

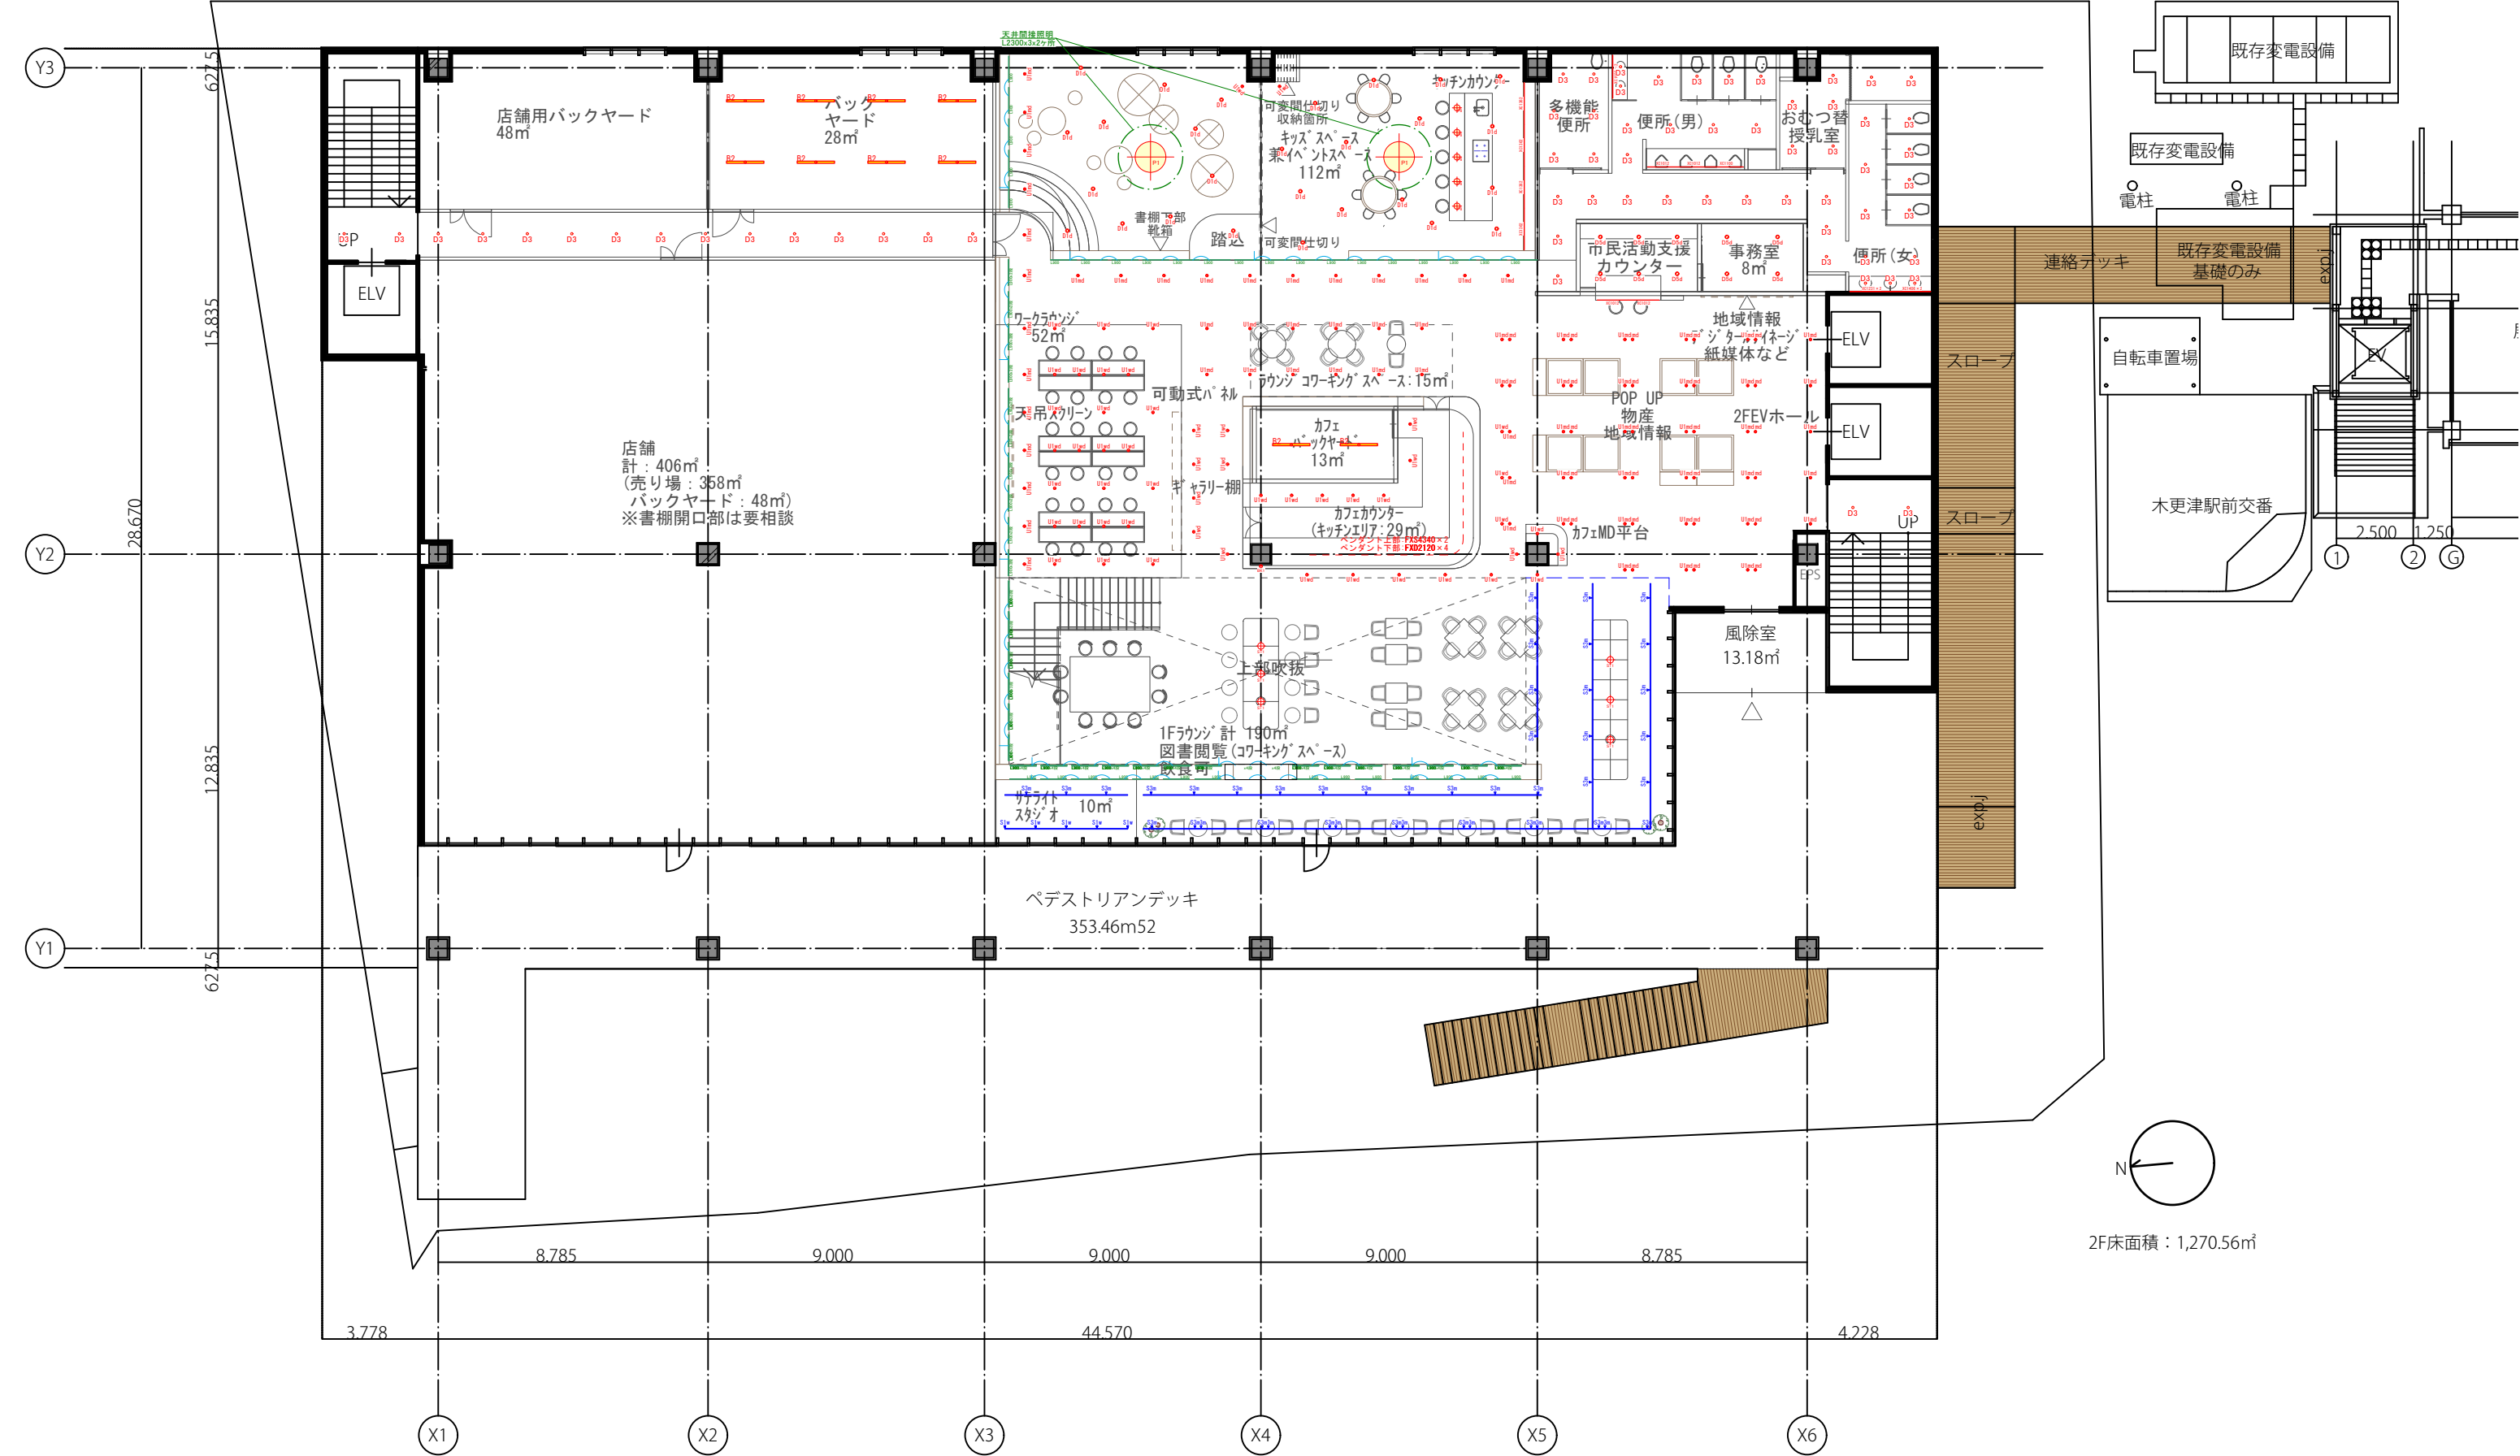


(仮称)市民交流プラザ内装・書架・什器等整備工事


G. 電気設備図

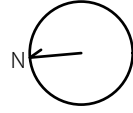

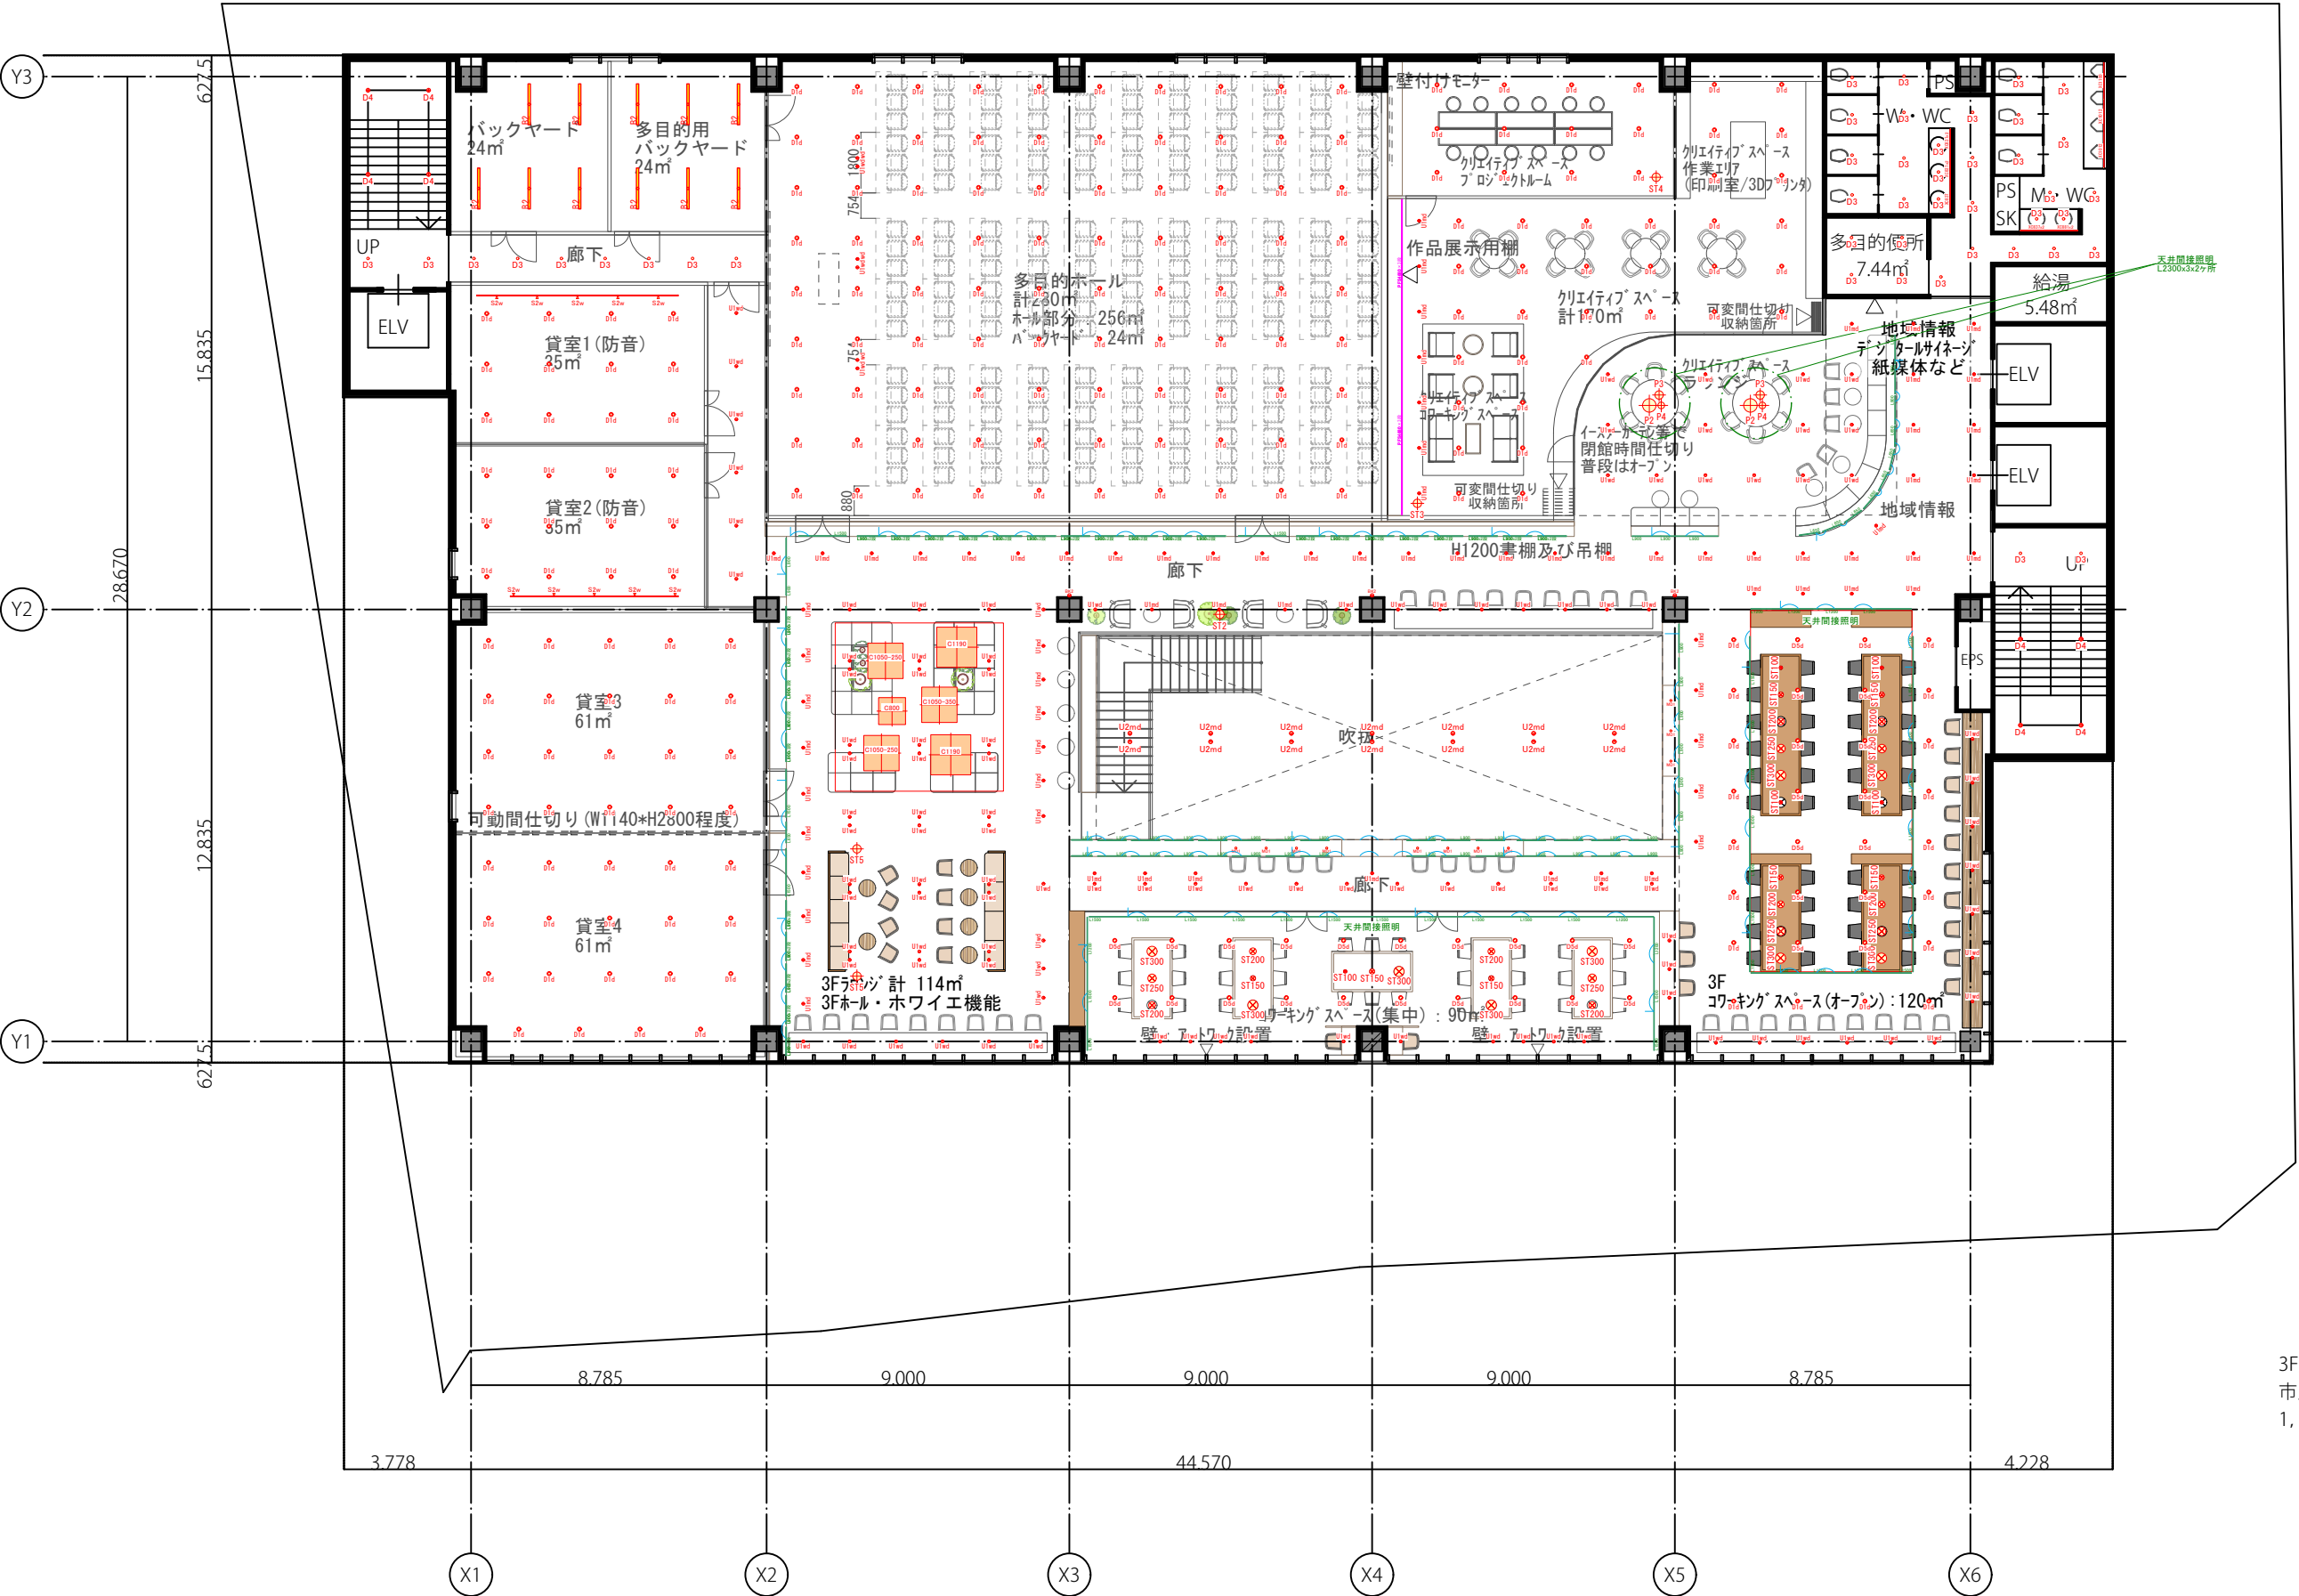

3F床面積：1,478.57㎡
市民交流スペース
1,336.67㎡


木更津市 市民部 市民活動支援課	工事名称 (仮称)市民交流プラザ 内装・書架・什器等整備工事	図面名称 3階 照明配灯図	縮尺	1/200 (A3)	No. G-02
				2023/03/31	

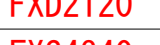
物件名 木更津市民交流プラザ2F						総容量 9.952KVA			㎡ 0.000坪 0.000VA/㎡ 0.000VA/坪	作成日:2023年3月29日 DAIKO ELECTRIC CO.,LTD.
No.	記号	名称	品番	ランプ・品番・詳細	調光	数量	@VA	KVA	埋込穴:埋込必要高 安定器・トランス・電源	備考
D1d		LEDダウンライト	LZD-92009YWE	LED24W 3000K 50°	位相	27	26	0.702	φ 100 H=142mm LZA-90822E 位相	
D3		LEDダウンライト	LZD-93136YWB	LED8.5W 3000K 60°	逆位相／位相	65	9	0.585	φ 75 H=80mm	
D5d		LEDダウンライト	LZD-92007YWE	LED14W 3000K 50°	位相	10	17	0.170	φ 100 H=126mm LZA-91120E 位相	
S1w		LEDスポットライト	LZS-92542YW 別注	LED14W 3000K	位相	5	23	0.115		仕様:シルバー塗装
U1md		LED UNダウンドライト	LZD-92807YW	LED14W 3000K 15°	位相	94	17	1.598	φ 75 H=175mm LZA-91120E 位相	
U1wd		LED UNダウンドライト	LZD-92808YW	LED14W 3000K 30°	位相	52	17	0.884	φ 75 H=175mm LZA-91120E 位相	
S3m		LEDスポットライト	LZS-92536YW 別注	LED14W 3000K	位相	43	16	0.688		仕様:シルバー塗装
B2		LEDベースライト	LZB-92584XW_N	LZA-92822N LEDユニット24.9W 4000K 60°	非調光	10	26	0.260		
L800		LED什器照明	HTL-T800-2700K-3-W			10	27	0.270		電気容量は暫定です
L900		LED什器照明	HTL-T900-2700K-3-W			119	30	3.570		電気容量は暫定です
92398		別置電源 非調光用(L5400~L3300)	LZA-92398	-	非調光	26	0	0.000		
XC1012		LED間接照明	XC-LED2-1012L28-MG	LED14.6W 2800K		4	23	0.092		電源・オプション別 DNL
XC1100		LED間接照明	XC-LED2-1100L28-MG	LED15.9W 2800K		1	24	0.024		電源・オプション別 DNL
XC1231		LED間接照明	XC-LED2-1231L28-MG	LED17.8W 2800K		2	26	0.052		電源・オプション別 DNL
XC1362		LED間接照明	XC-LED2-1362L28-MG	LED19.7W 2800K		4	28	0.112		電源・オプション別 DNL
XC1406		LED間接照明	XC-LED2-1406L28-MG	LED20.4W 2800K		4	29	0.116		電源・オプション別 DNL
FXD2300		LED間接照明	FXD-LED2-2300L28	LED34W 2800K		6	37	0.222		電源・オプション別 DNL
FXD2120		間接照明	FXD-LED2-2120L30	LED 23W 3000K		4	29	0.116		電源、オプション別途
FXS4340		間接照明	FXS2-LED-4340L30	LED 36W 3000K		2	48	0.096		電源、オプション別途
P1		ペンダント				2	30	0.060		設計指定品/容量想定
P8		ペンダント				5	30	0.150		設計指定品/容量想定
BK1		特注ブラケット	***			1	10	0.010		容量想定
ST1		特注テーブルスタンド		LED電球(E17) 4.2W		6	10	0.060		※支柱高さ300、シェード高さ250、シェード幅150
特記事項 ダウンライトの枠色と天井色の組合せが間違いないか確認後発注してください ダウンライトの埋め込み必要高さが十分回避できているか確認後発注してください 間接照明は最終施工寸法に合った長さとお数を発注してください ペンダント照明の吊下げ高さは既成品で対応可能か確認後発注してください 非常灯の設置について建築主事に誘導灯の設置については所轄の消防署にご確認願います <プラグ式スポットライト設置における注意> 急激な温度変化で結露が生じる場所には設置しない。 接続部品(フィードインキャップやジョイナー)の周囲10cmの範囲を避けて設置する。 プラグは正しい向きで取り付ける。										
03848,00000										


木更津市 市民部 市民活動支援課	工事名称	(仮称)市民交流プラザ 内装・書架・什器等整備工事	図面名称	照明器具リスト1	縮尺	1/200 (A3)	No. G-03
						2023/03/31	

物件名 木更津市民交流プラザ3F						総容量 19.983KVA			㎡ 0.000坪 0.000VA/㎡	0.000VA/坪	作成日:2023年3月29日 DAIKO ELECTRIC CO.,LTD.
No.	記号	名称	品番	ランプ・品番・詳細	調光	数量	@VA	KVA	埋込穴:埋込必要高 安定器・トランス・電源		備考
D1d		LEDダウナイト	LZD-92009YWE	LED24W 3000K 50°	位相	216	26	5.616	φ 100 H=142mm LZA-90822E 位相		
D3		LEDダウナイト	LZD-93136YWB	LED8.5W 3000K 60°	逆位相／位相	44	9	0.396	φ 75 H=80mm		
D4		LEDダウナイト	LZD-93139YWB	LED13.4W 3000K 60°	逆位相／位相	8	23	0.184	φ 100 H=80mm		
D5d		LEDダウナイト	LZD-92007YWE	LED14W 3000K 50°	位相	34	17	0.578	φ 100 H=126mm LZA-91120E 位相		
MD1		LEDダウナイト	LZD-93116YWM	LED4.2W 3000K 20°	-	11	7	0.077	φ 50 H=27mm		
U1md		LED UNダウナイト	LZD-92807YW	LED14W 3000K 15°	位相	77	17	1.309	φ 75 H=175mm LZA-91120E 位相		
U1wd		LED UNダウナイト	LZD-92808YW	LED14W 3000K 30°	位相	117	17	1.989	φ 75 H=175mm LZA-91120E 位相		
U2m		LED UNダウナイト	LZD-92019YWE	LED24W 3000K 17°	位相	14	26	0.364	φ 100 H=151mm LZA-90822E 位相		
S2w		LEDスポットライト	LZS-92537YW	LED9.4W 3000K 25°	位相	10	16	0.160			
B2		LEDベースライト	LZB-92584XW_N	LZA-92822N LEDユニット24.9W 4000K 60°	非調光	11	26	0.286			
L650		LED什器照明	HTL-T650-2700K-3-W			10	31.5	0.315			電気容量は暫定です
L800		LED什器照明	HTL-T800-2700K-3-W			7	27	0.189			電気容量は暫定です
L900		LED什器照明	HTL-T900-2700K-3-W			101	30	3.030			電気容量は暫定です
L1200		LED什器照明	HTL-T1200-2700K-3-W			9	21	0.189			電気容量は暫定です
L1500		LED什器照明	HTL-T1500-2700K-3-W			35	25	0.875			電気容量は暫定です
92396		別置電源 非調光用(L1800~L600)	LZA-92396	-	非調光	2	0	0.000			
92397		別置電源 非調光用(L3300~L1800)	LZA-92397	-	非調光	8	0	0.000			
92398		別置電源 非調光用(L5400~L3300)	LZA-92398	-	非調光	27	0	0.000			
XC837		LED間接照明	XC-LED2-881L28-MG	LED12.1W 2800K		8	20	0.160			電源・オプション別 DNL
XC881		LED間接照明	XC-LED2-881L28-MG	LED12.7W 2800K		2	21	0.042			電源・オプション別 DNL
XC1012		LED間接照明	XC-LED2-1012L28-MG	LED14.6W 2800K		2	23	0.046			電源・オプション別 DNL
XC1100		LED間接照明	XC-LED2-1100L28-MG	LED15.9W 2800K		1	24	0.024			電源・オプション別 DNL
FXD2300		LED間接照明	FXD-LED2-2300L28	LED34W 2800K		6	37	0.222			電源・オプション別 DNL
PFS4680		LED什器照明	PFS-4680/FX50-LED4650L28	LED 54W 2800K		6	54	0.324			DNL
P2		LEDペンダント	DPN-38289Y	LED12.9W 2700K	非調光	2	24	0.048			
P3		LEDペンダント	DPN-37894	LED7.2W 2700K 70°	非調光	2	12	0.024			
P4		LEDペンダント	DPN-37893	LED4.3W 2700K 70°	非調光	2	8	0.016			
C1050-250		特注ペンダント	TACT-WK-C1050-250	LED 8.2W x4		2	40	0.080			
C1050-350		特注ペンダント	TACT-WK-C1050-350	LED 8.2W x4		1	40	0.040			
C1190		特注ペンダント	TACT-WK-C1190	LED 8.2W x4		2	40	0.080			
C800		特注ペンダント	TACT-WK-C800	LED 8.2W x4		1	40	0.040			
BK2		ブラケット	Bullet wall / smoke	LED(E17)		3	10	0.030			設計指定品/NEW LIGHT POTTERY
ST2		スタンドライト	***			1	20	0.020			容量想定
ST3		スタンドライト	***			1	20	0.020			容量想定
ST4		スタンドライト	***			1	20	0.020			容量想定
ST5		スタンドライト	***			2	20	0.040			容量想定
ST150		特注LEDスタンドライト	TACT-WK-ST150			7	90	0.630			
ST200		LEDスタンドライト	TACT-WK-ST200			8	90	0.720			
ST250		LEDスタンドライト	TACT-WK-ST250			6	90	0.540			
ST300		LEDスタンドライト	TACT-WK-ST300			9	90	0.810			
ST100		特注LEDスタンドライト	TACT-WK-ST100			5	90	0.450			
特記事項 ダウナイトの枠色と天井色の組合せが間違いないか確認後発注してください ダウナイトの埋め込み必要高さが十分回避できているか確認後発注してください 間接照明は最終施工寸法に合った長さ台股数を発注してください ペンダント照明の吊下げ高さは既成品で対応可能か確認後発注してください 非常灯の設置について建築主事に誘導灯の設置については所轄の消防署にご確認願います <ブラグ式スポットライト設置における注意> 急激な温度変化で結露が生じる場所には設置しない。 接続部品（フィードインキャップやジョイナ）の周囲10cmの範囲を避けて設置する。 ブラグは正しい向きで取り付ける。											
03848.00000											


D1d	LEDﾀﾞｳﾝﾗｲﾄ L＼D-92009YWE LED24W 3000K 50° 備考:	D2	LEDﾀﾞｳﾝﾗｲﾄ L＼D-93136YWB LED10.6W 3000K 40° 備考:	D3	LEDﾀﾞｳﾝﾗｲﾄ L＼D-93136YWB LED8.5W 3000K 60° 備考:	D4	LEDﾀﾞｳﾝﾗｲﾄ L＼D-93139YWB LED13.4W 3000K 60° 備考:	D5d	LEDﾀﾞｳﾝﾗｲﾄ L＼D-92007YWE LED14W 3000K 50° 備考:	MD1	LEDﾀﾞｳﾝﾗｲﾄ L＼D-93116YWM LED4.2W 3000K 20° 備考:	U1md	LED UNﾀﾞｳﾝﾗｲﾄ L＼D-92807YW LED14W 3000K 15° 備考:	U1wd	LED UNﾀﾞｳﾝﾗｲﾄ L＼D-92808YW LED14W 3000K 17° 備考:	U2m	LED UNﾀﾞｳﾝﾗｲﾄ L＼D-92019YWE LED24W 3000K 17° 備考:
位相	埋込必要寸法:φ100 H=142mm 専用電源LZA-90822E 位相	位相	埋込必要寸法:φ50 H=120mm 専用電源LZA-92810 位相	逆位相/位相	埋込必要寸法:φ75 H=80mm	逆位相/位相	埋込必要寸法:φ100 H=80mm	位相	埋込必要寸法:φ100 H=126mm 専用電源LZA-91120E 位相	-	埋込必要寸法:φ50 H=27mm	位相	埋込必要寸法:φ75 H=175mm 専用電源LZA-91120E 位相	位相	埋込必要寸法:φ75 H=175mm 専用電源LZA-91120E 位相	位相	埋込必要寸法:φ100 H=151mm 専用電源LZA-90822E 位相
S1w	LEDｽﾀﾝﾀﾞｰﾄﾞ L＼S-92542YW 別注 LED14W 3000K 備考:仕様:ｼﾙﾊﾞｰ塗装	S2w	LEDｽﾀﾝﾀﾞｰﾄﾞ L＼S-92537YW LED9.4W 3000K 25° 備考:	S3m	LEDｽﾀﾝﾀﾞｰﾄﾞ L＼S-92536YW 別注 LED14W 3000K 備考:仕様:ｼﾙﾊﾞｰ塗装	B2	LEDｽﾀﾝﾀﾞｰﾄﾞ L＼B-92584XW_N LZA-92823N LED3.2x32.5W 4000K 60° 備考:	L400	LED什器照明 HTL-T400-2700K-2-W 備考:電気容量は想定です	L900	LED什器照明 HTL-T900-2700K-3-W 備考:電気容量は想定です	92396	別置電源 非調光用(L1800/L600) LZA-92396 非調光 備考:	92397	別置電源 非調光用(L3300/L1800) LZA-92397 非調光 備考:	92398	別置電源 非調光用(L4400/L3300) LZA-92398 非調光 備考:
位相		位相		位相		非調光		L600	LED什器照明 HTL-T600-2700K-3-W 備考:電気容量は想定です	L1200	LED什器照明 HTL-T1200-2700K-3-W 備考:電気容量は想定です	非調光		非調光		非調光	
								L800	LED什器照明 HTL-T800-2700K-3-W 備考:電気容量は想定です	L1500	LED什器照明 HTL-T1500-2700K-2-W 備考:電気容量は想定です						
FXD***	間接照明 FXD-LED2-***L30 LED***W 2800K 備考:電源、オプション別途	XC***	LED間接照明 XC-LED2-***L28-MG LED***W 2800K 備考:電源・ファン別	FXS43d	間接照明 FXS2-LED-4340L30 LED 36W 3000K 備考:電源、オプション別途	PFS468d	LED什器照明 PFS-4680/FX50-LED4650L26 LED 54W 2800K 備考:DNL	P1	ペンダント LED什器照明 HTL-T1000-2700K-2-W 備考:設計指定品/容量想定	P2	LEDｽﾀﾝﾀﾞｰﾄﾞ DPN-38289Y LED12.9W 2700K 備考:	P3	LEDｽﾀﾝﾀﾞｰﾄﾞ DPN-37894 LED2.7W 2700K 70° 備考:	P4	LEDｽﾀﾝﾀﾞｰﾄﾞ DPN-37893 LED4.3W 2700K 70° 備考:	P8	ペンダント 備考:設計指定品/容量想定
										非調光		非調光		非調光			
C800	ペンダント TACT-WK-C800/大光電機 LED 8.2W 4灯 備考:	C1050 ~350	ペンダント TACT-WK-C1050-350/大光電機 LED 8.2W 4灯 備考:	C1050 -250	ペンダント TACT-WK-C1050-250/大光電機 LED 8.2W 4灯 備考:	C1190	ペンダント TACT-WK-C1190/大光電機 LED 8.2W 4灯 備考:	ST150	LEDスタンドライト TACT-WK-ST150 大光電機 備考:	ST200	LEDスタンドライト TACT-WK-ST200 大光電機 備考:	ST250	LEDスタンドライト TACT-WK-ST250 大光電機 備考:	ST300	LEDスタンドライト TACT-WK-ST300 大光電機 備考:	ST100	LEDスタンドライト TACT-WK-ST100 大光電機 備考:
BK1	特注ブラケット *** 備考:容量想定	BK2	ブラケット Bullet wall / smoke LED(E17) 備考:設計指定品/NEW LIGHT POTTERY	ST4	スタンドライト *** 備考:容量想定	ST5	スタンドライト *** 備考:容量想定	ST1	特注テーブルスタンド LED電球(E17) 4.2W 備考:※支柱高さ300、シェード高さ250、シェード幅150	ST2	スタンドライト *** 備考:容量想定	ST3	スタンドライト *** 備考:容量想定				

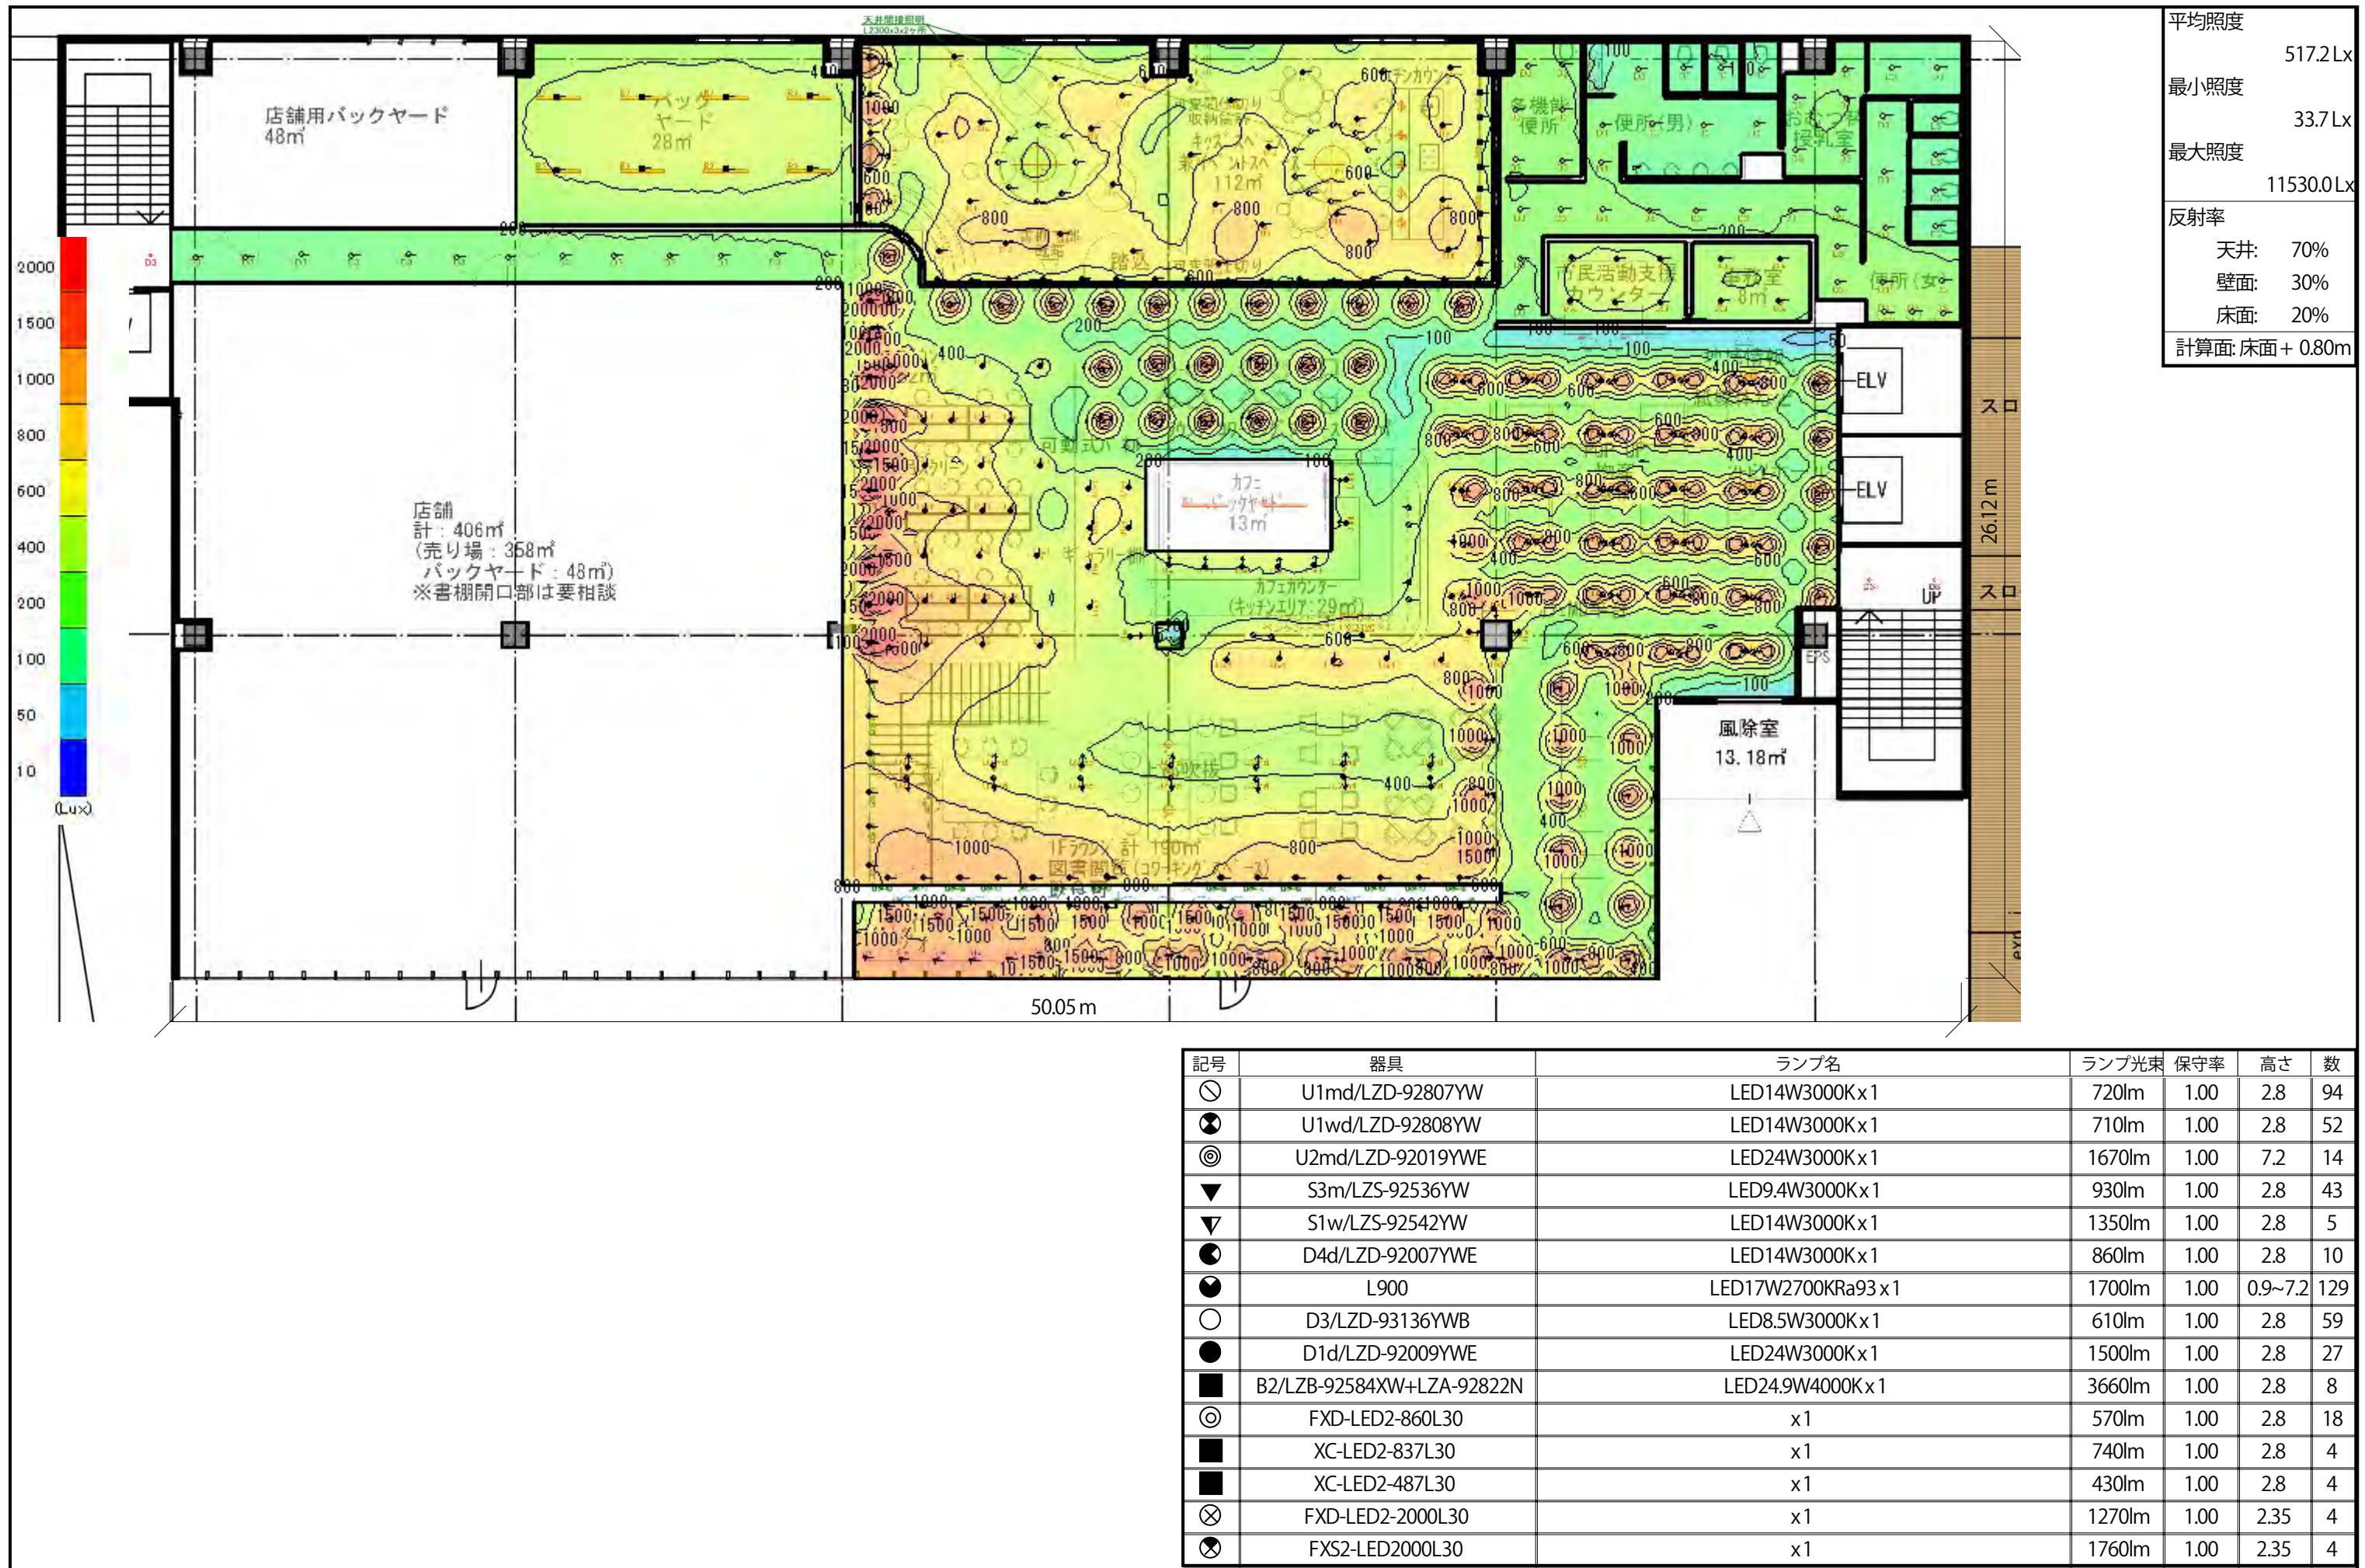

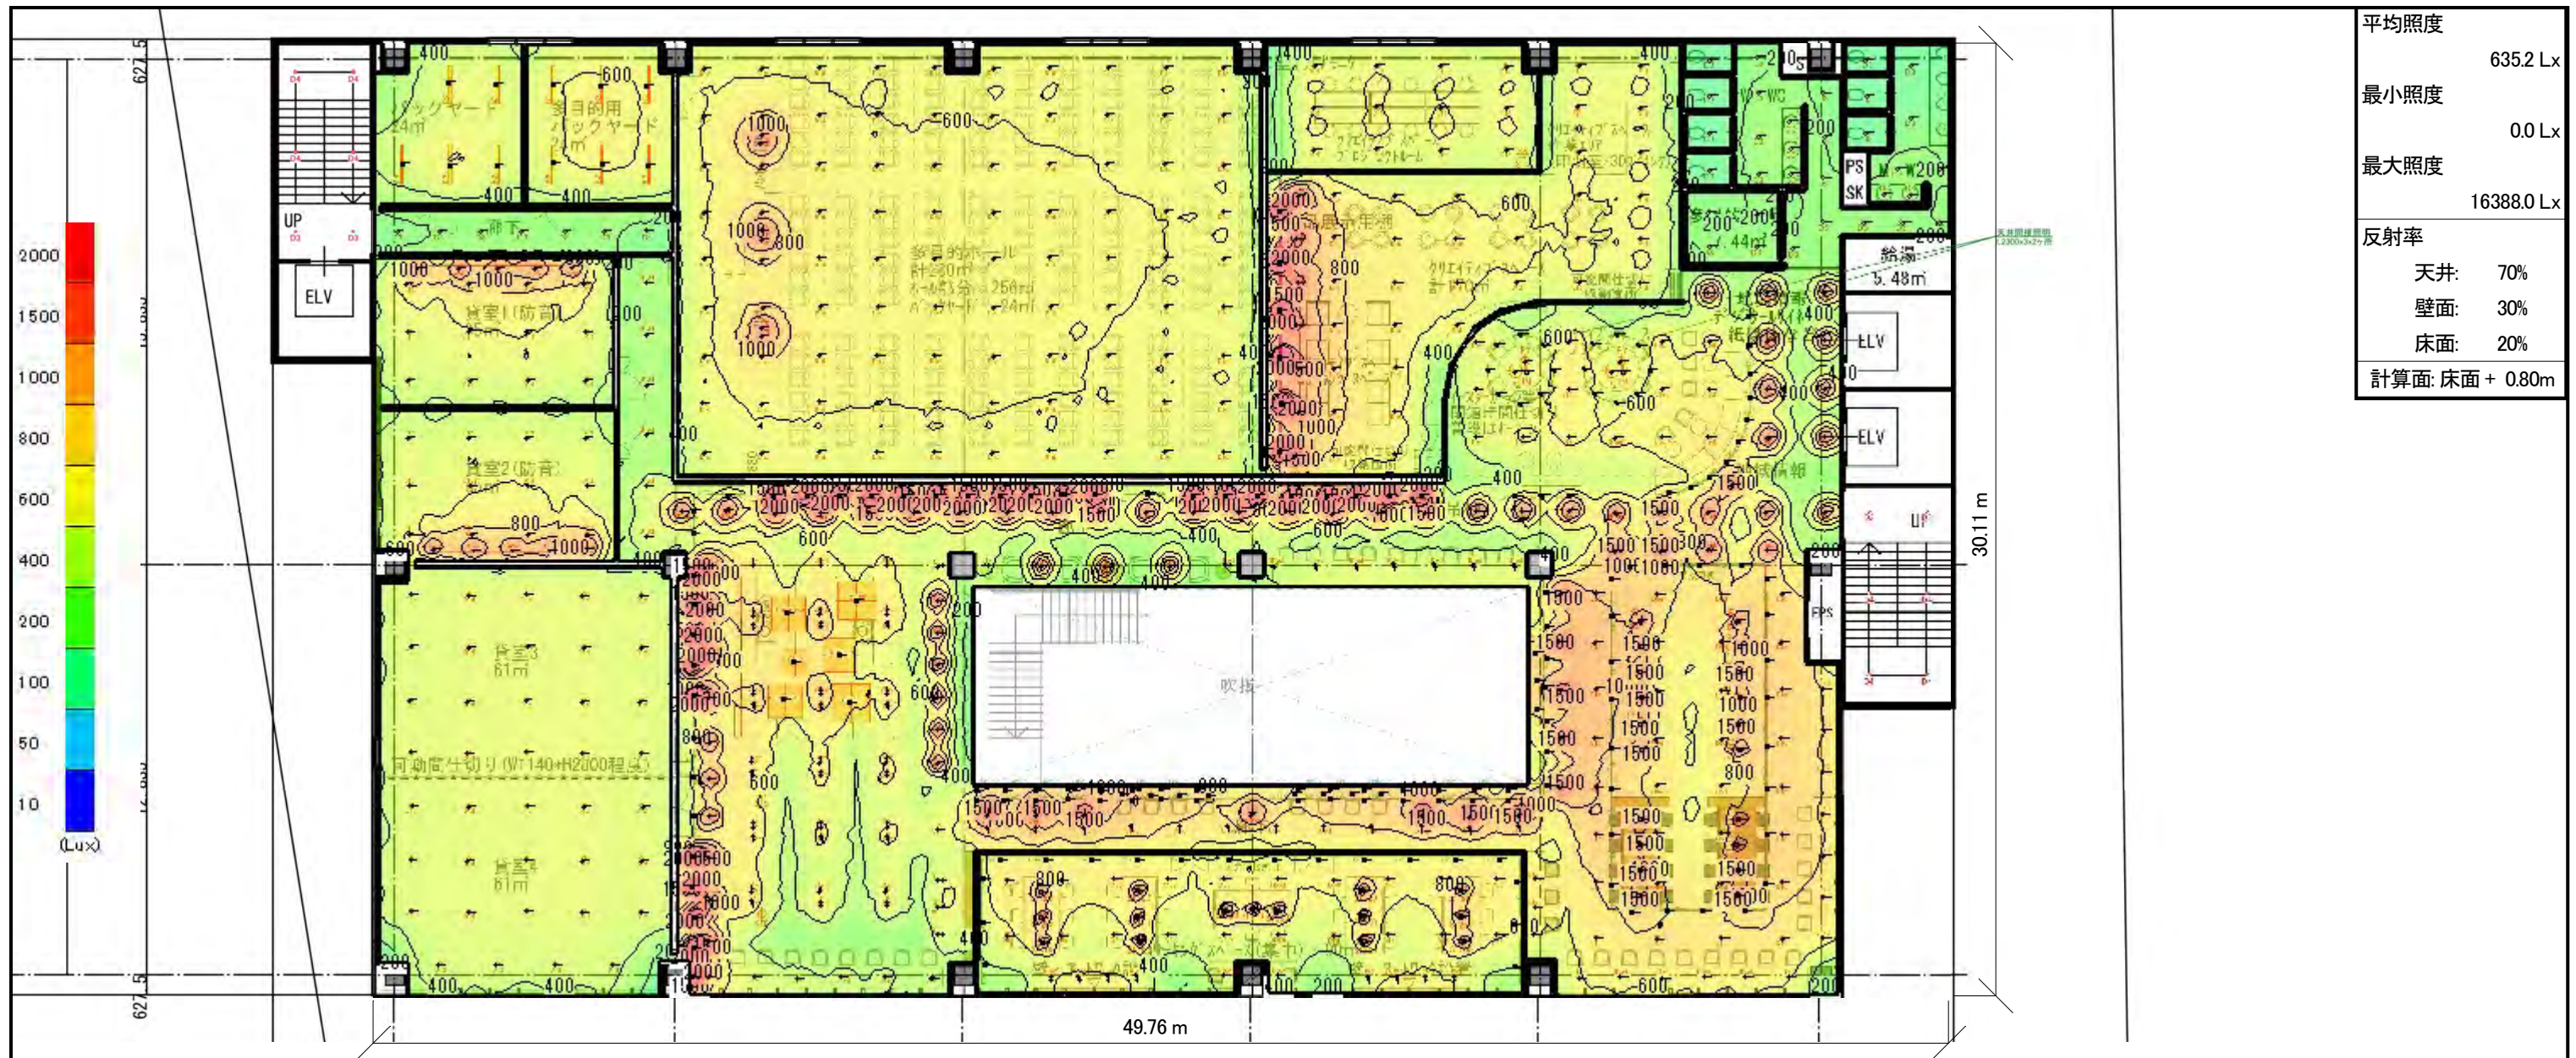


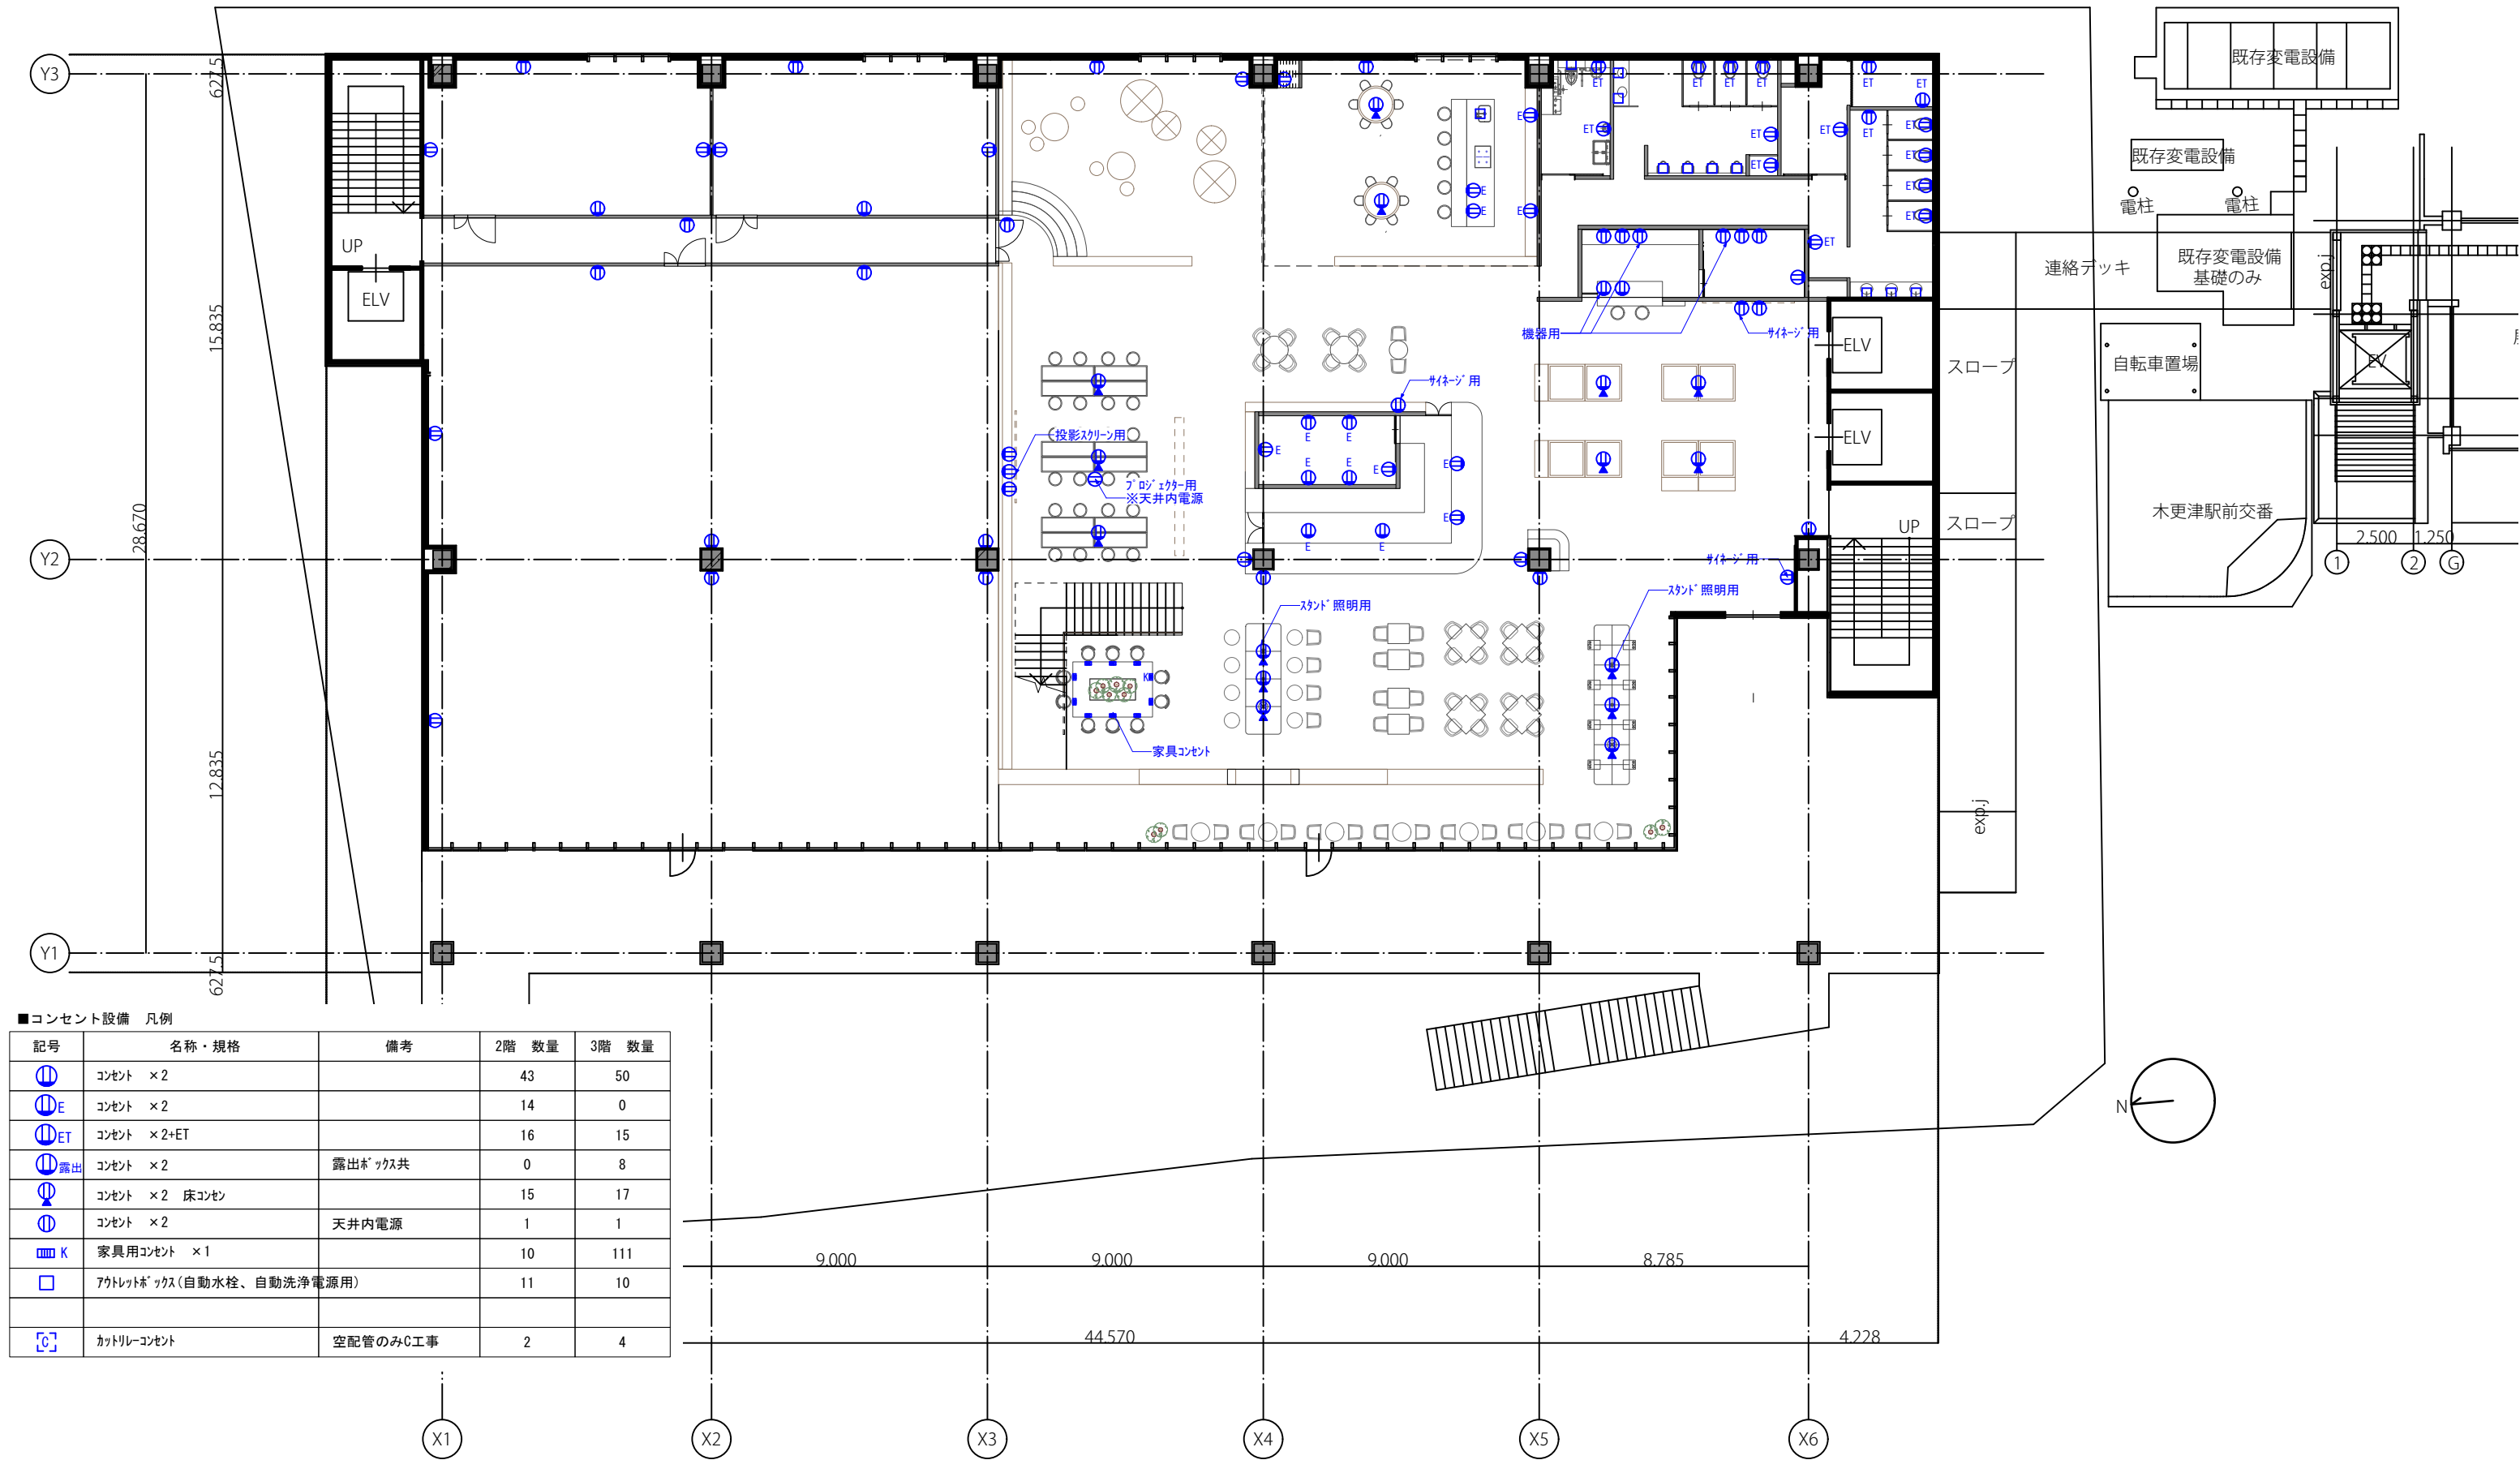

■コンセント設備 凡例				
記号	名称・規格	備考	2階 数量	3階 数量
	コンセント ×2		43	50
	コンセント ×2		14	0
	コンセント ×2+ET		16	15
	コンセント ×2	露出ホックス共	0	8
	コンセント ×2 床コネ		15	17
	コンセント ×2	天井内電源	1	1
	家具用コンセント ×1		10	111
	アクトレットホックス(自動水栓、自動洗浄電源用)		11	10
	カドリーコンセント	空配管のみ0工事	2	4

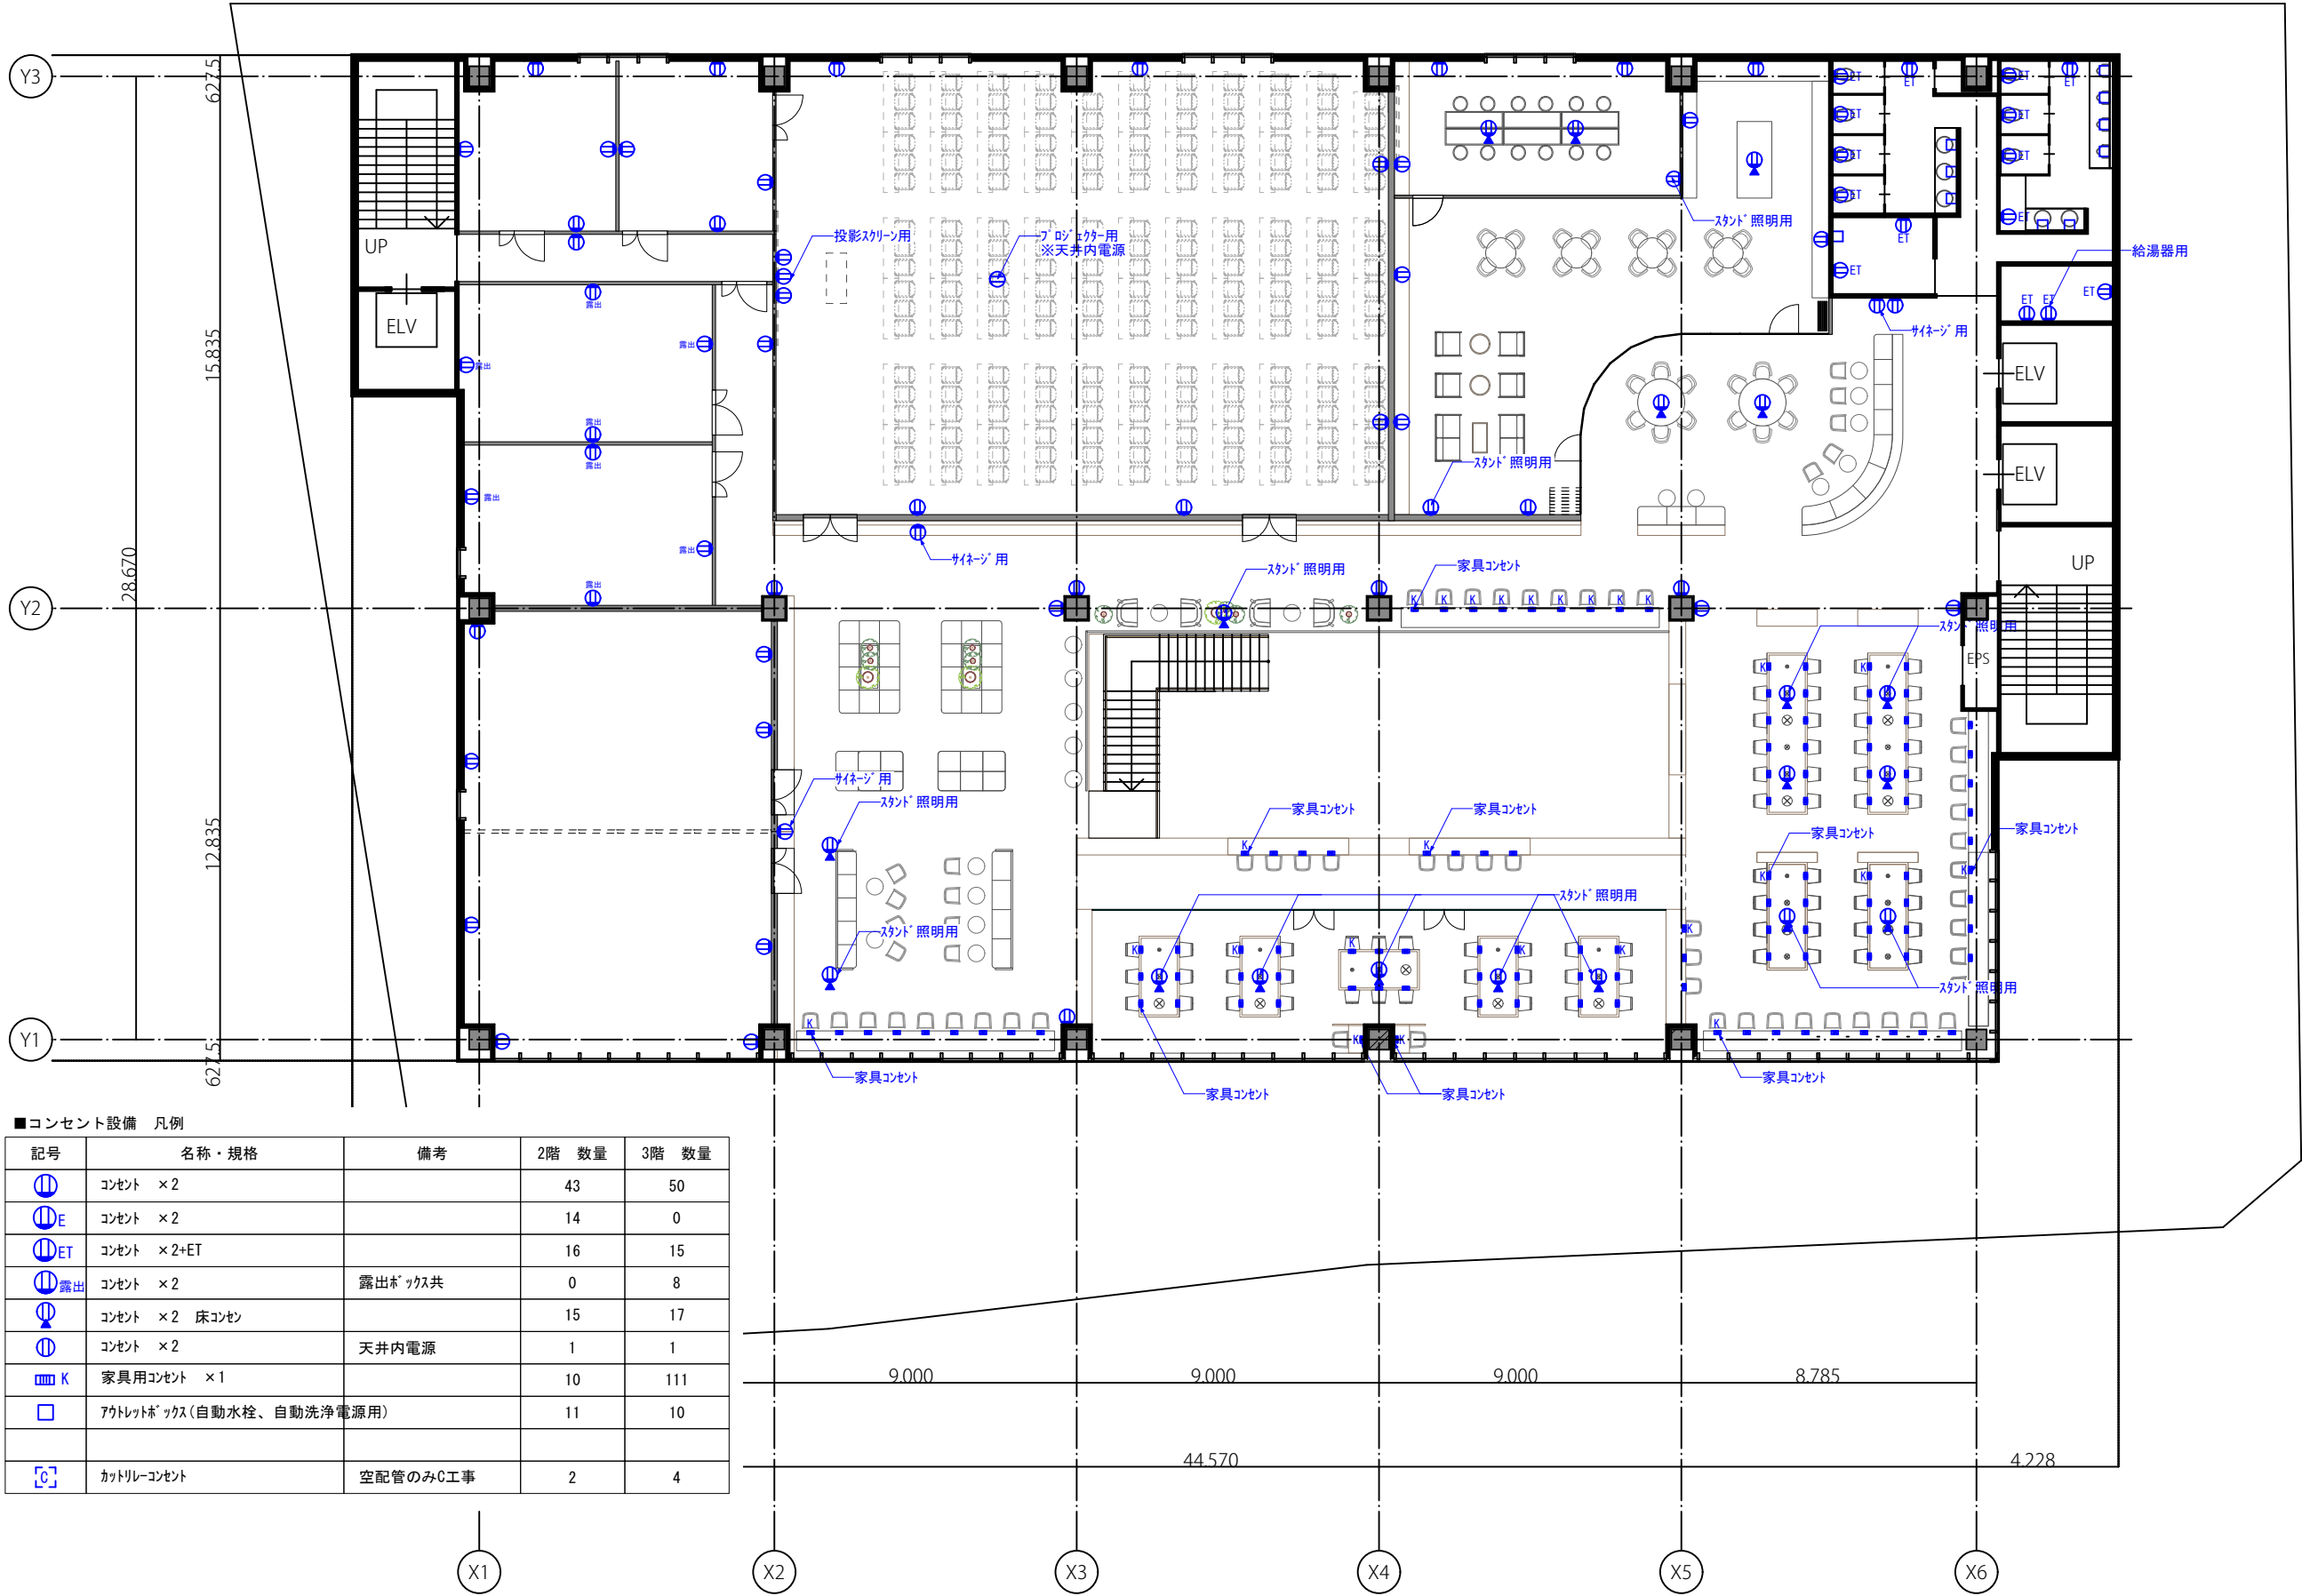

■コンセント設備 凡例				
記号	名称・規格	備考	2階 数量	3階 数量
⓪	コンセント × 2		43	50
⓪E	コンセント × 2		14	0
⓪ET	コンセント × 2+ET		16	15
⓪露出	コンセント × 2	露出ホック共	0	8
⓪床	コンセント × 2 床コセン		15	17
⓪天井	コンセント × 2	天井内電源	1	1
⓪K	家具用コンセント × 1		10	111
⓪水栓	アクトレイトホック(自動水栓、自動洗浄電源用)		11	10
⓪電池	カントリーコンセント	空配管のみ0工事	2	4

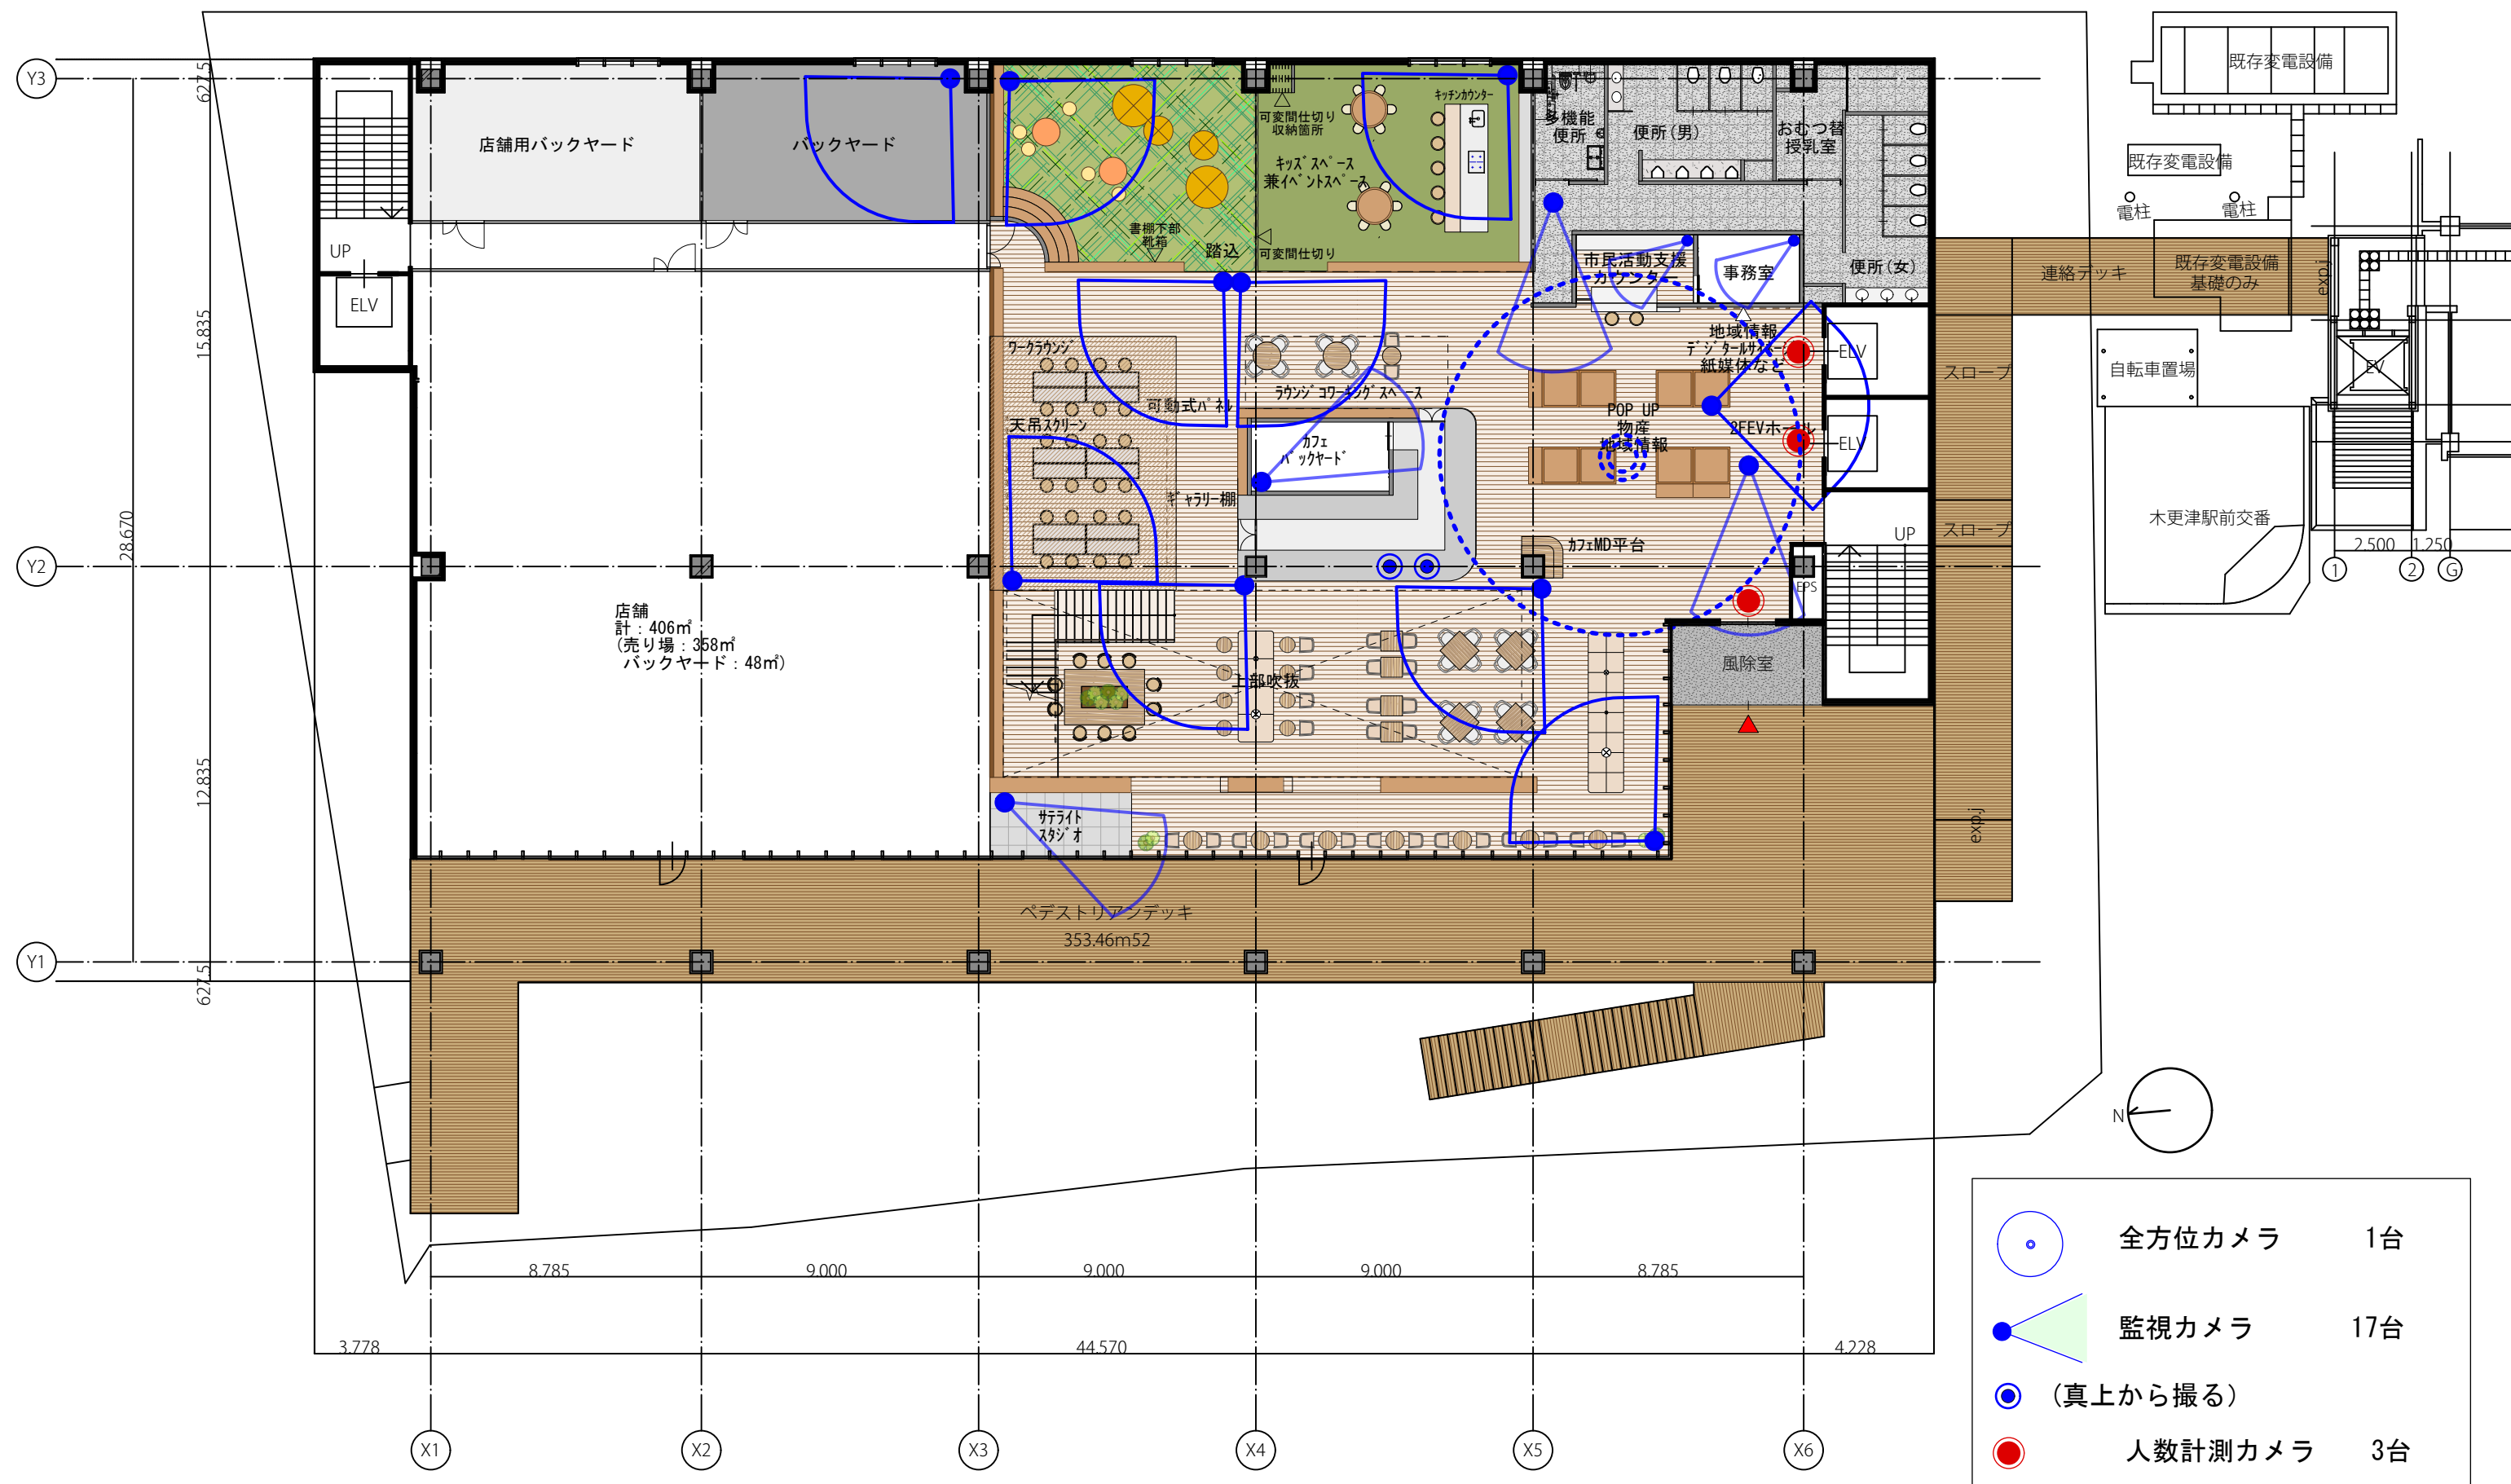

	全方位カメラ	1台
	監視カメラ	17台
	(真上から撮る)	
	人数計測カメラ	3台

