




3 階 平 面 図 S=1:200

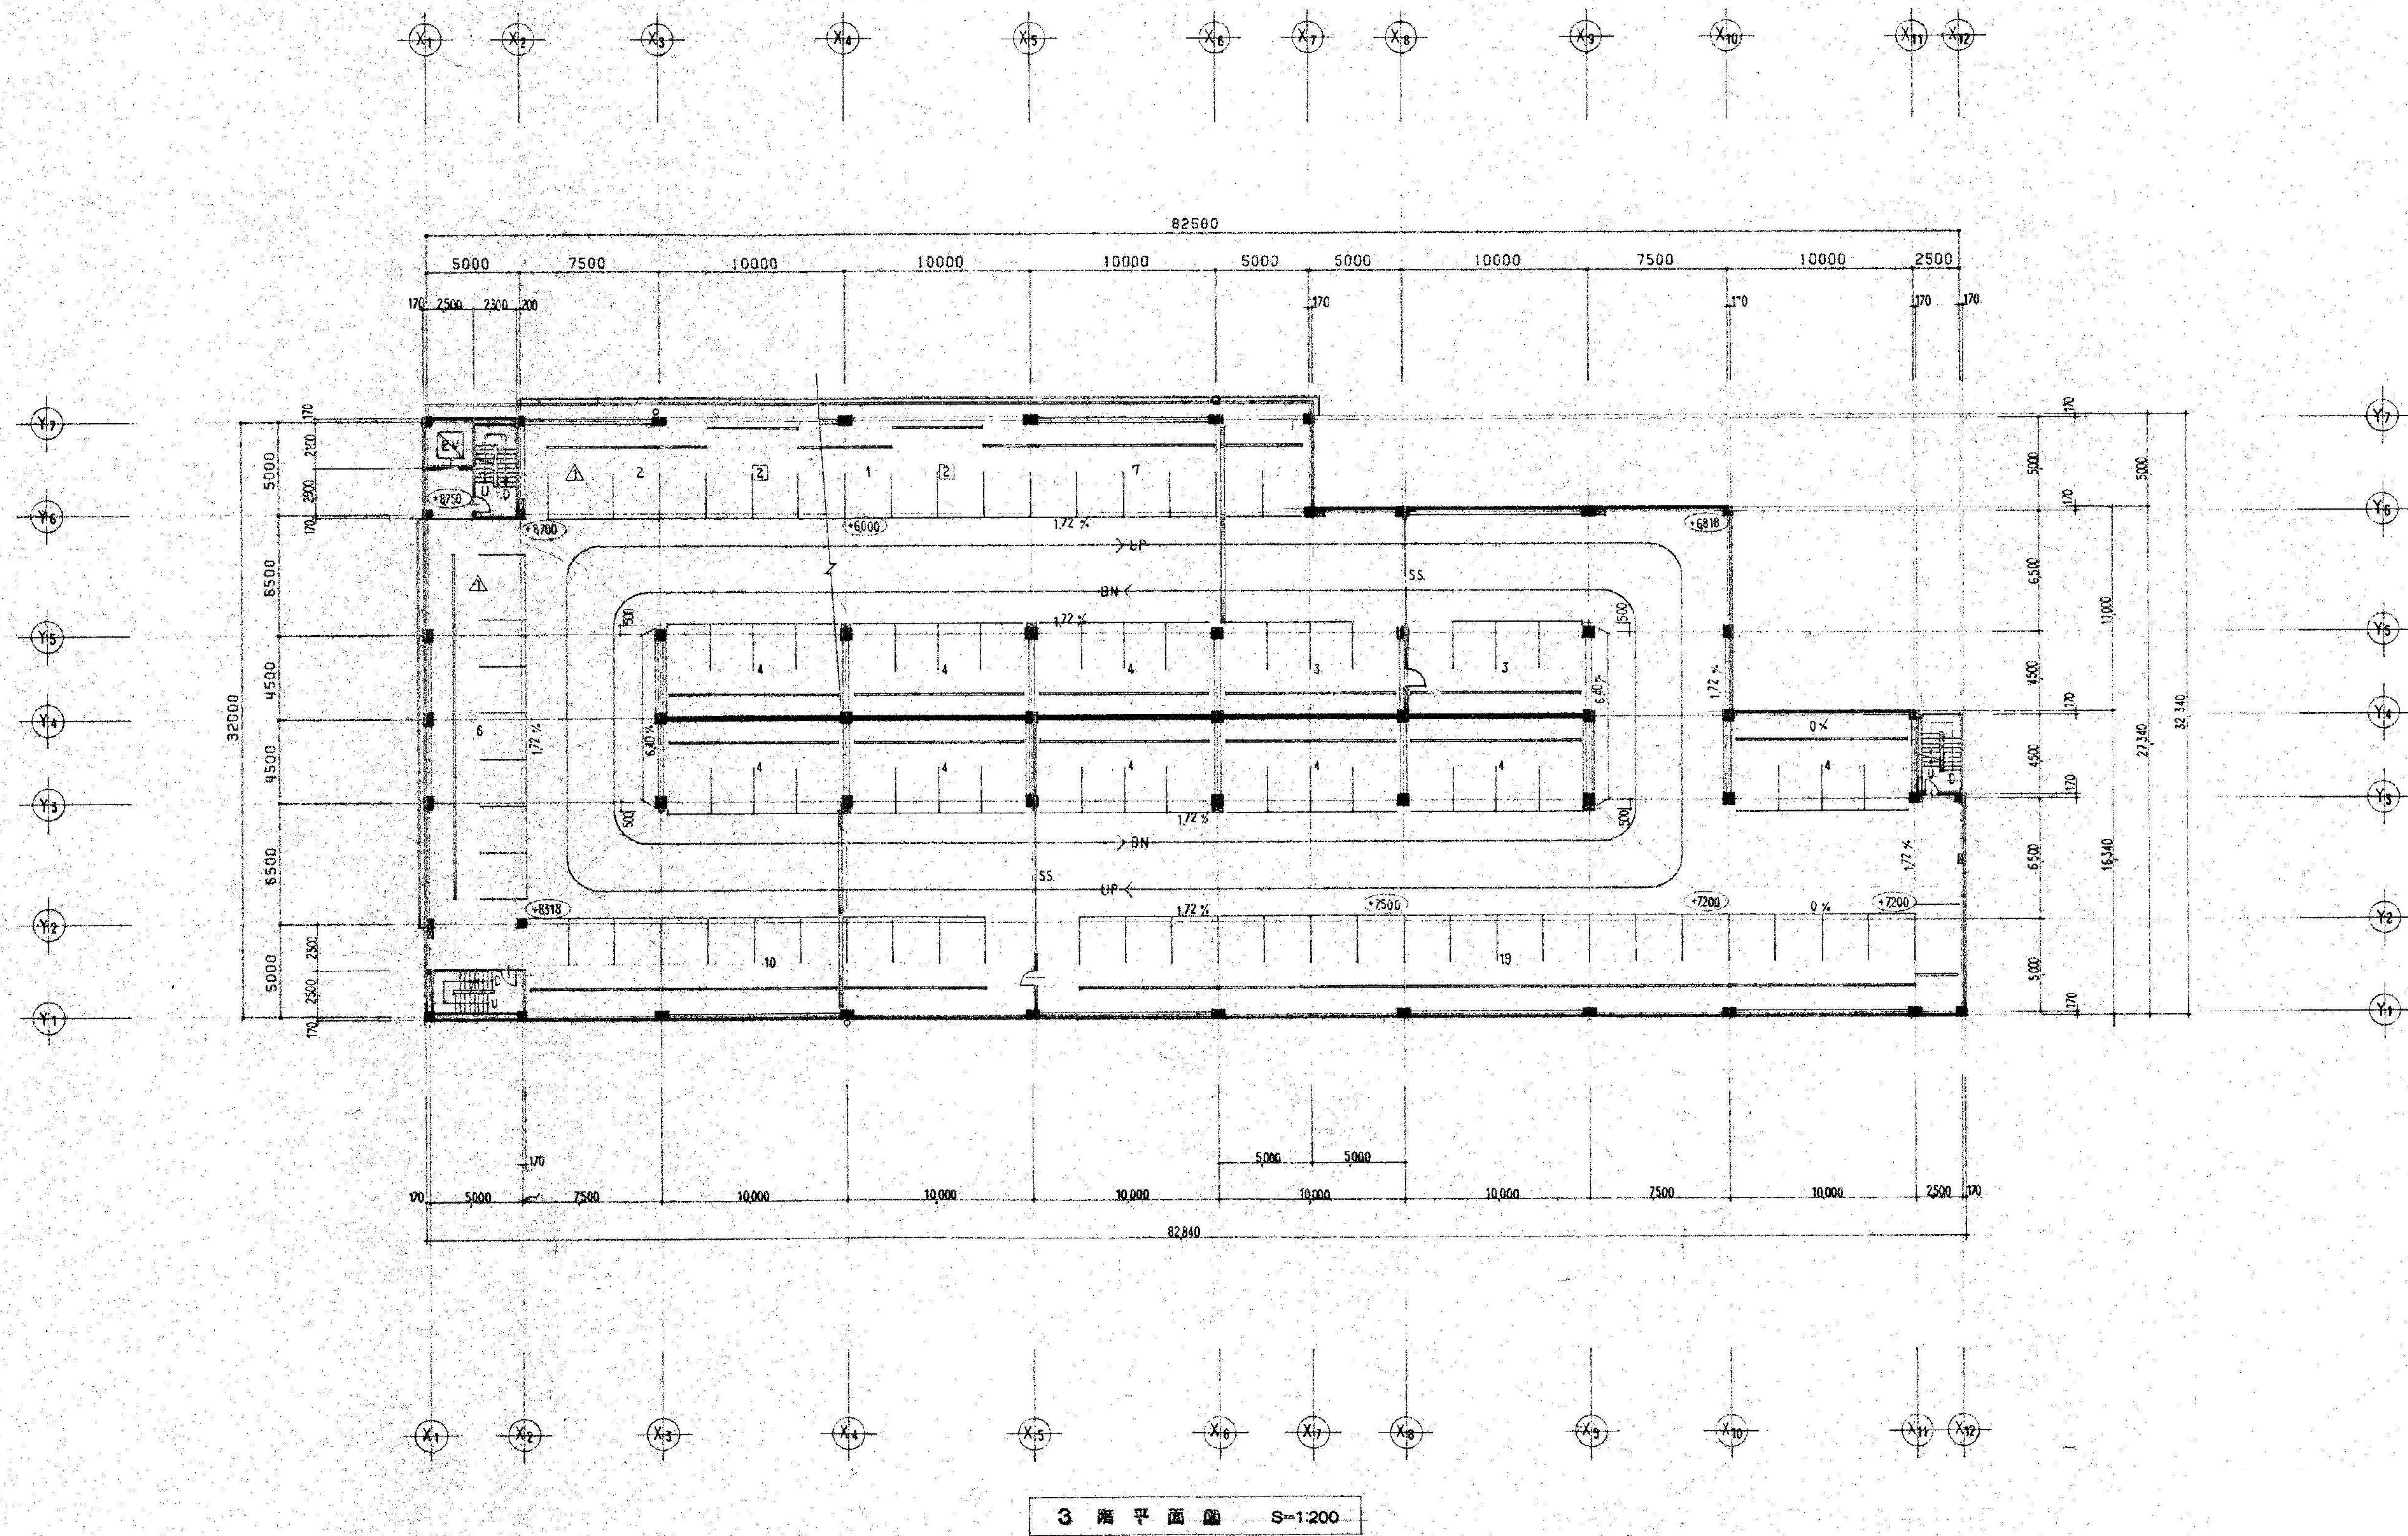

株式会社 新昭和

千葉県君津市東坂田4丁目3番3号
1級建築士事務所 千葉県知事登録 第1-1809-1156号

管理建築士
1級建築士 第152777号
新見 眞弘

承認 検図 担当

設計 NO

縮尺

S=1:200 (A1)
S=1:400 (A3)

名称


木更津駅前西口駐車場解体工事

図面名

3階平面図

図面番号

A-10

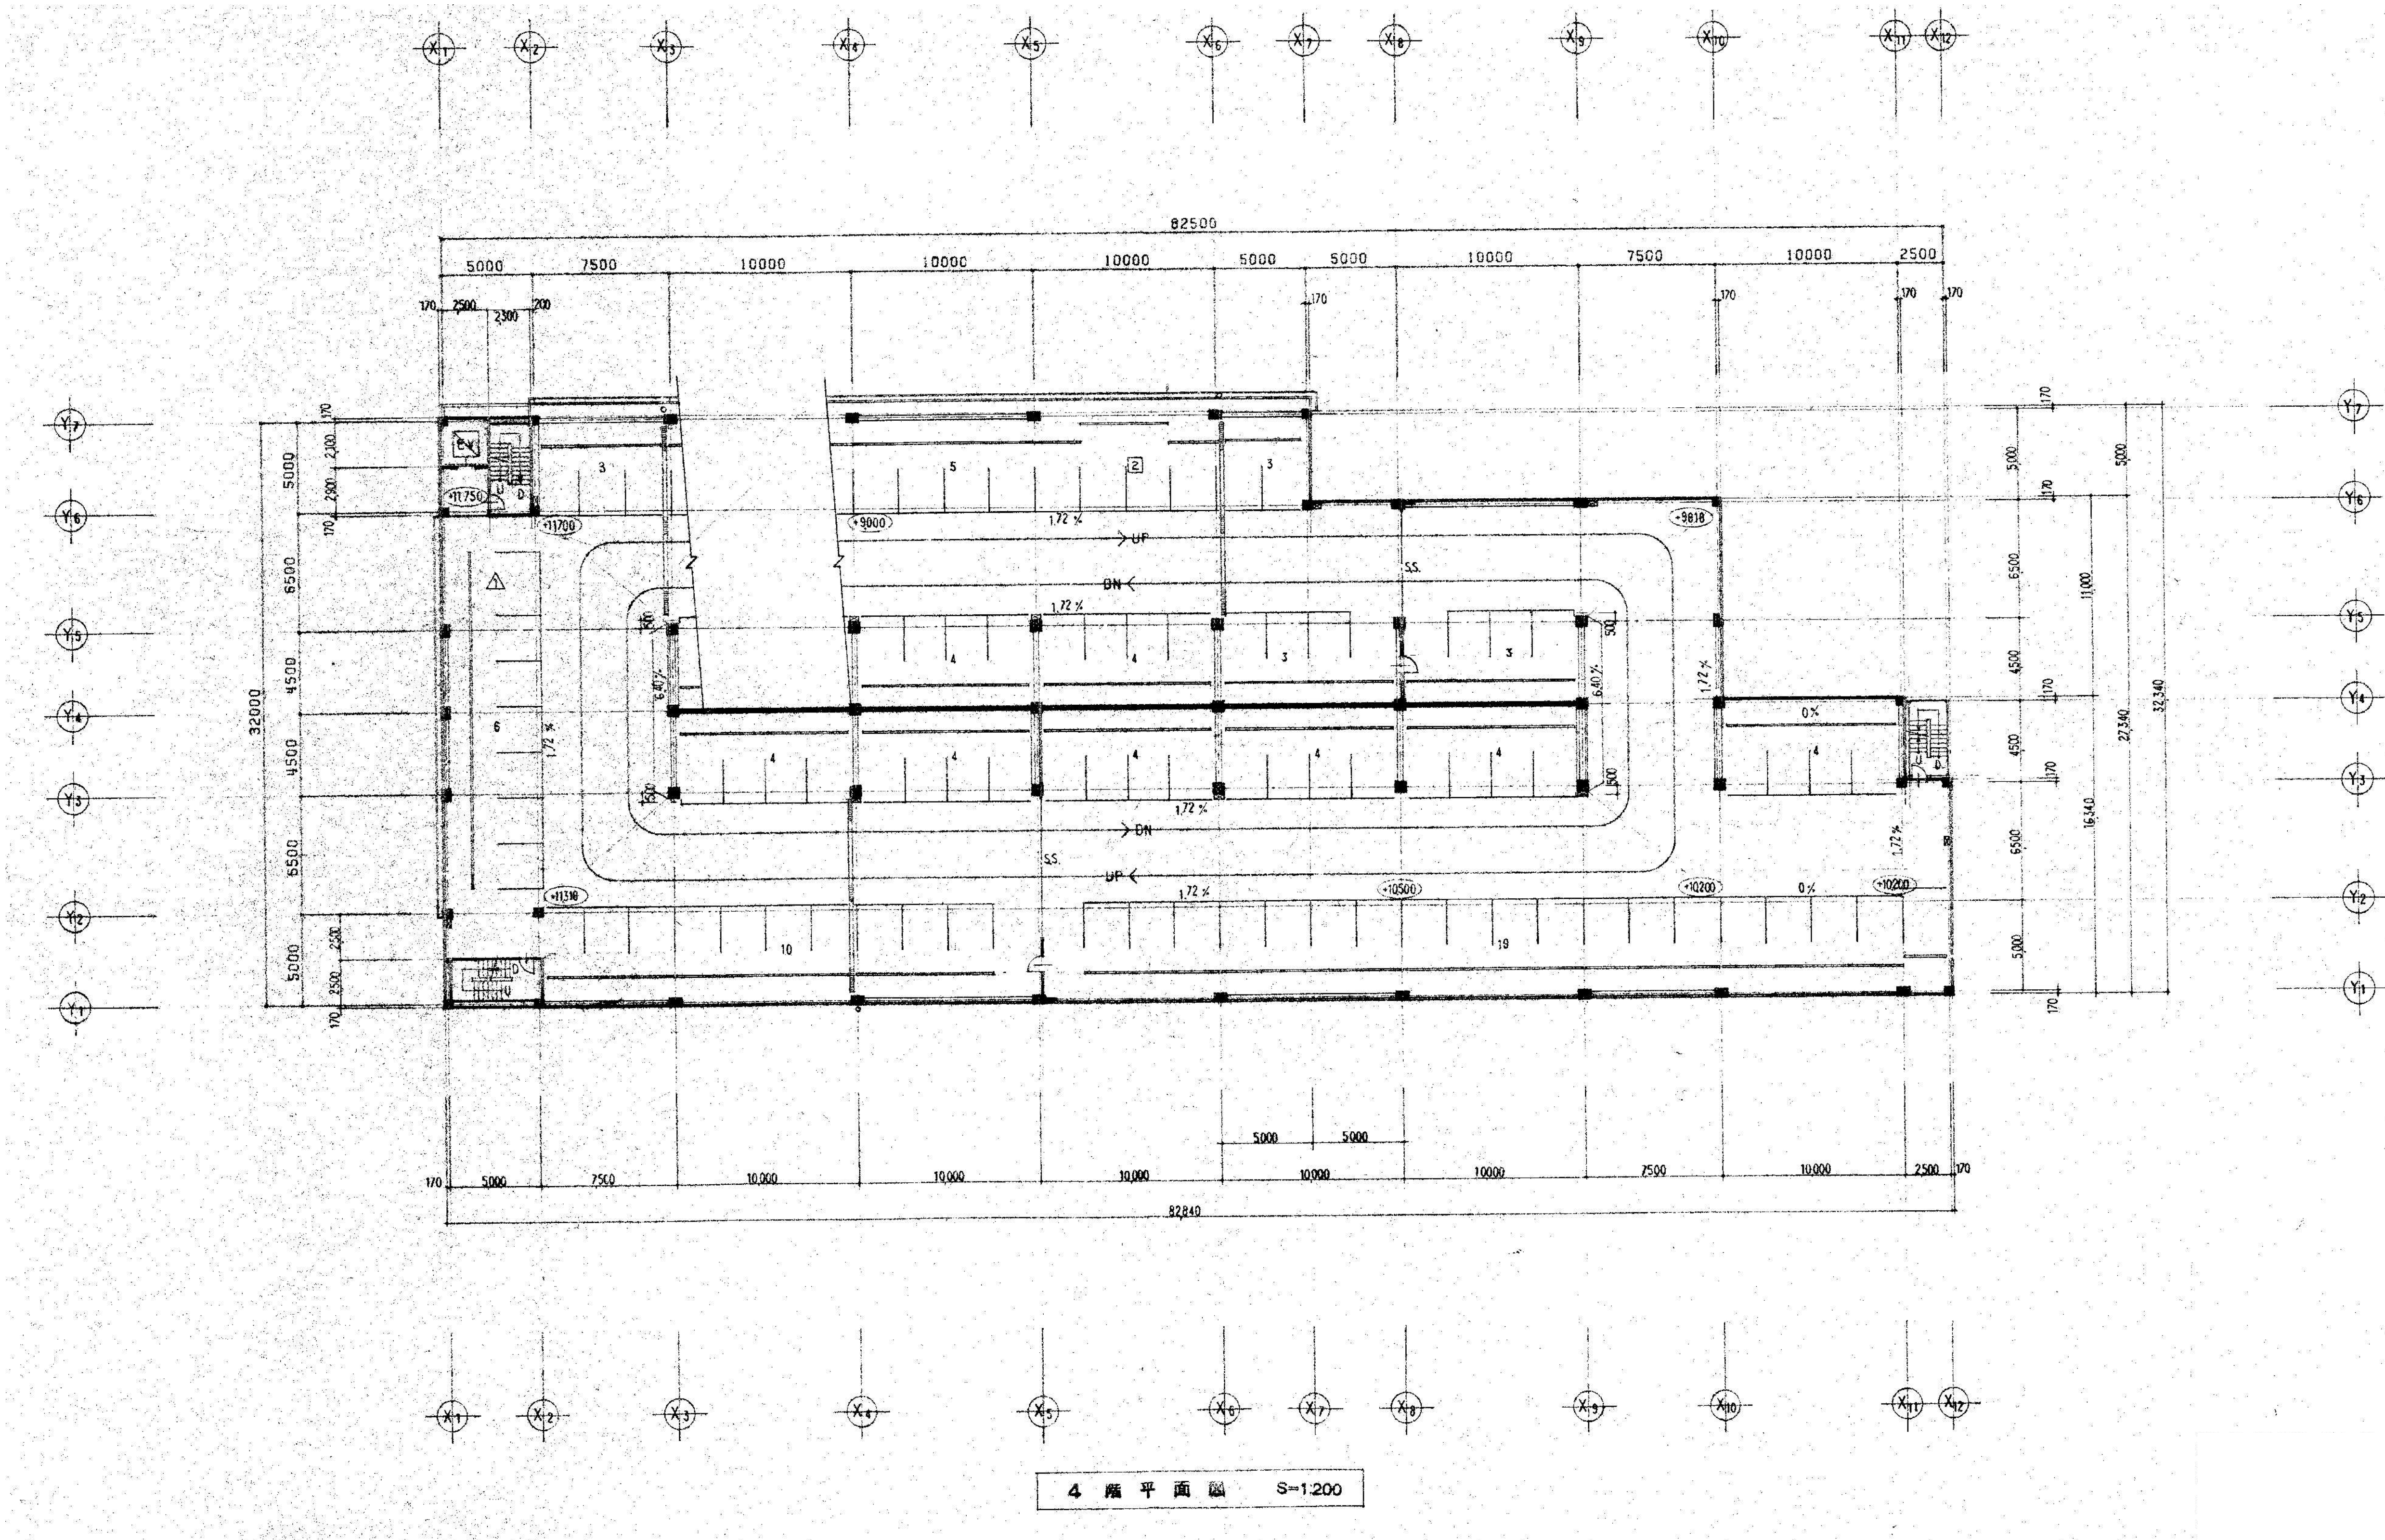

株式会社 新昭和

千葉県君津市東坂田4丁目3番3号
1級建築士事務所 千葉県知事登録 第1-1809-1156号

管理建築士
1級建築士 第152777号
新見 眞弘

承認 検図 担当

設計 NO

縮尺

S=1:200 (A1)
S=1:400 (A3)

名称


木更津駅前西口駐車場解体工事

図面名

4階平面図

図面番号

A-11

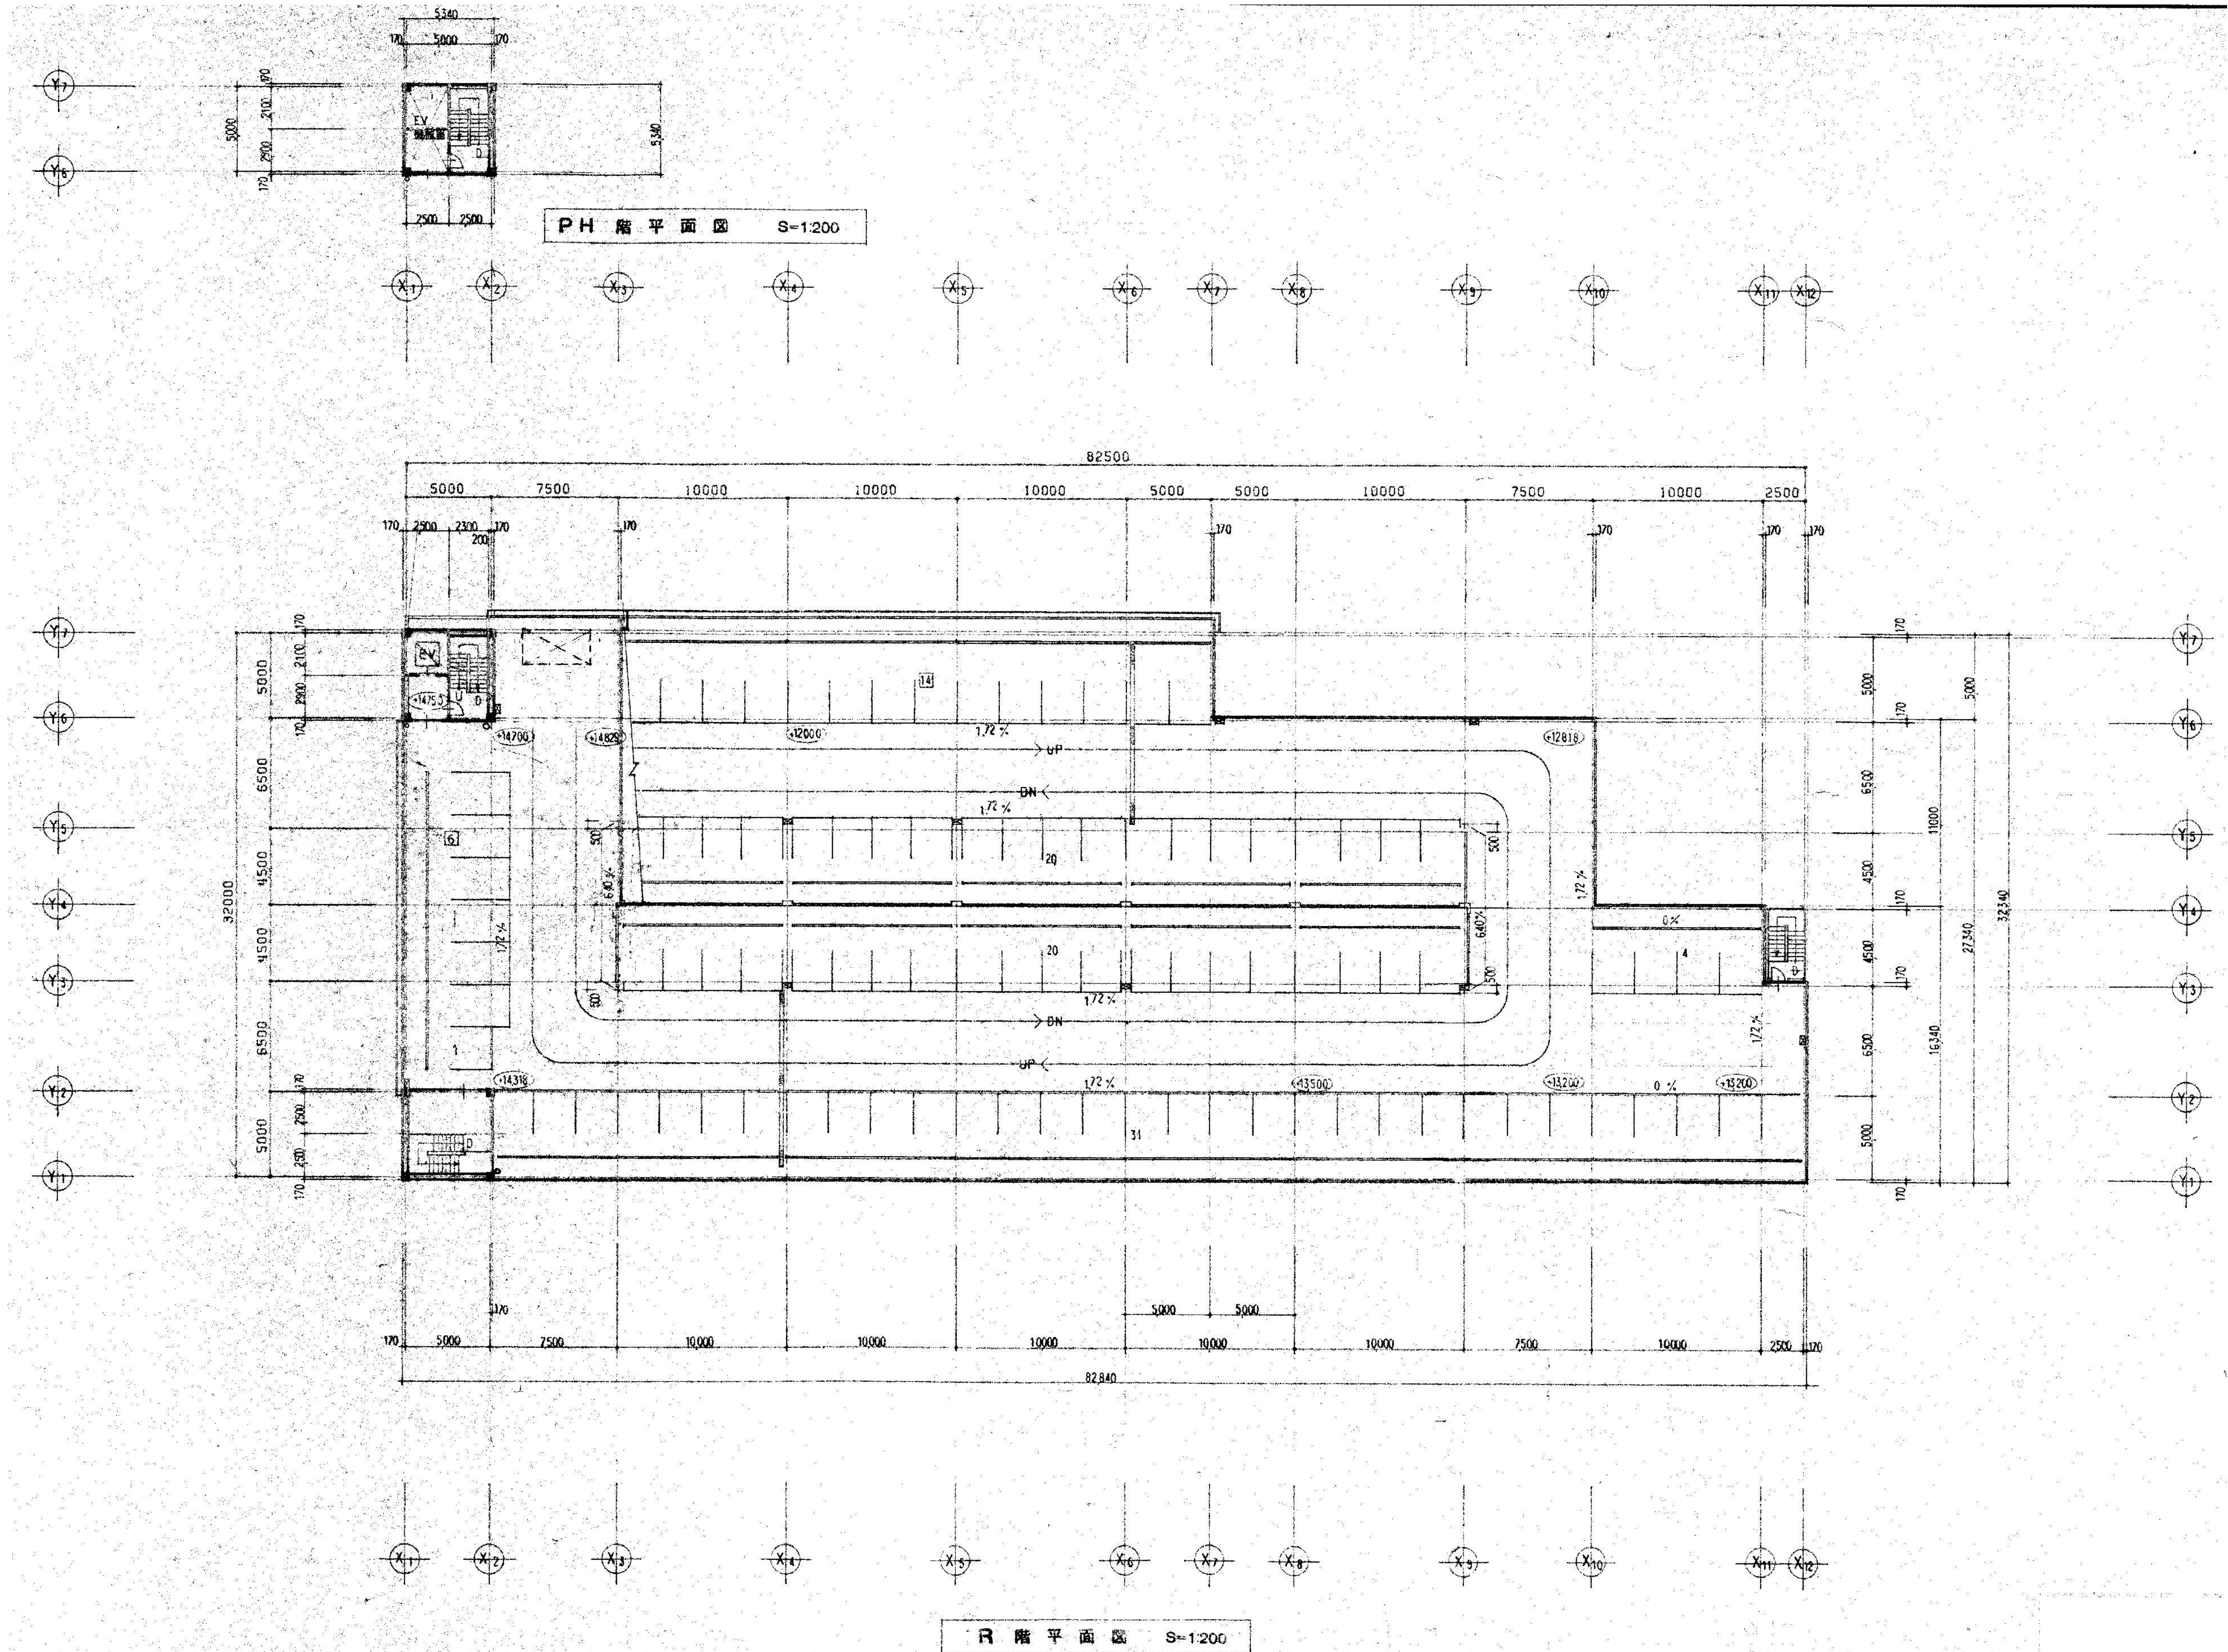

株式会社 新昭和

千葉県君津市東坂田4丁目3番3号
1級建築士事務所 千葉県知事登録 第1-1809-1156号

管理建築士 1級建築士 第152777号 新見 真弘			設計 N O	名 称 木更津駅前西口駐車場解体工事	図 面 番 号 A-12
承認	検図	担当	縮 尺 S=1:200 (A1) S=1:400 (A3)	図 面 名 R階平面図	

A-13

・防火区画（面積区画）チェック（1500㎡以下）


- ① 8F 738.65 - 61.25 (EV) - 39.08 (歩道) = 638.32
- ② 1F 北側 2369.03 - 57.89 (歩道) - 141.69 (歩道) - 881.48 (EV) - 32.60 (EV) = 1255.37
- ③ 1F 南側 881.48 (1F) + 450.96 (2F) = 1332.44
- ④ 2F 北側 2359.89 - 450.96 (EV) - 881.48 (EV) - 32.60 (EV) = 994.85
- ⑤ 2F 南側 881.48 (2F) + 479.35 (3F) = 1360.83
- ⑥ 3F 北側 ④ に同じ = 994.85
- ⑦ 3F 南側 ⑤ に同じ = 1360.83
- ⑧ 4F 北側 ④ に同じ = 994.85
- ⑨ 4F 南側 2218.88 - 994.85 (歩道) - 32.60 (EV) = 1191.33

・EVシャット B/A/B 階層を
ALC断壁 中100 B/A 中層防火戸 (歩道側)
に区画する
・EV車は歩道側 (歩道) に区画する

・接合部チェック (1F~PHF)
・駐車場 建設省告示 第33号 2号による (防火区画設置)
・車道所・管理室 建設省告示 第33号 3号 (1) による
・車道所・管理室 建設省告示 第33号 3号 (1) による
・車道所・管理室 建設省告示 第33号 3号 (1) による

・防火区画
・駐車場・管理室 建設省告示 第33号 3号 (1) による
・車道所・管理室 建設省告示 第33号 3号 (1) による
・車道所・管理室 建設省告示 第33号 3号 (1) による
・車道所・管理室 建設省告示 第33号 3号 (1) による

・防火区画
・駐車場・管理室 建設省告示 第33号 3号 (1) による
・車道所・管理室 建設省告示 第33号 3号 (1) による
・車道所・管理室 建設省告示 第33号 3号 (1) による
・車道所・管理室 建設省告示 第33号 3号 (1) による

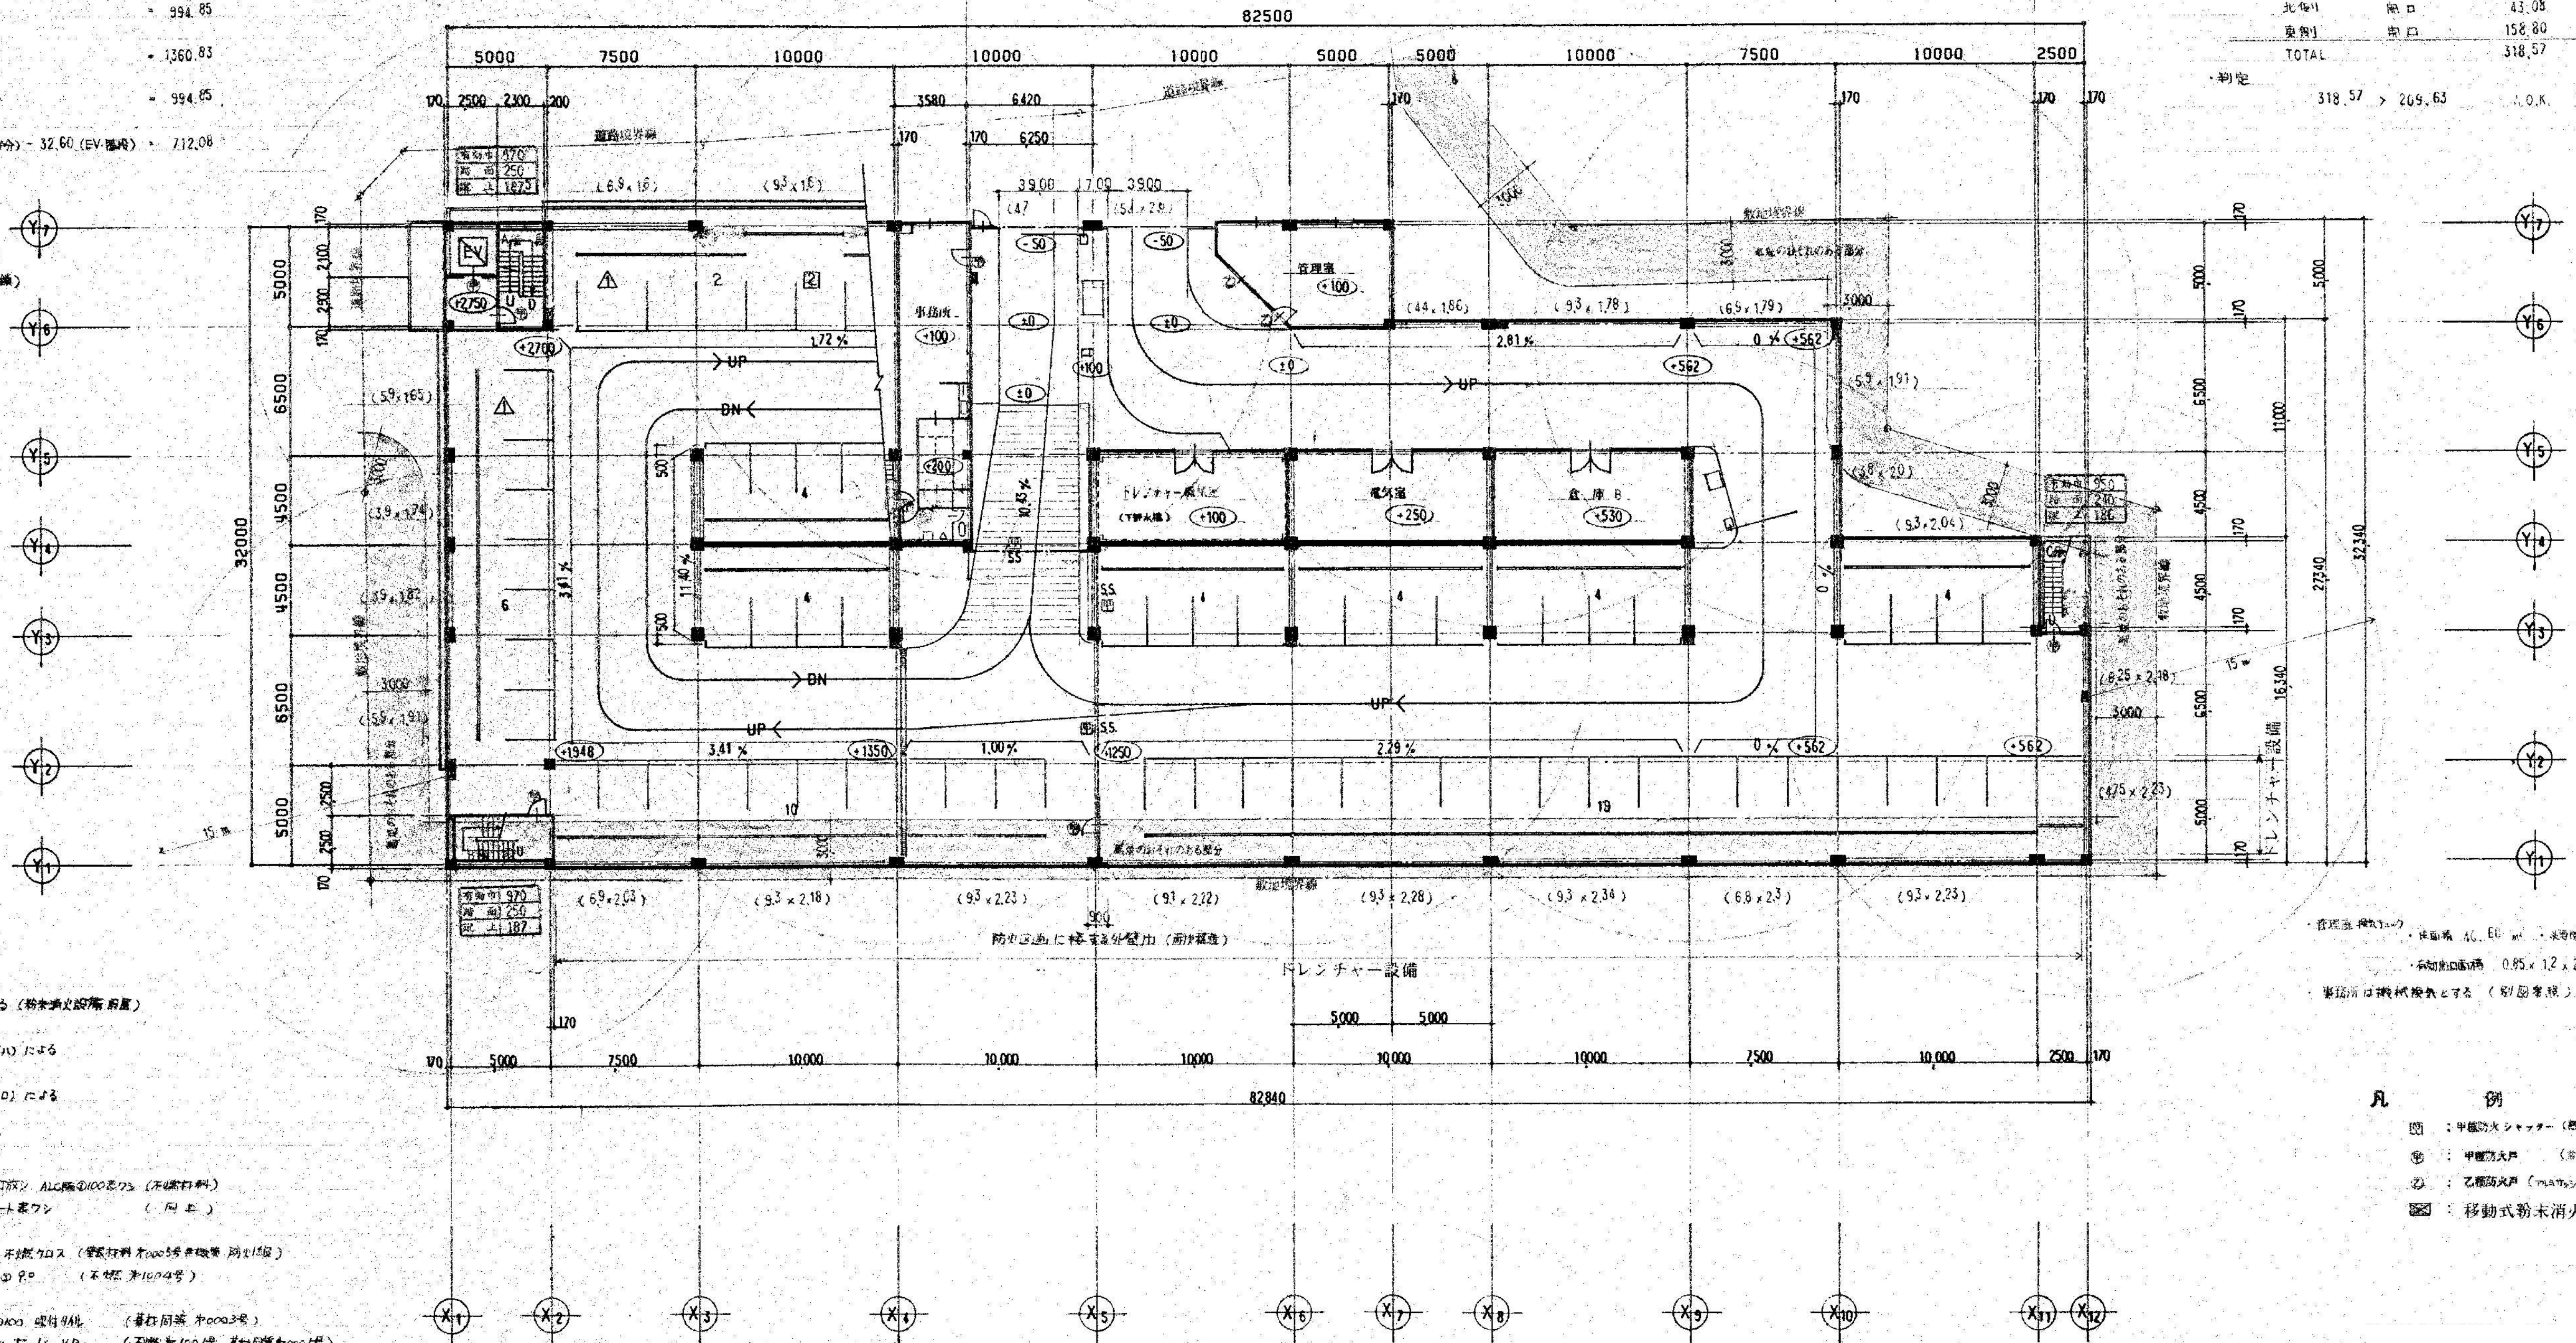

1 階平面図 S=1:200
関係法令チェック表 2

(W×H) : 換気有効開口寸法

- : 大型車用スペース
△ : 身障者用スペース

- 凡 例
① : 中層防火シャッター (歩道側)
② : 中層防火戸 (歩道側)
③ : 乙種防火戸 (歩道側)
④ : 移動式粉末消火設備



株式会社 新昭和

千葉県君津市東坂田4丁目3番3号
1級建築士事務所 千葉県知事登録 第1-1809-1156号

管理建築士
1級建築士 第152777号
新見 真弘

承認 検図 担当

設計 NO

縮尺
S=1:200 (A1)
S=1:400 (A3)

名称


木更津駅前西口駐車場解体工事

図面名

関係法令チェック図 2(1階)

図面番号

A-14

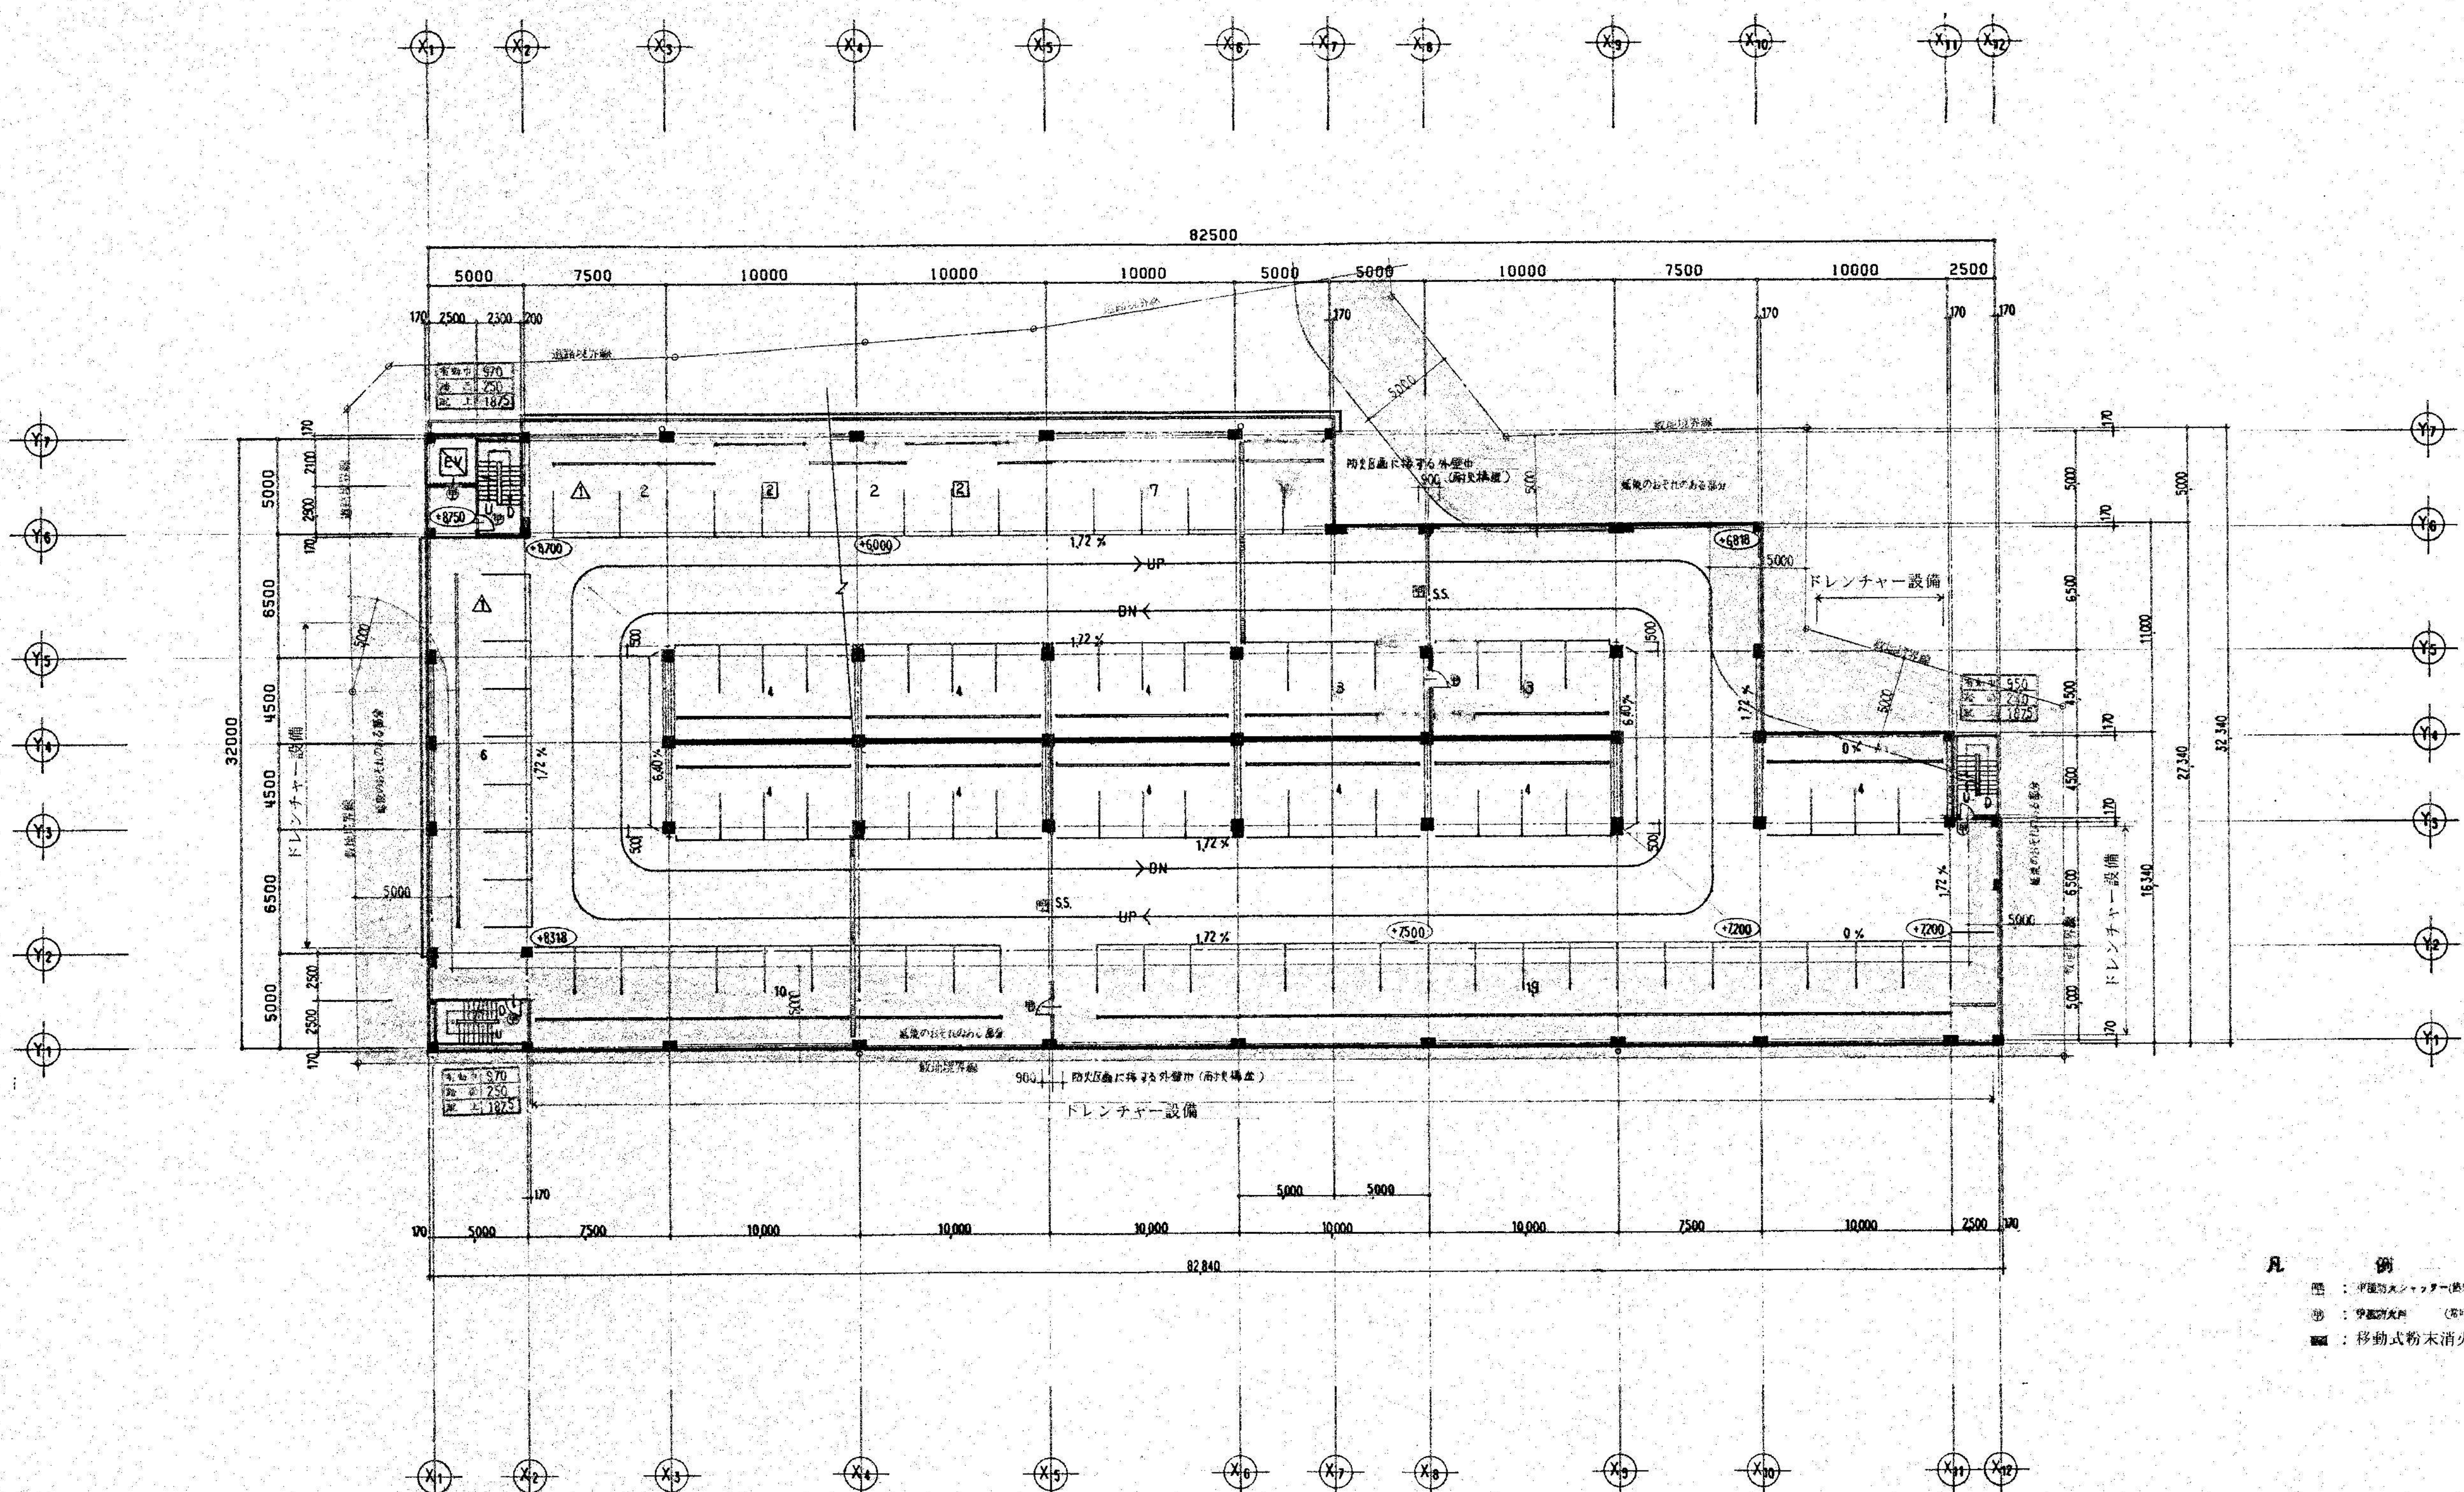

- 凡 例
- 図 : 中置式シャッター (巻上式)
 - 沙 : 移動式粉末 (巻上式)
 - : 移動式粉末消火設備

3 階 平 面 図 S=1200

関係法令チェック図 4


※ 移動式粉末消火設備位置は 2 階におなじ



株式会社 新昭和

千葉県君津市東坂田 4 丁目 3 番 3 号
1 級建築士事務所 千葉県知事登録 第 1-1809-1156 号

管理建築士 1 級建築士 第 152777 号 新見 眞弘			設計 N O	名 称 木更津駅前西口駐車場解体工事	図 面 番 号 A-16
承認	検図	担当			
			縮 尺 S=1:200 (A1) S=1:400 (A3)	図 面 名 関係法令チェック図 4 (3 階)	

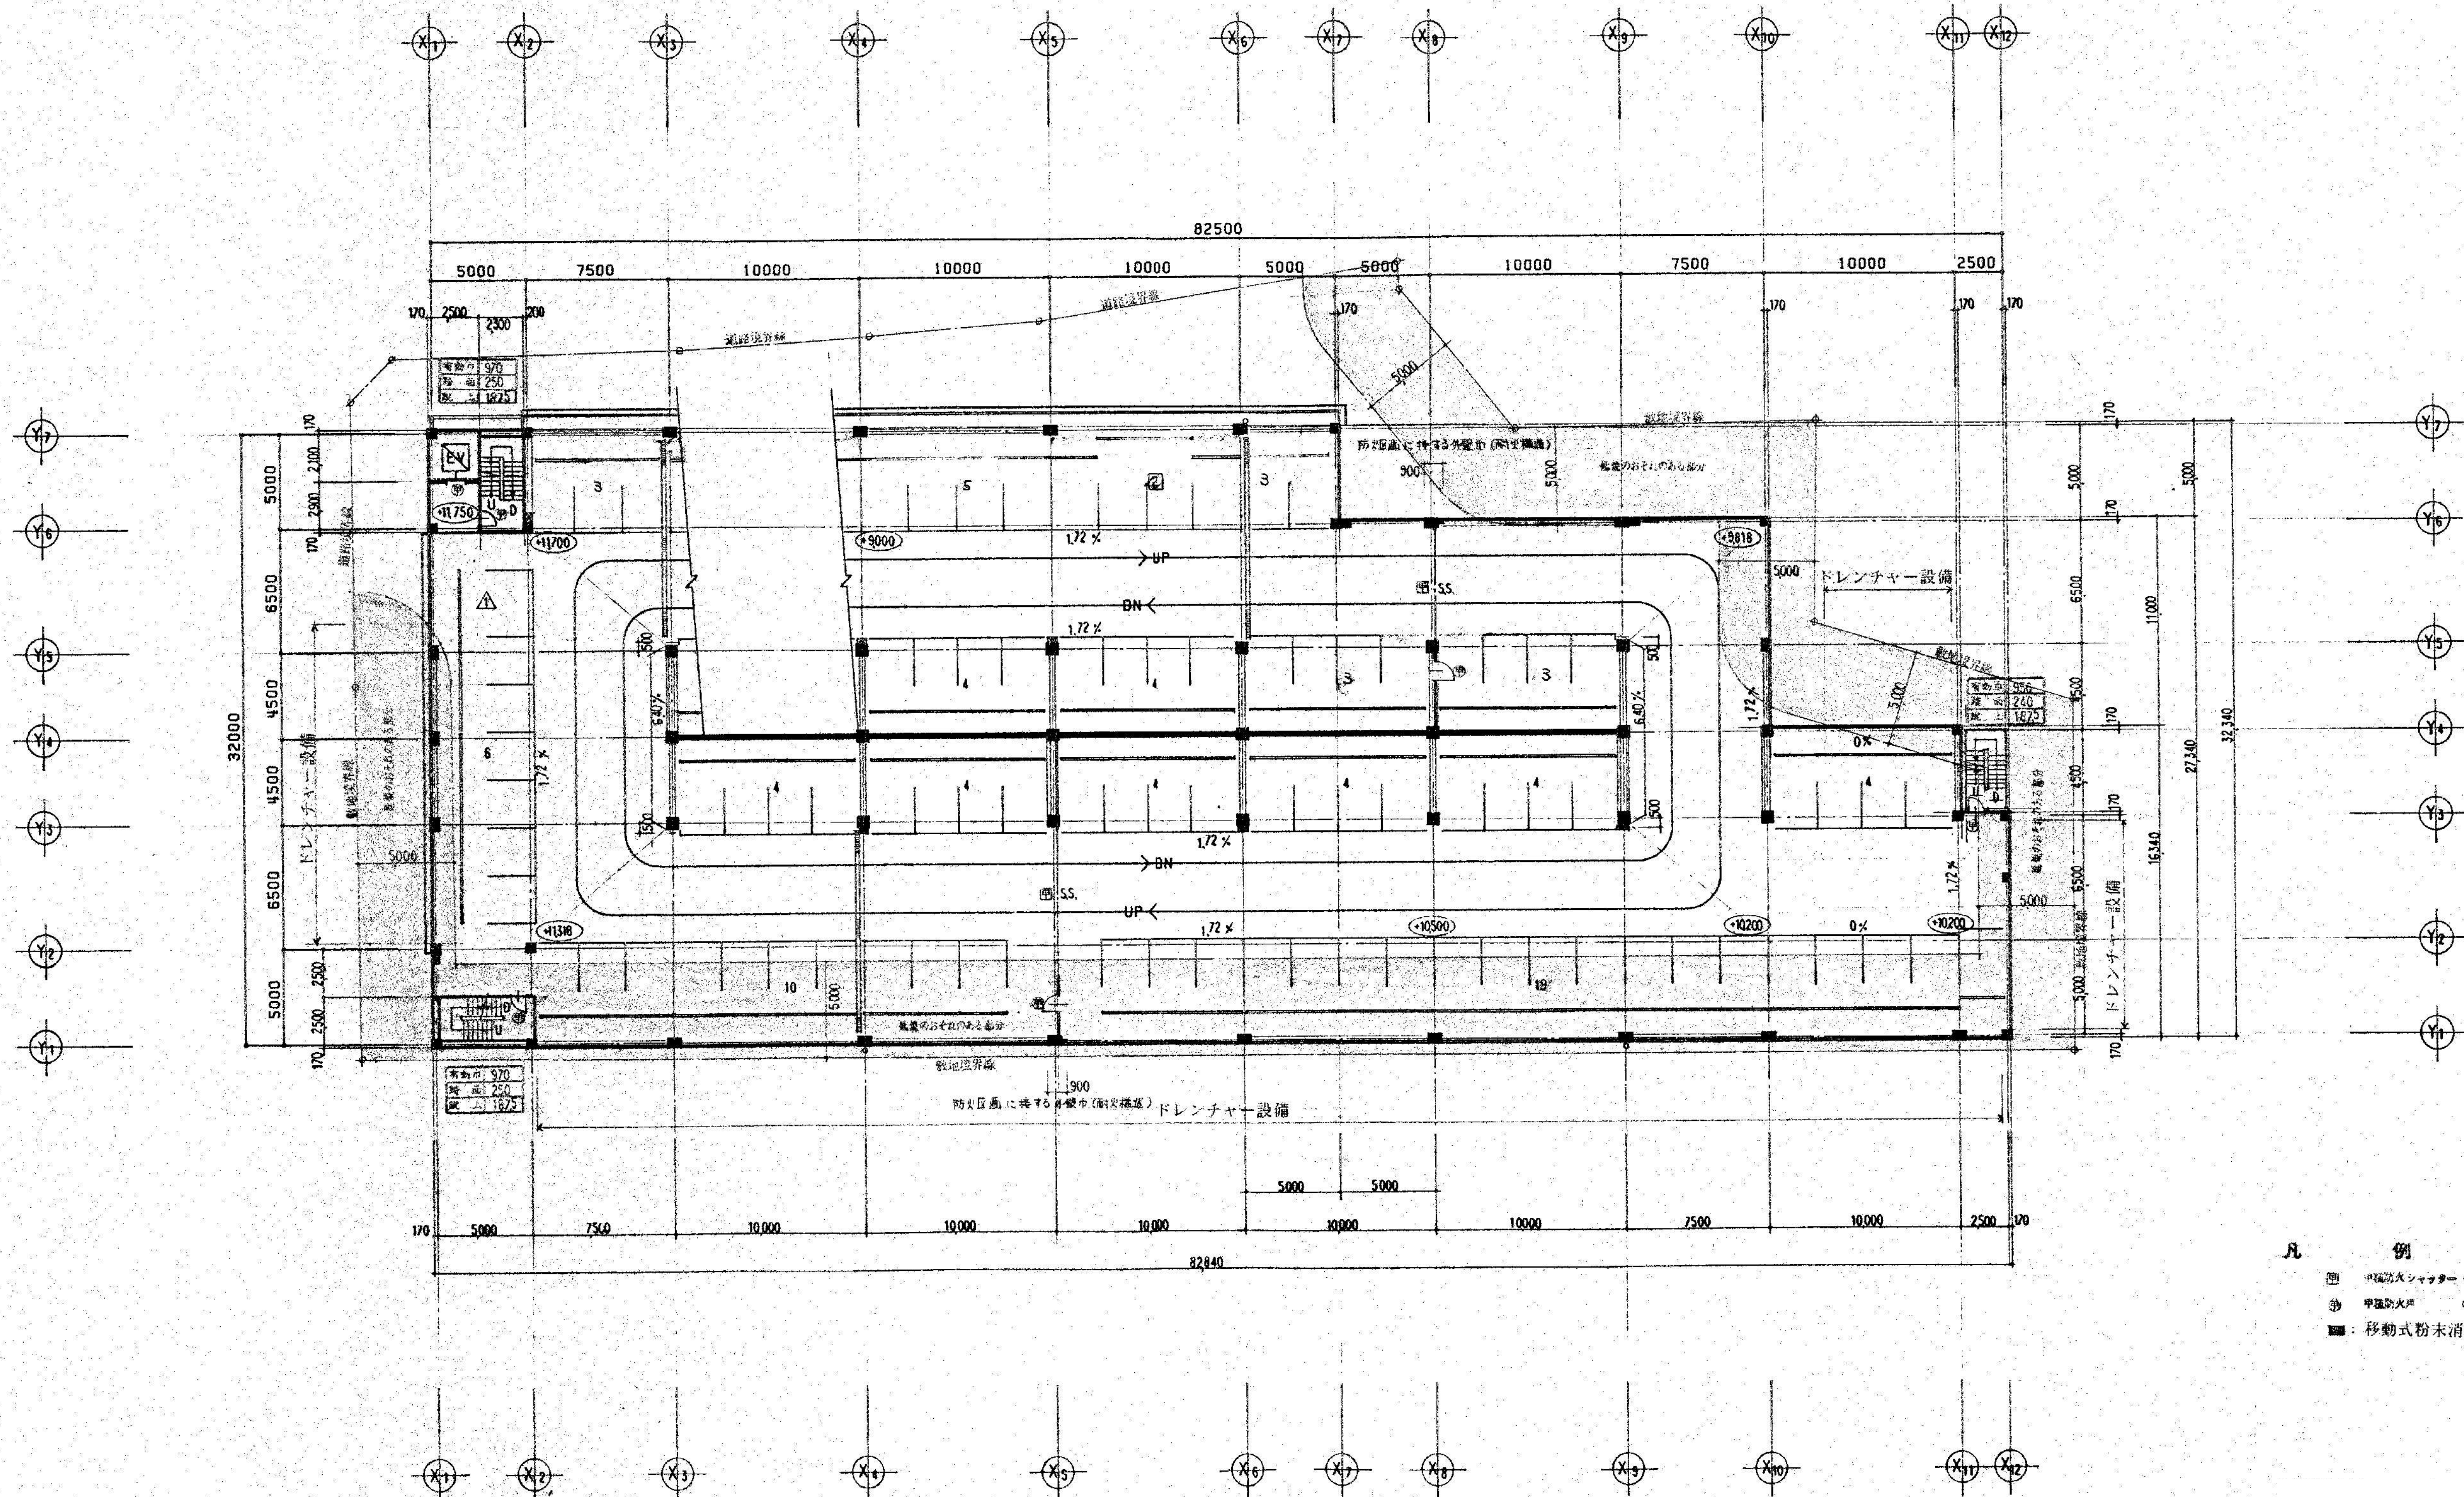

4 階 平 面 図 S=1200

関係法令チェック図 5

※移動式粉末消火設備位置は2階におなじ



株式会社 新昭和

千葉県君津市東坂田4丁目3番3号
1級建築士事務所 千葉県知事登録 第1-1809-1156号

管理建築士 第152777号
1級建築士 新見 眞弘

承認 検図 担当

設計 NO

縮尺

S=1:200 (A1)
S=1:400 (A3)

名 称


木更津駅前西口駐車場解体工事

図 面 名

関係法令チェック図 5 (4階)

図 面 番 号

A-17

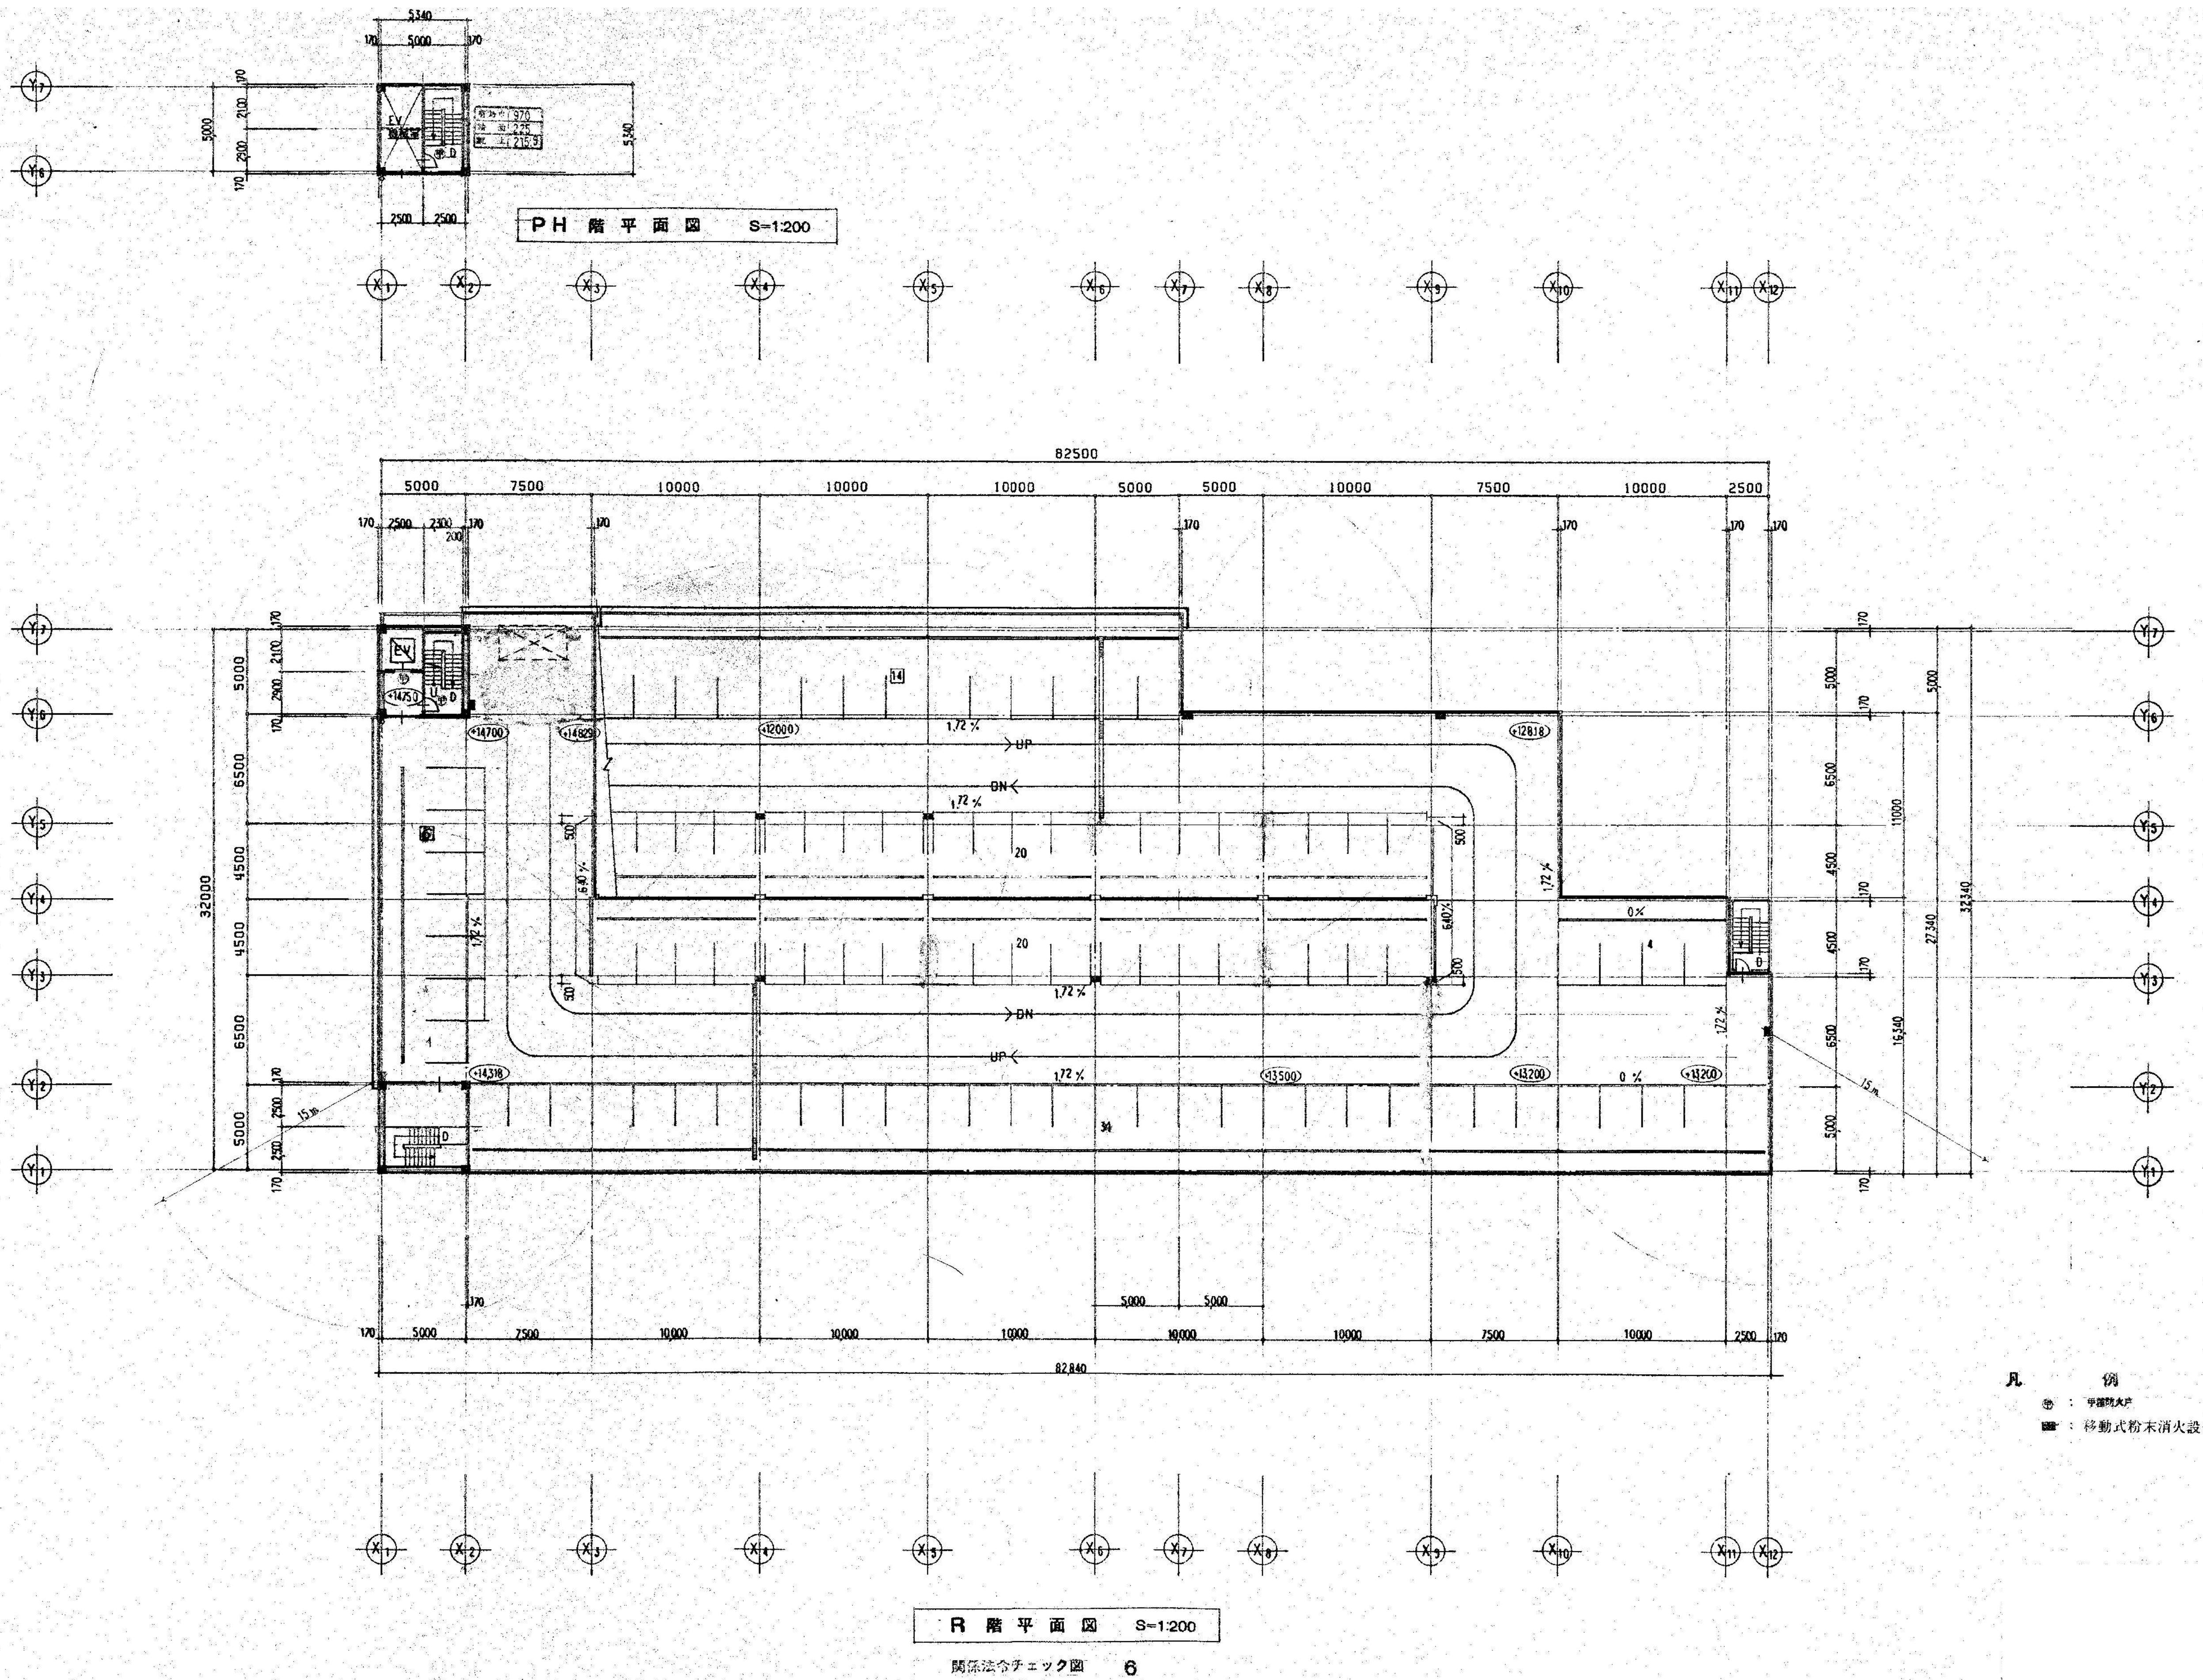

株式会社 新昭和

千葉県君津市東坂田4丁目3番3号
1級建築士事務所 千葉県知事登録 第1-1809-1156号

管理建築士
1級建築士 第152777号
新見 眞弘

承認 検図 担当

設計NO

縮尺

S=1:200 (A1)
S=1:400 (A3)

名称



木更津駅前西口駐車場解体工事

図面名

関係法令チェック図 6(R階)

図面番号

A-18

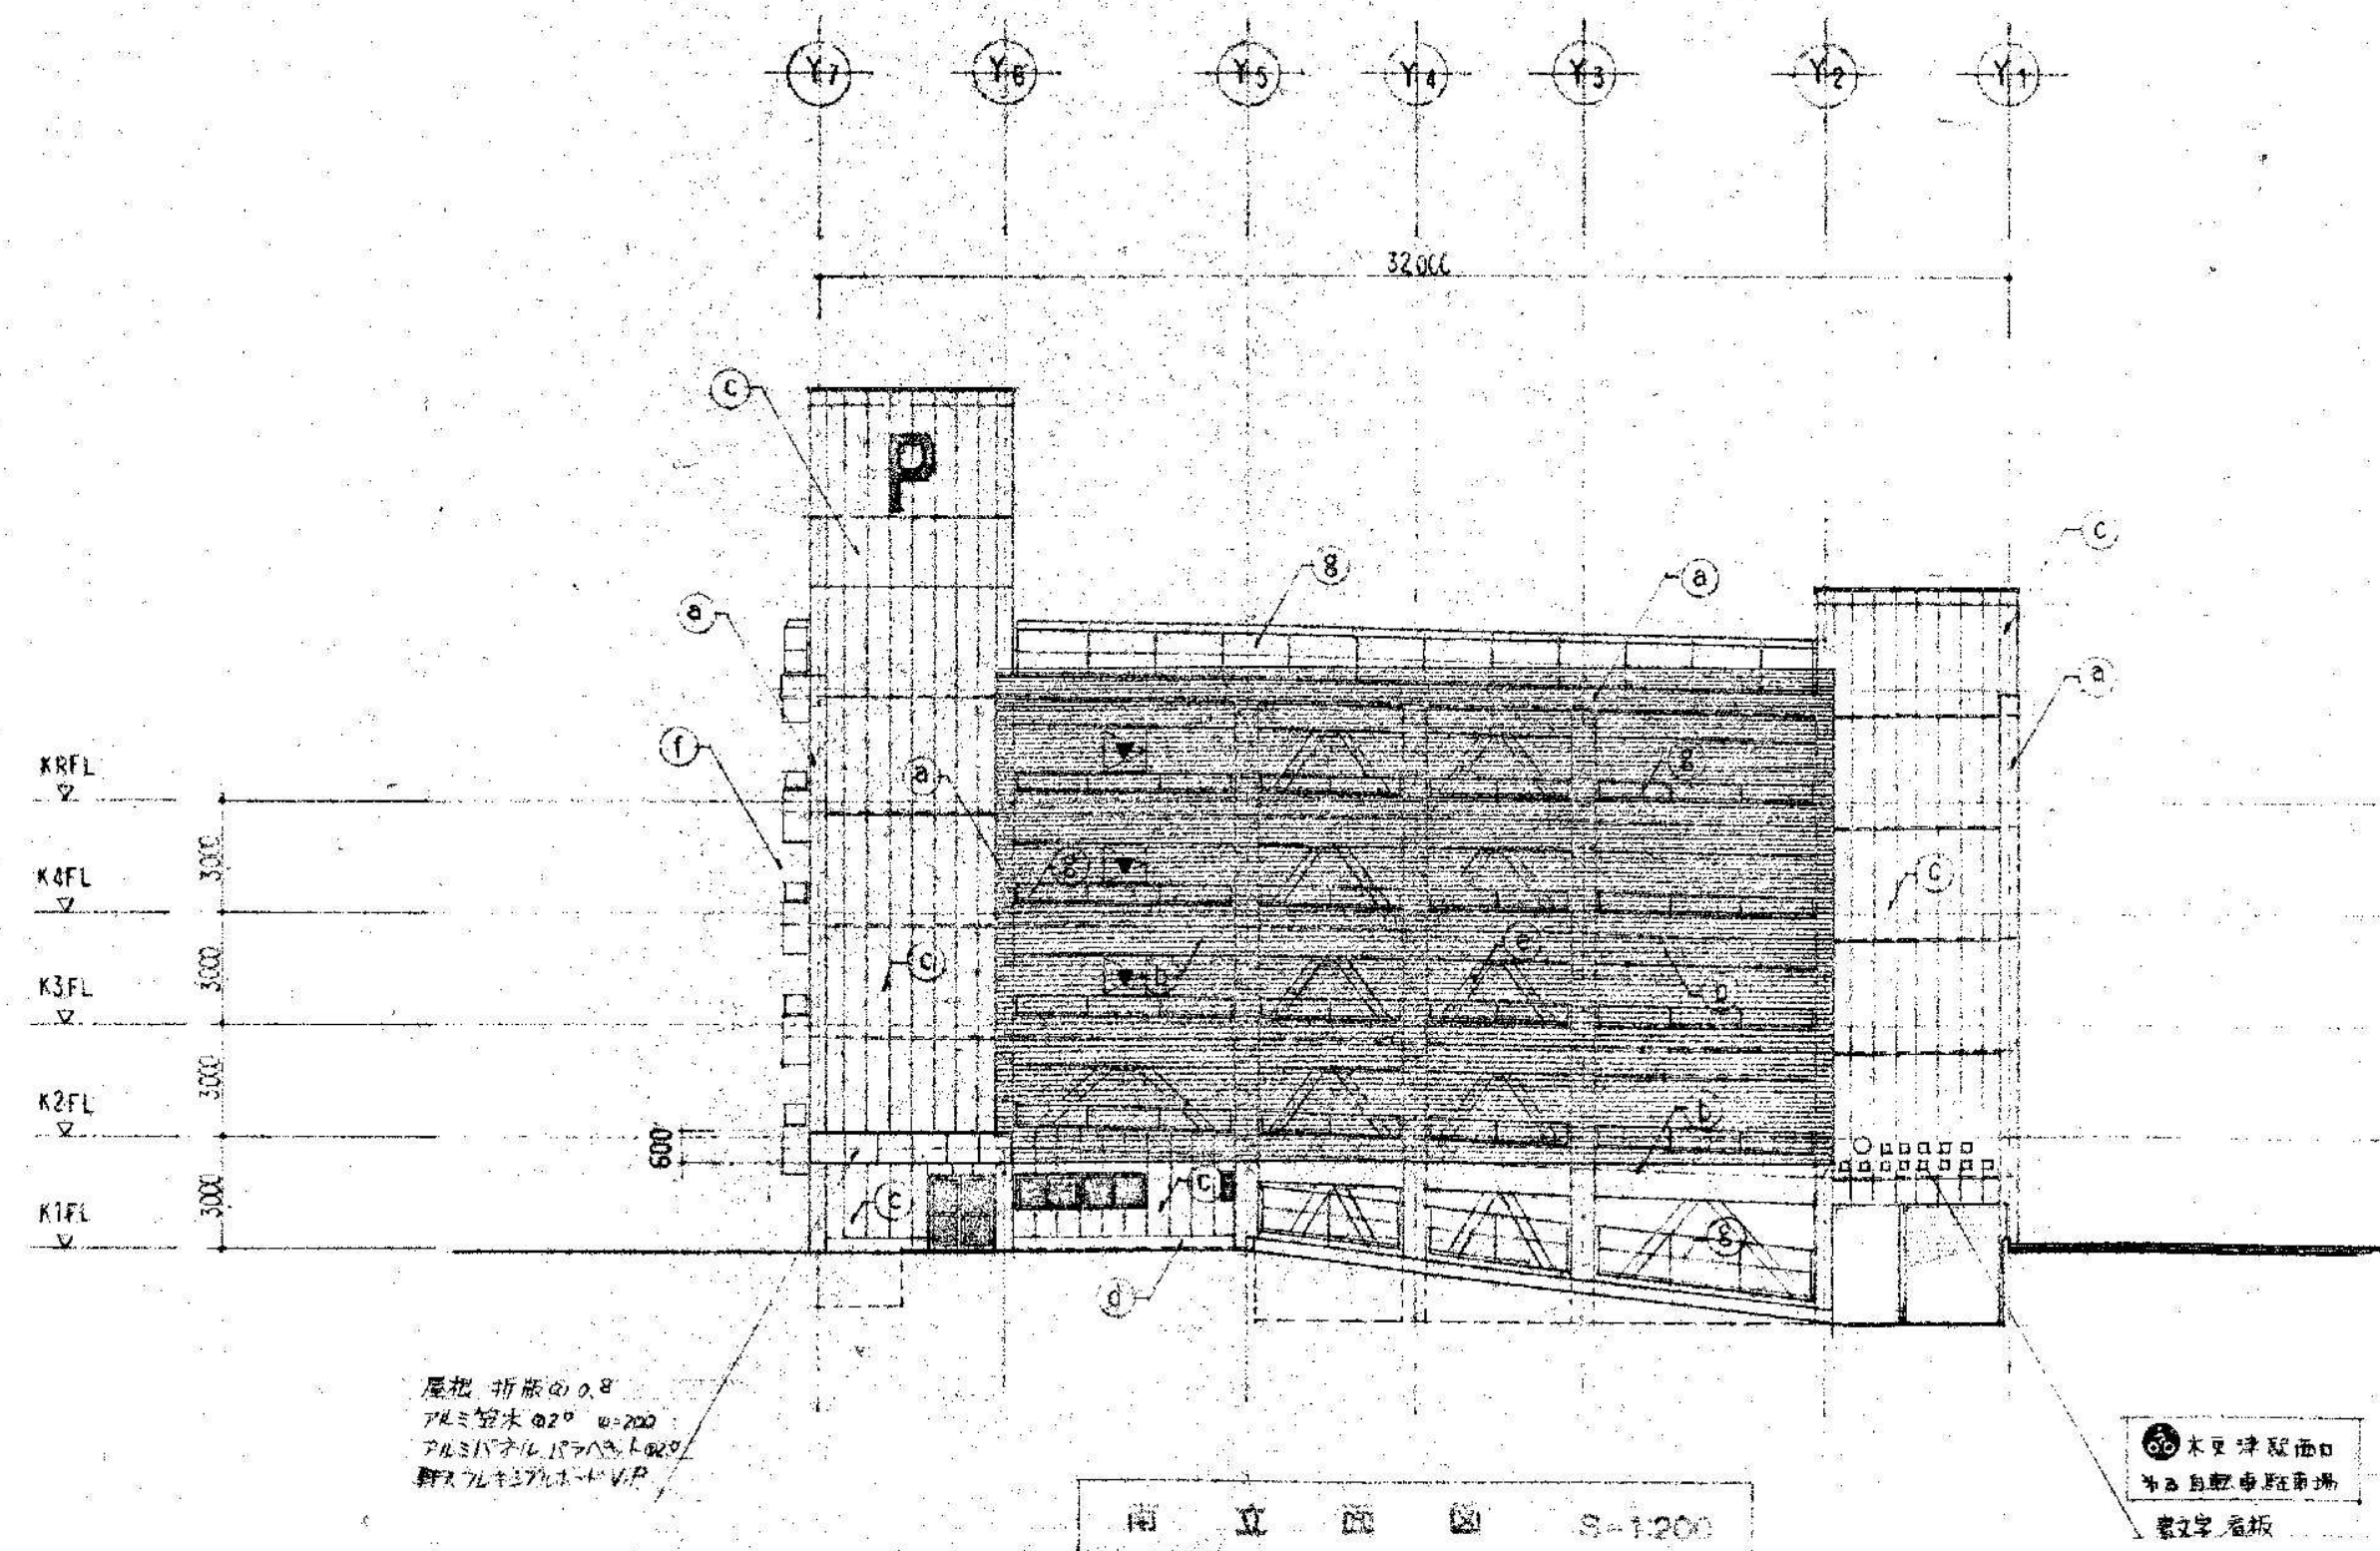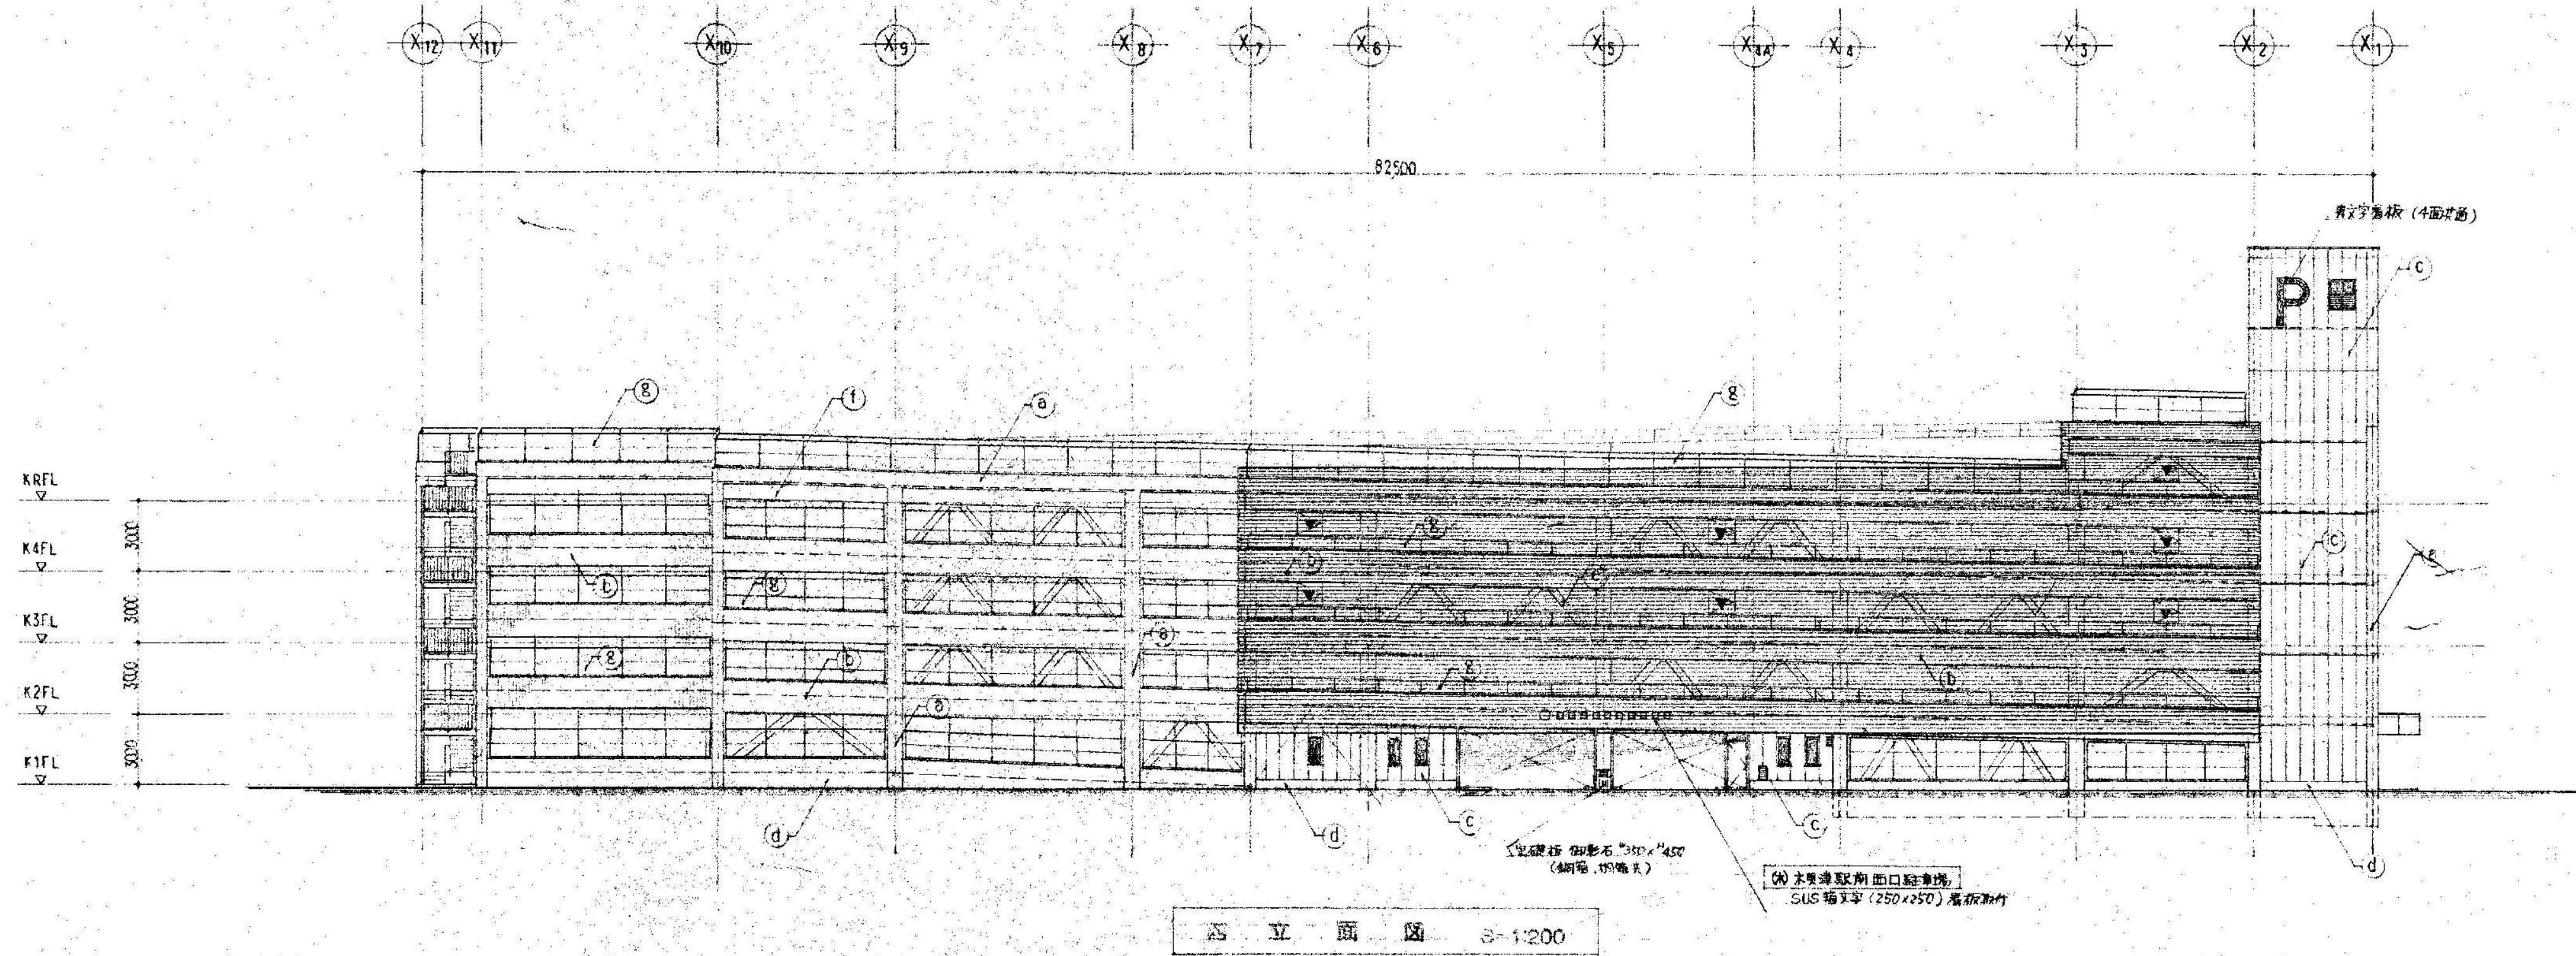

▼：非常用進入口に替わる開口部（φ1000の円が内接）



記号	仕上リスト
(a)	コンクリート打放し 成付タイル
(b)	PC版 成付タイル
(c)	ALC版 成付タイル
(d)	コンクリート打放し
(e)	ラスモールド
(f)	外装ルーバー（カラーアペクト）
(g)	ネットフェンス



株式会社 新昭和

千葉県君津市東坂田4丁目3番3号
1級建築士事務所 千葉県知事登録 第1-1809-1156号

管理建築士 1級建築士 第152777号 新見 眞弘			設計NO	名称 木更津駅前西口駐車場解体工事	図面番号 A-19
承認	検図	担当	縮尺 S=1:200 (A1) S=1:400 (A3)	図面名 立面図 1	

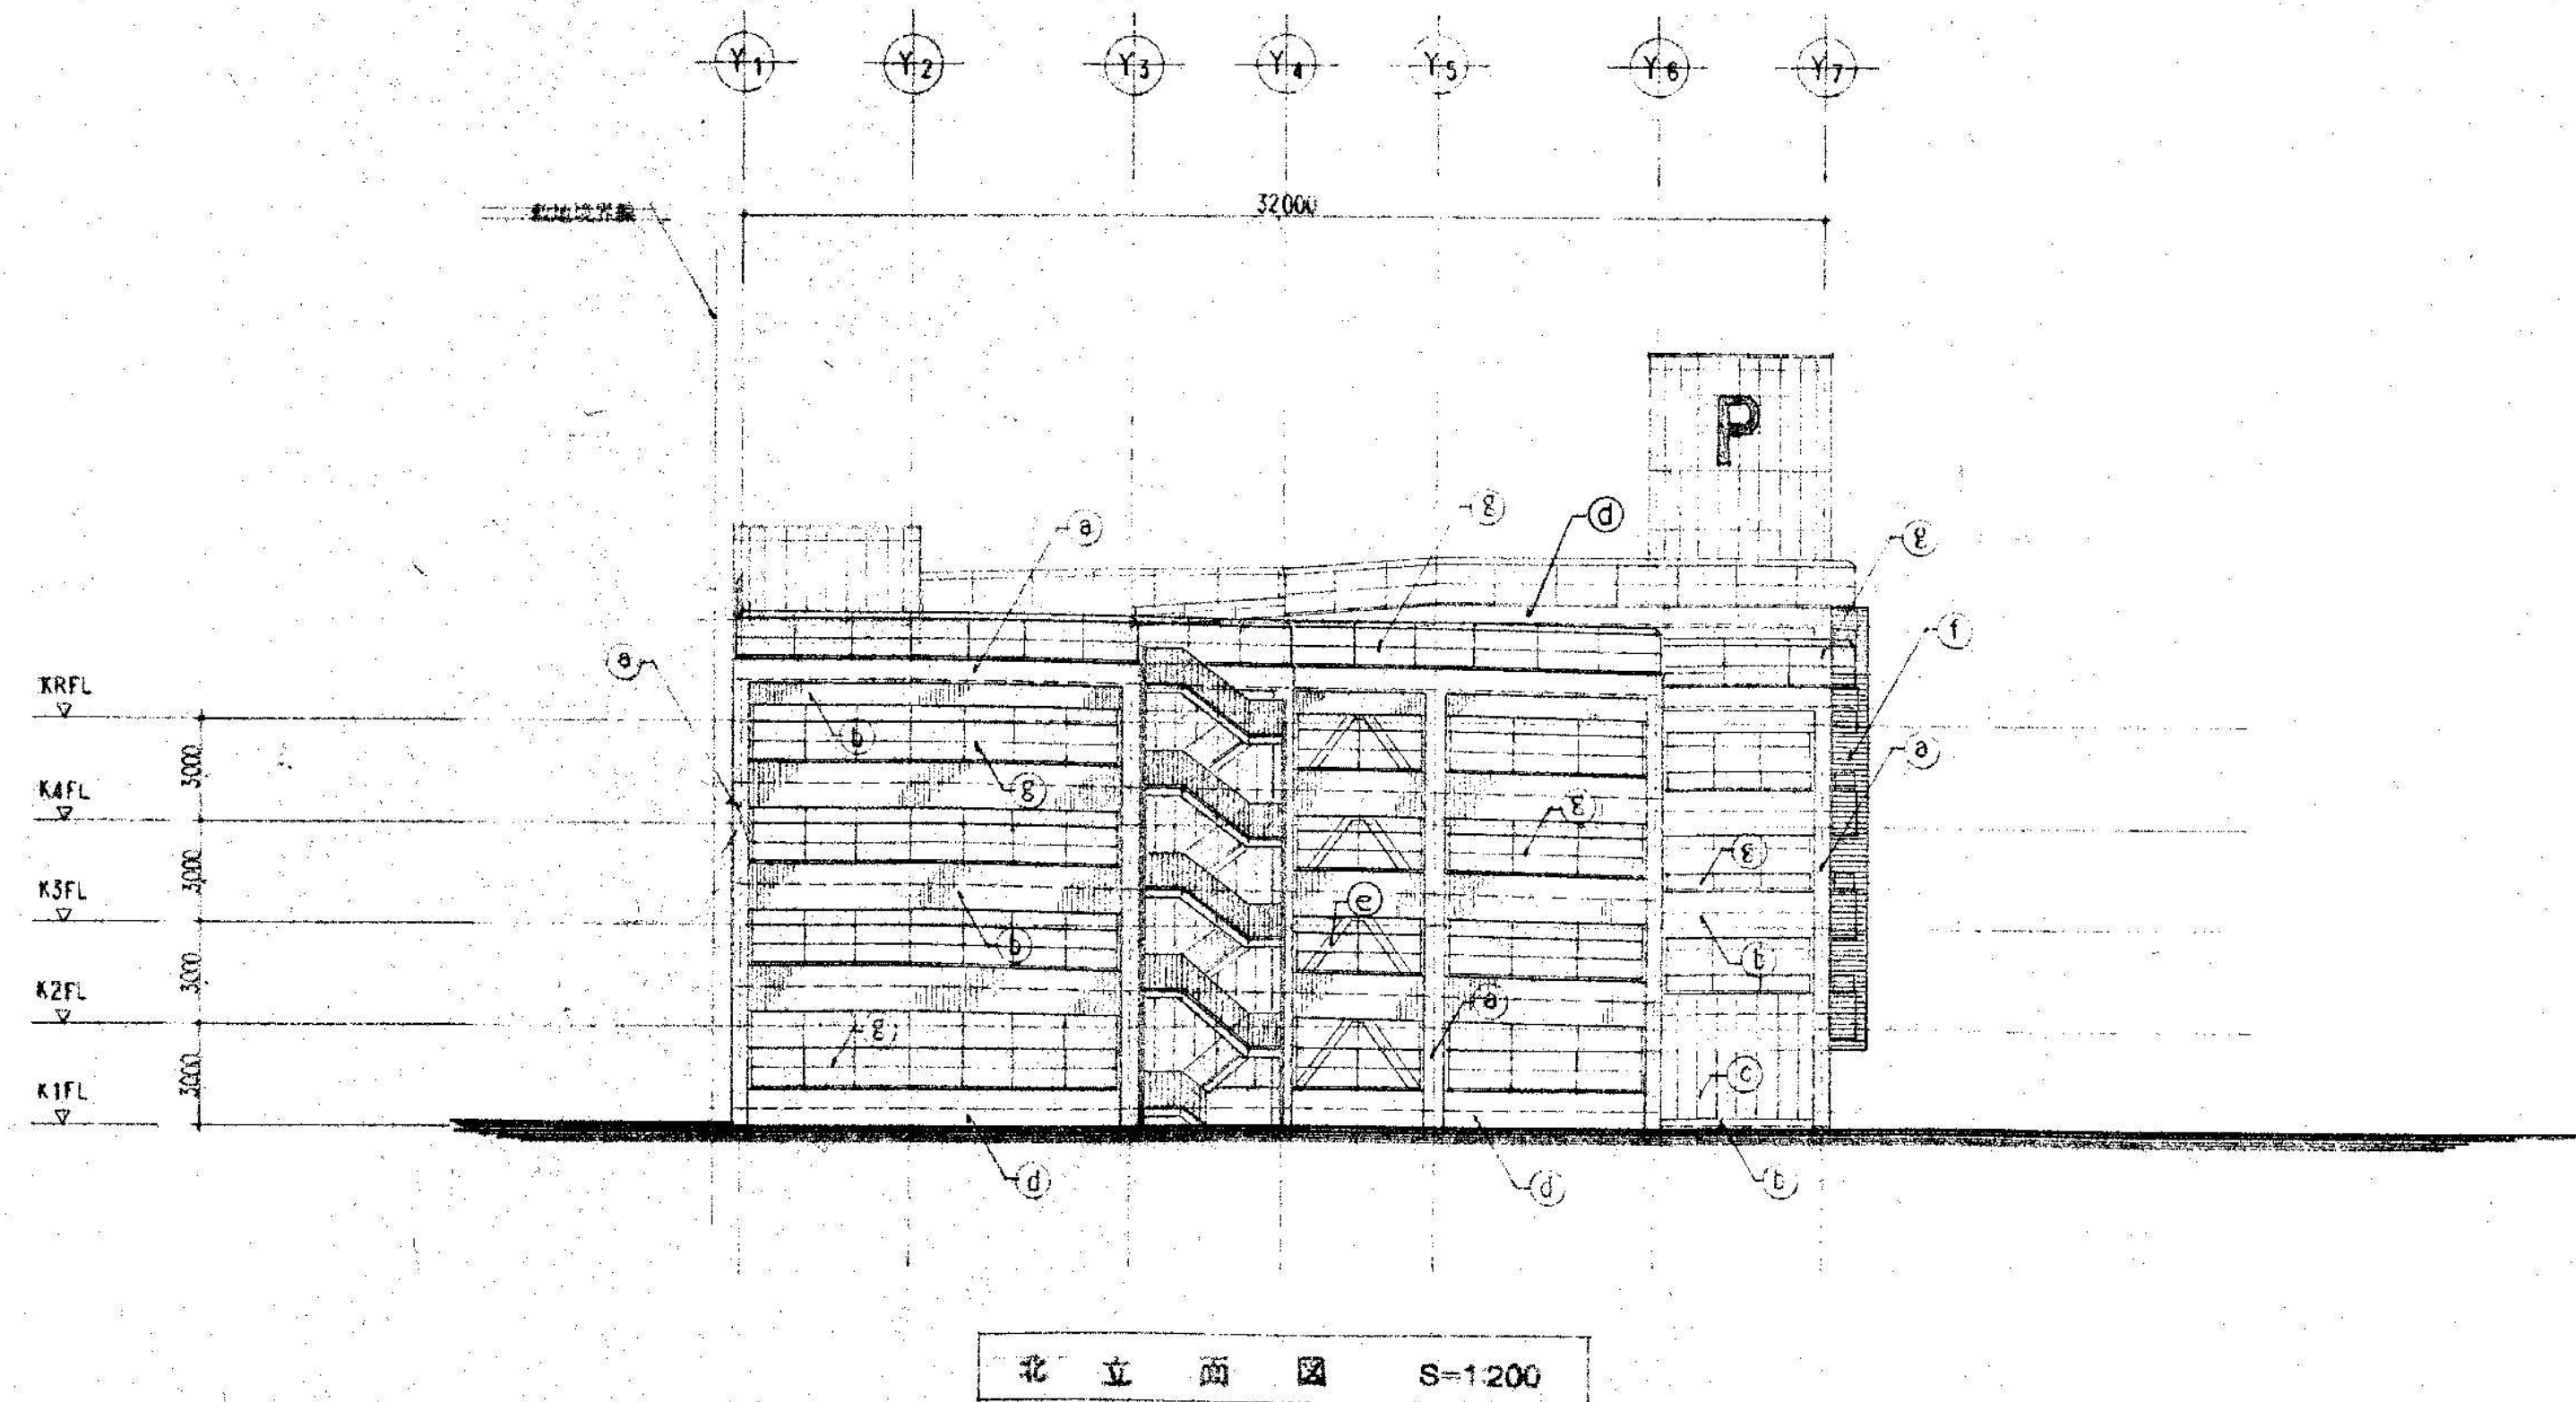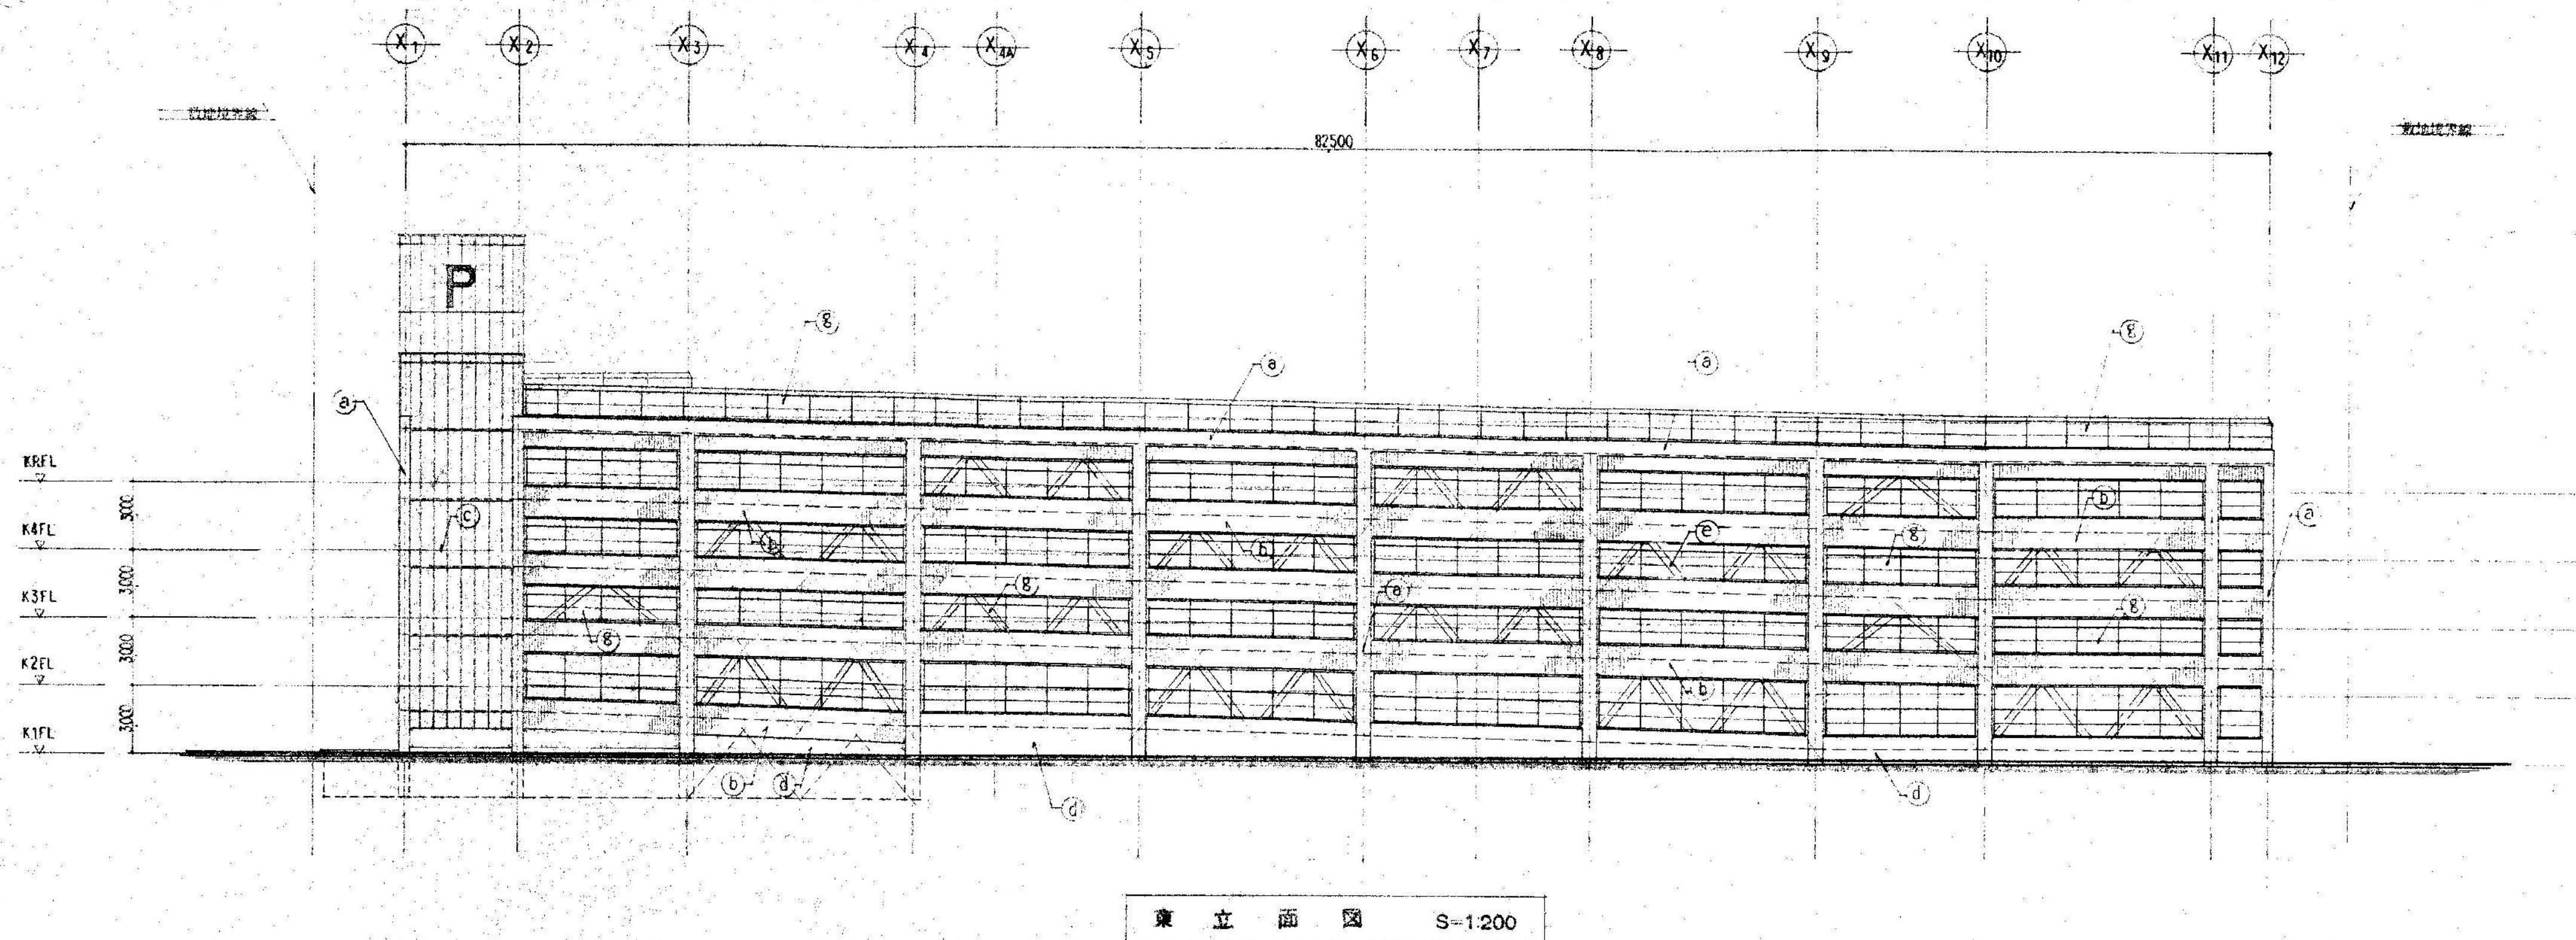

記号	仕上リスト
②	コンクリート打放し 吹付タイル
③	PC版 吹付タイル
④	ALC版 吹付タイル
⑤	コンクリート打放し
⑥	ラスモルタル
⑦	外装ルーバー (カラー アルミ)
⑧	ネットフェンス



株式会社 新昭和

千葉県君津市東坂田4丁目3番3号
1級建築士事務所 千葉県知事登録 第1-1809-1156号

管理建築士 第152777号
1級建築士 新見 真弘

承認	検図	担当

設計 NO

縮尺

S=1:200 (A1)
S=1:400 (A3)

名称


木更津駅前西口駐車場解体工事

図面名

立面図 2

図面番号

A-20

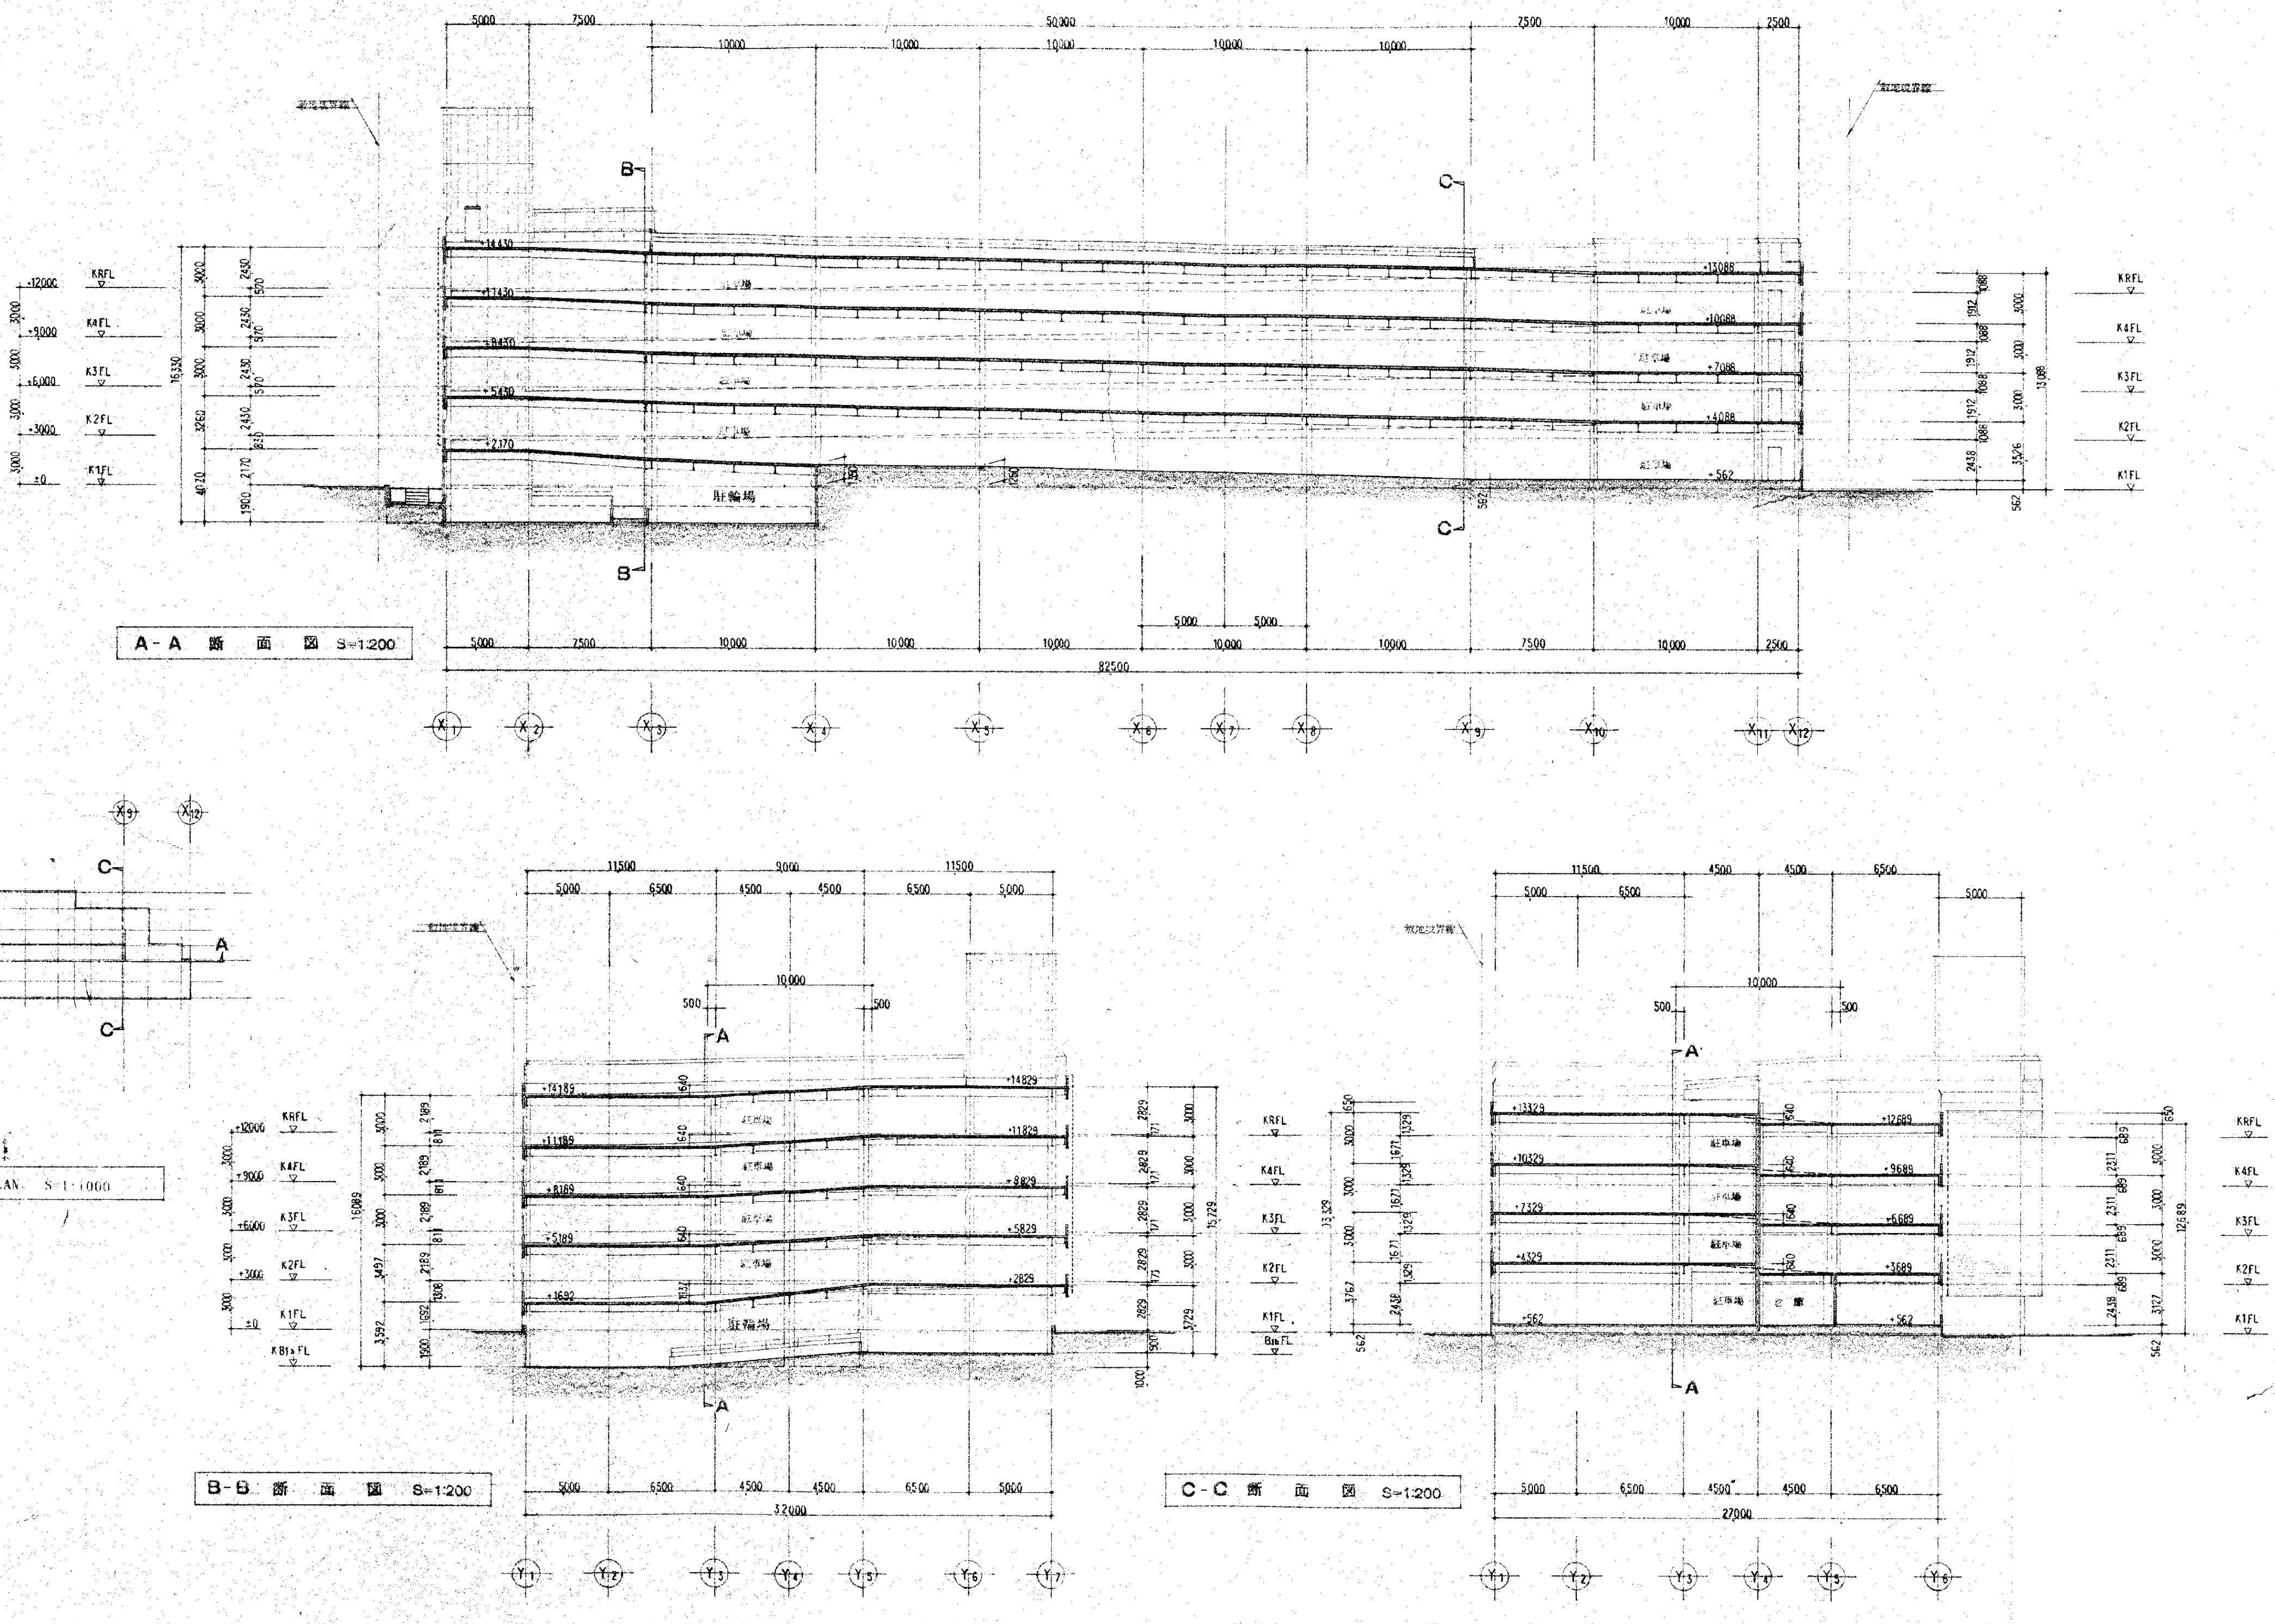

株式会社 新昭和

千葉県君津市東坂田4丁目3番3号
1級建築士事務所 千葉県知事登録 第1-1809-1156号

管理建築士 第152777号
1級建築士 新見 真弘

承認 検図 担当

設計 NO

縮尺
S=1:200 (A1)
S=1:400 (A3)

名称


木更津駅前西口駐車場解体工事

図面名

断面図

図面番号

A-21

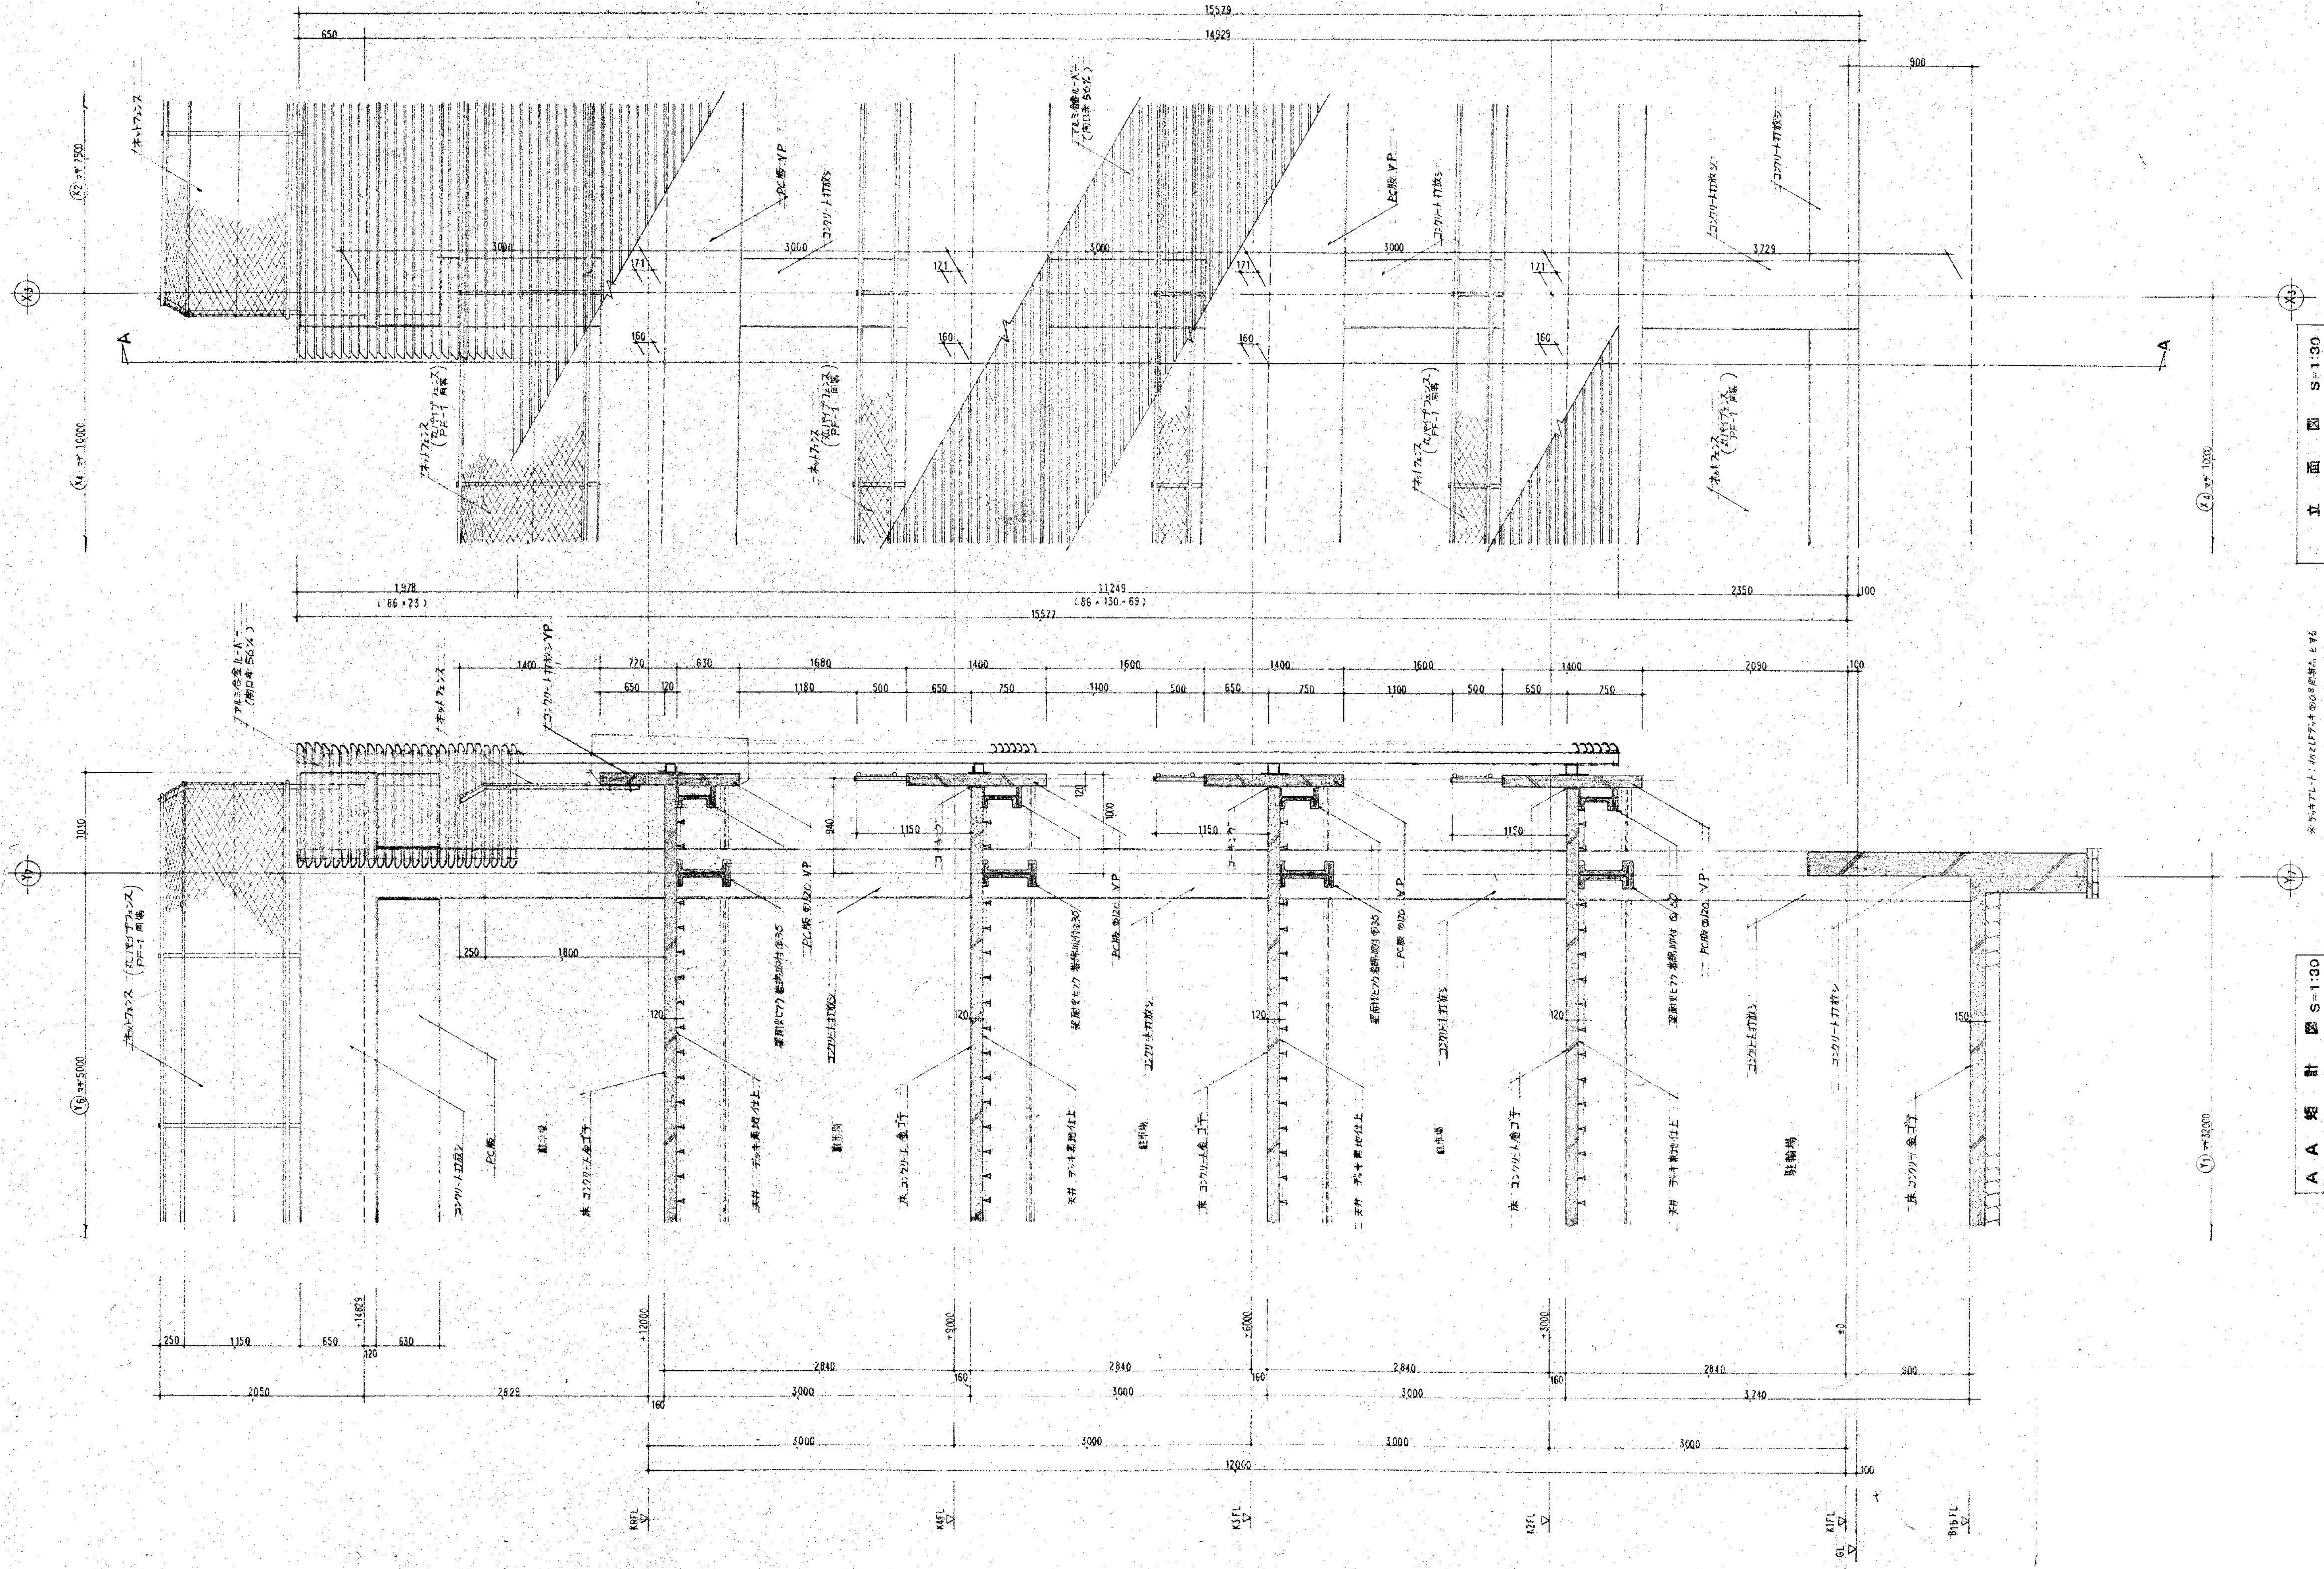

立面図 S=1:30

A-A 矩計図 S=1:30

※コンクリート：0.45(1F5)・0.50(8F基準)・0.45



株式会社 新昭和
千葉県君津市東坂田4丁目3番3号
1級建築士事務所 千葉県知事登録 第1-1809-1156号

管理建築士 第152777号 1級建築士 新見 眞弘			設計NO	名称 木更津駅前西口駐車場解体工事	図面名 矩計図	図面番号 A-22
承認	検図	担当				