




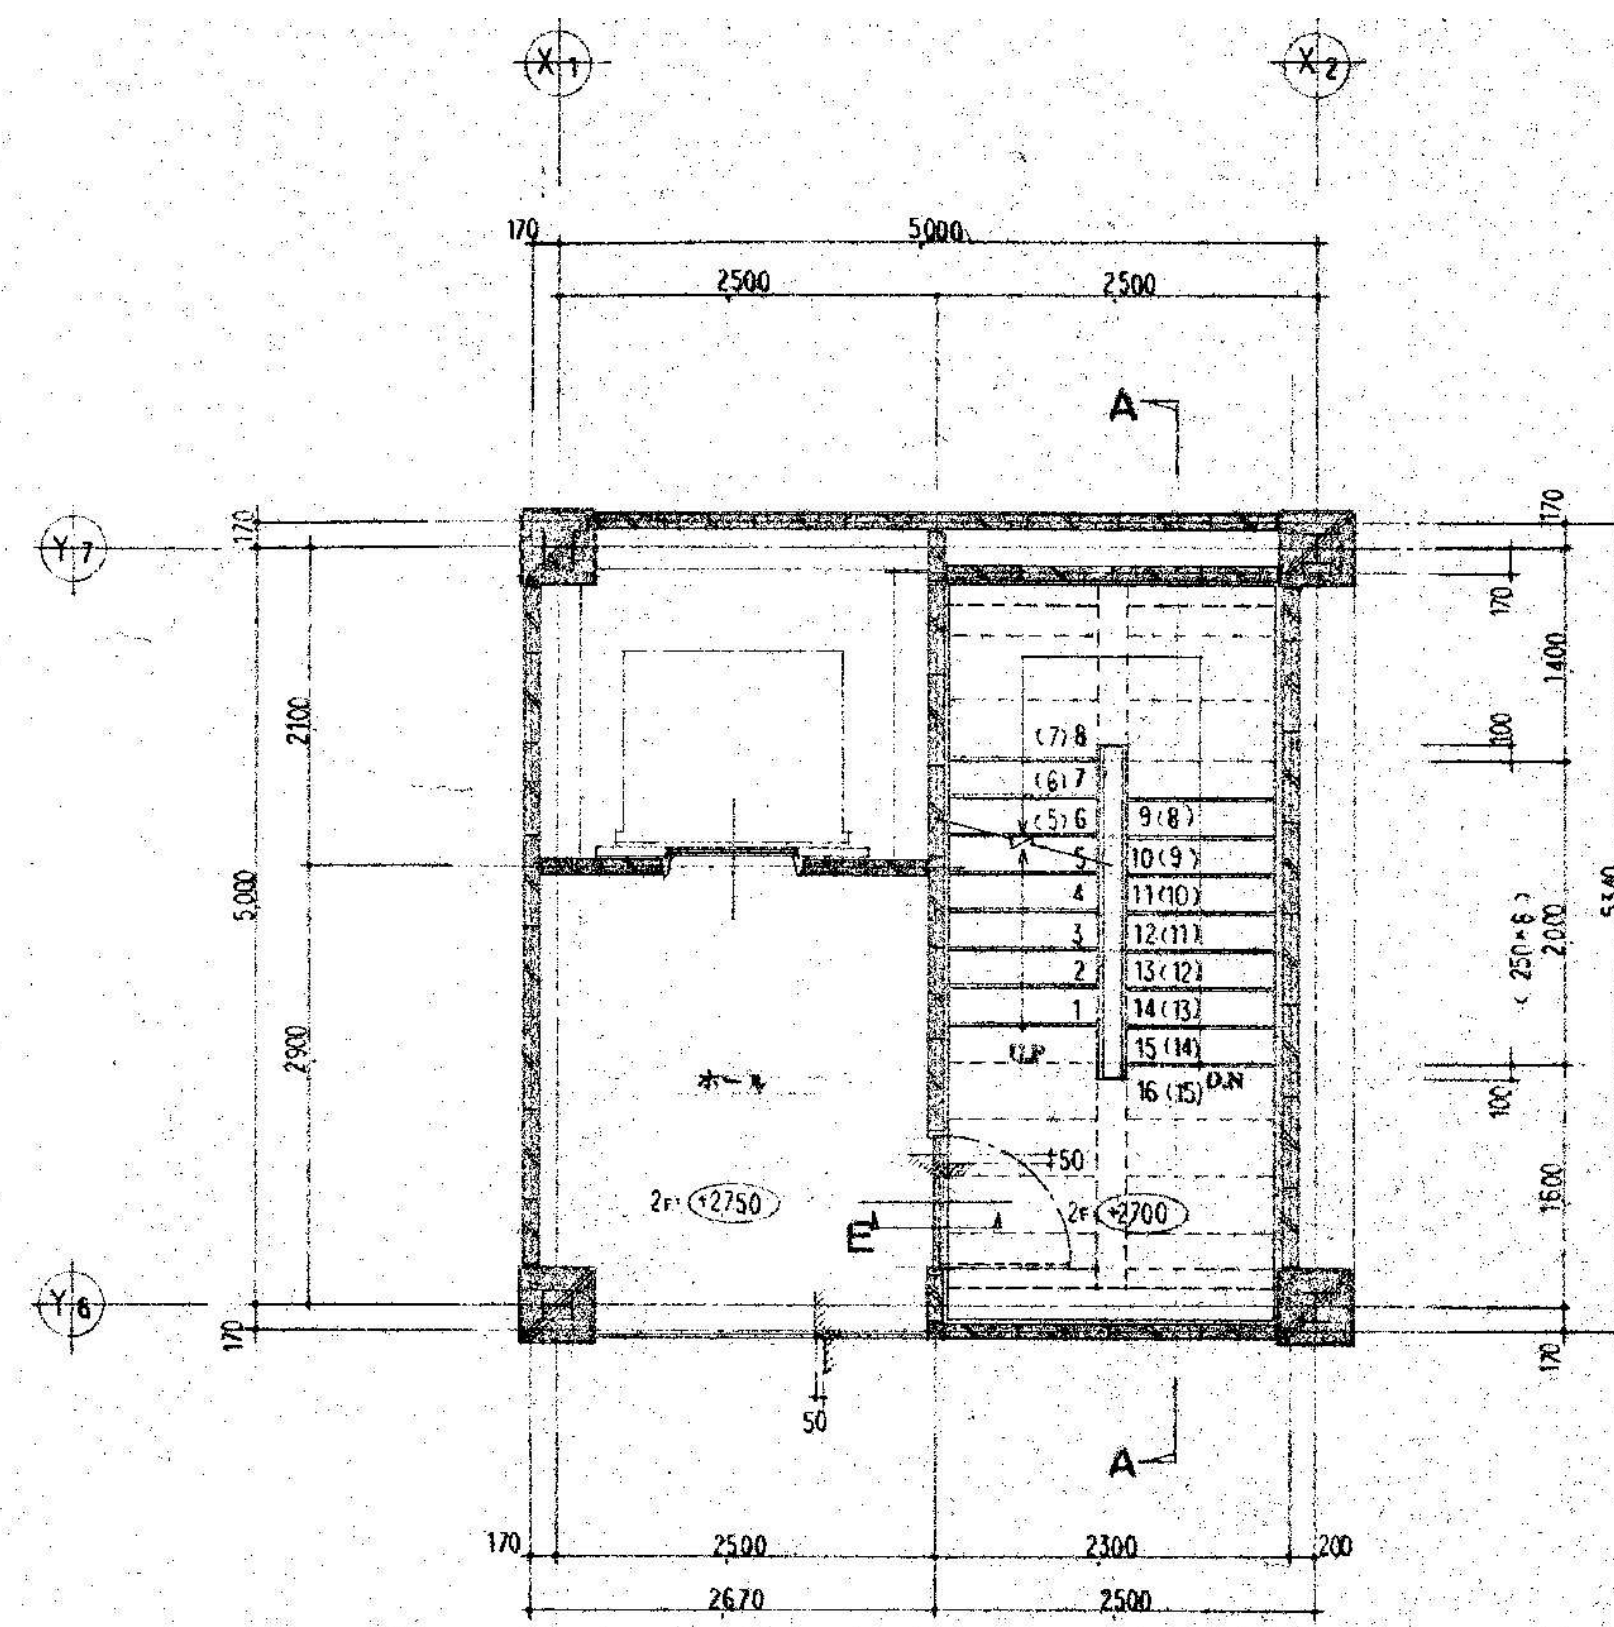


1~4階平面詳細図 S=1:50

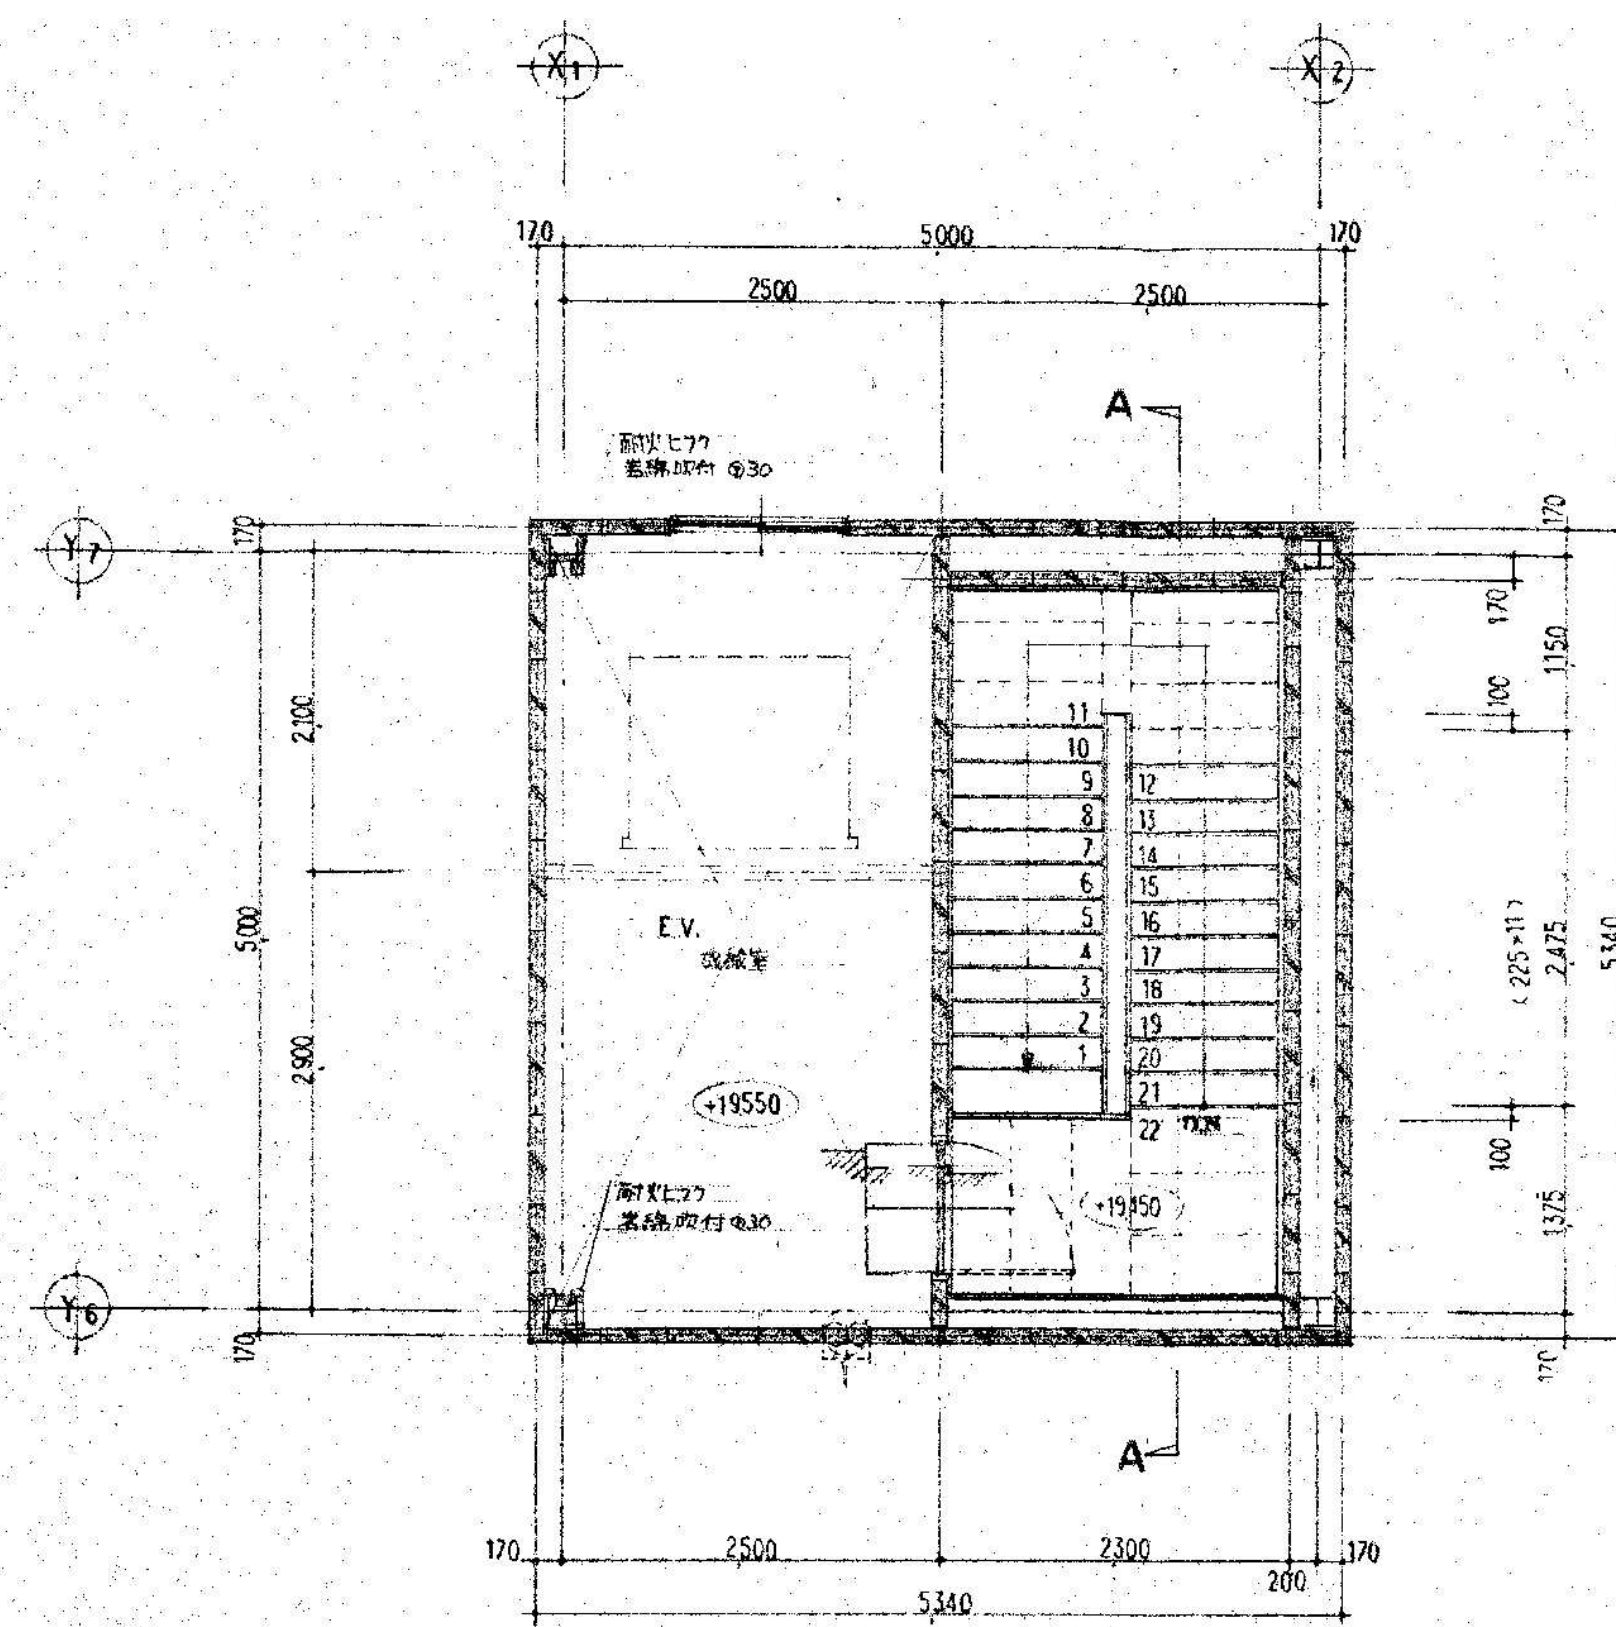

PH階平面詳細図 S=1:50

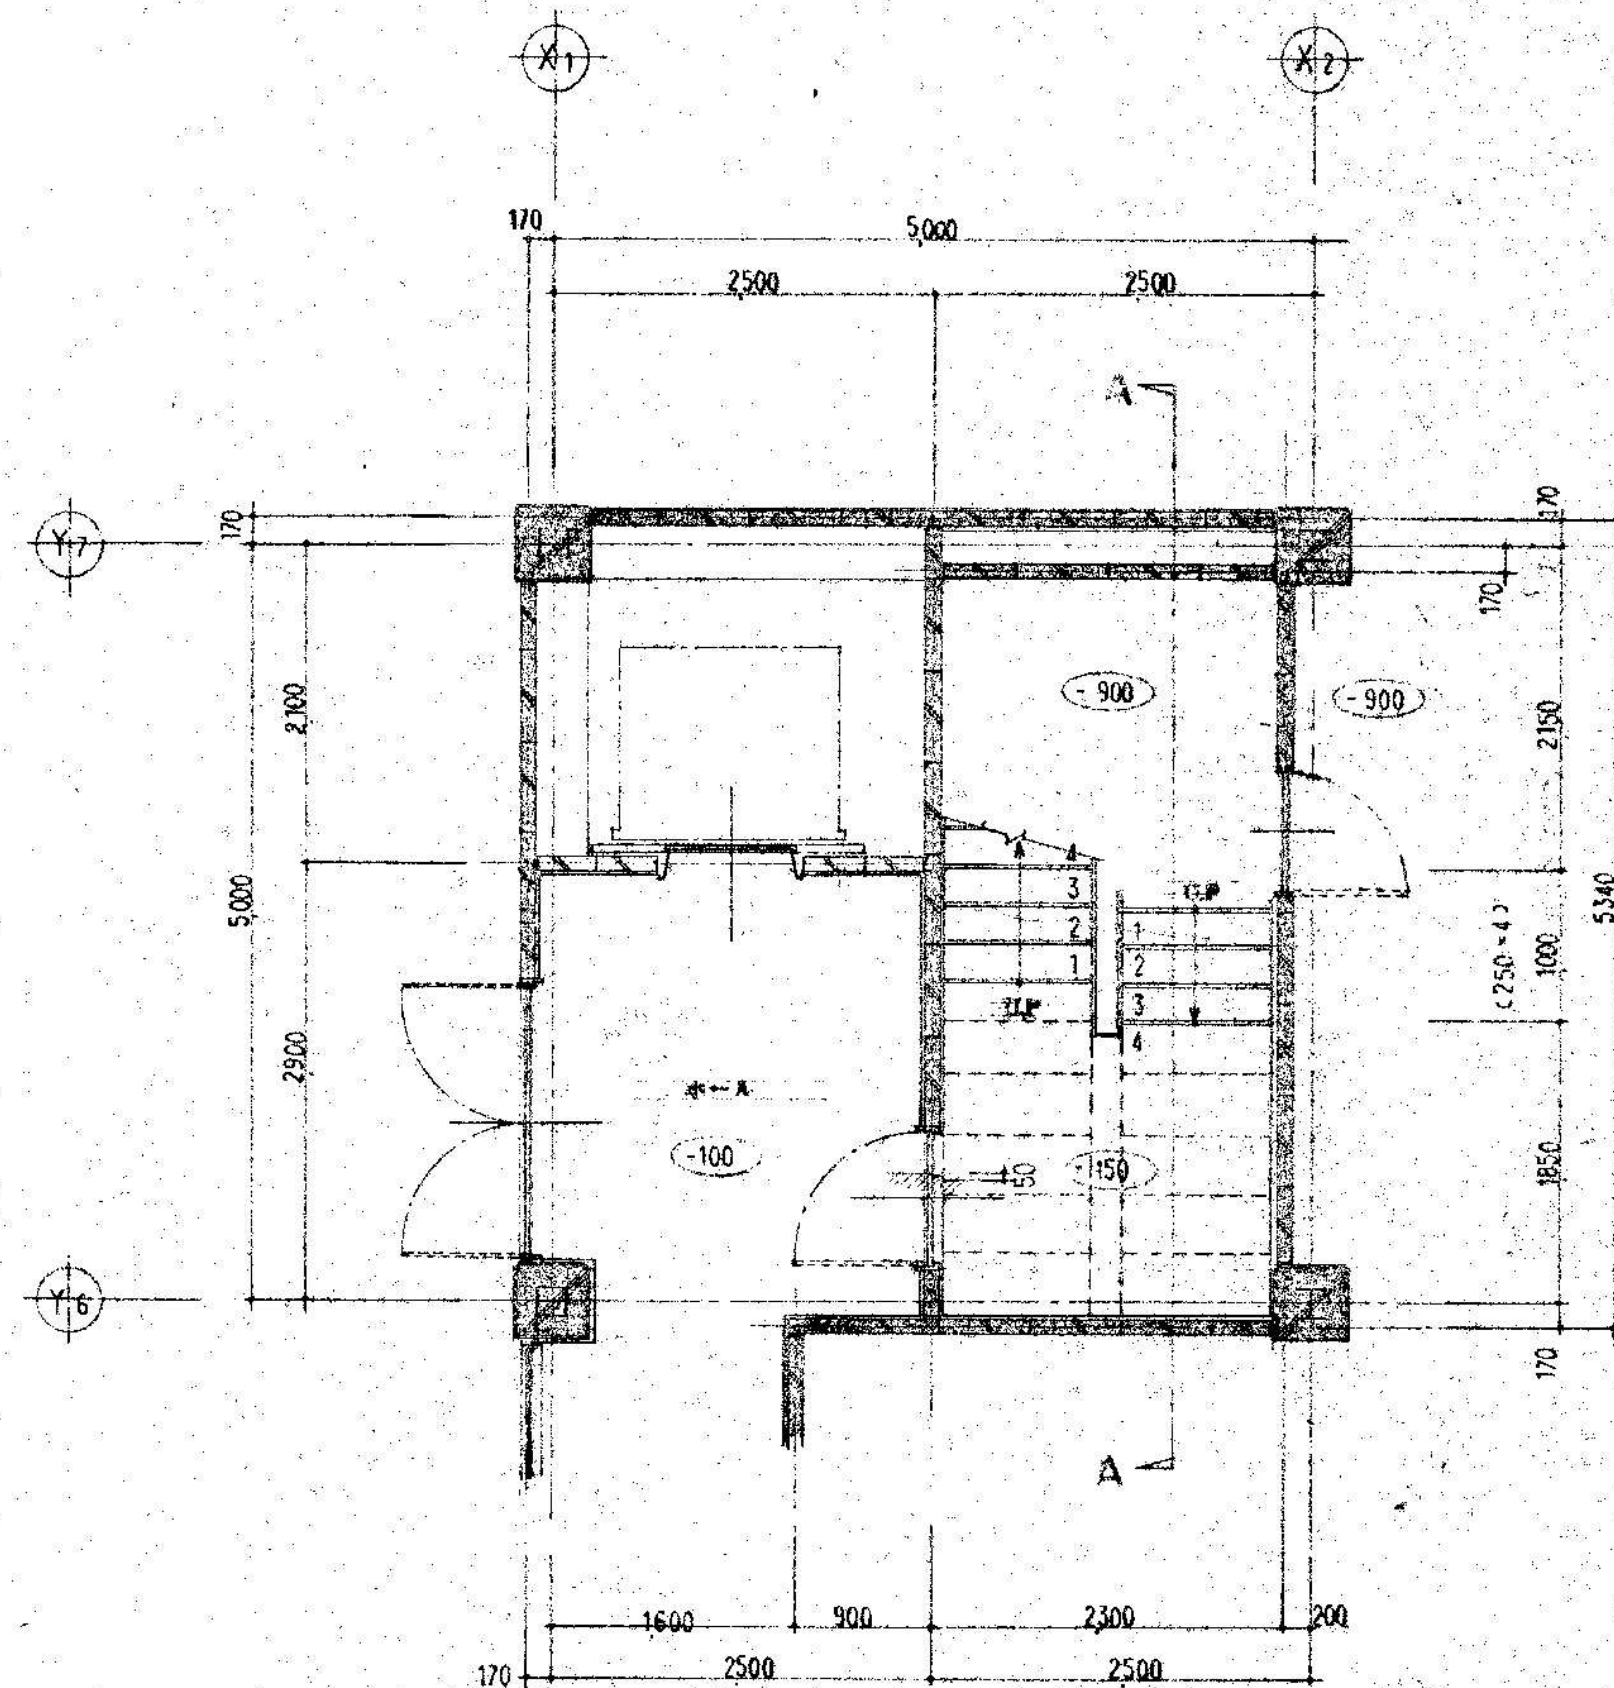


B1階平面詳細図 S=1:50

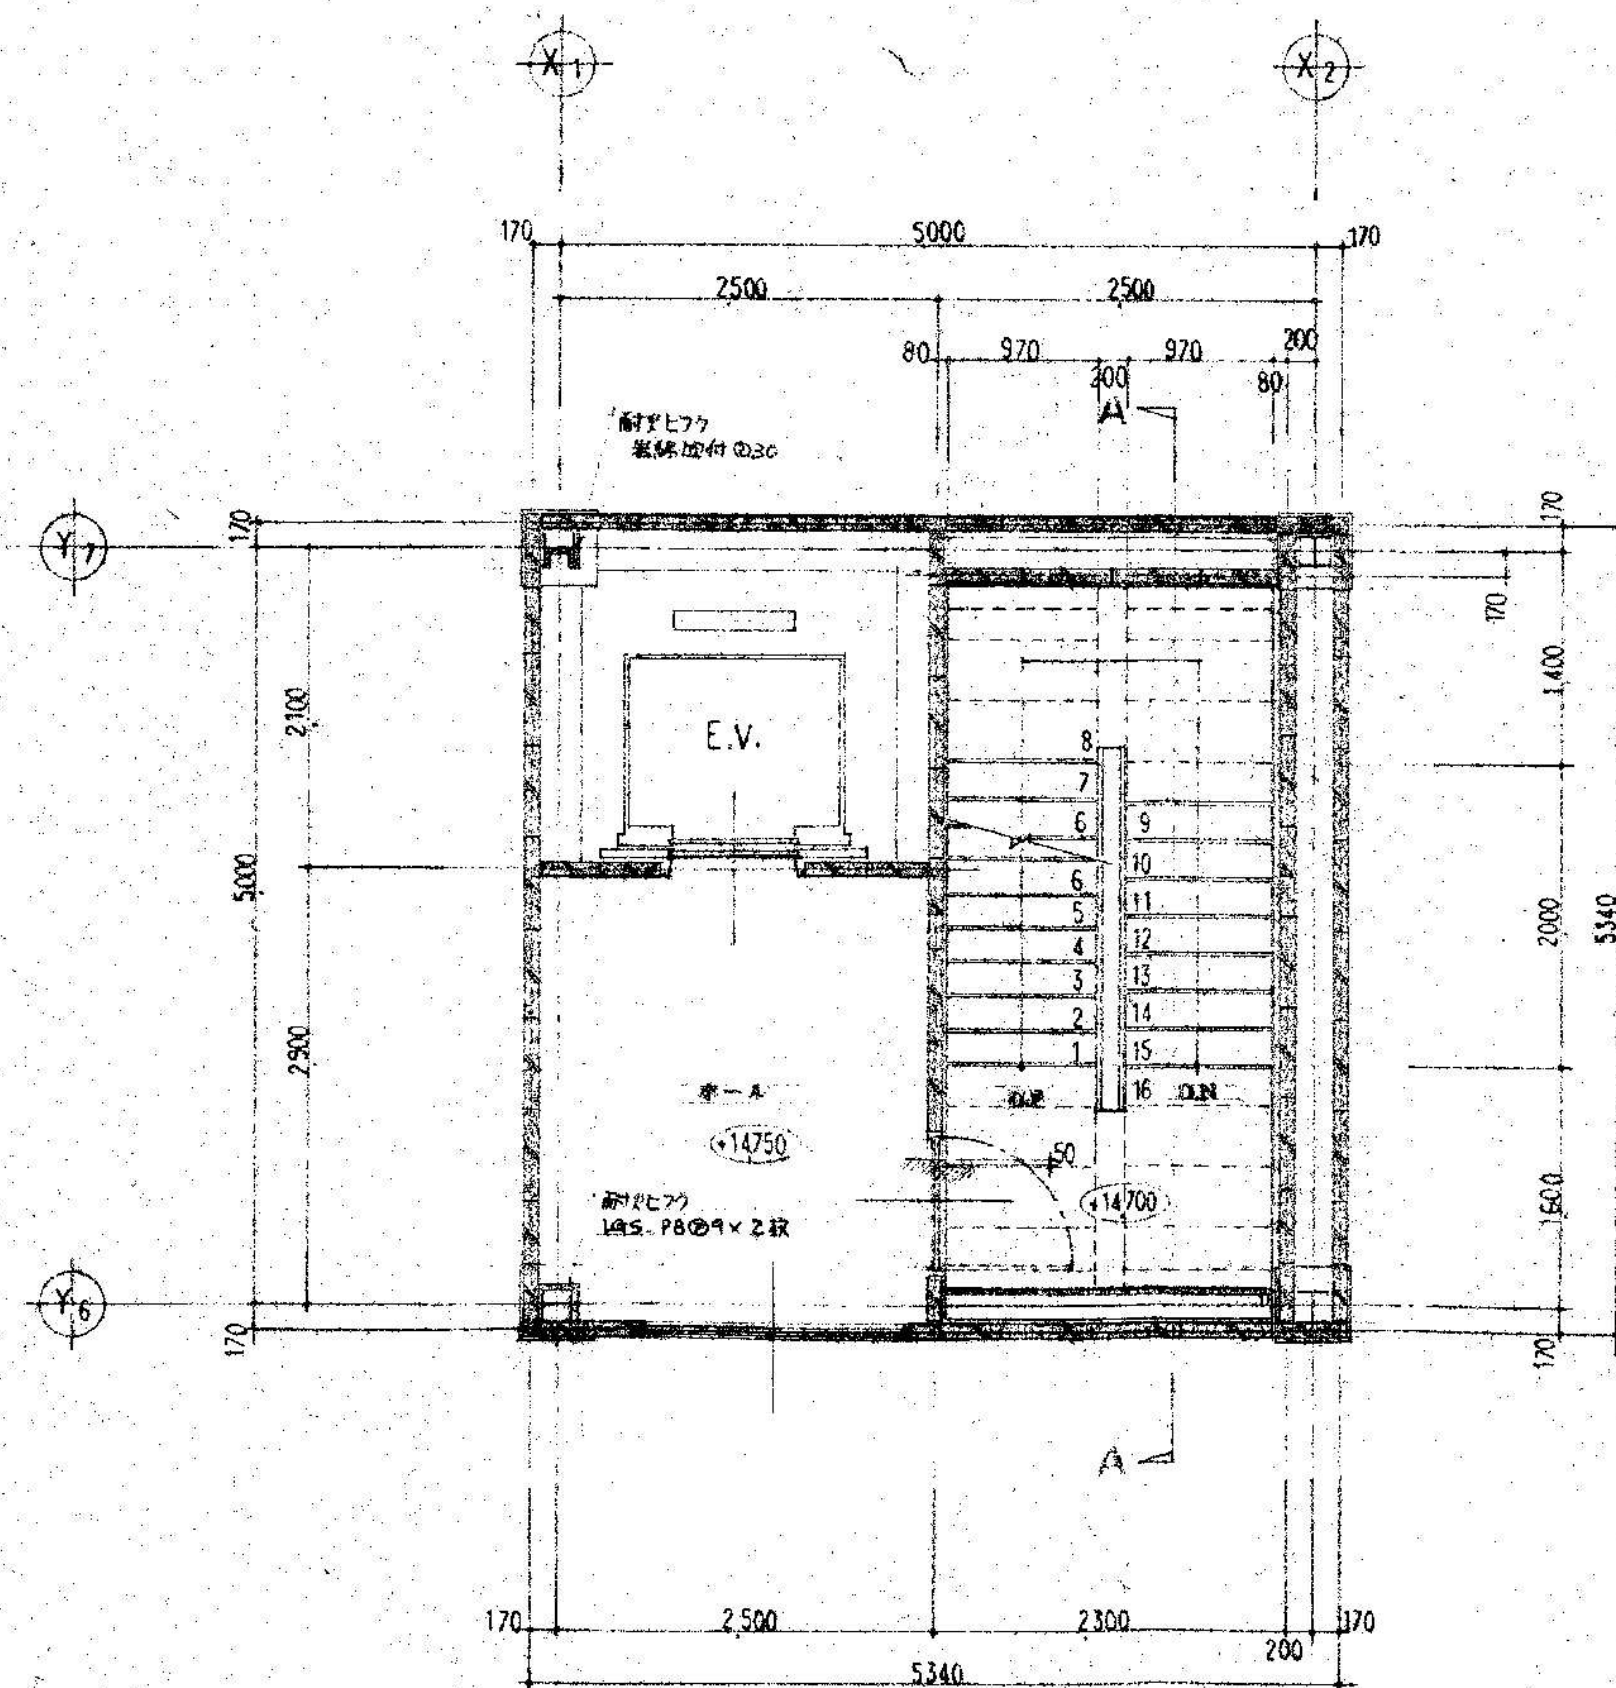

R階平面詳細図 S=1:50

A階段詳細図 S=1:50

※ 外装塗装はすべてフタル酸樹脂エナメルB種塗装とする

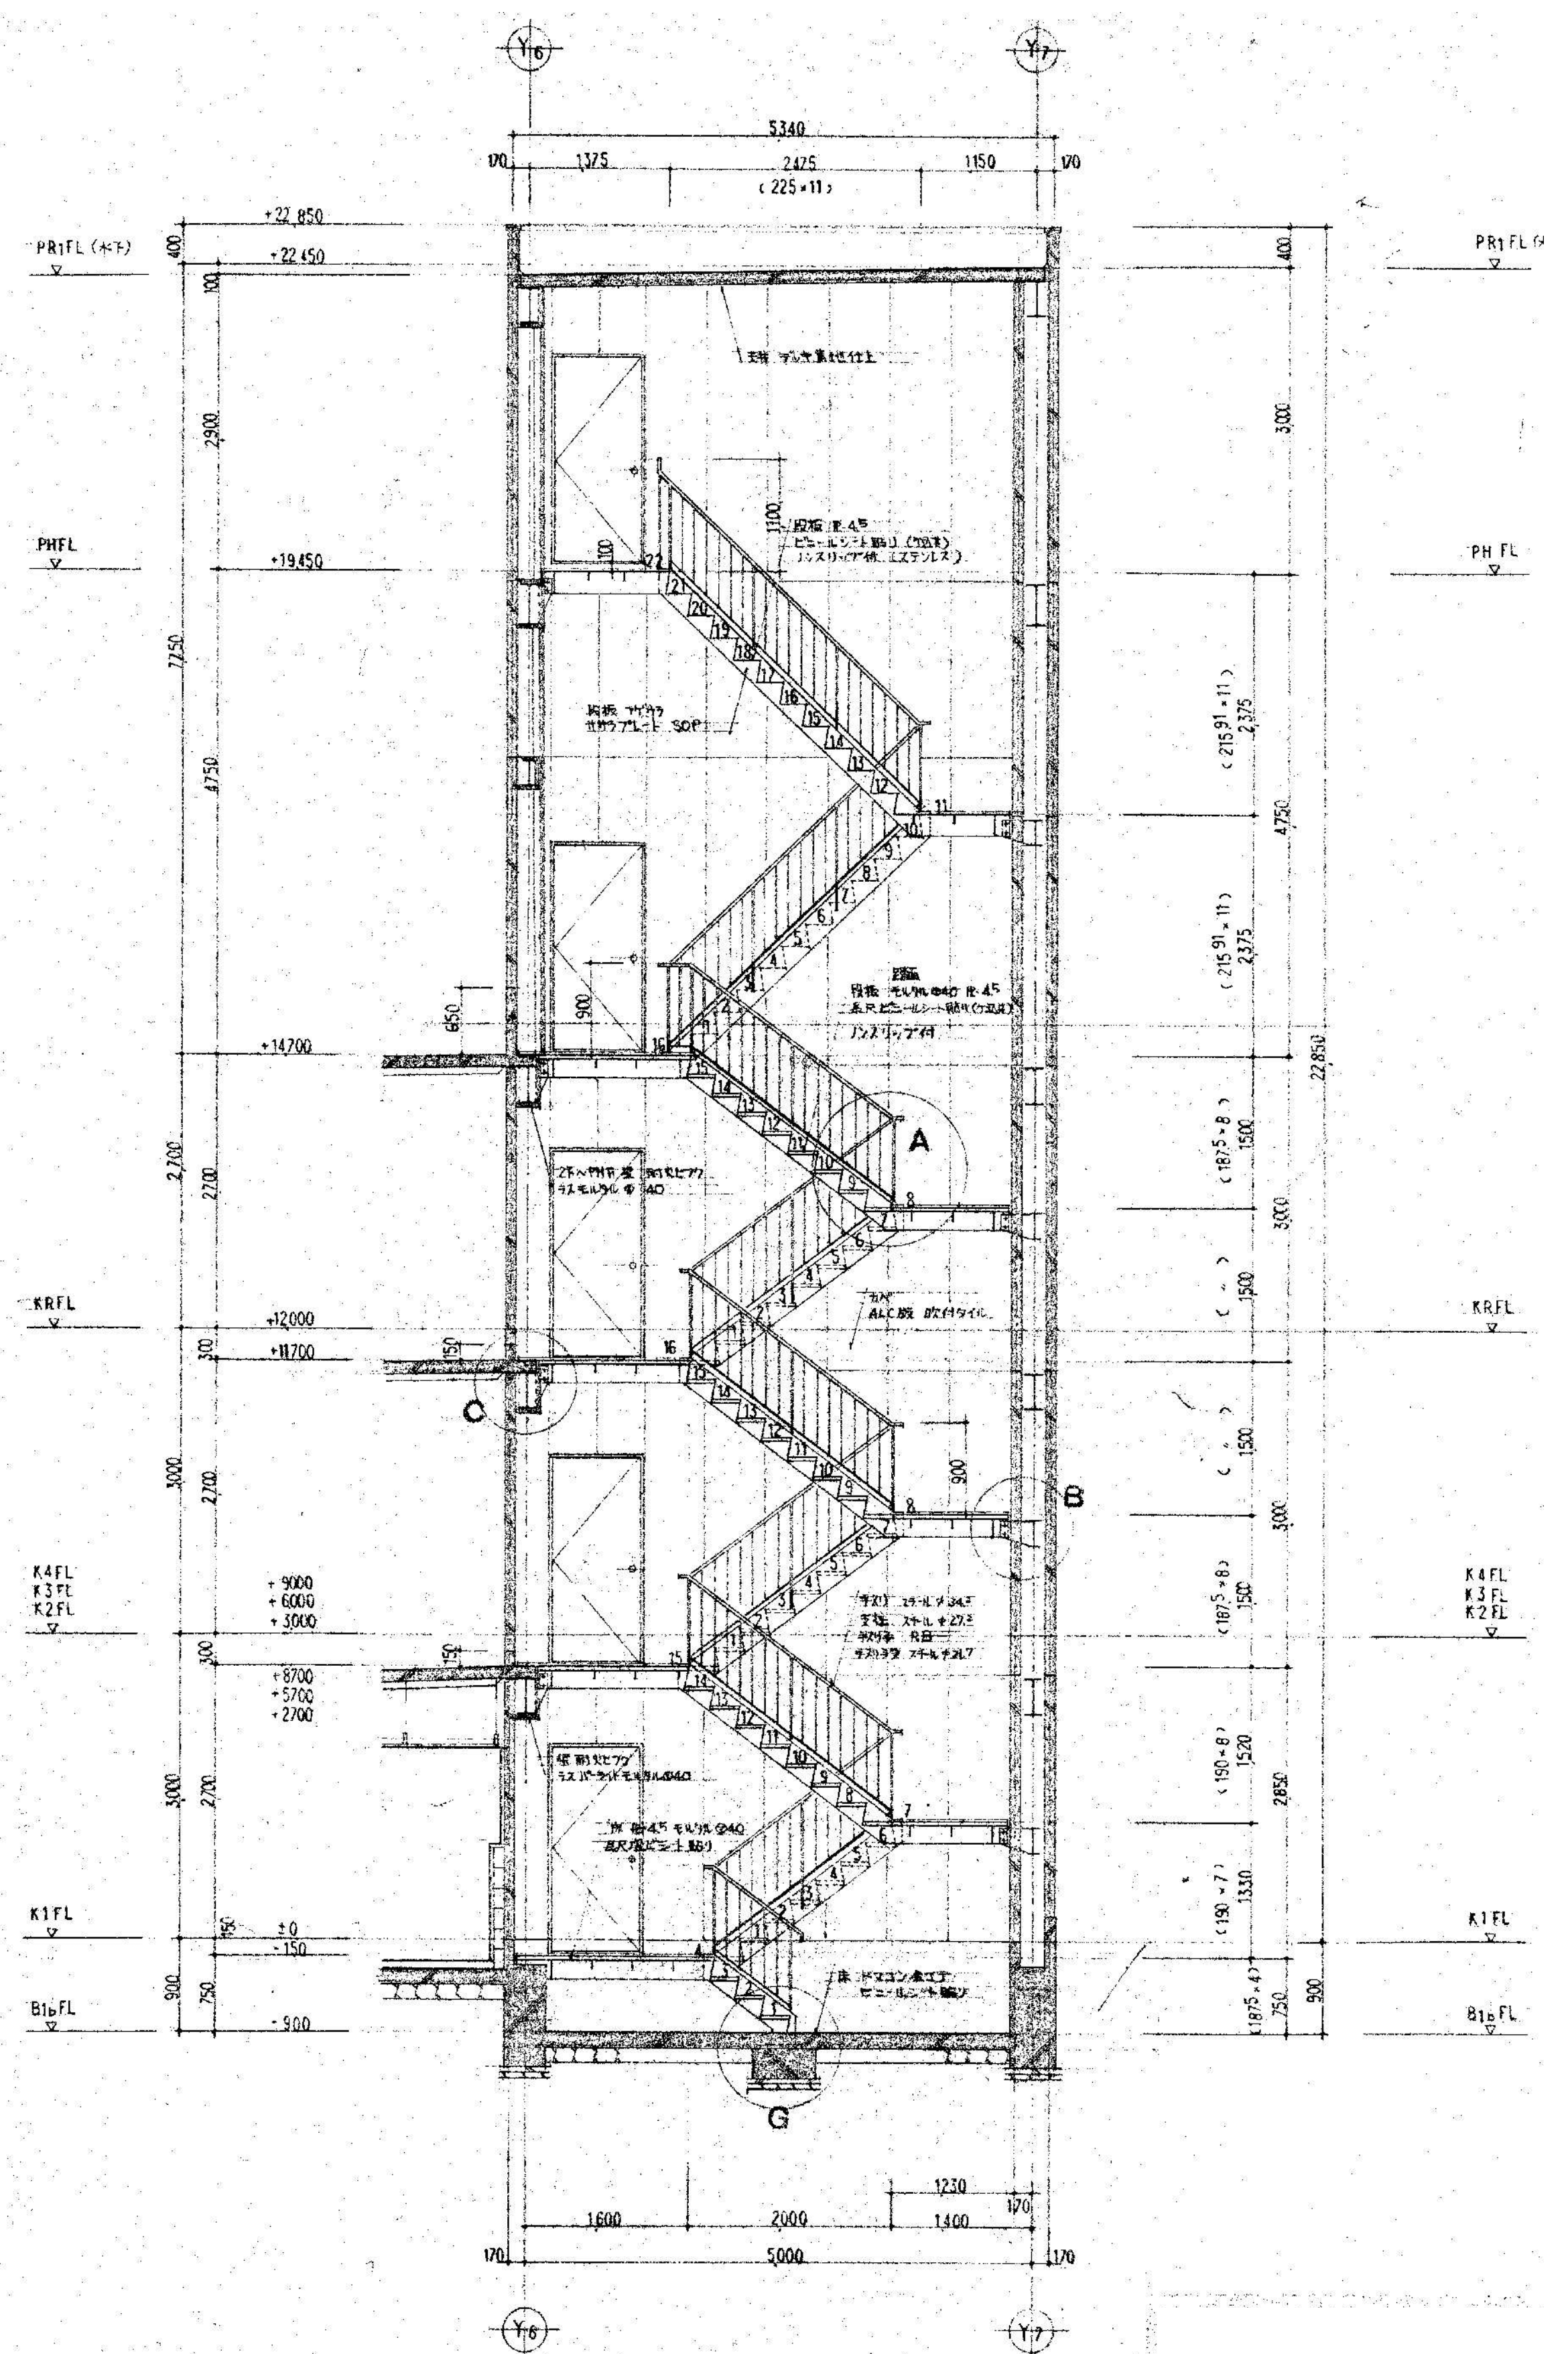


A-A断面詳細図 S=1:50



株式会社 新昭和

千葉県君津市東坂田4丁目3番3号
1級建築士事務所 千葉県知事登録 第1-1809-1156号

管理建築士 1級建築士 第152777号 新見 真弘			設計NO	名称 木更津駅前西口駐車場解体工事	図面番号 A-24
承認	検図	担当	縮尺 S=1:50(A1) S=1:100(A3)	図面名 階段詳細図 1	

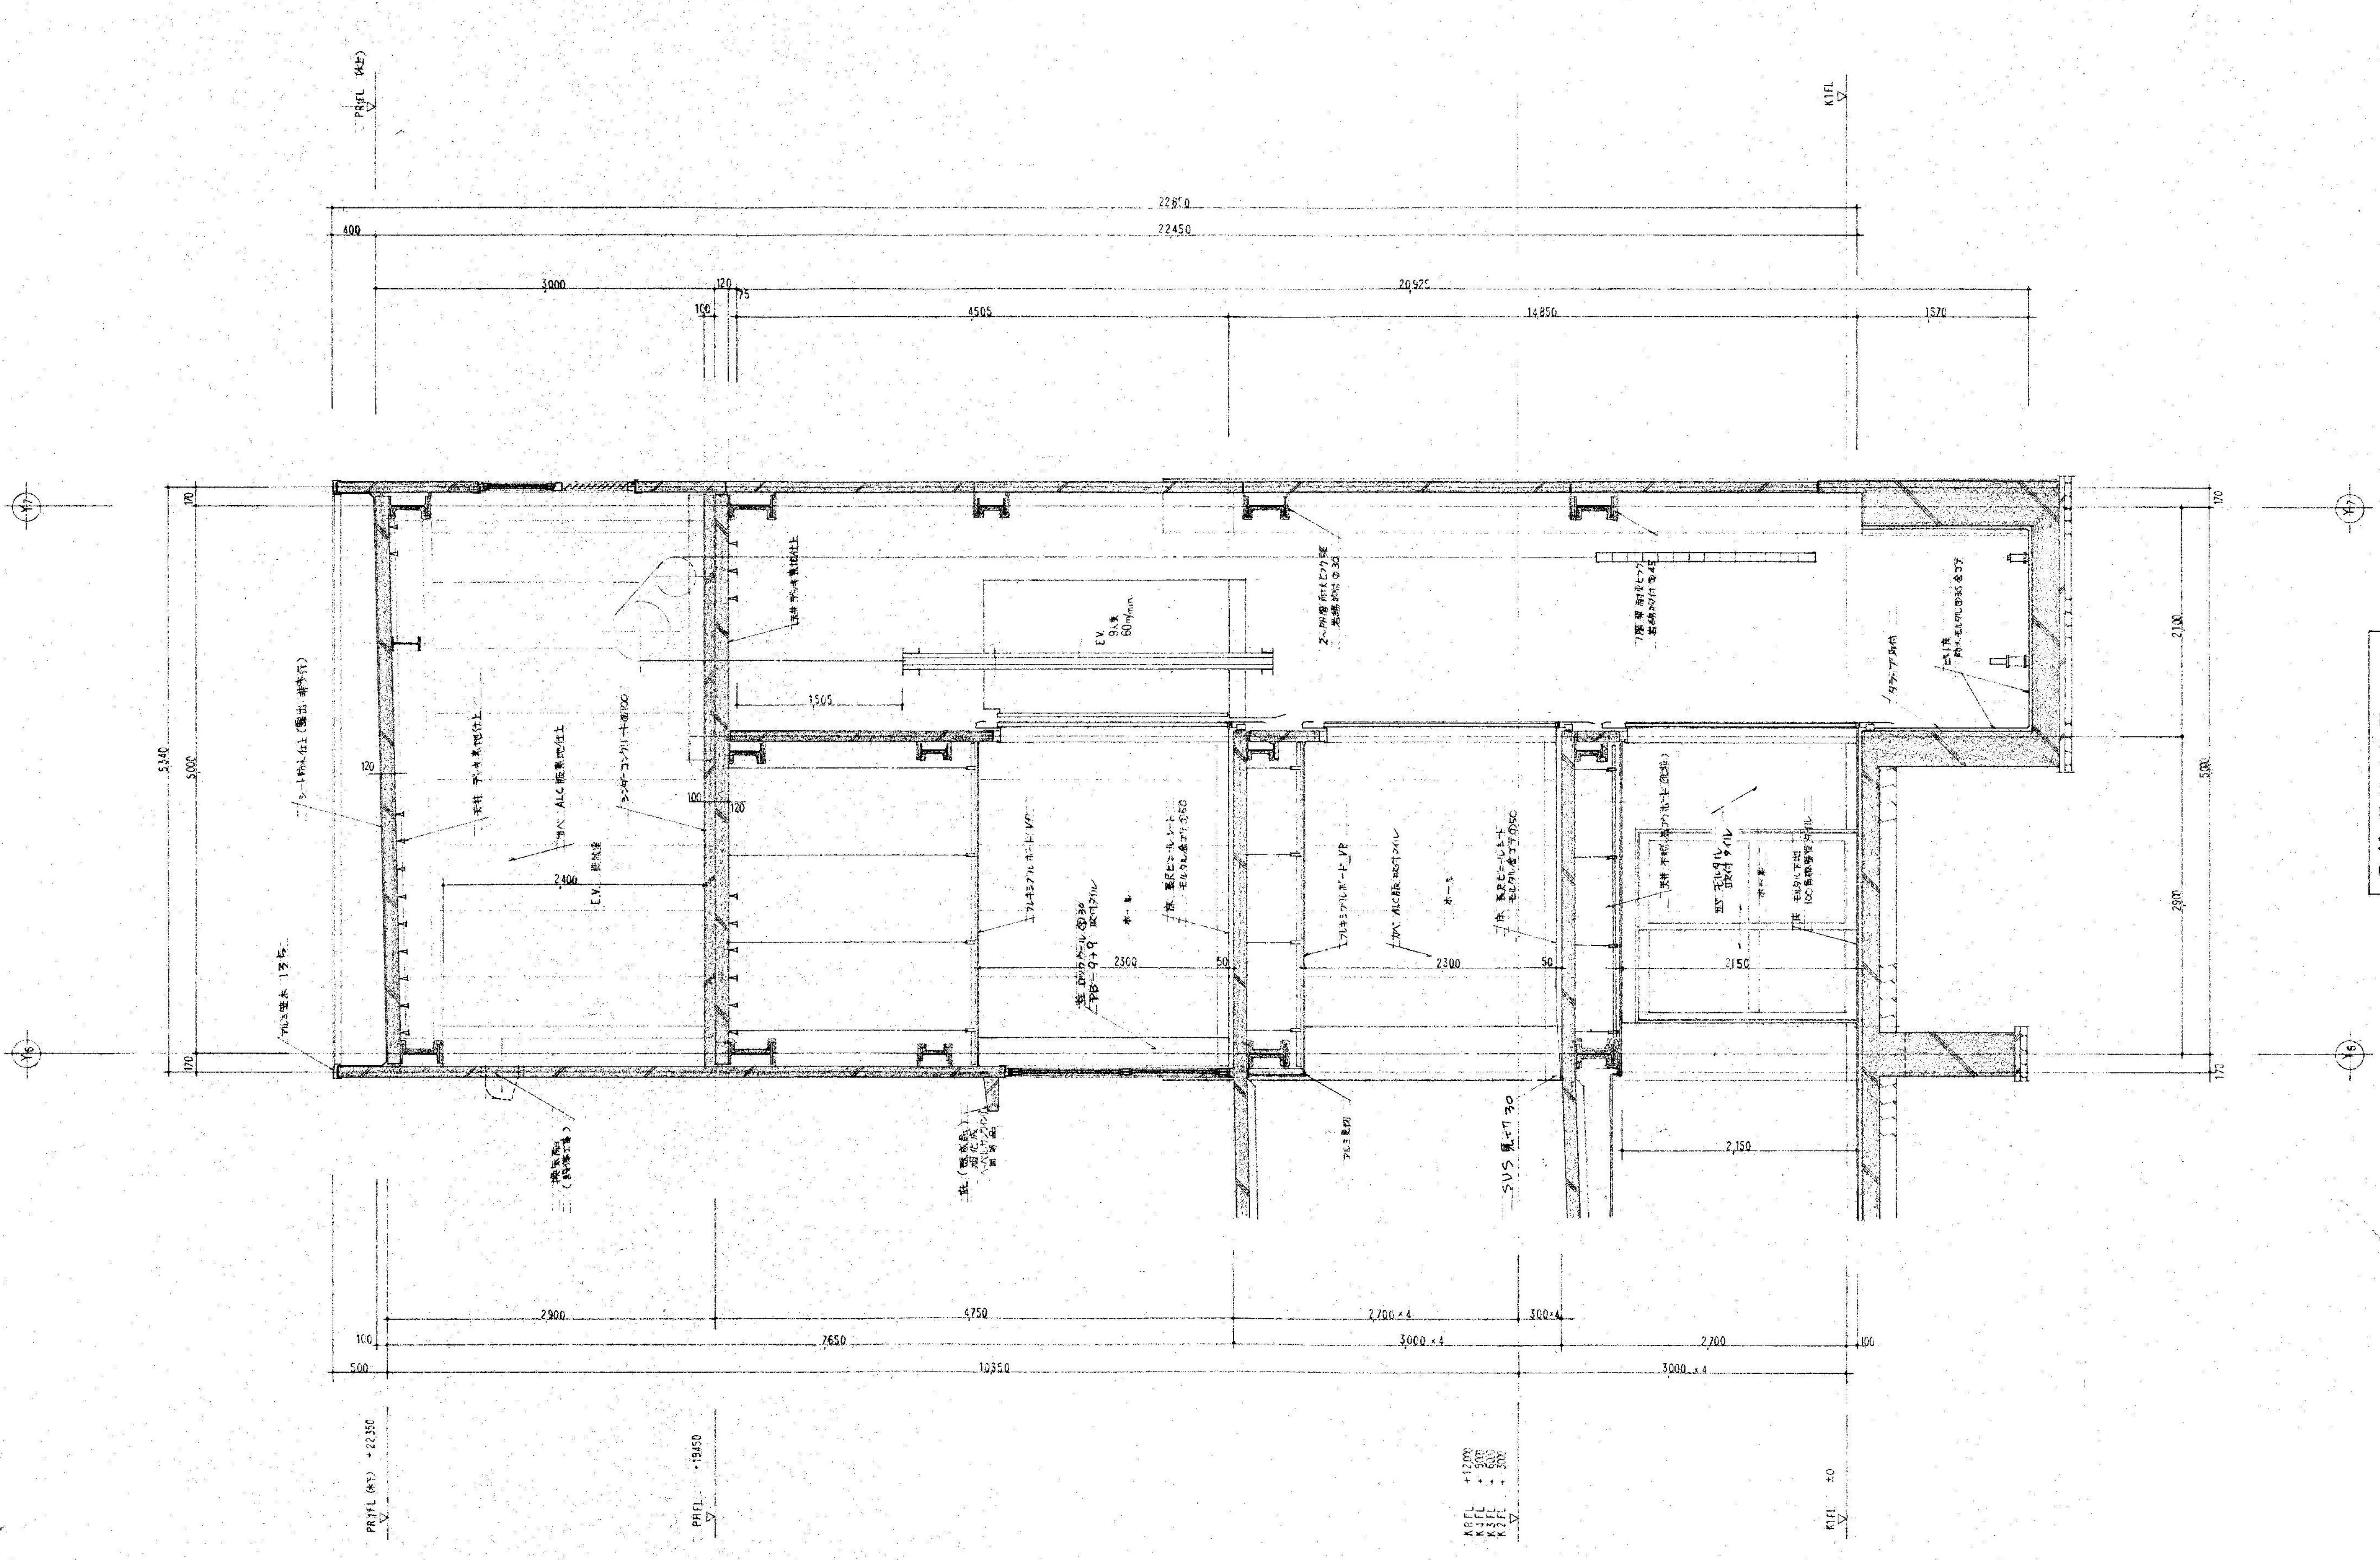

株式会社 新昭和

千葉県君津市東坂田4丁目3番3号
1級建築士事務所 千葉県知事登録 第1-1809-1156号

管理建築士 第152777号
1級建築士 新見 眞弘

承認 検図 担当

設計 NO


縮尺
S=1 : 30 (A1)
S=1 : 60 (A3)

名称
木更津駅前西口駐車場解体工事


図面名
EV断面詳細図

図面番号


A-25

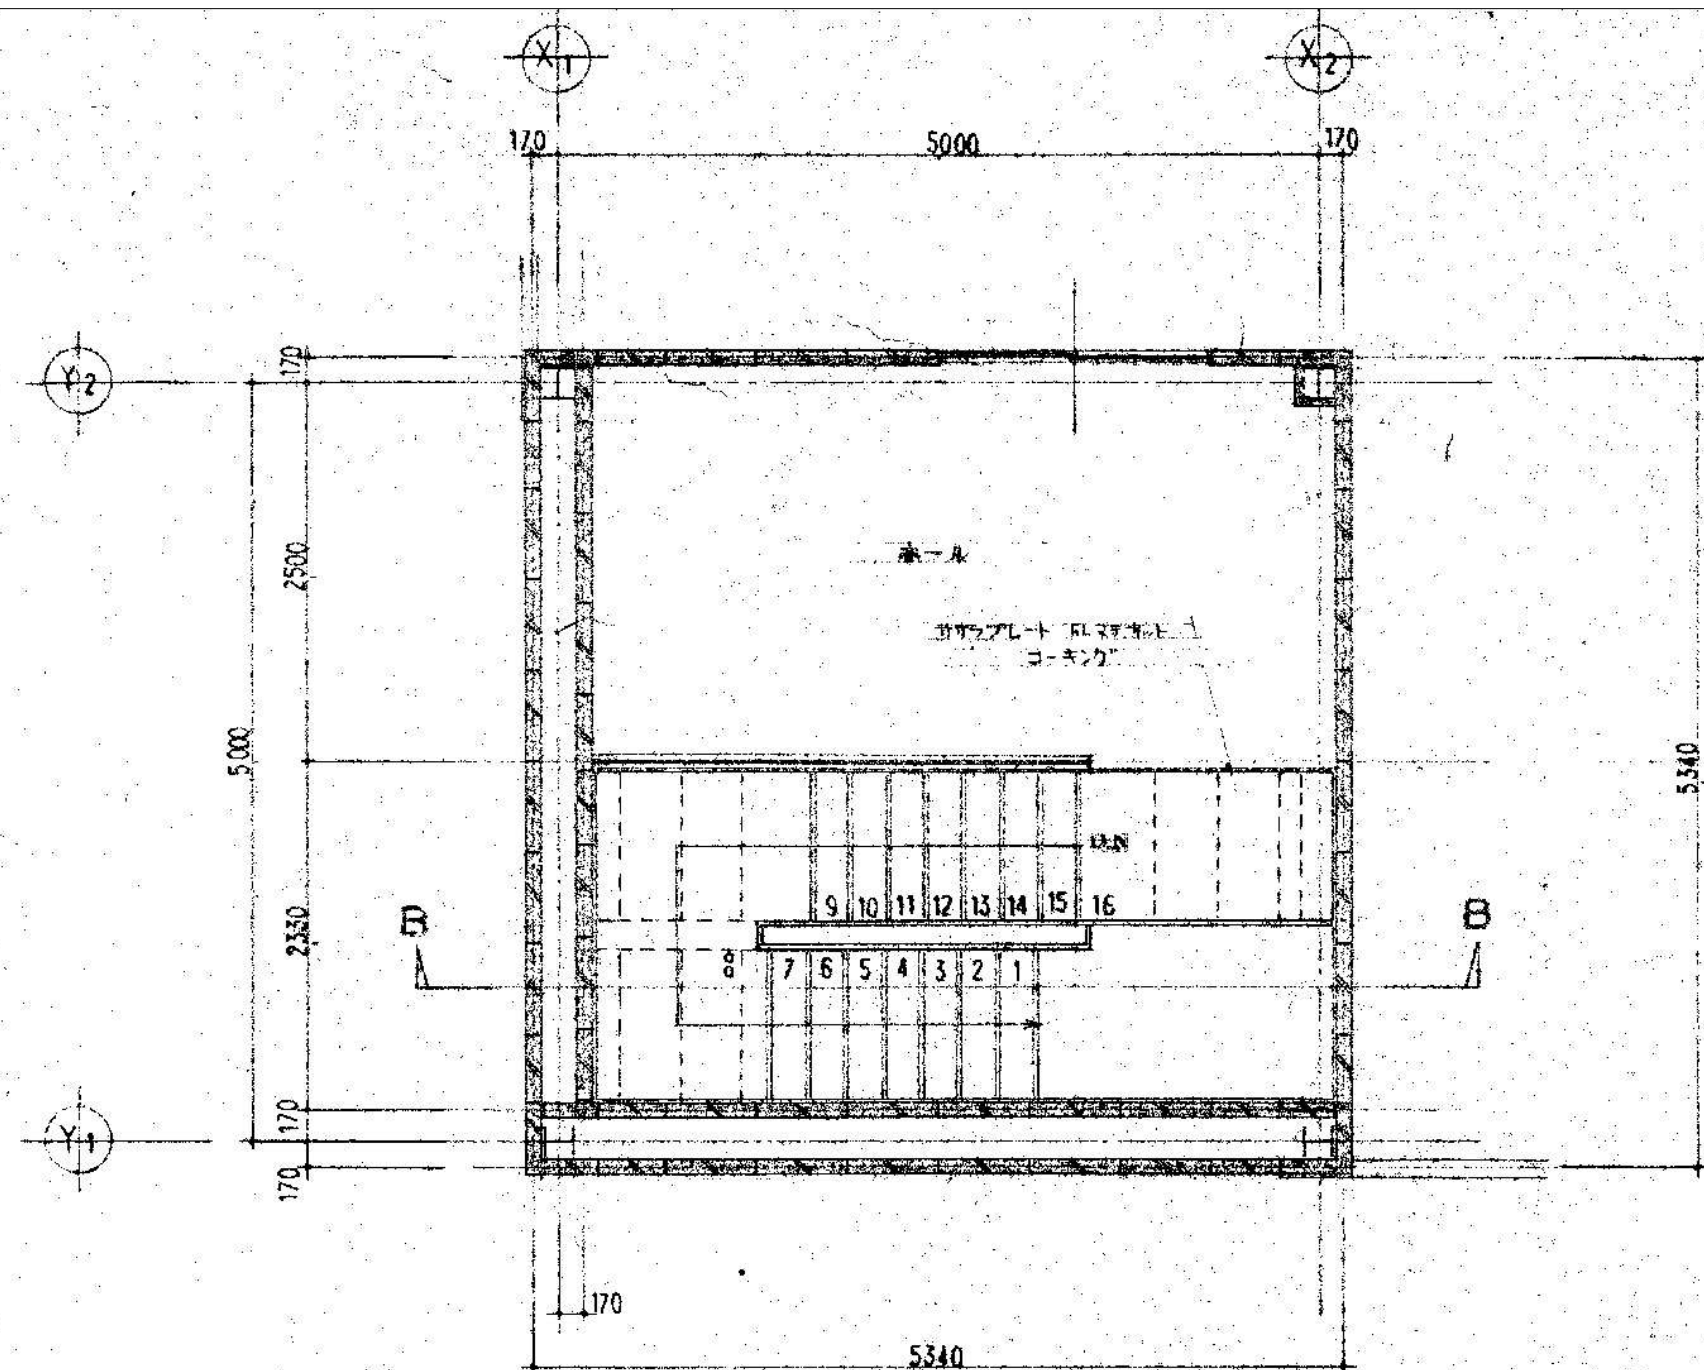

R階平面詳細図 S=1:50

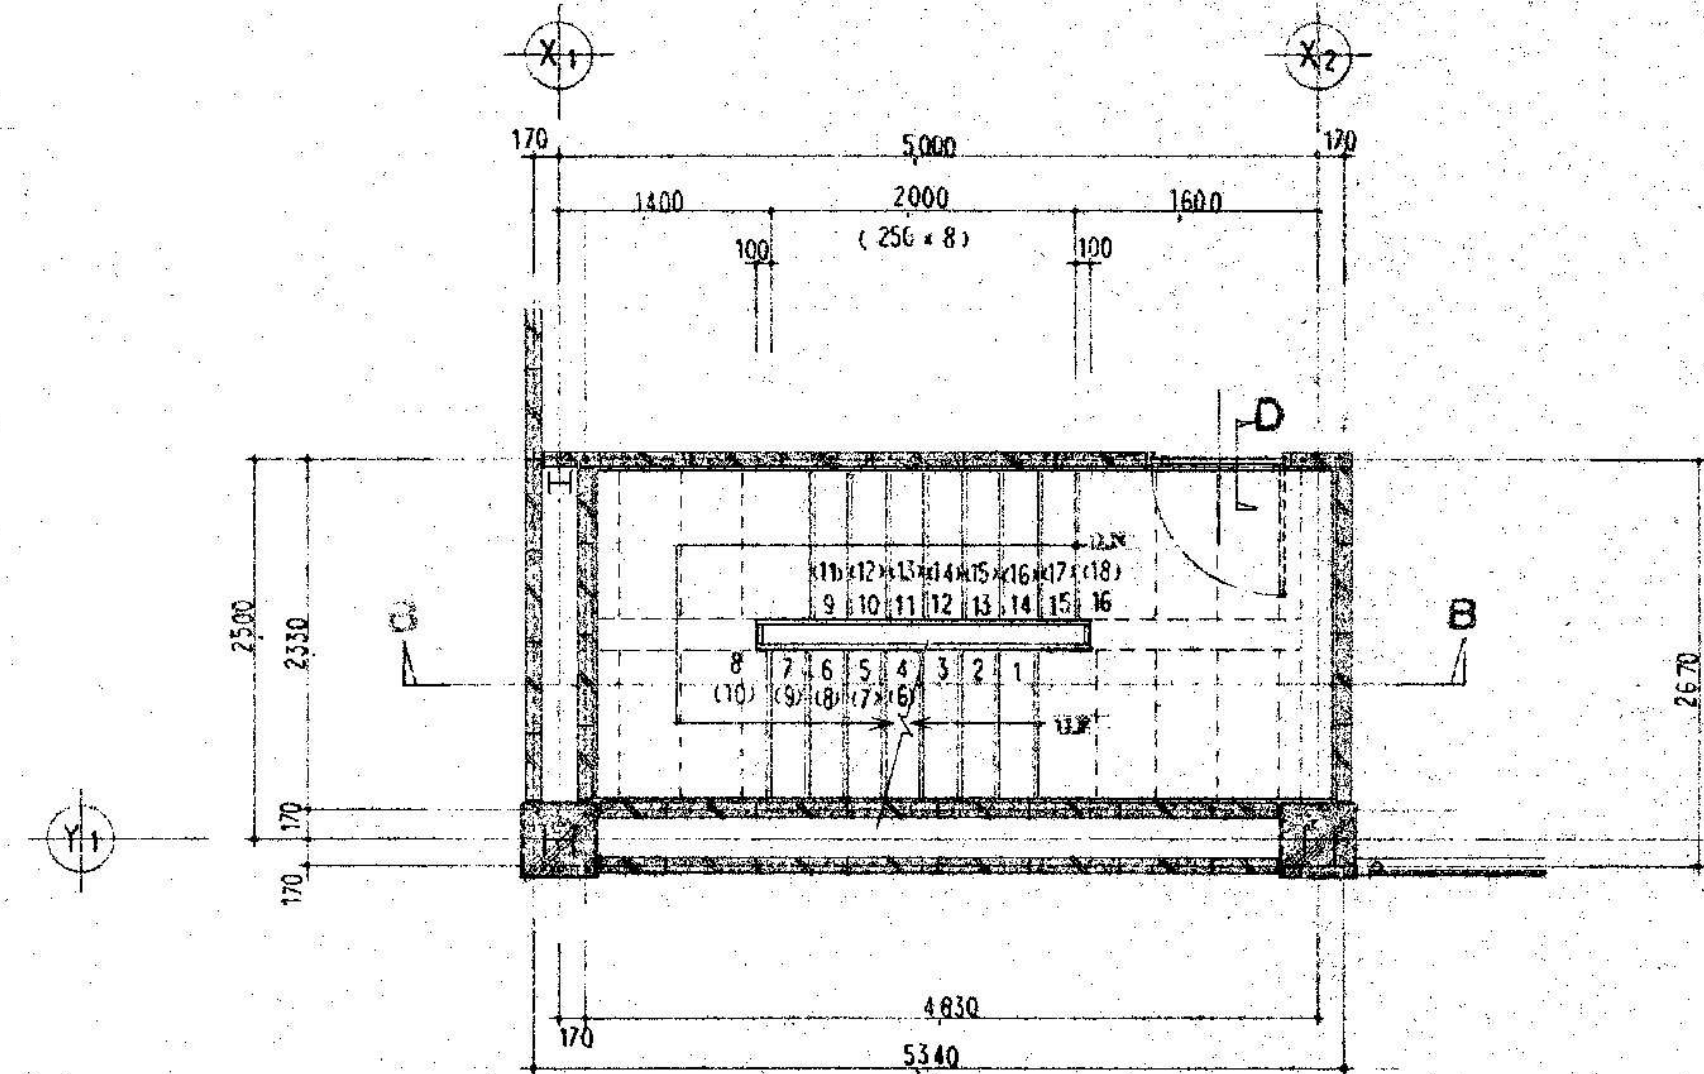


2~4階平面詳細図 S=1:50

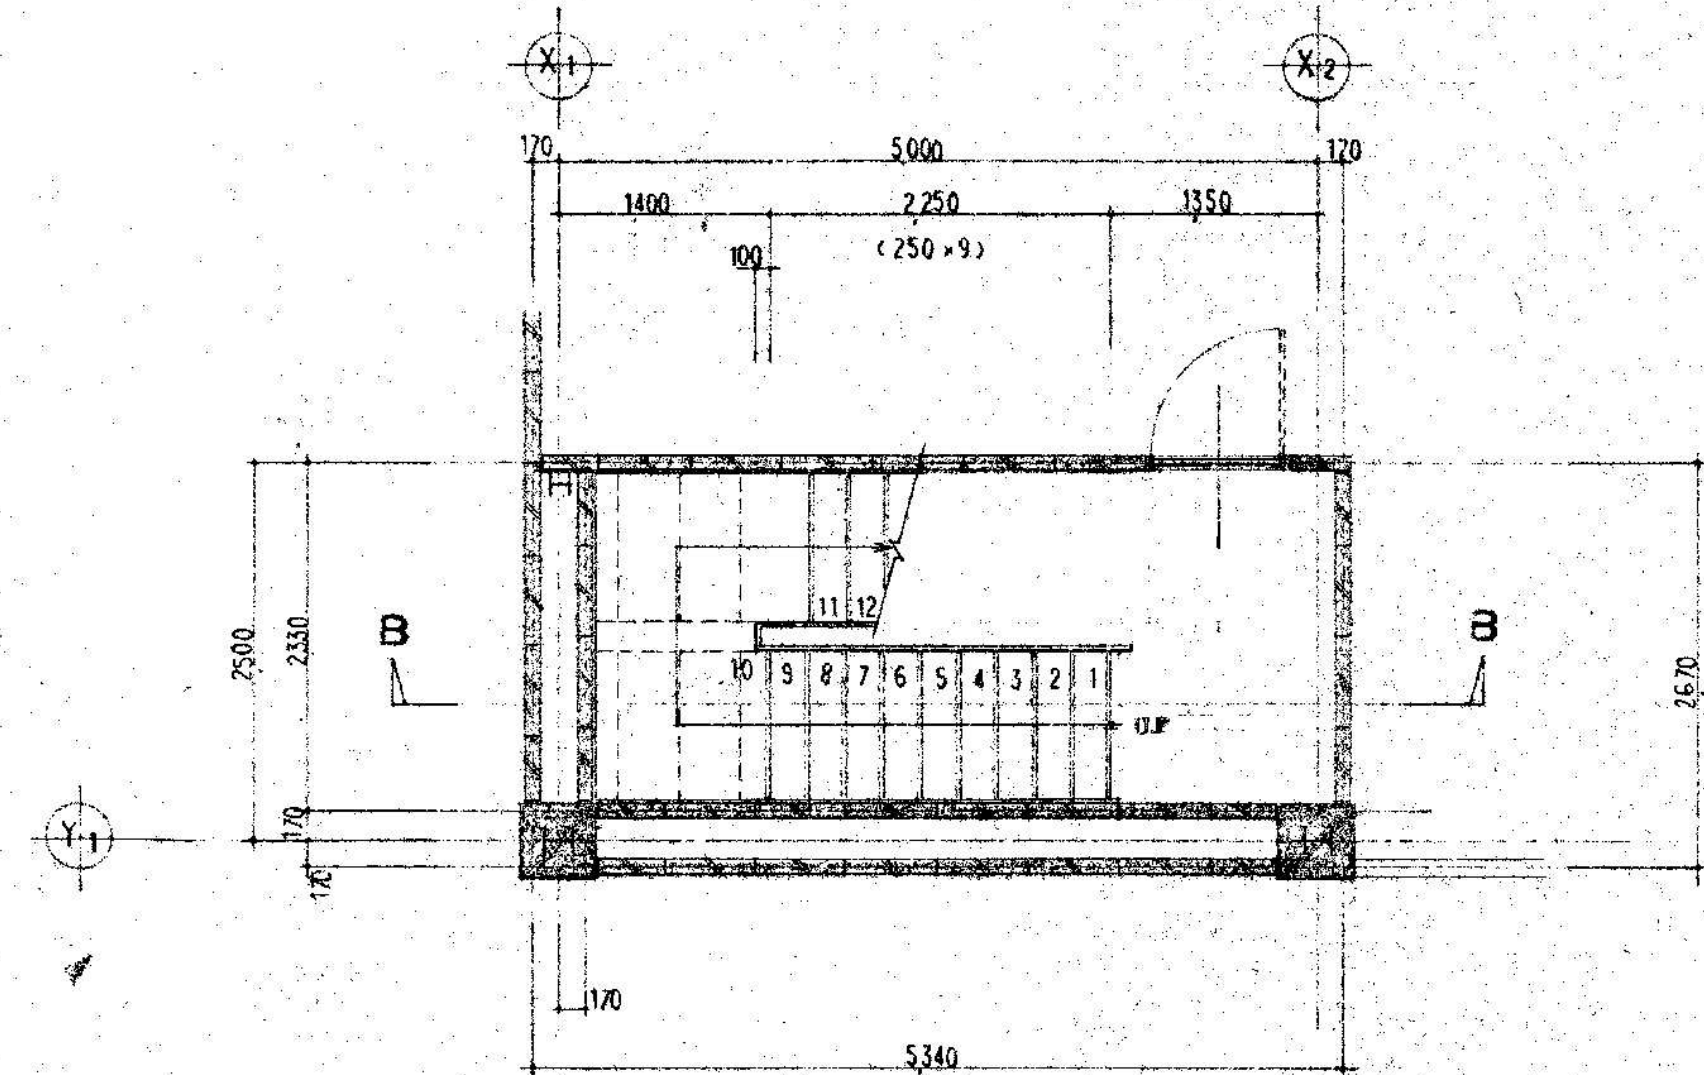


1階平面詳細図 S=1:50


B階段詳細図 S=1:50

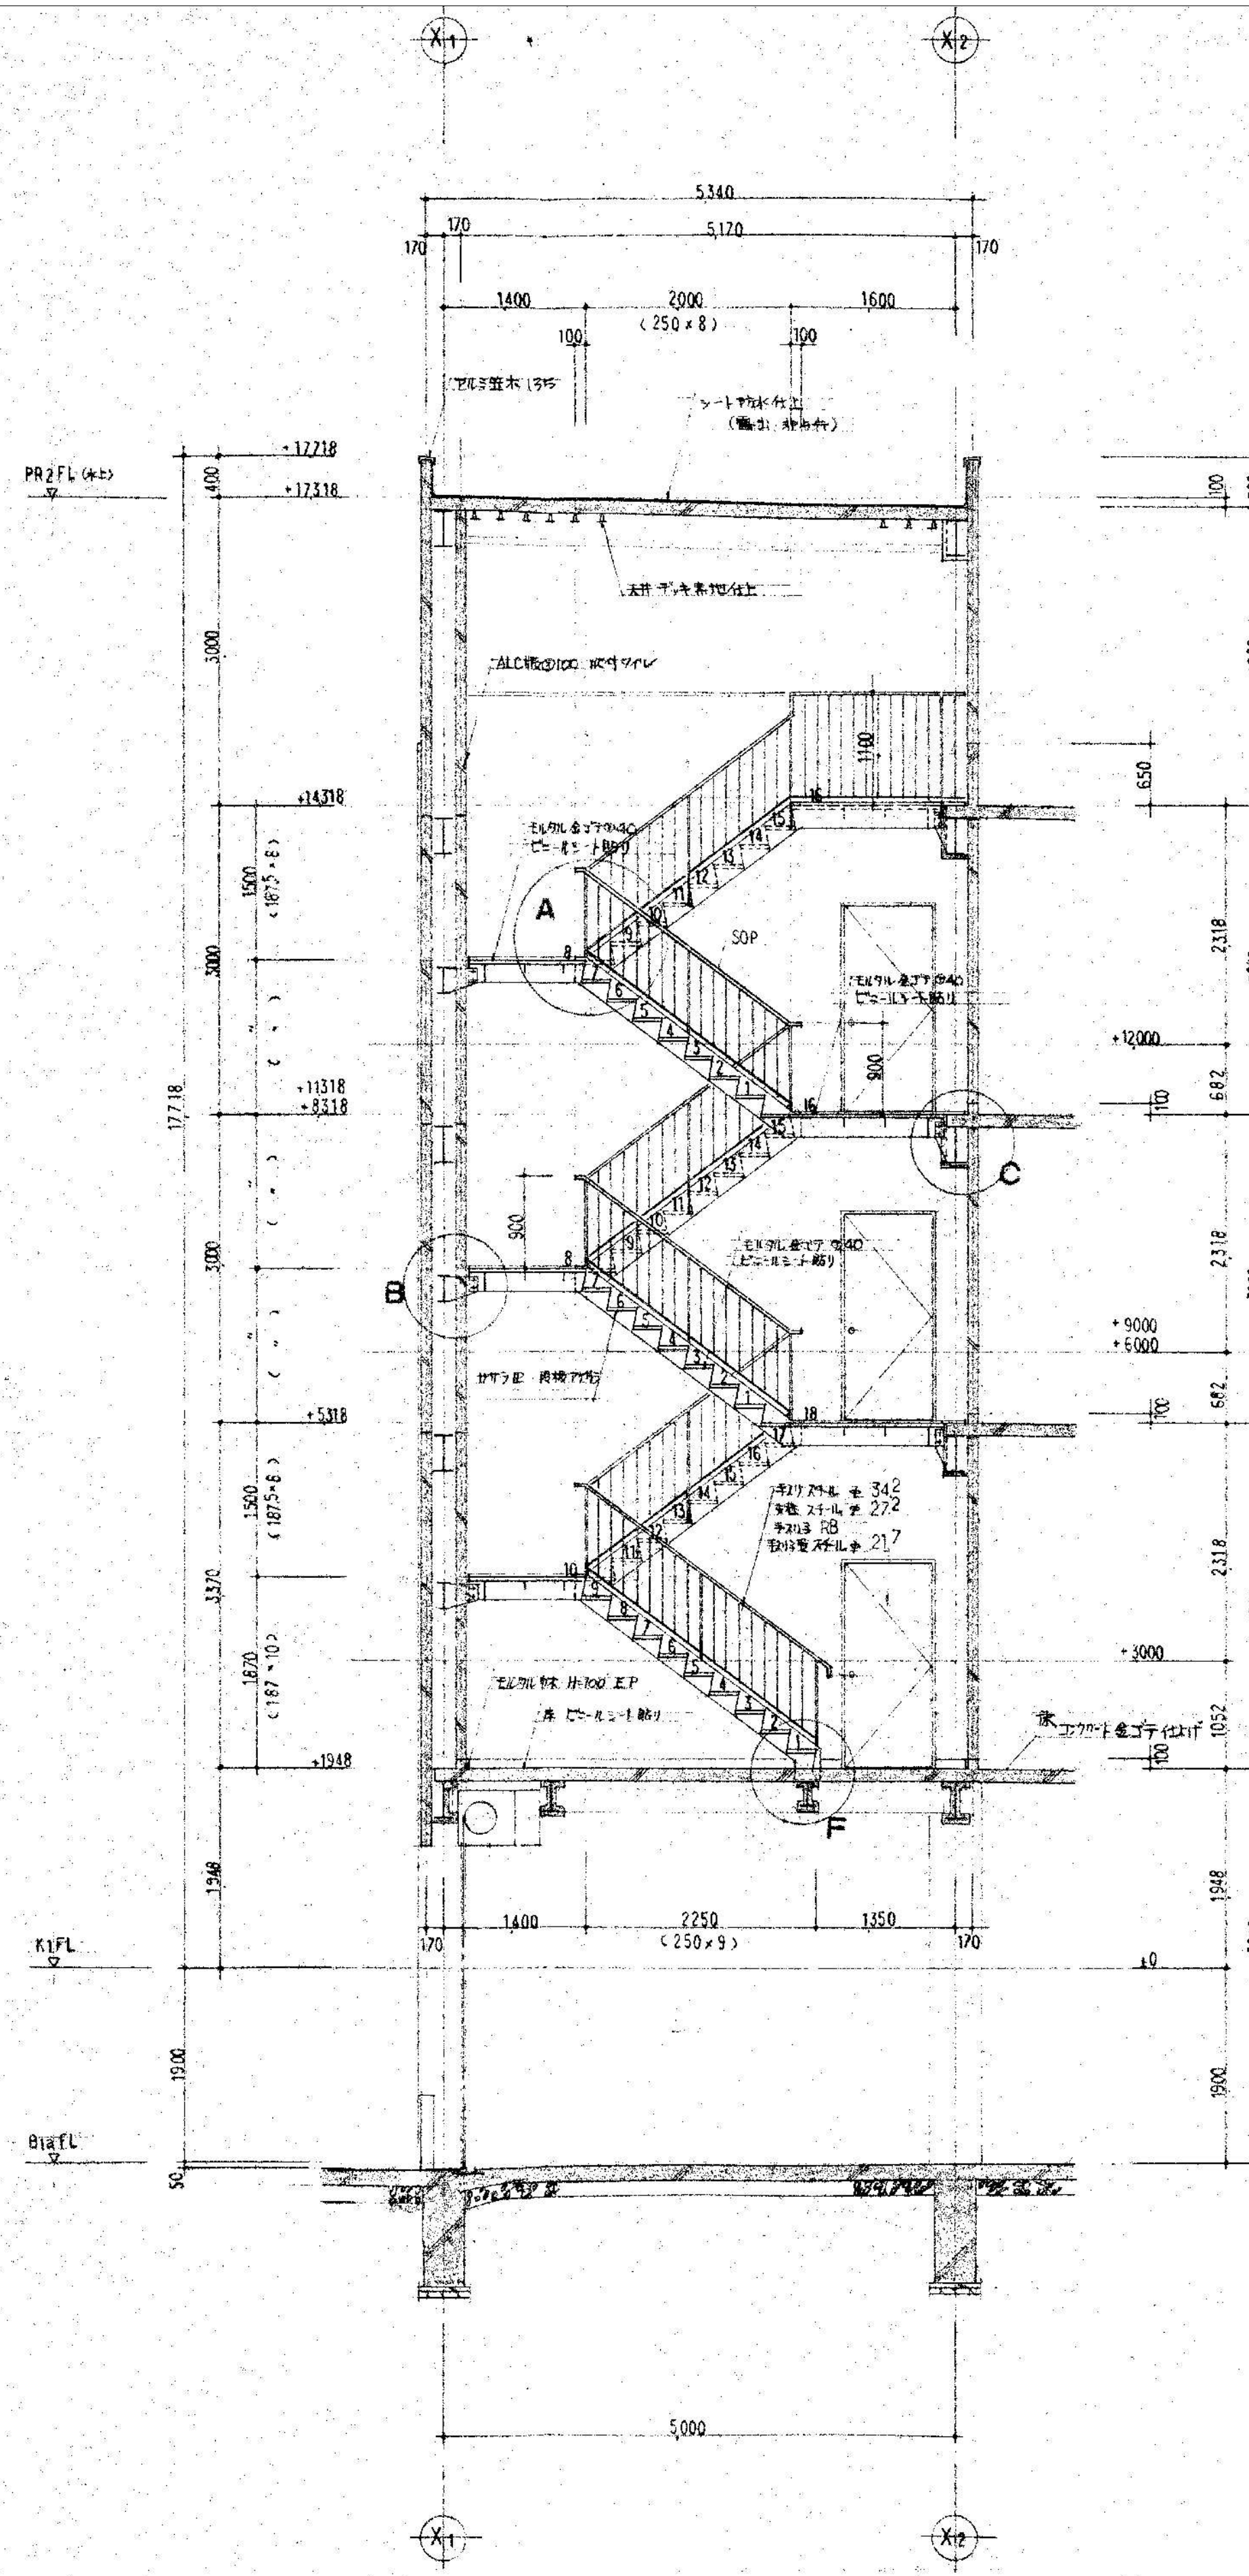


B-B断面詳細図 S=1:50

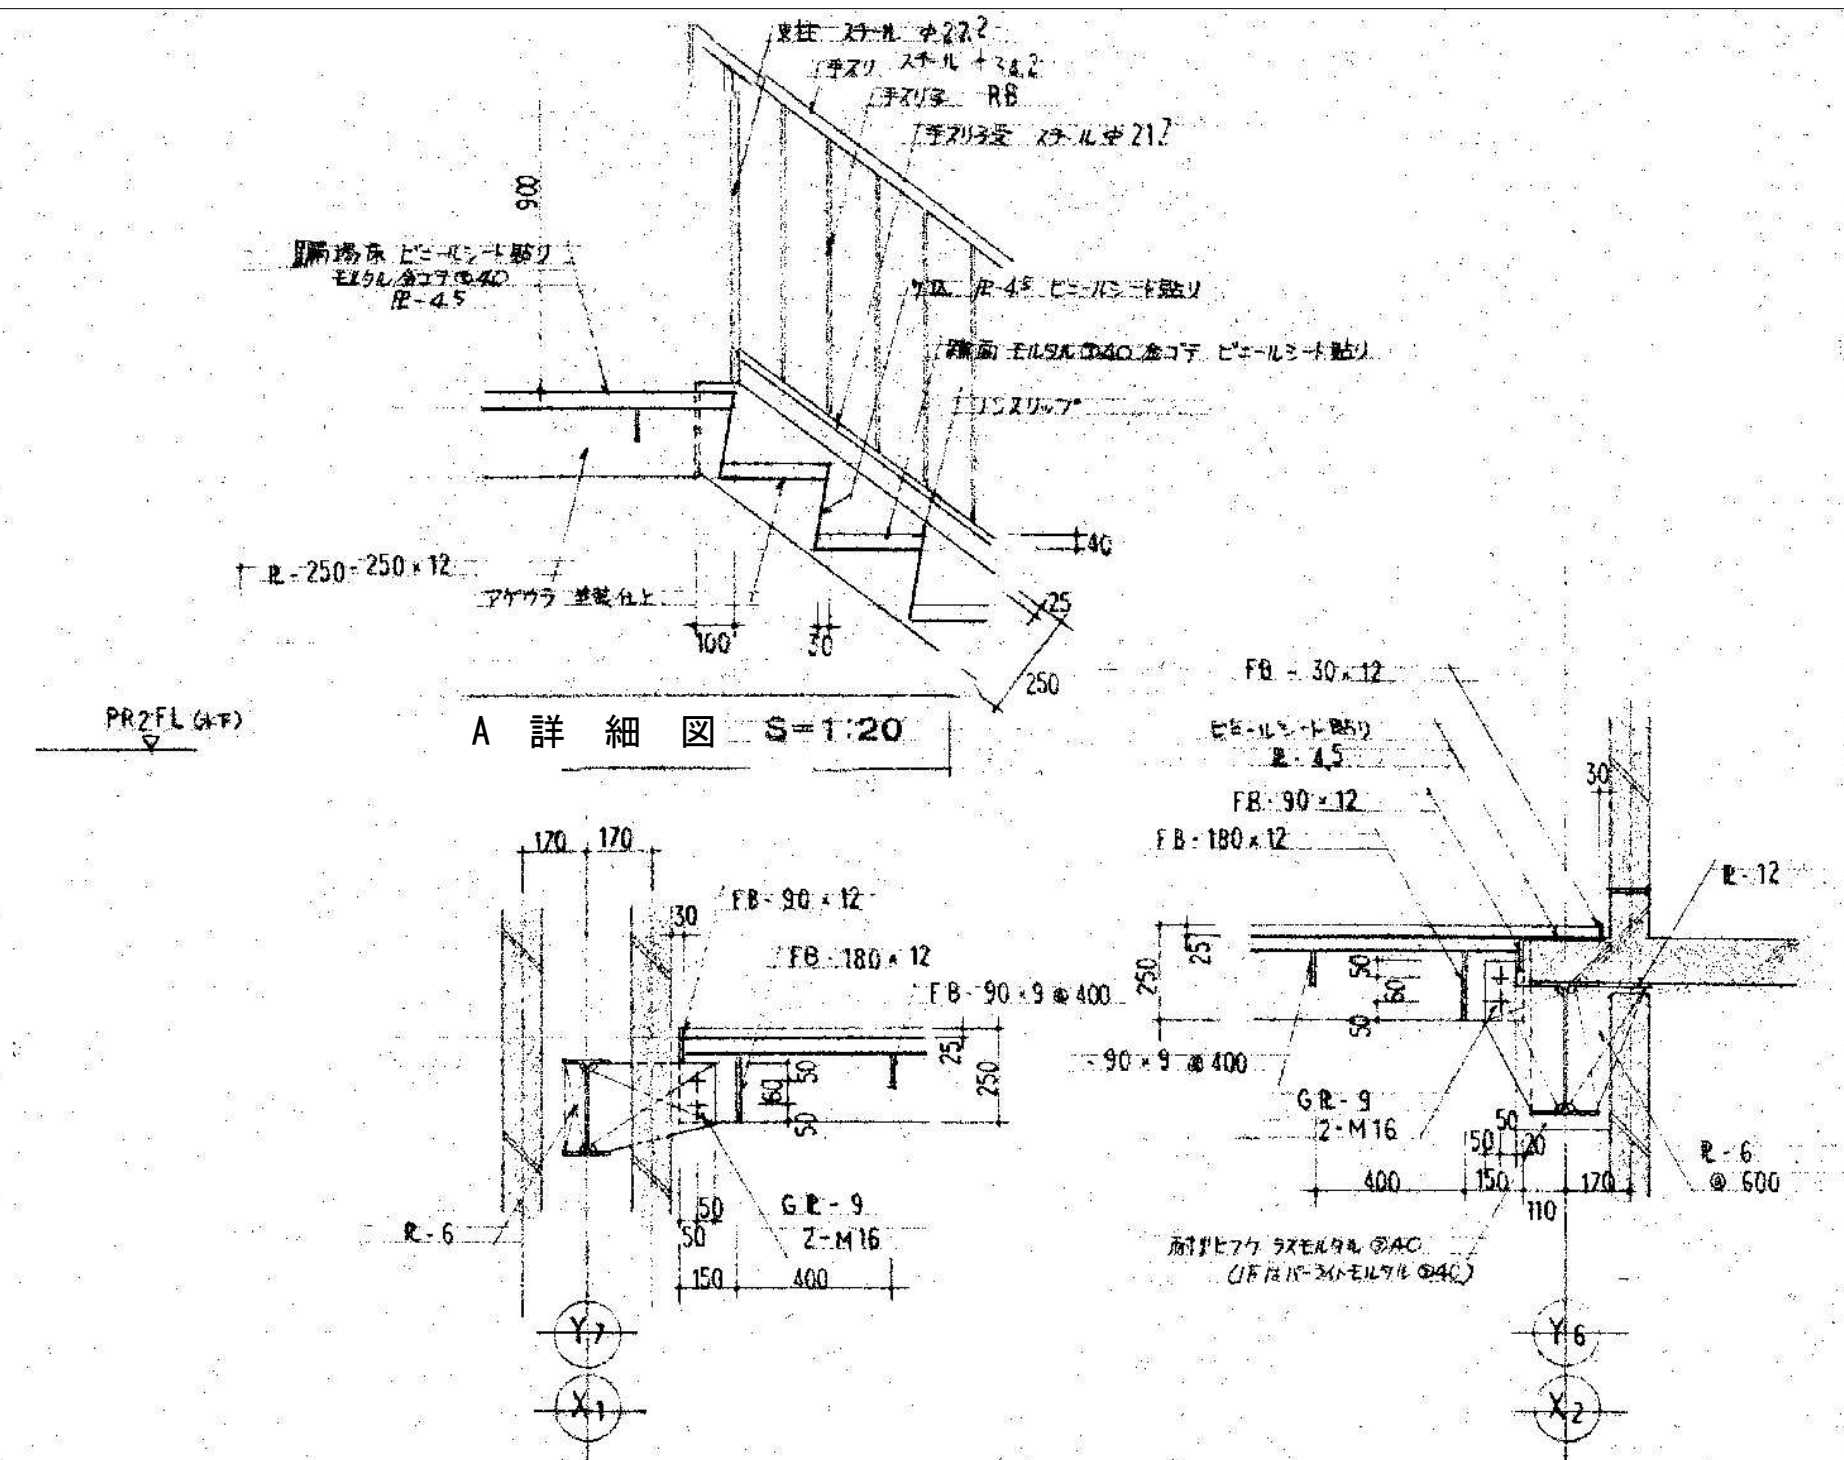


A詳細図 S=1:20

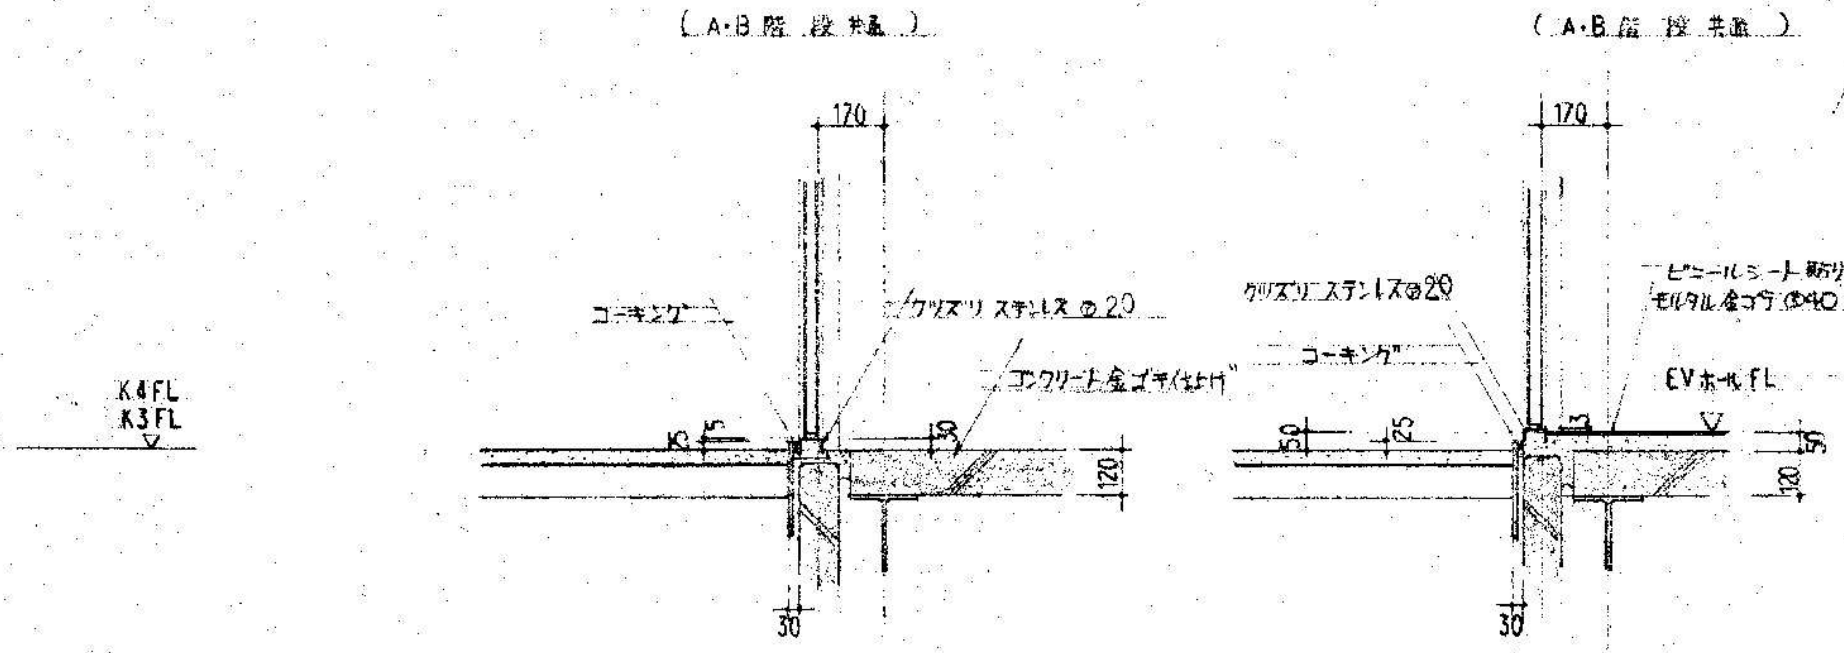


B詳細図 S=1:20

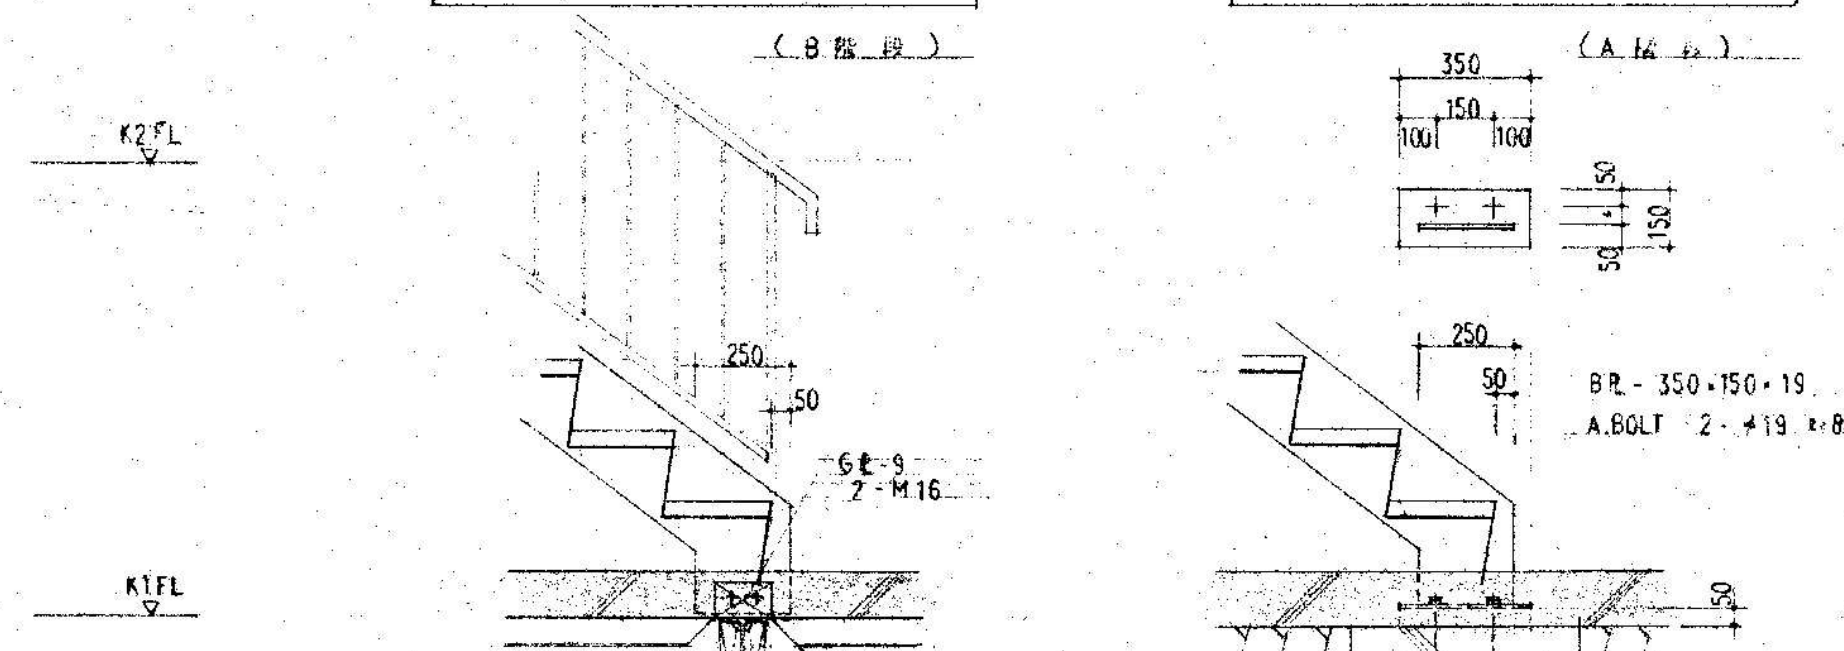

C詳細図 S=1:20

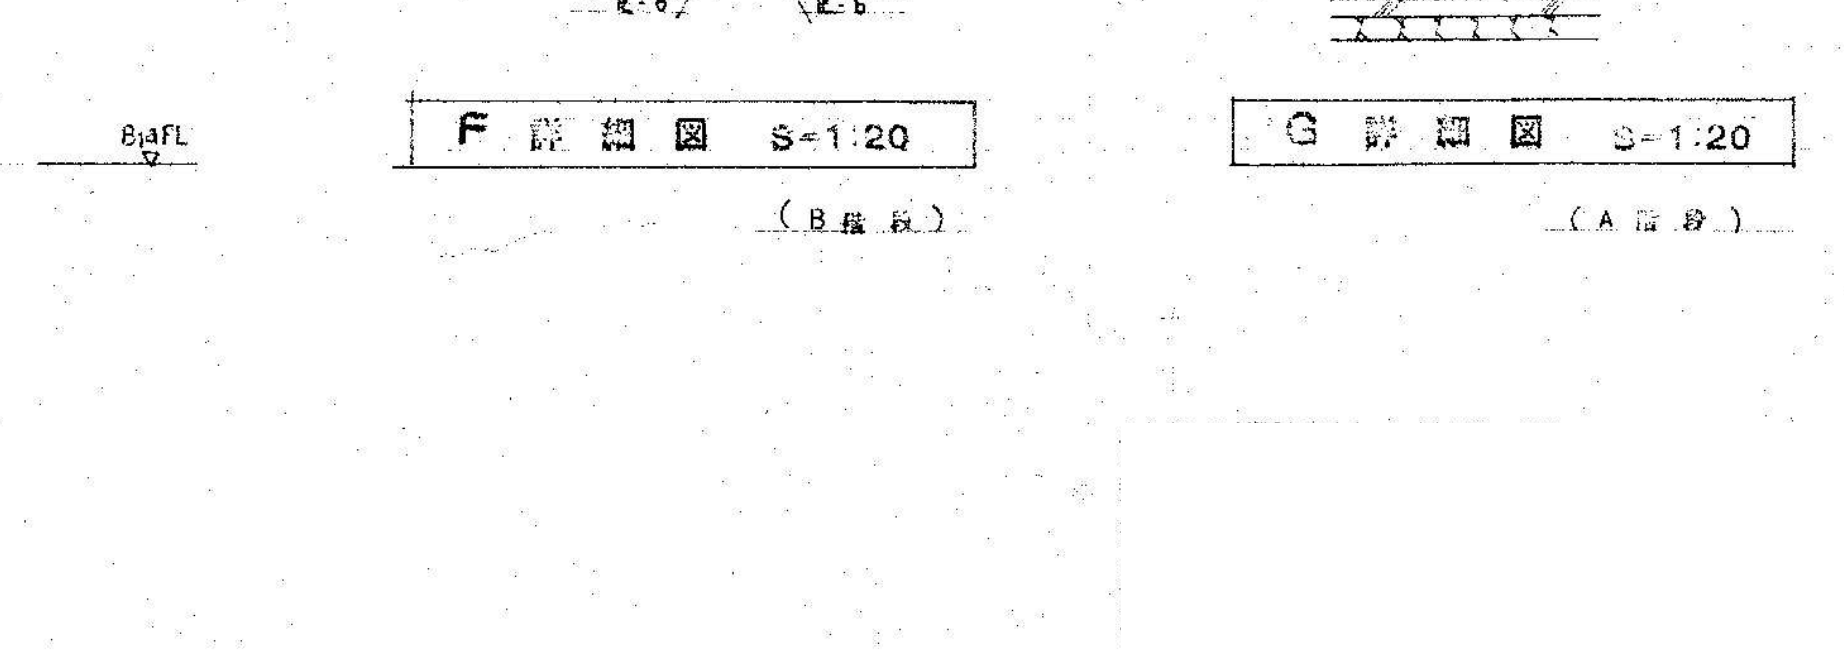

D詳細図 S=1:20

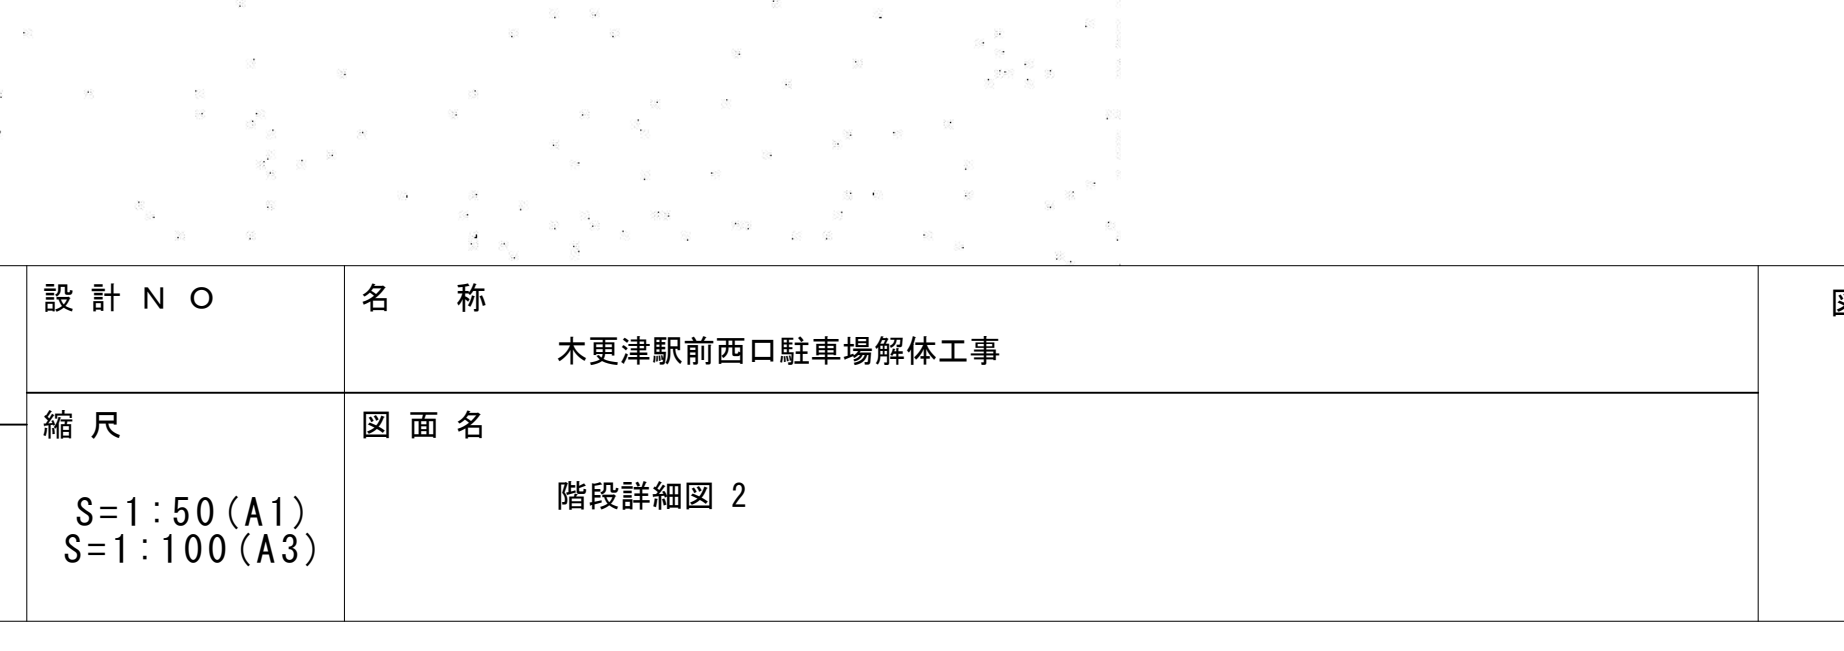

E詳細図 S=1:20

F詳細図 S=1:20

G詳細図 S=1:20

H詳細図 S=1:20

I詳細図 S=1:20

J詳細図 S=1:20

※ 鉄部塗装はすべてフタル酸樹脂エナメルB種塗装とする



株式会社 新昭和

千葉県君津市東坂田4丁目3番3号
1級建築士事務所 千葉県知事登録 第1-1809-1156号

管理建築士 第152777号
新見 眞弘

承認 検図 担当

設計NO

縮尺

S=1:50 (A1)
S=1:100 (A3)

名称


木更津駅前西口駐車場解体工事

図面名


階段詳細図 2

図面番号


A-26

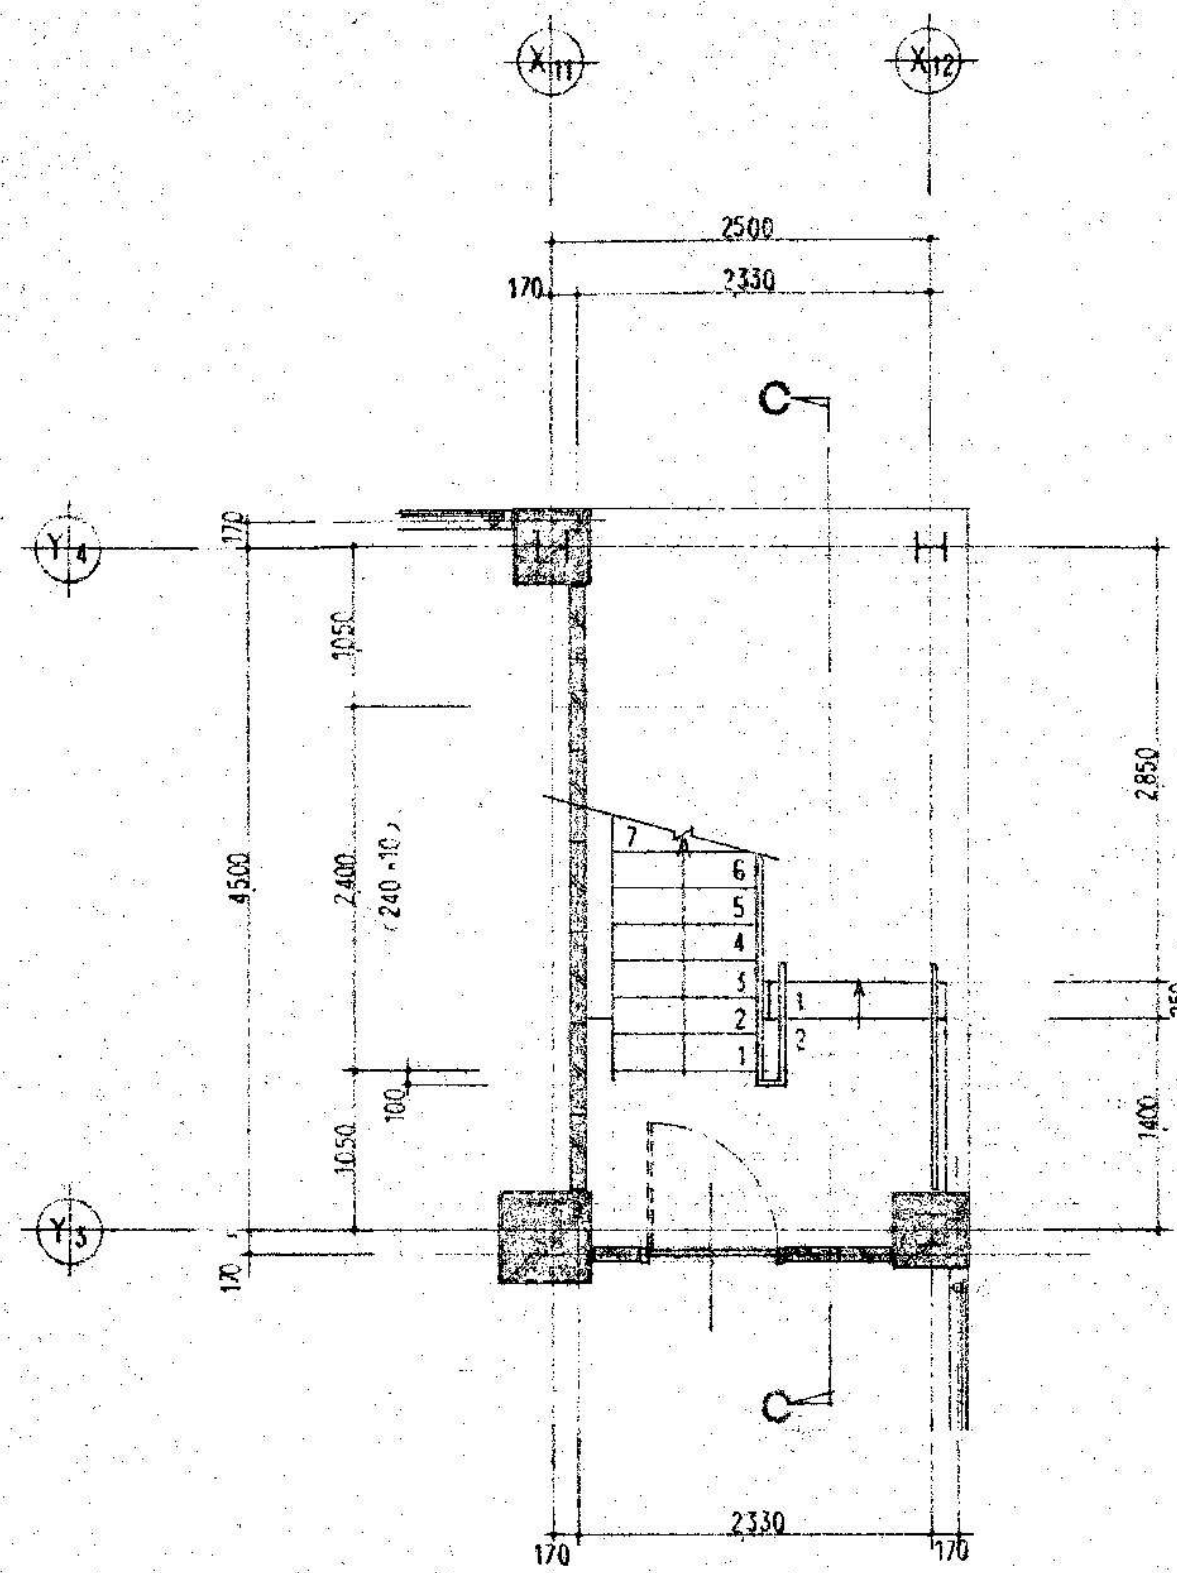


1 階平面詳細図 S=1:50

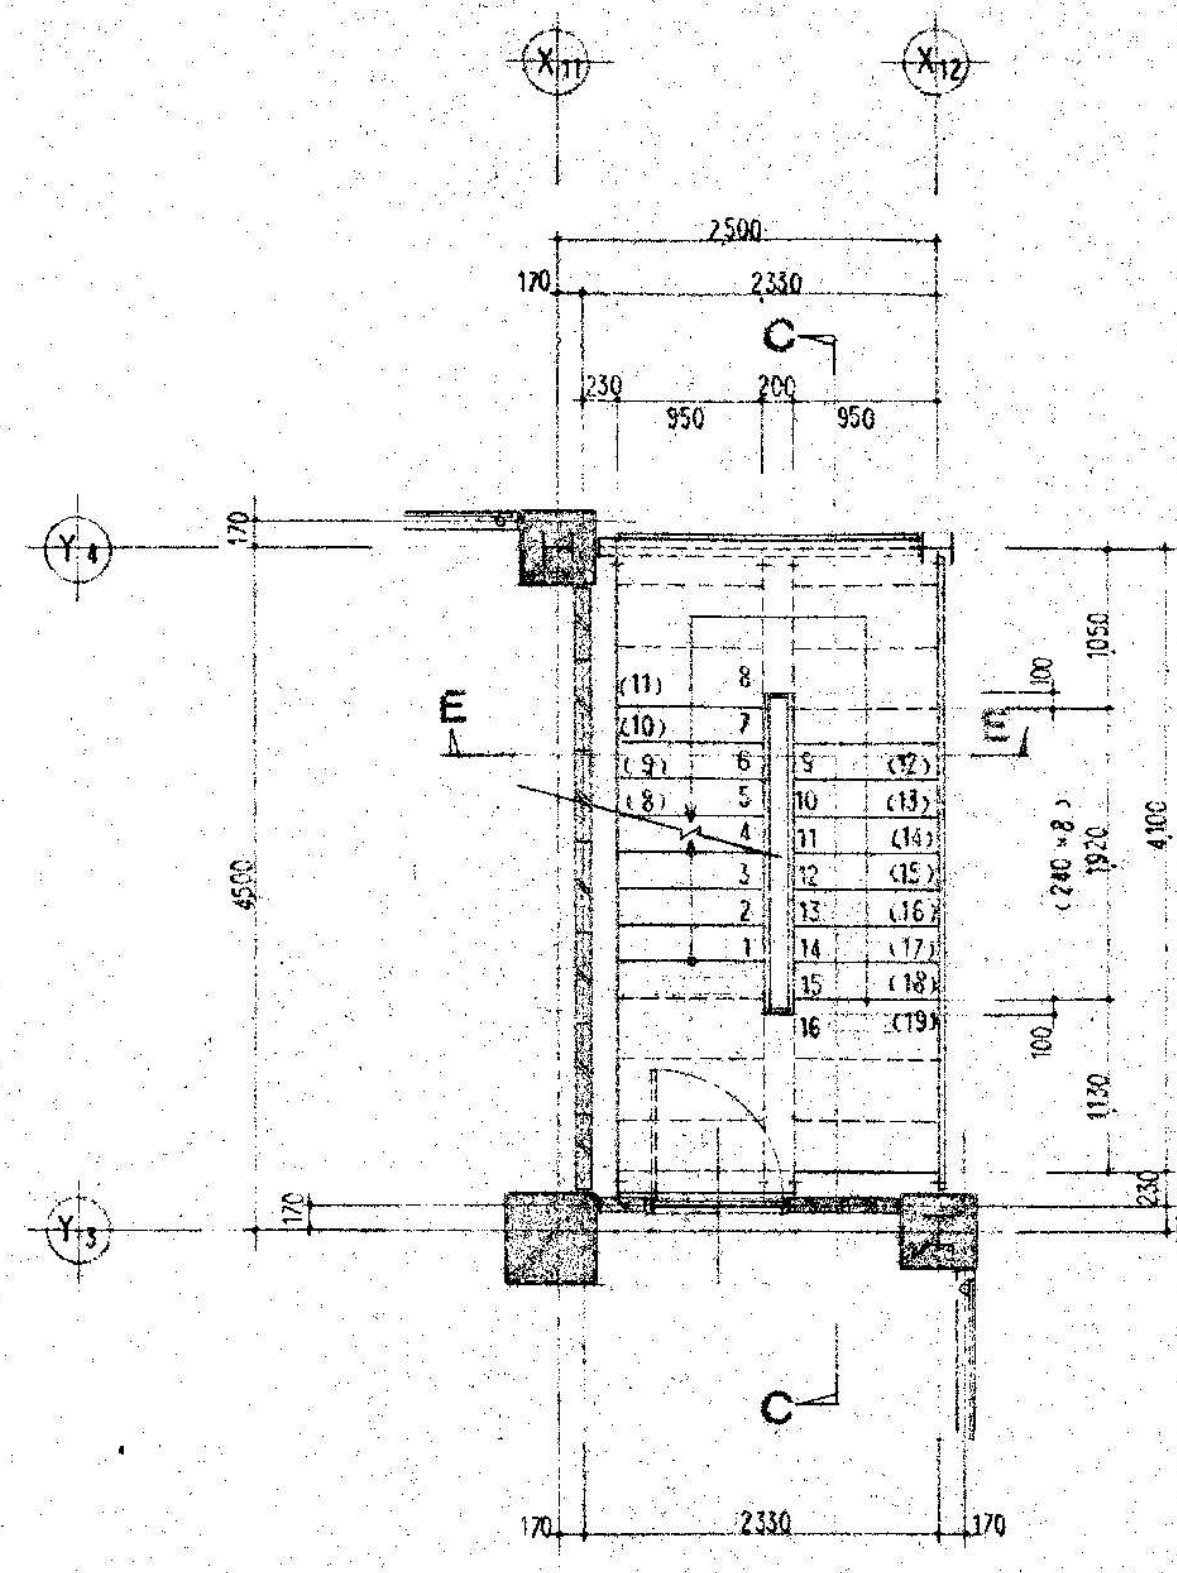


2~4 階平面詳細図 S=1:50

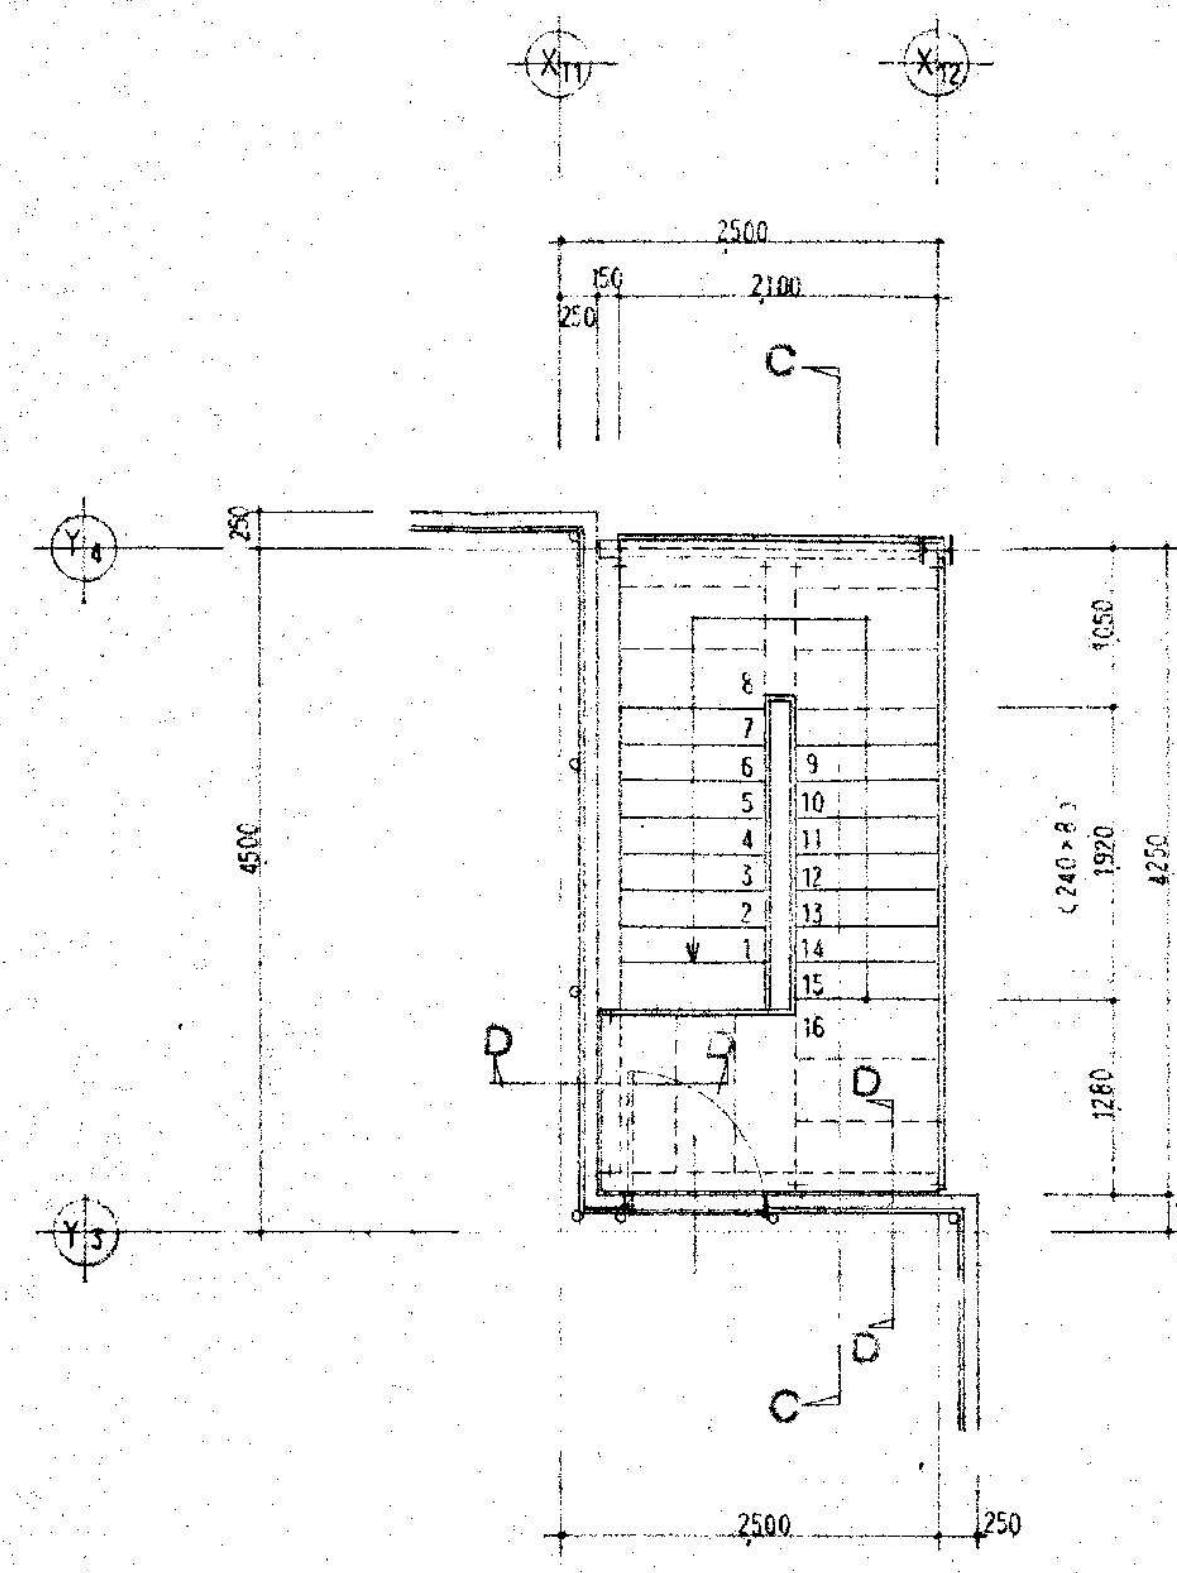


R 階平面詳細図 S=1:50

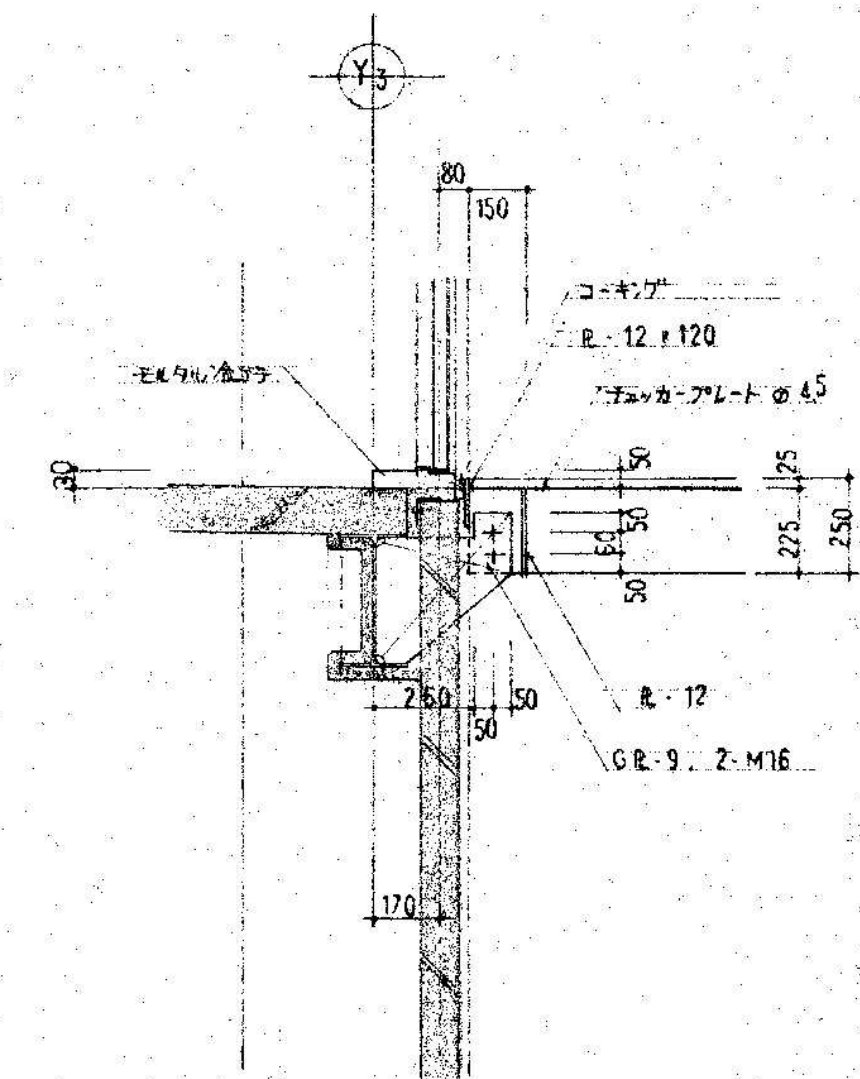


A 詳細図 S=1:20

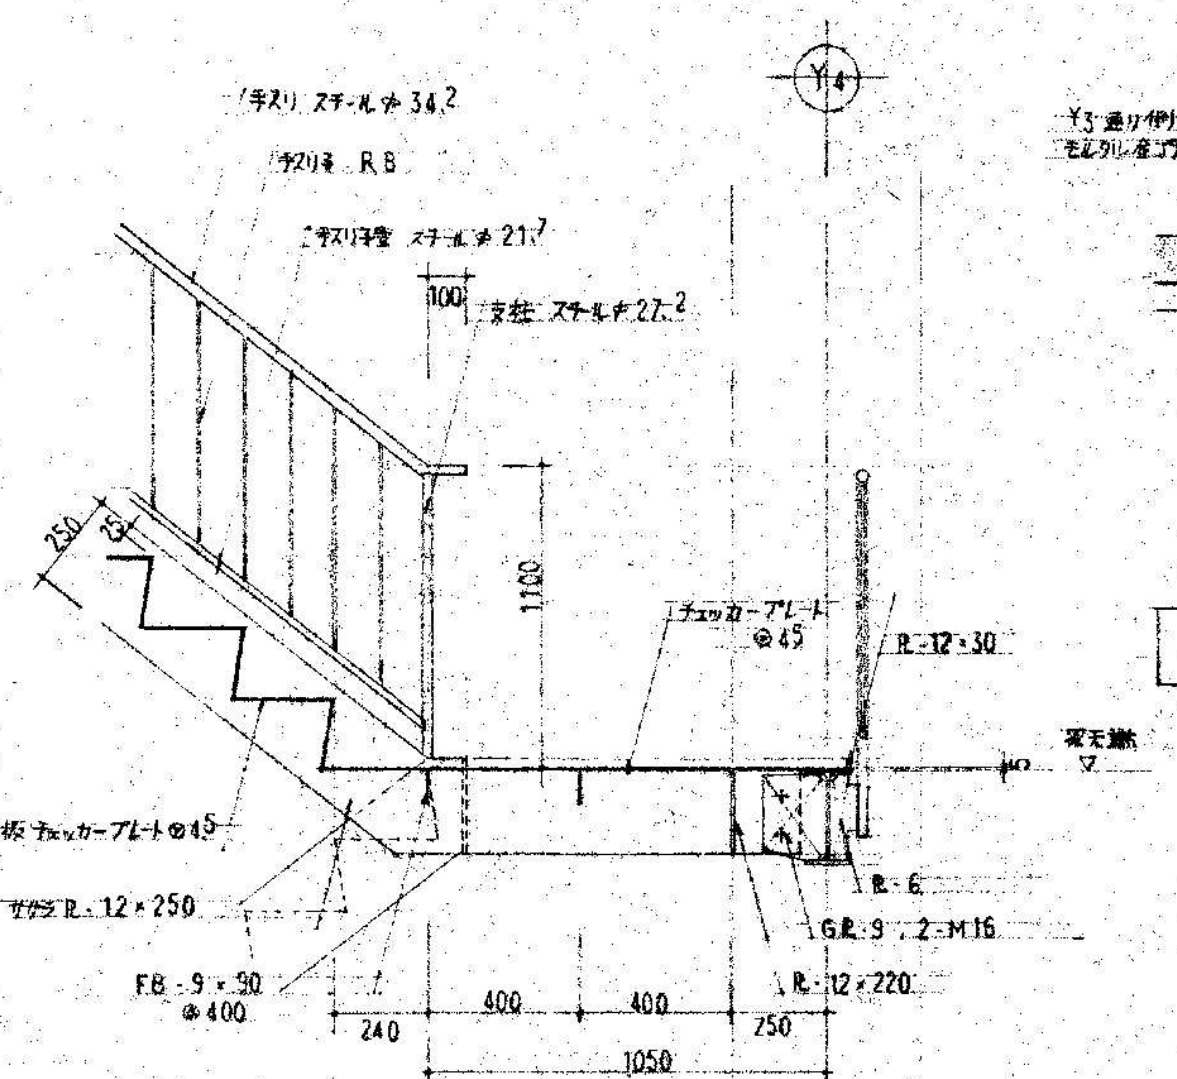


B 詳細図 S=1:20

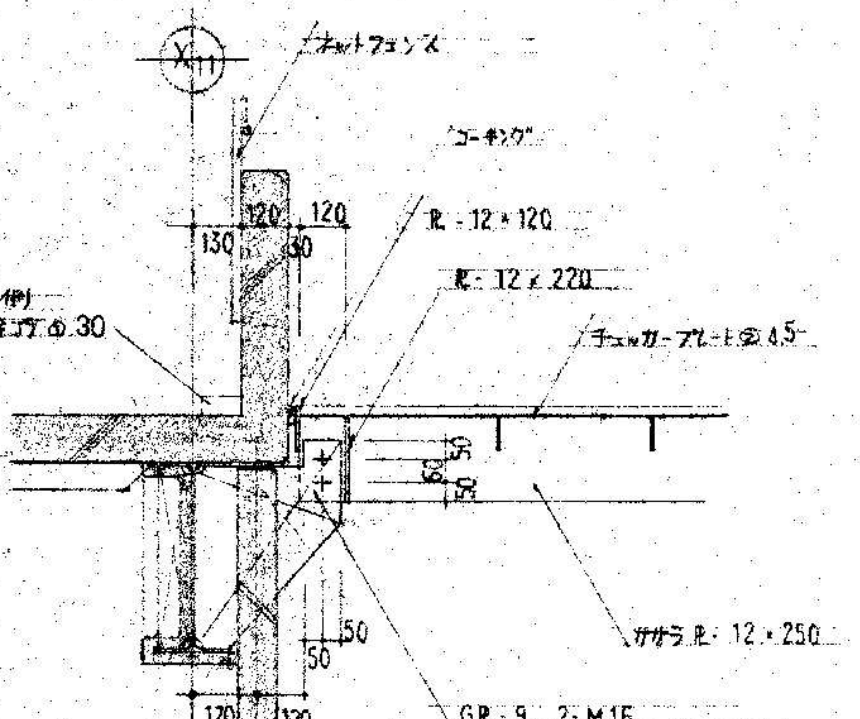

D-D 詳細図 S=1:20

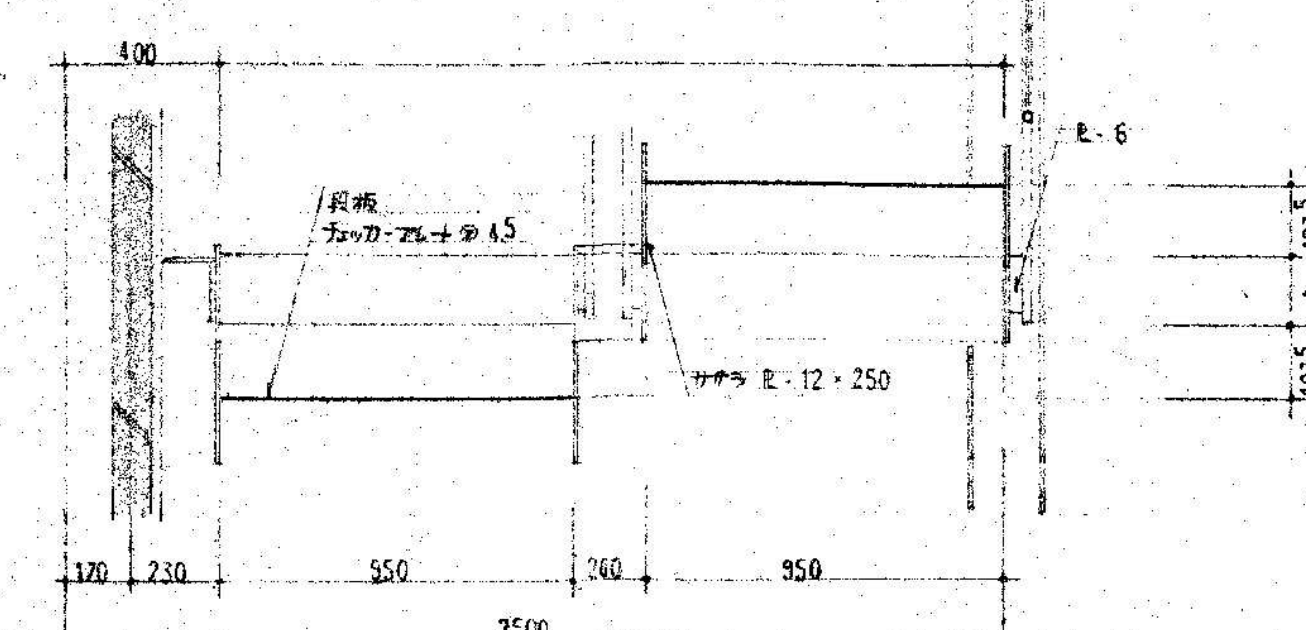

E-E 詳細図 S=1:20

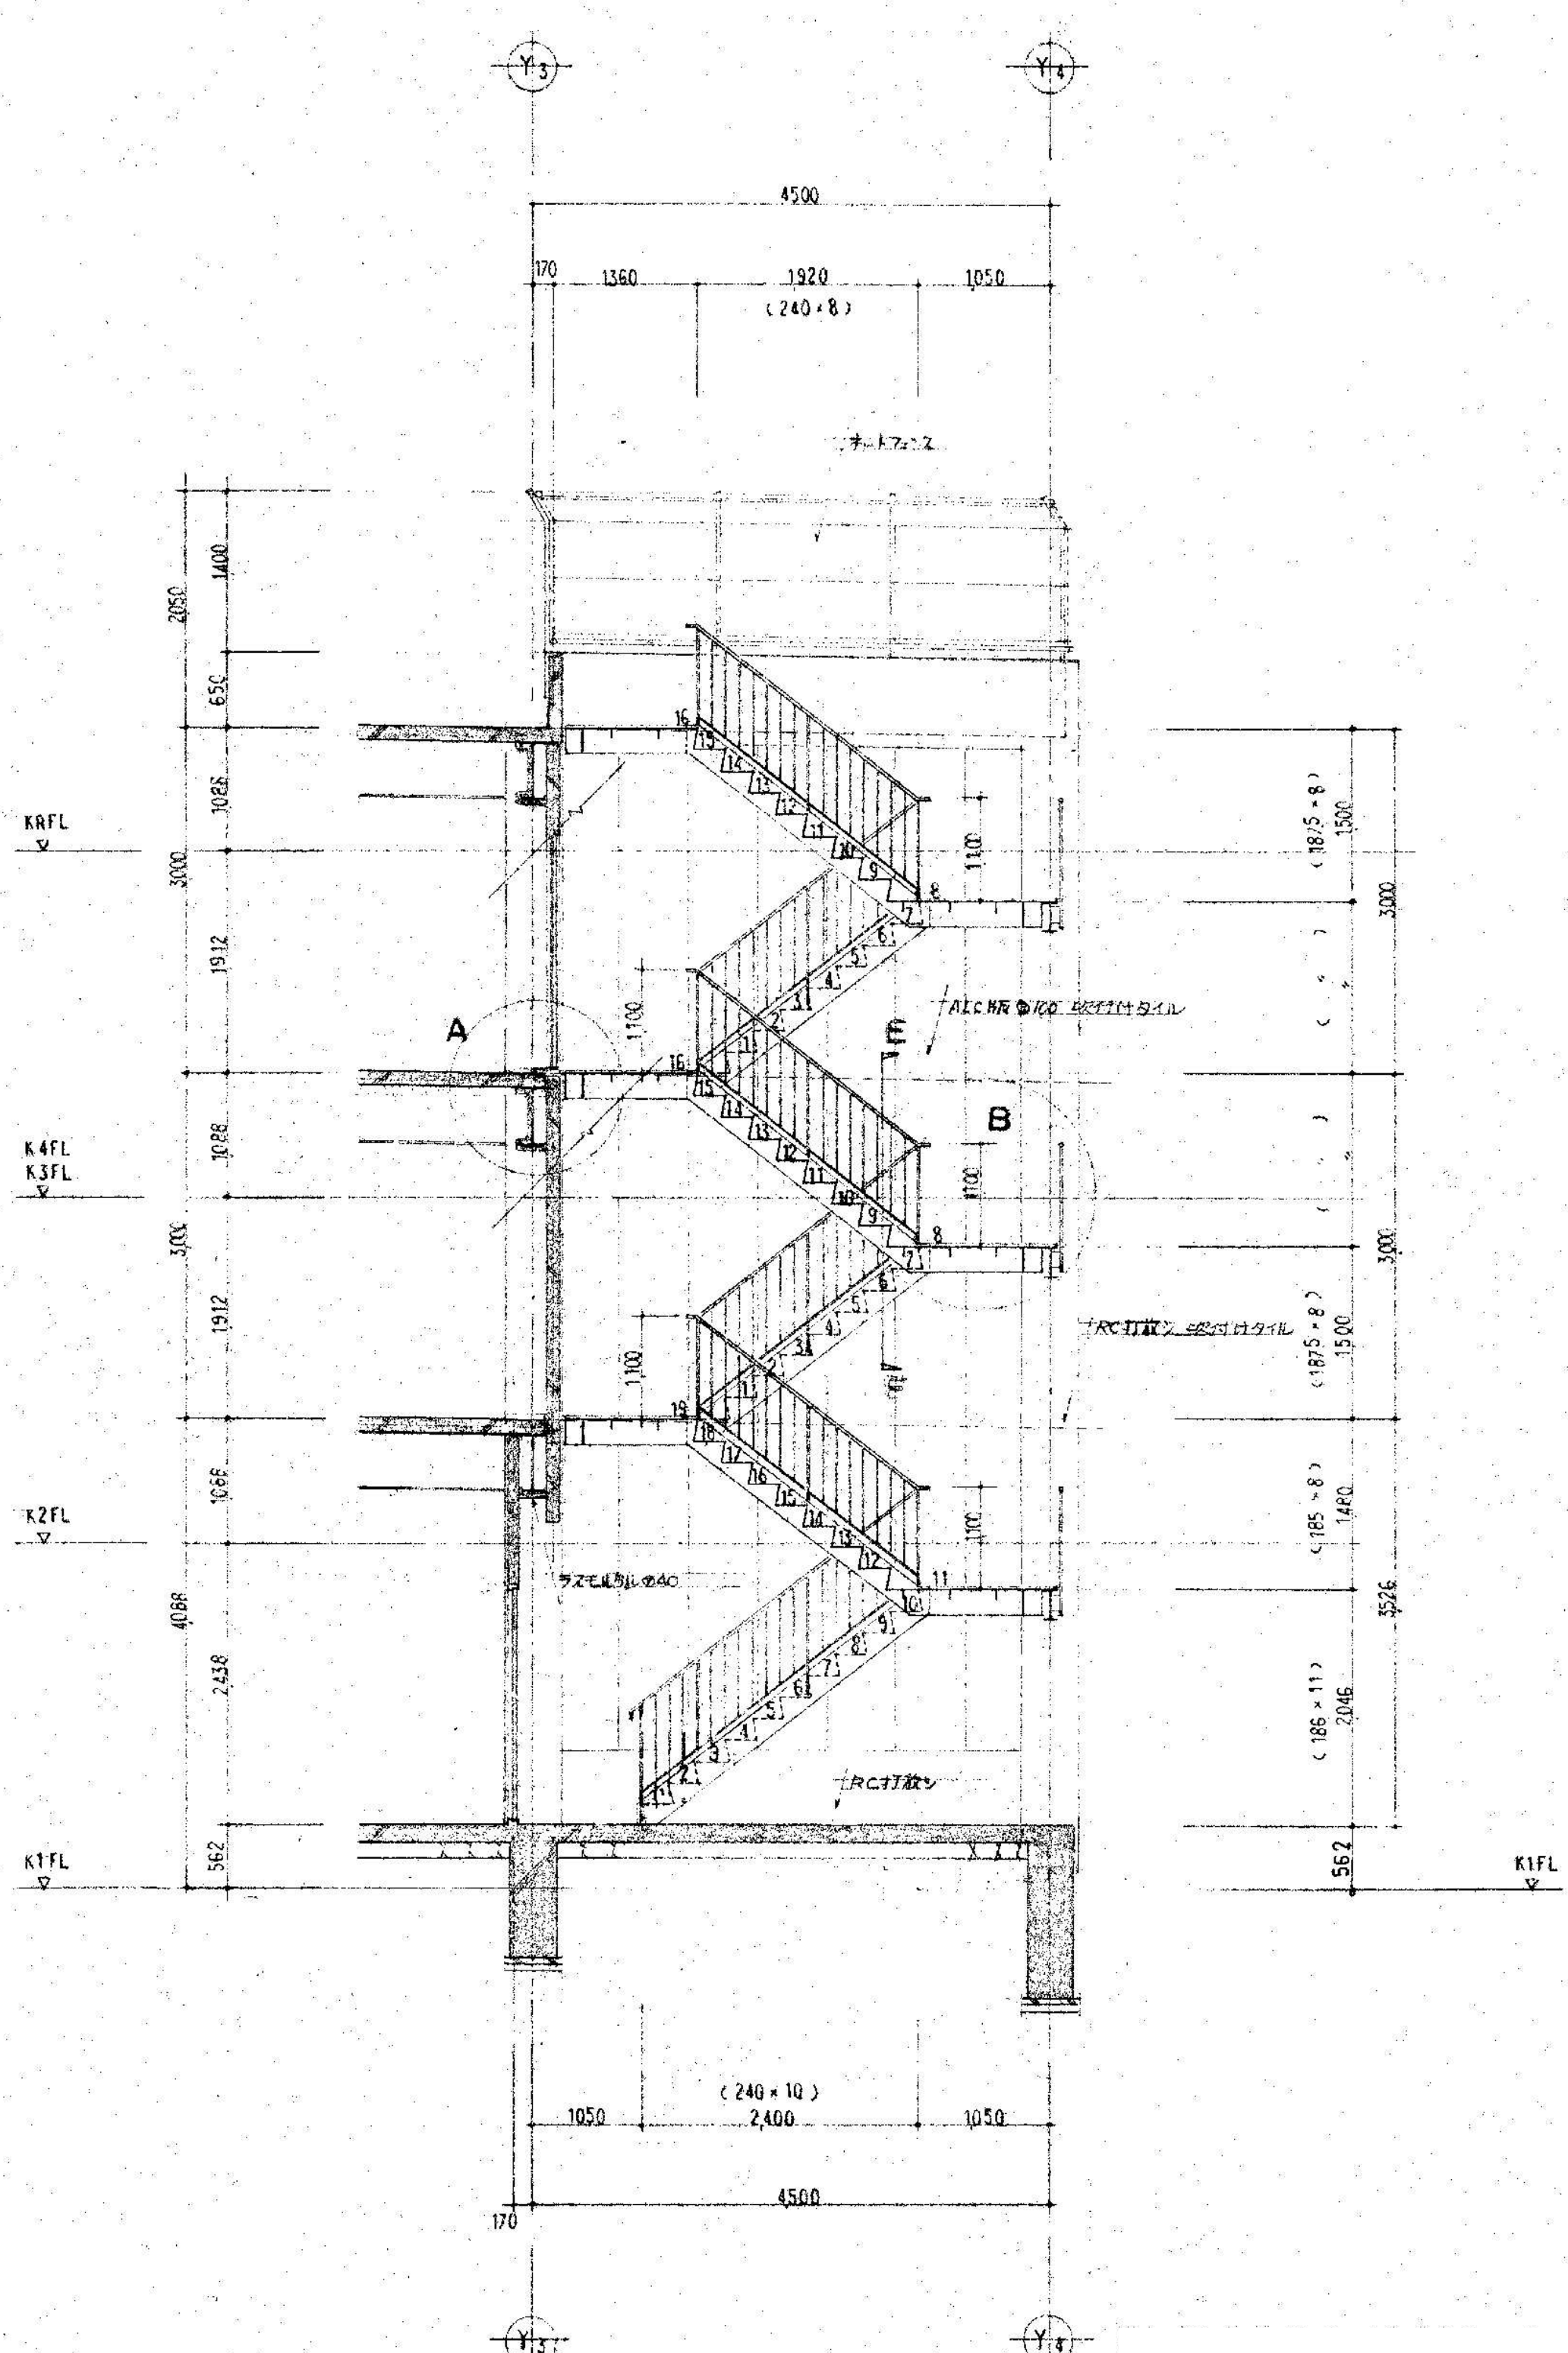

C-C 断面詳細図 S=1:50


※鉄部塗装はすべてフタル酸樹脂エナメルB種塗装とする



株式会社 新昭和

千葉県君津市東坂田4丁目3番3号
1級建築士事務所 千葉県知事登録 第1-1809-1156号

管理建築士 1級建築士 第152777号 新見 真弘			設計 NO	名称 木更津駅前西口駐車場解体工事	図面番号 A-27
承認	検図	担当	縮尺 S=1:50 (A1) S=1:100 (A3)	図面名 階段詳細図 3	

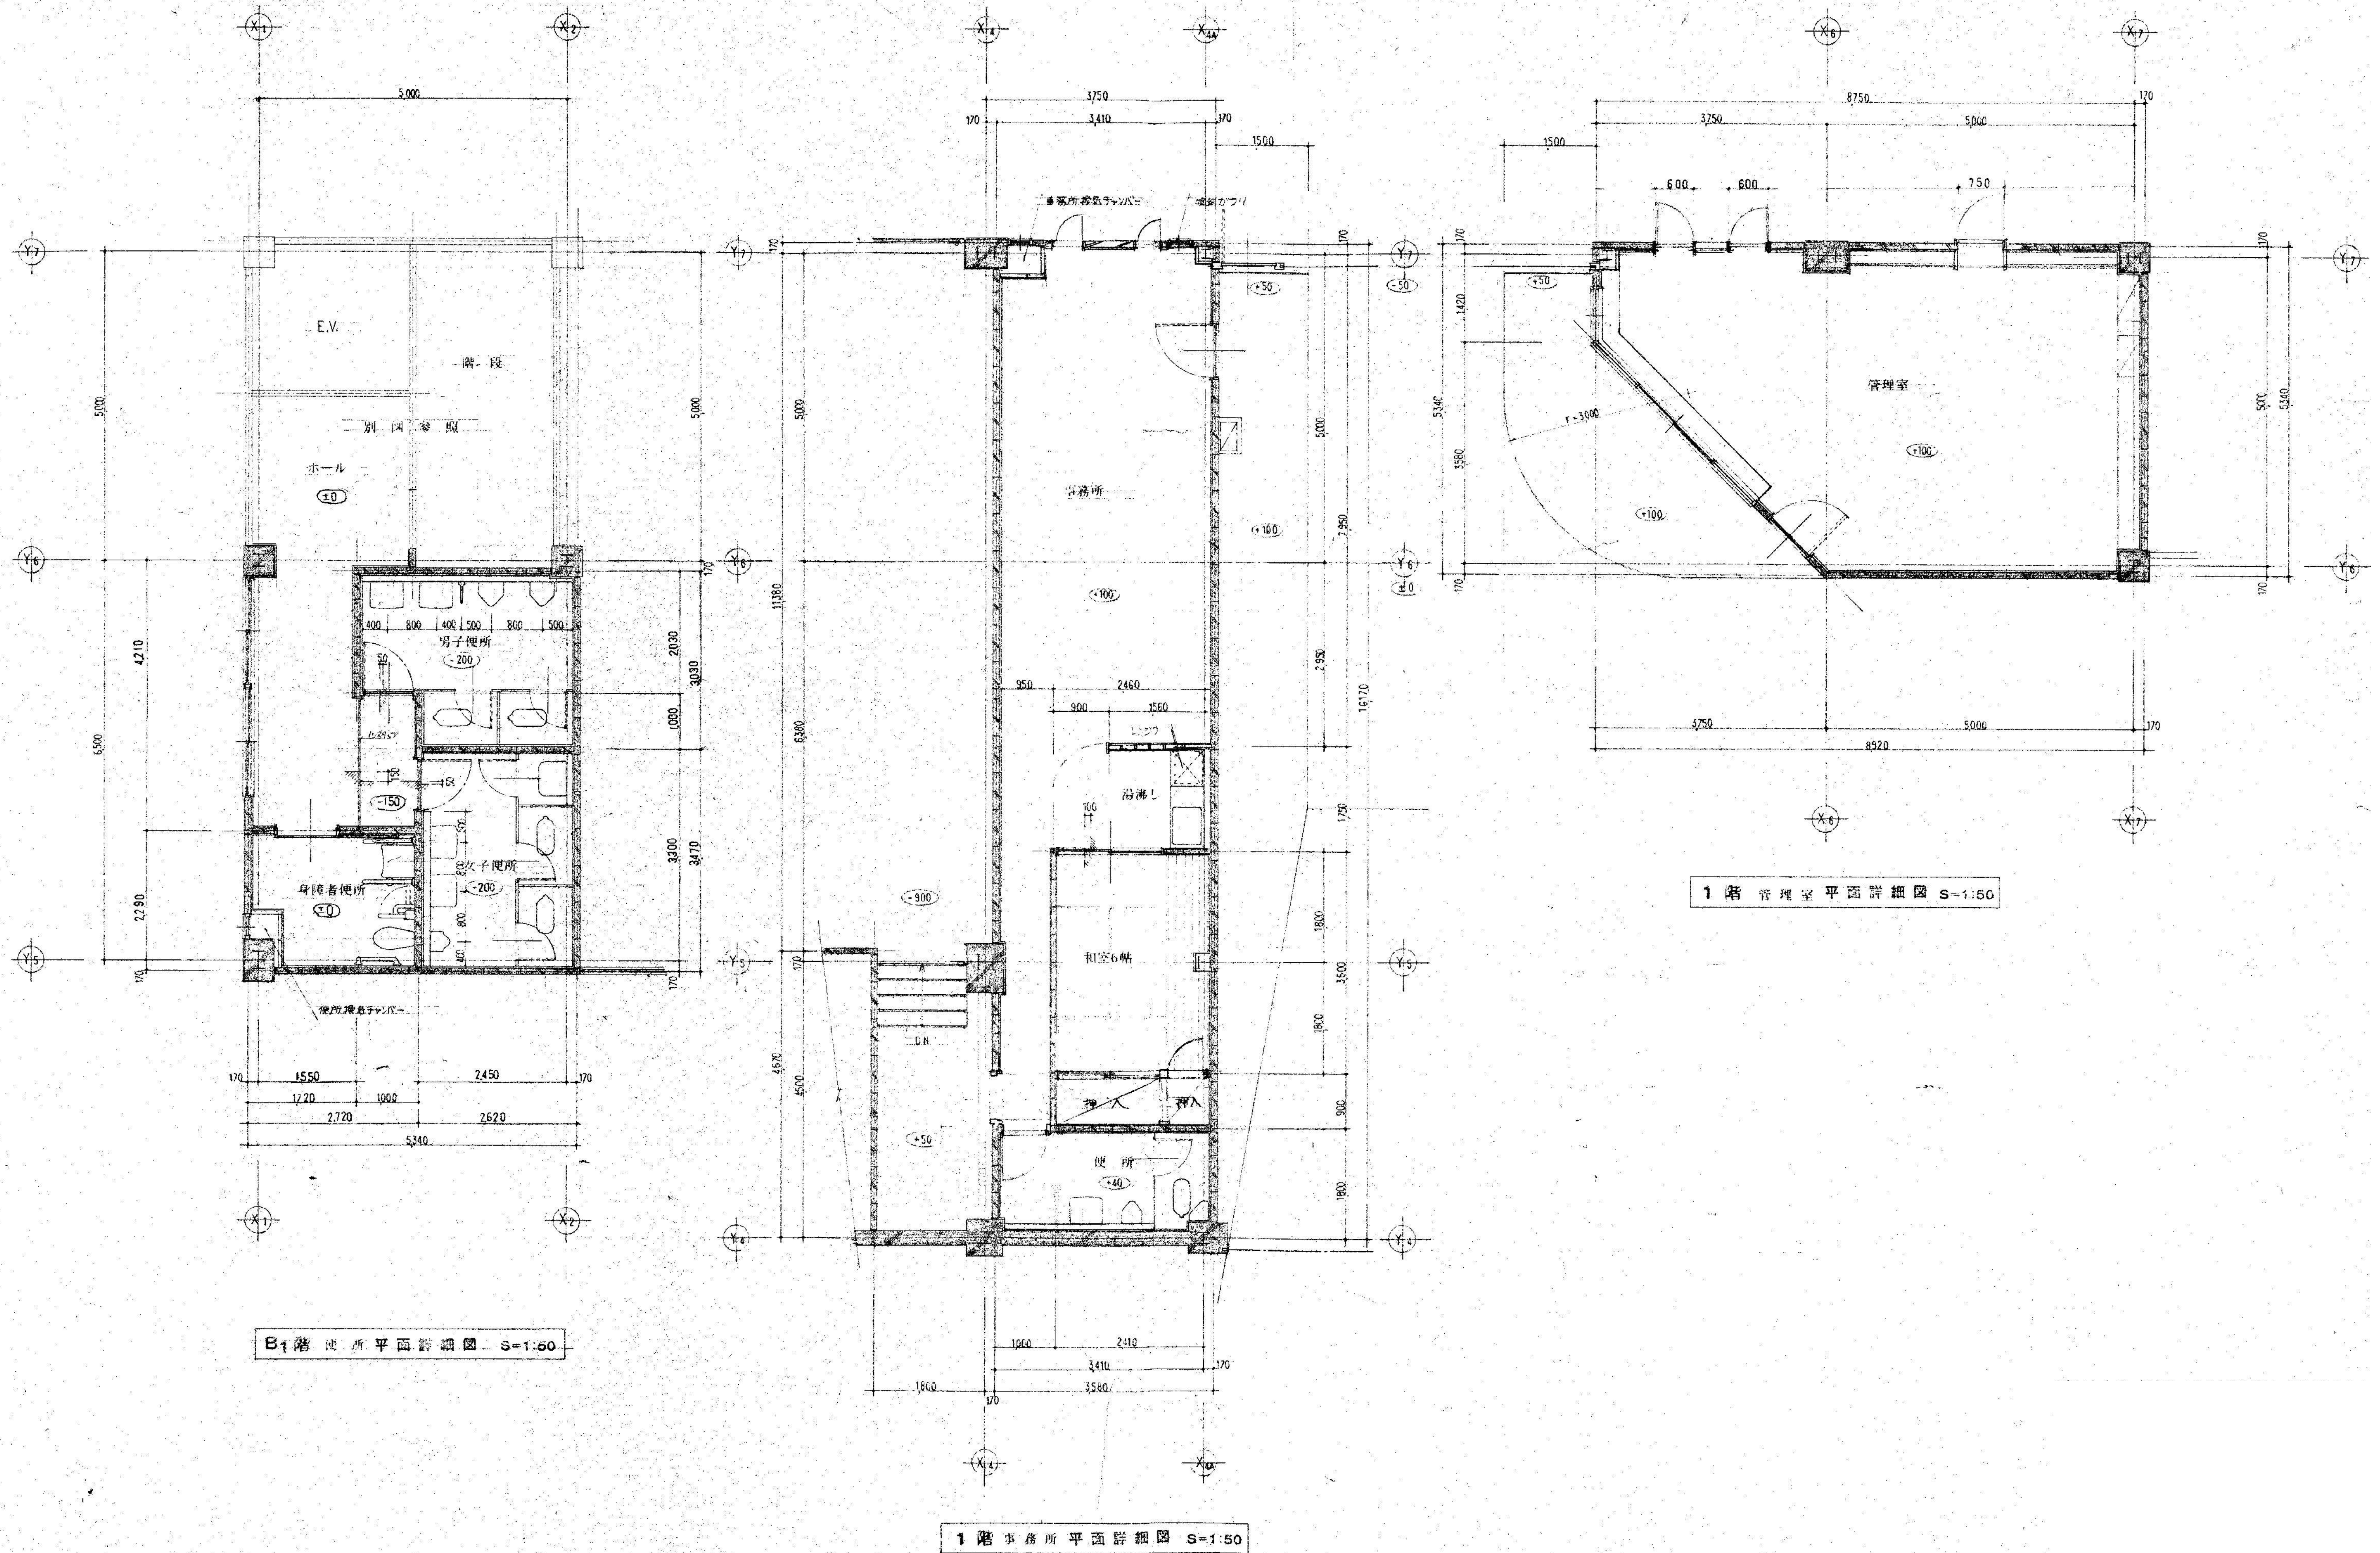


株式会社 新昭和

千葉県君津市東坂田4丁目3番3号
1級建築士事務所 千葉県知事登録 第1-1809-1156号


管理建築士 1級建築士 第152777号 新見 眞弘			設計NO	名称	図面番号
承認 検図 担当			縮尺	図面名	
			S=1:50 (A1) S=1:100 (A3)	部分平面詳細図	A-28

仕 上	
天 井	PB79+岩綿吸音板 9
壁	モルタル下地、吹付タイル
巾 木	—
床	100角磁器質タイル
備 考	

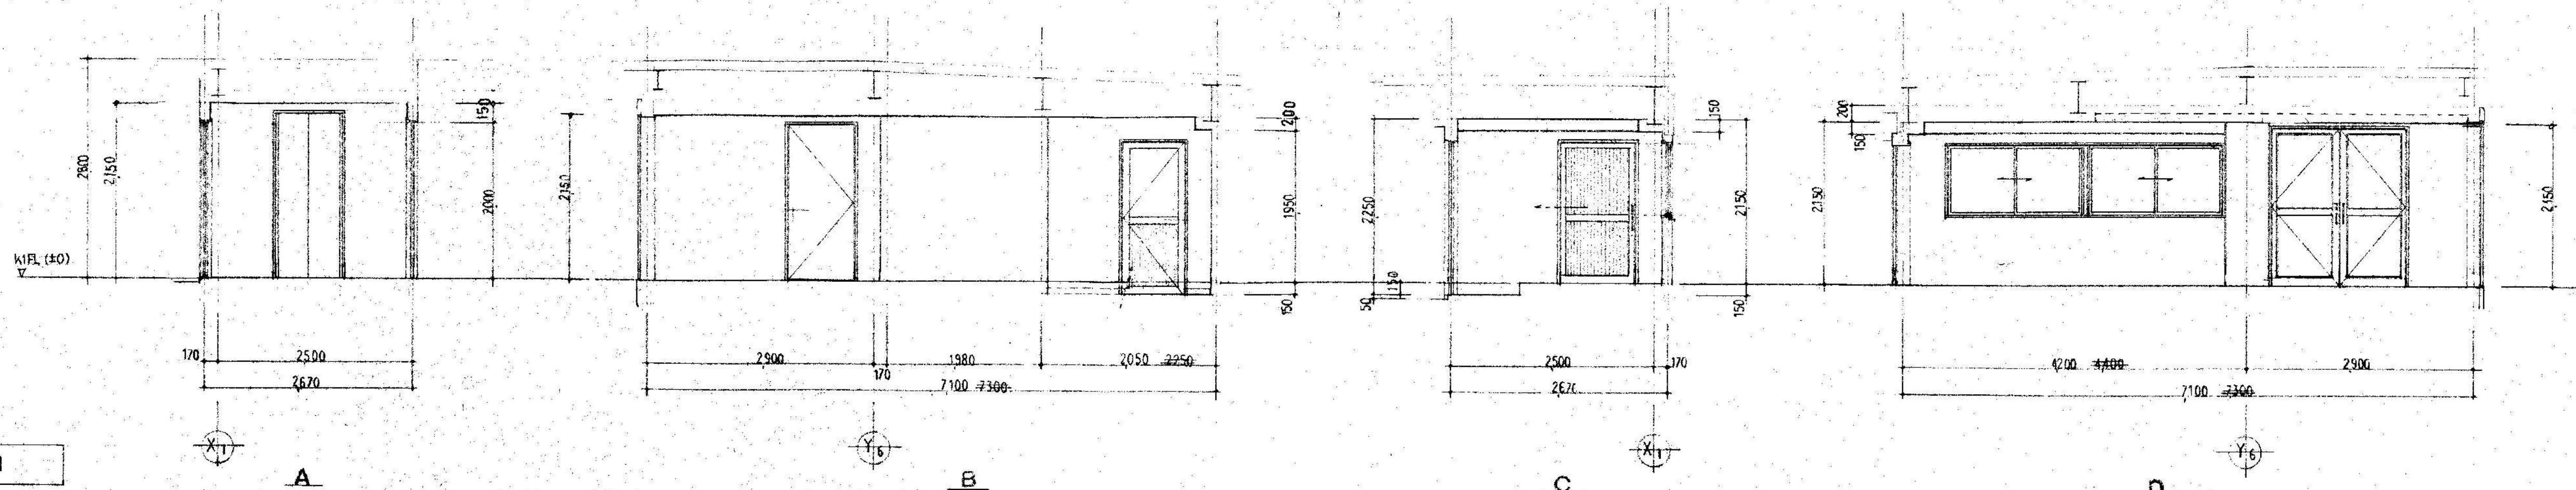


B1階 EV ホール 展 開 図
S=1:50

仕 上	
天 井	フレキシブルボード VP
壁	100角陶器質タイル
巾 木	—
床	50角モザイクタイル
備 考	

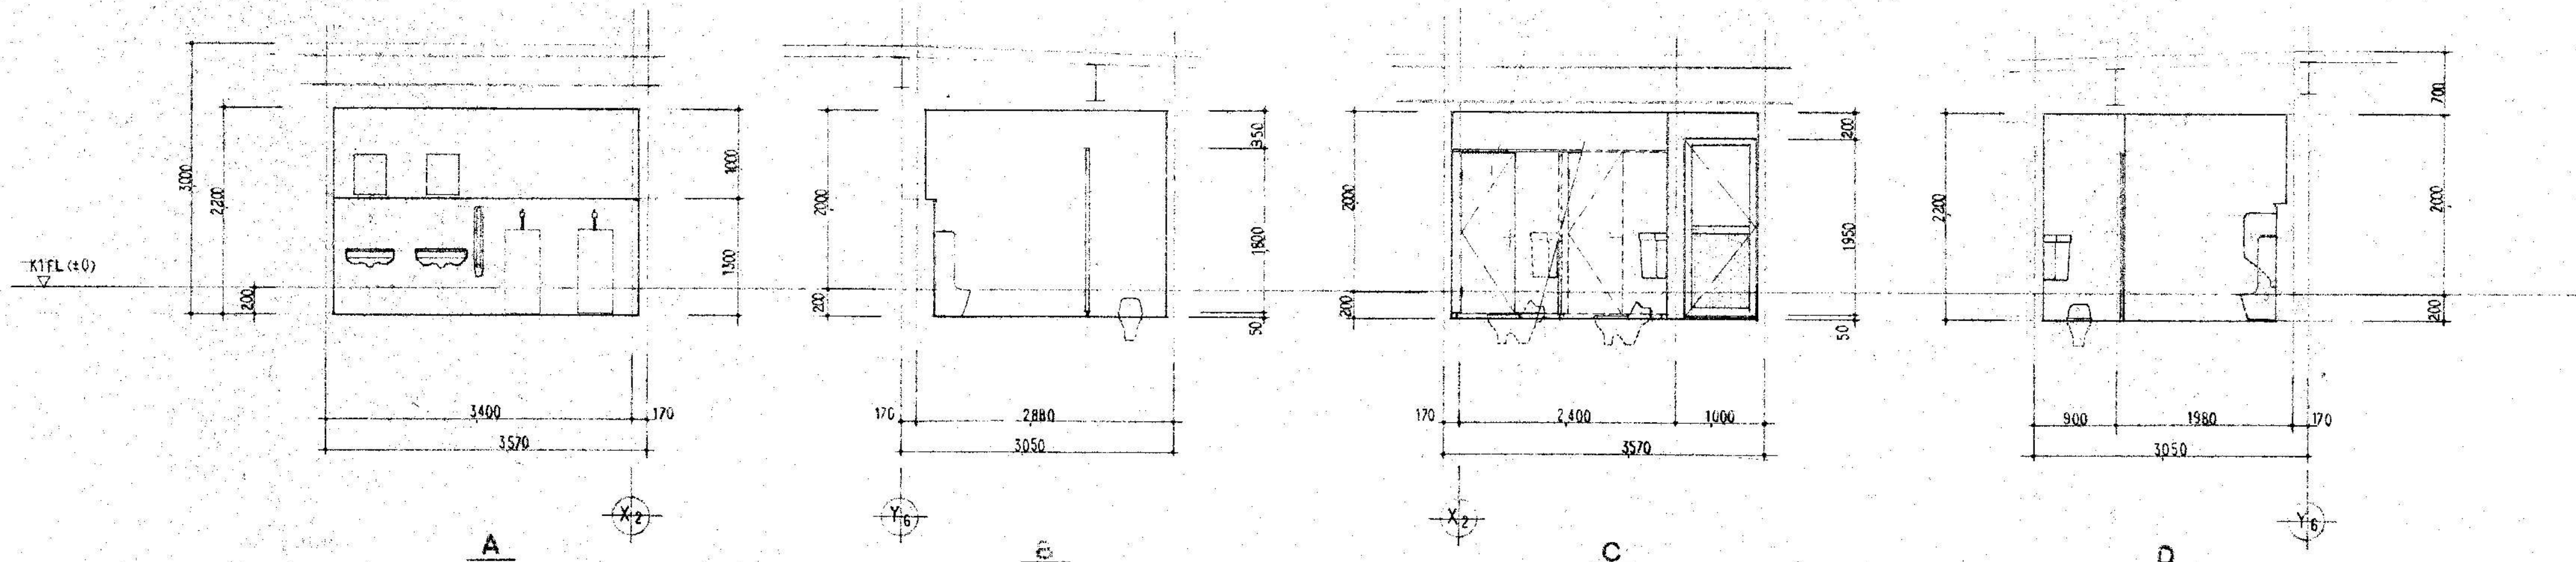

B1階 男 便 所 展 開 図
S=1:50

仕 上	
天 井	フレキシブルボード VP
壁	100角陶器質タイル
巾 木	—
床	角モザイクタイル
備 考	

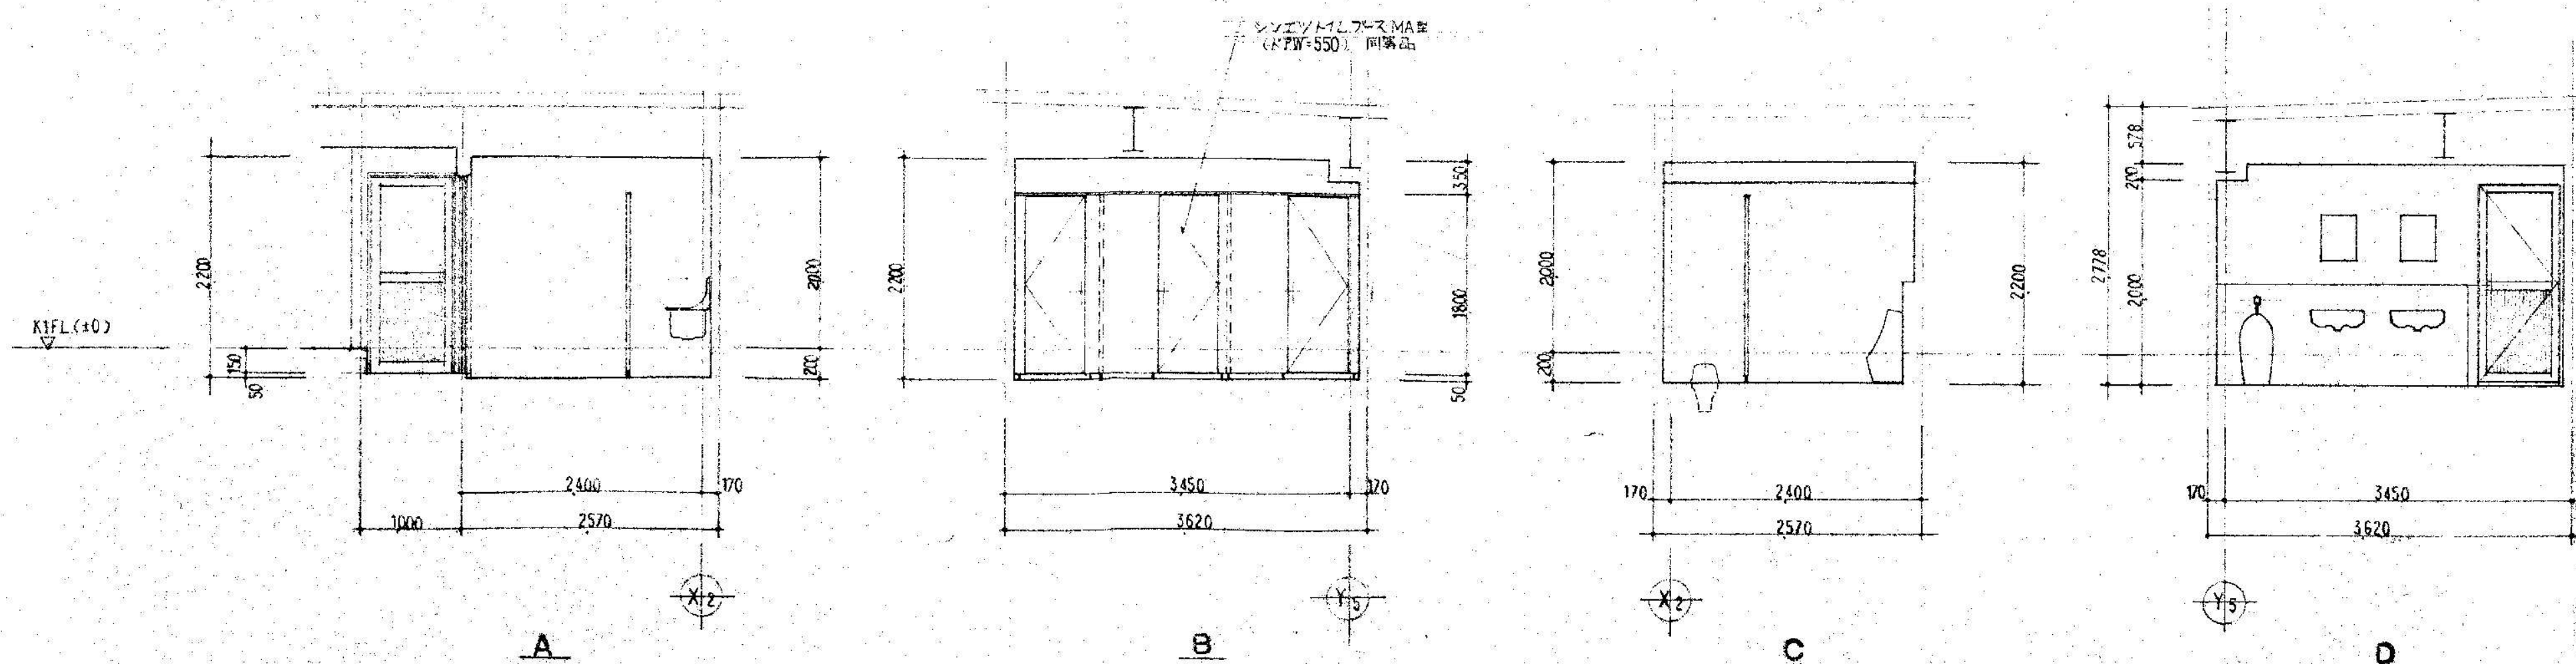

B1階 女 便 所 展 開 図
S=1:50



株式会社 新昭和

千葉県君津市東坂田4丁目3番3号
1級建築士事務所 千葉県知事登録 第1-1809-1156号

管理建築士 第152777号
1級建築士 新見 眞弘

承認 検図 担当

設計 N O

縮 尺

S=1:50 (A1)
S=1:100 (A3)

名 称

木更津駅前西口駐車場解体工事

図 面 名


展開図 1

図 面 番 号

A-29


仕 上	
天 井	フレキシブルボード VP
壁	100角陶器質タイル
巾 木	—
床	50角モザイクタイル
備 考	

31階 身障者便所 展開図 S=1:50

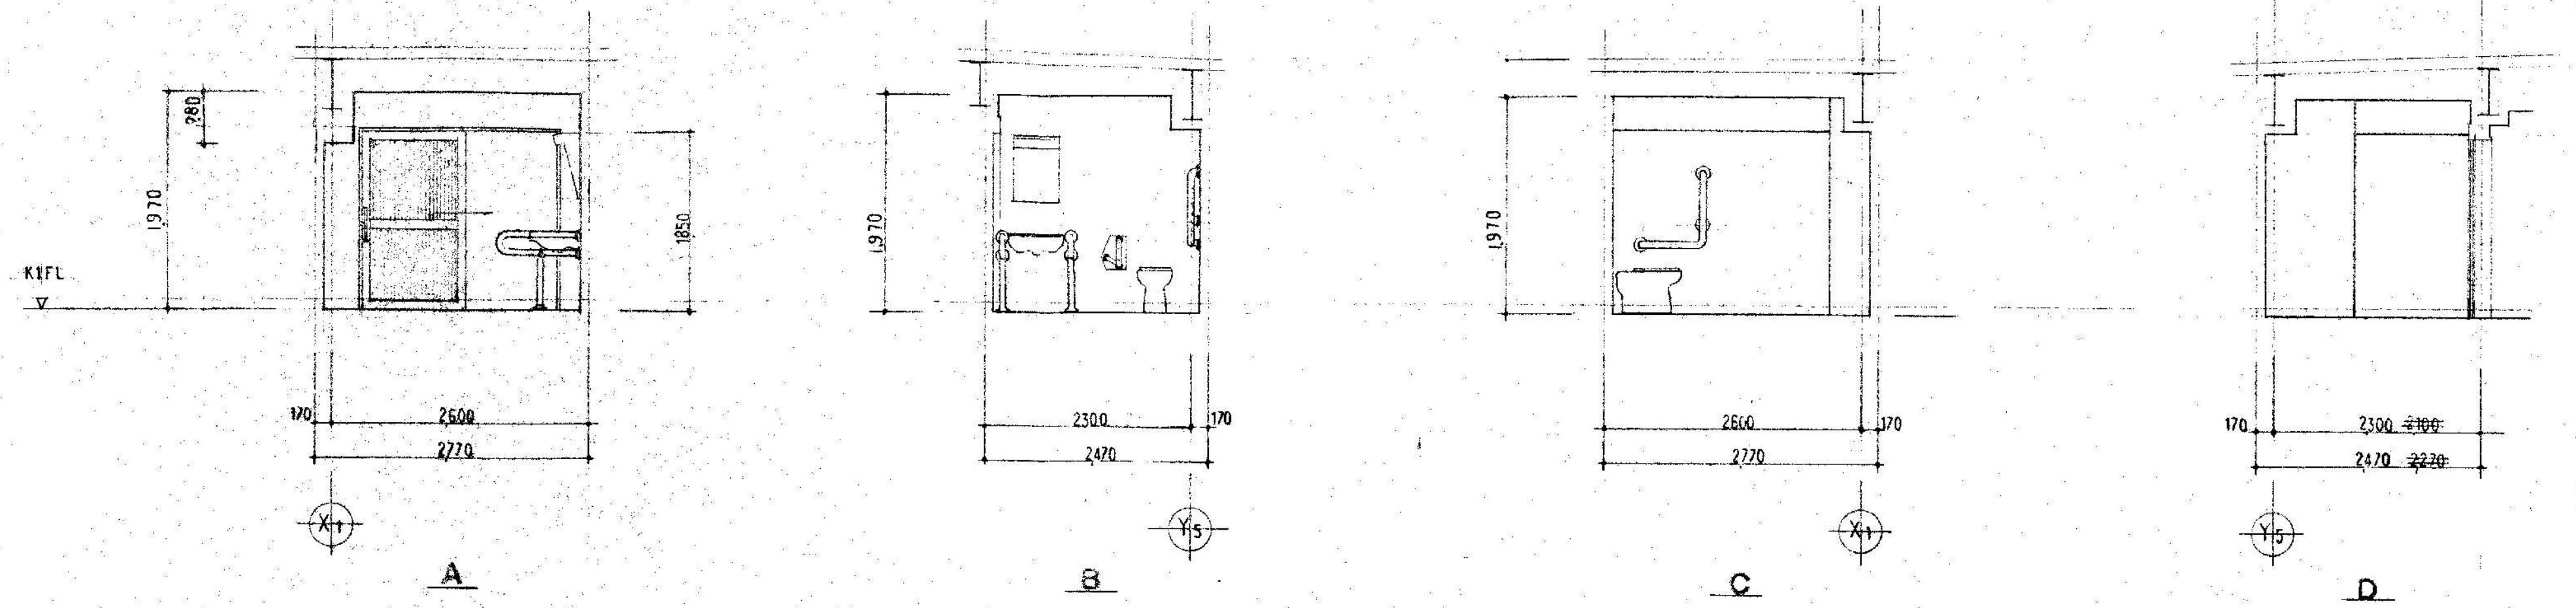

仕 上	
天 井	PB○9 化粧石膏ボード
壁	PB○12 ビニルクロス
巾 木	ソフト巾木 H=100
床	ビニル床タイル (ノーマル)
備 考	

1階 管理室 展開図 S=1:50

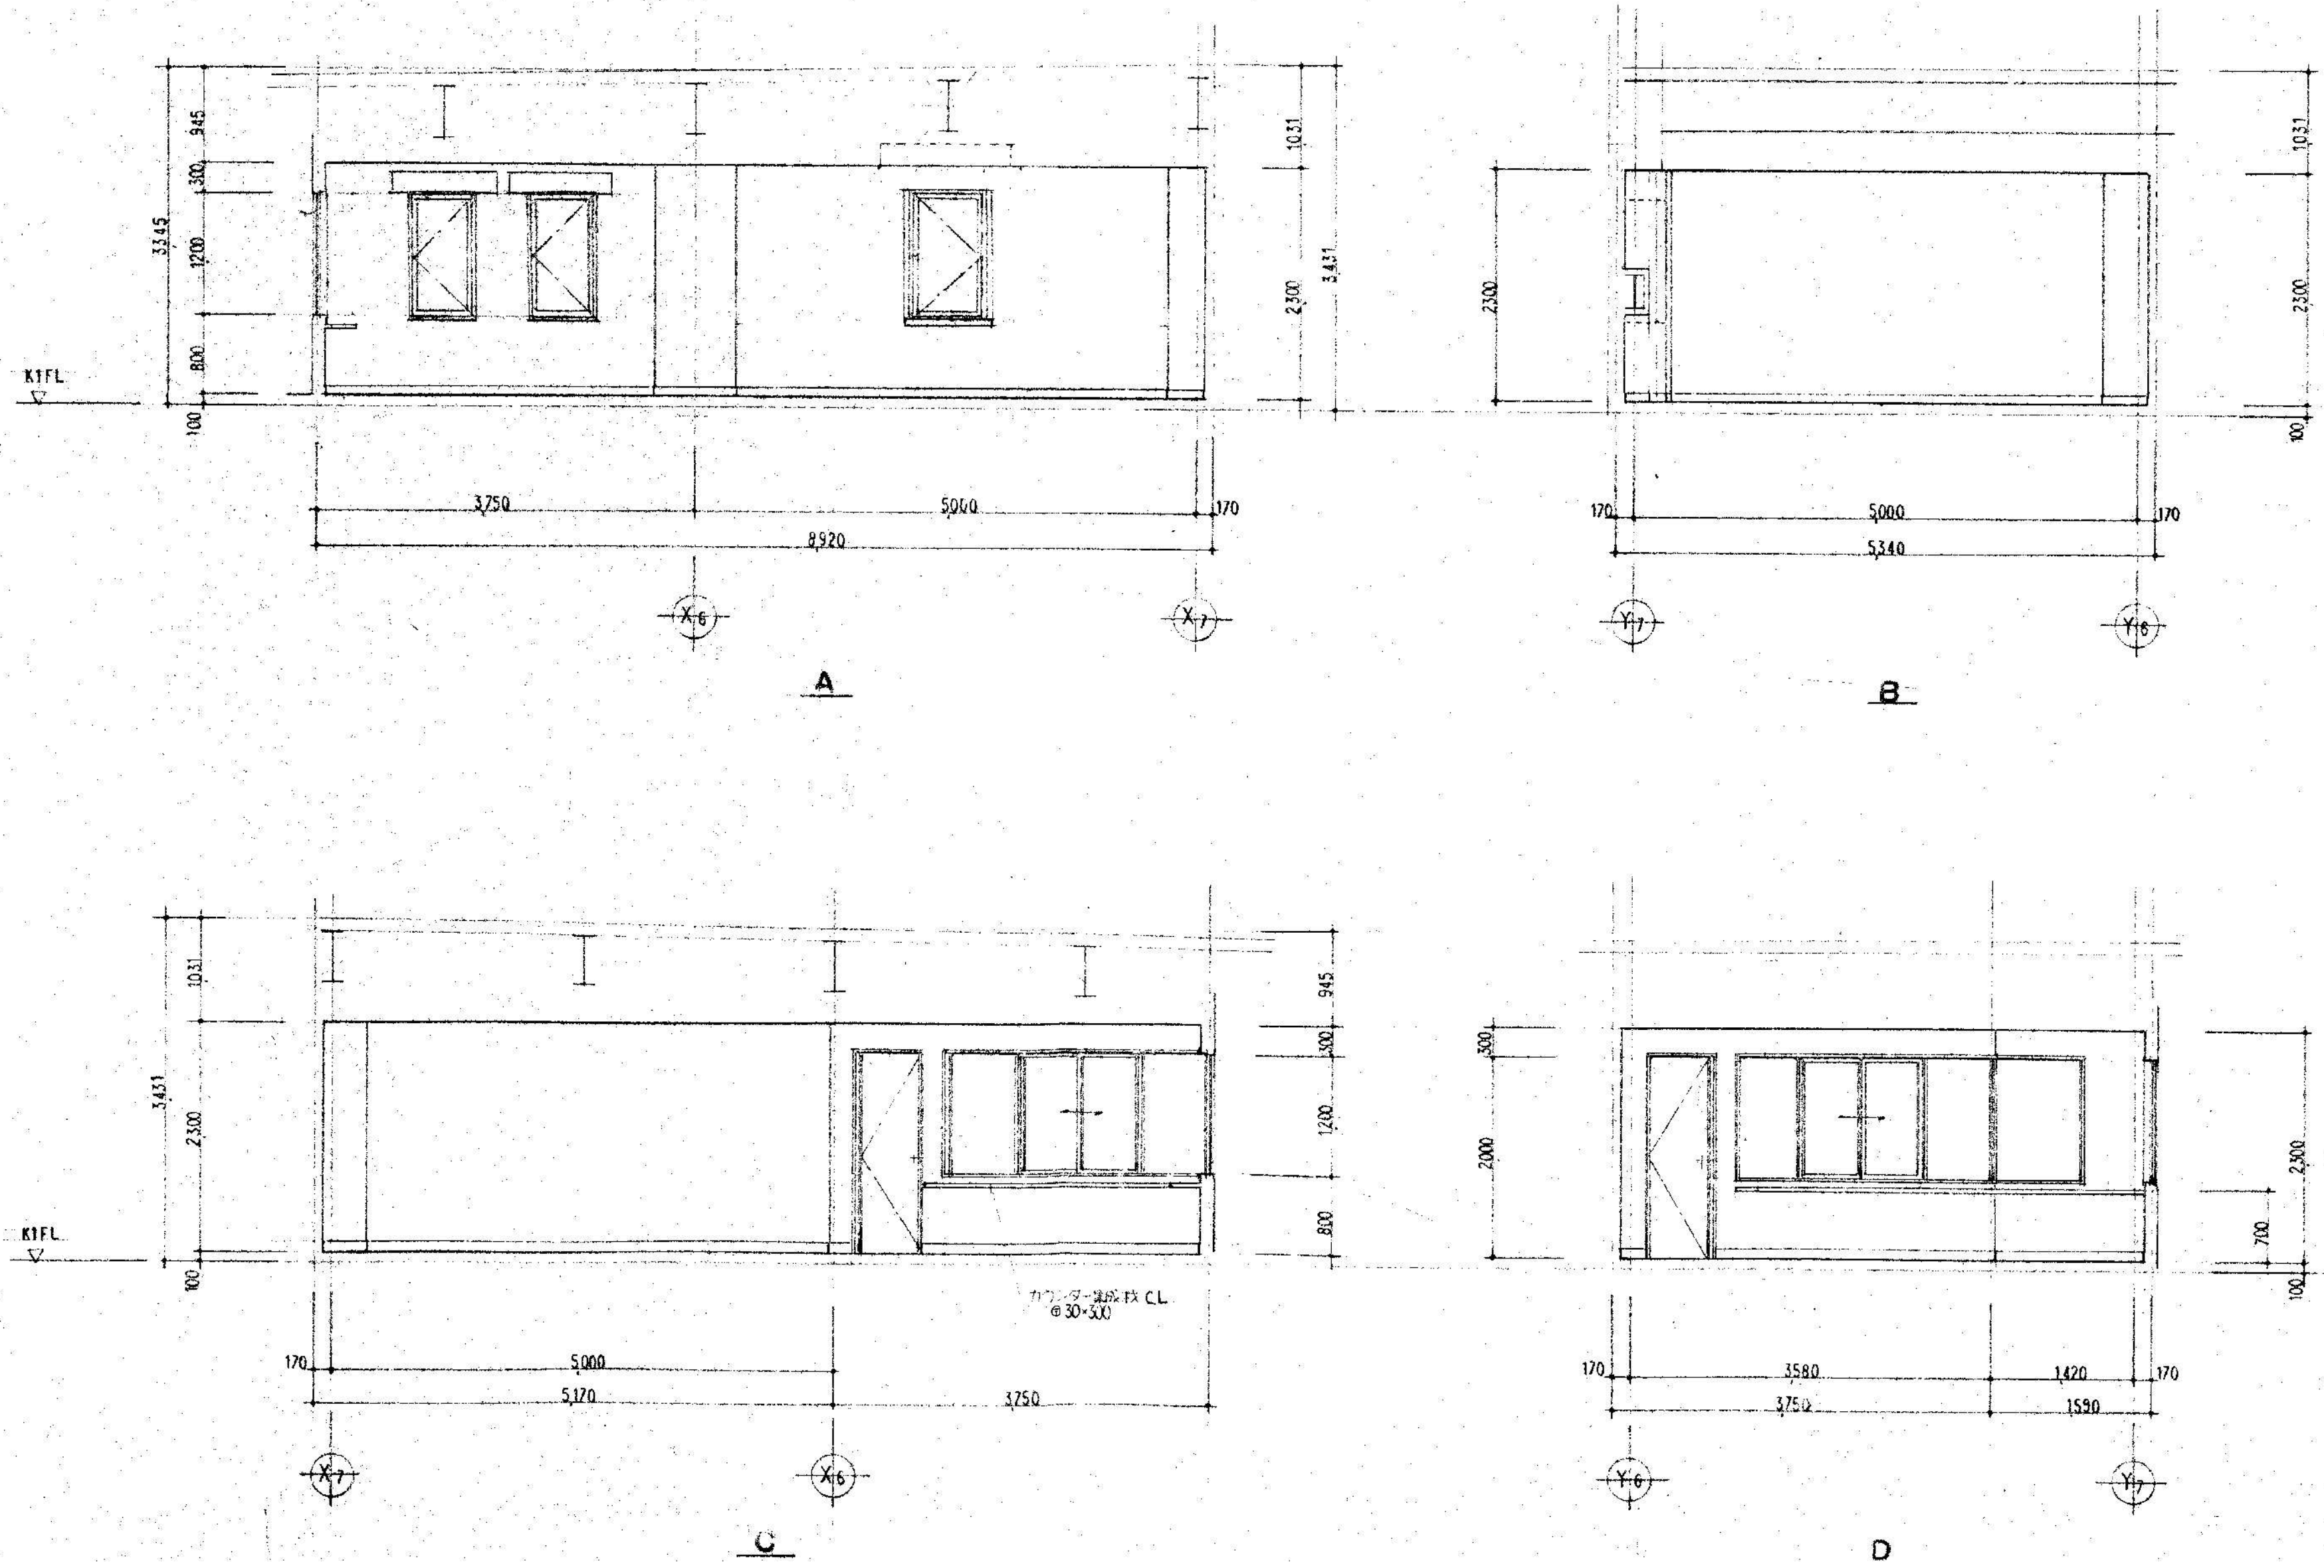

株式会社 新昭和

千葉県君津市東坂田4丁目3番3号
1級建築士事務所 千葉県知事登録 第1-1809-1156号

管理建築士
1級建築士 第152777号
新見 眞弘

承認 検図 担当

設計 N O

縮 尺

S=1:50 (A1)
S=1:100 (A3)

名 称

木更津駅前西口駐車場解体工事

図 面 名


展開図 2

図 面 番 号

A-30


仕 上	
天 井	PR⑨+岩盤吸音板⑨
壁	PR⑫12 ビニールクロス
巾 木	ソフト巾木 H=100
床	ビニル床タイル (ノアスベスト)
備 考	

1階事務所展開図 S=1:50

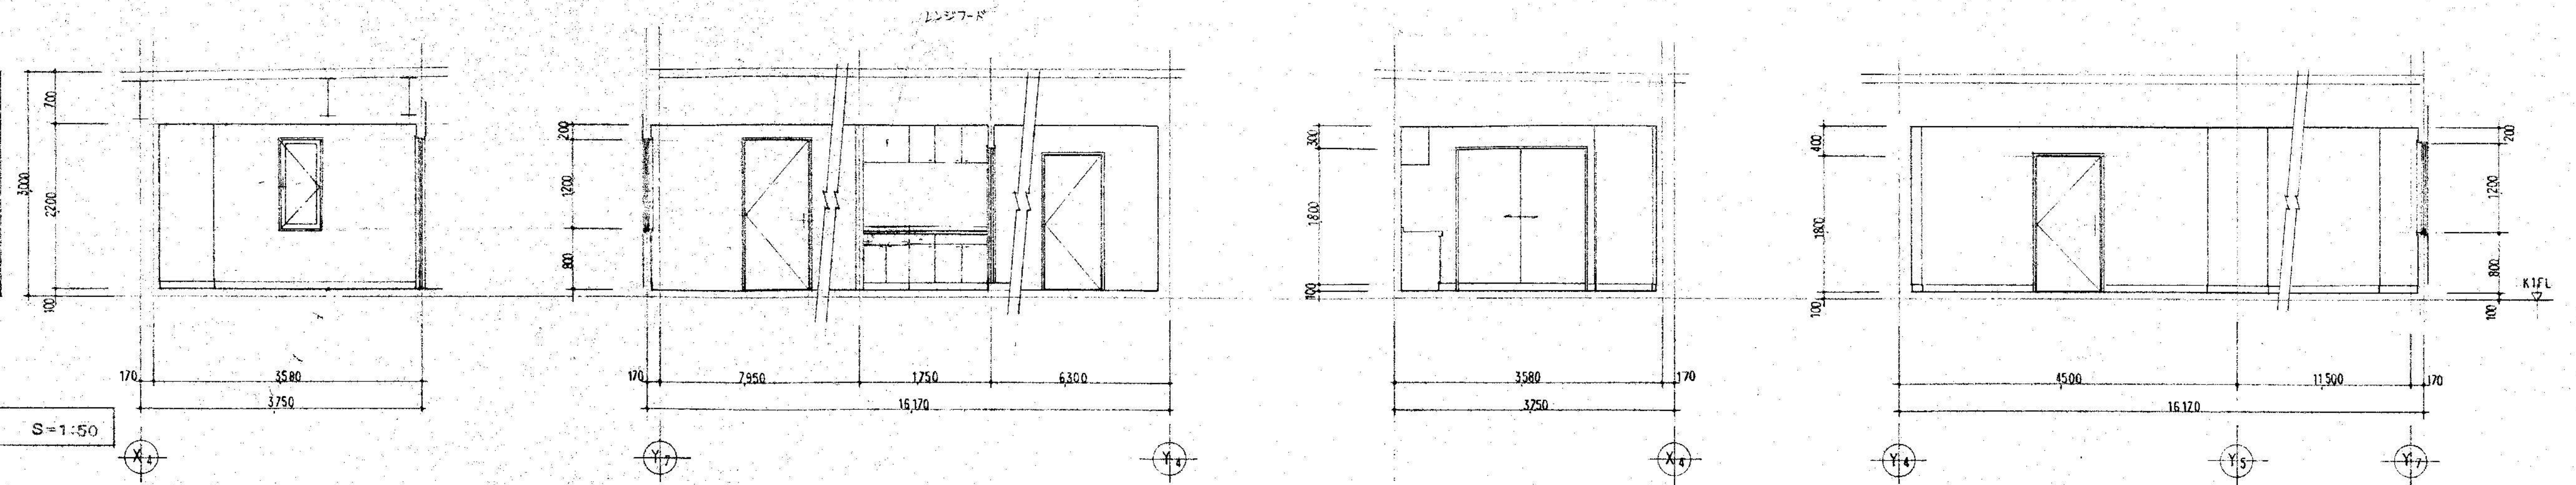


仕 上	
天 井	PR⑨ 化粧石膏ボード
壁	PR⑫12 ビニールクロス
巾 木	タタミ寄せ
床	タタミ
備 考	敷居 105×45 横 端居 110×30 横 方口 110×25 横

1階事務所和室展開図 S=1:50

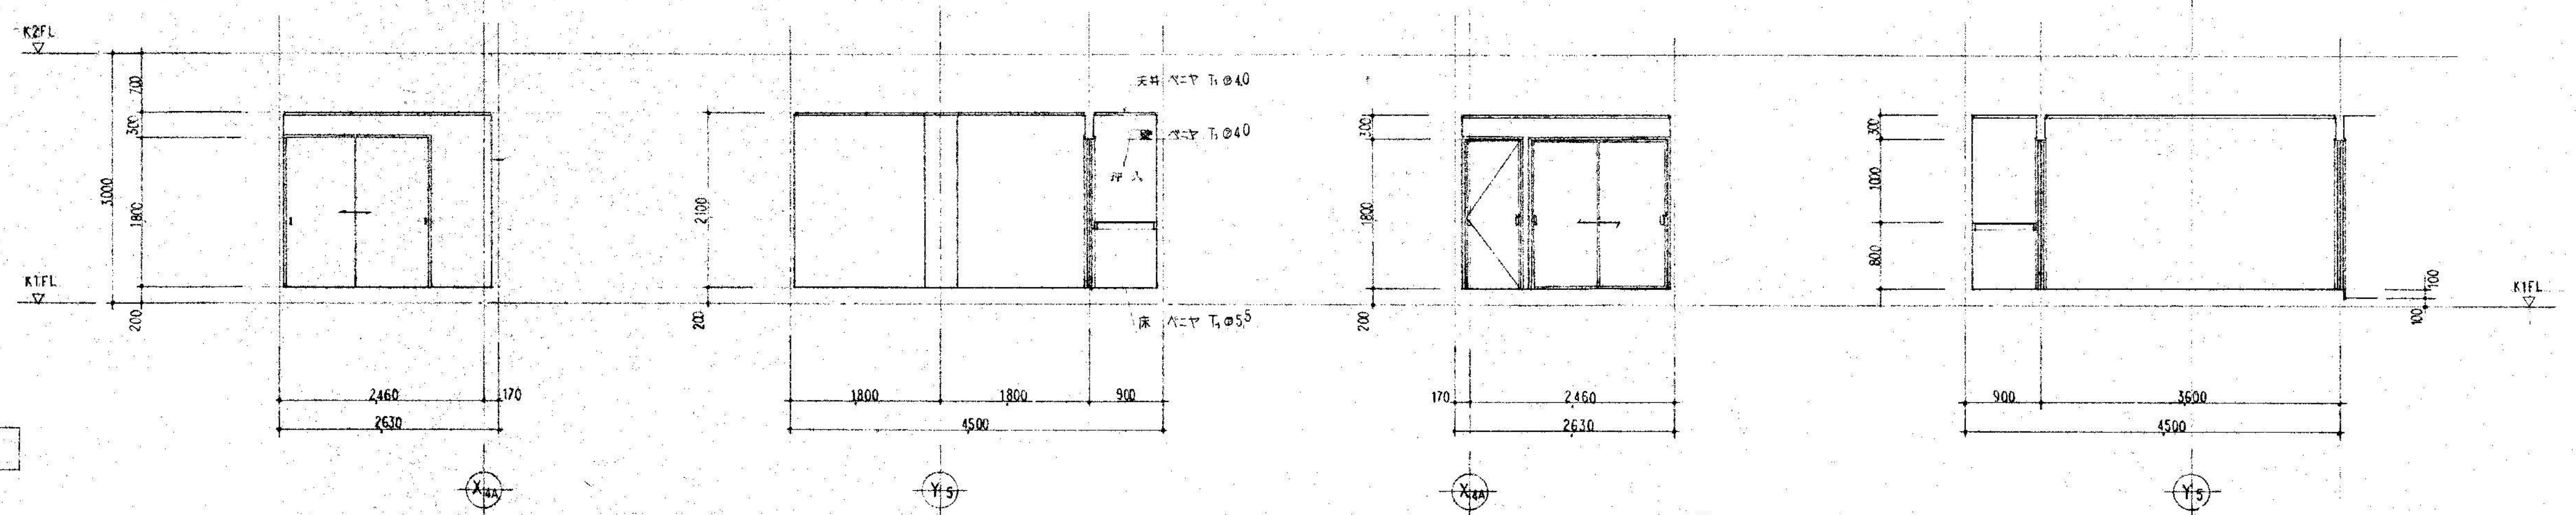

仕 上	
天 井	フレキシブルボード VP
壁	壁紙(けい化) 床 100角四角タイル
巾 木	—
床	50角ミナタタイル
備 考	

1階事務所便所展開図 S=1:50

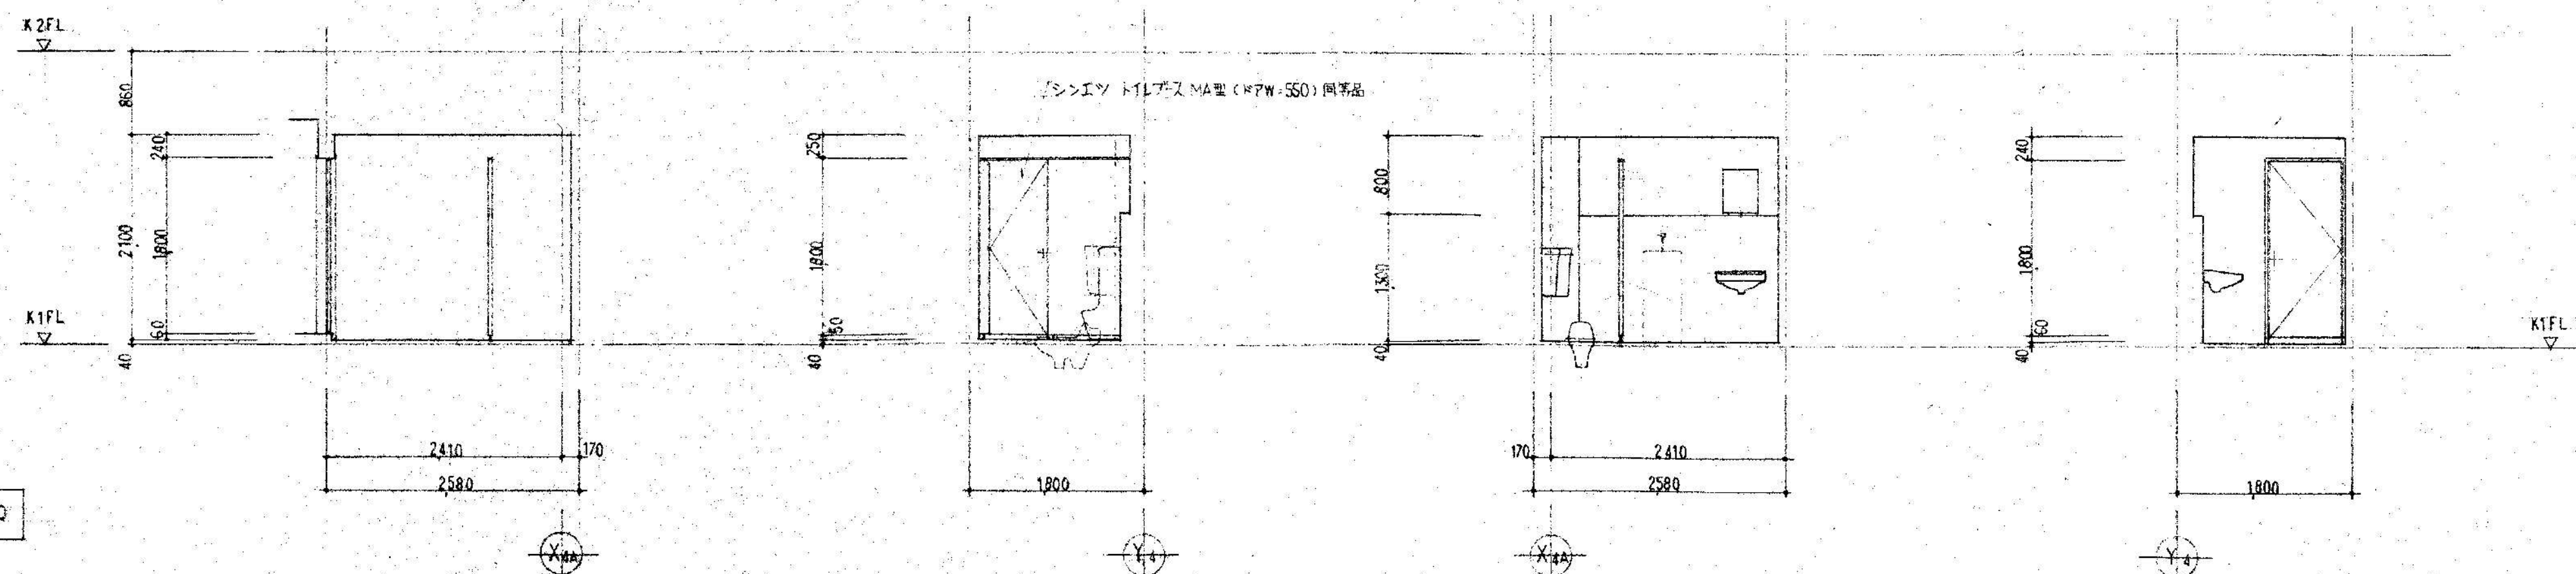

株式会社 新昭和

千葉県君津市東坂田4丁目3番3号
1級建築士事務所 千葉県知事登録 第1-1809-1156号

管理建築士
1級建築士 第152777号
新見 眞弘

承認 検図 担当

設計 N O

縮 尺

S=1:50 (A1)
S=1:100 (A3)

名 称

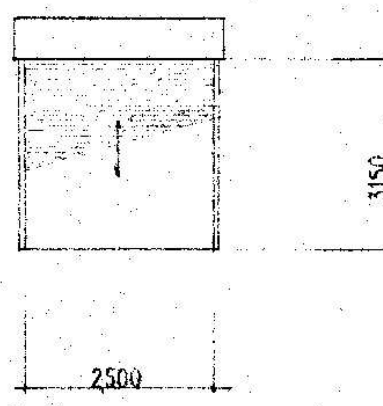
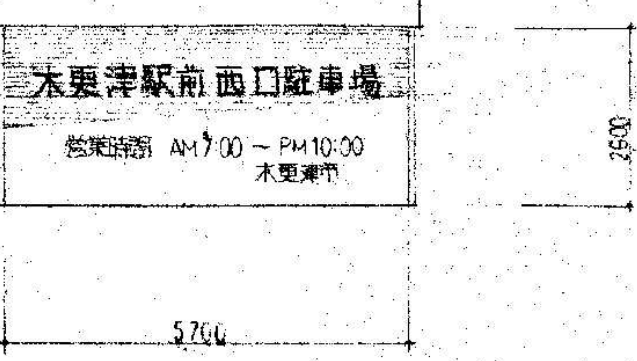
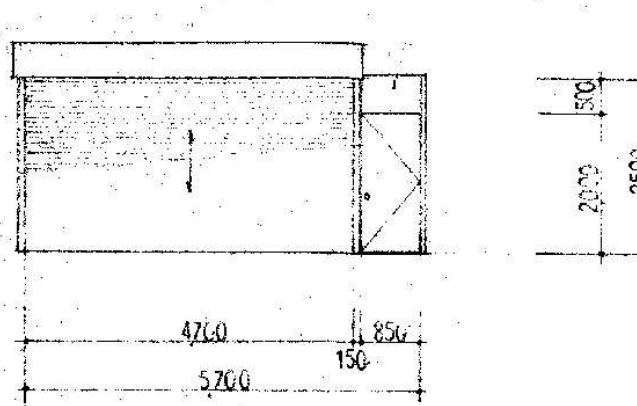
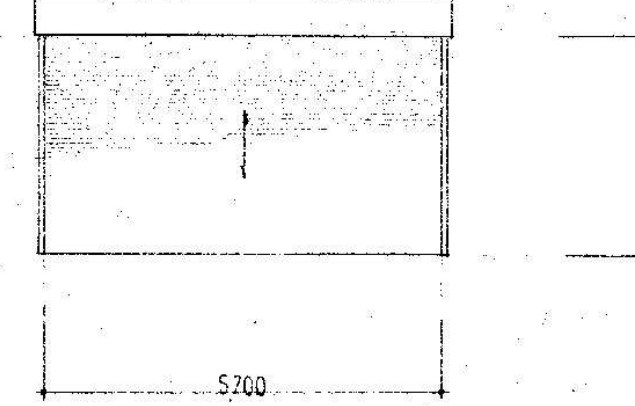
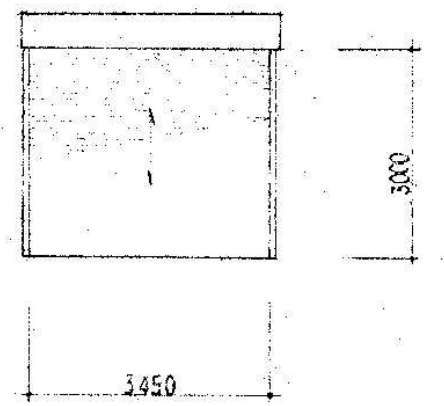
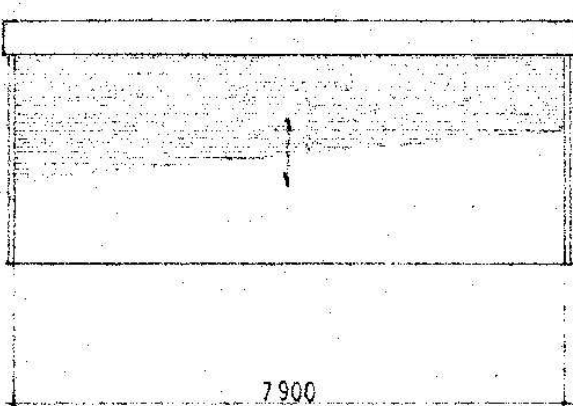
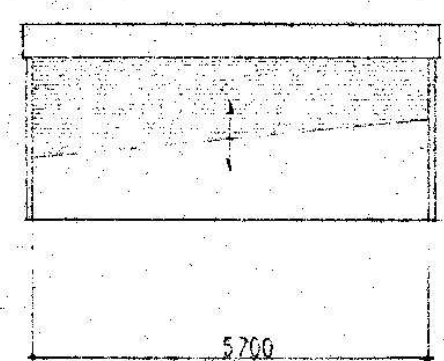
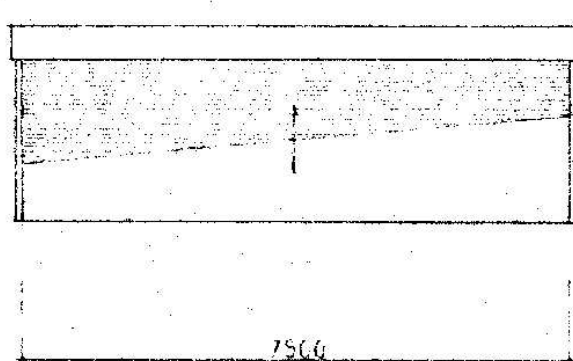
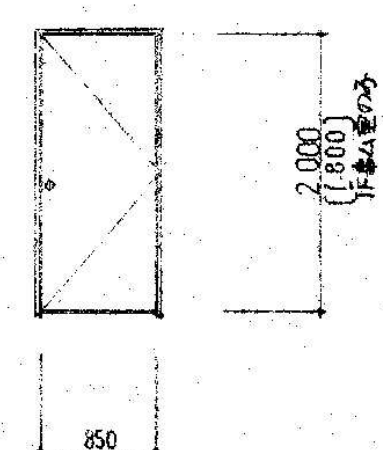
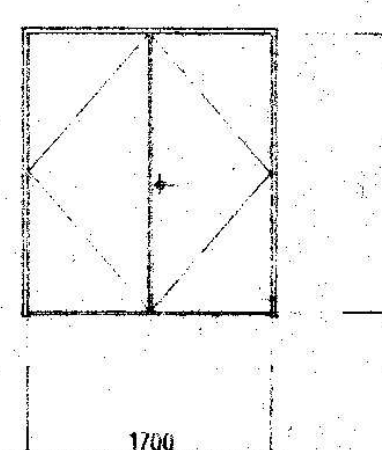
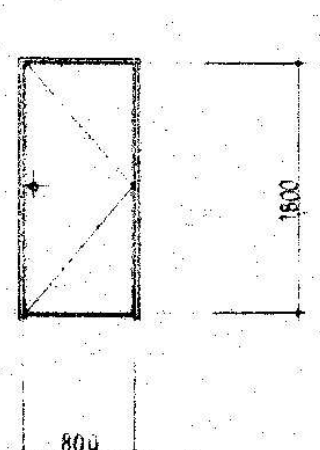
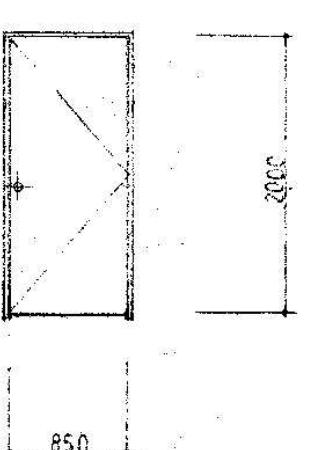
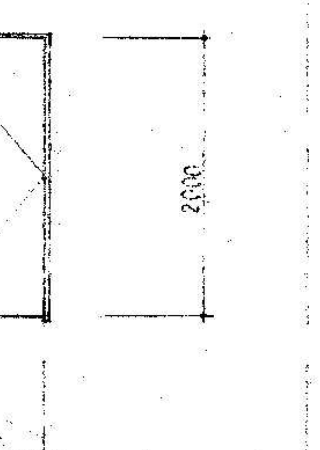
木更津駅前西口駐車場解体工事

図 面 名

展開図 3

図 面 番 号

A-31

建具符号	SS 1	SS 2	SS 3	SS 4	SS 5
姿 図					
使用箇所	B1F 駐車場出入口	1F 駐車場出入口	1F 駐車場出入口	1F 1F 通路防炎区画	1F XS 通路防炎区画
材料仕上	スチール (スラット 約 1.5) O.P. 電動シャッター	同 左	同 左	スチール (スラット 約 1.5) O.P. 電動シャッター	同 左
硝子	—	—	—	—	—
附属金物	附属金物一式	同 左	同 左	附属金物一式	同 左
建具符号	SD 1	SD 2	SD 3	SD 4	SD 5
姿 図					
使用箇所	1F XS 通路防炎区画	2~4F XS 通路防炎区画	2~4F XS 通路防炎区画		
材料仕上	スチール (スラット 約 1.5) O.P. 電動シャッター	同 左	同 左		
硝子	—	—	—		
附属金物	附属金物一式	同 左	同 左		
建具符号	SD 1	SD 2	SD 3	SD 4	SD 5
姿 図					
使用箇所	A8 通路 XS 通路防炎区画	同 左	同 左	同 左	同 左
材料仕上	スチール O.P.	同 左	同 左	同 左	同 左
硝子	—	—	—	—	—
附属金物	丁番・金物一式	同 左	同 左	同 左	同 左



株式会社 新昭和

千葉県君津市東坂田4丁目3番3号
1級建築士事務所 千葉県知事登録 第1-1809-1156号

管理建築士
1級建築士 第152777号
新見 真弘

承認 検図 担当

設計 NO

縮尺

S=1:100 (A1)
S=1:200 (A3)

名称

木更津駅前西口駐車場解体工事

図面名

建具表 1

図面番号

A-33

建具符号	AD 1	見 込 70	AD 2	見 込 70	AD 3	見 込 100	AD 4	見 込 70	AD 5	見 込 70	AD 6	見 込 70
姿 図												
使用箇所	B1F E.V.ホリ出入口	個 数 1	B1F 便所出入口	個 数 2	B1F 身障者用便所	個 数 1	事務所 便所	個 数 1	管理室 出入口	個 数 1	RF A-B階段 出入口	個 数 2
材 料 仕 上	ALC用アルミサッシ (両開き)		同 左 (片開き)		アルミサッシ (一本引) 自動用錠		ALC用アルミサッシ (片開き)		同 左		ALC用アルミサッシ (引違い)	
硝 子	アミスト-Xイガラス 6.8		アミスト型ガラス 6.8		ナ シ		アミスト型ガラス 6.8		同 左		アミスト-Xイガラス 6.8	
附 属 金 物	丁番, 引手, トアチェック, フランス施シ, シルバー錠, 戸当り		丁番, 錠錠, トアチェック, 戸当り		自動用錠装置, 引手, カマ錠 (後述付)		丁番, 錠錠, トアチェック, 戸当り		丁番, シルバー錠, カマ錠, トアチェック, 戸当り		戸車 用手, クレセント	
建具符号	AW 1	見 込 70	AW 2	見 込 70	AW 3	見 込 70	AW 4	見 込 70	AW 5	見 込 70	AW 6	見 込 70
姿 図												
使用箇所	B1F 通路	個 数 1	事務所の管理室	個 数 5	管理室	個 数 1	E.V.機械室	個 数 1				
材 料 仕 上	ALC用アルミサッシ (引違い通窓)		同 左 片開式		同 左 (両開, 引違い通窓)		同 左 (引違い, ガラス段窓)					
硝 子	アミスト-Xイガラス 6.8		アミスト 6.8		アミスト-Xイ 6.8		同 左					
附 属 金 物	クレセント, 水切, その他一式		通窓用金カバー, アルミパドル		同 左		同 左					
建具符号	AG 1	見 込 70	AG 2	見 込 70	WD 1	見 込 30	WD 2	見 込 30	WD 3	見 込 30	AG 3	見 込 70
姿 図												
使用箇所	B1F 便所電気チャイパー	個 数 1	1F 事務所 吸気口	個 数 1	事務所 和室出入口	個 数 1	事務所 和室 押入	個 数 1	同 左	個 数 1	事務所 換気チャイパー	個 数 1
材 料 仕 上	ALC用アルミサッシ (ガラリ)		同 左		両面ビニルクロスを施シ, フランス型 (引違い) 両面付		両面ビニルクロスを 片面ハニヤ おうぎ付		同 左		ALC用アルミサッシ (ガラリ)	
硝 子	ナ シ		ナ シ		ナ シ		ナ シ		ナ シ		ナ シ	
附 属 金 物	水切, その他一式		同 左		引手, 底車		引手, シキズベリ		丁番, 引手, マクネーチャイパー		水切, その他一式	



株式会社 新昭和

千葉県君津市東坂田4丁目3番3号
1級建築士事務所 千葉県知事登録 第1-1809-1156号

管理建築士
1級建築士 第152777号
新見 眞弘
承認 検図 担当

設計 N O

縮 尺

S=1:50 (A1)
S=1:100 (A3)

名 称

木更津駅前西口駐車場解体工事


図 面 名

建具表 2


図 面 番 号

A-34


2 階平面図

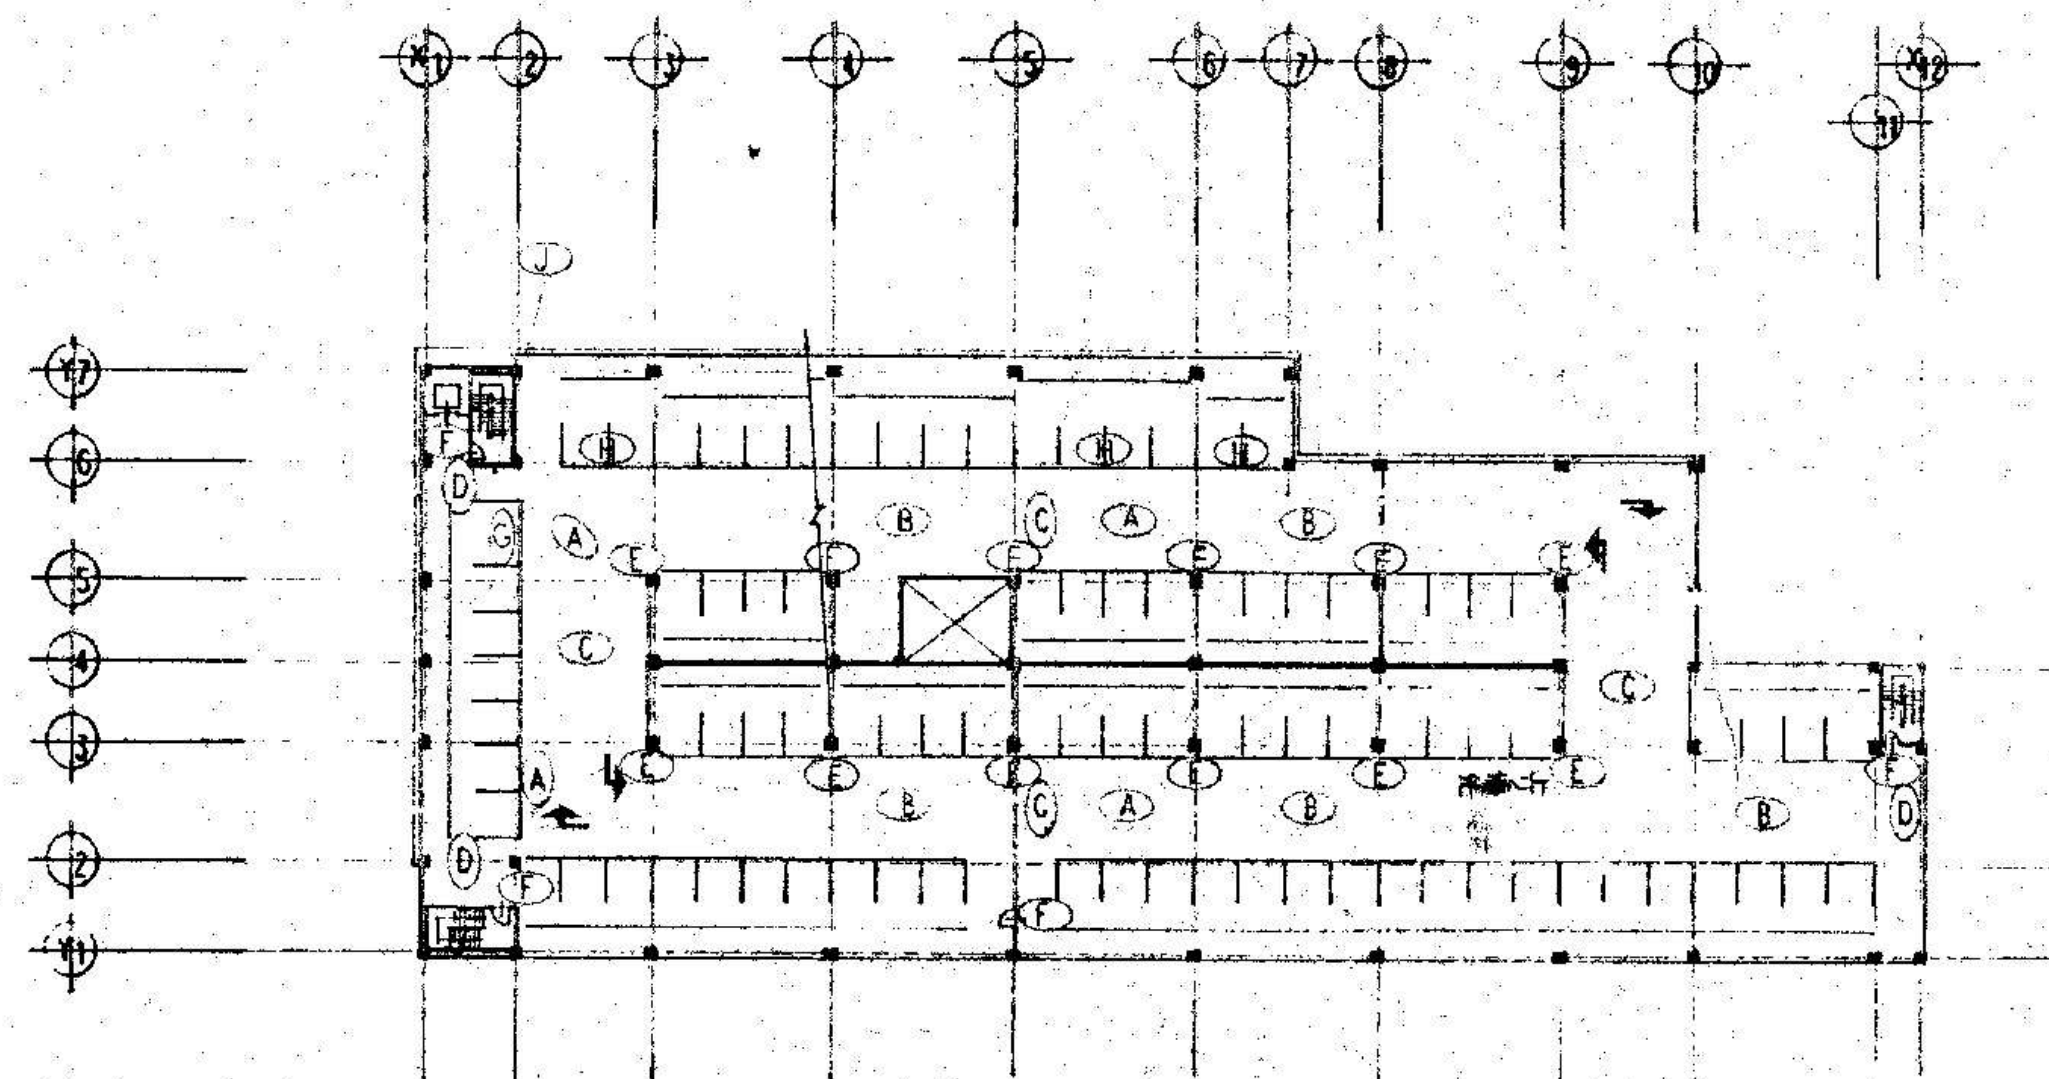


R・PH 階平面図

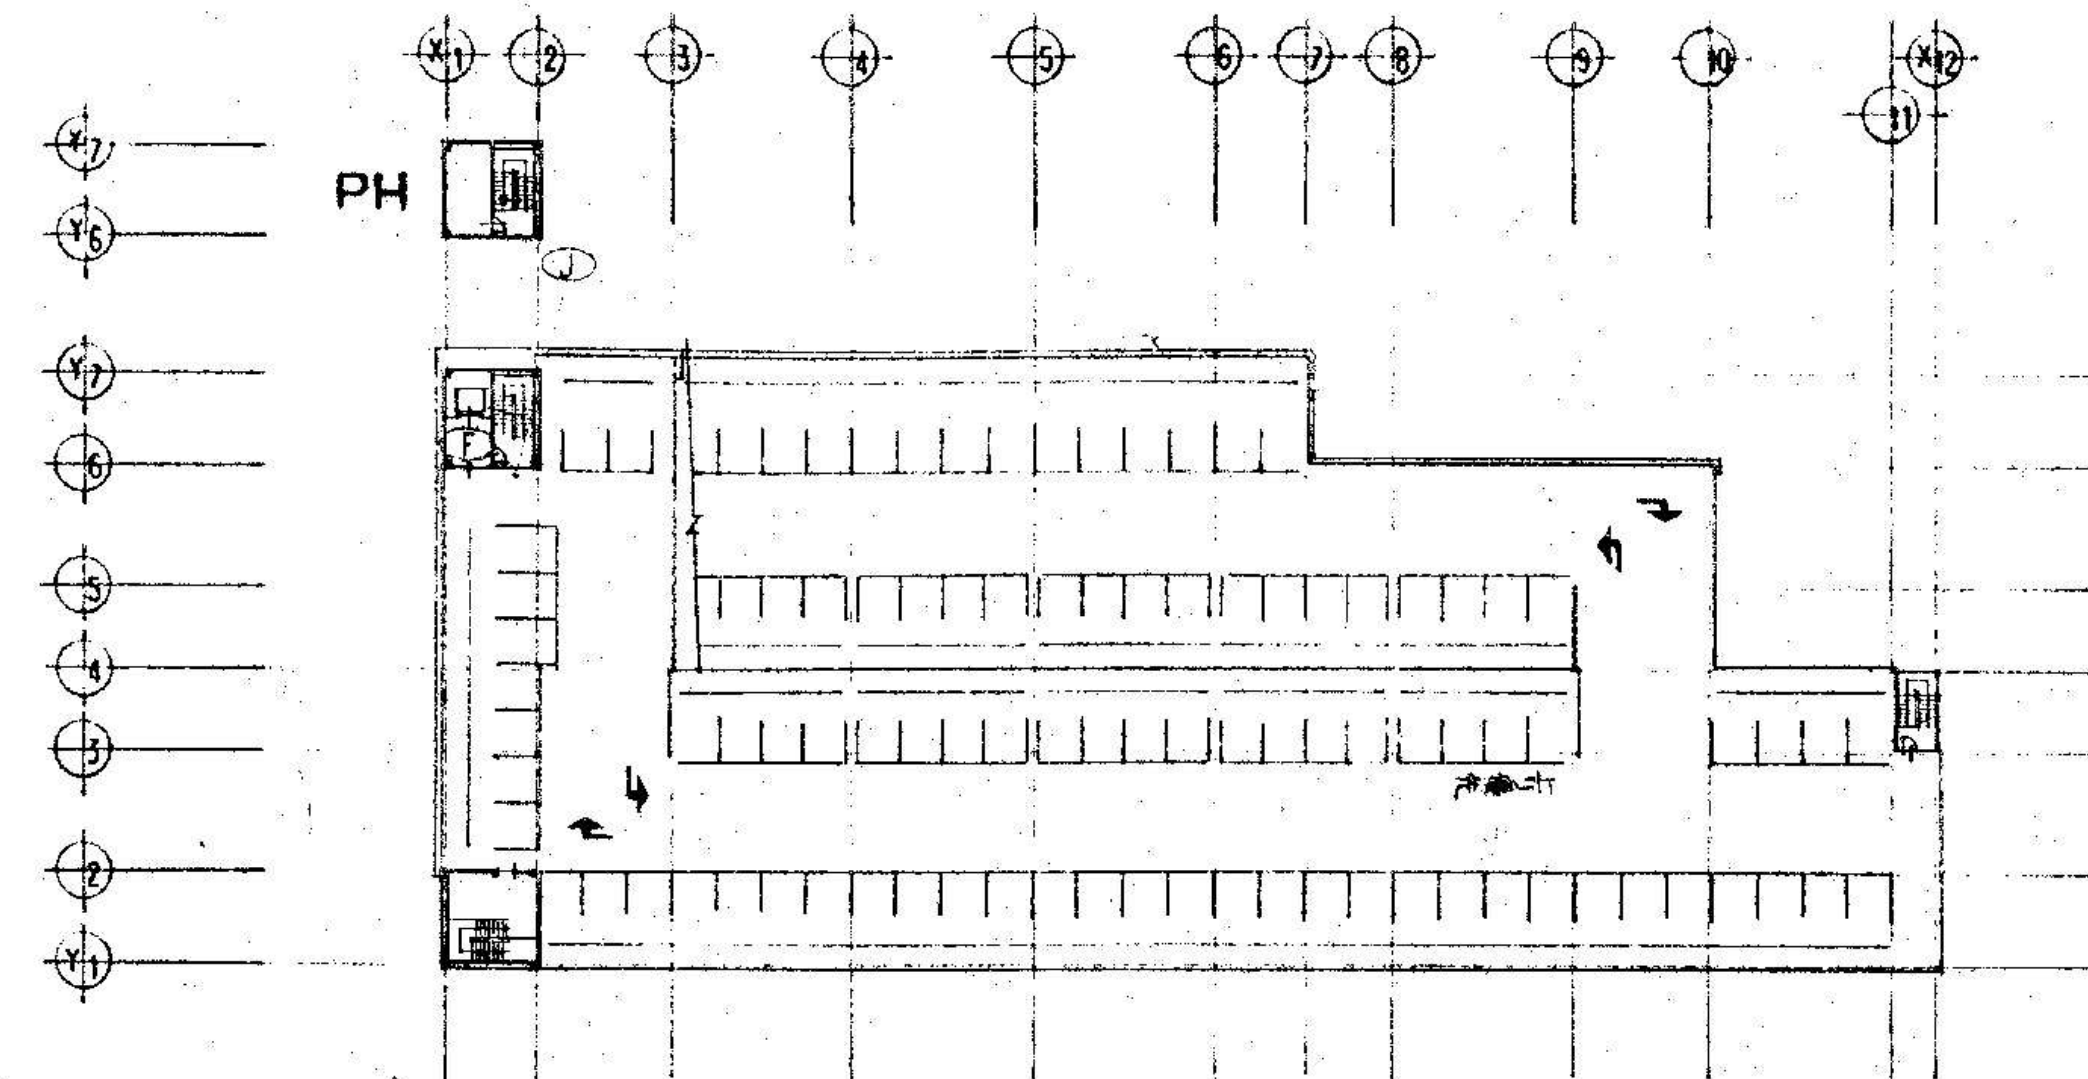


1 階平面図

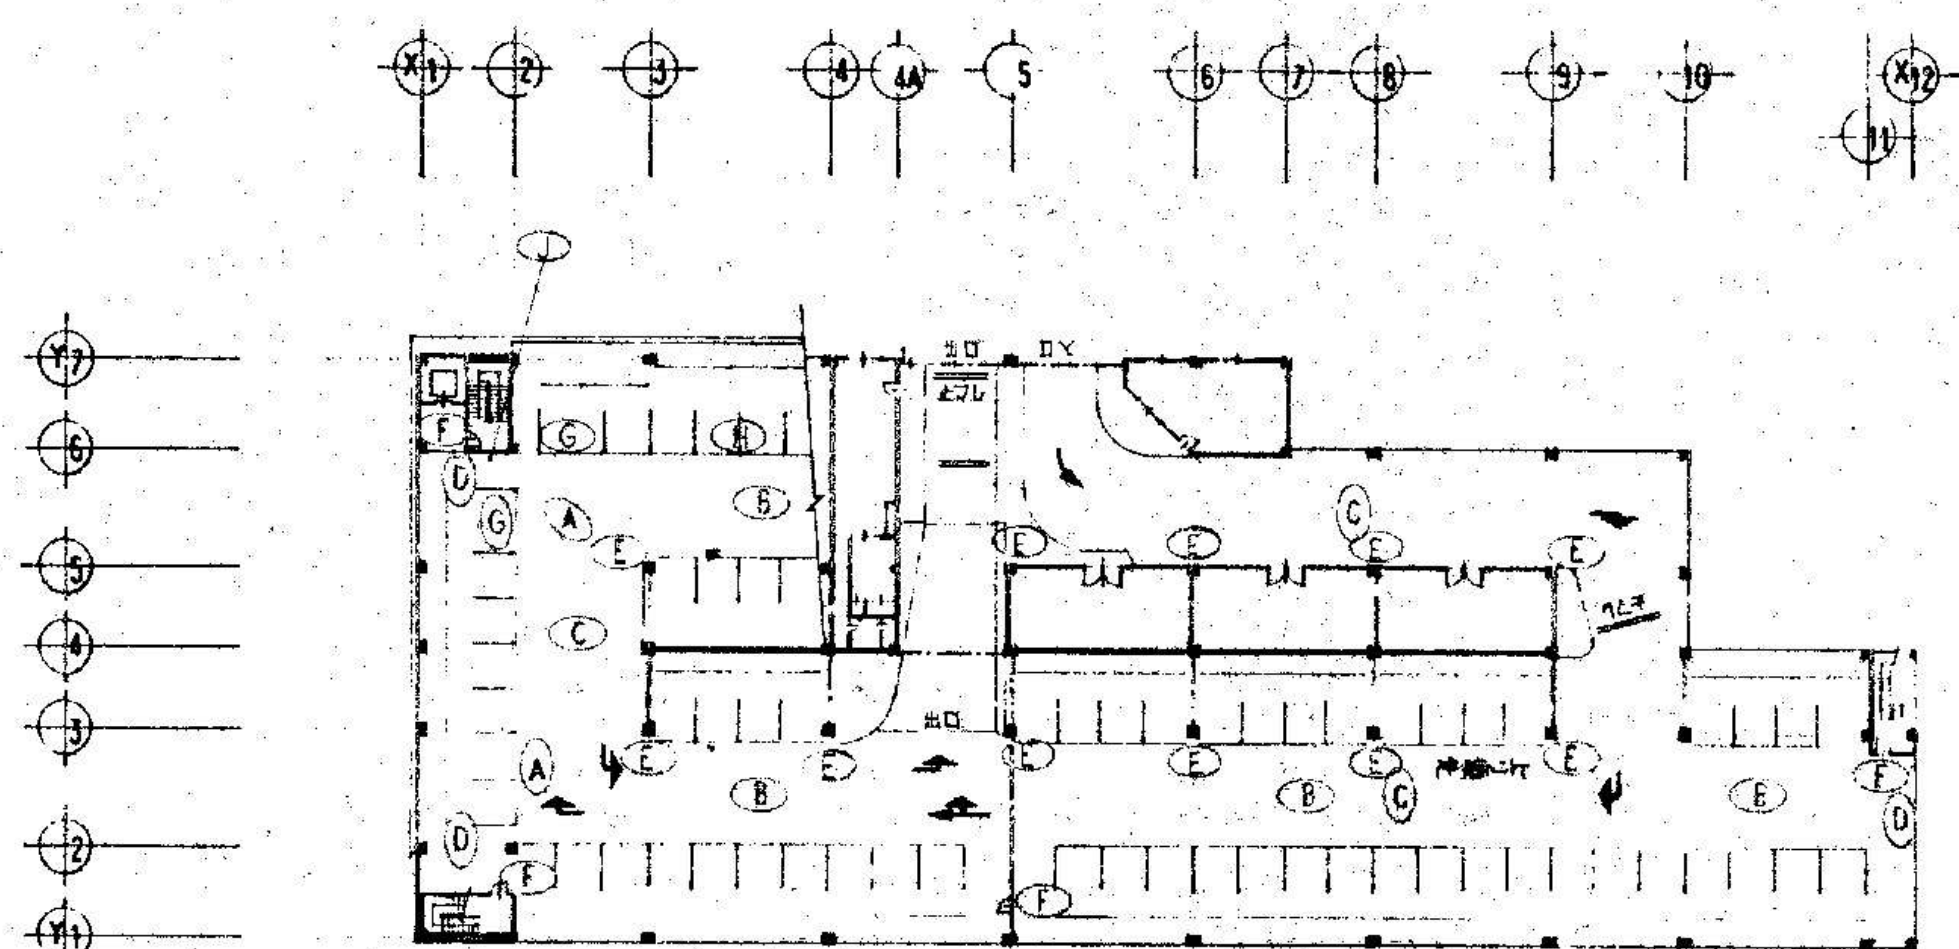


4 階平面図

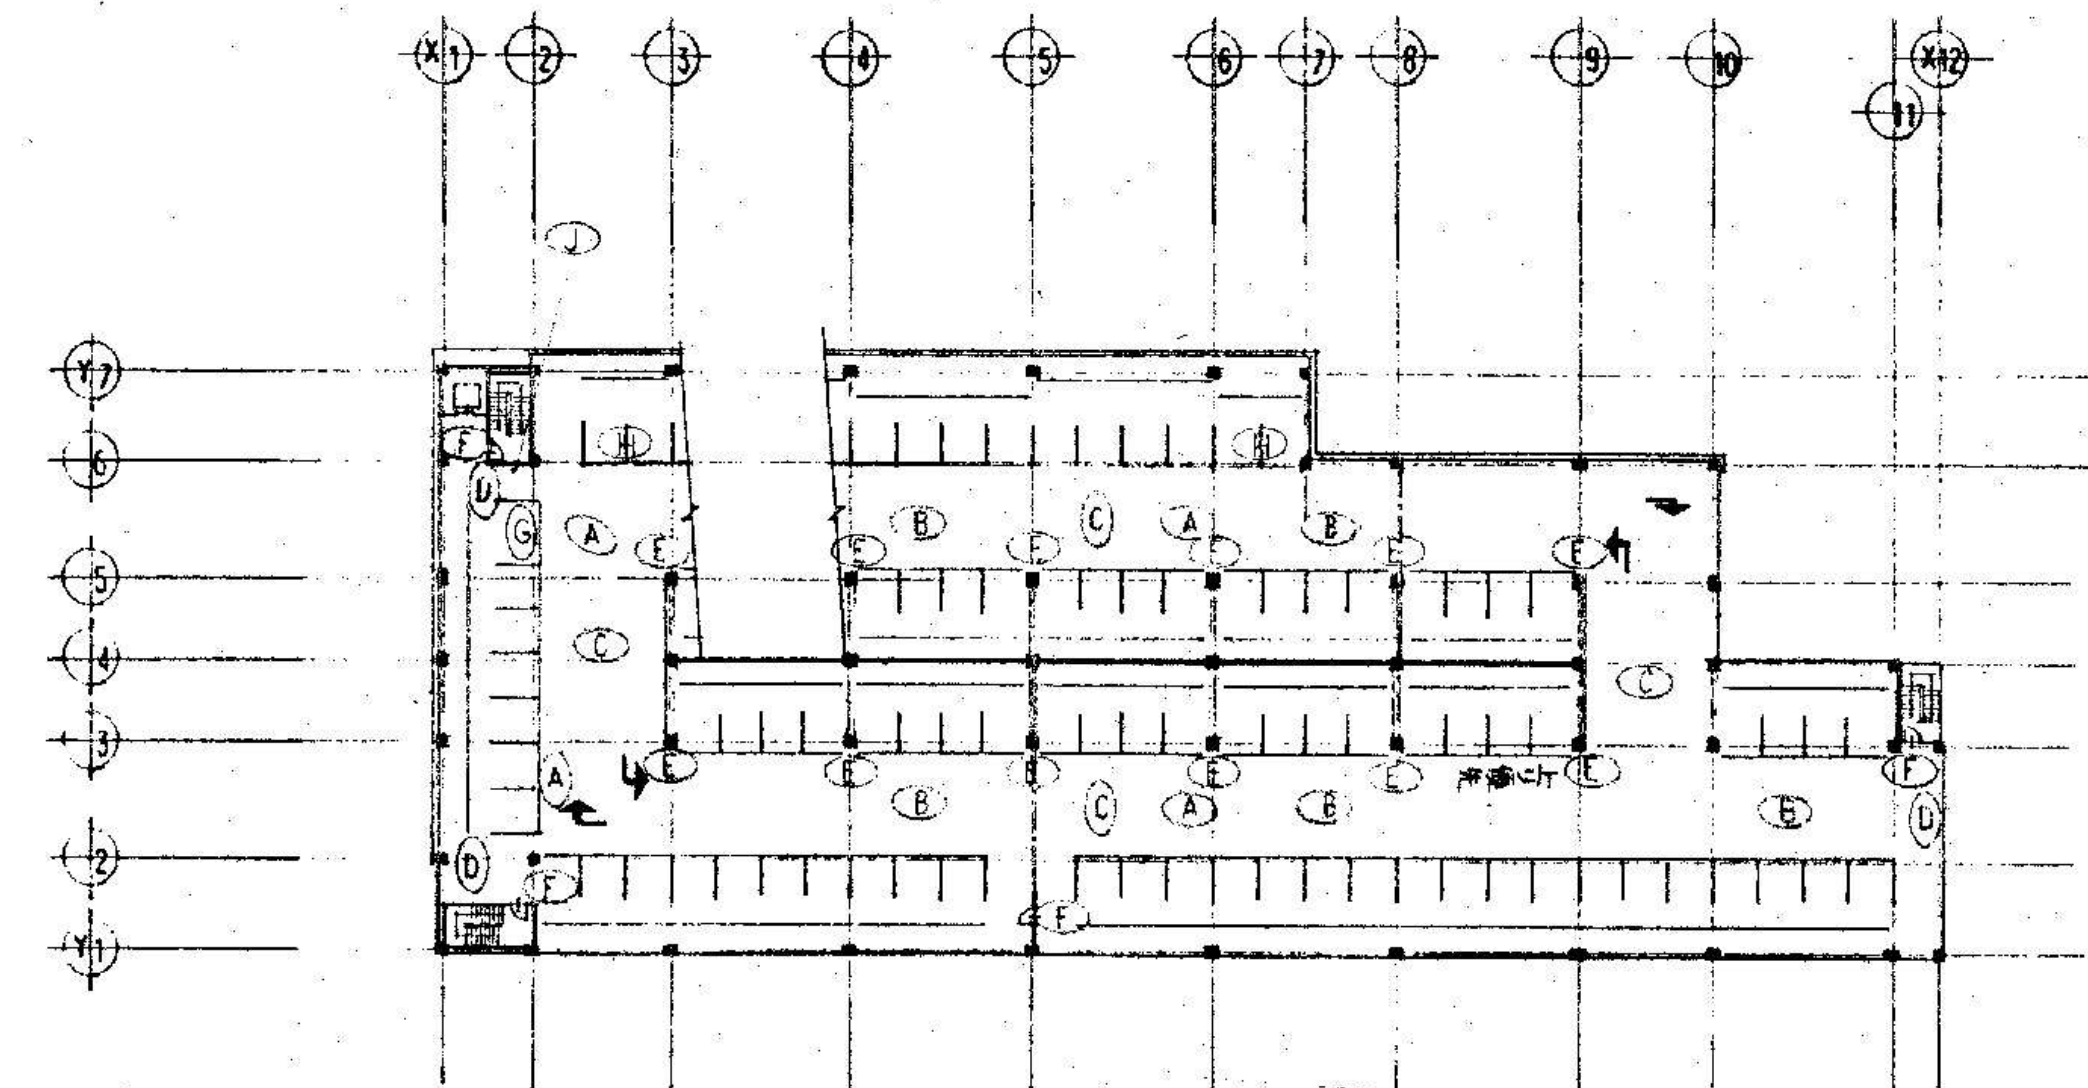

B1 階平面図

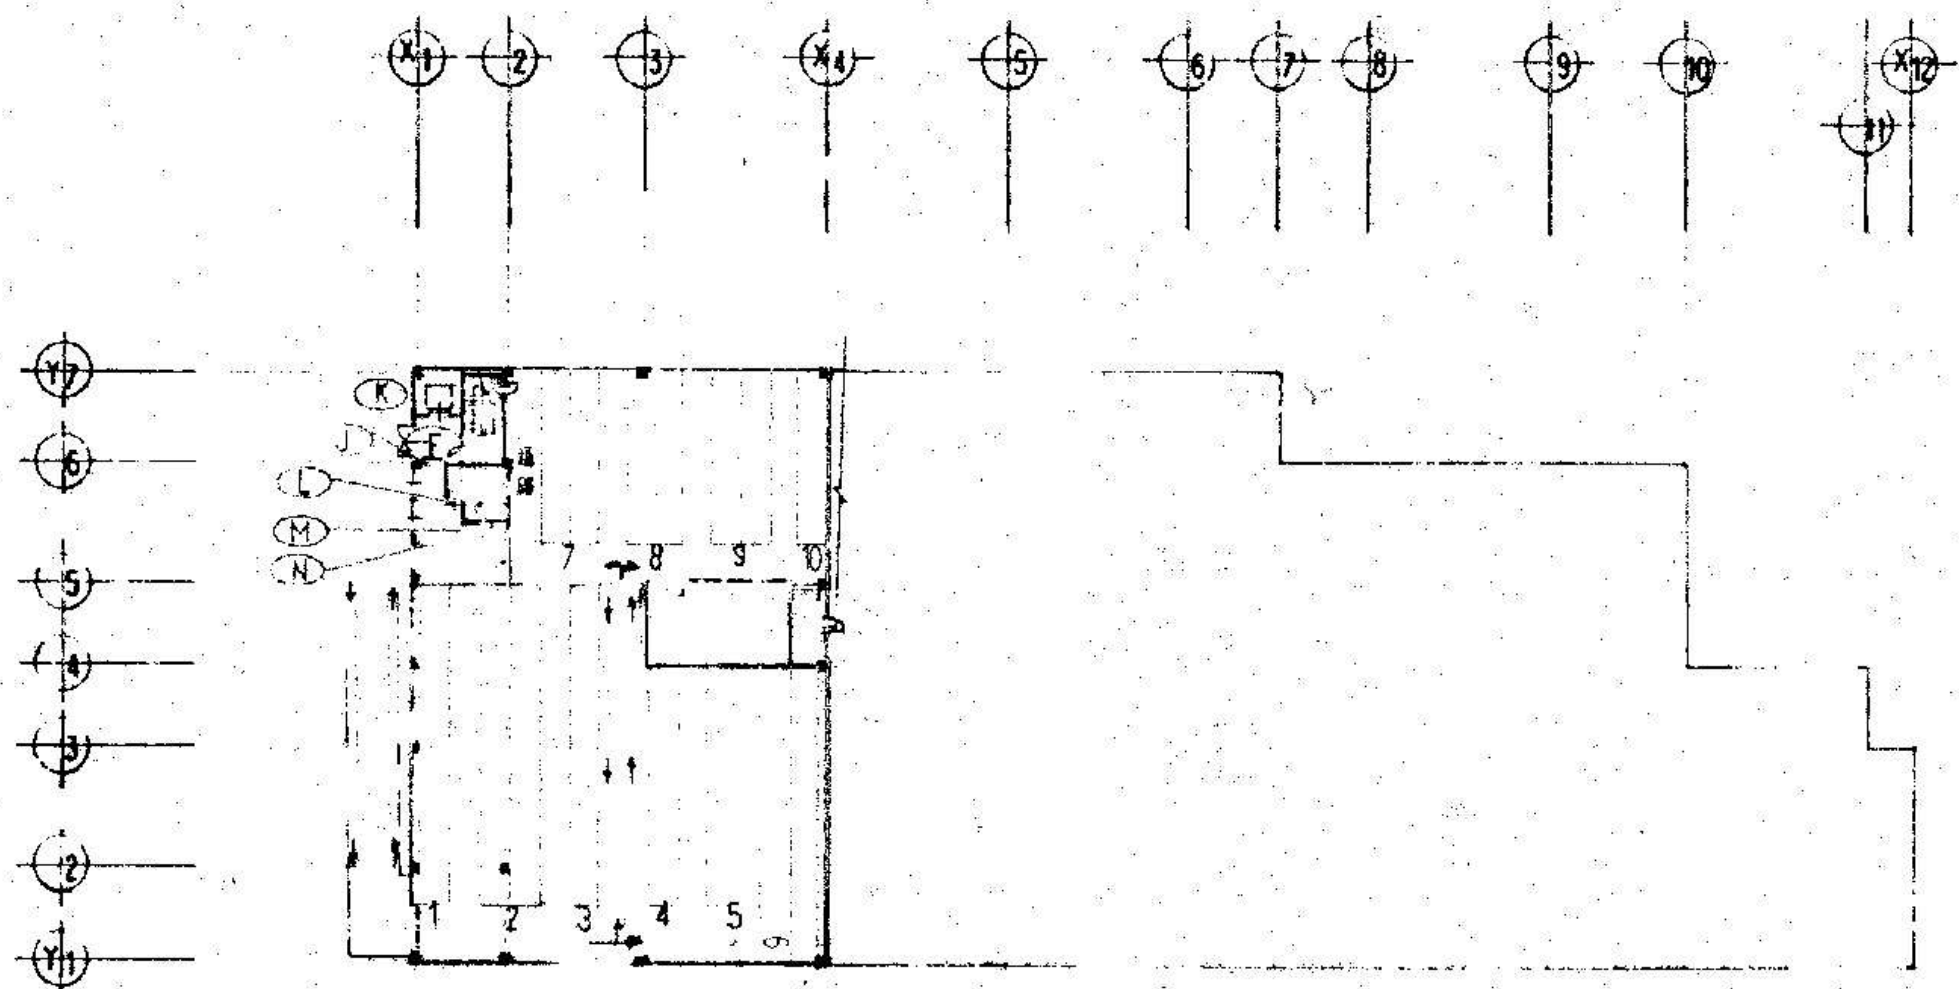

3 階平面図

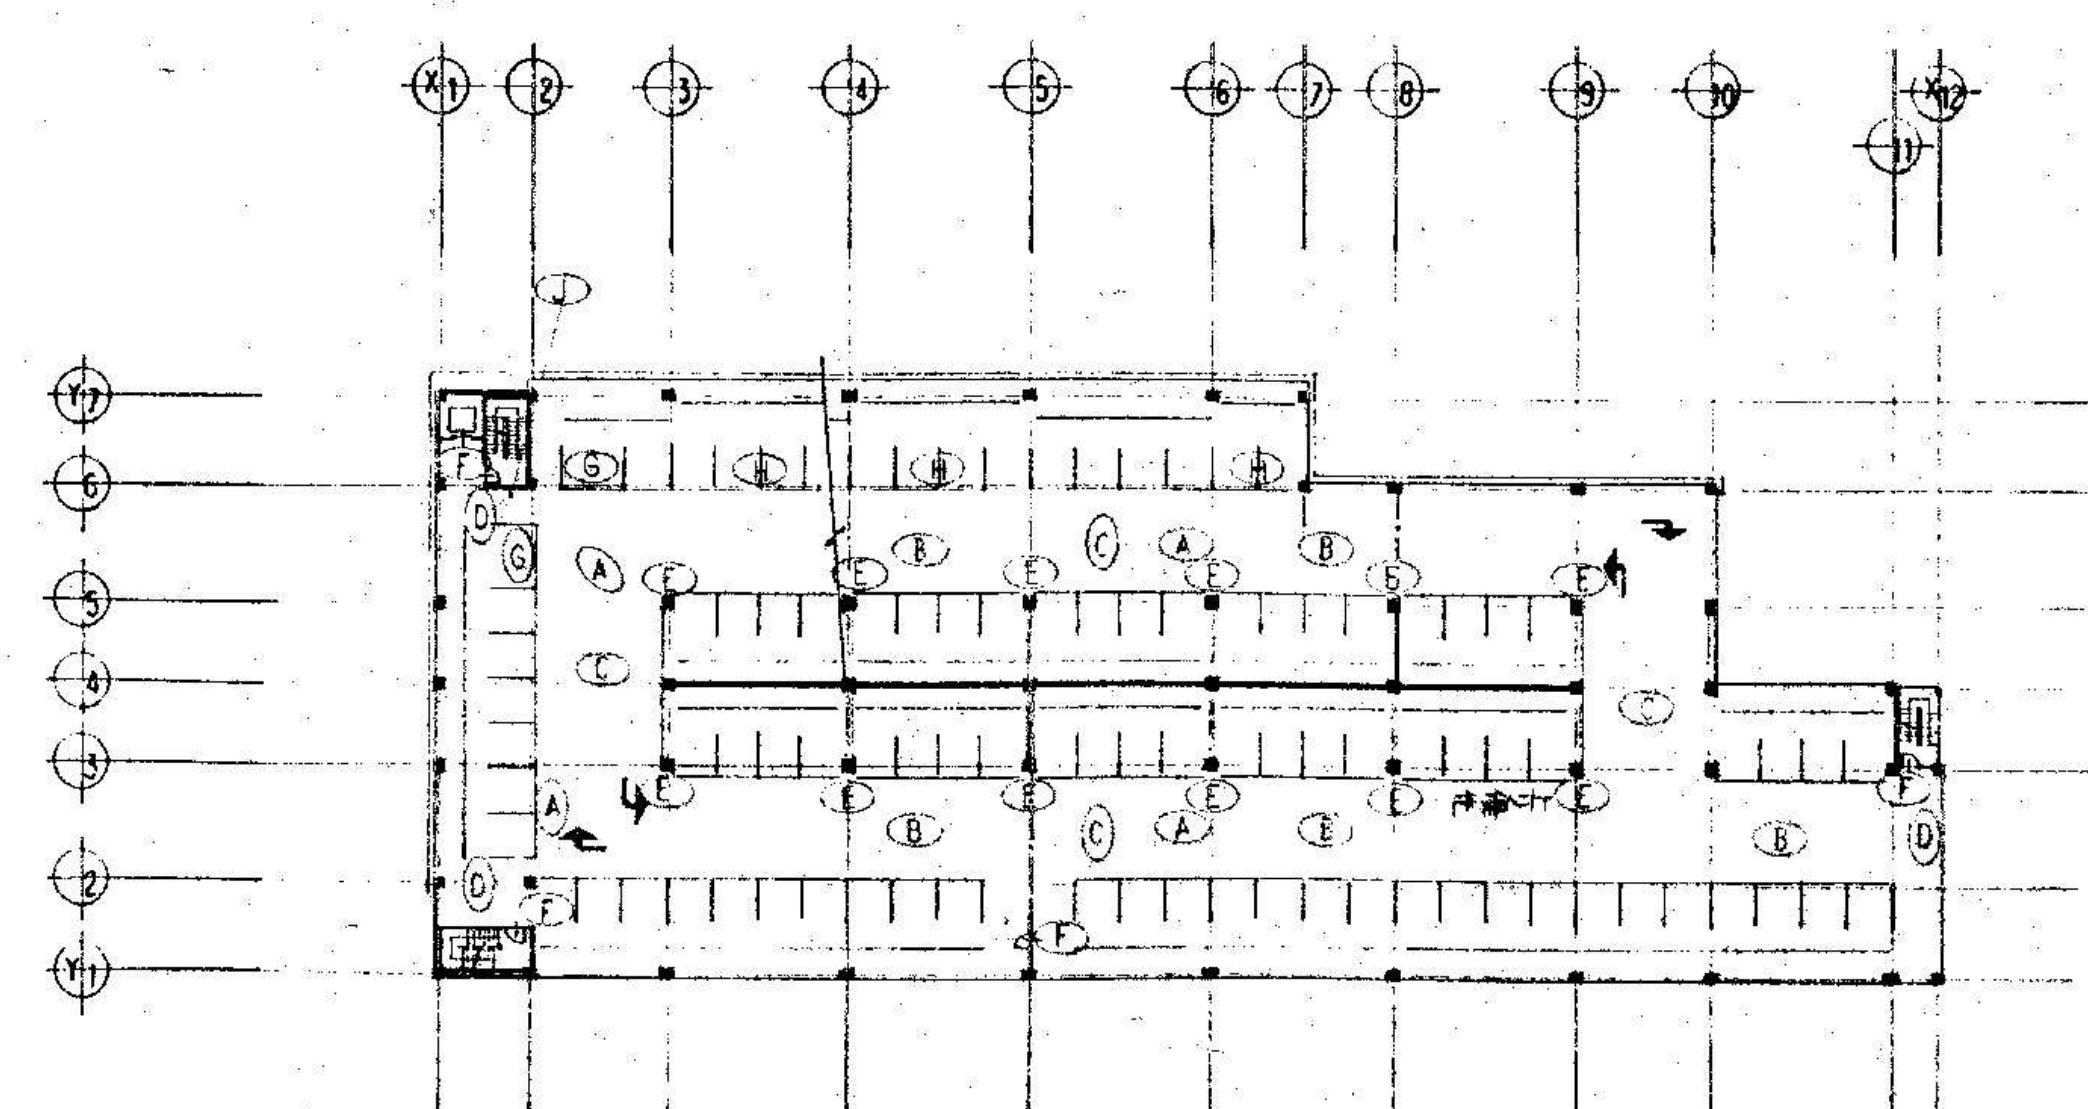

株式会社 新昭和

千葉県君津市東坂田4丁目3番3号

1級建築士事務所 千葉県知事登録 第1-1809-1156号

管理建築士
1級建築士 第152777号
新見 真弘

承認 検図 担当

設計 N O

縮尺

S=1:500 (A1)
S=1:1000 (A3)

名称

木更津駅前西口駐車場解体工事

図面名

場内ライン引き及び看板要領キープラン

図面番号

A-35

種 類	床 面 マー キング S=1:50	床 面 マー キング S=1:30	床 面 マー キング S=1:30	床 面 マー キング S=1:30	床 面 マー キング S=1:30
形 状					
使用箇所	各駐車スペース	車 路 個 数 1	車 路 個 数 2	車 路 個 数 9	車 路 個 数 20
材 料 仕 上	道路用焼付塗装 (白色)	道路用焼付塗装 (白色)	道路用焼付塗装 (白色)	道路用焼付塗装 (白色)	道路用焼付塗装 (白色)
備 考					
種 類	床 面 マー キング S=1:30	床 面 マー キング S=1:30	床 面 マー キング	吊り下げ看板	吊り下げ看板
形 状			上り優先		
使用箇所	車 路 個 数 1	車 路 個 数 2	車 路 個 数 4	身障者 車室上部 個 数 6	大聖車 車室上部 個 数 9
材 料 仕 上	道路用焼付塗装 (白色)	道路用焼付塗装、(黄色)	道路用焼付塗装 (白色)	729ライト⑤5 シルク印刷	729ライト⑤5 シルク印刷
備 考					
種 類	吊り下げ看板 (駐車形態) S=1:30	吊り下げ看板 (車両誘導) S=1:30	吊り下げ看板 (階段) S=1:30	書き込み看板 S=1:30	書き込み看板 S=1:30
形 状					
使用箇所	車路上部 個 数 19	車路上部 個 数 15	階段出入口 個 数 12	各階主要柱 (2面) 個 数	各階段室扉 (両面) 個 数 18
材 料 仕 上	アクリライト⑤5 シルク印刷	アクリライト⑤5 シルク印刷	アクリライト⑤5 シルク印刷	B、P	O、P
備 考					

貼付ビクトサイン	貼付ビクトサイン
各階E.Vホール横 個 数 6	B1階E.Vホール横 個 数 1
アクリル板⑦12 シルク印刷	アクリル板⑦12 シルク印刷
貼付ビクトサイン	貼付ビクトサイン
B1階男便所ドア 個 数 1	B1階女便所ドア 個 数 1
アクリル板⑦12 シルク印刷	アクリル板⑦12 シルク印刷
貼付ビクトサイン	床面マーキング
B1階身障者便所ドア 個 数 1	B1階駐輪場通路 個 数 1
アクリル板⑦12 シルク印刷	道路用焼付塗装 (白色)



株式会社 新昭和

千葉県君津市東坂田4丁目3番3号
1級建築士事務所 千葉県知事登録 第1-1809-1156号

管理建築士
1級建築士 第152777号
新見 真弘
承認 検図 担当

設計NO

名 称 木更津駅前西口駐車場解体工事

縮尺

S=1:50 (A1)
S=1:100 (A3)

図面名

場内ライン引き及び看板要領図

図面番号

A-36

ALC版 詳細図 1 S=1:20	ALC版 詳細図 2 S=1:20	PC版 詳細図 1 (一般タイプ) S=1:20	PC版 詳細図 2 (落下防止タイプ) S=1:20	アルミ手摺 詳細図 S=1:20
ネットフェンス 詳細図 1 (RF) S=1:20	ネットフェンス 詳細図 2 (一般部分) S=1:20	ネットフェンス 詳細図 3 (ルーバー設置部分) S=1:20	ネットフェンス 詳細図 4 (Y1通り) S=1:20	PHRバタベツト 詳細図 S=1:20
PHRバタベツト 詳細図 S=1:20	PHRバタベツト 詳細図 S=1:20	PHRバタベツト 詳細図 S=1:20	PHRバタベツト 詳細図 S=1:20	PHRバタベツト 詳細図 S=1:20