


- ① CVV 2nd-3C (16)
CVV 1,25th-6C (22)
- ② CV 3,5th-3C (16)
CVV 1,25th-10C (28)
- ③ CVV 2nd-10C (28)
- ④ CVV 2nd-2C (25)
- ⑤ CVV 2nd-2C x 2 (31)

階平面図 S=1:200


□ : 大型車用スペース
△ : 身障者用スペース

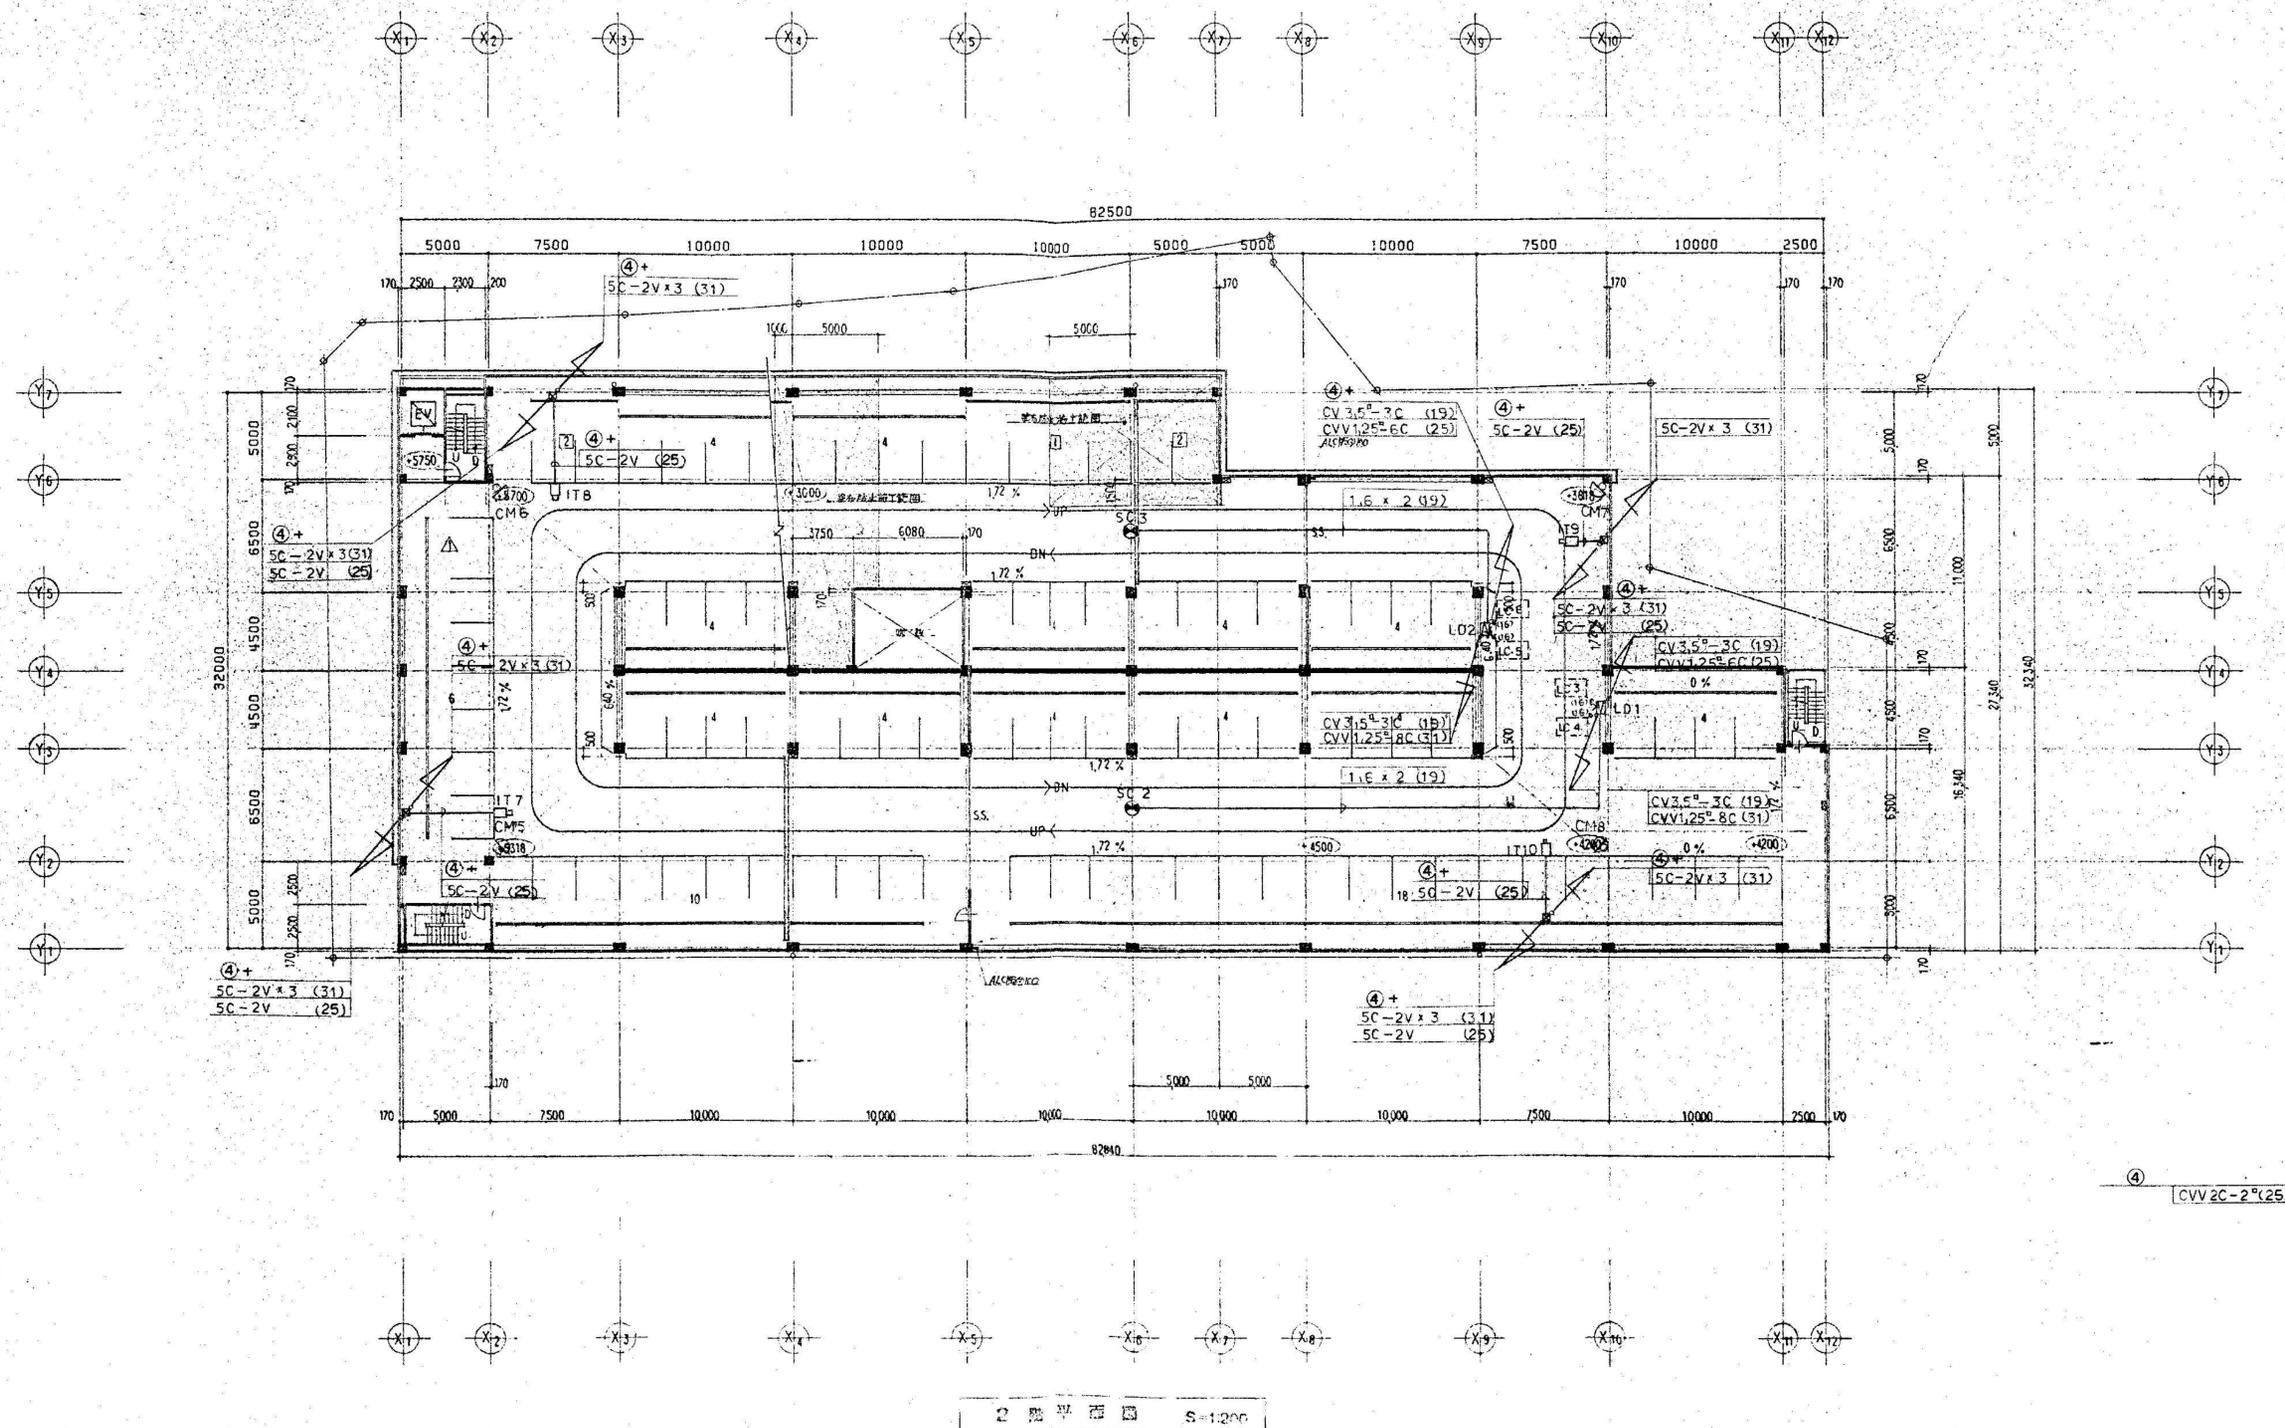

2階平面図 S=1:200

④ CVV 2C-2\"(25)

| | | | |
|----------------------------------|------------------------------------|----------------------|---------------------|
| 管理建築士 1級建築士 第152777号 新見 眞弘 | 設計NO | 名称 木更津駅前西口駐車場解体工事 | 図面番号 E-29 |
| 承認 検図 担当 | 縮尺 S=1:200 (A1) S=1:400 (A3) | 図面名 駐車管制設備 2階平面図 | |

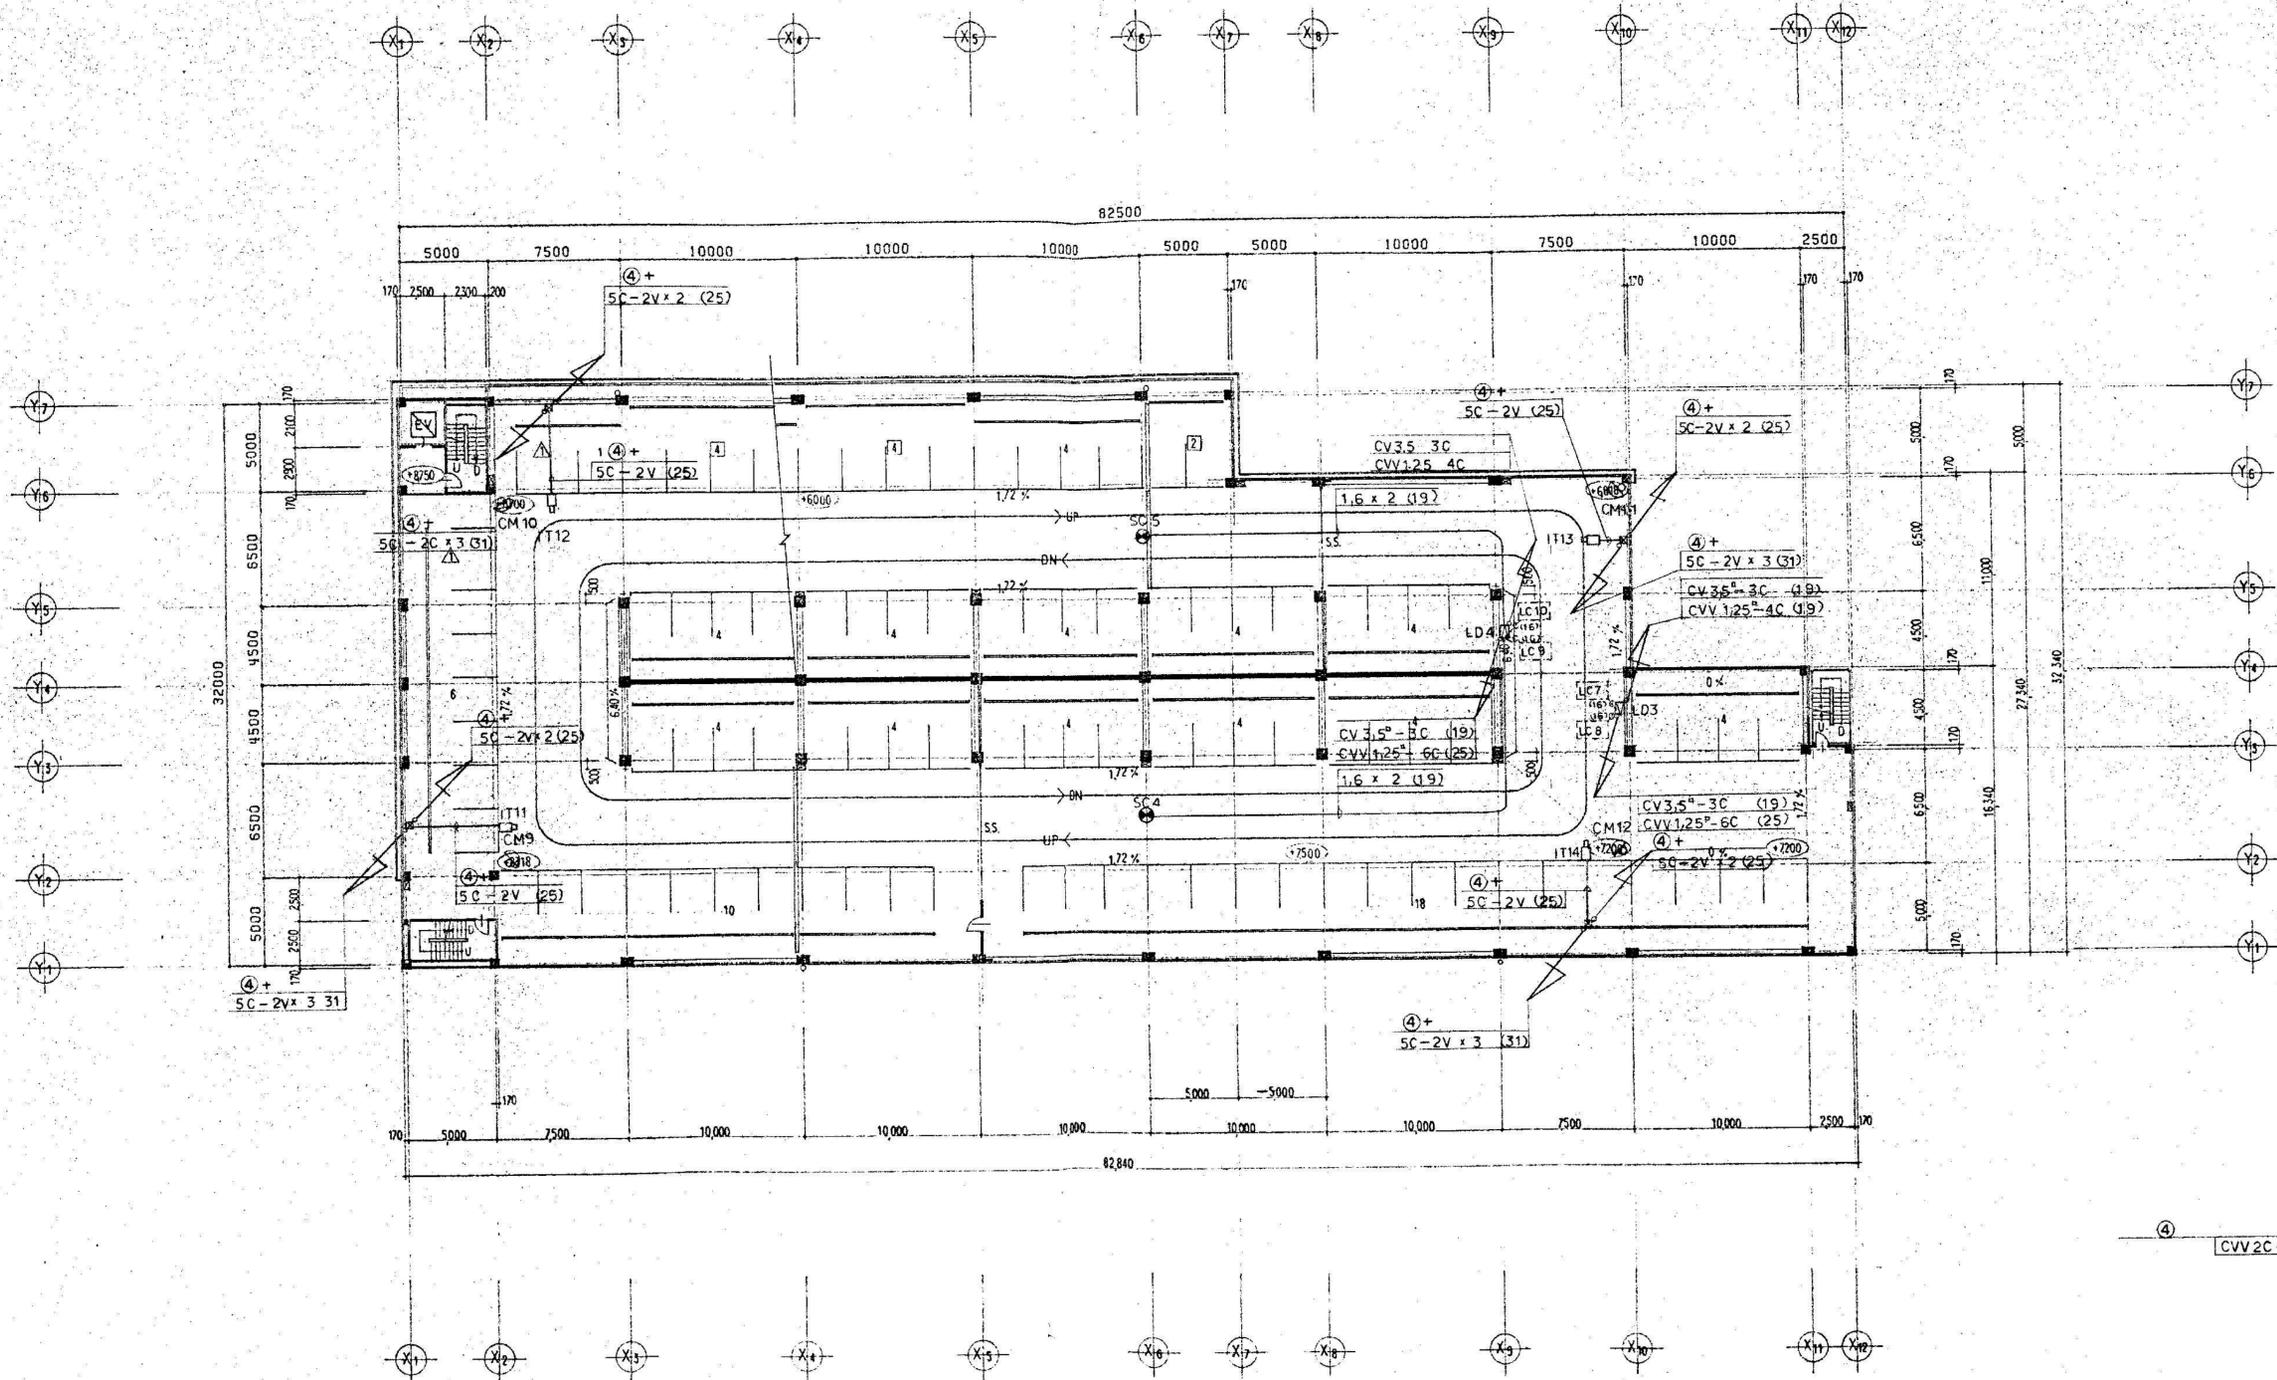

3 階平面図 S=1:200


④ CVV2C-2 (25)



株式会社 新昭和

千葉県君津市東坂田4丁目3番3号
1級建築士事務所 千葉県知事登録 第1-1809-1156号


| | | | | |
|----------------------------------|----|------|------------------------------------|------------------|
| 管理建築士 1級建築士 第152777号 新見 眞弘 | | 設計NO | 名称 木更津駅前西口駐車場解体工事 | 図面番号 E-30 |
| 承認 | 検図 | 担当 | 縮尺 S=1:200 (A1) S=1:400 (A3) | |
| | | | 図面名 駐車管制設備 3階平面図 | |

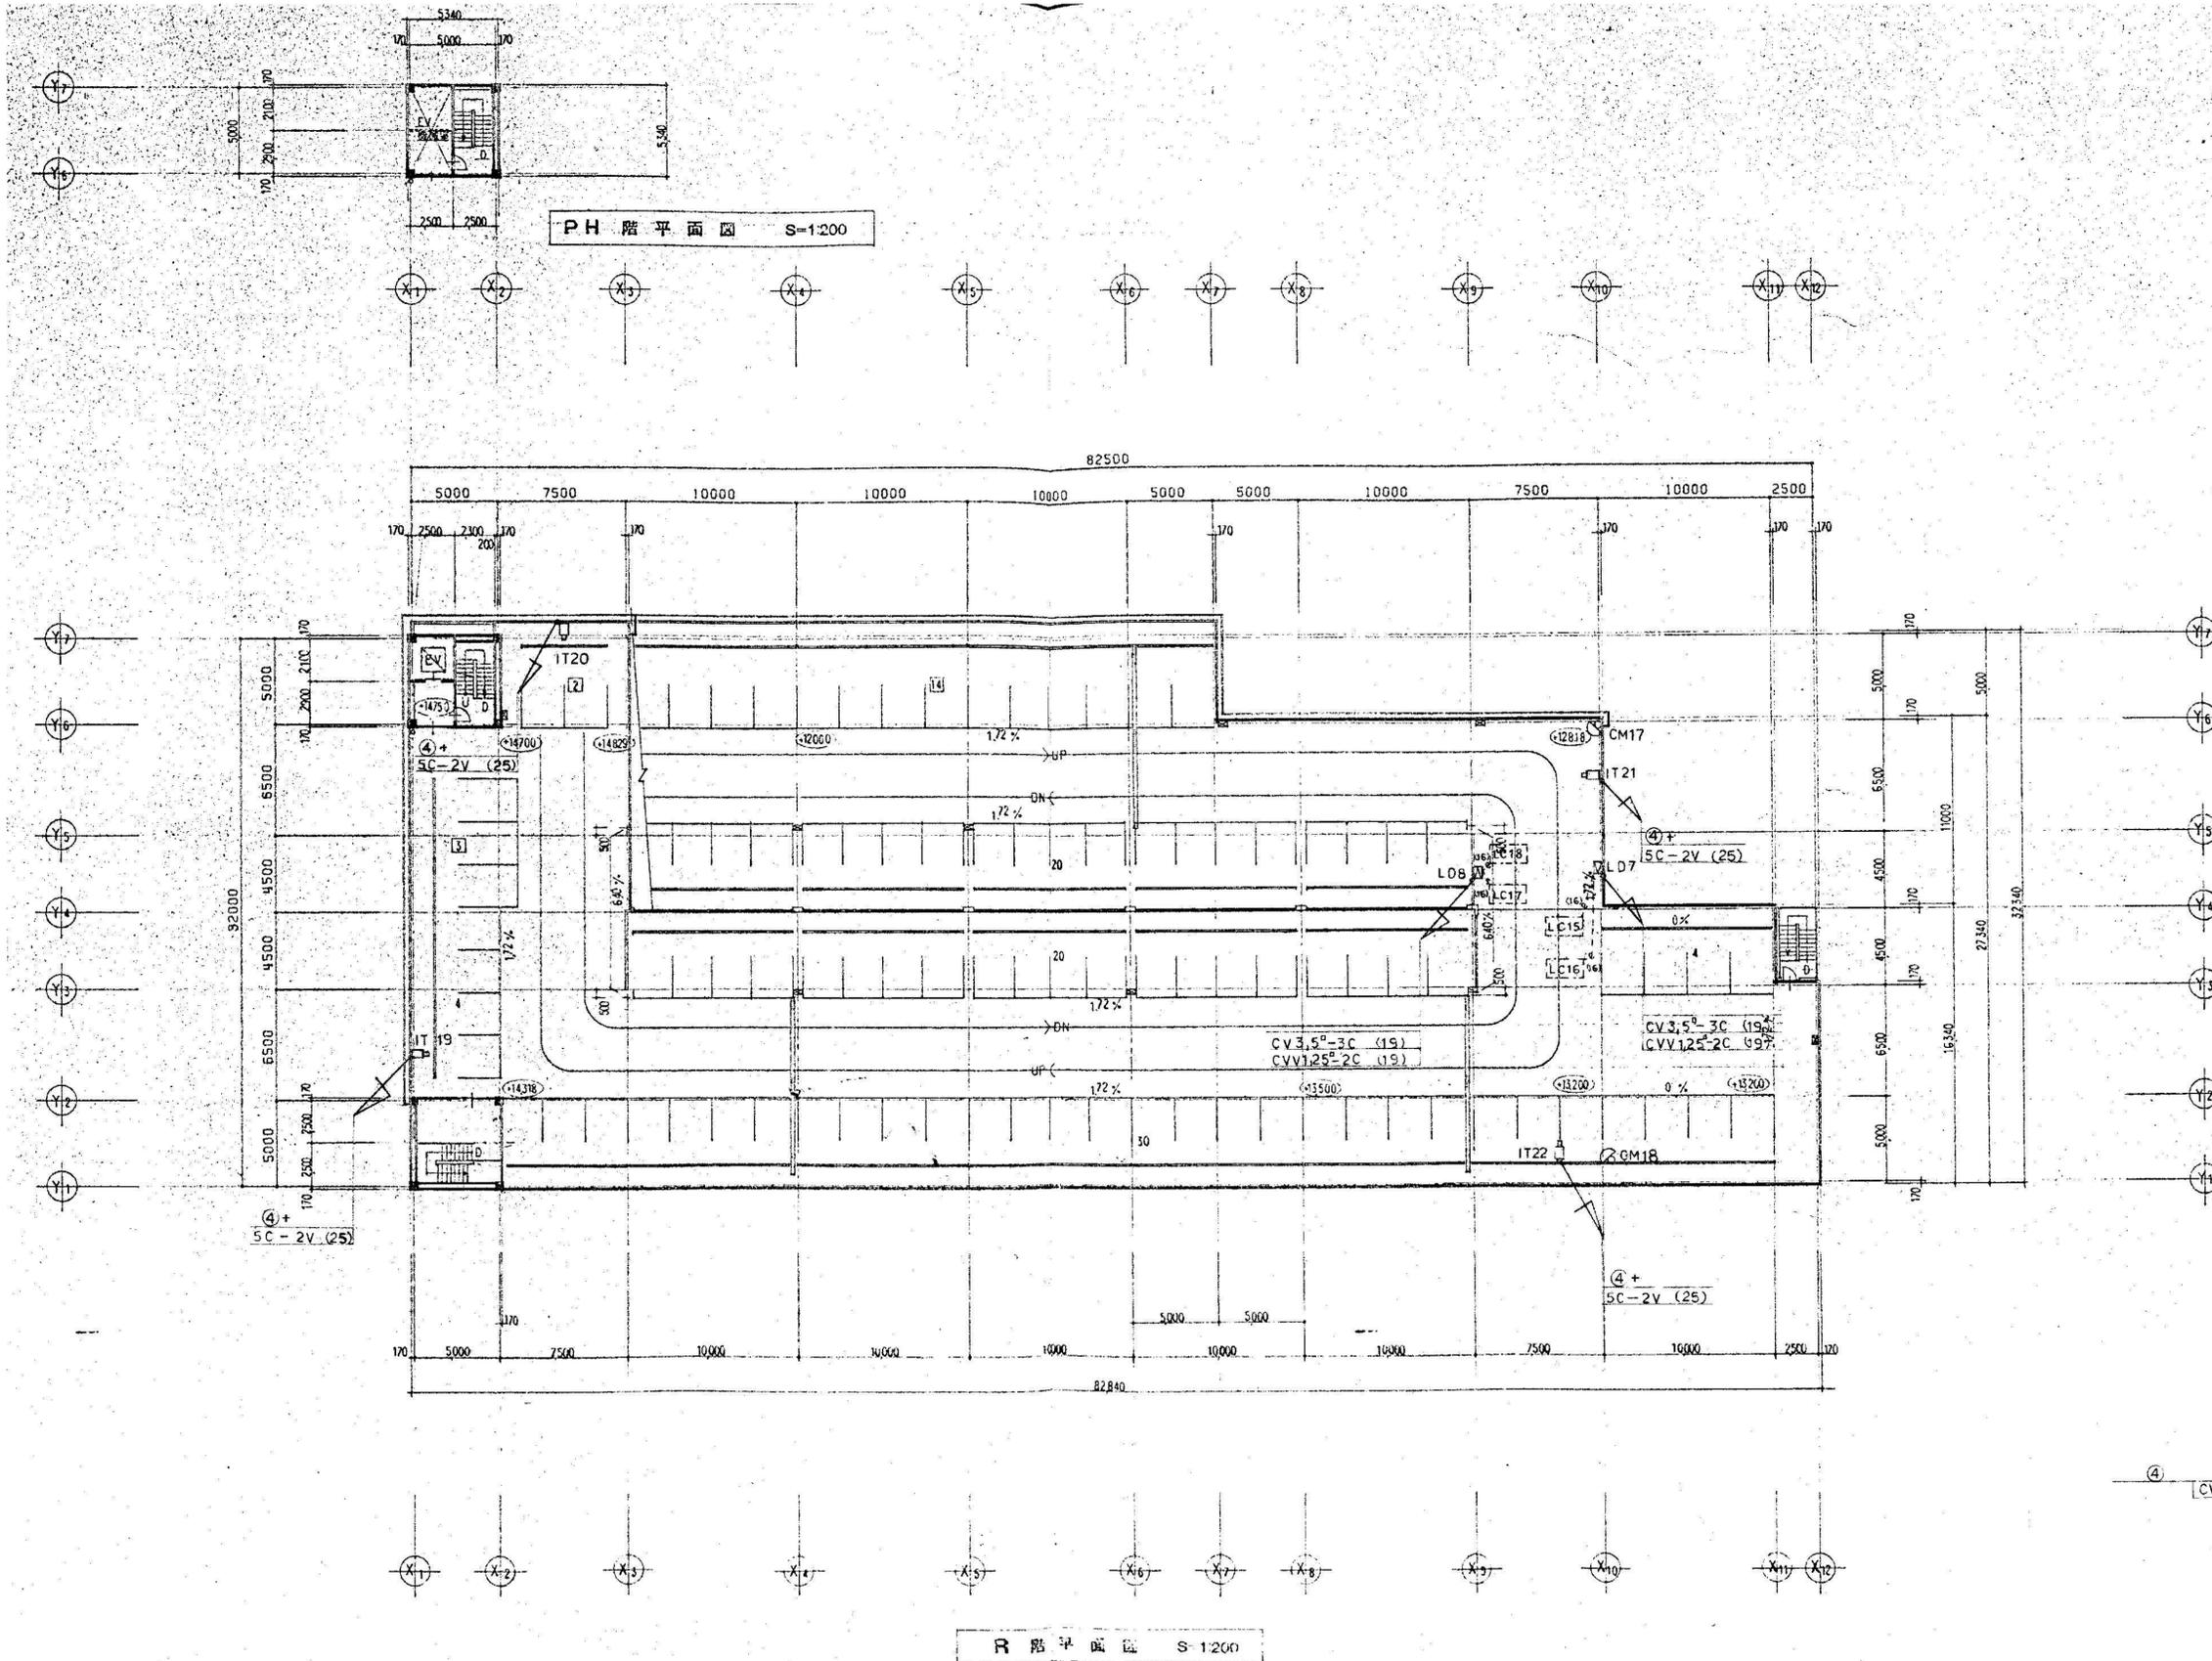

株式会社 新昭和

千葉県君津市東坂田4丁目3番3号
 1級建築士事務所 千葉県知事登録 第1-1809-1156号

| | | | | |
|----------------------------------|----|------------------------------------|----------------------|------------------|
| 管理建築士 1級建築士 第152777号 新見 眞弘 | | 設計NO | 名称 木更津駅前西口駐車場解体工事 | 図面番号 E-32 |
| 承認 | 検図 | 縮尺 S=1:200 (A1) S=1:400 (A3) | 図面名 駐車管制設備 R階平面図 | |

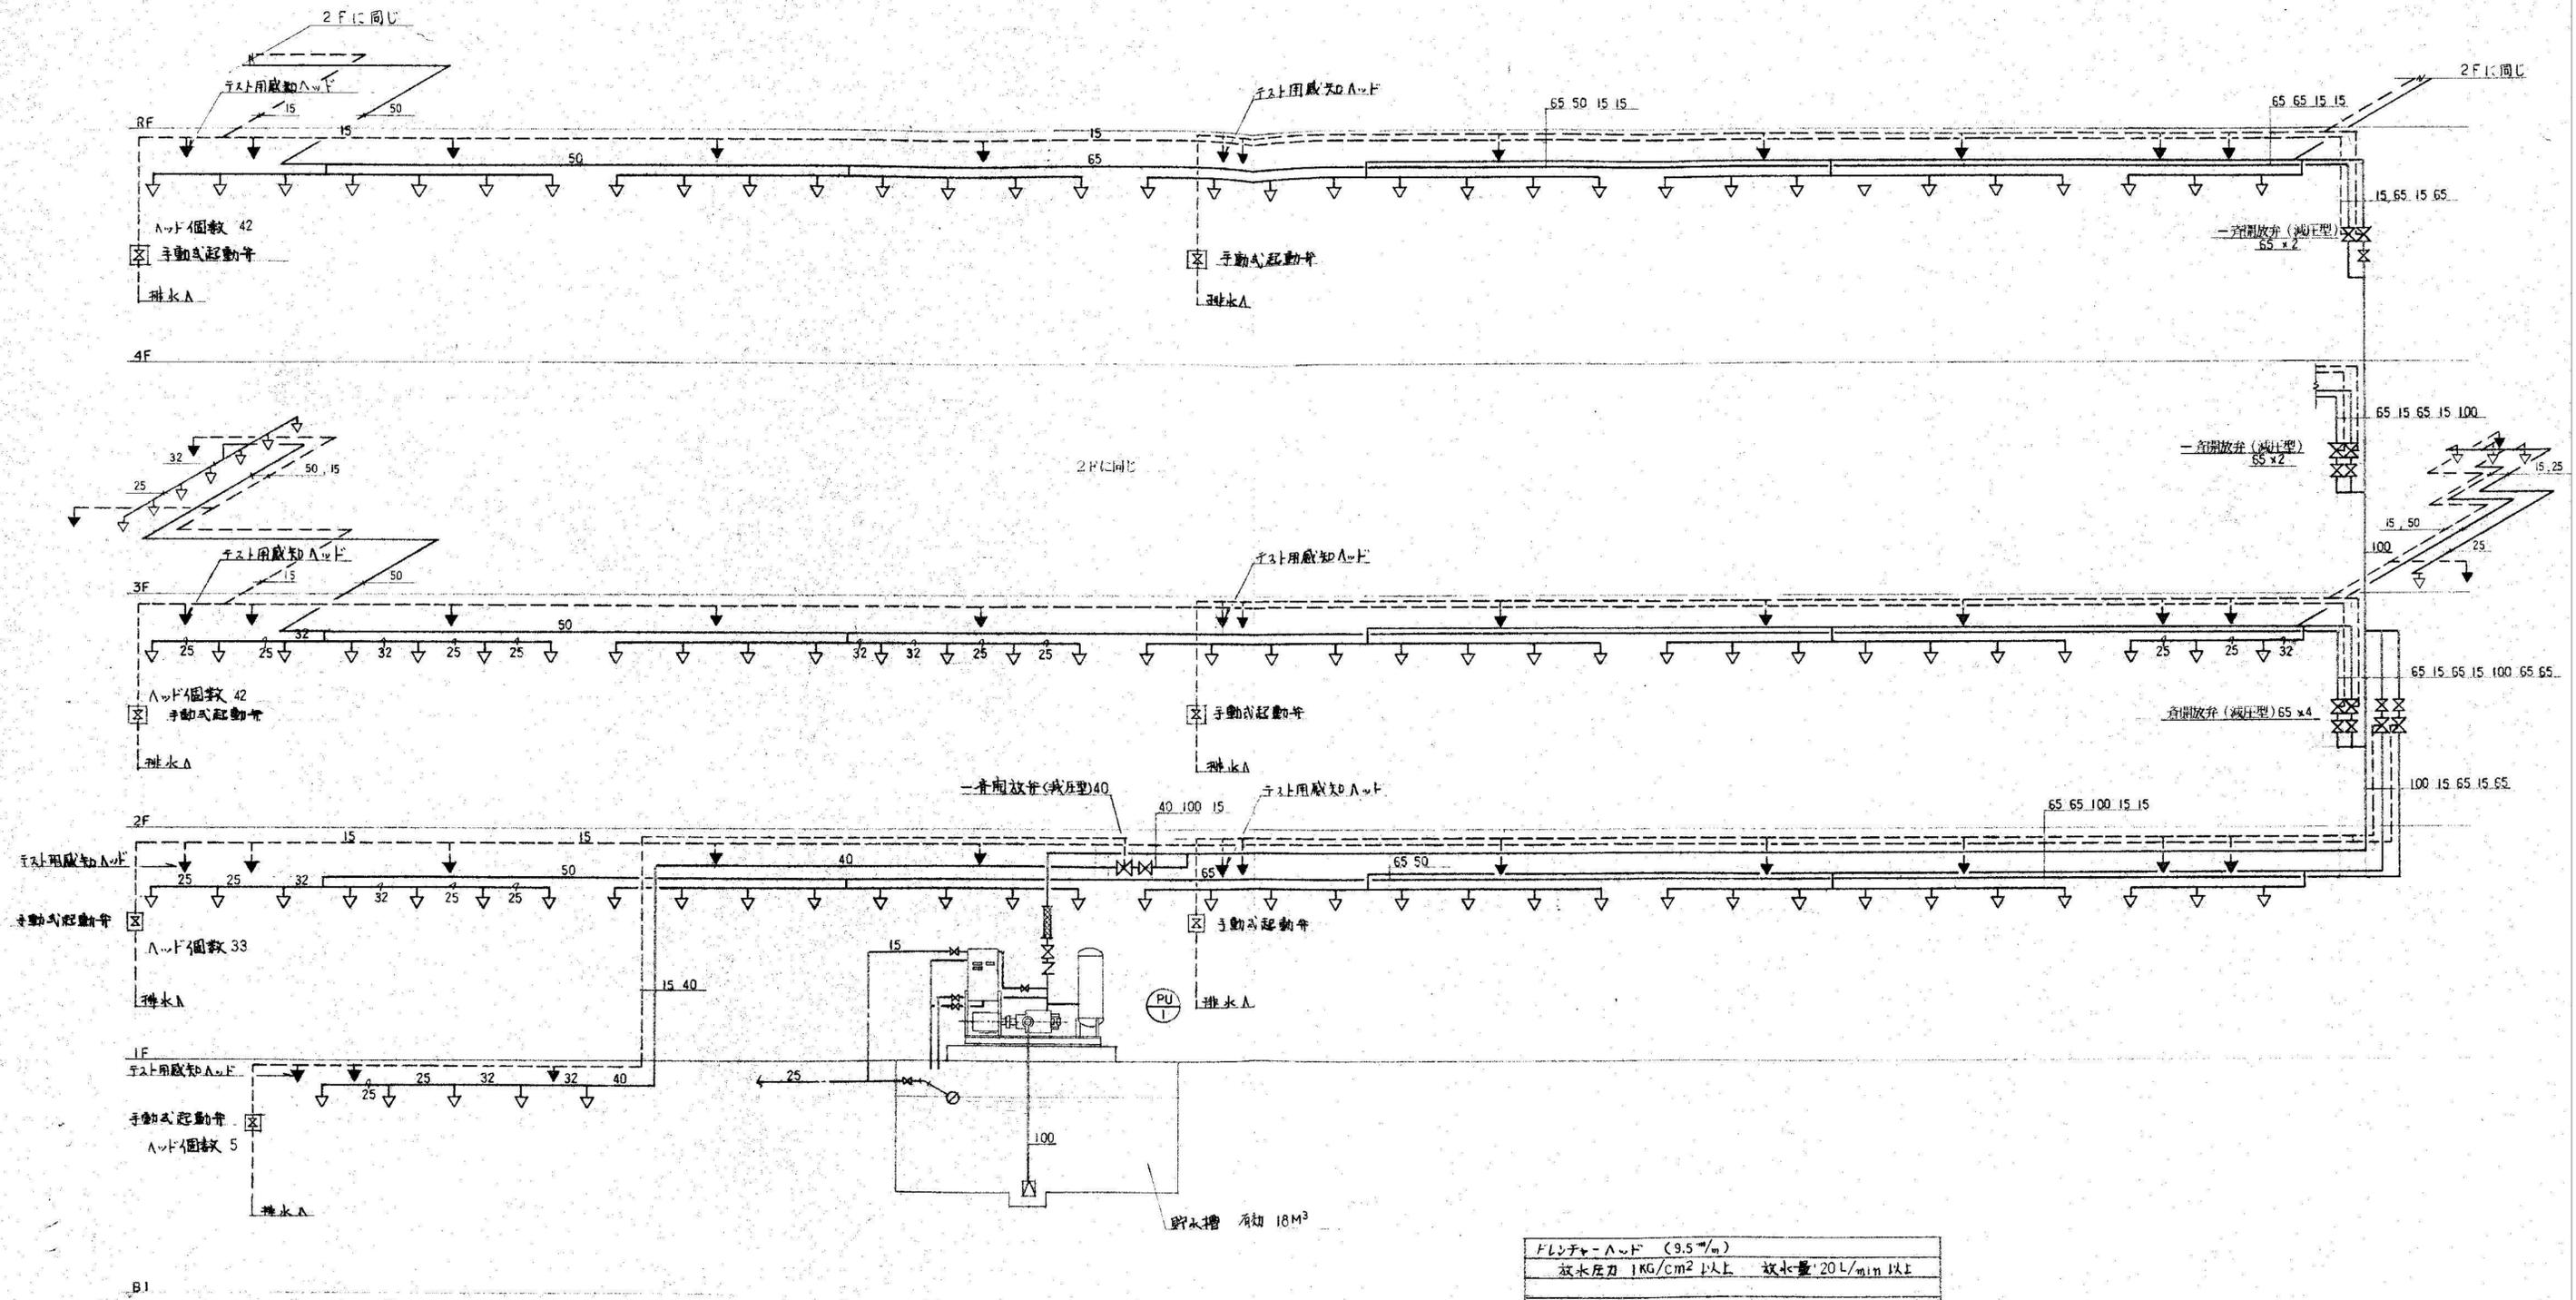

| | |
|--|--|
| FLリチャ-ヘッド (9.5 ^{mm}) 放水圧力 1KG/cm ² 以上 放水量 20L/min以上 | |
| 貯水槽容量 ヘッド 33 × 20 ⁴ /min × 20分 = 13.2 ^{m³} 消火器 粉末3kg型 55本 (ホシクス英) 大型消火器 ハッケー型 2台 移動式粉末消火器 ABC 33kg入り 48台 | |



株式会社 新昭和


千葉県君津市東坂田4丁目3番3号
 1級建築士事務所 千葉県知事登録 第1-1809-1156号

| | | | |
|----------------------------------|------|----------------------|-------------|
| 管理建築士 1級建築士 第152777号 新見 眞弘 | 設計NO | 名称 木更津駅前西口駐車場解体工事 | 図面番号 P-3 |
| 承認 | 検図 | 担当 | 縮尺 |
| | | 図面名 給排水衛生設備 系統図 | |

木更津そごう

| NO | 構名 | 構寸法 | 蓋 | 深さ | 備考 |
|----|-----|-----------|-----|------|------|
| 1 | 汚水構 | 600 x 600 | MHA | 650 | SC-3 |
| 2 | 〃 | 〃 | 〃 | 750 | 〃 |
| 3 | 〃 | 〃 | 〃 | 890 | 〃 |
| 4 | 〃 | 〃 | 〃 | 1000 | 〃 |
| 5 | 〃 | 〃 | 〃 | 700 | 〃 |
| 6 | 雨水構 | 〃 | 〃 | 460 | RC-3 |
| 7 | 〃 | 〃 | 〃 | 〃 | 〃 |
| 8 | 〃 | 〃 | 〃 | 610 | 〃 |
| 9 | 〃 | 〃 | 〃 | 680 | 〃 |
| 10 | 〃 | 〃 | 〃 | 750 | 〃 |
| 11 | 〃 | 〃 | 〃 | 550 | 〃 |
| 12 | 〃 | 〃 | 〃 | 350 | 〃 |
| 13 | 〃 | 〃 | 〃 | 300 | 〃 |

駅前ロータリー

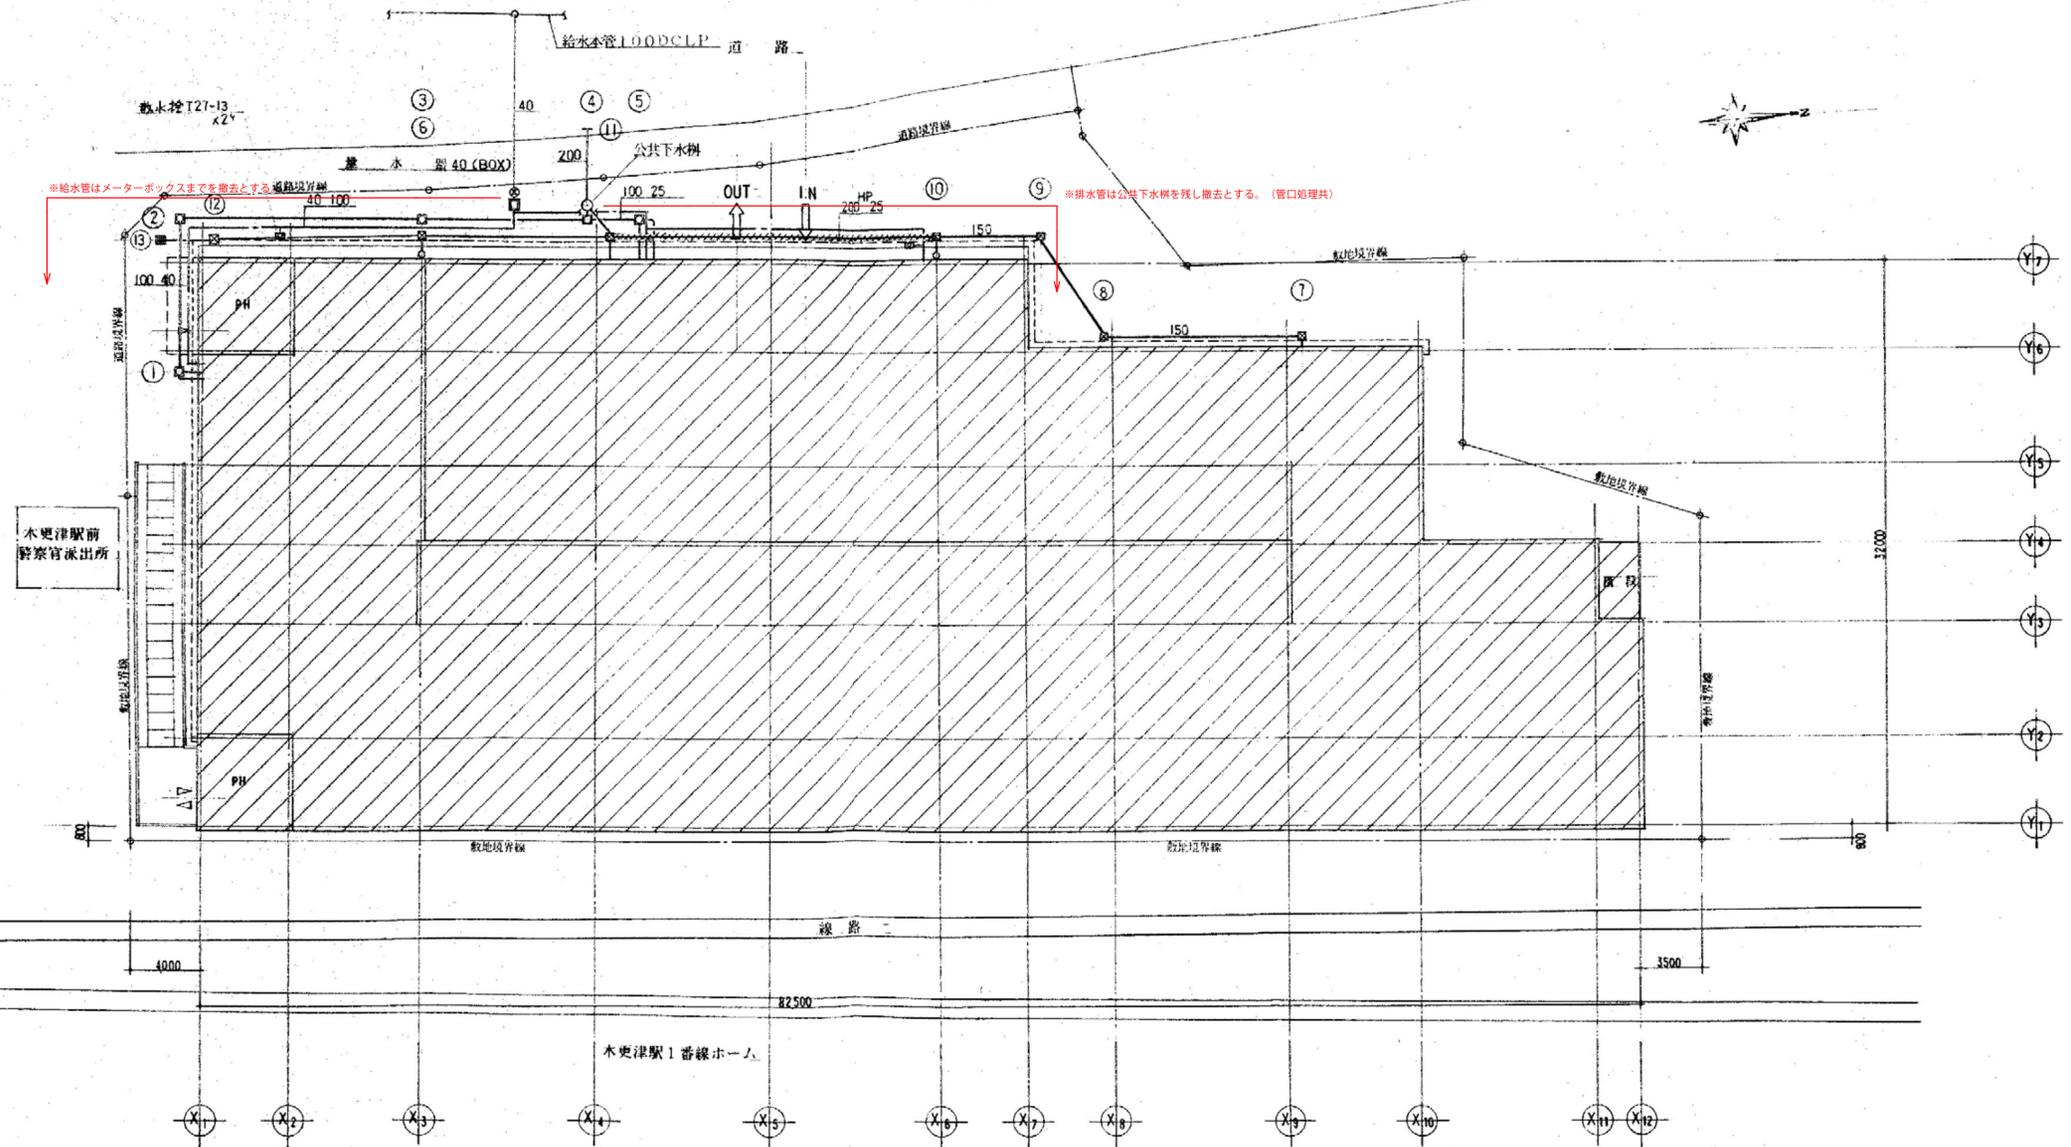

木更津駅前
警察官派出所

木更津駅

配管図 S=1:200



株式会社 新昭和


千葉県君津市東坂田4丁目3番3号
1級建築士事務所 千葉県知事登録 第1-1809-1156号

管理建築士
1級建築士 第15277号
新見 真弘
承認 検図 担当

設計NO
縮尺
S=1:200(A1)
S=1:400(A3)

名称
木更津駅前西口駐車場解体工事
図面名
給排水衛生設備 配置図

図面番号
P-4

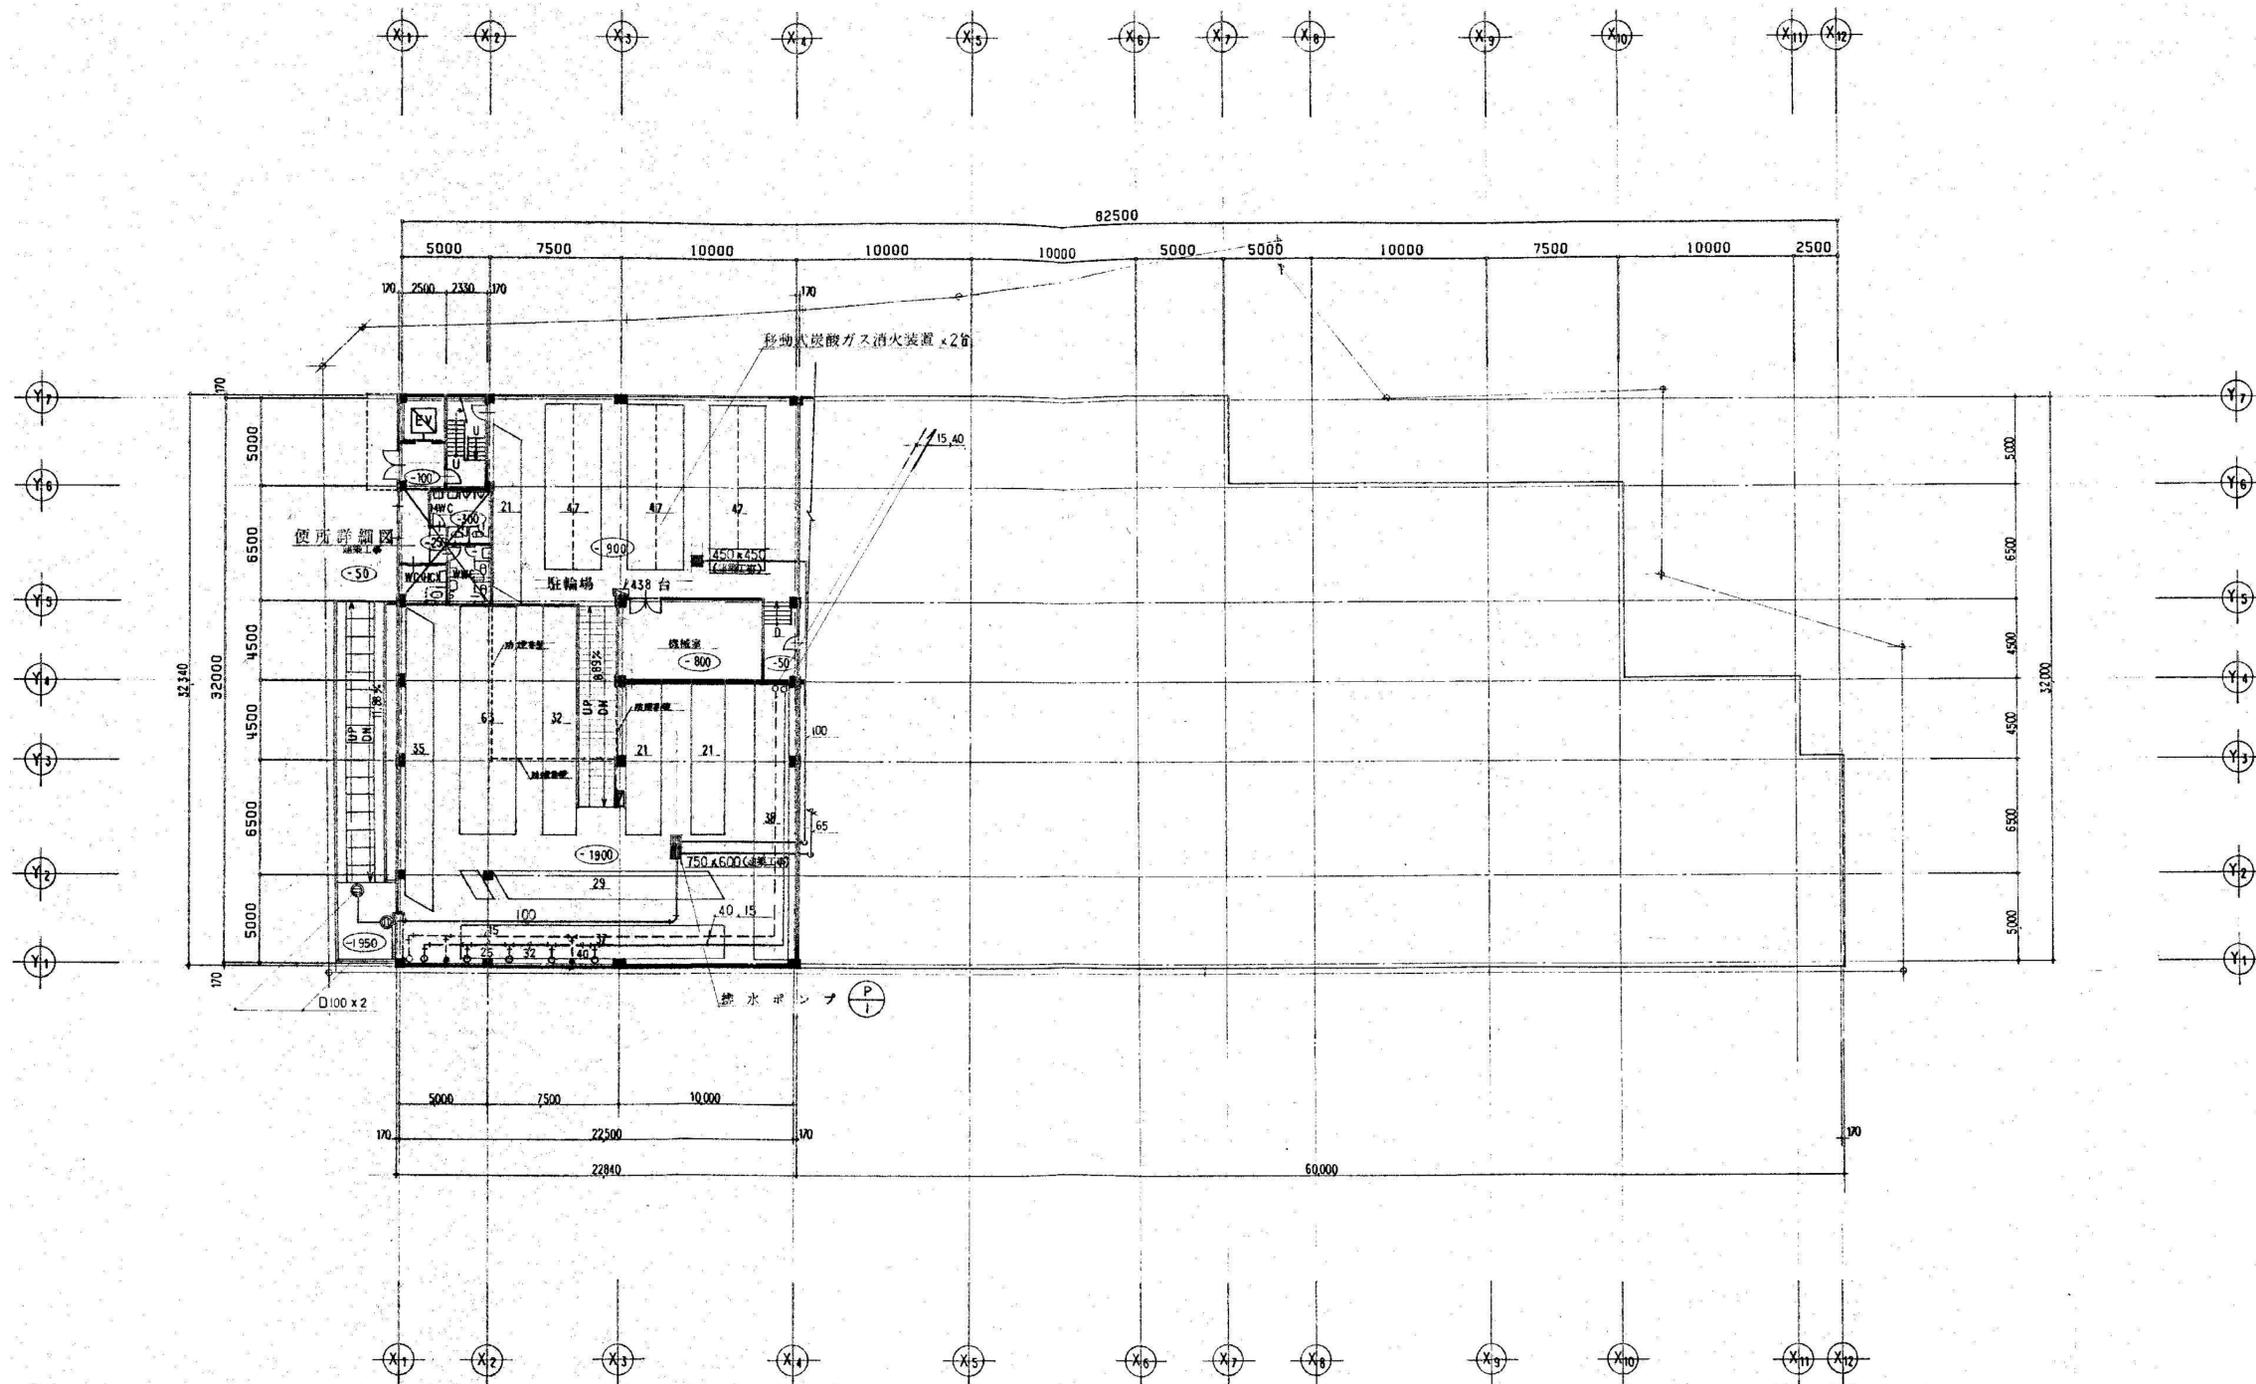

給排水設備図
B1階平面図 S=1:200



株式会社 新昭和

千葉県君津市東坂田4丁目3番3号
 1級建築士事務所 千葉県知事登録 第1-1809-1156号

管理建築士
 1級建築士 第152777号
 新見 眞弘

承認 検図 担当


設計NO
 縮尺
 S=1:200 (A1)
 S=1:400 (A3)

名称
 木更津駅前西口駐車場解体工事

図面名
 給排水衛生設備 B1F平面図


図面番号

P-5

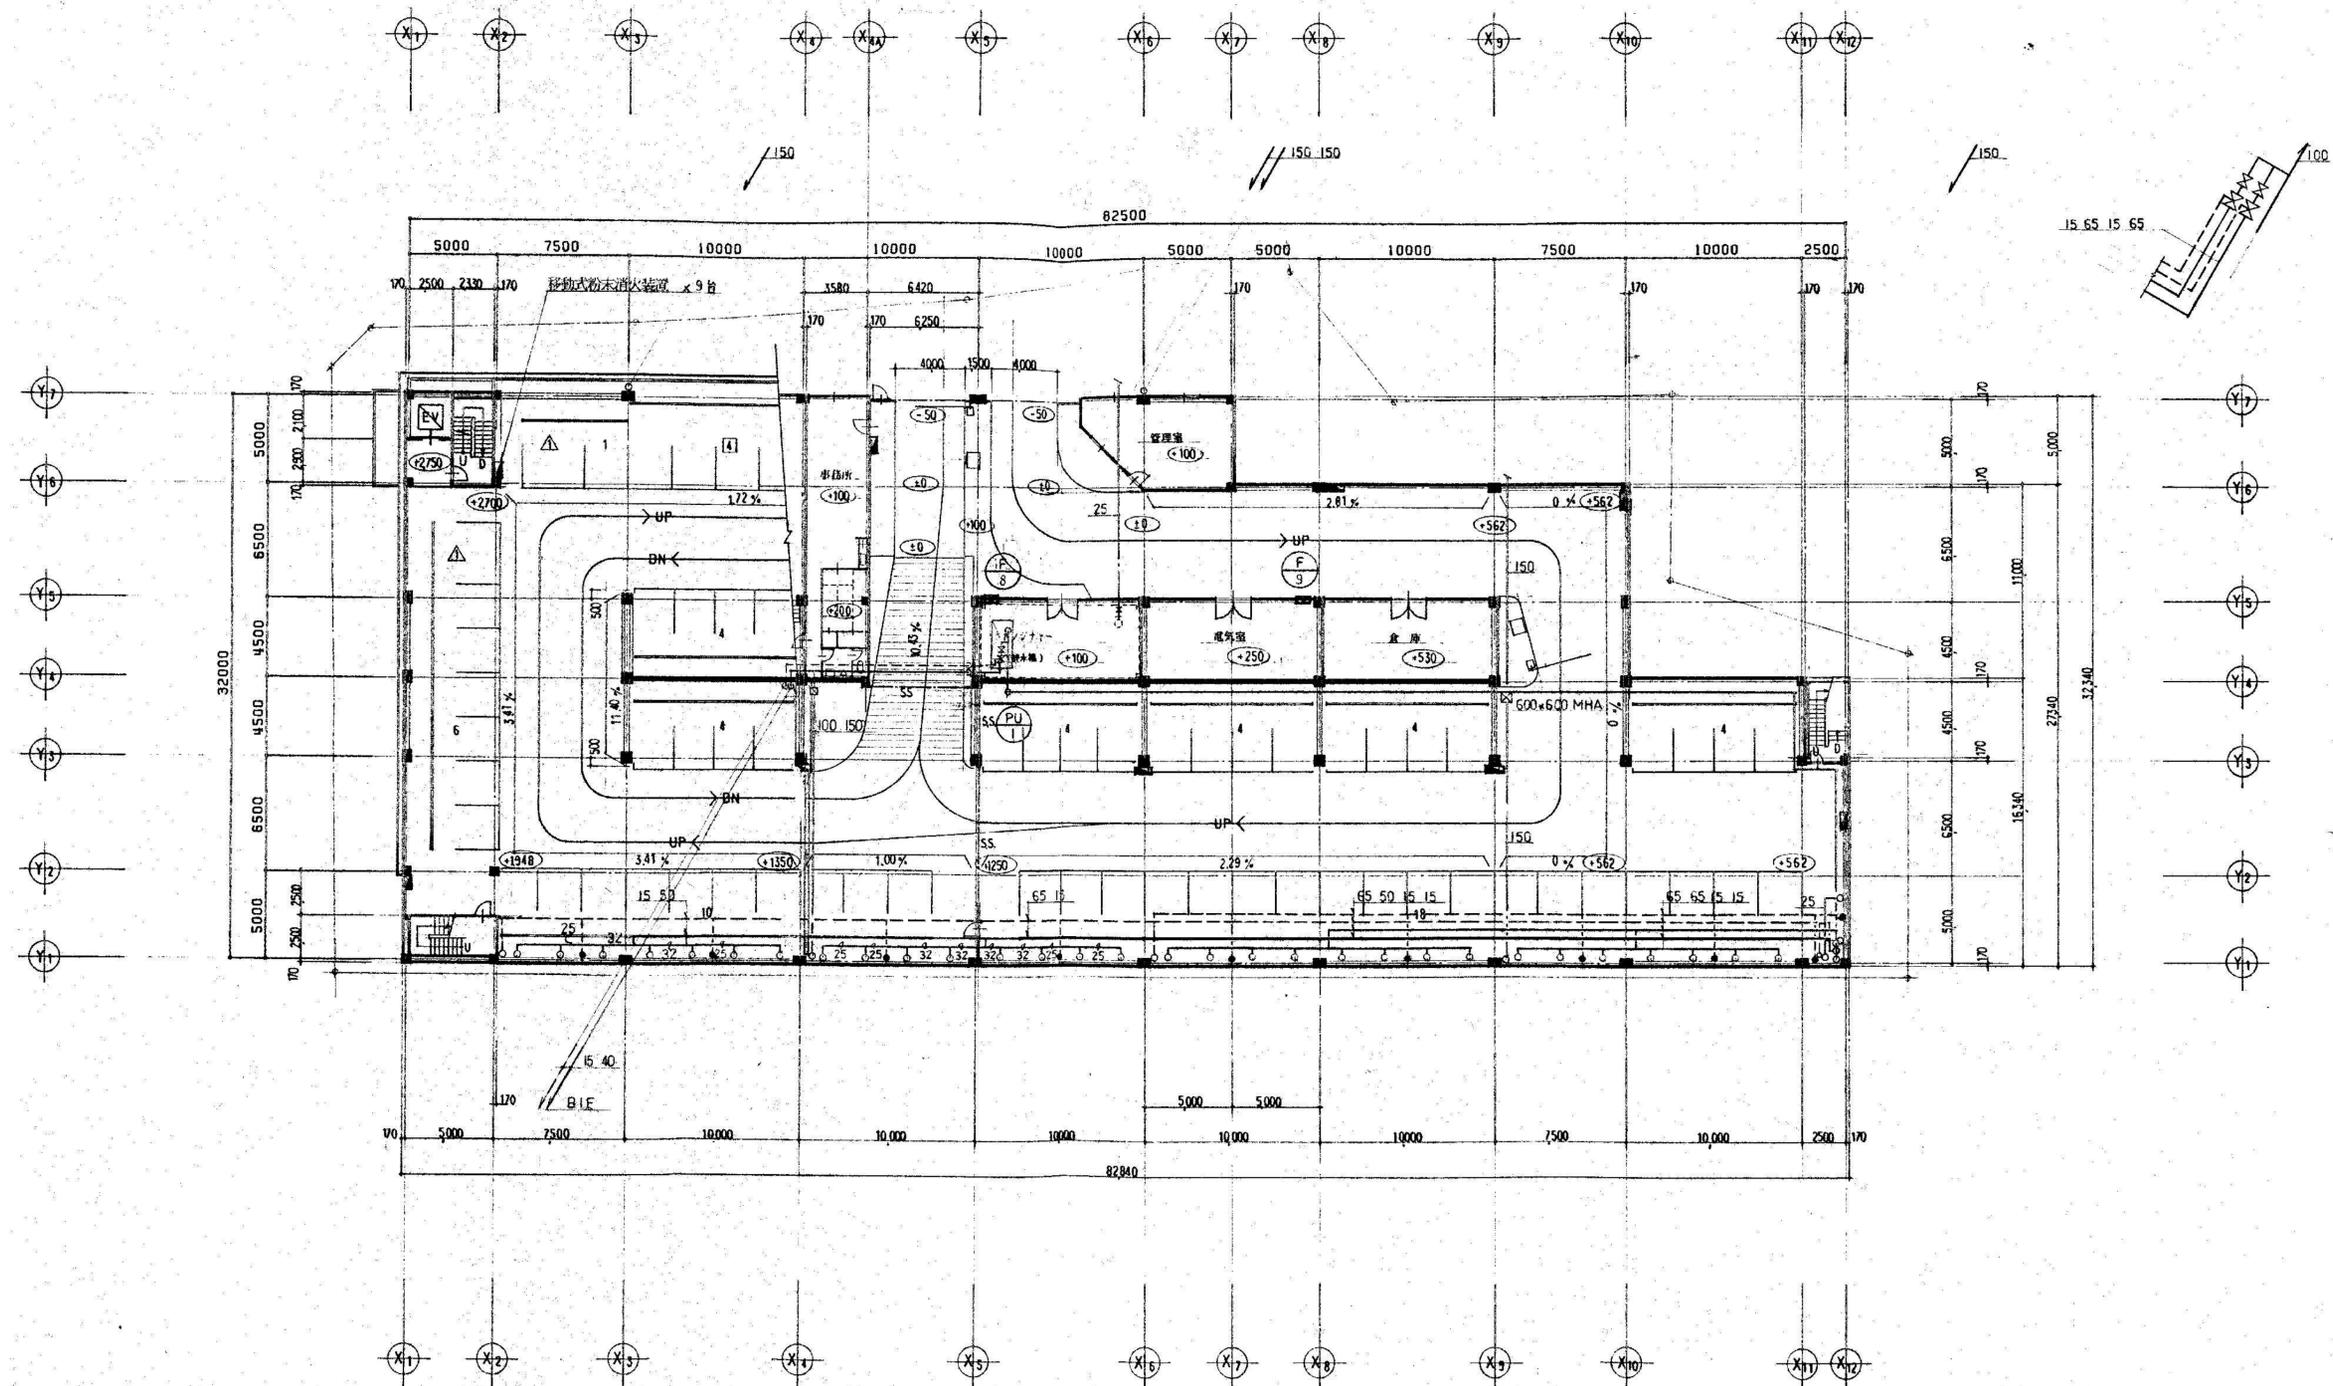

給排水衛生設備
1 階平面図 S=1:200

- : 大型車用スペース
- △ : 身障者用スペース

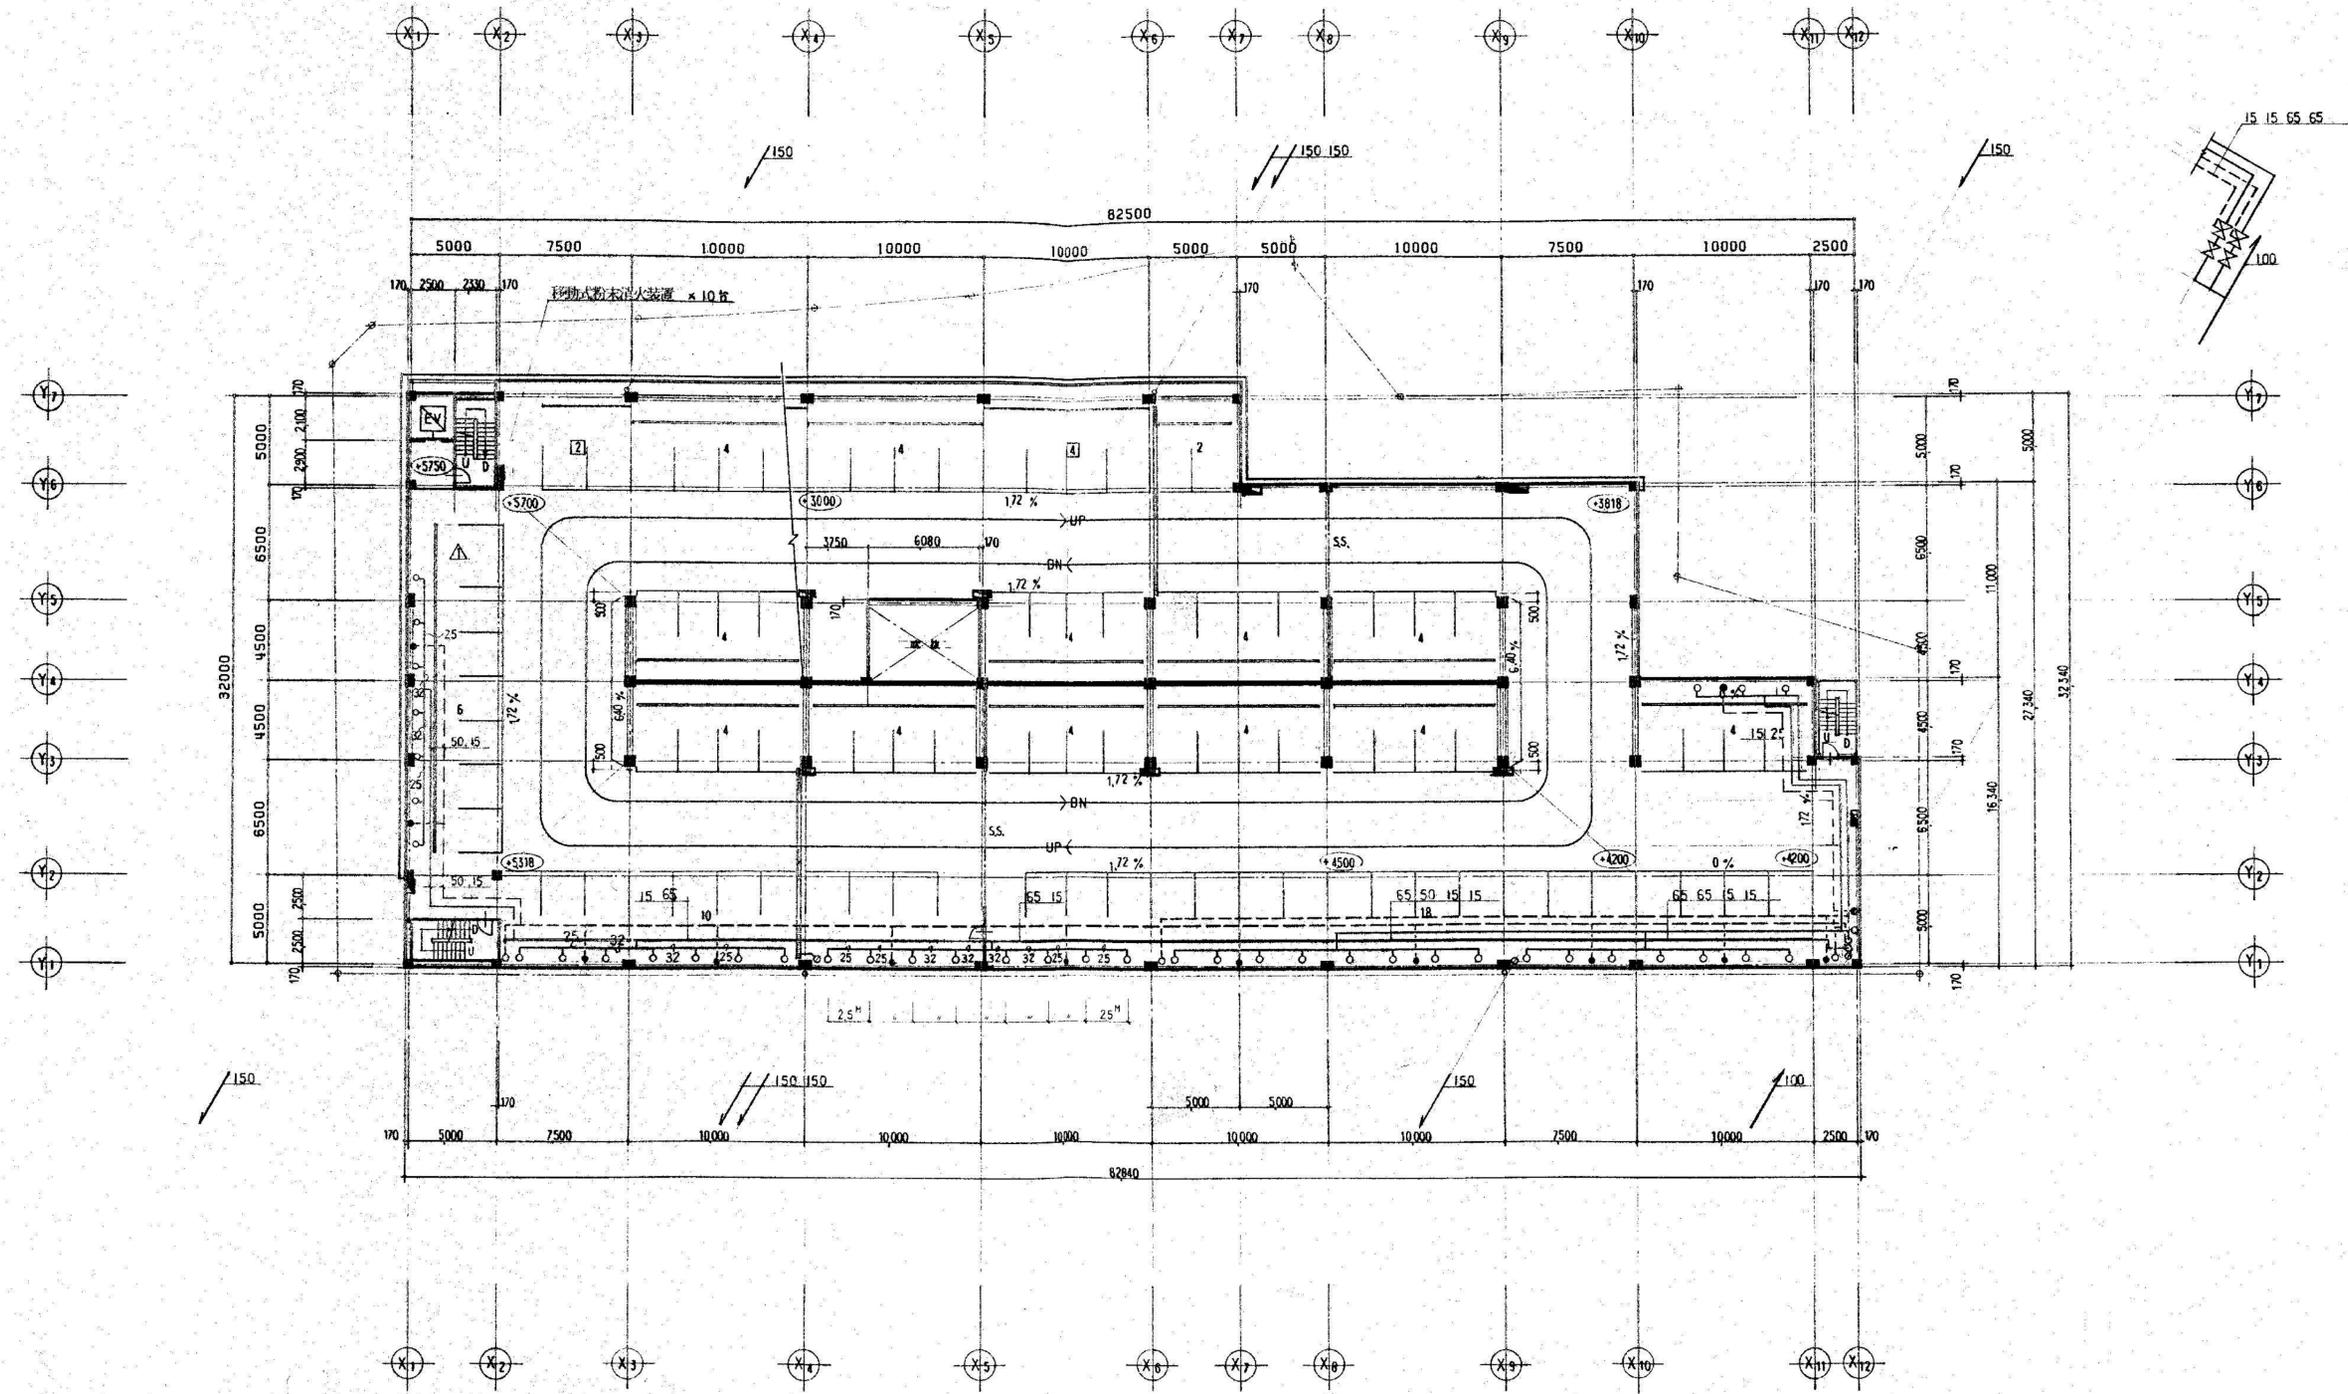


給排水設備図
2 階平面図 S=1:200




株式会社 新昭和

千葉県君津市東坂田4丁目3番3号
1級建築士事務所 千葉県知事登録 第1-1809-1156号

| | | | | |
|----------------------------------|----|------|------------------------------------|-----------------|
| 管理建築士 1級建築士 第152777号 新見 眞弘 | | 設計NO | 名称 木更津駅前西口駐車場解体工事 | 図面番号 P-7 |
| 承認 | 検図 | 担当 | 縮尺 S=1:200 (A1) S=1:400 (A3) | |
| | | | 図面名 給排水衛生設備 2F平面図 | |

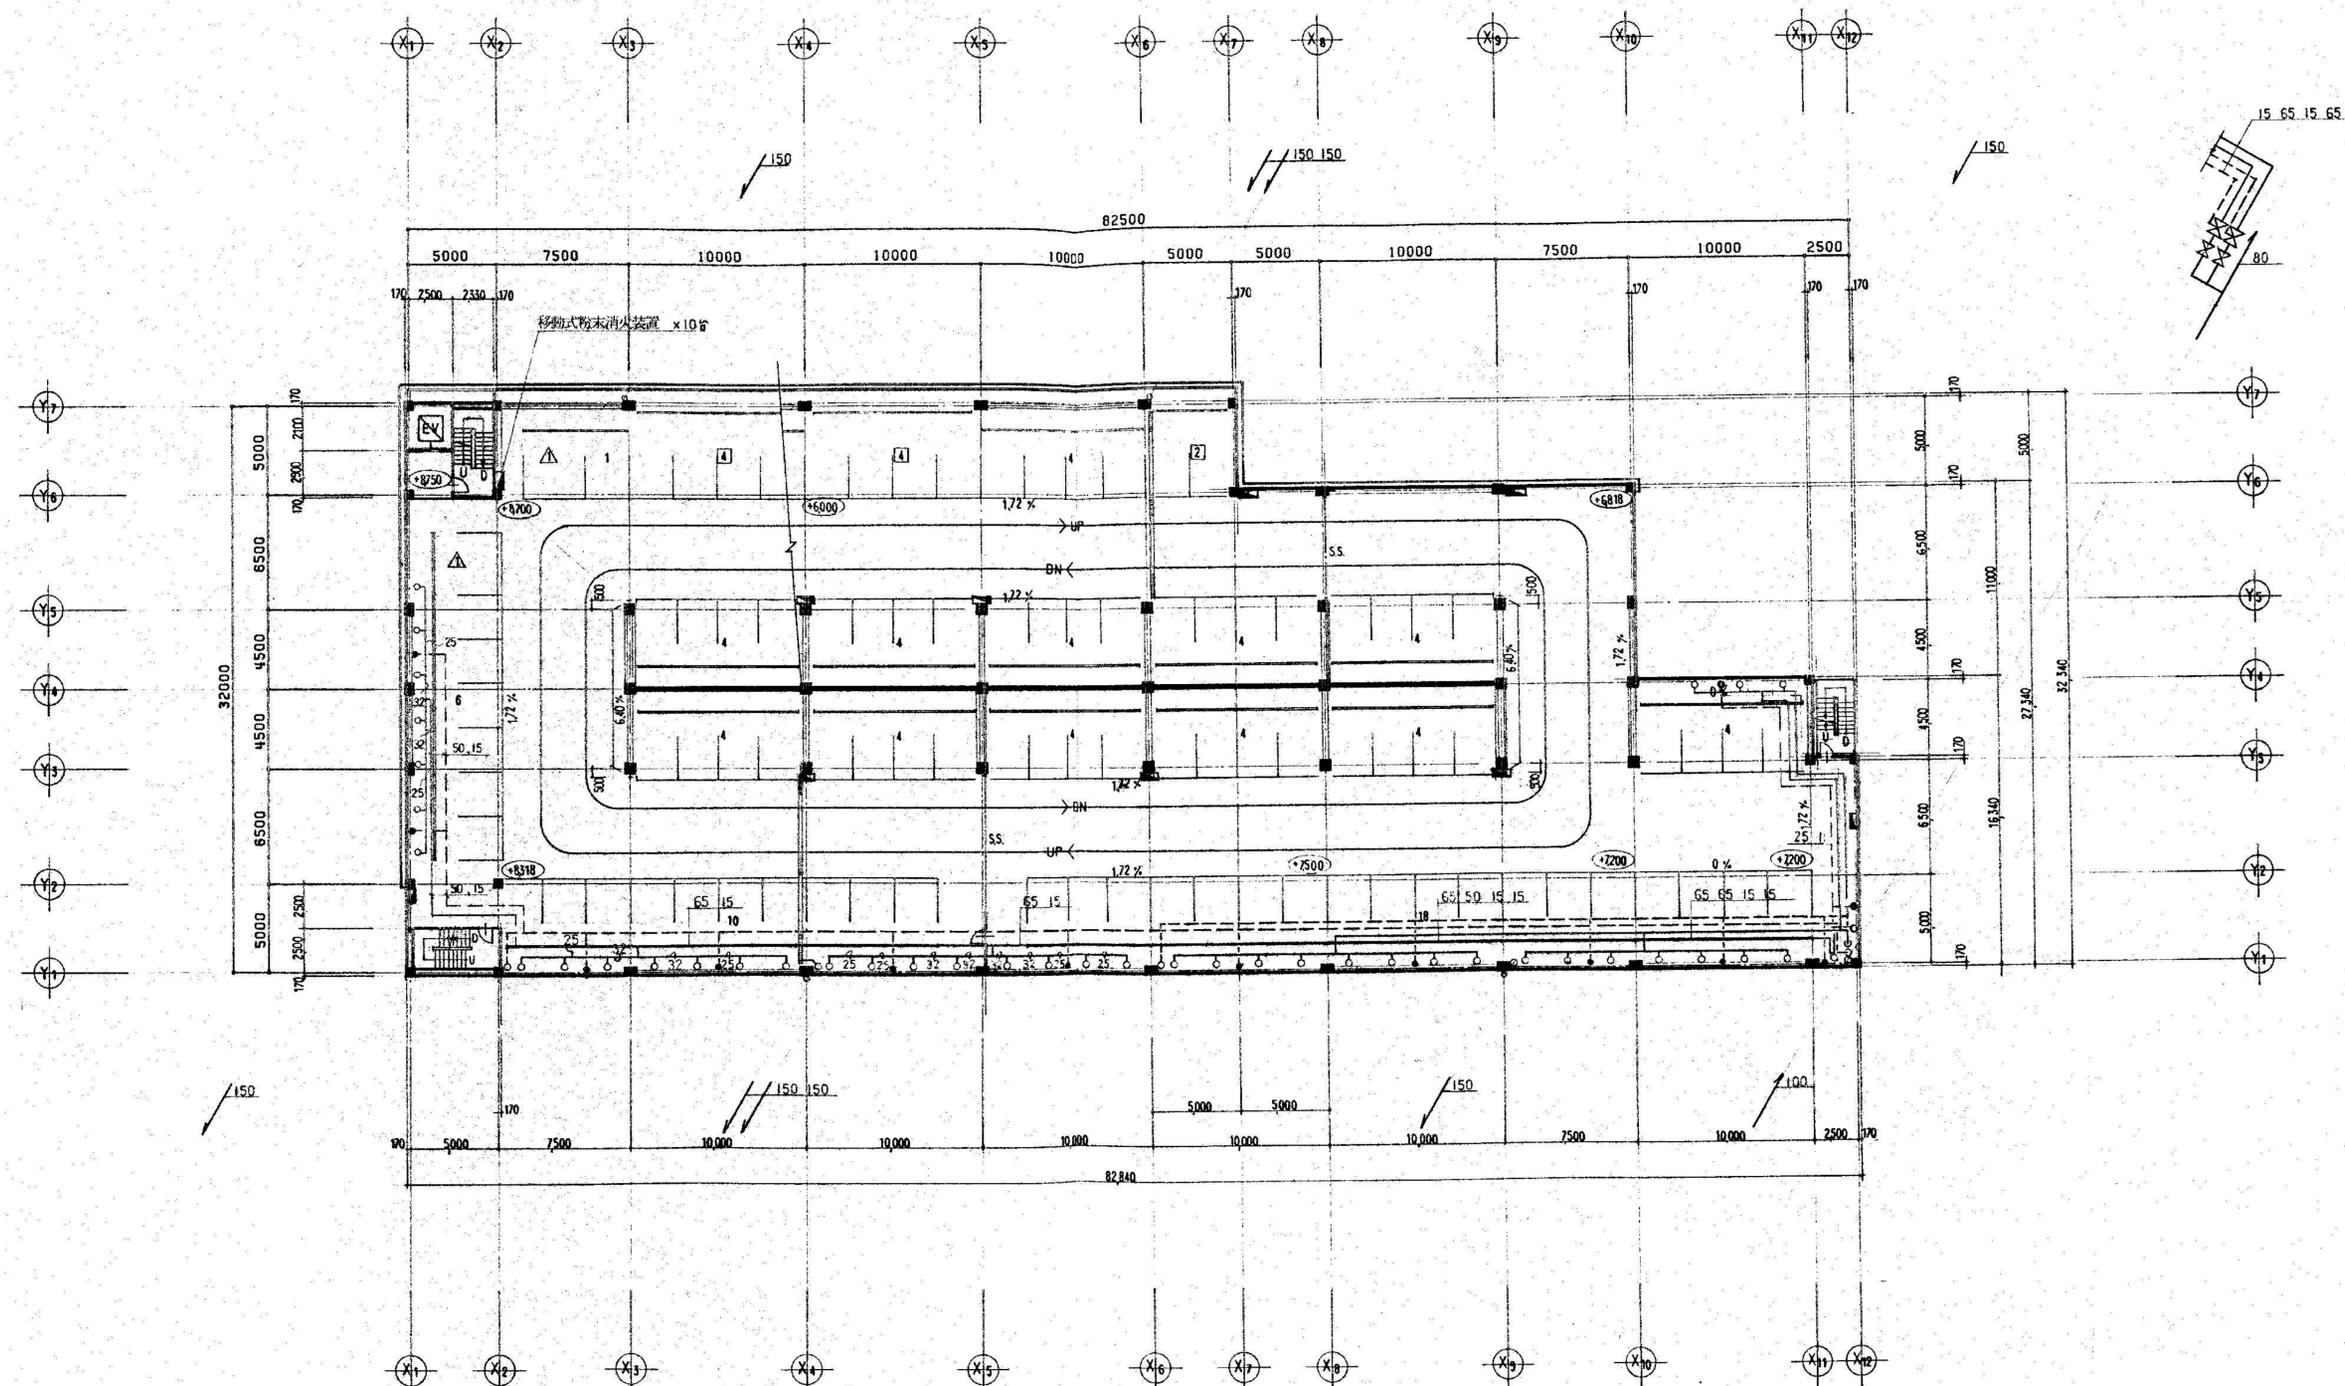

給排水設備
3階平面図 S=1200

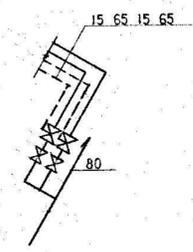

| | | | |
|----------------------------------|------------------------------------|----------------------|--------------------|
| 管理建築士 1級建築士 第152777号 新見 真弘 | 設計NO | 名称 木更津駅前西口駐車場解体工事 | 図面番号 P-8 |
| 承認 検図 担当 | 縮尺 S=1:200 (A1) S=1:400 (A3) | 図面名 給排水衛生設備 3F平面図 | |