




千葉県君津市東坂田4丁目3番3号
1級建築士事務所 千葉県知事登録 第1-1809-1156号

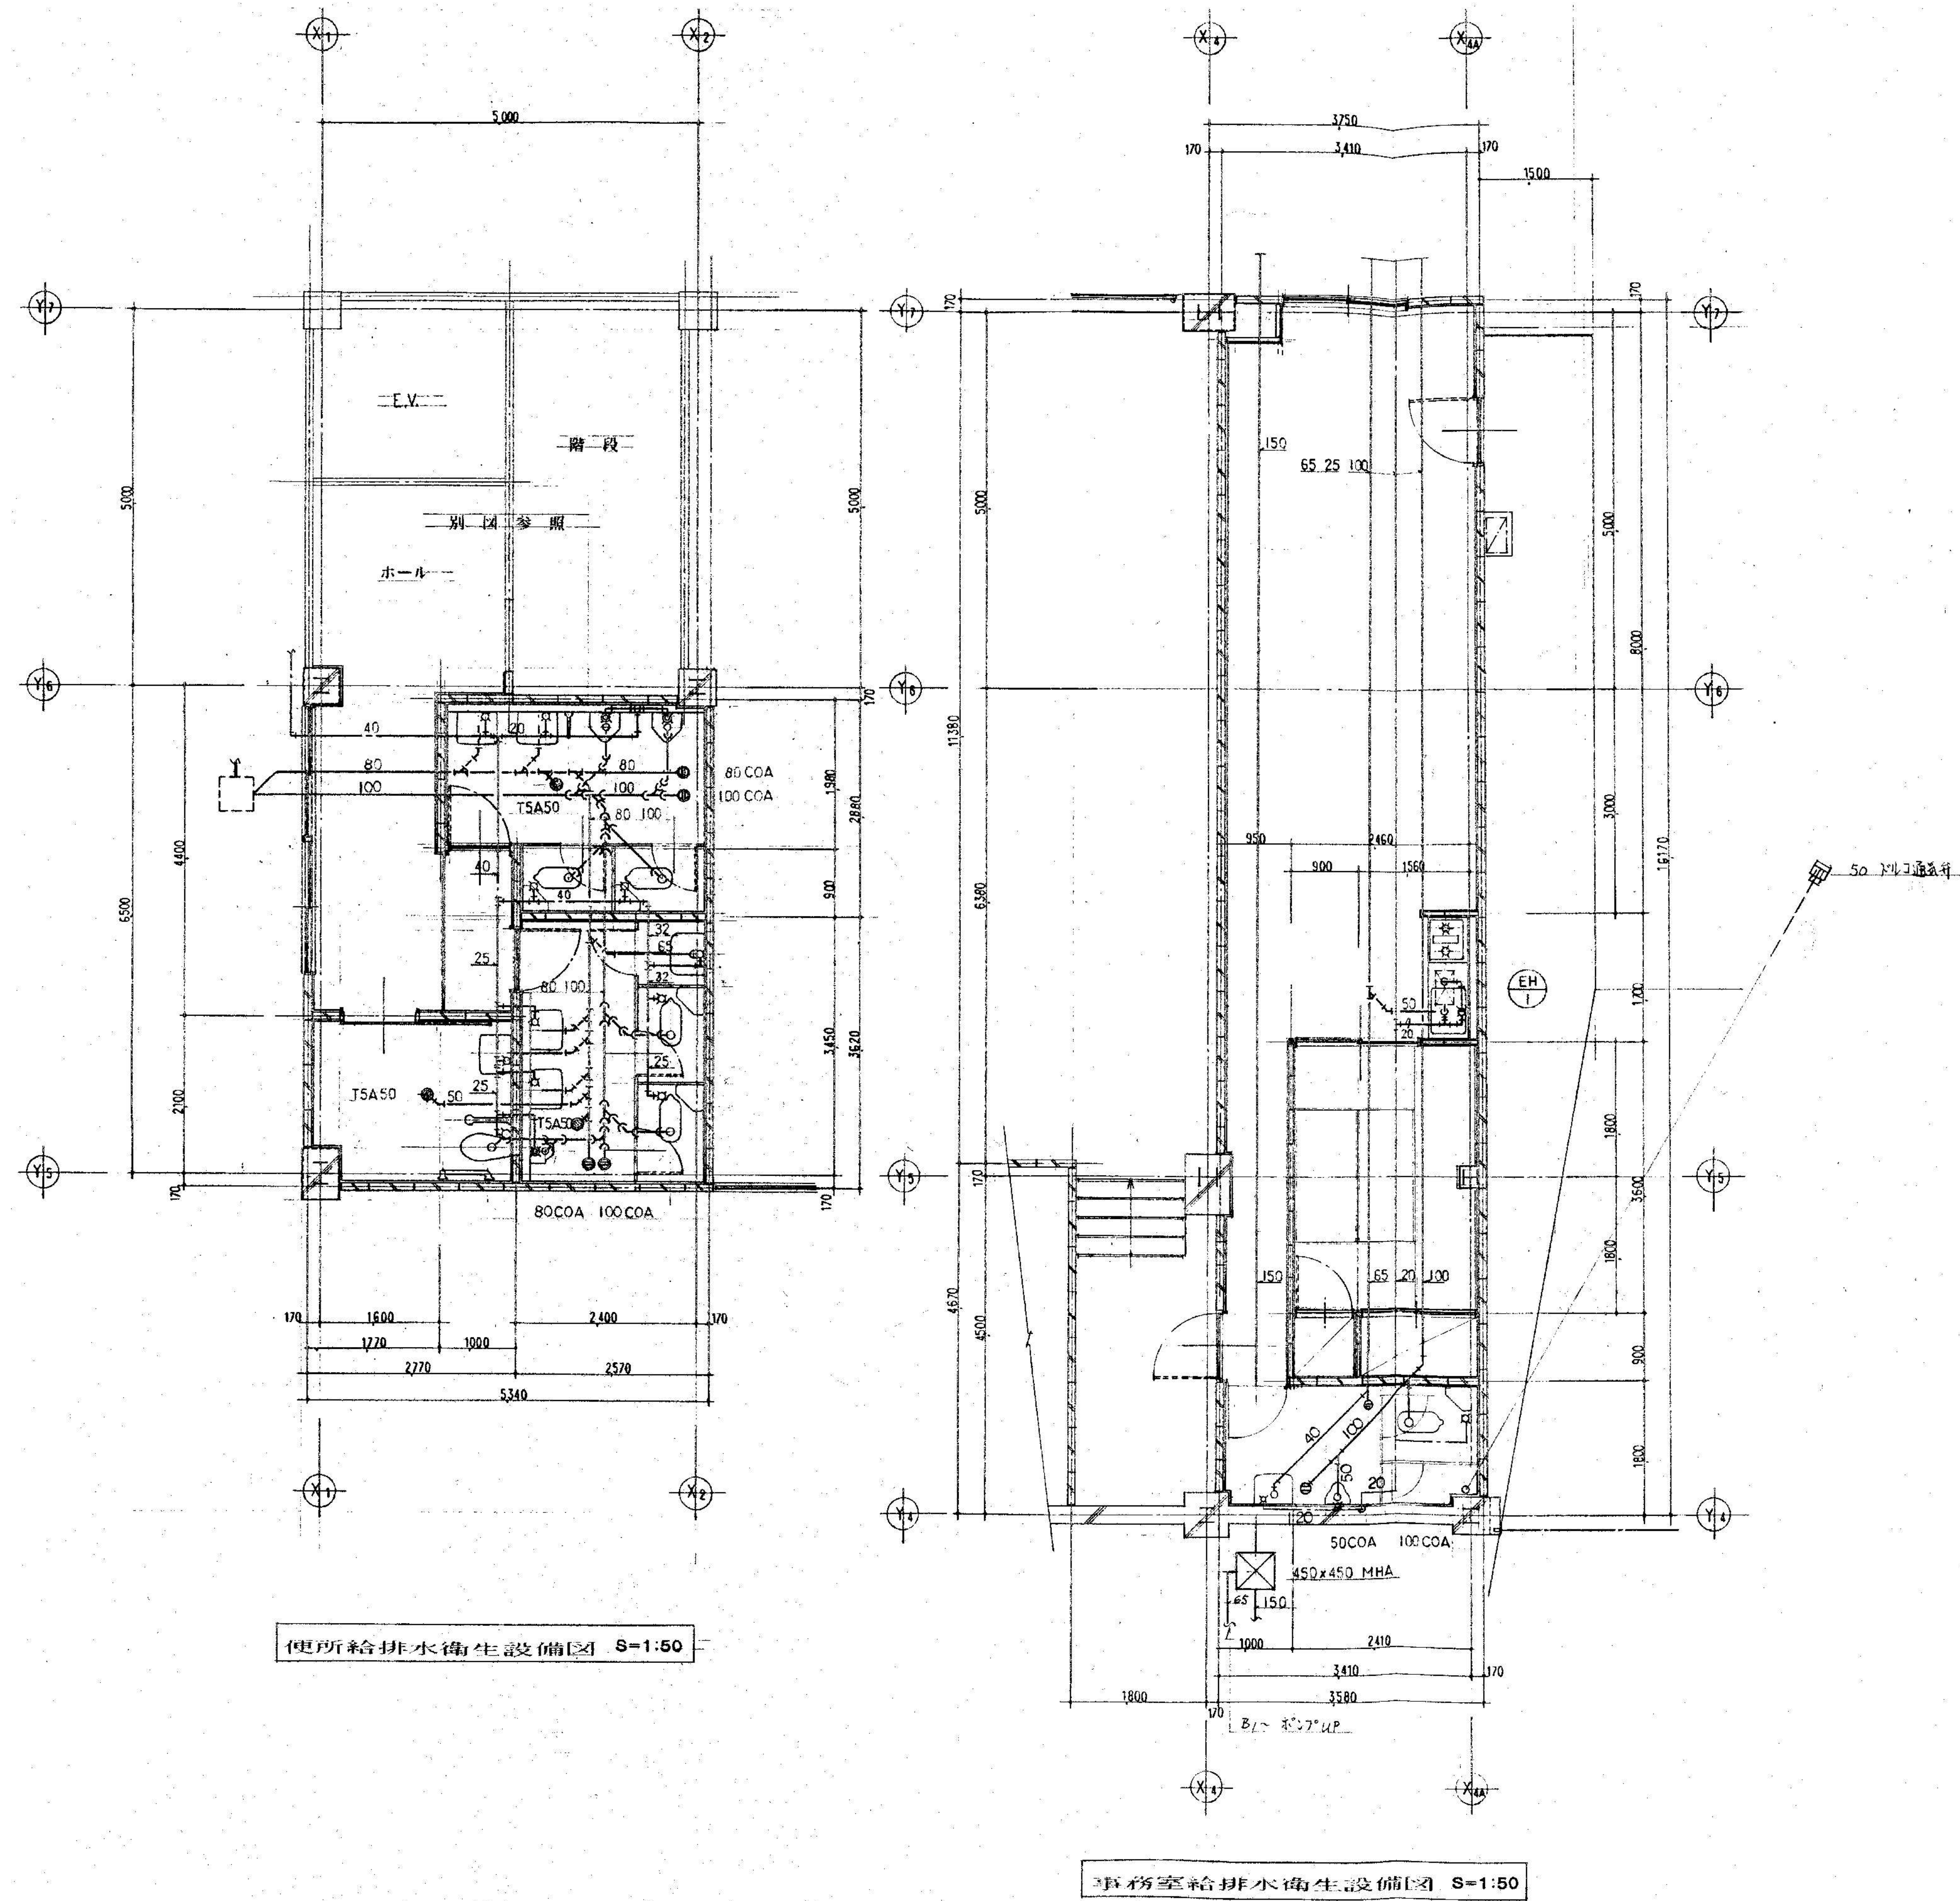

便所給排水衛生設備図 S=1:50


事務室給排水衛生設備図 S=1:50



株式会社 新昭和

千葉県君津市東坂田4丁目3番3号
1級建築士事務所 千葉県知事登録 第1-1809-1156号


管理建築士 第152777号 1級建築士 新見 真弘			設計 NO	名称	図面番号
承認	検図	担当	縮尺	図面名	
			S=1:50 (A1) S=1:100 (A3)	給排水衛生設備 平面詳細図	P-11

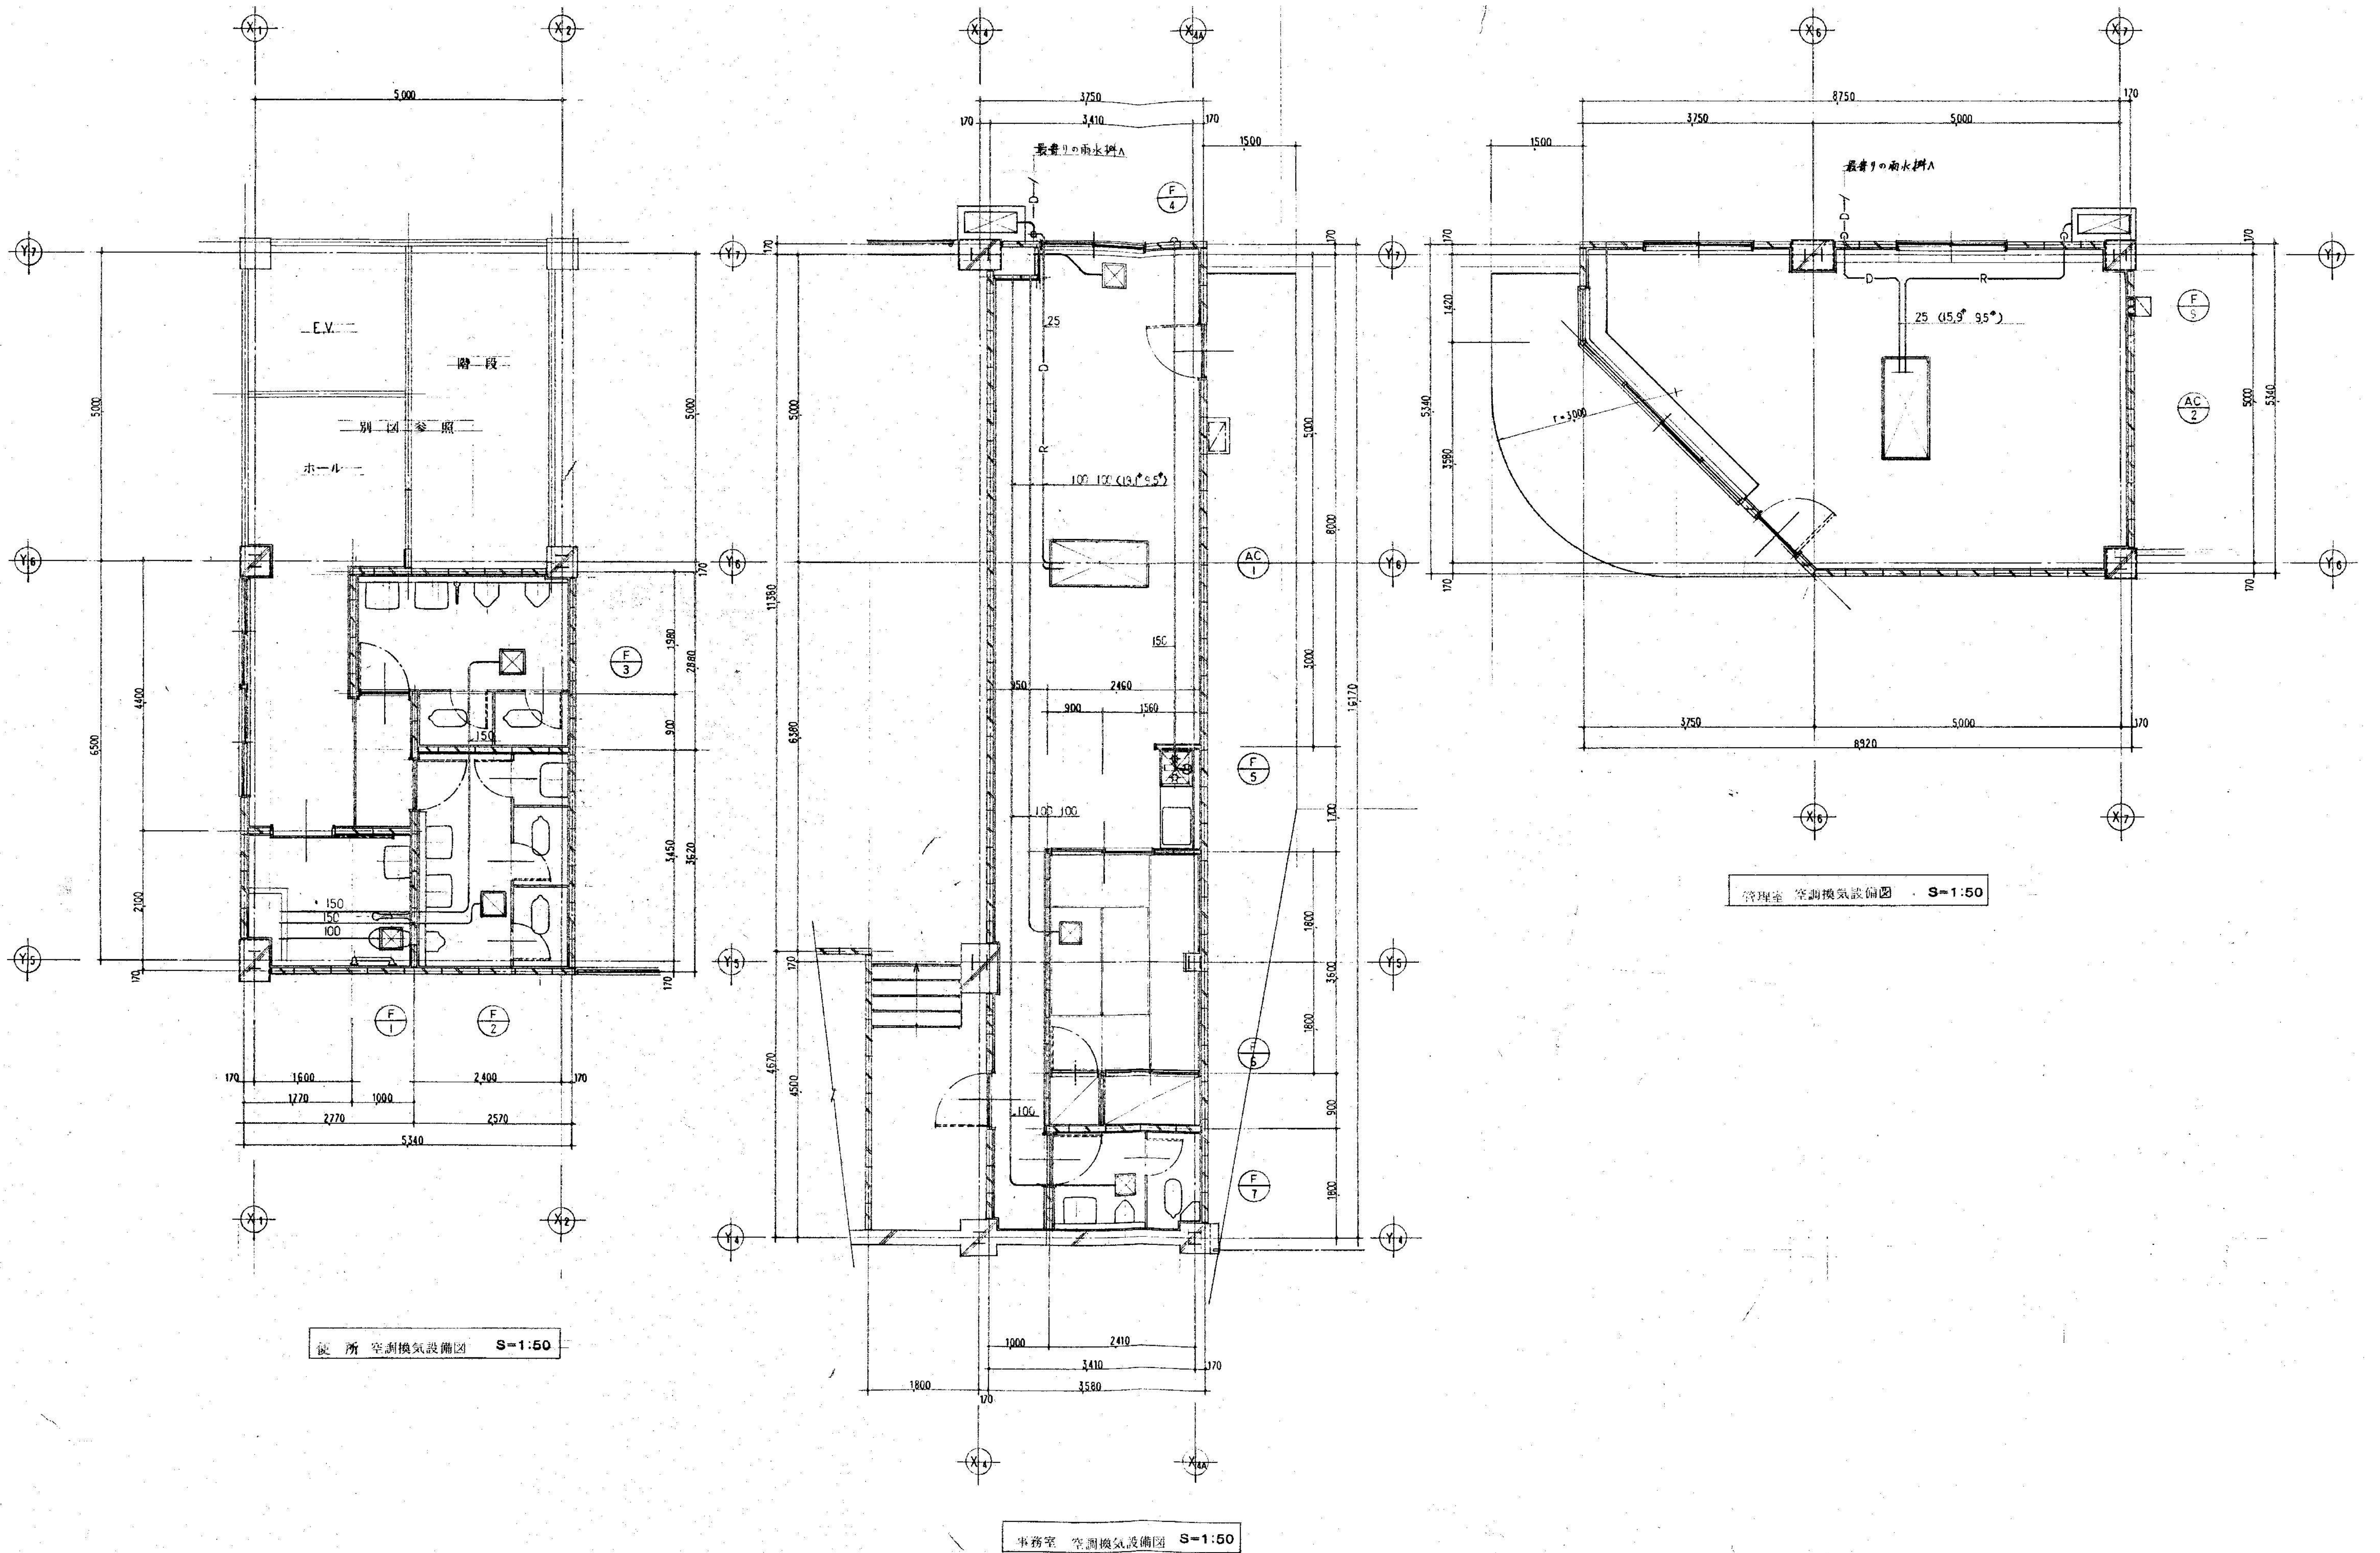


株式会社 新昭和

千葉県君津市東坂田4丁目3番3号
1級建築士事務所 千葉県知事登録 第1-1809-1156号

管理建築士 第152777号 1級建築士 新見 眞弘			設計NO	名称	図面番号
承認	検図	担当	縮尺	図面名	
			S=1:50 (A1) S=1:100 (A3)	空調・換気設備 平面詳細図	P-12

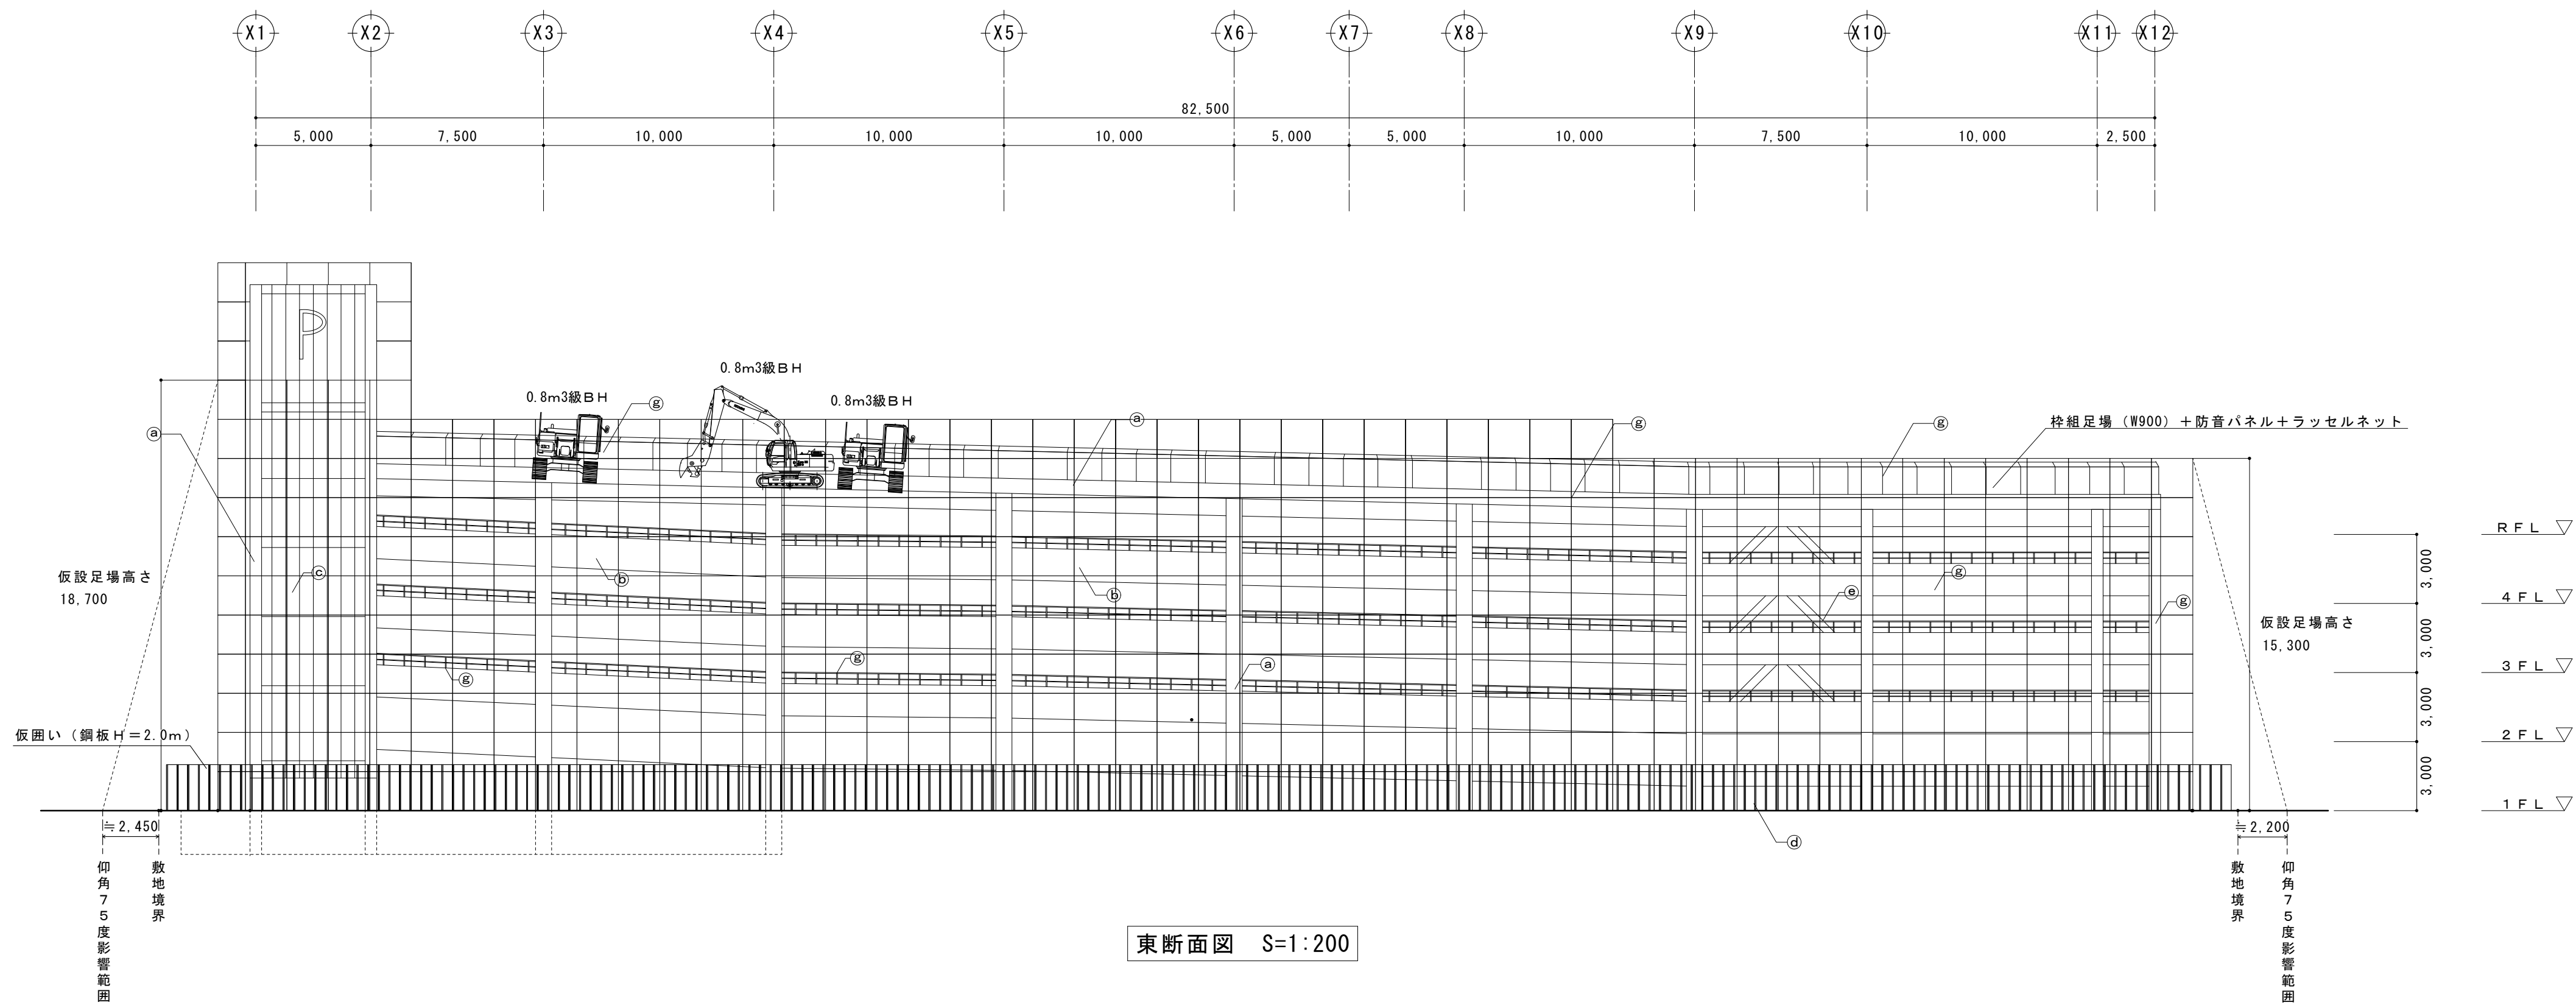

東断面図 S=1:200

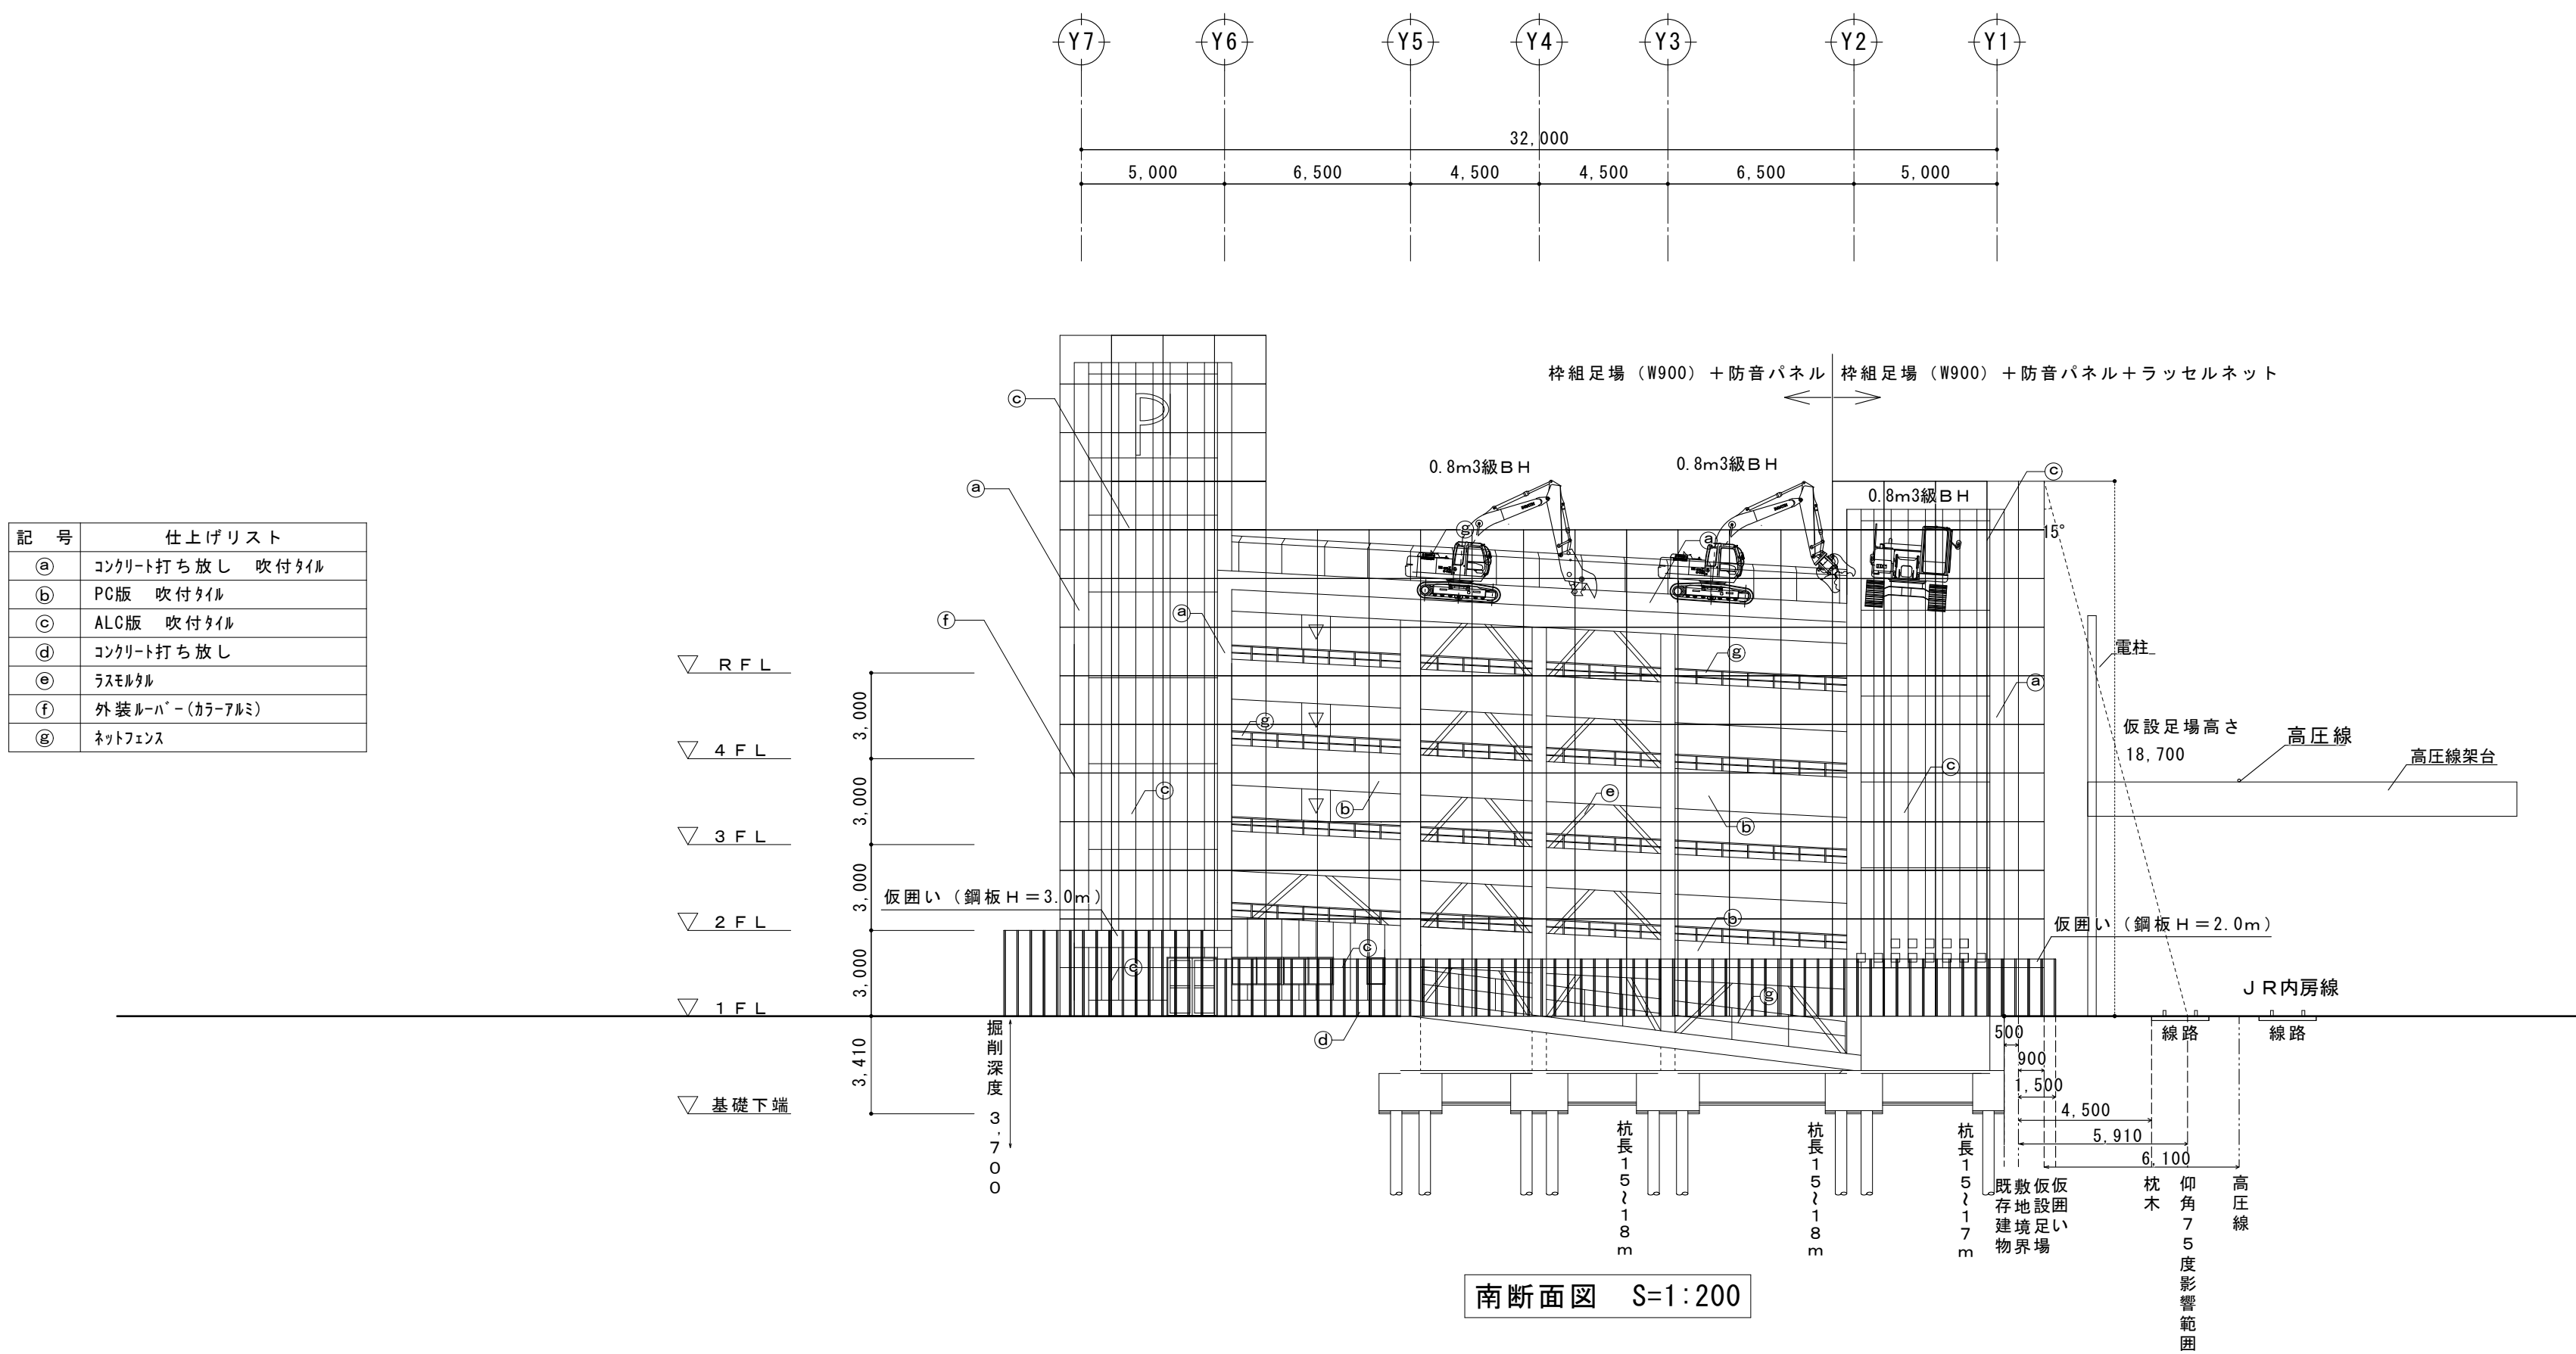

南断面図 S=1:200

記 号	仕上りリスト
㊦	コンクリート打ち放し 吹付タイル
㊧	PC板 吹付タイル
㊨	ALC板 吹付タイル
㊩	コンクリート打ち放し
㊪	ラミネイト
㊫	外装ルーバー (ガラーア&ミ)
㊬	ネットフェンス

参考図



株式会社 新昭和

千葉県君津市東坂田4丁目3番3号
1級建築士事務所 千葉県知事登録 第1-1809-1156号

管理建築士
1級建築士 第152777号
新見 真弘

承認 検図 担当

設計 NO

縮尺

名称



木更津駅前西口駐車場解体工事

図面名

仮設計画図 建屋解体時 断面図

図面番号

K-2

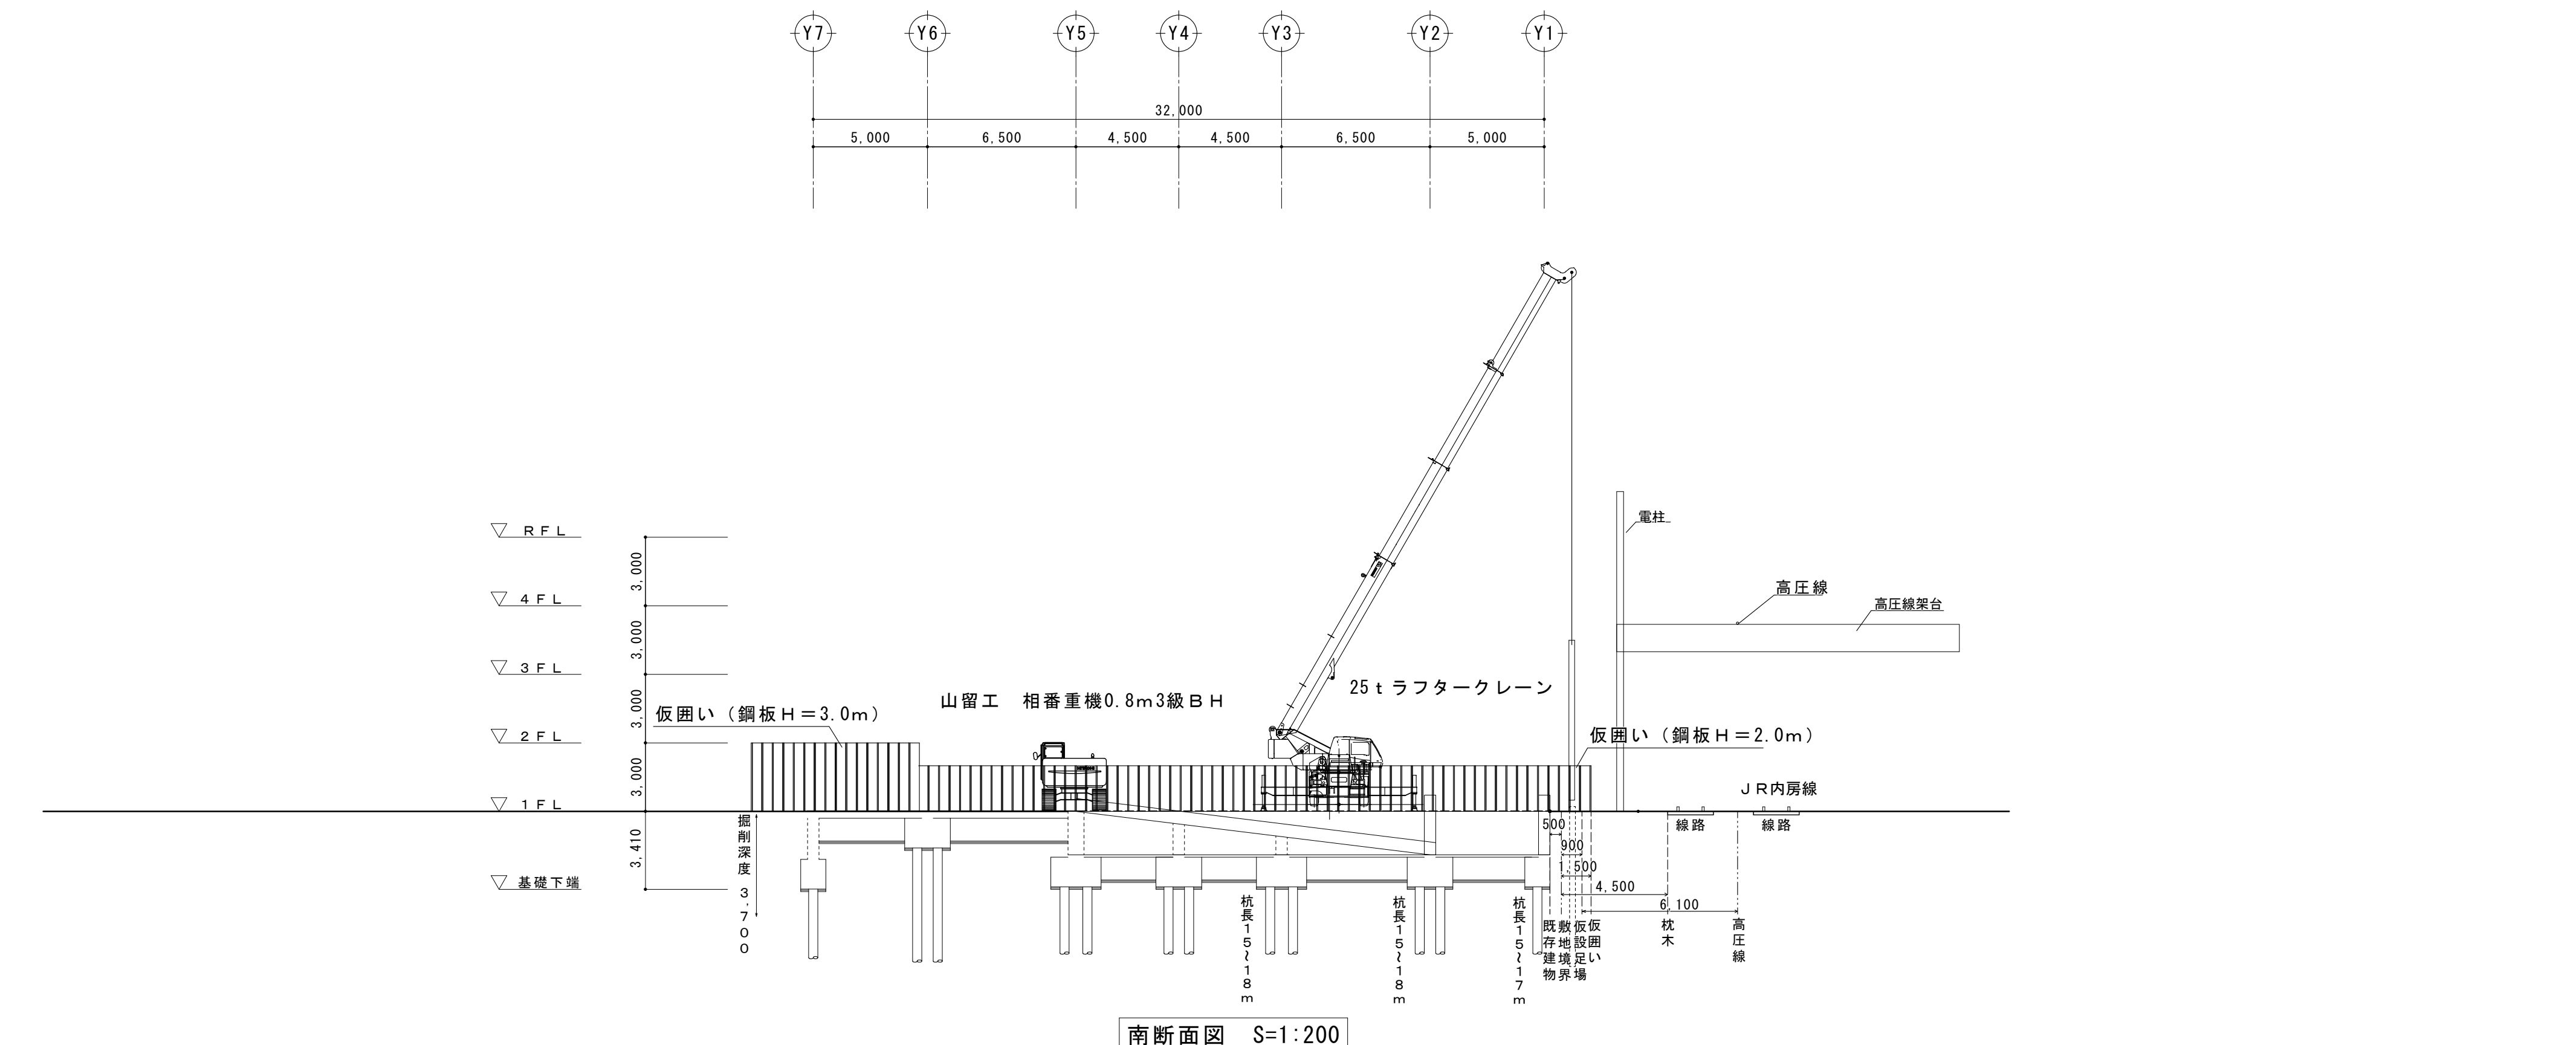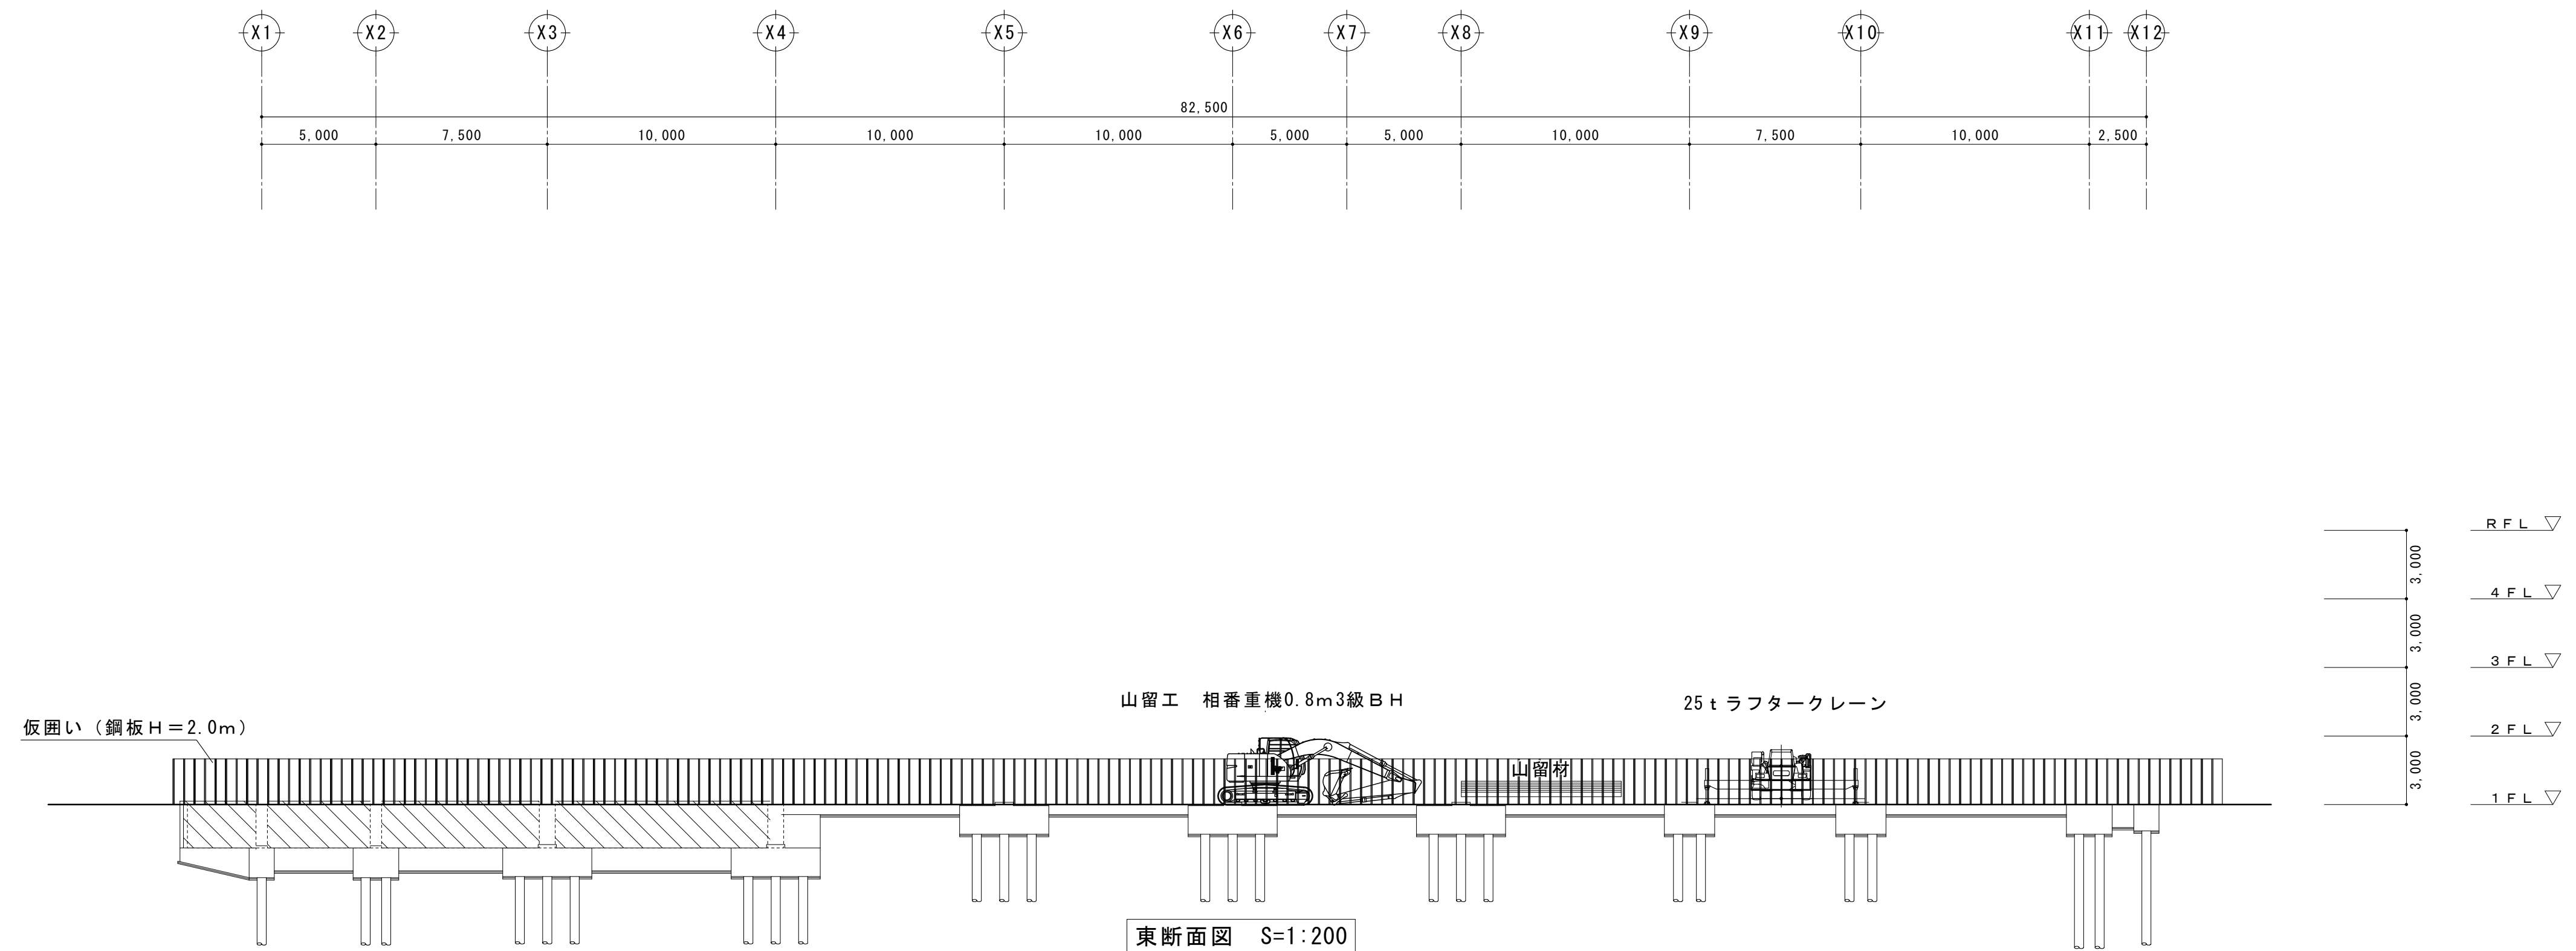

参考図




株式会社 新昭和
千葉県君津市東坂田4丁目3番3号
1級建築士事務所 千葉県知事登録 第1-1809-1156号

管理建築士
1級建築士 第152777号
新見 真弘
承認 検図 担当

設計NO
縮尺

名称
木更津駅前西口駐車場解体工事
図面名
仮設計面図 基礎解体 山留設置時 断面図

図面番号
K-4

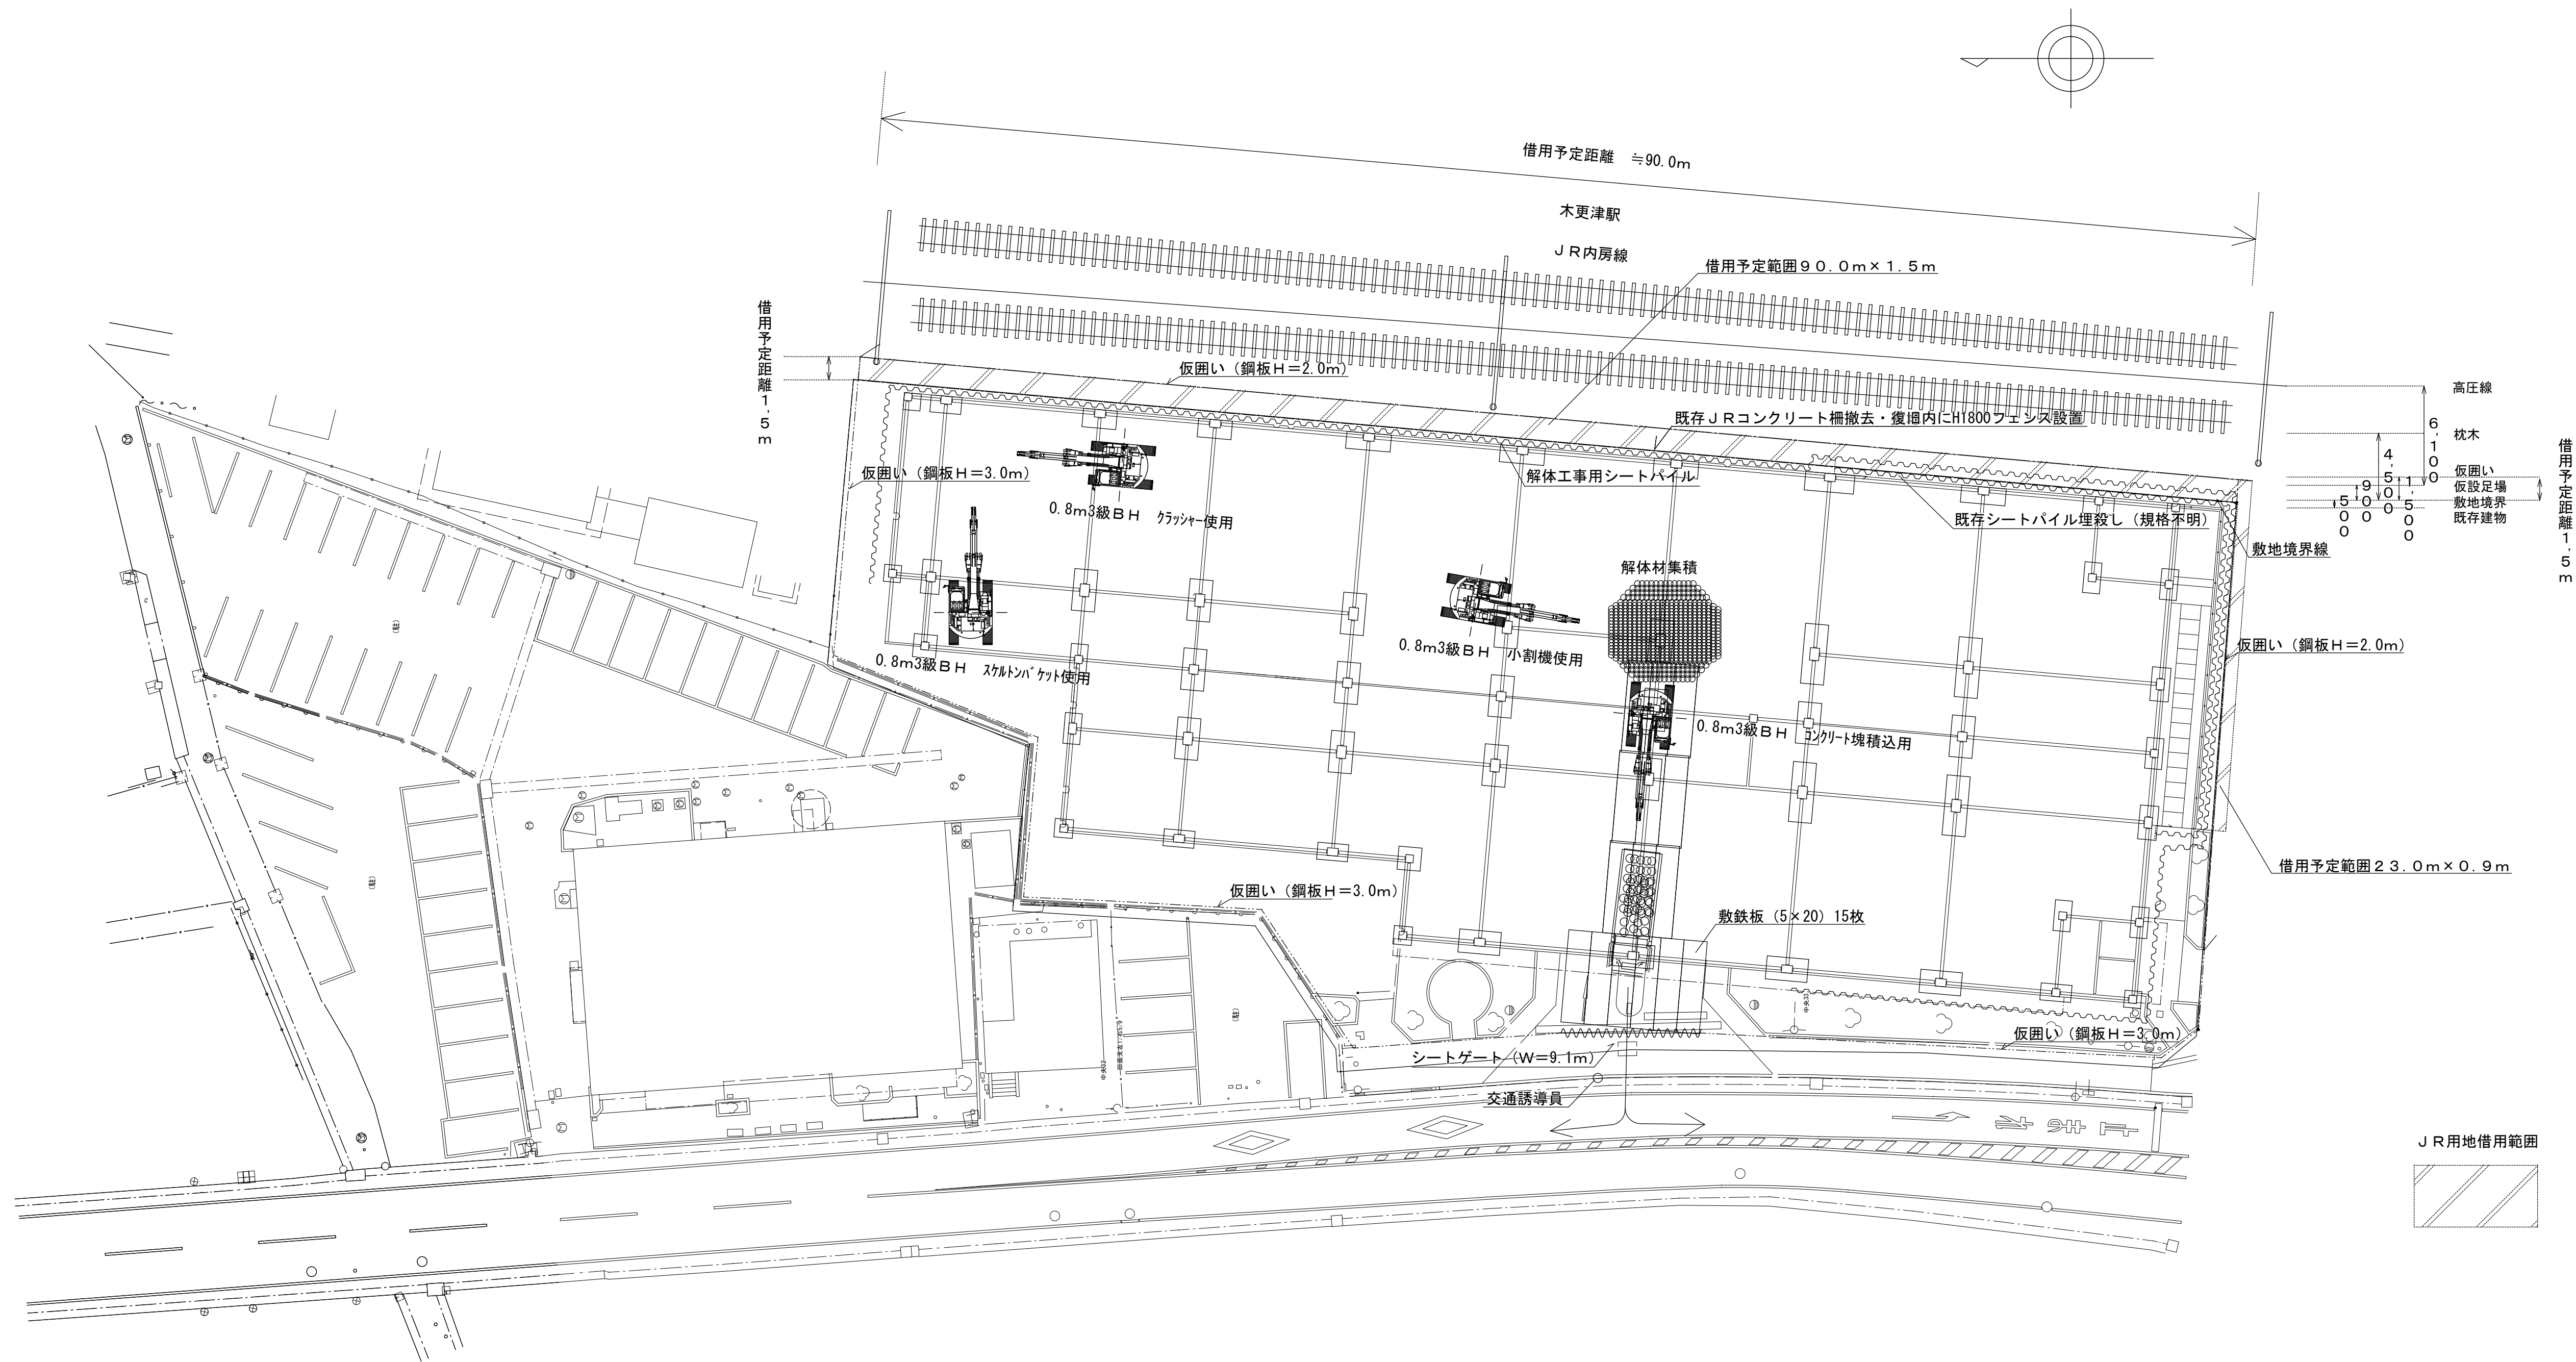

参考図



株式会社 新昭和

千葉県君津市東坂田4丁目3番3号
1級建築士事務所 千葉県知事登録 第1-1809-1156号

管理建築士
1級建築士 第152777号
新見 真弘

承認 検図 担当

設計NO

縮尺



名称

図面名

木更津駅前西口駐車場解体工事
仮設計画図 基礎解体時 平面図

図面番号

K-5

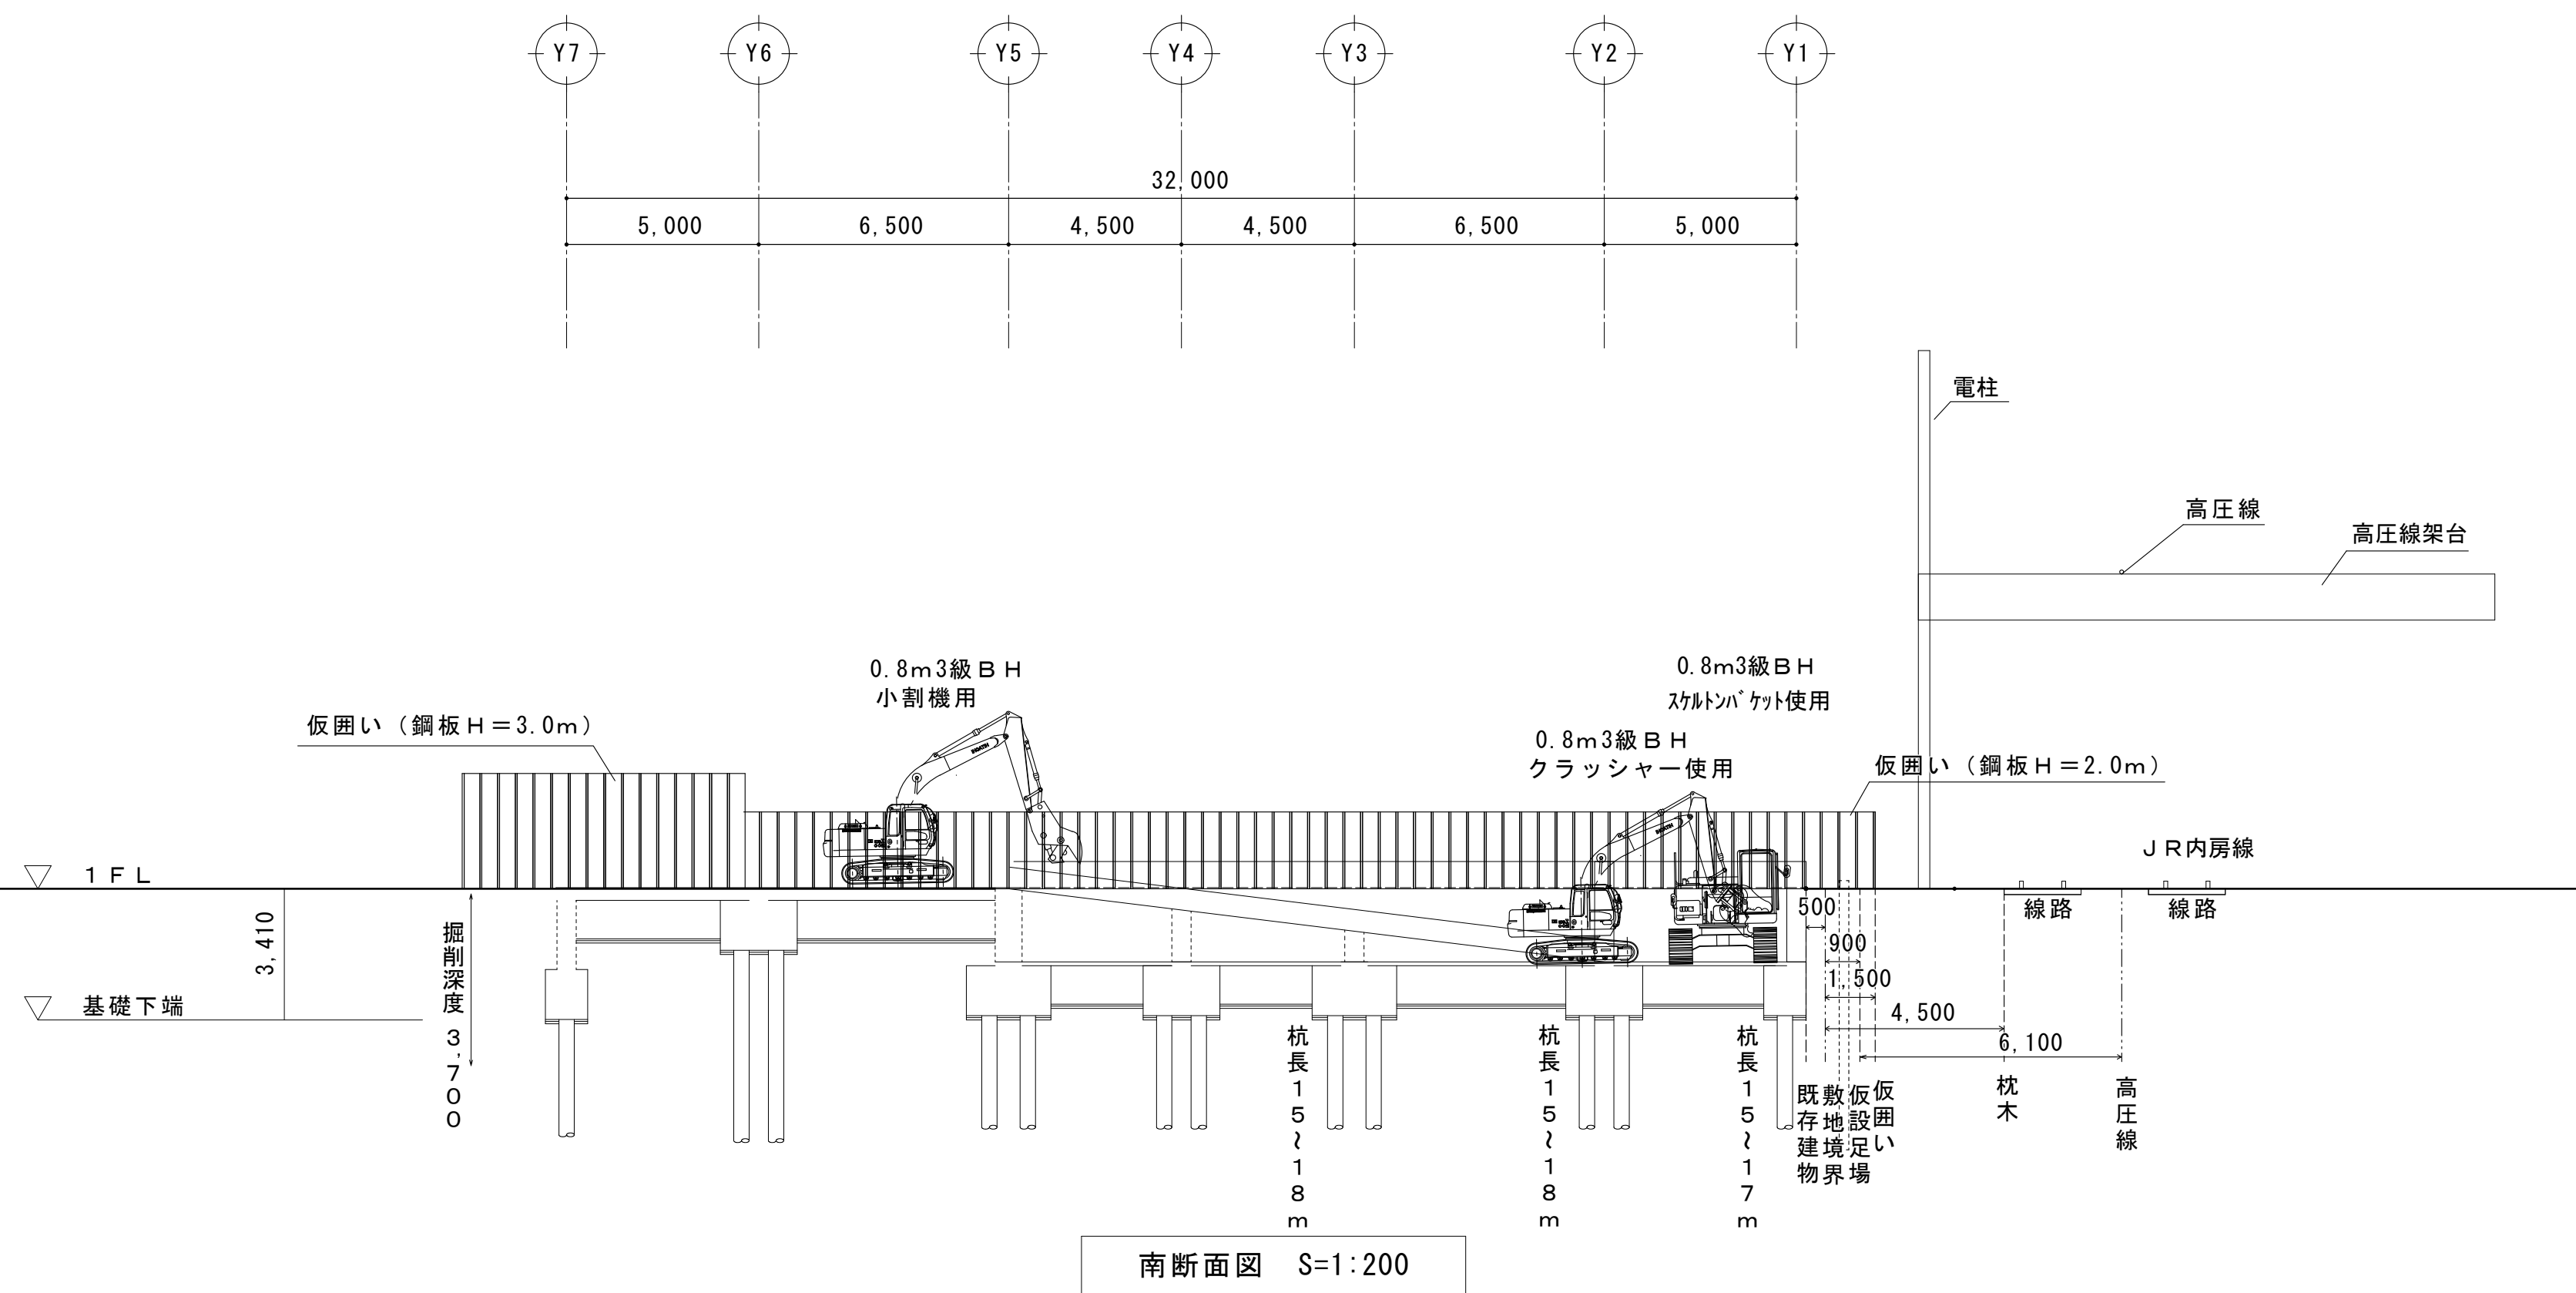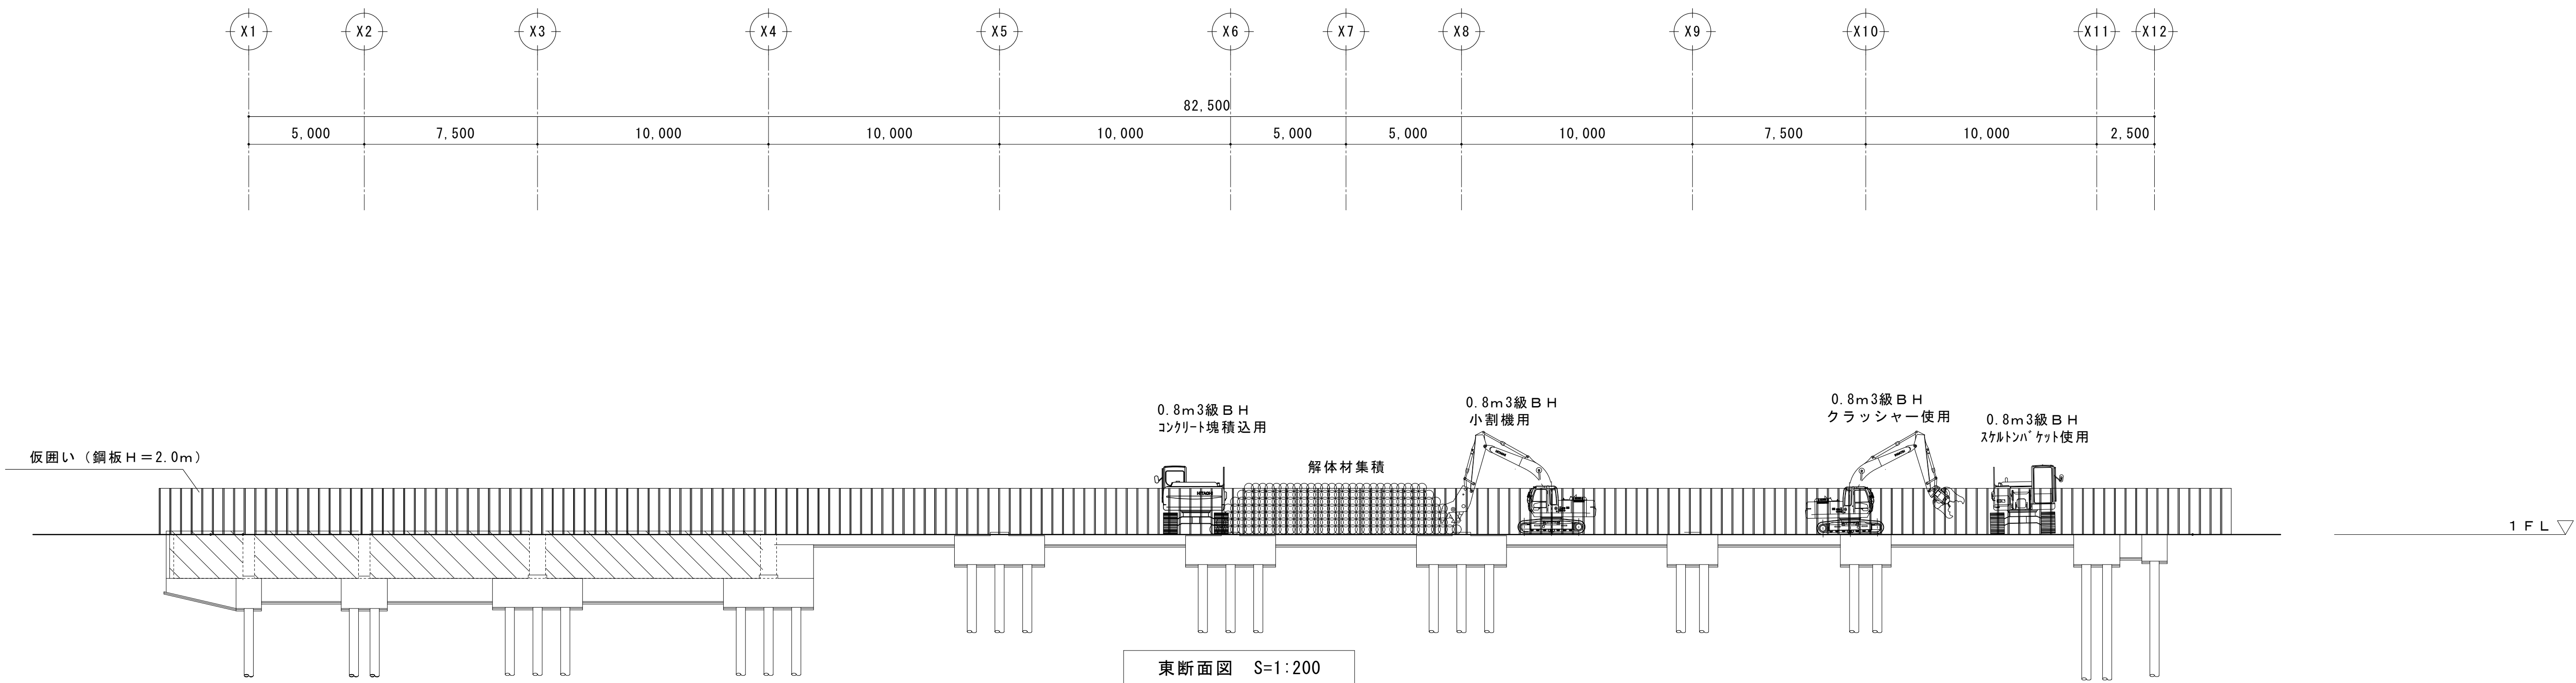

参考図



株式会社 新昭和

千葉県君津市東坂田4丁目3番3号
1級建築士事務所 千葉県知事登録 第1-1809-1156号

管理建築士
1級建築士 第152777号
新見 真弘

承認 検図 担当

設計NO

縮尺

名称


木更津駅前西口駐車場解体工事

図面名

仮設計画図 基礎解体時 断面図

図面番号

K-6

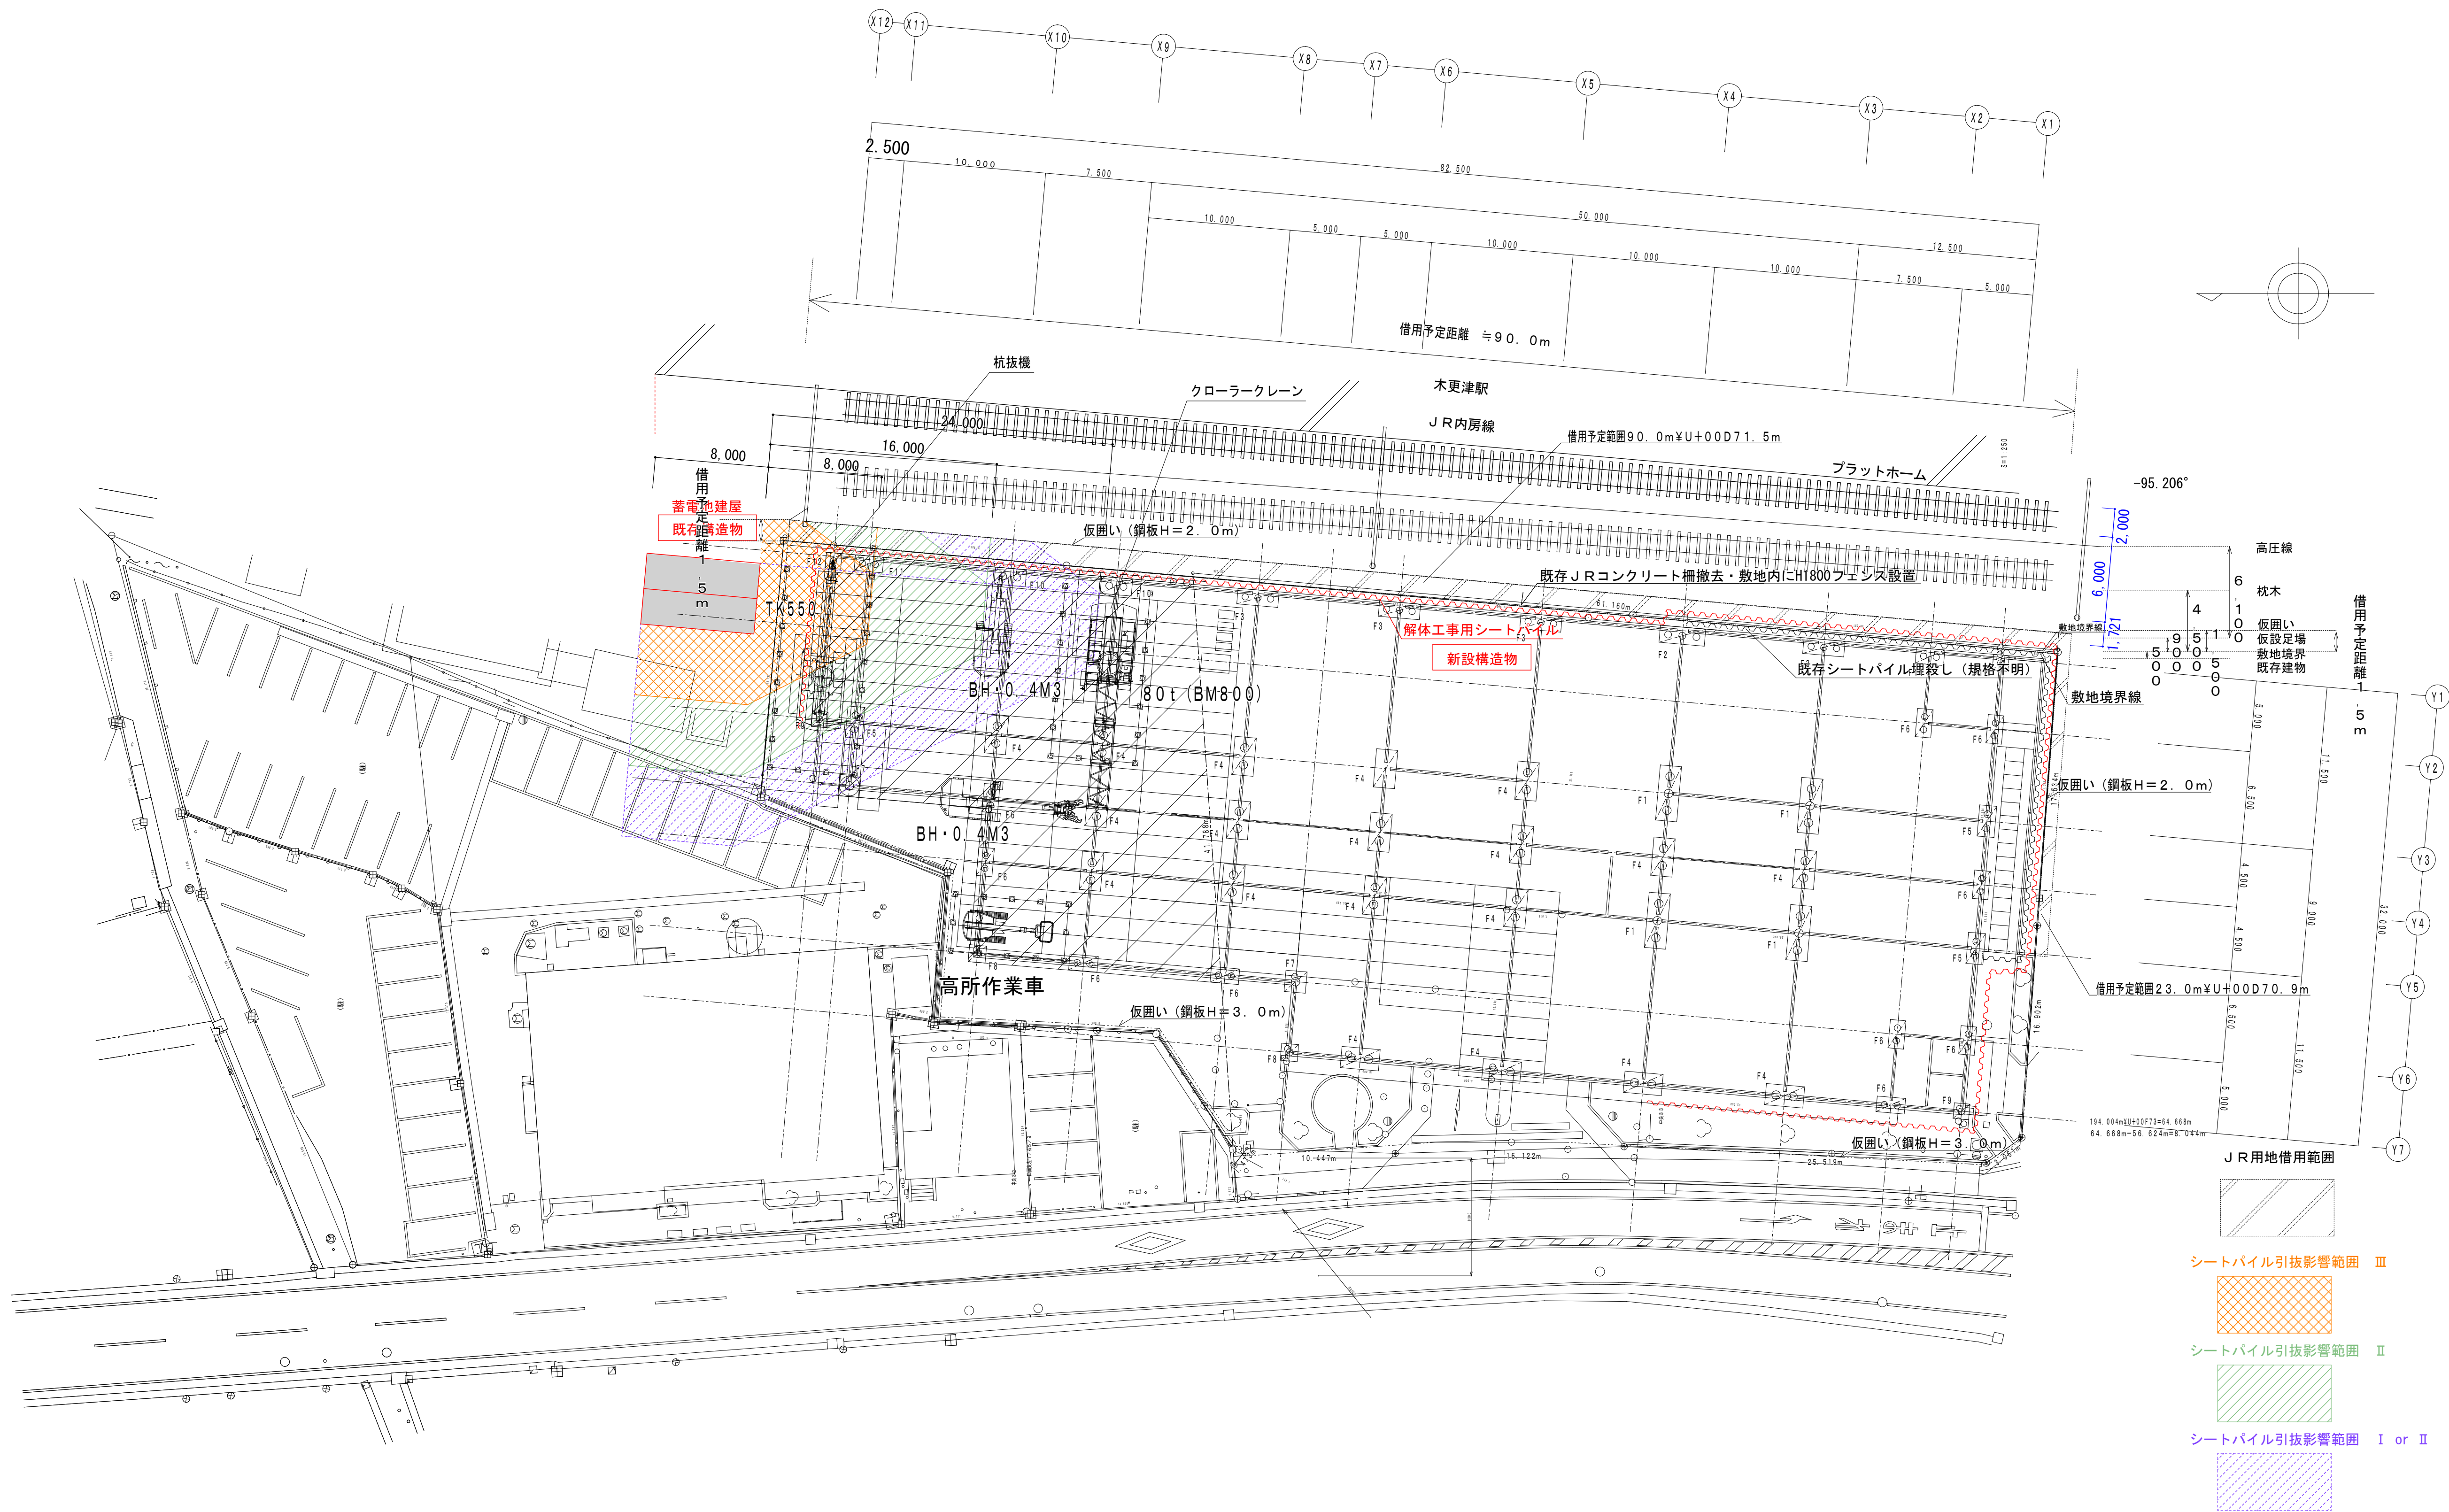

3.5 掘削土留め工を用いた掘削の検討



株式会社 新昭和

千葉県君津市東坂田4丁目3番3号
1級建築士事務所 千葉県知事登録 第1-1809-1156号

※杭孔の埋め戻しについては高流動化土を使用する（N値5以上）
※敷鉄板下は地盤改良を行う

管理建築士
1級建築士 第152777号
新見 眞弘
承認 検図 担当

設計NO

名称

木更津駅前西口駐車場解体工事


縮尺

図面名

仮設計画図 基礎解体時 平面図

図面番号

K-8

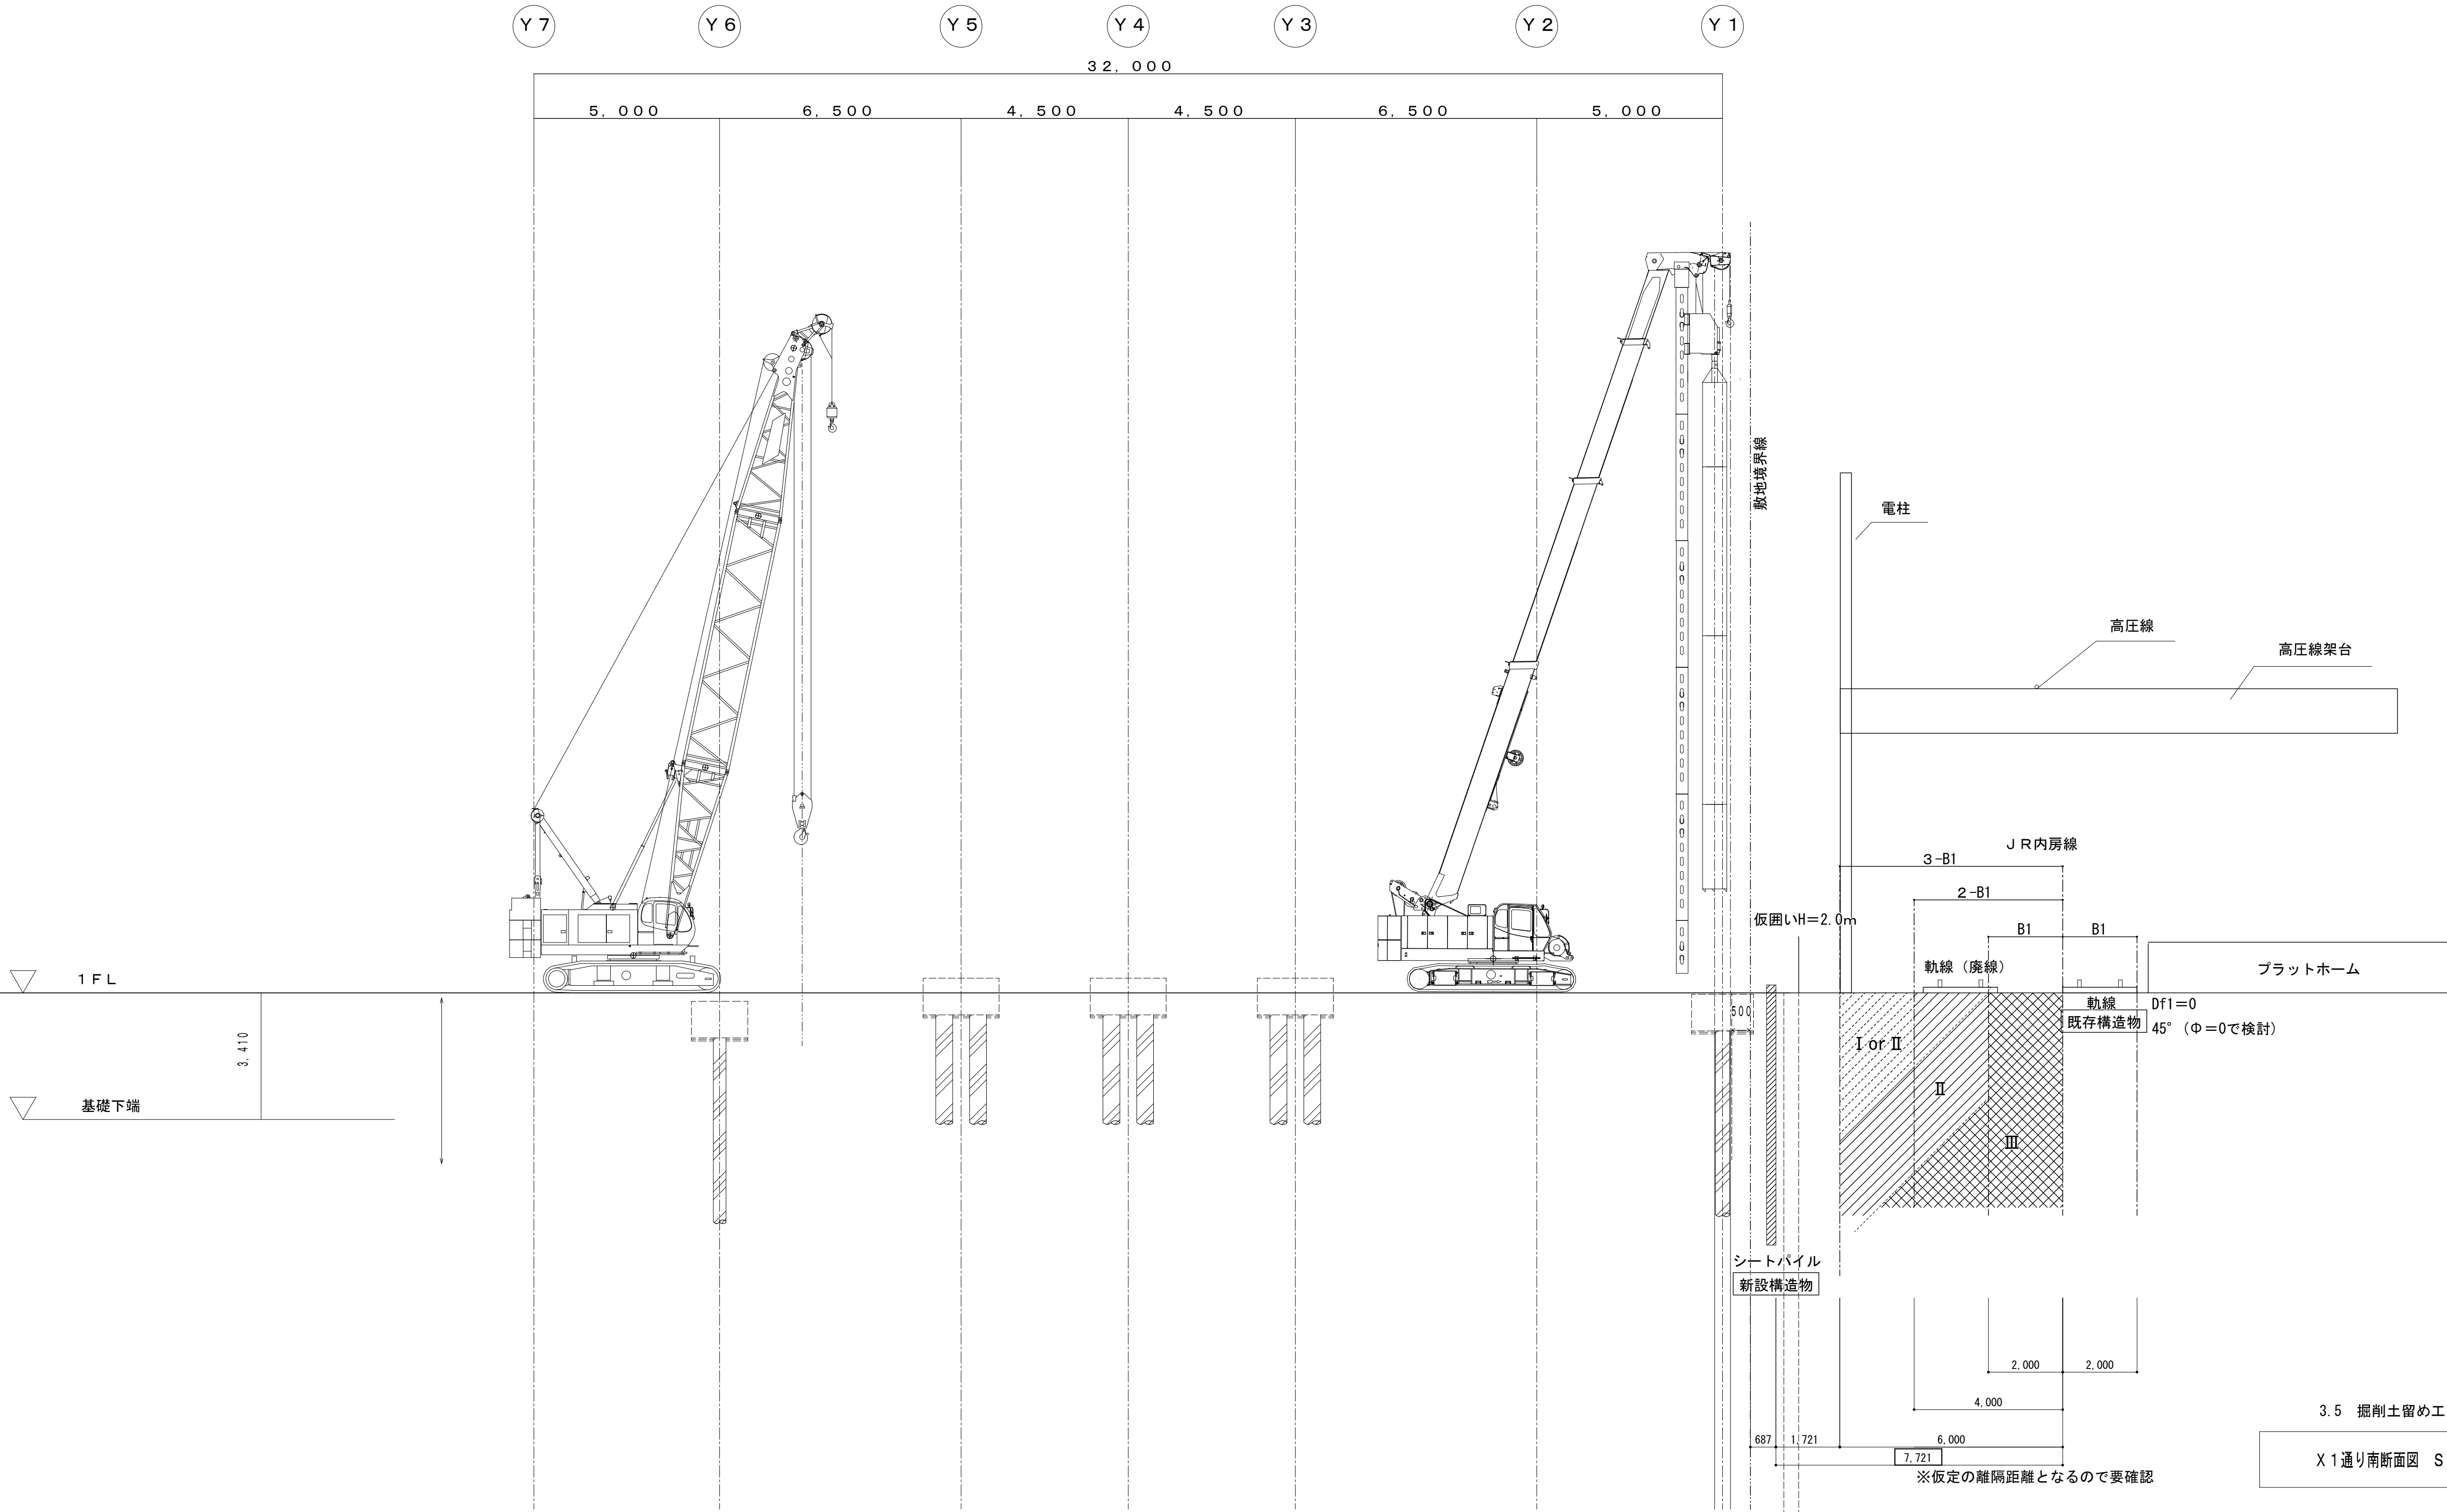

株式会社 新昭和

千葉県君津市東坂田4丁目3番3号

1級建築士事務所 千葉県知事登録 第1-1809-1156号

解体工事後の地盤レベルが不明確であるため杭抜き作業地盤をFLで検討しております

管理建築士
1級建築士 第152777号
新見 眞弘

承認 検図 担当

設計NO

名称

木更津駅前西口駐車場解体工事


縮尺

図面名

仮設計画図 基礎解体時 断面図

図面番号

K-9

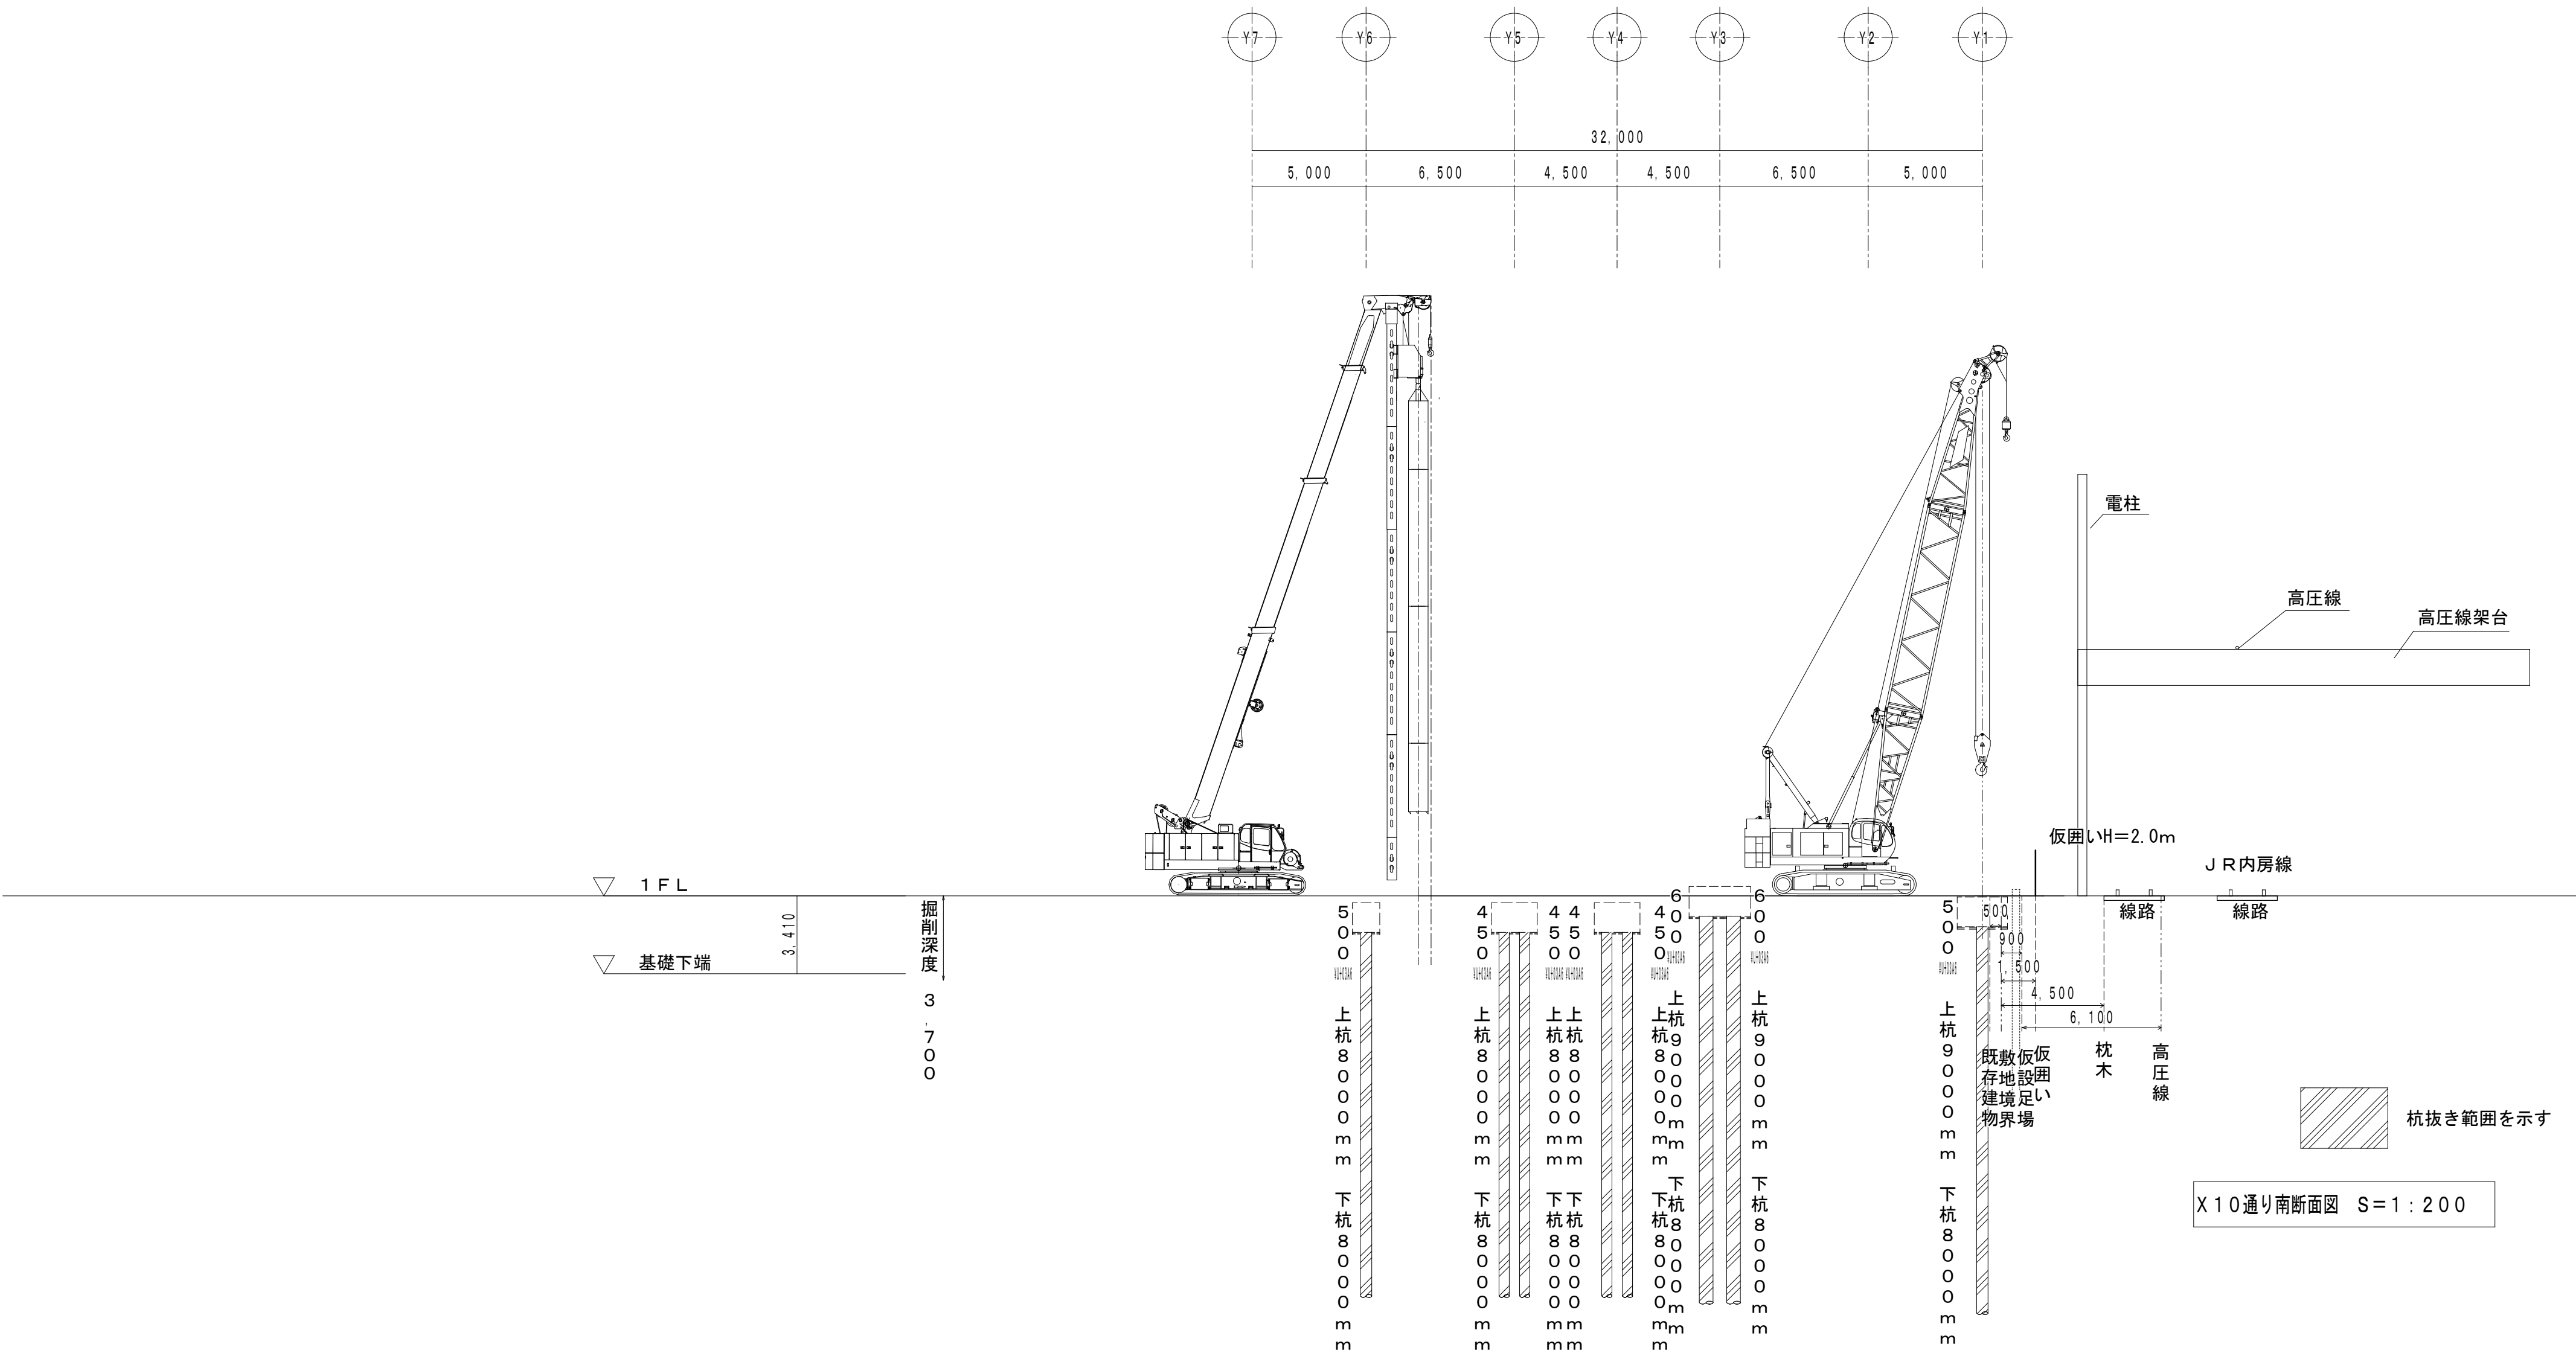

参考図



株式会社 新昭和

千葉県君津市東坂田4丁目3番3号
1級建築士事務所 千葉県知事登録 第1-1809-1156号

解体工事後の地盤レベルが不明確であるため杭抜き作業地盤をFLで検討しております

管理建築士
1級建築士 第152777号
新見 真弘

承認 検図 担当

設計NO

縮尺

名称

木更津駅前西口駐車場解体工事

図面名

仮設計画図 基礎解体時 断面図

図面番号

K-10

