


資料5：図-5 断面図

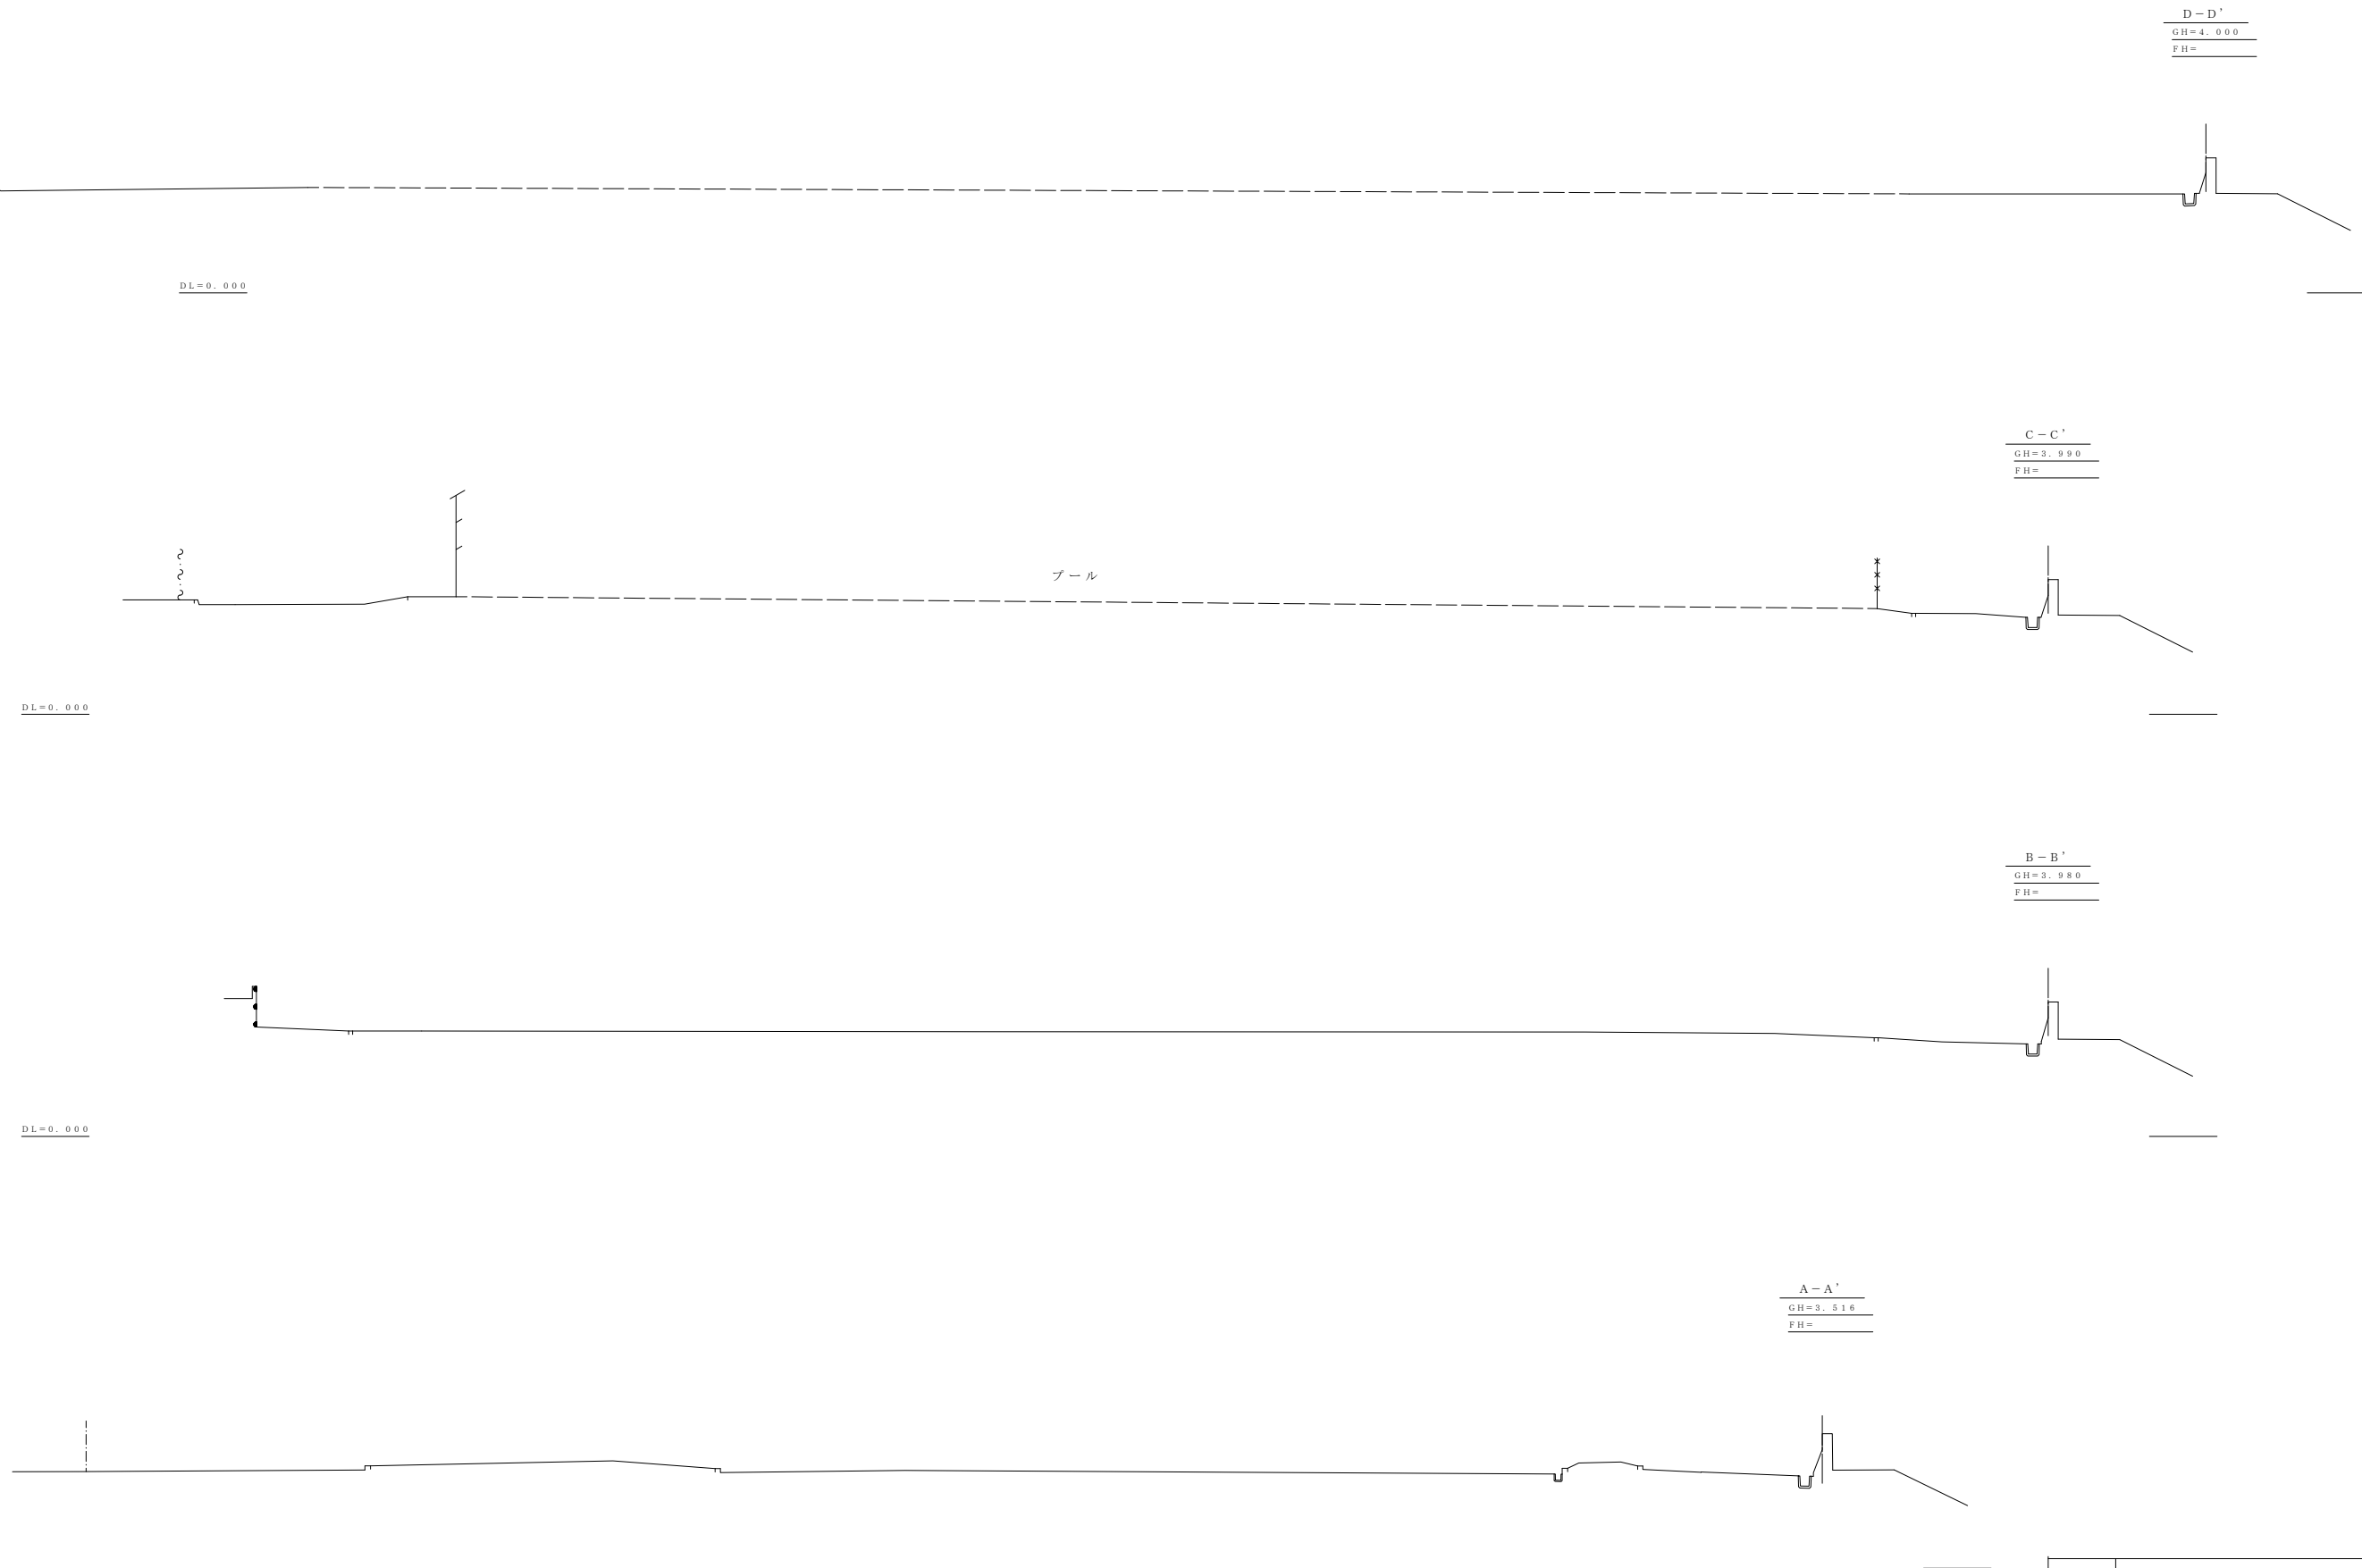

公園名	鳥居崎海浜公園
工事箇所	木更津市富士見三丁目5番
図面種別	断面図
縮尺	1:100 内容表示
木更津市都市整備部	