
01	地下1階平面図	A1:1/200 A3:1/400

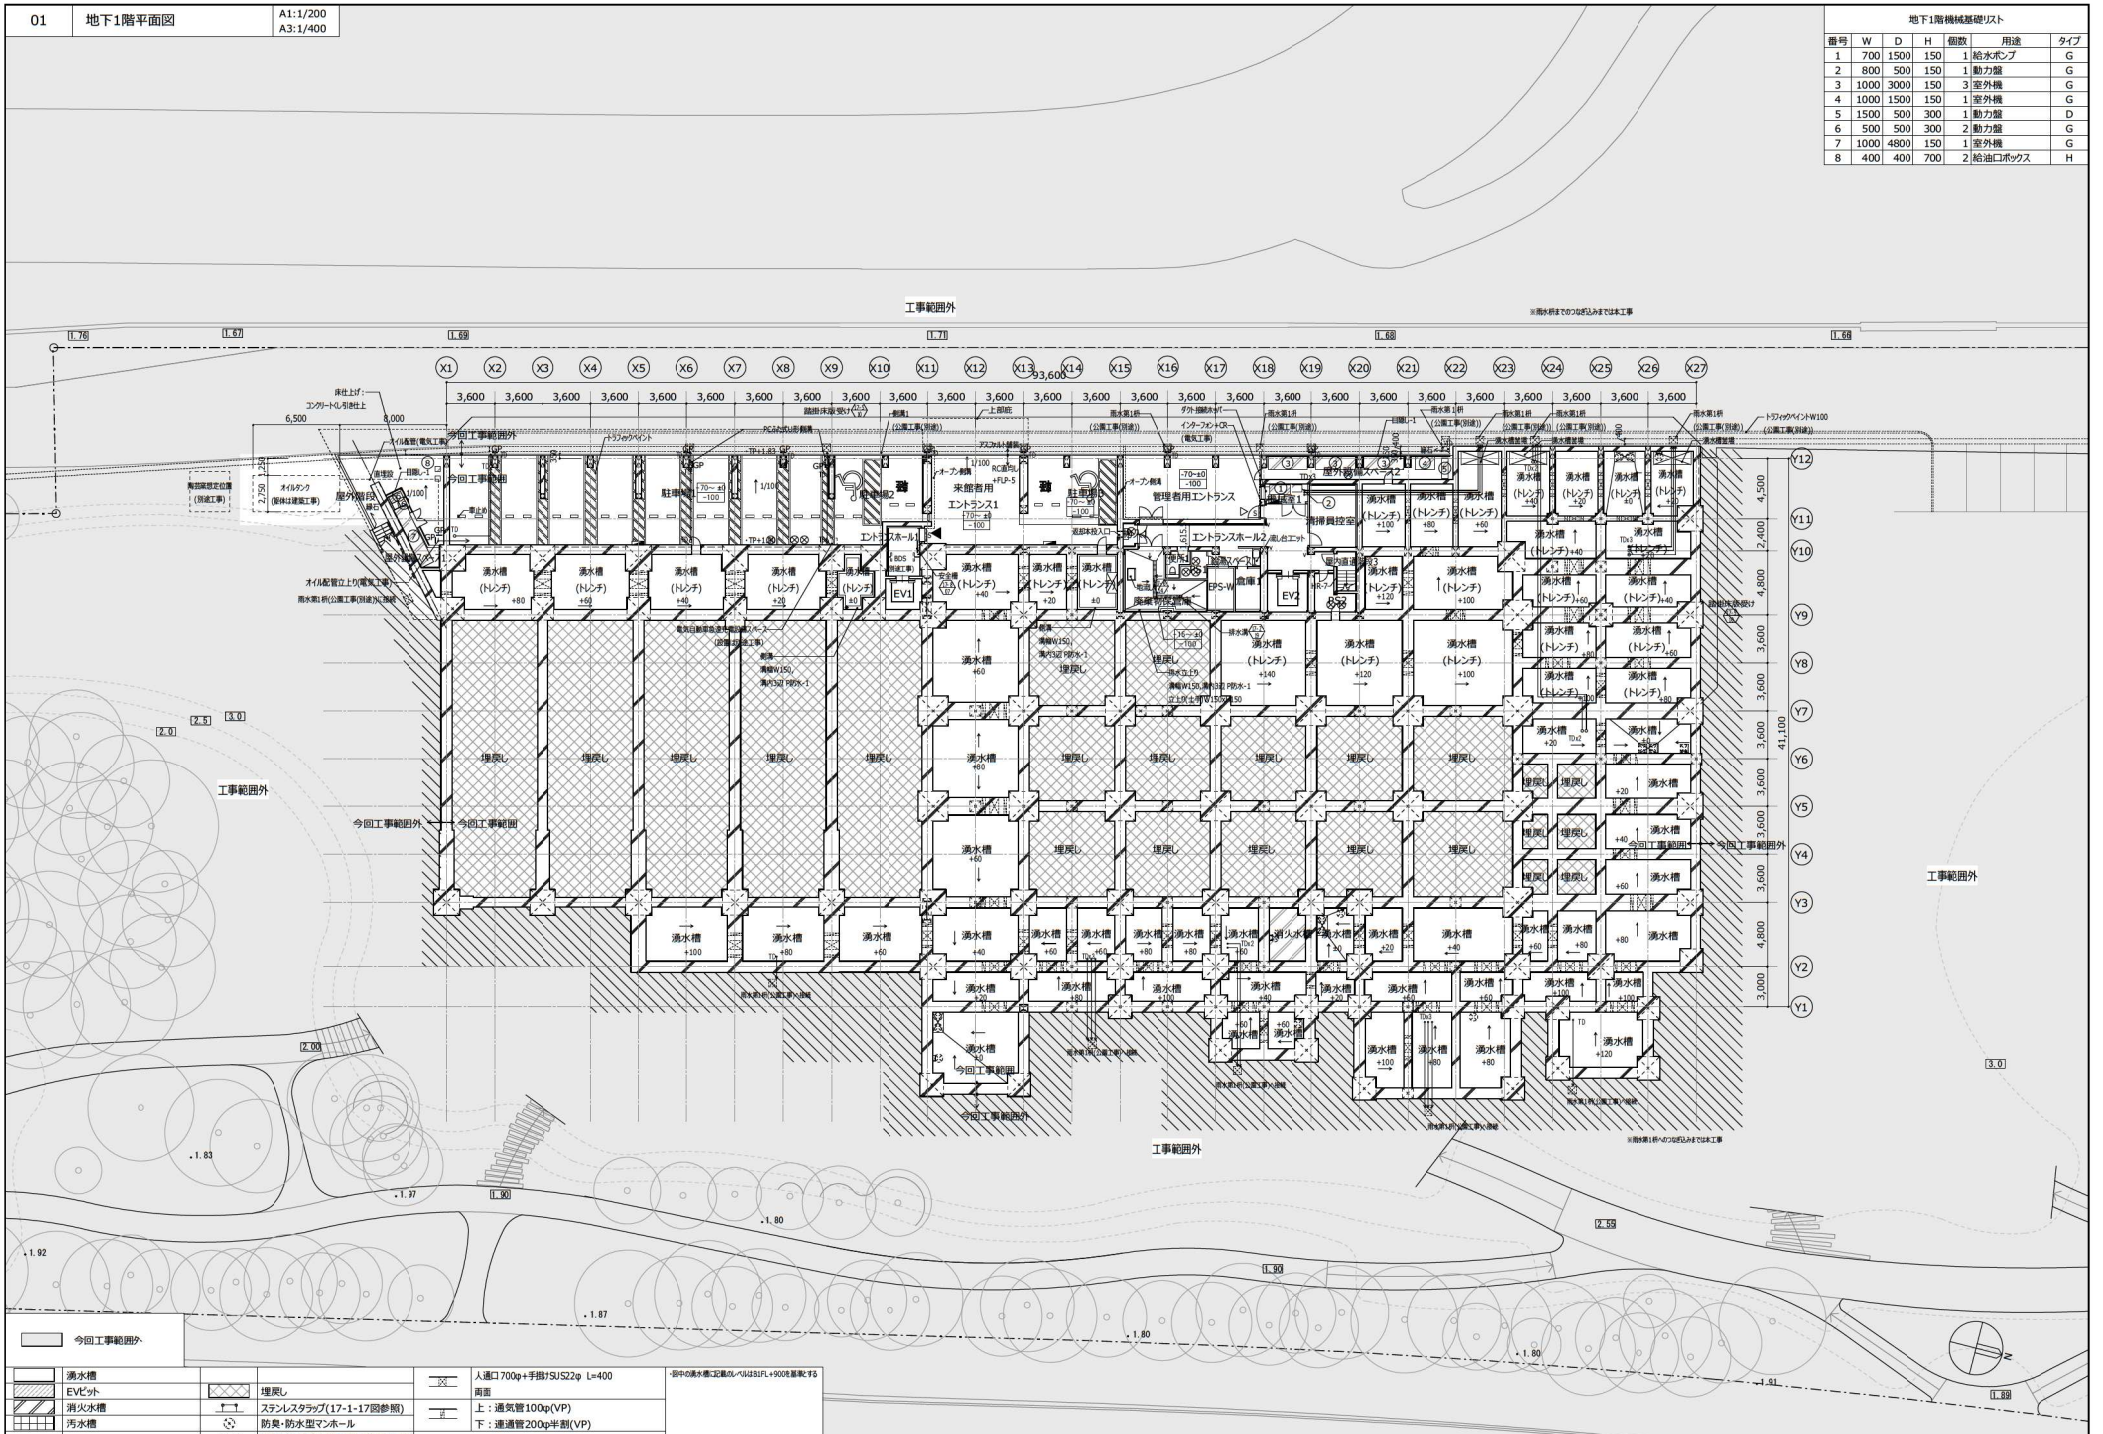

地下1階機械基礎リスト

番号	W	D	H	個数	用途	タイプ
1	700	1500	150	1	給水ポンプ	G
2	800	500	150	1	動力盤	G
3	1000	3000	150	3	室外機	G
4	1000	1500	150	1	室外機	G
5	1500	500	300	1	動力盤	D
6	500	500	300	2	動力盤	G
7	1000	4800	150	1	室外機	G
8	400	400	700	2	給油口ボックス	H

今回工事範囲外

湧水槽	埋戻し	人通口 700φ+手掛けSUS22φ L=400	・図中の湧水槽に記載のレベルはBFL+900を基準とする
EVピット		両面	
消火槽	ステンレスタラップ(17-1-17図参照)	上：通気管100φ(VP)	
汚水槽	防臭・防水型マンホール	下：連通管200φ半割(VP)	
	釜場(サクションピット)(W1500xD800xH500)		


凡例

OF	オーバーフロー管	F1,F3	一方枠、三方枠	防臭・防水型マンホール (図示記号は1箇所表記)	排水溝	コーナーガード V:軟質塩化ビニル VC巻き	排水側溝(特記なきSS)	有孔鋼板	1FL=TP+5.00
RD	ルーフドレイン	鉄筋コンクリート壁		防臭・防水型マンホール (化粧蓋)	丸環	V2:軟質塩化ビニル(駐車場用)	s:SUS	消火栓(扉付)	±0 仕上レベル(特記なき限り)
TD	立水栓	LGS			グタブ	w:窓木	p:PCあと	GP ガードパイプ	-10 スラブレベル 左記
FD	床排水口	非常用進入口		機械基礎 (躯体タイプは平面図による)	グタブ同カゴ付	s:St, PL, PHL ※詳細図による	視覚障害者誘導表示		**RFLから0高さを示す
RWP	横引き(ルーフドレイン)		ST-*	床見切材 ST:ステンレス平6x2	伸縮目地 (@3,000程度)		床点検口		3.10 実測高さ
							床カット開口(グレーチング)	※点線で記載の表具は別途工事	3.10 計画高さ

高橋 央	一級建築士	日建設計	木更津市吾妻公園文化芸術施設 新築工事(建築)
舞内 有紀	一級建築士		
柳澤 彩	一級建築士	2026.06.30. 検図者:砂田 哲正	地下1階 平面図
大場 卓	一級建築士		A1:1/200 A3:1/400

意 (通し番号 44)
8 － 2
No. J－ 240623 －D

01	1階平面図	A1:1/200 A3:1/400

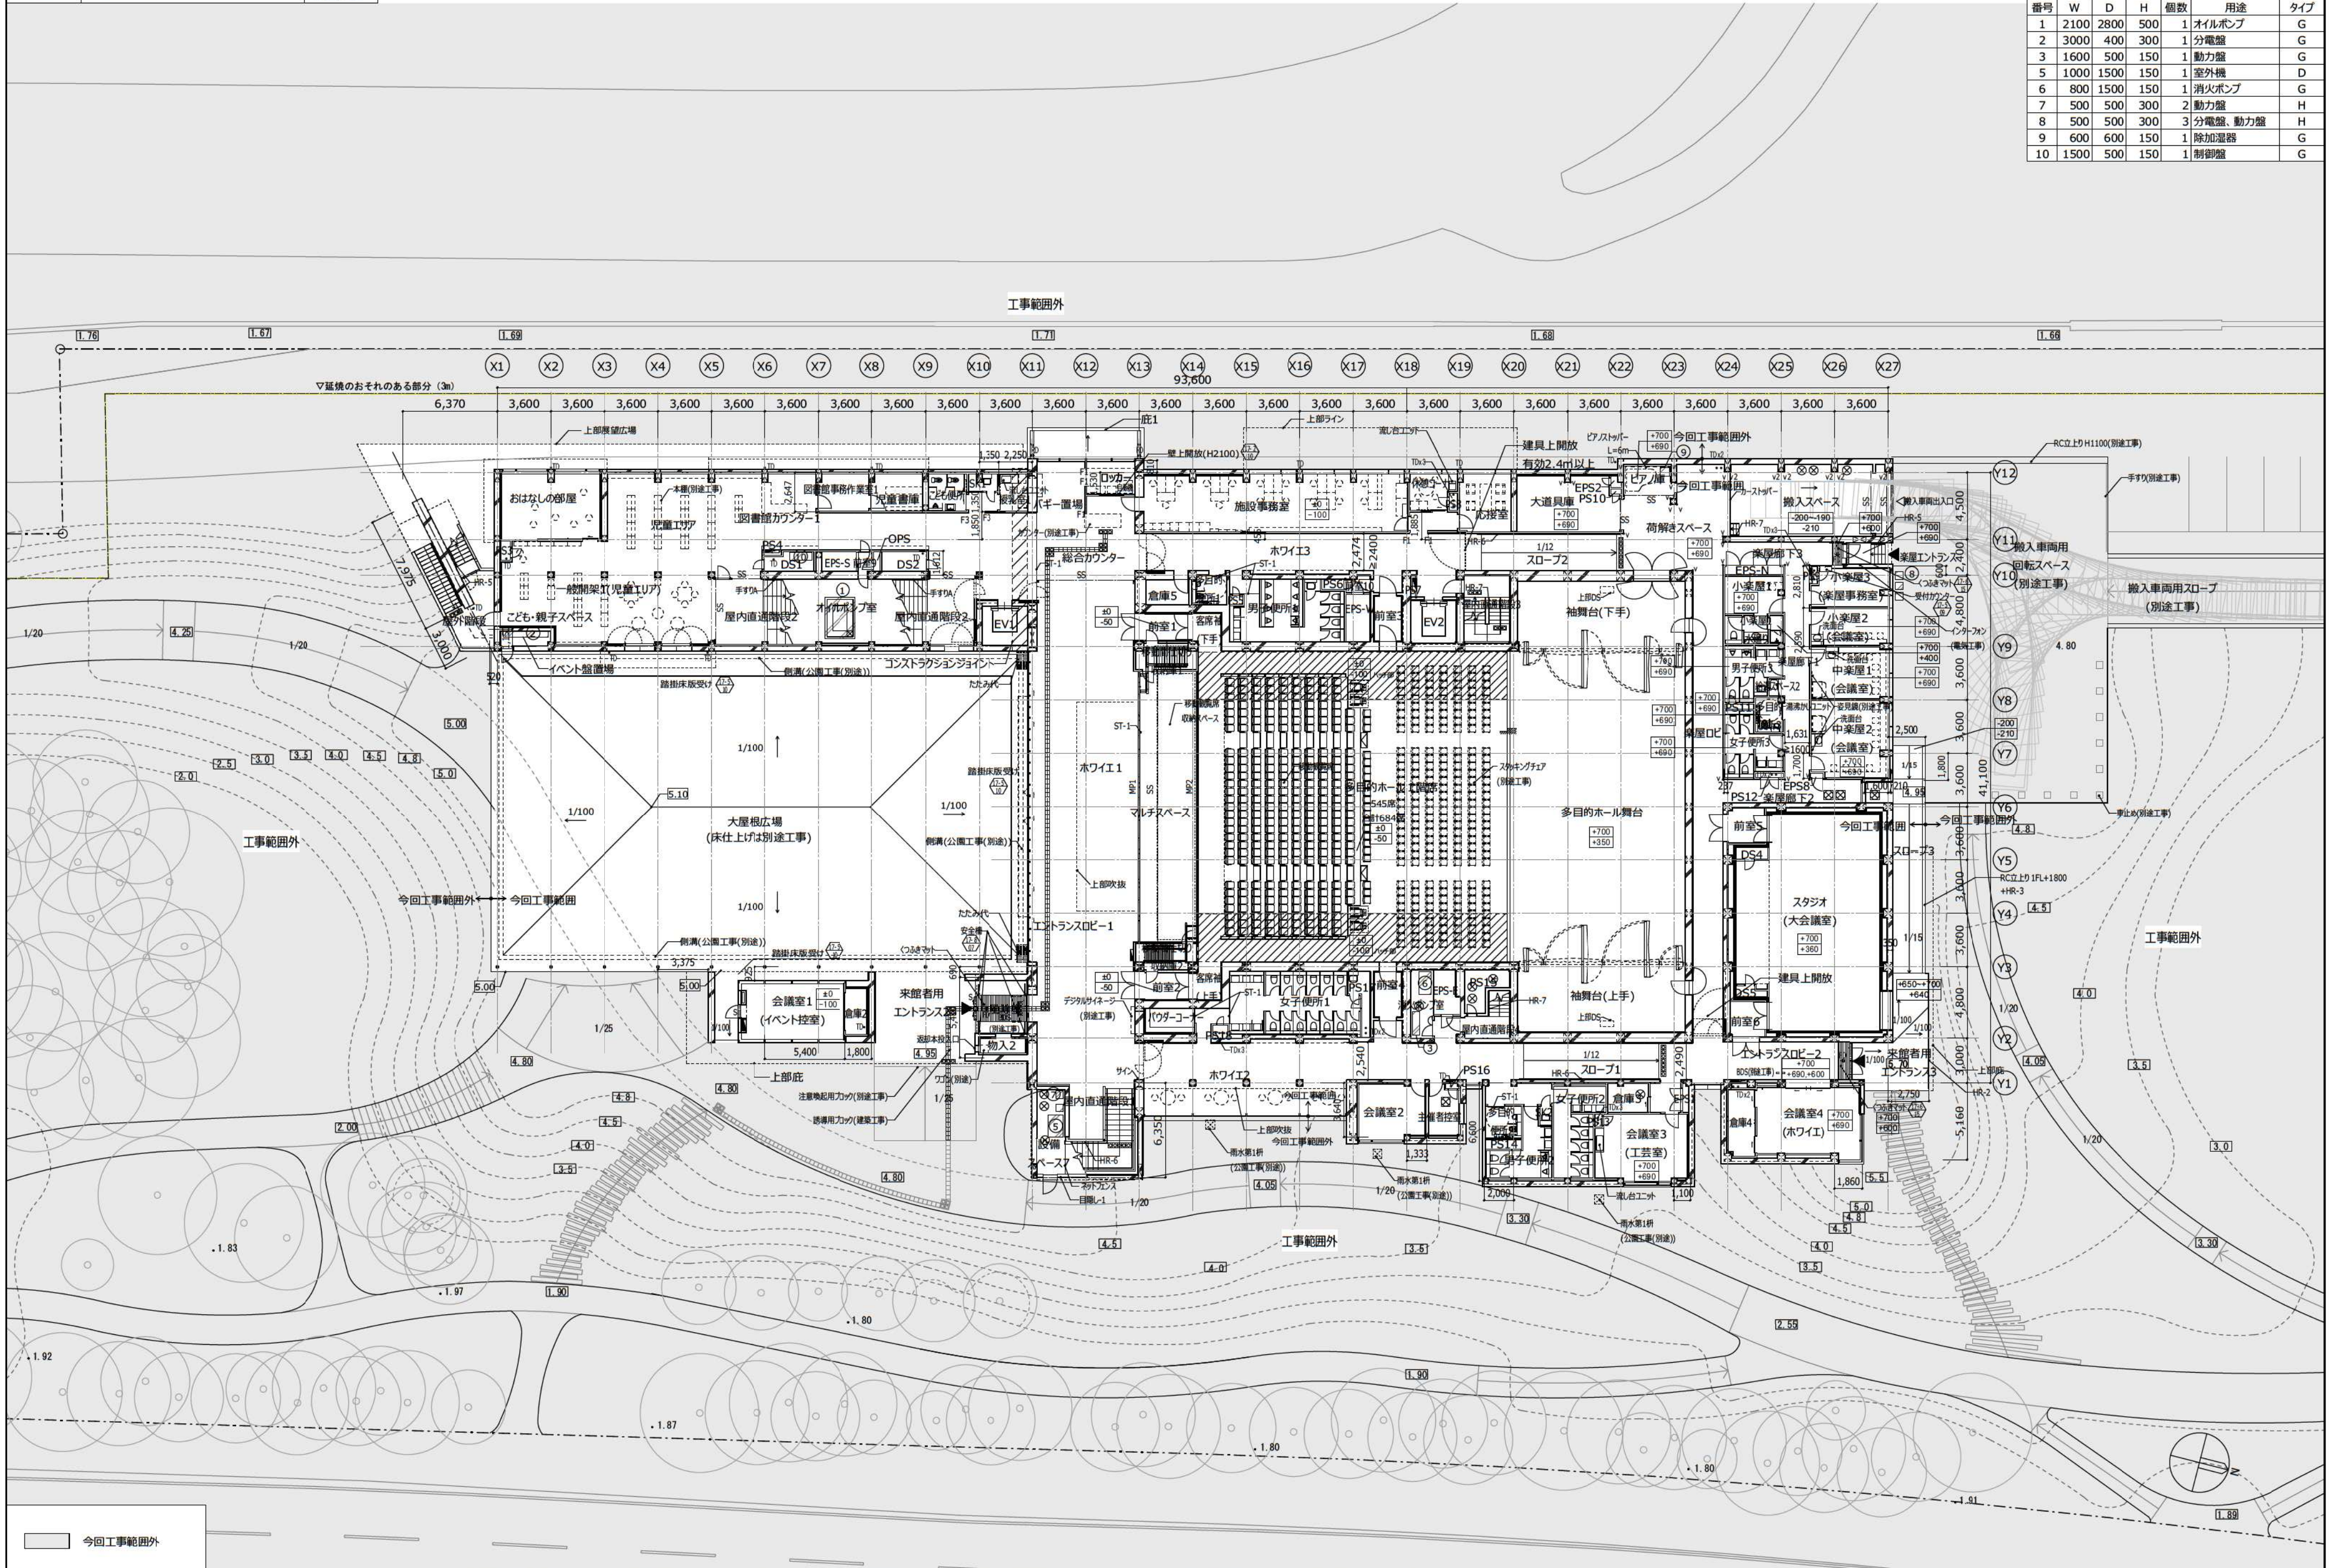

1階機械基礎リスト						
番号	W	D	H	個数	用途	タイプ
1	2100	2800	500	1	オイルポンプ	G
2	3000	400	300	1	分電盤	G
3	1600	500	150	1	動力盤	G
5	1000	1500	150	1	室外機	D
6	800	1500	150	1	消火ポンプ	G
7	500	500	300	2	動力盤	H
8	500	500	300	3	分電盤、動力盤	H
9	600	600	150	1	除加湿器	G
10	1500	500	150	1	制御盤	G

今回工事範囲外

凡例

1FL=TP+5.00

高橋 央 一級建築士
甚内 有紀 一級建築士
柳澤 彩 一級建築士
大場 卓 一級建築士

日建設計

木更津市吾妻公園文化芸術施設
新築工事(建築)

意 (通し番号 45)
8 － 3

2026.06.30. 検図者:砂田 哲正


1階 平面図 A1:1/200 A3:1/400

No. J－ 240623 －D

01	2階平面図	A1:1/200 A3:1/400

2階機械基礎リスト

番号	W	D	H	個数	用途	タイプ
1	800	500	150	1	動力盤	G
2	500	1500	150	3	動力盤、制御盤	G
3	500	500	500	3	動力盤	B
4	2000	600	500	3	空調機	A
5	1500	600	500	2	空調機	A
6	3500	2000	150	2	空調機	G
7	1500	1200	150	2	空調機	G

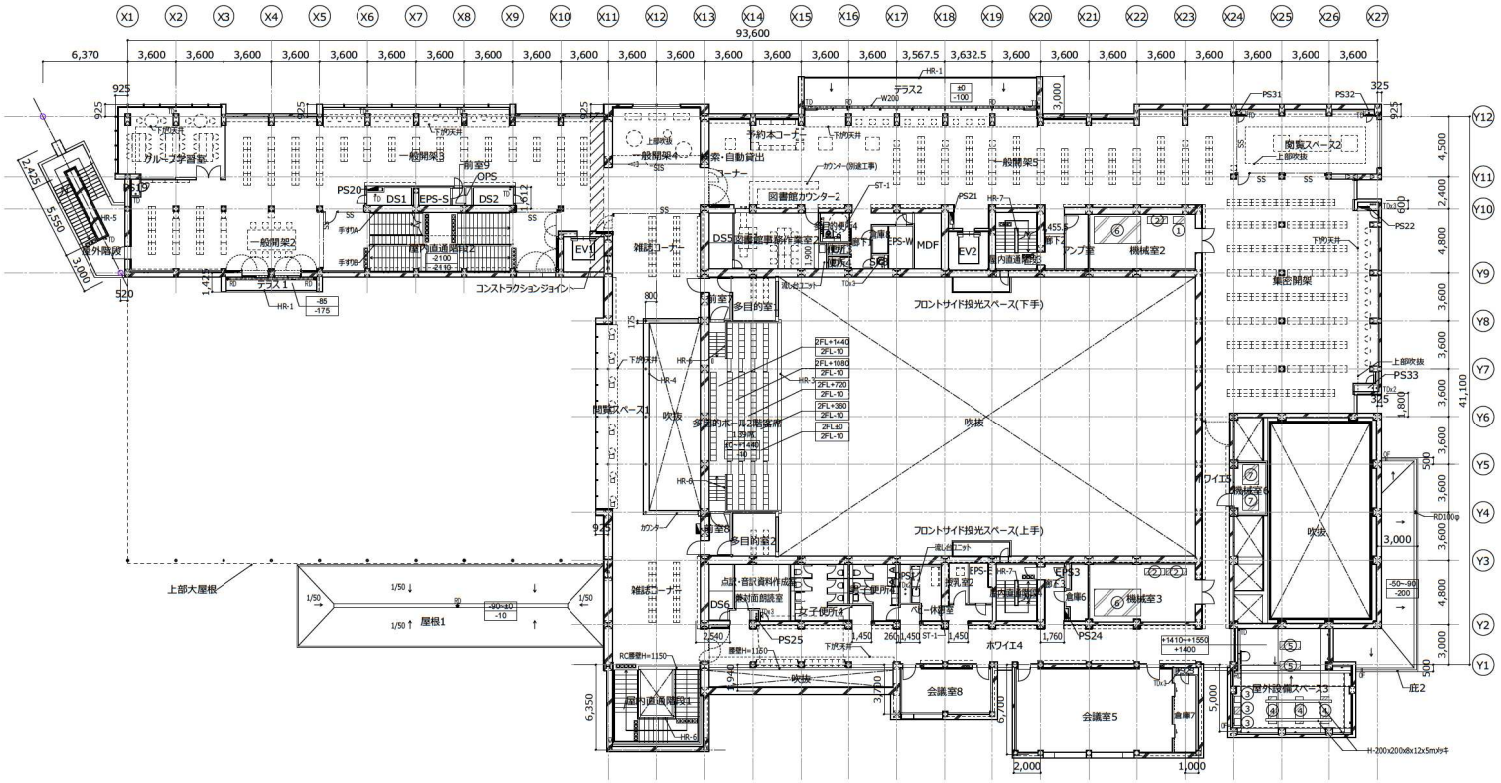

凡例

	オーバーフロー管	F1,F3	一方枠、三方枠		防臭・防虫マンホール（底に20%以上の開口有り）		排水溝
RD	ルーフドレイン		鉄筋コンクリート壁		防臭・防虫マンホール（化粧蓋）		丸環
TD	雨水排水		LGS		機械基礎（躯体タイプは平面図による）		グタップ
	整種						グタップ開かご付
FD	床ドレイン（特記なき場合はS1）		非常用進入口	ST-*	床見切材 ST-1:ステンレス#304t3		伸縮目地（@3,000前後）

S: コーナーガード V:軟質塩化ビニル VC:塗込 X2:軟質塩化ビニル(駐車場用) W:窓木 S:SI, PL, PHL ※詳細図による

排水側溝(特記なきS)
s:SUS
p:PCみぞ

床点検口
床ワット開口(グレーチング)

有孔鋼板
消火栓(器付)
GP ガードパイプ

1FL=TP+5.00
±0 仕上レベル(特記なき限り)
-10 スラブレベル 左記
**RFLから0.高さを示す
3.10 実測高さ
3.10 計画高さ

※点線で記載の家具は別途工事

高橋 央	一級建築士	
舞内 有紀	一級建築士	
柳澤 彩	一級建築士	
大場 卓	一級建築士	

日建設計

2026.06.30. 検図者:砂田 哲正

木更津市吾妻公園文化芸術施設
新築工事(建築)

2階 平面図

A1:1/200
A3:1/400


意 (通し番号 46)
8 － 4

No. J－ 240623 －D

01	3階平面図	A1:1/200 A3:1/400

3階機械基礎リスト

番号	W	D	H	個数	用途	タイプ
1	1500	500	150	8	動力盤、制御盤	G
2	500	500	500	3	動力盤	B
3	1000	600	500	9	空調機	A
4	3500	2000	150	5	空調機	G

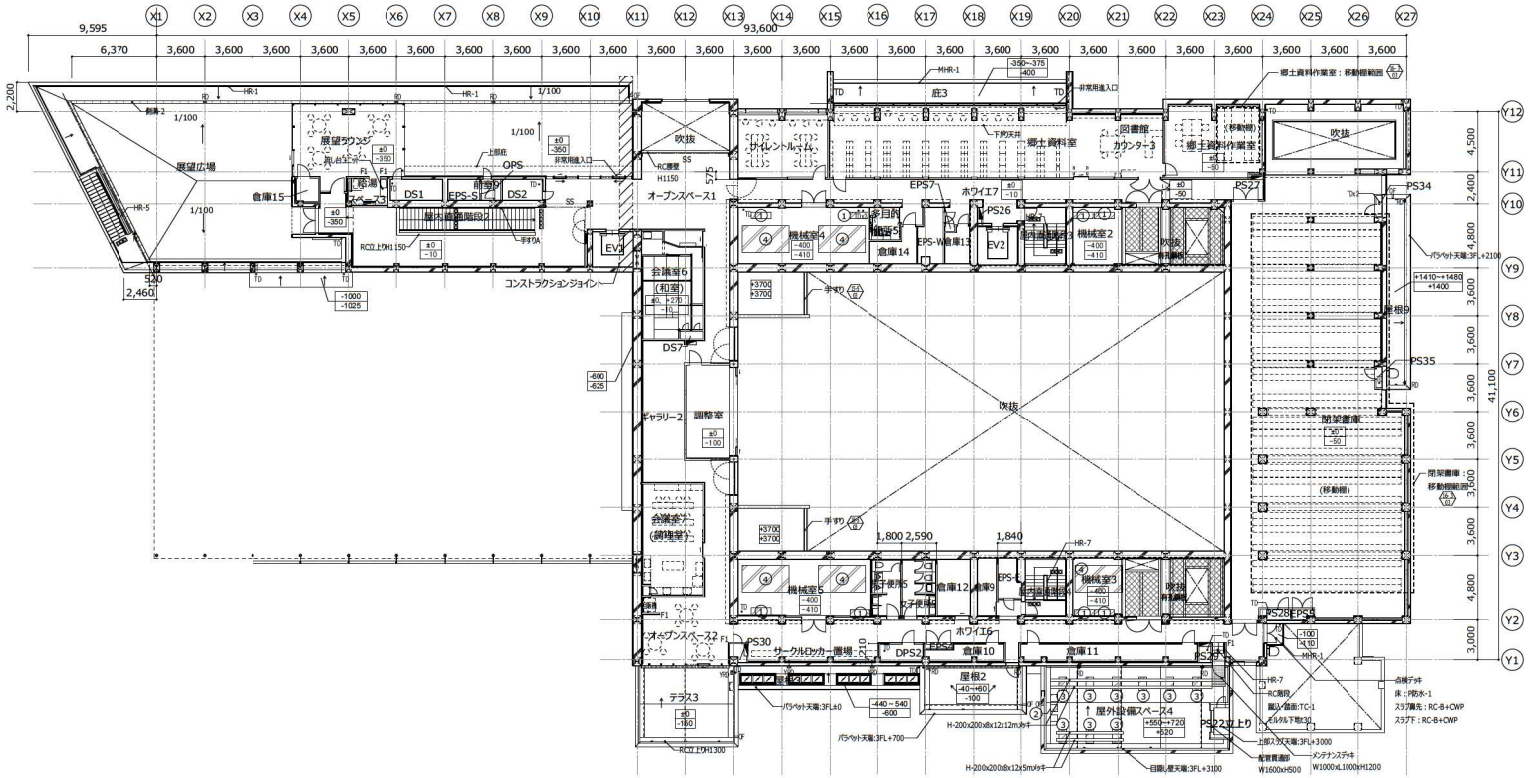



凡例


意工							
建工							
監理							
施工							

オーバーフロー管	F1,F3	一方枠、三方枠	防草・防水型マルチール(設計GL+150mm程度以上)	排水溝		コーナーガード V:軟質塩化ビニル VC巻込	排水側溝(特記なきS)	有孔鋼板	1FL=TP+5.00
ルーフドレイン		鉄筋コンクリート壁	防草・防水型マルチール(化粧面)	丸環		X2:軟質塩化ビニル(駐車場用) w:笠木	s:SUS	消火栓(扉付)	±0 仕上レベル(特記なき限り)
排水 整備		LGS		グタブ		S:SI, PI, PHL ※詳細図による	p:PCみと	GP ガードパイプ	-10 スラブレベル 左記
フロアドレン(特記なき限り)		非常用進入口	機械基礎(躯体タイプは平面図による)	グタブ開かご付		視覚障害者誘導表示(イエロー)	床点検口		**RFしから0.高さを示す -3.10 実測高さ
横引きルーフドレイン			ST-* 床見切材 ST:ステンレス FB:FB材 AL:アルミ	伸縮目地 (@3,000程度)			床ハット開口(グレーチング)	※点線で記載の家具は別途工事	3.10 計画高さ


高橋 央	一級建築士	
筒内 有紀	一級建築士	
柳澤 彩	一級建築士	
大場 卓	一級建築士	

日建設計		木更津市吾妻公園文化芸術施設 新築工事(建築)	意	(通し番号 47) 8 – 5
2026.06.30.	検図者:砂田 哲正	3階 平面図	A1:1/200 A3:1/400	No. J – 240623 – D

01	4階平面図	A1:1/200 A3:1/400

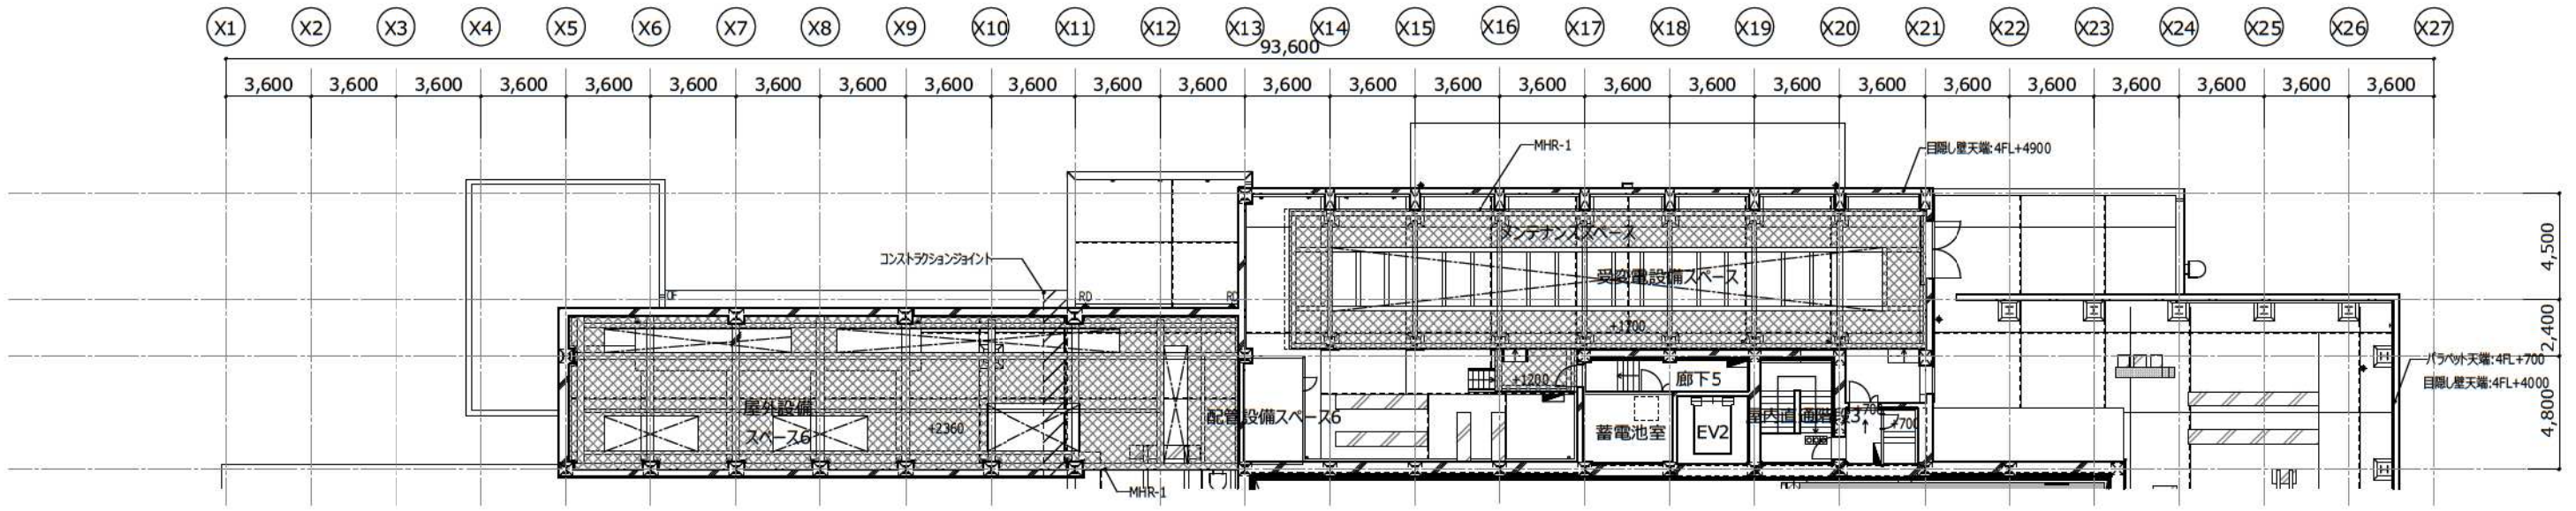

4階+2500平面図

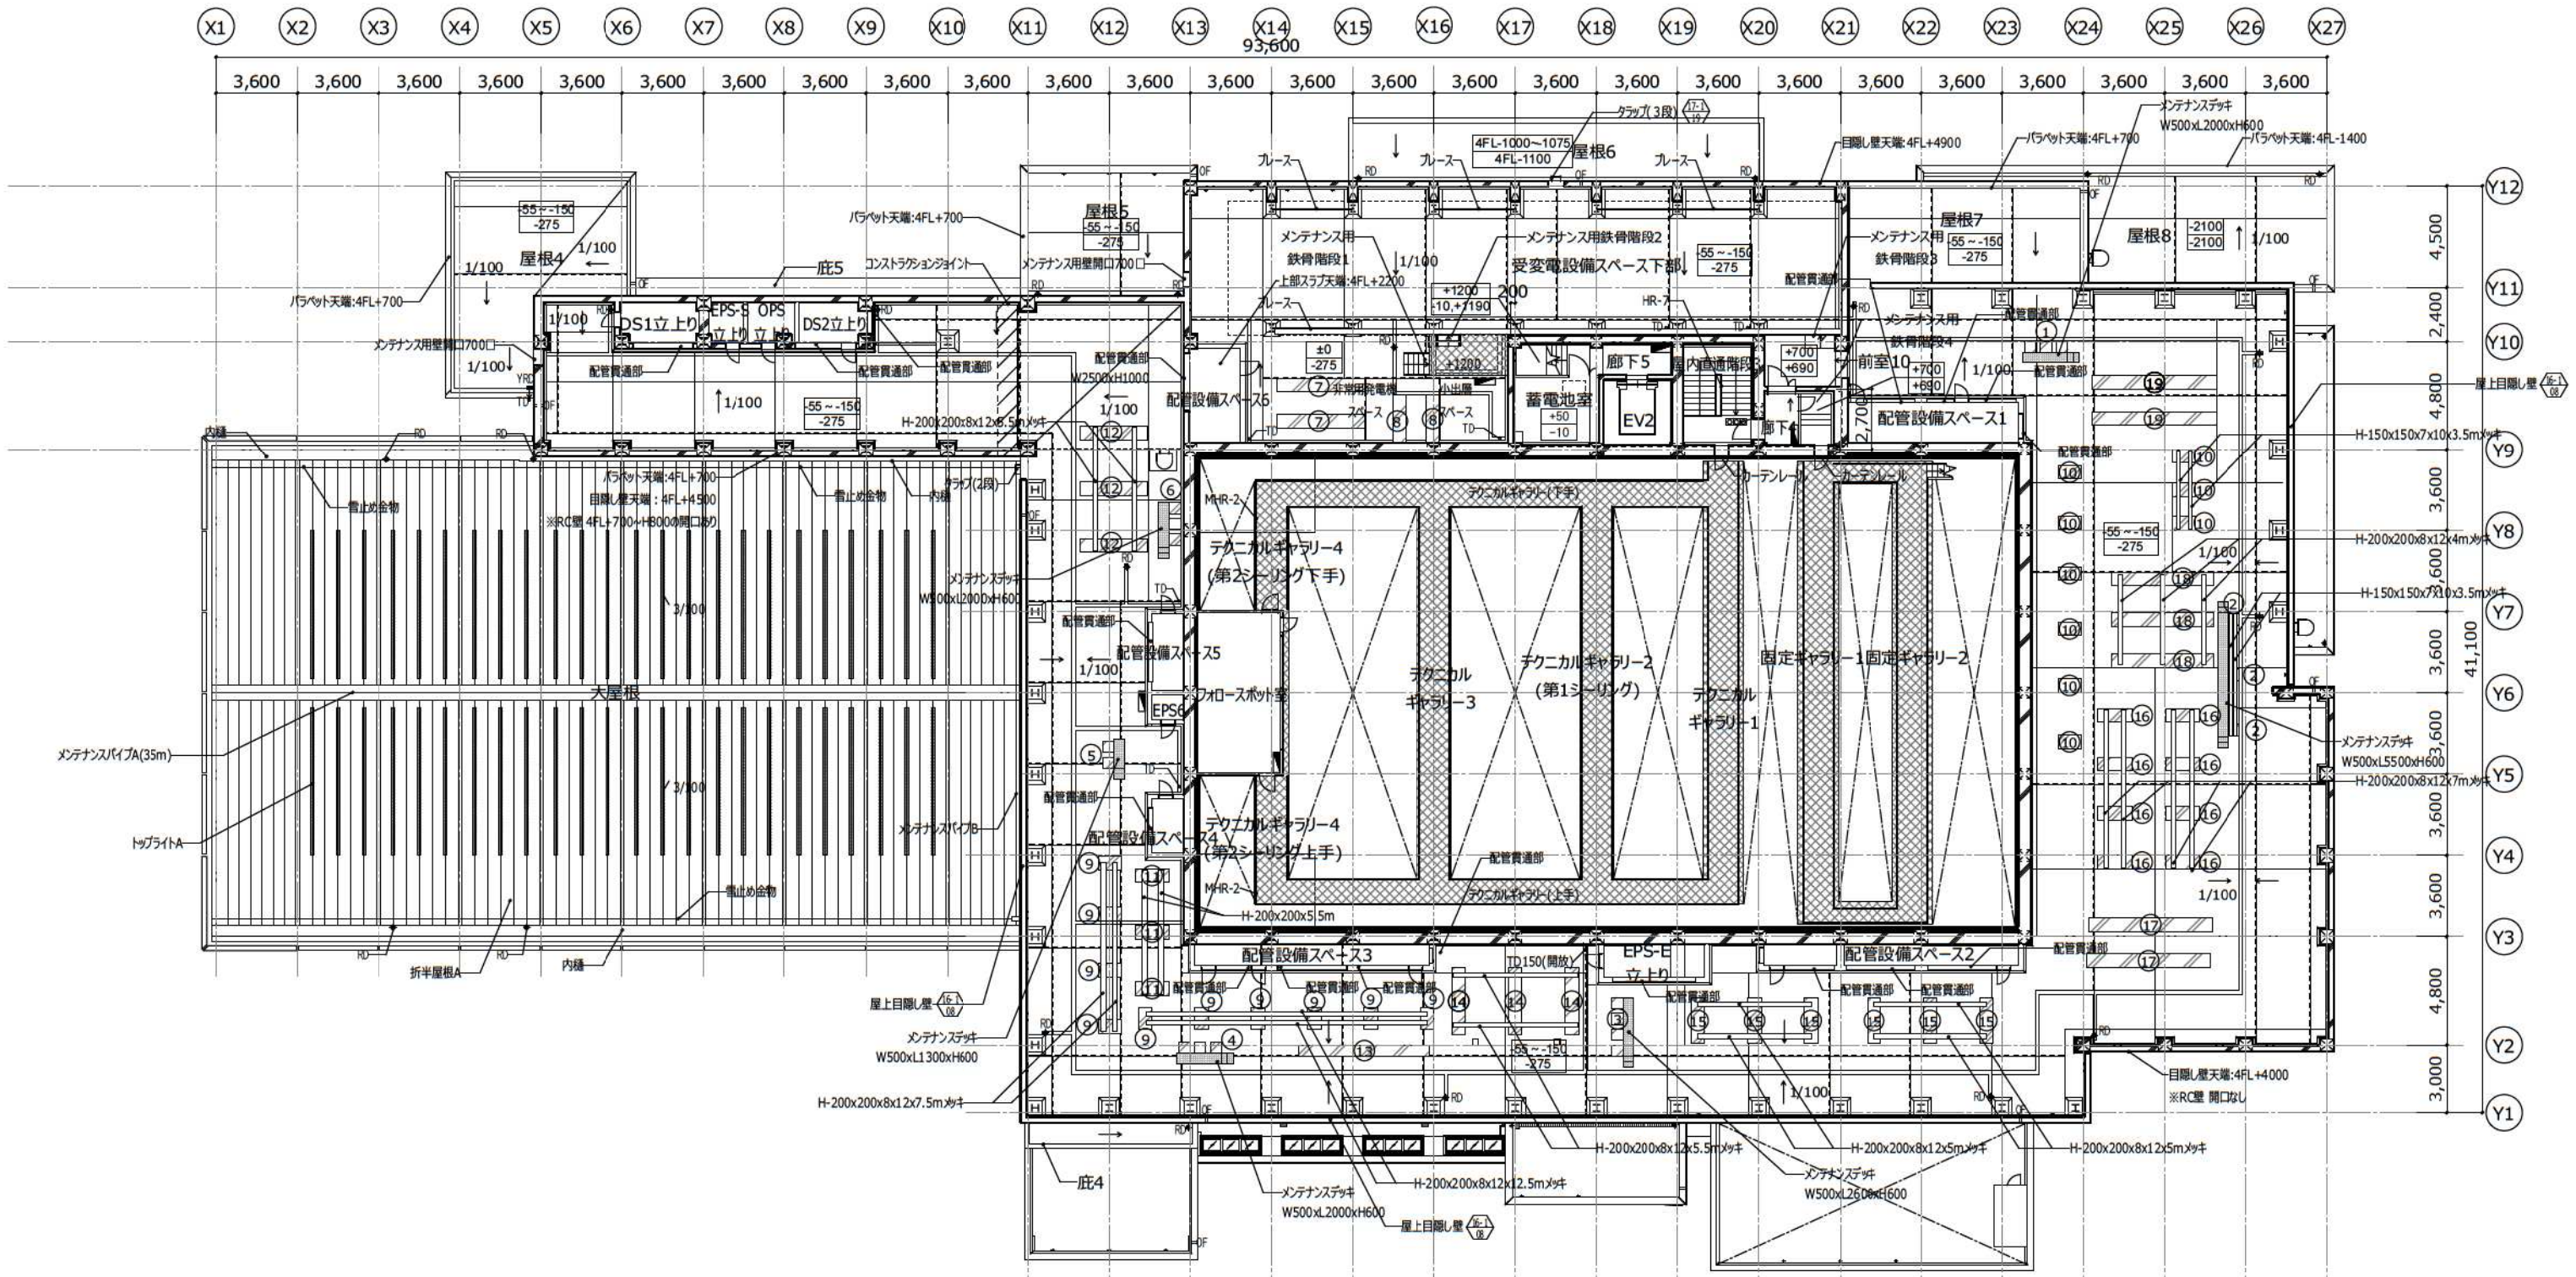

4階機械基礎リスト						
番号	W	D	H	個数	用途	タイプ
1	500	500	500	3	動力盤	B
2	500	500	500	3	動力盤	B
3	500	500	500	4	動力盤	B
4	500	500	500	3	動力盤	B
5	500	500	500	2	動力盤	B
6	500	500	500	3	動力盤	B
7	3900	600	500	2	非常用発電機	A
8	600	2100	500	2	燃料小出層	A
9	1000	600	500	10	空調機	A
10	1000	600	500	9	空調機	A
11	1500	600	500	3	空調機	A
12	3000	600	500	3	空調機	A
13	5800	500	500	1	空調機	A
14	3000	600	500	3	空調機	A
15	2000	600	500	6	空調機	A
16	1500	600	500	8	空調機	A
17	5500	600	500	2	空調機	A
18	4500	600	500	3	空調機	A
19	5500	600	500	2	空調機	A

1FL=FP+5.00

高橋 央 一級建築士
甚内 有紀 一級建築士
柳澤 彩 一級建築士
大場 卓 一級建築士

日建設計
2026.06.30.
検図者:砂田 哲正


木更津市吾妻公園文化芸術施設 新築工事(建築)

4階 平面図、4階+2500平面図

A1:1/200 A3:1/400

02 屋根伏図

A1:1/200
A3:1/400

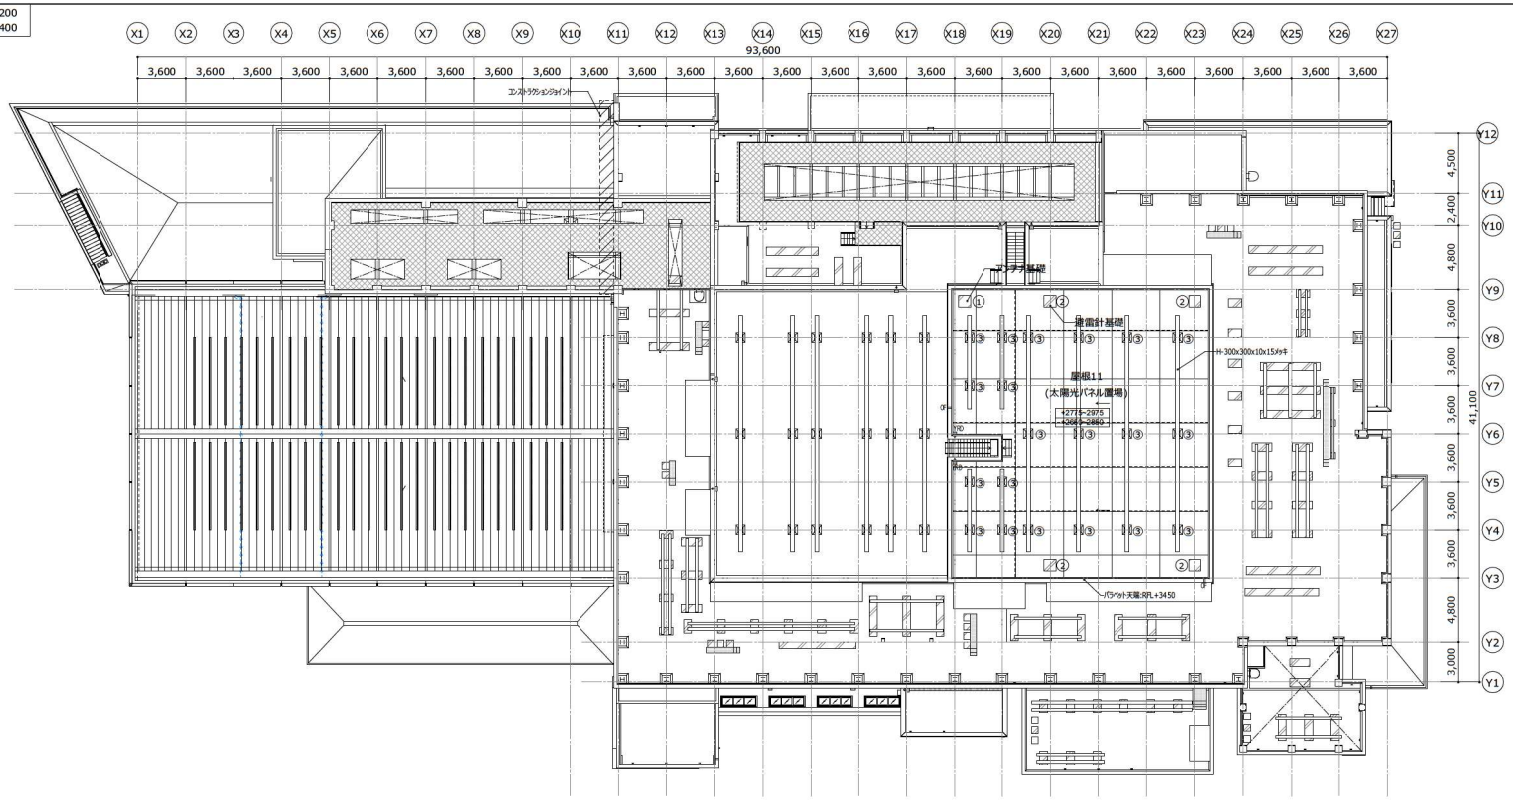


屋根機械基礎リスト

番号	W	D	H	個数	用途	タイプ
1	900	900	500	1	アンテナ	B
2	900	900	500	4	避雷針	B
3	700	700	500	20	太陽光パネル	B

01 PH階平面図

A1:1/200
A3:1/400

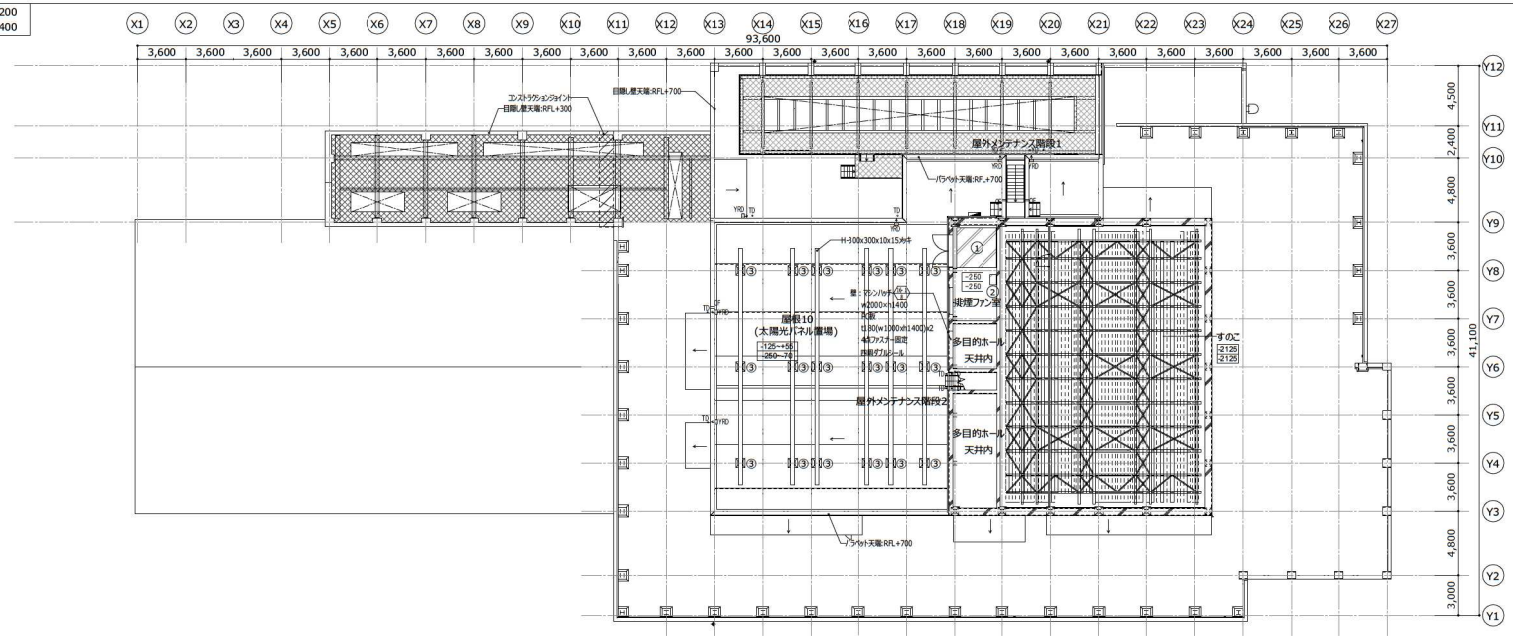

PH階機械基礎リスト

番号	W	D	H	個数	用途	タイプ
1	3000	3000	150	1	排煙機	G
2	500	500	150	1	動力盤	G
3	700	700	500	18	太陽光パネル	B

凡例

OF	オーバーフロー管	F1,F3	一方枠, 三方枠		防食・防水型ﾏﾝﾎｰﾙ(設計GL+150mm保証GL)		排水溝		コーナーガード V:軟質塩化ビニル VC:塗込 V2: 軟質塩化ビニル(耐摩耗用) W: 防水 S: SI, PI, HL ※詳細図による		有孔鋼板
RD	ルーフドレイン		鉄筋コンクリート壁		防食・防水型ﾏﾝﾎｰﾙ(化粧蓋)		丸環				消火栓(露出)
TD	立樋		LGS		機械基礎(躯体打ち増設による)		グラブ				GP ガードパイプ
FD	フロアドレン(補足排水型)		非常用進入口				グラブ背あり付				
YRD	横引きルーフドレイン			ST-*	床見切材 ST-1:スチール, STR-1:ステンレス		昇縁目地 (@3,000程度)				床点検口
											床スリット開口(グレーチング)

1FL=TP+5.00
±0 仕上レベル(特記なき限り)
-10 スラブレベル, 笠石
**RFL为50.0高さを示す
3.10 実測高さ
3.10 計画高さ

※点線で記載の事項は別建工事

意匠	高橋 央	一級建築士
構造	其内 有紀	一級建築士
設備	柳澤 彩	一級建築士
監理	大場 卓	一級建築士

日建設計

2026.06.30. 検図者: 砂田 哲正

木更津市吾妻公園文化芸術施設
新築工事(建築)


PH階 平面図・屋根伏図

A1:1/200
A3:1/400


意 (通し番号 49)
8 — 7

No. J — 240623 - D


01 西立面図 1/200

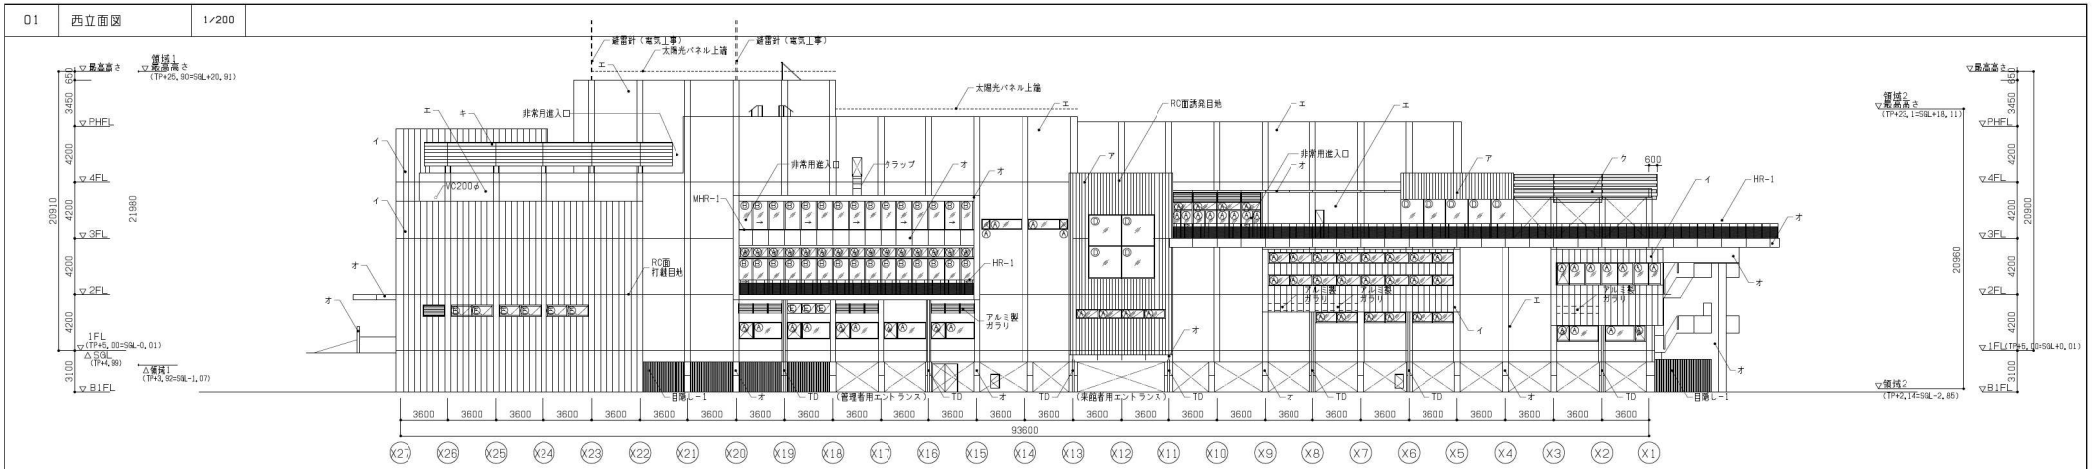


02 東立面図（Y9通り） 1/200

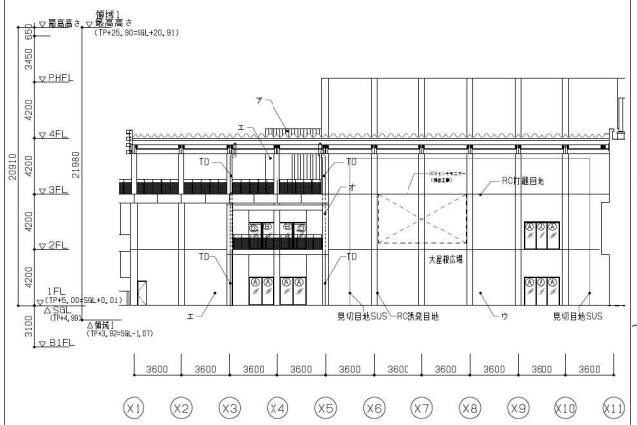


03 東立面図 1/200

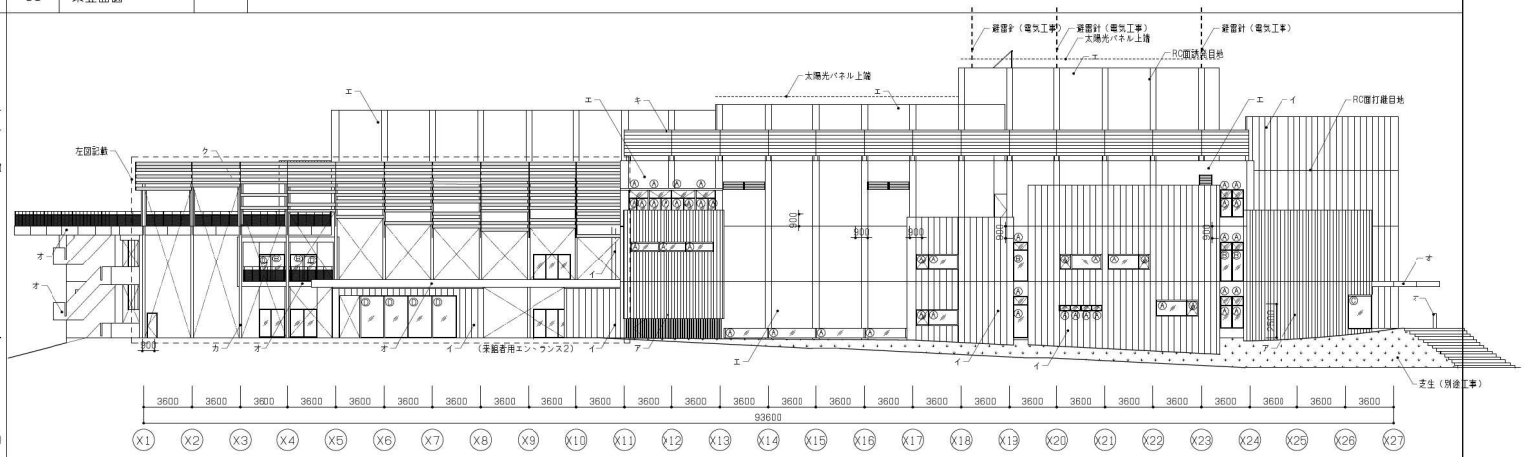

04 南立面図 1/200

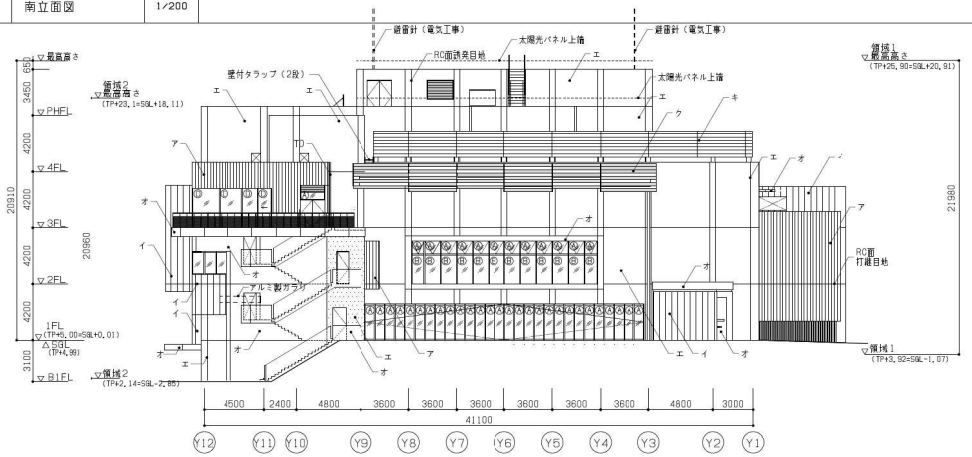

05 北立面図 1/200

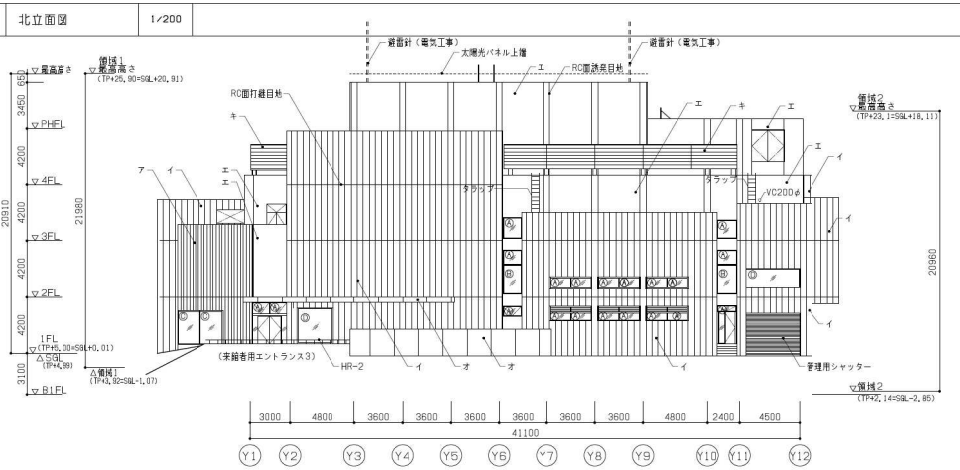

着工	. .	. .	
竣工	. .	. .	
監理	. .	. .	
検収	. .	. .	

ガラス種別
- Ⓐ LE6+A12+FL6
- Ⓑ LE8+A6+FL8
- Ⓒ LE10+A6+FL10
- Ⓓ LE12+A6+FL12
- Ⓔ アルミ断熱パネル
- Ⓕ T12　Ⓖ T6

仕上凡例

ア	RC-B、化粧目地1、CWP	キ	屋上目隠し壁
イ	RC-B、化粧目地2、CWP	ク	スチールルーバー
ウ	RC-B、化粧目地3、CWP	ケ	さび止め塗料の上、DP-F
エ	RC-B、砂壁調塗装	○	ベントキャップ（設備工事）
オ	RC-B、CWP		
カ	シート巻付式耐火被覆材、DP-F		

高橋 尖　一級建築士
高内 有紀　一級建築士
柳澤 彩　一級建築士
大場 卓　一級建築士

日建設計

2026.06.30　検図者：砂田 悟正

木更津市吾妻公園文化芸術施設
新築工事（建築）

立面図

A1:1/200
A3:1/400

（通し番号 50）
9 − 1

No. J − 240623 − D

■　イメージパース



東側外観

■　イメージパース



南側からのアプローチ

■　イメージパース



大屋根広場

■　イメージパース



多目的ホール