

第5回 吾妻公園文化芸術施設整備検討委員会  
吾妻公園文化芸術施設基本設計（素案）について

NIKKEN

2025.01.29

# 前回の整備検討委員会の議論のポイント

- ・ 公園内の移動体験を豊かにするような配置計画（特に施設東側の改善）
- ・ 用途機能ごとに分化ではない複合施設のあり方（事務スペース、受付機能の集約を含む）
- ・ 建物まわりの駐車場配置の是非

# 今回計画の改良ポイント

- ・ 施設をコンパクトにすることで、より親密な空間をつくる (コンパクトさの利点を伸ばす)
- ・ 複数の機能をもつことで、より稼働率の高い施設を目指す (多目的利用の利点を伸ばす)
- ・ 地下工事を最小限にする (目に見えないところにはお金をかけない)






中の島大橋

近隣商業用途地域

配置図




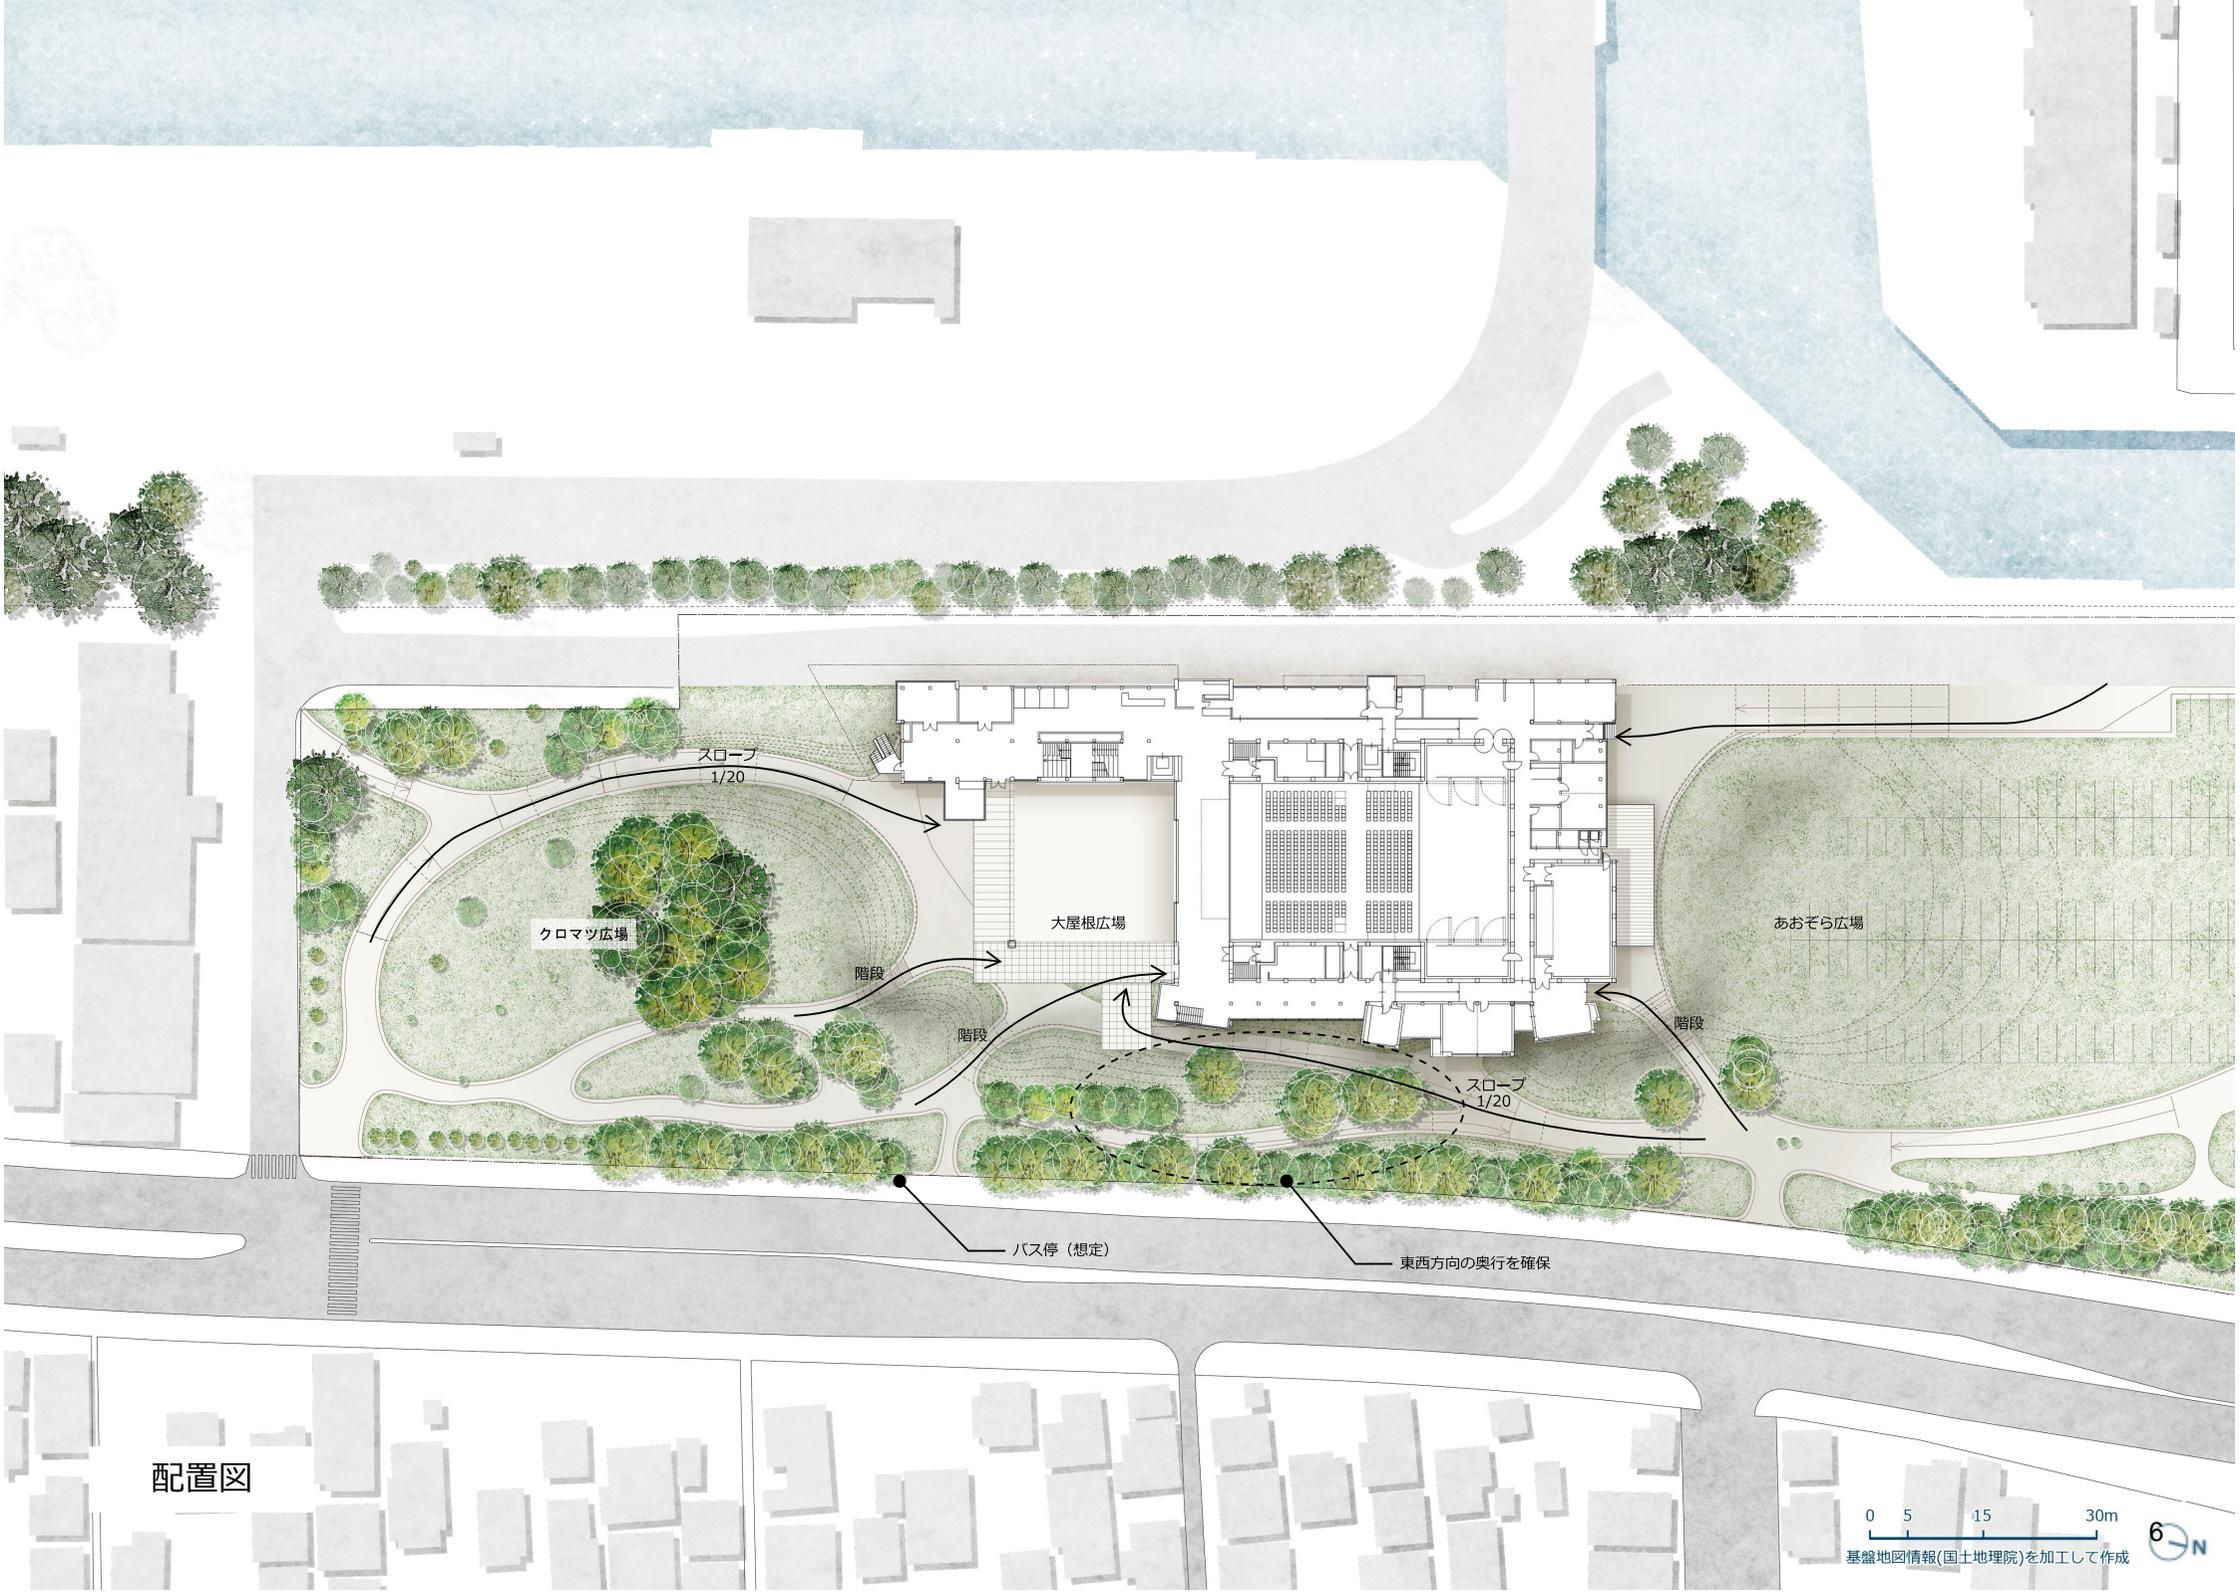

配置図


# 施設計画

建物下部駐車場は西側に集約 14台

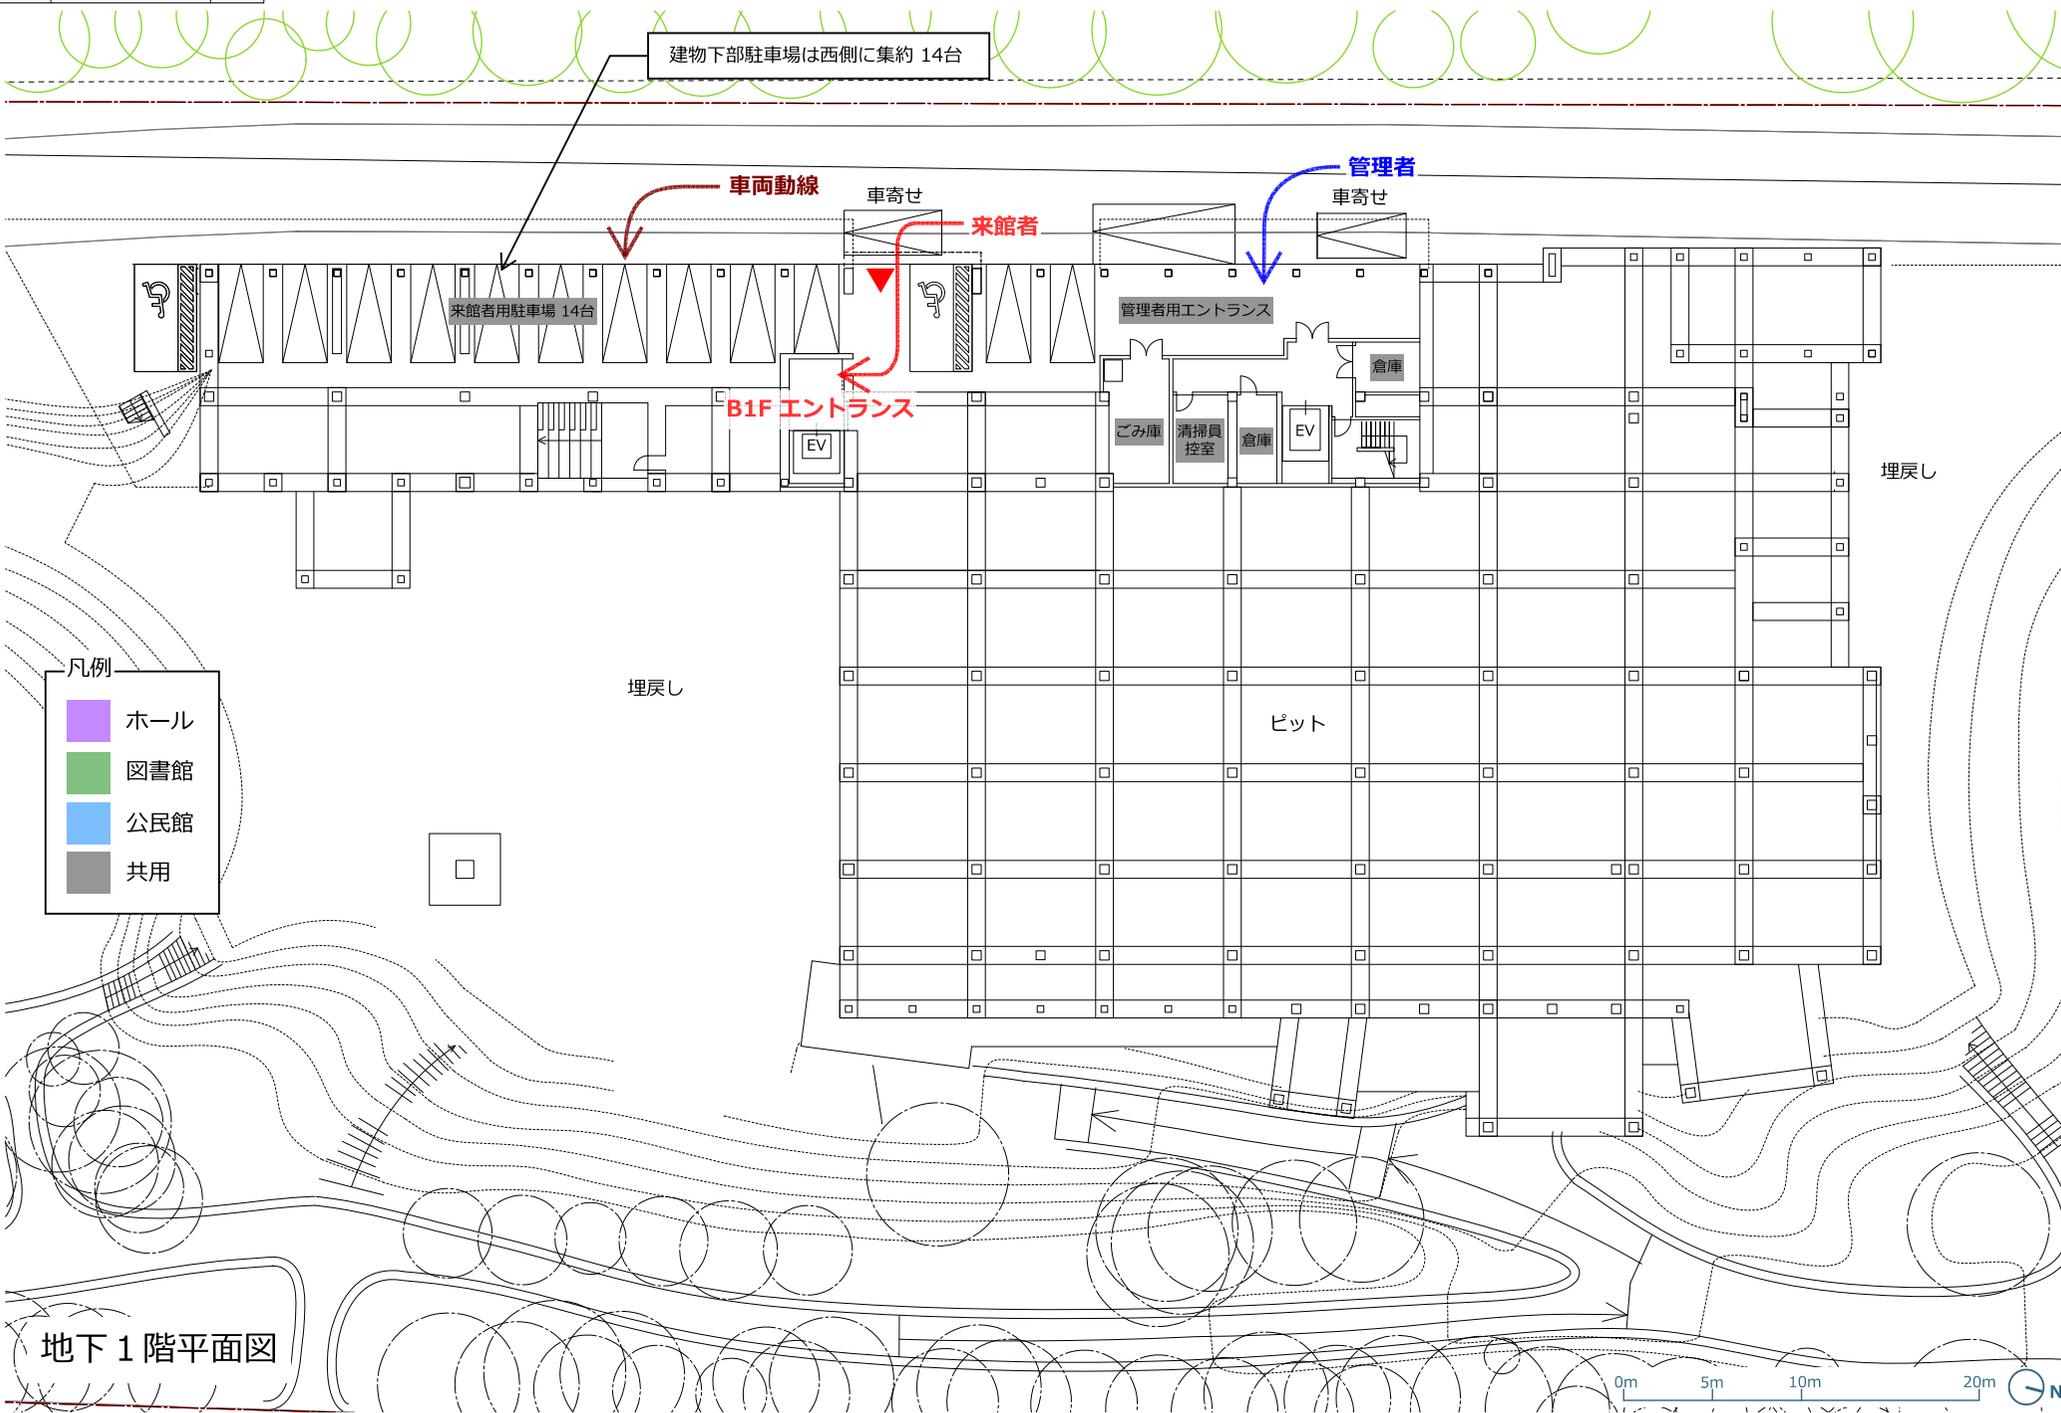

- 凡例
- ホール
  - 図書館
  - 公民館
  - 共用

地下1階平面図

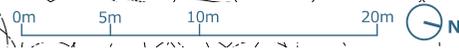

250129時点での計画であり、今後行政協議や詳細検討等により変更します。

1階アクティブゾーンはにぎわいを生む児童、親子エリア

階段の段差を閲覧席とするなど  
館内のあらゆるところで読書を楽しむことができる

搬入動線

スタジオを北側に移動し、  
あおぞら広場の表情をつくる

来館者  
(バリアフリー動線)

- 凡例
- ホール
  - 図書館
  - 公民館
  - 共用

- 大屋根広場
- 屋外イベント  
式典等
- 1F エントランス

- エントランス  
ロビー
- 各種イベント
- 市民交流  
スペース

- 多目的ホール
- 講演会
- 舞台

- リハーサル室
- スタジオ
- 大会議室

来館者  
(駐車場方面)

来館者  
(駐車場方面)  
(バリアフリー動線)


テラスでの読書が可能

うちのホールとツインとなるそののホール

緑道沿いに市民の活動の顔出し

### 1階平面図

来館者  
(バス停想定)

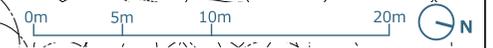

250129時点での計画であり、今後行政協議や詳細検討等により変更します。

グループで議論などでもできる  
アクティブゾーン

海を見ながら読書できるテラス

アクティブゾーン ← → サイレントゾーン

海見テラス

グループ学習スペース

一般開架

推薦書コーナー

貸出、自動貸出コーナー

一般開架

ブラウジング

ティーンズエリア

カウンター

図書館事務作業室

WC

EPS

倉庫

EV

PS

機械室

集密開架

雑誌  
コーナー

親子室

2F客席  
閲覧スペース

ブラウジング

雑誌  
コーナー

親子室

WC

WC

EPS

MDF

点訳・音訳  
作業室

PS

機械室

一般開架

ナレッジウォール

図書館が大屋根広場を囲むことで  
日常のにぎわいを生み出す

ホール未利用時は閲覧スペースとして利用

対面  
朗読室

自習室


壁で囲い落ち着いた空間の自習室

- 凡例
- ホール
  - 図書館
  - 公民館
  - 共用

## 2階平面図




250129時点での計画であり、今後行政協議や詳細検討等により変更します。

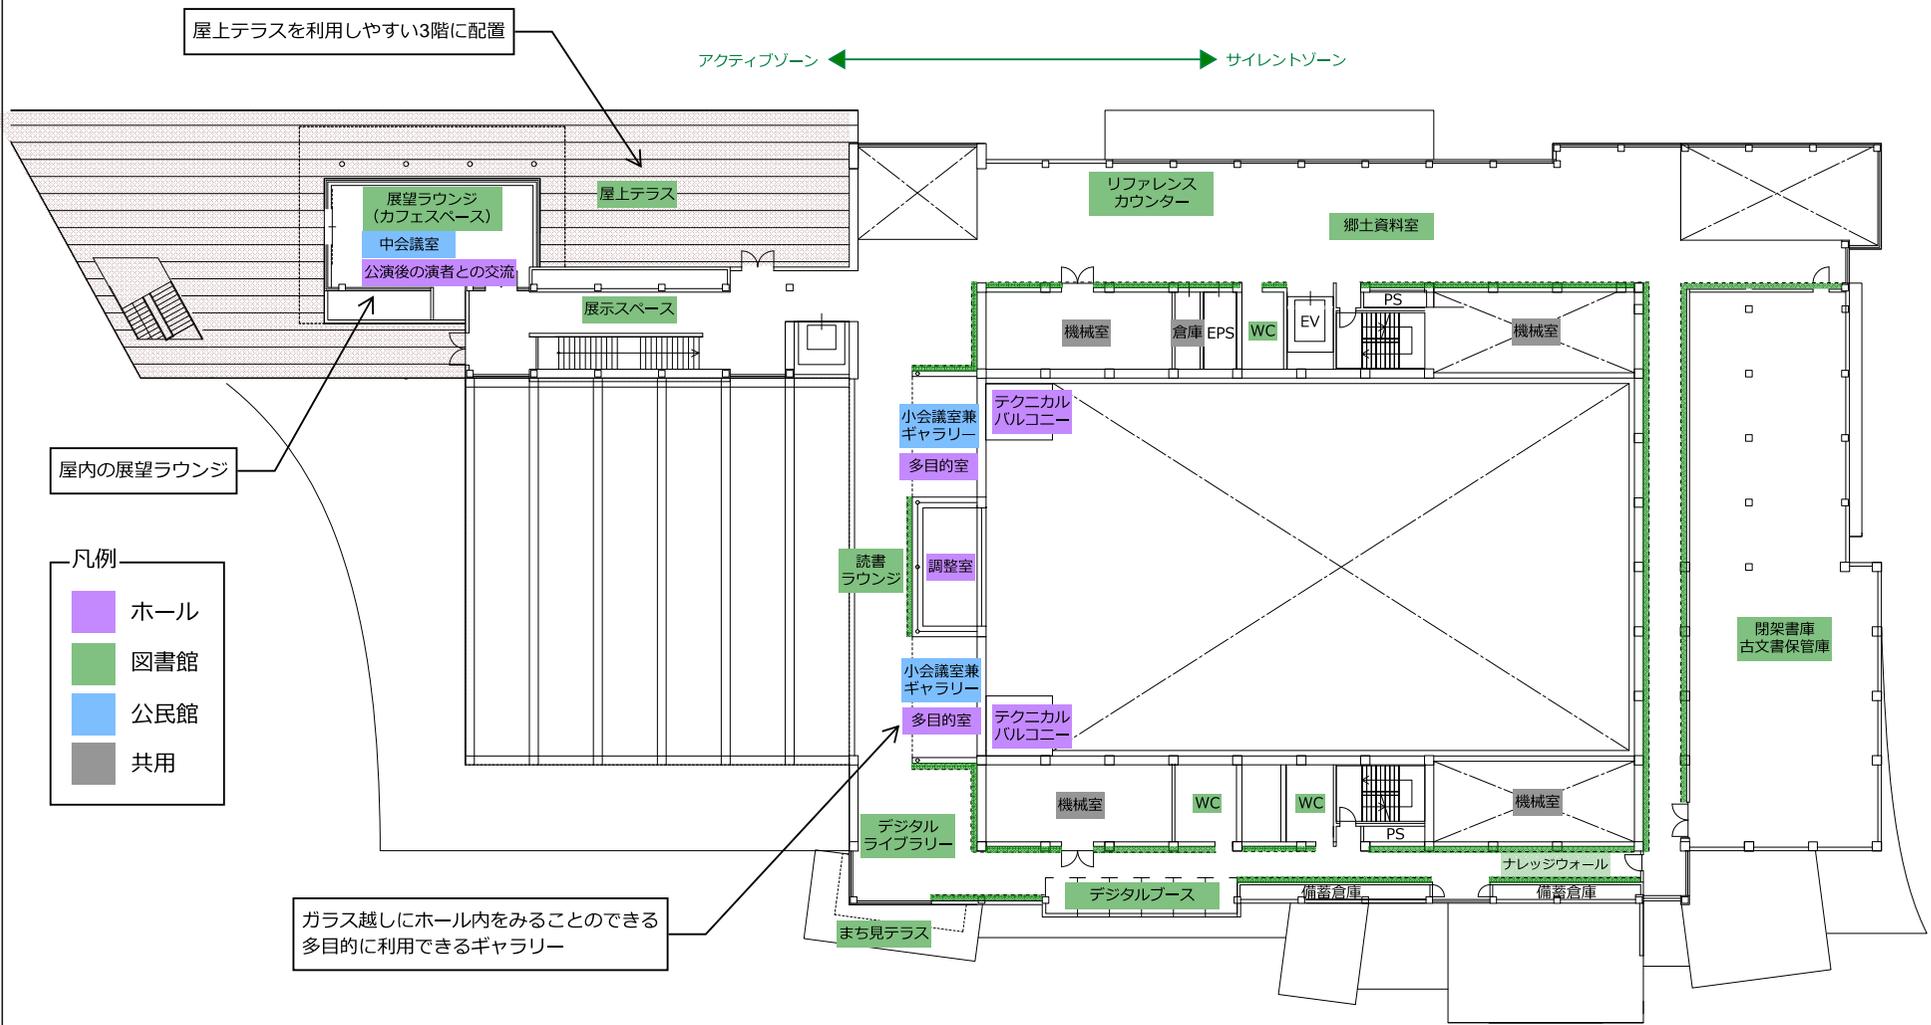

3階平面図

250129時点での計画であり、今後行政協議や詳細検討等により変更します。


- 凡例
- ホール
  - 図書館
  - 公民館
  - 共用

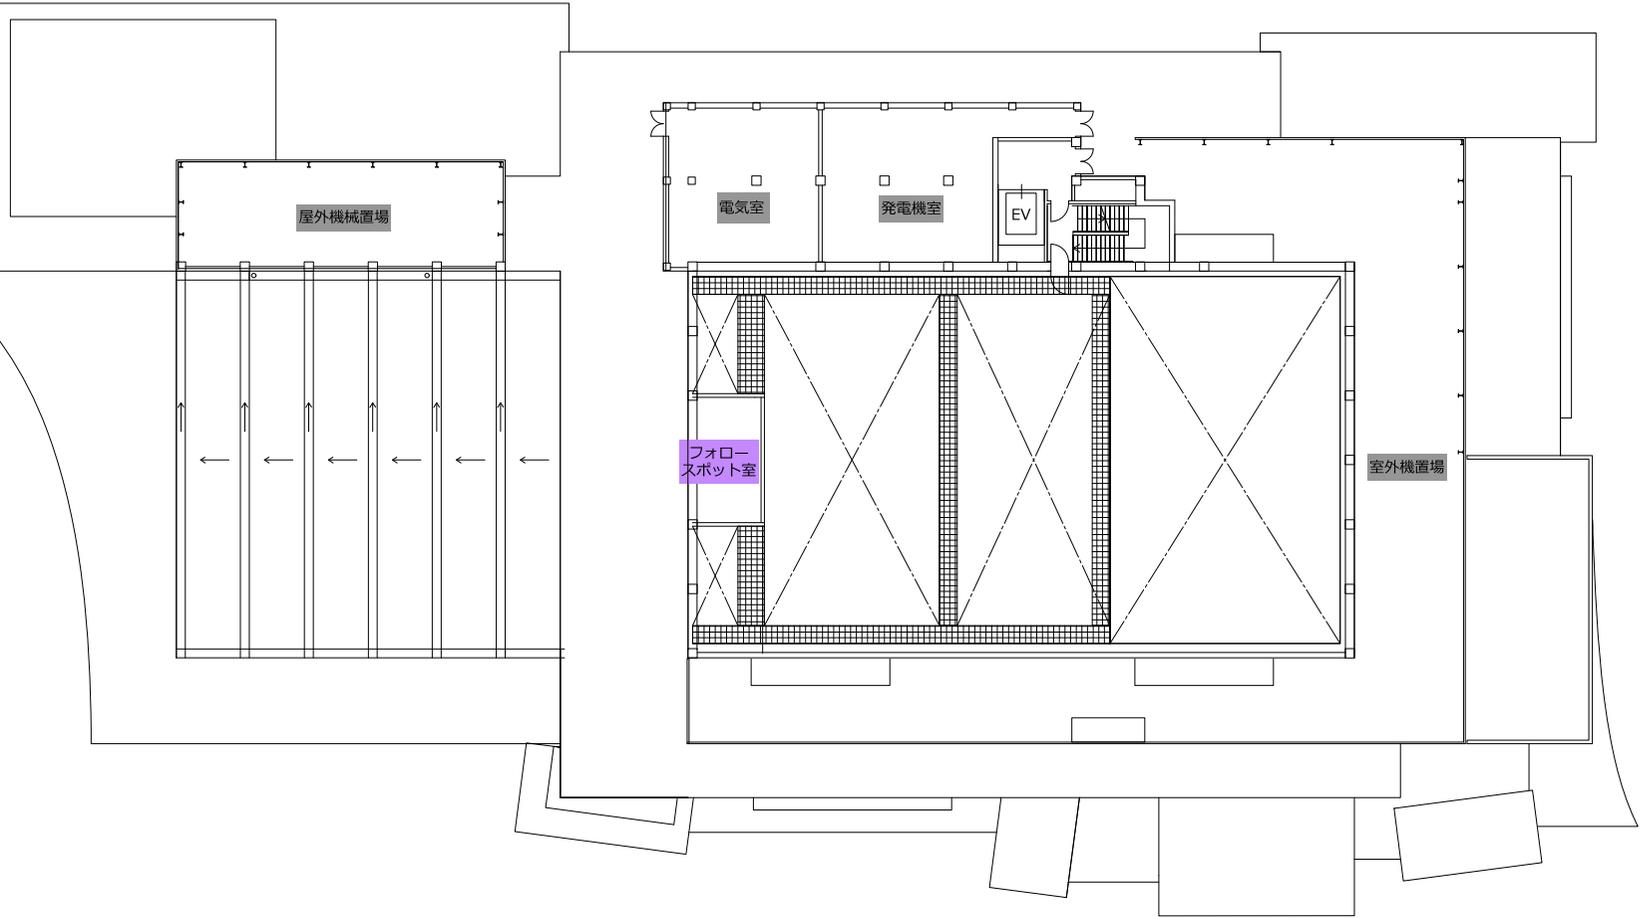

### 4階平面図



250129時点での計画であり、今後行政協議や詳細検討等により変更します。


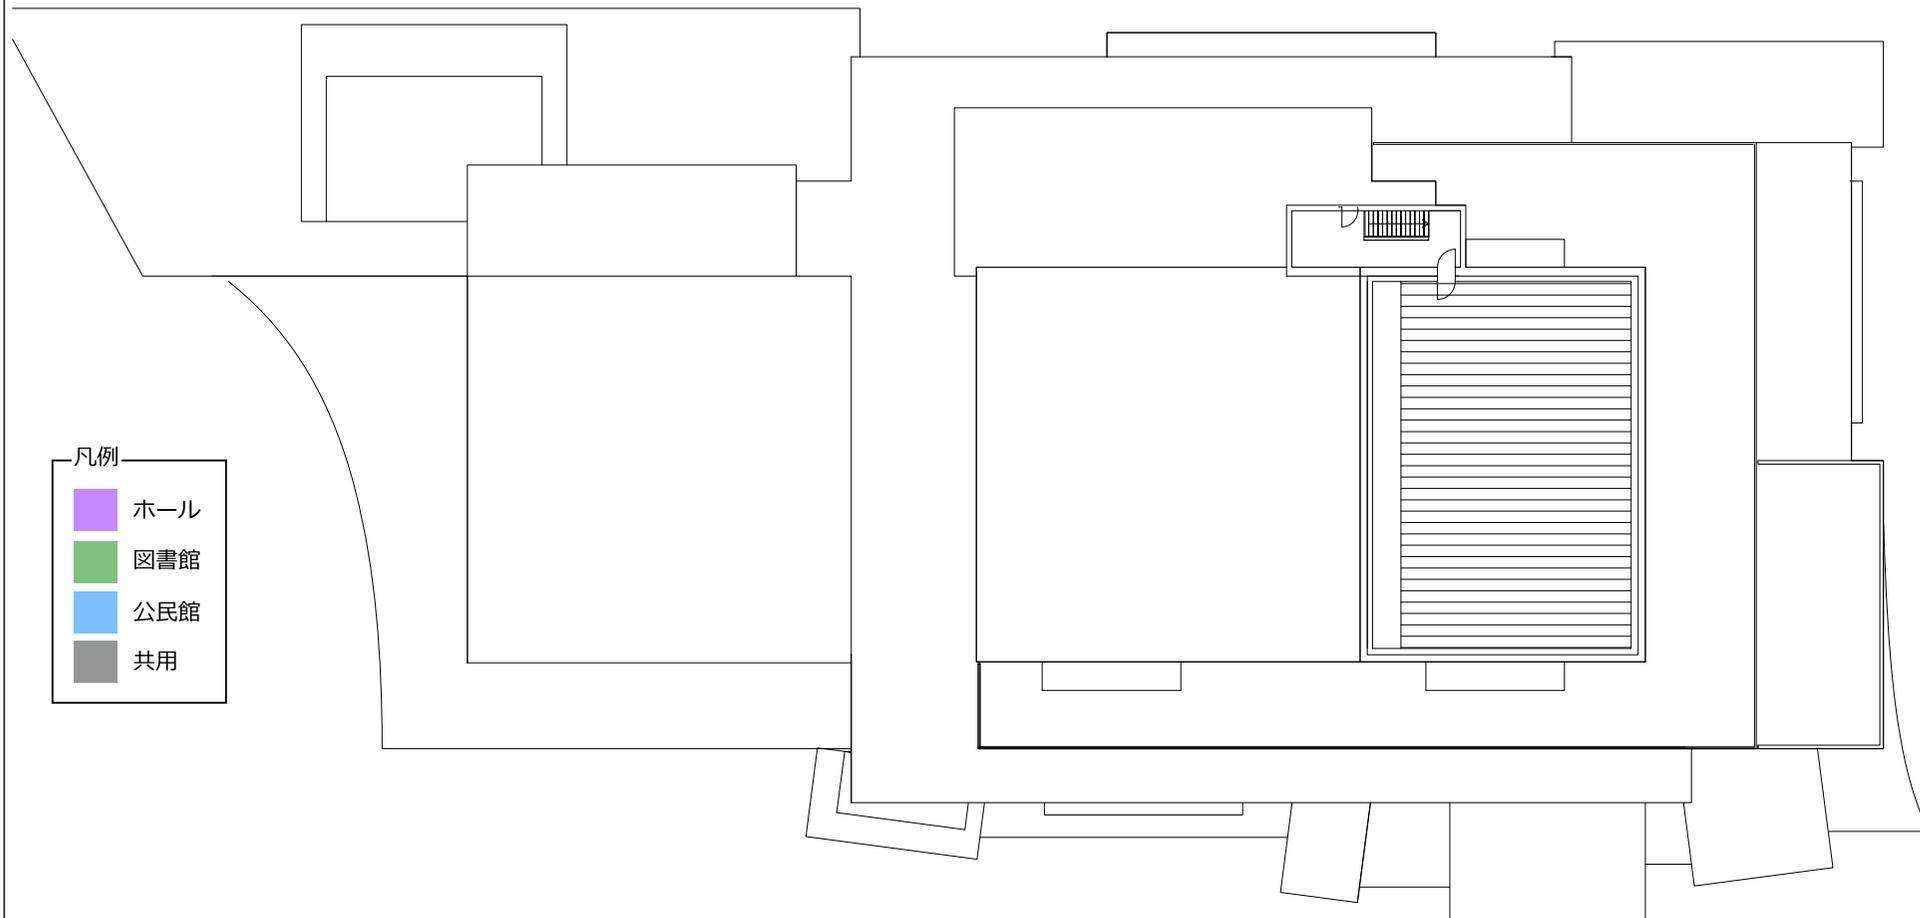


## 凡例


- ホール
- 図書館
- 公民館
- 共用

## R階平面図



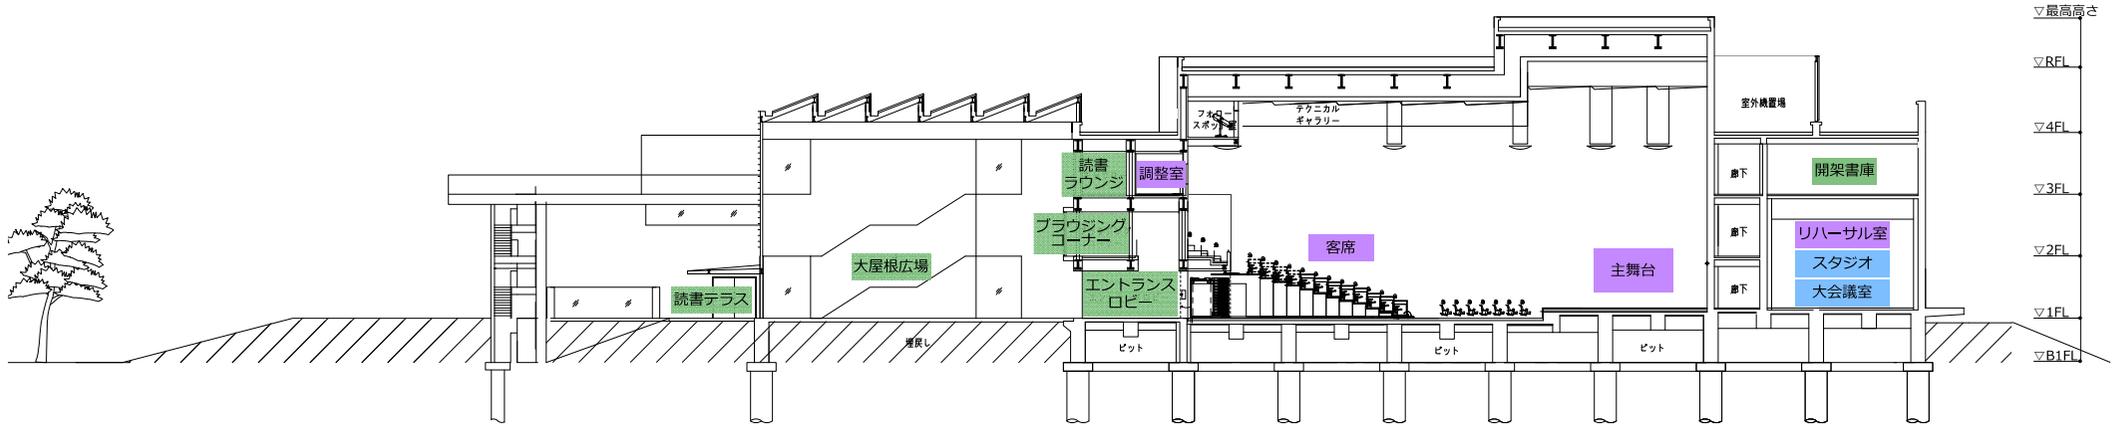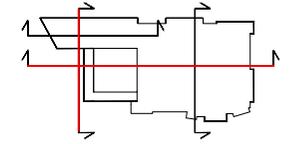

- 凡例
- ホール
  - 図書館
  - 公民館
  - 共用

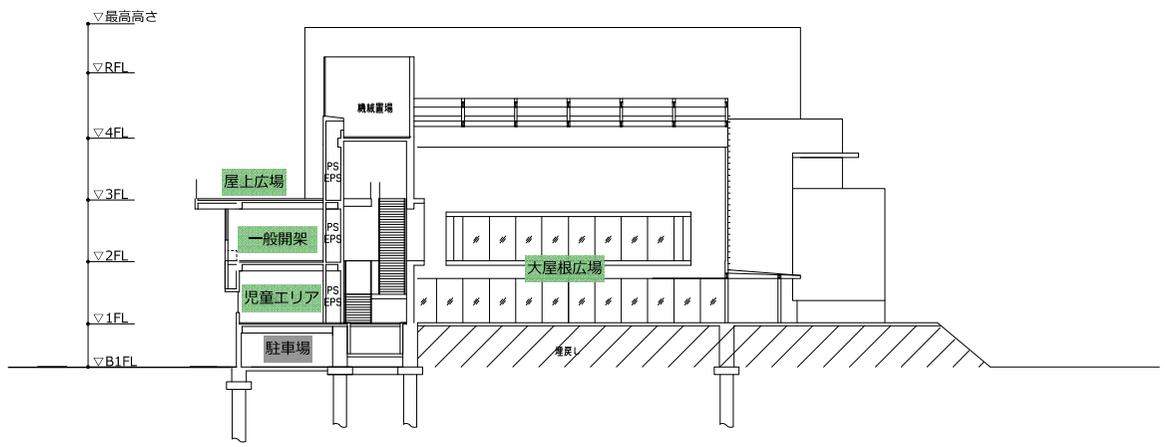


断面図



250129時点での計画であり、今後行政協議や詳細検討等により変更します。


# 多目的ホール計画

【多目的ホール：有償利用などによるセキュリティエリア】

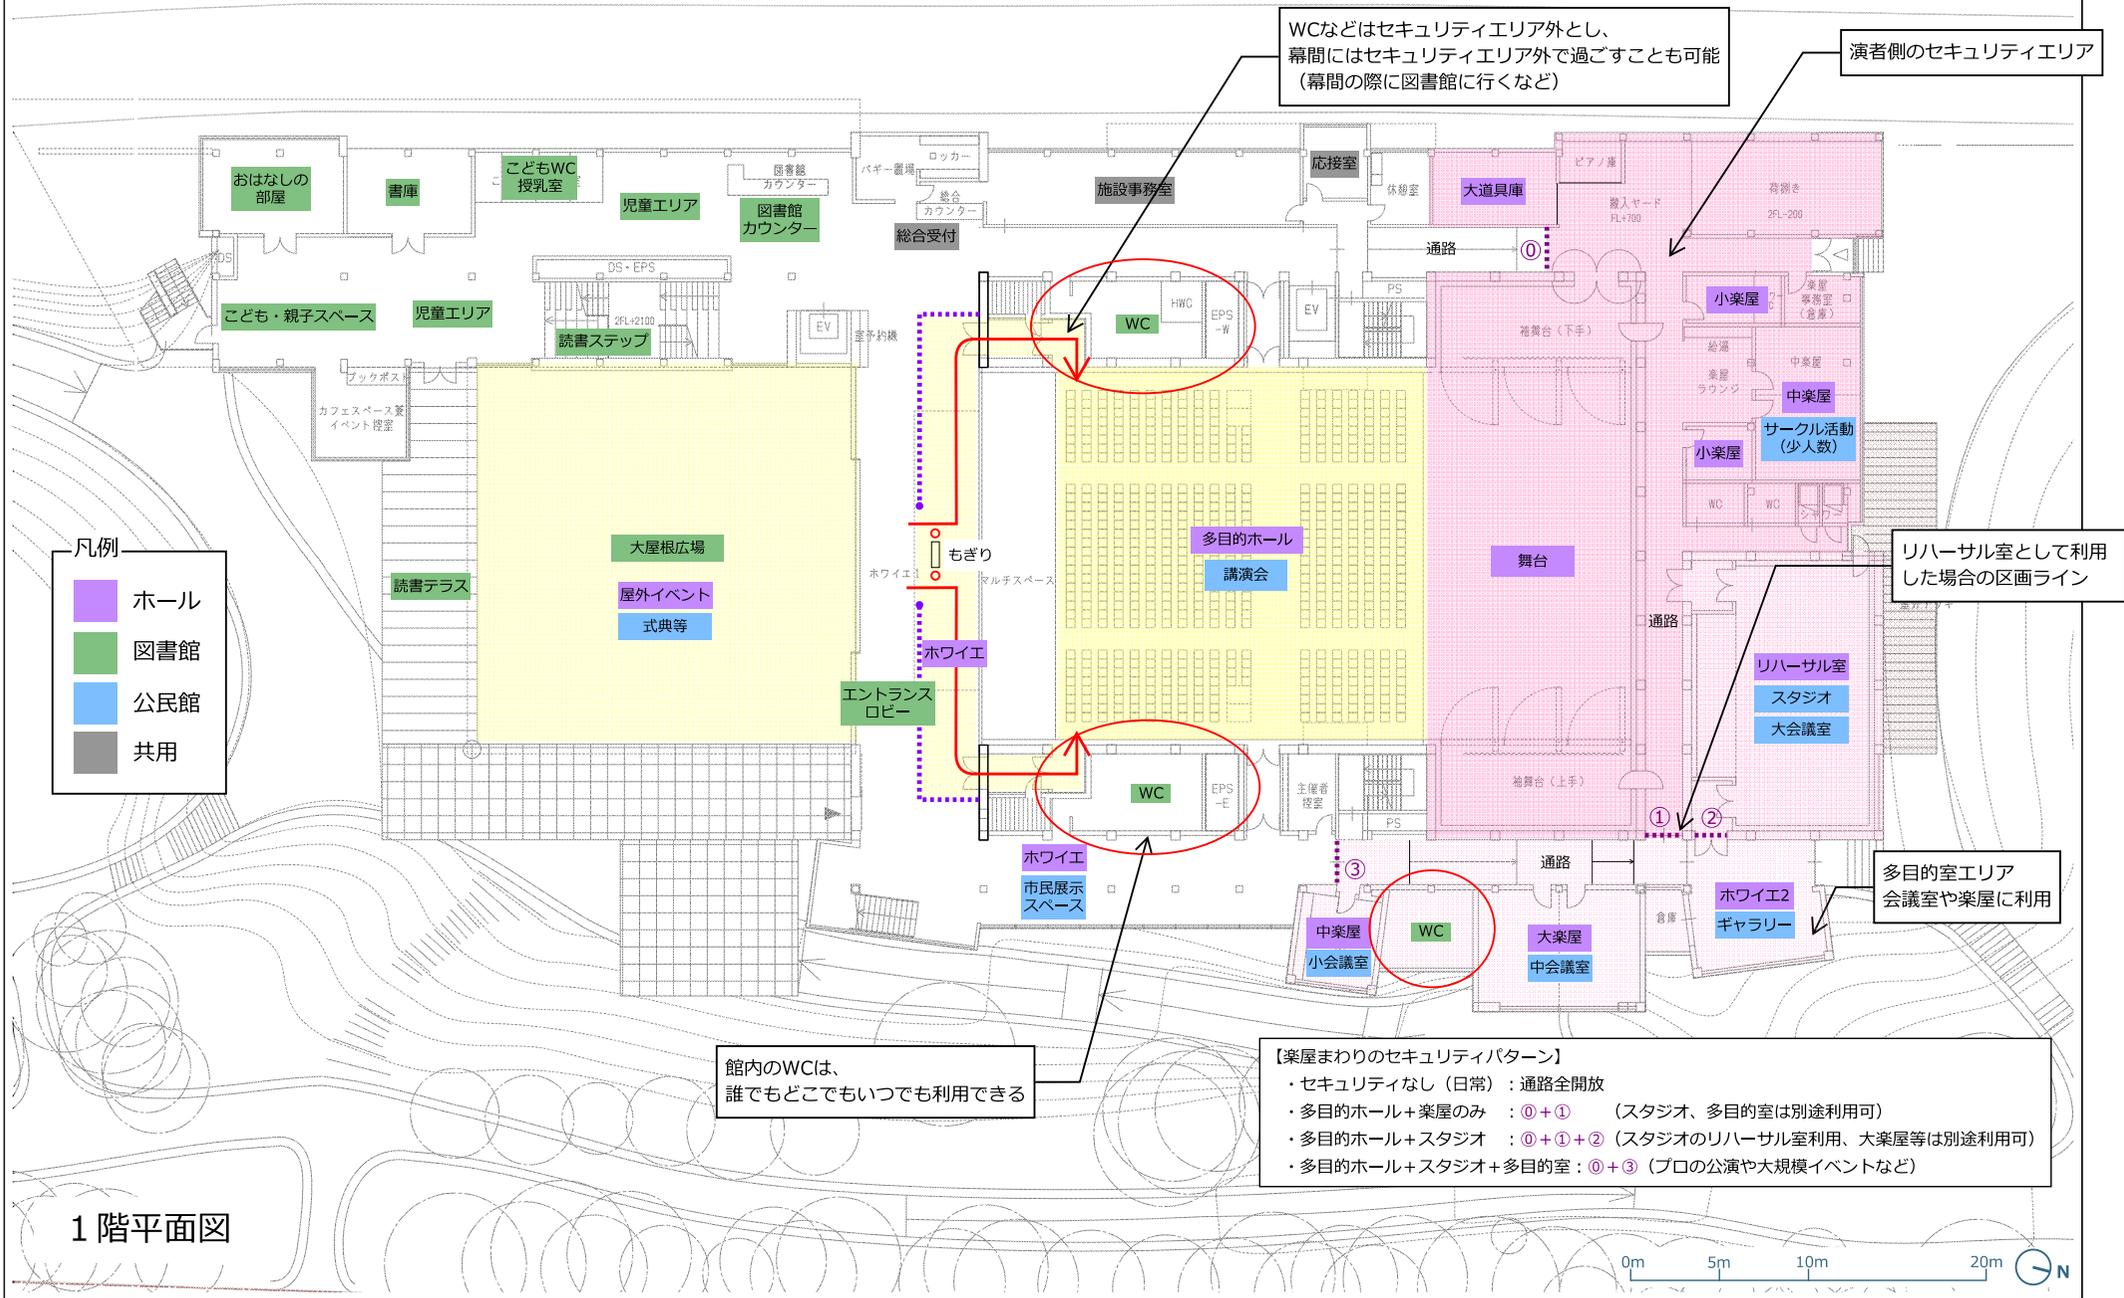

250129時点での計画であり、今後行政協議や詳細検討等により変更します。

【多目的ホール：有償利用の場合のセキュリティエリア】

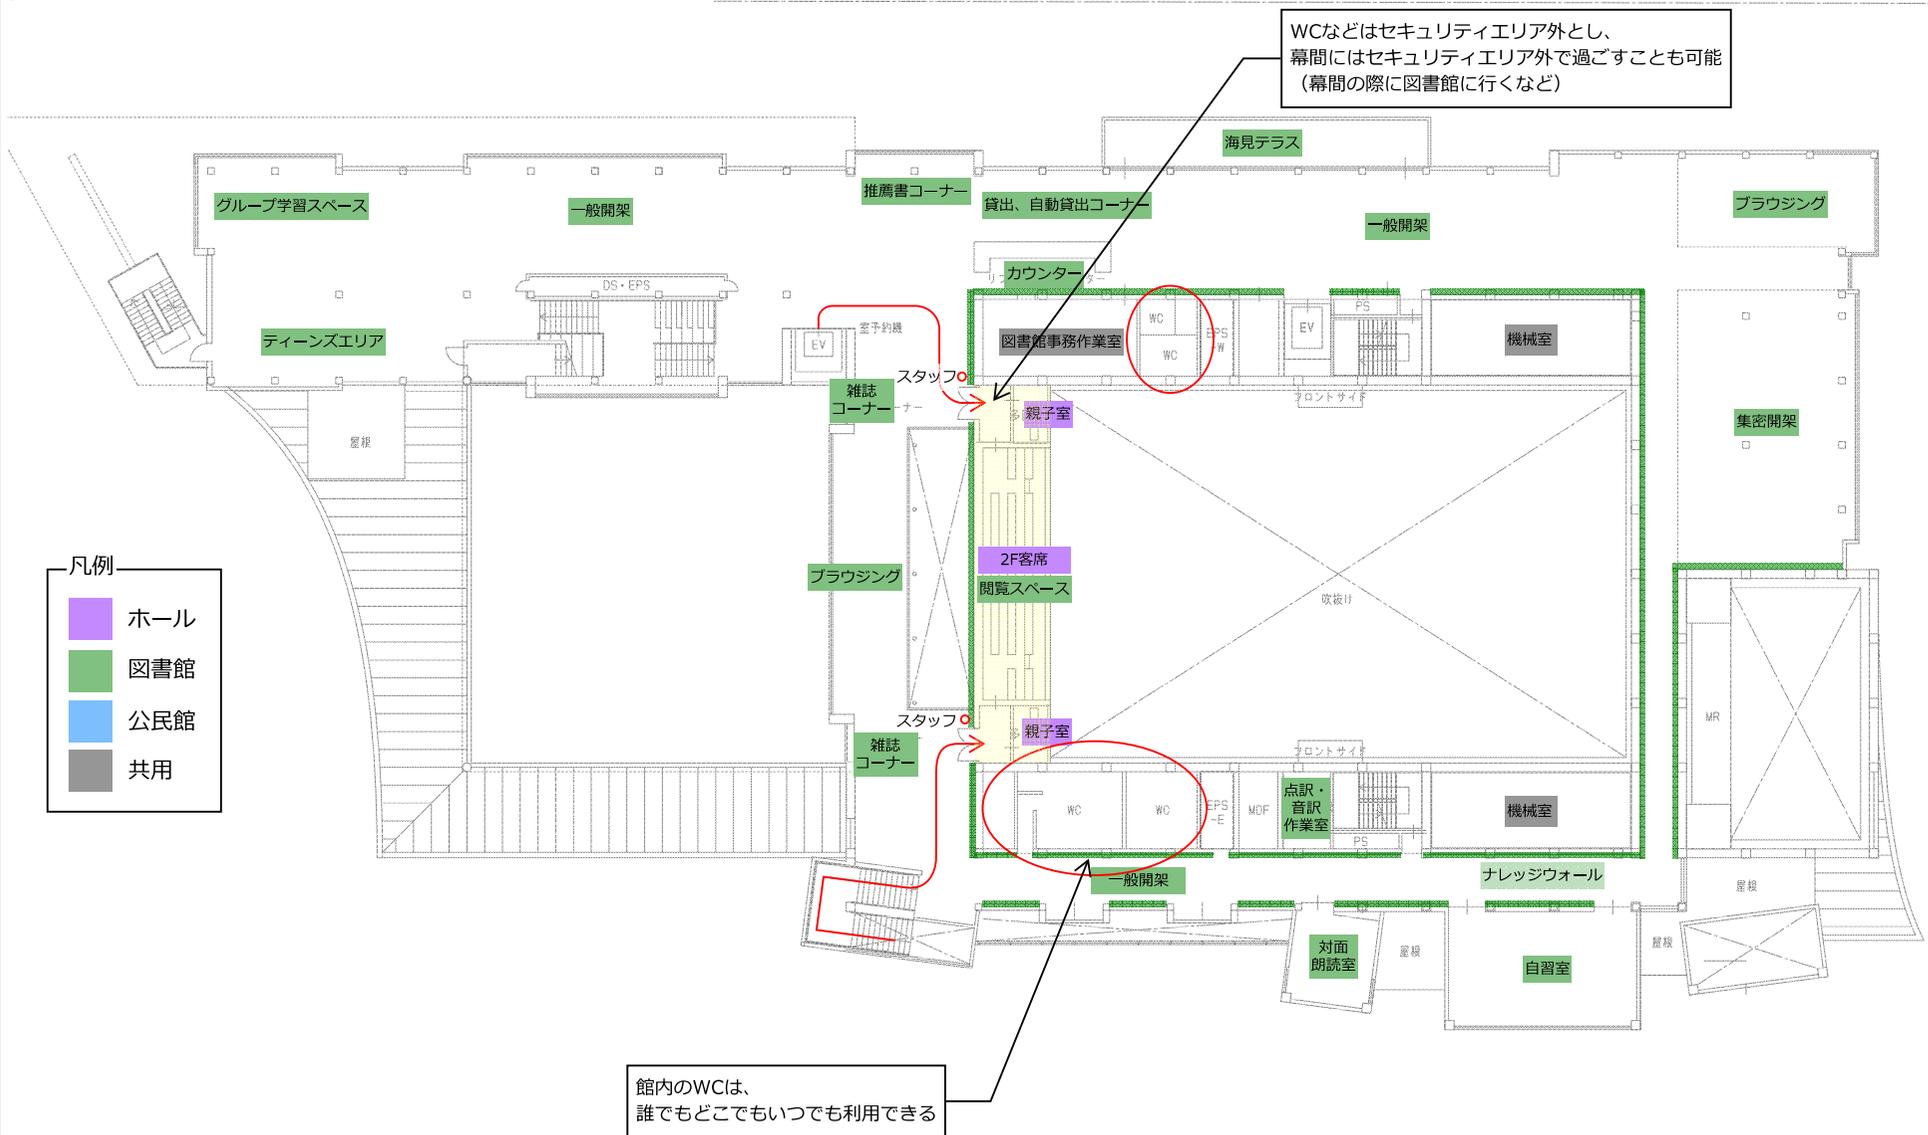


2階 平面図



250129時点での計画であり、今後行政協議や詳細検討等により変更します。

# 図書館計画


【図書館：家具配置検討】

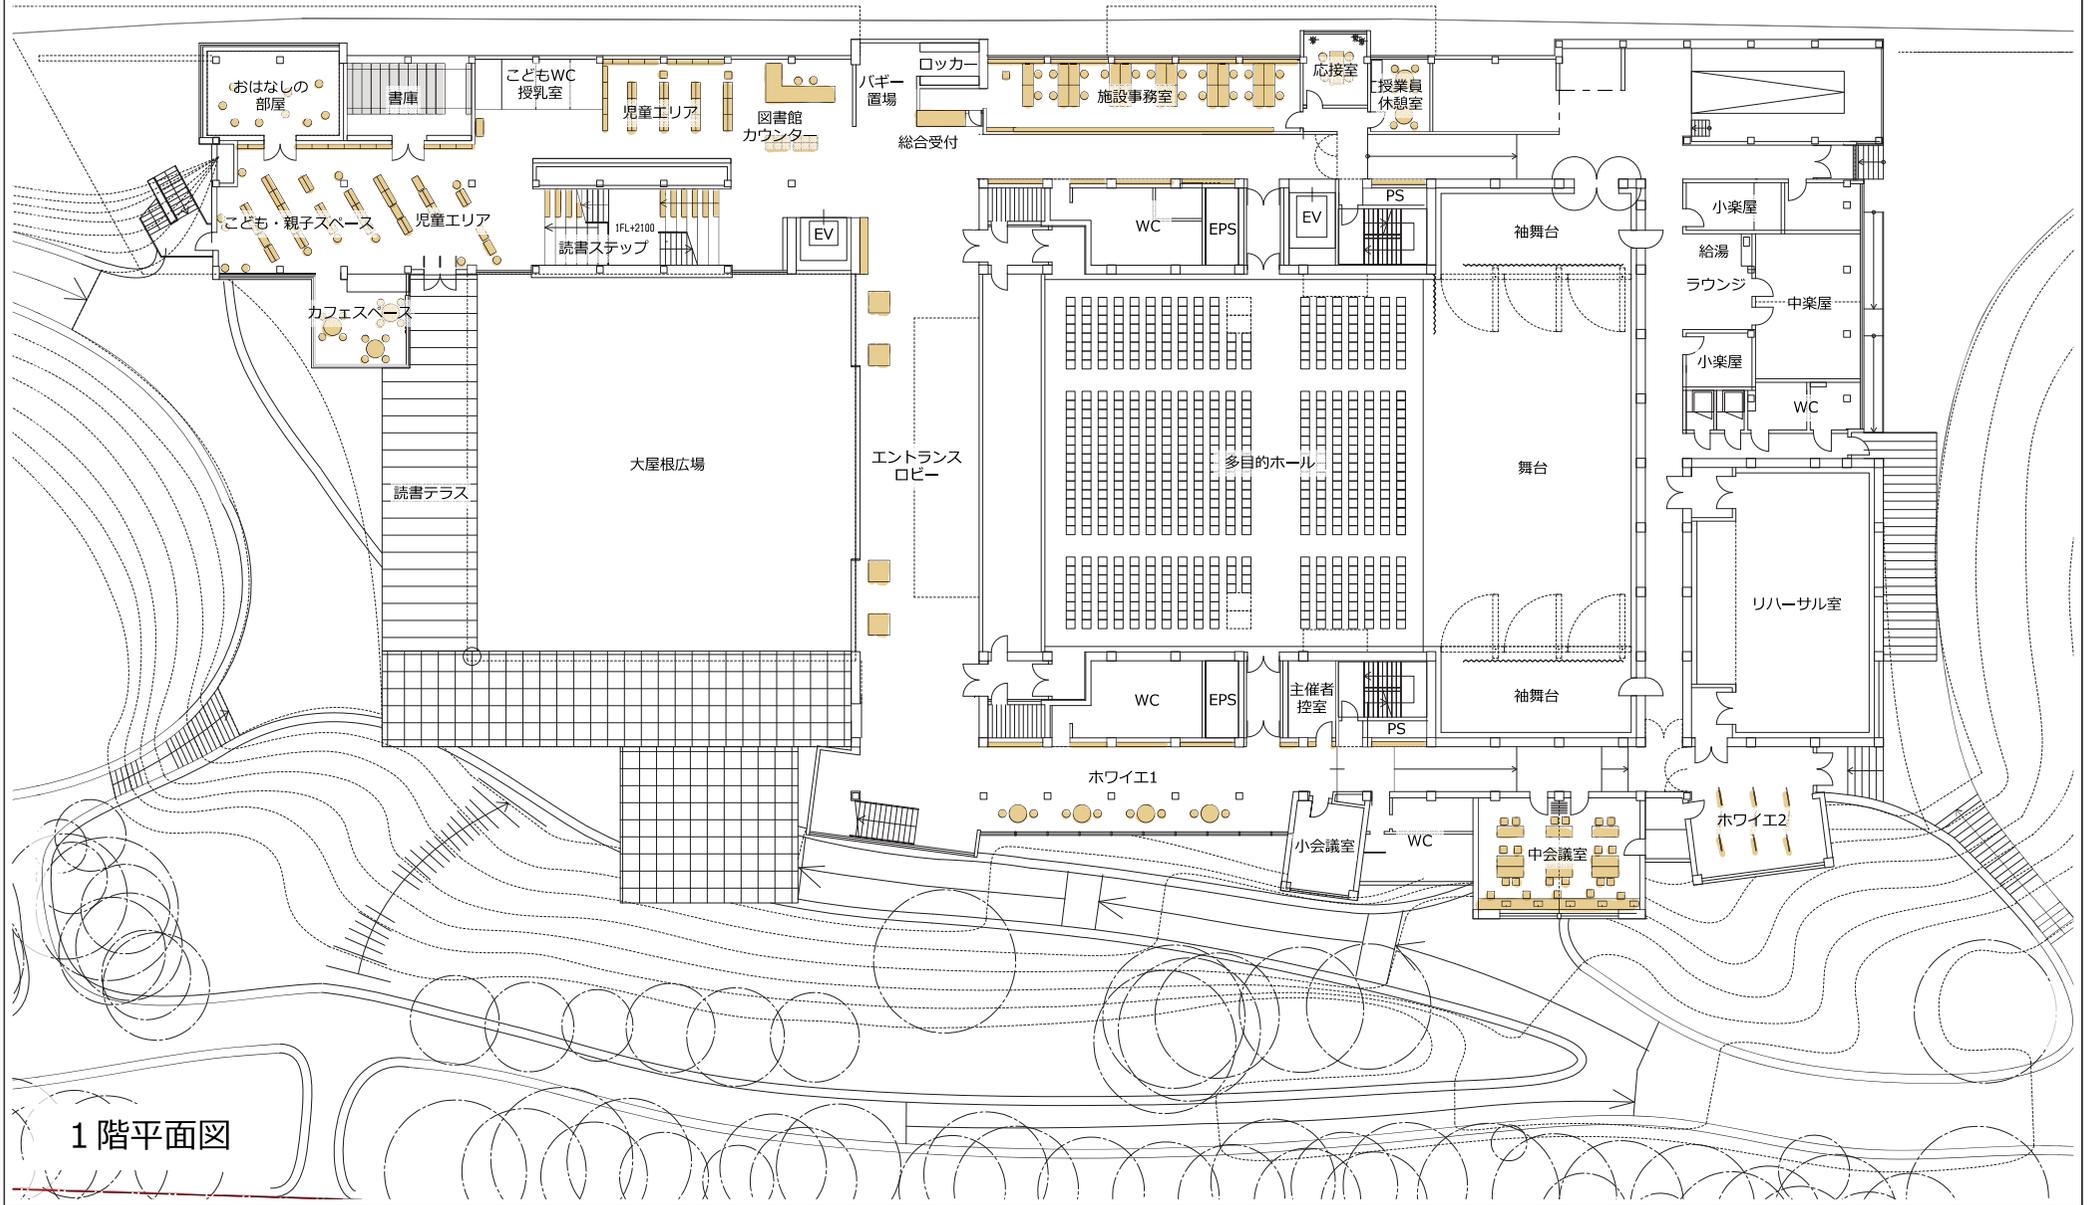

1階平面図

250129時点での計画であり、今後行政協議や詳細検討等により変更します。


【図書館：家具配置検討】

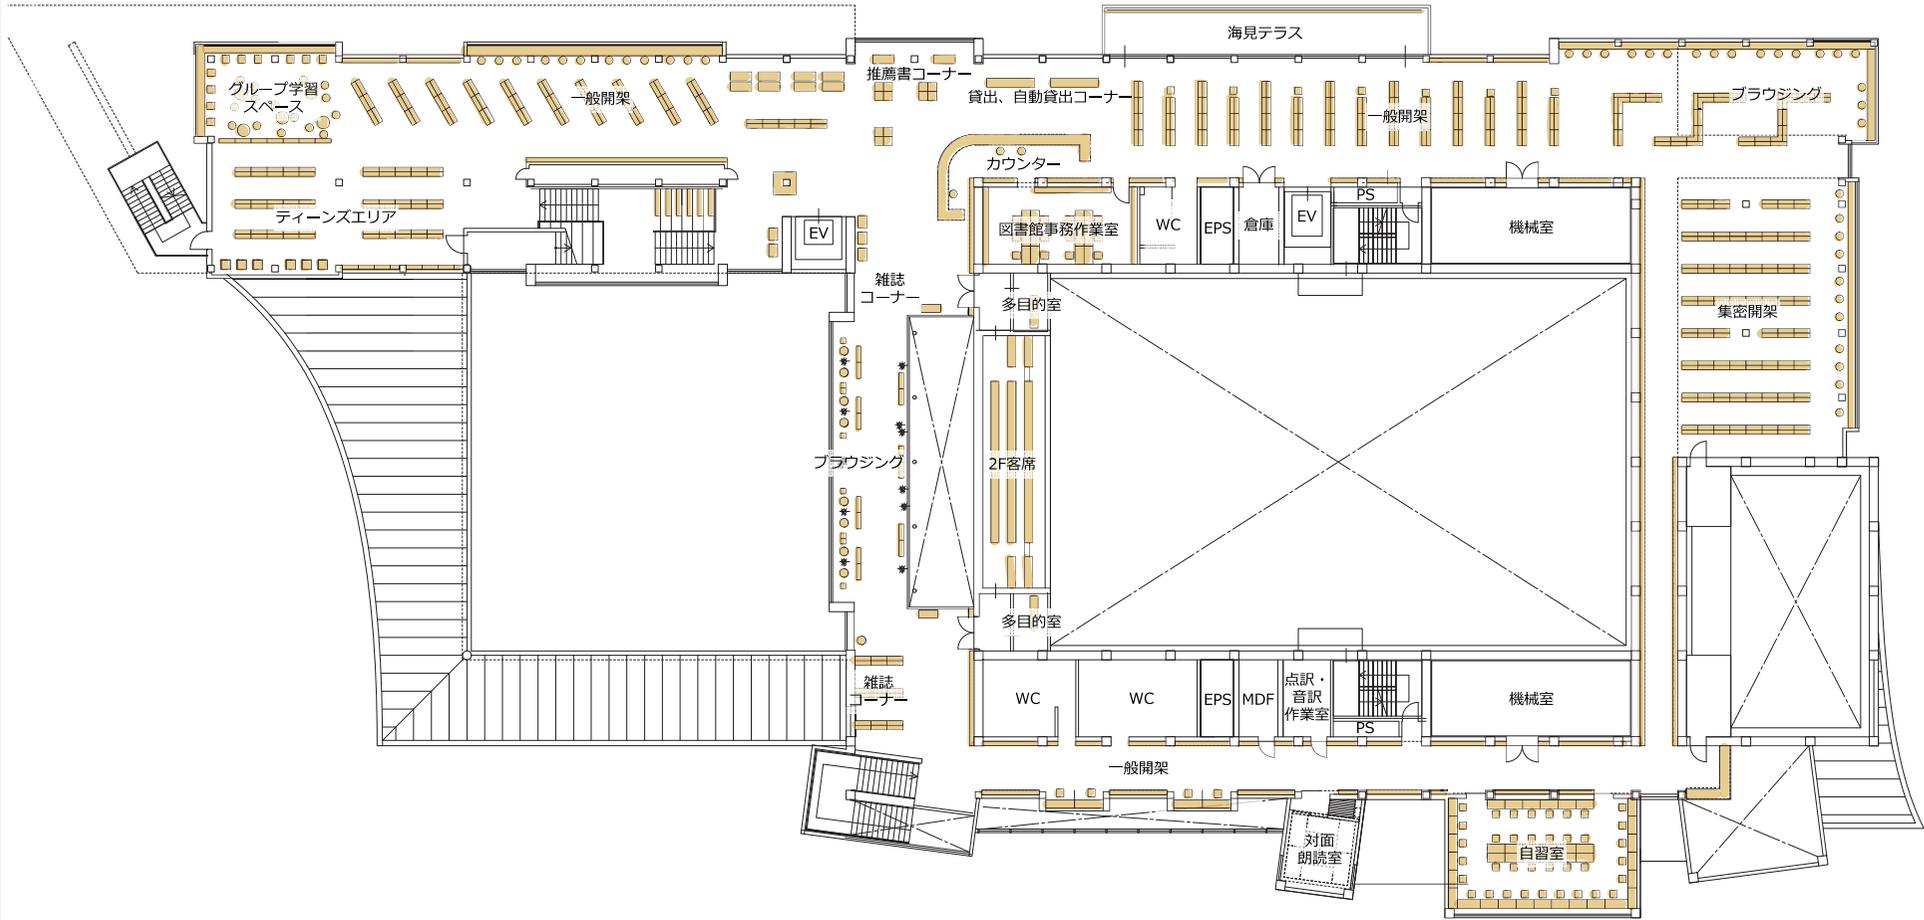

2階平面図

250129時点での計画であり、今後行政協議や詳細検討等により変更します。

【図書館：家具配置検討】

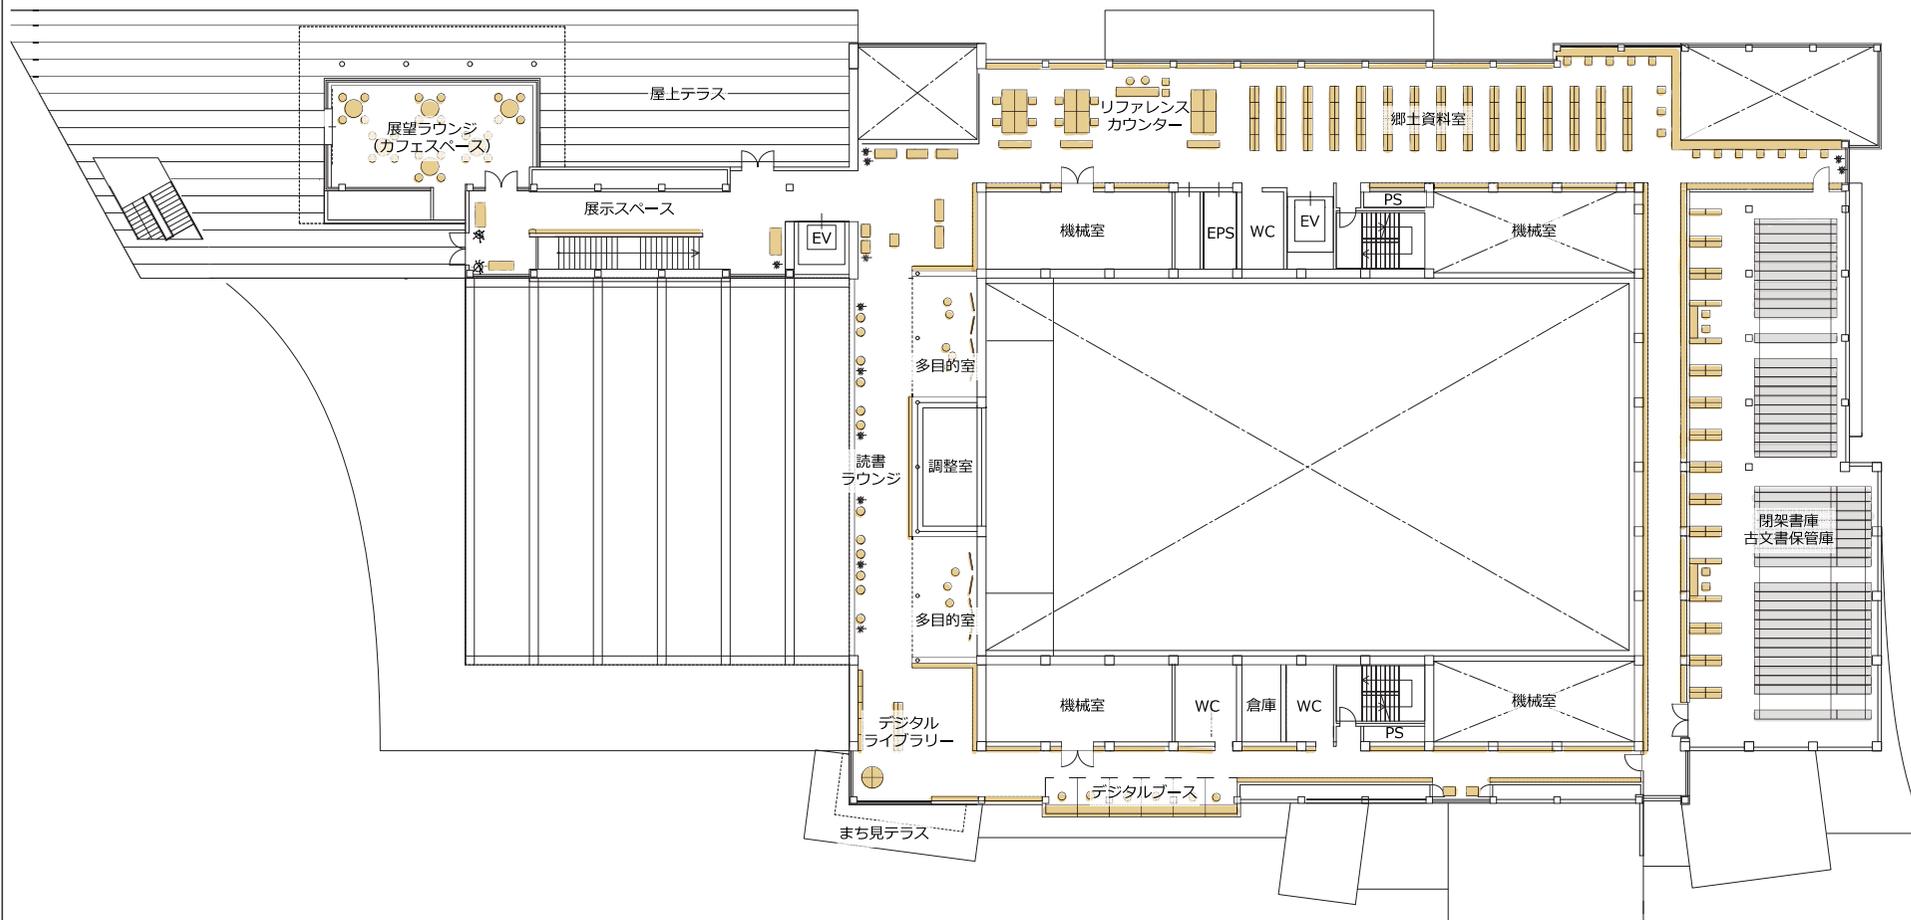

3階平面図

250129時点での計画であり、今後行政協議や詳細検討等により変更します。