


# 吾妻公園文化芸術施設基本設計に関する住民説明会

配布資料

木更津市企画部地域政策室

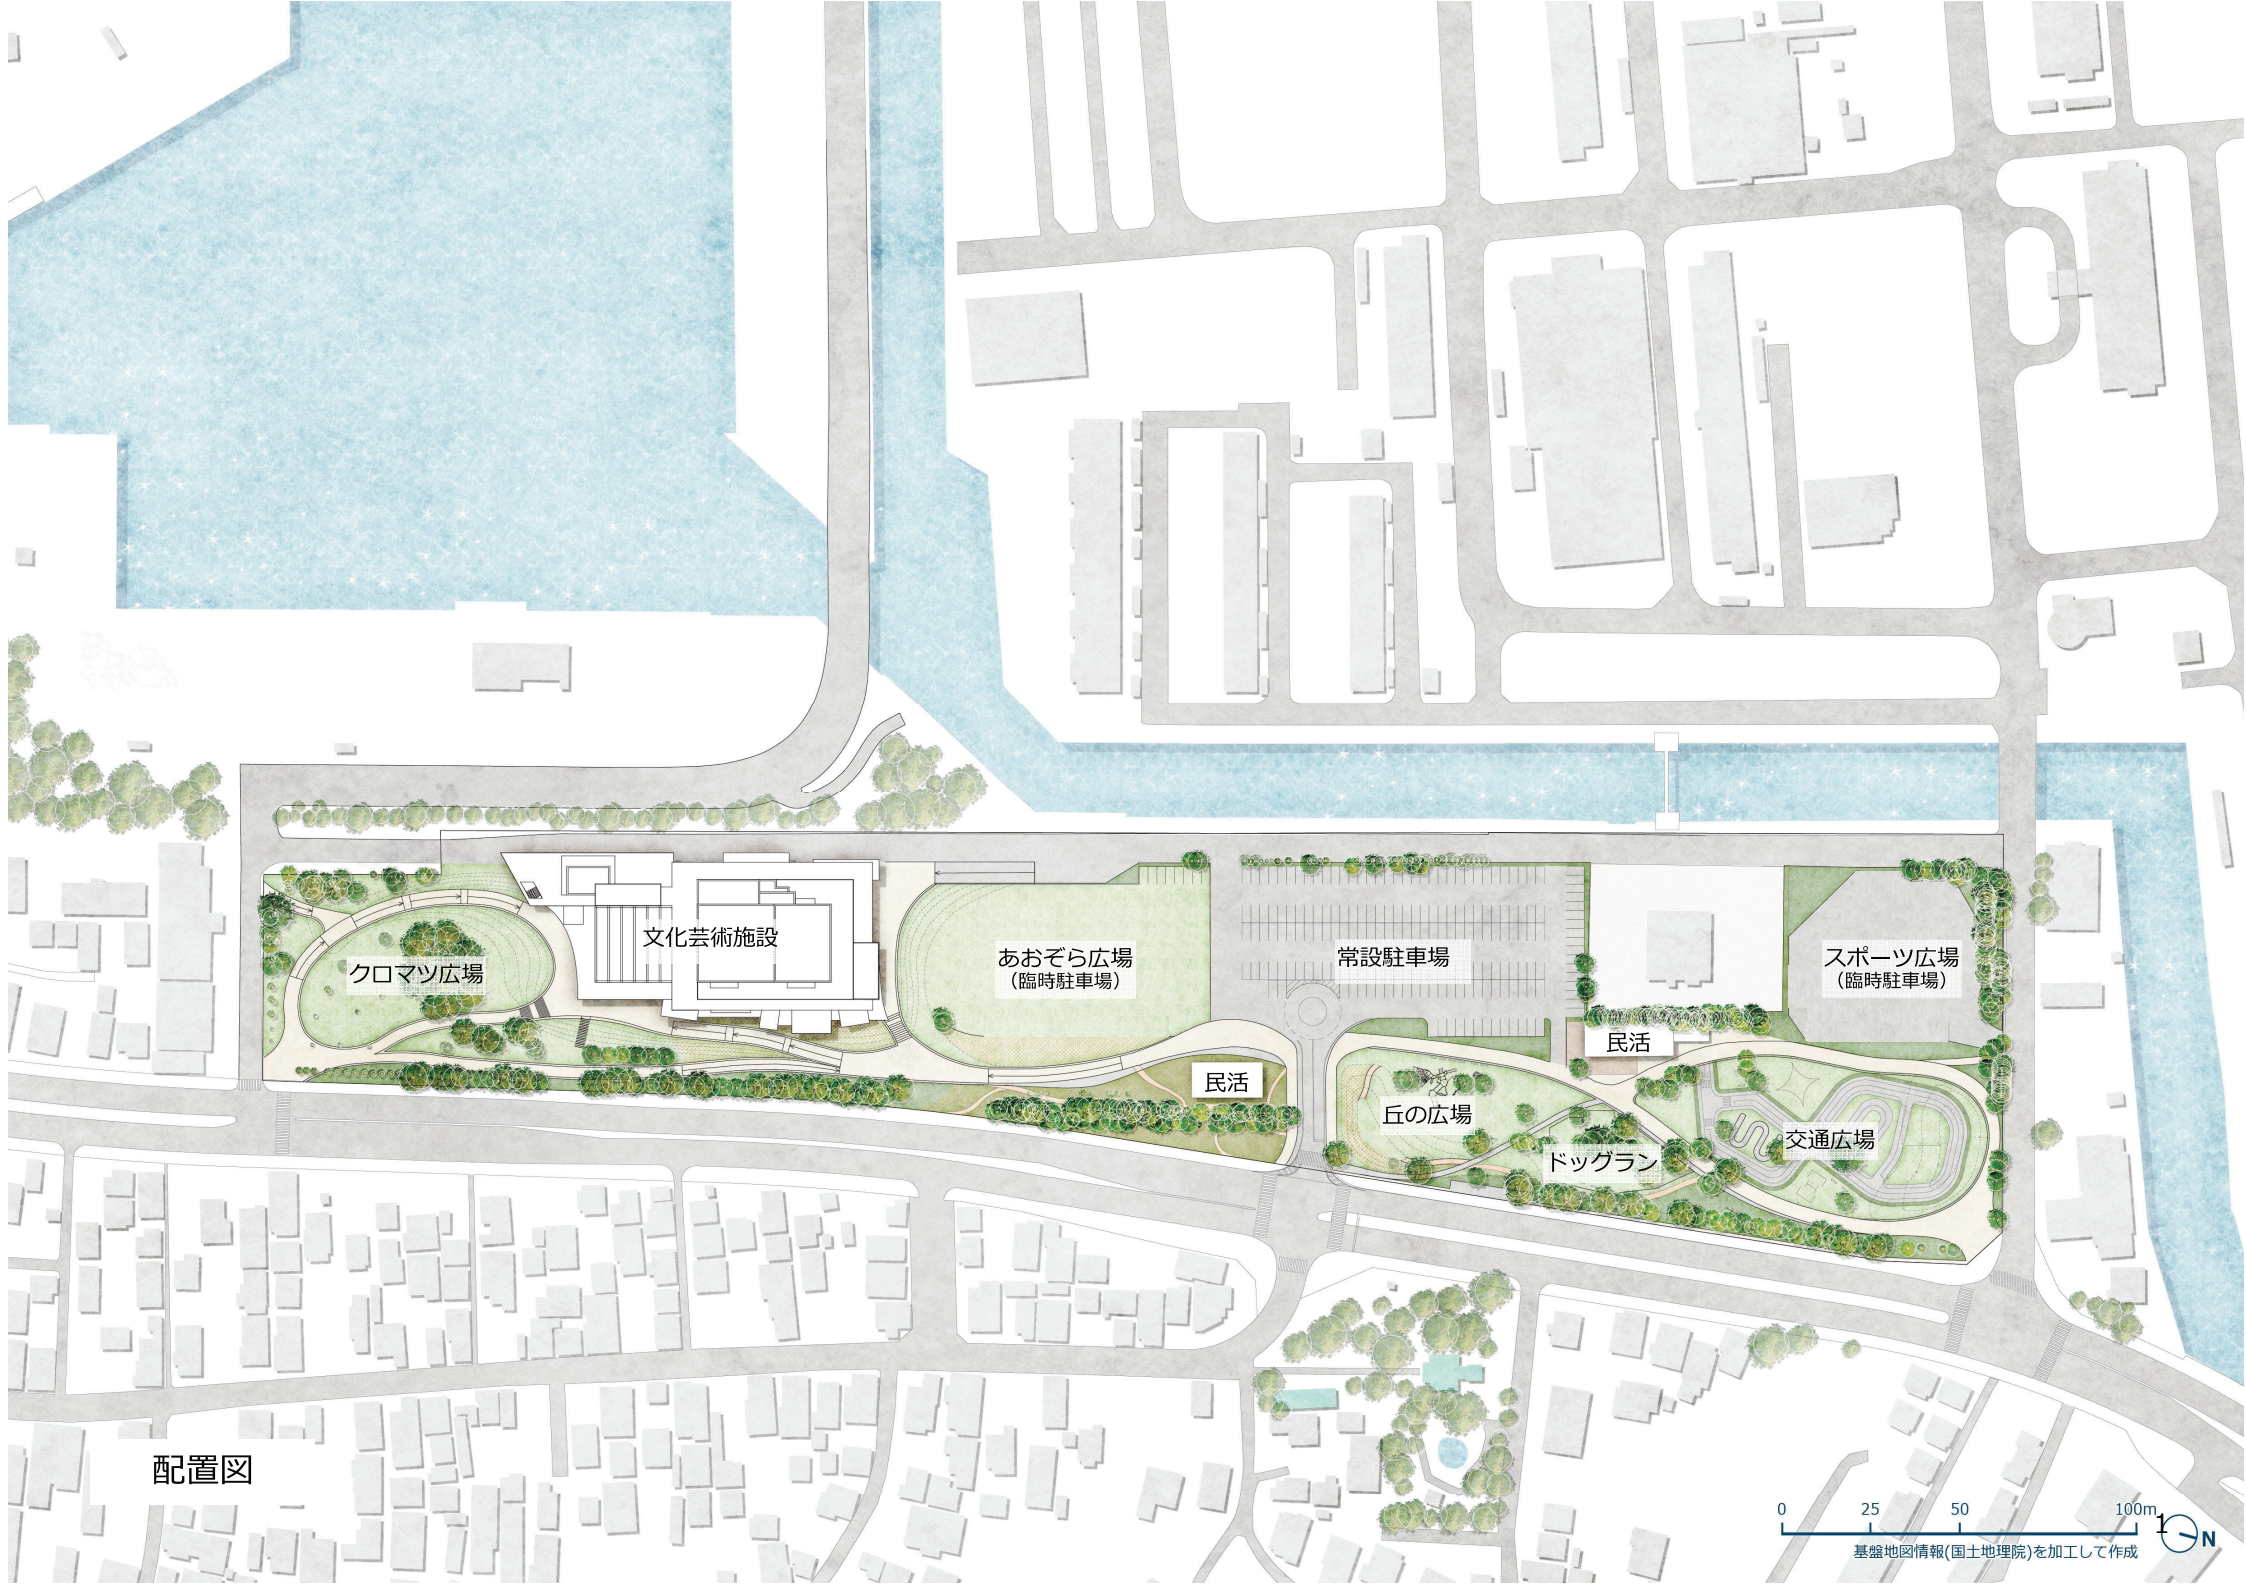

クロマツ広場

文化芸術施設

あおぞら広場  
(臨時駐車場)

民活

常設駐車場

スポーツ広場  
(臨時駐車場)

民活


丘の広場

ドッグラン

交通広場


配置図

0 25 50 100m  
基盤地図情報(国土地理院)を加工して作成

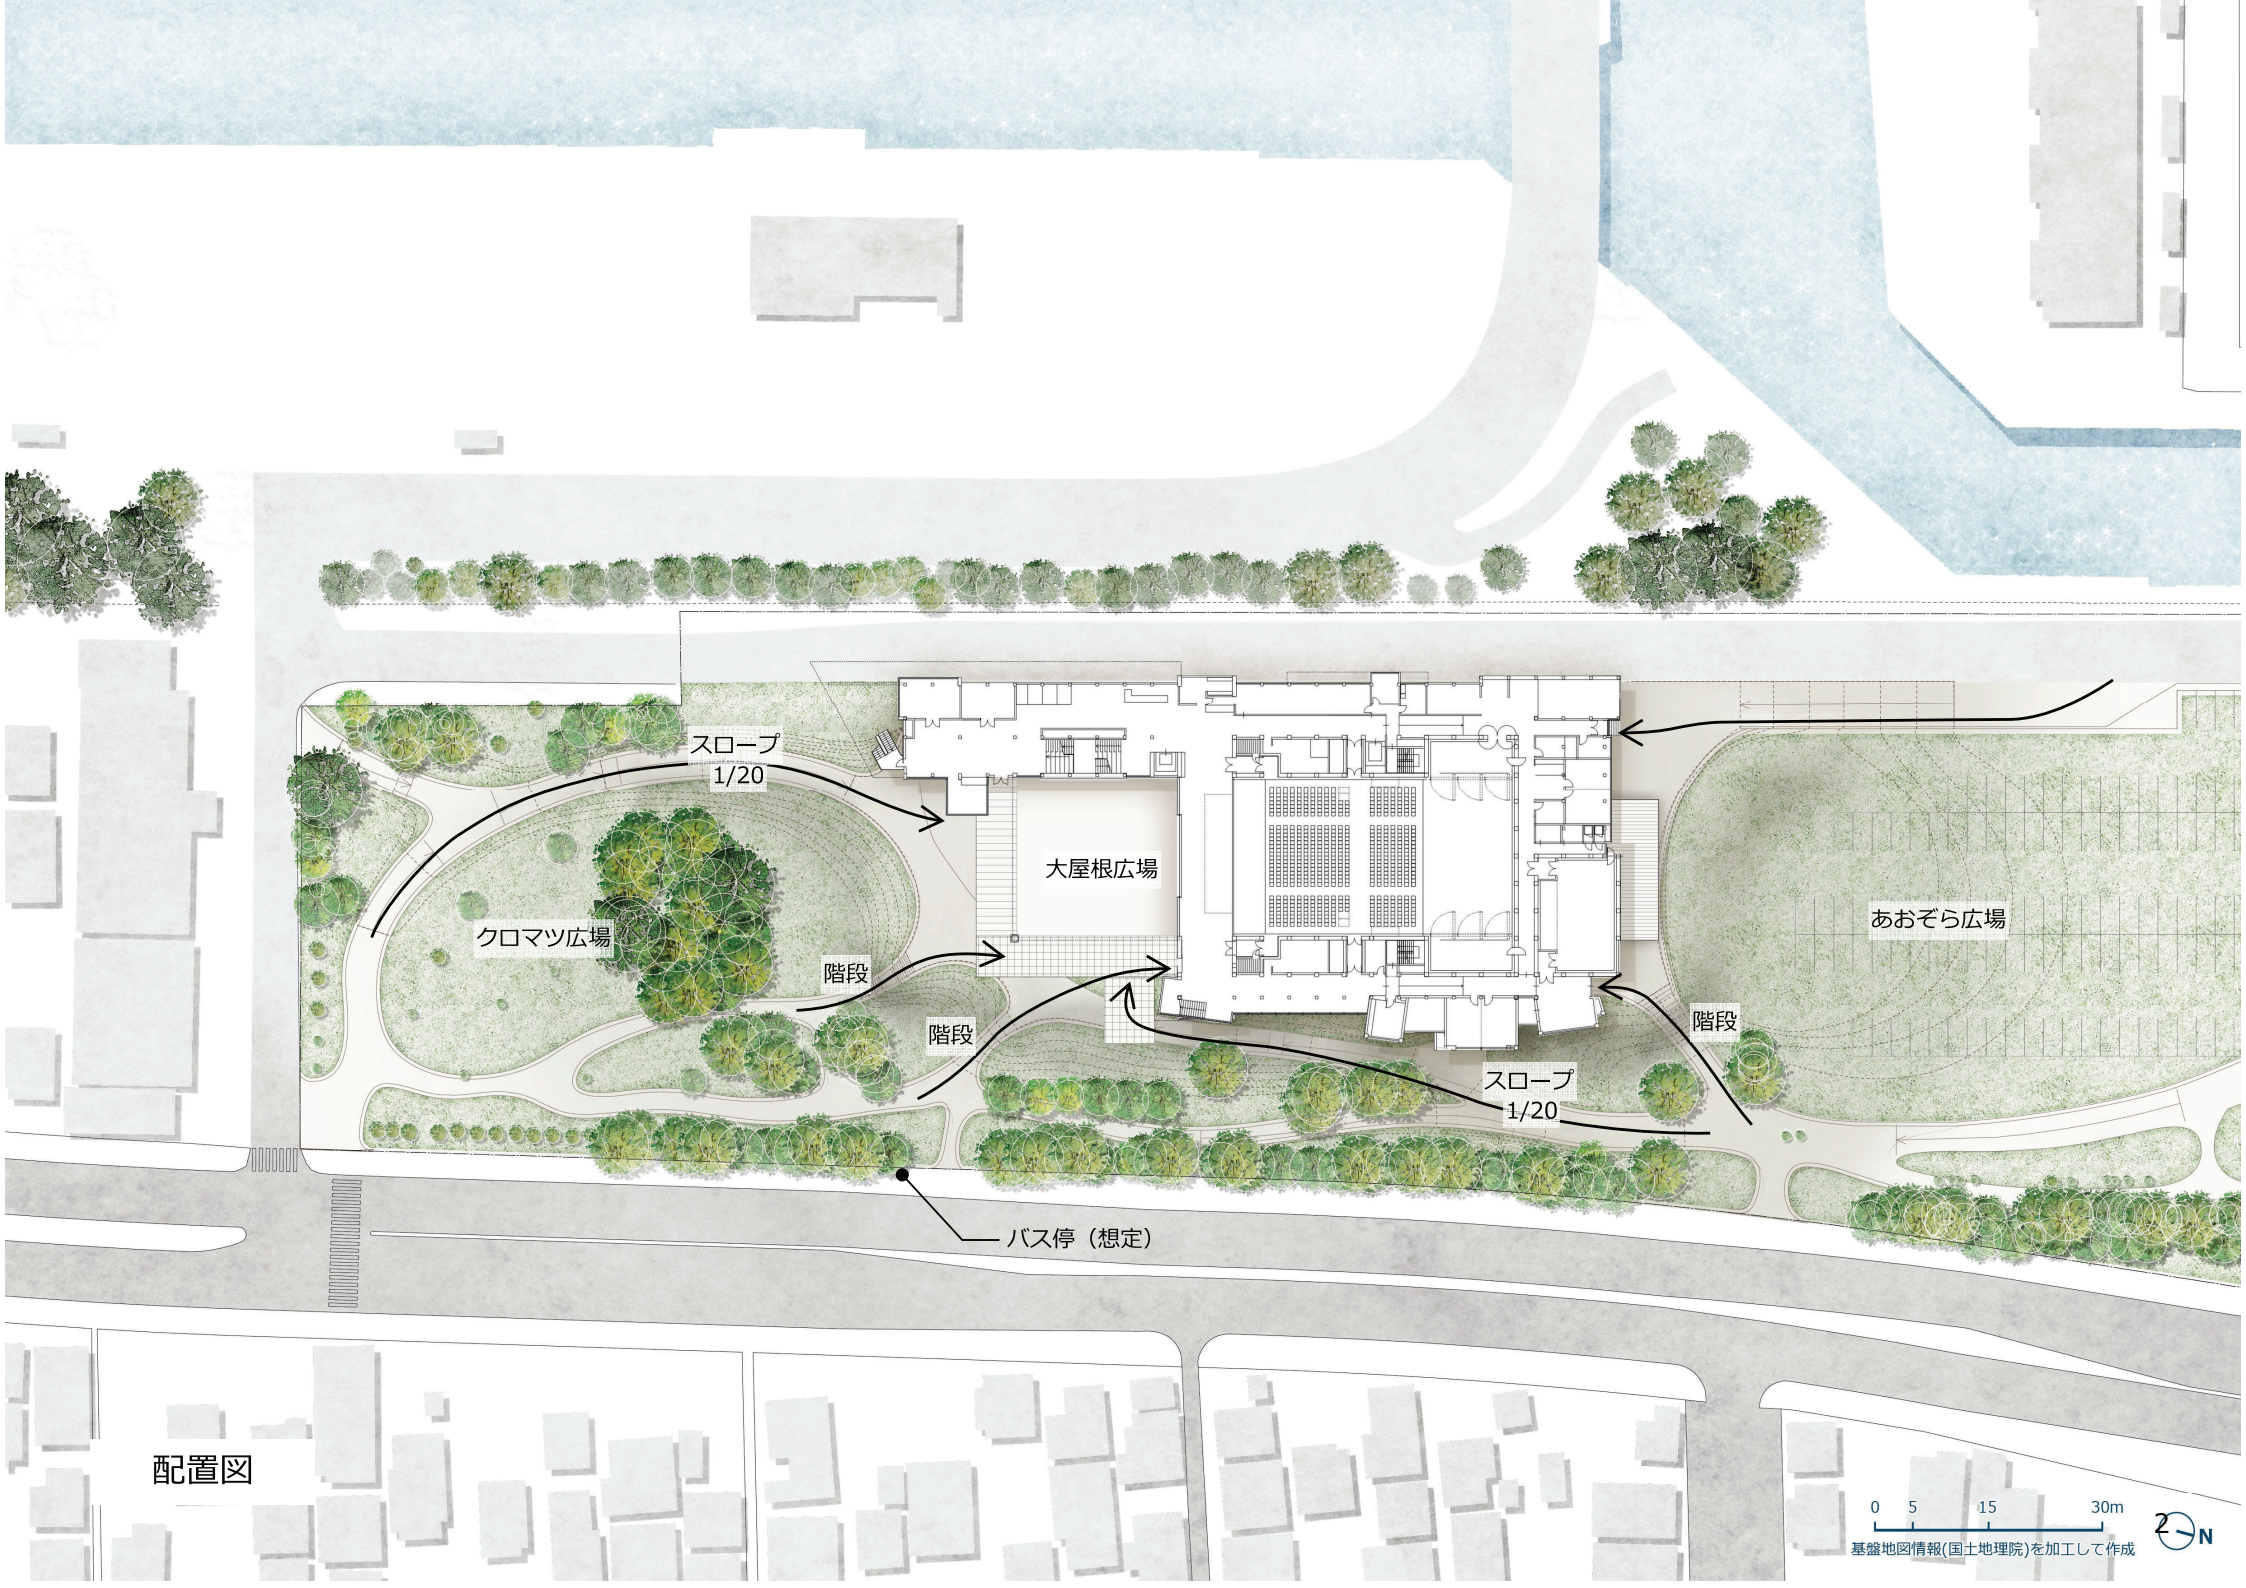


配置図

# 施設計画

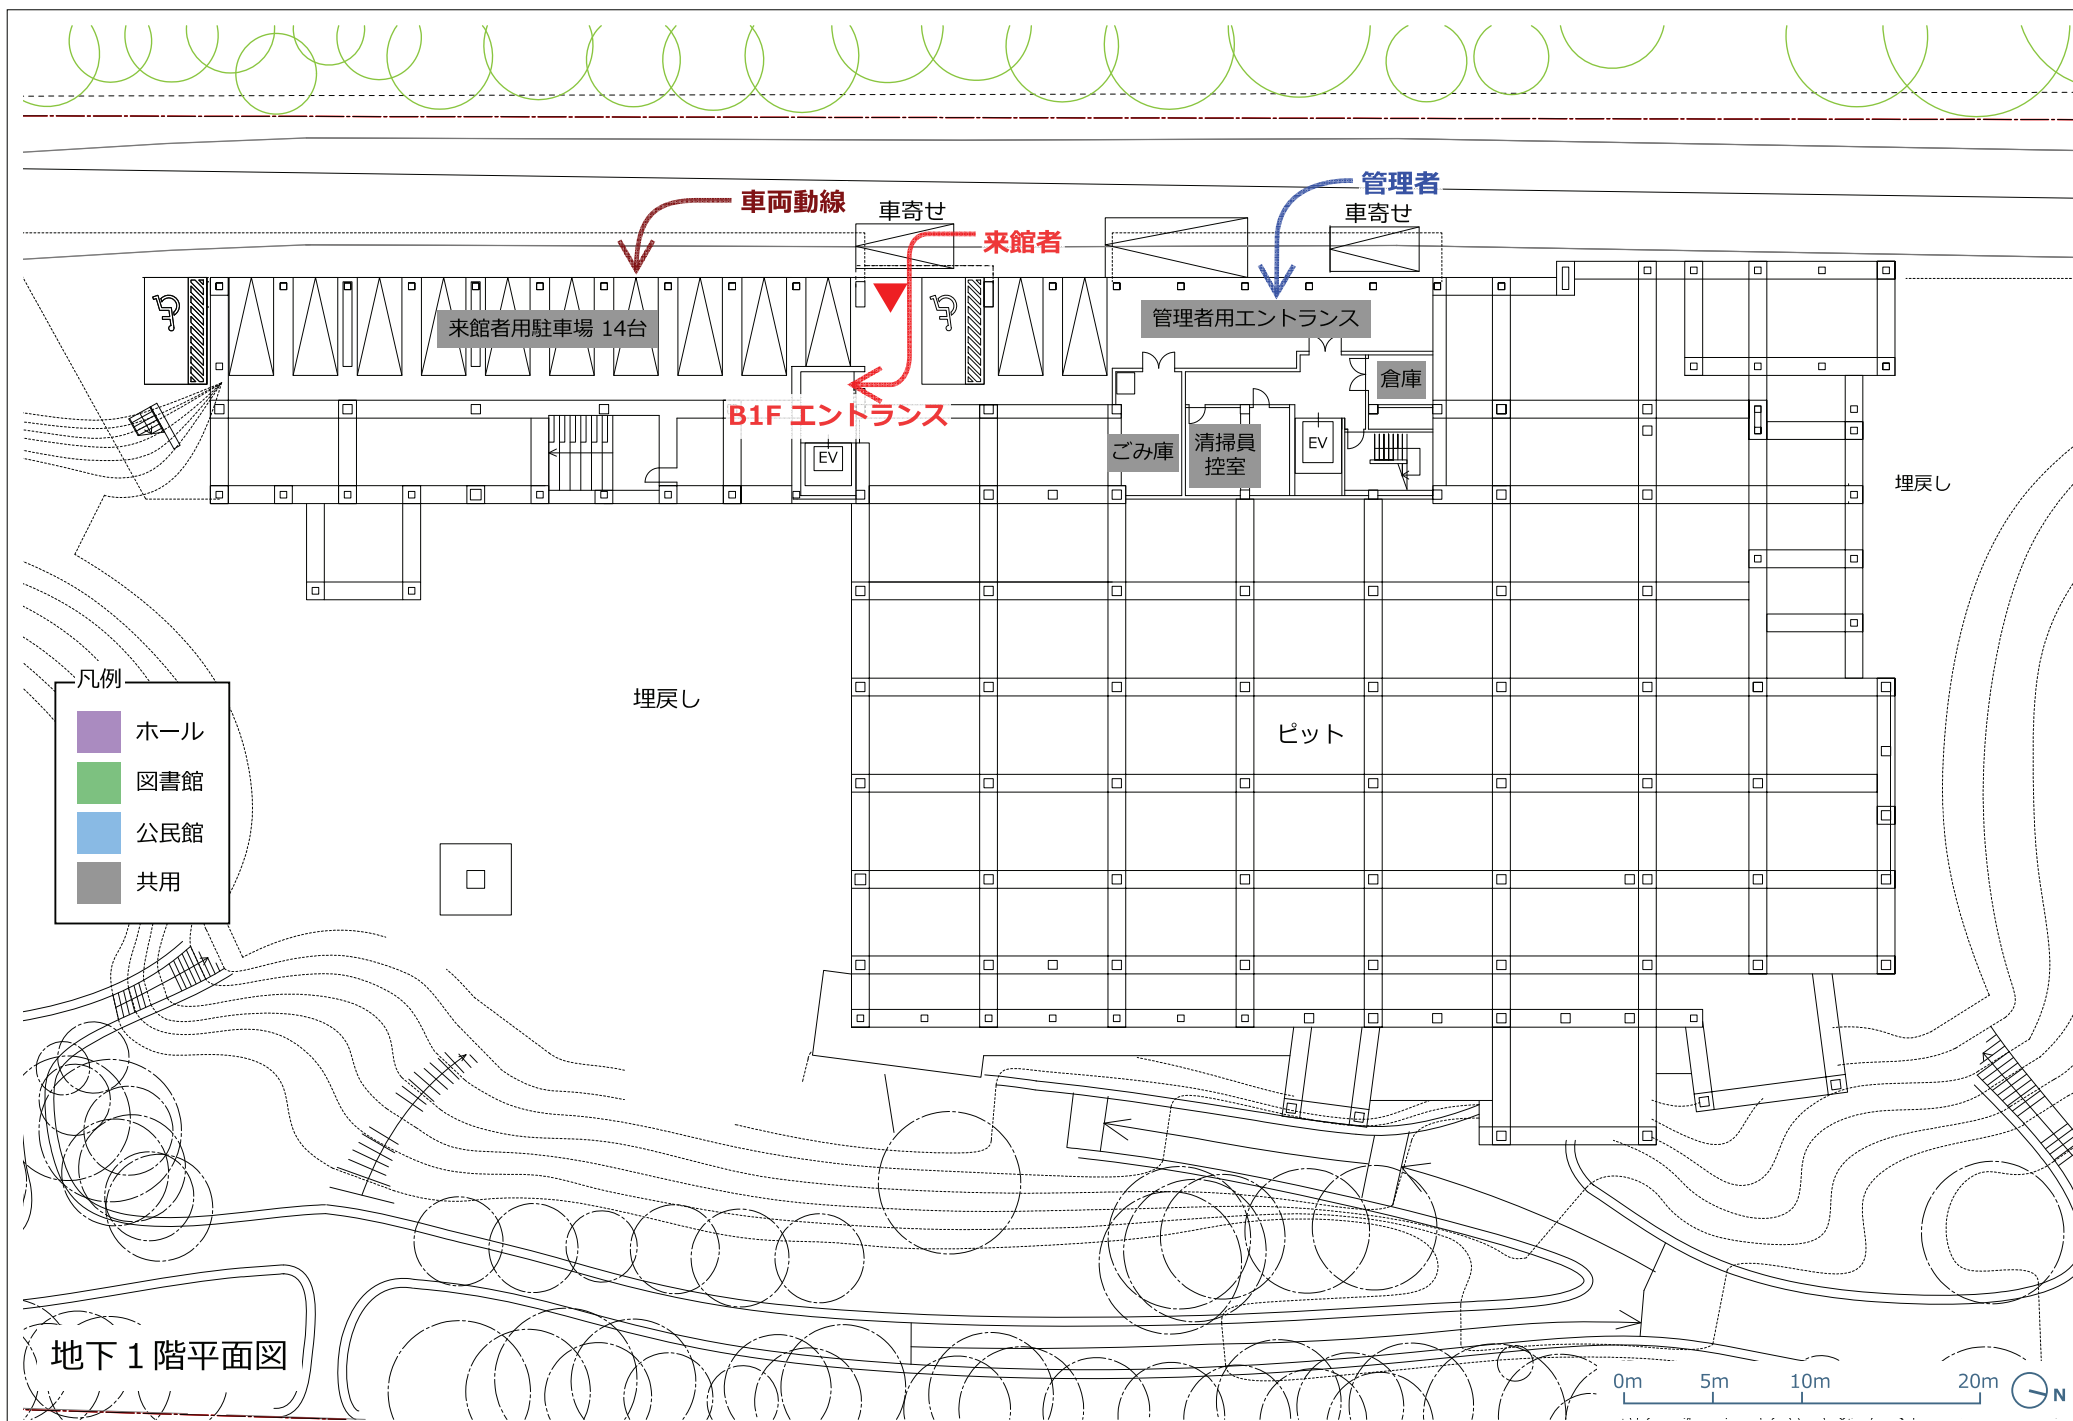


※2025.2月時点での計画であり、今後行政協議や詳細検討等により変更します。

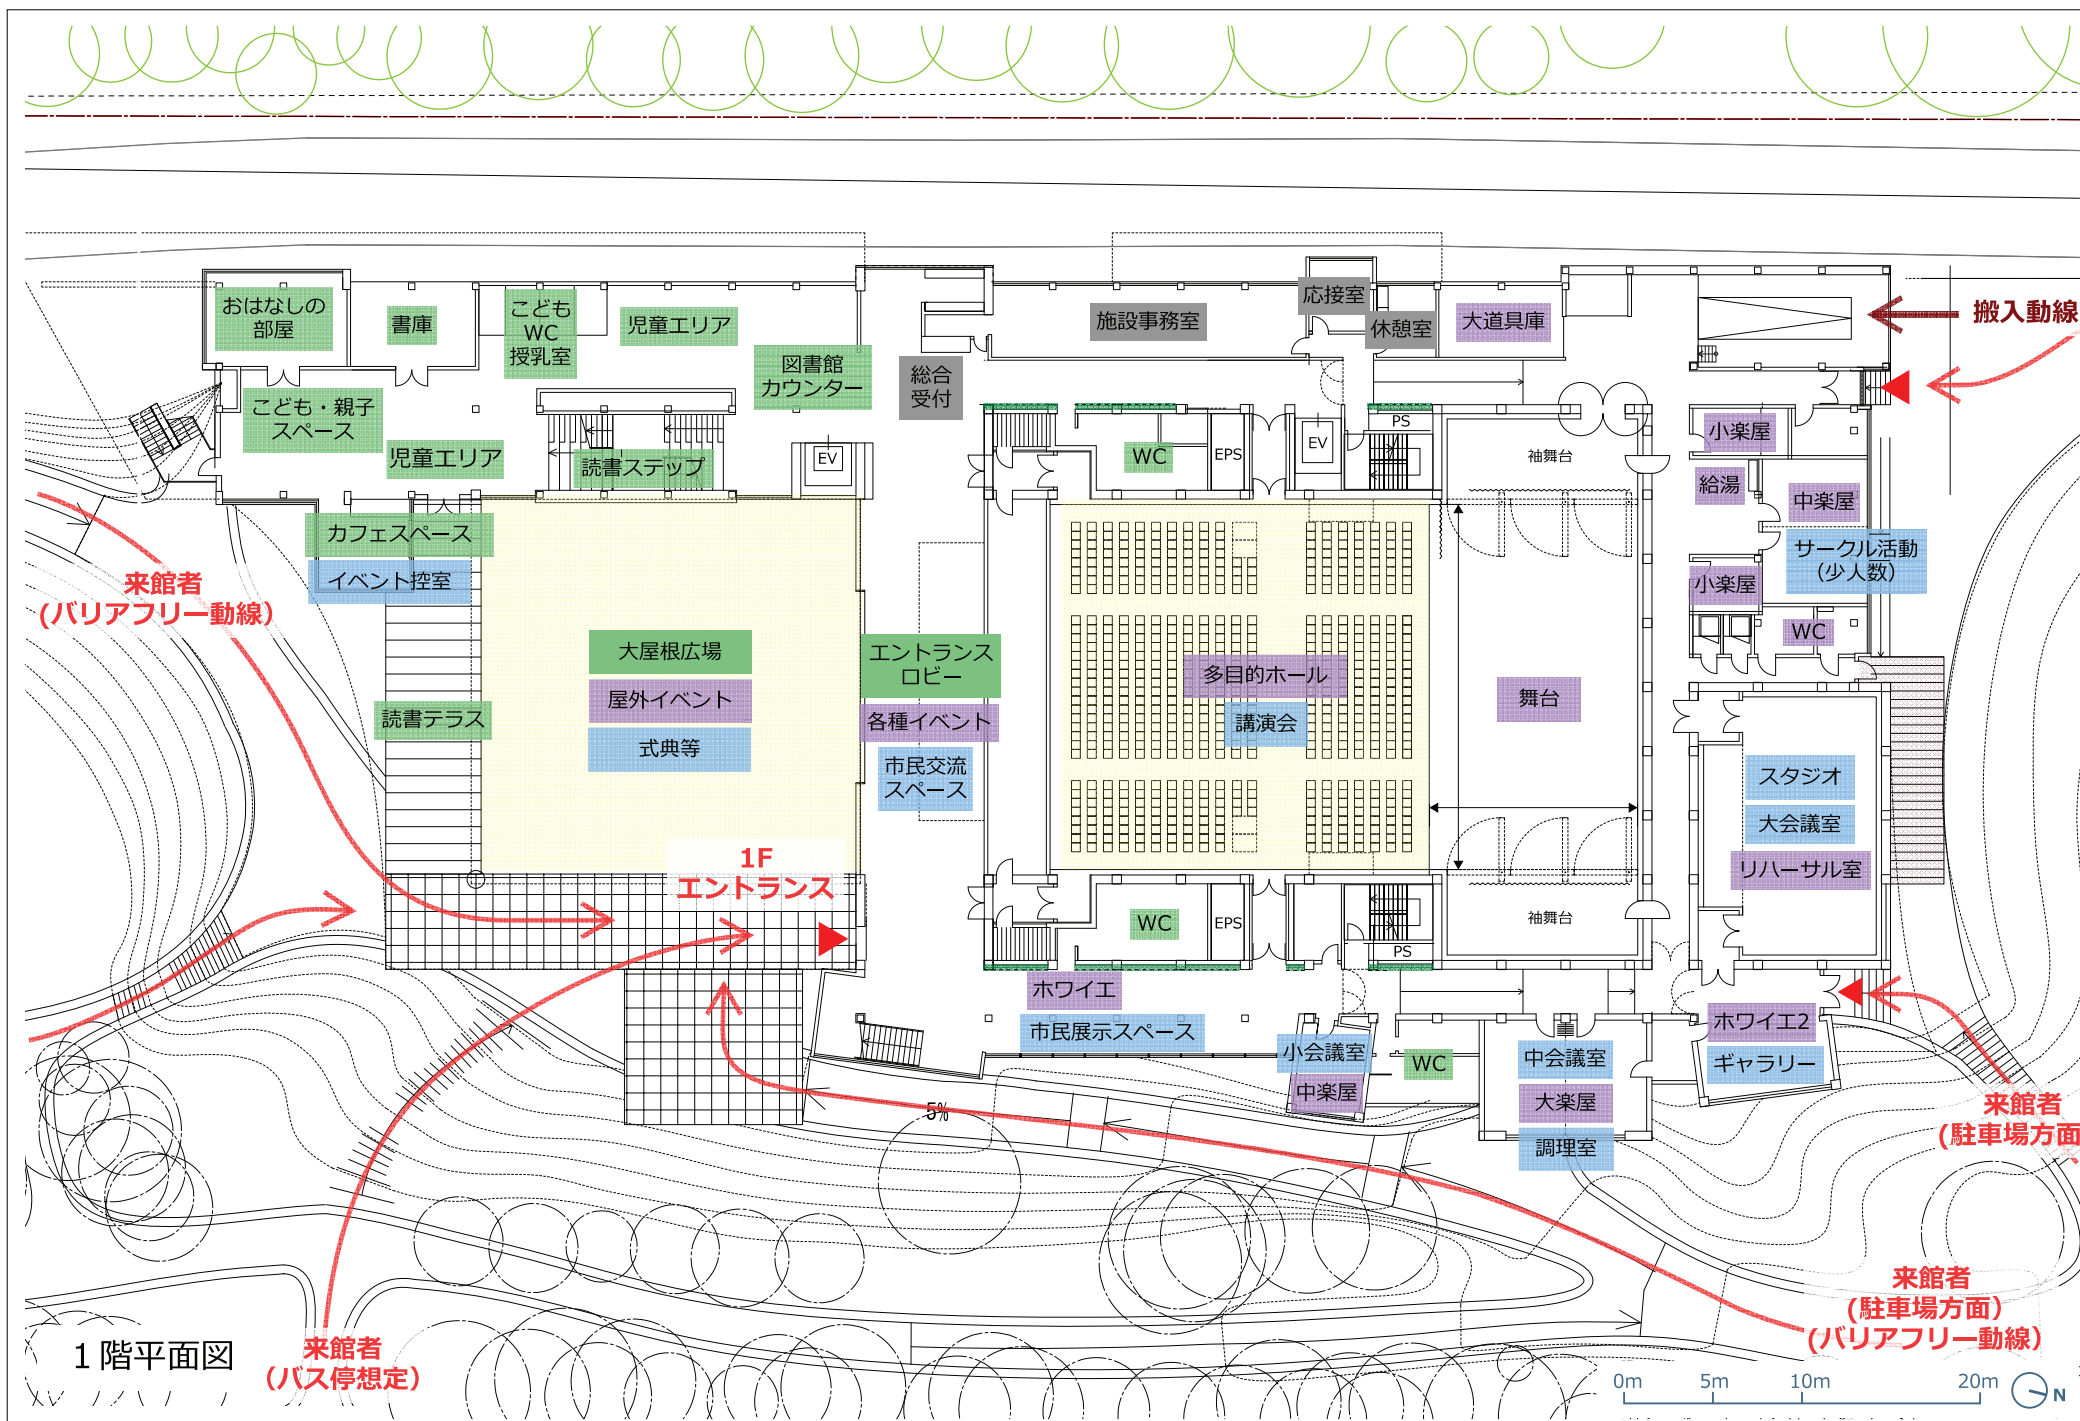

※2025.2月時点での計画であり、今後行政協議や詳細検討等により変更します。


アクティブゾーン ← → サイレントゾーン

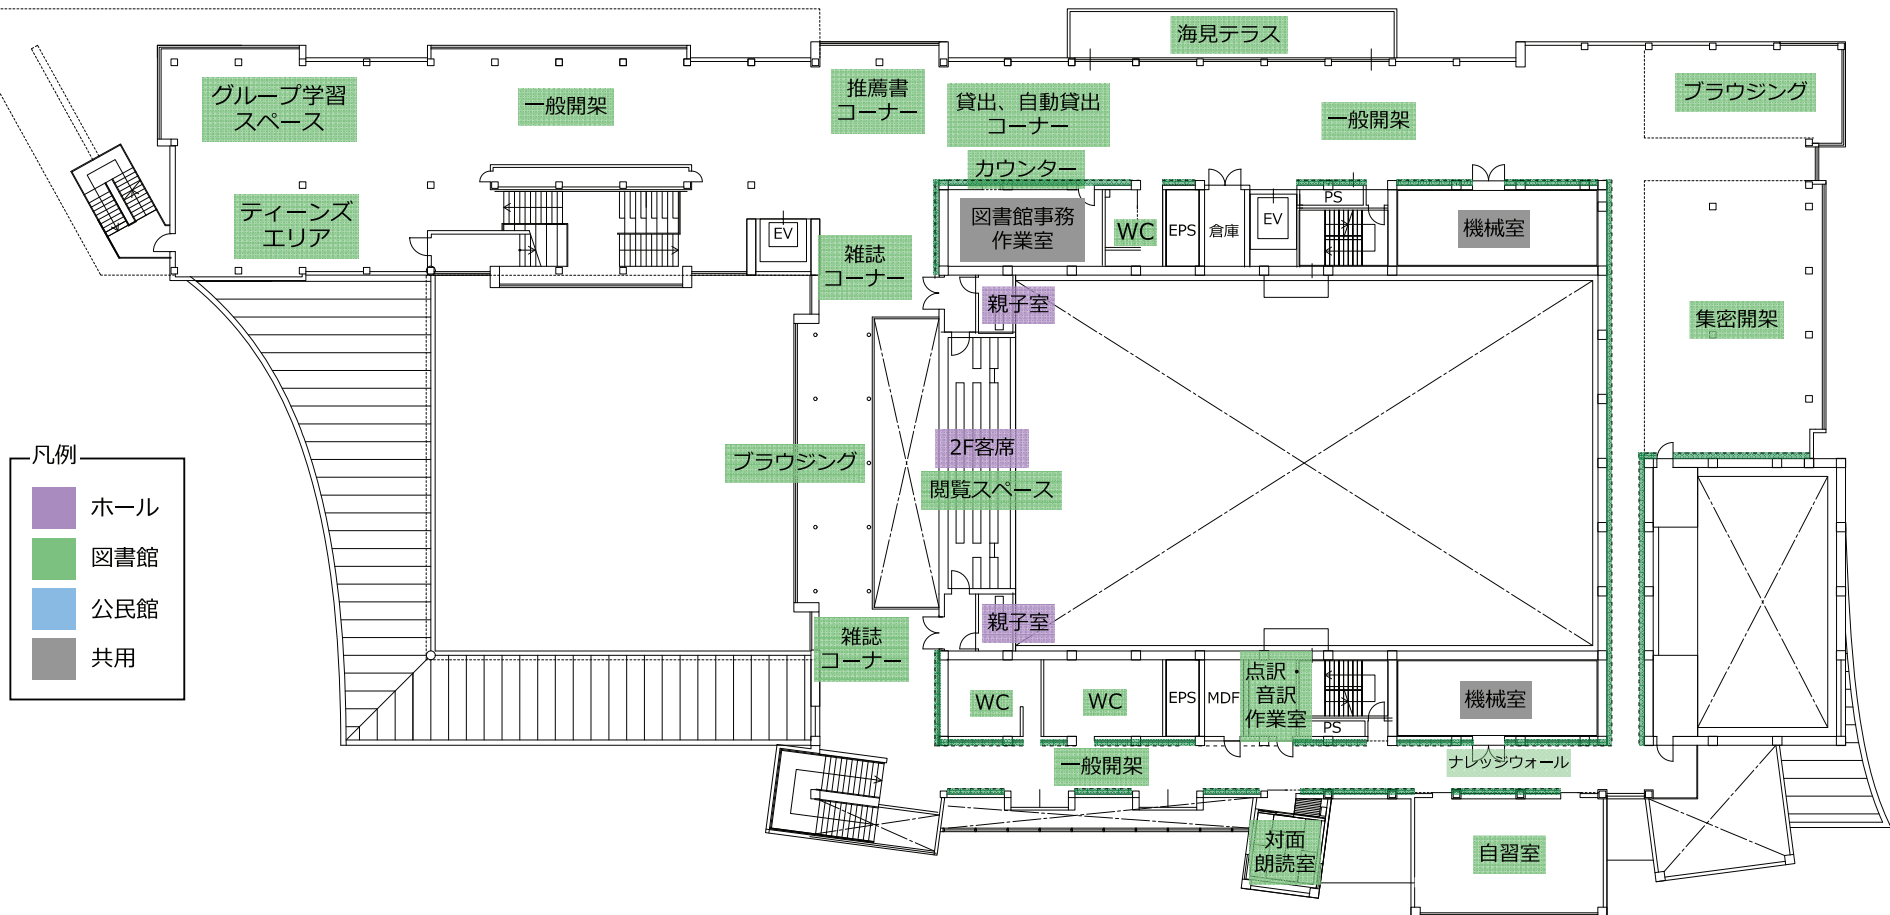

2 階平面図

※2025.2月時点での計画であり、今後行政協議や詳細検討等により変更します。

アクティブゾーン ← → サイレントゾーン

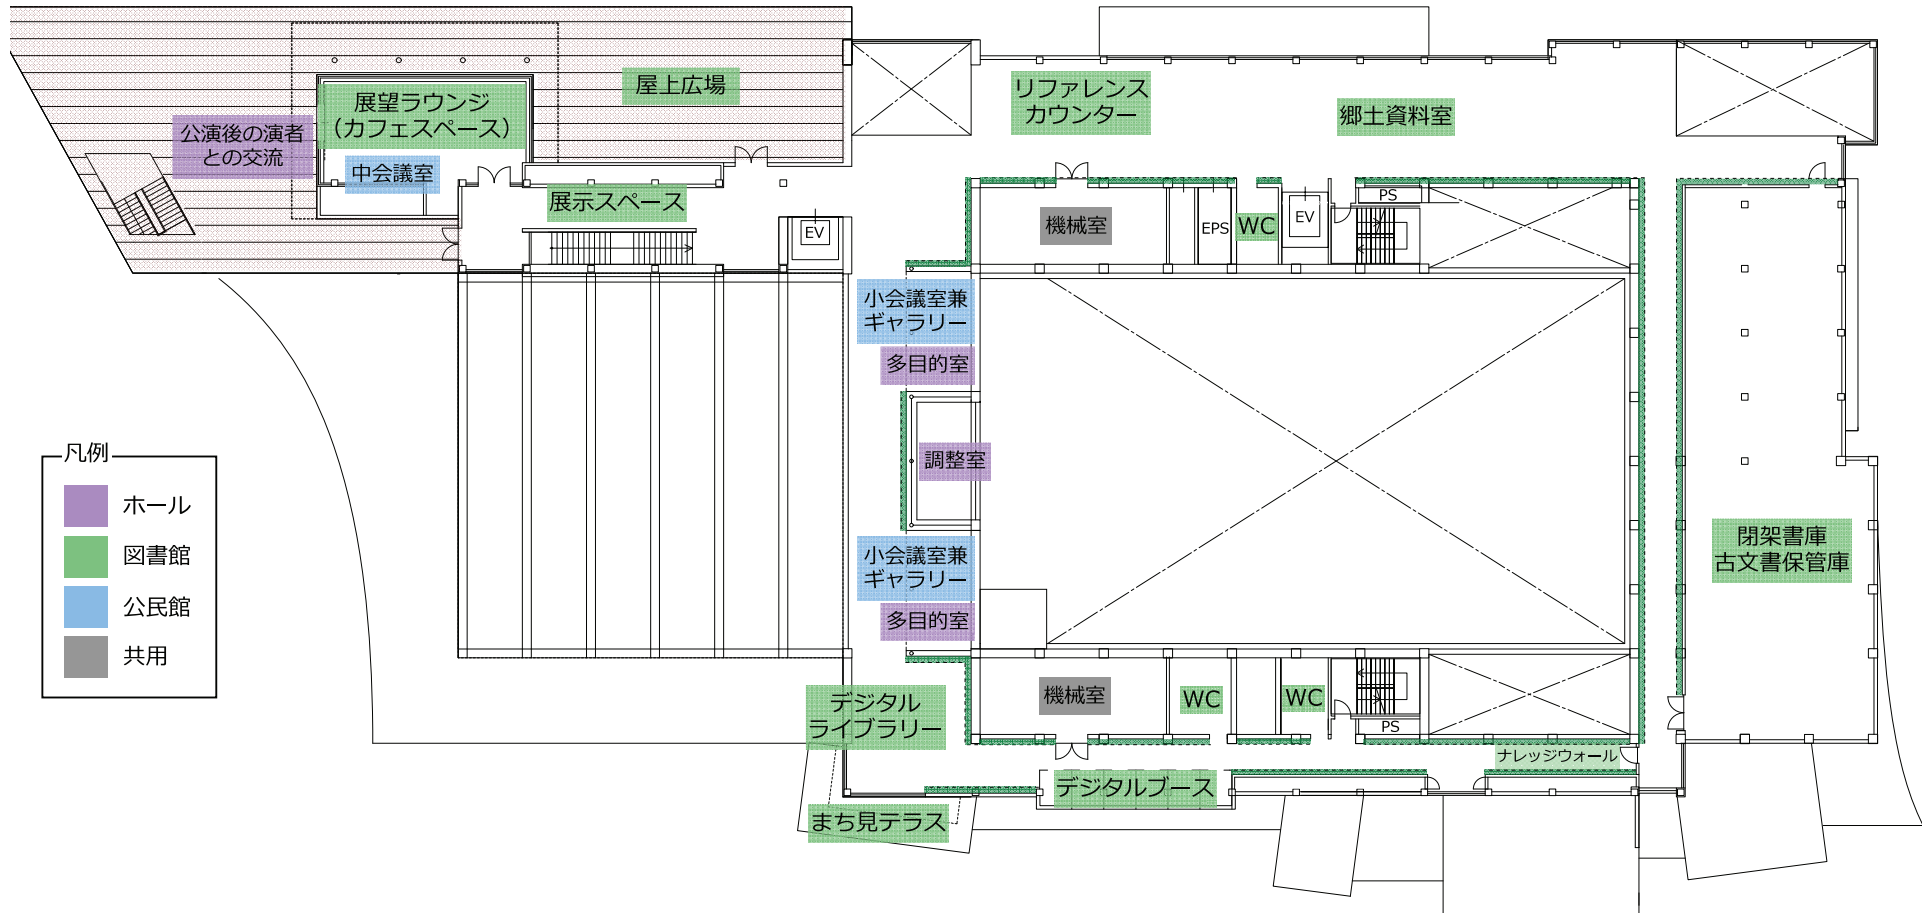


3階平面図

0m 5m 10m 20m N

※2025.2月時点での計画であり、今後行政協議や詳細検討等により変更します。

凡例


|     |
|-----|
| ホール |
| 図書館 |
| 公民館 |
| 共用  |

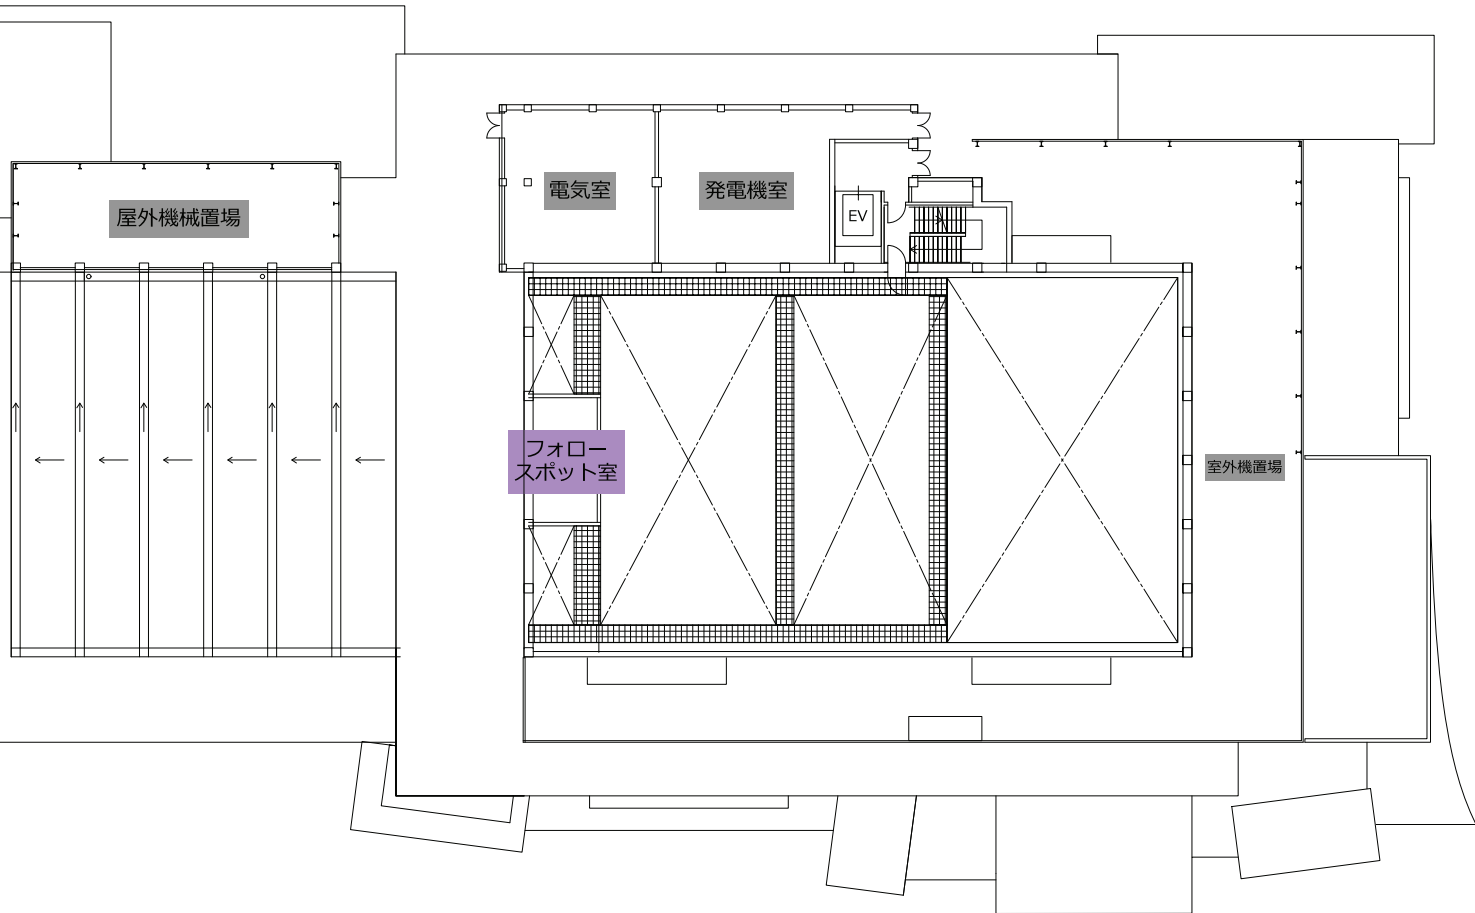




4 階平面図



※2025.2月時点での計画であり、今後行政協議や詳細検討等により変更します。

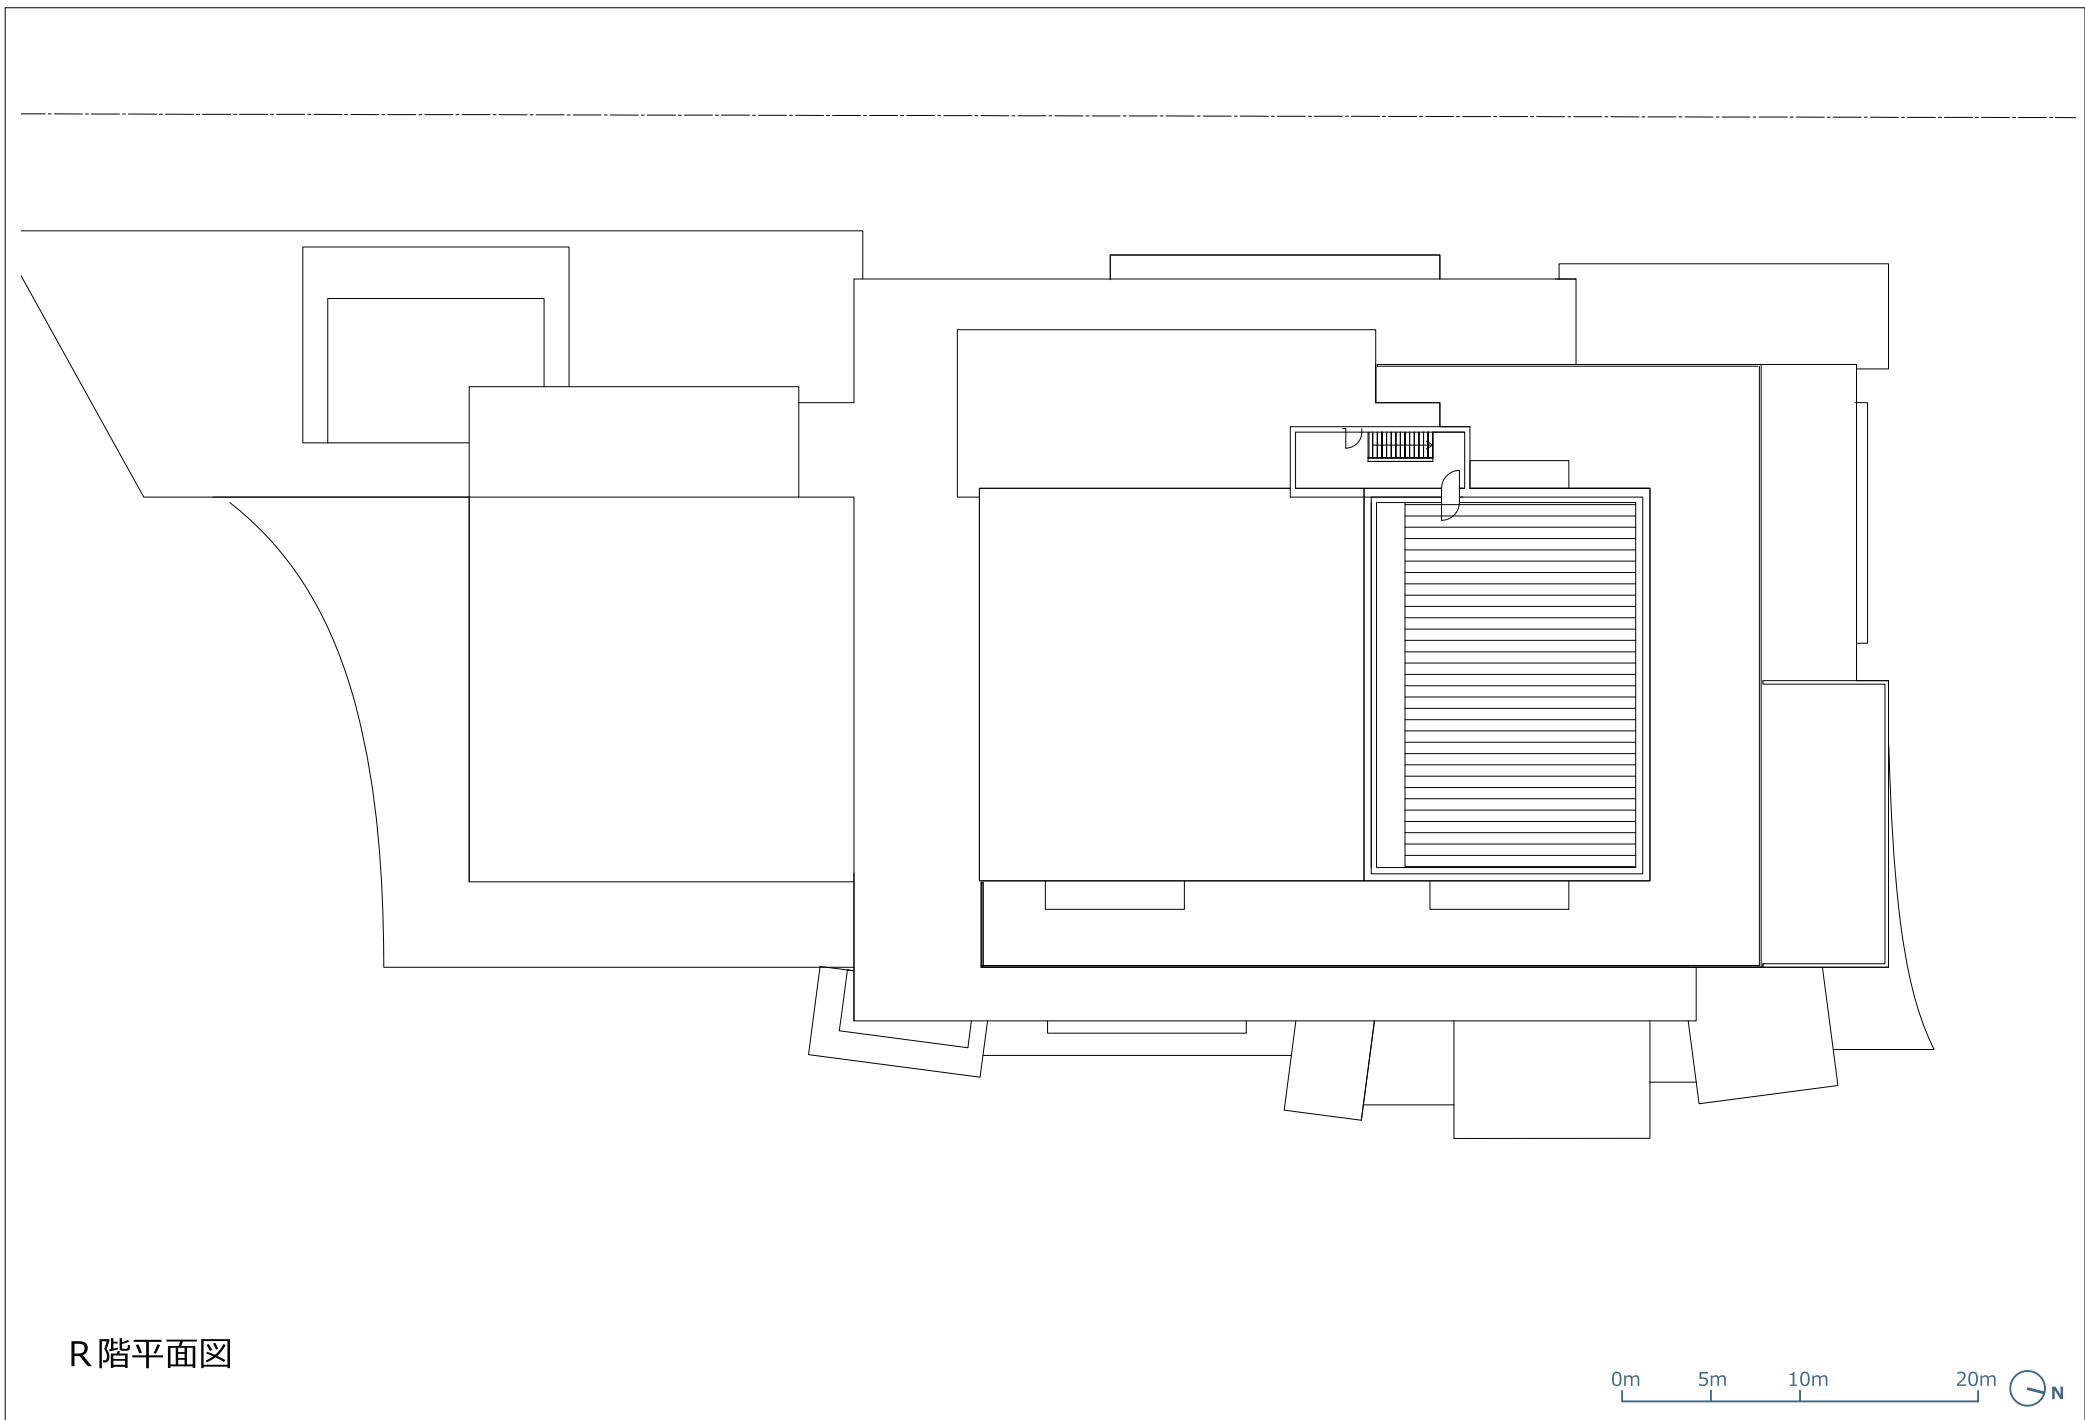

※2025.2月時点での計画であり、今後行政協議や詳細検討等により変更します。

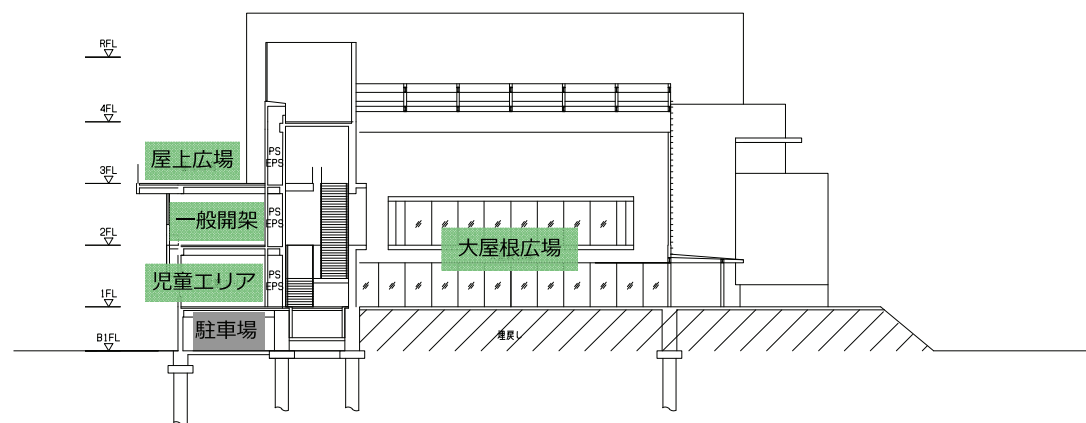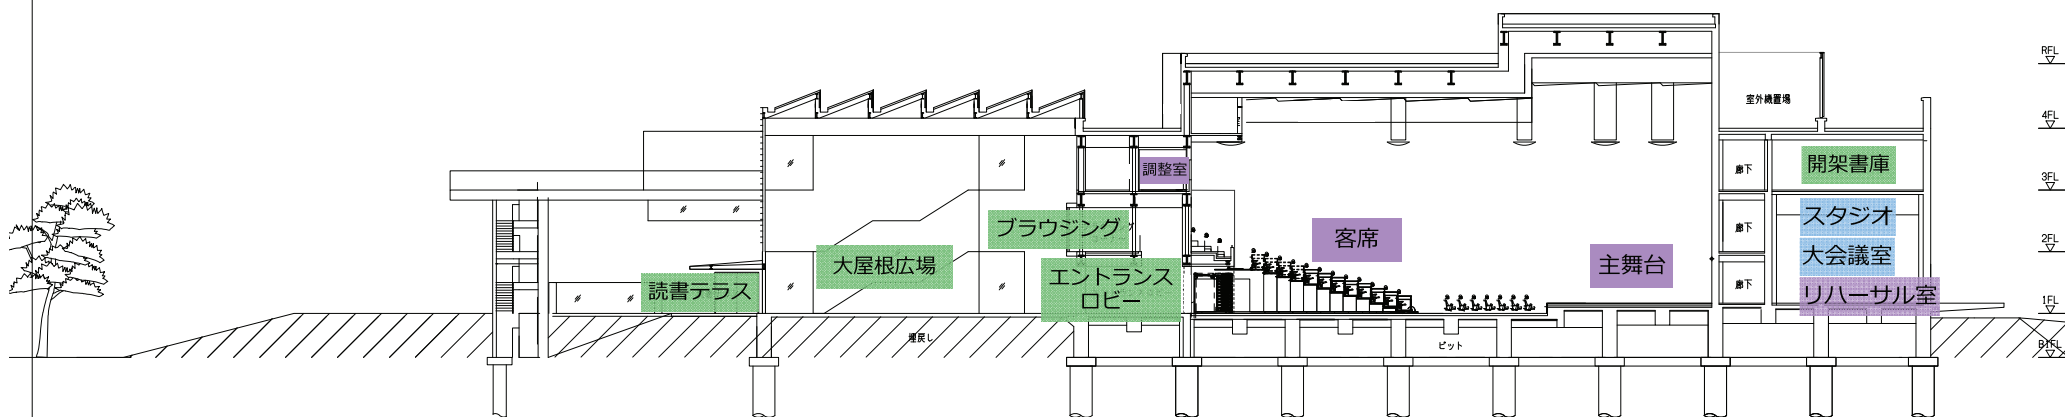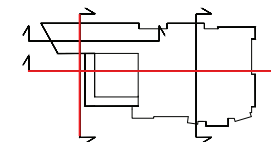

断面図

※2025.2月時点での計画であり、今後行政協議や詳細検討等により変更します。