
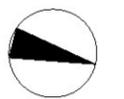



# 3 平面図

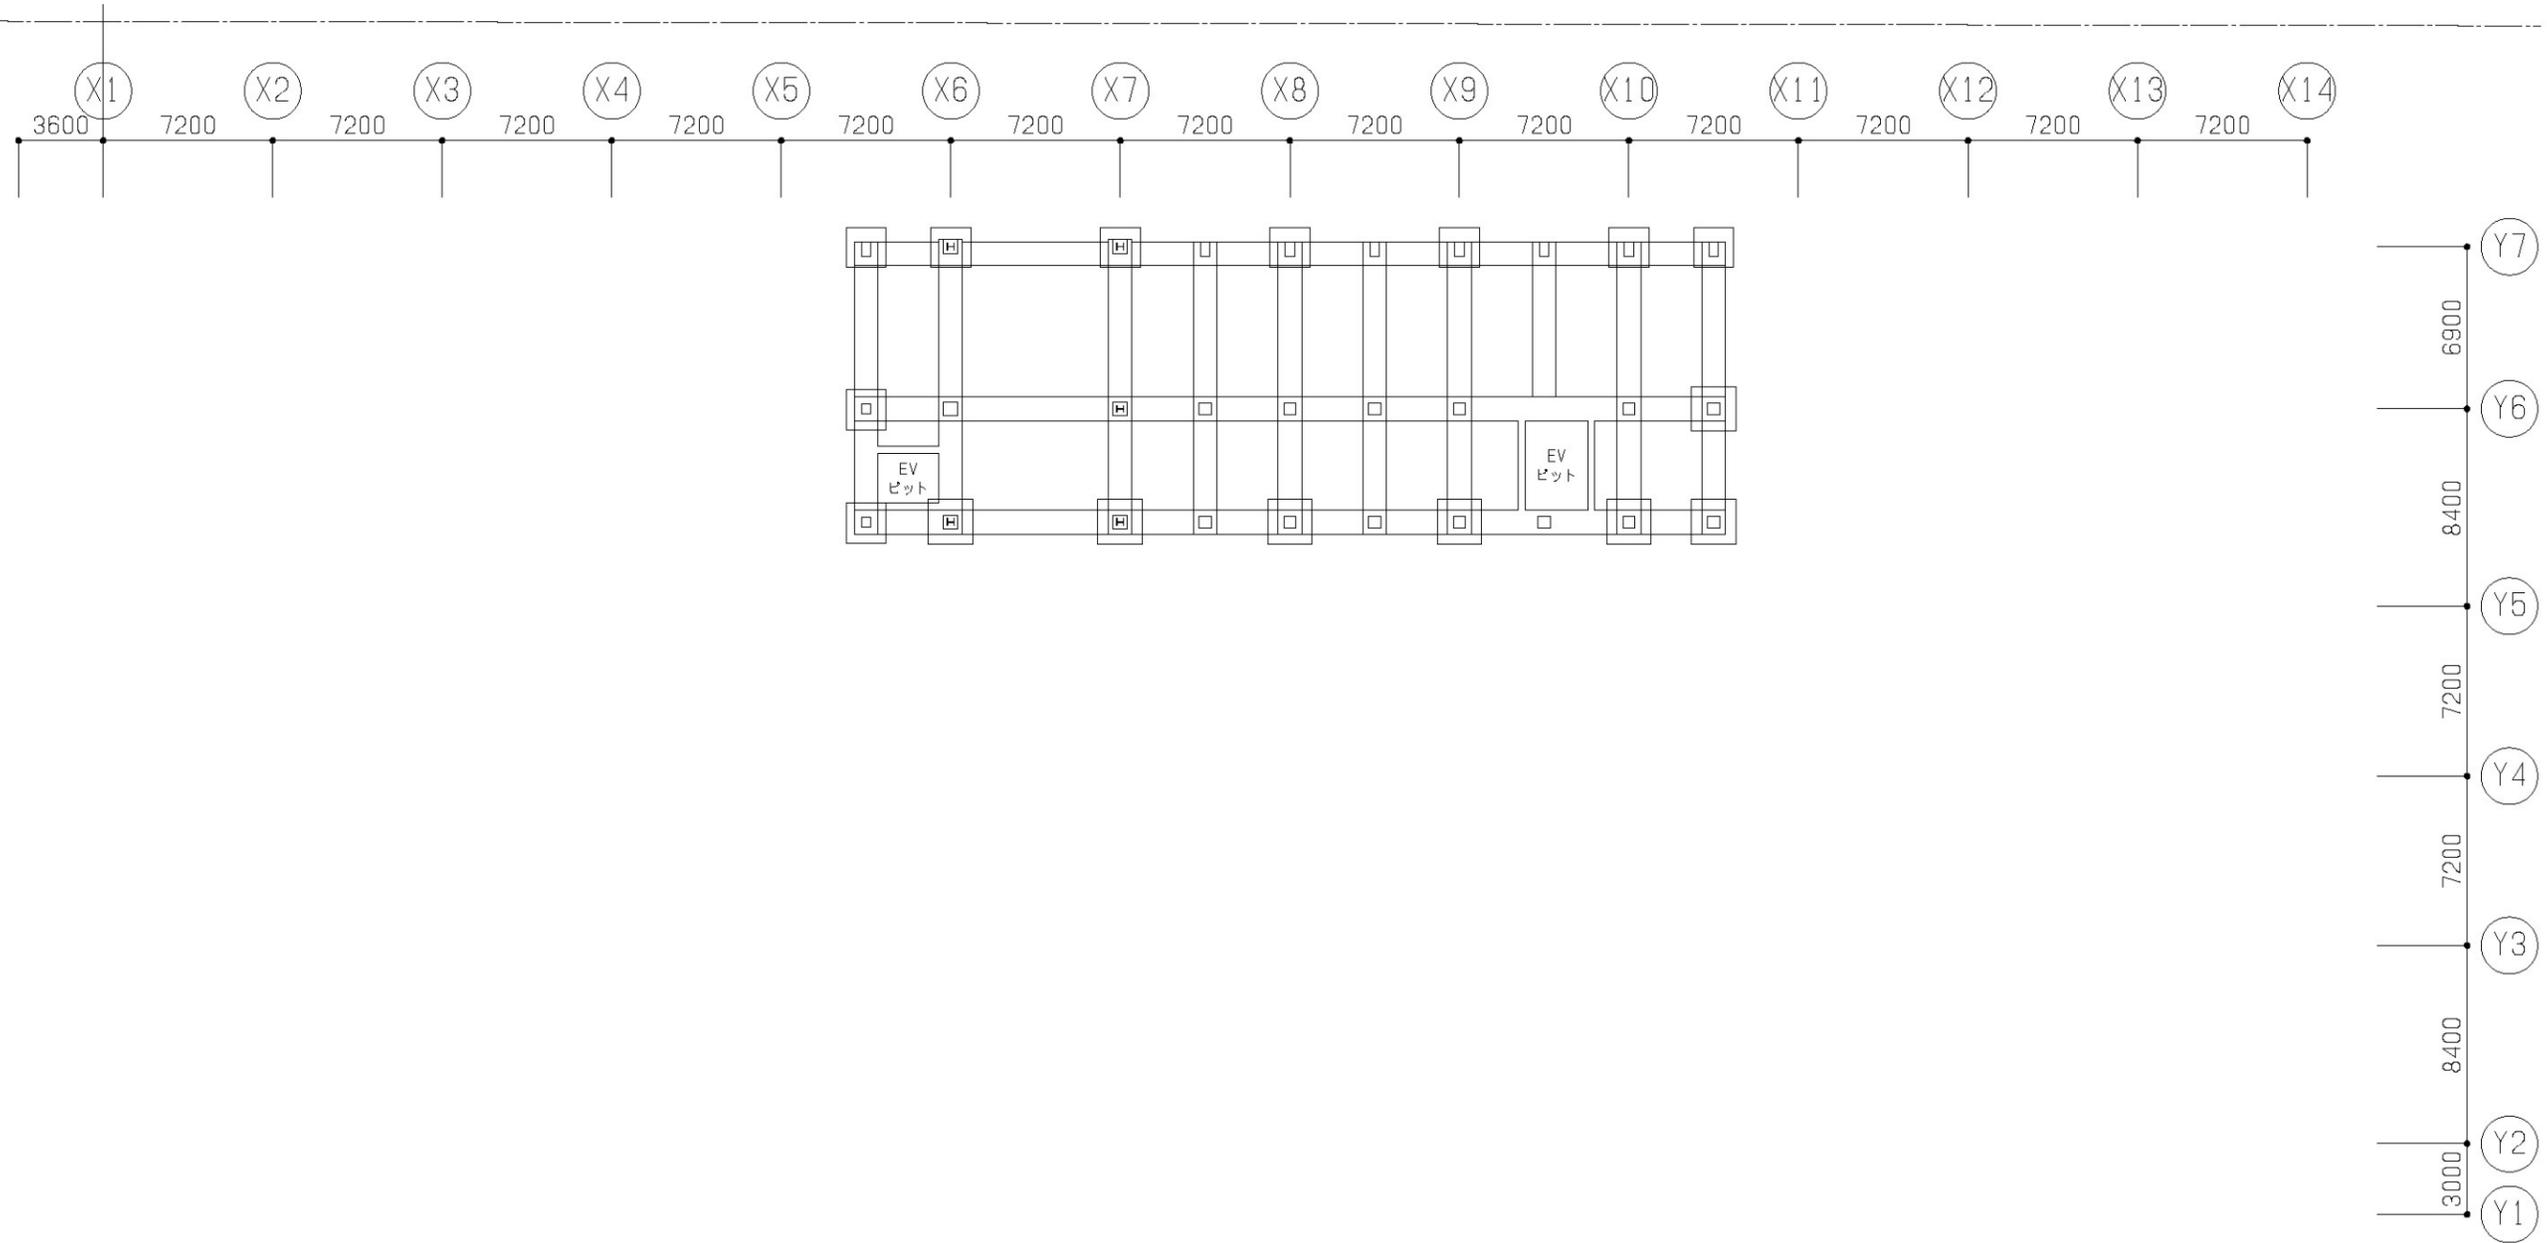

ピット平面図 S=1/300(A3)

※今後、検討を進めていく中で変更が生じる可能性があります。


# 3 平面図

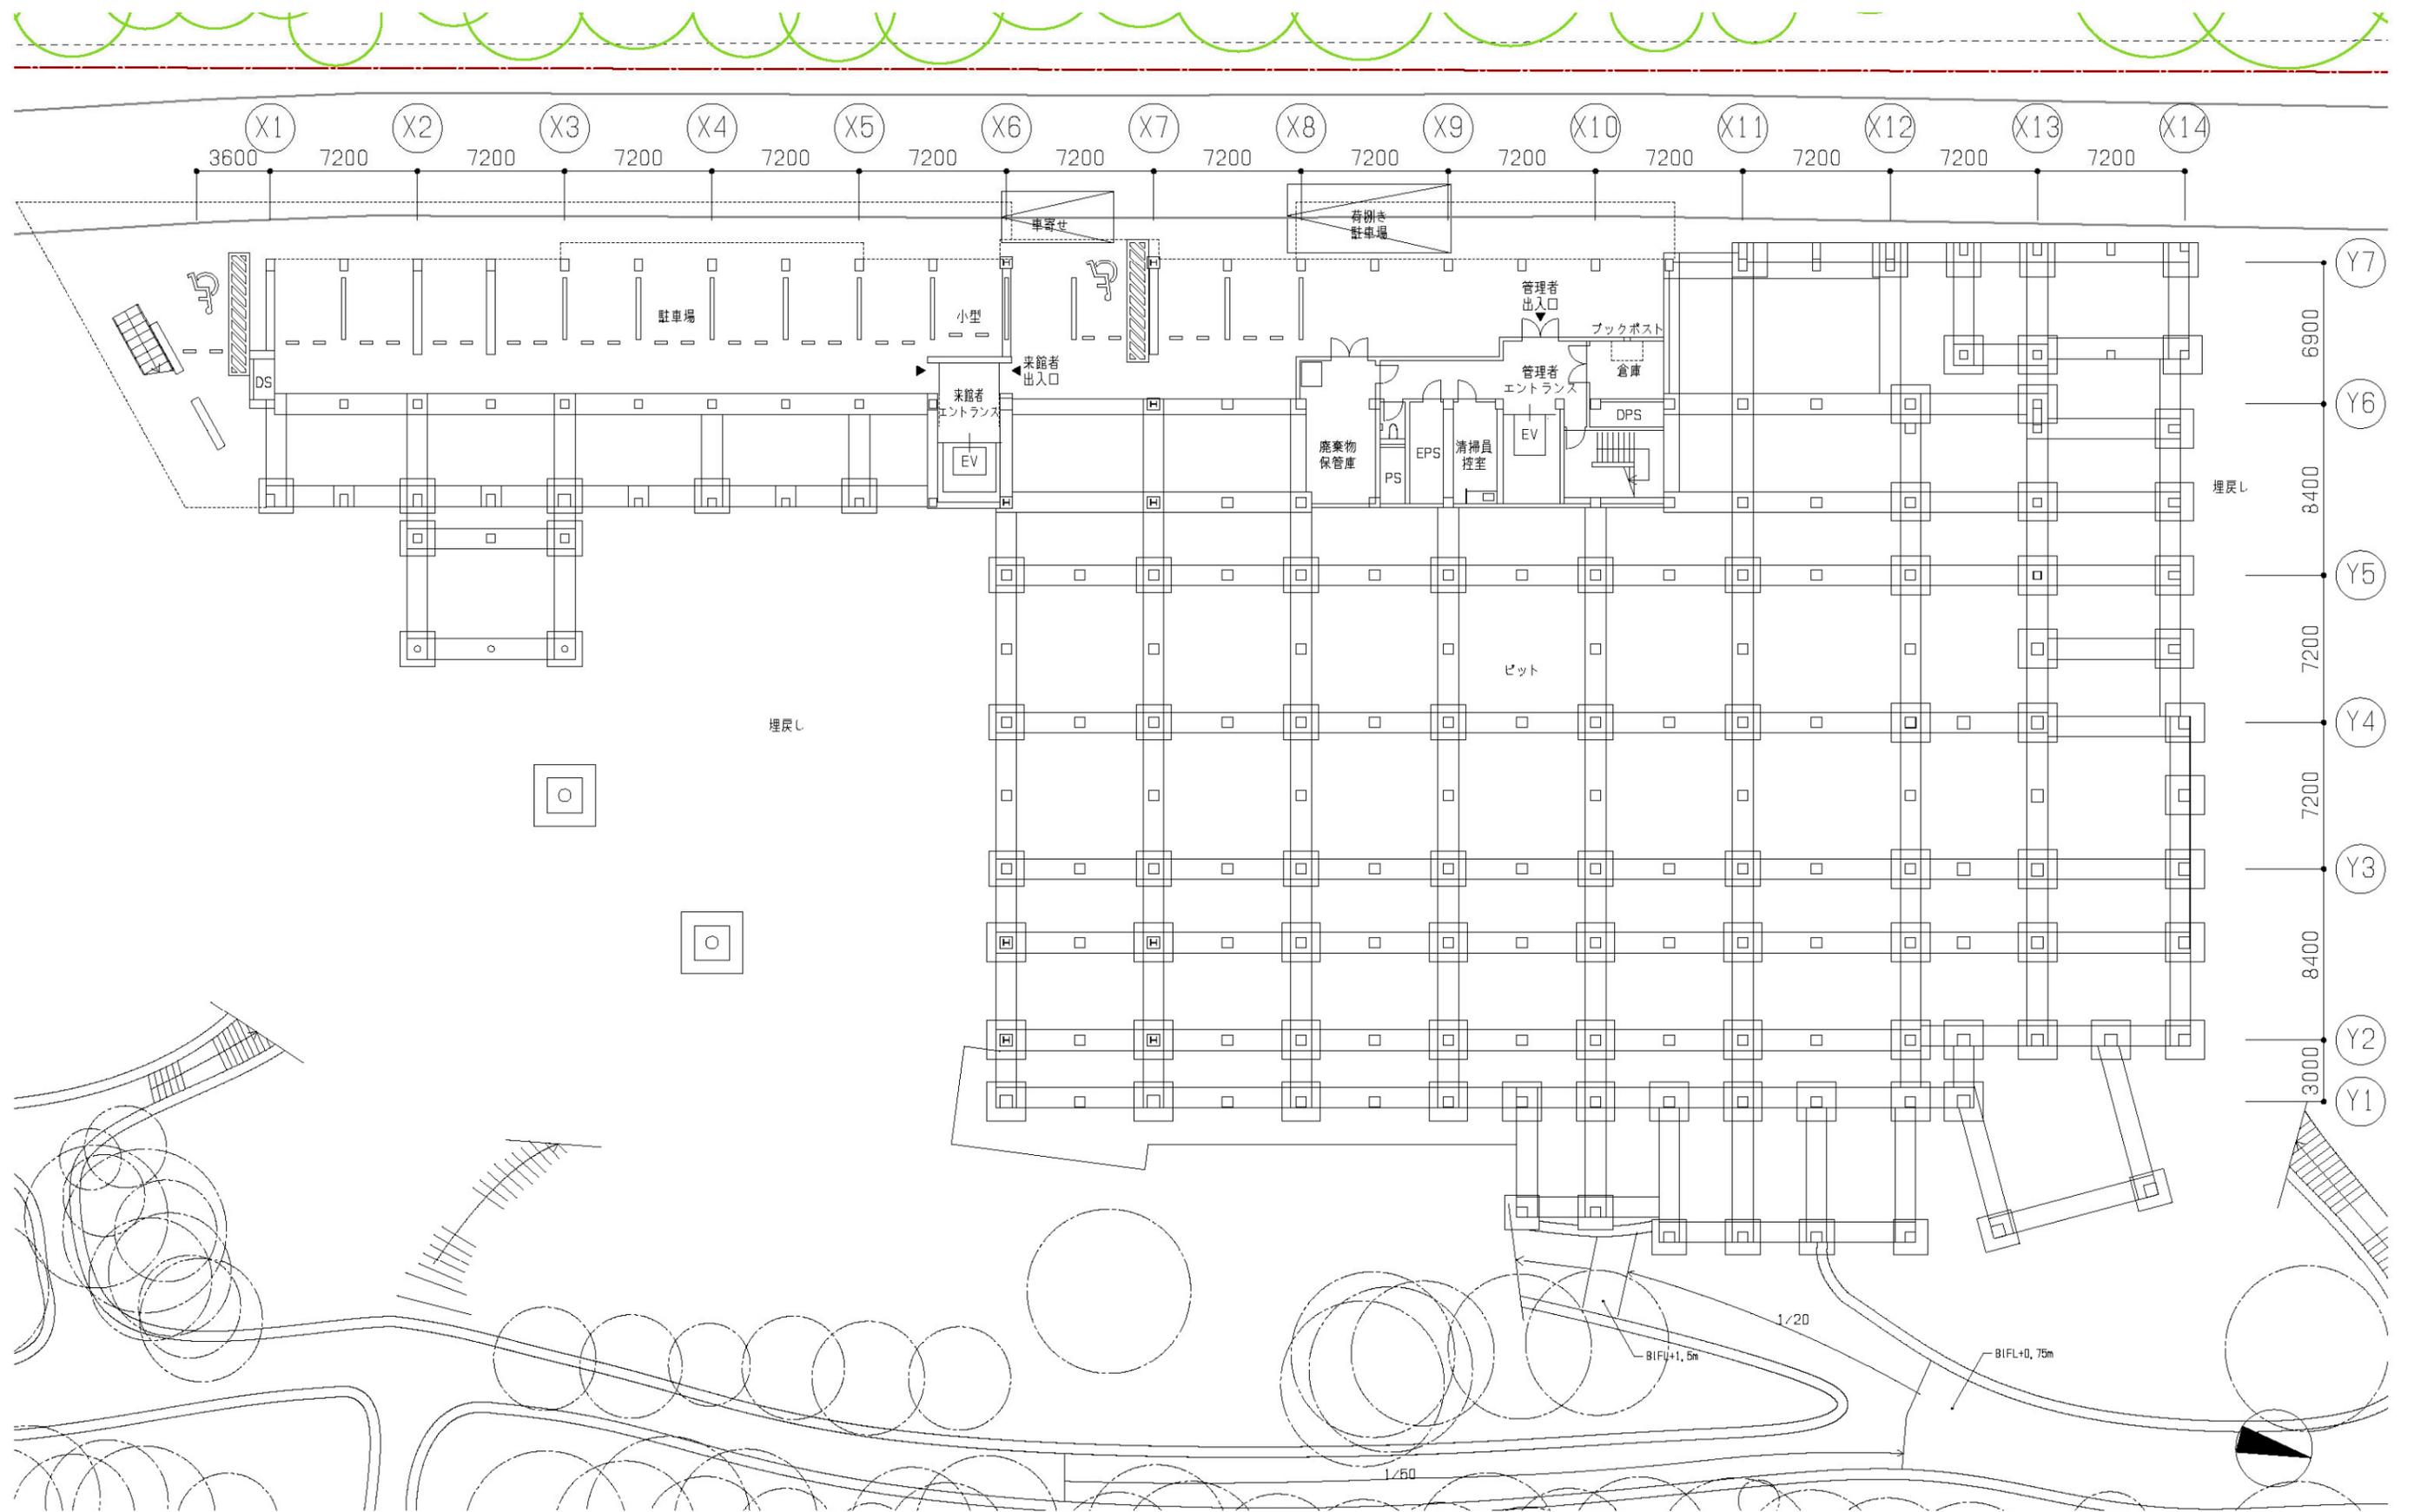

地下1階平面図 S=1/300(A3)

※今後、検討を進めていく中で変更が生じる可能性があります。



# 3 平面図

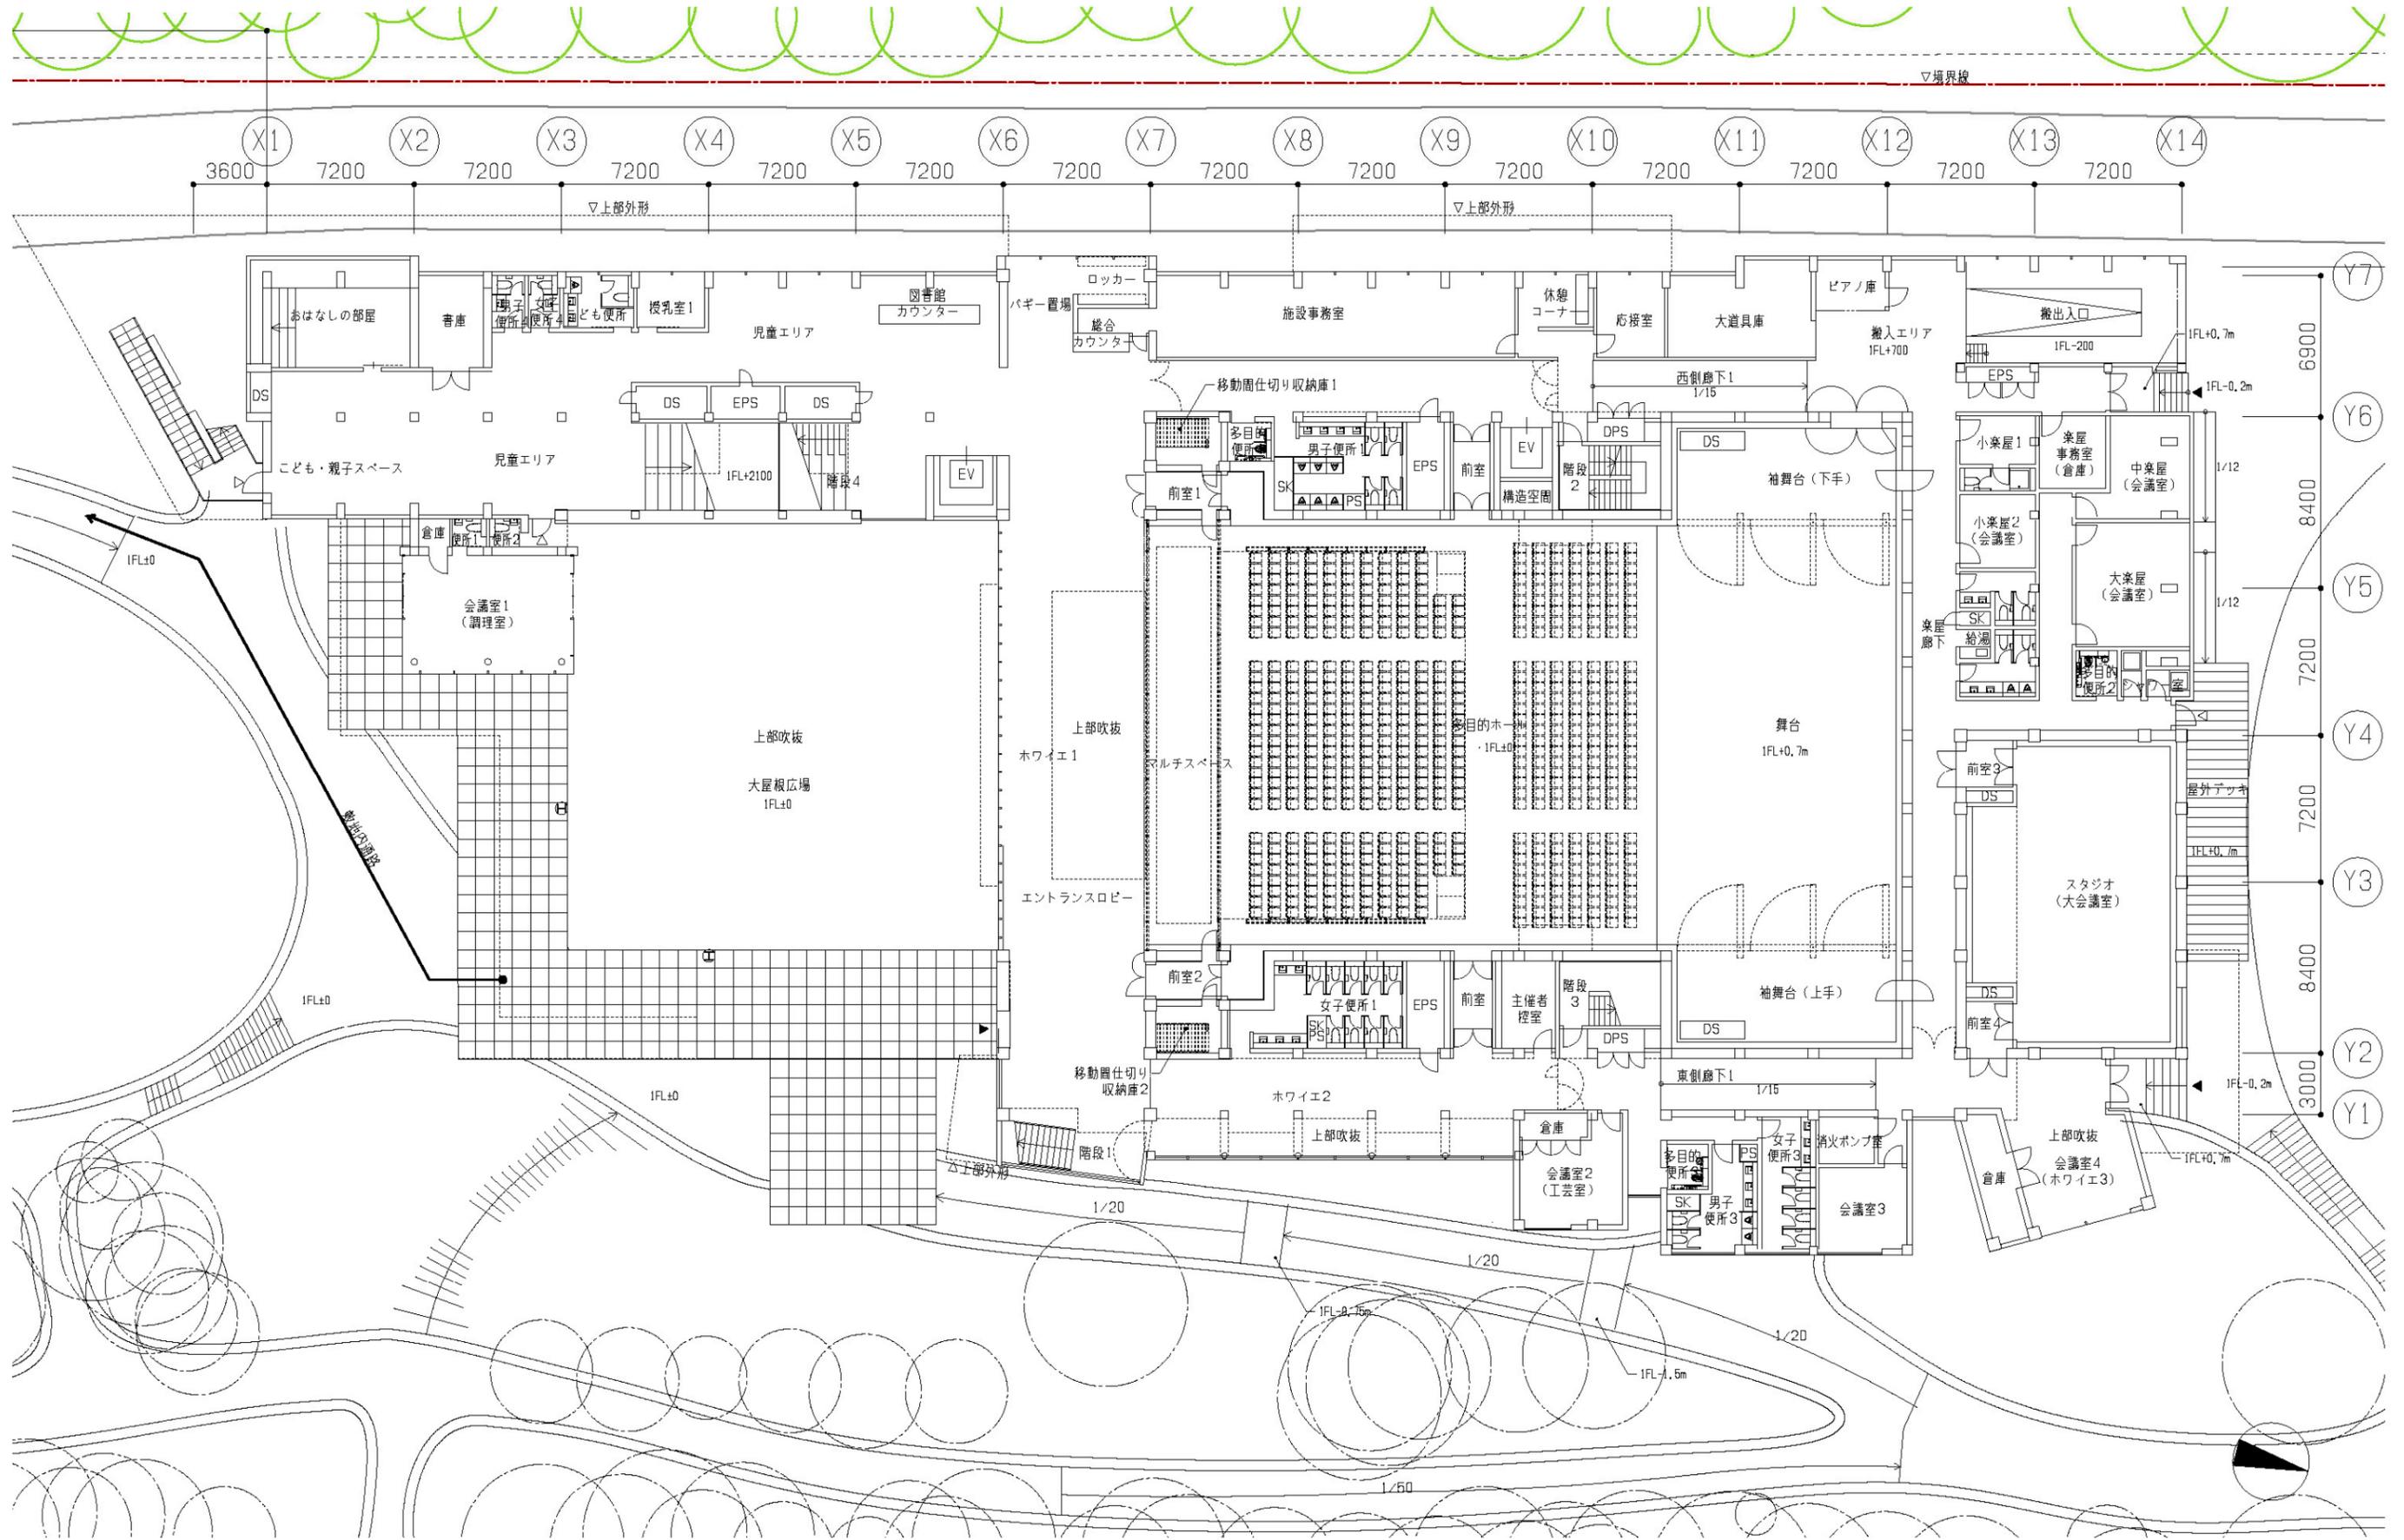

1階平面図 S=1/300(A3)

※今後、検討を進めていく中で変更が生じる可能性があります。


# 3 平面図

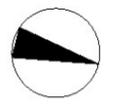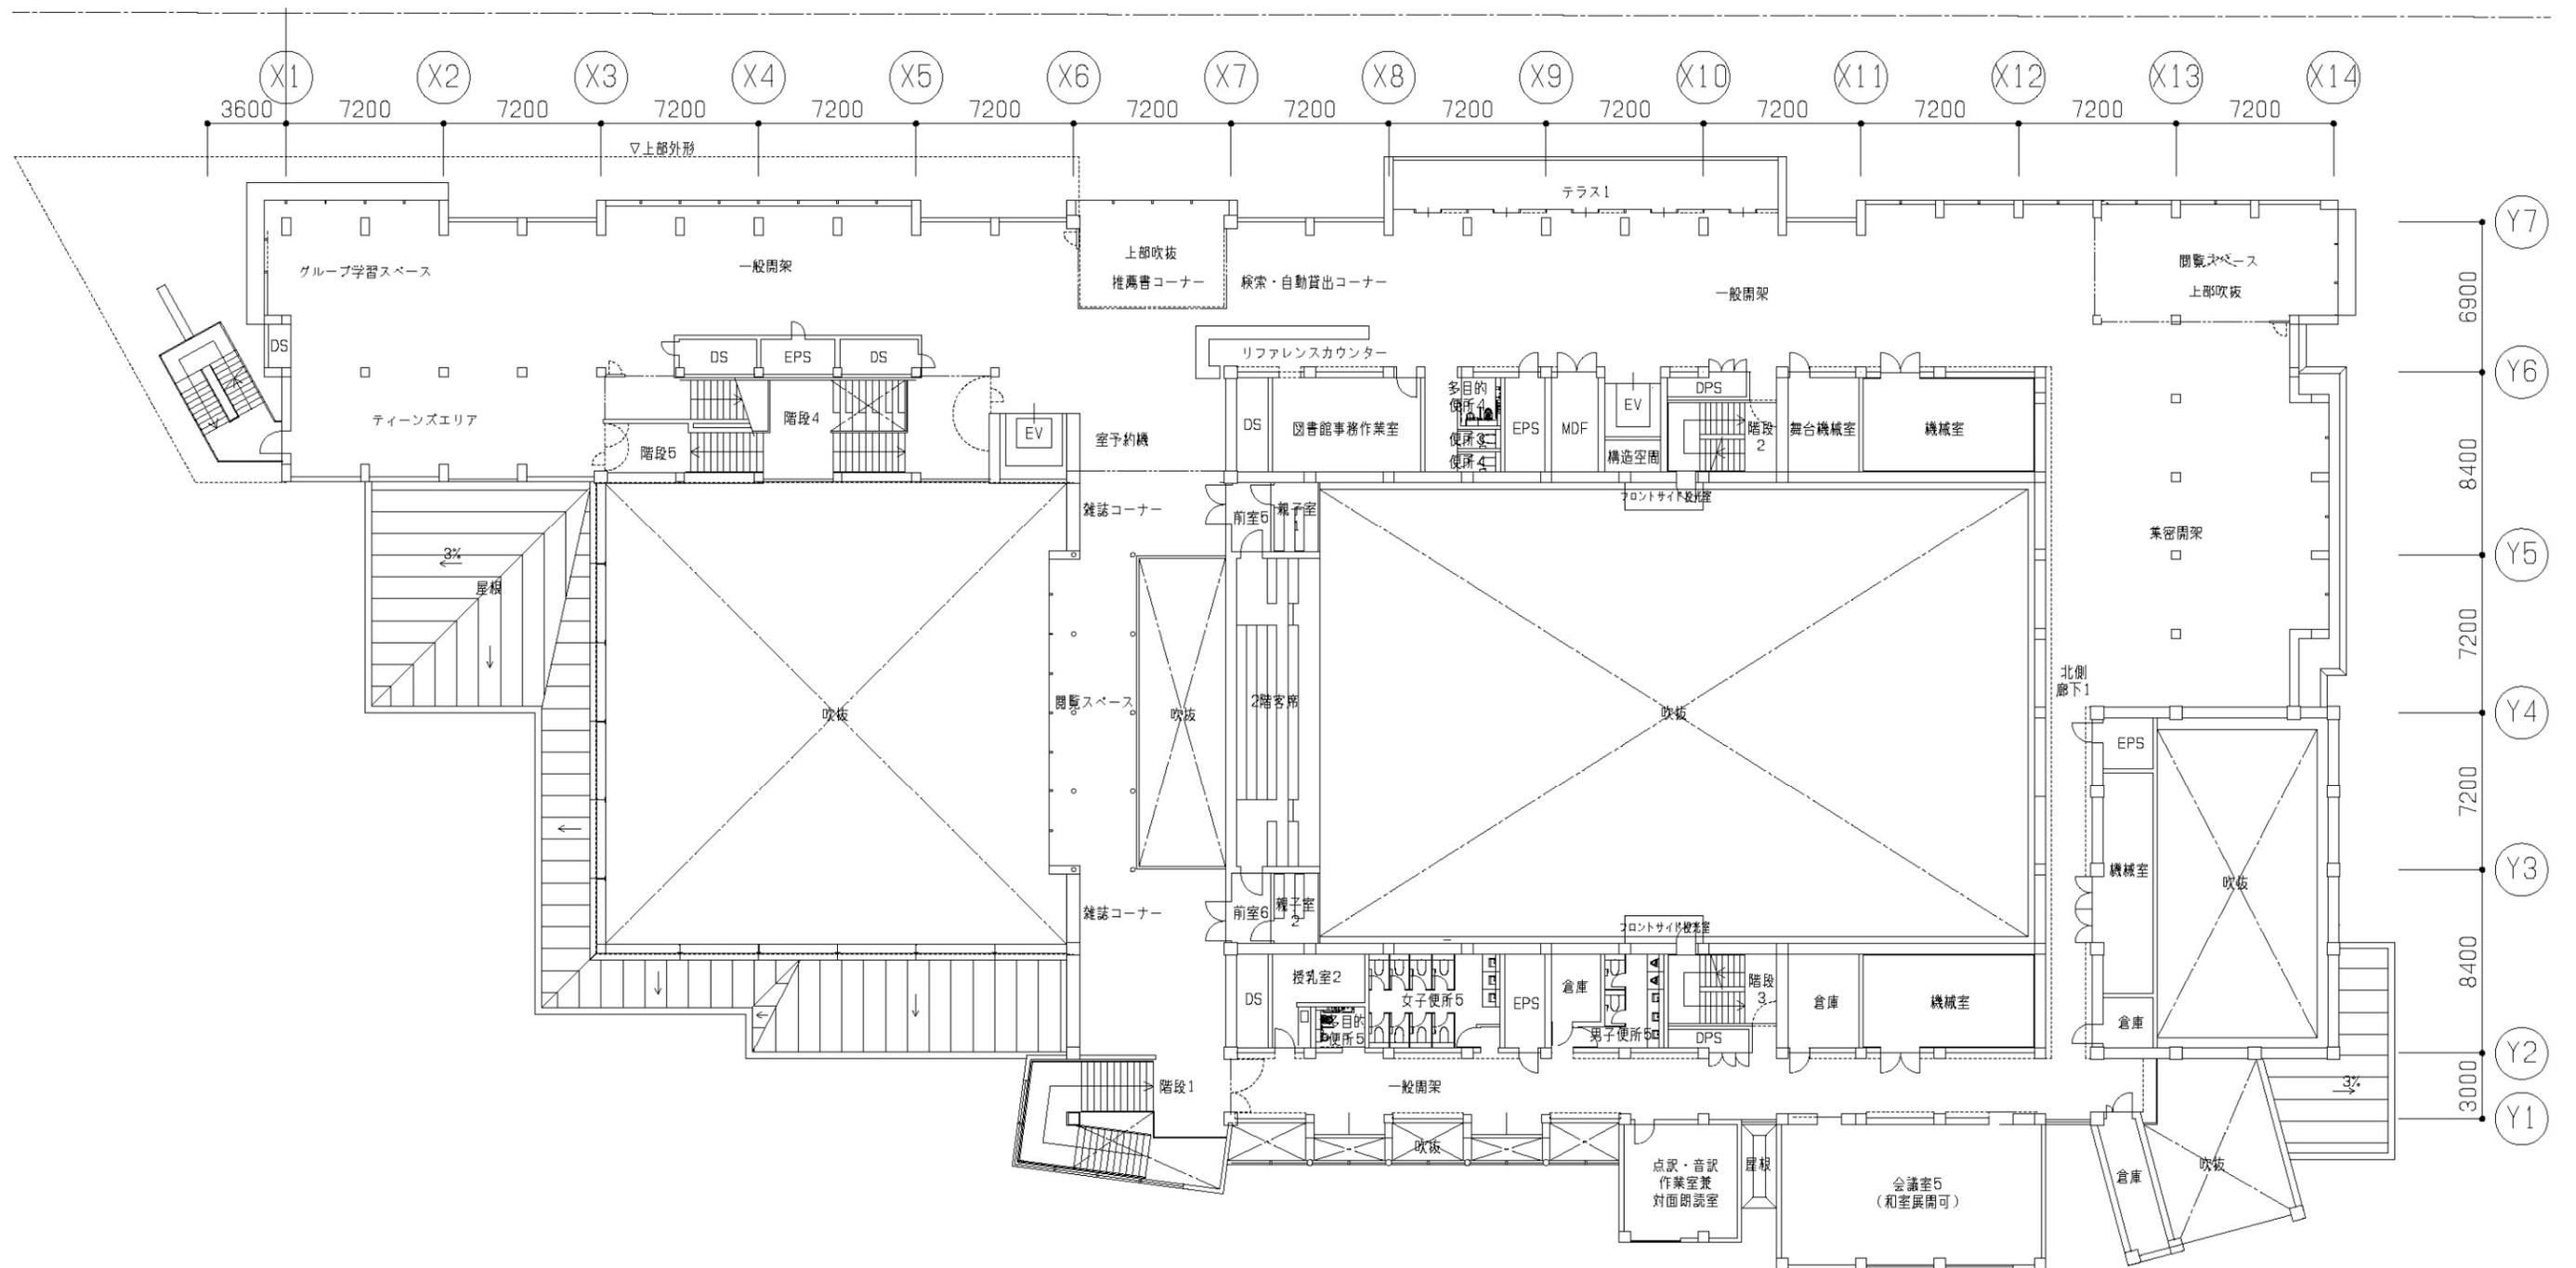

2階平面図 S=1/300(A3)

※今後、検討を進めていく中で変更が生じる可能性があります。

# 3 平面図


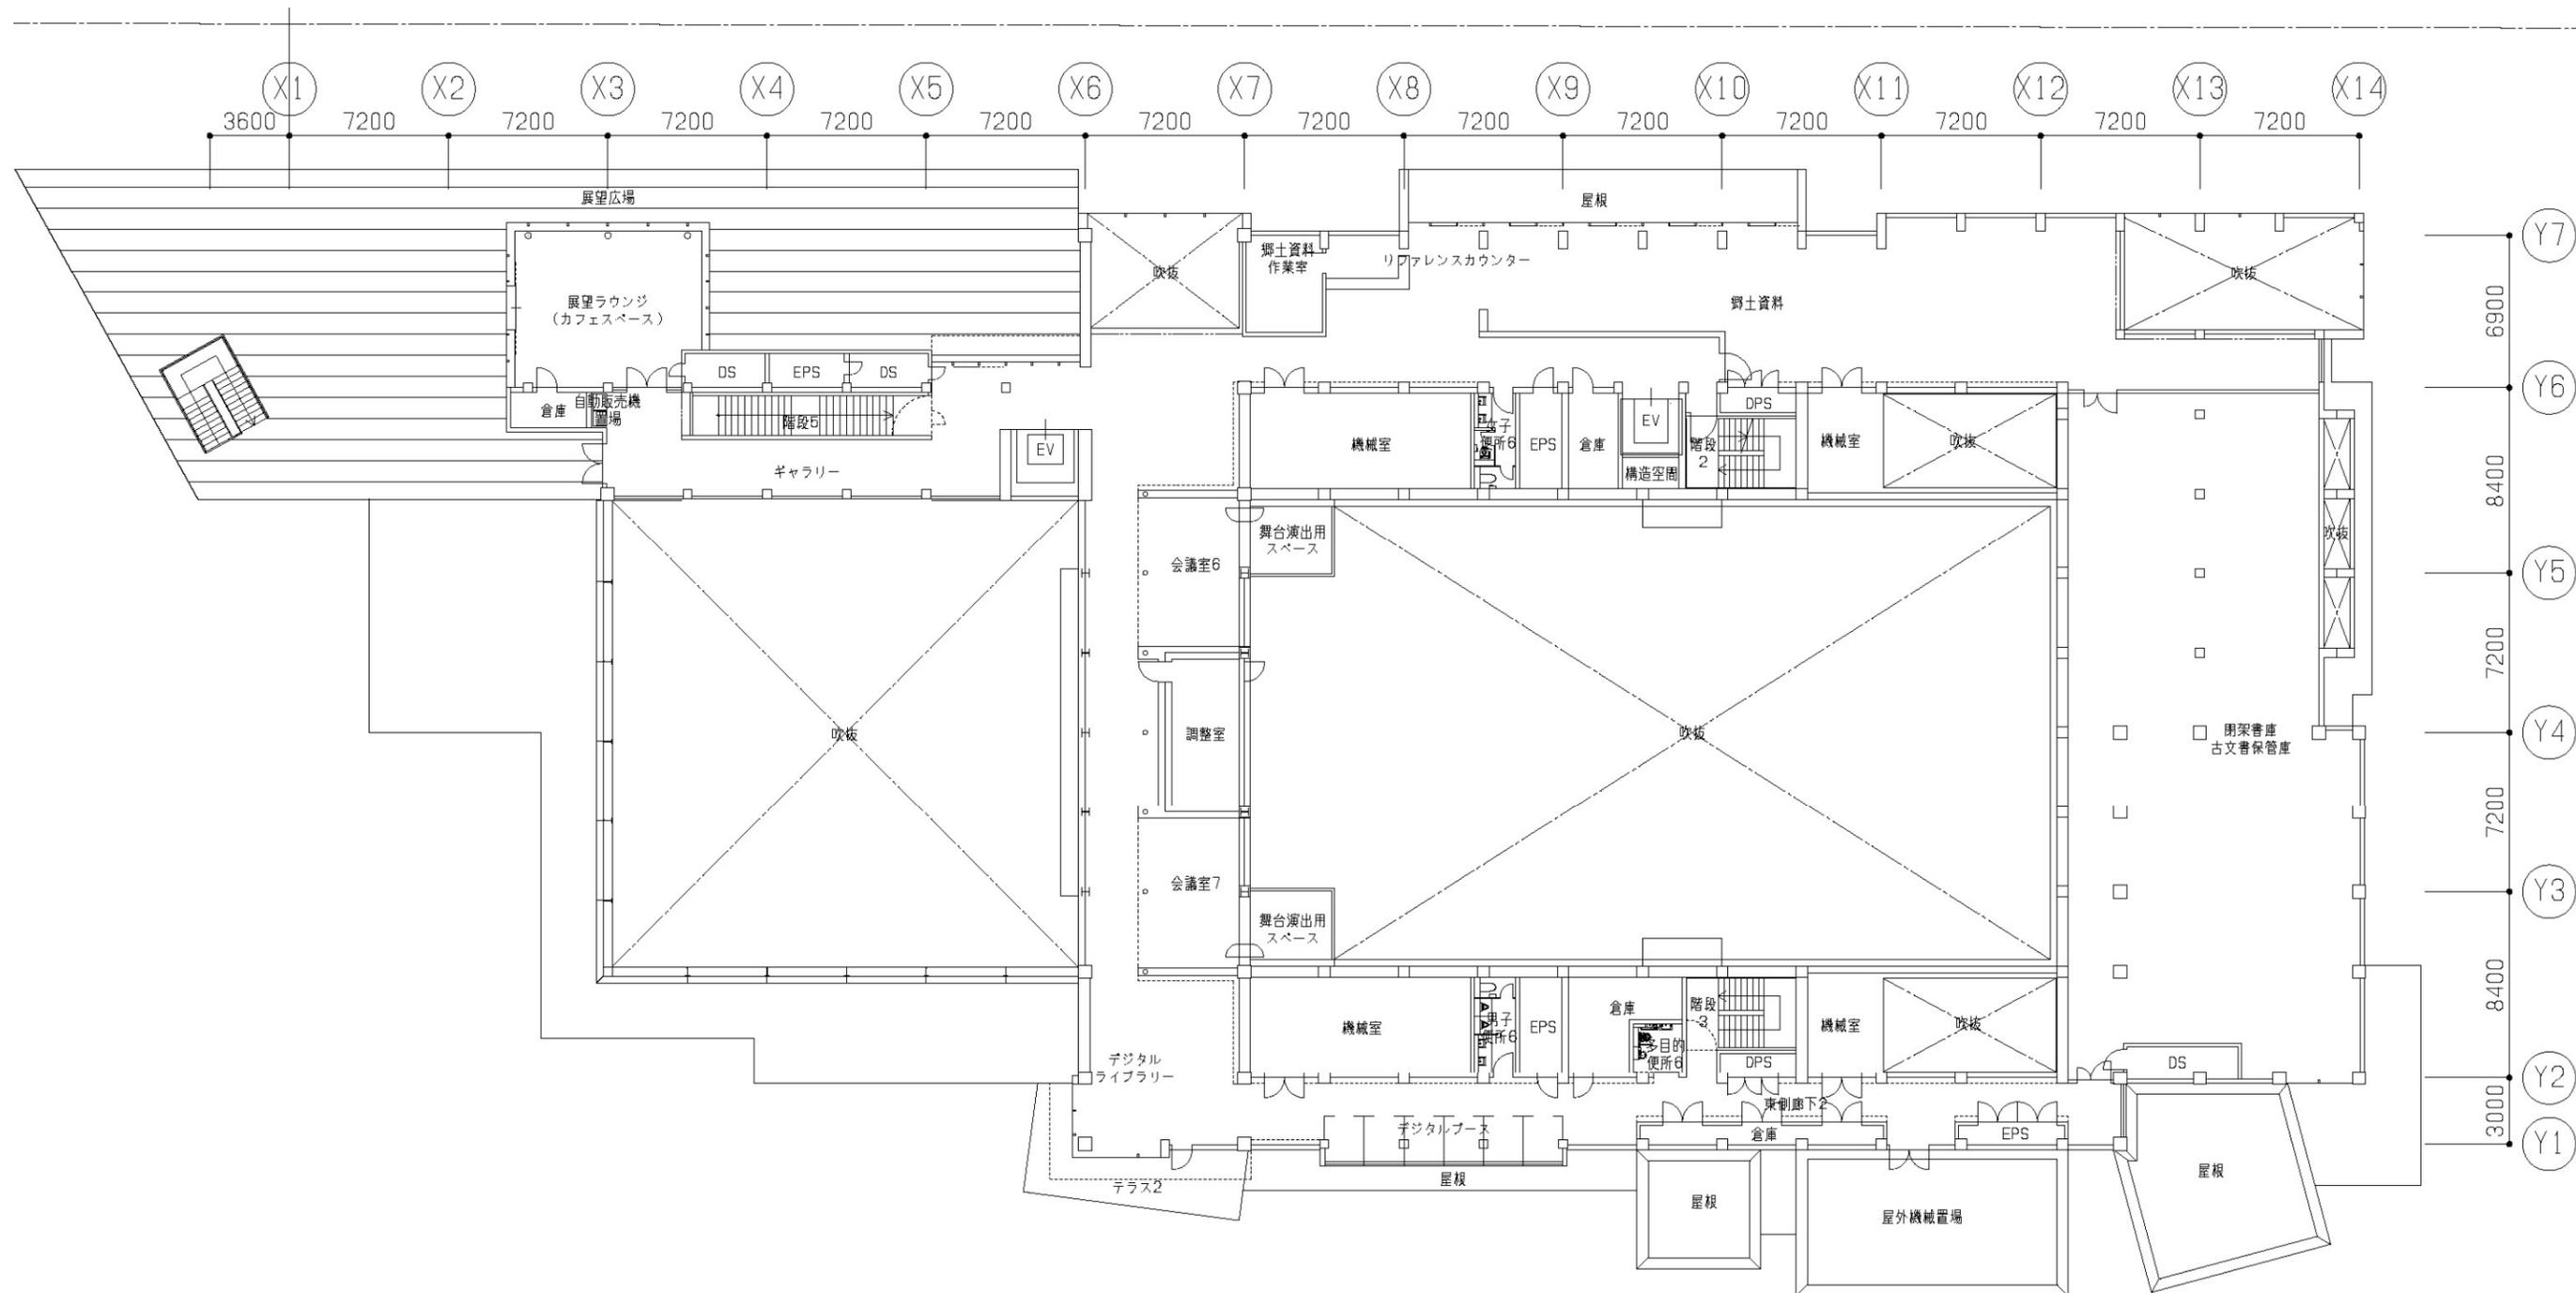


3階平面図 S=1/300(A3)

※今後、検討を進めていく中で変更が生じる可能性があります。



# 3 平面図

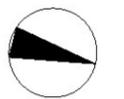
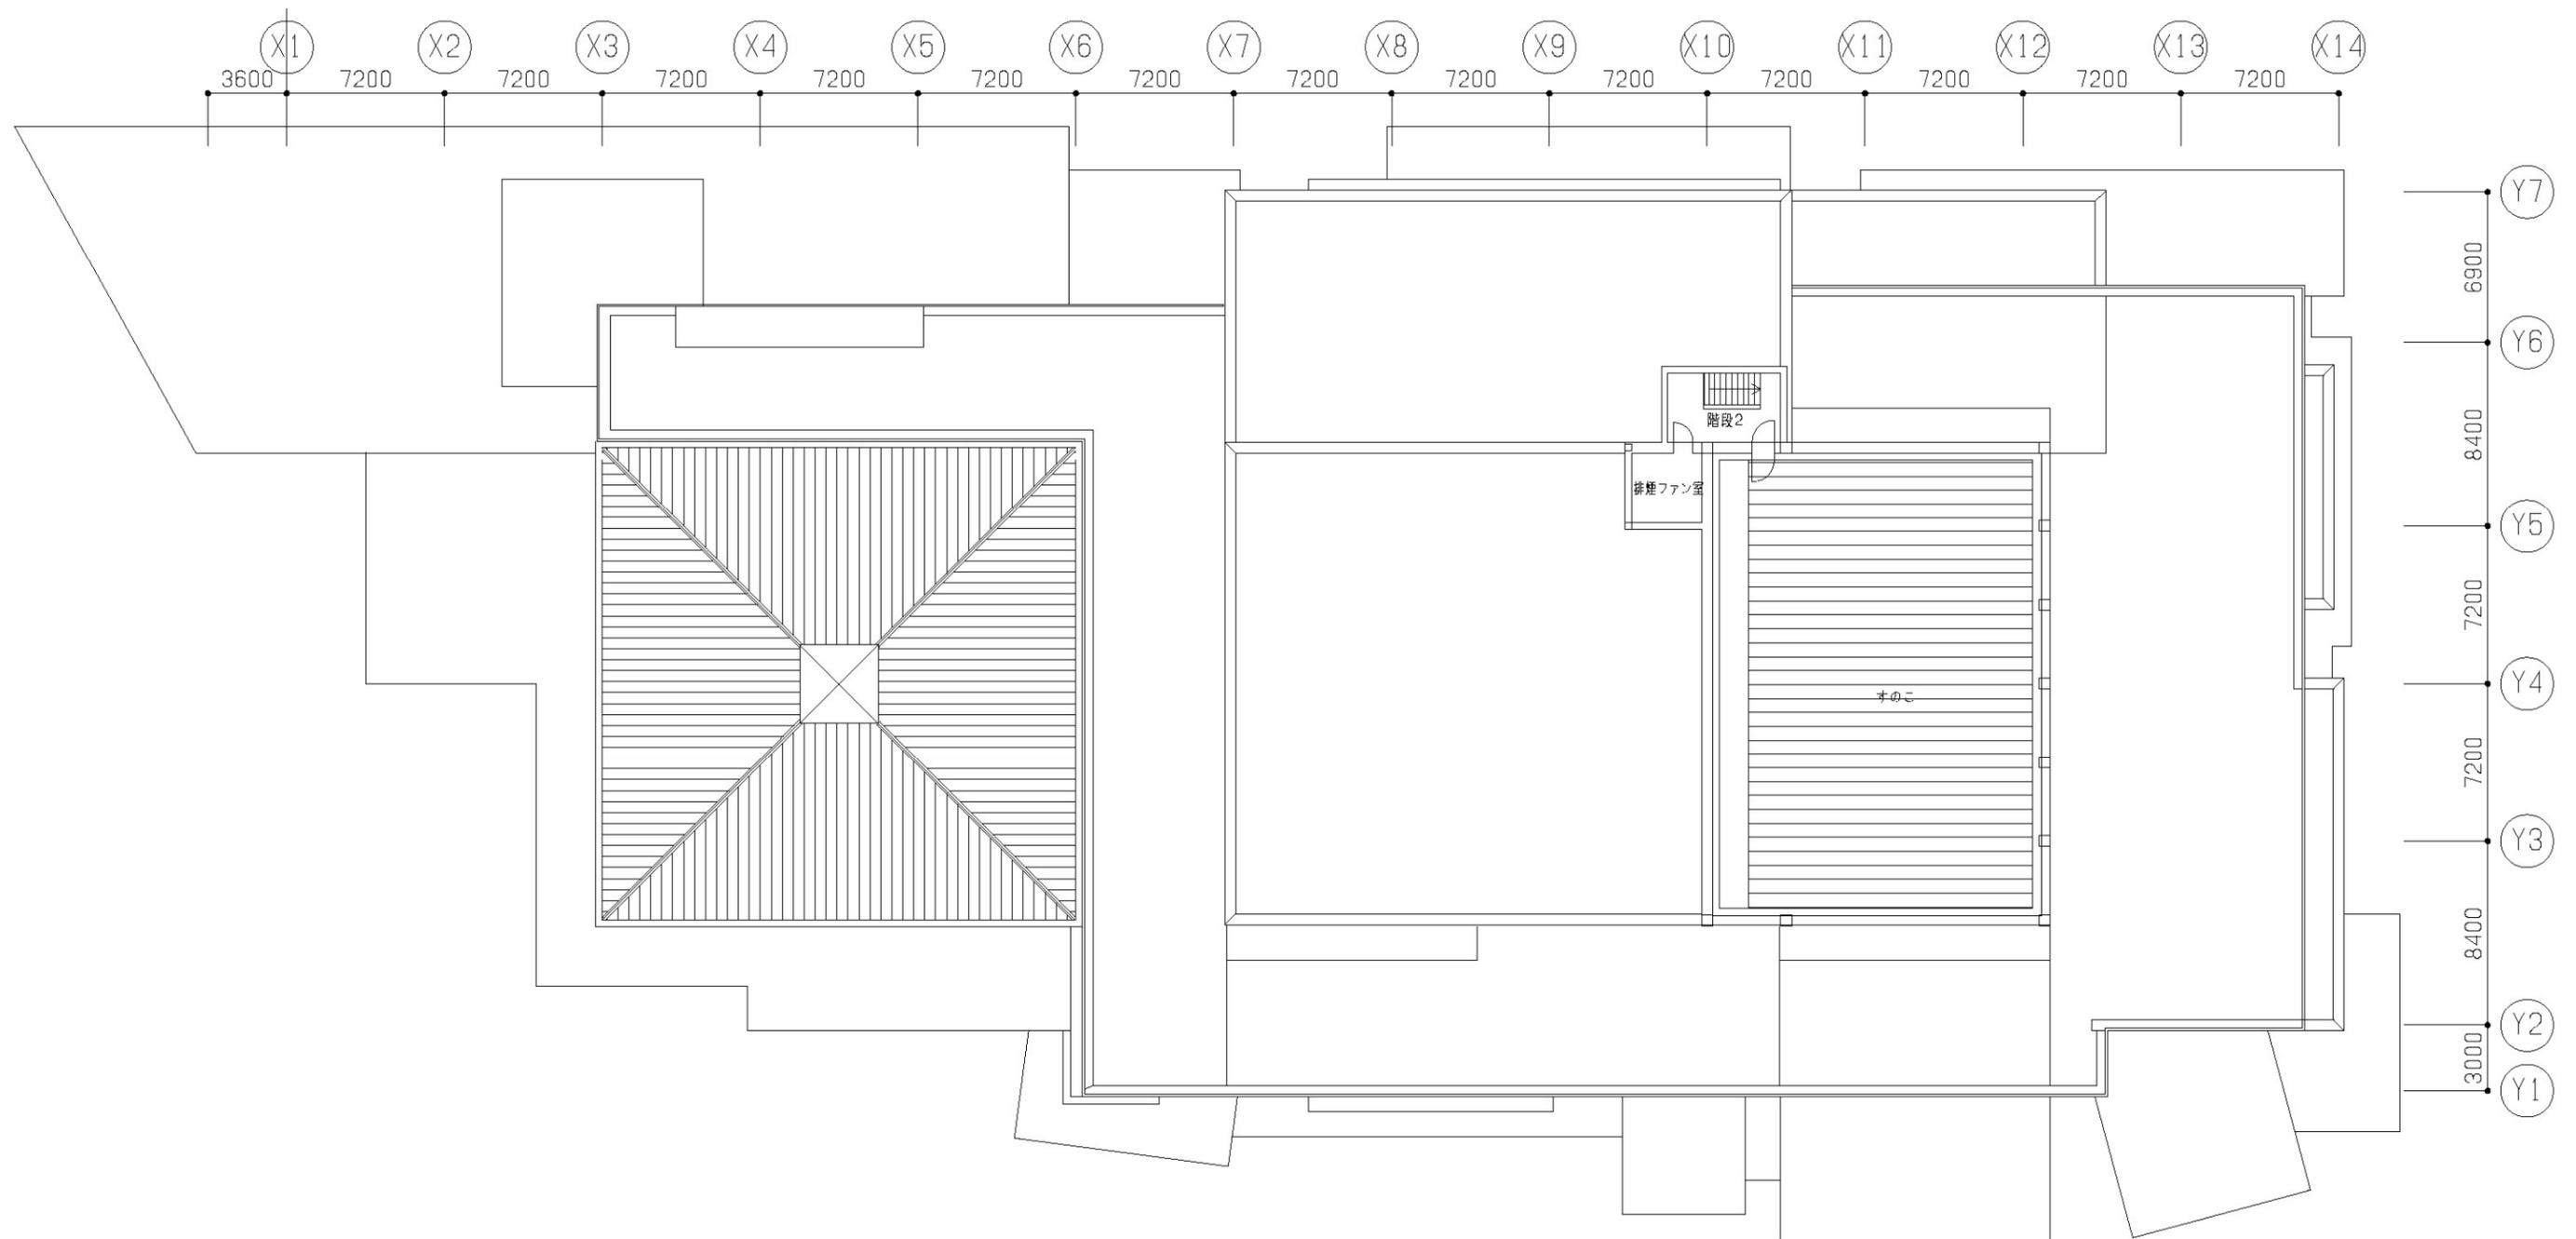


R階平面図

S=1/300(A3)

※今後、検討を進めていく中で変更が生じる可能性があります。


# 3 平面図

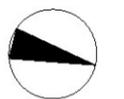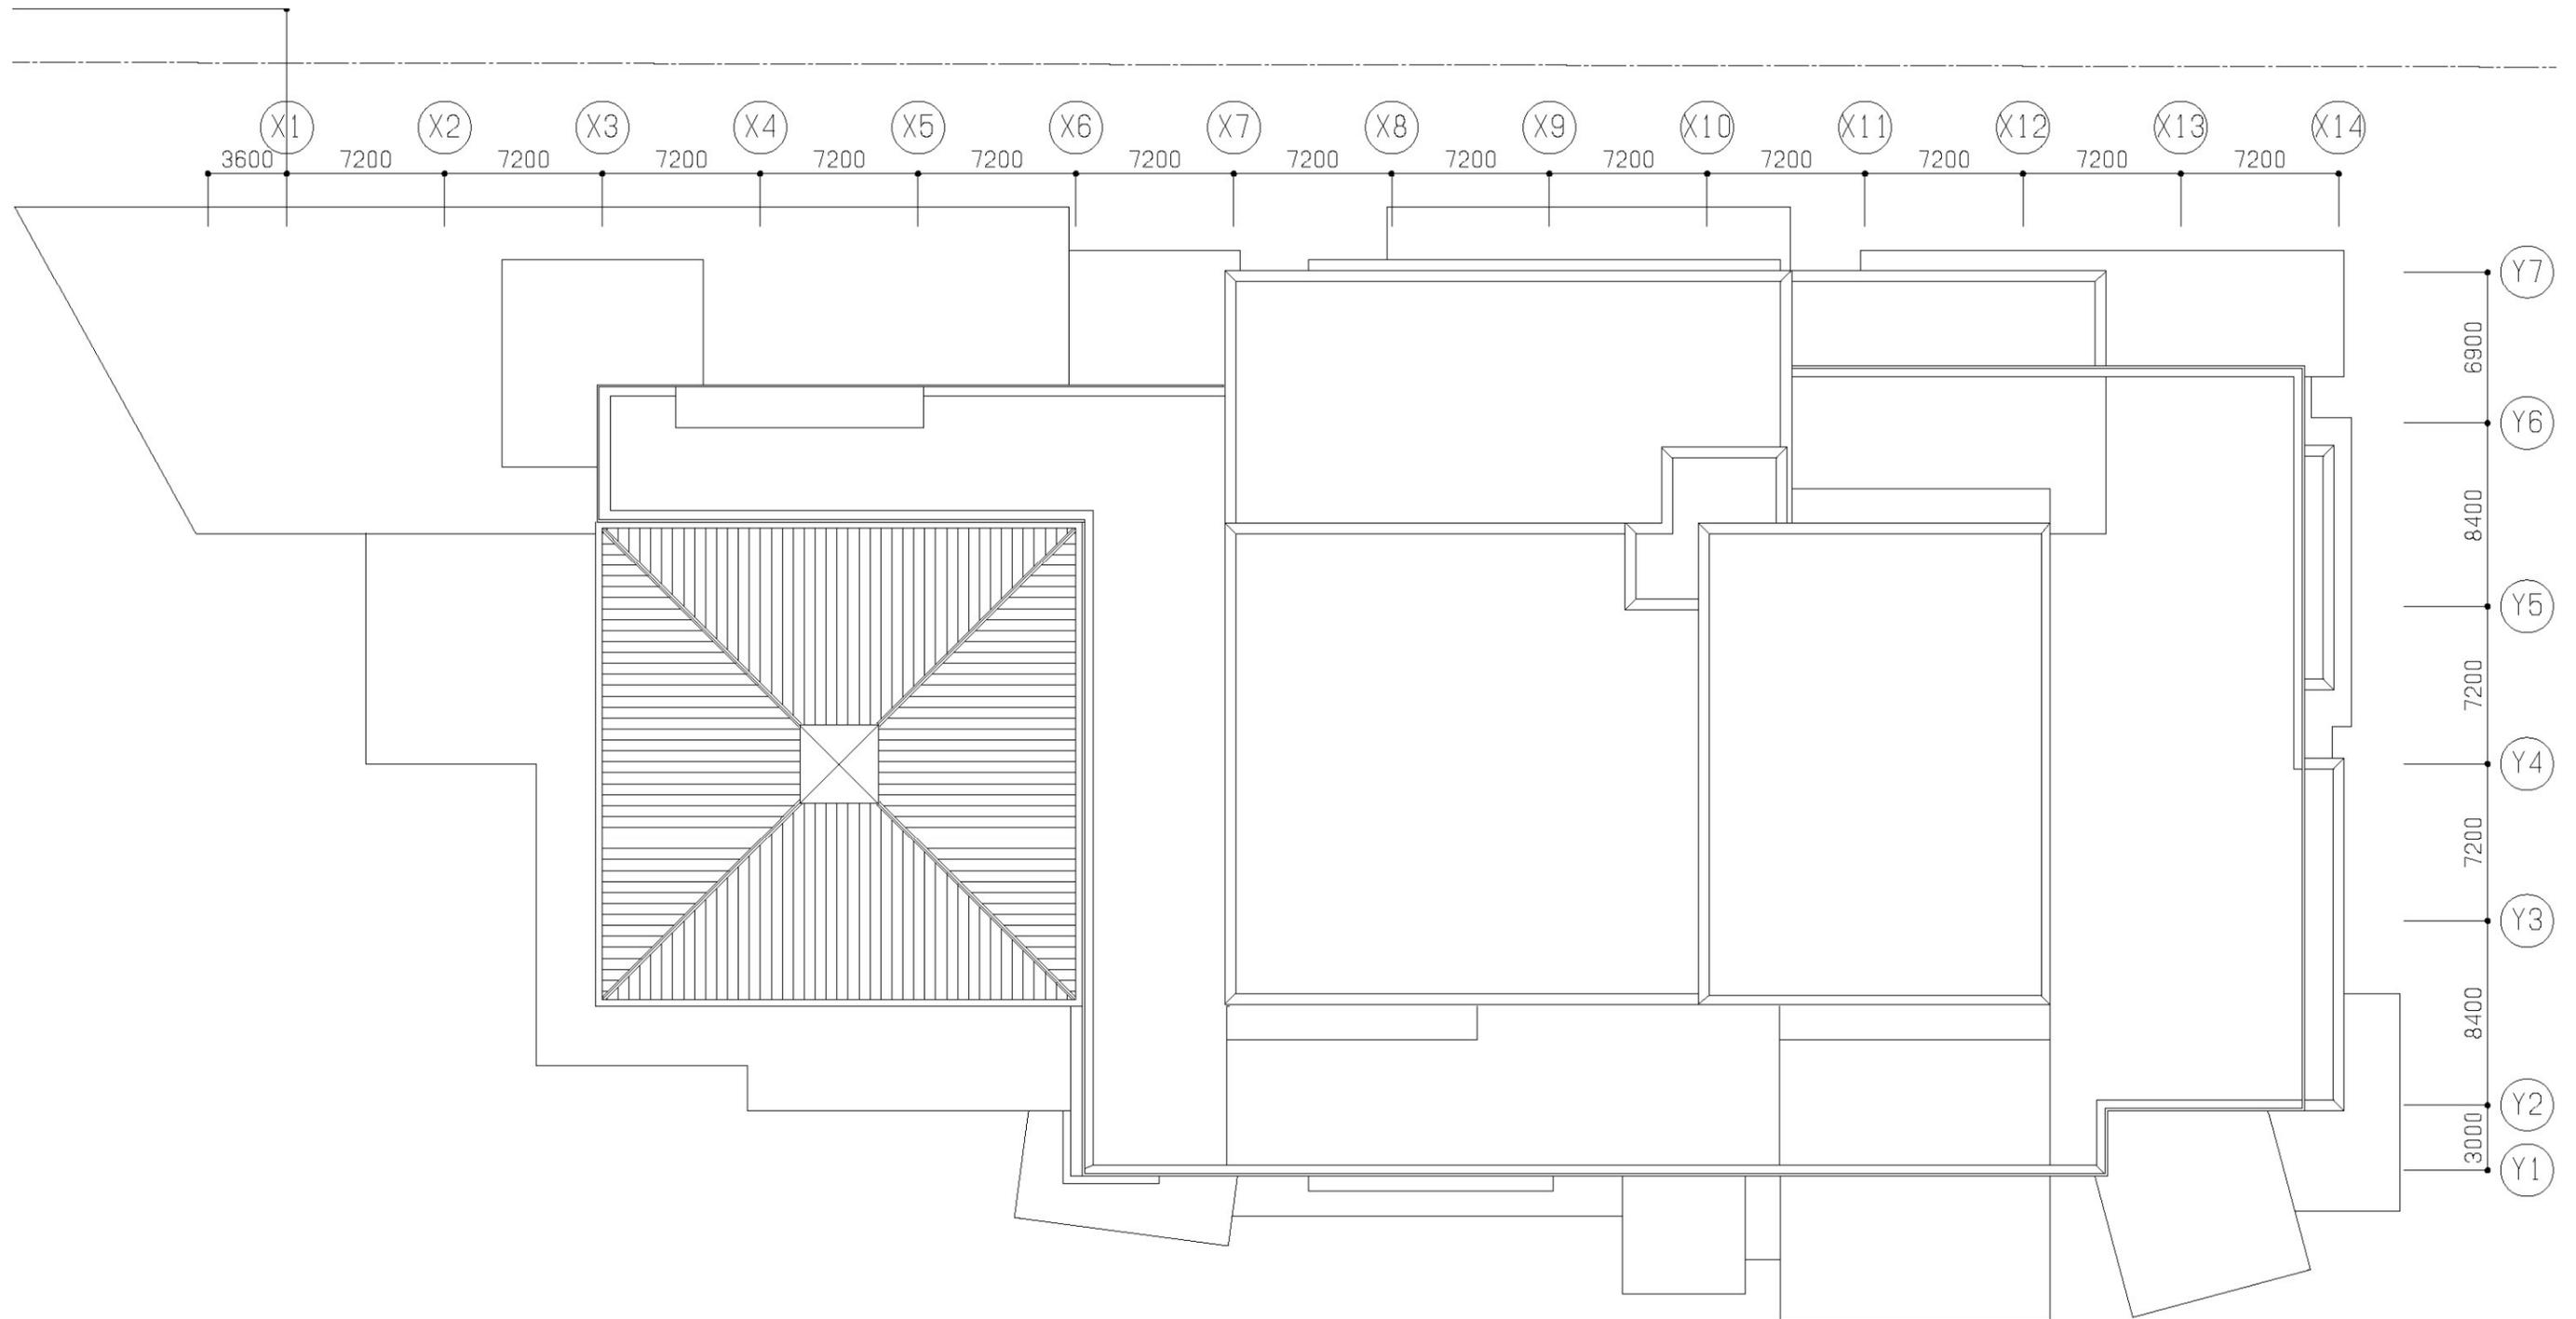


屋根伏図 S=1/300(A3)

※今後、検討を進めていく中で変更が生じる可能性があります。

# 4 立面図

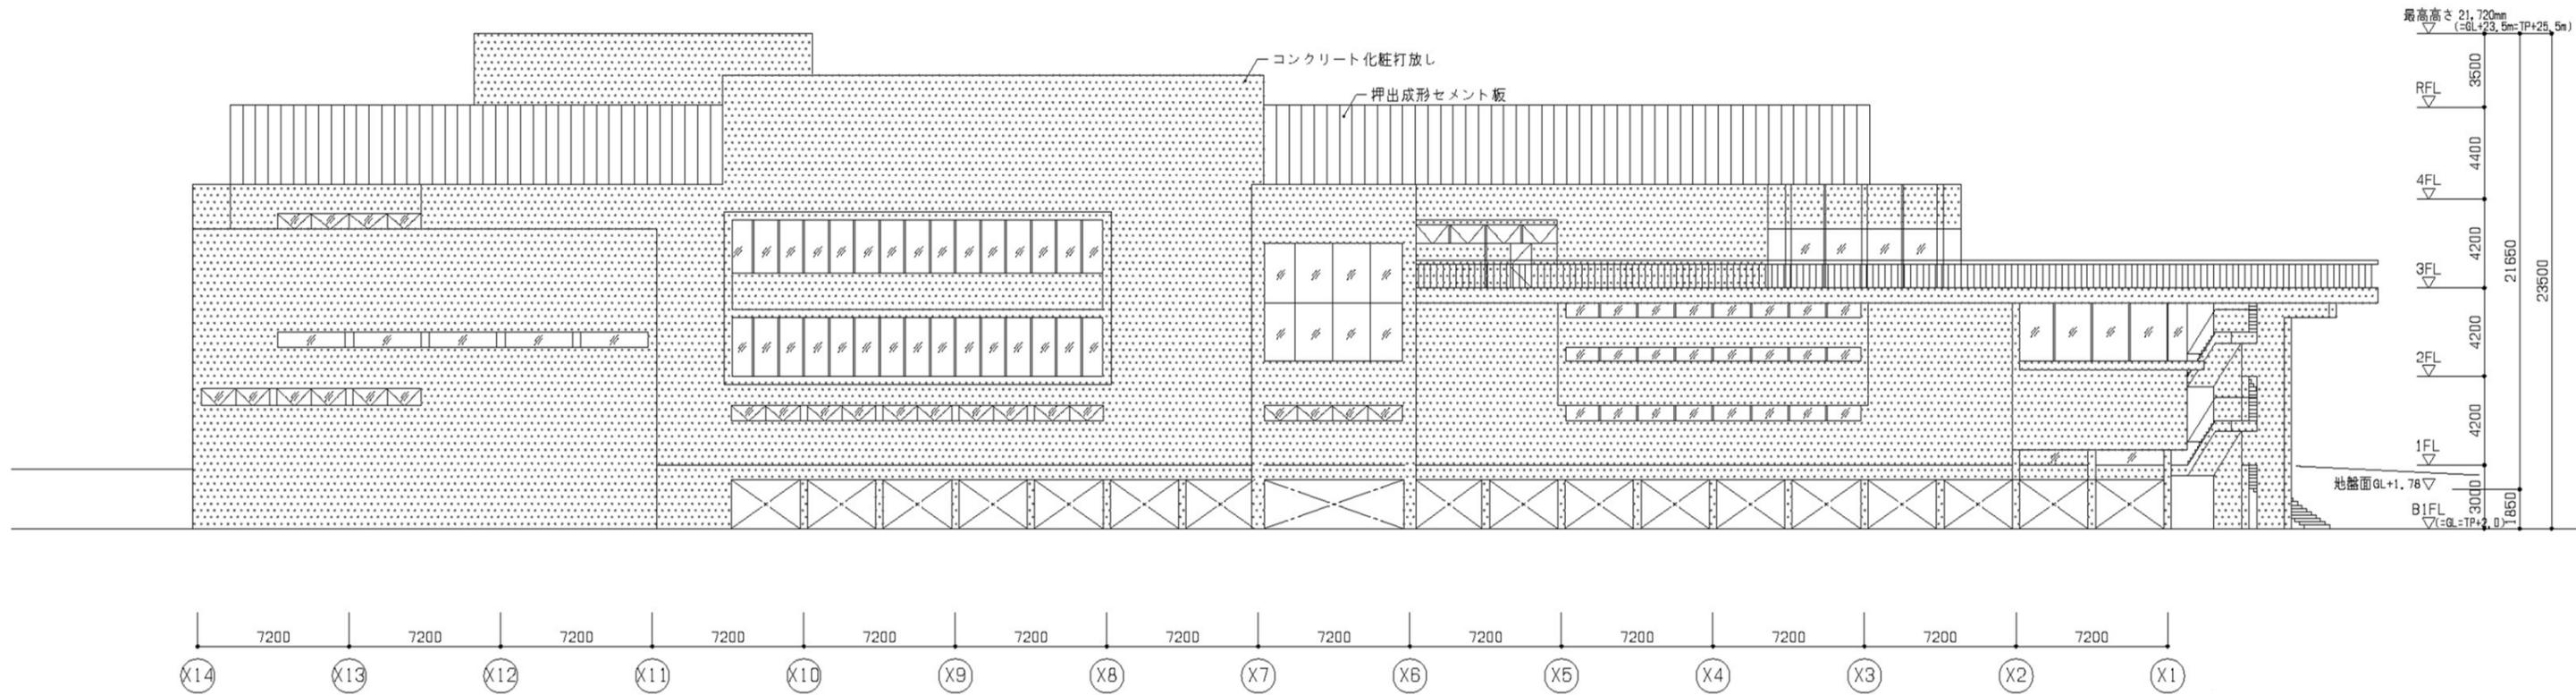

西立面図

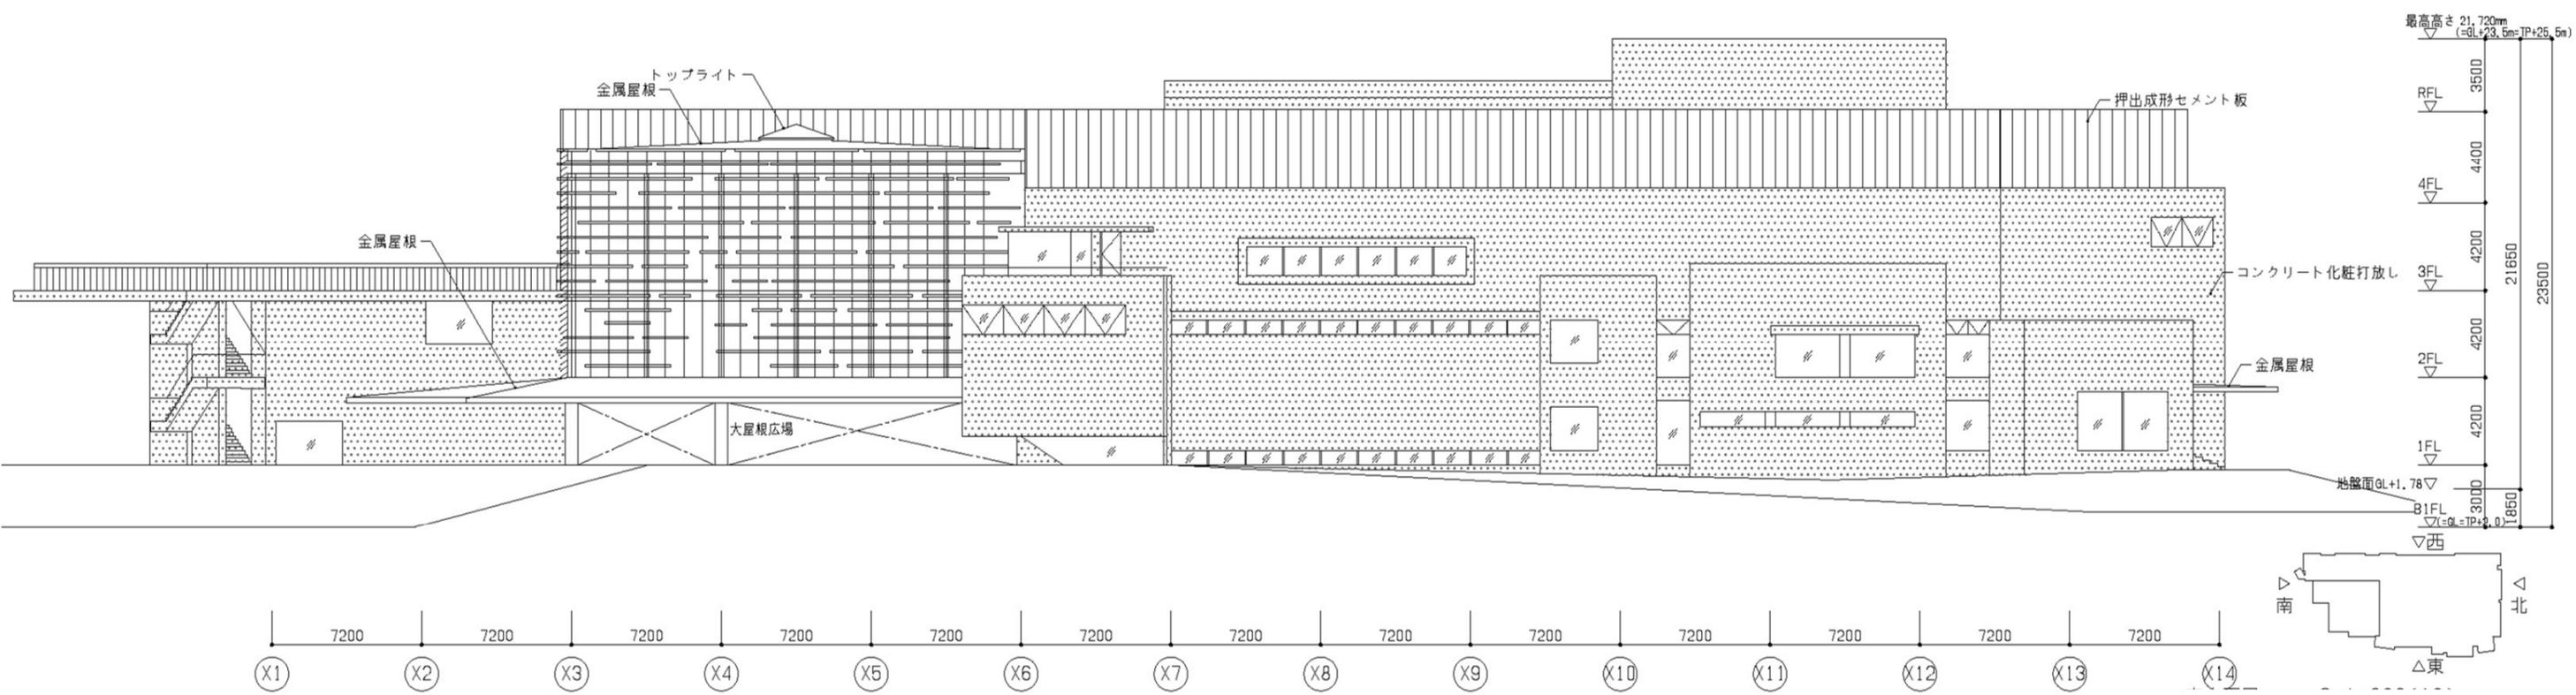


東立面図


S=1/300(A3)

※今後、検討を進めていく中で変更が生じる可能性があります。

# 4 立面図

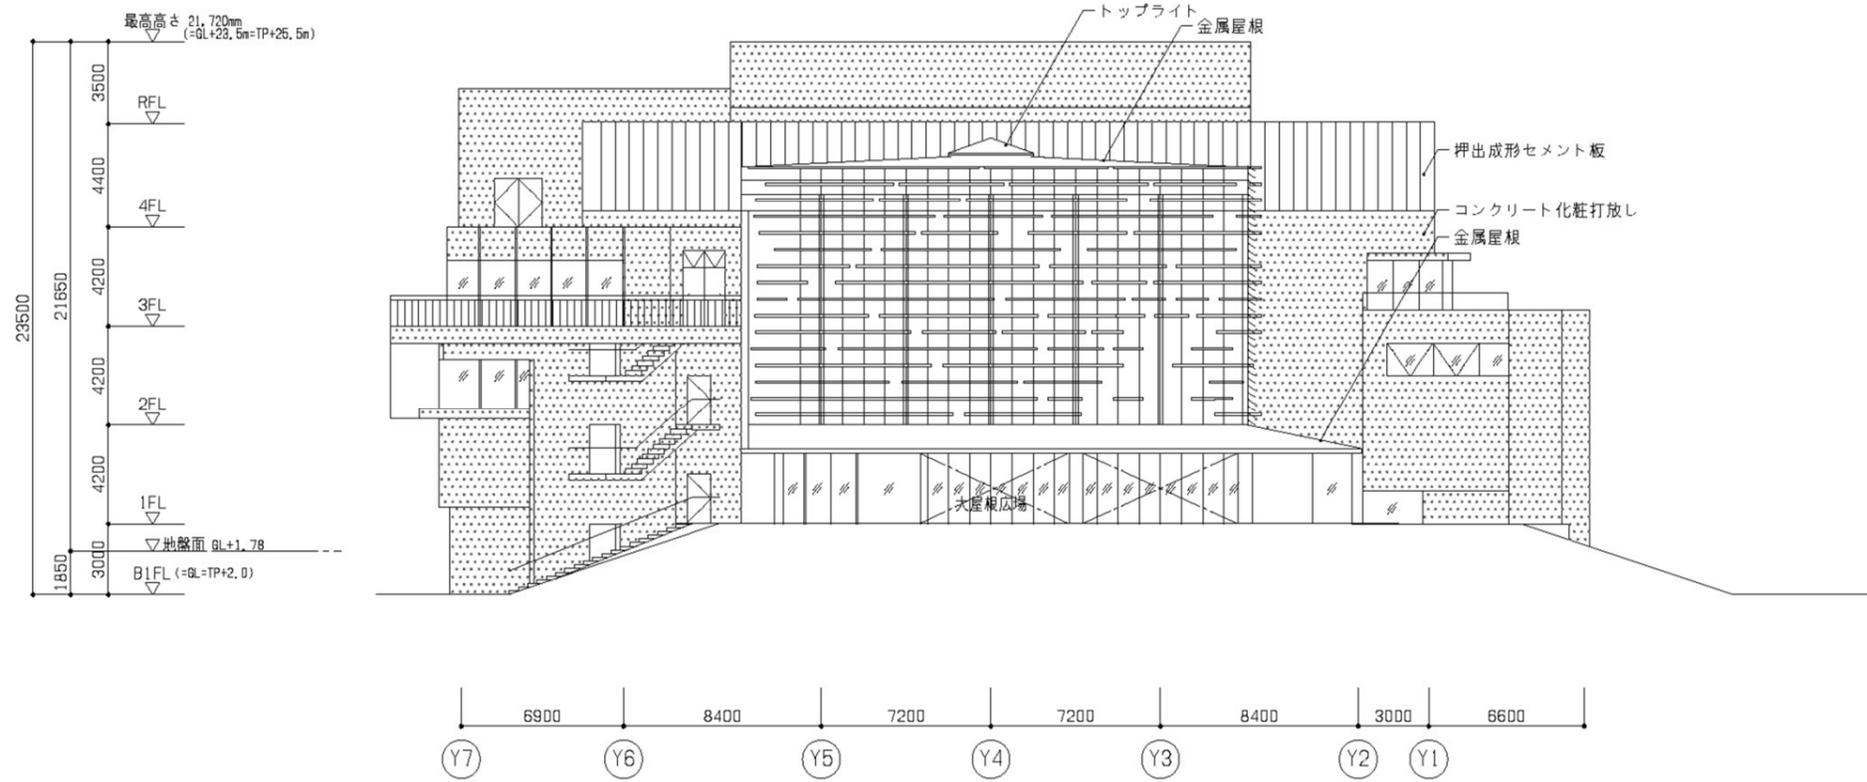

南立面図

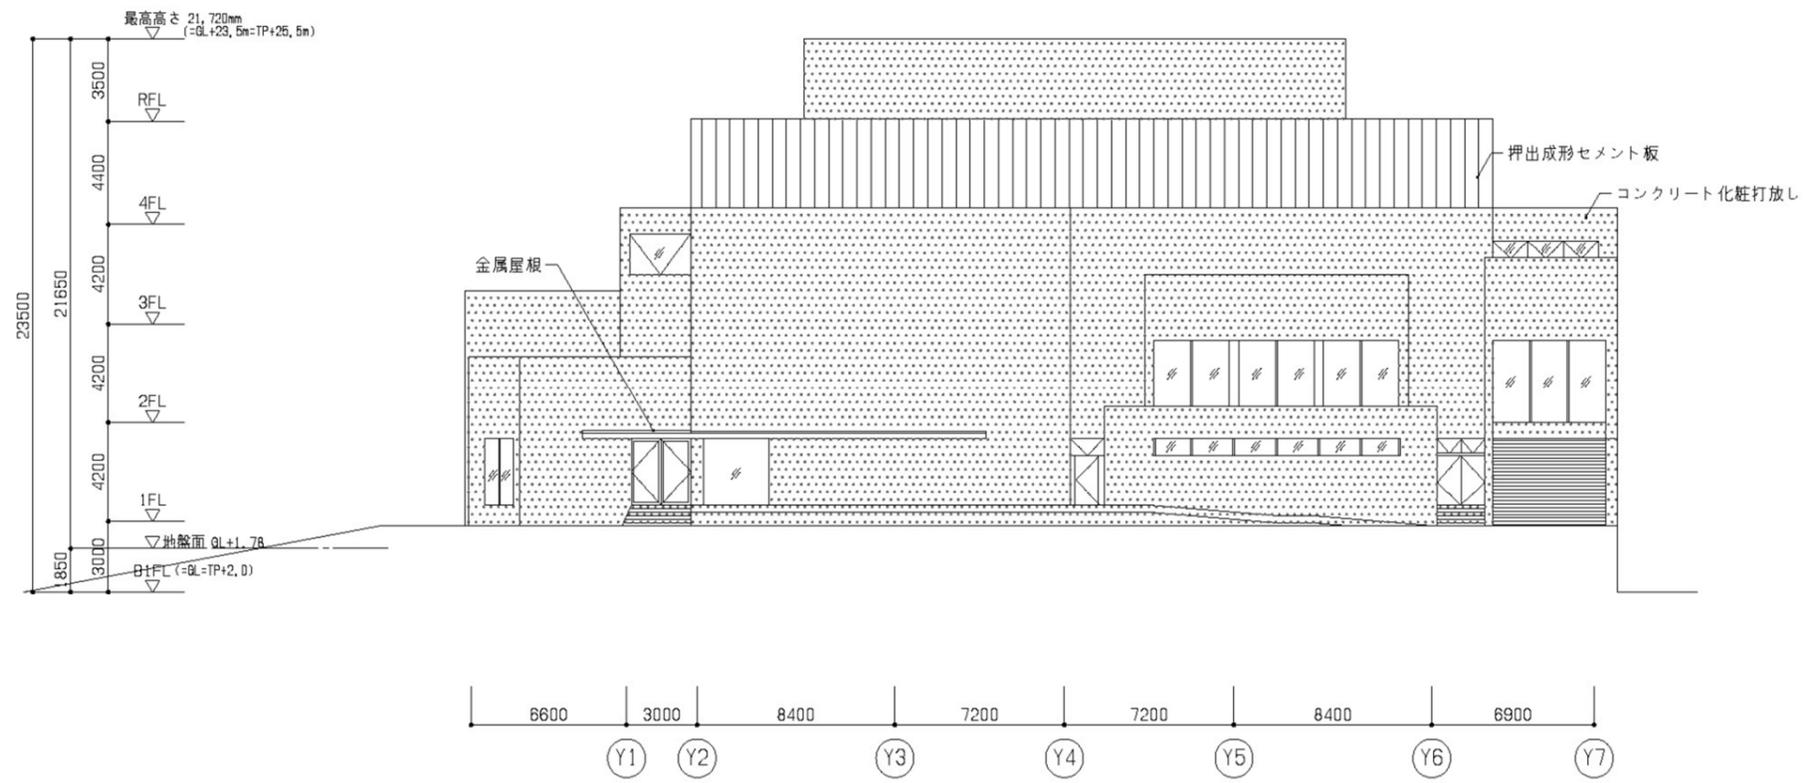


北立面図

S=1/300(A3)

※今後、検討を進めていく中で変更が生じる可能性があります。

# 5 断面図

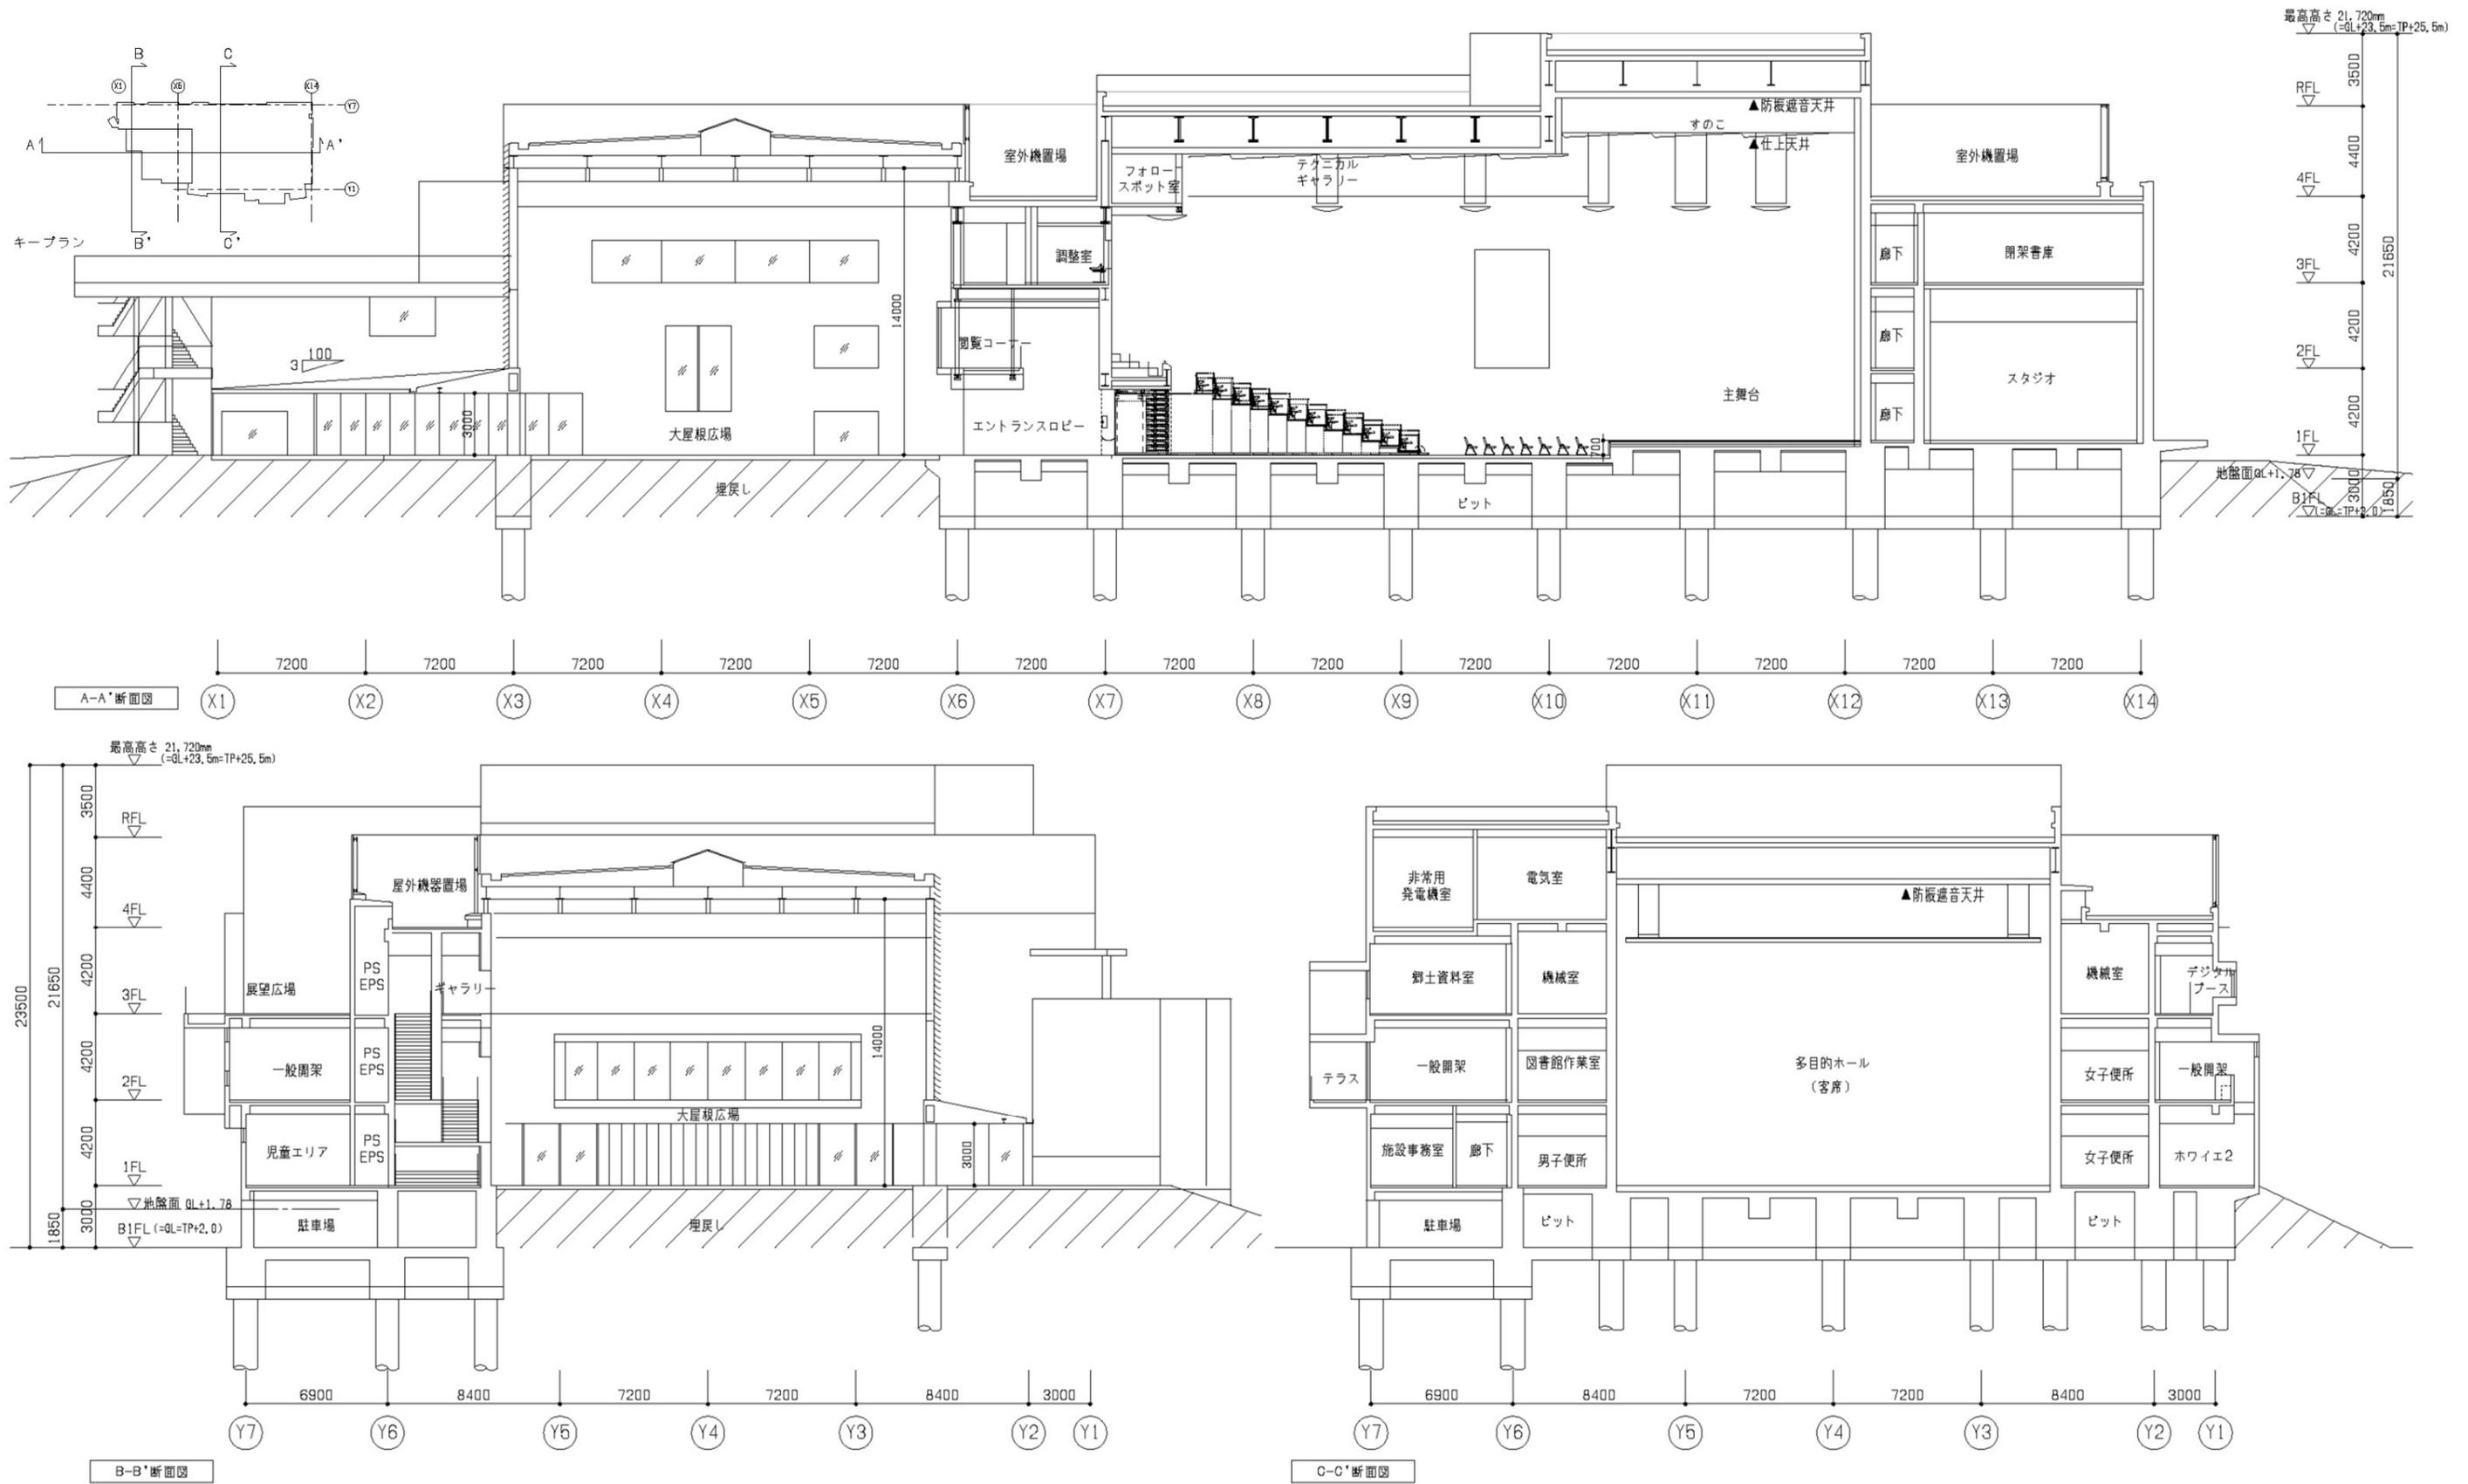

断面図 S=1/300(A3)

※今後、検討を進めていく中で変更が生じる可能性があります。

## 6 イメージパース



※今後、検討を進めていく中で変更が生じる可能性があります。

## 6 イメージパース



※今後、検討を進めていく中で変更が生じる可能性があります。