


資料1 公園平面図

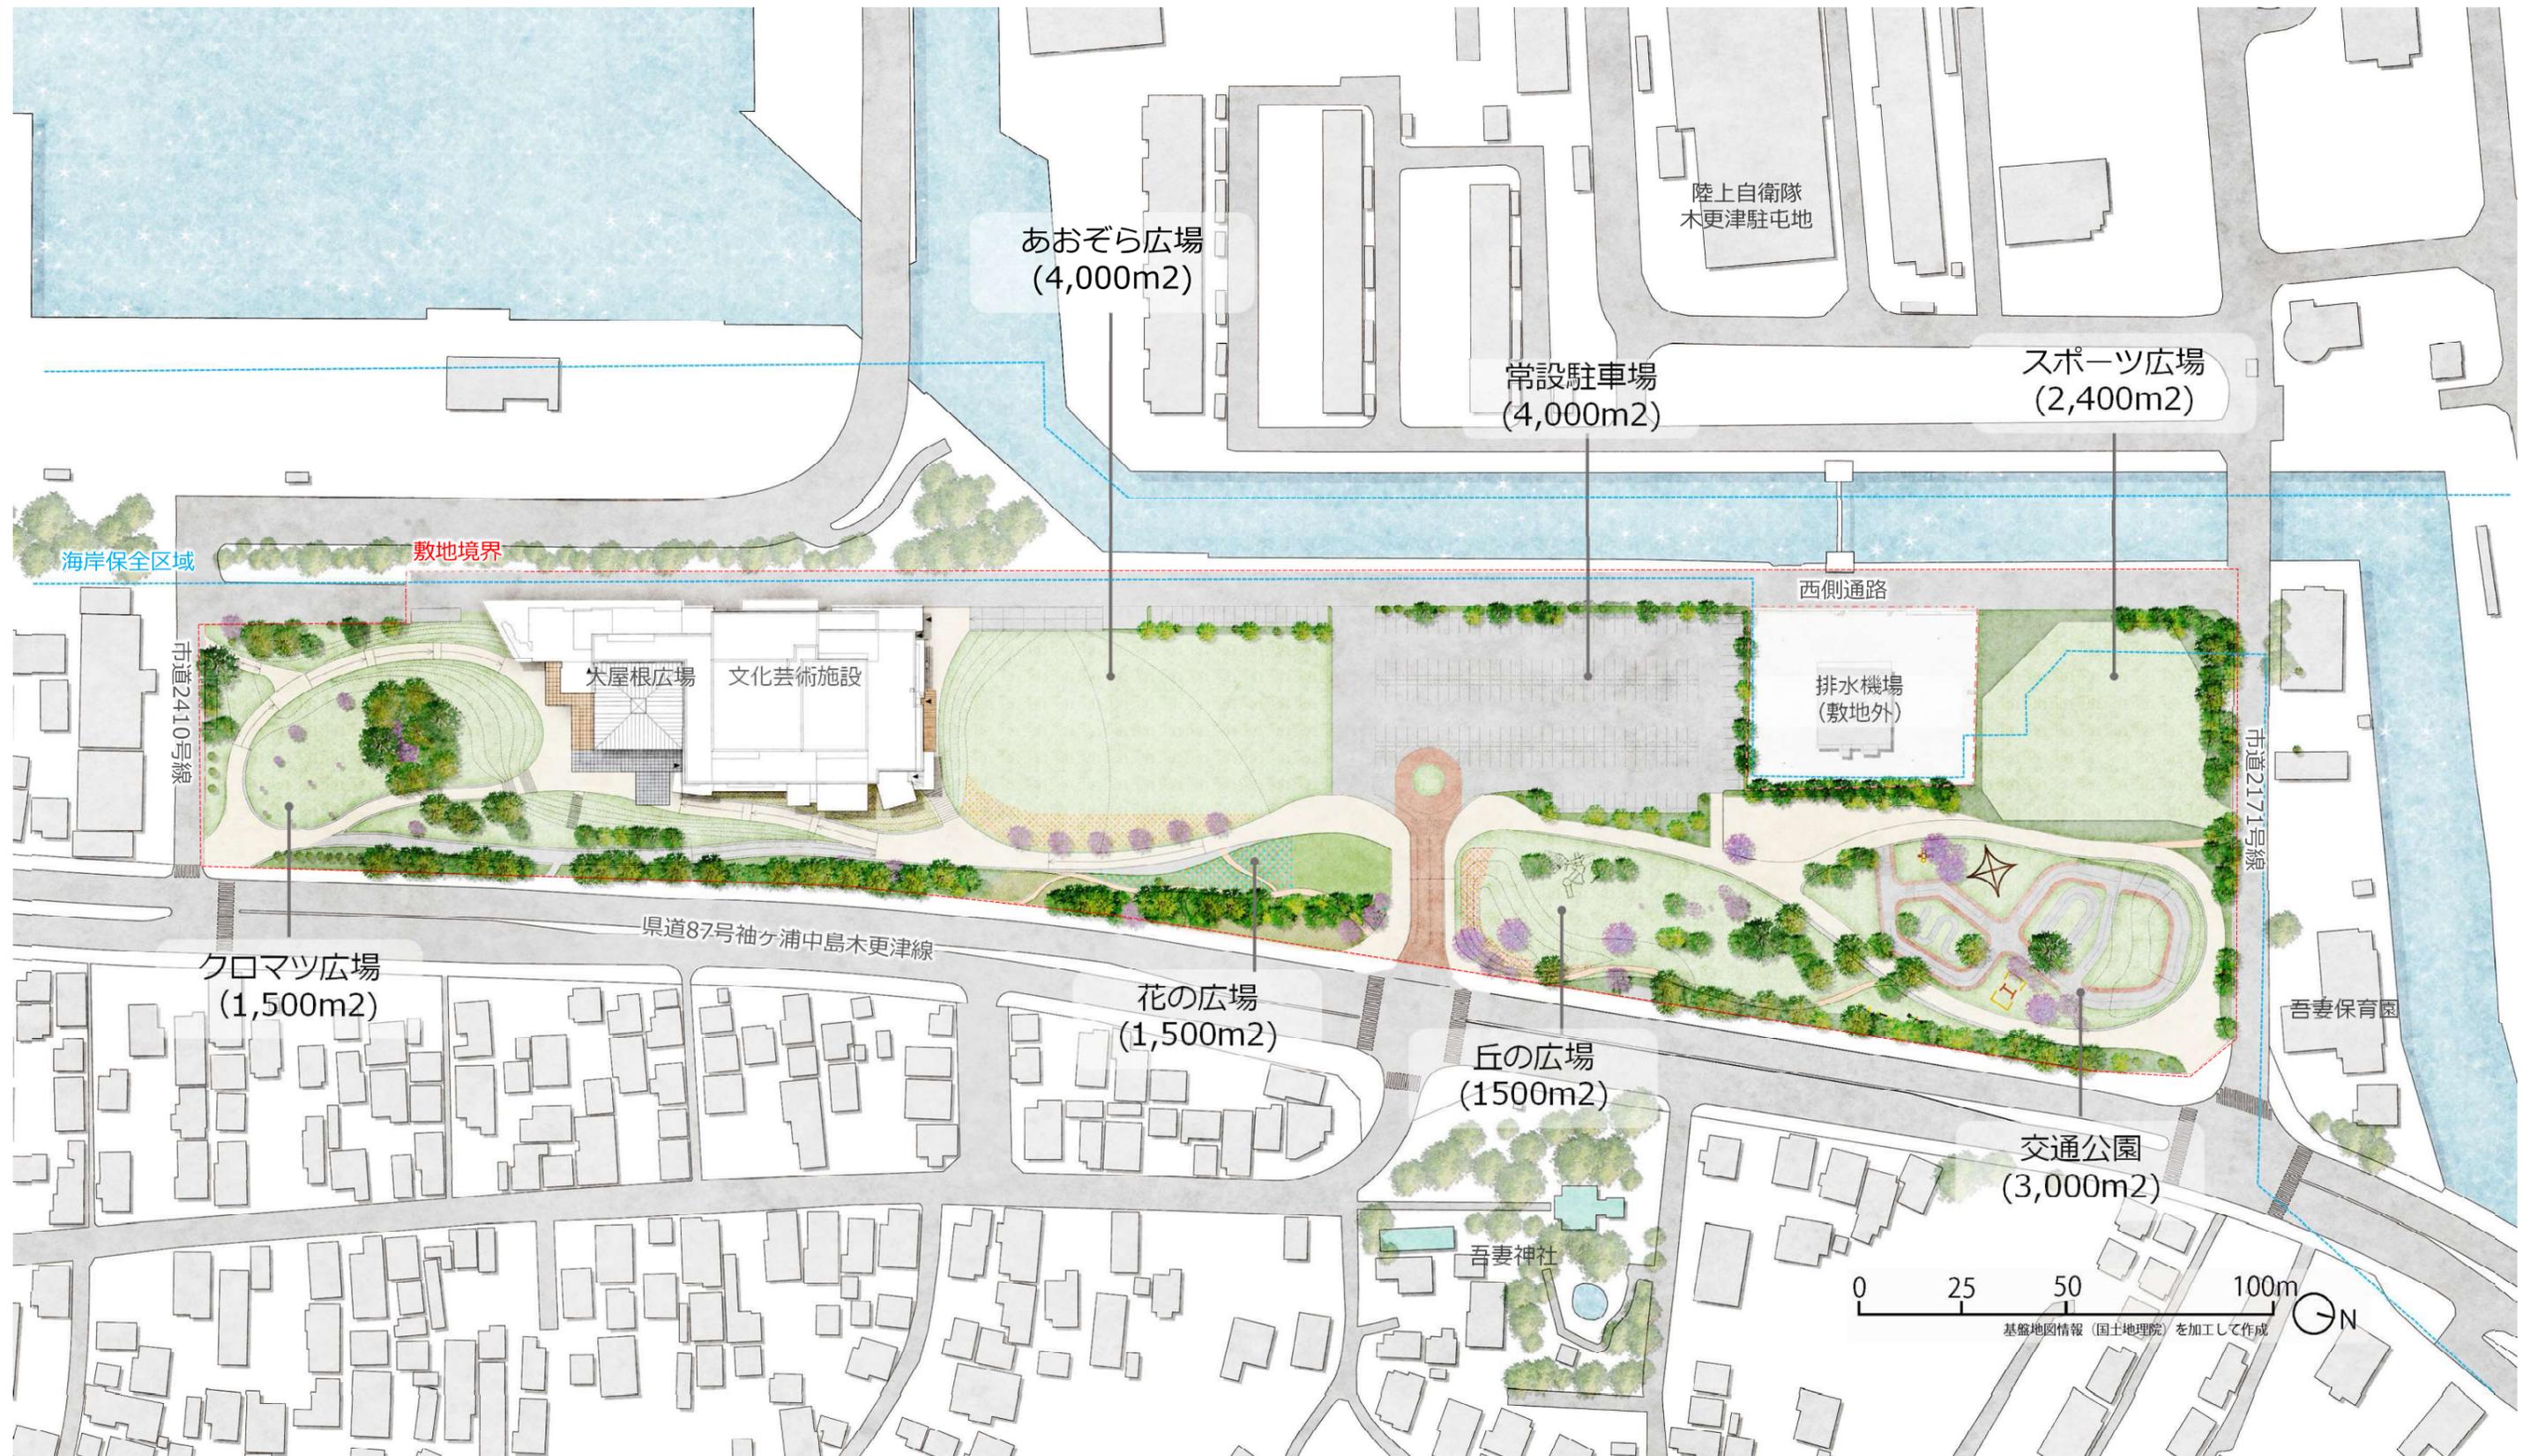

※内容については、今後、変更になる可能性があります。