

凡例

記号	名称	主な配置箇所	数量	単位	備考
	低木地被混植-1	緑道西側など、客土 t500	1585	m ²	
	低木地被混植-2	花の広場など、客土 t500	1581	m ²	
	低木地被混植-3	丘の広場、客土 t500	283	m ²	
	低木地被混植-4	スウェール部分、客土 t500	263	m ²	
	低木地被混植-5	敷地境界部など、客土 t500	1064	m ²	
	芝生	あおぞら広場など、ノシハ類、客土 t200 火山砂利 t100	8502	m ²	
	緑地(現況)		6198	m ²	

凡例

	敷地境界線
	海岸保全区域線





S=1:1500 (A3)

審工	
竣工	
監理	
施工	

※内容については、今後、変更になる可能性があります。

中高木植栽計画平面図(全体)

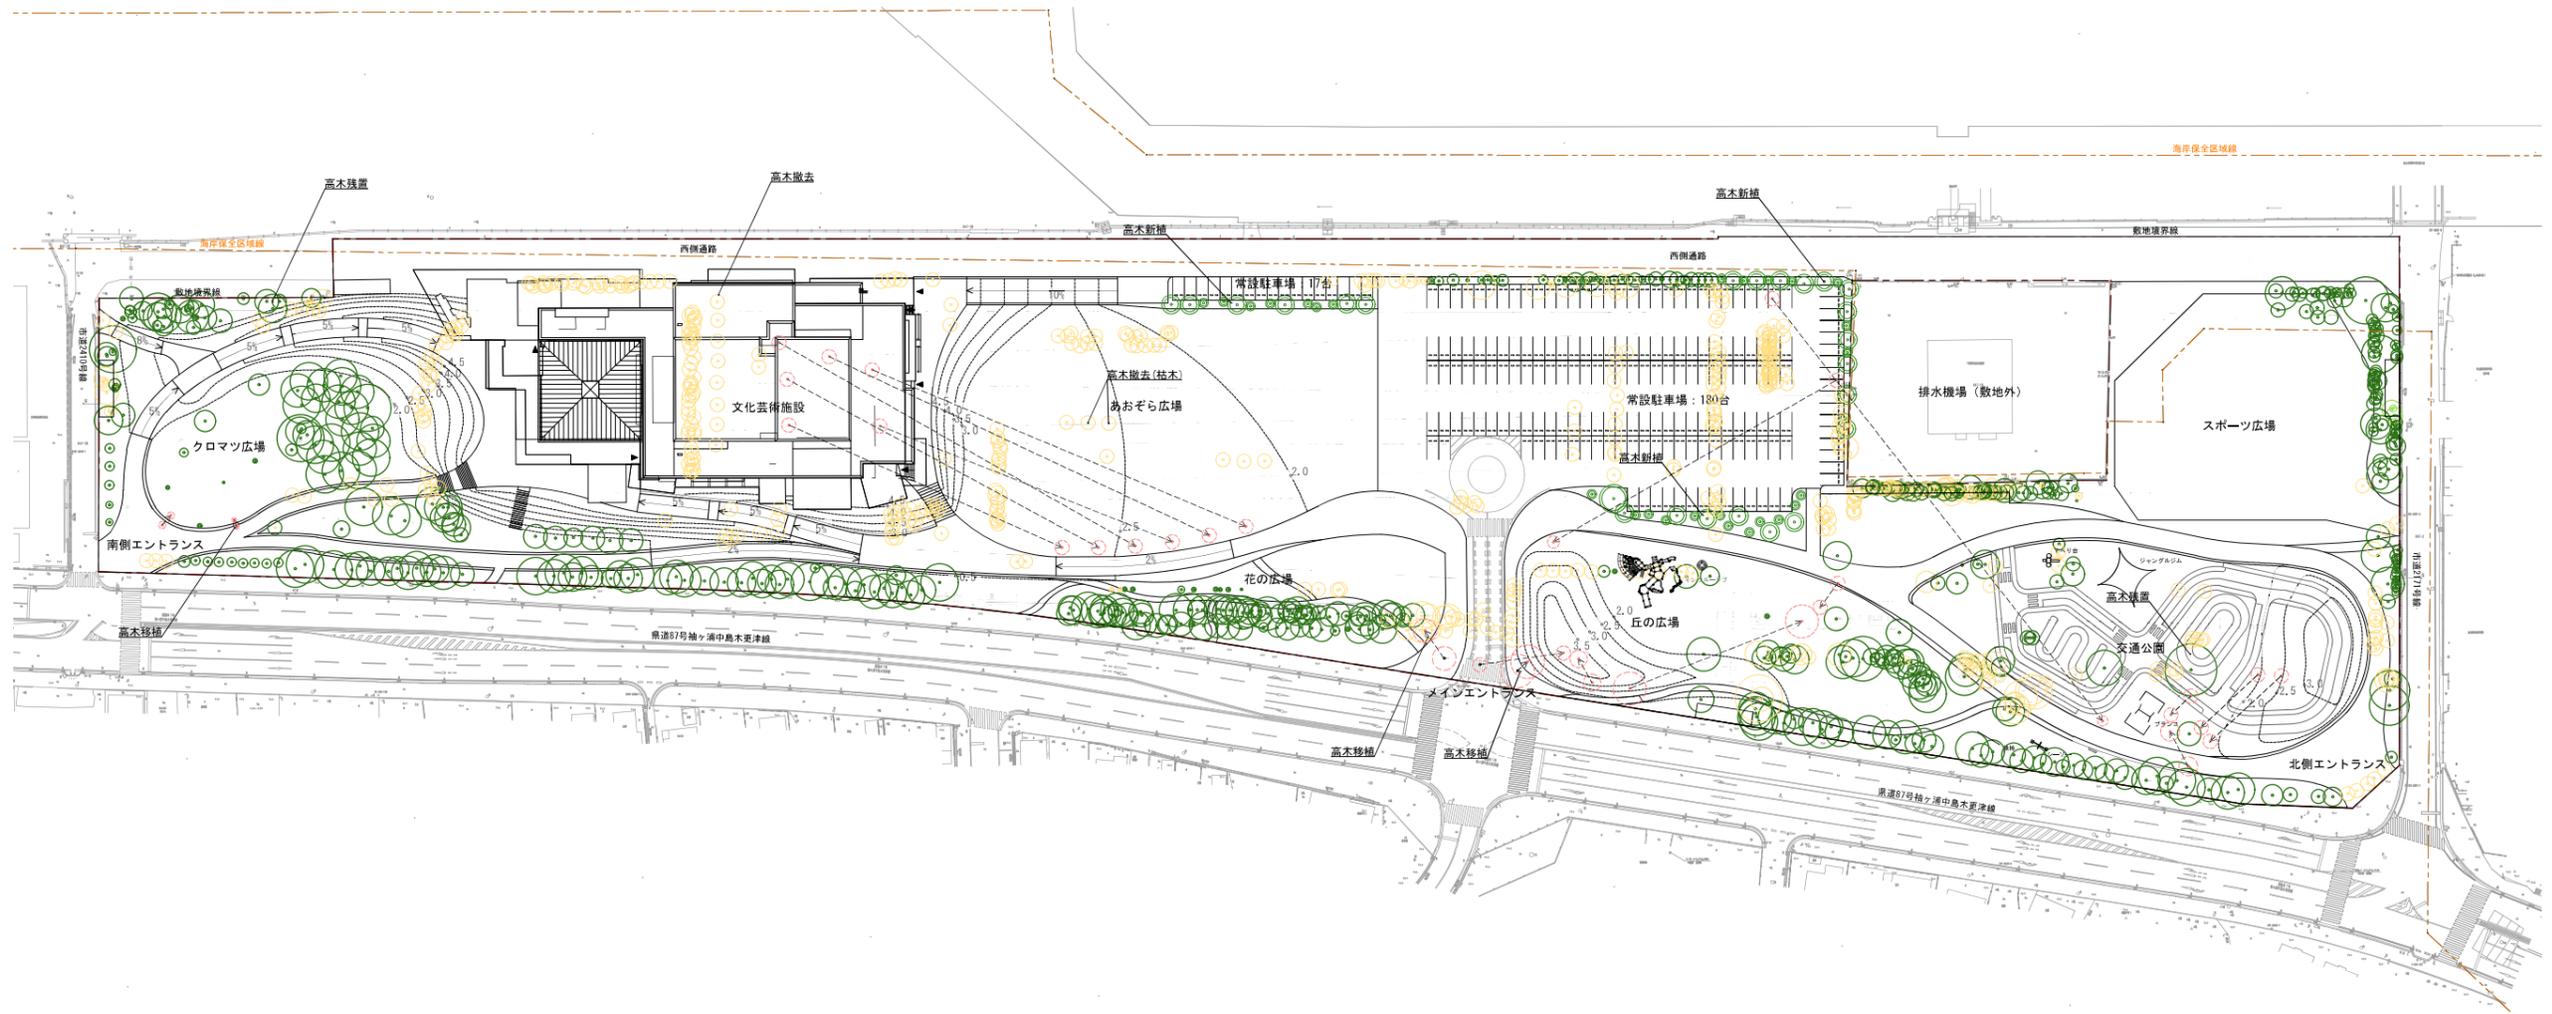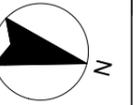

凡例

記号	名称	形状寸法	数量	単位	備考
●	高木残置		554	本	
○	高木移植		20	本	
◎	高木新植		51	本	
○	高木撤去		575	本	

凡例

---	敷地境界線
---	海岸保全区域線

審工			
竣工			
監理			
施工			

※内容については、今後、変更になる可能性があります。