


# 資料9 駐車場配置計画

## 一般車

- ・常設駐車場、あおぞら広場（臨時）：中央交差点よりIN・OUT
- ・施設B1F駐車場：中央交差点よりIN／南側交差点よりOUT
- ・スポーツ広場（臨時）：北側交差点よりIN・OUT
- ・西側通路は、常設駐車場から南北それぞれで一方通行運用とする

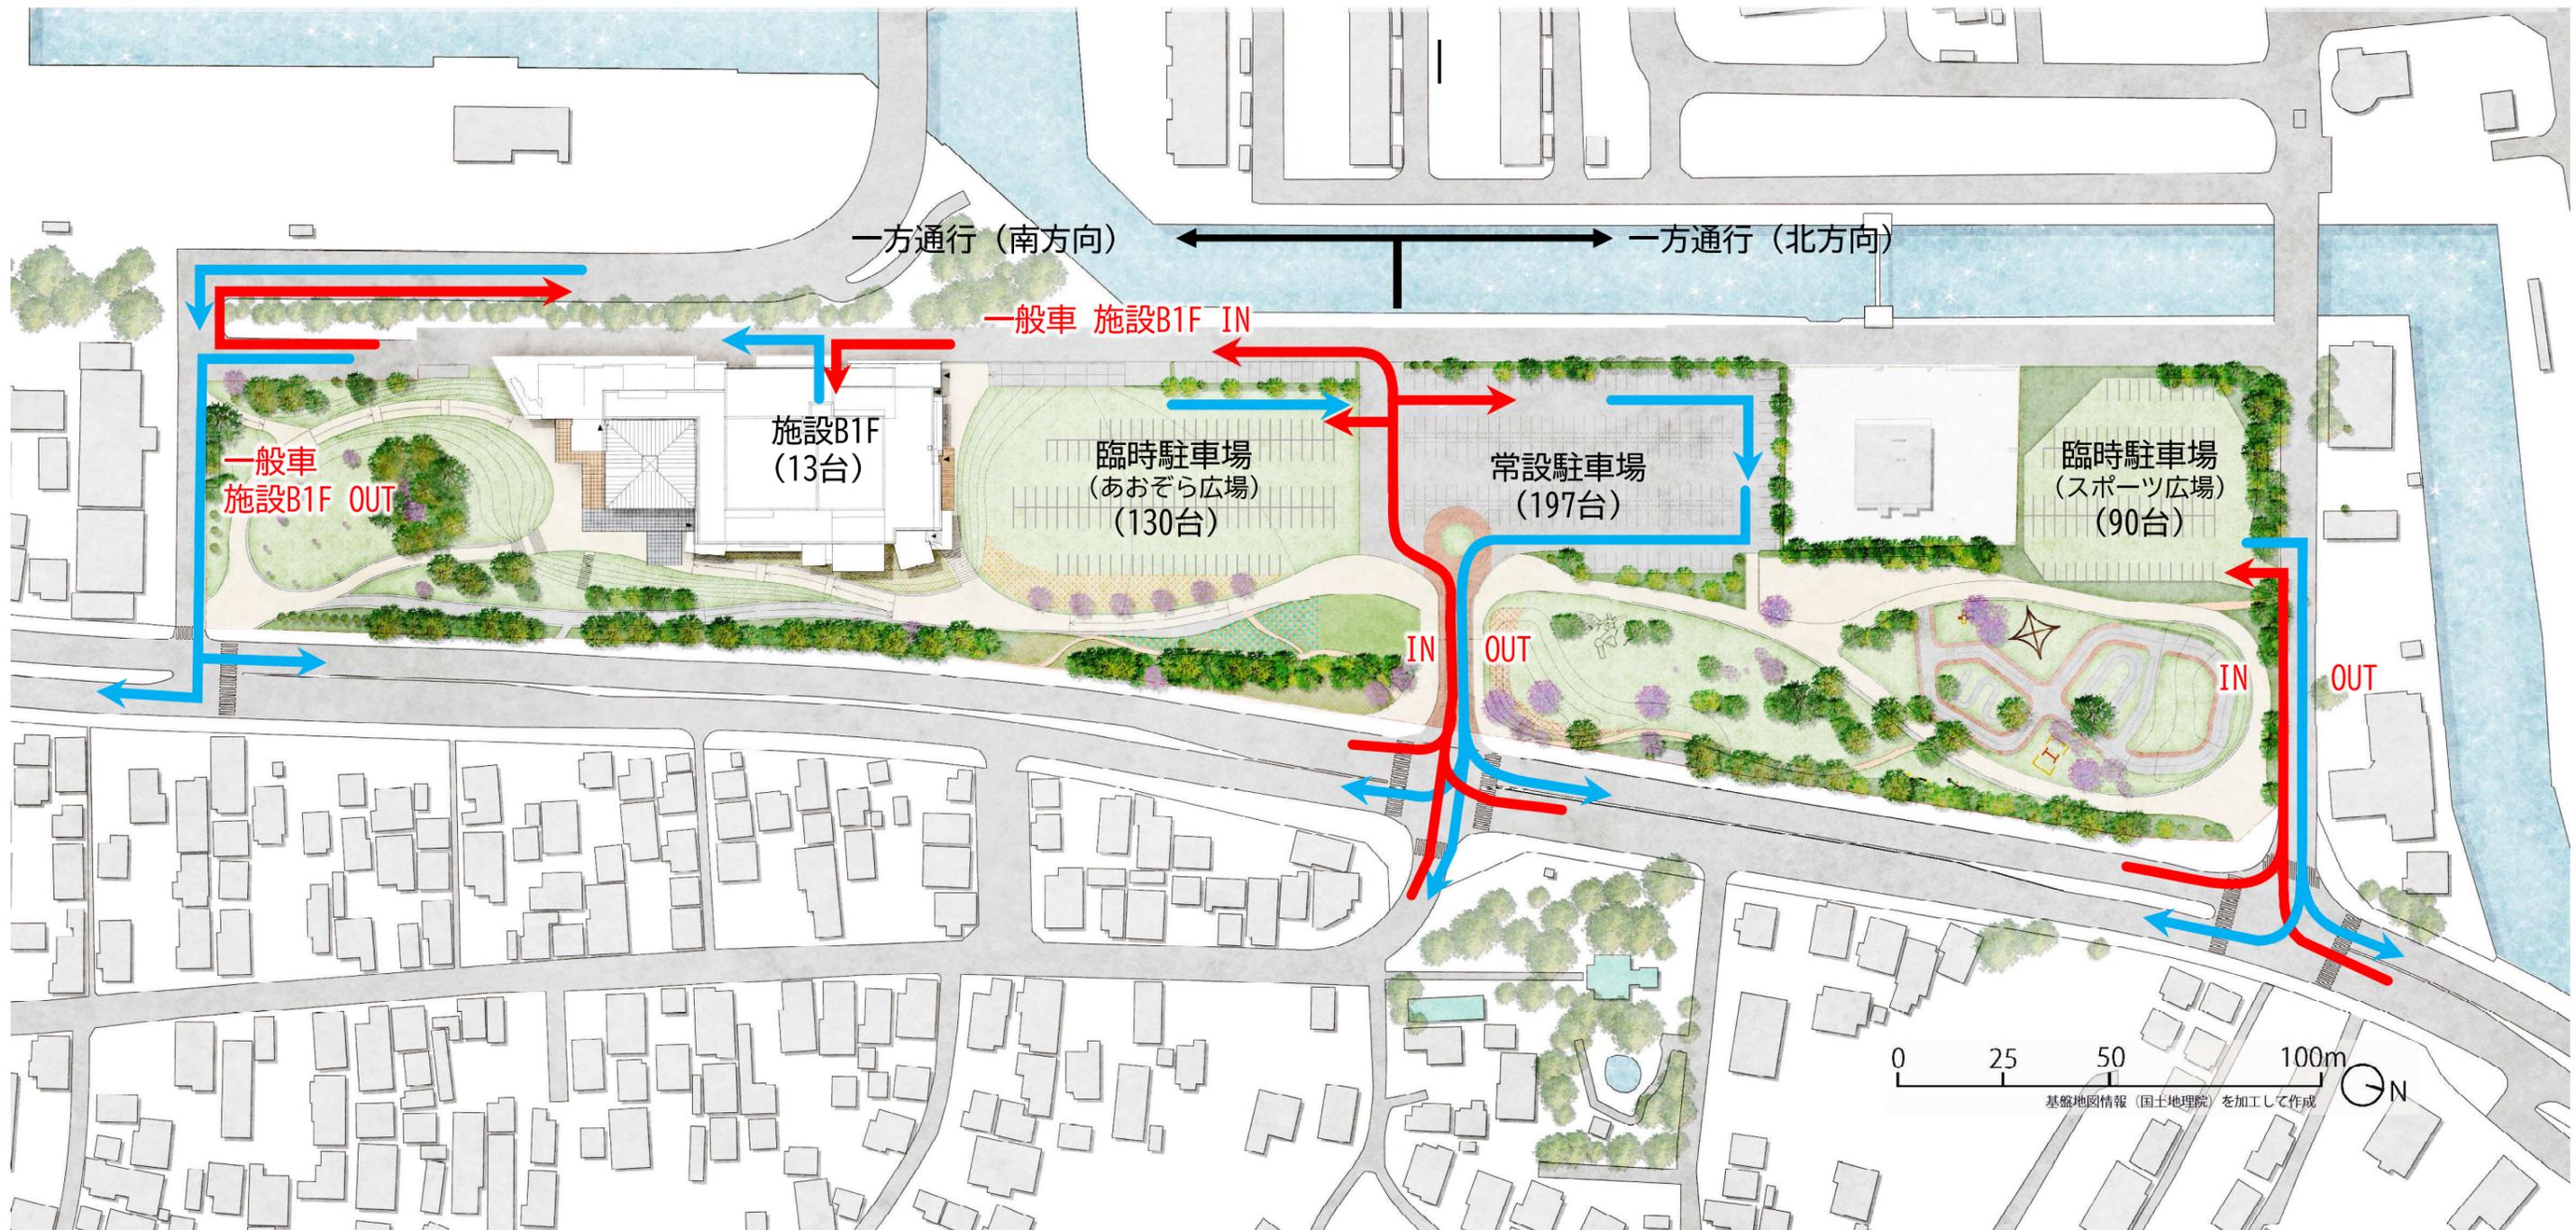

※内容については、今後、変更になる可能性があります。