


1階 レイアウト図

- 購入予定家具
- 新規DTP
- 地産材活用家具
- 中古家具
- 転用予定家具
- 部・課境

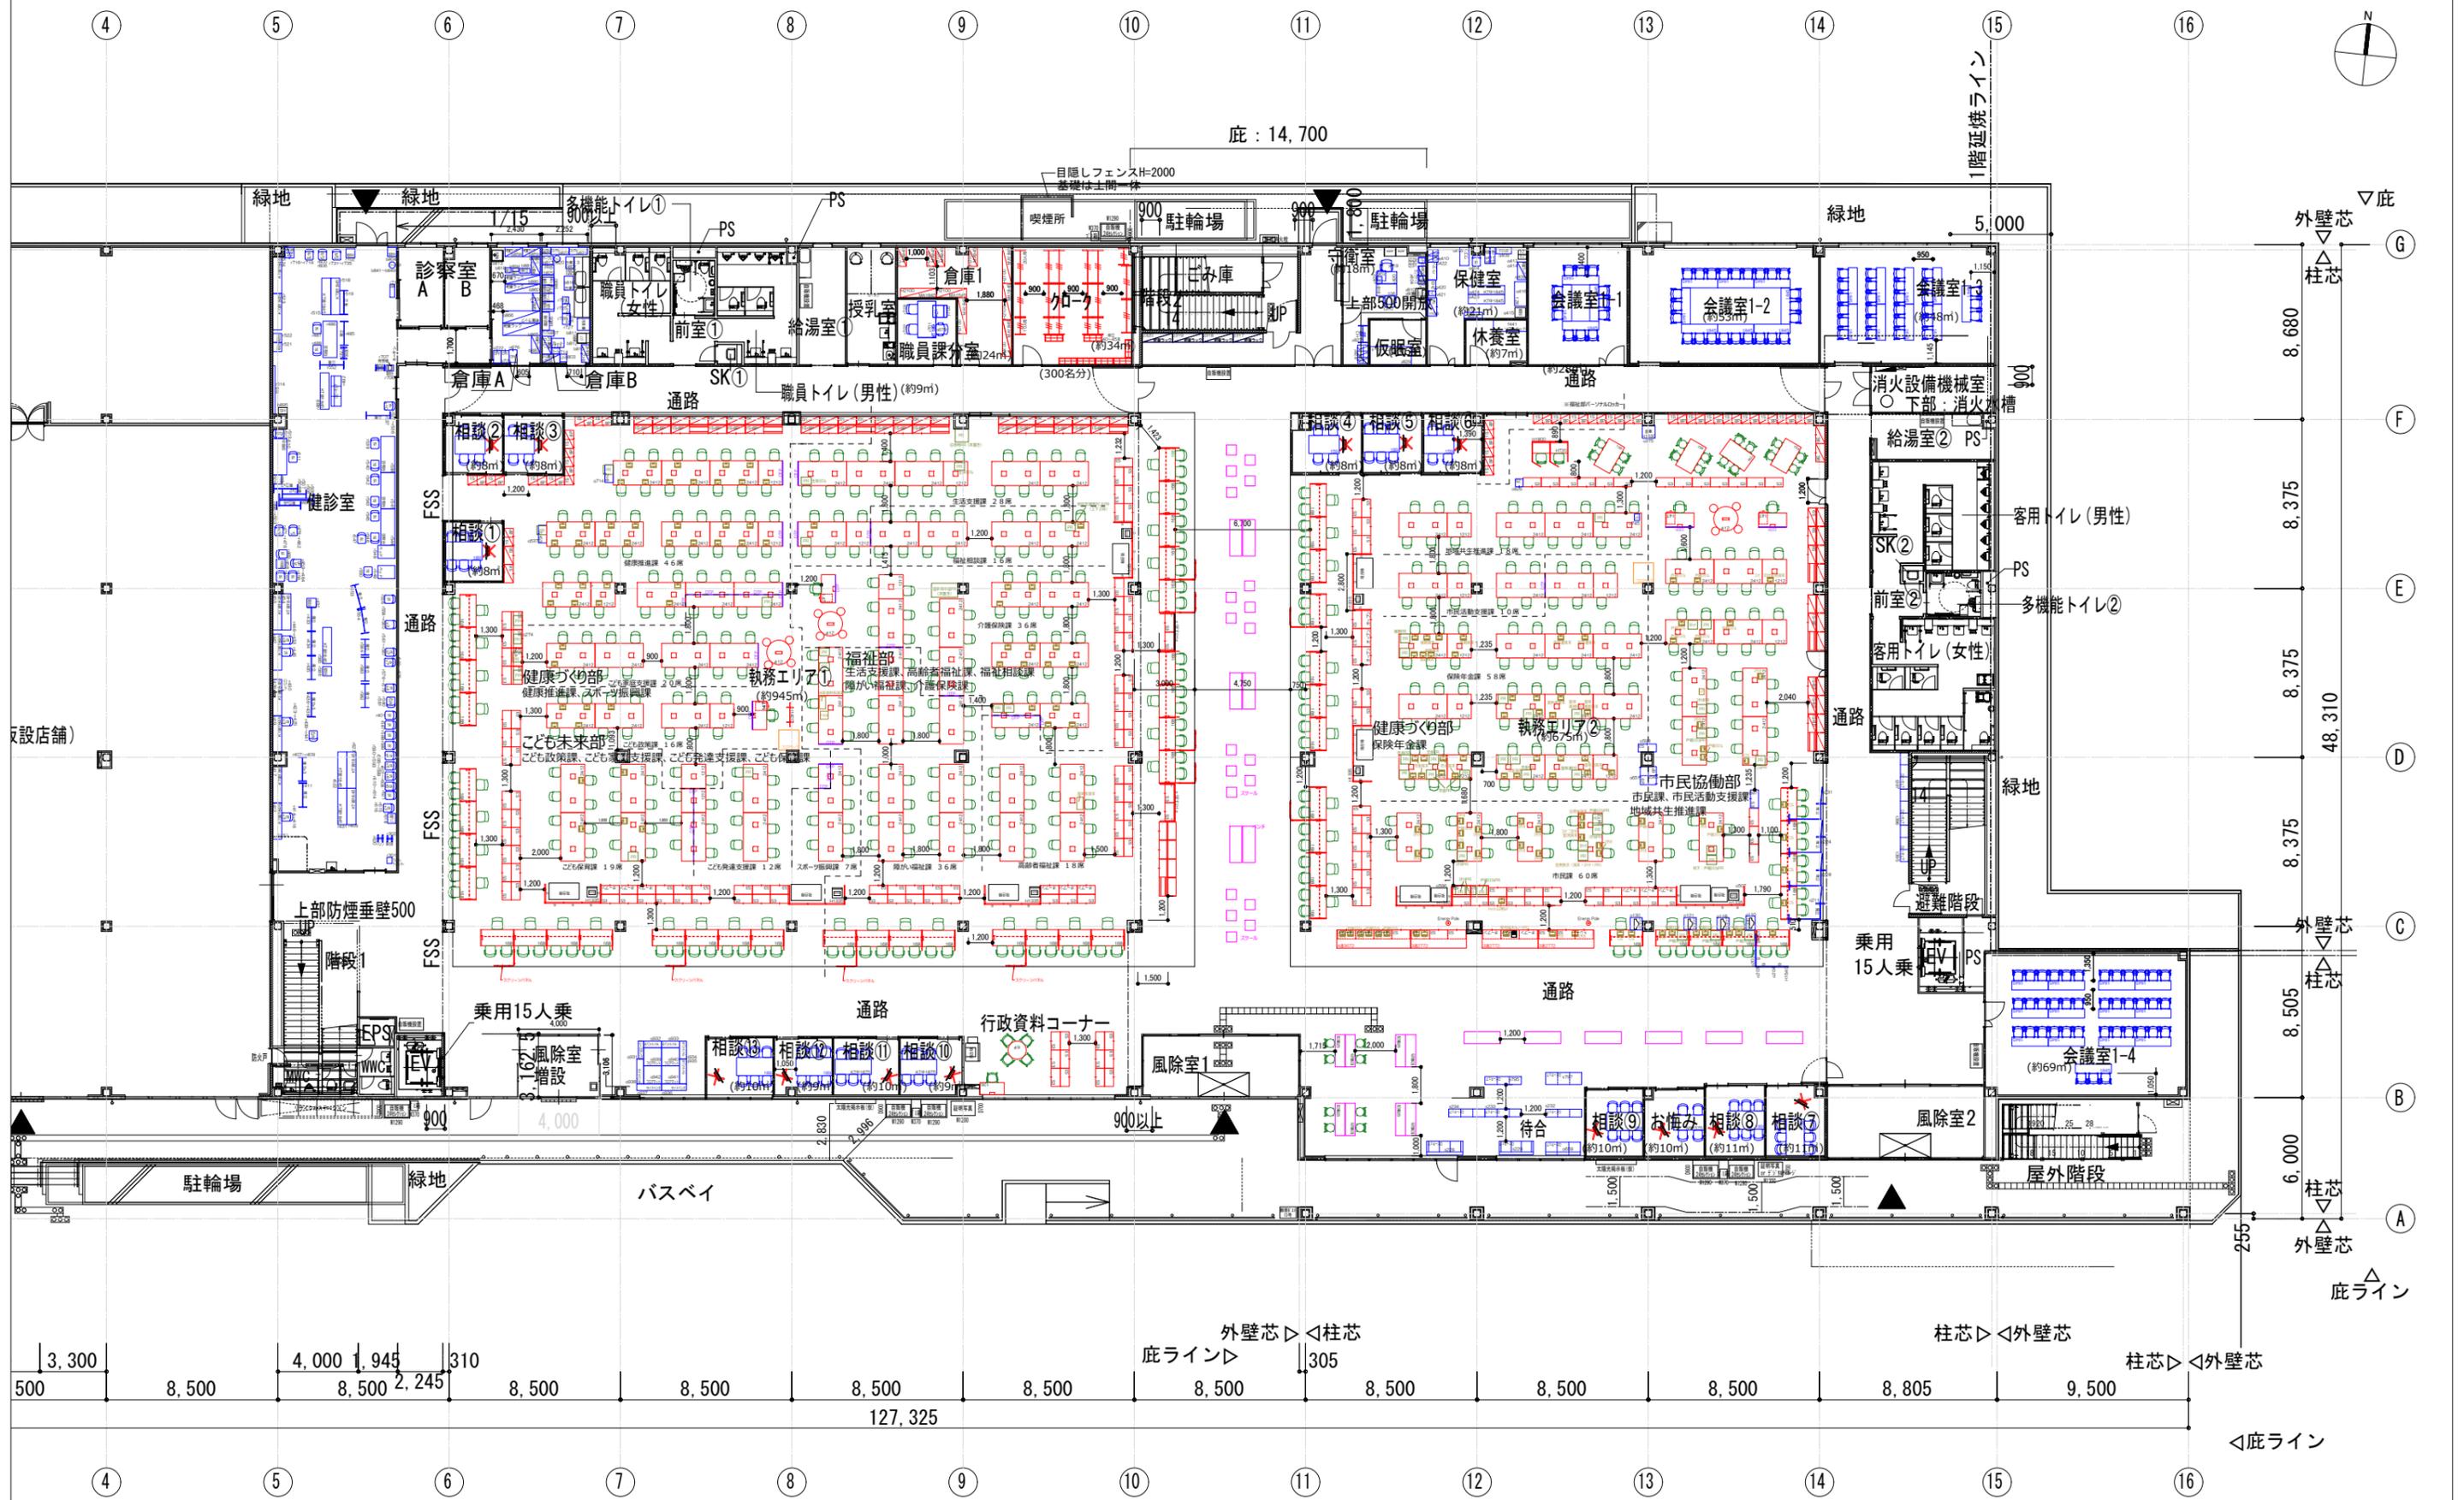

| | | | | | | |
|-----|-----------------------|--------------------------|------------|-------|---------------|-----|
| 訂正日 | 2025/02/10 種口 (解体変更) | 2025/03/24 DTP変更 | 2025/05/30 | 物件名 | 木更津市朝日新庁舎 様 | NO. |
| | 2025/02/10 種口-02 | 2025/04/25 重間 (レイアウト修正) | | 名称 | 1階 レイアウト図 | |
| | 2025/02/17 執務エリア1収納変更 | 2025/05/09 テスク、DTP変更 | | 設計NO. | | |
| | 2025/02/20 種口 | 2025/05/13 持合、部署名 | | 製図 ** | 縮尺 1/300 (A3) | |
| | 2025/02/26 種口 | 2025/05/23 中古家具、室名、転用、機器 | | 建物名称 | 朝日庁舎 | |

KOKUYO
 コクヨマーケティング株式会社
<http://www.kokuyo-marketing.co.jp/>