


1階 レイアウト図


- 購入予定家具
- 新規DTP
- 地産材活用家具
- 中古家具
- 転用予定家具
- 部・課境

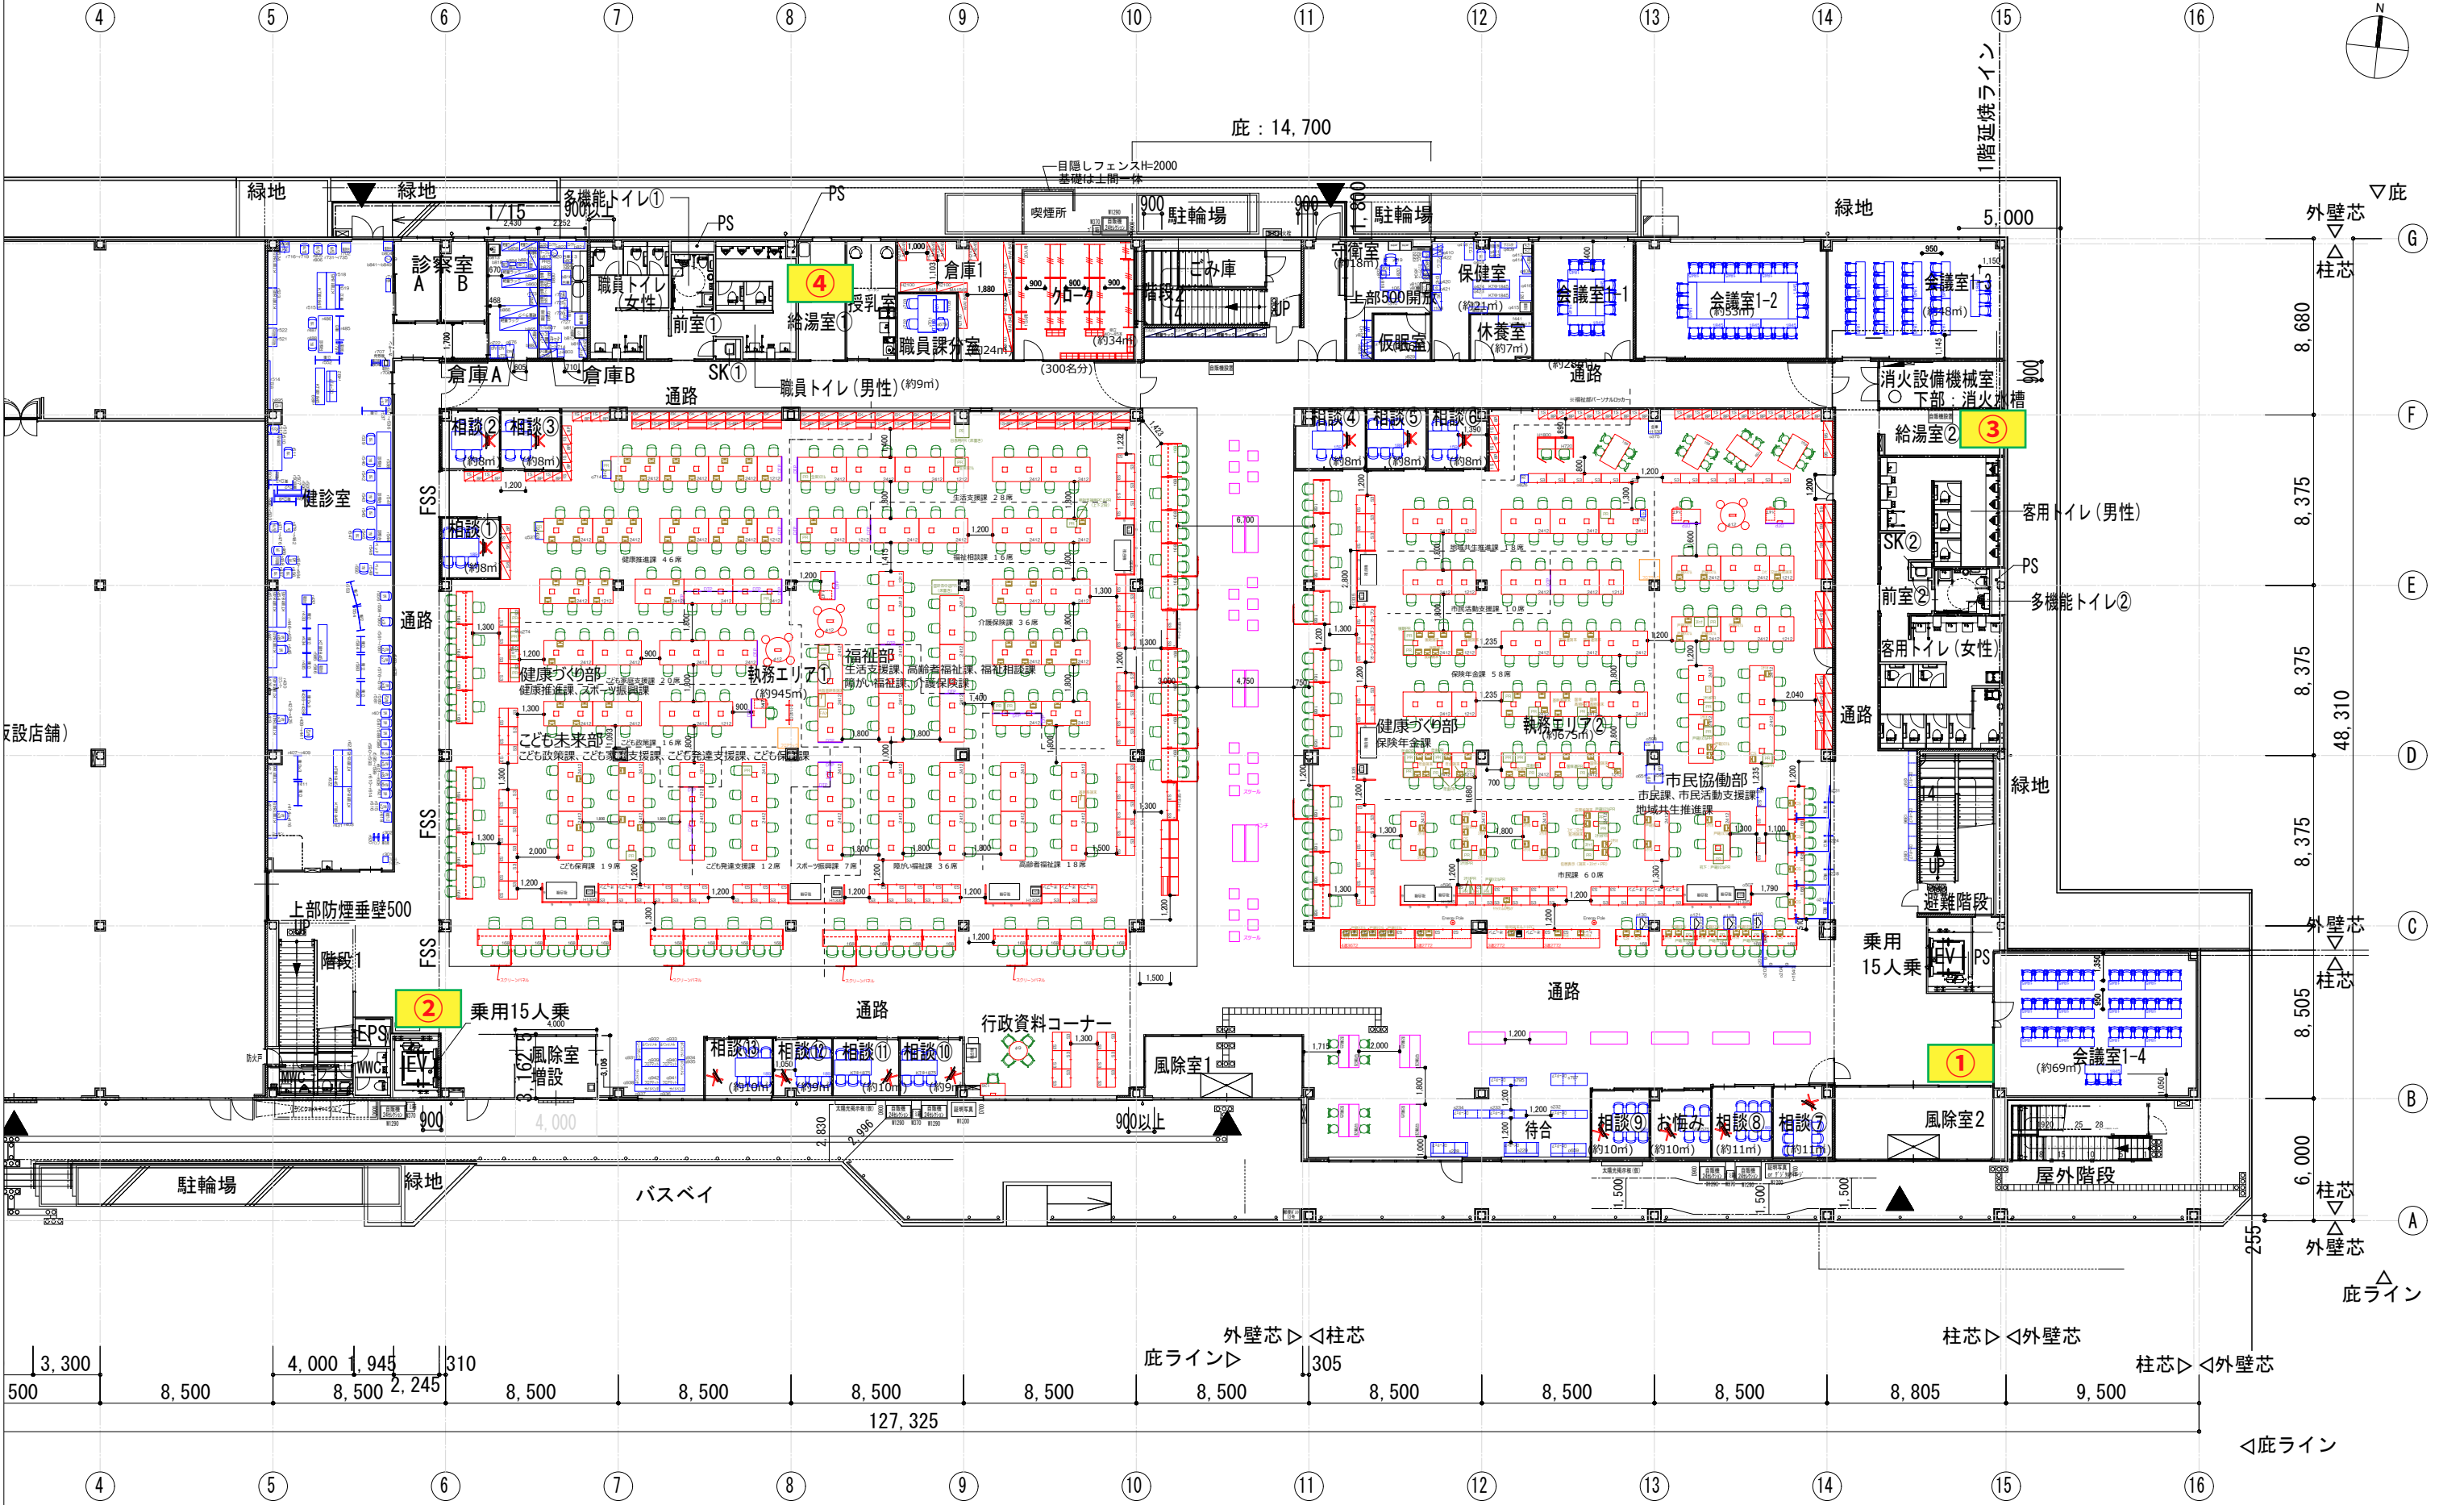

承認日	訂正日	2025/02/10	横口 (軽体変更)	2025/03/24	DTP変更	営業	高橋	日付	2025/05/30	物件名	木更津市朝日新庁舎 様	NO.
		2025/02/10	横口-02	2025/04/25	運用 (レイアウト修正)	設計	梅田	設計NO.		名称	1階 レイアウト図	
		2025/02/17	執務エリア1収納変更	2025/05/09	デスク、DTP変更	製図	**	総尺	1/300 (A3)	建物名称	朝日庁舎	
		2025/02/20	横口	2025/05/13	待合、部署名							
		2025/02/26	横口	2025/05/23	中古家具、室名、転用、機器							

2階 レイアウト図 検討図

- 購入予定家具
- 新規DTP
- 地産材活用家具
- 中古家具
- 転用予定家具
- 部・課境

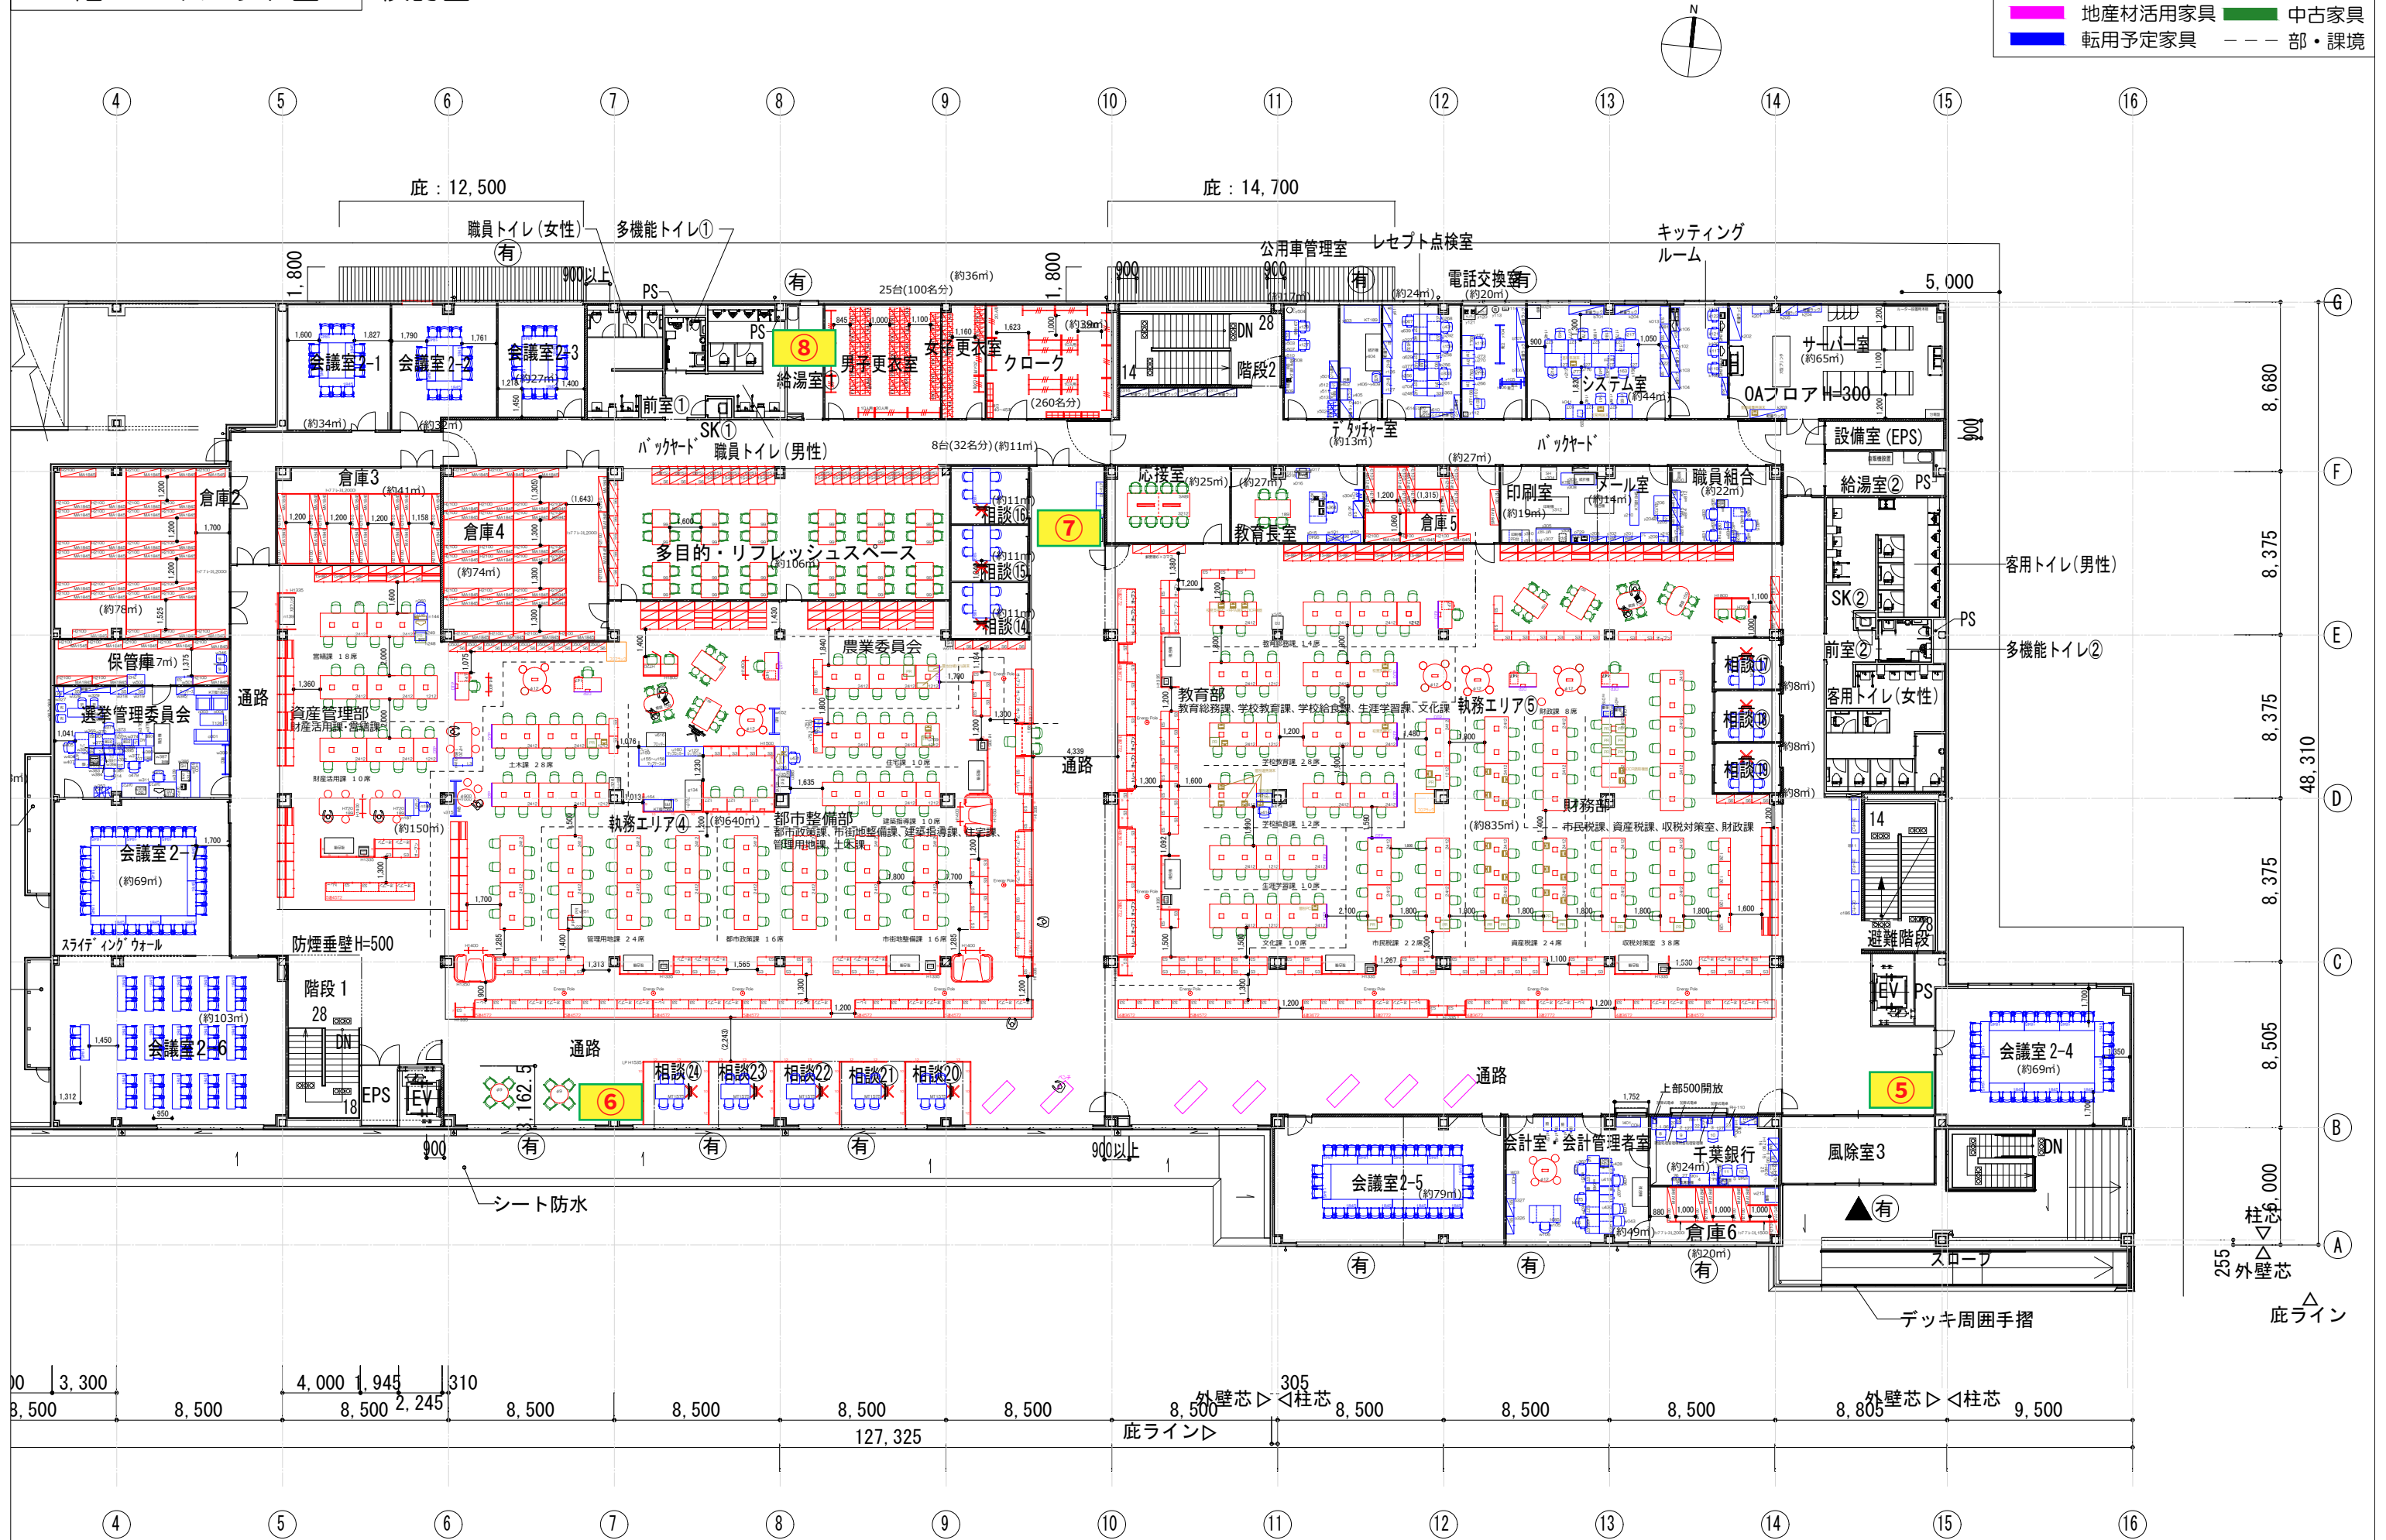

承認日	訂正日	2025/02/10	補口（軽体変更）	2025/05/09	ラックプレス修正	KOKUYO コクヨマーケティング株式会社 http://www.kokuyo-marketing.co.jp/	営業	高橋	日付	2025/06/02	物件名	木更津市朝日庁舎 様	NO.
		2025/02/10	補口-02	2025/05/13	自動販売機		設計	梅田	設計NO.	名称	2階 レイアウト図		
		2025/02/20	補口	2025/05/23	中古家具、窓名、転用、機器		製図	**	総尺	1/300 (A3)	建物名称	朝日庁舎	
		2025/02/26	ロビーチェア追加										
		2025/04/25	重岡（レイアウト修正）										