

駅前新庁舎の議会スペース図面について

資産管理部 庁舎準備室


令和6年12月協議会資料



1,513.40m² (5階床面積)

株式会社 榎本建築設計事務所 千葉県中央区長洲2-9-5 〒260-0854 TEL 043 (227) 9345 FAX 043 (225) 4178	一級建築士 第157891号 榎本 雅夫 MASAO ENOMOTO	工事名称 (仮称) 駅前新庁舎建築工事	図面名称 5F 平面図 A1/S=1:150 A3/S=1:300	意匠図 図面番号
---	--	---	--	--------------------------------

令和7年2月理事会資料

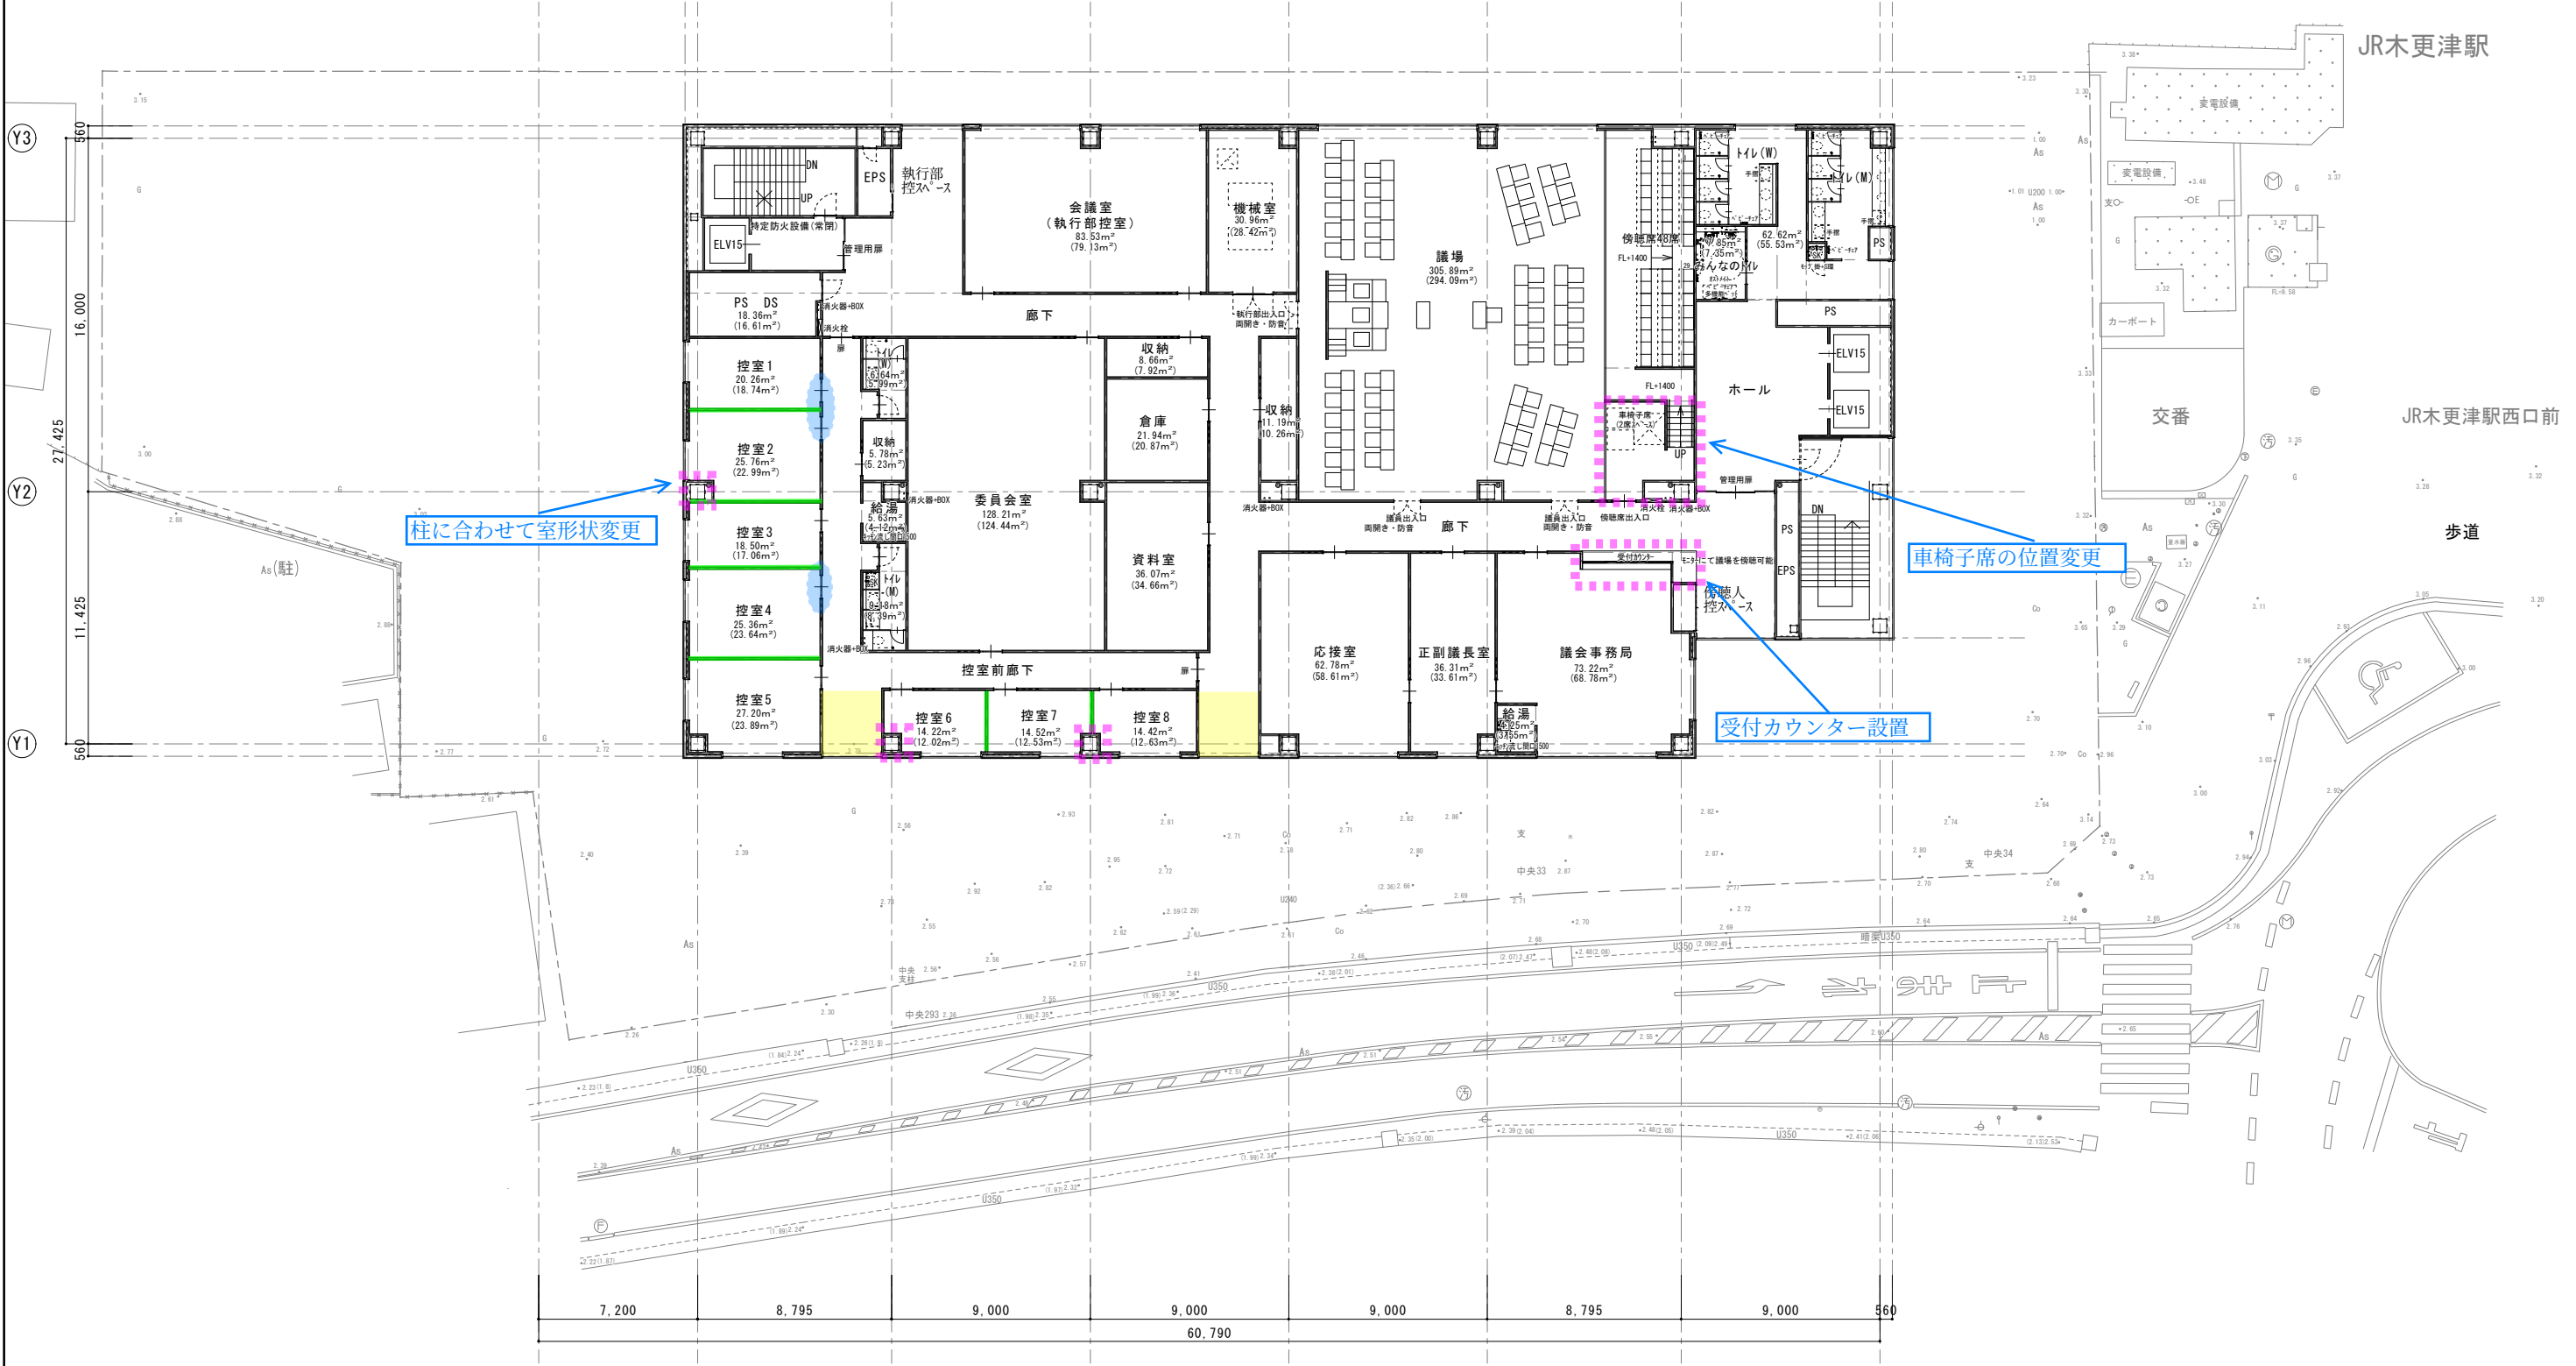

1,513.39m² (5階床面積)


 株式会社 榎本建築設計事務所
 千葉市中央区長洲2-8-5 〒260-0854
 TEL 043 (227) 9345
 FAX 043 (225) 4178

一級建築士
第157891号


榎本雅夫
MASAO ENOMOTO

工事名称
(仮称) 駅前新庁舎建築工事

5F 平面図

2

修正平面図

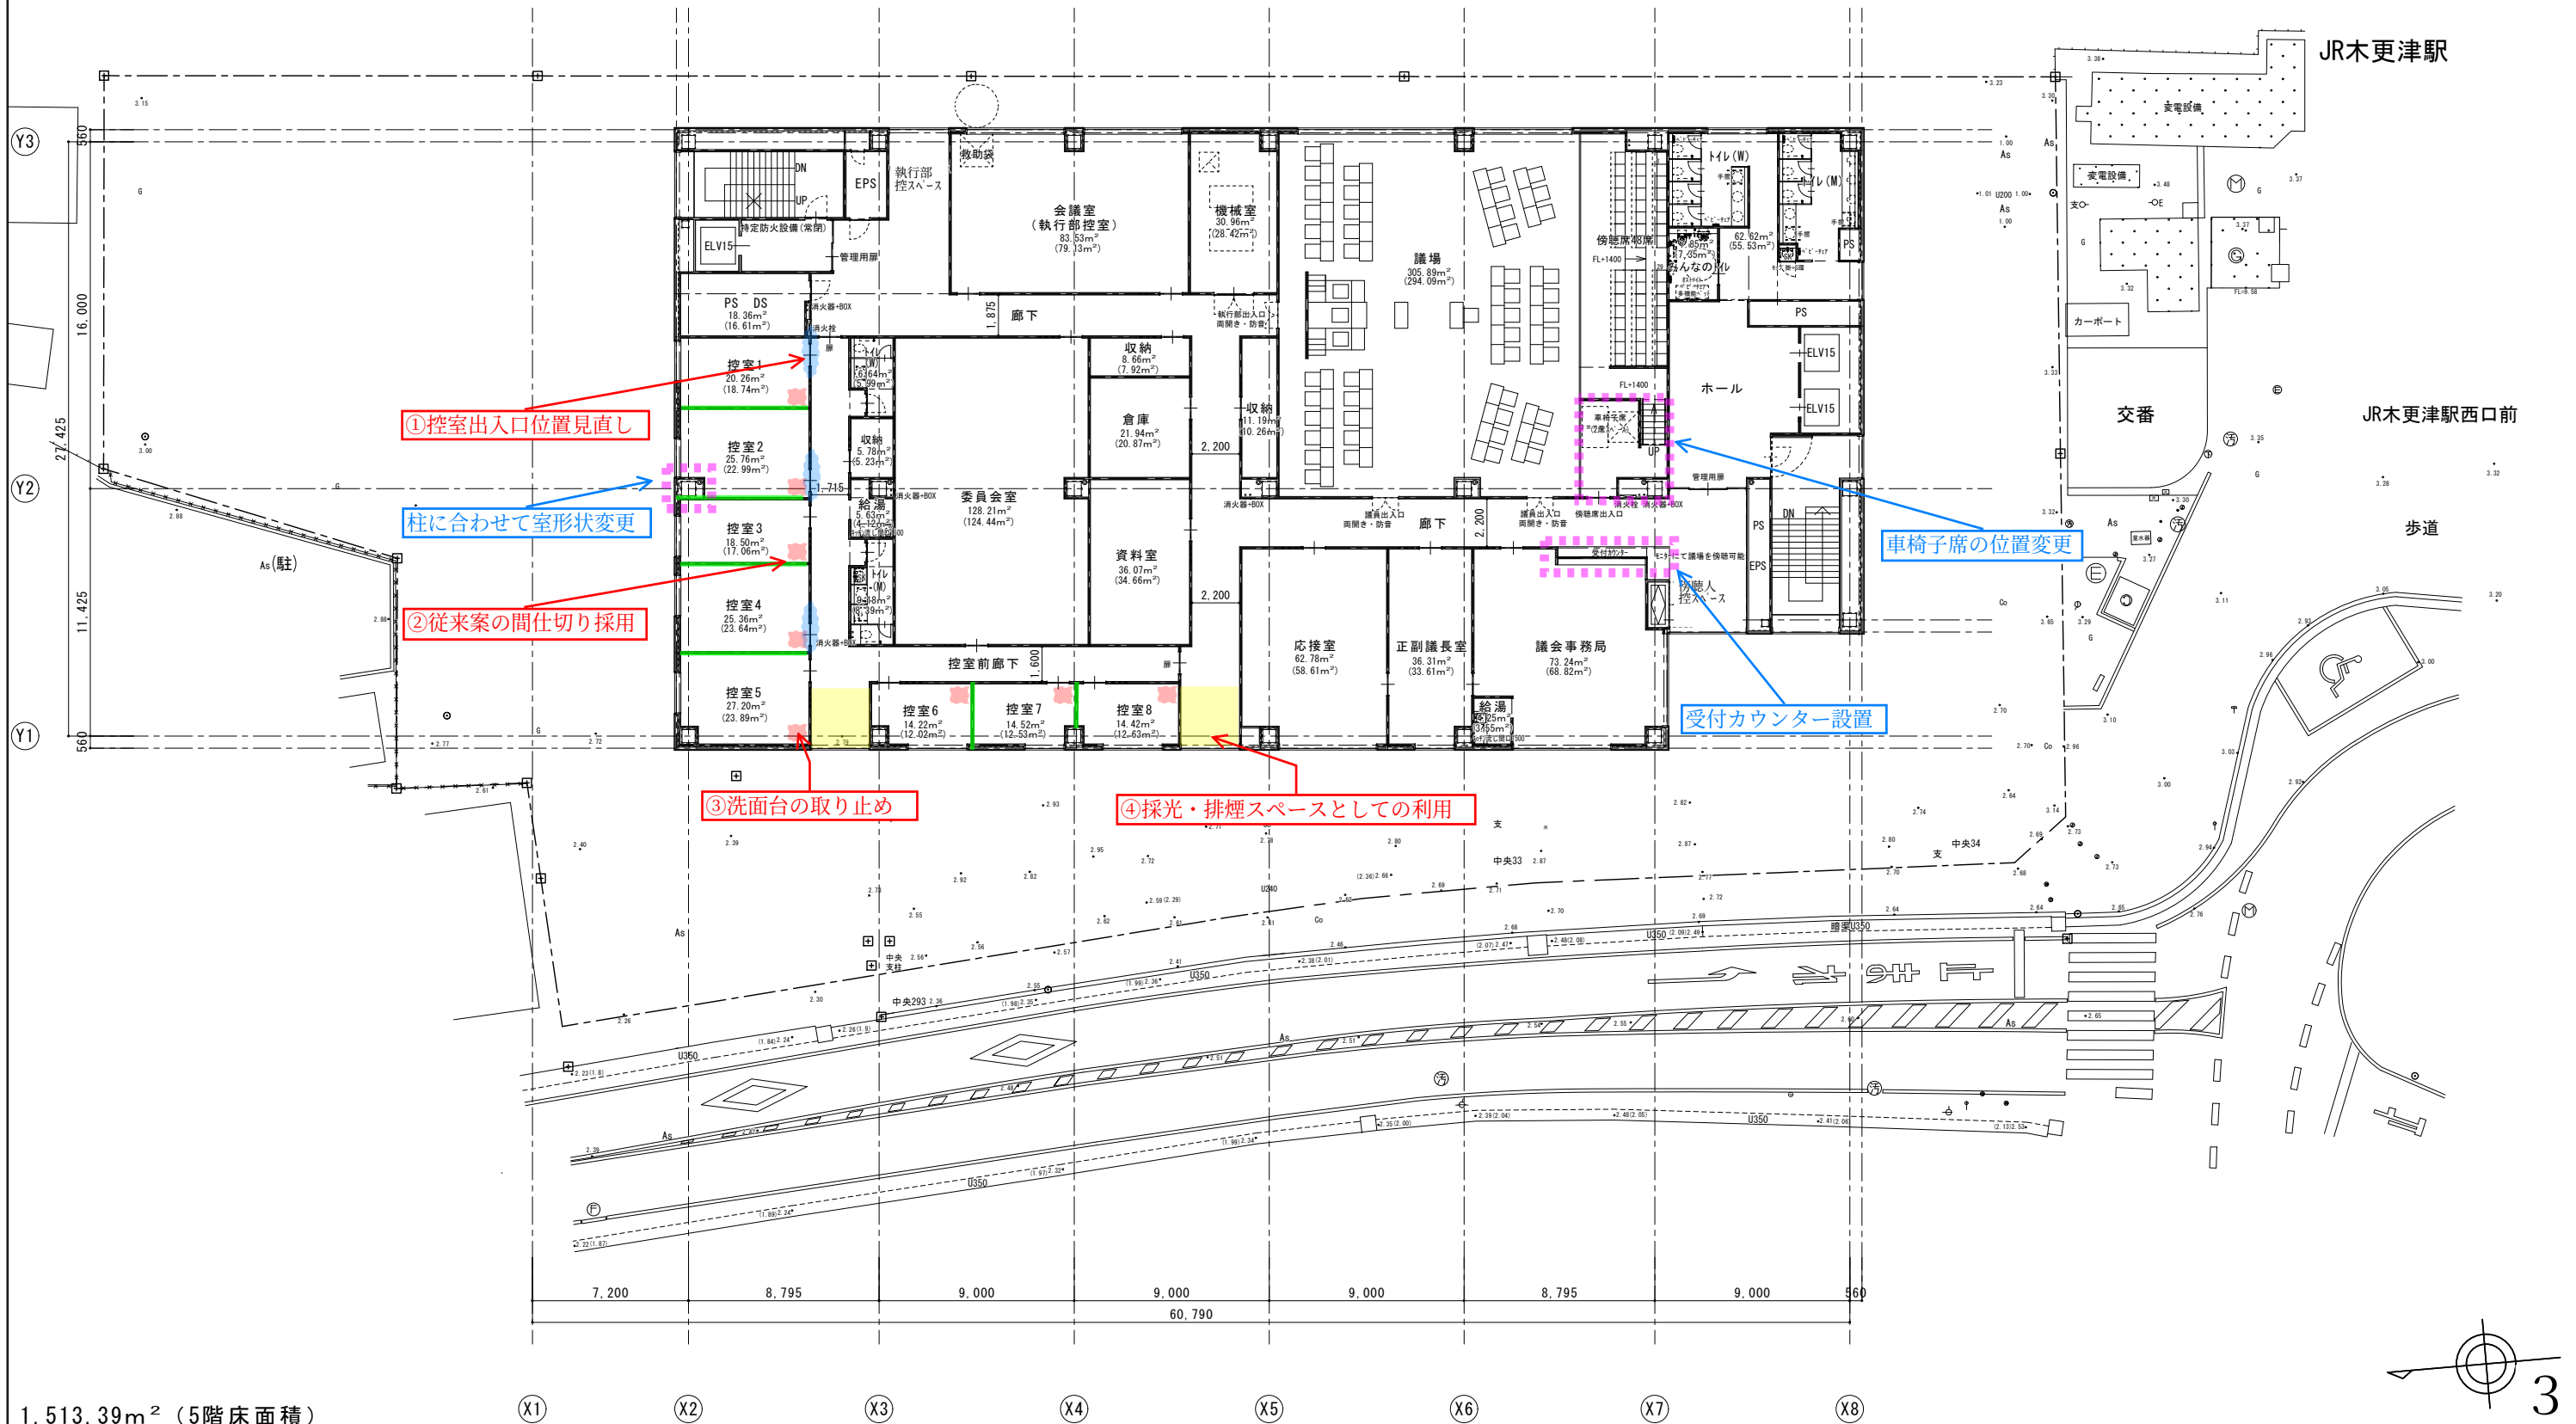

1,513.39m² (5階床面積)

株式会社 榎本建築設計事務所

千葉市中央区長洲2-8-5 〒 260-0854
TEL 043 (227) 9345
FAX 043 (225) 4178

一級建築士
第157891号

榎本 雅夫
MASAO ENOMOTO

工事名称	
------	--

(仮称) 駅前新庁舎建築工事

图面名称	
------	--

5F 平面図

A1/S=1:150 A3/S=1:300

意匠図

図面番号