



外観イメージパースの比較

最新


従前

(令和7年6月 市庁舎整備特別委員会協議会資料)

開口部を不規則に配置
(施設の多様な機能・交流を表現)

目隠しパネルを変更
(施設の多様な機能・交流を表現)

カーテンウォールを変更
(断熱性能を高める)

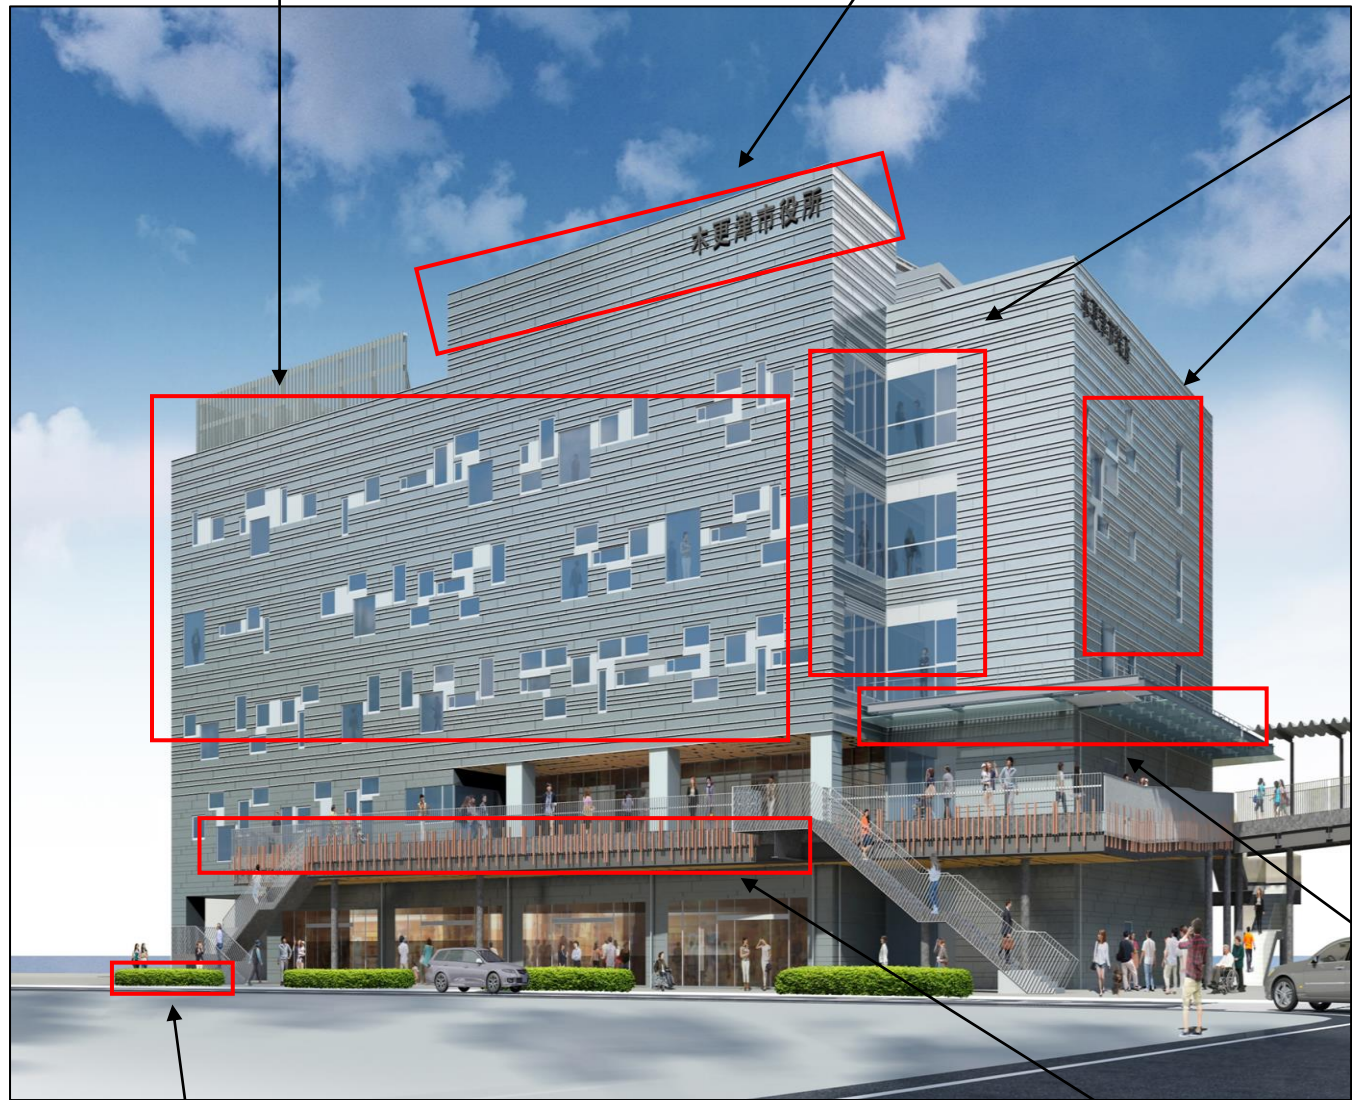

国旗等掲揚台を設置予定
(施設に合わせたポールの高さを調整予定)


ティンバーブリックを追加
(施設の多様な機能・交流を表現)

ガラス庇に変更
(開放感を高める)

移動式消火設備を設置するため、
駐車場面積：910.238544m²×15%=136.54m²以上の開口が必要

開口①・・・7.39 x3.7=27.343 m²
開口②・・・11.2625x3.7=41.67125m²
開口③・・・7.635 x3.3=25.1955 m²
開口④・・・7.635 x3.3=25.1955 m²
開口⑤・・・7.430 x3.3=24.519 m²
開口⑥・・・7.635 x3.3=25.1955 m²
合 計・・・169.11975m²


R階床面積 76.49m²
5階床面積 1,513.32m²
4階床面積 1,513.32m²
3階床面積 1,513.32m²
2階床面積 1,529.52m²
1階床面積 1,767.20m²
延床面積 7,913.17m²

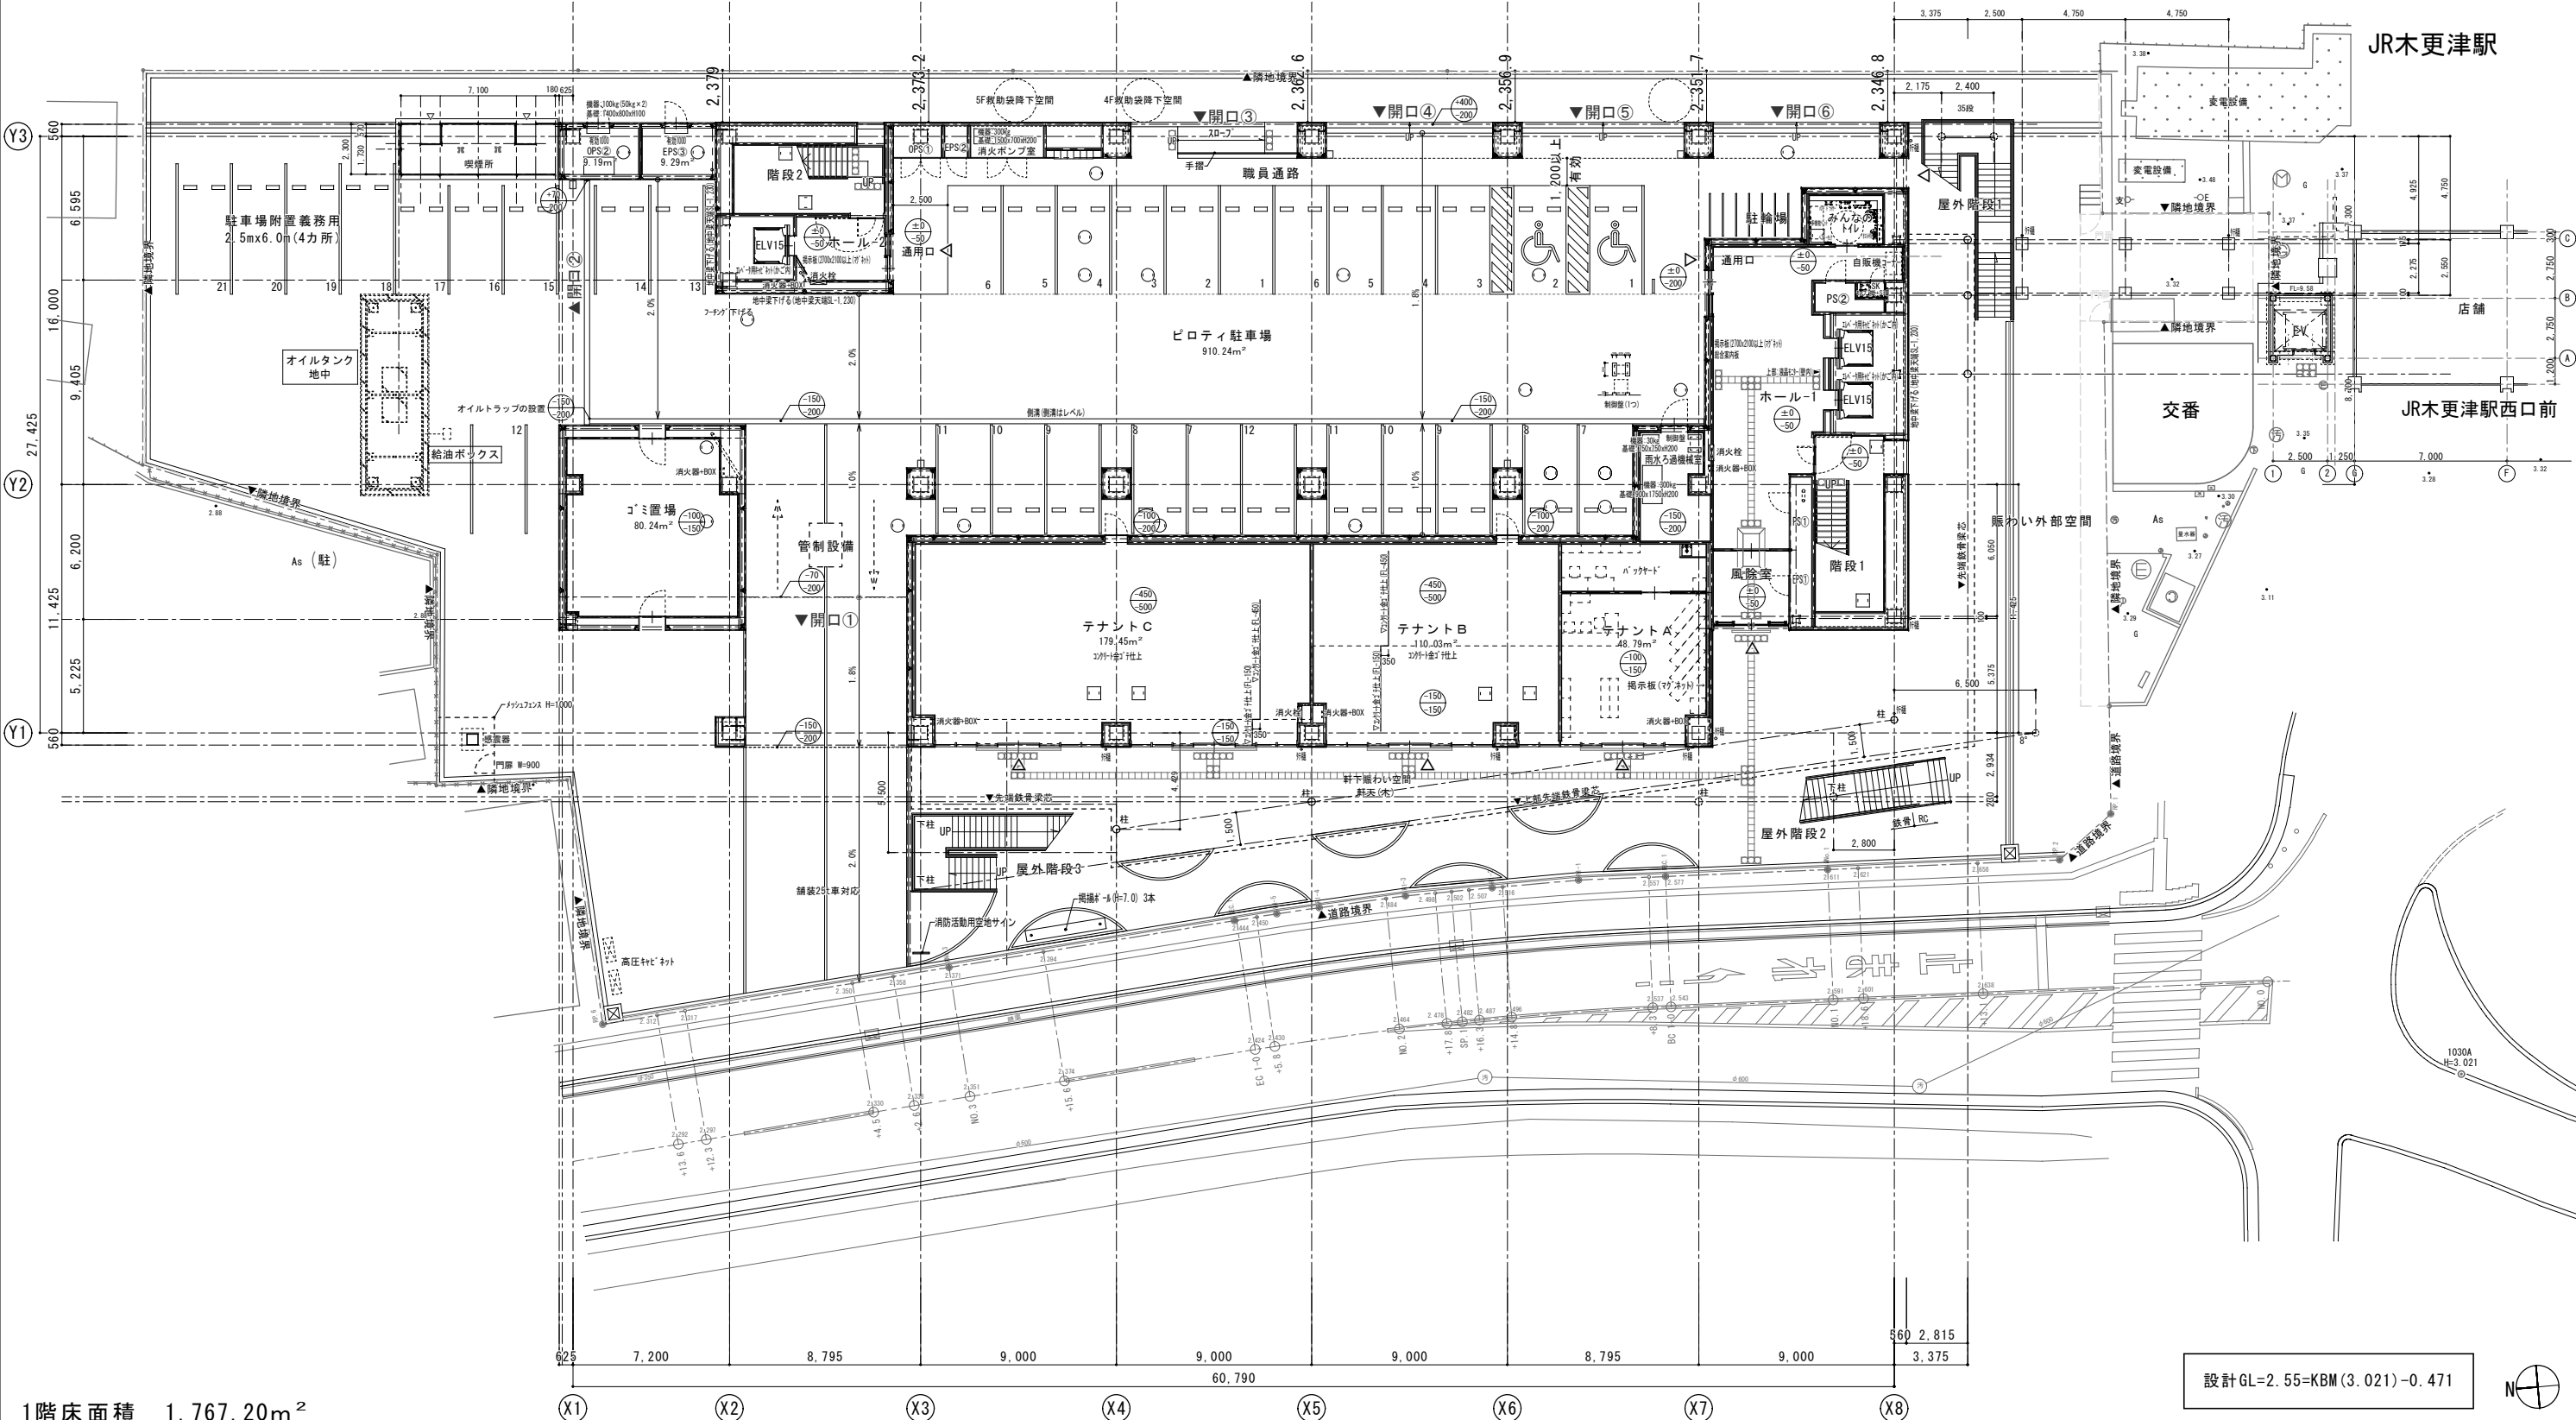

1階床面積 1,767.20m²

設計GL=2.55=KB(3.021)-0.471


株式会社 榎本建築設計事務所 千葉県中央区長洲2-9-5 〒260-0854 TEL 043 (227) 9345 FAX 043 (225) 4178	一般建築士 第157891号 榎本 雅夫 MASAO ENOMOTO	一般建築士 第364051号 山本 晃大 AKIHIRO YAMAMOTO	下部配管ピットを示す 床下点検口・600内SUS目地付 鍵付、 点検口裏断材料T-20断付 ピット内SUSタラップ19φ、W=400、R350 6段/ヶ所 マンホール蓋蓋 密閉型 T-20 φ600 ピット内SUSタラップ19φ、W=400、R350 6段/ヶ所 1階スラブ下共通：屋内取合いスラブ面（配管ピット内含む）に断熱材（3種b、ピット内は皮付）打込み ○：消火器BOX位置を示す ±0：1FLからの仕上げレベル（1FL=設計GL+200） -50：1FLからの構造スラブレベル	工事名称 (仮称) 駅前新庁舎建設工事（建築）	図面名称 1階平面図 A1/S=1:150 A3/S=1:300	意匠図 図面番号 A-024
--	---	--	--	------------------------------------	---	-------------------------------

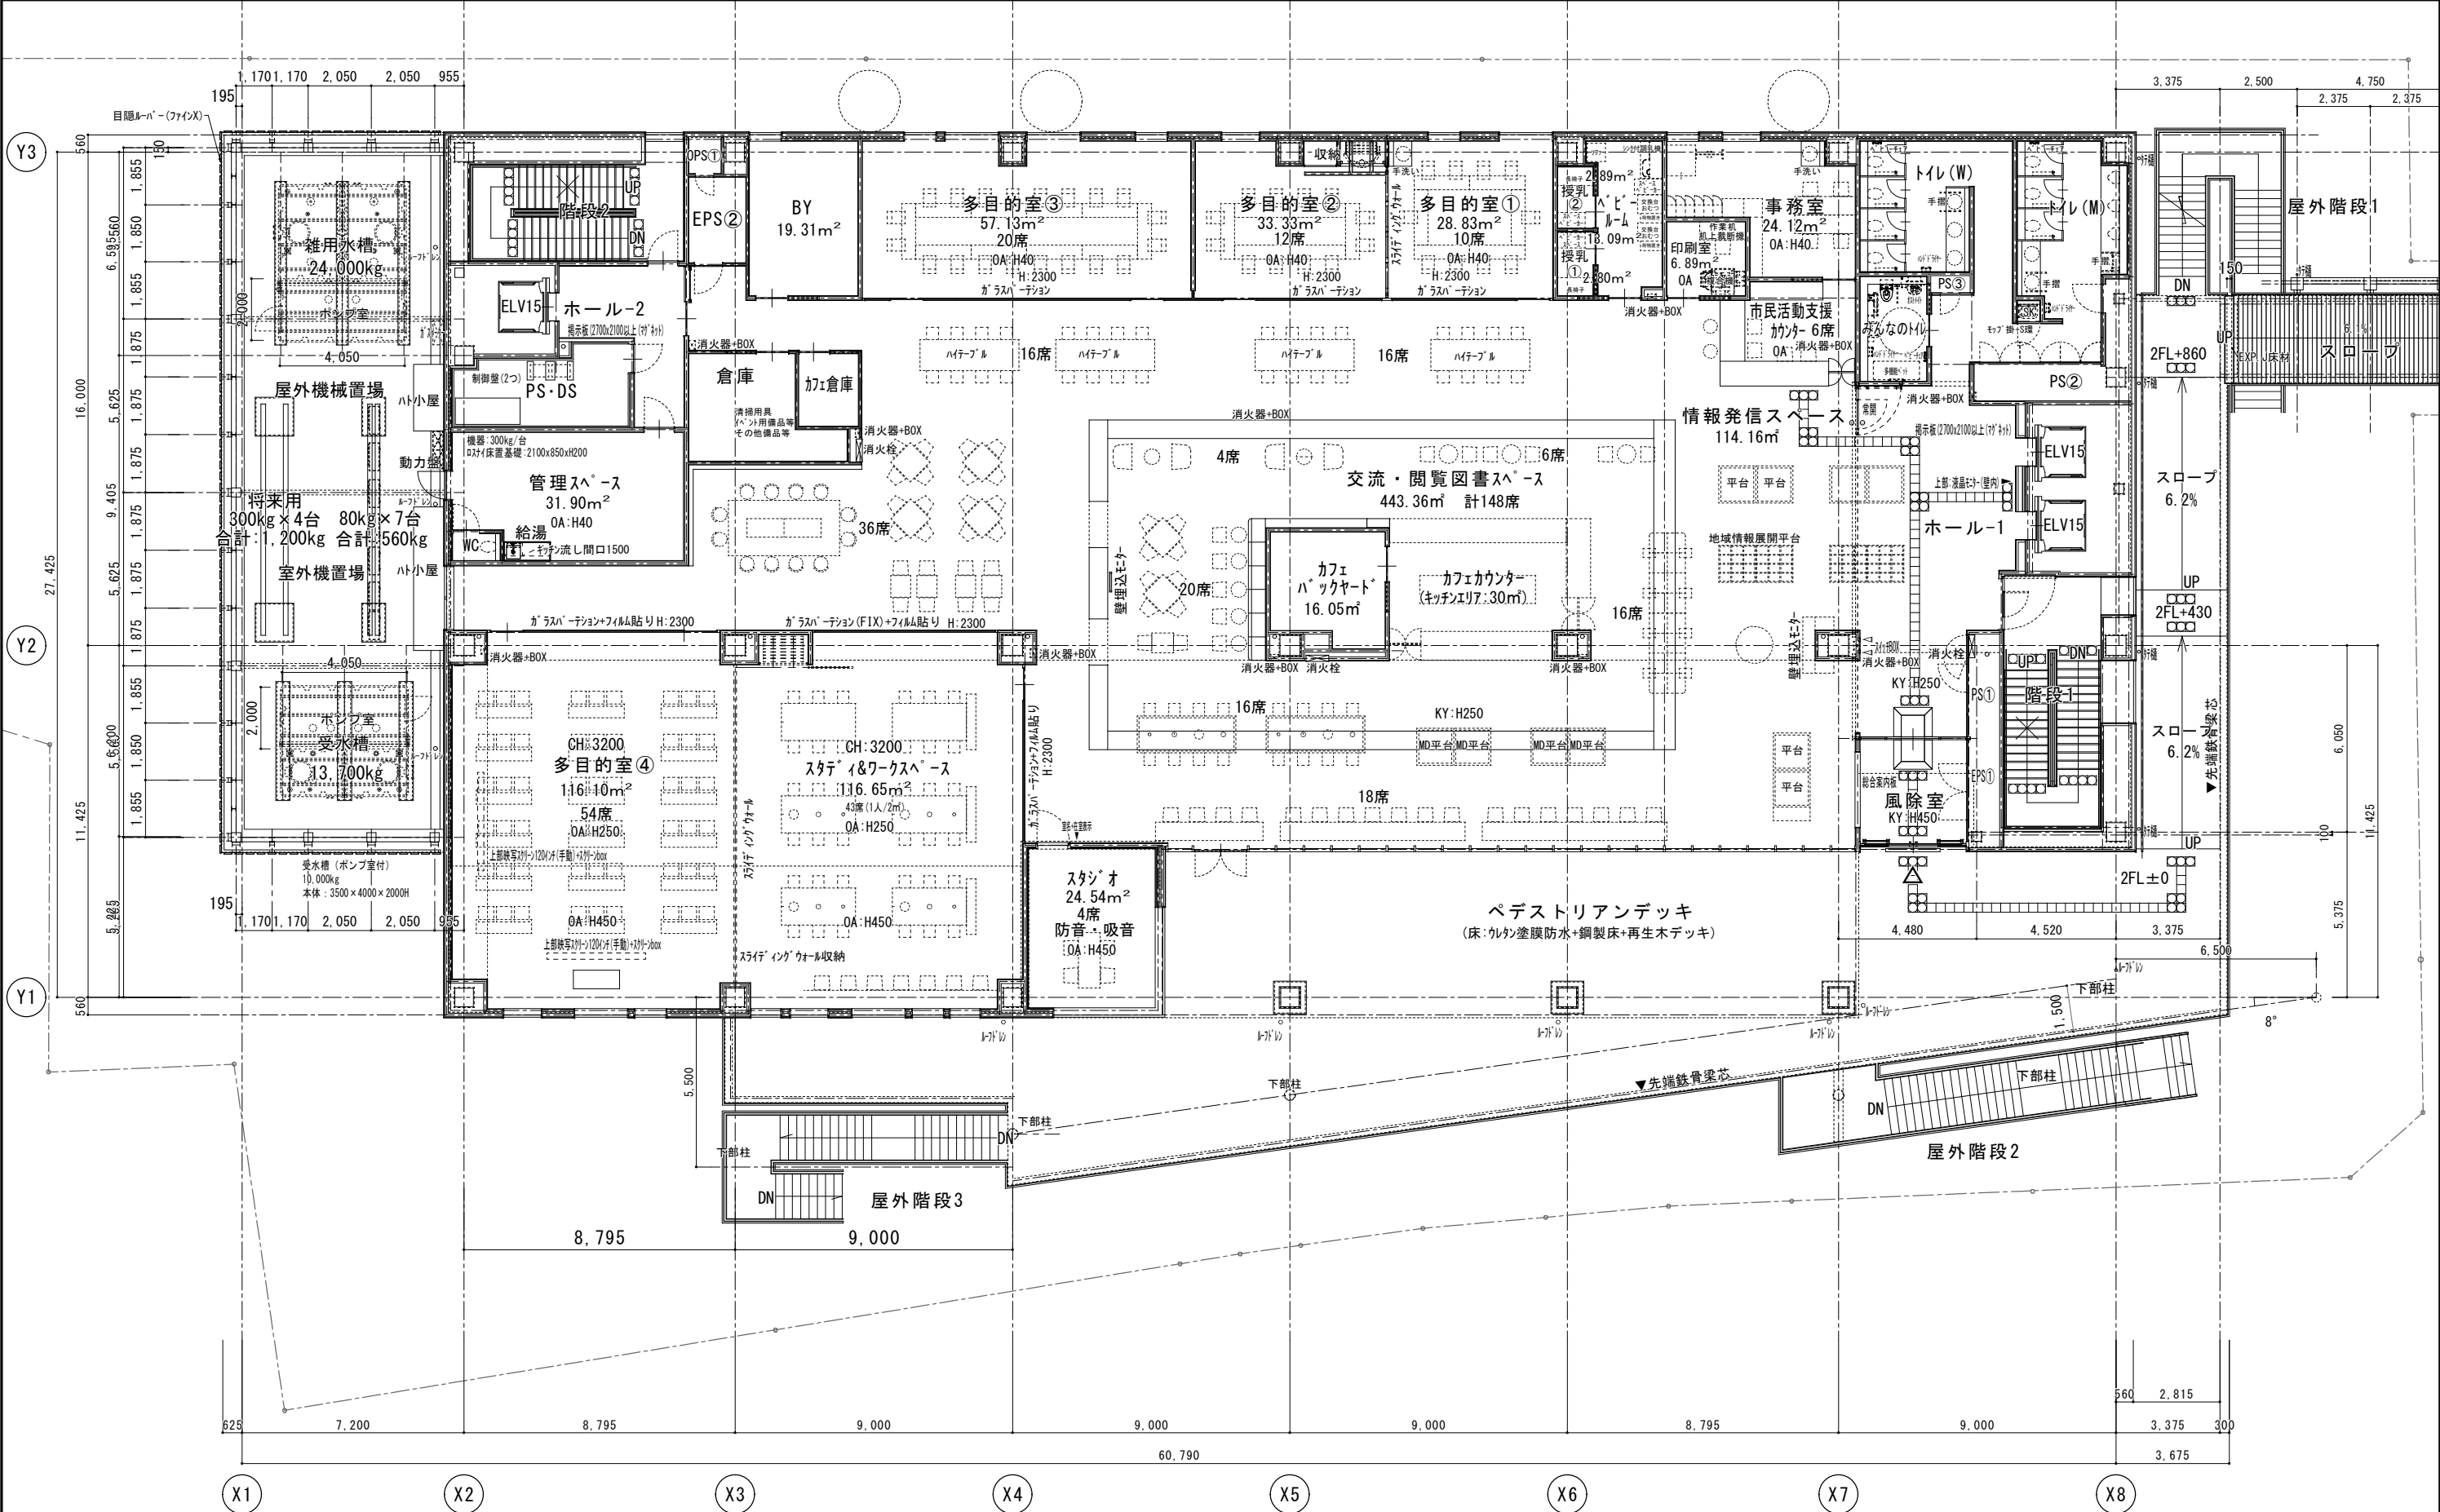

2階床面積 1,529.52m²



	株式会社 榎本建築設計事務所 千葉県中央区長洲2-9-5 〒260-0854 TEL 043 (227) 9345 FAX 043 (225) 4178	一般建築士 第157891号 榎本 雅夫 MASAO ENOMOTO	一般建築士 第364051号 山本 晃大 AKIHIRO YAMAMOTO	工事名称 (仮称) 駅前新庁舎建設工事 (建築)	図面名称 2階平面図 A1/S=1:100 A3/S=1:200	意匠図
						図面番号 A-025

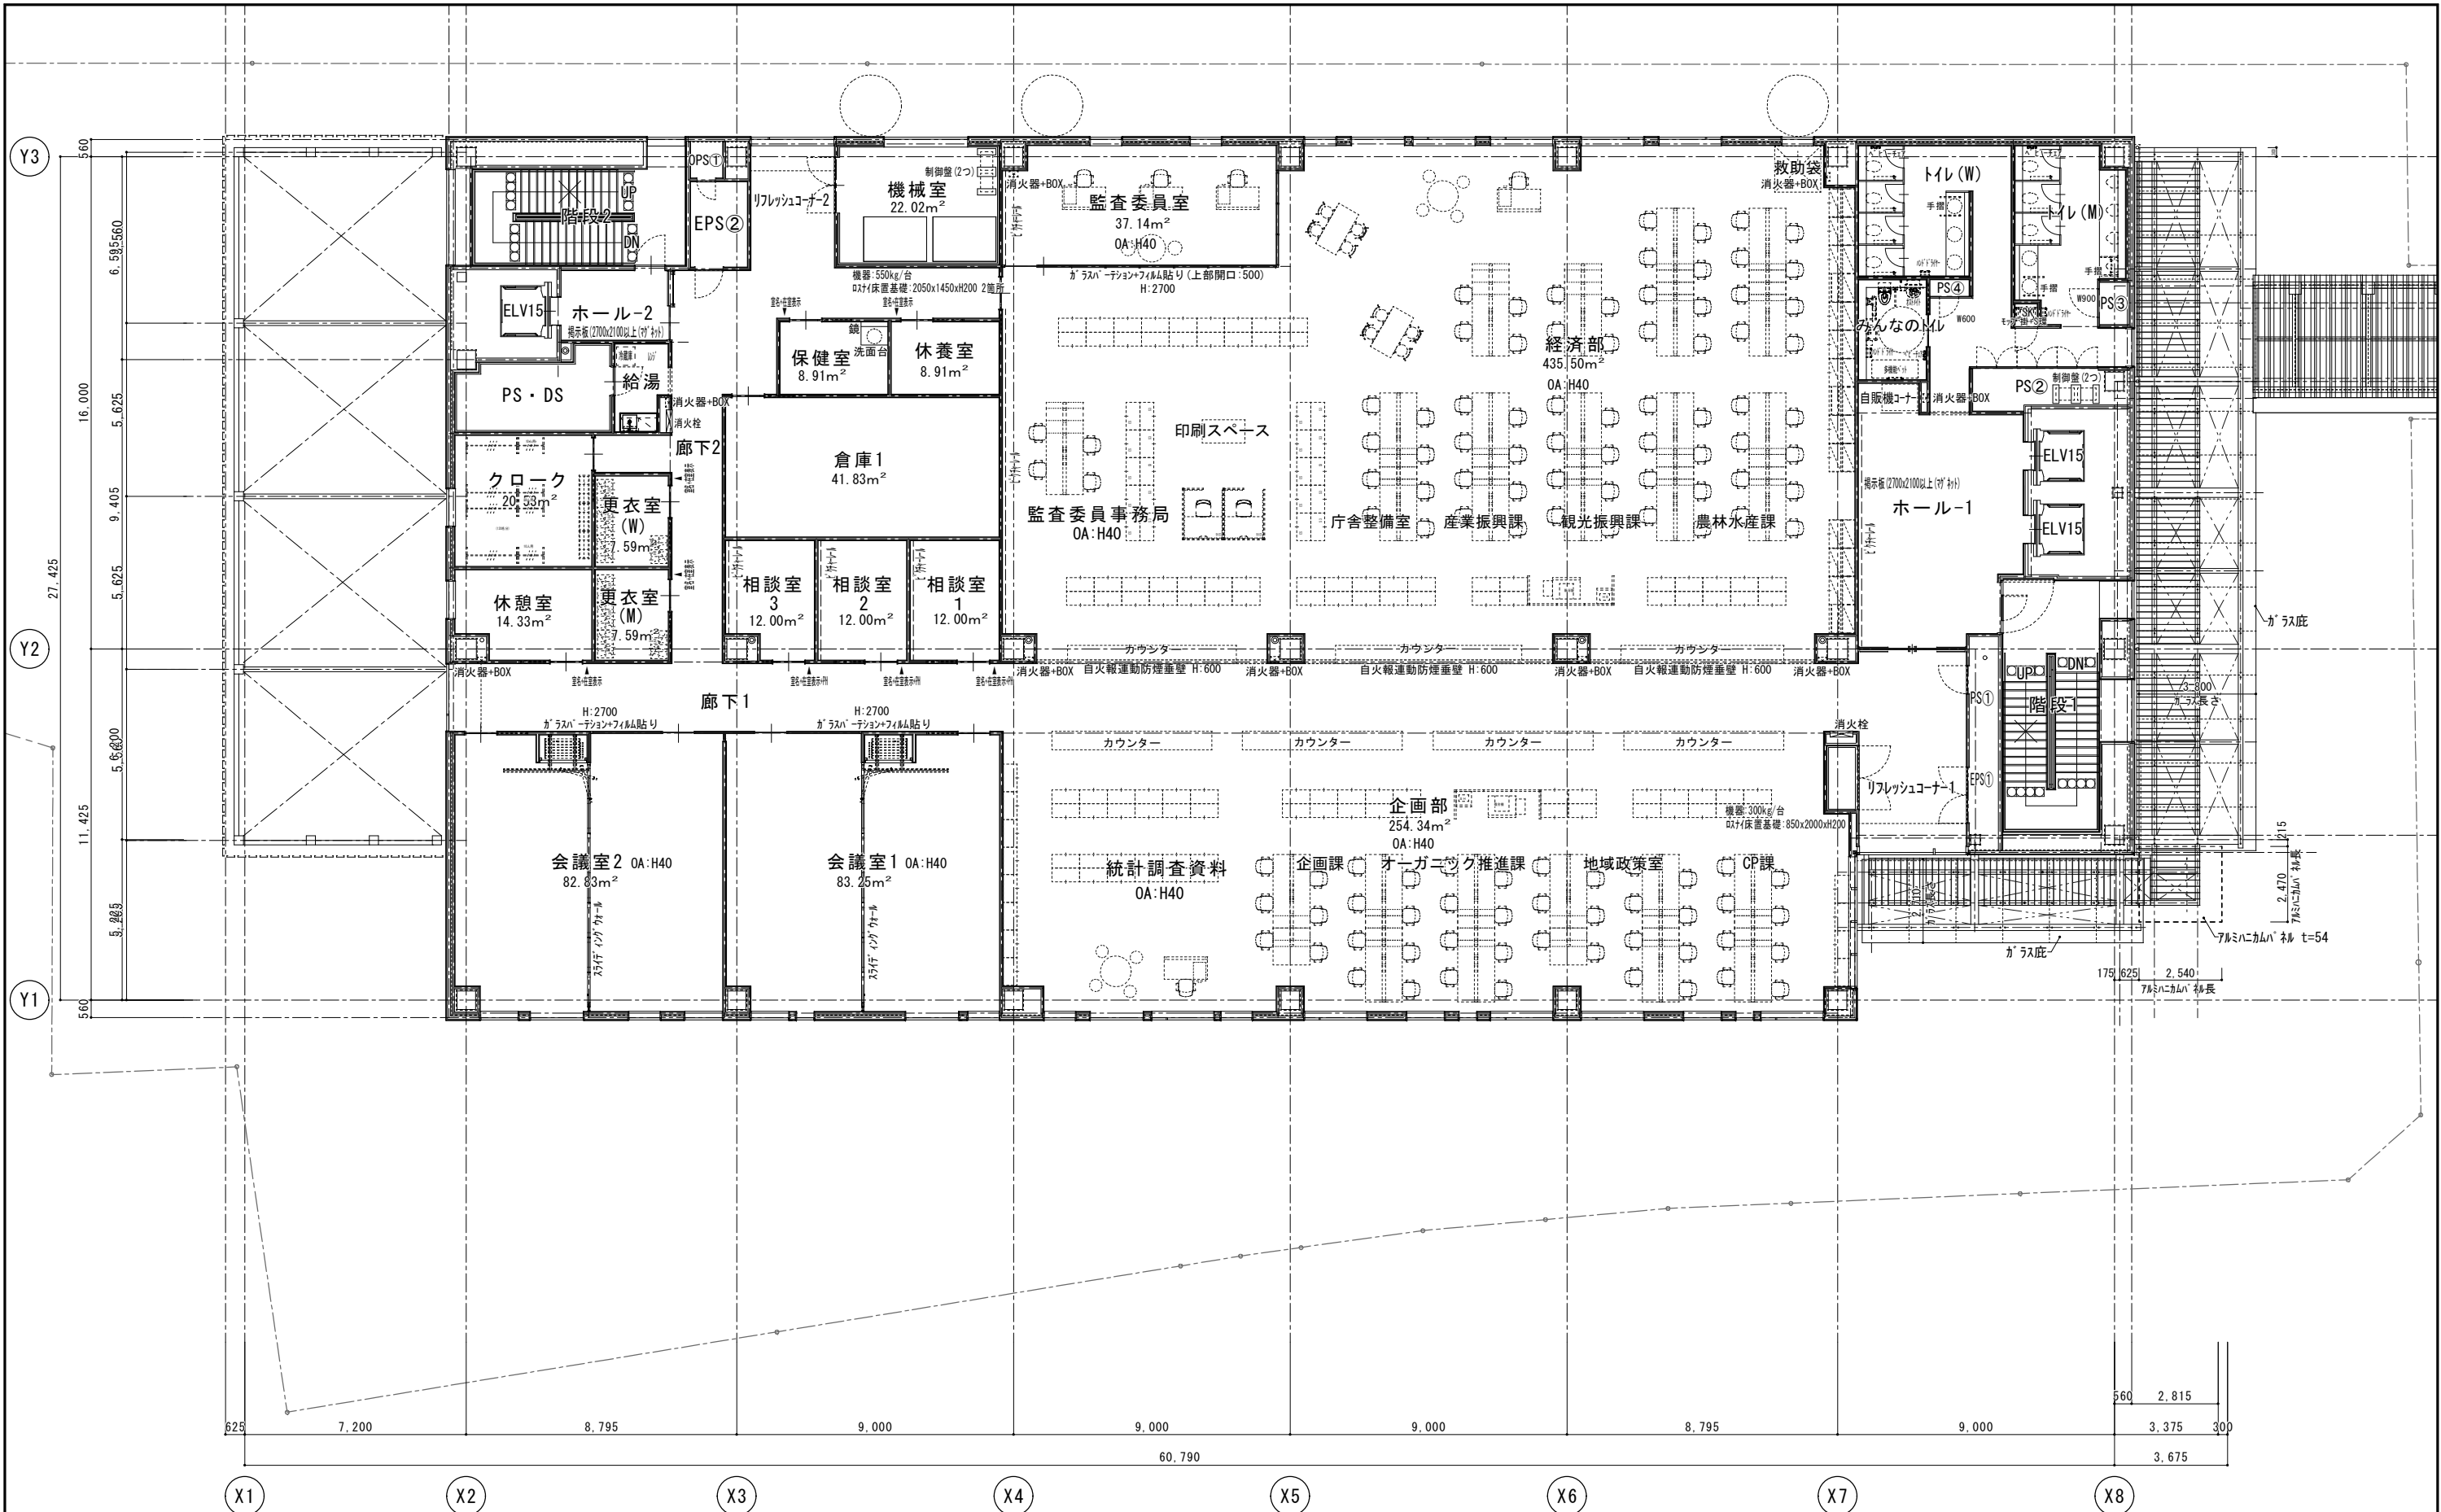

3階床面積 1,513.32m²

⊕	株式会社 榎本建築設計事務所 千葉県中央区長洲2-9-5 〒260-0854 TEL 043 (227) 9345 FAX 043 (225) 4178	一般建築士 第157891号 榎本 雅夫 MASAO ENOMOTO	一般建築士 第364051号 山本 晃大 AKIHIRO YAMAMOTO	工事名称 (仮称) 駅前新庁舎建設工事 (建築)	図面名称 3階平面図 A1/S=1:100 A3/S=1:200	意匠図
						図面番号 A-026



4階床面積 1,513.32m²




⊕	株式会社 榎本建築設計事務所 千葉市中央区長洲2-9-5 〒260-0854 TEL 043 (227) 9345 FAX 043 (225) 4178	一般建築士 第157891号 榎本 雅夫 MASAO ENOMOTO	一般建築士 第364051号 山本 晃大 AKIHIRO YAMAMOTO	工事名称 (仮称) 駅前新庁舎建設工事 (建築)	図面名称 4階平面図 A1/S=1:100 A3/S=1:200	意匠図
						図面番号 A-027



5階床面積 1,513.32m²


⊕	株式会社 榎本建築設計事務所 千葉市中央区長洲2-9-5 〒260-0854 TEL 043 (227) 9345 FAX 043 (225) 4178	一般建築士 第157891号 榎本 雅夫 MASAO ENOMOTO	一般建築士 第364051号 山本 晃大 AKIHIRO YAMAMOTO	工事名称 (仮称) 駅前新庁舎建設工事 (建築)	図面名称 5階平面図 A1/S=1:100 A3/S=1:200	意匠図
						図面番号 A-028

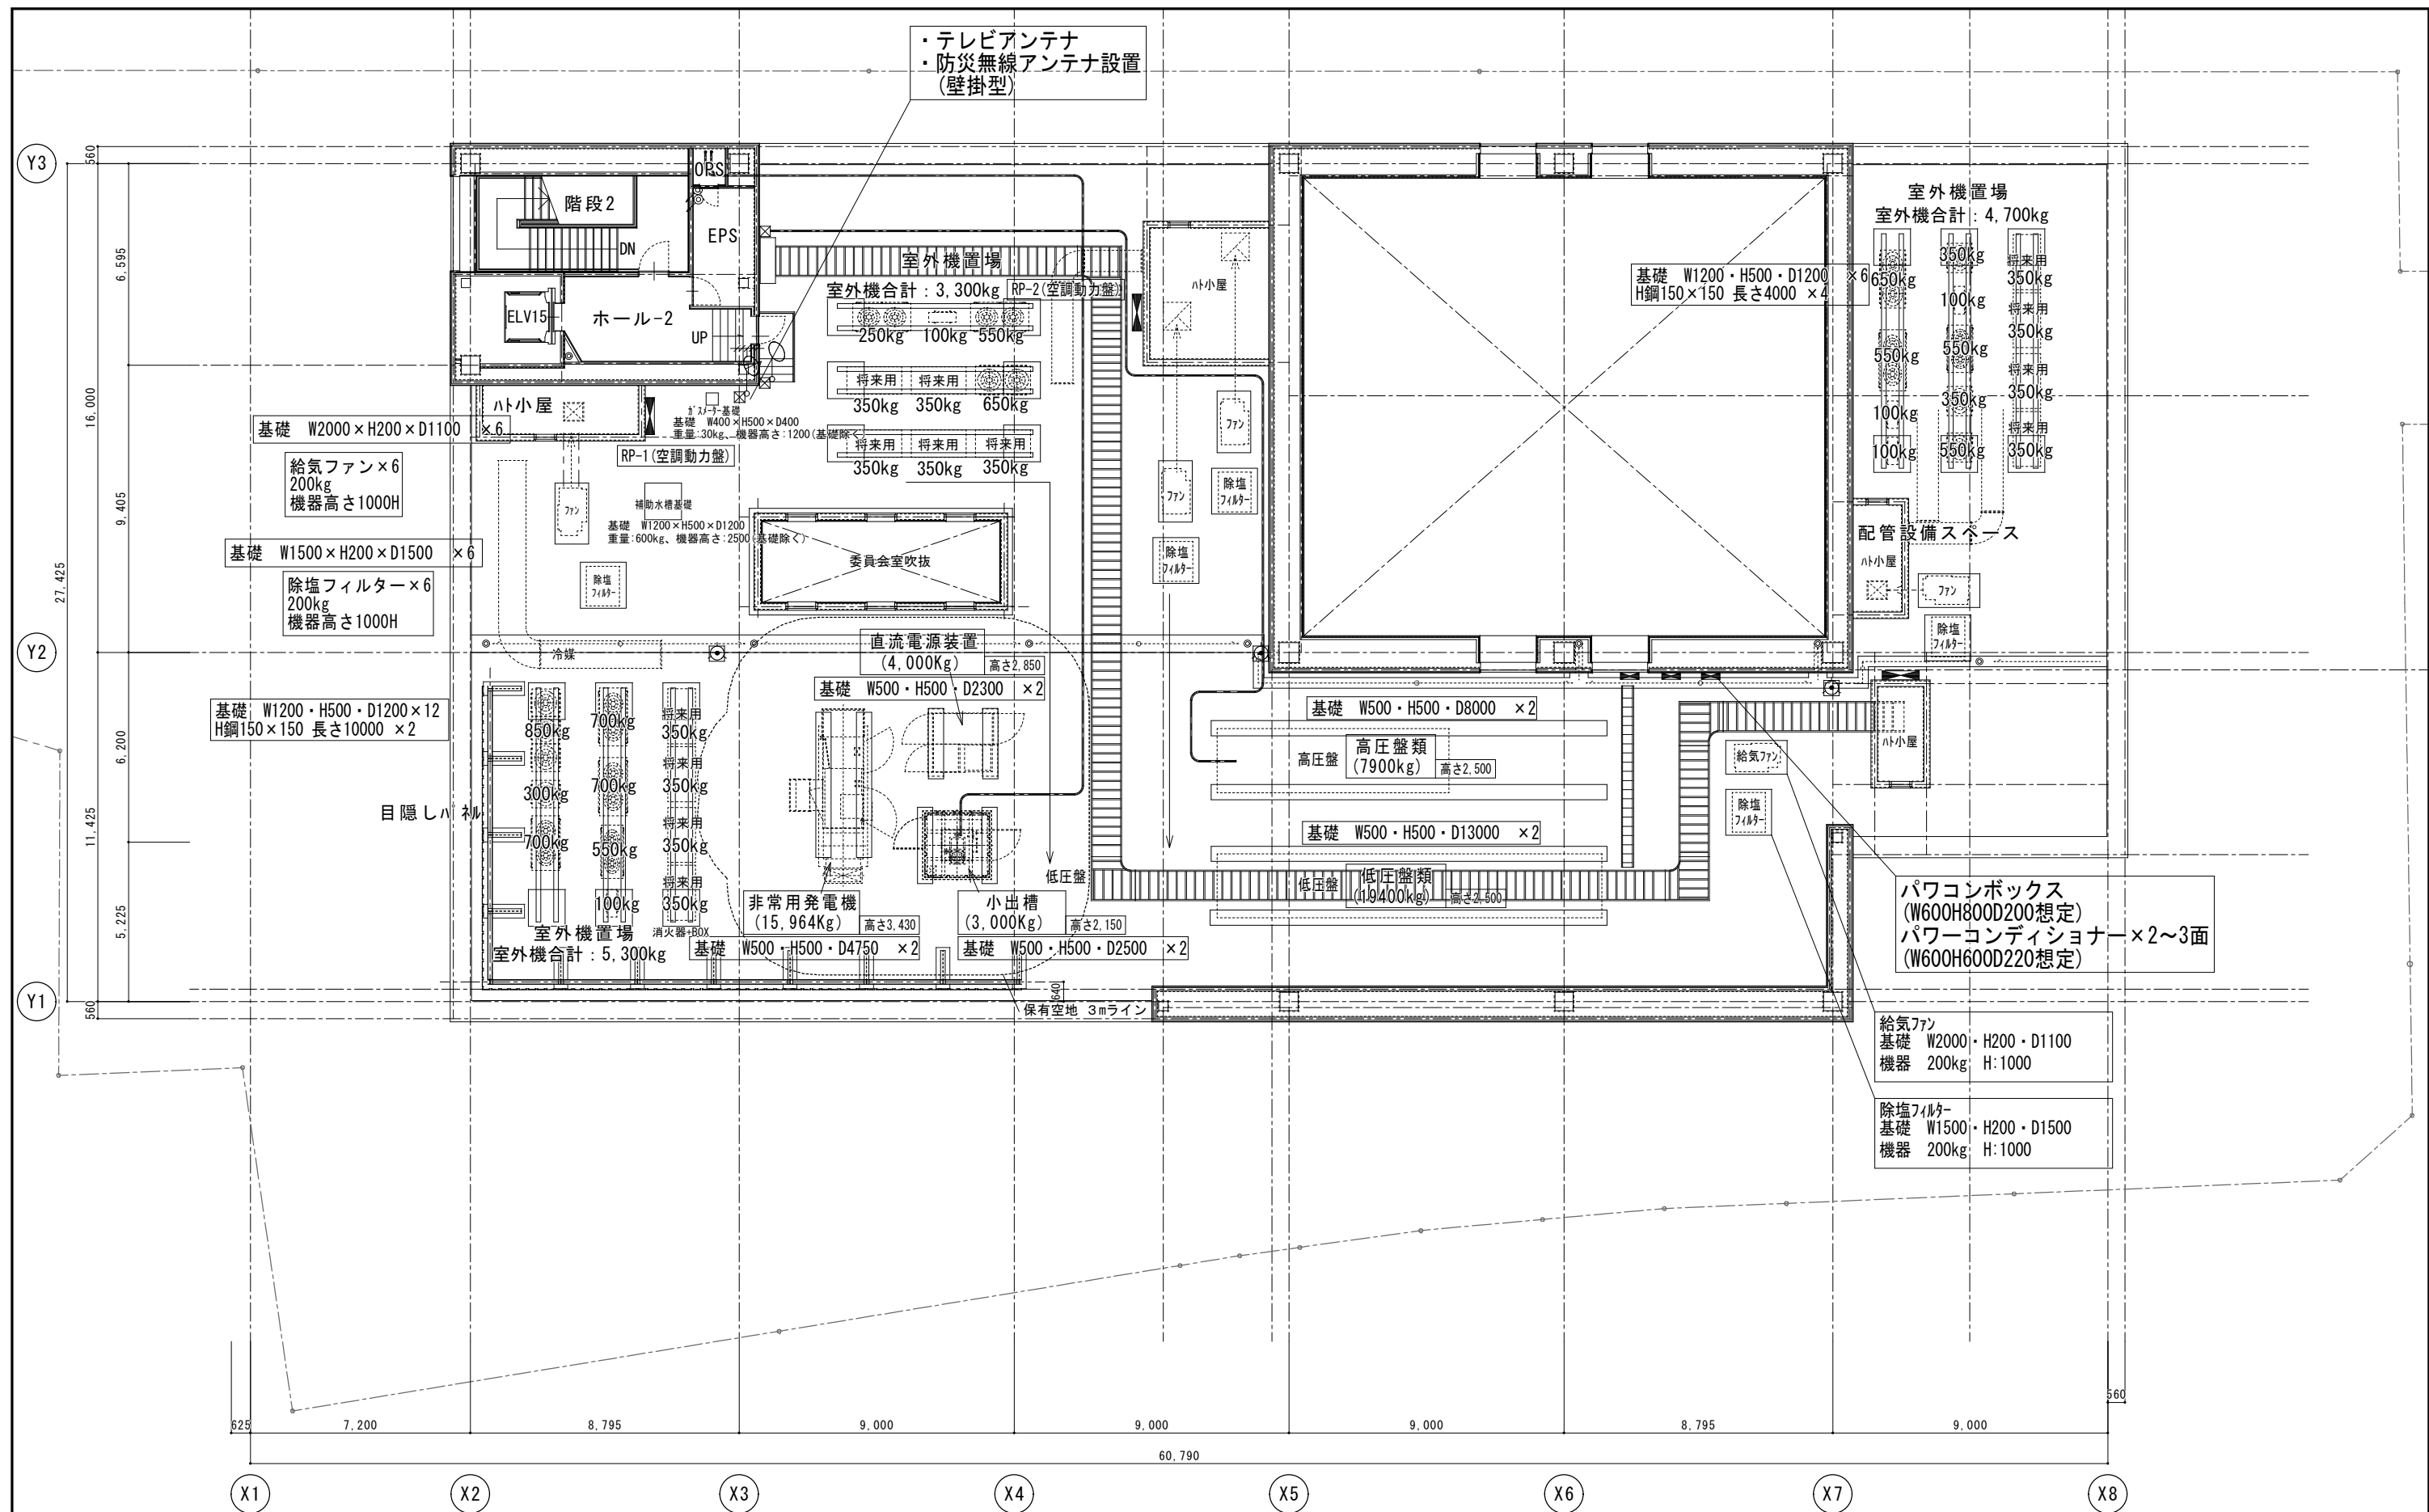


R階床面積 76.49m²




⊕	株式会社 榎本建築設計事務所 千葉市中央区長洲2-9-5 〒260-0854 TEL 043 (227) 9345 FAX 043 (225) 4178	一般建築士 第157891号 榎本 雅夫 MASAO ENOMOTO	一般建築士 第364051号 山本 晃大 AKIHIRO YAMAMOTO	工事名称 (仮称) 駅前新庁舎建設工事 (建築)	図面名称 R階+PH平面図1 A1/S=1:100 A3/S=1:200	意匠図
						図面番号 A-029

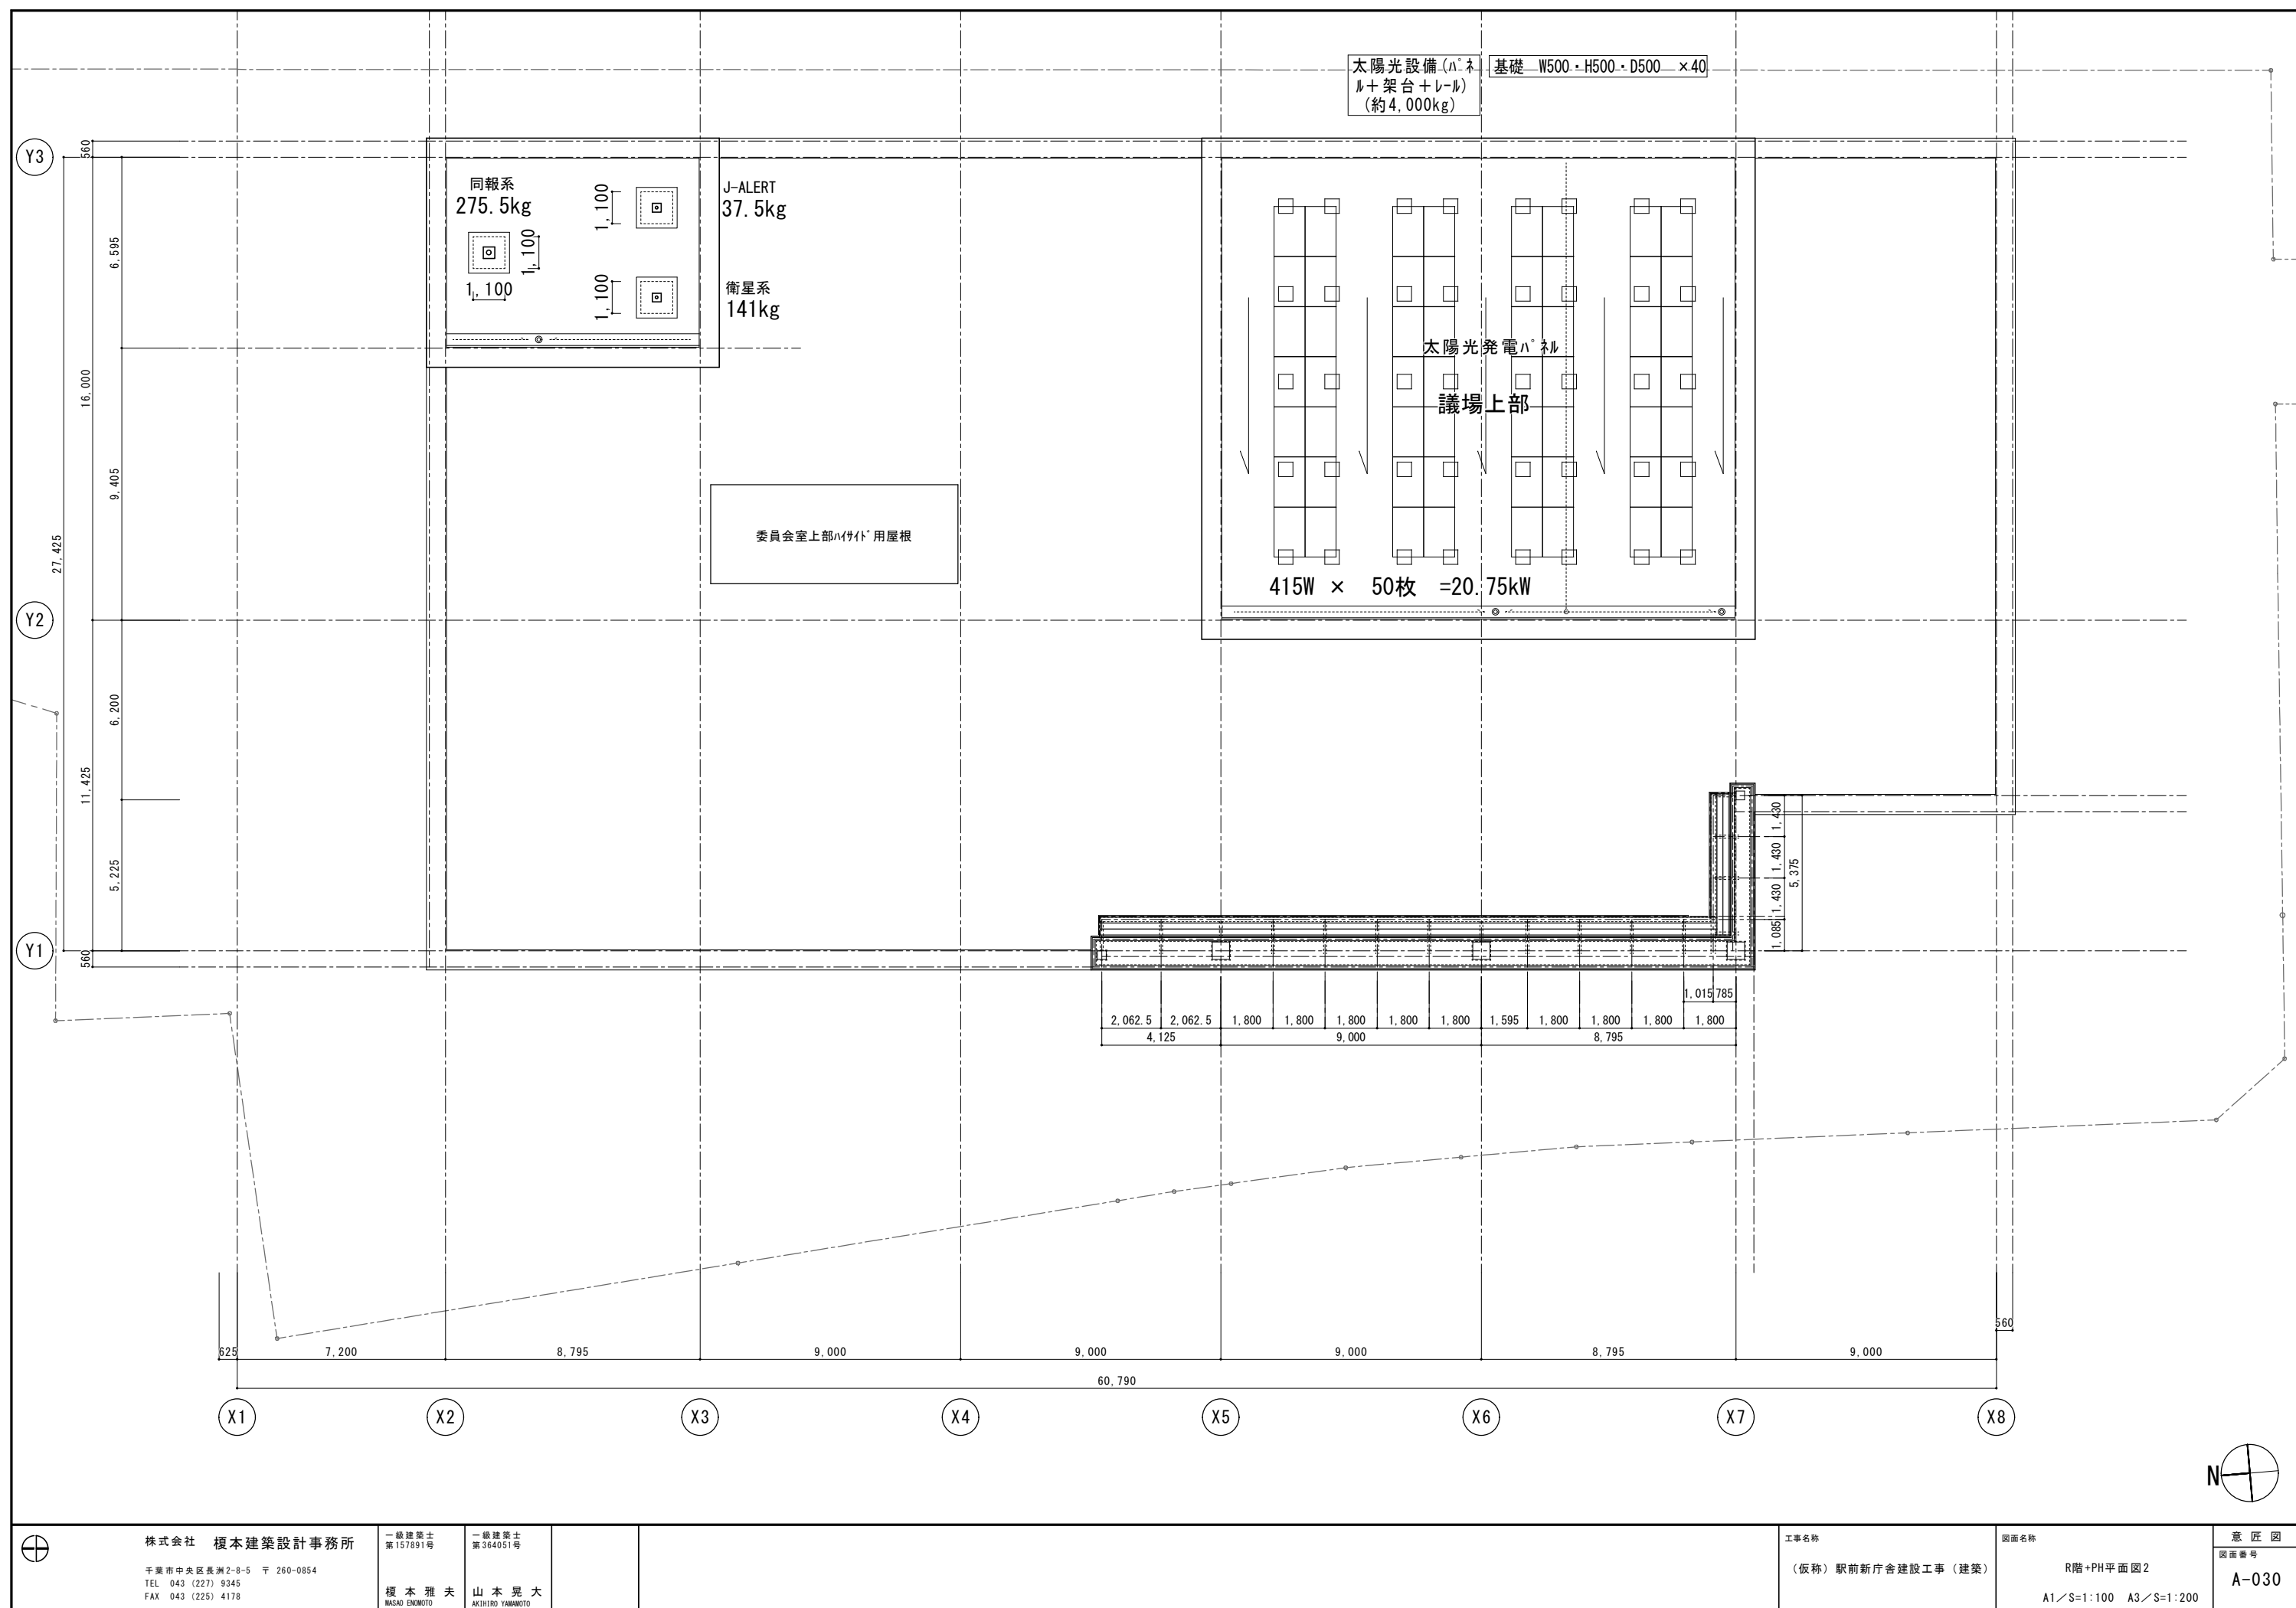

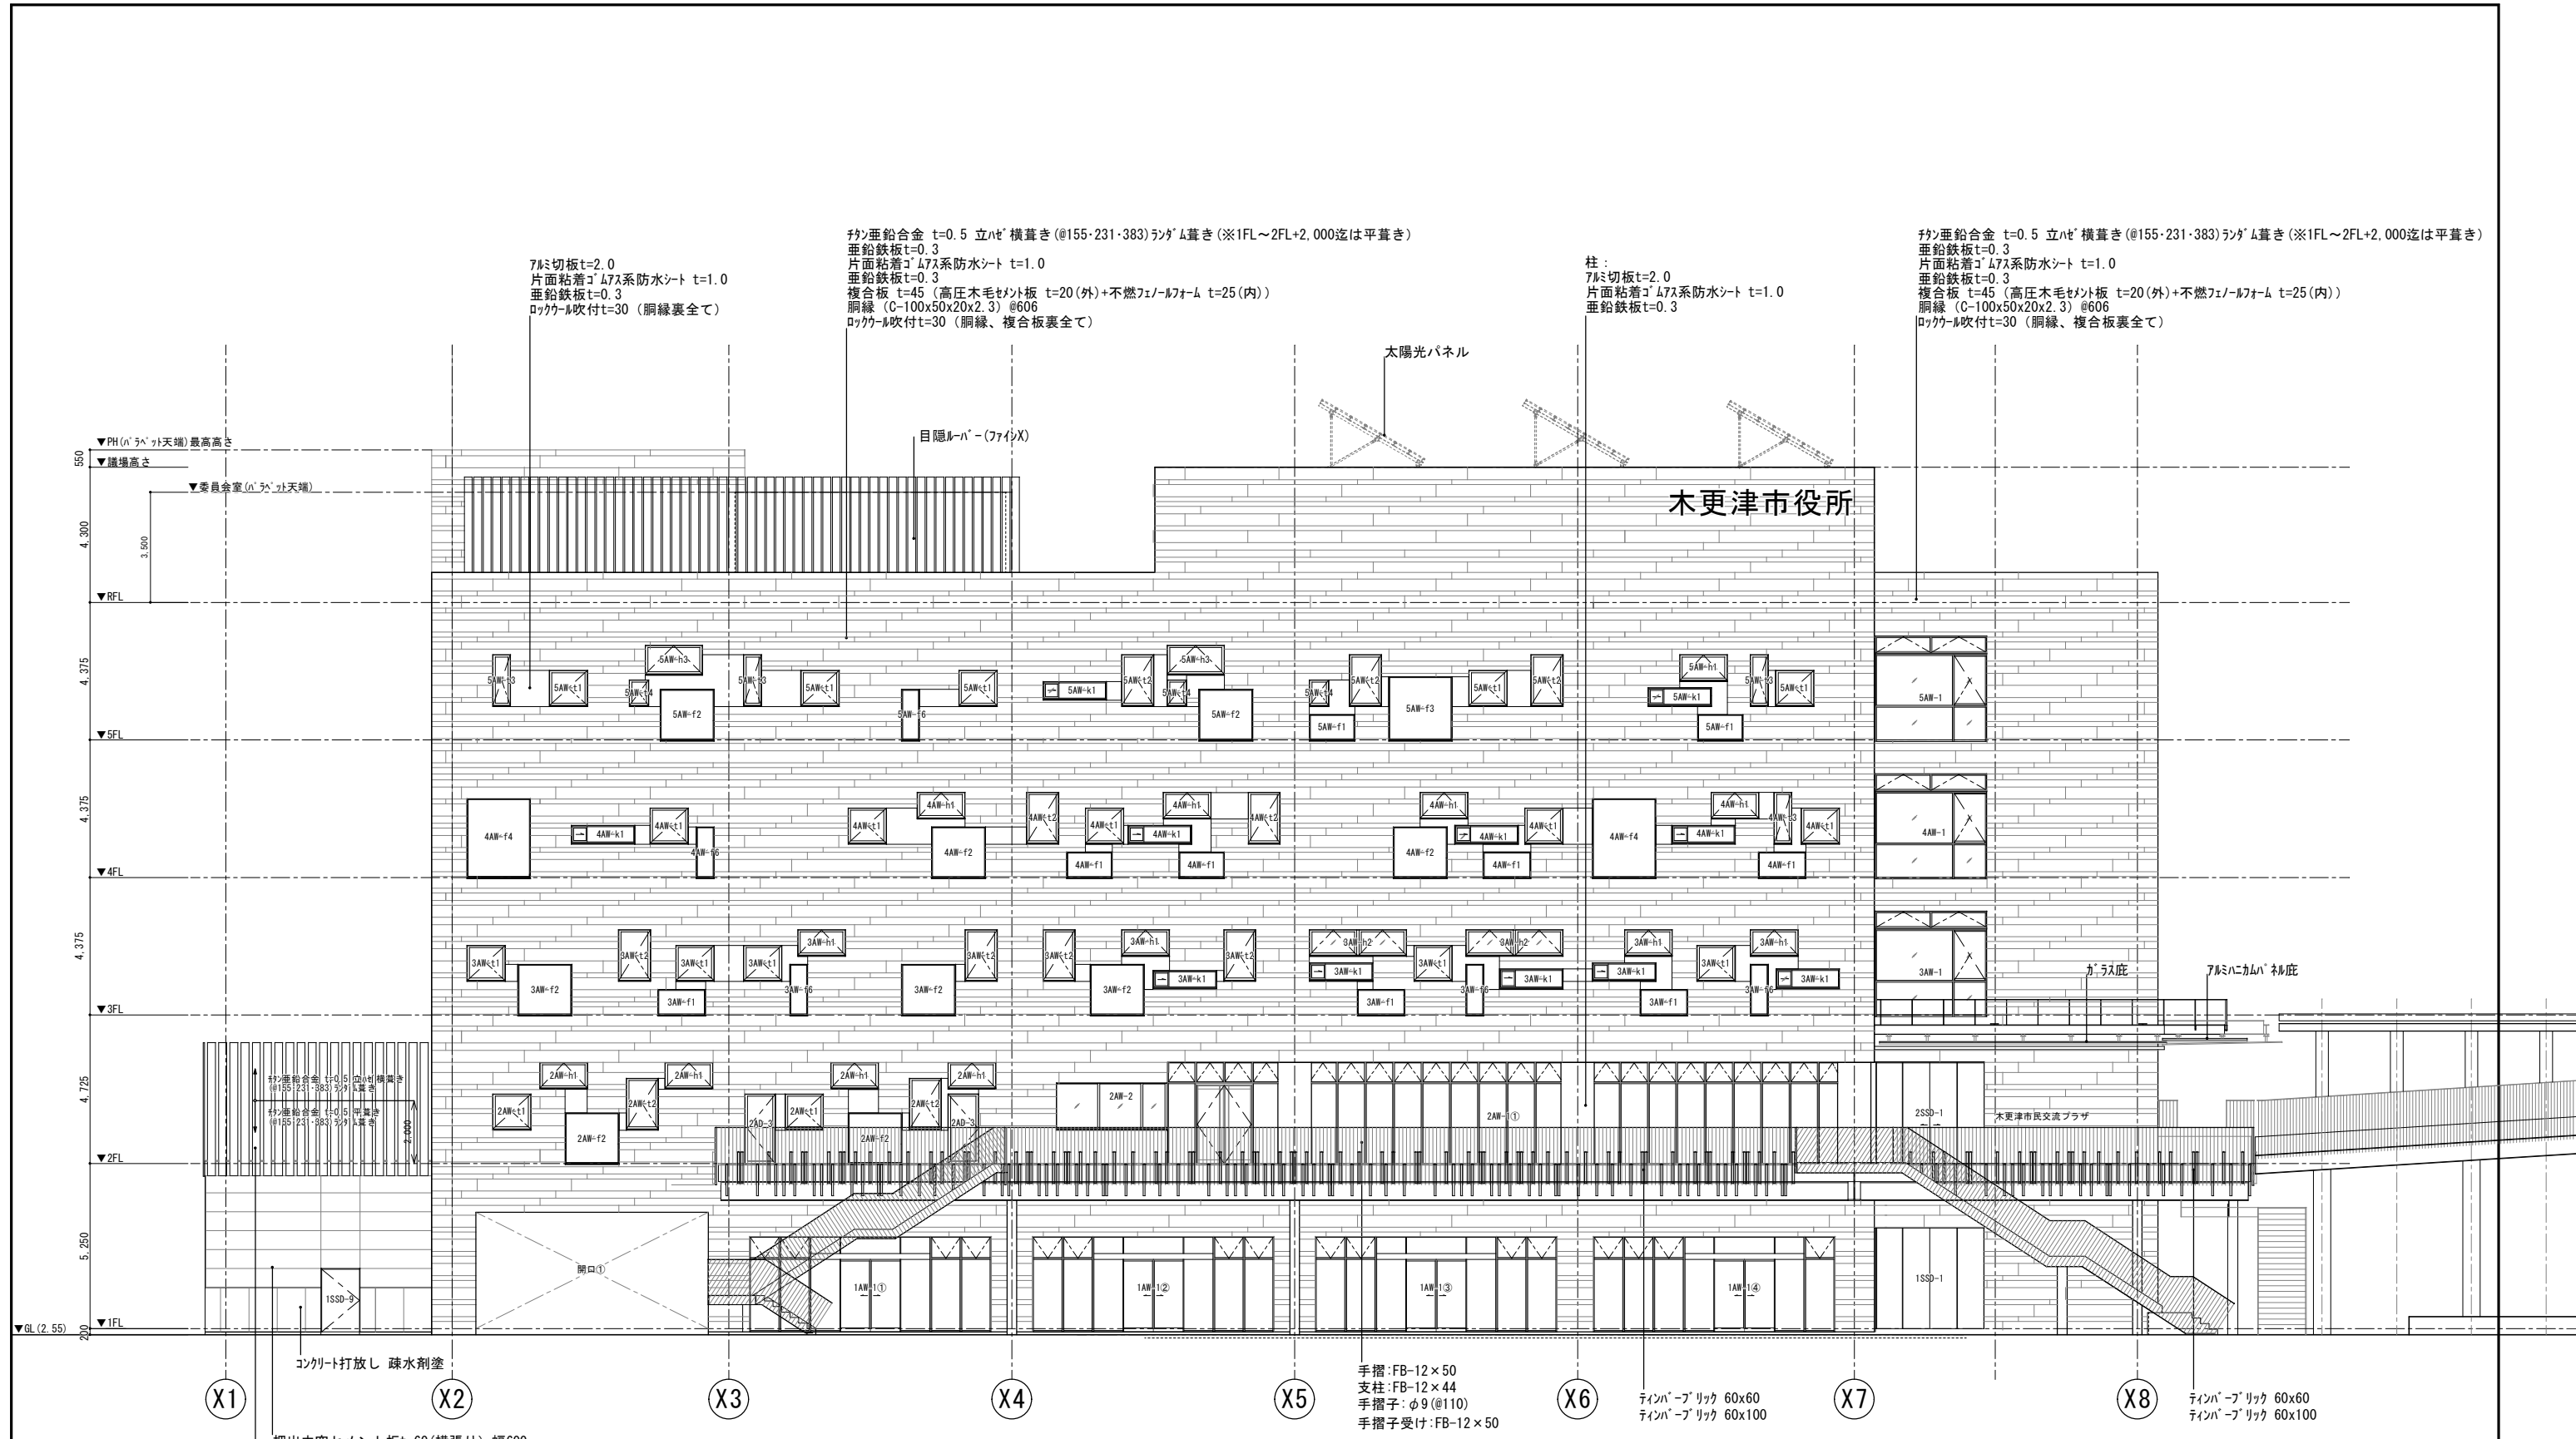

西側立面図


	株式会社 榎本建築設計事務所 千葉県中央区長洲2-8-5 〒260-0854 TEL 043 (227) 9345 FAX 043 (225) 4178	一般建築士 第157891号 榎本 雅夫 MASAO ENOMOTO	一般建築士 第364051号 山本 晃大 AKIHIRO YAMAMOTO		工事名称 (仮称) 駅前新庁舎建設工事 (建築)	図面名称 立面図01 A1/S=1:100 A3/S=1:200	意匠図 図面番号 A-032

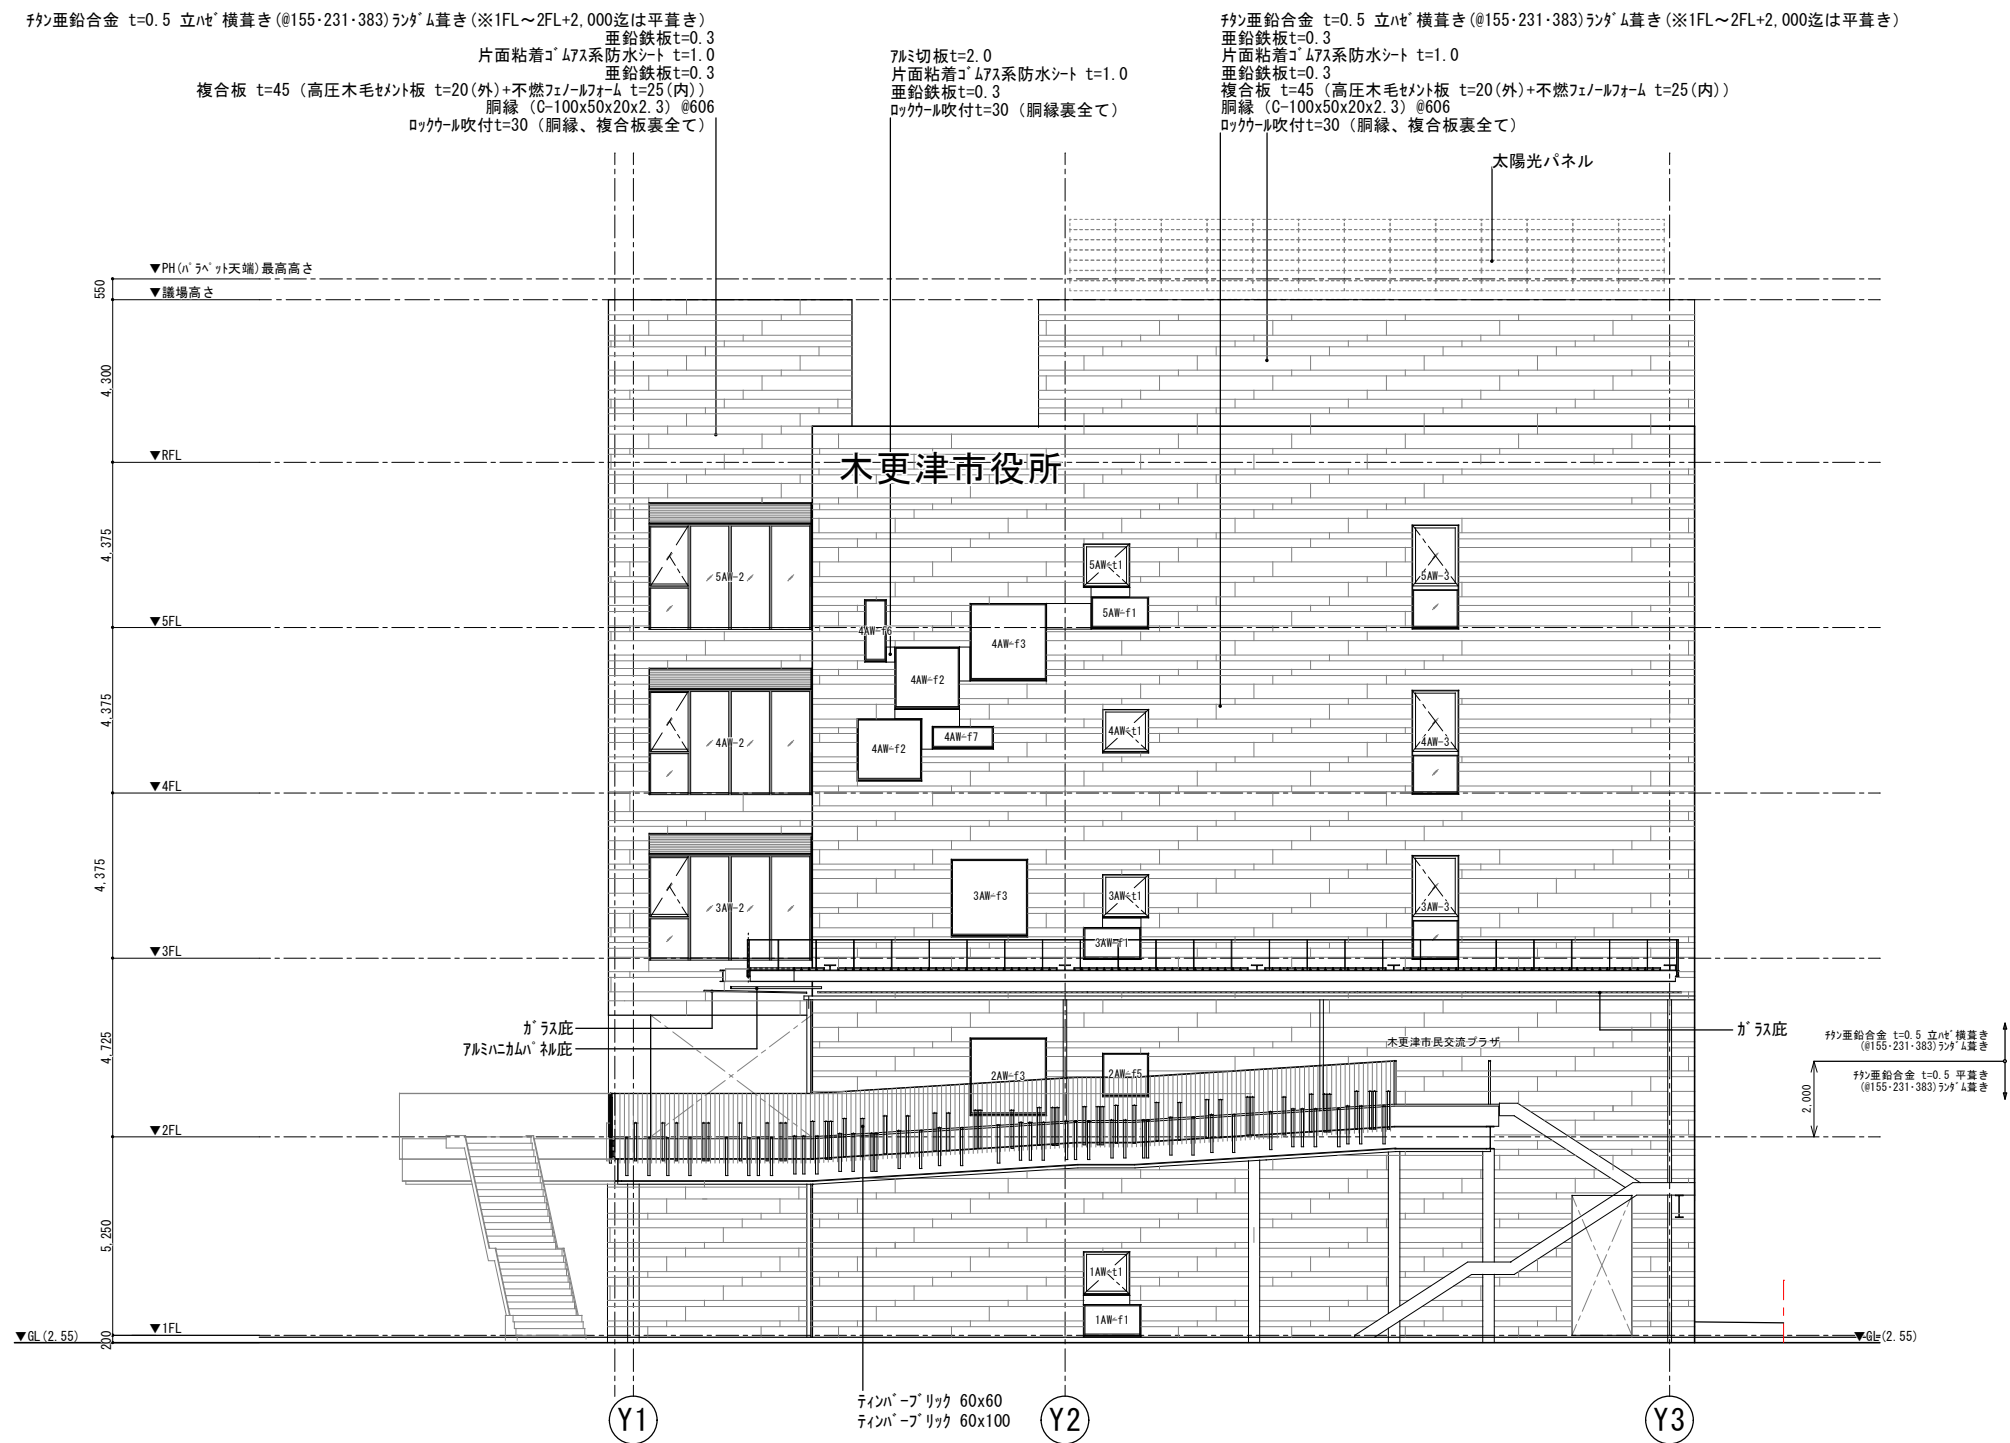

設計GL=2.55=KBM(3.021)-0.471

南側立面図


	株式会社 榎本建築設計事務所 千葉市中央区長洲2-8-5 〒260-0854 TEL 043 (227) 9345 FAX 043 (225) 4178	一般建築士 第157891号 榎本 雅夫 MASAO ENOMOTO	一般建築士 第364051号 山本 晃大 AKIHIRO YAMAMOTO			工事名称 (仮称) 駅前新庁舎建設工事 (建築)	図面名称 立面図02 A1/S=1:100 A3/S=1:200	意匠図
								図面番号 A-033

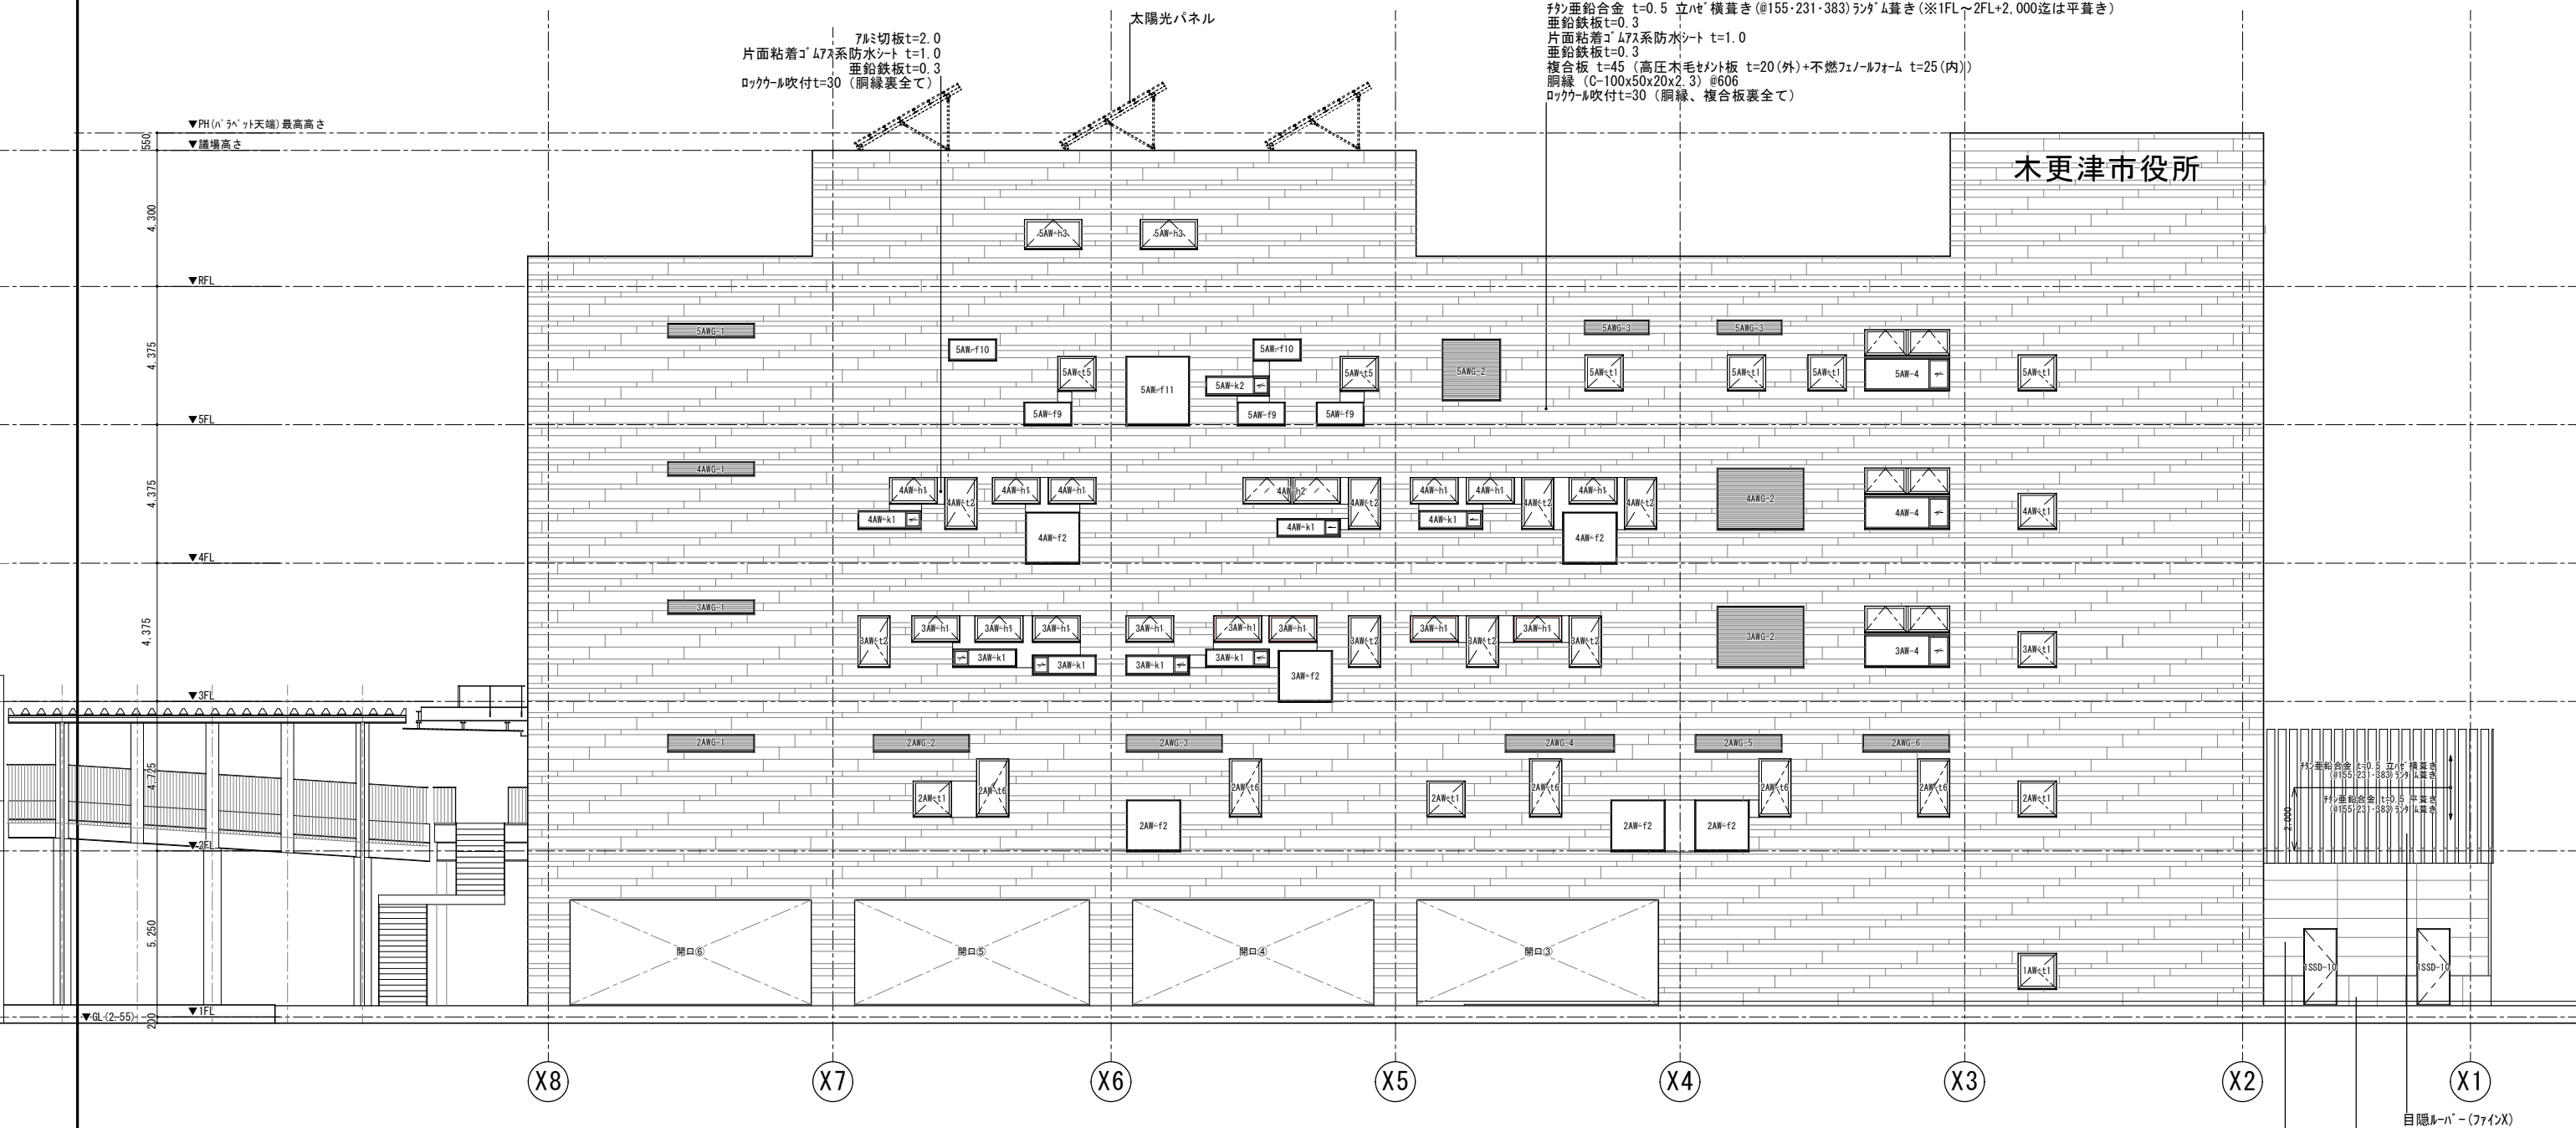

東側立面図

目隠ルーフ（ファインX）
コンクリート打放し 疎水剤塗
押出中空セメント板t=60（横張り）幅600
指定色工場塗装品

	株式会社 榎本建築設計事務所 千葉県中央区長洲2-8-5 〒260-0854 TEL 043 (227) 9345 FAX 043 (225) 4178	一般建築士 第157891号 榎本 雅夫 MASAO ENOMOTO	一般建築士 第364051号 山本 晃大 AKIHIRO YAMAMOTO		工事名称 （仮称）駅前新庁舎建設工事（建築）	図面名称 立面図03 A1/S=1:100 A3/S=1:200	意匠図 図面番号 A-034

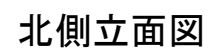

議場イメージパース




2階内観イメージパース（1）



※パースはイメージであり、実際に配置する家具とは異なります。

2階内観イメージパース（2）

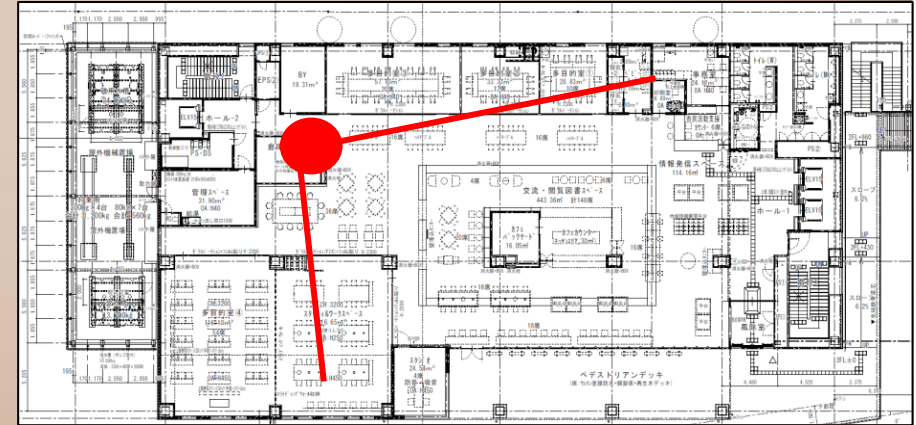

※パースはイメージであり、実際に配置する家具とは異なります。