



1,635.32m<sup>2</sup> (1階床面積)

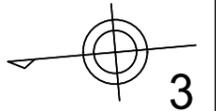

<p>株式会社 榎本建築設計事務所          〒千葉市中央区長洲2-8-5 260-0854          TEL 043 (227) 9345          FAX 043 (225) 4178</p>	<p>一級建築士          第157891号          榎本 雅夫          MASAO ENOMOTO</p>	<p>工事名称          (仮称) 駅前新庁舎建築工事</p>	<p>図面名称          1F 平面図          A1/S=1:150 A3/S=1:300</p>	<p>意匠図          図面番号</p>
--	--	---	--	------------------------------

内部レイアウトは（案）です。

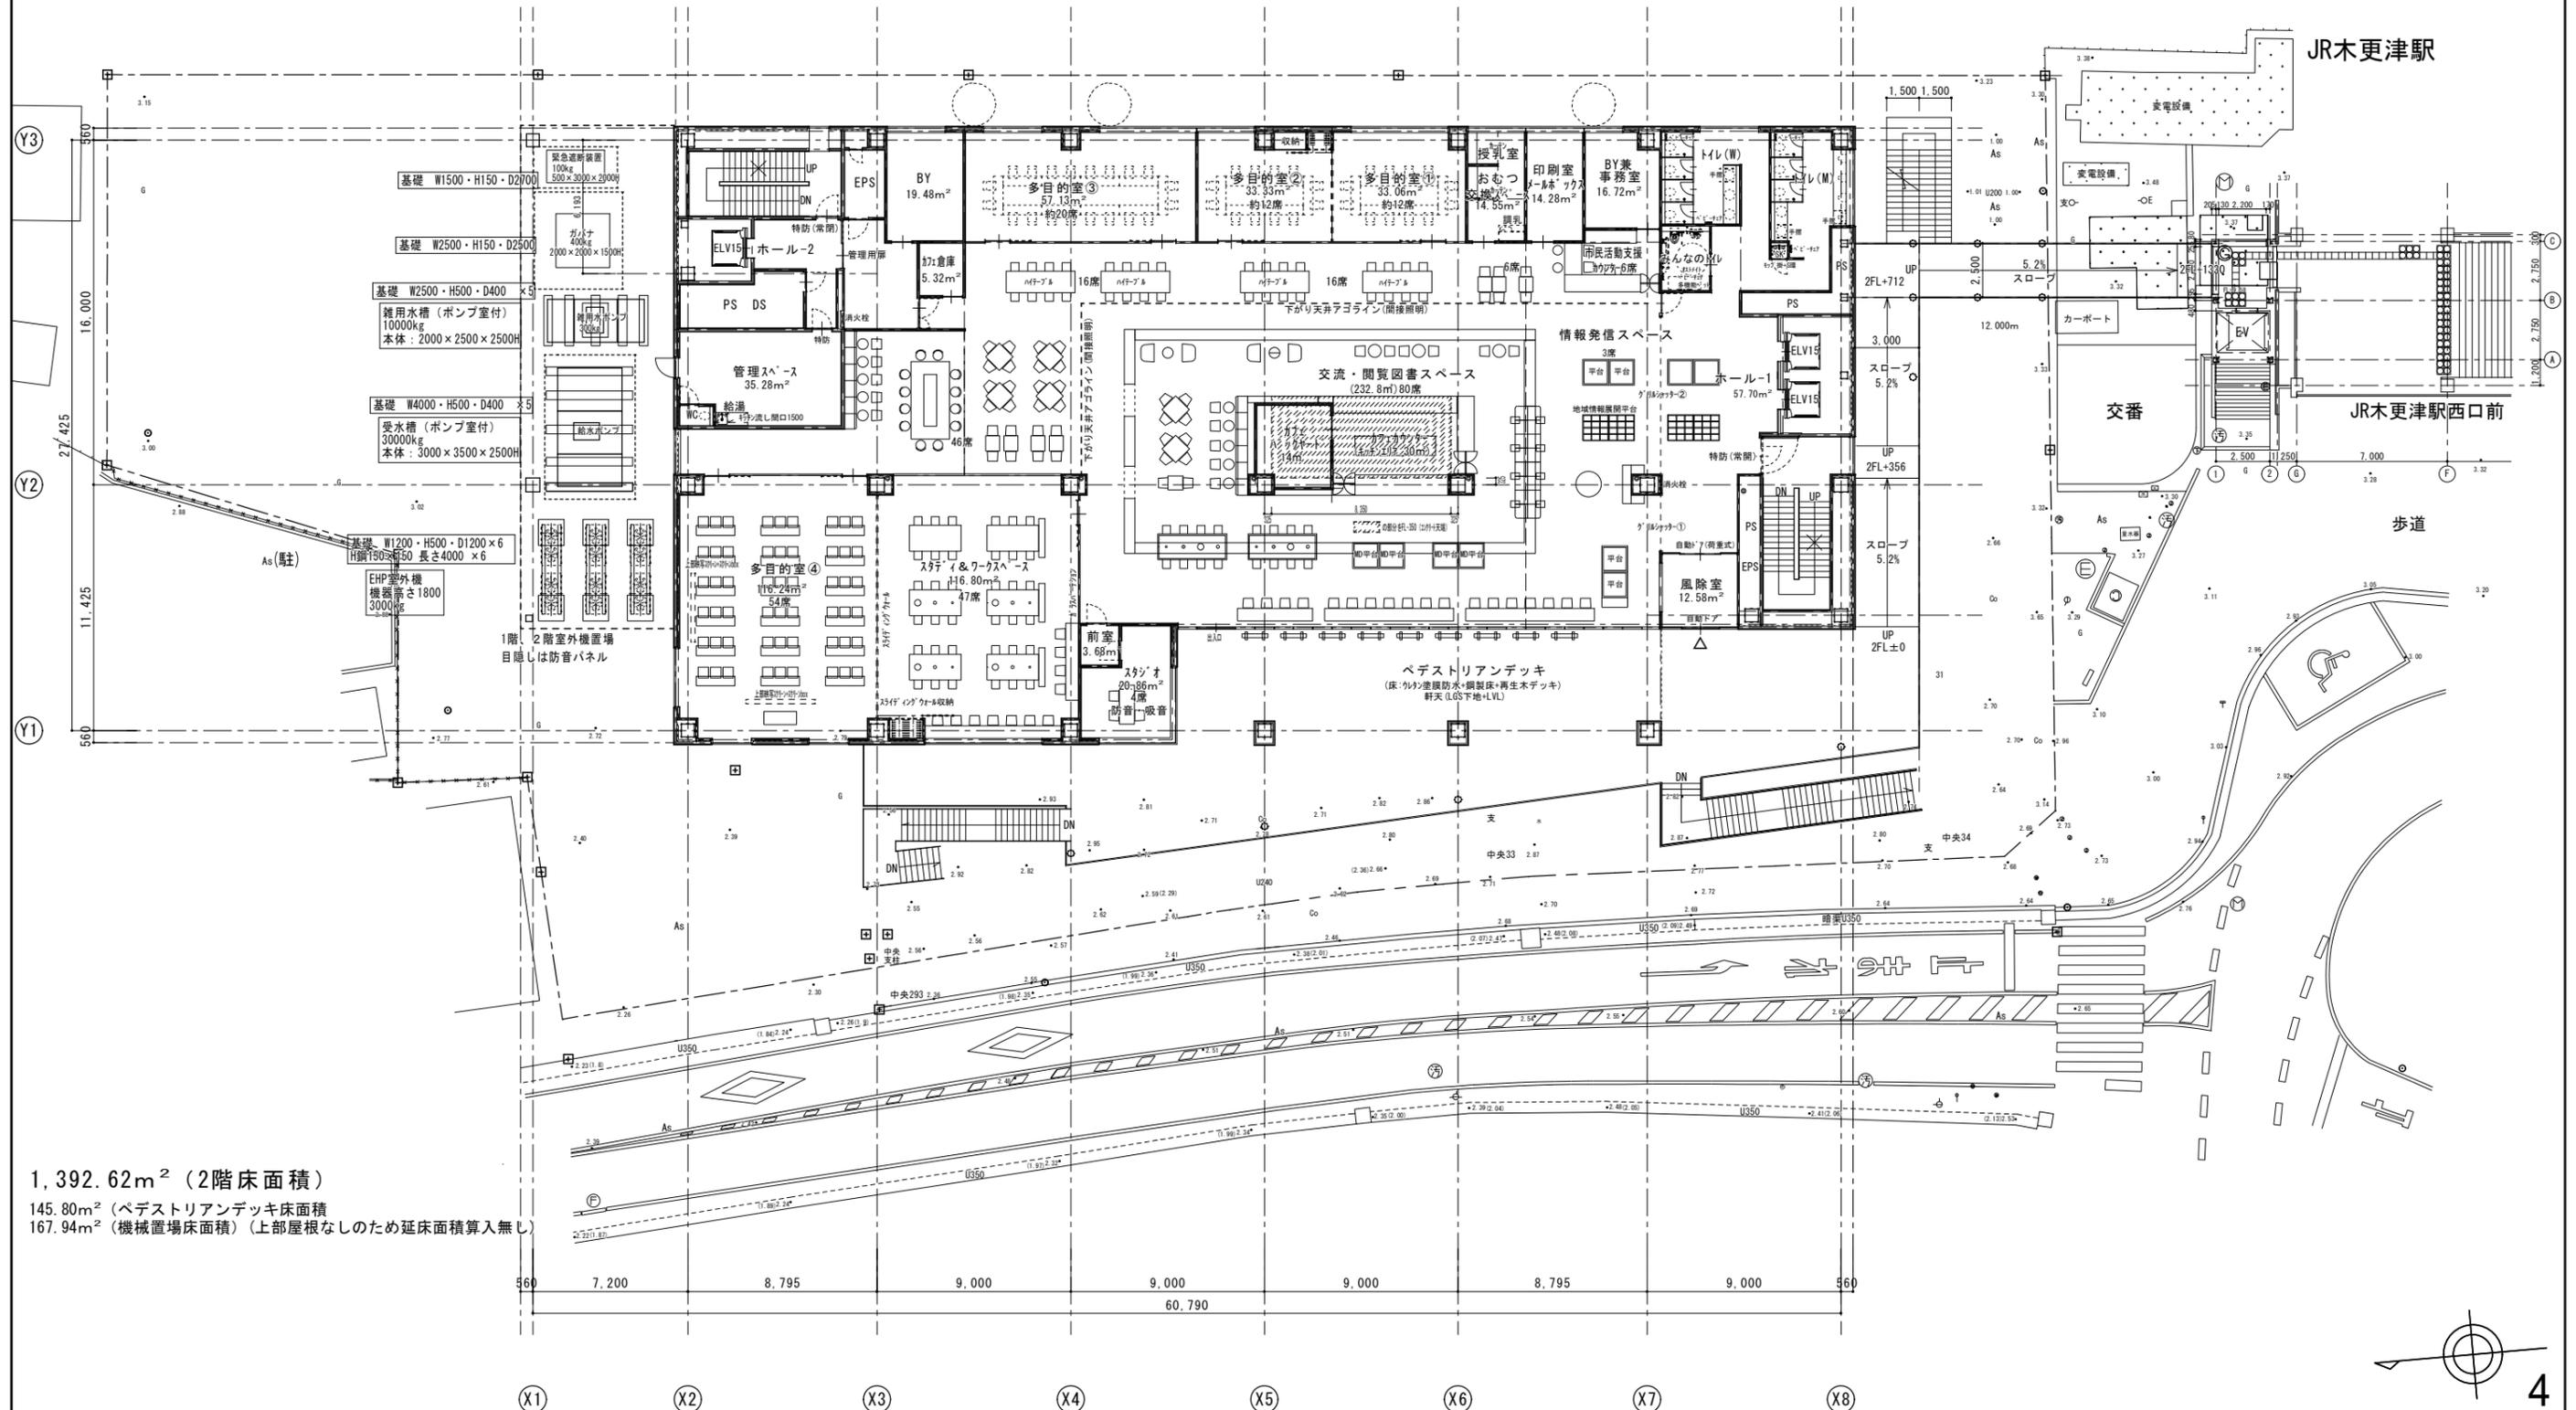


1,392.62m<sup>2</sup> (2階床面積)  
 145.80m<sup>2</sup> (ベデスティアンデッキ床面積)  
 167.94m<sup>2</sup> (機械置場床面積) (上部屋根なしのため延床面積算入無し)

JR木更津駅

JR木更津駅西口前


交番

歩道

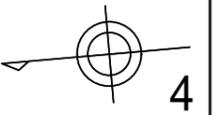

4

<p>株式会社 榎本建築設計事務所                  千葉県中央区長洲2-8-5 〒260-0854                  TEL 043 (227) 9345                  FAX 043 (225) 4178</p>	<p>一級建築士                  第157891号                  榎本雅夫                  MASAO ENOMOTO</p>	<p>工事名称                  (仮称) 駅前新庁舎建築工事</p>	<p>図面名称                  2F 平面図                  A1/S=1:150 A3/S=1:300</p>	<p>意匠図                  図面番号</p>
--	---	---	--	--------------------------------------

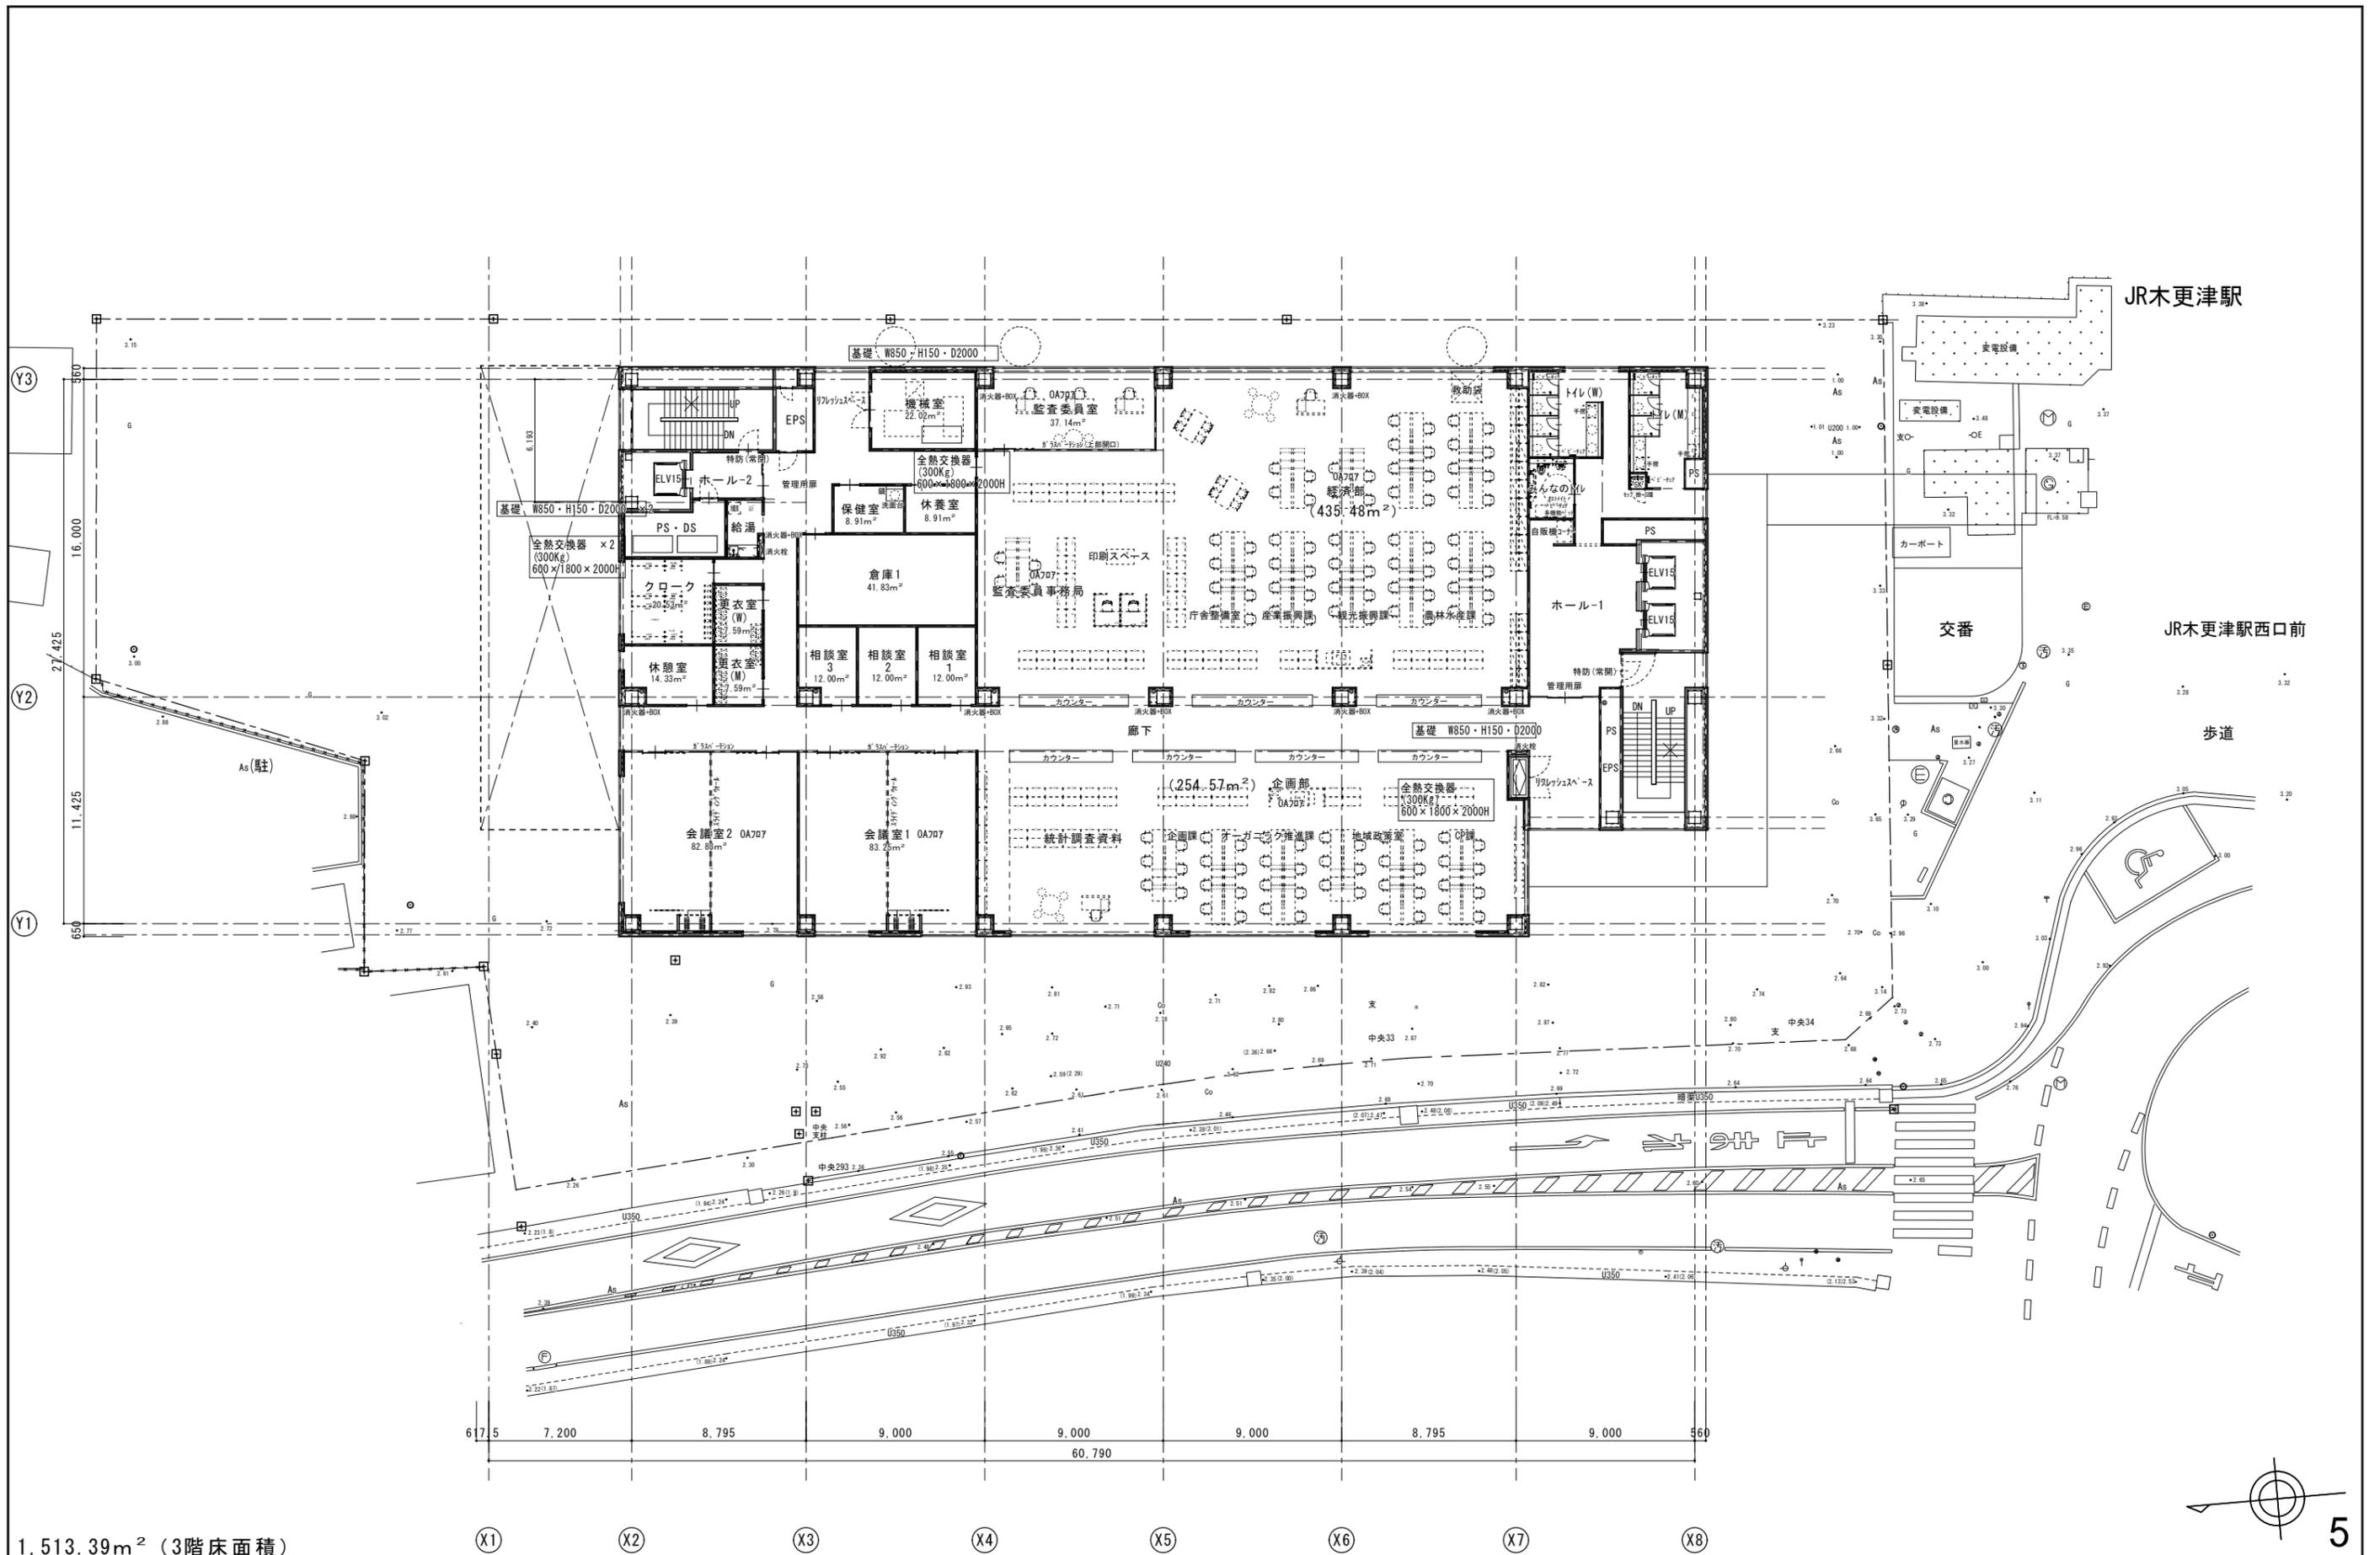

JR木更津駅

JR木更津駅西口前

歩道

1,513.39m<sup>2</sup> (3階床面積)

株式会社 榎本建築設計事務所  
 〒千葉市中央区長洲2-8-5 260-0854  
 TEL 043 (227) 9345  
 FAX 043 (225) 4178  
 一級建築士 第157891号  
 榎本 雅夫  
 MASAO ENOMOTO


工事名称 (仮称) 駅前新庁舎建築工事	図面名称 3F 平面図 A1/S=1:150 A3/S=1:300	意匠図 図面番号
------------------------	---	-------------



1,513.39m<sup>2</sup> (4階床面積)

株式会社 榎本建築設計事務所  
 〒千葉市中央区長洲2-8-5 260-0854  
 TEL 043 (227) 9345  
 FAX 043 (225) 4178  
 一級建築士 第157891号  
 榎本 雅夫  
 MASAO ENOMOTO

工事名称 (仮称) 駅前新庁舎建築工事  
 図面名称 4F 平面図  
 意匠図  
 図面番号 A1/S=1:150 A3/S=1:300

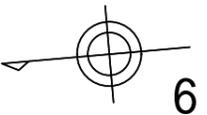





1,513.39m<sup>2</sup> (5階床面積)

株式会社 榎本建築設計事務所  
 千葉県中央区長洲2-8-5 〒260-0854  
 TEL 043 (227) 9345  
 FAX 043 (225) 4178  
 一級建築士 第157891号  
 榎本雅夫 MASAO ENOMOTO

工事名称 (仮称) 駅前新庁舎建築工事  
 図面名称 5F 平面図  
 意匠図  
 図面番号 A1/S=1:150 A3/S=1:300

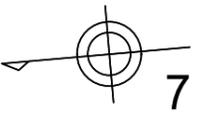

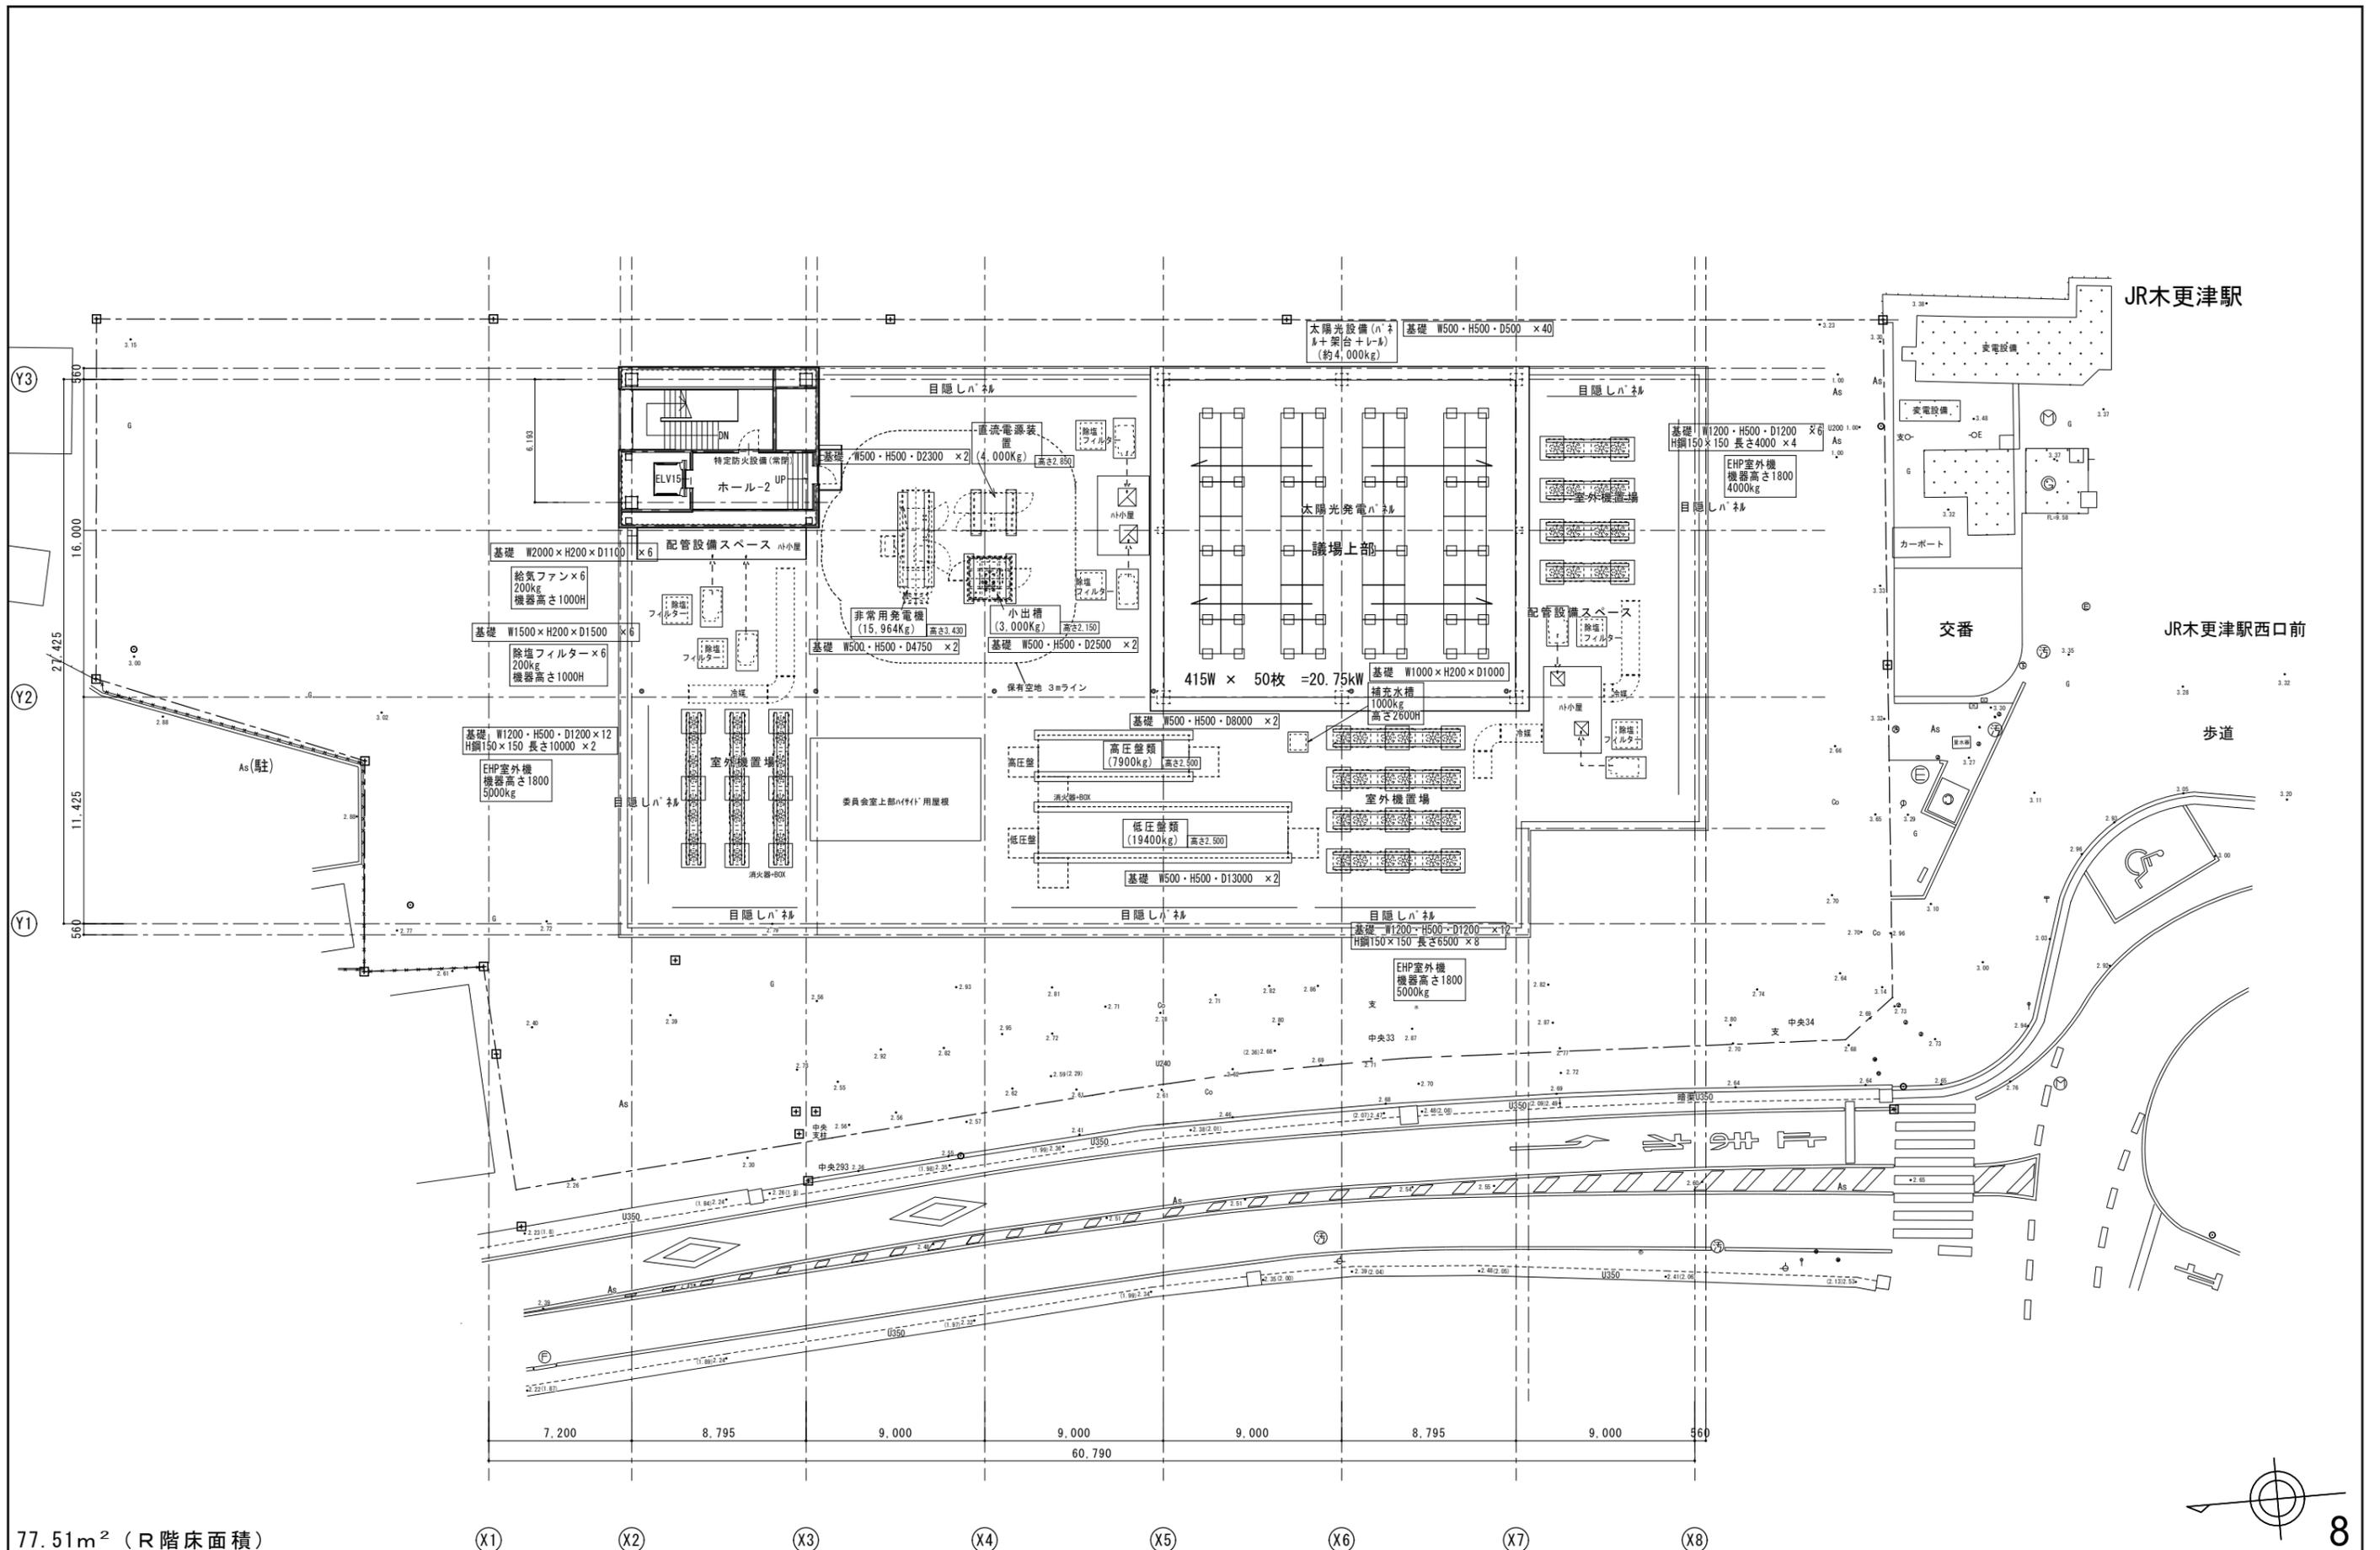

77.51m<sup>2</sup> (R階床面積)


株式会社 榎本建築設計事務所  
 千葉県中央区長洲2-8-5 〒260-0854  
 TEL 043 (227) 9345  
 FAX 043 (225) 4178



一級建築士  
 第157891号  
 榎本雅夫  
 MASAO ENOMOTO


工事名称  
 (仮称) 駅前新庁舎建築工事

図面名称  
 RF 平面図  
 A1/S=1:150 A3/S=1:300


意匠図  
 図面番号

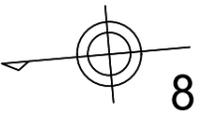

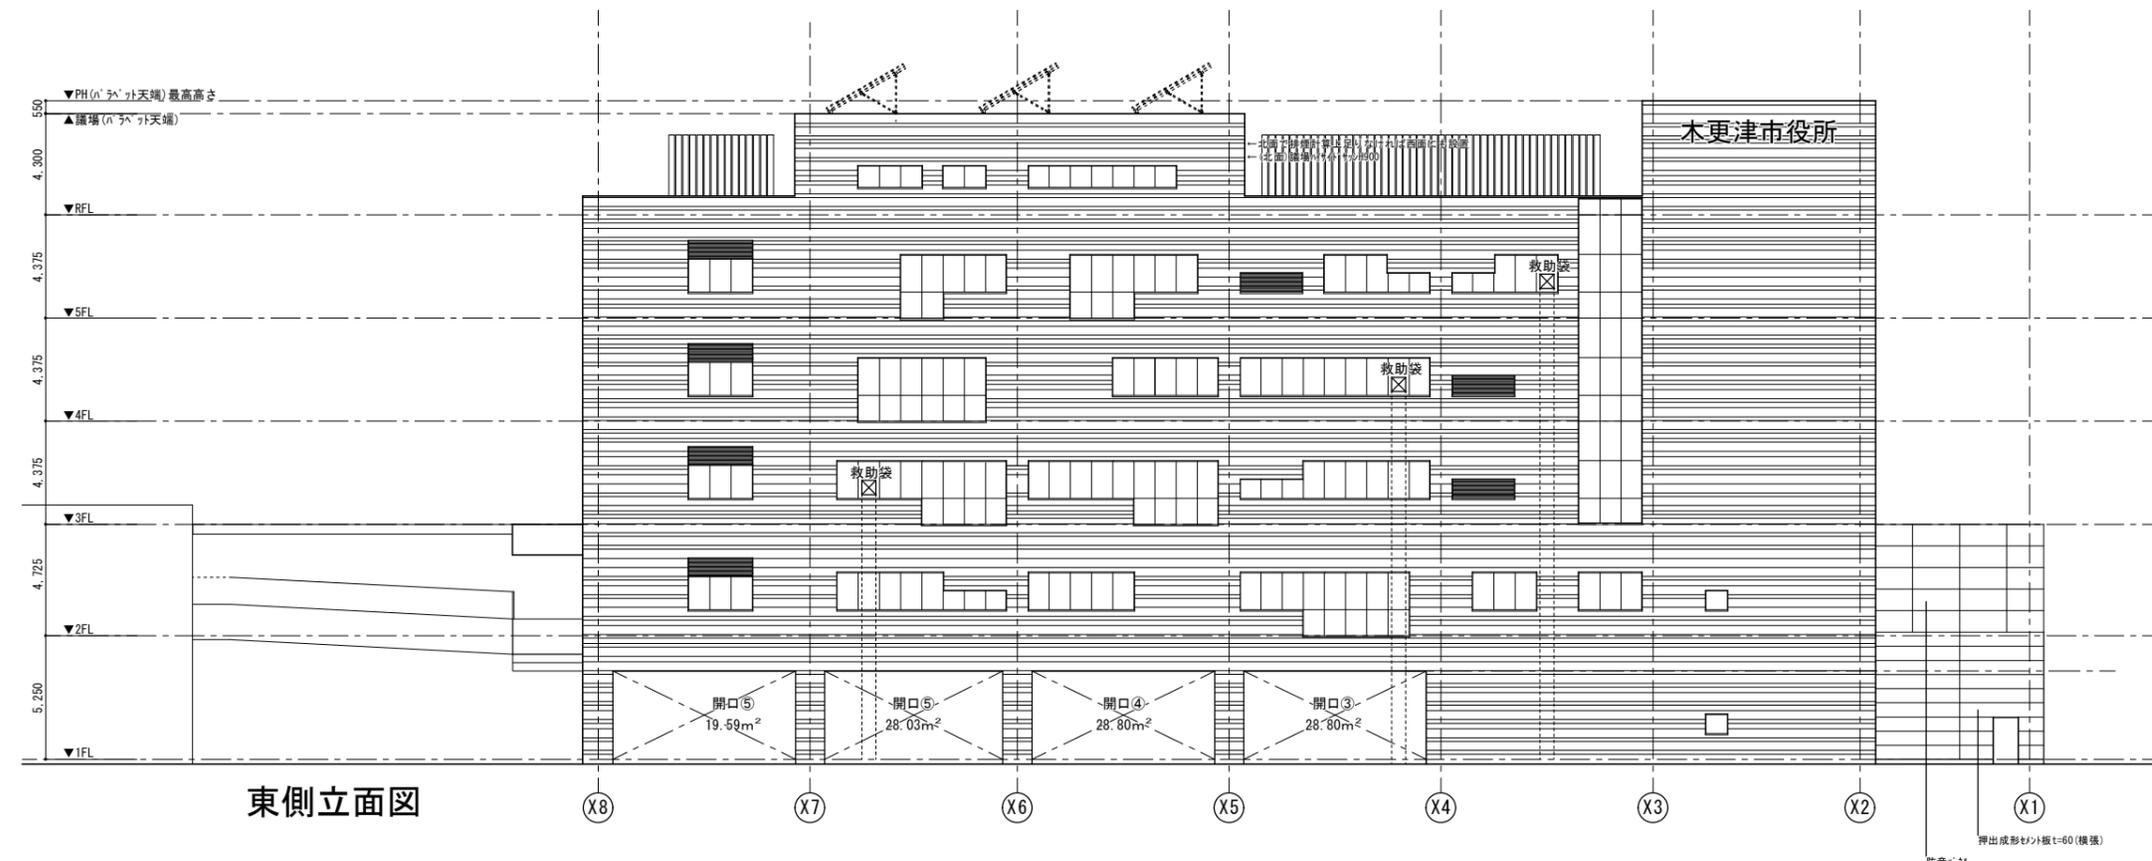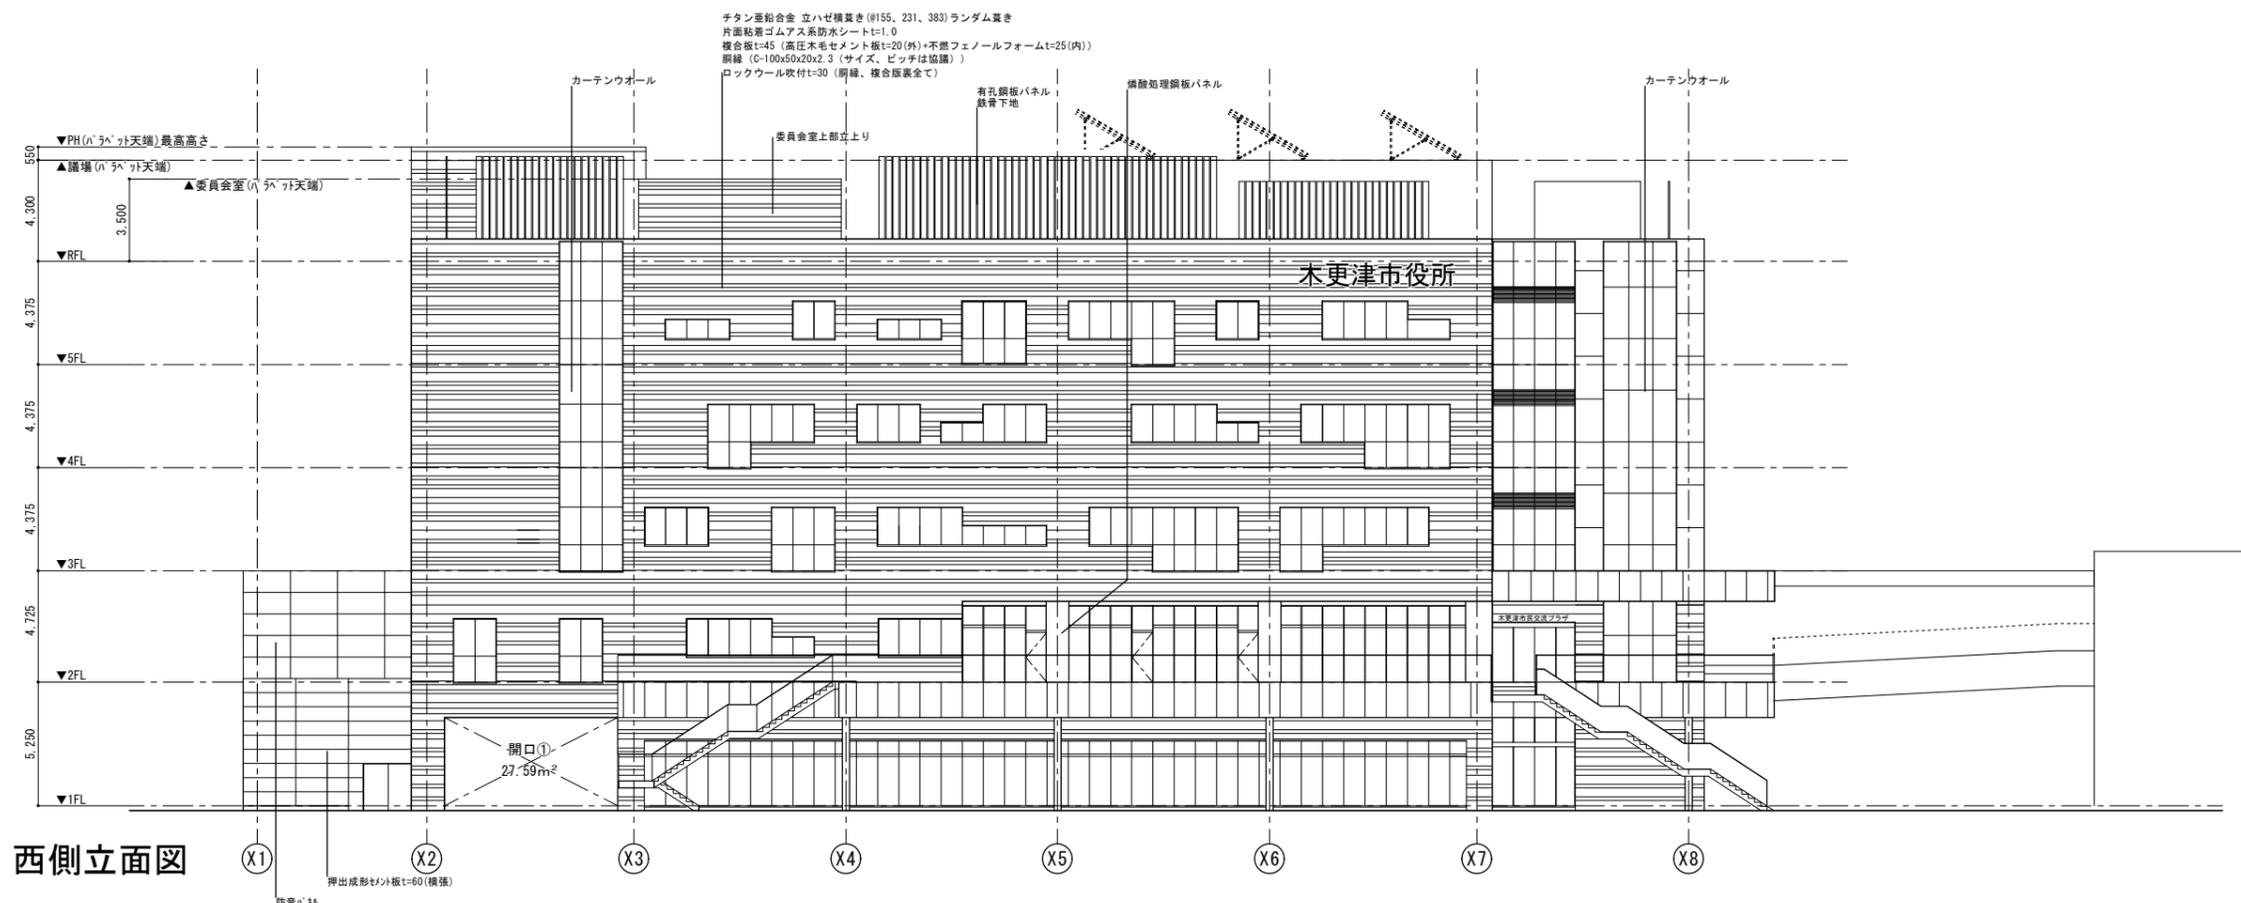


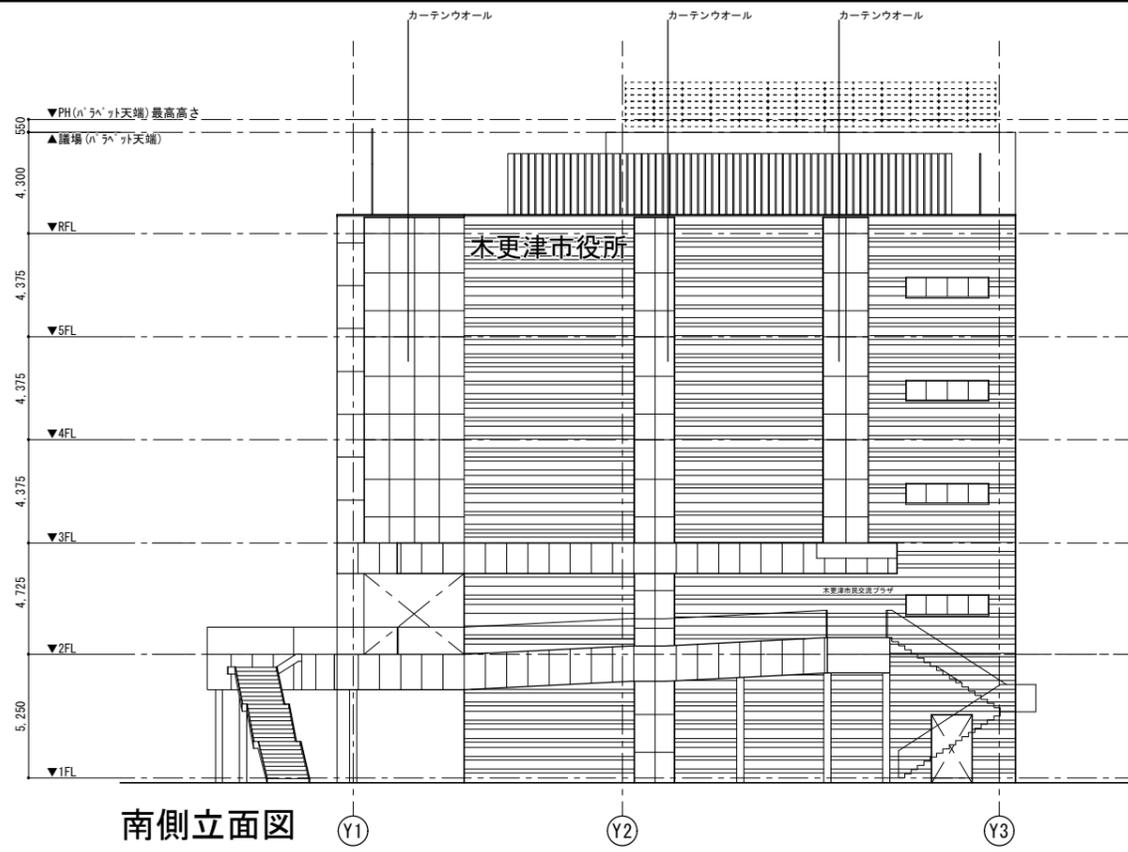

南側立面図

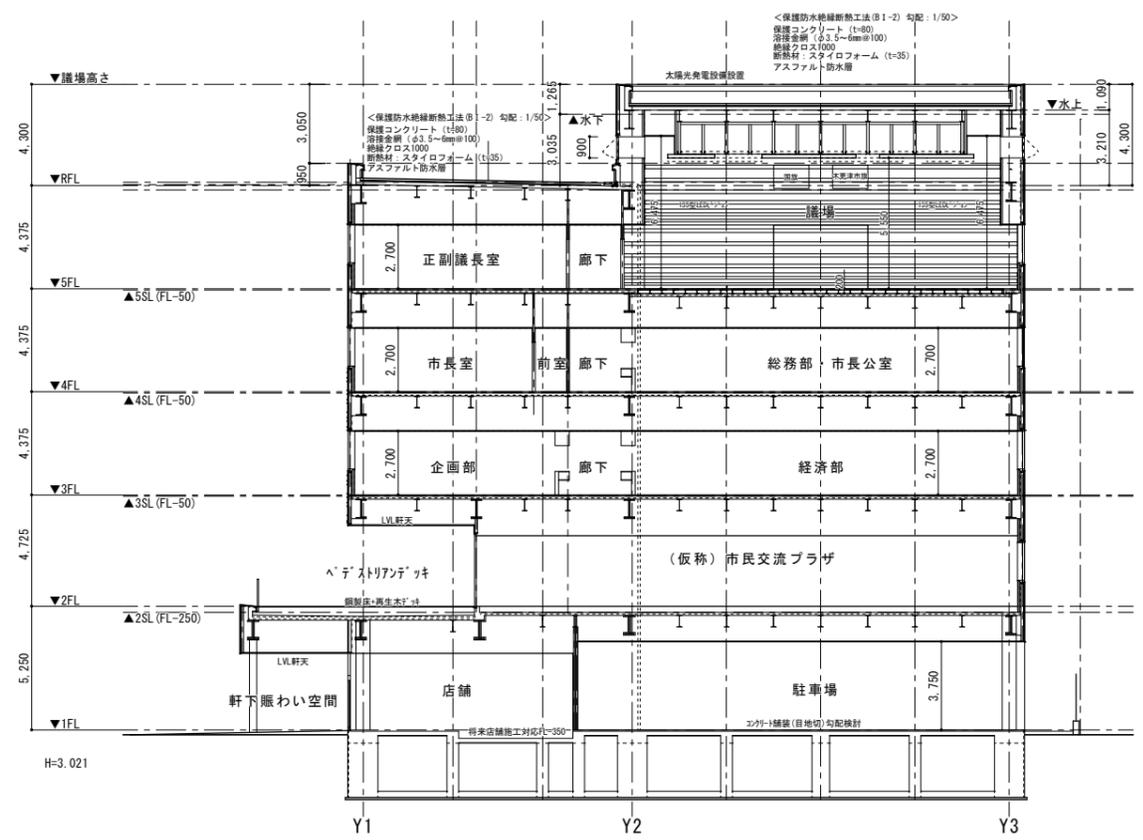

H=3.021

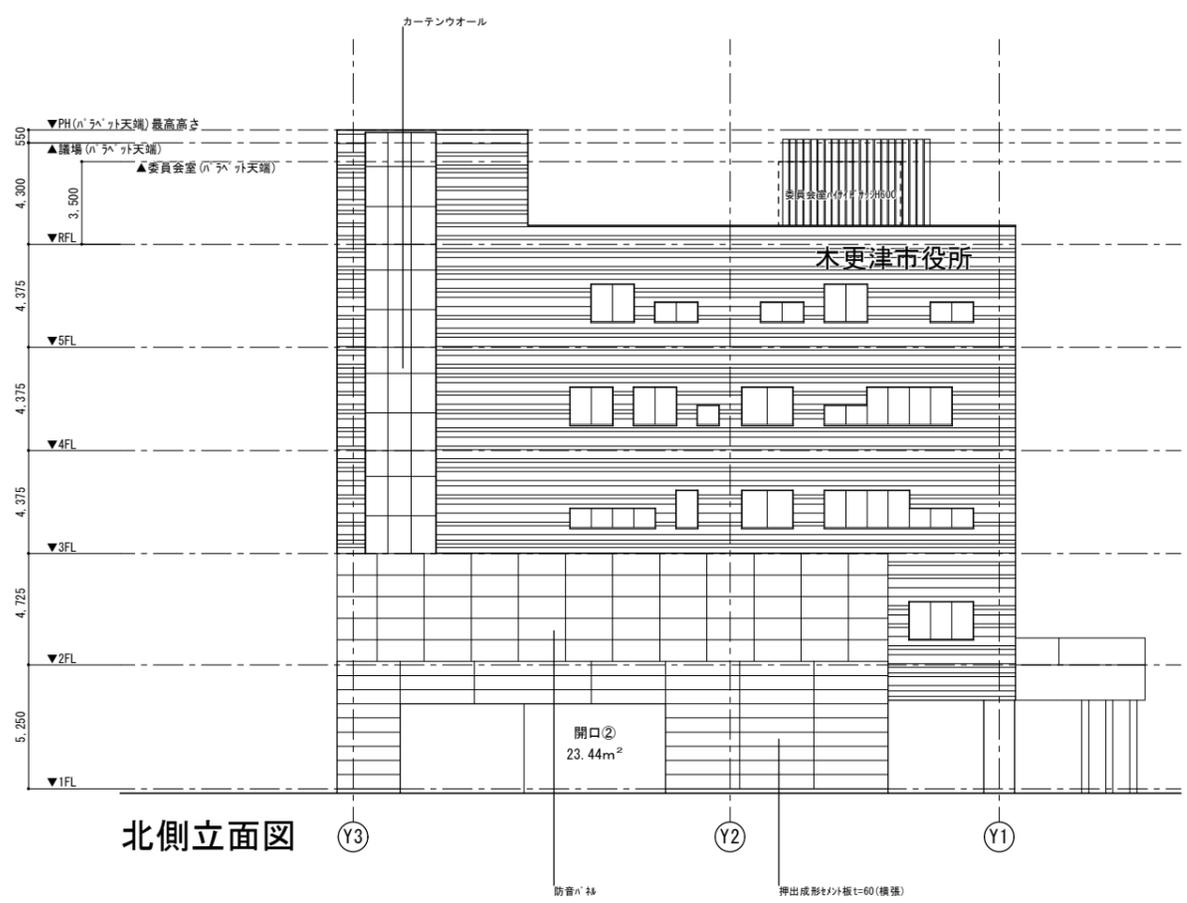

北側立面図

