


1階 レイアウト図


- 購入予定家具
- 新規DTP
- 地産材活用家具
- 中古家具
- 転用予定家具
- 部・課境

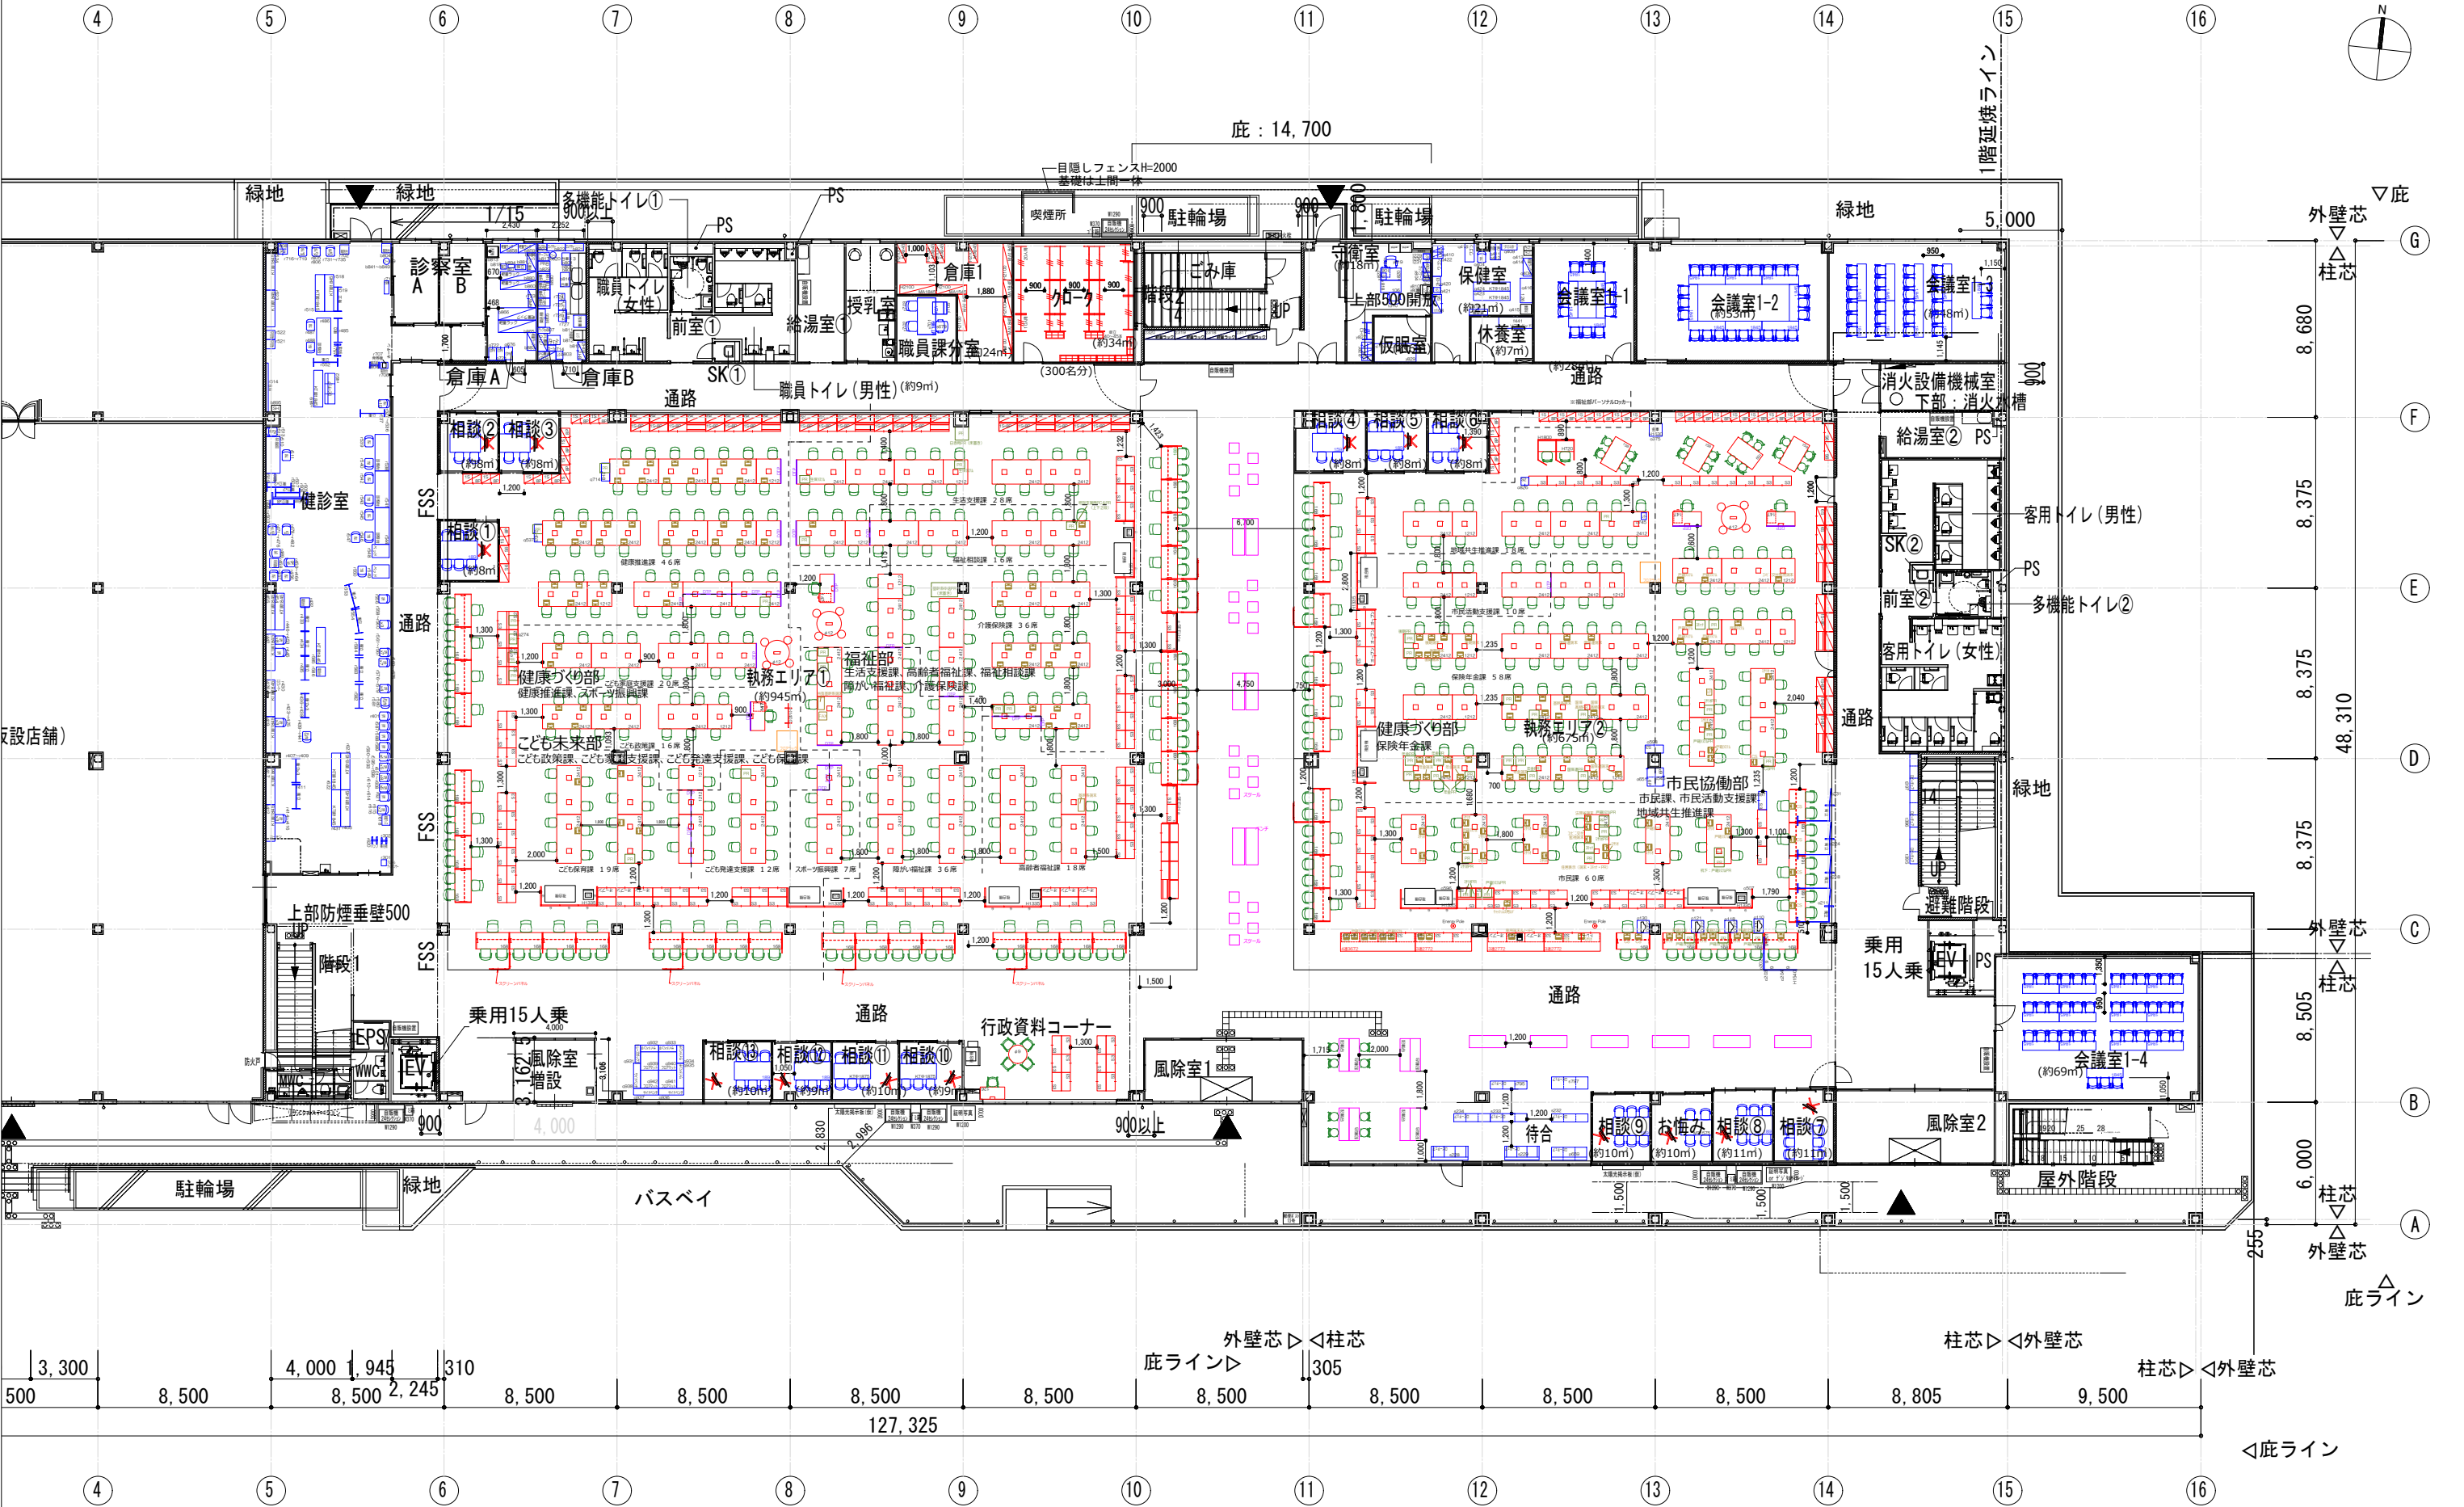

承認日	訂正日	2025/02/10	補口（軽体変更）	2025/03/24	DTP変更	KOKUYO コクヨマーケティング株式会社 http://www.kokuyo-marketing.co.jp/	営業	高橋	日付	2025/05/30	物件名	木更津市朝日新庁舎 様	NO.
		2025/02/10	補口-02	2025/04/25	重畳（レイアウト修正）		設計	梅田	設計NO.	名称	1階 レイアウト図		
		2025/02/17	執務エリア①収納変更	2025/05/09	デスク、DTP変更		製図	**	縮尺	1/300 (A3)	建物名称	朝日庁舎	
		2025/02/20	補口	2025/05/13	待合、部署名								
		2025/02/26	補口	2025/05/23	中古家具、室名、転用、機器								

2階 レイアウト図

- 購入予定家具
- 新規DTP
- 地産材活用家具
- 中古家具
- 転用予定家具
- 部・課境

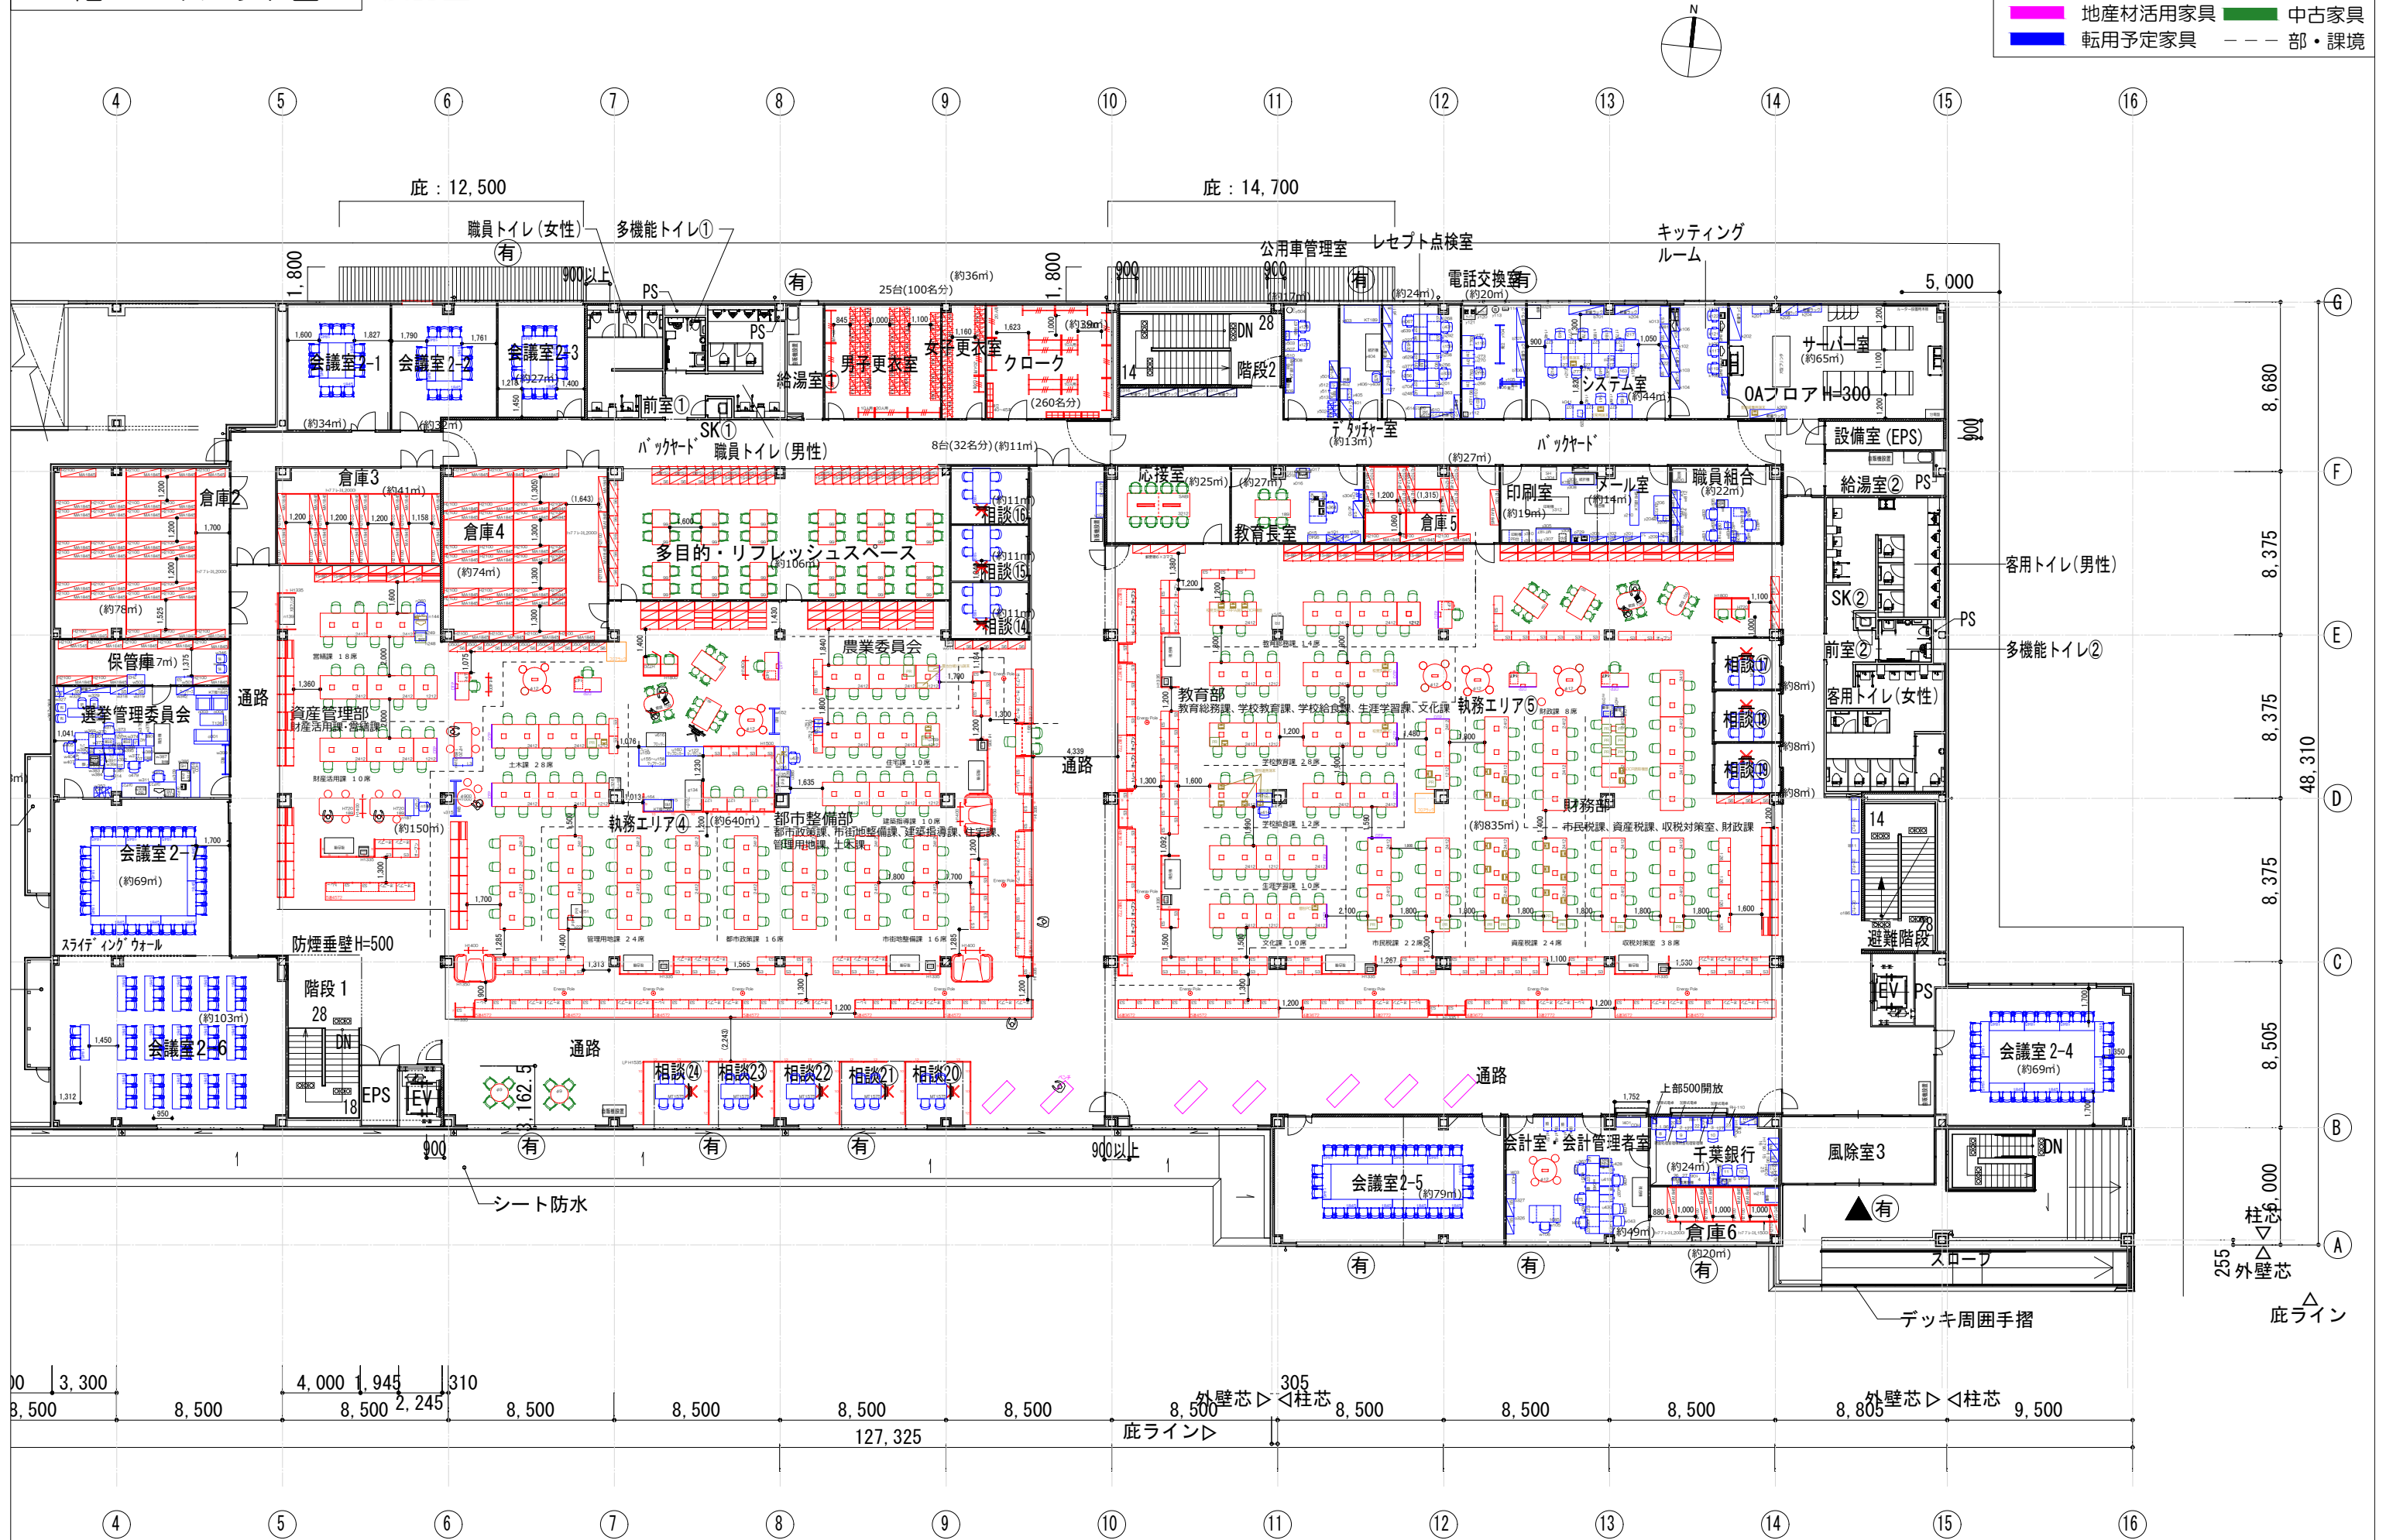

承認日	訂正日	2025/02/10	補口（軽体変更）	2025/05/09	ラックプレス修正	営業 高橋	日付 2025/06/02	物件名 木更津市朝日庁舎 様	名称 2階 レイアウト図	NO.
		2025/02/10	補口-02	2025/05/13	自動販売機					
		2025/02/20	補口	2025/05/23	中古家具、窓名、転用、機器					
		2025/02/26	ロビーチェア追加							
		2025/04/25	重岡（レイアウト修正）							
						設計 NO.	梅田	建物名称	朝日庁舎	
						製図 **	総尺 1/300 (A3)			

KOKUYO
コクヨマーケティング株式会社
http://www.kokuyo-marketing.co.jp/