

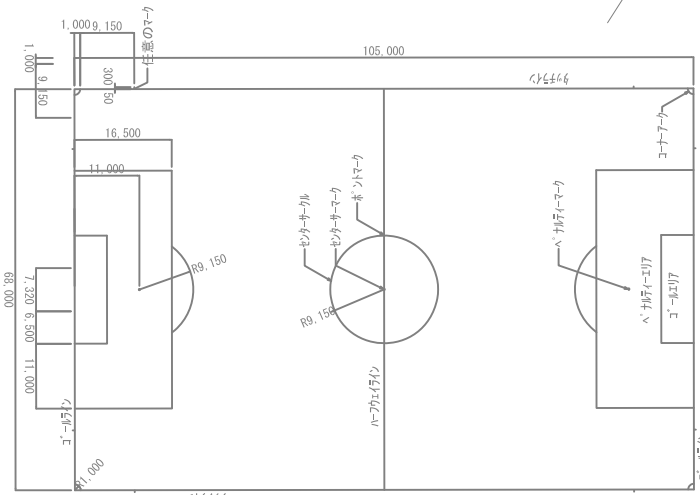



施設計画平面図（サッカー場）

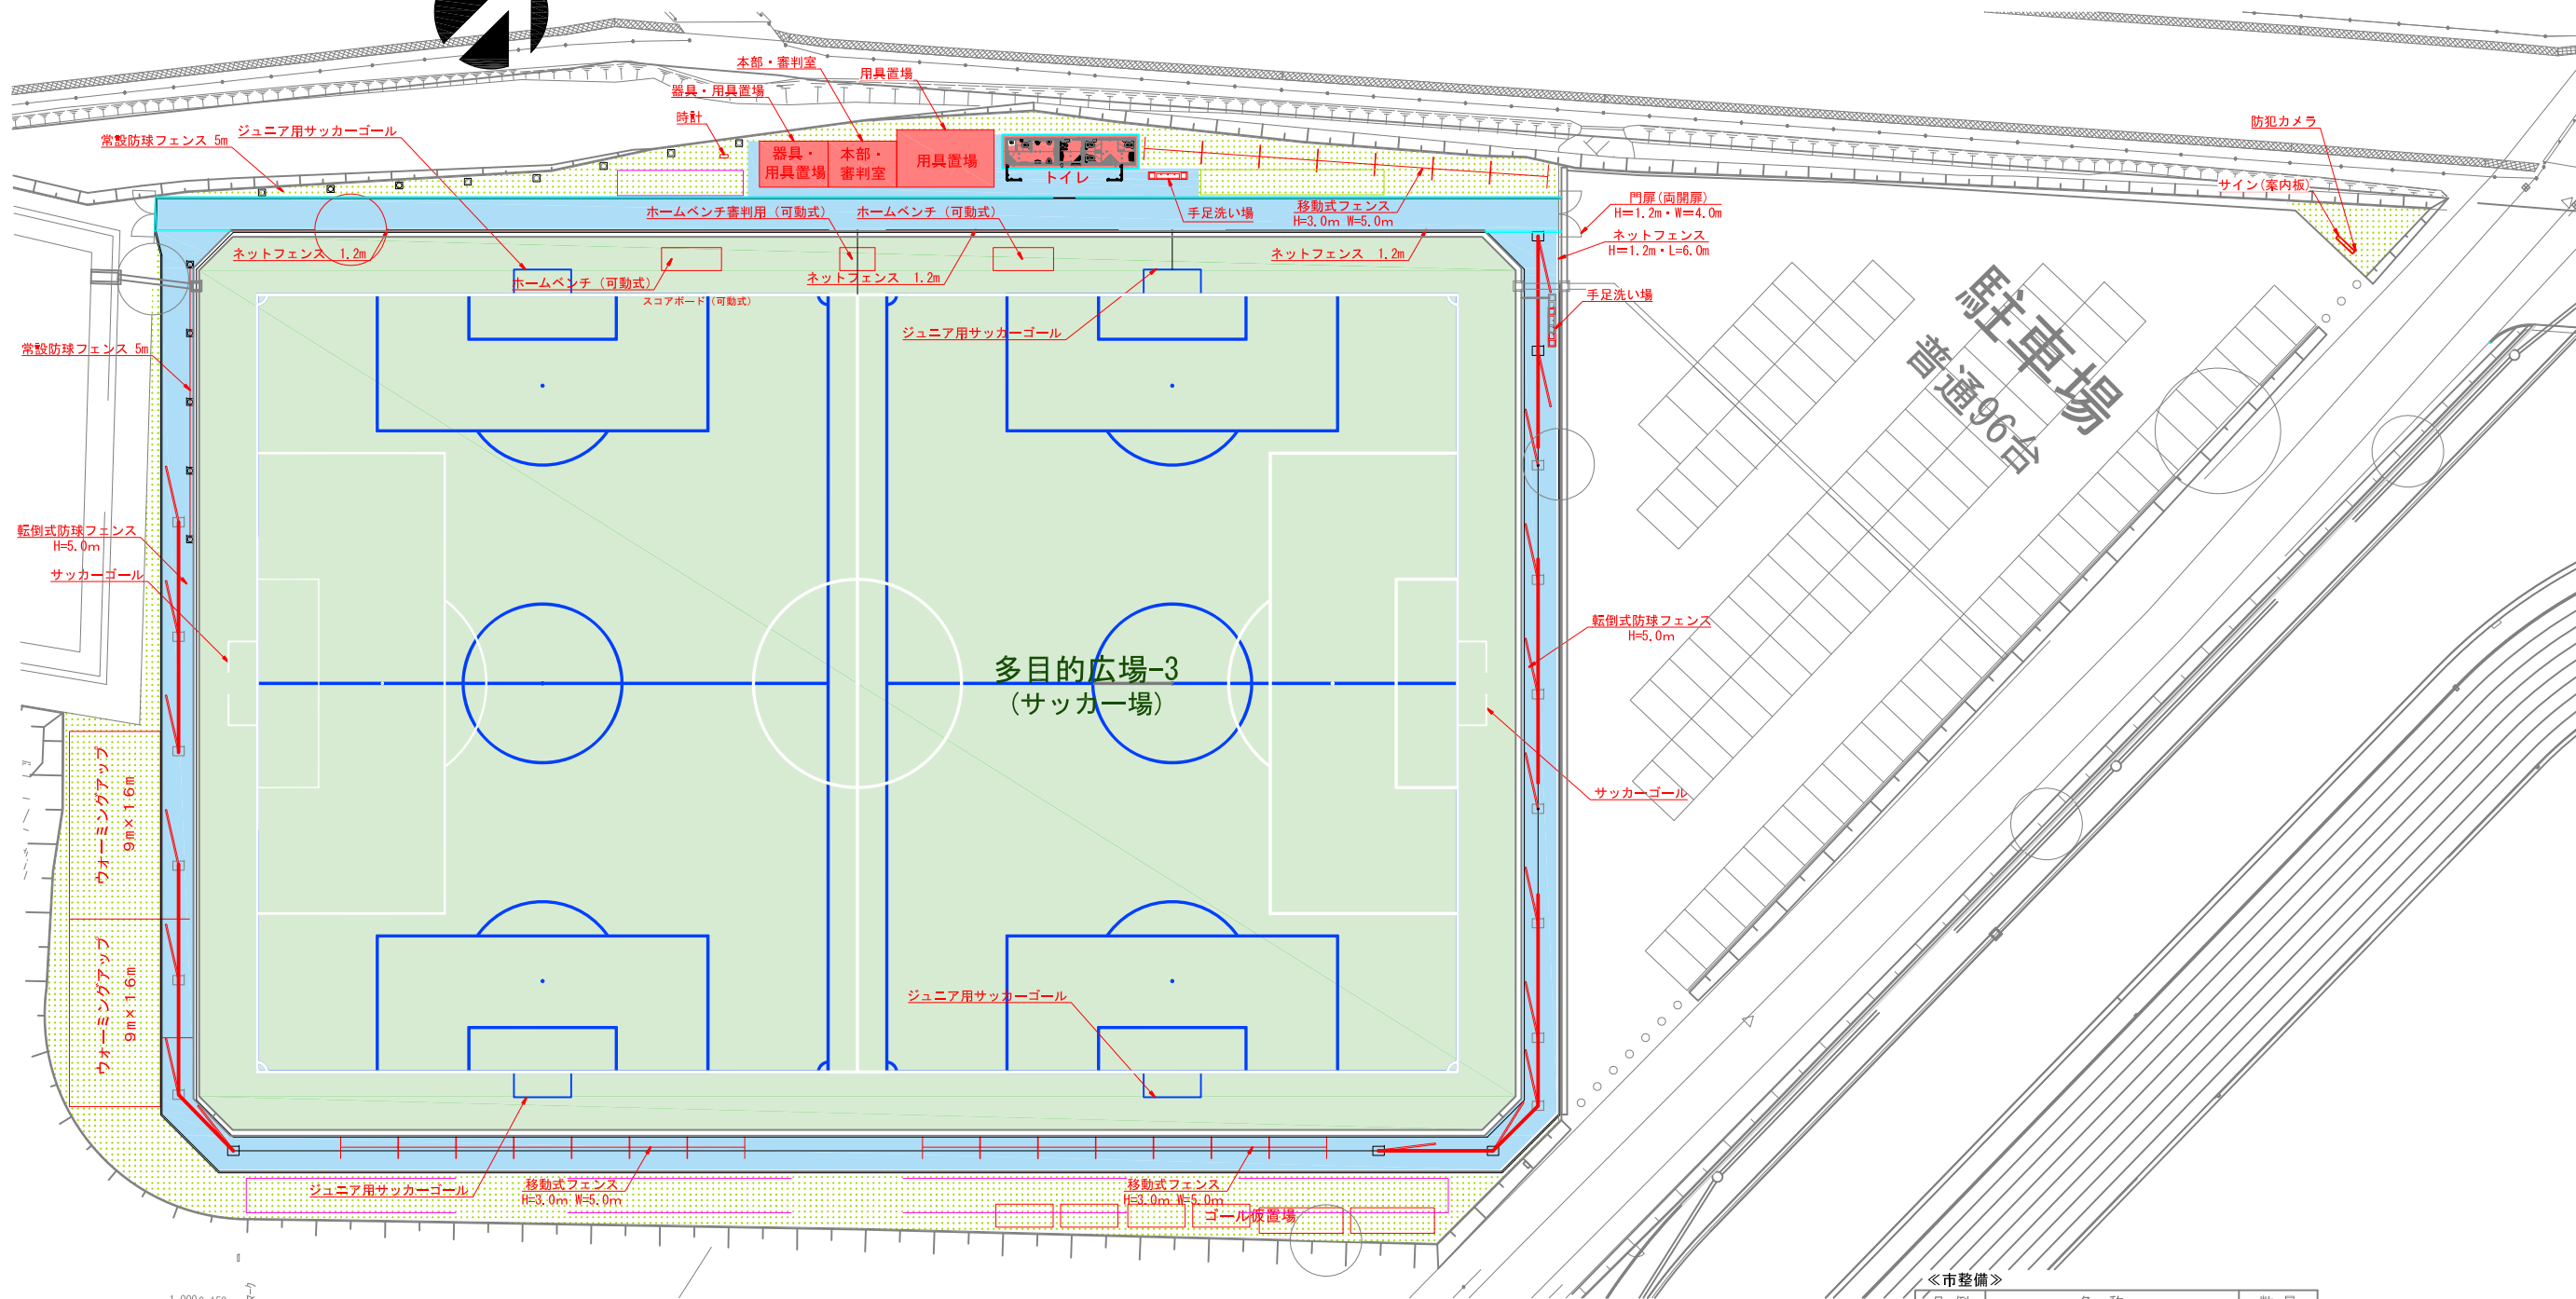

コートライン位置図

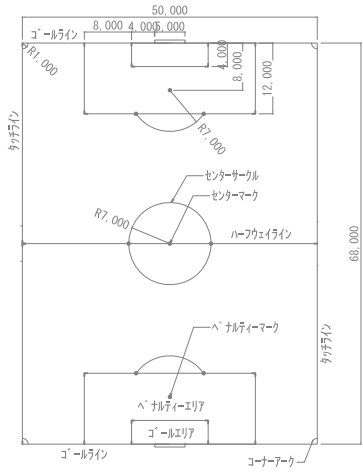

ジュニア用ピッチライン位置図

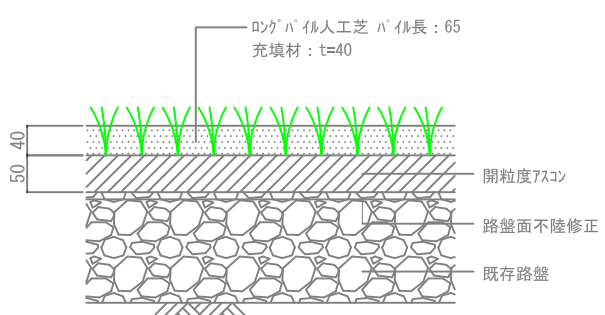

サッカー場路面断面図

《市整備》		
凡 例	名 称	数 量
	人工芝舗装	8951.8㎡
	アスファルト舗装	1269.7㎡
	時計	1基
	サッカーゴール(成人・ジュニア)	6基
	チームベンチ(可動式)	2基
	ホームベンチ審判用(可動式)	1基
	用具置場	1ヶ所
	器具・用具置場	1ヶ所
	手足洗い	2ヶ所
	トイレ	1ヶ所
	本部・審判室	1ヶ所
	スコアボード(可動式)	1基
	常設防球フェンス(5m)	66.0m
	転倒式防球フェンス(5m)	147.0m
	移動式フェンス(H3mW5m)	21基
	門扉(両開扉)H=1.2m・W=4.0m	1ヶ所
	ネットフェンス H=1.2m	101.0m
	植栽	1299.1㎡