



記号	名称	備考
	多目的広場-1(野球場)	
	多目的広場-3(サッカー場)	



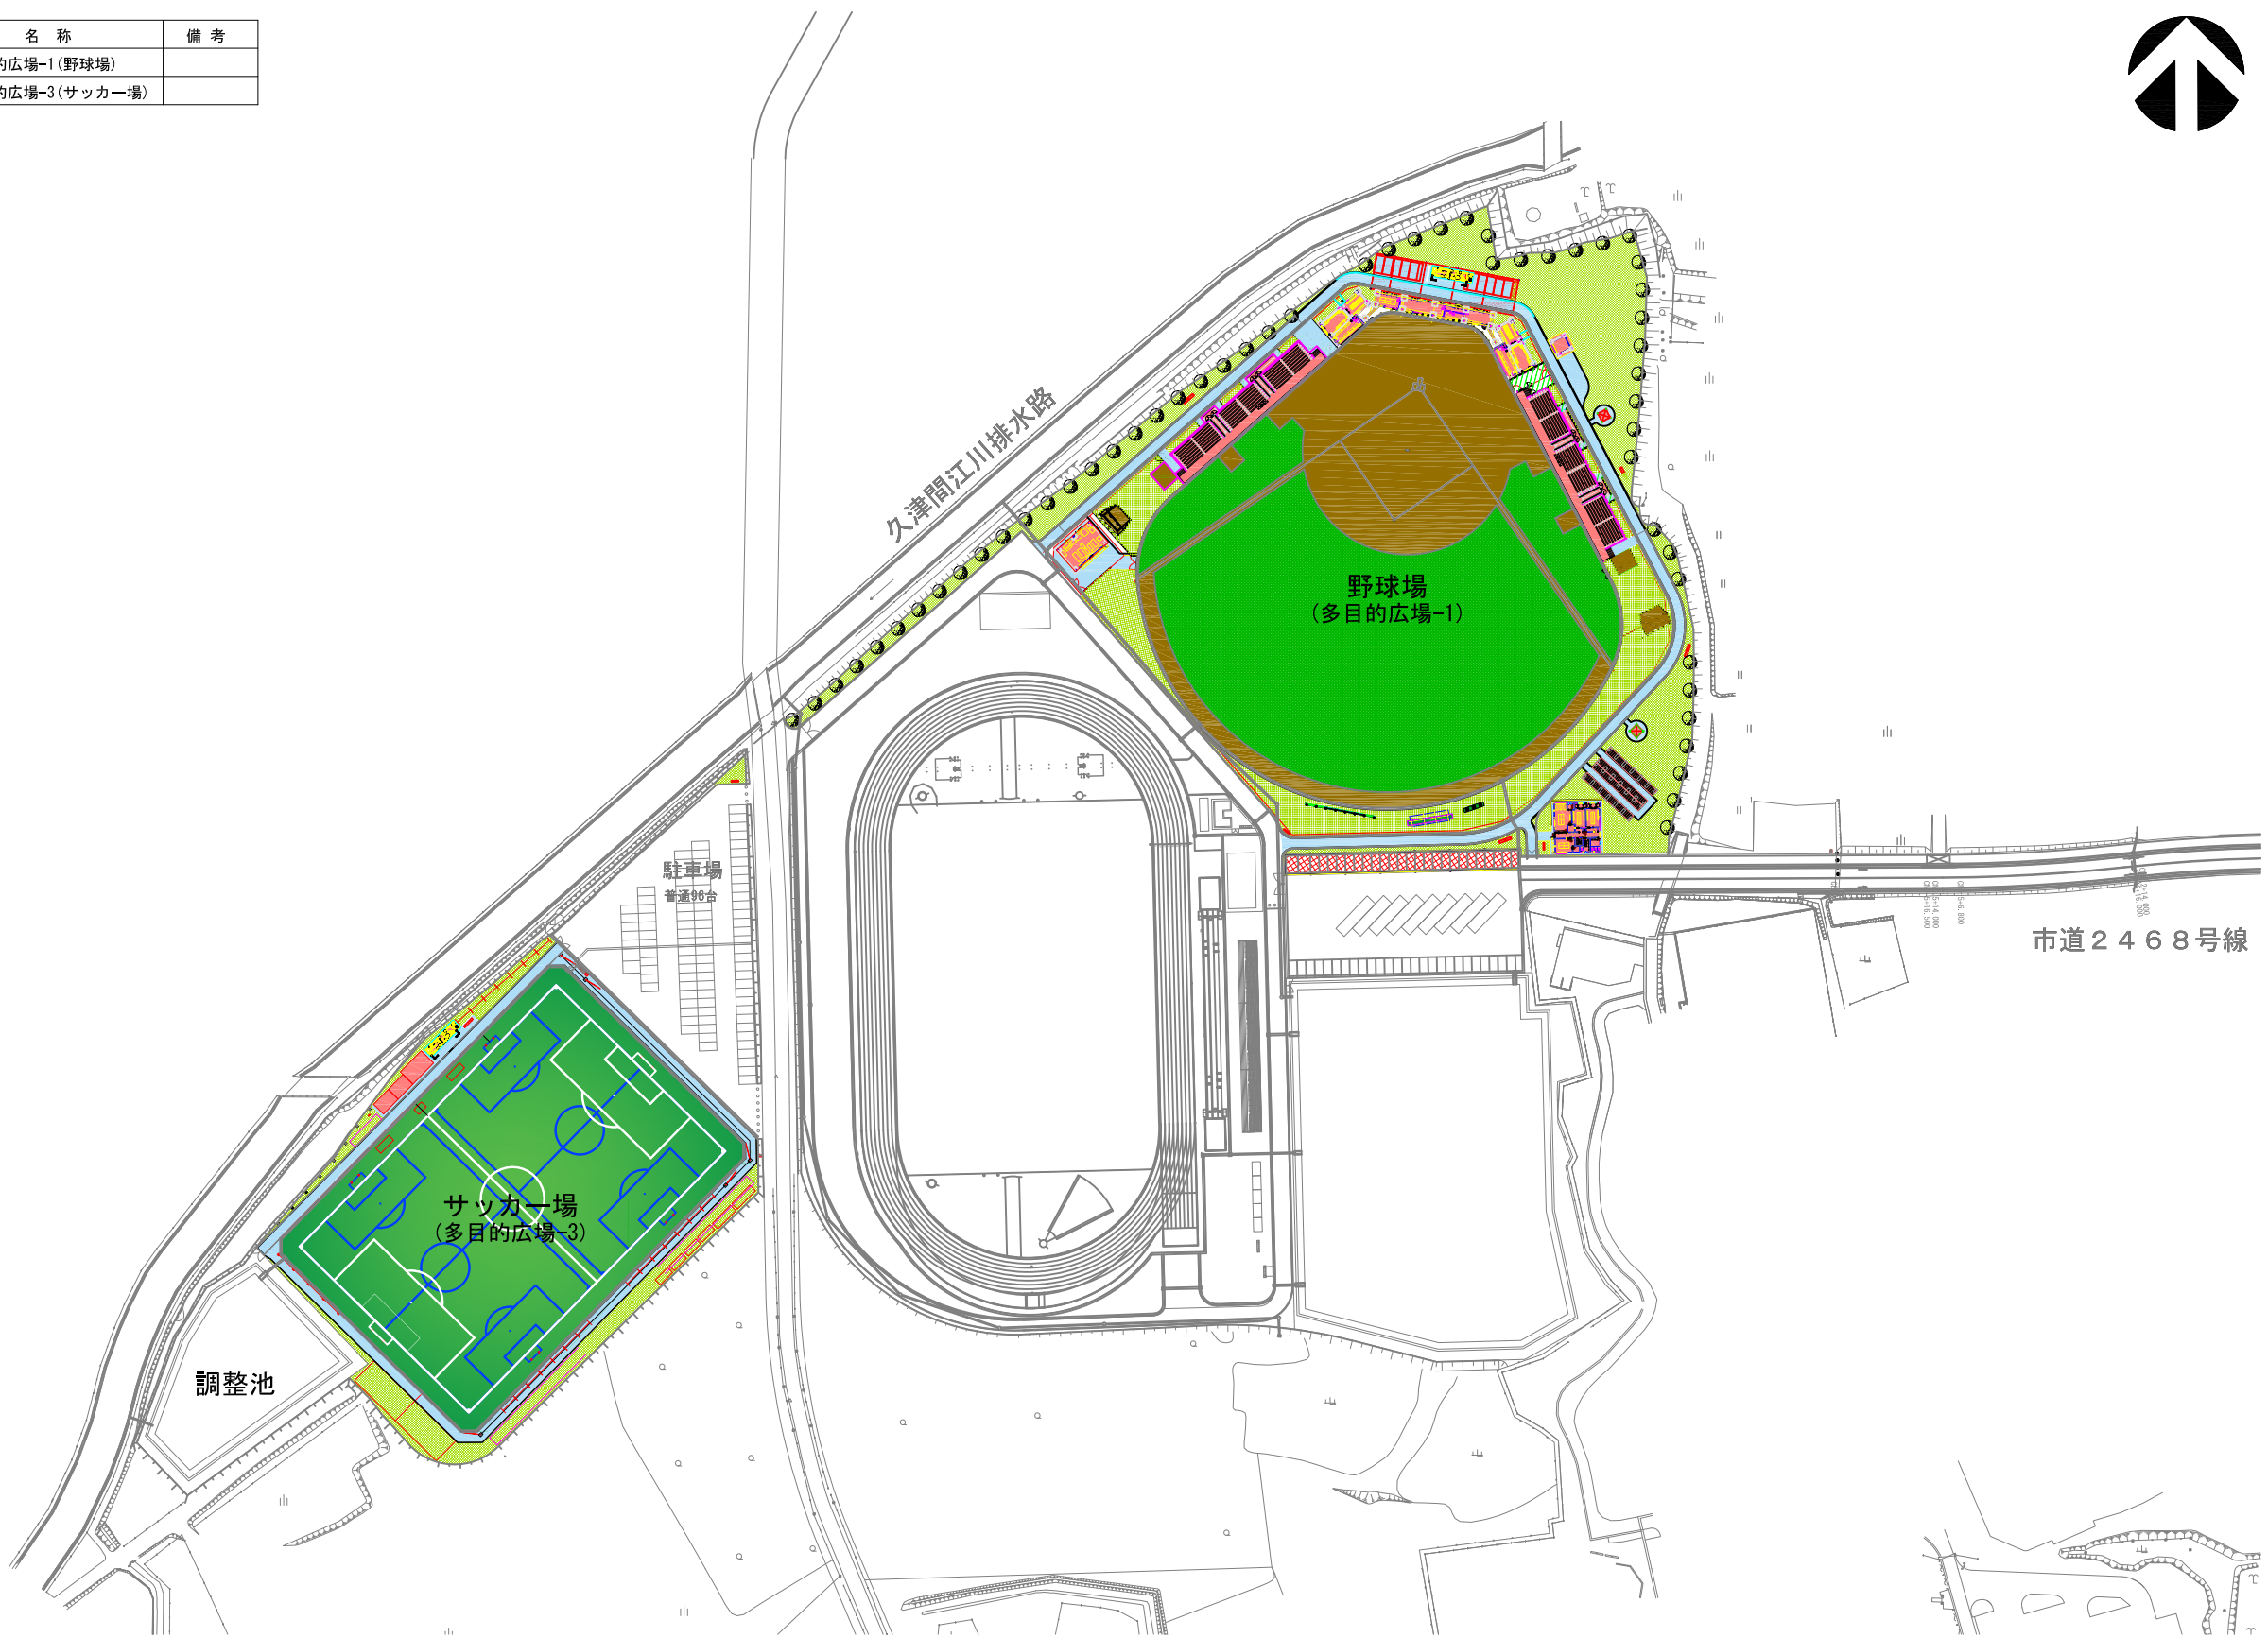


施設計画平面図（野球場）

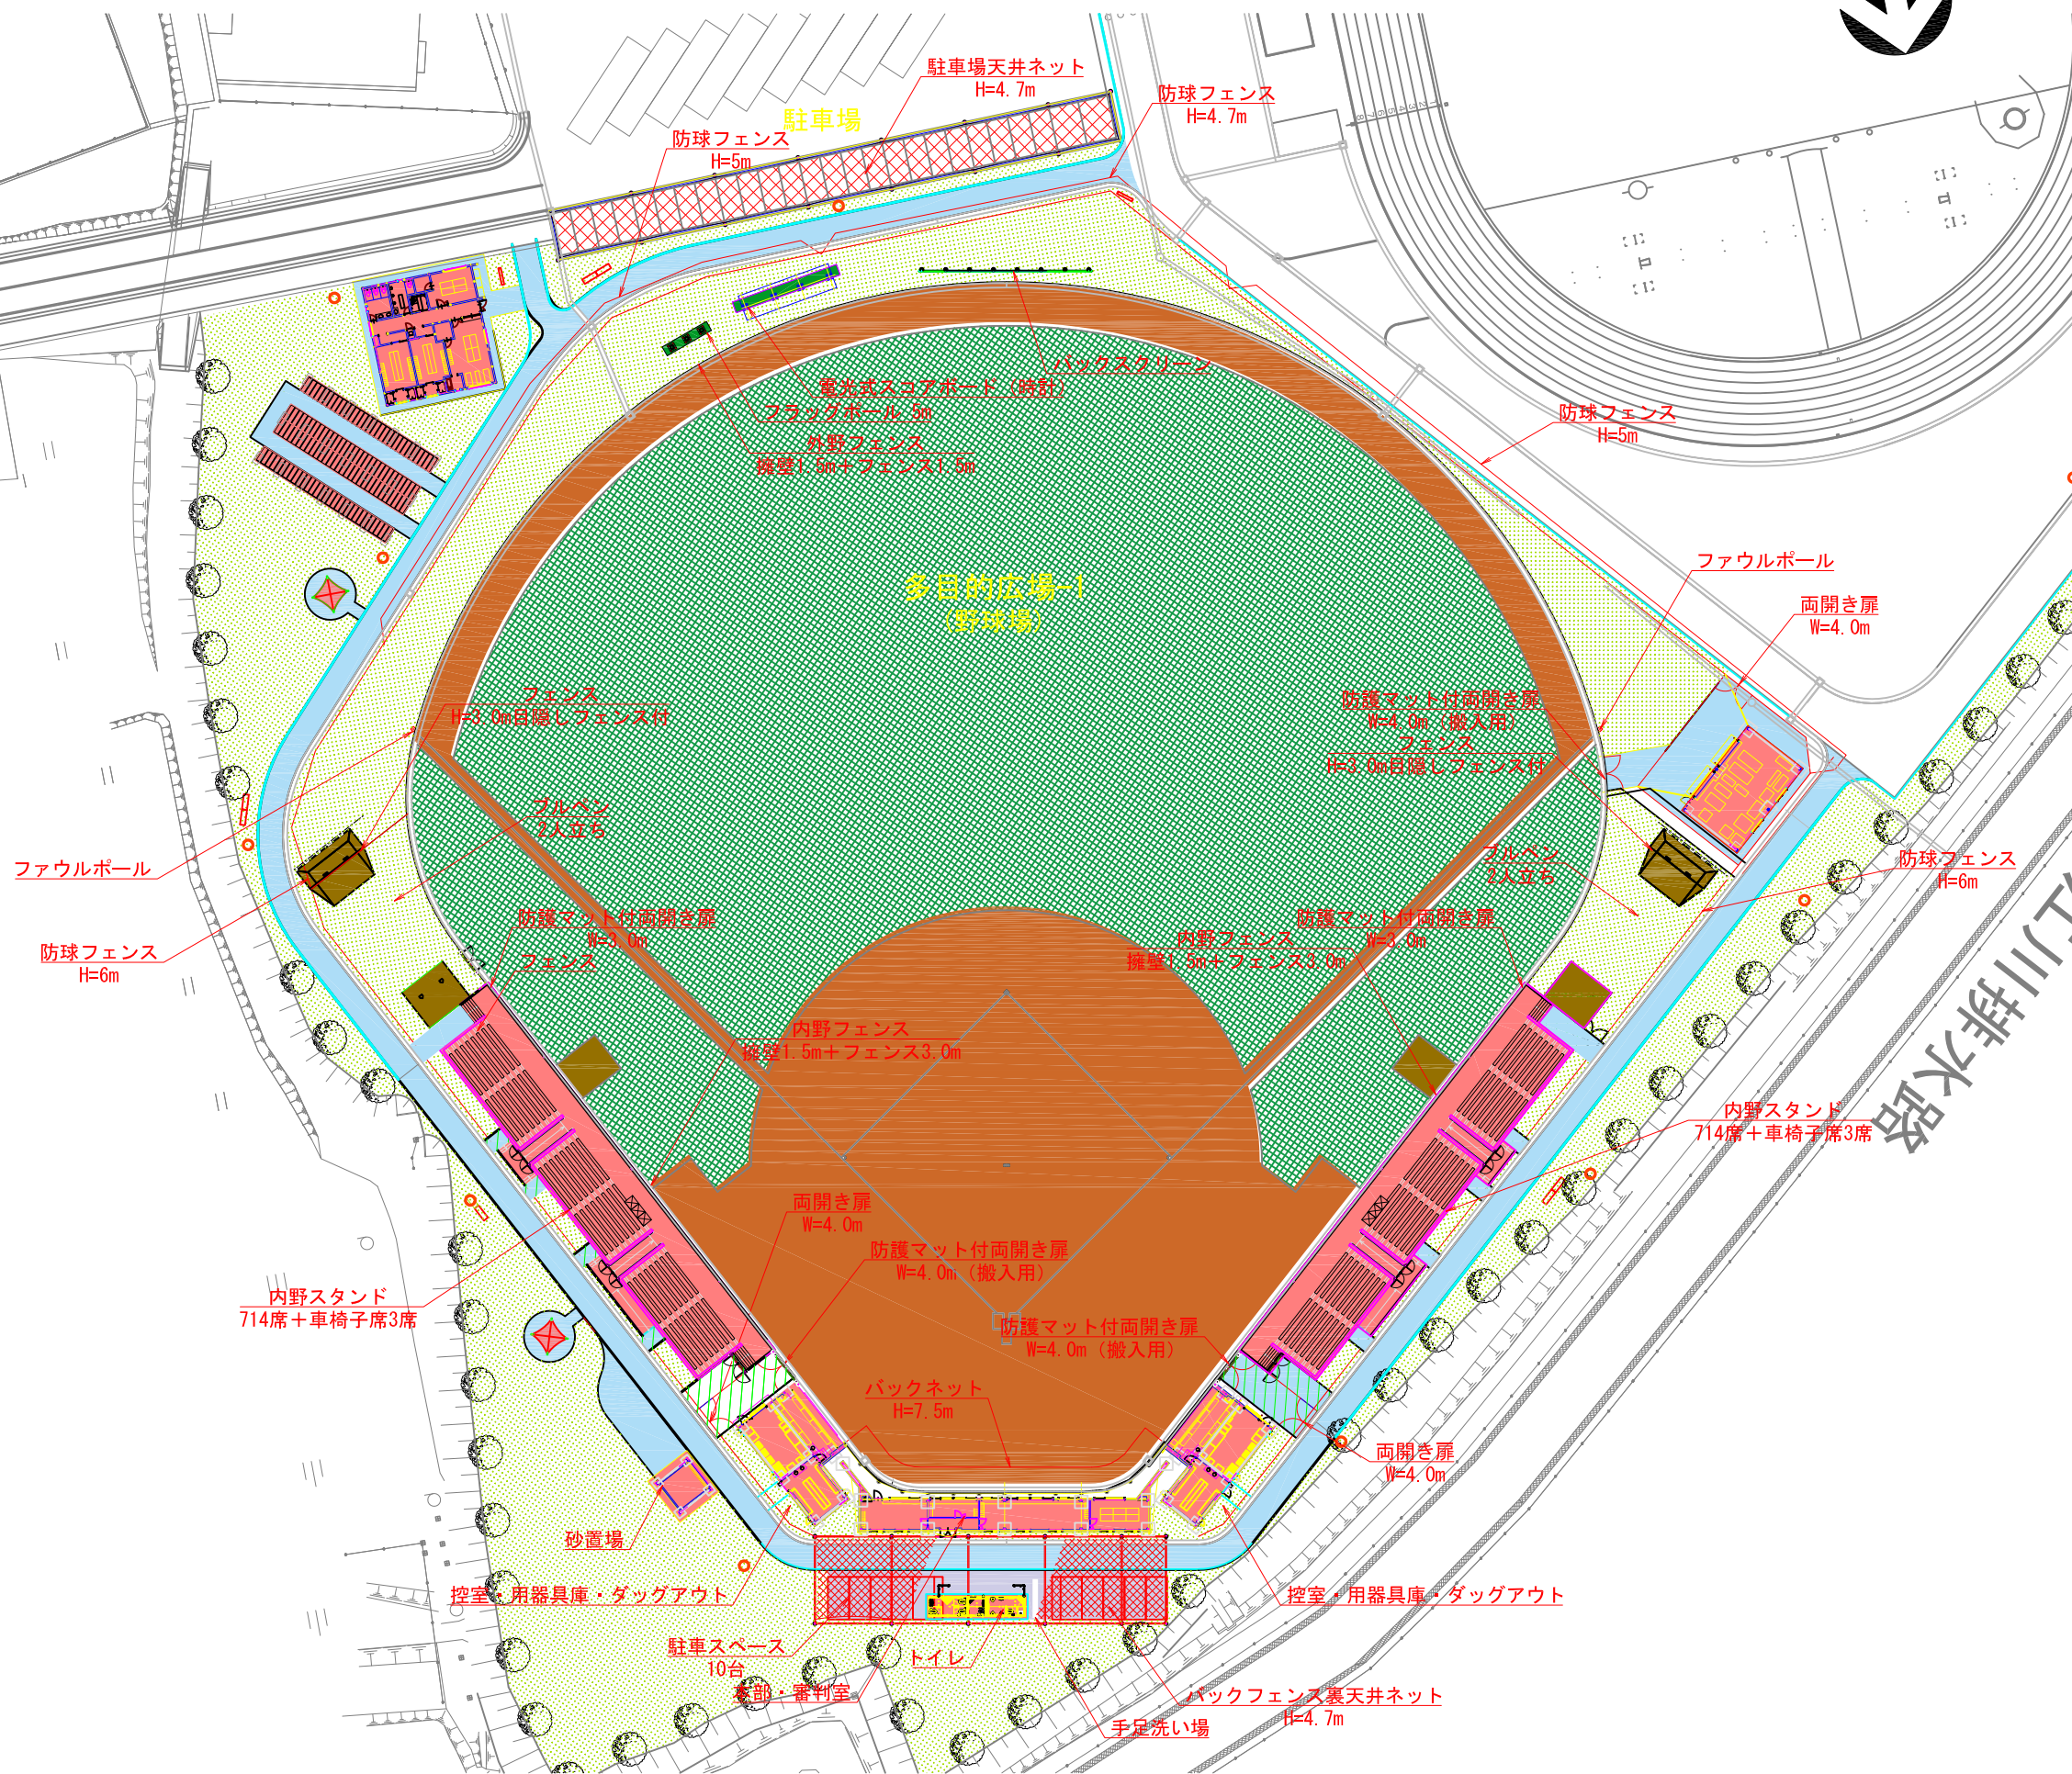

《市整備》			
凡 例	名 称	数 量	規 格
	バックネット	41.9m	
	内野・外野フェンス	390.7m	
	防球フェンス(4.7m)	53.4m	
	防球フェンス(5m)	162.0m	
	防球フェンス(6m)	243.8m	
	バックフェンス裏天井ネット	1ヶ所	
	駐車場上天井ネット	1ヶ所	
	防護マット付両開き扉(W4.0m)	3ヶ所	
	両開き扉(W4.0m)	3ヶ所	
	防護マット付両開き扉(W3.0m)	2ヶ所	
	ファウルボール	2基	
	スコアボード(時計)	1基	
	砂置場	1ヶ所	
	バックスクリーン	1基	
	アスファルト舗装	314.2㎡	
	トイレ	1ヶ所	
	本部・審判室棟	1ヶ所	
	控室・用器具庫	2ヶ所	
	ダッグアウト	2ヶ所	
	ブルペン	2ヶ所	
	内野スタンド	2ヶ所	
	手足洗い場	1ヶ所	
	駐車スペース	10台	

久津間江川排水路

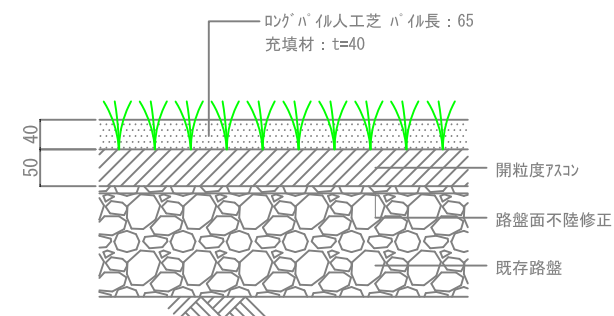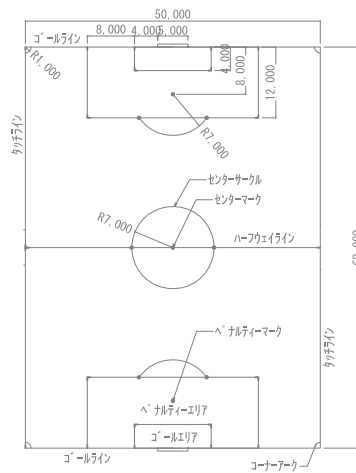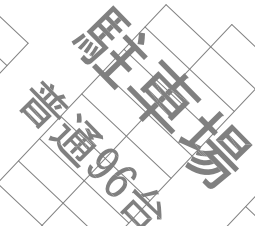

《市整備》		
凡 例	名 称	数 量
	人工芝舗装	8951.8㎡
	アスファルト舗装	1269.7㎡
	時計	1基
	サッカーゴール(成人・ジュニア)	6基
	チームベンチ (可動式)	2基
	ホームベンチ審判用 (可動式)	1基
	用具置場	1ヶ所
	器具・用具置場	1ヶ所
	手足洗い	2ヶ所
	トイレ	1ヶ所
	本部・審判室	1ヶ所
	スコアボード (可動式)	1基
	常設防球フェンス (5m)	66.0m
	転倒式防球フェンス (5m)	147.0m
	移動式フェンス (H3mW5m)	21基
	門扉(両開扉)H=1.2m・W=4.0m	1ヶ所
	ネットフェンス H=1.2m	101.0m
	植栽	1299.1㎡