



換地位置図

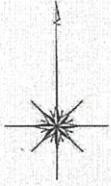

縮尺 1:6,000

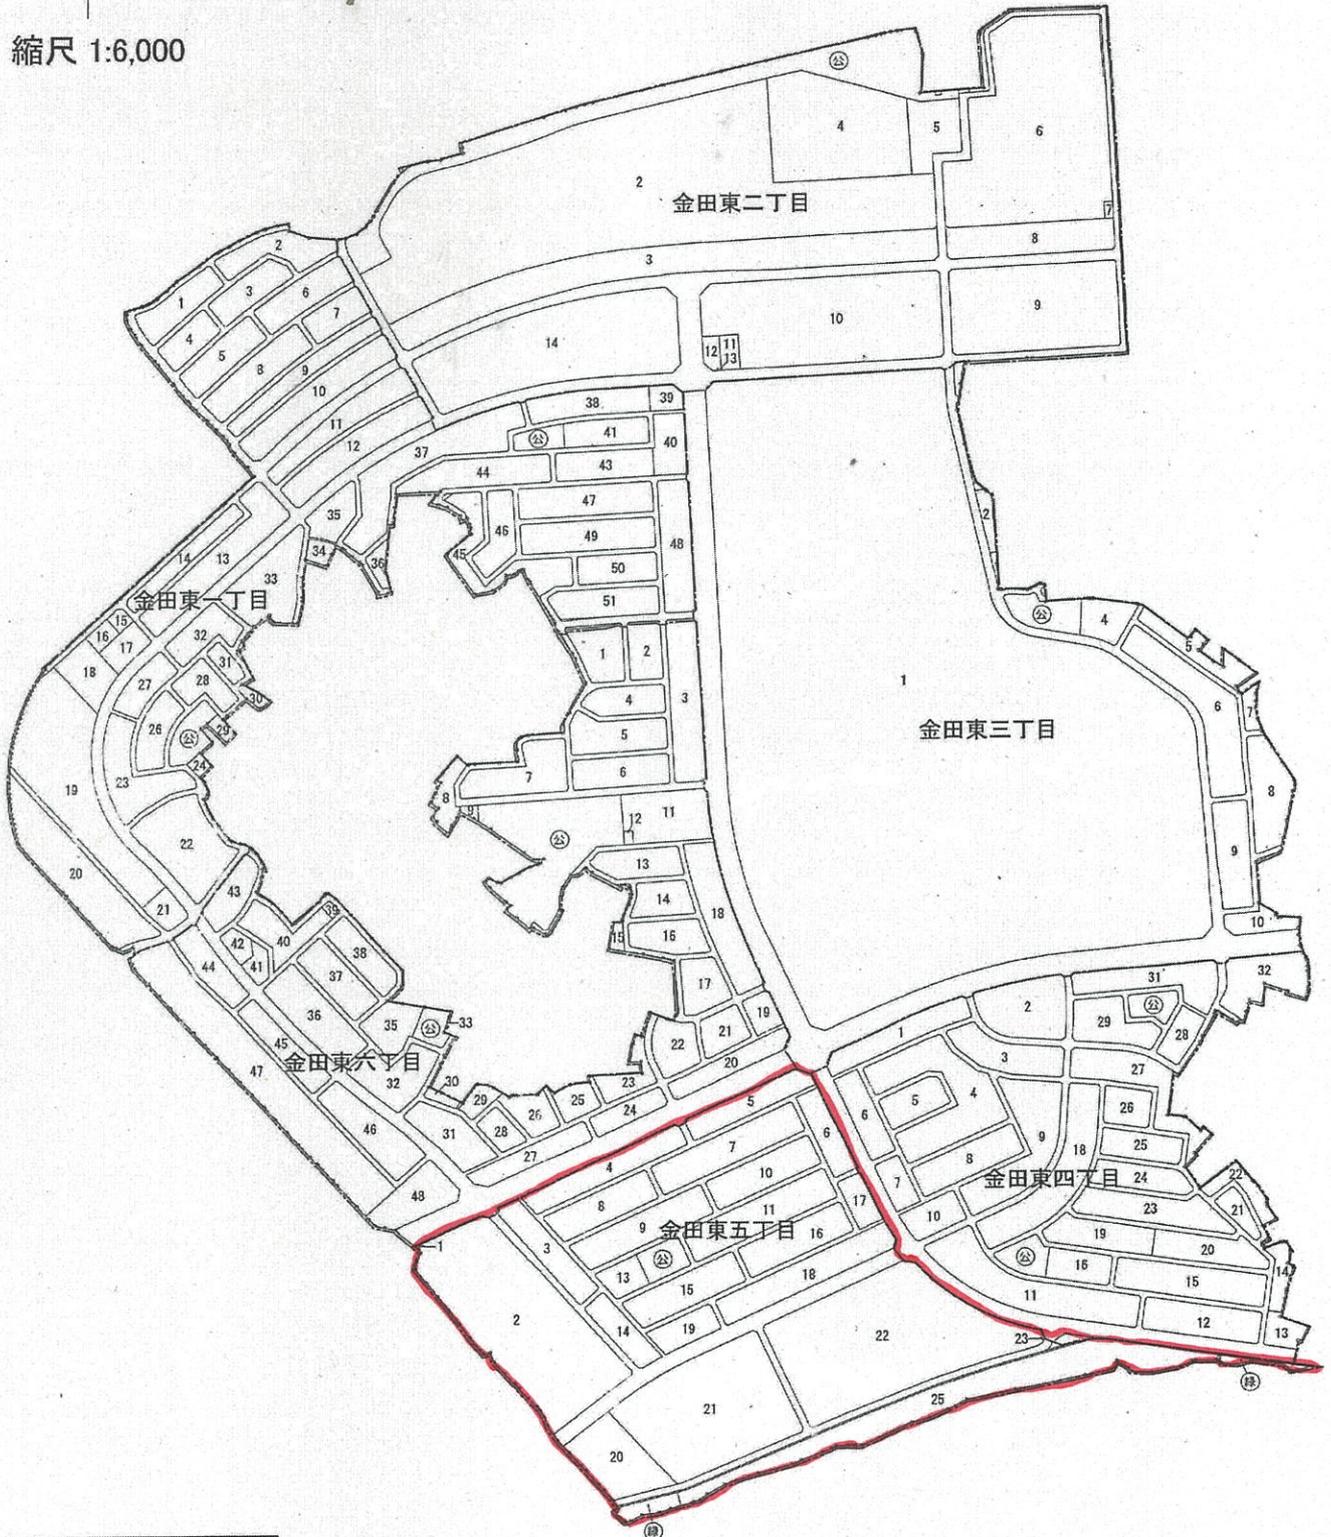



凡 例	
	施行地区界
	町界
	換地番号(親番)
	換地位置

※換地位置図に表示されている番号は地番です。
 ※以下換地確定図の凡例「換地処分後の土地」とは地番を指しています。また、換地確定図は地番順に掲載しています。

確定図

縮尺	1:500	所在	木更津市金田東五丁目
----	-------	----	------------

街区番号	216
------	-----

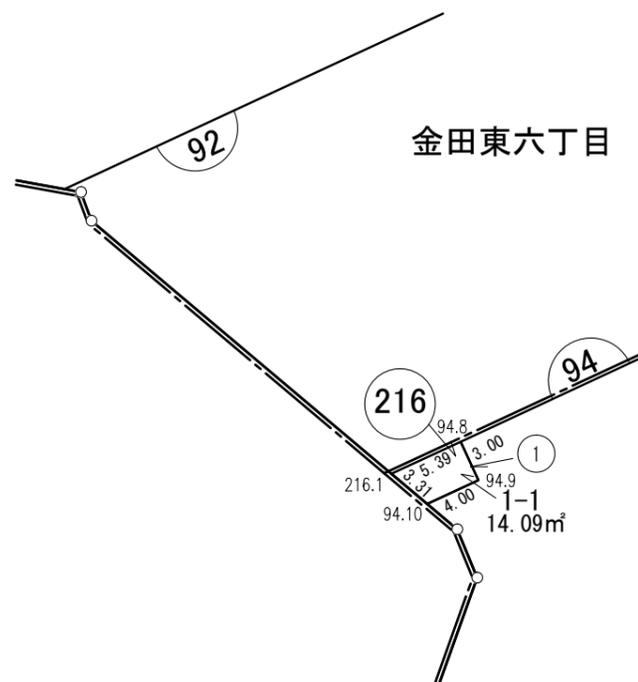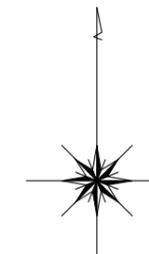


ご注意
この図面は土地区画整理組合等から引き継いだものです。
換地処分時点のもので現況とは必ずしも一致しないことがあります。
参考図として取り扱い願います。




凡 例	
	施行地区界
	町 界
	画 地 番 号
	換地処分後の土地
	街 区 番 号
	辺 長 m
	換地地積 (m²)

確定図

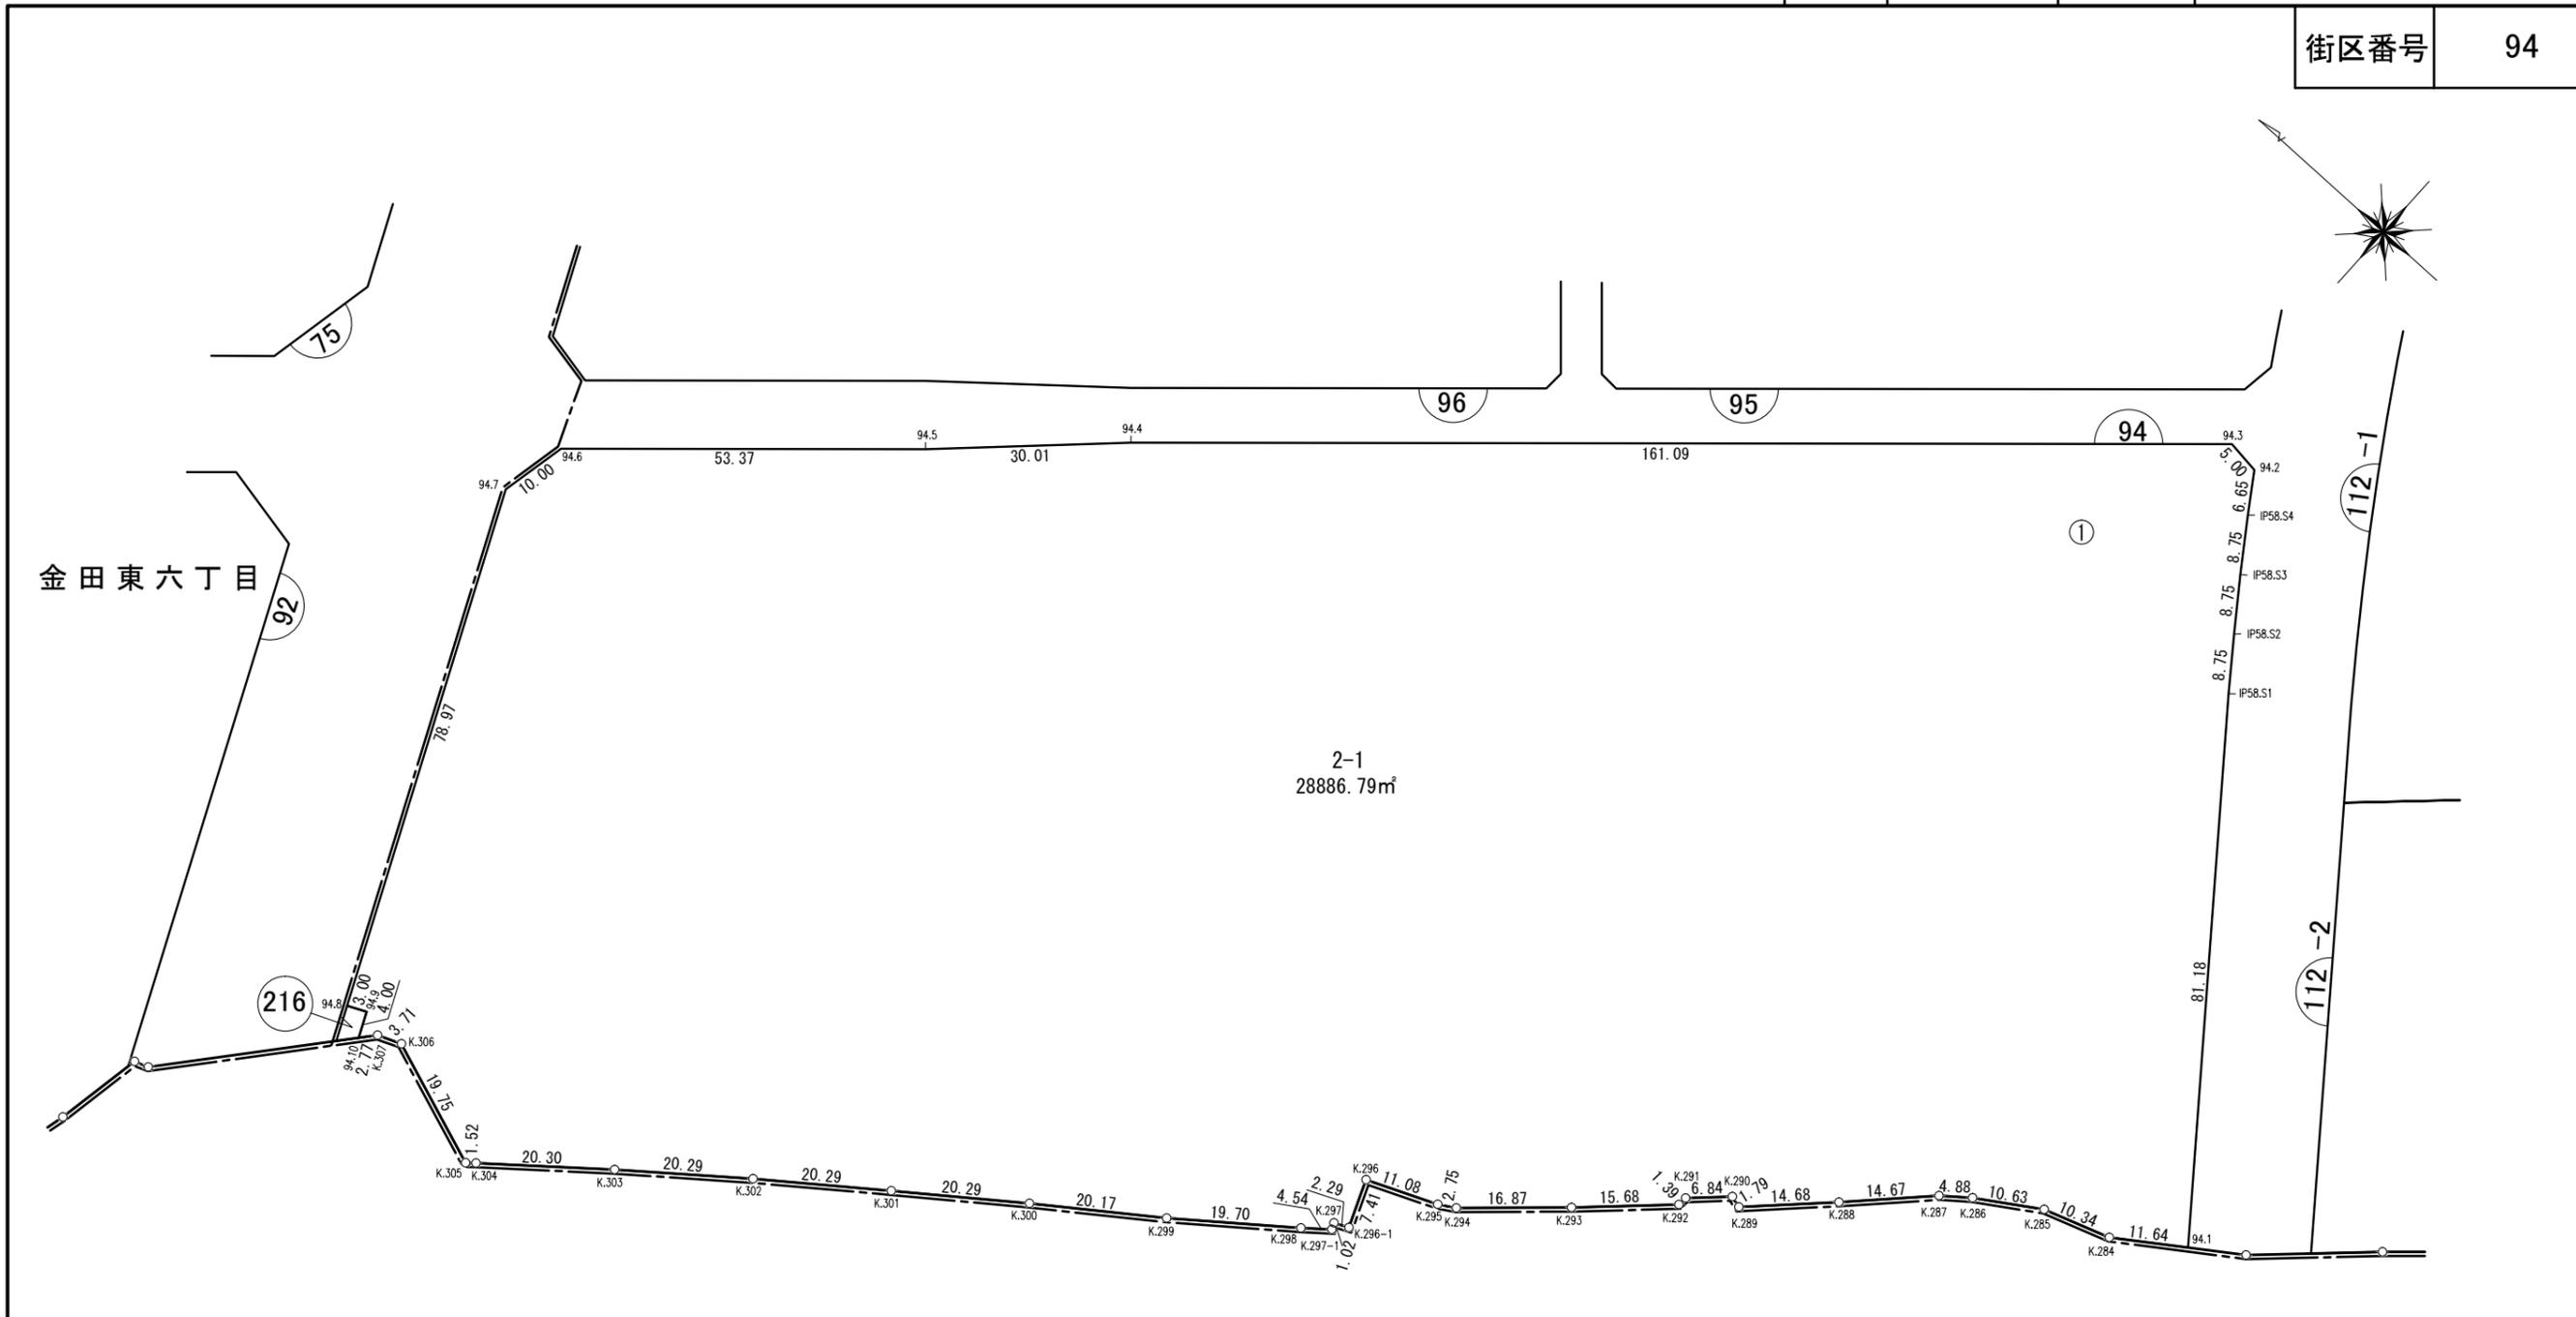

ご注意
この図面は土地区画整理組合等から引き継いだものです。
換地処分時点のもので現況とは必ずしも一致しないことがあります。
参考図として取り扱い願います。

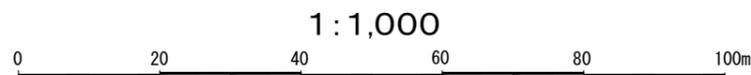


凡 例	
	施行地区界
	町 界
①	画 地 番 号
8-1	換地処分後の土地
10	街 区 番 号
10.00 5.00	辺 長 m
123.00㎡	換地地積 (㎡)


確定図

縮尺	1:1,000	所在	木更津市金田東五丁目
----	---------	----	------------


街区番号	97
------	----

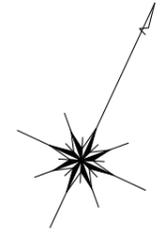

金田東六丁目

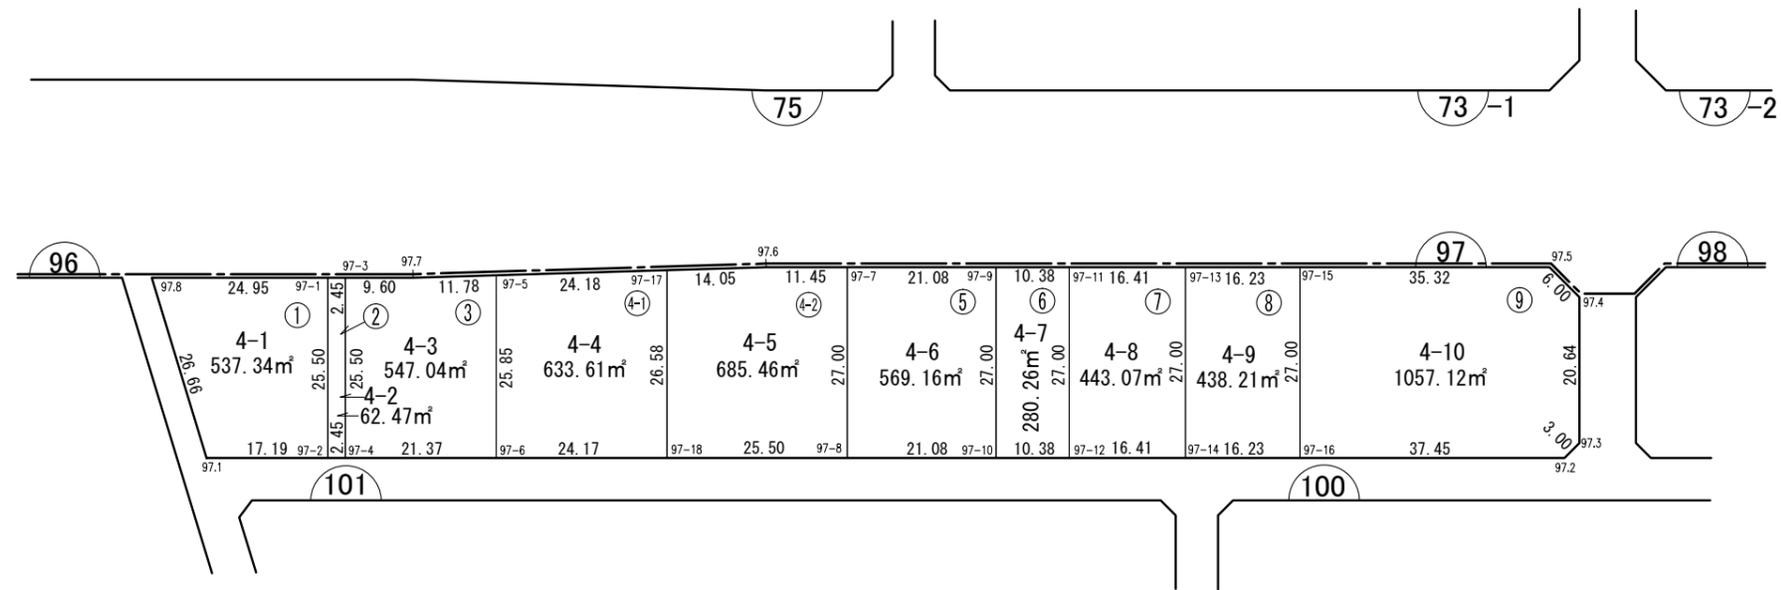

ご注意
この図面は土地区画整理組合等から引き継いだものです。
換地処分時点のもので現況とは必ずしも一致しないことがあります。
参考図として取り扱い願います。

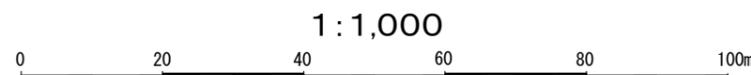


凡 例	
	施行地区界
	町 界
①	画 地 番 号
8-1	換地処分後の土地
10	街 区 番 号
10.00 5.00	辺 長 m
123.00m²	換地地積 (m²)


確定図

縮尺 1:1,000 所在 木更津市金田東五丁目

街区番号 98

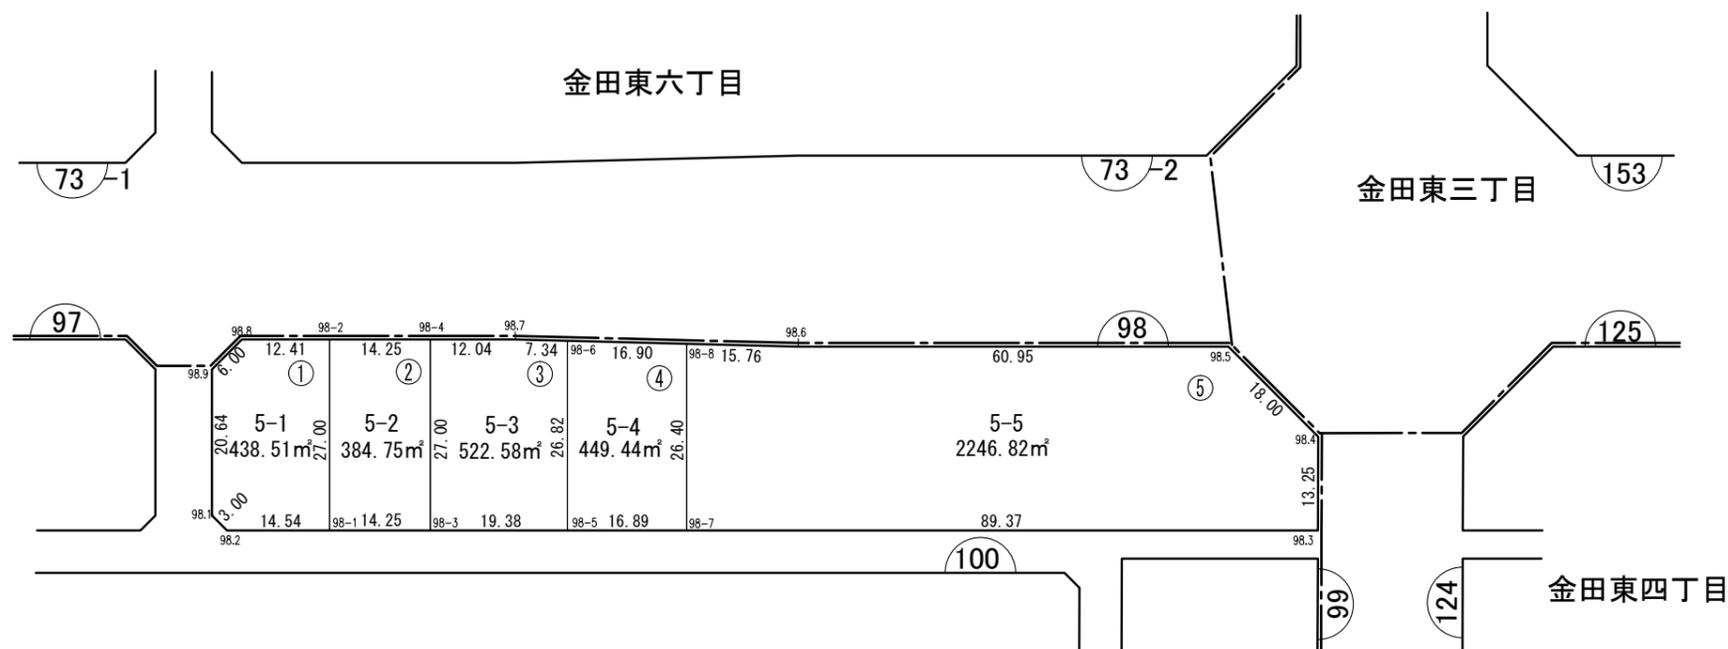

ご注意
この図面は土地区画整理組合等から引き継いだものです。
換地処分時点のもので現況とは必ずしも一致しないことがあります。
参考図として取り扱い願います。

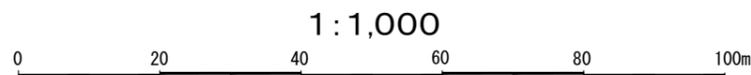


凡 例	
	施行地区界
	町 界
①	画 地 番 号
8-1	換地処分後の土地
10	街 区 番 号
10.00 5.00	辺 長 m
123.00m ²	換地地積 (m ²)


確定図

縮尺	1:500	所在	木更津市金田東五丁目
----	-------	----	------------

街区番号	99
------	----

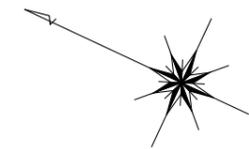

金田東四丁目

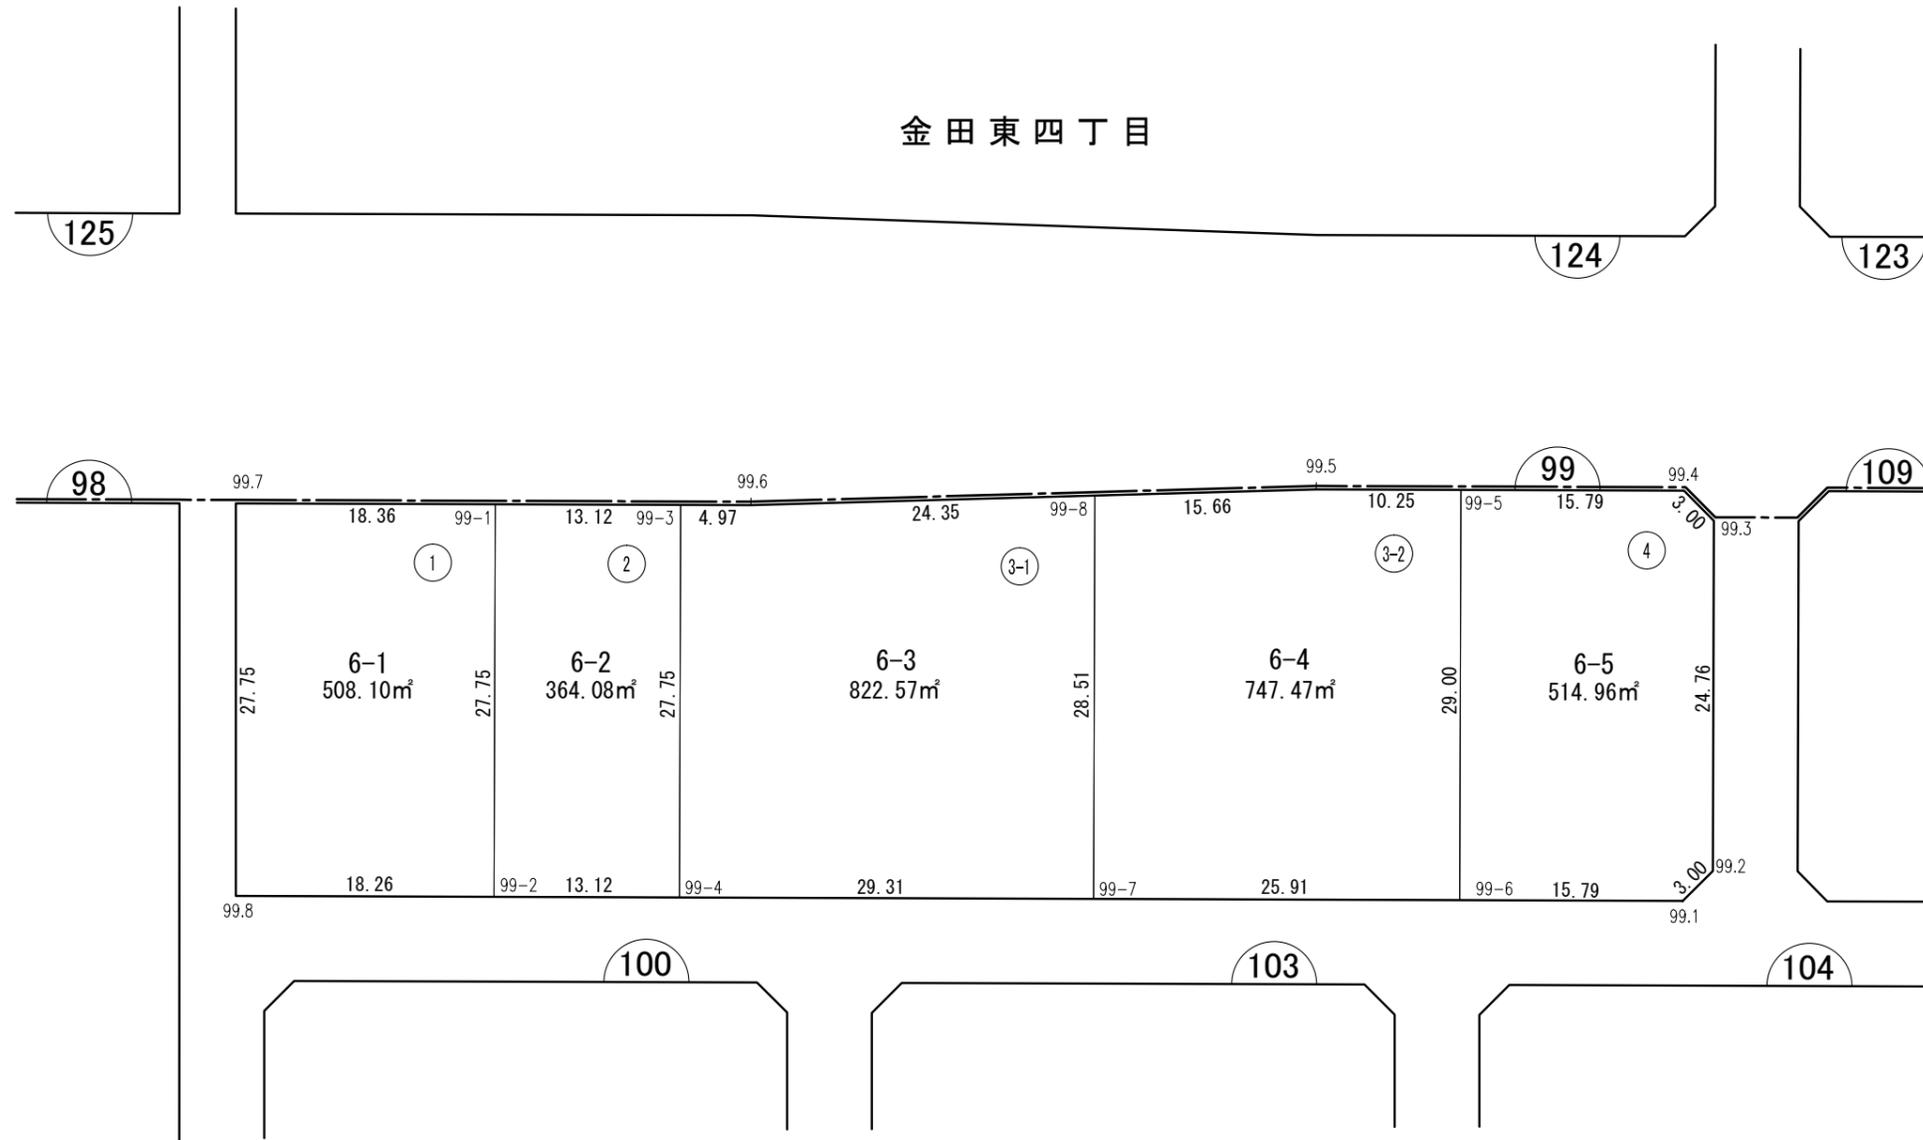

ご注意
この図面は土地区画整理組合等から引き継いだものです。
換地処分時点のもので現況とは必ずしも一致しないことがあります。
参考図として取り扱い願います。





凡 例	
	施行地区界
	町 界
①	画 地 番 号
8-1	換地処分後の土地
10	街 区 番 号
10.00 5.00	辺 長 m
123.00㎡	換地地積 (㎡)

確定図

縮尺 1:1,000 所在 木更津市金田東五丁目

街区番号 100

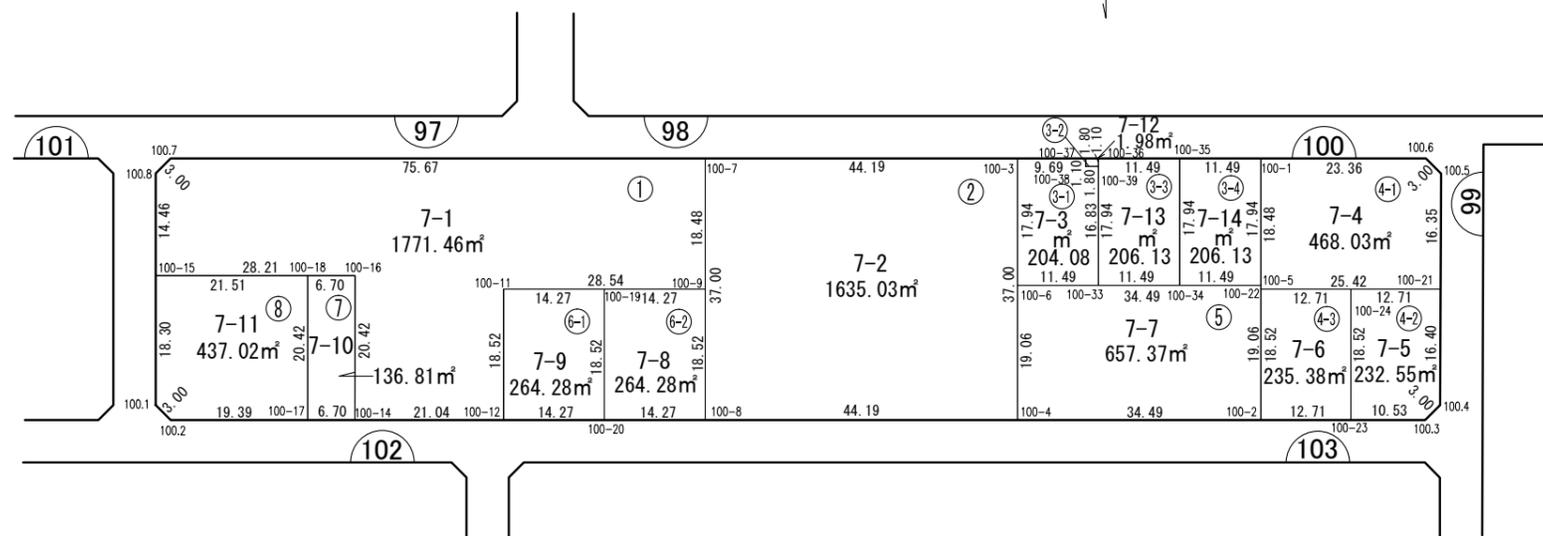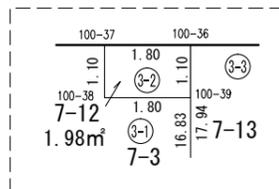

ご注意
この図面は土地区画整理組合等から引き継いだものです。
換地処分時点のもので現況とは必ずしも一致しないことがあります。
参考図として取り扱い願います。





凡 例	
	施行地区界
	町界
	画地番号
	換地処分後の土地
	街区番号
	辺長 m
	換地地積 (m ²)


確定図

縮尺	1:500	所在	木更津市金田東五丁目
----	-------	----	------------

街区番号 102

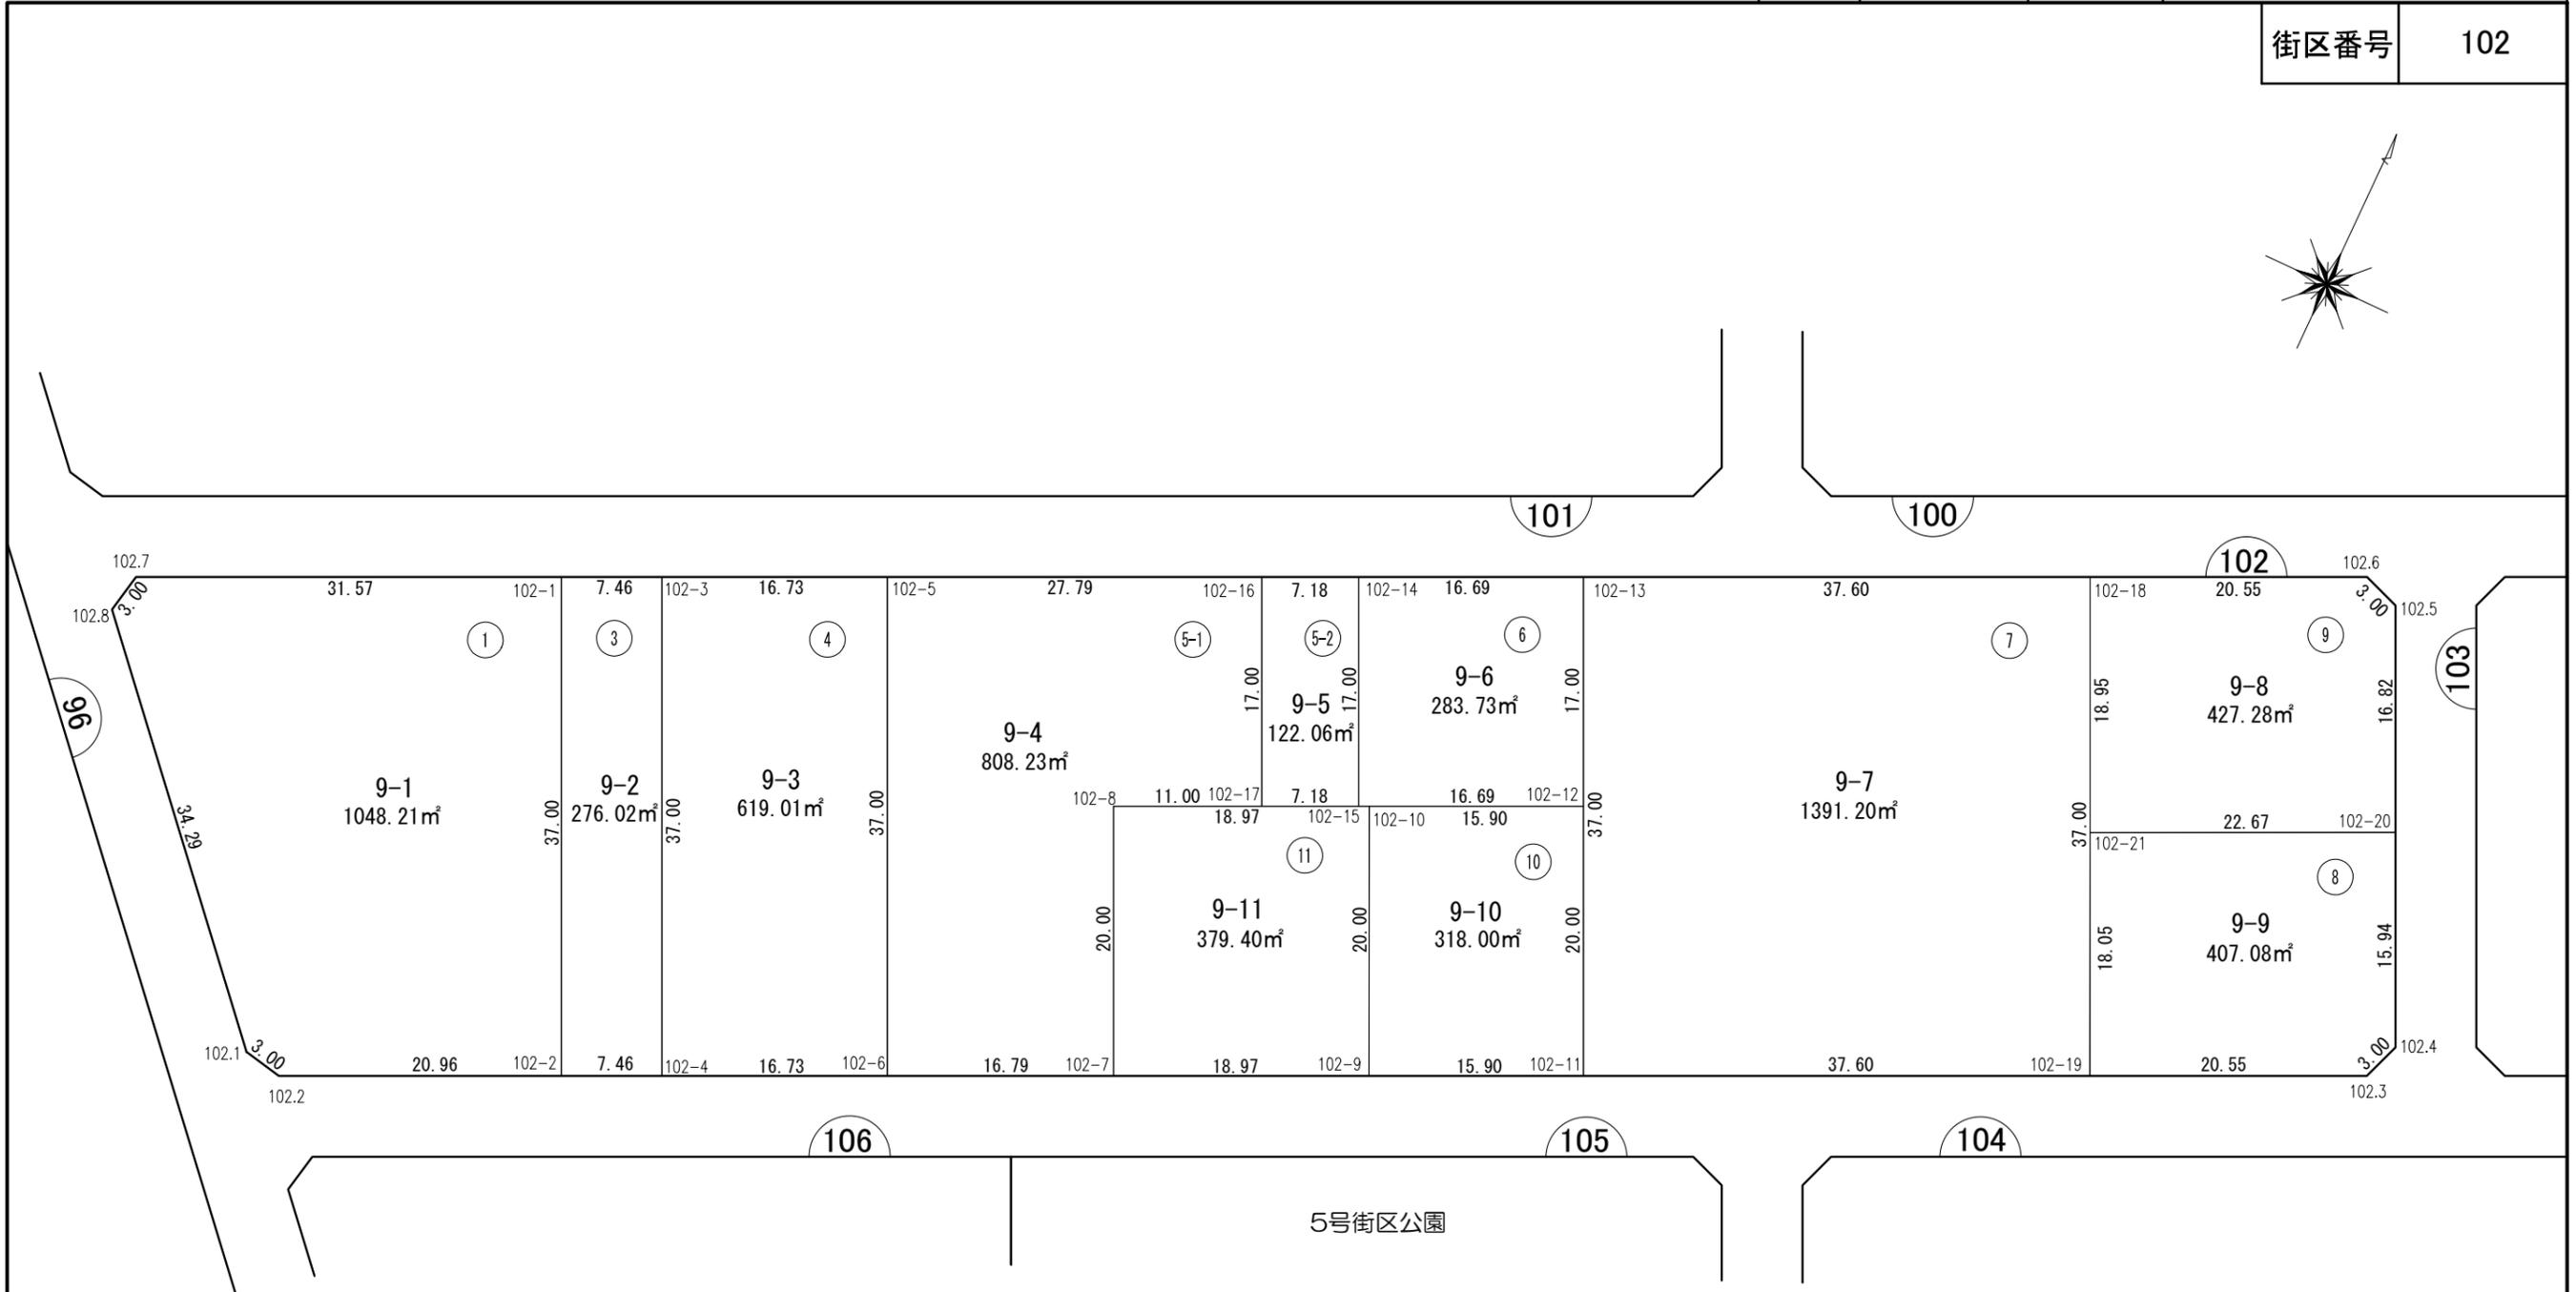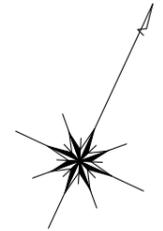

ご注意
この図面は土地区画整理組合等から引き継いだものです。
換地処分時点のもので現況とは必ずしも一致しないことがあります。
参考図として取り扱い願います。

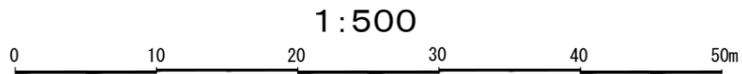


凡 例	
	施行地区界
	町 界
①	画 地 番 号
8-1	換地処分後の土地
10	街 区 番 号
10.00 5.00	辺 長 m
123.00m²	換地地積 (m²)

確定図

縮尺	1:500	所在	木更津市金田東五丁目
----	-------	----	------------

街区番号	103
------	-----

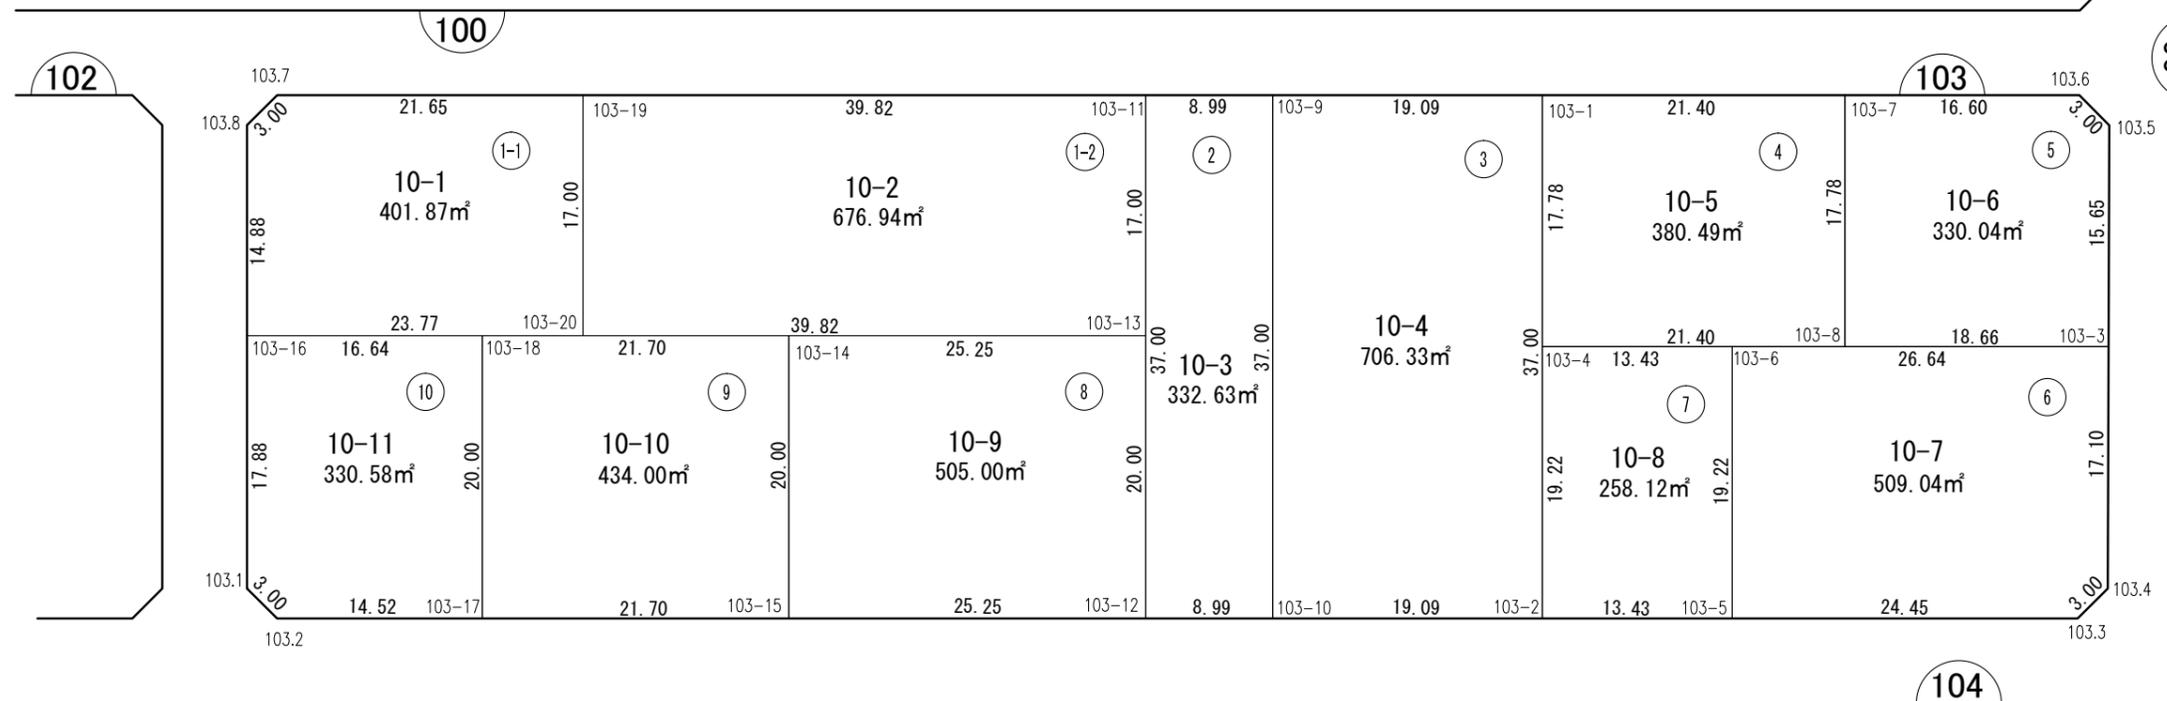

ご注意
この図面は土地区画整理組合等から引き継いだものです。
換地処分時点のもので現況とは必ずしも一致しないことがあります。
参考図として取り扱い願います。




凡 例	
	施行地区界
	町 界
	画 地 番 号
	換地処分後の土地
	街 区 番 号
	辺 長 m
	換地地積 (m ²)


確定図

縮尺 1:1,000 所在 木更津市金田東五丁目

街区番号 104

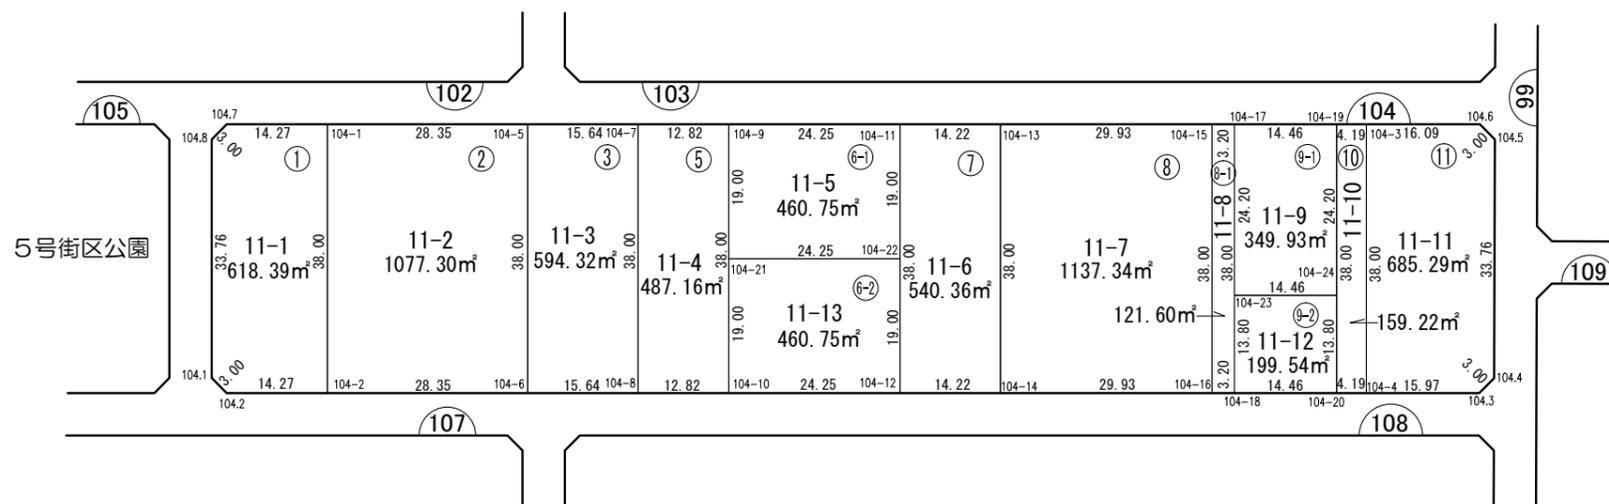

ご注意
この図面は土地区画整理組合等から引き継いだものです。
換地処分時点のもので現況とは必ずしも一致しないことがあります。
参考図として取り扱い願います。

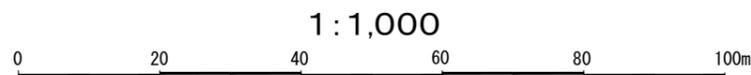


凡 例	
	施行地区界
	町 界
	画 地 番 号
	換地処分後の土地
	街 区 番 号
	辺 長 m
	換地地積 (m²)


確定図

縮尺	1:500	所在	木更津市金田東五丁目
----	-------	----	------------

街区番号	106
------	-----

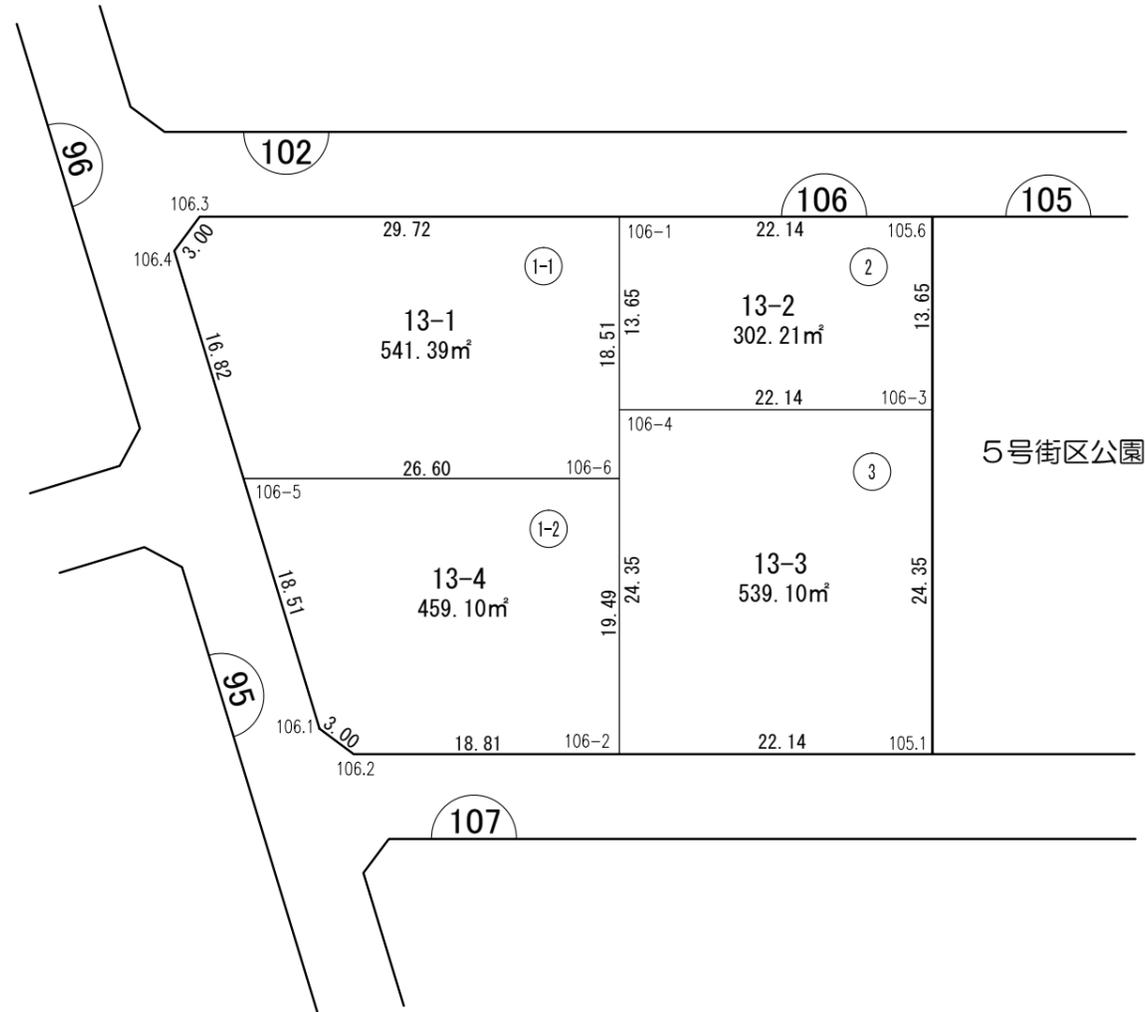

ご注意
この図面は土地区画整理組合等から引き継いだものです。
換地処分時点のもので現況とは必ずしも一致しないことがあります。
参考図として取り扱い願います。


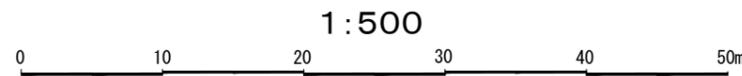


凡 例	
	施行地区界
	町 界
	画 地 番 号
	換地処分後の土地
	街 区 番 号
	辺 長 m
	換地地積 (m ²)

確定図

縮尺 1:500 所在 木更津市金田東五丁目

街区番号 95

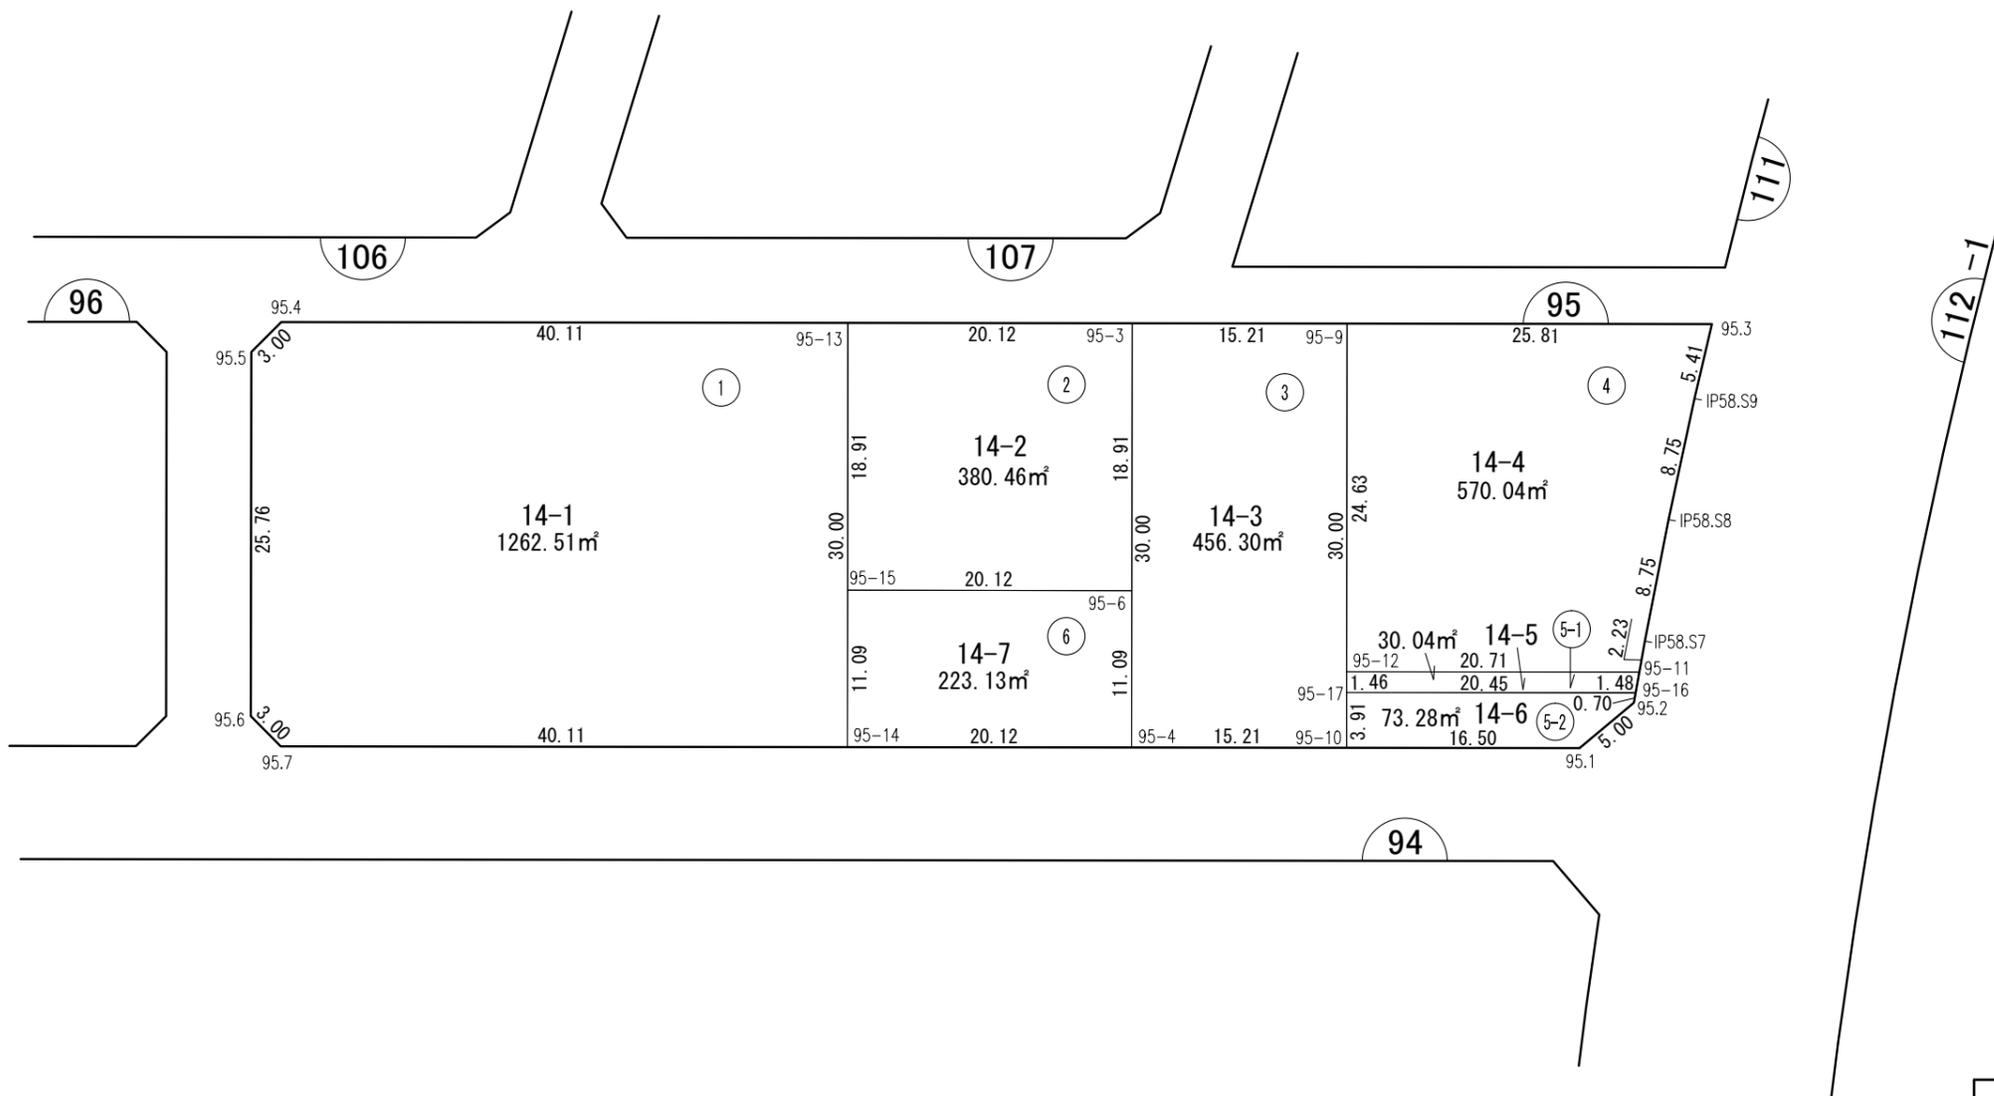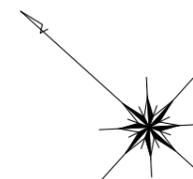

ご注意
この図面は土地区画整理組合等から引き継いだものです。
換地処分時点のもので現況とは必ずしも一致しないことがあります。
参考図として取り扱い願います。




凡 例	
	施行地区界
	町 界
	画 地 番 号
	換地処分後の土地
	街 区 番 号
	辺 長 m
	換地地積 (m ²)

確定図



5号街区公園

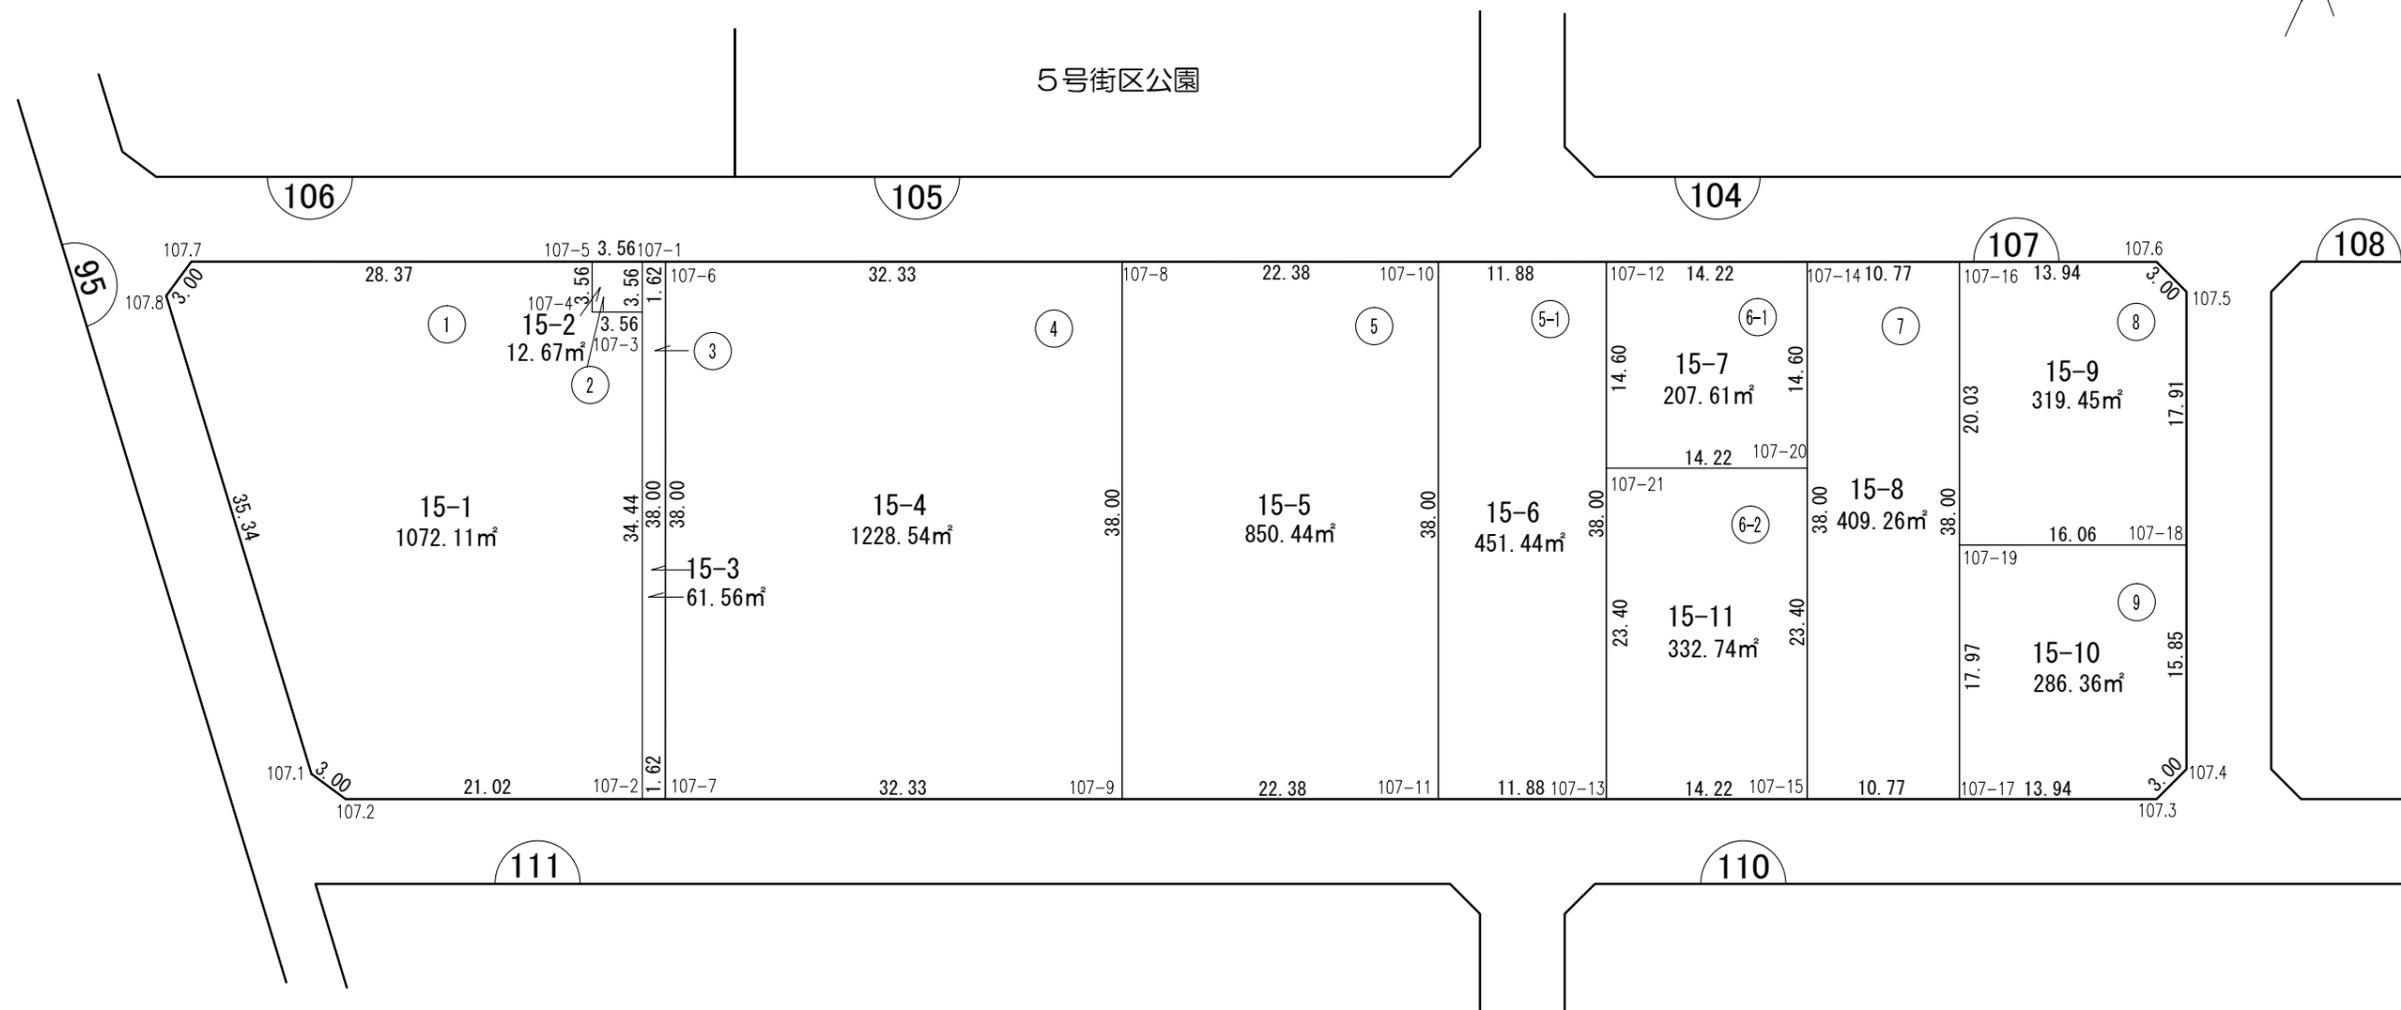

ご注意
この図面は土地区画整理組合等から引き継いだものです。
換地処分時点のもので現況とは必ずしも一致しないことがあります。
参考図として取り扱い願います。





凡 例	
	施行地区界
	町 界
	画 地 番 号
	換地処分後の土地
	街 区 番 号
	辺 長 m
	換地地積 (m ²)


確定図

縮尺	1:500	所在	木更津市金田東五丁目
----	-------	----	------------

街区番号	108
------	-----

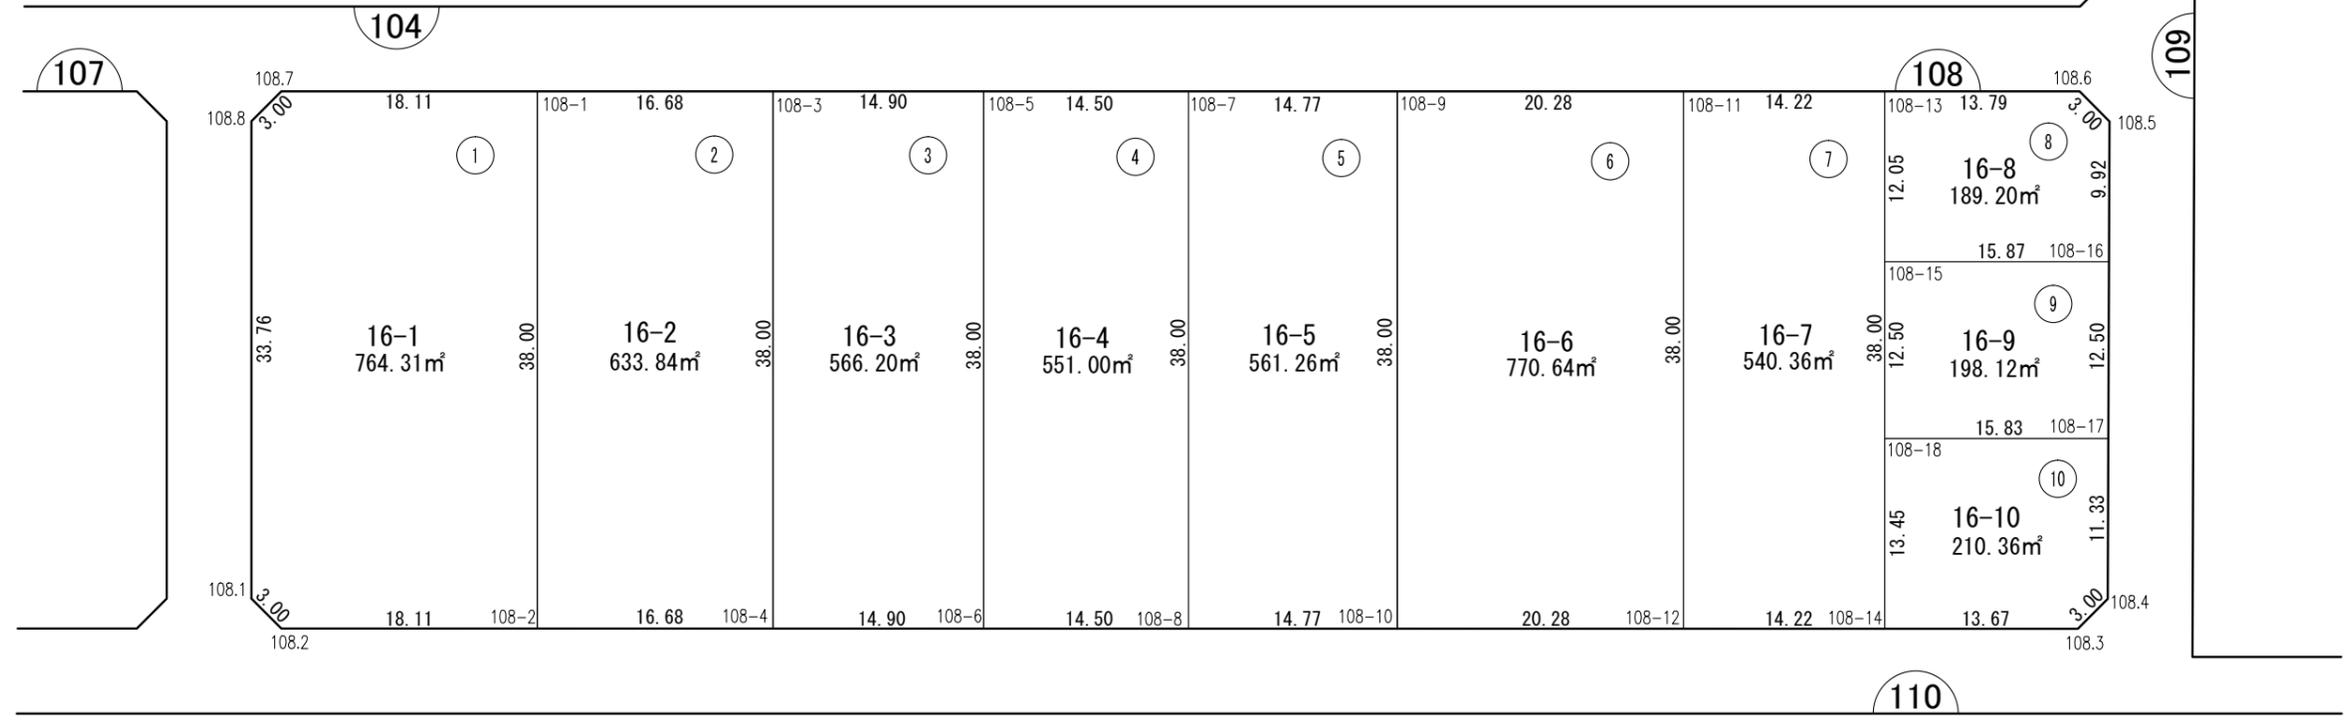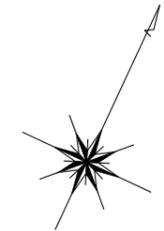

ご注意
この図面は土地区画整理組合等から引き継いだものです。
換地処分時点のもので現況とは必ずしも一致しないことがあります。
参考図として取り扱い願います。

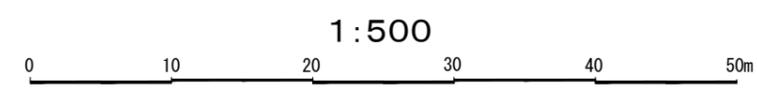


凡 例	
	施行地区界
	町界
	画地番号
	換地処分後の土地
	街区番号
	辺長 m
	換地地積 (m²)

確定図

縮尺	1:500	所在	木更津市金田東五丁目
----	-------	----	------------

街区番号 109

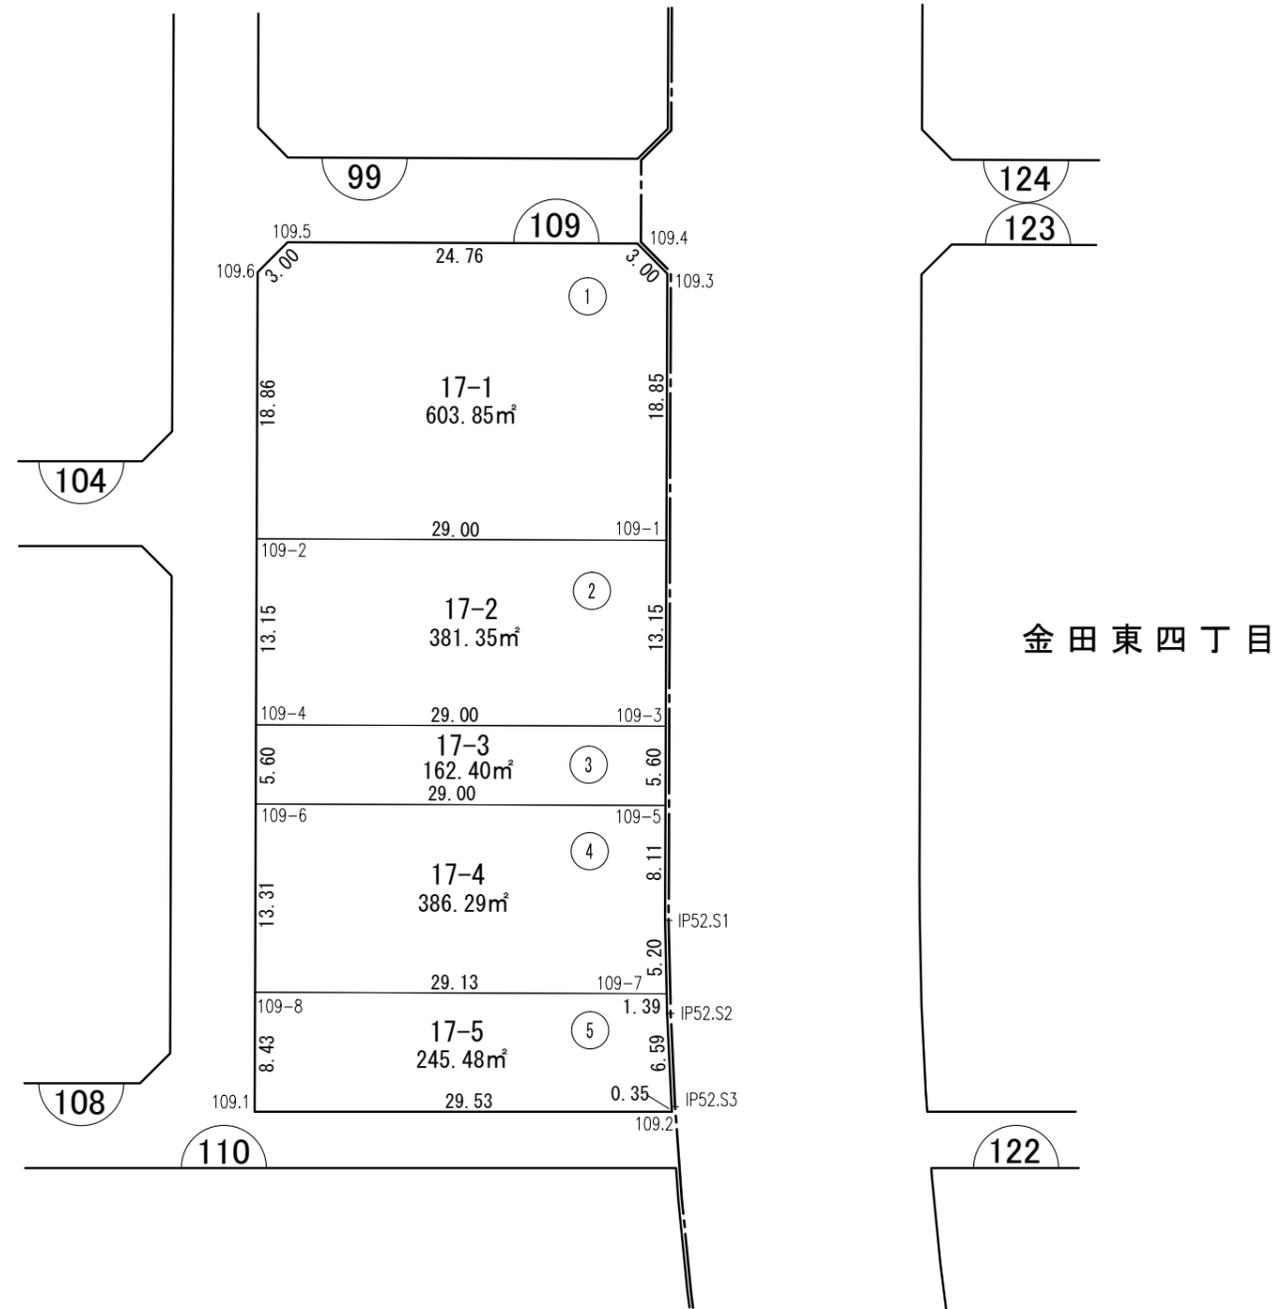


金田東四丁目

ご注意
この図面は土地区画整理組合等から引き継いだものです。
換地処分時点のもので現況とは必ずしも一致しないことがあります。
参考図として取り扱い願います。



凡 例	
	施行地区界
	町 界
①	画 地 番 号
8-1	換地処分後の土地
10	街 区 番 号
10.00 5.00	辺 長 m
123.00m²	換地地積 (m²)

確定図

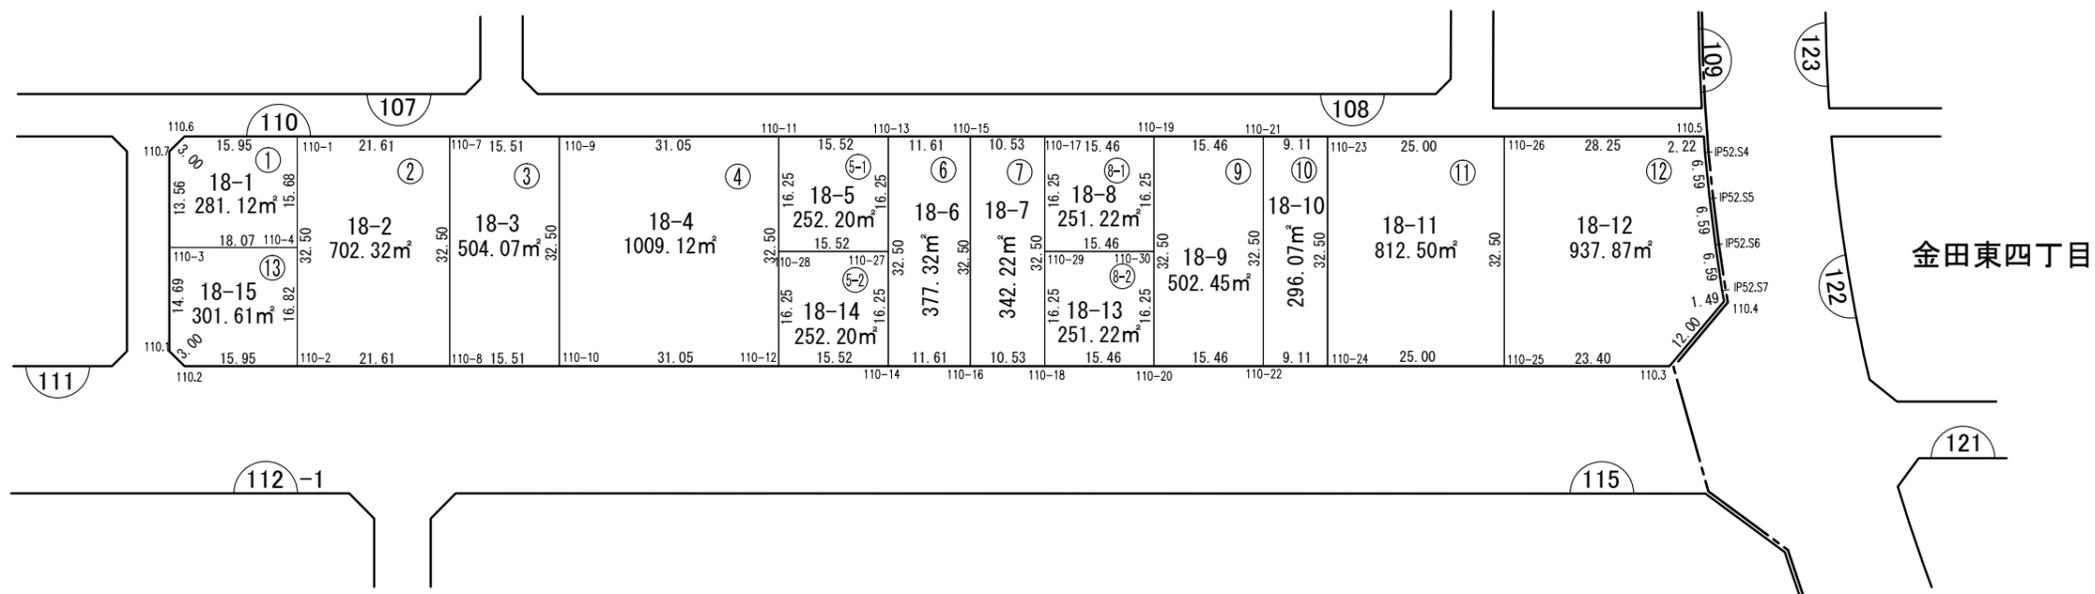

金田東四丁目

ご注意
この図面は土地区画整理組合等から引き継いだものです。
換地処分時点のもので現況とは必ずしも一致しないことがあります。
参考図として取り扱い願います。




凡 例	
	施行地区界
	町 界
①	画 地 番 号
8-1	換地処分後の土地
10	街 区 番 号
10.00 5.00	辺 長 m
123.00㎡	換地地積 (㎡)


確定図

縮尺	1:500	所在	木更津市金田東五丁目
----	-------	----	------------

街区番号	111
------	-----


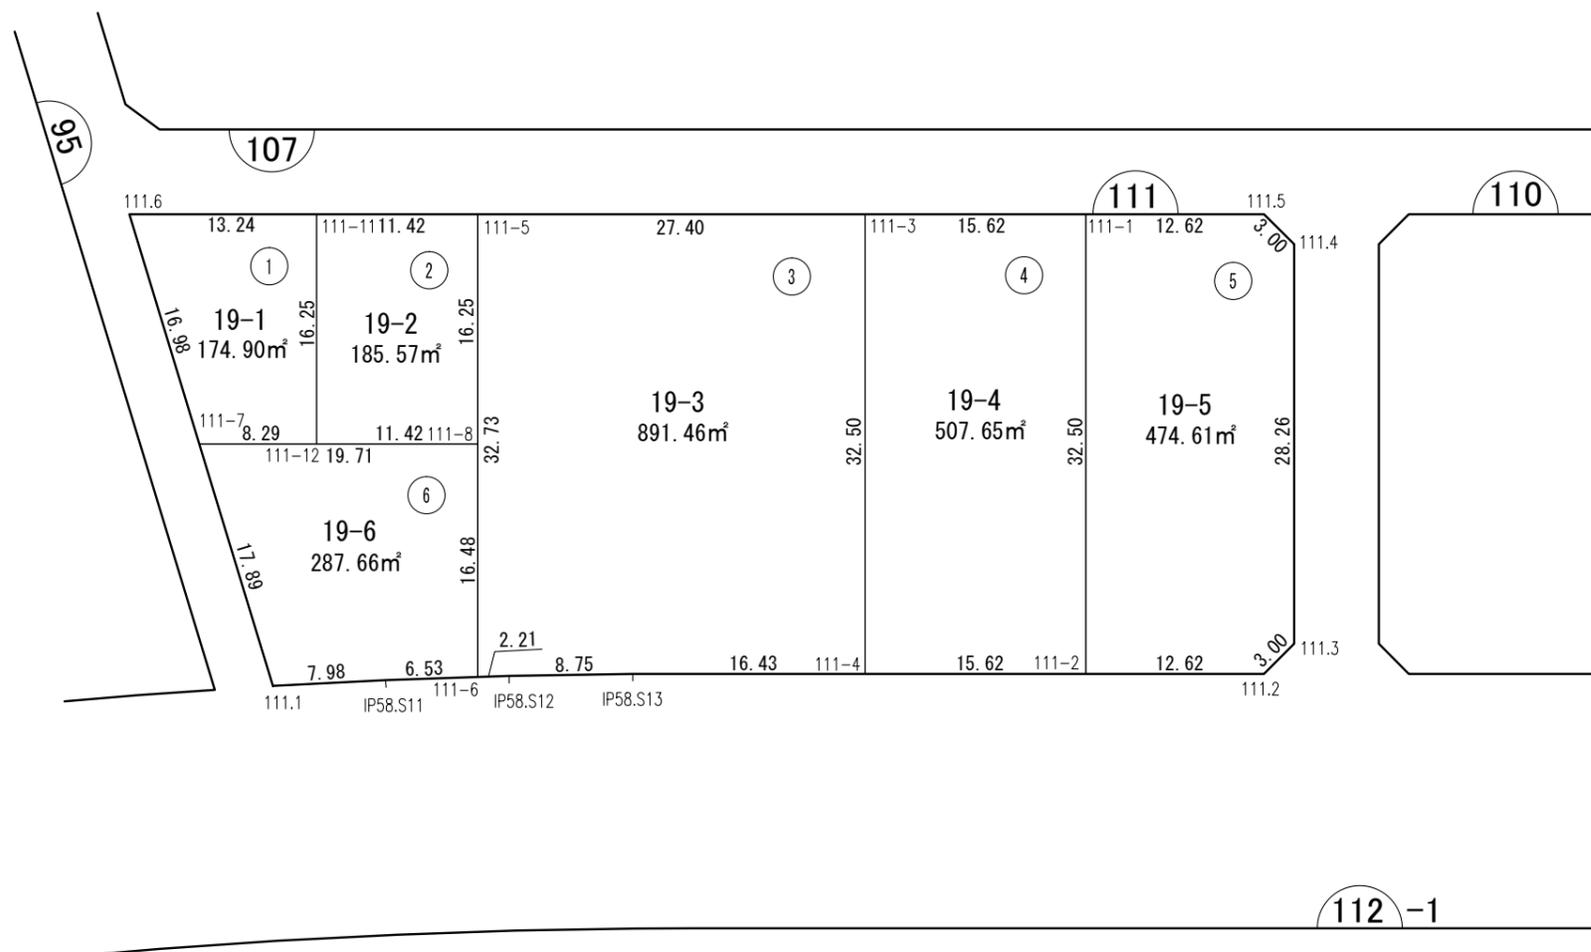


ご注意
この図面は土地区画整理組合等から引き継いだものです。
換地処分時点のもので現況とは必ずしも一致しないことがあります。
参考図として取り扱い願います。

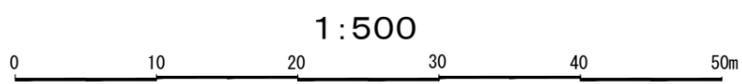


凡 例	
	施行地区界
	町 界
	画 地 番 号
	換地処分後の土地
	街 区 番 号
	辺 長 m
	換地地積 (m ²)

確定図

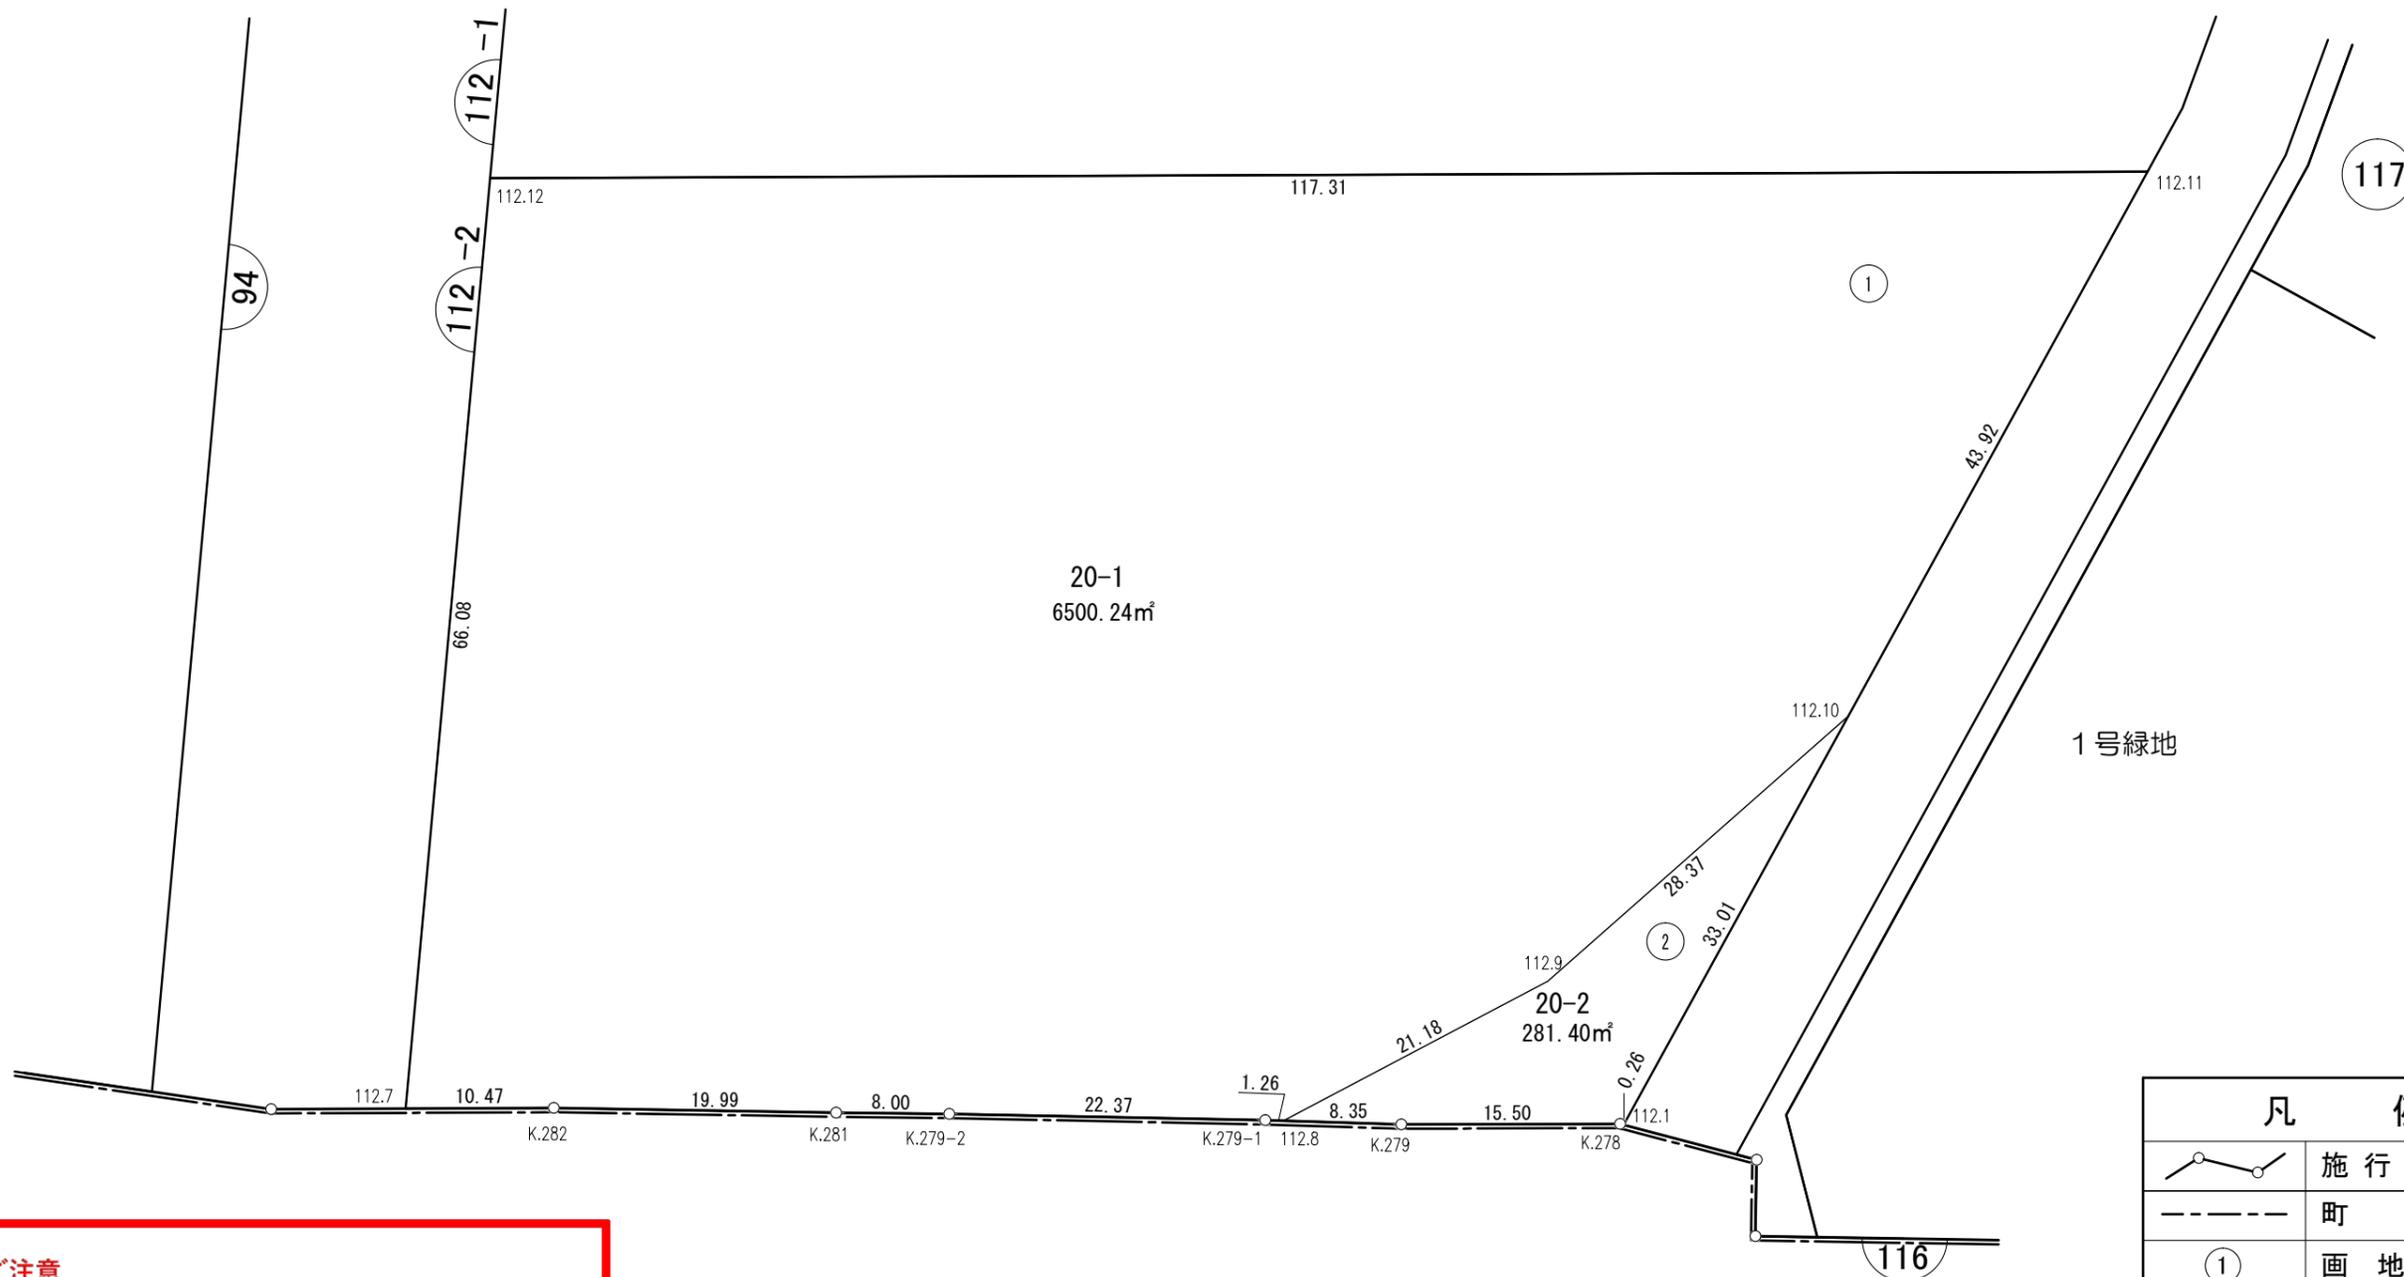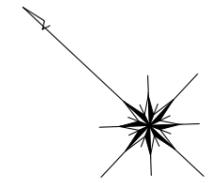

ご注意
この図面は土地区画整理組合等から引き継いだものです。
換地処分時点のもので現況とは必ずしも一致しないことがあります。
参考図として取り扱い願います。


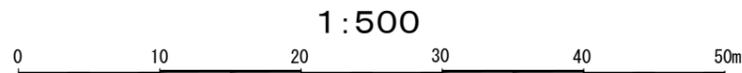


凡 例	
	施行地区界
	町 界
①	画 地 番 号
8-1	換地処分後の土地
10	街 区 番 号
10.00 5.00	辺 長 m
123.00m ²	換地地積 (m ²)


確定図

縮尺	1:1,000	所在	木更津市金田東五丁目
----	---------	----	------------

街区番号	112-1
------	-------

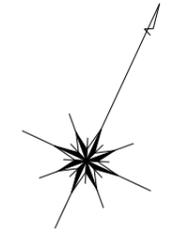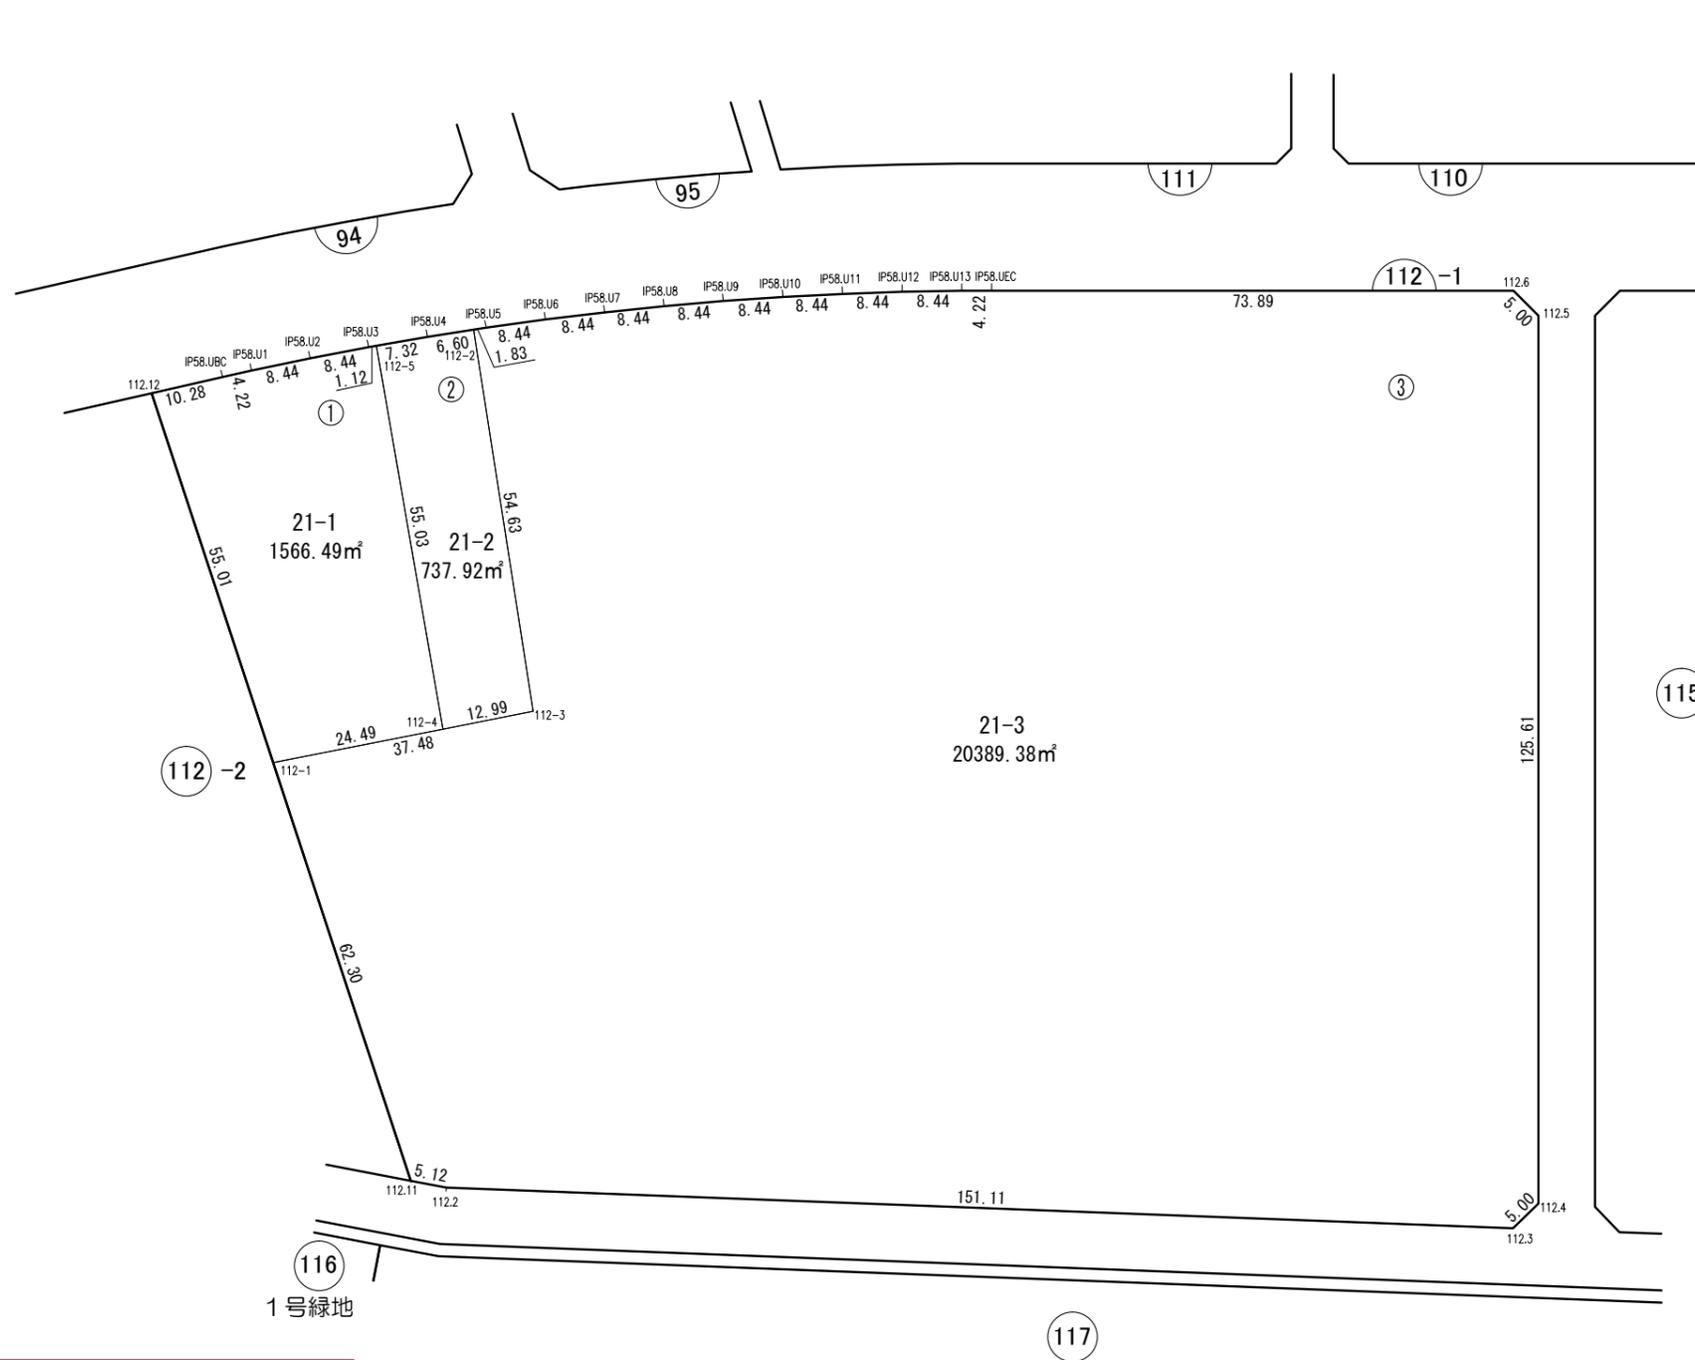


ご注意
この図面は土地区画整理組合等から引き継いだものです。
換地処分時点のもので現況とは必ずしも一致しないことがあります。
参考図として取り扱い願います。

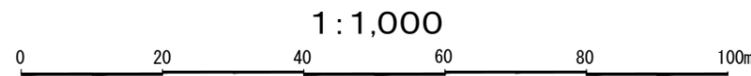


凡 例	
	施行地区界
	町 界
①	画 地 番 号
8-1	換地処分後の土地
10	街 区 番 号
10.00 5.00	辺 長 m
123.00m ²	換地地積 (m ²)

確定図

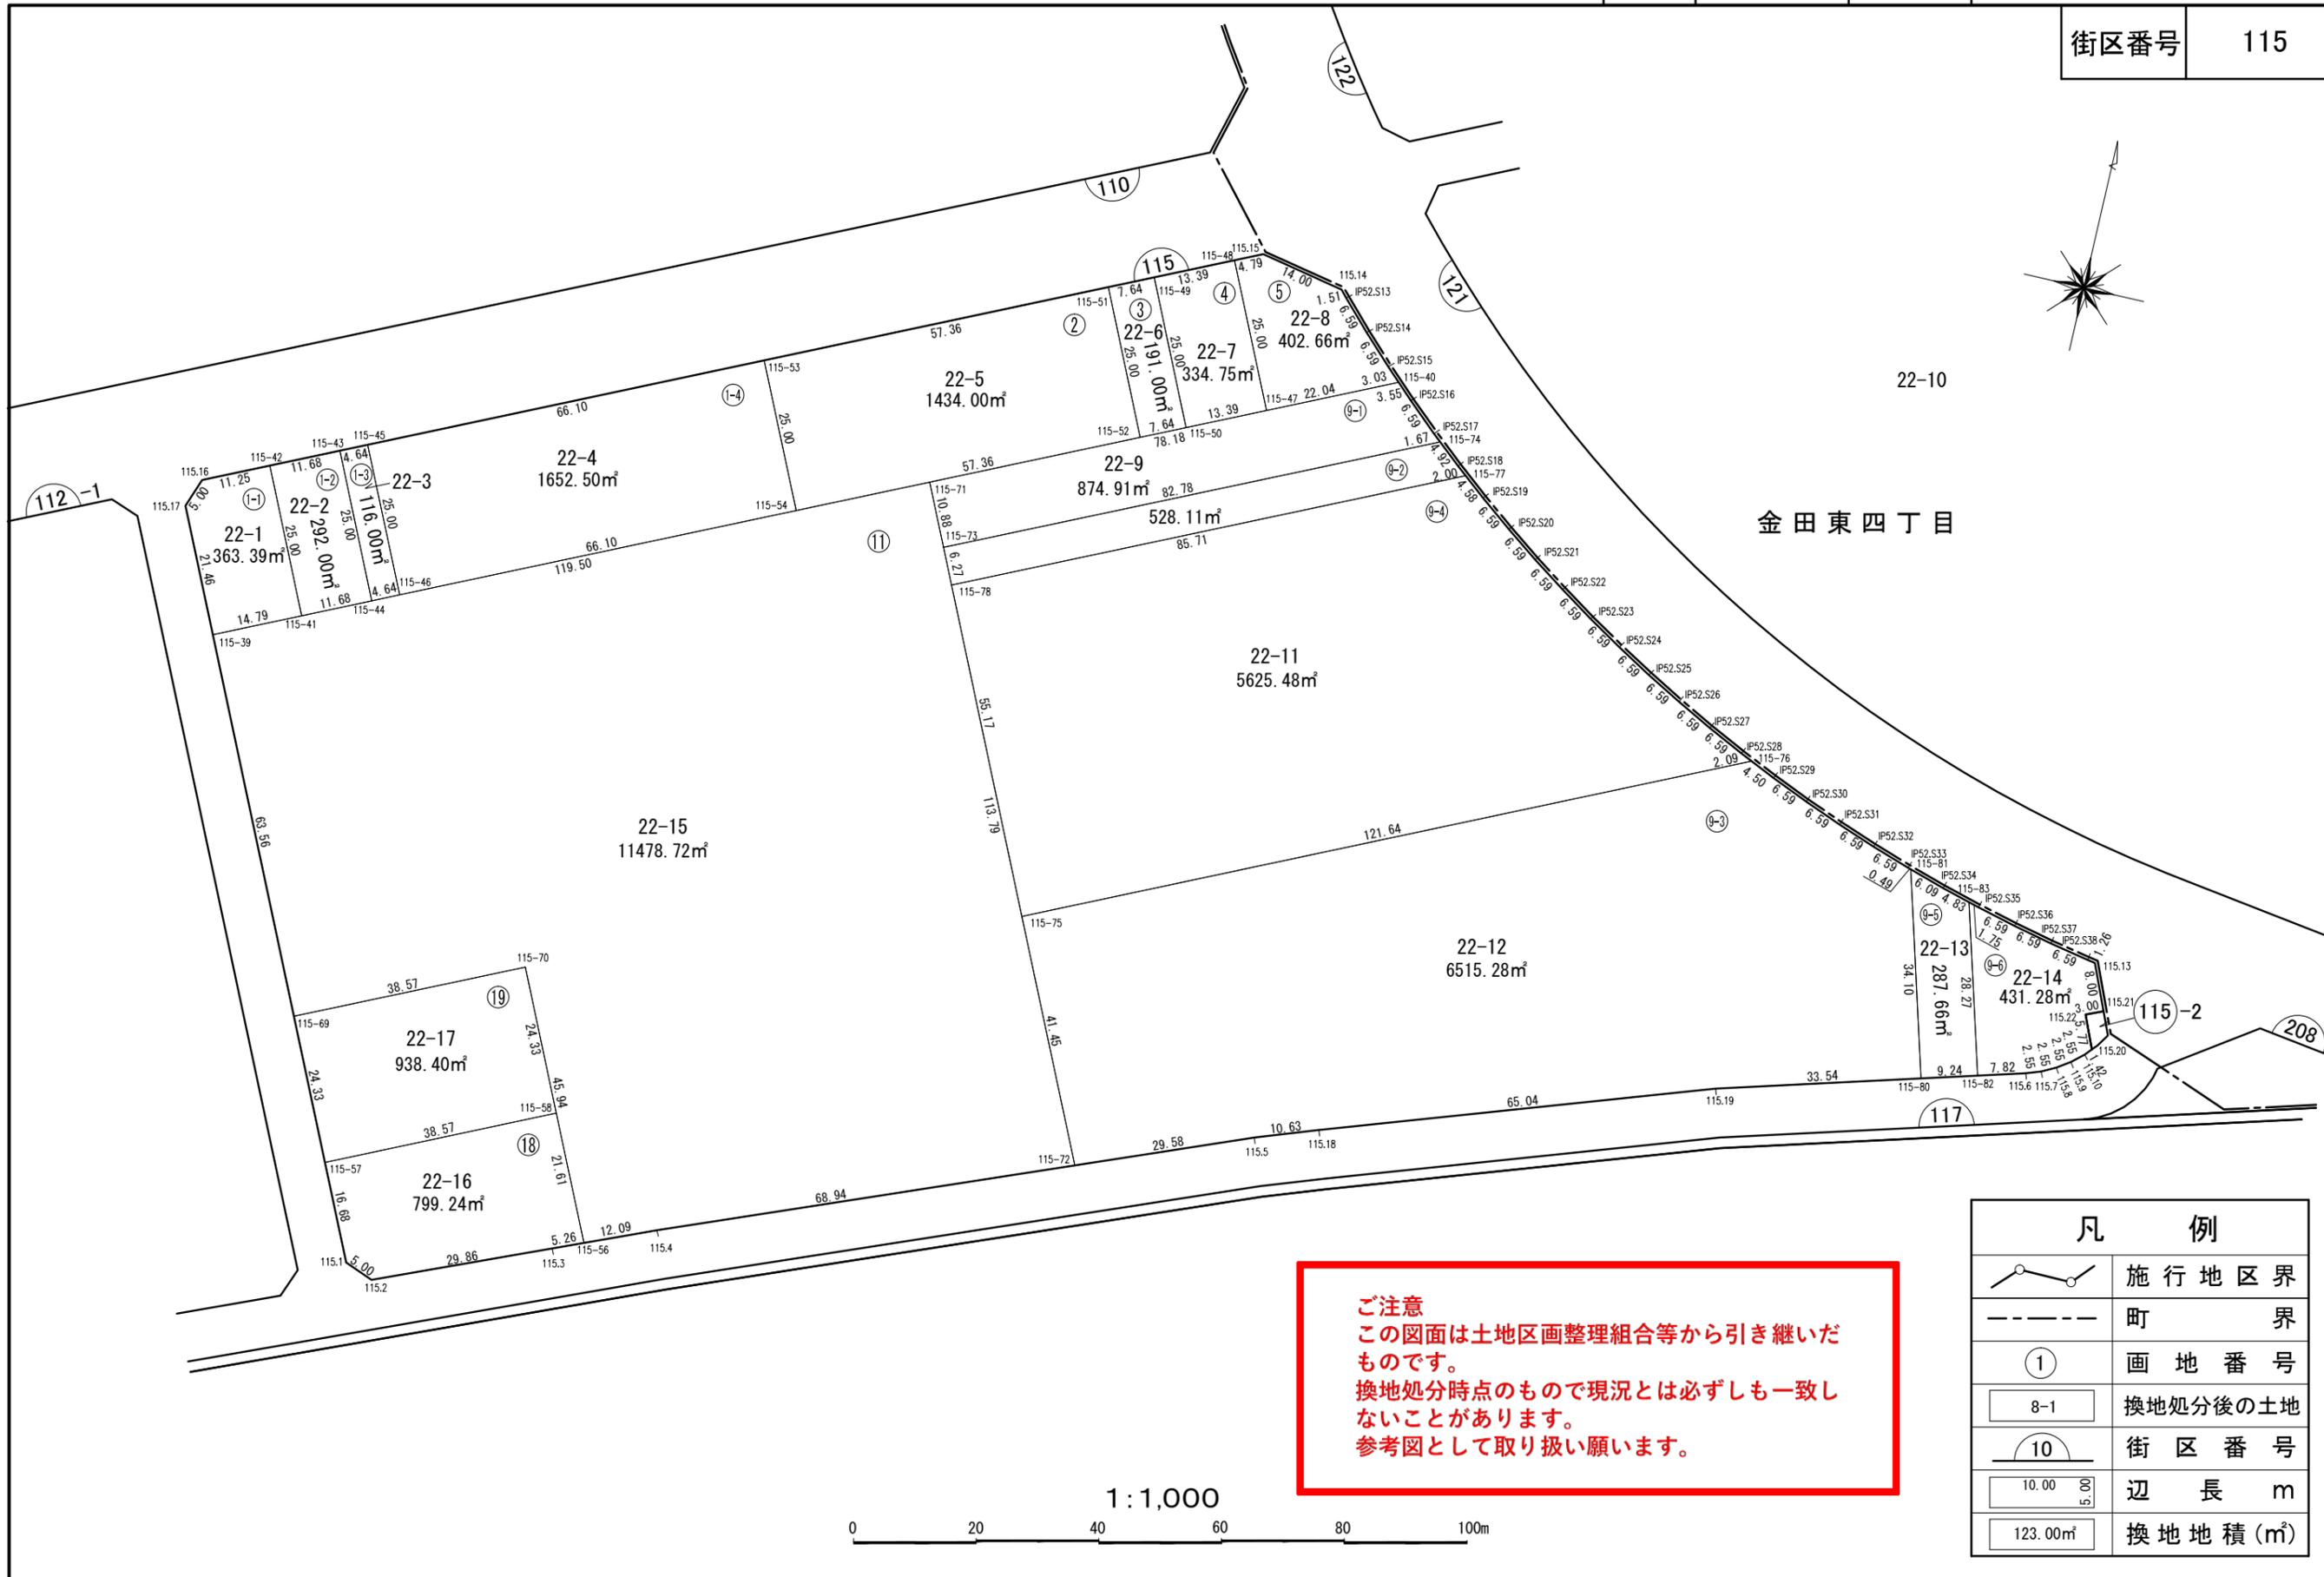

ご注意
この図面は土地区画整理組合等から引き継いだものです。
換地処分時点のもので現況とは必ずしも一致しないことがあります。
参考図として取り扱い願います。



凡 例	
	施行地区界
	町 界
	画 地 番 号
	換地処分後の土地
	街 区 番 号
	辺 長 m
	換地地積 (m ²)

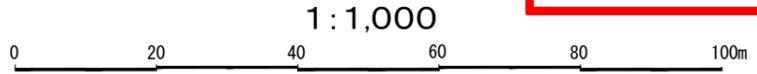

確定図

縮尺	1:500	所在	木更津市金田東五丁目
----	-------	----	------------

街区番号	115-2
------	-------

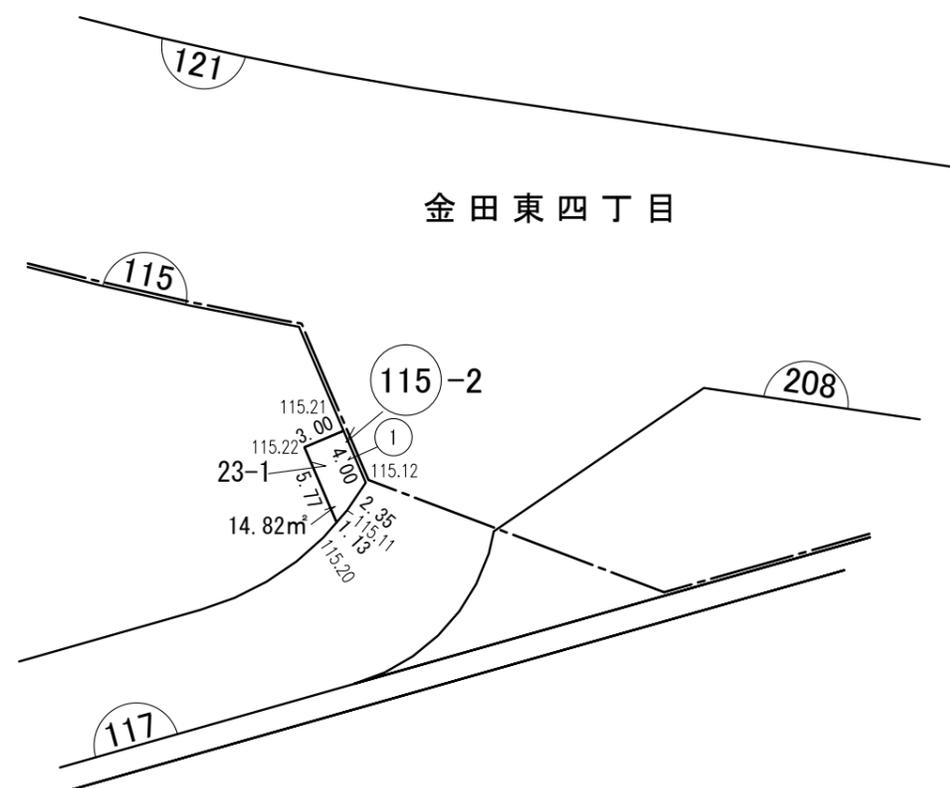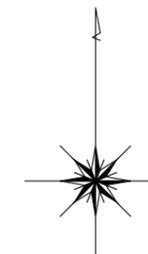


ご注意
この図面は土地区画整理組合等から引き継いだものです。
換地処分時点のもので現況とは必ずしも一致しないことがあります。
参考図として取り扱い願います。




凡 例	
	施行地区界
	町 界
①	画 地 番 号
8-1	換地処分後の土地
10	街 区 番 号
10.00 5.00	辺 長 m
123.00m ²	換地地積 (m ²)

確定図

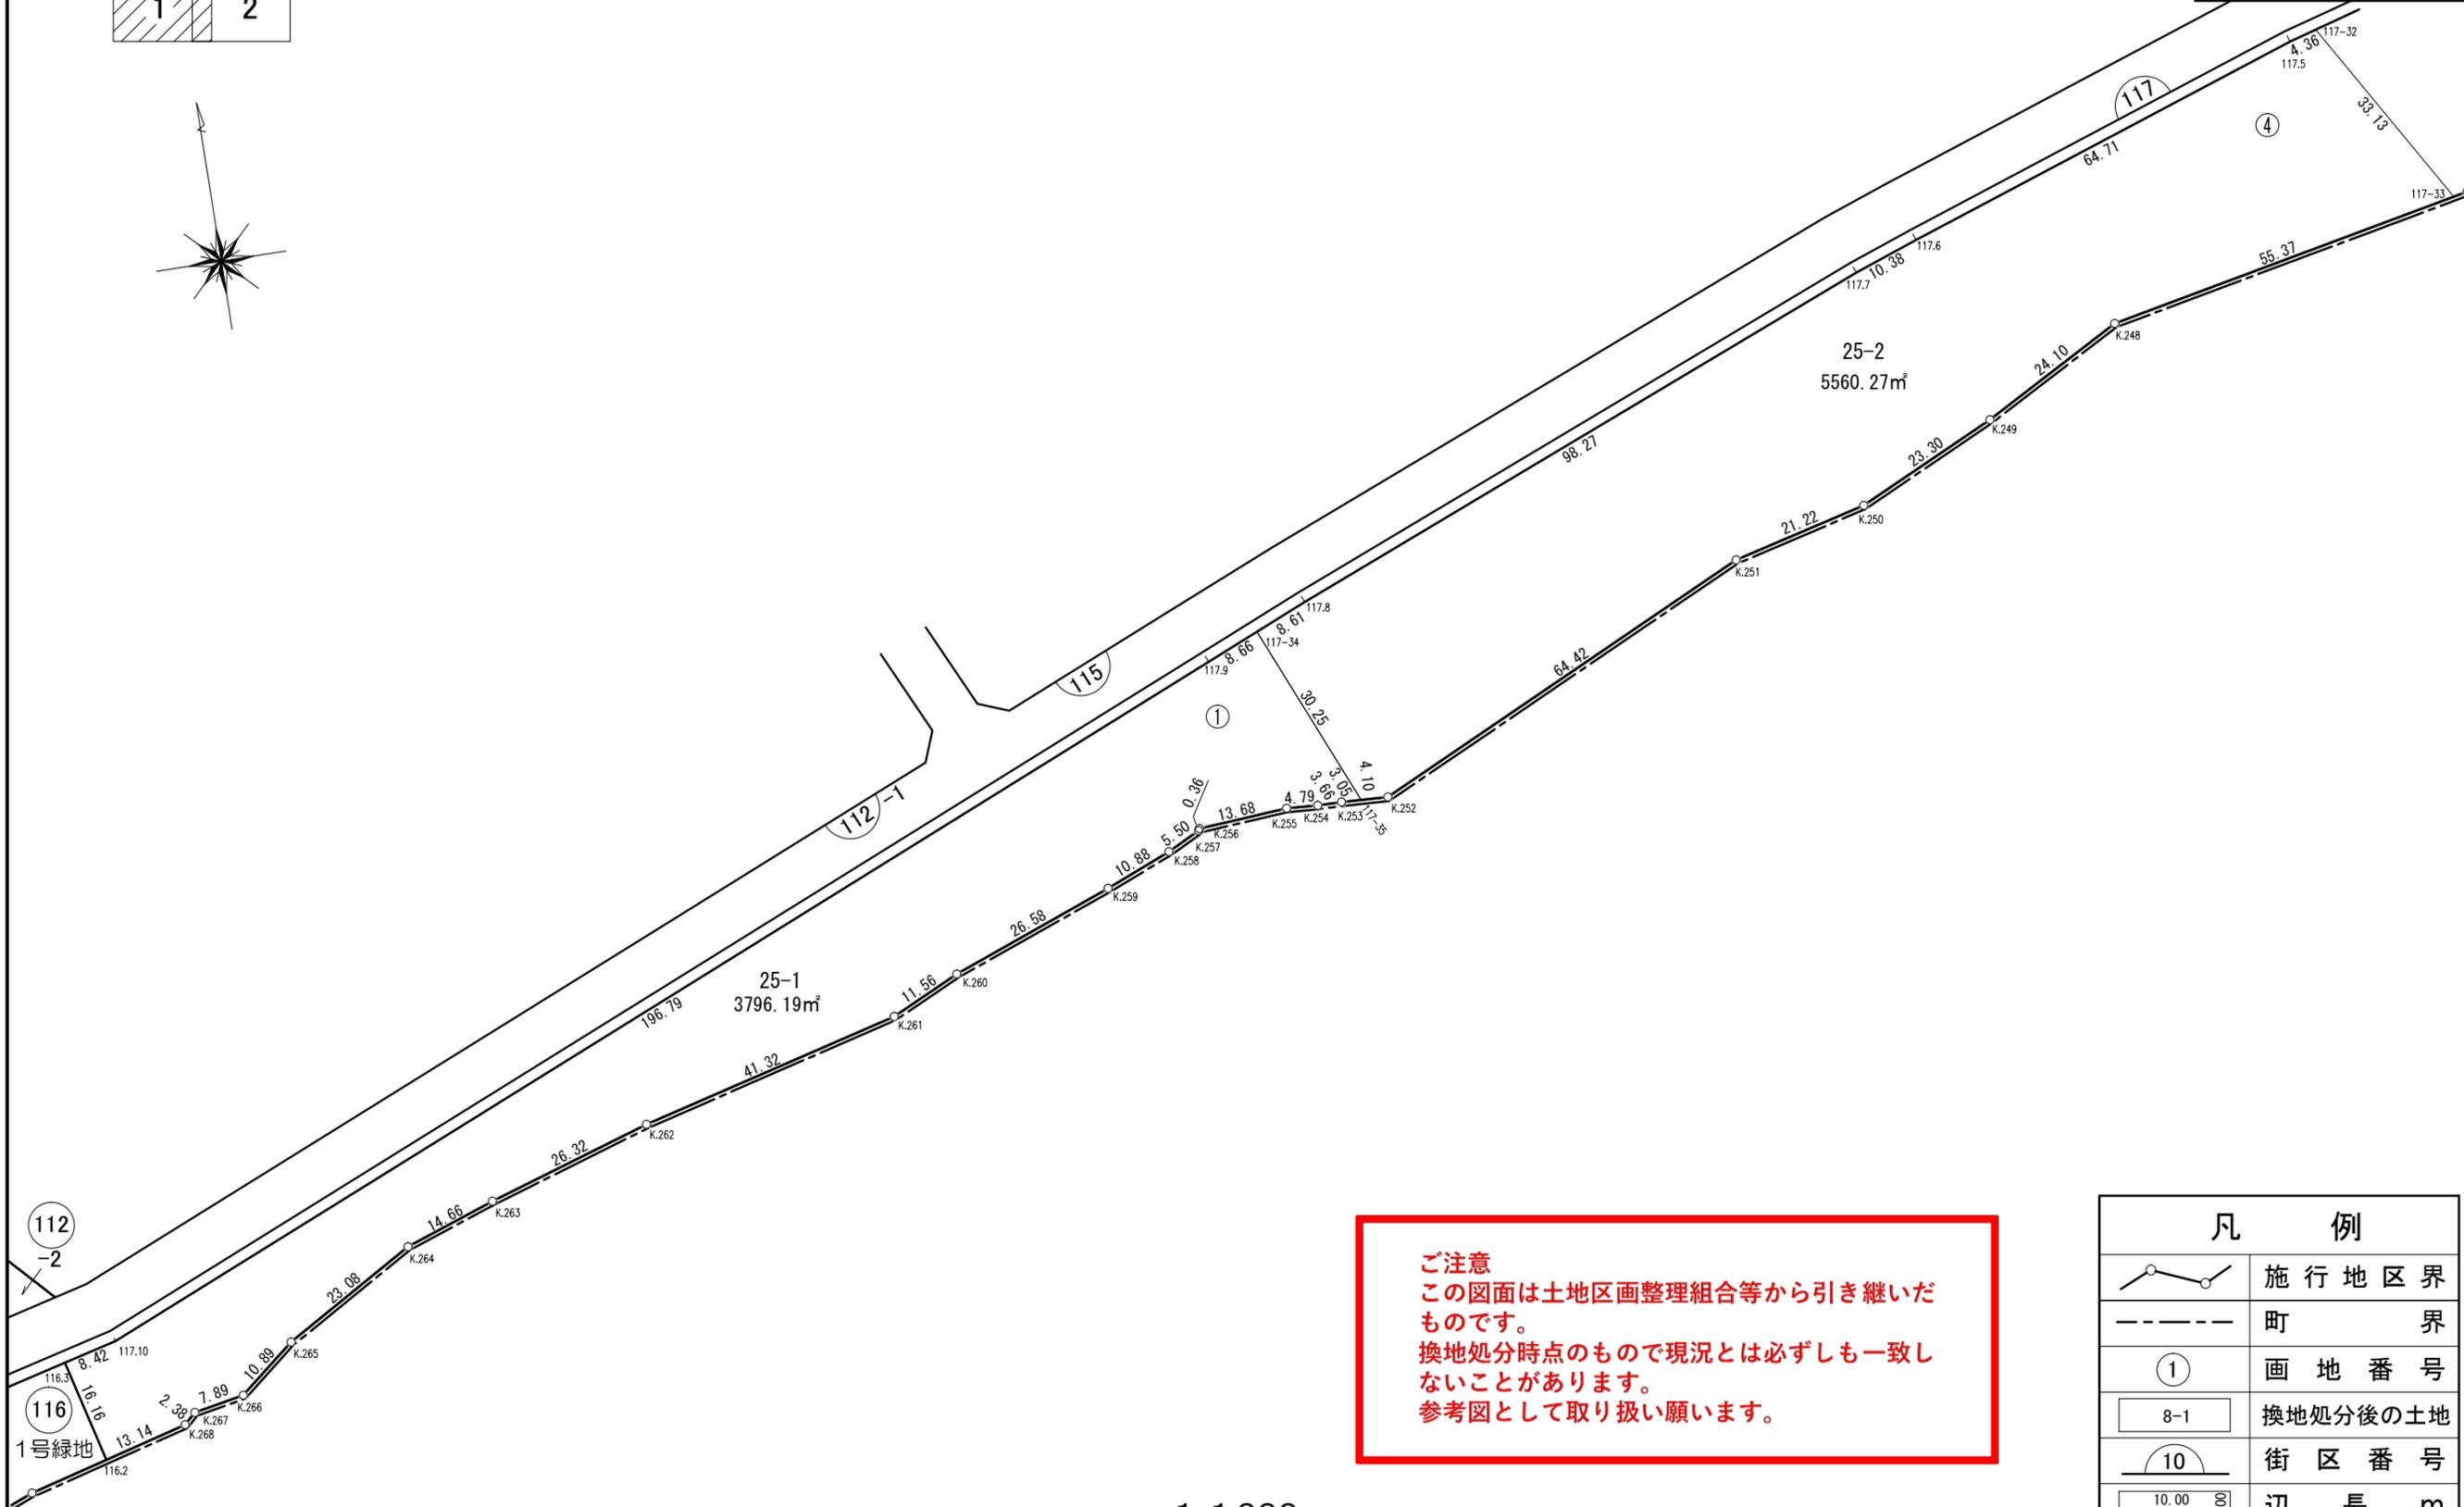


ご注意
この図面は土地区画整理組合等から引き継いだものです。
換地処分時点のもので現況とは必ずしも一致しないことがあります。
参考図として取り扱い願います。


凡 例	
	施行地区界
	町 界
	画 地 番 号
	換地処分後の土地
	街 区 番 号
	辺 長 m
	換地地積 (m²)

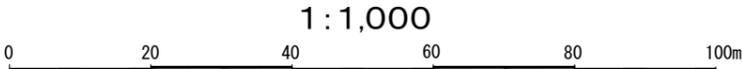

確定図

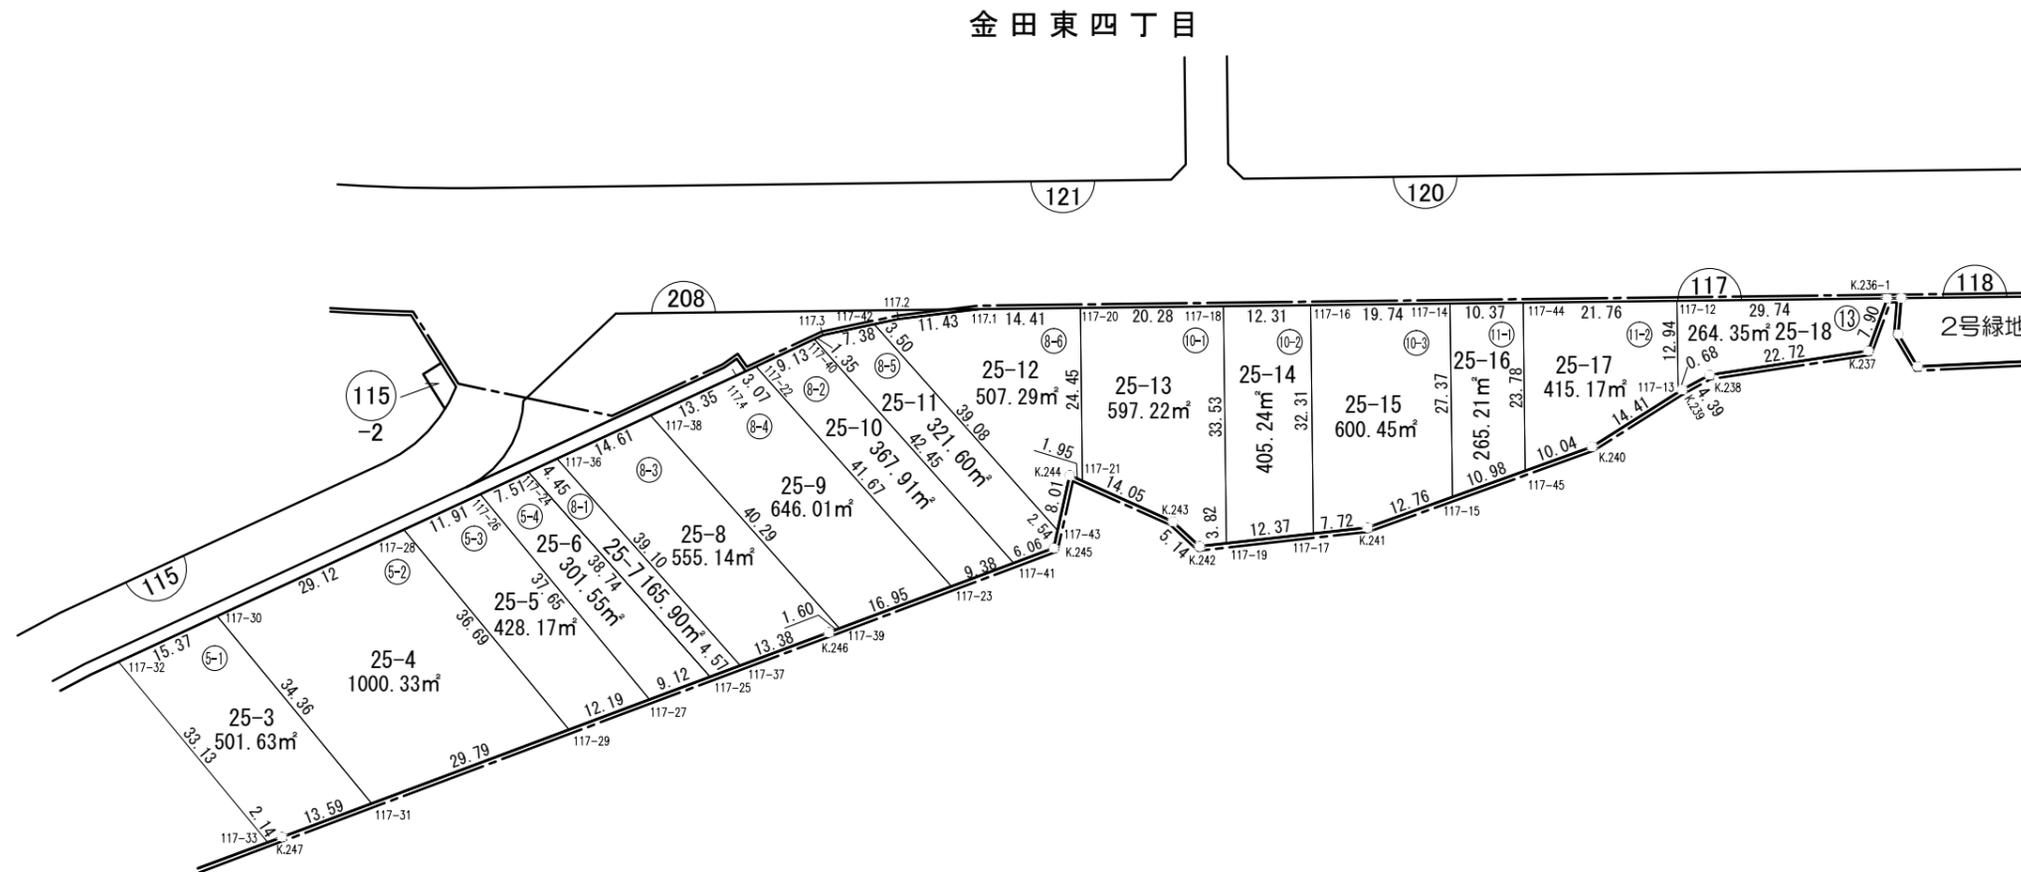

ご注意
この図面は土地区画整理組合等から引き継いだものです。
換地処分時点のもので現況とは必ずしも一致しないことがあります。
参考図として取り扱い願います。

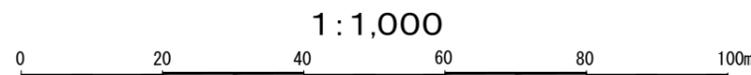

凡 例	
	施行地区界
	町 界
	画 地 番 号
	換地処分後の土地
	街 区 番 号
	辺 長 m
	換地地積 (㎡)