



換地位置図

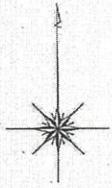

縮尺 1:6,000

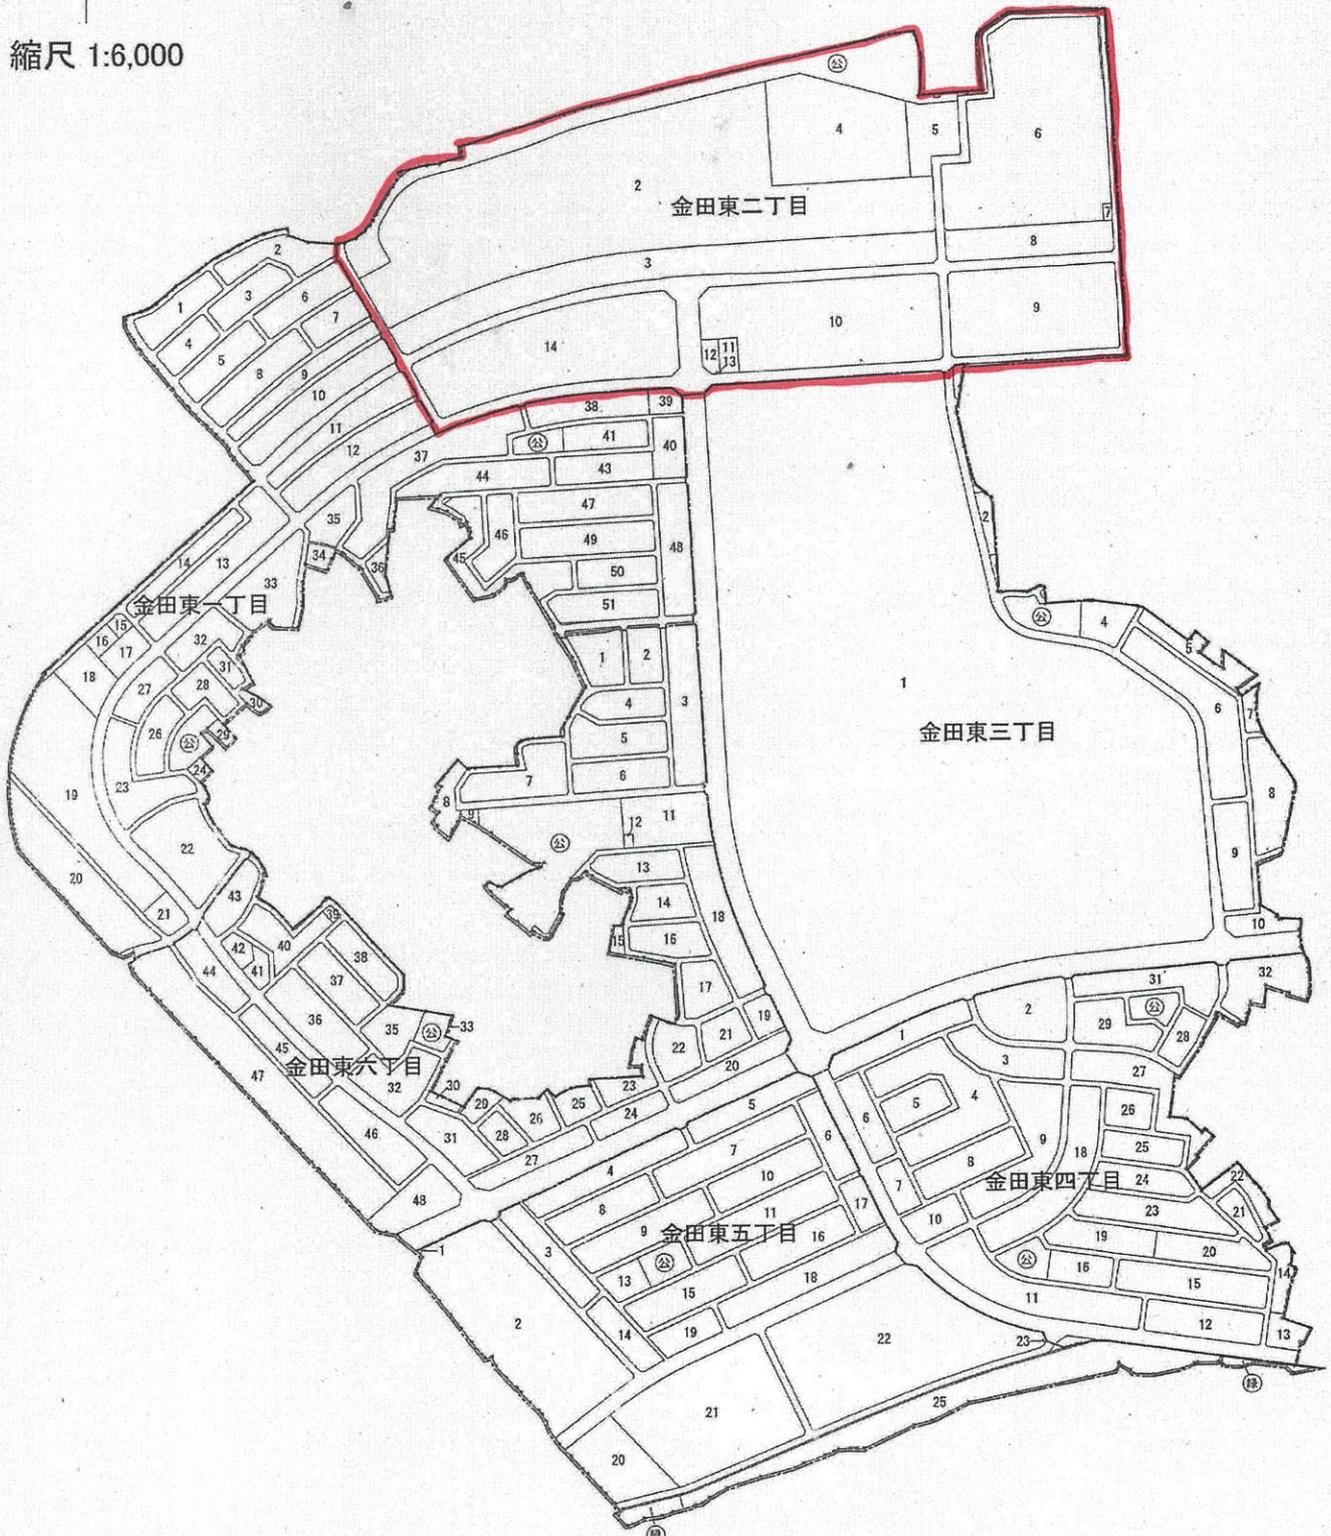



凡 例	
	施行地区界
	町界
	換地番号(親番)
	換地位置

※換地位置図に表示されている番号は地番です。
 ※以下換地確定図の凡例「換地処分後の土地」とは地番を指しています。また、換地確定図は地番順に掲載しています。

確定図

縮尺	1:2,000	所在	木更津市金田東二丁目
----	---------	----	------------

街区番号	10-1
------	------

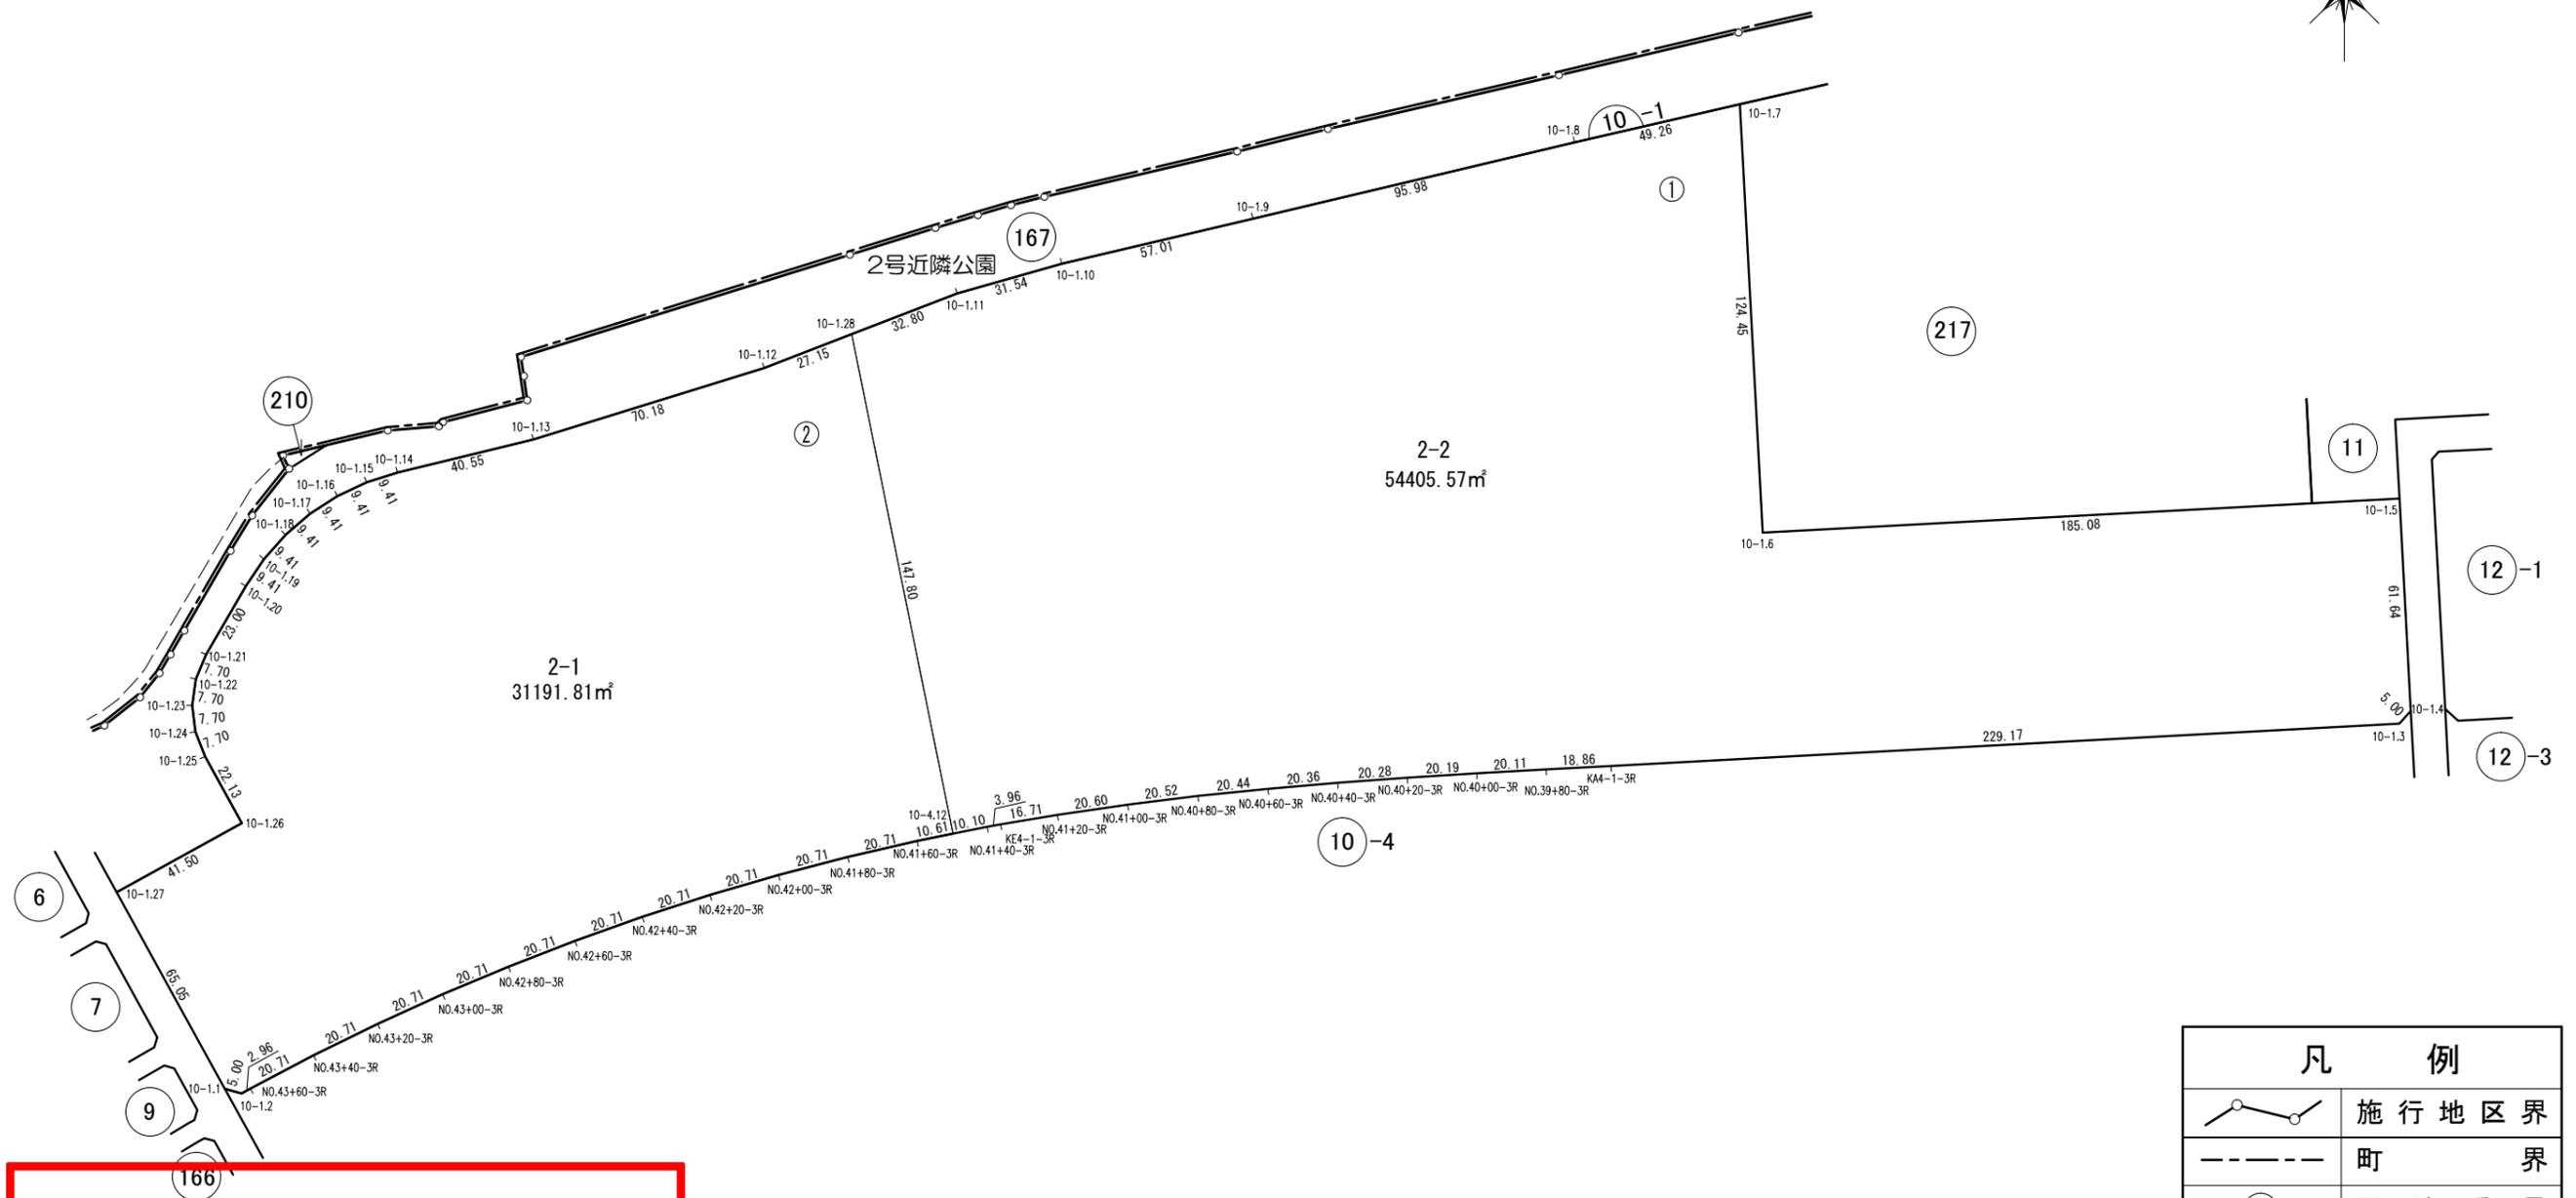
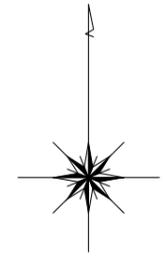


ご注意
この図面は土地区画整理組合等から引き継いだものです。
換地処分時点のもので現況とは必ずしも一致しないことがあります。
参考図として取り扱い願います。

凡 例	
	施行地区界
	町界
①	画地番号
8-1	換地処分後の土地
10	街区番号
10.00 5.00	辺長 m
123.00m ²	換地地積 (m ²)

確定図

街区番号 10-4

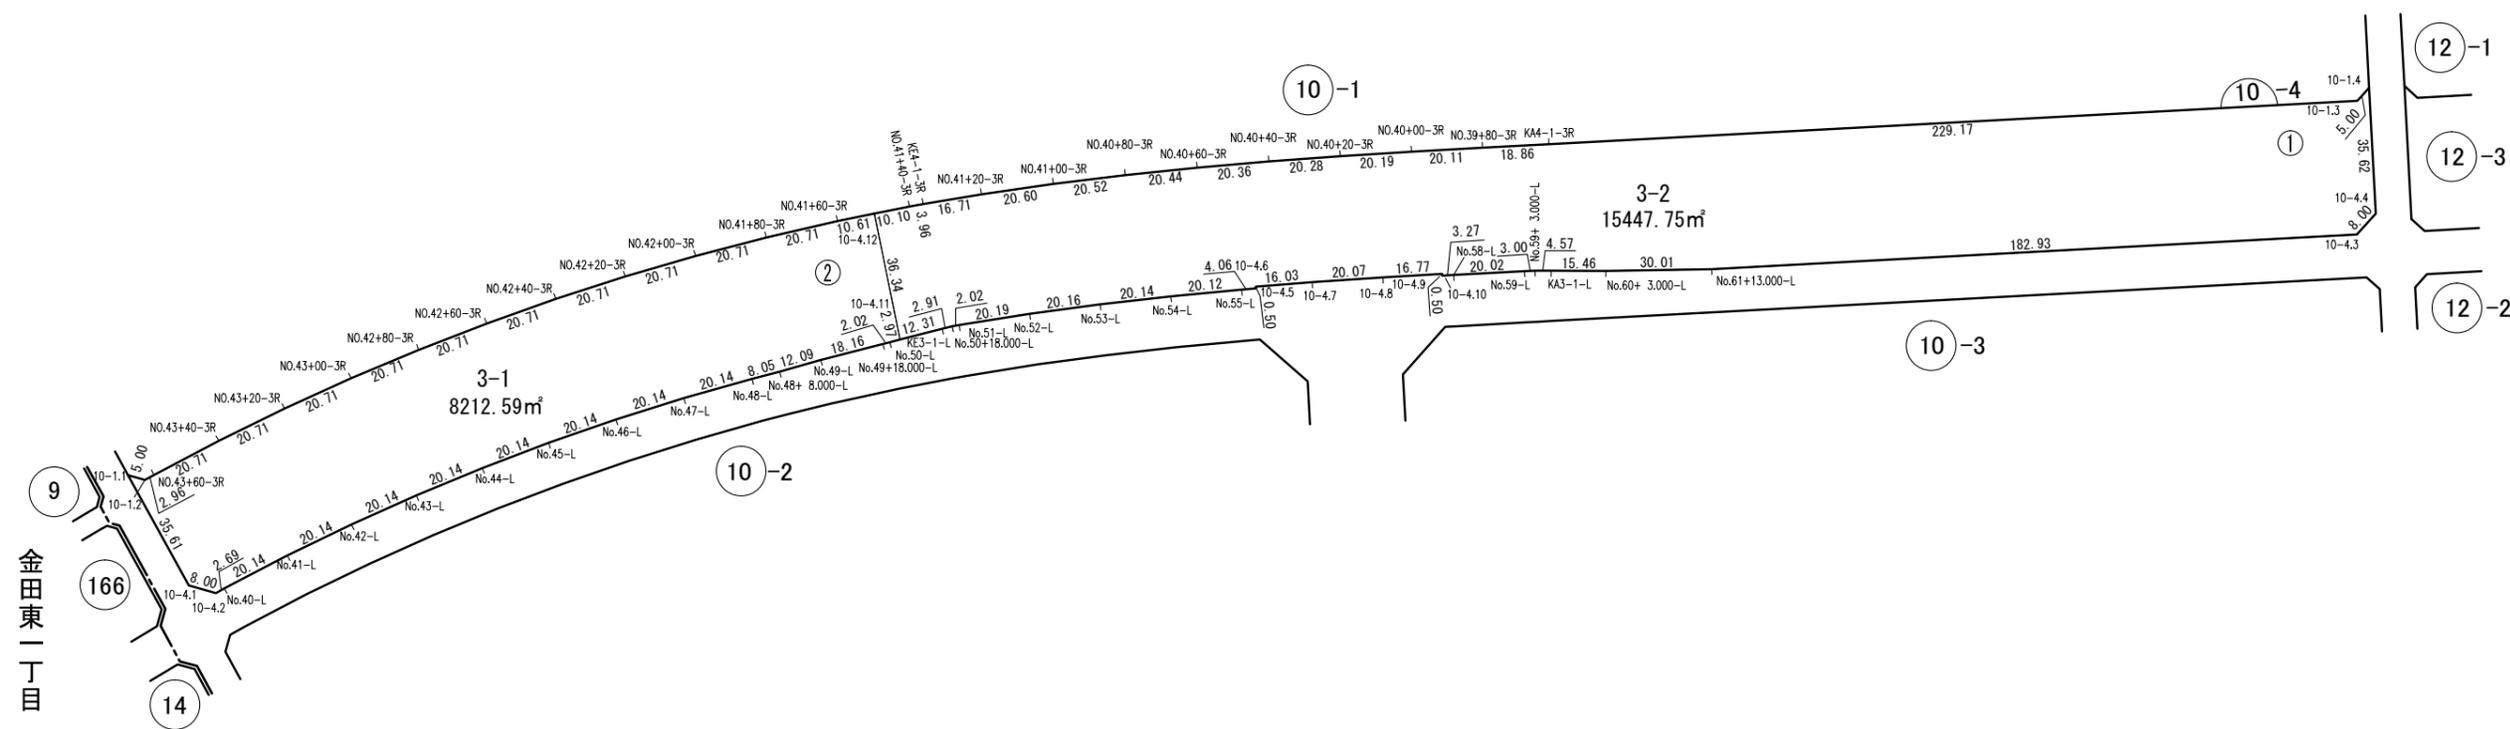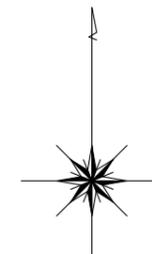

金田東二丁目

ご注意
この図面は土地区画整理組合等から引き継いだものです。
換地処分時点のもので現況とは必ずしも一致しないことがあります。
参考図として取り扱い願います。

1:2,000





凡 例	
	施行地区界
	町 界
	画 地 番 号
	換地処分後の土地
	街 区 番 号
	換地地積 (m²)


確定図

縮尺	1:1,000	所在	木更津市金田東二丁目
----	---------	----	------------

街区番号	217
------	-----

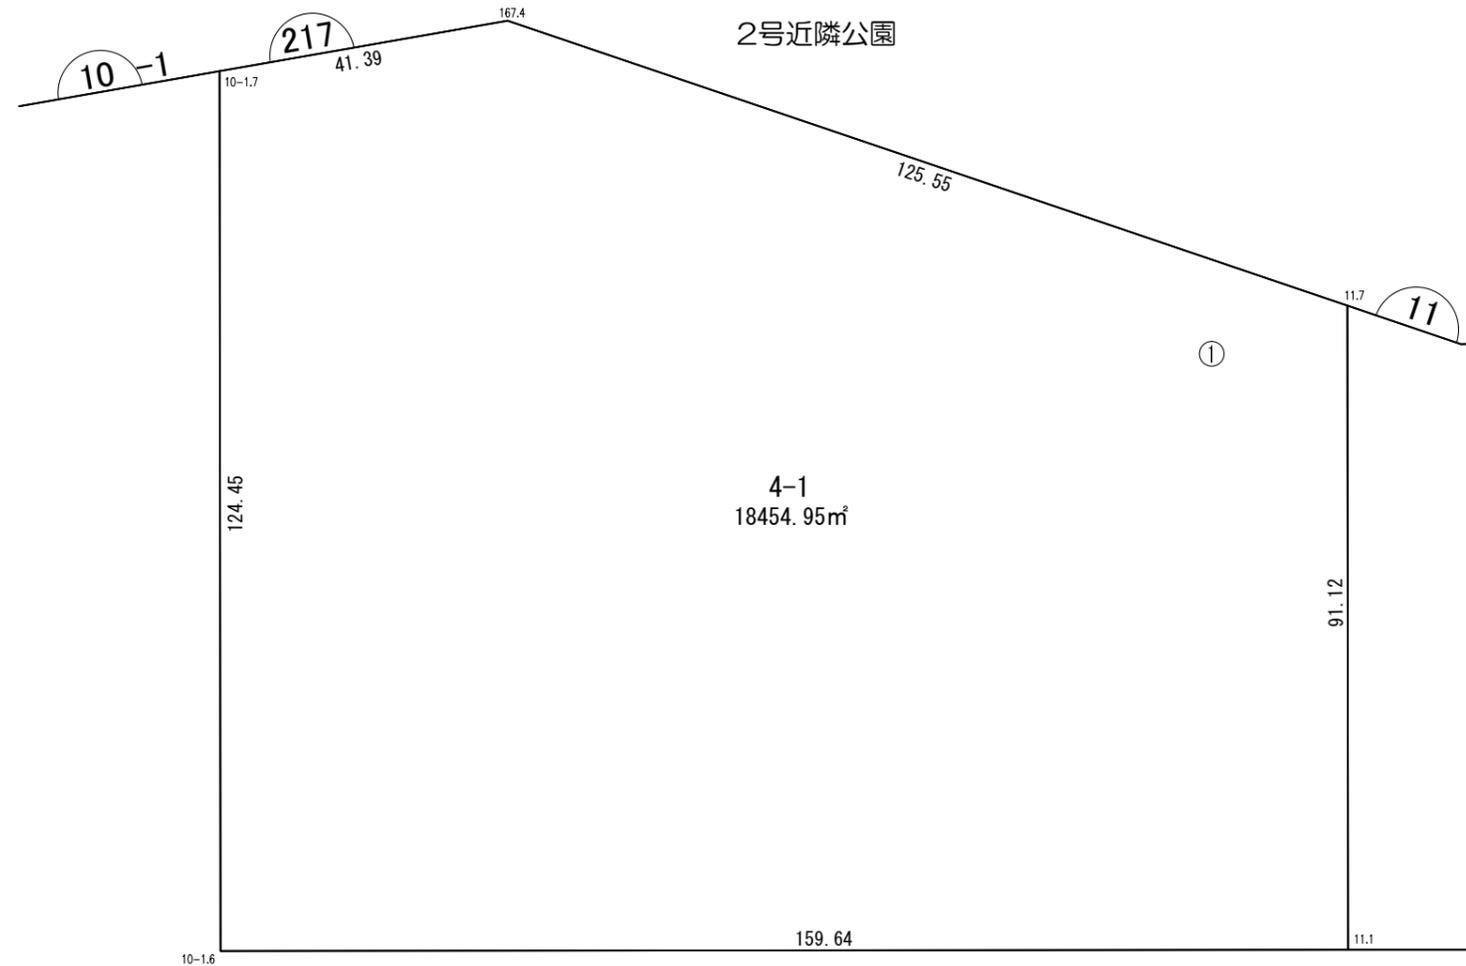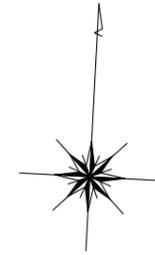

ご注意
この図面は土地区画整理組合等から引き継いだものです。
換地処分時点のもので現況とは必ずしも一致しないことがあります。
参考図として取り扱い願います。


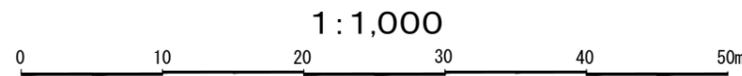


凡 例	
	施行地区界
	町 界
	画 地 番 号
	換地処分後の土地
	街 区 番 号
	辺 長 m
	換地地積 (m ²)


確定図

縮尺	1:500	所在	木更津市金田東二丁目
----	-------	----	------------

街区番号	11
------	----

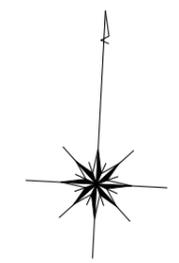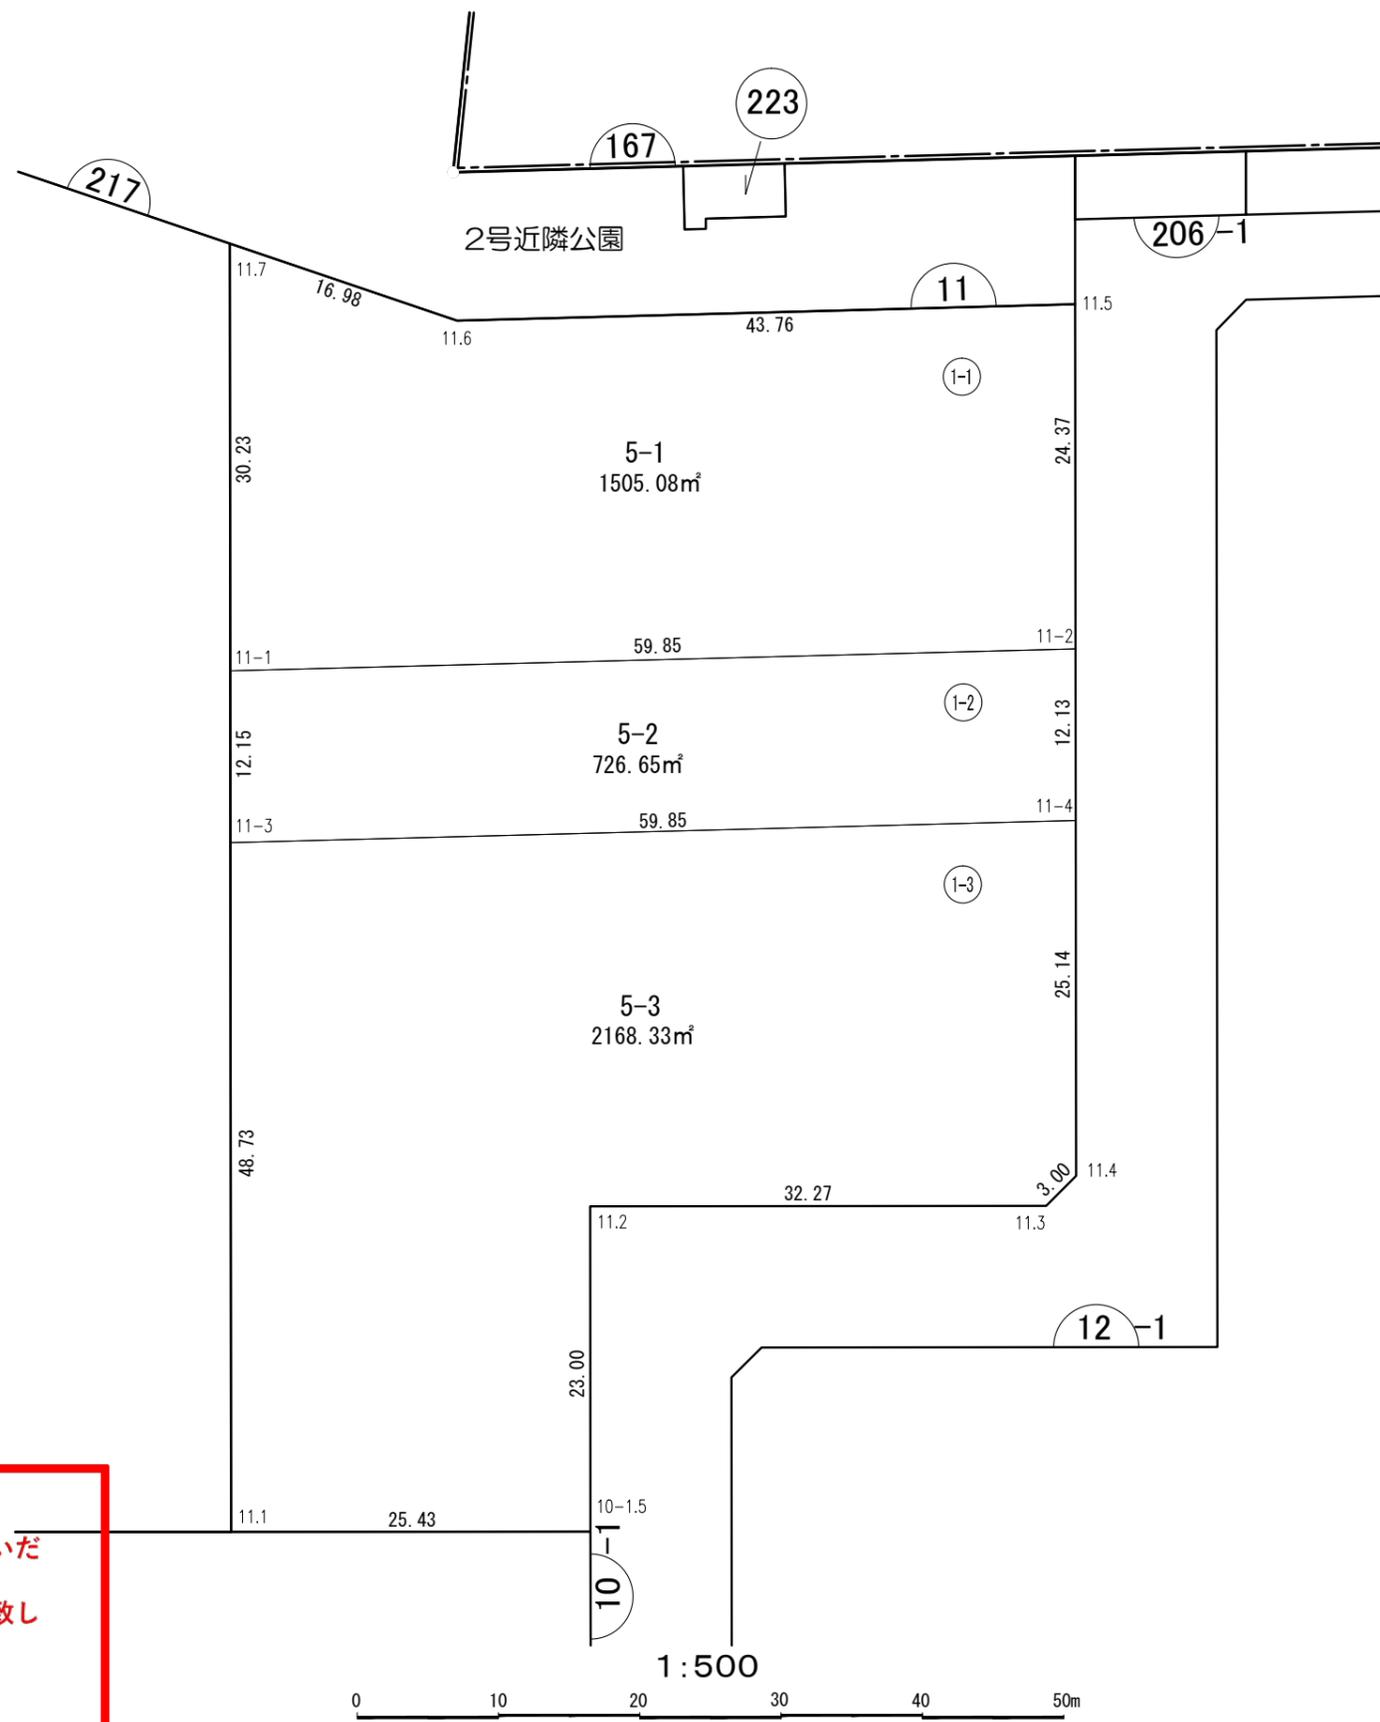

ご注意
この図面は土地区画整理組合等から引き継いだものです。
換地処分時点のもので現況とは必ずしも一致しないことがあります。
参考図として取り扱い願います。

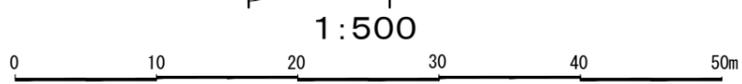


凡 例	
	施行地区界
	町 界
①	画 地 番 号
8-1	換地処分後の土地
10	街 区 番 号
10.00 5.00	辺 長 m
123.00m ²	換地地積 (m ²)

確定図

縮尺 1:1,000 所在 木更津市金田東二丁目

街区番号 12-1

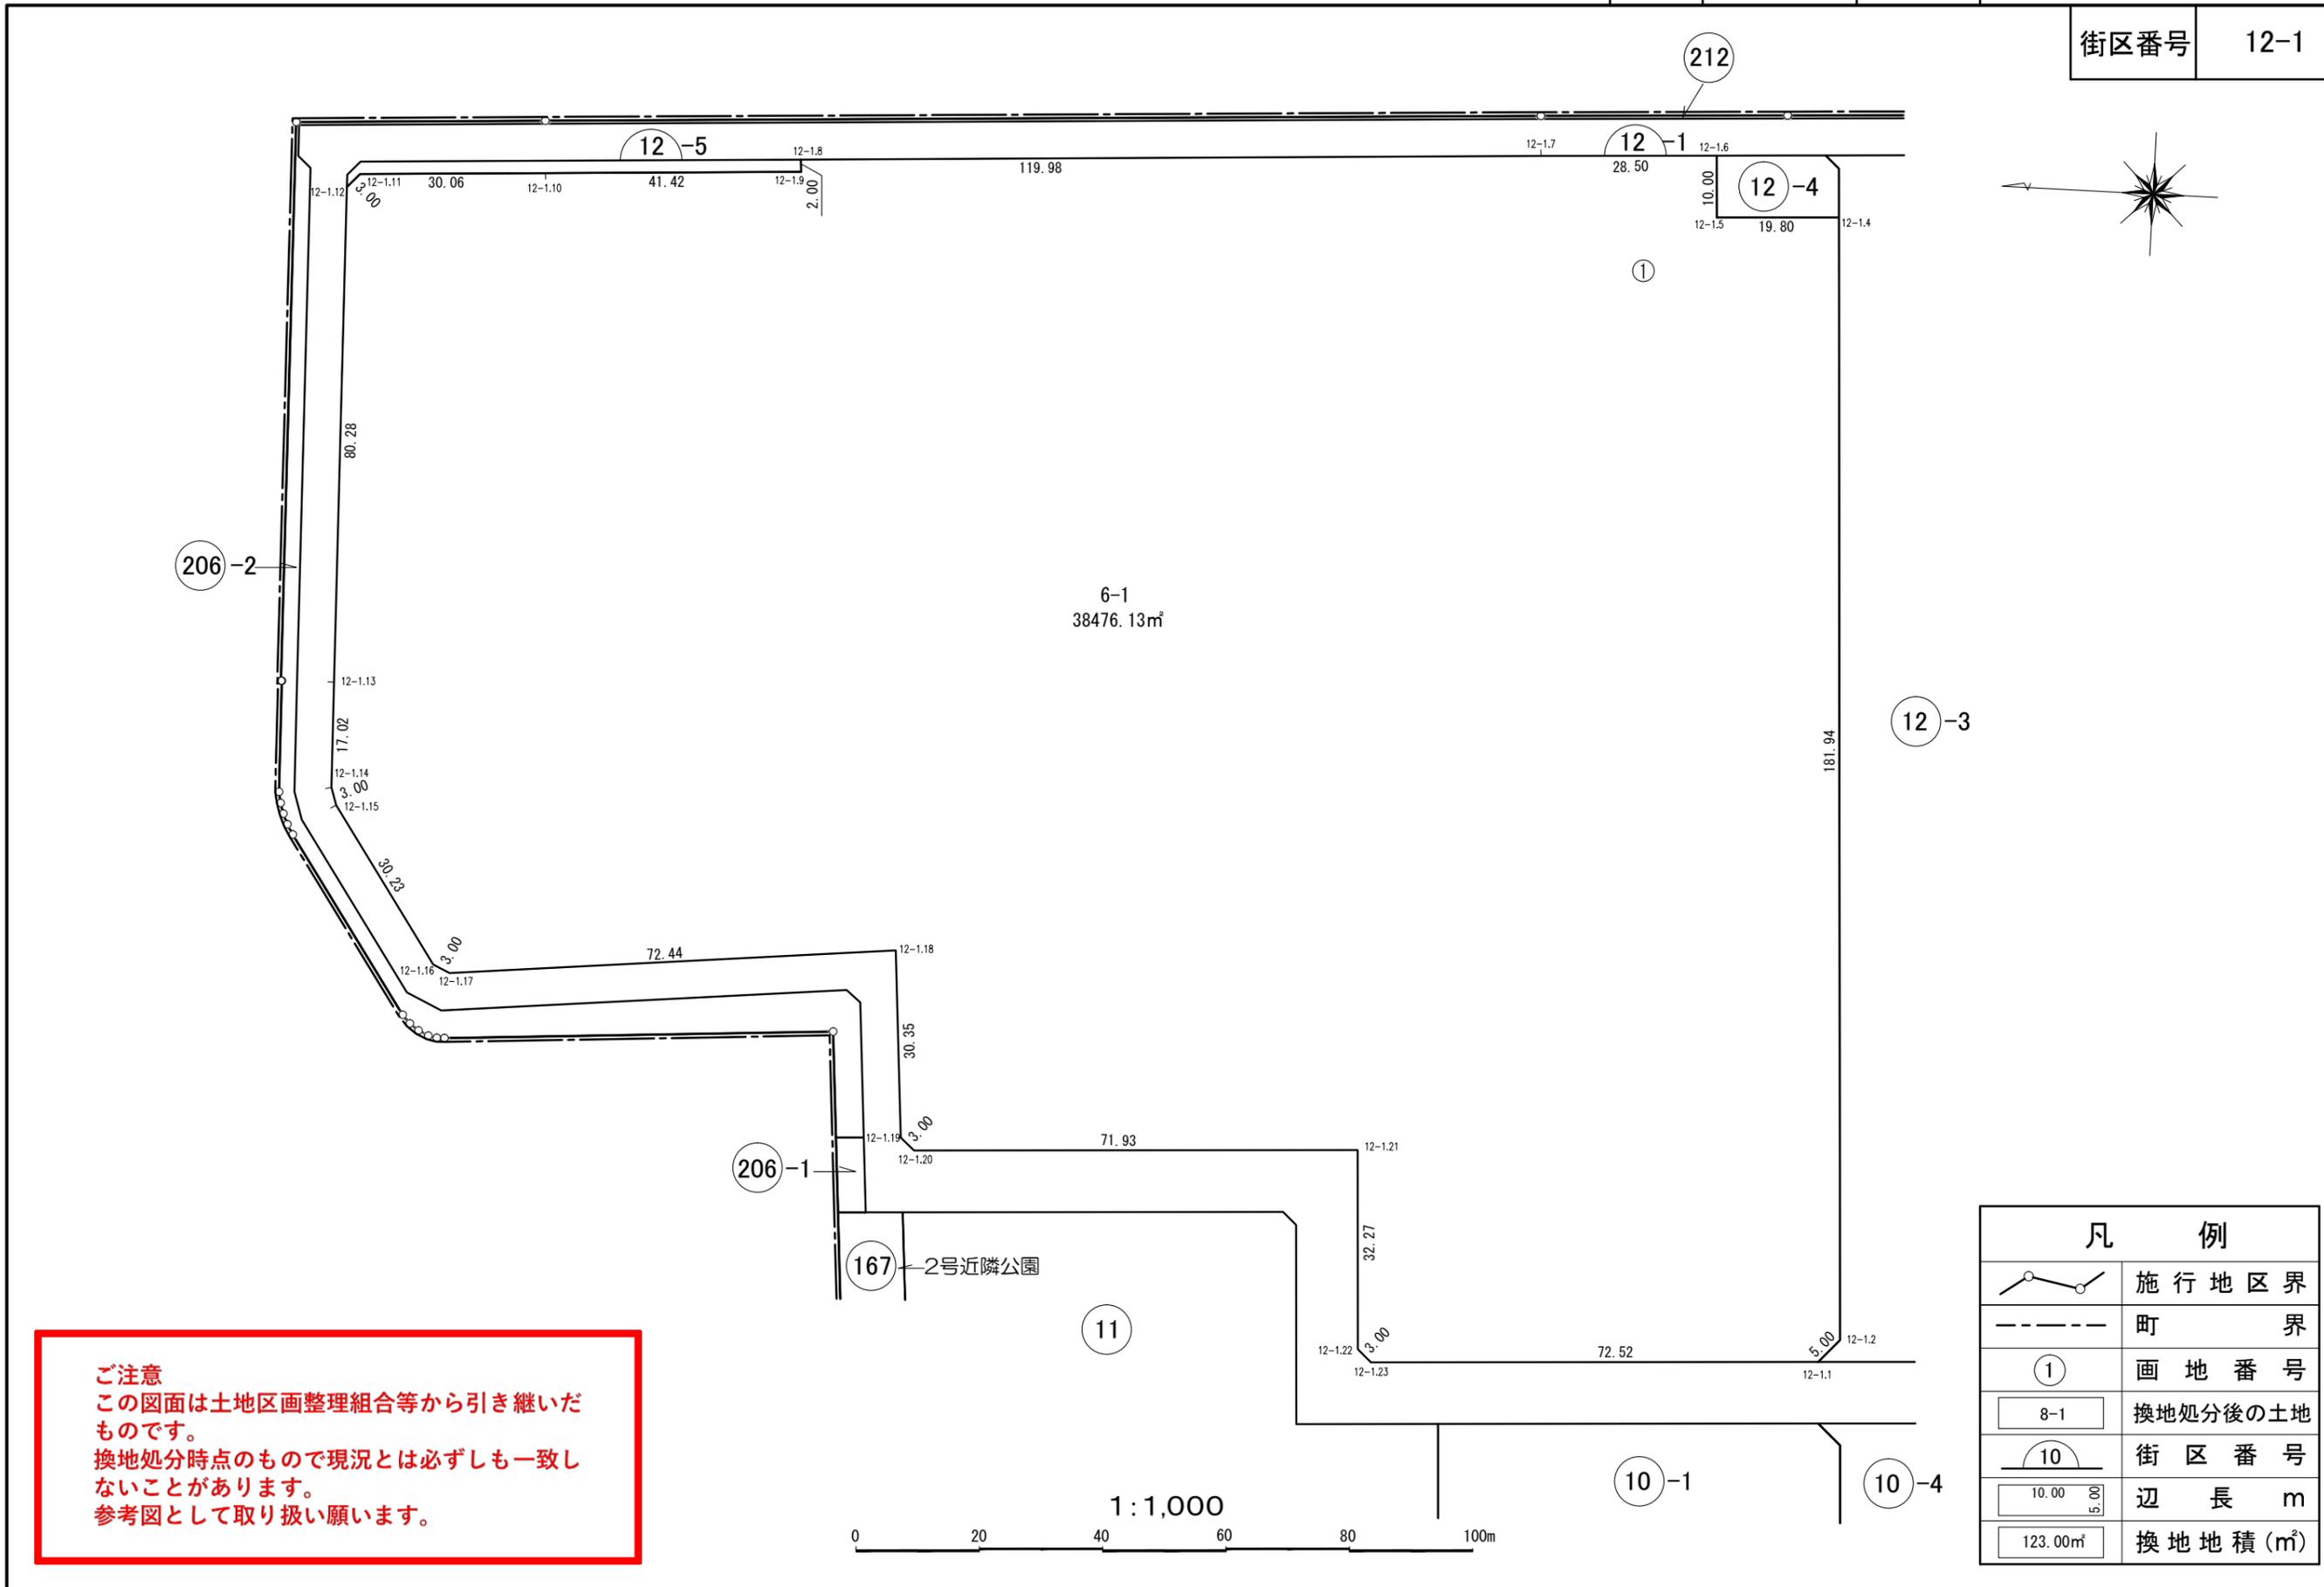


ご注意
この図面は土地区画整理組合等から引き継いだものです。
換地処分時点のもので現況とは必ずしも一致しないことがあります。
参考図として取り扱い願います。

凡 例	
	施行地区界
	町 界
	画 地 番 号
	換地処分後の土地
	街 区 番 号
	辺 長 m
	換地地積 (m²)

確定図

縮尺	1:500	所在	木更津市金田東二丁目
街区番号			12-4

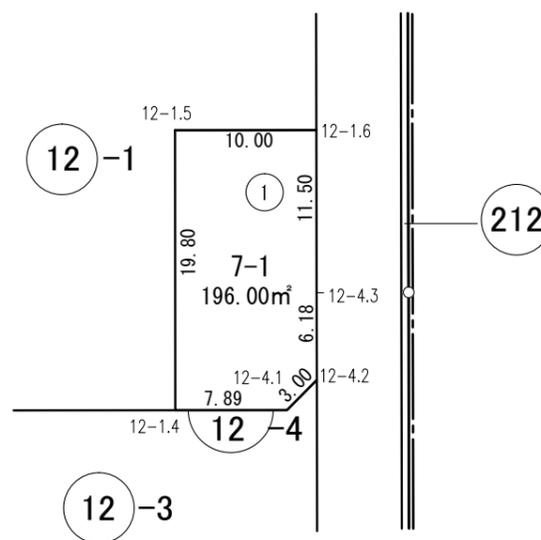

ご注意
この図面は土地区画整理組合等から引き継いだものです。
換地処分時点のもので現況とは必ずしも一致しないことがあります。
参考図として取り扱い願います。





凡 例	
	施行地区界
	町 界
	画 地 番 号
	換地処分後の土地
	街 区 番 号
	辺 長 m
	換地地積 (m²)


確定図

縮尺	1:1,000	所在	木更津市金田東二丁目
----	---------	----	------------

街区番号	12-3
------	------

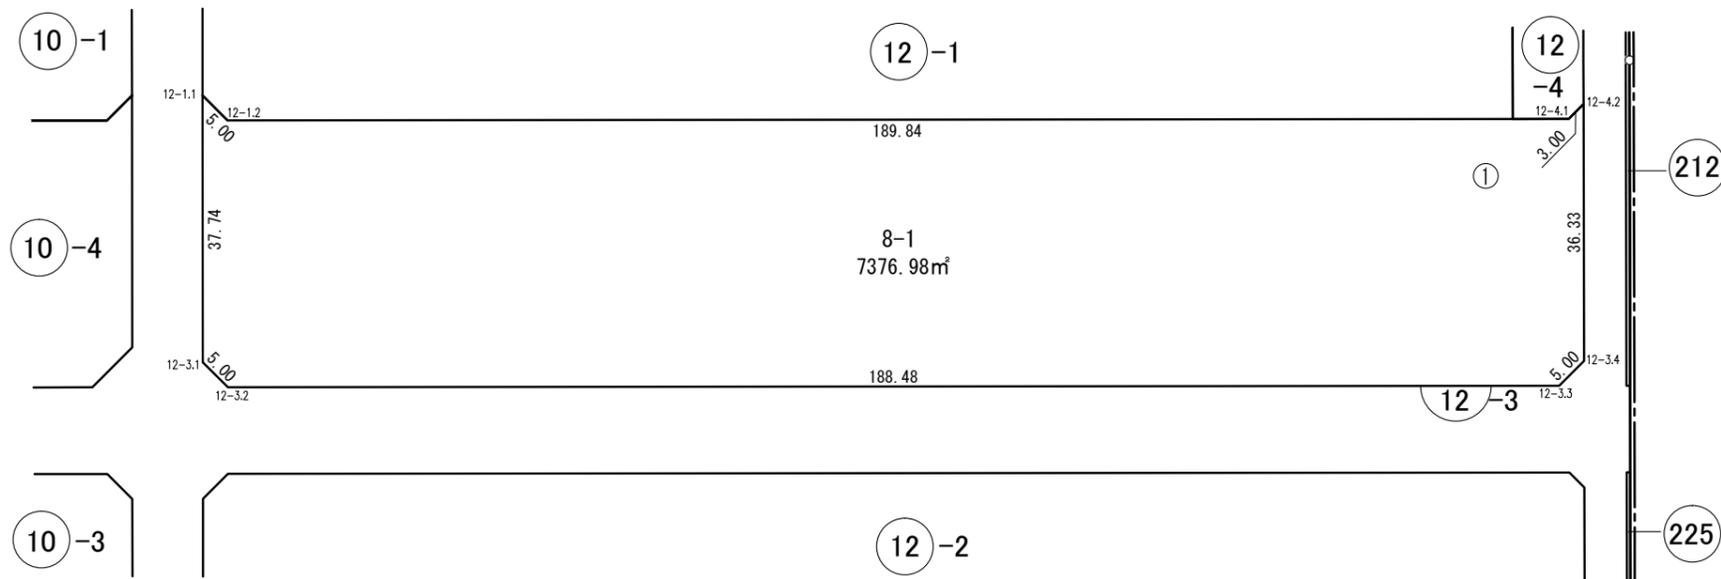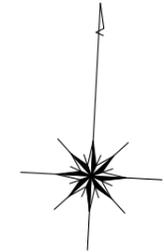

ご注意
この図面は土地区画整理組合等から引き継いだものです。
換地処分時点のもので現況とは必ずしも一致しないことがあります。
参考図として取り扱い願います。

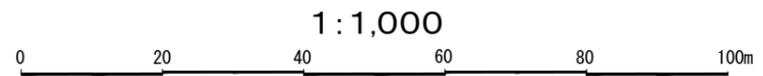


凡 例	
	施行地区界
	町 界
	画 地 番 号
	換地処分後の土地
	街 区 番 号
	辺 長 m
	換地地積 (m ²)

確定図

縮尺	1:1,000	所在	木更津市金田東二丁目
----	---------	----	------------

街区番号	12-2
------	------

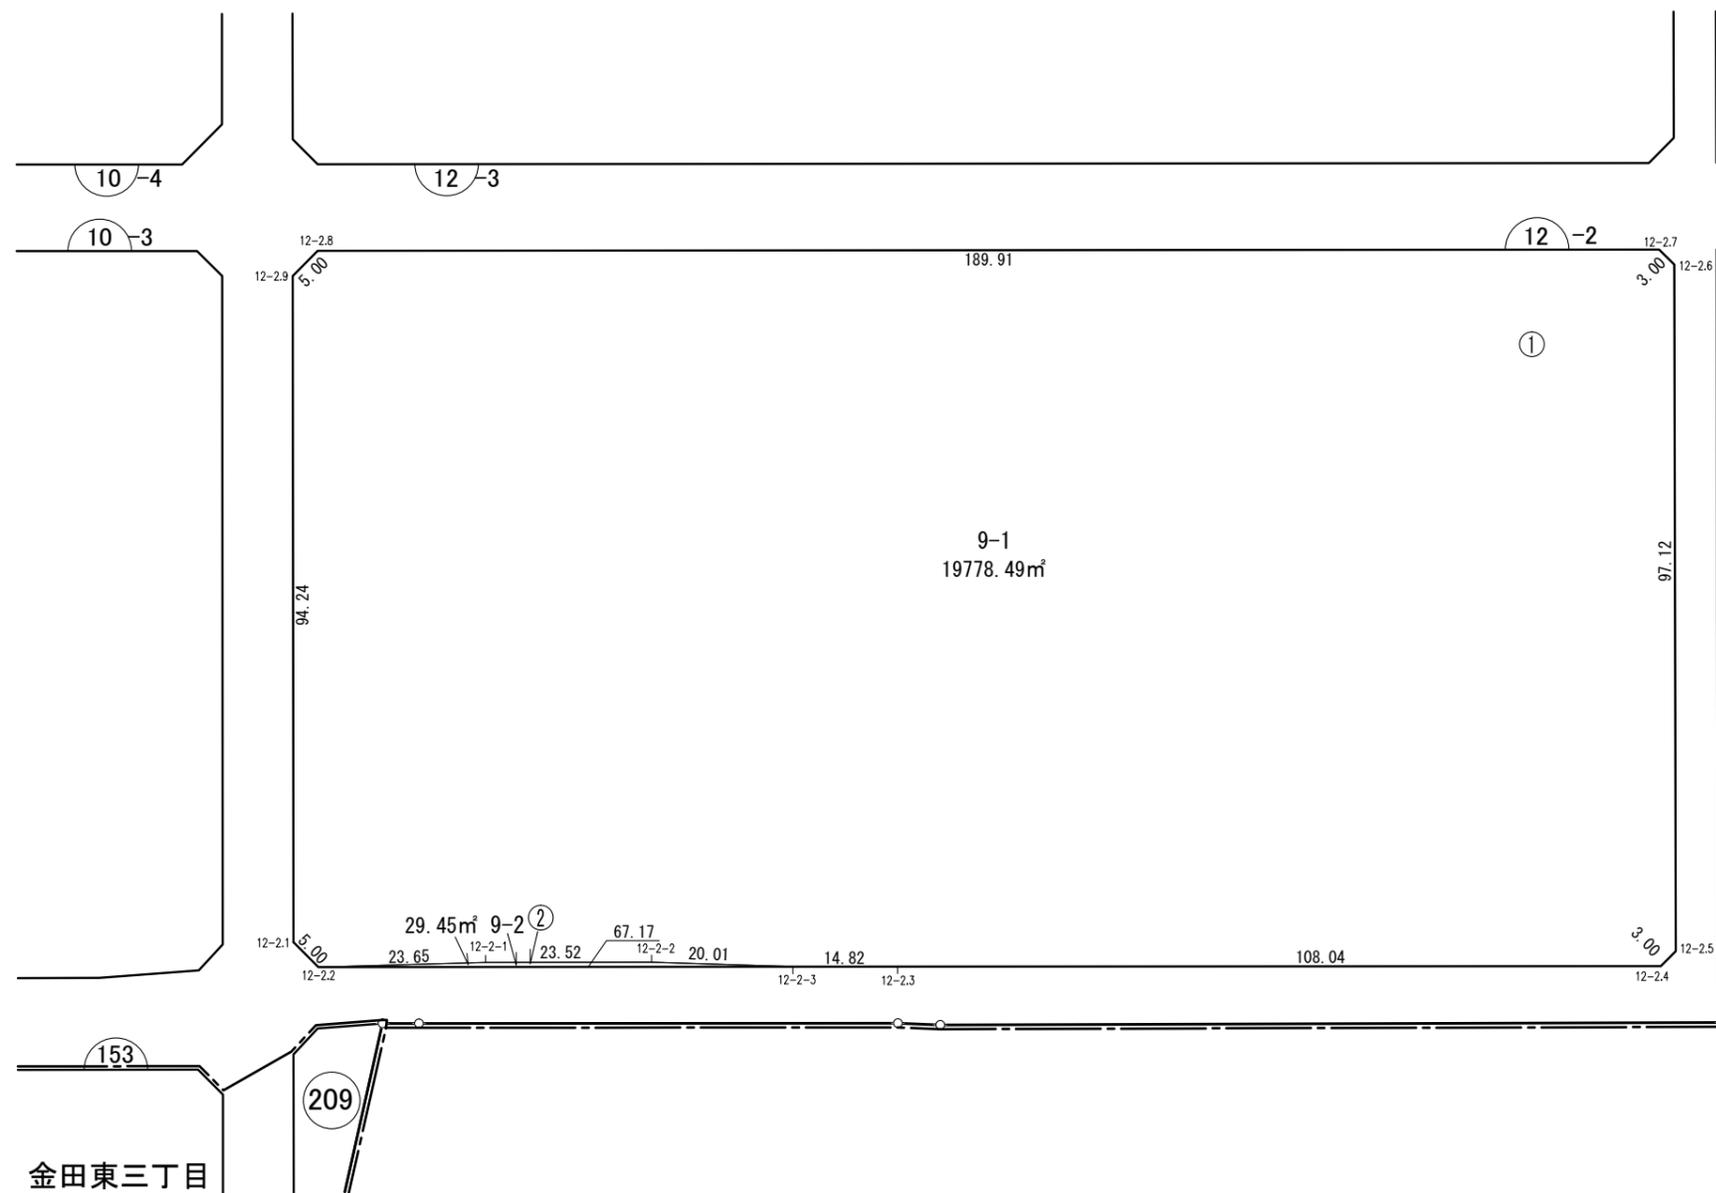

ご注意
この図面は土地区画整理組合等から引き継いだものです。
換地処分時点のもので現況とは必ずしも一致しないことがあります。
参考図として取り扱い願います。




凡 例	
	施行地区界
	町 界
①	画 地 番 号
8-1	換地処分後の土地
10	街 区 番 号
10.00 5.00	辺 長 m
123.00m ²	換地地積 (m ²)

確定図


縮尺	1:1,000	所在	木更津市金田東二丁目
----	---------	----	------------

街区番号	10-3
------	------

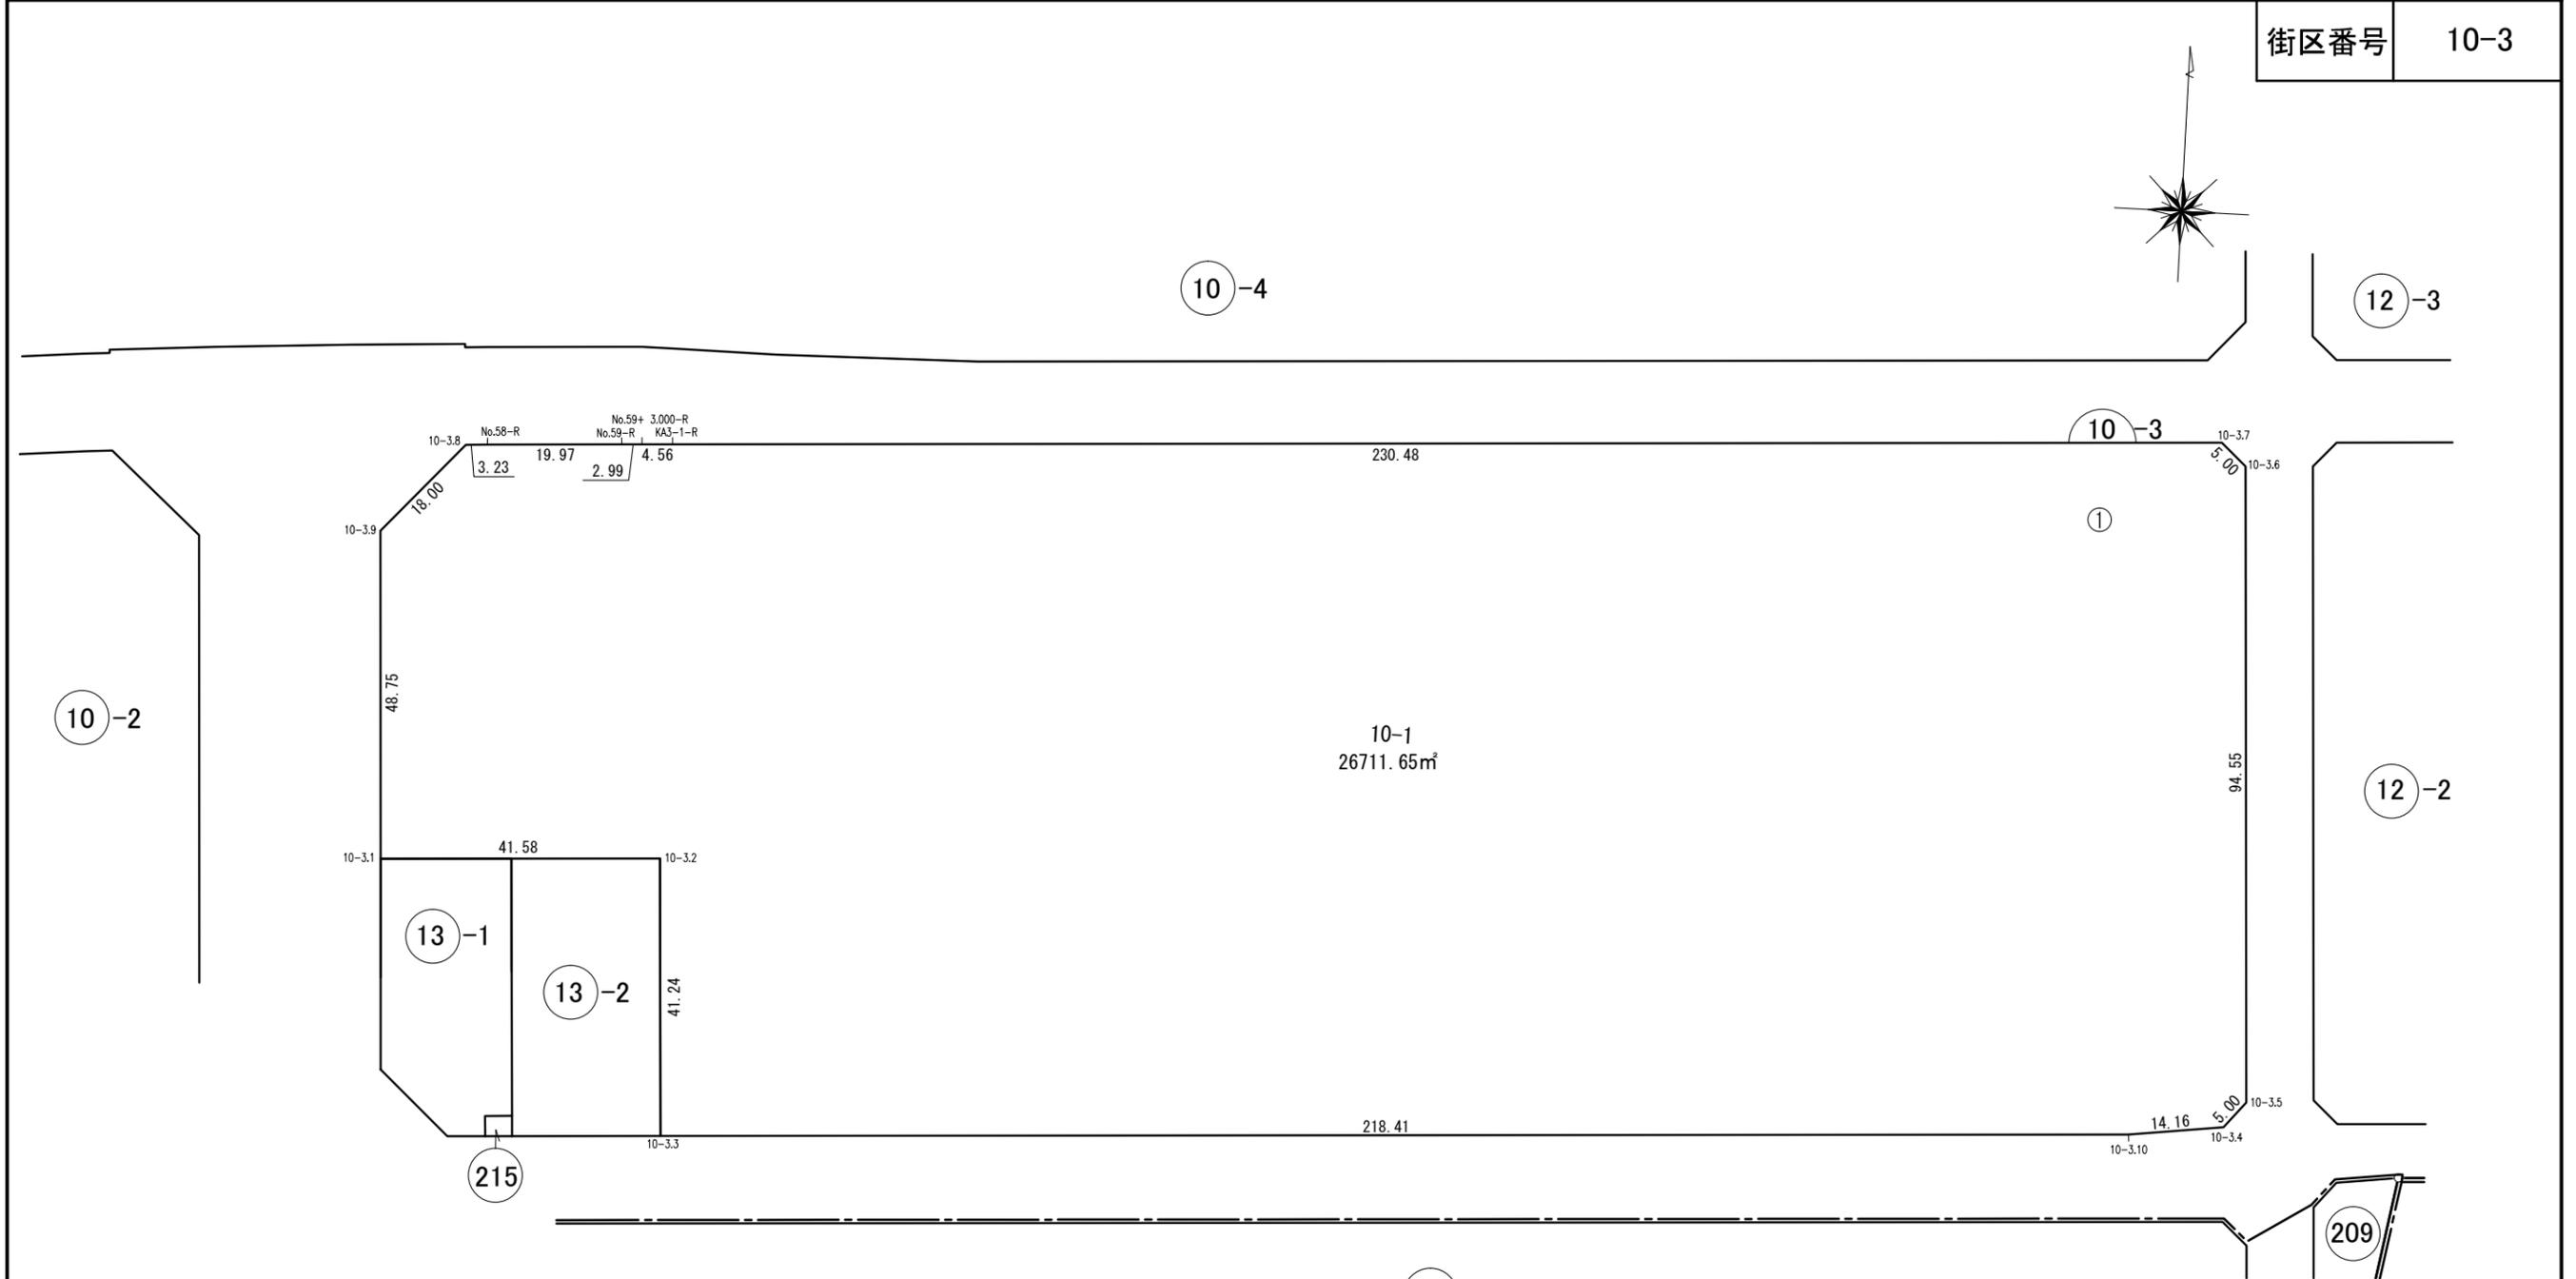

ご注意
この図面は土地区画整理組合等から引き継いだものです。
換地処分時点のもので現況とは必ずしも一致しないことがあります。
参考図として取り扱い願います。


153
金田東三丁目

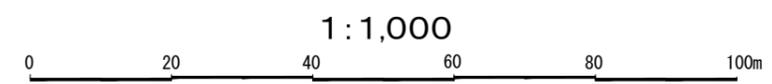

凡 例	
	施行地区界
	町 界
	画 地 番 号
	換地処分後の土地
	街 区 番 号
	辺 長 m
	換地地積 (m ²)

確定図

縮尺	1:500	所在	木更津市金田東二丁目
街区番号			13-2

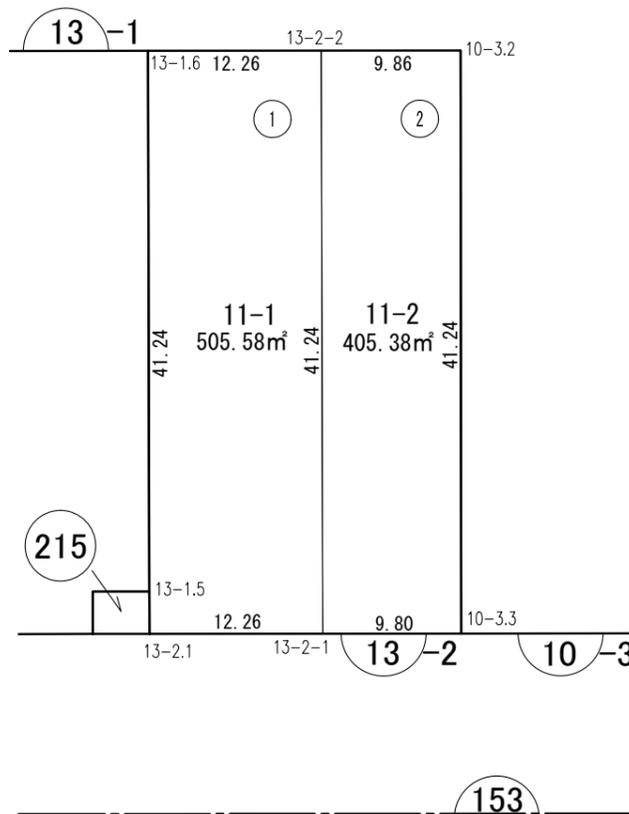


金田東三丁目

凡 例	
	施行地区界
	町 界
①	画 地 番 号
8-1	換地処分後の土地
10	街 区 番 号
10.00 5.00	辺 長 m
123.00m²	換地地積 (m²)

ご注意
この図面は土地区画整理組合等から引き継いだものです。
換地処分時点のもので現況とは必ずしも一致しないことがあります。
参考図として取り扱い願います。



確定図

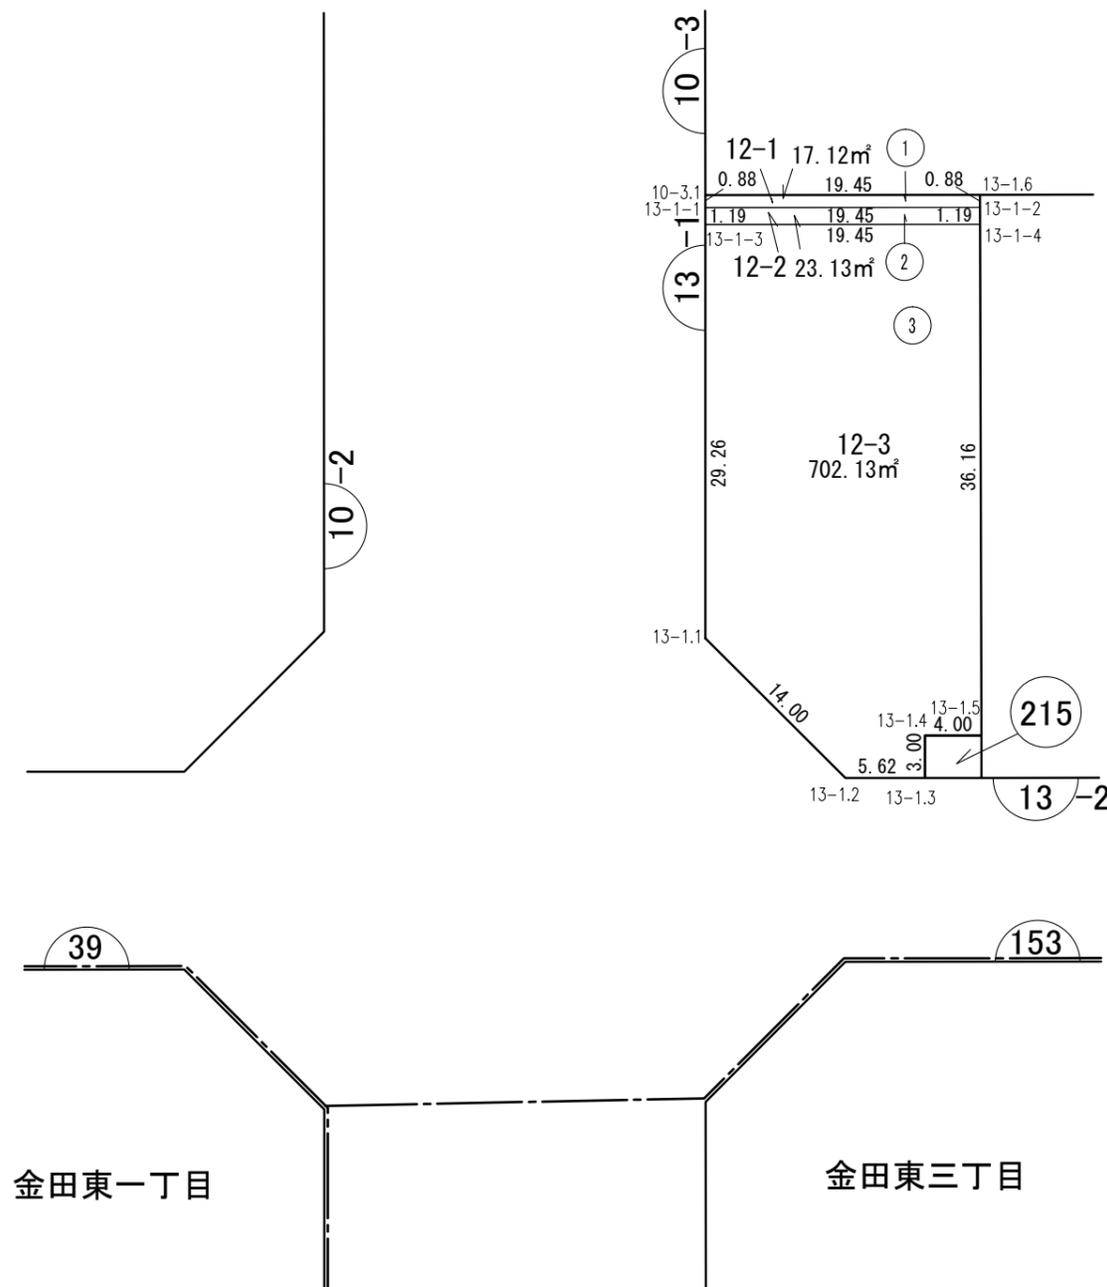


ご注意
この図面は土地区画整理組合等から引き継いだものです。
換地処分時点のもので現況とは必ずしも一致しないことがあります。
参考図として取り扱い願います。



凡 例	
	施行地区界
	町 界
①	画 地 番 号
8-1	換地処分後の土地
10	街 区 番 号
10.00 5.00	辺 長 m
123.00㎡	換地地積 (㎡)

確定図

縮尺	1:500	所在	木更津市金田東二丁目
街区番号			215

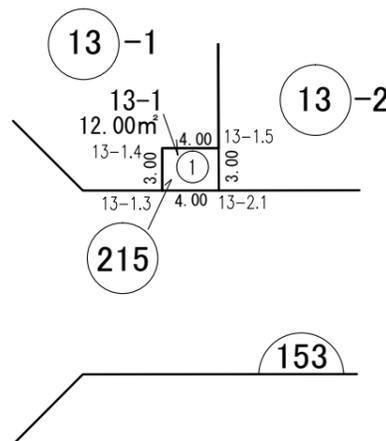

ご注意
この図面は土地区画整理組合等から引き継いだものです。
換地処分時点のもので現況とは必ずしも一致しないことがあります。
参考図として取り扱い願います。




凡 例	
	施行地区界
	町 界
	画 地 番 号
	換地処分後の土地
	街 区 番 号
	辺 長 m
	換地地積 (m²)


確定図

縮尺 1:1,000 所在 木更津市金田東二丁目

街区番号 10-2

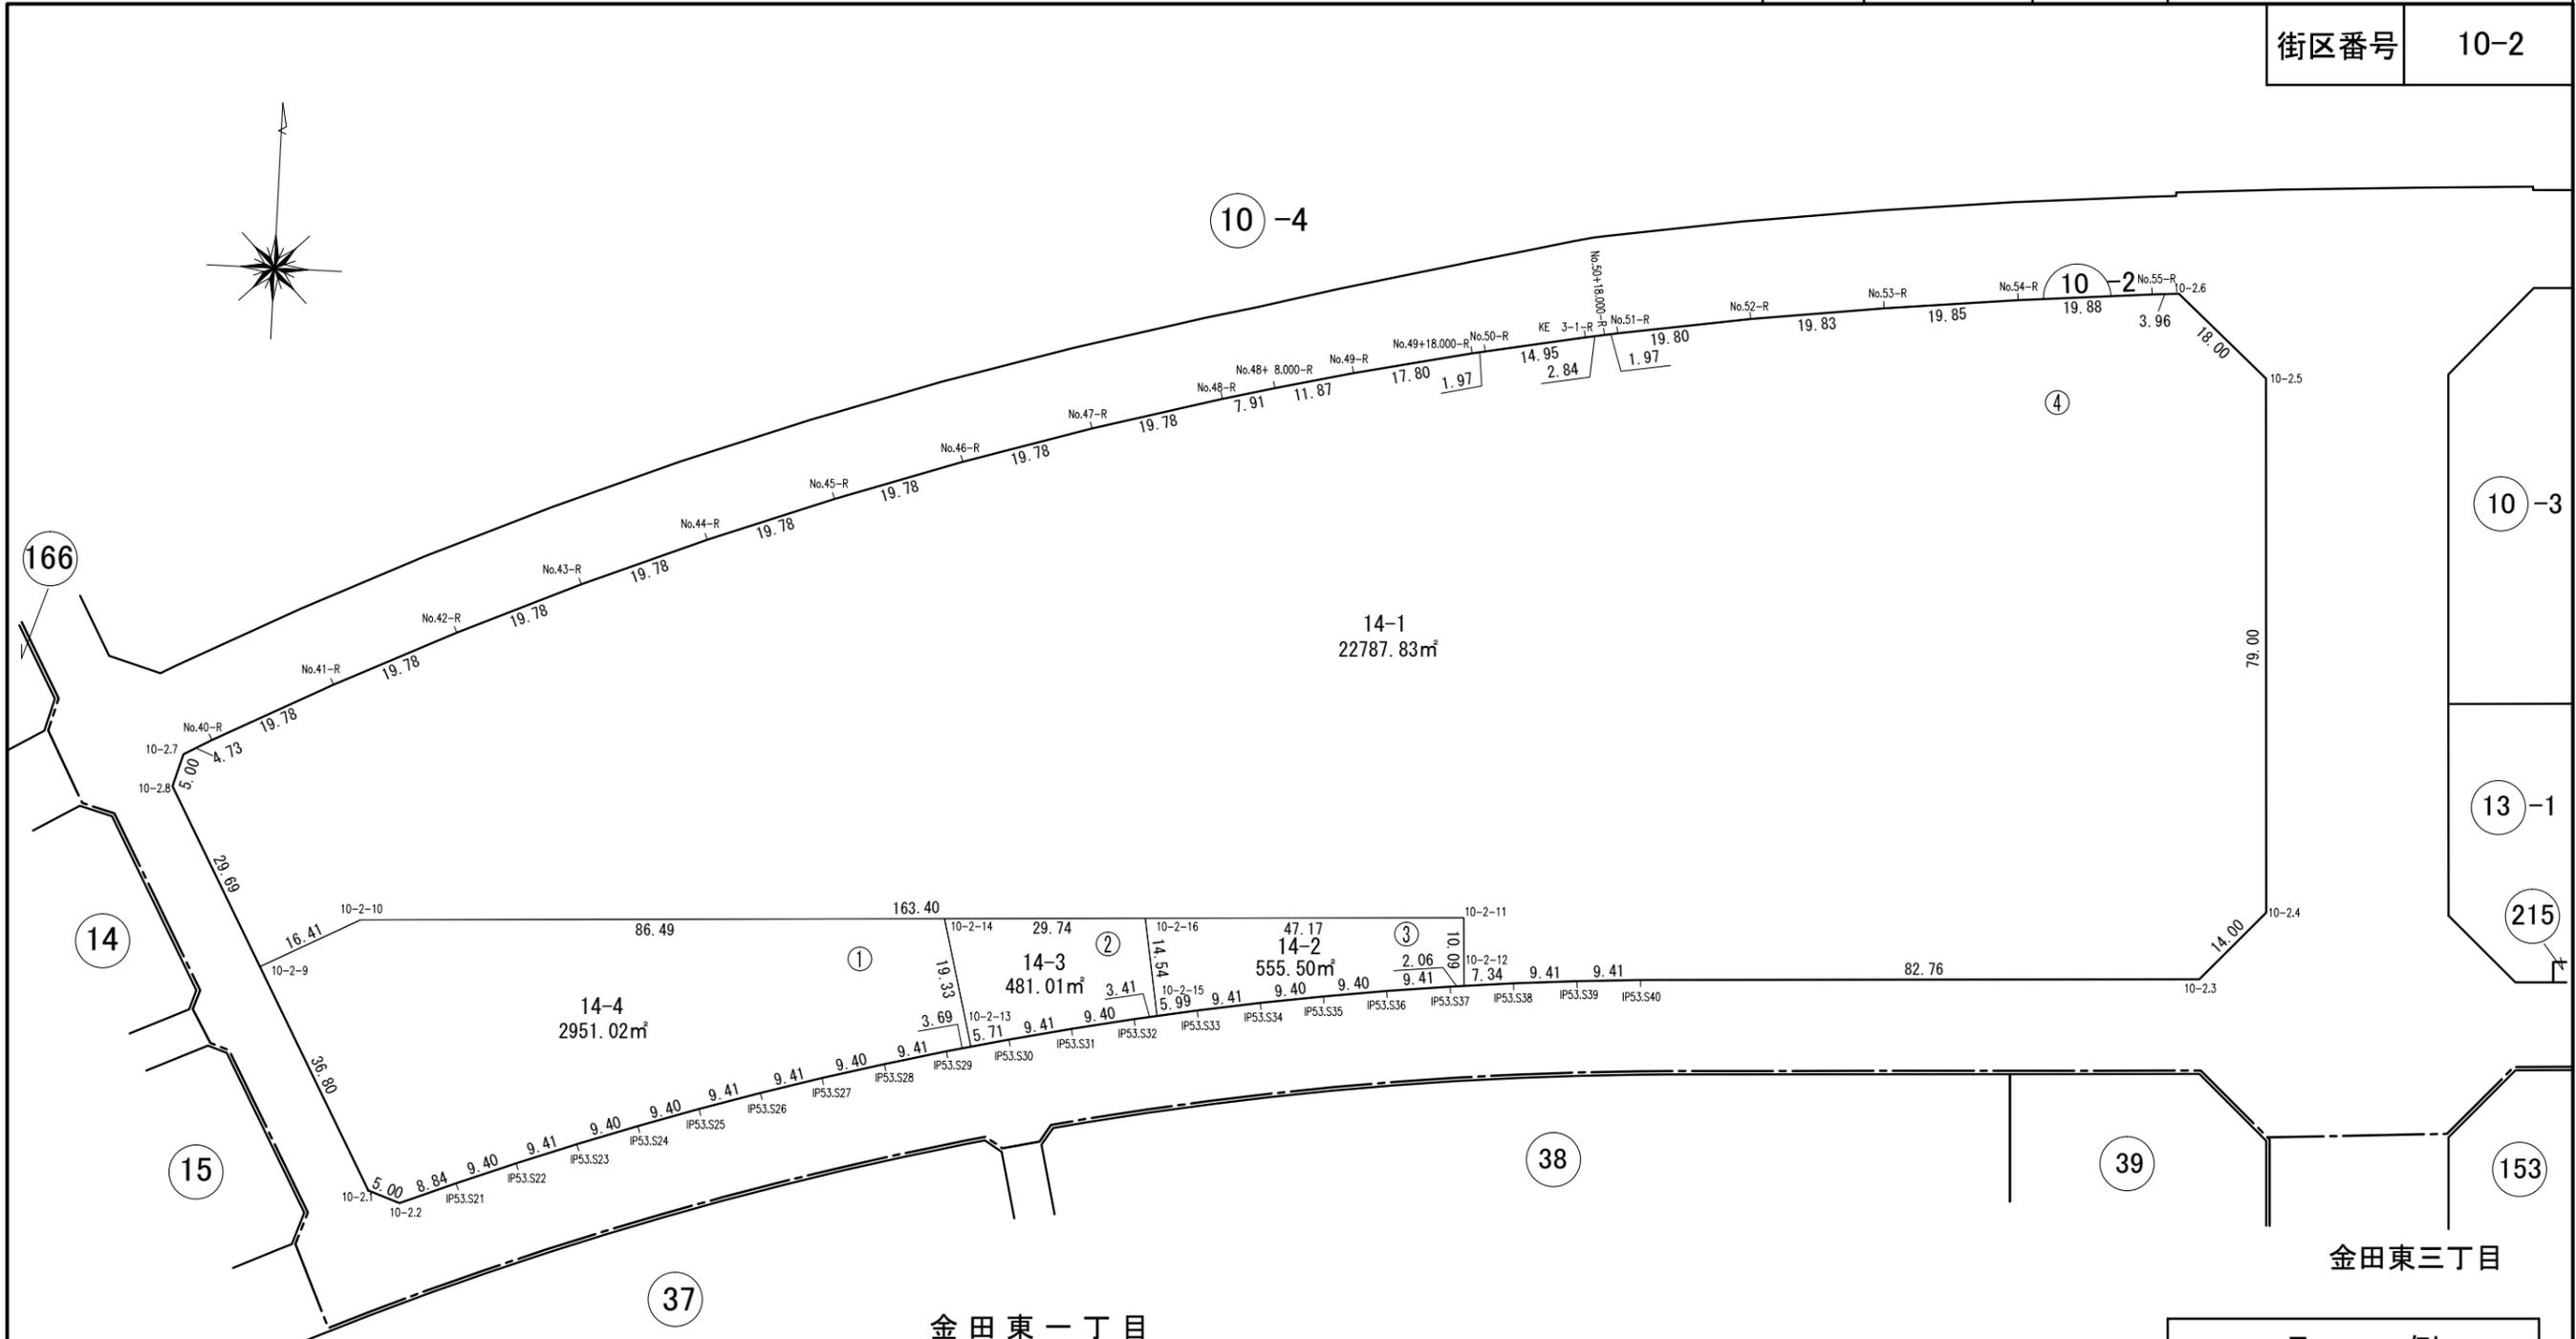

ご注意
この図面は土地区画整理組合等から引き継いだものです。
換地処分時点のもので現況とは必ずしも一致しないことがあります。
参考図として取り扱い願います。

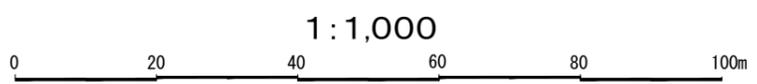

凡 例	
	施行地区界
	町 界
	画 地 番 号
	換地処分後の土地
	街 区 番 号
	辺 長 m
	換地地積 (m²)