


# 換地位置図



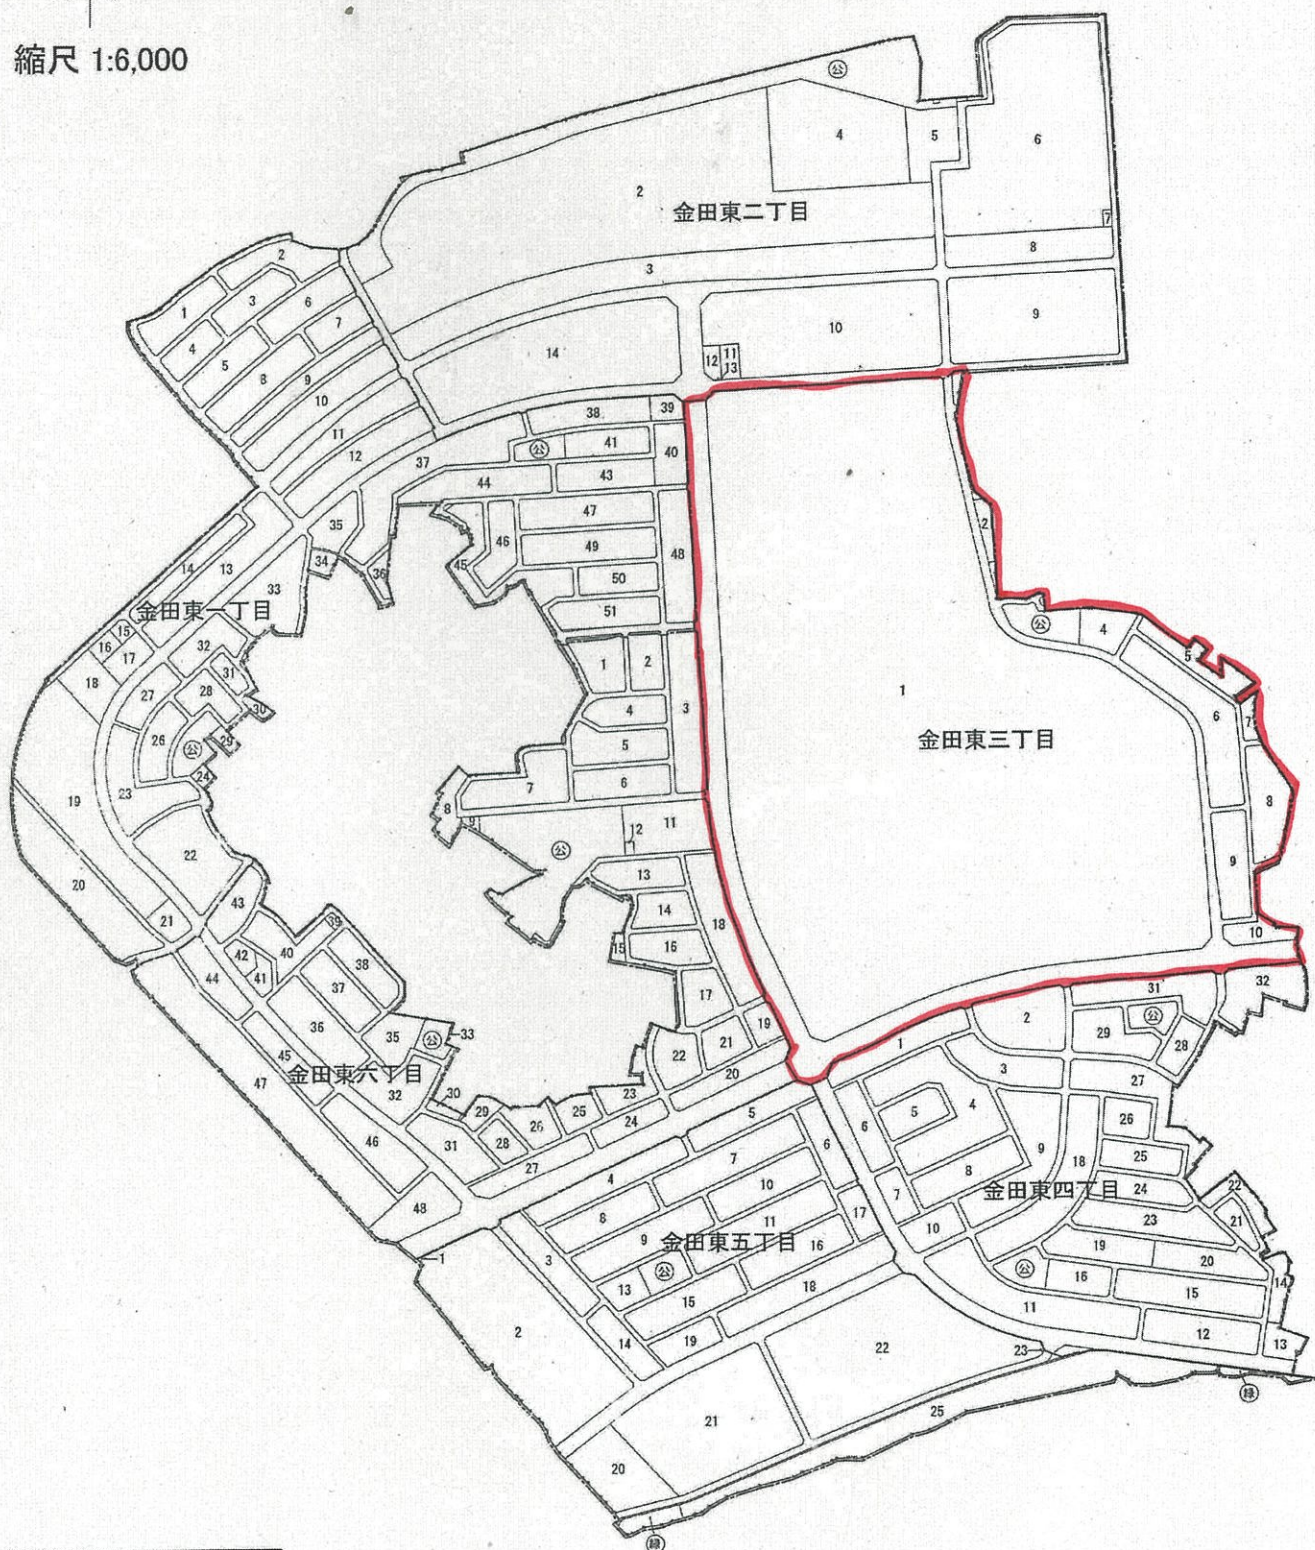



縮尺 1:6,000



| 凡 例 |          |
|-----|----------|
|     | 施行地区界    |
|     | 町界       |
|     | 換地番号(親番) |
|     | 換地位置     |



※換地位置図に表示されている番号は地番です。  
 ※以下換地確定図の凡例「換地処分後の土地」とは地番を指しています。また、換地確定図は地番順に掲載しています。
 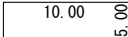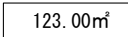
| 凡 例                                                                               |          |
|-----------------------------------------------------------------------------------|----------|
|  | 施行地区界    |
|  | 町 界      |
|  | 画 地 番 号  |
|  | 換地処分後の土地 |
|  | 街 区 番 号  |
|  | 辺 長 m    |
|  | 換地地積 (㎡) |

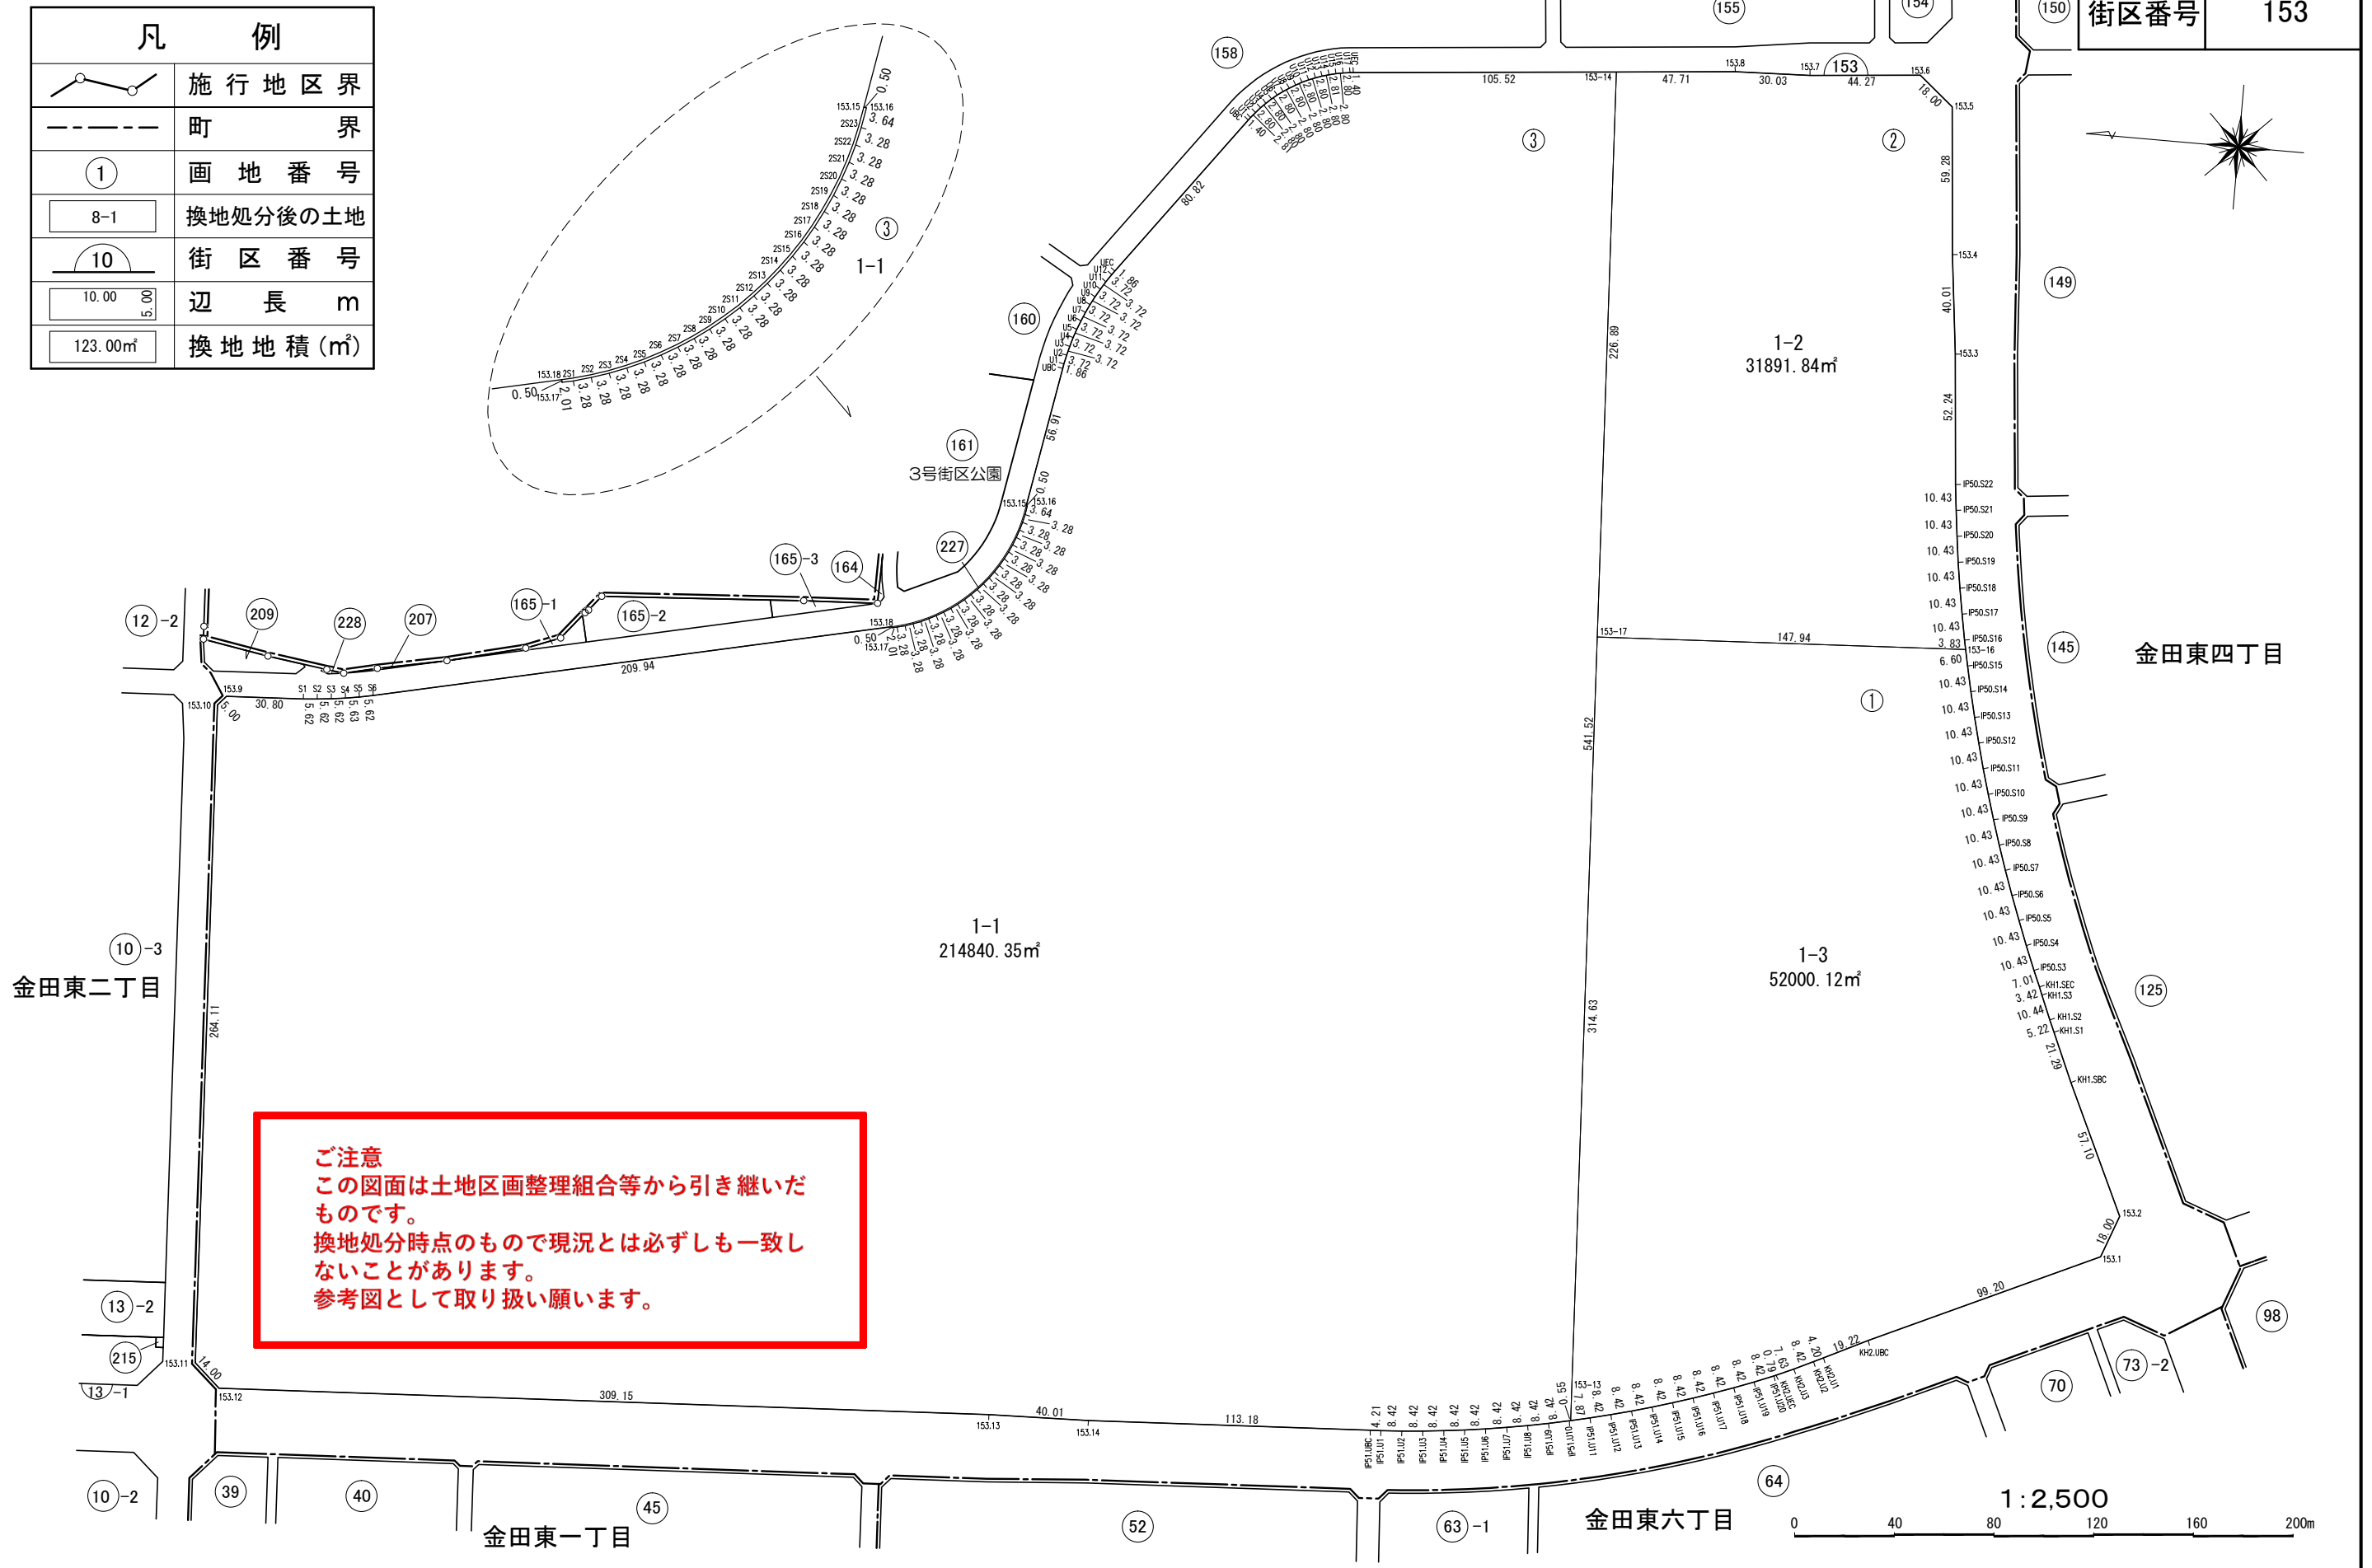


確定図

|      |       |    |            |
|------|-------|----|------------|
| 縮尺   | 1:500 | 所在 | 木更津市金田東三丁目 |
| 街区番号 |       |    | 165-2      |

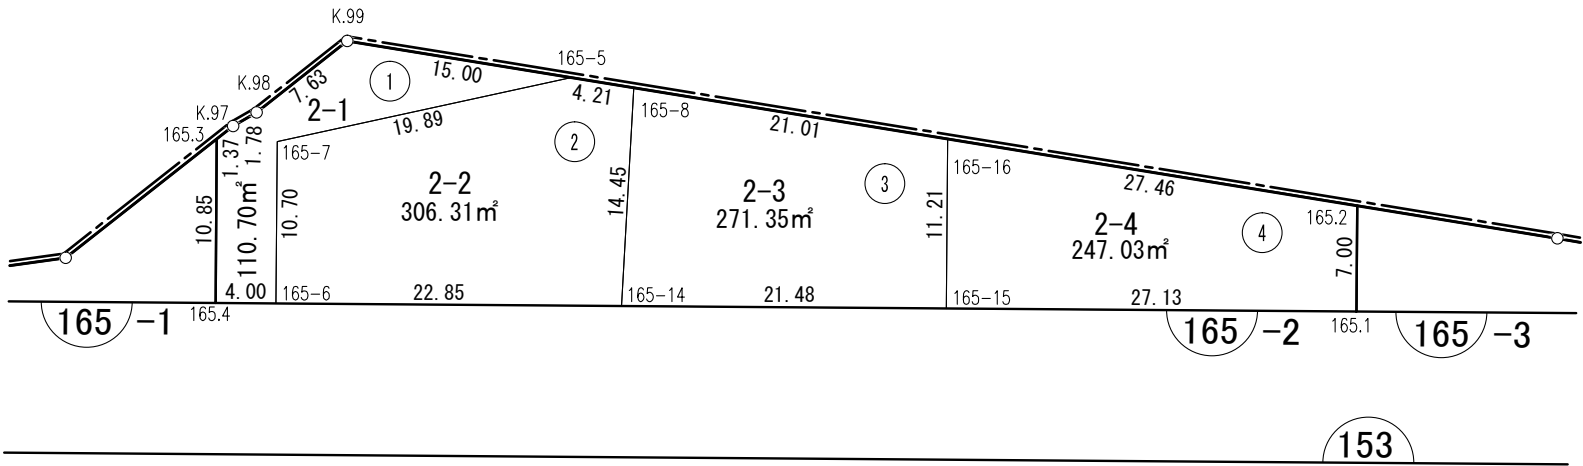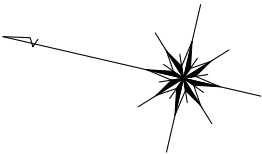


ご注意  
この図面は土地区画整理組合等から引き継いだものです。  
換地処分時点のもので現況とは必ずしも一致しないことがあります。  
参考図として取り扱い願います。

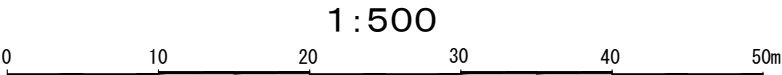


| 凡 例 |              |
|-----|--------------|
|     | 施行地区界        |
|     | 町 界          |
|     | 画 地 番 号      |
|     | 換地処分後の土地     |
|     | 街 区 番 号      |
|     | 辺 長 m        |
|     | 換 地 地 積 (m²) |

確定図

|      |       |     |            |
|------|-------|-----|------------|
| 縮尺   | 1:500 | 所在  | 木更津市金田東三丁目 |
| 街区番号 |       | 160 |            |

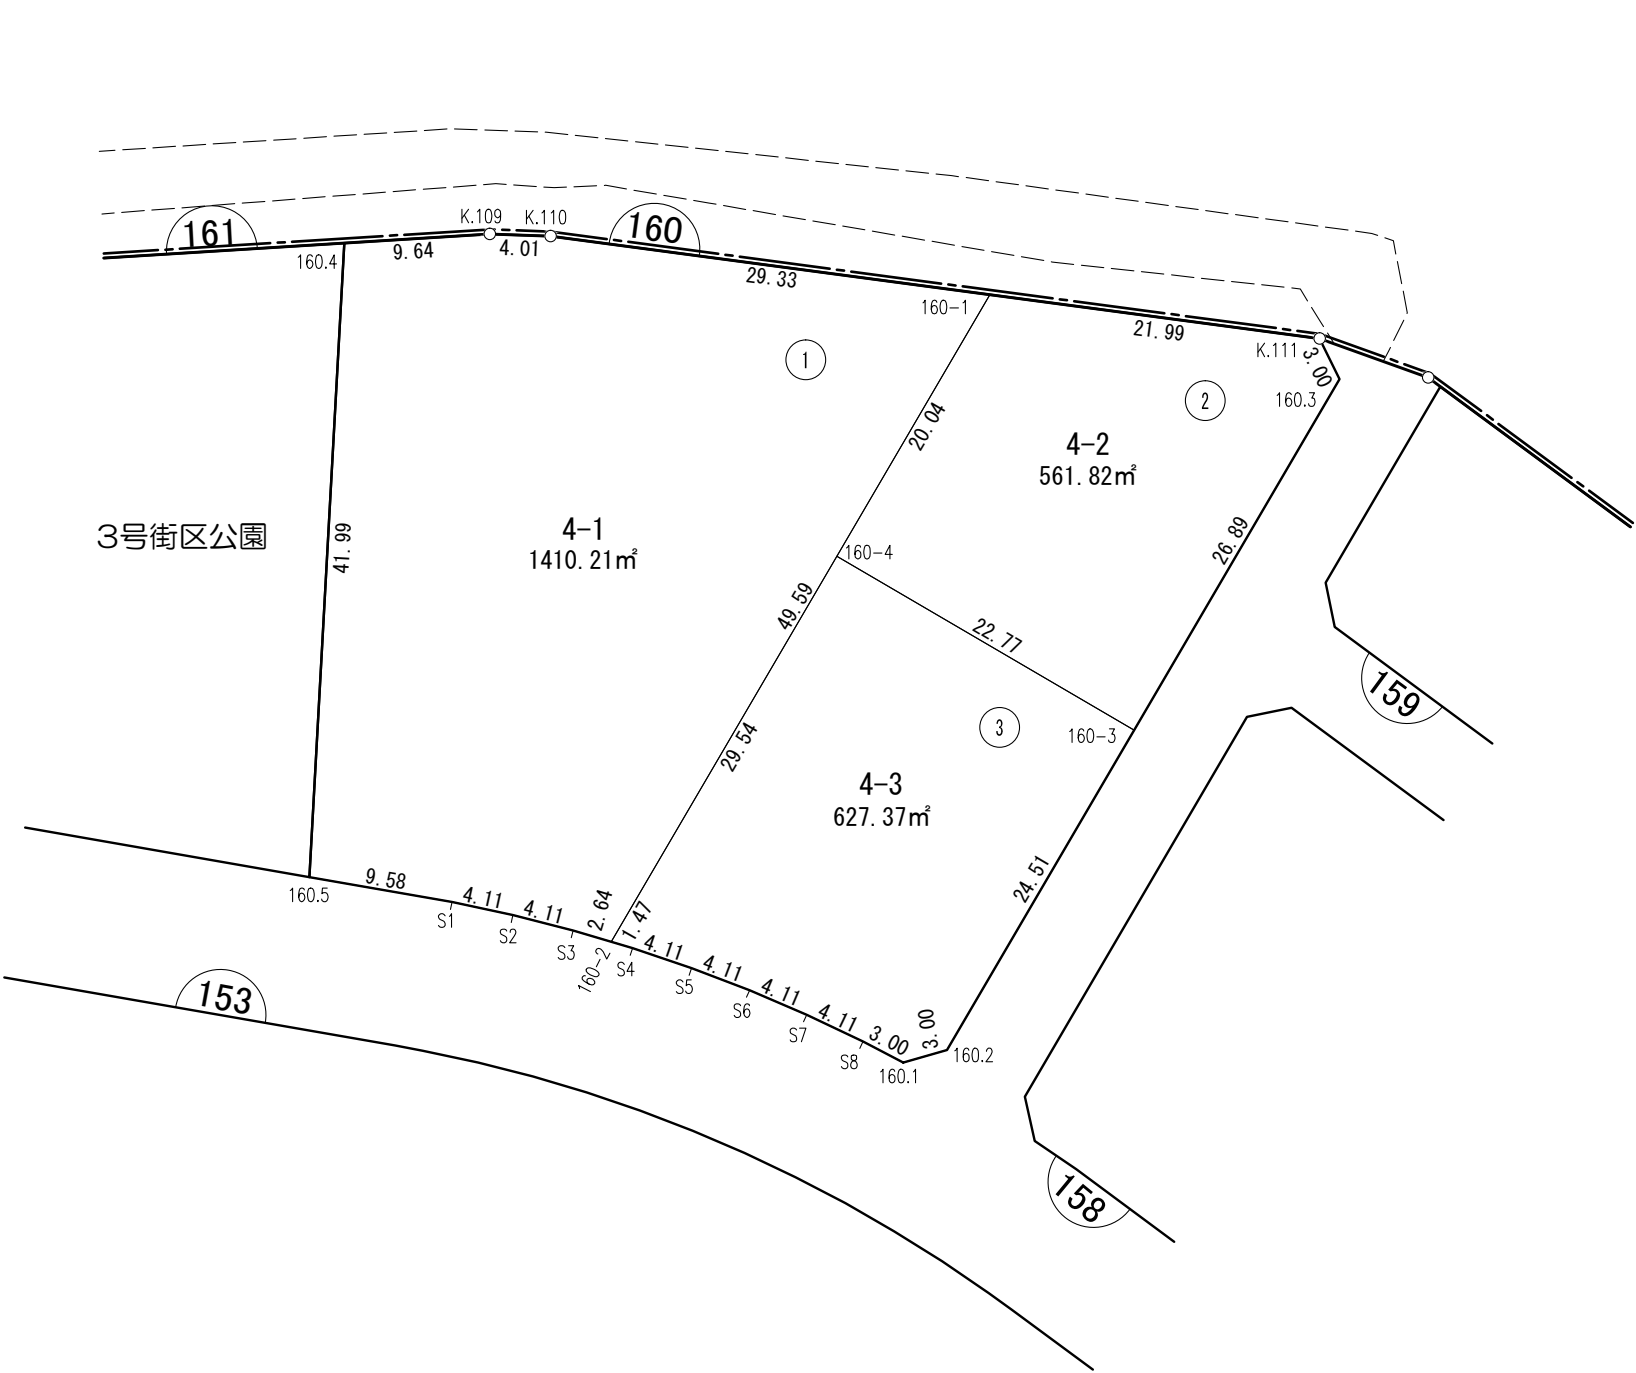



ご注意  
この図面は土地区画整理組合等から引き継いだものです。  
換地処分時点のもので現況とは必ずしも一致しないことがあります。  
参考図として取り扱い願います。

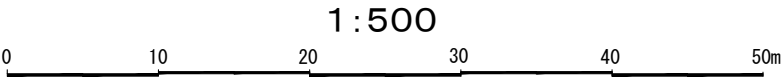


| 凡 例 |           |
|-----|-----------|
|     | 施行地区界     |
|     | 町 界       |
|     | 画 地 番 号   |
|     | 換地処分後の土地  |
|     | 街 区 番 号   |
|     | 辺 長 m     |
|     | 換地地積 (m²) |

# 確定図

|      |       |    |            |
|------|-------|----|------------|
| 縮尺   | 1:500 | 所在 | 木更津市金田東三丁目 |
| 街区番号 |       |    | 159        |

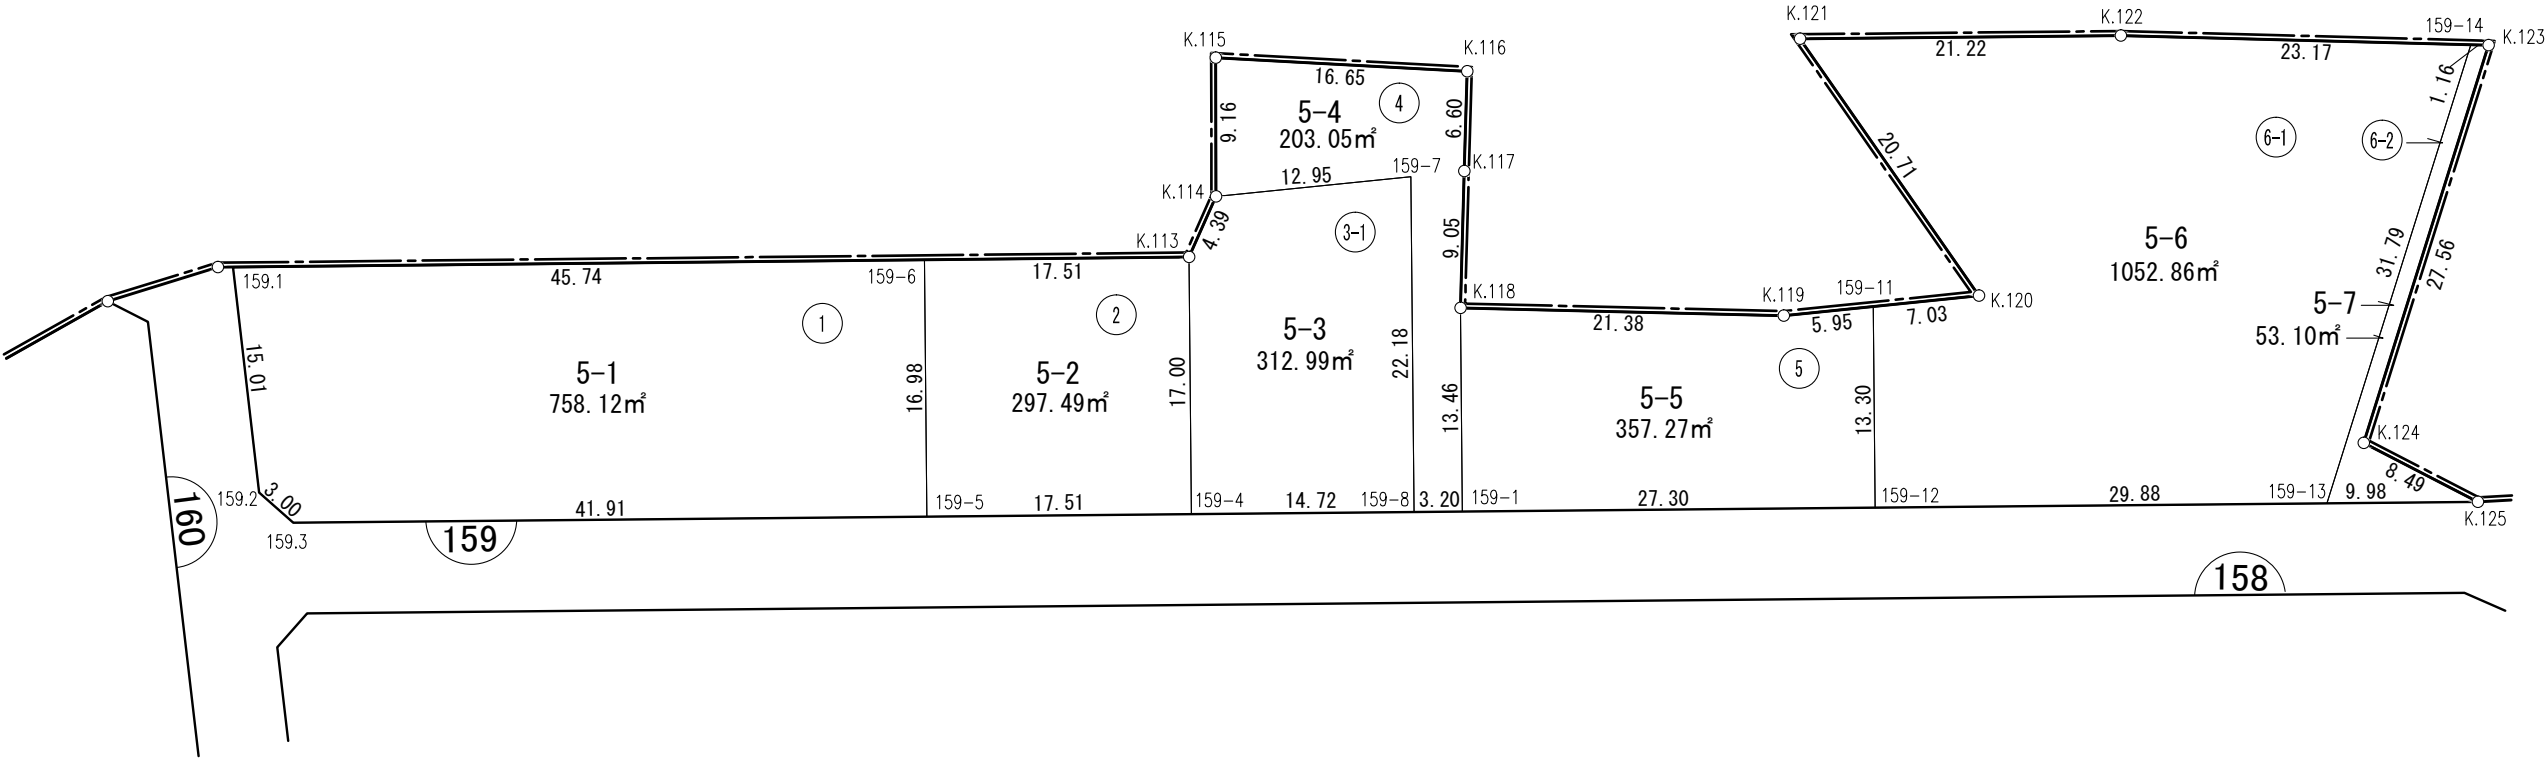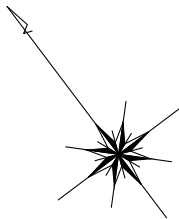



ご注意  
この図面は土地区画整理組合等から引き継いだものです。  
換地処分時点のもので現況とは必ずしも一致しないことがあります。  
参考図として取り扱い願います。

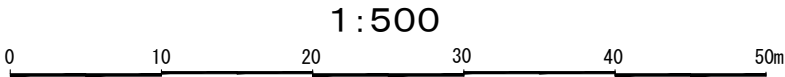


| 凡 例 |           |
|-----|-----------|
|     | 施行地区界     |
|     | 町 界       |
|     | 画 地 番 号   |
|     | 換地処分後の土地  |
|     | 街 区 番 号   |
|     | 辺 長 m     |
|     | 換地地積 (m²) |

確定図

|      |         |    |            |
|------|---------|----|------------|
| 縮尺   | 1:1,000 | 所在 | 木更津市金田東三丁目 |
| 街区番号 |         |    | 158        |

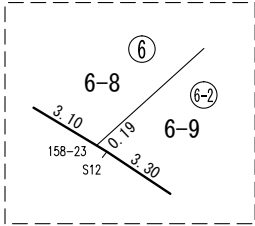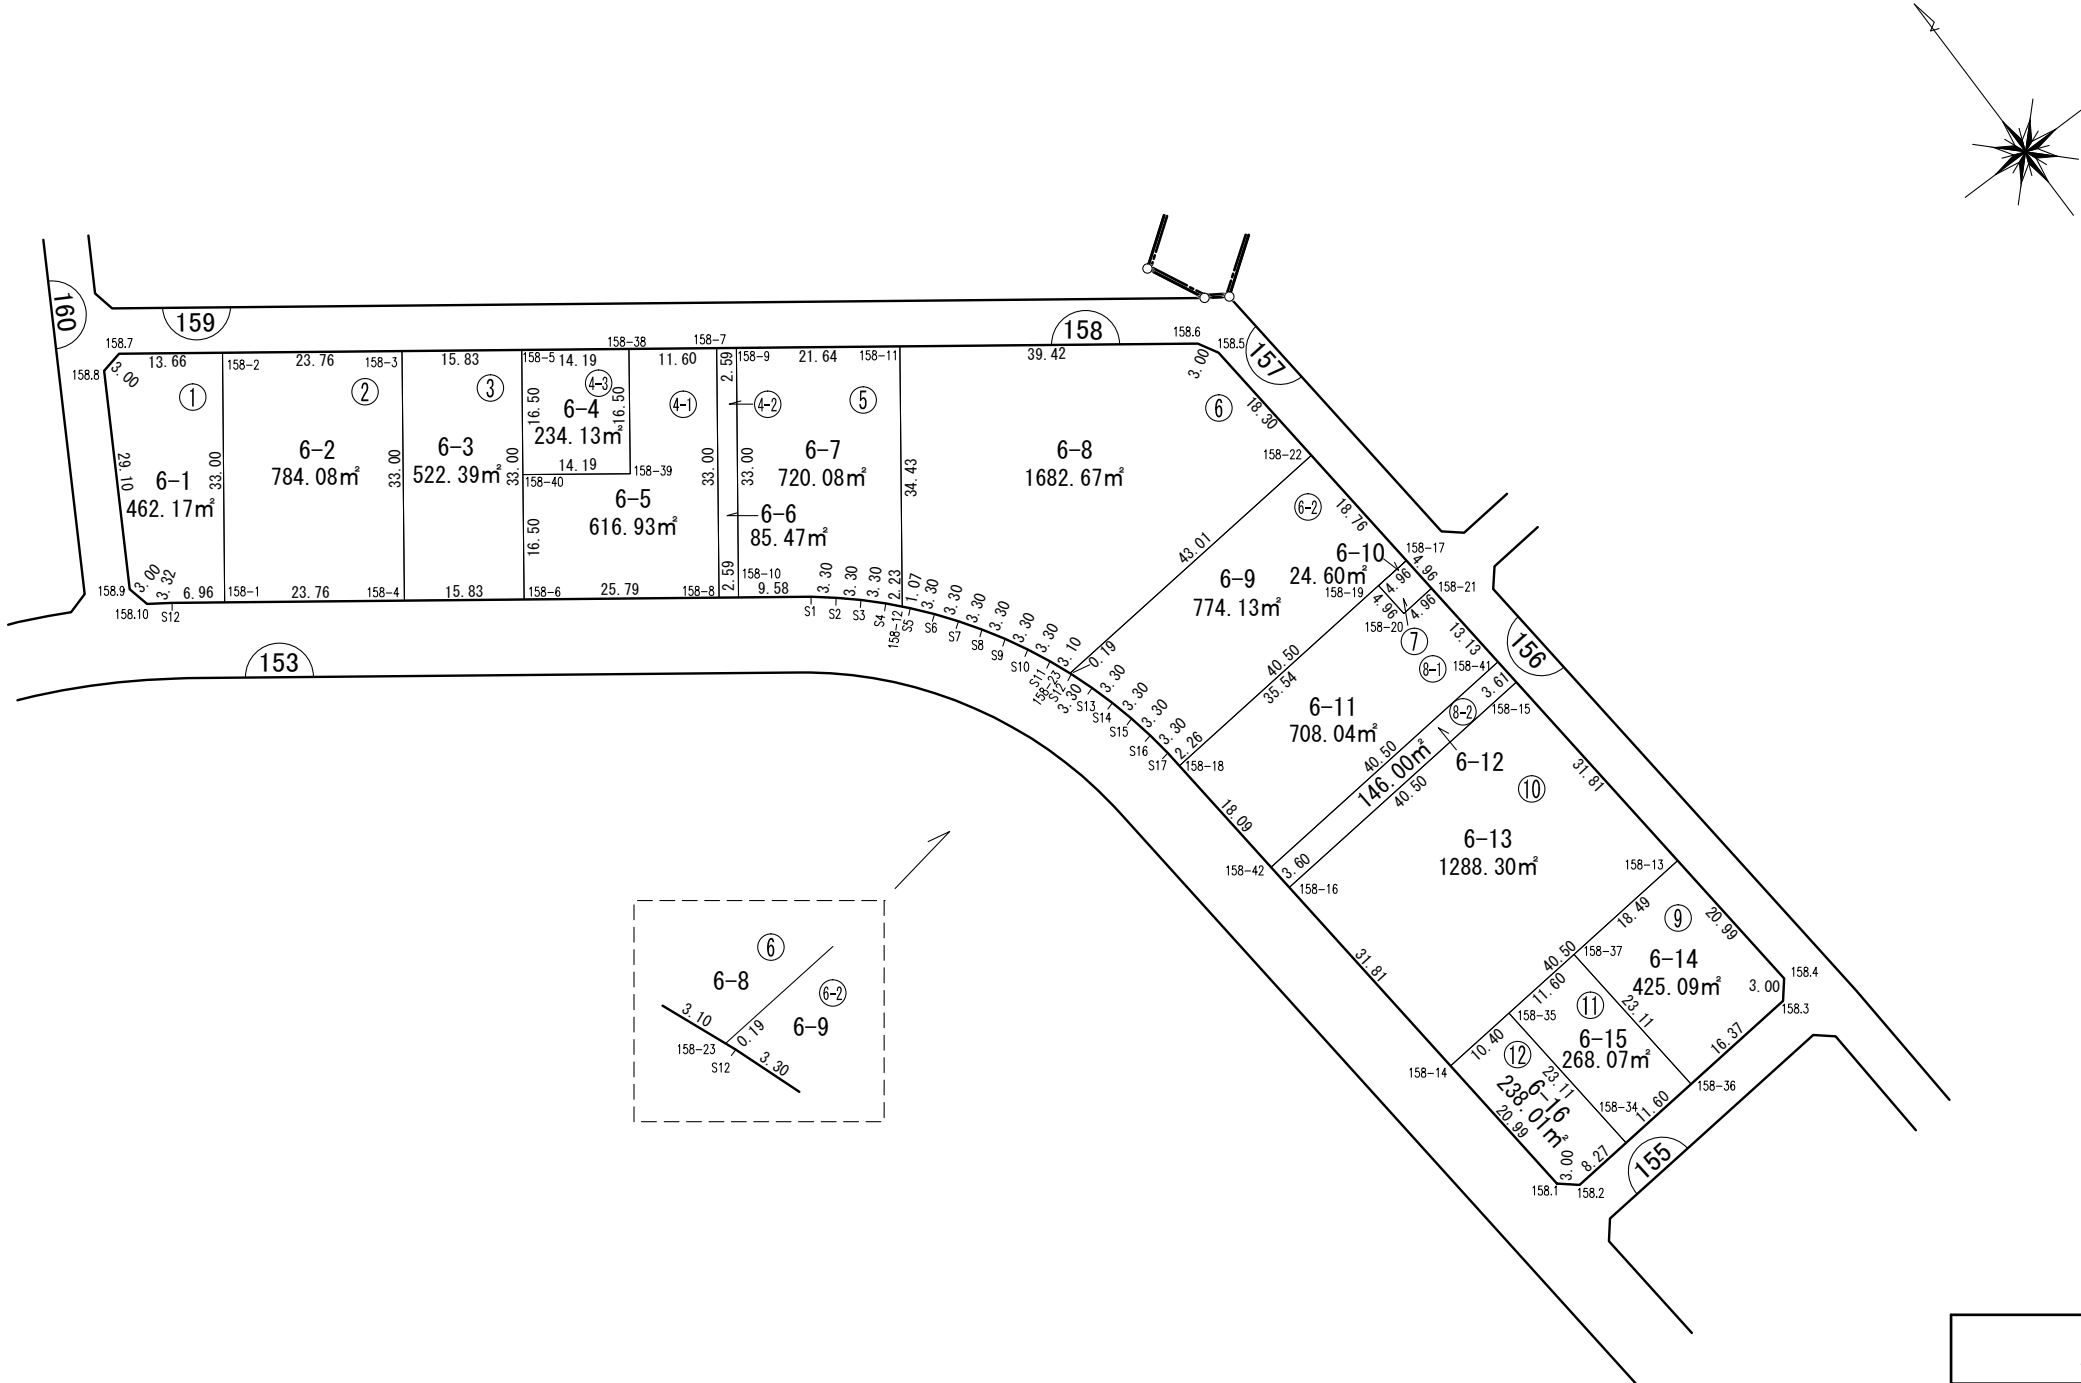



ご注意  
この図面は土地区画整理組合等から引き継いだものです。  
換地処分時点のもので現況とは必ずしも一致しないことがあります。  
参考図として取り扱い願います。

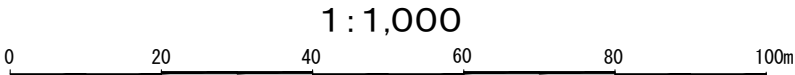


| 凡 例 |           |
|-----|-----------|
|     | 施行地区界     |
|     | 町 界       |
|     | 画 地 番 号   |
|     | 換地処分後の土地  |
|     | 街 区 番 号   |
|     | 辺 長 m     |
|     | 換地地積 (m²) |

確定図

|      |       |    |            |
|------|-------|----|------------|
| 縮尺   | 1:500 | 所在 | 木更津市金田東三丁目 |
| 街区番号 |       |    | 157        |

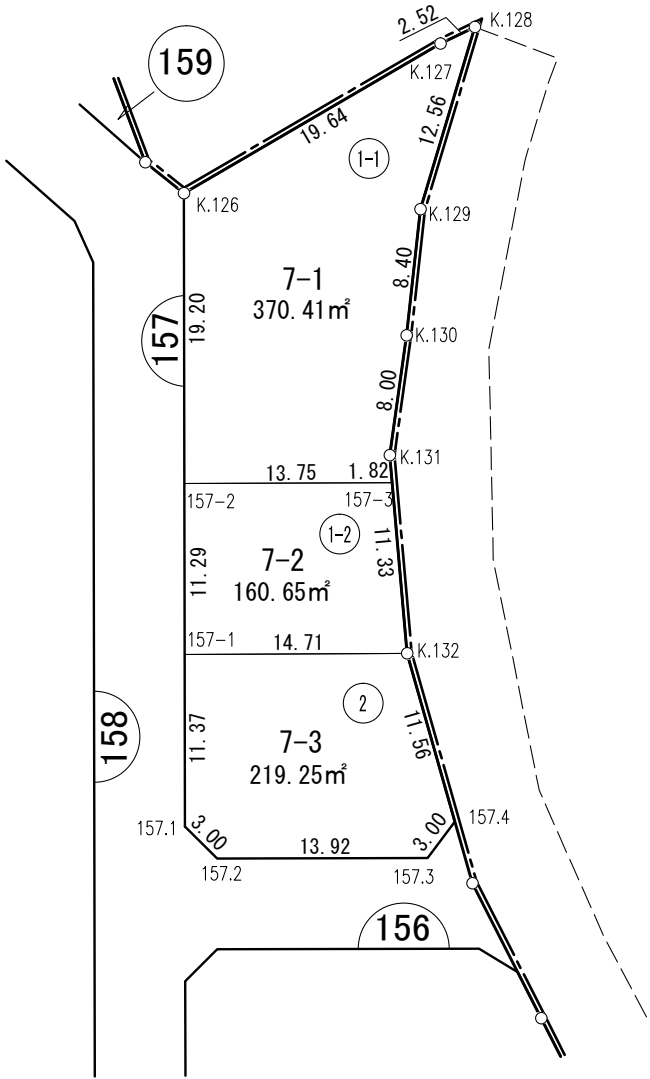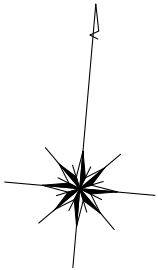



ご注意  
この図面は土地区画整理組合等から引き継いだものです。  
換地処分時点のもので現況とは必ずしも一致しないことがあります。  
参考図として取り扱い願います。

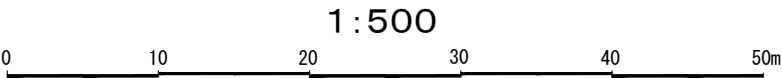


| 凡 例 |           |
|-----|-----------|
|     | 施行地区界     |
|     | 町 界       |
|     | 画 地 番 号   |
|     | 換地処分後の土地  |
|     | 街 区 番 号   |
|     | 辺 長 m     |
|     | 換地地積 (m²) |

確定図

|      |       |    |            |
|------|-------|----|------------|
| 縮尺   | 1:500 | 所在 | 木更津市金田東三丁目 |
| 街区番号 |       |    | 156        |

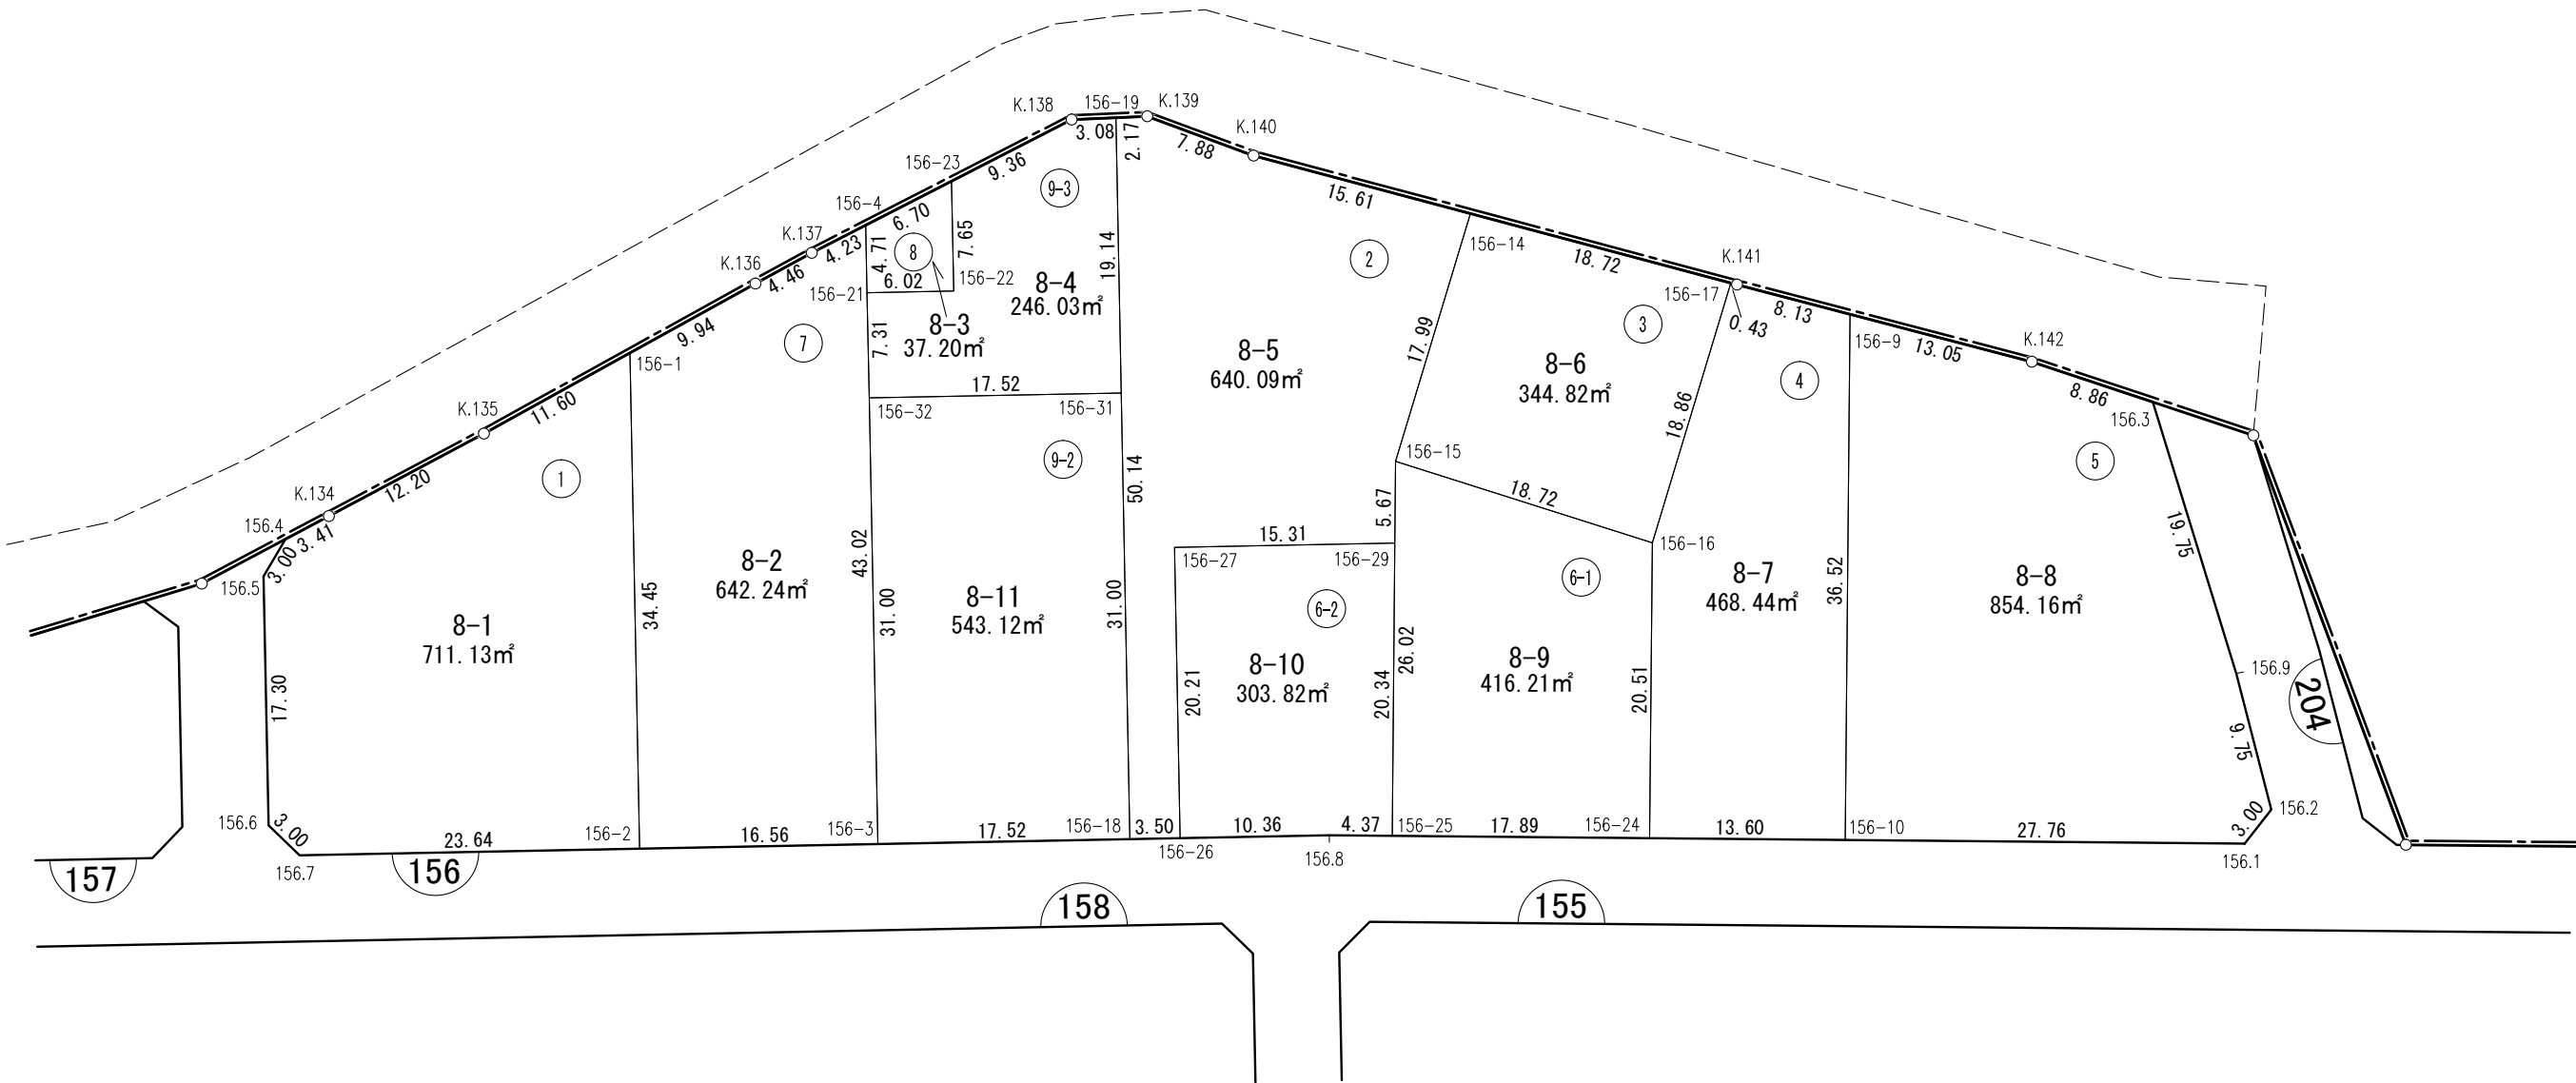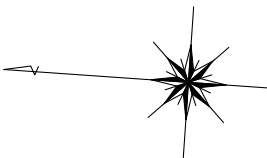


ご注意  
この図面は土地区画整理組合等から引き継いだものです。  
換地処分時点のもので現況とは必ずしも一致しないことがあります。  
参考図として取り扱い願います。

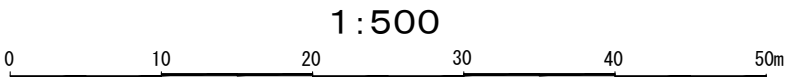


| 凡 例 |           |
|-----|-----------|
|     | 施行地区界     |
|     | 町 界       |
|     | 画 地 番 号   |
|     | 換地処分後の土地  |
|     | 街 区 番 号   |
|     | 辺 長 m     |
|     | 換地地積 (m²) |

確定図

|      |       |    |            |
|------|-------|----|------------|
| 縮尺   | 1:500 | 所在 | 木更津市金田東三丁目 |
| 街区番号 |       |    | 155        |

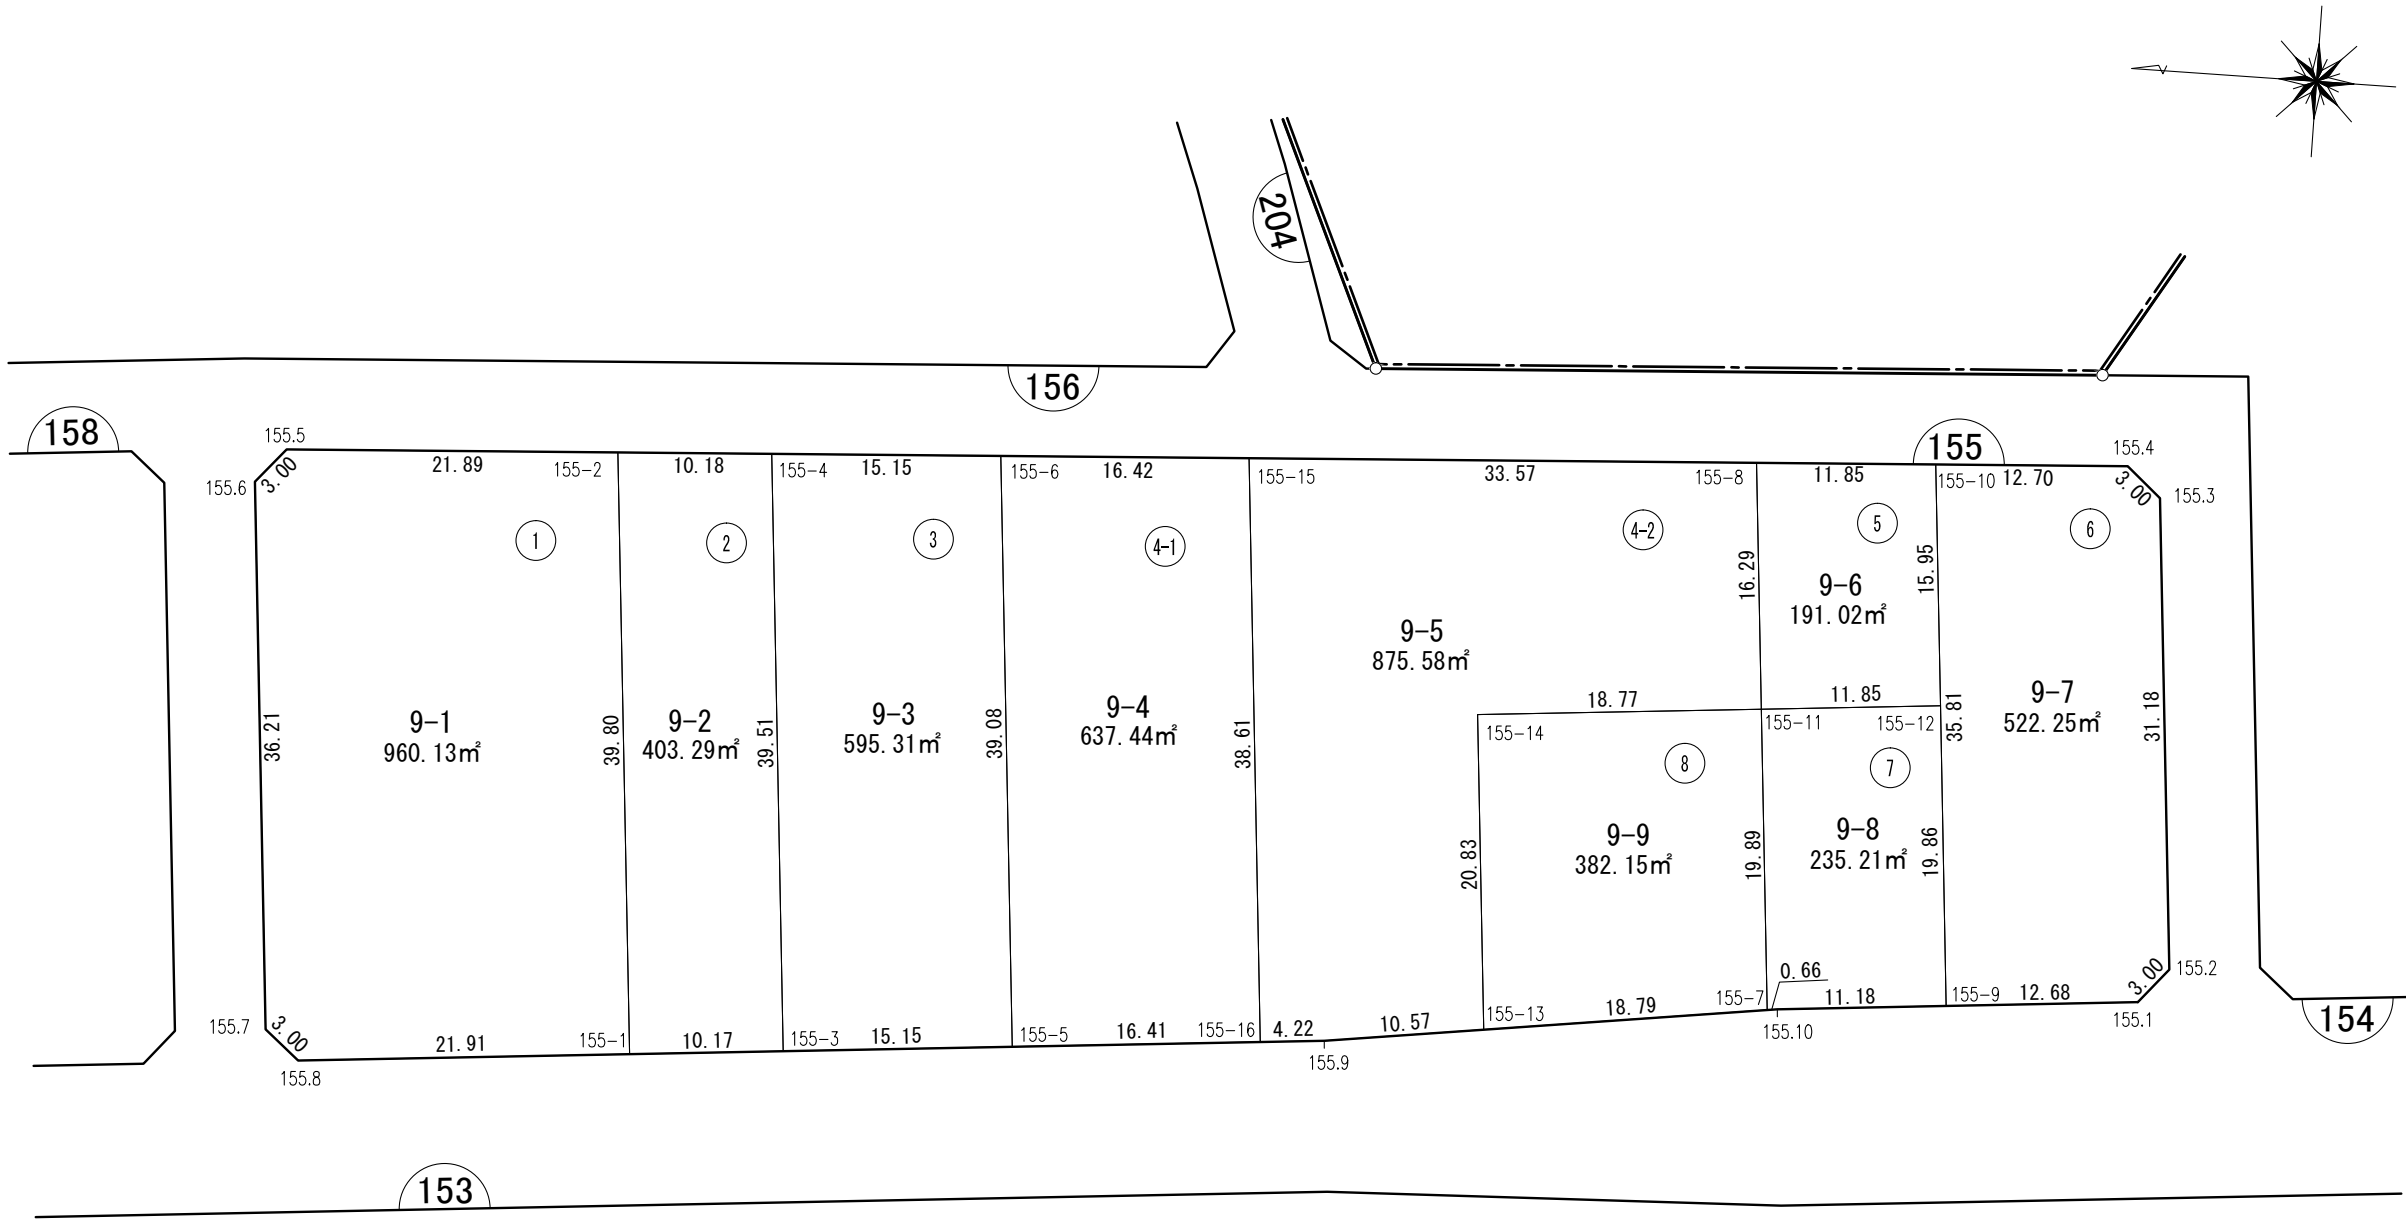



ご注意  
この図面は土地区画整理組合等から引き継いだものです。  
換地処分時点のもので現況とは必ずしも一致しないことがあります。  
参考図として取り扱い願います。

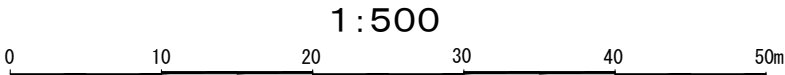


| 凡 例 |             |
|-----|-------------|
|     | 施行地区界       |
|     | 町 界         |
|     | 画 地 番 号     |
|     | 換地処分後の土地    |
|     | 街 区 番 号     |
|     | 辺 長 m       |
|     | 換 地 地 積 (㎡) |

確定図

|      |       |    |            |
|------|-------|----|------------|
| 縮尺   | 1:500 | 所在 | 木更津市金田東三丁目 |
| 街区番号 |       |    | 154        |

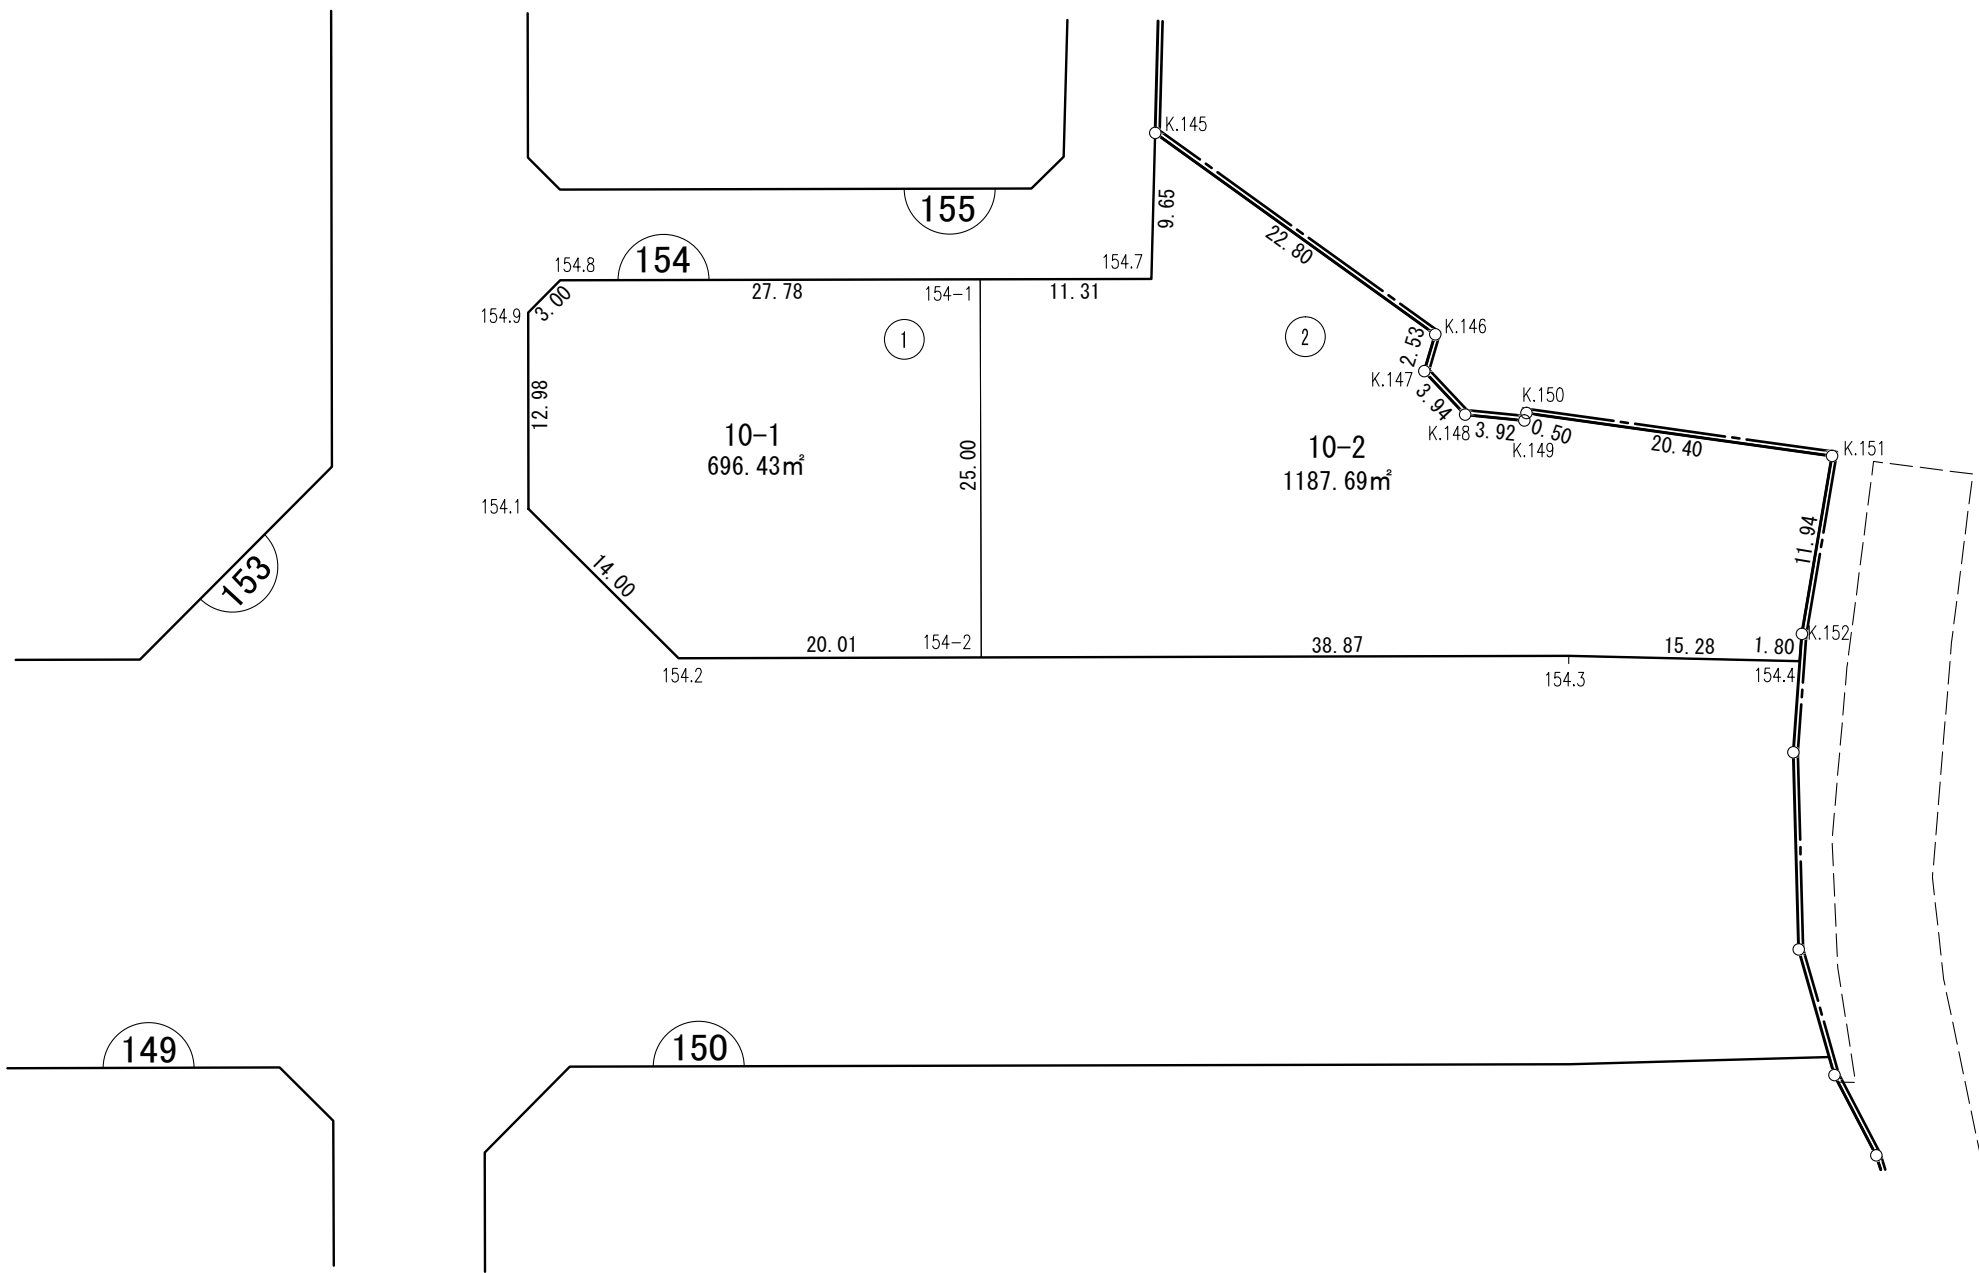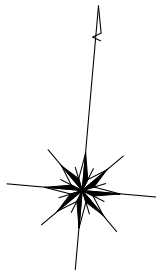

ご注意  
この図面は土地区画整理組合等から引き継いだ  
ものです。  
換地処分時点のもので現況とは必ずしも一致し  
ないことがあります。  
参考図として取り扱い願います。

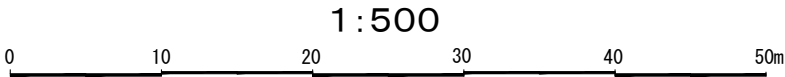

| 凡 例 |             |
|-----|-------------|
|     | 施行地区界       |
|     | 町 界         |
|     | 画 地 番 号     |
|     | 換地処分後の土地    |
|     | 街 区 番 号     |
|     | 辺 長 m       |
|     | 換 地 地 積 (㎡) |