




新地番図

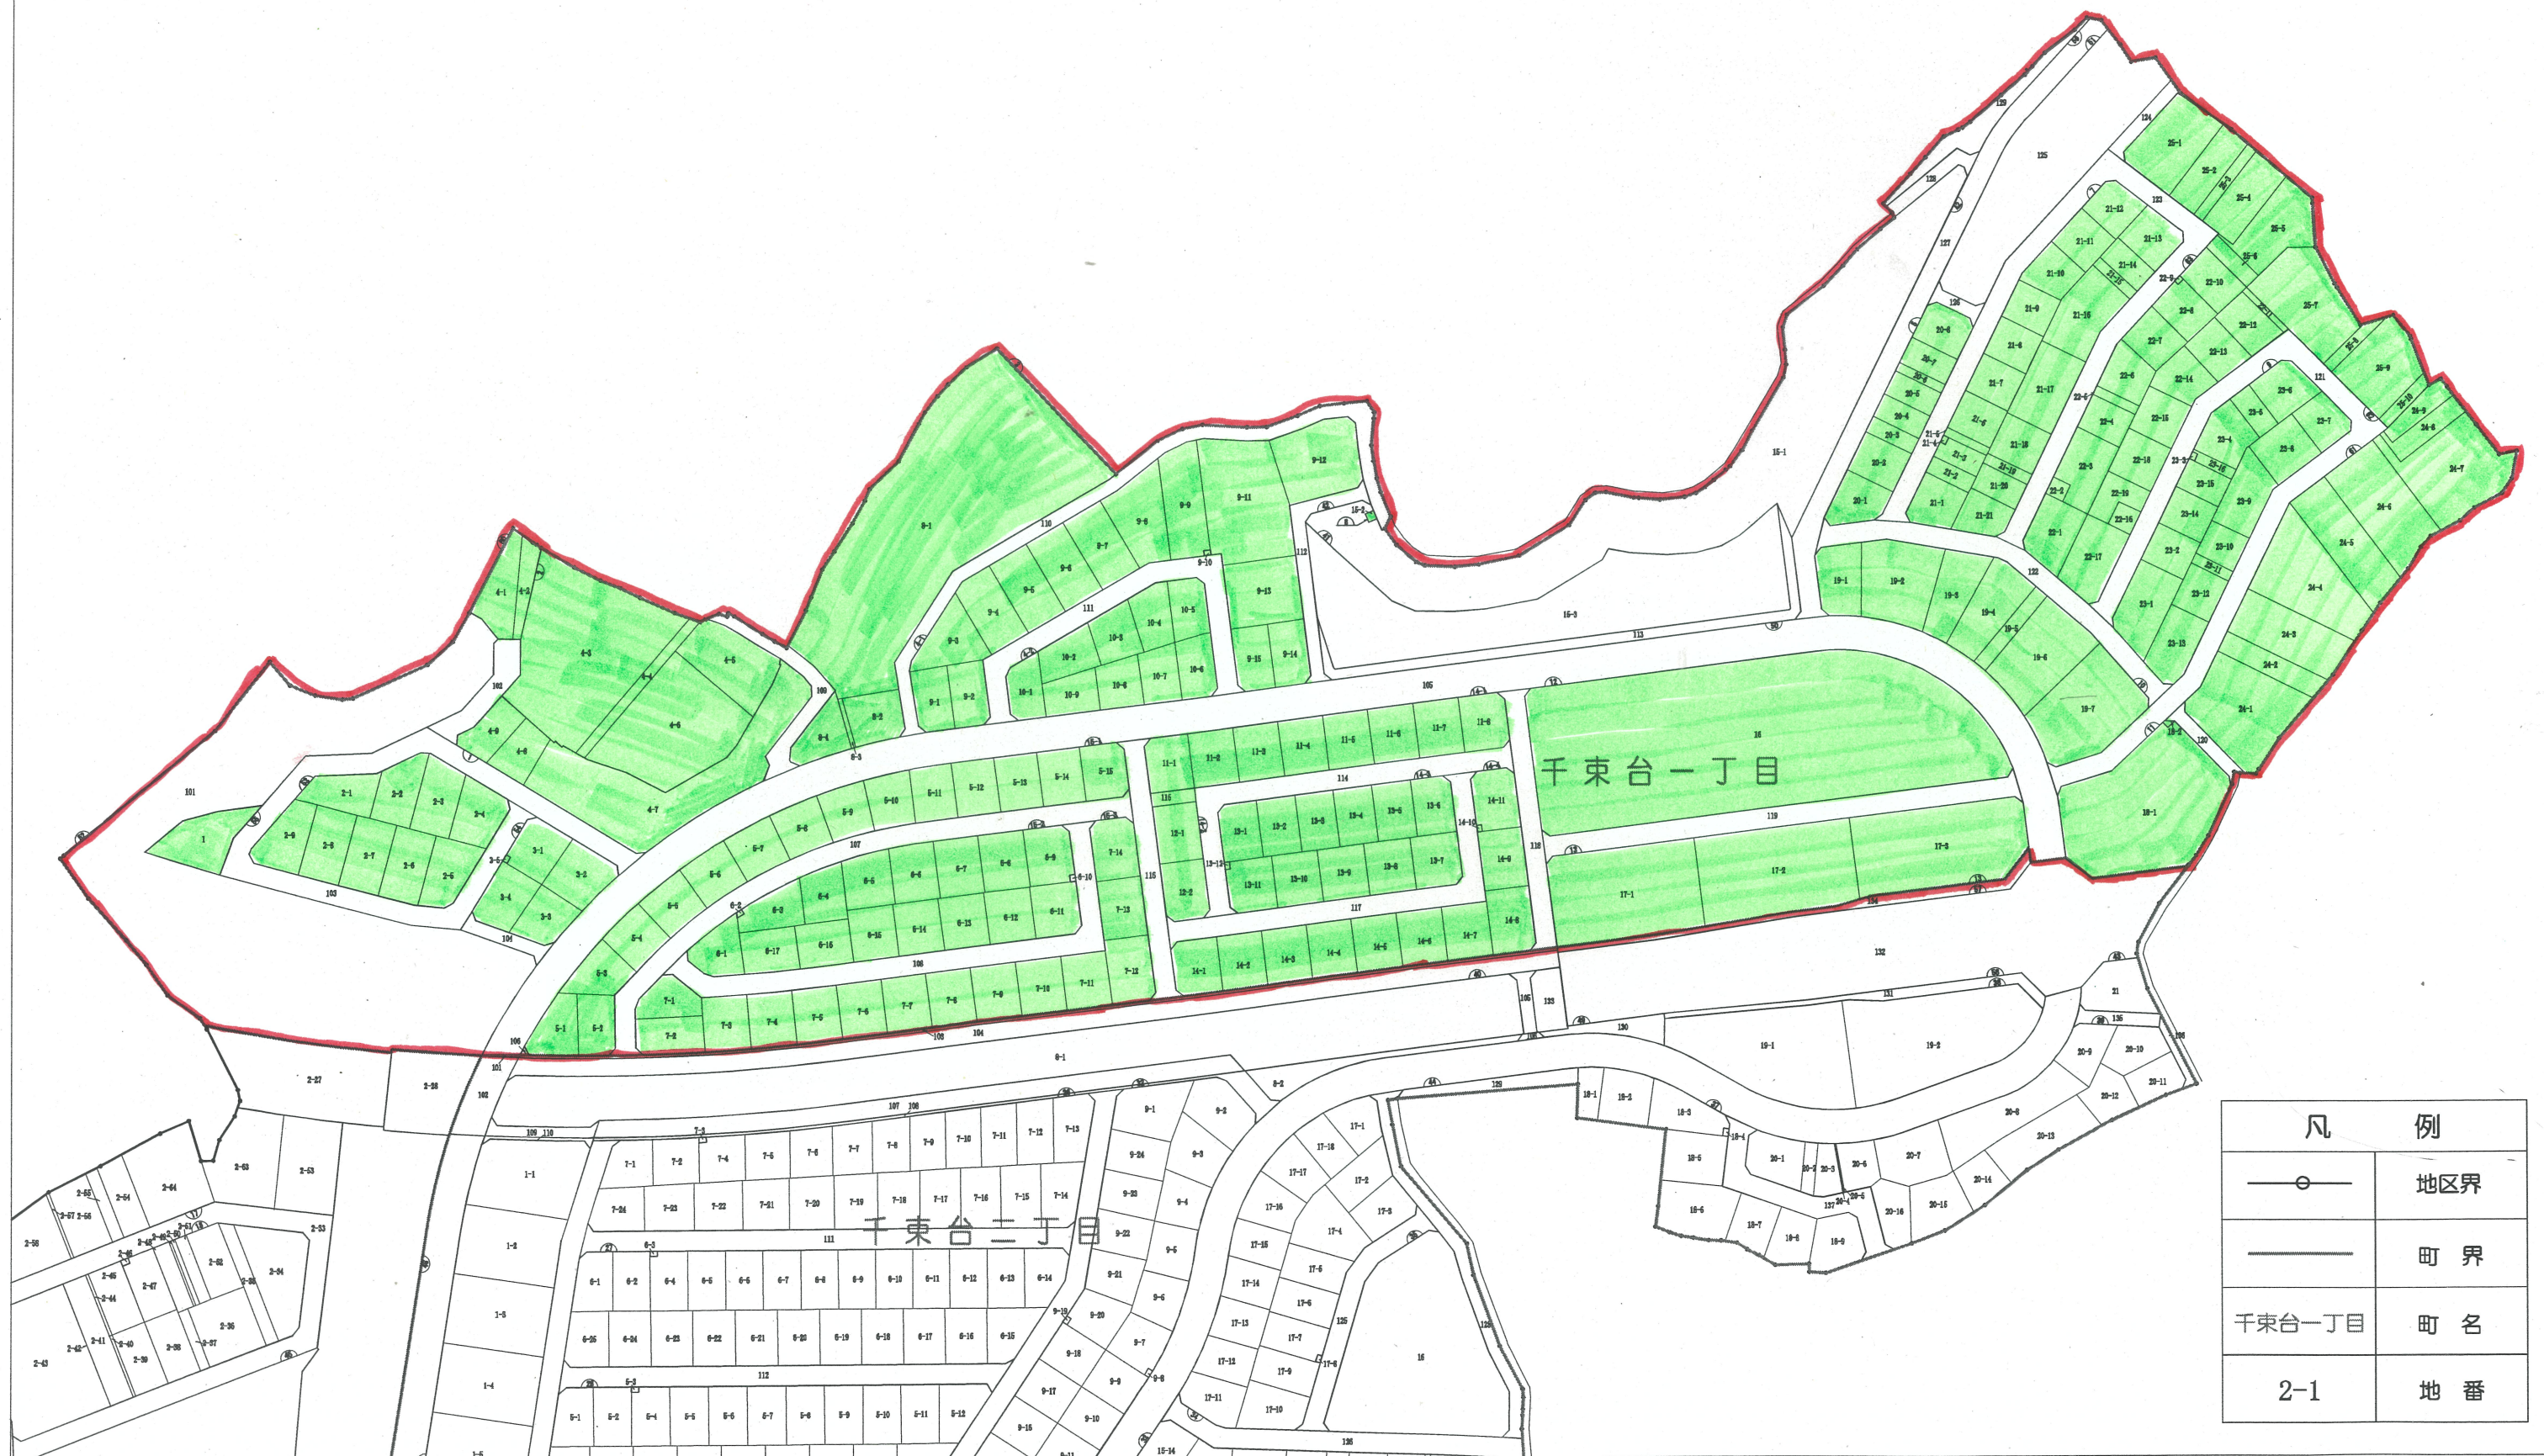

凡 例	
	地区界
	町 界
千束台一丁目	町 名
2-1	地 番

※以下換地図は地番順に掲載しています。

換地図

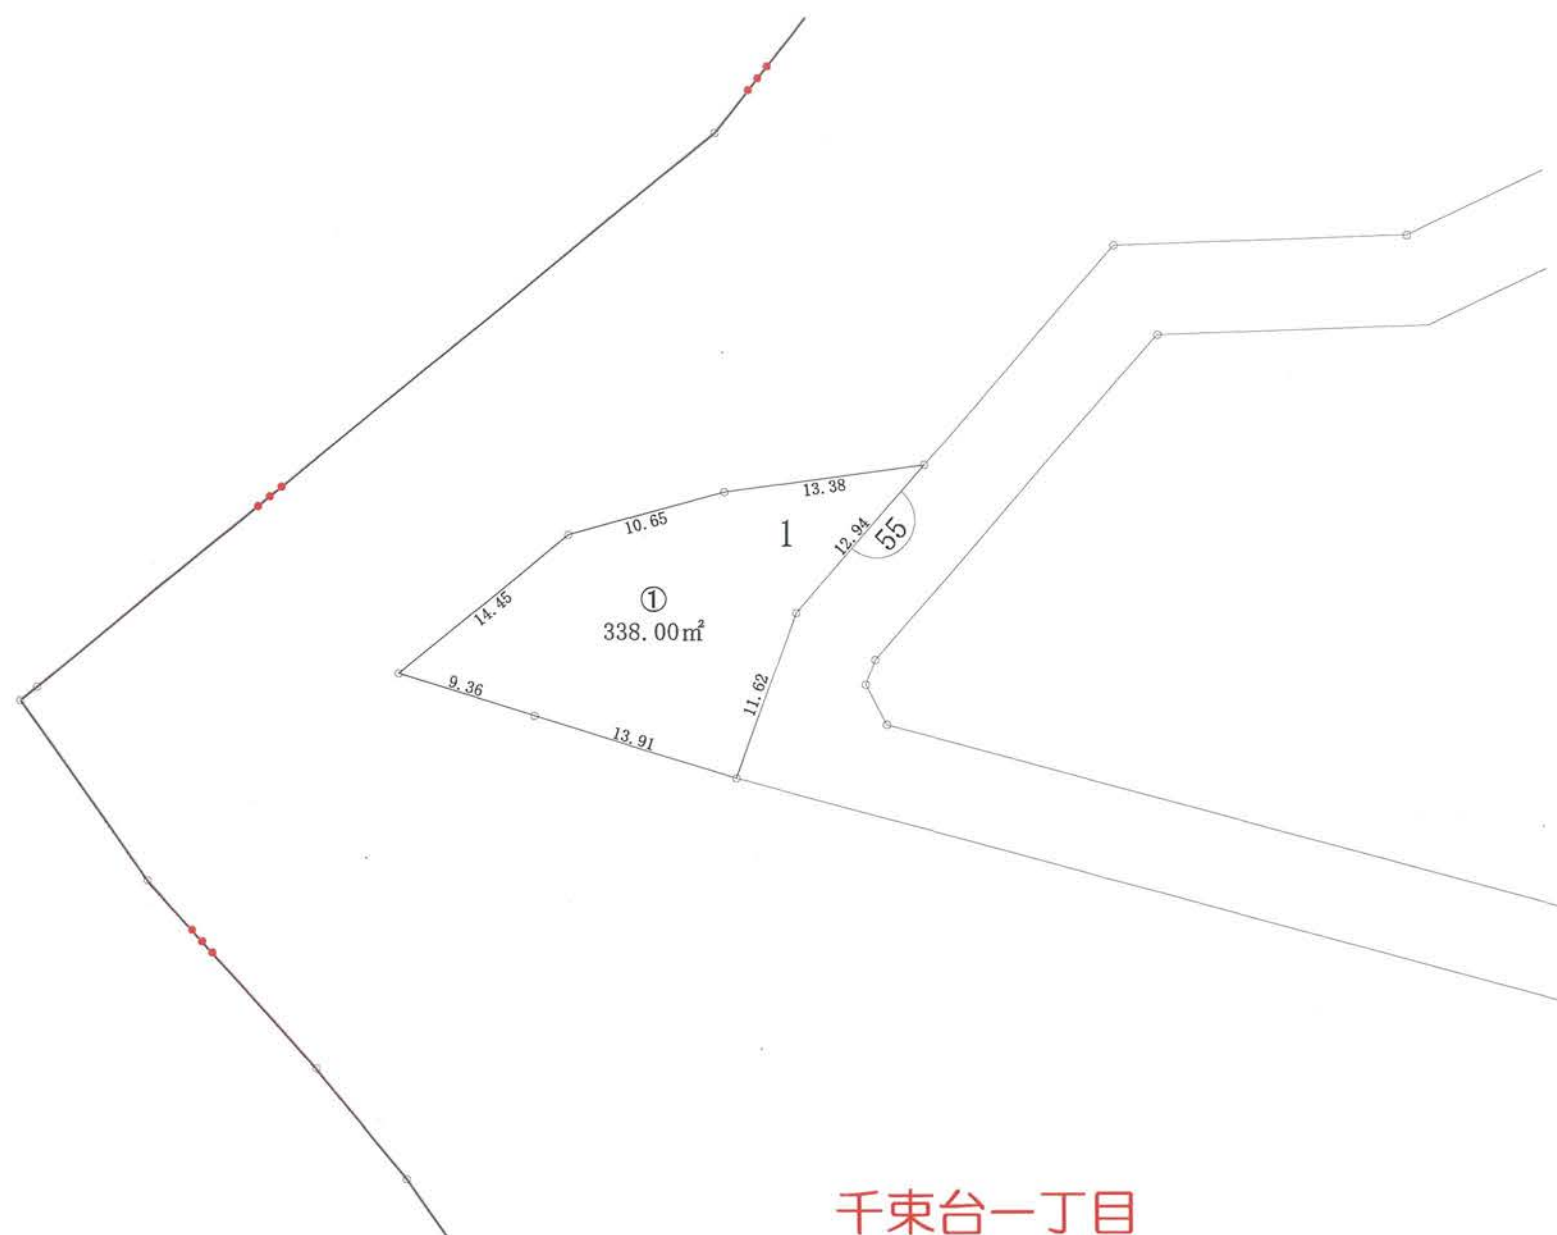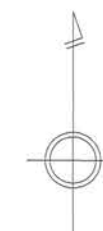


ご注意
この図面は土地区画整理組合等から引き継いだものです。
換地処分時点のもので現況とは必ずしも一致しないことがあります。
参考図として取り扱い願います。

凡 例	
地区界	—○—
町 界	—●●—
境界点	○

14.11	17-4	地番
16.41	231.67m ²	地積
14.11	16.41	辺長(m)

換地図

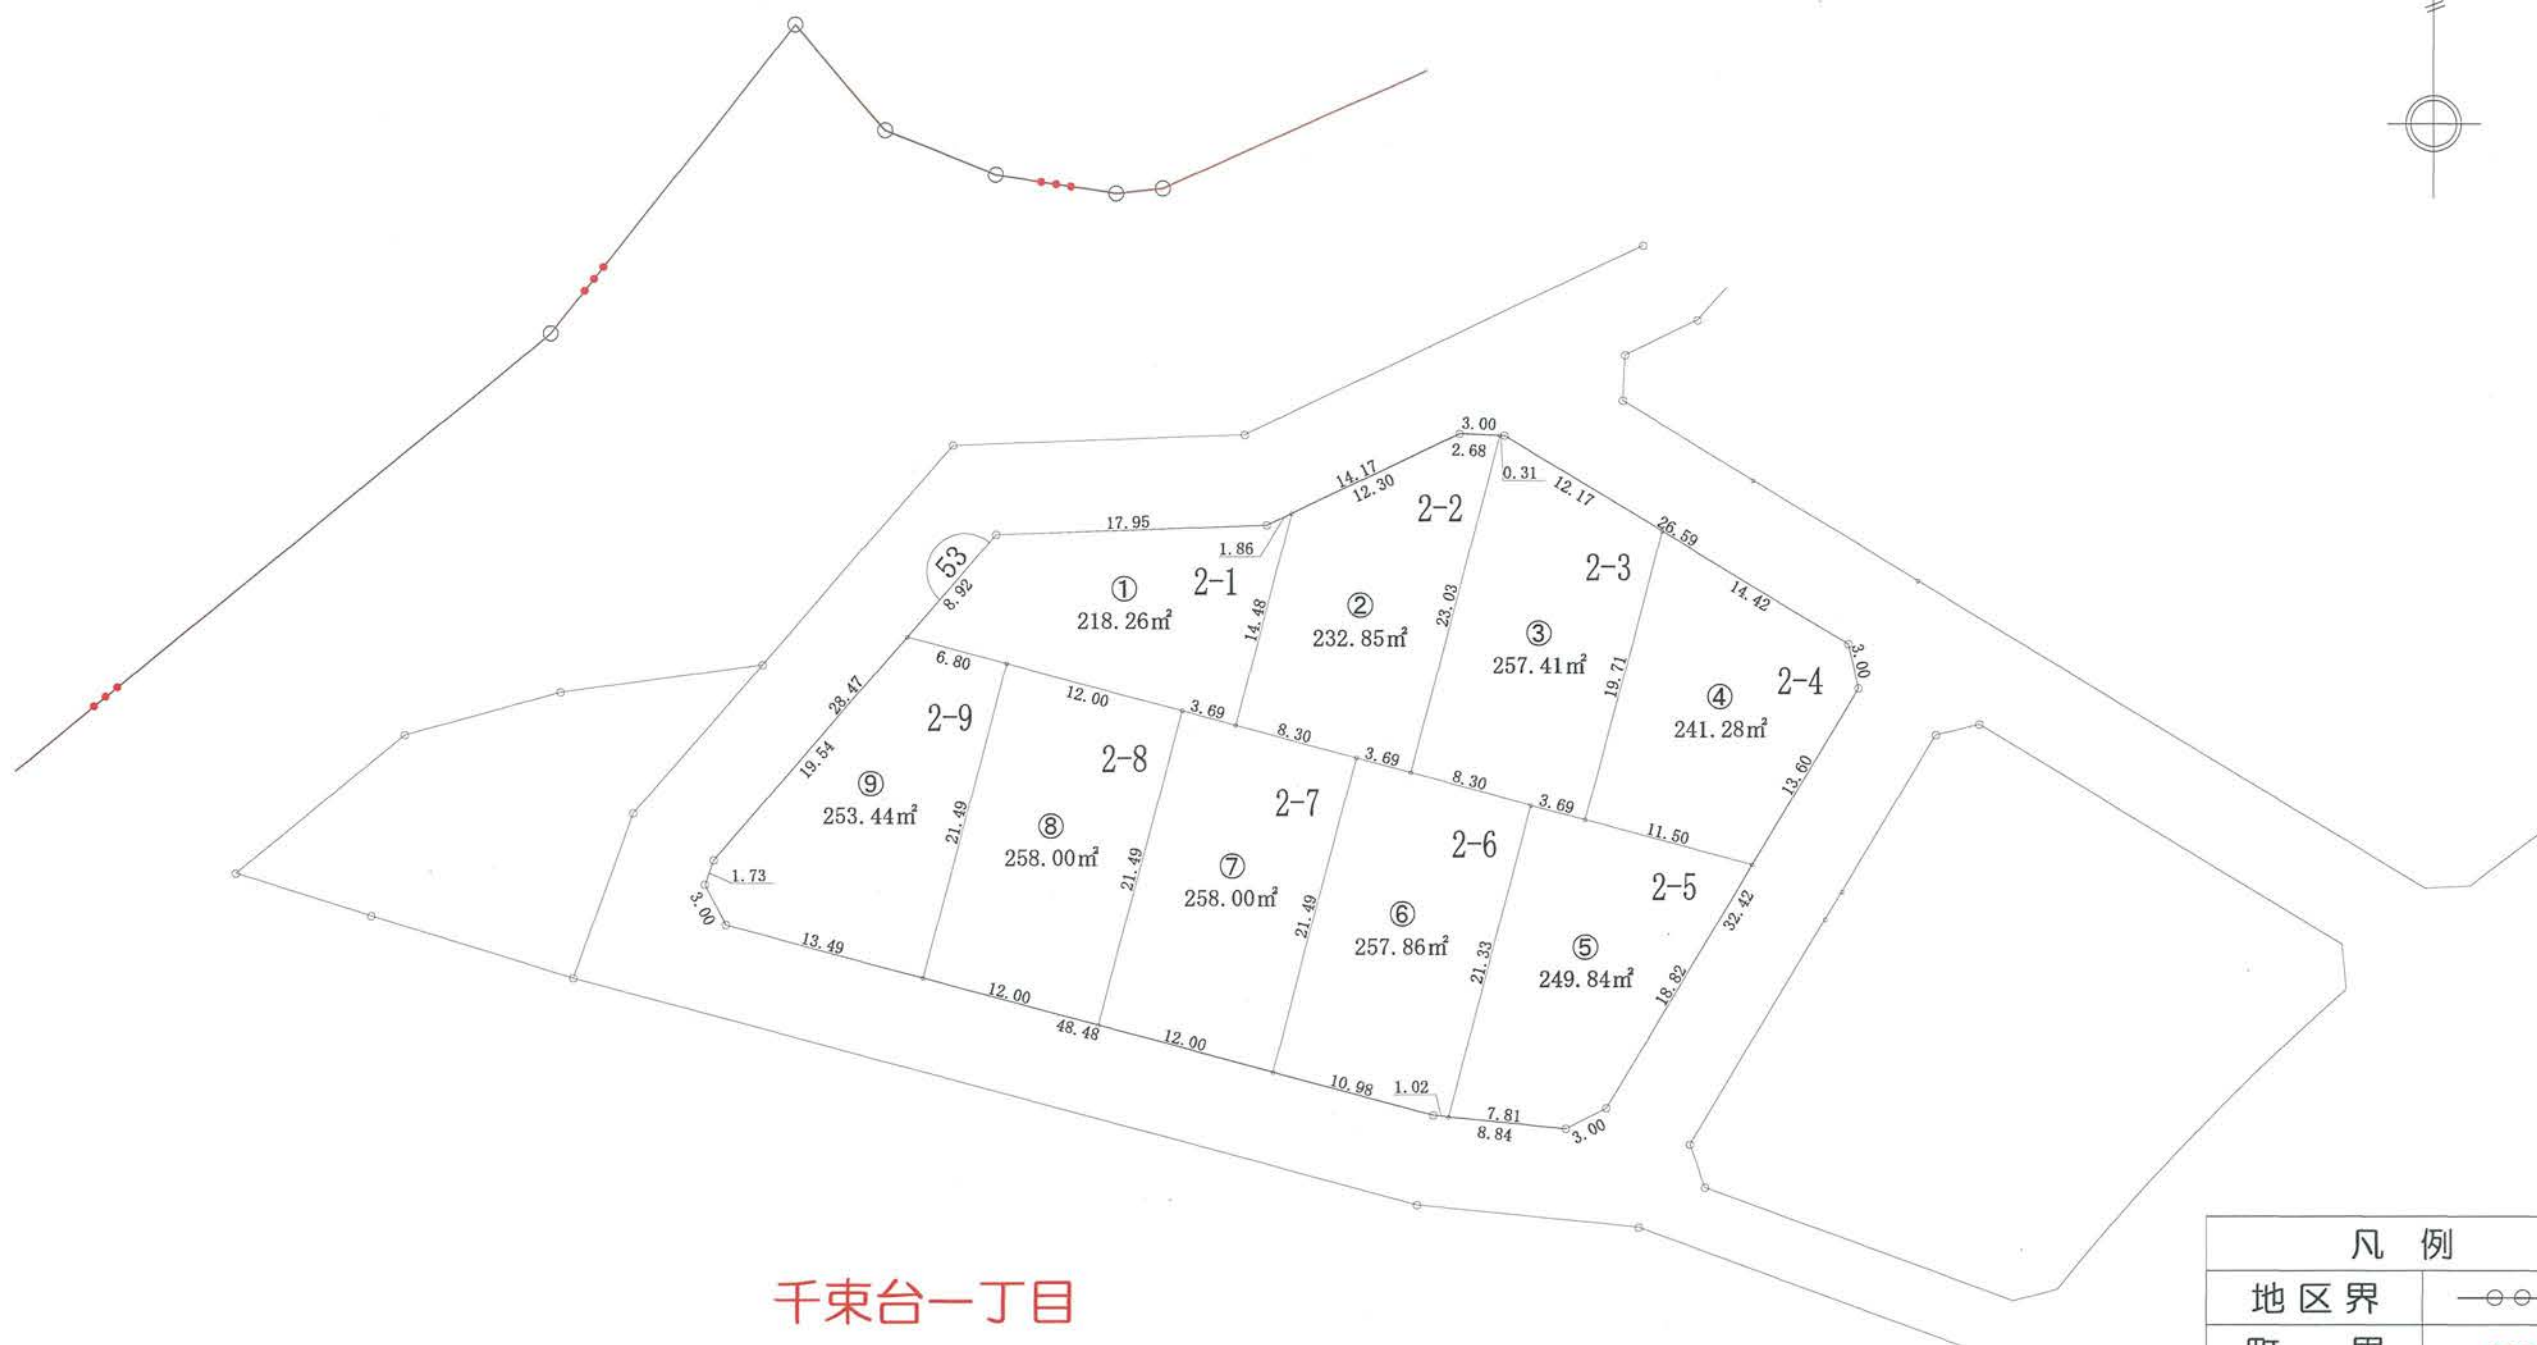


千束台一丁目

ご注意
この図面は土地区画整理組合等から引き継いだものです。
換地処分時点のもので現況とは必ずしも一致しないことがあります。
参考図として取り扱い願います。

凡 例	
地区界	—○—
町 界	—●—
境界点	○

14.11	17-4	地番
16.41	231.67m²	地積
14.11		辺長(m)

換地図

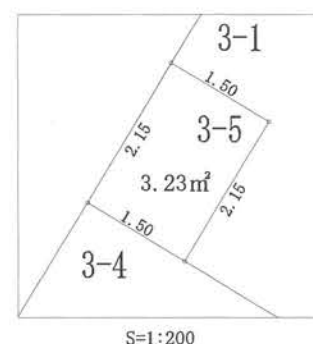


千束台一丁目



凡 例	
地区界	—○—
町 界	—●—
境界点	○
14.11 17.41 16.41 231.67m² 14.11 地番 地積 辺長(m)	

ご注意
この図面は土地区画整理組合等から引き継いだ
ものです。
換地処分時点のもので現況とは必ずしも一致し
ないことがあります。
参考図として取り扱い願います。

換地図

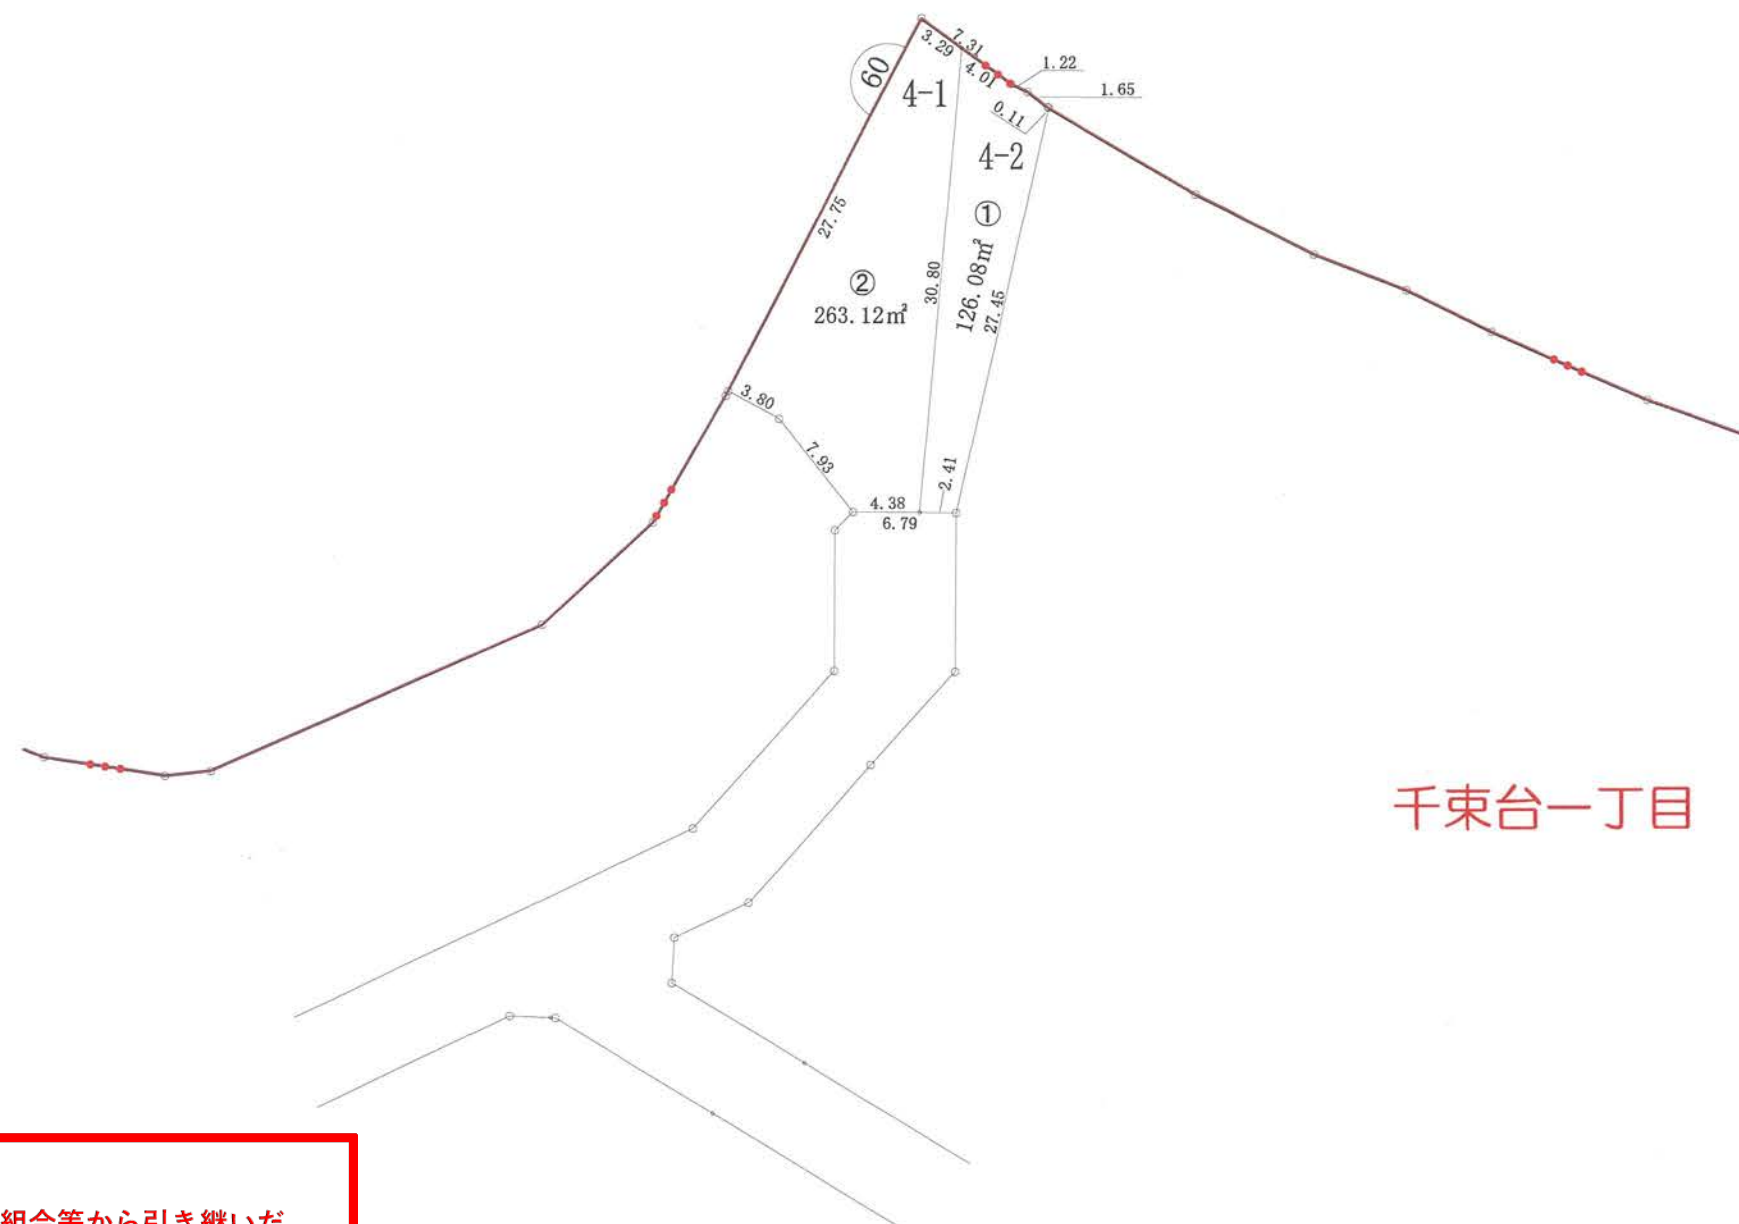

千束台一丁目




凡 例

地区界	—○—
町 界	—●—
境界点	○
辺長(m)	

ご注意

この図面は土地区画整理組合等から引き継いだものです。
換地処分時点のもので現況とは必ずしも一致しないことがあります。
参考図として取り扱い願います。

換地図

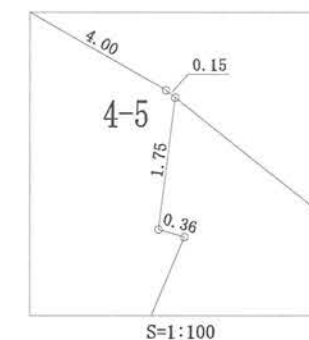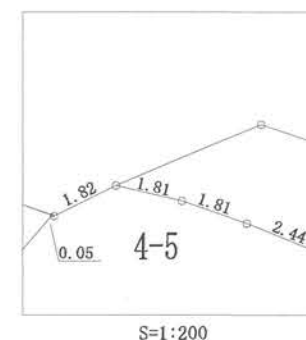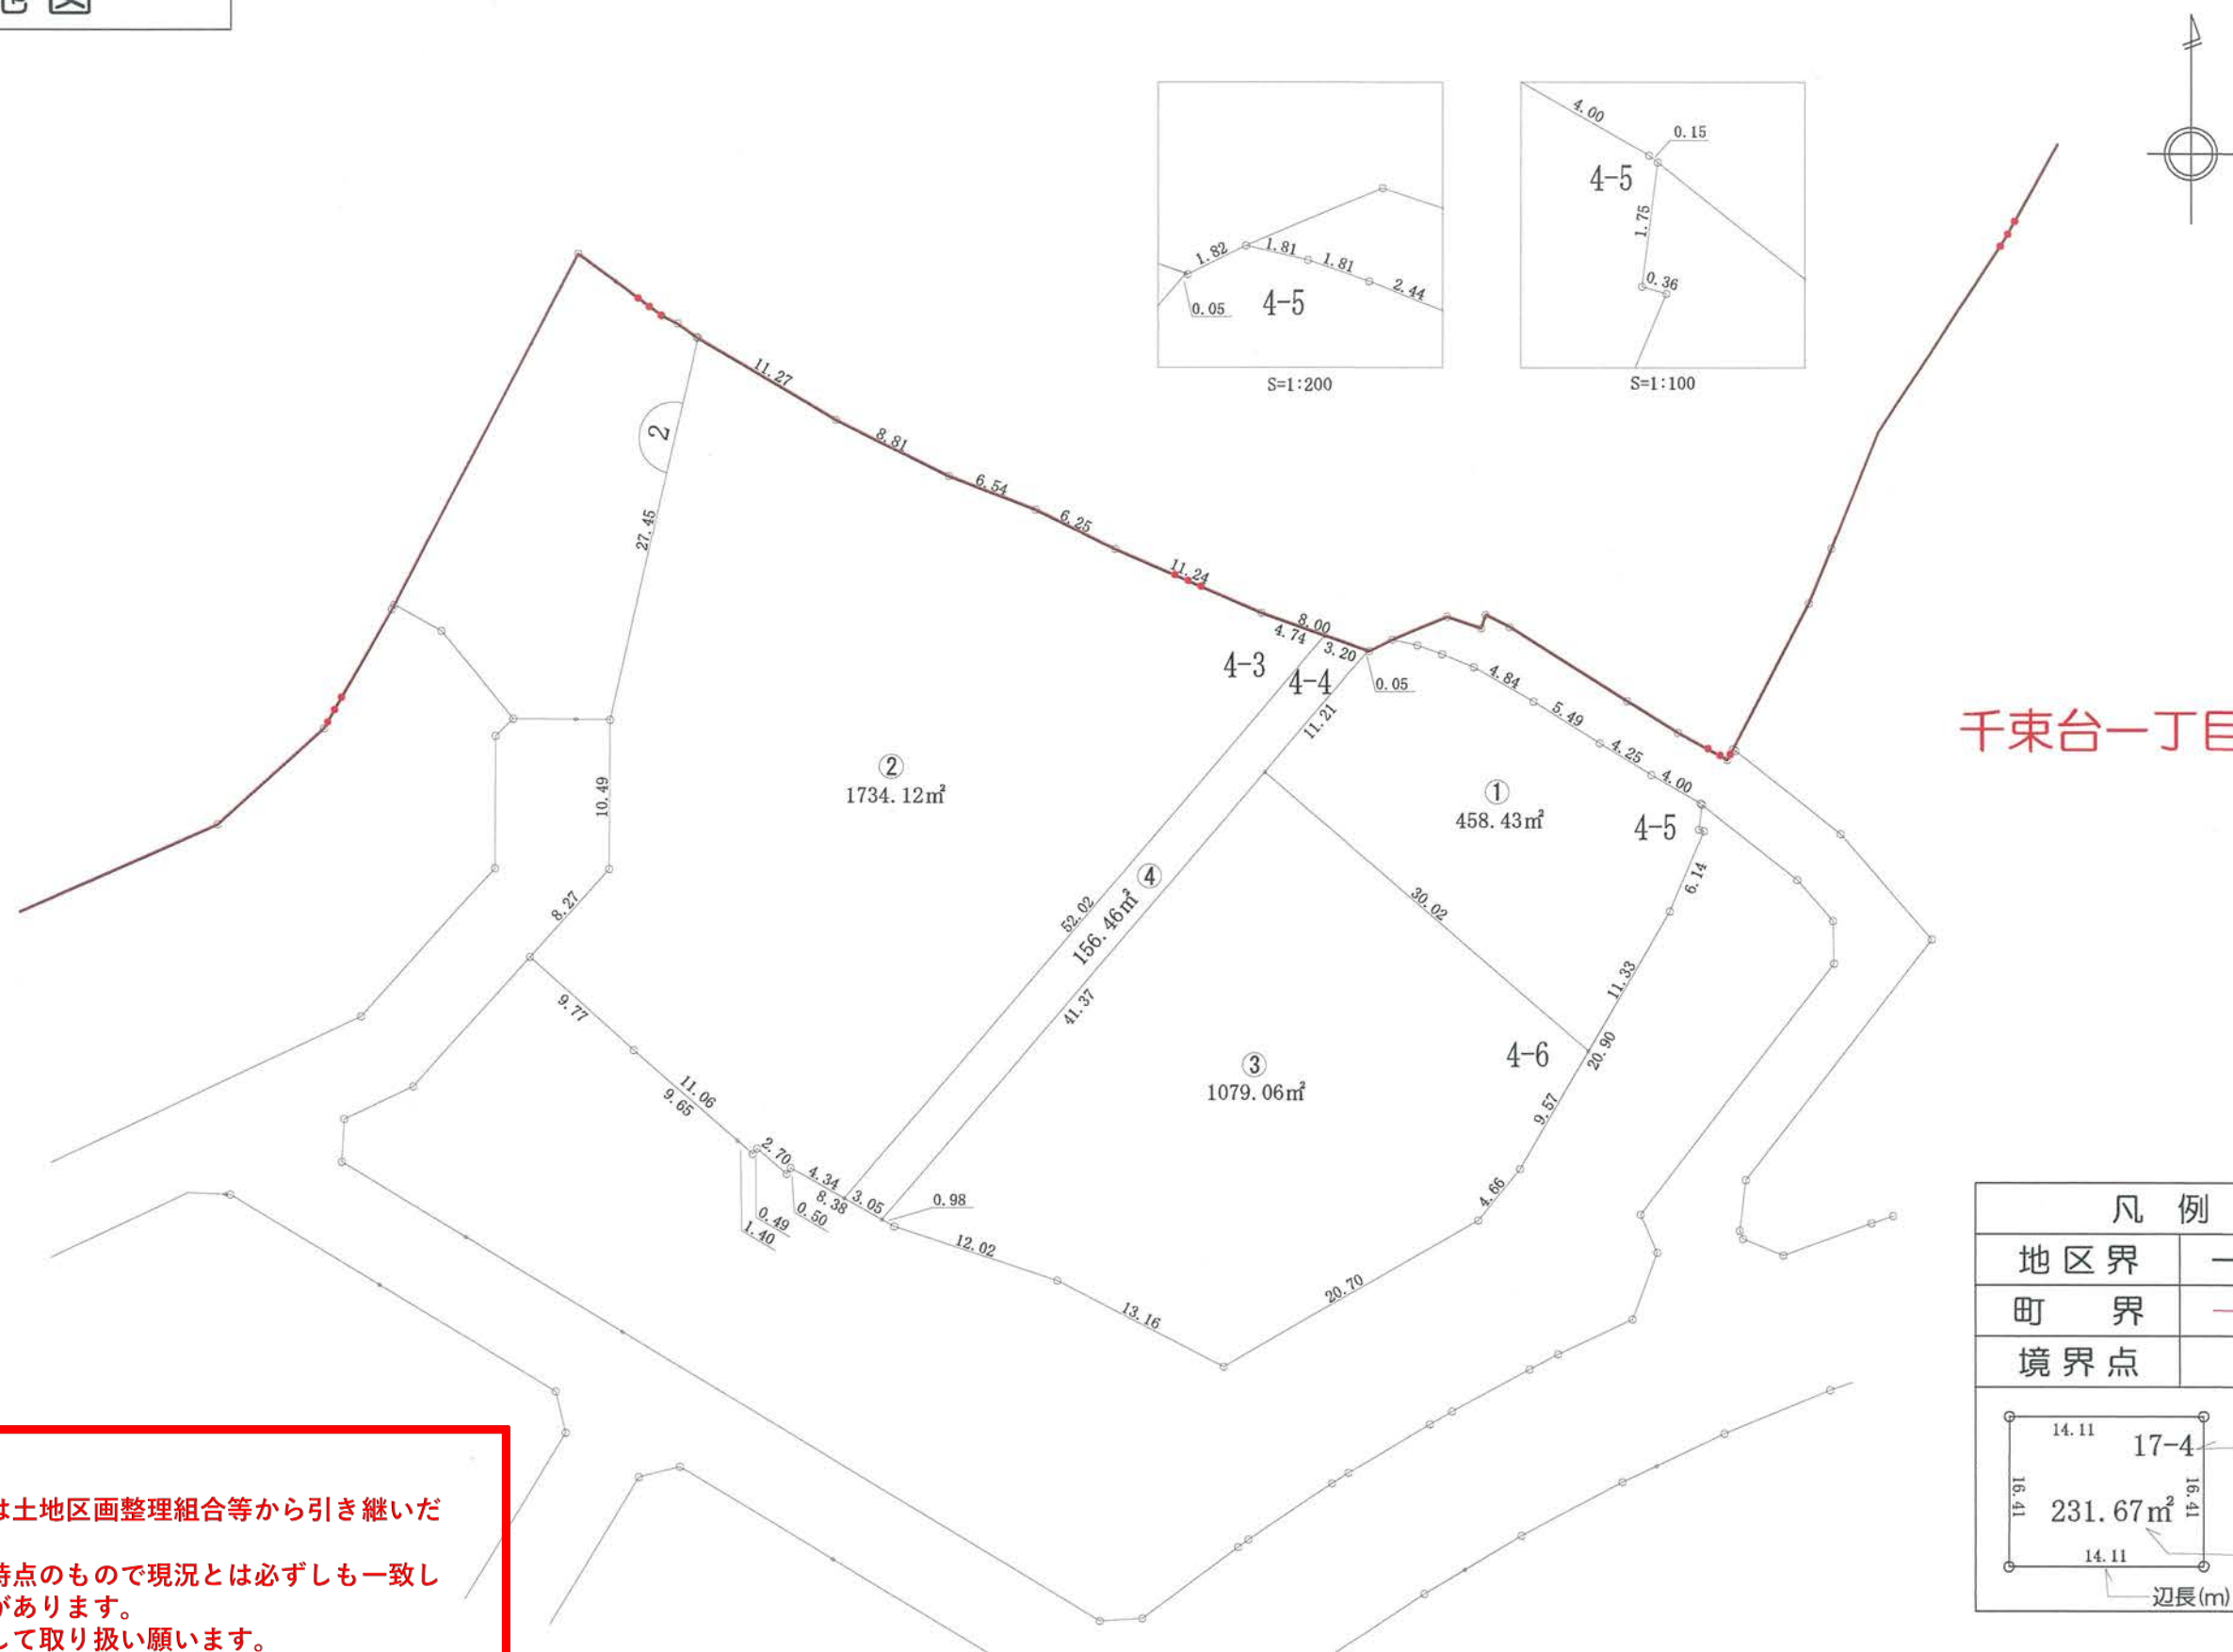


凡 例	
地区界	—○—
町 界	—●—
境界点	○

14.11	17-4	地番
16.41	231.67m²	地積
14.11		辺長(m)

ご注意
 この図面は土地区画整理組合等から引き継いだ
 ものです。
 換地処分時点のもので現況とは必ずしも一致し
 ないことがあります。
 参考図として取り扱い願います。

換地図

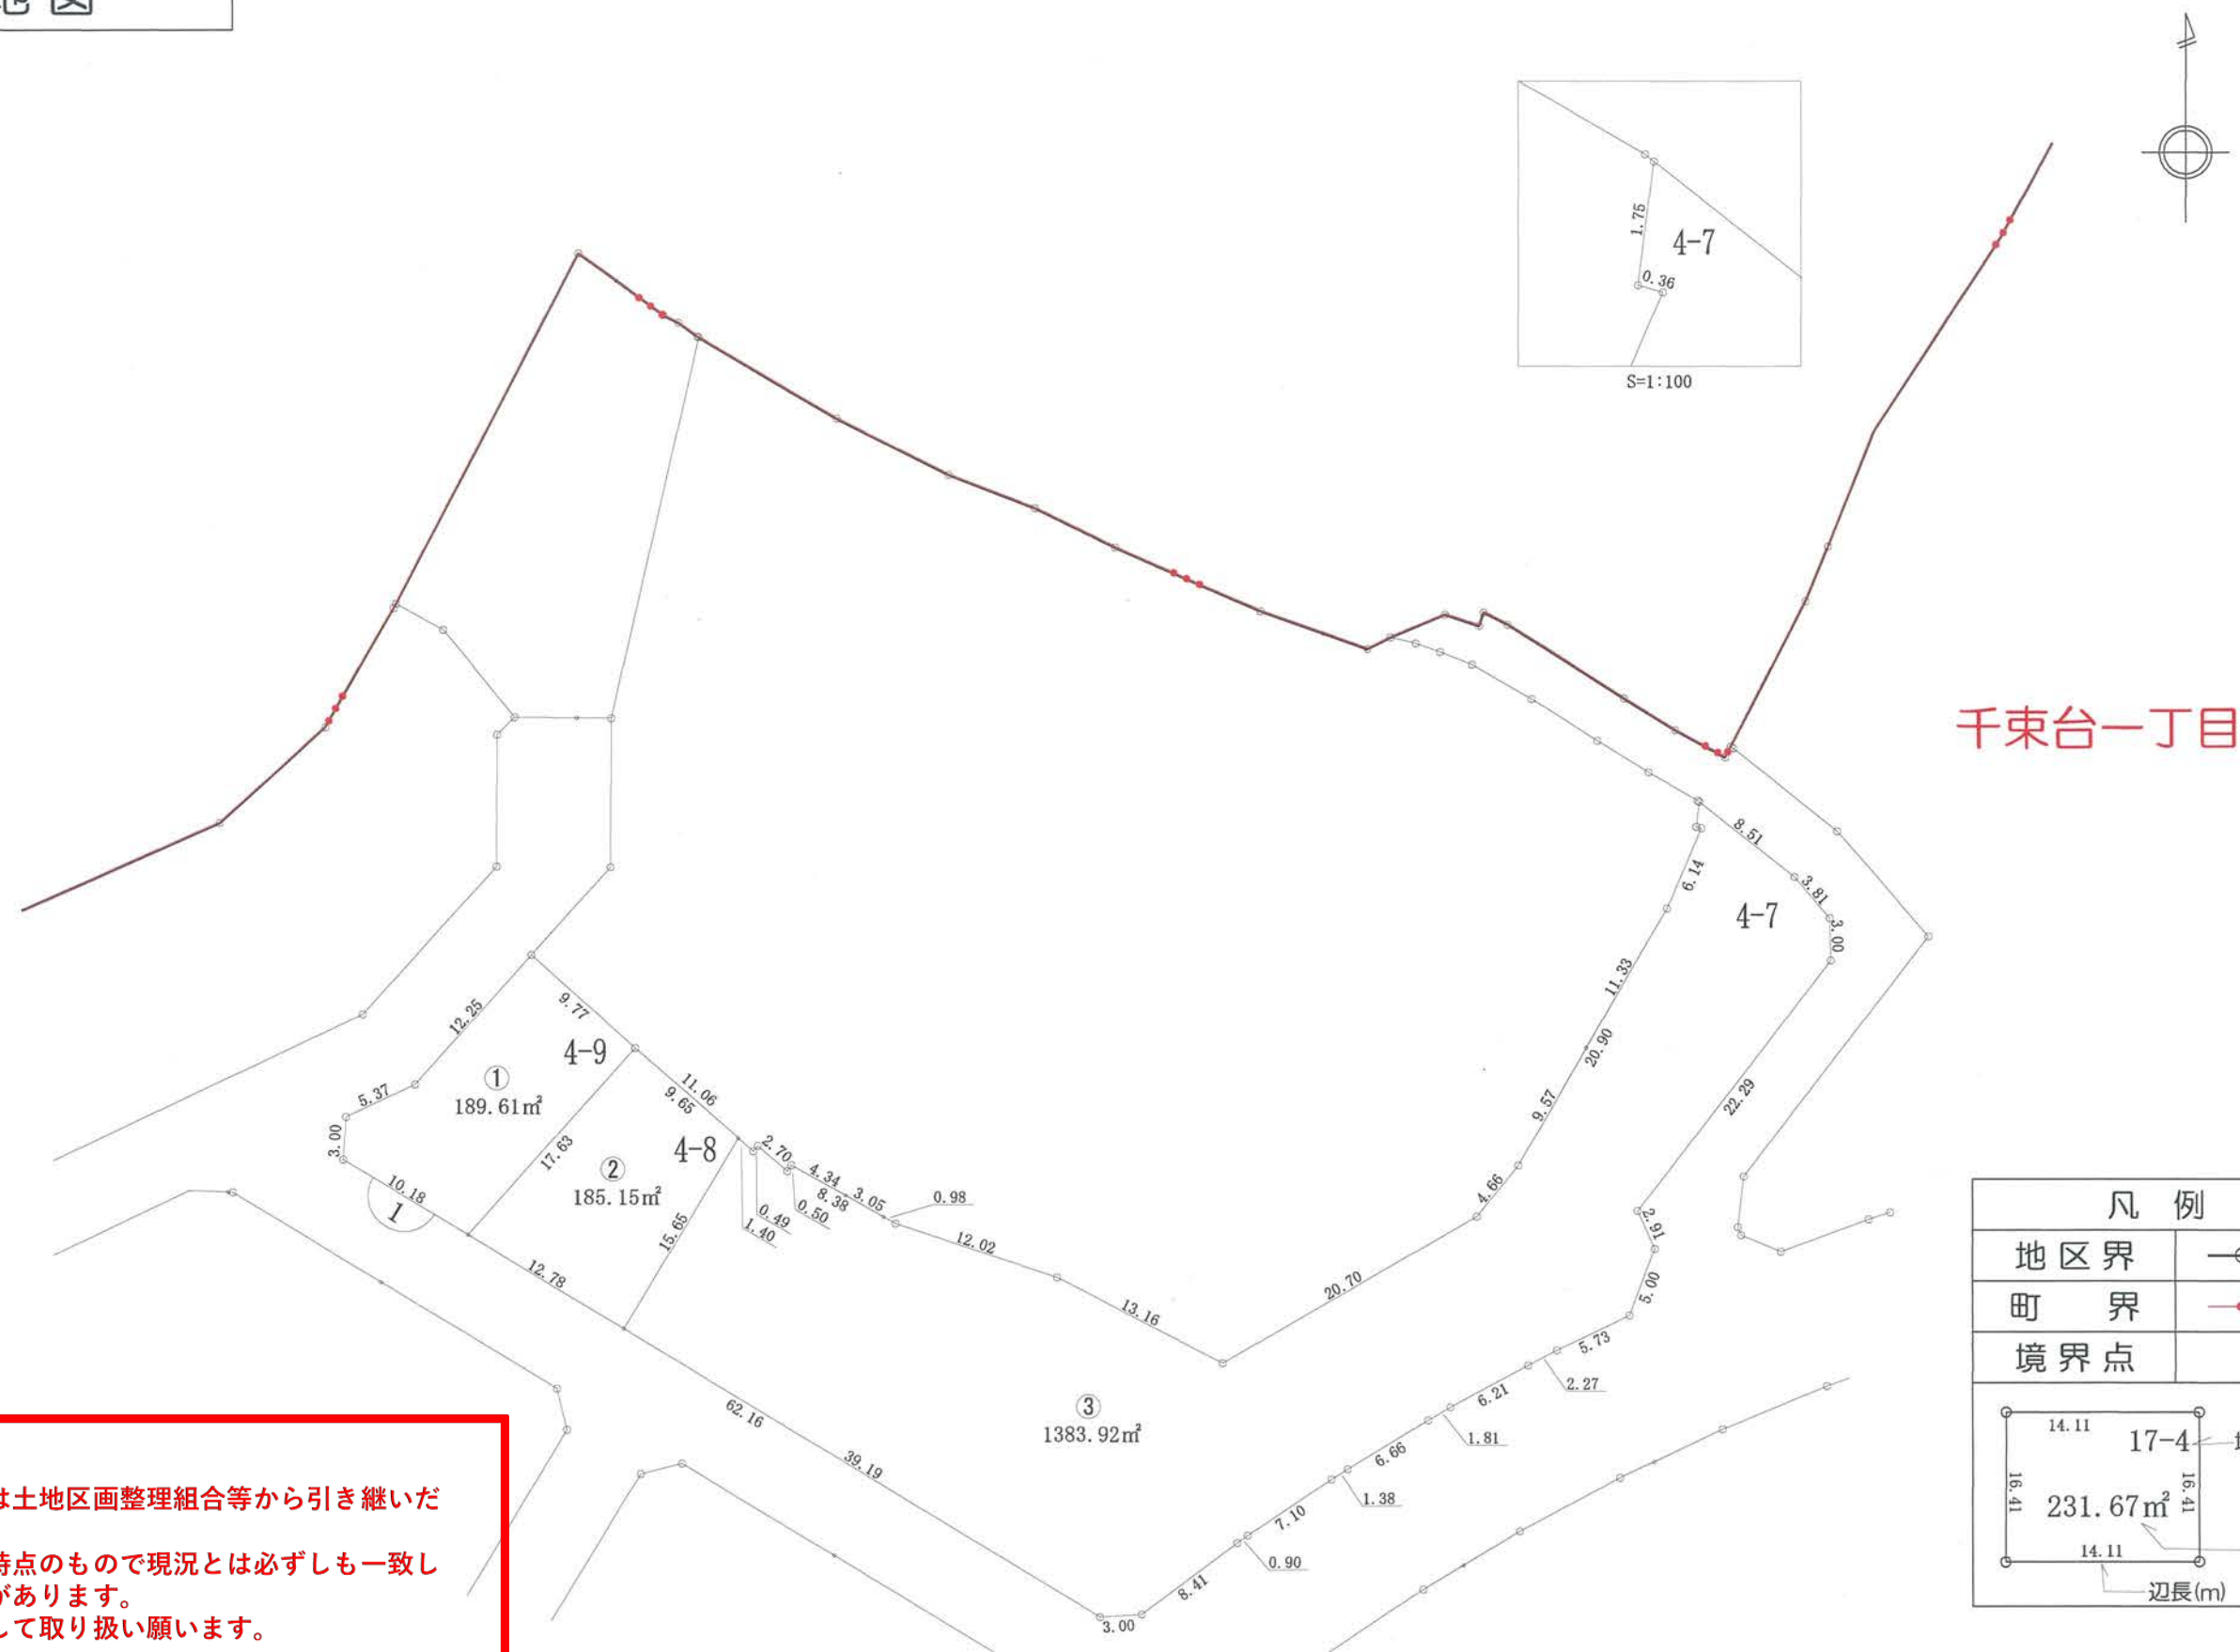

千束台一丁目

凡 例

地区界	—○—
町 界	—●—
境界点	○


換地図

ご注意
この図面は土地区画整理組合等から引き継いだものです。
換地処分時点のもので現況とは必ずしも一致しないことがあります。
参考図として取り扱い願います。



凡 例	
地区界	—○—○—
町 界	—●●●—
境界点	○
14.11 16.41 14.11 16.41 17-4 231.67m² 地番 地積 辺長(m)	

換地図

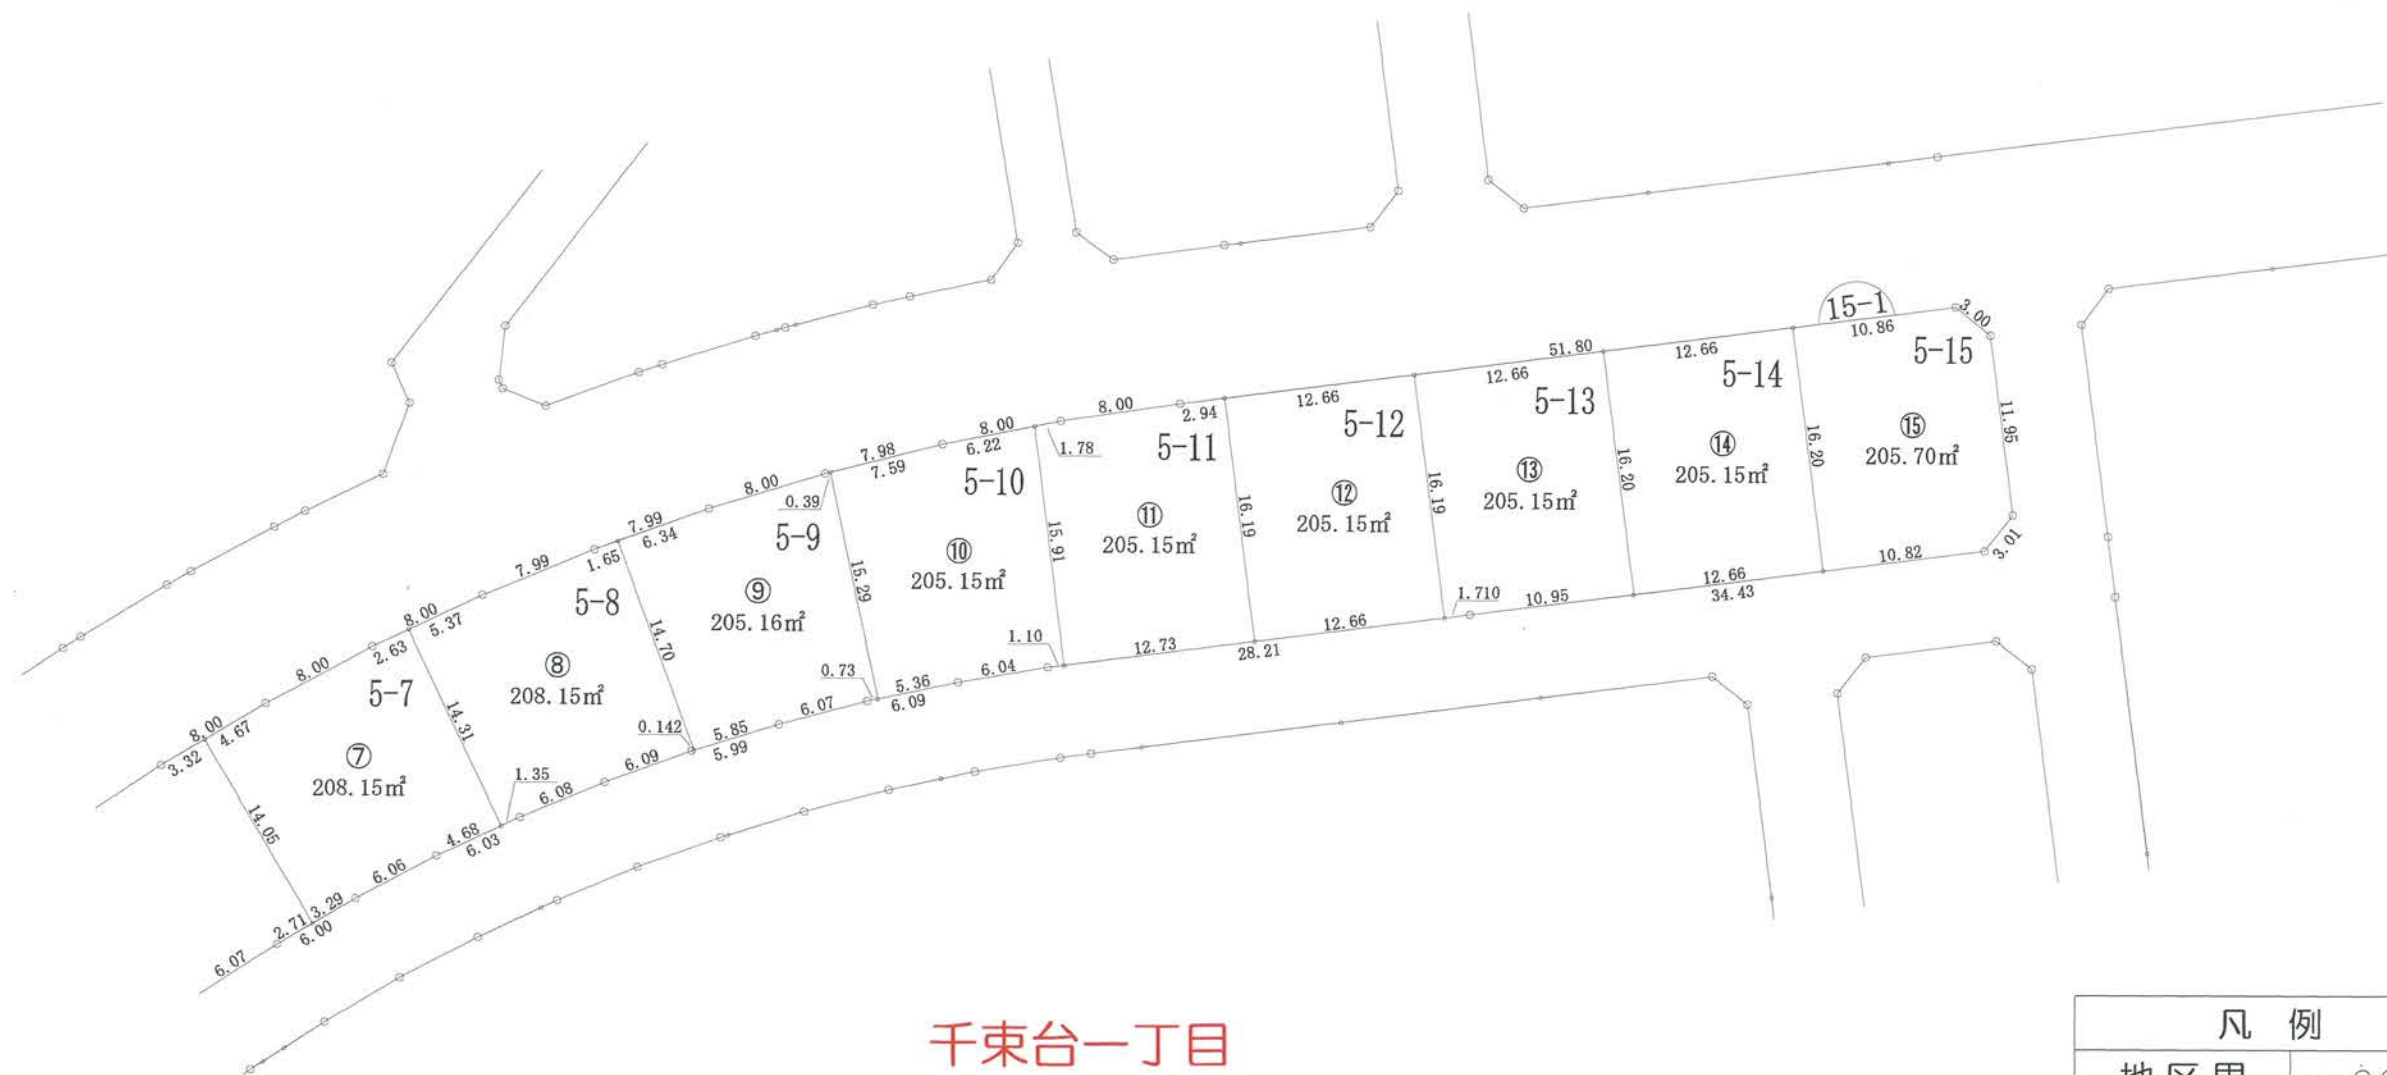

ご注意

この図面は土地区画整理組合等から引き継いだものです。
換地処分時点のもので現況とは必ずしも一致しないことがあります。
参考図として取り扱い願います。




凡 例

地区界	—○—
町 界	—●—
境界点	○

14.11	17-4	地番
16.41	231.67m ²	地積
14.11		辺長(m)

換地図

千束台一丁目

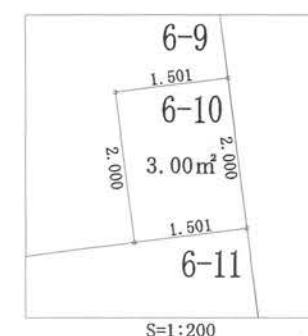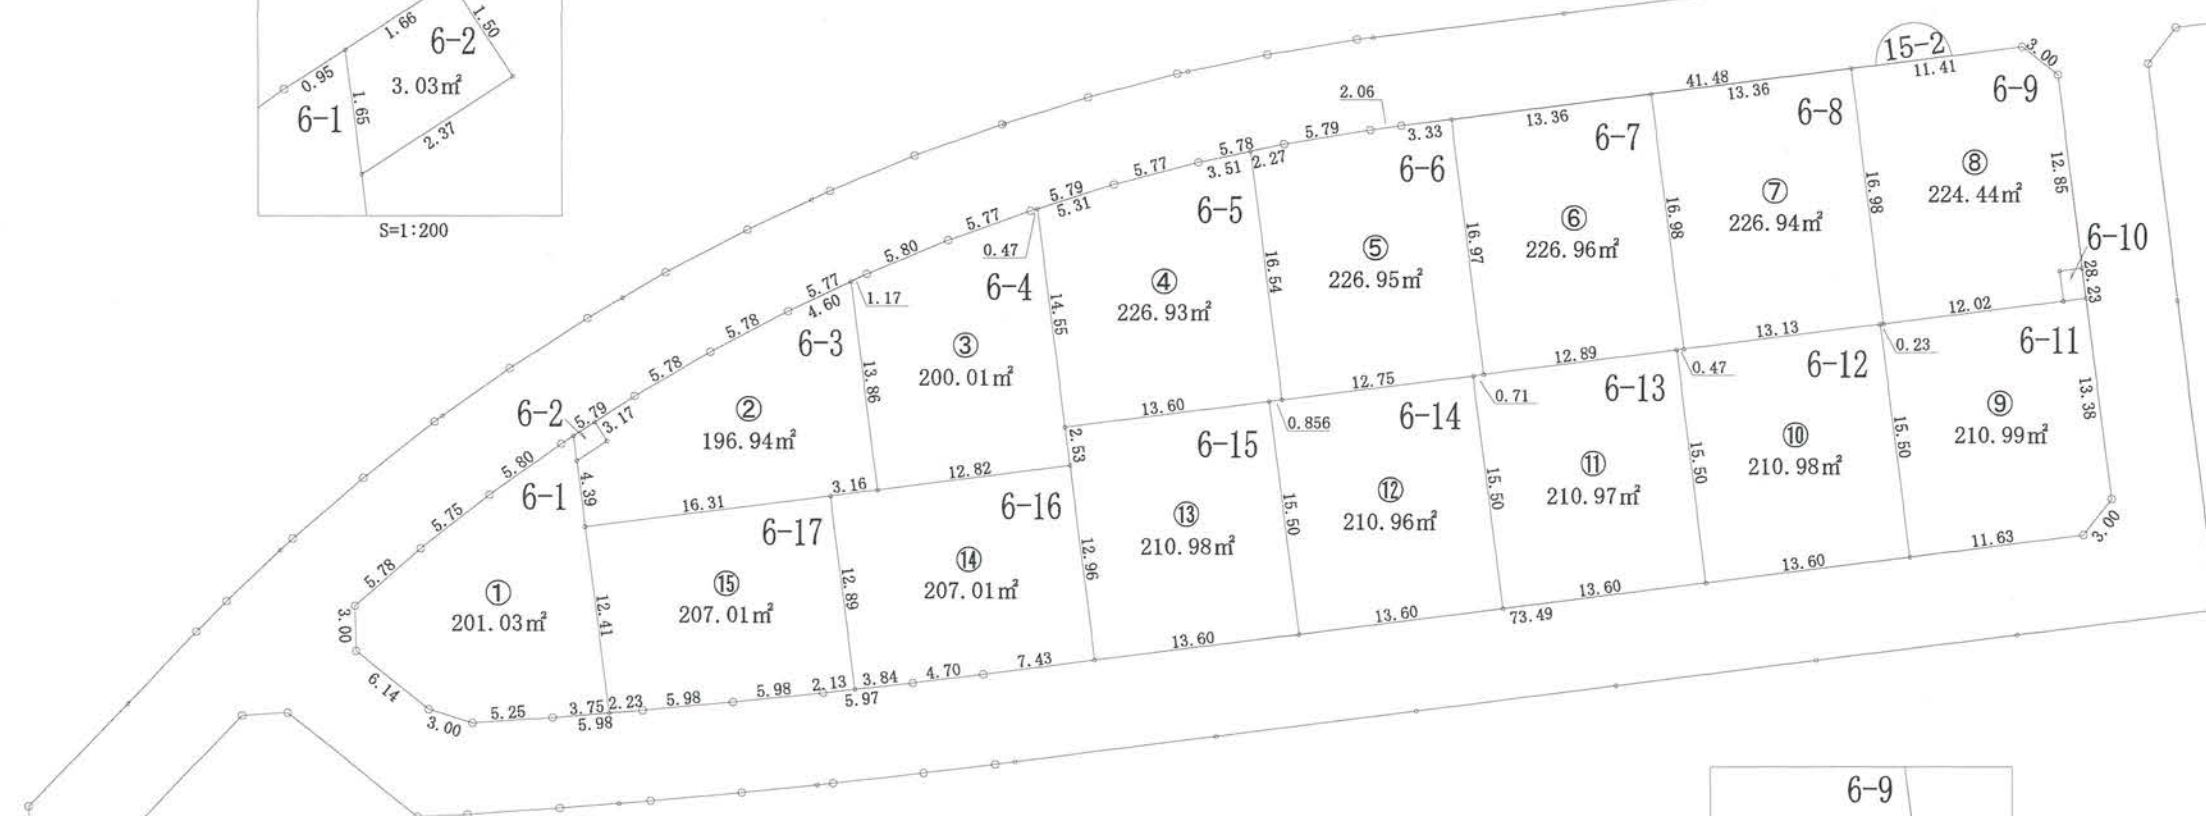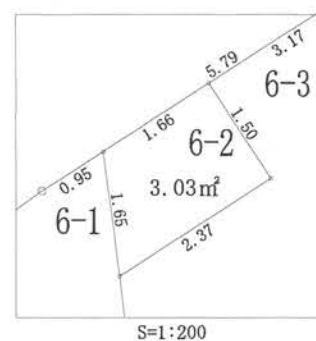


凡 例	
地区界	—○—
町 界	—●—
境界点	○

14.11	17-4	地番
16.41	231.67m²	地積
14.11		辺長(m)

ご注意
 この図面は土地区画整理組合等から引き継いだものです。
 換地処分時点のもので現況とは必ずしも一致しないことがあります。
 参考図として取り扱い願います。

換地図

千束台一丁目

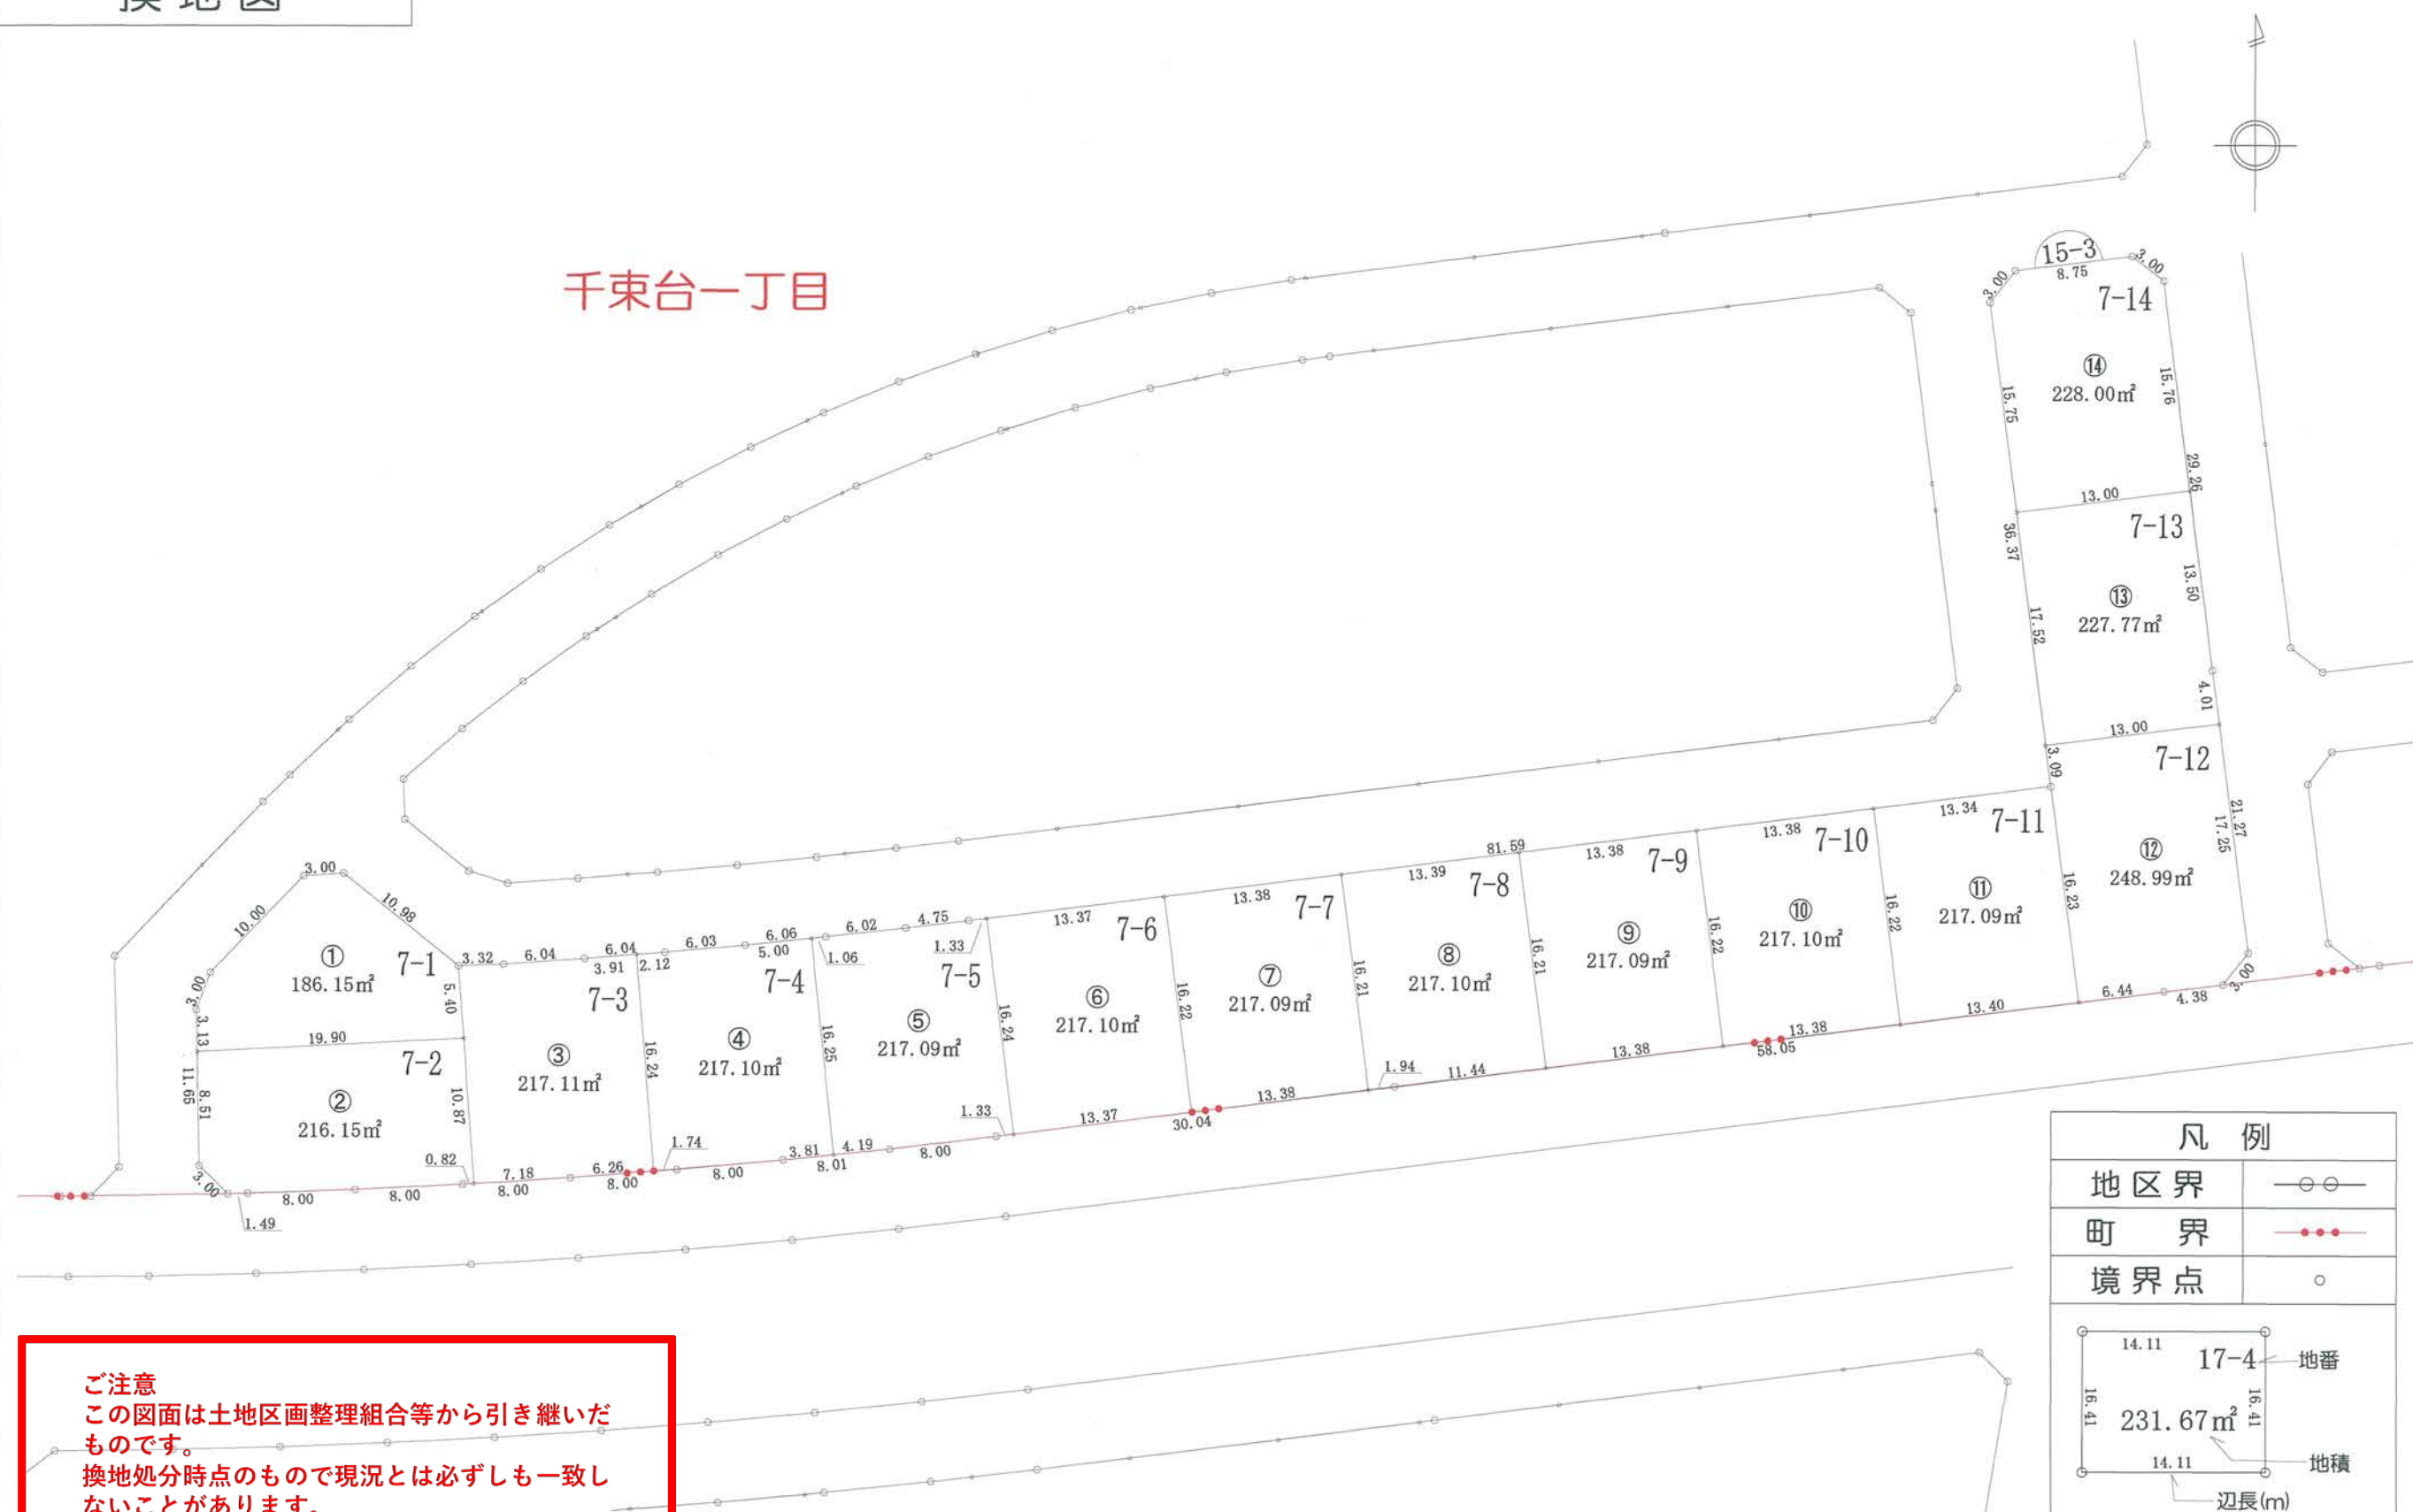


ご注意

この図面は土地区画整理組合等から引き継いだものです。

換地処分時点のもので現況とは必ずしも一致しないことがあります。

参考図として取り扱い願います。

換地図

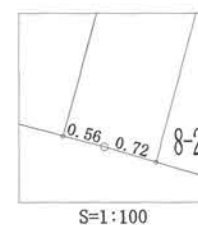

千束台一丁目


凡 例	
地区界	—○—
町 界	—●—
境界点	○
14.11 17-4 地番 231.67m² 地積 14.11 辺長(m)	

ご注意
 この図面は土地区画整理組合等から引き継いだ
 ものです。
 換地処分時点のもので現況とは必ずしも一致し
 ないことがあります。
 参考図として取り扱い願います。

換地図



千束台一丁目

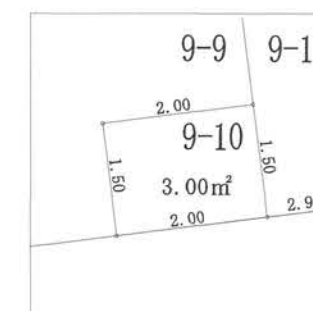

S=1:200

凡 例	
地区界	—○—
町 界	—●—
境界点	○
	
地番	
地積	
辺長(m)	

ご注意
この図面は土地区画整理組合等から引き継いだものです。
換地処分時点のもので現況とは必ずしも一致しないことがあります。
参考図として取り扱い願います。

換地図



千束台一丁目




凡 例	
地区界	—○—
町 界	—●—
境界点	○

14.11	17-4	地番
16.41	231.67m²	地積
14.11		辺長(m)

ご注意
この図面は土地区画整理組合等から引き継いだものです。
換地処分時点のもので現況とは必ずしも一致しないことがあります。
参考図として取り扱い願います。

換地図

千束台一丁目

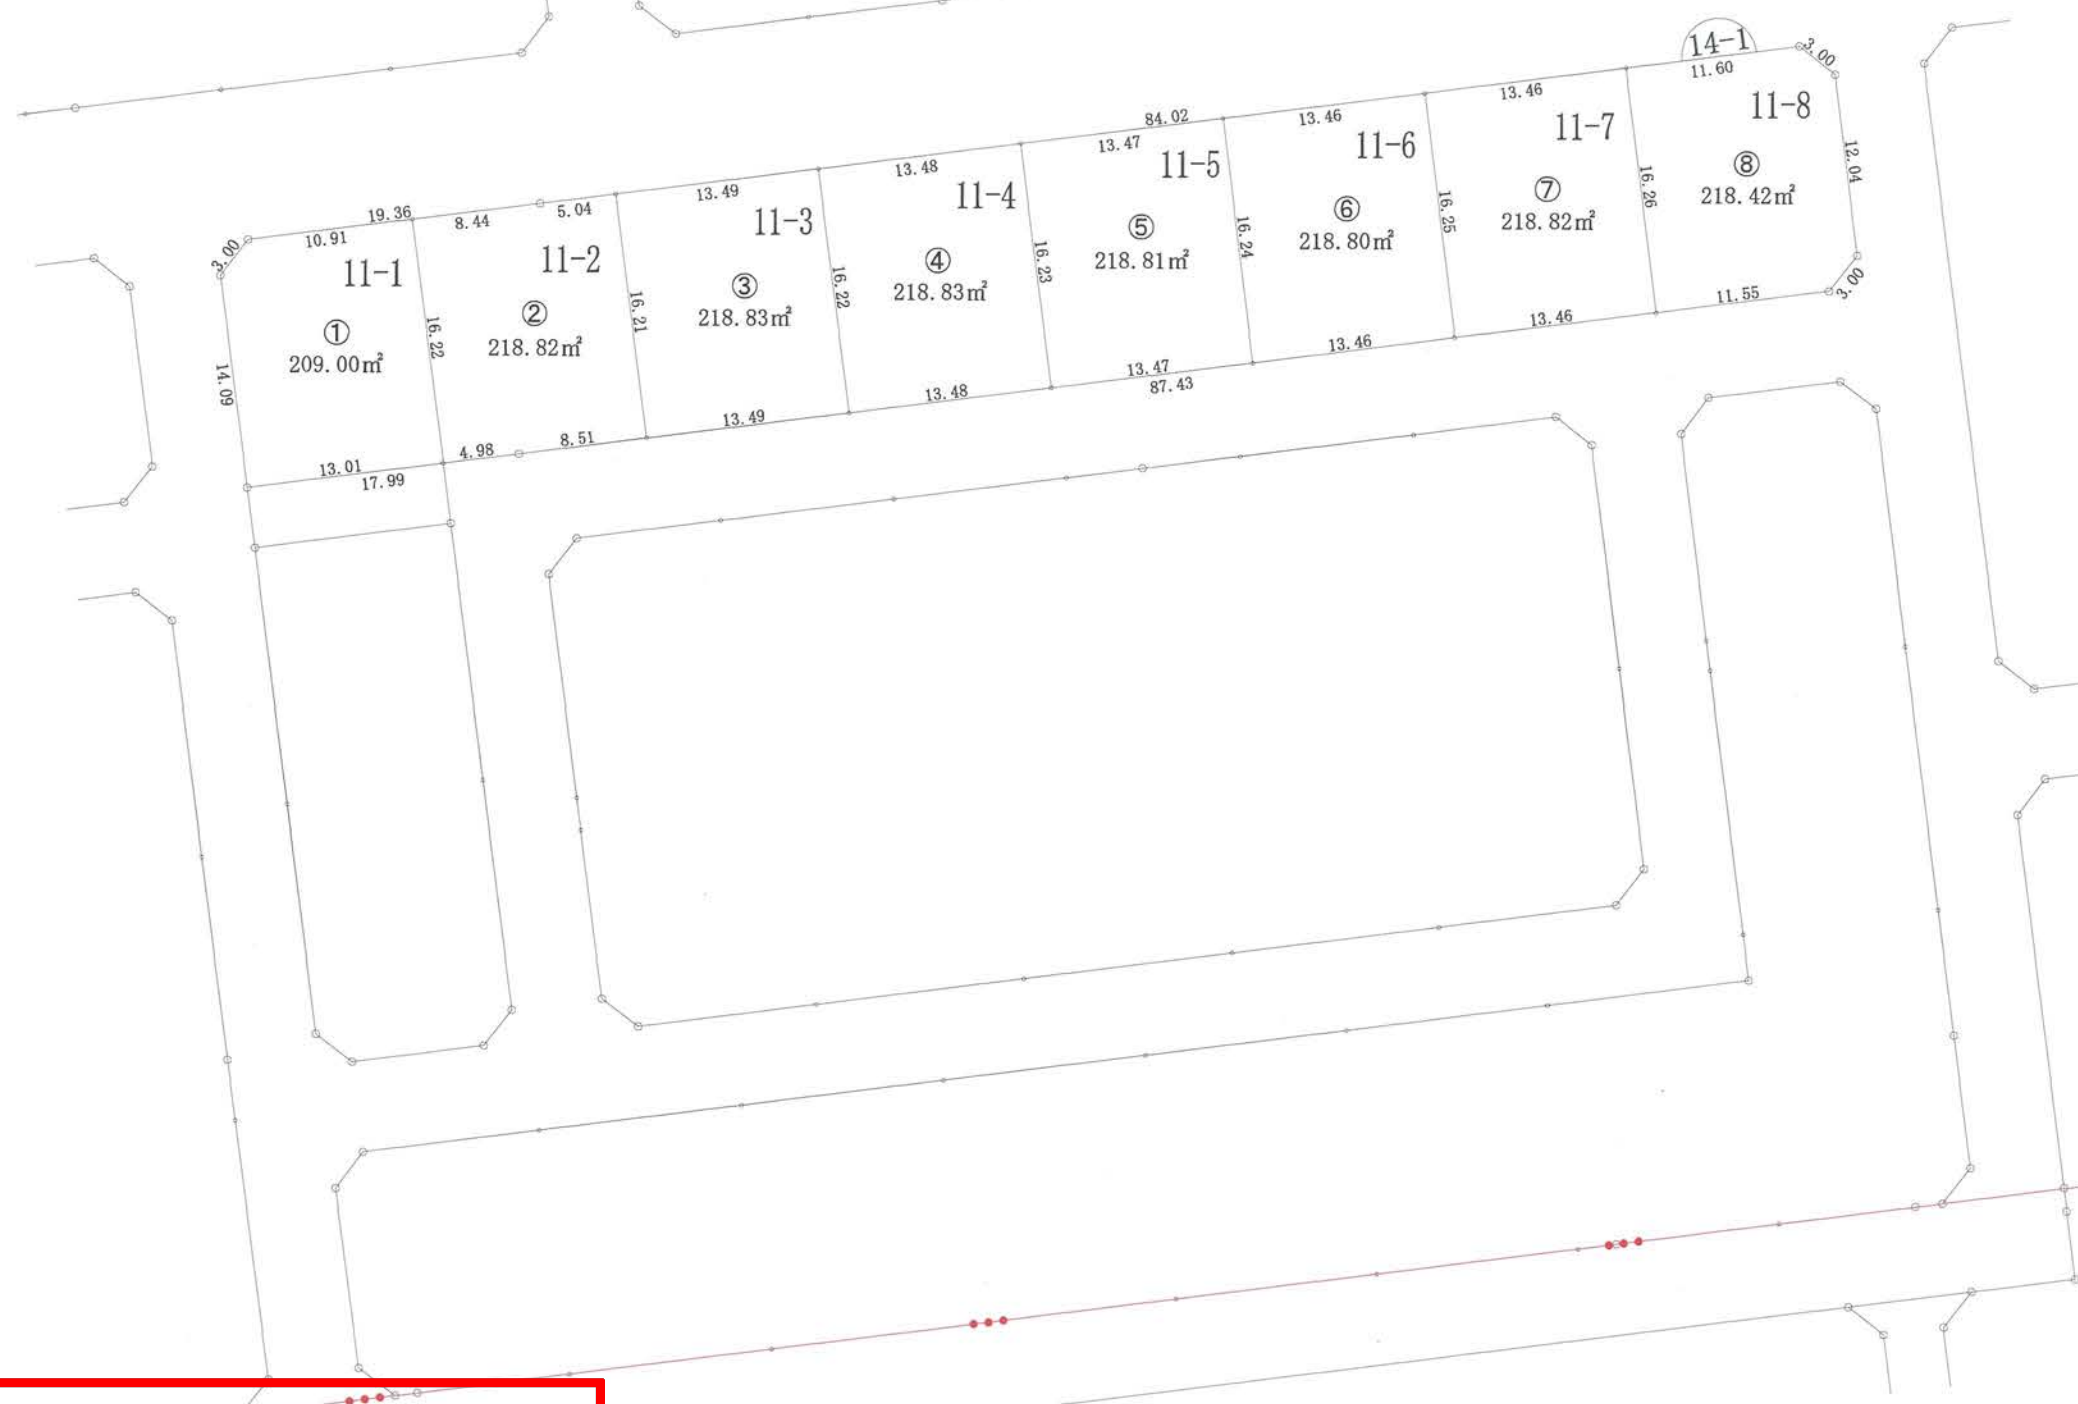



ご注意
この図面は土地区画整理組合等から引き継いだ
ものです。
換地処分時点のもので現況とは必ずしも一致し
ないことがあります。
参考図として取り扱い願います。

凡 例

地区界	—○—
町 界	—●—
境界点	○

換地図

千束台一丁目

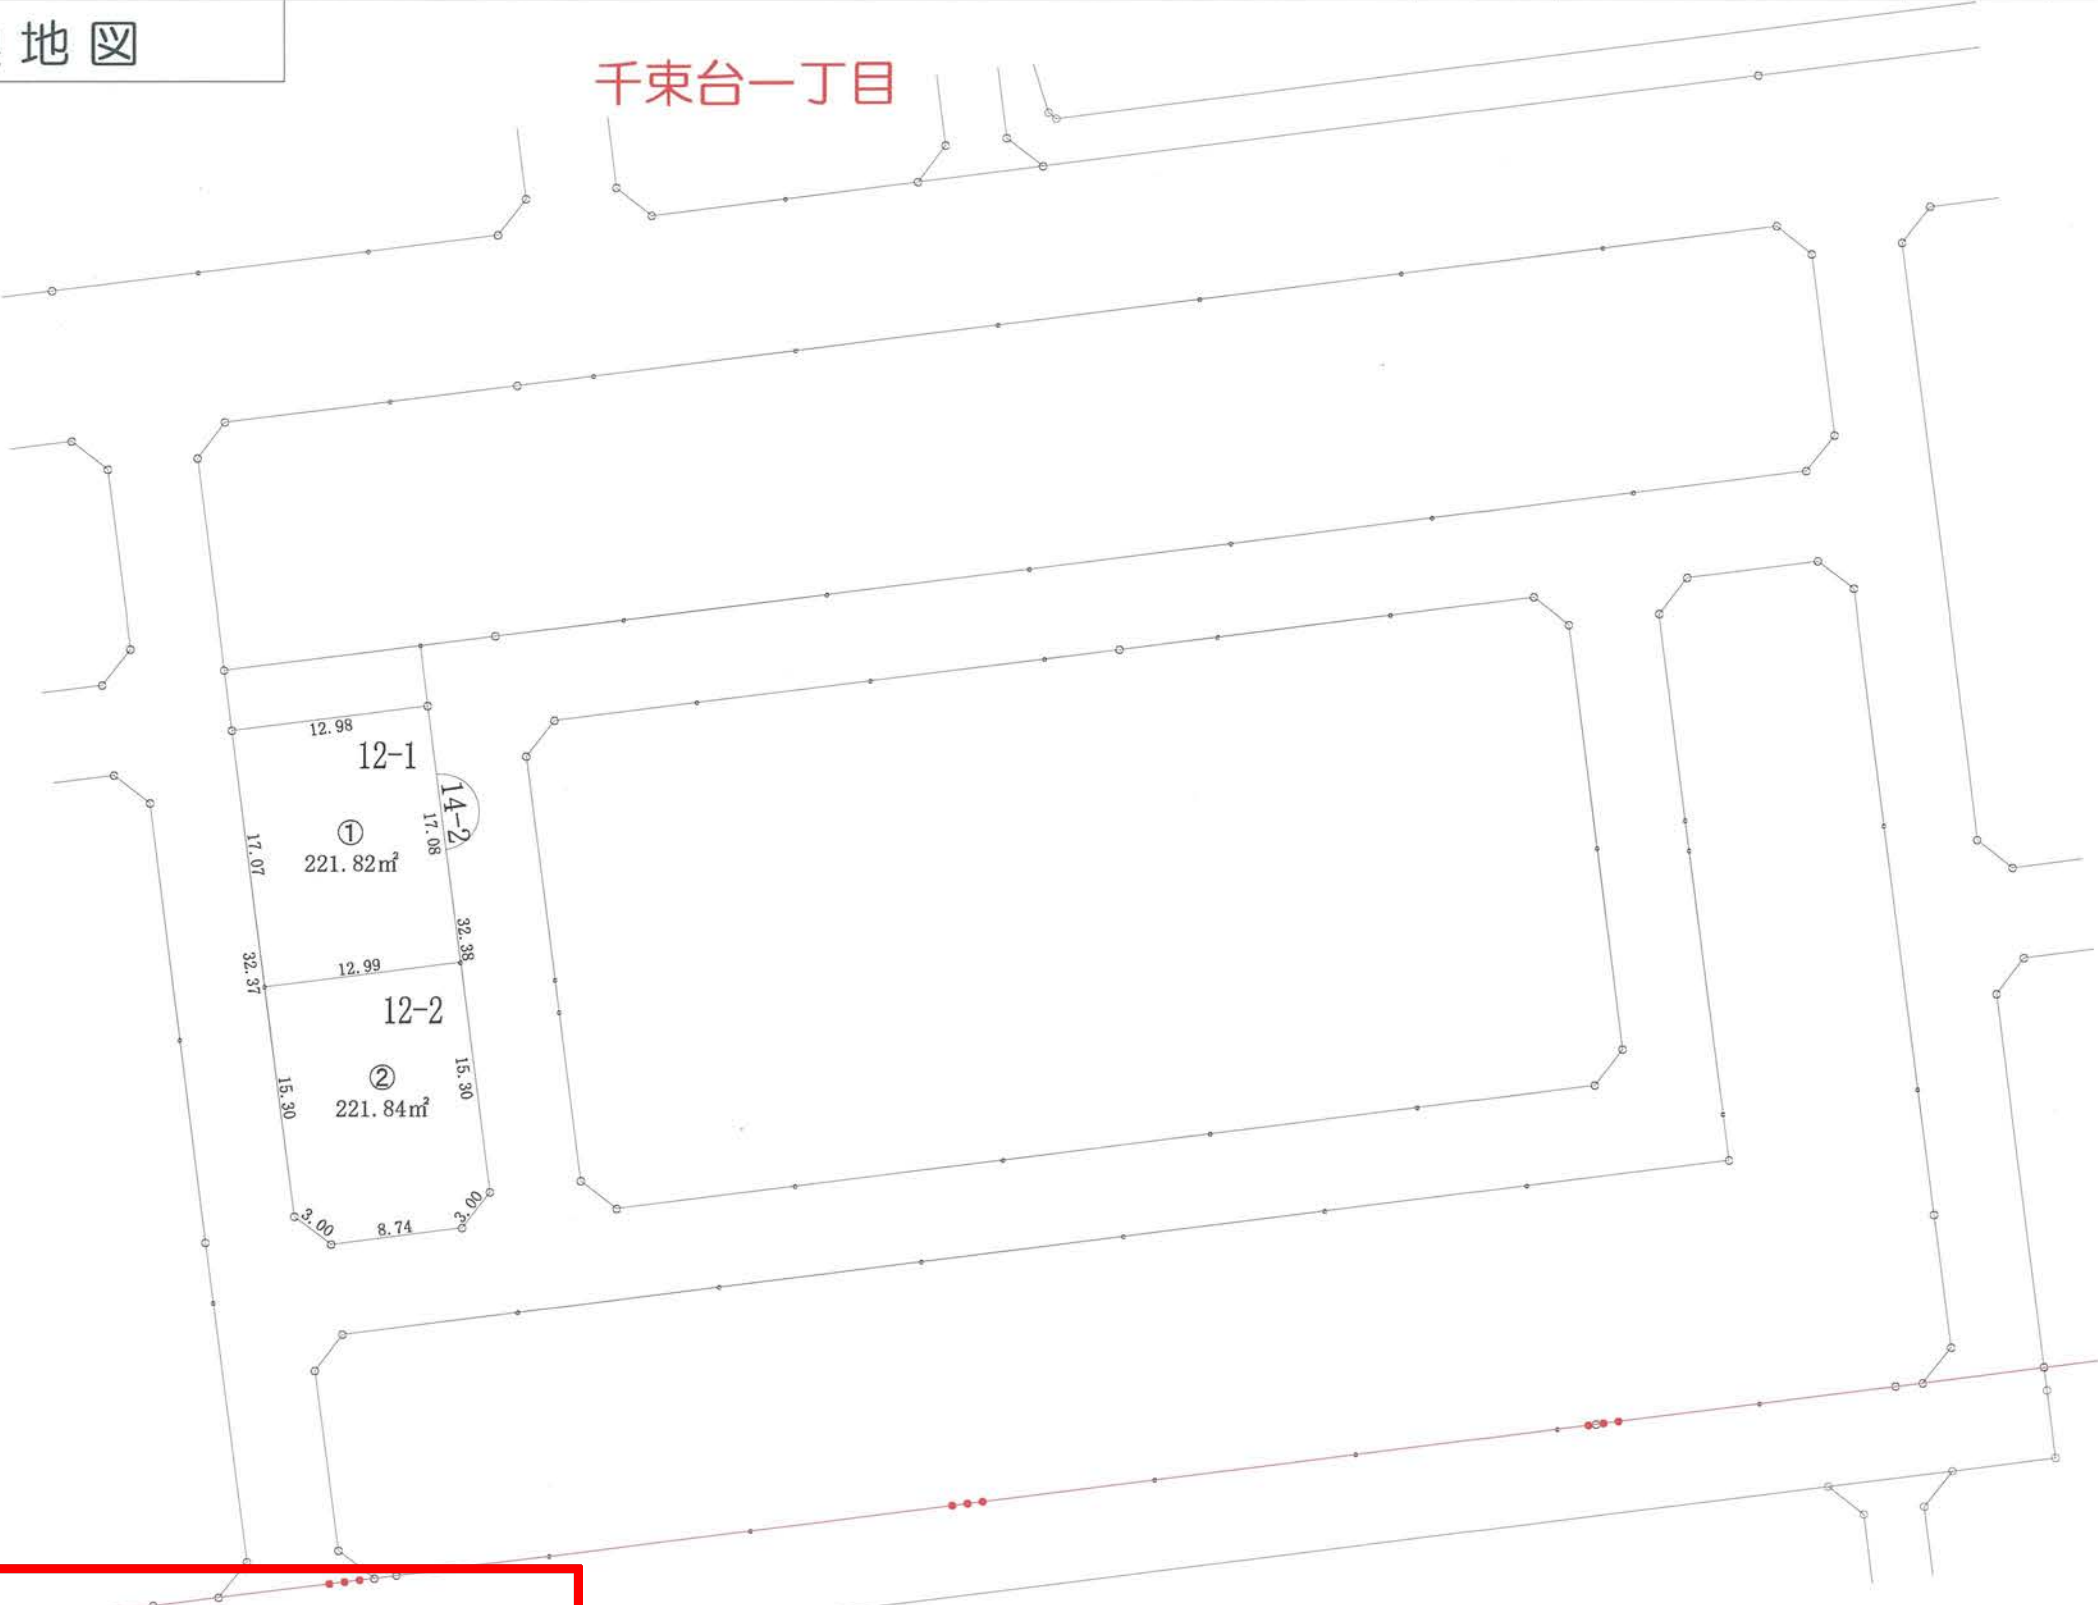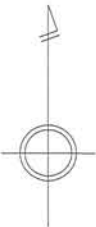


凡 例	
地区界	—○—
町 界	—●—
境界点	○

ご注意
この図面は土地区画整理組合等から引き継いだ
ものです。
換地処分時点のもので現況とは必ずしも一致し
ないことがあります。
参考図として取り扱い願います。

換地図

千束台一丁目

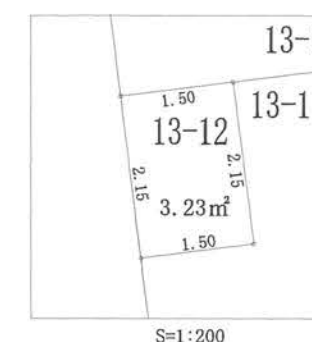



凡 例	
地区界	—○—
町 界	—●—
境界点	○

14.11	17-4	地番
16.41	231.67m ²	地積
14.11		辺長(m)

ご注意
この図面は土地区画整理組合等から引き継いだものです。
換地処分時点のもので現況とは必ずしも一致しないことがあります。
参考図として取り扱い願います。

換地図

千束台一丁目

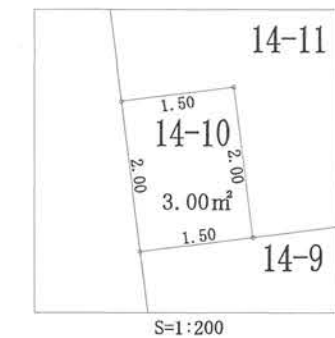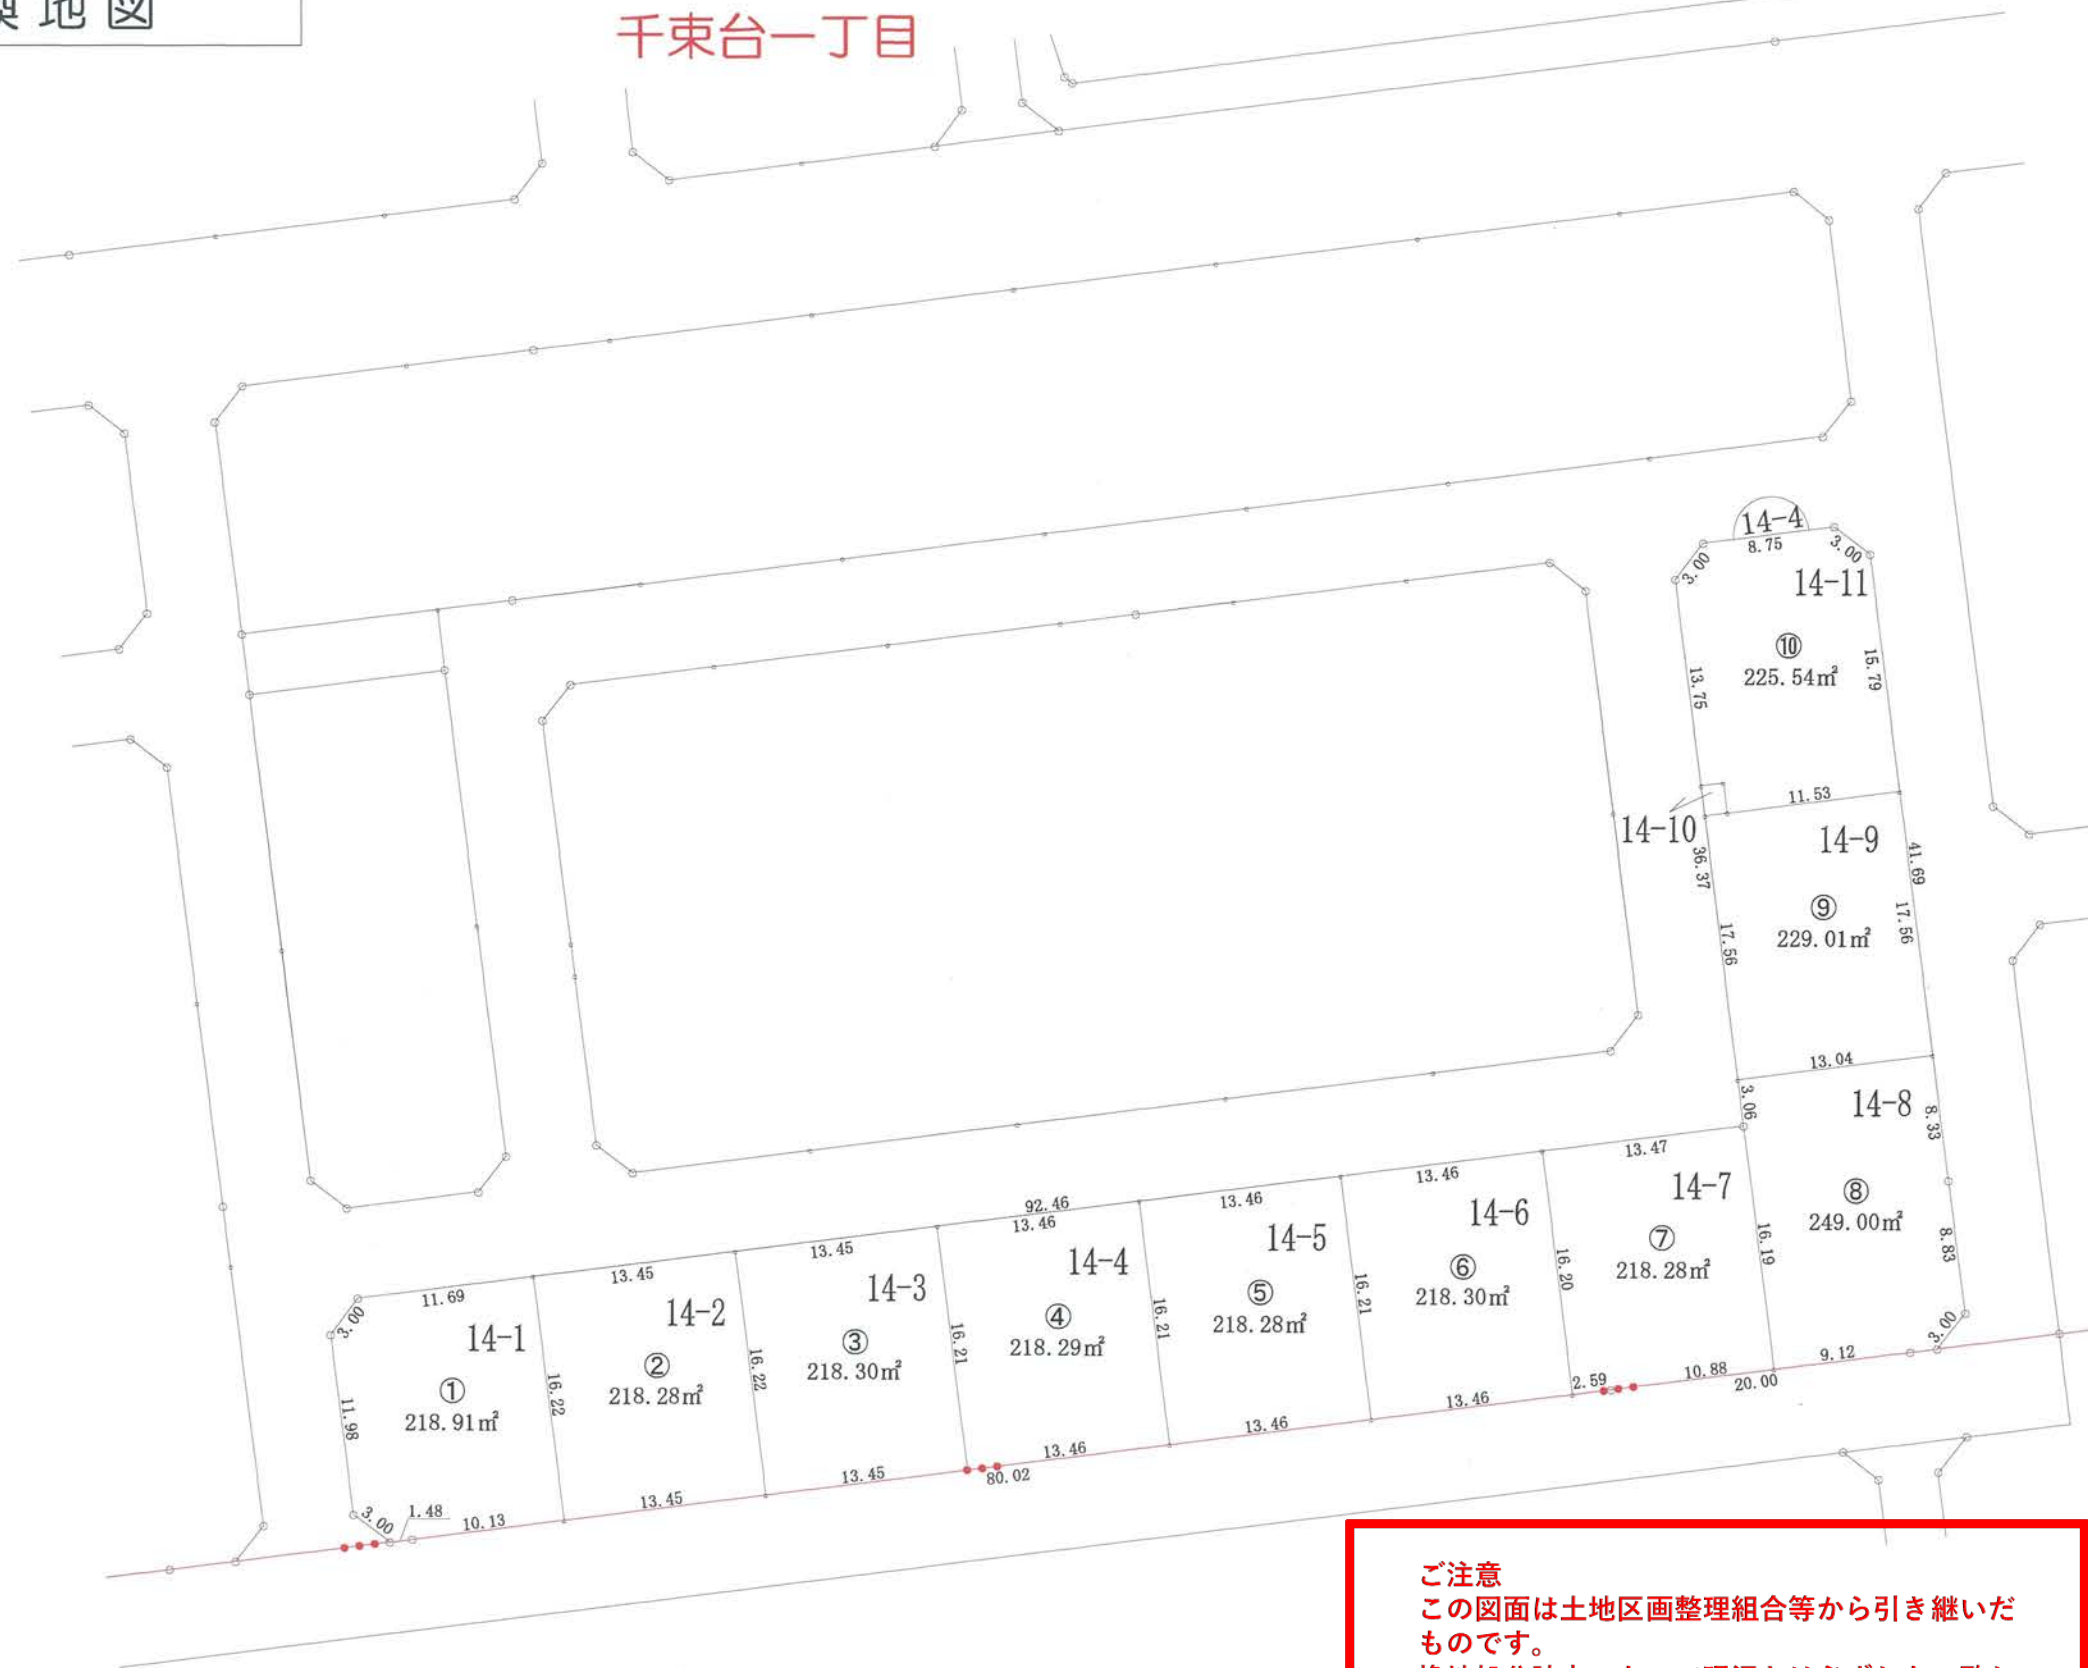


凡 例	
地区界	—○—
町 界	—●—
境界点	○
	
地番	
地積	
辺長(m)	

ご注意
この図面は土地区画整理組合等から引き継いだものです。
換地処分時点のもので現況とは必ずしも一致しないことがあります。
参考図として取り扱い願います。

換地図



千束台一丁目

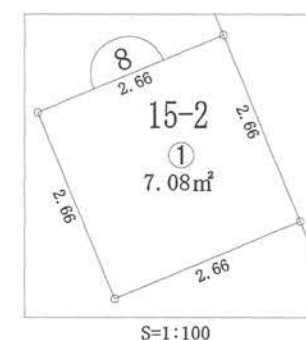

ご注意
この図面は土地区画整理組合等から引き継いだものです。
換地処分時点のもので現況とは必ずしも一致しないことがあります。
参考図として取り扱い願います。

凡 例	
地区界	—○—
町 界	—●—
境界点	○

14.11	17-4	地番
16.41	231.67m ²	地積
14.11	16.41	辺長(m)

換地図

千束台一丁目




ご注意
この図面は土地区画整理組合等から引き継いだ
ものです。
換地処分時点のもので現況とは必ずしも一致し
ないことがあります。
参考図として取り扱い願います。

凡 例	
地区界	—○—
町 界	—●—
境界点	○
 14.11 17-4 地番 231.67m² 地積 14.11 16.41 辺長(m)	


千束台一丁目



換地図

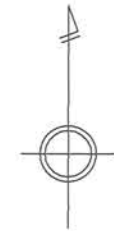

千束台一丁目

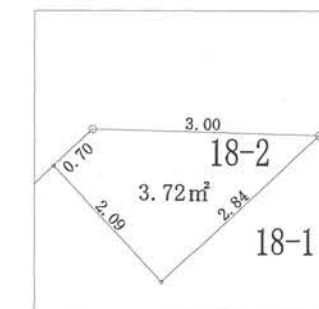

S=1:200

凡 例	
地区界	—○—
町 界	—●—
境界点	○

ご注意
 この図面は土地区画整理組合等から引き継いだ
 ものです。
 換地処分時点のもので現況とは必ずしも一致し
 ないことがあります。
 参考図として取り扱い願います。

換地図



千束台一丁目

ご注意

この図面は土地区画整理組合等から引き継いだものです。
換地処分時点のもので現況とは必ずしも一致しないことがあります。
参考図として取り扱い願います。

凡 例

地区界	—○—
町 界	—●—
境界点	○
14.11 17-4 地番 231.67m² 14.11 地積 辺長(m)	

換地図



千束台一丁目

ご注意


この図面は土地区画整理組合等から引き継いだ
ものです。

換地処分時点のもので現況とは必ずしも一致し
ないことがあります。



参考図として取り扱い願います。

凡 例

地区界	—○—
町 界	—●—
境界点	○

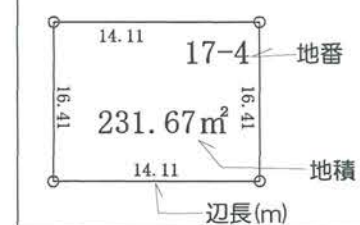

換地図

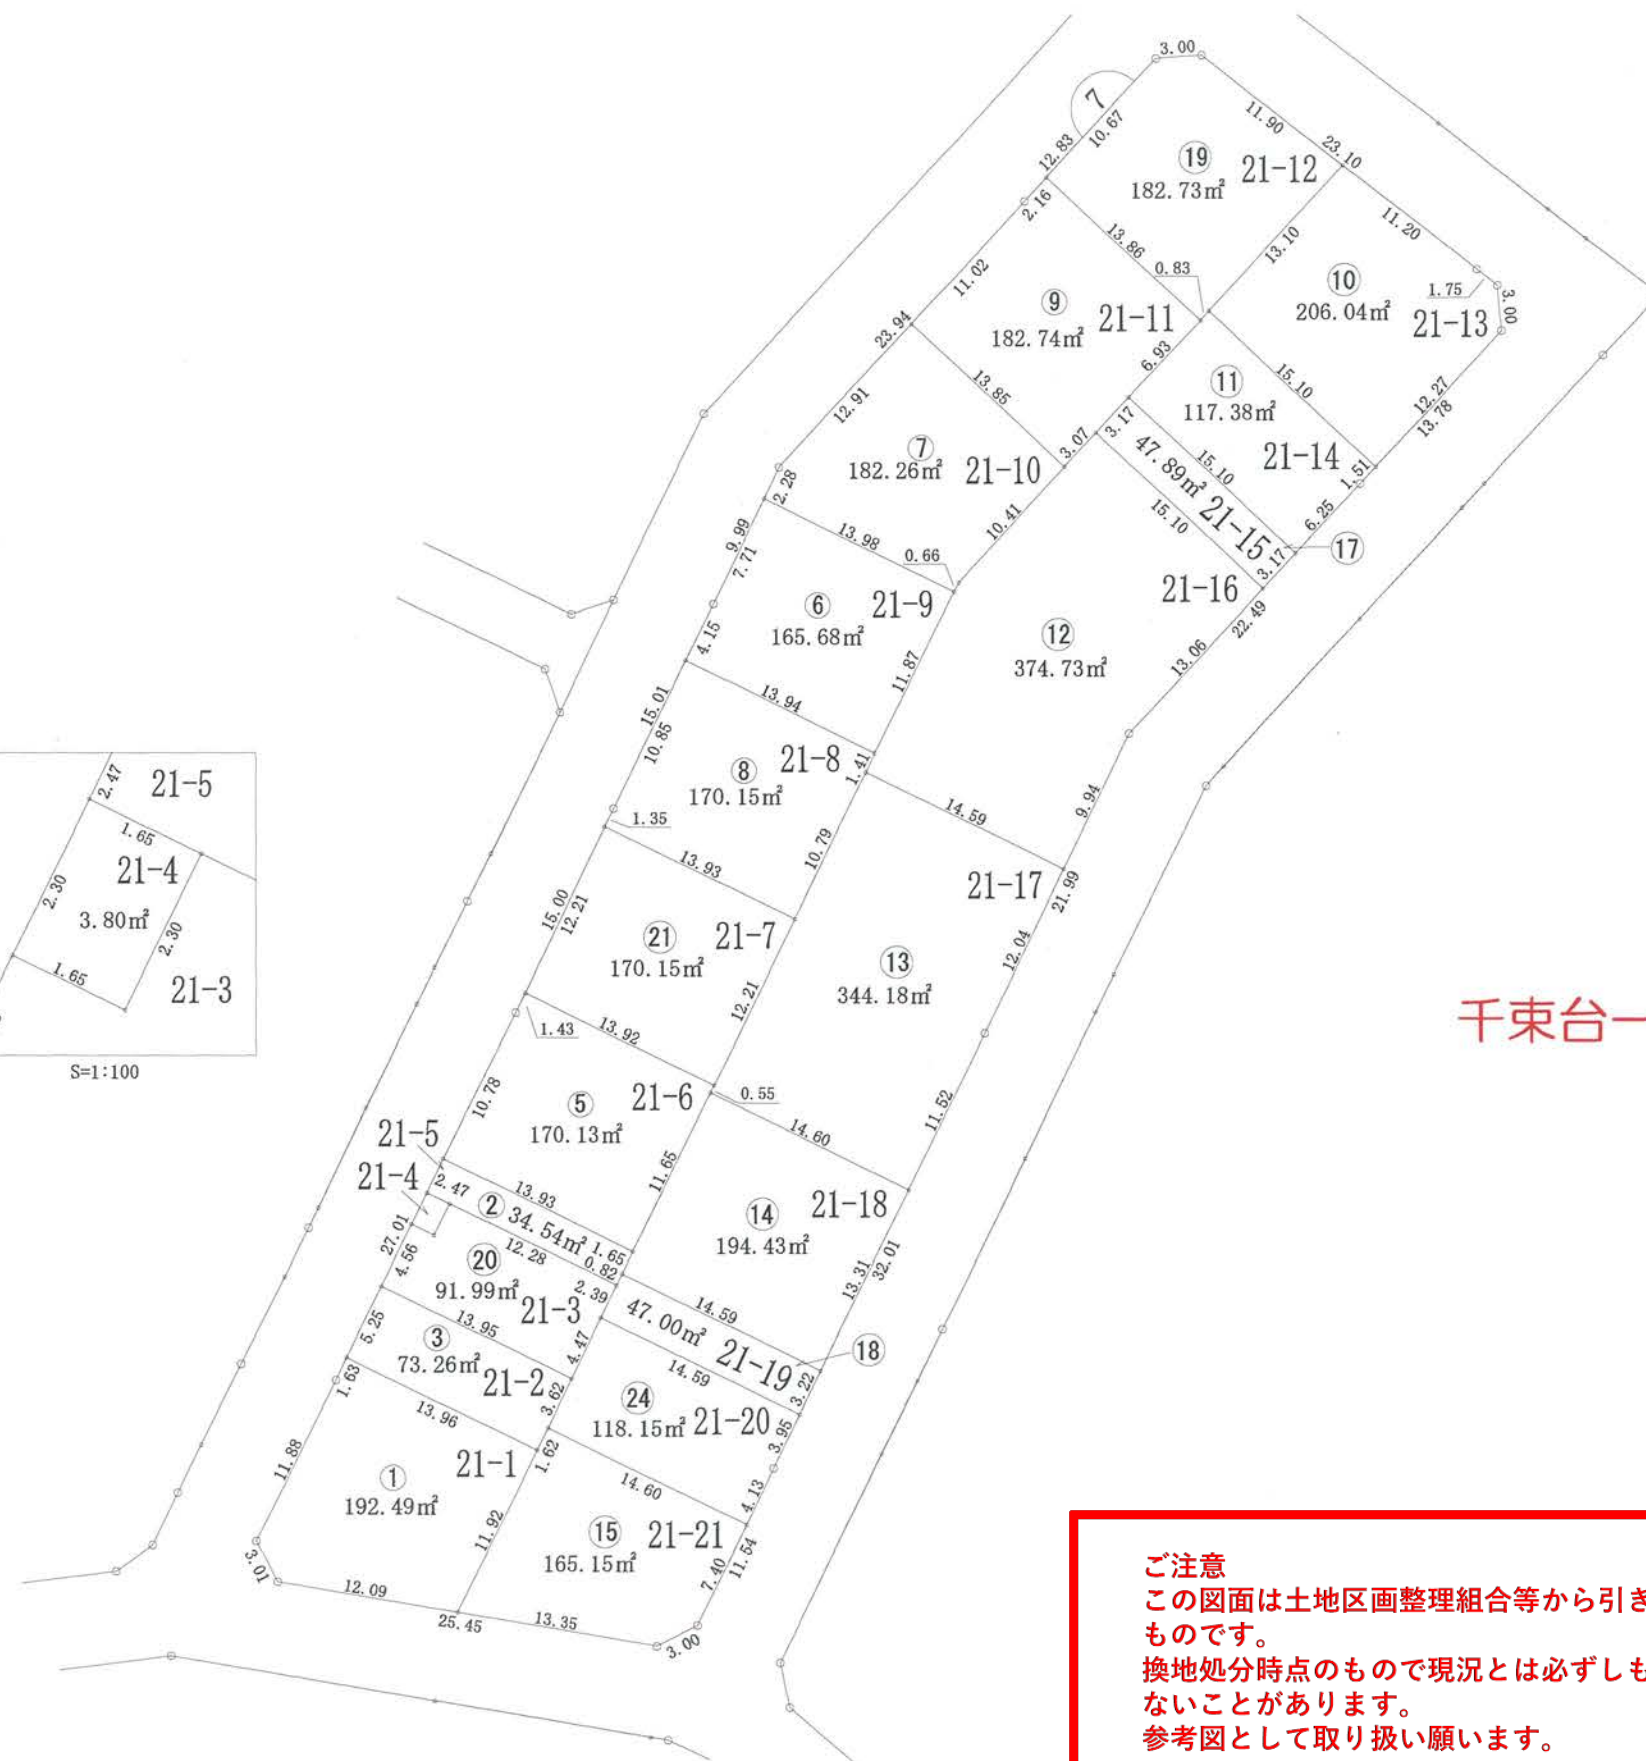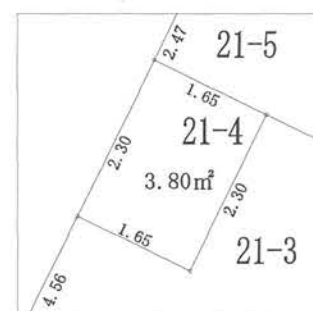

千束台一丁目

ご注意

この図面は土地区画整理組合等から引き継いだものです。
換地処分時点のもので現況とは必ずしも一致しないことがあります。
参考図として取り扱い願います。

凡 例	
地区界	—○—
町 界	—●—
境界点	○


換地図



凡 例	
地区界	—○—
町 界	—●—
境界点	○

14.11	17-4	地番
16.41	231.67m ²	地積
14.11		辺長(m)

換地図

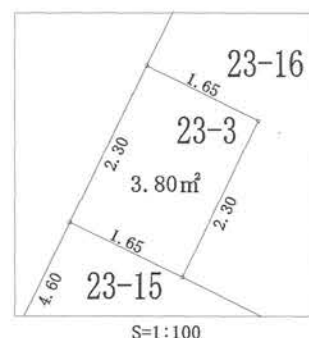

千束台一丁目


ご注意
この図面は土地区画整理組合等から引き継いだものです。
換地処分時点のもので現況とは必ずしも一致しないことがあります。
参考図として取り扱い願います。

凡 例	
地区界	—○—
町 界	—●—
境界点	○

14.11	17-4	地番
16.41	231.67m²	地積
14.11		辺長(m)

換地図

千束台一丁目

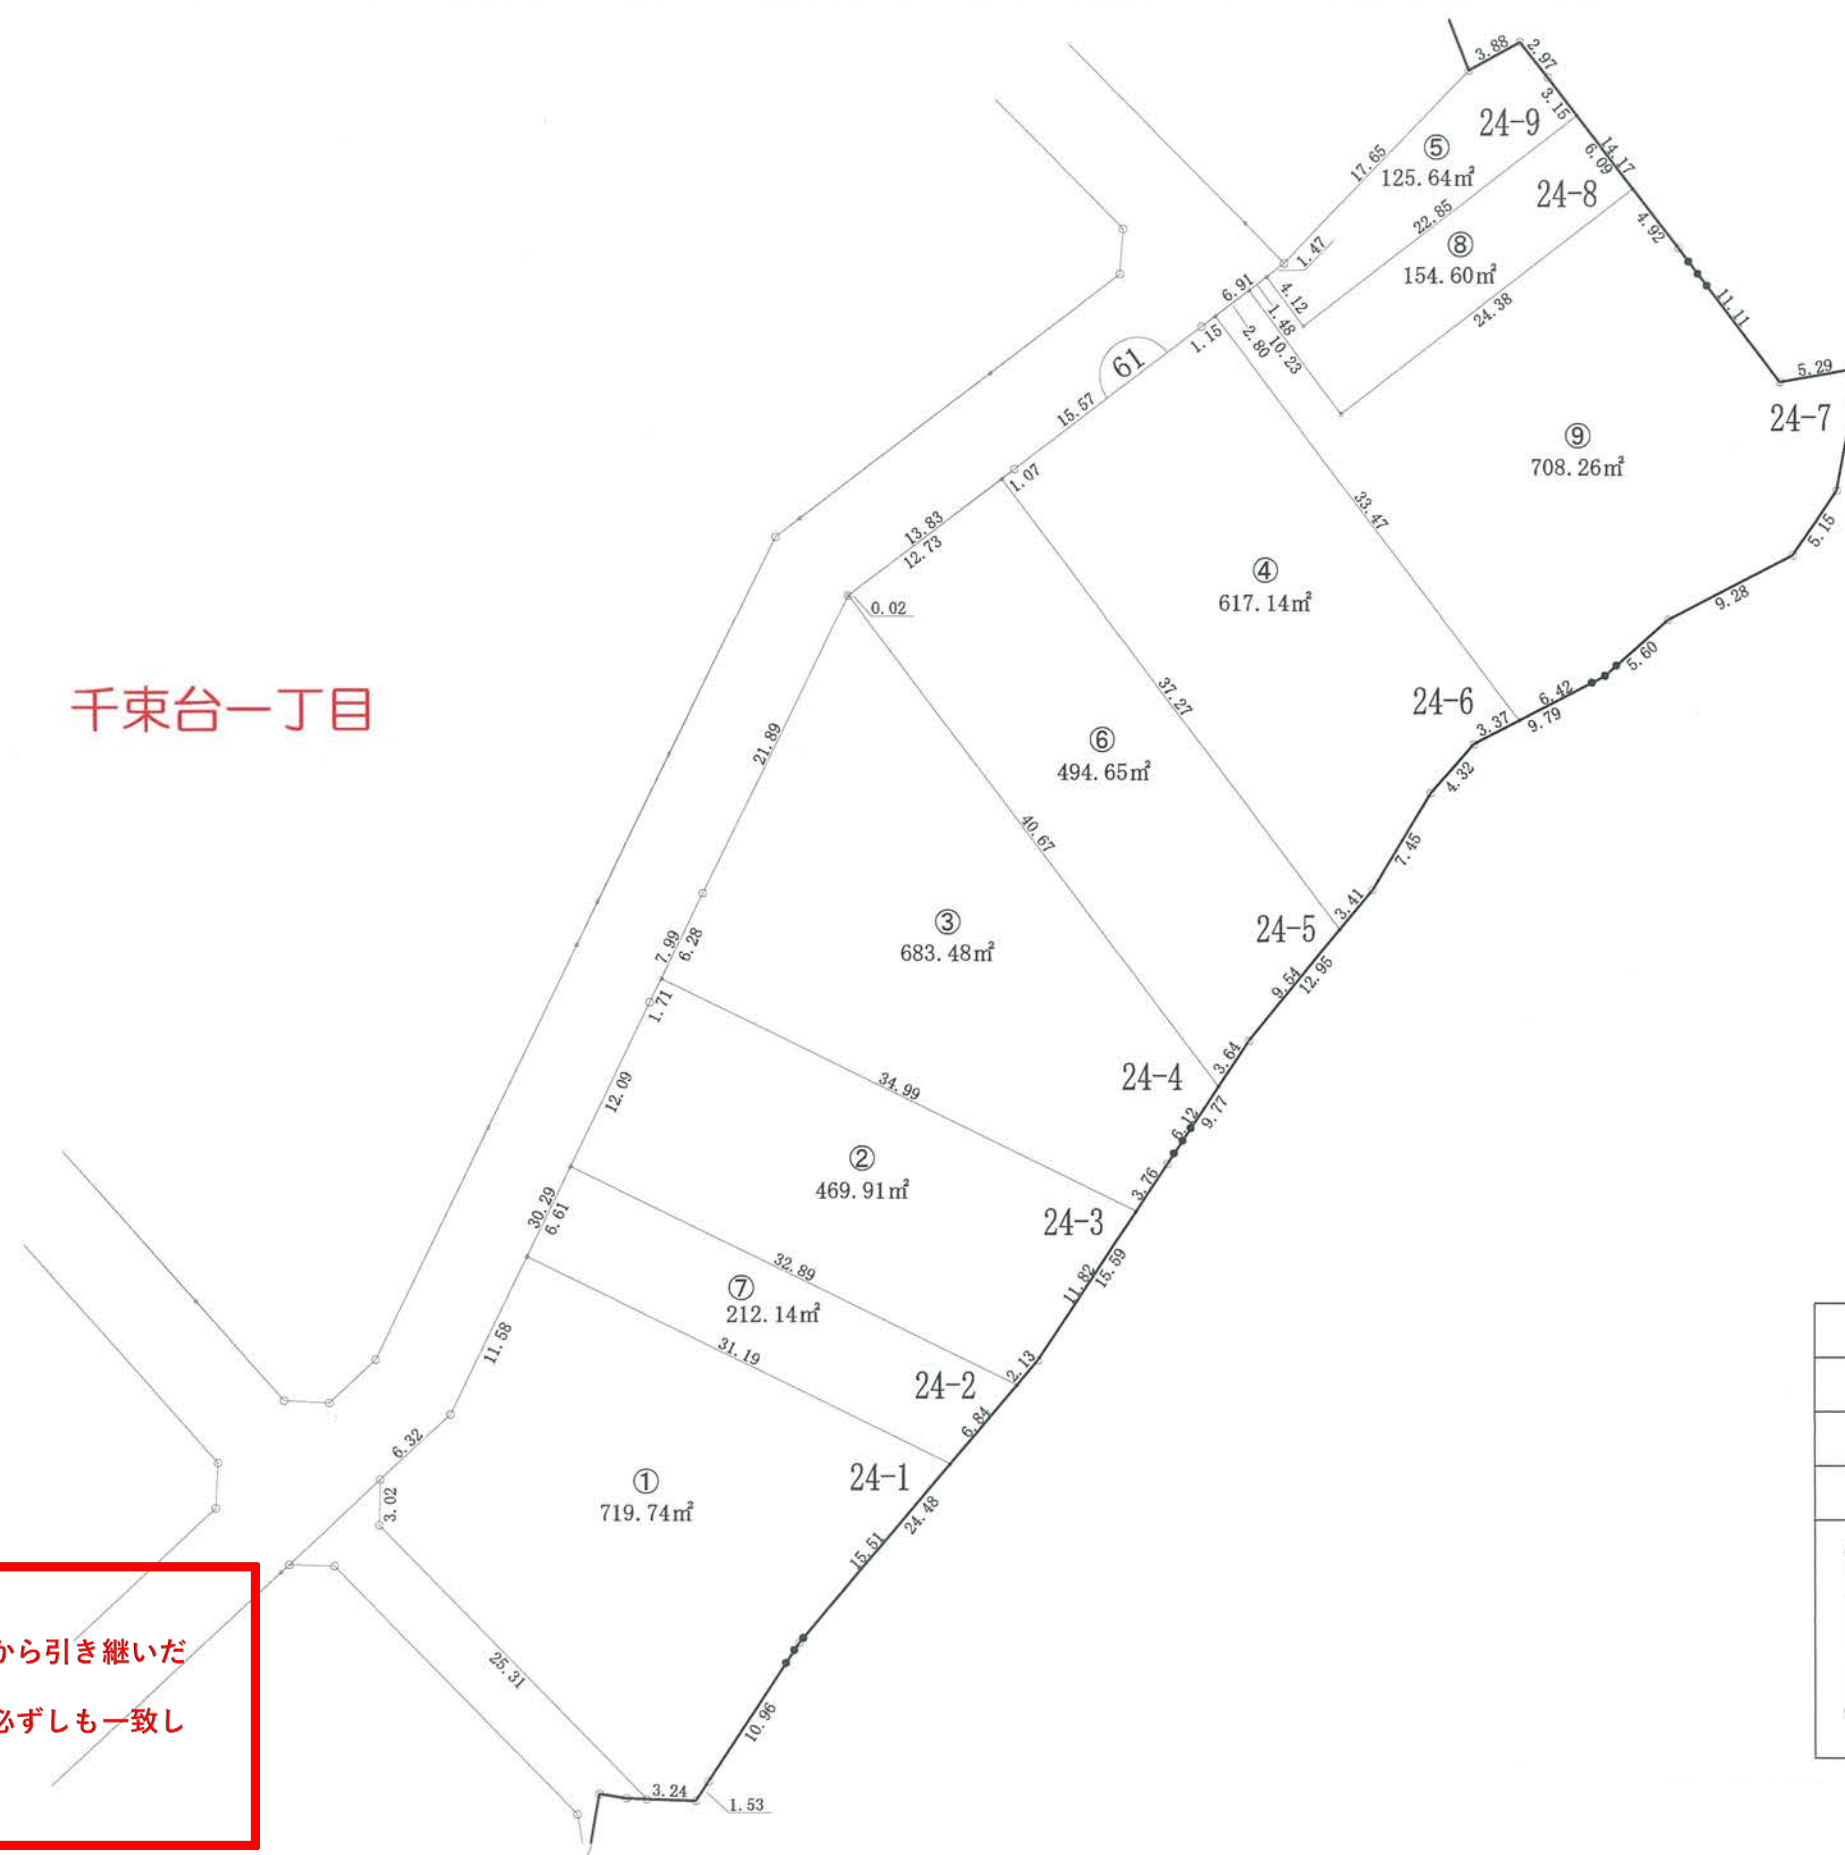

ご注意
この図面は土地区画整理組合等から引き継いだ
ものです。
換地処分時点のもので現況とは必ずしも一致し
ないことがあります。
参考図として取り扱い願います。

凡 例	
地区界	—○—
町 界	—●—
境界点	○
14.11 16.41 14.11 16.41 231.67m² 17-4 地番 地積 辺長(m)	

換地図



千束台一丁目

ご注意
この図面は土地区画整理組合等から引き継いだものです。
換地処分時点のもので現況とは必ずしも一致しないことがあります。
参考図として取り扱い願います。

凡 例	
地区界	—○—○—
町 界	—●●●—
境界点	○
14.11 16.41 14.11 16.41 17-4 231.67㎡ 14.11 16.41 14.11 16.41 地番 地積 辺長(m)	