

# 新地番図



## 換地図




## ご注意

この図面は土地区画整理組合等から引き継いだものです。

換地処分時点のもので現況とは必ずしも一致しないことがあります。

参考図として取り扱い願います。

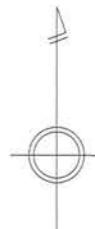


凡例	
地区界	○—○
町界	●—●
境界点	○
地番	17-4 14.11 16.41 231.67 m <sup>2</sup>
地積	14.11 15.91 辺長(m)

## 換地図





千束台二丁目

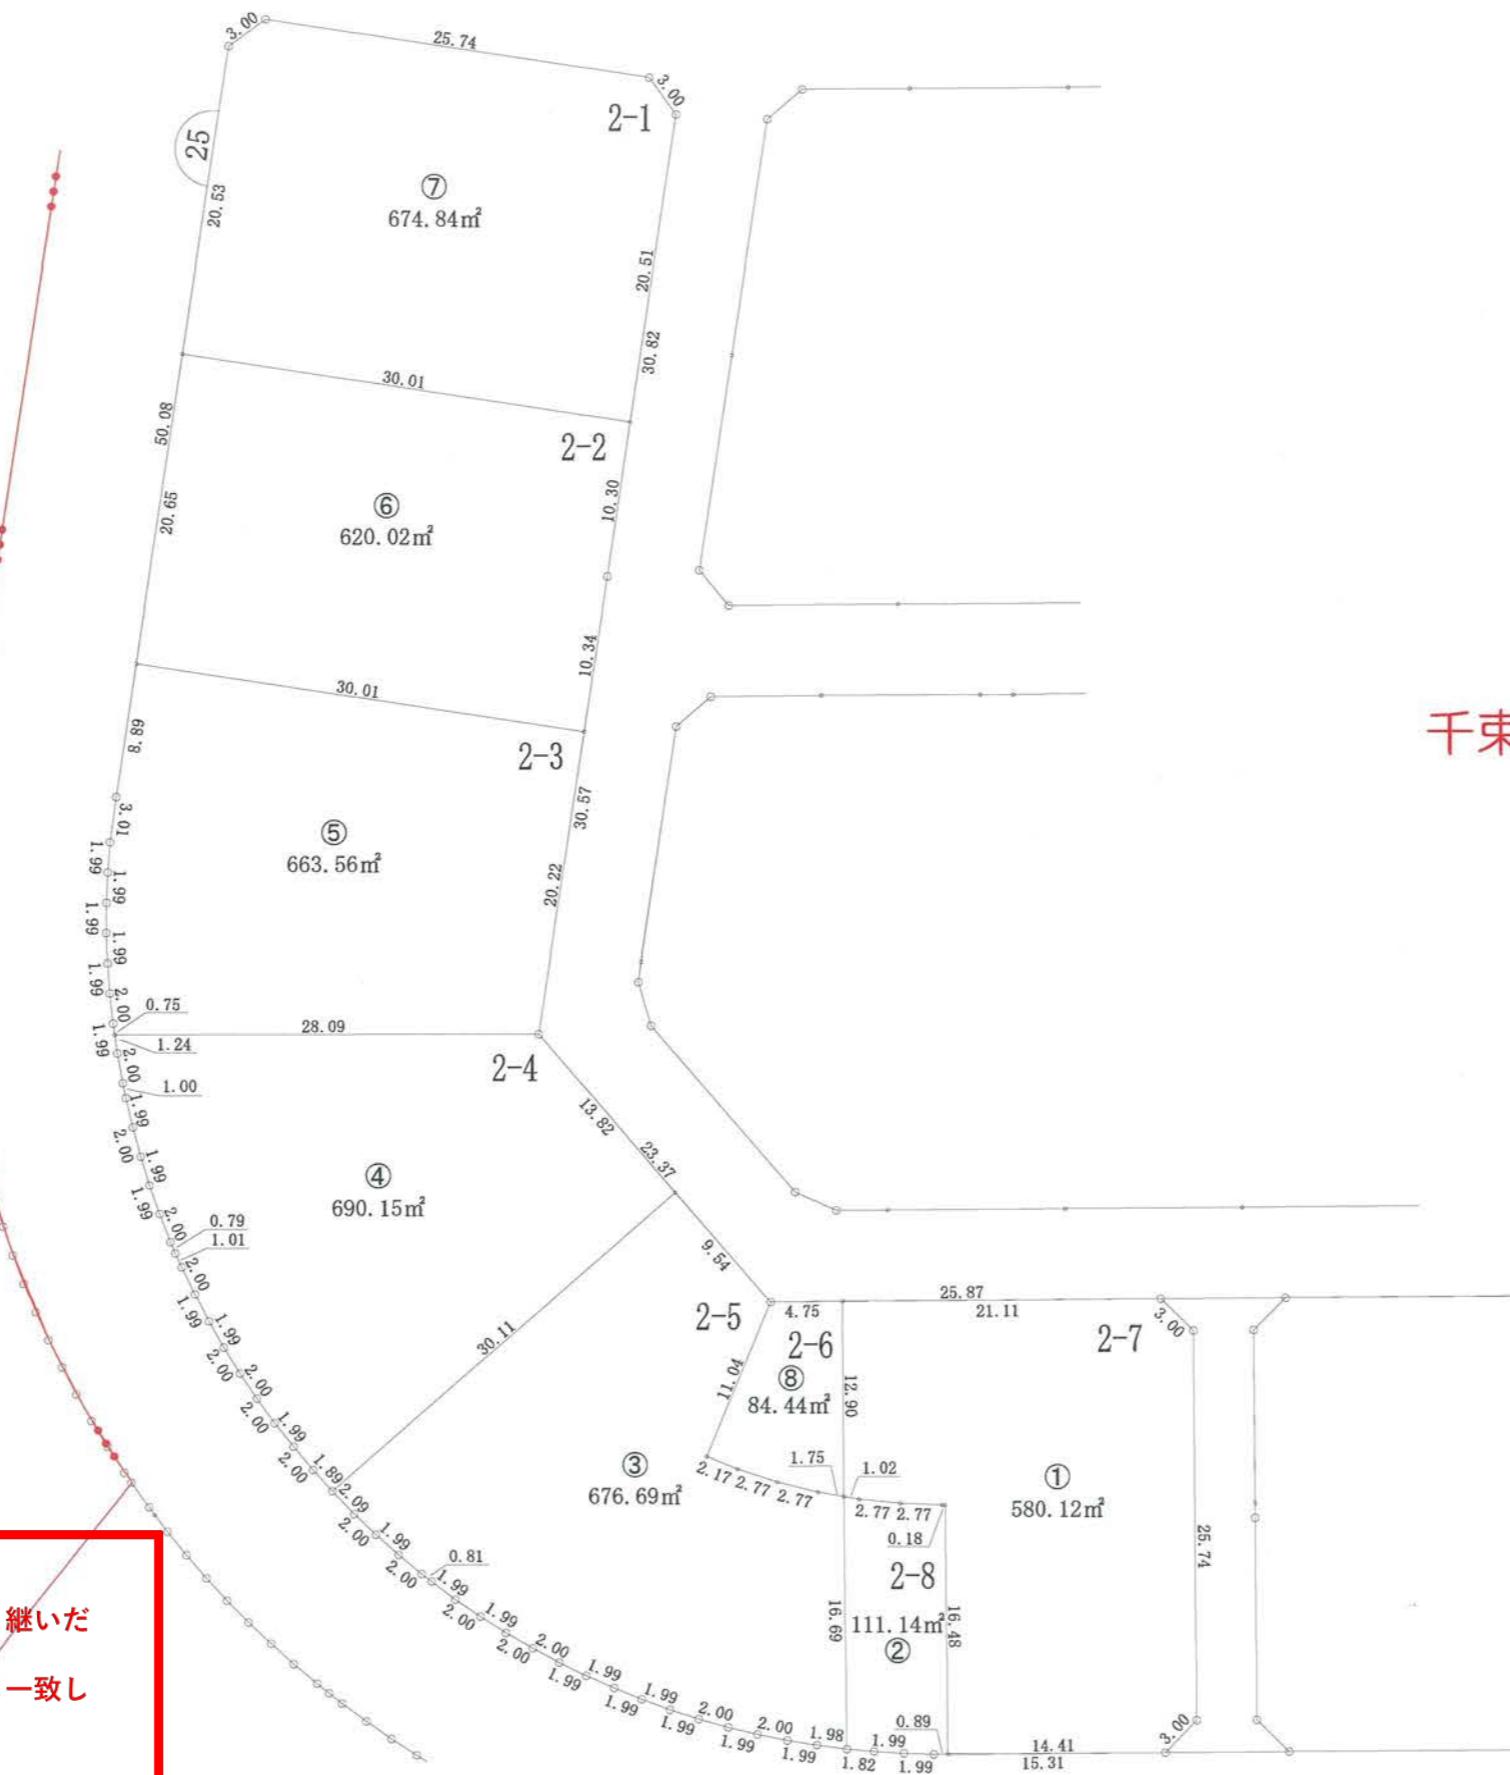

**ご注意**  
この図面は土地区画整理組合等から引き継いだものです。  
換地処分時点のもので現況とは必ずしも一致しないことがあります。  
参考図として取り扱い願います。

凡例	
地区界	—○—
町界	—●—
境界点	○
地番	17-4
地積	231.67 m <sup>2</sup>
辺長(m)	14.11, 16.41

## 換地図

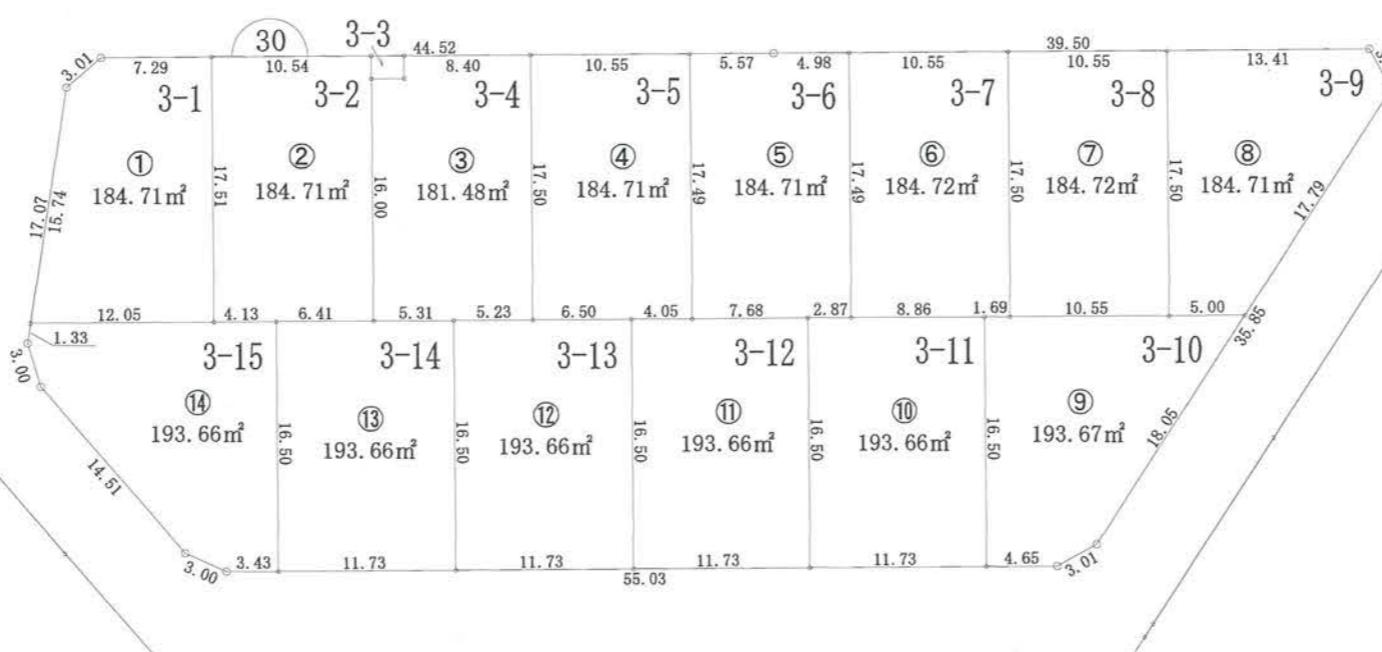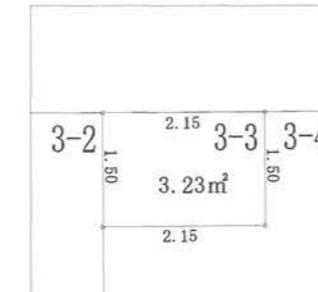


## 千束台二丁目

ご注意  
この図面は土地区画整理組合等から引き継いだ  
ものです。  
換地処分時点のもので現況とは必ずしも一致し  
ないことがあります。  
参考図として取り扱い願います。

凡例	
地区界	—○—
町界	—●●—
境界点	○
地番	
17-4	14.11 16.41 231.67 m <sup>2</sup> 地積
	14.11 16.41 辺長(m)

## 換地図

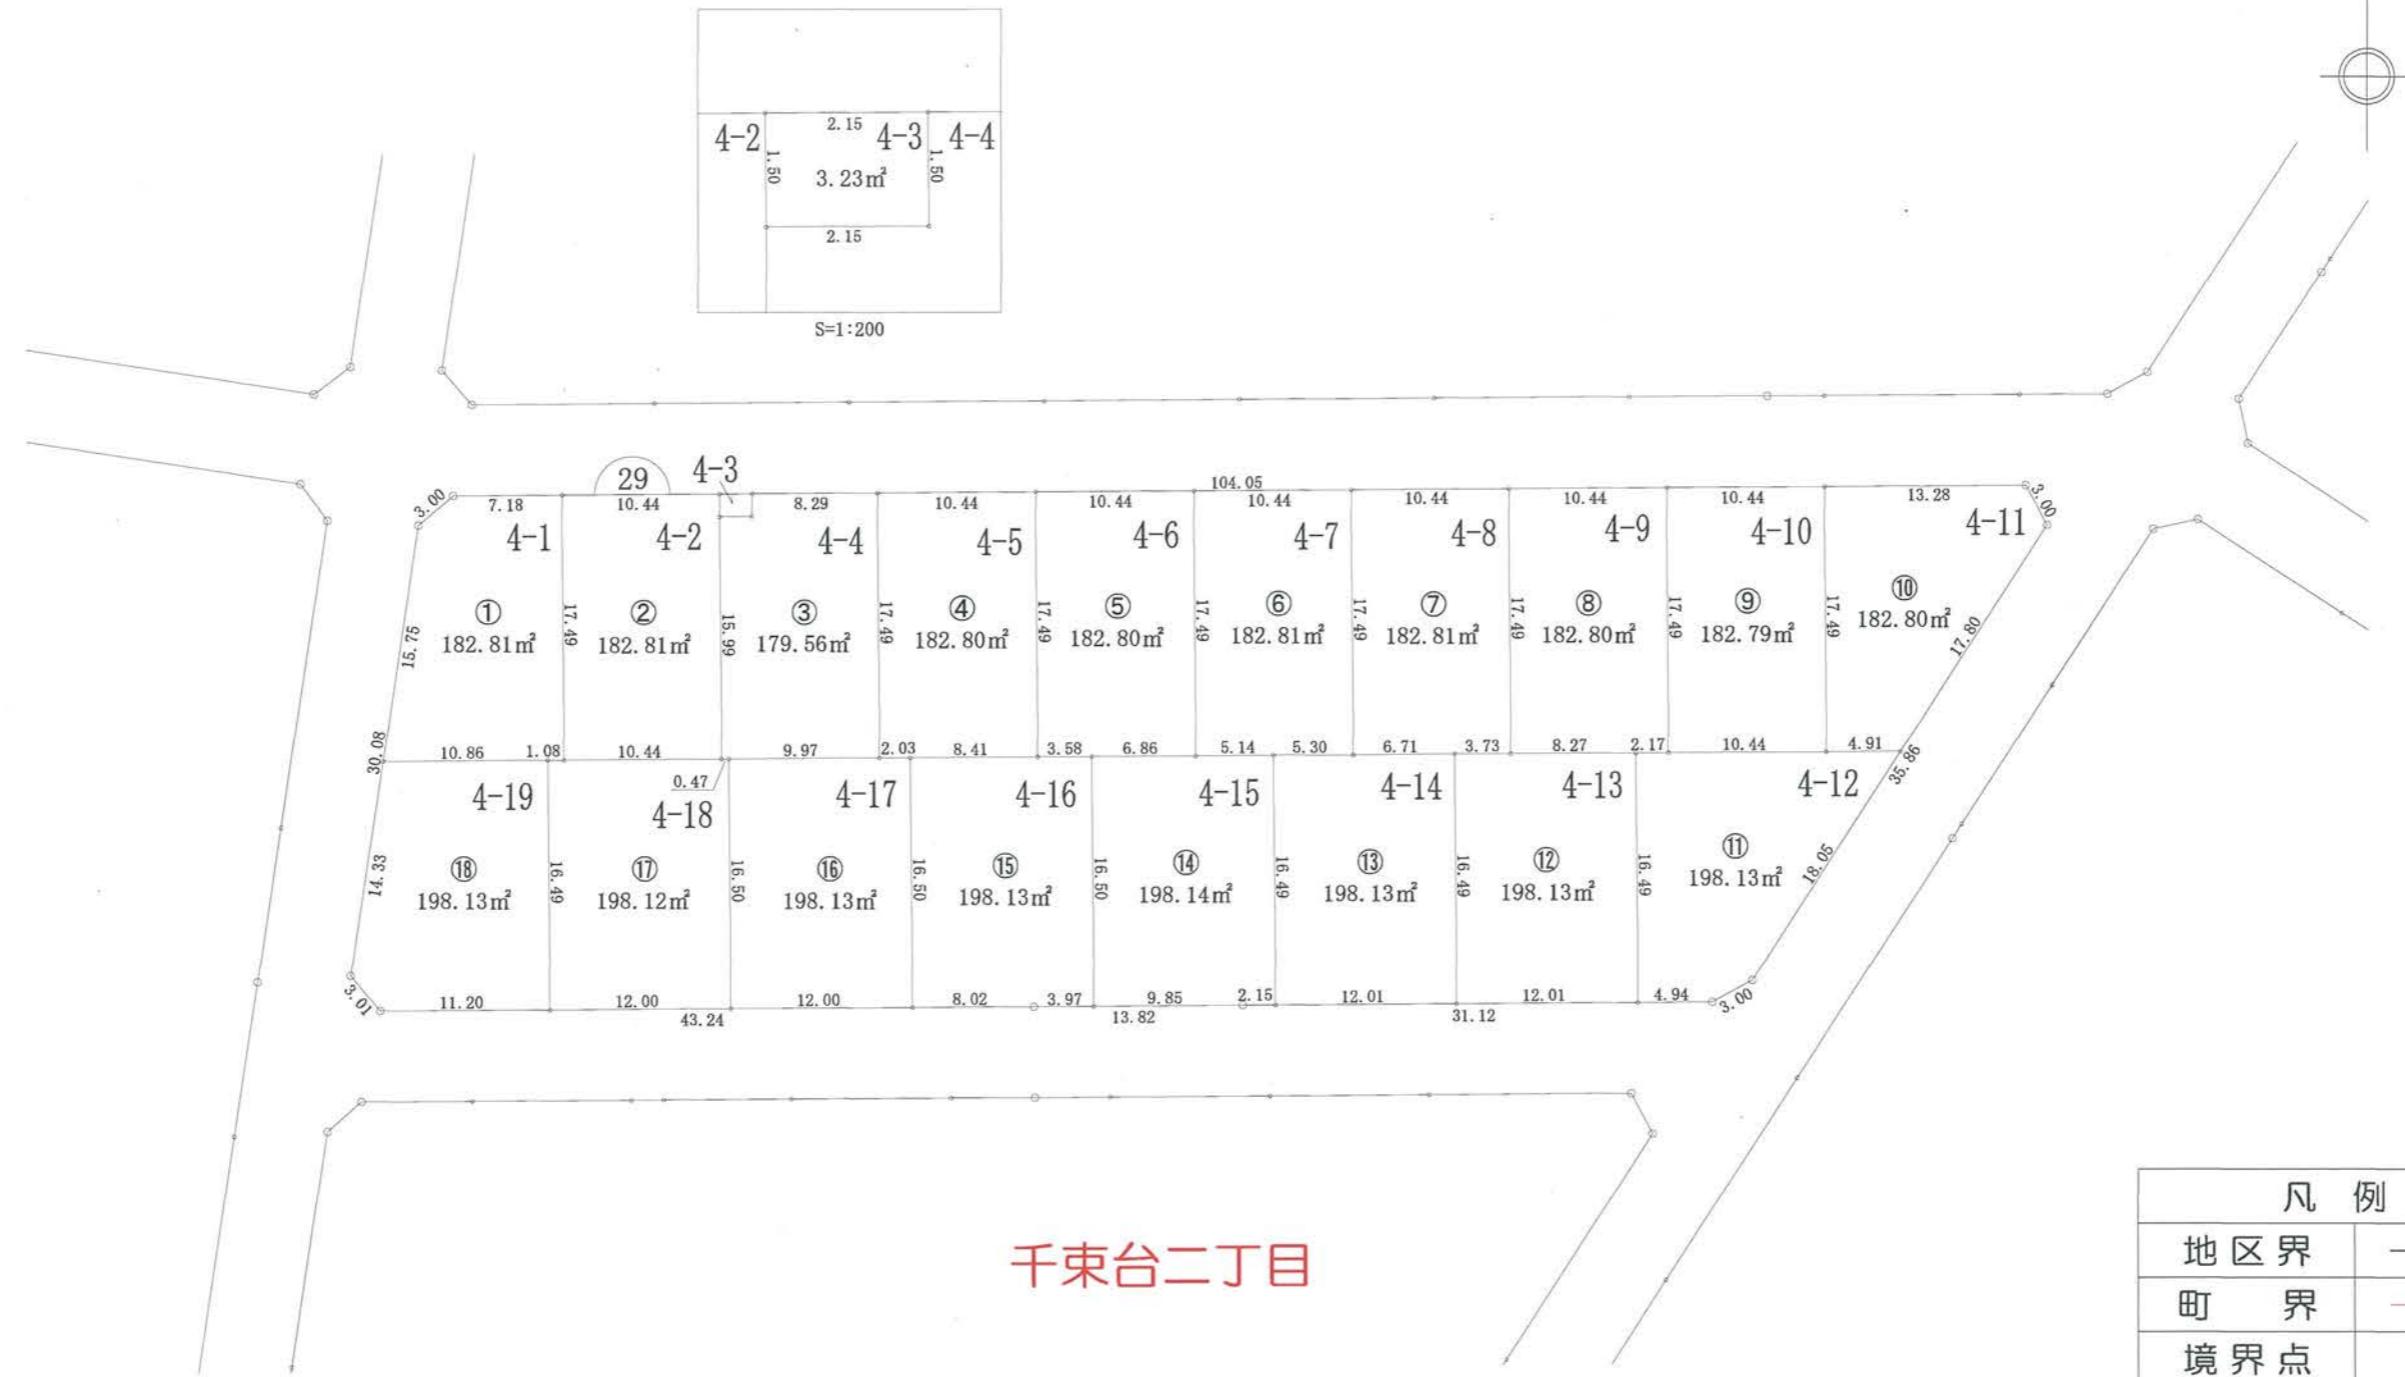

## ご注意



この図面は土地区画整理組合等から引き継いだものです。

換地処分時点のもので現況とは必ずしも一致しないことがあります。

参考図として取り扱い願います。

凡例	
地区界	—○—
町界	—●●—
境界点	○
地番	17-4
地積	231.67 m <sup>2</sup>
辺長(m)	14.11 16.41 14.11

## 換地図

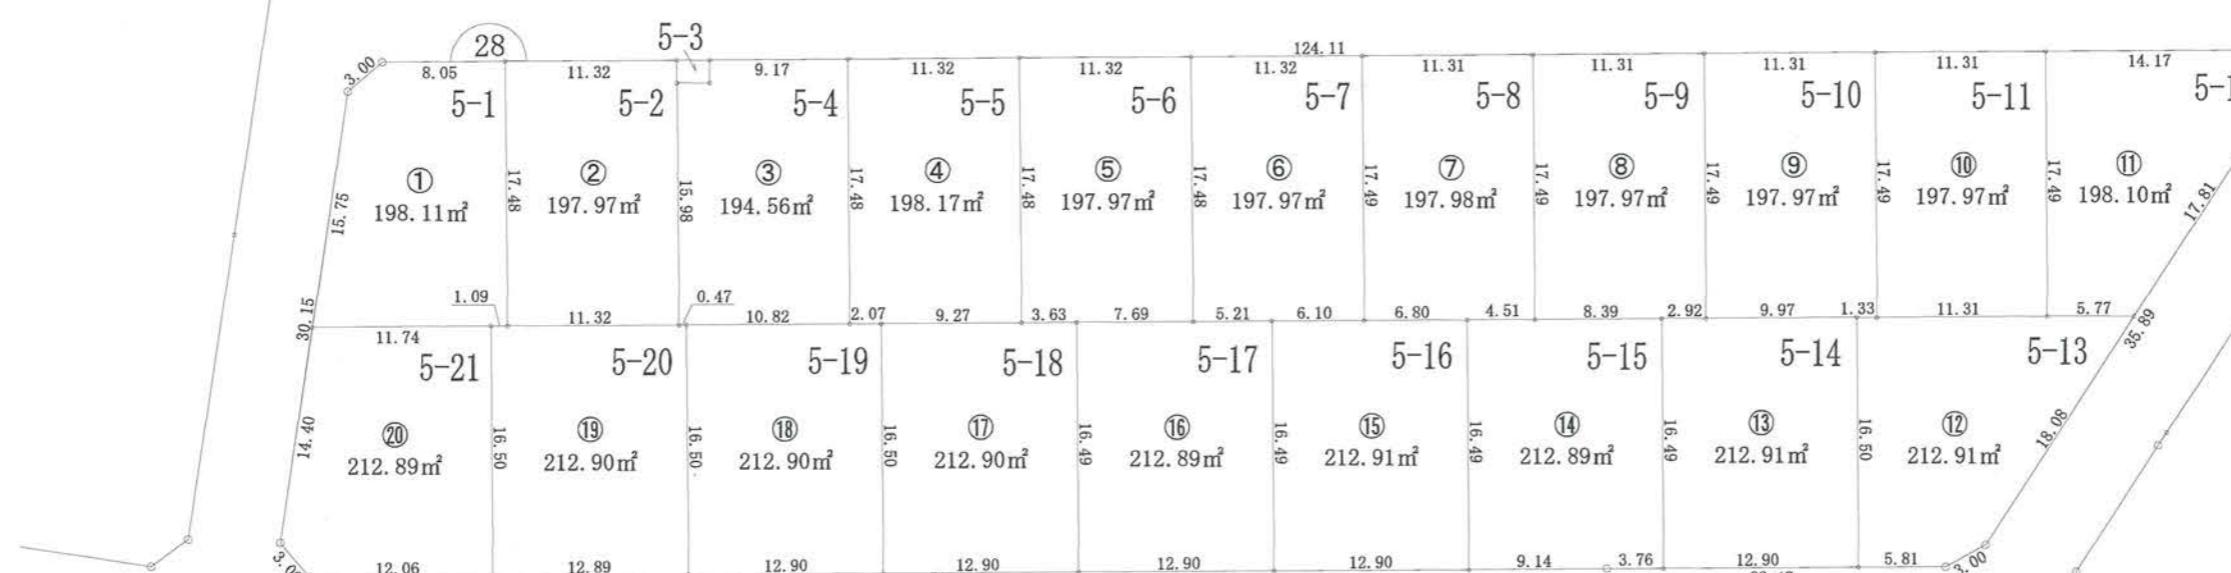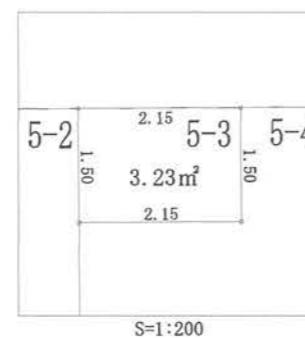

## 千束台二丁目

凡例	
地区界	○○○
町界	●●●
境界点	○
地番 14.11 17-4 16.41 231.67m <sup>2</sup> 地積 14.11 16.41 邊長(m)	


## ご注意

この図面は土地区画整理組合等から引き継いだものです。


換地処分時点のもので現況とは必ずしも一致しないことがあります。

参考図として取り扱い願います。

## 換地図

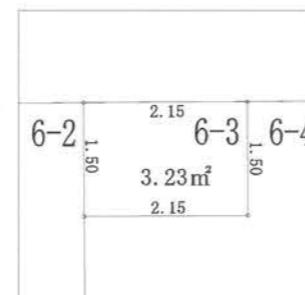

S=1:200

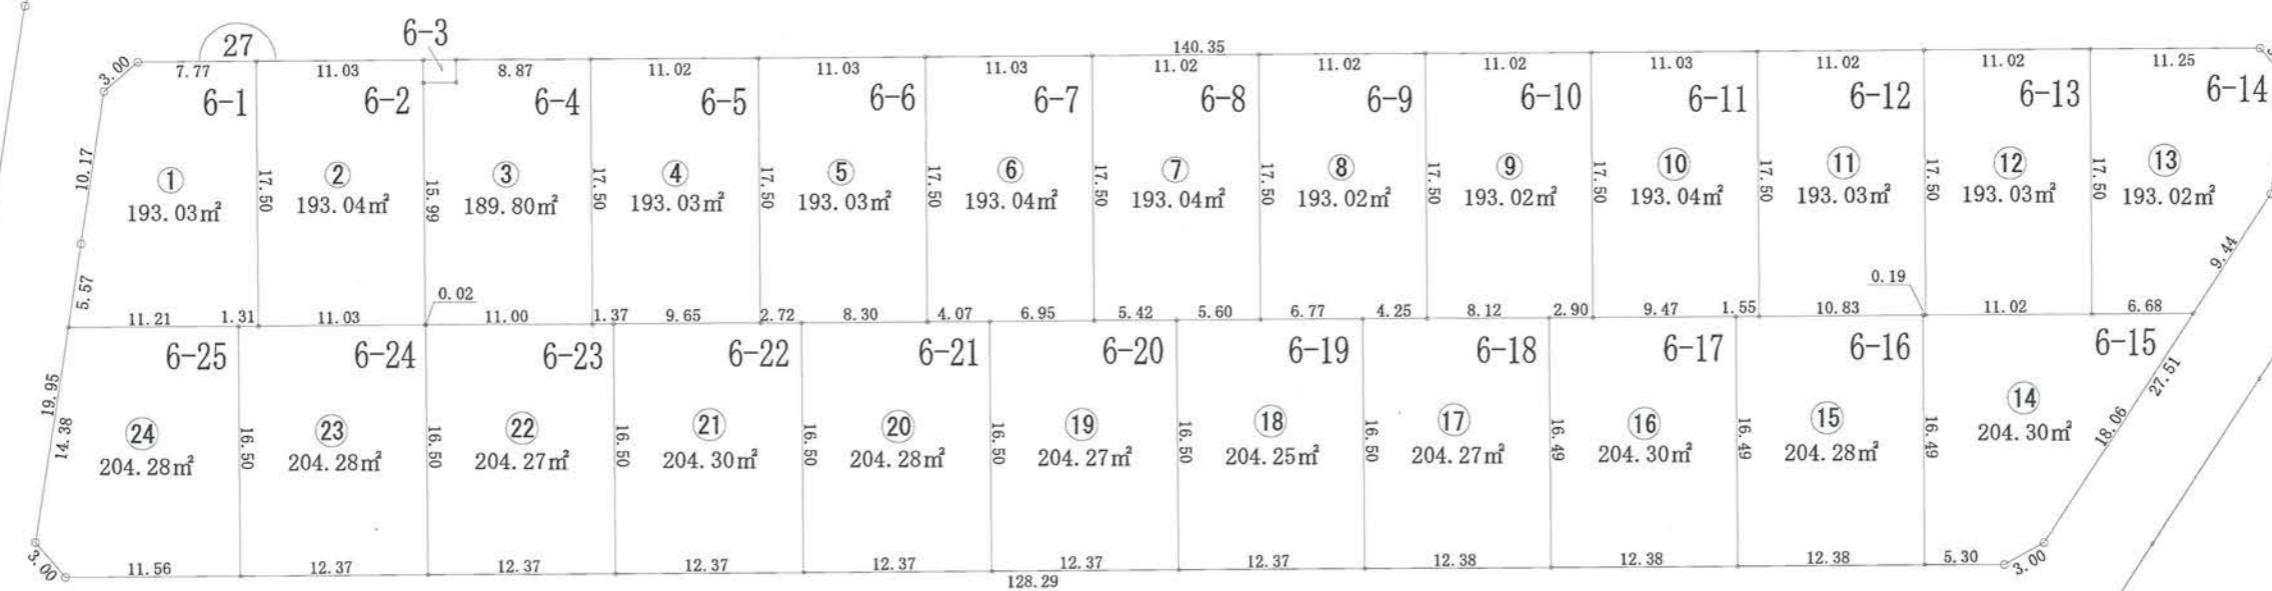

## 千束台二丁目

## ご注意


この図面は土地区画整理組合等から引き継いだものです。

換地処分時点のもので現況とは必ずしも一致しないことがあります。


参考図として取り扱い願います。

凡例	
地区界	—○—
町界	—●●—
境界点	○
地番	17-4
地積	231.67m <sup>2</sup>
辺長(m)	14.11 16.14 14.11 16.14

## 換地図

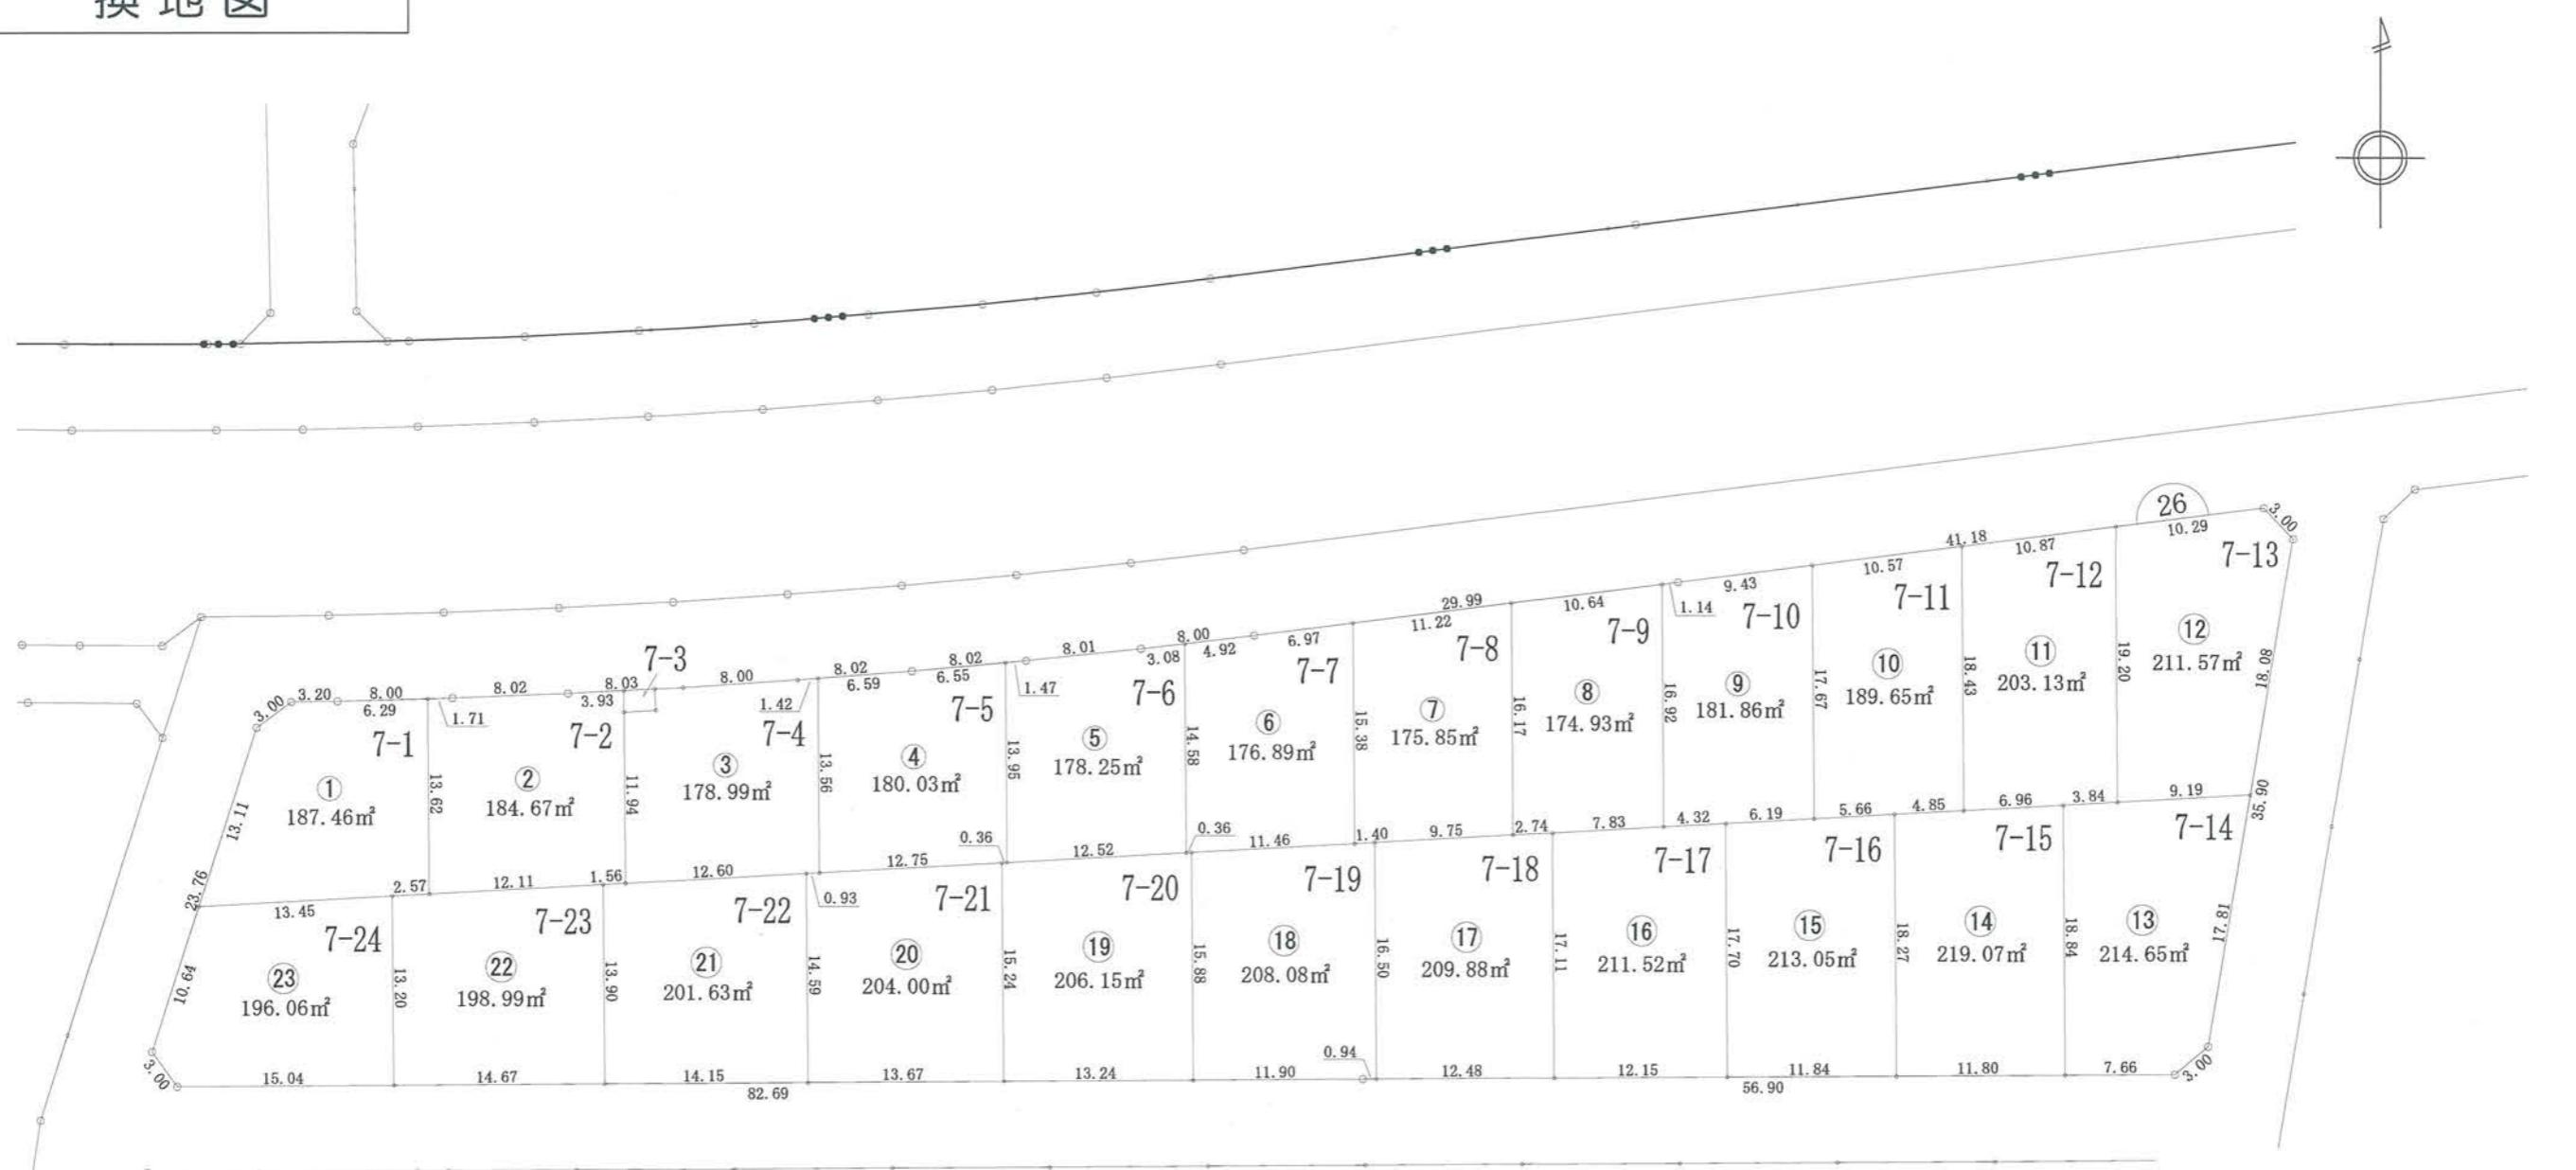

## 千束台二丁目

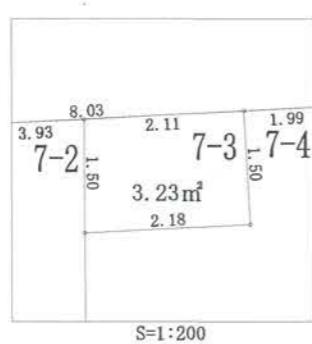

ご注意  
この図面は土地区画整理組合等から引き継いだ  
ものです。  
換地処分時点のもので現況とは必ずしも一致し  
ないことがあります。  
参考図として取り扱い願います。

凡例	
地区界	—○—
町界	—●●—
境界点	○
地番	17-4
地積	231.67 m <sup>2</sup>
辺長(m)	14.11 16.41 14.11

## 換地図

## 千束台二丁目



## 換地図


## 千束台二丁目



## 換地図



## 千束台二丁目

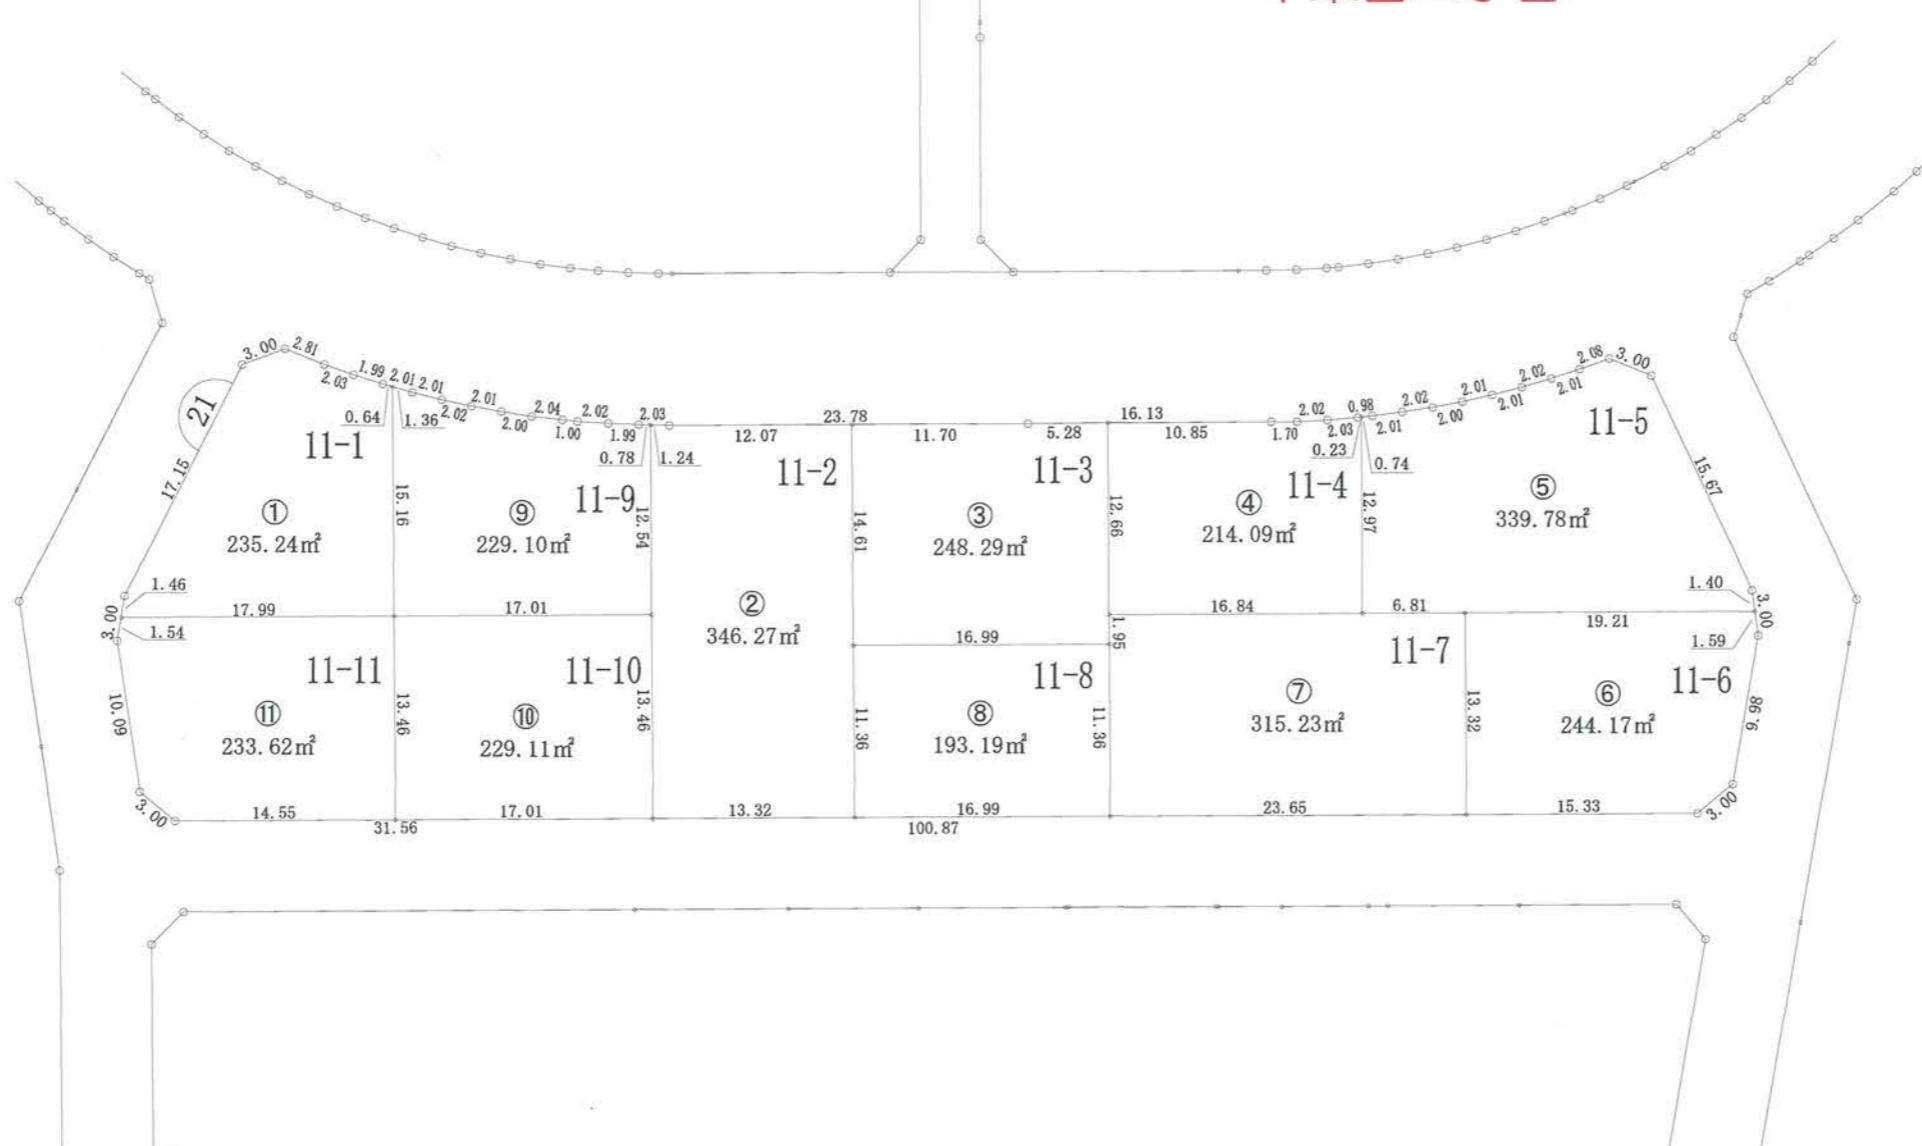

凡例	
地区界	—○—
町界	—●●—
境界点	○
地番	
14.11	17-4
16.41	231.67 m <sup>2</sup>
地積	
14.11	16.41
辺長(m)	


## ご注意

この図面は土地区画整理組合等から引き継いだものです。

換地処分時点のもので現況とは必ずしも一致しないことがあります。


参考図として取り扱い願います。

## 換地図

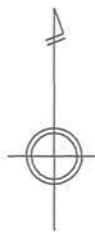

真舟一丁目

千束台二丁目

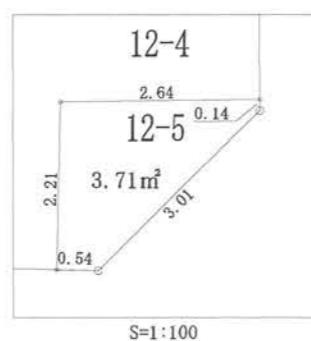

凡例	
地区界	—○—
町界	—●●—
境界点	○
地番	
14.11	16.41
17-4	16.41
231.67m <sup>2</sup>	地積
辺長(m)	

## ご注意

この図面は土地区画整理組合等から引き継いだものです。


換地処分時点のもので現況とは必ずしも一致しないことがあります。

参考図として取り扱い願います。

換地図



千束台二丁目

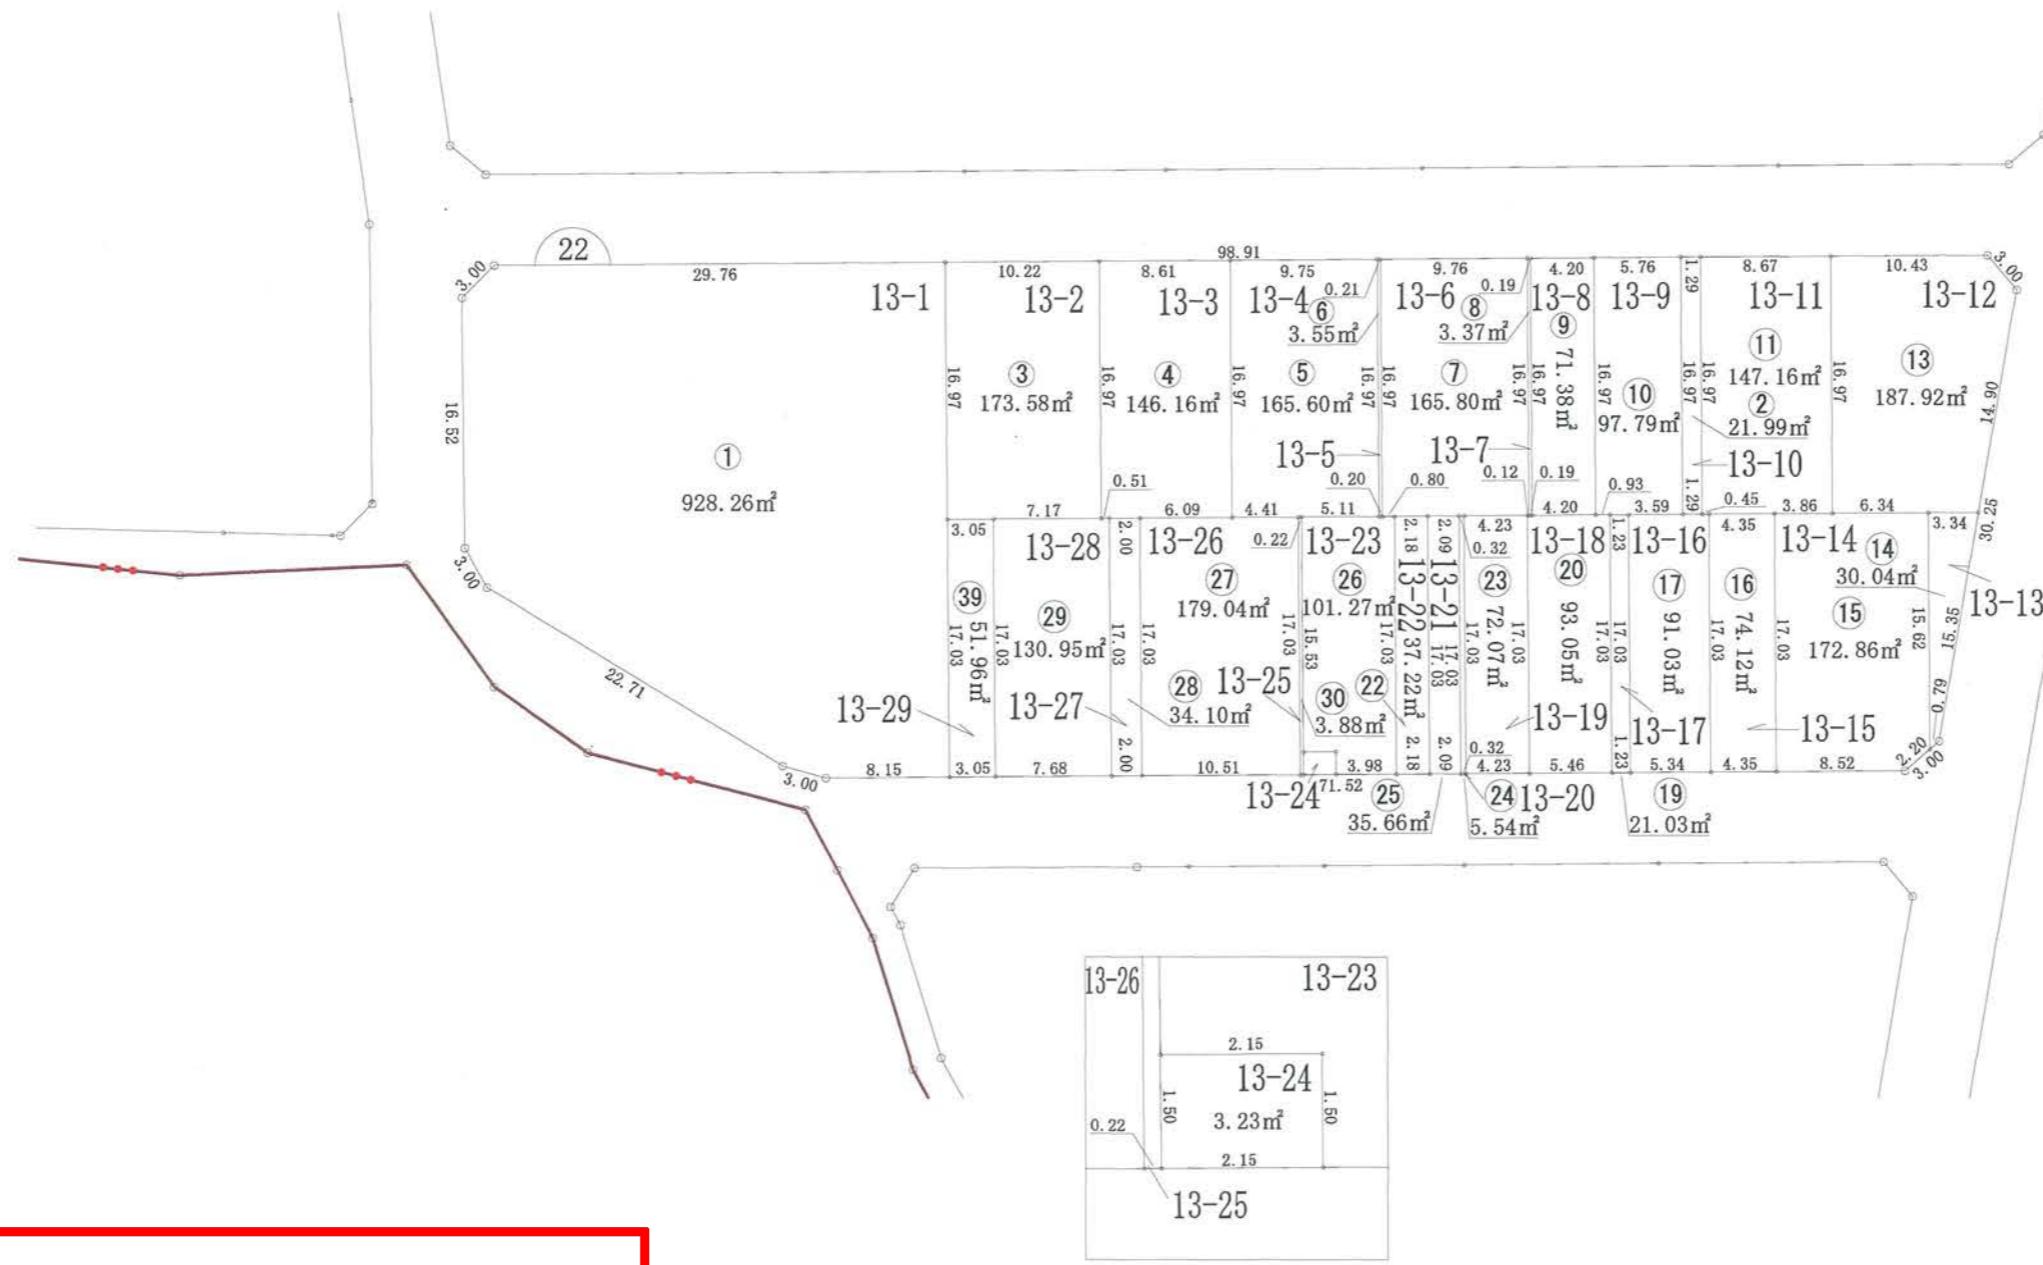

凡 例	
地区界	—○○—
町 界	—●●●—
境界点	○

## ご注意

この図面は土地区画整理組合等から引き継いだものです。

換地処分時点のもので現況とは必ずしも一致しないことがあります。

参考図として取り扱い願います。


## 換地図



## 千束台二丁目



換地図

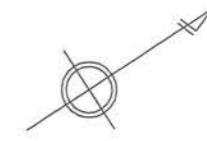


## 千束台二丁目



**ご注意**  
この図面は土地区画整理組合等から引き継いだ  
ものです。  
換地処分時点のもので現況とは必ずしも一致  
しないことがあります。  
参考図として取り扱い願います。

凡例	
地区界	—○—
町界	—●—
境界点	○
地番	17-4
地積	231.67 m <sup>2</sup>
辺長(m)	14.11 16.41

## 換地図

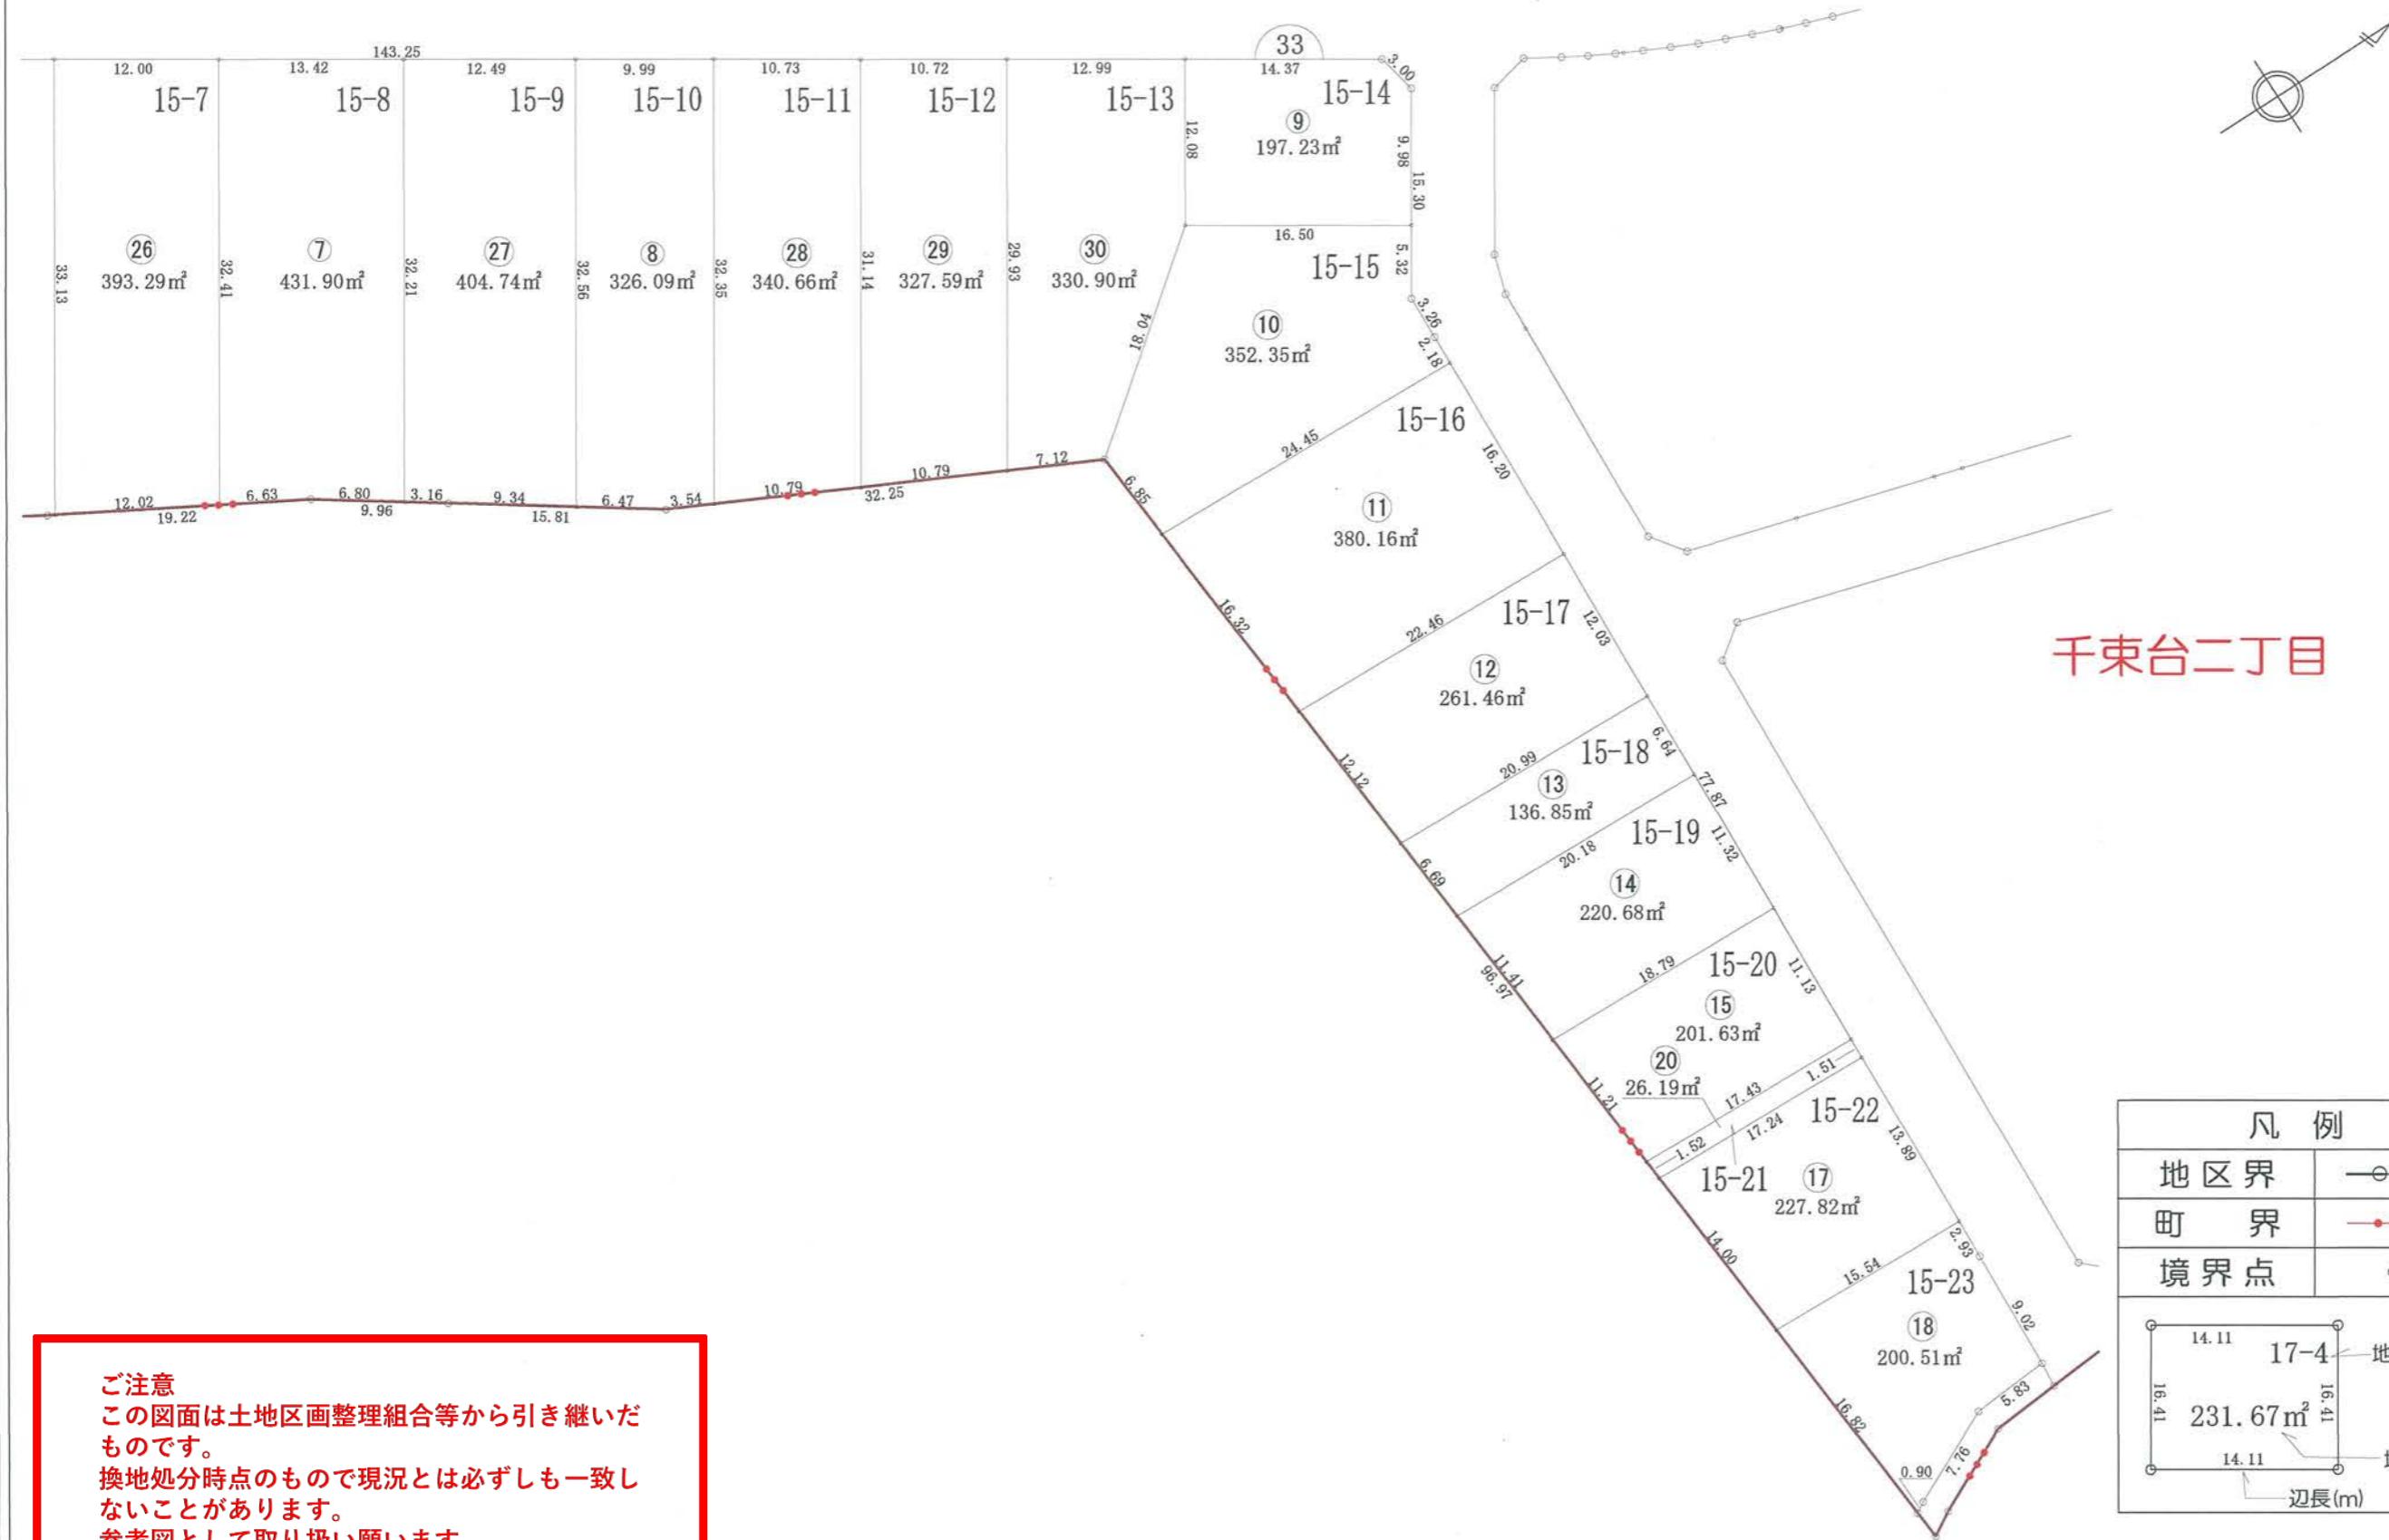



## 換地図

千束台二丁目



## 換地図

千束台二丁目

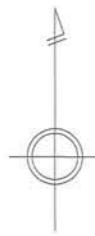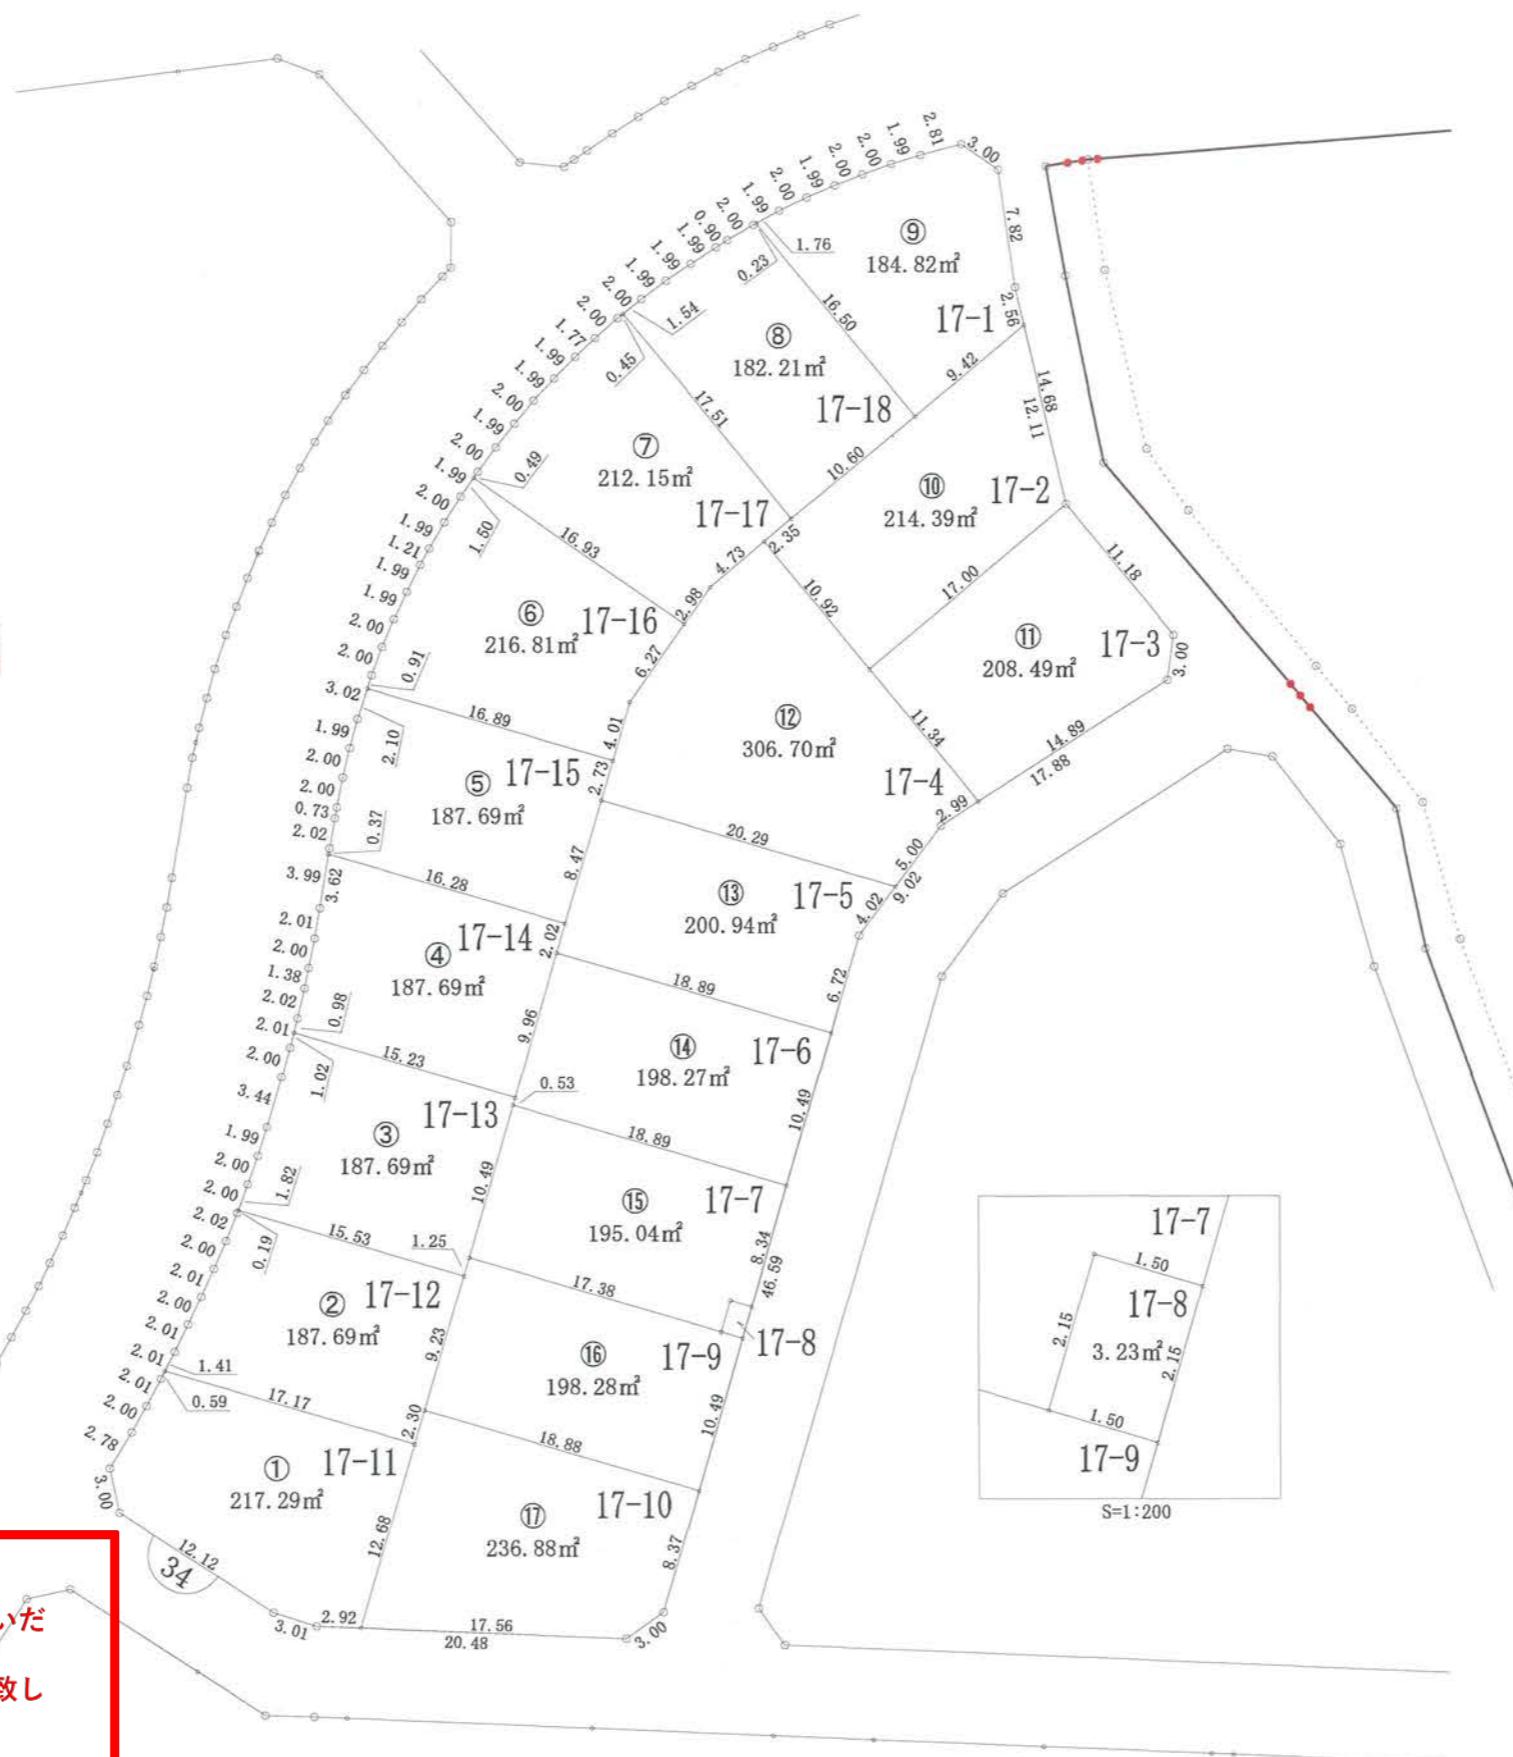

凡例	
地区界	○○○
町界	●●●
境界点	○
S=1:200	

## ご注意

この図面は土地区画整理組合等から引き継いだものです。

換地処分時点のもので現況とは必ずしも一致しないことがあります。

参考図として取り扱い願います。

## 換地図



## 千束台二丁目



凡例	
地区界	○○
町界	●●●
境界点	○
地番	17-4
地積	231.67m <sup>2</sup>
辺長(m)	14.11 17.91 14.11 17.91

## ご注意

この図面は土地区画整理組合等から引き継いだものです。

換地処分時点のもので現況とは必ずしも一致しないことがあります。

参考図として取り扱い願います。

## 換地図






## 千束台二丁目



## 換地図

## 千束台二丁目

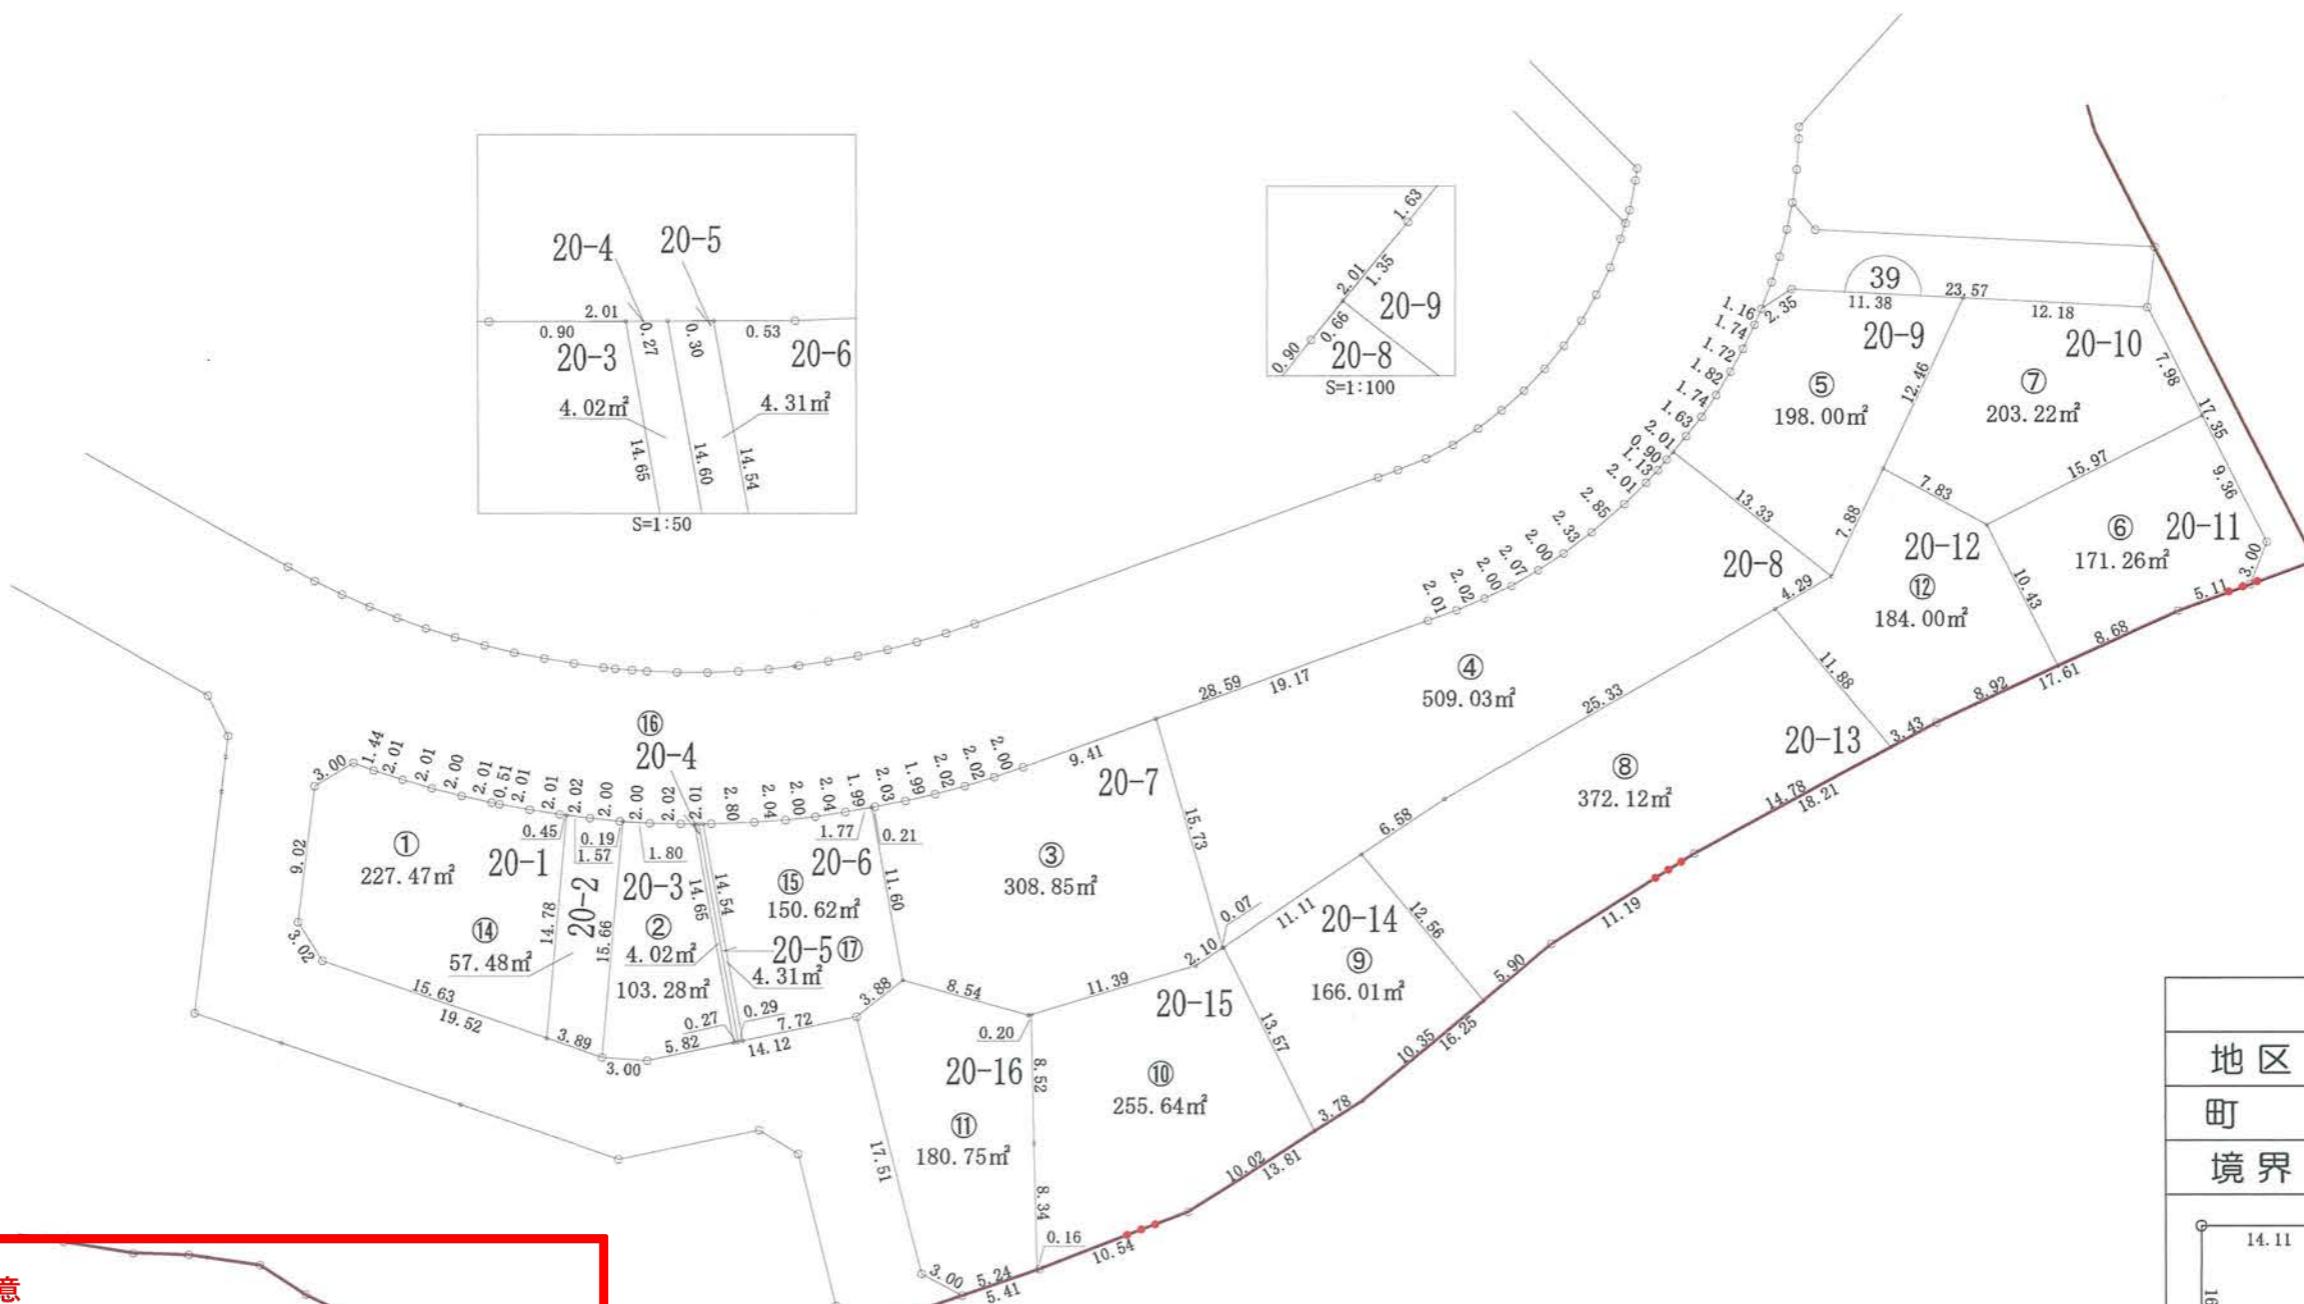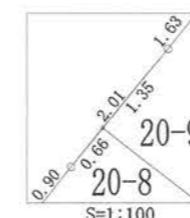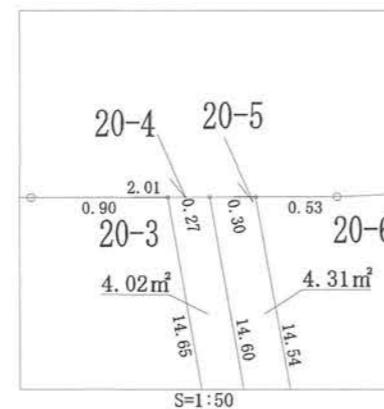

凡例	
地区界	—○—
町界	—●●—
境界点	○
地番	17-4
地積	231.67 m <sup>2</sup>
辺長(m)	14.11 16.41 14.11 16.41

## ご注意

この図面は土地区画整理組合等から引き継いだものです。

換地処分時点のもので現況とは必ずしも一致しないことがあります。

参考図として取り扱い願います。