


木更津都市計画事業 請西第三特定土地地区画整理事業

位置図





縮尺 1:4,500

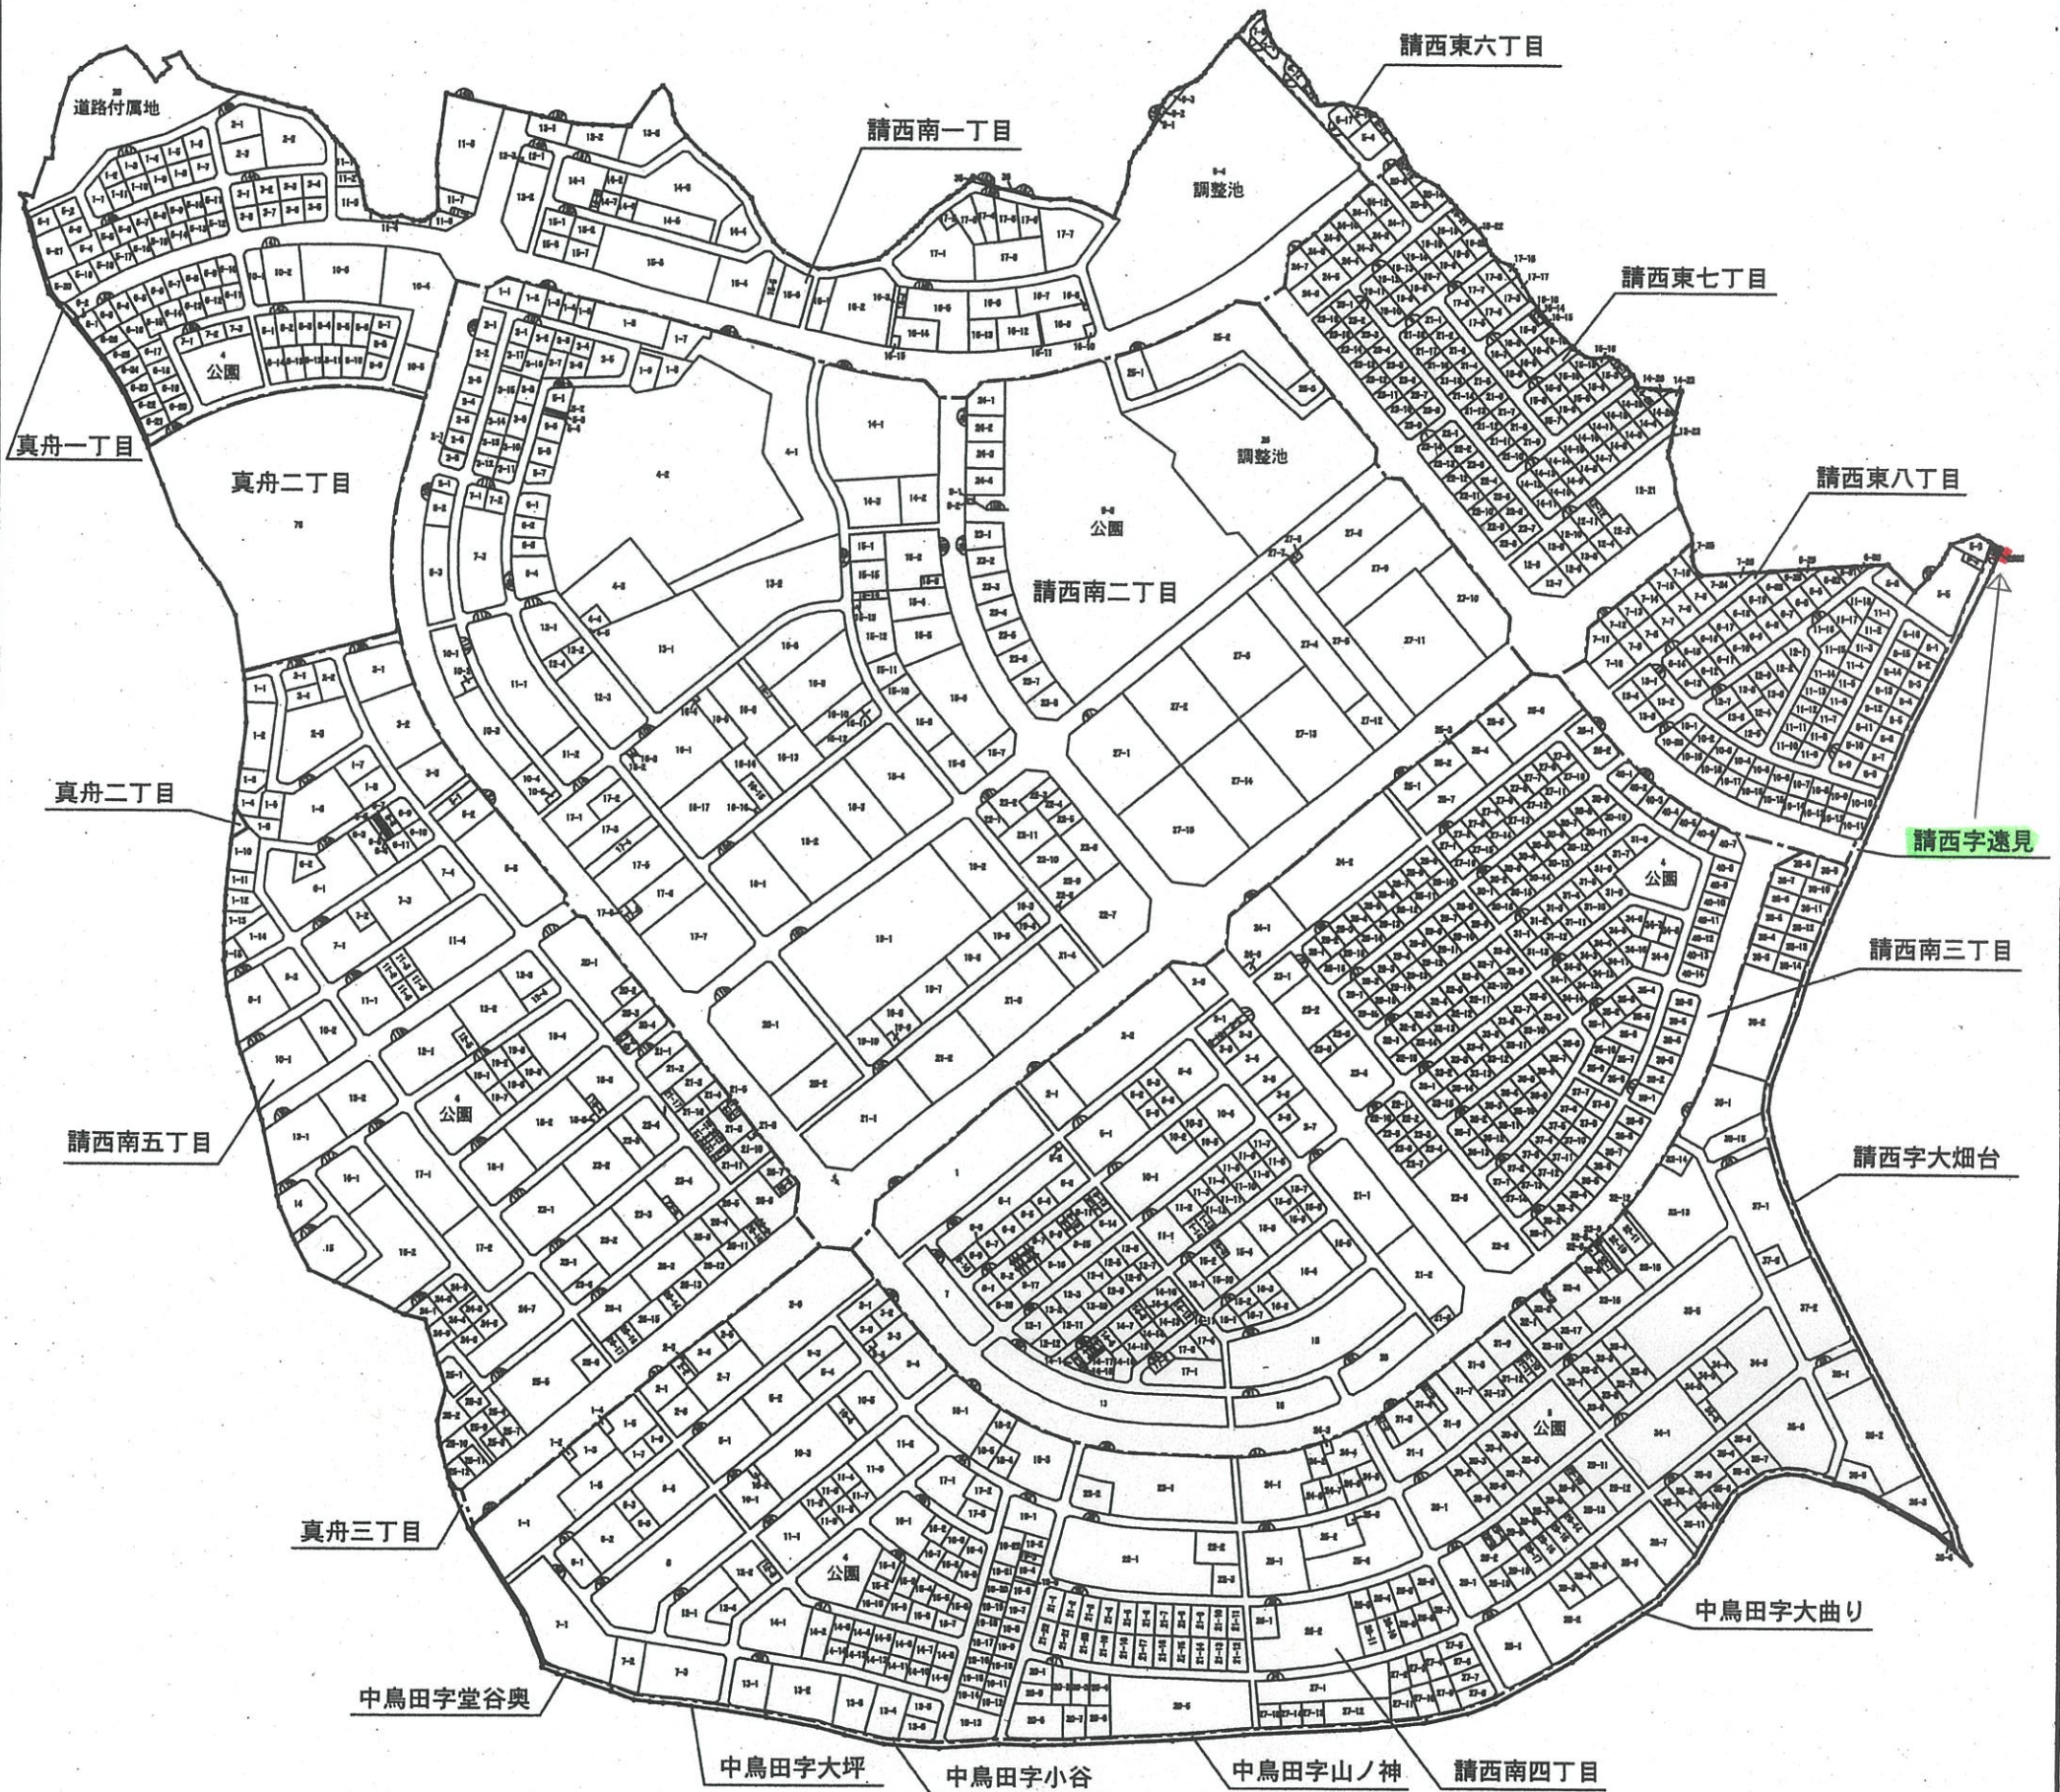

凡 例	
—○—	施行地区界
----	町丁目界
1-3	筆界及び地番
24	街区番号


請西字遠見2500番地 位置図

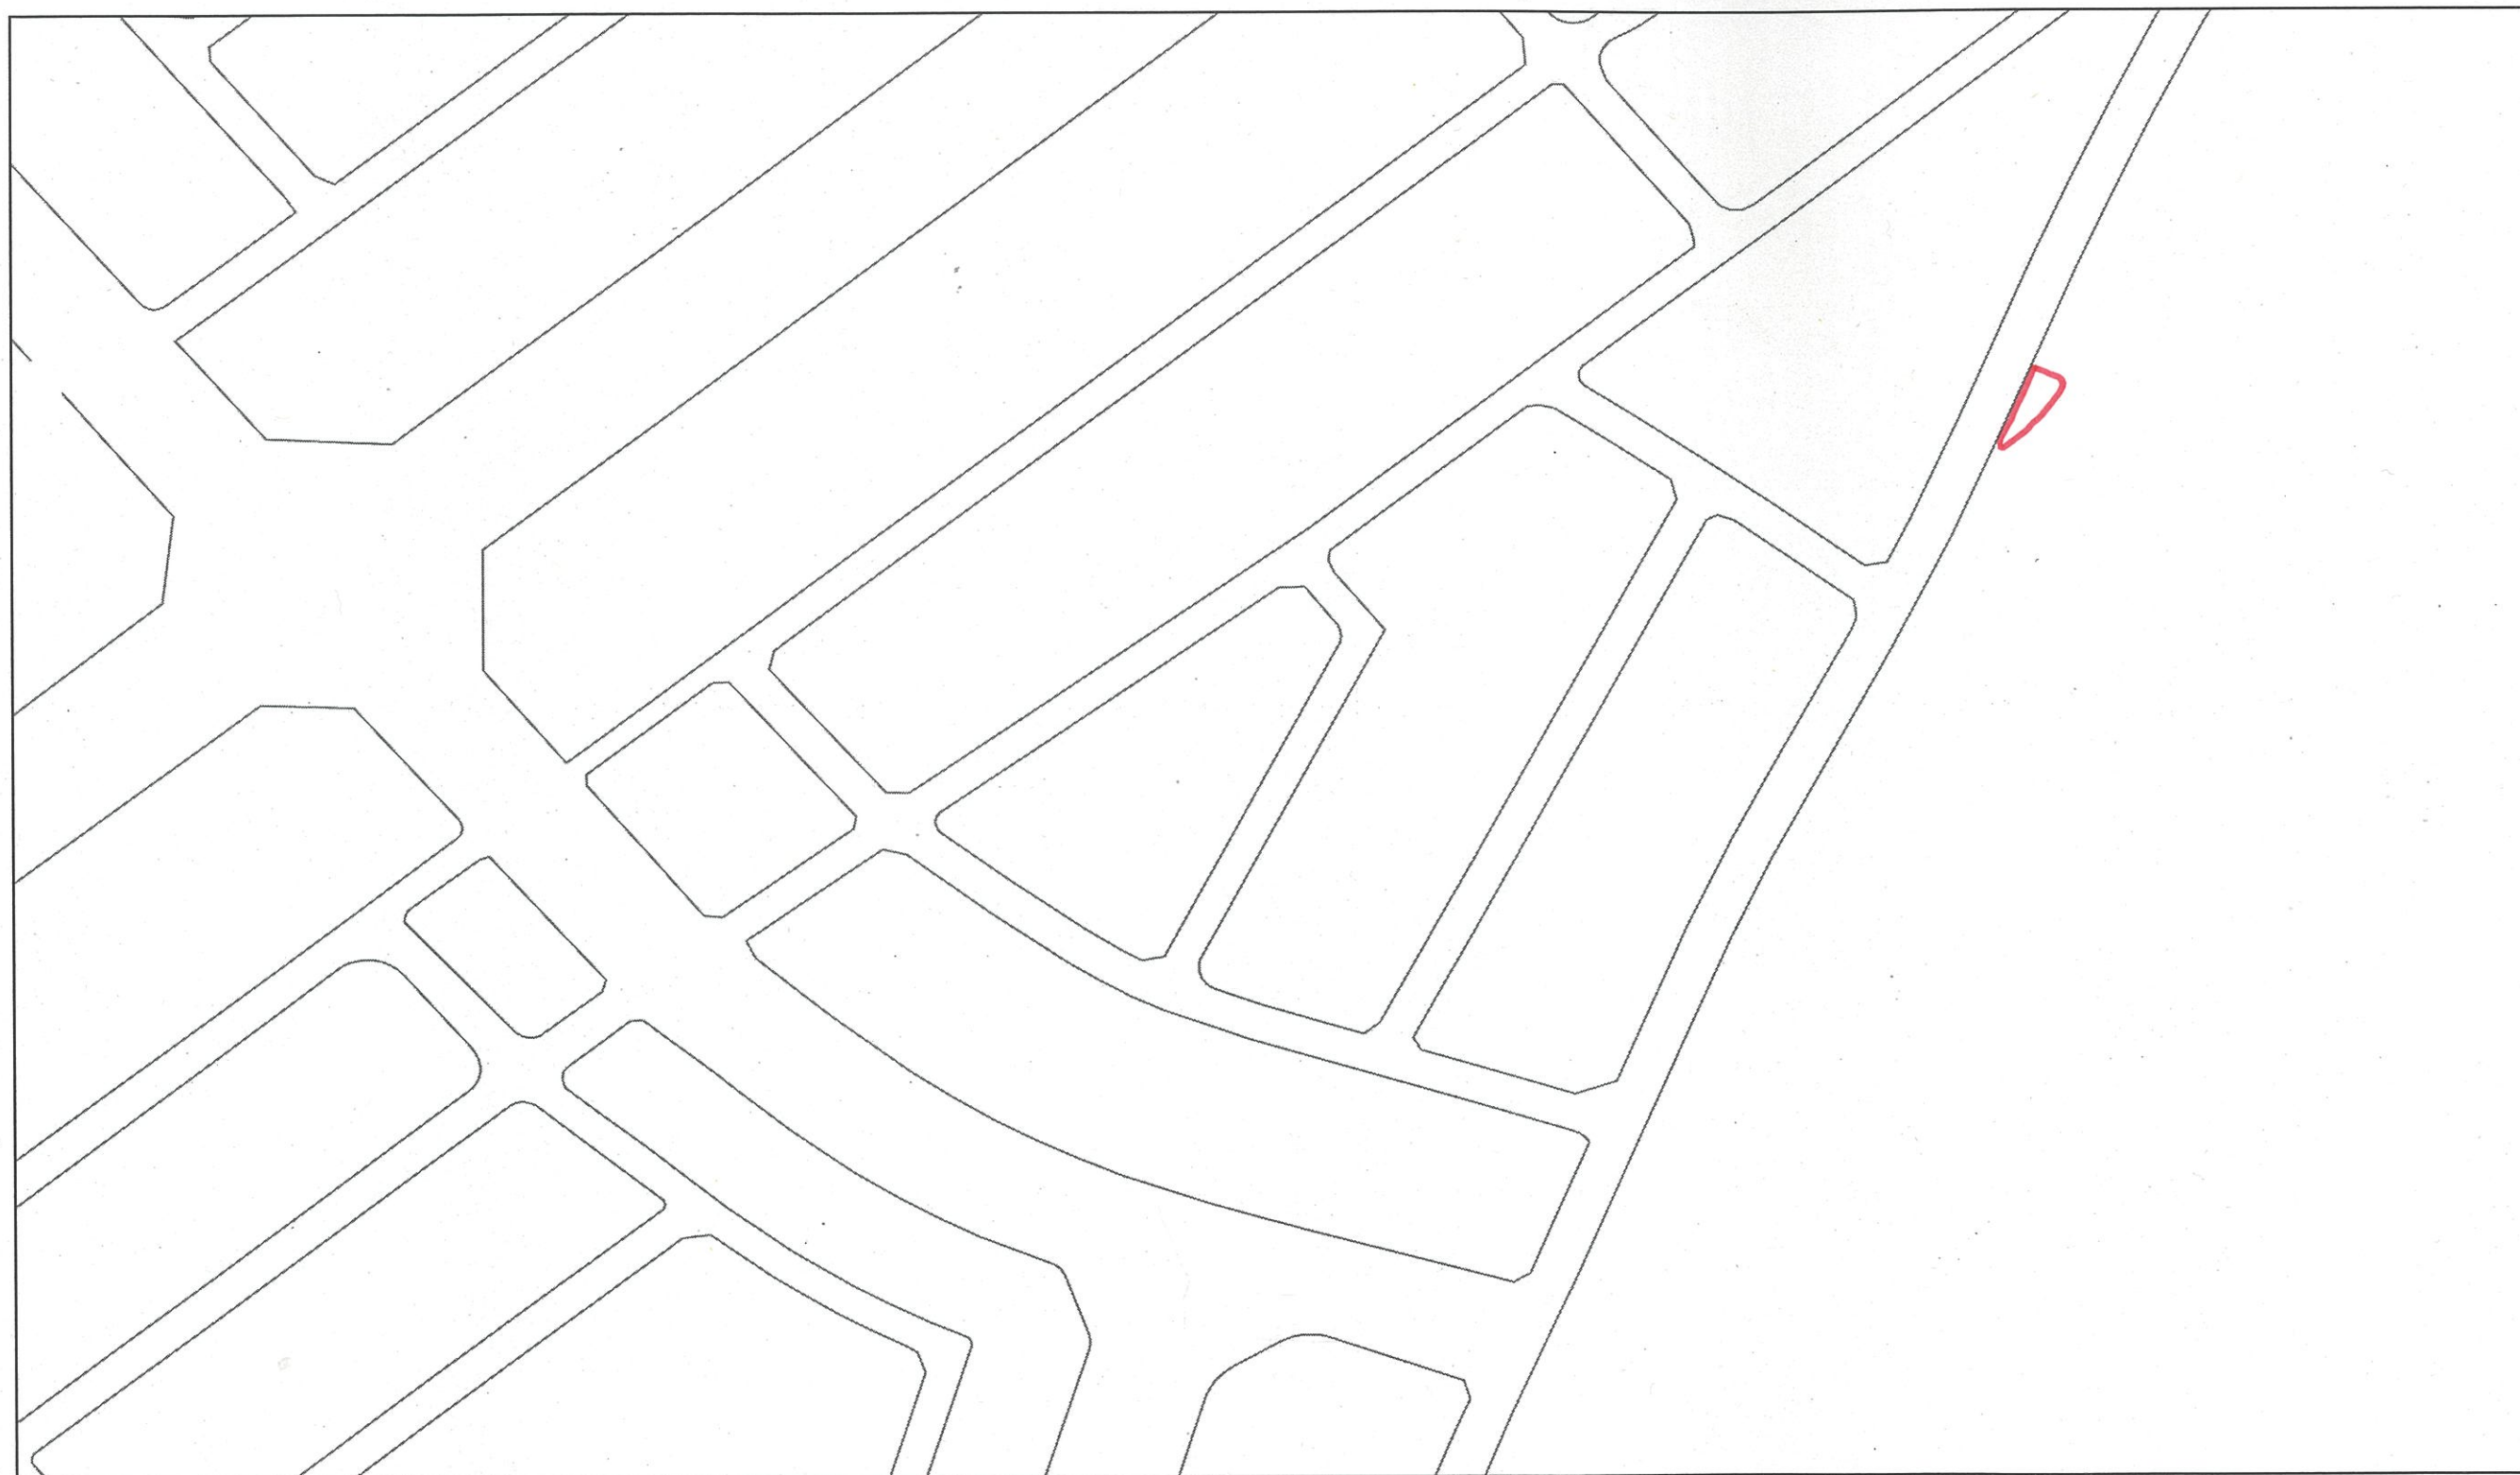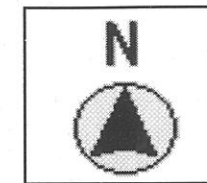

※換地確定図の凡例「換地処分後の土地」とは地番を指しています。

確定図

所在	請西字遠見	縮尺	1/500	街区番号	158
----	-------	----	-------	------	-----

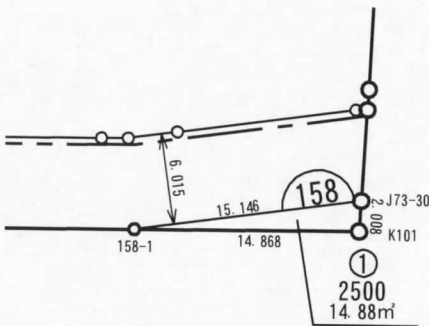

ご注意
この図面は土地区画整理組合等から引き継いだ
ものです。
換地処分時点のもので現況とは必ずしも一致し
ないことがあります。
参考図として取り扱い願います。

凡 例	
—○—	施行地区界
---	町丁目界
⌒24	街区番号
①-3	画地番号
—9.576—	辺 長
165.29m²	画地面積
12-1	換地処分後の土地