


# 木更津都市計画事業 請西第三特定土地区画整理事業

## 位置図





縮尺 1:4,500

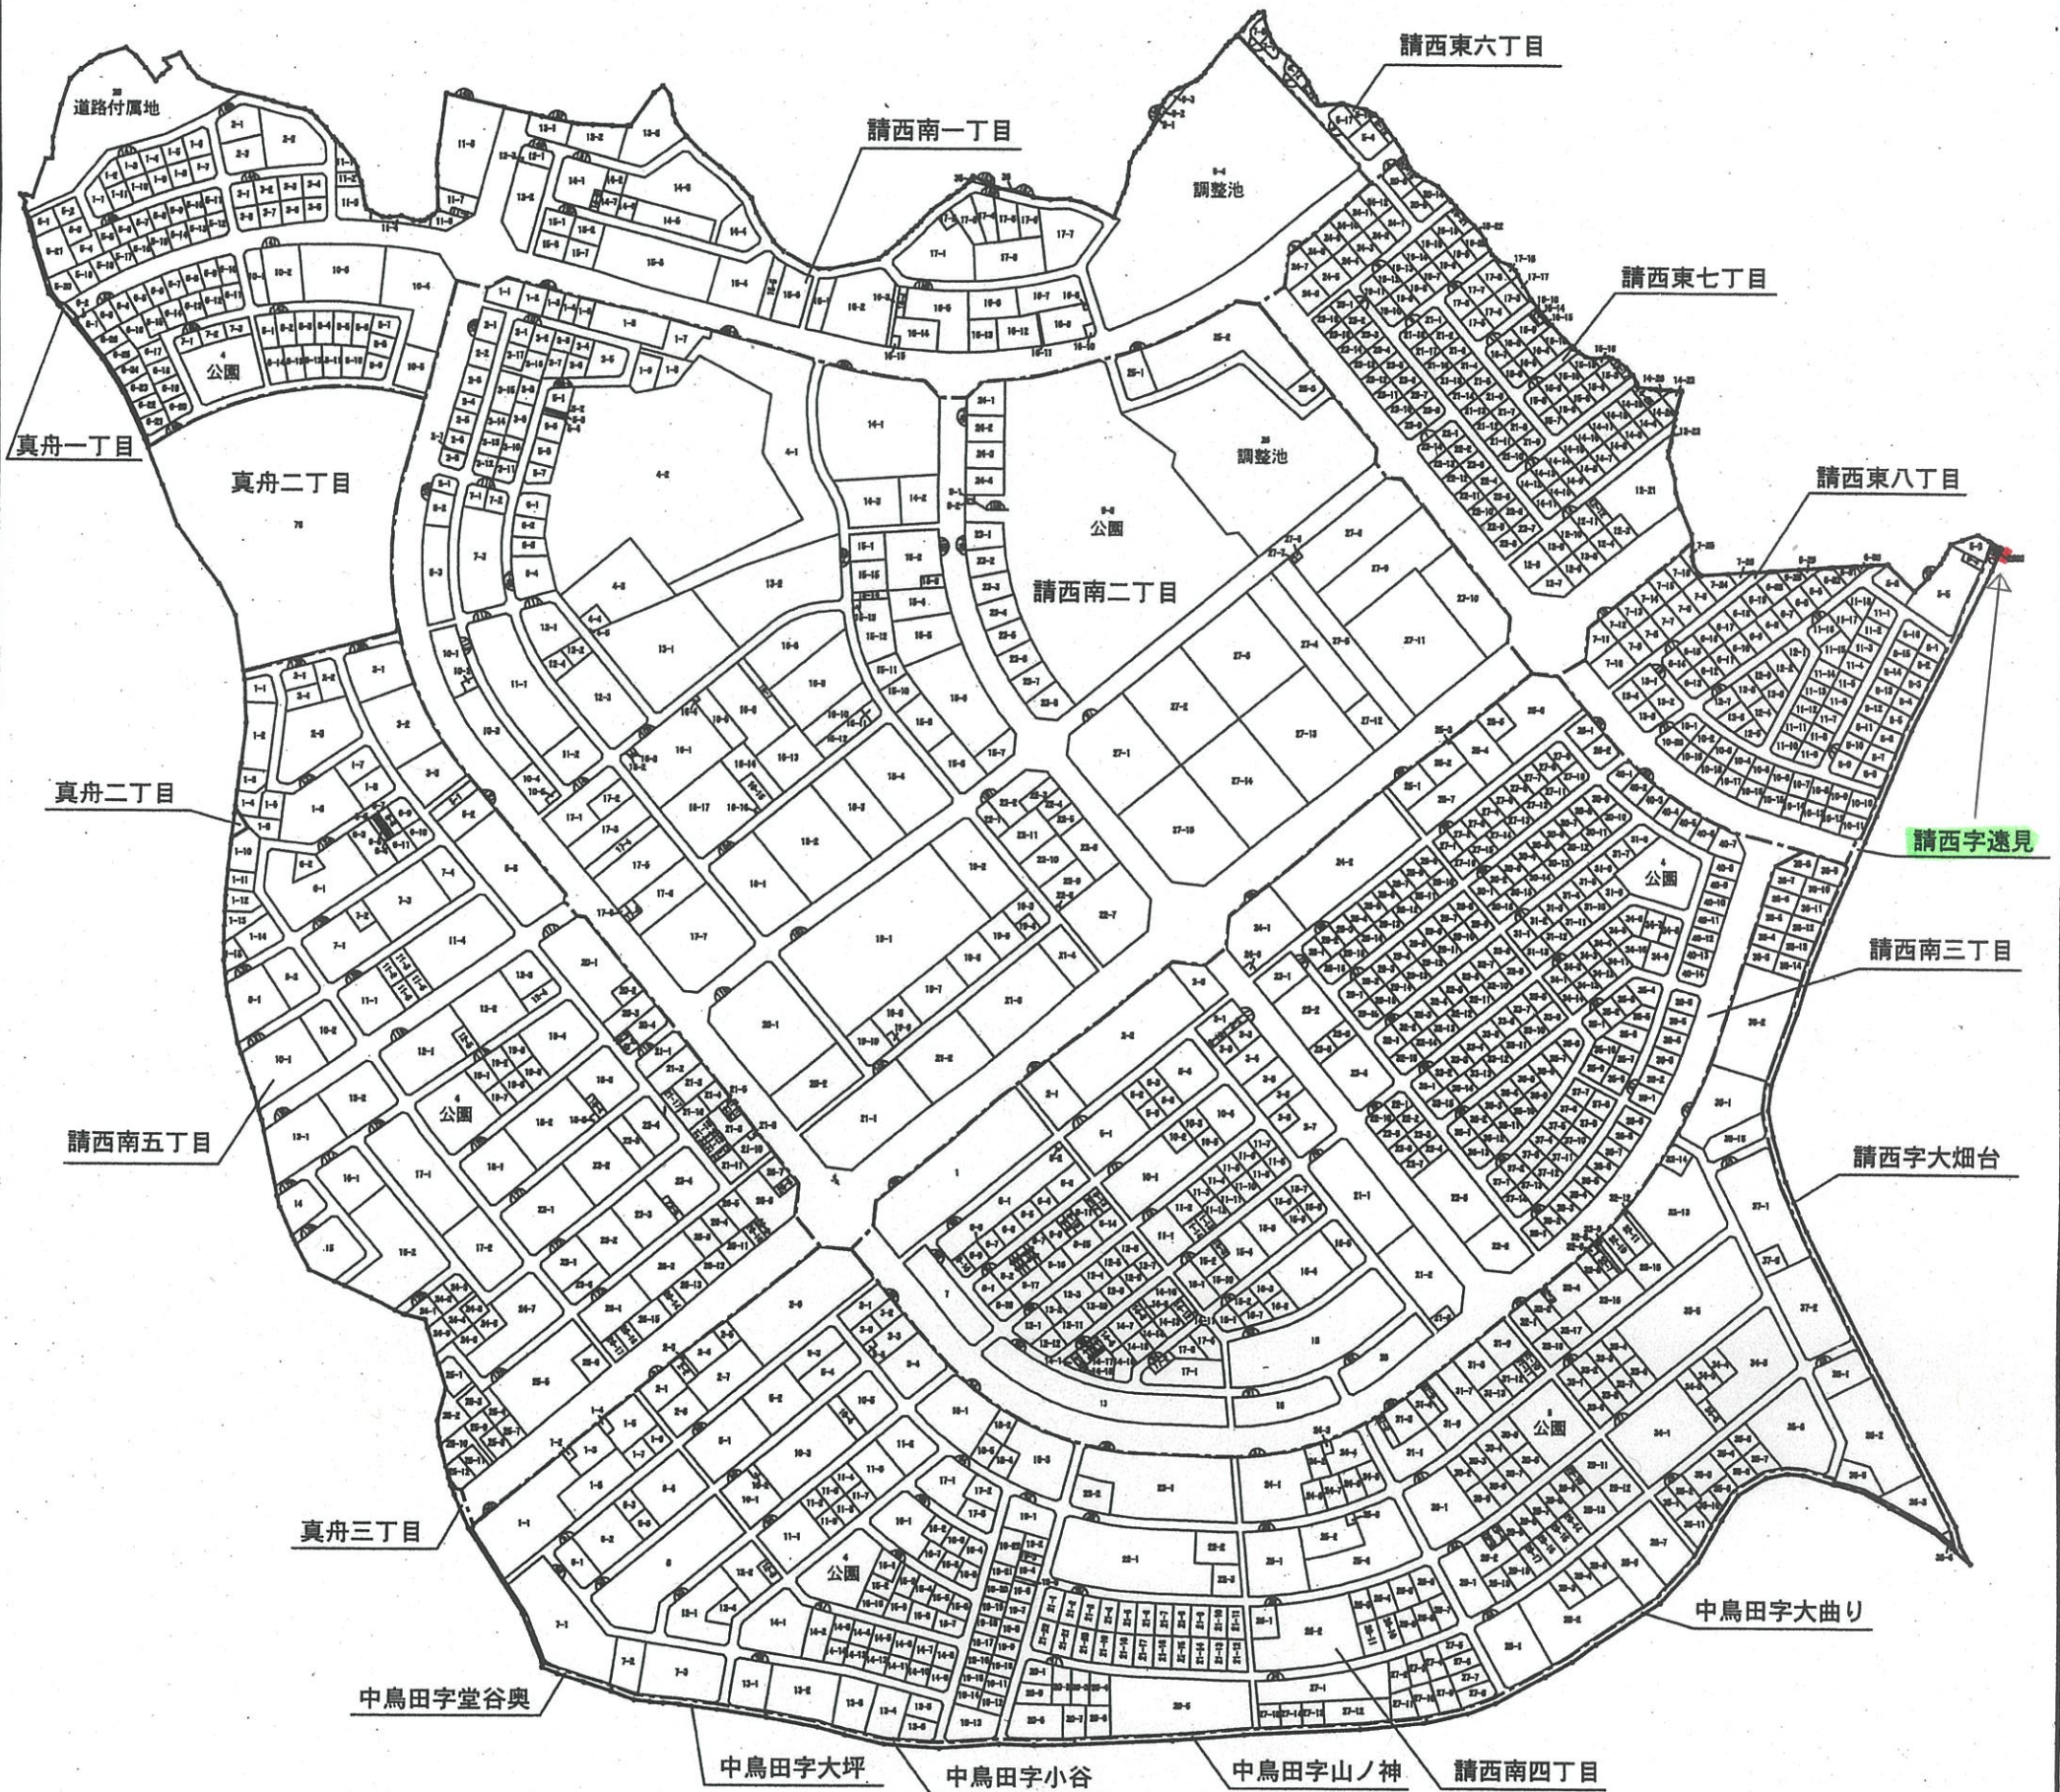


| 凡 例 |        |
|-----|--------|
| —○— | 施行地区界  |
| --- | 町丁目界   |
| 1-3 | 筆界及び地番 |
| 24  | 街区番号   |

# 請西字遠見2500番地 位置図

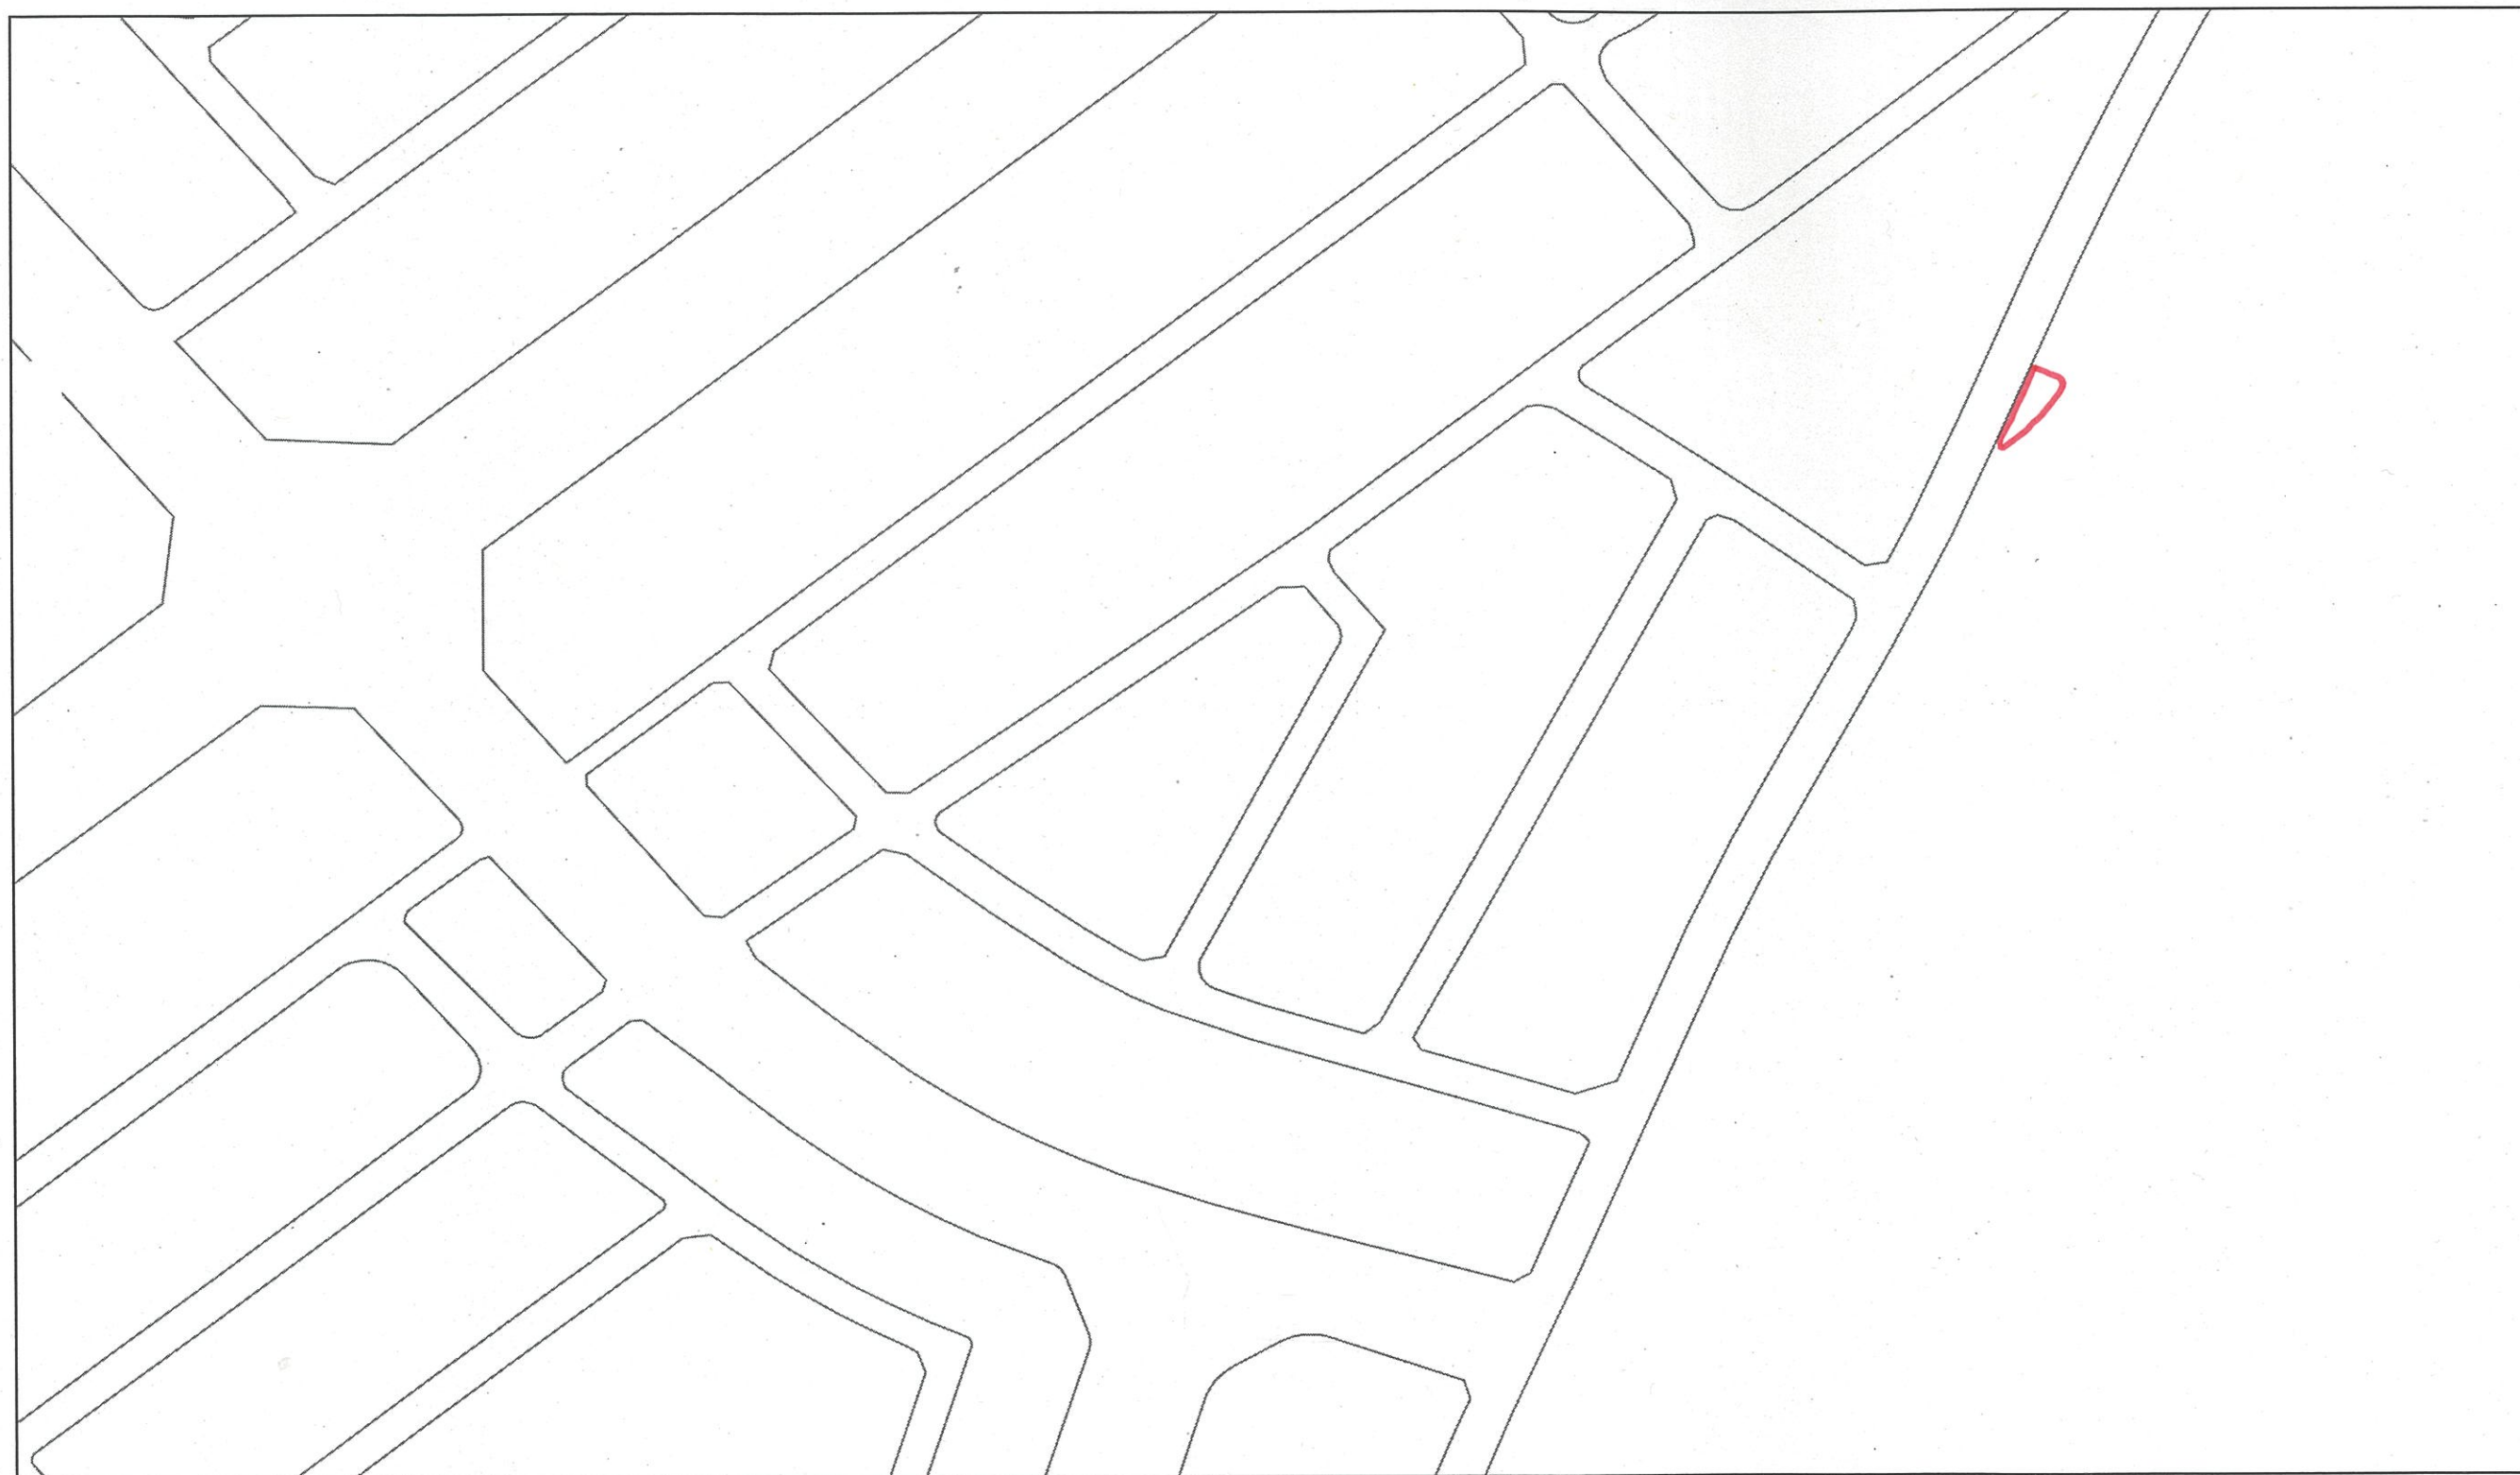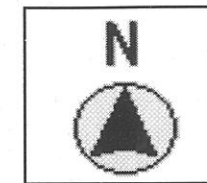

※換地確定図の凡例「換地処分後の土地」とは地番を指しています。

|    |       |    |       |      |     |
|----|-------|----|-------|------|-----|
| 所在 | 請西字遠見 | 縮尺 | 1/500 | 街区番号 | 158 |
|----|-------|----|-------|------|-----|

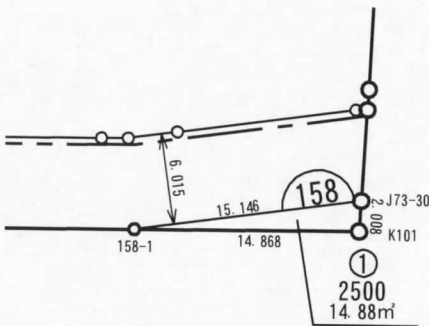

ご注意  
この図面は土地区画整理組合等から引き継いだ  
ものです。  
換地処分時点のもので現況とは必ずしも一致し  
ないことがあります。  
参考図として取り扱い願います。

| 凡 例      |          |
|----------|----------|
| —○—      | 施行地区界    |
| ---      | 町丁目界     |
| ⌒24      | 街区番号     |
| ①-3      | 画地番号     |
| —9.576—  | 辺 長      |
| 165.29m² | 画地面積     |
| 12-1     | 換地処分後の土地 |

倍横距法面積計算書

地番 : 158BL

| 点 名    | X座標         | Y座標        | 緯 距      | 経 距      | 倍横距     | 倍面積          | 方向角          | 内 角          | 距 離    |
|--------|-------------|------------|----------|----------|---------|--------------|--------------|--------------|--------|
| 158-1  | -70816.7198 | 10563.0378 | 14.3950  | 14.3950  | 4.7111  | 67.81649902  | 18° 07' 19"  | 352° 24' 09" | 15.146 |
| J73-30 | -70802.3248 | 10567.7489 | -1.0000  | -1.0000  | 11.1632 | -11.16342217 | 119° 52' 22" | 281° 45' 03" | 2.008  |
| K101   | -70803.3248 | 10569.4899 | -13.3949 | -13.3949 | 6.4521  | -86.42577184 | 205° 43' 10" | 265° 50' 48" | 14.868 |
|        |             |            |          |          |         | 倍面積          | -29.7726949  |              | 32.022 |
|        |             |            |          |          |         | 面 積          | 14.8863474   |              |        |

ご注意  
この図面は土地区画整理組合等から引き継いだ  
ものです。  
換地処分時点のもので現況とは必ずしも一致し  
ないことがあります。  
参考図として取り扱い願います。