


木更津都市計画事業 請西第三特定土地区画整理事業

位 置 図

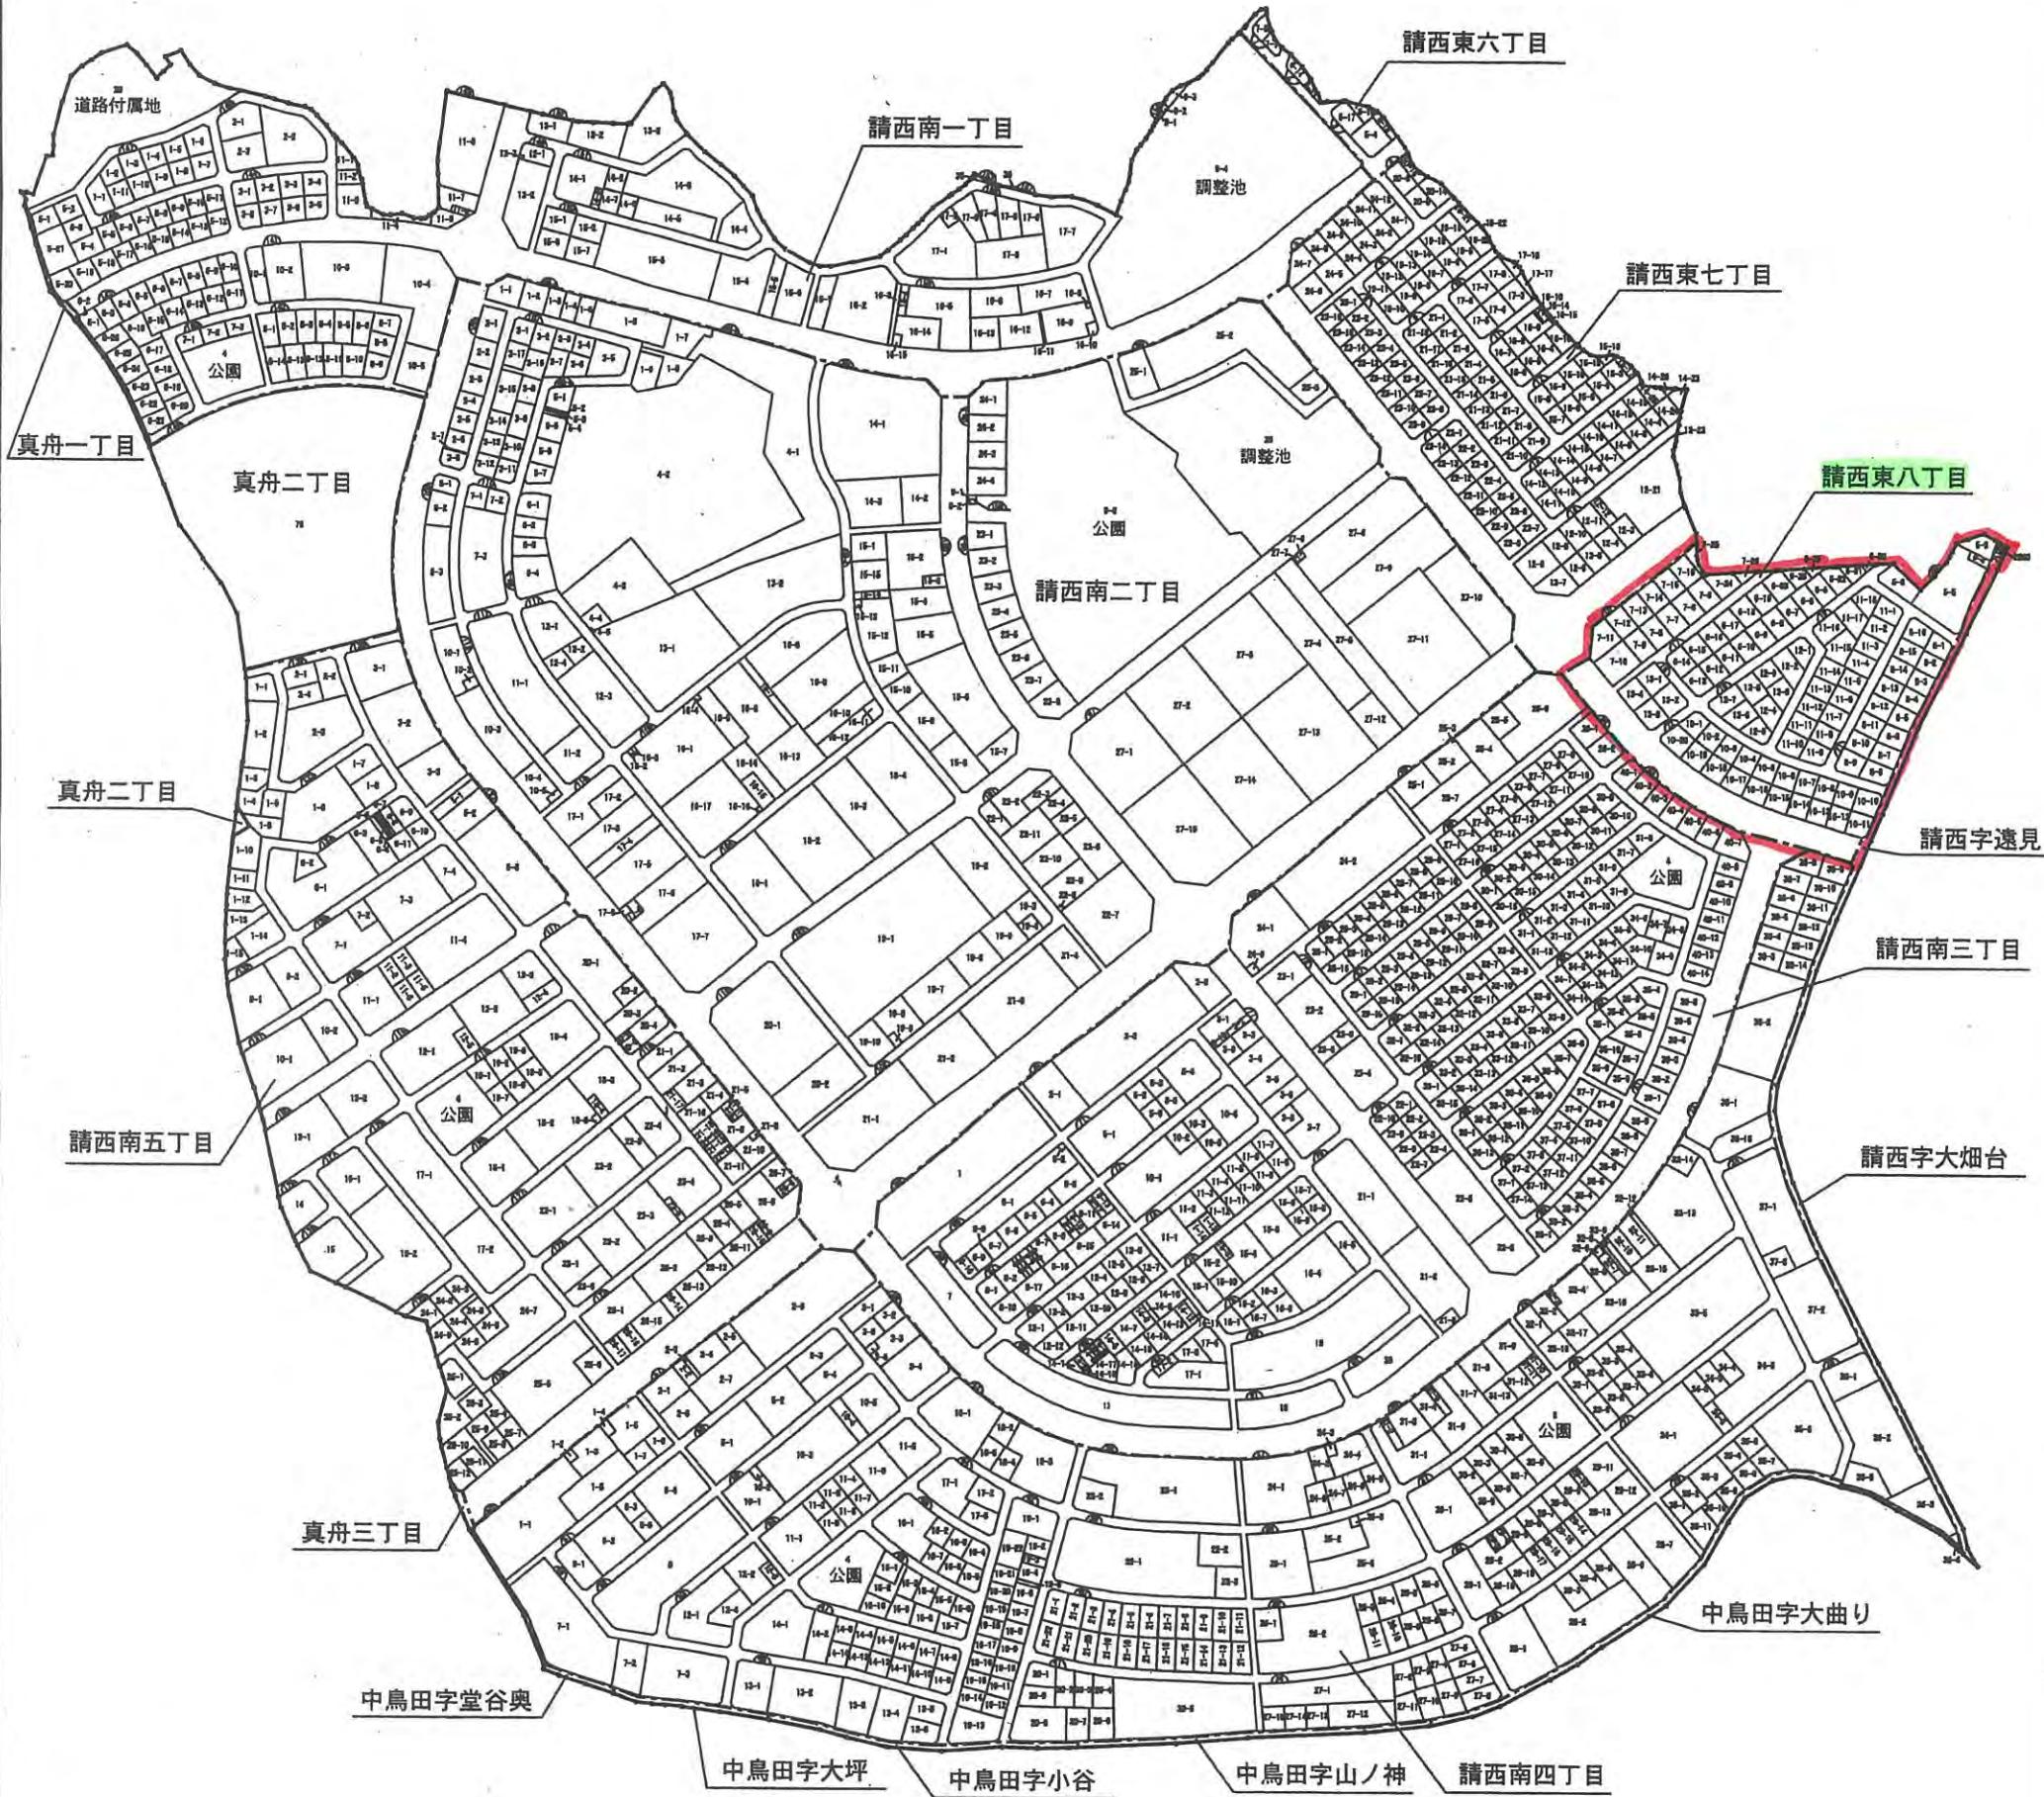


縮尺 1:4,500




凡 例	
—○—	施 行 地 区 界
-----	町 丁 目 界
1-3	筆 界 及 び 地 番
24	街 区 番 号

請西東八丁目 位置図

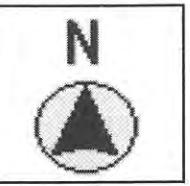

※位置図に表示されている番号は地番です。
※以下、換地確定図の凡例「換地処分後の土地」
とは地番を指しています。また、換地確定図は
地番順に掲載しています。

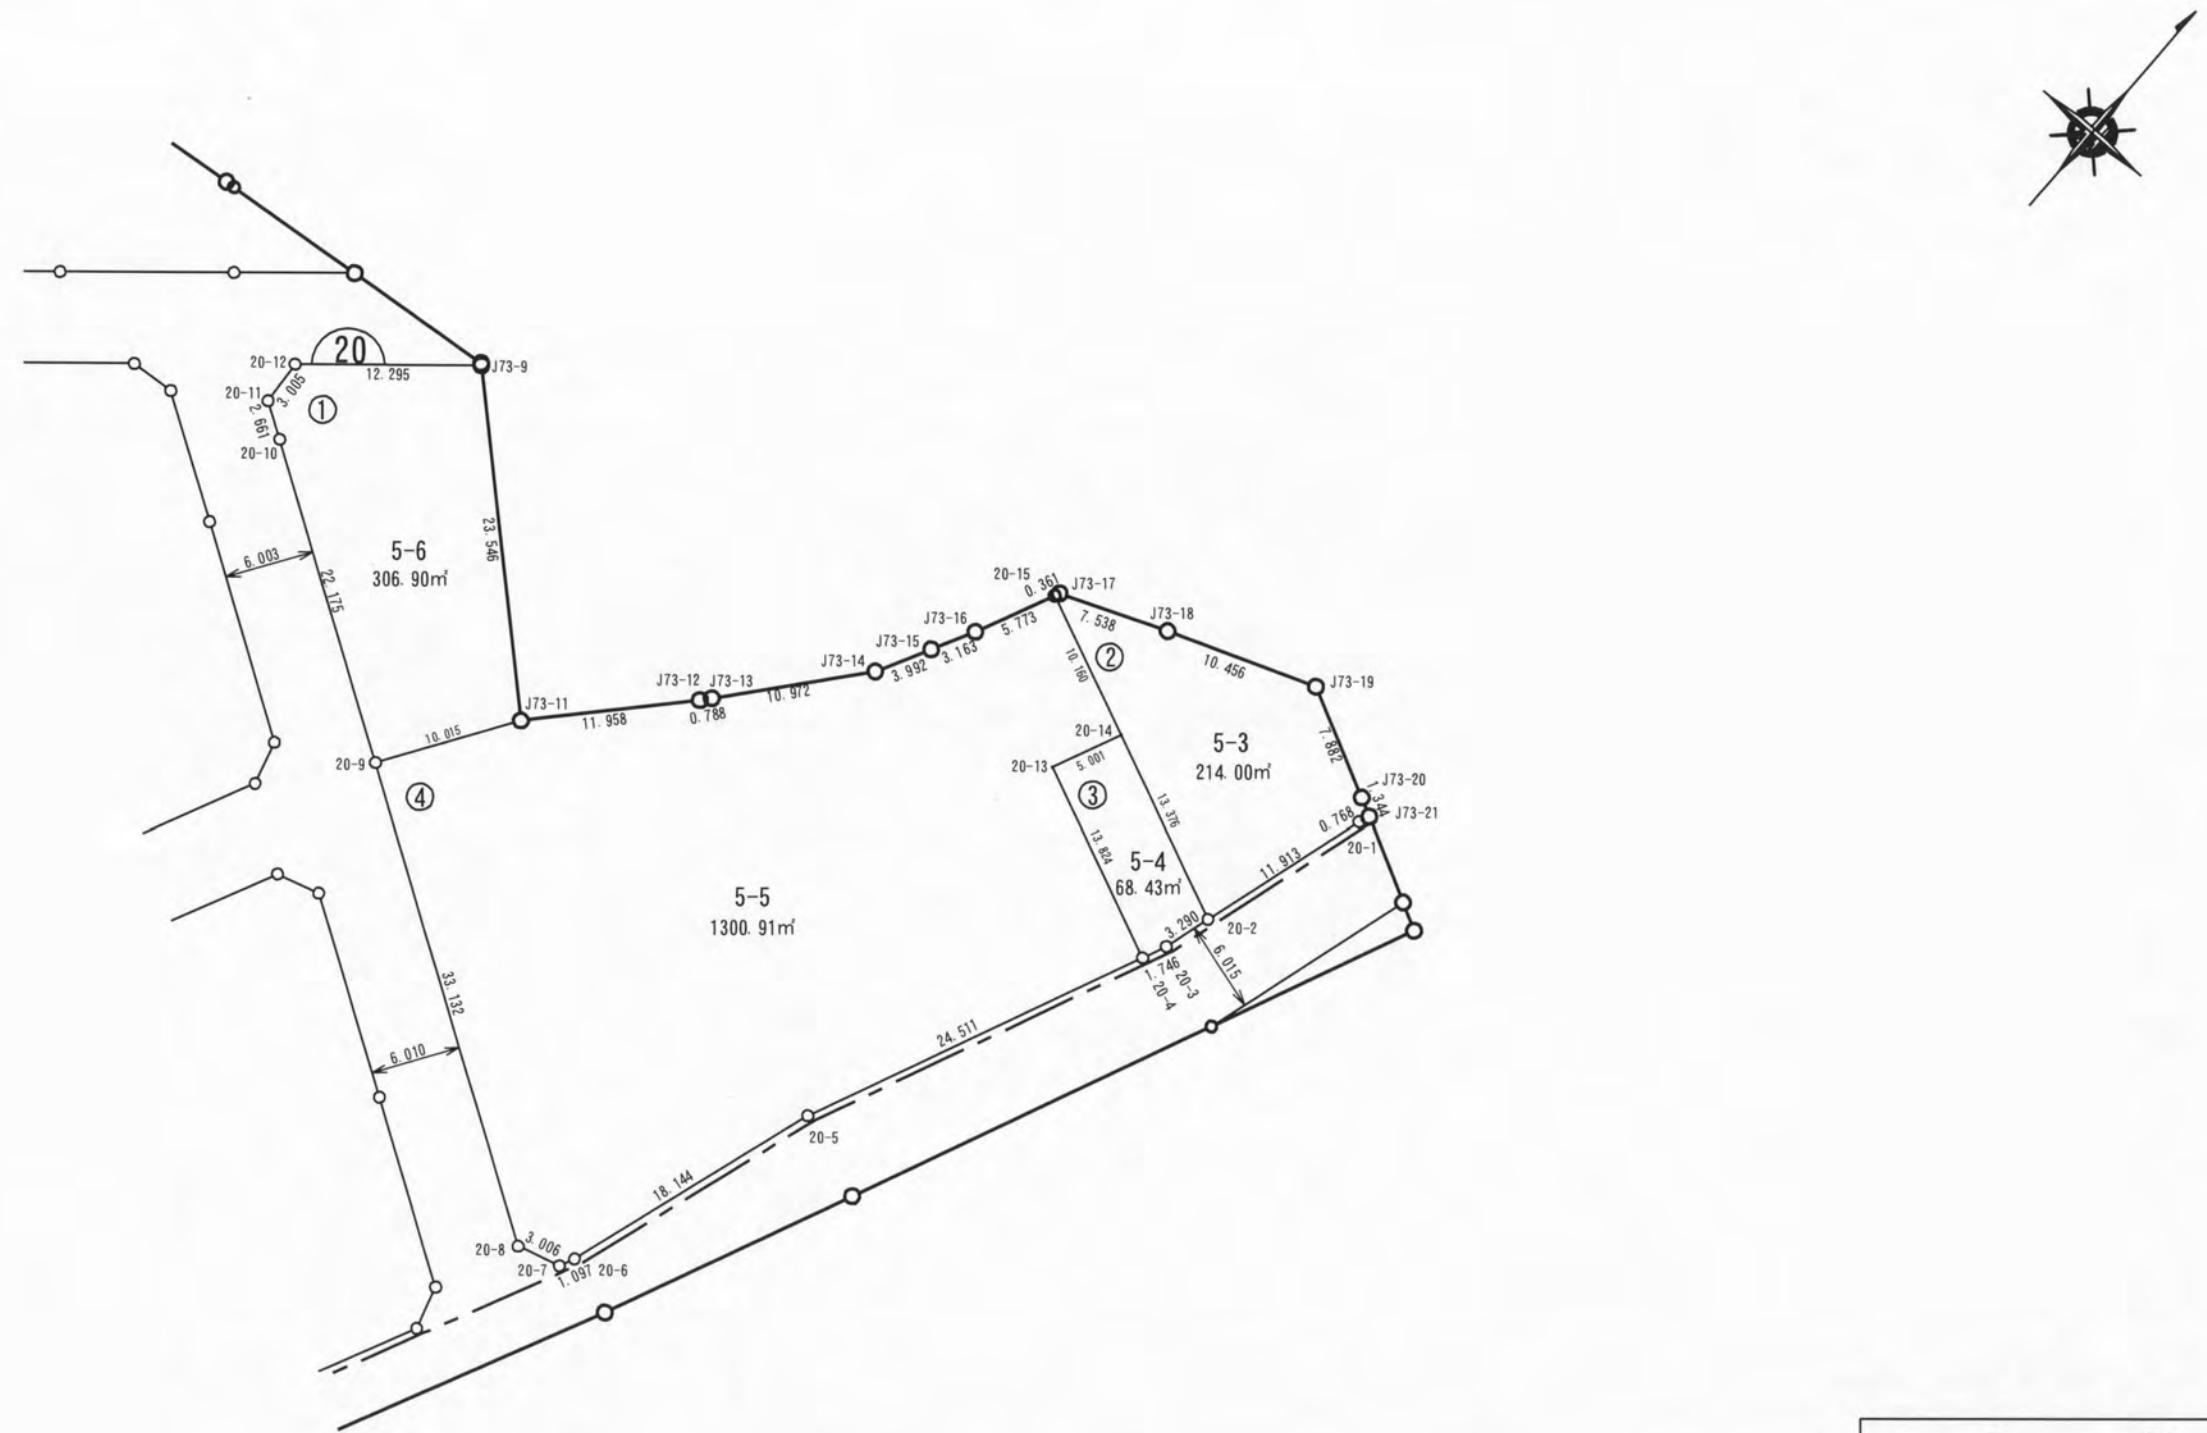


ご注意

この図面は土地区画整理組合等から引き継いたものです。

換地処分時点のもので現況とは必ずしも一致しないことがあります。

参考図として取り扱い願います。


凡 例	
—○—	施 行 地 区 界
— — —	町 丁 目 界
(24)	街 区 番 号
①-3	画 地 番 号
○ 9 576 ○	辺 長
165. 29m ²	画 地 面 積
12-1	換 地 处 分 後 の 土 地

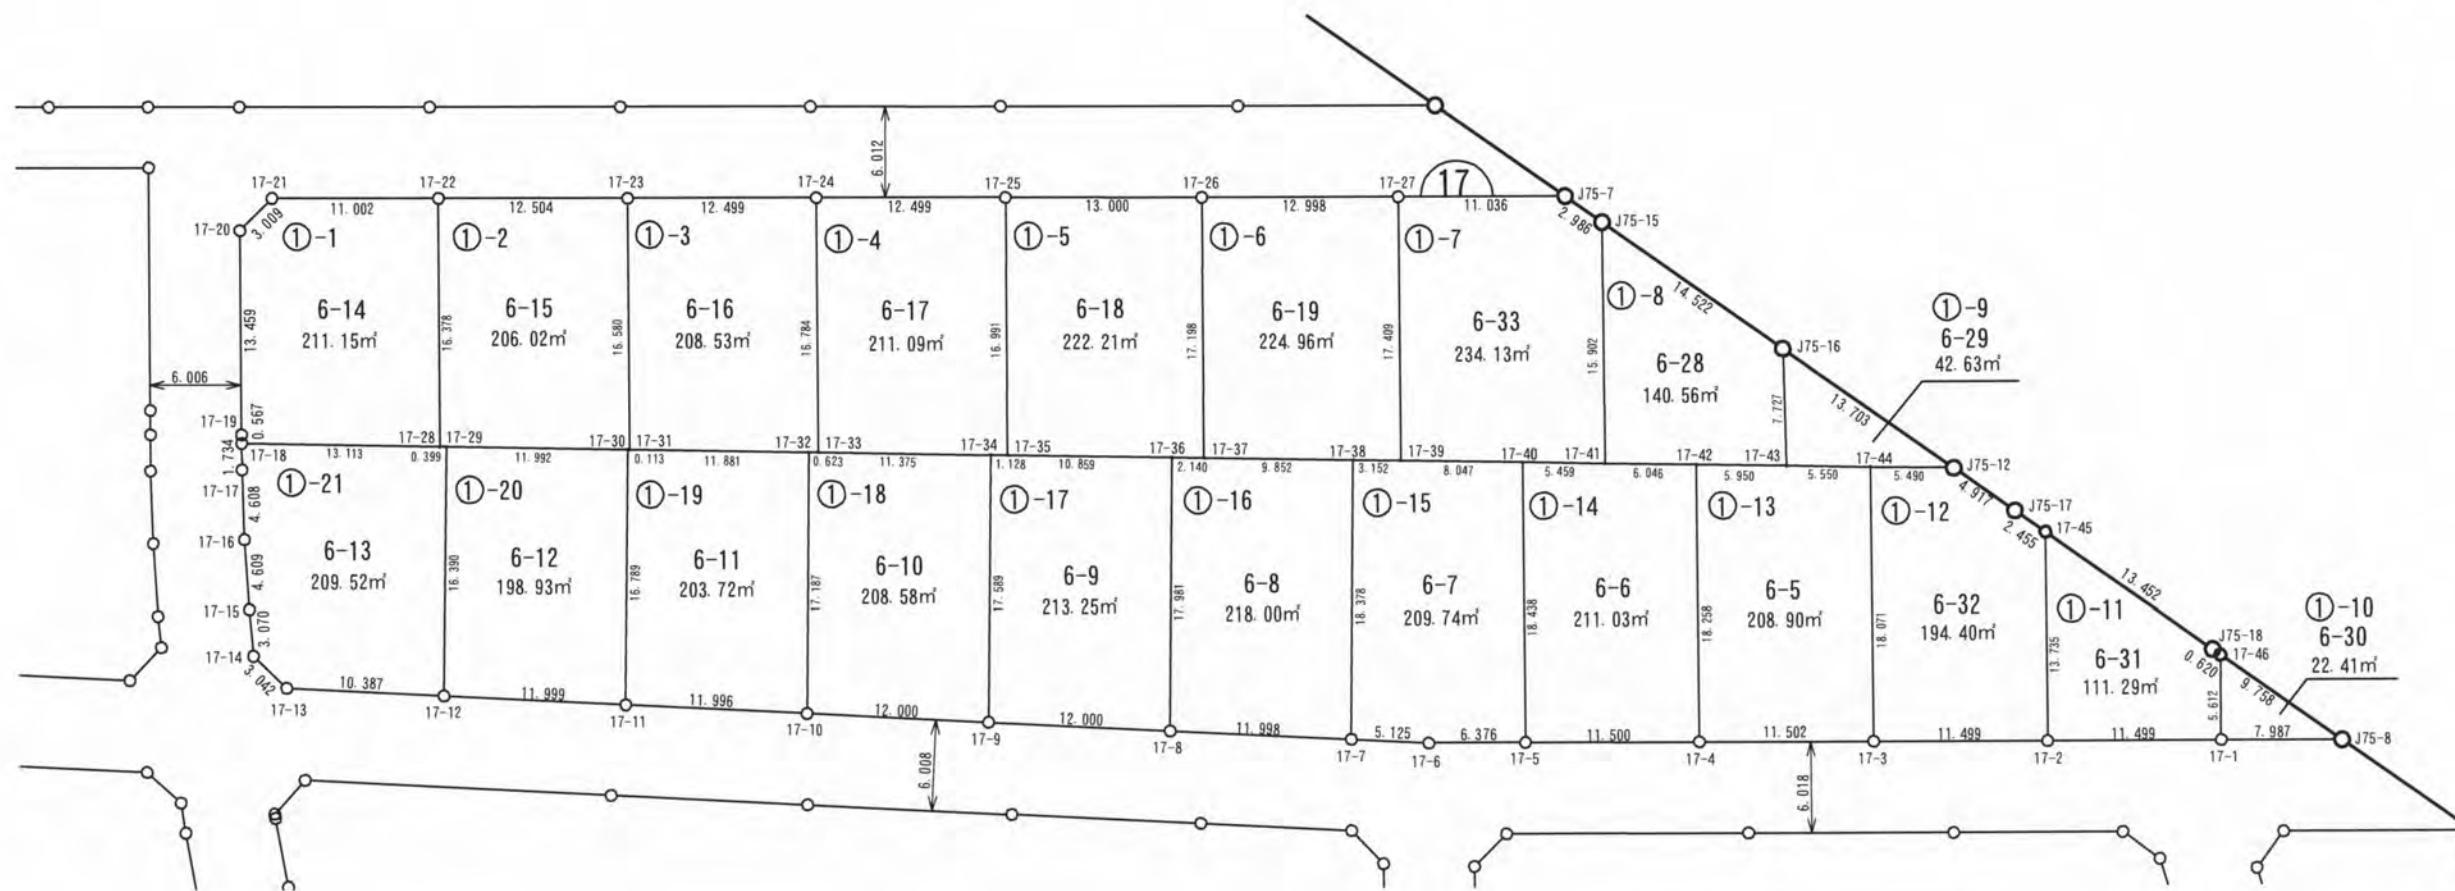

ご注意

この図面は土地区画整理組合等から引き継いだものです。
換地処分時点のもので現況とは必ずしも一致しないことがあります。
参考図として取り扱い願います。

凡 例	
—○—	施 行 地 区 界
— - -	町 丁 目 界
(24)	街 区 番 号
①-3	画 地 番 号
—○—	辺 長
165.29m ²	画 地 面 積
12-1	換 地 処 分 後 の 土 地

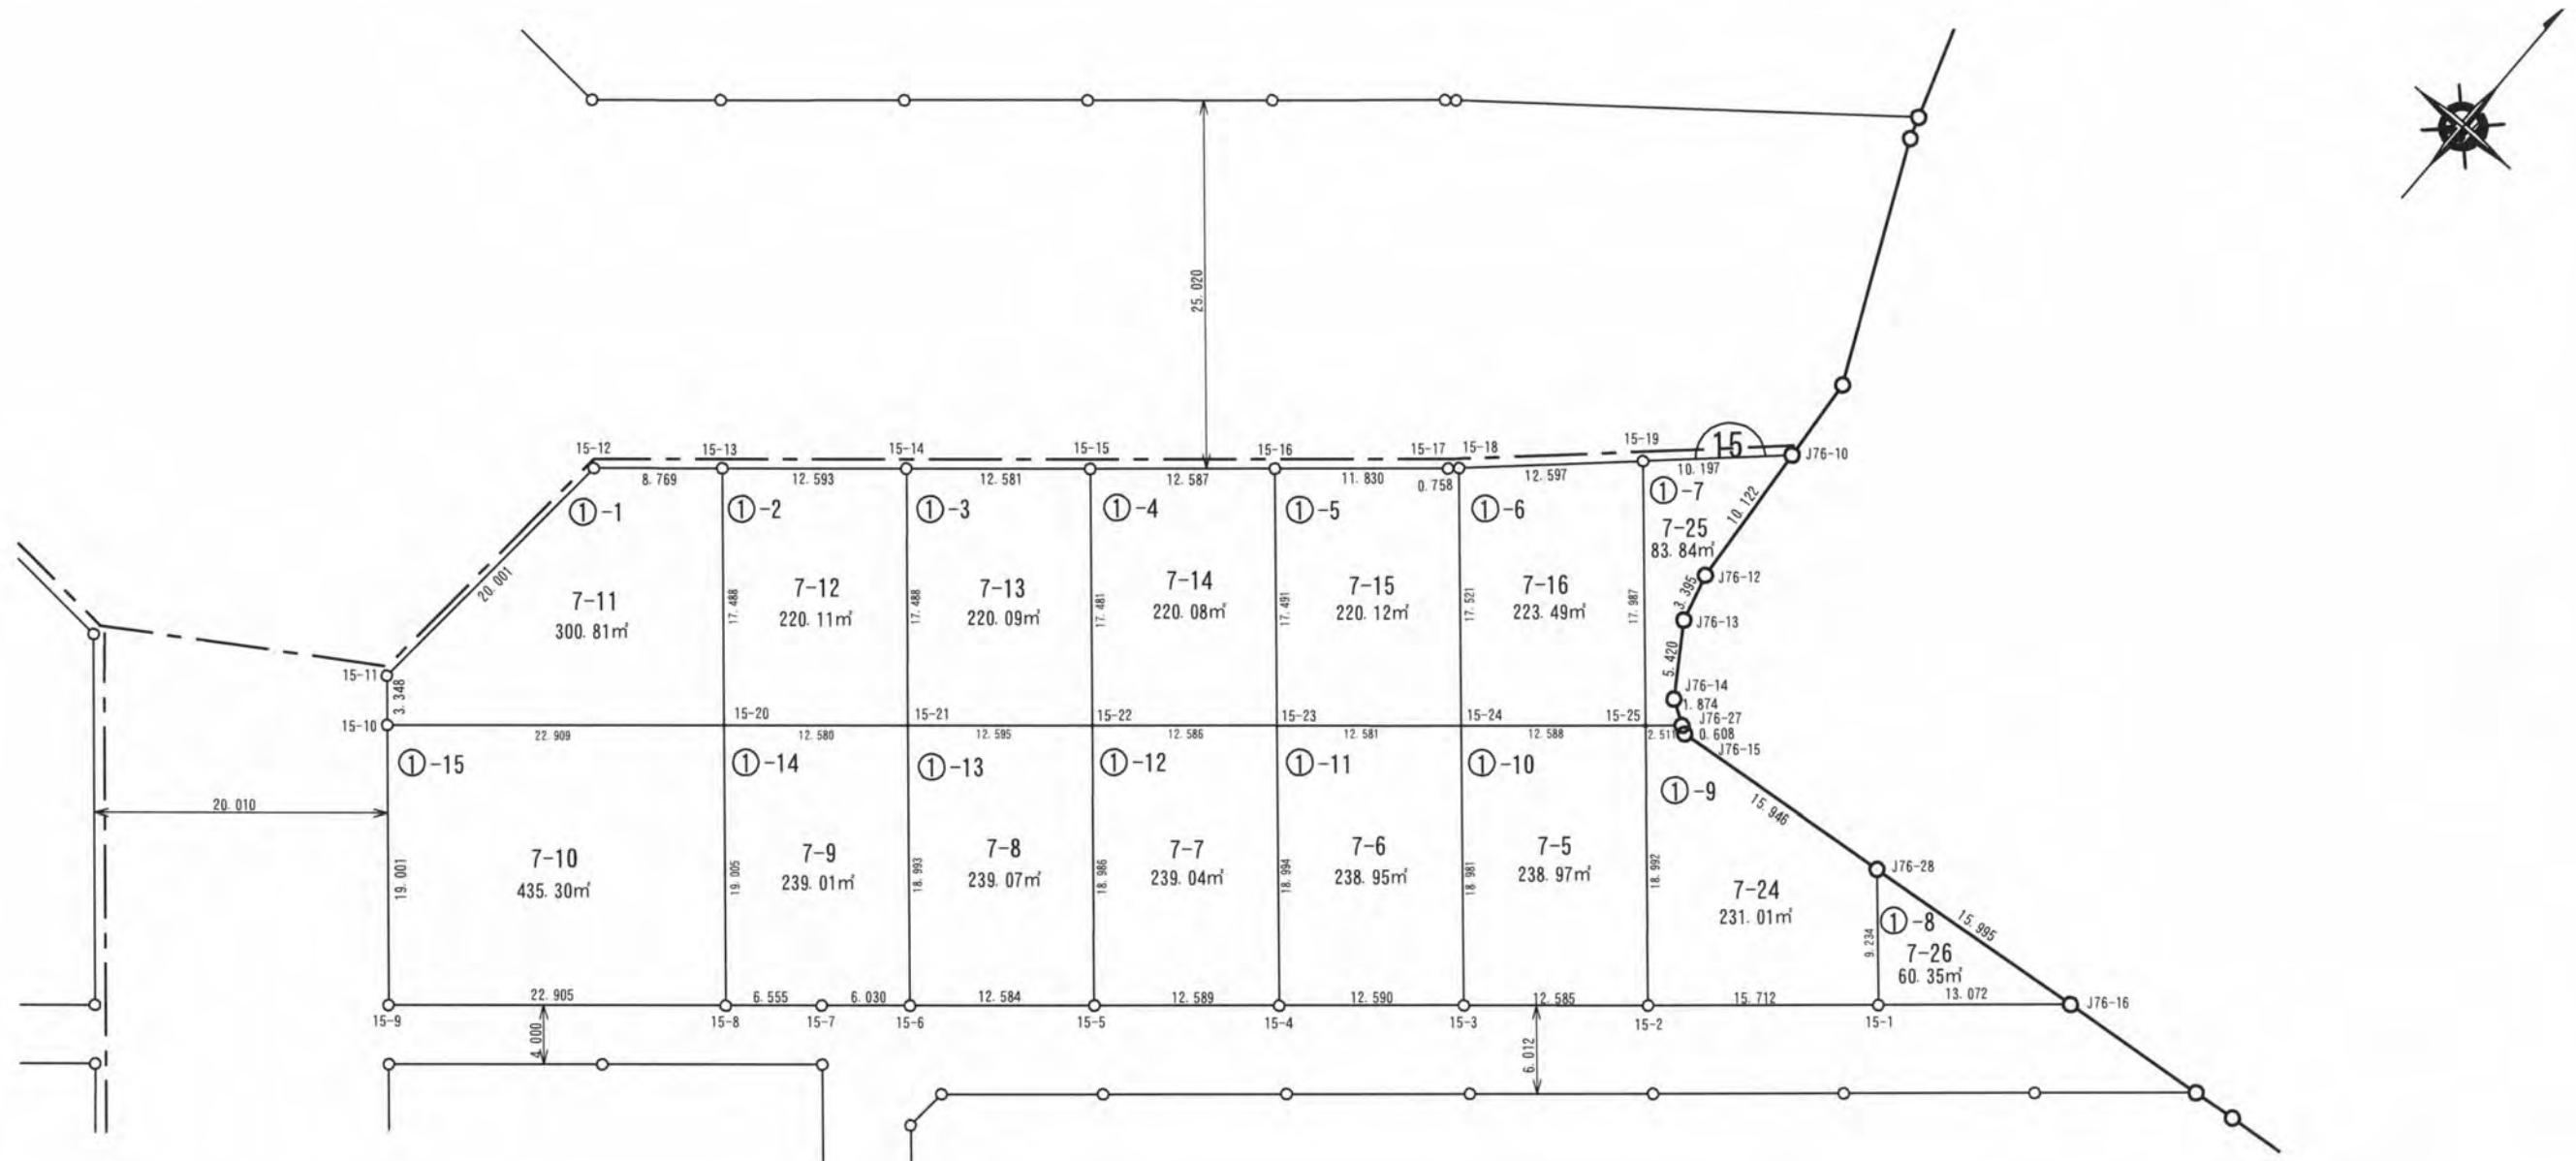


ご注意

この図面は土地区画整理組合等から引き継いた
ものです。

換地処分時点のもので現況とは必ずしも一致しないことがあります。

参考図として取り扱い願います。


凡 例	
—○—	施 行 地 区 界
— — —	町 丁 目 界
(24)	街 区 番 号
①-3	画 地 番 号
○ 9.576 ○	辺 長
165.29m ²	画 地 面 積
12-1	換 地 処 分 後 の 土 地

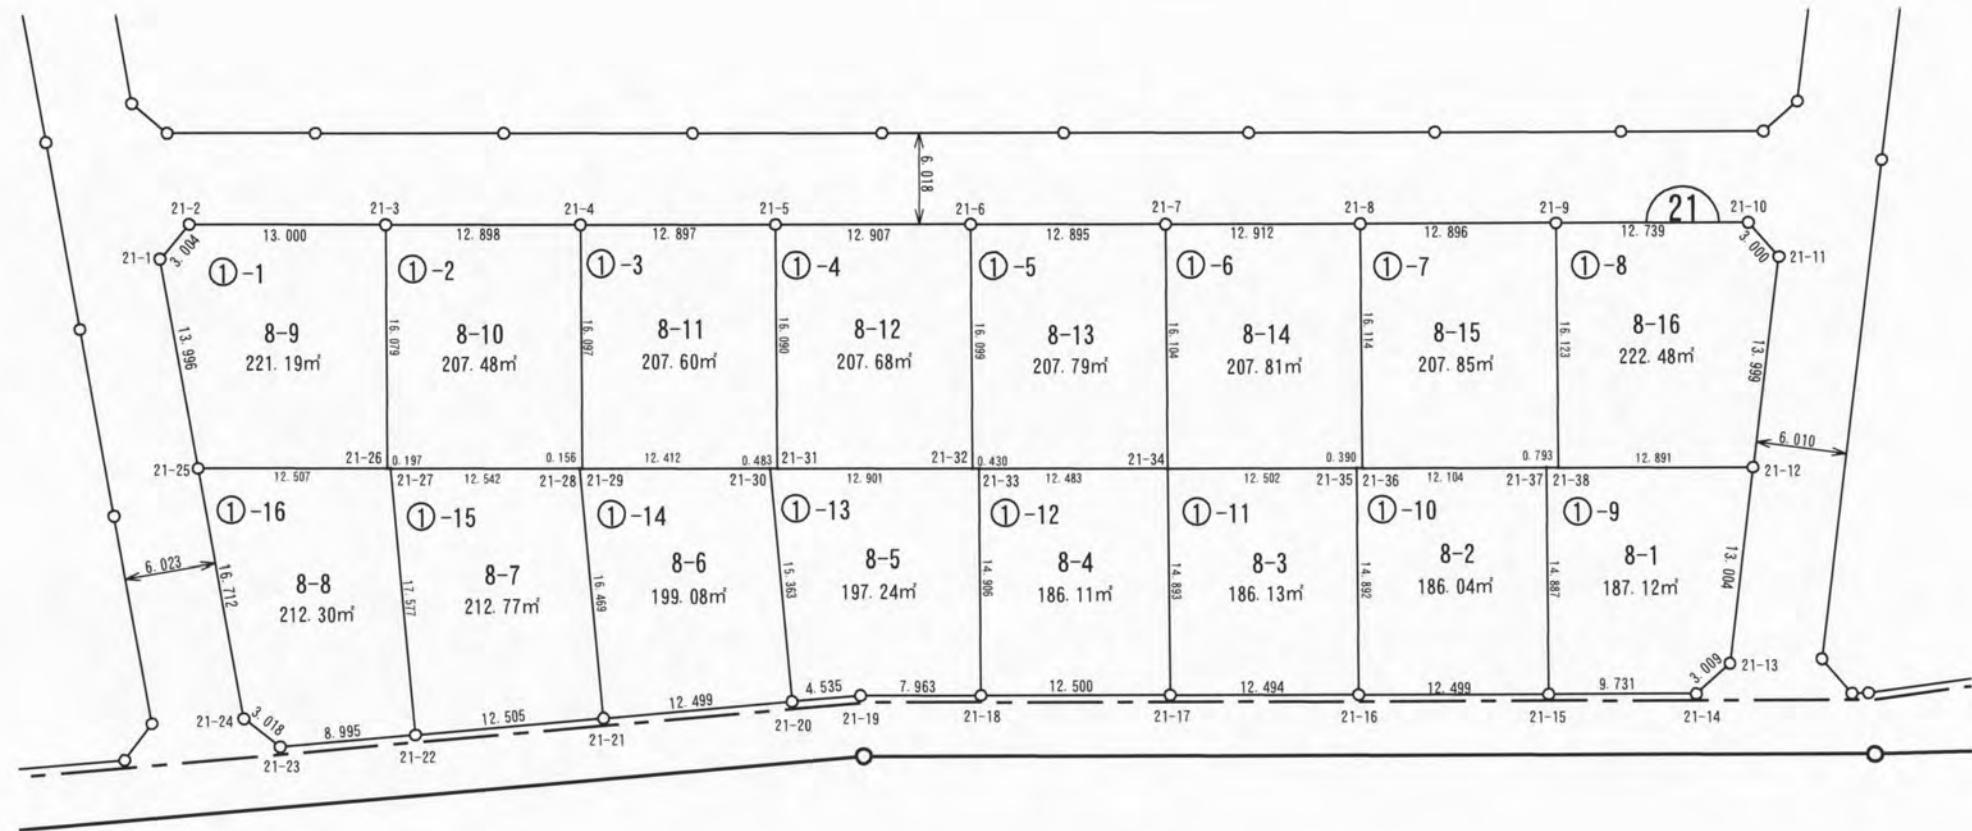



ご注意
この図面は土地区画整理組合等から引き継いだ
ものです。
換地処分時点のもので現況とは必ずしも一致し
ないことがあります。
参考図として取り扱い願います。

凡 例	
—○—	施 行 地 区 界
— - -	町 丁 目 界
24	街 区 番 号
①-3	画 地 番 号
—○—	辺 長
165.29m ²	画 地 面 積
12-1	換 地 処 分 後 の 土 地

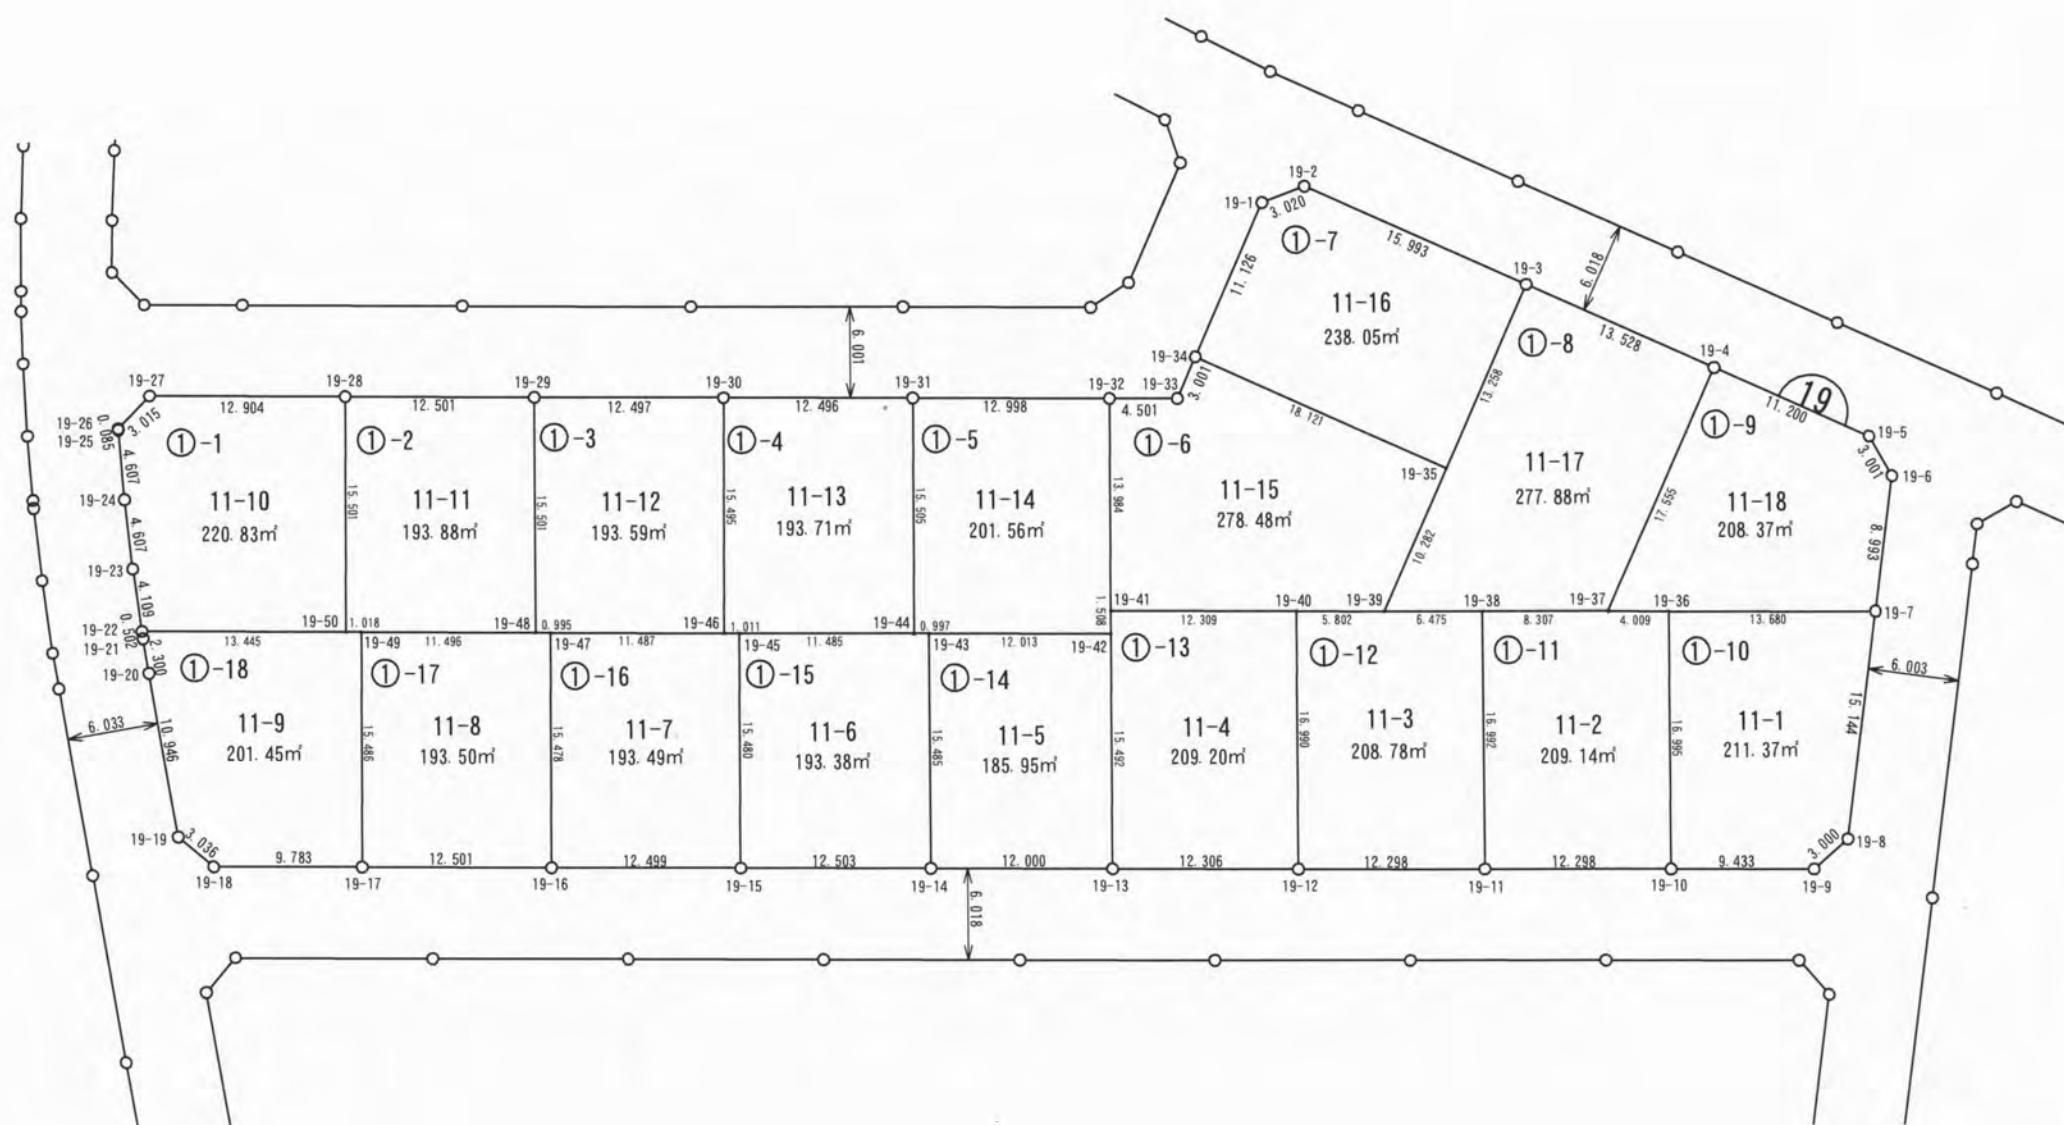



ご注意

この図面は土地区画整理組合等から引き継いだものです。
換地処分時点のもので現況とは必ずしも一致しないことがあります。
参考図として取り扱い願います。

凡 例	
—○—	施 行 地 区 界
— - -	町 丁 目 界
24	街 区 番 号
①-3	画 地 番 号
— 9.576 —	辺 長
165.29m ²	画 地 面 積
12-1	換 地 処 分 後 の 土 地

所 在	請西東八丁目	縮 尺	1/500	街区番号	18
-----	--------	-----	-------	------	----

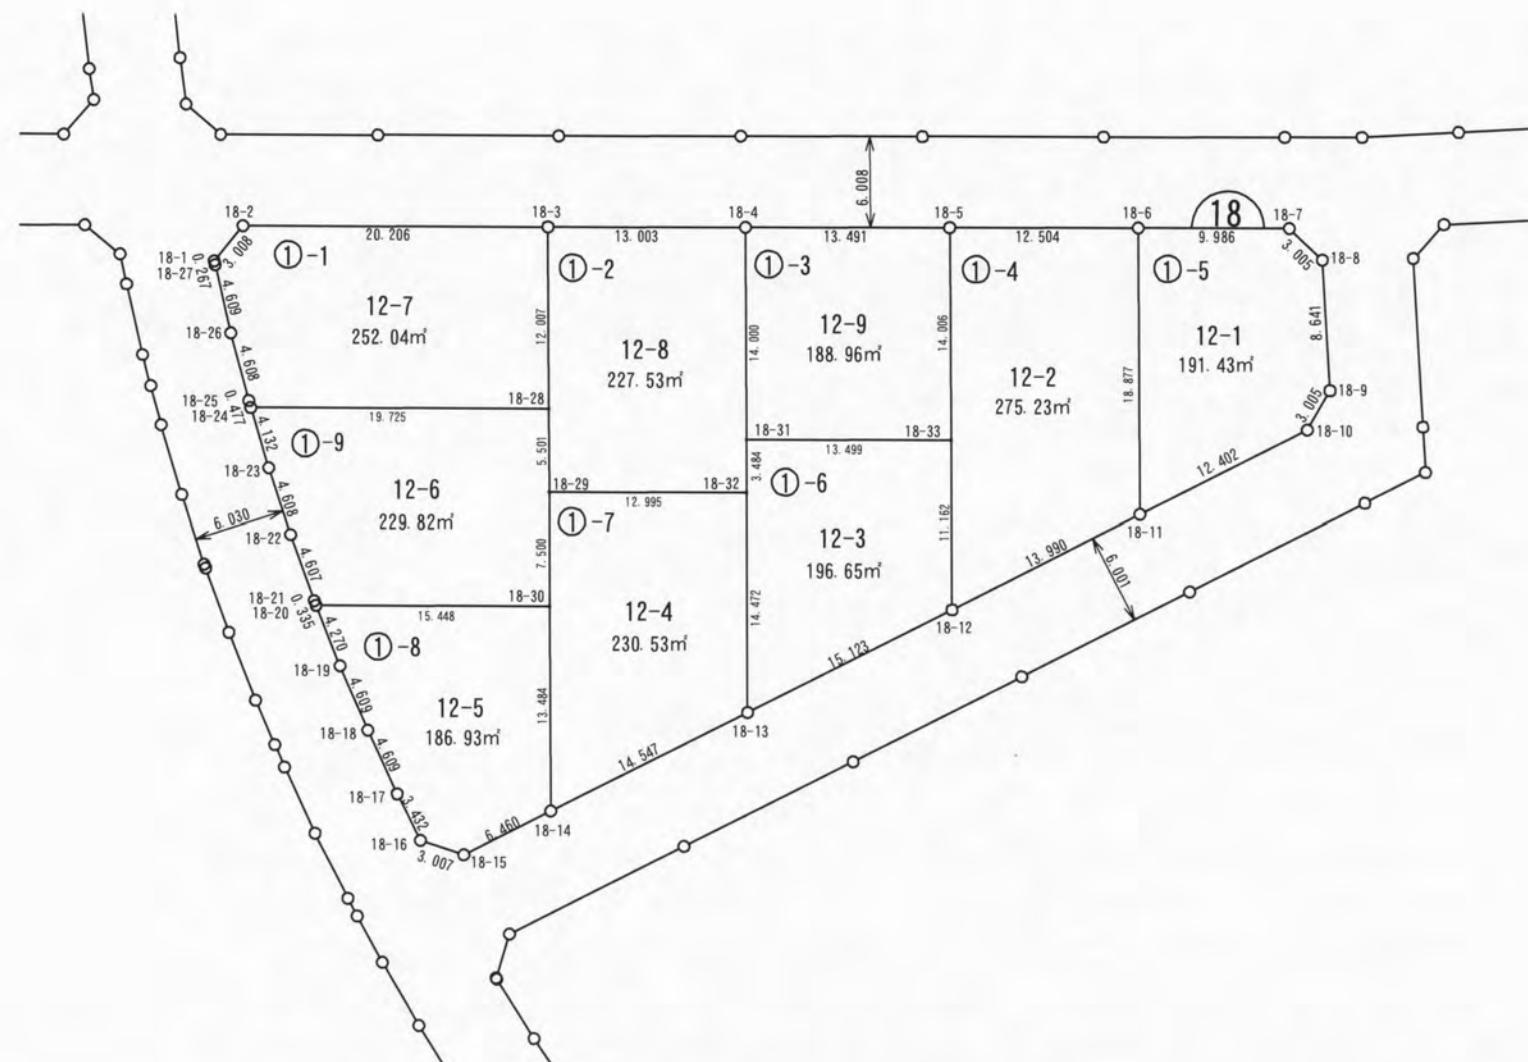

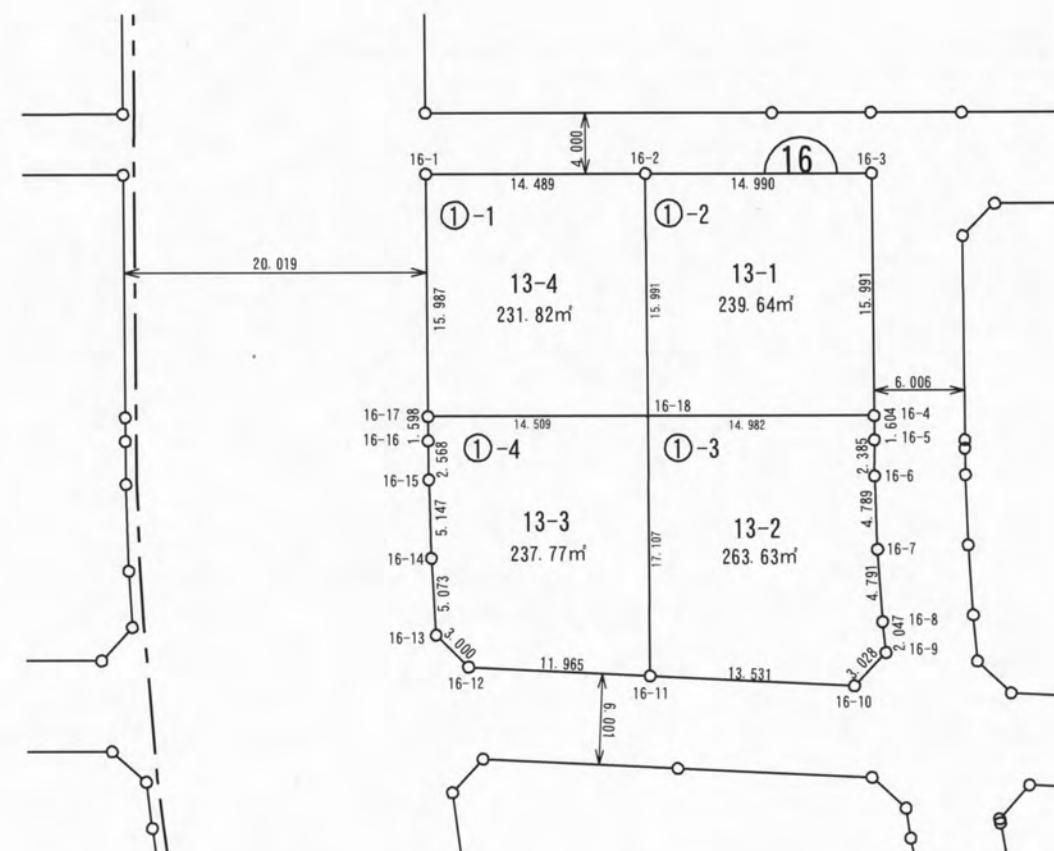

ご注意

この図面は土地区画整理組合等から引き継いだものです。

換地処分時点のもので現況とは必ずしも一致しないことがあります。

参考図として取り扱い願います。

凡 例	
—○—	施 行 地 区 界
— — —	町 丁 目 界
(24)	街 区 番 号
①-3	画 地 番 号
○ 9.576 ○	辺 長
165.29m ²	画 地 面 積
12-1	換地処分後の土地