

木更津都市計画事業 請西第三特定土地区画整理事業

位置図





縮尺 1:4,500



凡 例	
—○—	施行地区界
-----	町丁目界
1-3	筆界及び地番
24	街区番号


請西東六丁目 位置図

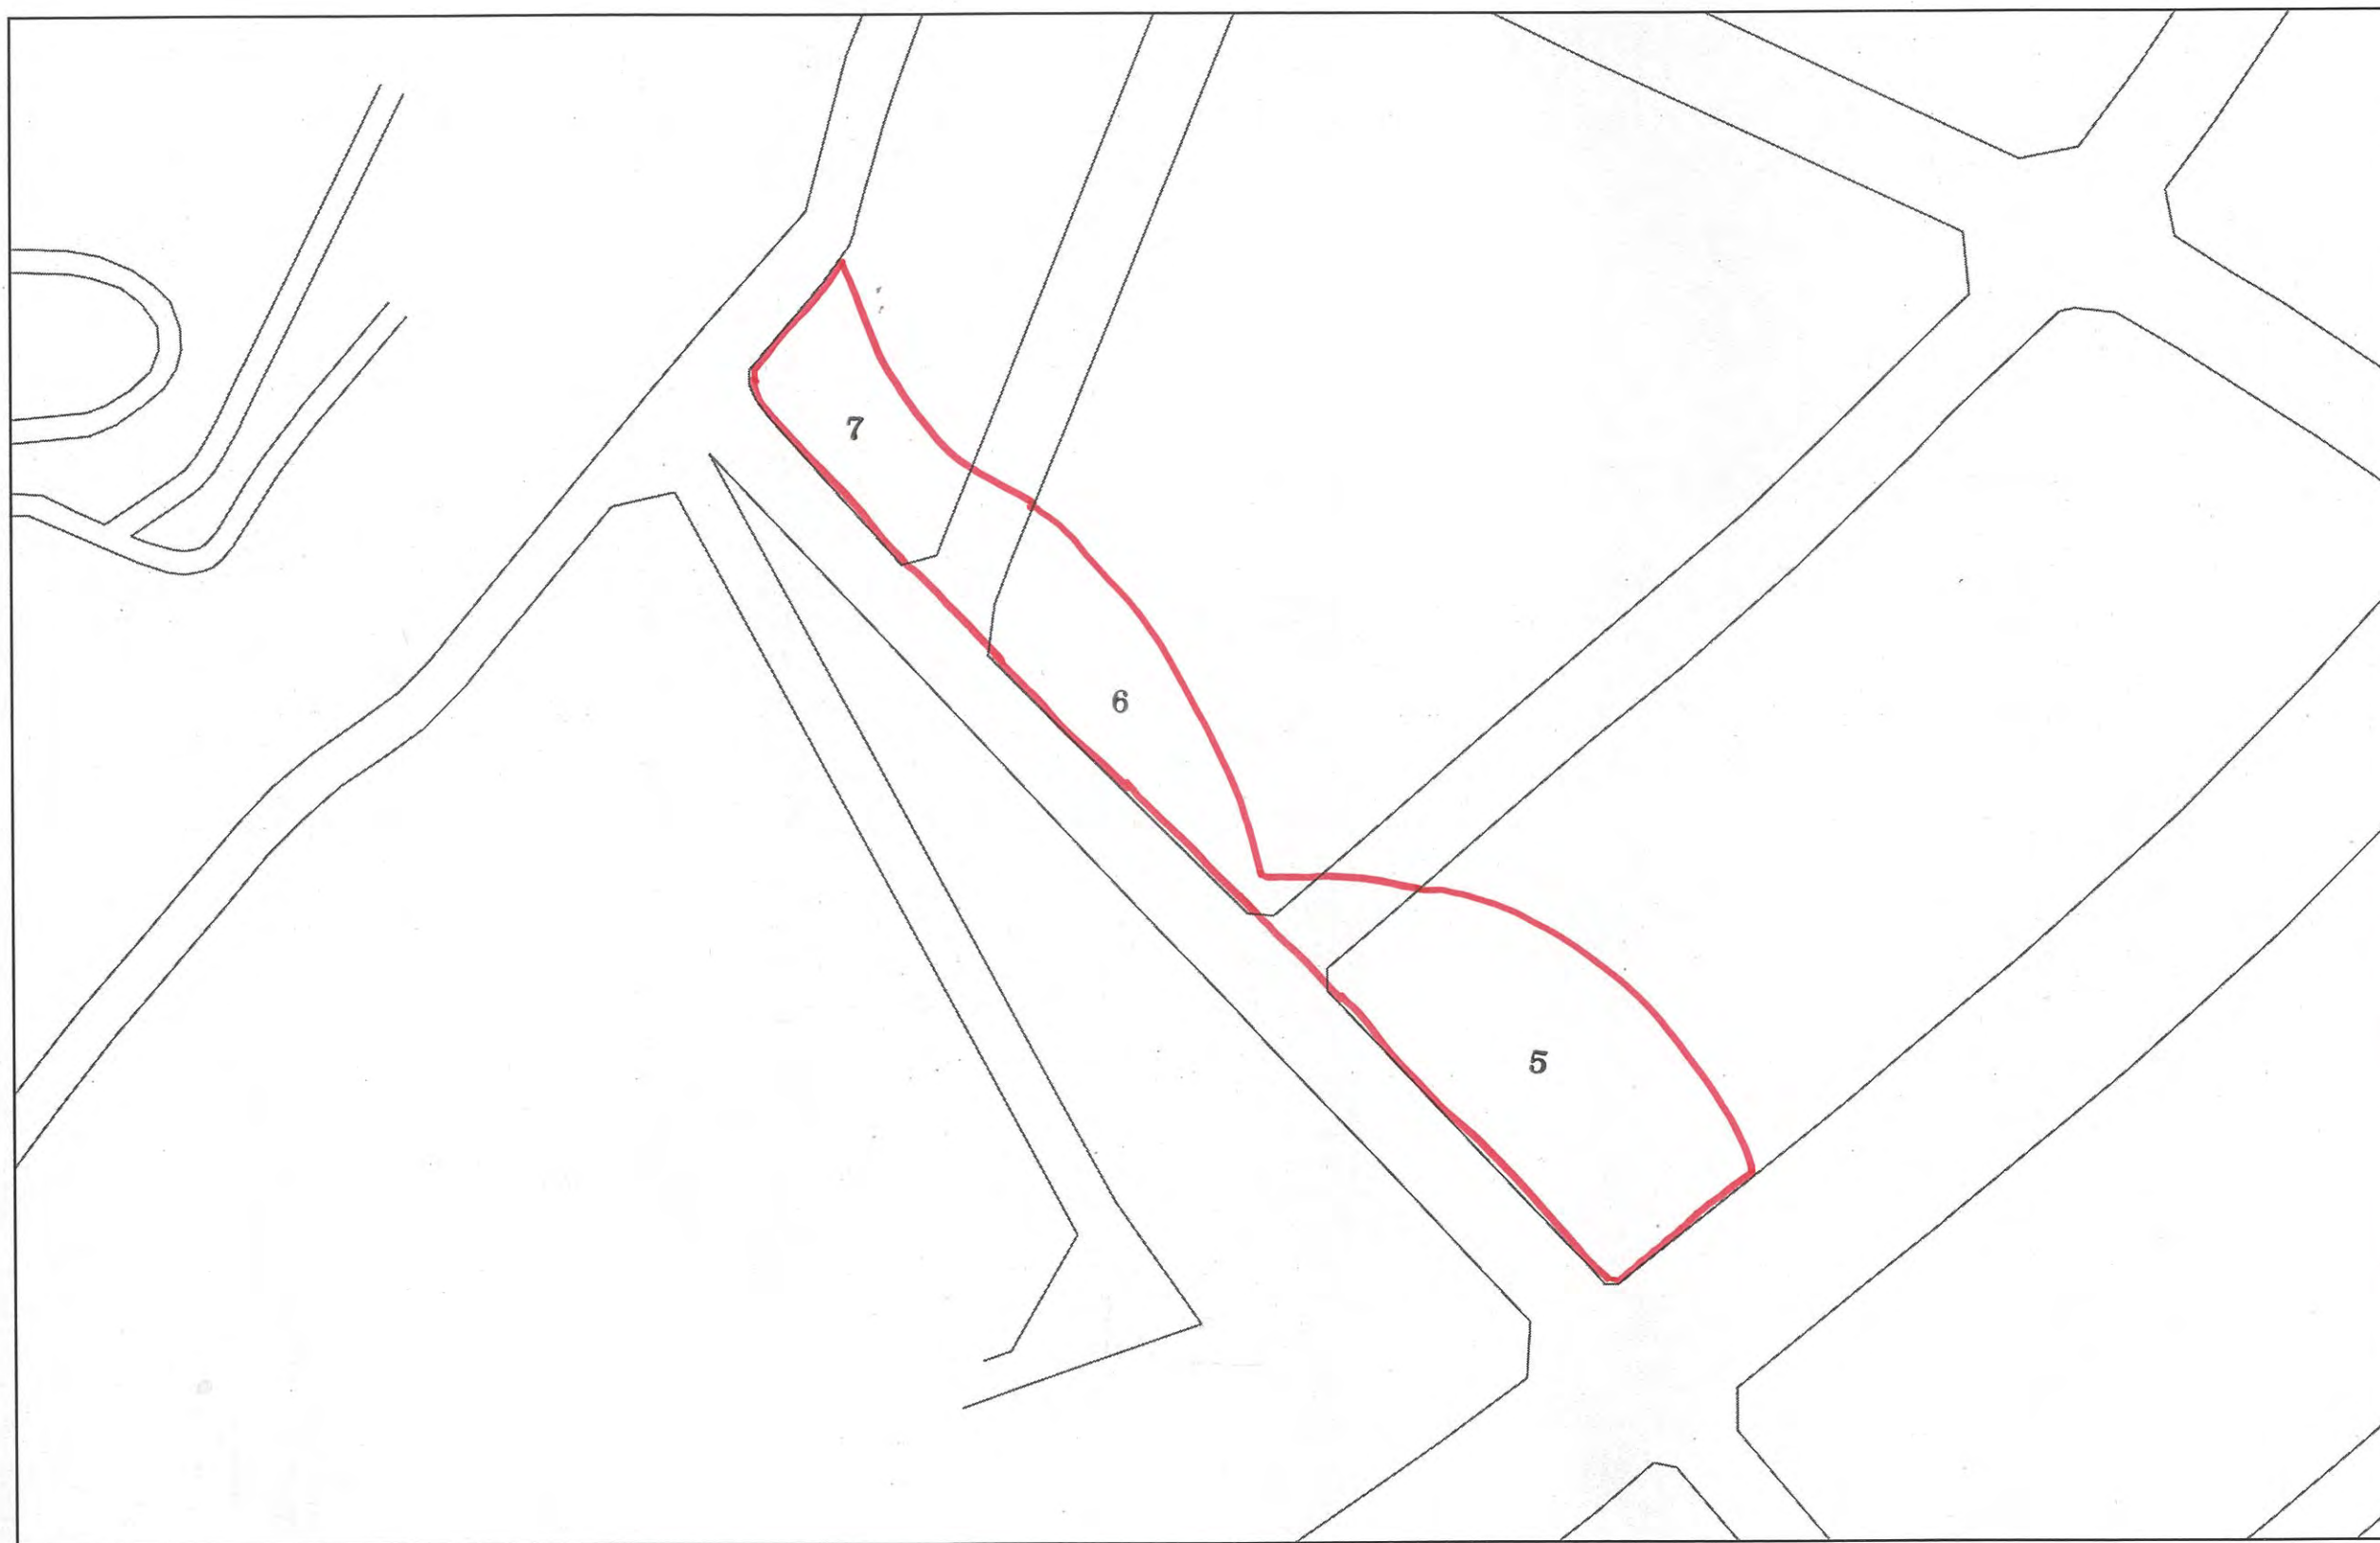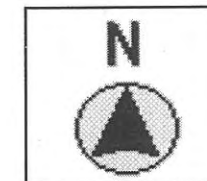

※位置図に表示されている番号は地番です。
※以下、換地確定図の凡例「換地処分後の土地」
とは地番を指しています。また、換地確定図は
地番順に掲載しています。

確定図

所在	請西東六丁目	縮尺	1/500	街区番号	3
----	--------	----	-------	------	---

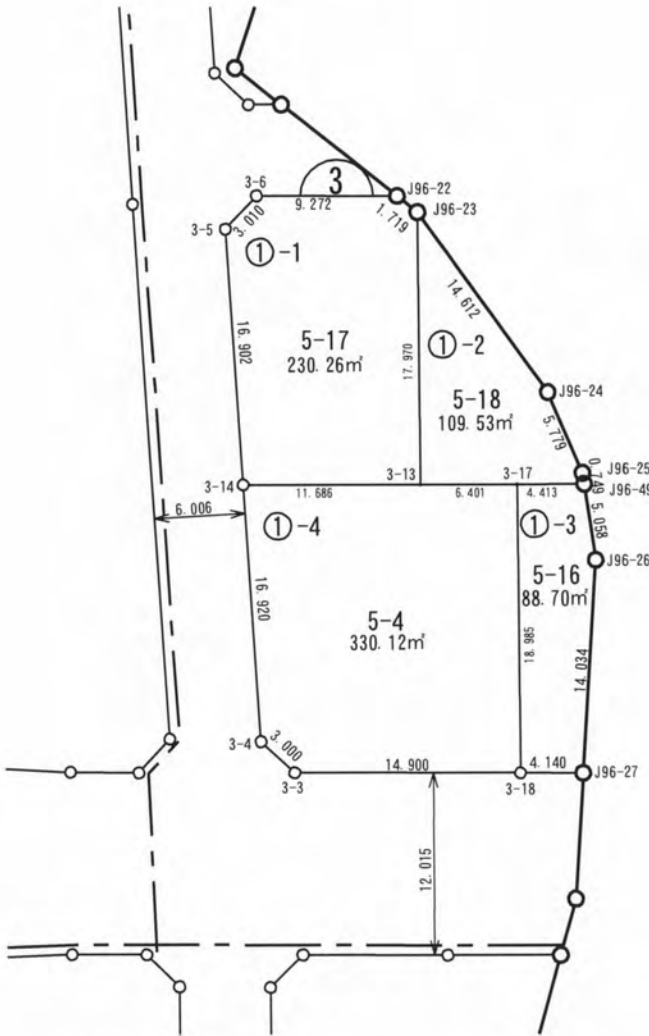


ご注意
この図面は土地区画整理組合等から引き継いだ
ものです。
換地処分時点のもので現況とは必ずしも一致し
ないことがあります。
参考図として取り扱い願います。

凡 例	
	施行地区界
	町丁目界
	街区番号
	画地番号
	辺 長
165.29m²	画地面積
12-1	換地処分後の土地

確定図

所在	請西東六丁目	縮尺	1/500	街区番号	2
----	--------	----	-------	------	---

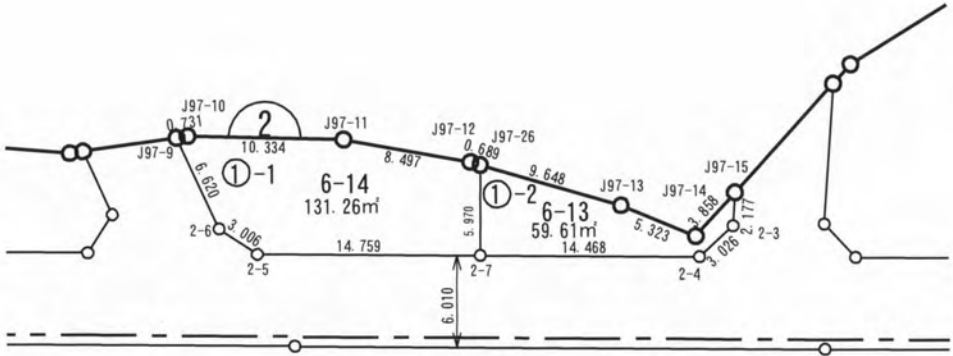


ご注意
この図面は土地区画整理組合等から引き継いだ
ものです。
換地処分時点のもので現況とは必ずしも一致し
ないことがあります。
参考図として取り扱い願います。

凡 例	
	施行地区界
	町丁目界
	街区番号
	画地番号
	辺 長
165.29m²	画地面積
12-1	換地処分後の土地

確定図

所在	請西東六丁目	縮尺	1/500	街区番号	1
----	--------	----	-------	------	---

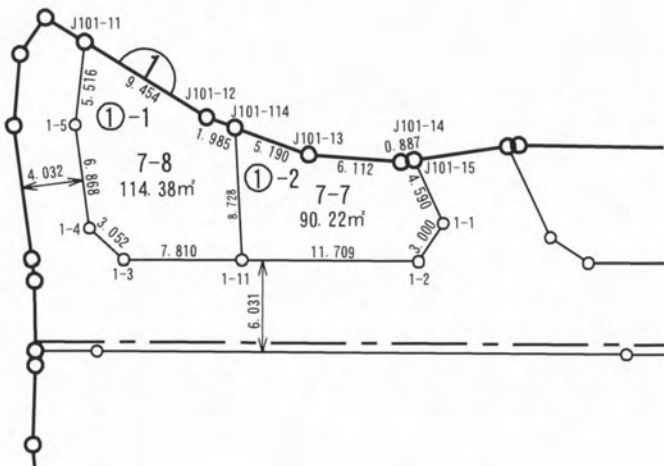

ご注意
この図面は土地区画整理組合等から引き継いだ
ものです。
換地処分時点のもので現況とは必ずしも一致し
ないことがあります。
参考図として取り扱い願います。

凡 例	
	施行地区界
	町丁目界
	街区番号
	画地番号
	辺 長
165.29m²	画地面積
12-1	換地処分後の土地