

木更津都市計画事業 請西第三特定土地区画整理事業

位置図





縮尺 1:4,500



凡 例	
—○—	施行地区界
-----	町丁目界
1-3	筆界及び地番
24	街区番号


請西東八丁目 位置図

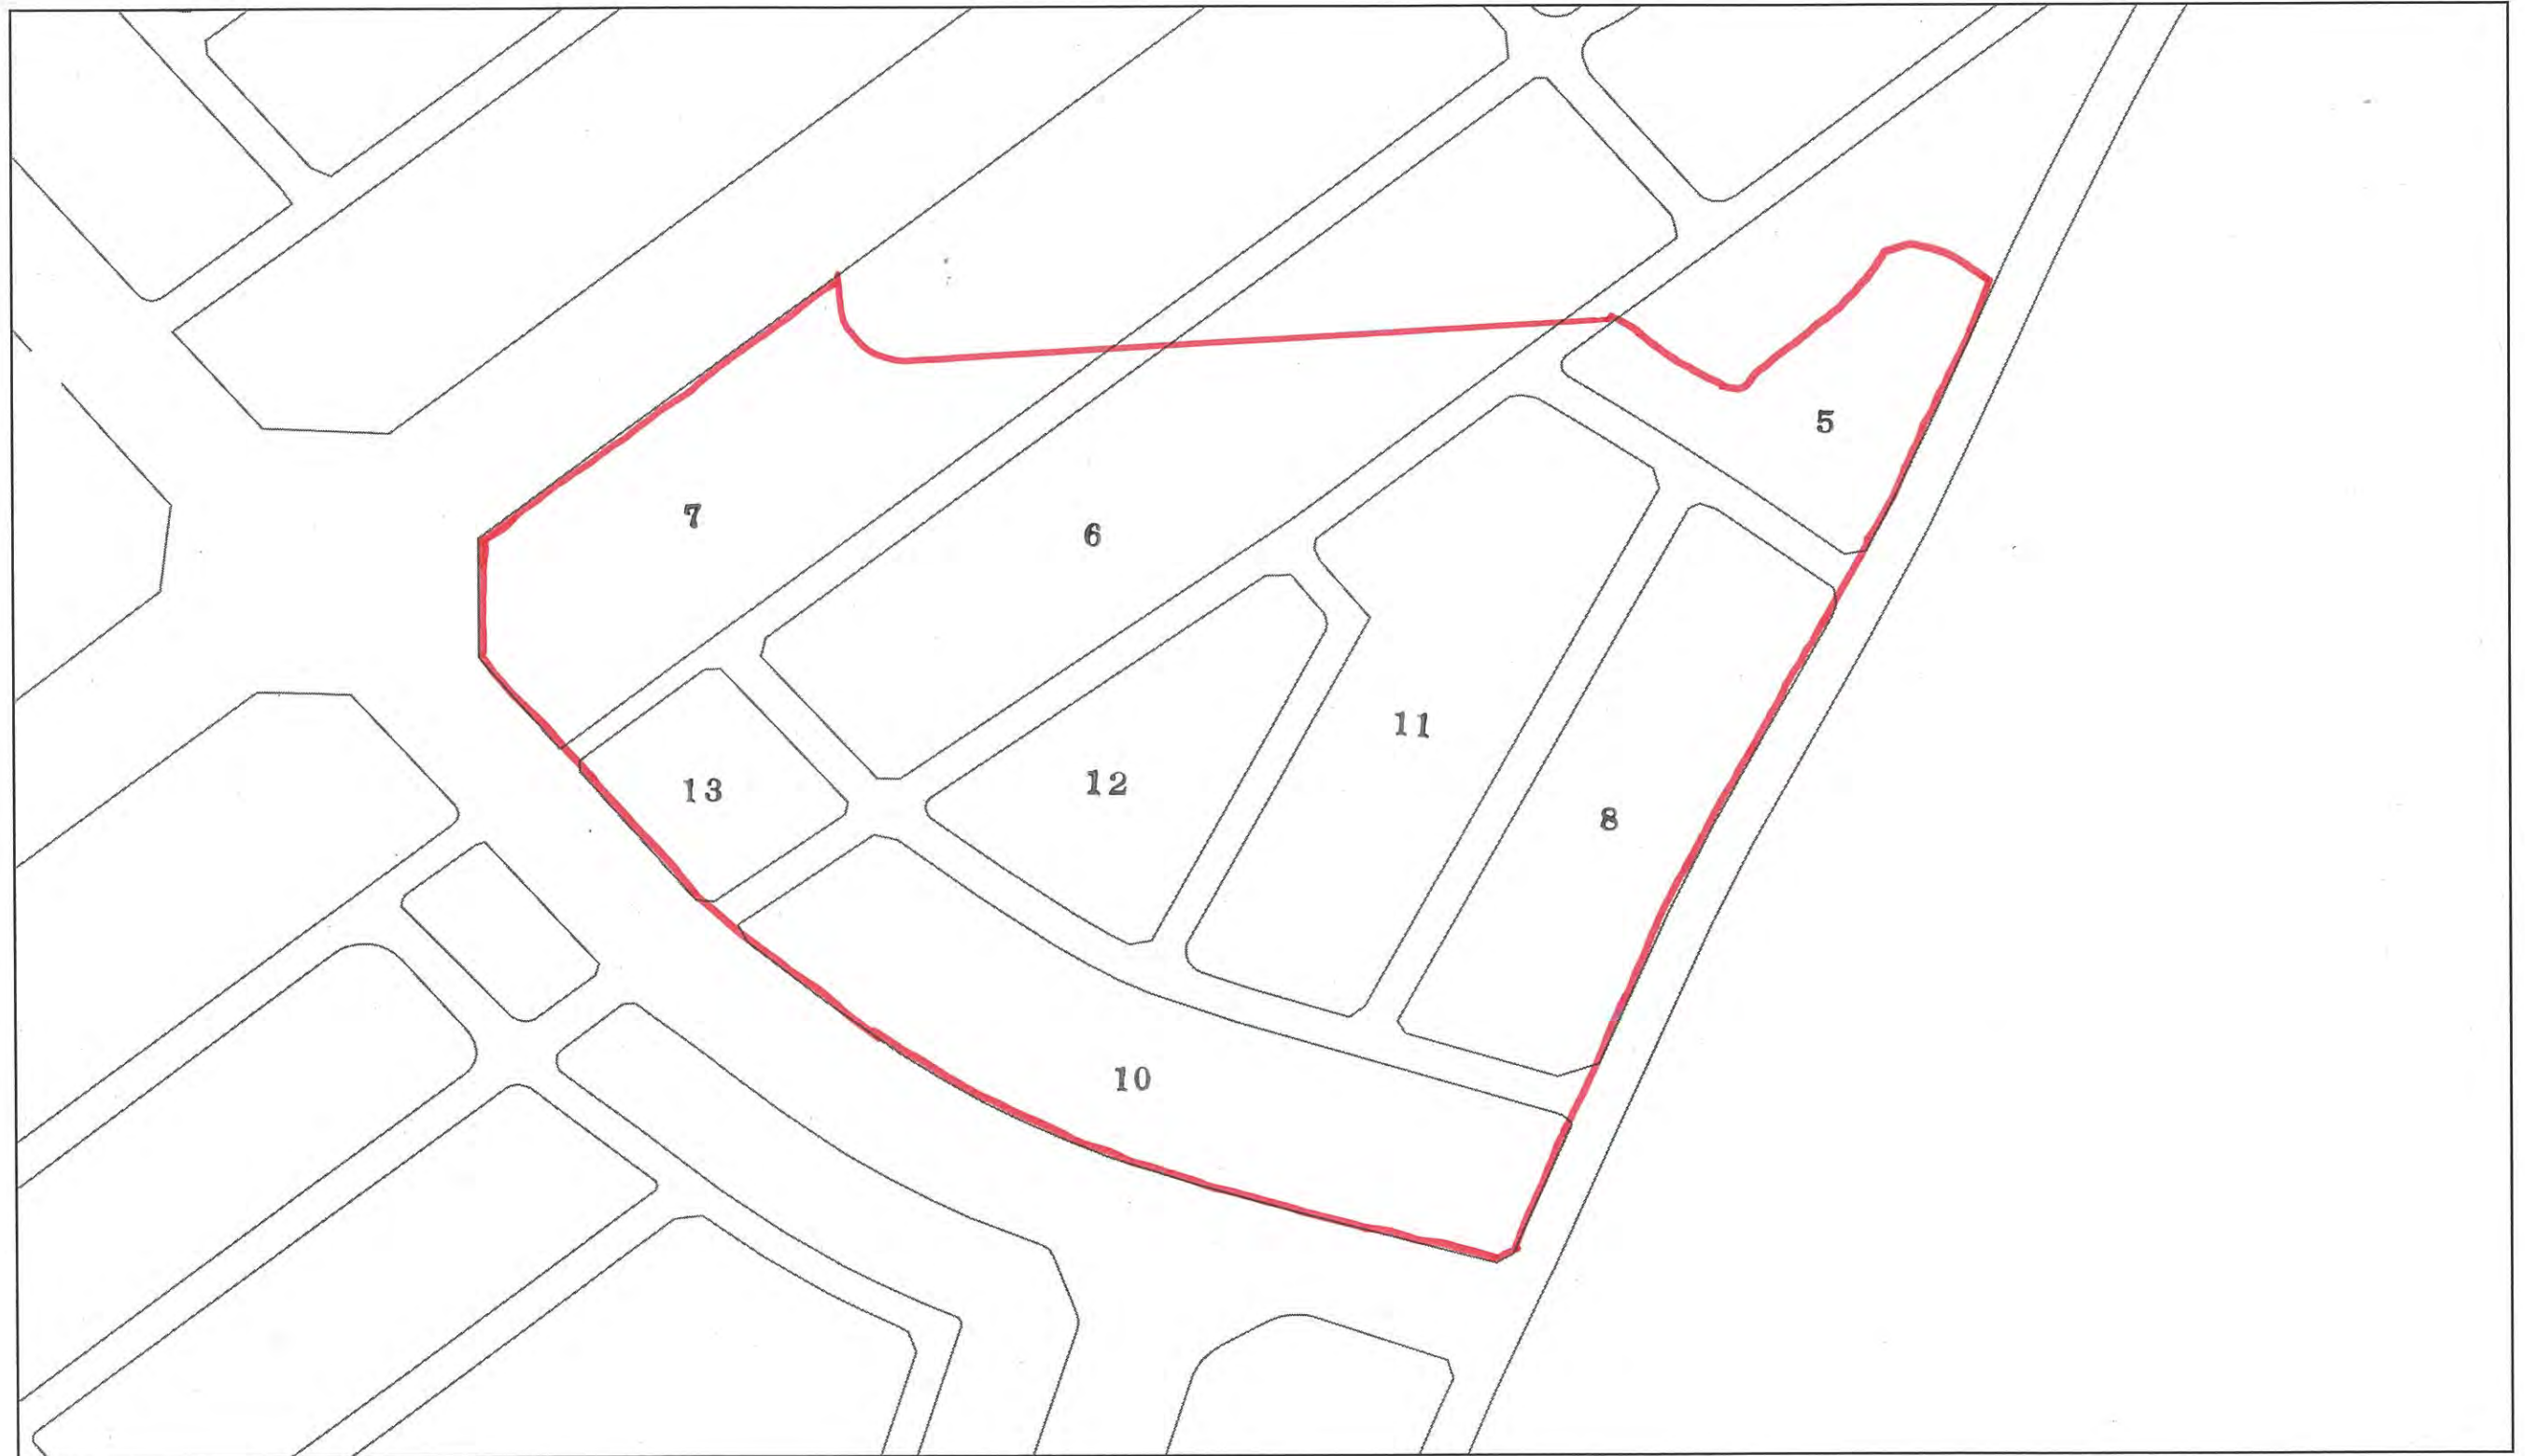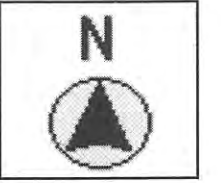

※位置図に表示されている番号は地番です。
※以下、換地確定図の凡例「換地処分後の土地」
とは地番を指しています。また、換地確定図は
地番順に掲載しています。

確定図

所在	請西東八丁目	縮尺	1/500	街区番号	20
----	--------	----	-------	------	----

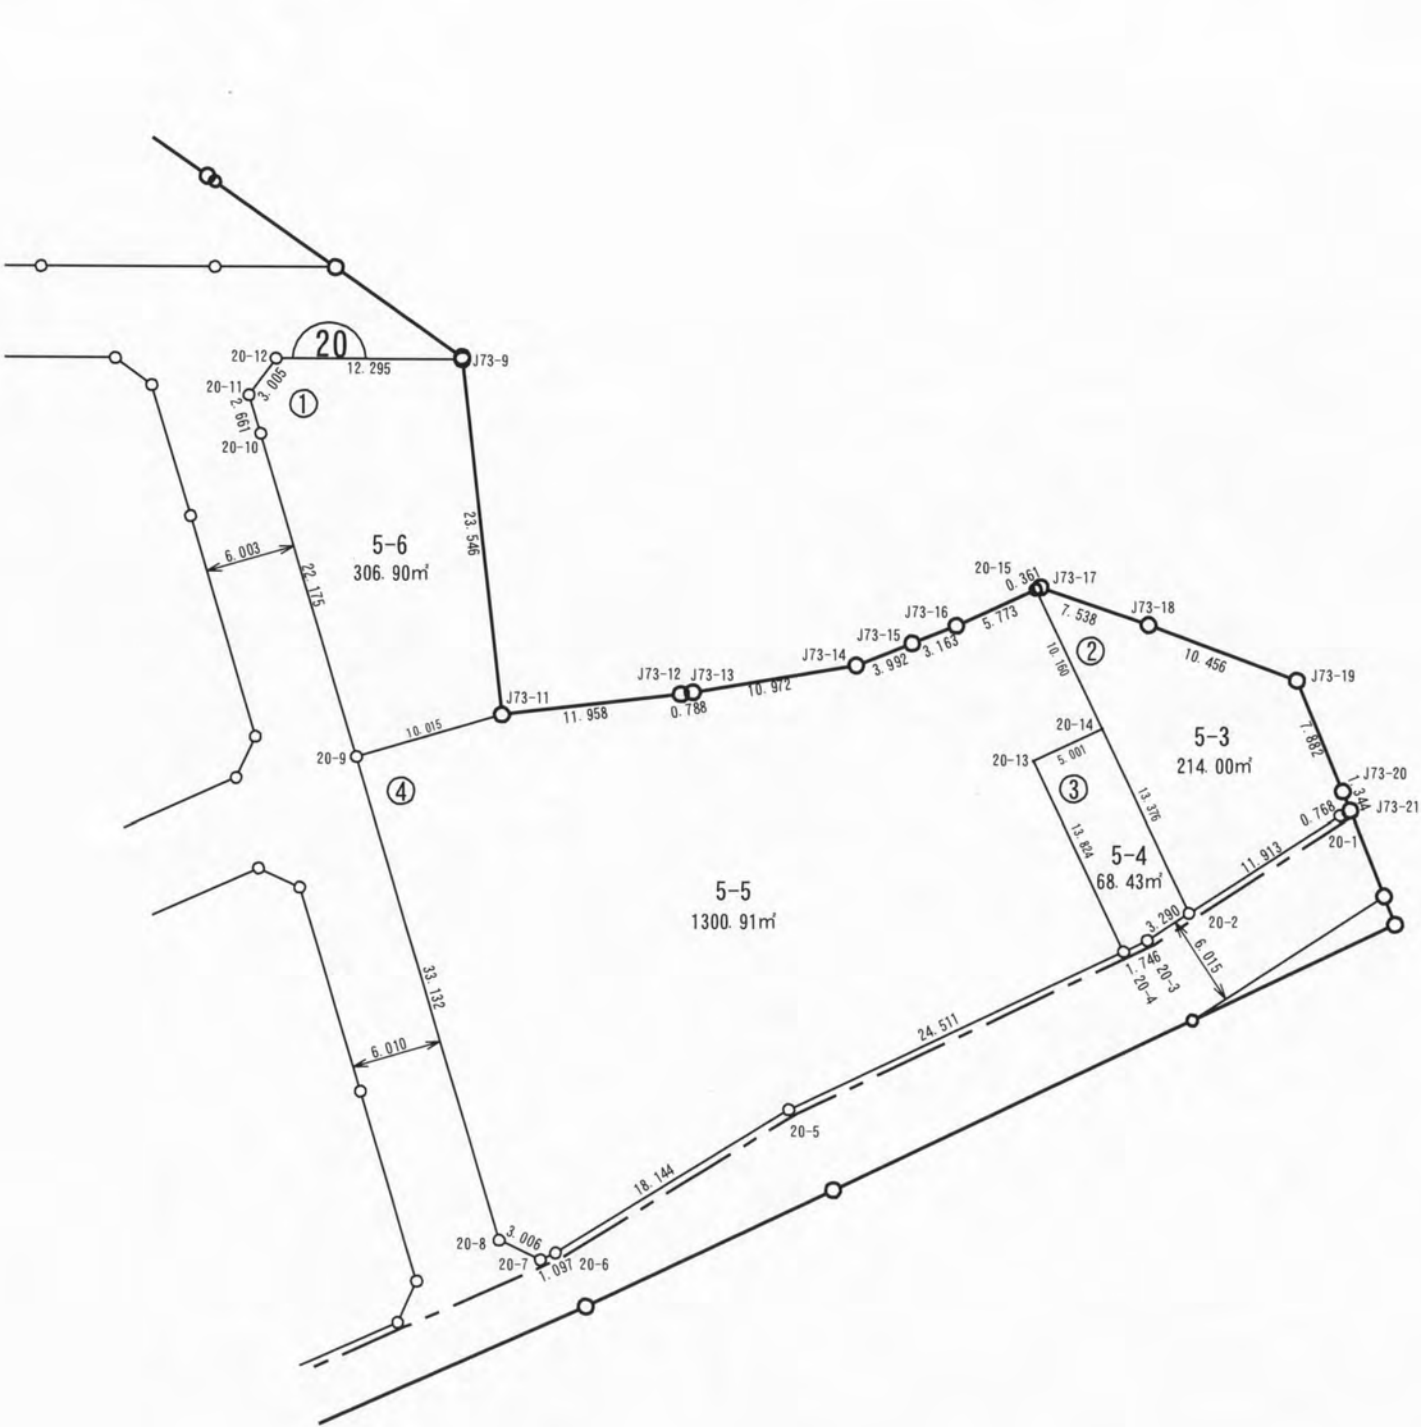

ご注意
この図面は土地区画整理組合等から引き継いだ
ものです。
換地処分時点のもので現況とは必ずしも一致し
ないことがあります。
参考図として取り扱い願います。

凡 例	
—○—	施行地区界
— -- —	町 丁 目 界
⌒24⌒	街 区 番 号
①-3	画 地 番 号
— 9.576 —	辺 長
165.29m²	画 地 面 積
12-1	換地処分後の土地

※以下面積計算書は画地番号順に掲載しています。

倍横距法面積計算書

地番 : 20-1

点 名	X座標	Y座標	緯 距	経 距	倍横距	倍面積	方向角	内 角	距 離
20-9	-70838.1010	10509.3550	12.5920	12.5920	-18.2530	-229.841776	304° 36' 01"	269° 55' 52"	22.175
20-10	-70825.5090	10491.1020	1.4910	1.4910	-38.7100	-57.716610	304° 04' 42"	179° 28' 41"	2.661
20-11	-70824.0180	10488.8980	3.0030	3.0030	-41.0340	-123.225102	357° 42' 42"	233° 38' 00"	3.005
20-12	-70821.0150	10488.7780	7.7340	7.7340	-31.5960	-244.363464	51° 01' 17"	233° 18' 35"	12.295
J73-9	-70813.2810	10498.3360	-16.5830	-16.5830	-5.3220	88.254726	134° 46' 16"	263° 44' 59"	23.546
J73-11	-70829.8640	10515.0520	-8.2370	-8.2370	5.6970	-46.926189	214° 40' 09"	259° 53' 53"	10.015
					倍面積	-613.818415			
					面 積	306.9092075			

倍横距法面積計算書

地番 : 20-2

点 名	X座標	Y座標	緯 距	経 距	倍横距	倍面積	方向角	内 角	距 離
20-1	-70800.0390	10562.2020	-11.3110	-11.3110	-3.7380	42.280518	198° 17' 15"	174° 13' 35"	11.913
20-2	-70811.3500	10558.4640	5.8430	5.8430	-19.5080	-113.985244	295° 54' 08"	277° 36' 53"	13.376
20-14	-70805.5070	10546.4320	4.4120	4.4120	-40.6920	-179.533104	295° 44' 16"	179° 50' 08"	10.160
20-15	-70801.0950	10537.2800	0.3230	0.3230	-49.6830	-16.047609	26° 29' 39"	270° 45' 23"	0.361
J73-17	-70800.7720	10537.4410	2.5630	2.5630	-42.4330	-108.755779	70° 07' 22"	223° 37' 43"	7.538
J73-18	-70798.2090	10544.5300	3.3340	3.3340	-25.4340	-84.796956	71° 24' 20"	181° 16' 58"	10.456
J73-19	-70794.8750	10554.4400	-3.7940	-3.7940	-8.6150	32.685310	118° 46' 22"	227° 22' 02"	7.882
J73-20	-70798.6690	10561.3490	-0.6690	-0.6690	-0.5400	0.361260	119° 50' 43"	181° 04' 21"	1.344
J73-21	-70799.3380	10562.5150	-0.7010	-0.7010	0.3130	-0.219413	204° 03' 40"	264° 12' 57"	0.768
					倍面積	-428.011017			
					面 積	214.0055085			

倍横距法面積計算書

地番 : 20-3

点 名	X座標	Y座標	緯 距	経 距	倍横距	倍面積	方向角	内 角	距 離
20-2	-70811.3500	10558.4640	-3.1300	-3.1300	-1.0140	3.173820	197° 57' 01"	262° 02' 53"	3.290
20-3	-70814.4800	10557.4500	-1.5720	-1.5720	-2.7880	4.382736	205° 48' 07"	187° 51' 06"	1.746
20-4	-70816.0520	10556.6900	6.0420	6.0420	-15.9820	-96.563244	295° 54' 59"	270° 06' 52"	13.824
20-13	-70810.0100	10544.2560	4.5030	4.5030	-26.2400	-118.158720	25° 47' 29"	269° 52' 30"	5.001
20-14	-70805.5070	10546.4320	-5.8430	-5.8430	-12.0320	70.302976	115° 54' 08"	270° 06' 39"	13.376
					倍面積	-136.862432			
					面 積	68.4312160			

ご注意

この図面は土地区画整理組合等から引き継いだものです。

換地処分時点のもので現況とは必ずしも一致しないことがあります。

参考図として取り扱い願います。

倍横距法面積計算書

地番 : 20-4


点 名	X座標	Y座標	緯 距	経 距	倍横距	倍面積	方向角	内 角	距 離
20-4	-70816.0520	10556.6900	-22.0810	-22.0810	-10.6410	234.963921	205° 43' 47"	269° 48' 48"	24.511
20-5	-70838.1330	10546.0490	-17.1100	-17.1100	-27.3210	467.462310	199° 26' 26"	173° 42' 39"	18.144
20-6	-70855.2430	10540.0100	-0.9830	-0.9830	-33.8470	33.271601	206° 21' 17"	186° 54' 51"	1.097
20-7	-70856.2260	10539.5230	-0.7200	-0.7200	-37.2520	26.821440	256° 08' 22"	229° 47' 05"	3.006
20-8	-70856.9460	10536.6050	18.8450	18.8450	-67.4200	-1270.529900	304° 39' 58"	228° 31' 36"	33.132
20-9	-70838.1010	10509.3550	8.2370	8.2370	-88.9730	-732.870601	34° 40' 09"	270° 00' 11"	10.015
J73-11	-70829.8640	10515.0520	8.5650	8.5650	-74.9310	-641.784015	44° 15' 17"	189° 35' 08"	11.958
J73-12	-70821.2990	10523.3970	0.5900	0.5900	-66.0640	-38.977760	41° 30' 02"	177° 14' 45"	0.788
J73-13	-70820.7090	10523.9190	8.2130	8.2130	-58.2670	-478.546871	41° 32' 03"	180° 02' 01"	10.972
J73-14	-70812.4960	10531.1940	3.4770	3.4770	-49.0310	-170.480787	29° 25' 22"	167° 53' 19"	3.992
J73-15	-70809.0190	10533.1550	2.7560	2.7560	-45.5180	-125.447608	29° 23' 07"	179° 57' 45"	3.163
J73-16	-70806.2630	10534.7070	5.1680	5.1680	-41.3930	-213.919024	26° 28' 03"	177° 04' 56"	5.773
20-15	-70801.0950	10537.2800	-4.4120	-4.4120	-29.6680	130.895216	115° 44' 16"	269° 16' 13"	10.160
20-14	-70805.5070	10546.4320	-4.5030	-4.5030	-22.6920	102.182076	205° 47' 29"	270° 03' 13"	5.001
20-13	-70810.0100	10544.2560	-6.0420	-6.0420	-12.4340	75.126228	115° 54' 59"	90° 07' 30"	13.824
					倍面積	-2601.833774			
					面 積	1300.9168870			
									155.536

ご注意

この図面は土地区画整理組合等から引き継いだものです。

換地処分時点のもので現況とは必ずしも一致しないことがあります。

参考図として取り扱い願います。

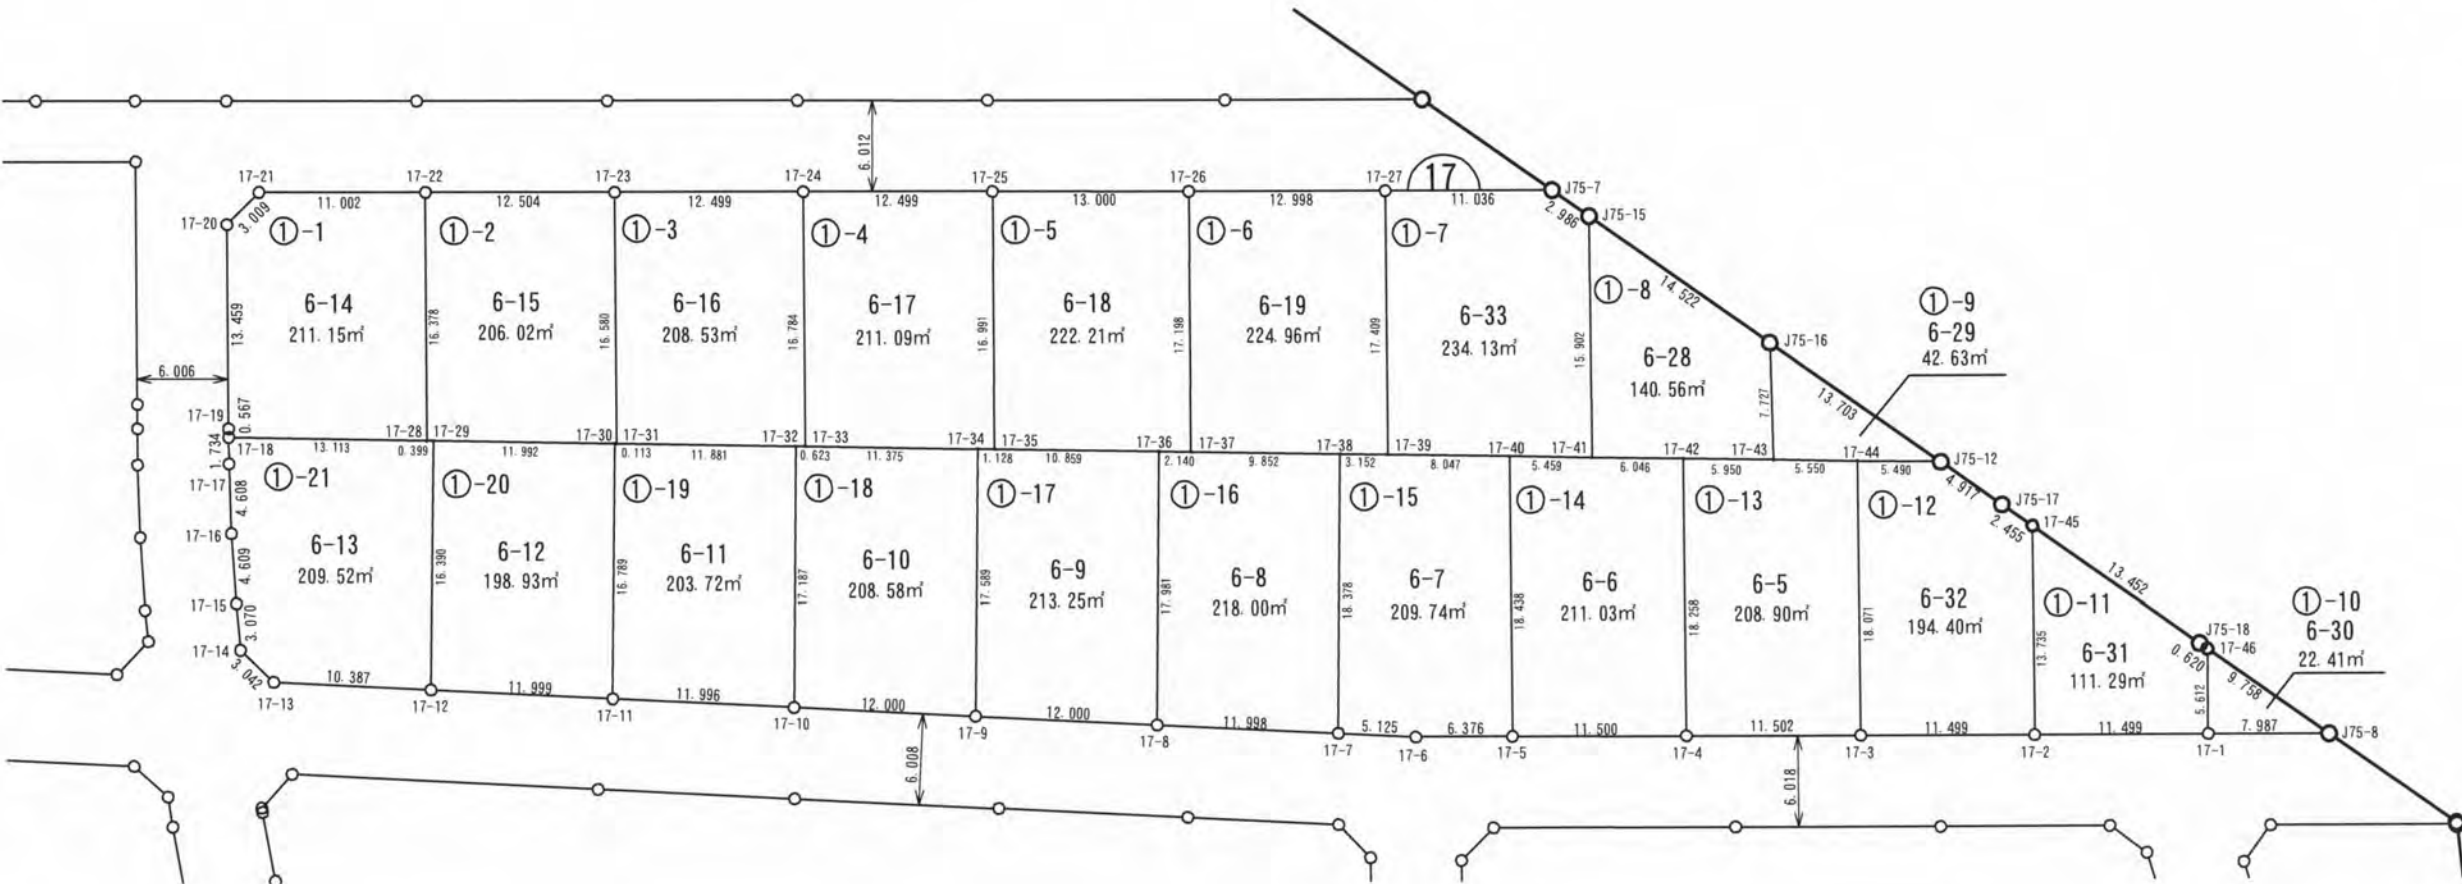

ご注意
この図面は土地区画整理組合等から引き継いだものです。
換地処分時点のもので現況とは必ずしも一致しないことがあります。
参考図として取り扱い願います。

※以下面積計算書は画地番号順に掲載しています。

凡 例	
	施行地区界
	町丁目界
	街区番号
	画地番号
	辺 長
165.29㎡	画地面積
12-1	換地処分後の土地

倍横距法面積計算書

地番 : 17-1-1

点 名	X座標	Y座標	緯 距	経 距	倍横距	倍面積	方向角	内 角	距 離
17-18	-70885.6840	10367.8200	0.4410	0.4410	-0.3560	-0.156996	321° 05' 15"	269° 05' 49"	0.567
17-19	-70885.2430	10367.4640	10.4520	10.4520	-9.1920	-96.074784	320° 56' 48"	179° 51' 33"	13.459
17-20	-70874.7910	10358.9840	2.9920	2.9920	-17.3530	-51.920176	6° 05' 09"	225° 08' 21"	3.009
17-21	-70871.7990	10359.3030	6.9240	6.9240	-8.4840	-58.743216	50° 59' 55"	224° 54' 46"	11.002
17-22	-70864.8750	10367.8530	-12.7340	-12.7340	10.3650	-131.987910	141° 02' 05"	270° 02' 10"	16.378
17-28	-70877.6090	10378.1520	-8.0750	-8.0750	10.3320	-83.430900	231° 59' 26"	270° 57' 21"	13.113
					倍面積	-422.313982			
					面 積	211.1569910			

倍横距法面積計算書

地番 : 17-1-2

点 名	X座標	Y座標	緯 距	経 距	倍横距	倍面積	方向角	内 角	距 離
17-22	-70864.8750	10367.8530	7.8700	7.8700	9.7160	76.464920	50° 59' 33"	269° 57' 28"	12.504
17-23	-70857.0050	10377.5690	-12.8920	-12.8920	29.8570	-384.916444	141° 02' 22"	270° 02' 49"	16.580
17-31	-70869.8970	10387.9940	-0.0710	-0.0710	40.1940	-2.853774	231° 06' 10"	270° 03' 48"	0.113
17-30	-70869.9680	10387.9060	-7.3940	-7.3940	30.6650	-226.737010	231° 55' 58"	180° 49' 48"	11.992
17-29	-70877.3620	10378.4650	-0.2470	-0.2470	20.9110	-5.165017	231° 43' 18"	179° 47' 20"	0.399
17-28	-70877.6090	10378.1520	12.7340	12.7340	10.2990	131.147466	321° 02' 05"	269° 18' 47"	16.378
					倍面積	-412.059859			
					面 積	206.0299295			

倍横距法面積計算書

地番 : 17-1-3

点 名	X座標	Y座標	緯 距	経 距	倍横距	倍面積	方向角	内 角	距 離
17-23	-70857.0050	10377.5690	7.8660	7.8660	9.7150	76.418190	51° 00' 13"	269° 57' 51"	12.500
17-24	-70849.1390	10387.2840	-13.0490	-13.0490	29.9850	-391.274265	141° 01' 53"	270° 01' 40"	16.783
17-33	-70862.1880	10397.8390	-0.3840	-0.3840	40.0490	-15.378816	231° 58' 19"	270° 56' 26"	0.623
17-32	-70862.5720	10397.3480	-7.3250	-7.3250	30.2040	-221.244300	231° 56' 09"	179° 57' 50"	11.881
17-31	-70869.8970	10387.9940	12.8920	12.8920	10.4250	134.399100	321° 02' 22"	269° 06' 13"	16.580
					倍面積	-417.080091			
					面 積	208.5400455			

ご注意
この図面は土地区画整理組合等から引き継いだものです。
換地処分時点のもので現況とは必ずしも一致しないことがあります。
参考図として取り扱い願います。

倍横距法面積計算書

地番 : 17-1-4

点 名	X座標	Y座標	緯 距	経 距	倍横距	倍面積	方向角	内 角	距 離
17-24	-70849.1390	10387.2840	7.8670	7.8670	9.7120	76.404304	50°59'30"	269°57'37"	12.499
17-25	-70841.2720	10396.9960	-13.2080	-13.2080	30.1120	-397.719296	141°01'12"	270°01'42"	16.991
17-35	-70854.4800	10407.6840	-0.6950	-0.6950	39.9110	-27.738145	231°58'57"	270°57'45"	1.128
17-34	-70855.1750	10406.7950	-7.0130	-7.0130	30.0660	-210.852858	231°56'14"	179°57'17"	11.375
17-33	-70862.1880	10397.8390	13.0490	13.0490	10.5550	137.732195	321°01'53"	269°05'39"	16.783
									58.776
倍面積						-422.173800			
面 積						211.0869000			

倍横距法面積計算書

地番 : 17-1-5

点 名	X座標	Y座標	緯 距	経 距	倍横距	倍面積	方向角	内 角	距 離
17-25	-70841.2720	10396.9960	8.1730	8.1730	10.1090	82.620857	51°02'42"	270°01'30"	13.000
17-26	-70833.0990	10407.1050	-13.3700	-13.3700	31.0350	-414.937950	141°01'31"	269°58'49"	17.198
17-37	-70846.4690	10417.9220	-1.3200	-1.3200	40.1680	-53.021760	231°54'32"	270°53'01"	2.140
17-36	-70847.7890	10416.2380	-6.6910	-6.6910	29.9300	-200.261630	231°58'02"	180°03'30"	10.860
17-35	-70854.4800	10407.6840	13.2080	13.2080	10.6880	141.167104	321°01'12"	269°03'10"	16.991
									60.189
倍面積						-444.433379			
面 積						222.2166895			

倍横距法面積計算書

地番 : 17-1-6

点 名	X座標	Y座標	緯 距	経 距	倍横距	倍面積	方向角	内 角	距 離
17-26	-70833.0990	10407.1050	8.1810	8.1810	10.1010	82.636281	50°59'43"	269°58'12"	12.998
17-27	-70824.9180	10417.2060	-13.5330	-13.5330	31.1540	-421.607082	141°01'03"	270°01'20"	17.409
17-39	-70838.4510	10428.1580	-1.9460	-1.9460	39.6270	-77.114142	231°52'06"	270°51'03"	3.152
17-38	-70840.3970	10425.6790	-6.0720	-6.0720	29.3910	-178.462152	231°56'49"	180°04'43"	9.851
17-37	-70846.4690	10417.9220	13.3700	13.3700	10.8170	144.623290	321°01'31"	269°04'42"	17.198
									60.608
倍面積						-449.923805			
面 積						224.9619025			

ご注意

この図面は土地区画整理組合等から引き継いだものです。

換地処分時点のもので現況とは必ずしも一致しないことがあります。

参考図として取り扱い願います。

倍横距法面積計算書

地番 : 17-1-7

点 名	X座標	Y座標	緯 距	經 距	倍横距	倍面積	方向角	内 角	距 離
17-27	-70824.9180	10417.2060	6.9370	6.9370	8.5820	59.533334	51° 03' 03"	270° 02' 00"	11.035
J75-7	-70817.9810	10425.7880	0.1970	0.1970	20.1430	3.968171	86° 13' 00"	215° 09' 57"	2.986
J75-15	-70817.7840	10428.7670	-12.3430	-12.3430	33.1480	-409.145764	140° 54' 49"	234° 41' 49"	15.902
17-41	-70830.1270	10438.7930	-3.3640	-3.3640	38.8750	-130.775500	231° 57' 24"	271° 02' 35"	5.459
17-40	-70833.4910	10434.4940	-4.9600	-4.9600	28.2400	-140.070400	231° 56' 43"	179° 59' 19"	8.047
17-39	-70838.4510	10428.1580	13.5330	13.5330	10.9520	148.213416	321° 01' 03"	269° 04' 20"	17.409
					倍面積	-468.276743			
					面 積	234.1383715			

倍横距法面積計算書

地番 : 17-1-10

点 名	X座標	Y座標	緯 距	経 距	倍横距	倍面積	方向角	内 角	距 離
17-1	-70818.8760	10481.8480	4.3710	4.3710	-3.5200	-15.385920	321° 09' 19"	270° 02' 29"	5.612
17-46	-70814.5050	10478.3280	0.6430	0.6430	2.6970	1.734171	86° 13' 19"	305° 04' 00"	9.758
J75-8	-70813.8620	10488.0650	-5.0140	-5.0140	6.2170	-31.172038	231° 06' 50"	324° 53' 31"	7.987
					倍面積	-44.823787			
					面 積	22.4118935			

倍横距法面積計算書

地番 : 17-1-11

点 名	X座標	Y座標	緯 距	経 距	倍横距	倍面積	方向角	内 角	距 離
17-1	-70818.8760	10481.8480	-7.2430	-7.2430	-8.9310	64.687233	230° 57' 29"	269° 48' 10"	11.499
17-2	-70826.1190	10472.9170	10.6840	10.6840	-26.4930	-283.051212	321° 04' 02"	270° 06' 33"	13.735
17-45	-70815.4350	10464.2860	0.8890	0.8890	-21.7010	-19.292189	86° 12' 39"	305° 08' 37"	13.452
J75-18	-70814.5460	10477.7090	0.0410	0.0410	-7.6590	-0.314019	86° 12' 38"	179° 59' 59"	0.620
17-46	-70814.5050	10478.3280	-4.3710	-4.3710	-3.5200	15.385920	141° 09' 19"	234° 56' 41"	5.612
					倍面積	-222.584267			
					面 積	111.2921335			

倍横距法面積計算書

地番 : 17-1-12

点 名	X座標	Y座標	緯 距	経 距	倍横距	倍面積	方向角	内 角	距 離
17-2	-70826.1190	10472.9170	-7.2350	-7.2350	-8.9380	64.666430	231° 00' 40"	269° 56' 38"	11.499
17-3	-70833.3540	10463.9790	14.0450	14.0450	-29.2470	-410.774115	321° 00' 21"	269° 59' 41"	18.071
17-44	-70819.3090	10452.6080	3.3860	3.3860	-36.2960	-122.898256	51° 55' 25"	270° 55' 04"	5.490
J75-12	-70815.9230	10456.9300	0.3260	0.3260	-27.0680	-8.824168	86° 11' 54"	214° 16' 29"	4.917
J75-17	-70815.5970	10461.8360	0.1620	0.1620	-19.7120	-3.193344	86° 13' 01"	180° 01' 07"	2.455
17-45	-70815.4350	10464.2860	-10.6840	-10.6840	-8.6310	92.213604	141° 04' 02"	234° 51' 01"	13.735
					倍面積	-388.809849			
					面 積	194.4049245			

ご注意

この図面は土地区画整理組合等から引き継いだものです。

換地処分時点のもので現況とは必ずしも一致しないことがあります。

参考図として取り扱い願います。

倍横距法面積計算書

地番 : 17-1-13

点 名	X座標	Y座標	緯 距	経 距	倍横距	倍面積	方向角	内 角	距 離
17-3	-70833.3540	10463.9790	-7.2390	-7.2390	-8.9380	64.702182	230°59'44"	269°59'23"	11.502
17-4	-70840.5930	10455.0410	14.1920	14.1920	-29.3620	-416.705504	321°00'57"	270°01'13"	18.258
17-42	-70826.4010	10443.5550	3.6700	3.6700	-36.1650	-132.725550	51°54'53"	270°53'56"	5.950
17-43	-70822.7310	10448.2380	3.4220	3.4220	-27.1120	-92.777264	51°56'12"	180°01'19"	5.550
17-44	-70819.3090	10452.6080	-14.0450	-14.0450	-11.3710	159.705695	141°00'21"	269°04'09"	18.071
						倍面積			
						面 積			
						-417.800441			
						208.9002205			
						59.331			

倍横距法面積計算書

地番 : 17-1-14

点 名	X座標	Y座標	緯 距	経 距	倍横距	倍面積	方向角	内 角	距 離
17-4	-70840.5930	10455.0410	-7.2280	-7.2280	-8.9450	64.654460	231°03'36"	270°02'39"	11.500
17-5	-70847.8210	10446.0960	14.3300	14.3300	-29.4920	-422.620360	321°00'19"	269°56'43"	18.438
17-40	-70833.4910	10434.4940	3.3640	3.3640	-36.7950	-123.778380	51°57'24"	270°57'05"	5.459
17-41	-70830.1270	10438.7930	3.7260	3.7260	-27.7340	-103.336884	51°57'32"	180°00'08"	6.046
17-42	-70826.4010	10443.5550	-14.1920	-14.1920	-11.4860	163.009312	141°00'57"	269°03'25"	18.258
						倍面積			
						面 積			
						-422.071852			
						211.0359260			
						59.701			

倍横距法面積計算書

地番 : 17-1-15

点 名	X座標	Y座標	緯 距	経 距	倍横距	倍面積	方向角	内 角	距 離
17-5	-70847.8210	10446.0960	-4.0240	-4.0240	-4.9470	19.906728	230°52'28"	269°52'09"	6.377
17-6	-70851.8450	10441.1490	-3.0210	-3.0210	-14.0340	42.396714	233°52'53"	183°00'25"	5.125
17-7	-70854.8660	10437.0090	14.4690	14.4690	-29.5040	-426.893376	321°56'14"	268°03'21"	18.377
17-38	-70840.3970	10425.6790	1.9460	1.9460	-38.3550	-74.638830	51°52'06"	269°55'52"	3.152
17-39	-70838.4510	10428.1580	4.9600	4.9600	-29.5400	-146.518400	51°56'43"	180°04'37"	8.047
17-40	-70833.4910	10434.4940	-14.3300	-14.3300	-11.6020	166.256660	141°00'19"	269°03'36"	18.438
						倍面積			
						面 積			
						-419.490504			
						209.7452520			
						59.516			

ご注意

この図面は土地区画整理組合等から引き継いだものです。

換地処分時点のもので現況とは必ずしも一致しないことがあります。

参考図として取り扱い願います。

倍横距法面積計算書

地番 : 17-1-16

点 名	X座標	Y座標	緯 距	経 距	倍横距	倍面積	方向角	内 角	距 離
17-7	-70854.8660	10437.0090	-7.0810	-7.0810	-9.6860	68.586566	233° 49' 52"	271° 53' 38"	11.998
17-8	-70861.9470	10427.3230	14.1580	14.1580	-30.4570	-431.210206	321° 56' 27"	268° 06' 35"	17.981
17-36	-70847.7890	10416.2380	1.3200	1.3200	-39.8580	-52.612560	51° 54' 32"	269° 58' 05"	2.140
17-37	-70846.4690	10417.9220	6.0720	6.0720	-30.4170	-184.692024	51° 56' 49"	180° 02' 17"	9.851
17-38	-70840.3970	10425.6790	-14.4690	-14.4690	-11.3300	163.933770	141° 56' 14"	269° 59' 25"	18.377
					倍面積	-435.994454			
					面 積	217.9972270			

倍横距法面積計算書

地番 : 17-1-17

点 名	X座標	Y座標	緯 距	経 距	倍横距	倍面積	方向角	内 角	距 離
17-8	-70861.9470	10427.3230	-7.0800	-7.0800	-9.6880	68.591040	233° 50' 26"	271° 53' 59"	11.999
17-9	-70869.0270	10417.6350	13.8520	13.8520	-30.2160	-418.552032	321° 57' 17"	268° 06' 51"	17.589
17-34	-70855.1750	10406.7950	0.6950	0.6950	-40.1670	-27.916065	51° 58' 57"	270° 01' 40"	1.128
17-35	-70854.4800	10407.6840	6.6910	6.6910	-30.7240	-205.574284	51° 58' 02"	179° 59' 05"	10.860
17-36	-70847.7890	10416.2380	-14.1580	-14.1580	-11.0850	156.941430	141° 56' 27"	269° 58' 25"	17.981
					倍面積	-426.509911			
					面 積	213.2549555			

倍横距法面積計算書

地番 : 17-1-18

点 名	X座標	Y座標	緯 距	経 距	倍横距	倍面積	方向角	内 角	距 離
17-9	-70869.0270	10417.6350	-7.0770	-7.0770	-9.6910	68.583207	233° 51' 38"	271° 54' 21"	12.000
17-10	-70876.1040	10407.9440	13.5320	13.5320	-29.9780	-405.662296	321° 56' 16"	268° 04' 38"	17.187
17-32	-70862.5720	10397.3480	0.3840	0.3840	-40.0830	-15.391872	51° 58' 19"	270° 02' 03"	0.623
17-33	-70862.1880	10397.8390	7.0130	7.0130	-30.6360	-214.850268	51° 56' 14"	179° 57' 55"	11.375
17-34	-70855.1750	10406.7950	-13.8520	-13.8520	-10.8400	150.155680	141° 57' 17"	270° 01' 03"	17.589
					倍面積	-417.165549			
					面 積	208.5827745			

ご注意

この図面は土地区画整理組合等から引き継いだものです。

換地処分時点のもので現況とは必ずしも一致しないことがあります。

参考図として取り扱い願います。


倍横距法面積計算書

地番 : 17-1-19

点 名	X座標	Y座標	緯 距	經 距	倍横距	倍面積	方向角	内 角	距 離
17-10	-70876.1040	10407.9440	-7.0800	-7.0800	-9.6840	68.562720	233° 49' 46"	271° 53' 30"	11.996
17-11	-70883.1840	10398.2600	13.2160	13.2160	-29.7220	-392.805952	321° 55' 24"	268° 05' 38"	16.789
17-30	-70869.9680	10387.9060	0.0710	0.0710	-39.9880	-2.839148	51° 06' 10"	269° 10' 46"	0.113
17-31	-70869.8970	10387.9940	7.3250	7.3250	-30.5460	-223.749450	51° 56' 09"	180° 49' 59"	11.881
17-32	-70862.5720	10397.3480	-13.5320	-13.5320	-10.5960	143.385072	141° 56' 16"	270° 00' 07"	17.187
					倍面積	-407.446758			
					面 積	203.7233790			

確定図

所在	請西東八丁目	縮尺	1/500	街区番号	15
----	--------	----	-------	------	----

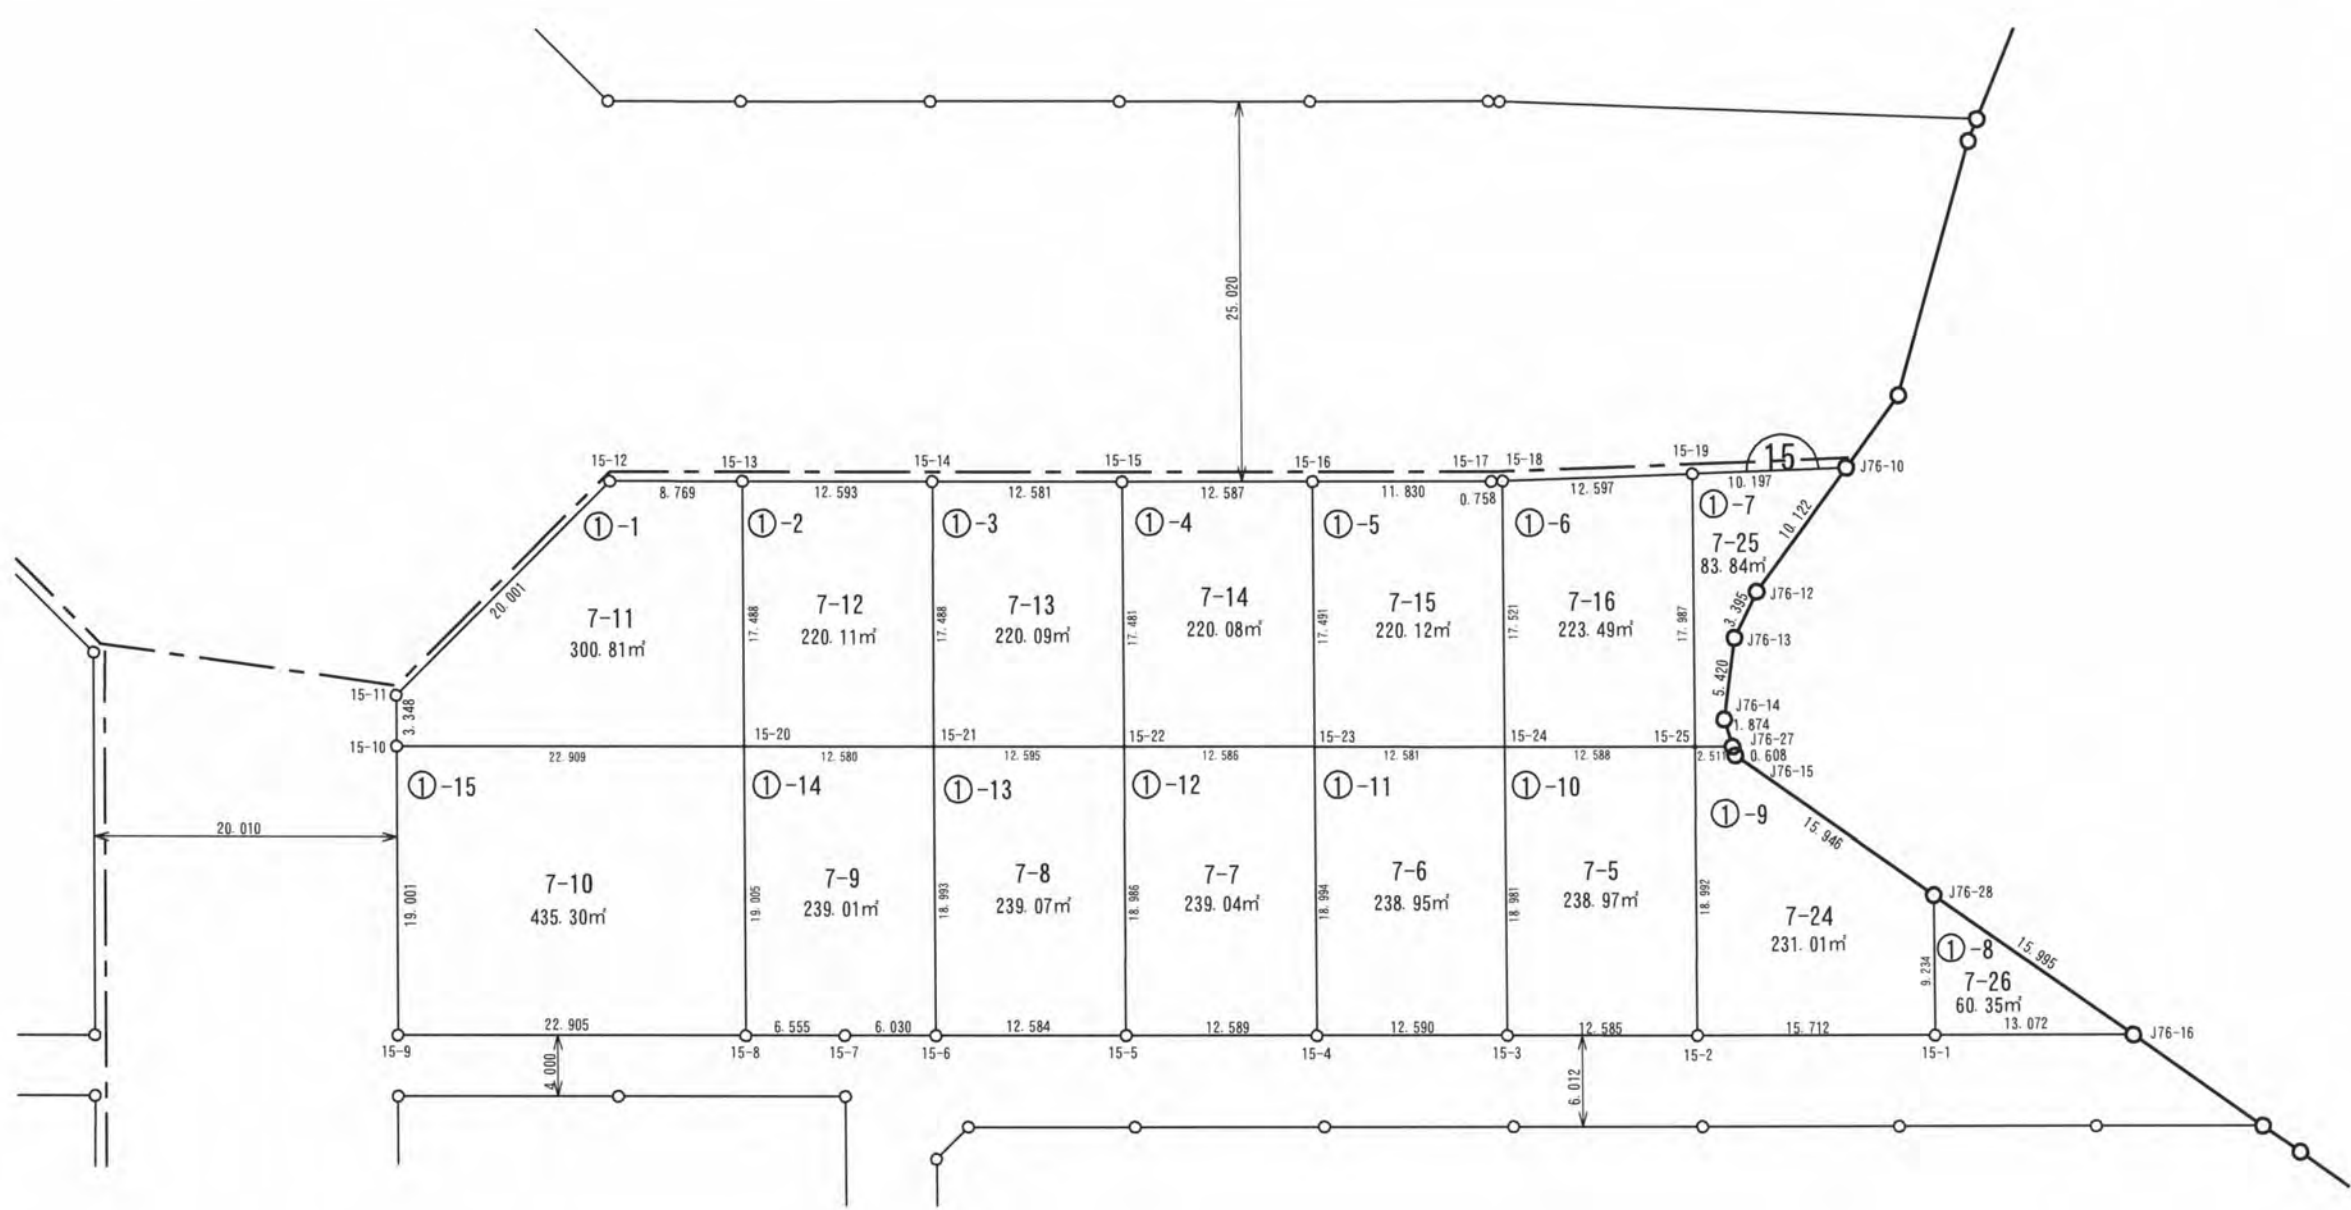

ご注意
この図面は土地区画整理組合等から引き継いだものです。
換地処分時点のもので現況とは必ずしも一致しないことがあります。
参考図として取り扱い願います。

凡 例	
	施行地区界
	町丁目界
	街区番号
	画地番号
	辺 長
165.29m²	画地面積
12-1	換地処分後の土地

※以下面積計算書は画地番号順に掲載しています。

倍横距法面積計算書

地番 : 15-1-1

点 名	X座標	Y座標	緯 距	経 距	倍横距	倍面積	方向角	内 角	距 離
15-10	-70876.0160	10314.3320	2.5930	2.5930	-2.1180	-5.491974	320° 45' 27"	269° 43' 29"	3.348
15-11	-70873.4230	10312.2140	19.8900	19.8900	-2.1350	-42.465150	6° 01' 47"	225° 16' 20"	20.001
15-12	-70853.5330	10314.3150	5.5120	5.5120	6.7870	37.409944	51° 03' 31"	225° 01' 44"	8.770
15-13	-70848.0210	10321.1360	-13.5880	-13.5880	24.6160	-334.482208	140° 59' 17"	269° 55' 46"	17.487
15-20	-70861.6090	10332.1440	-14.4070	-14.4070	17.8120	-256.617484	231° 01' 58"	270° 02' 41"	22.909
					倍面積	-601.646872			
					面 積	300.8234360			72.515

倍横距法面積計算書

地番 : 15-1-2

点 名	X座標	Y座標	緯 距	経 距	倍横距	倍面積	方向角	内 角	距 離
15-13	-70848.0210	10321.1360	7.9250	7.9250	9.7870	77.561975	51° 00' 05"	270° 00' 48"	12.593
15-14	-70840.0960	10330.9230	-13.5960	-13.5960	30.5720	-415.656912	141° 01' 48"	270° 01' 43"	17.487
15-21	-70853.6920	10341.9210	-7.9170	-7.9170	31.7930	-251.705181	231° 00' 03"	269° 58' 15"	12.580
15-20	-70861.6090	10332.1440	13.5880	13.5880	11.0080	149.576704	320° 59' 17"	269° 59' 14"	17.487
					倍面積	-440.223414			
					面 積	220.1117070			60.147

倍横距法面積計算書

地番 : 15-1-3

点 名	X座標	Y座標	緯 距	経 距	倍横距	倍面積	方向角	内 角	距 離
15-14	-70840.0960	10330.9230	7.9110	7.9110	9.7820	77.385402	51° 02' 11"	270° 00' 23"	12.581
15-15	-70832.1850	10340.7050	-13.5810	-13.5810	30.5700	-415.171170	140° 58' 44"	269° 56' 33"	17.481
15-22	-70845.7660	10351.7110	-7.9260	-7.9260	31.7860	-251.935836	231° 00' 23"	270° 01' 39"	12.596
15-21	-70853.6920	10341.9210	13.5960	13.5960	10.9980	149.528808	321° 01' 48"	270° 01' 25"	17.487
					倍面積	-440.192796			
					面 積	220.0963980			60.145

ご注意
この図面は土地区画整理組合等から引き継いだ
ものです。
換地処分時点のもので現況とは必ずしも一致し
ないことがあります。
参考図として取り扱い願います。

倍横距法面積計算書

地番 : 15-1-4

点 名	X座標	Y座標	緯 距	経 距	倍横距	倍面積	方向角	内 角	距 離
15-15	-70832.1850	10340.7050	7.9270	7.9270	9.7770	77.502279	50°57'56"	269°59'12"	12.587
15-16	-70824.2580	10350.4820	-13.5890	-13.5890	30.5660	-415.361374	140°58'48"	270°00'52"	17.491
15-23	-70837.8470	10361.4940	-7.9190	-7.9190	31.7950	-251.784605	231°00'40"	270°01'52"	12.586
15-22	-70845.7660	10351.7110	13.5810	13.5810	11.0060	149.472486	320°58'44"	269°58'04"	17.481
									60.145
						倍面積	-440.171214		
						面 積	220.0856070		

倍横距法面積計算書

地番 : 15-1-5

点 名	X座標	Y座標	緯 距	経 距	倍横距	倍面積	方向角	内 角	距 離
15-16	-70824.2580	10350.4820	7.4410	7.4410	9.1970	68.434877	51°01'29"	270°02'41"	11.830
15-17	-70816.8170	10359.6790	0.4980	0.4980	18.9650	9.444570	48°54'24"	177°52'55"	0.758
15-18	-70816.3190	10360.2500	-13.6170	-13.6170	30.5620	-416.162754	141°00'08"	272°05'44"	17.521
15-24	-70829.9360	10371.2760	-7.9110	-7.9110	31.8060	-251.617266	231°02'11"	270°02'03"	12.581
15-23	-70837.8470	10361.4940	13.5890	13.5890	11.0120	149.642068	320°58'48"	269°56'37"	17.491
									60.181
						倍面積	-440.258505		
						面 積	220.1292525		

倍横距法面積計算書

地番 : 15-1-6

点 名	X座標	Y座標	緯 距	経 距	倍横距	倍面積	方向角	内 角	距 離
15-18	-70816.3190	10360.2500	8.2840	8.2840	9.4900	78.615160	48°52'54"	267°52'46"	12.597
15-19	-70808.0350	10369.7400	-13.9790	-13.9790	30.2990	-423.549721	141°00'09"	272°07'15"	17.987
15-25	-70822.0140	10381.0590	-7.9220	-7.9220	31.8350	-252.196870	231°00'01"	269°59'52"	12.588
15-24	-70829.9360	10371.2760	13.6170	13.6170	11.0260	150.141042	321°00'08"	270°00'07"	17.521
									60.693
						倍面積	-446.990389		
						面 積	223.4951945		

ご注意

この図面は土地区画整理組合等から引き継いだものです。

換地処分時点のもので現況とは必ずしも一致しないことがあります。

参考図として取り扱い願います。

倍横距法面積計算書

地番 : 15-1-7

点 名	X座標	Y座標	緯 距	経 距	倍横距	倍面積	方向角	内 角	距 離
15-19	-70808.0350	10369.7400	6.7130	6.7130	7.6760	51.528988	48° 49' 44"	267° 49' 35"	10.197
J76-10	-70801.3220	10377.4160	-10.1110	-10.1110	15.8340	-160.097574	177° 16' 15"	308° 26' 31"	10.122
J76-12	-70811.4330	10377.8980	-3.3110	-3.3110	17.0660	-56.505526	167° 14' 13"	169° 57' 58"	3.395
J76-13	-70814.7440	10378.6480	-4.6320	-4.6320	20.6300	-95.558160	148° 43' 15"	161° 29' 02"	5.420
J76-14	-70819.3760	10381.4620	-1.0570	-1.0570	24.9920	-26.416544	124° 19' 33"	155° 36' 18"	1.874
J76-27	-70820.4330	10383.0100	-1.5810	-1.5810	24.5890	-38.875209	230° 58' 49"	286° 39' 16"	2.511
15-25	-70822.0140	10381.0590	13.9790	13.9790	11.3190	158.228301	321° 00' 09"	270° 01' 20"	17.987
						倍面積			
						面 積			
						-167.695724			
						83.8478620			
									51.506

倍横距法面積計算書

地番 : 15-1-8

点 名	X座標	Y座標	緯 距	経 距	倍横距	倍面積	方向角	内 角	距 離
15-1	-70826.9030	10405.2270	7.1790	7.1790	-5.8070	-41.688453	321° 01' 52"	270° 04' 22"	9.234
J76-28	-70819.7240	10399.4200	1.0550	1.0550	4.3460	4.585030	86° 13' 05"	305° 11' 13"	15.995
J76-16	-70818.6690	10415.3800	-8.2340	-8.2340	10.1530	-83.599802	230° 57' 30"	324° 44' 25"	13.072
						倍面積			
						面 積			
						-120.703225			
						60.3516125			
									38.301

倍横距法面積計算書

地番 : 15-1-9

点 名	X座標	Y座標	緯 距	経 距	倍横距	倍面積	方向角	内 角	距 離
15-1	-70826.9030	10405.2270	-9.8750	-9.8750	-12.2210	120.682375	231° 03' 38"	270° 01' 46"	15.712
15-2	-70836.7780	10393.0060	14.7640	14.7640	-36.3890	-537.247196	321° 01' 13"	269° 57' 35"	18.992
15-25	-70822.0140	10381.0590	1.5810	1.5810	-46.3850	-73.334685	50° 58' 49"	269° 57' 36"	2.511
J76-27	-70820.4330	10383.0100	-0.3470	-0.3470	-43.9350	15.245445	124° 48' 52"	253° 50' 03"	0.608
J76-15	-70820.7800	10383.5090	1.0560	1.0560	-27.5250	-29.066400	86° 12' 10"	141° 23' 18"	15.946
J76-28	-70819.7240	10399.4200	-7.1790	-7.1790	-5.8070	41.688453	141° 01' 52"	234° 49' 42"	9.234
						倍面積			
						面 積			
						-462.032008			
						231.0160040			
									63.003

ご注意

この図面は土地区画整理組合等から引き継いだものです。

換地処分時点のもので現況とは必ずしも一致しないことがあります。

参考図として取り扱い願います。

倍横距法面積計算書

地番 : 15-1-10

点 名	X座標	Y座標	緯 距	経 距	倍横距	倍面積	方向角	内 角	距 離
15-2	-70836.7780	10393.0060	-7.9110	-7.9110	-9.7880	77.432868	231° 03' 13"	270° 02' 00"	12.585
15-3	-70844.6890	10383.2180	14.7530	14.7530	-31.5180	-464.985054	321° 00' 40"	269° 57' 27"	18.981
15-24	-70829.9360	10371.2760	7.9220	7.9220	-33.6770	-266.789194	51° 00' 01"	269° 59' 21"	12.588
15-25	-70822.0140	10381.0590	-14.7640	-14.7640	-11.9470	176.385508	141° 01' 13"	270° 01' 12"	18.992
									63.146
						倍面積	-477.955872		
						面 積	238.9779360		

倍横距法面積計算書

地番 : 15-1-11

点 名	X座標	Y座標	緯 距	経 距	倍横距	倍面積	方向角	内 角	距 離
15-3	-70844.6890	10383.2180	-7.9270	-7.9270	-9.7820	77.541914	230° 58' 48"	269° 58' 08"	12.591
15-4	-70852.6160	10373.4360	14.7690	14.7690	-31.5060	-465.312114	321° 02' 29"	270° 03' 41"	18.993
15-23	-70837.8470	10361.4940	7.9110	7.9110	-33.6660	-266.331726	51° 02' 11"	269° 59' 42"	12.581
15-24	-70829.9360	10371.2760	-14.7530	-14.7530	-11.9420	176.180326	141° 00' 40"	269° 58' 29"	18.981
									63.146
						倍面積	-477.921600		
						面 積	238.9608000		

倍横距法面積計算書

地番 : 15-1-12

点 名	X座標	Y座標	緯 距	経 距	倍横距	倍面積	方向角	内 角	距 離
15-4	-70852.6160	10373.4360	-7.9150	-7.9150	-9.7900	77.487850	231° 02' 43"	270° 00' 14"	12.589
15-5	-70860.5310	10363.6460	14.7650	14.7650	-31.5150	-465.318975	321° 03' 01"	270° 00' 18"	18.986
15-22	-70845.7660	10351.7110	7.9190	7.9190	-33.6670	-266.608973	51° 00' 40"	269° 57' 39"	12.586
15-23	-70837.8470	10361.4940	-14.7690	-14.7690	-11.9420	176.371398	141° 02' 29"	270° 01' 49"	18.993
									63.154
						倍面積	-478.068700		
						面 積	239.0343500		

ご注意
この図面は土地区画整理組合等から引き継いだ
ものです。
換地処分時点のもので現況とは必ずしも一致し
ないことがあります。
参考図として取り扱い願います。

倍横距法面積計算書

地番 : 15-1-13

点 名	X座標	Y座標	緯 距	経 距	倍横距	倍面積	方向角	内 角	距 離
15-5	-70860.5310	10363.6460	-7.9240	-7.9240	-9.7760	77.465024	230° 58' 24"	269° 55' 23"	12.584
15-6	-70868.4550	10353.8700	14.7630	14.7630	-31.5010	-465.049263	321° 00' 49"	270° 02' 25"	18.993
15-21	-70853.6920	10341.9210	7.9260	7.9260	-33.6600	-266.789160	51° 00' 23"	269° 59' 34"	12.596
15-22	-70845.7660	10351.7110	-14.7650	-14.7650	-11.9350	176.220275	141° 03' 01"	270° 02' 38"	18.986
					倍面積	-478.153124			
					面 積	239.0765620			

倍横距法面積計算書

地番 : 15-1-14

点 名	X座標	Y座標	緯 距	経 距	倍横距	倍面積	方向角	内 角	距 離
15-6	-70868.4550	10353.8700	-3.7930	-3.7930	-4.6880	17.781584	231° 01' 27"	270° 00' 38"	6.030
15-7	-70872.2480	10349.1820	-4.1370	-4.1370	-14.4610	59.825157	230° 52' 09"	179° 50' 42"	6.555
15-8	-70876.3850	10344.0970	14.7760	14.7760	-31.4990	-465.429224	321° 01' 44"	270° 09' 35"	19.005
15-20	-70861.6090	10332.1440	7.9170	7.9170	-33.6750	-266.604975	51° 00' 03"	269° 58' 19"	12.580
15-21	-70853.6920	10341.9210	-14.7630	-14.7630	-11.9490	176.403087	141° 00' 49"	270° 00' 46"	18.993
					倍面積	-478.024371			
					面 積	239.0121855			

倍横距法面積計算書

地番 : 15-1-15

点 名	X座標	Y座標	緯 距	経 距	倍横距	倍面積	方向角	内 角	距 離
15-8	-70876.3850	10344.0970	-14.4010	-14.4010	-17.8120	256.510612	231° 02' 40"	270° 00' 56"	22.905
15-9	-70890.7860	10326.2850	14.7700	14.7700	-47.5770	-702.712290	321° 01' 03"	269° 58' 23"	19.001
15-10	-70876.0160	10314.3320	14.4070	14.4070	-41.7180	-601.031226	51° 01' 58"	270° 00' 55"	22.909
15-20	-70861.6090	10332.1440	-14.7760	-14.7760	-11.9530	176.617528	141° 01' 44"	269° 59' 46"	19.005
					倍面積	-870.615376			
					面 積	435.3076880			

ご注意


この図面は土地区画整理組合等から引き継いだものです。

換地処分時点のもので現況とは必ずしも一致しないことがあります。

参考図として取り扱い願います。

確定図

所在	請西東八丁目	縮尺	1/500	街区番号	21
----	--------	----	-------	------	----

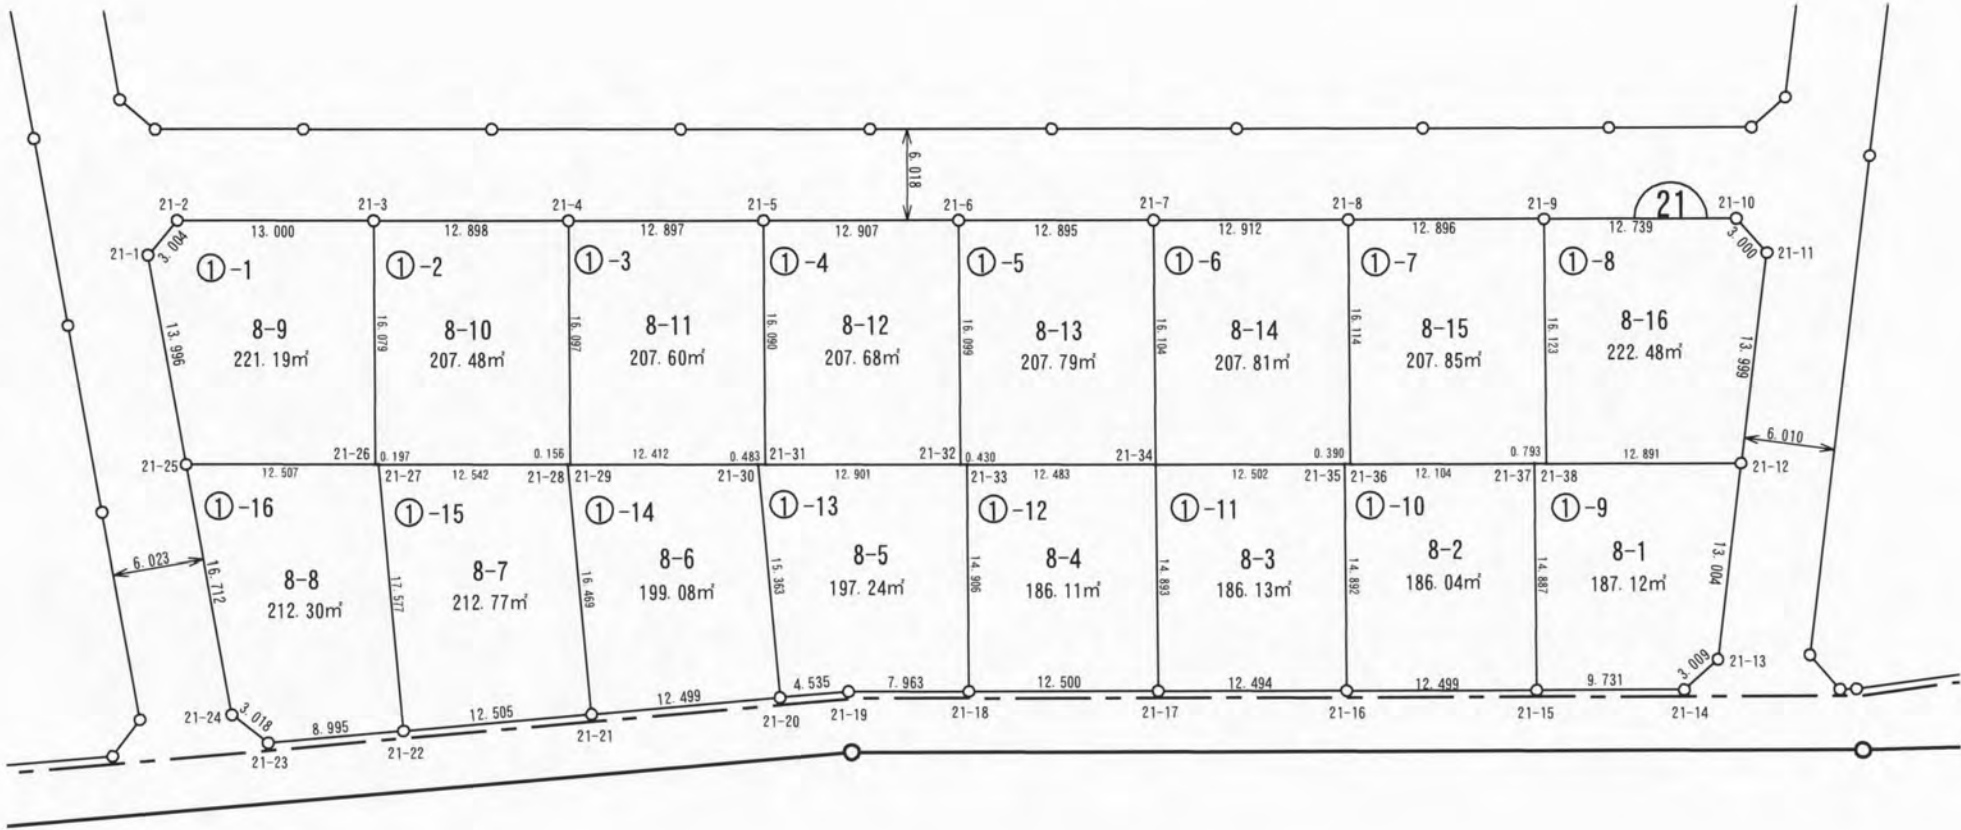

ご注意
この図面は土地区画整理組合等から引き継いだものです。
換地処分時点のもので現況とは必ずしも一致しないことがあります。
参考図として取り扱い願います。

※以下面積計算書は画地番号順に掲載しています。

凡 例	
	施行地区界
	町丁目界
	街区番号
	画地番号
	辺 長
165.29m²	画地面積
12-1	換地処分後の土地

倍横距法面積計算書

地番 : 21-1-1

点 名	X座標	Y座標	緯 距	経 距	倍横距	倍面積	方向角	内 角	距 離
21-1	-70942.4469	10463.0967	2.7680	2.7680	-1.1670	-3.23019968	337° 08' 24"	229° 59' 38"	3.004
21-2	-70939.6789	10461.9297	11.5639	11.5639	3.6052	41.68979632	27° 11' 04"	230° 02' 40"	13.000
21-3	-70928.1149	10467.8688	-7.3301	-7.3301	23.8552	-174.86159981	117° 07' 18"	269° 56' 14"	16.079
21-26	-70935.4451	10482.1797	-11.1279	-11.1279	32.4570	-361.18012560	207° 09' 35"	270° 02' 17"	12.507
21-25	-70946.5730	10476.4706	4.1261	4.1261	13.3740	55.18257077	287° 08' 46"	259° 59' 11"	13.996
									58.586
倍面積						-442.3995580			
面 積						221.1997790			

倍横距法面積計算書

地番 : 21-1-2

点 名	X座標	Y座標	緯 距	経 距	倍横距	倍面積	方向角	内 角	距 離
21-3	-70928.1149	10467.8688	11.4819	11.4819	5.8761	67.46910189	27° 06' 07"	269° 58' 49"	12.898
21-4	-70916.6330	10473.7449	-7.3411	-7.3411	26.0781	-191.44296303	117° 07' 56"	270° 01' 49"	16.097
21-29	-70923.9741	10488.0708	-0.1380	-0.1380	40.3321	-5.56580007	207° 33' 12"	270° 25' 16"	0.156
21-28	-70924.1121	10487.9988	-11.1579	-11.1579	34.5320	-385.30597333	207° 10' 28"	179° 37' 16"	12.542
21-27	-70935.2701	10482.2707	-0.1750	-0.1750	28.7129	-5.02472897	207° 28' 30"	180° 18' 02"	0.197
21-26	-70935.4451	10482.1797	7.3301	7.3301	14.3109	104.90098053	297° 07' 18"	269° 38' 48"	16.079
									57.969
倍面積						-414.9693829			
面 積						207.4846914			

倍横距法面積計算書

地番 : 21-1-3

点 名	X座標	Y座標	緯 距	経 距	倍横距	倍面積	方向角	内 角	距 離
21-4	-70916.6330	10473.7449	11.4759	11.4759	5.8851	67.53712771	27° 08' 59"	270° 01' 03"	12.897
21-5	-70905.1570	10479.6300	-7.3391	-7.3391	26.0891	-191.47153486	117° 08' 14"	269° 59' 15"	16.090
21-31	-70912.4962	10493.9489	-0.4340	-0.4340	40.1951	-17.44458389	206° 08' 30"	269° 00' 16"	0.483
21-30	-70912.9302	10493.7359	-11.0439	-11.0439	34.3170	-378.99485089	207° 09' 22"	181° 00' 52"	12.412
21-29	-70923.9741	10488.0708	7.3411	7.3411	14.3259	105.16851893	297° 07' 56"	269° 58' 34"	16.097
									57.979
倍面積						-415.2053230			
面 積						207.6026615			

ご注意

この図面は土地区画整理組合等から引き継いだものです。

換地処分時点のもので現況とは必ずしも一致しないことがあります。

参考図として取り扱い願います。

倍横距法面積計算書

地番 : 21-1-4

点 名	X座標	Y座標	緯 距	経 距	倍横距	倍面積	方向角	内 角	距 離
21-5	-70905.1570	10479.6300	11.4889	11.4889	5.8811	67.56767980	27° 06' 27"	269° 58' 13"	12.907
21-6	-70893.6681	10485.5111	-7.3481	-7.3481	26.0861	-191.68429500	117° 09' 28"	270° 03' 01"	16.099
21-32	-70901.0162	10499.8350	-11.4799	-11.4799	34.5240	-396.33337520	207° 08' 44"	269° 59' 16"	12.901
21-31	-70912.4962	10493.9489	7.3391	7.3391	14.3189	105.08849240	297° 08' 14"	269° 59' 30"	16.090
									57.997
						倍面積	-415.3614980		
						面 積	207.6807490		

倍横距法面積計算書

地番 : 21-1-5

点 名	X座標	Y座標	緯 距	経 距	倍横距	倍面積	方向角	内 角	距 離
21-6	-70893.6681	10485.5111	11.4729	11.4729	5.8861	67.53094500	27° 09' 35"	270° 00' 07"	12.895
21-7	-70882.1951	10491.3972	-7.3341	-7.3341	26.1091	-191.48777587	117° 05' 32"	269° 55' 57"	16.104
21-34	-70889.5293	10505.7342	-11.1059	-11.1059	34.7470	-385.89813096	207° 09' 54"	270° 04' 22"	12.483
21-33	-70900.6352	10500.0351	-0.3810	-0.3810	28.8479	-10.99098766	207° 41' 49"	180° 31' 55"	0.430
21-32	-70901.0162	10499.8350	7.3481	7.3481	14.3239	105.25410349	297° 09' 28"	269° 27' 39"	16.099
									58.011
						倍面積	-415.5918460		
						面 積	207.7959230		

倍横距法面積計算書

地番 : 21-1-6

点 名	X座標	Y座標	緯 距	経 距	倍横距	倍面積	方向角	内 角	距 離
21-7	-70882.1951	10491.3972	11.4929	11.4929	5.8841	67.62568330	27° 06' 41"	270° 01' 09"	12.912
21-8	-70870.7022	10497.2813	-7.3551	-7.3551	26.1051	-192.00664853	117° 09' 31"	270° 02' 50"	16.114
21-36	-70878.0573	10511.6183	-0.3460	-0.3460	40.2611	-13.93026539	207° 36' 56"	270° 27' 25"	0.390
21-35	-70878.4033	10511.4373	-11.1259	-11.1259	34.3770	-382.47639704	207° 08' 22"	179° 31' 26"	12.502
21-34	-70889.5293	10505.7342	7.3341	7.3341	14.3369	105.14891466	297° 05' 32"	269° 57' 10"	16.104
									58.022
						倍面積	-415.6387130		
						面 積	207.8193565		

ご注意
 この図面は土地区画整理組合等から引き継いだ
 ものです。
 換地処分時点のもので現況とは必ずしも一致し
 ないことがあります。
 参考図として取り扱い願います。

倍横距法面積計算書

地番 : 21-1-7

点 名	X座標	Y座標	緯 距	経 距	倍横距	倍面積	方向角	内 角	距 離
21-8	-70870.7022	10497.2813	11.4809	11.4809	5.8741	67.44026389	27° 05' 46"	269° 56' 15"	12.896
21-9	-70859.2213	10503.1554	-7.3591	-7.3591	26.0941	-192.03011894	117° 09' 24"	270° 03' 38"	16.123
21-38	-70866.5804	10517.5014	-0.7040	-0.7040	40.0761	-28.21342104	207° 20' 30"	270° 11' 06"	0.793
21-37	-70867.2844	10517.1374	-10.7730	-10.7730	34.1930	-368.35912281	207° 07' 36"	179° 47' 06"	12.104
21-36	-70878.0573	10511.6183	7.3551	7.3551	14.3369	105.44998891	297° 09' 31"	270° 01' 55"	16.114
					倍面積	-415.7124099			
					面 積	207.8562049			

倍横距法面積計算書

地番 : 21-1-8

点 名	X座標	Y座標	緯 距	経 距	倍横距	倍面積	方向角	内 角	距 離
21-9	-70859.2213	10503.1554	11.3379	11.3379	5.8081	65.85195162	27° 07' 29"	269° 58' 05"	12.739
21-10	-70847.8833	10508.9635	0.7410	0.7410	14.5232	10.76132070	75° 42' 01"	228° 34' 32"	3.000
21-11	-70847.1423	10511.8705	-7.9661	-7.9661	28.9411	-230.54813720	124° 41' 06"	228° 59' 05"	13.999
21-12	-70855.1084	10523.3815	-11.4719	-11.4719	34.5720	-396.60783383	207° 08' 17"	262° 27' 11"	12.891
21-38	-70866.5804	10517.5014	7.3591	7.3591	14.3459	105.57356970	297° 09' 24"	270° 01' 07"	16.123
					倍面積	-444.9691290			
					面 積	222.4845645			

倍横距法面積計算書

地番 : 21-1-9

点 名	X座標	Y座標	緯 距	経 距	倍横距	倍面積	方向角	内 角	距 離
21-12	-70855.1084	10523.3815	-7.3851	-7.3851	10.7029	-79.04219151	124° 36' 21"	277° 28' 04"	13.004
21-13	-70862.4935	10534.0844	-2.9150	-2.9150	22.1538	-64.57859729	165° 36' 31"	221° 00' 10"	3.009
21-14	-70865.4085	10534.8324	-8.6580	-8.6580	18.4587	-159.81502430	207° 09' 57"	221° 33' 26"	9.731
21-15	-70874.0665	10530.3893	6.7821	6.7821	0.7637	5.17965088	297° 06' 09"	269° 56' 12"	14.887
21-37	-70867.2844	10517.1374	0.7040	0.7040	-12.1242	-8.53540537	27° 20' 30"	270° 14' 21"	0.793
21-38	-70866.5804	10517.5014	11.4719	11.4719	-5.8801	-67.45622741	27° 08' 17"	179° 47' 47"	12.891
					倍面積	-374.2477950			
					面 積	187.1238975			

ご注意

この図面は土地区画整理組合等から引き継いだものです。

換地処分時点のもので現況とは必ずしも一致しないことがあります。

参考図として取り扱い願います。

倍横距法面積計算書

地番 : 21-1-10

点 名	X座標	Y座標	緯 距	経 距	倍横距	倍面積	方向角	内 角	距 離
21-15	-70874.0665	10530.3893	-11.1249	-11.1249	-5.6971	63.37994127	207° 07' 01"	270° 00' 52"	12.499
21-16	-70885.1914	10524.6922	6.7881	6.7881	-24.6491	-167.32127103	297° 07' 04"	270° 00' 03"	14.892
21-35	-70878.4033	10511.4373	0.3460	0.3460	-37.7231	-13.05212272	27° 36' 56"	270° 29' 52"	0.390
21-36	-70878.0573	10511.6183	10.7730	10.7730	-32.0230	-344.98193025	27° 07' 36"	179° 30' 40"	12.104
21-37	-70867.2844	10517.1374	-6.7821	-6.7821	-13.2519	89.87622274	117° 06' 09"	269° 58' 33"	14.887
									54.772
						倍面積	-372.0991599		
						面 積	186.0495799		

倍横距法面積計算書

地番 : 21-1-11

点 名	X座標	Y座標	緯 距	経 距	倍横距	倍面積	方向角	内 角	距 離
21-16	-70885.1914	10524.6922	-11.1189	-11.1189	-5.6981	63.35687696	207° 08' 01"	270° 00' 57"	12.494
21-17	-70896.3104	10518.9941	6.7811	6.7811	-24.6561	-167.19619569	297° 05' 07"	269° 57' 06"	14.893
21-34	-70889.5293	10505.7342	11.1259	11.1259	-32.2130	-358.39995198	27° 08' 22"	270° 03' 15"	12.502
21-35	-70878.4033	10511.4373	-6.7881	-6.7881	-13.2549	89.97609871	117° 07' 04"	269° 58' 42"	14.892
									54.781
						倍面積	-372.2631720		
						面 積	186.1315860		

倍横距法面積計算書

地番 : 21-1-12

点 名	X座標	Y座標	緯 距	経 距	倍横距	倍面積	方向角	内 角	距 離
21-17	-70896.3104	10518.9941	-11.1269	-11.1269	-5.6961	63.38020876	207° 06' 32"	270° 01' 25"	12.500
21-18	-70907.4373	10513.2980	6.8021	6.8021	-24.6551	-167.70717282	297° 09' 06"	270° 02' 34"	14.906
21-33	-70900.6352	10500.0351	11.1059	11.1059	-32.2190	-357.82232870	27° 09' 54"	270° 00' 48"	12.483
21-34	-70889.5293	10505.7342	-6.7811	-6.7811	-13.2599	89.91722076	117° 05' 07"	269° 55' 13"	14.893
									54.782
						倍面積	-372.2320720		
						面 積	186.1160360		

ご注意

この図面は土地区画整理組合等から引き継いだものです。

換地処分時点のもので現況とは必ずしも一致しないことがあります。

参考図として取り扱い願います。

倍横距法面積計算書

地番 : 21-1-13

点 名	X座標	Y座標	緯 距	経 距	倍横距	倍面積	方向角	内 角	距 離
21-18	-70907.4373	10513.2980	-7.0890	-7.0890	-3.6281	25.71922358	207° 06' 11"	269° 57' 05"	7.963
21-19	-70914.5263	10509.6699	-4.2010	-4.2010	-8.9632	37.65411644	202° 06' 50"	175° 00' 39"	4.535
21-20	-70918.7273	10507.9629	5.7971	5.7971	-24.8972	-144.33194520	292° 10' 11"	270° 03' 21"	15.363
21-30	-70912.9302	10493.7359	0.4340	0.4340	-38.9111	-16.88734085	26° 08' 30"	273° 58' 19"	0.483
21-31	-70912.4962	10493.9489	11.4799	11.4799	-32.8120	-376.67989370	27° 08' 44"	181° 00' 14"	12.901
21-32	-70901.0162	10499.8350	0.3810	0.3810	-26.7259	-10.18251318	27° 41' 49"	180° 33' 05"	0.430
21-33	-70900.6352	10500.0351	-6.8021	-6.8021	-13.2629	90.21608490	117° 09' 06"	269° 27' 17"	14.906
									56.581
						倍面積	-394.4922680		
						面 積	197.2461340		

倍横距法面積計算書

地番 : 21-1-14

点 名	X座標	Y座標	緯 距	経 距	倍横距	倍面積	方向角	内 角	距 離
21-20	-70918.7273	10507.9629	-11.5800	-11.5800	-4.7051	54.48490086	202° 06' 45"	269° 56' 34"	12.499
21-21	-70930.3073	10503.2578	6.1951	6.1951	-24.6692	-152.82875960	292° 05' 50"	269° 59' 05"	16.469
21-28	-70924.1121	10487.9988	0.1380	0.1380	-39.8561	-5.50011545	27° 33' 12"	275° 27' 22"	0.156
21-29	-70923.9741	10488.0708	11.0439	11.0439	-34.1190	-376.80845380	27° 09' 22"	179° 36' 10"	12.412
21-30	-70912.9302	10493.7359	-5.7971	-5.7971	-14.2269	82.47542799	112° 10' 11"	265° 00' 49"	15.363
									56.899
						倍面積	-398.1770000		
						面 積	199.0885000		

倍横距法面積計算書

地番 : 21-1-15

点 名	X座標	Y座標	緯 距	経 距	倍横距	倍面積	方向角	内 角	距 離
21-21	-70930.3073	10503.2578	-11.5860	-11.5860	-4.7051	54.51313210	202° 06' 08"	270° 00' 18"	12.505
21-22	-70941.8932	10498.5527	6.6231	6.6231	-25.6921	-170.16283537	292° 08' 08"	270° 02' 00"	17.577
21-27	-70935.2701	10482.2707	11.1579	11.1579	-36.2460	-404.43088908	27° 10' 28"	275° 02' 20"	12.542
21-28	-70924.1121	10487.9988	-6.1951	-6.1951	-15.2589	94.53124336	112° 05' 50"	264° 55' 22"	16.469
									59.093
						倍面積	-425.5493489		
						面 積	212.7746744		

ご注意

この図面は土地区画整理組合等から引き継いだものです。

換地処分時点のもので現況とは必ずしも一致しないことがあります。

参考図として取り扱い願います。

倍 横 距 法 面 積 計 算 書

地 番 : 21-1-16

点 名	X座標	Y座標	緯 距	経 距	倍 横 距	倍 面 積	方向角	内 角	距 離
21-22	-70941.8932	10498.5527	-8.3350	-8.3350	-3.3821	28.18948880	202° 05' 09"	269° 57' 01"	8.995
21-23	-70950.2282	10495.1706	-1.2800	-1.2800	-9.4972	12.15613337	244° 54' 16"	222° 49' 07"	3.018
21-24	-70951.5082	10492.4376	4.9351	4.9351	-28.1971	-139.15685045	287° 10' 32"	222° 16' 16"	16.712
21-25	-70946.5730	10476.4706	11.1279	11.1279	-38.4550	-427.92510152	27° 09' 35"	279° 59' 03"	12.507
21-26	-70935.4451	10482.1797	0.1750	0.1750	-32.6549	-5.71457797	27° 28' 30"	180° 18' 55"	0.197
21-27	-70935.2701	10482.2707	-6.6231	-6.6231	-16.2819	107.83766376	112° 08' 08"	264° 39' 38"	17.577
									59.006
						倍面積	-424.6132440		
						面 積	212.3066220		

ご注意
この図面は土地区画整理組合等から引き継いだ
ものです。
換地処分時点のもので現況とは必ずしも一致し
ないことがあります。
参考図として取り扱い願います。



ご注意
 この図面は土地区画整理組合等から引き継いだものです。
 換地処分時点のもので現況とは必ずしも一致しないことがあります。
 参考図として取り扱い願います。

凡 例	
	施行地区界
	町丁目界
	街区番号
	画地番号
	辺 長
165.29m²	画地面積
12-1	換地処分後の土地

※以下面積計算書は画地番号順に掲載しています。

倍横距法面積計算書

地番 : 22-1-1

点 名	X座標	Y座標	緯 距	経 距	倍横距	倍面積	方向角	内 角	距 離
22-3	-70914.1300	10366.0999	7.5929	7.5929	10.3671	78.71618562	53° 46' 51"	281° 22' 16"	12.850
22-4	-70906.5371	10376.4670	-0.1730	-0.1730	23.7381	-4.10733471	93° 17' 48"	219° 30' 57"	3.009
22-5	-70906.7101	10379.4710	-1.3540	-1.3540	28.2191	-38.20906181	132° 30' 46"	219° 12' 58"	2.004
22-6	-70908.0642	10380.9480	-3.1390	-3.1390	33.2981	-104.52374655	131° 04' 17"	178° 33' 31"	4.778
22-7	-70911.2032	10384.5500	-1.3400	-1.3400	38.5420	-51.64689983	129° 13' 03"	178° 08' 46"	2.119
22-8	-70912.5432	10386.1919	-11.4199	-11.4199	30.8569	-352.38352530	219° 14' 24"	270° 01' 21"	14.745
22-63	-70923.9631	10376.8648	9.8331	9.8331	10.7649	105.85241659	312° 24' 35"	273° 10' 11"	14.580
					倍面積	-366.3019659			
					面 積	183.1509829			

倍横距法面積計算書

地番 : 22-1-2

点 名	X座標	Y座標	緯 距	経 距	倍横距	倍面積	方向角	内 角	距 離
22-8	-70912.5432	10386.1919	-1.6840	-1.6840	2.0700	-3.48589295	129° 07' 47"	269° 53' 23"	2.668
22-9	-70914.2272	10388.2619	-2.9150	-2.9150	7.9369	-23.13646068	127° 30' 52"	178° 23' 05"	4.787
22-10	-70917.1423	10392.0589	-2.8020	-2.8020	15.6169	-43.75907551	125° 48' 54"	178° 18' 02"	4.788
22-11	-70919.9443	10395.9419	-0.1440	-0.1440	19.7209	-2.83984373	123° 05' 17"	177° 16' 23"	0.264
22-12	-70920.0883	10396.1629	-12.0989	-12.0989	11.5168	-139.34037485	214° 51' 05"	271° 45' 48"	14.743
22-64	-70932.1872	10387.7378	8.2241	8.2241	-7.7813	-63.99398413	307° 06' 12"	272° 15' 07"	13.633
22-63	-70923.9631	10376.8648	11.4199	11.4199	-9.3271	-106.51472816	39° 14' 24"	272° 08' 12"	14.745
					倍面積	-383.0703600			
					面 積	191.5351800			

倍横距法面積計算書

地番 : 22-1-3

点 名	X座標	Y座標	緯 距	経 距	倍横距	倍面積	方向角	内 角	距 離
22-12	-70920.0883	10396.1629	-2.5320	-2.5320	3.7360	-9.45961946	124° 07' 38"	269° 16' 33"	4.513
22-13	-70922.6203	10399.8989	-2.5780	-2.5780	11.5159	-29.68848820	122° 31' 03"	178° 23' 25"	4.796
22-14	-70925.1984	10403.9428	-1.6150	-1.6150	18.2969	-29.54993180	120° 32' 38"	178° 01' 35"	3.178
22-15	-70926.8134	10406.6798	-12.7119	-12.7119	13.5768	-172.58694589	210° 23' 49"	269° 51' 11"	14.738
22-65	-70939.5253	10399.2227	7.3381	7.3381	-5.3653	-39.37098957	302° 34' 33"	272° 10' 44"	13.629
22-64	-70932.1872	10387.7378	12.0989	12.0989	-8.4251	-101.93474908	34° 51' 05"	272° 16' 32"	14.743
					倍面積	-382.5907240			
					面 積	191.2953620			

ご注意

この図面は土地区画整理組合等から引き継いだものです。

換地処分時点のもので現況とは必ずしも一致しないことがあります。

参考図として取り扱い願います。

倍横距法面積計算書

地番 : 22-1-4

点 名	X座標	Y座標	緯 距	経 距	倍横距	倍面積	方向角	内 角	距 離
22-15	-70926.8134	10406.6798	-0.8250	-0.8250	1.3890	-1.14593616	120° 42' 32"	270° 18' 43"	1.616
22-16	-70927.6384	10408.0688	-2.3240	-2.3240	6.9470	-16.14500434	119° 08' 16"	178° 25' 44"	4.773
22-17	-70929.9624	10412.2378	-2.1940	-2.1940	15.3789	-33.74194552	117° 14' 01"	178° 05' 45"	4.794
22-18	-70932.1565	10416.5008	-0.5870	-0.5870	20.8269	-12.22561048	116° 21' 09"	179° 07' 08"	1.322
22-19	-70932.7435	10417.6858	-13.2209	-13.2209	15.5408	-205.46369765	206° 04' 48"	269° 43' 39"	14.720
22-66	-70945.9644	10411.2146	6.4391	6.4391	-2.9223	-18.81690537	298° 14' 01"	272° 09' 13"	13.611
22-65	-70939.5253	10399.2227	12.7119	12.7119	-7.4571	-94.79433147	30° 23' 49"	272° 09' 48"	14.738
									55.574
						倍面積	-382.3334309		
						面 積	191.1667154		

倍横距法面積計算書

地番 : 22-1-5

点 名	X座標	Y座標	緯 距	経 距	倍横距	倍面積	方向角	内 角	距 離
22-19	-70932.7435	10417.6858	-1.4810	-1.4810	3.1310	-4.63707902	115° 18' 55"	269° 14' 07"	3.464
22-20	-70934.2245	10420.8168	-1.9400	-1.9400	10.6390	-20.63999128	113° 54' 17"	178° 35' 22"	4.788
22-21	-70936.1646	10425.1937	-1.6110	-1.6110	18.9519	-30.53221710	112° 15' 35"	178° 21' 18"	4.253
22-22	-70937.7756	10429.1297	-13.6880	-13.6880	17.4698	-239.12560744	201° 35' 43"	269° 20' 08"	14.721
22-67	-70951.4635	10423.7116	5.4991	5.4991	-0.4453	-2.44867493	293° 45' 04"	272° 09' 21"	13.653
22-66	-70945.9644	10411.2146	13.2209	13.2209	-6.4711	-85.55427924	26° 04' 48"	272° 19' 44"	14.720
									55.599
						倍面積	-382.9378490		
						面 積	191.4689245		

倍横距法面積計算書

地番 : 22-1-6

点 名	X座標	Y座標	緯 距	経 距	倍横距	倍面積	方向角	内 角	距 離
22-22	-70937.7756	10429.1297	-0.2080	-0.2080	0.4950	-0.10296180	112° 47' 34"	271° 11' 51"	0.537
22-23	-70937.9836	10429.6247	-1.6820	-1.6820	5.4710	-9.20240961	110° 34' 29"	177° 46' 55"	4.786
22-24	-70939.6656	10434.1057	-1.5460	-1.5460	14.4830	-22.39123102	108° 50' 25"	178° 15' 56"	4.787
22-25	-70941.2117	10438.6367	-0.7070	-0.7070	21.2939	-15.05524411	107° 13' 43"	178° 23' 18"	2.387
22-26	-70941.9187	10440.9167	-14.0660	-14.0660	19.2358	-270.57001940	197° 08' 26"	269° 54' 43"	14.720
22-68	-70955.9847	10436.5786	4.5211	4.5211	2.0307	9.18109544	289° 21' 37"	272° 13' 11"	13.638
22-67	-70951.4635	10423.7116	13.6880	13.6880	-5.4181	-74.16299651	21° 35' 43"	272° 14' 06"	14.721
									55.576
						倍面積	-382.3037670		
						面 積	191.1518835		

ご注意

この図面は土地区画整理組合等から引き継いだものです。

換地処分時点のもので現況とは必ずしも一致しないことがあります。

参考図として取り扱い願います。

倍横距法面積計算書

地番 : 22-1-7

点 名	X座標	Y座標	緯 距	経 距	倍横距	倍面積	方向角	内 角	距 離
22-26	-70941.9187	10440.9167	-3.6641	-3.6641	11.9450	-43.76763551	107° 03' 12"	269° 54' 46"	12.494
22-27	-70945.5828	10452.8617	-14.0820	-14.0820	19.5548	-275.37005692	197° 06' 39"	270° 03' 27"	14.734
22-69	-70959.6648	10448.5265	3.6801	3.6801	3.2717	12.04026291	287° 07' 10"	270° 00' 31"	12.502
22-68	-70955.9847	10436.5786	14.0660	14.0660	-4.3381	-61.01990848	17° 08' 26"	270° 01' 16"	14.720
									54.450
倍面積						-368.1173380			
面 積						184.0586690			

倍横距法面積計算書

地番 : 22-1-8

点 名	X座標	Y座標	緯 距	経 距	倍横距	倍面積	方向角	内 角	距 離
22-27	-70945.5828	10452.8617	-3.6851	-3.6851	11.9440	-44.01479391	107° 08' 48"	270° 02' 09"	12.500
22-28	-70949.2679	10464.8056	-14.0910	-14.0910	19.5478	-275.44740618	197° 07' 09"	269° 58' 21"	14.744
22-70	-70963.3589	10460.4655	3.6941	3.6941	3.2687	12.07498283	287° 11' 34"	270° 04' 25"	12.497
22-69	-70959.6648	10448.5265	14.0820	14.0820	-4.3351	-61.04707474	17° 06' 39"	269° 55' 05"	14.734
									54.475
倍面積						-368.4342920			
面 積						184.2171460			

倍横距法面積計算書

地番 : 22-1-9

点 名	X座標	Y座標	緯 距	経 距	倍横距	倍面積	方向角	内 角	距 離
22-28	-70949.2679	10464.8056	-3.6951	-3.6951	11.9420	-44.12684282	107° 11' 36"	270° 04' 27"	12.501
22-29	-70952.9630	10476.7476	-14.0940	-14.0940	19.5398	-275.39329433	197° 07' 50"	269° 56' 14"	14.748
22-71	-70967.0570	10472.4035	3.6981	3.6981	3.2577	12.04737776	287° 12' 42"	270° 04' 52"	12.498
22-70	-70963.3589	10460.4655	14.0910	14.0910	-4.3401	-61.15654661	17° 07' 09"	269° 54' 27"	14.744
									54.491
倍面積						-368.6293060			
面 積						184.3146530			

ご注意

この図面は土地区画整理組合等から引き継いだものです。

換地処分時点のもので現況とは必ずしも一致しないことがあります。

参考図として取り扱い願います。

倍横距法面積計算書

地番 : 22-1-10

点 名	X座標	Y座標	緯 距	経 距	倍横距	倍面積	方向角	内 角	距 離
22-29	-70952.9630	10476.7476	-4.0861	-4.0861	13.2360	-54.08371288	107° 09' 22"	270° 01' 32"	13.852
22-30	-70957.0491	10489.9835	-2.7010	-2.7010	27.7919	-75.06625740	153° 57' 19"	226° 47' 57"	3.006
22-31	-70959.7501	10491.3035	-8.0540	-8.0540	25.8388	-208.10499274	202° 06' 59"	228° 09' 40"	8.694
22-32	-70967.8041	10488.0305	-3.6840	-3.6840	20.9637	-77.22997692	203° 30' 09"	181° 23' 10"	4.017
22-33	-70971.4881	10486.4284	4.4311	4.4311	5.3367	23.64762402	287° 32' 01"	264° 01' 52"	14.708
22-71	-70967.0570	10472.4035	14.0940	14.0940	-4.3441	-61.22594306	17° 07' 50"	269° 35' 49"	14.748
						倍面積	-452.0632589		59.025
						面 積	226.0316294		

倍横距法面積計算書

地番 : 22-1-11

点 名	X座標	Y座標	緯 距	経 距	倍横距	倍面積	方向角	内 角	距 離
22-33	-70971.4881	10486.4284	-11.6560	-11.6560	-5.0531	58.89875428	203° 26' 16"	275° 54' 15"	12.704
22-34	-70983.1441	10481.3753	-1.2620	-1.2620	-12.8542	16.22170946	245° 20' 02"	221° 53' 46"	3.024
22-35	-70984.4060	10478.6273	3.2691	3.2691	-26.1712	-85.55613119	287° 11' 15"	221° 51' 13"	11.063
22-36	-70981.1369	10468.0583	14.0800	14.0800	-32.3950	-456.12099844	17° 09' 01"	269° 57' 46"	14.735
22-71	-70967.0570	10472.4035	-4.4311	-4.4311	-14.0250	62.14635789	107° 32' 01"	270° 23' 00"	14.708
						倍面積	-404.4103080		56.234
						面 積	202.2051540		

倍横距法面積計算書

地番 : 22-1-12

点 名	X座標	Y座標	緯 距	経 距	倍横距	倍面積	方向角	内 角	距 離
22-36	-70981.1369	10468.0583	3.6841	3.6841	-11.9470	-44.01390262	287° 08' 18"	269° 59' 17"	12.502
22-37	-70977.4528	10456.1114	14.0940	14.0940	-19.5398	-275.39329533	17° 10' 04"	270° 01' 46"	14.751
22-70	-70963.3589	10460.4655	-3.6981	-3.6981	-3.2477	12.01039742	107° 12' 42"	270° 02' 38"	12.498
22-71	-70967.0570	10472.4035	-14.0800	-14.0800	4.3451	-61.17920346	197° 09' 01"	269° 56' 19"	14.735
						倍面積	-368.5760039		54.486
						面 積	184.2880019		

ご注意

この図面は土地区画整理組合等から引き継いだものです。

換地処分時点のもので現況とは必ずしも一致しないことがあります。

参考図として取り扱い願います。

倍横距法面積計算書

地番 : 22-1-13

点 名	X座標	Y座標	緯 距	経 距	倍横距	倍面積	方向角	内 角	距 離
22-37	-70977.4528	10456.1114	3.6831	3.6831	-11.9260	-43.92460820	287° 09' 44"	269° 59' 40"	12.482
22-38	-70973.7697	10444.1854	14.1050	14.1050	-19.5108	-275.19919050	17° 06' 25"	269° 56' 41"	14.758
22-69	-70959.6648	10448.5265	-3.6941	-3.6941	-3.2307	11.93460598	107° 11' 34"	270° 05' 09"	12.497
22-70	-70963.3589	10460.4655	-14.0940	-14.0940	4.3541	-61.36688228	197° 10' 04"	269° 58' 30"	14.751
					倍面積	-368.5560750			
					面 積	184.2780375			

倍横距法面積計算書

地番 : 22-1-14

点 名	X座標	Y座標	緯 距	経 距	倍横距	倍面積	方向角	内 角	距 離
22-38	-70973.7697	10444.1854	1.8761	1.8761	-6.0720	-11.39137013	287° 10' 10"	270° 03' 45"	6.355
22-39	-70971.8937	10438.1134	1.8241	1.8241	-18.0310	-32.88940200	287° 12' 55"	180° 02' 45"	6.163
22-40	-70970.0696	10432.2264	14.0850	14.0850	-19.5658	-275.58364352	17° 10' 14"	269° 57' 19"	14.742
22-68	-70955.9847	10436.5786	-3.6801	-3.6801	-3.2657	12.01817971	107° 07' 10"	269° 56' 56"	12.502
22-69	-70959.6648	10448.5265	-14.1050	-14.1050	4.3411	-61.23141506	197° 06' 25"	269° 59' 15"	14.758
					倍面積	-369.0776510			
					面 積	184.5388255			

倍横距法面積計算書

地番 : 22-1-15

点 名	X座標	Y座標	緯 距	経 距	倍横距	倍面積	方向角	内 角	距 離
22-40	-70970.0696	10432.2264	0.7630	0.7630	-2.4550	-1.87321367	287° 15' 56"	270° 05' 42"	2.571
22-41	-70969.3066	10429.7714	1.6450	1.6450	-9.7820	-16.09176941	288° 39' 27"	181° 23' 31"	5.142
22-42	-70967.6616	10424.8995	1.7830	1.7830	-19.4779	-34.73000878	290° 17' 07"	181° 37' 40"	5.143
22-43	-70965.8785	10420.0755	0.6960	0.6960	-26.0749	-18.14855680	291° 26' 00"	181° 08' 53"	1.905
22-44	-70965.1825	10418.3025	13.7190	13.7190	-22.4388	-307.83667472	21° 31' 06"	270° 05' 06"	14.747
22-67	-70951.4635	10423.7116	-4.5211	-4.5211	-4.1627	18.82008058	109° 21' 37"	267° 50' 31"	13.638
22-68	-70955.9847	10436.5786	-14.0850	-14.0850	4.3521	-61.29952417	197° 10' 14"	267° 48' 37"	14.742
					倍面積	-421.1596669			
					面 積	210.5798334			

ご注意
この図面は土地区画整理組合等から引き継いだものです。
換地処分時点のもので現況とは必ずしも一致しないことがあります。
参考図として取り扱い願います。

倍橫距法面積計算書

地番 : 22-1-16

点 名	X座標	Y座標	緯 距	經 距	倍 橫 距	倍 面 積	方向角	內 角	距 離
22-44	-70965.1825	10418.3025	1.2050	1.2050	-2.9950	-3.60904221	291° 55' 02"	270° 23' 56"	3.228
22-45	-70963.9775	10415.3075	2.0310	2.0310	-10.7210	-21.77472379	293° 14' 03"	181° 19' 01"	5.149
22-46	-70961.9464	10410.5765	2.1610	2.1610	-20.1179	-43.47567038	294° 51' 04"	181° 37' 01"	5.142
22-47	-70959.7854	10405.9105	0.5490	0.5490	-25.9199	-14.23028755	295° 47' 38"	180° 56' 34"	1.262
22-48	-70959.2364	10404.7745	13.2719	13.2719	-20.6158	-273.61137953	25° 53' 05"	270° 05' 27"	14.752
22-66	-70945.9644	10411.2146	-5.4991	-5.4991	-1.6787	9.23138941	113° 45' 04"	267° 51' 59"	13.653
22-67	-70951.4635	10423.7116	-13.7190	-13.7190	5.4091	-74.20749195	201° 31' 06"	267° 46' 02"	14.747
					倍面積	-421.6772060			57.933
					面 積	210.8386030			

倍橫距法面積計算書

地番 : 22-1-17

点 名	X座標	Y座標	緯 距	經 距	倍 橫距	倍面積	方向角	內 角	距 離
22-48	-70959.2364	10404.7745	1.7450	1.7450	-3.4730	-6.06046561	296° 40' 39"	270° 47' 34"	3.887
22-49	-70957.4913	10401.3015	2.4030	2.4030	-11.4889	-27.60840700	297° 52' 37"	181° 11' 58"	5.139
22-50	-70955.0883	10396.7586	2.5270	2.5270	-20.5069	-51.82176488	299° 27' 13"	181° 34' 36"	5.139
22-51	-70952.5613	10392.2836	0.3070	0.3070	-25.5059	-7.83042399	300° 21' 56"	180° 54' 43"	0.607
22-52	-70952.2543	10391.7596	12.7289	12.7289	-18.5668	-236.33506686	30° 23' 01"	270° 01' 05"	14.755
22-65	-70939.5253	10399.2227	-6.4391	-6.4391	0.8883	-5.71982579	118° 14' 01"	267° 51' 00"	13.611
22-66	-70945.9644	10411.2146	-13.2719	-13.2719	6.4401	-85.47288389	205° 53' 05"	267° 39' 04"	14.752
					倍面積	-420.8488380			57.890
					面 積	210.4244190			

倍橫距法面積計算書

地番 : 22-1-18

点 名	X座標	Y座標	緯 距	經 距	倍橫距	倍面積	方向角	內 角	距 離
22-52	-70952.2543	10391.7596	2.3360	2.3360	-3.8860	-9.07778221	301° 00' 43"	270° 37' 42"	4.534
22-53	-70949.9182	10387.8736	2.7680	2.7680	-12.1069	-33.51246108	302° 33' 35"	181° 32' 52"	5.143
22-54	-70947.1502	10383.5386	2.8690	2.8690	-20.6789	-59.32849886	304° 06' 13"	181° 32' 38"	5.117
22-55	-70944.2811	10379.3017	12.0939	12.0939	-16.4797	-199.30484562	34° 53' 52"	270° 47' 39"	14.746
22-64	-70932.1872	10387.7378	-7.3381	-7.3381	3.4413	-25.25256269	122° 34' 33"	267° 40' 41"	13.629
22-65	-70939.5253	10399.2227	-12.7289	-12.7289	7.4631	-94.99747755	210° 23' 01"	267° 48' 28"	14.755
									57.924
					倍面積	-421.4736280			
					面 積	210.7368140			

ご注意
この図面は土地区画整理組合等から引き継いだものです。
換地処分時点のもので現況とは必ずしも一致しないことがあります。
参考図として取り扱い願います。

倍横距法面積計算書

地番 : 22-1-19

点 名	X座標	Y座標	緯 距	経 距	倍横距	倍面積	方向角	内 角	距 離
22-55	-70944.2811	10379.3017	0.0200	0.0200	-0.0210	-0.00042000	313° 36' 12"	278° 42' 20"	0.029
22-56	-70944.2611	10379.2807	2.9930	2.9930	-4.2270	-12.65148799	305° 34' 19"	171° 58' 07"	5.145
22-57	-70941.2681	10375.0957	3.1090	3.1090	-12.5129	-38.90312185	307° 10' 00"	181° 35' 41"	5.146
22-58	-70938.1591	10370.9947	2.7670	2.7670	-20.0779	-55.55607644	308° 37' 05"	181° 27' 05"	4.433
22-59	-70935.3920	10367.5307	11.4289	11.4289	-14.2077	-162.37906239	39° 14' 20"	270° 37' 15"	14.756
22-63	-70923.9631	10376.8648	-8.2241	-8.2241	5.9993	-49.33874202	127° 06' 12"	267° 51' 52"	13.633
22-64	-70932.1872	10387.7378	-12.0939	-12.0939	8.4361	-102.02565532	214° 53' 52"	267° 47' 40"	14.746
									57.888
倍面積						-420.8545660			
面 積						210.4272830			

倍横距法面積計算書

地番 : 22-1-20

点 名	X座標	Y座標	緯 距	経 距	倍横距	倍面積	方向角	内 角	距 離
22-59	-70935.3920	10367.5307	0.4500	0.4500	-0.5460	-0.24570085	309° 29' 42"	270° 15' 22"	0.708
22-60	-70934.9420	10366.9847	3.3230	3.3230	-5.0150	-16.66489542	310° 16' 01"	180° 46' 19"	5.141
22-61	-70931.6190	10363.0618	3.4250	3.4250	-12.7829	-43.78187846	311° 41' 39"	181° 25' 38"	5.149
22-62	-70928.1940	10359.2168	3.4920	3.4920	-20.3008	-70.89120017	313° 33' 12"	181° 51' 33"	5.068
22-1	-70924.7019	10355.5438	2.9980	2.9980	-23.7918	-71.32772394	3° 28' 28"	229° 55' 16"	3.004
22-2	-70921.7039	10355.7259	7.5739	7.5739	-13.2357	-100.24587012	53° 52' 03"	230° 23' 35"	12.845
22-3	-70914.1300	10366.0999	-9.8331	-9.8331	7.9033	-77.71383318	132° 24' 35"	258° 32' 32"	14.580
22-63	-70923.9631	10376.8648	-11.4289	-11.4289	9.3341	-106.67867484	219° 14' 20"	266° 49' 45"	14.756
									61.251
倍面積						-487.5497769			
面 積						243.7748884			

ご注意


この図面は土地区画整理組合等から引き継いだものです。

換地処分時点のもので現況とは必ずしも一致しないことがあります。

参考図として取り扱い願います。

確定図

所在	請西東八丁目	縮尺	1/500	街区番号	19
----	--------	----	-------	------	----

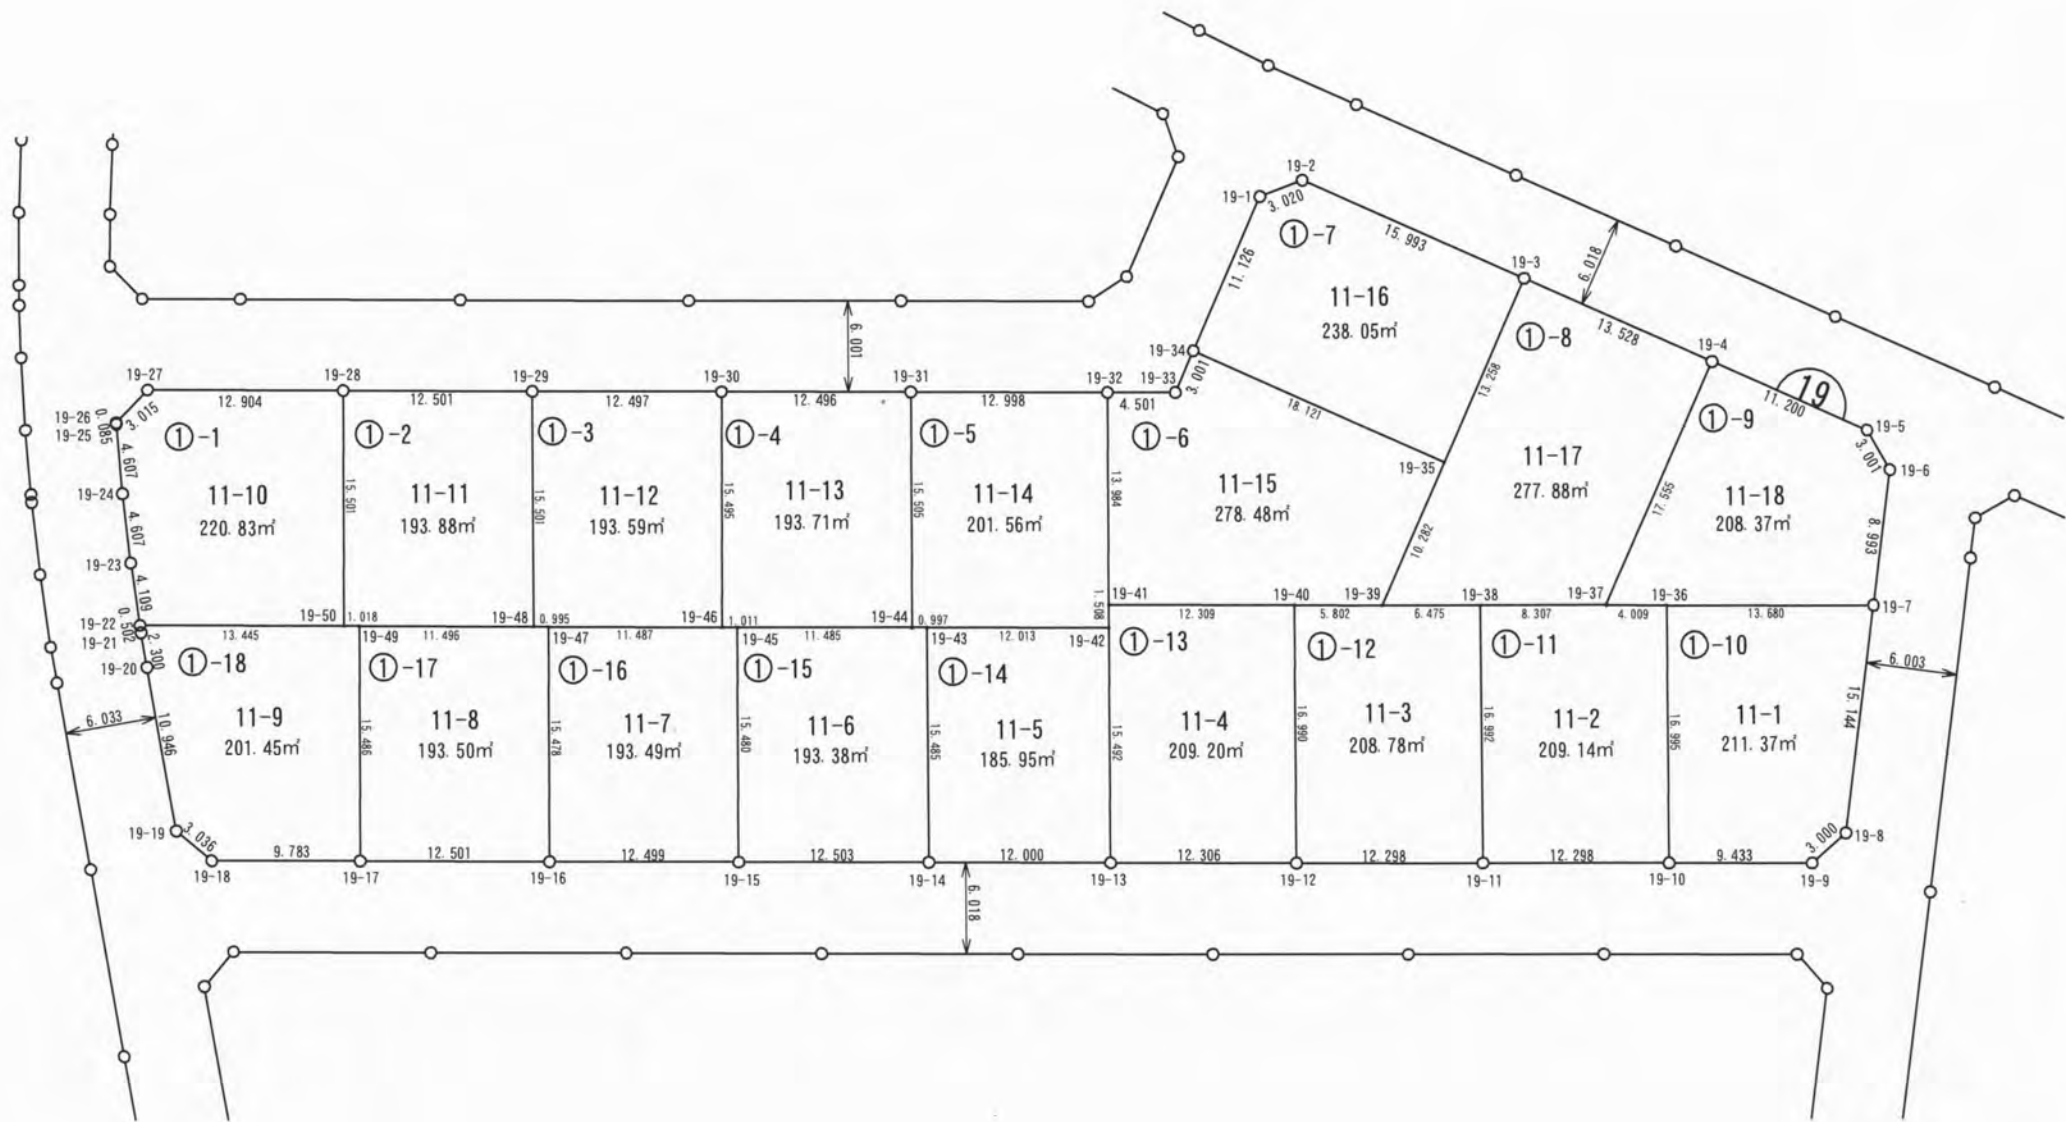

ご注意
この図面は土地区画整理組合等から引き継いだものです。
換地処分時点のもので現況とは必ずしも一致しないことがあります。
参考図として取り扱い願います。

※以下面積計算書は画地番号順に掲載しています。

凡 例	
	施行地区界
	町丁目界
	街区番号
	画地番号
	辺 長
165.29㎡	画地面積
12-1	換地処分後の土地

倍横距法面積計算書

地番 : 19-1-1

点 名	X座標	Y座標	緯 距	経 距	倍横距	倍面積	方向角	内 角	距 離
19-22	-70935.2920	10440.0310	1.3250	1.3250	-3.8890	-5.152925	288° 48' 51"	261° 41' 40"	4.109
19-23	-70933.9670	10436.1420	1.6200	1.6200	-12.0910	-19.587420	290° 35' 12"	181° 46' 21"	4.607
19-24	-70932.3470	10431.8290	1.7240	1.7240	-20.6760	-35.645424	291° 58' 37"	181° 23' 25"	4.607
19-25	-70930.6230	10427.5570	0.0350	0.0350	-25.0250	-0.875875	294° 26' 38"	182° 28' 01"	0.085
19-26	-70930.5880	10427.4800	2.8490	2.8490	-26.0890	-74.327561	340° 53' 31"	226° 26' 53"	3.015
19-27	-70927.7390	10426.4930	11.4890	11.4890	-21.2010	-243.578289	27° 05' 00"	226° 11' 29"	12.904
19-28	-70916.2500	10432.3680	-7.0750	-7.0750	-1.5340	10.853050	117° 09' 25"	270° 04' 25"	15.501
19-50	-70923.3250	10446.1600	-11.9670	-11.9670	6.1290	-73.345743	207° 07' 11"	269° 57' 46"	13.445
					倍面積	-441.660187			
					面 積	220.8300935			

倍横距法面積計算書

地番 : 19-1-2

点 名	X座標	Y座標	緯 距	経 距	倍横距	倍面積	方向角	内 角	距 離
19-28	-70916.2500	10432.3680	11.1260	11.1260	5.7000	63.418200	27° 07' 36"	269° 58' 11"	12.501
19-29	-70905.1240	10438.0680	-7.0630	-7.0630	25.1980	-177.973474	117° 06' 26"	269° 58' 50"	15.501
19-48	-70912.1870	10451.8660	-10.2320	-10.2320	33.7550	-345.381160	207° 07' 20"	270° 00' 54"	11.496
19-49	-70922.4190	10446.6250	-0.9060	-0.9060	28.0490	-25.412394	207° 10' 08"	180° 02' 48"	1.018
19-50	-70923.3250	10446.1600	7.0750	7.0750	13.7920	97.578400	297° 09' 25"	269° 59' 17"	15.501
					倍面積	-387.770428			
					面 積	193.8852140			56.017

倍横距法面積計算書

地番 : 19-1-3

点 名	X座標	Y座標	緯 距	経 距	倍横距	倍面積	方向角	内 角	距 離
19-29	-70905.1240	10438.0680	11.1230	11.1230	5.6970	63.367731	27° 07' 15"	270° 00' 49"	12.497
19-30	-70894.0010	10443.7650	-7.0740	-7.0740	25.1800	-178.123320	117° 09' 49"	270° 02' 34"	15.495
19-46	-70901.0750	10457.5510	-10.2290	-10.2290	33.7400	-345.126460	207° 03' 45"	269° 53' 56"	11.487
19-47	-70911.3040	10452.3250	-0.8830	-0.8830	28.0550	-24.772565	207° 27' 59"	180° 24' 14"	0.995
19-48	-70912.1870	10451.8660	7.0630	7.0630	13.7980	97.455274	297° 06' 26"	269° 38' 27"	15.501
					倍面積	-387.199340			
					面 積	193.5996700			55.975

ご注意

この図面は土地区画整理組合等から引き継いだものです。

換地処分時点のもので現況とは必ずしも一致しないことがあります。

参考図として取り扱い願います。

倍横距法面積計算書

地番 : 19-1-4

点 名	X座標	Y座標	緯 距	經 距	倍 横距	倍面積	方向角	内 角	距 離
19-30	-70894.0010	10443.7650	11.1220	11.1220	5.6970	63.362034	27° 07' 22"	269° 57' 33"	12.496
19-31	-70882.8790	10449.4620	-7.0790	-7.0790	25.1890	-178.312931	117° 09' 54"	270° 02' 32"	15.505
19-44	-70889.9580	10463.2570	-10.2190	-10.2190	33.7430	-344.819717	207° 09' 07"	269° 59' 13"	11.485
19-45	-70900.1770	10458.0160	-0.8980	-0.8980	28.0370	-25.177226	207° 22' 33"	180° 13' 26"	1.011
19-46	-70901.0750	10457.5510	7.0740	7.0740	13.7860	97.522164	297° 09' 49"	269° 47' 16"	15.495
					倍面積	-387.425676			
					面 積	193.7128380			

倍横距法面積計算書

地番 : 19-1-7

点 名	X座標	Y座標	緯 距	経 距	倍横距	倍面積	方向角	内 角	距 離
19-1	-70856.3330	10448.5440	3.0030	3.0030	0.3170	0.951951	6°01'33"	225°02'22"	3.020
19-2	-70853.3300	10448.8610	10.0600	10.0600	13.0680	131.464080	51°01'29"	224°59'56"	15.994
19-3	-70843.2700	10461.2950	-10.3070	-10.3070	33.8400	-348.788880	141°01'42"	270°00'13"	13.257
19-35	-70853.5770	10469.6330	-11.4010	-11.4010	28.0930	-320.288293	231°00'43"	269°59'01"	18.121
19-34	-70864.9780	10455.5480	8.6450	8.6450	7.0040	60.549580	320°59'11"	269°58'28"	11.126
									61.518
倍面積						-476.111562			
面 積						238.0557810			

倍横距法面積計算書

地番 : 19-1-8

点 名	X座標	Y座標	緯 距	経 距	倍横距	倍面積	方向角	内 角	距 離
19-3	-70843.2700	10461.2950	8.5110	8.5110	10.5150	89.493165	51°00'46"	269°59'04"	13.528
19-4	-70834.7590	10471.8100	-13.6520	-13.6520	32.0660	-437.765032	141°02'55"	270°02'09"	17.555
19-37	-70848.4110	10482.8460	-7.3950	-7.3950	39.3160	-290.741820	207°06'40"	246°03'45"	8.308
19-38	-70855.8060	10479.0600	-5.7610	-5.7610	32.5750	-187.664575	207°09'17"	180°02'37"	6.475
19-39	-70861.5670	10476.1050	7.9900	7.9900	23.1480	184.952520	320°59'32"	293°50'15"	10.282
19-35	-70853.5770	10469.6330	10.3070	10.3070	8.3380	85.939766	321°01'42"	180°02'10"	13.257
									69.405
倍面積						-555.785976			
面 積						277.8929880			

倍横距法面積計算書

地番 : 19-1-9

点 名	X座標	Y座標	緯 距	経 距	倍横距	倍面積	方向角	内 角	距 離
19-4	-70834.7590	10471.8100	7.0510	7.0510	8.7020	61.357802	50°58'59"	269°56'04"	11.200
19-5	-70827.7080	10480.5120	0.1400	0.1400	20.4020	2.856280	87°19'35"	216°20'36"	3.001
19-6	-70827.5680	10483.5100	-5.1020	-5.1020	30.8060	-157.172212	124°33'47"	217°14'12"	8.993
19-7	-70832.6700	10490.9160	-12.1730	-12.1730	31.9700	-389.170810	207°08'51"	262°35'04"	13.680
19-36	-70844.8430	10484.6740	-3.5680	-3.5680	23.9000	-85.275200	207°07'39"	179°58'48"	4.009
19-37	-70848.4110	10482.8460	13.6520	13.6520	11.0360	150.663472	321°02'55"	293°55'16"	17.555
									58.438
倍面積						-416.740668			
面 積						208.3703340			

ご注意

この図面は土地区画整理組合等から引き継いだものです。

換地処分時点のもので現況とは必ずしも一致しないことがあります。

参考図として取り扱い願います。

倍横距法面積計算書

地番 : 19-1-10

点 名	X座標	Y座標	緯 距	経 距	倍横距	倍面積	方向角	内 角	距 離
19-7	-70832.6700	10490.9160	-8.6100	-8.6100	12.4580	-107.263380	124° 38' 57"	277° 30' 06"	15.144
19-8	-70841.2800	10503.3740	-2.9130	-2.9130	25.6340	-74.671842	166° 09' 13"	221° 30' 16"	3.000
19-9	-70844.1930	10504.0920	-8.4000	-8.4000	22.0580	-185.287200	207° 04' 32"	220° 55' 19"	9.434
19-10	-70852.5930	10499.7980	7.7500	7.7500	2.6400	20.460000	297° 07' 55"	270° 03' 23"	16.994
19-36	-70844.8430	10484.6740	12.1730	12.1730	-6.2420	-75.983866	27° 08' 51"	270° 00' 56"	13.680
									58.252
倍面積						-422.746288			
面 積						211.3731440			

倍横距法面積計算書

地番 : 19-1-11

点 名	X座標	Y座標	緯 距	経 距	倍横距	倍面積	方向角	内 角	距 離
19-10	-70852.5930	10499.7980	-10.9450	-10.9450	-5.6070	61.368615	207° 07' 32"	269° 59' 37"	12.298
19-11	-70863.5380	10494.1910	7.7320	7.7320	-26.3450	-203.699540	297° 04' 02"	269° 56' 30"	16.992
19-38	-70855.8060	10479.0600	7.3950	7.3950	-37.6900	-278.717550	27° 06' 40"	270° 02' 38"	8.308
19-37	-70848.4110	10482.8460	3.5680	3.5680	-32.0760	-114.447168	27° 07' 39"	180° 00' 59"	4.009
19-36	-70844.8430	10484.6740	-7.7500	-7.7500	-15.1240	117.211000	117° 07' 55"	270° 00' 16"	16.994
									58.601
倍面積						-418.284643			
面 積						209.1423215			

倍横距法面積計算書

地番 : 19-1-12

点 名	X座標	Y座標	緯 距	経 距	倍横距	倍面積	方向角	内 角	距 離
19-11	-70863.5380	10494.1910	-10.9430	-10.9430	-5.6110	61.401173	207° 08' 47"	270° 04' 45"	12.298
19-12	-70874.4810	10488.5800	7.7500	7.7500	-26.3420	-204.150500	297° 08' 17"	269° 59' 30"	16.990
19-40	-70866.7310	10473.4600	5.1640	5.1640	-38.8170	-200.450988	27° 07' 17"	269° 59' 00"	5.802
19-39	-70861.5670	10476.1050	5.7610	5.7610	-33.2170	-191.363137	27° 09' 17"	180° 02' 00"	6.475
19-38	-70855.8060	10479.0600	-7.7320	-7.7320	-15.1310	116.992892	117° 04' 02"	269° 54' 45"	16.992
									58.557
倍面積						-417.570560			
面 積						208.7852800			

ご注意

この図面は土地区画整理組合等から引き継いだものです。

換地処分時点のもので現況とは必ずしも一致しないことがあります。

参考図として取り扱い願います。

倍横距法面積計算書

地番 : 19-1-13

点 名	X座標	Y座標	緯 距	経 距	倍横距	倍面積	方向角	内 角	距 離
19-12	-70874.4810	10488.5800	-10.9530	-10.9530	-5.6090	61.435377	207° 07' 01"	269° 58' 44"	12.306
19-13	-70885.4340	10482.9710	7.0590	7.0590	-25.0080	-176.531472	297° 06' 27"	269° 59' 26"	15.492
19-42	-70878.3750	10469.1810	0.6920	0.6920	-40.1380	-27.775496	297° 18' 46"	180° 12' 19"	1.508
19-41	-70877.6830	10467.8410	10.9520	10.9520	-35.8590	-392.727768	27° 09' 37"	269° 50' 51"	12.309
19-40	-70866.7310	10473.4600	-7.7500	-7.7500	-15.1200	117.180000	117° 08' 17"	269° 58' 40"	16.990
									58.605
					倍面積	-418.419359			
					面 積	209.2096795			

倍横距法面積計算書

地番 : 19-1-14

点 名	X座標	Y座標	緯 距	経 距	倍横距	倍面積	方向角	内 角	距 離
19-13	-70885.4340	10482.9710	-10.6790	-10.6790	-5.4730	58.446167	207° 08' 07"	270° 01' 40"	12.000
19-14	-70896.1130	10477.4980	7.0440	7.0440	-24.7360	-174.240384	297° 03' 29"	269° 55' 22"	15.485
19-43	-70889.0690	10463.7080	10.6940	10.6940	-33.0530	-353.468782	27° 06' 09"	270° 02' 40"	12.013
19-42	-70878.3750	10469.1810	-7.0590	-7.0590	-13.7900	97.343610	117° 06' 27"	270° 00' 18"	15.492
									54.990
					倍面積	-371.919389			
					面 積	185.9596945			

倍横距法面積計算書

地番 : 19-1-15

点 名	X座標	Y座標	緯 距	経 距	倍横距	倍面積	方向角	内 角	距 離
19-14	-70896.1130	10477.4980	-11.1250	-11.1250	-5.7060	63.479250	207° 09' 12"	270° 05' 43"	12.503
19-15	-70907.2380	10471.7920	7.0610	7.0610	-25.1880	-177.852468	297° 08' 16"	269° 59' 04"	15.480
19-45	-70900.1770	10458.0160	10.2190	10.2190	-33.7230	-344.615337	27° 09' 07"	270° 00' 51"	11.485
19-44	-70889.9580	10463.2570	0.8890	0.8890	-28.0310	-24.919559	26° 53' 57"	179° 44' 50"	0.997
19-43	-70889.0690	10463.7080	-7.0440	-7.0440	-13.7900	97.136760	117° 03' 29"	270° 09' 32"	15.485
									55.950
					倍面積	-386.771354			
					面 積	193.3856770			

ご注意

この図面は土地区画整理組合等から引き継いだものです。

換地処分時点のもので現況とは必ずしも一致しないことがあります。

参考図として取り扱い願います。

倍横距法面積計算書

地番 : 19-1-16

点 名	X座標	Y座標	緯 距	経 距	倍横距	倍面積	方向角	内 角	距 離
19-15	-70907.2380	10471.7920	-11.1270	-11.1270	-5.6930	63.346011	207° 05' 46"	269° 57' 30"	12.499
19-16	-70918.3650	10466.0990	7.0610	7.0610	-25.1600	-177.654760	297° 08' 28"	270° 02' 42"	15.478
19-47	-70911.3040	10452.3250	10.2290	10.2290	-33.7080	-344.799132	27° 03' 45"	269° 55' 17"	11.487
19-46	-70901.0750	10457.5510	0.8980	0.8980	-28.0170	-25.159266	27° 22' 33"	180° 18' 48"	1.011
19-45	-70900.1770	10458.0160	-7.0610	-7.0610	-13.7760	97.272336	117° 08' 16"	269° 45' 43"	15.480
						倍面積	-386.994811		55.955
						面 積	193.4974055		

倍横距法面積計算書

地番 : 19-1-17

点 名	X座標	Y座標	緯 距	経 距	倍横距	倍面積	方向角	内 角	距 離
19-16	-70918.3650	10466.0990	-11.1270	-11.1270	-5.6980	63.401646	207° 06' 59"	269° 58' 31"	12.501
19-17	-70929.4920	10460.4010	7.0730	7.0730	-25.1720	-178.041556	297° 10' 38"	270° 03' 39"	15.486
19-49	-70922.4190	10446.6250	10.2320	10.2320	-33.7070	-344.890024	27° 07' 20"	269° 56' 42"	11.496
19-48	-70912.1870	10451.8660	0.8830	0.8830	-28.0070	-24.730181	27° 27' 59"	180° 20' 39"	0.995
19-47	-70911.3040	10452.3250	-7.0610	-7.0610	-13.7740	97.258214	117° 08' 28"	269° 40' 29"	15.478
						倍面積	-387.001901		55.956
						面 積	193.5009505		

倍横距法面積計算書

地番 : 19-1-18

点 名	X座標	Y座標	緯 距	経 距	倍横距	倍面積	方向角	内 角	距 離
19-17	-70929.4920	10460.4010	-8.7140	-8.7140	-4.4460	38.742444	207° 01' 53"	269° 51' 15"	9.783
19-18	-70938.2060	10455.9550	-1.1770	-1.1770	-11.6910	13.760307	247° 11' 34"	220° 09' 41"	3.036
19-19	-70939.3830	10453.1560	3.2370	3.2370	-24.9460	-80.750202	287° 12' 06"	220° 00' 32"	10.946
19-20	-70936.1460	10442.7000	0.6940	0.6940	-37.5950	-26.090930	287° 33' 38"	180° 21' 32"	2.300
19-21	-70935.4520	10440.5070	0.1600	0.1600	-40.2640	-6.442240	288° 34' 45"	181° 01' 07"	0.502
19-22	-70935.2920	10440.0310	11.9670	11.9670	-34.6110	-414.189837	27° 07' 11"	278° 32' 26"	13.445
19-50	-70923.3250	10446.1600	0.9060	0.9060	-28.0170	-25.383402	27° 10' 08"	180° 02' 57"	1.018
19-49	-70922.4190	10446.6250	-7.0730	-7.0730	-13.7760	97.437648	117° 10' 38"	270° 00' 30"	15.486
						倍面積	-402.916212		56.516
						面 積	201.4581060		

ご注意


この図面は土地区画整理組合等から引き継いだものです。

換地処分時点のもので現況とは必ずしも一致しないことがあります。

参考図として取り扱い願います。

確定図

所在	請西東八丁目	縮尺	1/500	街区番号	18
----	--------	----	-------	------	----

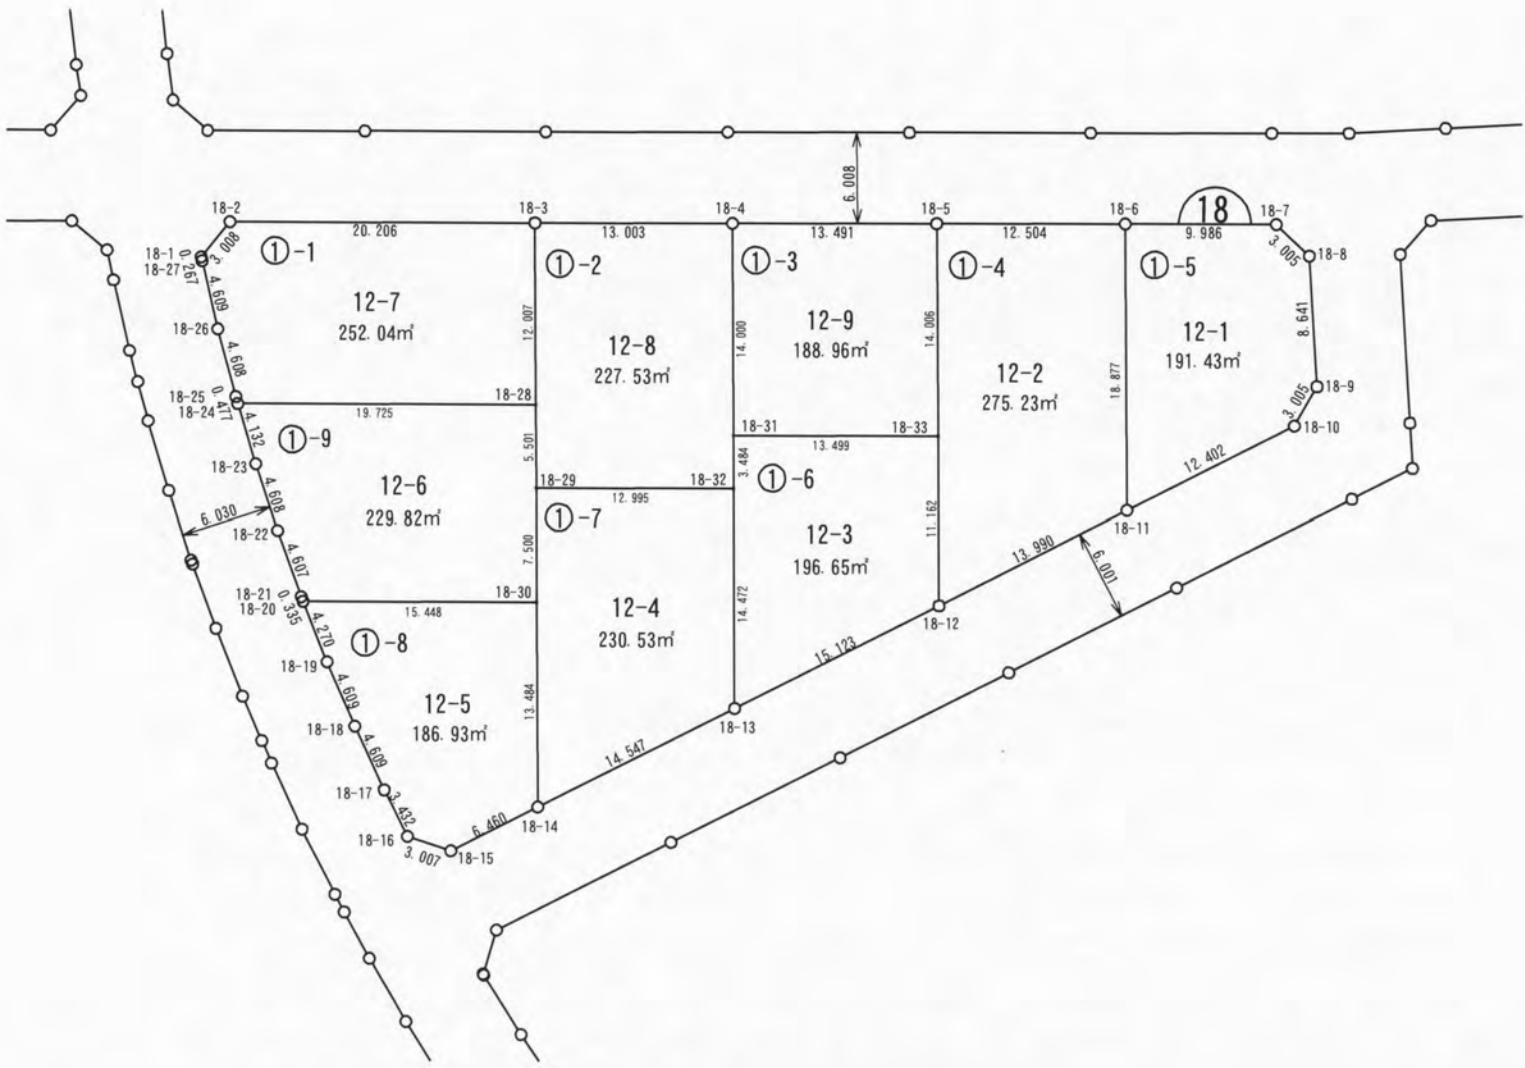

ご注意
この図面は土地区画整理組合等から引き継いだものです。
換地処分時点のもので現況とは必ずしも一致しないことがあります。
参考図として取り扱い願います。

凡 例	
	施行地区界
	町丁目界
	街区番号
	画地番号
	辺 長
165.29m²	画地面積
12-1	換地処分後の土地

※以下面積計算書は画地番号順に掲載しています。

倍横距法面積計算書

地番 : 18-1-1

点 名	X座標	Y座標	緯 距	経 距	倍横距	倍面積	方向角	内 角	距 離
18-1	-70903.3890	10384.7420	3.0040	3.0040	0.1590	0.477636	3° 01' 47"	231° 59' 07"	3.008
18-2	-70900.3850	10384.9010	11.9210	11.9210	16.6330	198.281993	53° 50' 43"	230° 48' 56"	20.206
18-3	-70888.4640	10401.2160	-9.6950	-9.6950	40.0310	-388.100545	143° 50' 56"	270° 00' 13"	12.007
18-28	-70898.1590	10408.2990	-11.6340	-11.6340	31.1850	-362.806290	233° 51' 25"	270° 00' 29"	19.725
18-24	-70909.7930	10392.3700	0.2970	0.2970	14.8830	4.420251	308° 31' 42"	254° 40' 17"	0.477
18-25	-70909.4960	10391.9970	2.9130	2.9130	10.9390	31.865307	309° 12' 20"	180° 40' 38"	4.608
18-26	-70906.5830	10388.4260	3.0190	3.0190	3.8850	11.728815	310° 55' 05"	181° 42' 45"	4.609
18-27	-70903.5640	10384.9430	0.1750	0.1750	0.2010	0.035175	311° 02' 40"	180° 07' 35"	0.267
									64.907
倍面積						-504.097658			
面 積						252.0488290			

倍横距法面積計算書

地番 : 18-1-2

点 名	X座標	Y座標	緯 距	経 距	倍横距	倍面積	方向角	内 角	距 離
18-3	-70888.4640	10401.2160	7.6680	7.6680	10.5020	80.529336	53° 51' 54"	270° 00' 58"	13.003
18-4	-70880.7960	10411.7180	-11.3020	-11.3020	29.2670	-330.775634	143° 49' 45"	269° 57' 51"	14.000
18-31	-70892.0980	10419.9810	-2.8180	-2.8180	39.5790	-111.533622	143° 58' 43"	180° 08' 58"	3.484
18-32	-70894.9160	10422.0300	-7.6810	-7.6810	31.1470	-239.240107	233° 45' 51"	269° 47' 08"	12.994
18-29	-70902.5970	10411.5490	4.4380	4.4380	17.4160	77.292208	323° 47' 03"	270° 01' 12"	5.501
18-28	-70898.1590	10408.2990	9.6950	9.6950	7.0830	68.669685	323° 50' 56"	180° 03' 53"	12.007
									60.989
倍面積						-455.058134			
面 積						227.5290670			

倍横距法面積計算書

地番 : 18-1-3

点 名	X座標	Y座標	緯 距	経 距	倍横距	倍面積	方向角	内 角	距 離
18-4	-70880.7960	10411.7180	7.9650	7.9650	10.8880	86.722920	53° 48' 47"	269° 59' 02"	13.490
18-5	-70872.8310	10422.6060	-11.3010	-11.3010	30.0490	-339.583749	143° 47' 37"	269° 58' 50"	14.006
18-33	-70884.1320	10430.8790	-7.9660	-7.9660	27.4240	-218.459584	233° 50' 05"	270° 02' 28"	13.499
18-31	-70892.0980	10419.9810	11.3020	11.3020	8.2630	93.388426	323° 49' 45"	269° 59' 40"	14.000
									54.995
倍面積						-377.931987			
面 積						188.9659935			

ご注意

この図面は土地区画整理組合等から引き継いだものです。

換地処分時点のもので現況とは必ずしも一致しないことがあります。

参考図として取り扱い願います。

倍横距法面積計算書

地番 : 18-1-4

点 名	X座標	Y座標	緯 距	経 距	倍横距	倍面積	方向角	内 角	距 離
18-5	-70872.8310	10422.6060	7.3810	7.3810	10.0930	74.496433	53°49'19"	270°01'42"	12.504
18-6	-70865.4500	10432.6990	-15.2390	-15.2390	31.3270	-477.392153	143°49'48"	270°00'29"	18.877
18-11	-70880.6890	10443.8400	-12.4540	-12.4540	36.0940	-449.514676	207°06'13"	243°16'25"	13.990
18-12	-70893.1430	10437.4660	9.0110	9.0110	23.1330	208.451463	323°50'00"	296°43'47"	11.162
18-33	-70884.1320	10430.8790	11.3010	11.3010	8.2730	93.493173	323°47'37"	179°57'37"	14.006
						倍面積	-550.465760		70.539
						面 積	275.2328800		

倍横距法面積計算書

地番 : 18-1-5

点 名	X座標	Y座標	緯 距	経 距	倍横距	倍面積	方向角	内 角	距 離
18-6	-70865.4500	10432.6990	5.8890	5.8890	8.0650	47.494785	53°51'48"	270°02'00"	9.986
18-7	-70859.5610	10440.7640	-0.3980	-0.3980	19.1090	-7.605382	97°36'35"	223°44'47"	3.005
18-8	-70859.9590	10443.7430	-6.7060	-6.7060	27.5380	-184.669828	140°53'57"	223°17'22"	8.641
18-9	-70866.6650	10449.1930	-2.9890	-2.9890	33.2950	-99.518755	174°08'09"	213°14'12"	3.005
18-10	-70869.6540	10449.5000	-11.0350	-11.0350	27.9420	-308.339970	207°09'14"	213°01'05"	12.402
18-11	-70880.6890	10443.8400	15.2390	15.2390	11.1410	169.777699	323°49'48"	296°40'34"	18.877
						倍面積	-382.861451		55.916
						面 積	191.4307255		

倍横距法面積計算書

地番 : 18-1-6

点 名	X座標	Y座標	緯 距	経 距	倍横距	倍面積	方向角	内 角	距 離
18-12	-70893.1430	10437.4660	-13.4580	-13.4580	-6.8980	92.833284	207°08'16"	243°18'16"	15.123
18-13	-70906.6010	10430.5680	11.6850	11.6850	-22.3340	-260.972790	323°50'42"	296°42'26"	14.472
18-32	-70894.9160	10422.0300	2.8180	2.8180	-32.9210	-92.771378	323°58'43"	180°08'01"	3.484
18-31	-70892.0980	10419.9810	7.9660	7.9660	-24.0720	-191.757552	53°50'05"	269°51'22"	13.499
18-33	-70884.1320	10430.8790	-9.0110	-9.0110	-6.5870	59.355457	143°50'00"	269°59'55"	11.162
						倍面積	-393.312979		57.740
						面 積	196.6564895		

ご注意

この図面は土地区画整理組合等から引き継いだものです。

換地処分時点のもので現況とは必ずしも一致しないことがあります。

参考図として取り扱い願います。

倍横距法面積計算書

地番 : 18-1-7

点 名	X座標	Y座標	緯 距	経 距	倍横距	倍面積	方向角	内 角	距 離
18-13	-70906.6010	10430.5680	-12.9420	-12.9420	-6.6420	85.960764	207° 10' 03"	243° 19' 21"	14.547
18-14	-70919.5430	10423.9260	10.8820	10.8820	-21.2480	-231.220736	323° 48' 05"	296° 38' 02"	13.485
18-30	-70908.6610	10415.9620	6.0640	6.0640	-33.6250	-203.902000	323° 57' 19"	180° 09' 14"	7.500
18-29	-70902.5970	10411.5490	7.6810	7.6810	-27.5570	-211.665317	53° 45' 51"	269° 48' 32"	12.994
18-32	-70894.9160	10422.0300	-11.6850	-11.6850	-8.5380	99.766530	143° 50' 42"	270° 04' 51"	14.472
						倍面積 面 積	-461.060759 230.5303795		62.998

倍横距法面積計算書

地番 : 18-1-8

点 名	X座標	Y座標	緯 距	経 距	倍横距	倍面積	方向角	内 角	距 離
18-14	-70919.5430	10423.9260	-5.7570	-5.7570	-2.9300	16.868010	206° 58' 25"	243° 10' 20"	6.460
18-15	-70925.3000	10420.9960	-0.9180	-0.9180	-8.7230	8.007714	252° 13' 19"	225° 14' 54"	3.007
18-16	-70926.2180	10418.1330	1.5670	1.5670	-14.6390	-22.939313	297° 10' 12"	224° 56' 53"	3.432
18-17	-70924.6510	10415.0800	2.2520	2.2520	-21.7130	-48.897676	299° 15' 05"	182° 04' 53"	4.609
18-18	-70922.3990	10411.0590	2.3440	2.3440	-29.7030	-69.623832	300° 33' 54"	181° 18' 49"	4.609
18-19	-70920.0550	10407.0900	2.2870	2.2870	-37.2780	-85.254786	302° 23' 01"	181° 49' 07"	4.270
18-20	-70917.7680	10403.4840	9.1070	9.1070	-28.4060	-258.693442	53° 52' 35"	291° 29' 34"	15.448
18-30	-70908.6610	10415.9620	-10.8820	-10.8820	-7.9640	86.664248	143° 48' 05"	269° 55' 30"	13.485
						倍面積 面 積	-373.869077 186.9345385		55.320

倍横距法面積計算書

地番 : 18-1-9

点 名	X座標	Y座標	緯 距	経 距	倍横距	倍面積	方向角	内 角	距 離
18-20	-70917.7680	10403.4840	0.1860	0.1860	-0.2790	-0.051894	303° 41' 24"	249° 48' 49"	0.335
18-21	-70917.5820	10403.2050	2.5850	2.5850	-4.3720	-11.301620	304° 07' 41"	180° 26' 17"	4.607
18-22	-70914.9970	10399.3910	2.6980	2.6980	-11.9220	-32.165556	305° 50' 07"	181° 42' 26"	4.608
18-23	-70912.2990	10395.6550	2.5060	2.5060	-18.9430	-47.471158	307° 20' 19"	181° 30' 12"	4.132
18-24	-70909.7930	10392.3700	11.6340	11.6340	-6.2990	-73.282566	53° 51' 25"	286° 31' 06"	19.725
18-28	-70898.1590	10408.2990	-4.4380	-4.4380	12.8800	-57.161440	143° 47' 03"	269° 55' 38"	5.501
18-29	-70902.5970	10411.5490	-6.0640	-6.0640	20.5430	-124.572752	143° 57' 19"	180° 10' 16"	7.500
18-30	-70908.6610	10415.9620	-9.1070	-9.1070	12.4780	-113.637146	233° 52' 35"	269° 55' 16"	15.448
						倍面積 面 積	-459.644132 229.8220660		61.856


ご注意

この図面は土地区画整理組合等から引き継いだものです。

換地処分時点のもので現況とは必ずしも一致しないことがあります。

参考図として取り扱い願います。

所在	請西東八丁目	縮尺	1/500	街区番号	16
----	--------	----	-------	------	----

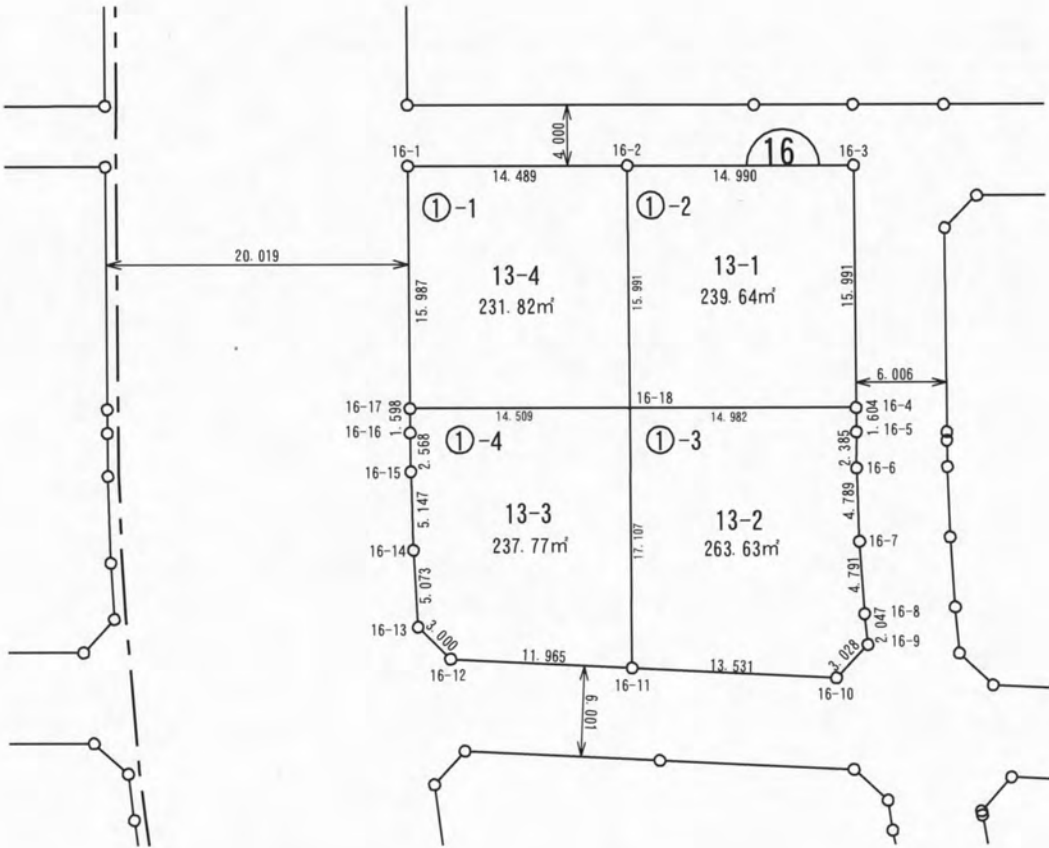

ご注意
この図面は土地区画整理組合等から引き継いだものです。
換地処分時点のもので現況とは必ずしも一致しないことがあります。
参考図として取り扱い願います。

凡 例	
	施行地区界
	町丁目界
	街区番号
	画地番号
	辺 長
165.29m²	画地面積
12-1	換地処分後の土地

※以下面積計算書は画地番号順に掲載しています。

倍横距法面積計算書

地番 : 16-1-1

点 名	X座標	Y座標	緯 距	経 距	倍横距	倍面積	方向角	内 角	距 離
16-1	-70893.9090	10328.8120	9.1220	9.1220	11.2570	102.686354	50°58'51"	269°57'13"	14.489
16-2	-70884.7870	10340.0690	-12.4190	-12.4190	32.5870	-404.697953	140°57'17"	269°58'26"	15.991
16-18	-70897.2060	10350.1420	-9.1320	-9.1320	31.3850	-286.607820	230°59'41"	270°02'24"	14.509
16-17	-70906.3380	10338.8670	12.4290	12.4290	10.0550	124.973595	321°01'38"	270°01'57"	15.987
					倍面積	-463.645824			
					面 積	231.8229120			

倍横距法面積計算書

地番 : 16-1-2

点 名	X座標	Y座標	緯 距	経 距	倍横距	倍面積	方向角	内 角	距 離
16-2	-70884.7870	10340.0690	9.4360	9.4360	11.6480	109.910528	50°59'21"	270°02'04"	14.990
16-3	-70875.3510	10351.7170	-12.4250	-12.4250	33.3630	-414.535275	140°59'06"	269°59'45"	15.991
16-4	-70887.7760	10361.7840	-9.4300	-9.4300	31.7880	-299.760840	230°59'33"	270°00'27"	14.982
16-18	-70897.2060	10350.1420	12.4190	12.4190	10.0730	125.096587	320°57'17"	269°57'44"	15.991
					倍面積	-479.289000			
					面 積	239.6445000			

倍横距法面積計算書

地番 : 16-1-3

点 名	X座標	Y座標	緯 距	経 距	倍横距	倍面積	方向角	内 角	距 離
16-4	-70887.7760	10361.7840	-1.2490	-1.2490	1.0060	-1.256494	141°09'02"	270°09'29"	1.604
16-5	-70889.0250	10362.7900	-1.8570	-1.8570	3.5090	-6.516213	141°07'35"	179°58'33"	2.385
16-6	-70890.8820	10364.2870	-3.6300	-3.6300	8.1300	-29.511900	139°17'04"	178°09'29"	4.789
16-7	-70894.5120	10367.4110	-3.5380	-3.5380	14.4840	-51.244392	137°36'20"	178°19'16"	4.791
16-8	-70898.0500	10370.6410	-1.4570	-1.4570	19.1520	-27.904464	135°22'34"	177°46'14"	2.047
16-9	-70899.5070	10372.0790	-3.0170	-3.0170	20.3360	-61.353712	184°48'44"	229°26'10"	3.028
16-10	-70902.5240	10371.8250	-7.9830	-7.9830	9.1570	-73.100331	233°50'39"	229°01'55"	13.531
16-11	-70910.5070	10360.9000	13.3010	13.3010	-12.5260	-166.608326	321°02'01"	267°11'22"	17.107
16-18	-70897.2060	10350.1420	9.4300	9.4300	-11.6420	-109.784060	50°59'33"	269°57'32"	14.982
					倍面積	-527.279892			
					面 積	263.6399460			

ご注意
この図面は土地区画整理組合等から引き継いだものです。
換地処分時点のもので現況とは必ずしも一致しないことがあります。
参考図として取り扱い願います。

倍横距法面積計算書

地番 : 16-1-4

点 名	X座標	Y座標	緯 距	経 距	倍横距	倍面積	方向角	内 角	距 離
16-11	-70910.5070	10360.9000	-7.0410	-7.0410	-9.6740	68.114634	233° 57' 07"	272° 55' 06"	11.965
16-12	-70917.5480	10351.2260	0.3000	0.3000	-22.3330	-6.699900	275° 44' 21"	221° 47' 14"	3.000
16-13	-70917.2480	10348.2410	3.7700	3.7700	-28.7130	-108.248010	317° 59' 46"	222° 15' 25"	5.073
16-14	-70913.4780	10344.8460	3.9210	3.9210	-35.4430	-138.972003	319° 37' 02"	181° 37' 16"	5.147
16-15	-70909.5570	10341.5110	1.9770	1.9770	-40.4170	-79.904409	320° 20' 24"	180° 43' 22"	2.568
16-16	-70907.5800	10339.8720	1.2420	1.2420	-43.0610	-53.481762	321° 01' 15"	180° 40' 51"	1.598
16-17	-70906.3380	10338.8670	9.1320	9.1320	-32.7910	-299.447412	50° 59' 41"	269° 58' 26"	14.509
16-18	-70897.2060	10350.1420	-13.3010	-13.3010	-10.7580	143.092158	141° 02' 01"	270° 02' 20"	17.107
					倍面積	-475.546704			
					面 積	237.7733520			