

木更津都市計画事業 請西第三特定土地区画整理事業

位置図



縮尺 1:4,500




凡 例	
—○—	施行地区界
-----	町丁目界
1-3	筆界及び地番
24	街区番号

請西南五丁目 位置図



所在	請西南五丁目	縮尺	1/500	街区番号	133
----	--------	----	-------	------	-----

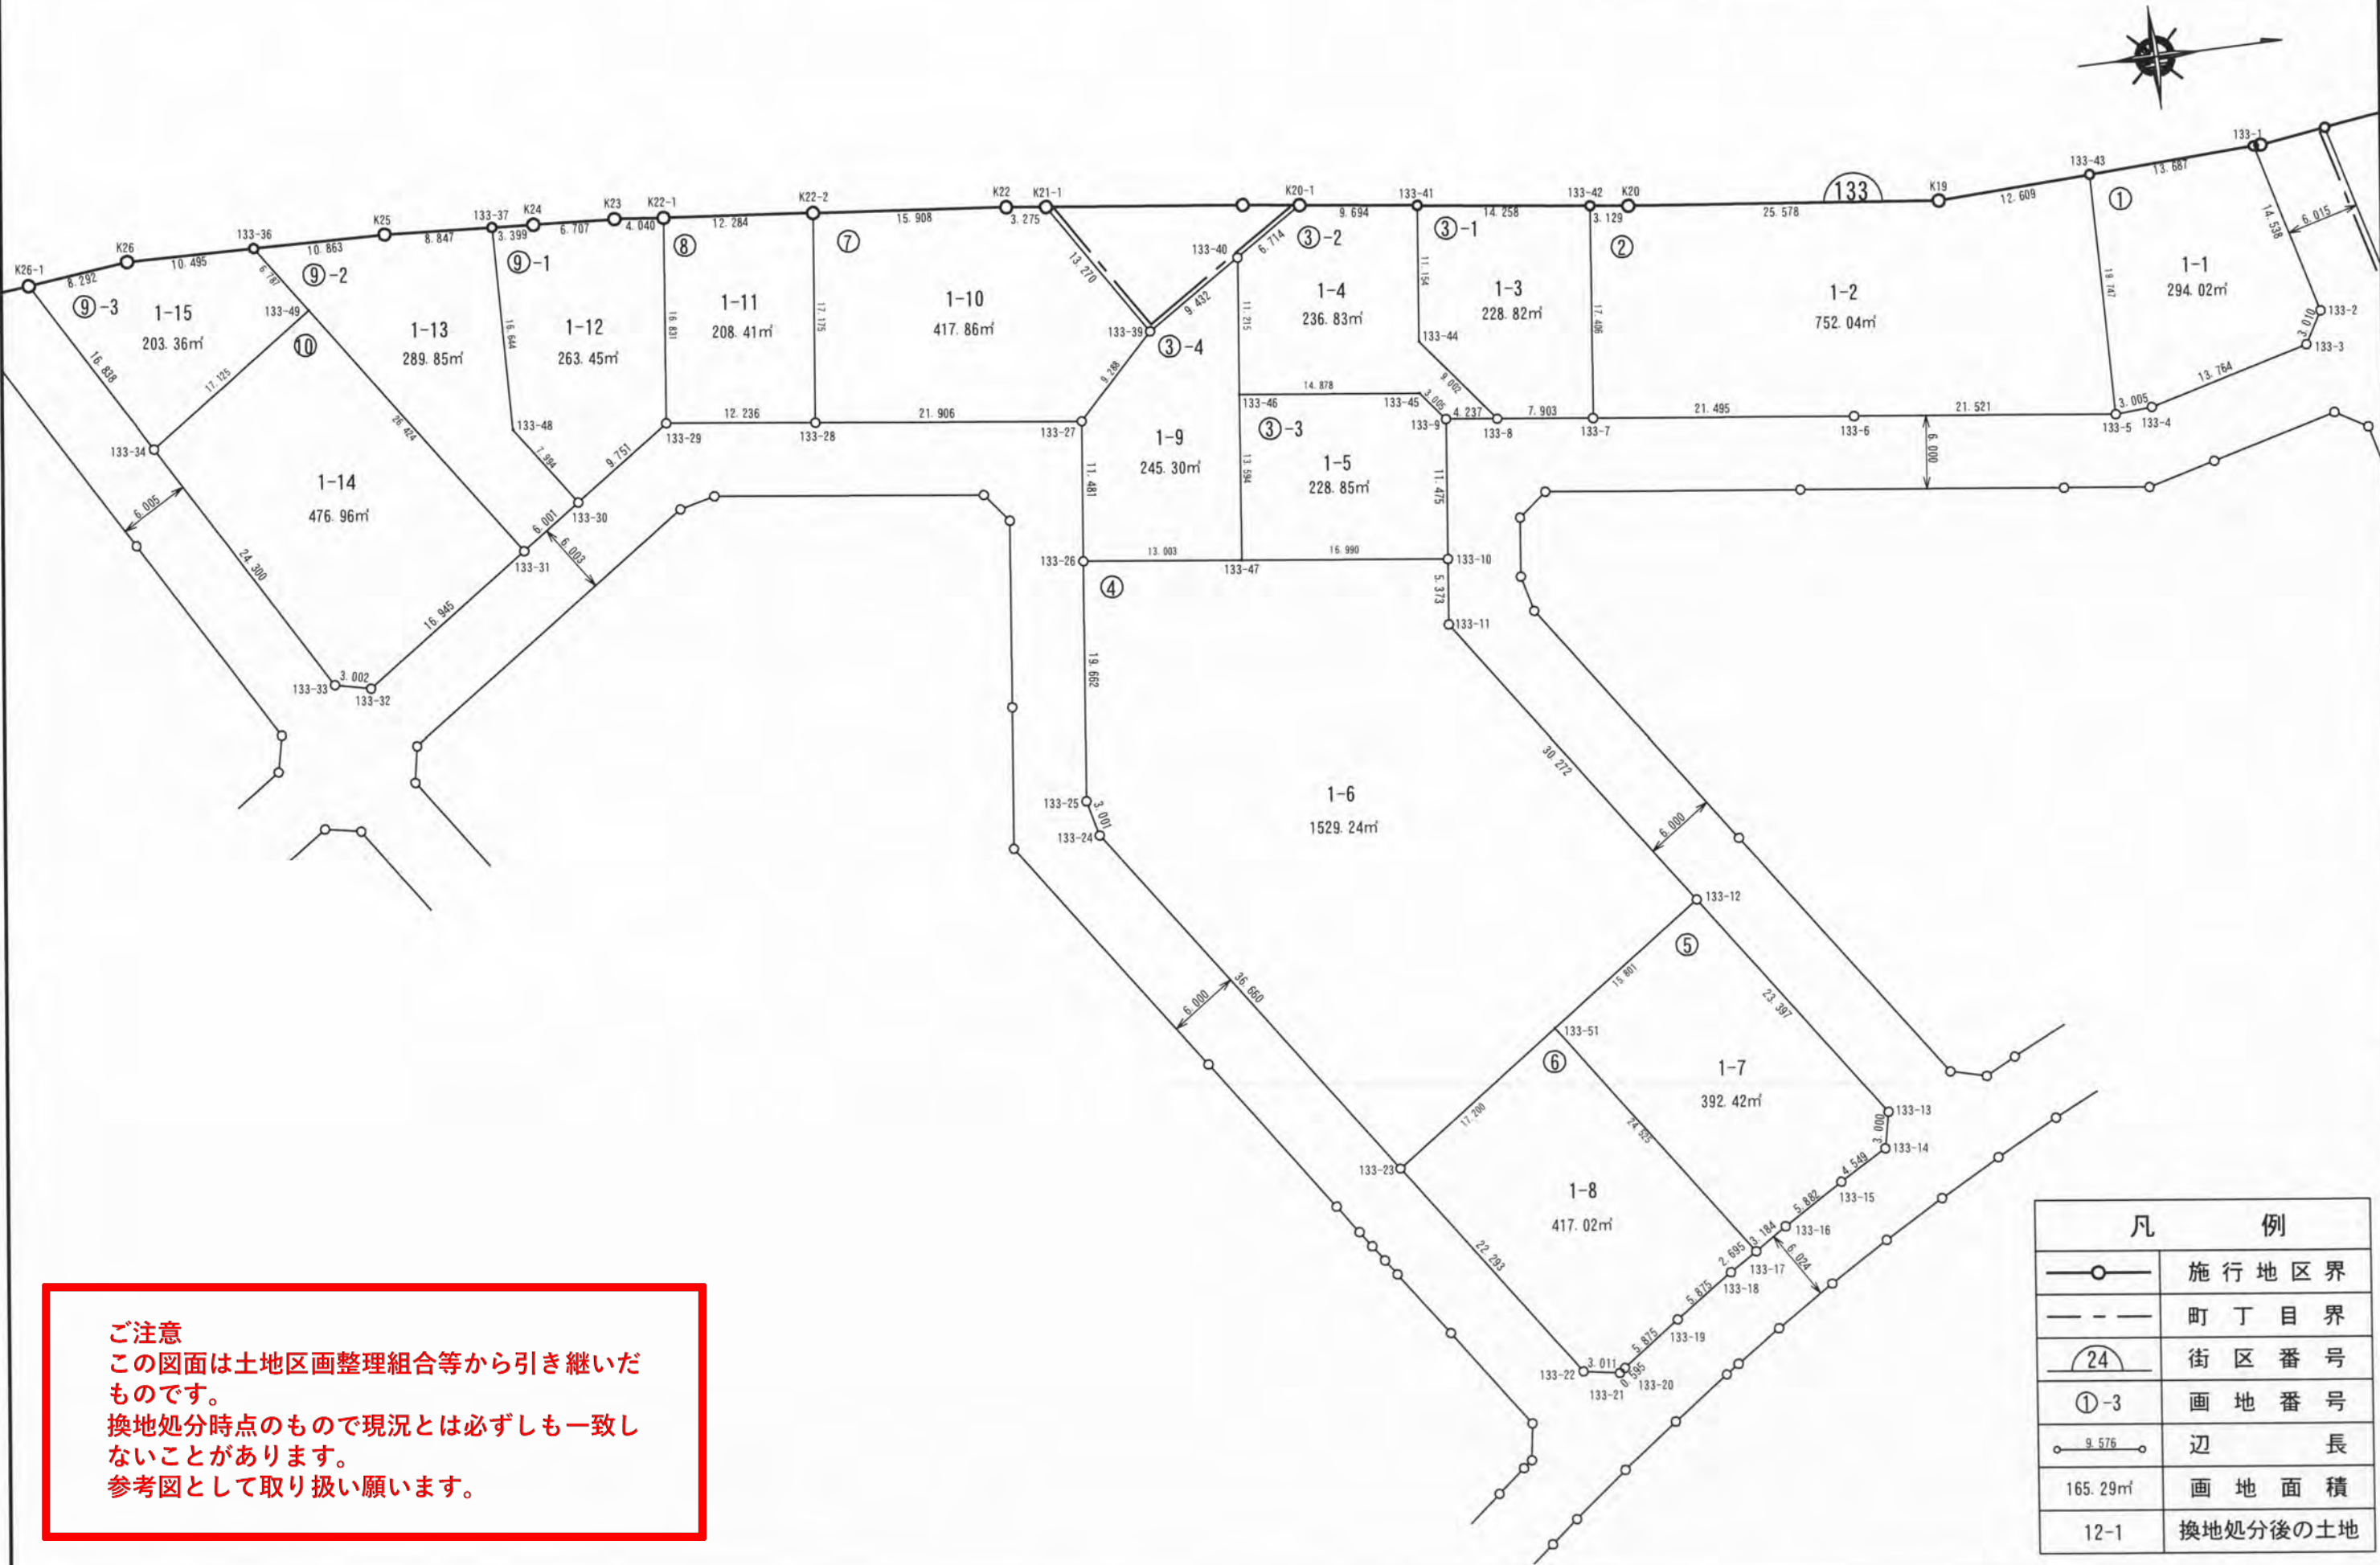


ご注意
この図面は土地区画整理組合等から引き継いだ
ものです。
換地処分時点のもので現況とは必ずしも一致し
ないことがあります。
参考図として取り扱い願います。

凡 例	
	施行地区界
	町丁目界
	街区番号
	画地番号
	辺 長
165.29㎡	画地面積
12-1	換地処分後の土地

確定図


所在	請西南五丁目	縮尺	1/500	街区番号	139
----	--------	----	-------	------	-----

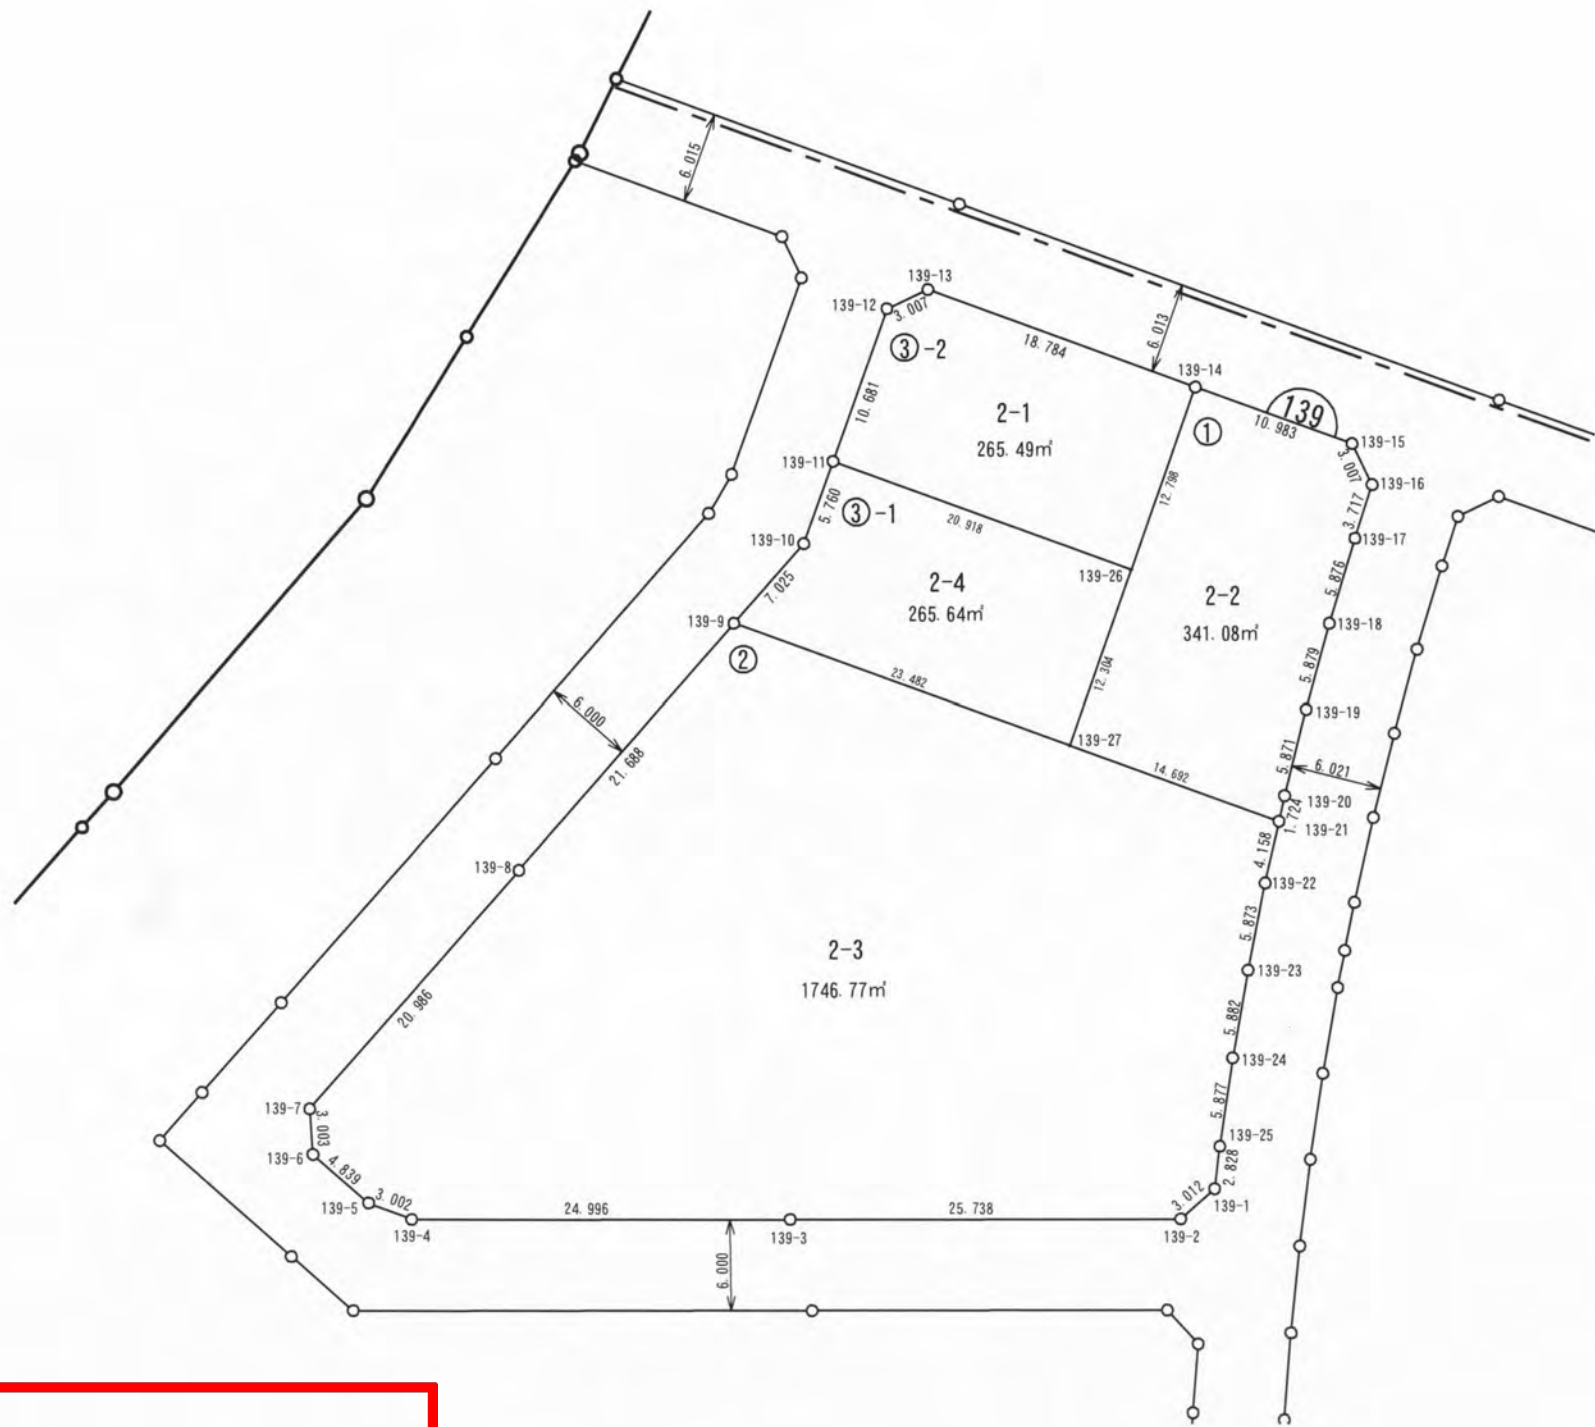

ご注意
この図面は土地区画整理組合等から引き継いだものです。
換地処分時点のもので現況とは必ずしも一致しないことがあります。
参考図として取り扱い願います。

凡 例	
	施行地区界
	町丁目界
	街区番号
	画地番号
	辺 長
165.29m²	画地面積
12-1	換地処分後の土地

所在	請西南五丁目	縮尺	1/500	街区番号	138
----	--------	----	-------	------	-----

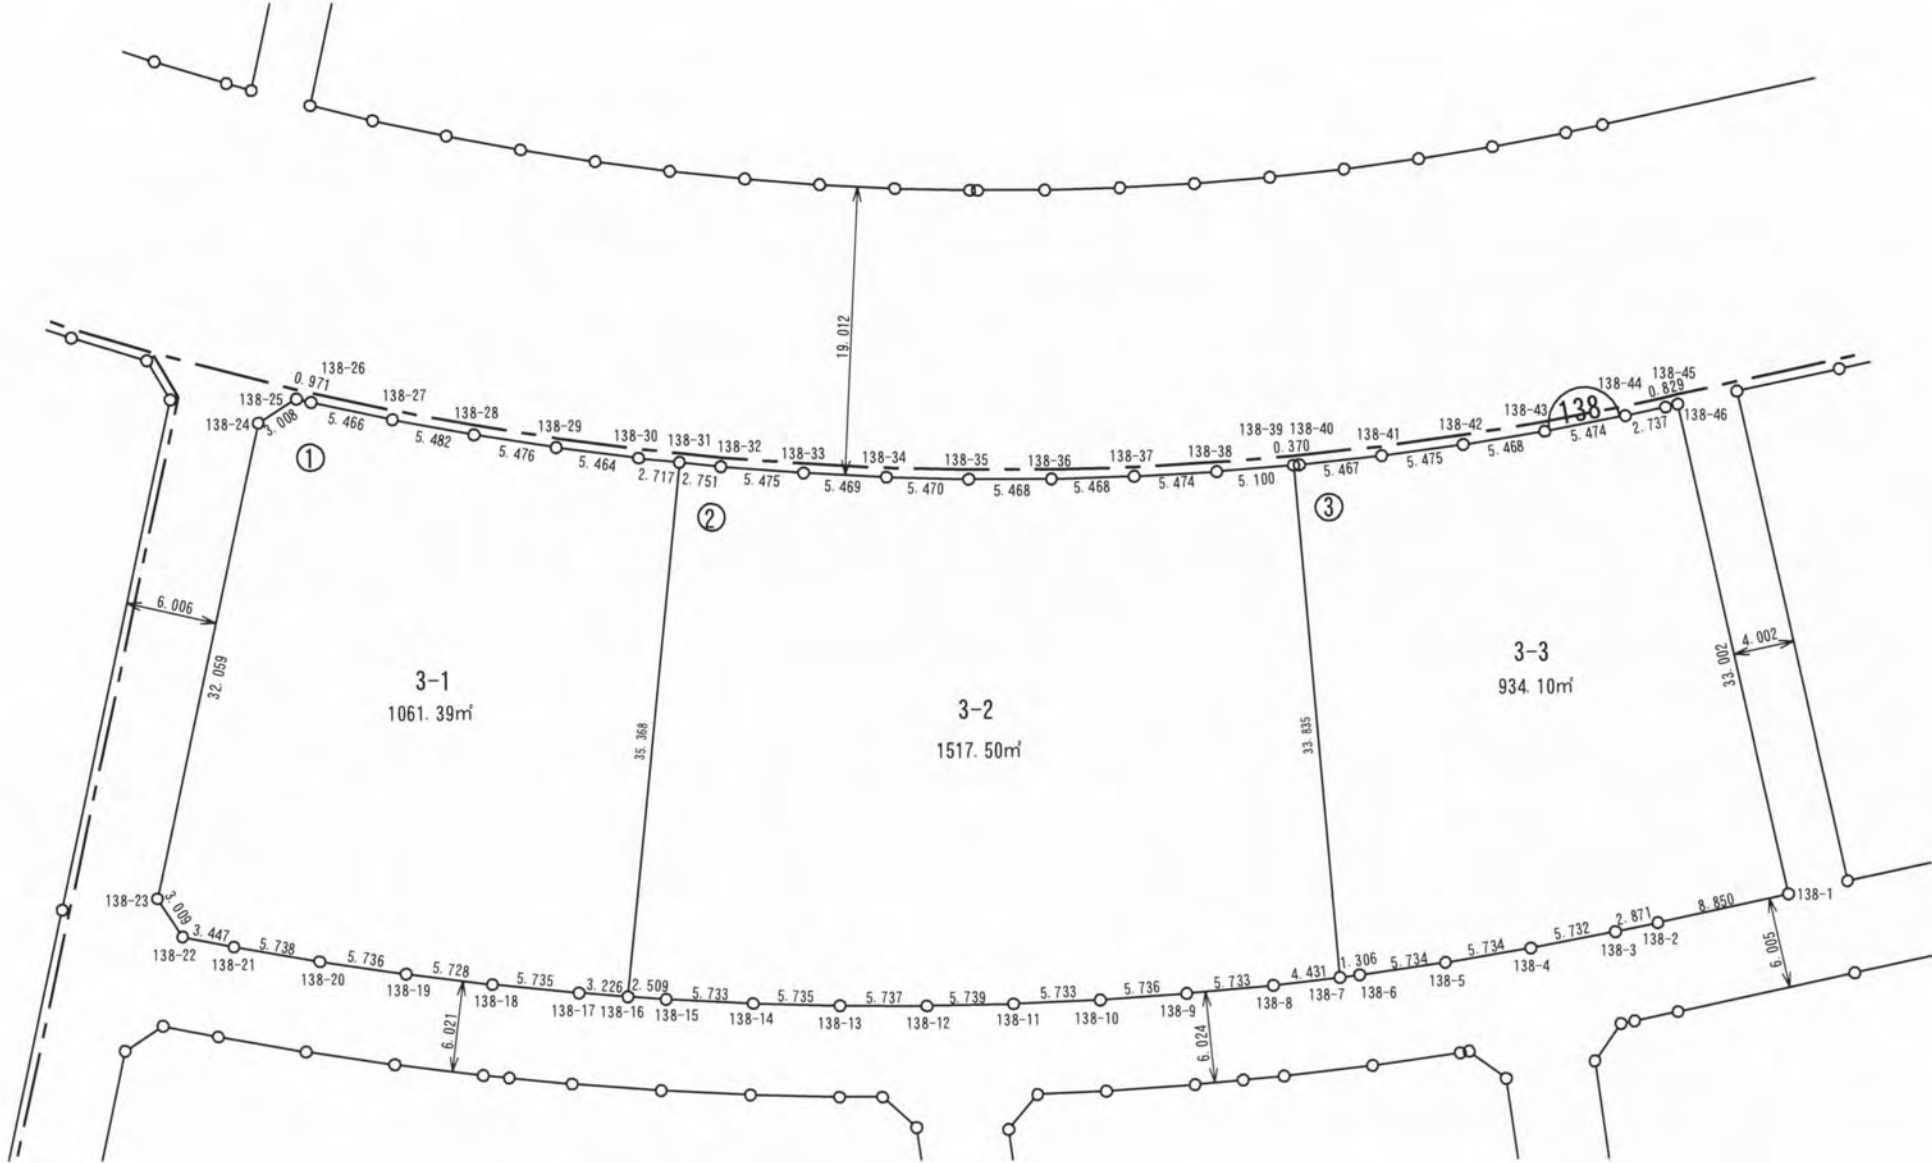


ご注意
この図面は土地区画整理組合等から引き継いだものです。
換地処分時点のもので現況とは必ずしも一致しないことがあります。
参考図として取り扱い願います。

凡 例	
	施行地区界
	町丁目界
	街区番号
	画地番号
	辺 長
165.29m²	画地面積
12-1	換地処分後の土地

確定図


所在	請西南五丁目	縮尺	1/500	街区番号	137
----	--------	----	-------	------	-----

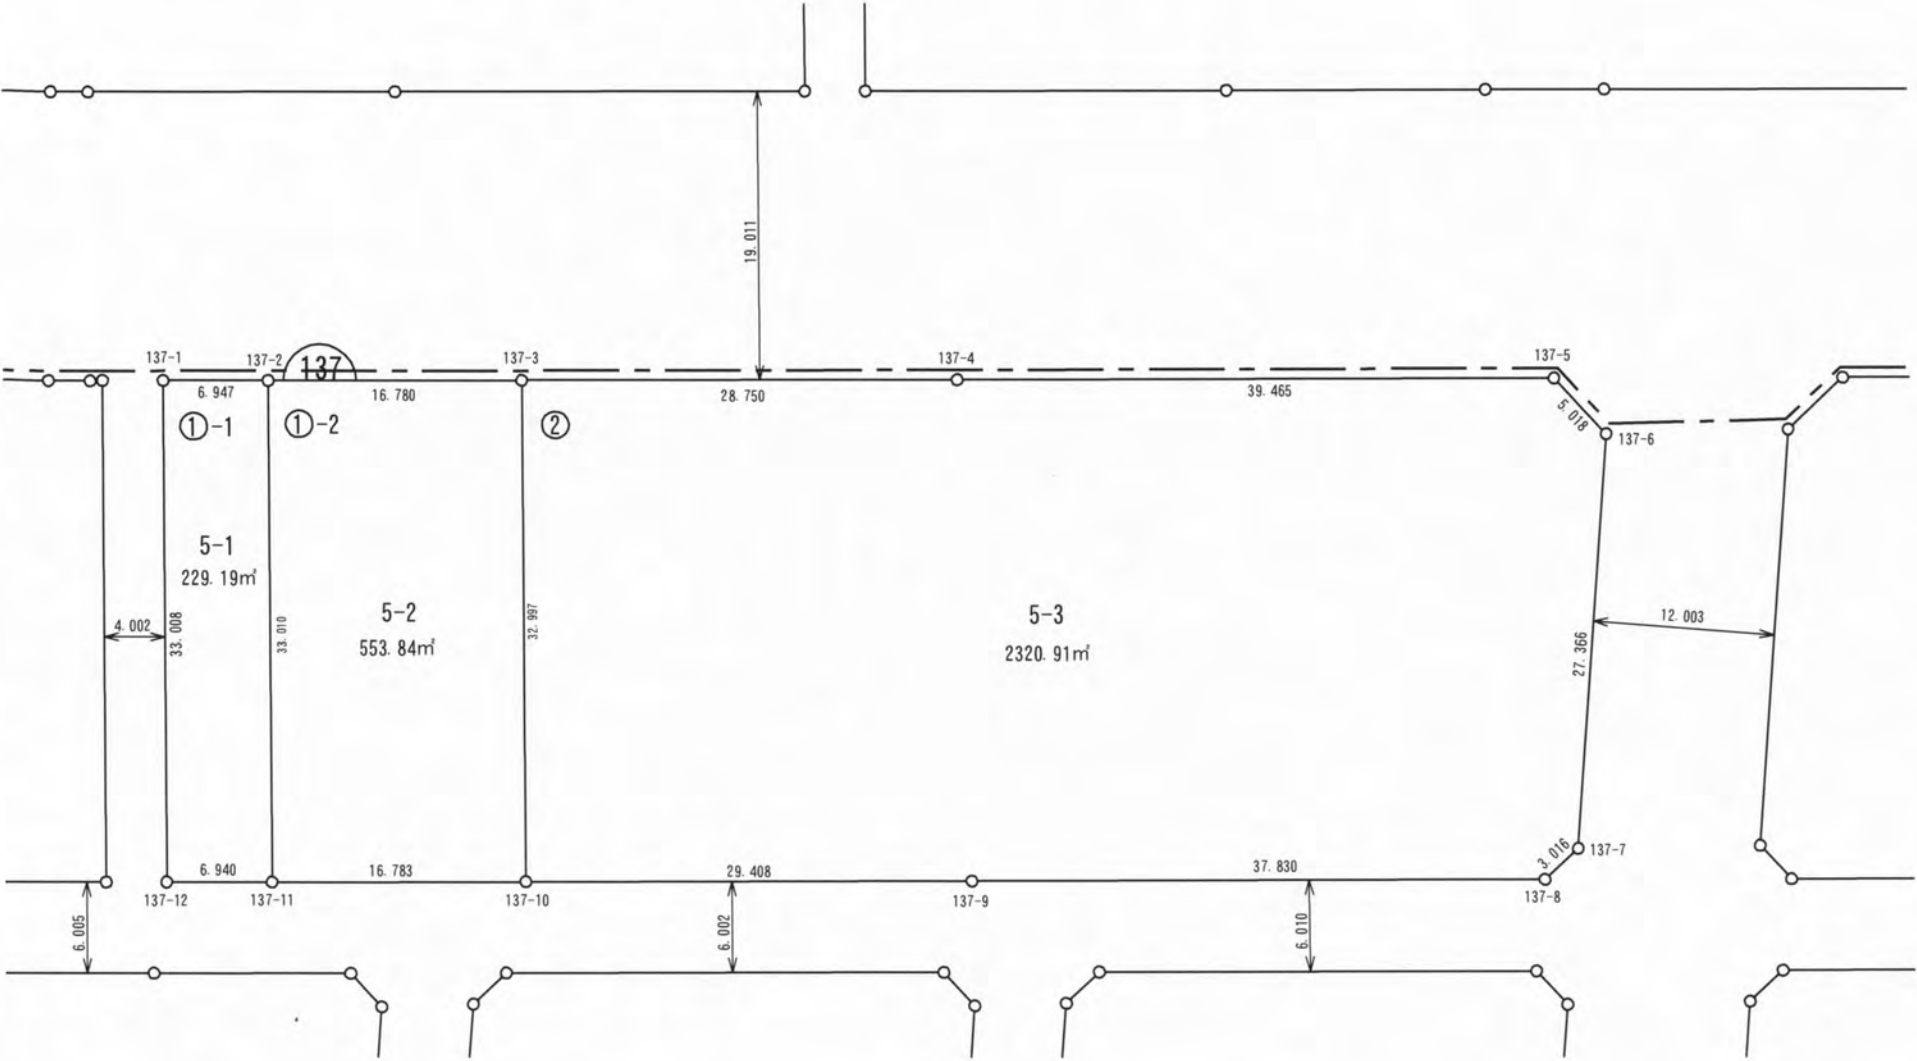

ご注意
この図面は土地区画整理組合等から引き継いだ
ものです。
換地処分時点のもので現況とは必ずしも一致し
ないことがあります。
参考図として取り扱い願います。

凡 例	
	施行地区界
	町丁目界
	街区番号
	画地番号
	辺 長
165.29m²	画地面積
12-1	換地処分後の土地

所在	請西南五丁目	縮尺	1/500	街区番号	134
----	--------	----	-------	------	-----

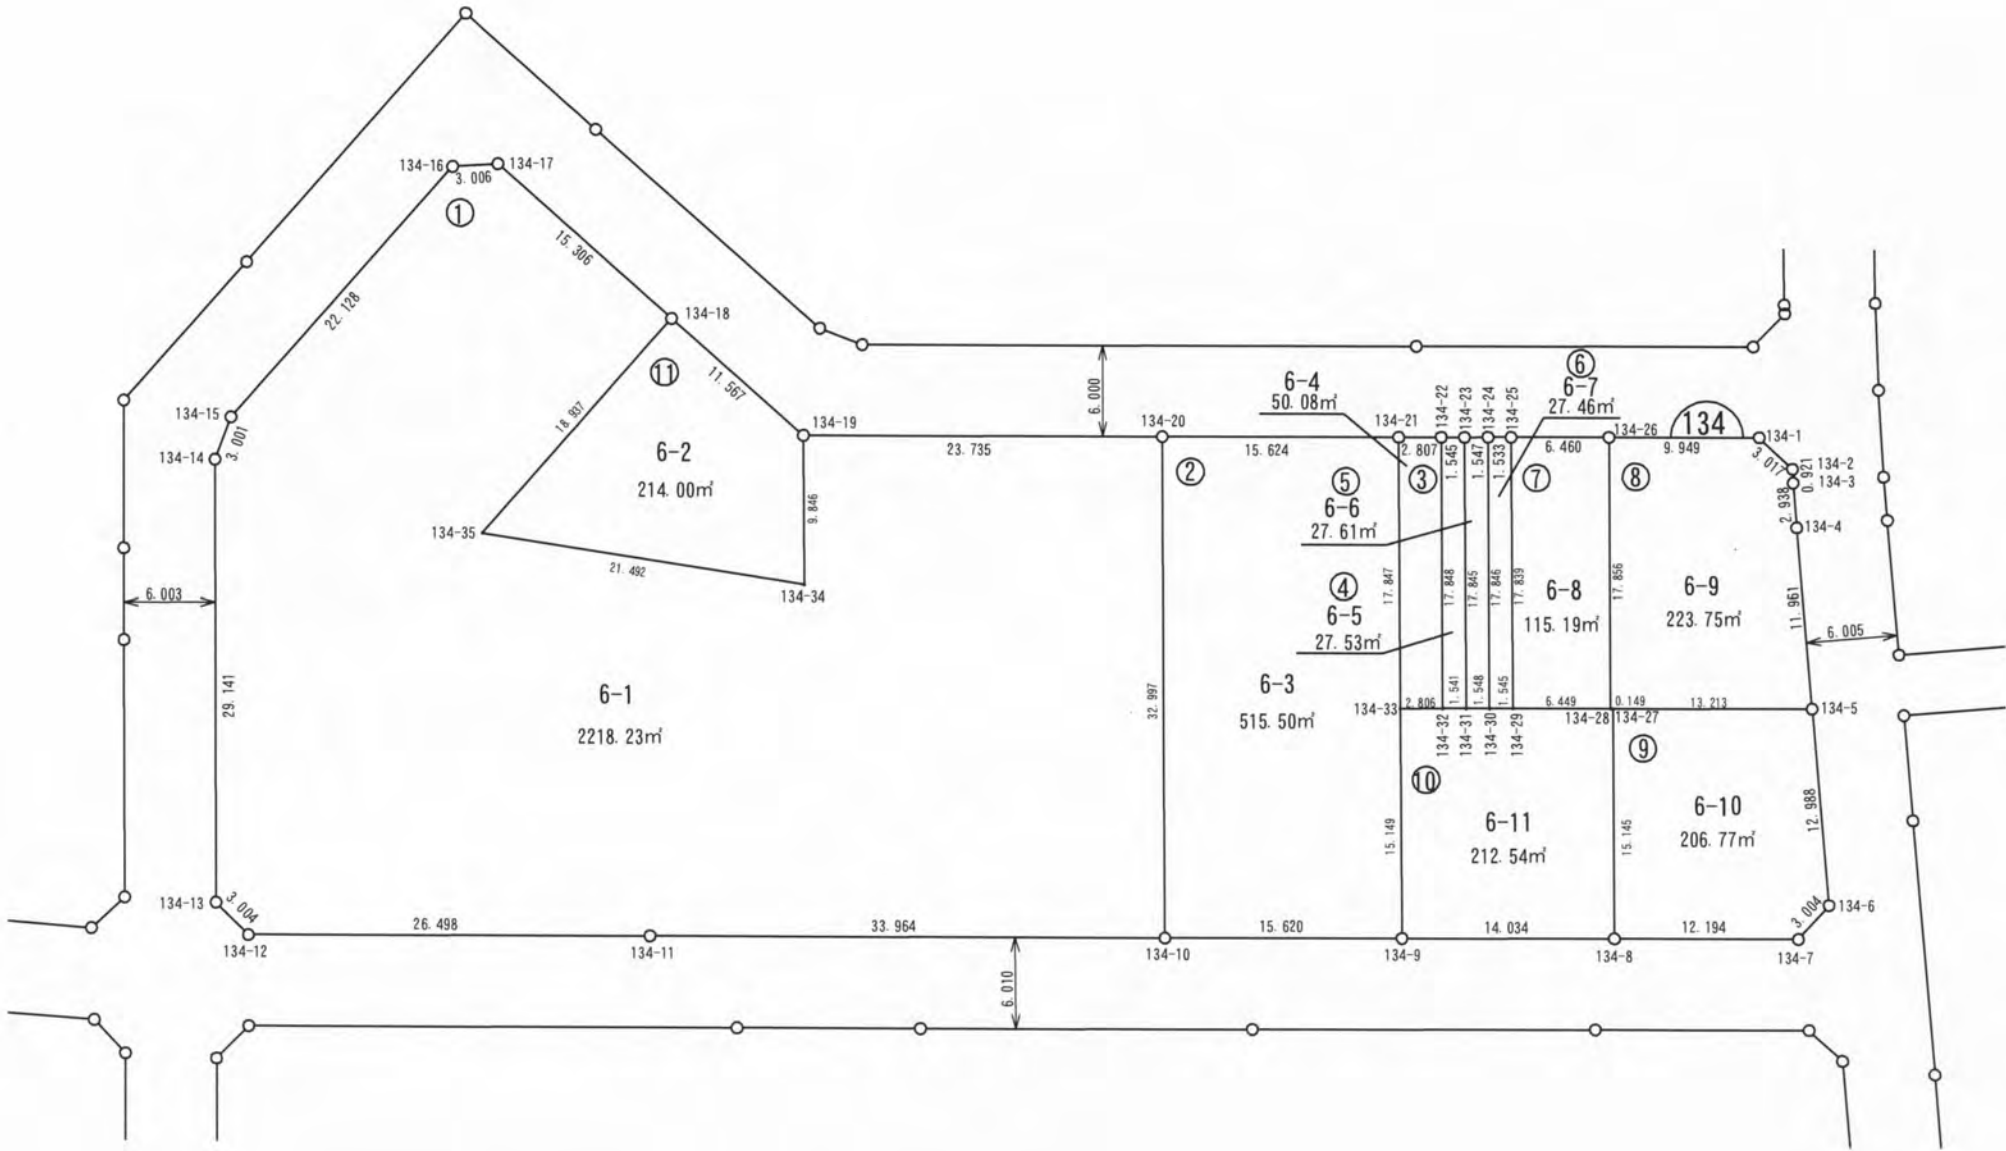


ご注意
この図面は土地区画整理組合等から引き継いだ
ものです。
換地処分時点のもので現況とは必ずしも一致し
ないことがあります。
参考図として取り扱い願います。

凡 例	
	施行地区界
	町 丁 目 界
	街 区 番 号
	画 地 番 号
	辺 長
165.29m²	画 地 面 積
12-1	換地処分後の土地

確定図

所在	請西南五丁目	縮尺	1/500	街区番号	135
----	--------	----	-------	------	-----

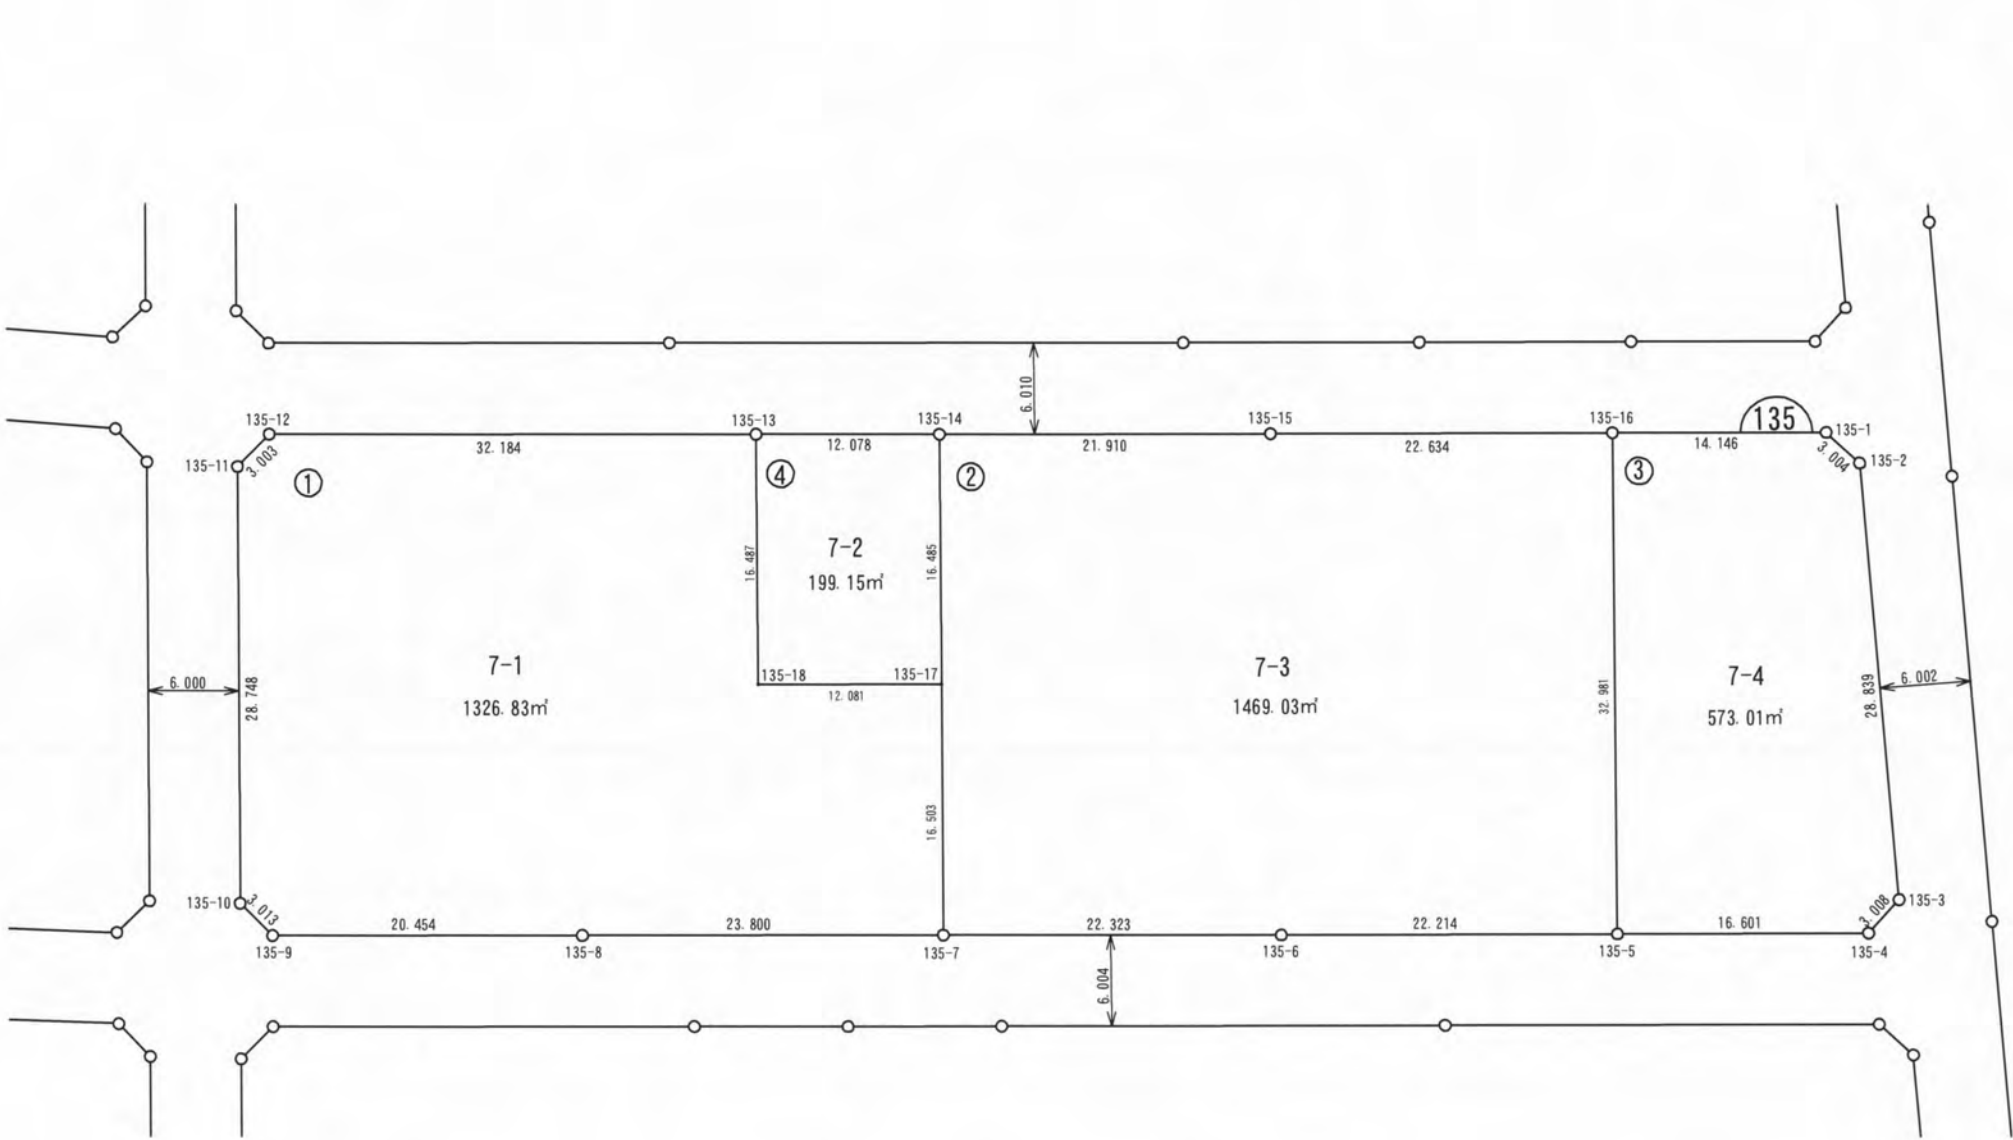


ご注意
この図面は土地区画整理組合等から引き継いだ
ものです。
換地処分時点のもので現況とは必ずしも一致し
ないことがあります。
参考図として取り扱い願います。

凡 例	
	施行地区界
	町丁目界
	街区番号
	画地番号
	辺 長
165.29m²	画地面積
12-1	換地処分後の土地

確定図

所在	請西南五丁目	縮尺	1/500	街区番号	132
----	--------	----	-------	------	-----

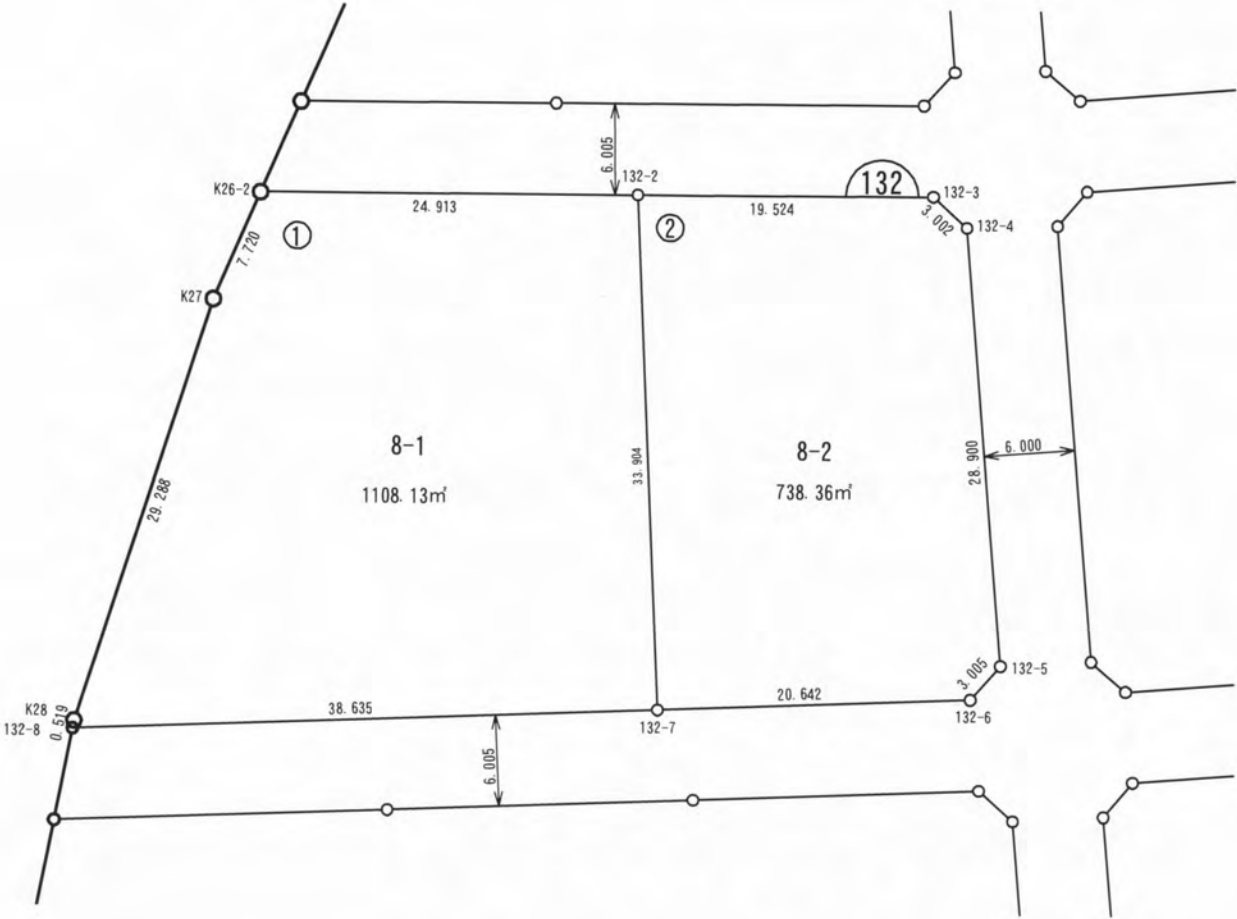


ご注意
この図面は土地区画整理組合等から引き継いだ
ものです。
換地処分時点のもので現況とは必ずしも一致し
ないことがあります。
参考図として取り扱い願います。

凡 例	
	施行地区界
	町丁目界
	街区番号
	画地番号
	辺 長
165.29m²	画地面積
12-1	換地処分後の土地

確定図


所在	請西南五丁目	縮尺	1/500	街区番号	131
----	--------	----	-------	------	-----

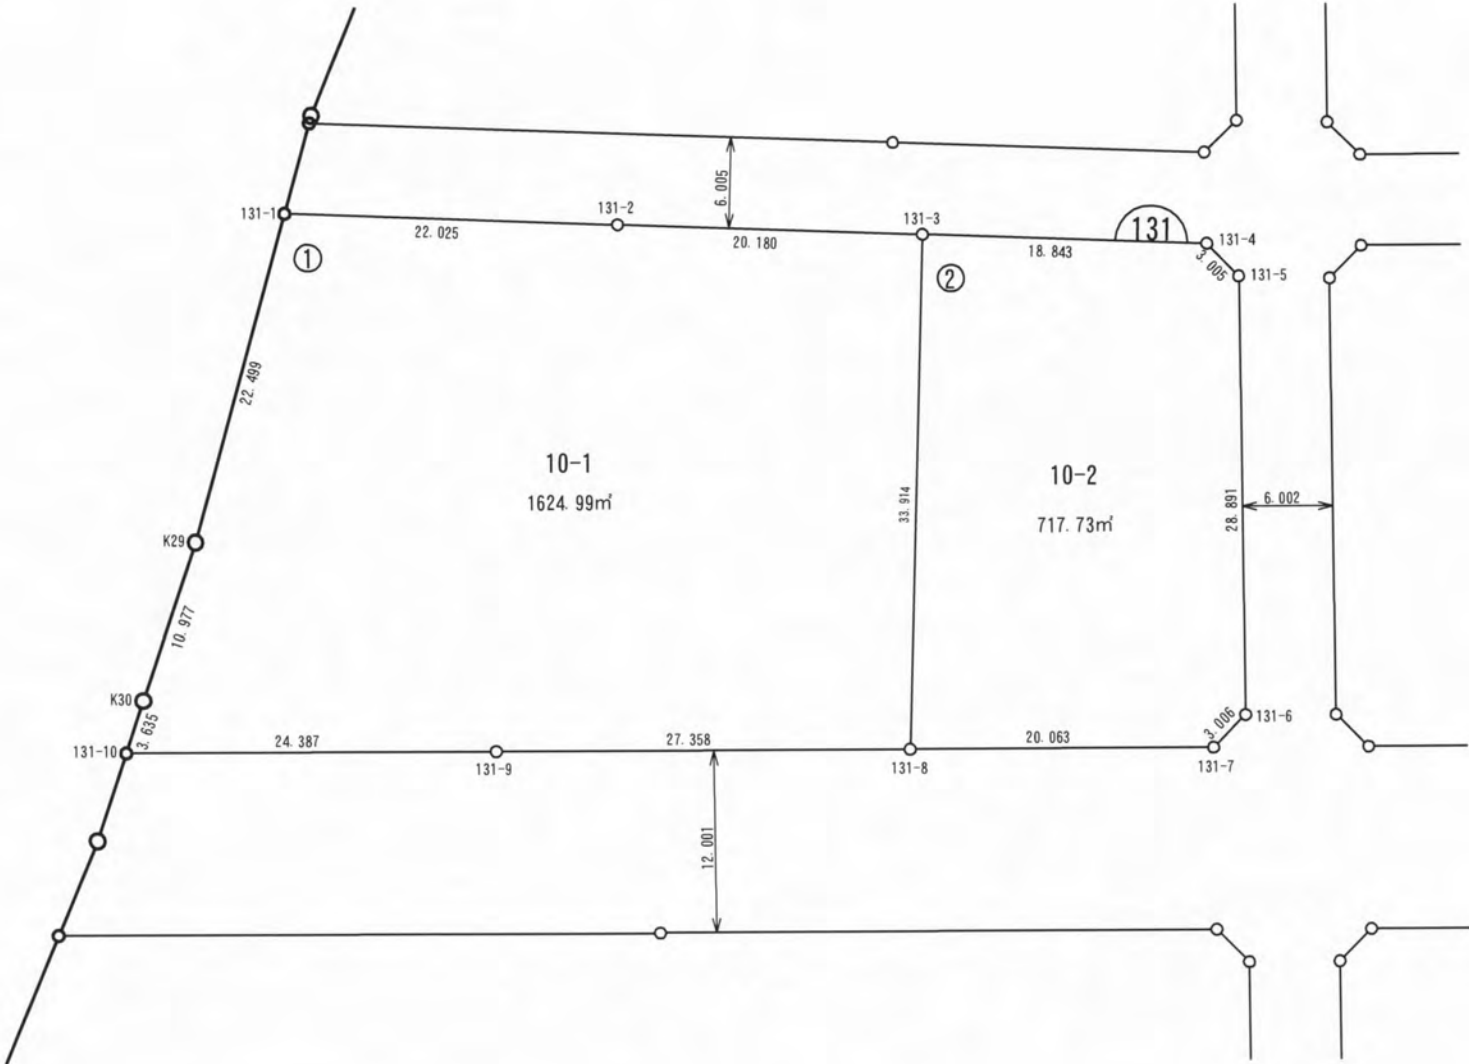

ご注意
この図面は土地区画整理組合等から引き継いだ
ものです。
換地処分時点のもので現況とは必ずしも一致し
ないことがあります。
参考図として取り扱い願います。

凡 例	
	施行地区界
	町丁目界
	街区番号
	画地番号
	辺 長
165.29m²	画地面積
12-1	換地処分後の土地


所在	請西南五丁目	縮尺	1/500	街区番号	136
----	--------	----	-------	------	-----

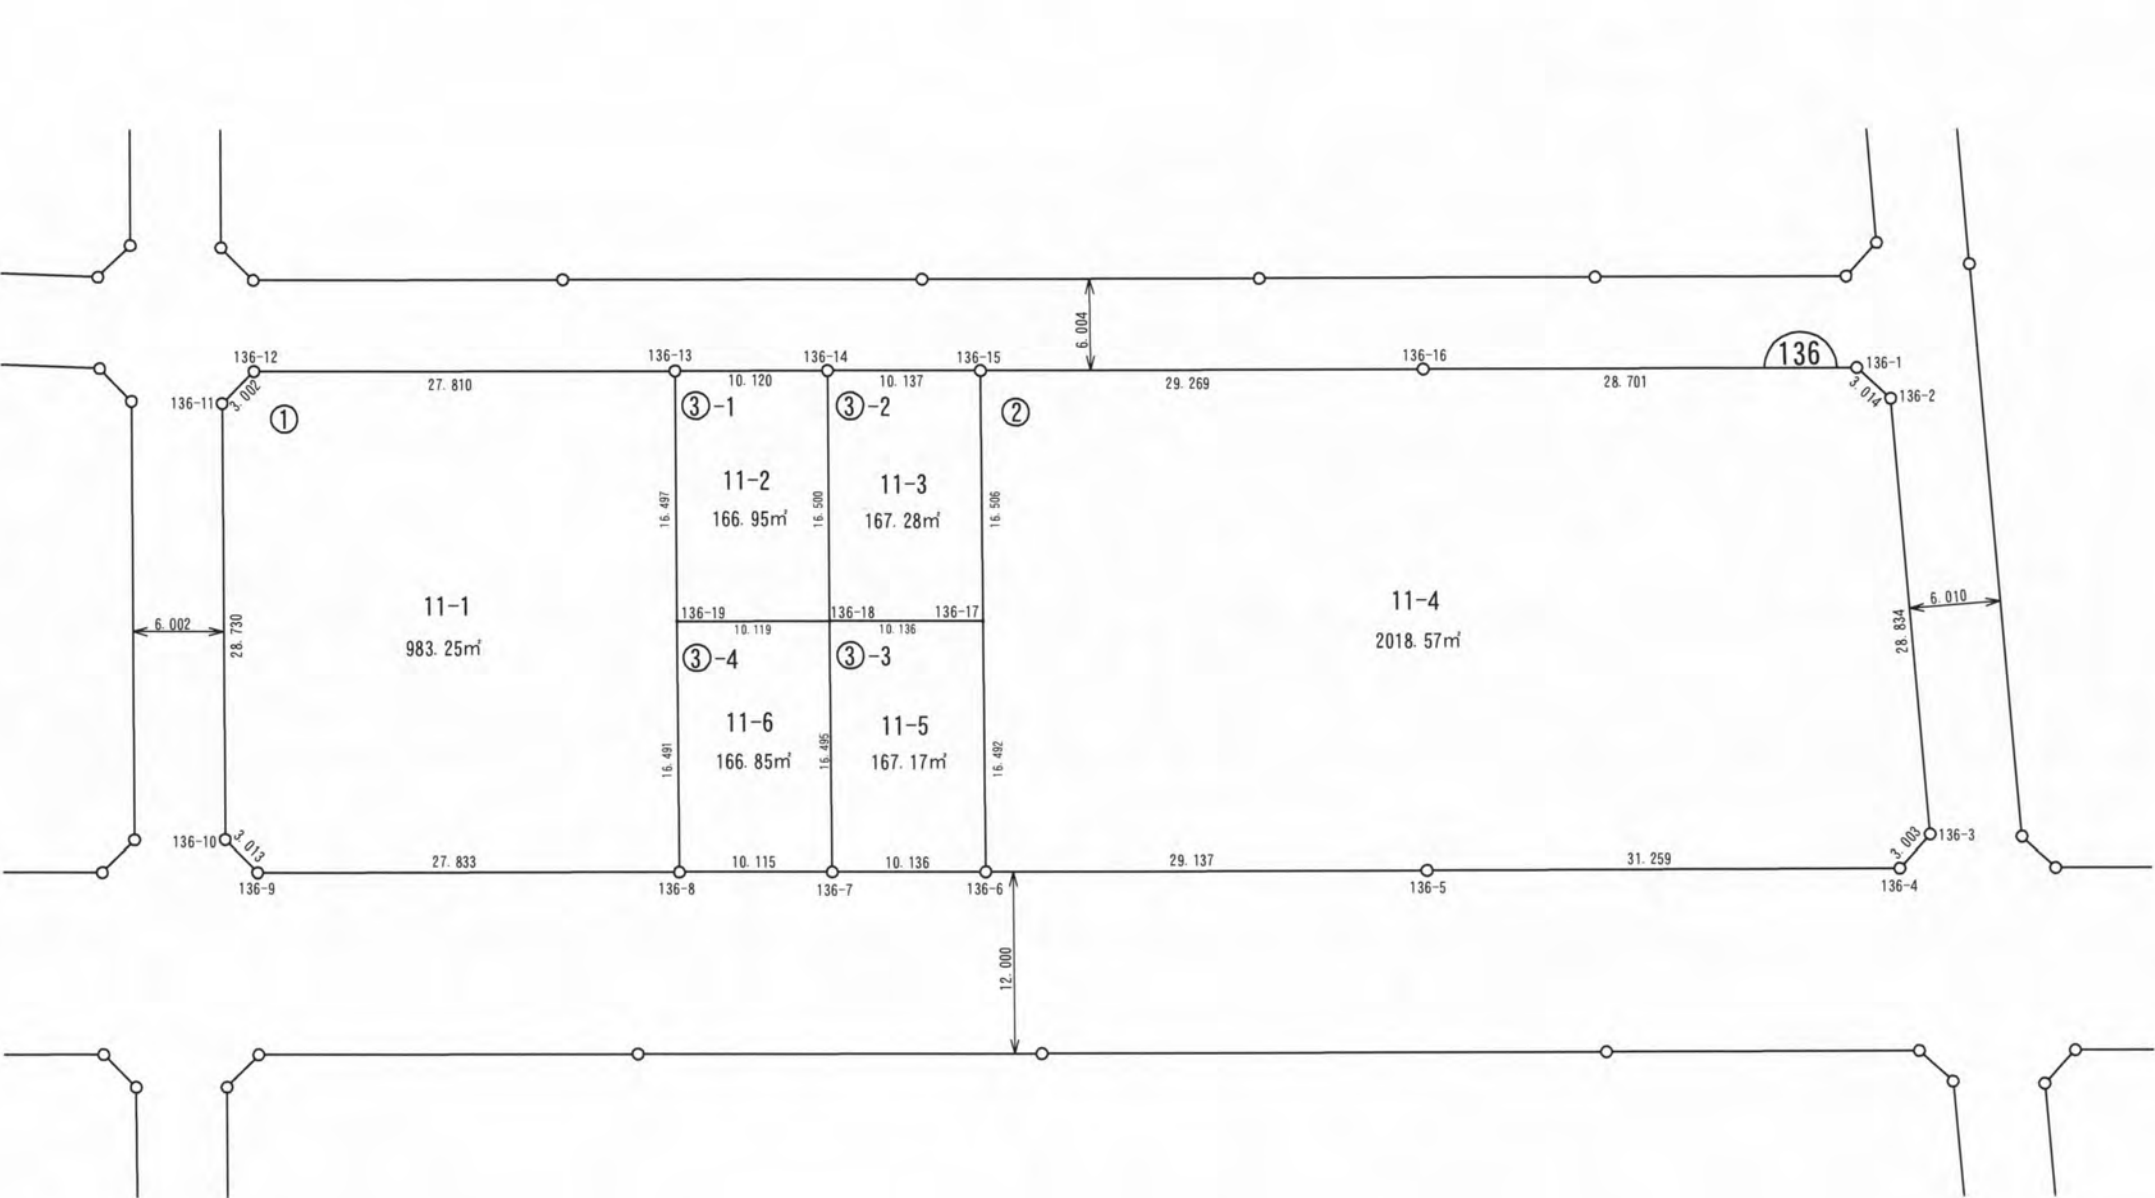

ご注意
この図面は土地区画整理組合等から引き継いだ
ものです。
換地処分時点のもので現況とは必ずしも一致し
ないことがあります。
参考図として取り扱い願います。

凡 例	
	施行地区界
	町丁目界
	街区番号
	画地番号
	辺 長
165.29㎡	画地面積
12-1	換地処分後の土地

所在	請西南五丁目	縮尺	1/500	街区番号	118
----	--------	----	-------	------	-----

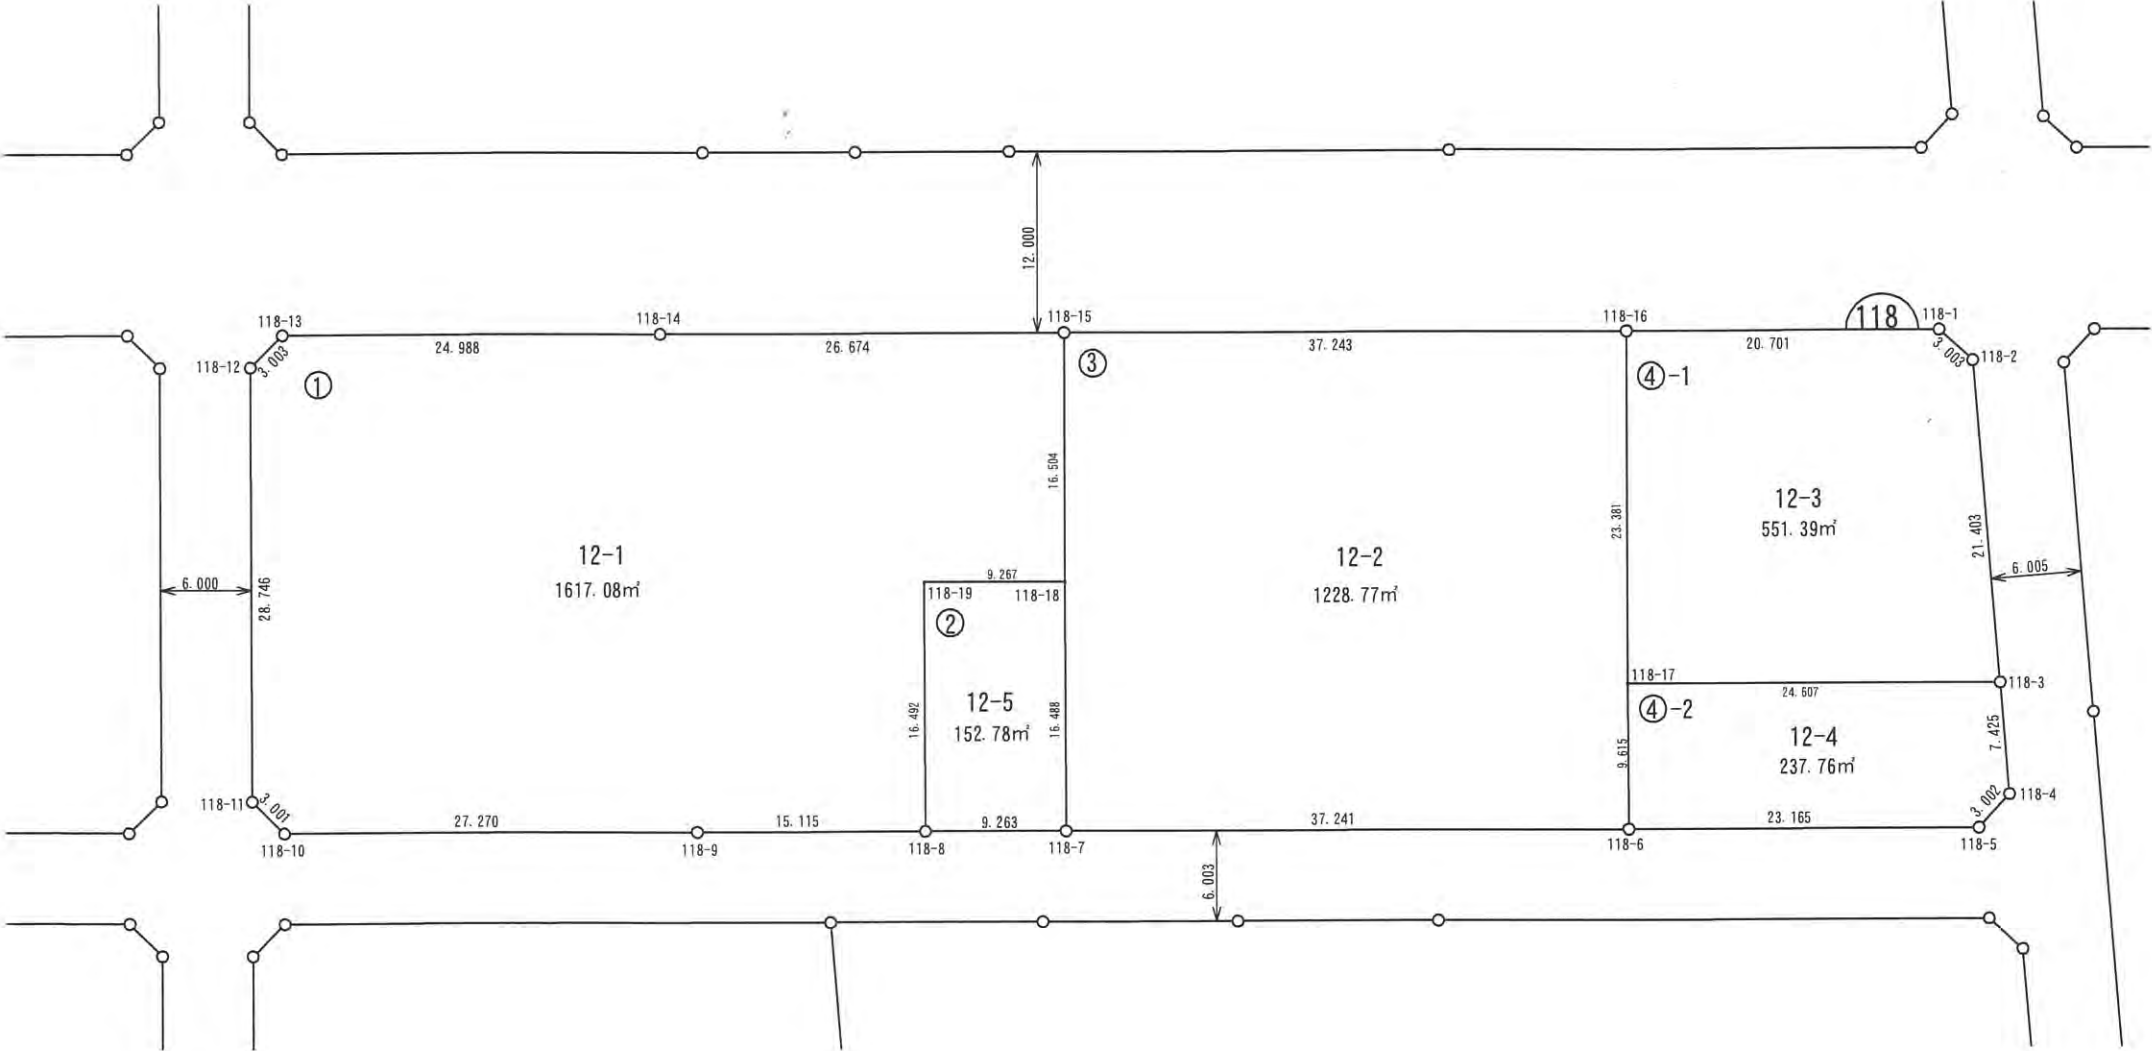


ご注意
この図面は土地区画整理組合等から引き継いだ
ものです。
換地処分時点のもので現況とは必ずしも一致し
ないことがあります。
参考図として取り扱い願います。

凡 例	
	施行地区界
	町丁目界
	街区番号
	画地番号
	辺 長
165.29㎡	画地面積
12-1	換地処分後の土地

確定図

所在	請西南五丁目	縮尺	1/500	街区番号	130
----	--------	----	-------	------	-----

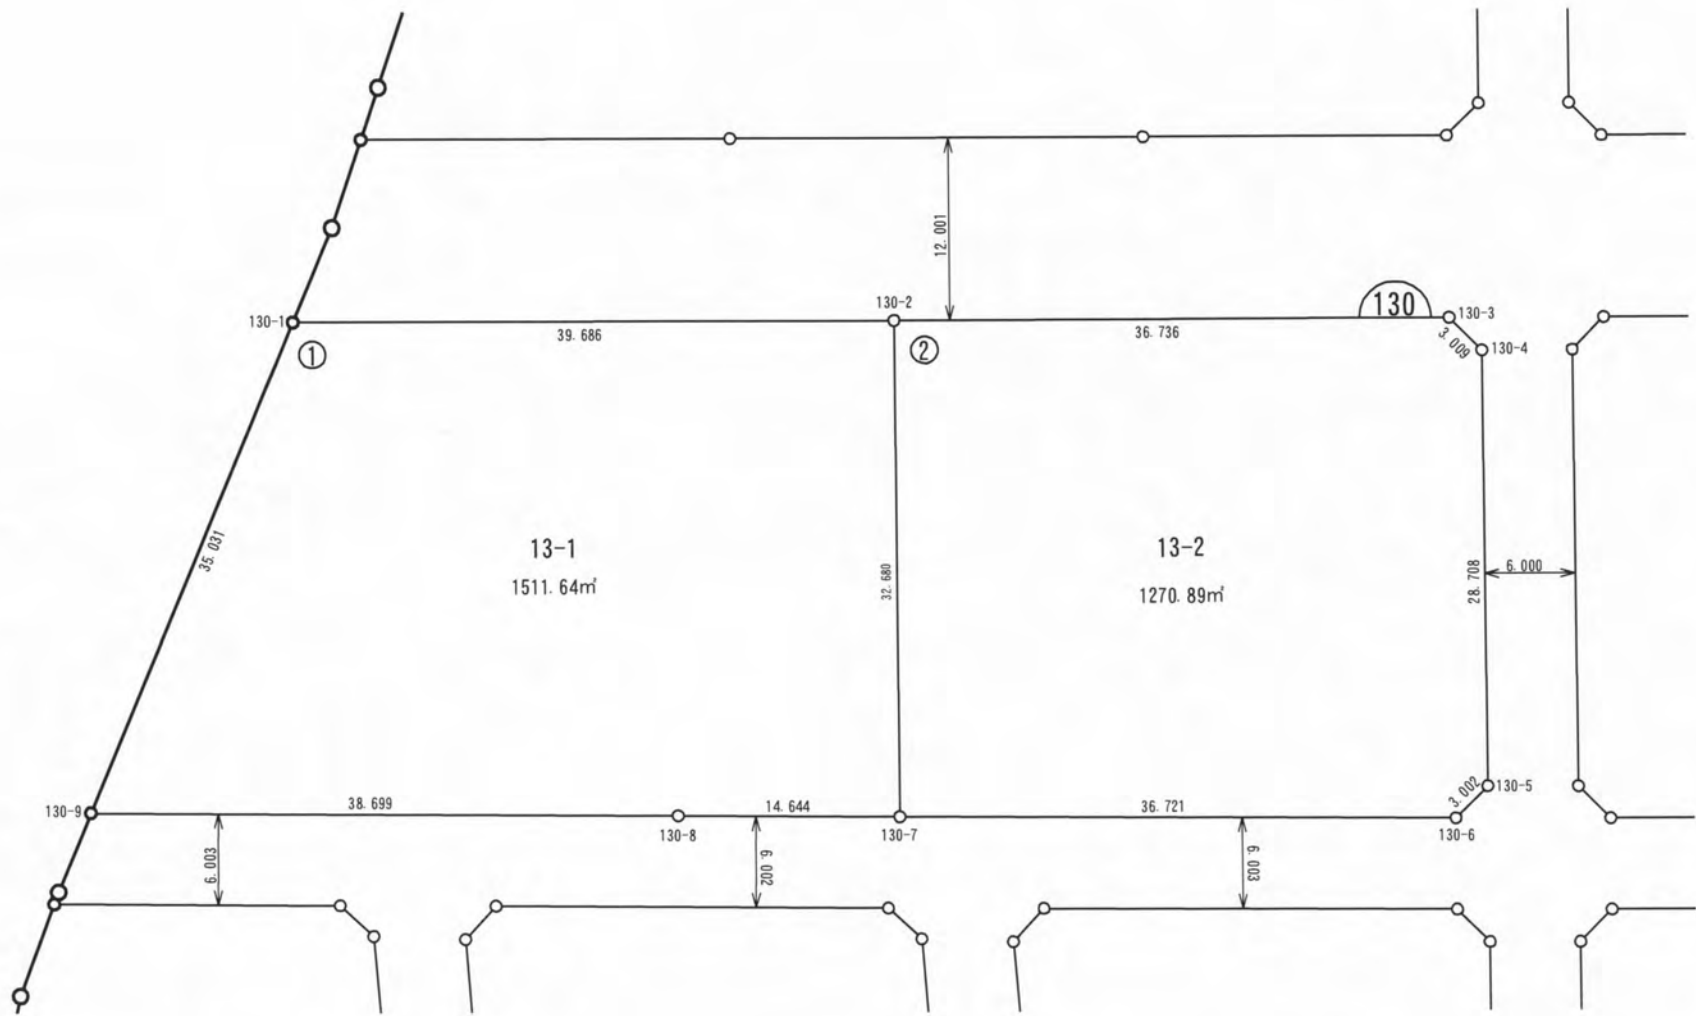

ご注意
この図面は土地区画整理組合等から引き継いだ
ものです。
換地処分時点のもので現況とは必ずしも一致し
ないことがあります。
参考図として取り扱い願います。

凡 例	
	施行地区界
	町丁目界
	街区番号
	画地番号
	辺 長
165.29m²	画地面積
12-1	換地処分後の土地

確定図

所在	請西南五丁目	縮尺	1/500	街区番号	129
----	--------	----	-------	------	-----




ご注意
この図面は土地区画整理組合等から引き継いだ
ものです。
換地処分時点のもので現況とは必ずしも一致し
ないことがあります。
参考図として取り扱い願います。

凡 例	
	施行地区界
	町丁目界
	街区番号
	画地番号
	辺 長
165.29m²	画地面積
12-1	換地処分後の土地

確定図



所在	請西南五丁目	縮尺	1/500	街区番号	128
----	--------	----	-------	------	-----

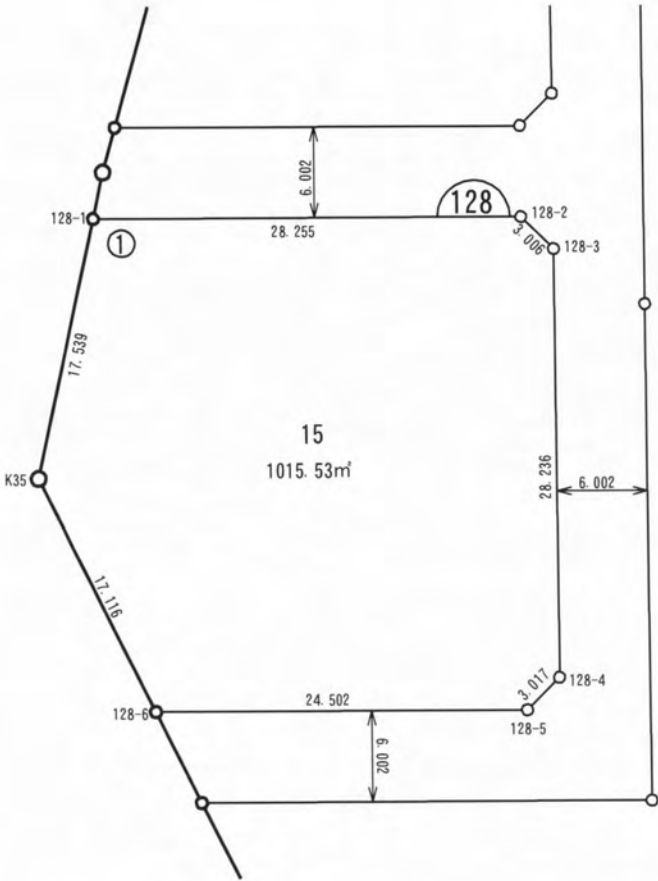

ご注意
この図面は土地区画整理組合等から引き継いだ
ものです。
換地処分時点のもので現況とは必ずしも一致し
ないことがあります。
参考図として取り扱い願います。

凡 例	
	施行地区界
	町丁目界
	街区番号
	画地番号
	辺 長
165.29m²	画地面積
12-1	換地処分後の土地

所在	請西南五丁目	縮尺	1/500	街区番号	127
----	--------	----	-------	------	-----

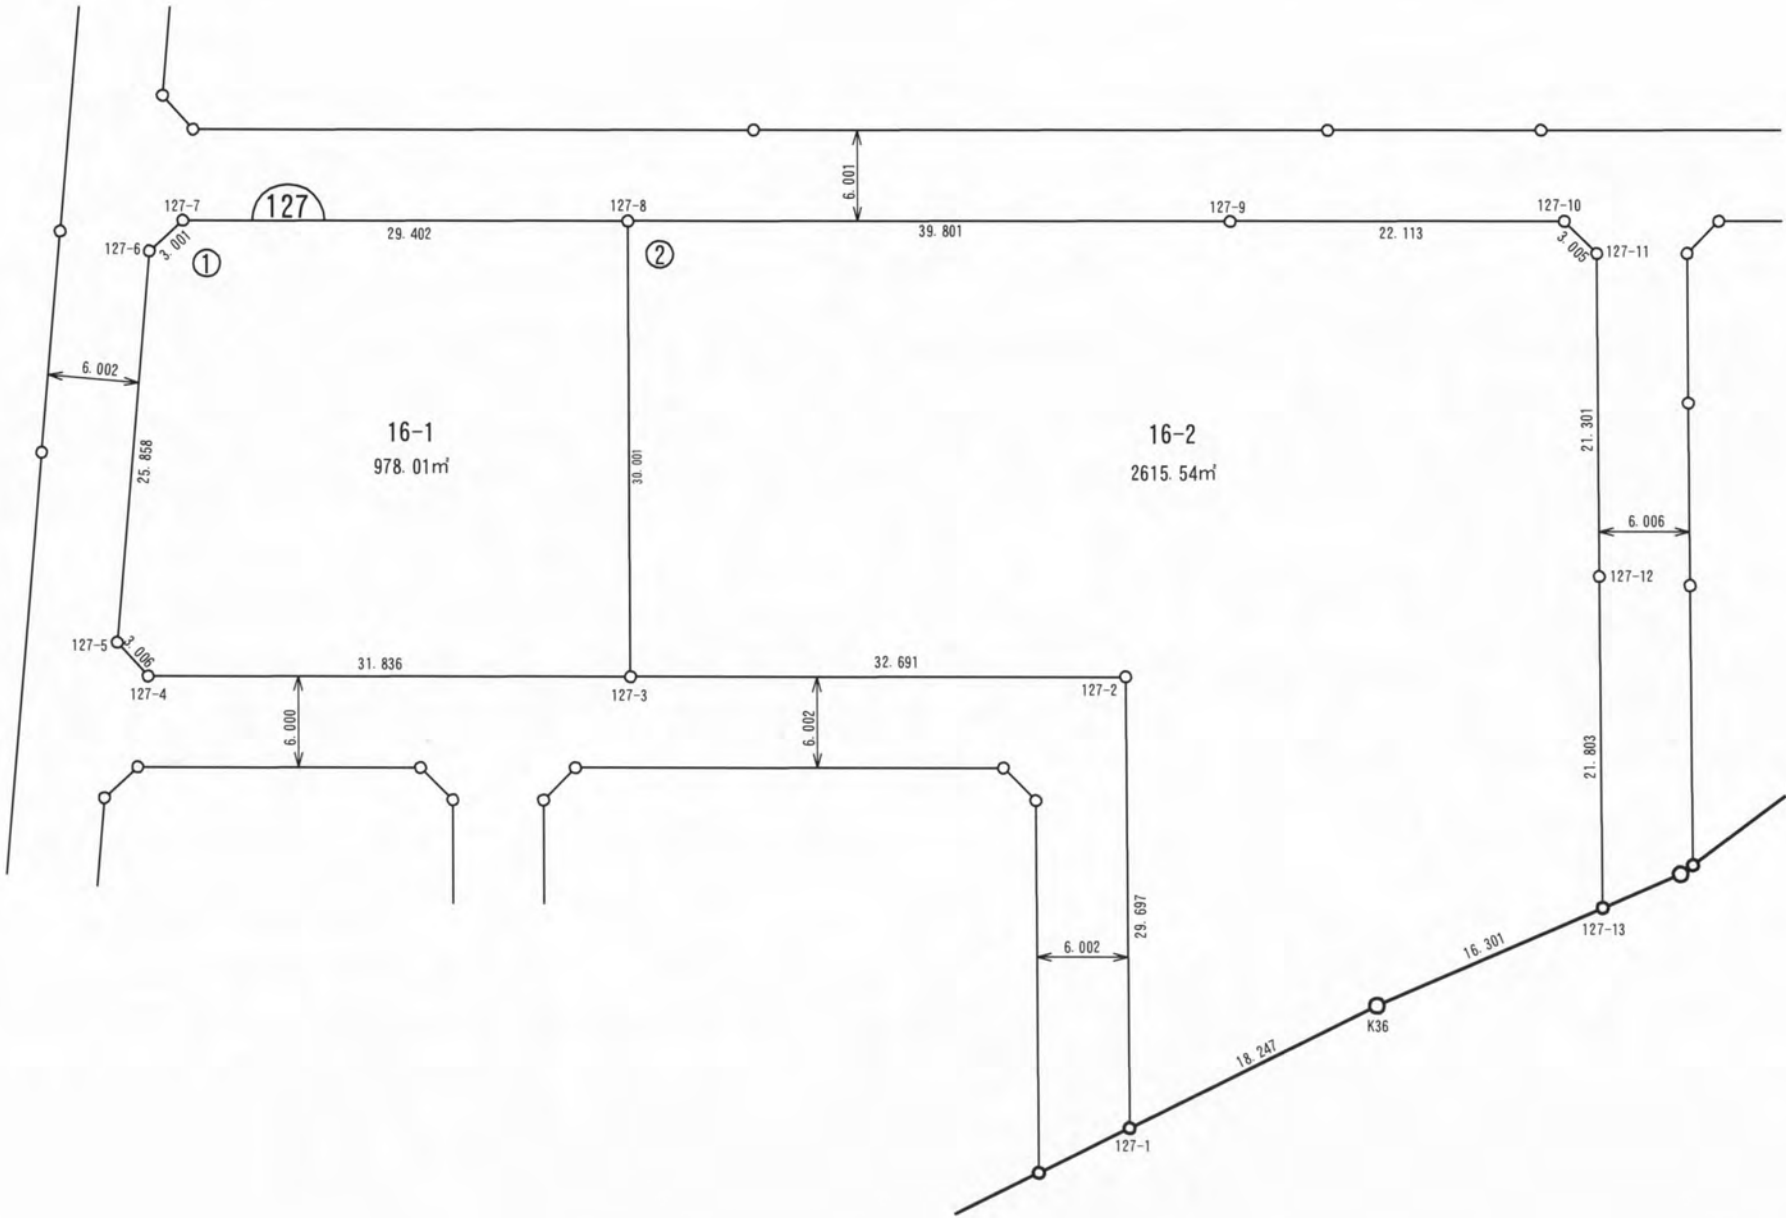
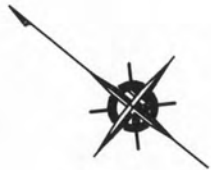


ご注意
この図面は土地区画整理組合等から引き継いだ
ものです。
換地処分時点のもので現況とは必ずしも一致し
ないことがあります。
参考図として取り扱い願います。

凡 例	
	施行地区界
	町丁目界
	街区番号
	画地番号
	辺 長
165.29m²	画地面積
12-1	換地処分後の土地

確定図

所在	請西南五丁目	縮尺	1/500	街区番号	126
----	--------	----	-------	------	-----

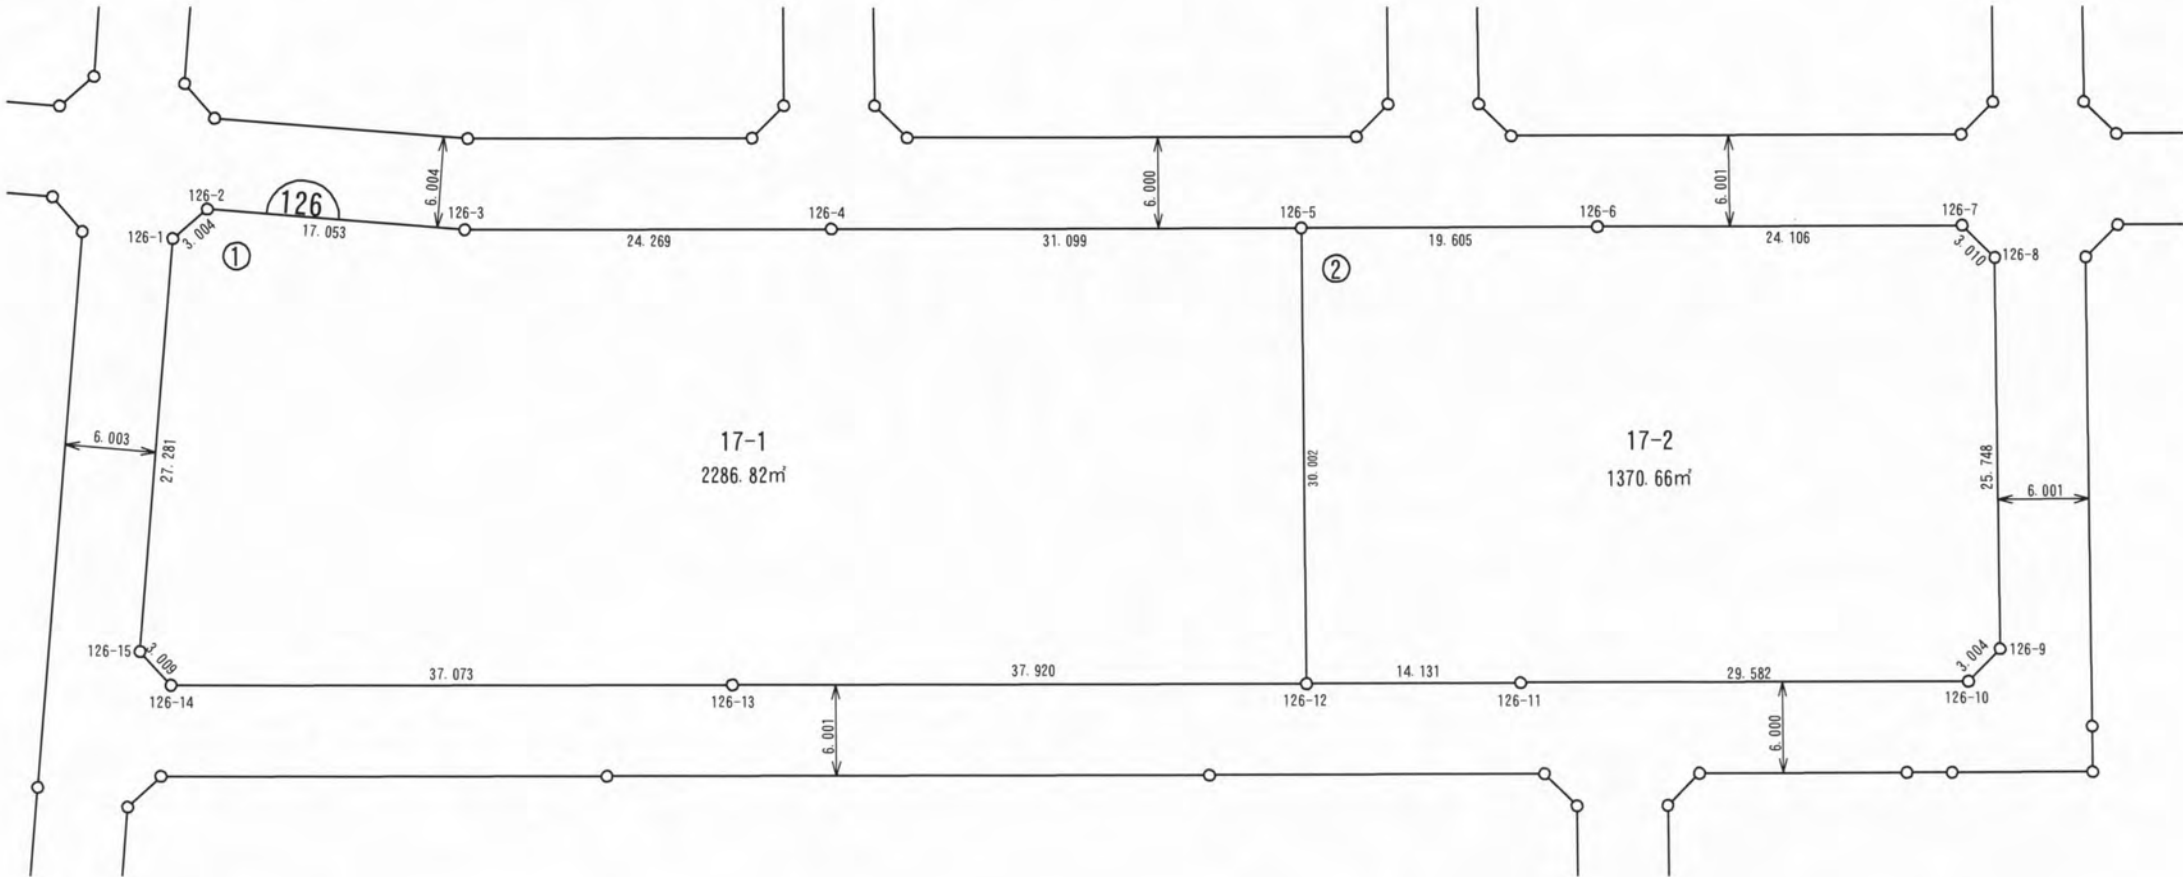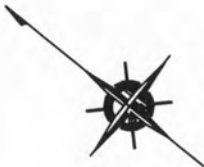


ご注意
この図面は土地区画整理組合等から引き継いだ
ものです。
換地処分時点のもので現況とは必ずしも一致し
ないことがあります。
参考図として取り扱い願います。

凡 例	
	施行地区界
	町丁目界
	街区番号
	画地番号
	辺 長
165.29m ²	画地面積
12-1	換地処分後の土地

確定図


所在	請西南五丁目	縮尺	1/500	街区番号	120
----	--------	----	-------	------	-----

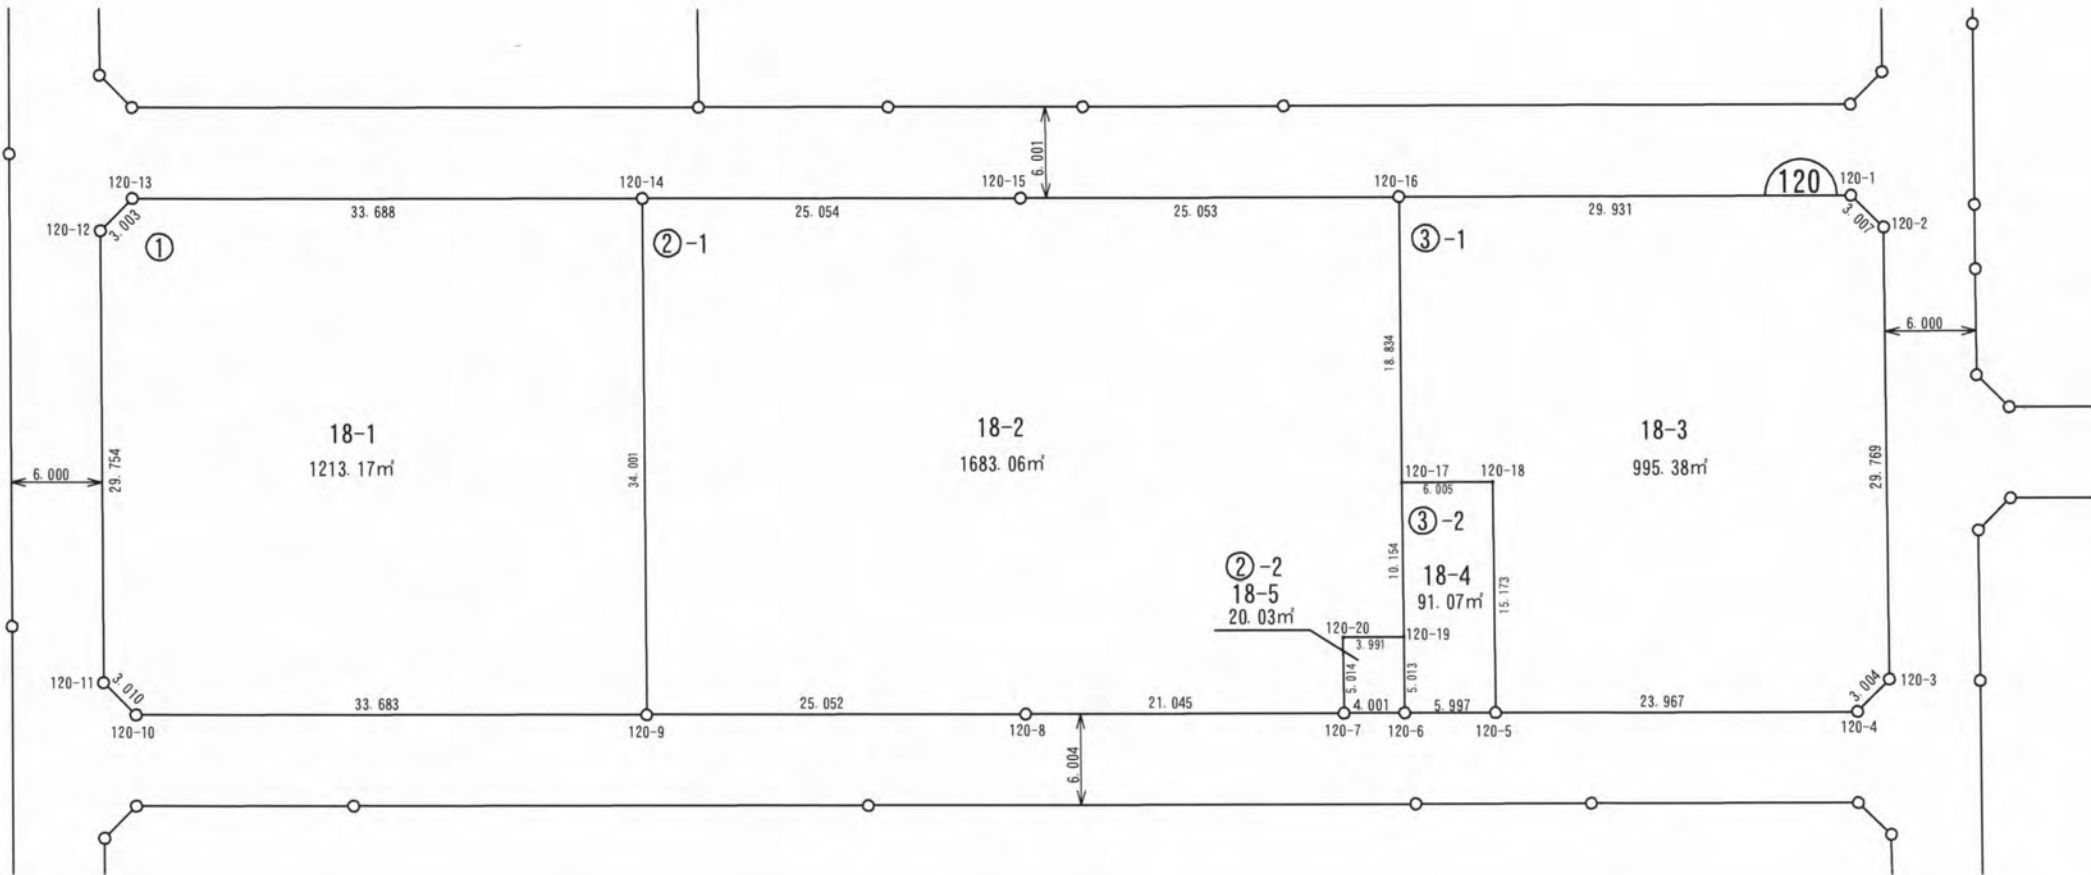

ご注意
この図面は土地区画整理組合等から引き継いだものです。
換地処分時点のもので現況とは必ずしも一致しないことがあります。
参考図として取り扱い願います。


凡 例	
	施行地区界
	町丁目界
	街区番号
	画地番号
	辺 長
165.29m ²	画地面積
12-1	換地処分後の土地




所在	請西南五丁目	縮尺	1/500	街区番号	119
----	--------	----	-------	------	-----

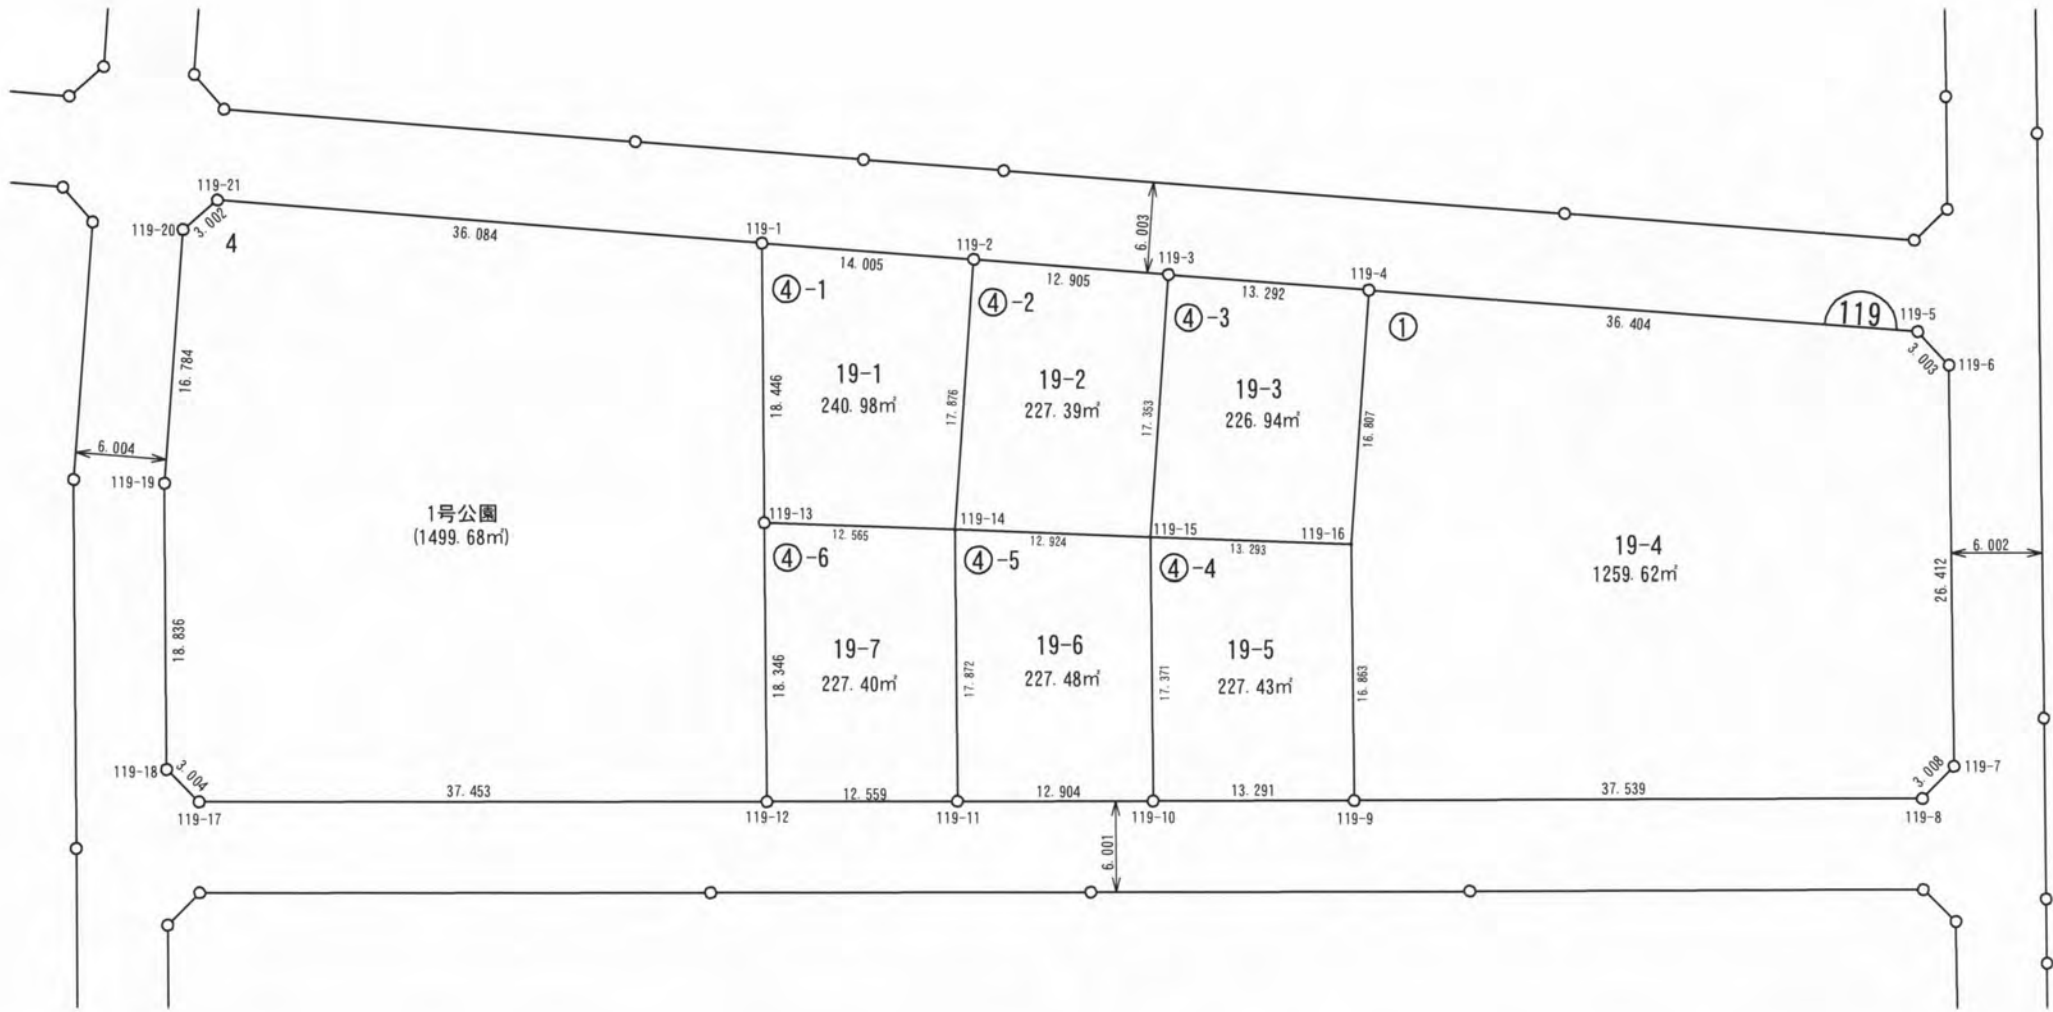

ご注意
この図面は土地区画整理組合等から引き継いだものです。
換地処分時点のもので現況とは必ずしも一致しないことがあります。
参考図として取り扱い願います。


凡 例	
	施行地区界
	町丁目界
	街区番号
	画地番号
	辺 長
165.29m²	画地面積
12-1	換地処分後の土地

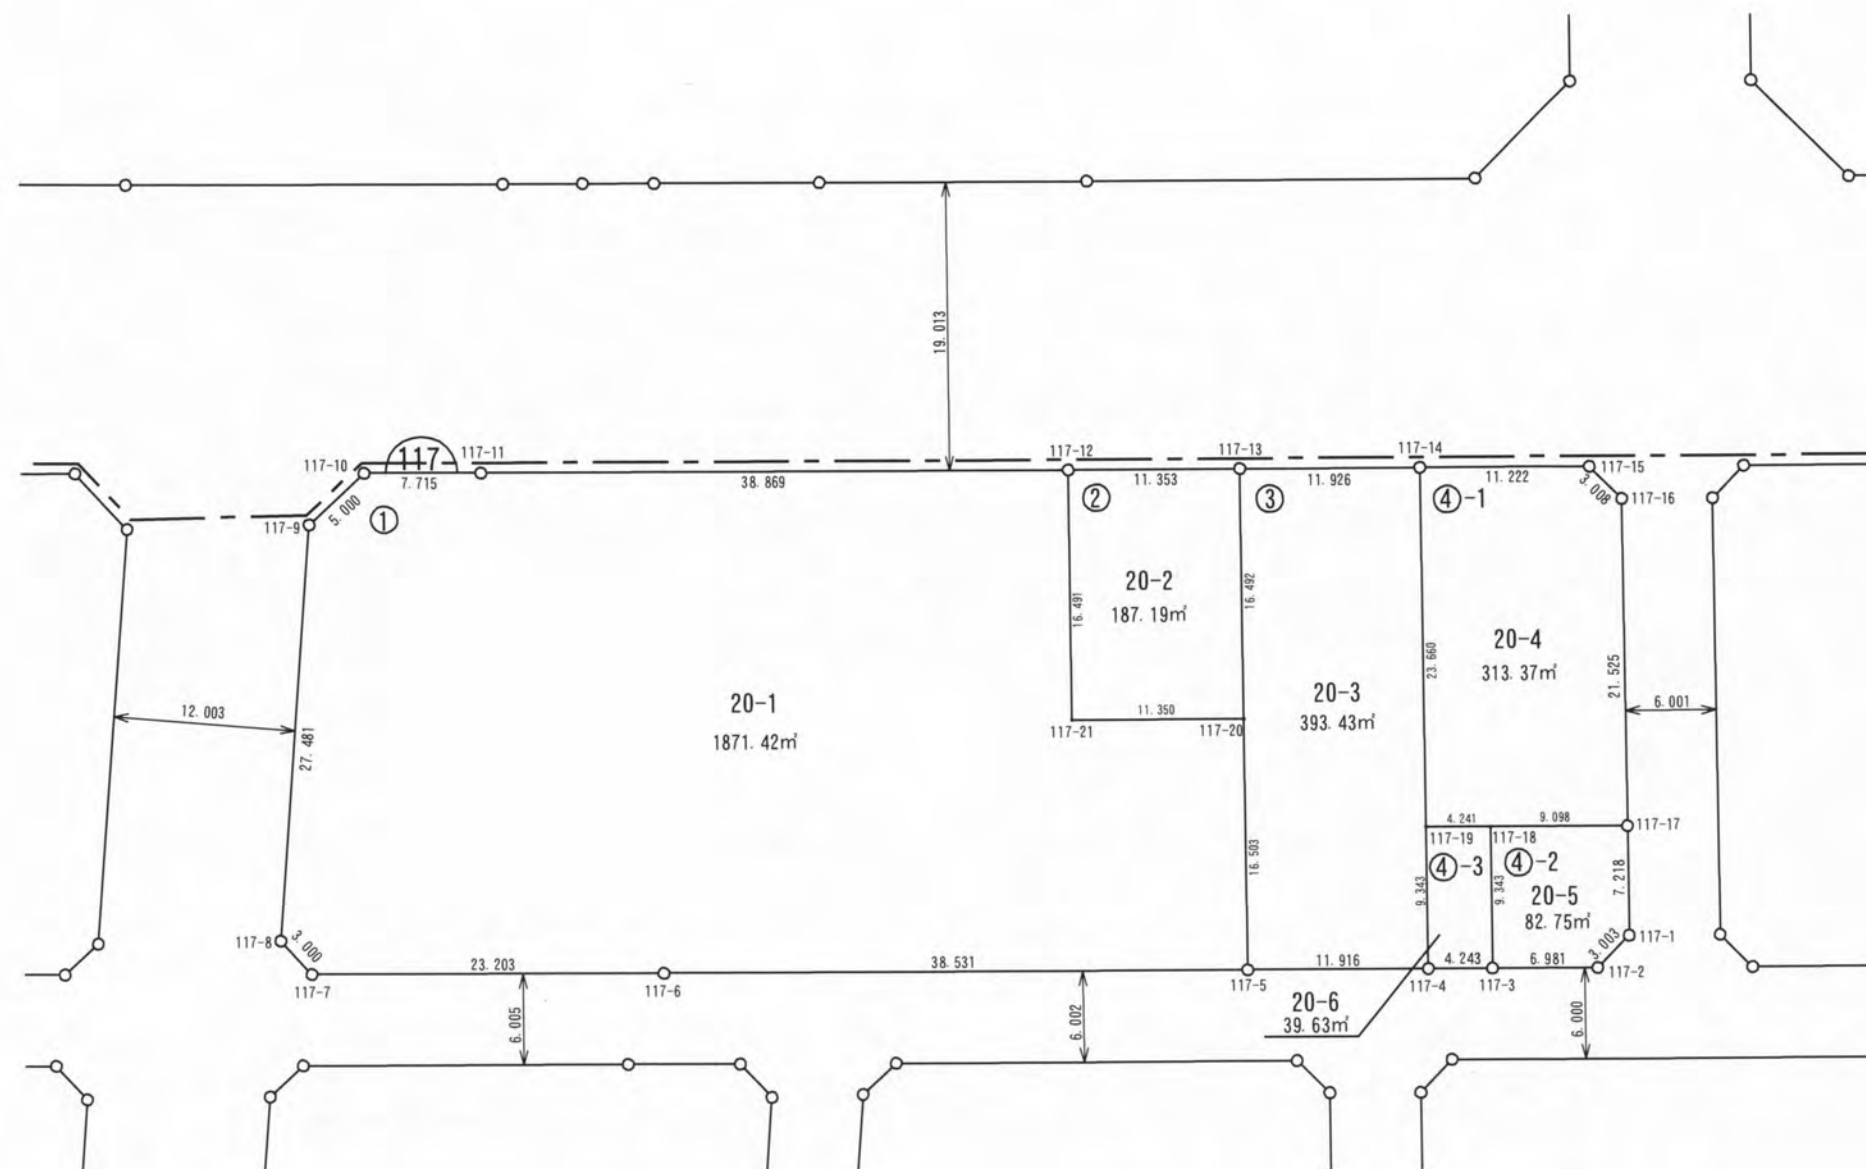

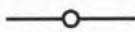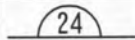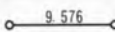凡	例
	施行地区界
	町丁目界
	街区番号
①-3	画地番号
	辺長
165.29㎡	画地面積
12-1	換地処分後の土地

確定図


所在	請西南五丁目	縮尺	1/500	街区番号	116
----	--------	----	-------	------	-----

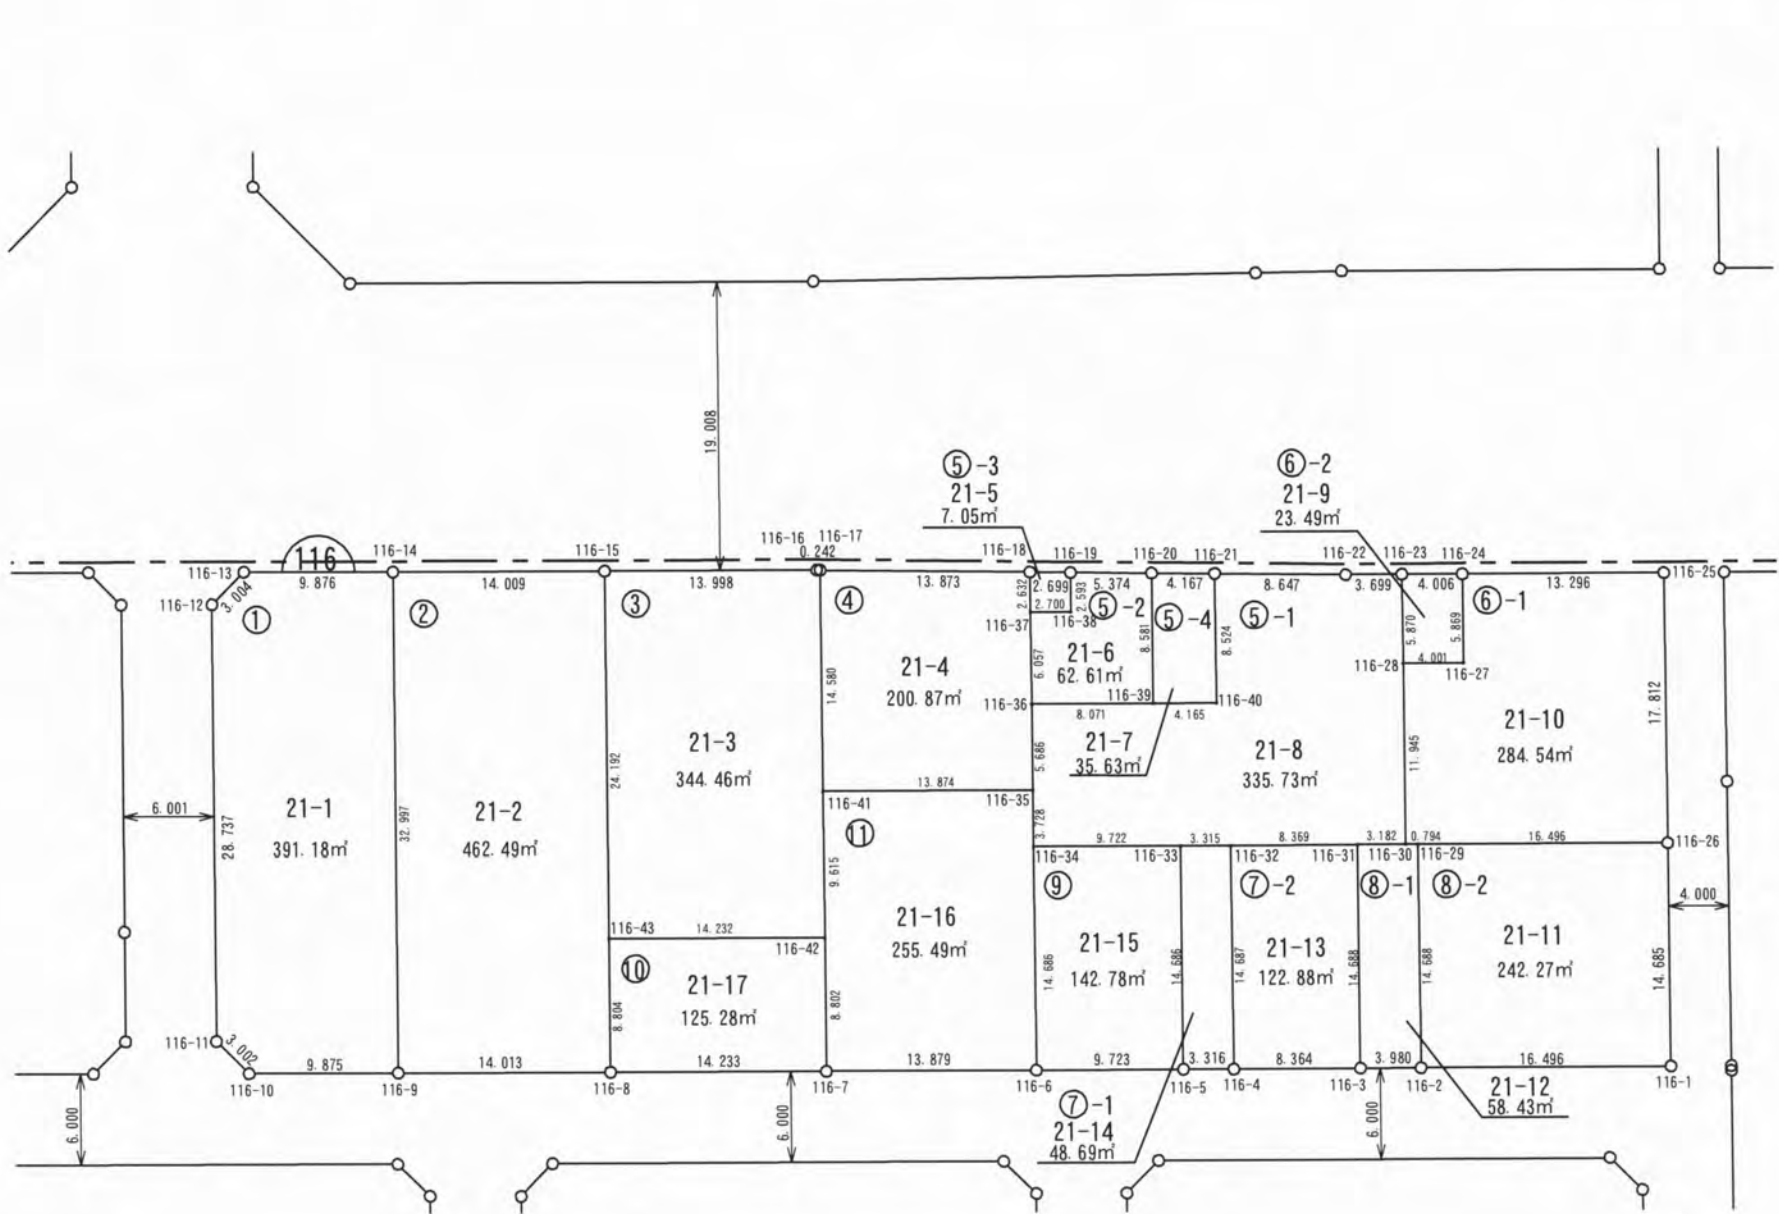

ご注意
この図面は土地区画整理組合等から引き継いだ
ものです。
換地処分時点のもので現況とは必ずしも一致し
ないことがあります。
参考図として取り扱い願います。

凡 例	
	施行地区界
	町丁目界
	街区番号
	画地番号
	辺 長
165.29m²	画地面積
12-1	換地処分後の土地

所在	請西南五丁目	縮尺	1/500	街区番号	121
----	--------	----	-------	------	-----

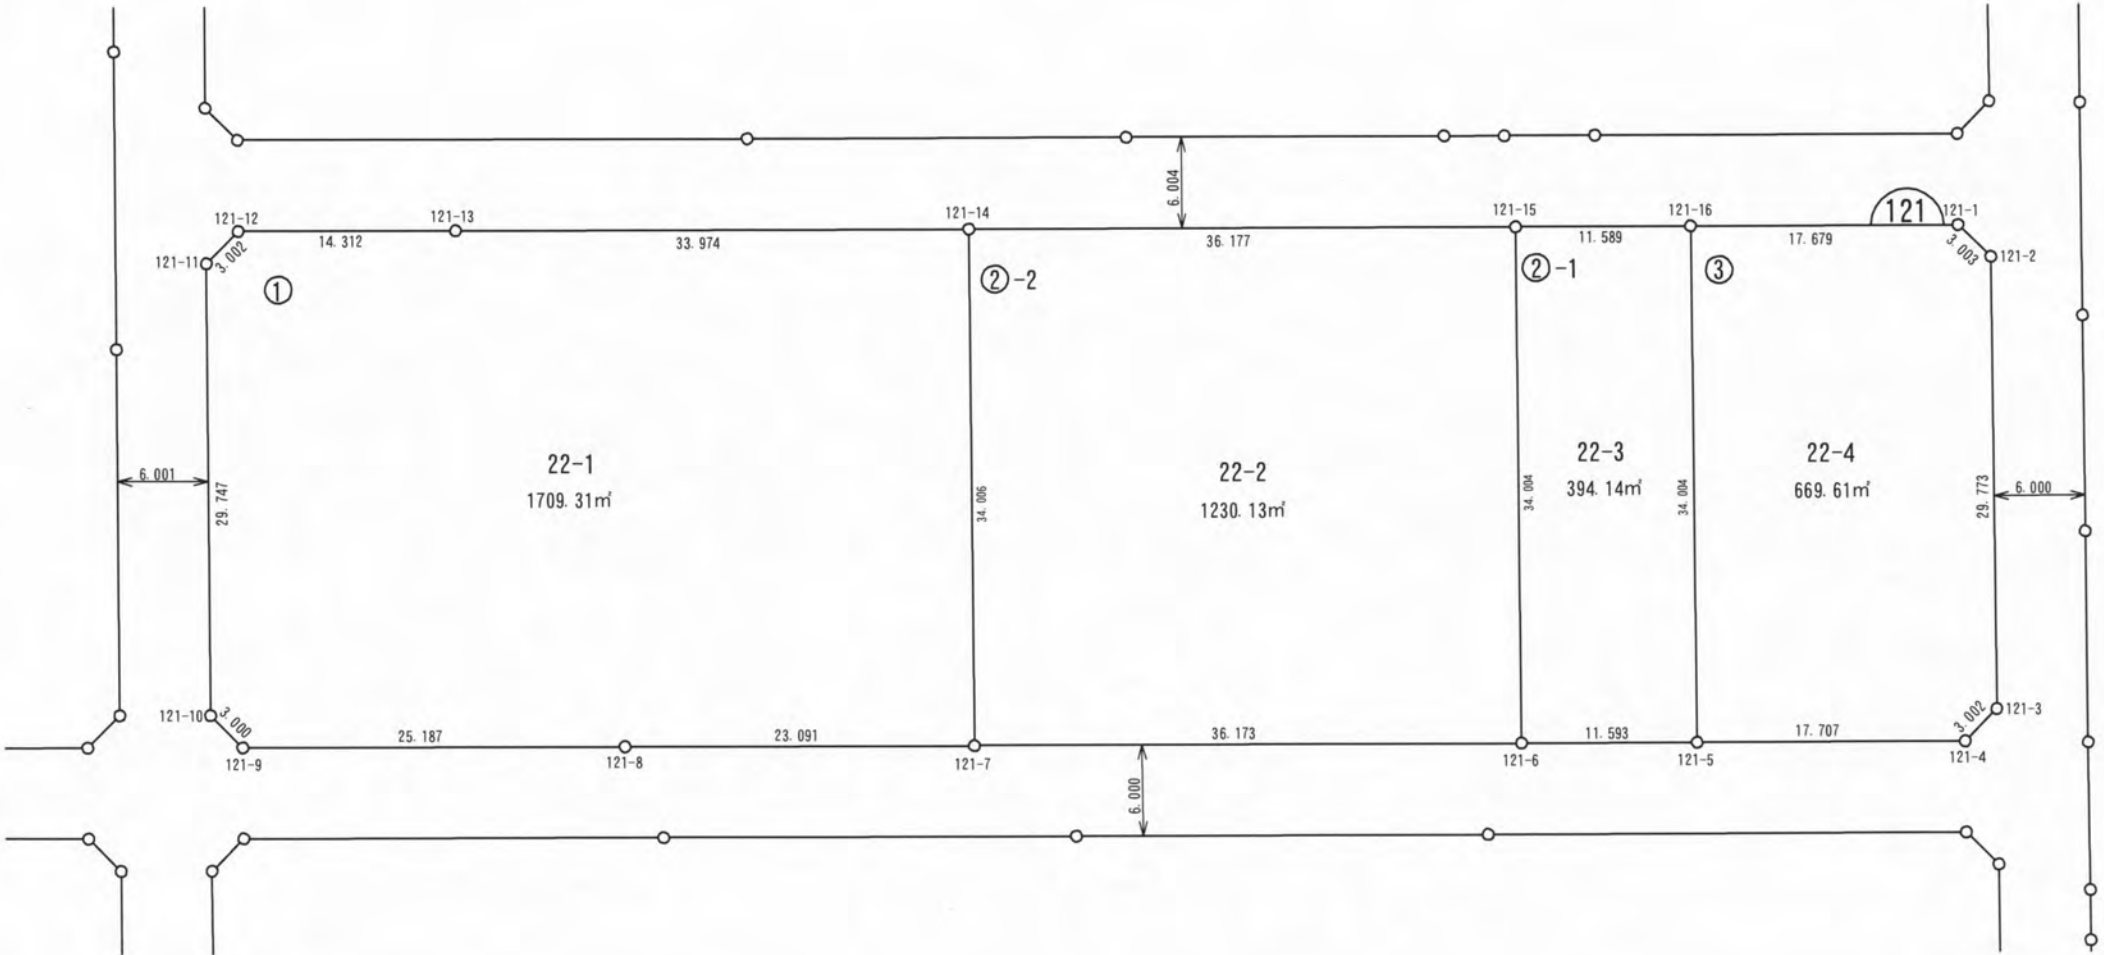


ご注意
この図面は土地区画整理組合等から引き継いだ
ものです。
換地処分時点のもので現況とは必ずしも一致し
ないことがあります。
参考図として取り扱い願います。

凡 例	
	施行地区界
	町丁目界
	街区番号
	画地番号
	辺 長
165.29m²	画地面積
12-1	換地処分後の土地

確定図

所在	請西南五丁目	縮尺	1/500	街区番号	122
----	--------	----	-------	------	-----

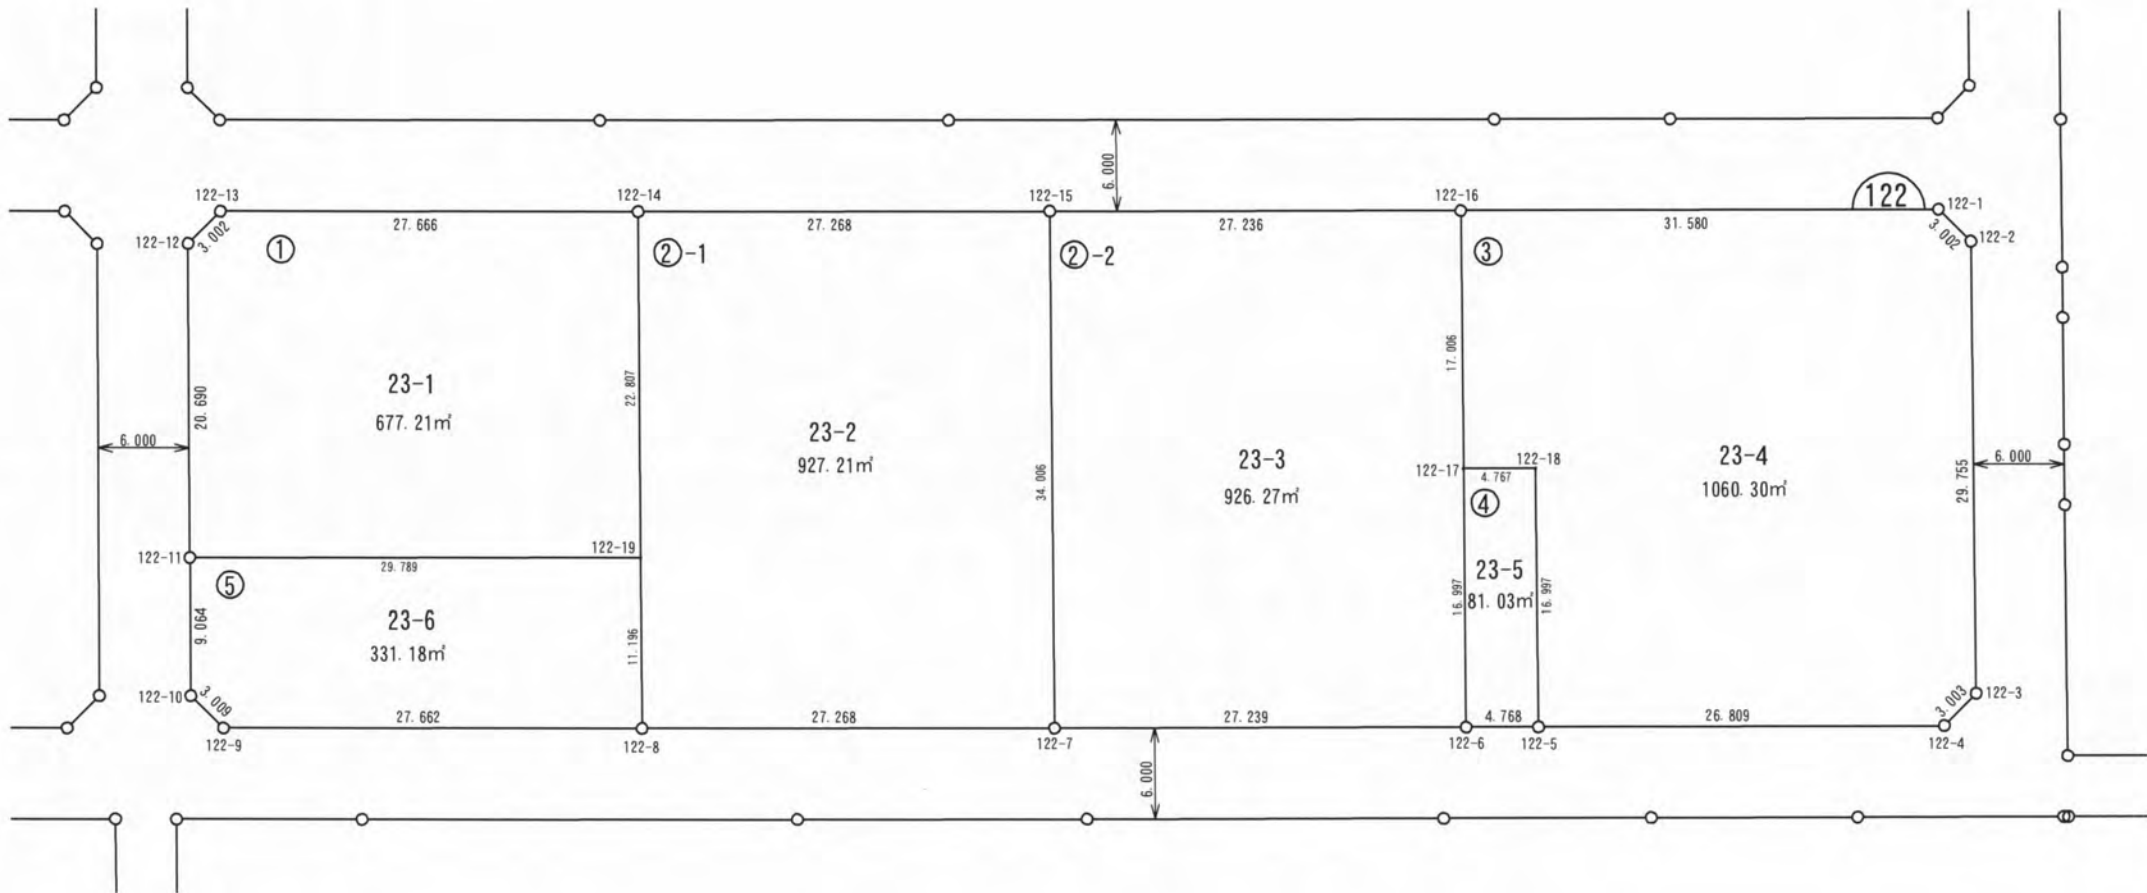


ご注意
この図面は土地区画整理組合等から引き継いだものです。
換地処分時点のもので現況とは必ずしも一致しないことがあります。
参考図として取り扱い願います。

凡 例	
	施行地区界
	町丁目界
	街区番号
	画地番号
	辺 長
165.29m²	画地面積
12-1	換地処分後の土地

確定図


所在	請西南五丁目	縮尺	1/500	街区番号	125
----	--------	----	-------	------	-----

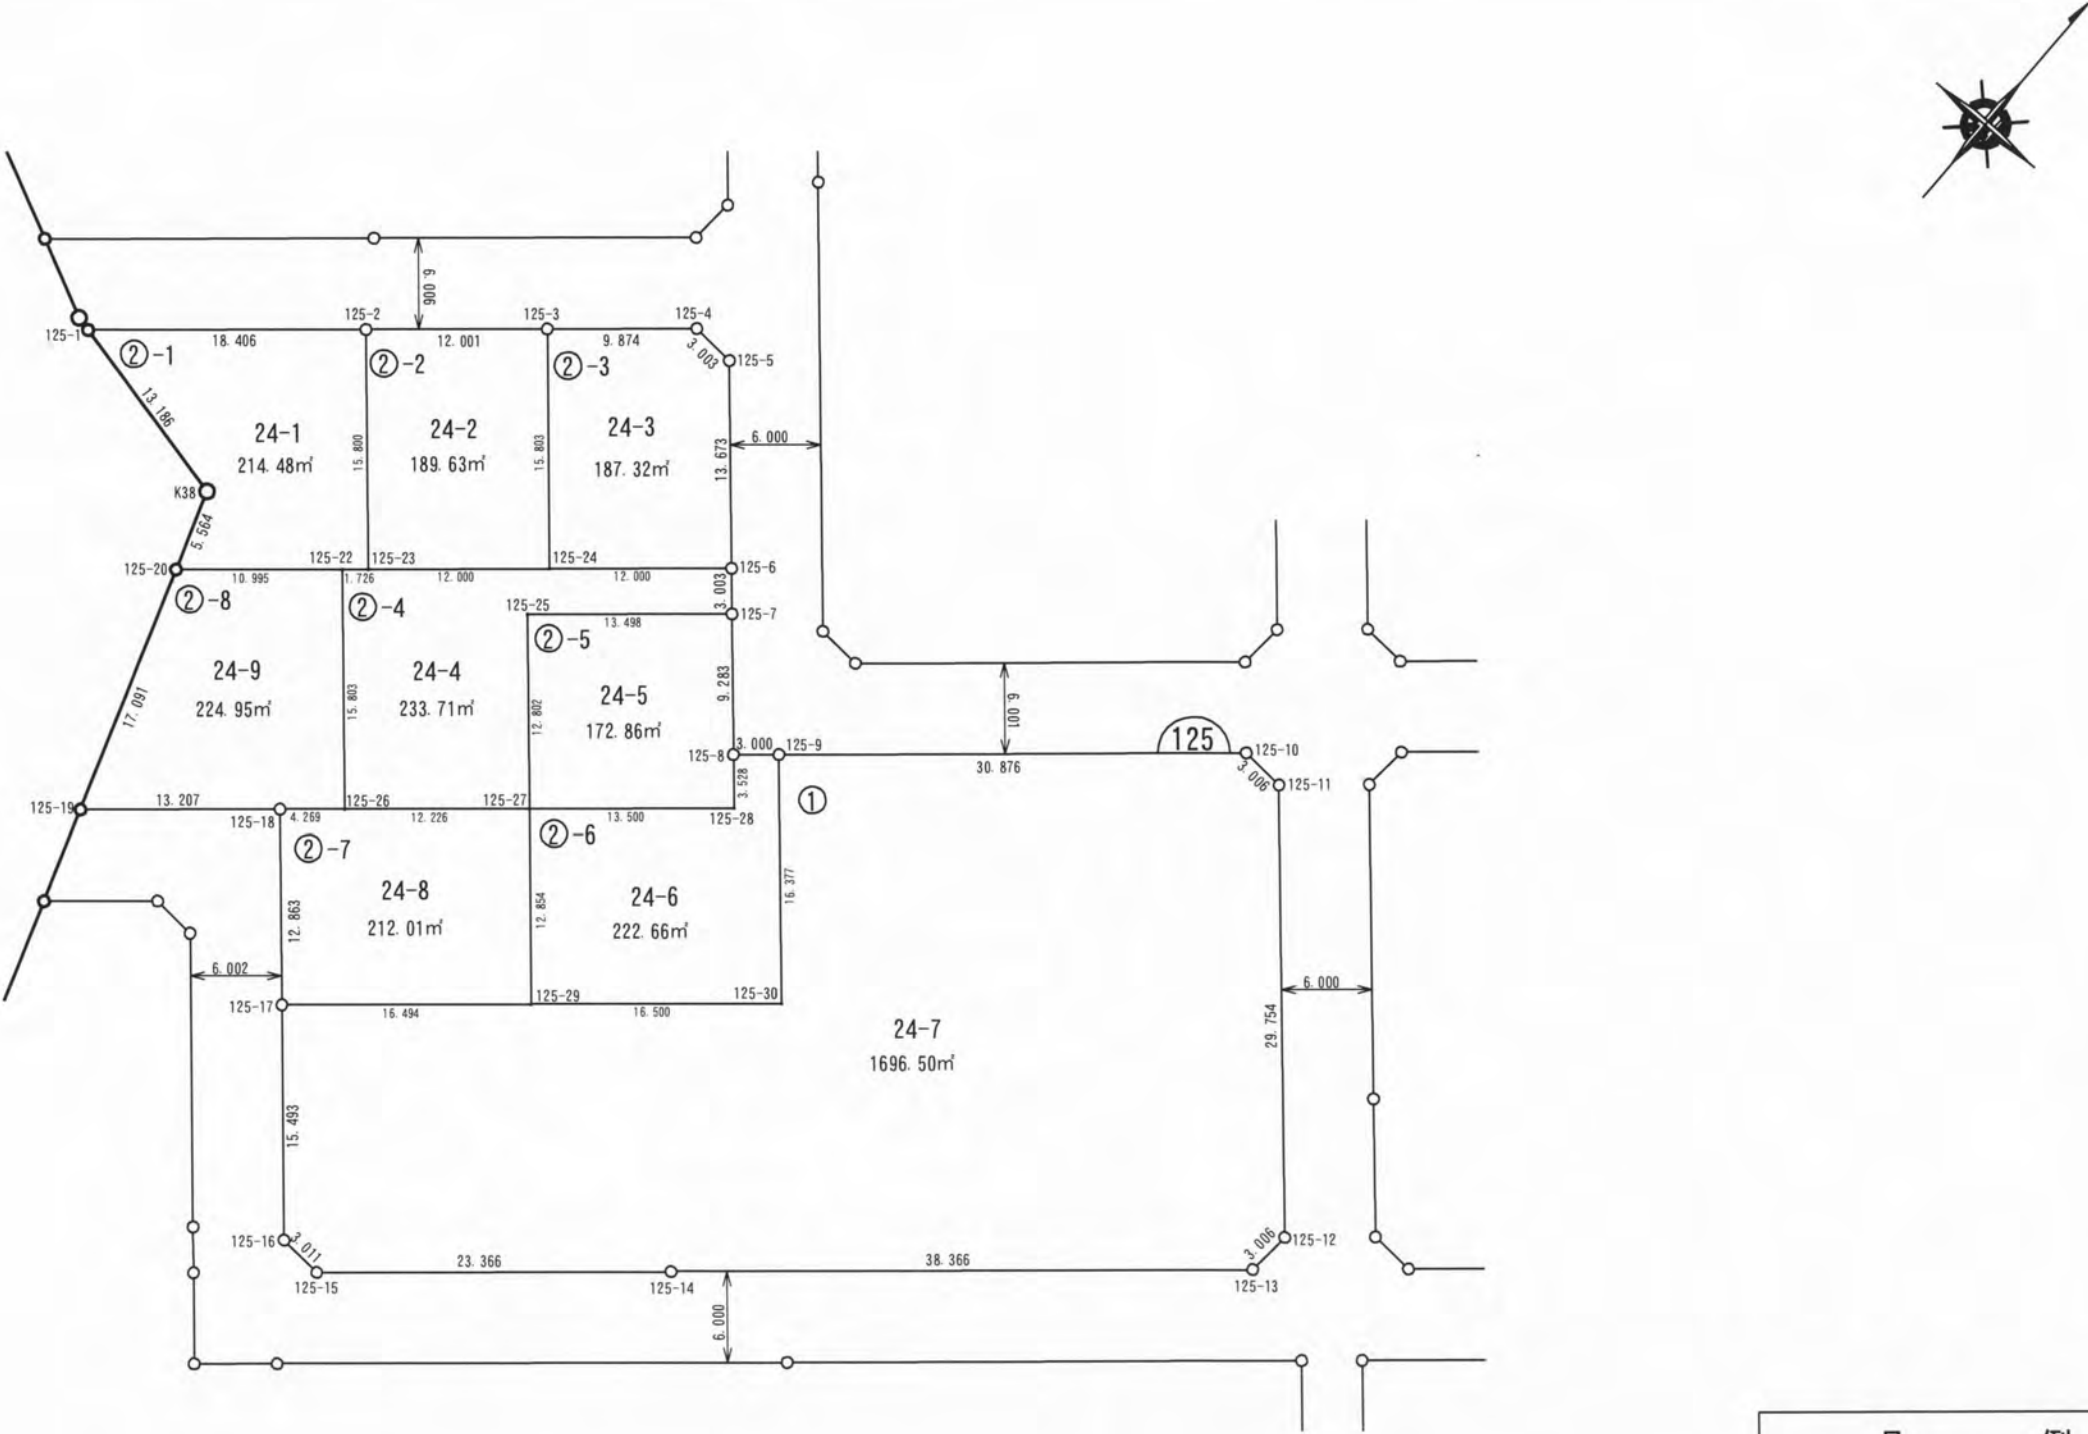

ご注意
この図面は土地区画整理組合等から引き継いだ
ものです。
換地処分時点のもので現況とは必ずしも一致し
ないことがあります。
参考図として取り扱い願います。

凡 例	
—○—	施行地区界
- - -	町丁目界
24	街区番号
①-3	画地番号
9.576	辺 長
165.29m²	画地面積
12-1	換地処分後の土地


所在	請西南五丁目	縮尺	1/500	街区番号	124
----	--------	----	-------	------	-----

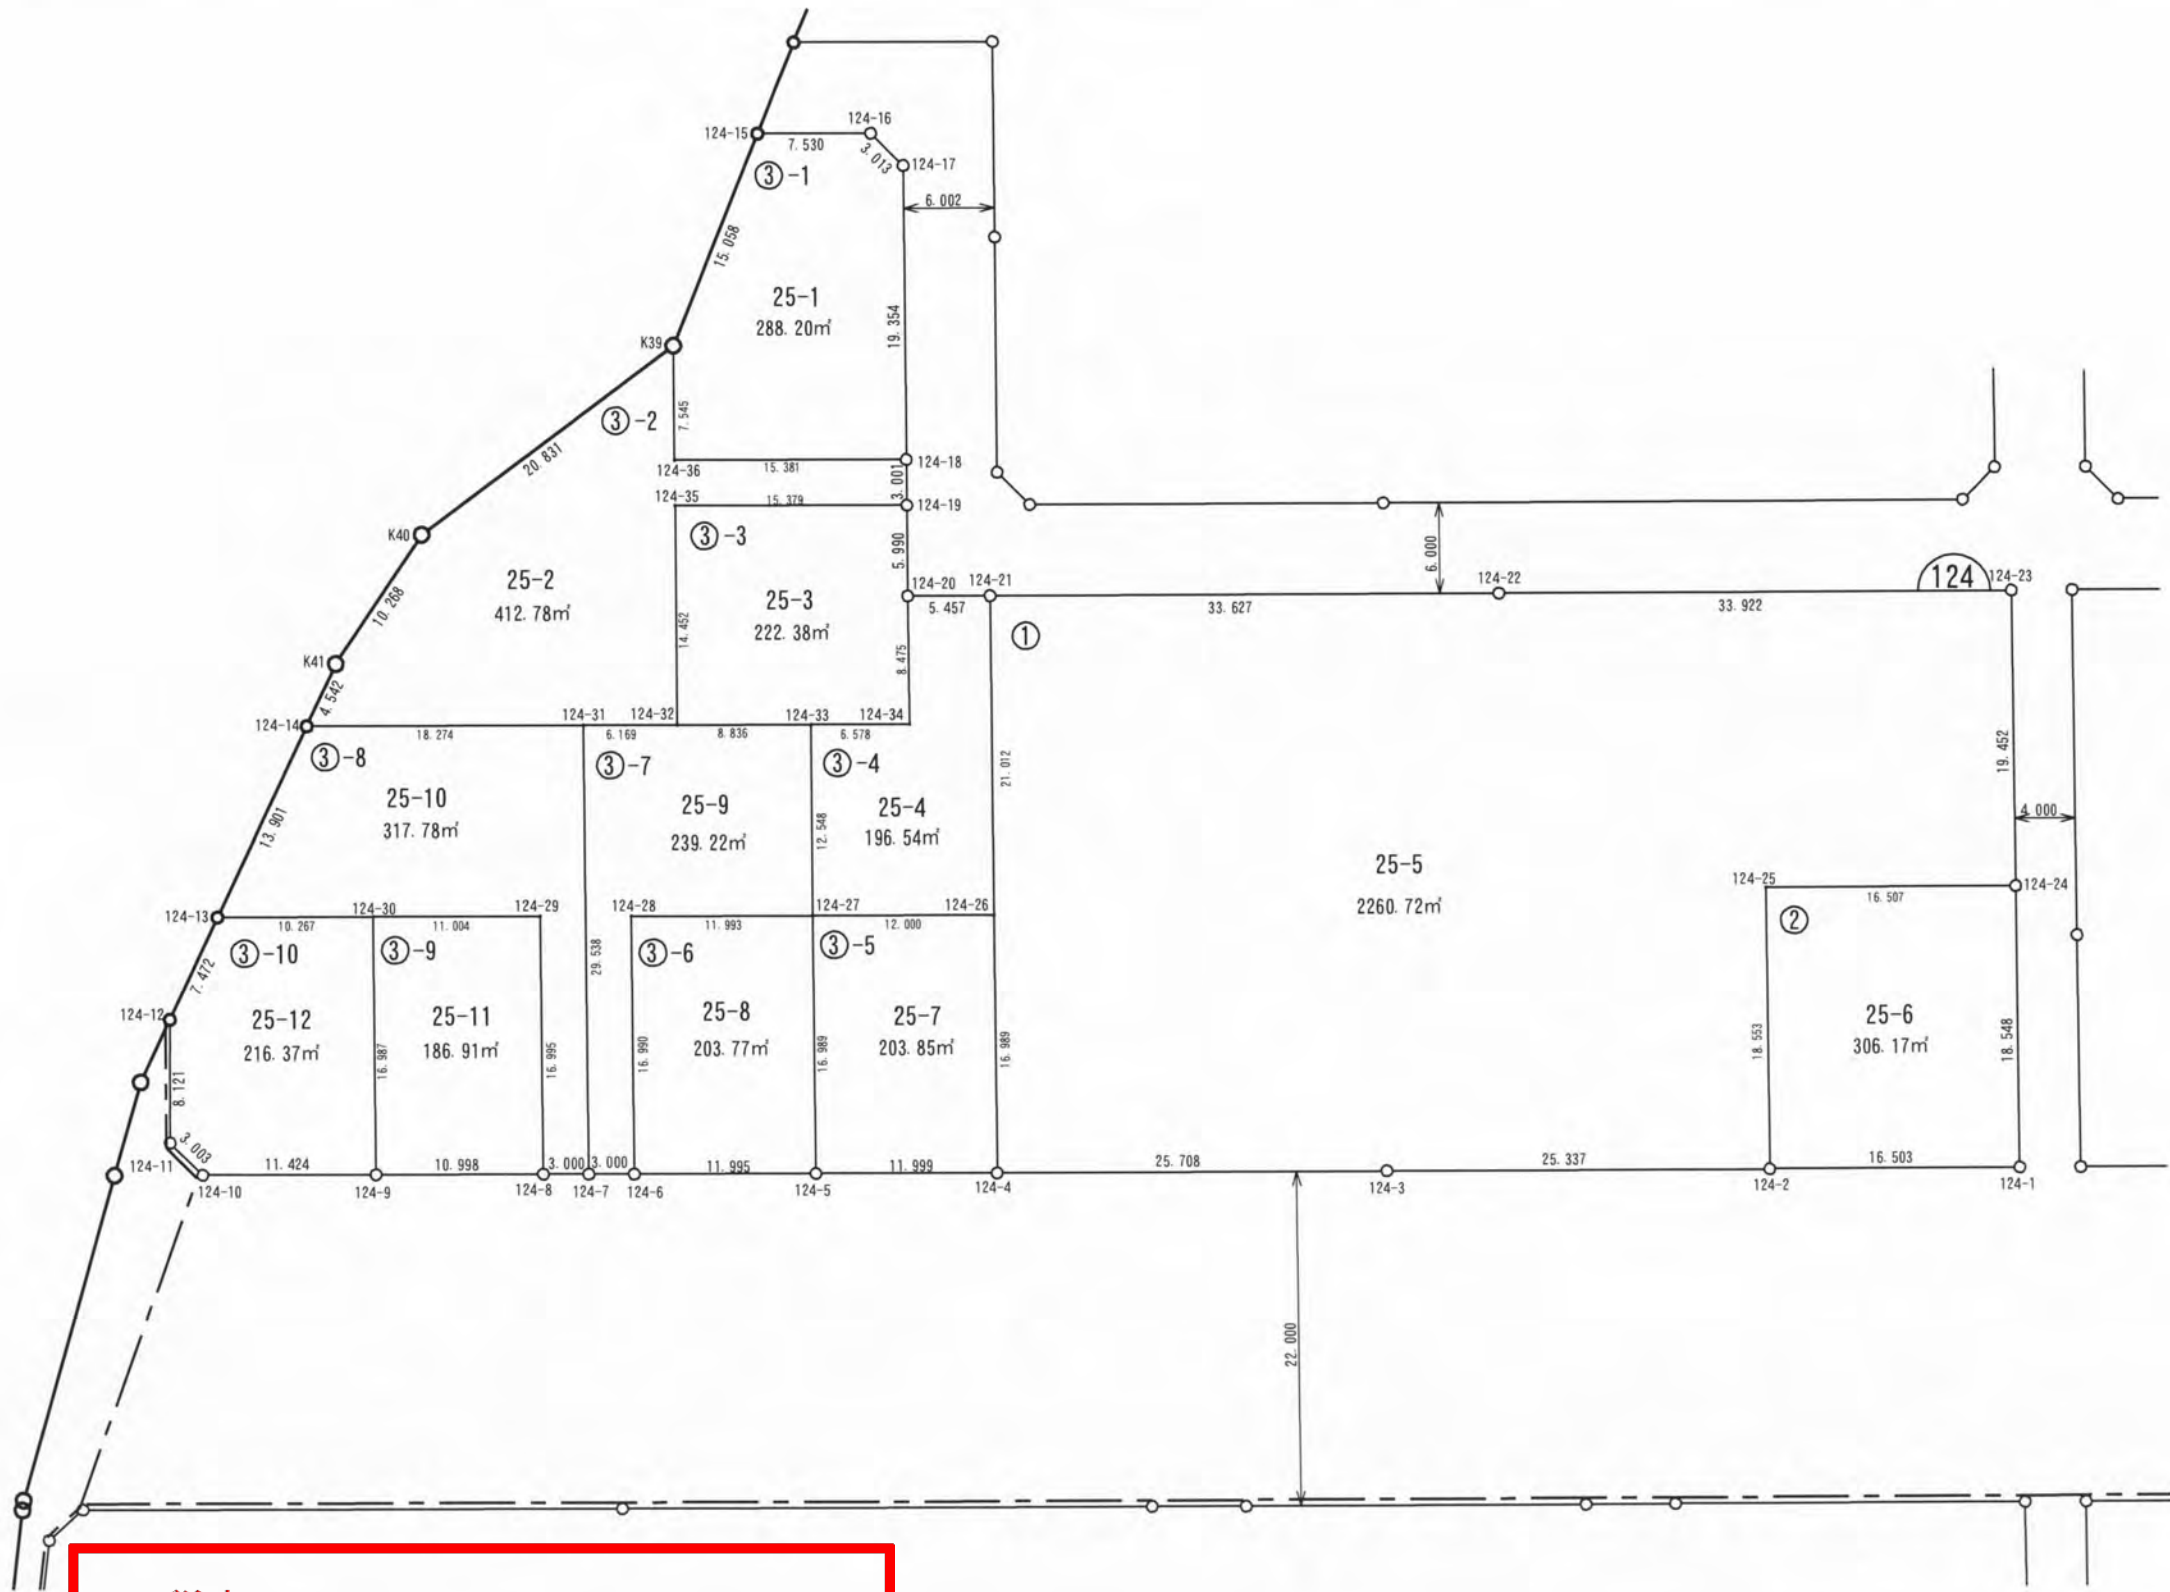

ご注意
この図面は土地区画整理組合等から引き継いだ
ものです。
換地処分時点のもので現況とは必ずしも一致し
ないことがあります。
参考図として取り扱い願います。

凡 例	
	施行地区界
	町丁目界
	街区番号
	画地番号
	辺 長
165.29m²	画地面積
12-1	換地処分後の土地

所在	請西南五丁目	縮尺	1/500	街区番号	123
----	--------	----	-------	------	-----

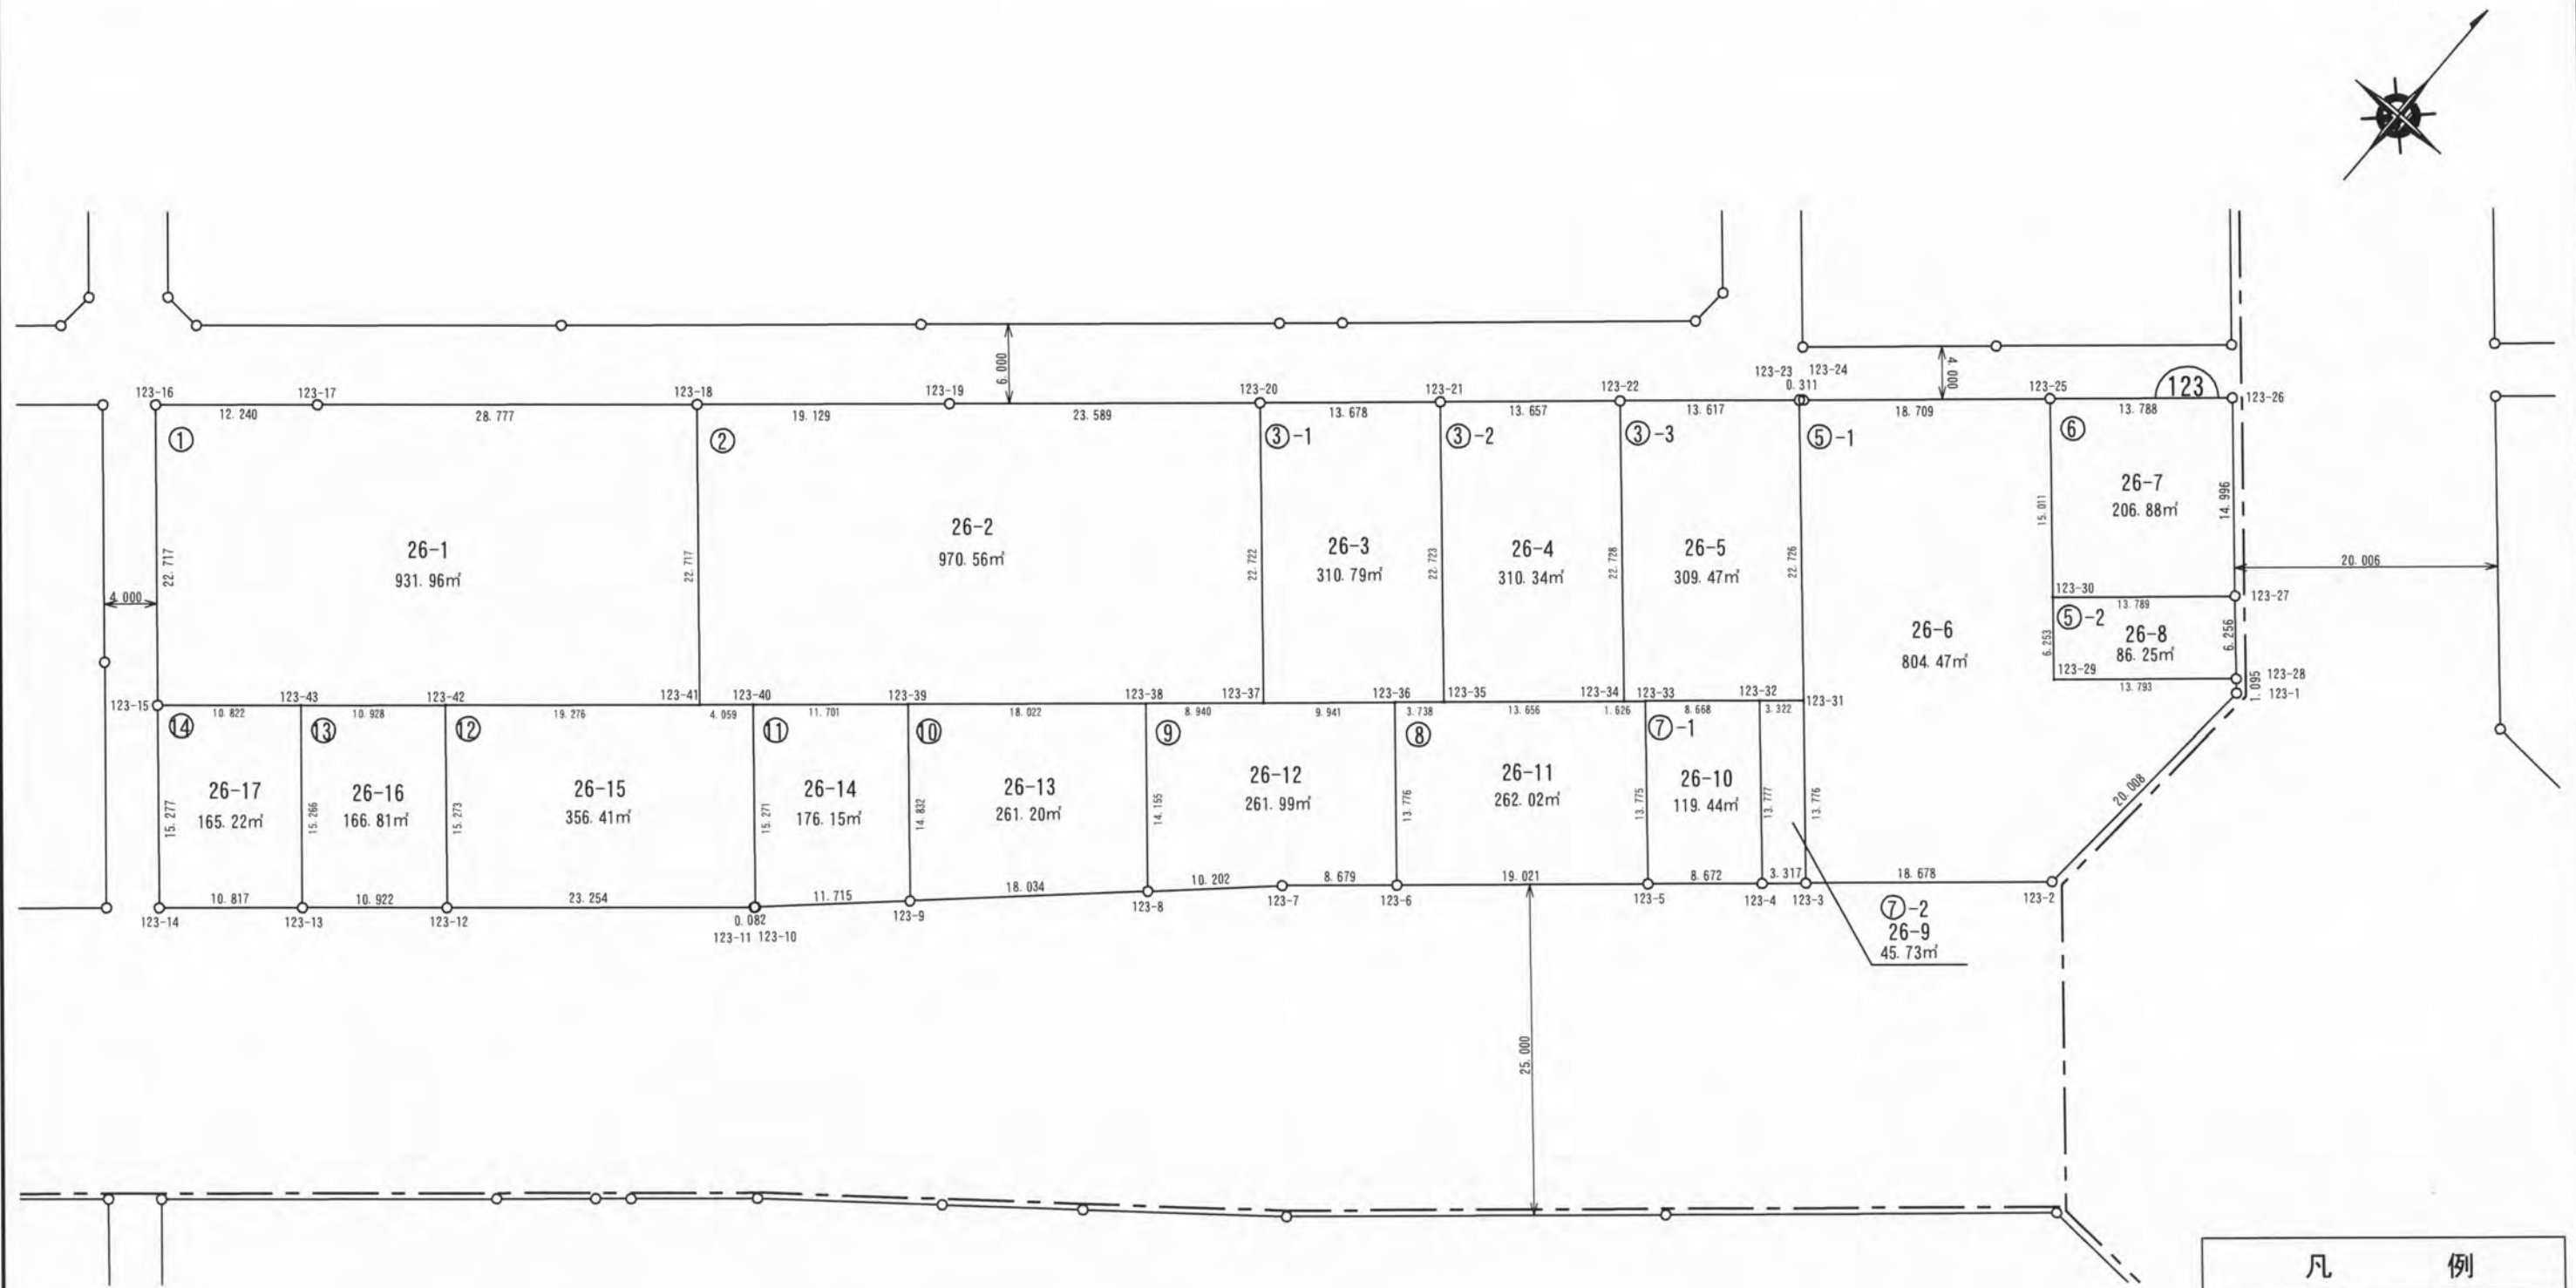

ご注意
この図面は土地区画整理組合等から引き継いだものです。
換地処分時点のもので現況とは必ずしも一致しないことがあります。
参考図として取り扱い願います。

凡 例	
	施行地区界
	町丁目界
	街区番号
	画地番号
	辺 長
165.29㎡	画地面積
12-1	換地処分後の土地