

木更津都市計画事業 請西第三特定土地区画整理事業

位置図




縮尺 1:4,500



凡 例	
—○—	施行地区界
----	町丁目界
1-3	筆界及び地番
24	街区番号


請西南二丁目 位置図

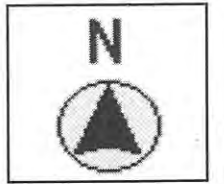

※位置図に表示されている番号は地番です。
※以下、換地確定図の凡例「換地処分後の土地」とは地番を指しています。また、換地確定図は地番順に掲載しています。

確定図


所在	請西南二丁目	縮尺	1/500	街区番号	106-1
----	--------	----	-------	------	-------

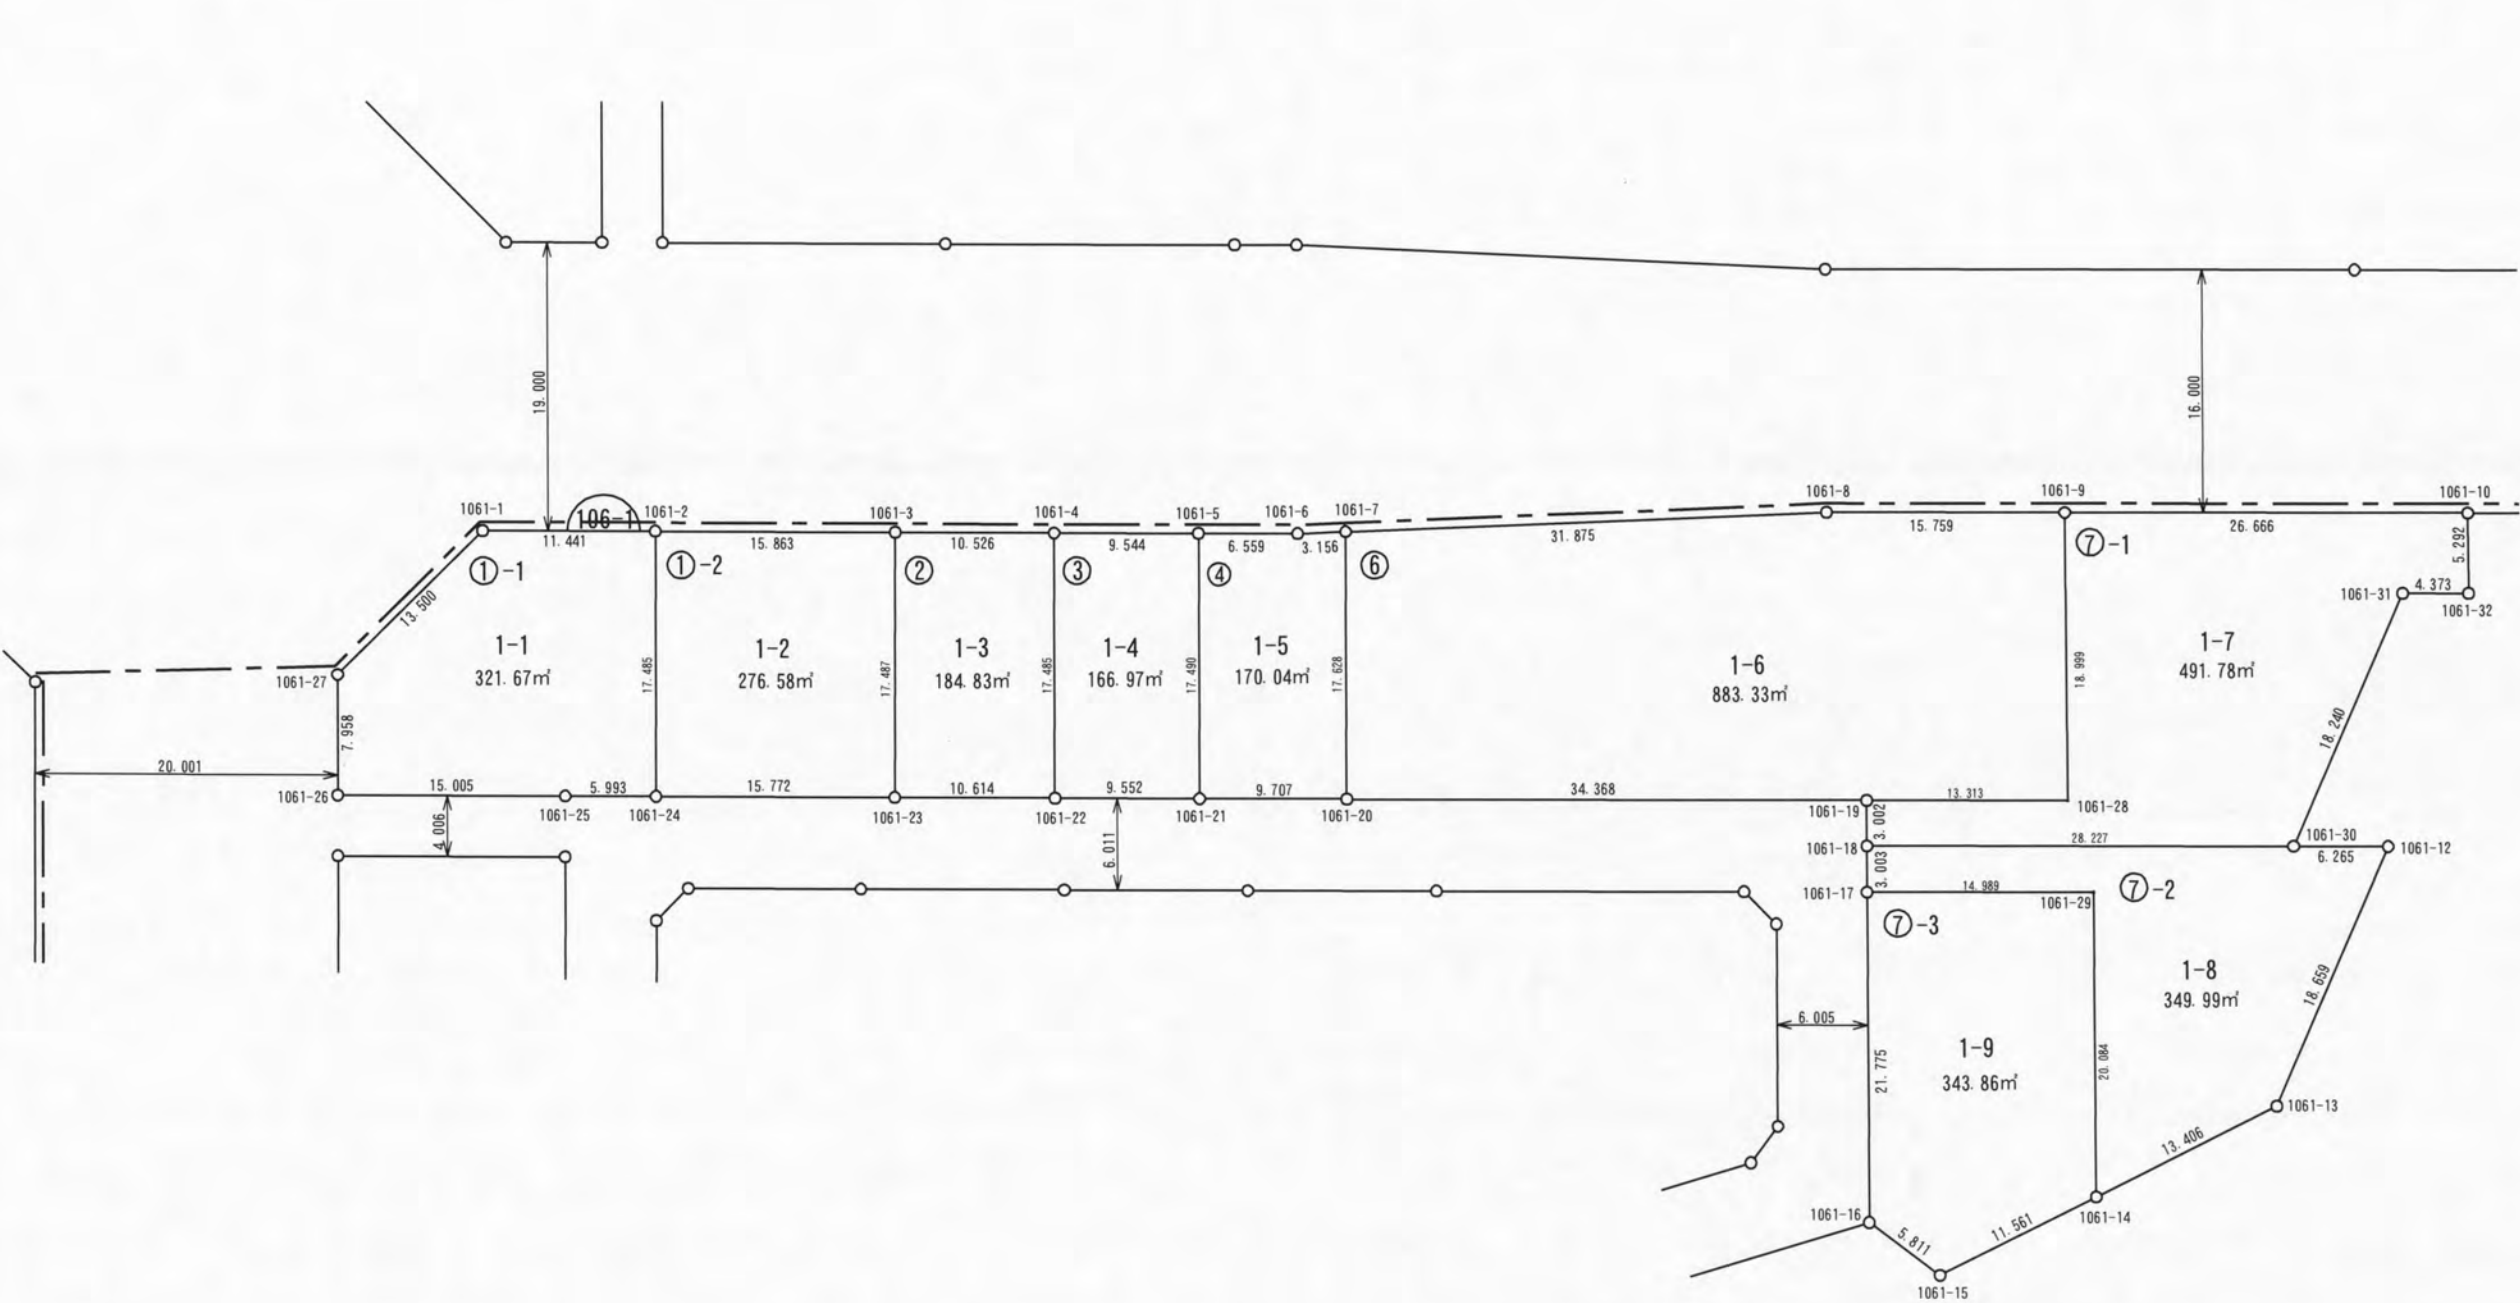

ご注意
この図面は土地区画整理組合等から引き継いだものです。
換地処分時点のもので現況とは必ずしも一致しないことがあります。
参考図として取り扱い願います。

凡 例	
	施行地区界
	町丁目界
	街区番号
	画地番号
	辺 長
165.29m²	画地面積
12-1	換地処分後の土地


所在	請西南二丁目	縮尺	1/500	街区番号	108
----	--------	----	-------	------	-----

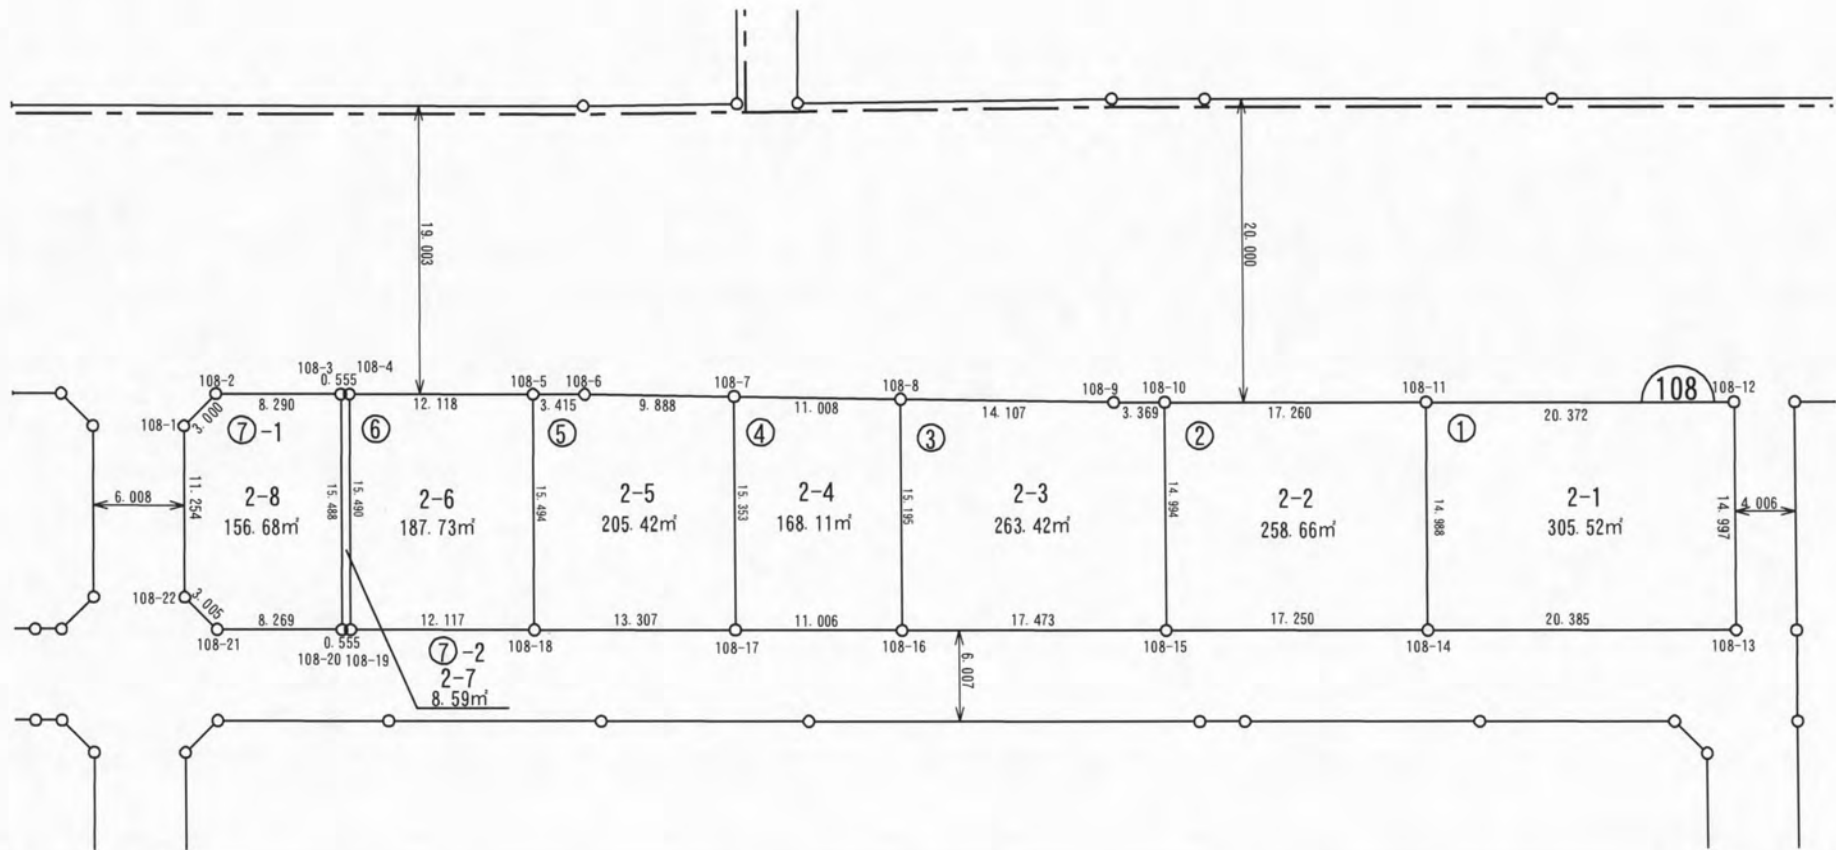

ご注意
この図面は土地区画整理組合等から引き継いだものです。
換地処分時点のもので現況とは必ずしも一致しないことがあります。
参考図として取り扱い願います。

凡 例	
	施行地区界
	町丁目界
	街区番号
	画地番号
	辺 長
165.29m ²	画地面積
12-1	換地処分後の土地

所在	請西南二丁目	縮尺	1/500	街区番号	107
----	--------	----	-------	------	-----

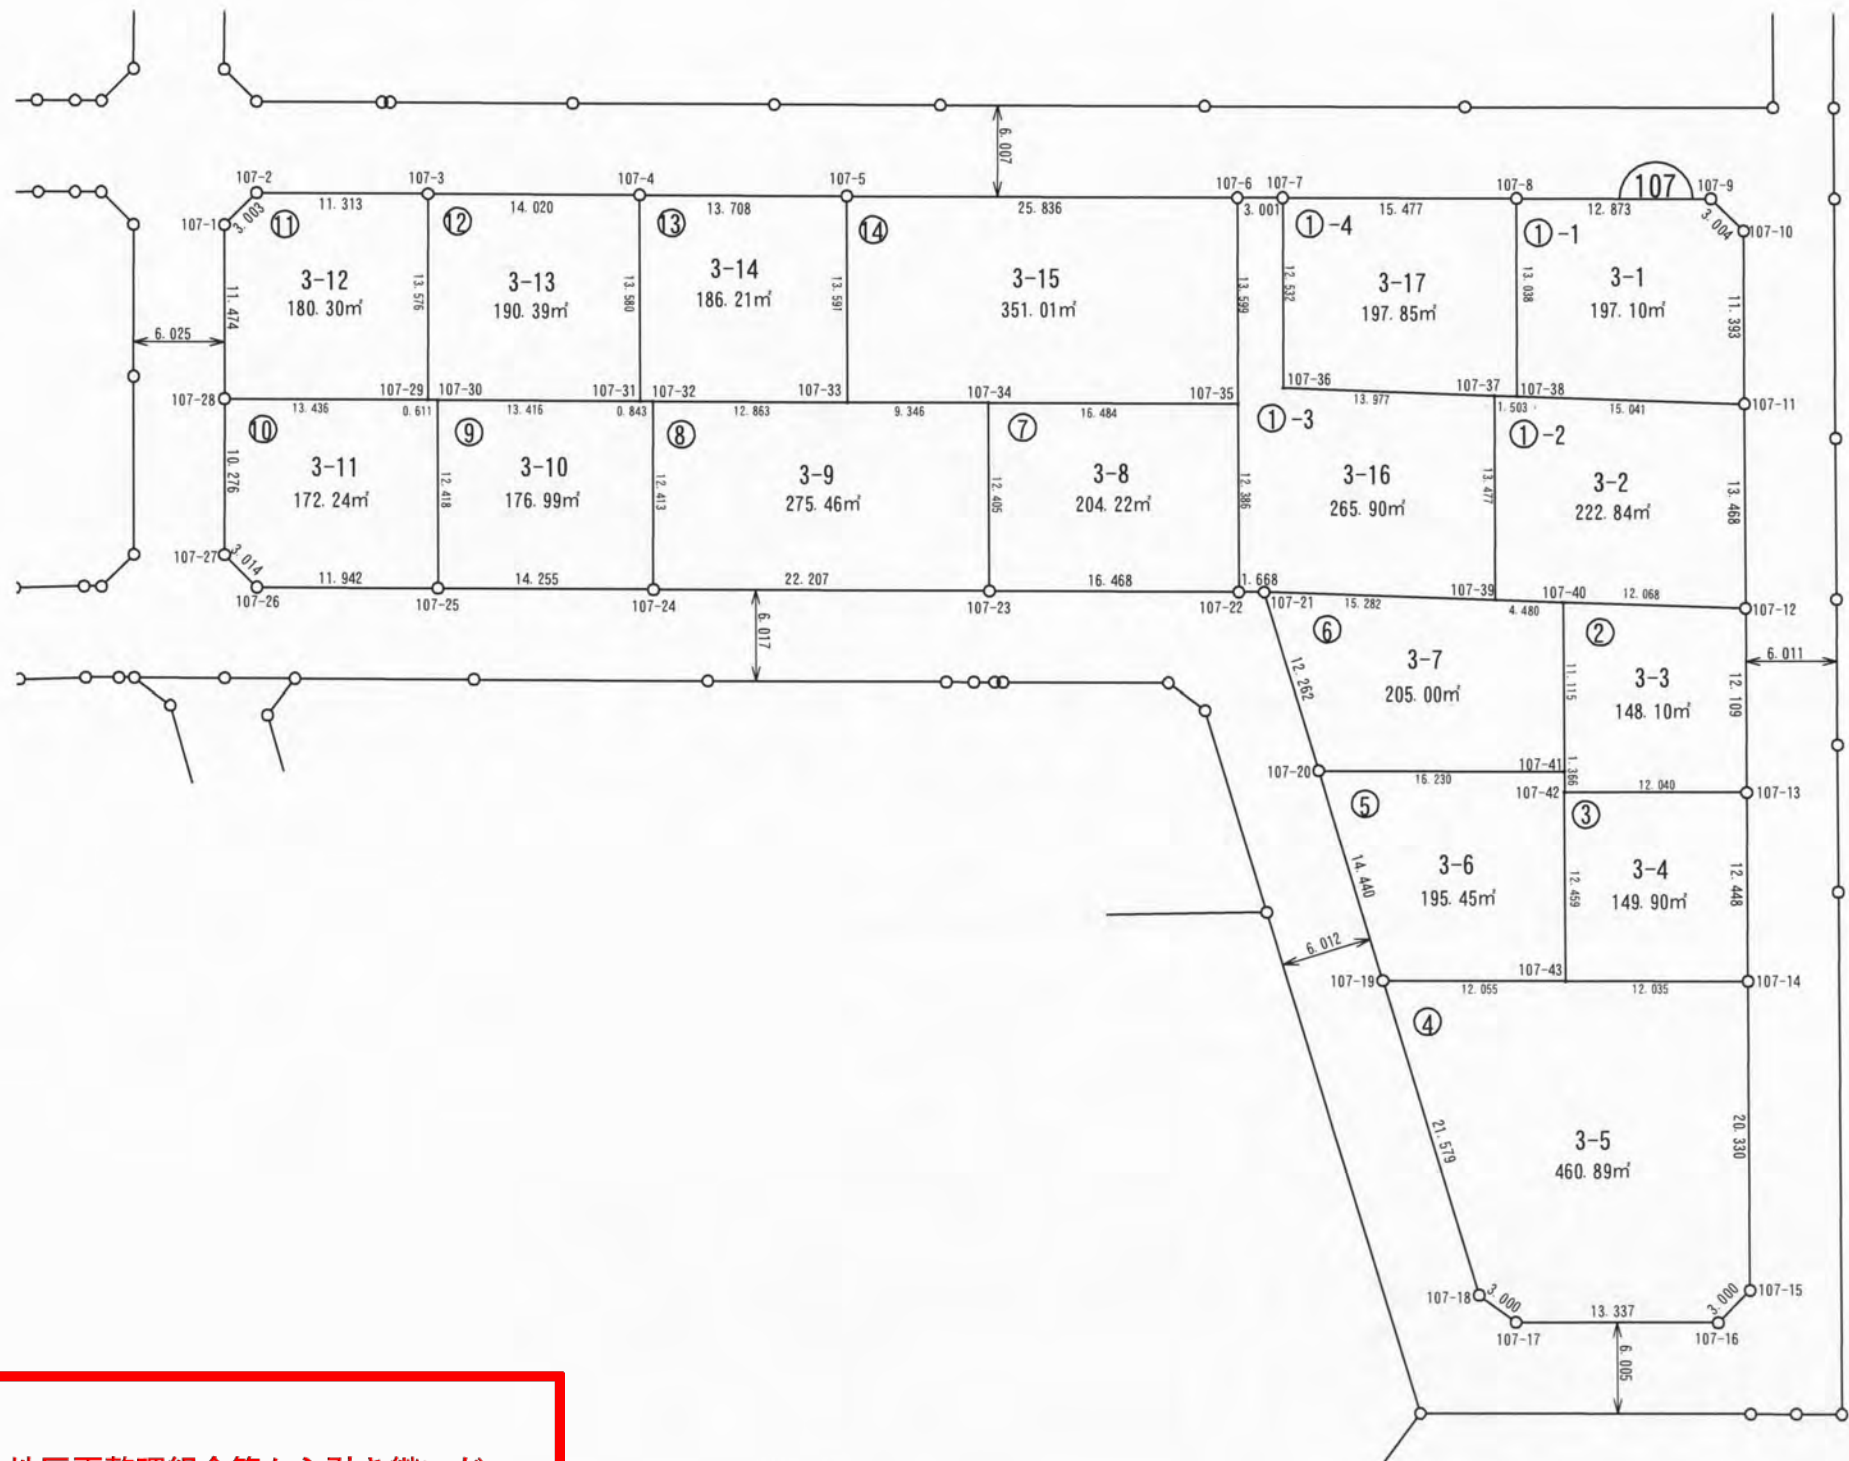


ご注意
この図面は土地区画整理組合等から引き継いだ
ものです。
換地処分時点のもので現況とは必ずしも一致し
ないことがあります。
参考図として取り扱い願います。

凡 例	
	施行地区界
	町丁目界
	街区番号
	画地番号
	辺 長
165.29m²	画地面積
12-1	換地処分後の土地

確定図

所在	請西南二丁目	縮尺	1/500	街区番号	106-5
----	--------	----	-------	------	-------

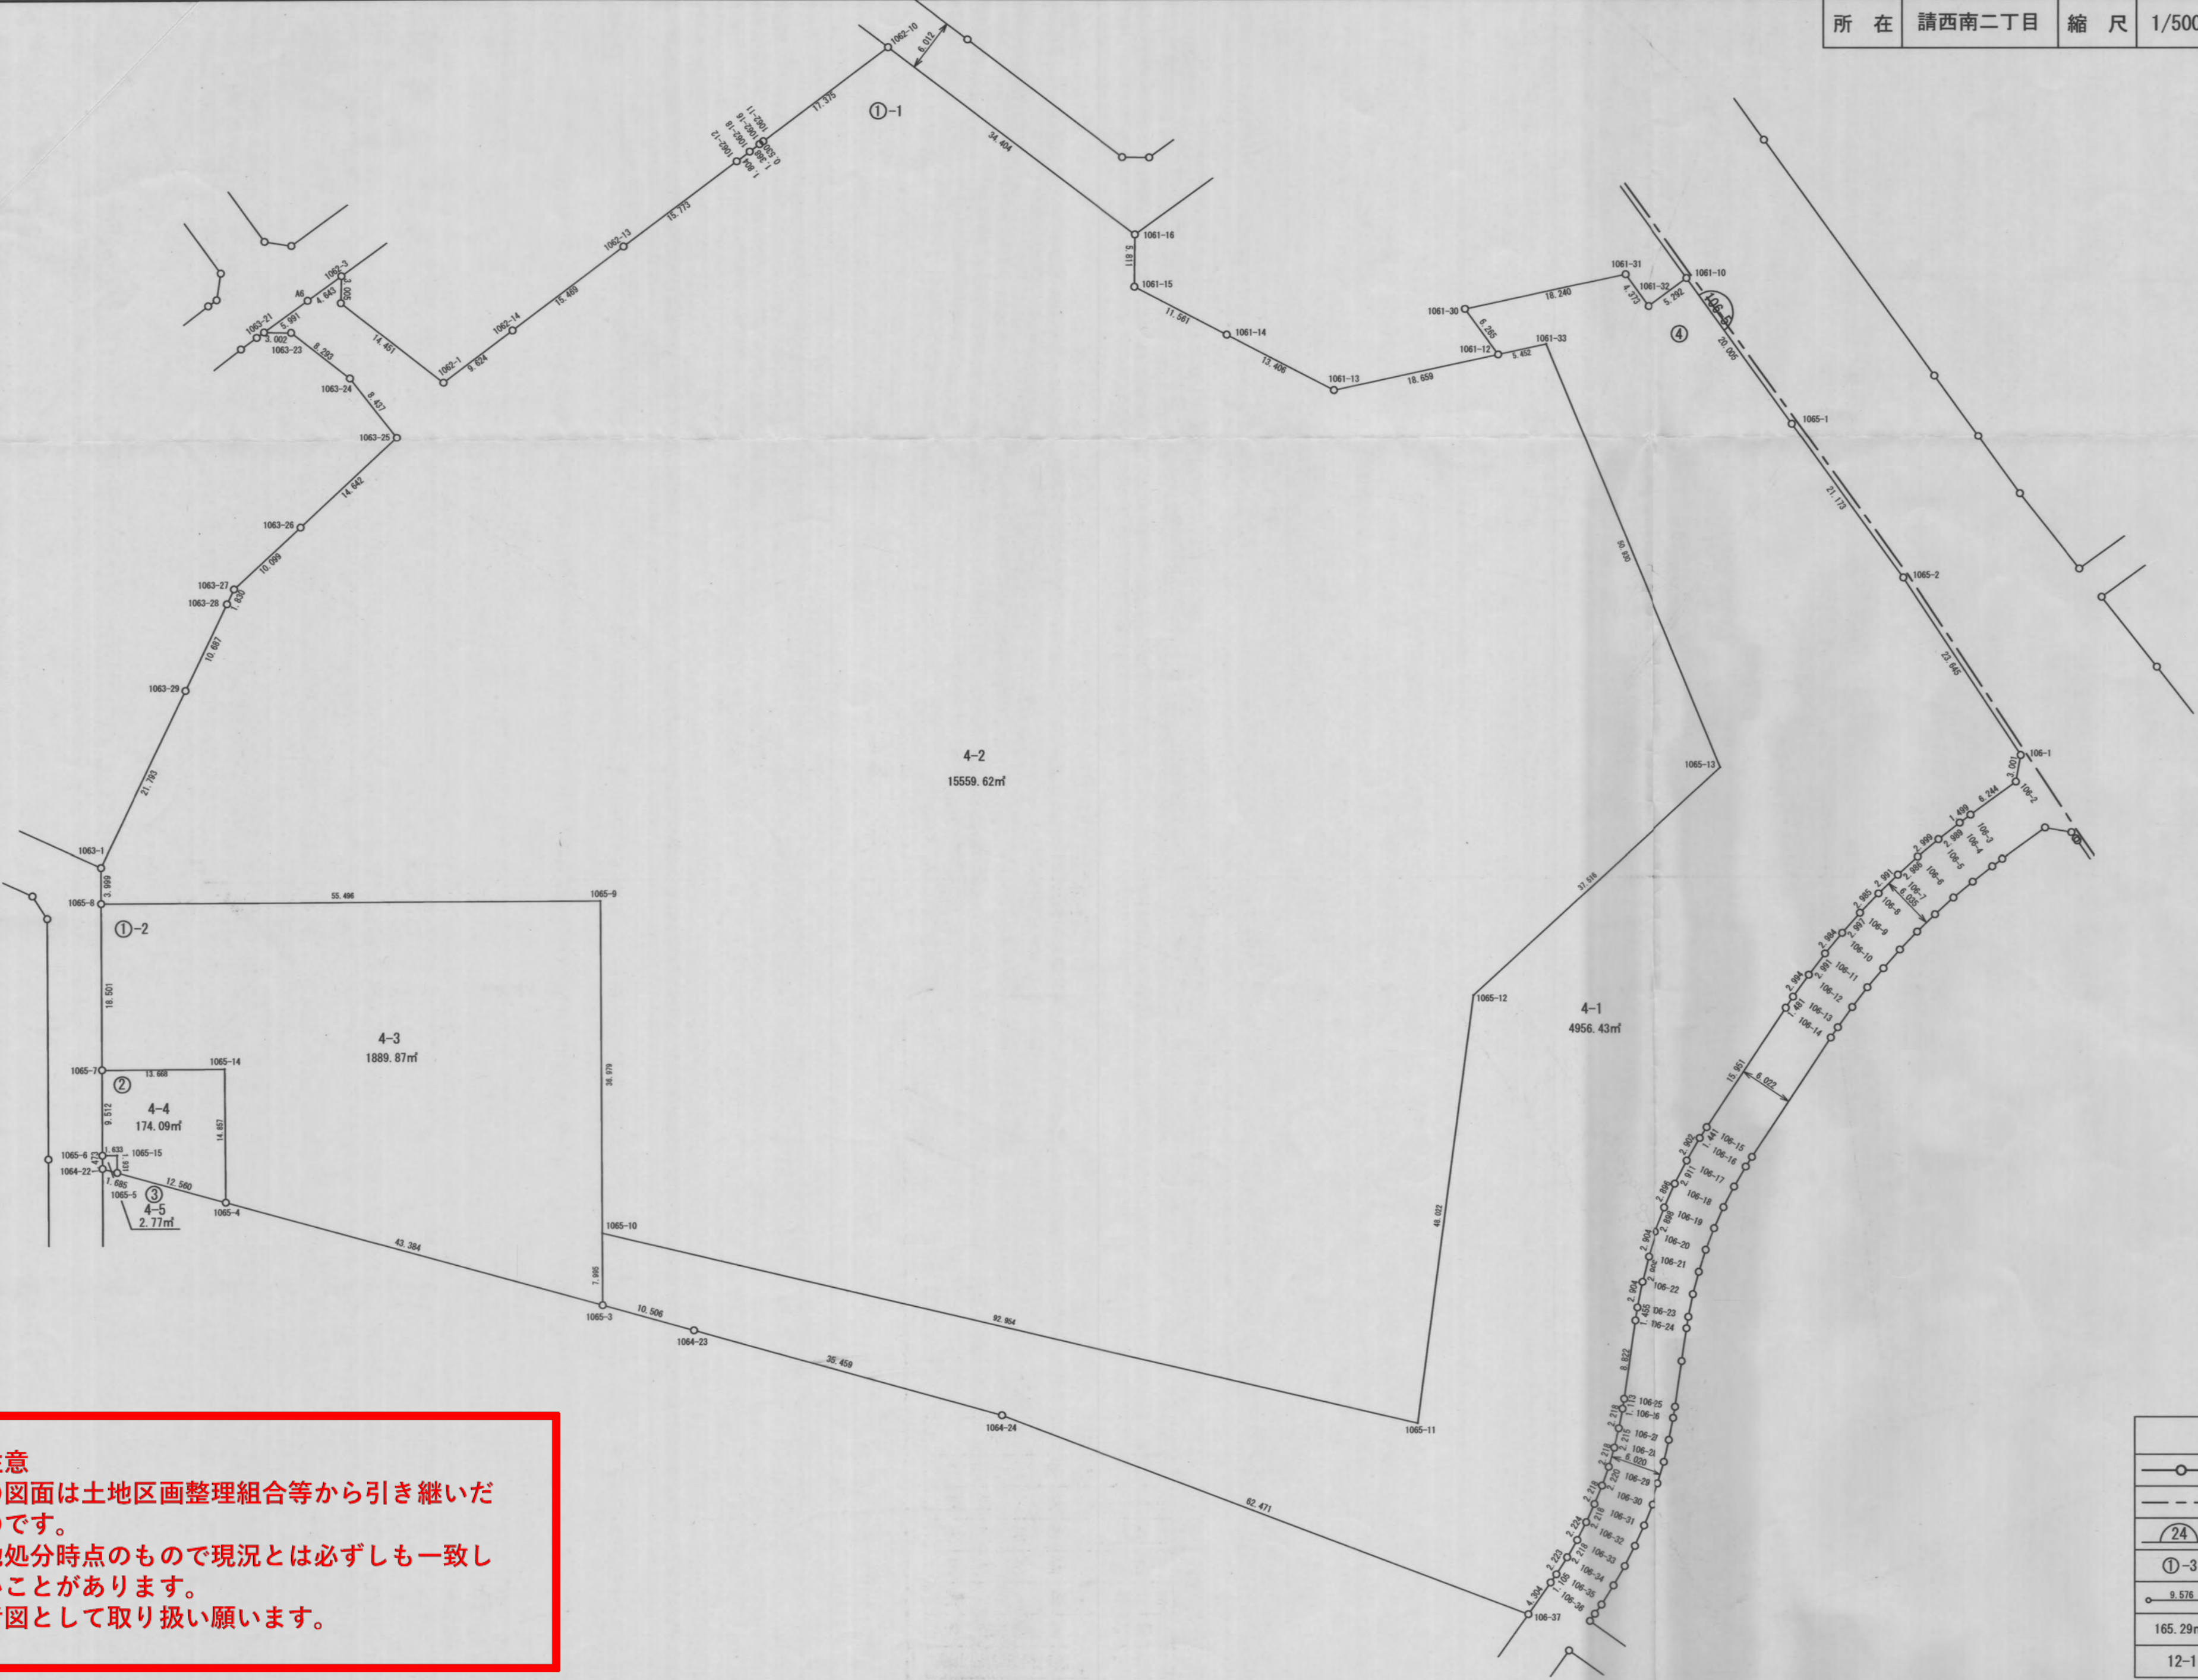


ご注意
この図面は土地区画整理組合等から引き継いだものです。
換地処分時点のもので現況とは必ずしも一致しないことがあります。
参考図として取り扱い願います。

凡 例	
	施行地区界
	町丁目界
	街区番号
	画地番号
	辺長
165.29m²	画地面積
12-1	換地処分後の土地

確定図

所在	請西南二丁目	縮尺	1/500	街区番号	106-2
----	--------	----	-------	------	-------

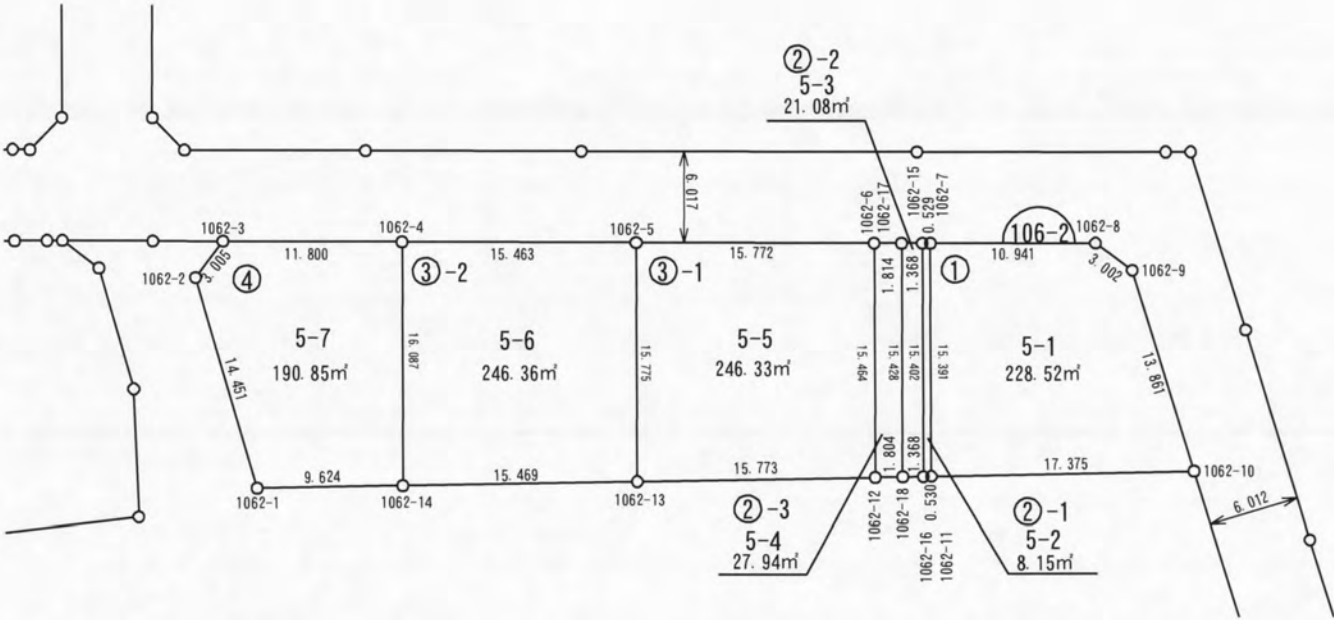


ご注意
この図面は土地区画整理組合等から引き継いだ
ものです。
換地処分時点のもので現況とは必ずしも一致し
ないことがあります。
参考図として取り扱い願います。

凡 例	
	施行地区界
	町丁目界
	街区番号
	画地番号
	辺 長
165.29m²	画地面積
12-1	換地処分後の土地

確定図


所在	請西南二丁目	縮尺	1/500	街区番号	106-3
----	--------	----	-------	------	-------

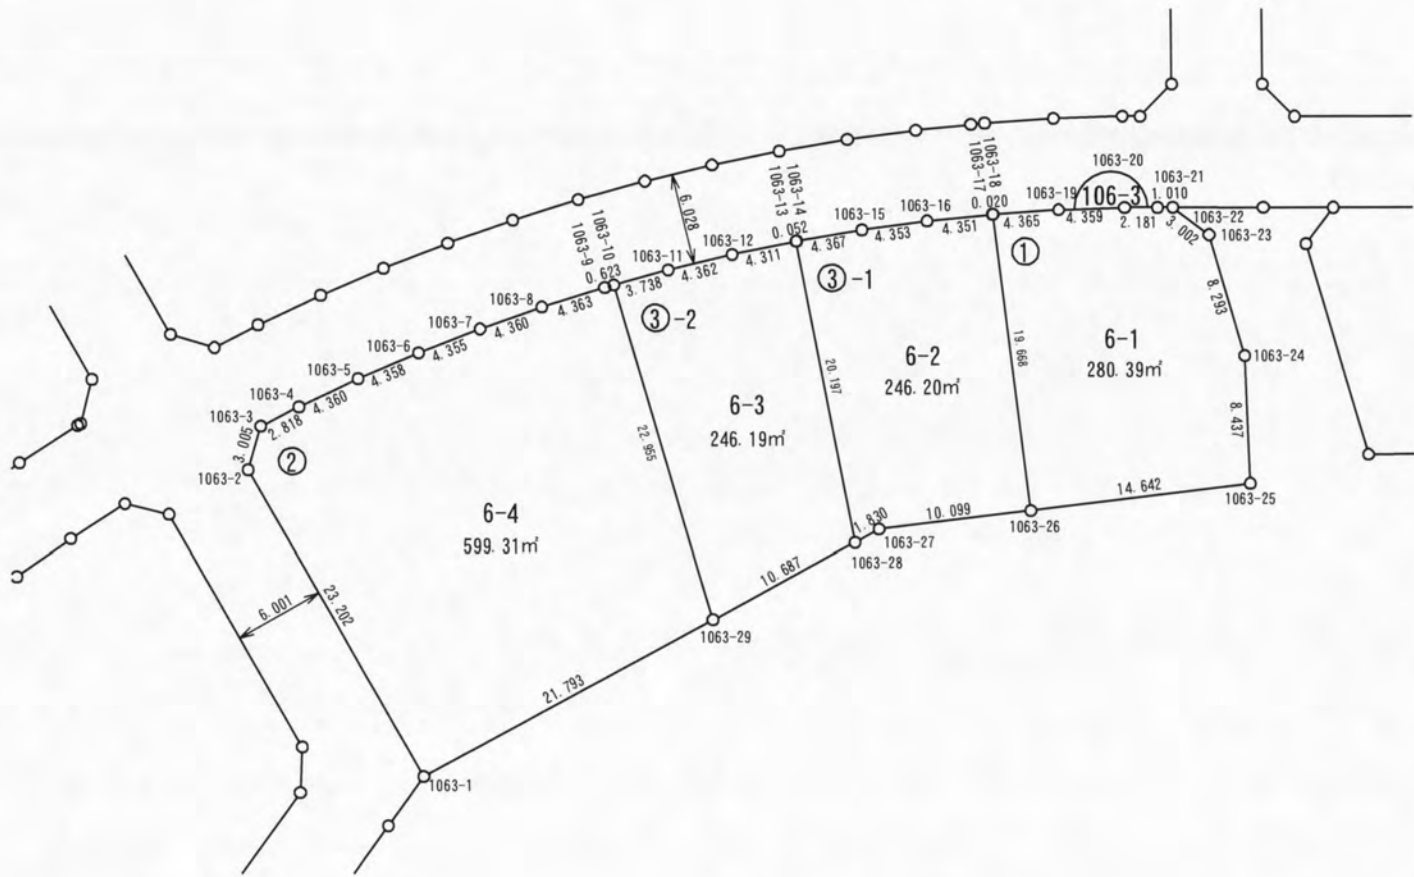

ご注意
この図面は土地区画整理組合等から引き継いだものです。
換地処分時点のもので現況とは必ずしも一致しないことがあります。
参考図として取り扱い願います。


凡 例	
	施行地区界
	町丁目界
	街区番号
	画地番号
	辺 長
165.29m²	画地面積
12-1	換地処分後の土地

所在	請西南二丁目	縮尺	1/500	街区番号	110
----	--------	----	-------	------	-----

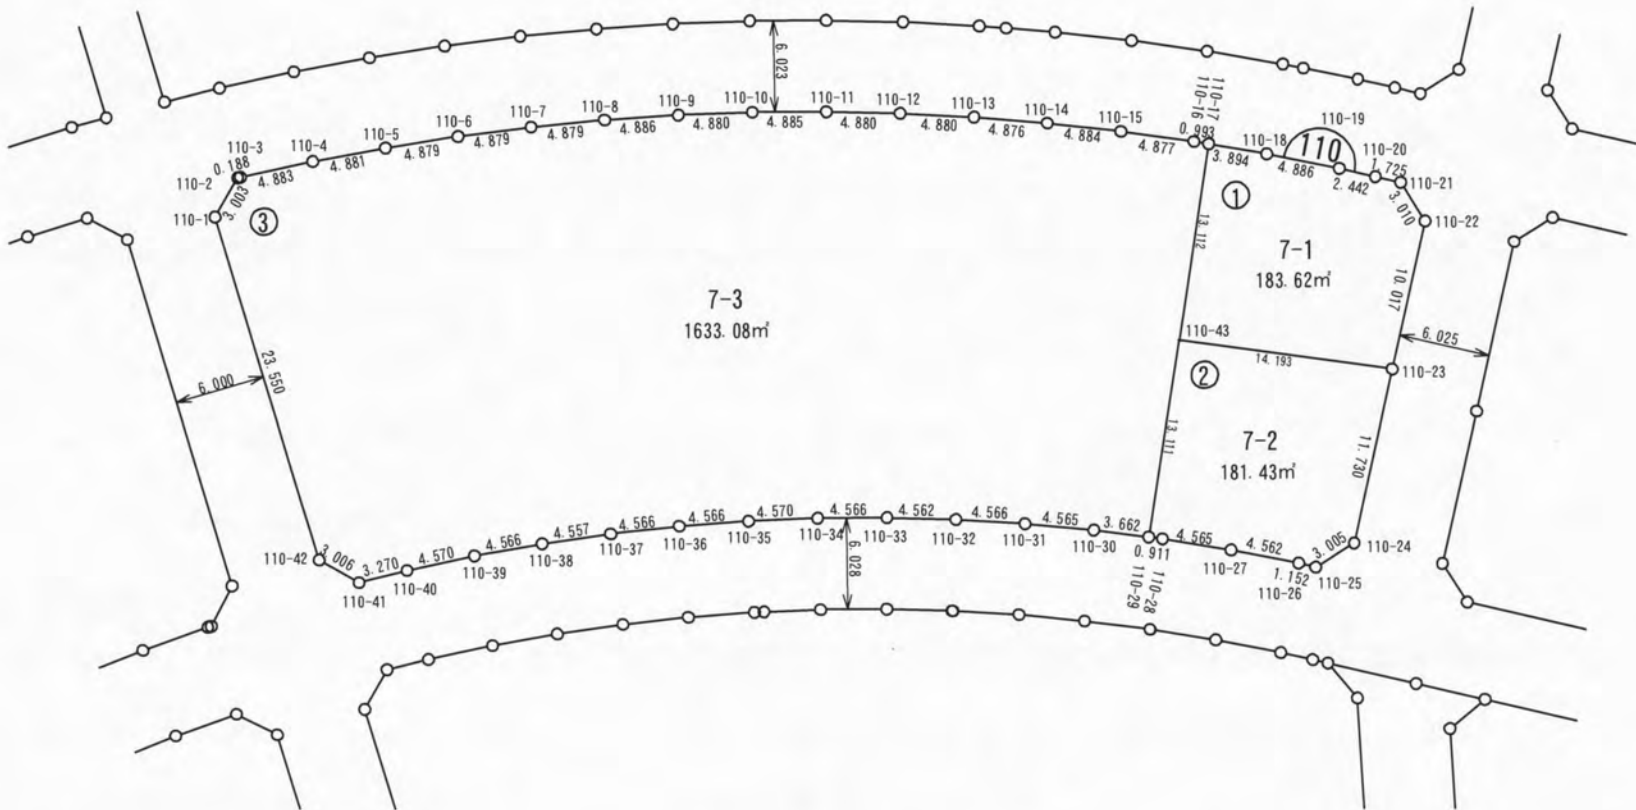

ご注意
この図面は土地区画整理組合等から引き継いだものです。
換地処分時点のもので現況とは必ずしも一致しないことがあります。
参考図として取り扱い願います。

凡 例	
	施行地区界
	町丁目界
	街区番号
	画地番号
	辺 長
165.29m²	画地面積
12-1	換地処分後の土地

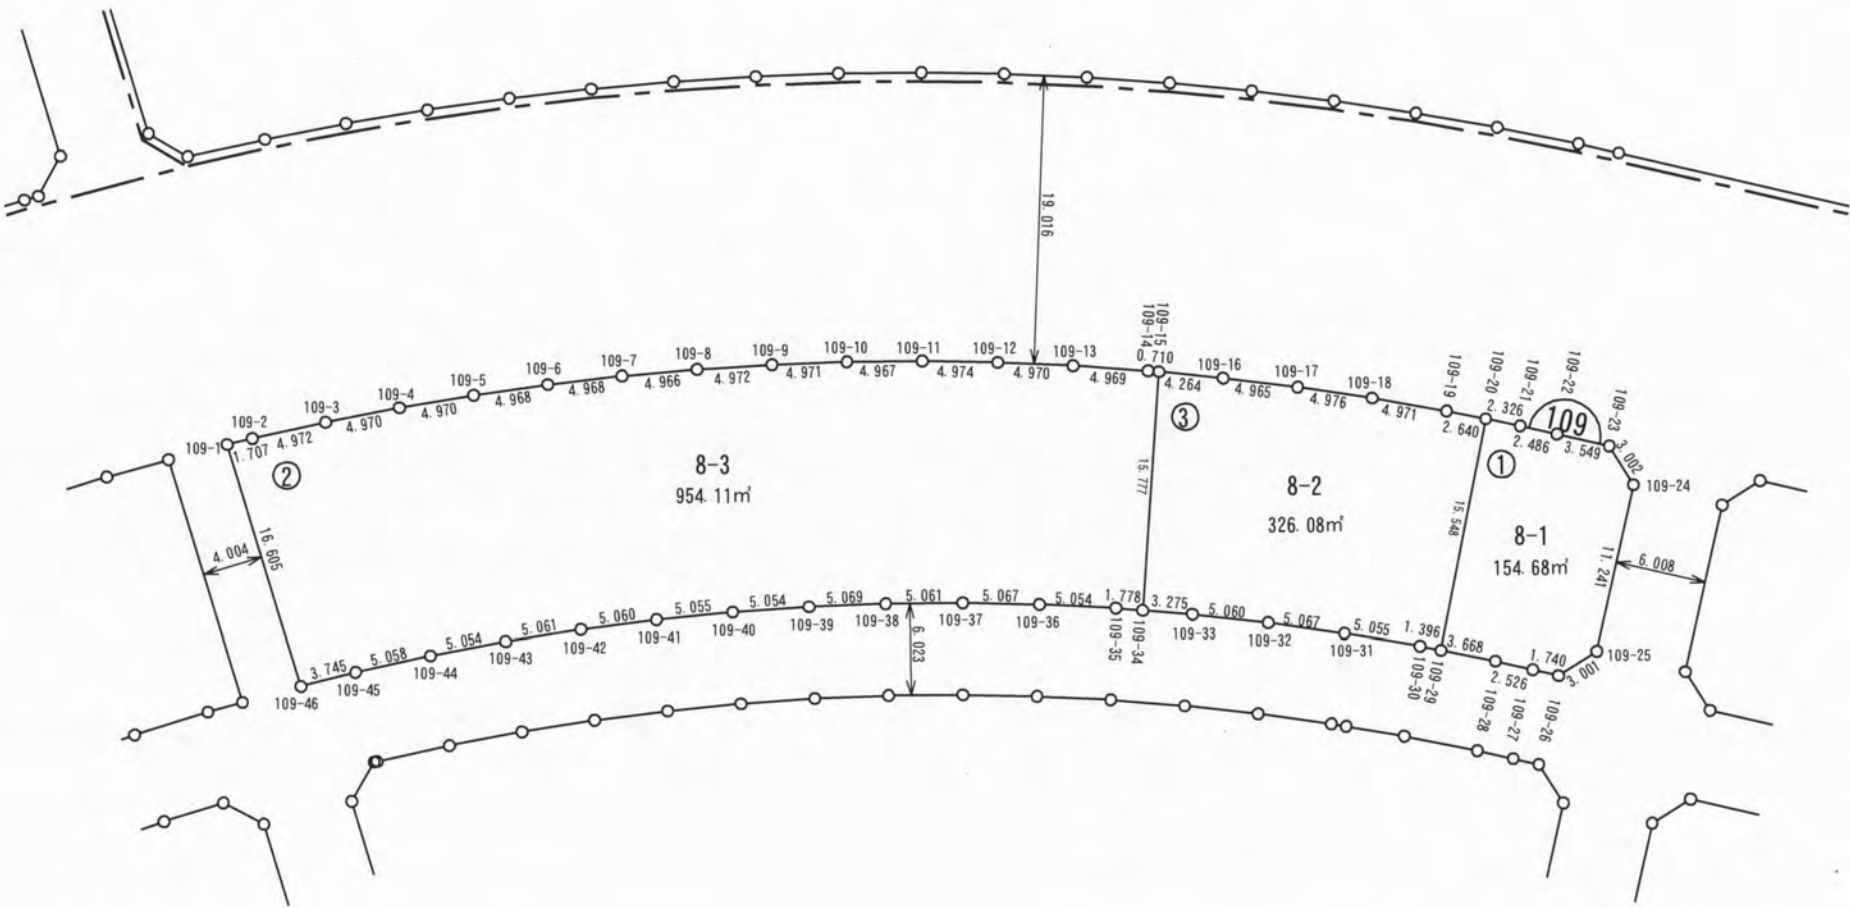


ご注意
この図面は土地区画整理組合等から引き継いだものです。
換地処分時点のもので現況とは必ずしも一致しないことがあります。
参考図として取り扱い願います。

凡 例	
	施行地区界
	町丁目界
	街区番号
	画地番号
	辺 長
165.29m²	画地面積
12-1	換地処分後の土地

確定図



所在	請西南二丁目	縮尺	1/500	街区番号	159
----	--------	----	-------	------	-----

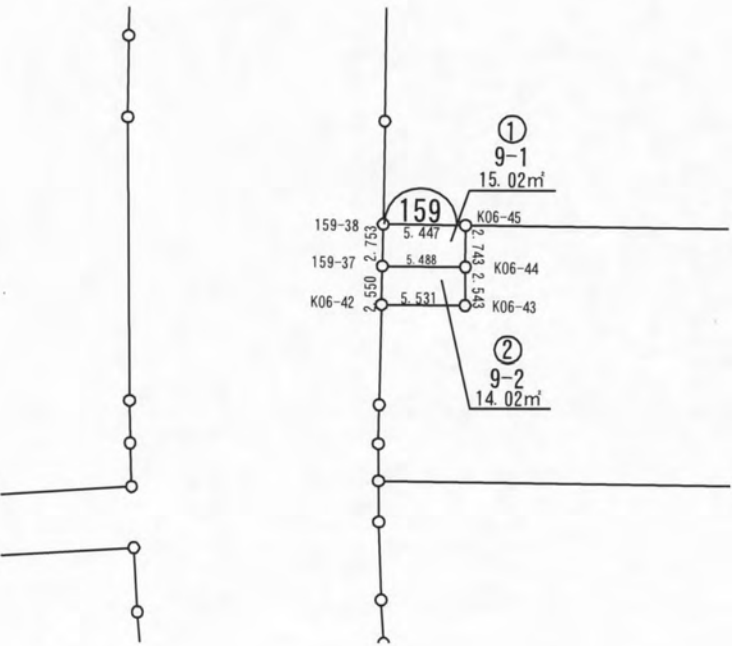

ご注意
この図面は土地区画整理組合等から引き継いだ
ものです。
換地処分時点のもので現況とは必ずしも一致し
ないことがあります。
参考図として取り扱い願います。

凡 例	
—○—	施行地区界
— -- —	町 丁 目 界
⌒24⌒	街 区 番 号
①-3	画 地 番 号
—9.576—	辺 長
165.29m²	画 地 面 積
12-1	換地処分後の土地



所在	請西南二丁目	縮尺	1/500	街区番号	113
----	--------	----	-------	------	-----

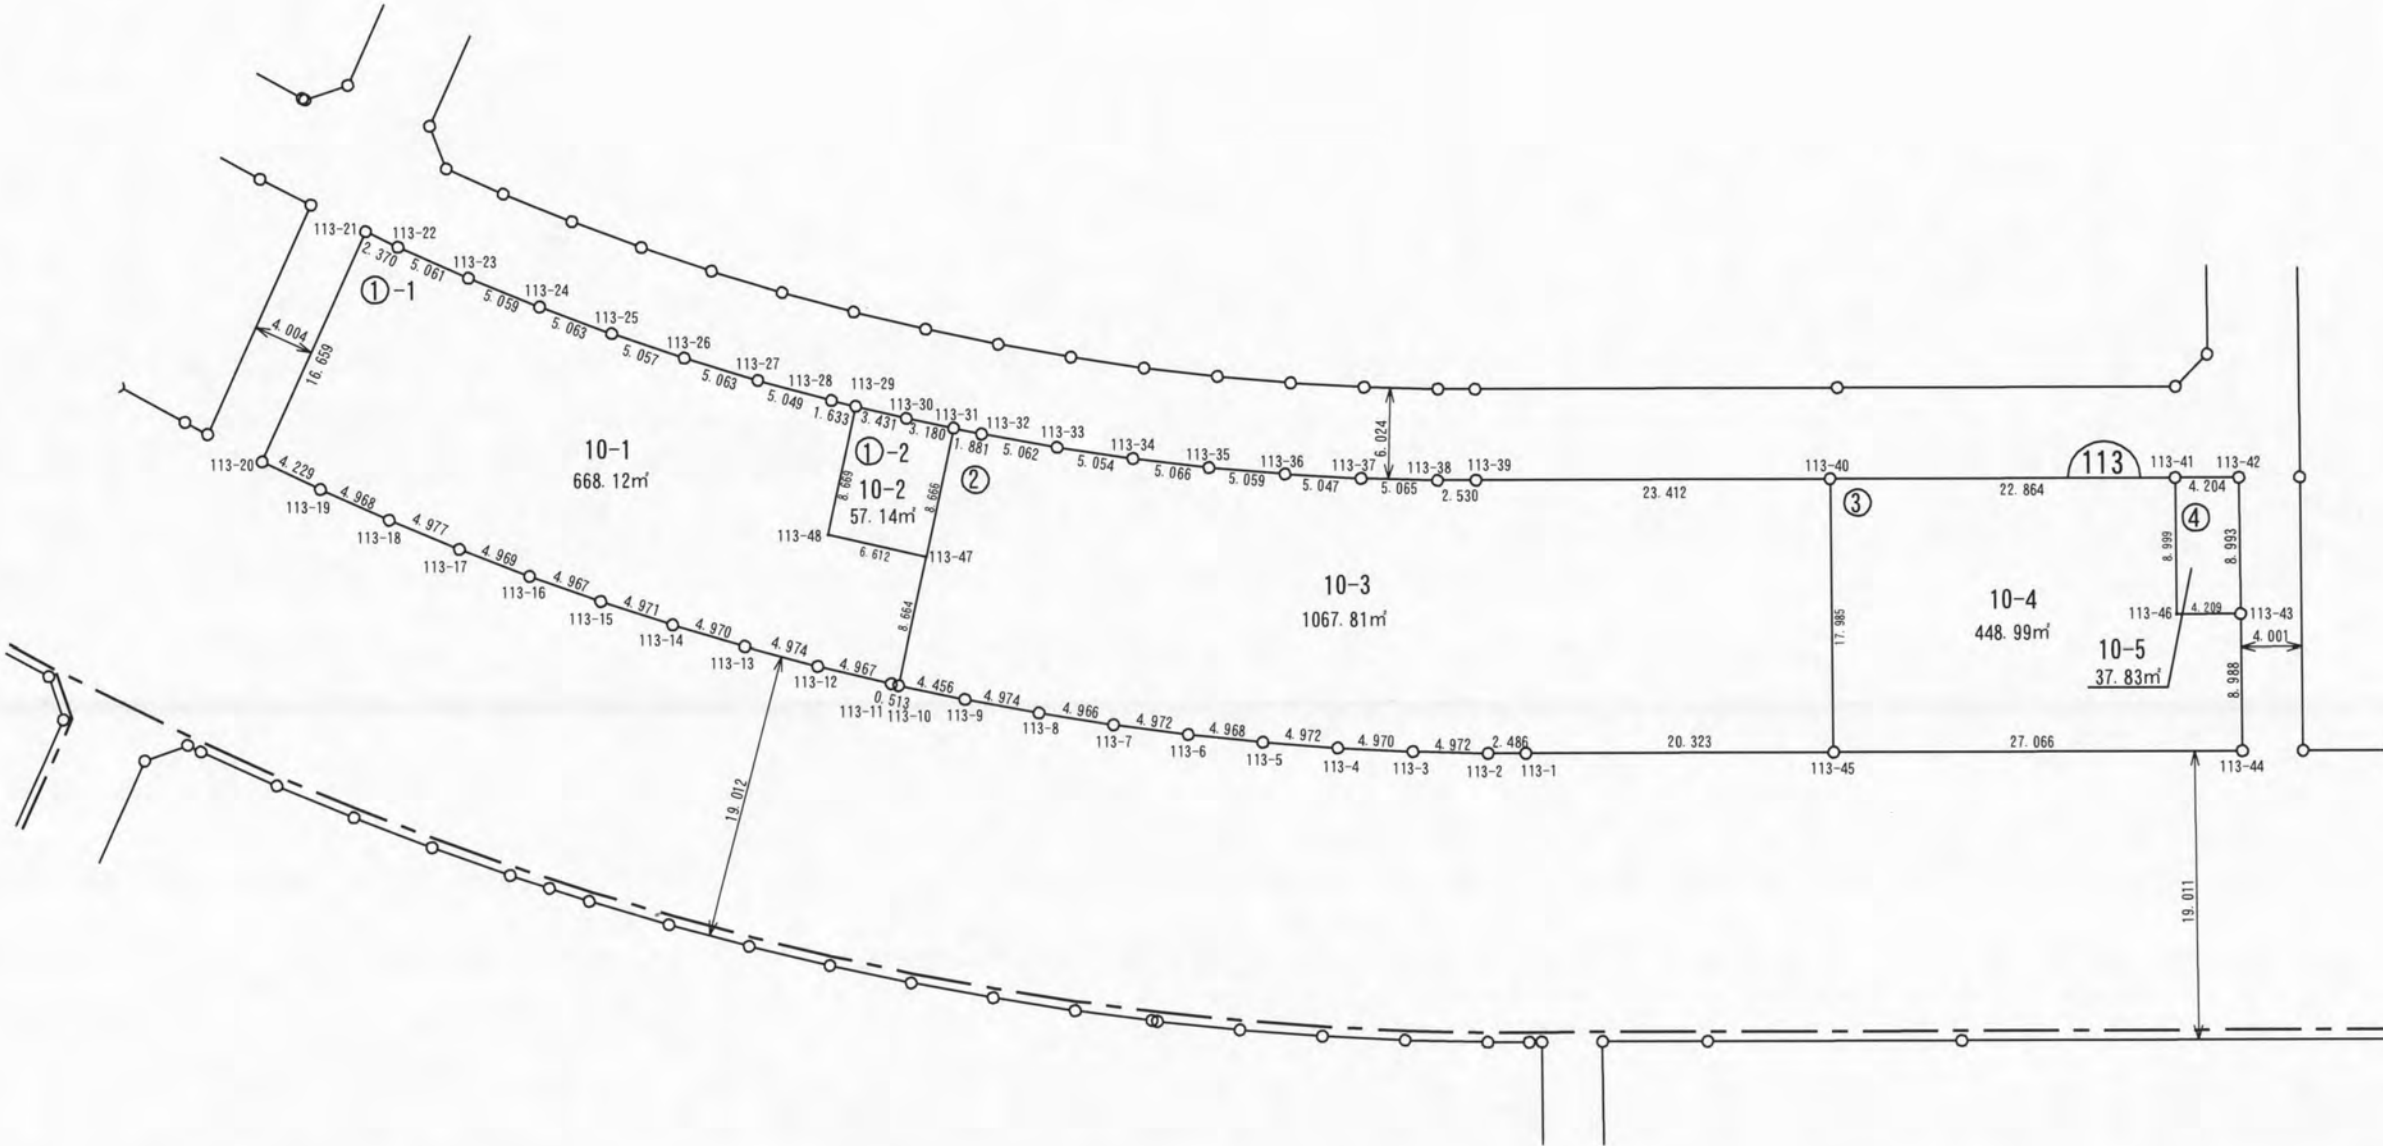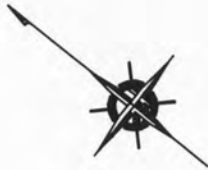

ご注意
この図面は土地区画整理組合等から引き継いだものです。
換地処分時点のもので現況とは必ずしも一致しないことがあります。
参考図として取り扱い願います。

凡 例	
	施行地区界
	町丁目界
	街区番号
	画地番号
	辺 長
165.29㎡	画地面積
12-1	換地処分後の土地



所在	請西南二丁目	縮尺	1/500	街区番号	112
----	--------	----	-------	------	-----

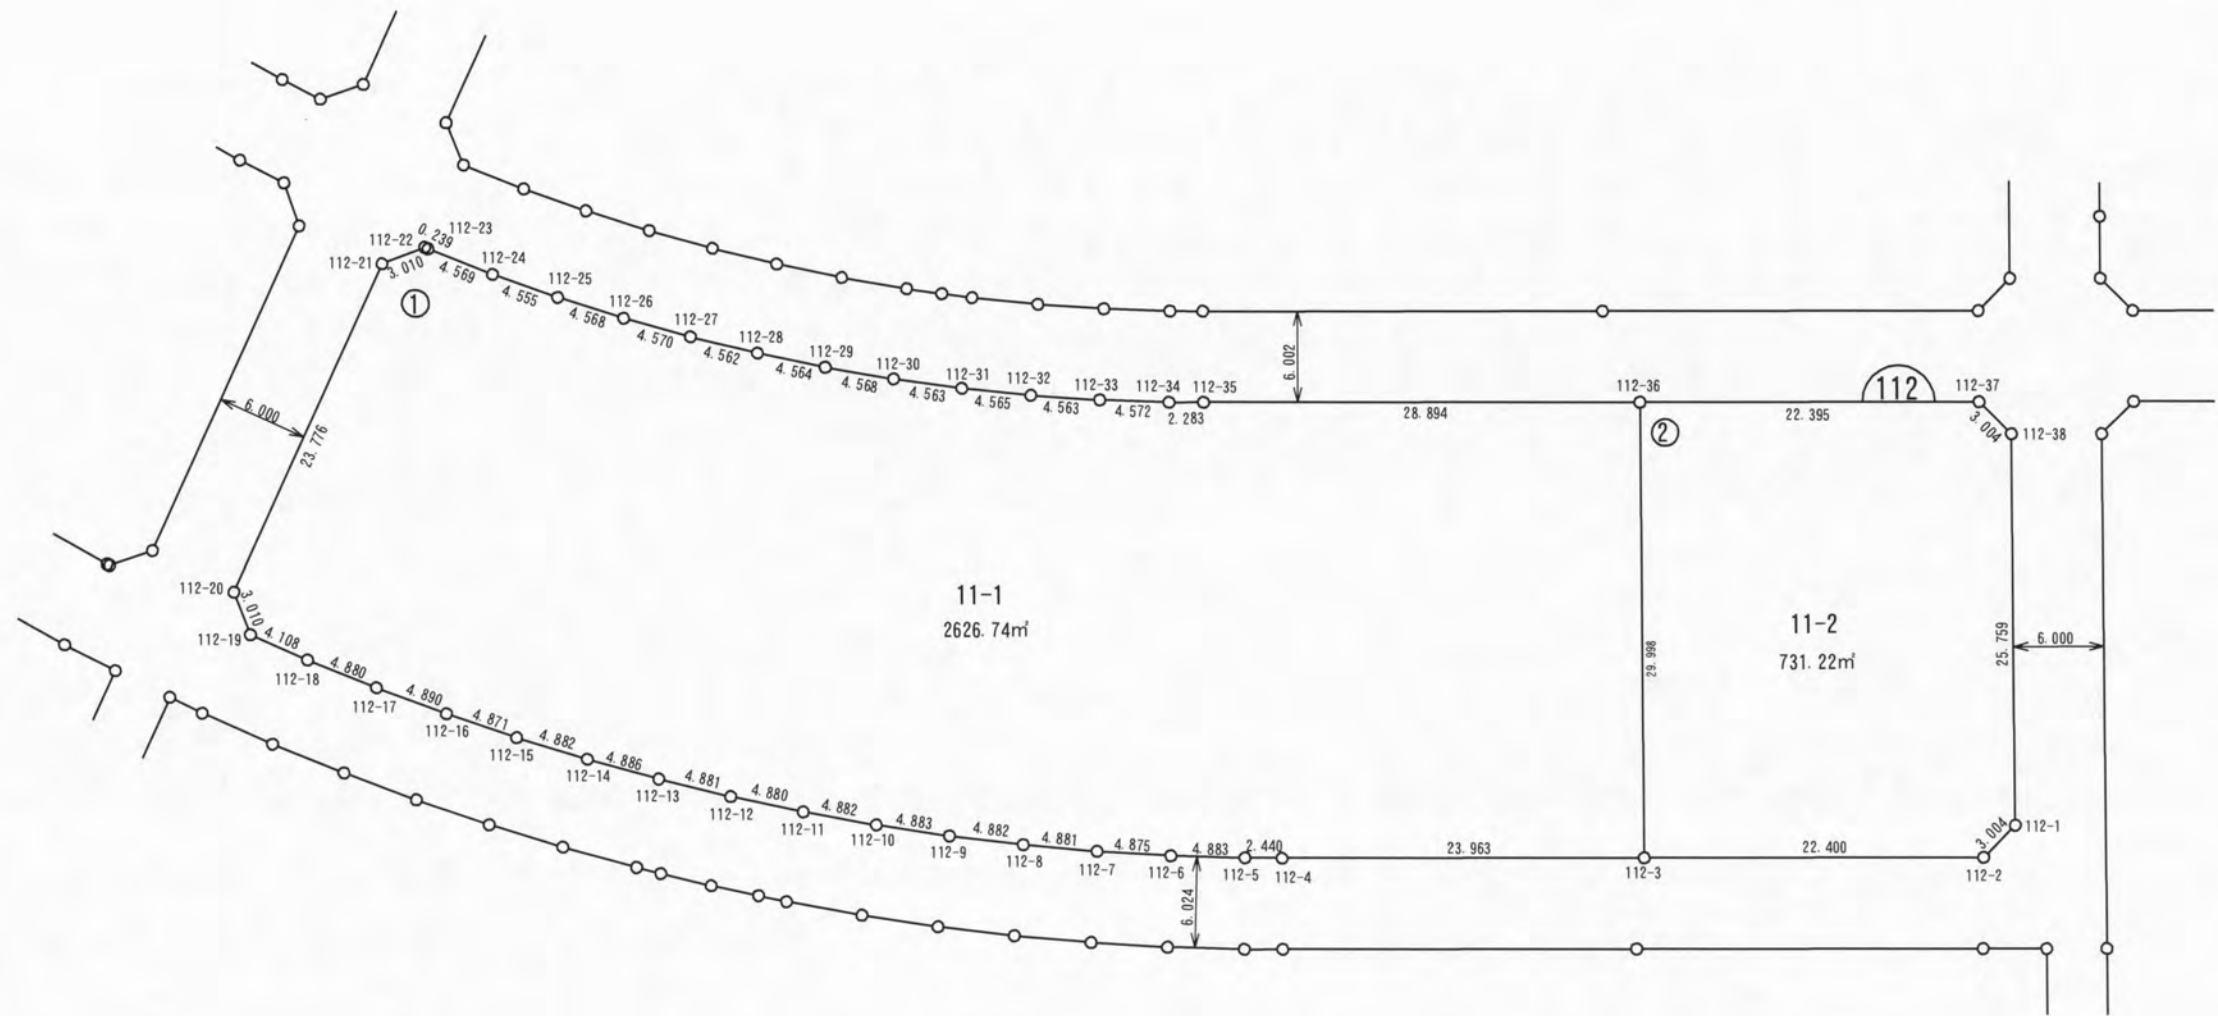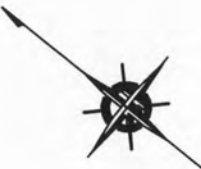

ご注意
この図面は土地区画整理組合等から引き継いだものです。
換地処分時点のもので現況とは必ずしも一致しないことがあります。
参考図として取り扱い願います。

凡 例	
	施行地区界
	町丁目界
	街区番号
	画地番号
	辺 長
165.29㎡	画地面積
12-1	換地処分後の土地


所在	請西南二丁目	縮尺	1/500	街区番号	111
----	--------	----	-------	------	-----

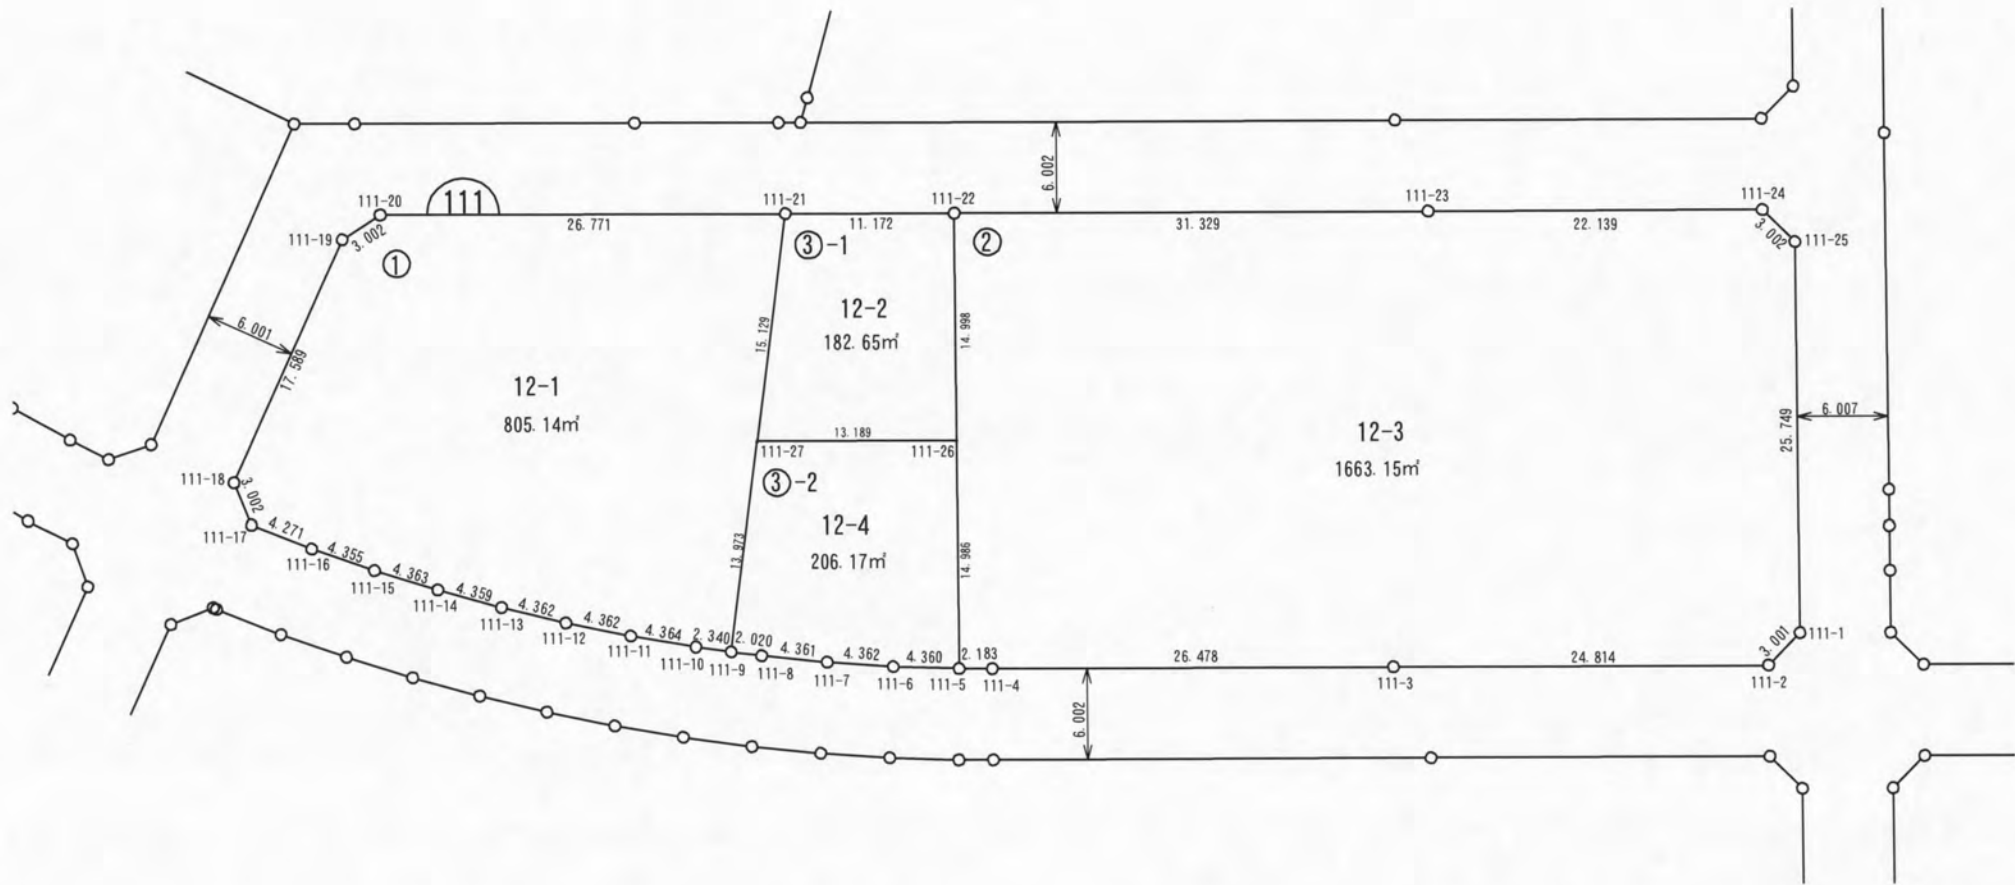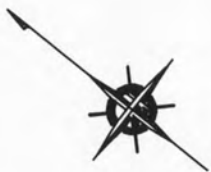

ご注意
この図面は土地区画整理組合等から引き継いだものです。
換地処分時点のもので現況とは必ずしも一致しないことがあります。
参考図として取り扱い願います。

凡 例	
	施行地区界
	町丁目界
	街区番号
	画地番号
	辺 長
165.29㎡	画地面積
12-1	換地処分後の土地



所在	請西南二丁目	縮尺	1/500	街区番号	106-4
----	--------	----	-------	------	-------

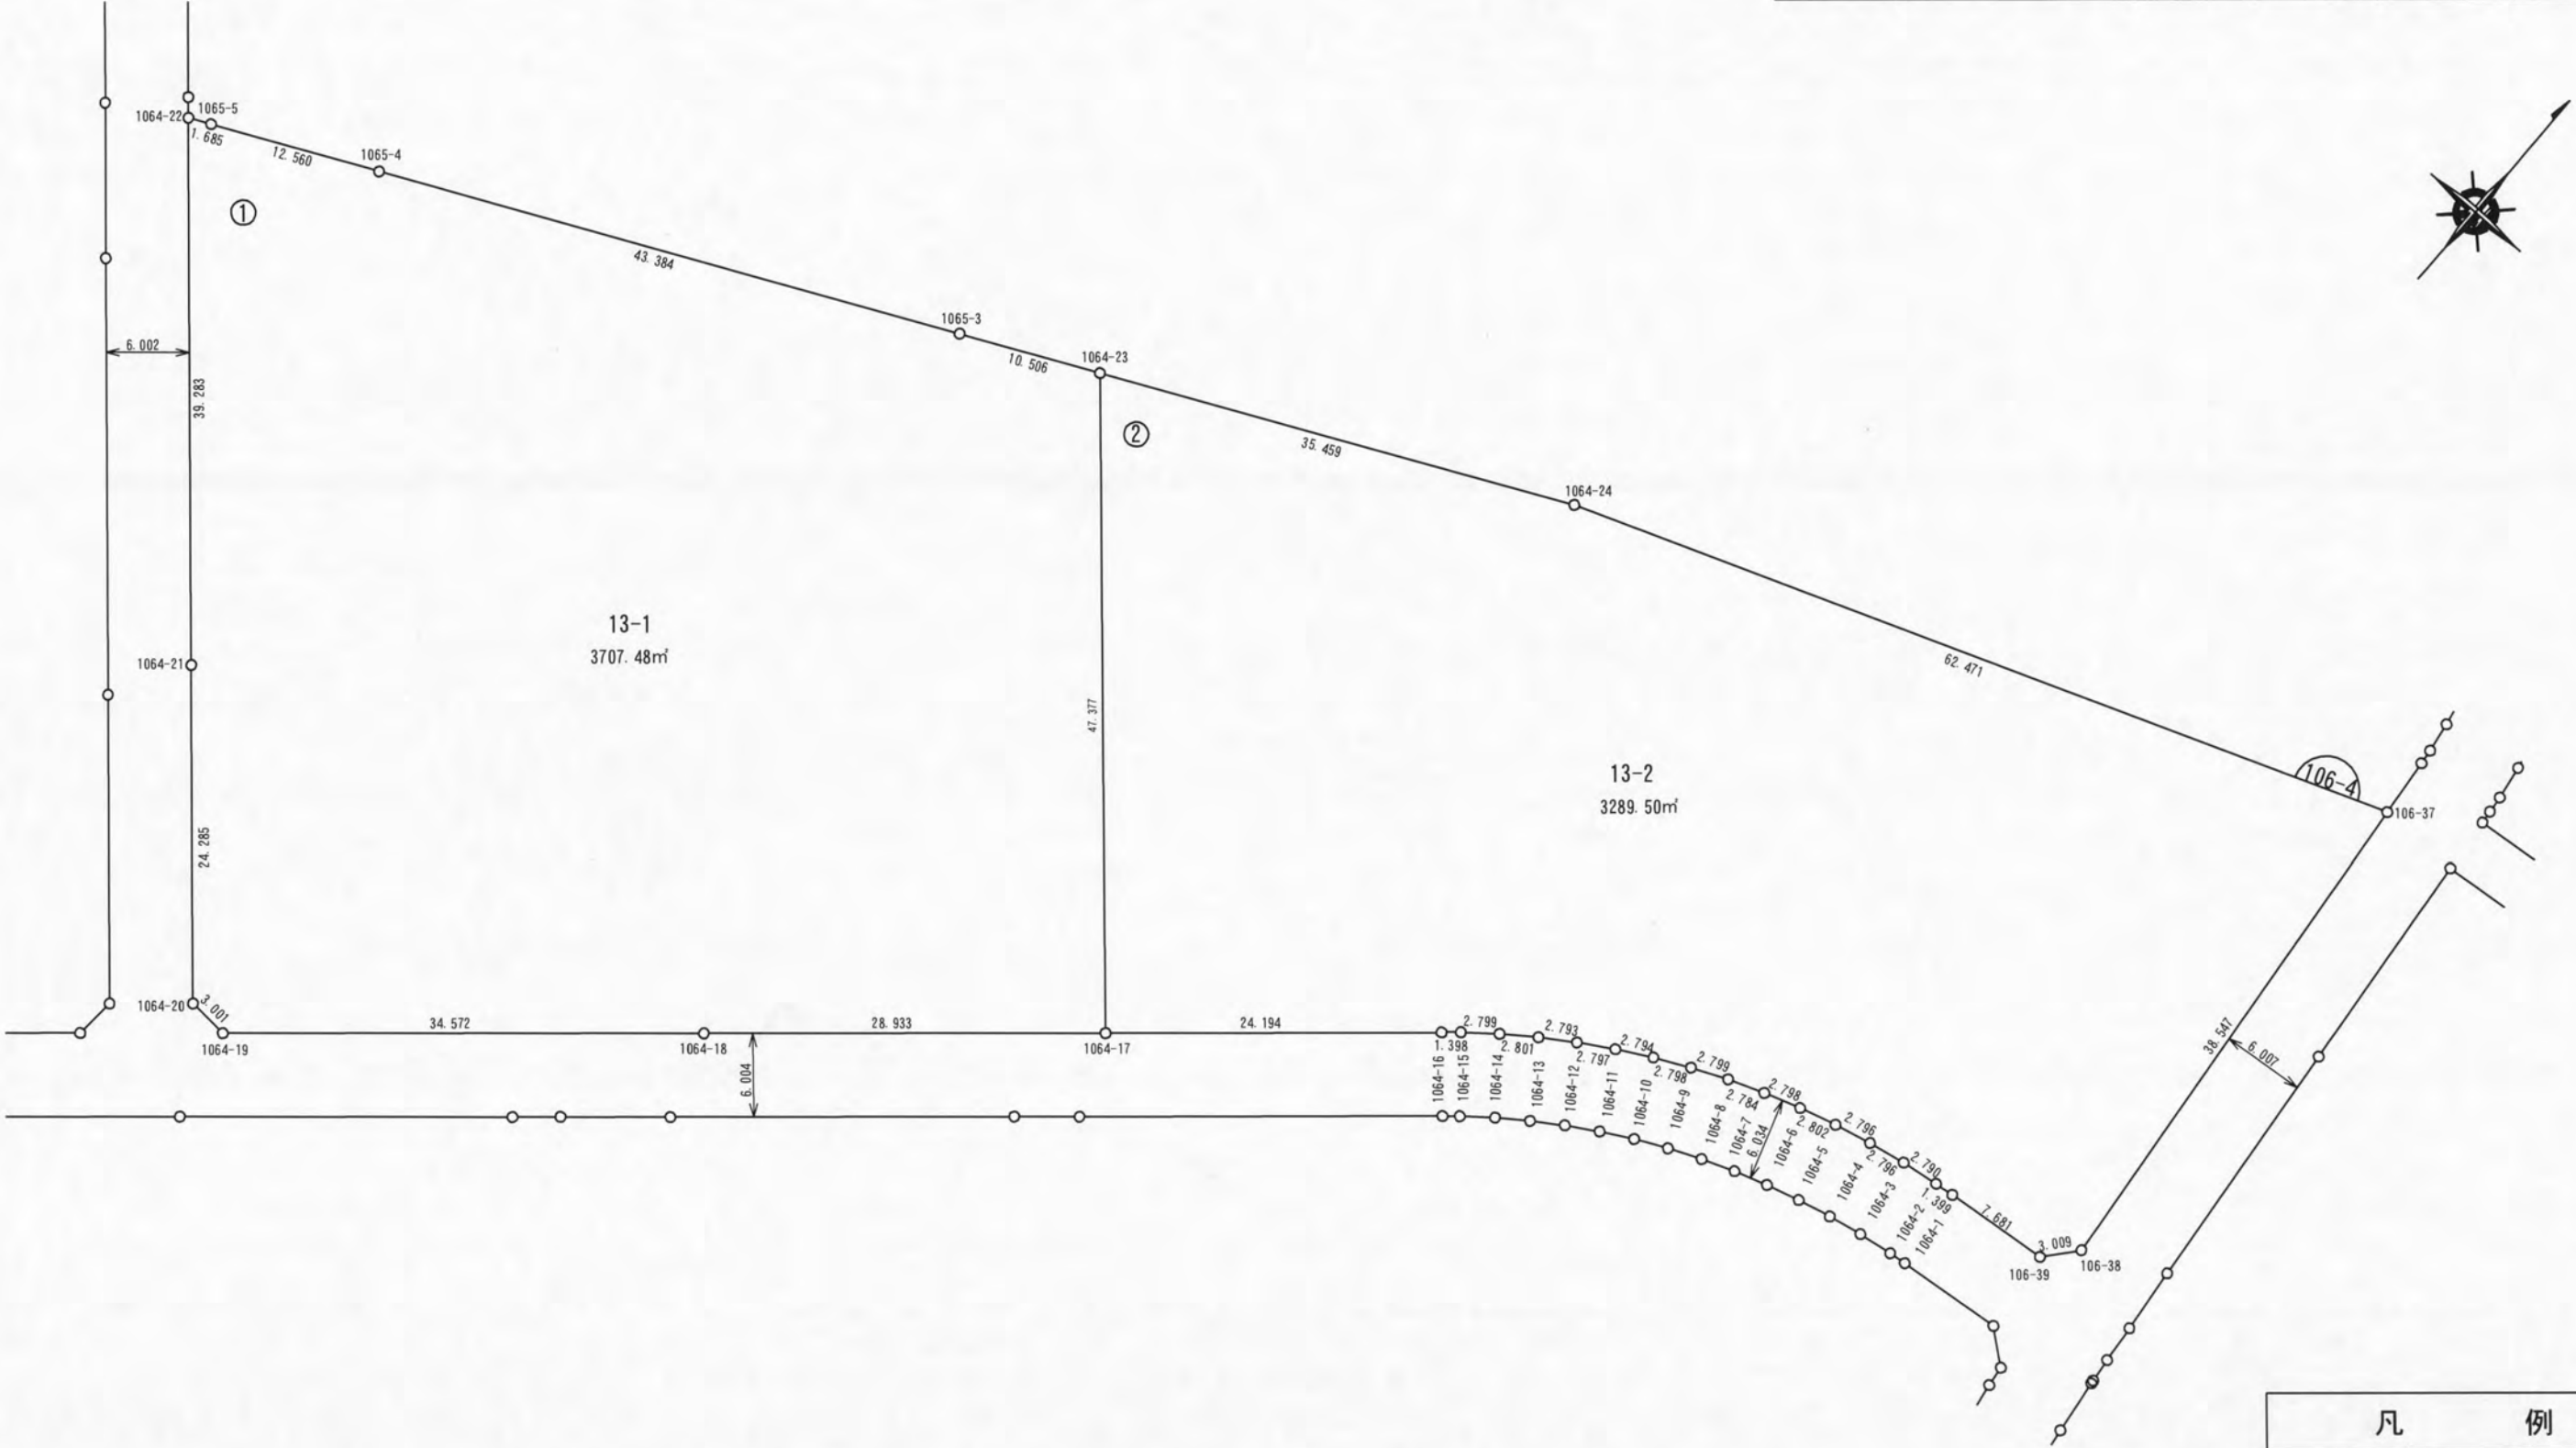


ご注意
この図面は土地区画整理組合等から引き継いだ
ものです。
換地処分時点のもので現況とは必ずしも一致し
ないことがあります。
参考図として取り扱い願います。

凡 例	
—○—	施行地区界
— -- —	町 丁 目 界
(24)	街 区 番 号
①-3	画 地 番 号
9.576	辺 長
165.29m²	画 地 面 積
12-1	換地処分後の土地

  

凡	例
	施行地区界
	町丁目界
	街区番号
①-3	画地番号
	辺長
165.29㎡	画地面積
12-1	換地処分後の土地


所在	請西南二丁目	縮尺	1/500	街区番号	100
----	--------	----	-------	------	-----

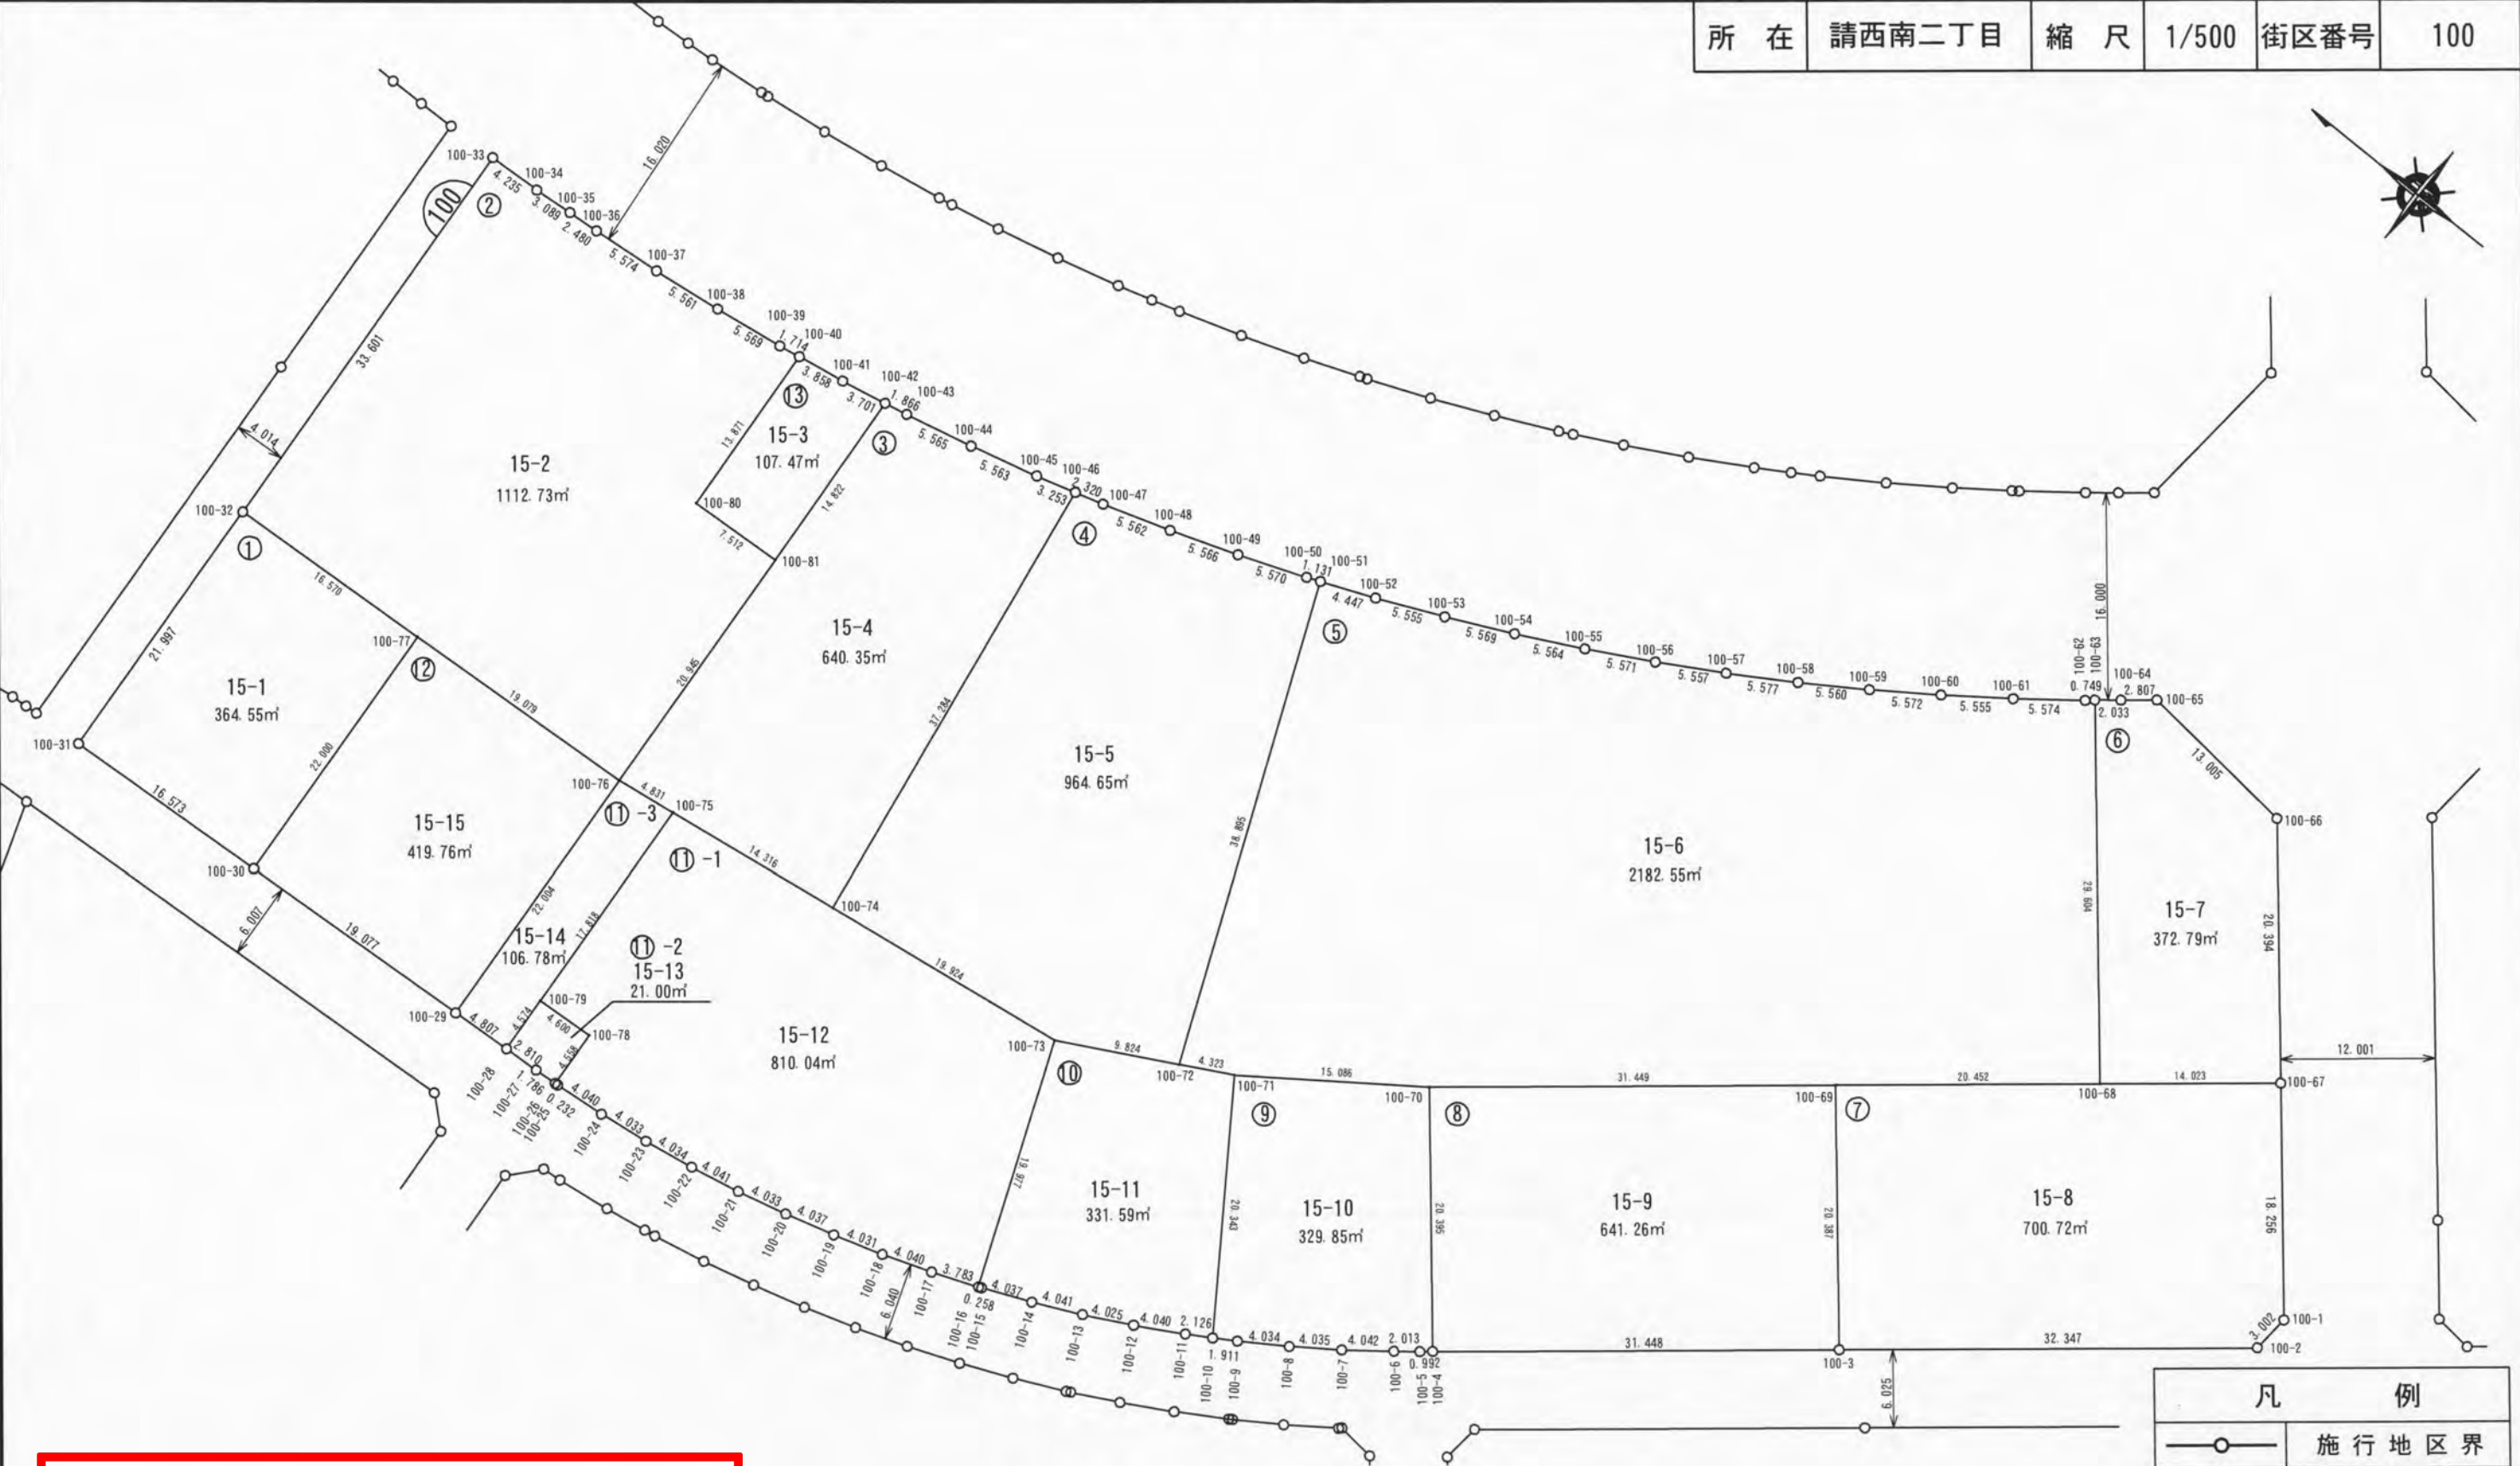

ご注意
この図面は土地区画整理組合等から引き継いだものです。
換地処分時点のもので現況とは必ずしも一致しないことがあります。
参考図として取り扱い願います。

凡 例	
	施行地区界
	町丁目界
	街区番号
	画地番号
	辺 長
165.29㎡	画地面積
12-1	換地処分後の土地


所在	請西南二丁目	縮尺	1/500	街区番号	105
----	--------	----	-------	------	-----

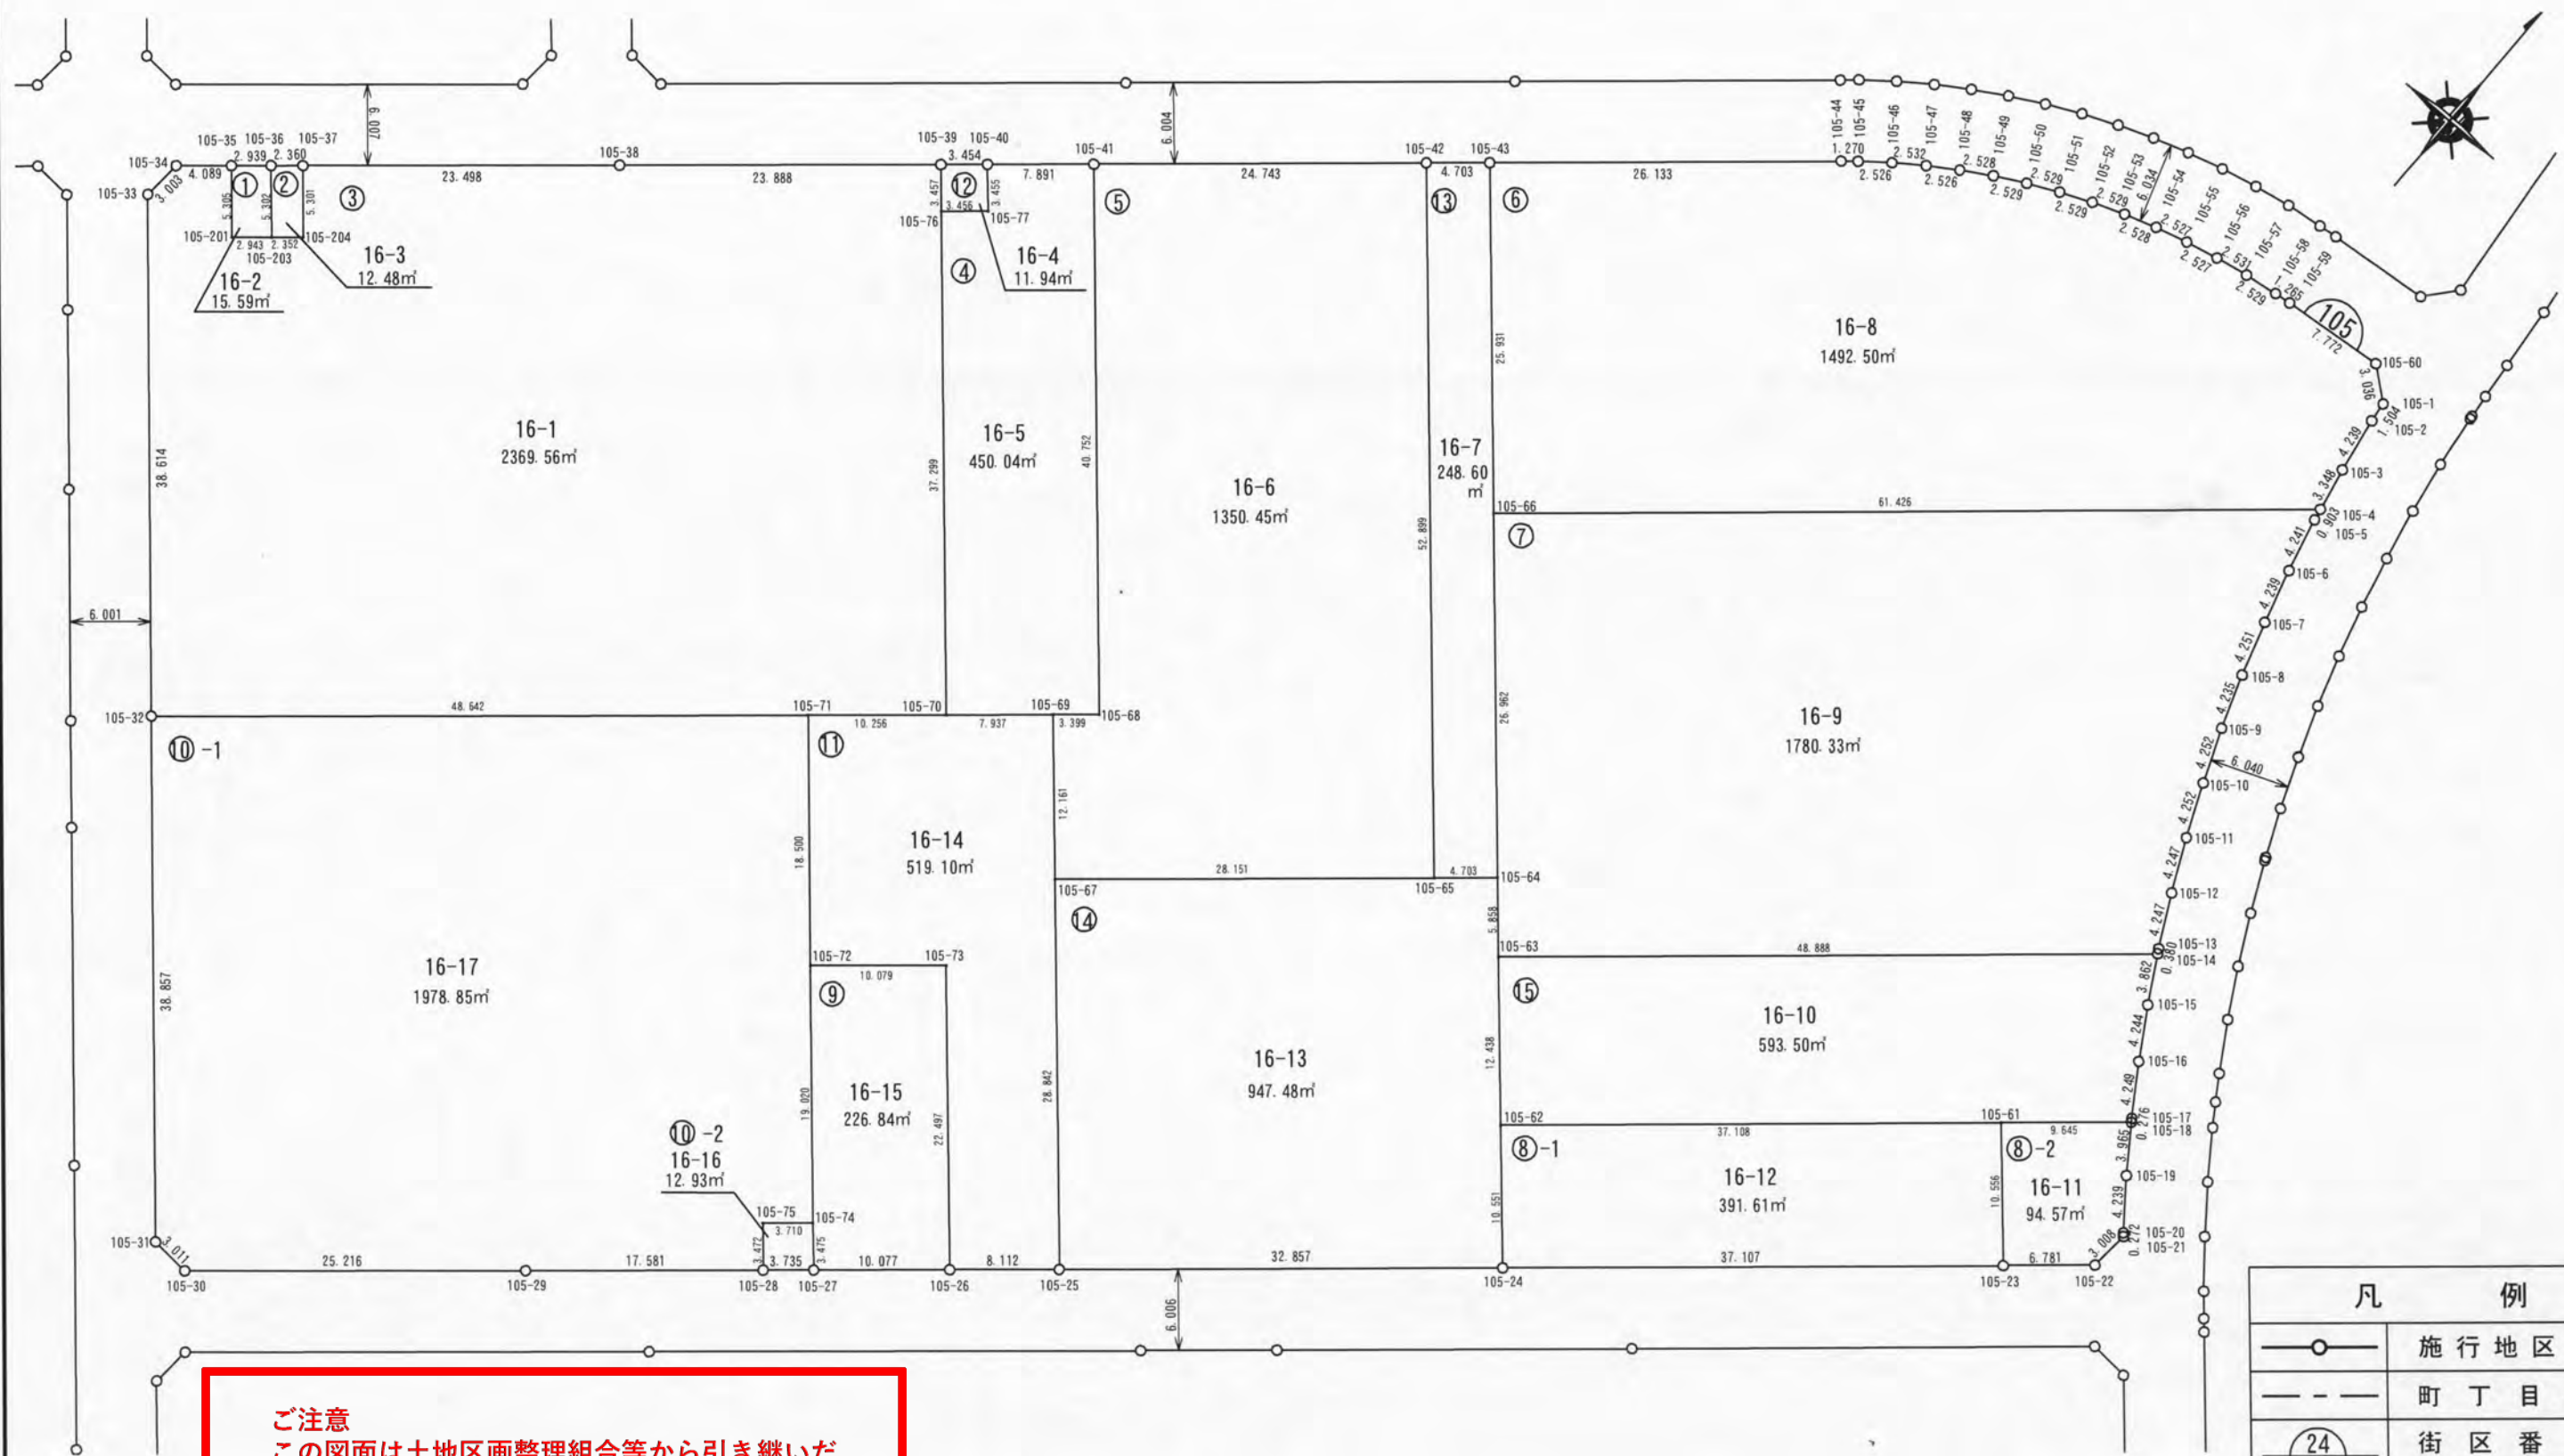

ご注意
この図面は土地区画整理組合等から引き継いだものです。
換地処分時点のもので現況とは必ずしも一致しないことがあります。
参考図として取り扱い願います。

凡 例	
	施行地区界
	町丁目界
	街区番号
	画地番号
	辺 長
165.29m²	画地面積
12-1	換地処分後の土地


所在	請西南二丁目	縮尺	1/500	街区番号	114
----	--------	----	-------	------	-----

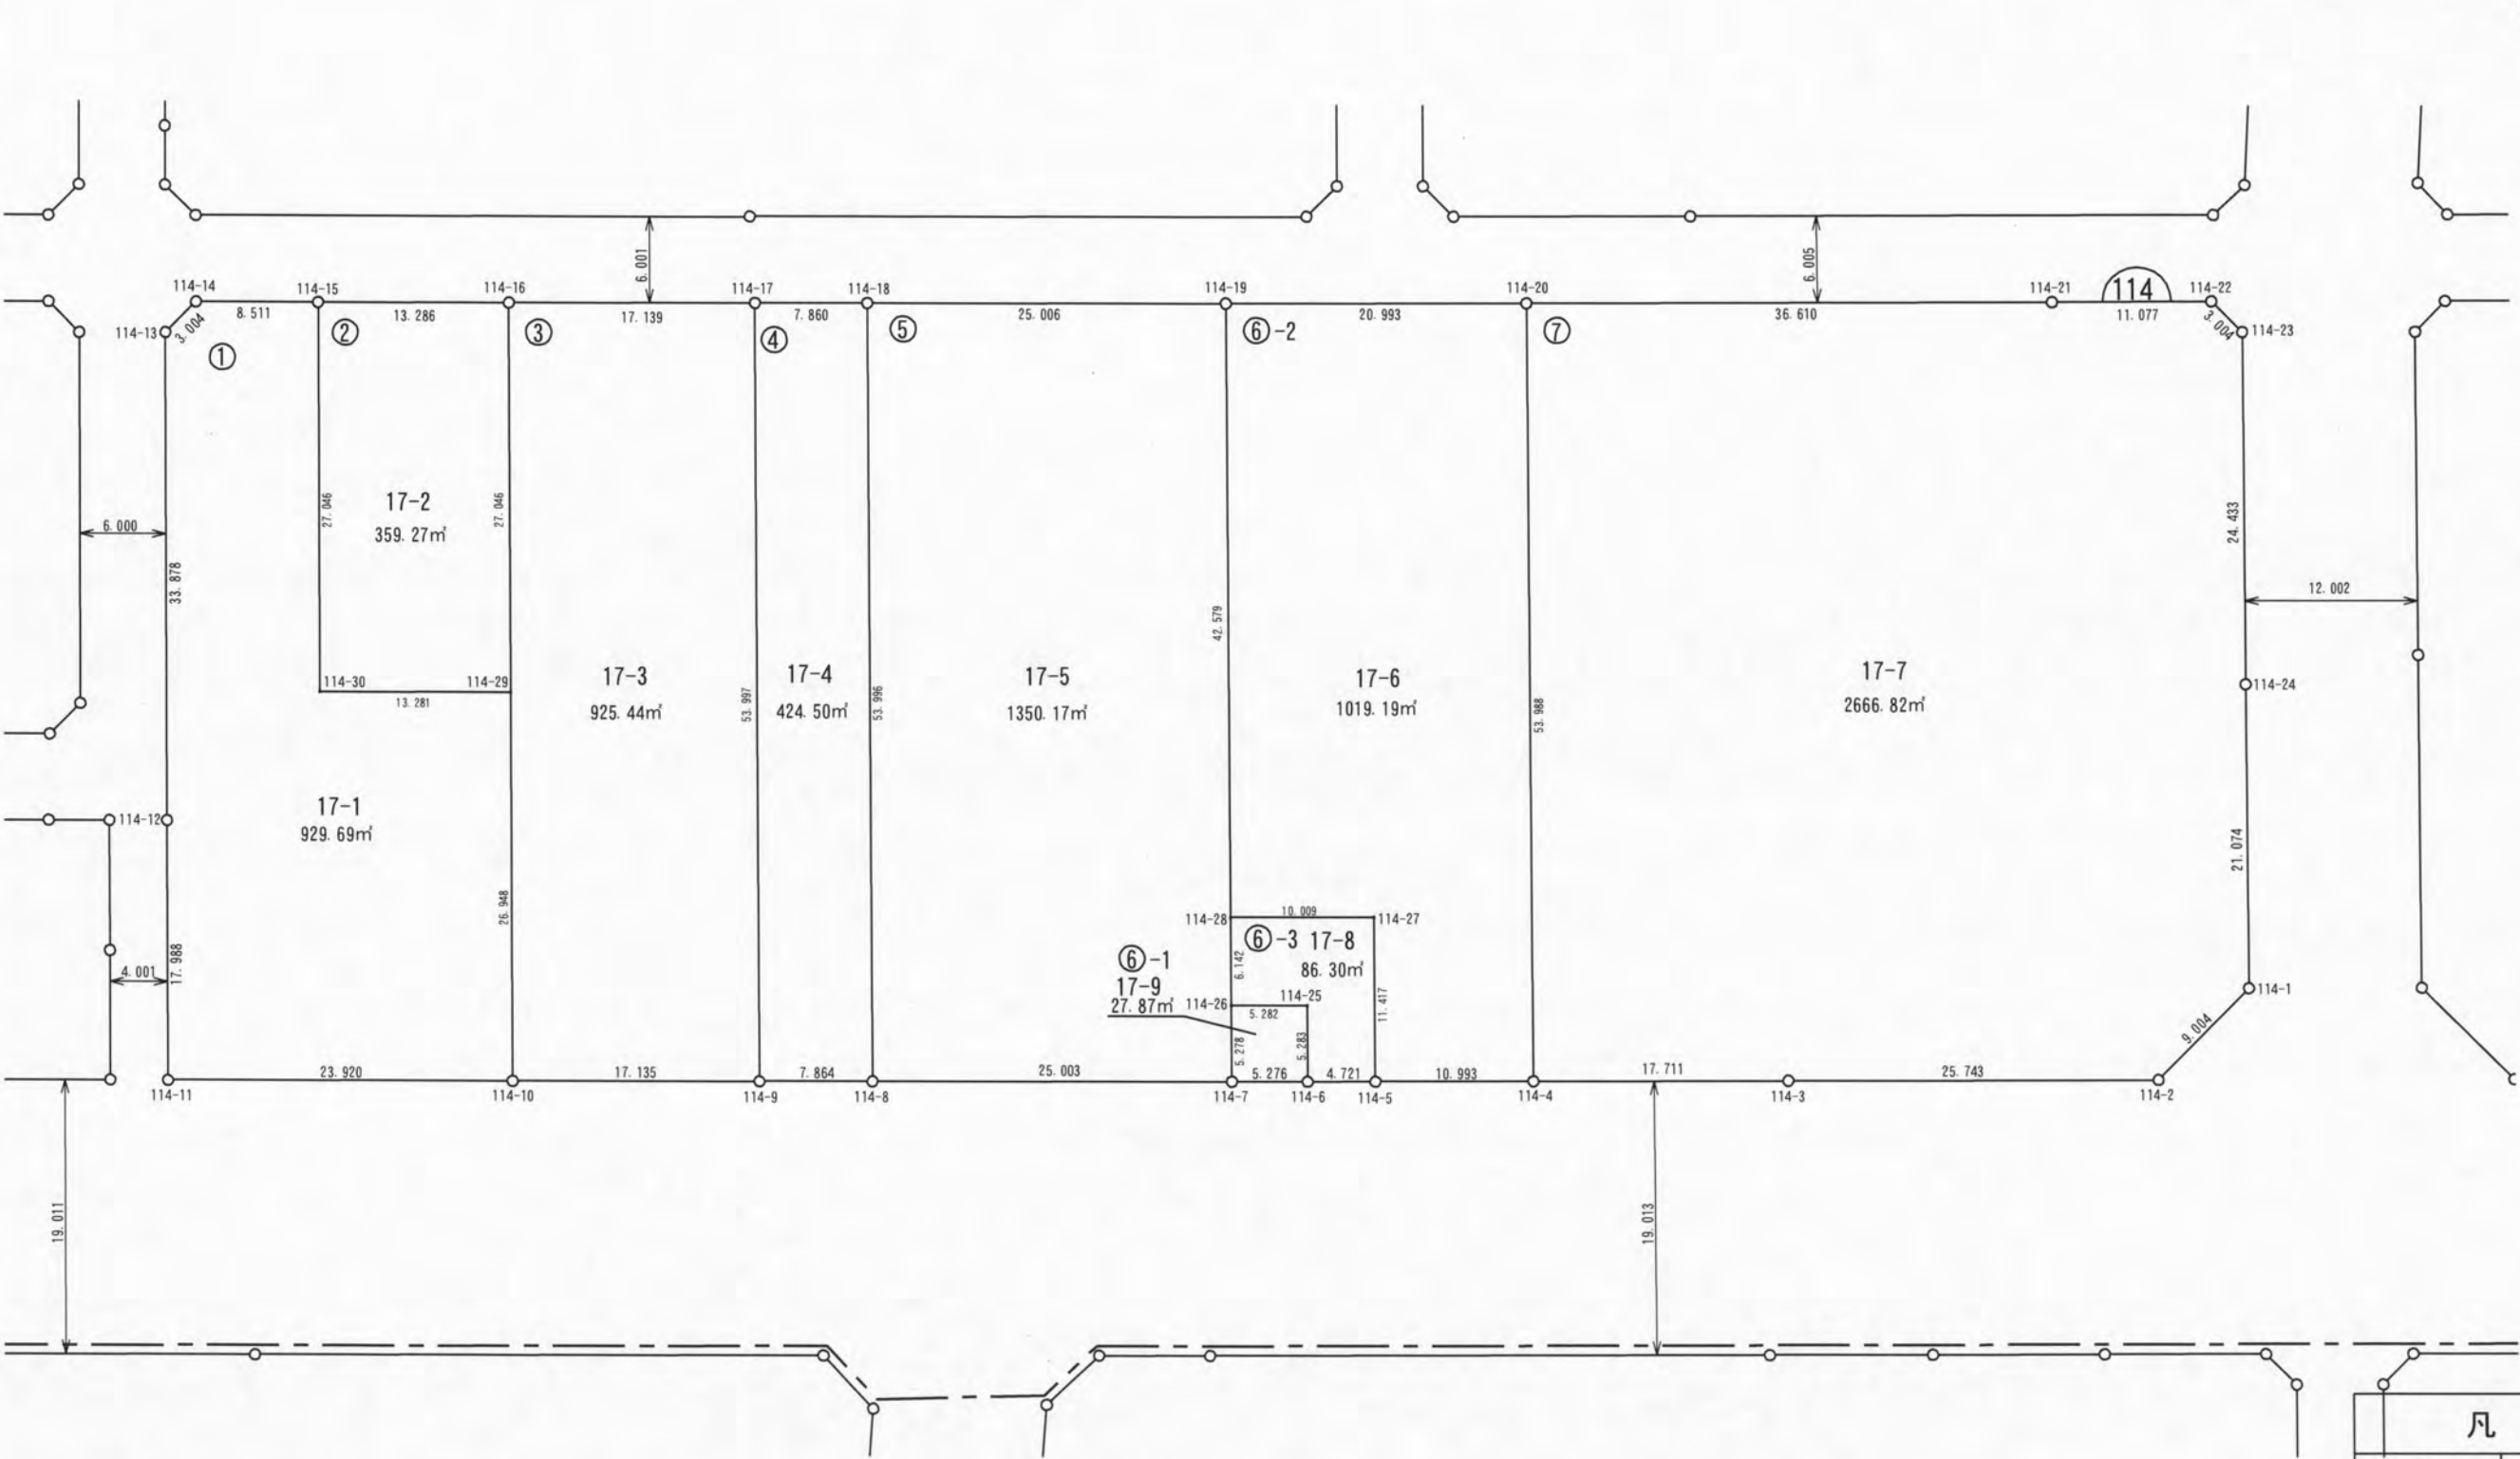

ご注意
この図面は土地区画整理組合等から引き継いだものです。
換地処分時点のもので現況とは必ずしも一致しないことがあります。
参考図として取り扱い願います。

凡 例	
	施行地区界
	町丁目界
	街区番号
	画地番号
	辺 長
165.29m²	画地面積
12-1	換地処分後の土地


所在	請西南二丁目	縮尺	1/500	街区番号	104
----	--------	----	-------	------	-----

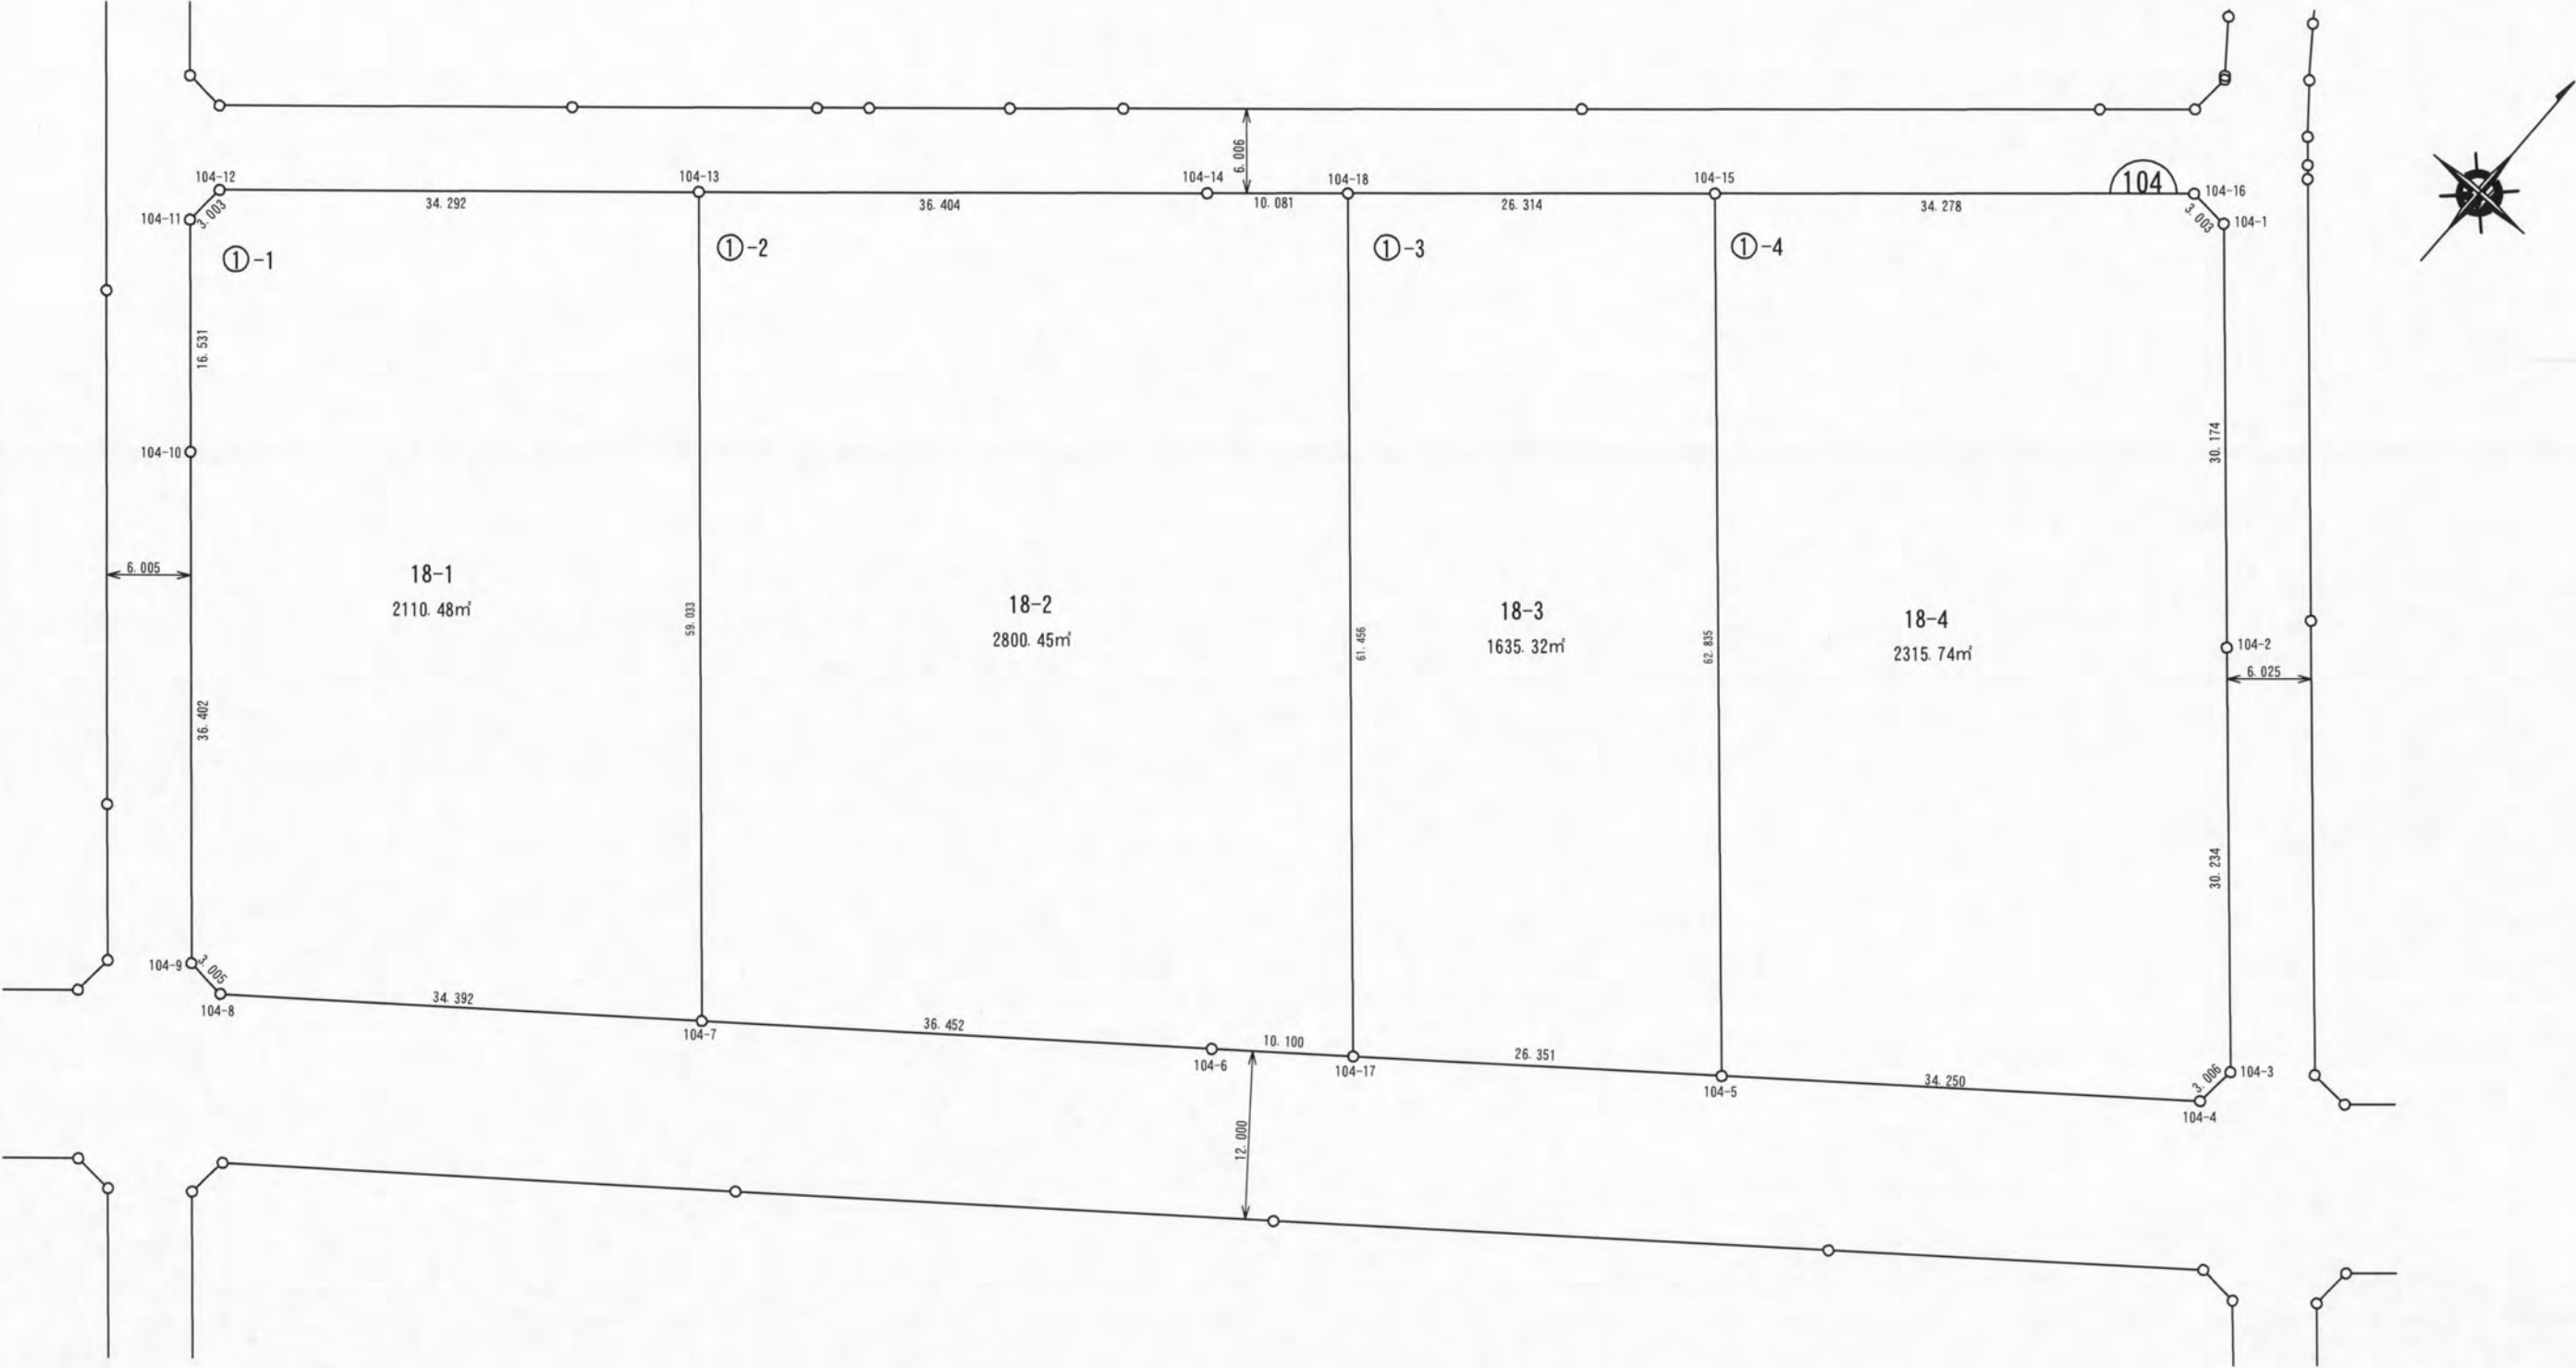

ご注意
この図面は土地区画整理組合等から引き継いだ
ものです。
換地処分時点のもので現況とは必ずしも一致し
ないことがあります。
参考図として取り扱い願います。

凡 例	
	施行地区界
	町丁目界
	街区番号
	画地番号
	辺 長
165.29㎡	画地面積
12-1	換地処分後の土地



所在	請西南二丁目	縮尺	1/500	街区番号	103
----	--------	----	-------	------	-----

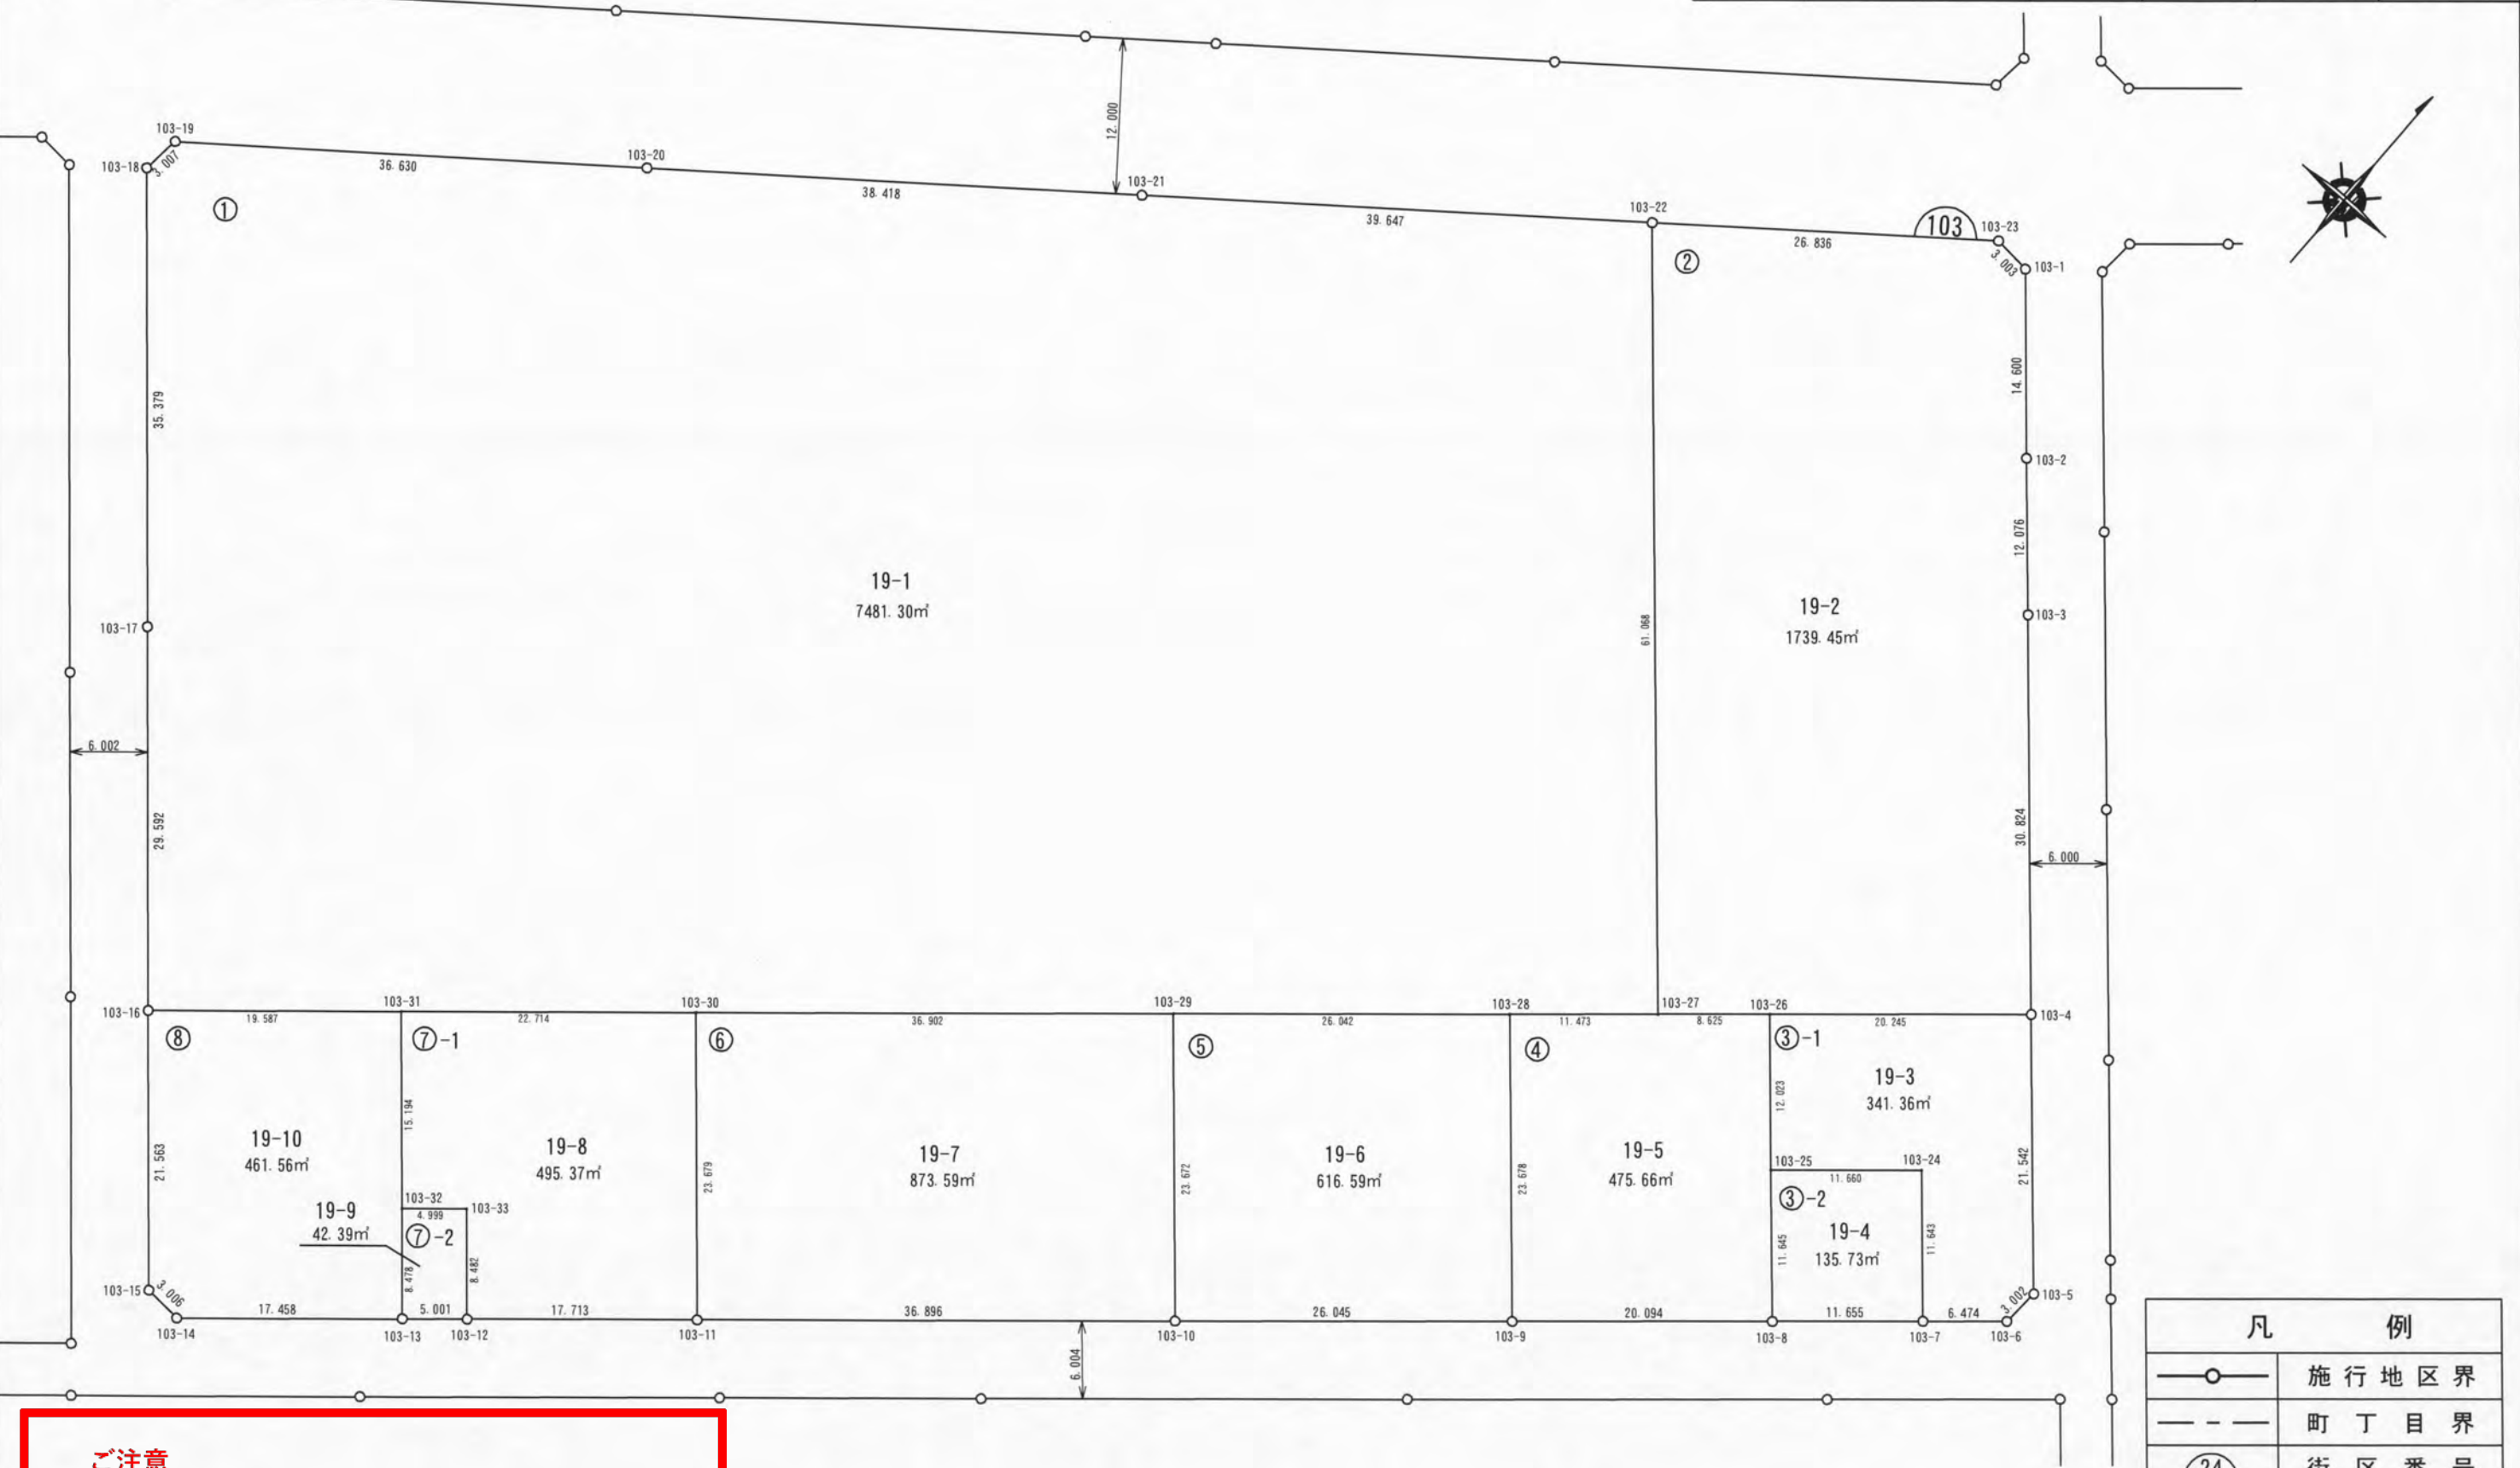

凡 例	
—○—	施行地区界
---	町丁目界
24	街区番号
①-3	画地番号
9.576	辺 長
165.29㎡	画地面積
12-1	換地処分後の土地

ご注意
この図面は土地区画整理組合等から引き継いだものです。
換地処分時点のもので現況とは必ずしも一致しないことがあります。
参考図として取り扱い願います。

所在	請西南二丁目	縮尺	1/500	街区番号	115
----	--------	----	-------	------	-----

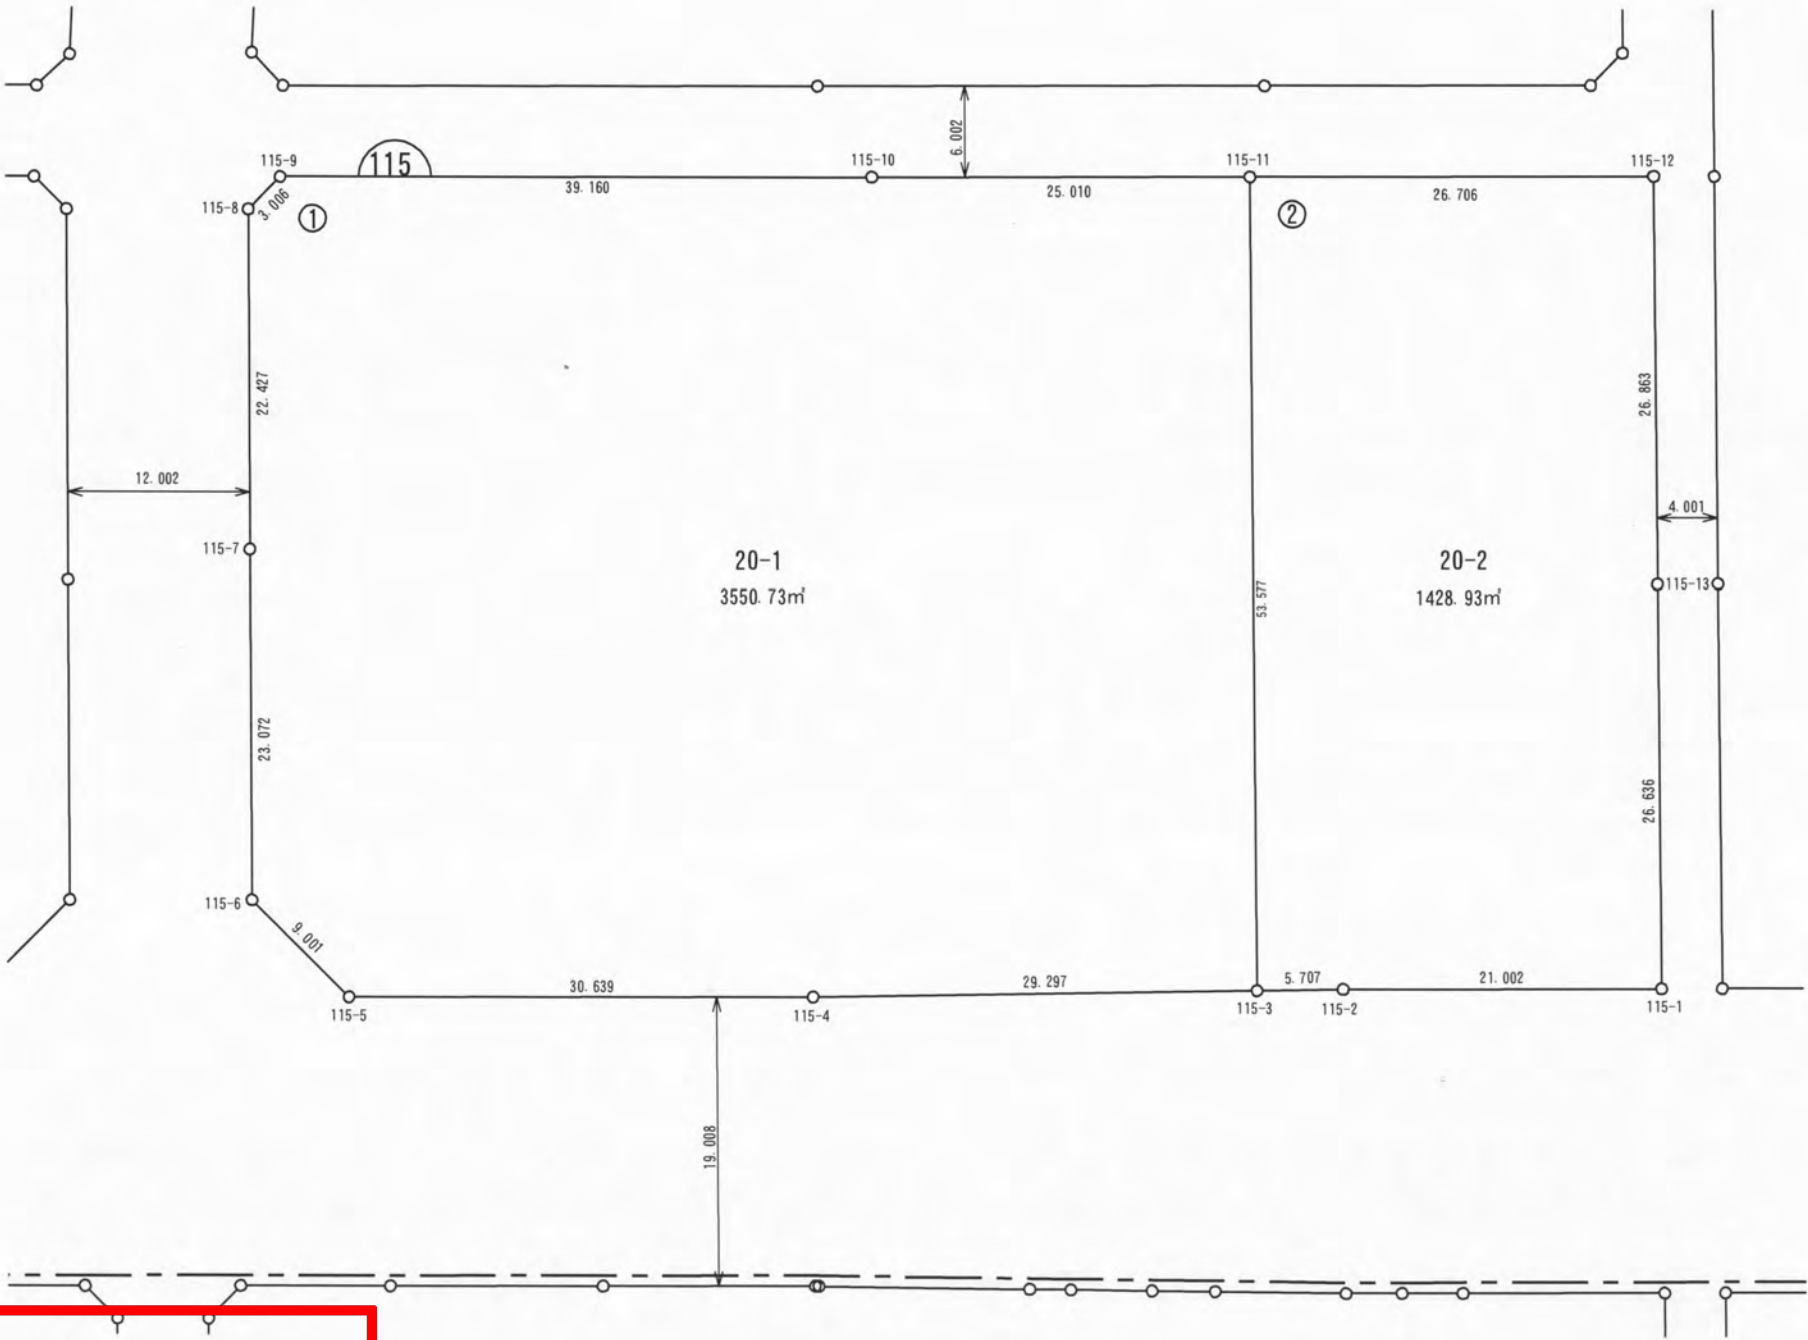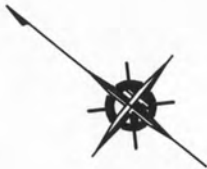


ご注意
この図面は土地区画整理組合等から引き継いだものです。
換地処分時点のもので現況とは必ずしも一致しないことがあります。
参考図として取り扱い願います。

凡 例	
	施行地区界
	町丁目界
	街区番号
	画地番号
	辺 長
165.29m²	画地面積
12-1	換地処分後の土地

確定図

所在	請西南二丁目	縮尺	1/500	街区番号	102
----	--------	----	-------	------	-----

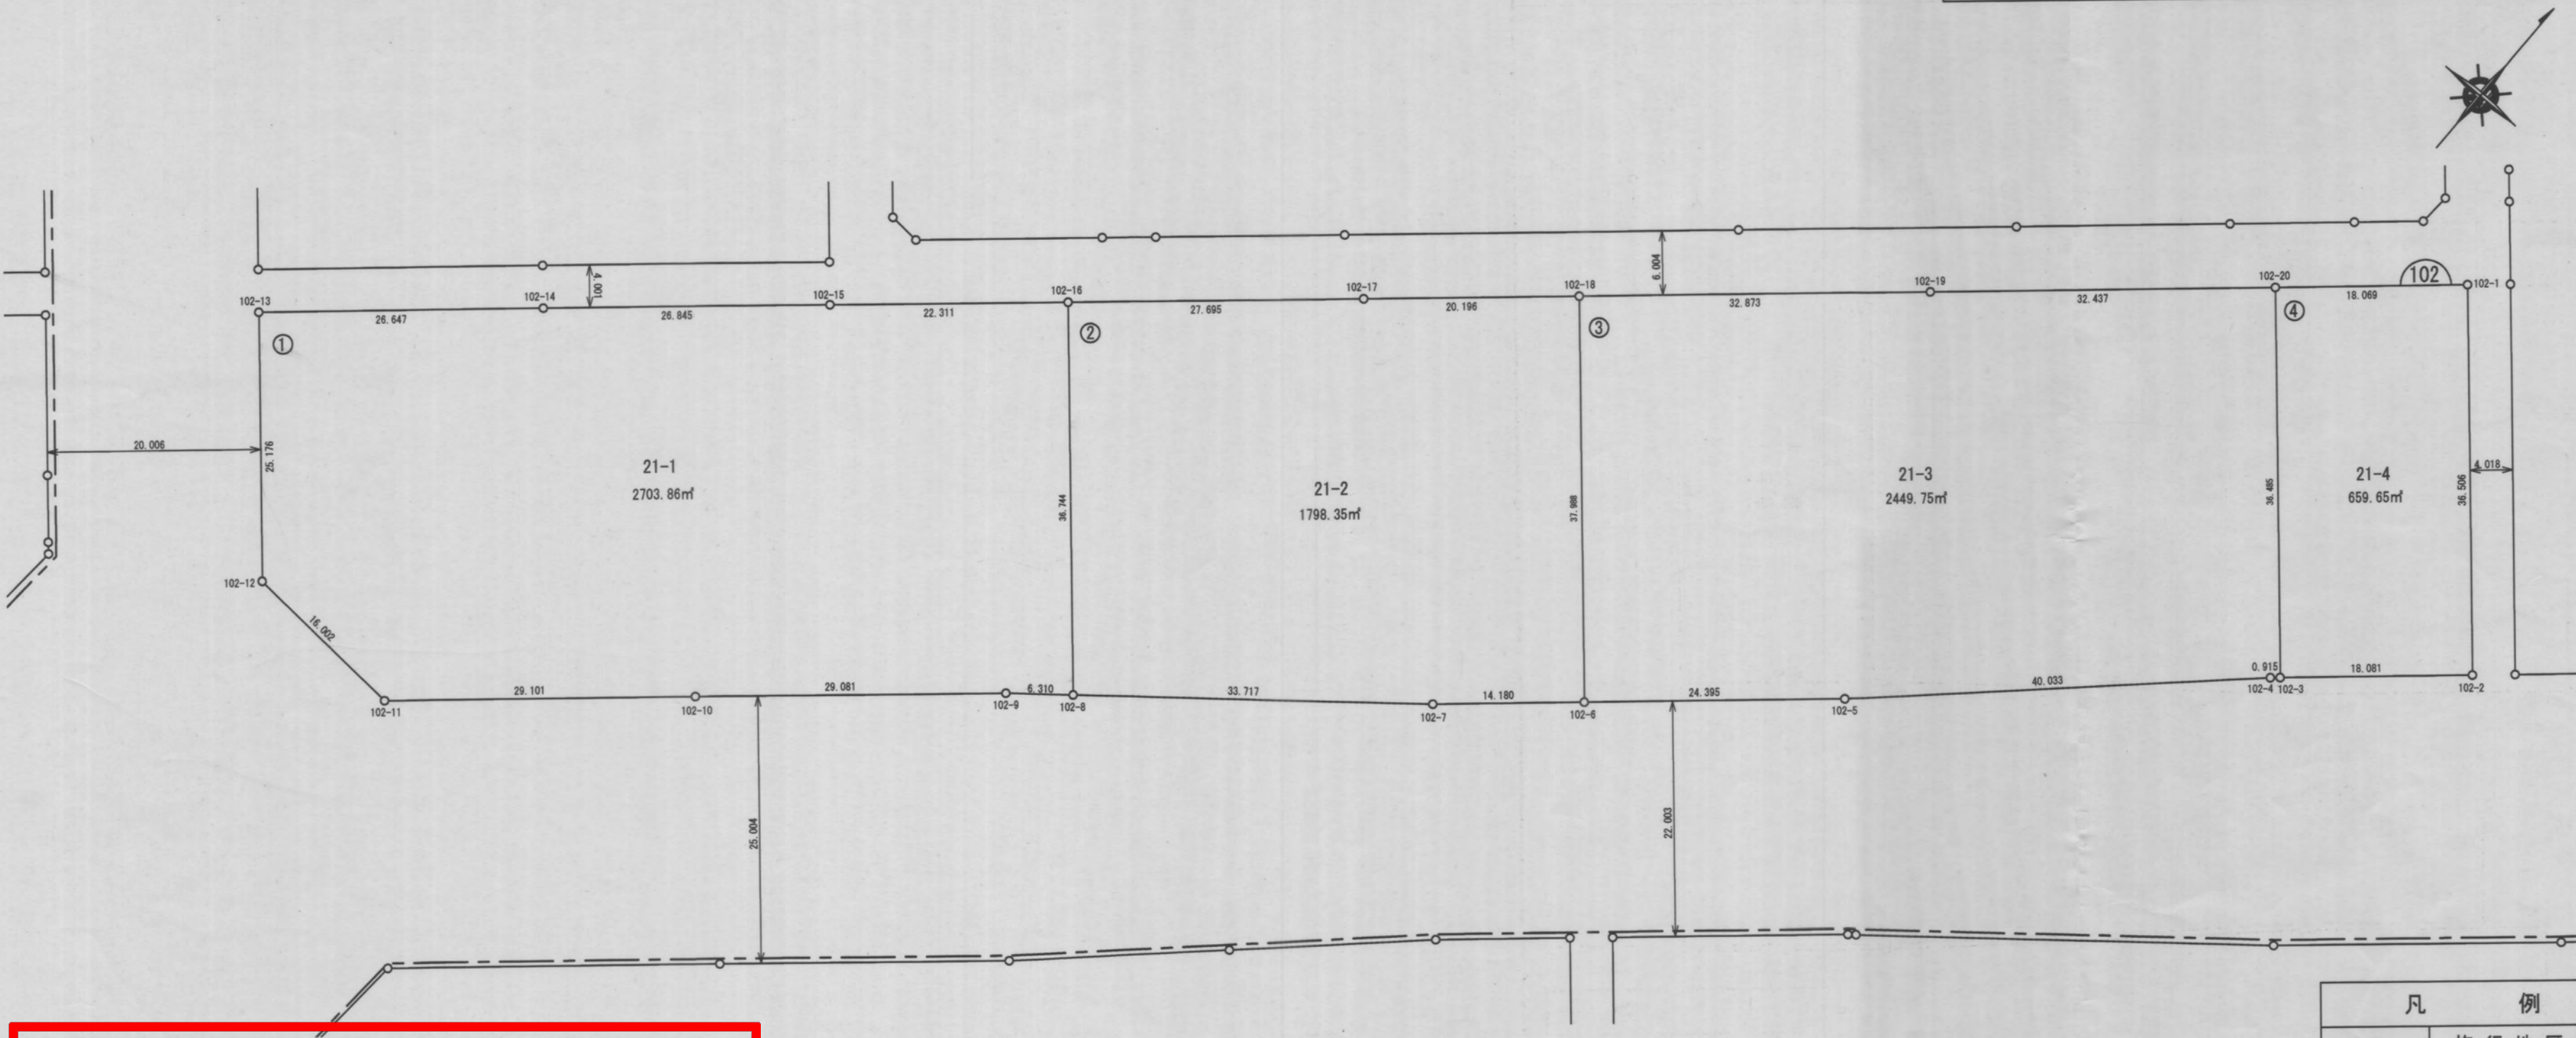


ご注意
この図面は土地区画整理組合等から引き継いだものです。
換地処分時点のもので現況とは必ずしも一致しないことがあります。
参考図として取り扱い願います。

凡 例	
	施行地区界
	町丁目界
	街区番号
	画地番号
	辺長
165.29㎡	画地面積
12-1	換地処分後の土地


確定図

所在	請西南二丁目	縮尺	1/500	街区番号	101
----	--------	----	-------	------	-----

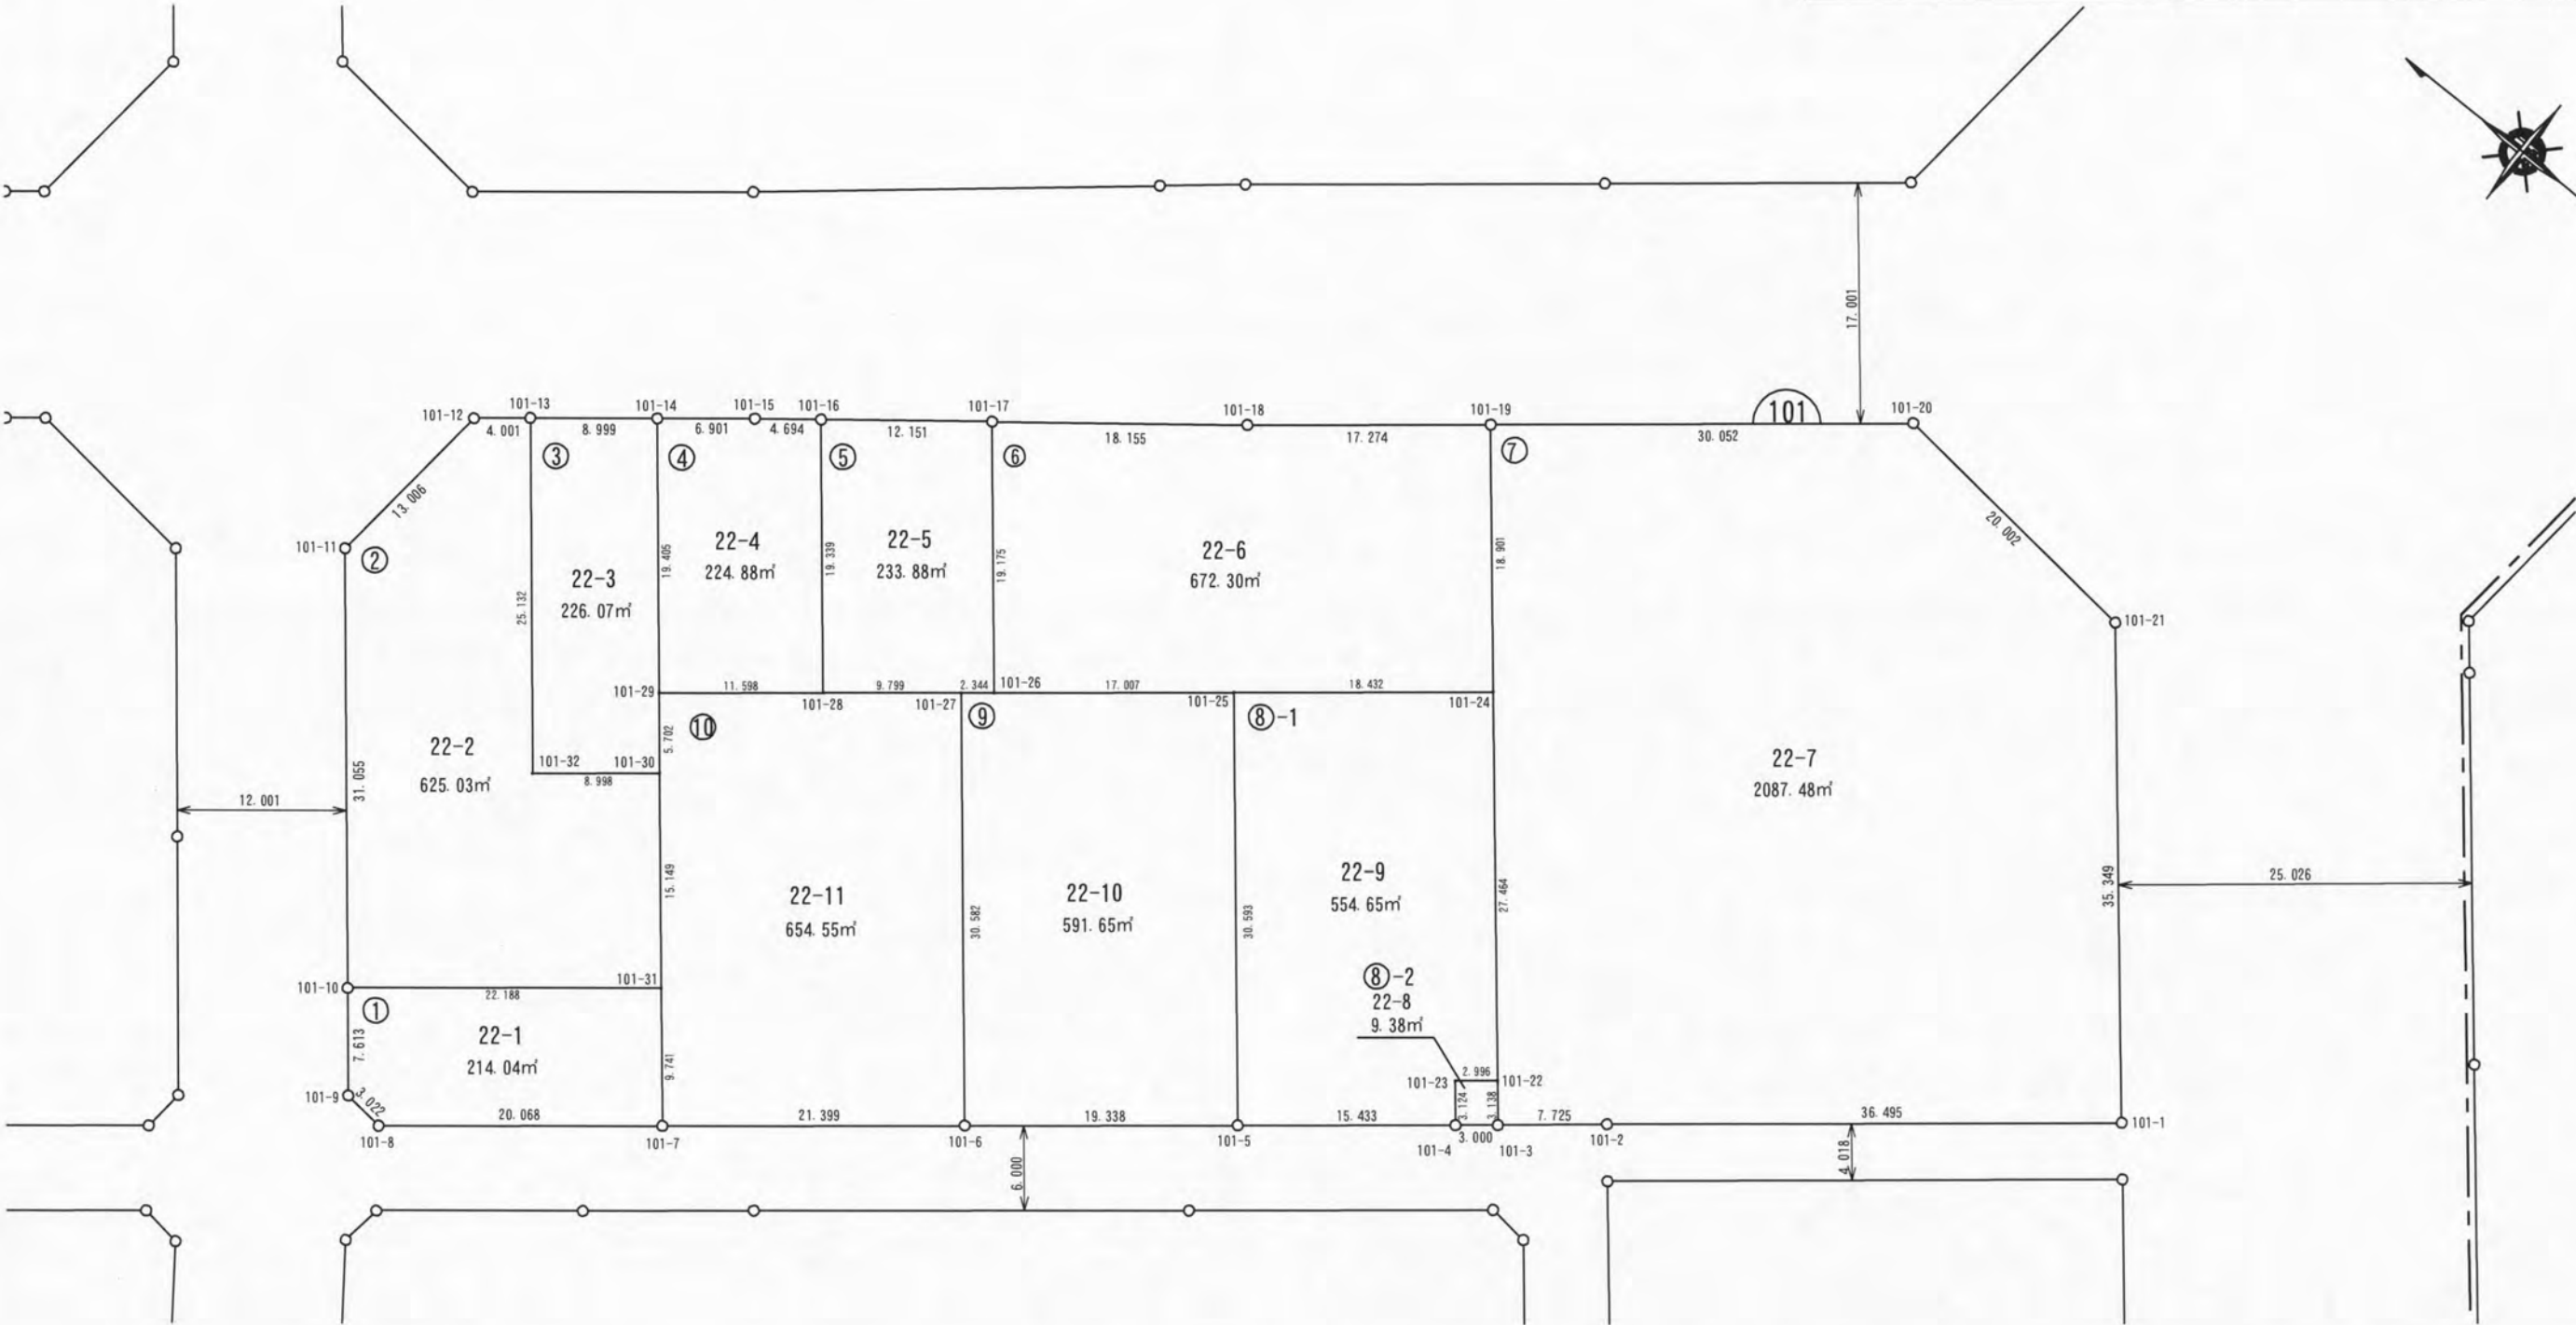


ご注意
この図面は土地区画整理組合等から引き継いだものです。
換地処分時点のもので現況とは必ずしも一致しないことがあります。
参考図として取り扱い願います。




凡 例	
	施行地区界
	町丁目界
	街区番号
	画地番号
	辺 長
165.29m²	画地面積
12-1	換地処分後の土地

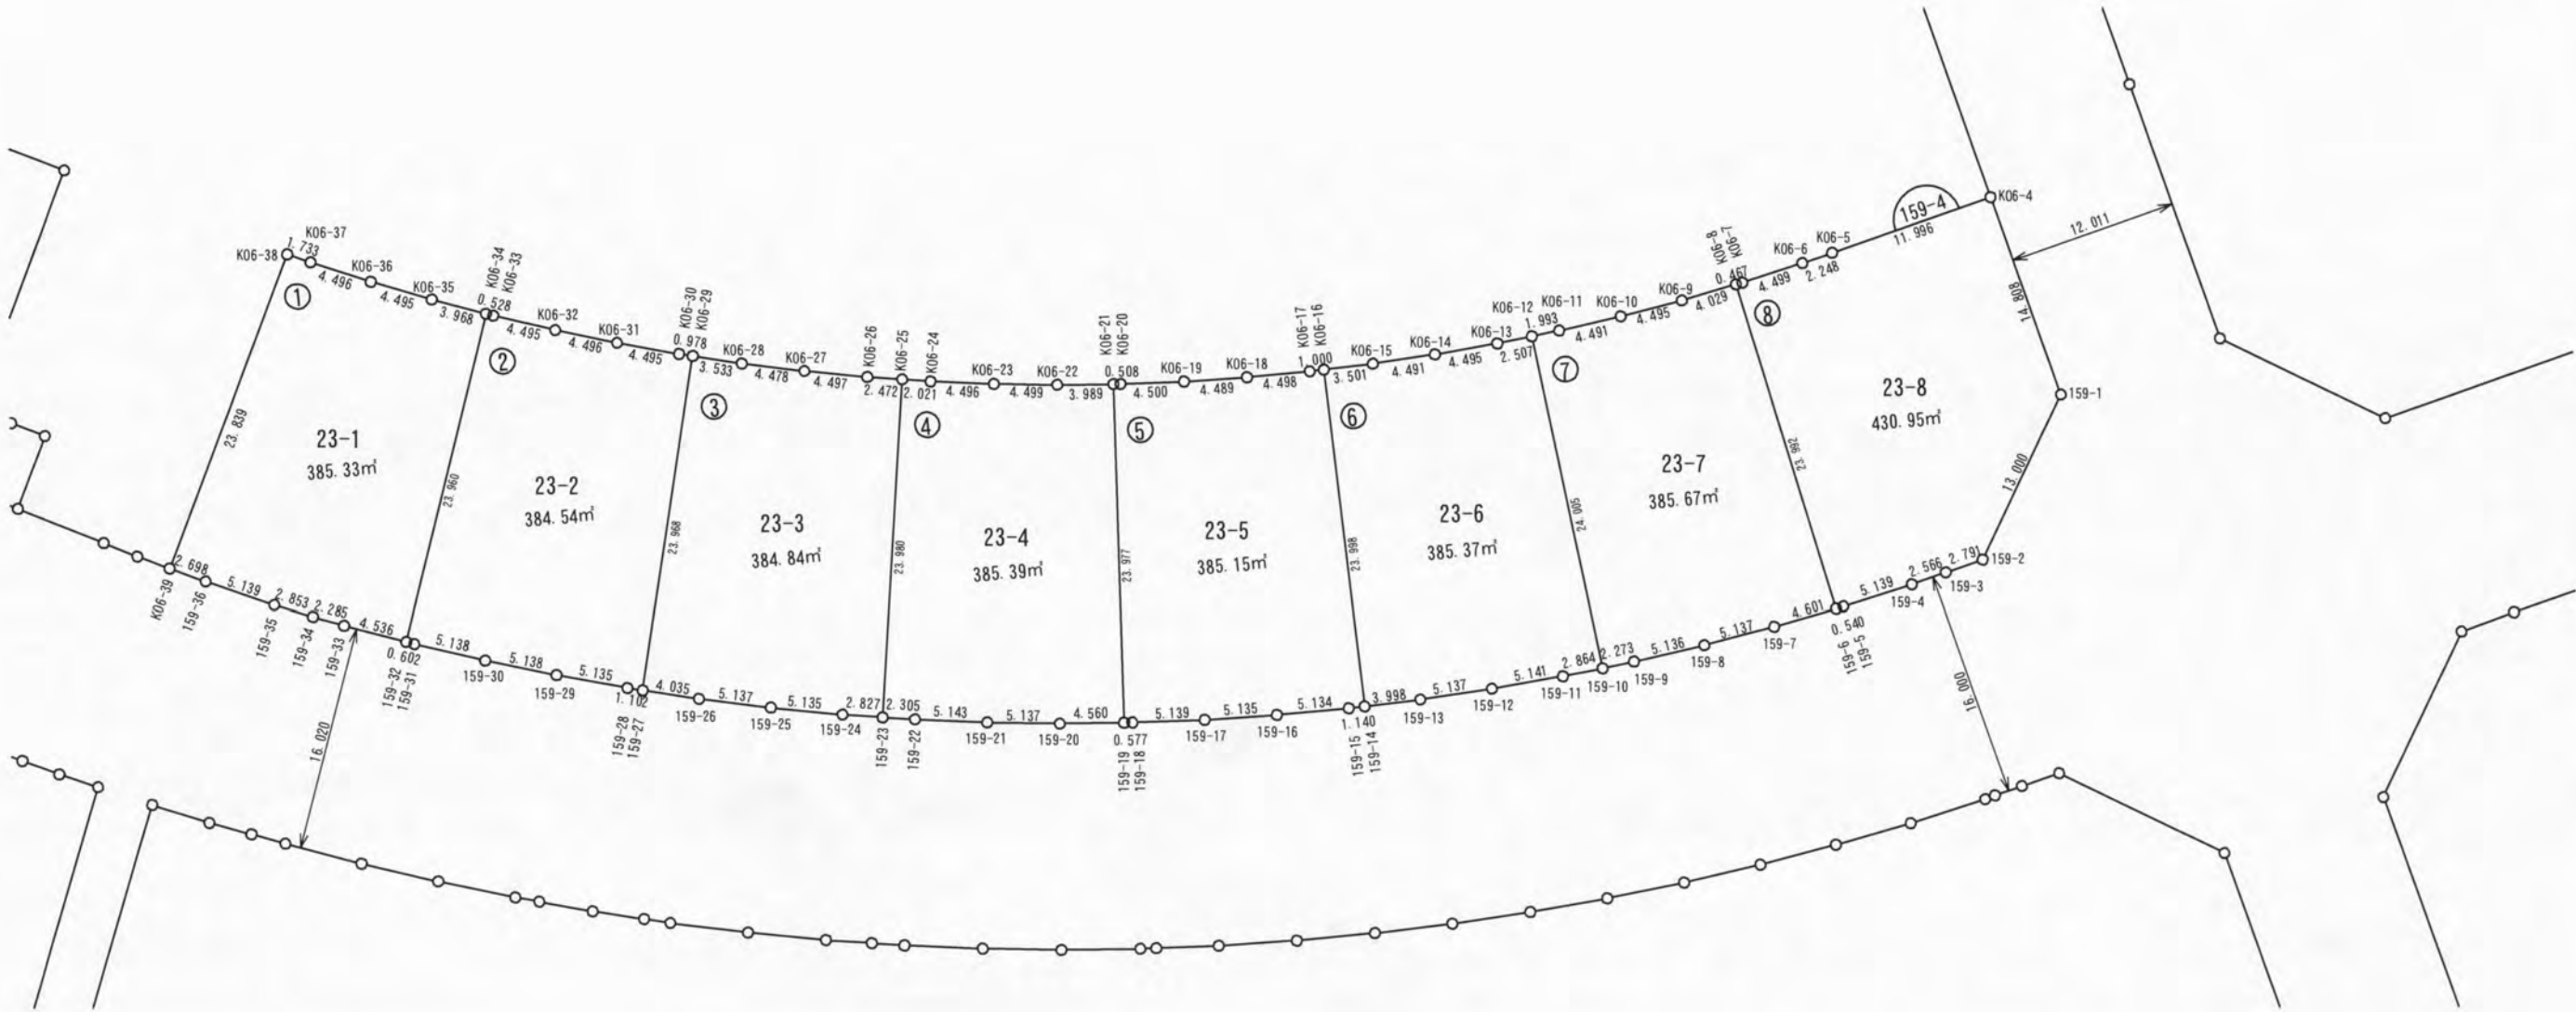

ご注意
この図面は土地区画整理組合等から引き継いだものです。
換地処分時点のもので現況とは必ずしも一致しないことがあります。
参考図として取り扱い願います。


凡 例	
	施行地区界
	町丁目界
	街区番号
	画地番号
	辺 長
165.29m ²	画地面積
12-1	換地処分後の土地

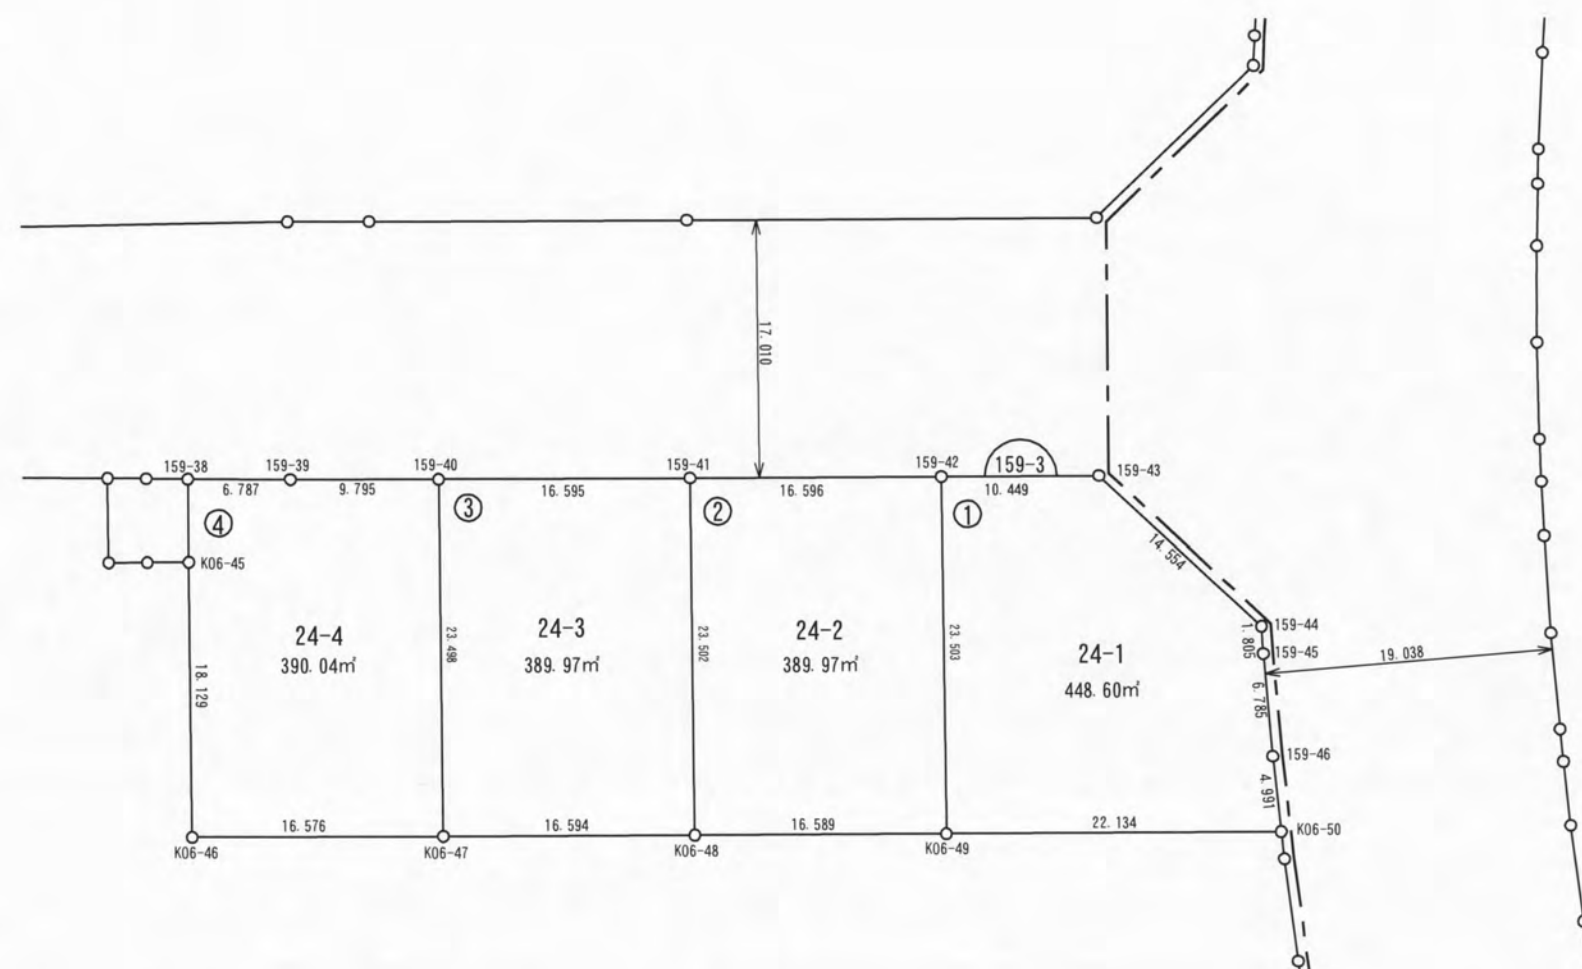

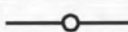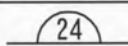 凡	例
	施行地区界
	町丁目界
	街区番号
①-3	画地番号
	辺長
165.29㎡	画地面積
12-1	換地処分後の土地

確定図


所在	請西南二丁目	縮尺	1/500	街区番号	98
----	--------	----	-------	------	----

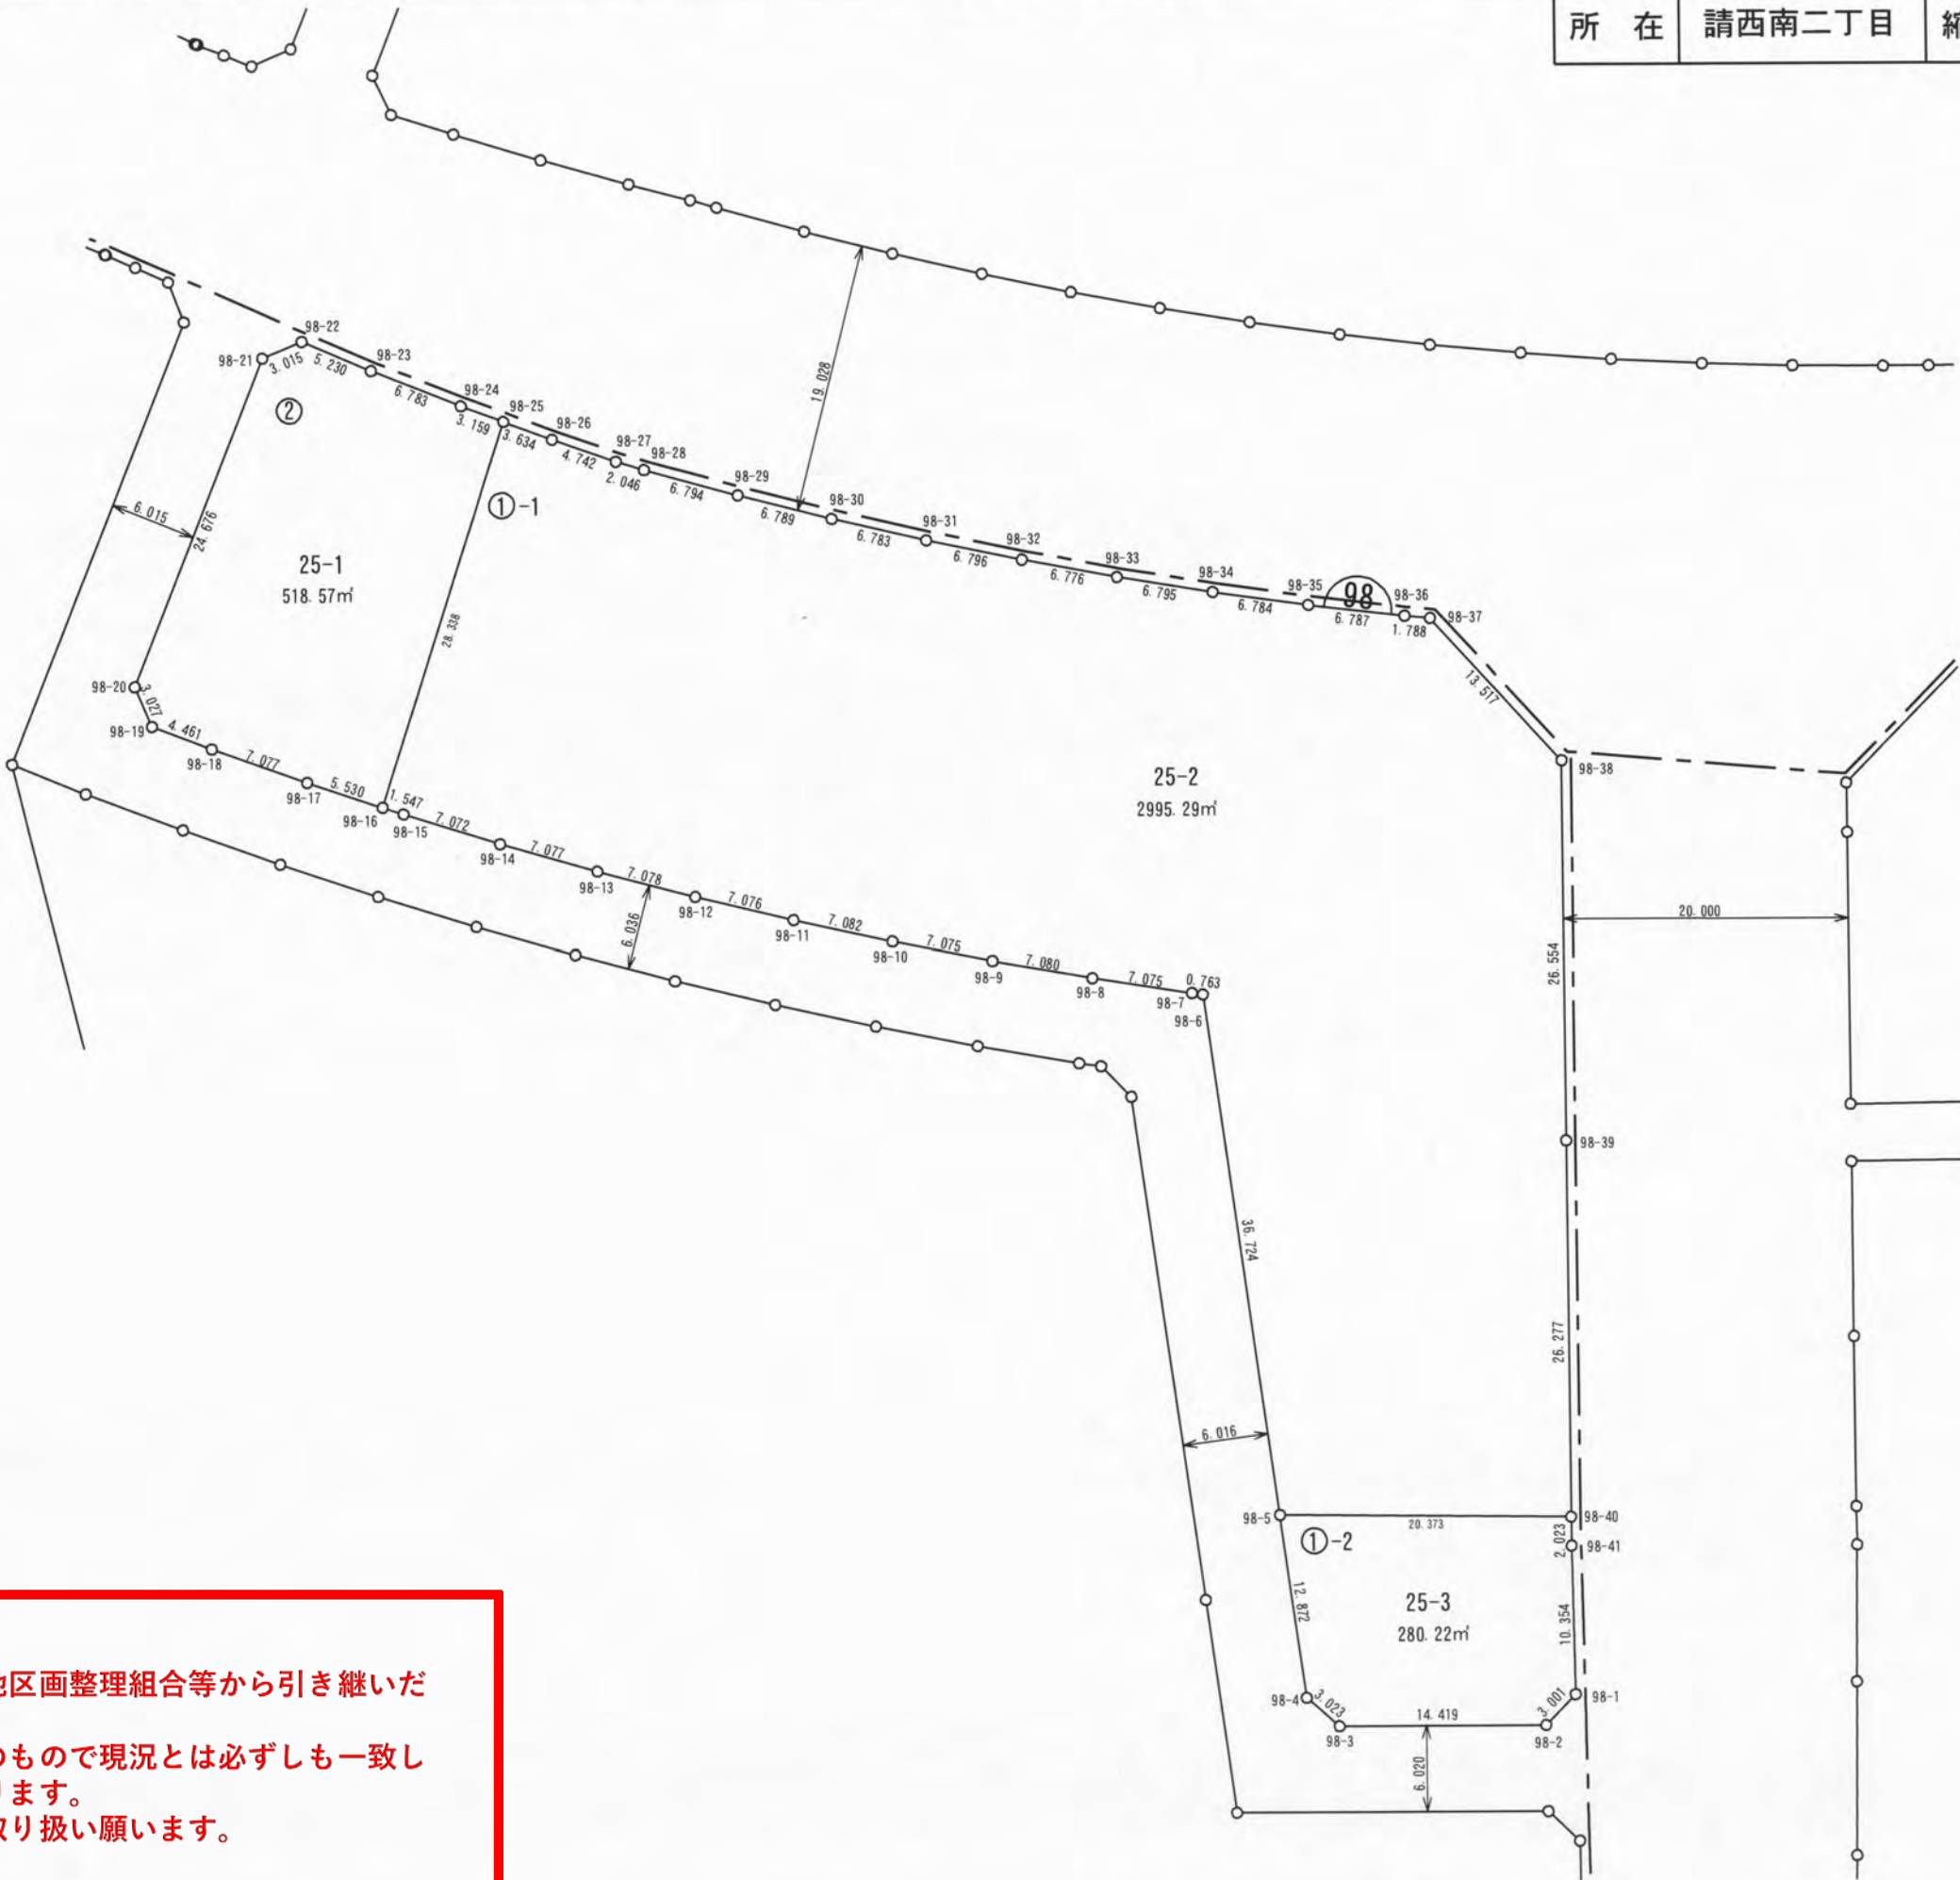

ご注意
この図面は土地区画整理組合等から引き継いだ
ものです。
換地処分時点のもので現況とは必ずしも一致し
ないことがあります。
参考図として取り扱い願います。

凡 例	
	施行地区界
	町丁目界
	街区番号
	画地番号
	辺 長
165.29m²	画地面積
12-1	換地処分後の土地

確定図

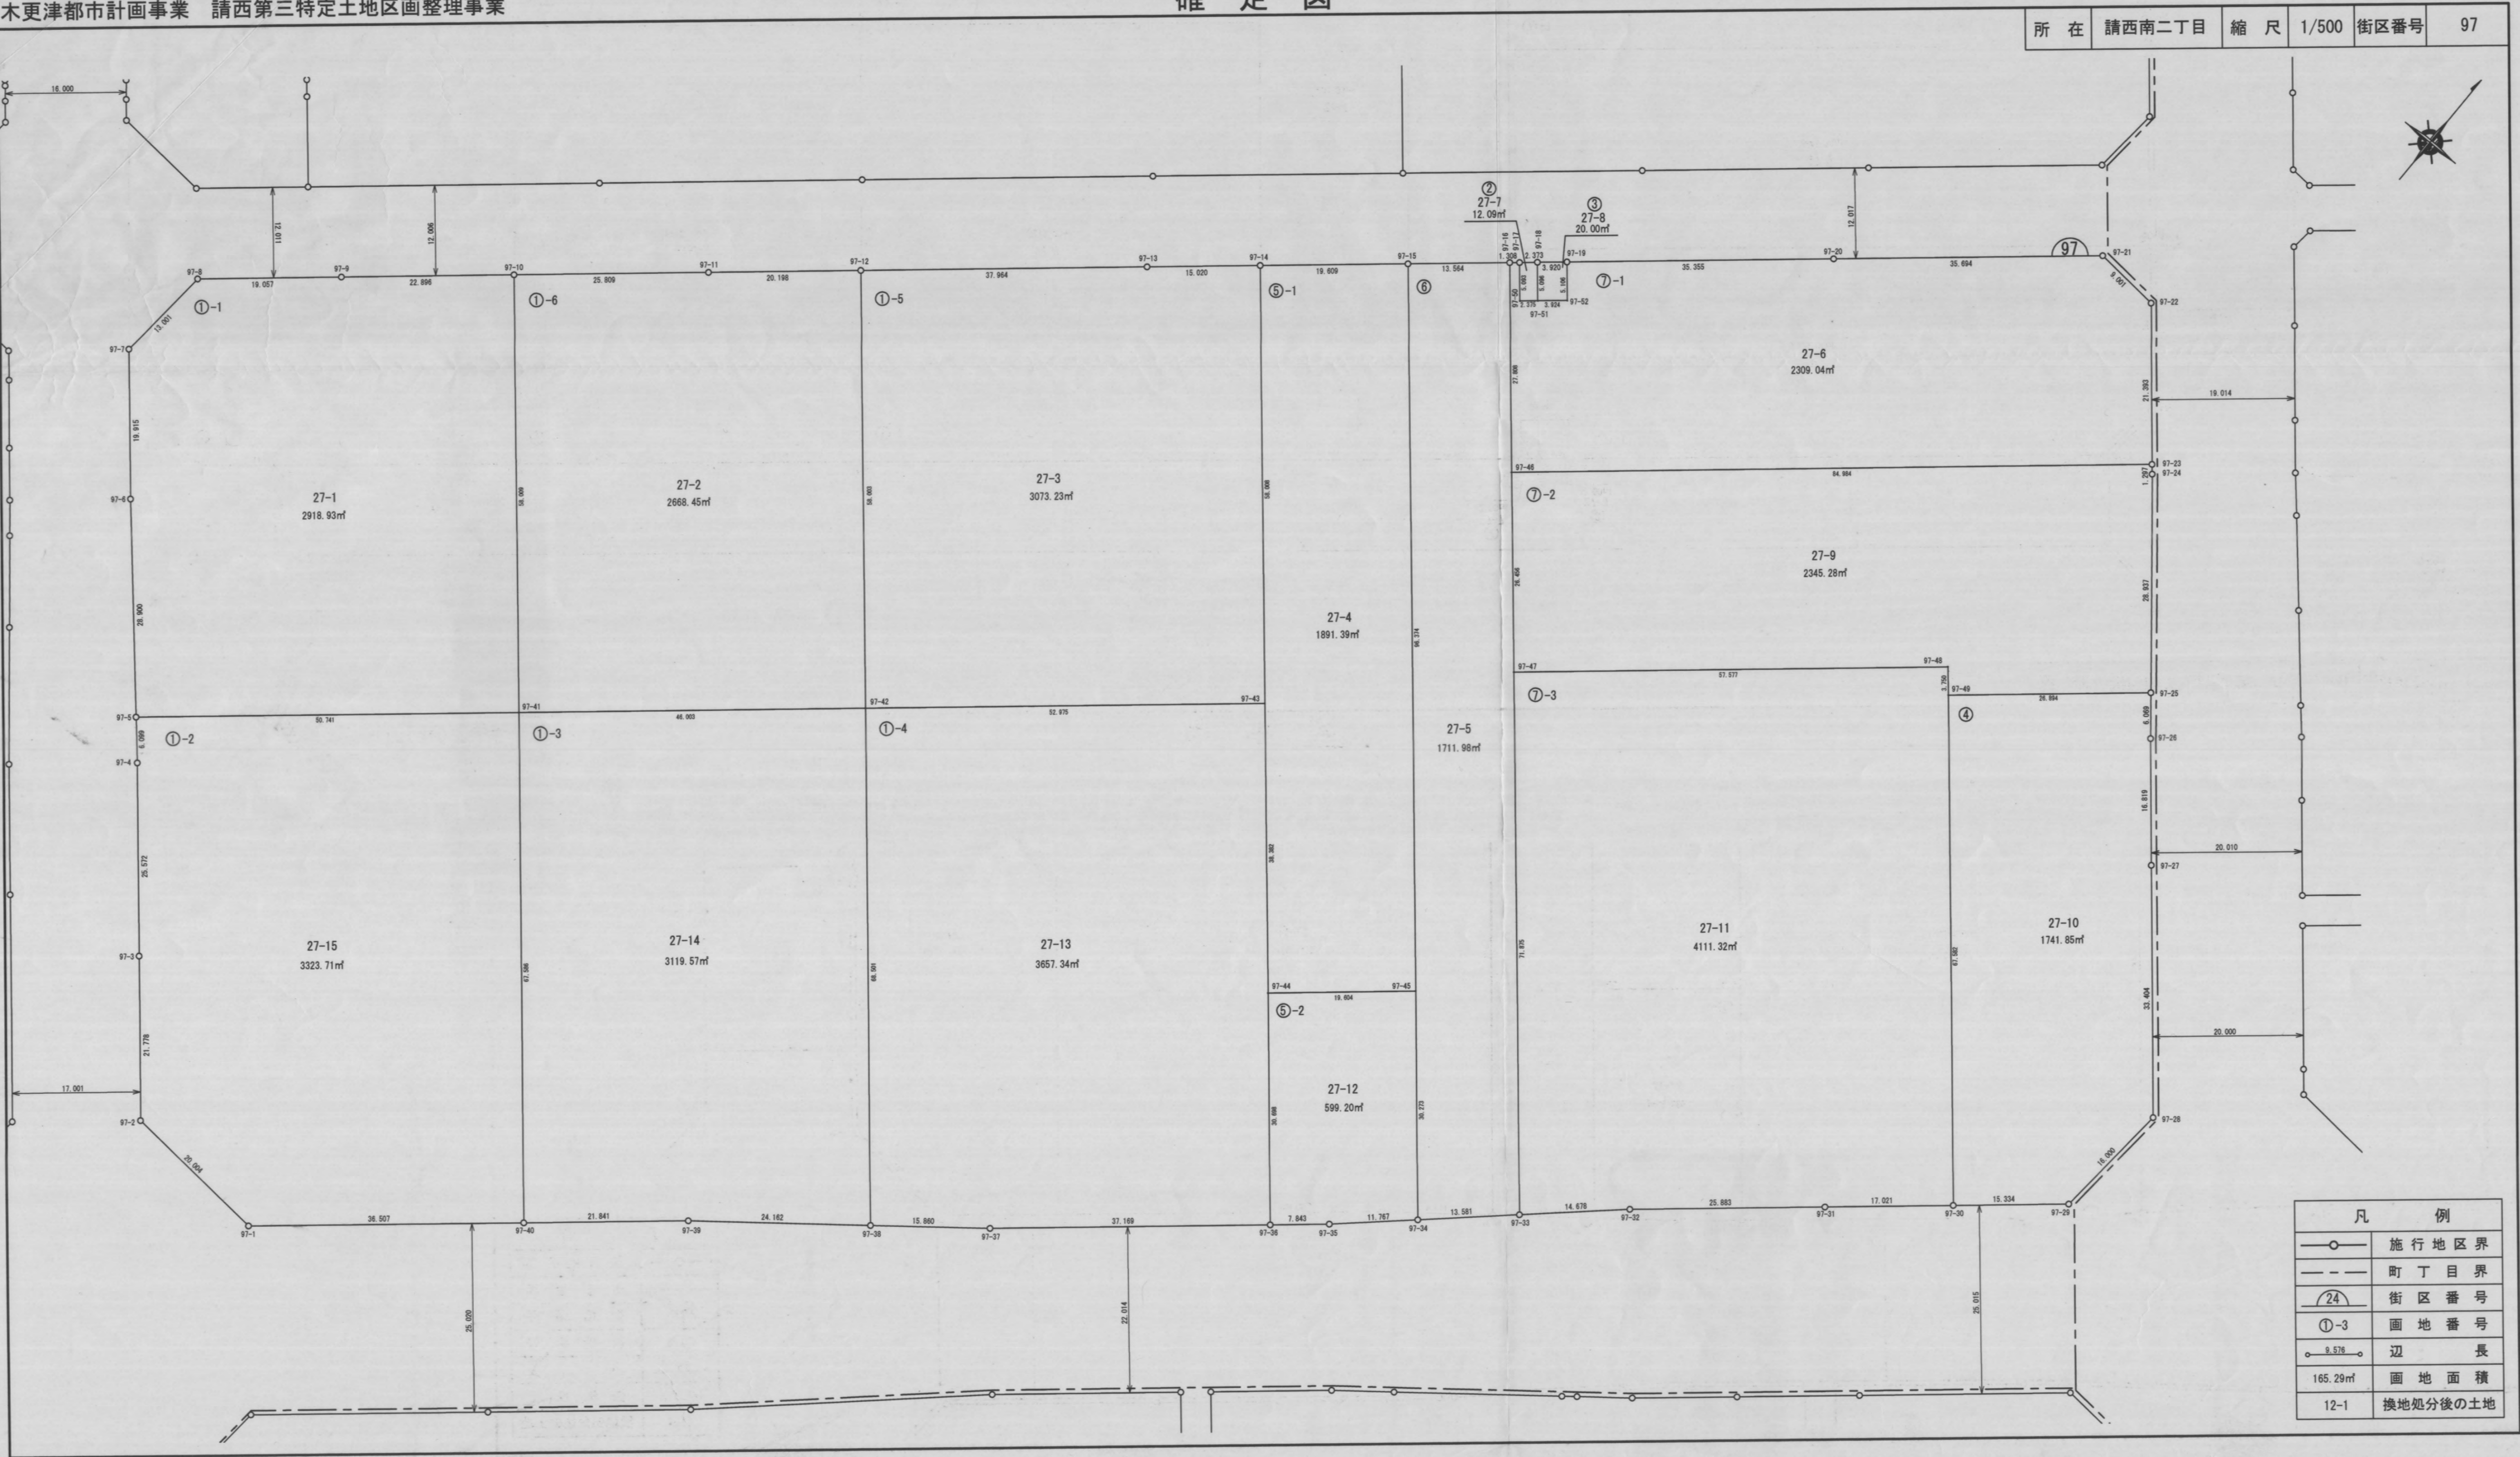

ご注意
この図面は土地区画整理組合等から引き継いだものです。
換地処分時点のもので現況とは必ずしも一致しないことがあります。
参考図として取り扱い願います。