


木更津都市計画事業 請西第三特定土地区画整理事業

位置図


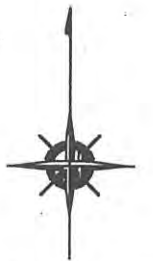


縮尺 1:4,500




凡 例	
—○—	施行地区界
----	町丁目界
1-3	筆界及び地番
24	街区番号

請西南四丁目 位置図

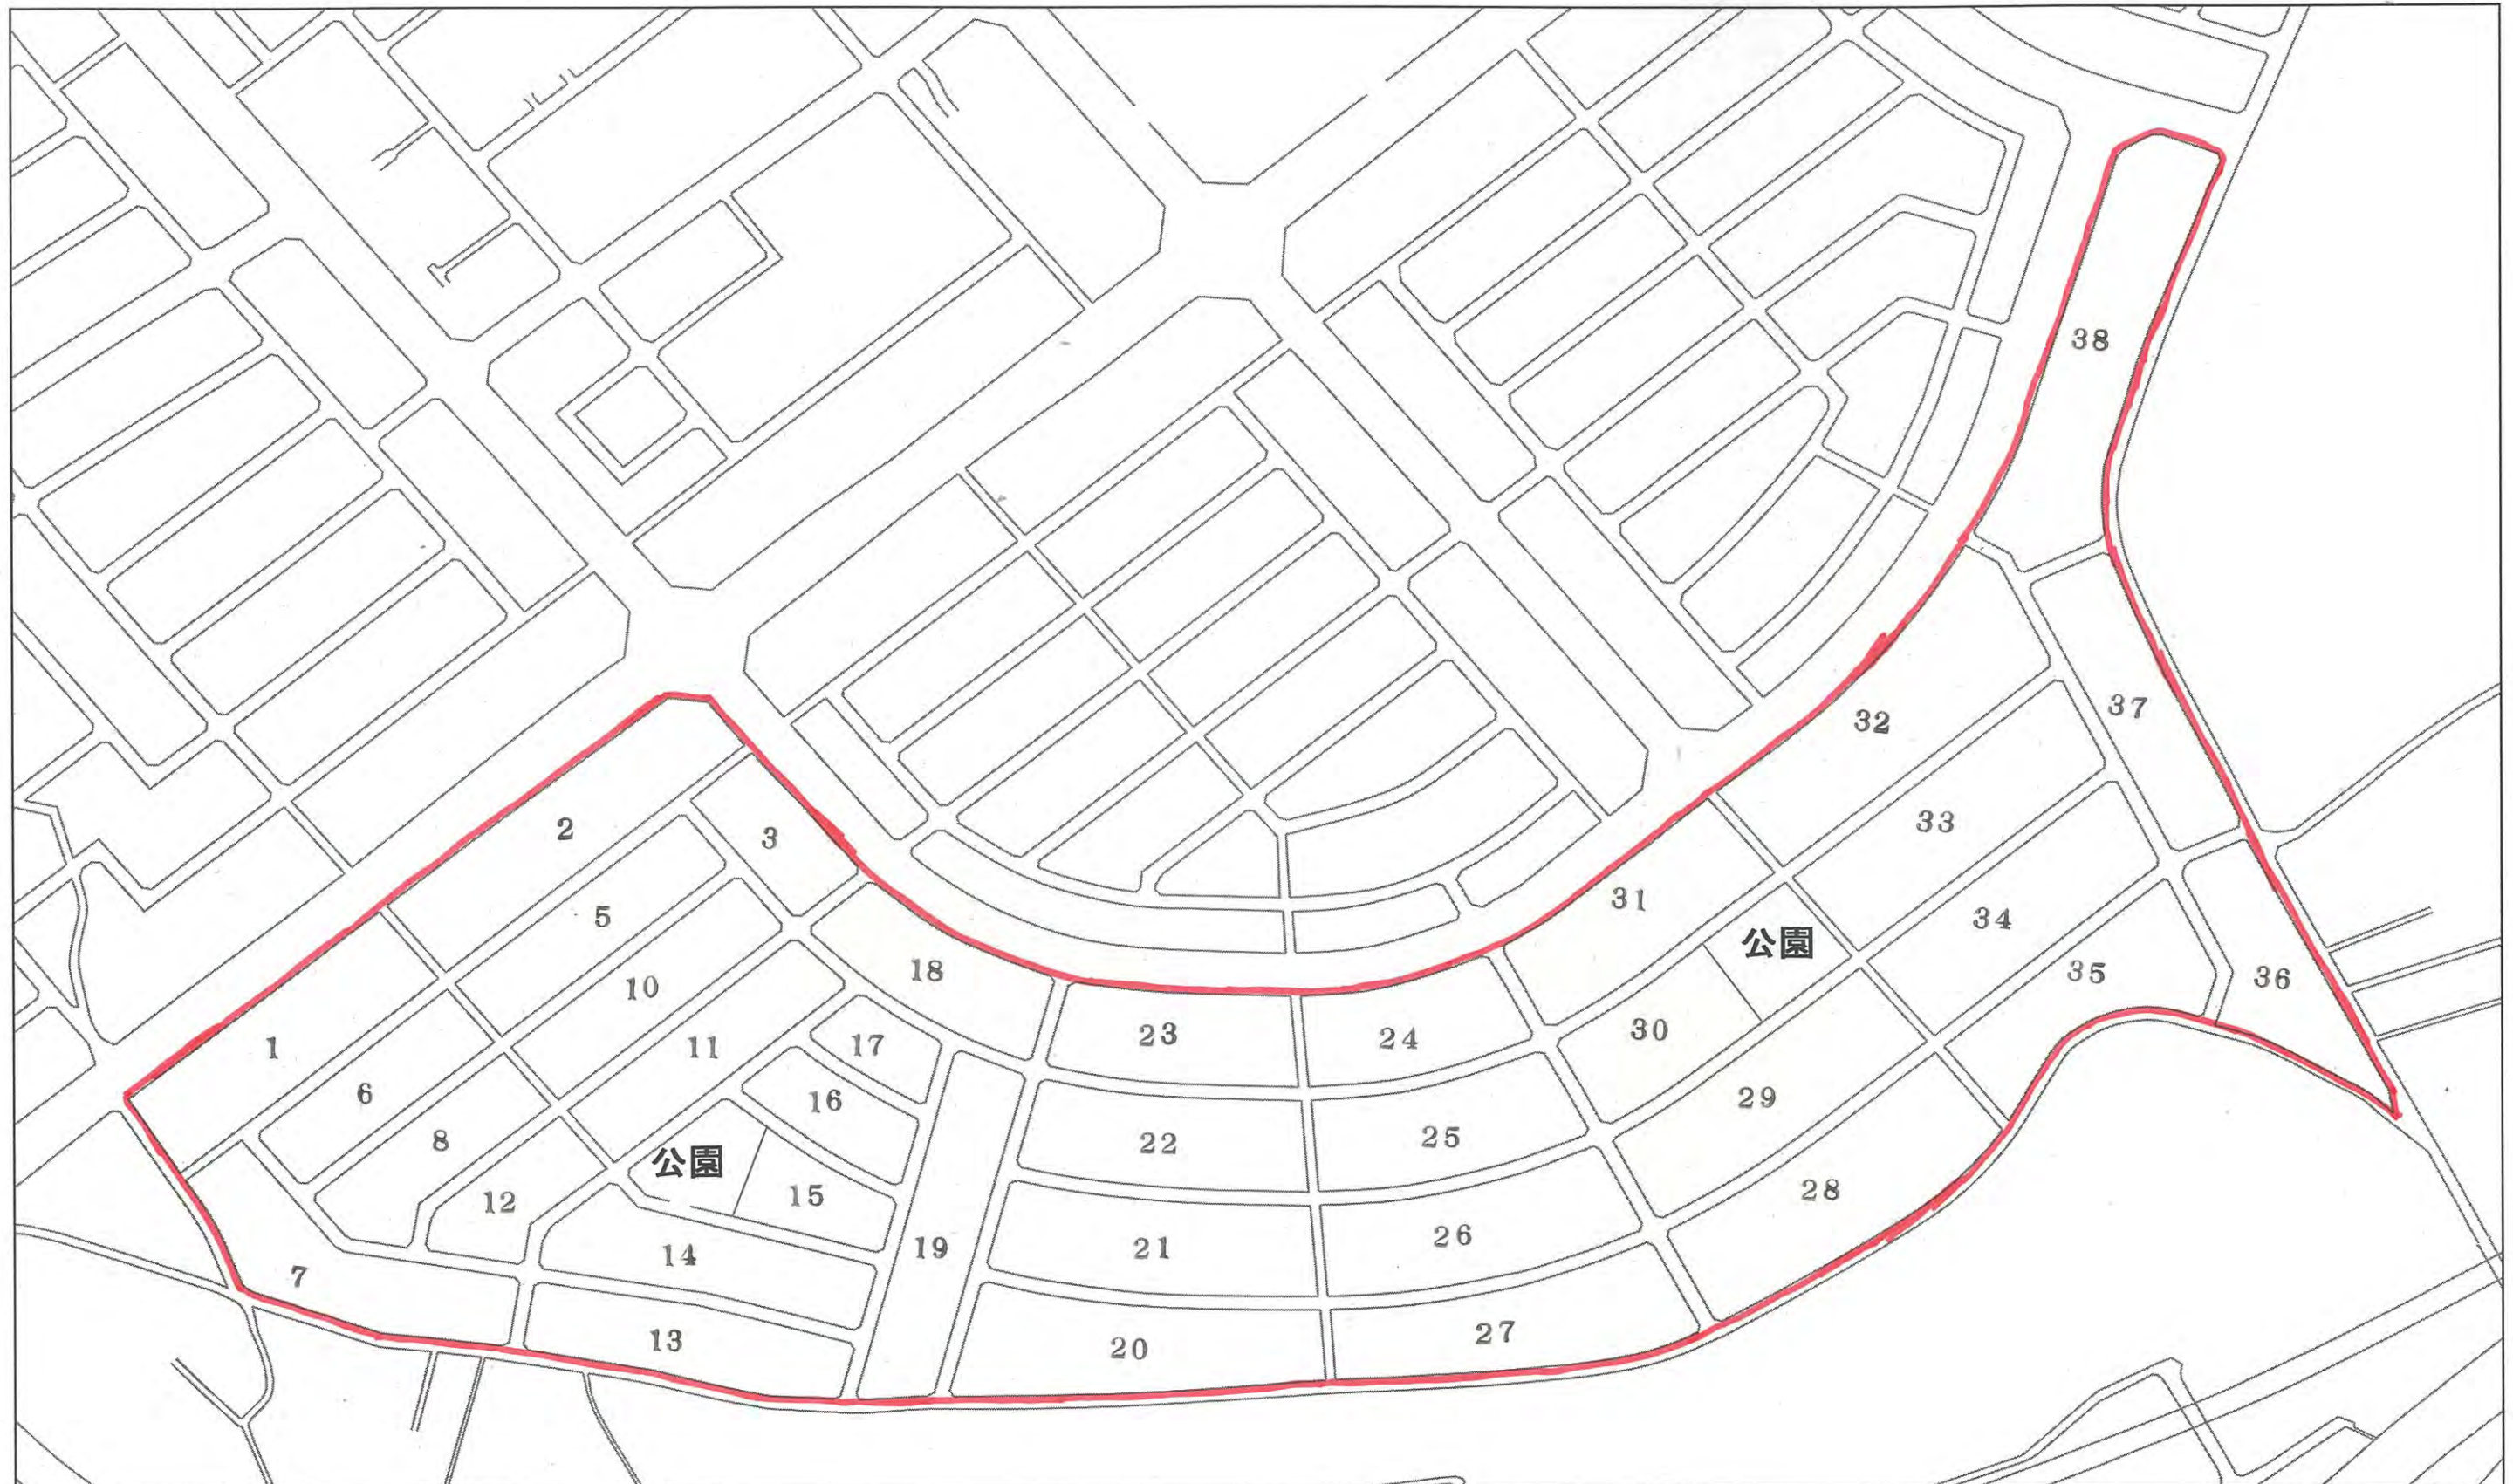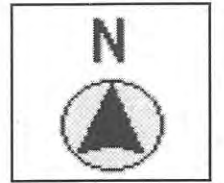



※位置図に表示されている番号は地番です。
※以下、換地確定図の凡例「換地処分後の土地」とは地番を指しています。また、換地確定図は地番順に掲載しています。

所在	請西南四丁目	縮尺	1/500	街区番号	50
----	--------	----	-------	------	----

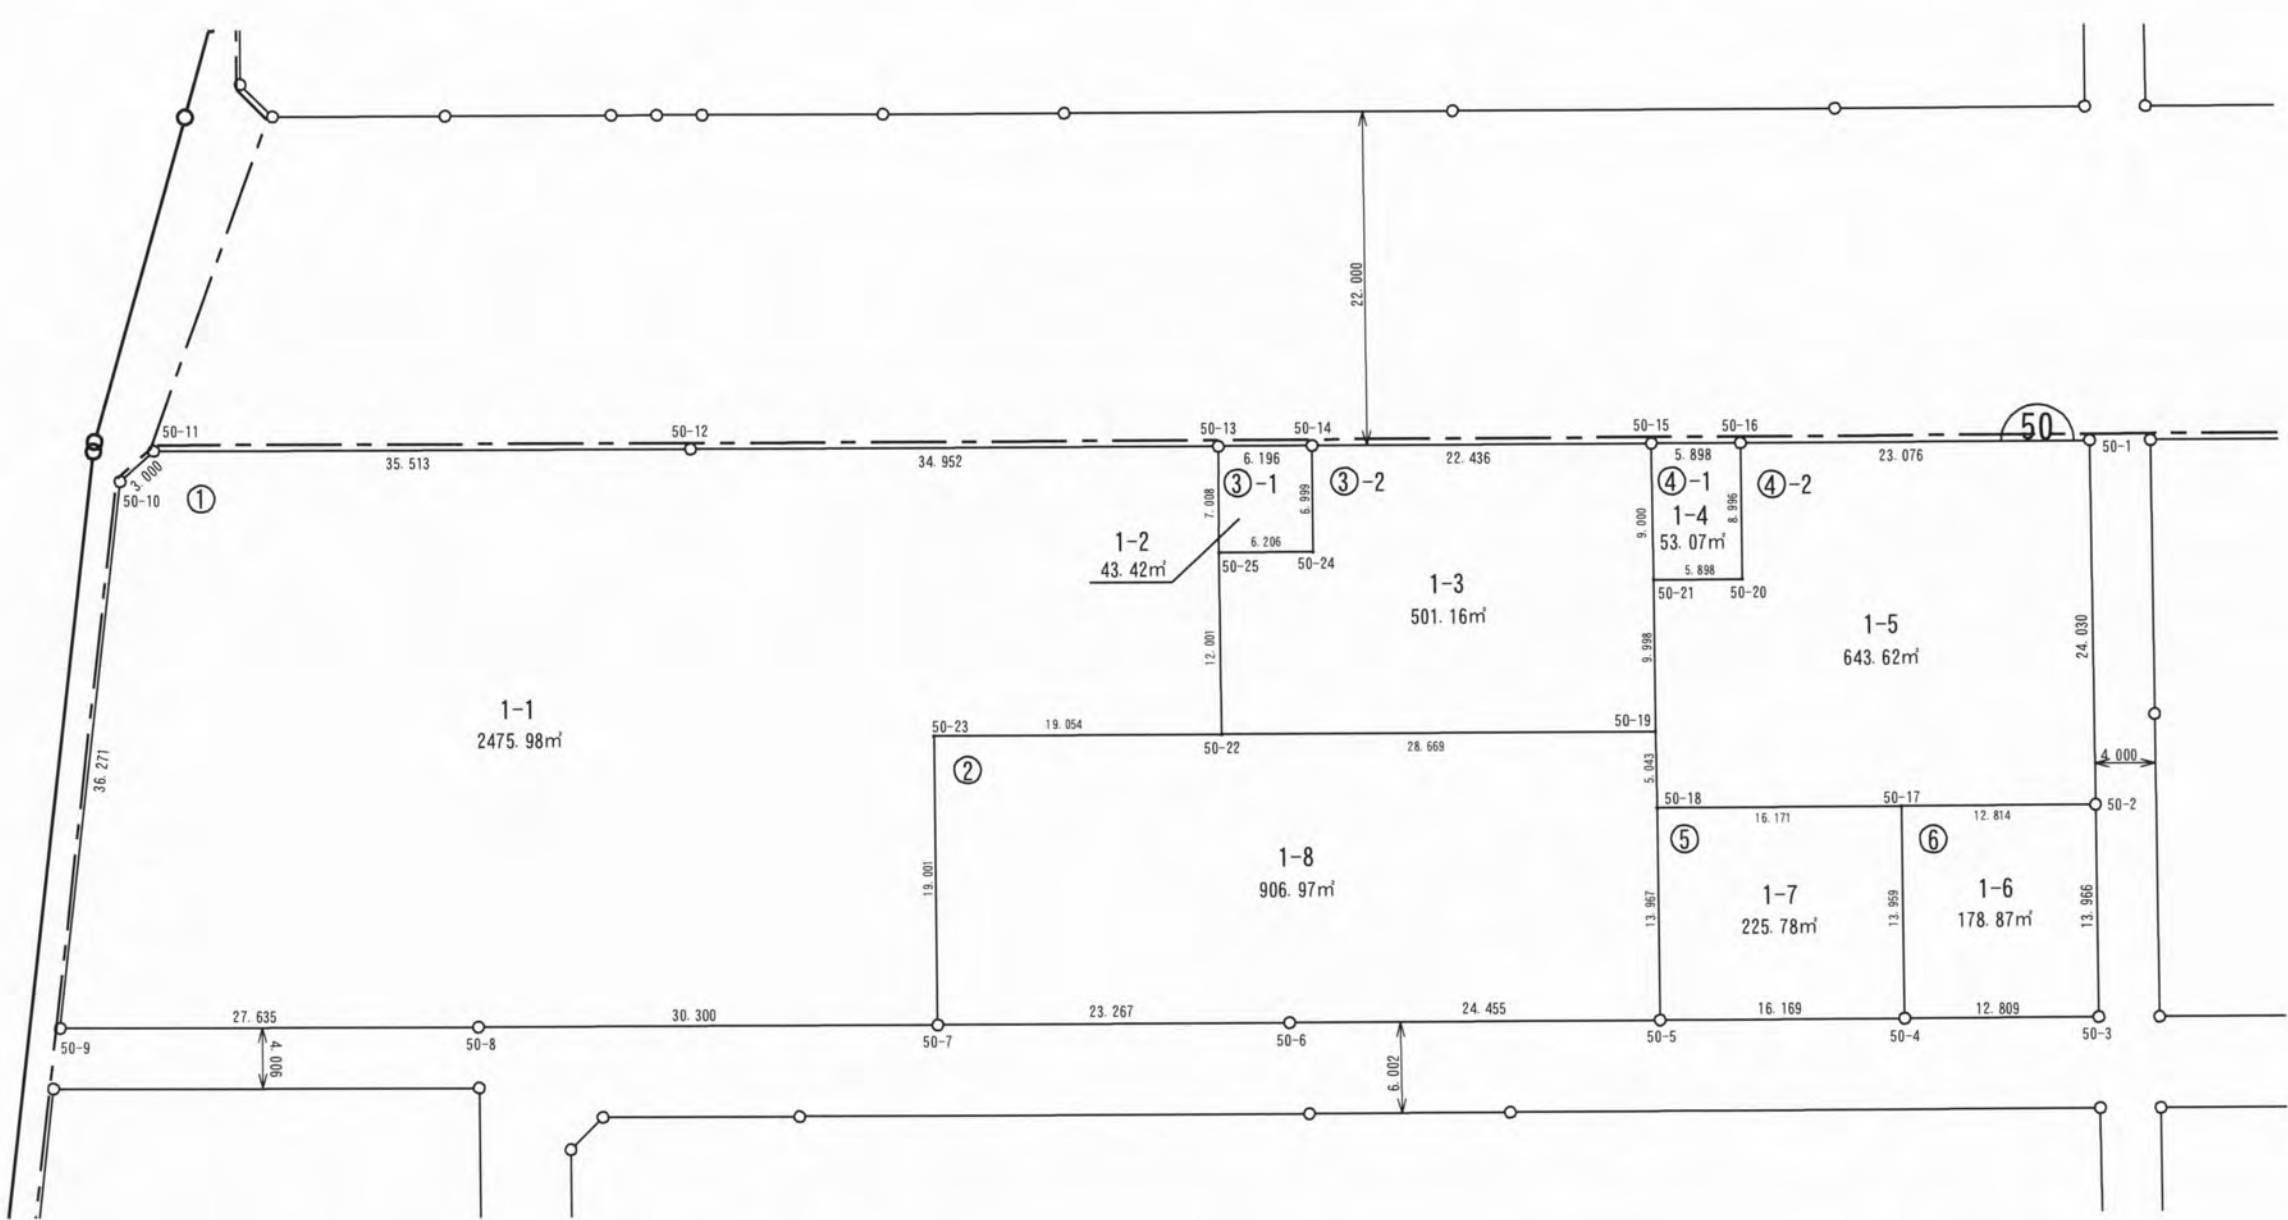



ご注意
この図面は土地区画整理組合等から引き継いだ
ものです。
換地処分時点のもので現況とは必ずしも一致し
ないことがあります。
参考図として取り扱い願います。

凡 例	
	施行地区界
	町丁目界
	街区番号
	画地番号
	辺 長
165.29m²	画地面積
12-1	換地処分後の土地

  凡	例
	施行地区界
	町丁目界
	街区番号
①-3	画地番号
	辺長
165.29㎡	画地面積
12-1	換地処分後の土地

ご注意
この図面は土地区画整理組合等から引き継いだものです。
換地処分時点のもので現況とは必ずしも一致しないことがあります。
参考図として取り扱い願います。


所在	請西南四丁目	縮尺	1/500	街区番号	58
----	--------	----	-------	------	----

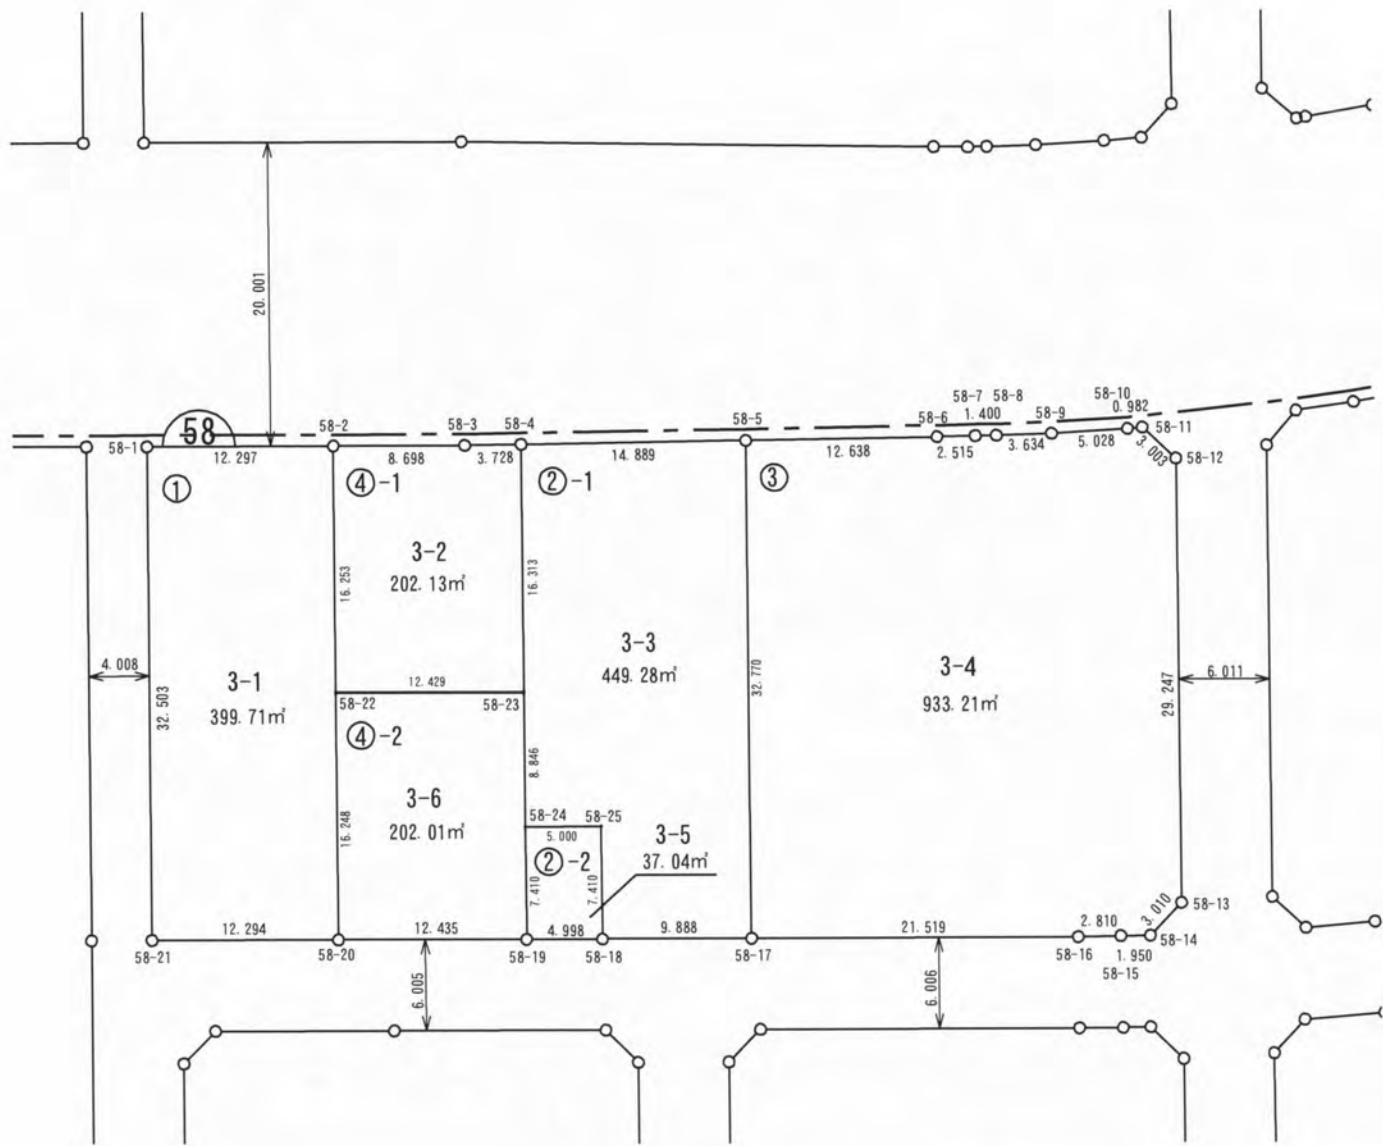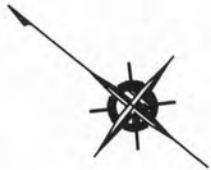

ご注意
この図面は土地区画整理組合等から引き継いだ
ものです。
換地処分時点のもので現況とは必ずしも一致し
ないことがあります。
参考図として取り扱い願います。

凡 例	
	施行地区界
	町丁目界
	街区番号
	画地番号
	辺 長
165.29㎡	画地面積
12-1	換地処分後の土地

所在	請西南四丁目	縮尺	1/500	街区番号	56
----	--------	----	-------	------	----

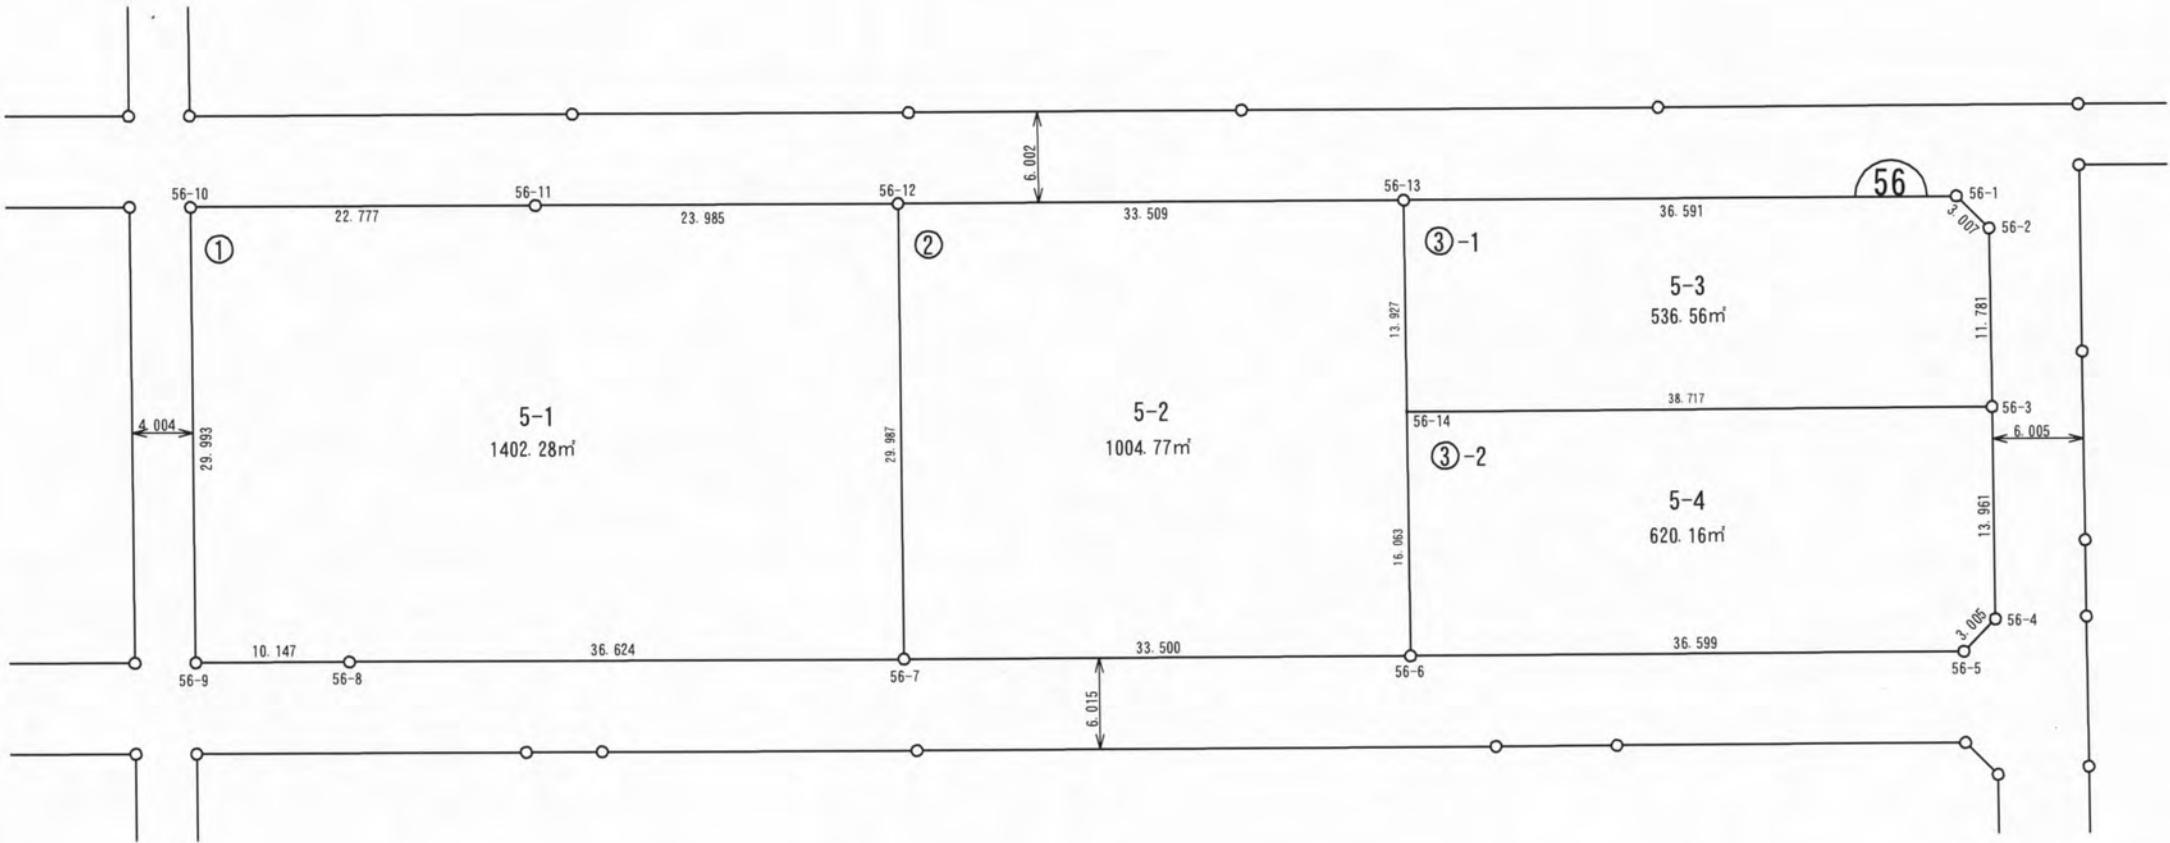


ご注意
この図面は土地区画整理組合等から引き継いだものです。
換地処分時点のもので現況とは必ずしも一致しないことがあります。
参考図として取り扱い願います。

凡 例	
	施行地区界
	町丁目界
	街区番号
	画地番号
	辺 長
165.29m²	画地面積
12-1	換地処分後の土地

確定図


所在	請西南四丁目	縮尺	1/500	街区番号	51
----	--------	----	-------	------	----

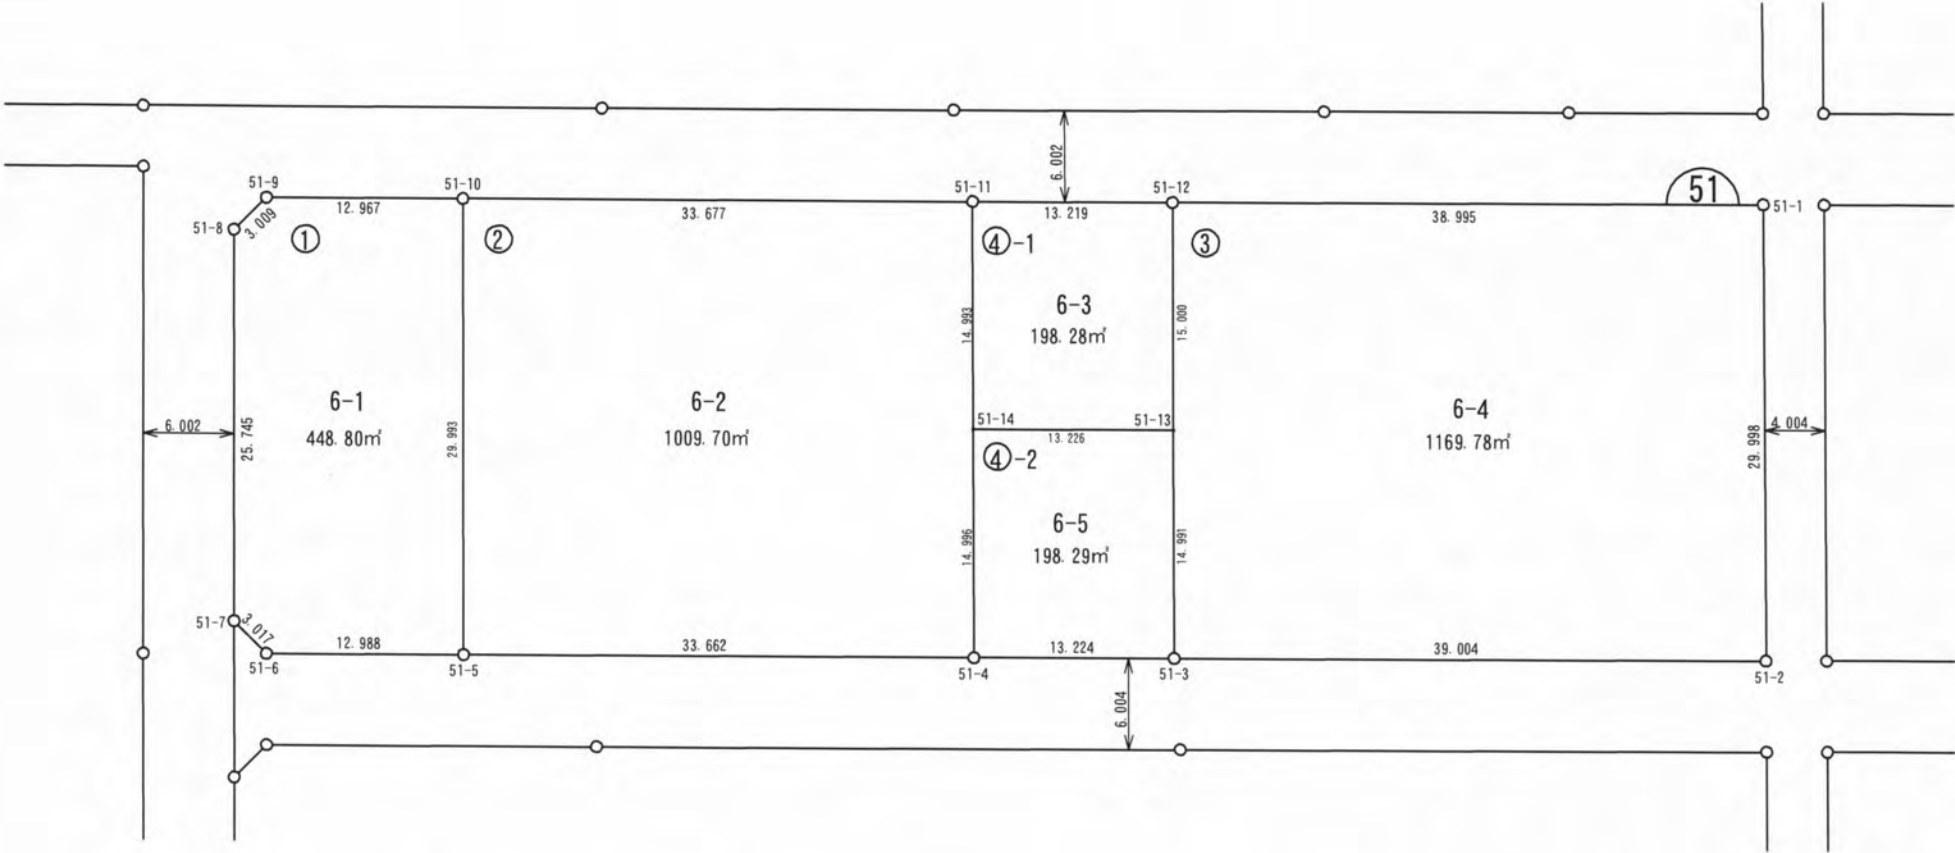

ご注意
この図面は土地区画整理組合等から引き継いだものです。
換地処分時点のもので現況とは必ずしも一致しないことがあります。
参考図として取り扱い願います。

凡 例	
	施行地区界
	町丁目界
	街区番号
	画地番号
	辺 長
165.29㎡	画地面積
12-1	換地処分後の土地

所在	請西南四丁目	縮尺	1/500	街区番号	49
----	--------	----	-------	------	----

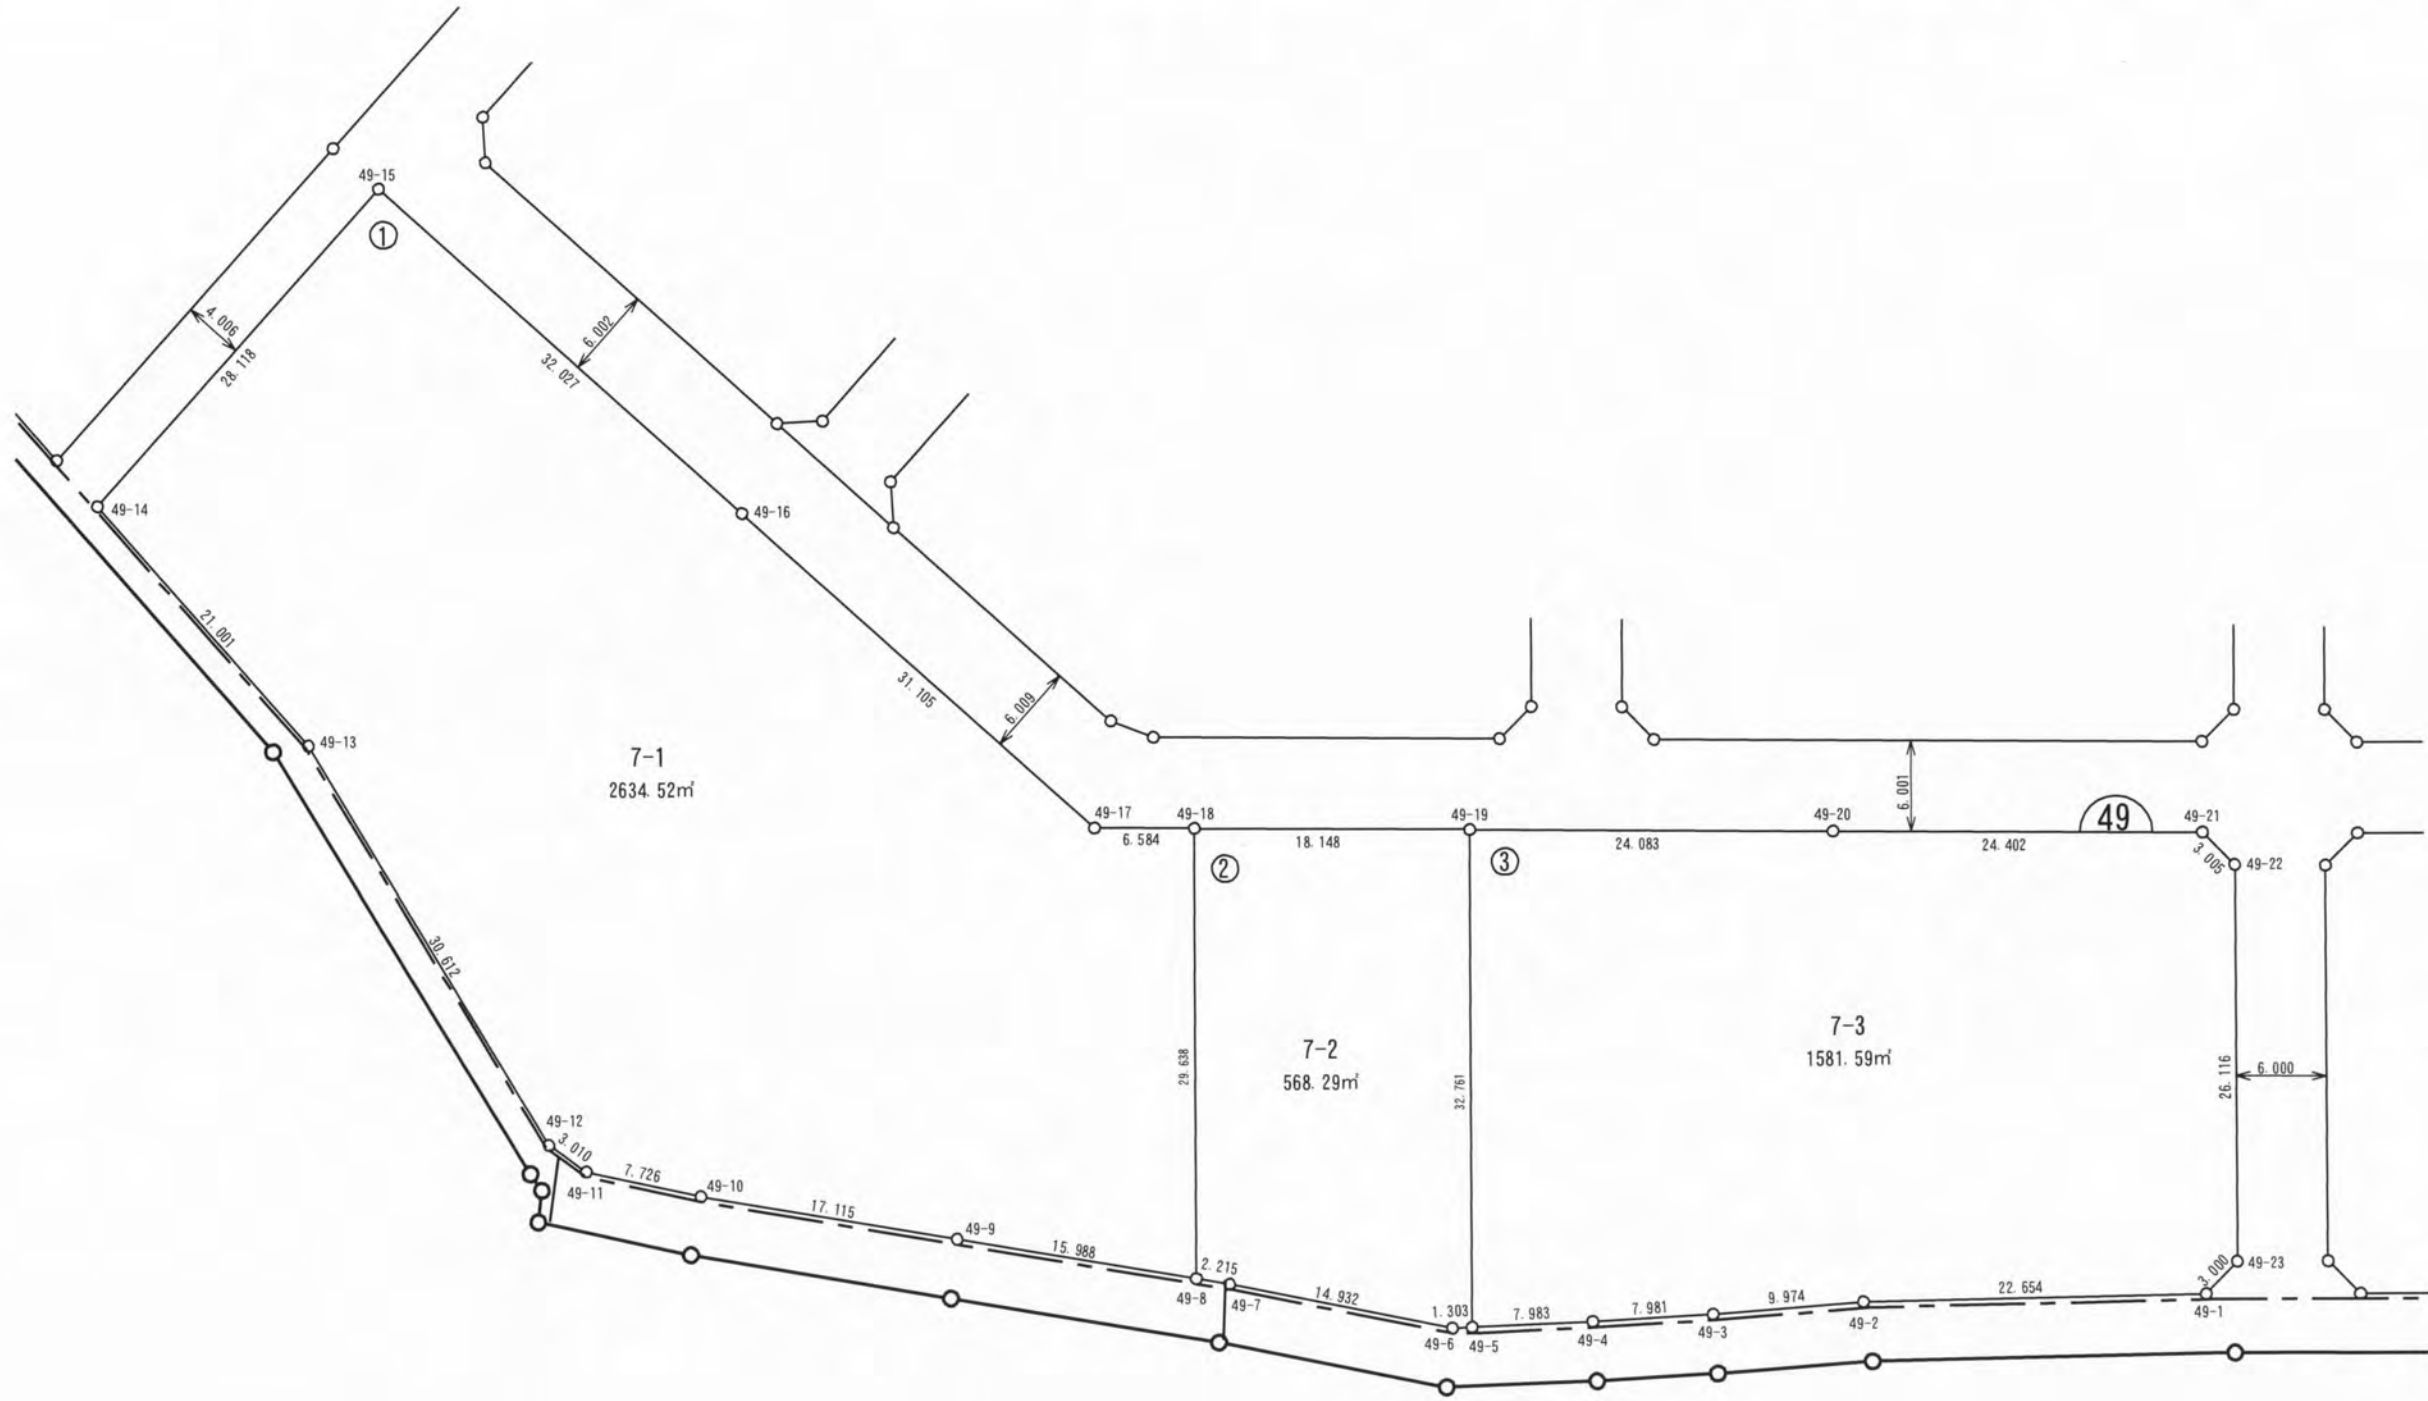


ご注意
この図面は土地区画整理組合等から引き継いだ
ものです。
換地処分時点のもので現況とは必ずしも一致し
ないことがあります。
参考図として取り扱い願います。

凡 例	
	施行地区界
	町丁目界
	街区番号
	画地番号
	辺 長
165.29m²	画地面積
12-1	換地処分後の土地

確定図

所在	請西南四丁目	縮尺	1/500	街区番号	52
----	--------	----	-------	------	----

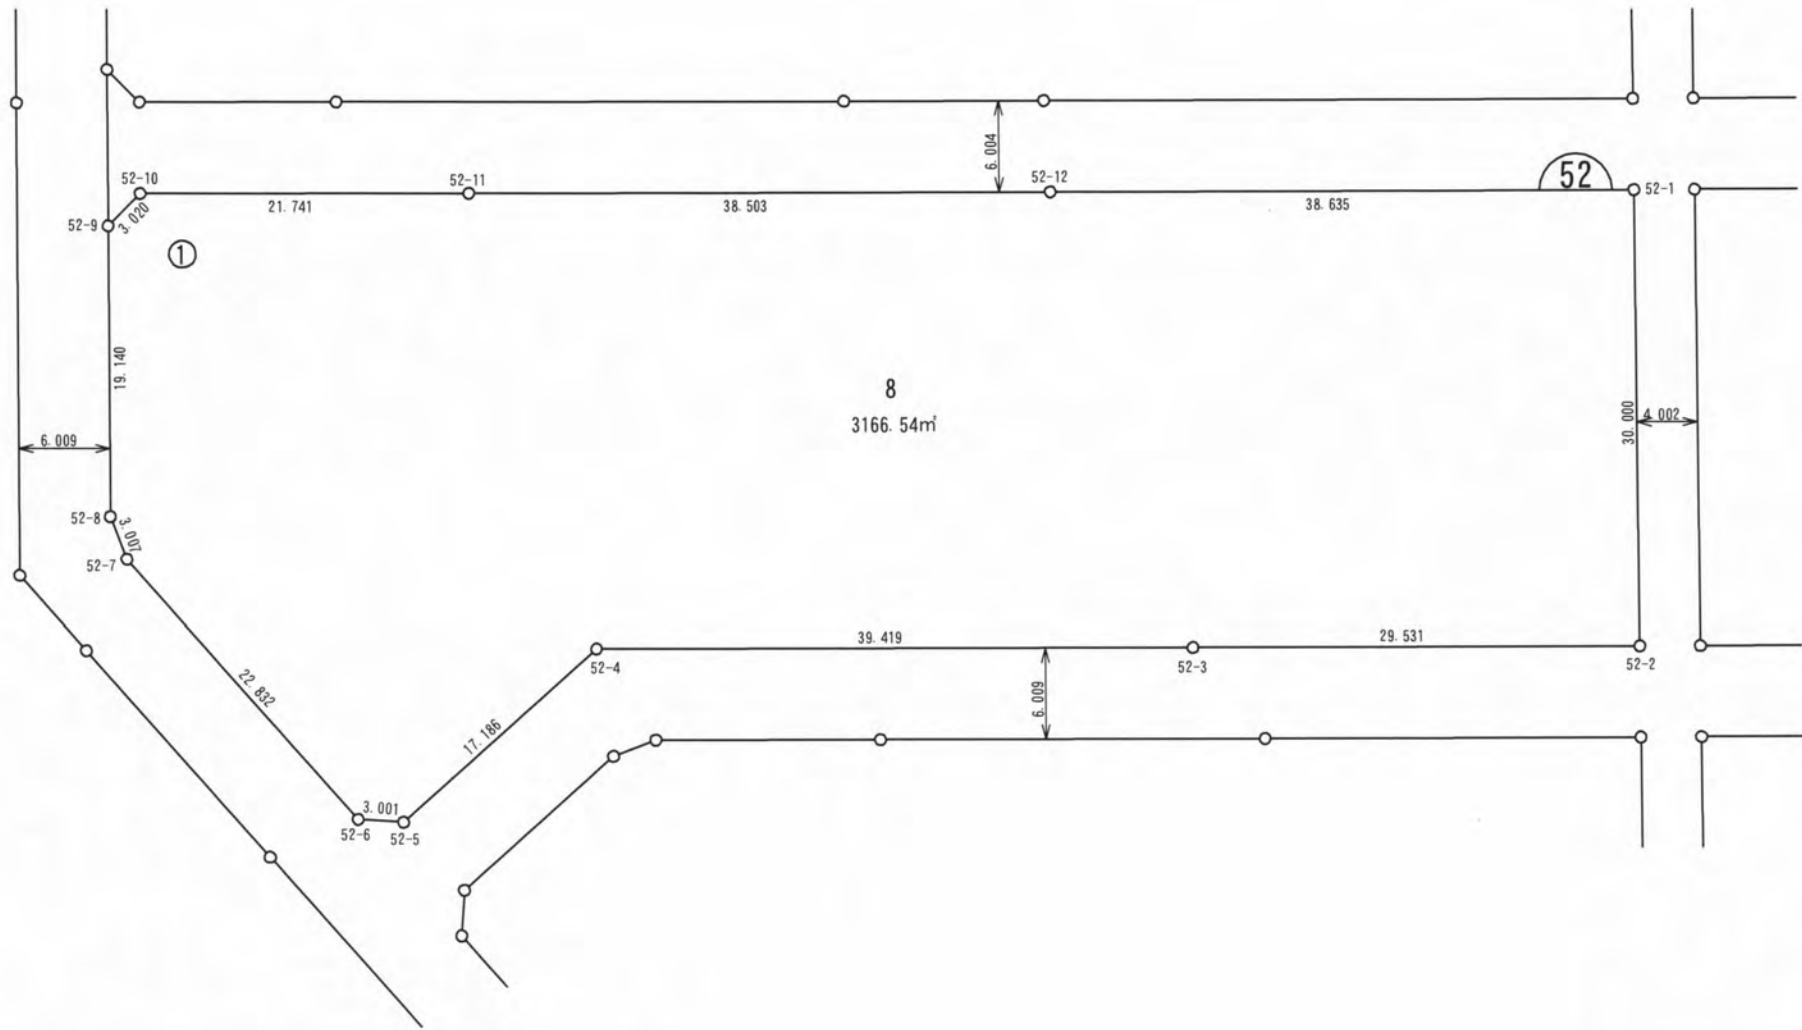


ご注意
この図面は土地区画整理組合等から引き継いだものです。
換地処分時点のもので現況とは必ずしも一致しないことがあります。
参考図として取り扱い願います。

凡 例	
	施行地区界
	町丁目界
	街区番号
	画地番号
	辺 長
165.29m ²	画地面積
12-1	換地処分後の土地

確定図

所在	請西南四丁目	縮尺	1/500	街区番号	55
----	--------	----	-------	------	----


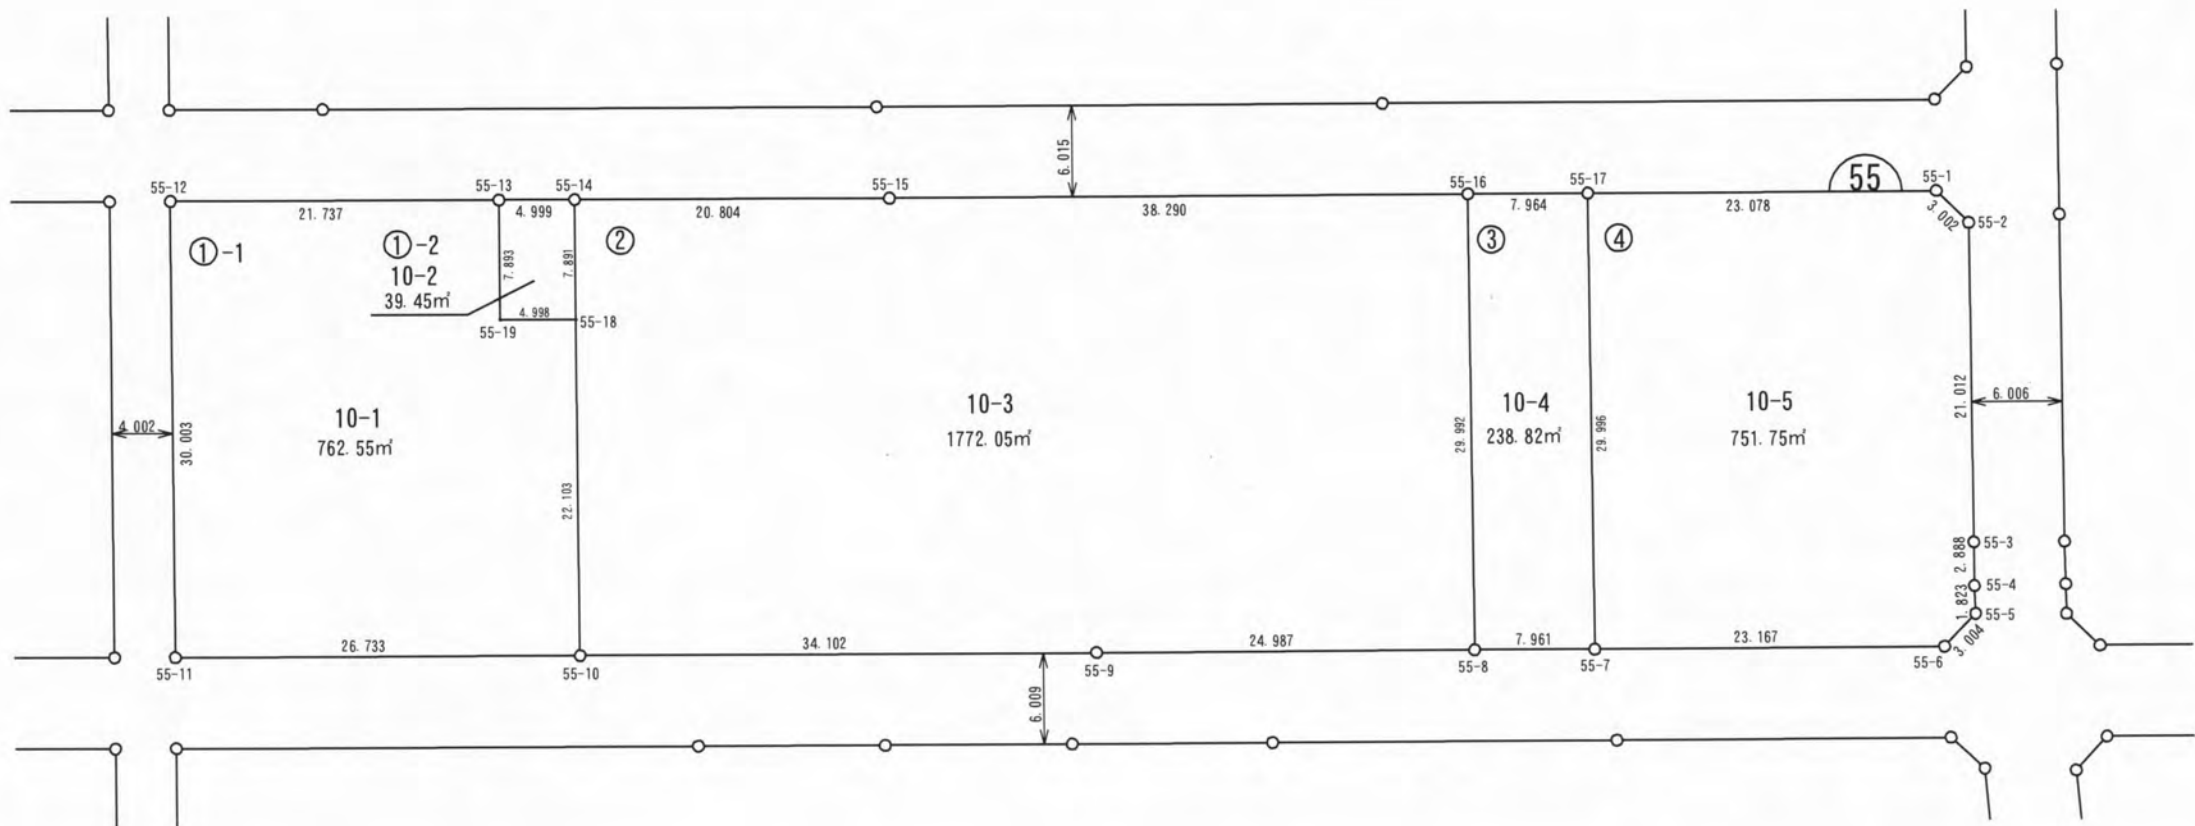


ご注意
この図面は土地区画整理組合等から引き継いだ
ものです。
換地処分時点のもので現況とは必ずしも一致し
ないことがあります。
参考図として取り扱い願います。

凡 例	
	施行地区界
	町丁目界
	街区番号
	画地番号
	辺 長
165.29m²	画地面積
12-1	換地処分後の土地

確定図


所 在	木更津市請西南四丁目	縮尺	1／500	街区番号	54
-----	------------	----	-------	------	----

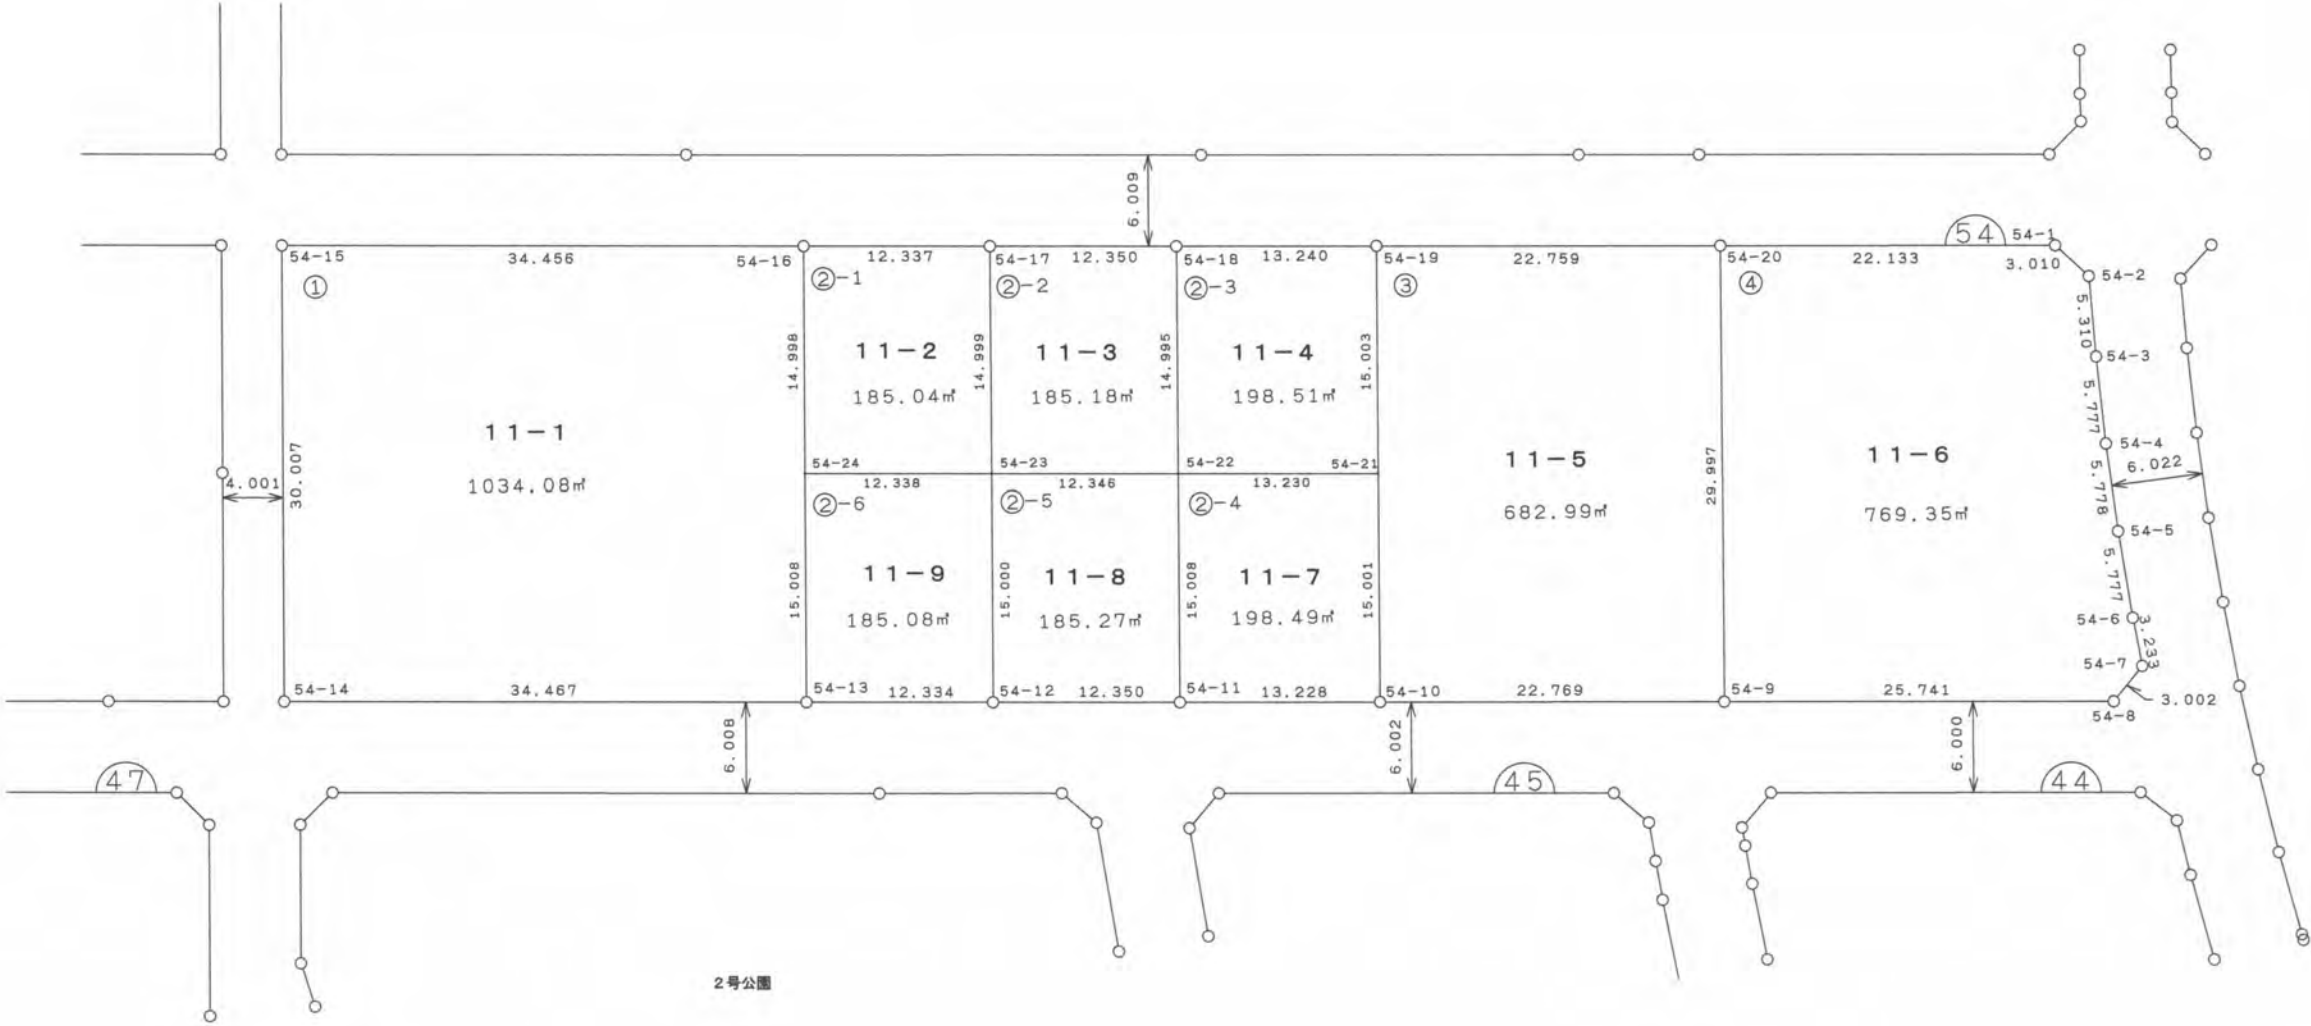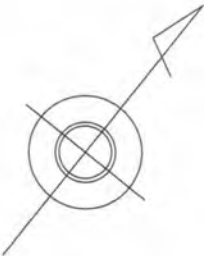



2号公園

ご注意
この図面は土地区画整理組合等から引き継いだものです。
換地処分時点のもので現況とは必ずしも一致しないことがあります。
参考図として取り扱い願います。


凡 例	
—○—	施行地区界
---	町丁目界
(24)	街区番号
①-3	画地番号
9.575	辺 長
185.29㎡	画地面積
12-1	換地処分後の土地

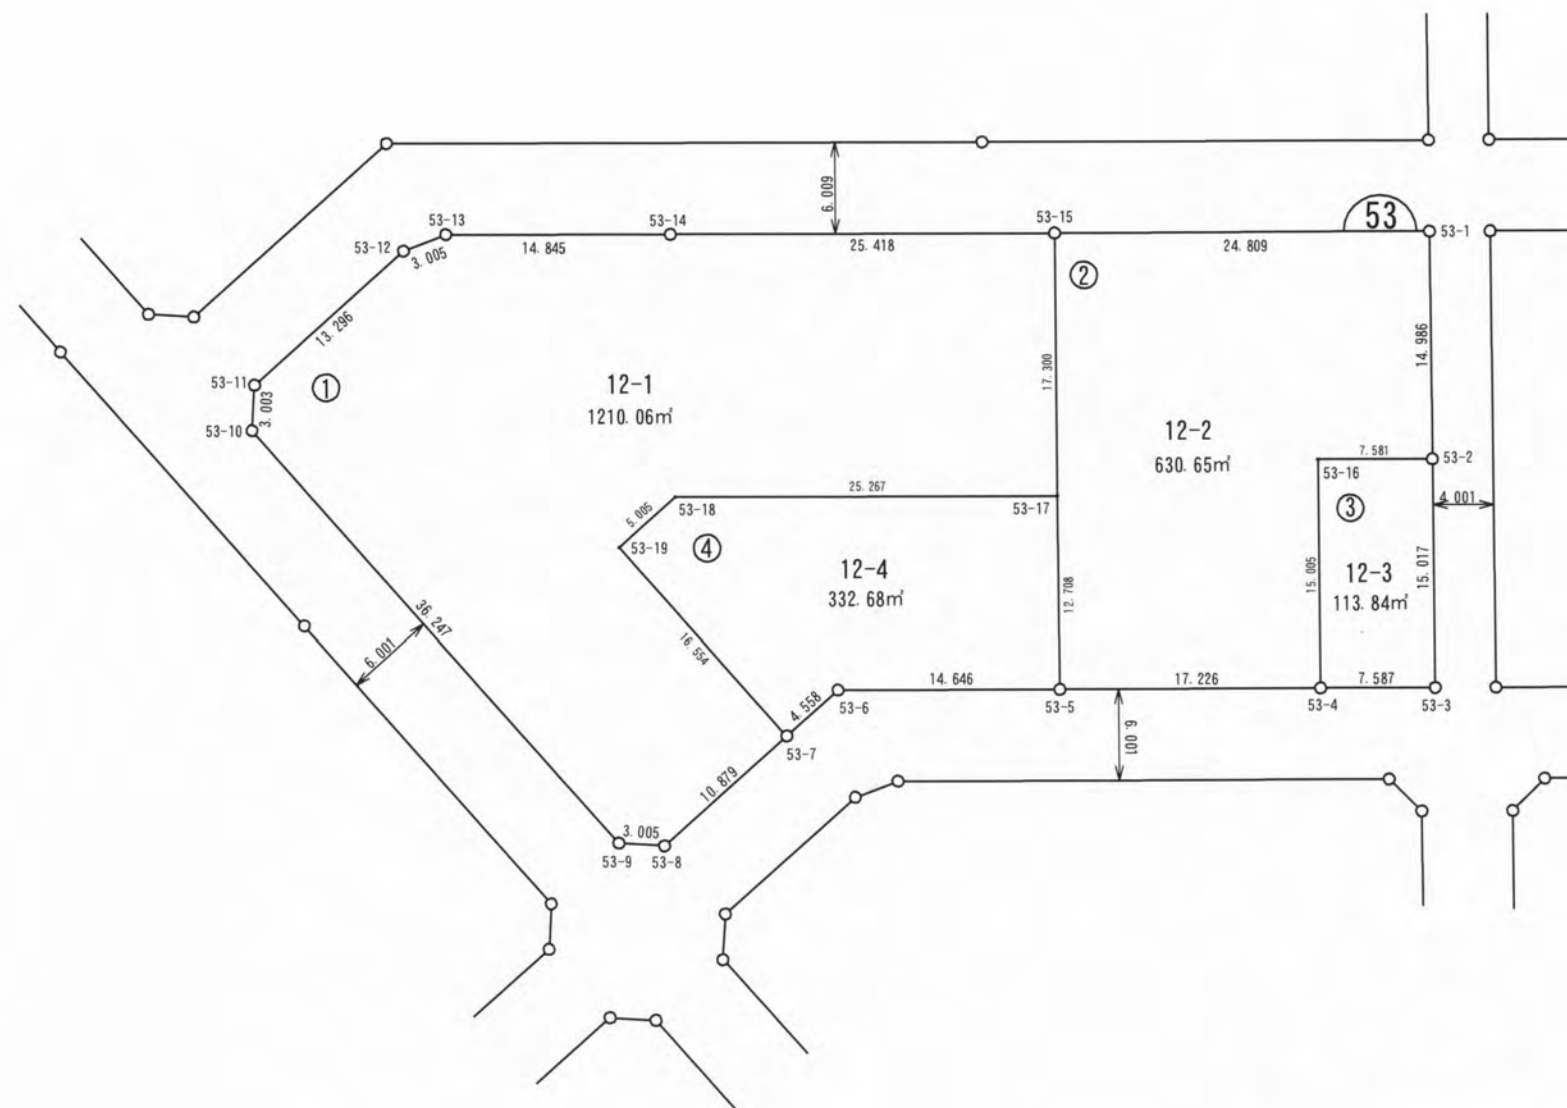

この図面は土地区画整理組合等から引き継いだものです。
換地処分時点のもので現況とは必ずしも一致しないことがあります。
参考図として取り扱い願います。

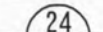 凡	例
	施行地区界
	町丁目界
	街区番号
①-3	画地番号
	辺長
165.29㎡	画地面積
12-1	換地処分後の土地


所在	請西南四丁目	縮尺	1/500	街区番号	48
----	--------	----	-------	------	----

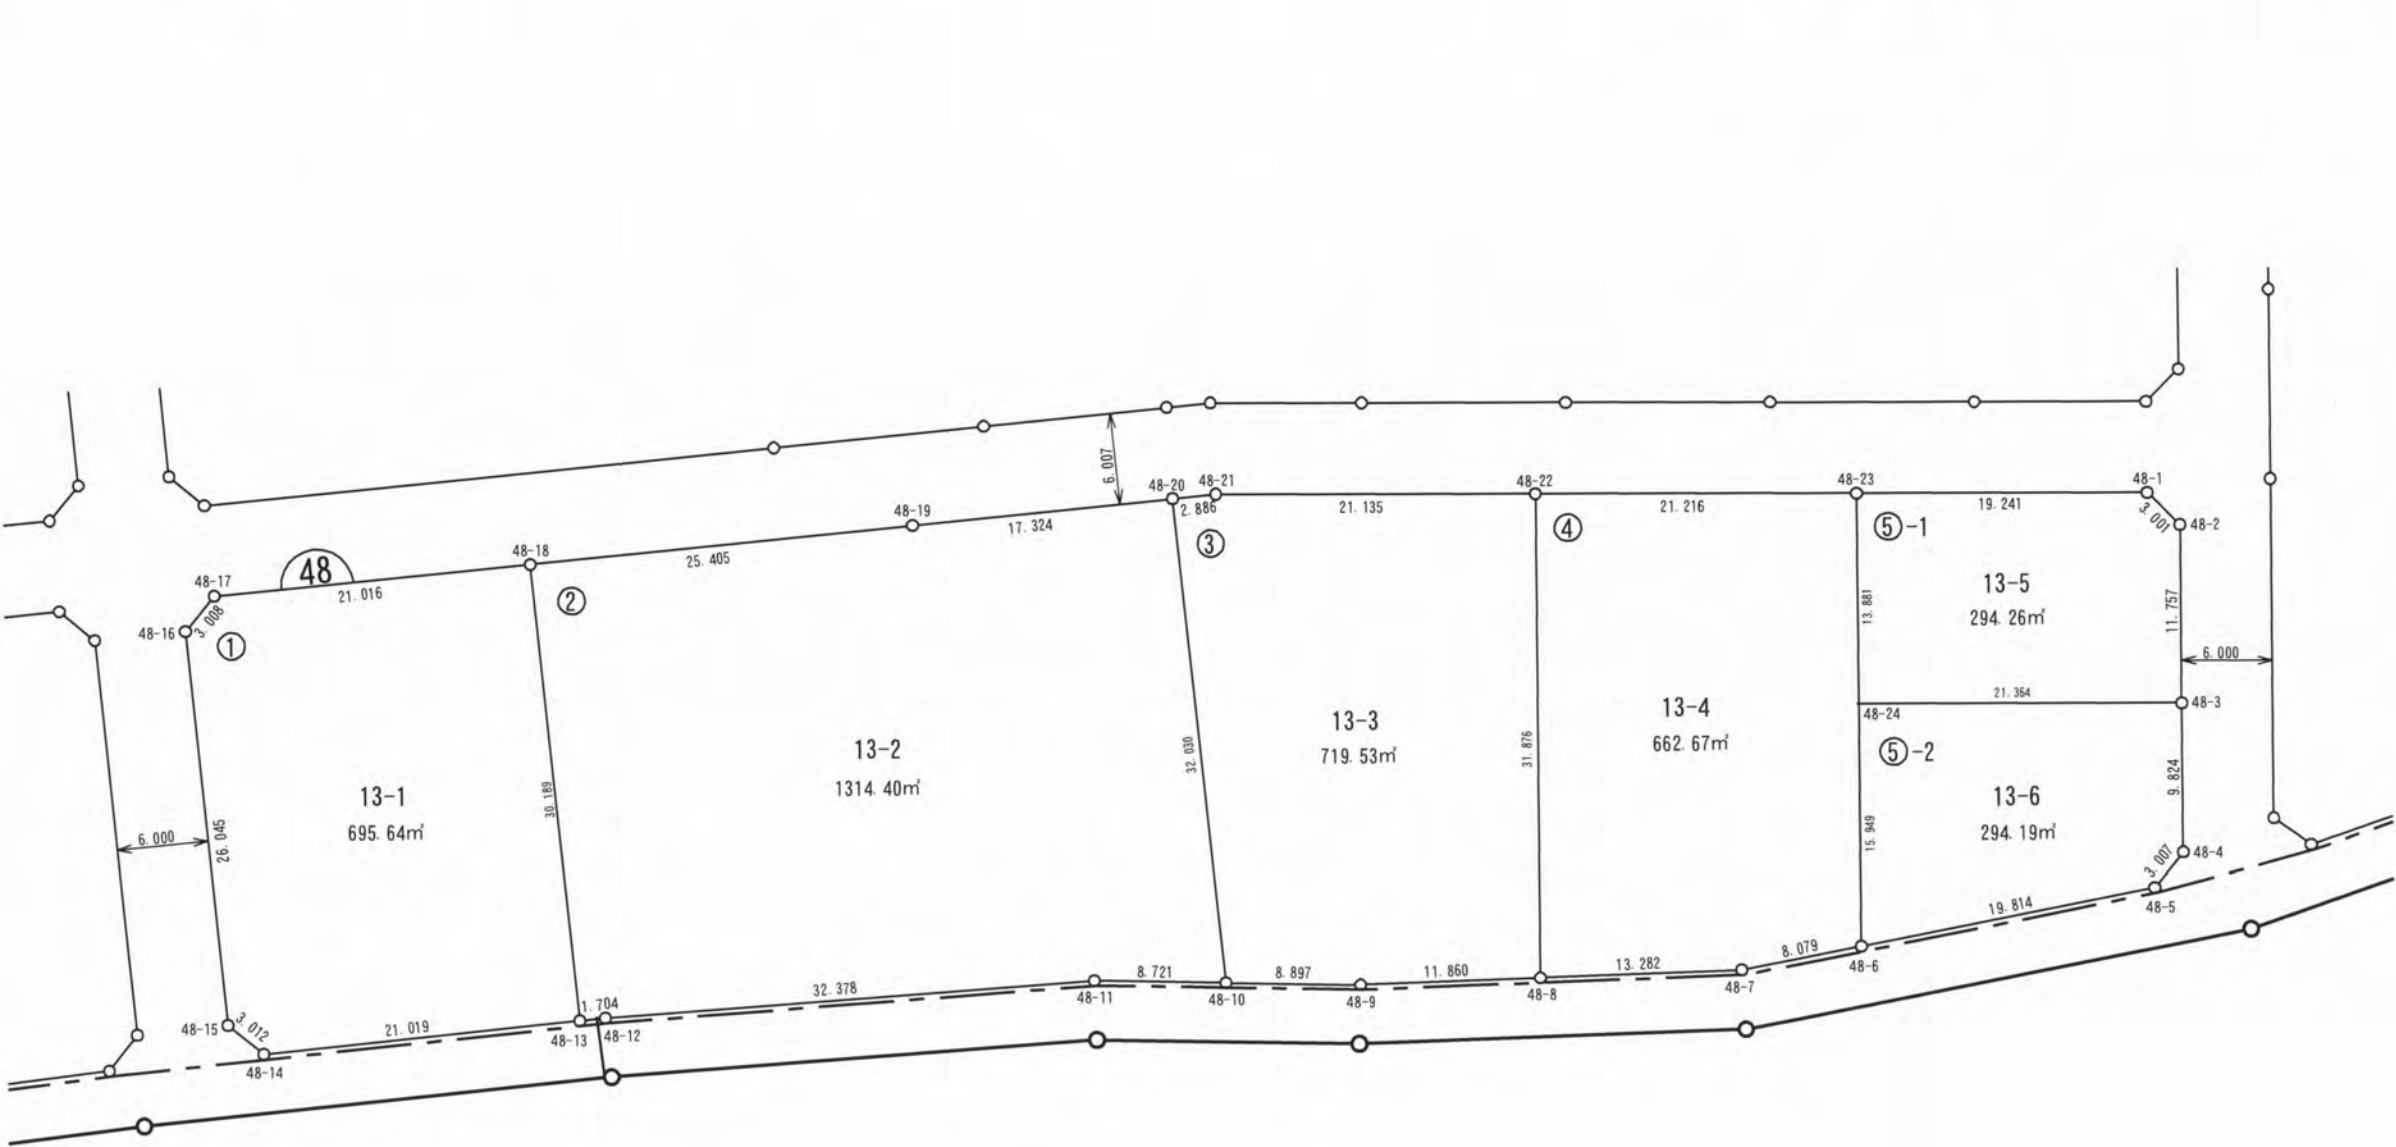

ご注意
この図面は土地区画整理組合等から引き継いだものです。
換地処分時点のもので現況とは必ずしも一致しないことがあります。
参考図として取り扱い願います。

凡 例	
	施行地区界
	町丁目界
	街区番号
	画地番号
	辺 長
165.29㎡	画地面積
12-1	換地処分後の土地


所在	請西南四丁目	縮尺	1/500	街区番号	47
----	--------	----	-------	------	----

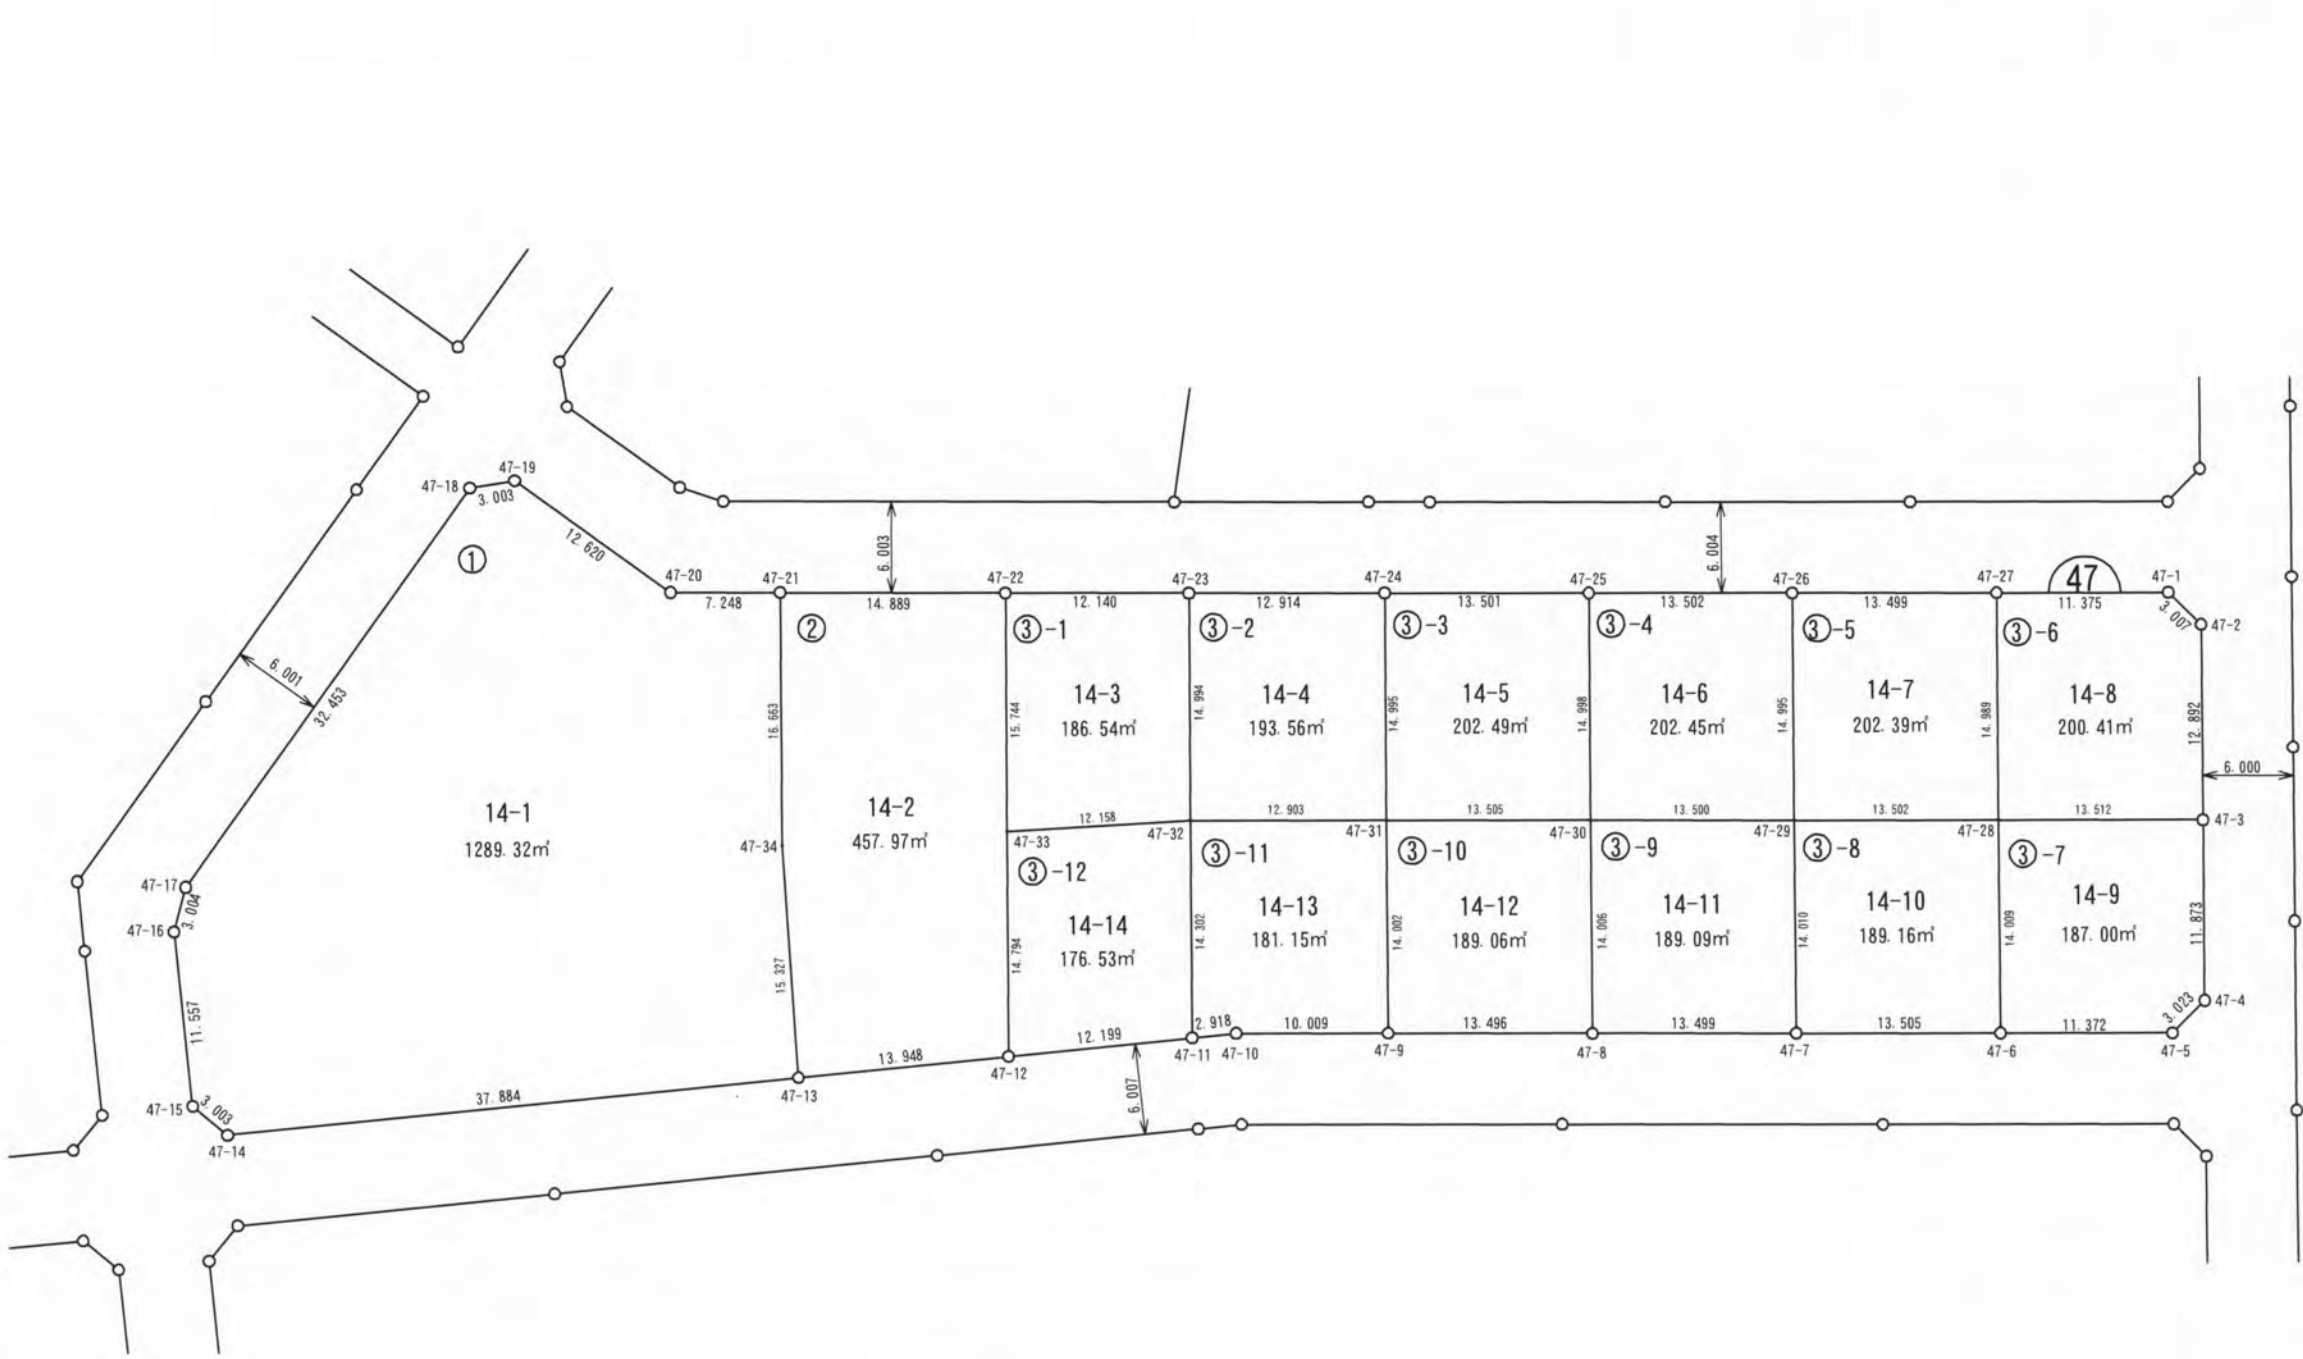

ご注意
この図面は土地区画整理組合等から引き継いだものです。
換地処分時点のもので現況とは必ずしも一致しないことがあります。
参考図として取り扱い願います。

凡 例	
	施行地区界
	町丁目界
	街区番号
	画地番号
	辺 長
165.29㎡	画地面積
12-1	換地処分後の土地


所在	請西南四丁目	縮尺	1/500	街区番号	46
----	--------	----	-------	------	----

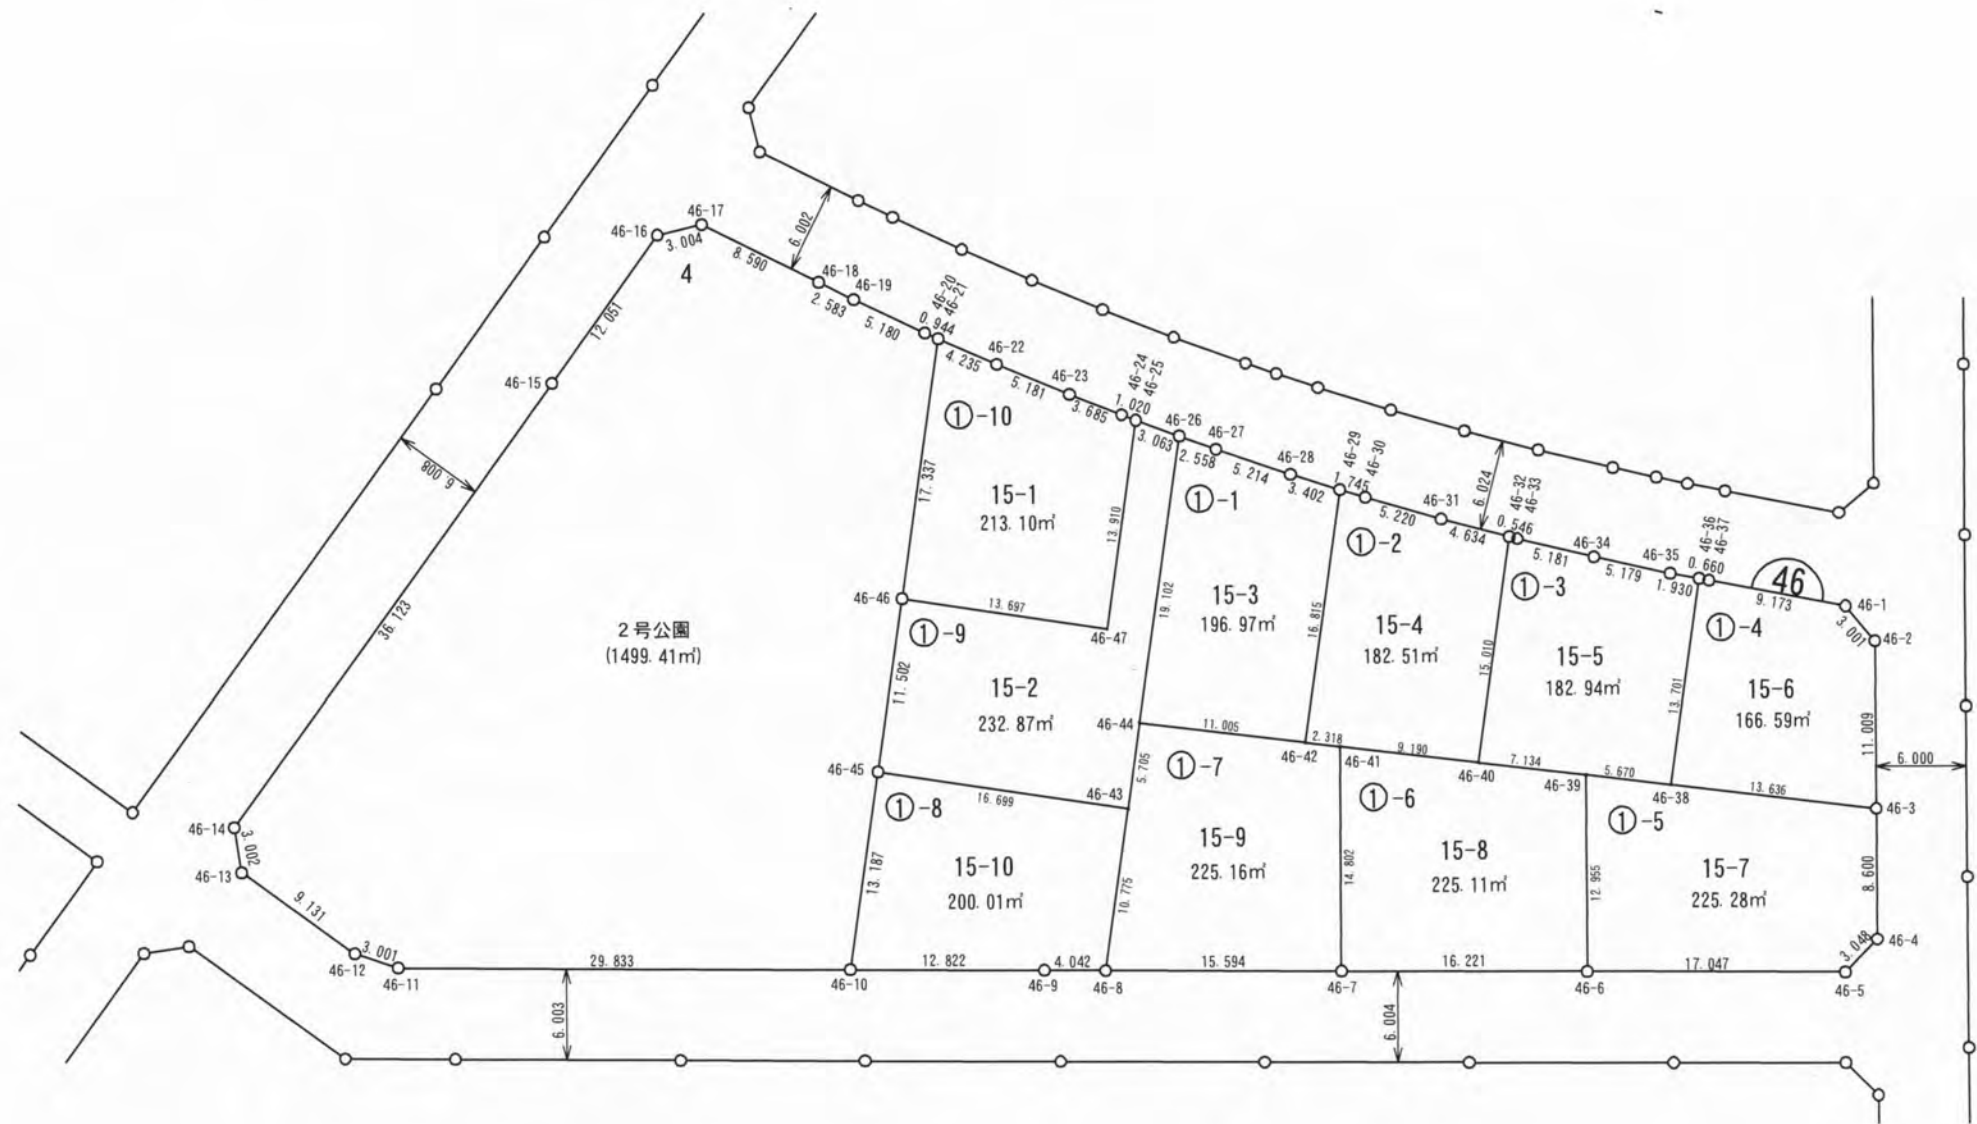

ご注意
この図面は土地区画整理組合等から引き継いだものです。
換地処分時点のもので現況とは必ずしも一致しないことがあります。
参考図として取り扱い願います。

凡 例	
	施行地区界
	町丁目界
	街区番号
	画地番号
	辺 長
165.29m²	画地面積
12-1	換地処分後の土地


所在	請西南四丁目	縮尺	1/500	街区番号	45
----	--------	----	-------	------	----

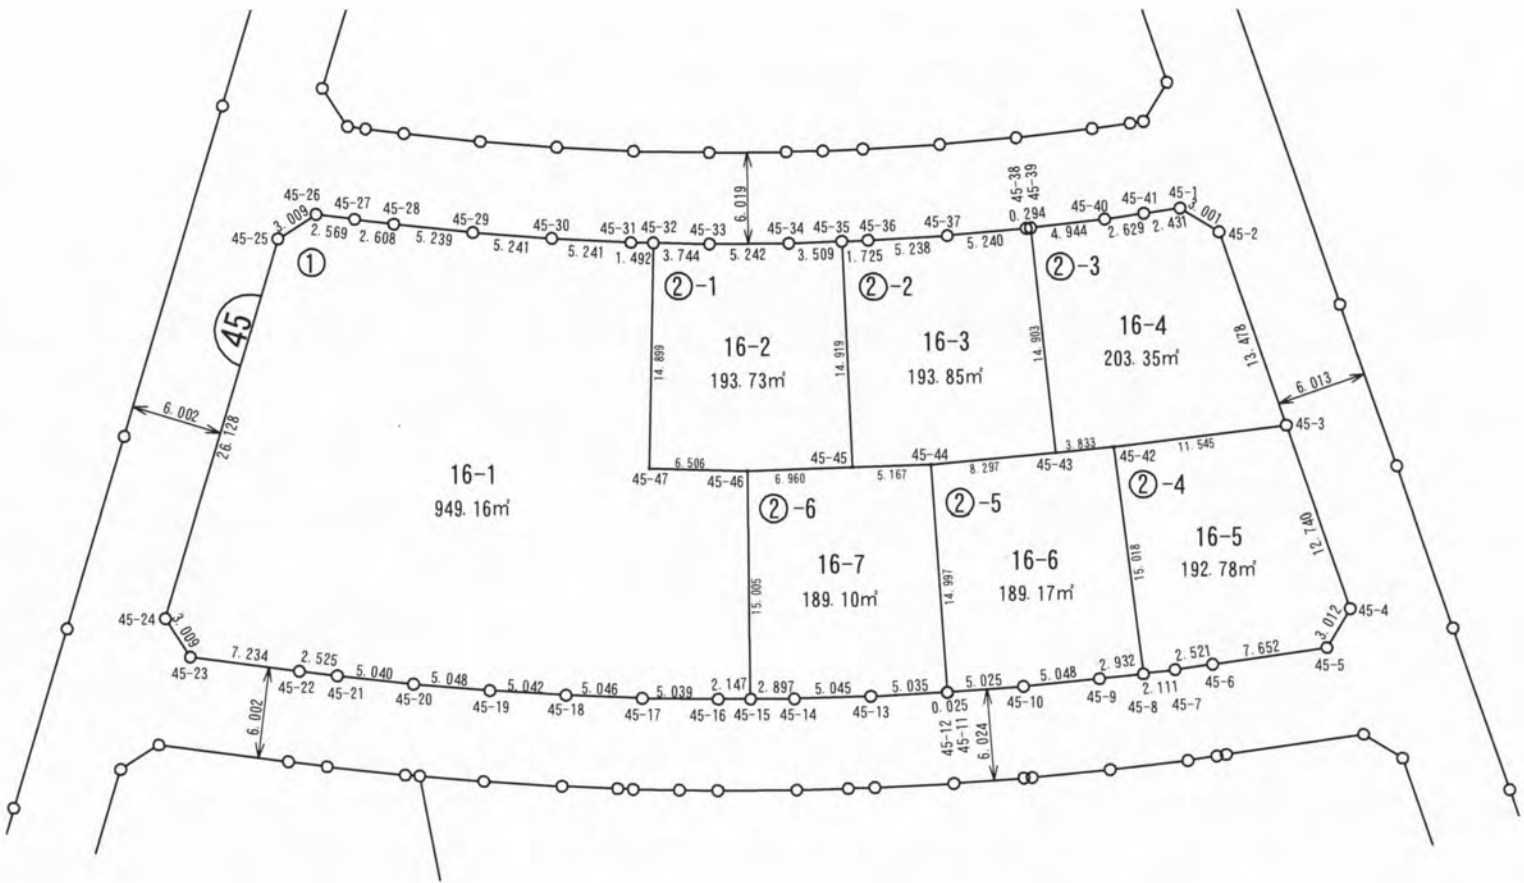

ご注意
この図面は土地区画整理組合等から引き継いだものです。
換地処分時点のもので現況とは必ずしも一致しないことがあります。
参考図として取り扱い願います。

凡 例	
	施行地区界
	町丁目界
	街区番号
	画地番号
	辺 長
165.29㎡	画地面積
12-1	換地処分後の土地


所在	請西南四丁目	縮尺	1/500	街区番号	44
----	--------	----	-------	------	----

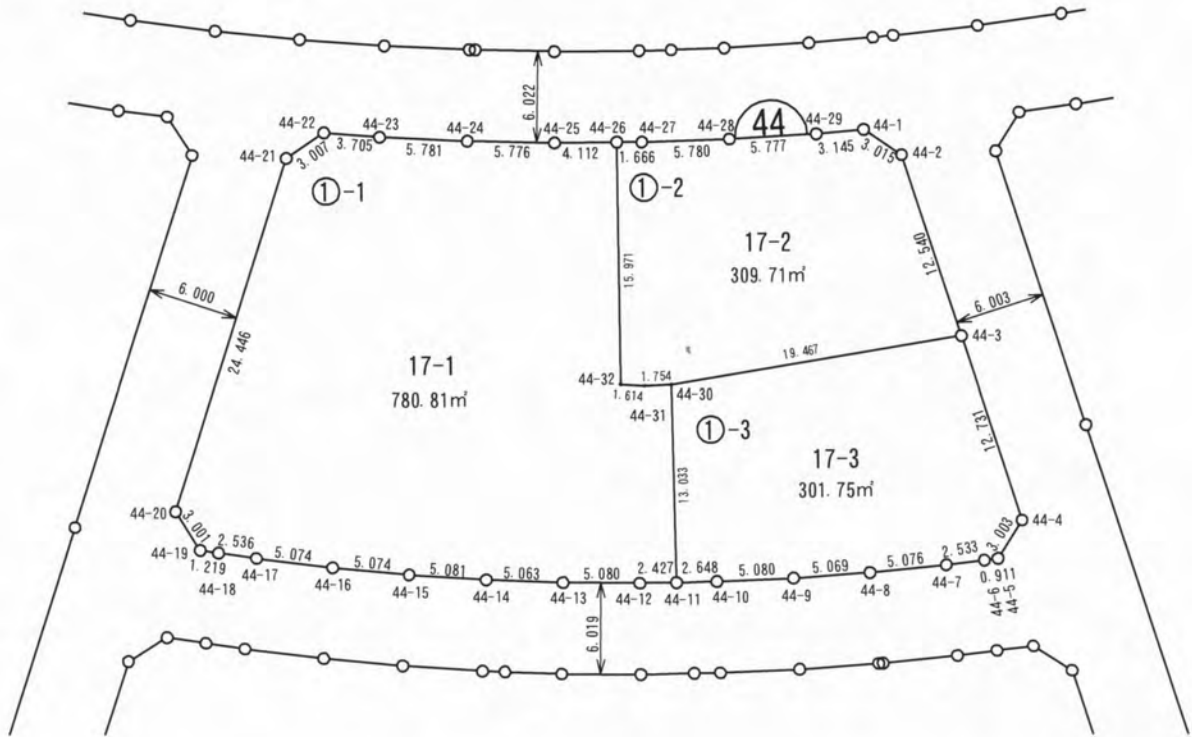

ご注意
この図面は土地区画整理組合等から引き継いだものです。
換地処分時点のもので現況とは必ずしも一致しないことがあります。
参考図として取り扱い願います。

凡 例	
	施行地区界
	町丁目界
	街区番号
	画地番号
	辺 長
165.29m²	画地面積
12-1	換地処分後の土地


所在	請西南四丁目	縮尺	1/500	街区番号	43
----	--------	----	-------	------	----

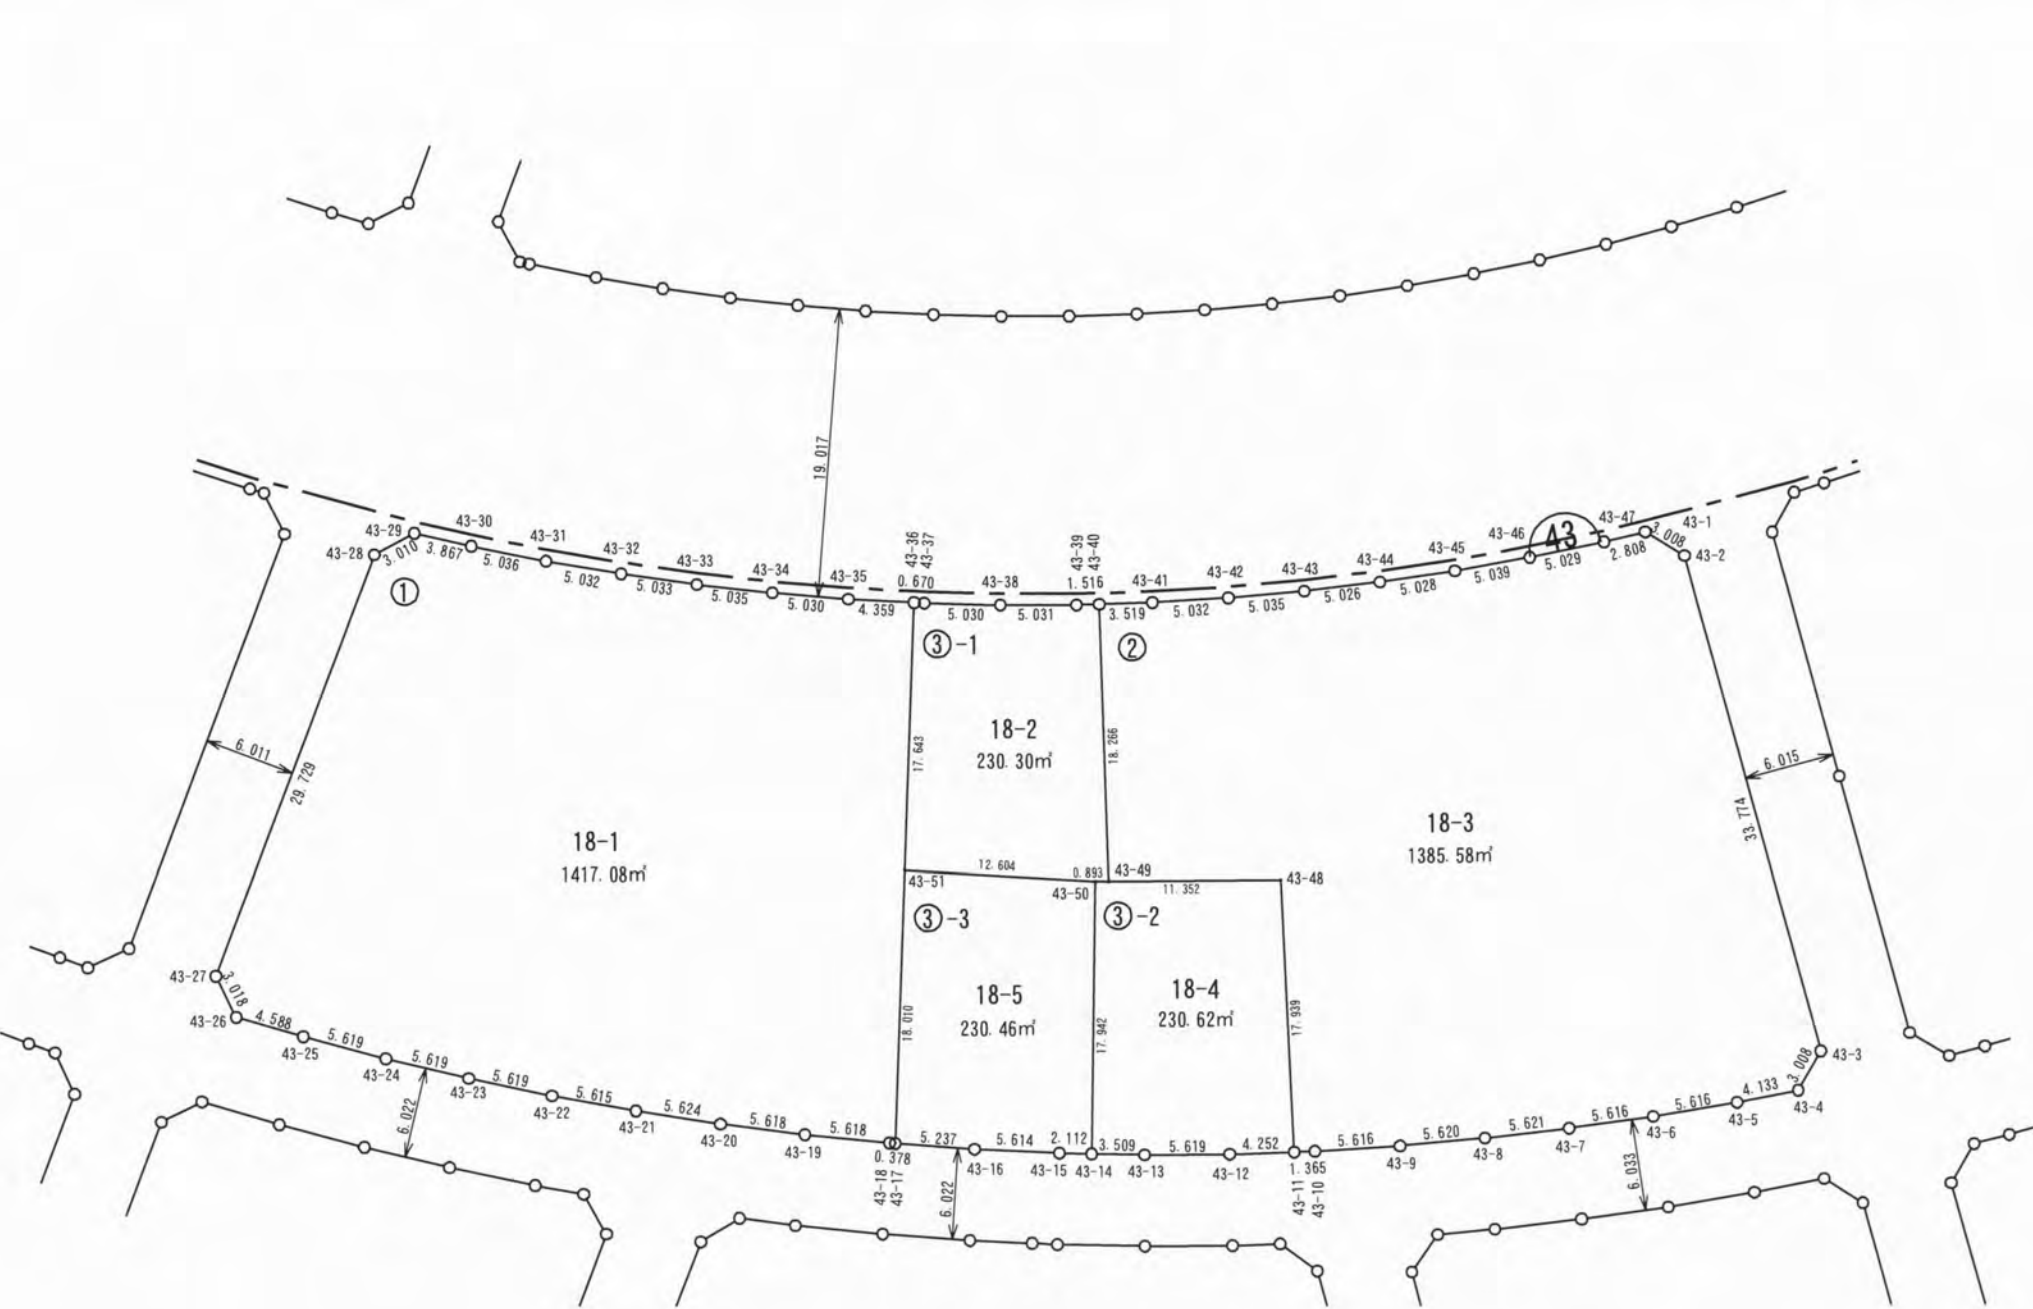

ご注意
この図面は土地区画整理組合等から引き継いだものです。
換地処分時点のもので現況とは必ずしも一致しないことがあります。
参考図として取り扱い願います。


凡 例	
	施行地区界
	町丁目界
	街区番号
	画地番号
	辺 長
165.29㎡	画地面積
12-1	換地処分後の土地

所在	請西南四丁目	縮尺	1/500	街区番号	42
----	--------	----	-------	------	----

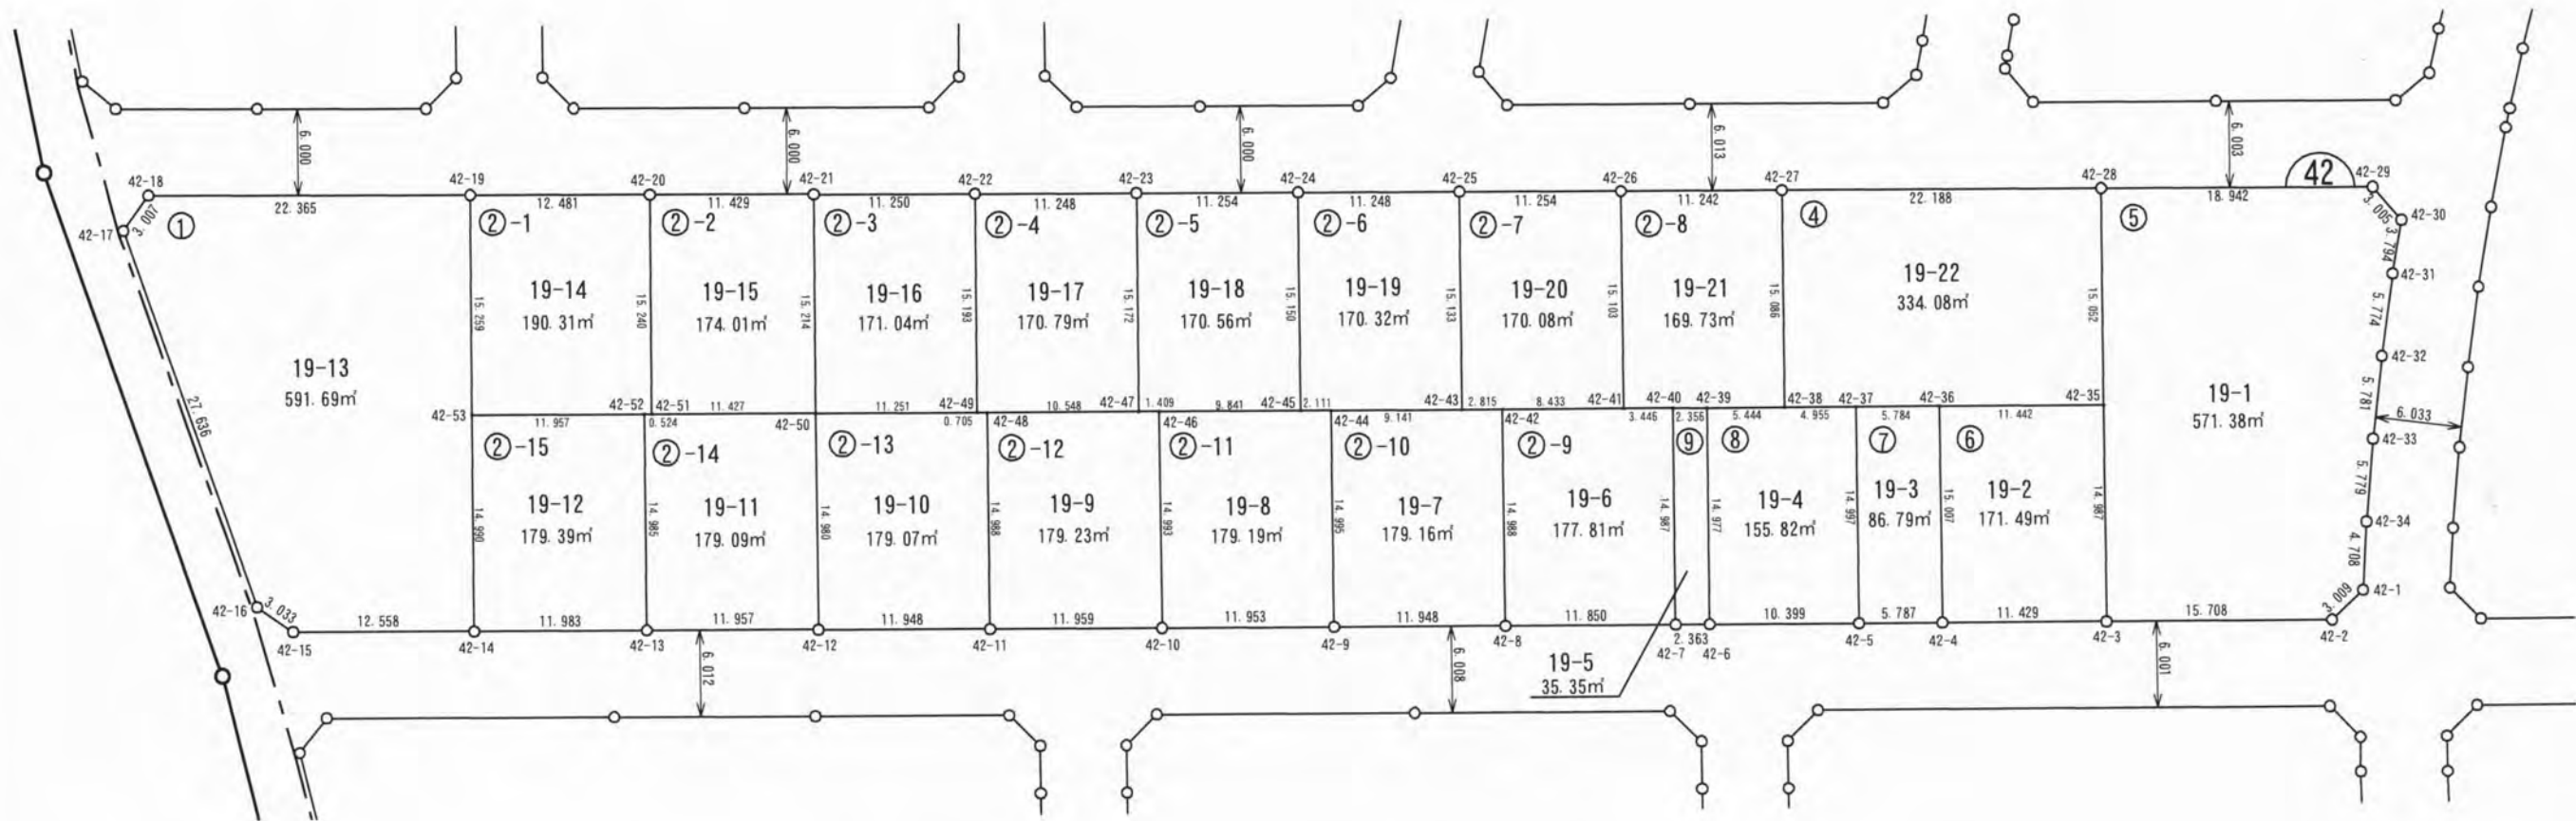

ご注意
この図面は土地区画整理組合等から引き継いだものです。
換地処分時点のもので現況とは必ずしも一致しないことがあります。
参考図として取り扱い願います。


凡 例	
	施行地区界
	町丁目界
	街区番号
	画地番号
	辺 長
165.29m²	画地面積
12-1	換地処分後の土地

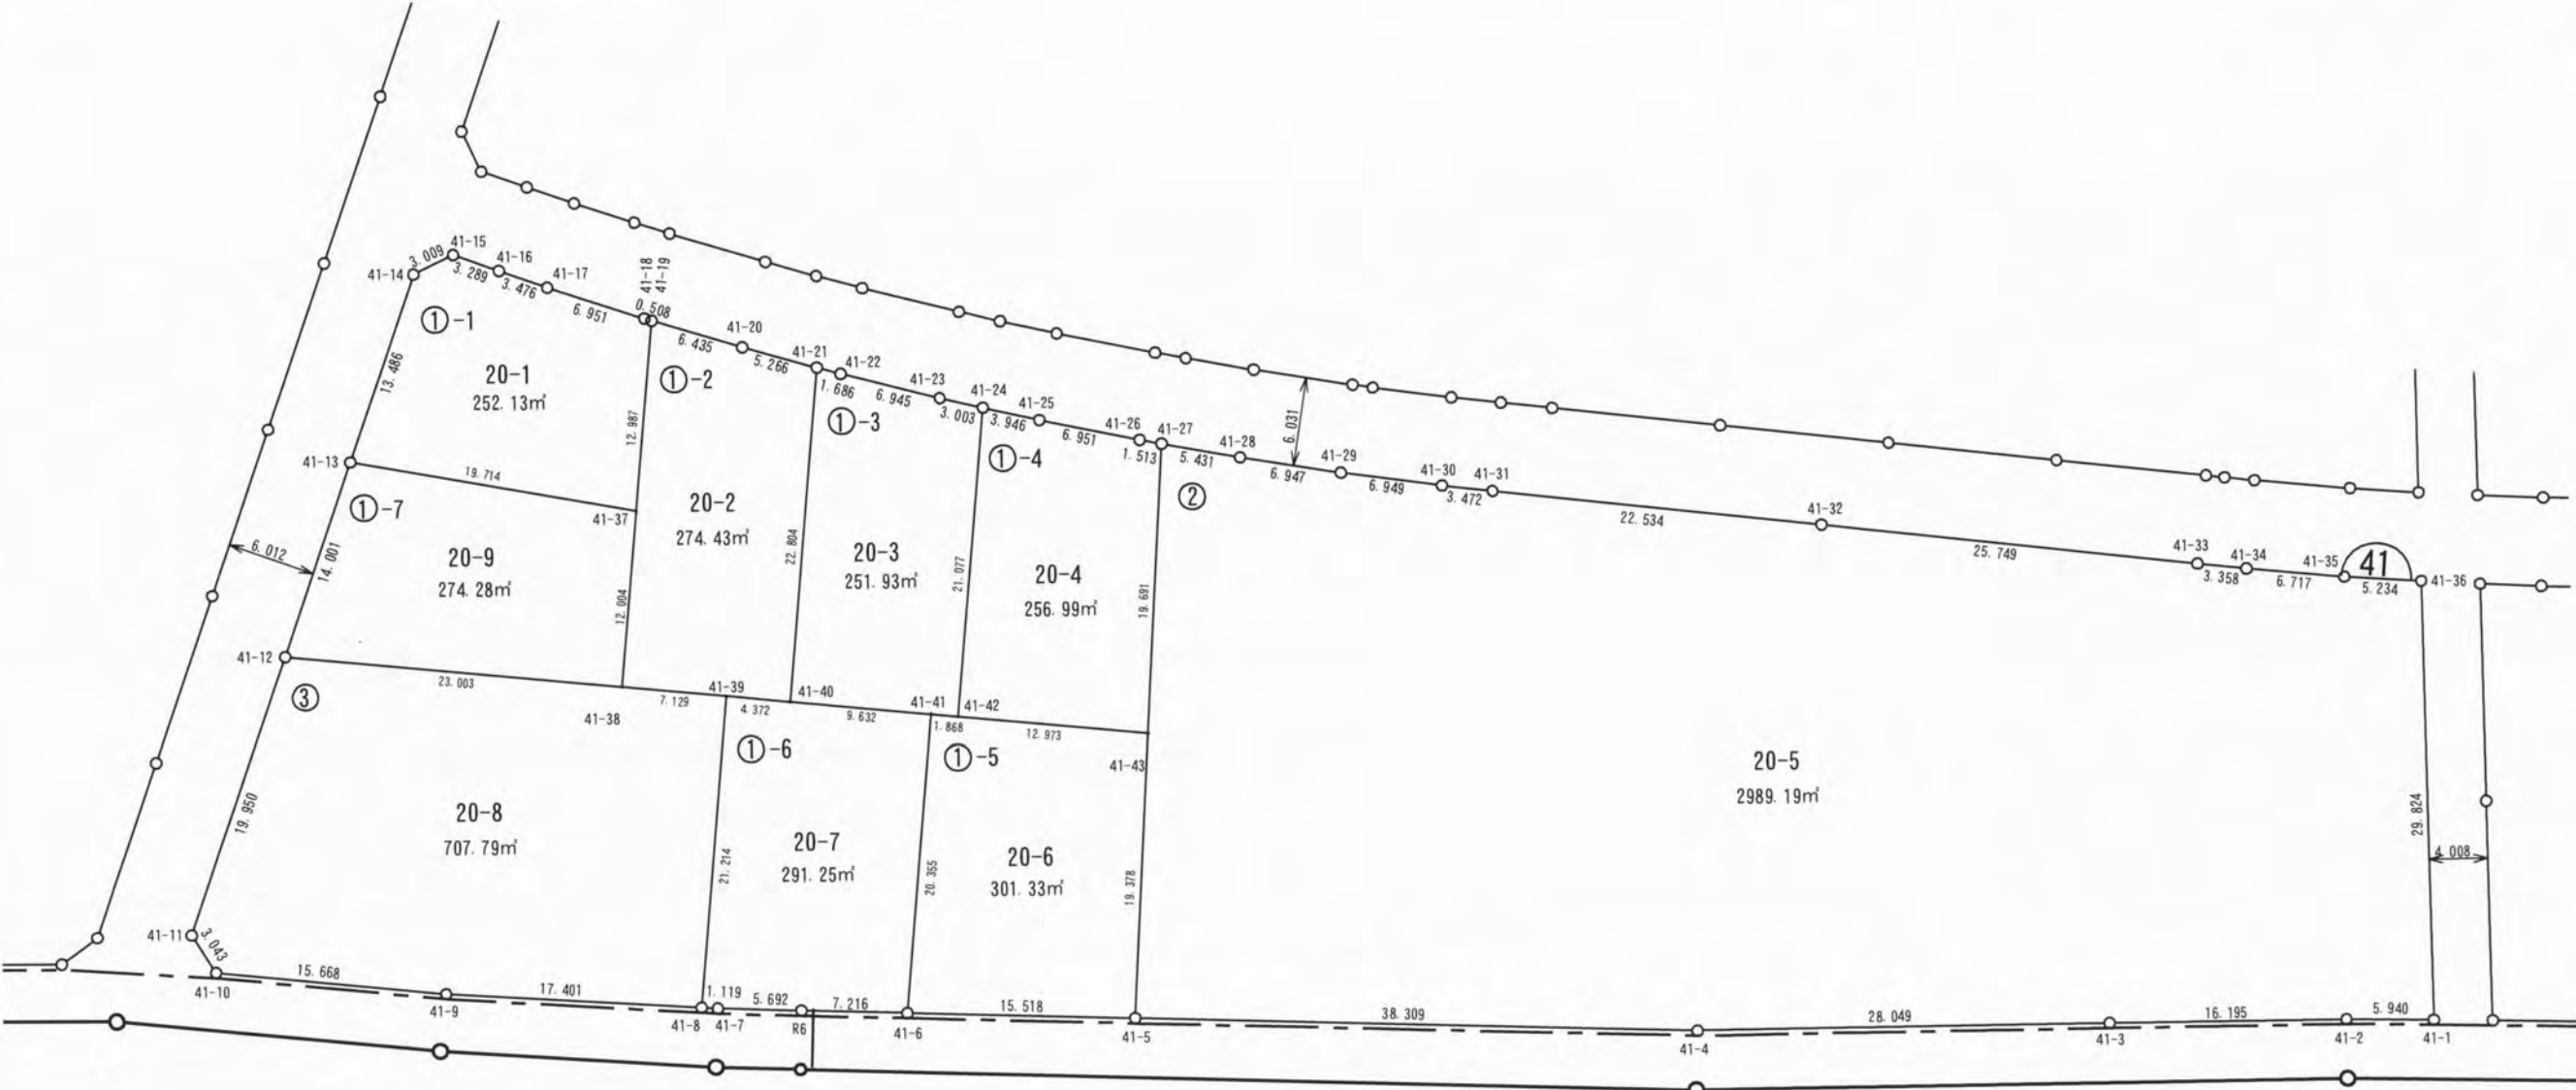

ご注意
この図面は土地区画整理組合等から引き継いだ
ものです。
換地処分時点のもので現況とは必ずしも一致し
ないことがあります。
参考図として取り扱い願います。

凡 例	
	施行地区界
	町丁目界
	街区番号
	画地番号
	辺 長
165.29m ²	画地面積
12-1	換地処分後の土地


所在	請西南四丁目	縮尺	1/500	街区番号	40
----	--------	----	-------	------	----

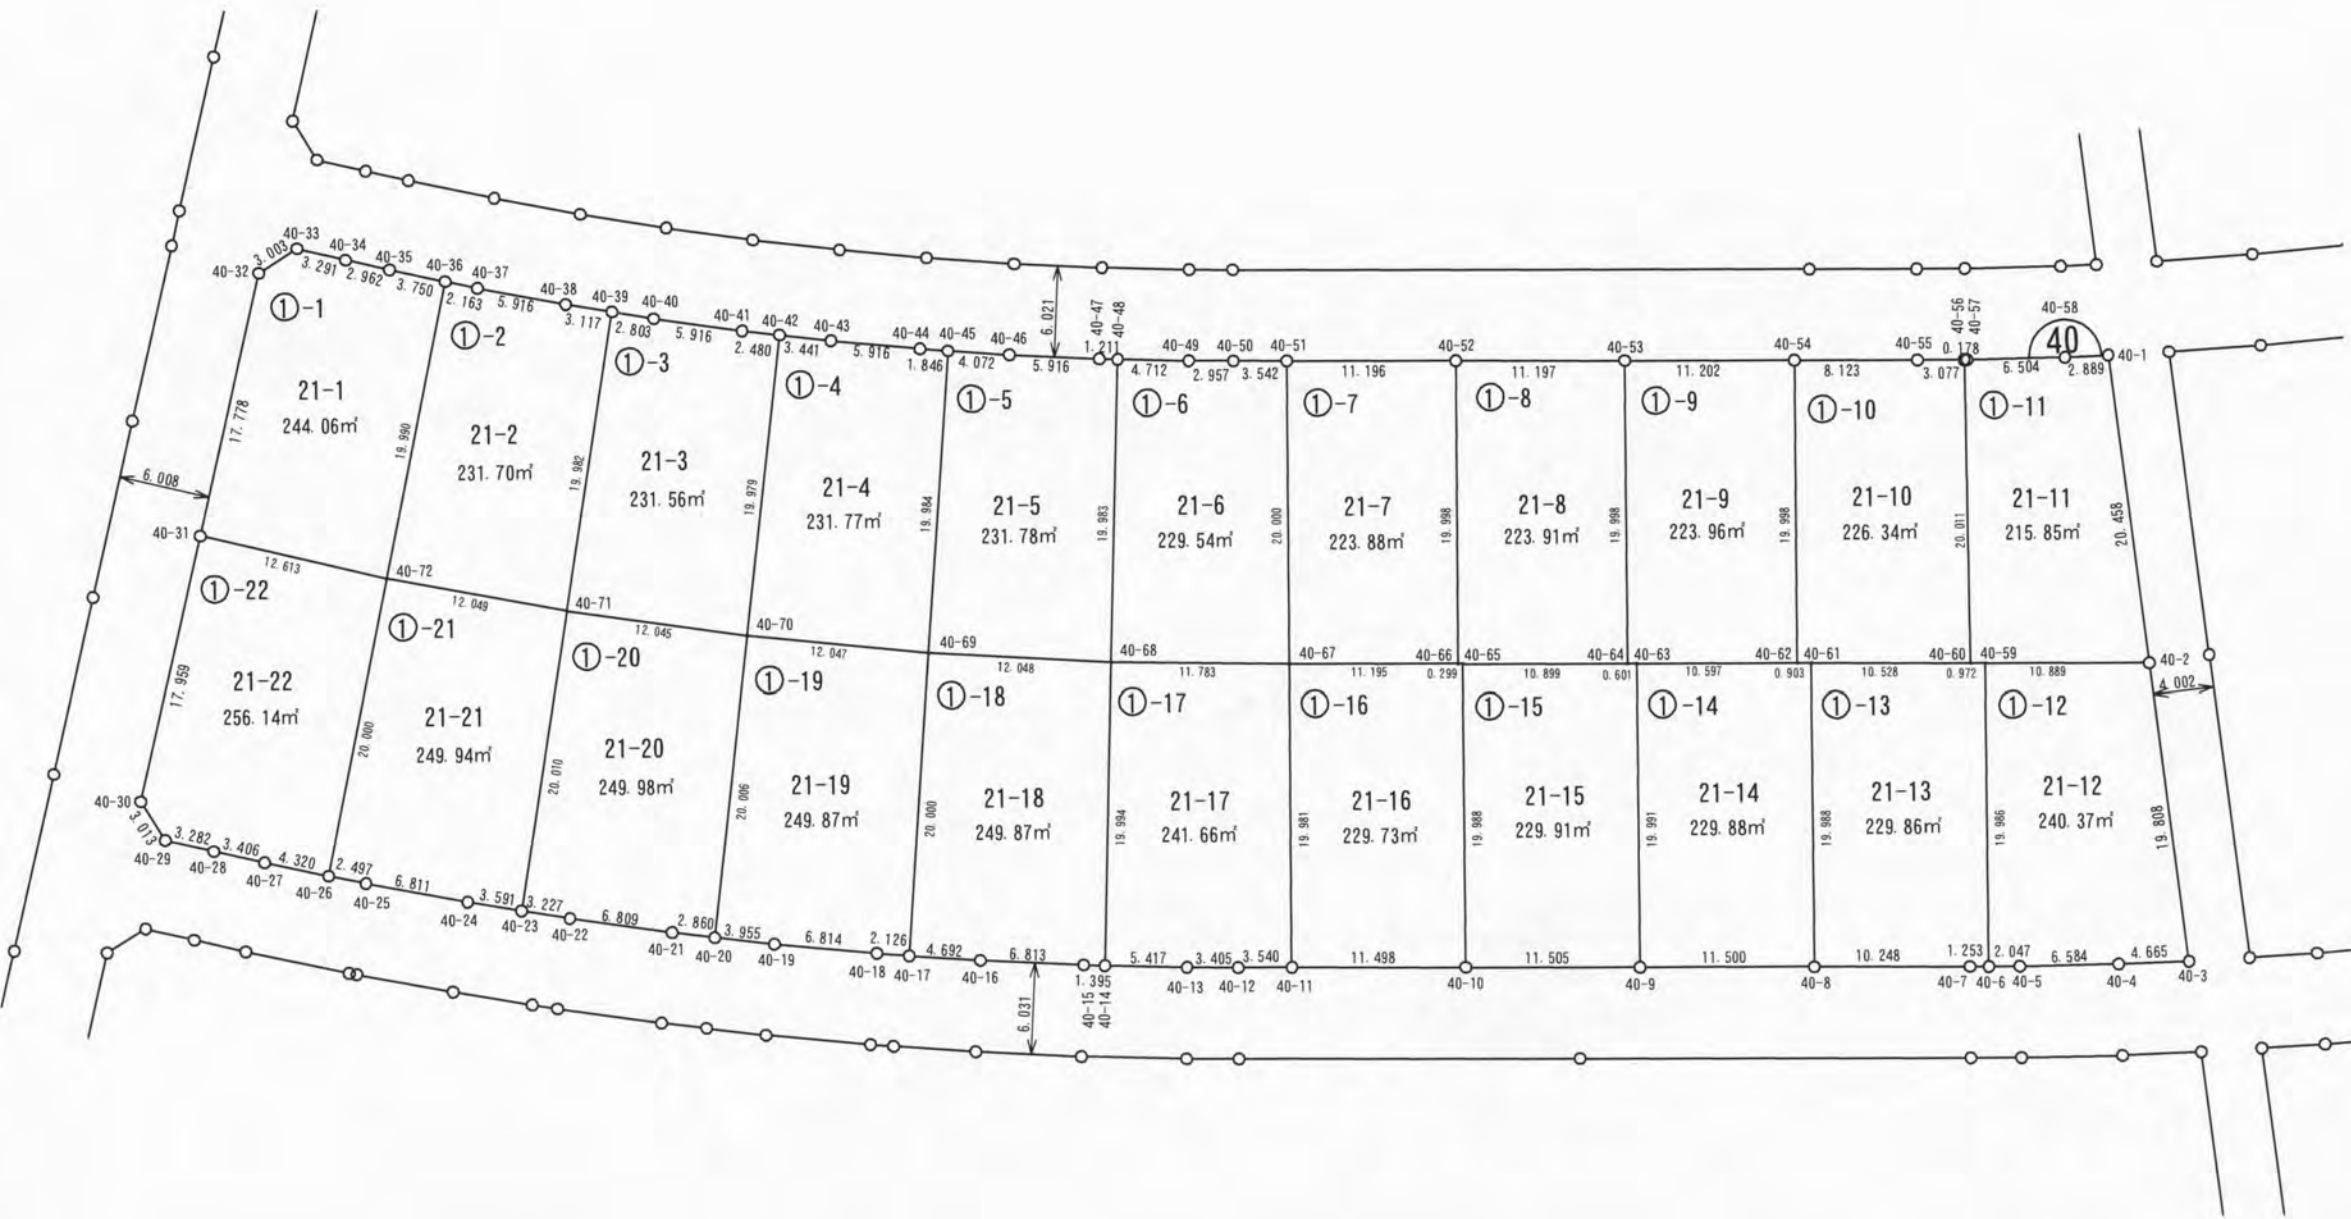

ご注意
この図面は土地区画整理組合等から引き継いだものです。
換地処分時点のもので現況とは必ずしも一致しないことがあります。
参考図として取り扱い願います。

凡 例	
	施行地区界
	町丁目界
	街区番号
	画地番号
	辺 長
165.29m²	画地面積
12-1	換地処分後の土地

所在	請西南四丁目	縮尺	1/500	街区番号	39
----	--------	----	-------	------	----

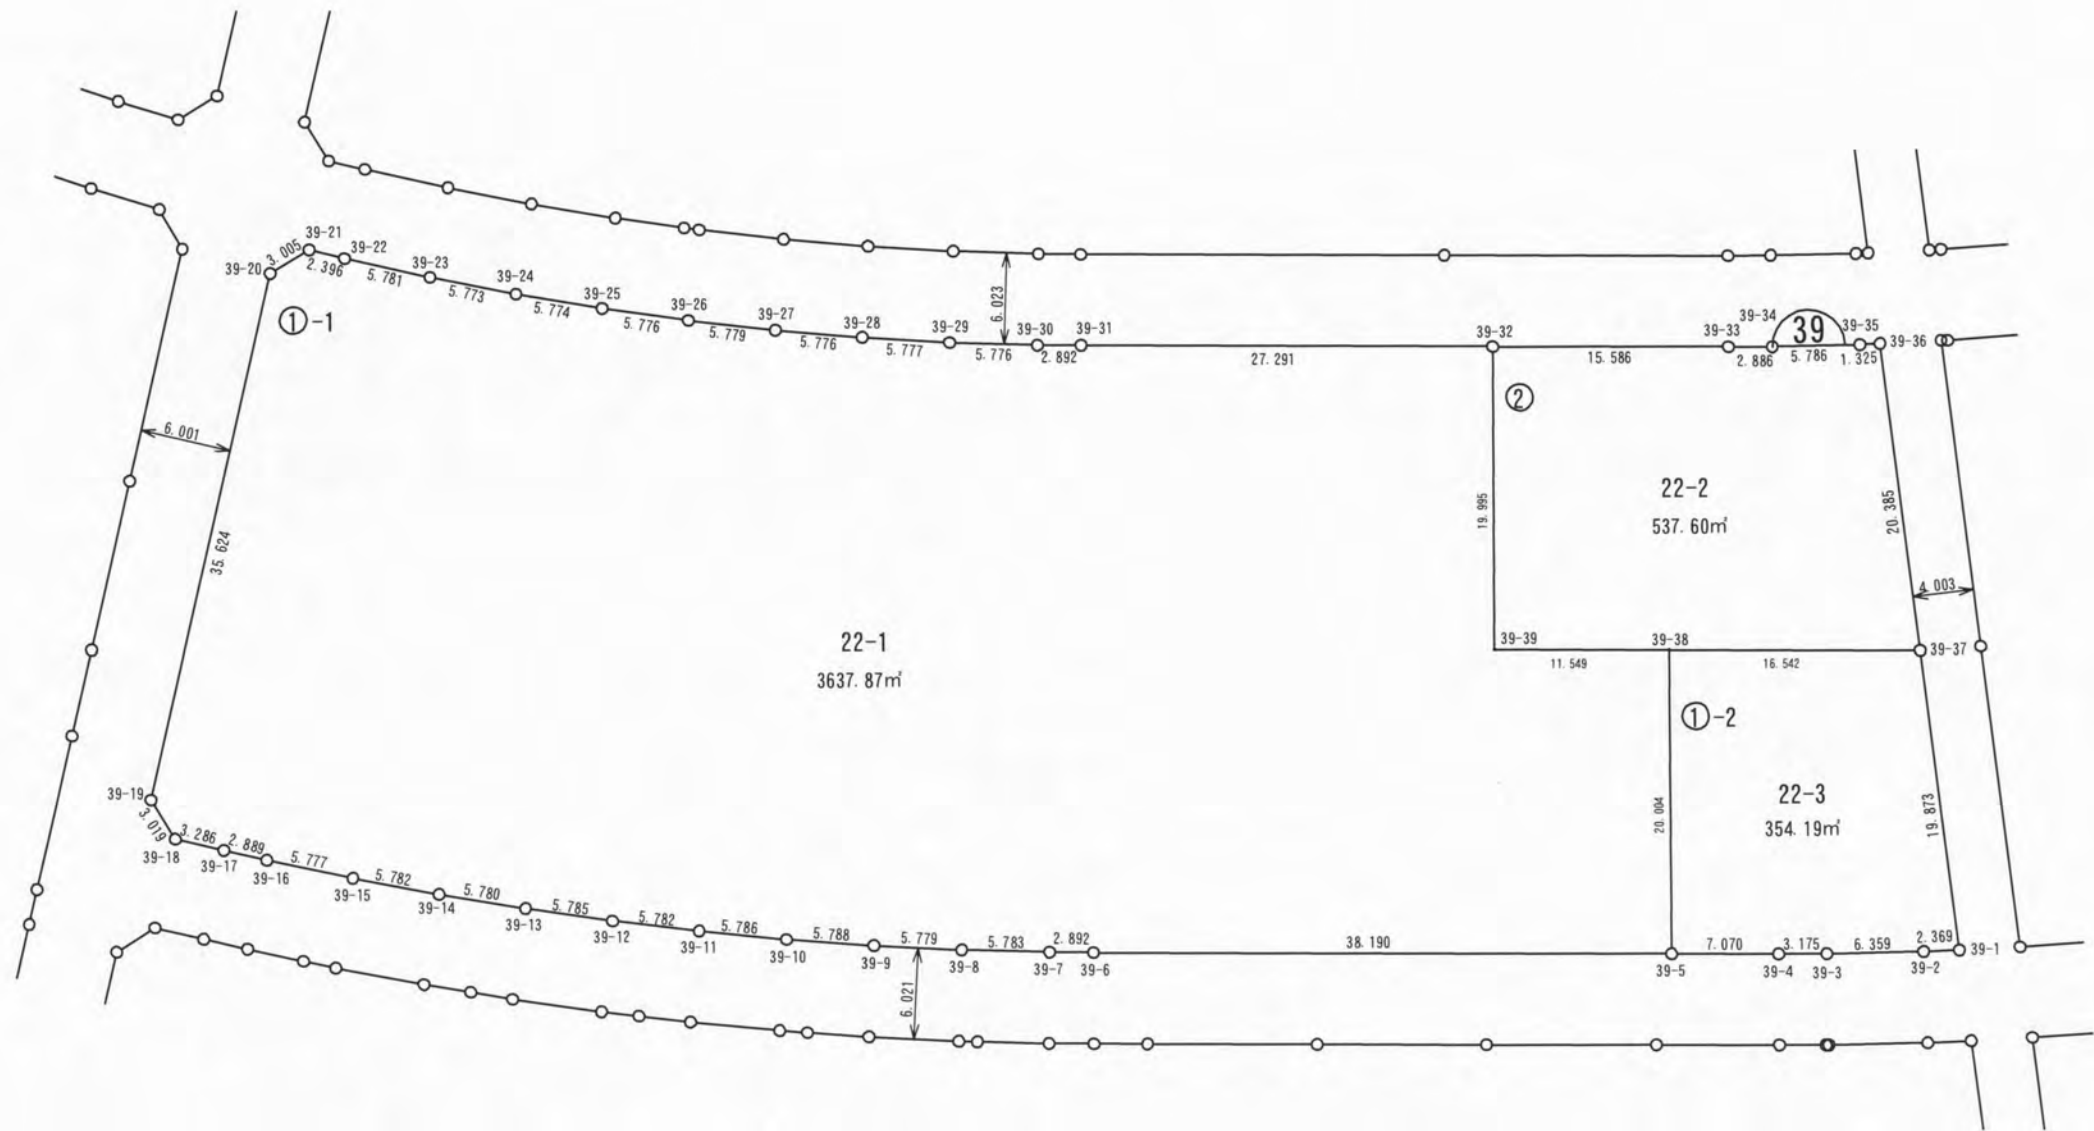


ご注意
この図面は土地区画整理組合等から引き継いだ
ものです。
換地処分時点のもので現況とは必ずしも一致し
ないことがあります。
参考図として取り扱い願います。

凡 例	
	施行地区界
	町丁目界
	街区番号
	画地番号
	辺 長
165.29m²	画地面積
12-1	換地処分後の土地

確定図

所在	請西南四丁目	縮尺	1/500	街区番号	38
----	--------	----	-------	------	----

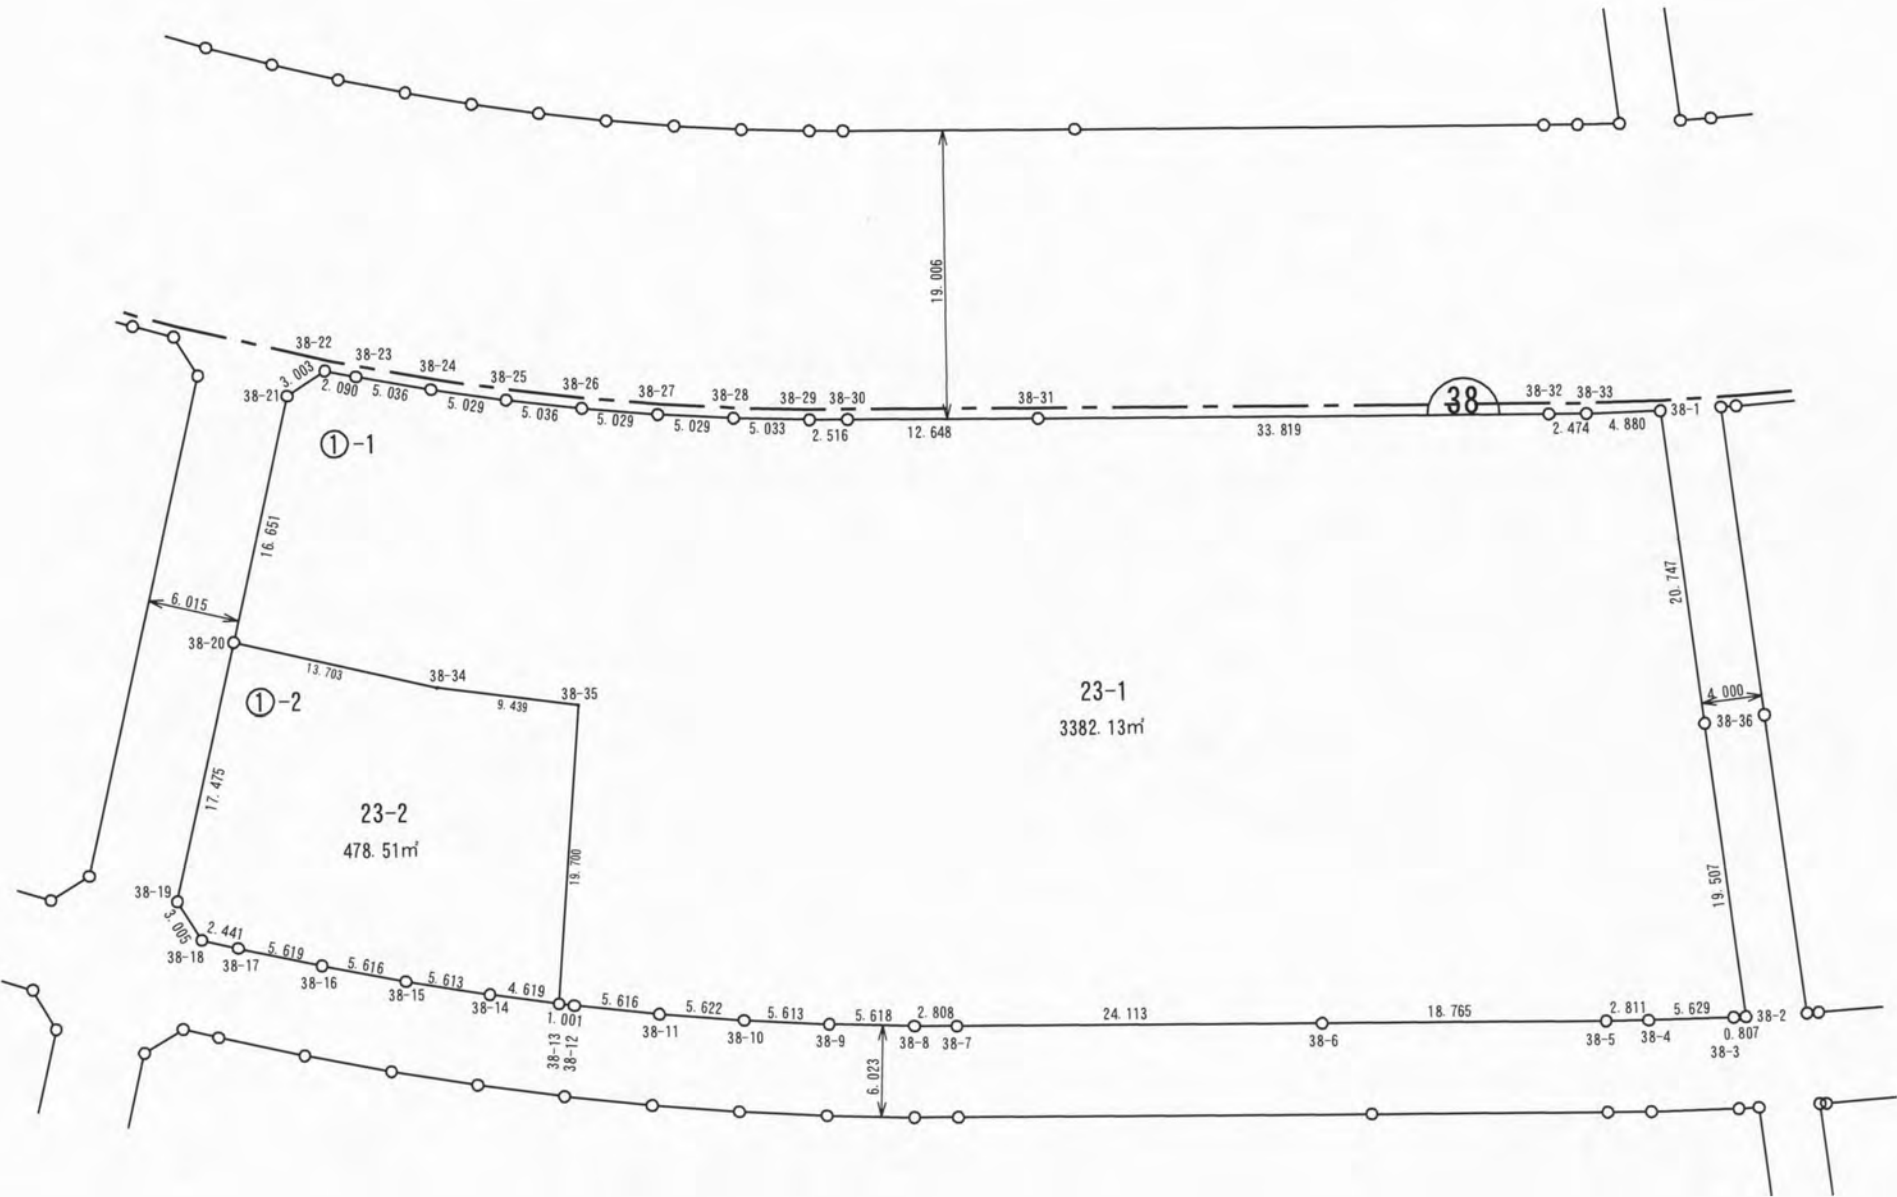


ご注意
この図面は土地区画整理組合等から引き継いだものです。
換地処分時点のもので現況とは必ずしも一致しないことがあります。
参考図として取り扱い願います。


凡 例	
	施行地区界
	町丁目界
	街区番号
	画地番号
	辺 長
165.29m ²	画地面積
12-1	換地処分後の土地



この図面は土地区画整理組合等から引き継いだものです。
換地処分時点のもので現況とは必ずしも一致しないことがあります。
参考図として取り扱い願います。

 凡	例
	施行地区界
	町丁目界
	街区番号
①-3	画地番号
	辺長
165.29㎡	画地面積
12-1	換地処分後の土地


所在	請西南四丁目	縮尺	1/500	街区番号	36
----	--------	----	-------	------	----

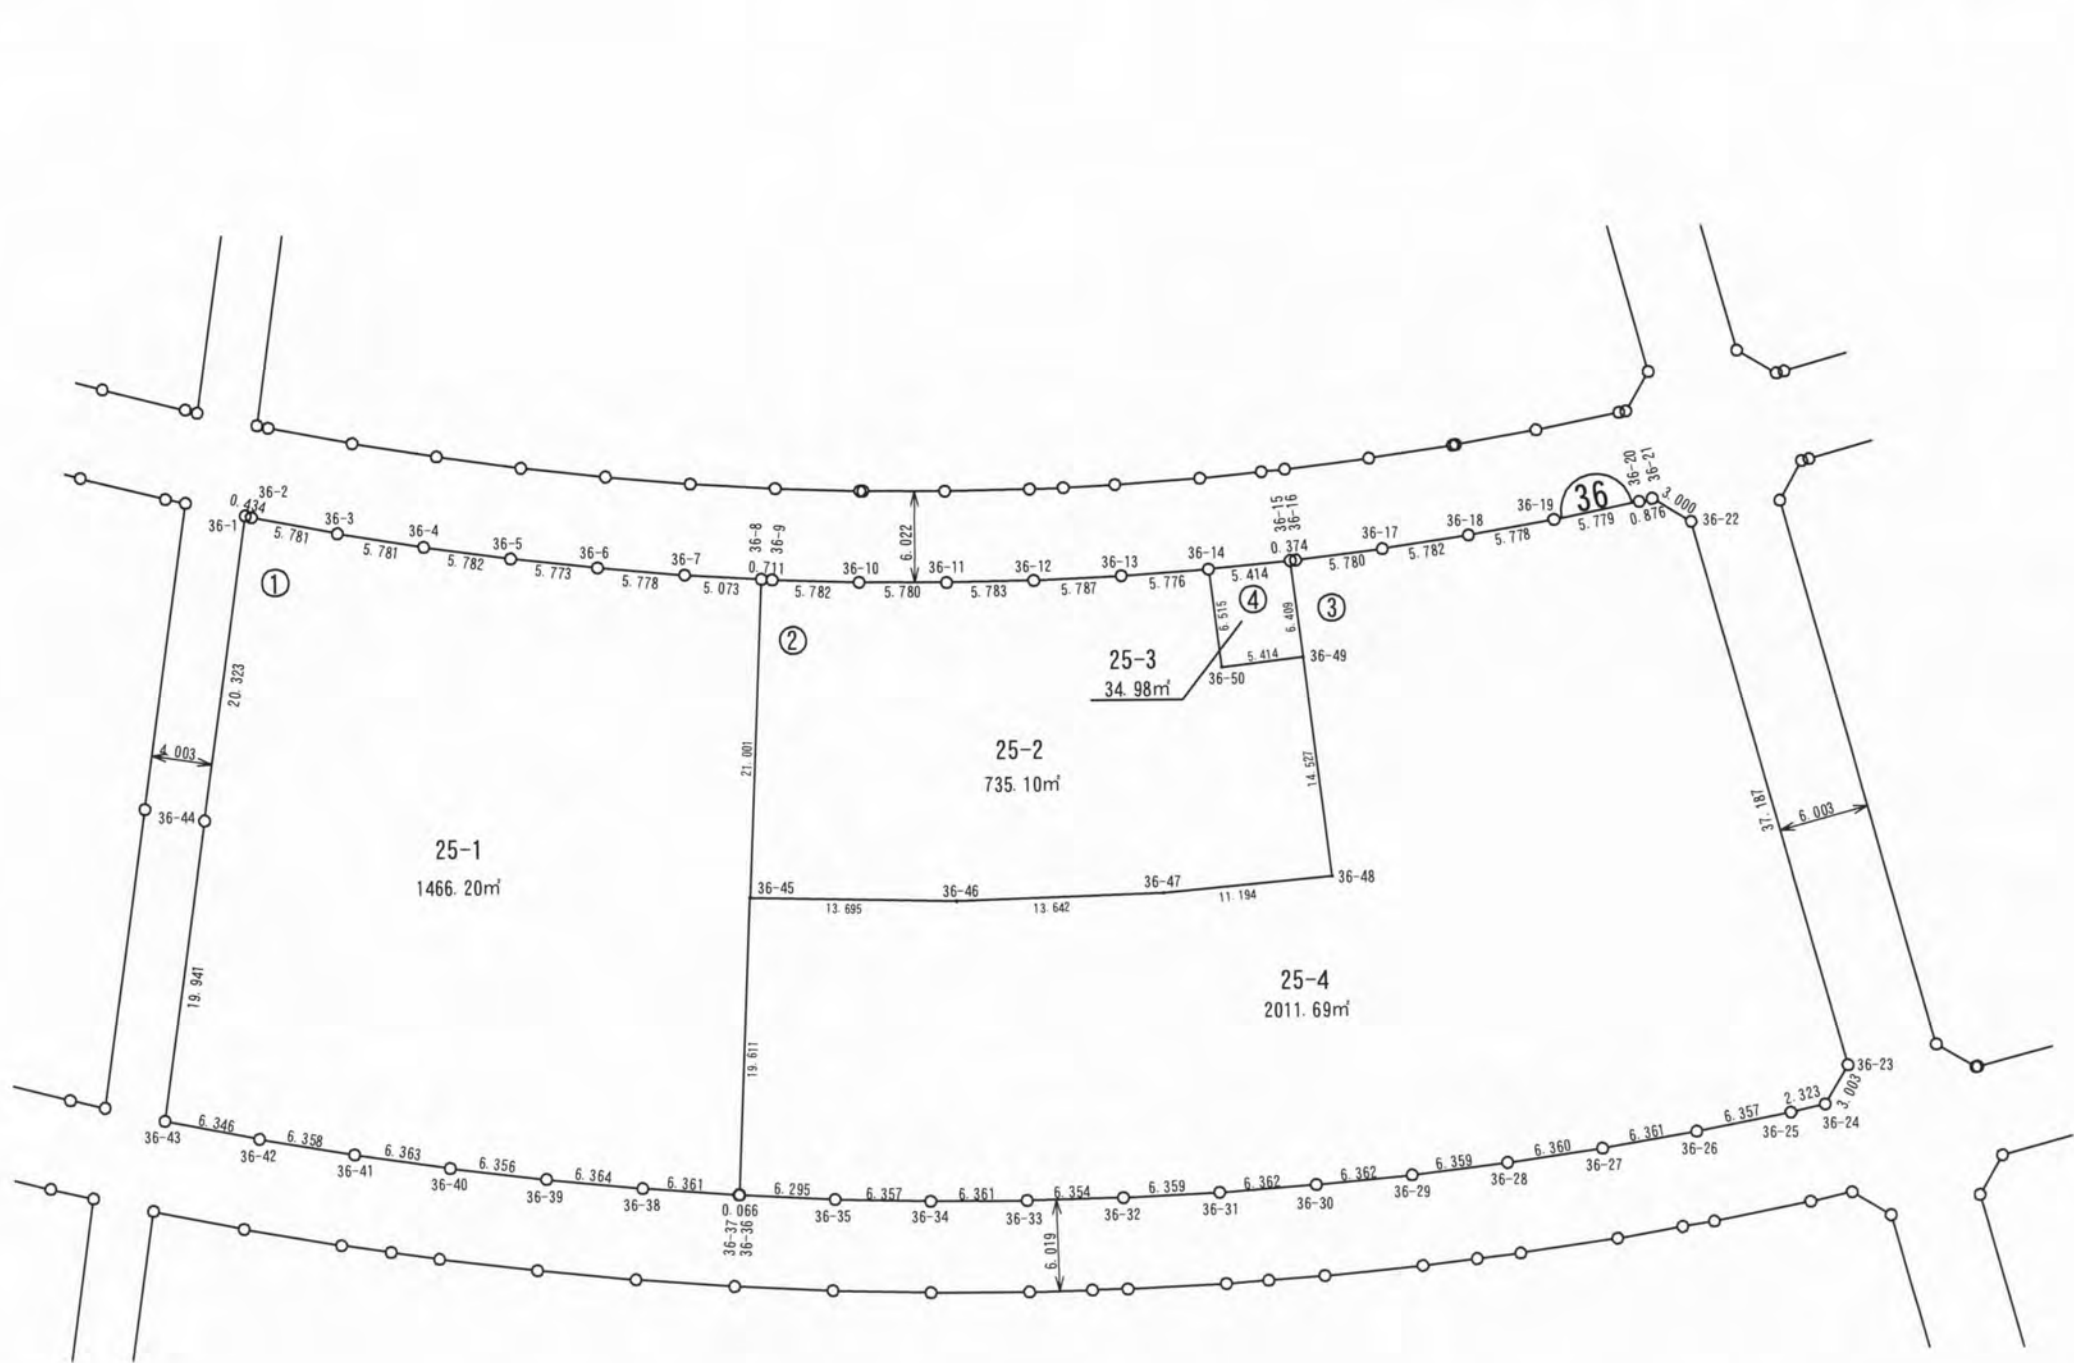

ご注意
この図面は土地区画整理組合等から引き継いだ
ものです。
換地処分時点のもので現況とは必ずしも一致し
ないことがあります。
参考図として取り扱い願います。

凡 例	
	施行地区界
	町丁目界
	街区番号
	画地番号
	辺 長
165.29m²	画地面積
12-1	換地処分後の土地


所在	請西南四丁目	縮尺	1/500	街区番号	35
----	--------	----	-------	------	----

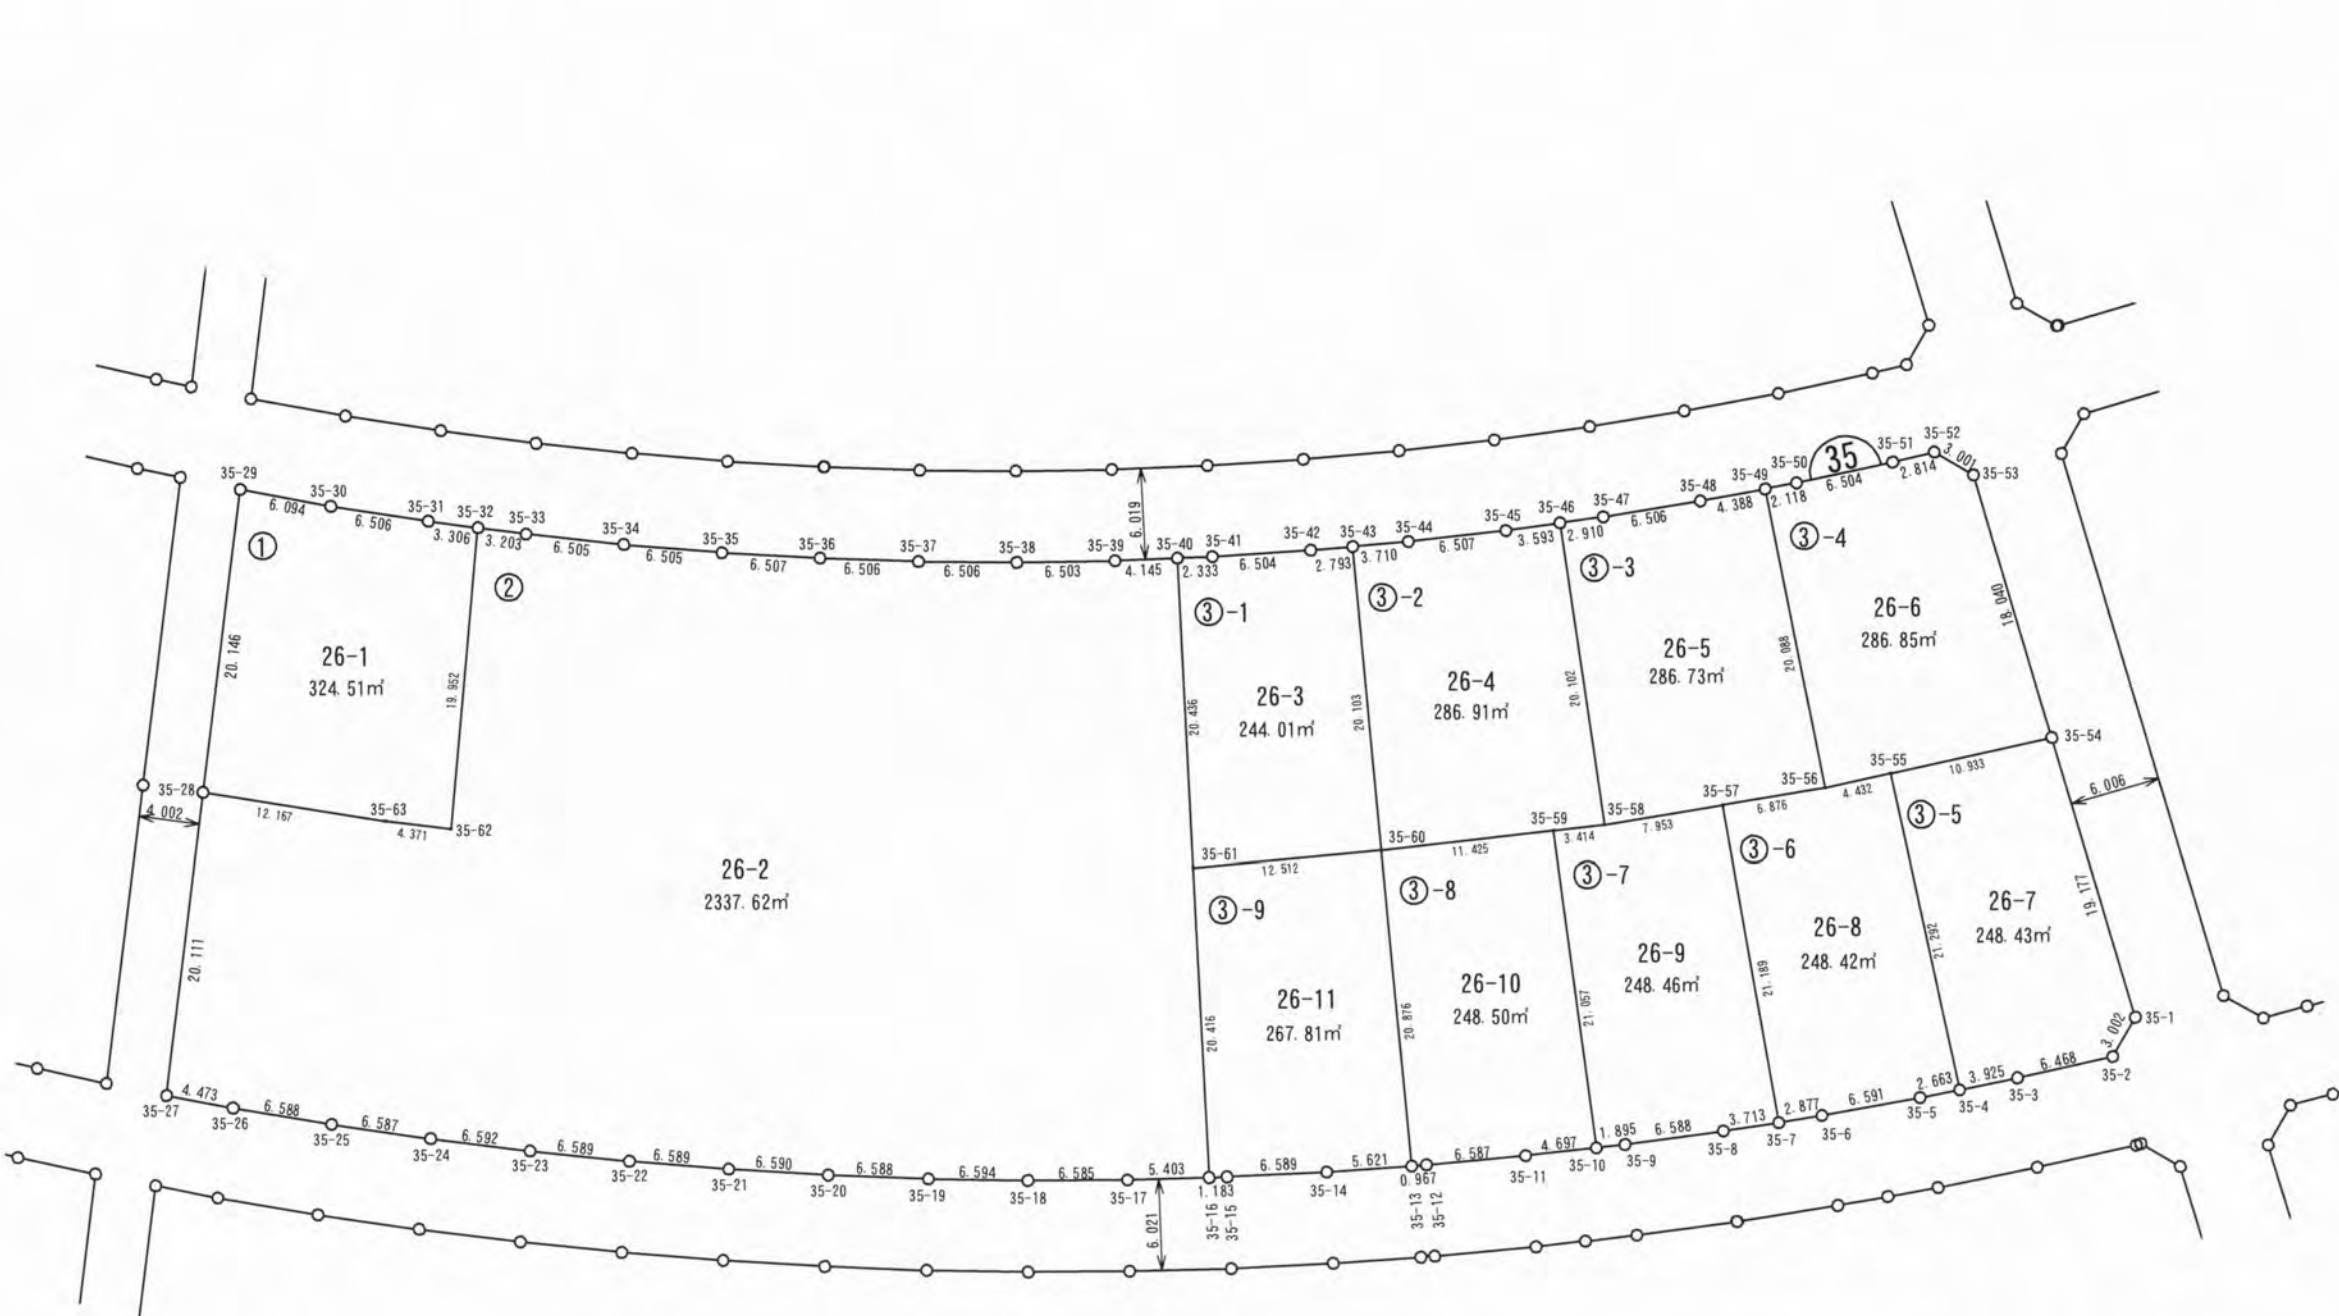

ご注意
この図面は土地区画整理組合等から引き継いだものです。
換地処分時点のもので現況とは必ずしも一致しないことがあります。
参考図として取り扱い願います。


凡 例	
	施行地区界
	町丁目界
	街区番号
	画地番号
	辺 長
165.29m²	画地面積
12-1	換地処分後の土地

所在	請西南四丁目	縮尺	1/500	街区番号	34
----	--------	----	-------	------	----

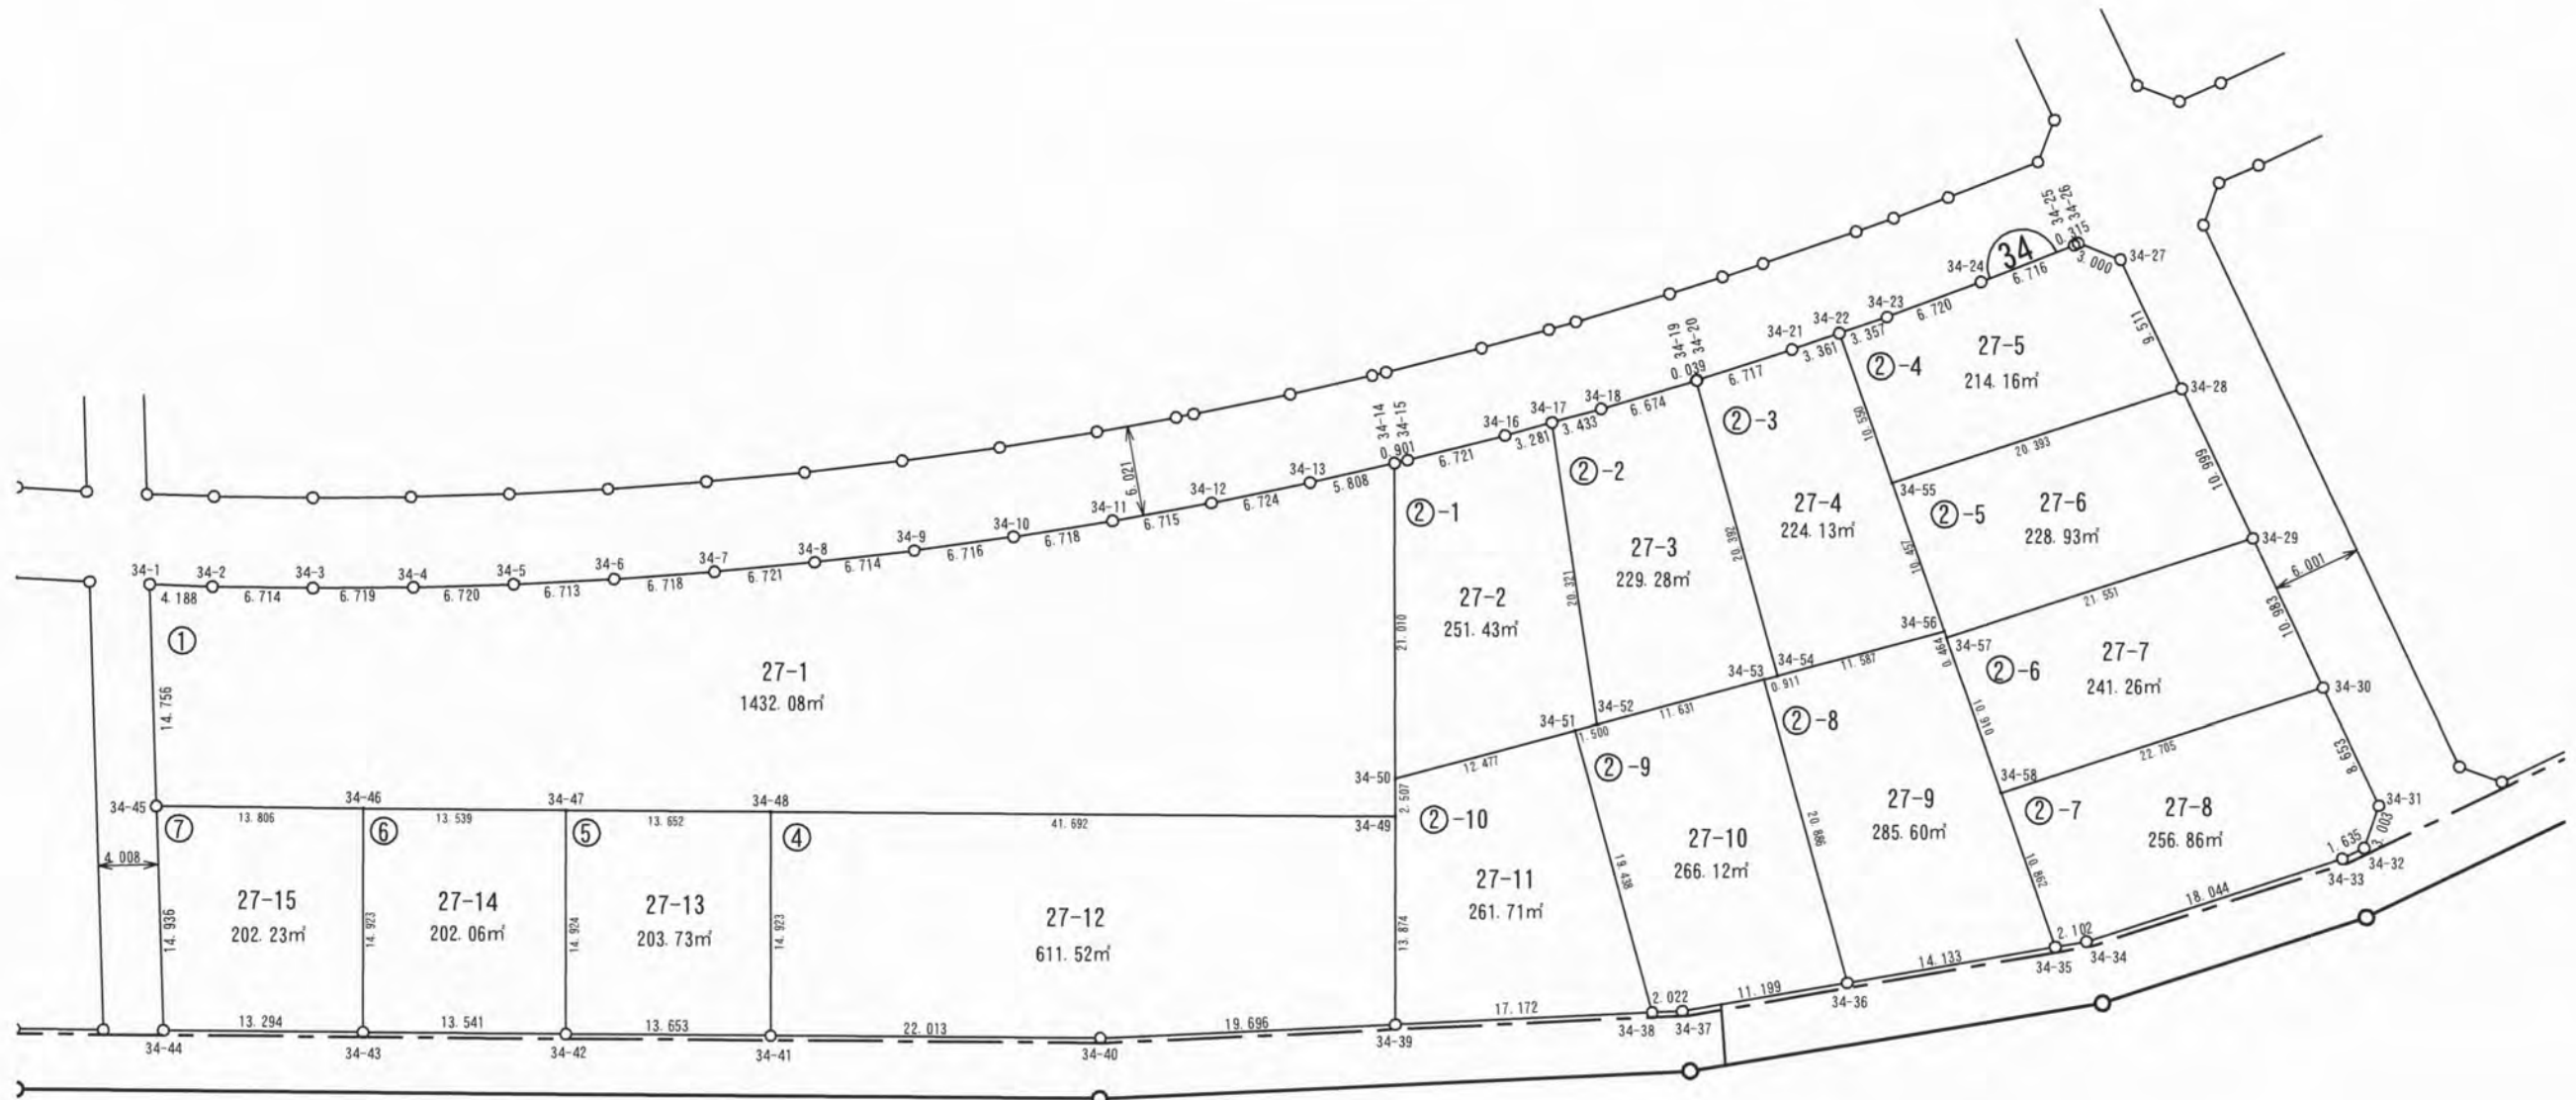

ご注意
この図面は土地区画整理組合等から引き継いだものです。
換地処分時点のもので現況とは必ずしも一致しないことがあります。
参考図として取り扱い願います。


凡 例	
	施行地区界
	町丁目界
	街区番号
	画地番号
	辺 長
165.29㎡	画地面積
12-1	換地処分後の土地

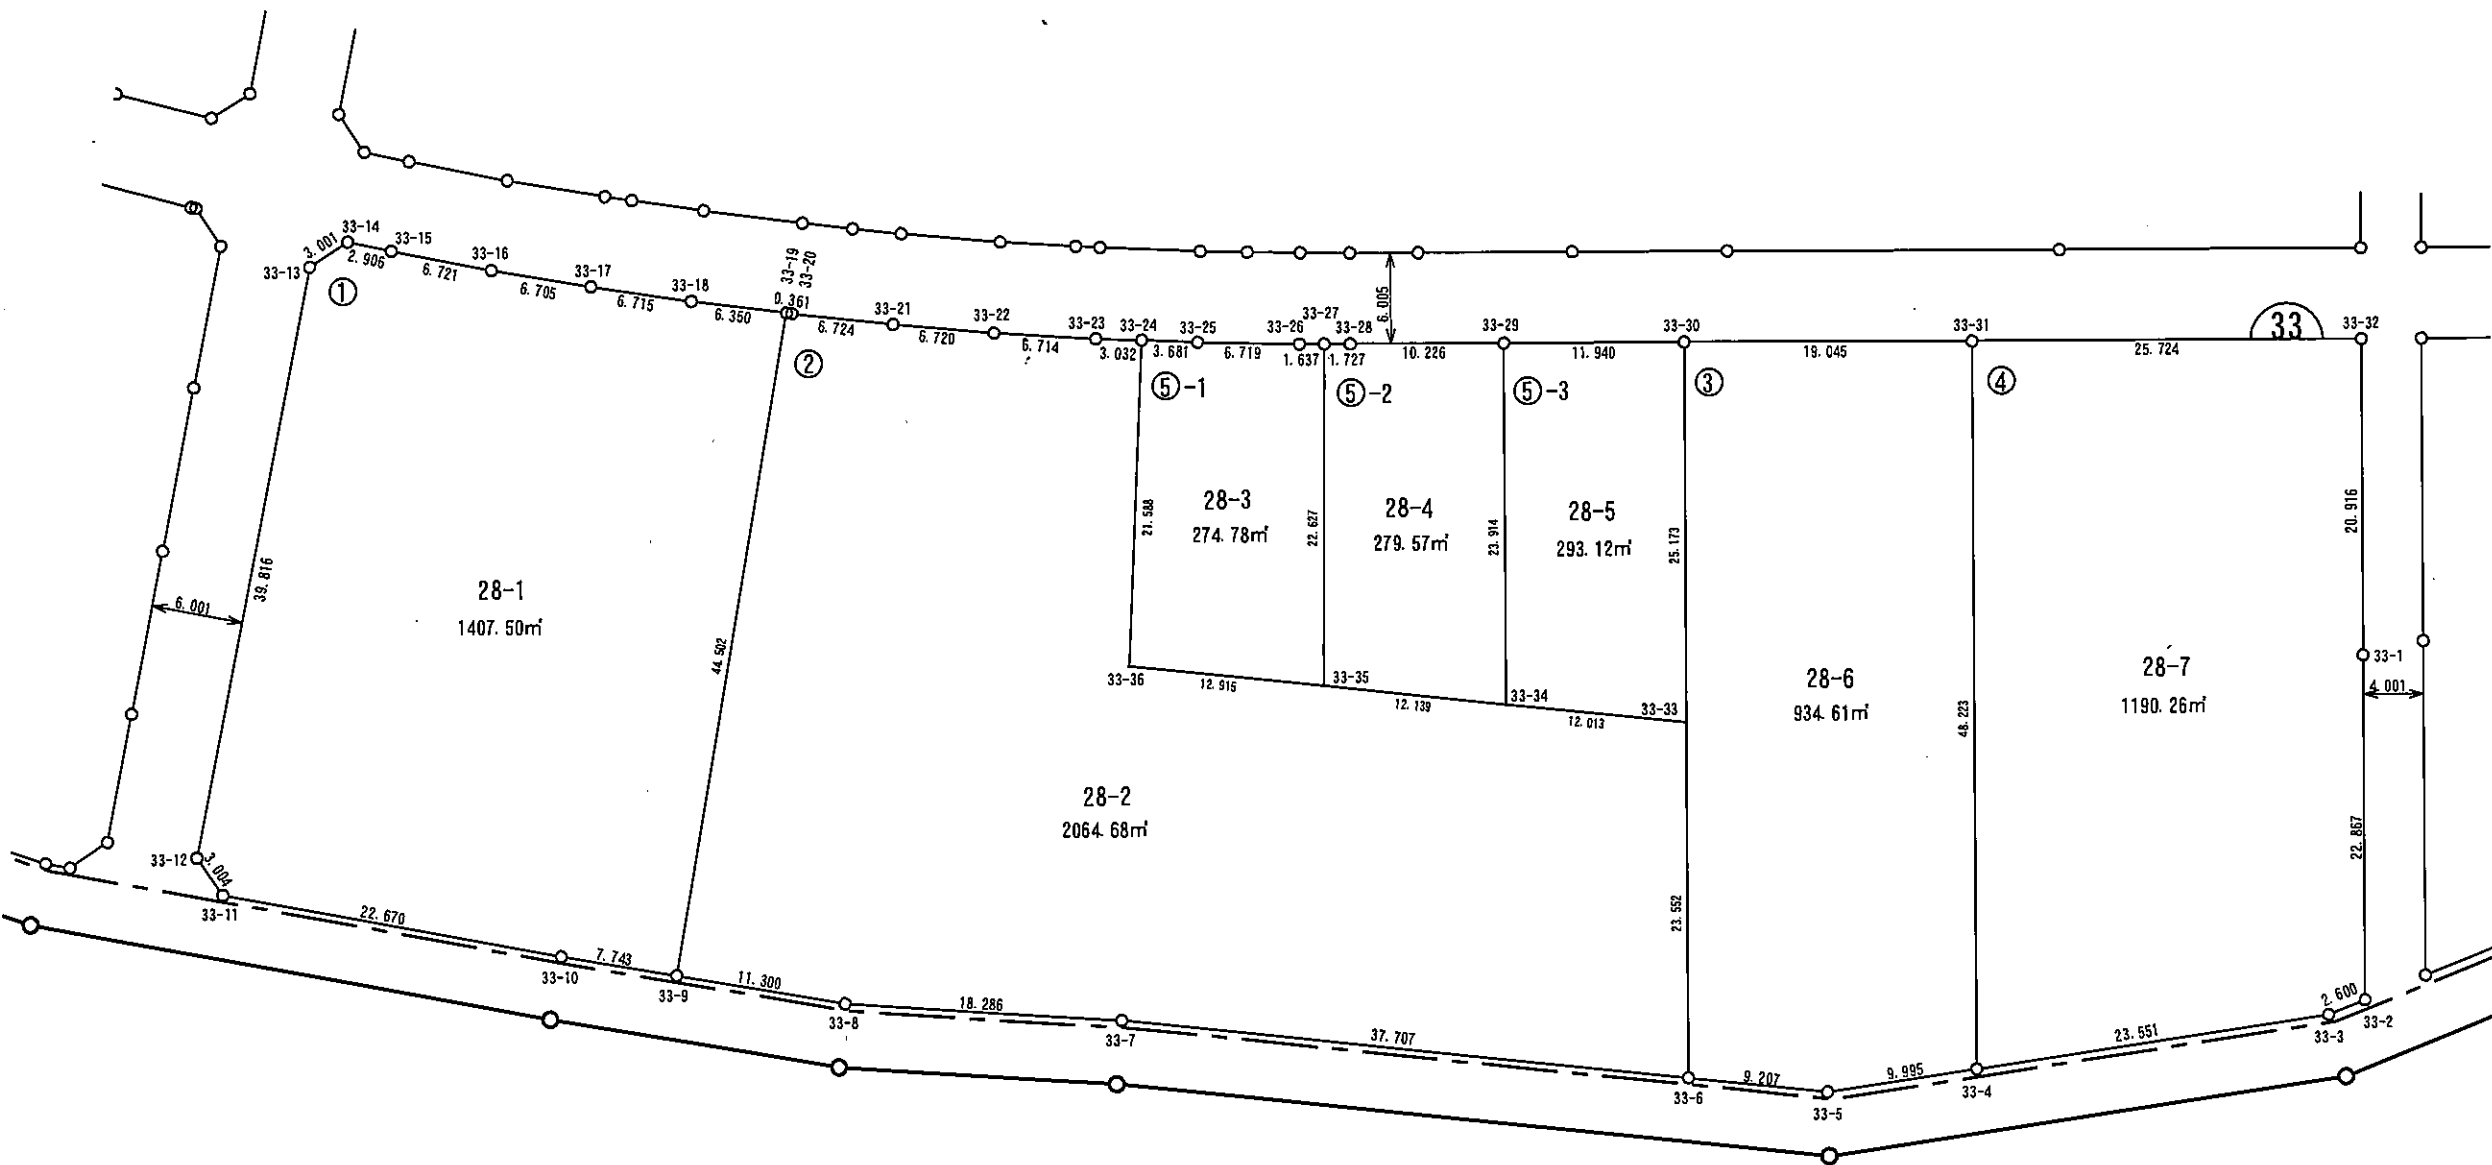

ご注意
この図面は土地区画整理組合等から引き継いだ
ものです。
換地処分時点のもので現況とは必ずしも一致し
ないことがあります。
参考図として取り扱い願います。

凡 例	
	施行地区界
	町丁目界
	街区番号
	画地番号
	辺 長
165.29㎡	画地面積
12-1	換地処分後の土地

所在	請西南四丁目	縮尺	1/500	街区番号	32
----	--------	----	-------	------	----

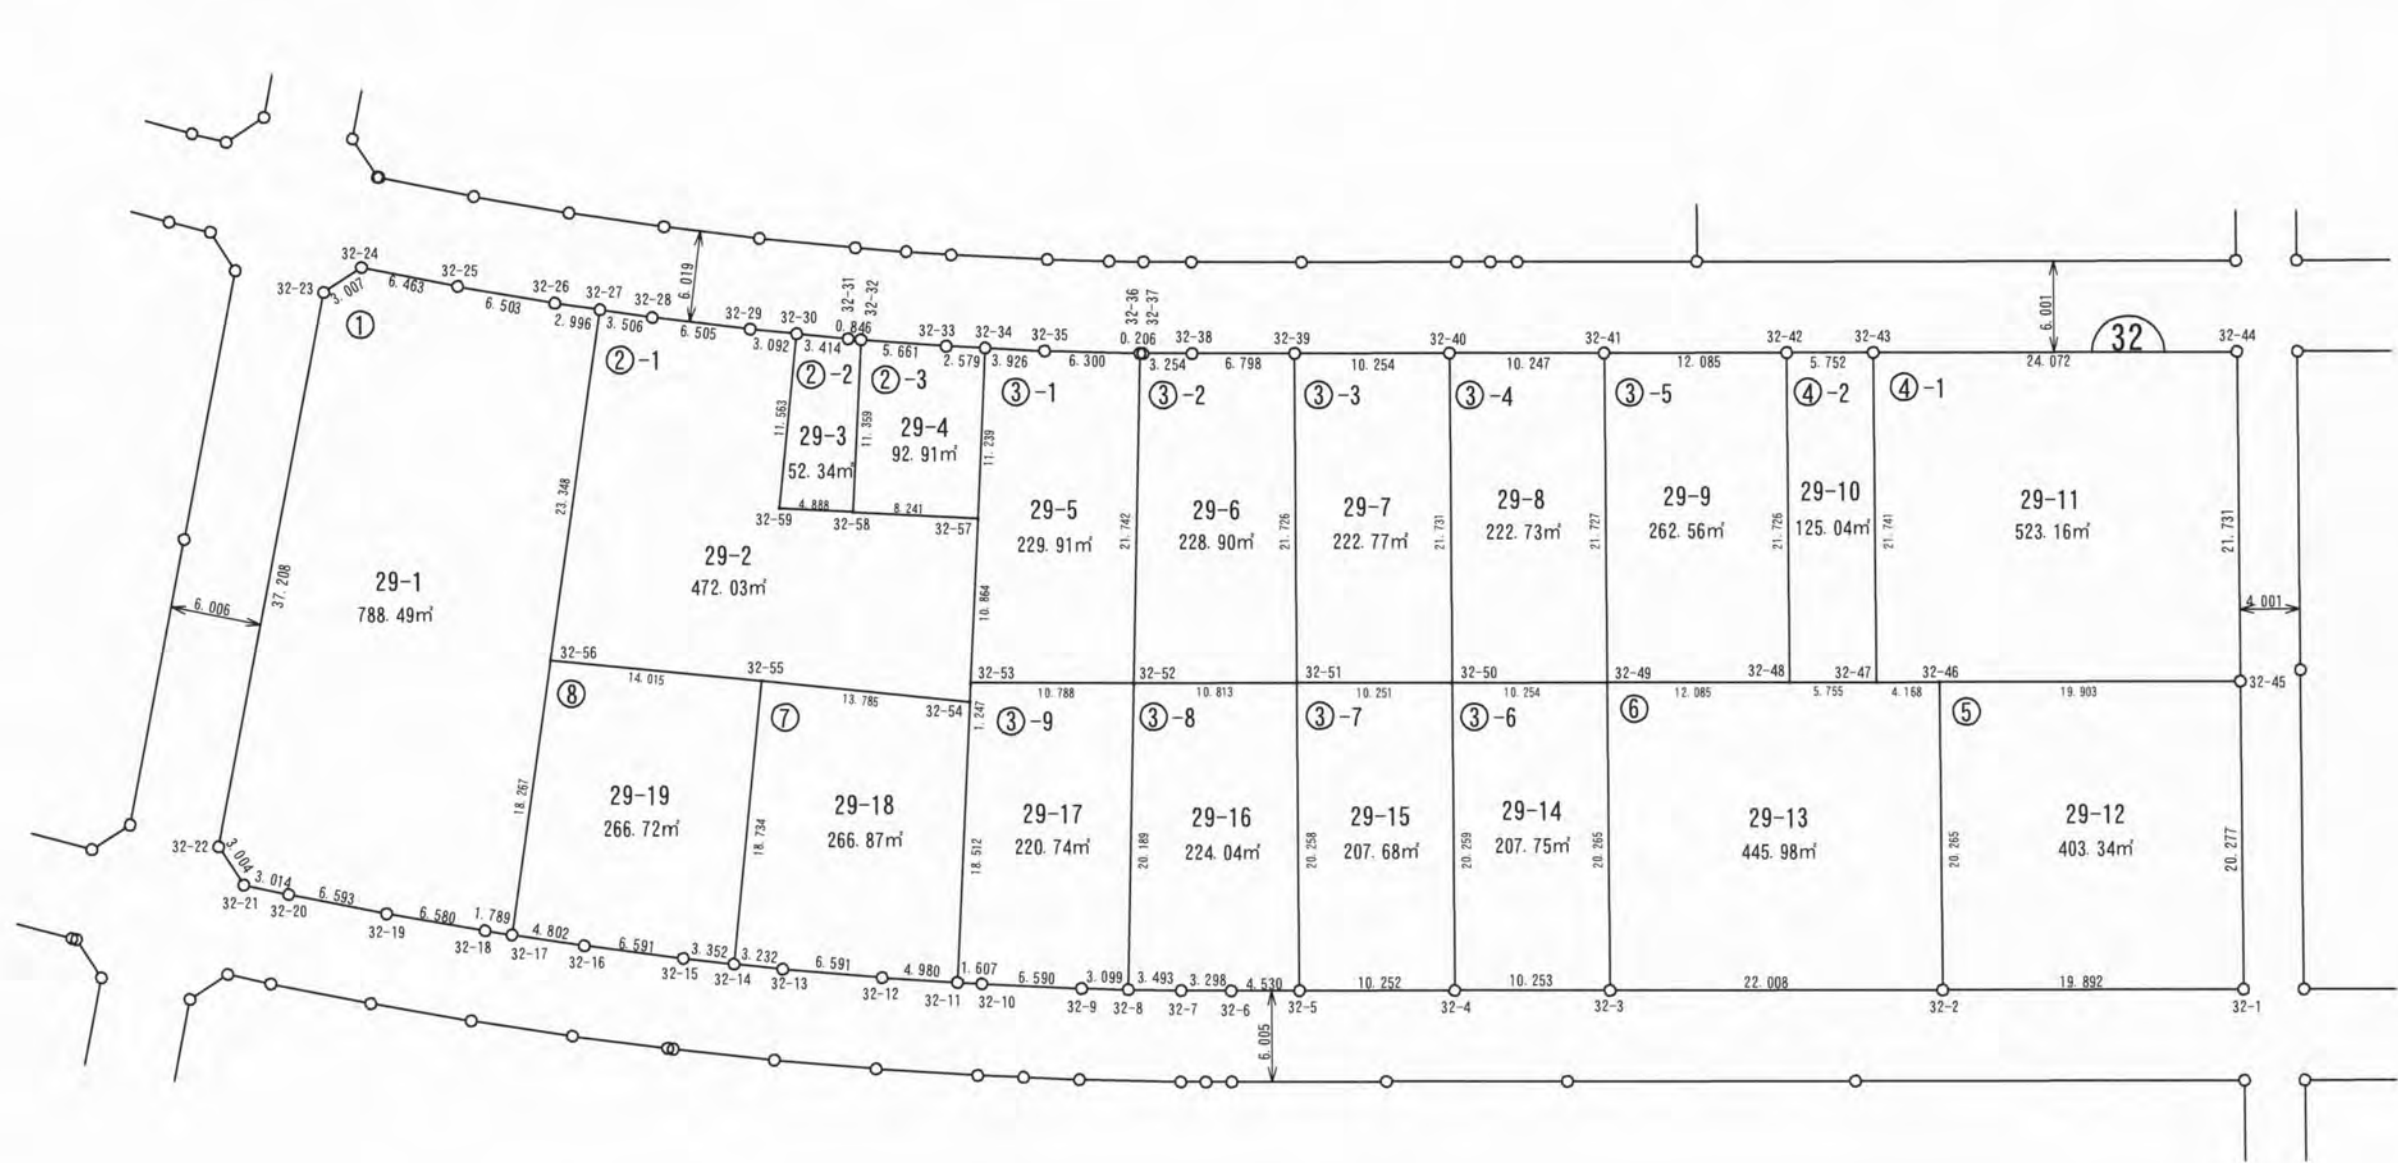


ご注意

この図面は土地区画整理組合等から引き継いだものです。
換地処分時点のもので現況とは必ずしも一致しないことがあります。
参考図として取り扱い願います。

凡 例	
	施行地区界
	町丁目界
	街区番号
	画地番号
	辺 長
165.29m²	画地面積
12-1	換地処分後の土地

確定図

所在	請西南四丁目	縮尺	1/500	街区番号	31
----	--------	----	-------	------	----

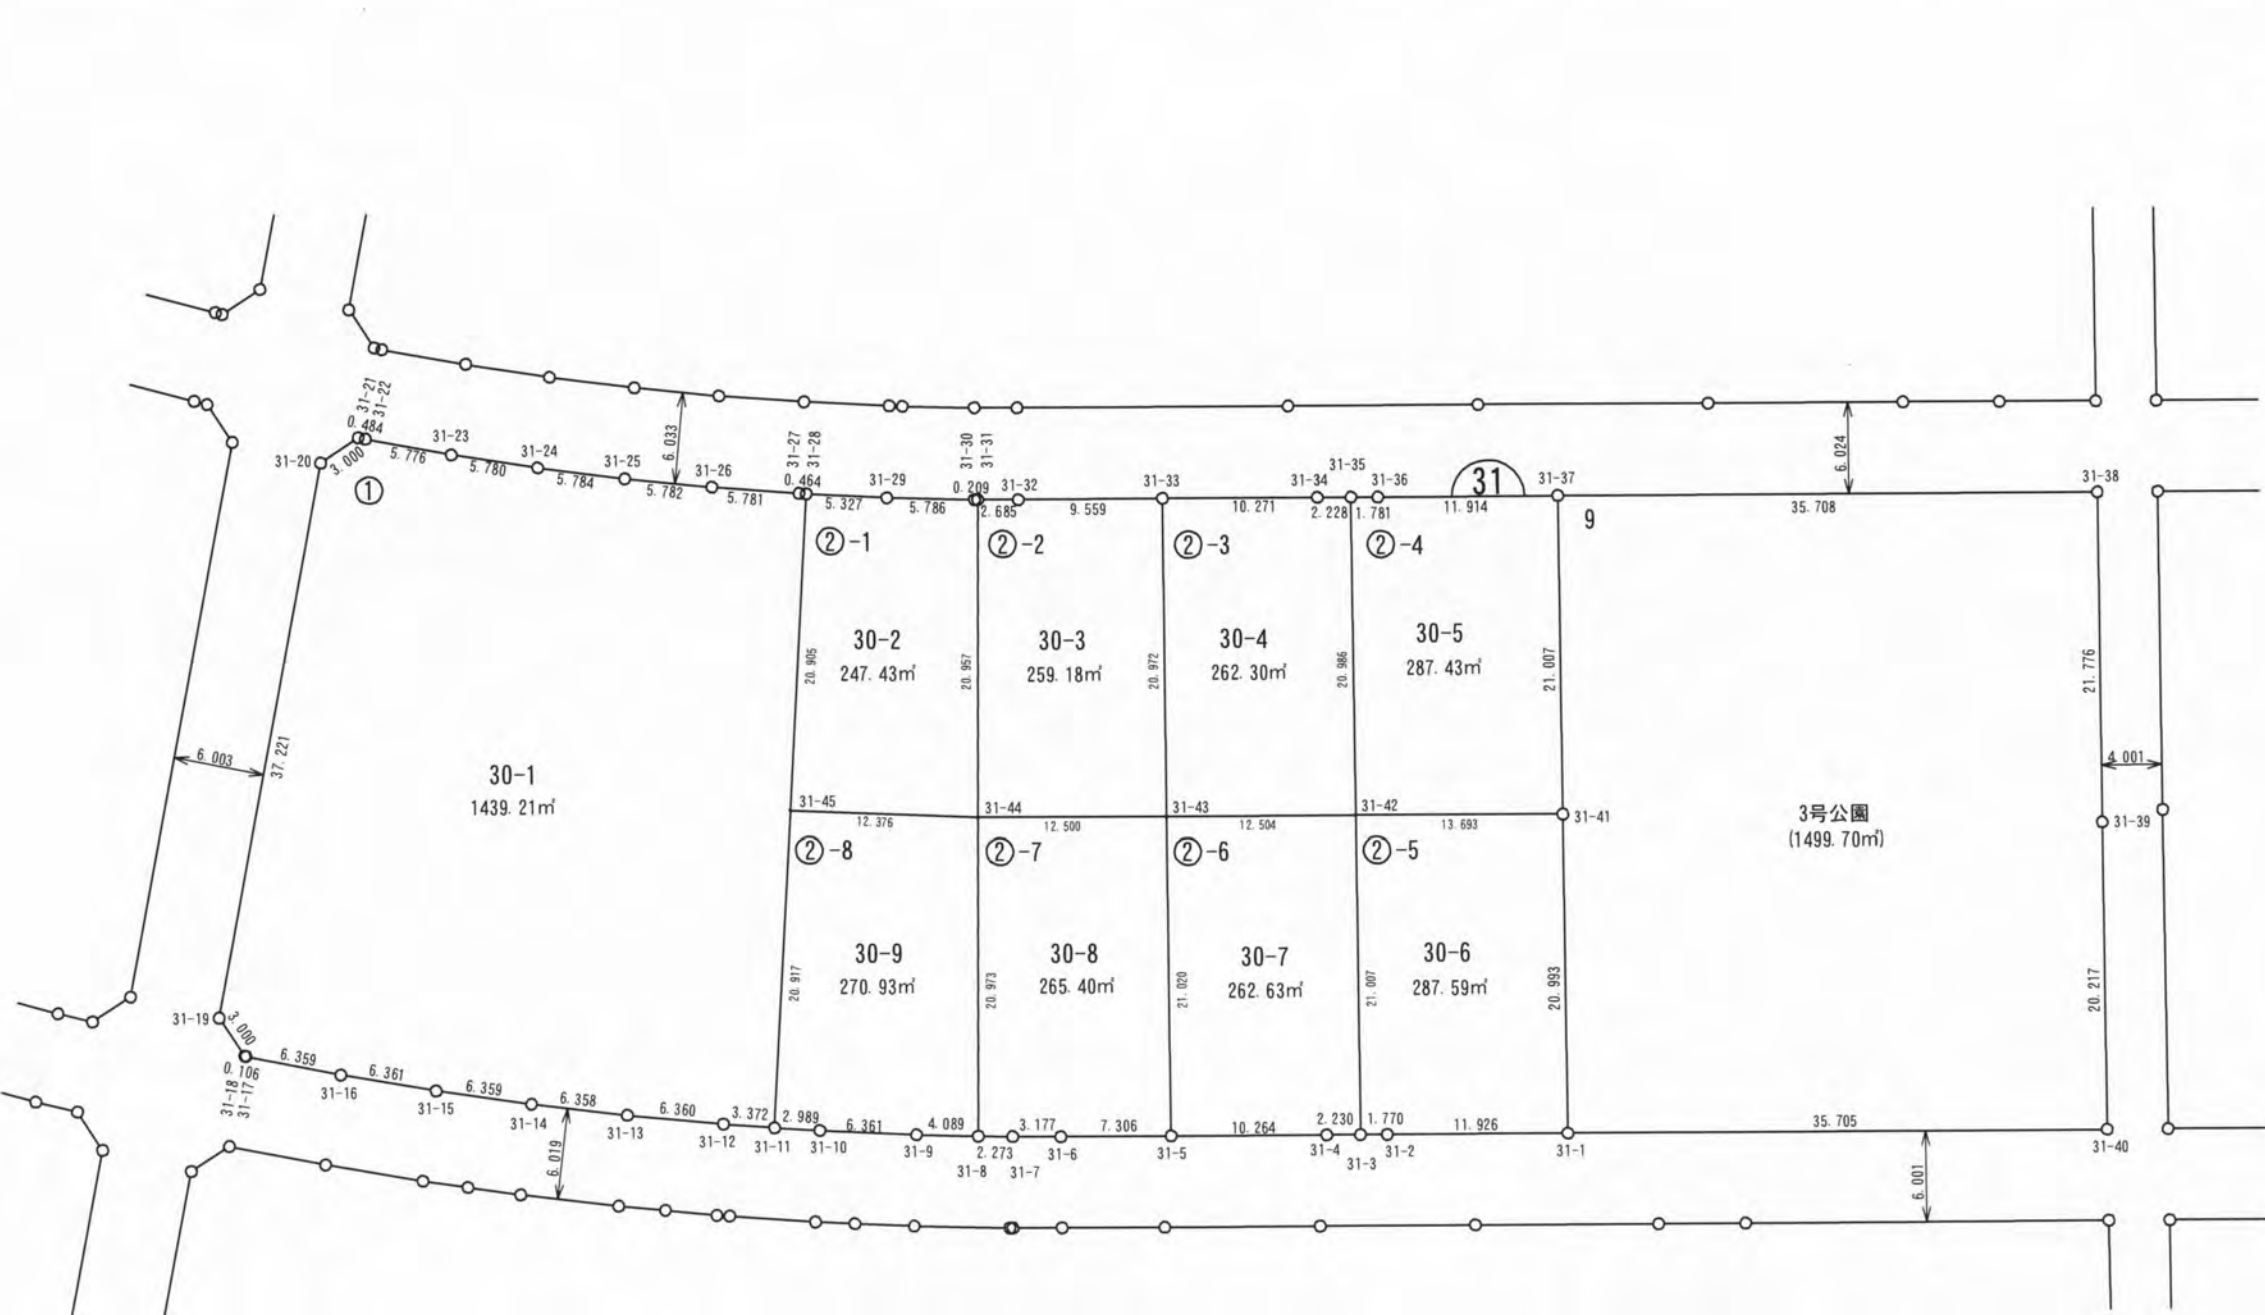


ご注意
この図面は土地区画整理組合等から引き継いだものです。
換地処分時点のもので現況とは必ずしも一致しないことがあります。
参考図として取り扱い願います。

凡 例	
	施行地区界
	町丁目界
	街区番号
	画地番号
	辺 長
165.29m ²	画地面積
12-1	換地処分後の土地

確定図


所在	請西南四丁目	縮尺	1/500	街区番号	30
----	--------	----	-------	------	----

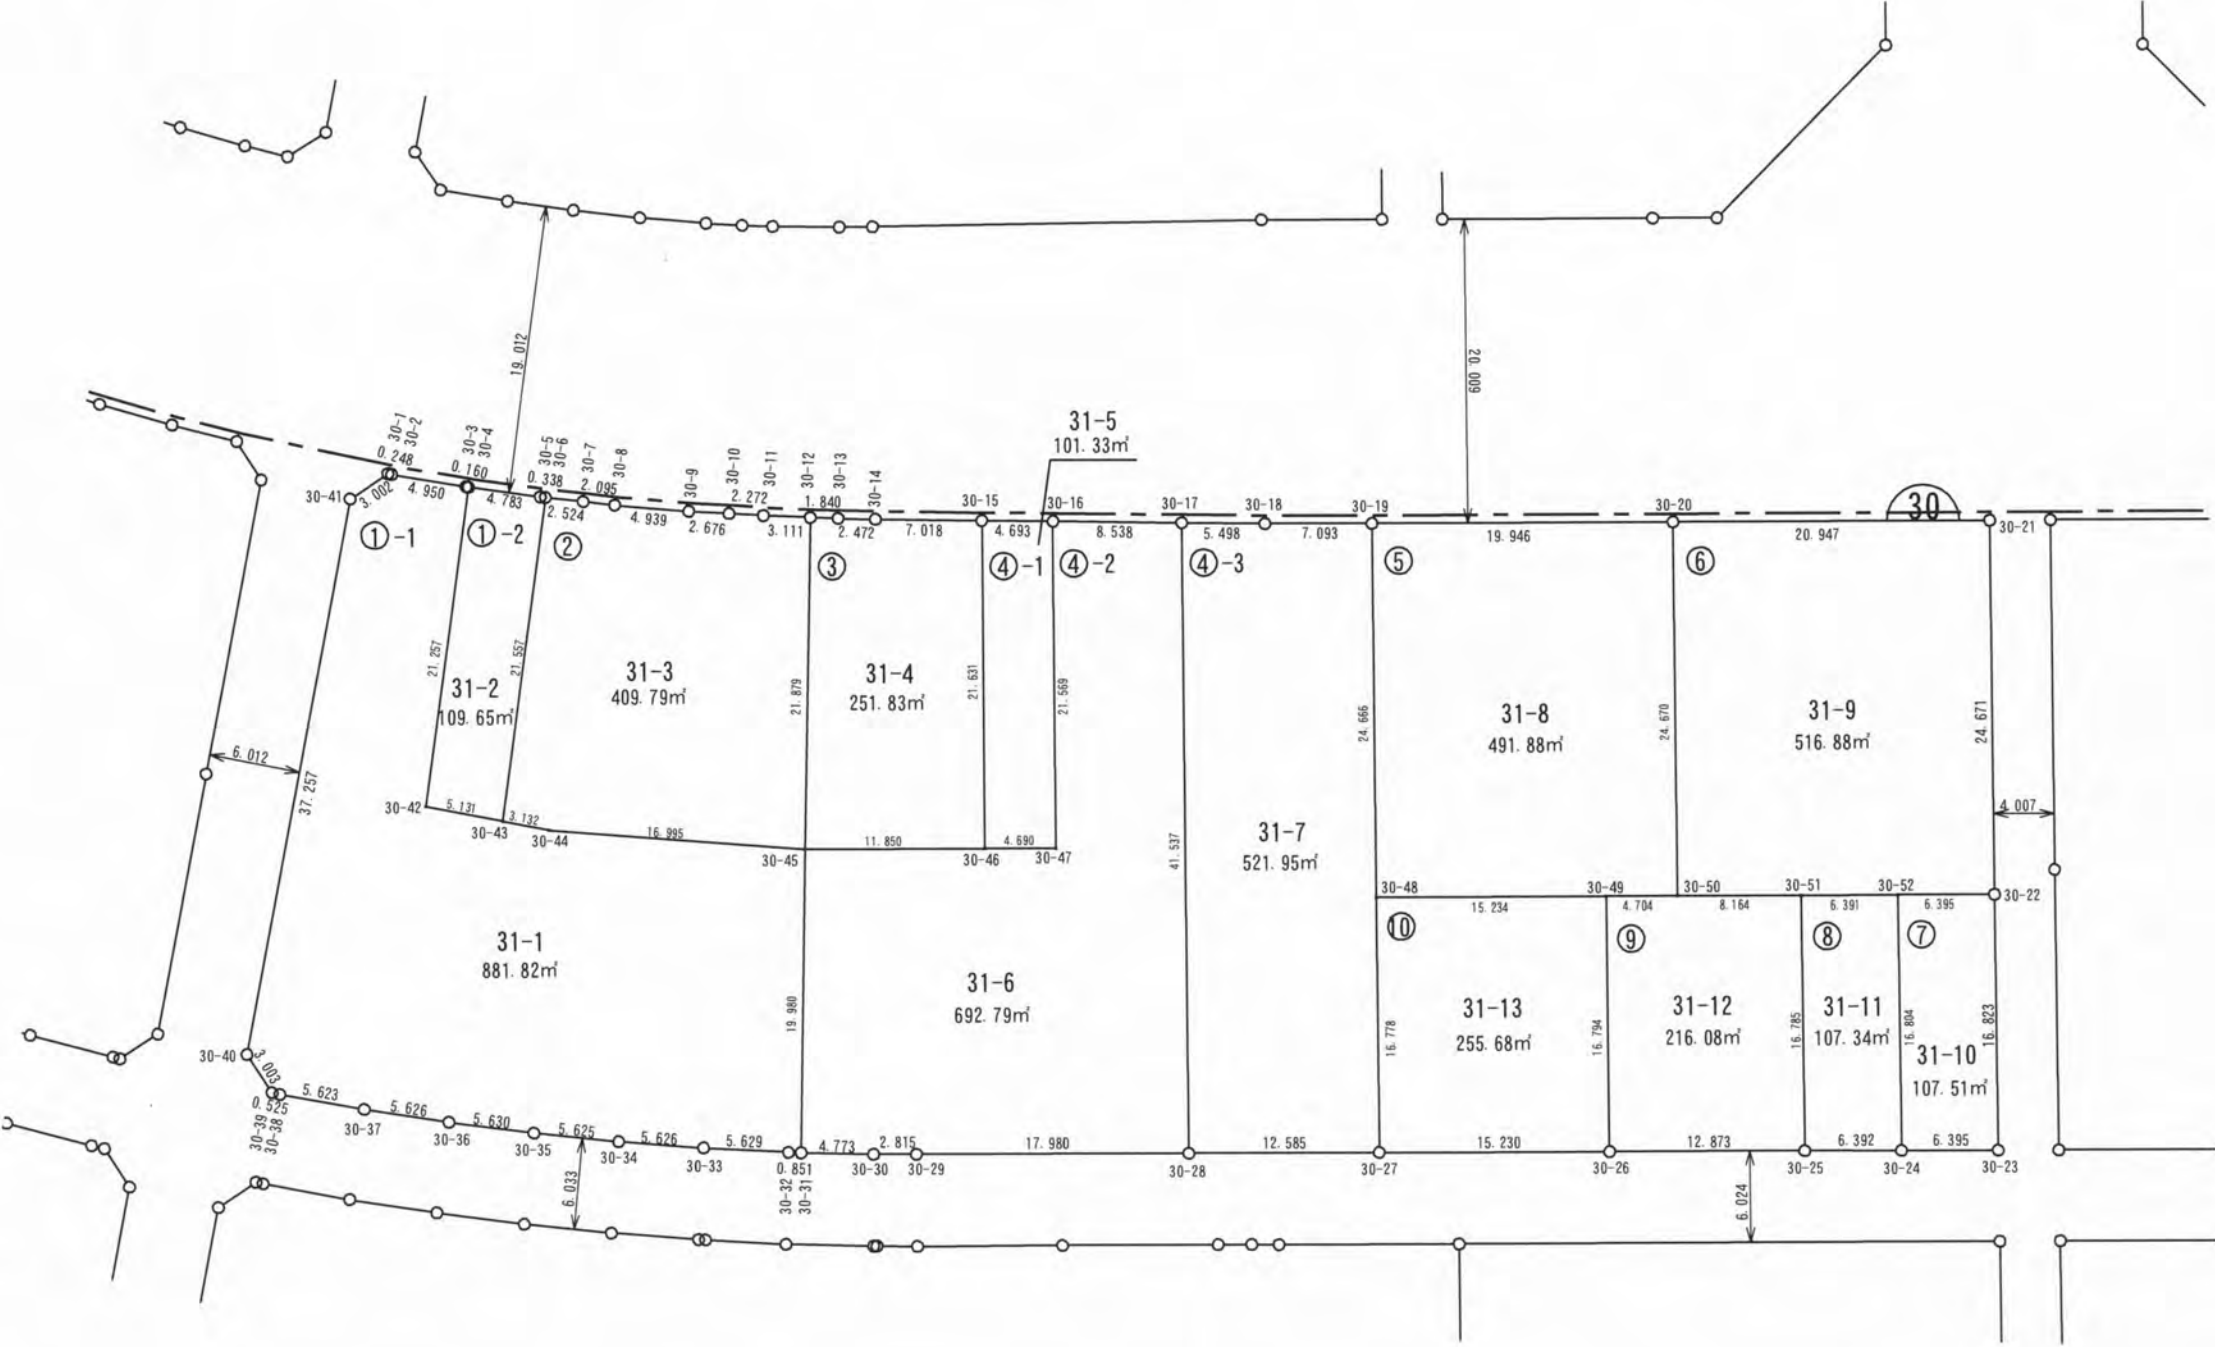

ご注意
この図面は土地区画整理組合等から引き継いだ
ものです。
換地処分時点のもので現況とは必ずしも一致し
ないことがあります。
参考図として取り扱い願います。

凡 例	
	施行地区界
	町丁目界
	街区番号
	画地番号
	辺 長
165.29m²	画地面積
12-1	換地処分後の土地


所在	請西南四丁目	縮尺	1/500	街区番号	29
----	--------	----	-------	------	----

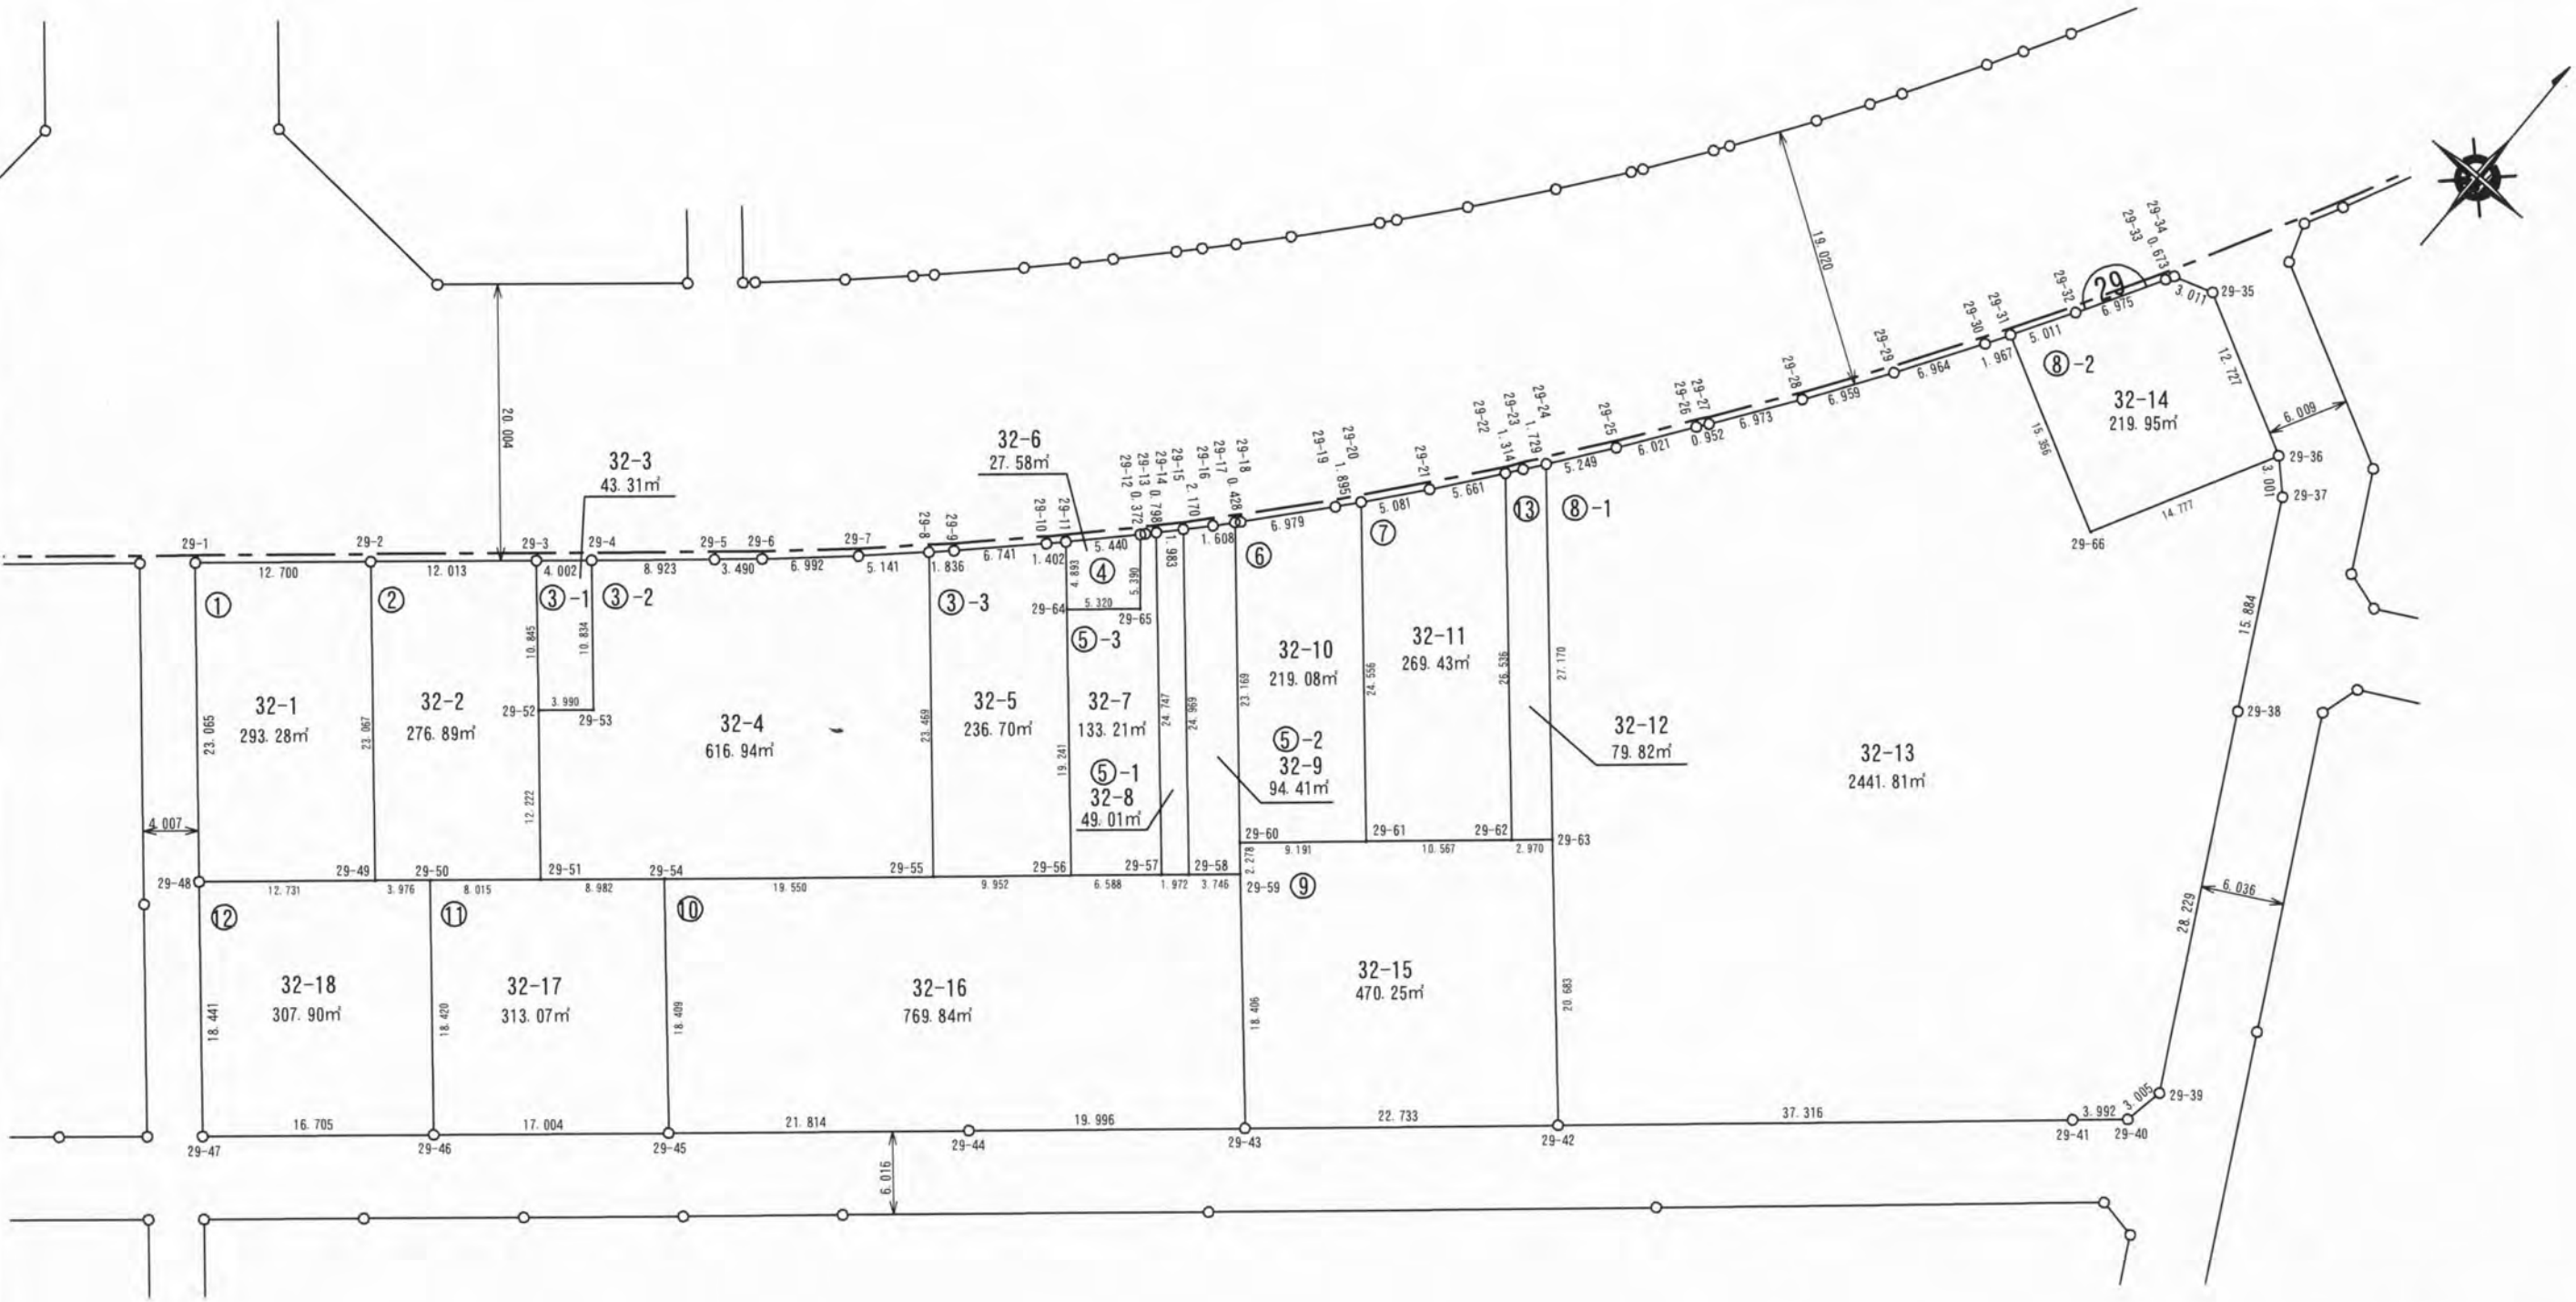

ご注意

この図面は土地区画整理組合等から引き継いだものです。
換地処分時点のもので現況とは必ずしも一致しないことがあります。
参考図として取り扱い願います。

凡 例	
	施行地区界
	町丁目界
	街区番号
	画地番号
	辺 長
165.29m²	画地面積
12-1	換地処分後の土地

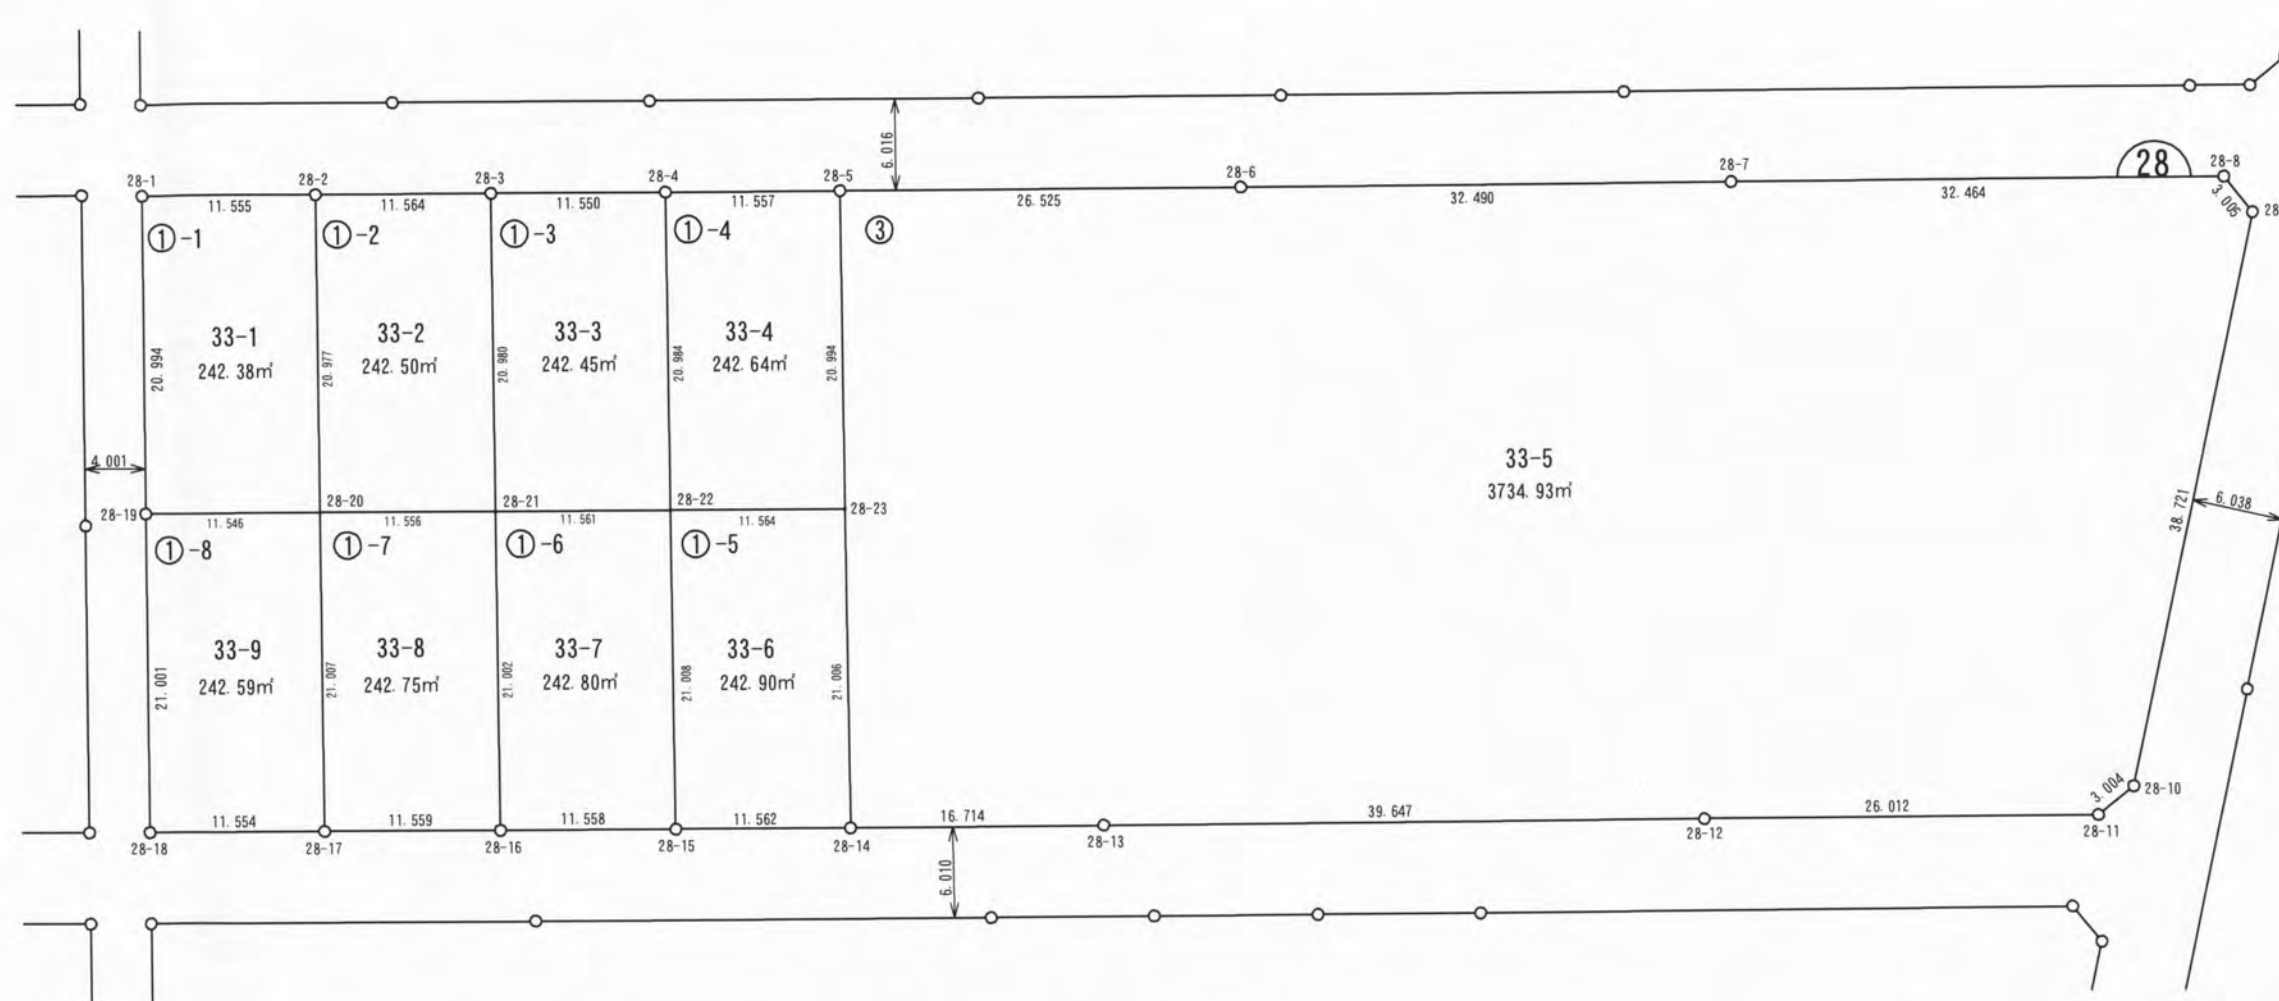


ご注意

この図面は土地区画整理組合等から引き継いだものです。
換地処分時点のもので現況とは必ずしも一致しないことがあります。
参考図として取り扱い願います。


凡 例	
	施行地区界
	町丁目界
	街区番号
	画地番号
	辺 長
165.29㎡	画地面積
12-1	換地処分後の土地

所在	請西南四丁目	縮尺	1/500	街区番号	27
----	--------	----	-------	------	----

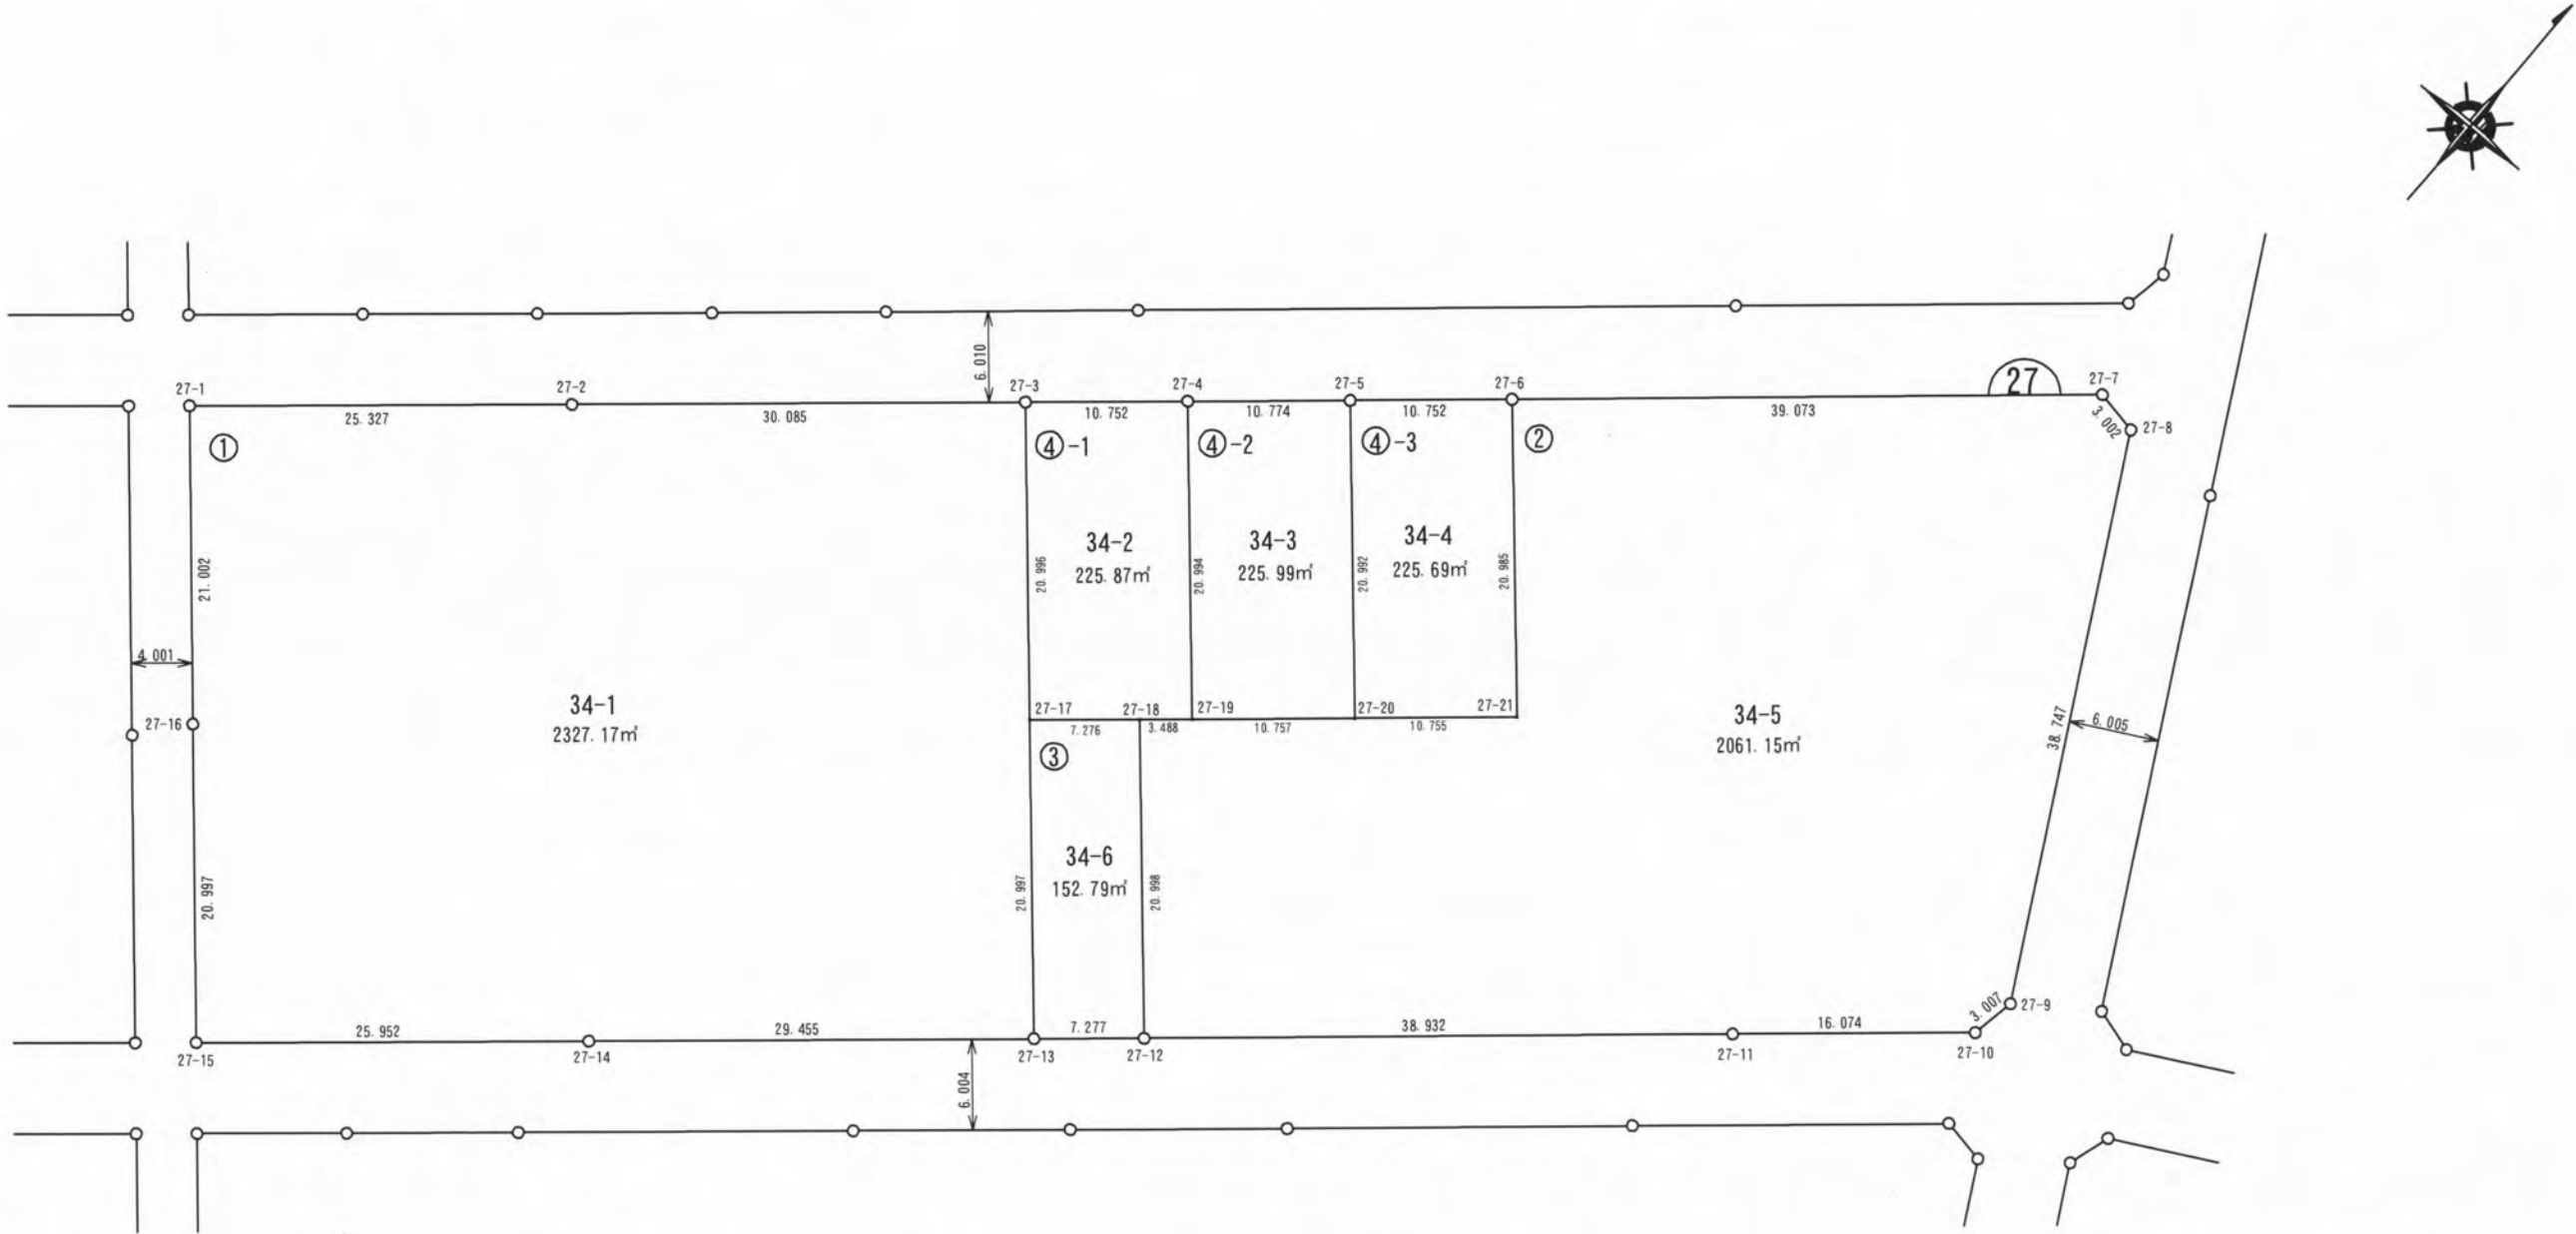

ご注意
この図面は土地区画整理組合等から引き継いだものです。
換地処分時点のもので現況とは必ずしも一致しないことがあります。
参考図として取り扱い願います。


凡 例	
	施行地区界
	町丁目界
	街区番号
	画地番号
	辺 長
165.29㎡	画地面積
12-1	換地処分後の土地

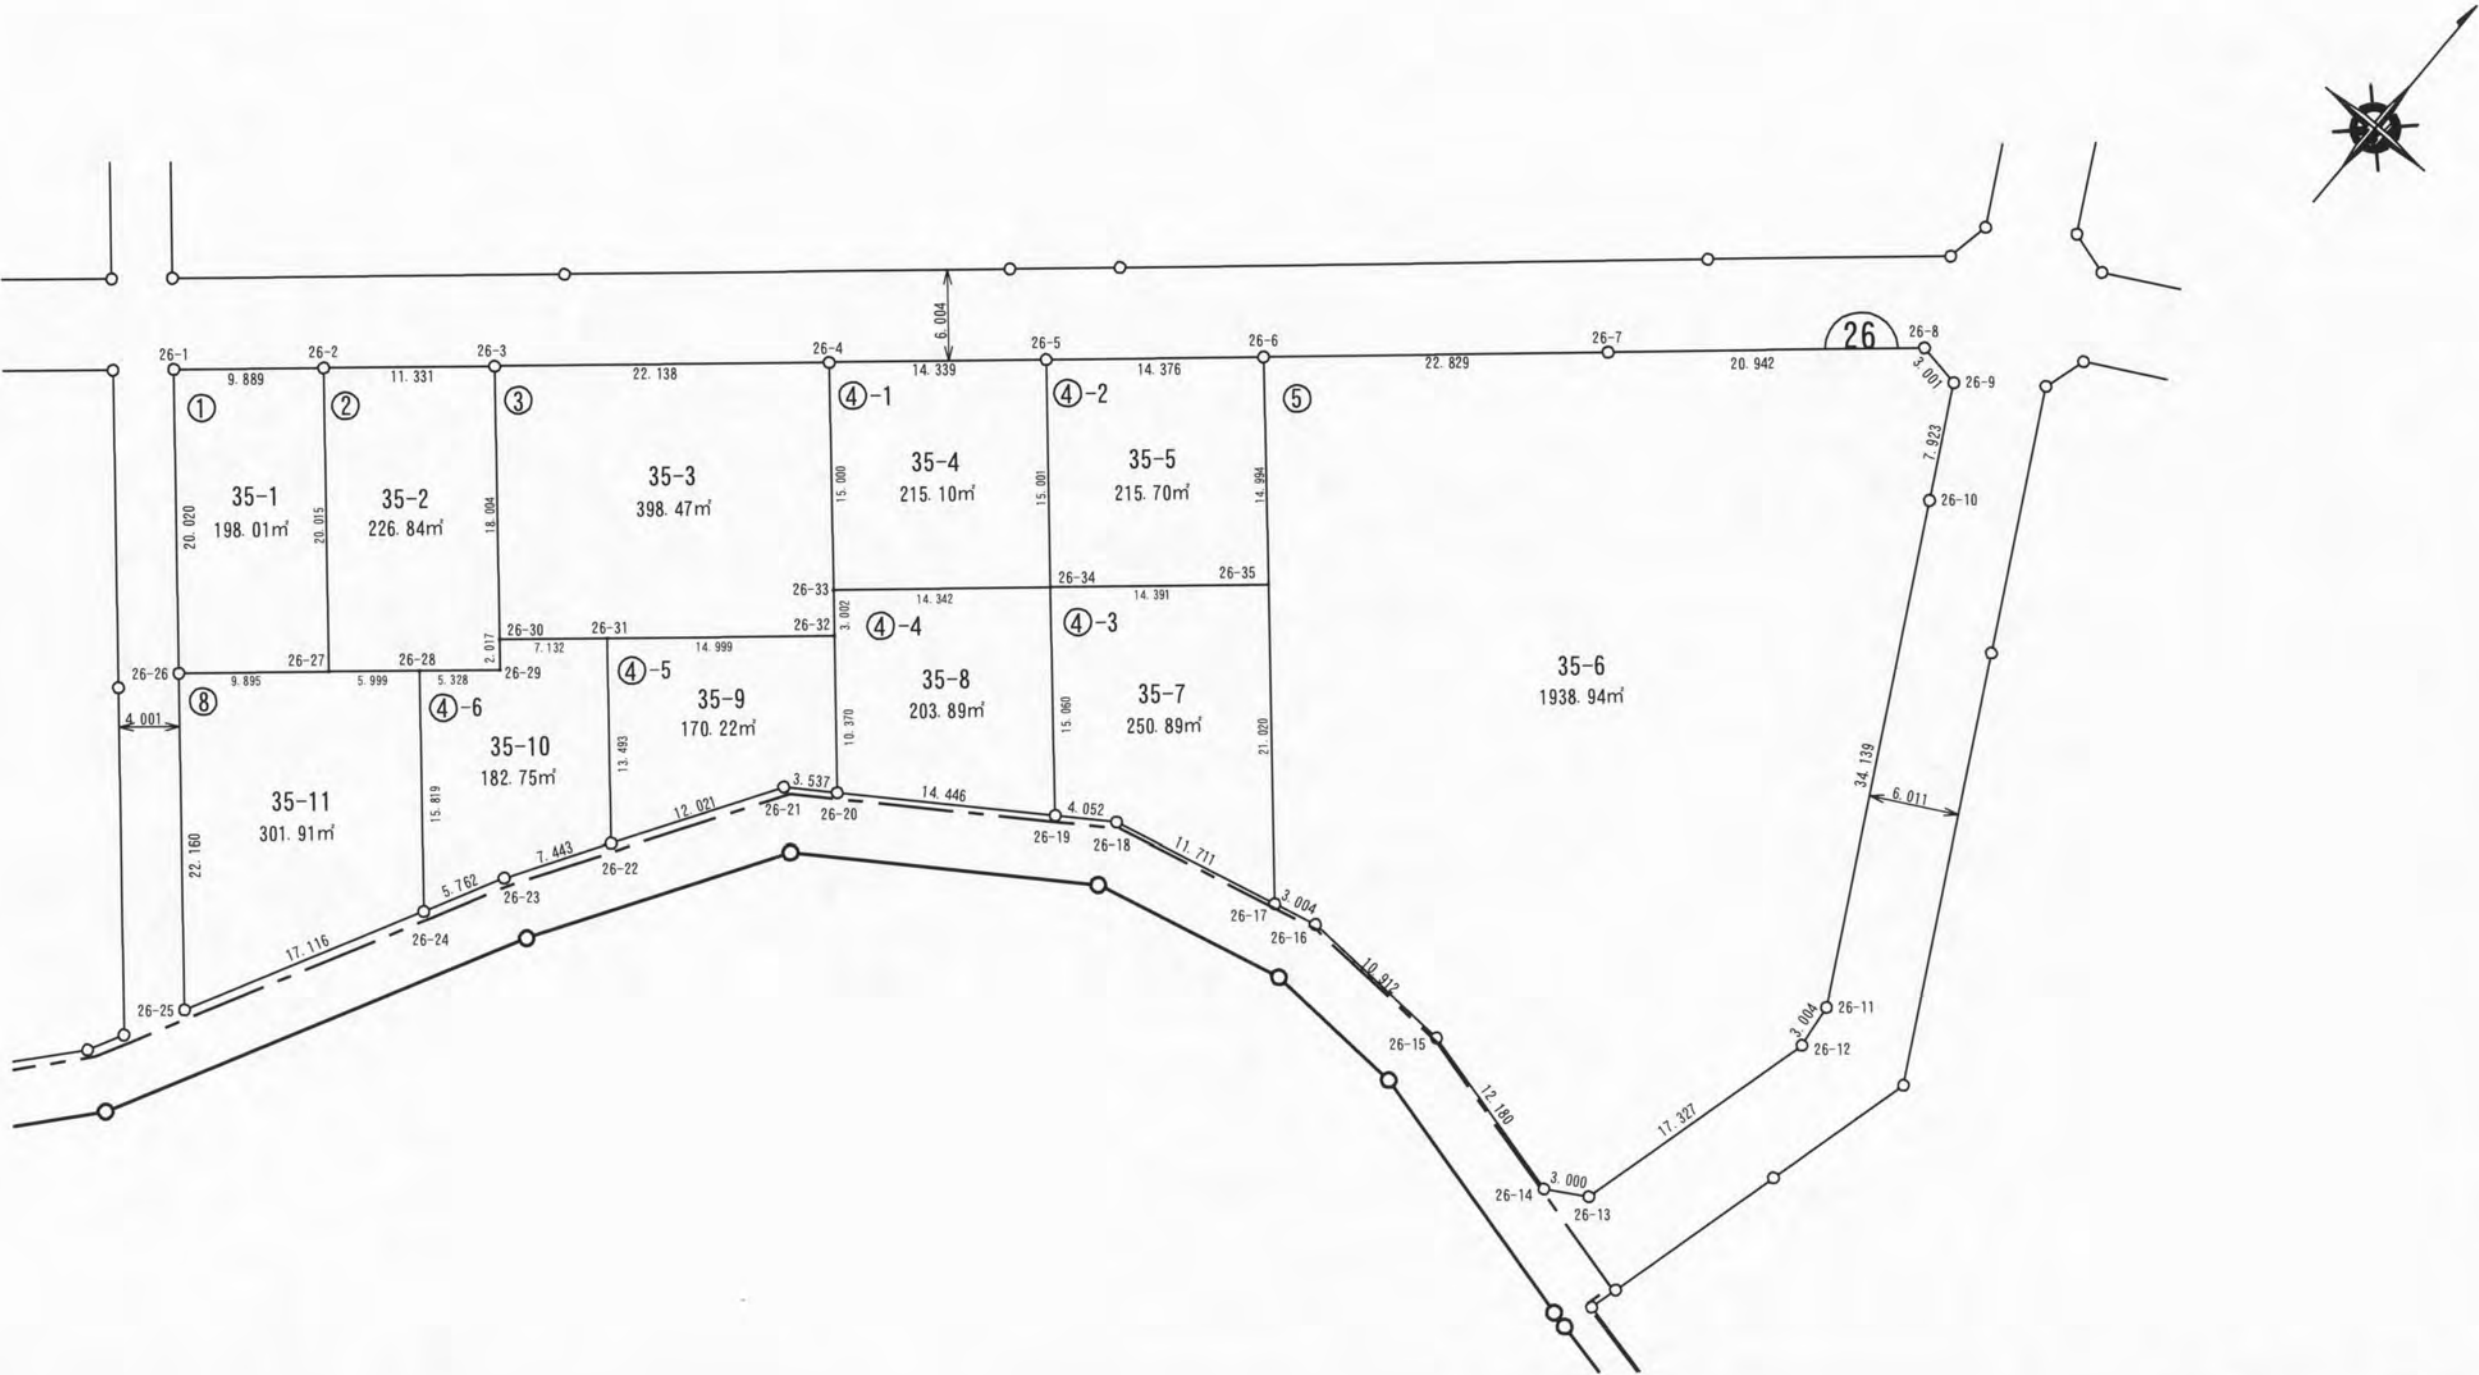

ご注意
この図面は土地区画整理組合等から引き継いだものです。
換地処分時点のもので現況とは必ずしも一致しないことがあります。
参考図として取り扱い願います。

凡 例	
	施行地区界
	町丁目界
	街区番号
	画地番号
	辺 長
165.29㎡	画地面積
12-1	換地処分後の土地


所在	請西南四丁目	縮尺	1/500	街区番号	25
----	--------	----	-------	------	----

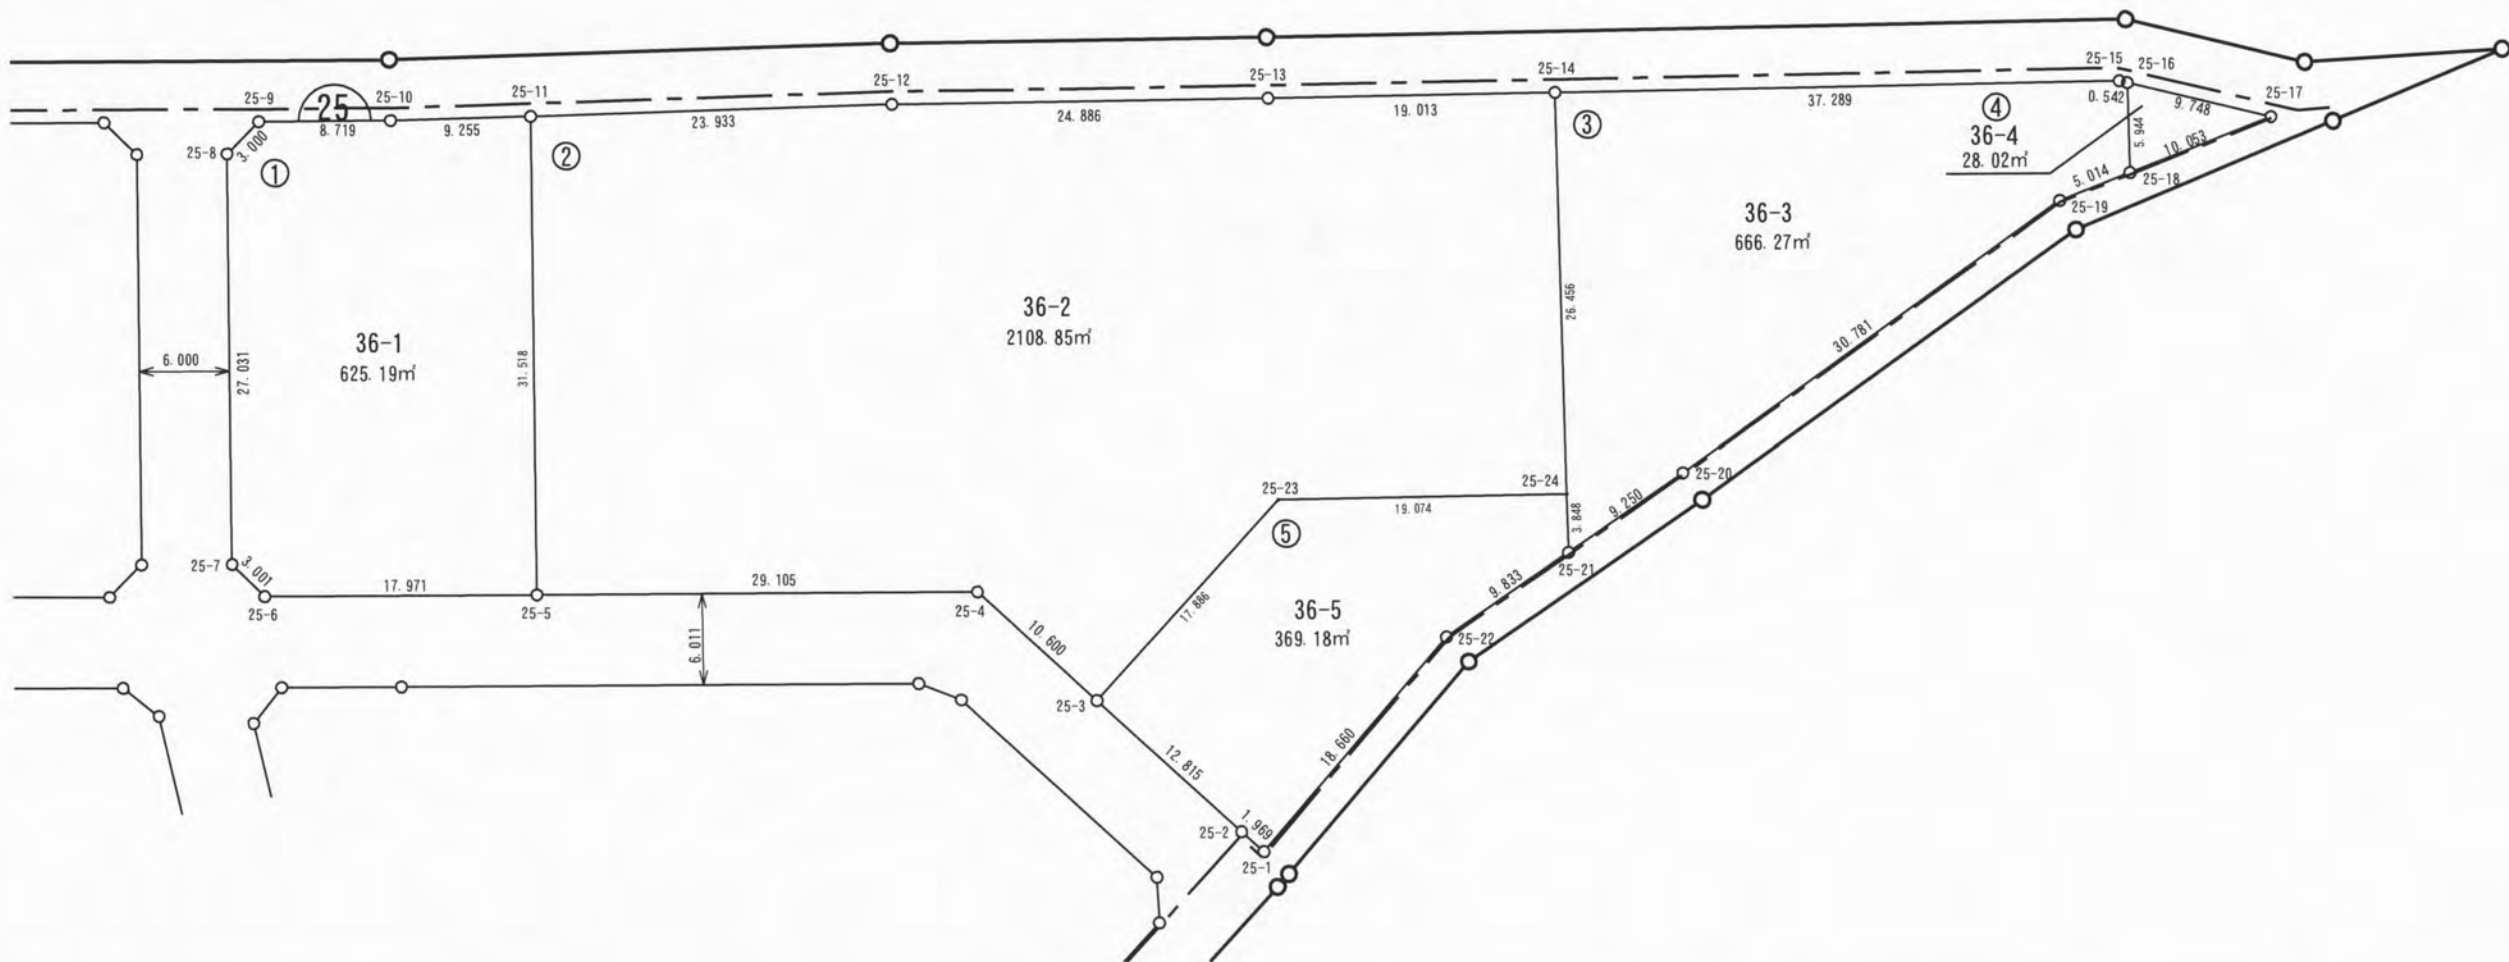

ご注意
この図面は土地区画整理組合等から引き継いだものです。
換地処分時点のもので現況とは必ずしも一致しないことがあります。
参考図として取り扱い願います。

凡 例	
	施行地区界
	町丁目界
	街区番号
	画地番号
	辺 長
165.29m²	画地面積
12-1	換地処分後の土地

所在	請西南四丁目	縮尺	1/500	街区番号	24
----	--------	----	-------	------	----

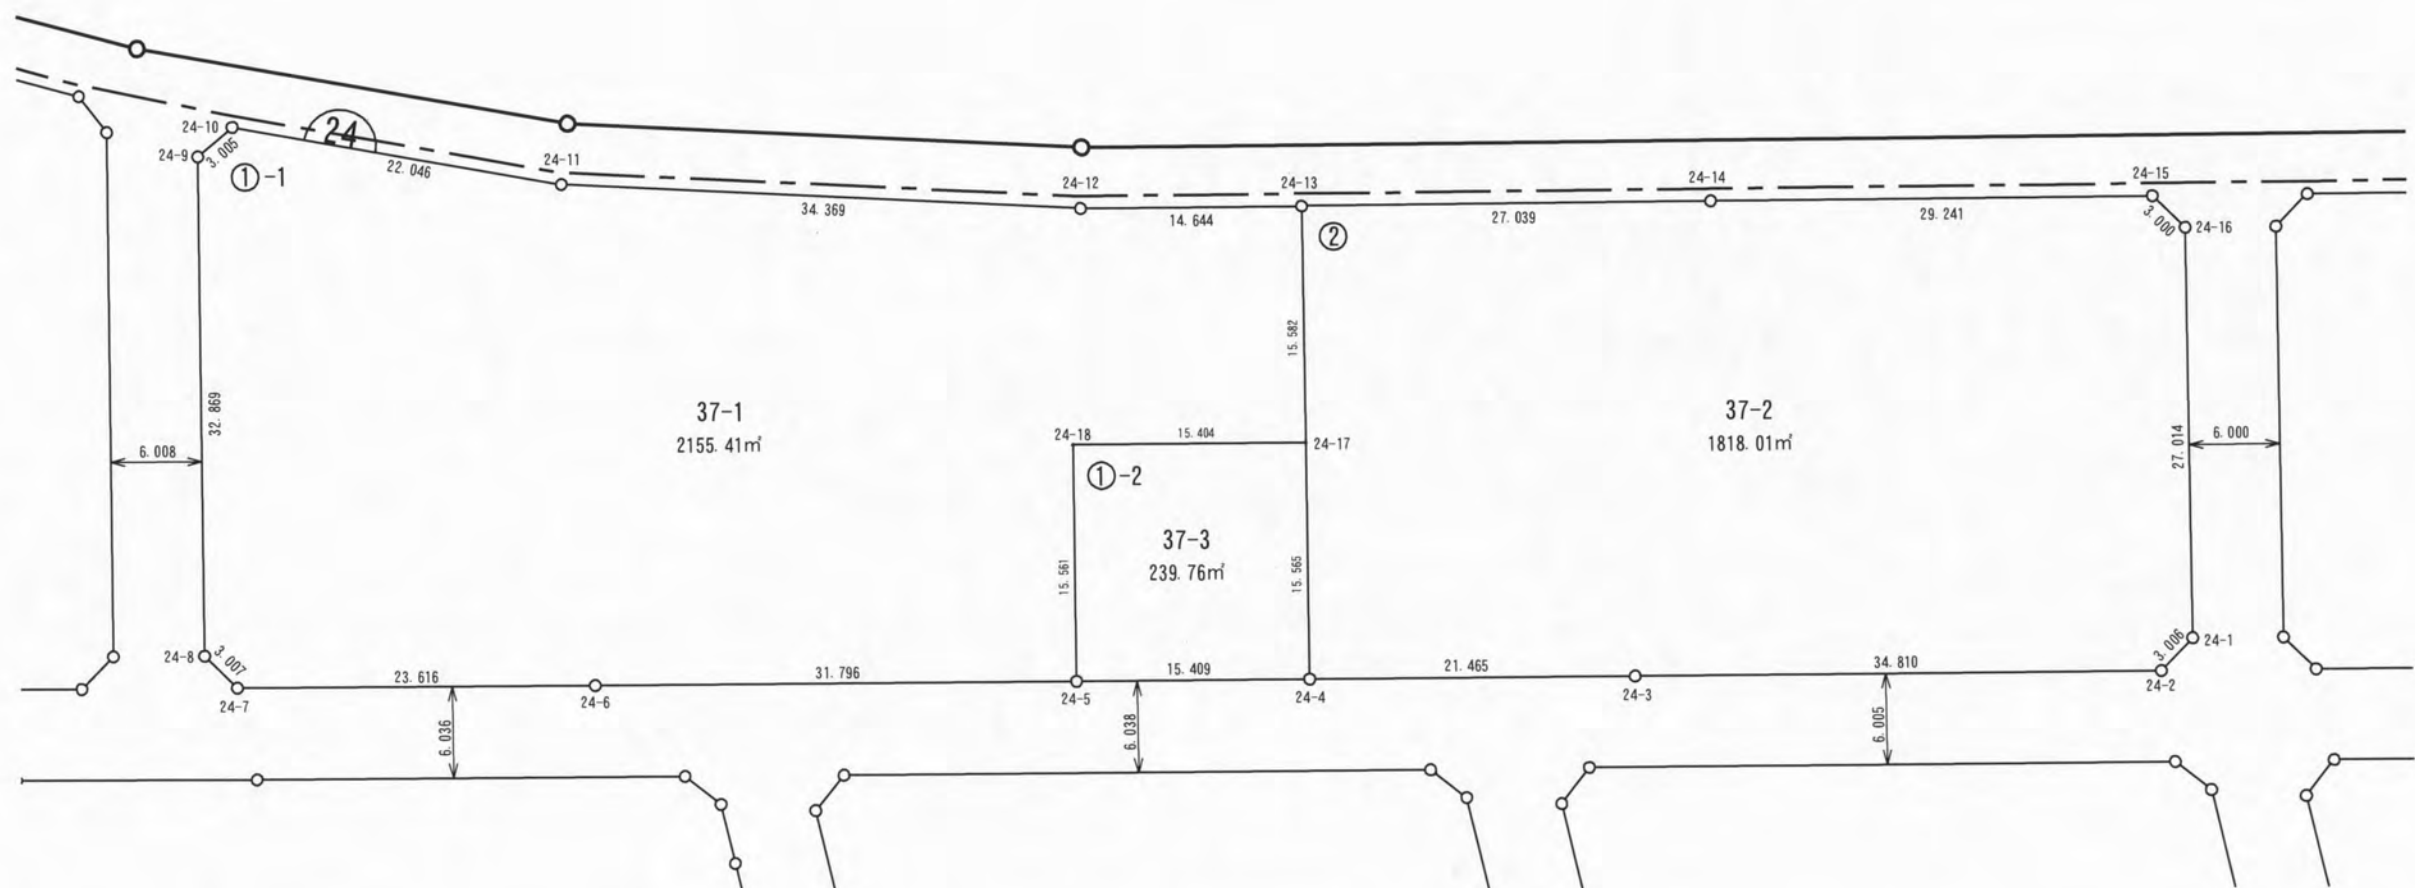

ご注意
この図面は土地区画整理組合等から引き継いだ
ものです。
換地処分時点のもので現況とは必ずしも一致し
ないことがあります。
参考図として取り扱い願います。

凡 例	
	施行地区界
	町丁目界
	街区番号
	画地番号
	辺 長
165.29m²	画地面積
12-1	換地処分後の土地

確定図

所在	請西南四丁目	縮尺	1/500	街区番号	23
----	--------	----	-------	------	----



ご注意
この図面は土地区画整理組合等から引き継いだものです。
換地処分時点のもので現況とは必ずしも一致しないことがあります。
参考図として取り扱い願います。

凡 例	
	施行地区界
	町丁目界
	街区番号
	画地番号
	辺 長
165.29m ²	画地面積
12-1	換地処分後の土地