


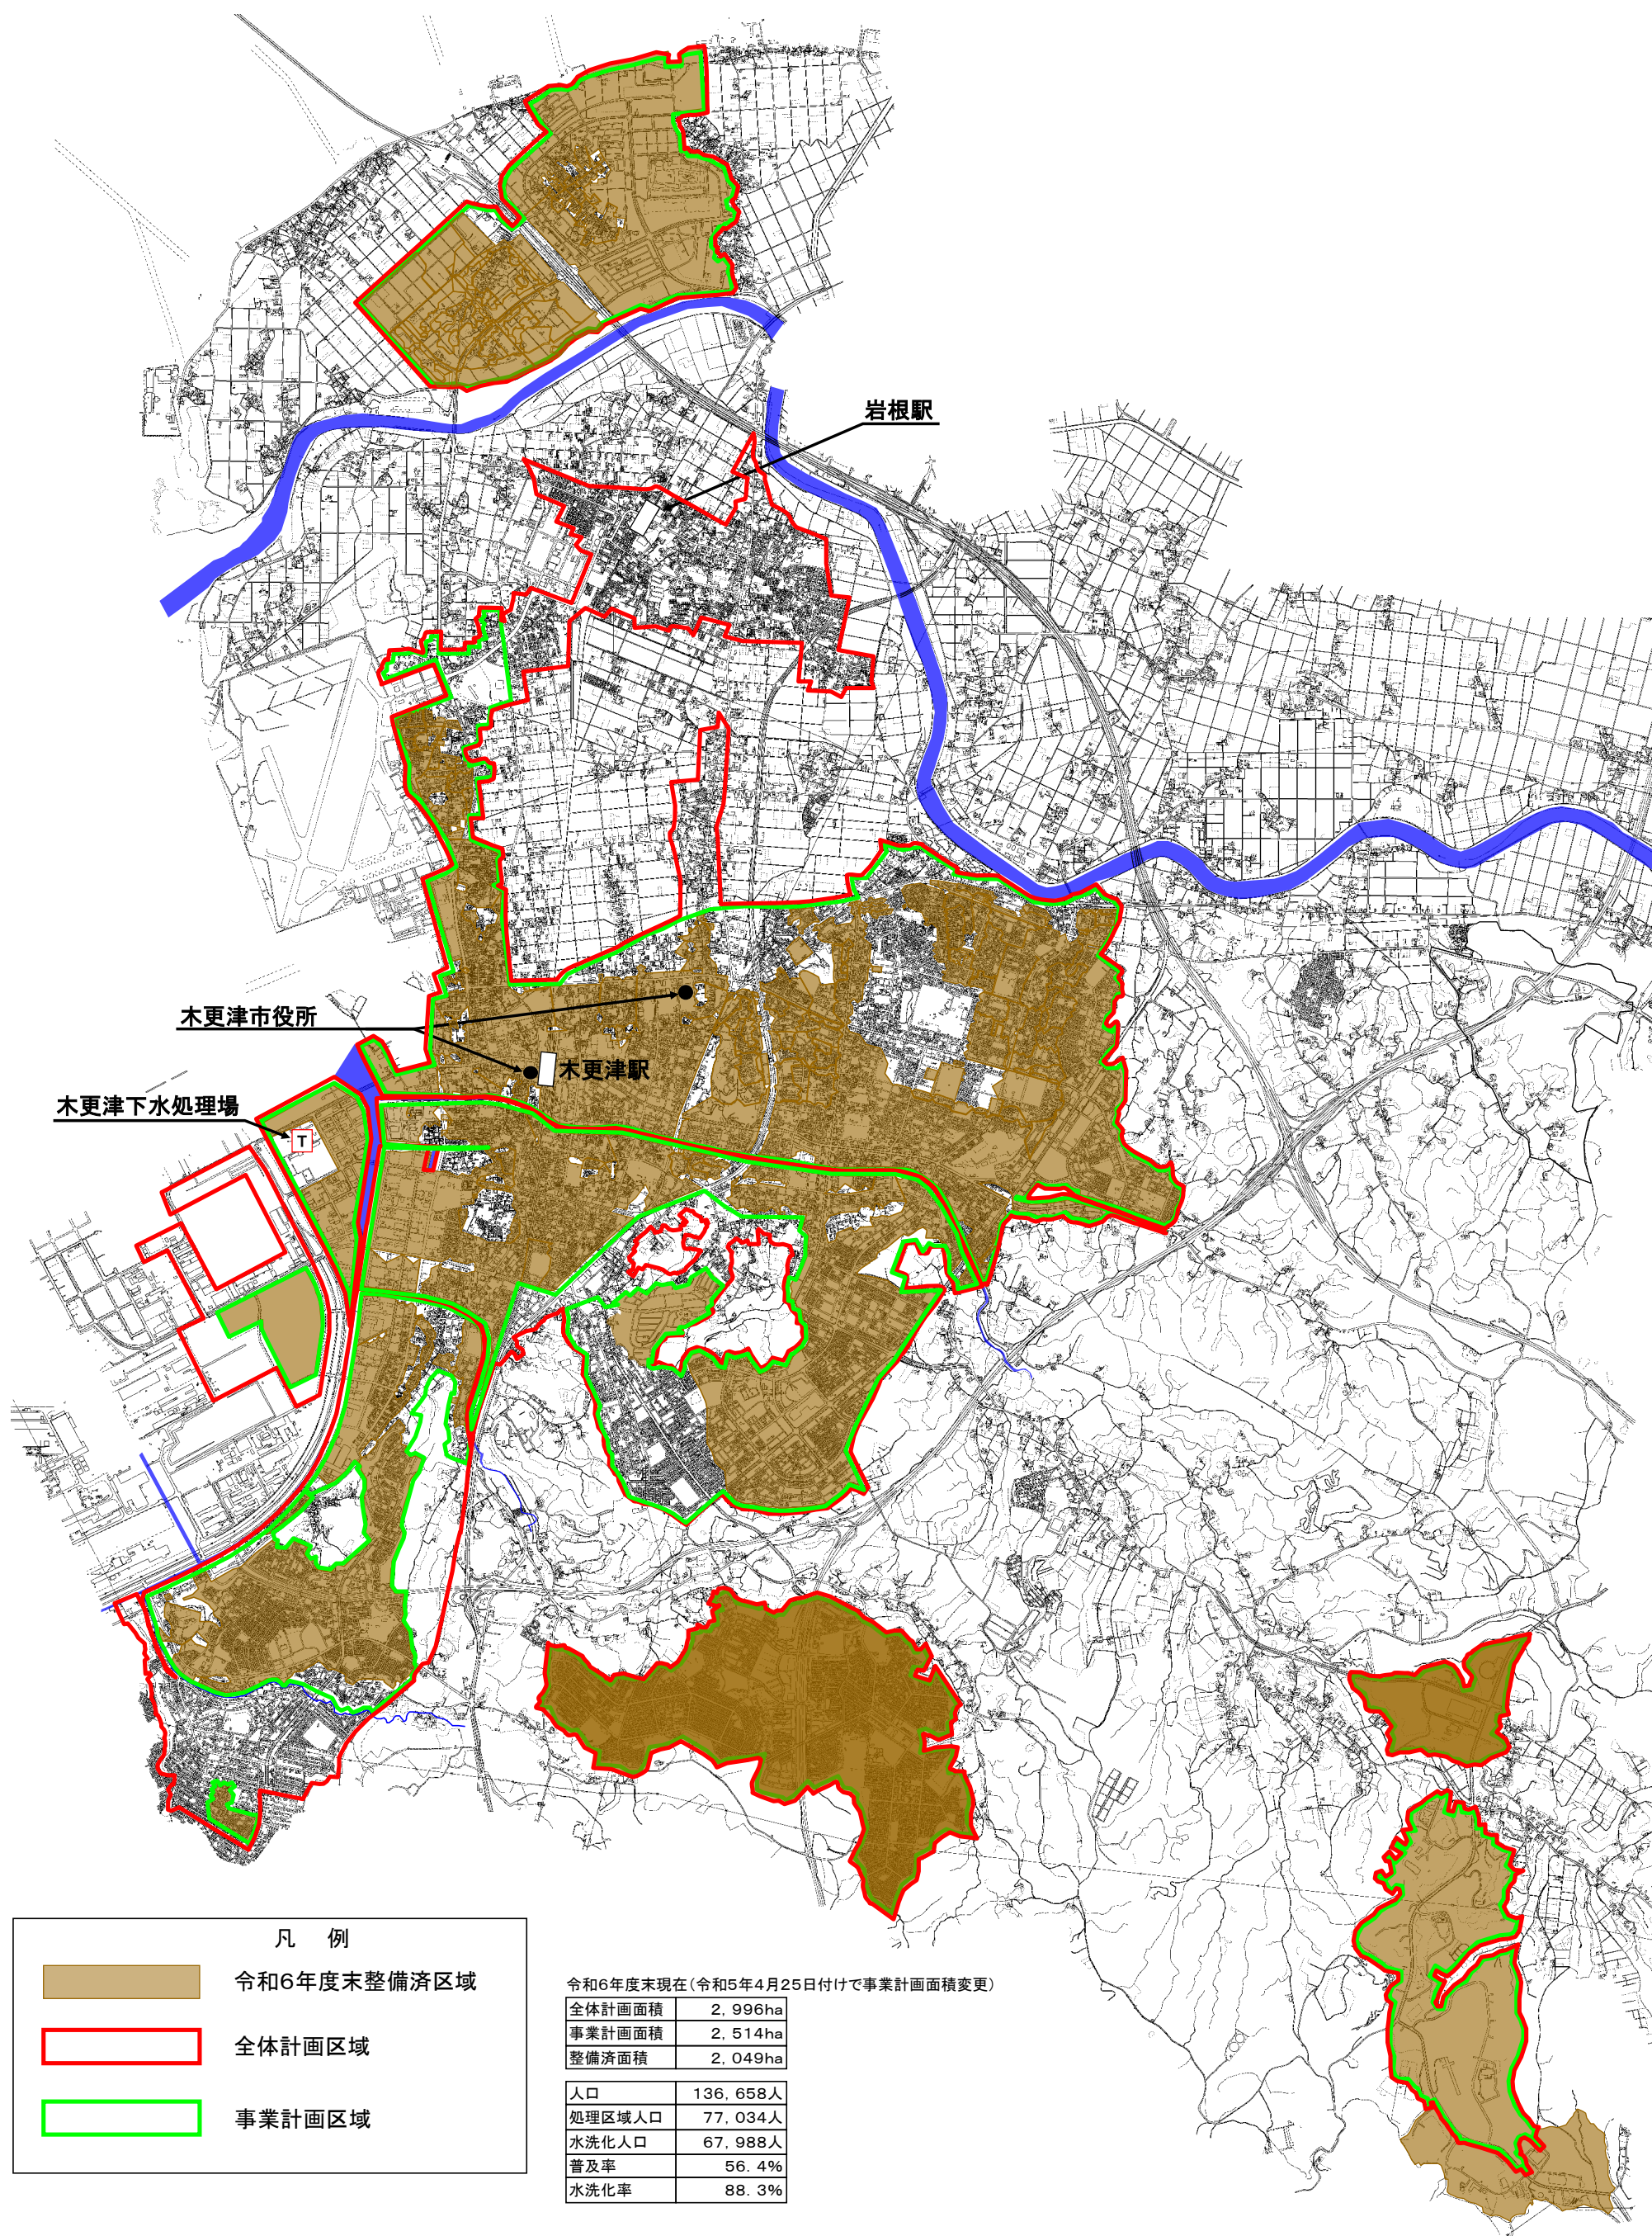


凡 例



令和6年度末整備済区域



全体計画区域

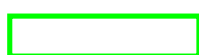

事業計画区域

令和6年度末現在(令和5年4月25日付けで事業計画面積変更)

全体計画面積	2,996ha
事業計画面積	2,514ha
整備済面積	2,049ha

人口	136,658人
処理区域人口	77,034人
水洗化人口	67,988人
普及率	56.4%
水洗化率	88.3%