


# 1. 都計道中野畑沢線中野工区の平面図

大綱1中項目1小項目1 関連資料

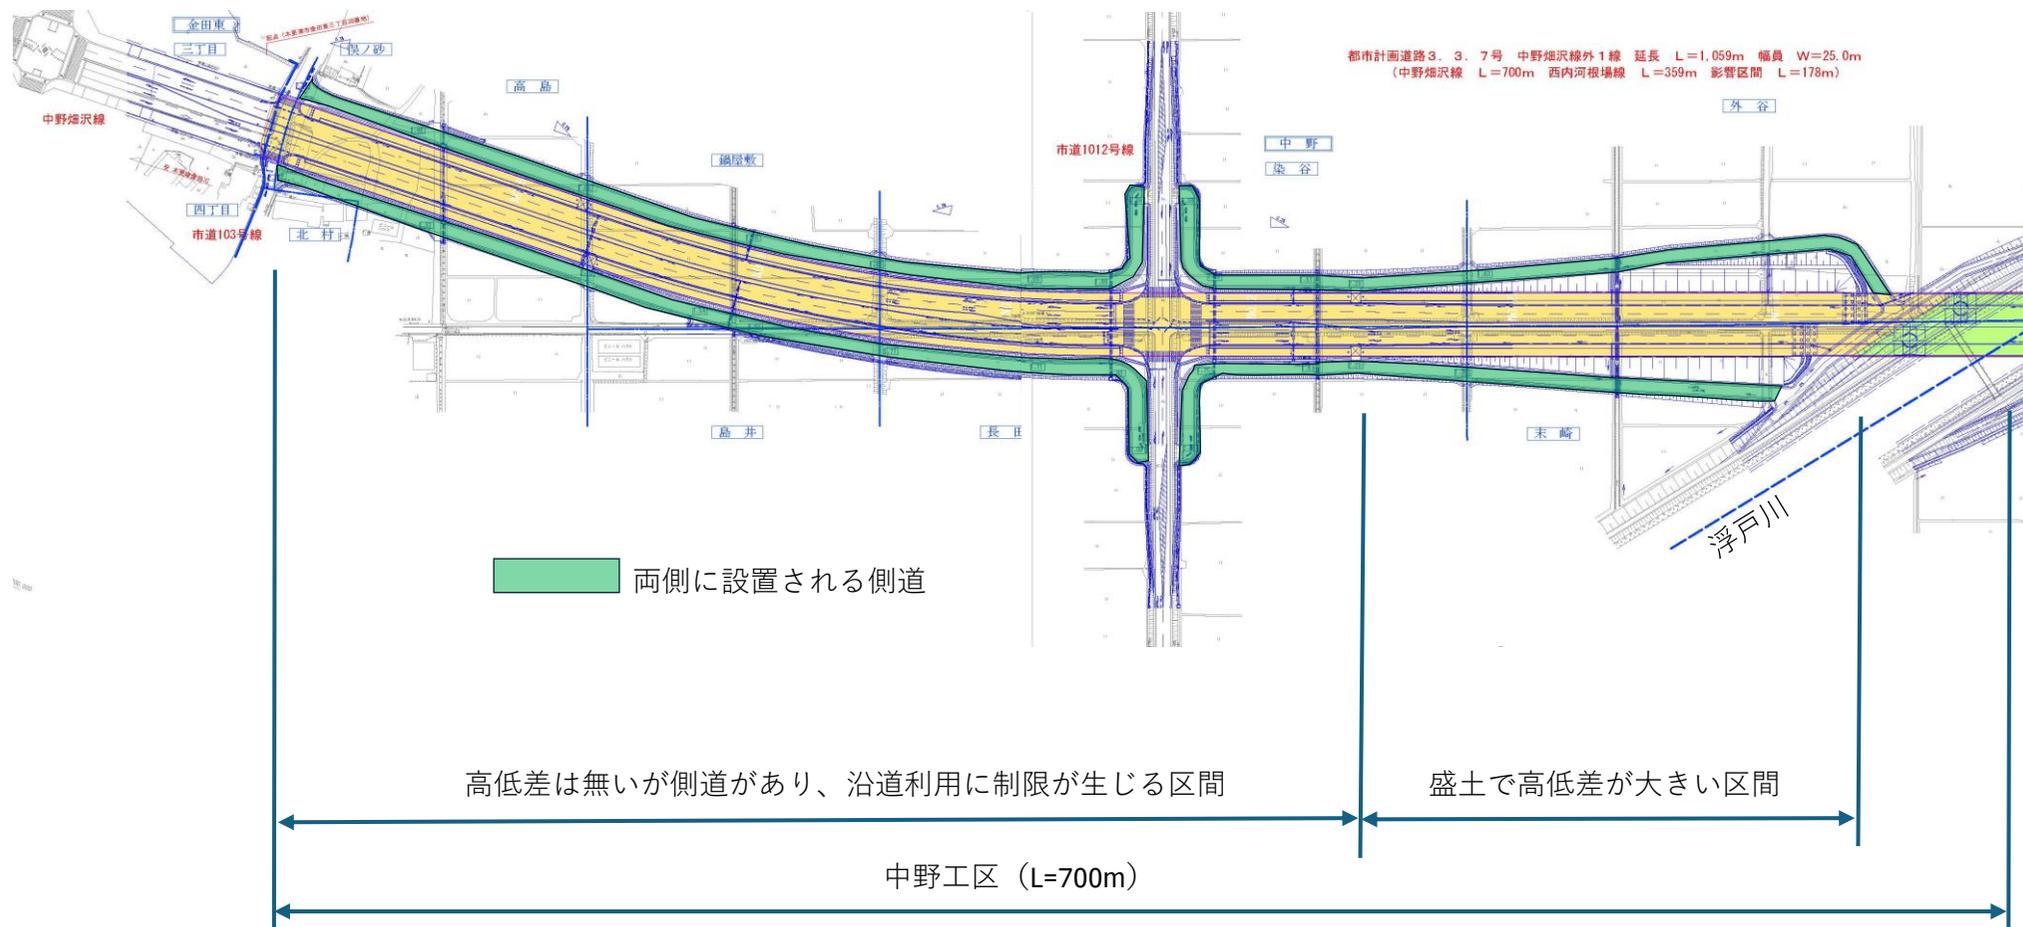

## 2. 都計道金田岩根線の現状写真

大綱1中項目2小項目1 関連資料



## 3. 市道206線歩道部分の現状写真

大綱1中項目6小項目1 関連資料

