資料２
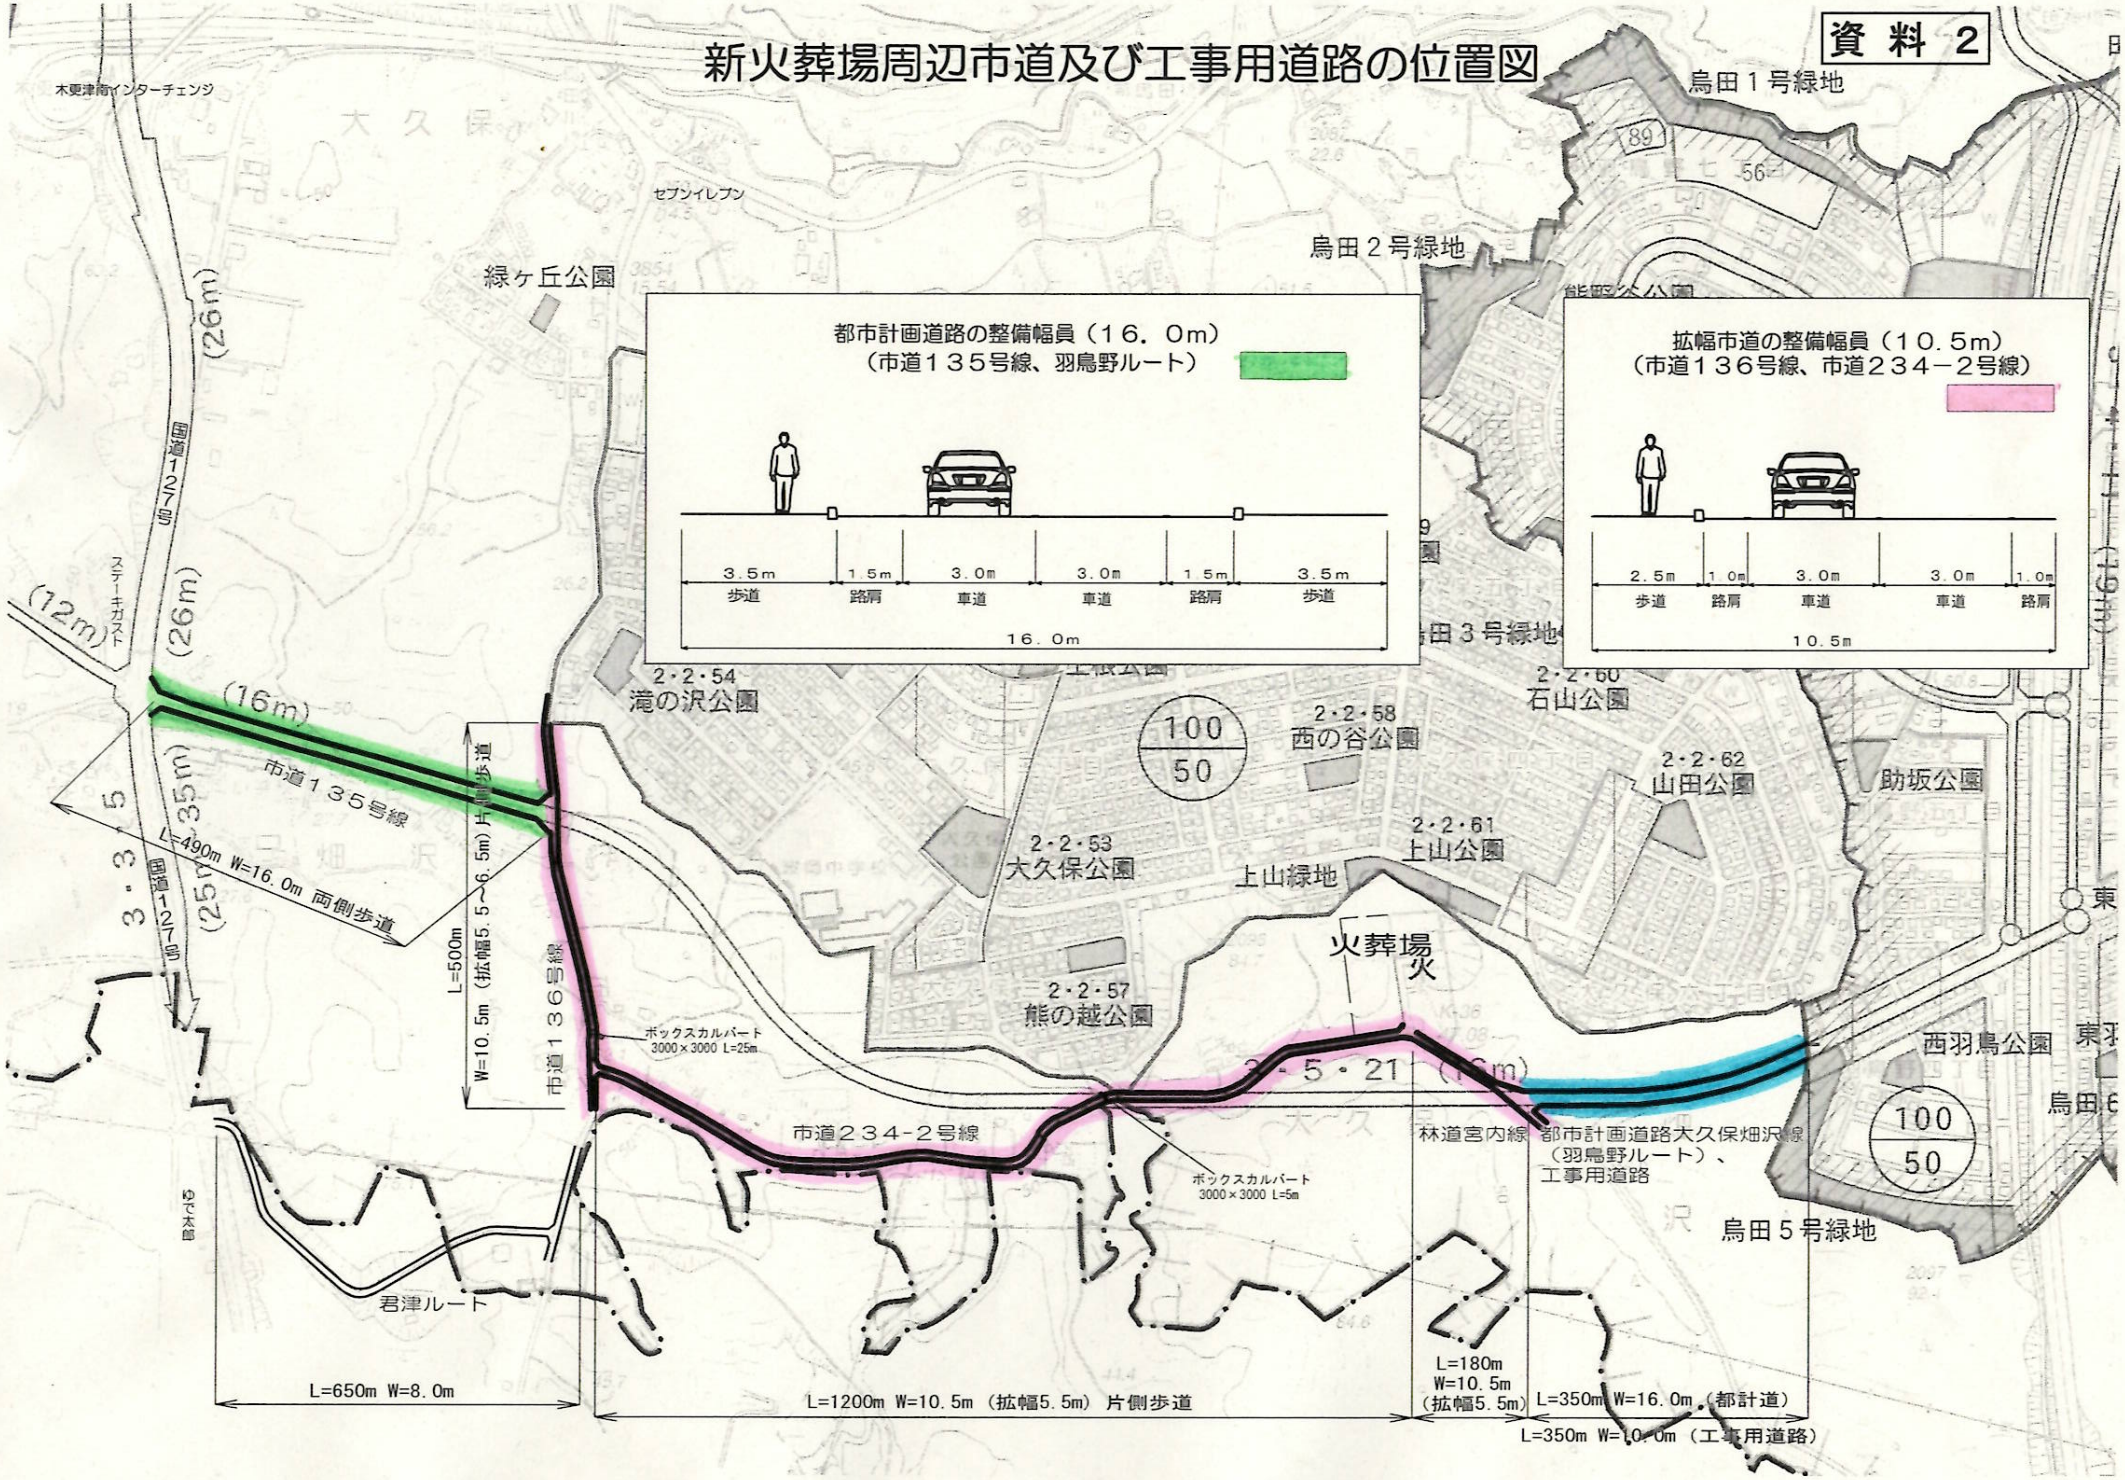
新火葬場周辺市道及び工事用道路の位置図