資料３　既設埋設物位置図

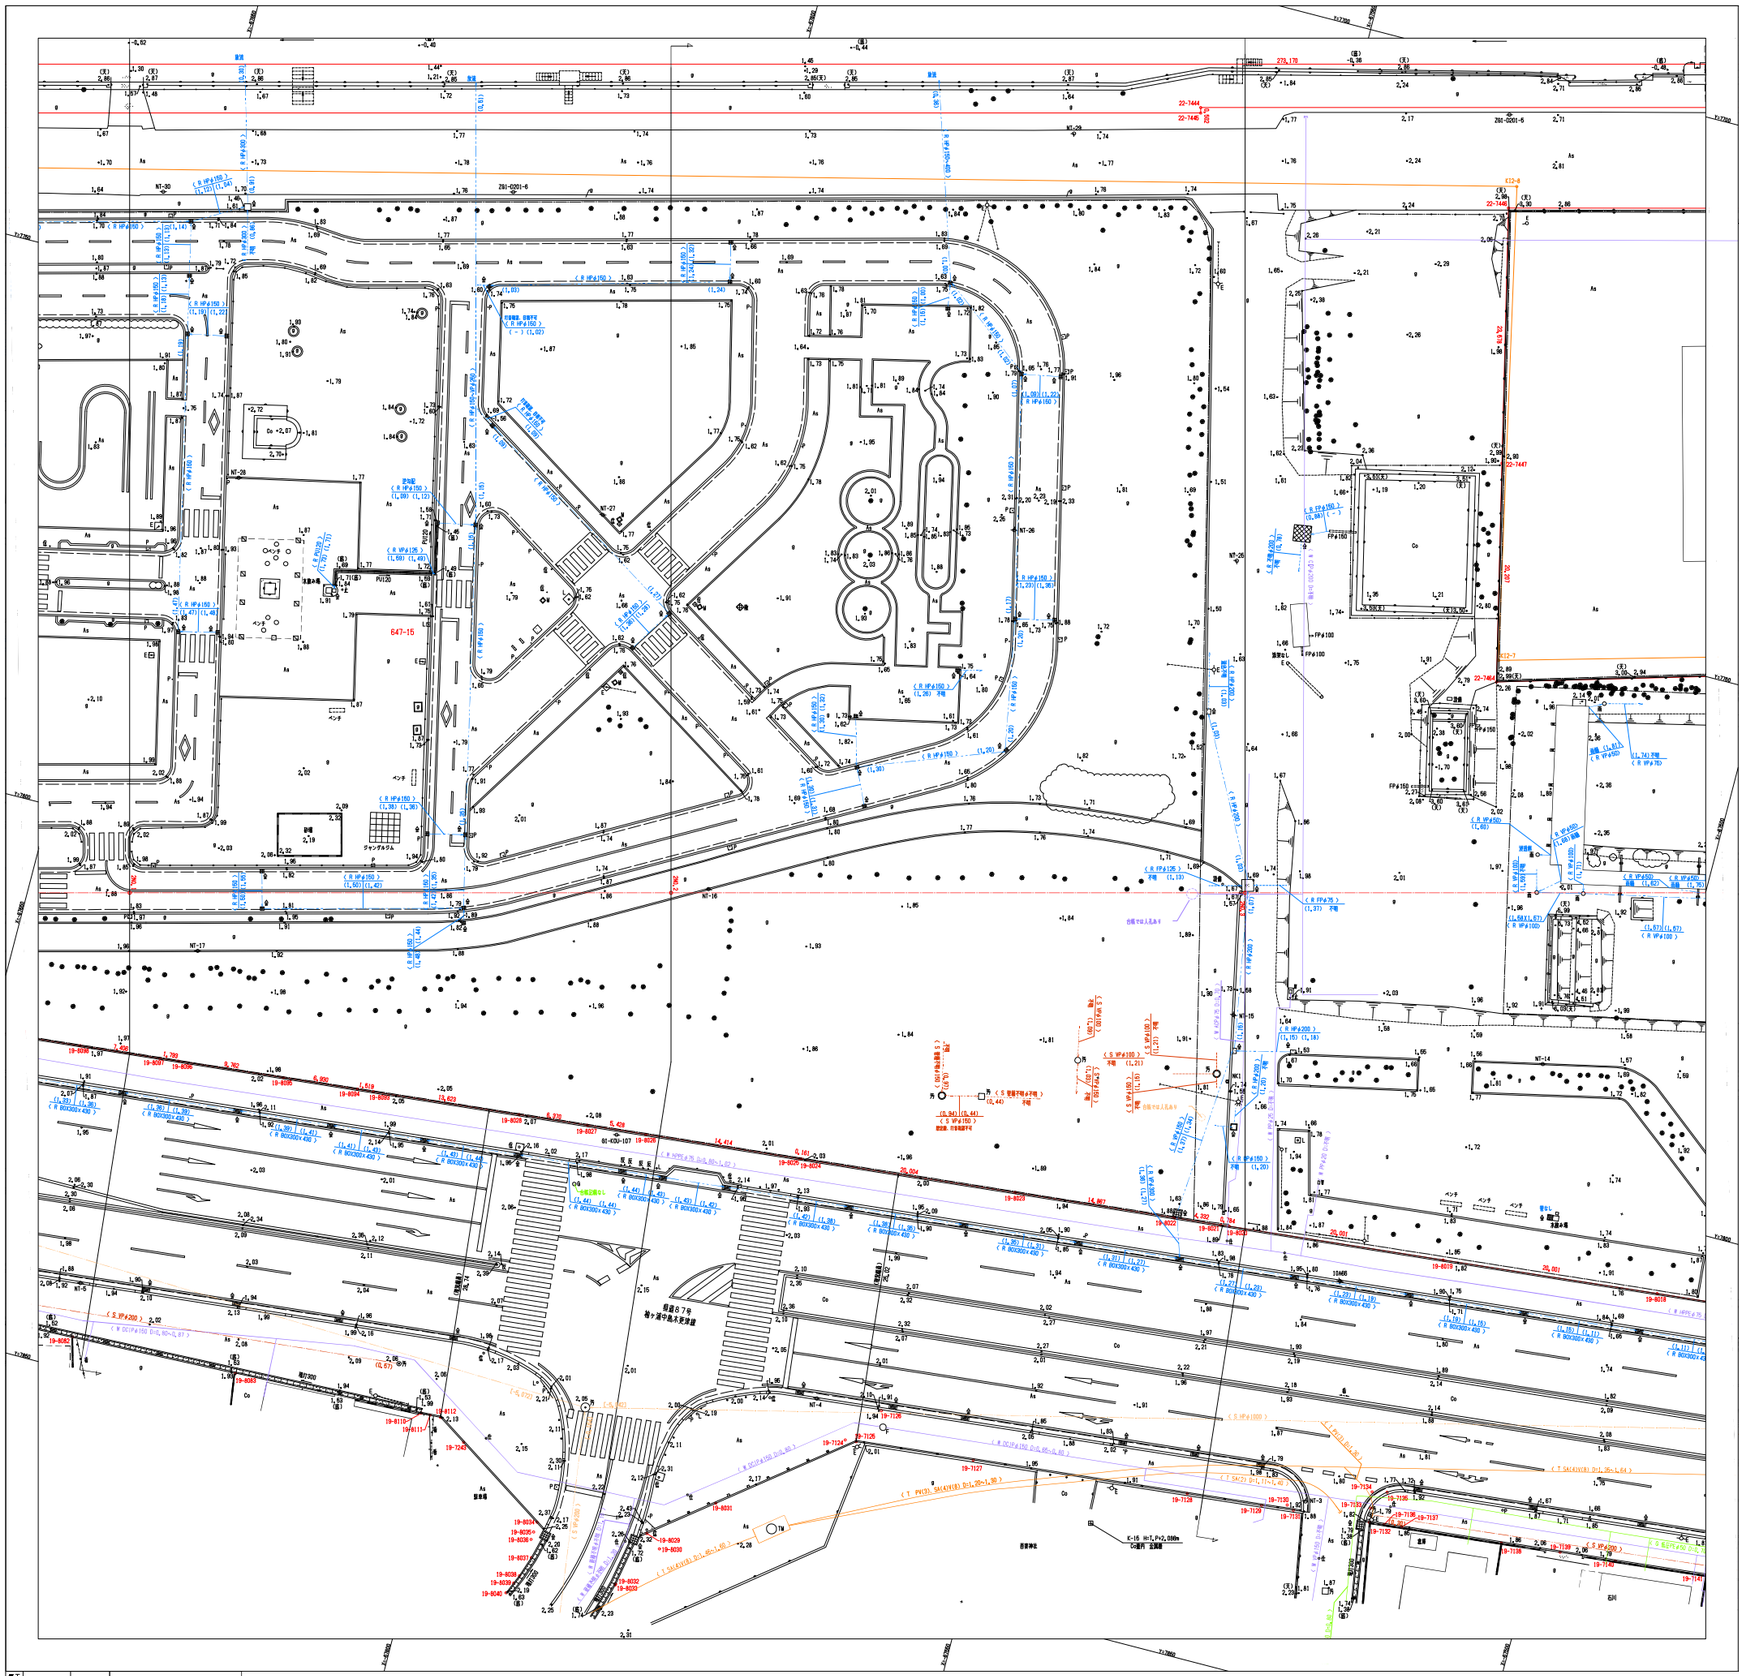

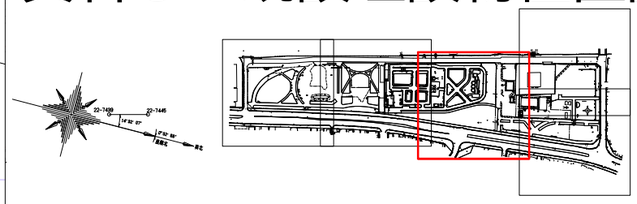

凡例

NT-1	基準点	○管	警報機
田	仮BM	○E	配制盤
	境界点・線	○G	看板
	海岸保全区域点・線	●	標止め
	管廊	□	柱
	無線家屋	○EW	電気人孔
	水路	○TW	電話人孔
	暗渠	○RW	雨水人孔
	コンクリート舗装	○FW	汚水人孔
	ブロック舗	□○K	マンホール
	レンガ舗	○BW	防火水槽
	フェンス	○G	ガス人孔
	ガードレール	○F	消火栓
	ガードパイプ	○E	仕切弁
	鉄塔	○L	止水弁
	木植	○B	配管弁
	出入口	○W	排水弁
	グレーチング	○W	水量人孔
	雨水桝	○W	雨水管
	コンクリート	○W	取水口
	階段	□○S	会所
	池面		窓外線
	独立柱	As	アスファルト舗装
	植込み	ｇ	土・砂利敷
	電気柱	ILB	インターロッキング敷
	電話柱	TB	タイル張
	支線	---	芝地
	支柱		芝地
○L	街灯・照灯柱	A	計測柱
○P	道路標識	G	広告柱
○E	信号	・L.W	独立標高点

埋設管凡例

汚水	(S)	現地にて測定しました。 台帳図は、インターネットよりダウンロードしました。 太宰府市役所　都市整備部　下水道整備室 千葉県太宰府市国府1-13-1 0438-23-7111
汚水台帳	(S)	台帳転写の管路高については、台帳記載数値を転写しました。 台帳転写勾配については、　　にて引きました。
雨水	(W)	現地にて測定しました。
水道	(P)	おすそ水道広域連合企業団 千葉県太宰府市国府2-8 0438-38-3270
ガス	(G)	東京ガスネットワーク株式会社千葉導管ネットワークセンター 千葉県千葉市中央区新浜20-1 043-225-0261 太宰府支店長　近藤部　地域発管室 千葉県太宰府市国分寺台1-2-1 0438-38-6782
電気	埋設なし	東京電力株式会社　京葉支社施設 千葉県船橋市海神町南1-1076 047-433-6963
電話 (NTT)	(T)	NTTインフラネット株式会社　広域オペレーションセンタ　局設備運営担当 所在不明 03-5926-4606
信号	埋設なし	千葉県警察本部　交通指令課 千葉県千葉市中央区市場1-9-1 043-201-0110
消火	埋設なし	国交省太宰府事務所　管理課　タカシマ氏 千葉県太宰府市国府2-13-3-4敷津会所庁舎2階 0438-25-6132
共同溝	埋設なし	国交省太宰府事務所　管理課　タカシマ氏 千葉県太宰府市国府2-13-3-4敷津会所庁舎2階 0438-25-6132
NTTドコモ	埋設なし	NTT東日本　千葉支店 千葉県千葉市中央区中央3-11-6　NTT千葉興銀ビル2F 043-224-8987
ソフトバンクテレコム	埋設なし	ソフトバンク株式会社　サクノローカルユニット統括 ネットワーク運用本部　保全推進部部部 東日本ネットワークセンター　基幹力開設　田村氏 東京都江東区新砂3-4-7新砂ネットワークセンター3F 080-9872-8019
KDDI	埋設なし	TEPCOネット株式会社　千葉支社　小原氏 千葉県千葉市中央区富士見2-7-6　富士見ハイネスビル7F 043-225-9570

管種凡例

VP・・塩ビ管	HP・・ヒューム管	FP・・鉄管

基準点 座標リスト

（世界測地系）

点名	X座標	Y座標	標高(楕円高)T.P.	点名	X座標	Y座標	標高(楕円高)T.P.
1519A	-67809.904	7832.024	1.969	NT-8	-67797.226	7855.261	2.075
1546B	-67820.648	7852.255	—	NT-9	-67836.939	7865.272	2.187
1546E	-67852.630	7812.538	1.944	NT-10	-67876.733	7884.658	1.949
1546B	-68089.146	7693.265	—	NT-11	-67400.462	7763.639	1.600
01-430-107	-67891.881	7816.294	2.377	NT-12	-67428.067	7795.201	1.750
01-430-116	-67715.871	7751.033	1.951	NT-13	-67470.930	7776.811	1.692
01-430-124	-67814.119	7676.727	2.350	NT-14	-67515.598	7756.422	1.668
0101-0219-1	-67965.157	7624.687	1.964	NT-15	-67609.941	7791.250	1.754
0101-0229-1	-67780.113	7862.596	2.097	NT-16	-67685.190	7792.197	1.845
0101-0230-1	-67867.860	7775.540	1.731	NT-17	-67633.412	7809.599	1.950
0101-0246-1	-67889.918	7643.958	1.873	NT-18	-67670.395	7814.411	2.000
2-430-101	-67375.591	7822.269	1.267	NT-19	-67670.360	7781.225	1.956
201-0201-1	-67892.772	7786.918	1.543	NT-20	-67707.996	7784.901	1.679
201-0201-2	-67407.539	7731.540	1.597	NT-21	-67727.604	7807.460	1.681
201-0201-3	-67415.618	7671.827	2.716	NT-22	-67755.646	7815.451	1.778
201-0201-4	-67480.862	7690.176	2.767	NT-23	-67790.268	7803.686	1.731
201-0201-5	-67636.619	7754.375	2.577	NT-24	-67824.914	7825.580	1.624
201-0201-6	-67622.847	7734.461	1.750	NT-25	-67849.007	7792.673	1.694
201-0202-1	-67412.765	7623.442	1.482	NT-26	-67876.223	7753.913	2.229
201-0202-2	-67417.125	7626.506	1.652	NT-27	-67907.340	7761.219	1.766
ZZ-0202-1	-67865.882	7624.973	1.991	NT-28	-67940.761	7768.961	1.892
NT-1	-67412.969	7832.379	1.538	NT-29	-67974.990	7776.176	1.752
NT-2	-67486.642	7835.861	1.804	NT-30	-67854.136	7742.673	1.680
NT-3	-67621.664	7833.544	1.879	NT-31	-67757.618	7768.696	1.696
NT-4	-67967.679	7806.201	2.128	NT-32	-67634.498	7791.634	1.717
NT-5	-67838.163	7841.996	2.094	NT-33	-67888.135	7805.624	1.836
NT-6	-67831.148	7841.359	1.849	NT-34	-67888.924	7832.213	1.867
NT-7	-67746.793	7845.770	1.111	NT-124	-67443.286	7737.052	1.829

海岸保全区域点 座標リスト

（世界測地系）

点名	X座標	Y座標	杭種別
HW10	-67307.968	7856.262	計算点
K11	-67385.461	7816.523	計算点
K12	-67411.792	7692.322	計算点
K12-1	-67456.674	7703.903	計算点
K12-2	-67464.962	7774.696	計算点
K12-3	-67462.541	7725.235	計算点
K12-4	-67473.691	7729.111	計算点
K12-5	-67470.760	7736.750	計算点
K12-6	-67475.618	7745.012	計算点
K12-7	-67525.886	7753.451	計算点
K12-8	-67535.289	7715.520	計算点
K13	-67500.078	7851.195	計算点
HJ1	-67296.419	7835.551	計算点
HJ2	-67311.765	7831.681	計算点
HJ3	-67381.236	7845.825	計算点
HJ4	-67395.168	7724.715	計算点
HJ5	-67358.169	7713.962	計算点
HJ6	-67315.029	7705.314	計算点
HJ7	-67942.702	7765.762	計算点

境界点 座標リスト

（世界測地系）

点名	X座標	Y座標	杭種別	点名	X座標	Y座標	杭種別	点名	X座標	Y座標	杭種別	点名	X座標	Y座標	杭種別
19-2953	-67895.432	7805.683	プレート	19-7129	-67925.438	7834.400	プレート	19-8013	-67828.540	7799.711	プレート	19-8031	-67806.384	7822.459	プレート
19-6008	-67891.792	7839.146	プレート	19-7130	-67923.154	7833.769	金属鋲	19-8013	-67431.763	7803.064	プレート	19-8032	-67800.956	7822.623	プレート
19-6009	-67896.344	7842.322	プレート	19-7131	-67922.477	7836.086	プレート	19-8014	-67426.269	7803.364	プレート	19-8033	-67804.344	7823.062	プレート
19-6010	-67899.912	7838.721	プラスチック鋲	19-7132	-67915.416	7833.423	プレート	19-8015	-67454.203	7802.229	プレート	19-8034	-67874.348	7824.170	プレート
19-6011	-67903.160	7834.905	プレート	19-7133	-67916.628	7832.124	プレート	19-8016	-67455.202	7802.332	プレート	19-8035	-67884.433	7826.418	プレート
19-6012	-67904.146	7831.104	プラスチック鋲	19-7134	-67915.874	7830.626	金属鋲	19-8017	-67476.108	7804.314	プレート	19-8036	-67894.533	7826.818	プレート
19-6025	-67889.000	7894.599	コンクリート釘	19-7135	-67914.520	7830.319	プレート	19-8018	-67495.013	7805.291	プレート	19-8037	-67704.961	7825.342	プレート
19-6026	-67896.463	7893.652	コンクリート釘	19-7136	-67914.549	7833.276	プレート	19-8019	-67514.917	7805.356	プレート	19-8038	-67707.850	7826.860	プレート
19-6027	-67880.000	7890.378	プレート	19-7137	-67912.441	7833.118	プレート	19-8020	-67534.821	7810.222	プレート	19-8039	-67714.981	7830.010	プレート
19-6028	-67877.390	7891.389	プレート	19-7138	-67903.129	7832.204	コンクリート釘	19-8021	-67636.602	7810.296	プレート	19-8040	-67802.680	7846.705	プレート
19-6029	-67866.695	7893.141	プレート	19-7139	-67901.877	7831.057	プレート	19-8022	-67636.912	7815.728	プレート	19-8041	-67801.957	7845.676	プレート
19-6030	-67862.257	7888.021	プレート	19-7140	-67902.534	7831.167	プレート	19-8023	-67654.709	7812.172	プレート	19-8042	-67800.951	7845.630	コンクリート釘
19-6031	-67863.240	7886.266	プレート	19-7141	-67884.046	7830.316	プレート	19-8024	-67674.618	7814.151	プレート	19-8043	-67729.112	7856.120	コンクリート釘
19-6032	-67866.057	7884.496	プレート	19-7142	-67872.633	7829.184	プレート	19-8025	-67674.736	7814.183	プレート	19-8044	-67726.058	7856.248	プレート
19-6039	-67871.205	7896.374	コンクリート釘	19-7143	-67872.229	7829.165	コンクリート釘	19-8026	-67689.120	7815.586	プレート	19-8045	-67738.375	7860.094	コンクリート釘
19-6043	-67905.402	7871.221	プレート	19-7144	-67869.622	7828.810	コンクリート釘	19-8027	-67694.621	7816.125	プレート	19-8046	-67739.300	7860.234	プレート
19-6044	-67890.801	7869.222	プレート	19-7158	-67854.406	7827.389	コンクリート釘	19-8028	-67695.860	7816.750	プレート	19-8047	-67747.618	7862.063	コンクリート釘
19-6045	-67885.222	7868.195	プレート	19-7159	-67852.730	7827.220	プレート	19-8029	-67679.727	7851.216	プレート	19-8048	-67748.905	7862.361	プレート
19-6046	-67884.290	7867.759	プレート	19-7160	-67851.754	7827.123	プレート	19-8030	-67678.237	7852.301	プレート	19-8049	-67749.523	7862.498	プレート
19-6047	-67882.966	7867.489	金属鋲	19-7161	-67843.493	7826.310	プレート	19-8031	-67674.264	7849.911	プレート	19-8050	-67756.097	7864.190	プレート
19-6048	-67878.154	7866.313	プレート	19-7162	-67834.393	7824.464	コンクリート釘	19-8032	-67661.397	7856.454	プレート	19-8051	-67436.951	7824.701	コンクリート釘
19-6049	-67877.459	7864.785	プレート	19-7163	-67824.212	7824.438	コンクリート釘	19-8033	-67661.389	7856.545	プレート	22-3017	-67421.958	7824.794	コンクリート釘
19-6050	-67861.951	7866.304	プレート	19-7164	-67426.524	7824.426	プレート	19-8034	-67669.803	7852.762	プレート	22-3030	-67800.911	7851.597	金属鋲
19-6051	-67852.489	7866.447	プレート	19-7165	-67413.948	7825.128	プレート	19-8035	-67669.861	7853.113	金属鋲	22-3031	-67881.171	7850.244	プレート
19-6052	-67826.864	7865.226	プレート	19-7166	-67413.680	7823.768	プレート	19-8036	-67669.958	7854.435	金属鋲	22-3032	-67486.658	7826.615	プレート
19-6053	-67824.480	7878.684	コンクリート釘	19-7170	-67424.182	7824.569	コンクリート釘	19-8037	-67669.479	7856.055	プレート	22-7295	-67361.168	7800.296	プレート
19-6054	-67824.924	7877.464	コンクリート釘	19-7178	-67467.193	7825.568	プレート	19-8038	-67666.136	7857.995	プレート	22-7434	-67802.621	7817.020	プラスチック鋲
19-6055	-67807.383	7875.795	プレート	19-7179	-67400.852	7823.558	プレート	19-8039	-67660.471	7858.140	プレート	22-7435	-67862.062	7813.139	プラスチック鋲
19-6056	-67804.535	7875.175	石	19-7180	-67394.414	7823.553	プレート	19-8040	-67666.604	7859.780	プレート	22-7436	-67862.442	7795.609	金属鋲
19-6057	-67795.767	7873.111	プレート	19-7181	-67391.307	7823.678	プレート	19-8072	-67661.031	7851.346	プレート	22-7437	-67888.226	7811.618	プラスチック鋲
19-6058	-67787.888	7871.303	プレート	19-7182	-67388.524	7823.785	プレート	19-8073	-67678.730	7850.042	プレート	22-7438	-67906.523	7795.809	プラスチック鋲
19-6059	-67786.464	7870.993	石	19-7183	-67381.659	7824.156	コンクリート釘	19-8074	-67674.456	7849.443	コンクリート釘	22-7439	-67941.809	7796.462	石
19-6060	-67778.659	7868.049	プレート	19-7184	-67376.159	7824.590	コンクリート釘	19-8075	-67674.174	7849.356	コンクリート釘	22-7440	-67944.517	7797.424	石
19-6061	-67768.020	7866.974	プレート	19-7185	-67376.295	7824.656	コンクリート釘	19-8076	-67671.381	7848.027	コンクリート釘	22-7441	-67948.508	7780.974	プラスチック鋲
19-6062	-67766.311	7866.023	プレート	19-7186	-67373.162	7824.808	コンクリート釘	19-8077	-67665.114	7846.370	コンクリート釘	22-7442	-67776.250	7779.250	プラスチック鋲
19-6063	-67759.115	7864.694	プレート	19-7206	-67368.145	7833.404	プレート	19-8078	-67663.079	7845.065	プレート	22-7443	-67888.828	7739.435	プレート
19-6067	-67752.869	7861.388	プレート	19-7207	-67361.009	7831.041	プレート	19-8079	-67656.498	7847.646	金属鋲	22-7444	-67893.570	7733.819	プラスチック鋲
19-6068	-67792.489	7846.813	プレート	19-7208	-67359.235	7831.278	プレート	19-8080	-67656.278	7847.895	コンクリート釘	22-7445	-67863.248	7711.425	プラスチック鋲
19-6069	-67770.960	7842.472	プレート	19-7209	-67352.361	7832.284	プラスチック鋲	19-8081	-67646.810	7847.476	プレート	22-7446	-67830.544	7712.738	コンクリート釘
19-6075	-67792.102	7828.134	プレート	19-7266	-67358.219	7847.528	プレート	19-8082	-67635.621	7847.016	プレート	22-7447	-67840.268	7726.498	プラスチック鋲
19-6076	-67764.487	7837.992	プレート	19-7282	-67458.280	7827.772	プレート	19-8083	-67620.213	7846.475	コンクリート釘	22-7448	-67480.367	7698.971	コンクリート釘
19-6077	-67764.637	7835.793	プレート	19-7284	-67463.619	7828.291	コンクリート釘	19-8084	-67718.989	7856.445	コンクリート釘	22-7449	-67470.654	7745.228	コンクリート釘
19-6078	-67754.644	7833.723	プレート	19-7285	-67462.613	7829.214	コンクリート釘	19-8085	-67718.654	7856.372	コンクリート釘	22-7450	-67476.487	7744.479	コンクリート釘
19-6079	-67724.601	7831.791	プレート	19-7286	-67843.396	7684.002	プレート	19-8086	-67710.526	7854.660	コンクリート釘	22-7451	-67435.446	7674.559	金属鋲
19-6204	-67371.476	7826.978	プレート	19-7272	-67834.572	7681.380	プレート	19-8087	-67708.180	7854.470	コンクリート釘	22-7452	-67424.495	7670.038	金属鋲
19-6206	-67368.927	7825.296	プレート	19-8001	-67395.185	7783.127	プレート	19-8088	-67703.791	7853.665	コンクリート釘	22-7453	-67414.430	7672.178	プラスチック鋲
19-6208	-67362.578	7826.052	プレート	19-8002	-67397.205	7786.218	プレート	19-8089	-67703.631	7853.053	コンクリート釘	22-7454	-67414.164	7673.241	コンクリート釘
19-6209	-67355.254	7826.978	プレート	19-8003	-67402.527	7794.401	プレート	19-8090	-67694.291	7850.064	プレート	22-7455	-67419.315	7690.033	コンクリート釘
19-6232	-67441.693	7826.138	コンクリート釘	19-8004	-67403.690	7794.649	プレート	19-8093	-67614.416	7818.152	プレート	22-7456	-67409.798	7726.770	コンクリート釘
19-6233	-67432.822	7826.295	コンクリート釘	19-8005	-67405.503	7795.046	プレート	19-8094	-67616.509	7818.250	プレート	22-7457	-67400.871	7724.459	プレート
19-6234	-67425.274	7824.925	コンクリート釘	19-8006	-67386.532	7780.205	金属鋲	19-8095	-67622.624	7818.591	プレート	22-7458	-67391.960	7759.161	金属鋲
19-7124	-67664.172	7838.244	金属鋲	19-8007	-67379.797	7788.984	プレート	19-8096	-67632.638	7818.897	プレート	22-7459	-67416.442	7668.292	プレート
19-7125	-67665.143	7839.149	プレート	19-8008	-67377.770	7791.365	プレート	19-8097	-67634.023	7820.071	プレート	22-7464	-67829.582	7795.976	コンクリート釘
19-7126	-67661.618	7834.736	金属鋲	19-8009	-67375.217	7794.370	プレート	19-8098	-67641.693	7820.799	プレート				
19-7127	-67662.252	7837.083	プレート	19-8010	-67373.346	7796.641	プレート	19-8099	-67652.738	7821.898	プレート				
19-7128	-67653.349	7835.061	プレート	19-8011	-67425.542	7799.444	プレート	19-8100	-67654.240	7822.040	プレート				

※内容については、今後、変更になる可能性があります。

専工		
特工		
監理		
特工		