

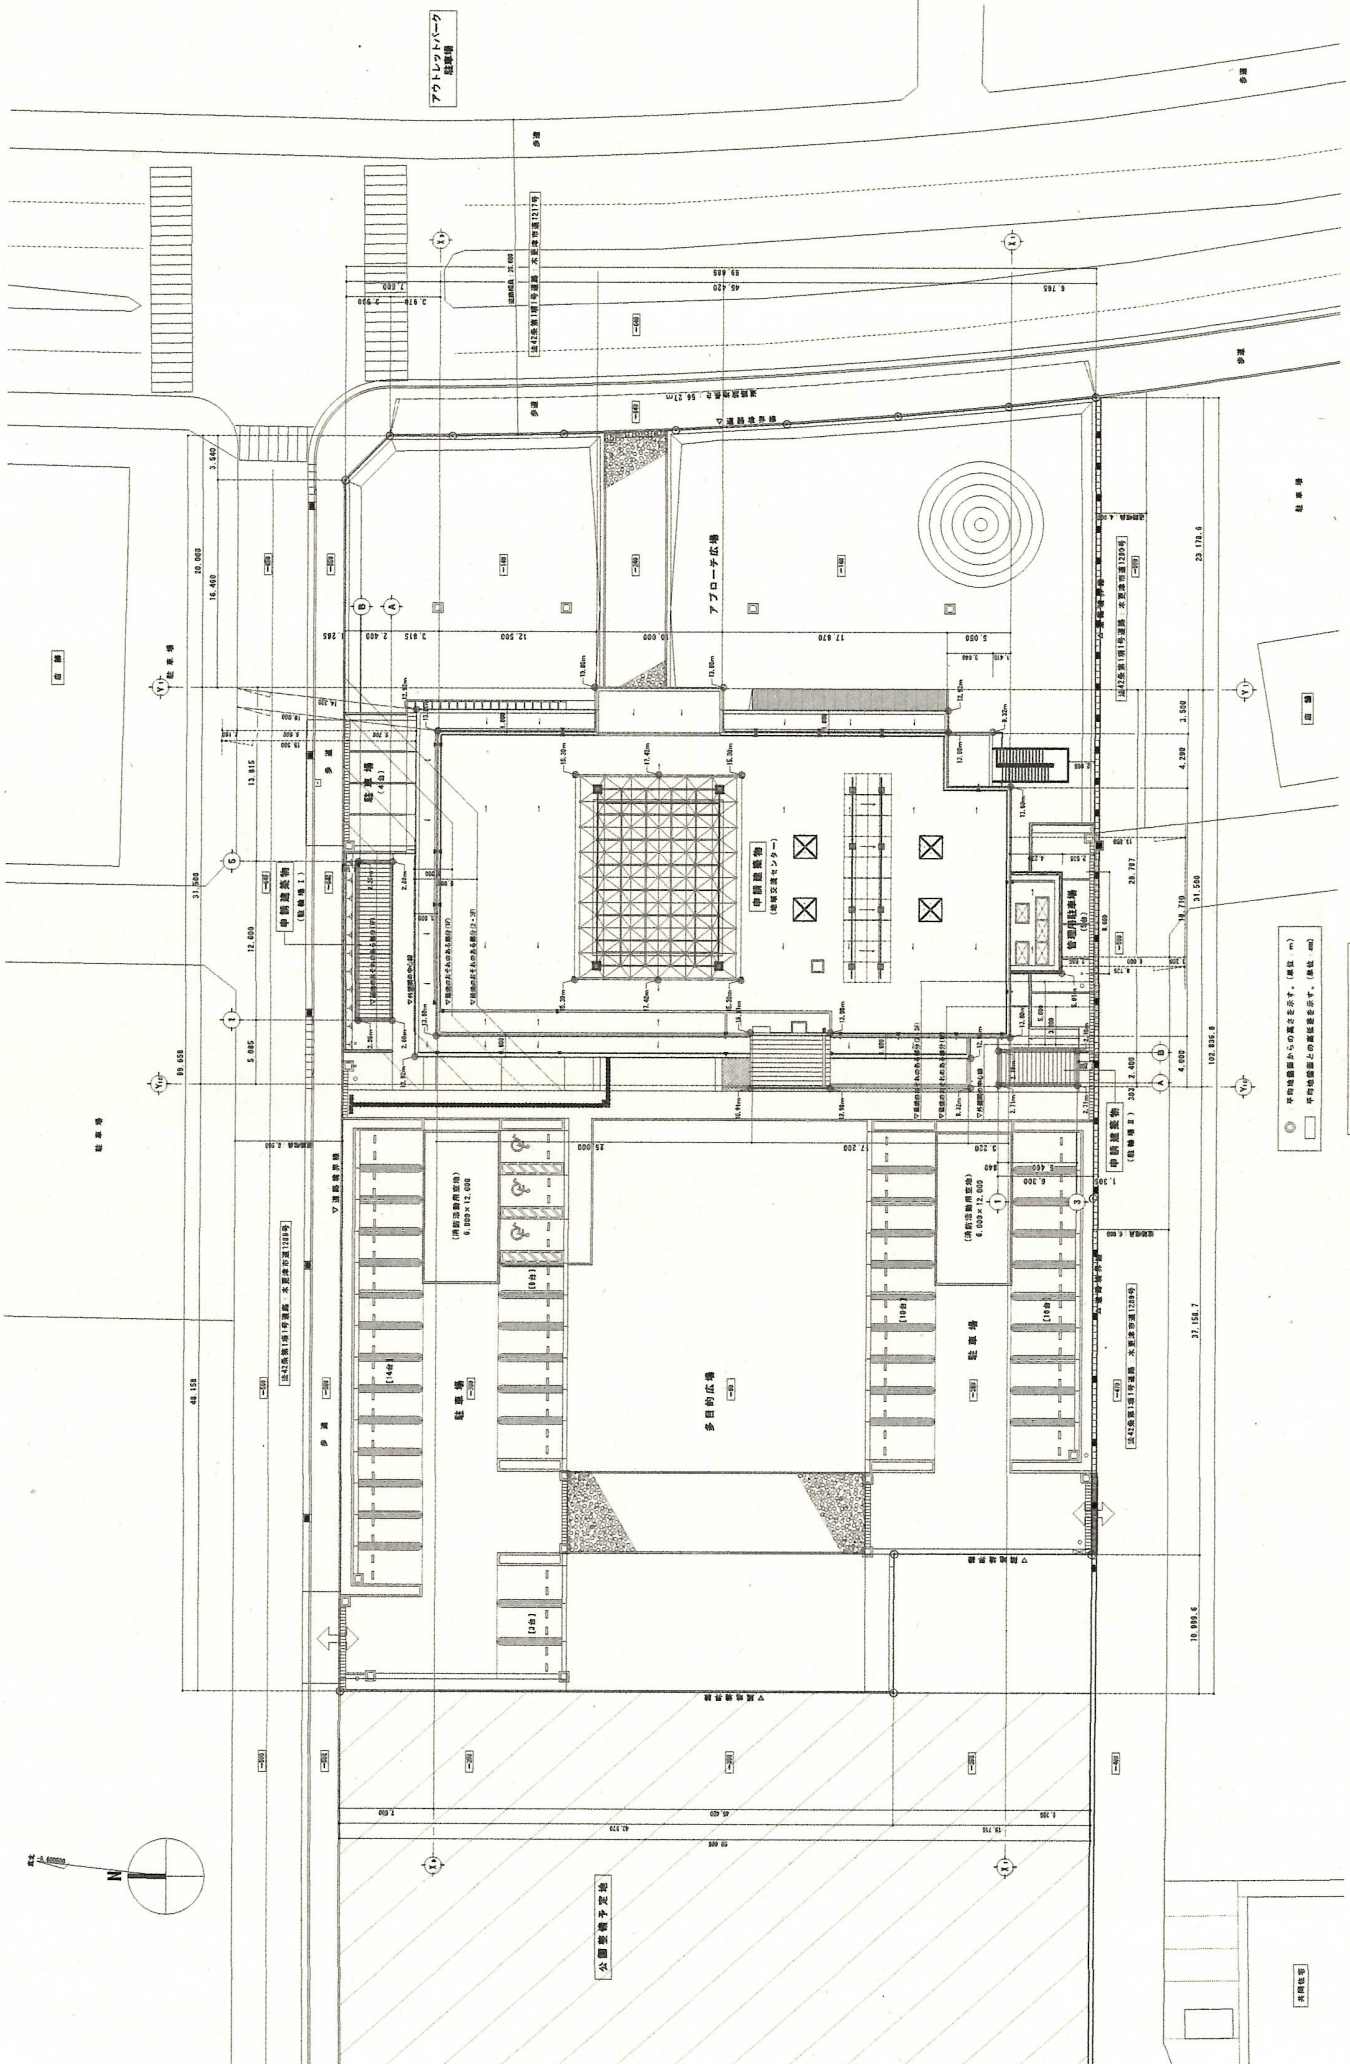
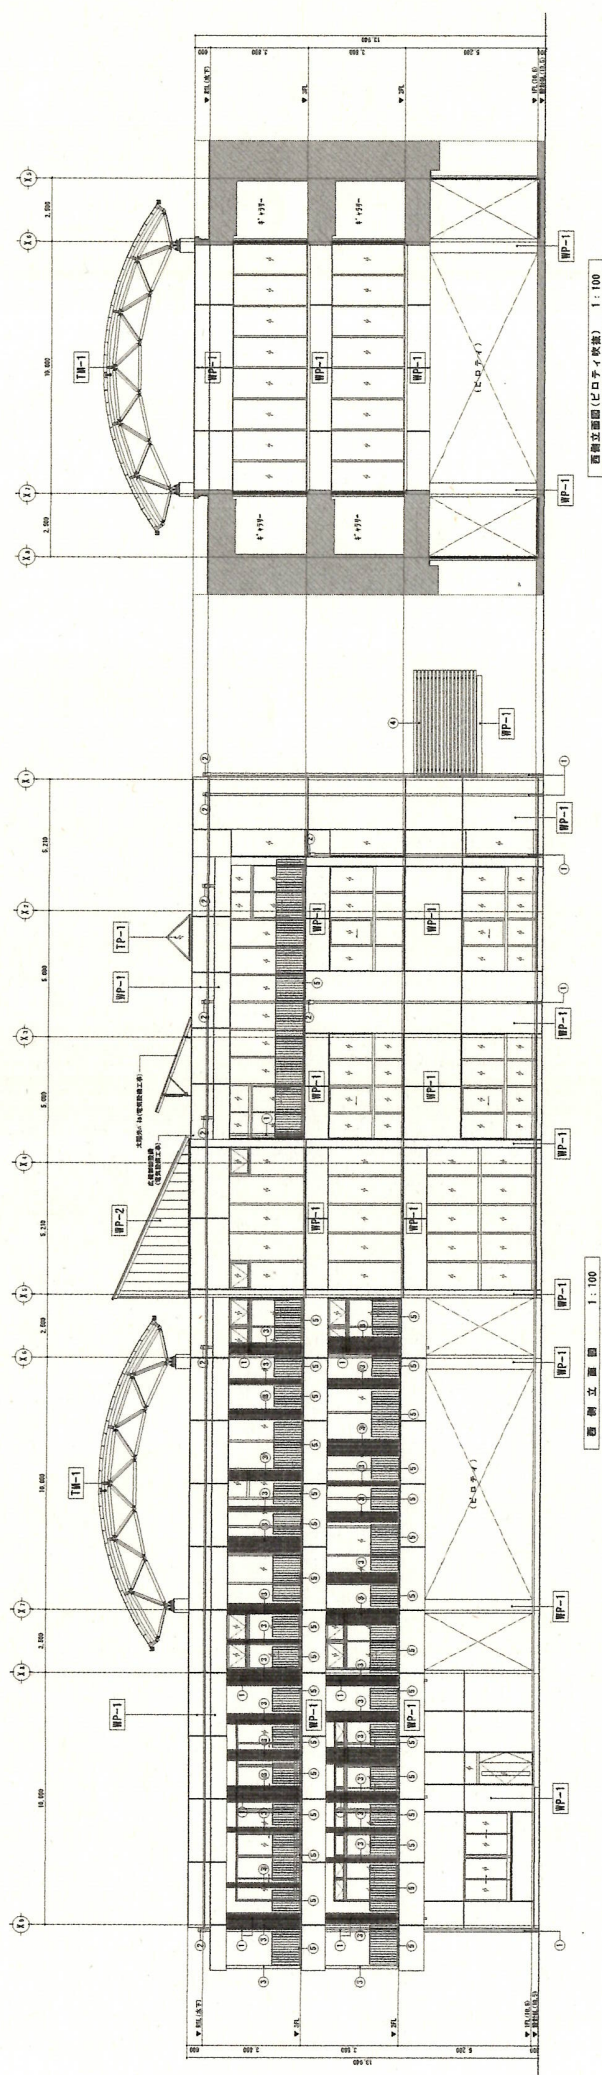
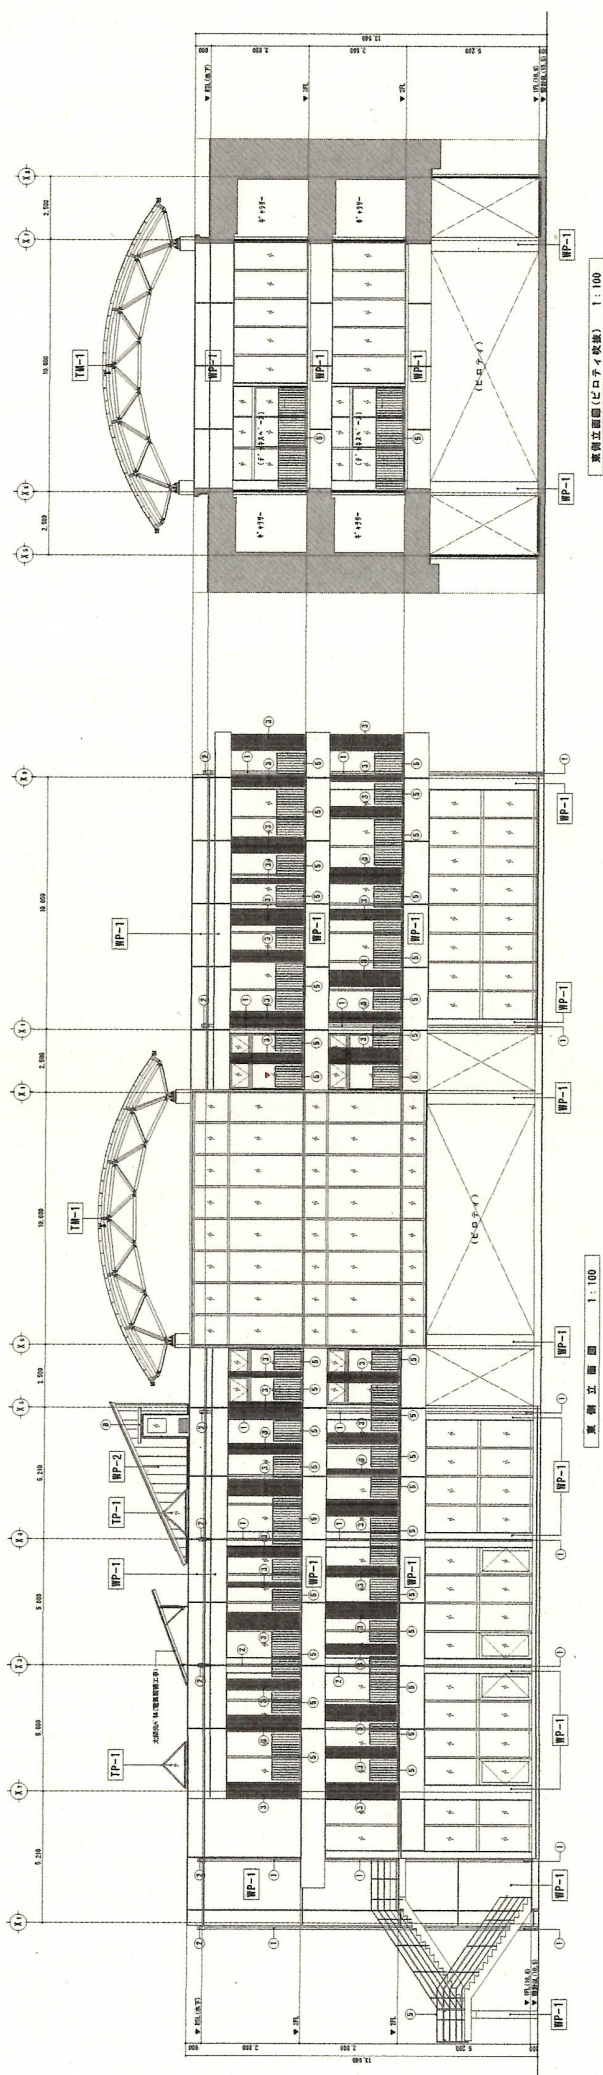


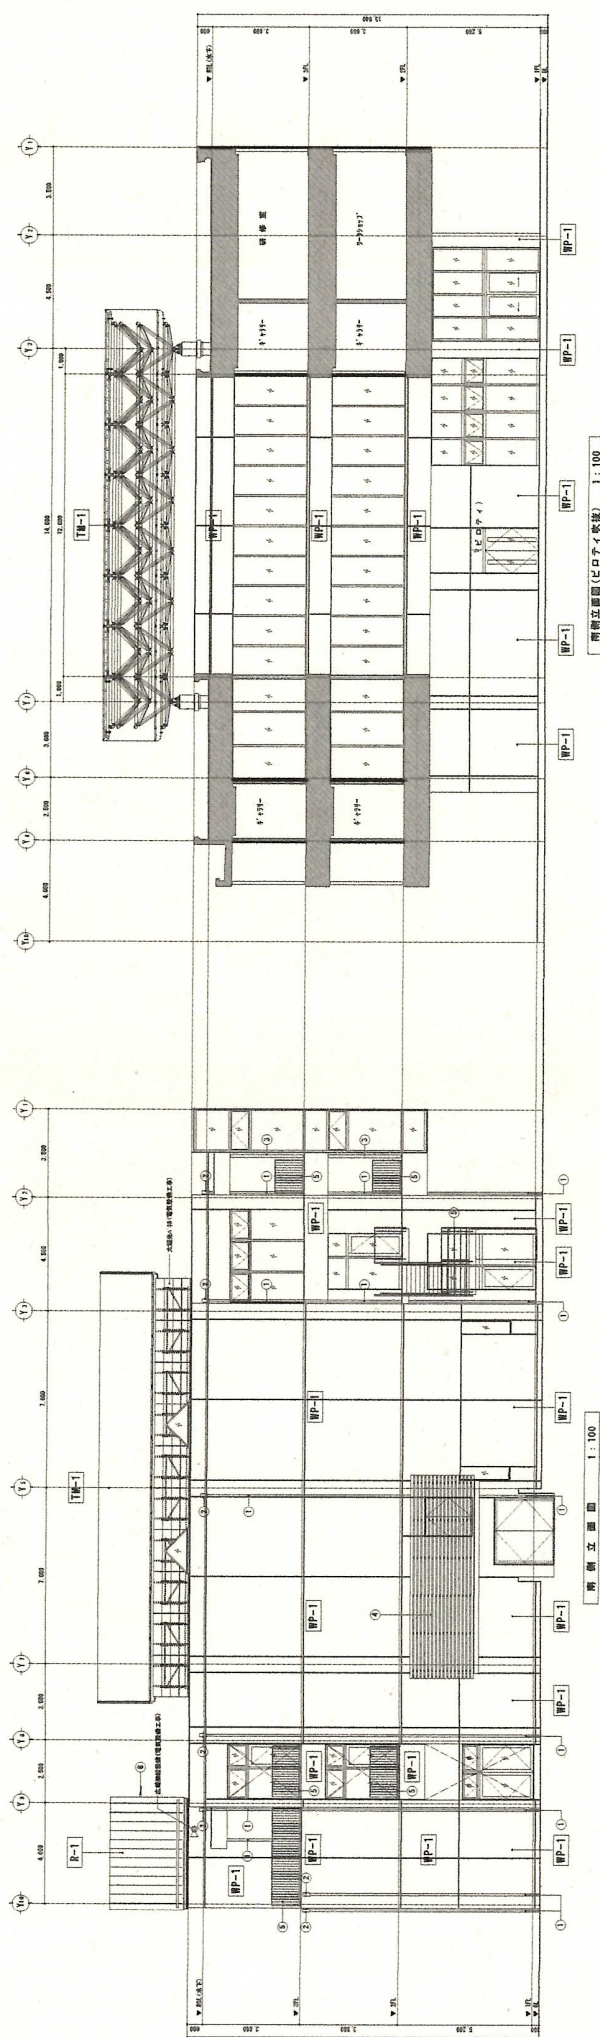


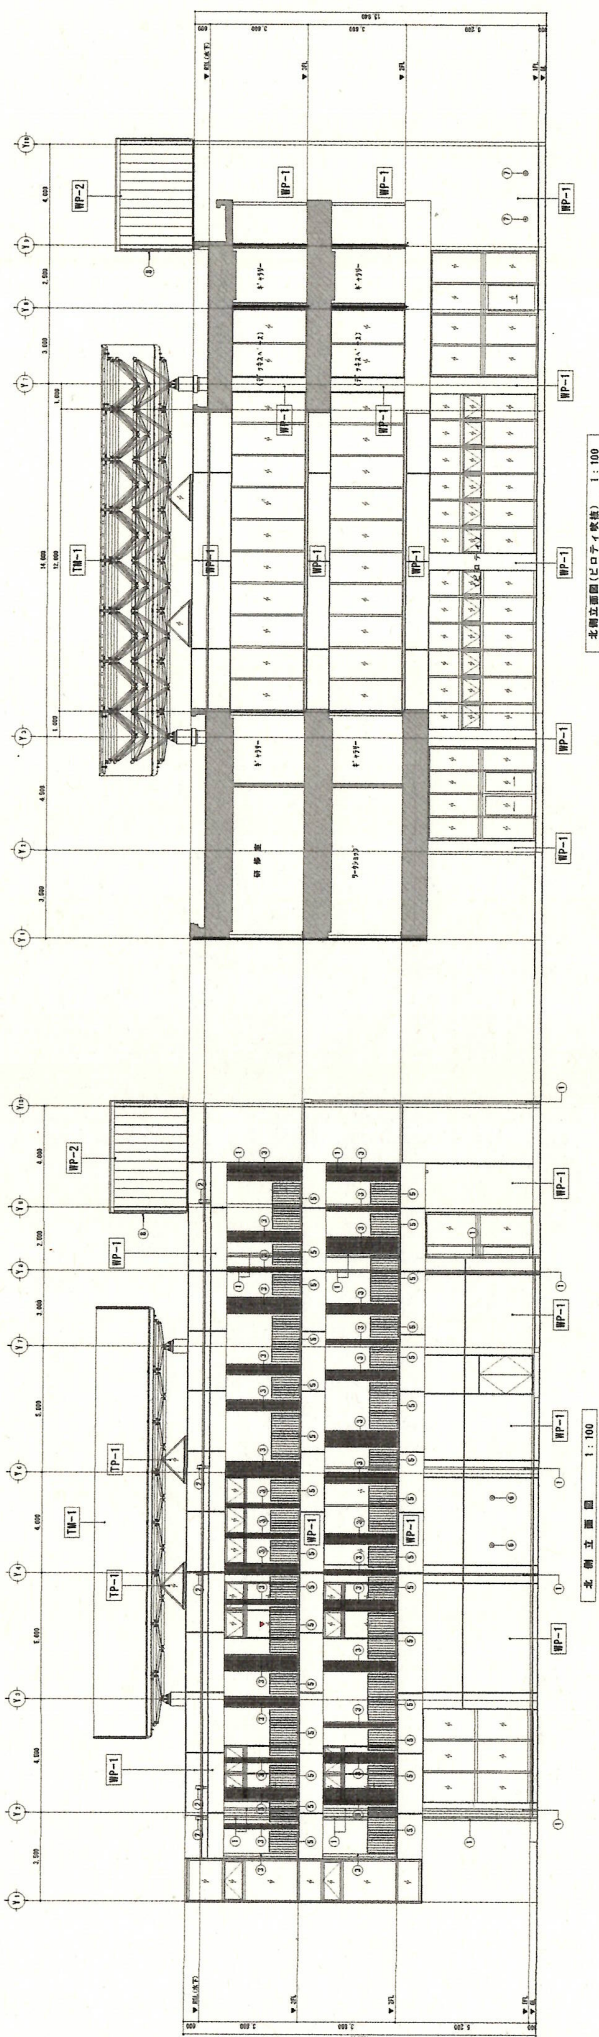


[illegible]