



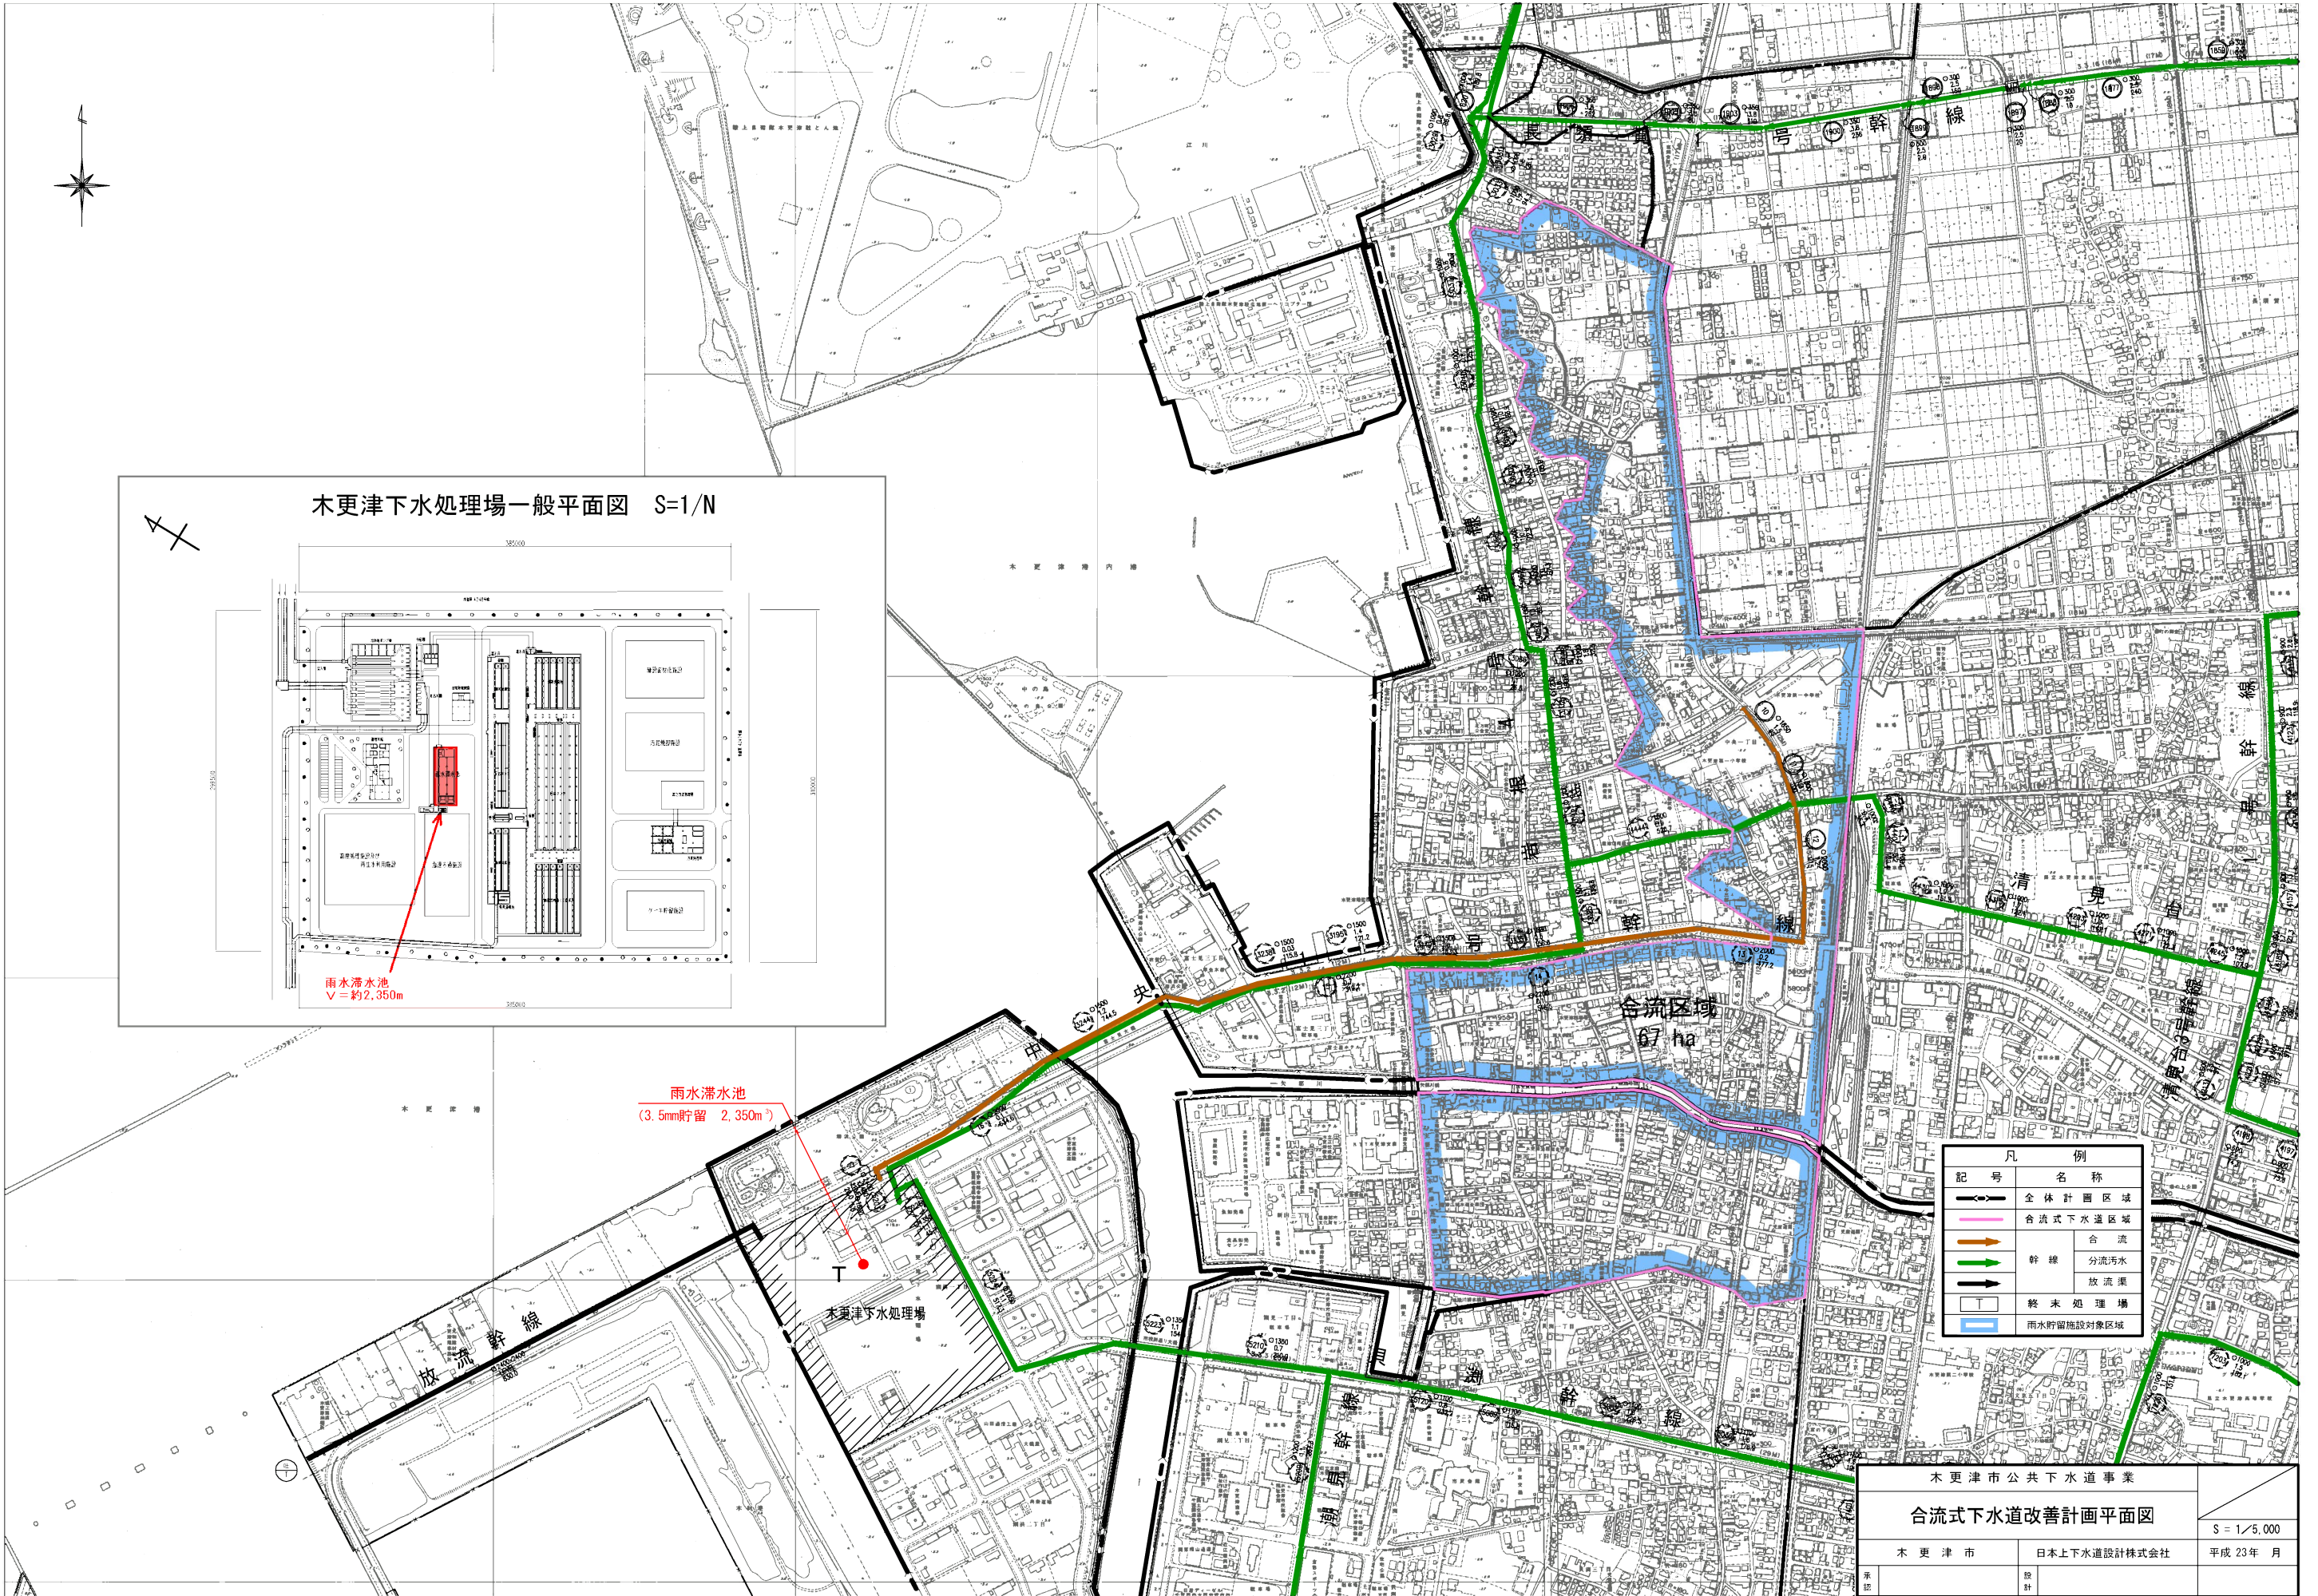

木更津下水処理場一般平面図 S=1/N

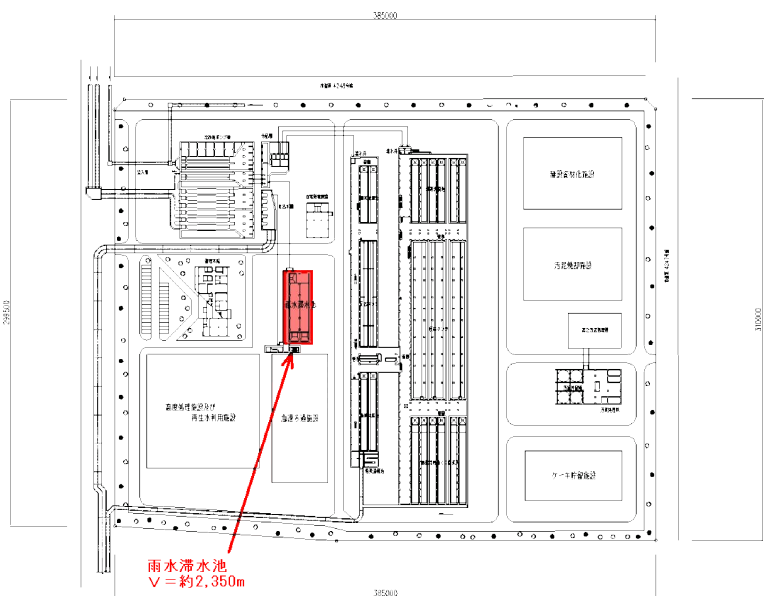

雨水滞水池
(3.5mm貯留 2,350m³)

木更津下水処理場

凡 例	
記 号	名 称
—	全体計画区域
—	合流式下水道区域
→	合 流
→	分流水
→	放 流 渠
□	終末処理場
□	雨水貯留施設対象区域

木更津市公共下水道事業		
合流式下水道改善計画平面図		
木 更 津 市	日本上下水道設計株式会社	S = 1/8,000
承 認	設 計	平成 23 年 月