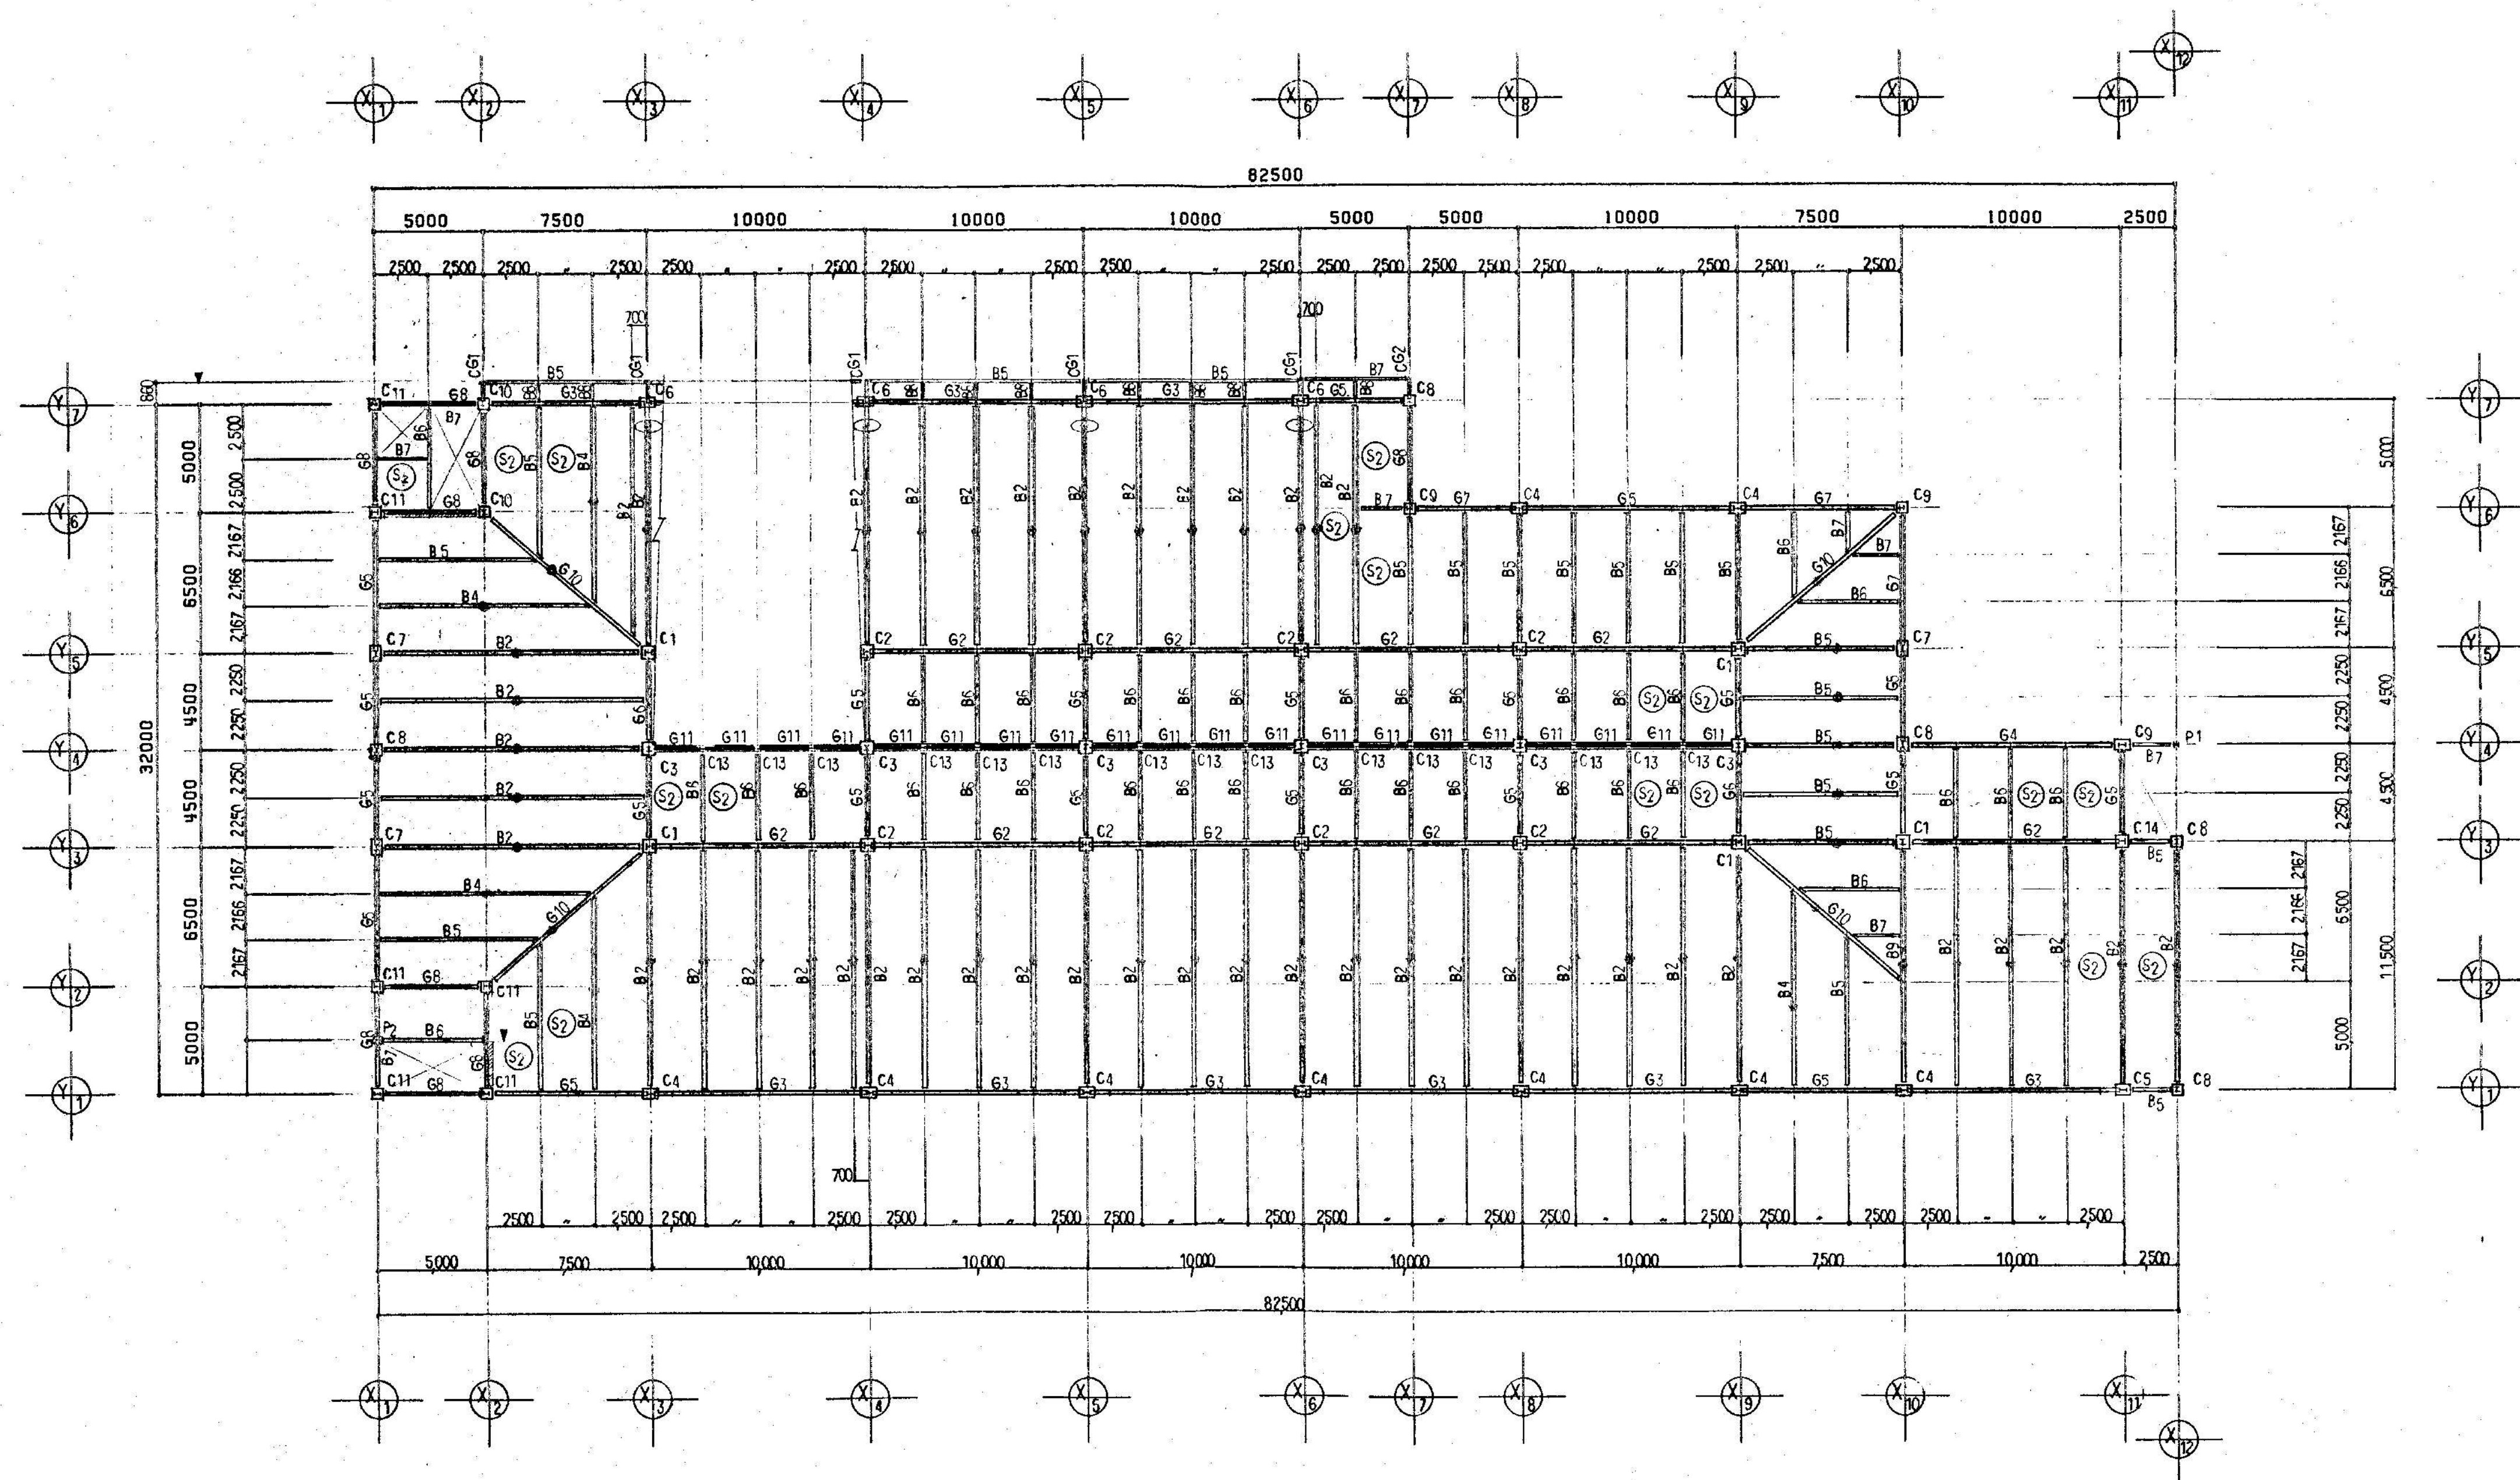




4 階 梁 伏 図 S=1:200

凡 例


- : WEB JOINT
- : 梁の断面 / 梁の断面図
- : 施工時の支保工位置を示す (強力サポート)
- ※ : 特記なきスラブはS1とする



株式会社 新昭和

千葉県君津市東坂田4丁目3番3号
1級建築士事務所 千葉県知事登録 第1-1809-1156号

管理建築士 第152777号 1級建築士 新見 眞弘			設計 N O	名 称 木更津駅前西口駐車場解体工事		図 面 番 号 C-12
承認	検図	担当		縮 尺 S=1:200 (A1) S=1:400 (A3)	図 面 名 4階梁伏図	

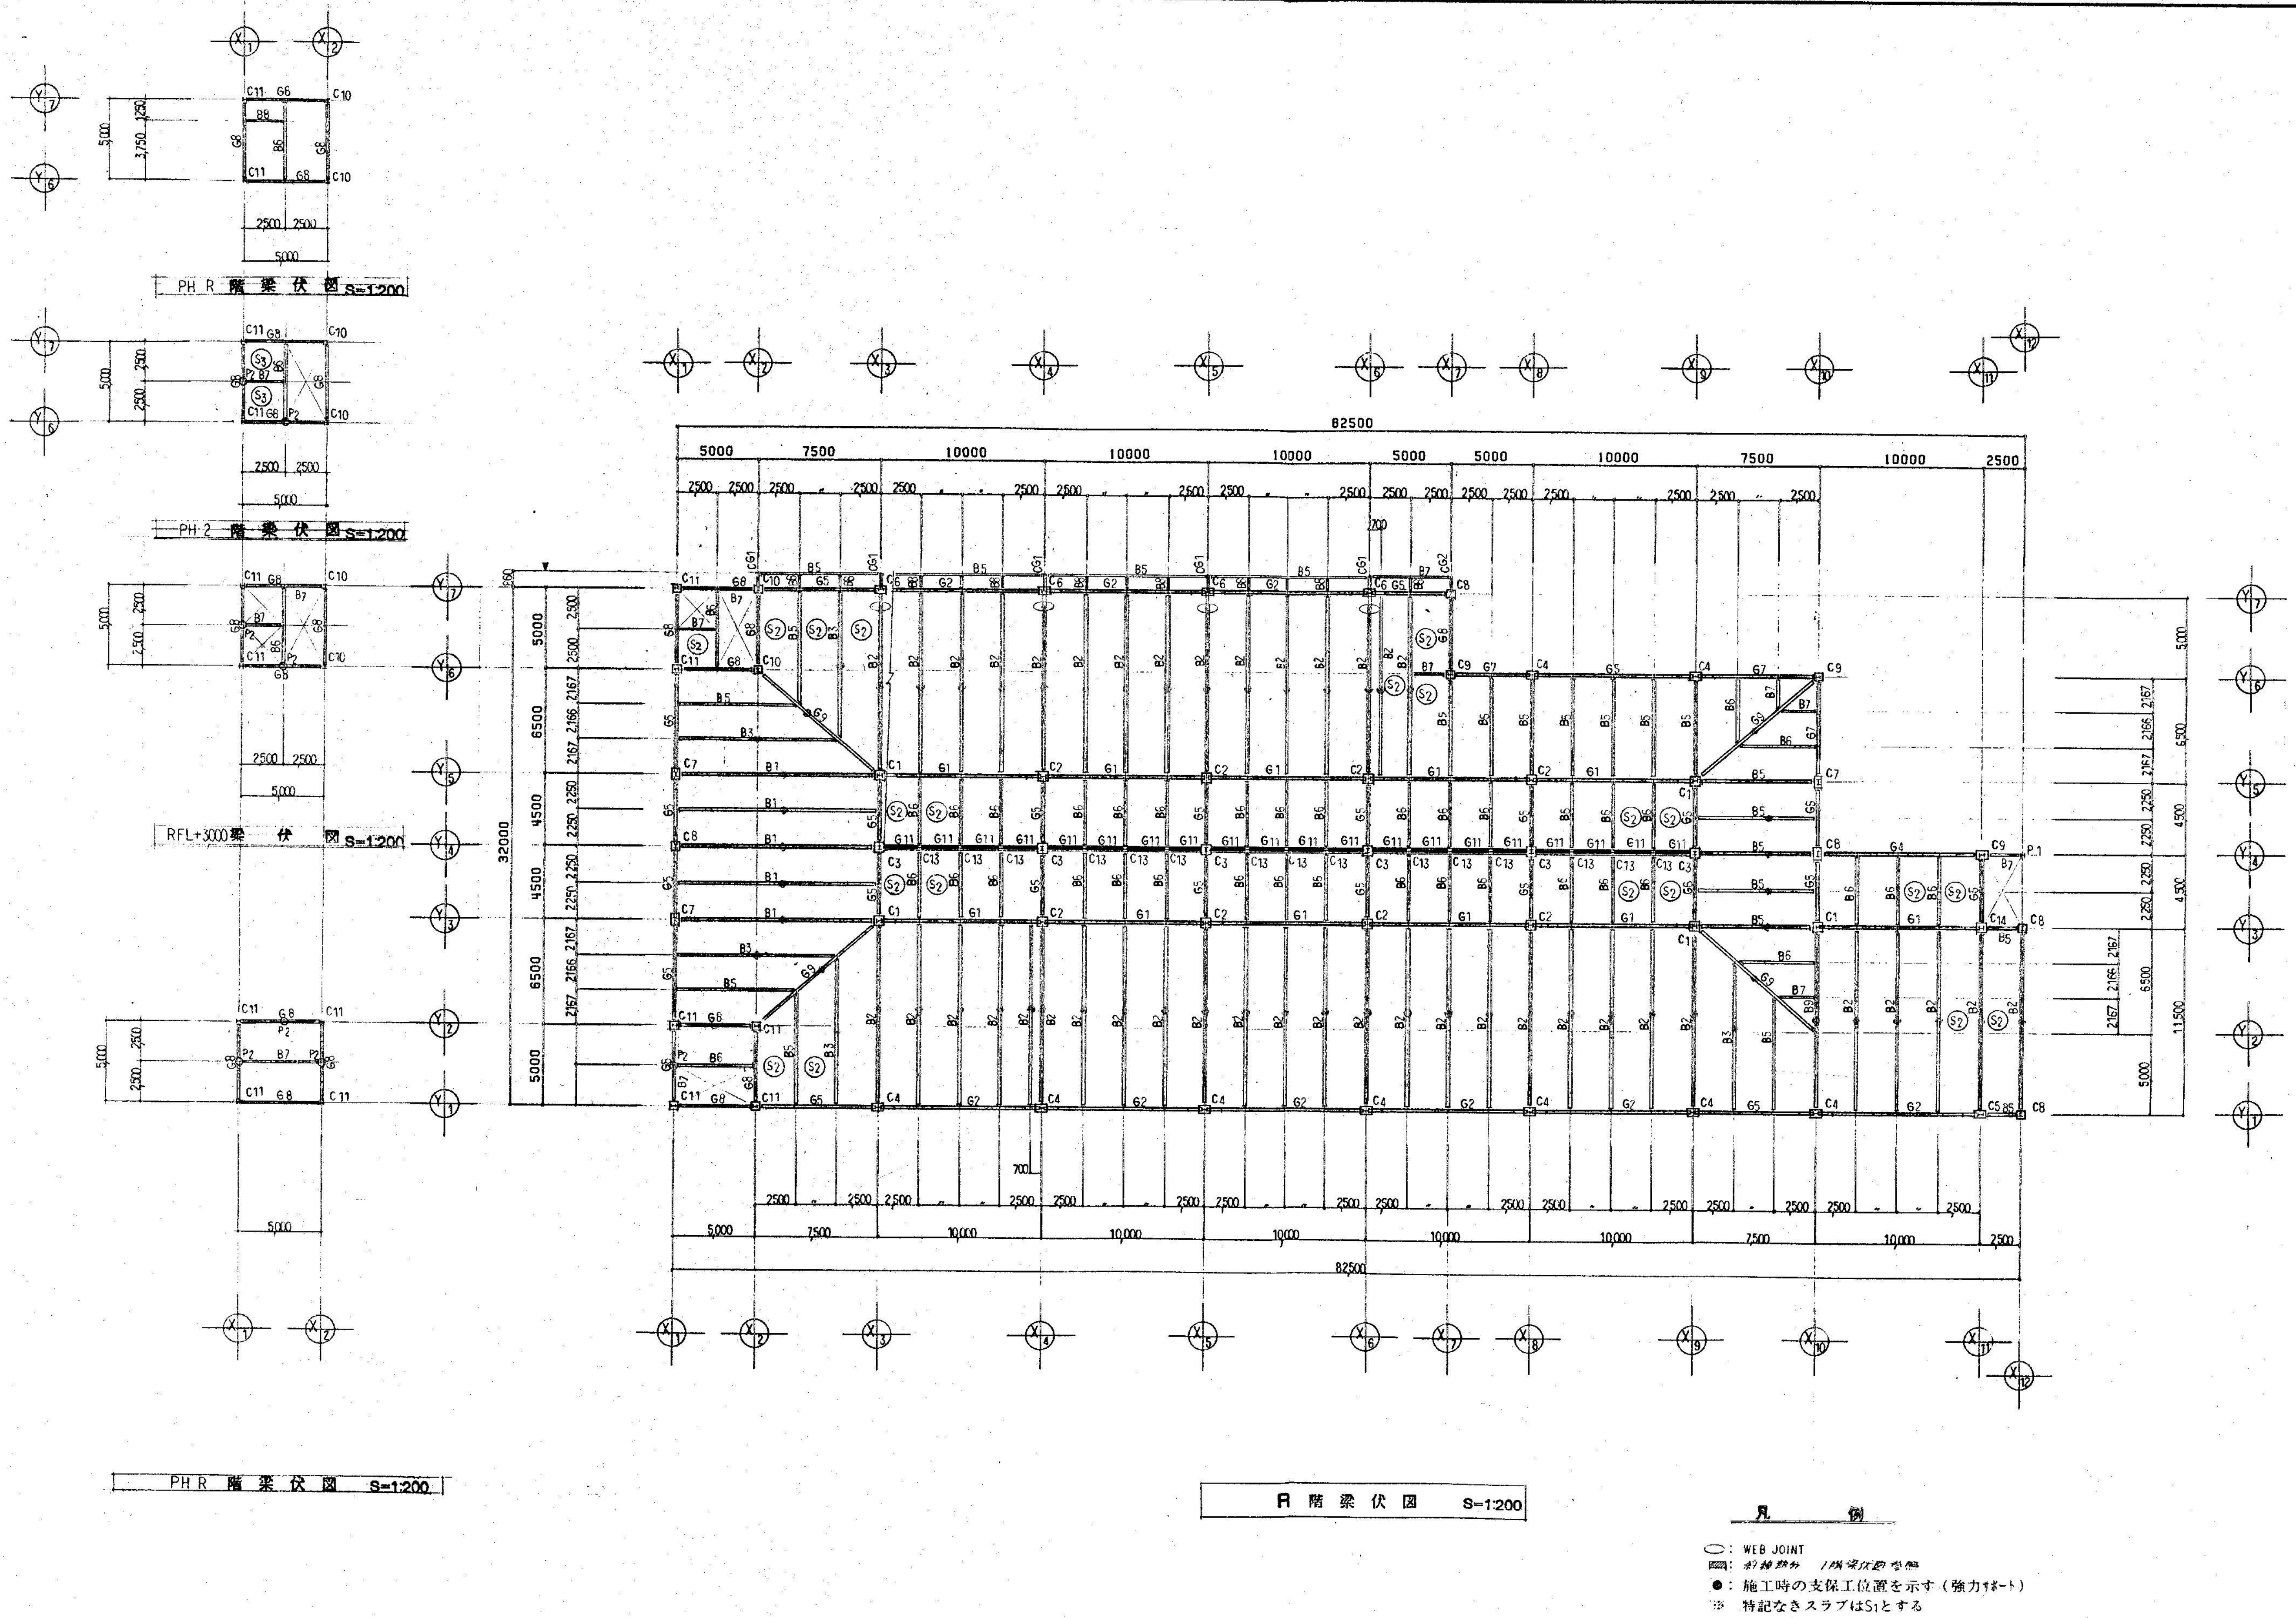

株式会社 新昭和

千葉県君津市東坂田4丁目3番3号
1級建築士事務所 千葉県知事登録 第1-1809-1156号

管理建築士
1級建築士 第152777号
新見 眞弘

承認 検図 担当

設計 NO

縮尺

S=1:200 (A1)
S=1:400 (A3)

名称

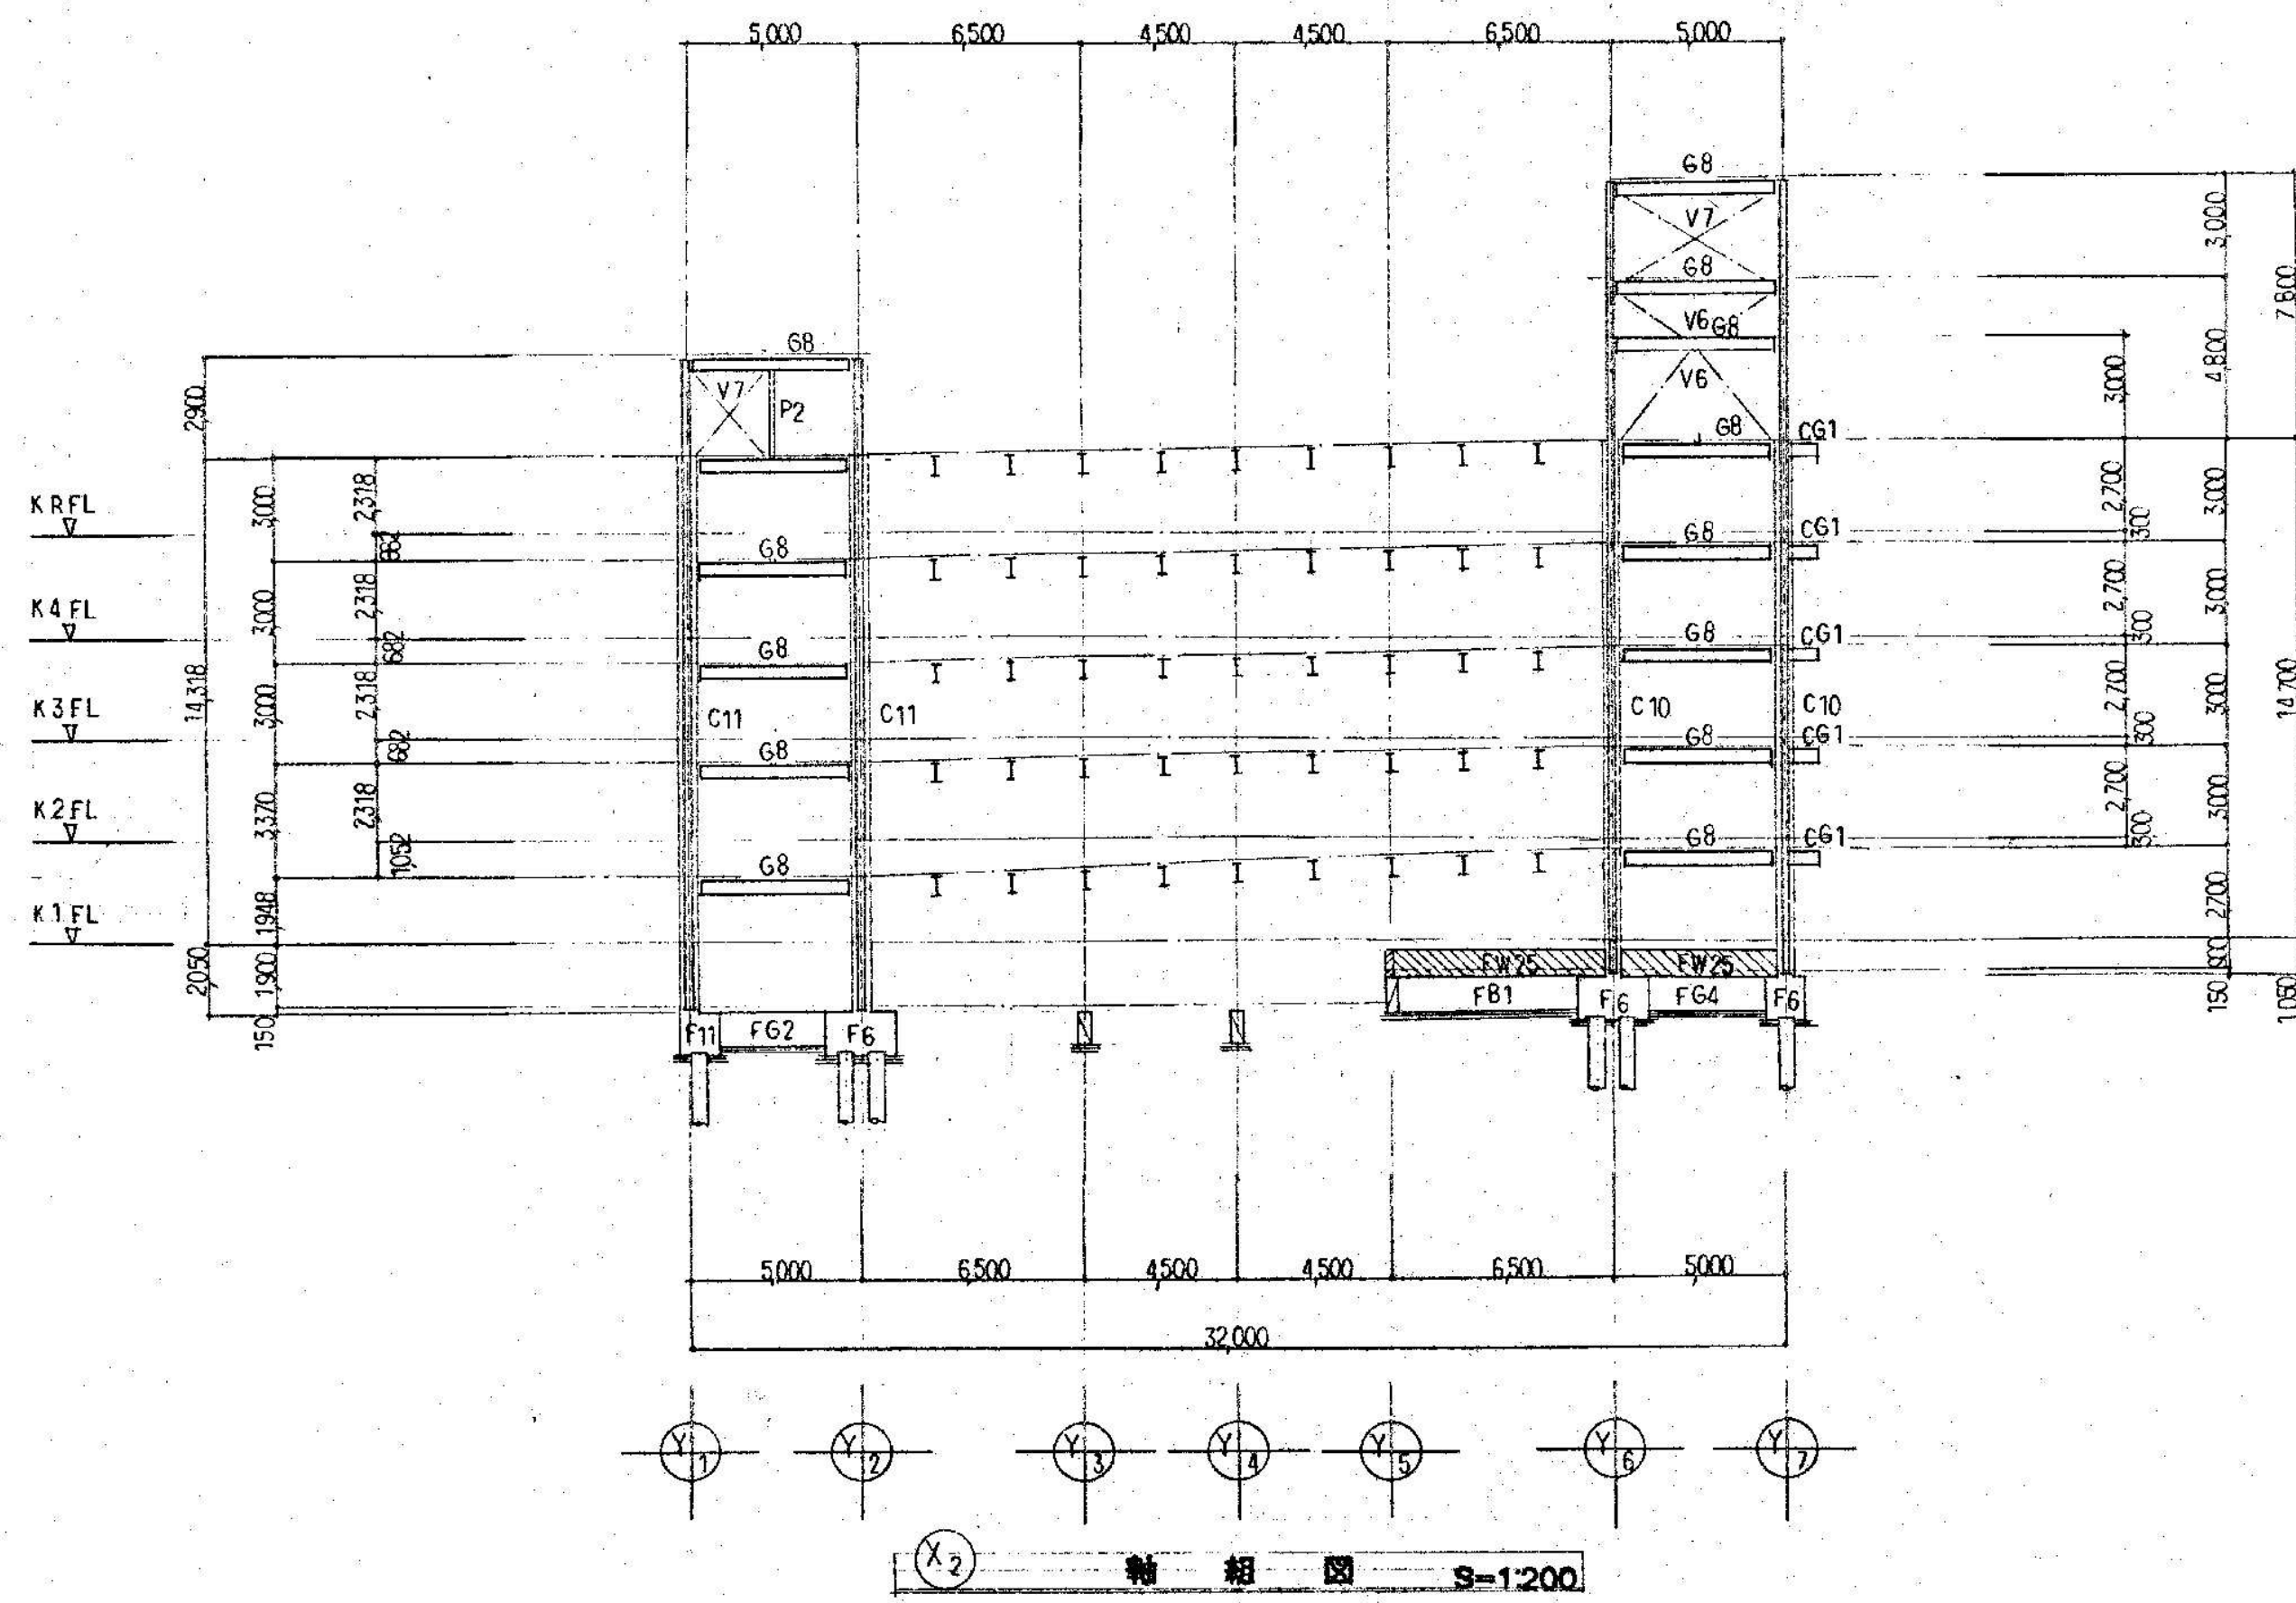
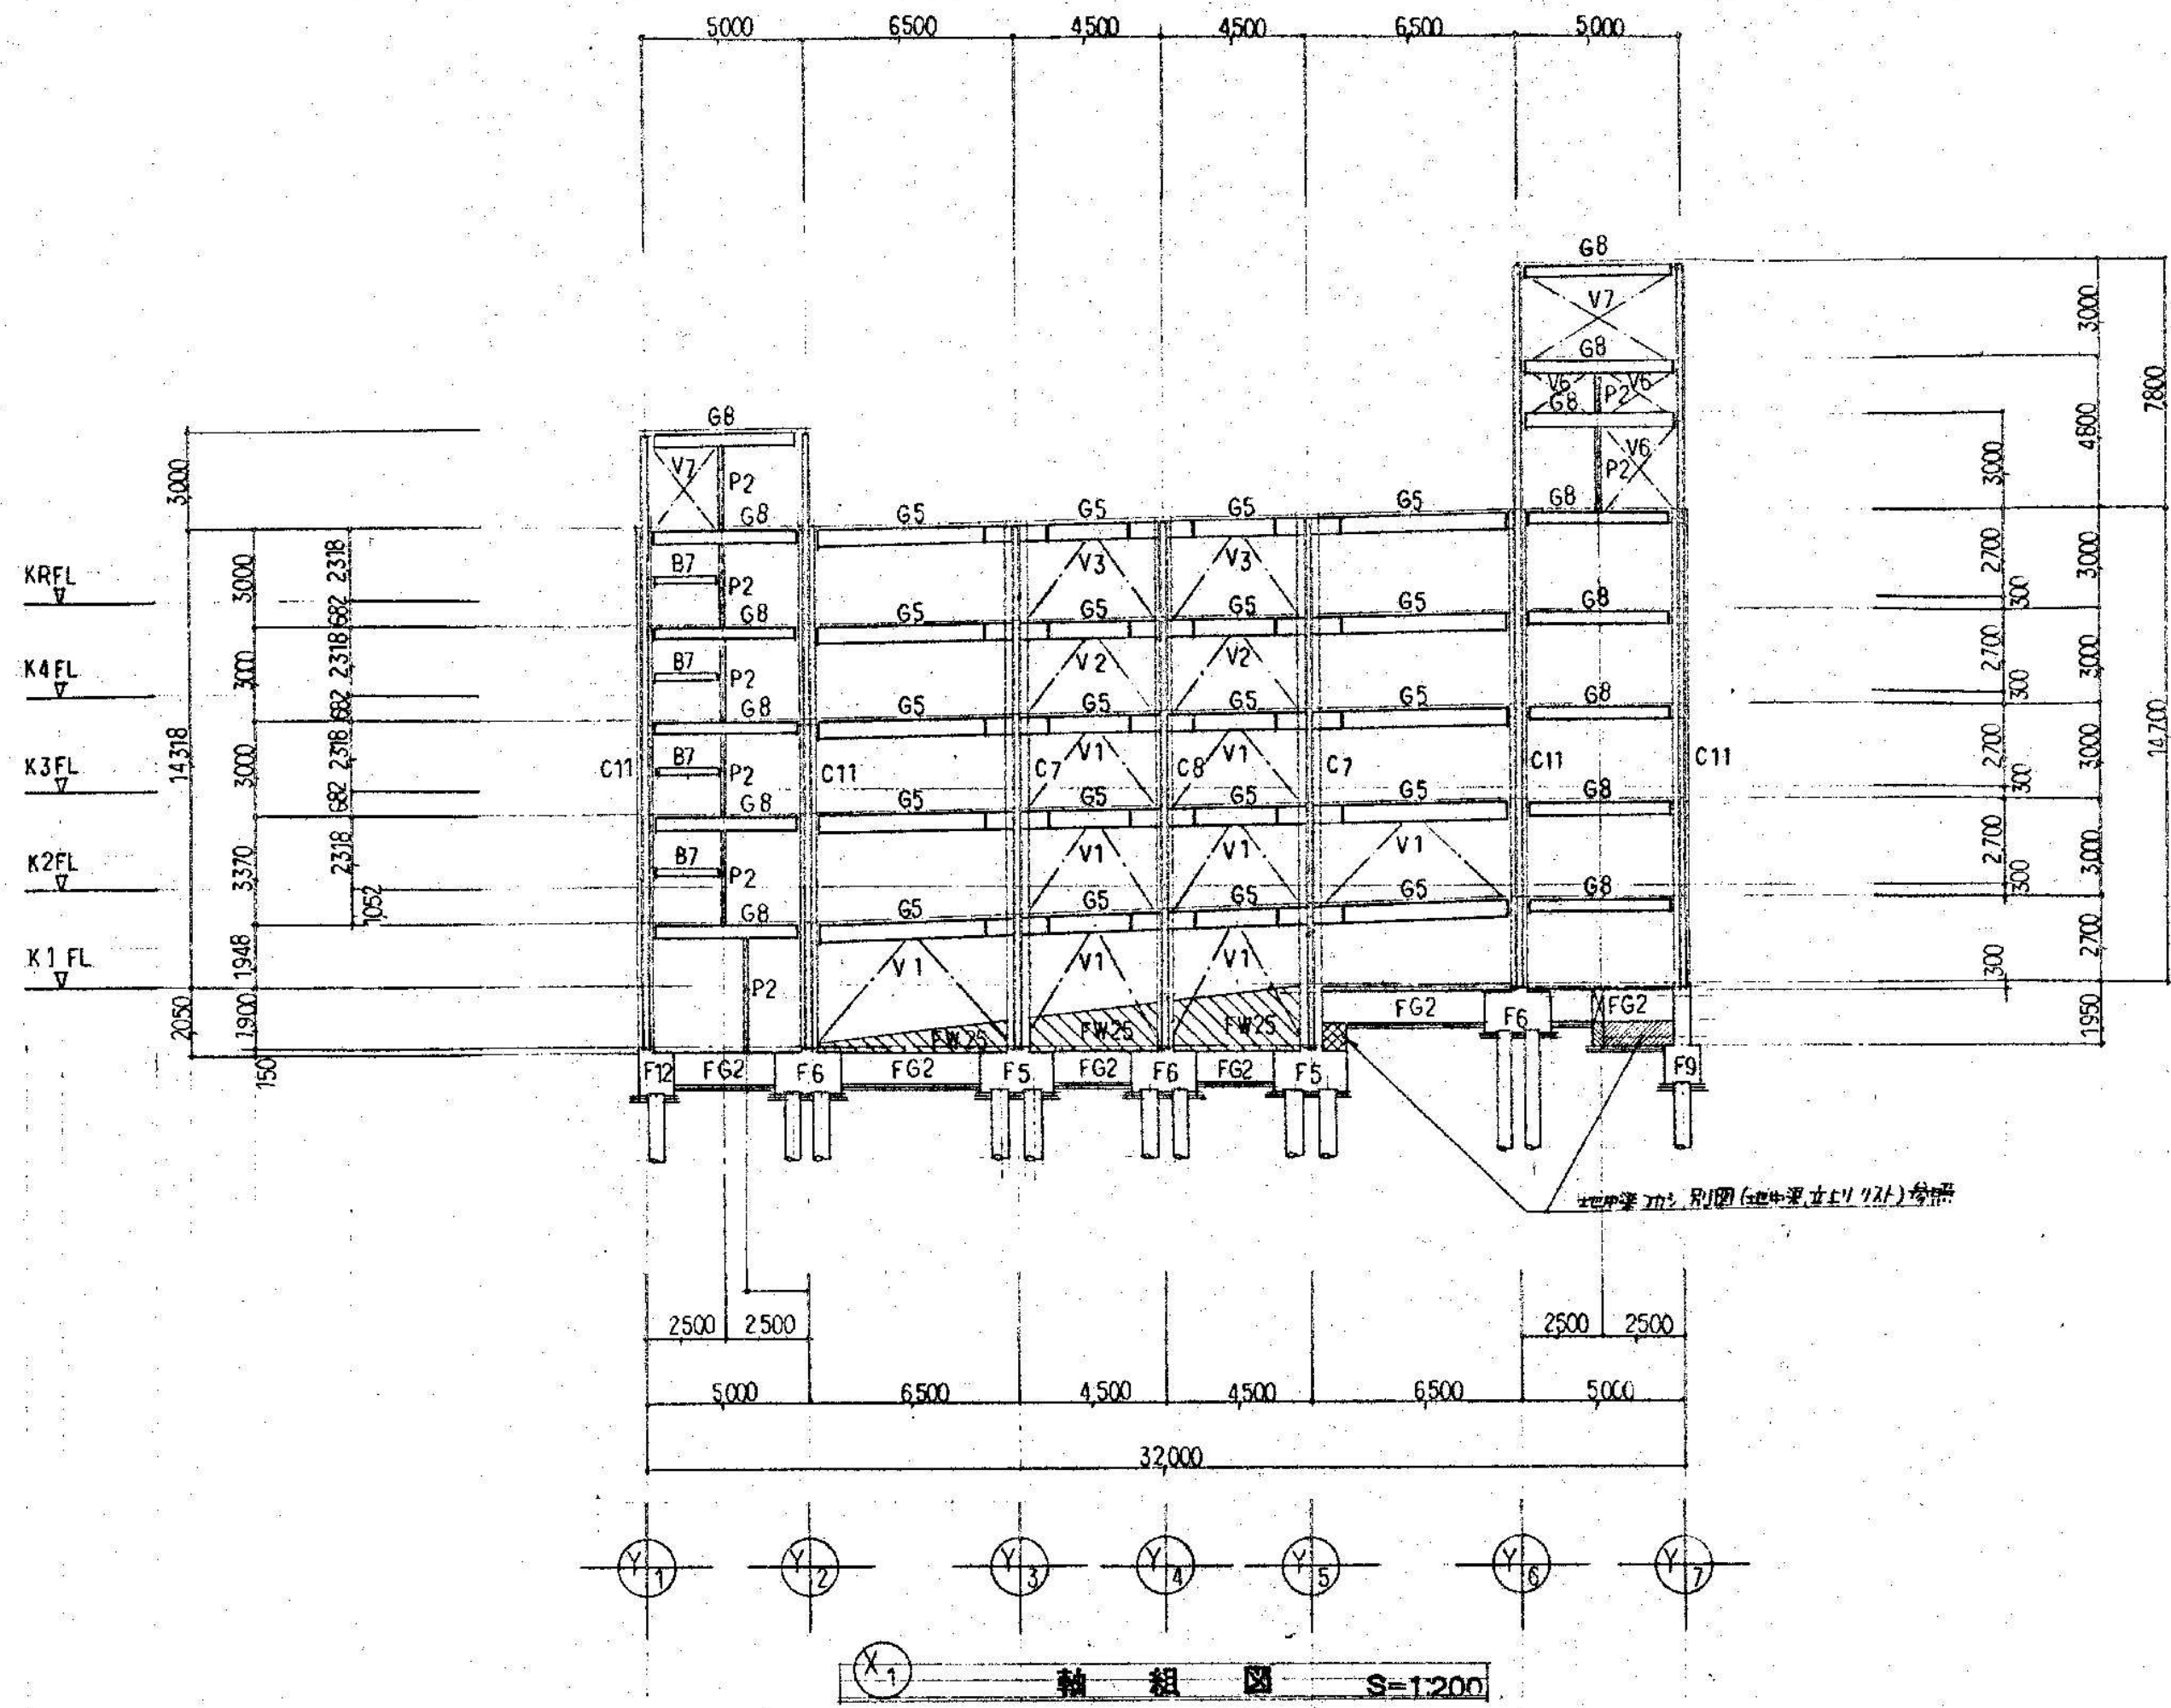
木更津駅前西口駐車場解体工事

図面名



R階梁伏図

図面番号

C-13




凡例
○ : WEB JOINT

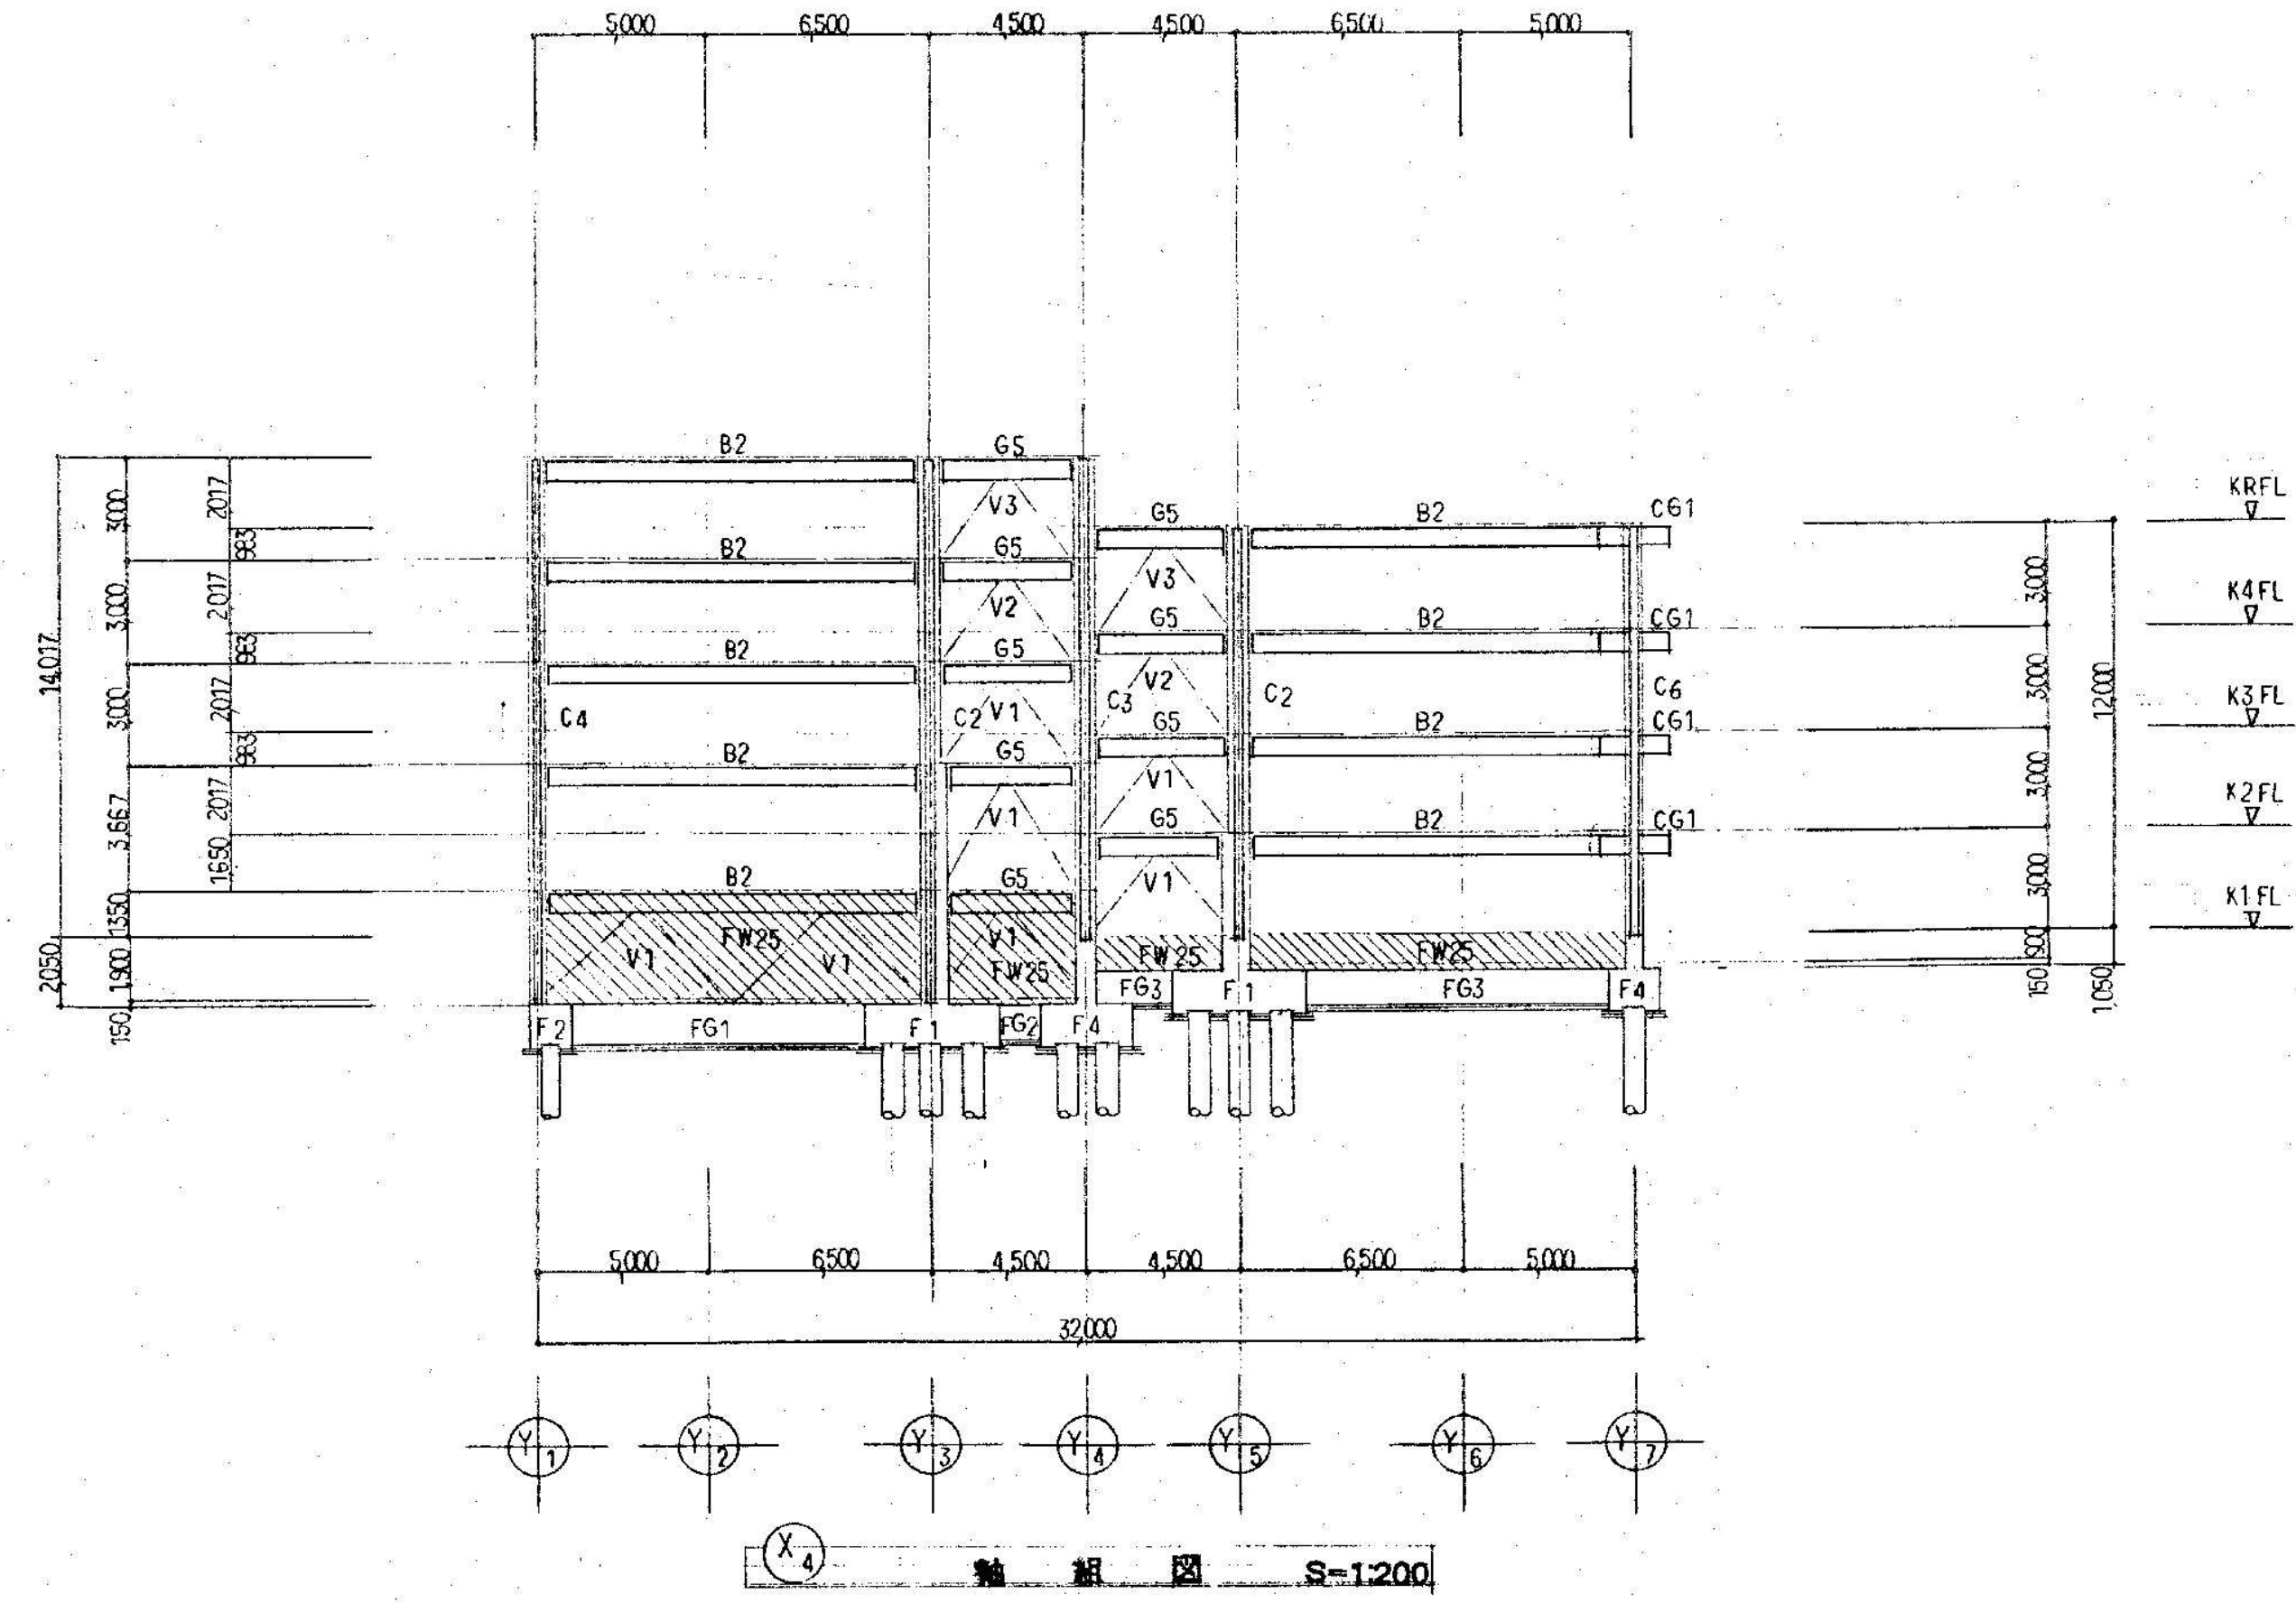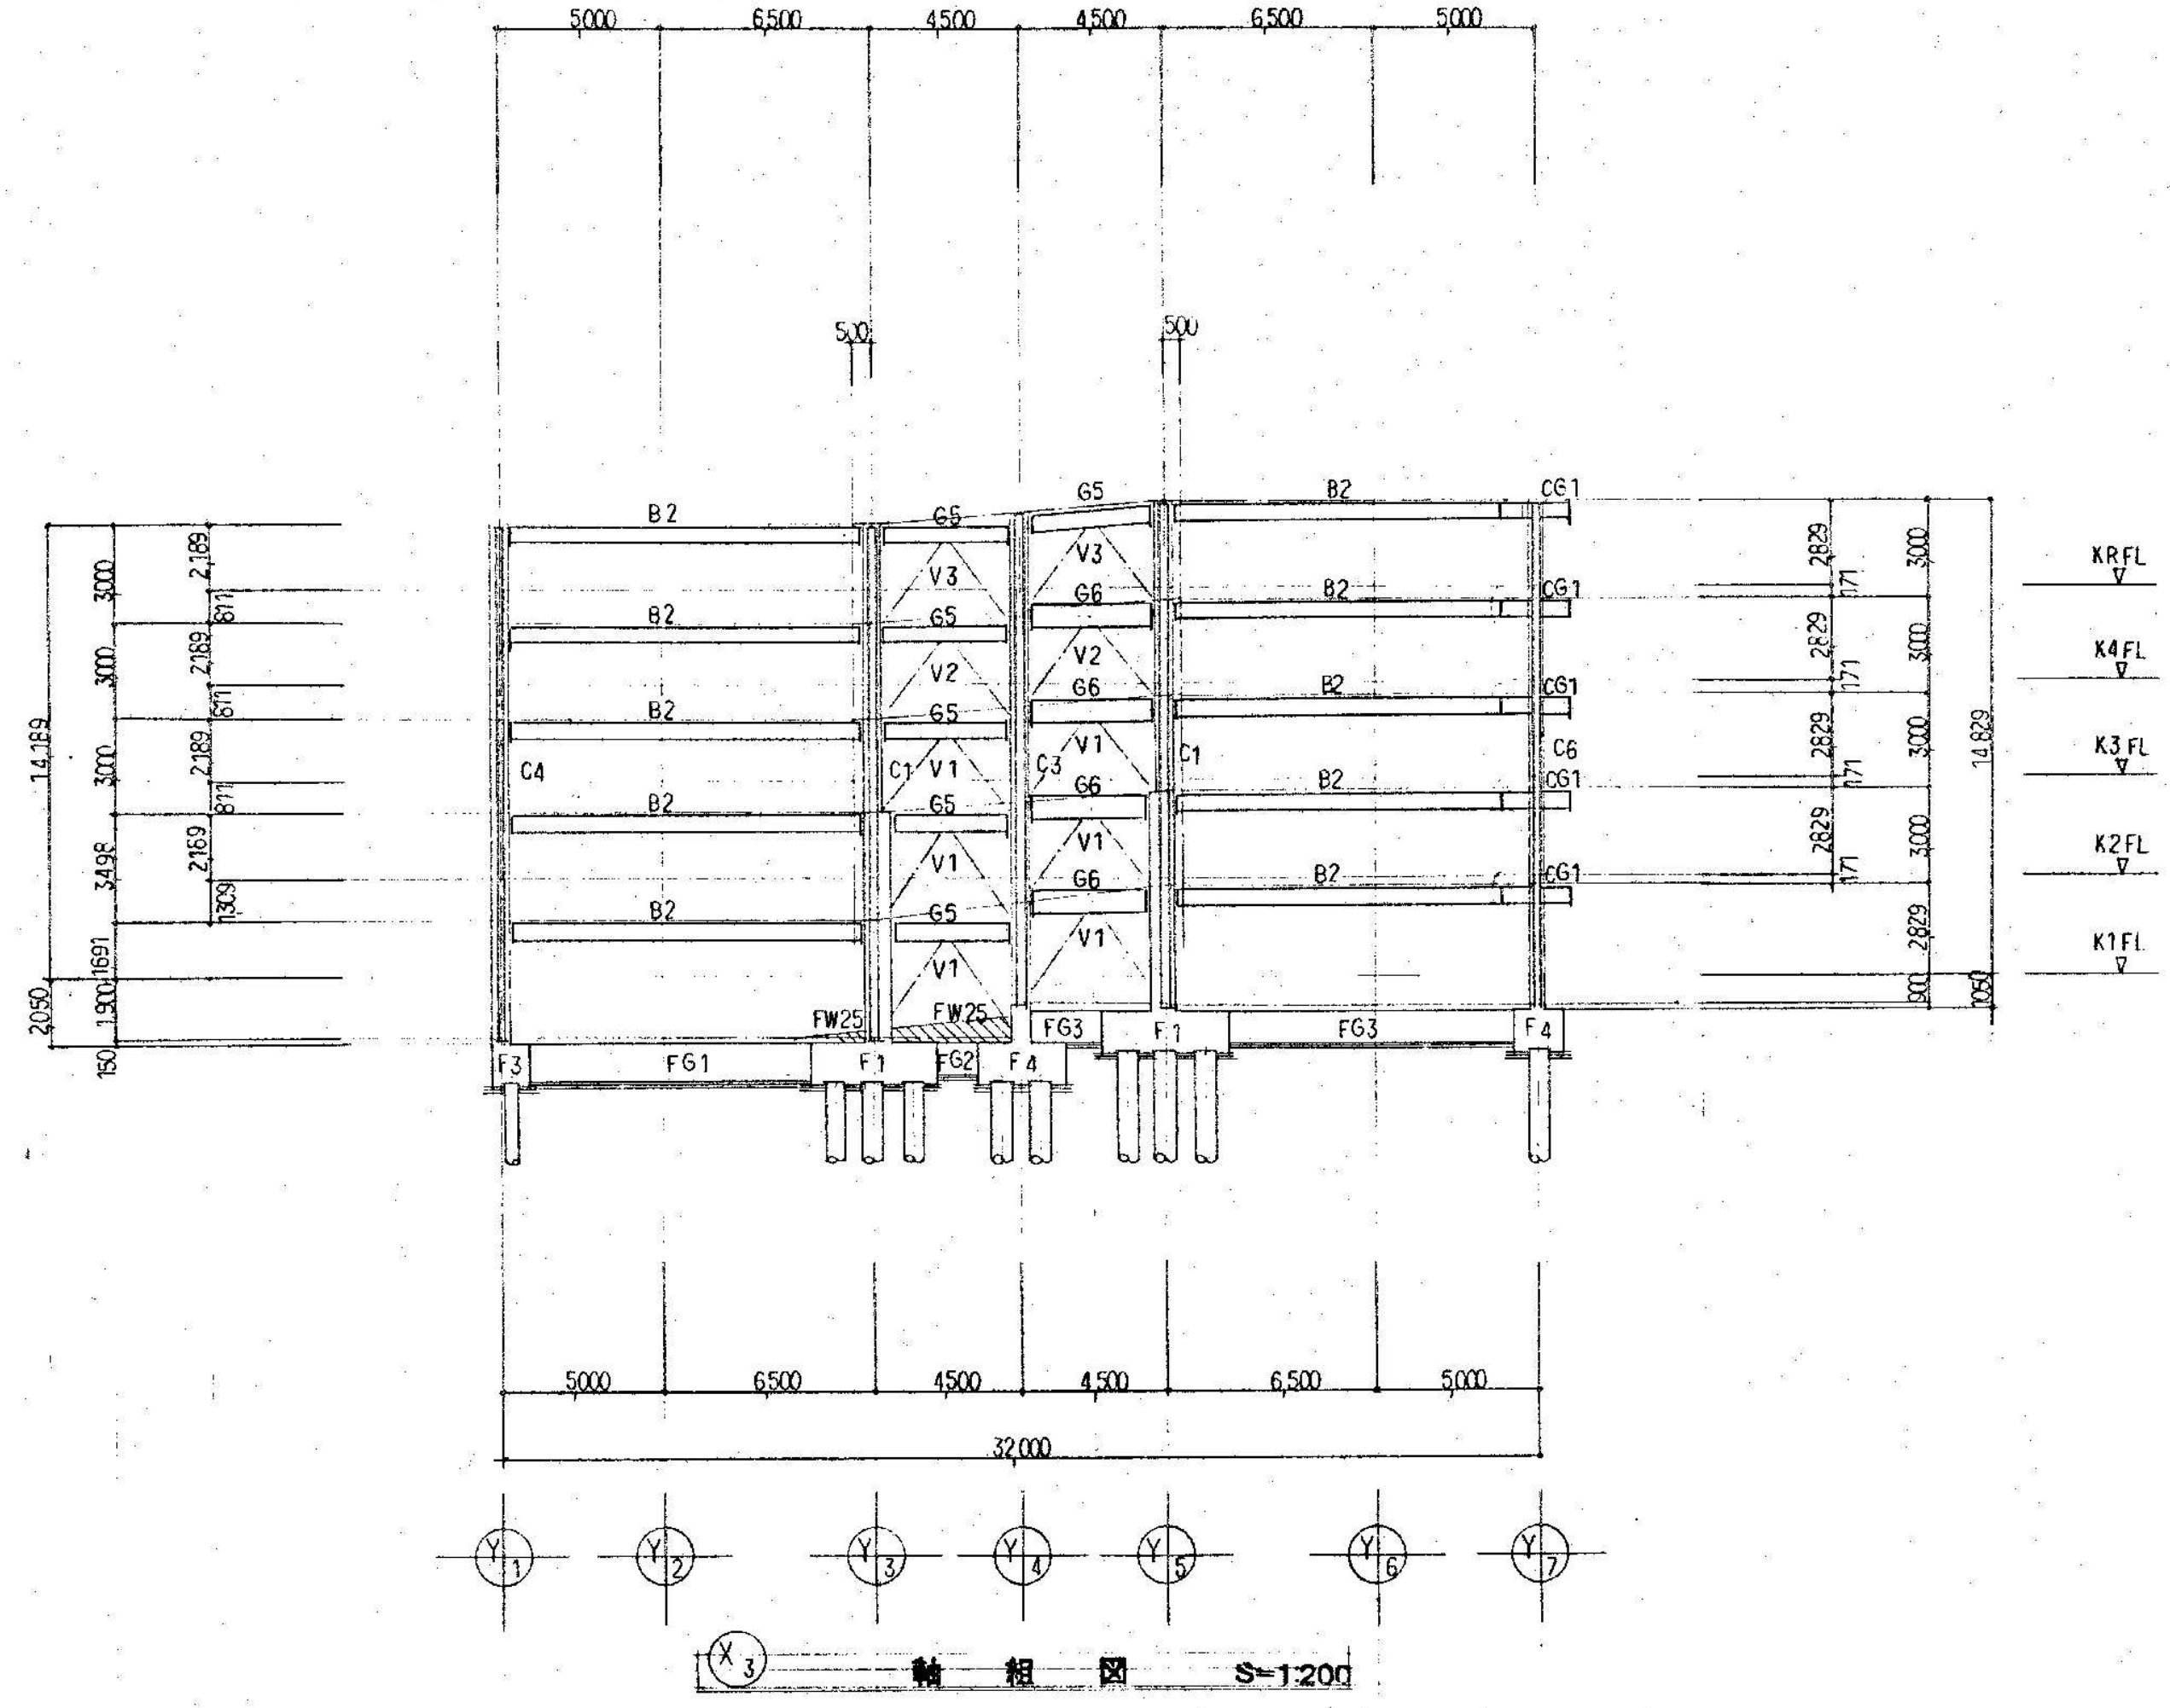



株式会社 新昭和

千葉県君津市東坂田4丁目3番3号
1級建築士事務所 千葉県知事登録 第1-1809-1156号


管理建築士 第152777号 1級建築士 新見 真弘			設計 NO	名称 木更津駅前西口駐車場解体工事	図面番号 C-14
承認	検図	担当	縮尺 S=1:200 (A1) S=1:400 (A3)	図面名 軸組図1	

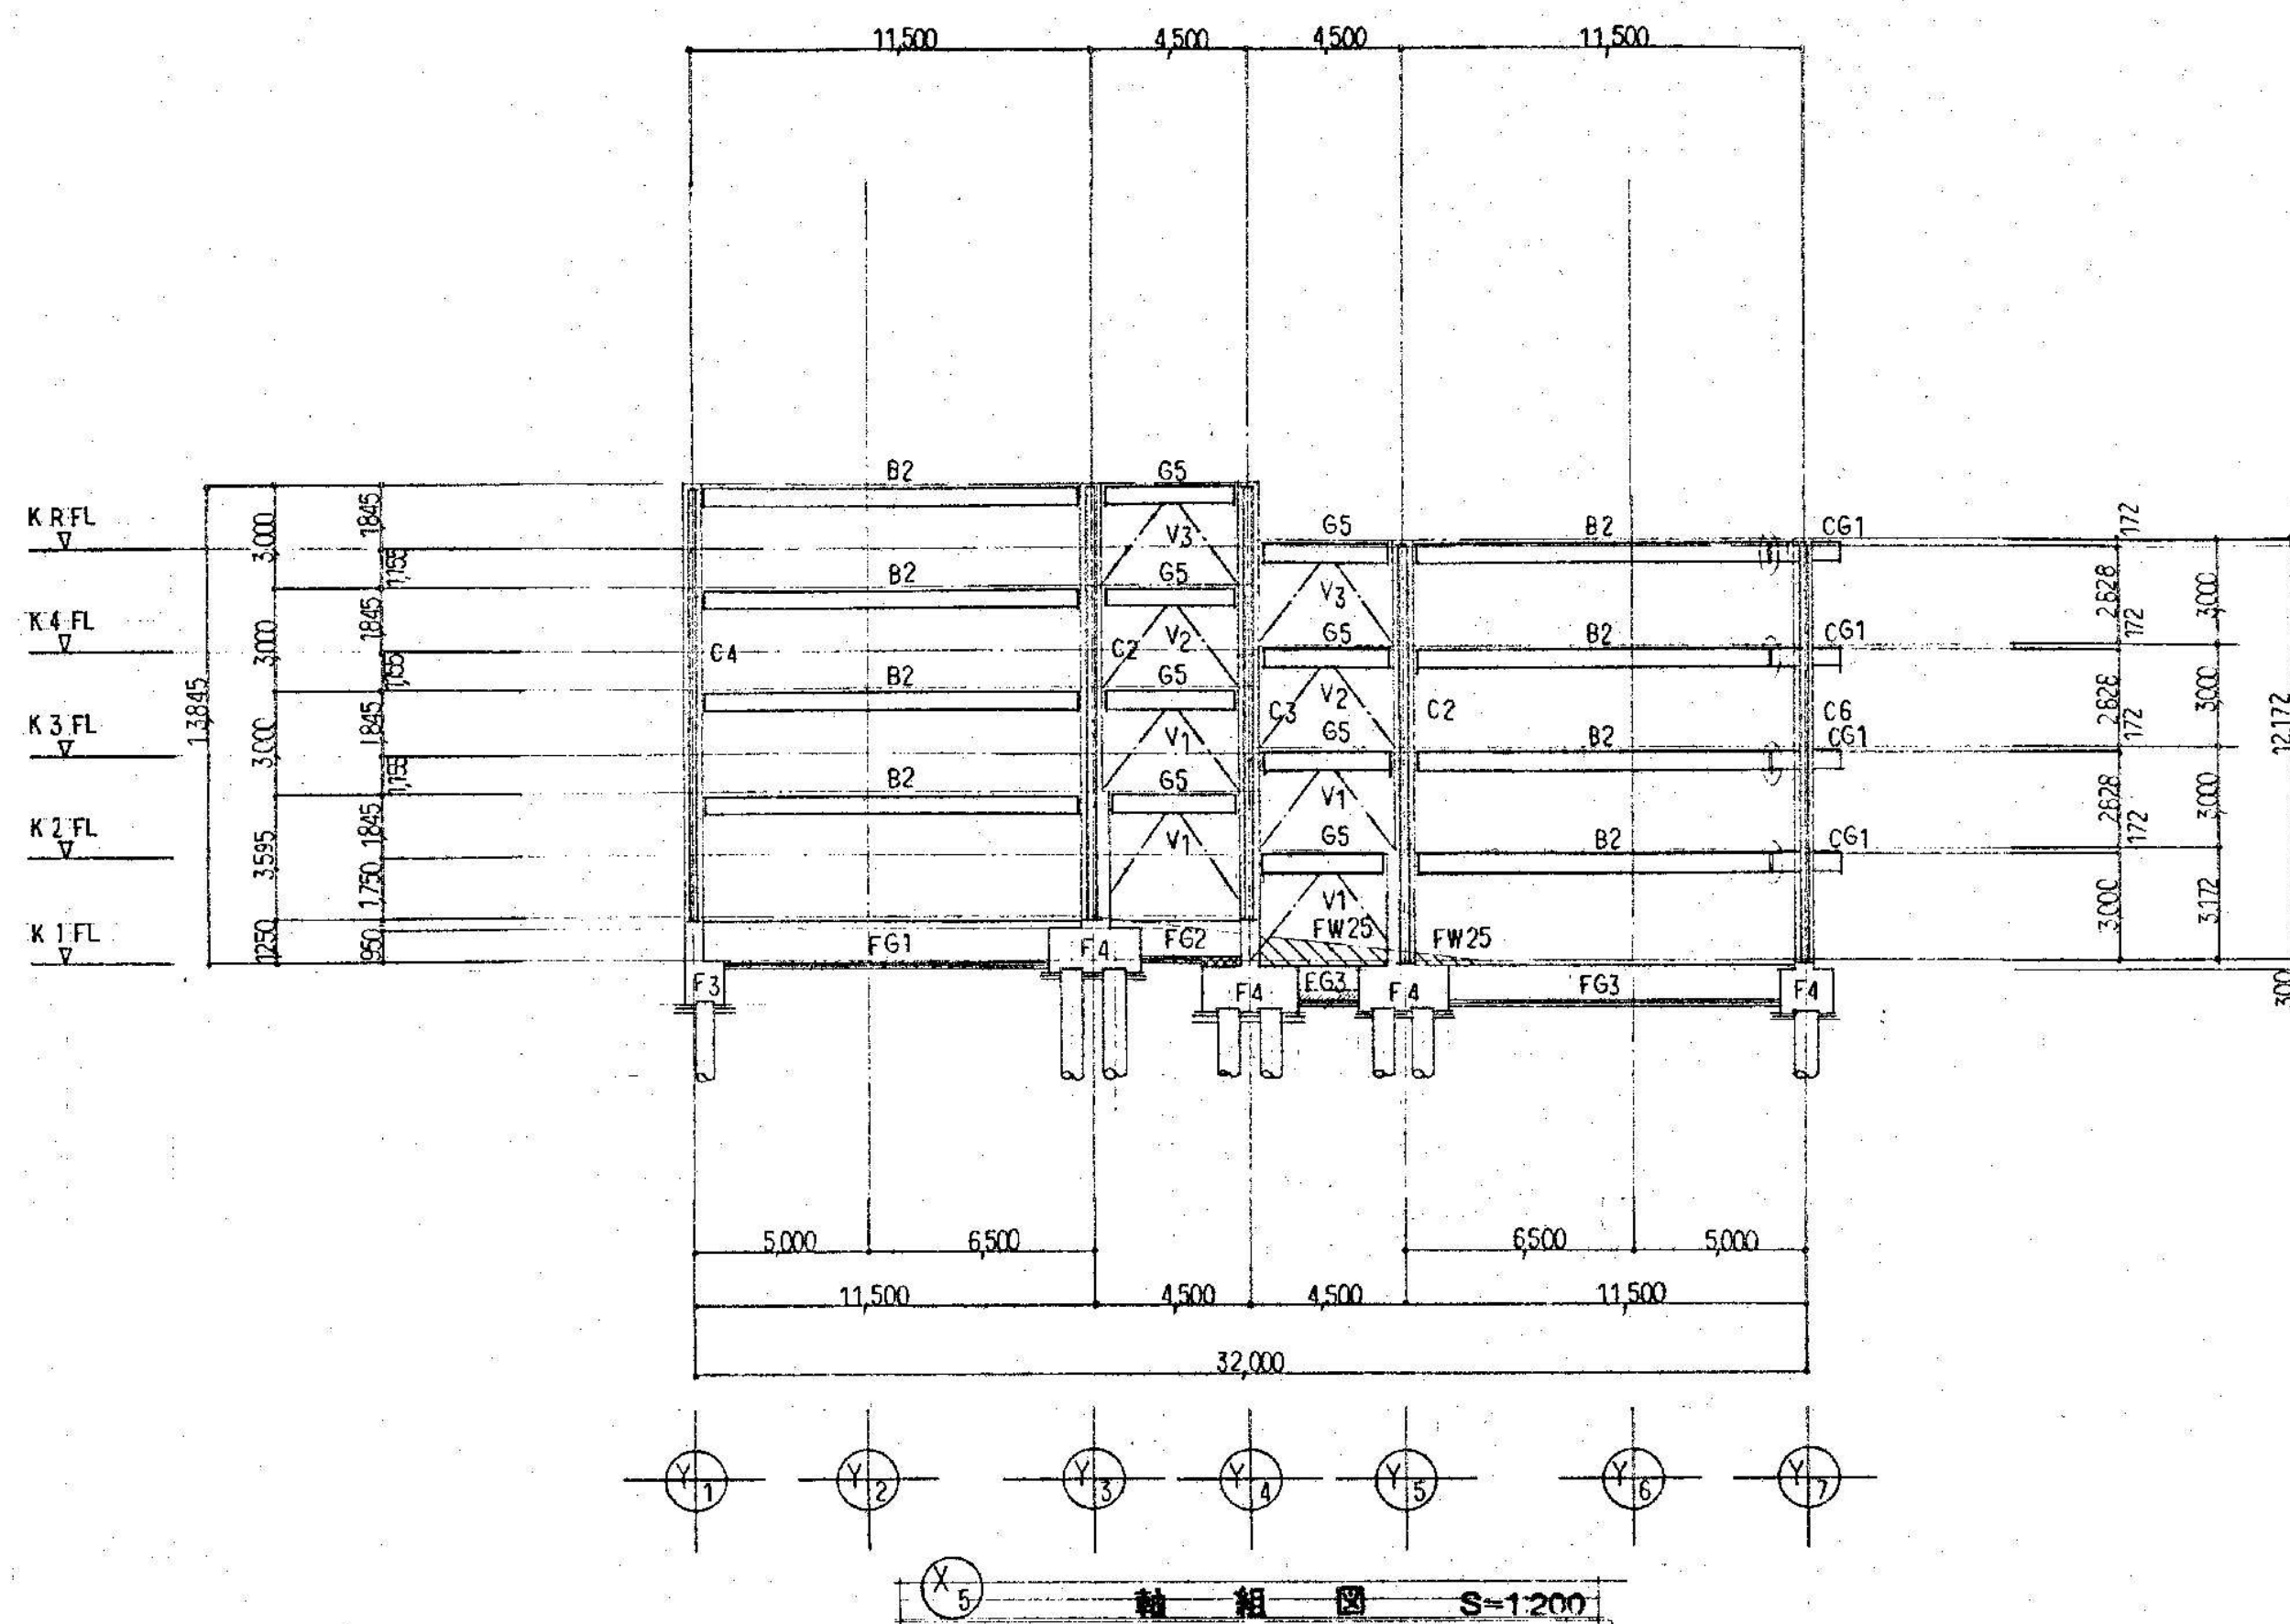

KRFL
V
K4FL
V
K3FL
V
K2FL
V
K1FL
V

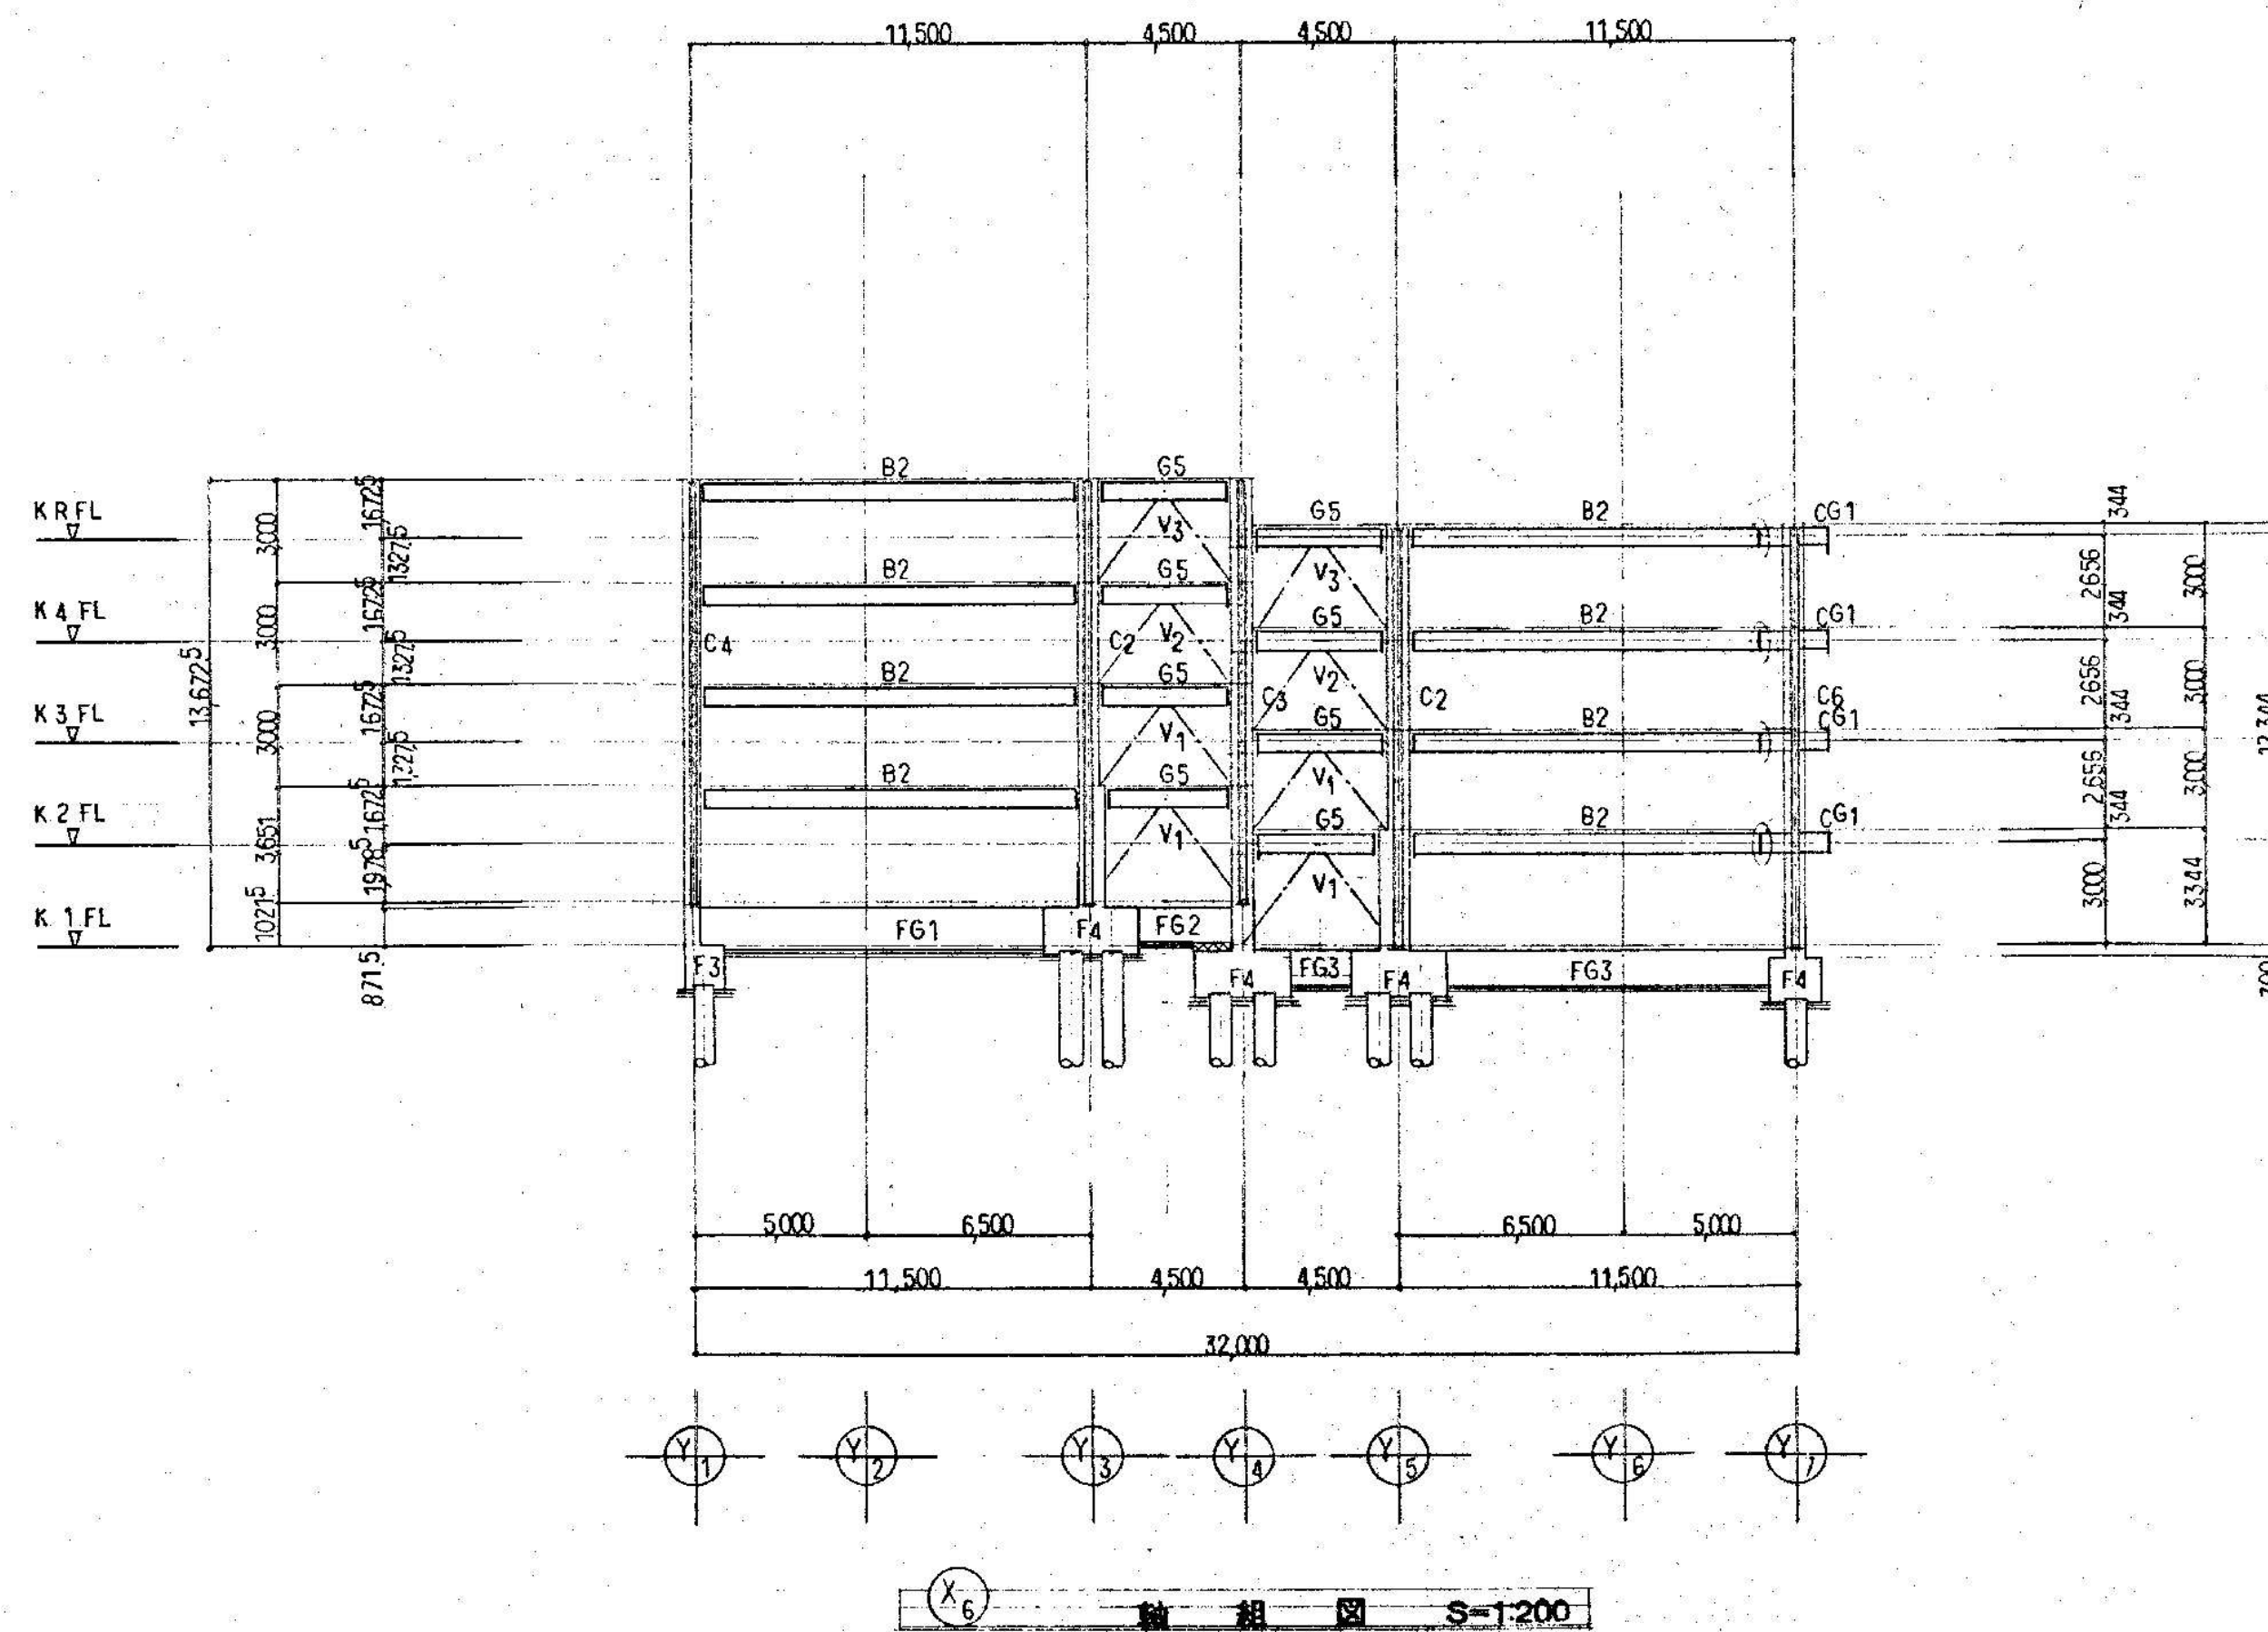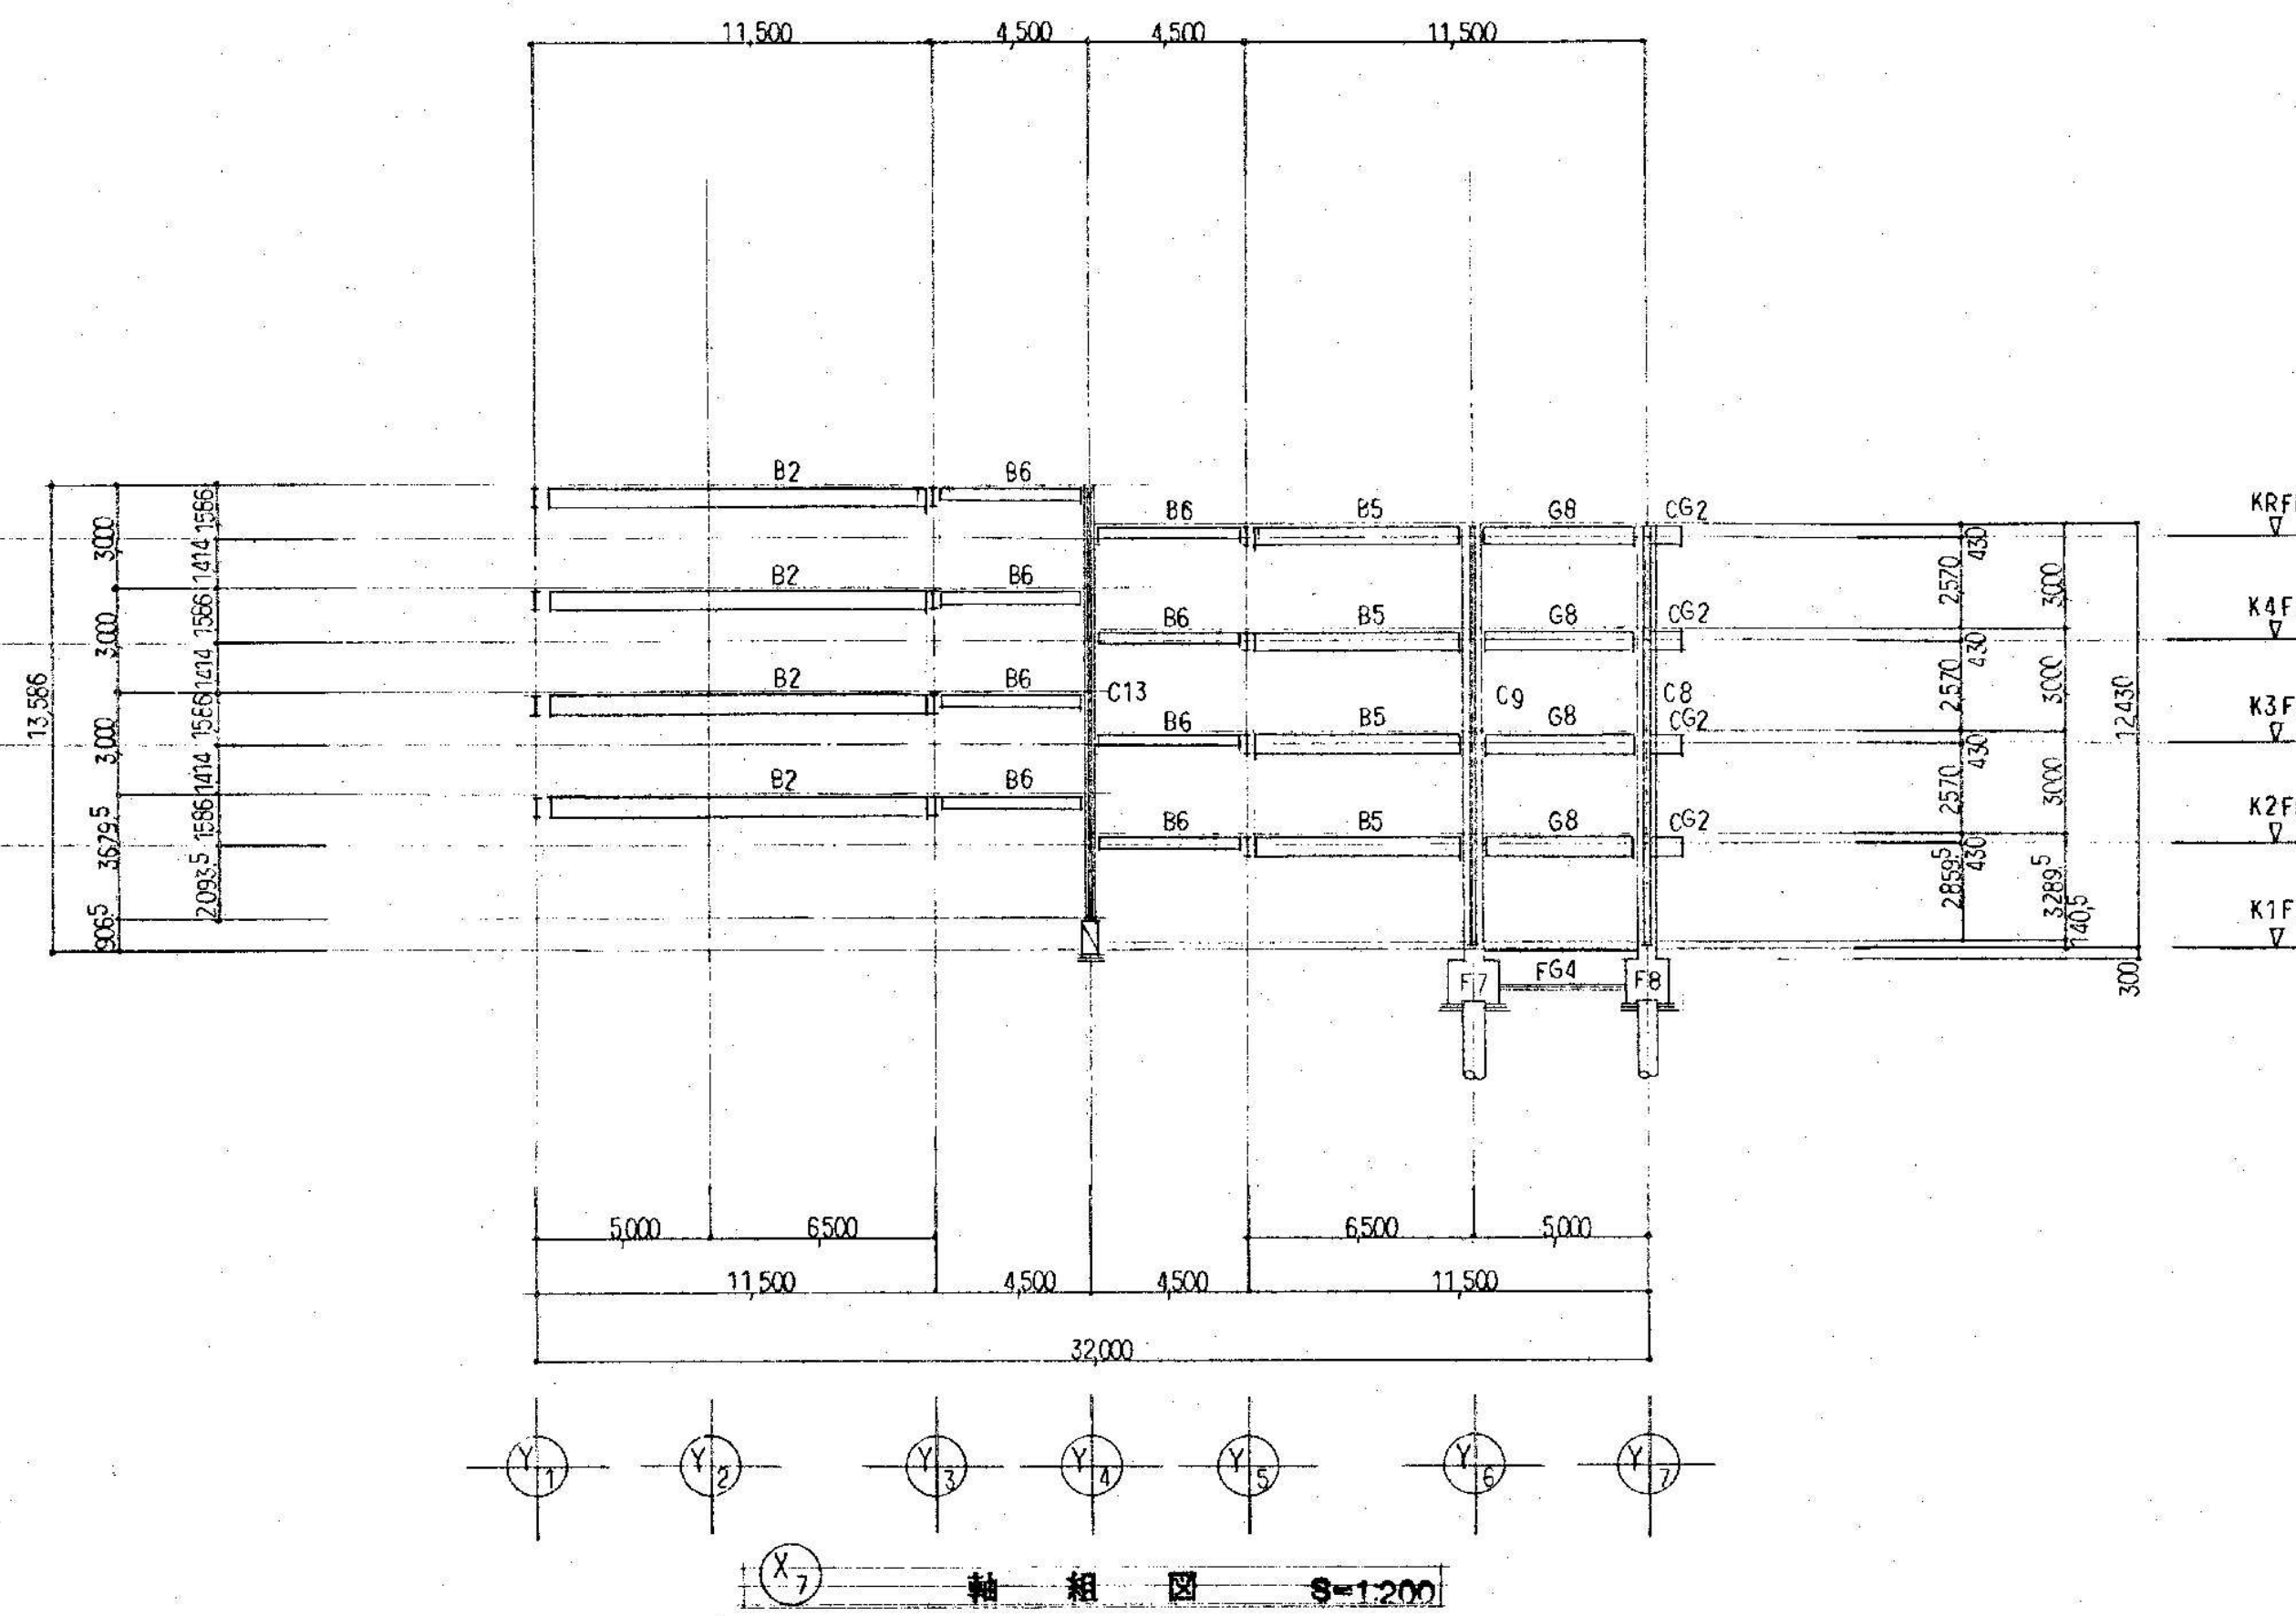

KRFL
V
K4FL
V
K3FL
V
K2FL
V
K1FL
V

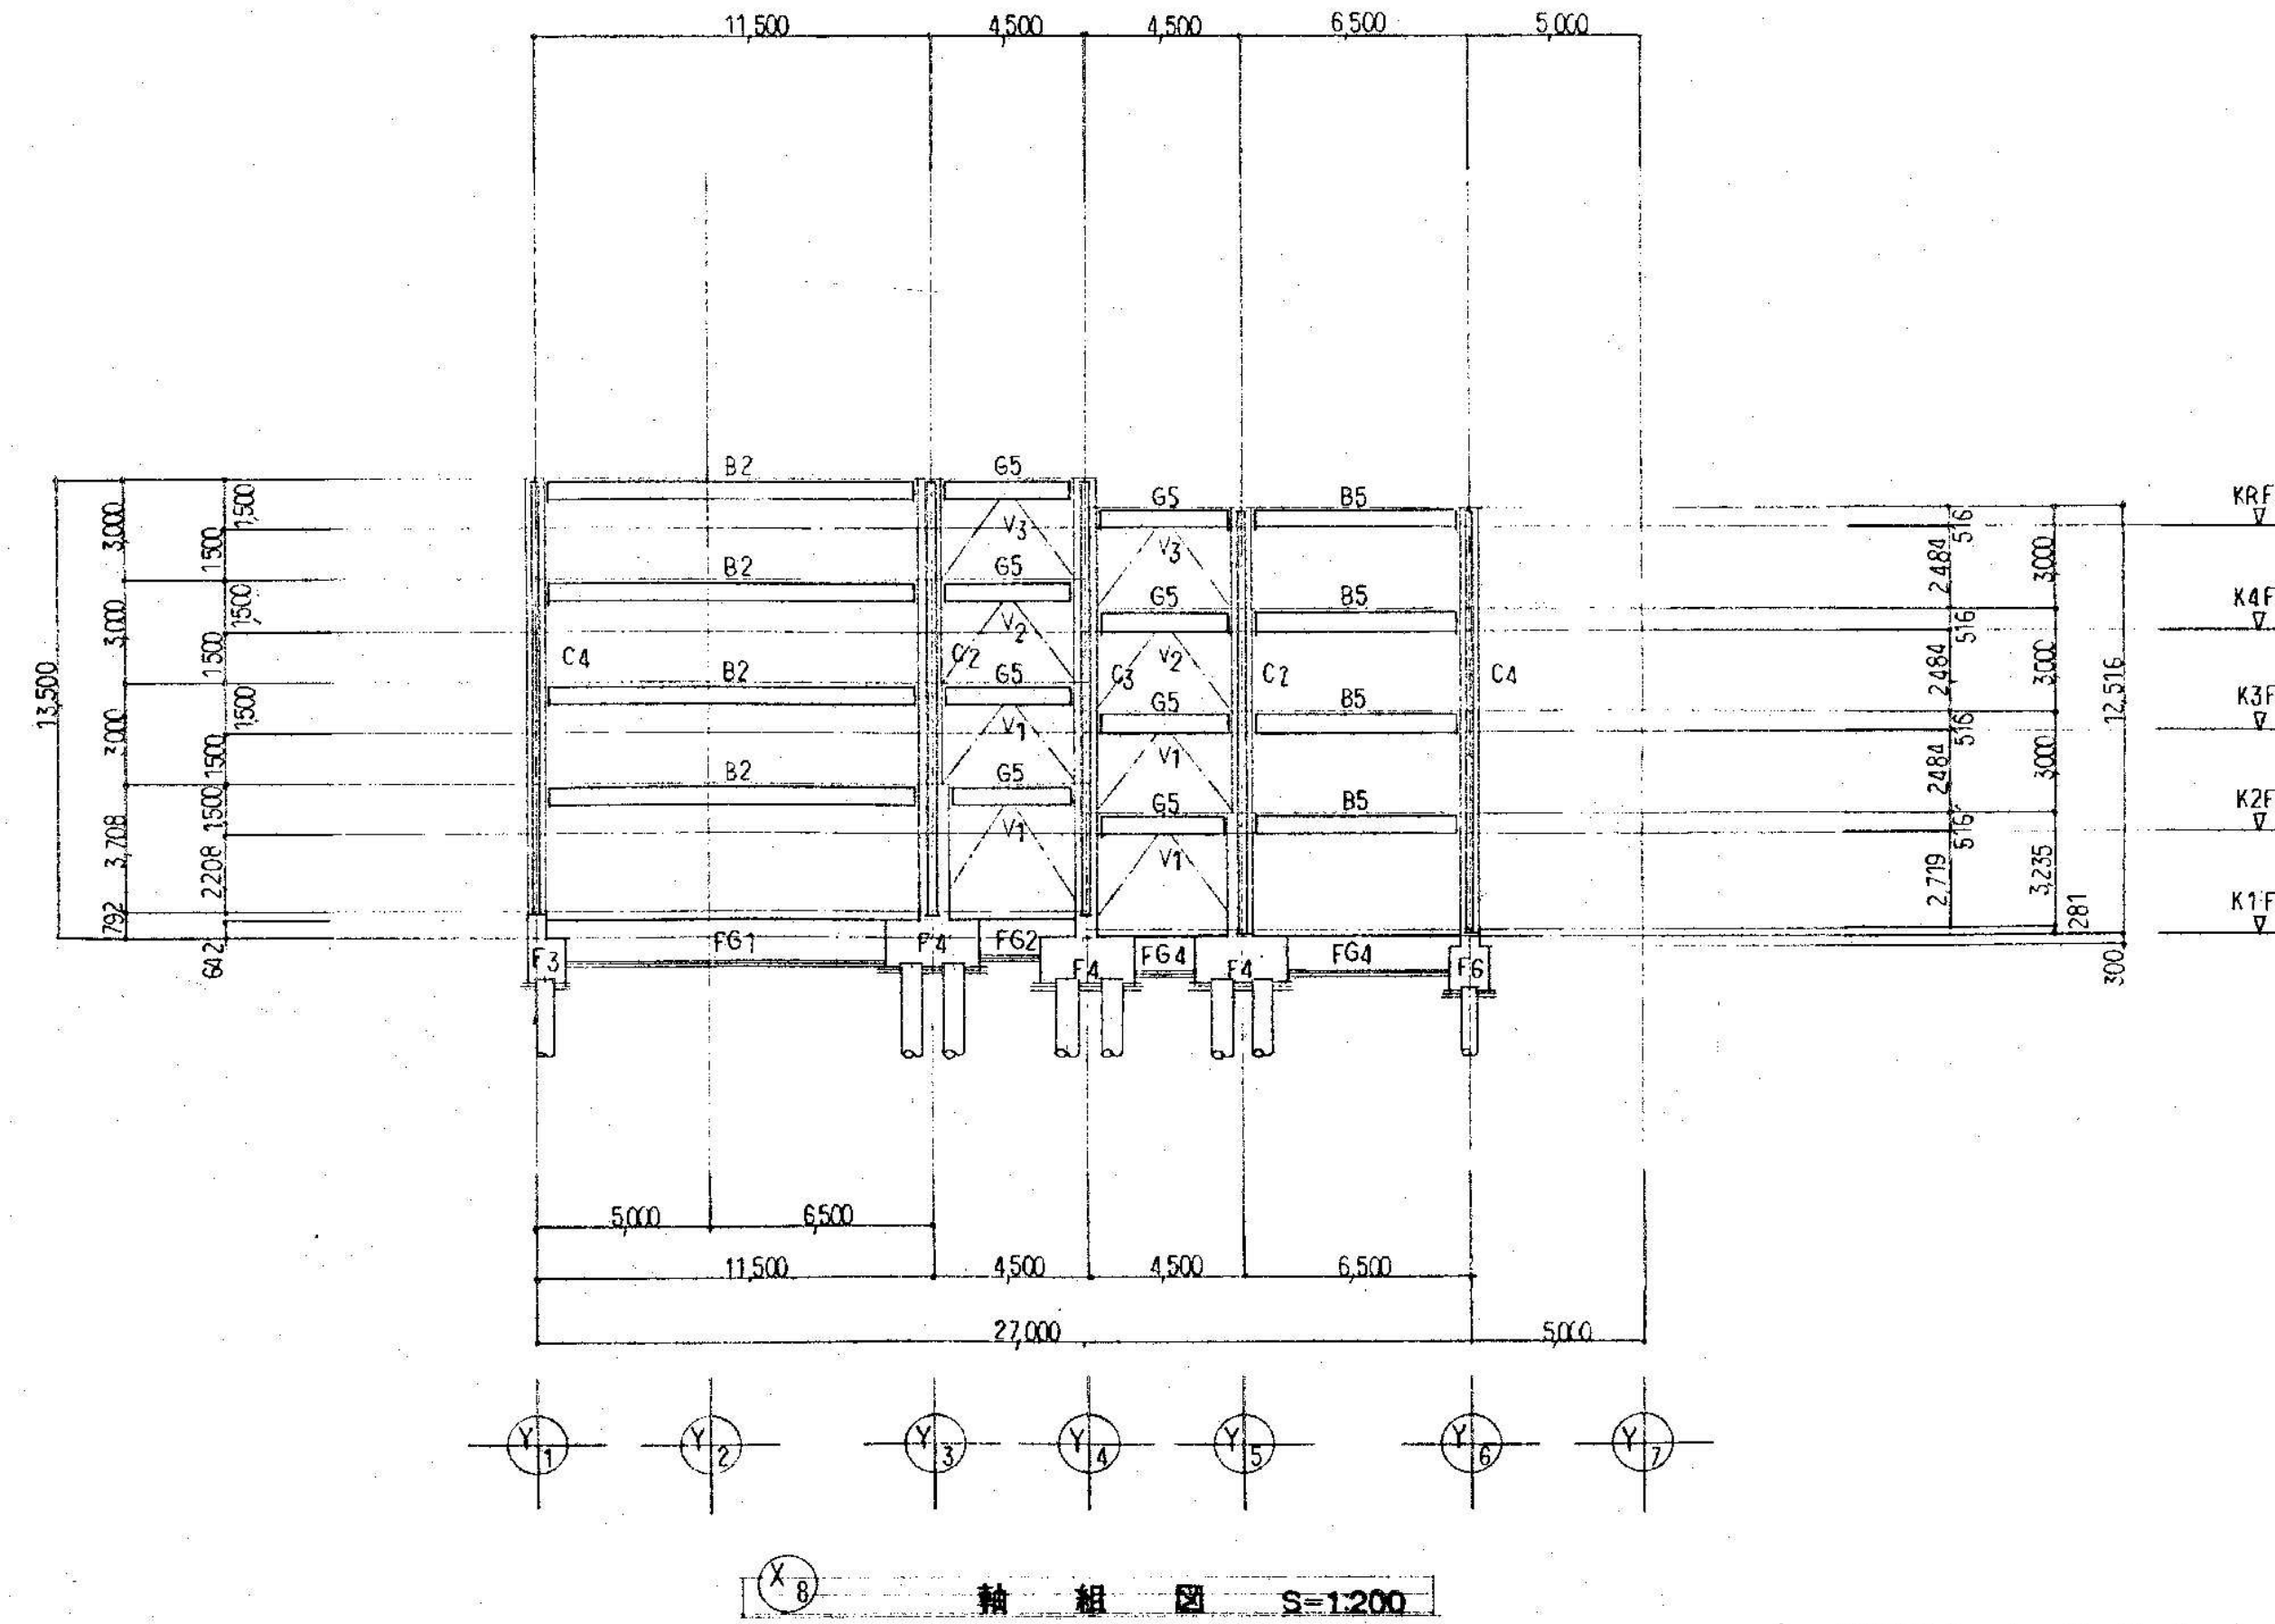

凡 例
○ : WEB JOINT



株式会社 新昭和

千葉県君津市東坂田4丁目3番3号
1級建築士事務所 千葉県知事登録 第1-1809-1156号

管理建築士 第152777号
1級建築士 新見 真弘

承認 検図 担当

設計 NO

縮尺

S=1:200 (A1)
S=1:400 (A3)

名称





木更津駅前西口駐車場解体工事

図面名

軸組図2

図面番号

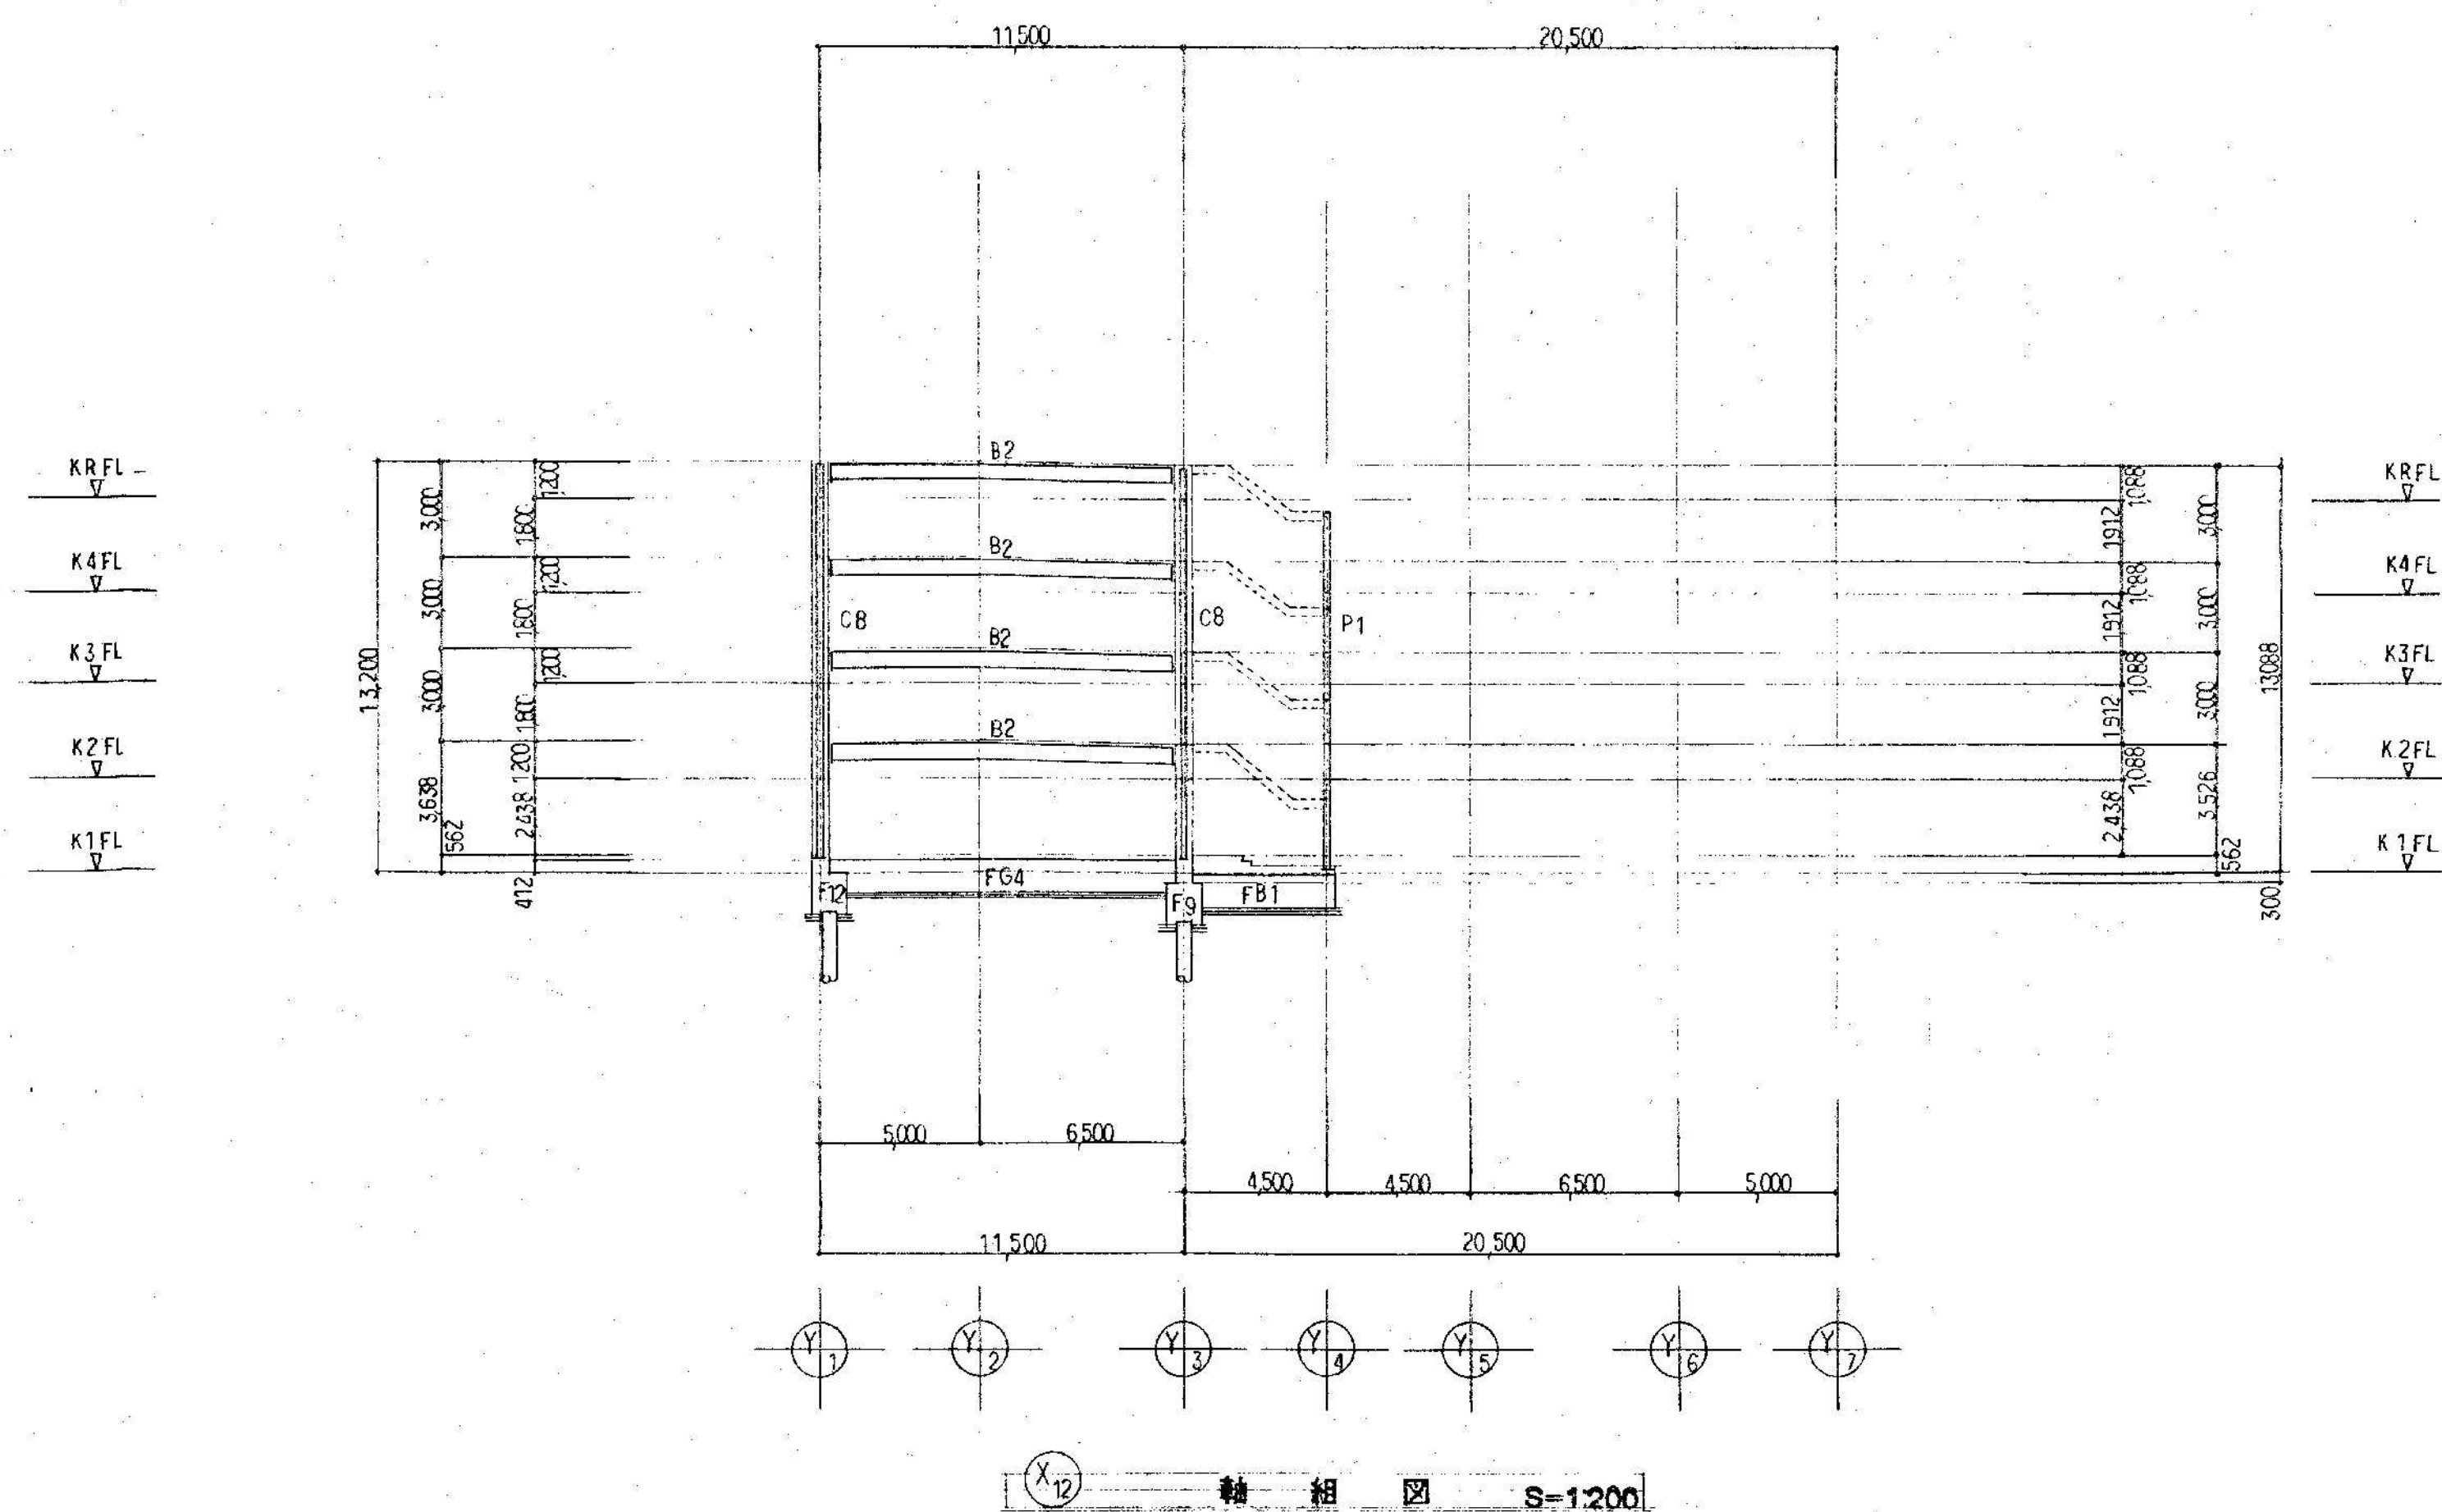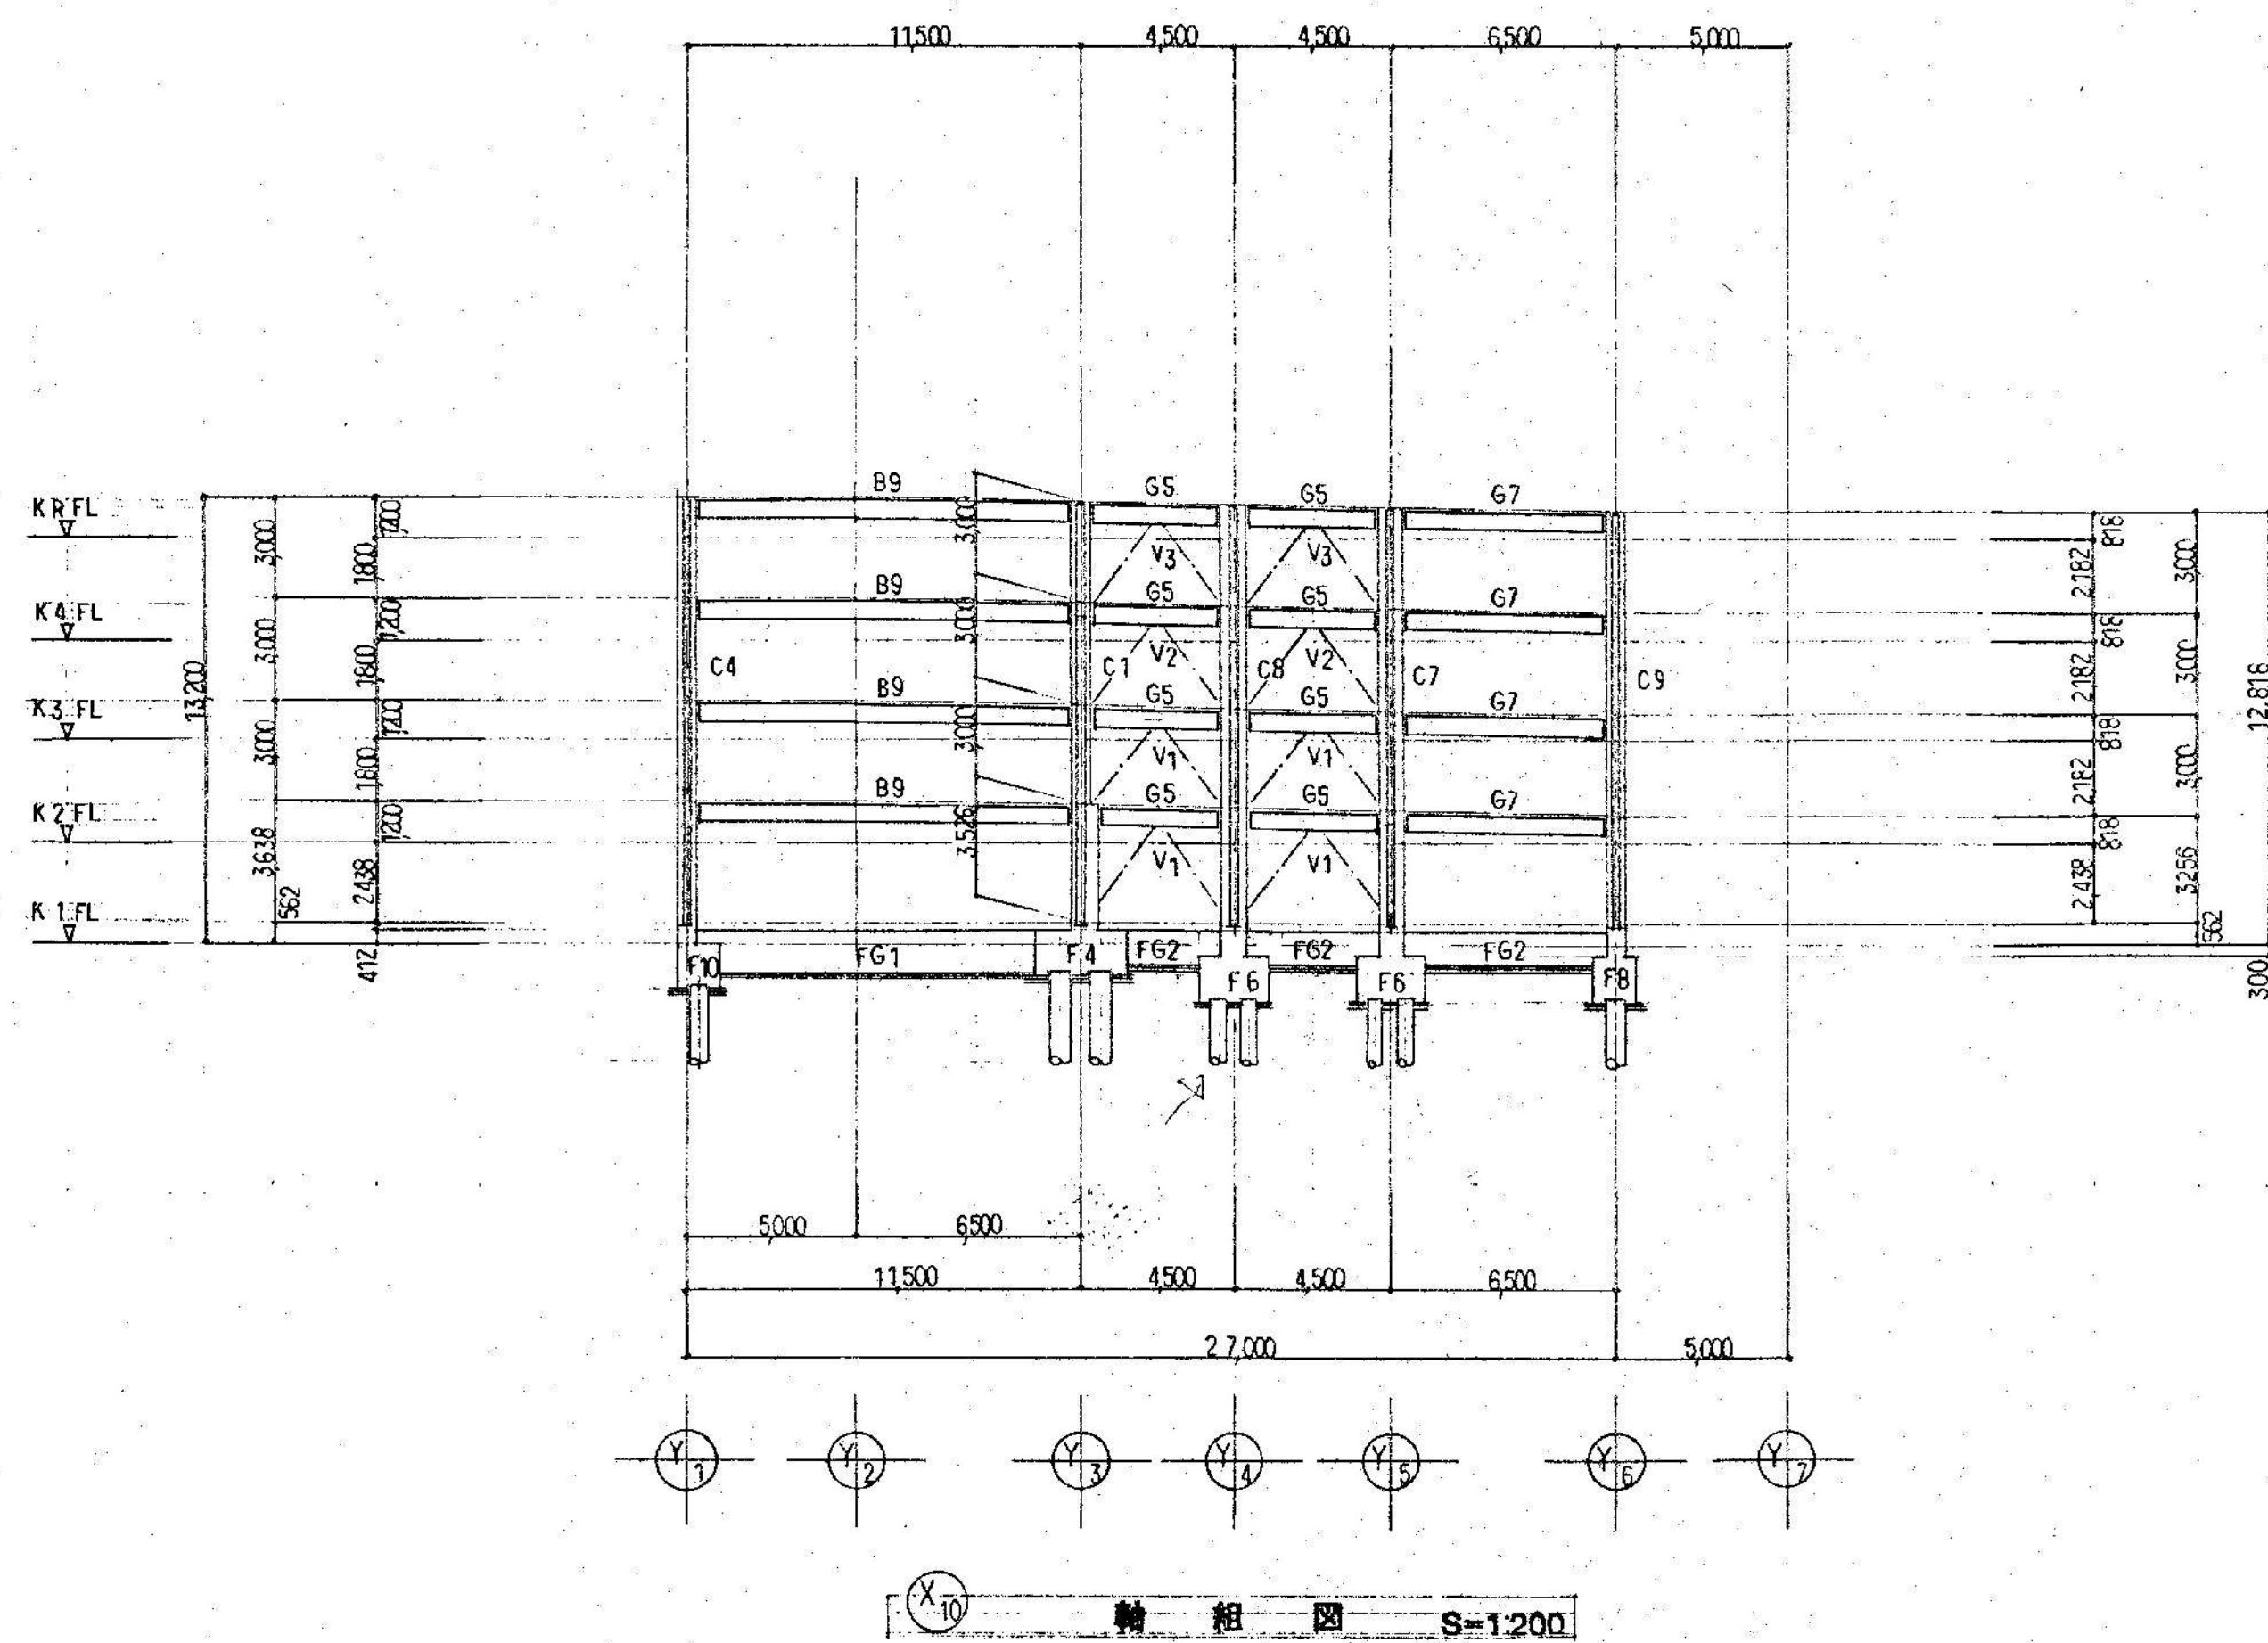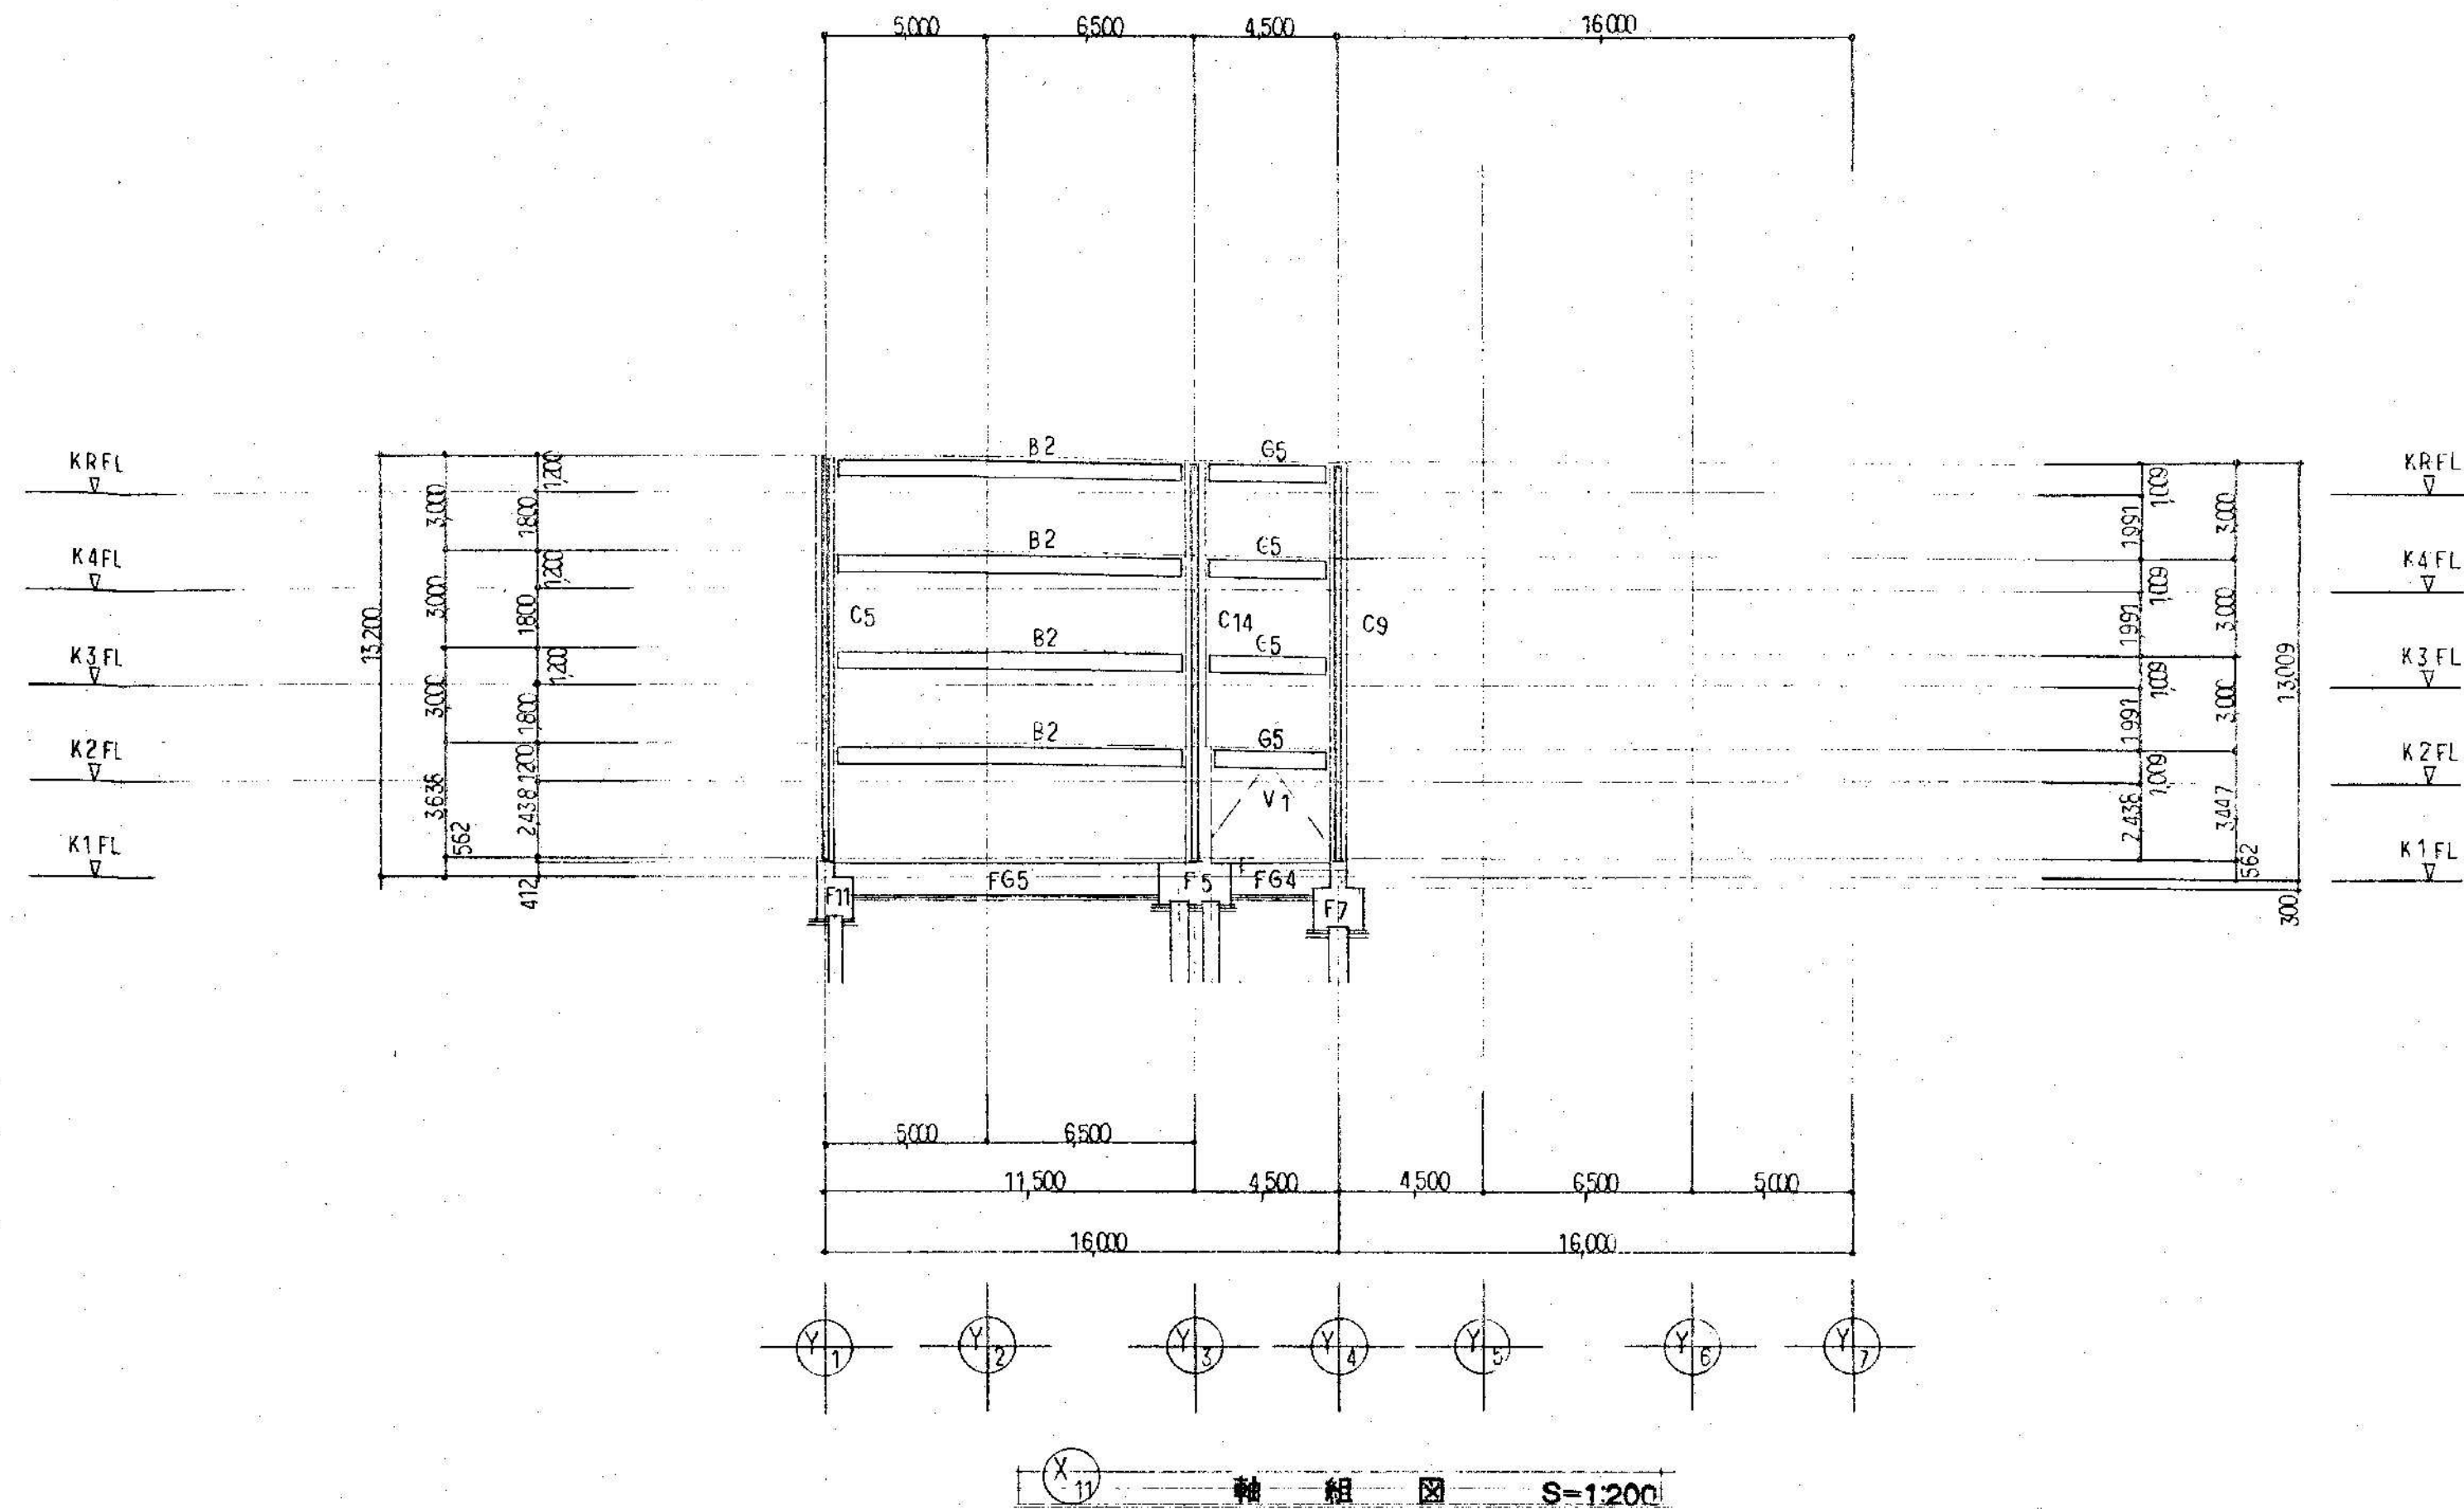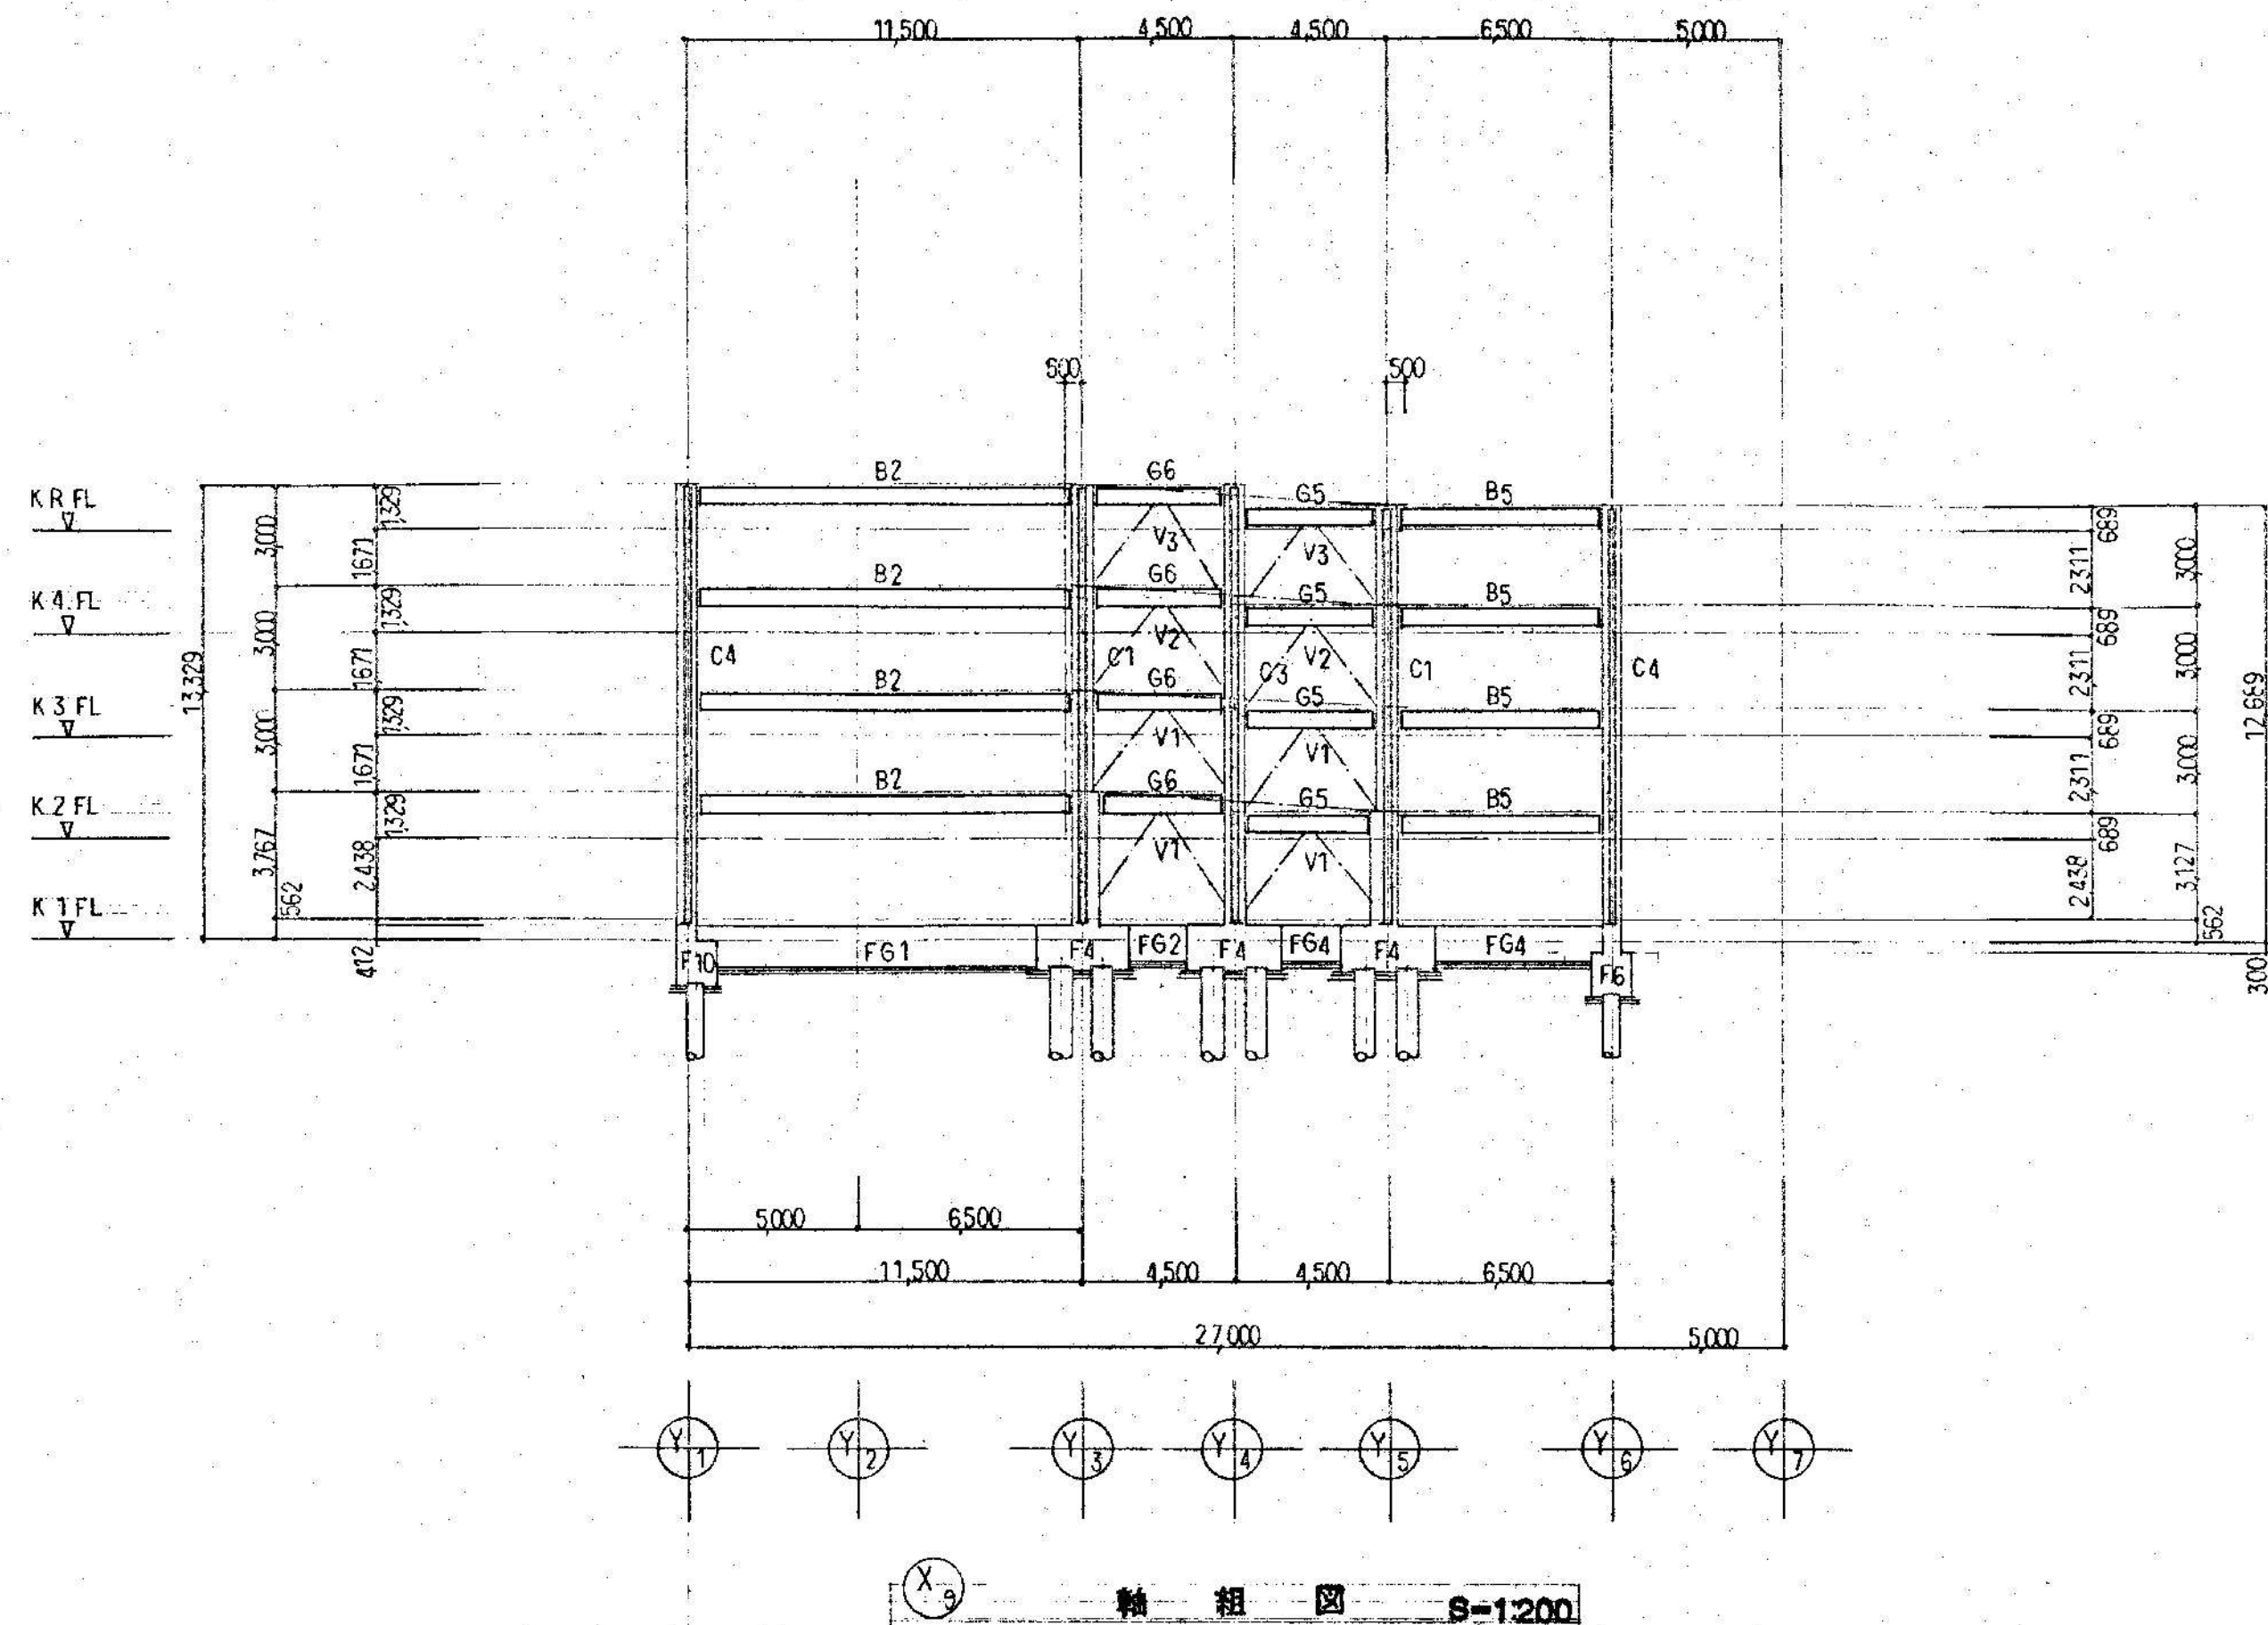C-15



株式会社 新昭和

千葉県君津市東坂田4丁目3番3号
1級建築士事務所 千葉県知事登録 第1-1809-1156号

管理建築士 第152777号
1級建築士 新見 真弘

承認 検図 担当

設計 NO

縮尺

S=1:200 (A1)
S=1:400 (A3)

名称



木更津駅前西口駐車場解体工事

図面名

軸組図3

図面番号

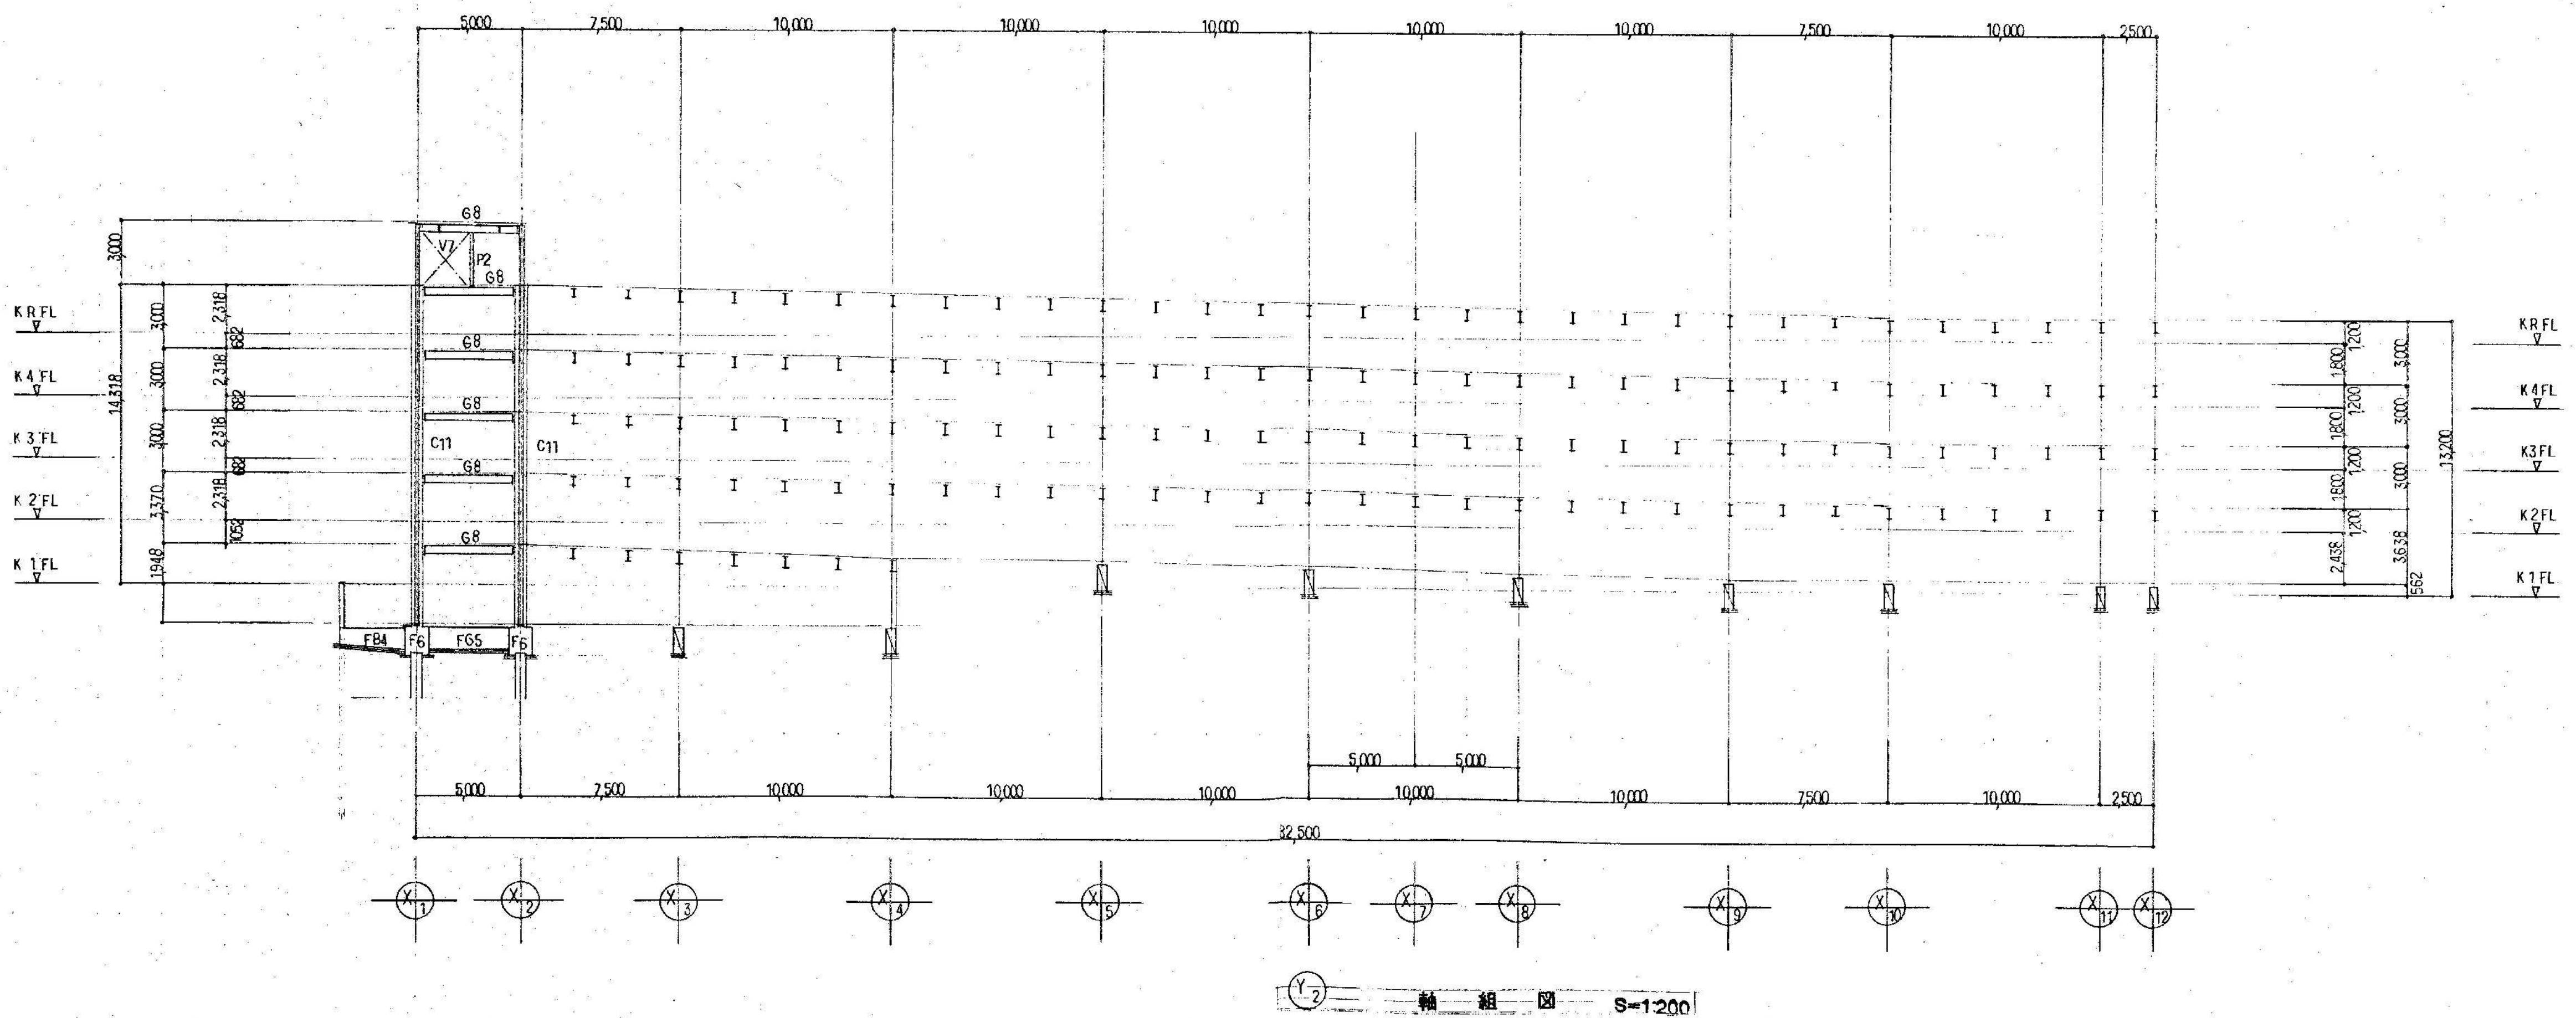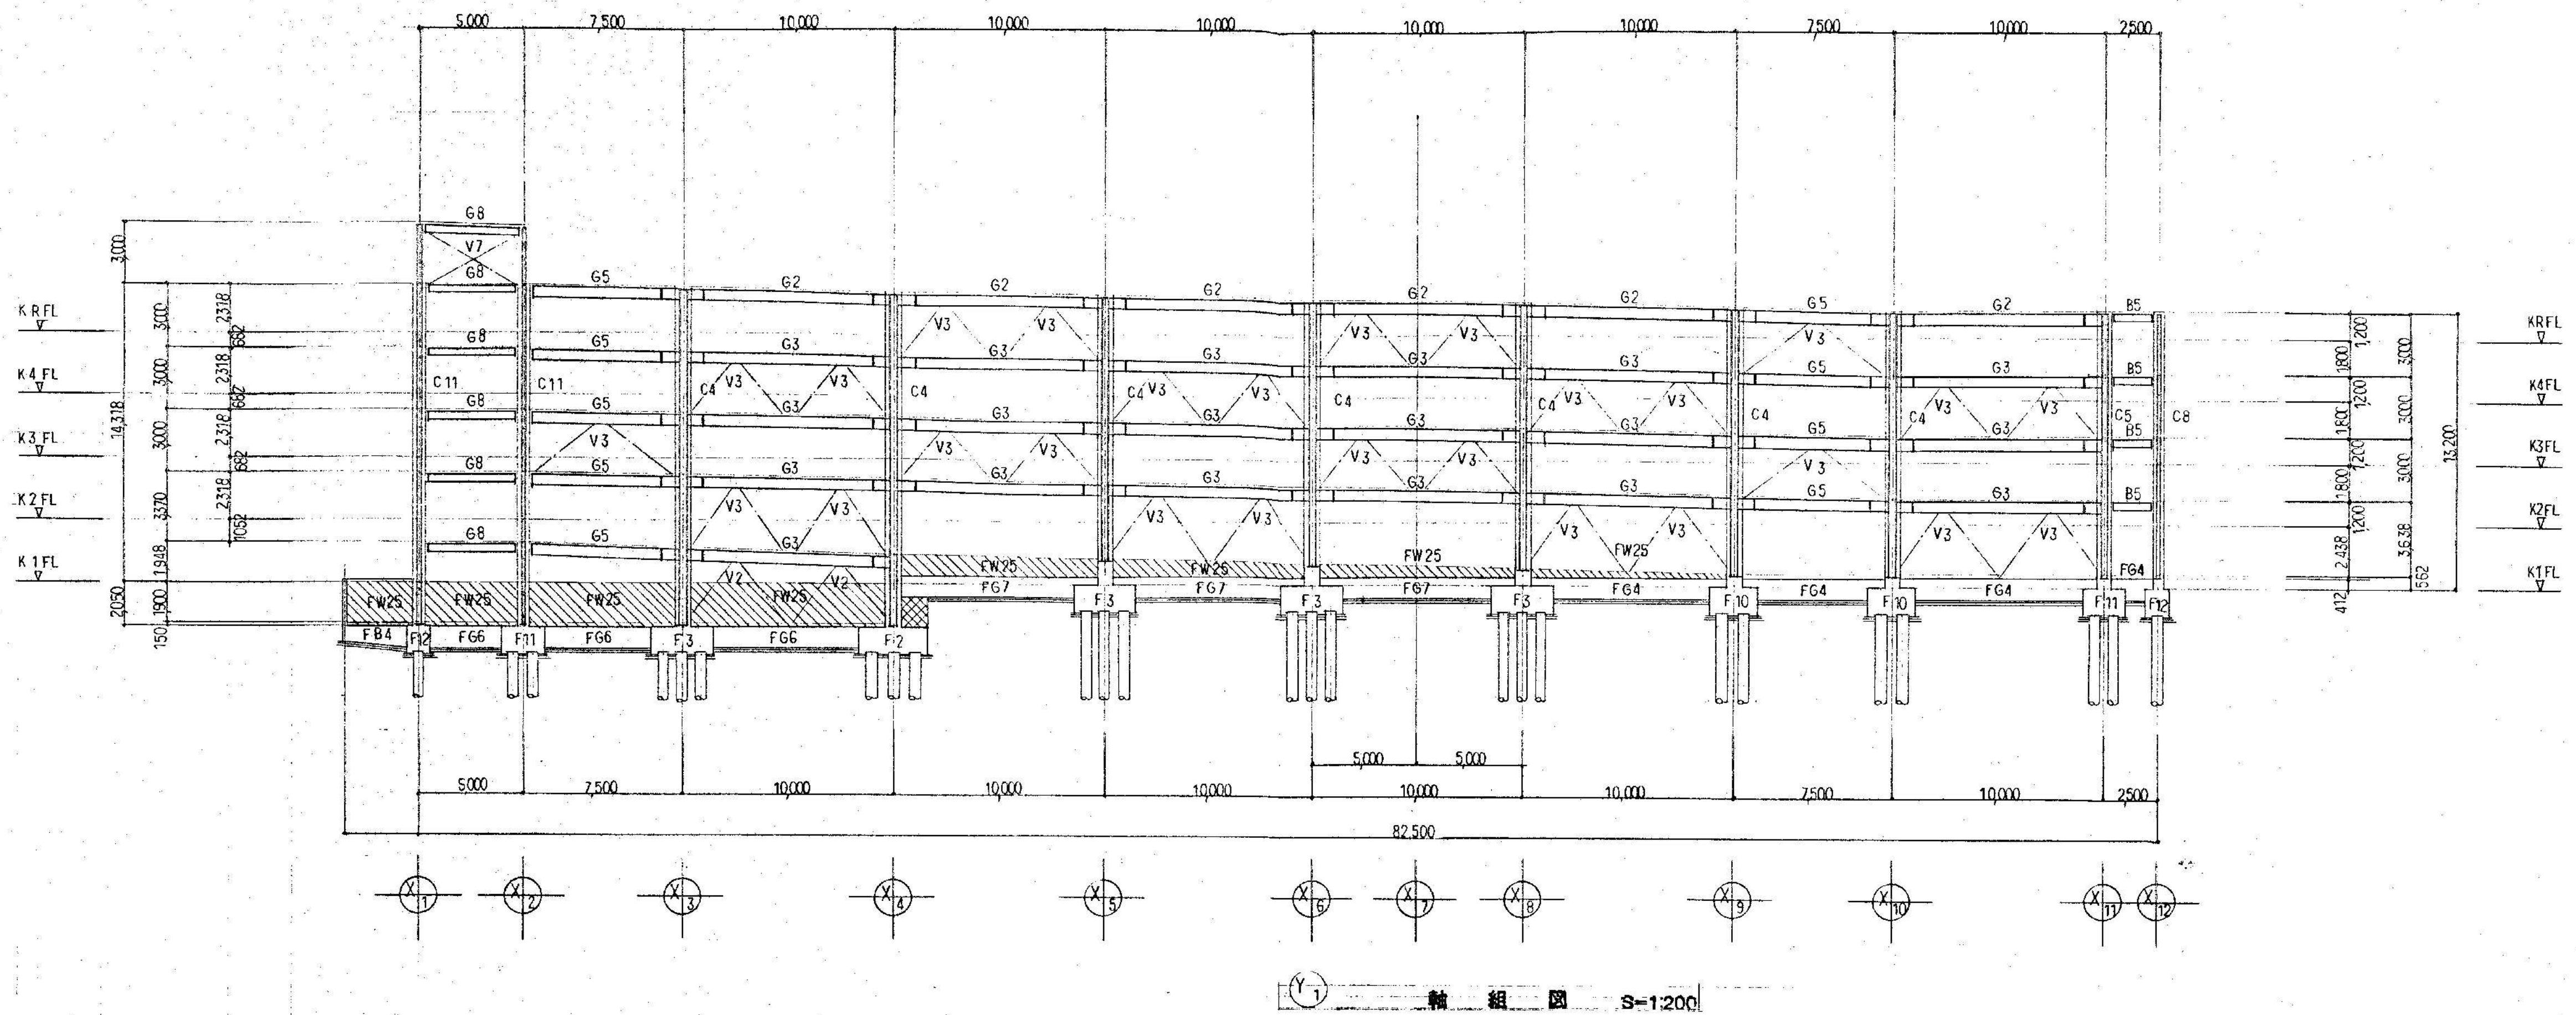C-16



株式会社 新昭和

千葉県君津市東坂田4丁目3番3号
1級建築士事務所 千葉県知事登録 第1-1809-1156号

管理建築士
1級建築士 第152777号
新見 真弘

承認 検図 担当

設計 NO

縮尺

S=1:200 (A1)
S=1:400 (A3)

名称



木更津駅前西口駐車場解体工事

図面名

軸組図4

図面番号

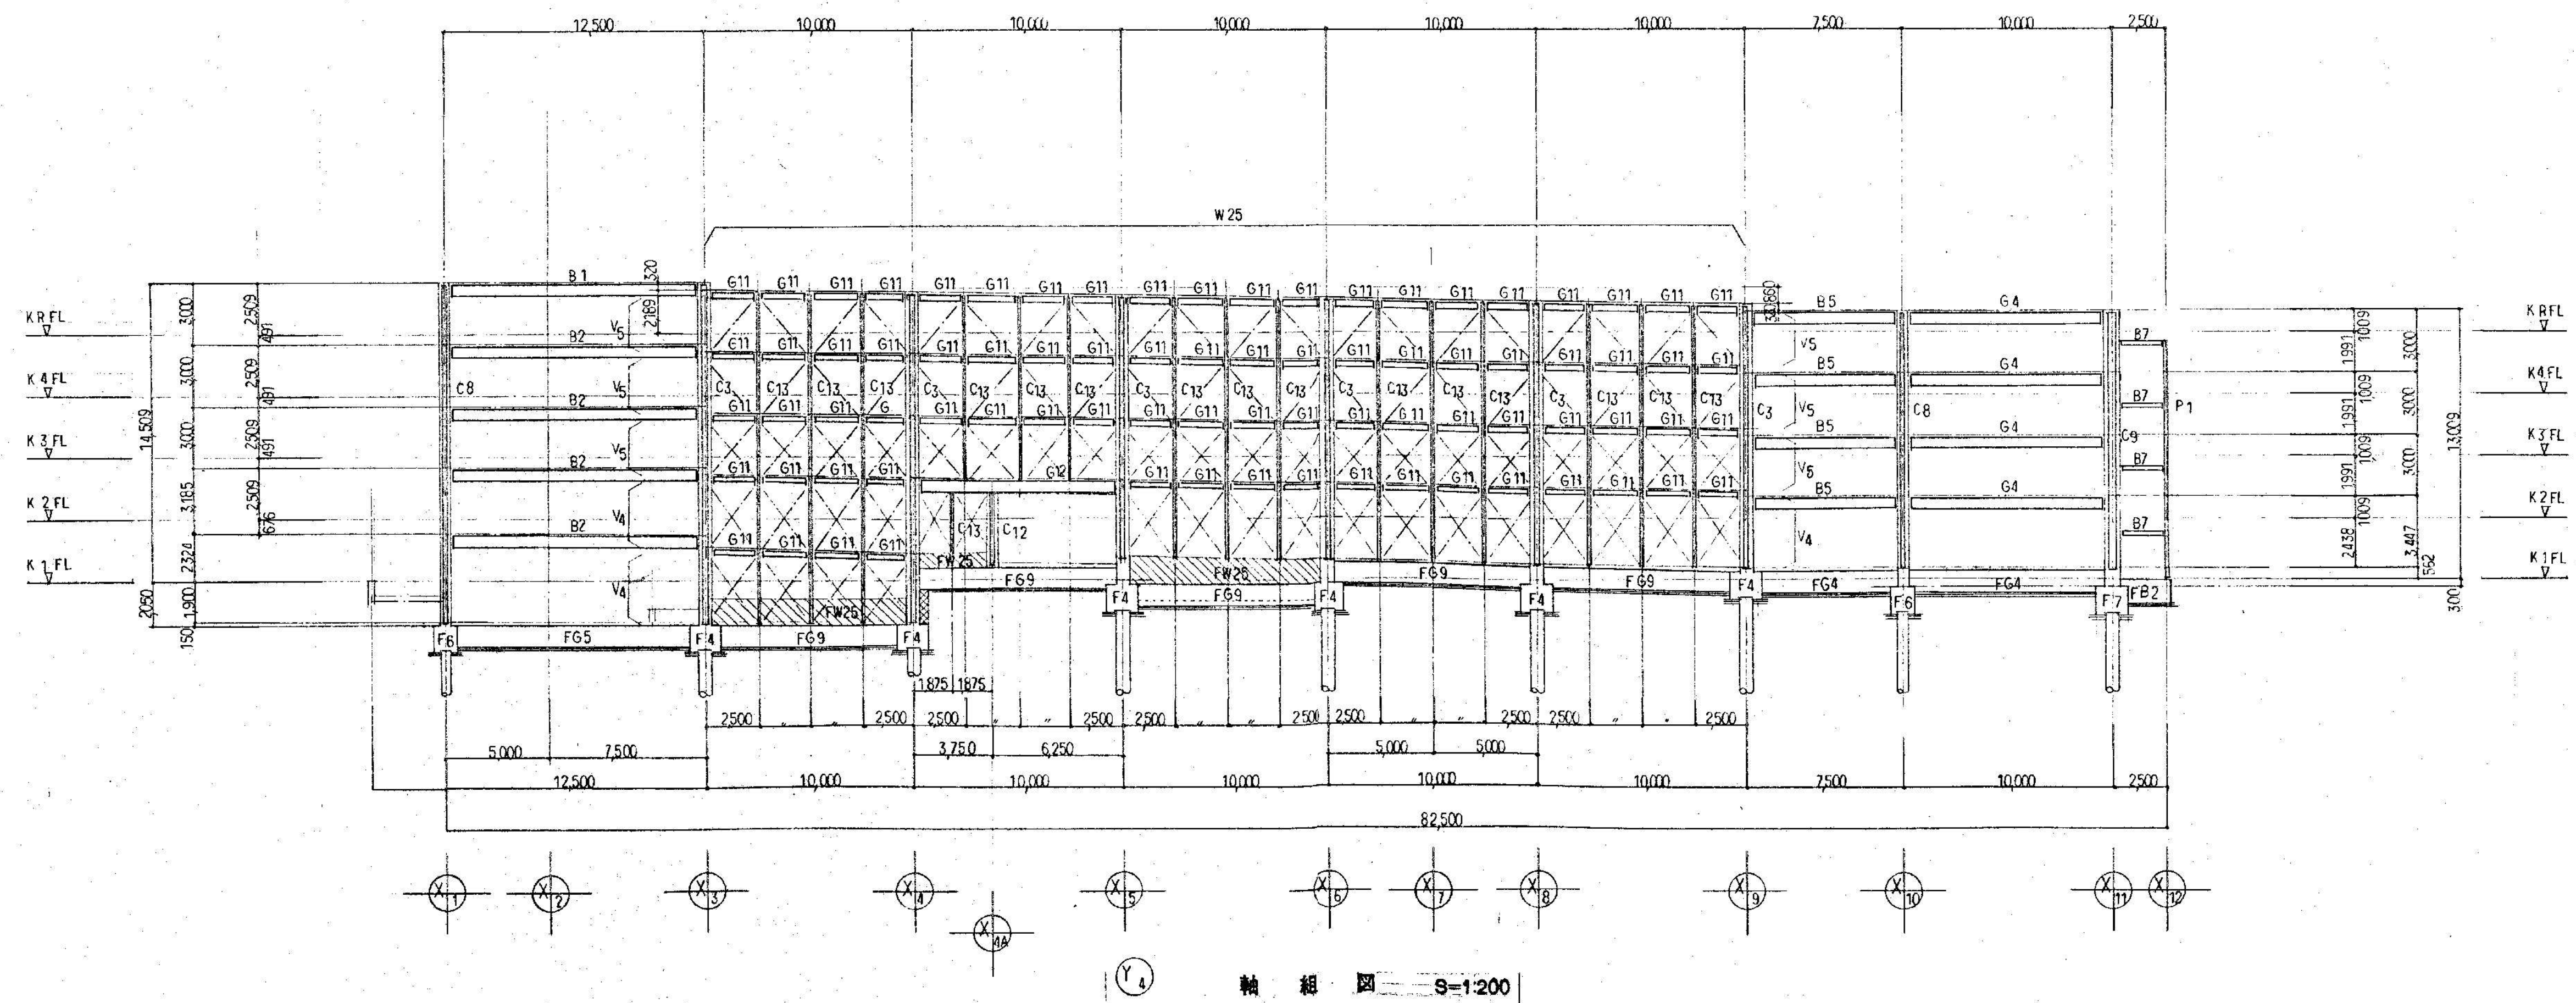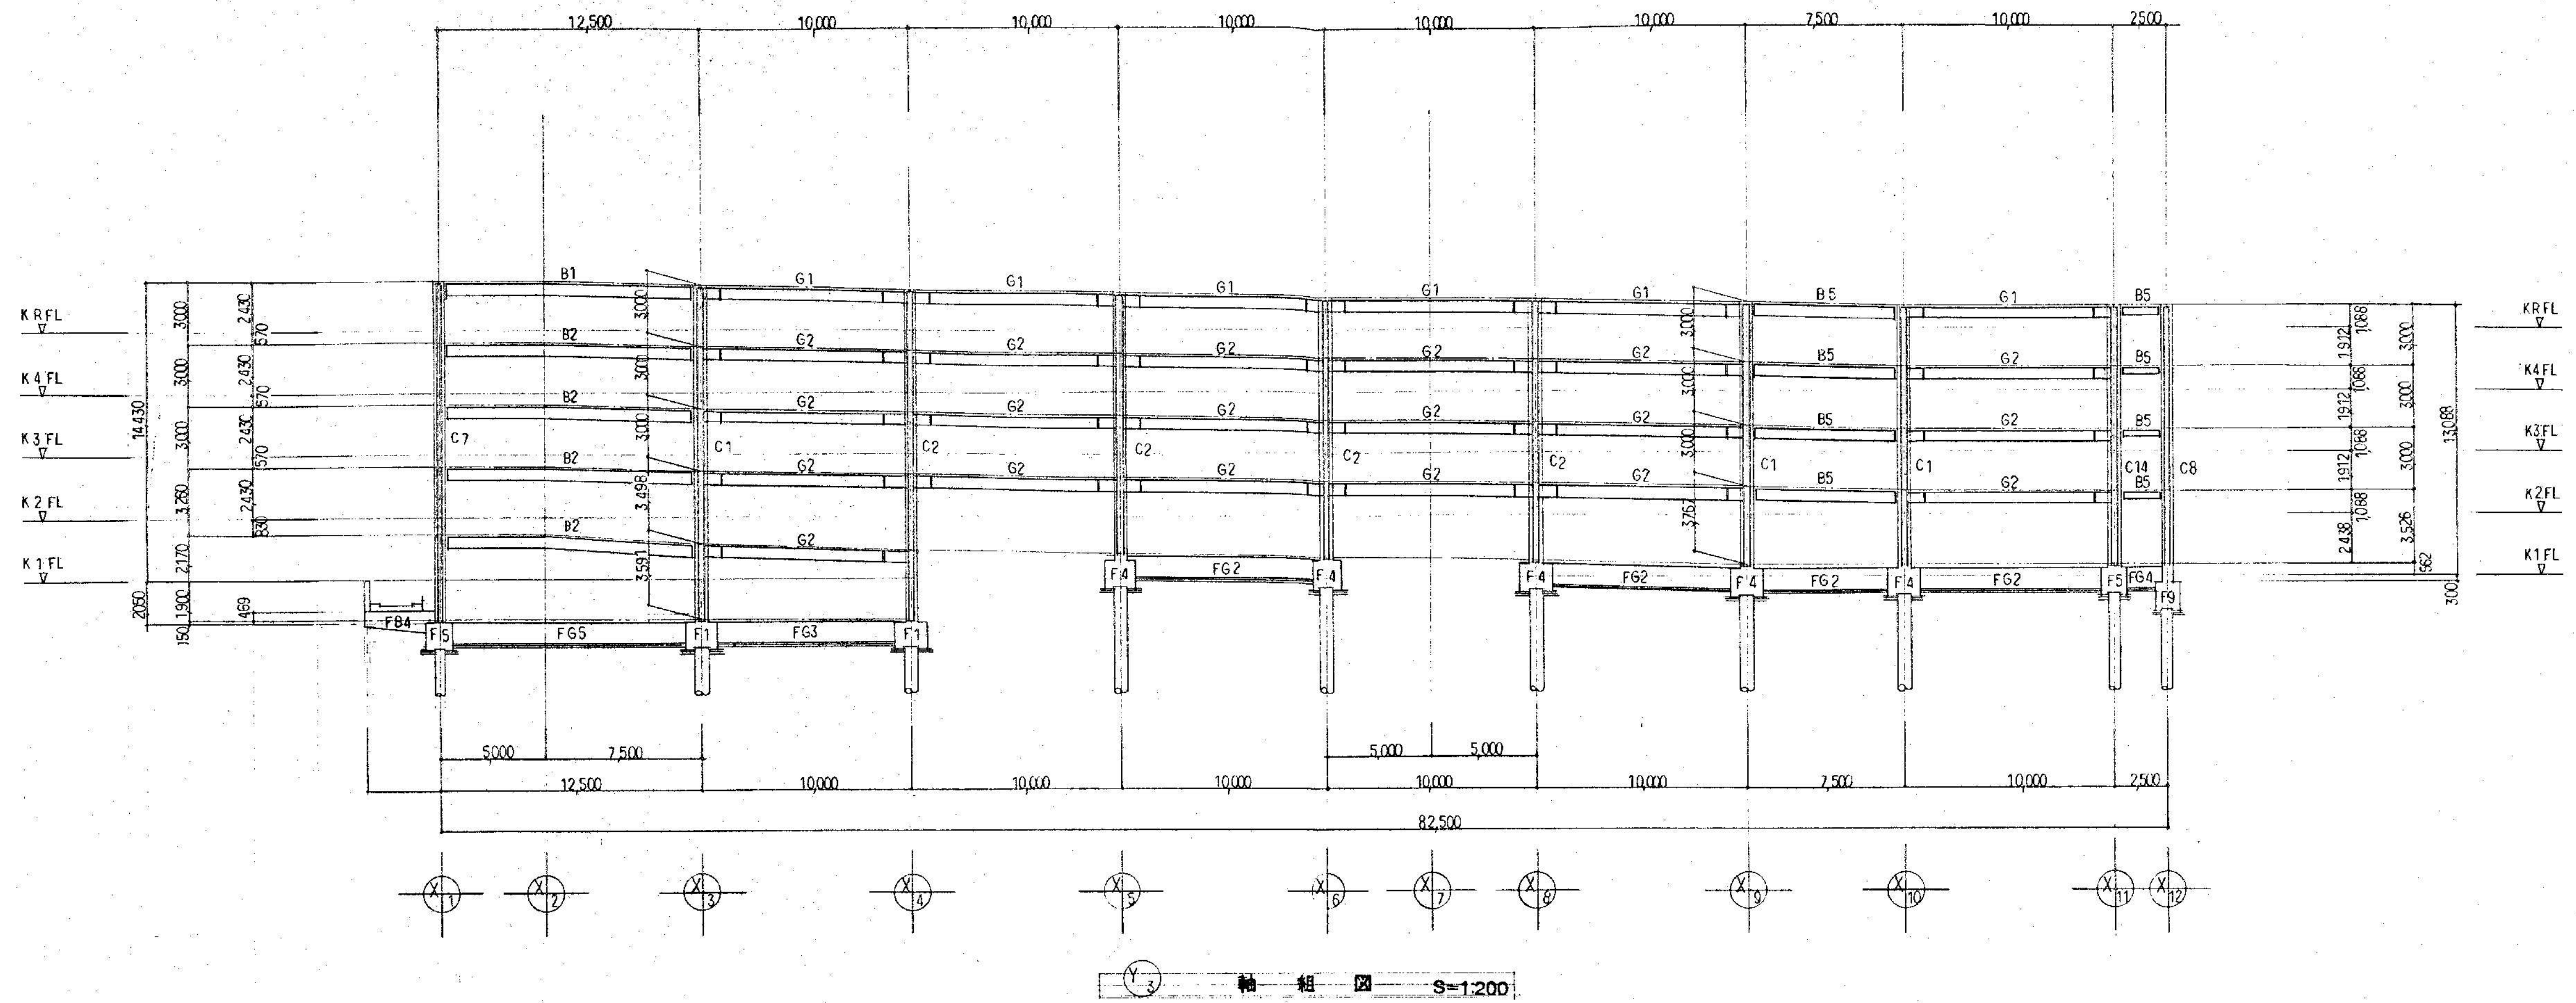C-17



株式会社 新昭和

千葉県君津市東坂田4丁目3番3号
1級建築士事務所 千葉県知事登録 第1-1809-1156号

管理建築士 第152777号
1級建築士 新見 真弘

承認 検図 担当

設計 NO

縮尺

S=1:200 (A1)
S=1:400 (A3)

名称



木更津駅前西口駐車場解体工事

図面名

軸組図5

図面番号

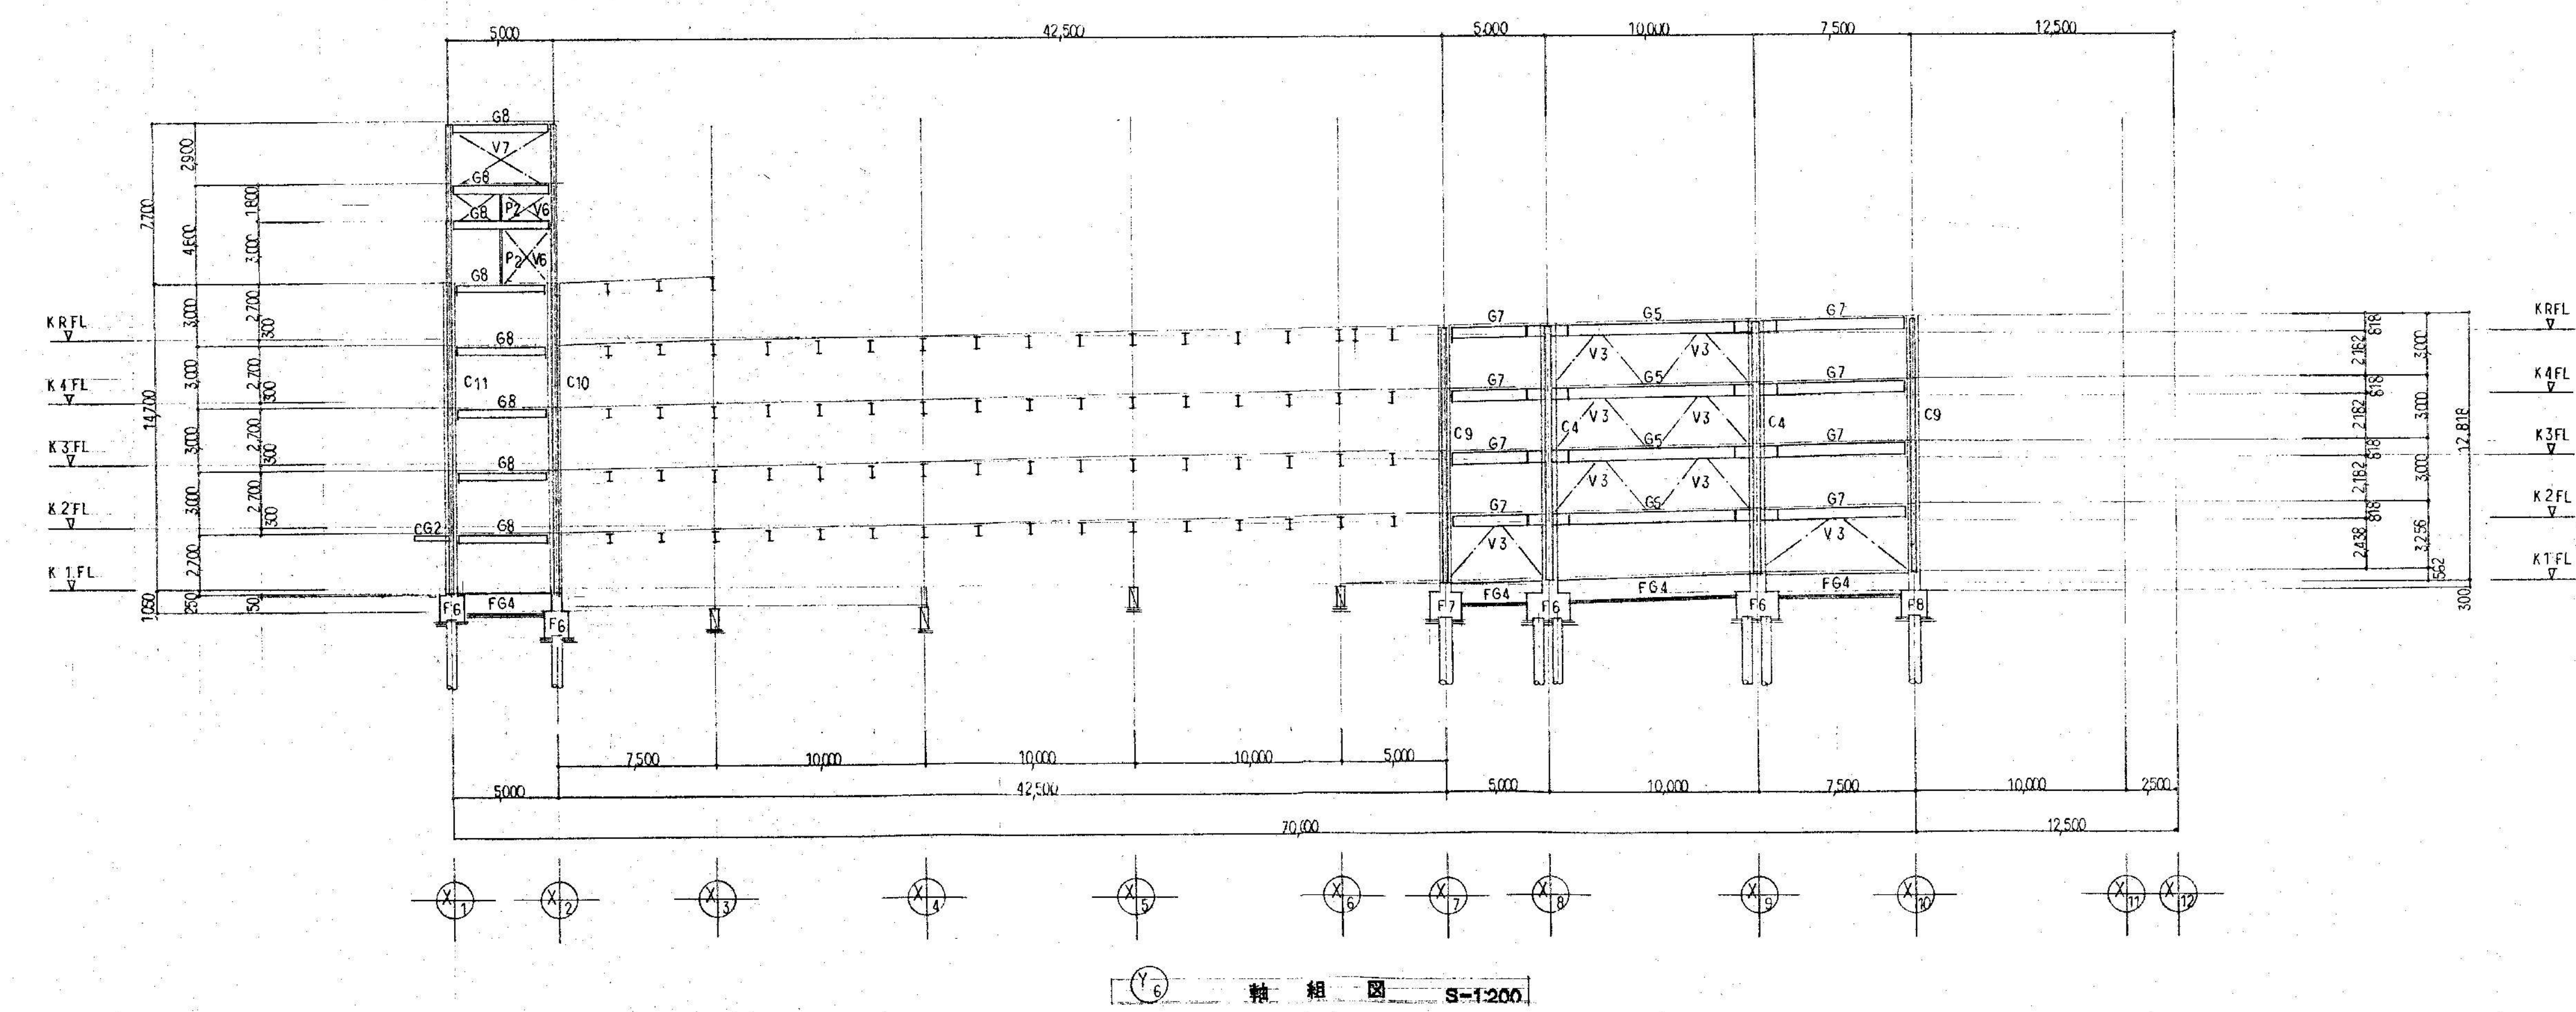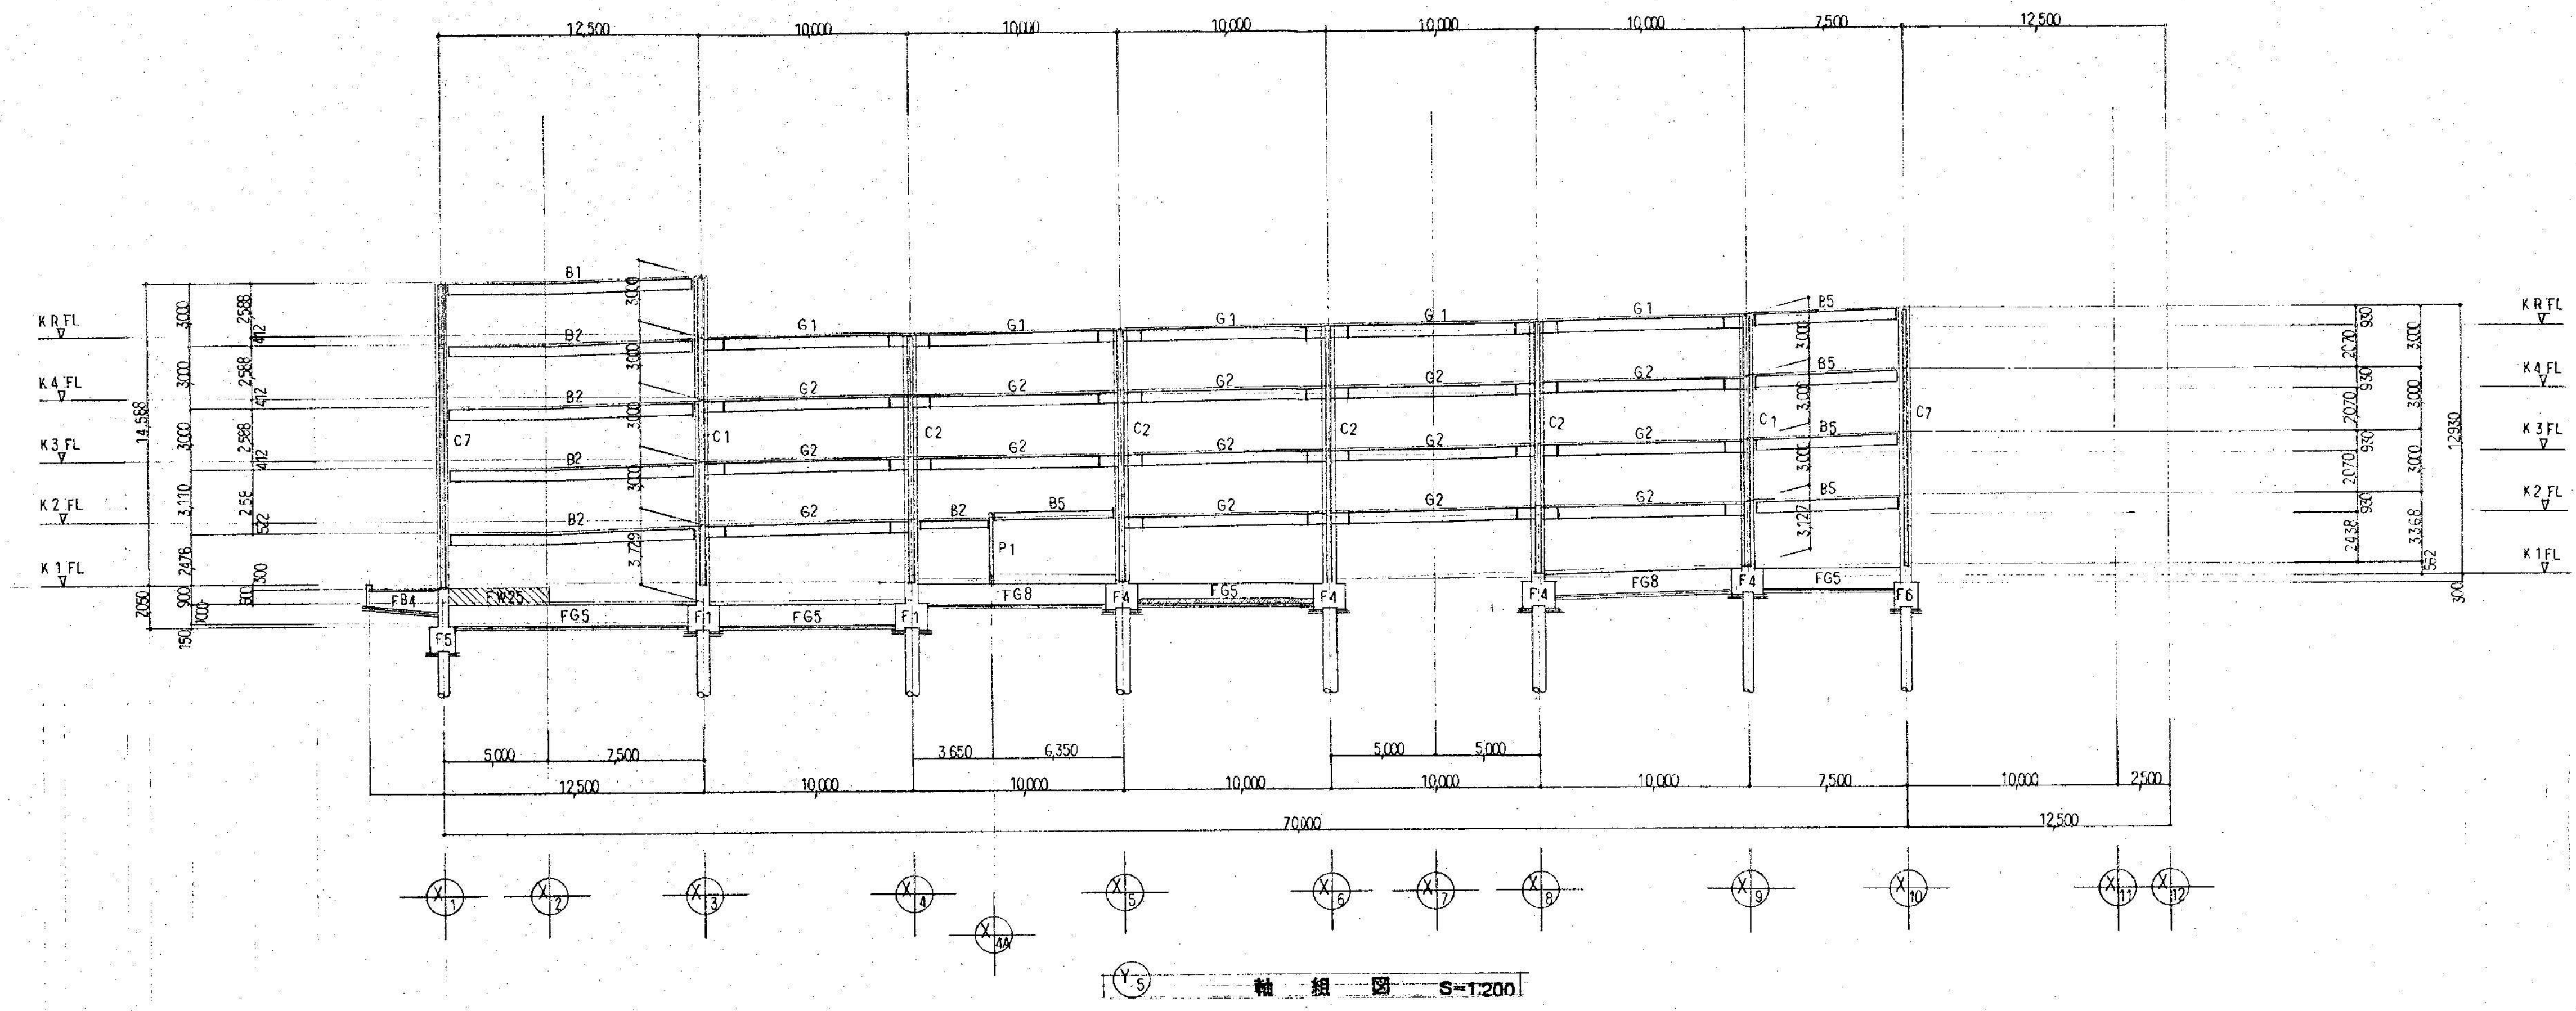
C-18



株式会社 新昭和

千葉県君津市東坂田4丁目3番3号
1級建築士事務所 千葉県知事登録 第1-1809-1156号


管理建築士 第152777号 1級建築士 新見 真弘			設計 NO	名称 木更津駅前西口駐車場解体工事	図面番号 C-19
承認	検図	担当			
			縮尺 S=1:200 (A1) S=1:400 (A3)	図面名 軸組図6	

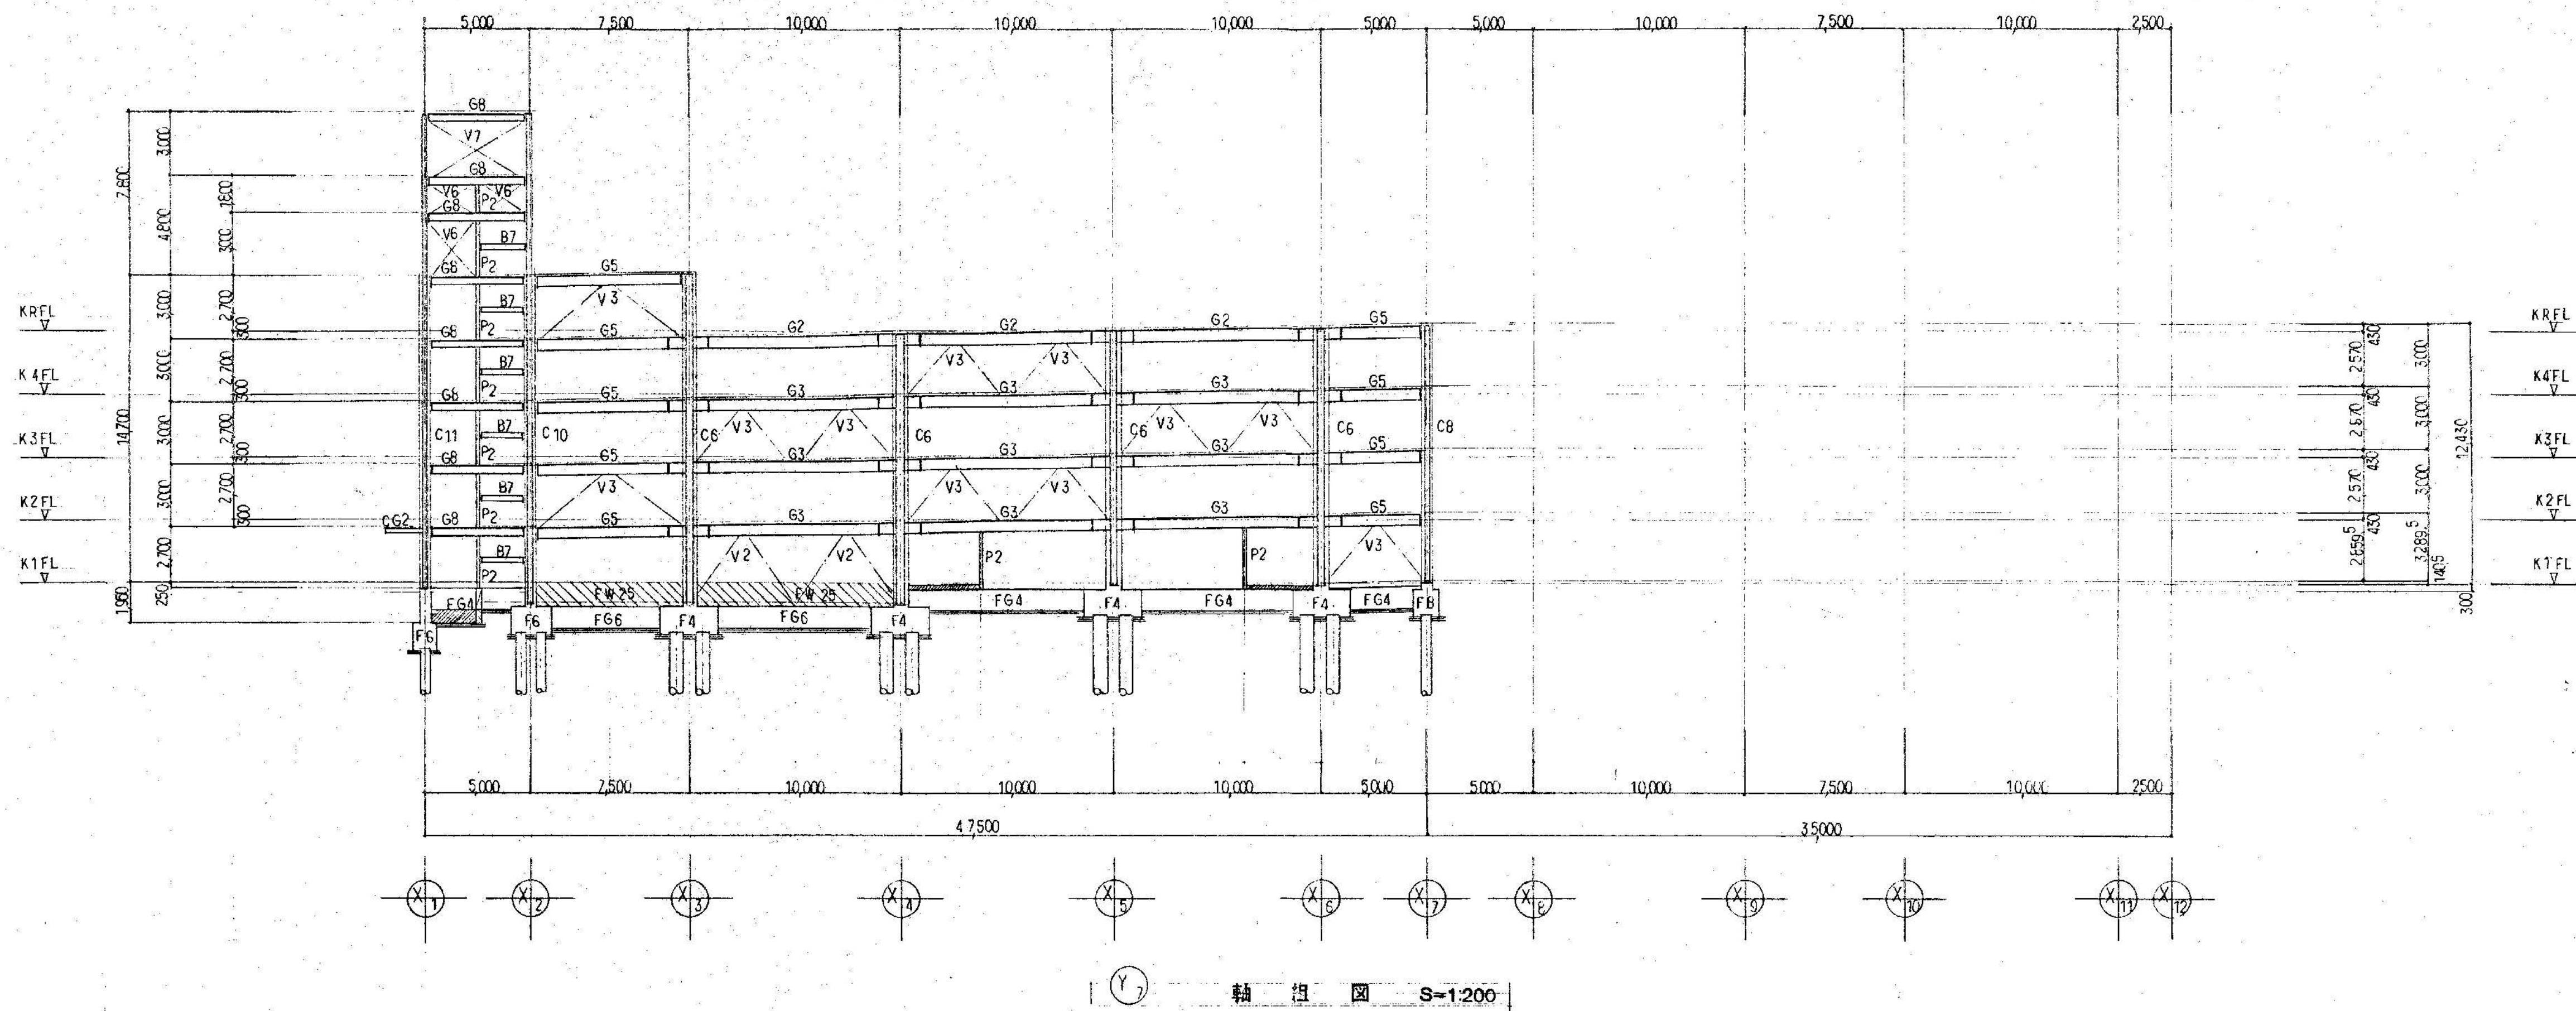

株式会社 新昭和

千葉県君津市東坂田4丁目3番3号
1級建築士事務所 千葉県知事登録 第1-1809-1156号

管理建築士 1級建築士 第152777号 新見 真弘			設計NO	名称 木更津駅前西口駐車場解体工事	図面番号 C-20
承認	検図	担当			
			縮尺 S=1:200 (A1) S=1:400 (A3)	図面名 軸組図7	

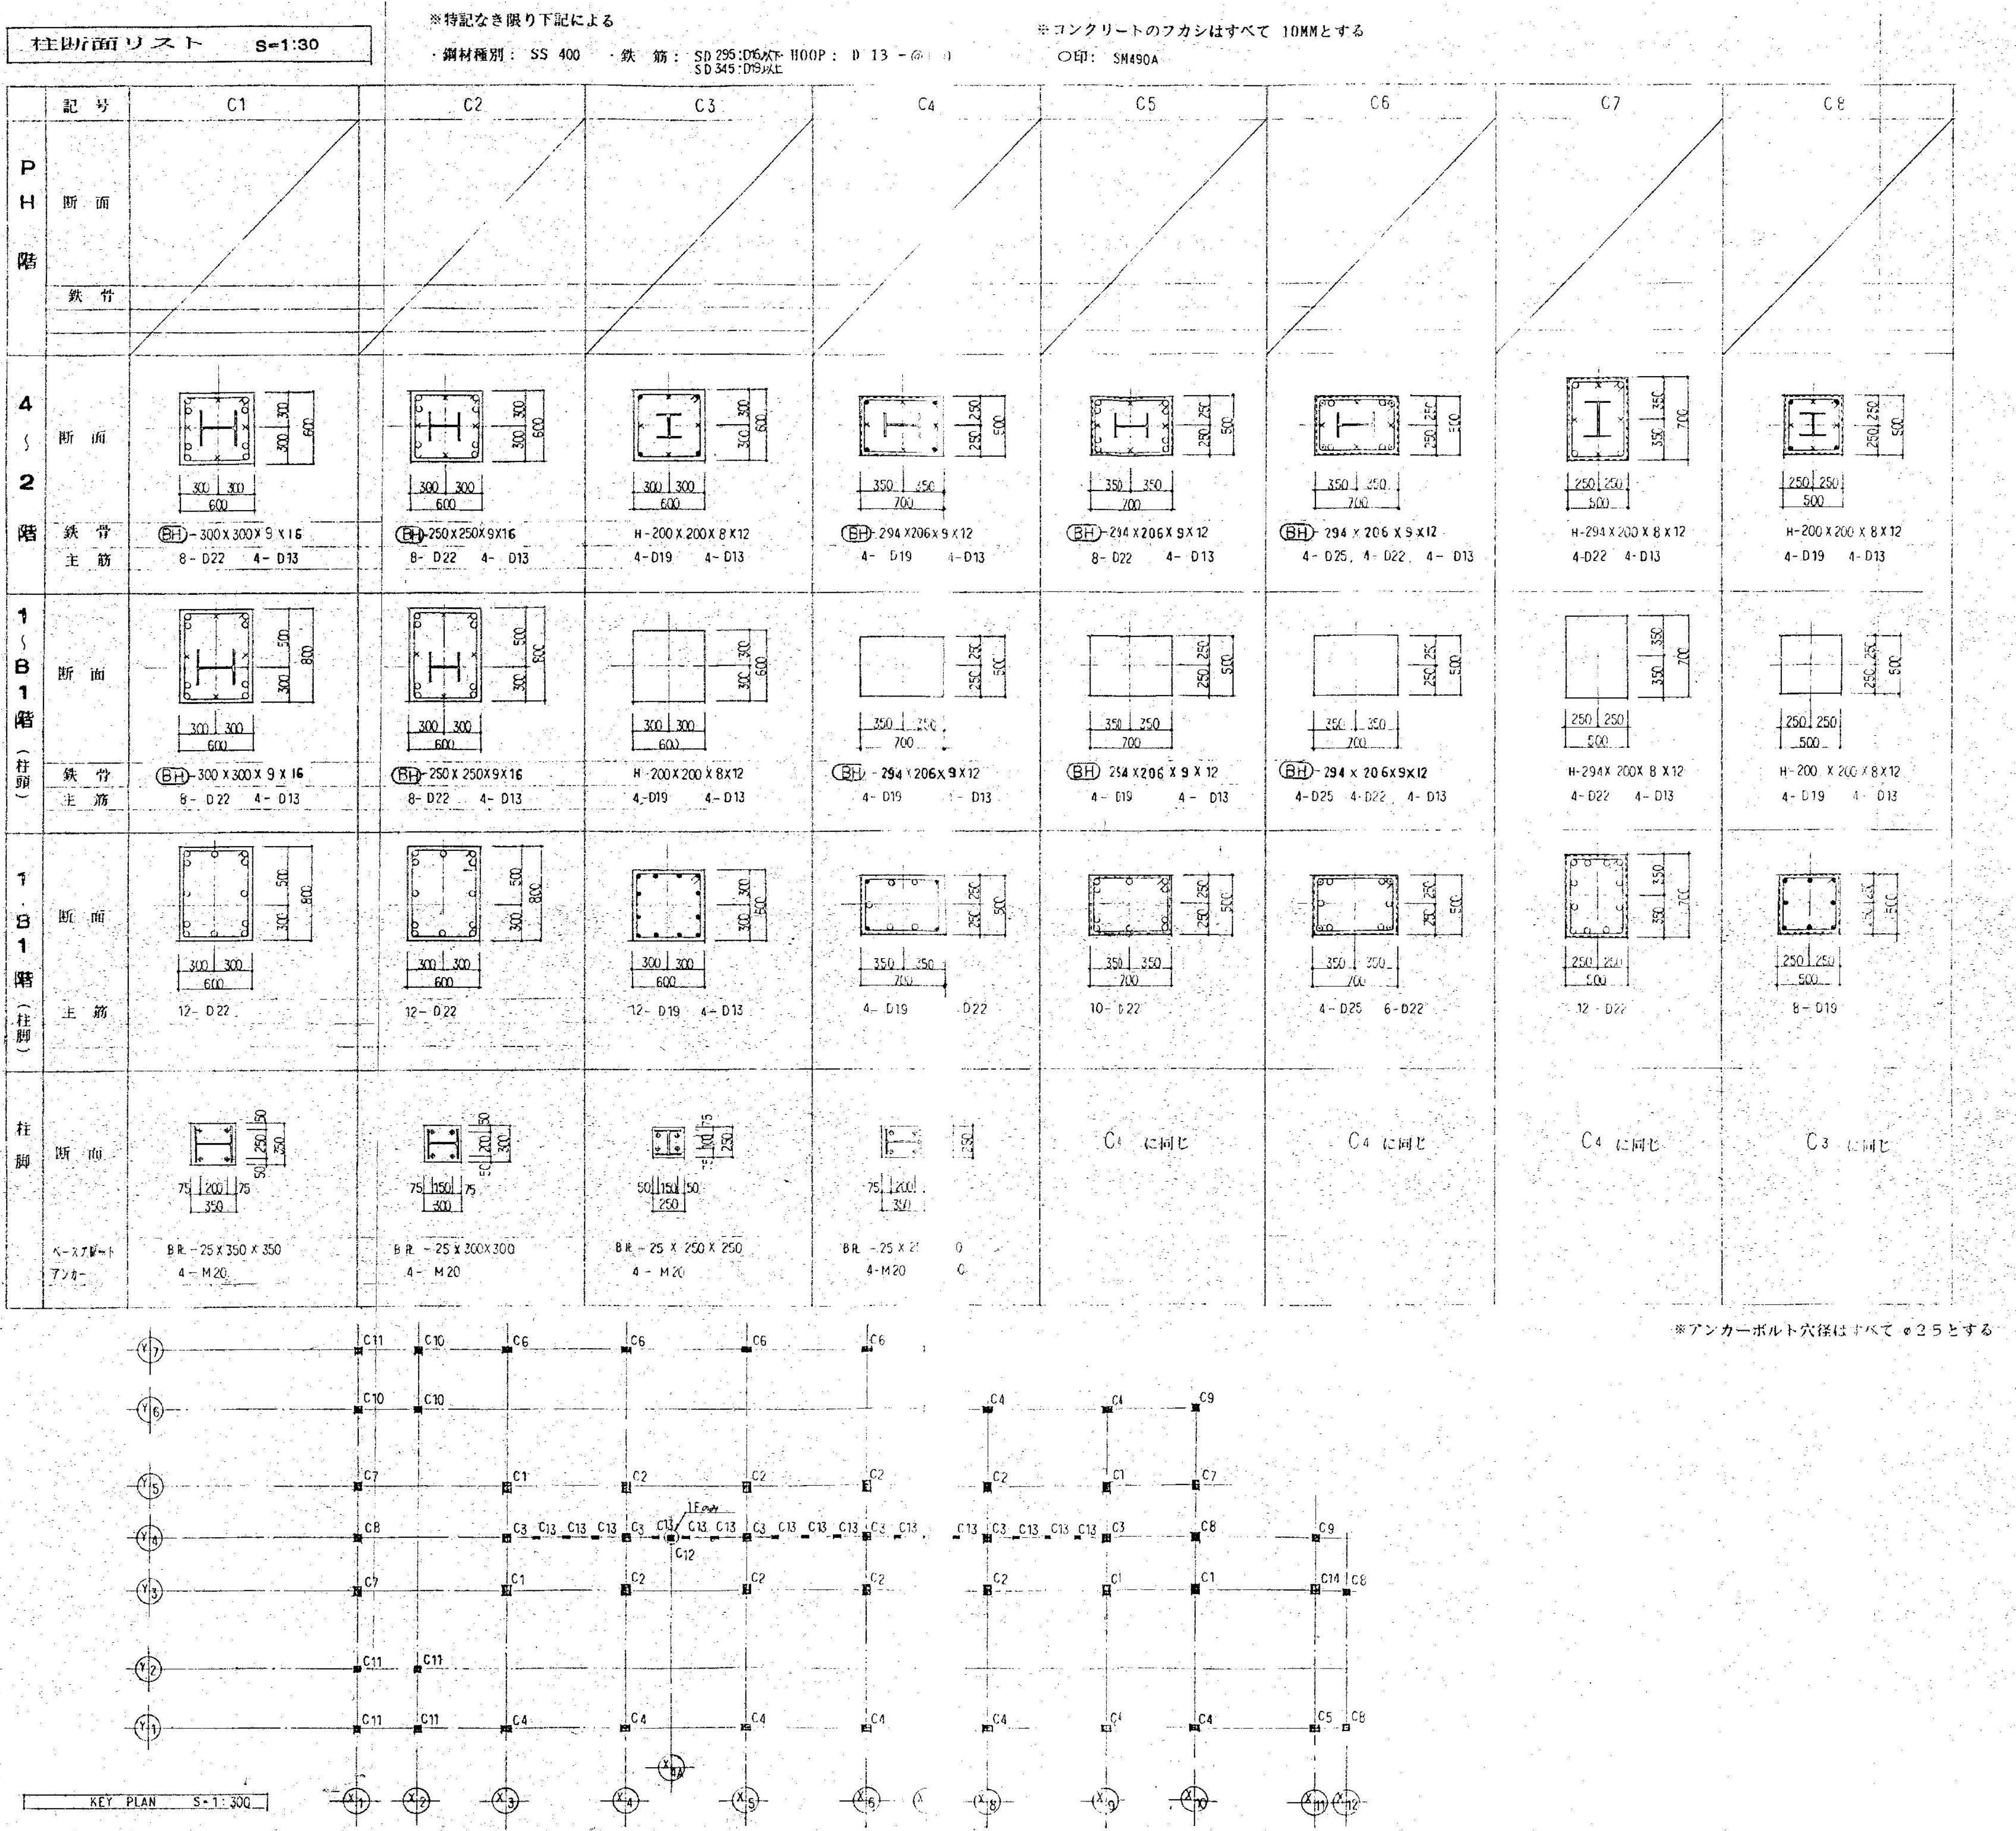

株式会社 新昭和

千葉県君津市東坂田4丁目3番3号
1級建築士事務所 千葉県知事登録 第1-1809-1156号

管理建築士
1級建築士 第152777号
新見 眞弘
承認 検図 担当

設計NO

縮尺

S=1:30 (A1)
S=1:60 (A3)

名 称

木更津駅前西口駐車場解体工事

図 面 名

柱断面リスト1

図 面 番 号

C-21

柱断面リスト 2 S=1:30

※特記なき限り下記による






















・鋼材種別：SS400

· 鉄 筋 : SD 295 : SD16 以下 · HOOP : D 13-@100
SD 345 : SD19 以上

SD 345: SD19 以上

※コンクリートのフカシはすべて 10MMとする

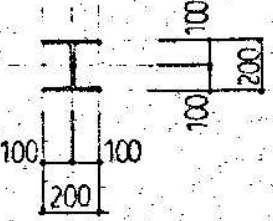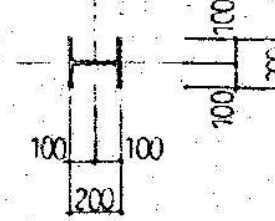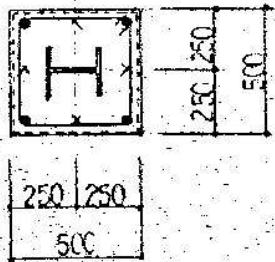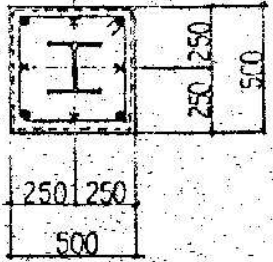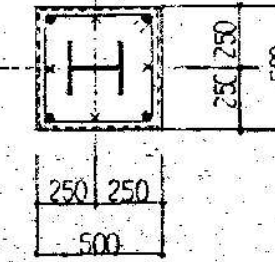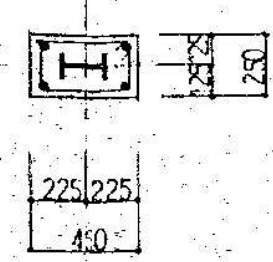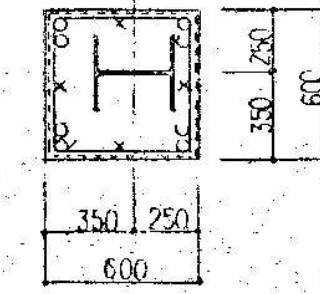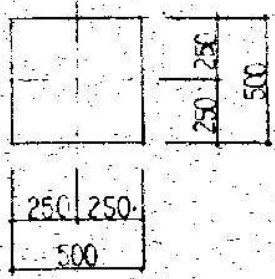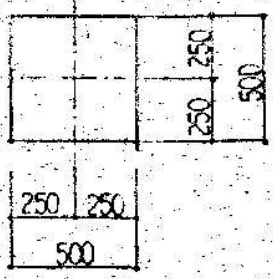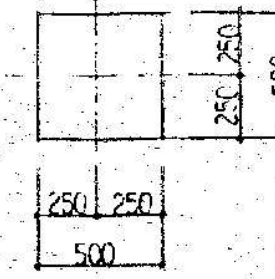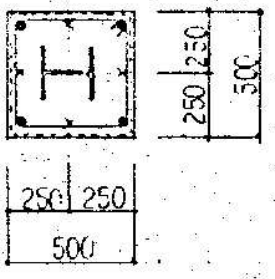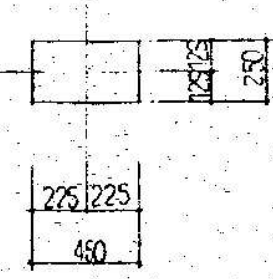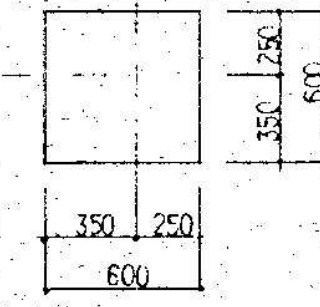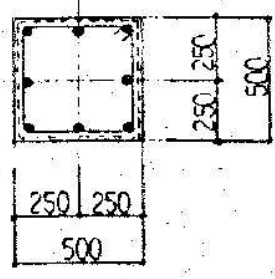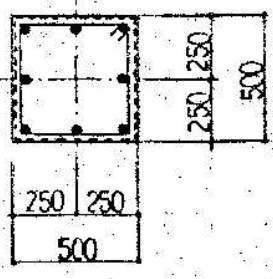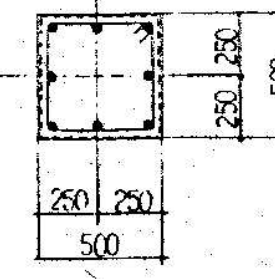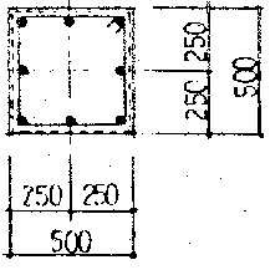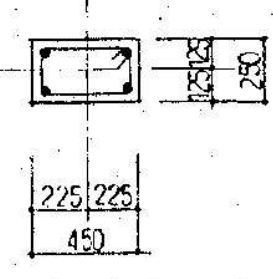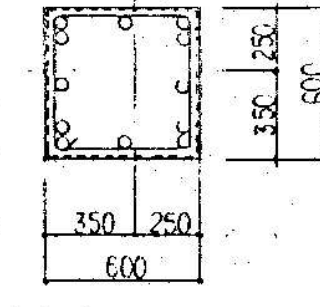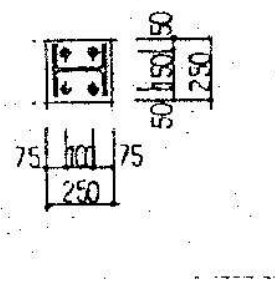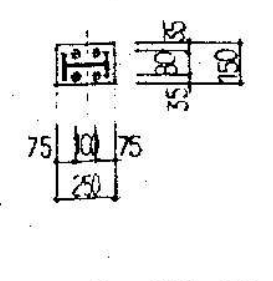○印： SM 490A

記号	C9	C10	C11	C12	C13	C14
断面 鉄骨		 H-200x200x8x12	 H-200x200x8x12			
断面 鉄骨 主筋	 H-200x200x8x12 4-D19 4-D13	 H-200x200x8x12 4-D19 4-D13	 H-200x200x8x12 4-D19 4-D13		 H-200x100x55x8 4-D19	 300x300x9x16 8-D22 4-D13
断面 鉄骨 主筋	 H-200x200x8x12 4-D19 4-D13	 H-200x200x8x12 4-D19 4-D13	 H-200x200x8x12 4-D19 4-D13	 H-200x200x8x12 4-D19 4-D13	 H-200x100x55x8 4-D19	 300x300x9x16 8-D22 4-D13
断面 鉄骨 主筋	 8-D19	 8-D19	 8-D19	 8-D19	 4-D19	 12-D22
断面 鉄骨 主筋	 B.R-25x250x250 4-M20	C9に同じ	C9に同じ	C9に同じ	 B.R-25x250x150 4-M20	C1に同じ

*アンカーボルト穴径はすべて $\phi 25$ とする



総合建設業

株式会社 新昭和

千葉県君津市東坂田4丁目3番3号

1級建築士事務所 千葉県知事登録 第1-1809-1156号

管理建築士
1級建築士 第152777号
新見 眞弘

承認	検図	担当
----	----	----

設計 NO

縮尺

S=1 : 30 (A1)
S=1 : 60 (A3)

名 称	
-----	--

木更津駅前西口駐車場解体工事

图面名	
-----	--

柱断面リスト2

図面番号

C-22

部材リスト（大梁）

特記なき限り

鋼材種別

SS400

○→SM490A

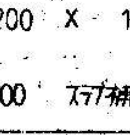
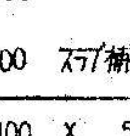
鉄筋

SD295 D16以下

SD345 D19以上

H.T.B.

F10T

記号	部材	スタッドボルト	備考
G1	496 X 200 X 12 X 22 (端部) 496 X 199 X 9 X 14 (中央)	16φ-@300	
G2	496 X 200 X 9 X 19 (端部) H 496 X 199 X 9 X 14 (中央)	同上	
G3	500 X 200 X 10 X 16 (端部) H 496 X 199 X 9 X 14 (中央)	同上	
G4	H 500 X 200 X 10 X 16	同上	
G5	H 496 X 199 X 9 X 14	同上	
G6	BH 700 X 200 X 9 X 12	同上	
G7	H 396 X 199 X 7 X 11	同上	
G8	H 350 X 175 X 7 X 11	同上	
G9	H 500 X 200 X 10 X 16 COVER 9X150 X 5000	2 X 19φ-@150 スリット補強筋 D13-@150	
G10	H 496 X 199 X 9 X 14 COVER 6 X 150 X 5000	2 X 19φ-@150 スリット補強筋 D13-@200	
G11	H 200 X 100 X 5.5 X 8		
G12	H 496 X 199 X 9 X 14	16φ-@300	
		上端筋 2-D19 下端筋 2-D19 STIRROP D10-@200 腹筋 2-D13	








部材リスト（小梁・片持ち梁）

記号	部材	スタッドボルト	備考
B1	H 500 X 200 X 10 X 16	16φ-@150	X3-X6-Y7 WEB JOINT
B2	H 496 X 199 X 9 X 14	同上	
B2A	同上	2 X 16φ-@150	スリット補強筋 D10-@200
B3	H 446 X 199 X 8 X 12	16φ-@150	
B3A	同上	2 X 16φ-@150	スリット補強筋 D10-@200
B4	H 394 X 199 X 7 X 11	16φ-@125	
B5	H 346 X 174 X 5 X 9	16φ-@200	
B6	H 298 X 149 X 5.5 X 8	16φ-@300	
B7	H 248 X 124 X 5 X 8	同上	
B8	H 200 X 100 X 5.5 X 8		
B9	500 X 200 X 10 X 16 COVER 16 X 175 X 6000	2 X 19φ-@200 スリット補強筋 D13-@200	
CG1	H 364 X 174 X 6 X 9		
CG2	H 248 X 124 X 5 X 8		

部材リスト（間柱・ブレース）

記号	部材	継手	備考
P1	H 200 X 200 X 8 X 12		BR-19 ABOLT 2-19φ
P2	H 150 X 150 X 7 X 10		GR-9 HTB 2-M16 BR-16 ABOLT 2-16φ GR-9 HTB 2-M16
V1	2C 200 X 60 X 7.5 X 11	GR-19 8-M22	TIER-19 @700 4-M22
V2	2C 150 X 75 X 9 X 12.5	GR-19 8-M22	TIER-19 @700 4-M22
V3	2C 150 X 75 X 6.5 X 10	GR-19 6-M22	TIER-19 @700 4-M22
V4	FB 19 X 200	GR-19 8-M22	
V5	FB 16 X 180	GR-16 6-M22	
V6	2L 90 X 90 X 10	GR-12 5-M20	
V7	L 75 X 75 X 9	GR-9 5-M16	
V8	RB 13φ TB付 FB-50 X 6 BOLT 16φ		鋼材種別 (SH235)

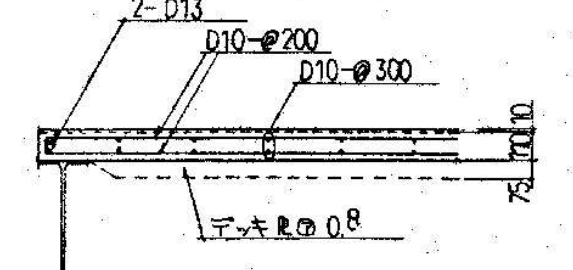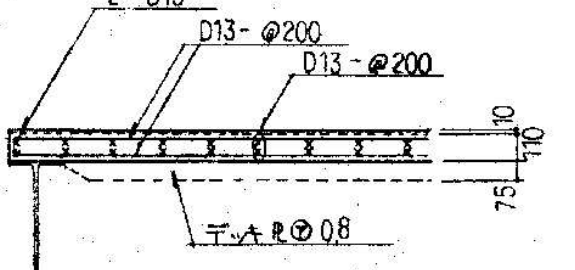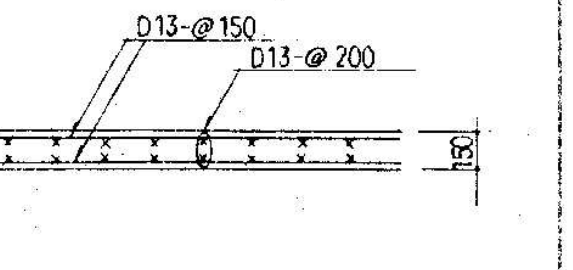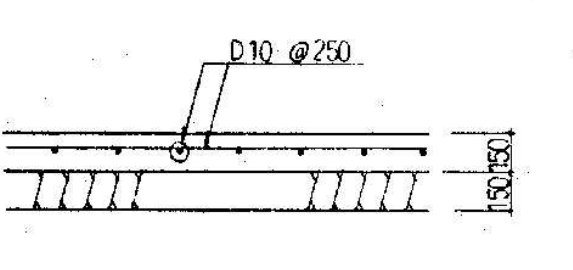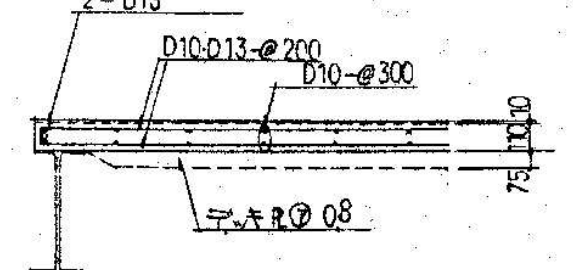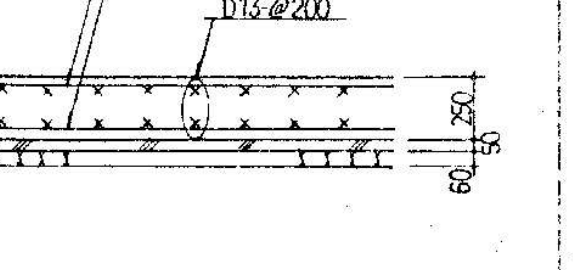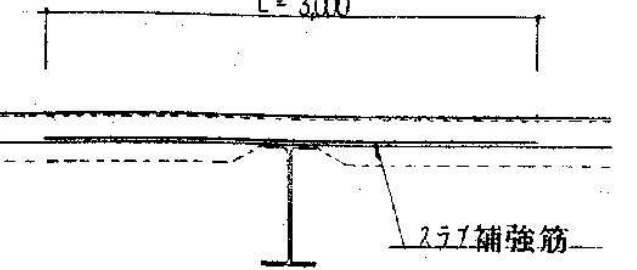床版リスト S=1:30

記号	S1	S3 (機械室)	S5	上間コンクリート
断面				
記号	S2		FS	G9,G10梁 スラブ補強筋
断面				

壁リスト S=1:30

記号	W25 FW25	
断面		
縦筋	D13 -@ 200 77φ	
横筋	D13 -@ 200 77φ	
備考		



株式会社 新昭和

千葉県君津市東坂田4丁目3番3号
1級建築士事務所 千葉県知事登録 第1-1809-1156号

管理建築士
1級建築士 第152777号
新見 真弘
承認 検図 担当

設計NO

縮尺

S=1:30 (A1)
S=1:60 (A3)

名称

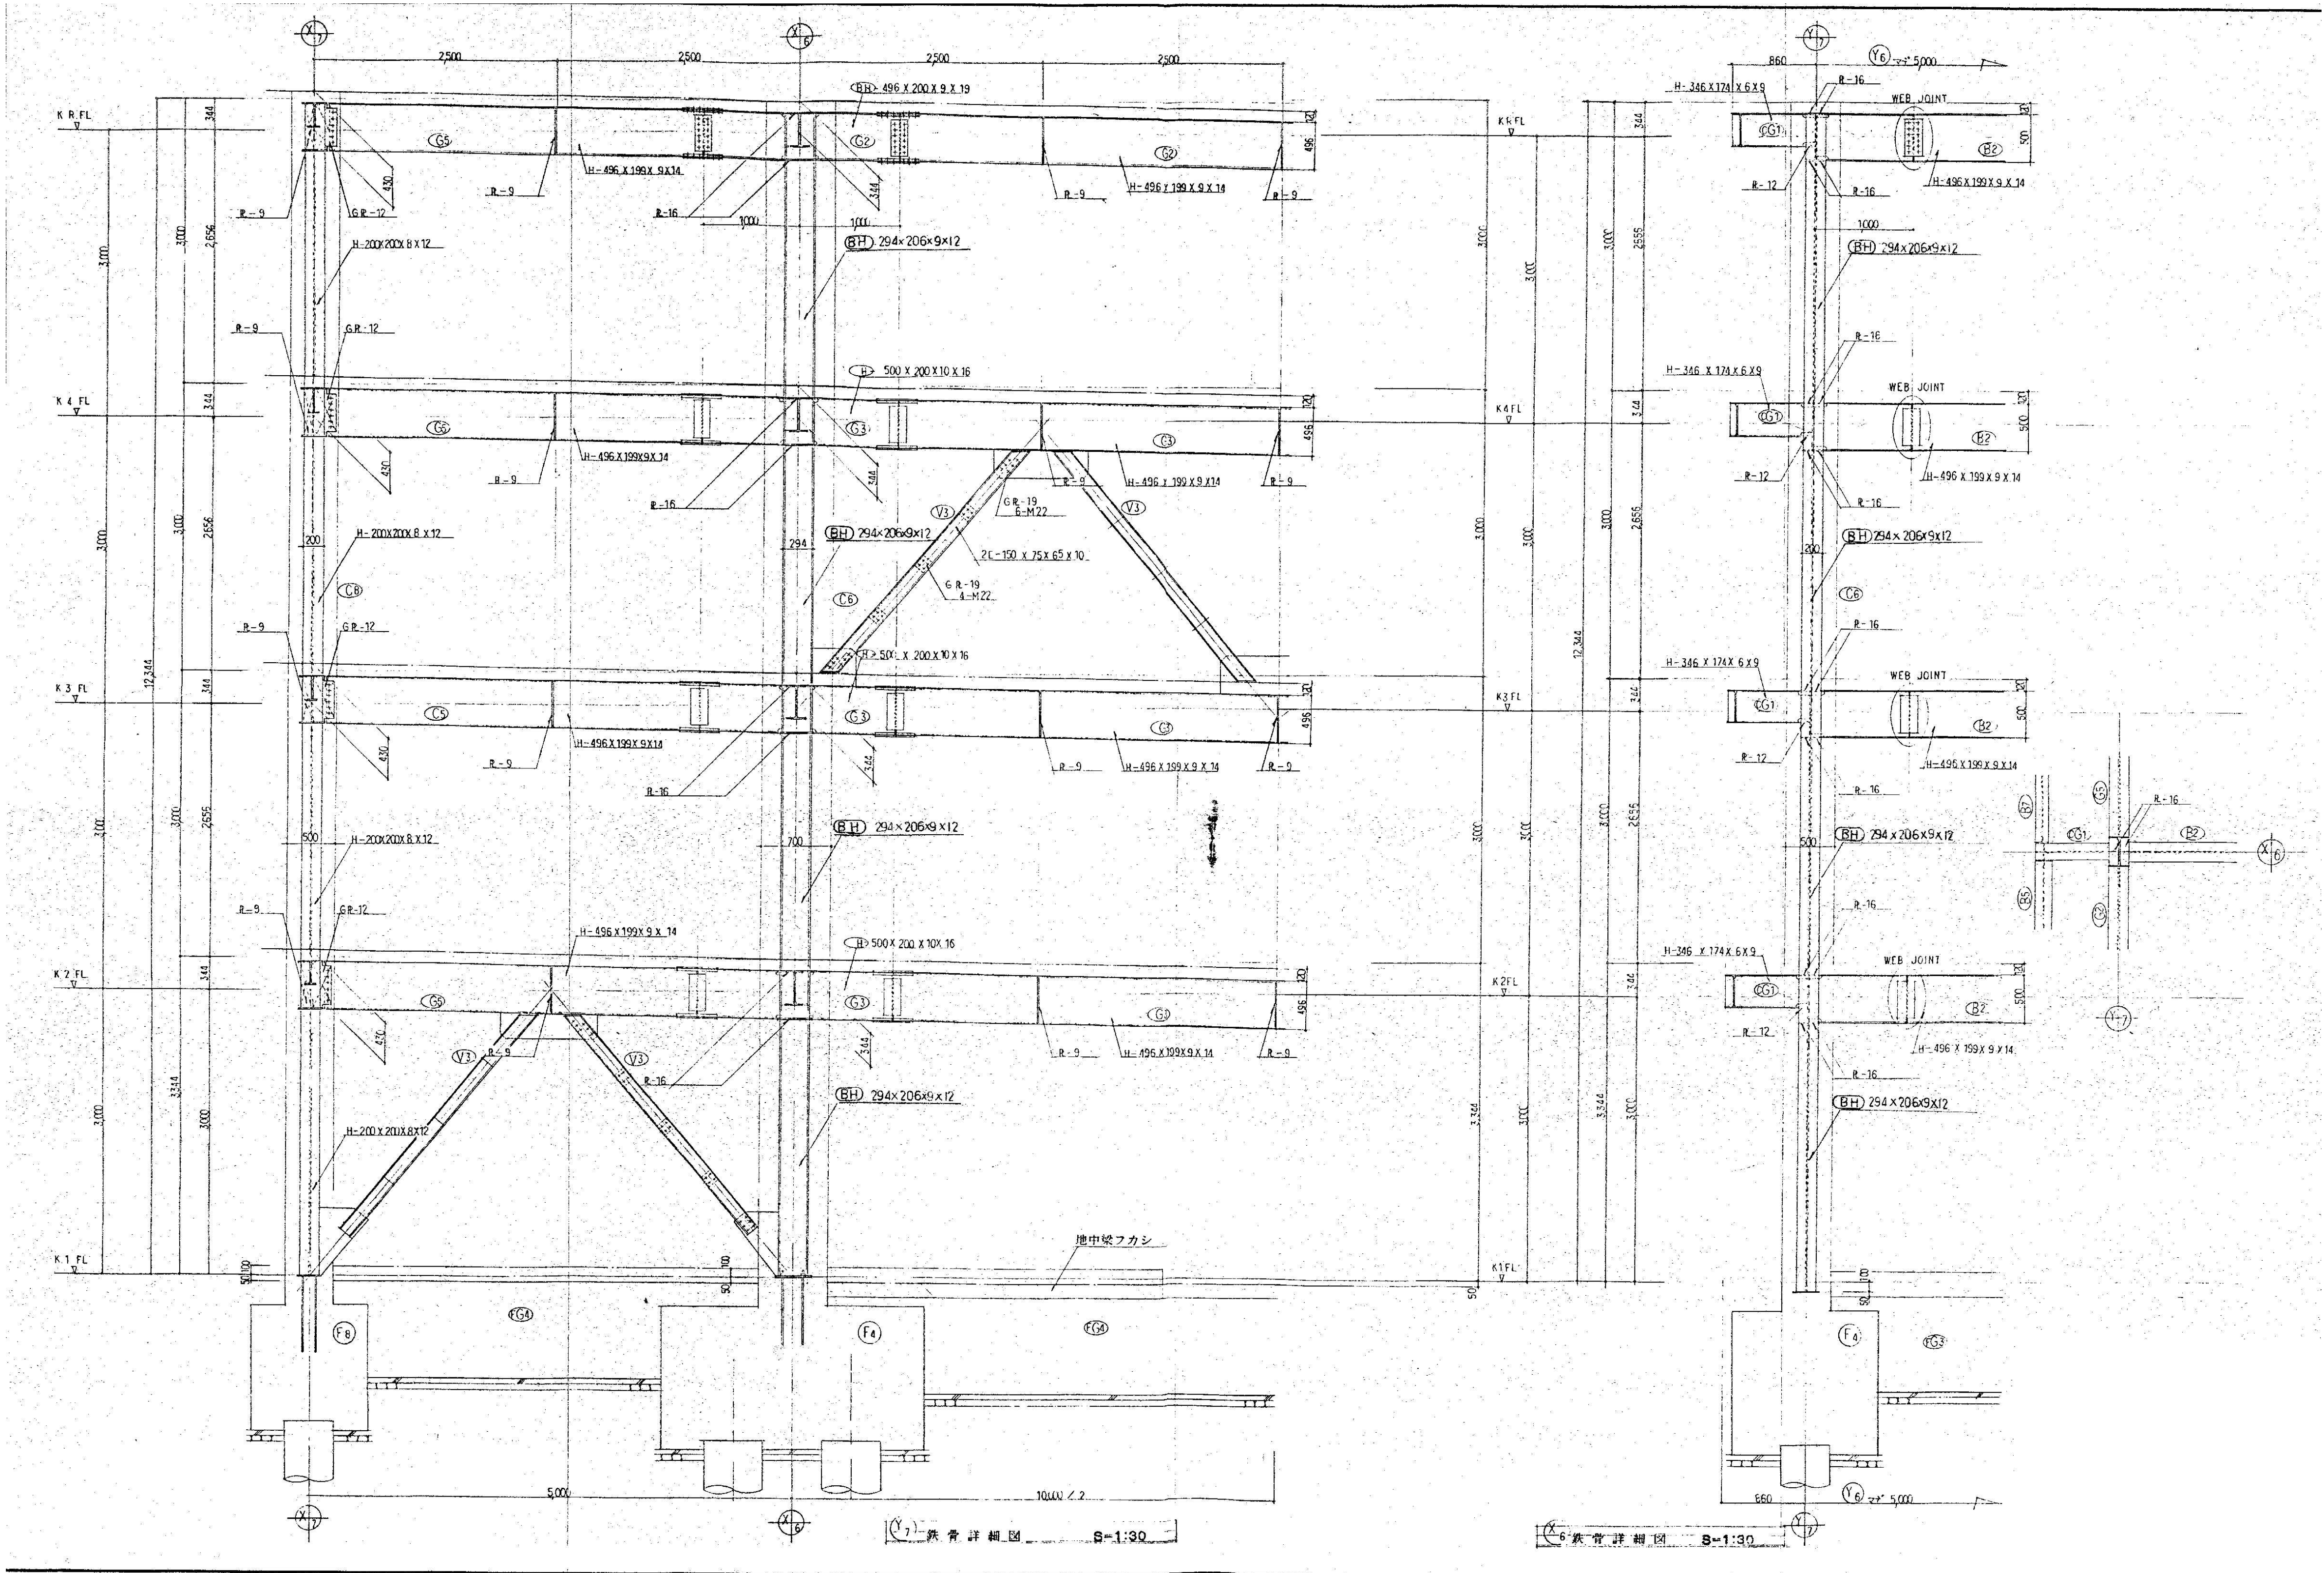
木更津駅前西口駐車場解体工事

図面名

部材リスト

図面番号

C-23



株式会社 新昭和

千葉県君津市東坂田4丁目3番3号
1級建築士事務所 千葉県知事登録 第1-1809-1156号

管理建築士 第152777号 1級建築士 新見 眞弘			設計 N O	名 称 木更津駅西口駐車場解体工事	図 面 番 号 C-24
承認	検図	担当			
			縮 尺 S=1:30 (A1) S=1:60 (A3)	図 面 名 鉄骨詳細図	