
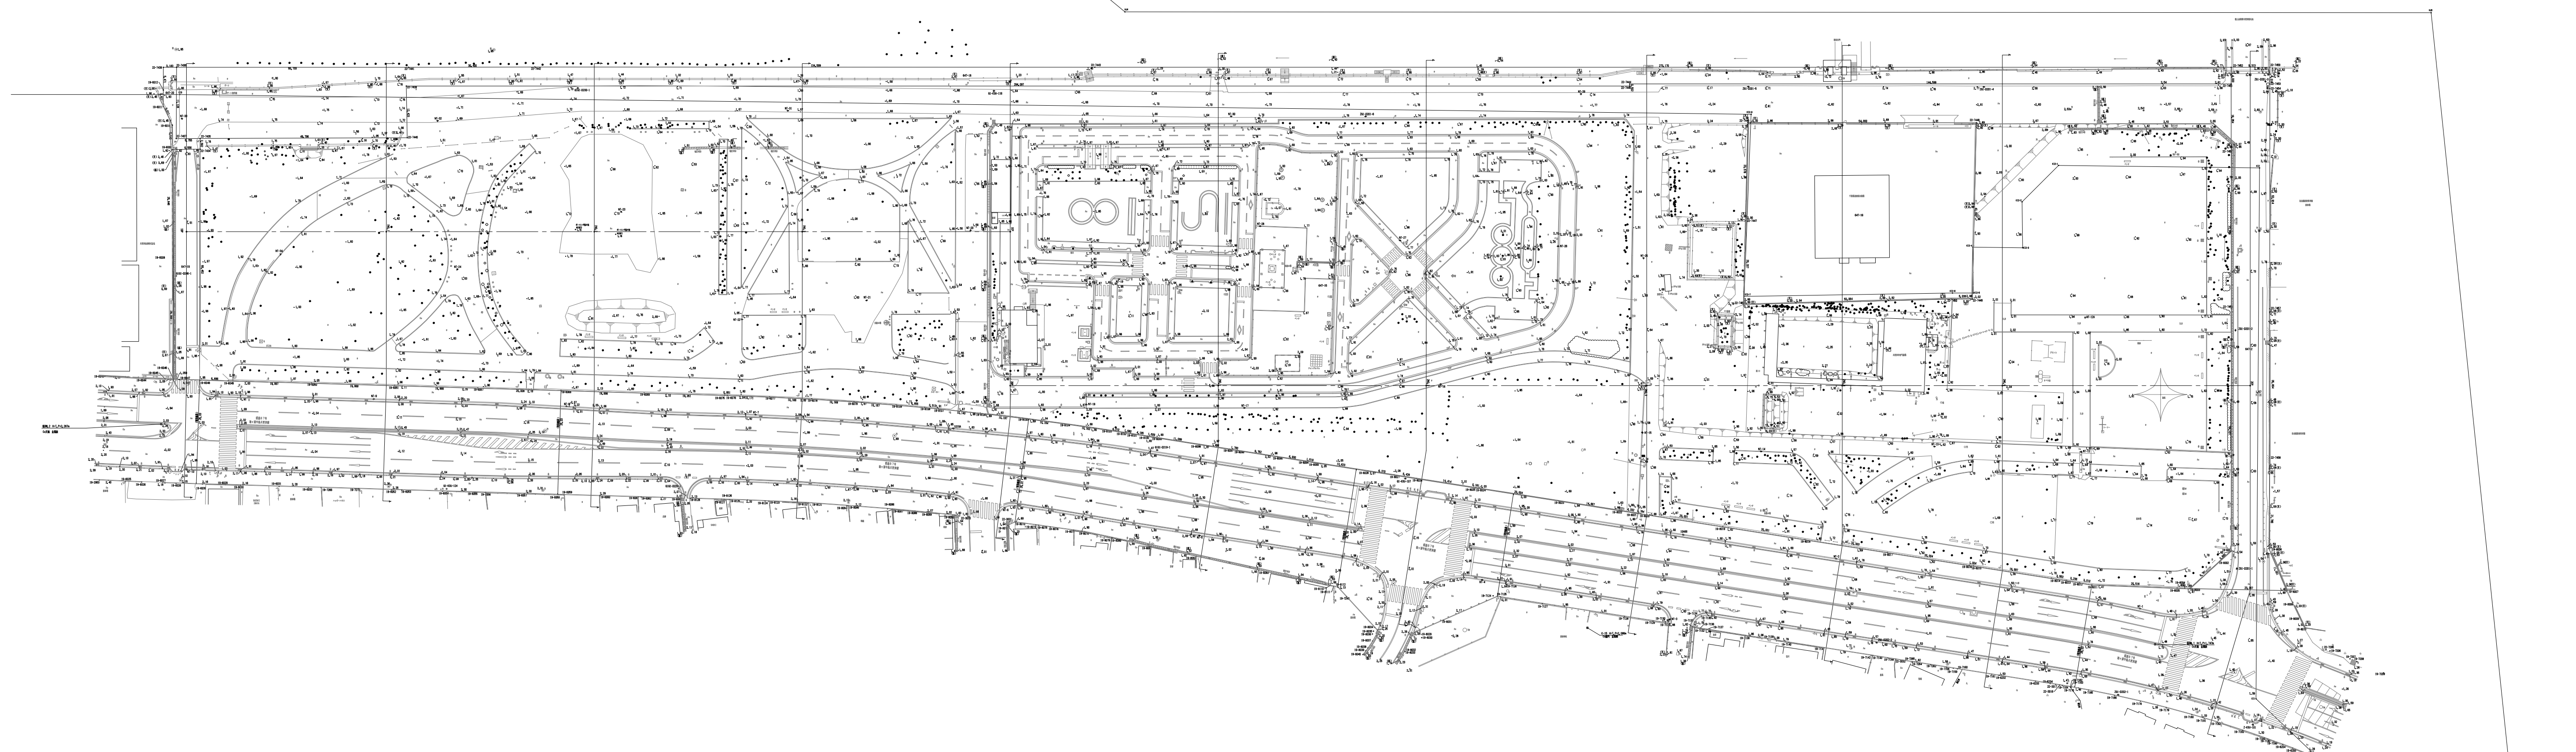


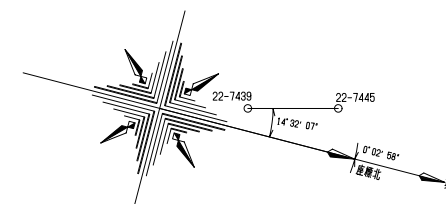

境界点
座標リスト

（世界測地系）				（世界測地系）			
点名	X座標	Y座標	統 一 別	点名	X座標	Y座標	統 一 別
19-0001	-67888.422	7686.883	プレート	19-7129	-67825.438	7684.420	プレート
19-0008	-67891.763	7690.346	プレート	19-7130	-67822.154	7693.769	金属版
19-0009	-67888.344	7614.352	プレート	19-7131	-67822.477	7634.096	プレート
19-0010	-67884.912	7608.721	プラスチック板	19-7132	-67815.416	7633.423	プレート
19-0011	-67885.180	7604.895	プレート	19-7133	-67815.028	7632.124	プレート
19-0012	-67884.148	7601.104	プラスチック板	19-7134	-67815.814	7630.628	金属版
19-0025	-67889.300	7694.299	コンクリート板	19-7135	-67814.520	7630.319	プレート
19-0026	-67885.483	7692.592	コンクリート板	19-7136	-67814.049	7632.276	プレート
19-0027	-67881.000	7692.378	プレート	19-7137	-67812.441	7633.118	プレート
19-0028	-67817.393	7691.789	プレート	19-7138	-67803.129	7632.204	コンクリート板
19-0029	-67885.695	7691.141	プレート	19-7139	-67801.677	7631.692	プレート
19-0030	-67882.201	7688.321	プレート	19-7140	-67802.534	7631.191	プレート
19-0031	-67883.240	7686.266	プレート	19-7141	-67804.046	7630.316	プレート
19-0032	-67846.952	7684.686	プレート	19-7142	-67812.633	7629.194	プレート
19-0039	-67811.226	7680.374	コンクリート板	19-7143	-67812.229	7629.196	プレート
19-0043	-67881.432	7671.221	プレート	19-7144	-67808.622	7628.810	コンクリート板
19-0044	-67880.601	7669.222	プレート	19-7158	-67854.406	7627.389	コンクリート板
19-0045	-67884.222	7665.195	プレート	19-7159	-67852.120	7627.220	プレート
19-0046	-67884.200	7667.768	プレート	19-7160	-67851.184	7627.123	プレート
19-0047	-67882.966	7667.460	金属版	19-7161	-67845.433	7626.910	プレート
19-0048	-67816.164	7666.313	プレート	19-7162	-67824.383	7624.454	コンクリート板
19-0049	-67811.439	7664.785	プレート	19-7163	-67824.212	7624.438	コンクリート板
19-0050	-67881.961	7660.324	プレート	19-7164	-67826.324	7624.626	プレート
19-0051	-67832.455	7655.847	プレート	19-7165	-67815.948	7624.128	プレート
19-0052	-67834.664	7660.226	プレート	19-7166	-67813.580	7623.798	プレート
19-0053	-67842.480	7674.984	コンクリート板	19-7170	-67824.182	7624.699	コンクリート板
19-0054	-67814.924	7677.494	コンクリート板	19-7178	-67817.193	7623.586	プレート
19-0055	-67801.353	7676.765	プレート	19-7179	-67803.892	7623.508	プレート
19-0056	-67804.625	7676.176	プレート	19-7180	-67804.414	7623.563	プレート
19-0057	-67798.767	7673.111	プレート	19-7181	-67791.307	7623.678	プレート
19-0058	-67787.866	7671.300	プレート	19-7182	-67788.024	7623.795	プレート
19-0059	-67780.464	7669.462	プレート	19-7183	-67780.699	7623.186	コンクリート板
19-0060	-67778.059	7669.049	プレート	19-7184	-67776.159	7623.593	コンクリート板
19-0061	-67768.020	7666.974	プレート	19-7185	-67765.026	7623.658	コンクリート板
19-0062	-67764.371	7666.623	プレート	19-7186	-67753.762	7624.636	コンクリート板
19-0063	-67761.115	7664.984	プレート	19-7187	-67742.618	7623.214	コンクリート板
19-0067	-67812.950	7661.390	プレート	19-7207	-67861.006	7661.041	プレート
19-0068	-67798.499	7645.910	プレート	19-7208	-67869.255	7661.278	プレート
19-0069	-67792.960	7642.472	プレート	19-7209	-67862.361	7662.244	プラスチック板
19-0070	-67785.102	7638.134	プレート	19-7243	-67868.219	7647.928	プレート
19-0076	-67764.467	7637.892	プレート	19-7262	-67858.280	7627.172	プレート
19-0077	-67744.537	7635.795	プレート	19-7264	-67862.619	7626.291	コンクリート板
19-0078	-67742.544	7633.723	プレート	19-7265	-67862.618	7626.214	コンクリート板
19-0079	-67728.601	7631.791	プレート	19-7276	-67864.396	7684.802	プレート
19-0204	-67731.476	7625.005	プレート	19-7272	-67834.572	7681.990	プレート
19-0205	-67698.907	7625.266	プレート	19-8001	-67866.185	7792.127	プレート
19-0206	-67692.578	7626.052	プレート	19-8002	-67891.205	7798.218	プレート
19-0207	-67696.264	7626.978	プレート	19-8003	-67822.527	7794.421	プレート
19-0222	-67441.693	7626.138	コンクリート板	19-8004	-67862.680	7794.649	プレート
19-0223	-67422.622	7625.281	コンクリート板	19-8005	-67866.553	7796.146	プレート
19-0234	-67428.274	7624.925	コンクリート板	19-8006	-67866.532	7798.285	金属版
19-7124	-67664.172	7638.244	金属版	19-8007	-67879.797	7798.984	プレート
19-7125	-67662.163	7634.766	金属版	19-8008	-67879.797	7798.984	プレート
19-7126	-67661.618	7634.766	金属版	19-8009	-67879.797	7798.984	プレート
19-7127	-67662.252	7637.661	プレート	19-8010	-67873.246	7796.641	プレート
19-7128	-67662.349	7635.081	プレート	19-8011	-67826.542	7799.444	プレート

（世界測地系）				（世界測地系）			
点名	X座標	Y座標	統一別	点名	X座標	Y座標	統一別
10104	-67893.934	7692.024	1.589	NF-6	-67791.226	7693.261	2.075
10465	-67930.648	7692.265		NF-9	-67836.539	7690.272	2.187
10469	-67923.638	7612.538	1.944	NF-10	-67876.733	7688.008	1.949
10468	-68090.140	7692.265		NF-11	-67802.462	7702.039	1.520
01-000-107	-67991.691	7616.294	2.077	NF-12	-67426.057	7709.201	1.705
01-000-116	-67710.671	7761.003	1.651	NF-13	-67476.530	7776.811	1.592
01-000-124	-67814.119	7676.127	2.300	NF-14	-67510.665	7788.432	1.688
0101-0219-1	-67861.157	7624.667	1.854	NF-15	-67626.341	7791.260	1.734
0101-0229-1	-67760.113	7662.586	2.097	NF-16	-67588.190	7792.197	1.845
0101-0230-1	-67807.869	7778.540	1.731	NF-17	-67632.412	7809.089	1.950
0101-0240-1	-67880.918	7665.588	1.873	NF-18	-67670.385	7818.411	2.030
Z-001-101	-67979.591	7622.269	1.267	NF-19	-67670.360	7767.226	1.916
001-0201-1	-67932.712	7786.908	1.543	NF-20	-67707.866	7784.901	1.579
001-0201-2	-67407.539	7721.640	1.597	NF-21	-67727.804	7807.460	1.581
001-0201-3	-67415.618	7671.827	2.116	NF-22	-67765.645	7818.461	1.718
001-0201-4	-67480.802	7698.176	2.767	NF-23	-67798.268	7801.686	1.731
001-0201-5	-67635.619	7704.375	2.577	NF-24	-67824.814	7826.030	1.624
001-0201-6	-67622.847	7722.451	1.760	NF-25	-67846.617	7792.573	1.594
001-0201-7	-67412.169	7623.442	1.432	NF-26	-67870.223	7763.010	2.229
001-0202-2	-67472.125	7625.906	1.632	NF-27	-67893.392	7761.219	1.766
001-0202-1	-67260.662	7624.973	1.321	NF-28	-67840.761	7766.361	1.862
NF-1	-67412.909	7692.079	1.538	NF-29	-67514.090	7716.176	1.762
NF-2	-67486.642	7608.861	1.804	NF-30	-67564.135	7742.573	1.680
NF-3	-67621.604	7633.044	1.679	NF-31	-67707.616	7768.096	1.698
NF-4	-67667.679	7626.201	2.138	NF-32	-67826.496	7791.654	1.717
NF-5	-67696.163	7647.998	2.094	NF-33	-67888.139	7806.624	1.838
NF-6	-67683.146	7647.959	1.849	NF-34	-67866.924	7832.210	1.887
NF-7	-67748.733	7646.770	2.111	NF-12X	-67445.285	7737.652	1.928

注）1. 方位マークについては、境界点「22-7439、22-7445」より算出計算にて定めました。
3. 標高については、千葉県管の1級水準点「K-13 H+T、P+1、207m、K-15 H+T、P+2、086m」図を線形補間法を適用した後、「K-15」を点とし、計測地付近に設置した仮BMに標高を照準づきました。
4. 独立標高点については、（天）は構造物天端標高、（底）は構造物地底標高、（）は管底地標高を示しています。
5. 単位については、凡て「m」にて示しました。ただし管径・水路形状については、「mm」にて示しています。

9. 公園内の地物については、経年変化により緑石・人孔等が土に埋もれてしまっている箇所が多く、可能な限り限り起こして測していますが、埋もれている地物の真の位置がある可能性があります。

高橋 央
松内 有紀
杉野 彩
大嶋 卓

一級建築士
一級建築士
一級建築士
一級建築士

日建設計

作成年月日 令和 6 年 11 月 29 日

作成者 株式会社日建設計
東京都千代田区飯田橋2丁目10番3号 03-5226-3630
■植士 桐野 亮太
(登録番号 第 H28-1228号)

現況測量図（1）撤去工事前

A1:1/800
A3:1/1600



N₀ J - 240623 - D

（通し番号 34）
5 - 1

凡 例			
田	基 準 点	○ ●	反 射 板
▽	仮 点 M	○ ●	春 止 め
○ 22-7439	境 界 点	□ ●	番 柱
○ 22-7439	鉄 壁 窓 壁	□	電 気 人 孔
○ 22-7439	水 路	○	電 話 人 孔
○ 22-7439	溝 渠	○	雨 水 人 孔
○ 22-7439	コンクリート壁	○	汚 水 人 孔
○ 22-7439	ガードレール	○	消 火 栓
○ 22-7439	ガードパイプ	○	土 切 弁
○ 22-7439	鉄 道	○	止 水 弁
○ 22-7439	出 入 口	○	記 込 弁
○ 22-7439	グレーチング	○	鉄 道 人 孔
○ 22-7439	鉄 板 敷	○	電 気 人 孔
○ 22-7439	レンガ舗装	○	鉄 道 人 孔




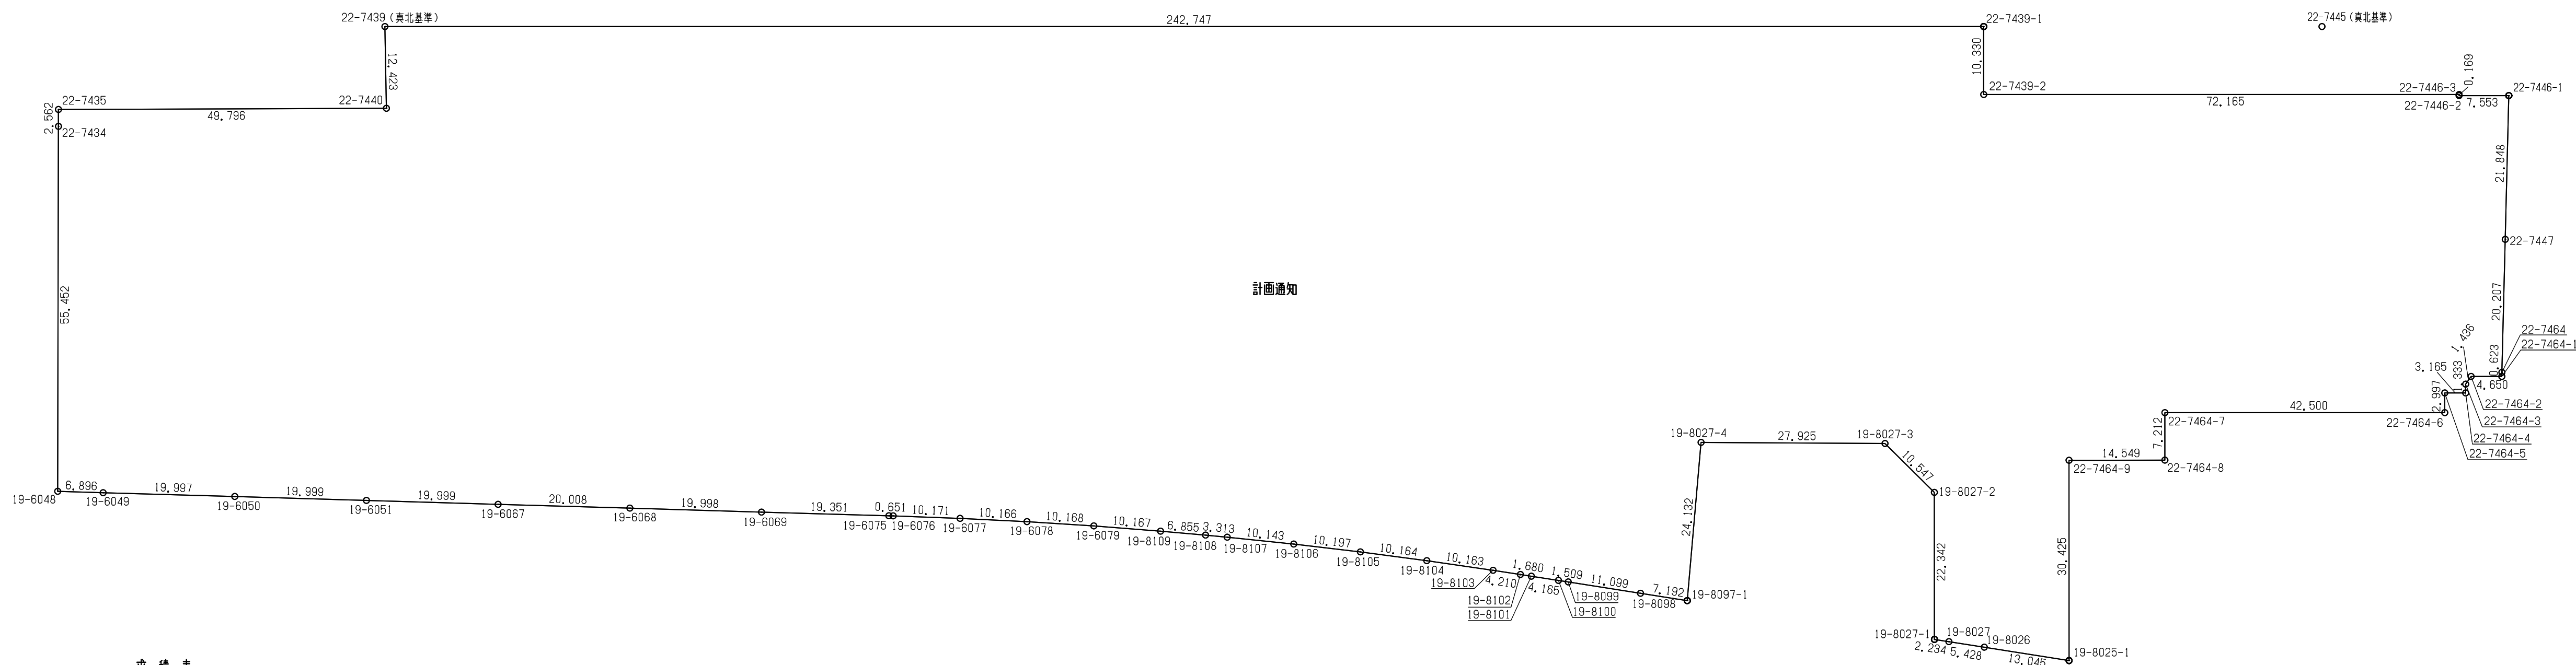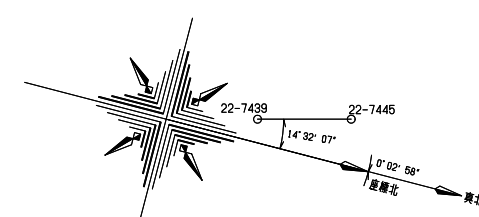



求 積 表


注) 1. 方位マークについては、境界点「22-7439、22-7445」より東北計算にて定めました。
2. 単位については、凡て「m」にて示しました。
3. 境界については、木津市都市整備部管理用地より受領した、地籍調査事業に伴う仮測図面に記載されている座標値を引用しているため、確定した座標値ではありません。
4. 境界辺長については、「小数4位を四捨五入」にて示しました。

作成年月日	令和 8 年 2 月 3 日
作 成 者	株式会社日建設計 東京都千代田区飯田橋2丁目18番3号 03-5226-3030 測量士 得富 亮太 (登録番号 第 H28-1228号)

着工	..	..		高橋 央 一級建築士 甚内 有紀 一級建築士 柳澤 彩 一級建築士 大場 卓 一級建築士	日建設計	木更津市吾妻公園文化芸術施設 新築工事（建築）	音（通し番号 36） 5 - 3
竣工	..	..					
監理	..	..					
施工	..	..					
2026.06.30					概図者：砂田 哲正	敷地求積図	A1:1/600 A3:1/1200 No. J-240623 - D

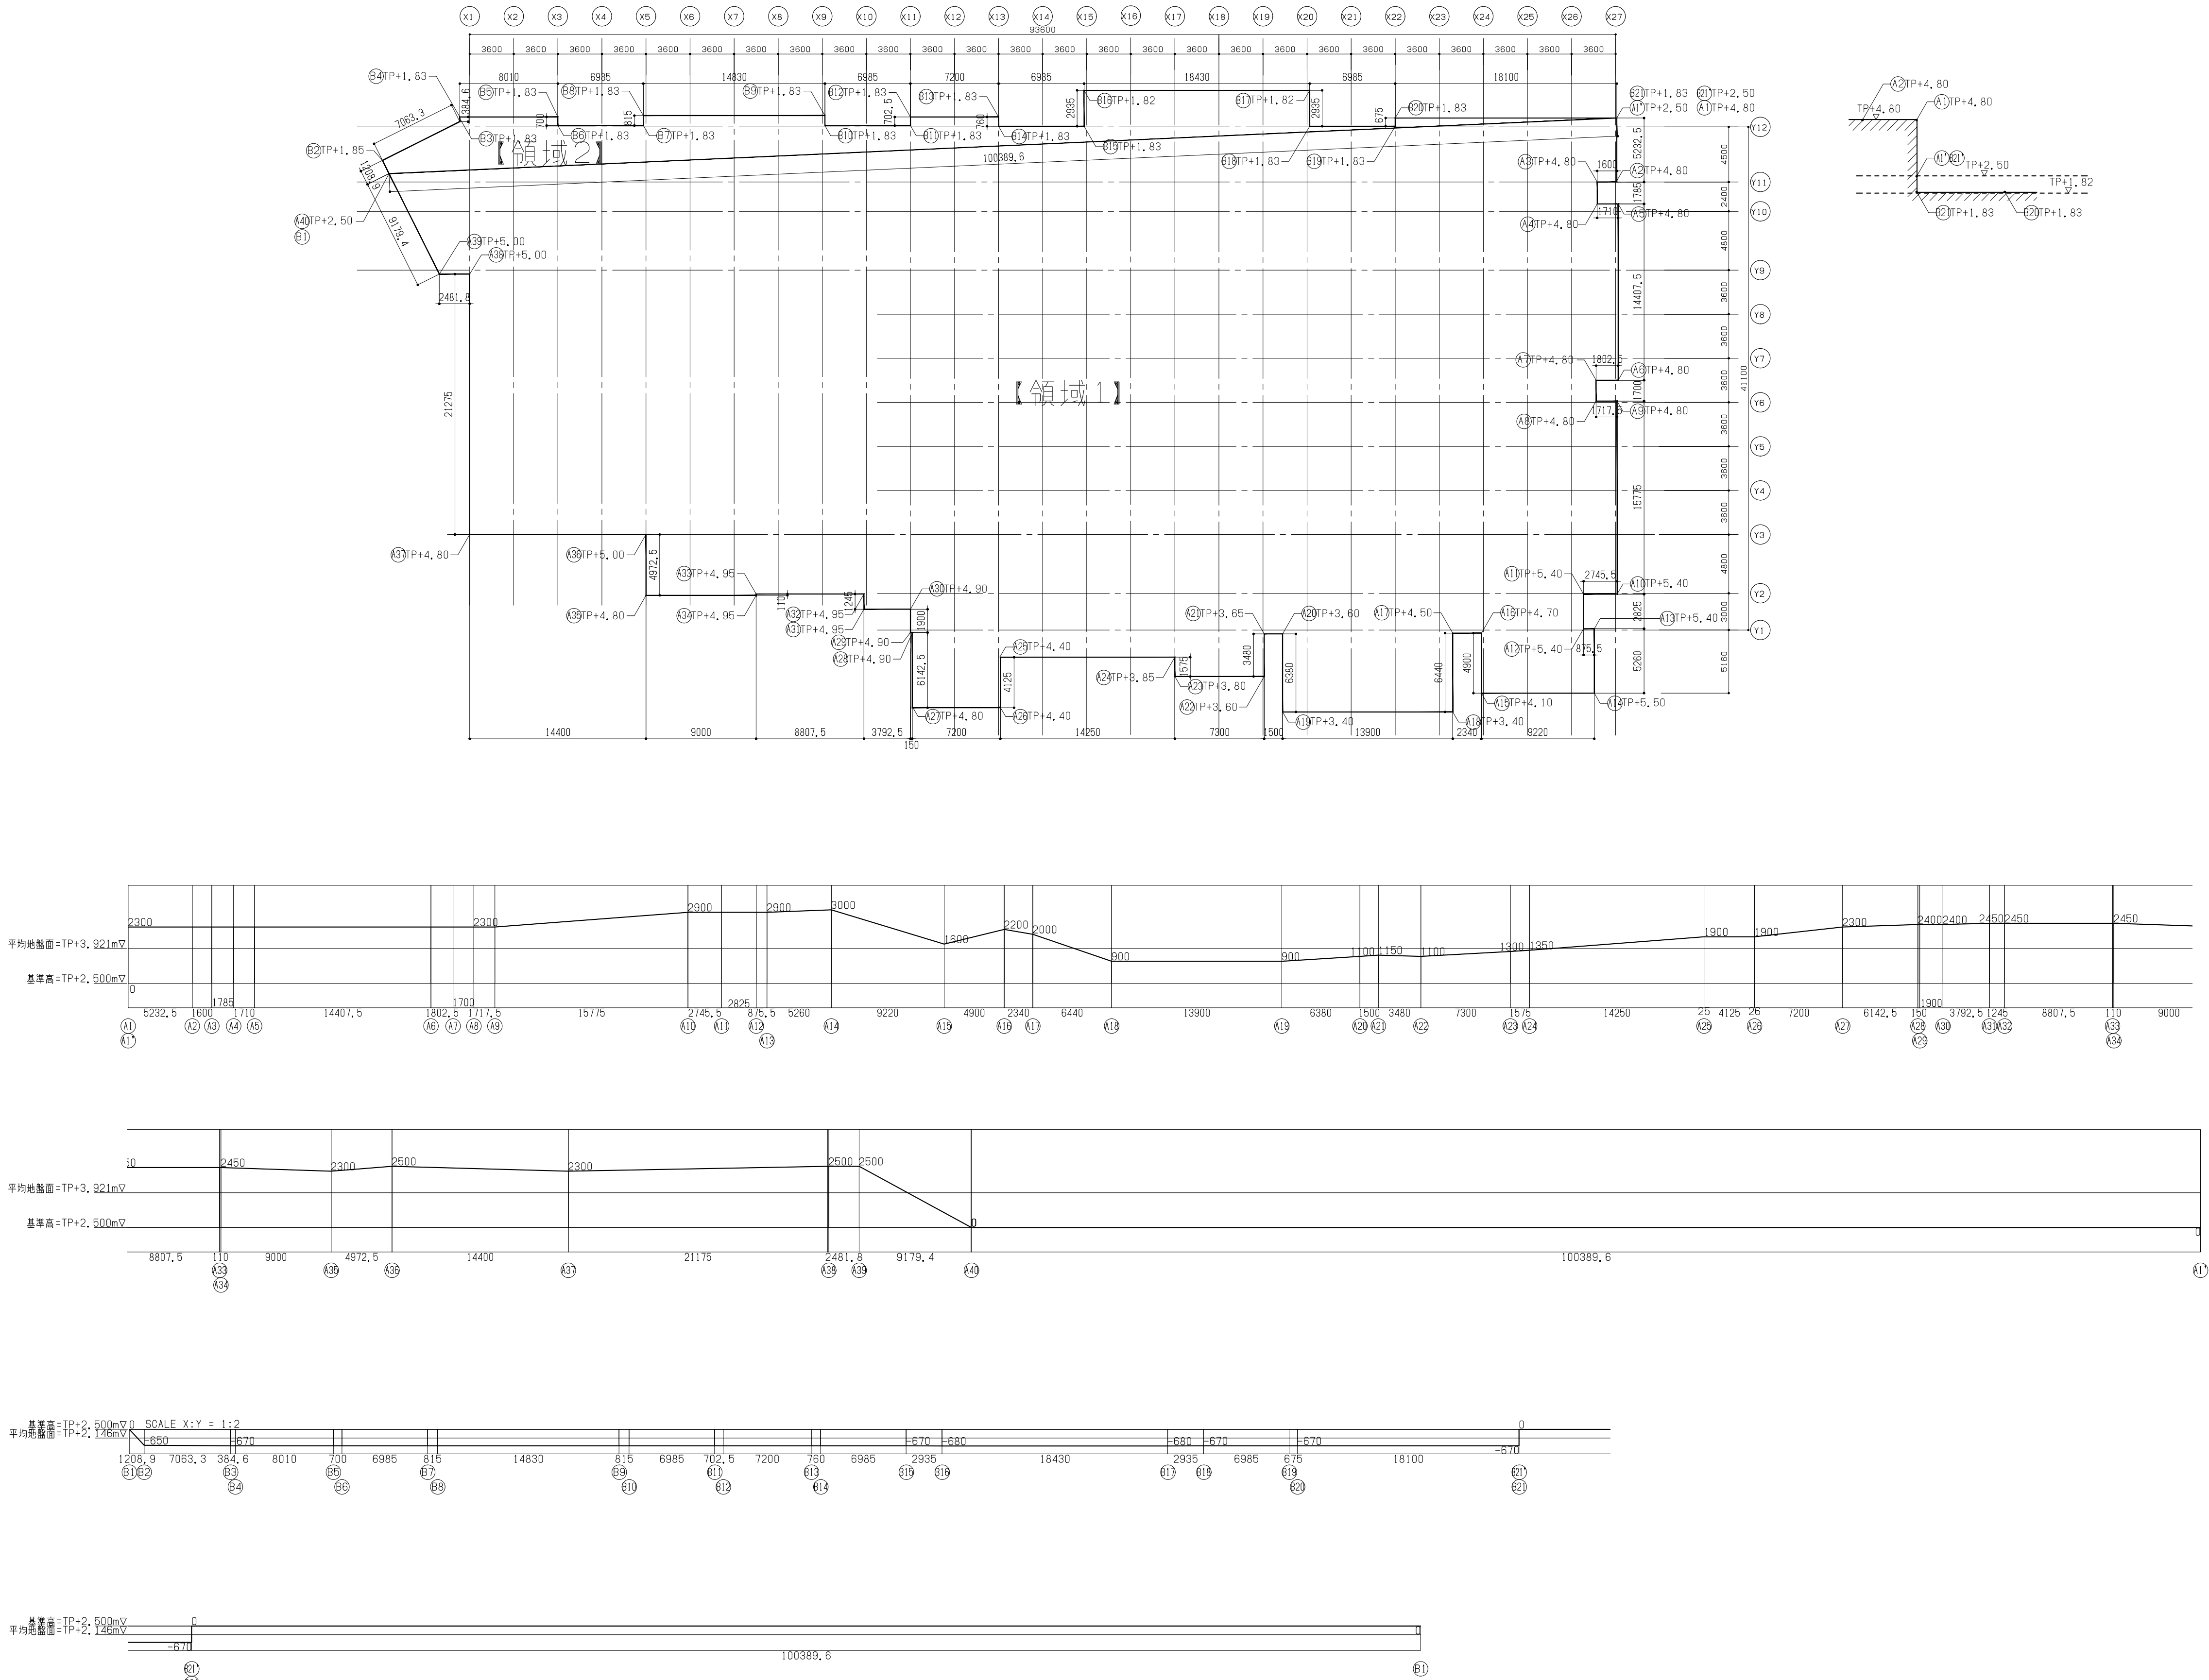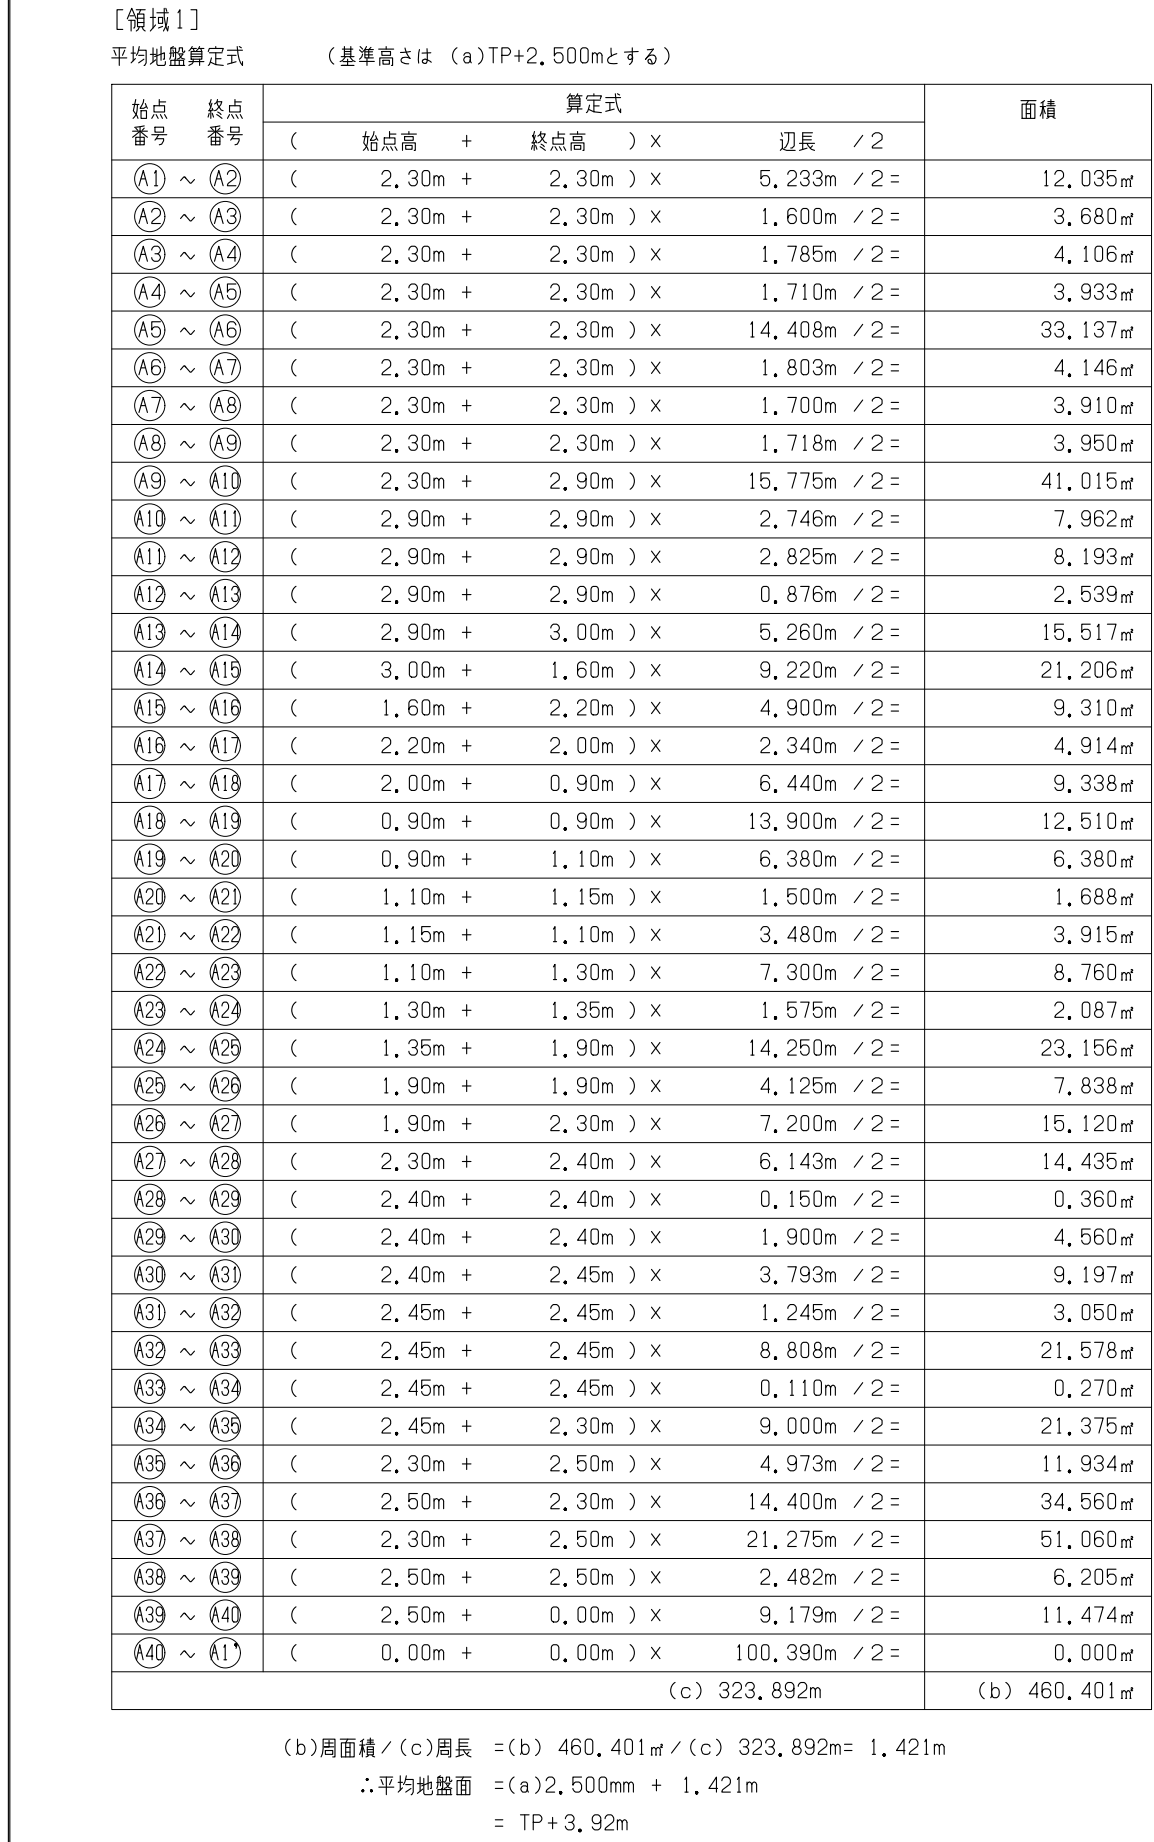

施工	・	・	・
竣工	・	・	・
監理	・	・	・
施工	・	・	・





高橋 央
森内 有紀
柳澤 彩
大場 卓





一級建築士
一級建築士
一級建築士
一級建築士

日建設計

木更津市吾妻公園文化芸術施設
新築工事（建築）

（通し番号 37）
5 - 4

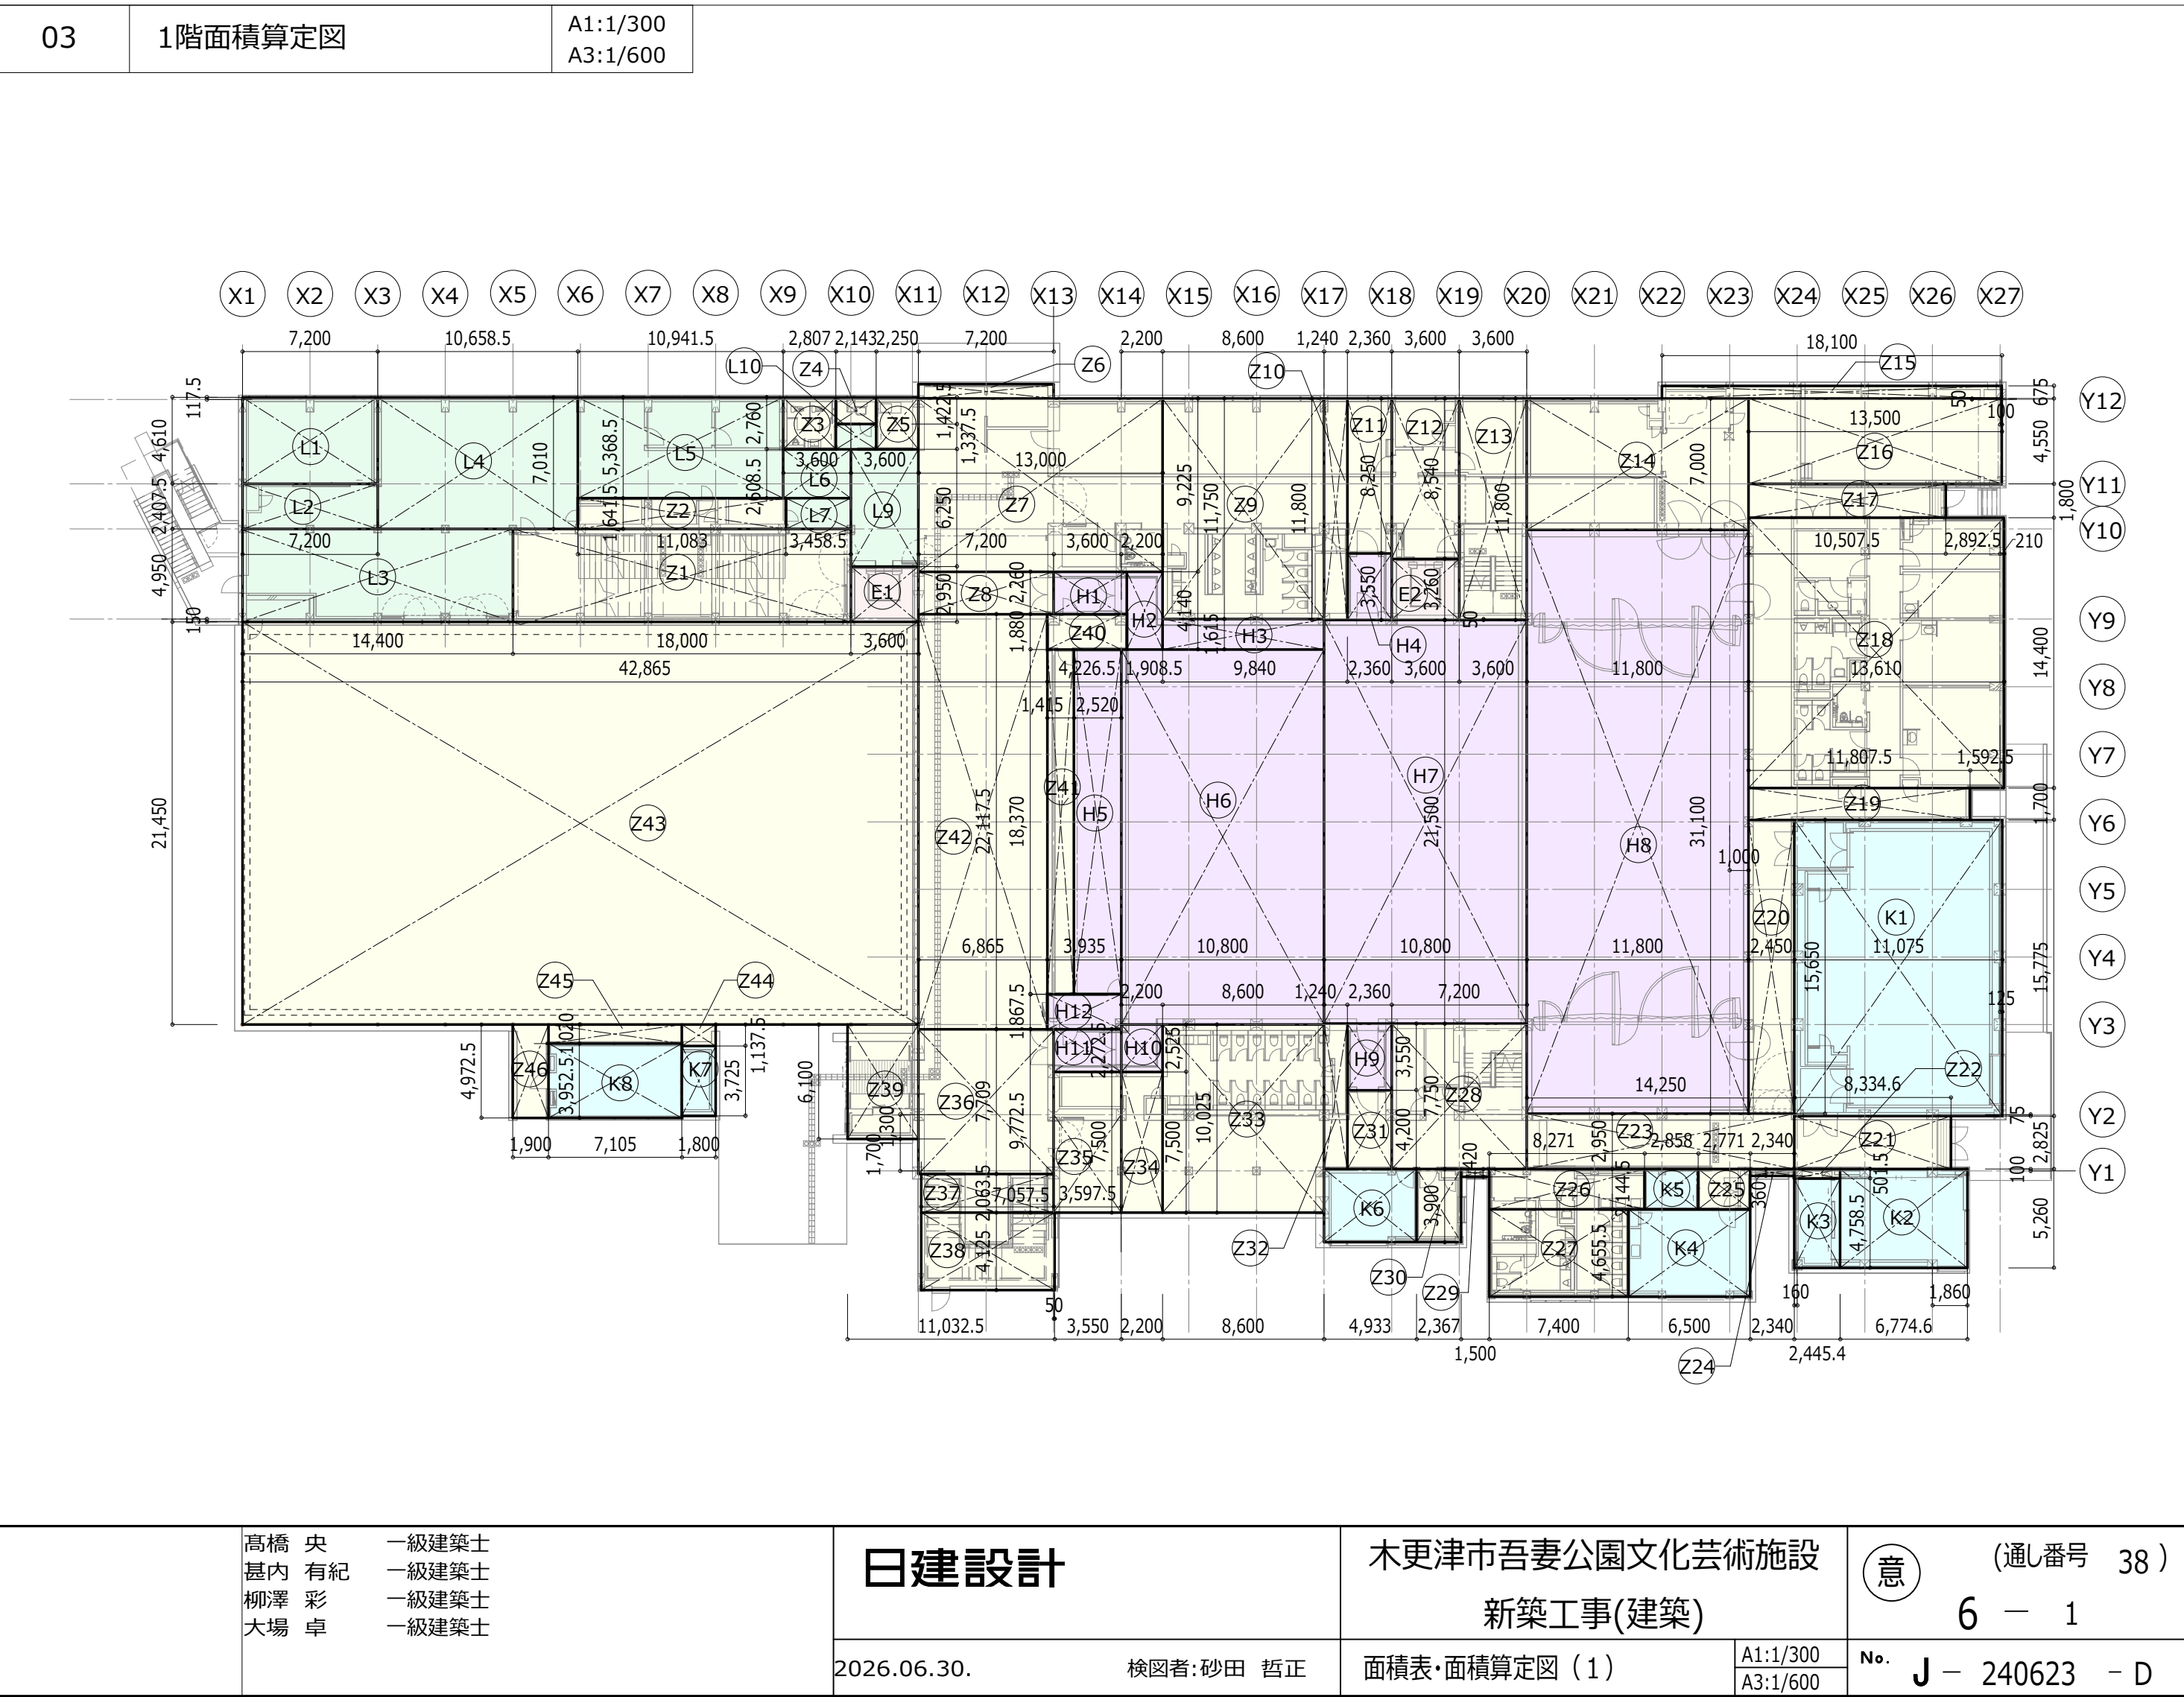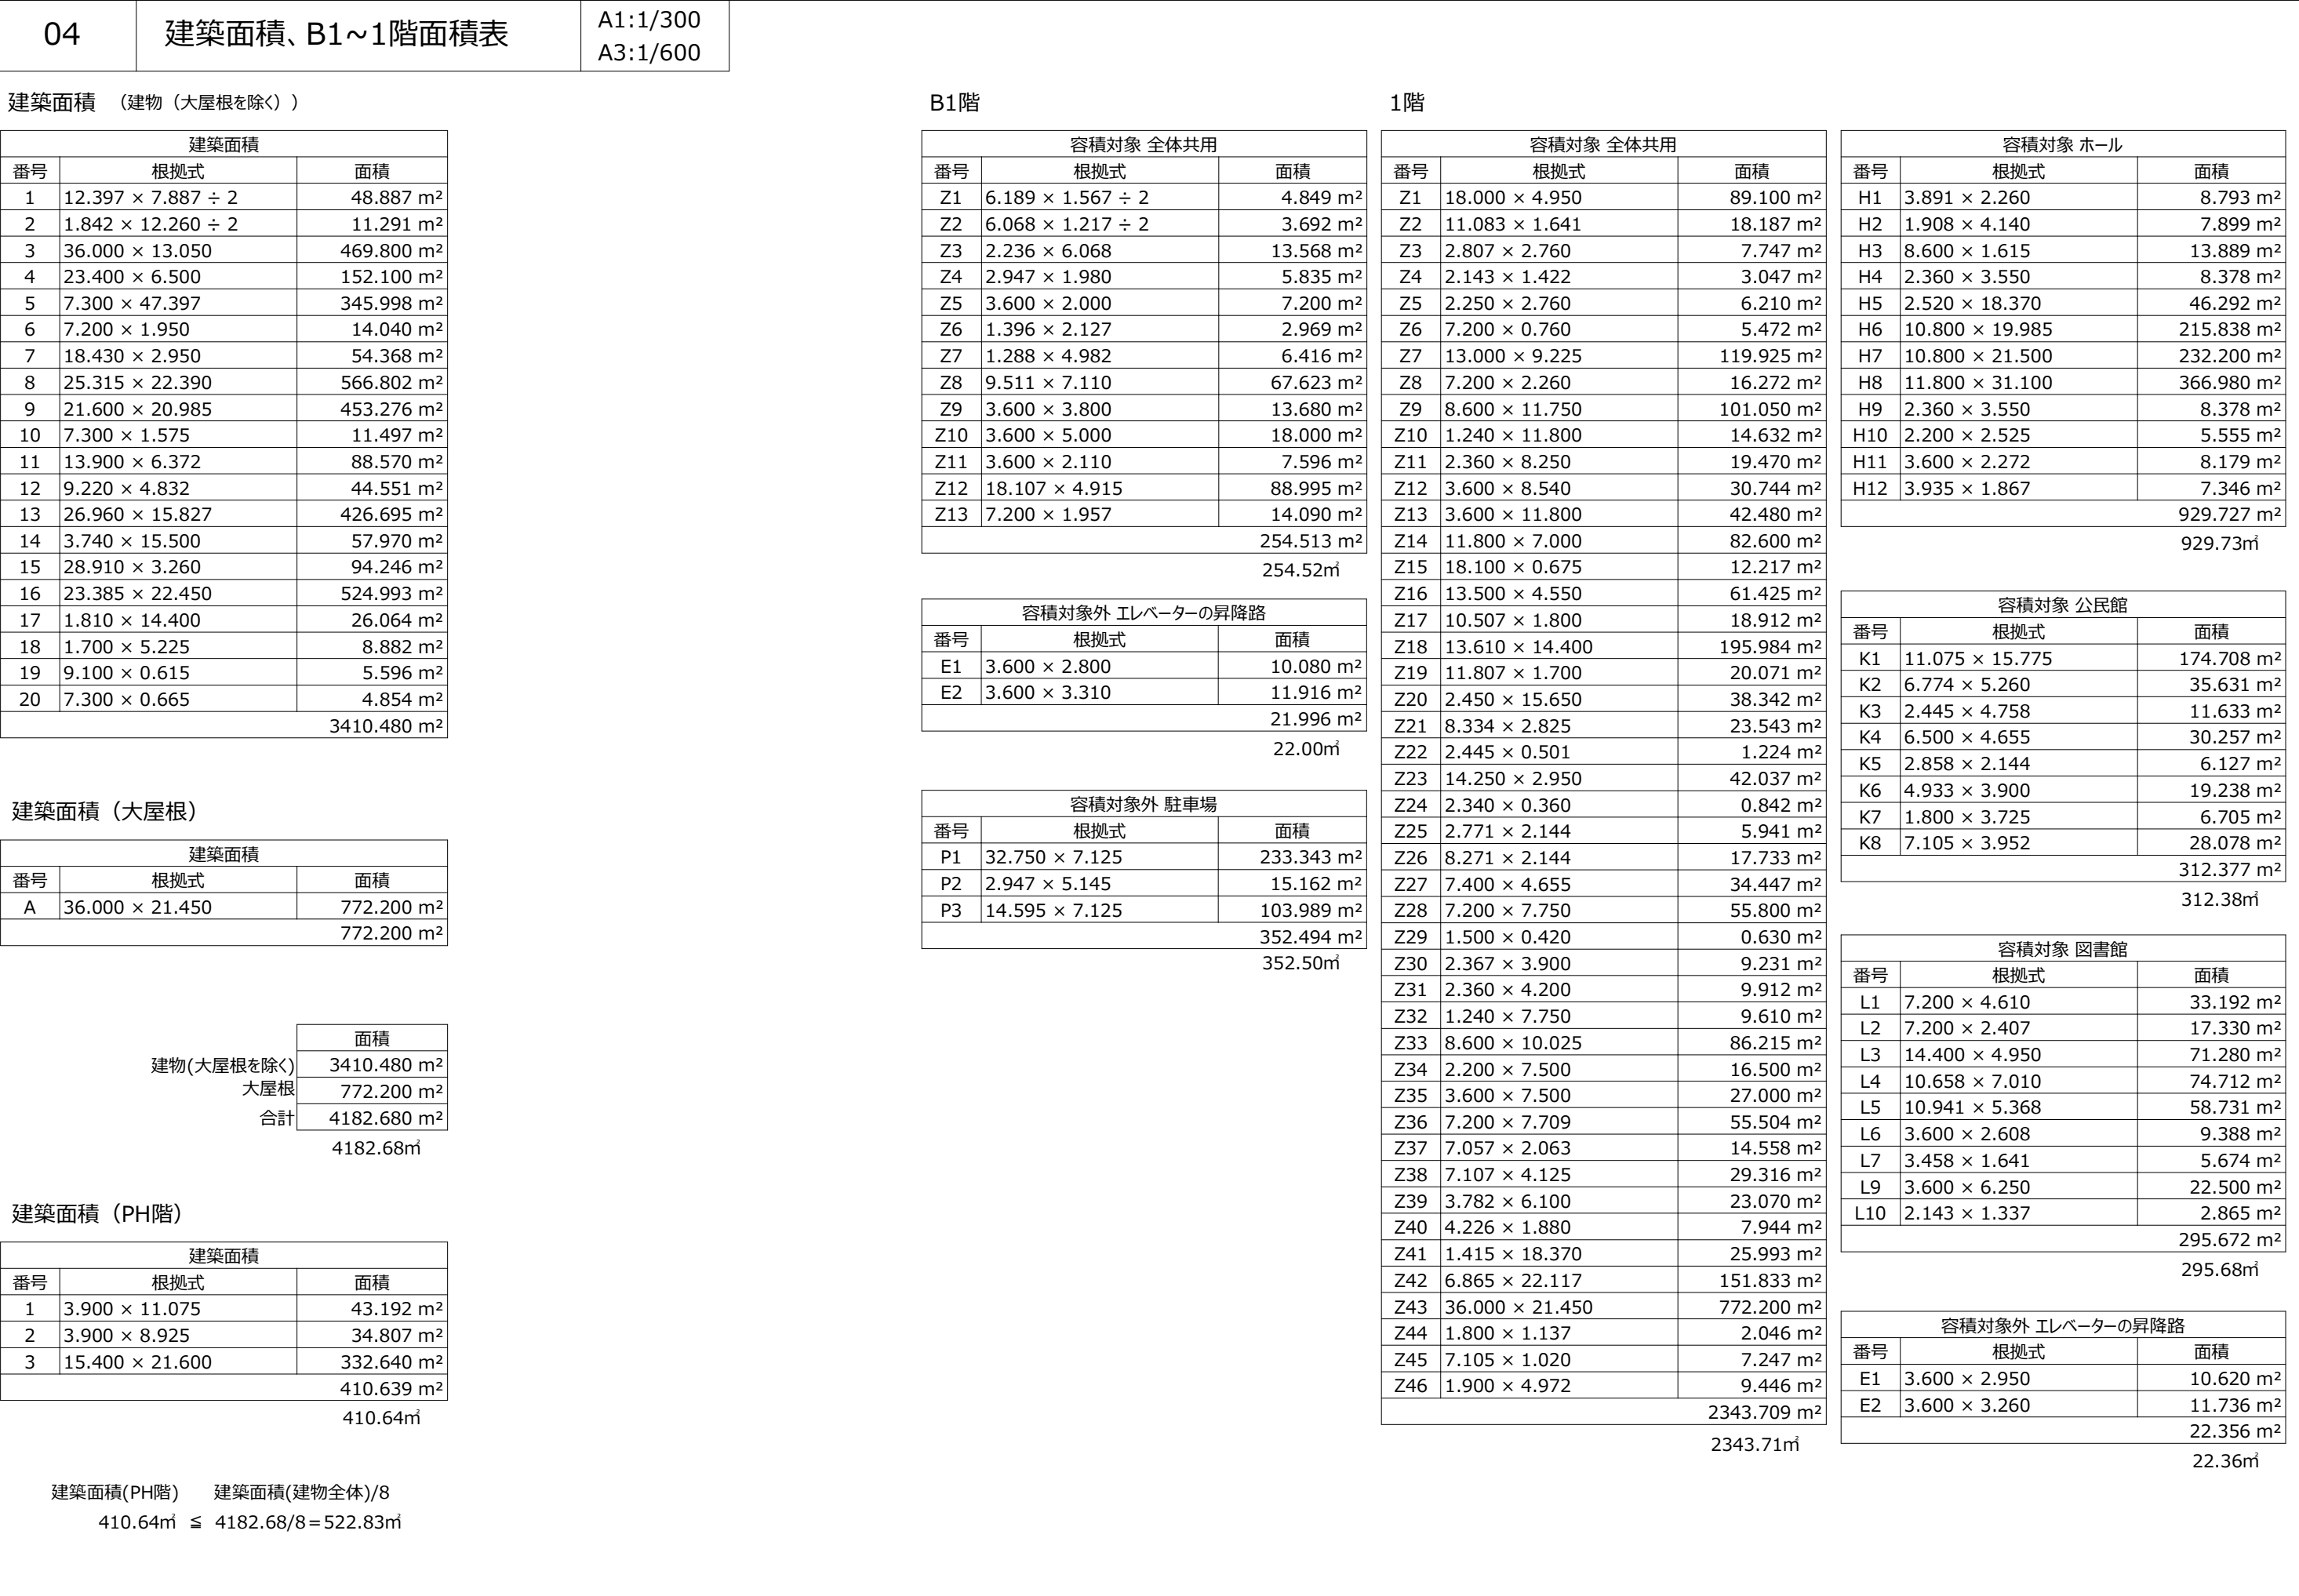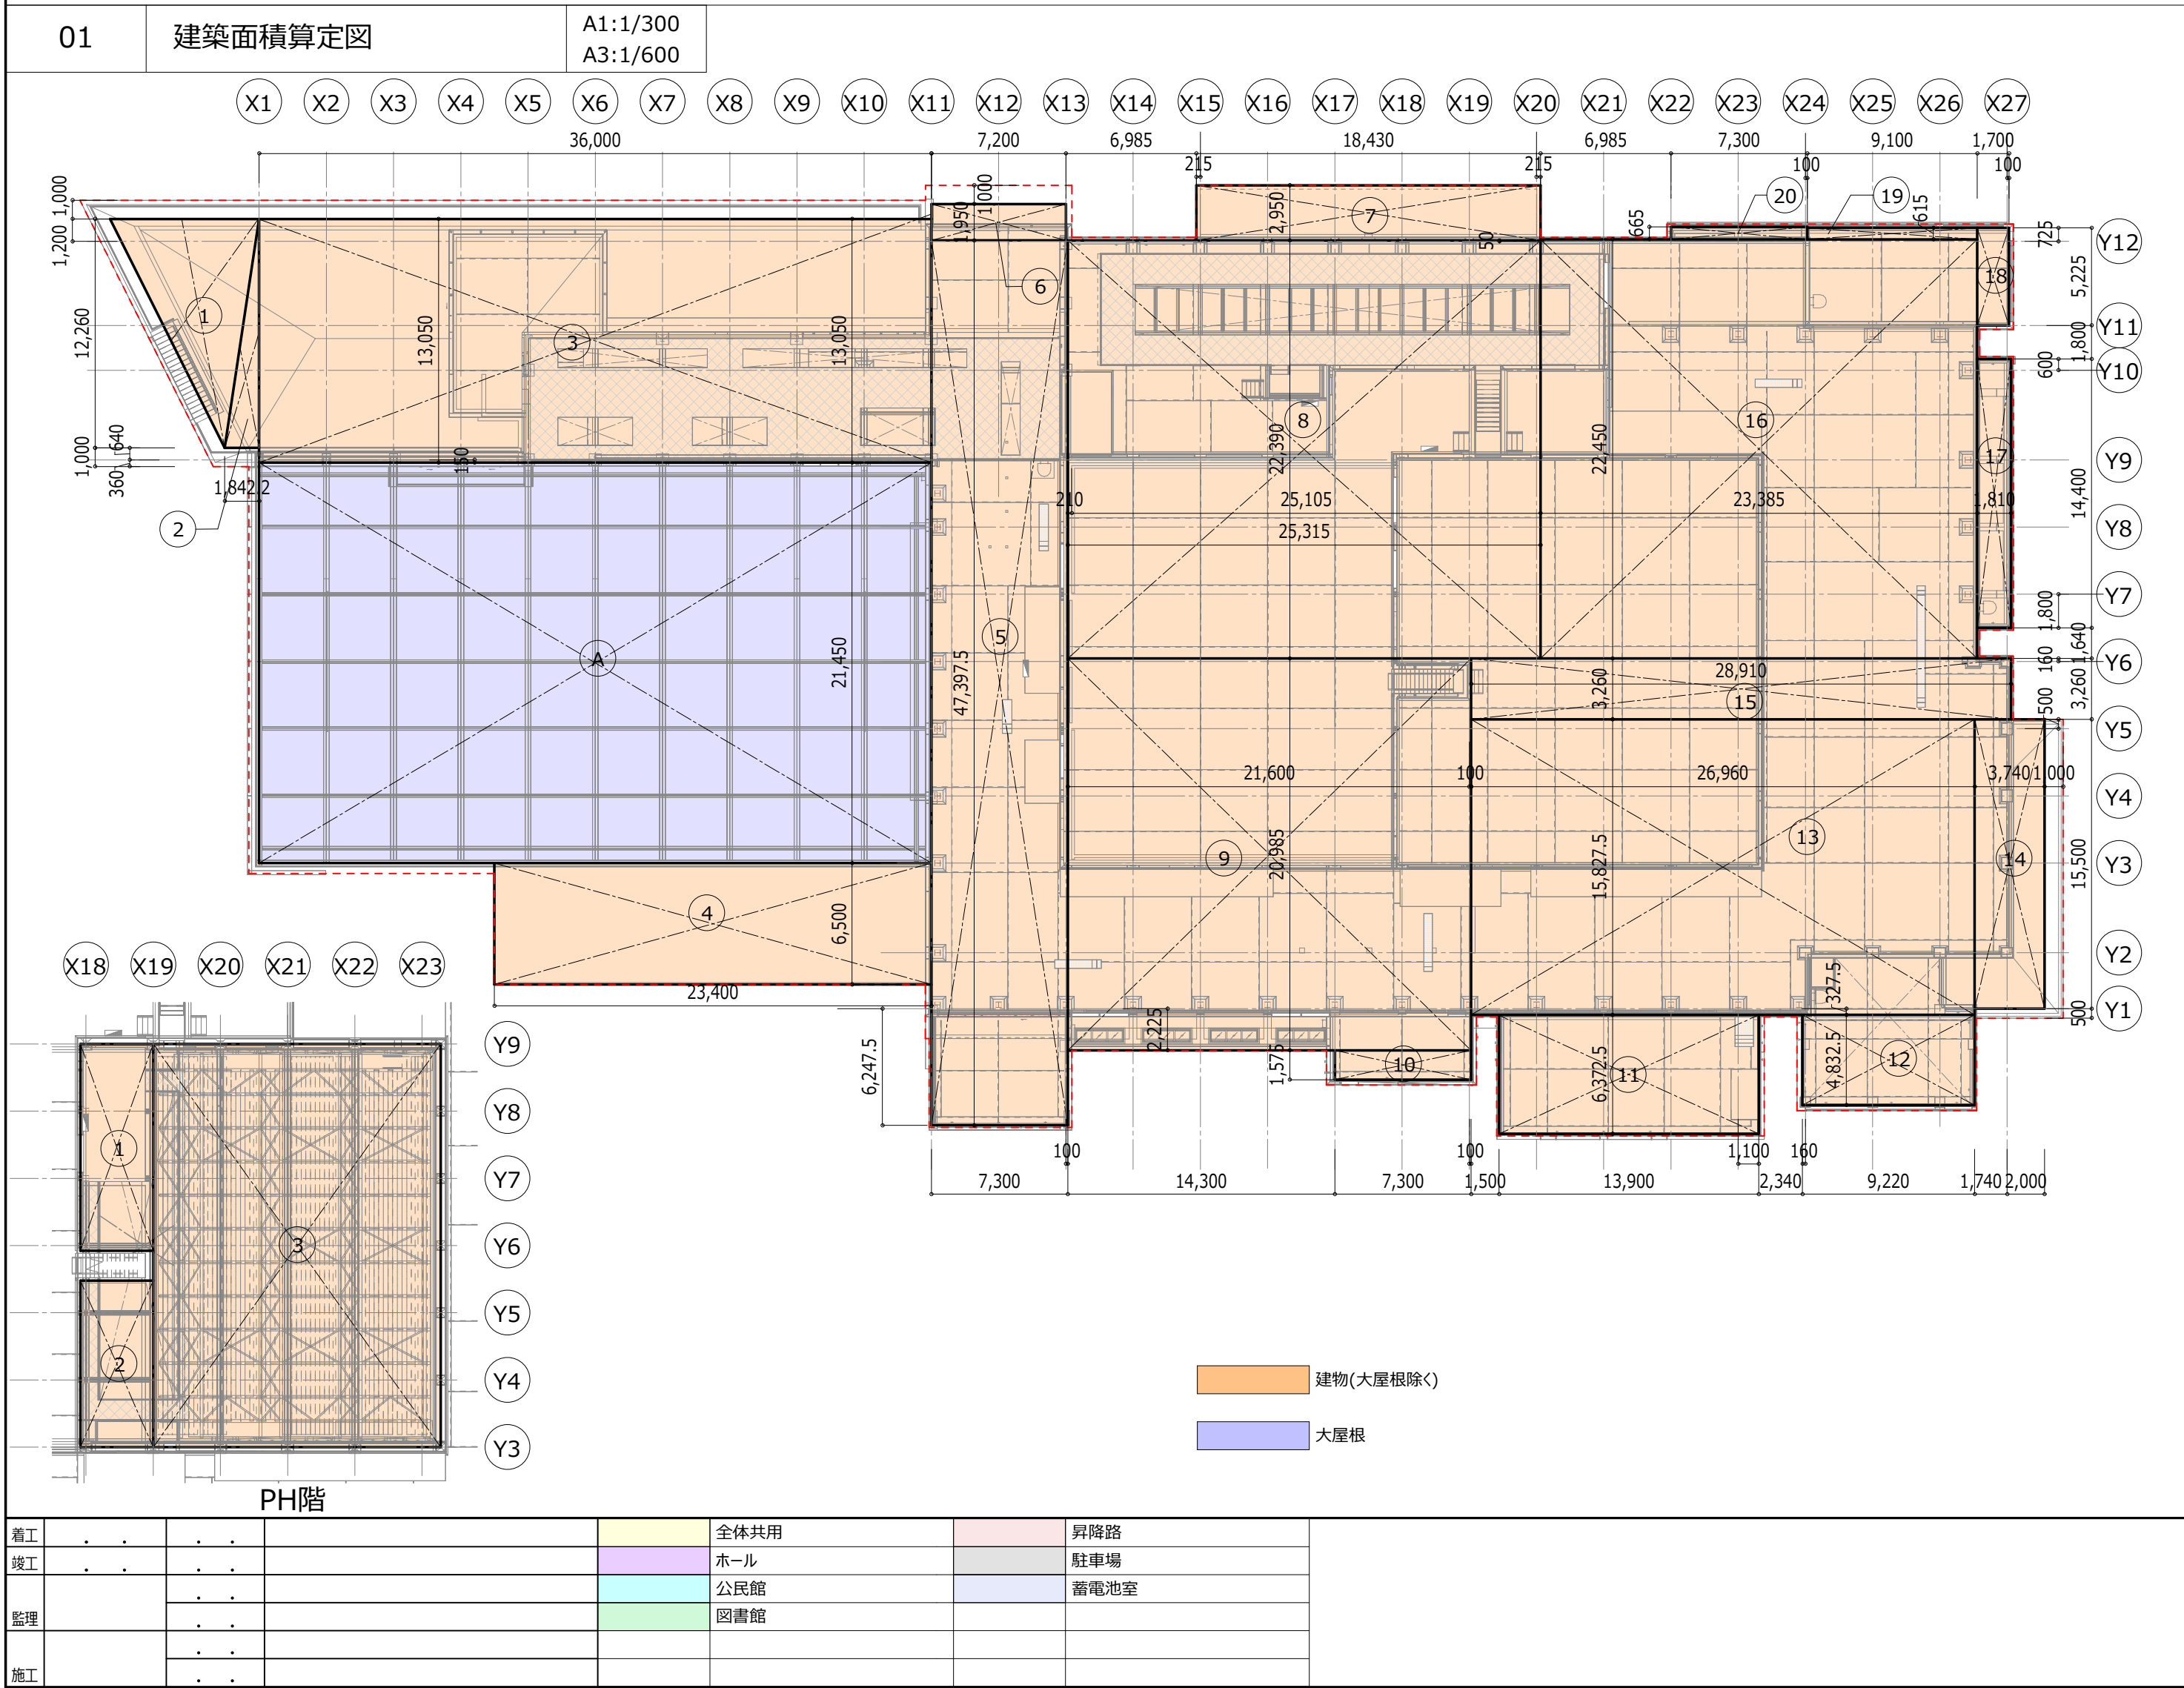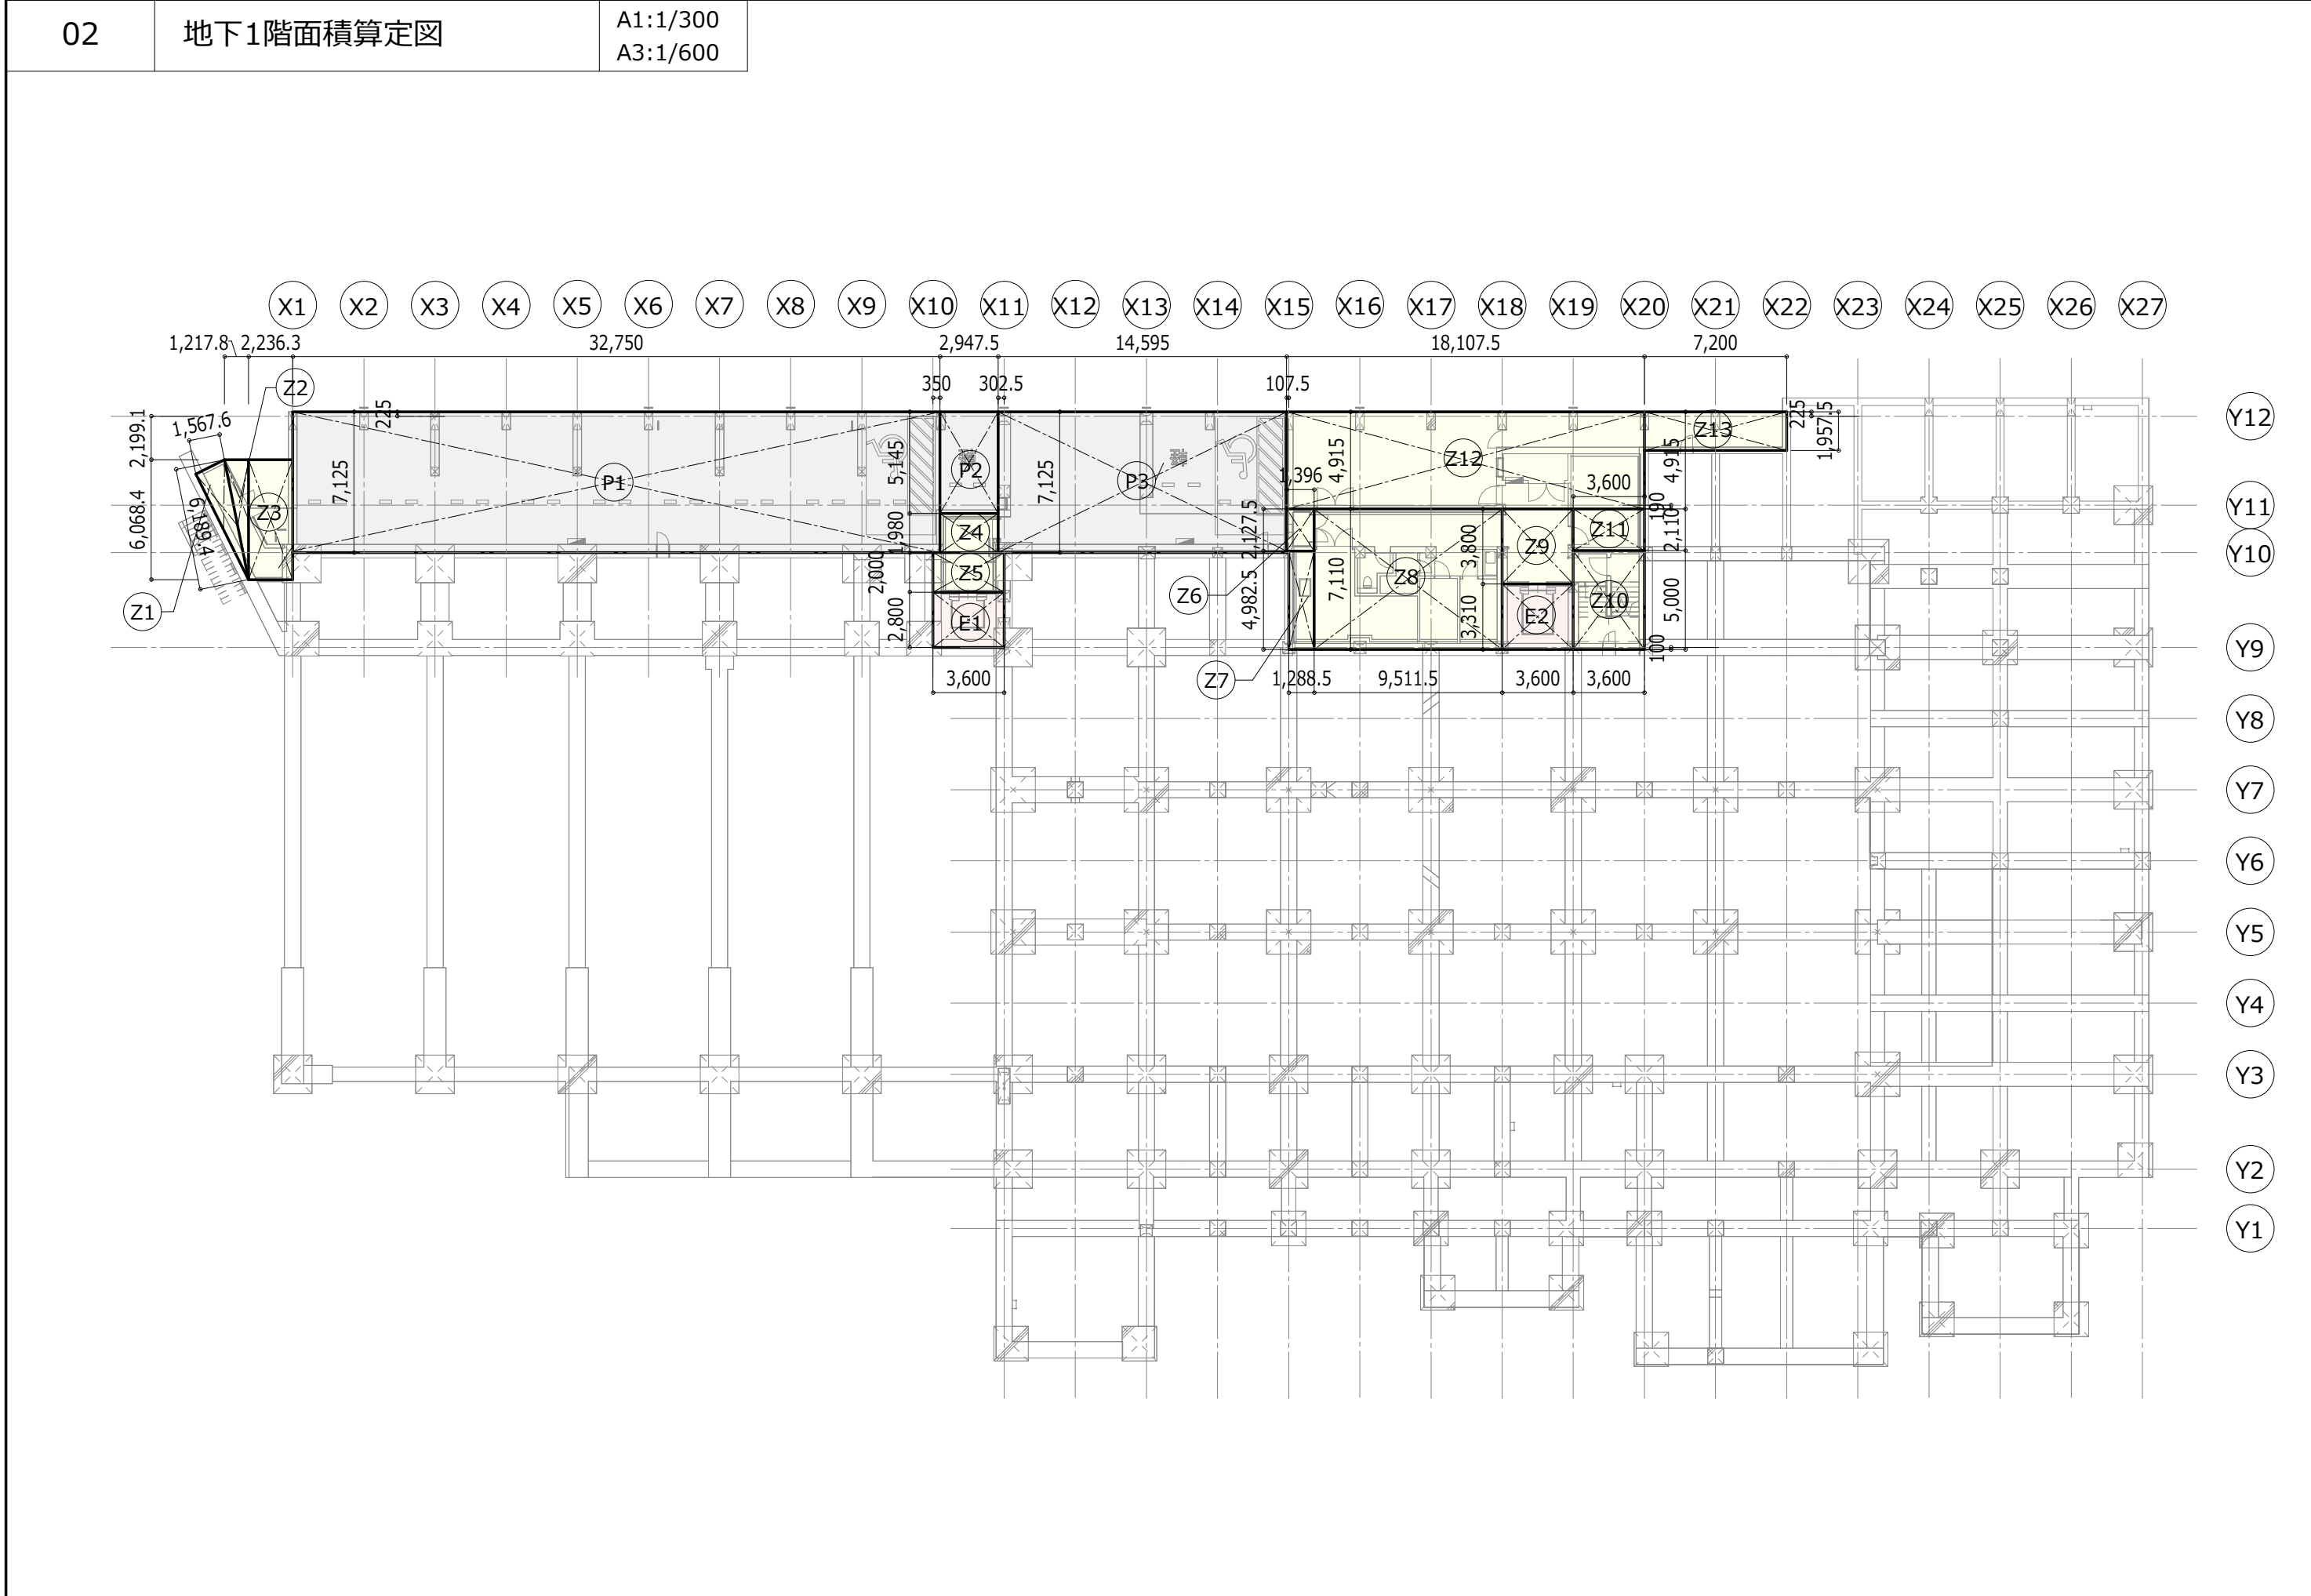

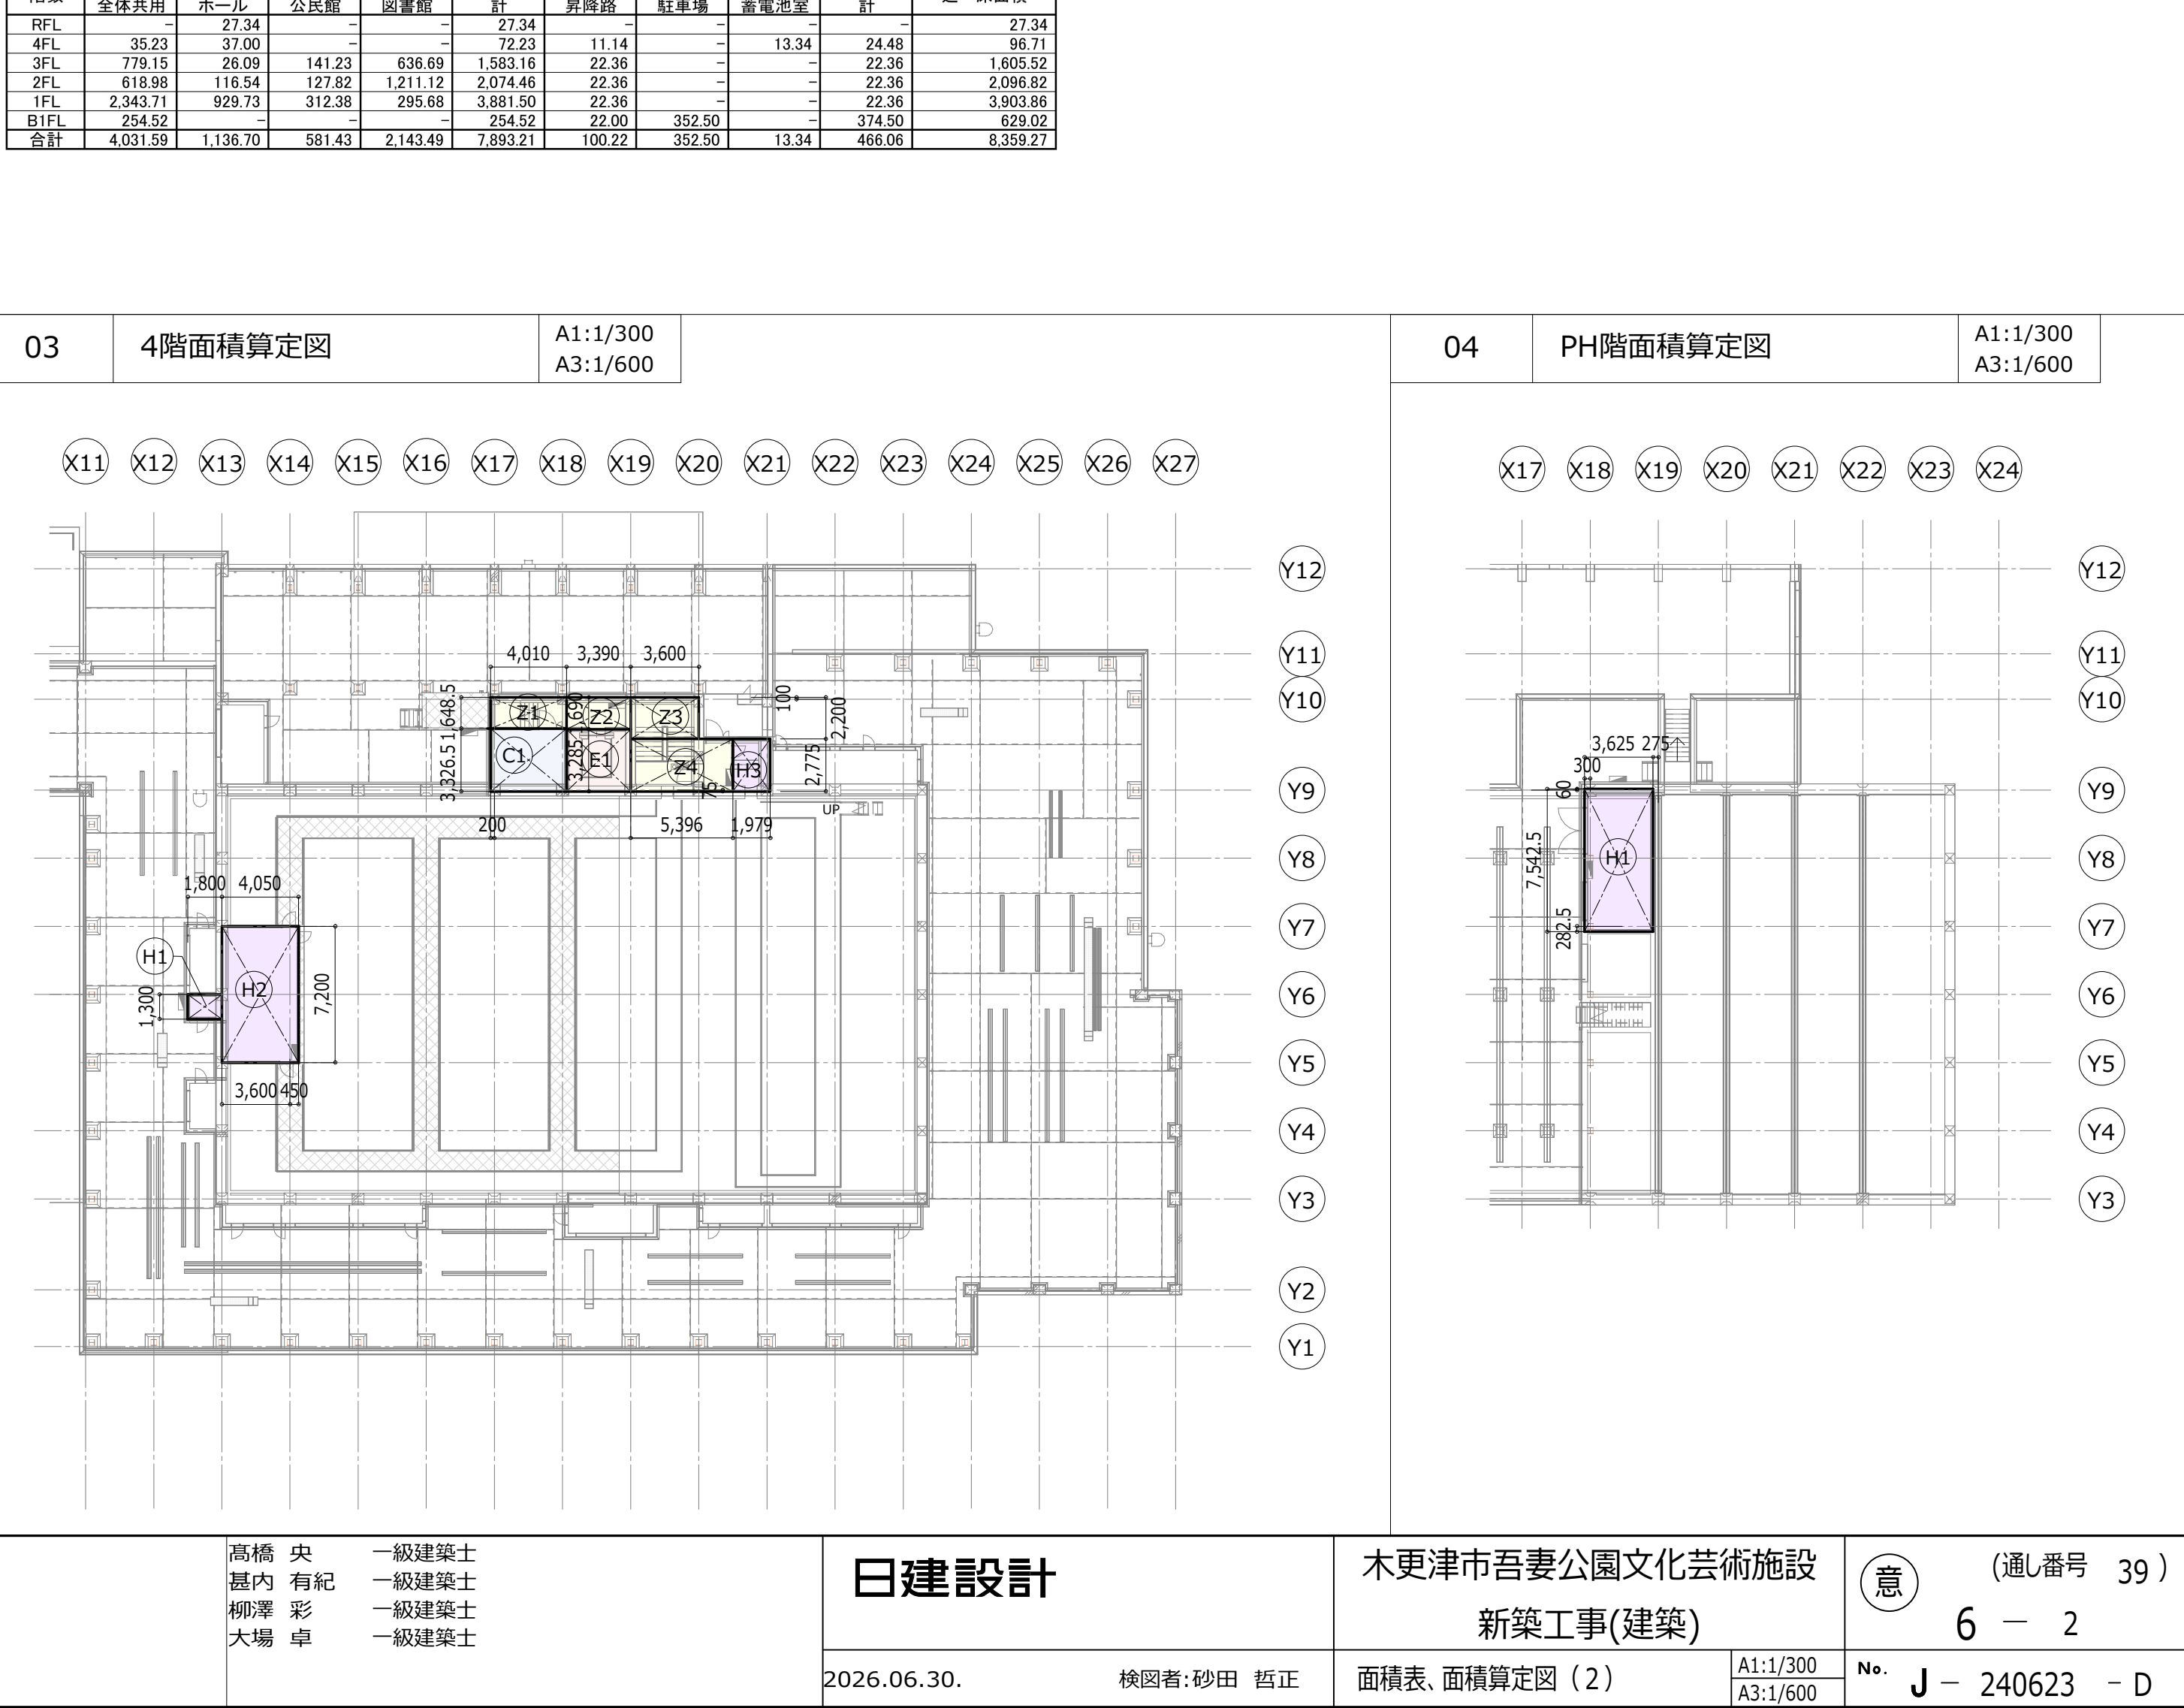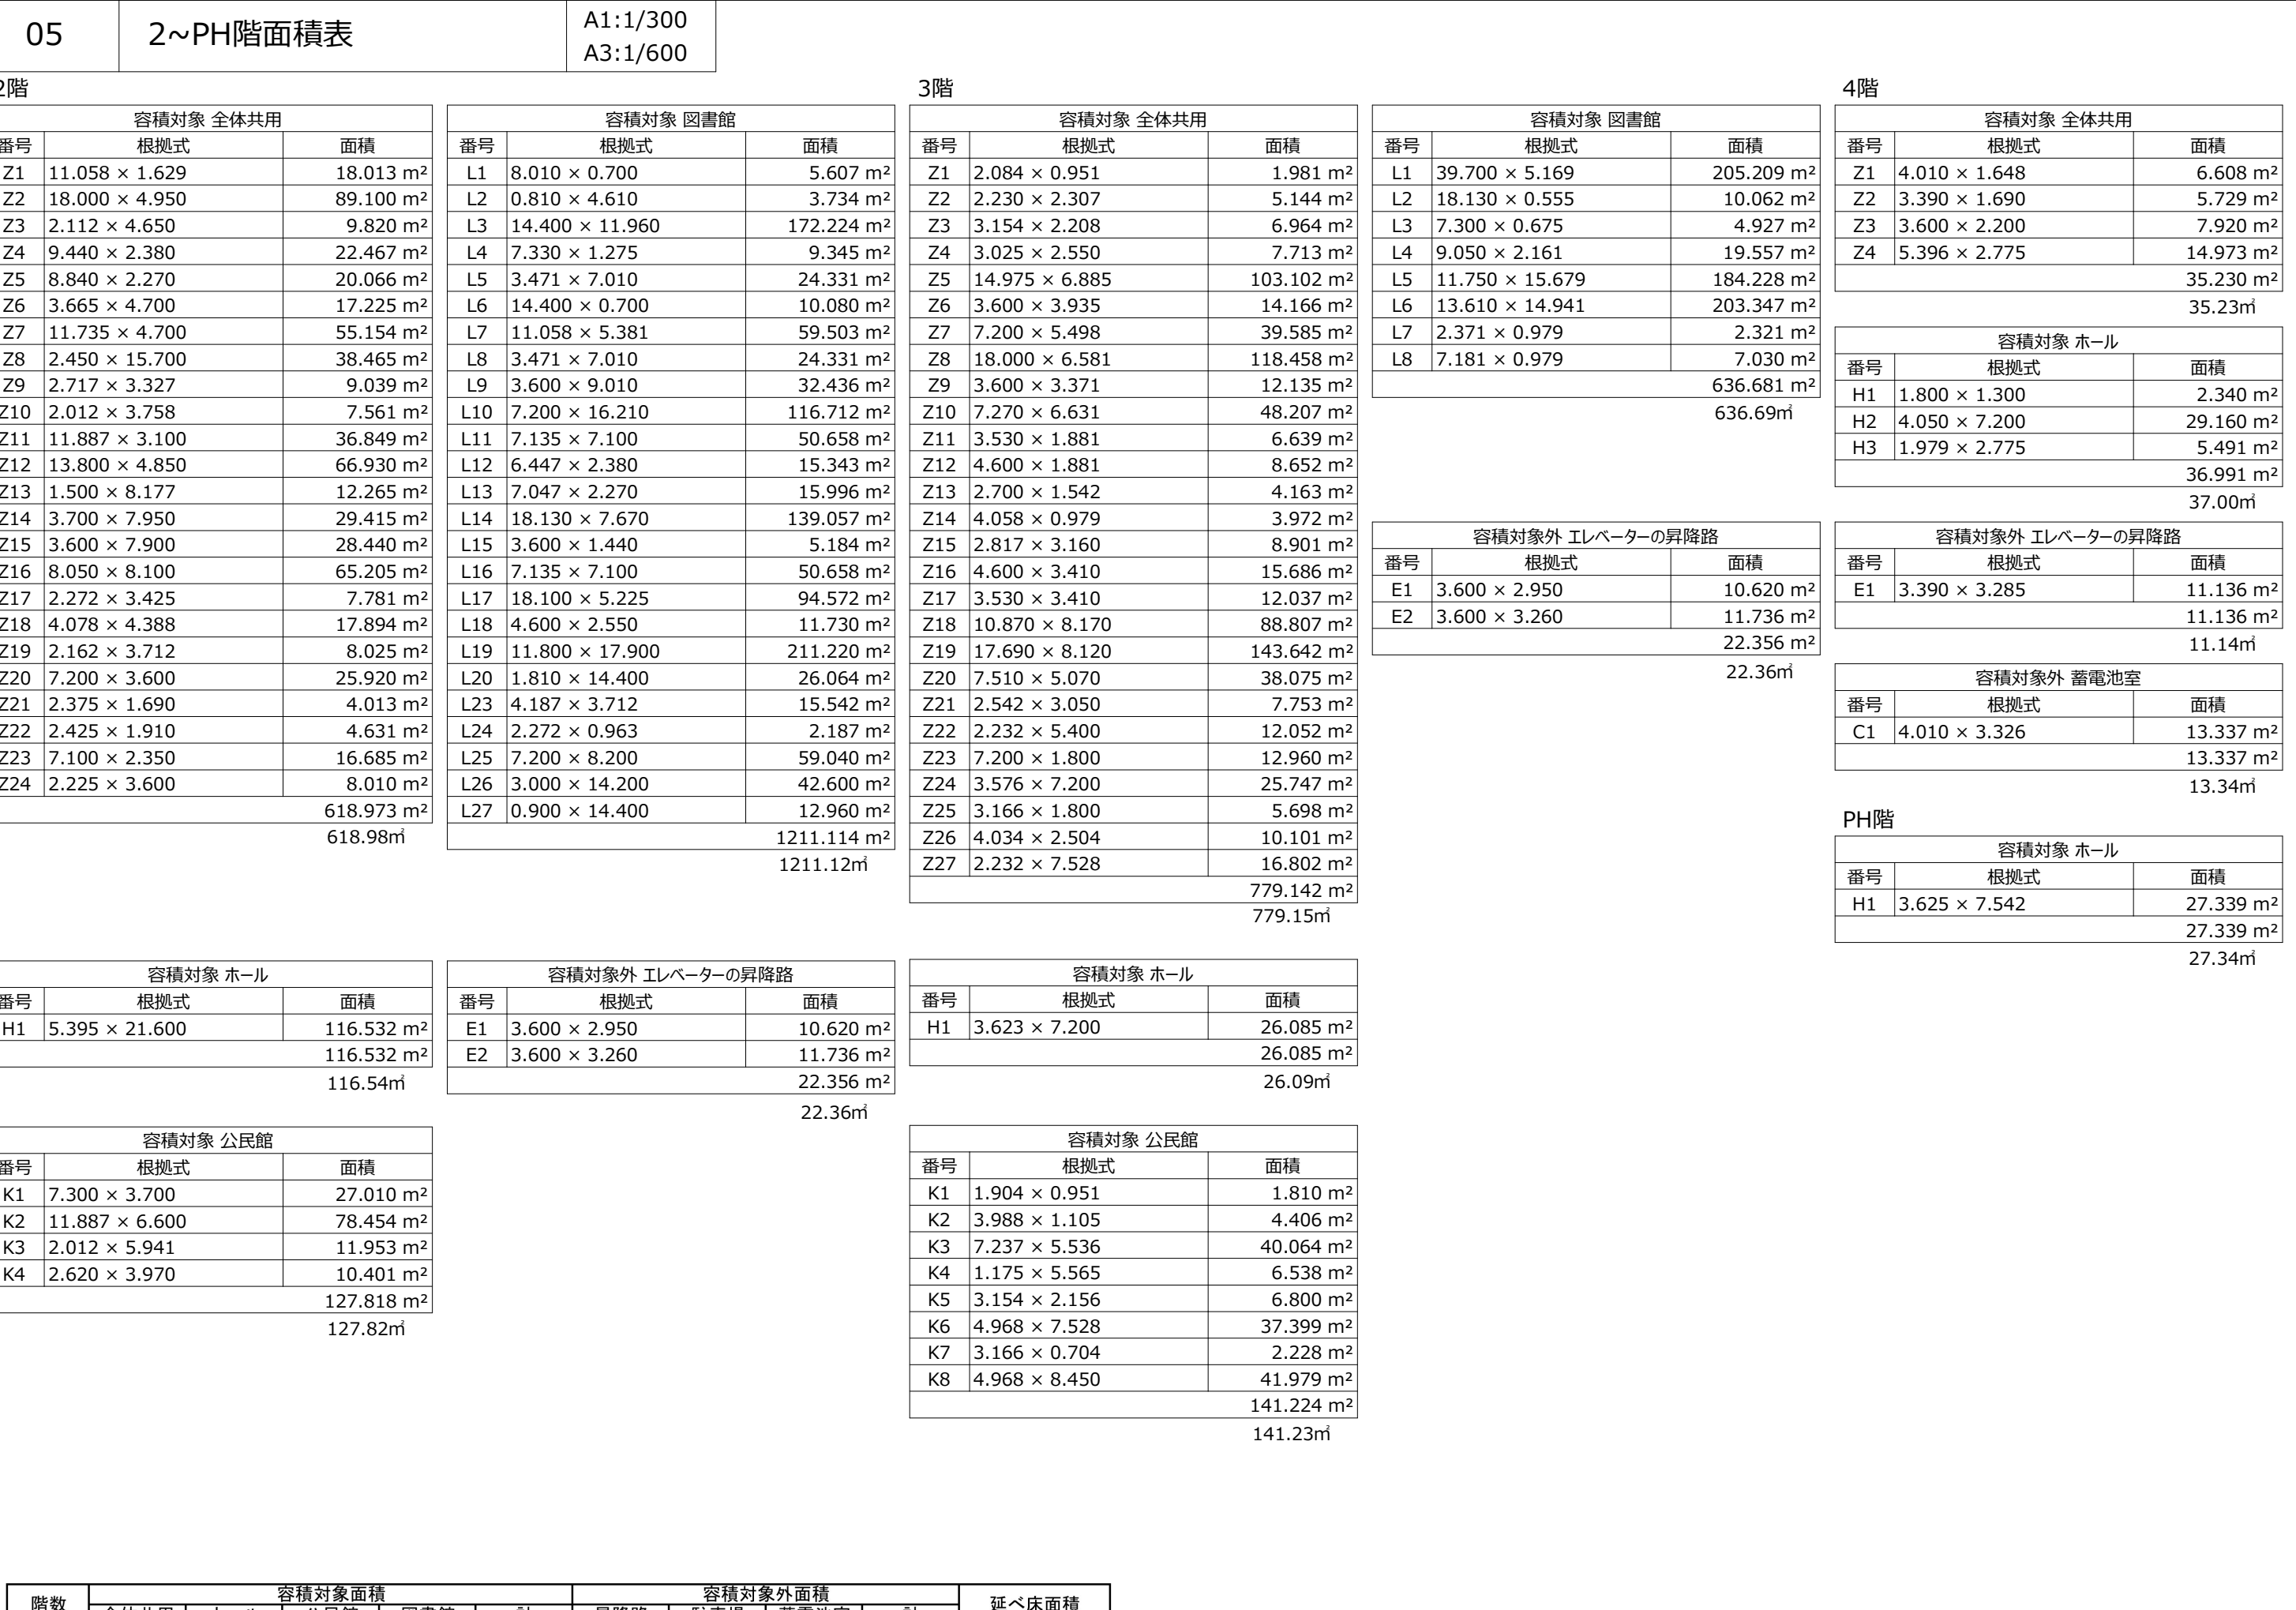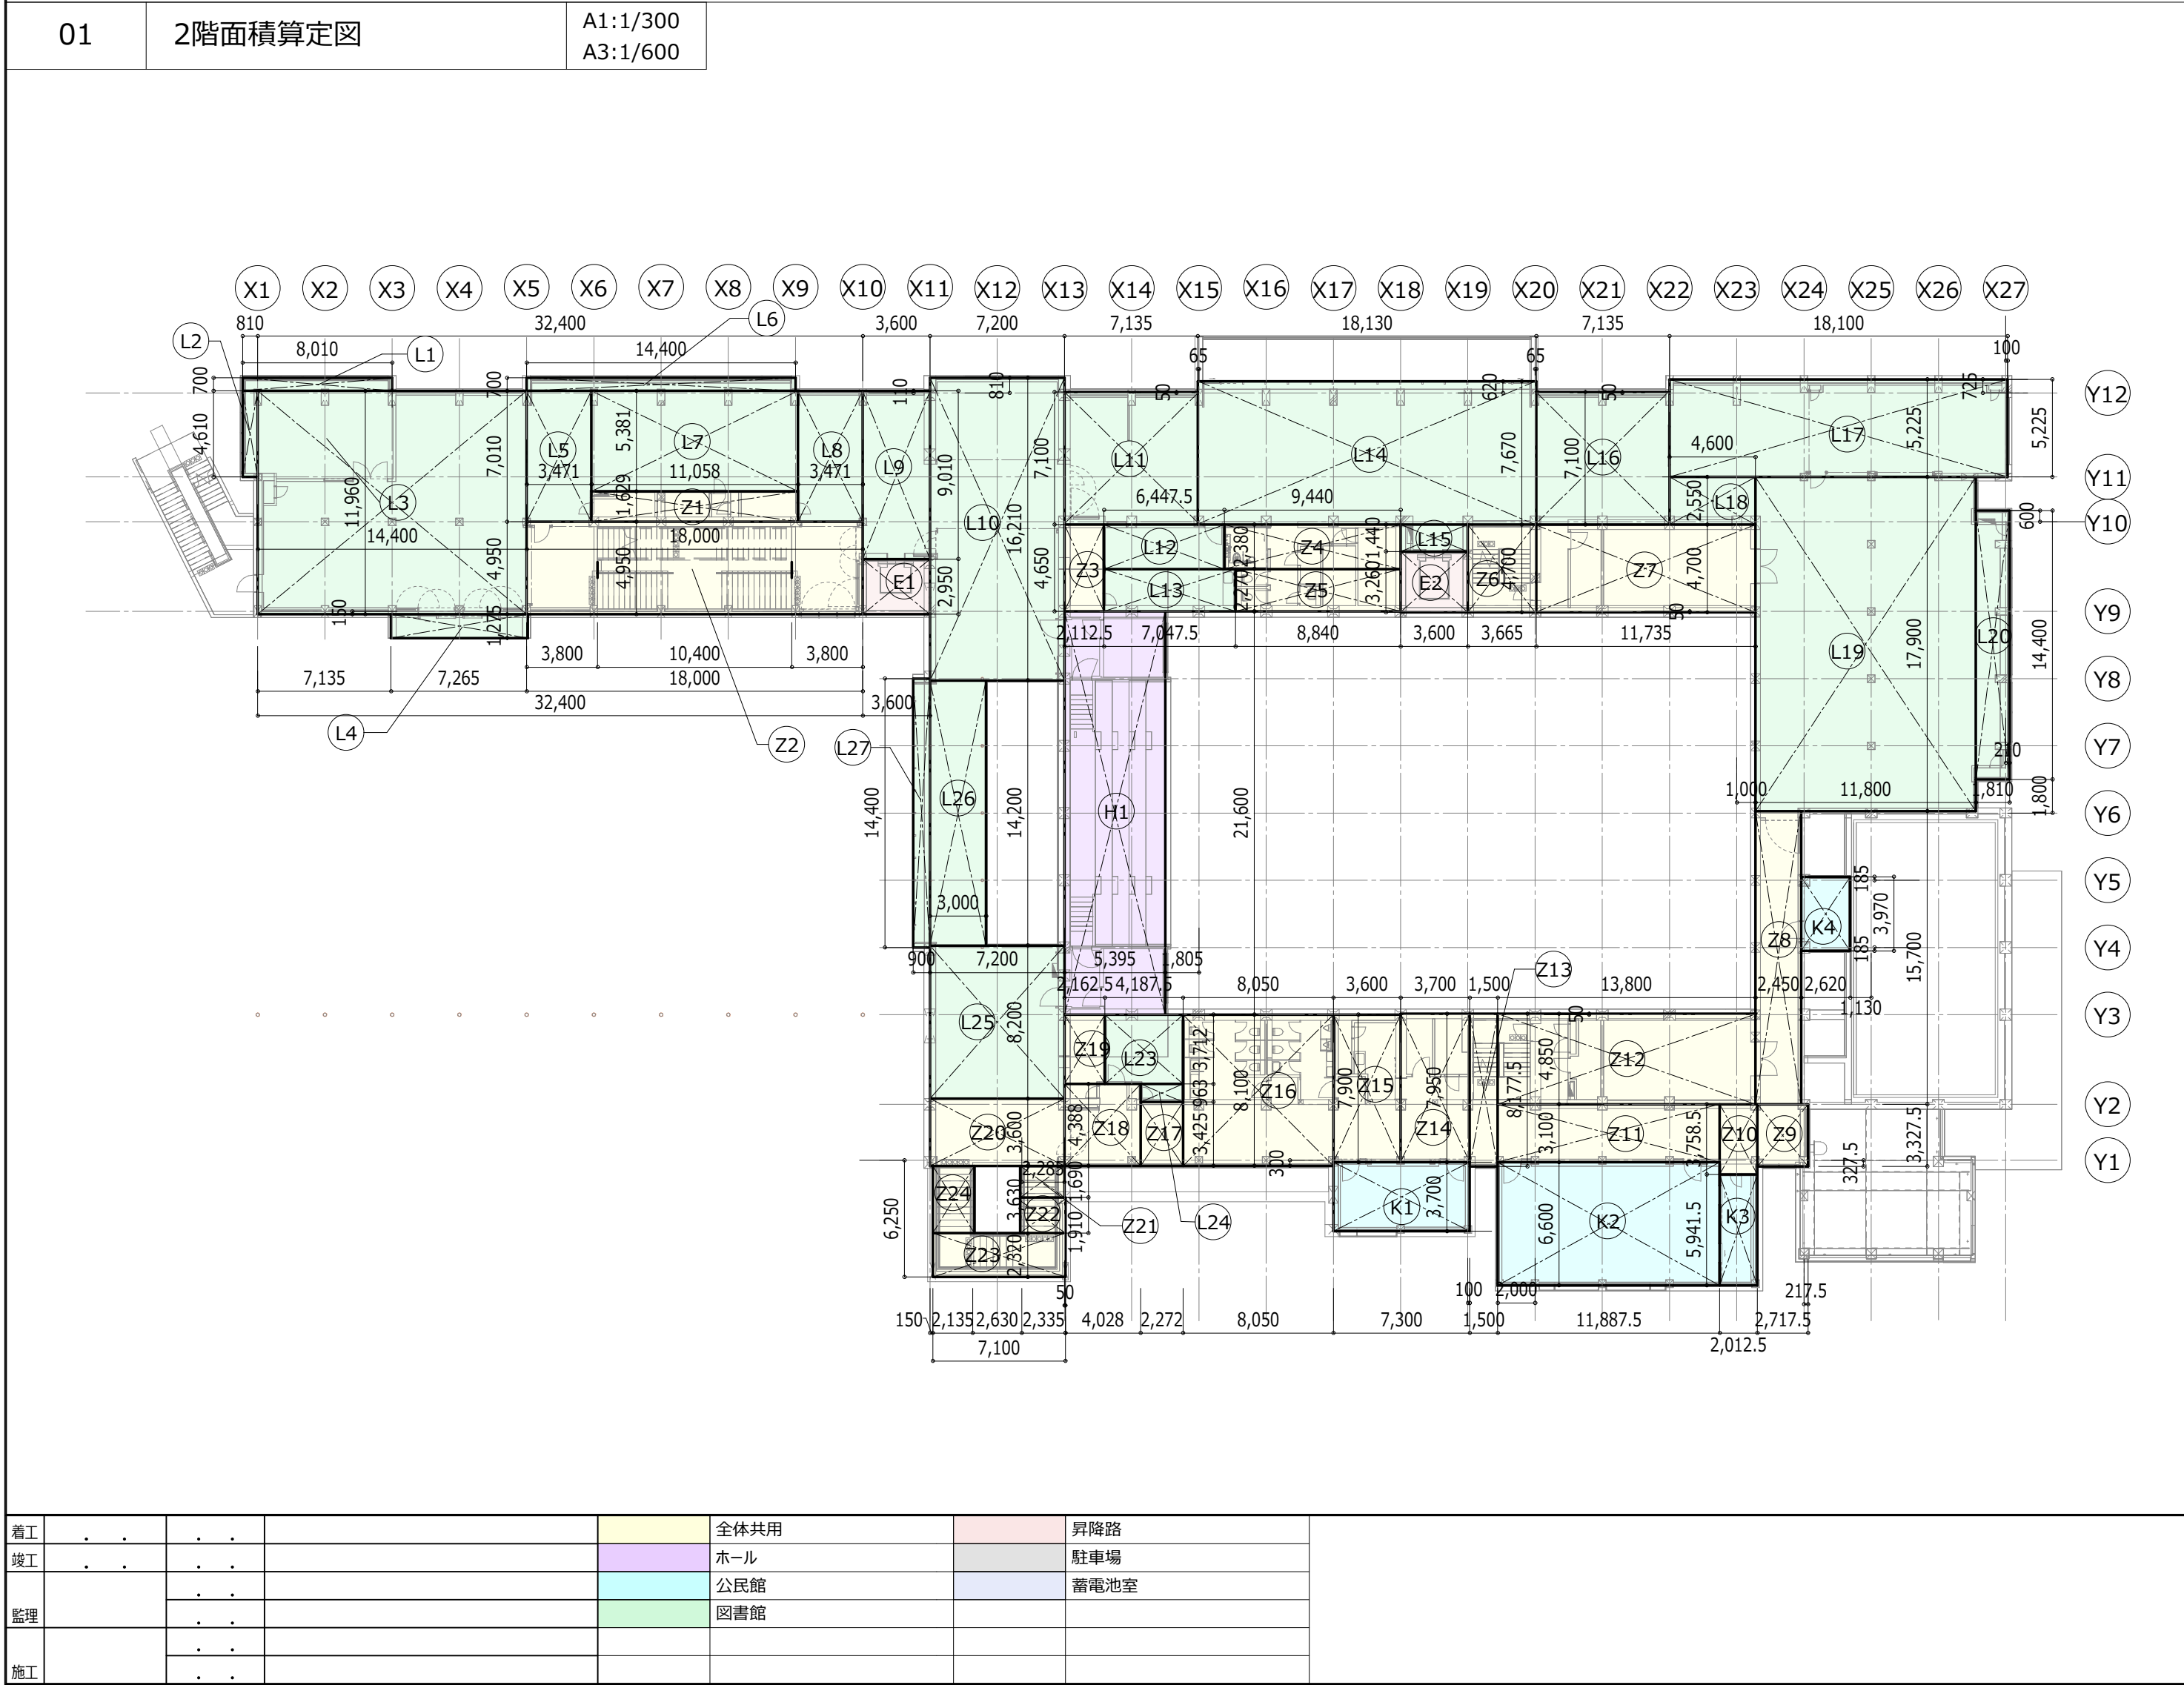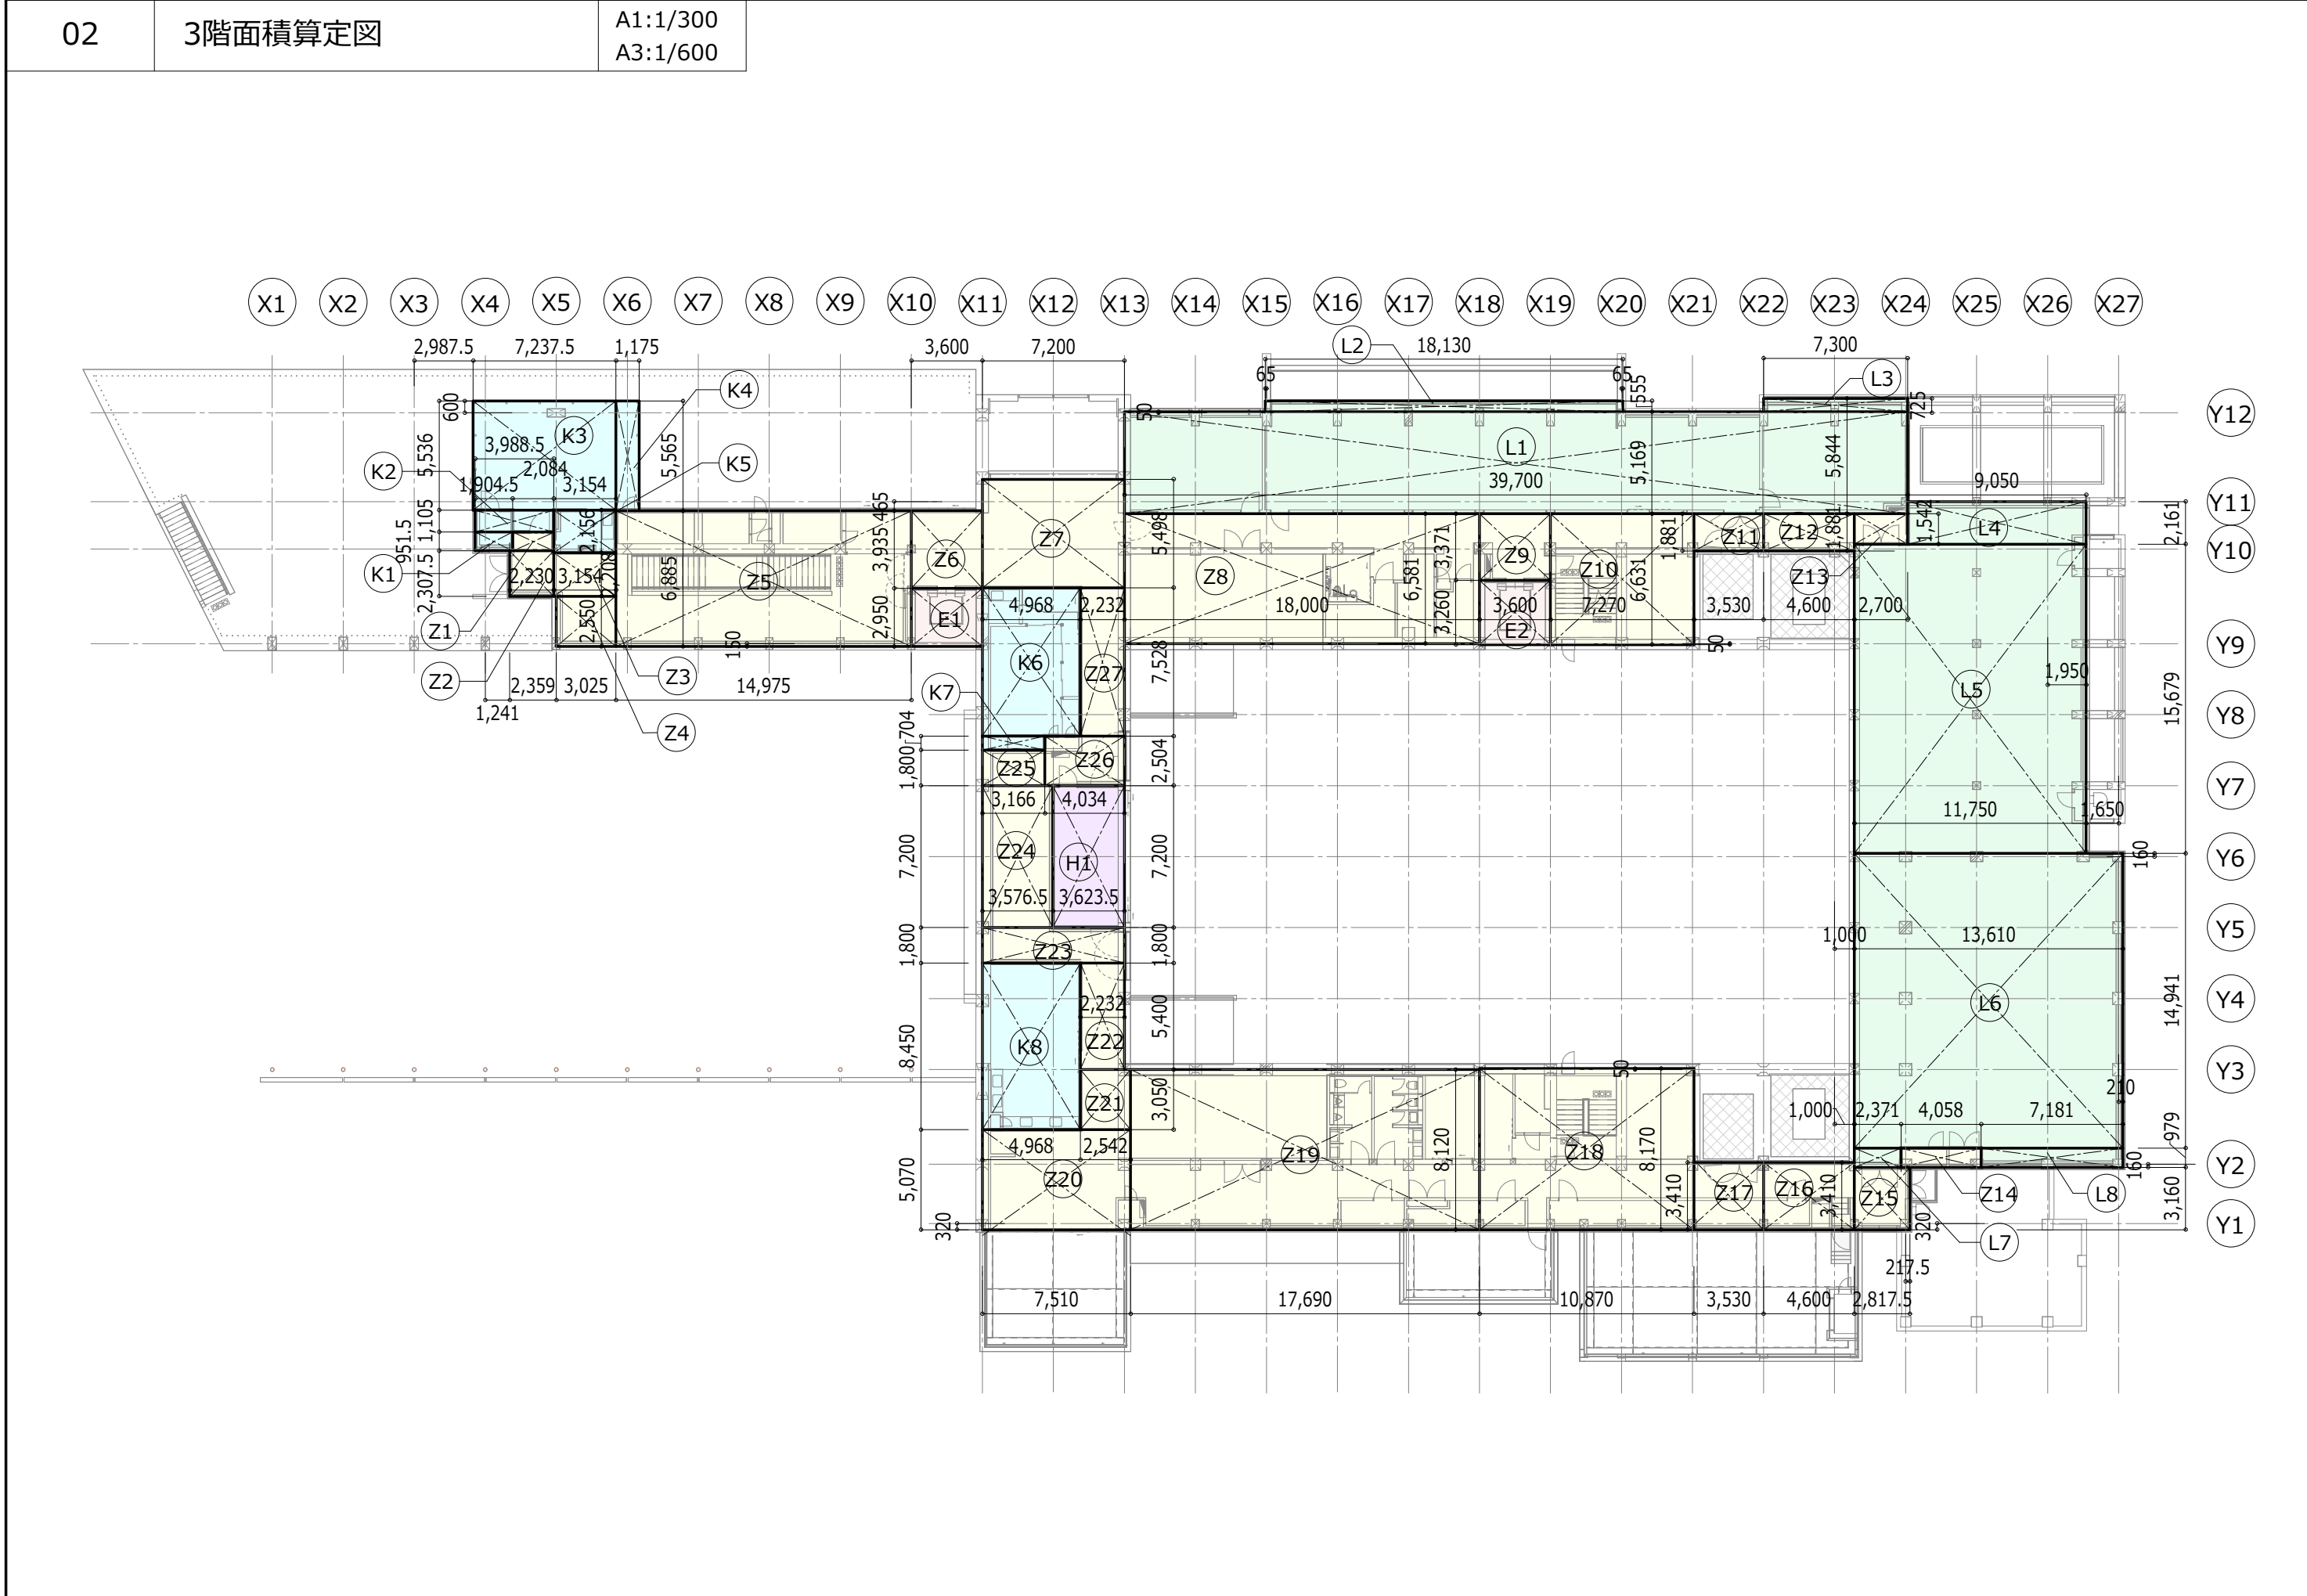

<

03		内部仕上表(1)													
階	名前	内装制限 (下地) 〔法令根拠〕	内装制限 (仕上) 〔法令根拠〕	床仕上 レベル	スラブ天 レベル	床仕上げ		巾木	H	壁	廻縁	天井		天井高	備考
B1FL	EPS-W	—	—	+50	-10	FLP-1		FLP-1	100	RC-C、LGS現し	—	RC-C	直天	—	創巣:床RC直押え、立上りRC直押え+FLP-1、天端RC直押え+FLP-1
B1FL	PS1	—	—	±0	-10	FLP-1		FLP-1	100	RC-C、LGS現し	—	RC-C	直天	—	
B1FL	PS2	—	—	±0	-10	FLP-1		FLP-1	100	RC-C、LGS現し	—	RC-C	直天	—	
B1FL	エントランスホール1	—	不燃	±0	-10	FLP-4		楠木SUS	60	GB-S+EP	V	FK+EP	2400	—	
B1FL	エントランスホール2	—	不燃	±0	-10	VS-3		楠木RC	15	GB-R+VC-3	—	FK+EP	2420	—	
B1FL	便所1	—	不燃	±0	-10	VS-4		楠木V 楠木RC	60 15	GB-S+EP RC-C	V	DR-1	2400	—	機械設備工事:大便器、洗面台、水栓
B1FL	倉庫1	—	不燃	±0	-10	VS-3		楠木V 楠木RC	60 15	GB-R素地 RC-C	—	RC-C	直天	—	創巣:床RC直押え、立上りRC-C、天端RC直押え
B1FL	屋内直通階段3	準不燃	—	±0	-10	VS-3		楠木V	60	RC-B	—	RC-B	—	—	
B1FL	屋外設備スペース1	—	—	—	—	FLP-5		FLP-5	100	RC-C、目隠し-1	—	RC-C	直天	—	
B1FL	屋外設備スペース2	—	—	-70～ -50	-100	FLP-5		FLP-5	100	RC-C+DP-U、目隠し-1	—	RC-C	直天	—	
B1FL	商業物保管庫	—	不燃	-15～ ±0	-100	FLP-3		FLP-3	100	RC-C、RC膝壁立ち上り(H900) GB-S素地	—	RC-C	直天	—	地渡し、創巣:床RC直押え、立上りRC-B+FLP-3、 天端RC直押え+FLP-3
B1FL	来館者用 エントランス1	準不燃	—	-70～ ±0	-100	FLP-5		楠木RC	10	RC-B+CWP	V	RC-B、FK+EP-G	2400	—	
B1FL	機械室1	—	不燃	±0	-10	FLP-2		FLP-2	100	RC-C、GB-R素地	—	RC-C	直天	—	
B1FL	清掃員控室	不燃	不燃	±0	-10	VS-3		楠木V 楠木RC	60 15	GB-R+VC-3 RC-C+VC-3	V	DR-1	2400	—	
B1FL	物入1	—	不燃	±0	-100	VS-3		楠木V 楠木RC	60 15	GB-R素地 RC-C	—	RC-C	直天	—	
B1FL	管理者用エントランス	準不燃	—	-70～ ±0	-100	FLP-5		楠木RC	15	RC-B	—	RC-C	直天	—	
B1FL	給湯スペース1	—	不燃	±0	-10	VS-3		楠木V 楠木RC	60 15	GB-S+EP RC-C	V	RC-C	直天、	—	流し台ユニット
B1FL	駐車場1	準不燃	—	-70～ ±0	-100	FLP-5		楠木RC	15	RC-B+CWP	—	RC-B+CWP(梁型)、 RC-C+新熱材-1(スラブ面)	直天	—	コーナード、車止め、トラフィックサイン ガードバイ
B1FL	駐車場2	準不燃	—	-70～ ±0	-100	FLP-5		楠木RC	15	RC-B+CWP	—	RC-B+CWP(梁型)、 RC-C+新熱材-1(スラブ面)	直天	—	コーナード、車止め、トラフィックサイン ガードバイ
B1FL	駐車場3	準不燃	—	-70～ ±0	-100	FLP-5		楠木RC	15	RC-B+CWP	—	RC-B+CWP(梁型)、 RC-C+新熱材-1(スラブ面)	直天	—	コーナード、車止め、トラフィックサイン ガードバイ
1FL	DS1	—	—	±0	-10	FLP-1		FLP-1	100	RC-C、LGS現し	—	RC-C	直天	—	
1FL	DS2	—	—	±0	-10	FLP-1		FLP-1	100	RC-C、LGS現し	—	RC-C	直天	—	
1FL	DS4	不燃	不燃	+700	+690	FLP-1		FLP-1	100	RC-C、LGS現し	—	RC-C	直天	—	
1FL	DS5	不燃	不燃	±0	-10	FLP-1		FLP-1	100	RC-C、LGS現し	—	RC-C	直天	—	
1FL	EPS1	不燃	不燃	+50	-10	FLP-1		FLP-1	100	RC-C、LGS現し	—	RC-C	直天	—	
1FL	EPS2	—	—	+750	+690	FLP-1		FLP-1	100	RC-C、LGS現し	—	RC-C	直天	—	
1FL	EPS8	—	—	+740	+690	FLP-1		FLP-1	100	RC-C、LGS現し	—	RC-C	直天	—	
1FL	EPS-E	不燃	不燃	+50	-10	FLP-1		FLP-1	100	RC-C、LGS現し	—	RC-C	直天	—	
1FL	EPS-N	—	—	+740	+690	FLP-1		FLP-1	100	RC-C、LGS現し	—	RC-C	直天	—	
1FL	EPS-S	—	—	+50	-10	FLP-1		FLP-1	100	RC-C、LGS現し	—	RC-C	直天	—	
1FL	EPS-W	—	—	+50	-10	FLP-1		FLP-1	100	RC-C、LGS現し	—	RC-C	直天	—	
1FL	OPS	—	—	±0	-10	FLP-1		FLP-1	100	RC-C、GB-R素地	—	RC-C	直天	—	
1FL	PS3	—	—	±0	-10	FLP-1		FLP-1	100	RC-C、LGS現し	—	RC-C	直天	—	
1FL	PS4	—	—	±0	-10	FLP-1		FLP-1	100	RC-C、LGS現し	—	RC-C	直天	—	
1FL	PS5	—	—	±0	-10	FLP-1		FLP-1	100	RC-C、LGS現し	—	RC-C	直天	—	
1FL	PS6	—	—	±0	-10	FLP-1		FLP-1	100	RC-C、LGS現し	—	RC-C	直天	—	
1FL	PS7	—	—	±0	-10	FLP-1		FLP-1	100	RC-C、LGS現し	—	RC-C	直天	—	
1FL	PS8	—	—	±0	-10	FLP-1		FLP-1	100	RC-C、LGS現し	—	RC-C	直天	—	
1FL	PS9	—	—	+700	+690	FLP-1		FLP-1	100	RC-C、LGS現し	—	RC-C	直天	—	
1FL	PS10	—	—	+700	+690	FLP-1		FLP-1	100	RC-C、LGS現し	—	RC-C	直天	—	
1FL	PS11	—	—	+700	+690	FLP-1		FLP-1	100	RC-C、LGS現し	—	RC-C	直天	—	
1FL	PS12	—	—	+700	+690	FLP-1		FLP-1	100	RC-C、LGS現し	—	RC-C	直天	—	
1FL	PS13	不燃	不燃	+700	+690	FLP-1		FLP-1	100	RC-C、LGS現し	—	RC-C	直天	—	
1FL	PS14	不燃	不燃	±0	-10	FLP-1		FLP-1	100	RC-C、LGS現し	—	RC-C	直天	—	
1FL	PS15	—	—	±0	-10	FLP-1		FLP-1	100	RC-C、LGS現し	—	RC-C	直天	—	
1FL	PS16	不燃	不燃	±0	-10	FLP-1		FLP-1	100	RC-C、LGS現し	—	RC-C	直天	—	
1FL	PS17	不燃	不燃	±0	-10	FLP-1		FLP-1	100	RC-C、LGS現し	—	RC-C	直天	—	
1FL	PS18	不燃	不燃	±0	-10	FLP-1		FLP-1	100	RC-C、LGS現し	—	RC-C	直天	—	
1FL	SK1	—	不燃	±0	-10	FLP-1		FLP-1	100	RC-C、LGS現し	—	RC-C	直天	—	固定棚板×1、モップ掛け×2
1FL	SK2	不燃	不燃	±0	-10	FLP-1		FLP-1	100	RC-C、LGS現し	—	RC-C	直天	—	固定棚板×1、モップ掛け×2
1FL	おはなしの部屋	不燃	不燃	±0	-10	TC-1		楠木V 楠木RC	60 15	RC-B、GB-R+VC-5	V	GB-R+EP	2700	—	
1FL	こども便所	—	不燃	±0	-10	VS-4		楠木SUS	60	GB-S+EP	V	DR-1	2400	—	機械設備工事:大便器、小便器、洗面台、水栓
1FL	イベント設置場	不燃	不燃	+100	-10	FLP-1		FLP-1	100	RC-C、LGS現し	—	RC-C	直天	—	
1FL	エントランスロビー1	不燃	不燃	±0	-10	FLP-4		楠木RC	15	RC-B	—	ルーバー-1、吸音材-4 (天井内)	3100	—	
1FL	エントランスロビー2	不燃	不燃	+700 +600	+690、 +600	FLP-4		楠木RC	15	RC-B	V	FK+EP	3100	—	
1FL	オイルボンプ室	—	不燃	±0	-10	FLP-6		FLP-6	100	RC-C、GB-R素地	—	RC-C	直天	—	
1FL	スタジオ(大会議室)	不燃	不燃	+700	+360	浮床 合板15×2+VS-1		楠木W	60	GB-Ft15×3+EP、 吸音材-6A、6B	V	GB-Ft15×3+EP、 GB-Ft15×3+EP+GB-R t12.5x2	3000、6300	—	カーテンレール：アルミ・正面付け・シングル
1FL	ピアノ庫	—	不燃	+700	+690	VS-3		楠木V 楠木RC	60 15	GB-R+VC-3 RC-C	V	RC-C	直天	—	
1FL	ホワイエ1	不燃	不燃	±0	-10	FLP-4		楠木V 楠木RC	60	GB-R+VC-1 RC-B、VF-2	—	ルーバー-1、吸音材-4 (天井内)	3100～7200	—	
1FL	ホワイエ2	不燃	不燃	±0～ +700	-10～ +690	FLP-4		楠木RC	15	RC-B	V	RC-B、 GB-R+EP	2400～6800	—	
1FL	ホワイエ3	準不燃	—	±0～ +700	-10～ +690	FLP-4		楠木V 楠木RC	60 15	GB-R+VC-1 RC-B	V	GB-R+EP	2400～3100	—	
1FL	マルチスペース	不燃	不燃	±0	-50	WF-1		楠木V 楠木W(VF-2)	60 60	GB-R+VC-1 VF-2	V	GB-R+EP	3000	—	
1FL	一般開業1(児童エリア)	準不燃	—	±0	-10	TC-1		楠木V 楠木RC	60 15	GB-R+VC-1 RC-B	V	RC-B	直天	—	
1FL	中楽室1(会議室)	不燃	不燃	+700	+690	VS-1		楠木V 楠木RC	60 15	GB-R+VC-1 RC-B	V	DR-1、GB-R+VC-2	2600、2300	—	洗面台、袖スクリーン

着工	・	・		・特記なき限り下記とする
竣工	・	・		・床仕上げの下地：RC直均し
監理		・		・「 <u>・</u> 」：または
		・		・「 <u>・</u> 」：ならびに
施工		・		・天井のFK・DRの下地はGB・R t=12.5とする。
		・		・FLP市木の部位は高さ欄に記載の寸法までコンクリートの立上りを設ける。

階	名前	内装制限 (下地) [法令根拠]	内装制限 (仕上) [法令根拠]	床仕上 レベル	スラブ レベル	床仕上げ	巾木	H	壁	廻縁	天井	天井高	備考
1FL	中楽室2 (会議室)	不燃	不燃	+700	+690	VS-1	幅木V 幅木RC	60 15	GB-R+VC-1 RC-B	V	DR-1. GB-R+VC-2	2600, 2300	洗面台, 袖スクリーン
1FL	主催者控室	不燃	不燃	±0	-10	VS-3	幅木V	60	GB-R+VC-3 RC-B+VC-3	V	DR-1	2400	—
1FL	休憩コーナー	—	難燃	±0	-10	FLP-4	幅木V 幅木RC	60 15	GB-R+VC-3 RC-B	V	GB-R+EP	2700, 3500	—
1FL	会議室1 (イベント控室)	不燃	不燃	±0	-100	FLP-4	幅木V	60	GB-R+VC-1	V	DR-1	2900	—
1FL	会議室2	不燃	不燃	±0	-10	VS-1	幅木V 幅木RC	60 15	GB-R+VC-1 RC-B	V	DR-1	2700	—
1FL	会議室3 (工芸室)	不燃	不燃	+700	+690	VS-1	幅木V 幅木RC	60 15	GB-R+VC-1 RC-B	V	DR-1	2700	流し台ユニット(シンクW1000)
1FL	会議室4 (ホワイエ)	不燃	不燃	+700	+690	FLP-4	幅木V 幅木RC	60 15	GB-R+VC-1 RC-B	V	DR-1	3500	—
1FL	倉庫2	不燃	不燃	±0	-100	VS-3	幅木V	60	GB-R+VC-3	V	RC-C	直天	—
1FL	倉庫3	不燃	不燃	+700	+690	VS-3	幅木V 幅木RC	60 15	GB-R素地 RC-B	—	RC-C	直天	—
1FL	倉庫4	不燃	不燃	+700	+690	VS-3	幅木V	60	GB-R素地	—	RC-C	直天	—
1FL	倉庫5	—	不燃	±0	-10	VS-3	幅木V	60	RC-B	—	RC-C	直天	—
1FL	児童書庫	—	不燃	±0	-10	VS-3	幅木V 幅木RC	60 15	GB-R+VC-3 RC-B	V	RC-C	直天	—
1FL	前室1	—	不燃	±0	-50	合板t12+WF-1	幅木W	60	有孔ボード+GW t25	V	DR-2	2700	—
1FL	前室2	—	不燃	±0	-50	合板t12+WF-1	幅木W	60	有孔ボード+GW t25	V	DR-2	2700	—
1FL	前室3	—	不燃	±0	-50	合板t12+WF-1	幅木W	60	有孔ボード+GW t25	V	DR-2	2700	—
1FL	前室4	不燃	不燃	±0	-50	合板t12+WF-1	幅木W	60	有孔ボード+GW t25	V	DR-2	2700	—
1FL	前室5	不燃	不燃	+700	+690	VS-1	幅木V	60	GB-R+吸音材-3	V	DR-2	2400	—
1FL	前室6	不燃	不燃	+700	+690	VS-1	幅木V	60	GB-R+吸音材-3	V	DR-2	2400	—
1FL	前室9	—	不燃	±0	-10	FLP-1	FLP-1 幅木V	100 60	RC-B GB-R素地	—	RC-C	直天	—
1FL	前室10	—	不燃	±0	-10	FLP-1	FLP-1,V 幅木V	60 15	RC-B GB-R素地	—	RC-C	直天	—
1FL	図書館事務作業室1	不燃	不燃	±0	-10	VS-3	幅木V 幅木RC	60 15	GB-R+VC-3 RC-B	V	DR-1	2700	—
1FL	多目的 便所1	—	不燃	±0	-10	VS-4	幅木SUS	60	GB-S+EP	V	DR-1	2400	機械設備工事:トイレバック (多目的トイレ式)
1FL	多目的 便所2	不燃	不燃	±0	-10	VS-4	幅木SUS	60	GB-S+EP	V	DR-1	2400	機械設備工事:トイレバック (多目的トイレ式)
1FL	多目的 便所3	—	不燃	+700	+690	VS-4	幅木SUS	60	GB-S+EP	V	DR-1	2400	機械設備工事:トイレバック (多目的トイレ式)
1FL	多目的ホール 1 階席	準不燃	—	±0	-50 -100	合板t12+WF-1	入幅木 幅木W(VF-2)	100 60	RC-B (音響拡散壁形状) 、 DR-3,VF-2	V	GB-Rt112.5×2+EP	14300	スペースY3~Y4,Y8~Y9間のみ躯体レベルは-100 天井内スペース: 吸音材-5
1FL	多目的ホール舞台	準不燃	—	+700	+350	乾式上切床、 合板t15×2+WF-2	入幅木	100	RC-B (音響拡散壁形状)	V	GB-Rt115×2+EP	13600	天井内スペース: 吸音材-5
1FL	大退貝庫	—	不燃	+700	+690	FLP-4	幅木V	60	GB-R素地	—	DR-1	3000	—
1FL	女子便所1	不燃	不燃	±0	-50	FLP-4、VS-4	幅木SUS 幅木RC	60 15	RC-B、GB-S+EP	V	DR-1	2900,2600	機械設備工事:大便秘、洗面台、水栓
1FL	女子便所2	不燃	不燃	±0	-50	VS-4	幅木SUS	60	GB-S+EP	V	DR-1	2400	機械設備工事:大便秘、洗面台、水栓
1FL	女子便所3	—	不燃	+700	+690	VS-4	幅木SUS	60	GB-S+EP	V	DR-1	2400	機械設備工事:大便秘、洗面台、水栓
1FL	客席袖 (上手)	準不燃	—	±0	-50	合板t12+WF-1	幅木W 幅木RC	60 15	有孔ボード+GW t50	V	ルーバー-2	2700	—
1FL	客席袖 (下手)	準不燃	—	±0	-50	合板t12+WF-1	幅木W 幅木RC	60 15	有孔ボード+GW t50	V	ルーバー-2	2700	—
1FL	小楽屋1	不燃	不燃	+700	+690	木製床組H300+合板t12 VS-1	幅木V	60	RC-B、GB-R+VC-1	V	DR-1	2400	—
1FL	小楽屋1 水廻り	—	不燃	+700	+690 +400	木製床組H300+合板t12 VS-1	幅木V	60	GB-R+VC-1	V	DR-1	2400	機械設備工事:大便秘、洗面台、水栓 ユニットシャワー
1FL	小楽屋2 (会議室)	不燃	不燃	+700	+690	VS-1	幅木V	60	RC-B、GB-R+VC-1	V	DR-1	2400	洗面台, 袖スクリーン
1FL	小楽屋3 (楽屋事務室)	不燃	不燃	+700	+690	VS-1	幅木V	60	RC-B、GB-R+VC-1	V	DR-1	2400	—
1FL	屋内直通階段1	不燃	不燃	±0	-10	WF-3	—	—	GB-R+W-2	底目地(段差)	GB-R+W-2	—	ノンスリップ-2,点字旗
1FL	屋内直通階段2	準不燃	—	±0	-10	WF-3、RC直均し+FLP-4	—	—	RC-B、GB-R+EP GB-R+ASP	—	RC-B、GB-R+EP	—	ノンスリップ-2,点字旗
1FL	屋内直通階段3	準不燃	—	±0	-10	VS-3	幅木V	60	RC-B	—	RC-B	—	ノンスリップ-1,点字旗
1FL	屋内直通階段4	準不燃	—	±0	-10	VS-3	幅木V	60	RC-B	—	RC-B	—	ノンスリップ-1,点字旗
1FL	屋外設備スペース7	不燃	不燃	±0	-10	FLP-5	FLP-5	100	RC-C、目隠し-1	—	RC-C+断熱-8	直天	—
1FL	化粧室	不燃	不燃	±0	-10	TC-1	幅木V	60	RC-B、GB-R+VC-1	V	DR-1	2700	—
1FL	授乳室1	不燃	不燃	±0	-10	VS-2	幅木V	60	RC-B、GB-S+VC-2	V	DR-1	2400	流し台ユニット
1FL	搬入スペース	—	難燃	-200~ -190	-210	FLP-5	幅木V 幅木RC	60 15	GB-S+EP RC-B	V	RC-C+断熱材-1	直天	—
1FL	施設事務室	不燃	不燃	±0	-100	OA707ア (FLP-1) + TC-2	幅木V 幅木RC	60 15	GB-R+VC-3 RC-B	V	DR-1	2700	—
1FL	楽屋ロビー	準不燃	—	+700	+690	FLP-4	幅木V 幅木RC	60 15	GB-R+EP RC-B	V	GB-R+EP	2400	—
1FL	楽屋廊下1	準不燃	—	+700	+690	FLP-4	幅木V	60	GB-R+EP	V	GB-R+EP	2400	—
1FL	楽屋廊下2	準不燃	—	+700	+690	FLP-4	幅木V 幅木RC	60 15	GB-R+EP RC-B	V	GB-R+EP	2400,2800	—
1FL	楽屋廊下3	準不燃	—	+700	+690 +600	FLP-4	幅木V 幅木RC	60 15	GB-R+EP RC-B	V	GB-R+EP	2400,2850	—
1FL	消火ポンプ室	不燃	不燃	±0	-10	FLP-1	FLP-1	100	RC-C、GB-R素地	—	RC-C	直天	—
1FL	物入2	不燃	不燃	±0	-100	VS-3	幅木V	100	RC-C、GB-R素地	—	RC-C	直天	—
1FL	男子便所1	—	難燃	±0	-10	VS-4	幅木SUS 幅木RC	60 15	RC-B、GB-S+EP	V	DR-1	2400	機械設備工事:大便秘、小便器、洗面台、水栓
1FL	男子便所2	不燃	不燃	±0	-10	VS-4	幅木SUS	60	GB-S+EP	V	DR-1	2400	機械設備工事:大便秘、小便器、洗面台、水栓
1FL	男子便所3	—	不燃	+700	+690	VS-4	幅木SUS	60	GB-S+EP	V	DR-1	2400	機械設備工事:大便秘、小便器、洗面台、水栓
1FL	移動間仕切り 収納庫1	不燃	不燃	±0	-50	FLP-4	幅木V 幅木RC	60 15	GB-R素地 RC-B	—	DR-2	3000	—
1FL	移動間仕切り 収納庫2	不燃	不燃	±0	-50	FLP-4	幅木V 幅木RC	60 15	GB-R素地 RC-C	—	DR-2	3000	—
1FL	給湯スペース2	—	不燃	+700	+690	FLP-4	幅木V	60	GB-S+EP	V	GB-R+EP	2400	流し台ユニット
1FL	荷解きスペース	—	不燃	+700	+690	FLP-4	幅木V 幅木RC	60 15	GB-R+EP RC-B	V	GB-R+EP	3000	—
1FL	袖舞台(上手)	準不燃	—	+700	+350	乾式上切床、合板15×2+PB	幅木V	60	RC-B+吸音材-2	—	DR-2	3000	—
1FL	袖舞台(下手)	準不燃	—	+700	+350	乾式上切床、合板15×2+PB	幅木V	60	RC-B+吸音材-2	—	DR-2	3000	—
1FL	風路室	不燃	不燃	±0 -30(※)	-100	FLP-4、脱拭きマット	幅木SUS	60	RC-B	AL	AL/ネル	3200	※脱拭きマット下のレベル
2FL	DPS1	—	—	±0	-10	FLP-1	FLP-1	100	RC-C、GB-R素地	—	RC-C	直天	—
2FL	DS1	—	—	±0	-10	FLP-1	FLP-1	100	RC-C、GB-R素地	—	RC-C	直天	—
2FL	DS2	—	—	±0	-10	FLP-1	FLP-1	100	RC-C、GB-R素地	—	RC-C	直天	—

	高橋 央 畠内 有紀 柳澤 彩 大場 卓	一級建築士 一級建築士 一級建築士 一級建築士	日建設計	木更津市吾妻公園文化芸術施設 新築工事(建築)		意 (通し番号 41) 7 - 2
				2026.06.30.	検図者:砂田 哲正	

01		内部仕上表(2)														
階	名前	内装制限 (下地) [法令根拠]	内装制限 (仕上) [法令根拠]	床仕上 レベル	スラブ上 レベル	床仕上げ	巾木	H	壁	廻縁	天井	天井高	備考			
2FL	DS5	—	—	±0	-10	FLP-1	FLP-1	100	RC-C、GB-R素地	—	RC-C	直天	—			
2FL	DS6	—	—	±0	-10	FLP-1	FLP-1	100	RC-C、GB-R素地	—	RC-C	直天	—			
2FL	EPS3	—	—	+50	-10	FLP-1	FLP-1	100	RC-C、GB-R素地	—	RC-C	直天	—			
2FL	EPS-E	不燃	不燃	+50	-10	FLP-1	FLP-1	100	RC-C、GB-R素地	—	RC-C	直天	—			
2FL	EPS-S	—	—	+50	-10	FLP-1	FLP-1	100	RC-C、GB-R素地	—	RC-C	直天	—			
2FL	EPS-W	—	—	+50	-10	FLP-1	FLP-1	100	RC-C、GB-R素地	—	RC-C	直天	—			
2FL	MDF	—	—	+50	-10	FLP-1	FLP-1	100	RC-C、GB-R素地	—	RC-C	直天	—			
2FL	OPS	—	—	±0	-10	FLP-1	FLP-1	100	RC-C、GB-R素地	—	RC-C	直天	—			
2FL	PS19	—	—	±0	-10	FLP-1	FLP-1	100	RC-C、GB-R素地	—	RC-C	直天	—			
2FL	PS20	—	—	±0	-10	FLP-1	FLP-1	100	RC-C、GB-R素地	—	RC-C	直天	—			
2FL	PS21	—	—	±0	-10	FLP-1	FLP-1	100	RC-C、GB-R素地	—	RC-C	直天	—			
2FL	PS22	—	—	±0	-10	FLP-1	FLP-1	100	RC-C、GB-R素地	—	RC-C	直天	—			
2FL	PS23	不燃	不燃	±0	-10	FLP-1	FLP-1	100	RC-C、GB-R素地	—	RC-C	直天	—			
2FL	PS24	—	—	±0	-10	FLP-1	FLP-1	100	RC-C、GB-R素地	—	RC-C	直天	—			
2FL	PS25	—	—	±0	-10	FLP-1	FLP-1	100	RC-C、GB-R素地	—	RC-C	直天	—			
2FL	PS31	—	—	±0	-10	FLP-1	FLP-1	100	RC-C、GB-R素地	—	RC-C	直天	—			
2FL	PS32	—	—	±0	-10	FLP-1	FLP-1	100	RC-C、GB-R素地	—	RC-C	直天	—			
2FL	PS33	—	—	±0	-10	FLP-1	FLP-1	100	RC-C、GB-R素地	—	RC-C	直天	—			
2FL	SK3	—	—	±0	-10	FLP-1	FLP-1	100	RC-C、GB-R素地	—	RC-C	直天	固定棚板×1、モップ掛け×2、四周足元RC立上りH100			
2FL	アンプ室	—	不燃	+50	-10	FLP-1	楠木V 楠木RC	60 15	GB-R素地 RC-C	V	RC-C	直天	—			
2FL	グループ学習室	不燃	不燃	±0	-10	VS-1	楠木V 楠木RC	60 15	GB-R+VC-1・W-1 RC-B	V	DR-1、W-1	2400、2700	—			
2FL	テラス1	—	—	-85	-175	P防水-1	—	—	—	—	—	—	—			
2FL	ベジ-休憩室	不燃	不燃	±0	-10	VS-2	楠木V 楠木RC	60 15	GB-S+VC-2 RC-B	V	DR-1	2400	流し台ユニット			
2FL	ホワイE4	不燃	不燃	±0	-10	TC-1	楠木V 楠木RC	60 15	GB-R+EP RC-B	V	GB-R+EP・W-1	3000	—			
2FL	ホワイE5	不燃	不燃	±0	-10	TC-1	楠木V 楠木RC	60 15	GB-R+EP RC-B	V	GB-R+EP	2700	—			
2FL	一般開架2	準不燃	—	±0	-10	TC-1	楠木V 楠木RC	60 15	GB-R+VC-1、W-1 RC-B	V	RC-B（梁型）、 RC-C+吸音材-7（スラブ面）	直天	—			
2FL	一般開架3	準不燃	—	±0	-10	TC-1	楠木V 楠木RC	60 15	GB-R+VC-1、W-1 RC-B	V	RC-B（梁型）、 RC-C+吸音材-7（スラブ面）	直天、 2400	—			
2FL	一般開架4	準不燃	—	±0	-10	TC-1	楠木V 楠木RC	60 15	GB-R+VC-1 RC-B	V	RC-B、GB-R+EP	6900	—			
2FL	一般開架5	準不燃	—	±0	-10	TC-1	楠木V 楠木RC	60 15	GB-R+VC-1、W-1 RC-B	V	RC-B、W-1	直天、 3500	—			
2FL	会議室5	不燃	不燃	±0	-10	VS-1	楠木V 楠木RC	60 15	GB-R+VC-1 RC-B	V	DR-1	3000	—			
2FL	会議室8	不燃	不燃	±0	-10	VS-1	楠木V 楠木RC	60 15	GB-R+VC-1 RC-B	V	DR-1	2700	—			
2FL	便所3	—	不燃	±0	-10	VS-4	楠木SUS	60	GB-S+EP	V	DR-1	2400	機械設備工事:大便器、洗面台、水栓			
2FL	便所4	—	不燃	±0	-10	VS-4	楠木SUS 楠木RC	60 15	GB-S+EP RC-B	V	DR-1	2400	機械設備工事:大便器、洗面台、水栓			
2FL	倉庫6	不燃	不燃	±0	-10	VS-3	楠木V 楠木RC	60 15	RC-B、GB-R素地	V	RC-C	直天	—			
2FL	倉庫7	不燃	不燃	±0	-10	VS-3	楠木V 楠木RC	60 15	RC-B、GB-R素地	V	RC-C	直天	—			
2FL	倉庫8	—	不燃	±0	-10	VS-3	楠木V	60	GB-R素地	V	RC-C	直天	—			
2FL	前室7	—	不燃	±0	-10	TC-1	楠木W	60 10	有孔ボード+GW t25	V	DR-2	2700	—			
2FL	前室8	—	不燃	±0	-10	TC-1	楠木W	60 10	有孔ボード+GW t25	V	DR-2	2700	—			
2FL	前室9	—	不燃	±0	-10	FLP-1	FLP-1 楠木RC	100 15	RC-C、GB-R素地	—	RC-C	直天	—			
2FL	図書館事務作業室2	不燃	不燃	±0	-10	VS-3	楠木V	60	RC-C・GB-S+VC-3	V	DR-1	2700	流し台ユニット			
2FL	多目的ホール2階客席	準不燃	—	±0~ +1440	—	乾式上げ床、TC-1	楠木W	60	不燃有孔面板+GW t5、DR-3	V	GB-R t12.5×2+EP	6110~7550	天井内スペース：吸音材-5			
2FL	多目的便所4	—	不燃	±0	-10	VS-4	楠木SUS 楠木RC	60 15	GB-S+EP RC-B	V	DR-1	2400	機械設備工事:トイレバロック（多目的トイレー式）			
2FL	多目的室1	不燃	不燃	±0	-10	TC-1	楠木V 楠木RC	60 15	GB-R+EP、有孔ボード+GW t50	V	DR-2	2700	—			
2FL	多目的室2	不燃	不燃	±0	-10	TC-1	楠木V 楠木RC	60 15	GB-R+EP、有孔ボード+GW t50	V	DR-2	2700	—			
2FL	女子便所4	不燃	不燃	±0	-10	VS-4	楠木SUS	60	RC-B、GB-S+EP	V	DR-1	2400	機械設備工事:大便器、洗面台、水栓			
2FL	屋内直通階段1	不燃	不燃	±0	-10	WF-3	—	—	GB-R+W-2	—	GB-R+W-2	3000	ノンスリップ-2,点字楕			
2FL	屋内直通階段2	準不燃	—	±0	-10	WF-3、RC直均し+FLP-4	—	—	RC-B、GB-R+EP	—	RC-B、GB-R+EP	—	ノンスリップ-2,点字楕,X4〜X5階のみ駆体レベルは-350			
2FL	屋内直通階段3	準不燃	—	±0	-10	VS-3	楠木V	60	RC-B	—	RC-B	—	ノンスリップ-1,点字楕			
2FL	屋内直通階段4	準不燃	—	±0	-10	VS-3	楠木V	60	RC-B	—	RC-B	—	ノンスリップ-1,点字楕			
2FL	廊下1	—	難燃	±0	-10	TC-1	楠木V 楠木RC	60 15	GB-R+VC-1 RC-B	V	GB-R+EP	2400	—			
2FL	廊下2	準不燃	—	±0	-10	TC-1	楠木V 楠木RC	60 15	GB-R+VC-1 RC-B	V	GB-R+EP	2400	—			
2FL	廊下3	準不燃	—	±0	-10	TC-1	楠木V 楠木RC	60 15	GB-R+VC-1 RC-B	V	GB-R+EP	2400	—			
2FL	授乳室2	不燃	不燃	±0	-10	VS-2	楠木V 楠木RC	60 15	GB-S+VC-2 RC-B	V	DR-1	2400	—			
2FL	機械室2	—	不燃	±0	-10	FLP-2	FLP-2	100	RC-C+吸音材-1、 GB-R+吸音材-1	—	—	—	—			
2FL	機械室3	—	不燃	±0	-10	FLP-2	FLP-2	100	RC-C+吸音材-1、 GB-R+吸音材-1	—	—	—	—			
2FL	機械室6	不燃	不燃	±0	-10	FLP-2	FLP-2	100	RC-C+吸音材-1、 GB-R+吸音材-1	—	RC-C+吸音材-1	直天	壁:吸音材1下端見切り 塩ビ型			
2FL	点訳・盲訳資料作成室 兼対面相談室	不燃	不燃	±0	-10	VS-3	楠木V 楠木RC	60 15	GB-R+VC-3 RC-B	V	DR-1	2400	—			
2FL	男子便所4	不燃	不燃	±0	-10	VS-4	楠木SUS 楠木RC	60 15	GB-S+EP RC-B	V	DR-1	2400	機械設備工事:大便器、小便器、洗面台、水栓			
2FL	閲覧スペース1	不燃	不燃	±0	-10	TC-1	楠木V 楠木RC	60 15	W-2 RC-B	—	ルーバー-1、吸音材-4(天井内)、W-2	3000、3200	—			
2FL	閲覧スペース2	不燃	不燃	±0	-10	TC-1	楠木V 楠木RC	60 15	GB-R+VC-1 RC-B	V	GB-R+W-2、 GB-R+EP(折上部)	3800、 2FL+5400	—			
2FL	集密開架	—	難燃	±0	-10	TC-1	楠木V 楠木RC	60 15	GB-R+VC-1、W-1 RC-B	V	RC-B、W-1	直天、 4000	—			
3FL	DP52	—	—	±0	-10	FLP-1	FLP-1	100	RC-C、GB-R素地	—	RC-C	直天	—			
3FL	DS1	—	—	±0	-10	FLP-1	FLP-1	100	RC-C、LGS現し	—	RC-C	直天	—			
3FL	DS2	—	—	±0	-10	FLP-1	FLP-1	100	RC-C、LGS現し	—	RC-C	直天	—			

着工	・	・		・特記なき限り下記とする
掘工	・	・		・床仕上げの下地：RC直均し
		・		・「 Γ 」：または
監理		・		・「 Γ 」：ならびに
		・		・天井のFK・DRの下地はGB・R t=12.5とする。
施工		・		・FLP巾木の部位は高さ欄に記載の寸法までコンクリートの立上りを設ける。

階	名前	内装制限 〔下地〕 〔法令被覆〕	内装制限 〔仕上〕 〔法令被覆〕	床仕上 レベル	スラブ レベル	床仕上げ	巾木	H	壁	廻縁	天井	天井高	備考
3FL	DS7	—	—	±0	-10	FLP-1	FLP-1	100	RC-C、LGS現し	—	RC-C	直天	—
3FL	DS8	—	—	±0	-10	FLP-1	FLP-1	100	RC-C、LGS現し	—	RC-C	直天	—
3FL	EPS4	—	—	+50	-10	FLP-1	FLP-1	100	LGS現し	—	RC-C	直天	—
3FL	EPS5	—	—	+50	-10	FLP-1	FLP-1	100	RC-C、LGS現し	—	RC-C	直天	—
3FL	EPS7	—	—	+50	-10	FLP-1	FLP-1	100	LGS現し	—	RC-C	直天	—
3FL	EPS-E	—	—	+50	-10	FLP-1	FLP-1	100	RC-C、LGS現し	—	RC-C	直天	—
3FL	EPS-S	—	—	+50	-10	FLP-1	FLP-1	100	RC-C、LGS現し	—	RC-C	直天	—
3FL	EPS-W	—	—	+50	-10	FLP-1	FLP-1	100	RC-C、LGS現し	—	RC-C	直天	—
3FL	OPS	—	—	±0	-10	FLP-1	FLP-1	100	RC-C、LGS現し	—	RC-C	直天	—
3FL	PS26	—	—	±0	-10	FLP-1	FLP-1	100	RC-C、LGS現し	—	RC-C	直天	—
3FL	PS27	—	—	±0	-10	FLP-1	FLP-1	100	RC-C、LGS現し	—	RC-C	直天	—
3FL	PS28	—	—	±0	-10	FLP-1	FLP-1	100	RC-C、LGS現し	—	RC-C	直天	—
3FL	PS29	—	—	±0	-10	FLP-1	FLP-1	100	RC-C、GB-R素地	—	RC-C	直天	—
3FL	PS30	—	—	±0	-10	FLP-1	FLP-1	100	RC-C、GB-R素地	—	RC-C	直天	—
3FL	PS34	—	—	±0	-10	FLP-1	FLP-1	100	RC-C、GB-R素地	—	RC-C	直天	—
3FL	PS35	—	—	±0	-10	FLP-1	FLP-1	100	RC-C、GB-R素地	—	RC-C	直天	—
3FL	オープンスペース1	準不燃	—	±0	-10	TC-1	幅木V	60	RC-B、GB-R+VC-1	V	GB-R+EP	2700	—
3FL	オープンスペース2	準不燃	—	±0	-10	TC-1	幅木V	60	RC-B、GB-R+VC-1	V	GB-R+EP	2700	—
3FL	ギャラリー2	準不燃	—	±0	-10	TC-1	幅木V	60	RC-B、GB-R+VC-1	V	GB-R+EP	2700	ギャラリー2の天井はEP指定色とする。
3FL	サイトントルーム	不燃	不燃	±0	-10	TC-1	幅木V	60	RC-B、GB-R+VC-1	V	DR-1	2700	—
3FL	サークルロッカー置場	準不燃	—	±0	-10	TC-1	幅木V	60	RC-B、GB-R+VC-1	V	GB-R+EP	2700	—
3FL	ホワイE6	準不燃	—	±0	-10	TC-1	幅木V	60	RC-B、GB-R+VC-1	V	GB-R+EP	2700	—
3FL	ホワイE7	—	不燃	±0	-10	TC-1	幅木V	60	RC-B、GB-R+VC-1	V	GB-R+EP	2700	X22～X24間のみ躯体レベルは-50
3FL	会議室6（和室）	不燃	不燃	±0、+270	-10	VT-1、木軸+綿甲板・畳	畳寄せ	—	GB-R+VC-5	W	GB-R+VC-5	2400～2700	詳細図(8)会議室6(和室)参照 階仕切り壁はスラブ下まで達せしめる 押入は、国交省建築工事標準詳細図6-46同様とする。
3FL	会議室7（調理室）	不燃	不燃	±0	-10	VS-1	幅木SUS	60	GB-S+VC-1	V	DR-1	2700	別途工事：流し台、作業台 階仕切り壁はスラブ下まで達せしめる
3FL	倉庫9	—	不燃	±0	-10	VS-3	幅木V	60	RC-C、GB-R素地	V	RC-C	直天	—
3FL	倉庫10	—	不燃	±0	-10	VS-3	幅木V	60	RC-C、GB-R素地	V	RC-C	直天	—
3FL	倉庫11	—	不燃	±0	-10	VS-3	幅木V	60	RC-C、GB-R素地	V	RC-C	直天	—
3FL	倉庫12	—	不燃	±0	-10	VS-3	幅木V	60	RC-C、GB-R素地	V	RC-C	直天	—
3FL	倉庫13	—	不燃	±0	-10	VS-3	幅木V	60	RC-C、GB-R素地	V	RC-C	直天	—
3FL	倉庫14	—	不燃	±0	-10	VS-3	幅木V	60	RC-C、GB-R素地	V	RC-C	直天	—
3FL	倉庫15	—	不燃	±0	-350	VS-3	幅木V	60	RC-C、GB-R素地	V	RC-C	直天	乾式二重床
3FL	前室9	—	不燃	±0	-10	FLP-1	幅木V	60	RC-C、GB-R素地	V	RC-C	直天	—
3FL	多目的 便所5	—	不燃	±0	-10	VS-4	幅木SUS	60	RC-B、GB-S+EP	V	DR-1	2400	機械設備工事：トイレバック（多目的トイレ式）
3FL	女子便所5	—	不燃	±0	-10	VS-4	幅木SUS	60	RC-B、GB-S+EP	V	DR-1	2400	機械設備工事：大便器、洗面台、水栓
3FL	屋内直通階段2	準不燃	—	±0	-10	WF-3、TC-1	—	—	RC-B、GB-R+EP	—	RC-B、GB-R+EP	2700	ノズリップ-2,点字板
3FL	屋内直通階段3	準不燃	—	±0	-10	VS-3	幅木V	60	RC-B	—	RC-B	—	ノズリップ-1,点字板
3FL	屋内直通階段4	準不燃	—	±0	-10	VS-3	幅木V	60	RC-B	—	RC-B	—	ノズリップ-1,点字板
3FL	展望ラウンジ	不燃	不燃	±0	-350	VS-1	幅木V	60	RC-B、GB-R+VC-1	V	DR-1	2700	乾式二重床
3FL	機械室2	—	不燃	-400	-410	P防水-3	FLP-2	100	GB-R+吸音材-1	—	RC-C+吸音材-1	直天	壁：吸音材-1下端見切り 増し型
3FL	機械室3	—	不燃	-400	-410	FLP-2	FLP-2	100	GB-R+吸音材-1	—	RC-C+吸音材-1	直天	壁：吸音材-1下端見切り 増し型
3FL	機械室4	—	不燃	-400	-410	FLP-2	FLP-2	100	GB-R+吸音材-1	—	RC-C+吸音材-1	直天	壁：吸音材-1下端見切り 増し型
3FL	機械室5	—	不燃	-400	-410	FLP-2	FLP-2	100	GB-R+吸音材-1	—	RC-C+吸音材-1	直天	壁：吸音材-1下端見切り 増し型
3FL	男子便所5	—	不燃	±0	-10	VS-4	幅木SUS	60	RC-B、GB-S+EP	V	DR-1	2400	機械設備工事：大便器、小便器、洗面台、水栓
3FL	給湯 スペース3	不燃	不燃	±0	-350	VS-3	幅木V	60	GB-R+EP	V	GB-R+EP	2400	流し台ユニット、乾式二重床
3FL	調整室	不燃	不燃	±0	-100	OAフロア（FLP-1）+TC-2	幅木V	60	GB-R+吸音材-2	V	DR-2	2400	カーテンレール：アルミ・正面付け・シングル
3FL	郷土資料作業室	不燃	不燃	±0	-50	VS-3	幅木V	60	RC-B、GB-R+VC-3	V	DR-1	2700	—
3FL	郷土資料室	—	難燃	±0	-10	TC-1	幅木V	60	RC-B、GB-R+VC-1、W-1	V	RC-B（梁型）、RC-C+吸音材-7（スラブ面）	直天	—
3FL	閉架書庫	準不燃	—	±0	-50	FLP-1	幅木V	60	RC-B、GB-R+VC-3	V	RC-B	直天	—
4FL	EPS6	—	—	+50	-10	FLP-1	FLP-1	100	RC-C、LGS現し	—	RC-C	直天	—
4FL	テクニカルギャラリー1	—	—	±0	—	有孔銅板	—	—	—	—	—	—	—
4FL	テクニカル ギャラリー3	—	—	±0	—	エクスパンドメタル	—	—	—	—	—	—	—
4FL	テクニカルギャラリー2 （第1シーリング）	—	—	±0	—	エクスパンドメタル	—	—	—	—	—	—	—
4FL	テクニカルギャラリー4 （第2シーリング上手）	—	—	±0	—	エクスパンドメタル	—	—	—	—	—	—	—
4FL	テクニカルギャラリー4 （第2シーリング下手）	—	—	±0	—	エクスパンドメタル	—	—	—	—	—	—	—
4FL	フロースポット室	—	不燃	±0	—	TC-2	幅木V	60	GB-R+吸音材-2	V	RC-C+吸音材-2	2400	—
4FL	前室10	—	不燃	±0	-10	VS-3	幅木V	60	RC-C、GB-R素地	—	RC-C	直天	—
4FL	固定ギャラリー1	—	—	±0	—	有孔銅板	—	—	—	—	—	—	—
4FL	固定ギャラリー2	—	—	—	—	エクスパンドメタル	—	—	—	—	—	—	—
4FL	屋内直通階段3	不燃	不燃	±0	-10	VS-3	幅木V	60	RC-B	—	RC-B	直天	—
4FL	廊下4	—	不燃	+700	+690	VS-3	幅木V	60	RC-C、GB-R素地	V	RC-C	直天	—
4FL	廊下5	—	不燃	±0	-10	VS-3	幅木RC、幅木V	15,60	RC-C、GB-R素地	V	RC-C	直天	—
4FL	蓄電池室	—	不燃	+50	-10	FLP-2	FLP-2	100	RC-C、GB-R	—	RC-C	直天	—
PHFL	すのこ	—	—	-2125	—	有孔銅板	—	—	GB-F115×3+EP	—	RC-C	直天	—
PHFL	排煙ファン室	—	不燃	-250	-250	FLP-2	FLP-2	100	RC-C+吸音材-1	—	RC-C+吸音材-1	直天	吸音材-1下端見切り：増し型

高橋 央 畠内 有紀 柳澤 彩 大場 卓	一級建築士	日建設計	木更津市吾妻公園文化芸術施設 新築工事(建築)		意 (通し番号 42) 7 - 3
	一級建築士		2026.06.30.	検図者:砂田 哲正	

番号	W	D	H	個数	用途	タイプ
1	700	1500	150	1	給水ポンプ	G
2	800	500	150	1	動力機	G
3	1000	3000	150	3	室外機	G
4	1000	1500	150	1	室外機	G
5	1500	500	300	1	動力盤	D
6	500	500	300	2	動力盤	G
7	1000	4800	150	1	室外機	G
8	400	400	700	2	給油口ボックス	H



[illegible]

