

高工	凡	 熱感知器（設備）	 排煙口	 点検口	 カーテンレール	 RC-B, RC-C	 RC-C+吸音材-1	高橋 央 葛内 有紀 柳澤 彩 大場 卓	一級建築士 一級建築士 一級建築士 一級建築士	日建設	木更津市吾妻公園文化芸術施設 新築工事(建築)	意 (通し番号 53) 11 - 1
従工	 非常照明（設備）	 可動式防煙垂れ壁	 点検口（天井開口のみ）	 ピクチャーレール	 GB-R t15x3+EP	 GB-F t15x3+EP	 FK+EP-G					
監理	 スピーカー（設備）	 固定式防煙垂れ壁	 間接照明BOX	 排煙窓オペレーター	 RC-C+GB-R+EP	 有孔銅板						
	 天井設備の開口及び補強	 シャッター	 ライティングレール(設備)	 重畳床器具の開口及び補強	 DR-1又は2	 ルーバー-1又は2						
施工	 空調吹出口（設備）	 ルーフドレイン	 直付照明器具（設備）	 水切り目地	 DR-2	 FK+EP						

※(設備)：設備工事を示す
開口補強が必要なものは
建築工事であり、


2026.06.30.

検図者: 砂田 哲正



地下1階、1階 天井伏図

A1:1/200
A3:1/400

No. J - 240623 - D

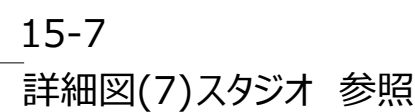






施工	●	熱感知器 (設備)	■	排煙口	▽	点検口	——	カーテンレール		RC-B, RC-C		RC-C+吸音材-1		RC-B型防振ゴム (RC-C型防振ゴム) 防振ゴム	高橋 央	一級建築士	日建設計 木更津市吾妻公園文化芸術施設 新築工事(建築) 2026.06.30. 検図者: 砂田 哲正 2階 天井付図 A1:1/200 A3:1/400 No. J - 240623 - D
竣工	●	非常照明 (設備)	⊕	可動式防煙垂れ壁	□	点検口 (天井開口のみ)	—P—	ビクチャーレール		GB-R t15x3+EP		GB-F t15x3+EP		FK+EP-G	基内 有紀	一級建築士	
監理	●	スピーカー (設備)	T	固定式防煙垂れ壁	LB	間接照明BOX	◁R	排煙窓オペレーター		GB-R+EP		GB-C+GB-R+EP		有孔鋼板	柳澤 彩	一級建築士	
施工	●	天井設備の開口及び補強	SS	シャッター	LR	ライティングレール (設備)	○ □	遮り照明器具の開口及び補強		DR-1		ルーバー-1又は2		※(設備)：設備工事を示す開口補強が必要なものについては建築工事とみなす	大場 卓	一級建築士	
施工	●	空調吹出口 (設備)	BL	ルーフドレイン		直付照明器具 (設備)	-----	水切り目地		DR-2		FK+EP					

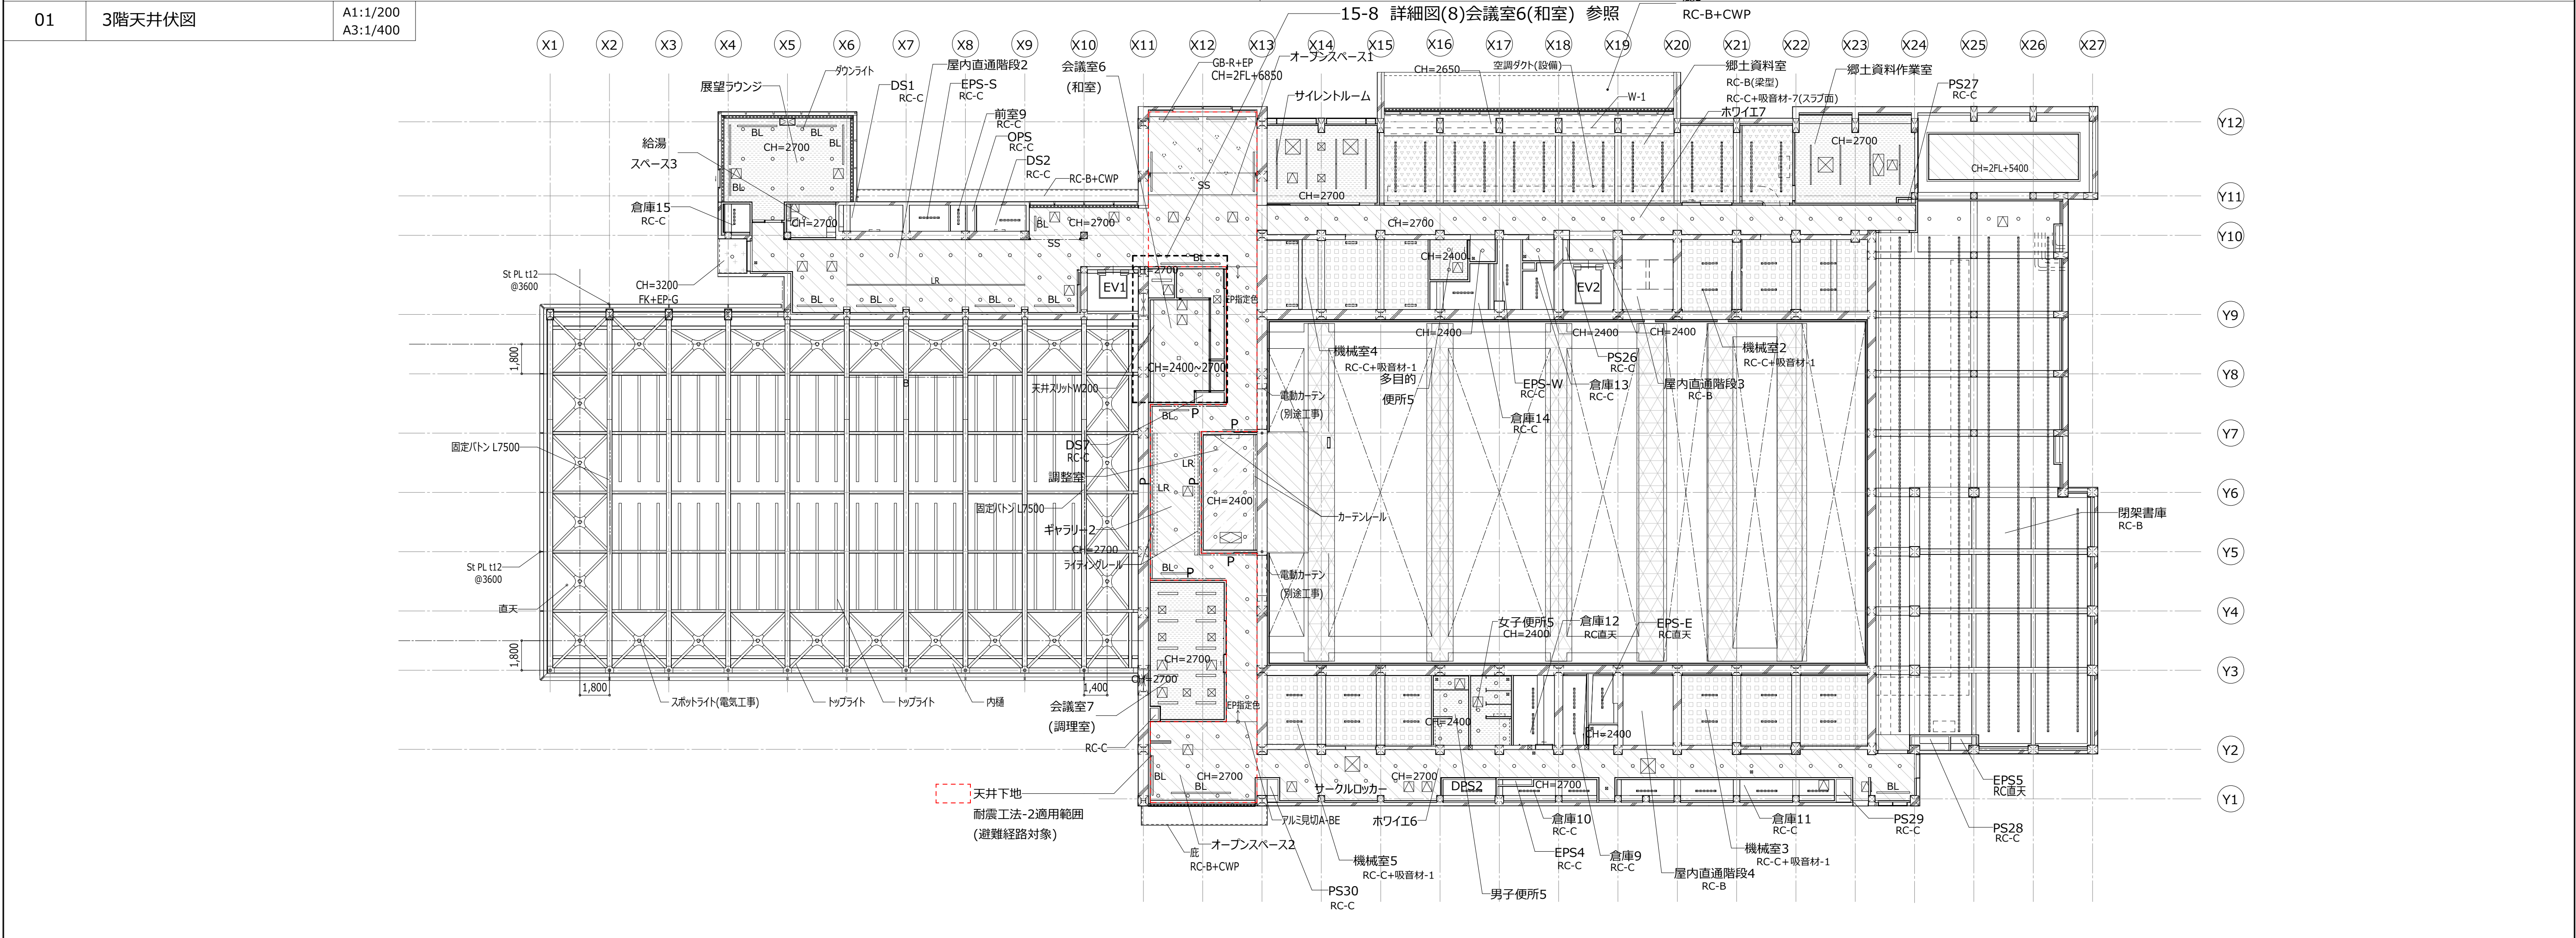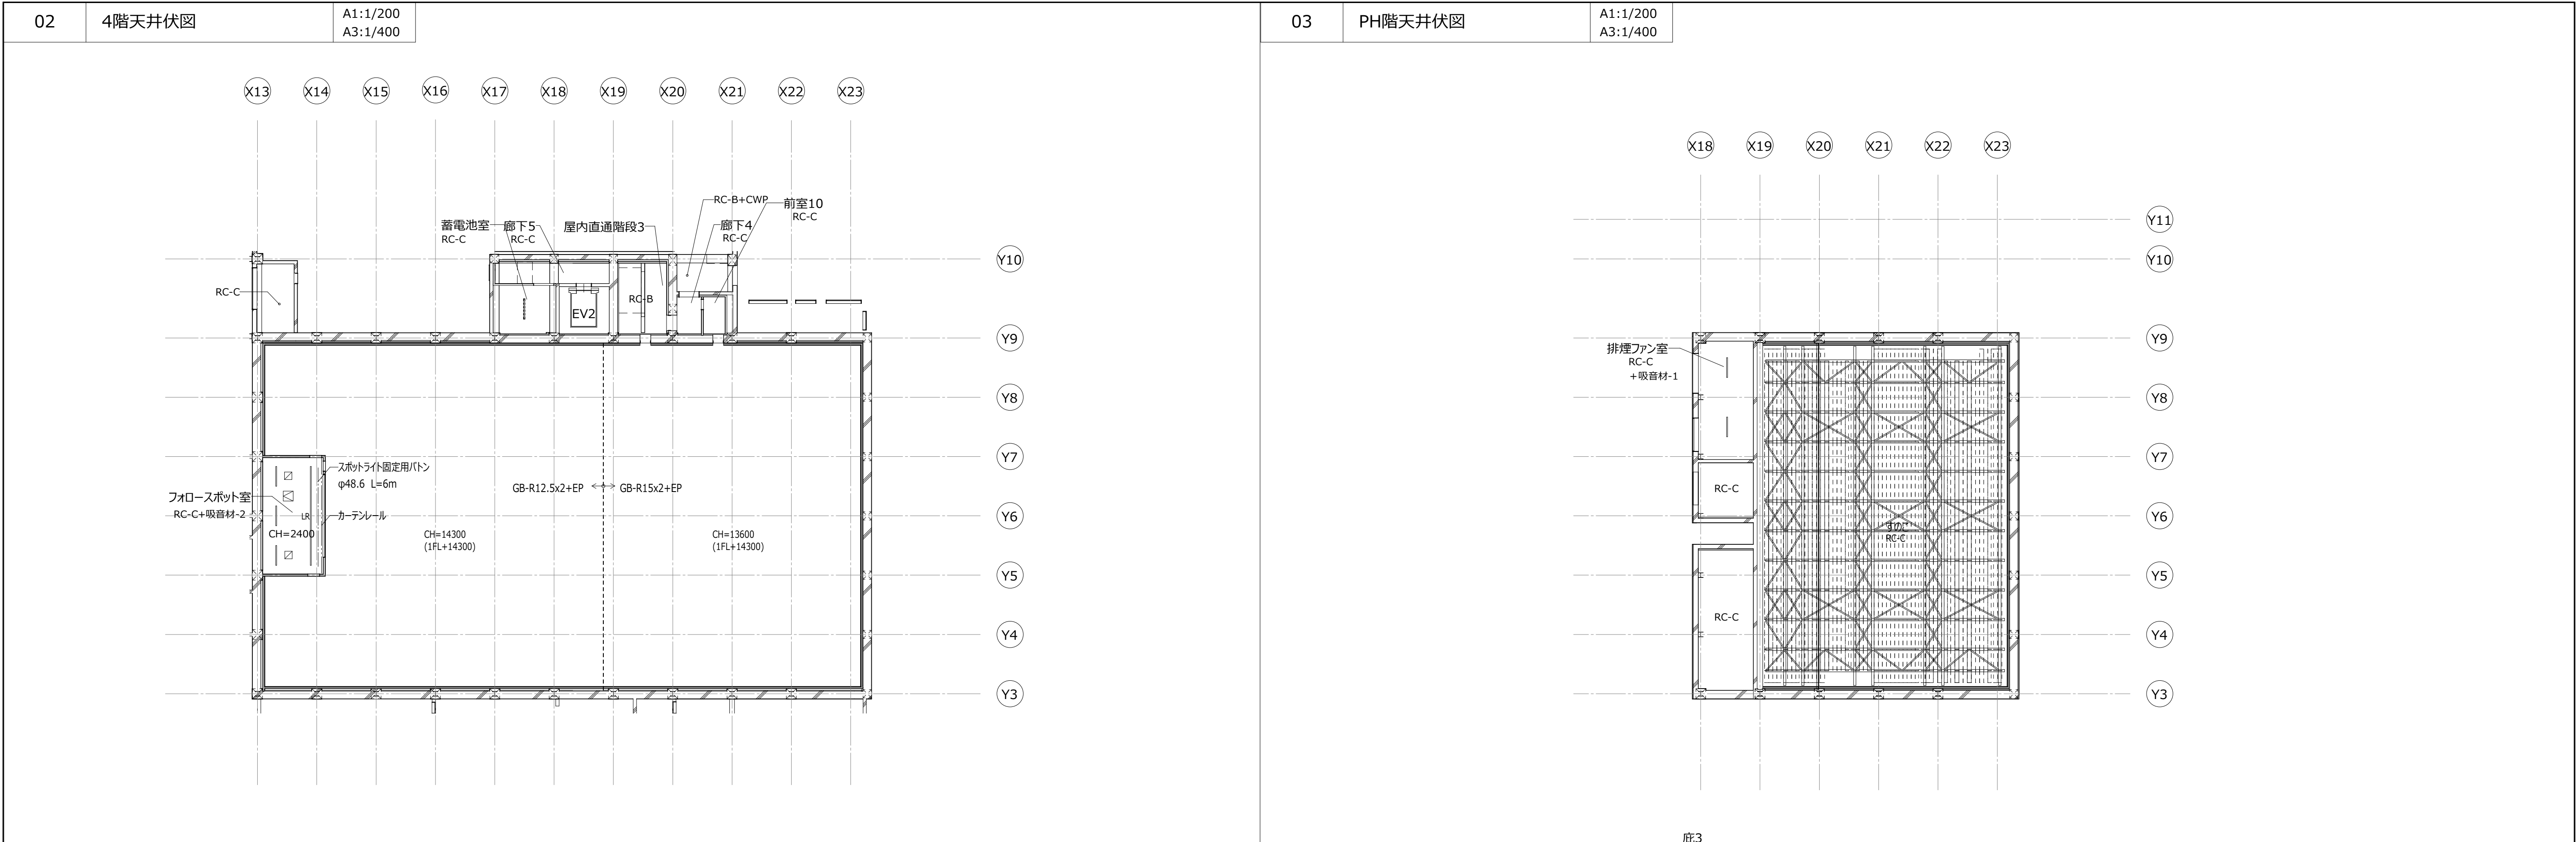

枠T3	防音ドア（T-3）（機械室・グレモンハンドル）	1/5	枠F7	防火戸(折たたみ 180°片開き、潜戸付き)	1/6	枠F8	防火戸(標準枠 180°)	1/6	枠F9	防火戸(FB枠 90°)	1/6
JTST02207E 遮音性能 T-3			JTST05207E			JTST05208E			JTST05209E		
・壁ちは5mm、戸ちは1mmとする。 ・回り縁は必ず通す。 ・オートヒンジ調整窓は、廊下側に出不さない。 ・引手仕様 ・引手:既製ステンレス製引手 ◎ 戸先手掛け仕様											
枠F10	防火戸(FB枠90°折りたたみ戸)	1/5	枠S1	建具枠 タイプA (一般)	1/5	枠S2	建具枠 タイプB (一般)	1/5	枠S7	建具枠 タイプA (AT)	1/5
JTST05211E			JTST01201E			JTST01202E			JTST01207E		
・戸の厚さより決まる寸法。 ・2 枠幅→x1			・戸の厚さより決まる寸法。 ・2 枠幅→x1			・戸の厚さより決まる寸法。 ・2 枠幅→x1			・戸の厚さより決まる寸法。 ・2 枠幅→x1		
枠P1	建具枠 (機械室・階段室) (PAT・マグネット式気密材)	1/5	枠P2	建具枠 (機械室) (PAT・グレモンハンドル)	1/5	枠三1	三方枠 (開口部)	1/5	枠L1	引戸	1/5
JTST02201E●			JTST02203E			JTST10201E			JTST06201E		
・自閉装置廻りの寸法は、製造者の仕様による。											
*外部に面する扉はロックウール（150kg/m³）充填とする。											
高橋 央 一級建築士 甚内 有紀 一級建築士 柳澤 彩 一級建築士 大場 卓 一級建築士			日建設計			2026.06.30			検図者: 砂田 哲正		
木更津市吾妻公園文化芸術施設 新築工事 (建築)			建具詳細図 (2)			A1:- A3:-			No. J - 240623 - D		
意 (通し番号 57)			12 - 2								


枠C3		点検口(つぶし枠)		1/3	01		姿図：A-3(会議室等)		1/5	02		姿図：E-4(郷土資料室)		1/5
JTST04203E					※本図はSD-212					※本図はSD-307				
03		姿図：E-3(おはなしの部屋、調理室)		1/5	04		二重ガラス窓(多目的室等)		1/5	05		AW・SD切り替え部詳細		1/5
※本図はSD-324					※本図はSW-201									

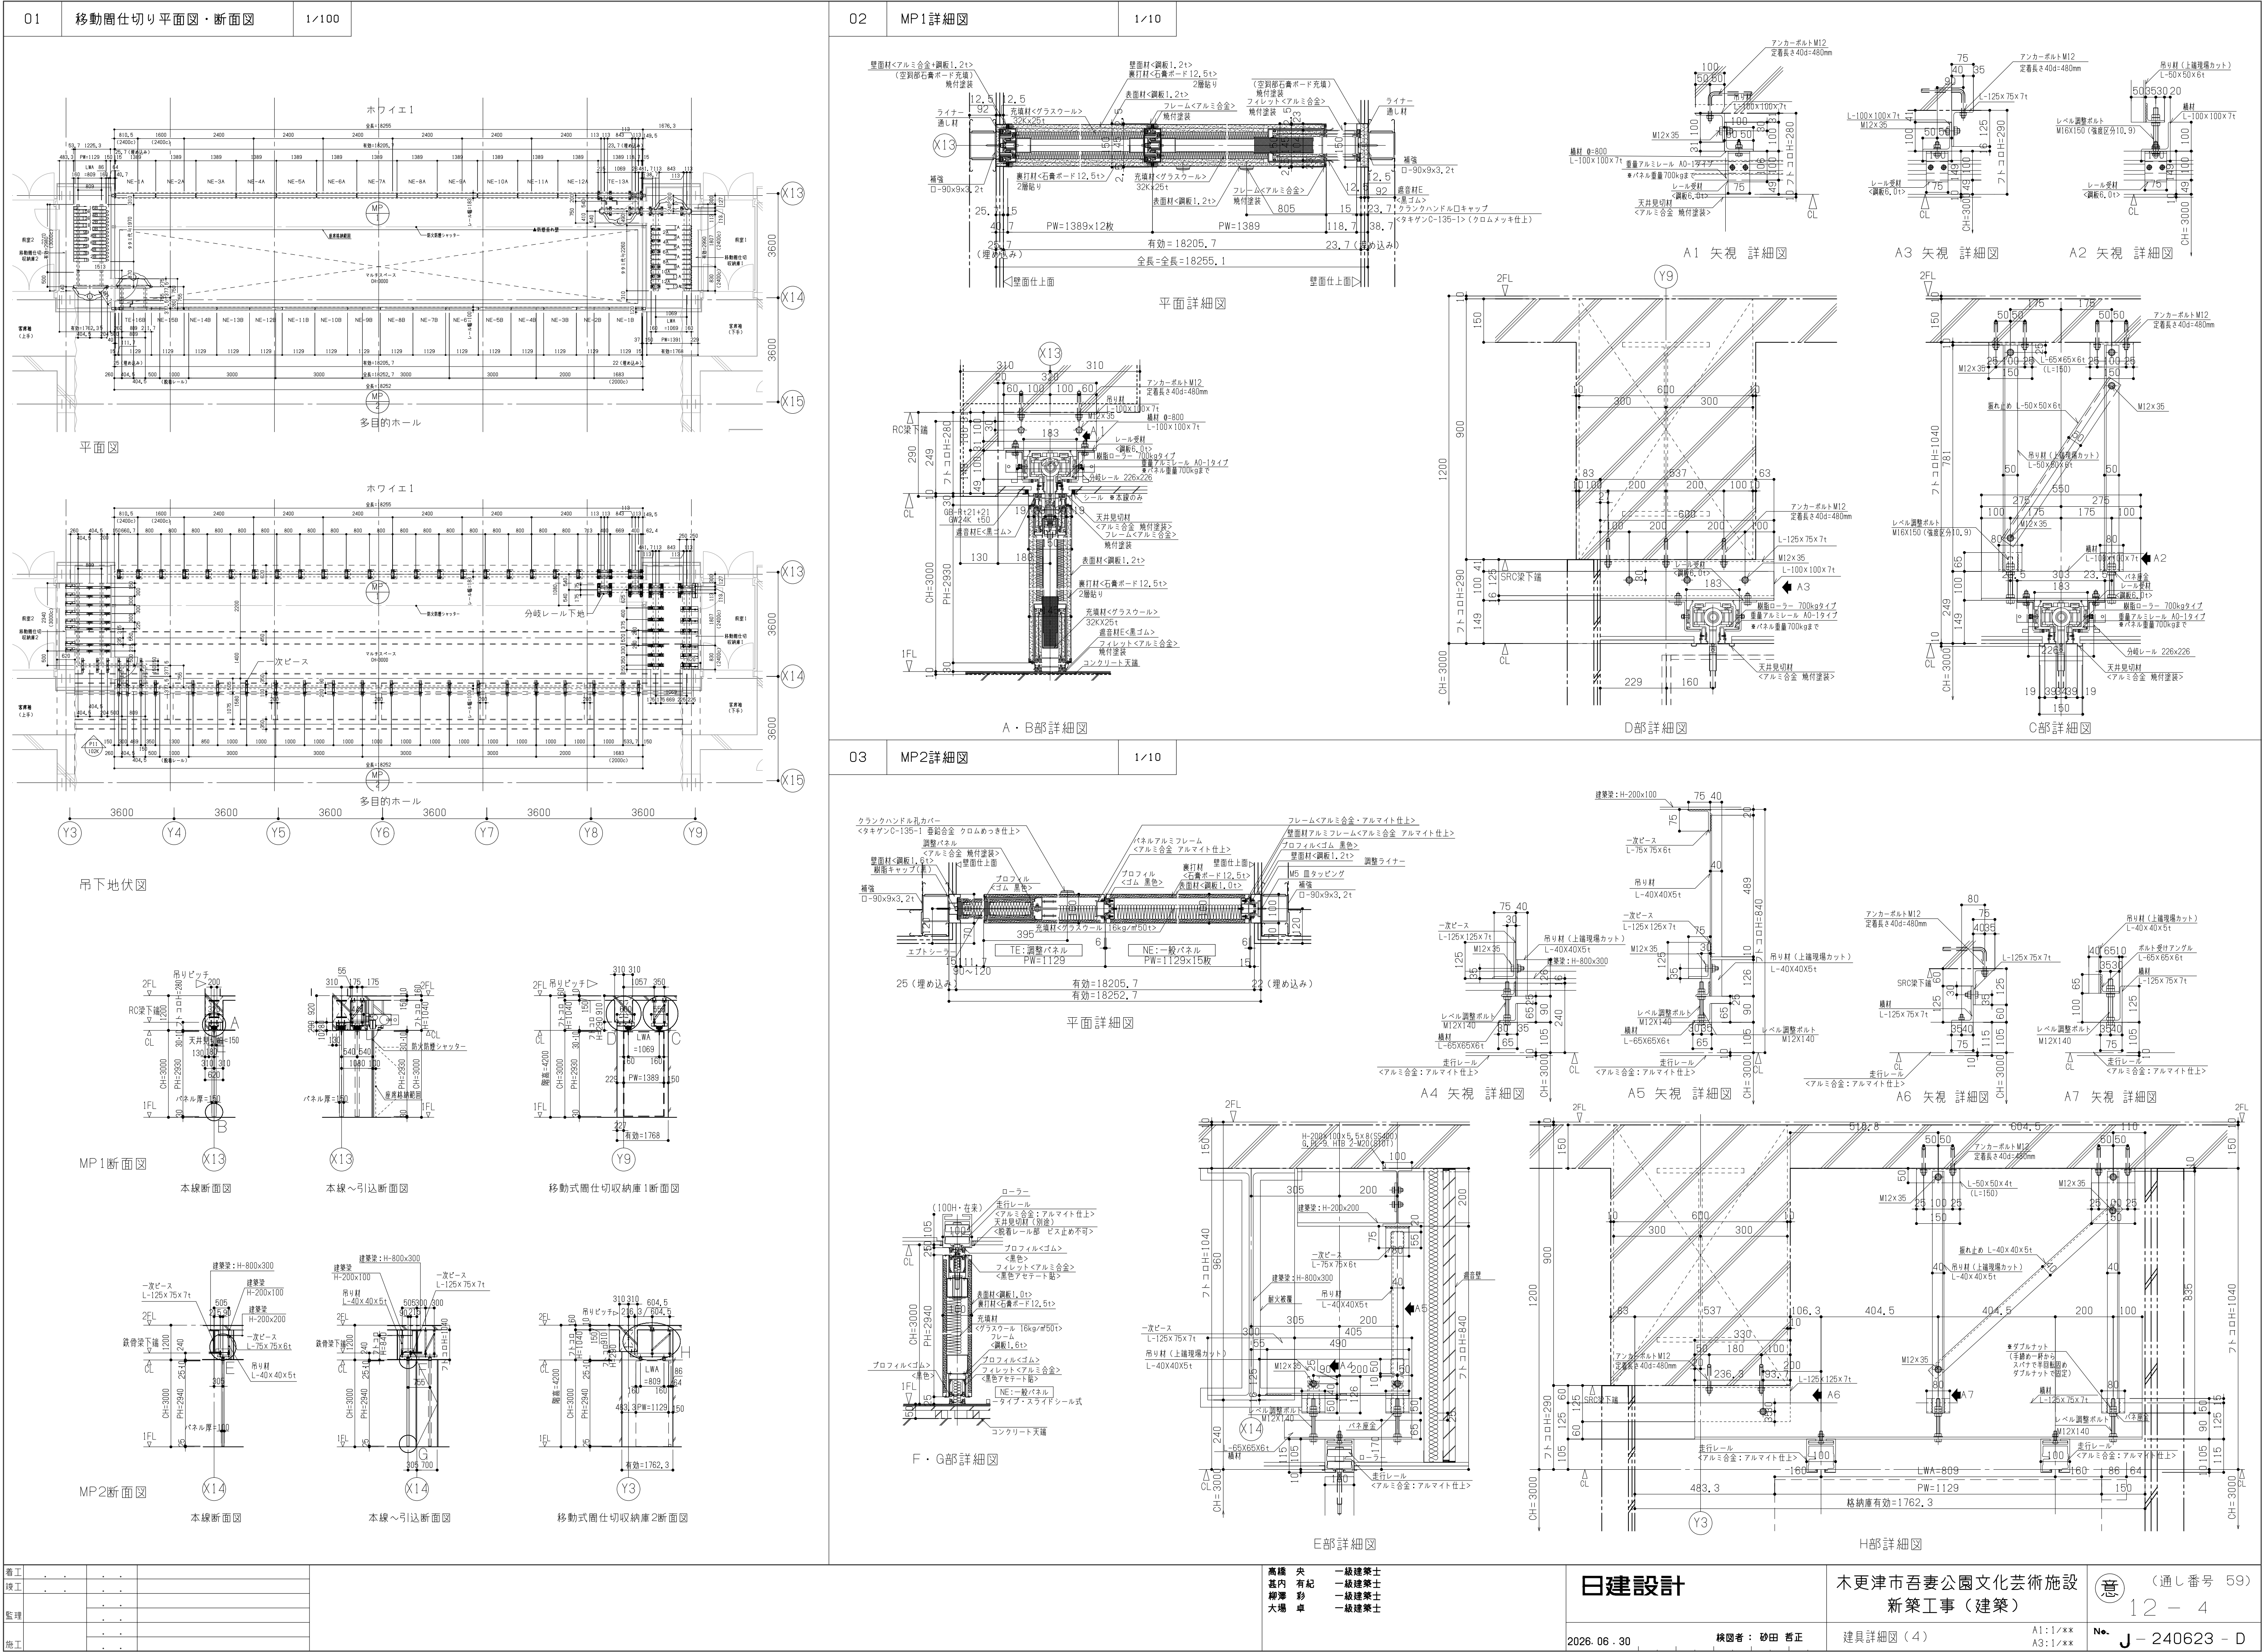

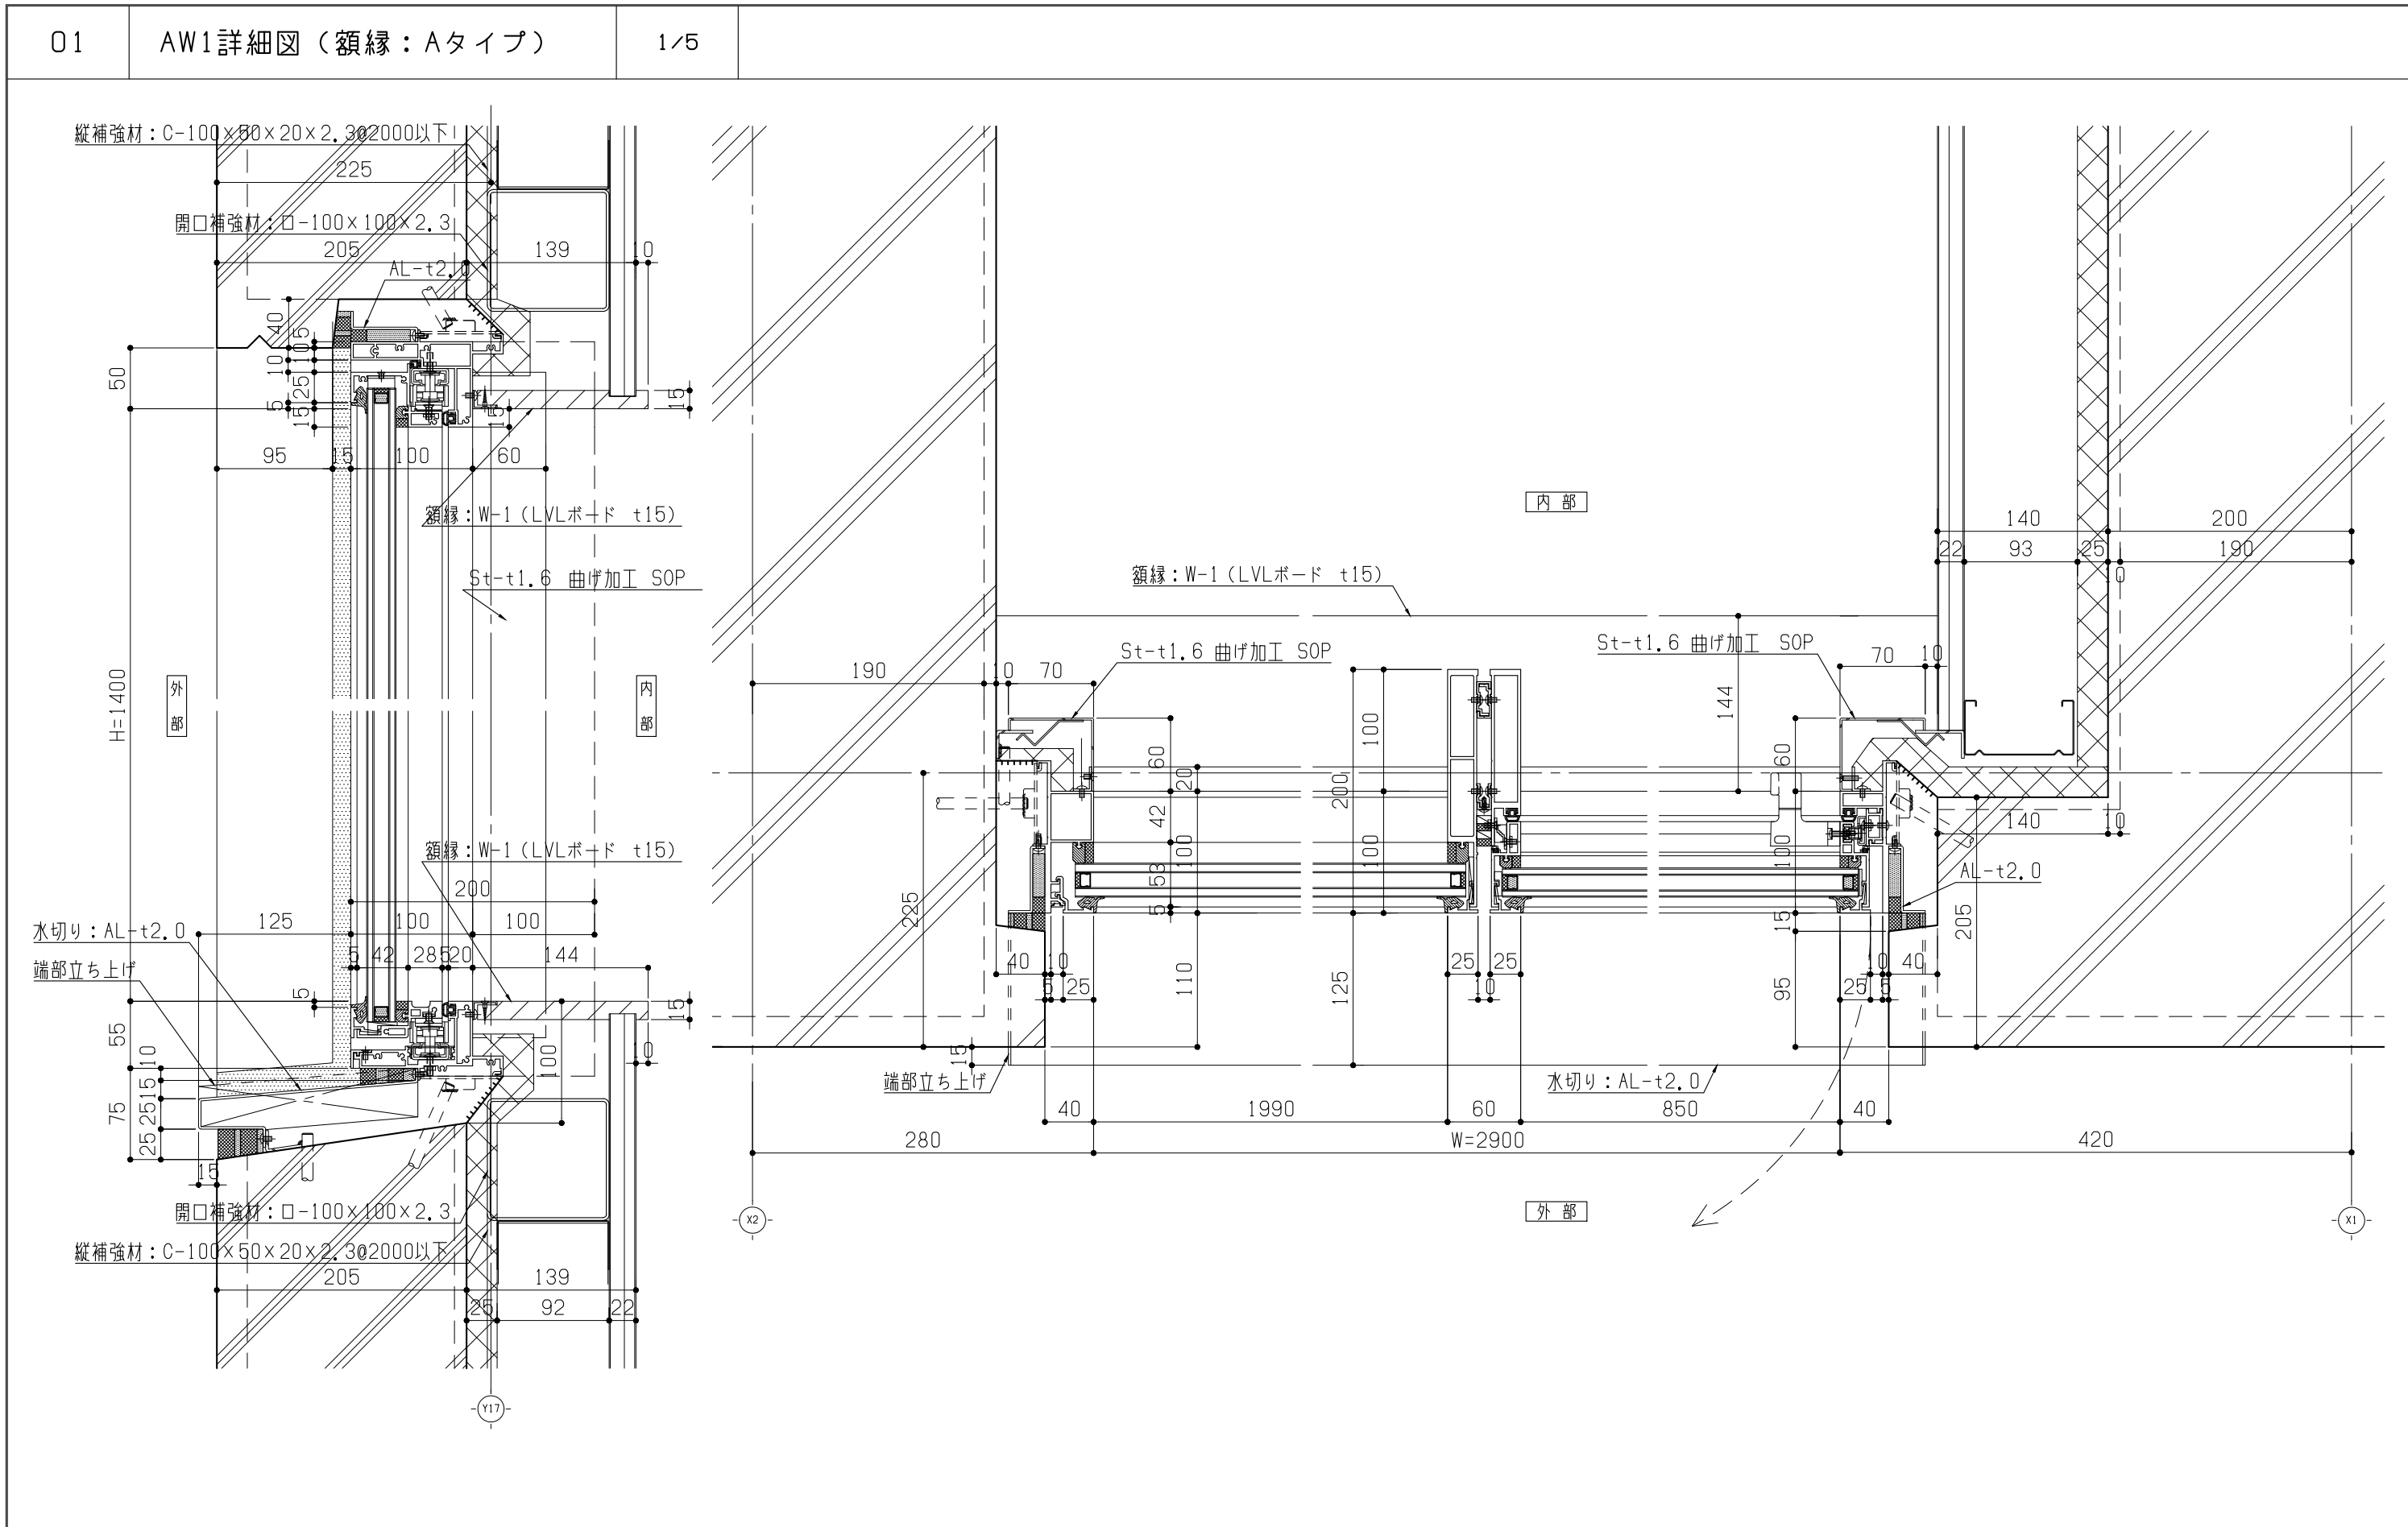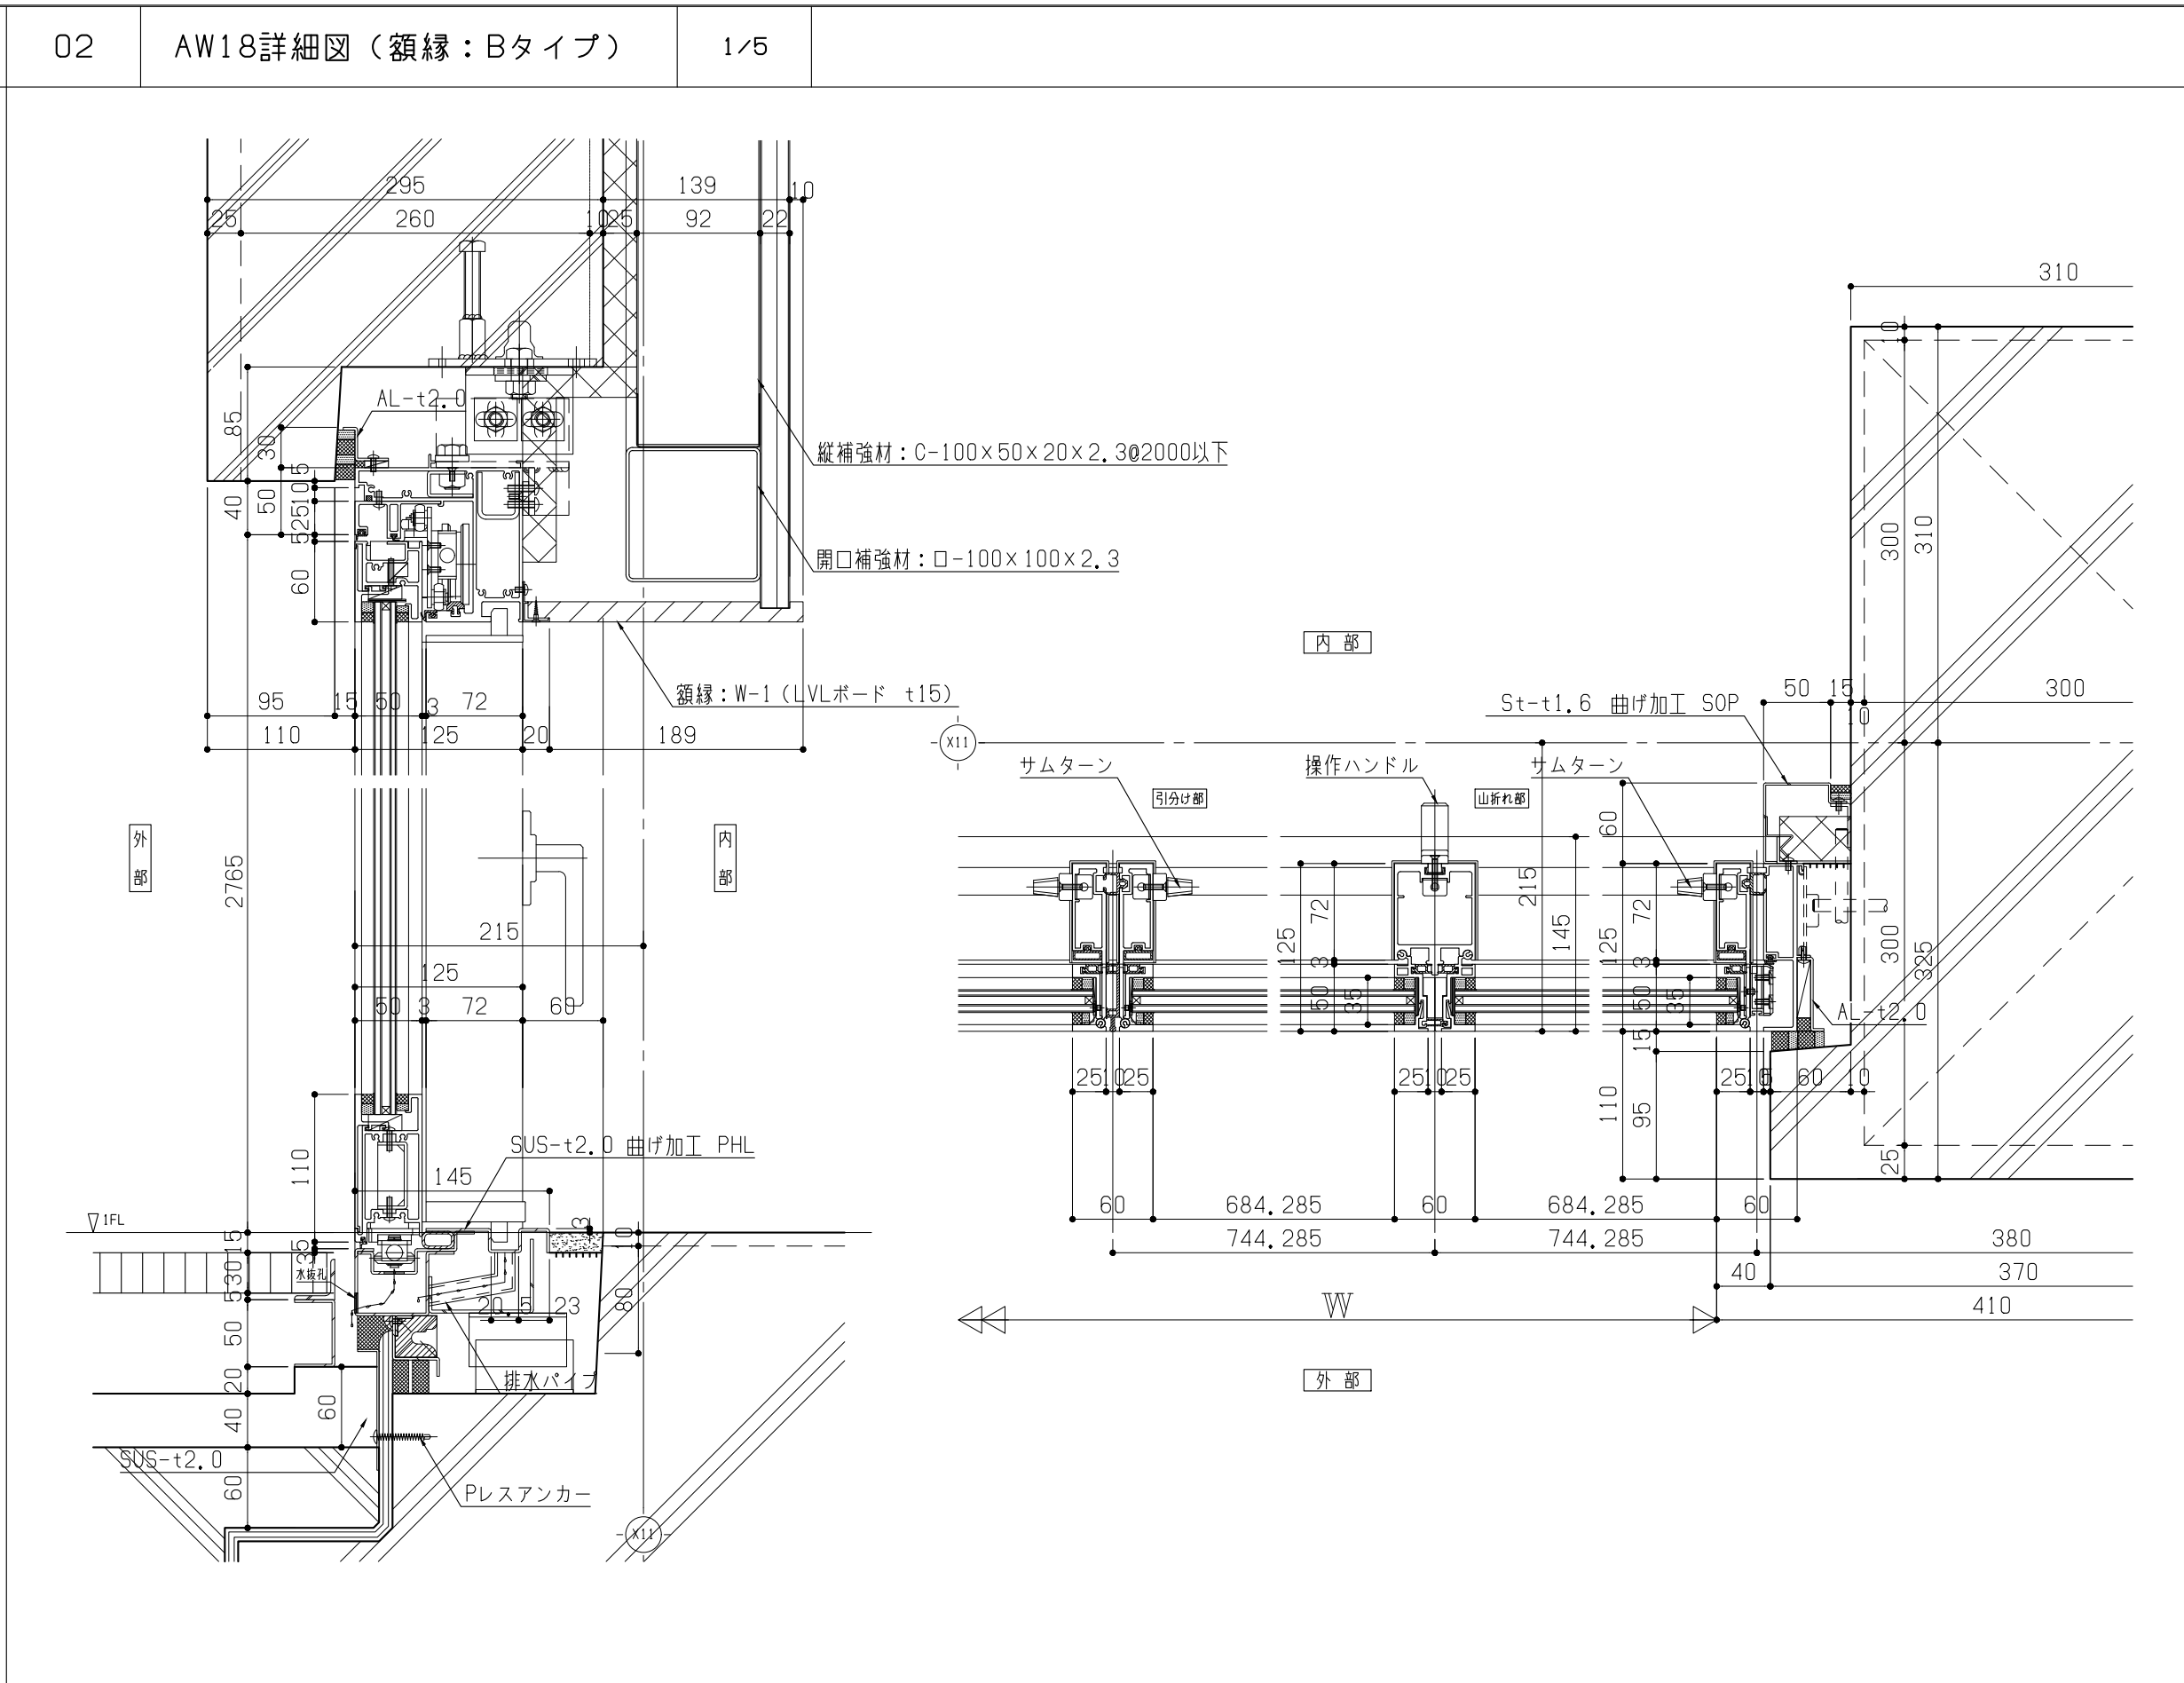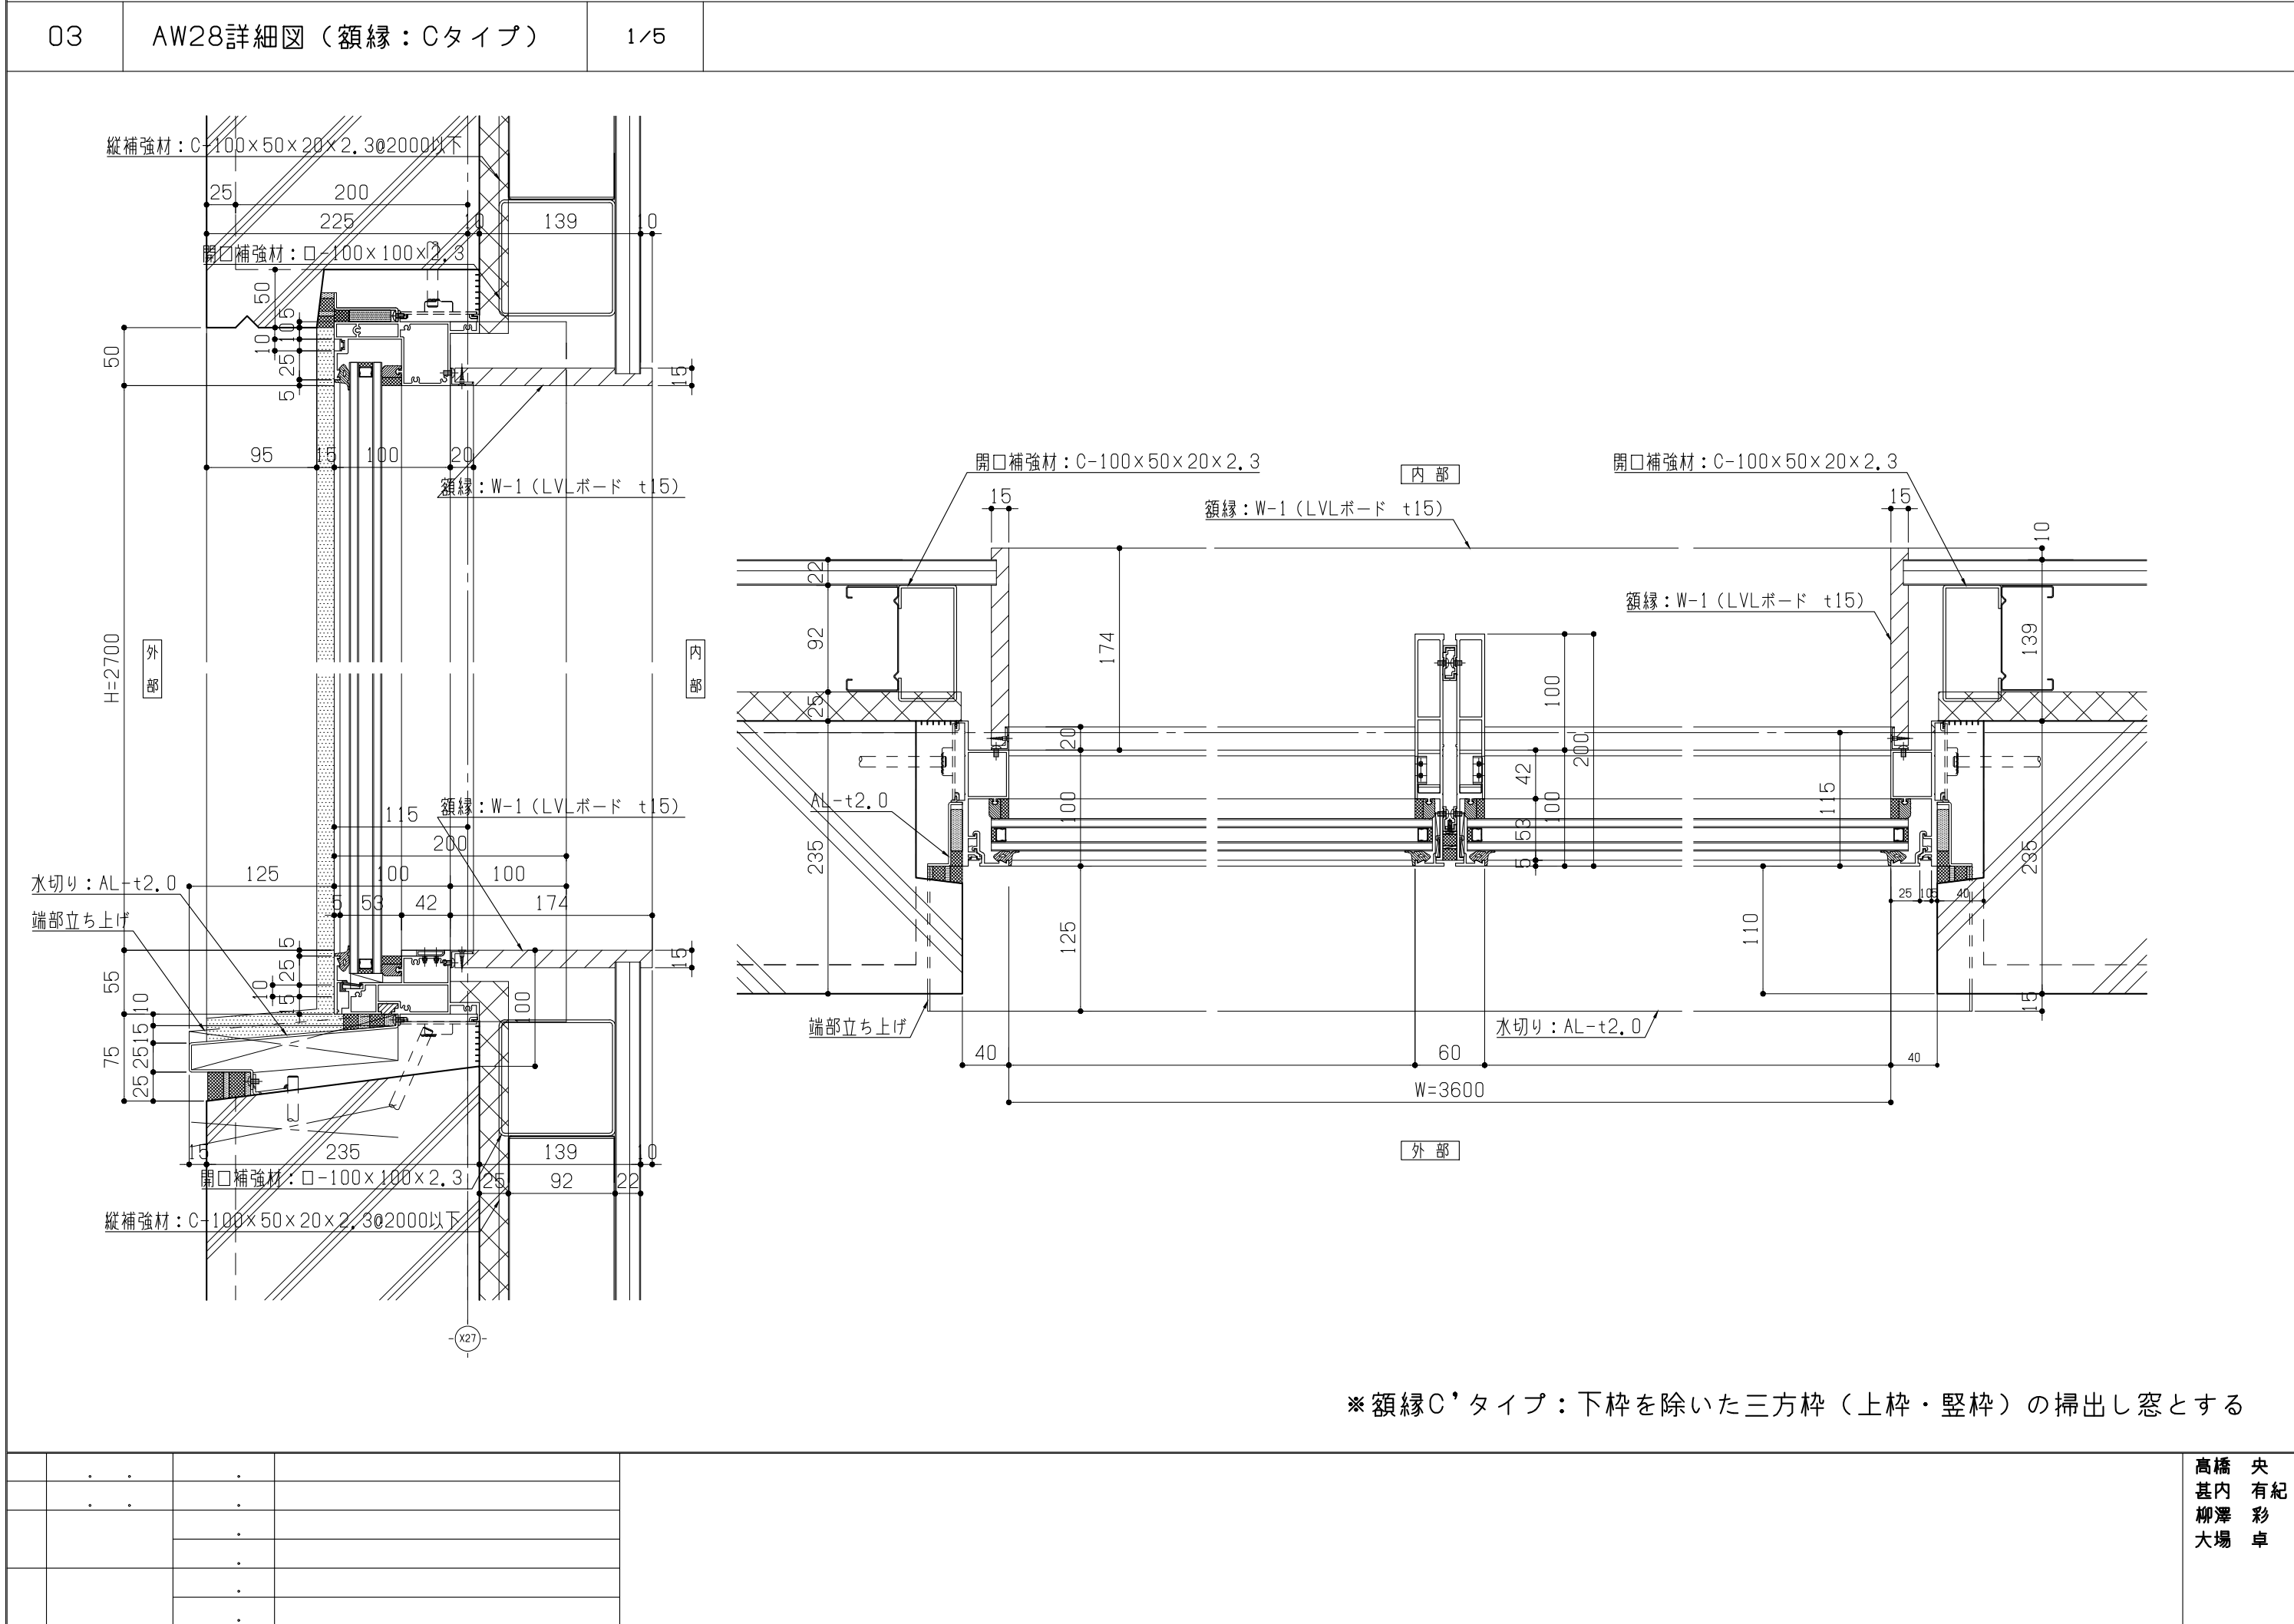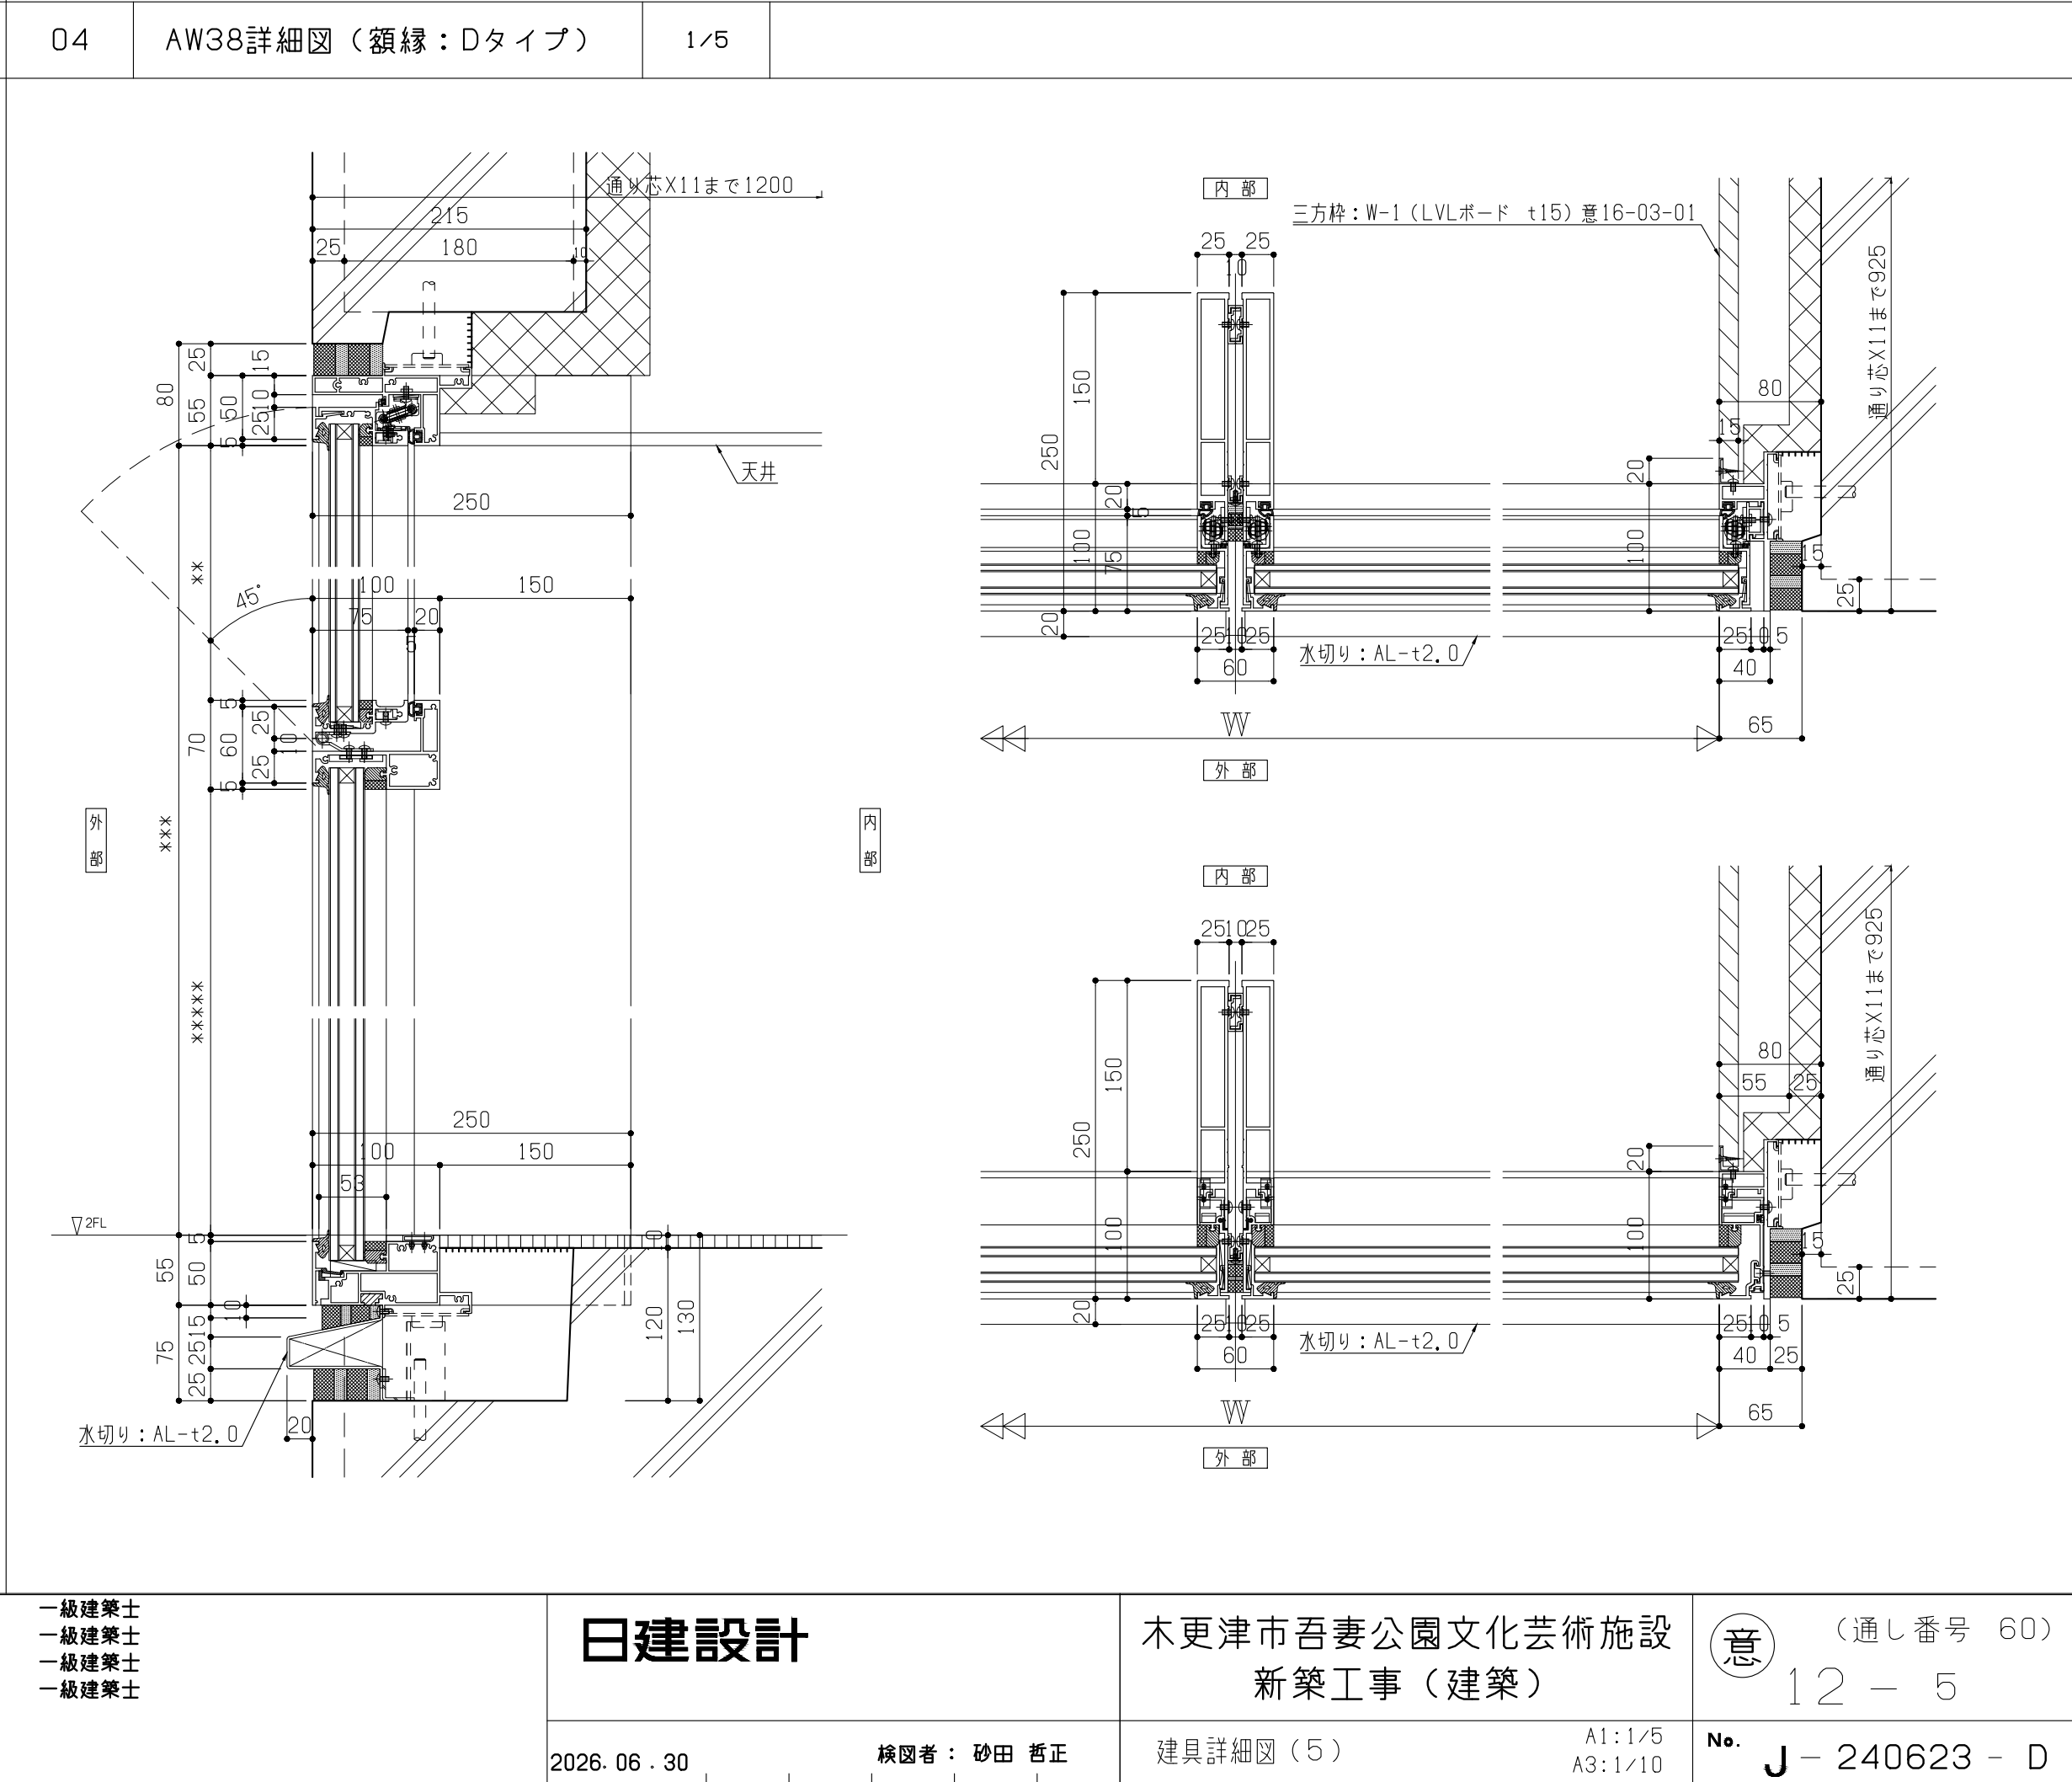01		AW1詳細図（額縁：Aタイプ）		1/5																	
																					
02		AW18詳細図（額縁：Bタイプ）		1/5																	
																					
03		AW28詳細図（額縁：Cタイプ）		1/5																	
																					
04		AW38詳細図（額縁：Dタイプ）		1/5																	
																					
※額縁C'タイプ：下枠を除いた三方枠（上枠・縦枠）の掃出し窓とする																					
<table><tr><td>高橋</td><td>中央</td><td>一級建築士</td></tr><tr><td>甚内</td><td>有紀</td><td>一級建築士</td></tr><tr><td>柳澤</td><td>彩</td><td>一級建築士</td></tr><tr><td>大場</td><td>卓</td><td>一級建築士</td></tr></table>		高橋	中央	一級建築士	甚内	有紀	一級建築士	柳澤	彩	一級建築士	大場	卓	一級建築士	日建設計		<table><tr><td>木更津市吾妻公園文化芸術施設 新築工事（建築）</td><td>（通し番号 60） 12 - 5</td></tr><tr><td>建具詳細図（5）</td><td>No. J - 240623 - D</td></tr></table>		木更津市吾妻公園文化芸術施設 新築工事（建築）	（通し番号 60） 12 - 5	建具詳細図（5）	No. J - 240623 - D
高橋	中央	一級建築士																			
甚内	有紀	一級建築士																			
柳澤	彩	一級建築士																			
大場	卓	一級建築士																			
木更津市吾妻公園文化芸術施設 新築工事（建築）	（通し番号 60） 12 - 5																				
建具詳細図（5）	No. J - 240623 - D																				
2026.06.30		検図者：砂田 哲正		A1:1/5 A3:1/10																	

01		建具表(2)																							
種類	番号	レベル	個数	室名	外部建具	盗窓記号	形式機構	枠内幅 (w)	枠内高さ (h)	引残し	中/方種欄	枠見付	ガラス種類	仕上	支持金物	自閉装置	ハンドル・把手	錠・締り金物	その他付属	気密性能	防火性能	セキュリティ性能	枠・くすの形状	備考	
SD	207	2FL	1	多目的便所4	-	E-2	片引きフラッシュ戸、ドアガラリ付き	1000	2100	105	-	25	-	SOP	-	DC-H	DH-2	SL-1	-		不燃性扉		枠S1-ST-1	ドアガラリ開口率30%：2型（有効0.04㎡）	
SD	208	2FL	2	便所3 便所4	-	A-2	片開きフラッシュ戸、ドアガラリ付き	700	2100		片	25	-	SOP	H	DC-1	LH-1	CP-H	DS		不燃性扉		枠S1-ST-1	開き角度90度,ドアガラリ開口率30%：2型（有効0.02㎡）	
SD	209	2FL	1	倉庫8	-	A-1	片開きフラッシュ戸	700	2100		片	25	-	SOP	H	DC-1	LH-1	CP	DS		不燃性扉		枠S1-ST-1	開き角度90度	
SD	210	2FL	1	屋内避難階段3	-	A-1	片開きフラッシュ戸	900	2100		片	25	-	SOP	H	DC-1	LH-1	-	DS		特定防火設備		枠S1-ST-1	開き角度90度	
SD	211	2FL	1	アンプ室	-	A-2	片開きフラッシュ戸、ドアガラリ付き	900	2100		片	25	-	SOP	H	DC-1	LH-1	CP	DS		不燃性扉		枠S1-ST-1	開き角度90度,ドアガラリ開口率30%：2型（有効0.04㎡）	
SD	212	2FL	2	会議室5	-	A-3	片開きフラッシュ戸＋袖ガラス窓	1400	2400		片	25	-	SOP	H	DC-1	LH-2	CP	DS		不燃性扉		枠S1-ST-1	開き角度90度,有効w800以上,w1:900,w2:500	
SD	213	2FL	2	倉庫7	-	E-1	片引きフラッシュ戸	900	2100	105	-	25	-	SOP	-	DC-H2	DH-4	-	-		不燃性扉		枠L1-ST-1		
SD	214	2FL	1	倉庫6	-	A-1	片開きフラッシュ戸	750	2100		片	25	-	SOP	H	DC-1	LH-1	CP	DS		不燃性扉		枠S1-ST-1	開き角度90度	
SD	215	2FL	1	屋内直通階段2	-	A-1	片開きフラッシュ戸	900	2100		片	25	-	SOP	H	DC-1	LH-1	-	DS		特定防火設備		枠S1-ST-1	開き角度90度	
SD	216	2FL	2	会議室8	-	A-3	片開きフラッシュ戸＋袖ガラス窓	1300	2400		片	25	-	SOP	H	DC-1	LH-2	CP	DS		不燃性扉		枠S1-ST-1	開き角度90度,有効w800以上,w1:900,w2:400	
SD	217	2FL	1	授乳室2	-	A-1	片開きフラッシュ戸	900	2100		片	25	-	SOP	H	DC-1	DH-4	PD-H	DS		不燃性扉		枠S1-ST-1	開き角度90度	
SD	218	2FL	1	ベビ－休憩室	-	E-1	片引きフラッシュ戸	1000	2100	100	-	25	-	SOP	-	DC-H	DH-4	SL-1	-		不燃性扉		枠L1-ST-1		
SD	219	2FL	2	男子便所4 女子便所4	-	A-2	片開きフラッシュ戸、ドアガラリ付き	900	2100		片	25	-	SOP	H	DC-1	DH-2	-	DS		不燃性扉		枠S1-ST-1	開き角度90度,ドアガラリ開口率30%：2型（有効0.01㎡）	
SD	220	2FL	1	点検・修繕資料作成室 兼対面相談室	-	A-1	片開きフラッシュ戸	900	2100		片	25	-	SOP	H	DC-1	LH-1	CP	DS	AT/T-2	不燃性扉		枠S7-ST-4	開き角度90度	
SD	221	2FL	2	屋内避難階段1 屋内避難階段2	-	A-1	片開きフラッシュ戸	600	2100		片	25	-	SOP	H	DC-1	LH-1	CP	DS-ZOM	PAT/T-5	特定防火設備		枠T5-ST-2	開き角度90度、下部エアタイト	
SD	222	2FL	2	一般廊架2	-	D-4	壁埋込随時閉鎖式防火戸	1900	3250		-	-	-	SOP	HC-1	c	HH-1	-	-		特定防火設備		枠F8		
SD	223	2FL	1	屋内直通階段2	-	D-4	壁埋込随時閉鎖式防火戸	2750	3200		-	-	-	SOP	HC-1	-	HH-1	-	-		特定防火設備		枠F8		
SD	224	2FL	1	屋内直通階段2	-	D-3	壁埋込随時閉鎖式防火戸<くり戸付き	1510	3200		-	-	-	SOP	HC-1	-	HH-1	-	-		特定防火設備		枠F7	<くり戸>w750,h1800	
SD	225	2FL	1	一般廊架5	-	D-3	壁埋込随時閉鎖式防火戸<くり戸付き	2780	3500		-	-	-	SOP	HC-1	-	HH-1	-	-		特定防火設備		枠F10	<くり戸>w750,h1800	
SD	226	2FL	1	ホウイ15	-	D-2	壁埋込随時閉鎖式防火戸<くり戸付き	1750	2700		-	-	-	SOP	HC-1	-	HH-1	-	-		特定防火設備		枠F9	<くり戸>w750,h1800,片袖/パネルw250,h2700	
SD	227	2FL	1	ホウイ14	-	D-3	壁埋込随時閉鎖式防火戸	2490	3000		-	-	-	SOP	HC-1	-	HH-1	-	-		特定防火設備		枠F10		
SD	301	3FL	1	ギョーラー1	○	B-1	両開きフラッシュ戸	1800	2100		片	25	-	DP-U	H	DC-1	LH-1	CP	DS-JC-3-FD	AT	不燃性扉		枠S10-ST-3	開き角度90度,枠のみSUS304 DP-U	
SD	302	3FL	1	展望ラウンジ	-	A-3	片開きフラッシュ戸＋袖ガラス窓	1800	2400		片	25	-	SOP	H	DC-1	DH-4	-	DS-JC-3-FD		不燃性扉		枠S1-ST-1	開き角度90度,w1:800,w2:1000	
SD	303	3FL	1	倉庫15	-	A-1	片開きフラッシュ戸	900	2100		両	25	-	SOP	H	DC-1	LH-1	CP	DS		不燃性扉		枠S2-ST-1	開き角度90度	
SD	304	3FL	1	前室9	○	A-1	片開きフラッシュ戸	600	2100		片	25	-	DP-U	H	DC-3	CSH	CP	DS		不燃性扉		枠S10-ST-3	開き角度90度,枠のみSUS304 DP-U	
SD	305	3FL	1	サニタリルーム	-	A-3	片開きフラッシュ戸＋袖ガラス窓	2780	2400		片	25	-	補T12	SOP	H	DC-1	LH-2	CP	DS-ZOM	AT/T-2	不燃性扉		枠S1-ST-2	開き角度90度,下部エアタイト,w1:1880,w2:900
SD	306	3FL	1	ホウイ17	-	A-1	片開きフラッシュ戸	900	2400		片	25	-	SOP	H	DC-1	LH-1	CP	DS		不燃性扉		枠S1-ST-1	開き角度90度	
SD	307	3FL	1	郷土資料室	-	E-4	片引きフラッシュ戸＋袖ガラス窓	2880	2400		-	25	-	T8(補T12)	SOP	-	DC-H	PB-2	CP		不燃性扉		枠L1-ST-1	w1:1000,w2:1880,引き残し100	
SD	308	3FL	1	郷土資料室	-	B-1	両開きフラッシュ戸	1600	2400		片	25	-	SOP	H	DC-1	LH-1	CP	DS-JC-3-FD		不燃性扉		枠S1-ST-1	開き角度150度	
SD	309	3FL	1	多目的 便所5	-	E-2	片引きフラッシュ戸、ドアガラリ付き	1000	2100	105	-	25	-	SOP	-	DC-H	DH-2	SL-1	-		不燃性扉		枠L1-ST-1	ドアガラリ開口率30%：2型（有効0.04㎡）	
SD	310	3FL	1	倉庫14	-	A-1	片開きフラッシュ戸	900	2100		両	25	-	SOP	H	DC-1	LH-1	CP	DS		不燃性扉		枠S2-ST-1	開き角度90度	
SD	311	3FL	1	倉庫13	-	A-1	片開きフラッシュ戸	750	2100		両	25	-	SOP	H	DC-1	LH-1	CP	DS		不燃性扉		枠S2-ST-1	開き角度90度	
SD	312	3FL	1	屋内避難階段3	-	A-1	片開きフラッシュ戸	900	2100		片	25	-	SOP	H	DC-1	LH-1	-	DS		特定防火設備		枠S1-ST-1	開き角度90度	
SD	313	3FL	1	郷土資料作業室	-	A-1	片開きフラッシュ戸	900	2400		片	25	-	SOP	H	DC-1	LH-1	CP-E	DS		不燃性扉		枠S1-ST-1	開き角度90度	
SD	314	3FL	1	閉架書庫	-	B-1	両開きフラッシュ戸	1800	2400		片	25	-	SOP	H	DC-1	LH-1	CP	DS-JC-3-FD		防火設備	CR	枠S1-ST-1	開き角度90度	
SD	315	3FL	1	閉架書庫	-	B-1	両開きフラッシュ戸	1800	2400		片	25	-	SOP	H	DC-1	LH-1	CP	DS-JC-3-FD		防火設備		枠S1-ST-1	開き角度90度	
SD	316	3FL	1	ホウイ16	○	B-1	両開きフラッシュ戸	1400	2100		片	25	-	DP-U	H	DC-1	LH-1	CP	DS-JC-3-FD	AT	不燃性扉		枠S10-ST-3	開き角度90度,枠のみSUS304 DP-U	
SD	317	3FL	2	屋外機械置場	○	A-1	片開きフラッシュ戸	900	2100		両	25	-	DP-U	H	DC-1	LH-1	CP	DS	AT	不燃性扉		枠S10-ST-3	開き角度90度,枠のみSUS304 DP-U	
SD	318	3FL	4	倉庫10 倉庫11 DPS2	-	A-1	片開きフラッシュ戸	900	2100		両	25	-	SOP	H	DC-1	LH-1	CP	DS		不燃性扉		枠S2-ST-1	開き角度90度	
SD	319	3FL	1	屋内直通階段4	-	A-1	片開きフラッシュ戸	900	2100		片	25	-	SOP	H	DC-1	LH-1	CP	DS		特定防火設備		枠S1-ST-1	開き角度90度	
SD	320	3FL	1	倉庫9	-	E-1	片引きフラッシュ戸	900	2100	105	-	25	-	SOP	-	DC-H	DH-1	SL-2	-		不燃性扉		枠L1-ST-1		
SD	321	3FL	1	倉庫12	-	E-1	片引きフラッシュ戸	900	2100	105	-	25	-	SOP	-	DC-H	DH-1	SL-2	-		不燃性扉		枠L1-ST-1		
SD	322	3FL	2	女子便所5 男子便所5	-	A-2	片開きフラッシュ戸、ドアガラリ付き	900	2100		片	25	-	SOP	H	DC-1	DH-2	-	DS		不燃性扉		枠S1-ST-1	開き角度90度,ドアガラリ開口率30%：2型（有効0.06㎡）	
SD	323	3FL	1	倉庫6（和室）	-	E-1	片引きフラッシュ戸	1000	2100	150	-	25	-	SOP	-	-	DH-3	CP	DS		特定防火設備		枠L1-ST-1	有効w800以上	
SD	324	3FL	1	会議室7（調理室）	-	E-3	片引きフラッシュ戸＋袖ガラス窓	2900	2400		-	25	-	SOP	-	-	DH-3	CP	DS		不燃性扉		枠L1-ST-1	有効w800以上,w1:900,w2:2000,引き残し150	
SD	325	3FL	1	調理室	-	A-1	片開きフラッシュ戸	900	2100		両	25	-	SOP	HC-1	DC-1	G-1	CP	DS-ZOM	PAT/T-5	特定防火設備		枠T5-ST-2	開き角度90度、下部エアタイト	
SD	326	3FL	1	オフィススペース1	-	D-3	壁埋込随時閉鎖式防火戸<くり戸付き	1510	2700		-	-	-	SOP	HC-1	-	HH-1	-	-		特定防火設備		枠F9	<くり戸>w750,h1800	
SD	327	3FL	1	オフィススペース1	-	D-2	壁埋込随時閉鎖式防火戸<くり戸付き	1500	2700		-	-	-	SOP	HC-1	-	HH-1	-	-		防火設備		枠F9	<くり戸>w750,h1800	
SD	328	3FL	2	ギョーラー2	-	D-4	壁埋込随時閉鎖式防火戸	2450	2700		-	-	-	SOP	HC-1	-	HH-1	-	-		特定防火設備		枠F10		
SD	401	4FL	2	フロアホスト室	-	A-1	片開きフラッシュ戸	700	2100		片	25	-	SOP	H	DC-1	LH-1	CP	DS		PAT/T-3	不燃性扉	枠P1-ST-4	開き角度90度	
SD	402	4FL	1	フロアホスト室	-	A-1	片開きフラッシュ戸	600	600		両	25	-	SOP	H	DC-1	LH-1	CP	DS		PAT/T-3	不燃性扉	枠P1-ST-4	開き角度90度	
SD	403	4FL	1	管理地道	-	B-4	親子開きフラッシュ戸	1200	2400		片	25	-	SOP	H	DC-1	LH-1	CP	DS		特定防火設備		枠S2-ST-4	開き角度90度	
SD	404	4FL	1	屋内避難階段1	-	A-1	片開きフラッシュ戸	900	2100		片	25	-	SOP	H	DC-1	LH-1	CP	DS		特定防火設備		枠P1-ST-4	開き角度90度	
SD	405	4FL	1	屋内避難階段1	-	A-1	片開きフラッシュ戸	600	1800		両	25	-	SOP	H	DC-1	LH-1	CP	DS		PAT/T-3	特定防火設備	枠P1-ST-3	開き角度90度	
SD	406	4FL	1	前室10	-	A-1	片開きフラッシュ戸	600	2100		両	25	-	SOP	H	DC-1	LH-1	CP	DS		PAT/T-3	不燃性扉	枠P1-ST-4	開き角度90度	
SD	407	4FL	1	前室10	-	A-1	片開きフラッシュ戸	600	1800		両	25	-	SOP	H	DC-1	LH-1	CP	DS		PAT/T-3	特定防火設備	枠P1-ST-3	開き角度90度	
SD	408	4FL	1	廊下5	○	A-1	片開きフラッシュ戸	900	2100		両	25	-	DP-U	H	DC-1	LH-1	CP	DS		AT	不燃性扉	枠S10-ST-3	開き角度90度,枠のみSUS304 DP-U	
SD	409	4FL	1	廊下4	○	B-4	親子開きフラッシュ戸	1200	2100		両	25	-	DP-U	H	DC-1	LH-1	CP	DS-JC-3-FD	AT	特定防火設備		枠S10-ST-3	開き角度90度	
SD	410	4FL	1	屋外機械置場	○	B-1	両開きフラッシュ戸	2400	2400		両	25	-	DP-U	H	DC-3	CSH	CP	DS-JC-3-FD		不燃性扉		枠S2	開き角度90度,枠のみSUS304 DP-U	
SD	P01	PHFL	1	排煙ファン室	○	B-1	両開きフラッシュ戸	2400	1400		両	25	-	DP-U	H	DC-1	LH-1	CP	DS-JC-3-FD	AT	不燃性扉		枠S10-ST-3	開き角度90度,枠のみSUS304 DP-U	
SD	P02	PHFL	1	戸心	-	A-1	片開きフラッシュ戸	900	1800		両	25	-	SOP	H	DC-1	LH-1	-	DS		特定防火設備		-	開き角度90度	
SSD	B01	B1FL	1	エントランスホール1	○	F-1	片引き自動ガラス框戸	900	2400	55	-	25	-	HRT8	2B(SUS)	-	エンジン装置	-	-		特定防火設備		-	有効w900以上,センサーカット,電気錠,パニックオープン	
SSD	101	1FL	1	風除室	-	F-2	引分け自動ガラス框戸＋袖ガラス窓	3590	3200		-	-	-	T8(補T12)	2B(SUS)	-	エンジン装置	-	-		不燃性扉		枠S10	有効w900以上,w1:1585,w2:1002.5,電気錠,パニックオープン	
SSD	102	1FL	1	風除室	-	F-3	引分け自動ガラス框戸	1585	3200	100	-	25	-	T8	2B(SUS)	-	エンジン装置	-	-		不燃性扉		-	有効w900以上	
SSD	103	1FL	1	エントランスロビー2	○	B-2	両開きフラッシュ戸＋袖ガラス窓																		

01		耐火構造各部仕様		03		耐火被覆材料 耐火材料																																
特記なき場合は下記とする。 ○耐火被覆は半湿式として表面硬化処理(表面鍍押えの上スラー1回吹付)を施す。 ○柱・梁共に主要構造部のみ耐火被覆を施す。				半湿式吹付耐火被覆材		吹付ロックウール程度		部位	耐火時間	認定番号	厚さ																											
								梁（単体）	1時間	FP060BM-9408	25mm																											
								柱（単体）	1時間	FP060CN-9460	25mm																											
				シート巻付式耐火被覆材		SKタイカシート程度 (エスケー化研株式会社)		部位	耐火時間	認定番号	厚さ																											
								柱（単体）	1時間	FP060CN-0584	3mm（1.5mm×2重貼）																											
耐火被覆を施さない鉄骨部材は下記とする。 ※主要構造部以外の部材 ※多目的ホールの小屋組のうち、フォアロースポット室の床面から梁下端までの離隔が4m以上の梁（概略図参照） ※多目的ホールのテクニカルギャラリーを構成する部材 ※大屋根広場の小屋組（直下の床から4.0m超えるため。） ※屋外設備スペース6、受変電設備スペースの床組を構成する部材 ※屋上目隠し壁を支持する柱 耐火被覆材料の使い分けは下記とする。 シート巻付式耐火被覆材の使用場所 ※大屋根広場の丸柱（Y3-X1～X10） ※2階 間寛スペース1の丸柱（X11-Y5～Y7、X12-Y4～Y8） 半湿式吹付耐火被覆材の使用場所 ※巻付式耐火被覆材以外の部位				概略図（PHFL-1800 梁伏図）																																		
02		主要構造耐火リスト																																				
階	外壁（耐力壁）	外壁（非耐力壁）	柱	梁	床	屋根	階段																															
4階 ～1階	1時間 RC（t≧100mm） H12建告1399号 第1項第5号	1時間(延焼の恐れのある部分) RC（t≧100mm） H12建告1399号 第1項第6号 30分(その他の部分) RC（t≧100mm） H12建告1399号 第1項第7号	1時間 S造 (耐火被覆の 耐火時間区分参照) RC造（小径≧250mm） SRC造（小径≧250mm） H12建告1399号 第2項第2号ロ	1時間 S造 (耐火被覆の 耐火時間区分参照) RC造 H12建告1399号 第4項第2号イ	1時間 RC造（t≧70mm） H12建告1399号 第3項第2号イ	30分 S造（大屋根） FP030RF-9326 RC造 H12建告1399号 第5項第1号	30分 S造 H12建告1399号 第6項第4号 RC造 H12建告1399号 第6項第1号																															
	B1階		2時間 RC（t≧100mm） H12建告1399号 第1項第4号	2時間 RC造（小径≧250mm） SRC造（小径≧250mm） (鉄骨からのかぶり厚≧50mm） H12建告1399号 第2項第2号ロ	2時間 RC造 H12建告1399号 第4項第2号イ	2時間 RC造（t≧100mm） H12建告1399号 第3項第1号イ																																
LW-1		軽量鉄骨間仕切壁片面貼	1/10	LW-2	軽量鉄骨間仕切壁両面貼	1/10	LW-3	軽量鉄骨間仕切壁両面貼	1/10	LWF-1	軽量鉄骨間仕切壁片面貼 (1時間耐火)	1/10	LWF-2	軽量鉄骨間仕切壁 (1時間耐火)	1/10	LWS-1	遮音軽量鉄骨間仕切壁 (1時間耐火)	1/10	LWS-2	遮音軽量鉄骨間仕切壁 (1時間耐火)	1/10																	
JNMJ01227E●				JNMJ01228E●				JNMJ01228E●				JNMJ01230E●				JNMJ01233E●		JNMJ01234E●																				
仕様		上張材	下張材	ボード質量合計 kg/m ² 以下	仕様	上張材	下張材	ボード質量合計 kg/m ² 以下	仕様	上張材	下張材	ボード質量合計 kg/m ² 以下	仕様	上張材	下張材	ボード質量合計 kg/m ² 以下	仕様	上張材	下張材	ボード質量合計 kg/m ² 以下																		
一般		12, 5GB-R	12, 5GB-R	18	一般	12, 5GB-R	12, 5GB-R	35	一般	12, 5GB-R	9, 5GB-NC	35	1時間耐火	21GB-F	21GB-F	33	1時間耐火	12, 5GB-F	12, 5GB-F	40	1時間耐火	12, 5GB-F	12, 5GB-F	40	1時間耐火	12, 5GB-F	12, 5GB-F	40	1時間耐火	52以上	9, 5GB-H	12, 5GB-F	43	1時間耐火	52以上	9, 5GB-H	12, 5GB-F	43
備考：100型以上のスタッド使用		※便所各所、SK、廃棄物保管庫の上張材 GB-R→GB-Sに読み替える		※便所各所、SK、廃棄物保管庫の上張材 GB-R→GB-Sに読み替える		※便所各所、SK、廃棄物保管庫の上張材 GB-R→GB-Sに読み替える		※便所各所、SK、廃棄物保管庫の上張材 GB-R→GB-Sに読み替える		※便所各所、SK、廃棄物保管庫の上張材 GB-R→GB-Sに読み替える		※便所各所、SK、廃棄物保管庫の上張材 GB-R→GB-Sに読み替える		※便所各所、SK、廃棄物保管庫の上張材 GB-R→GB-Sに読み替える		※便所各所、SK、廃棄物保管庫の上張材 GB-R→GB-Sに読み替える		※便所各所、SK、廃棄物保管庫の上張材 GB-R→GB-Sに読み替える		※便所各所、SK、廃棄物保管庫の上張材 GB-R→GB-Sに読み替える																		
W-1		軽量鉄骨間仕切壁片面貼	1/10	W-2	壁ボード張り (薄型軽量鉄骨下地)	1/10	W-3	吸音壁	1/10	W-4	吸音壁	1/10	折板屋根（大屋根）		1/10																							
スラブまたは梁下		上張材 小口テープ張り		天井面		上張材 下張材		上張材（12.5 GB-R） 下張材（9.5 GB-R）		床スラブ		断熱材（ある場合）		有孔ボード t9.5（縦貼） 寒冷紗 GW t25(24kg) スタッド Ø303		不燃木有孔合板 t9.0（縦貼） 寒冷紗 GW t50(32kg) スタッド Ø303		採光用カバー：ポリカーボネイト板 補強金具 Ø1,000：垂鉛メッキ鋼板 t=2.3 キャップ：屋根同材 上置き材：完全かん合式折板 カラーガルバリウム鋼板 t=1.0 裏打ち材：無機質高充填フォームプラスチック (準不燃材料認定品QM-9849) 1種 4mm 吊子：垂鉛メッキ鋼板 t=2.3 タイトフレーム：垂鉛メッキ鋼板 t=3.2 タイトフレーム受け：C-100×50×20×2.3																				

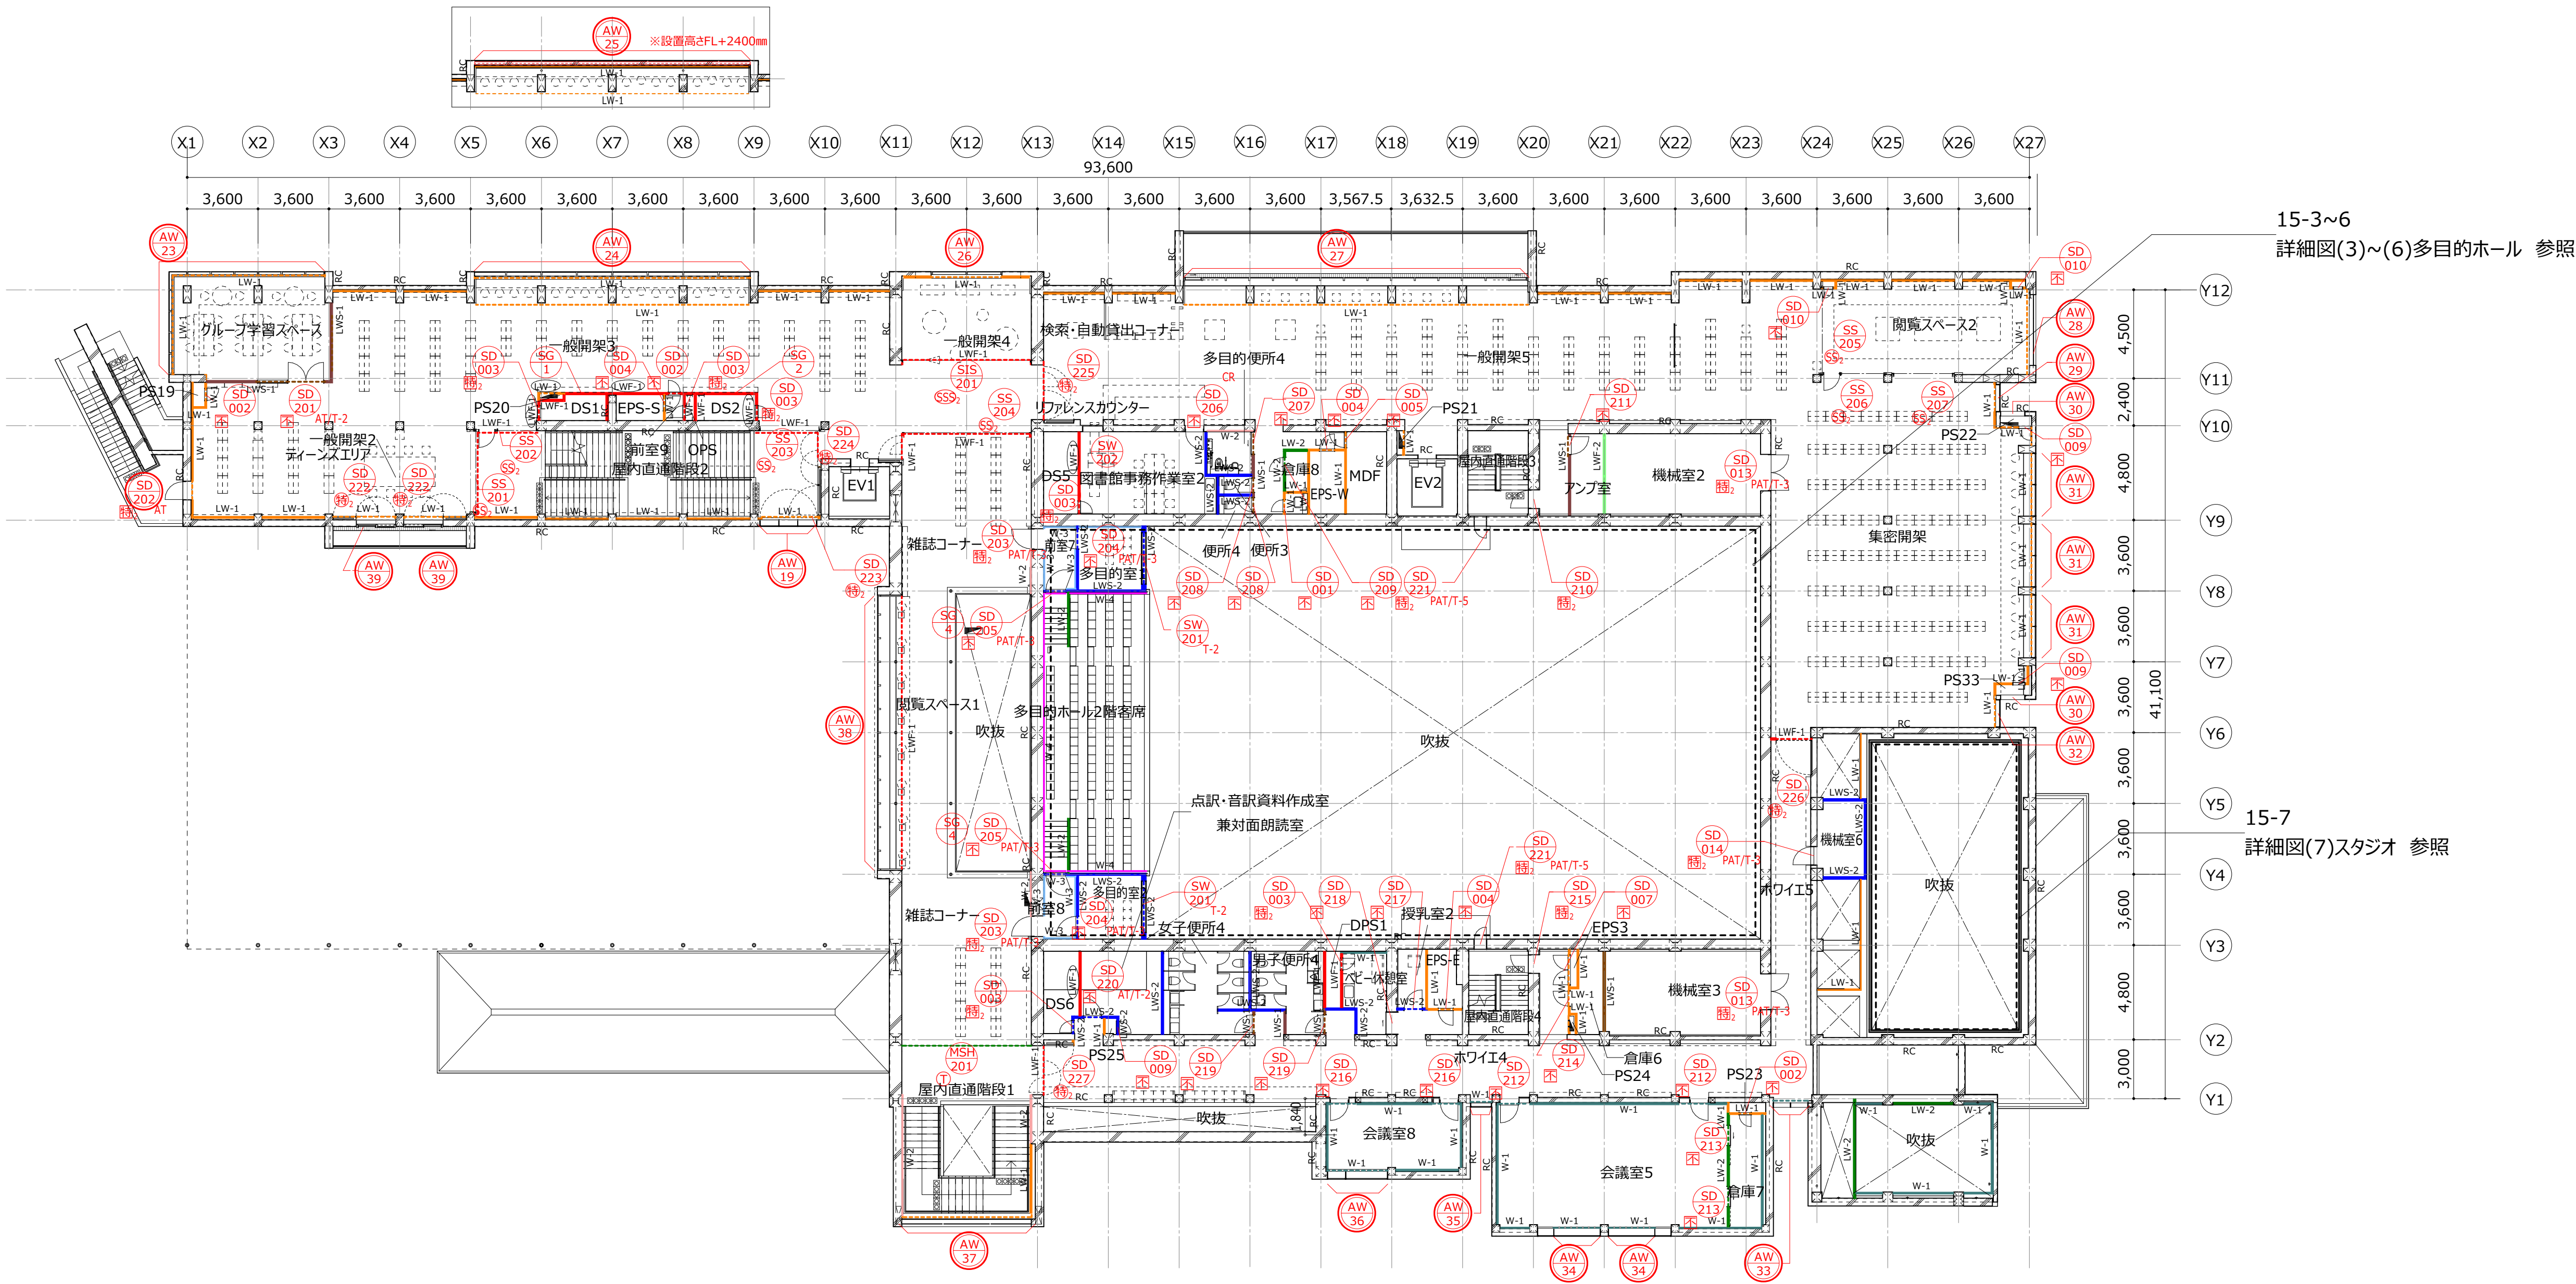

概工	...	...	...
竣工	...	...	...
配理	...	...	...
施工	...	...	...

・点線表記の壁種別ラインは、腰壁・下がり壁を示す。
・壁符号○印はGB-R12.5を増貼りする。

高橋 央 一級建築士
基内 有紀 一級建築士
柳澤 彩 一級建築士
大場 卓 一級建築士

日建設計


2026.06.30.

検図者:砂田 哲正

木更津市吾妻公園文化芸術施設
新築工事(建築)

2階建具配置図・壁種別図

意 (通し番号 67)
12 - 12
No. J - 240623 - D

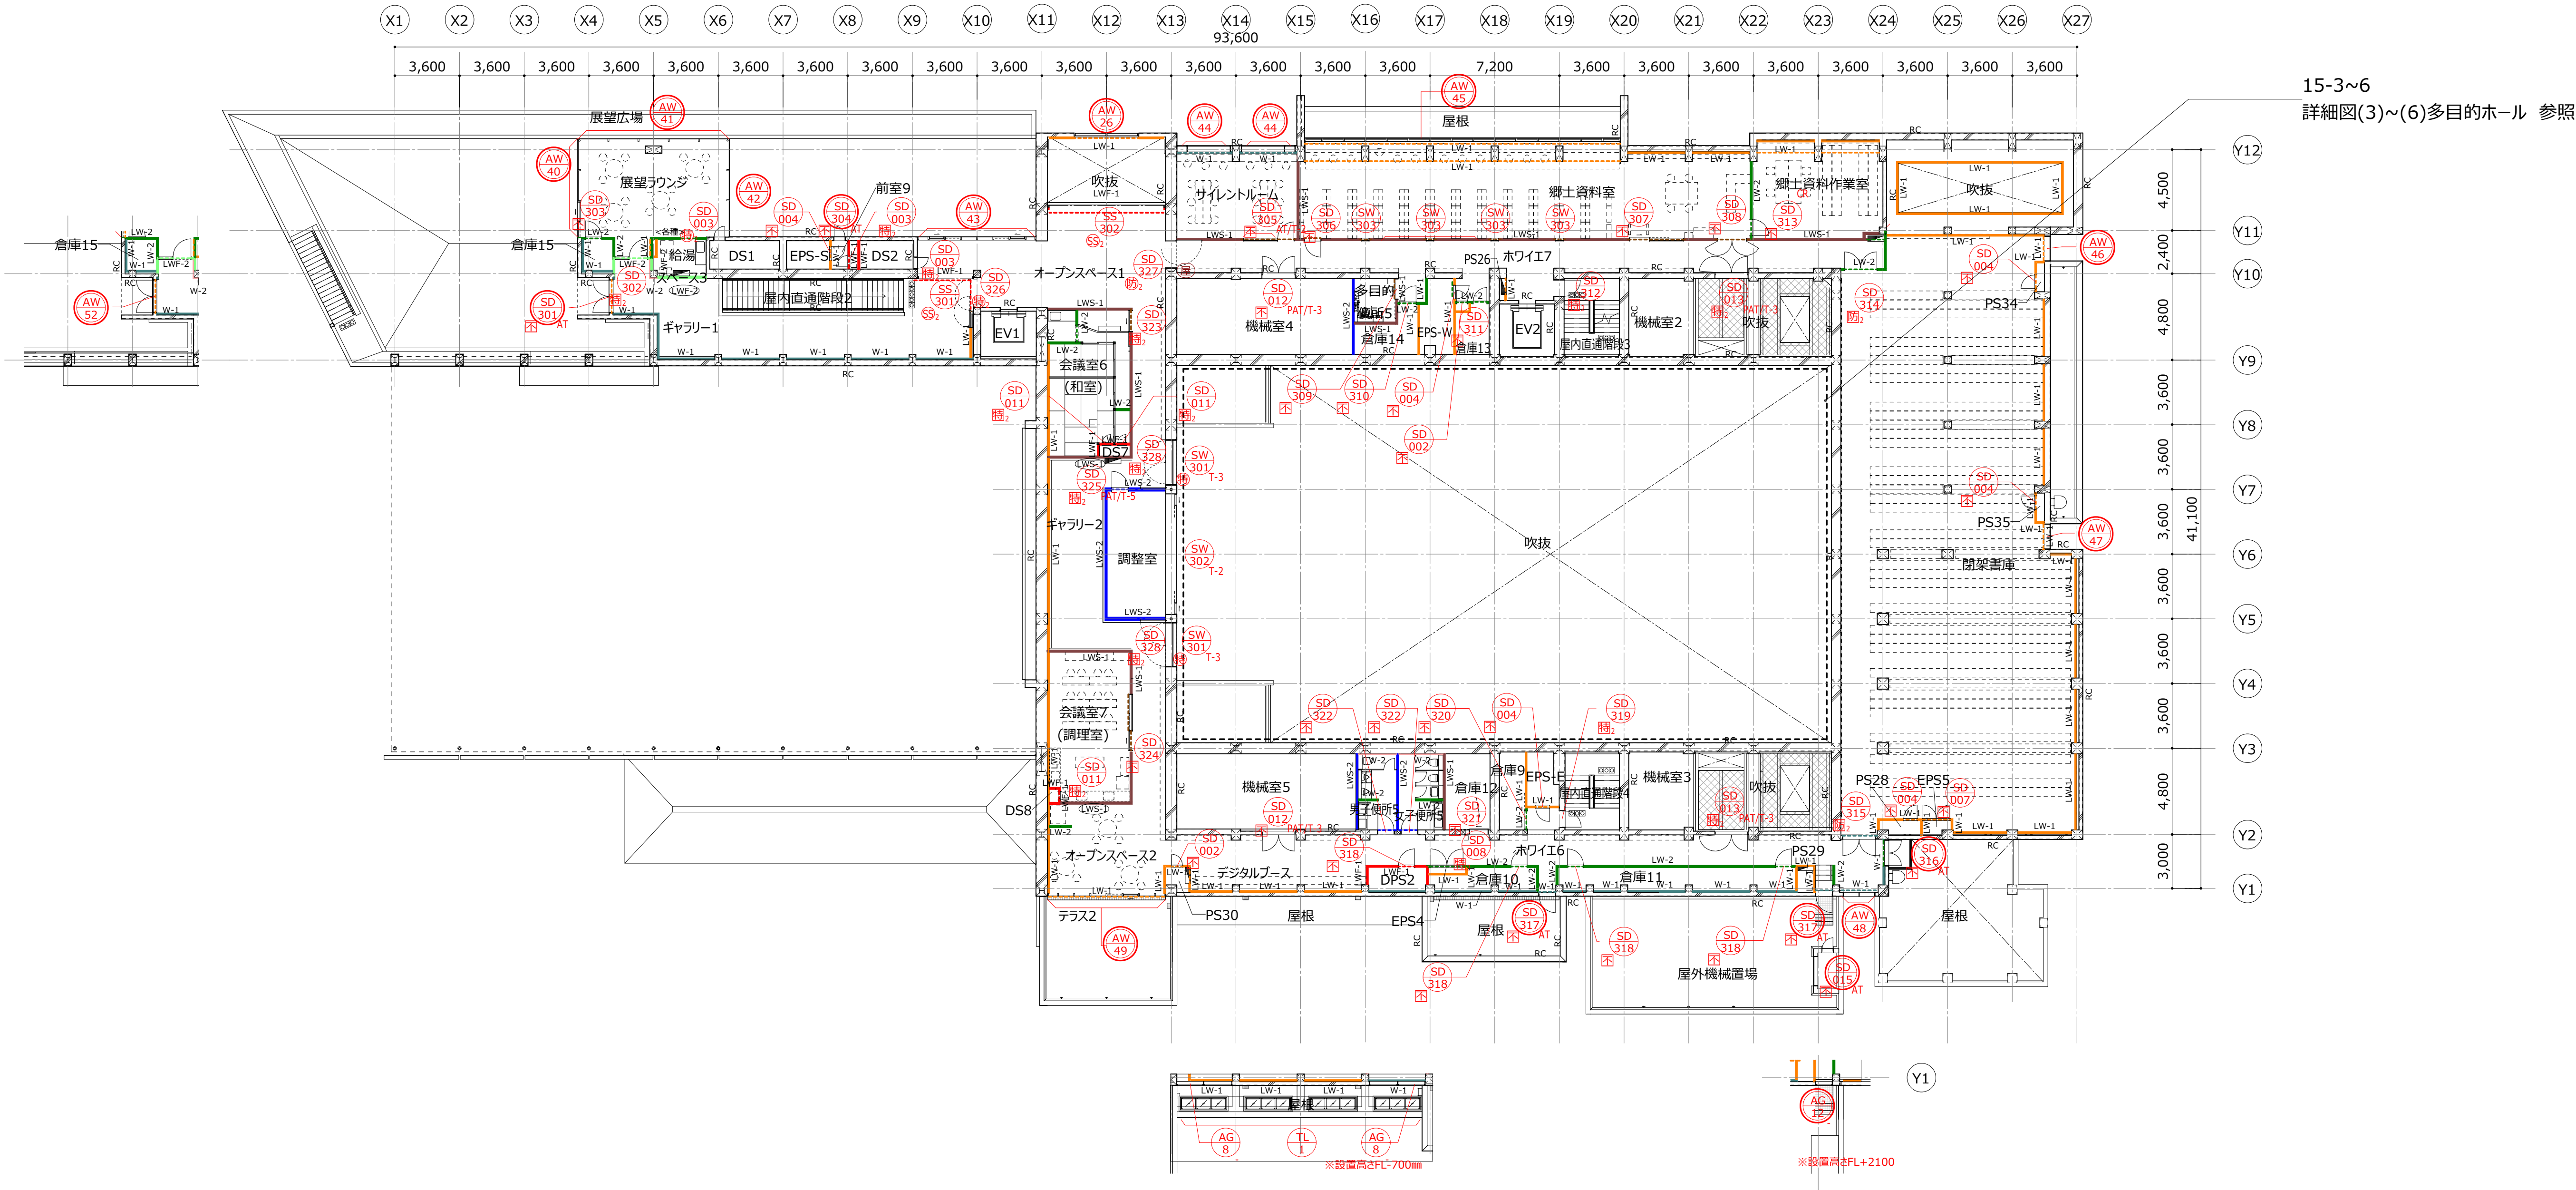

概工	..	..	
竣工	..	..	
配理		..	
施工		..	

・点線表記の壁種別ラインは、腰壁・下がり壁を示す。
・壁符号○印はGB-R12.5を増貼りする。

高橋 央 一級建築士
基内 有紀 一級建築士
柳澤 彩 一級建築士
大場 卓 一級建築士

日建設計

2026.06.30.

検図者:砂田 哲正

木更津市吾妻公園文化芸術施設
新築工事(建築)


A1:1/200
A3:1/400

意 (通し番号 68)
12 - 13
No. J - 240623 - D

01

PH階建具配置図・壁種別図


A1:1/200
A3:1/400

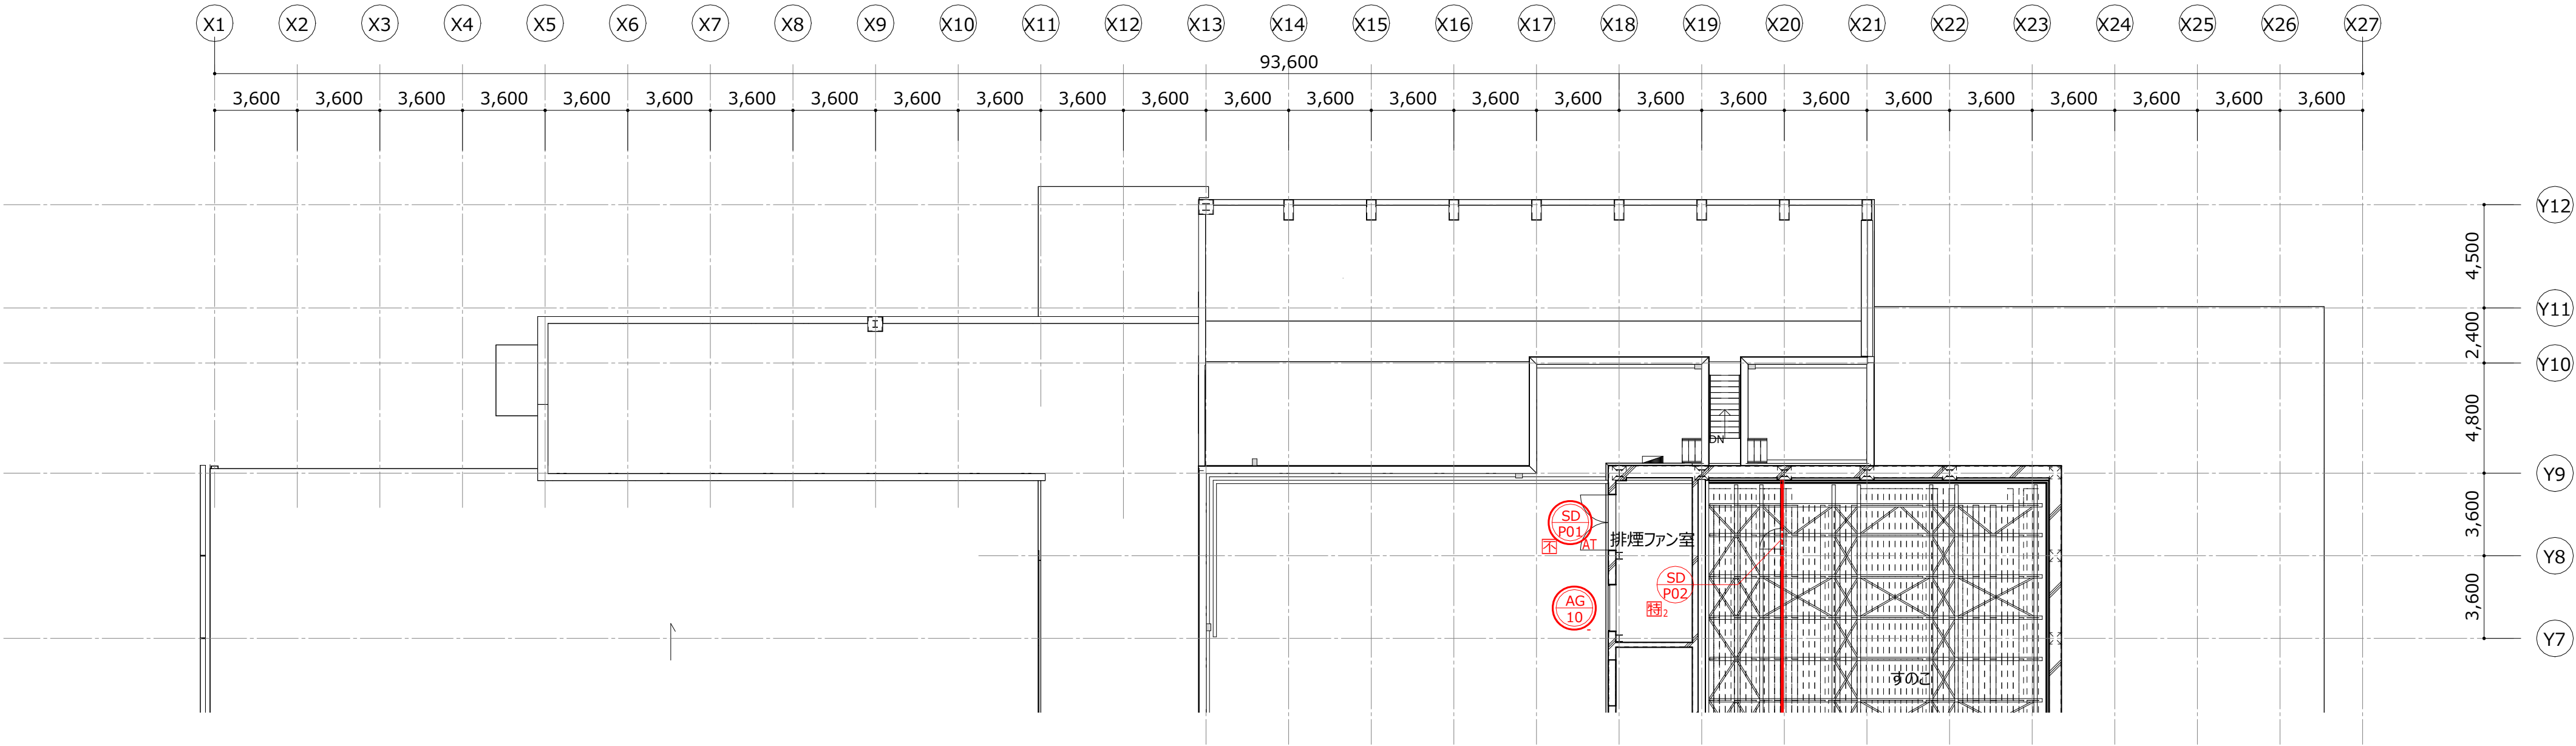

02

4階建具配置図・壁種別図

A1:1/200
A3:1/400

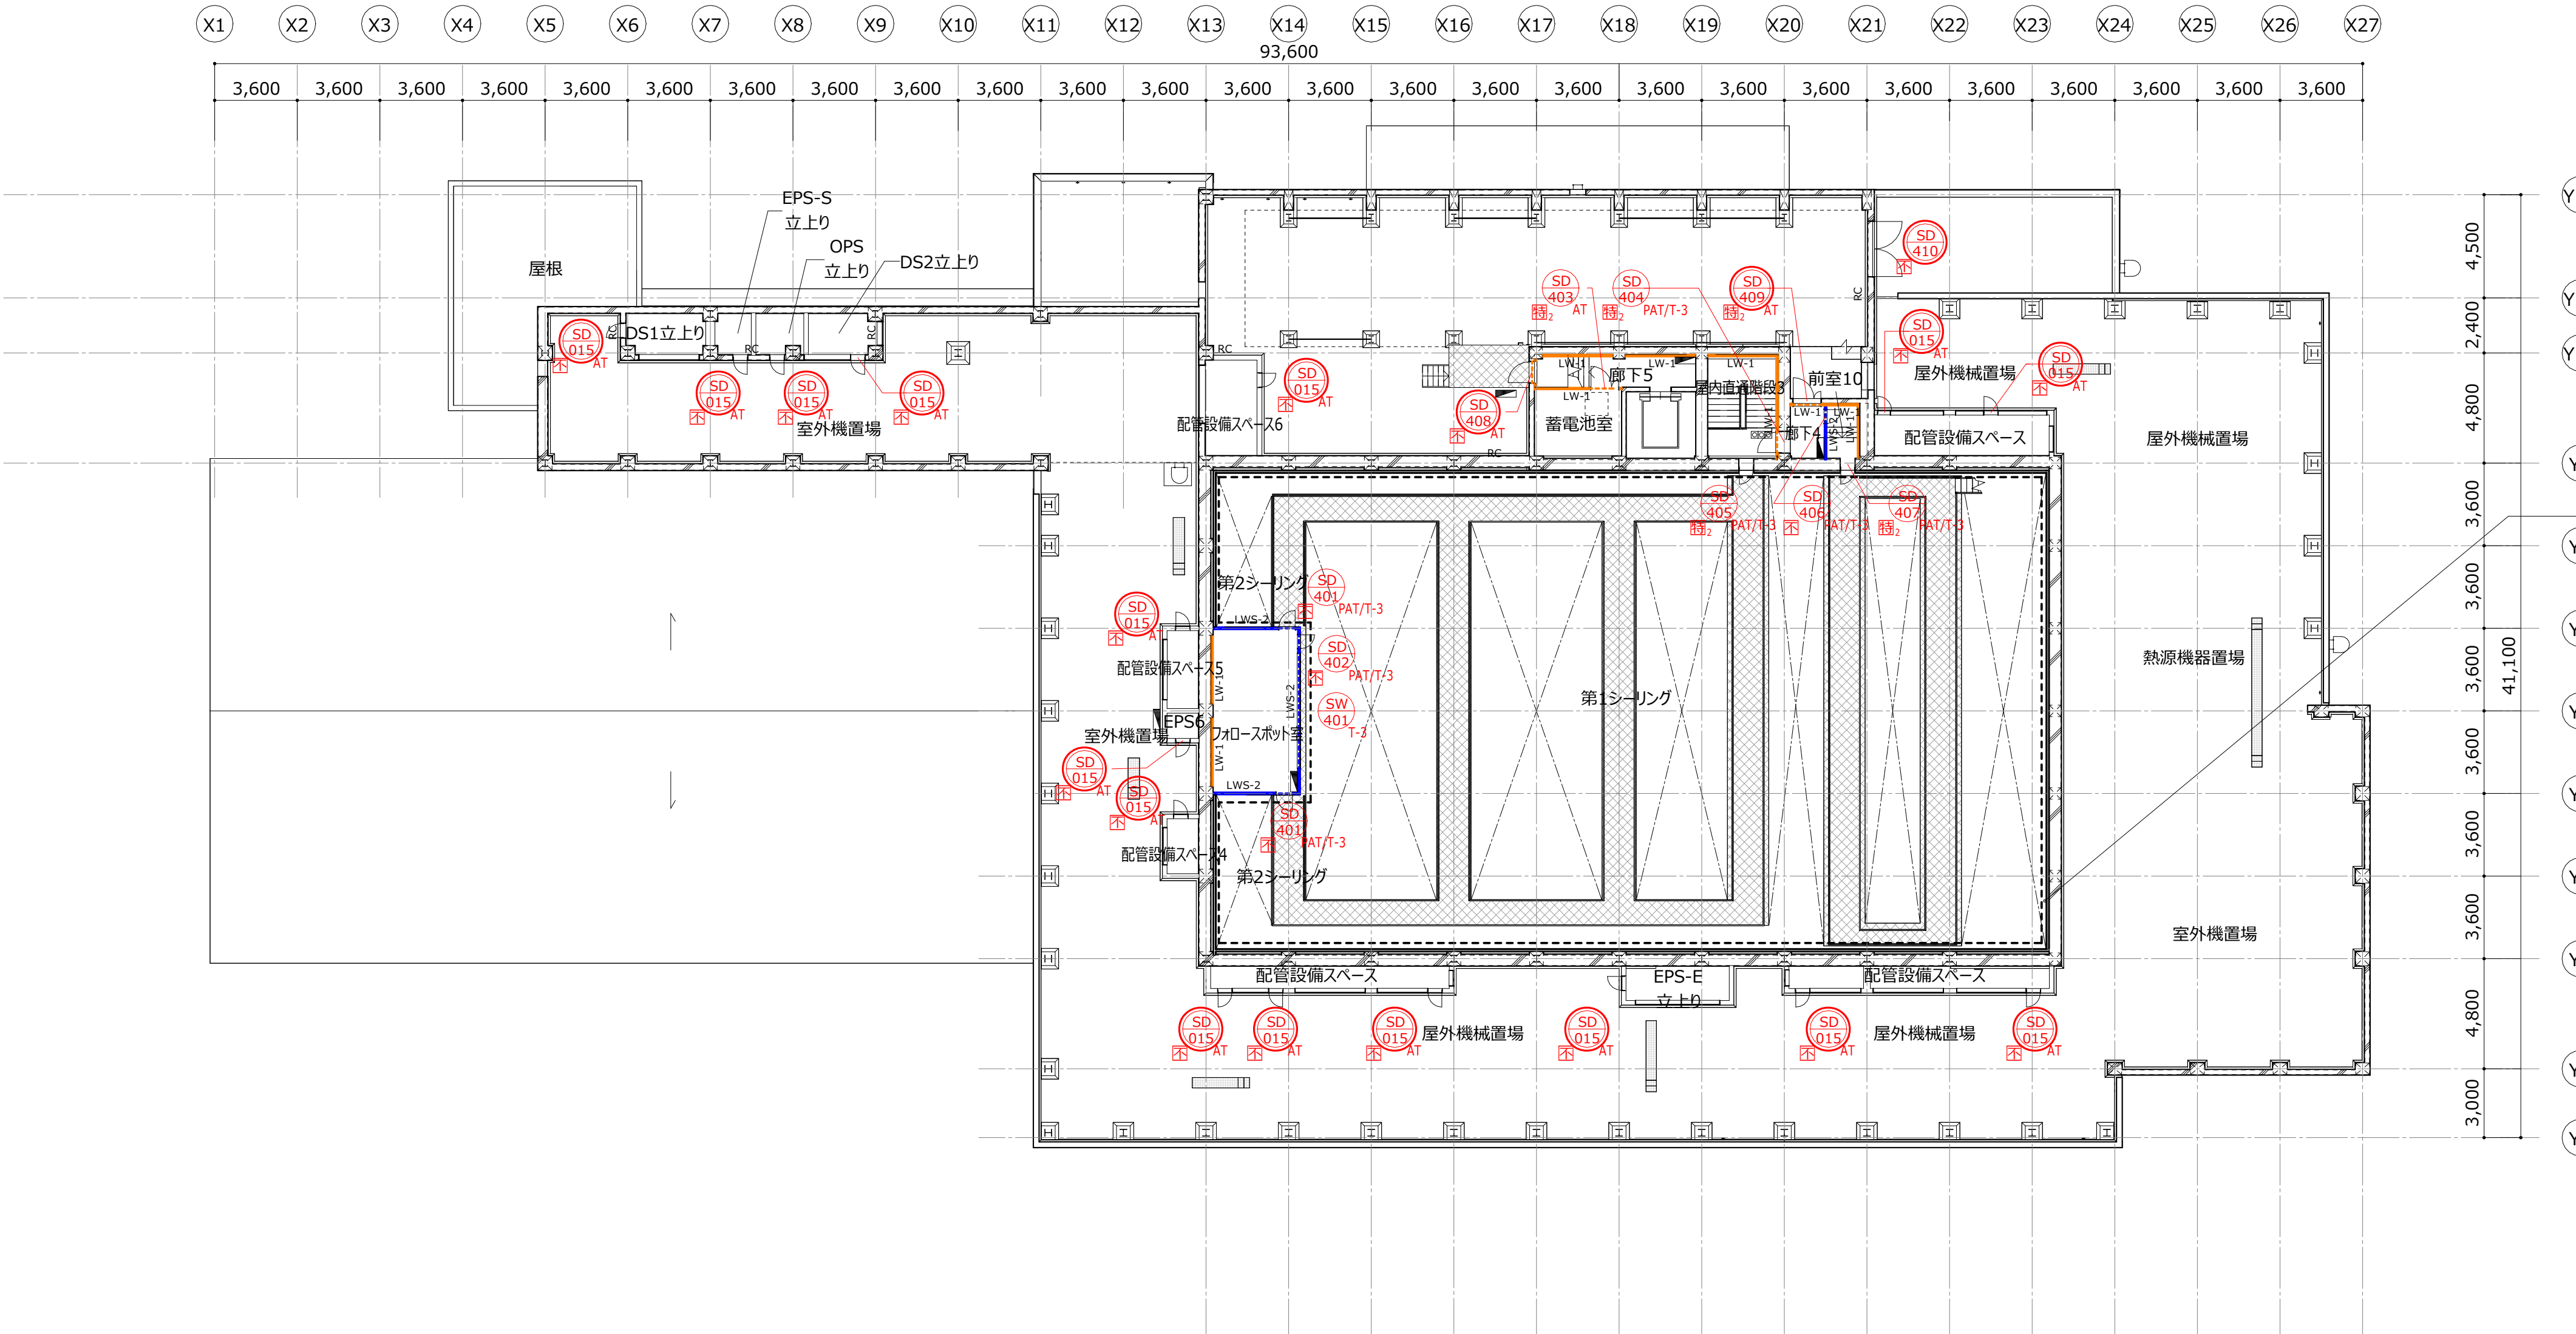

15-3~6
詳細図(3)~(6)多目的ホール 参照

概工	..	..	
竣工	..	..	
配理		..	
施工		..	

・点線表記の壁種別ラインは、腰壁・下がり壁を示す。
・壁符号○印はGB-R12.5を増貼りする。


高橋 央 一級建築士
基内 有紀 一級建築士
柳澤 彩 一級建築士
大場 卓 一級建築士

日建設計	木更津市吾妻公園文化芸術施設 新築工事(建築)		意 (通し番号 69) 12 - 14
	2026.06.30.	検図者:砂田 哲正	


4階、PH階建具配置図・壁種別図

A1:1/200
A3:1/400

No. J - 240623 - D

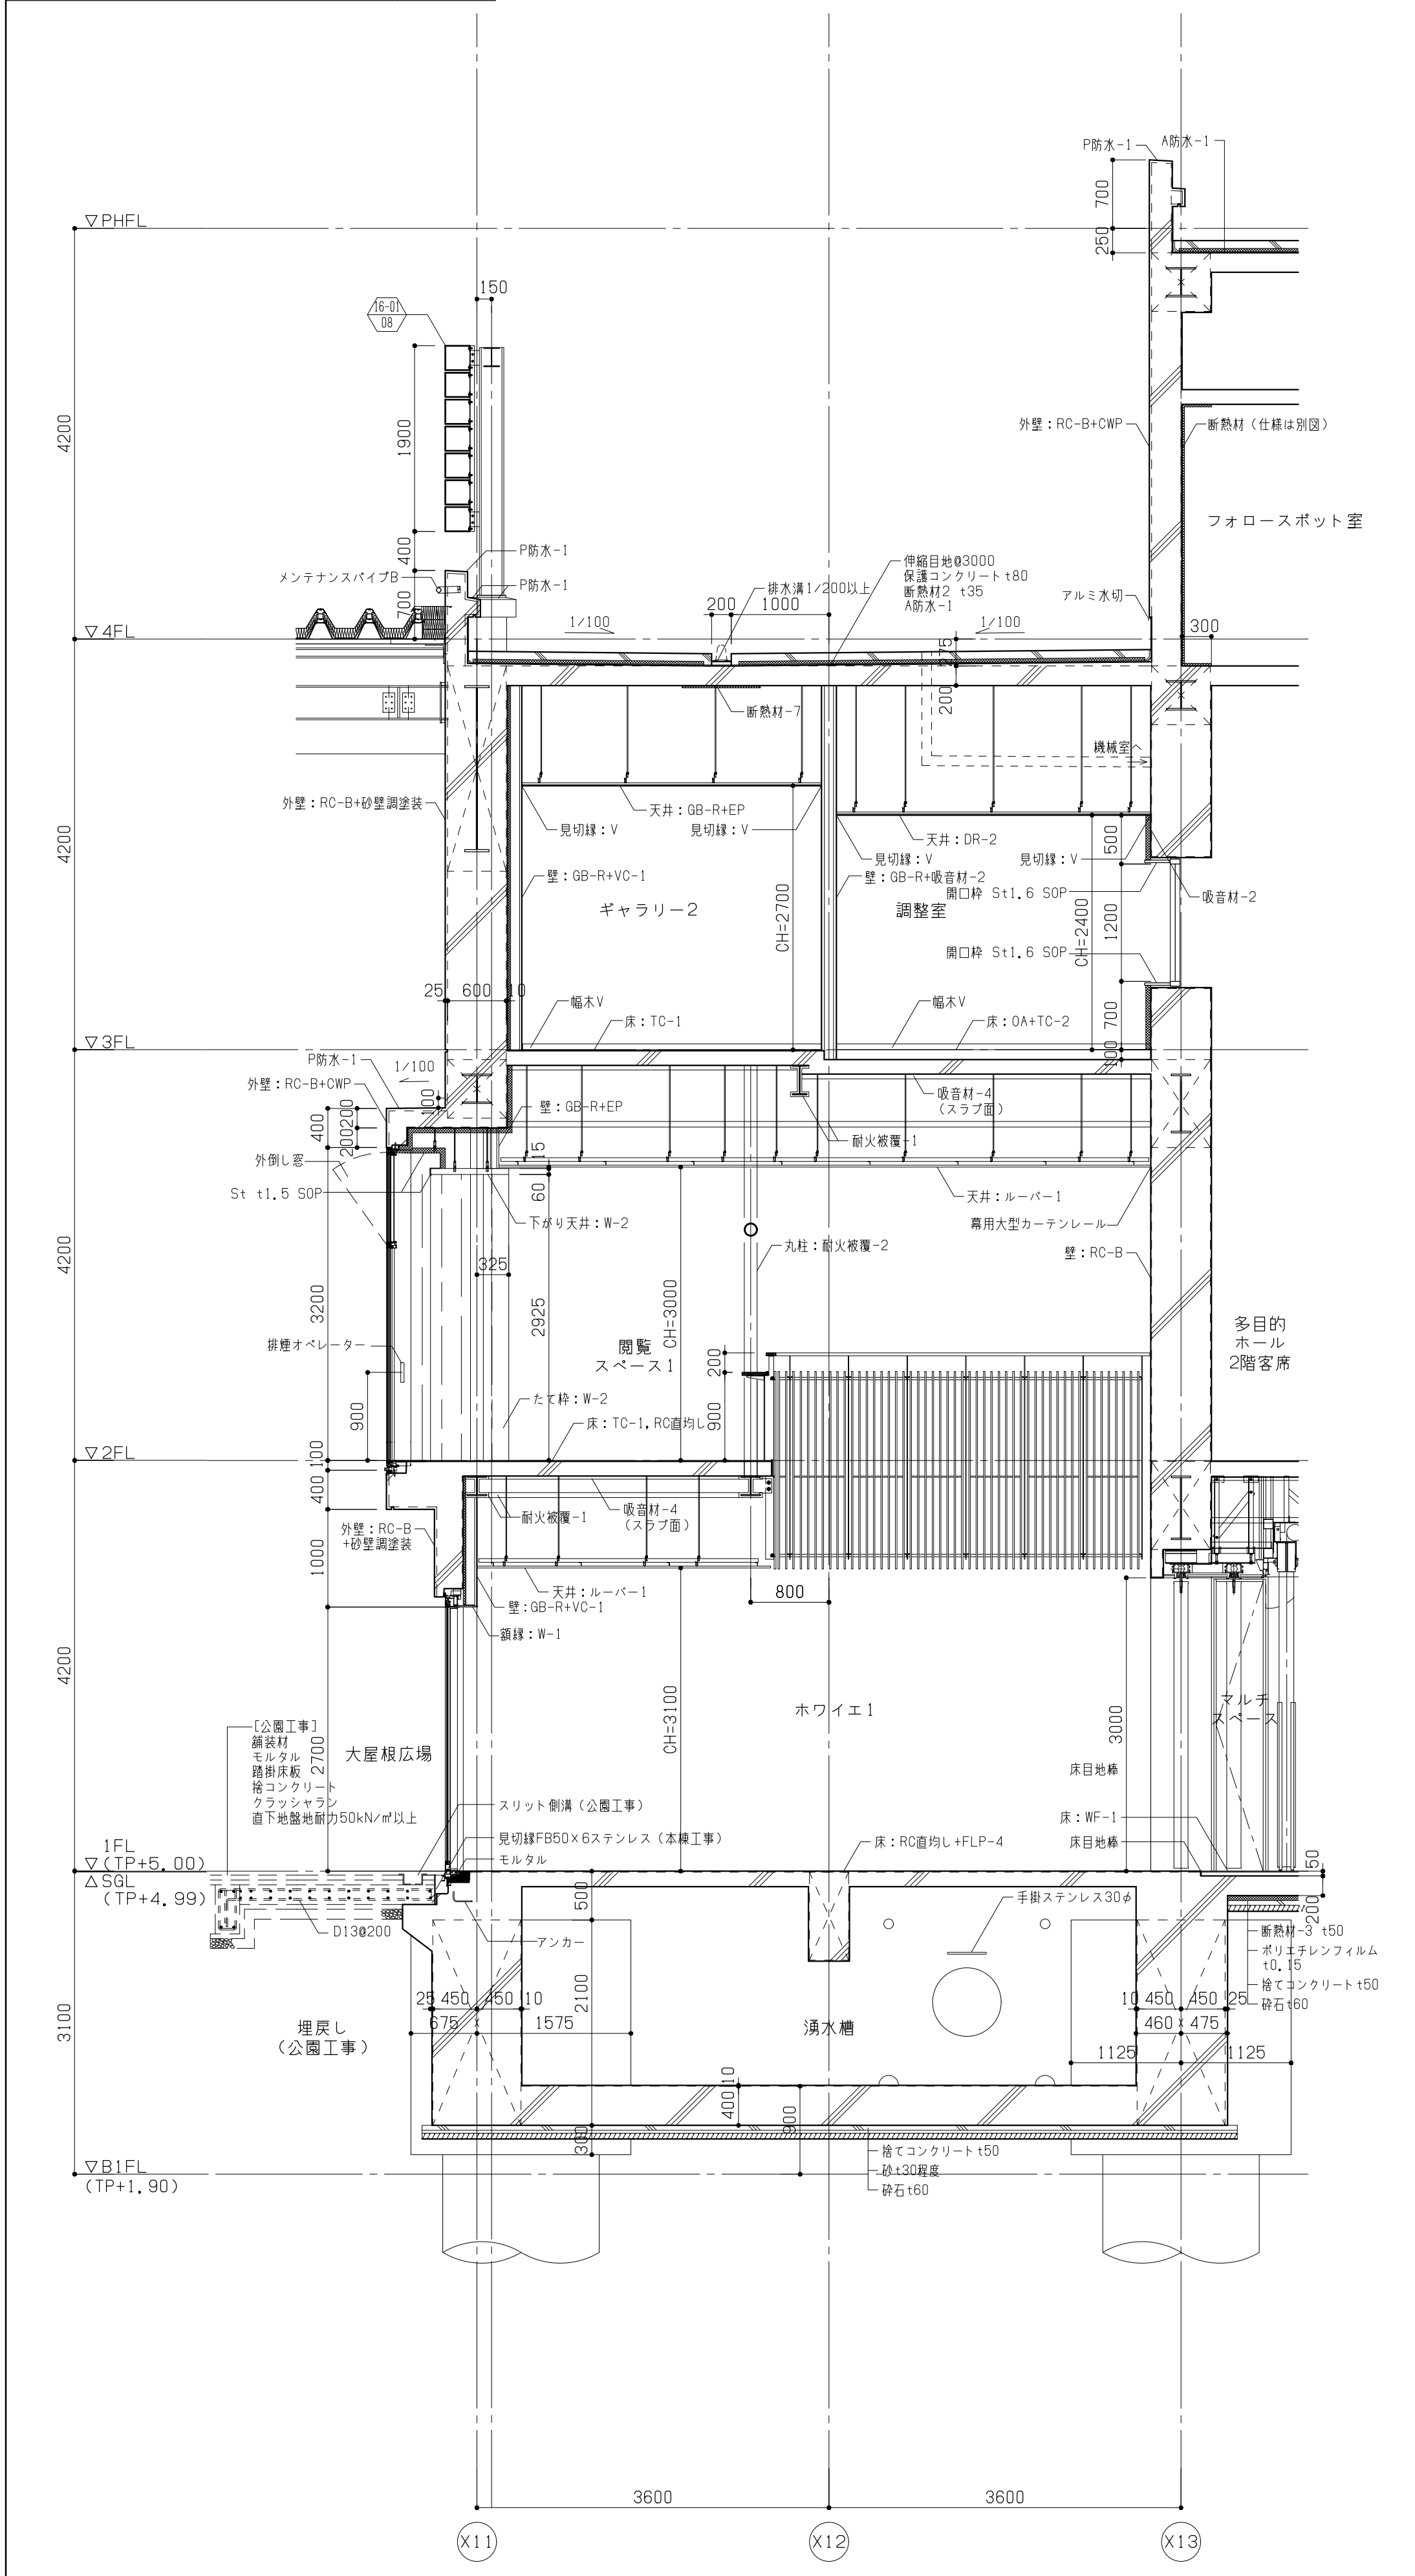




施工				
竣工				
監理				
施工				

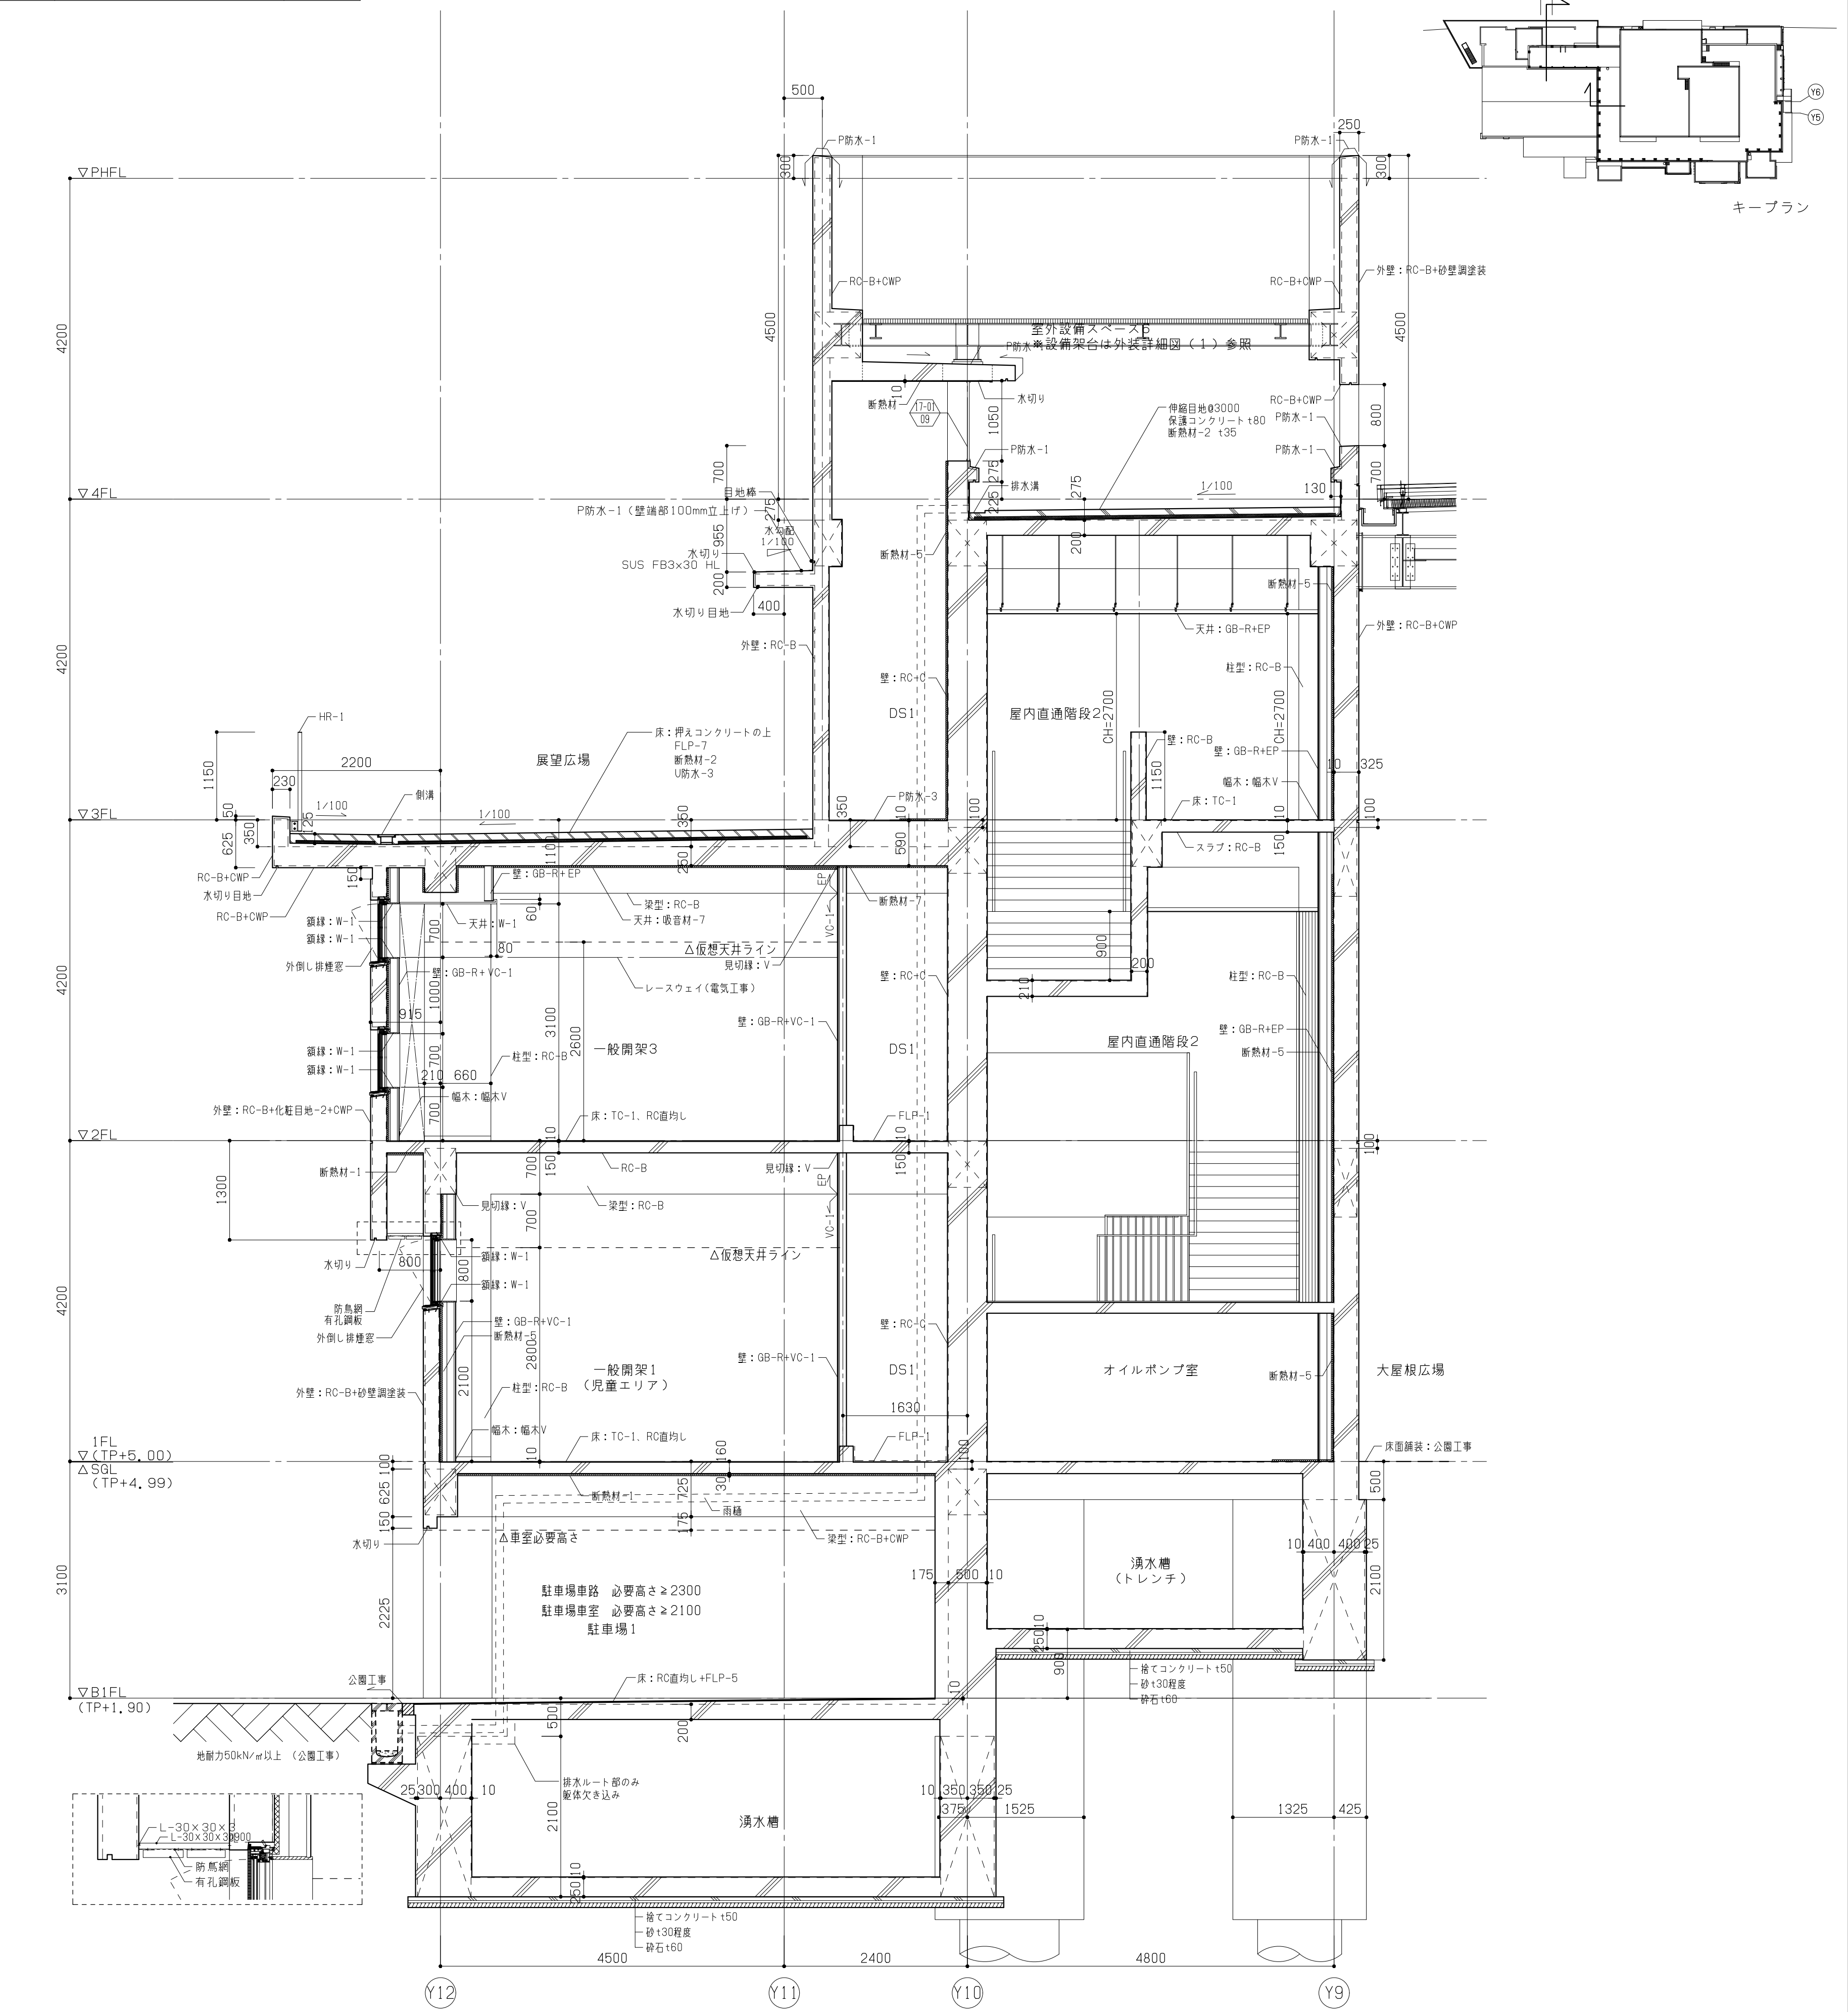


高橋 央	一級建築士
森内 有紀	一級建築士
柳澤 彩	一級建築士
大場 卓	一級建築士





日建設計	木更津市吾妻公園文化芸術施設 新築工事（建築）	（通し番号 70） 13 - 1
2026.06.30	検図者：砂田 哲正	No. J - 240623 - D

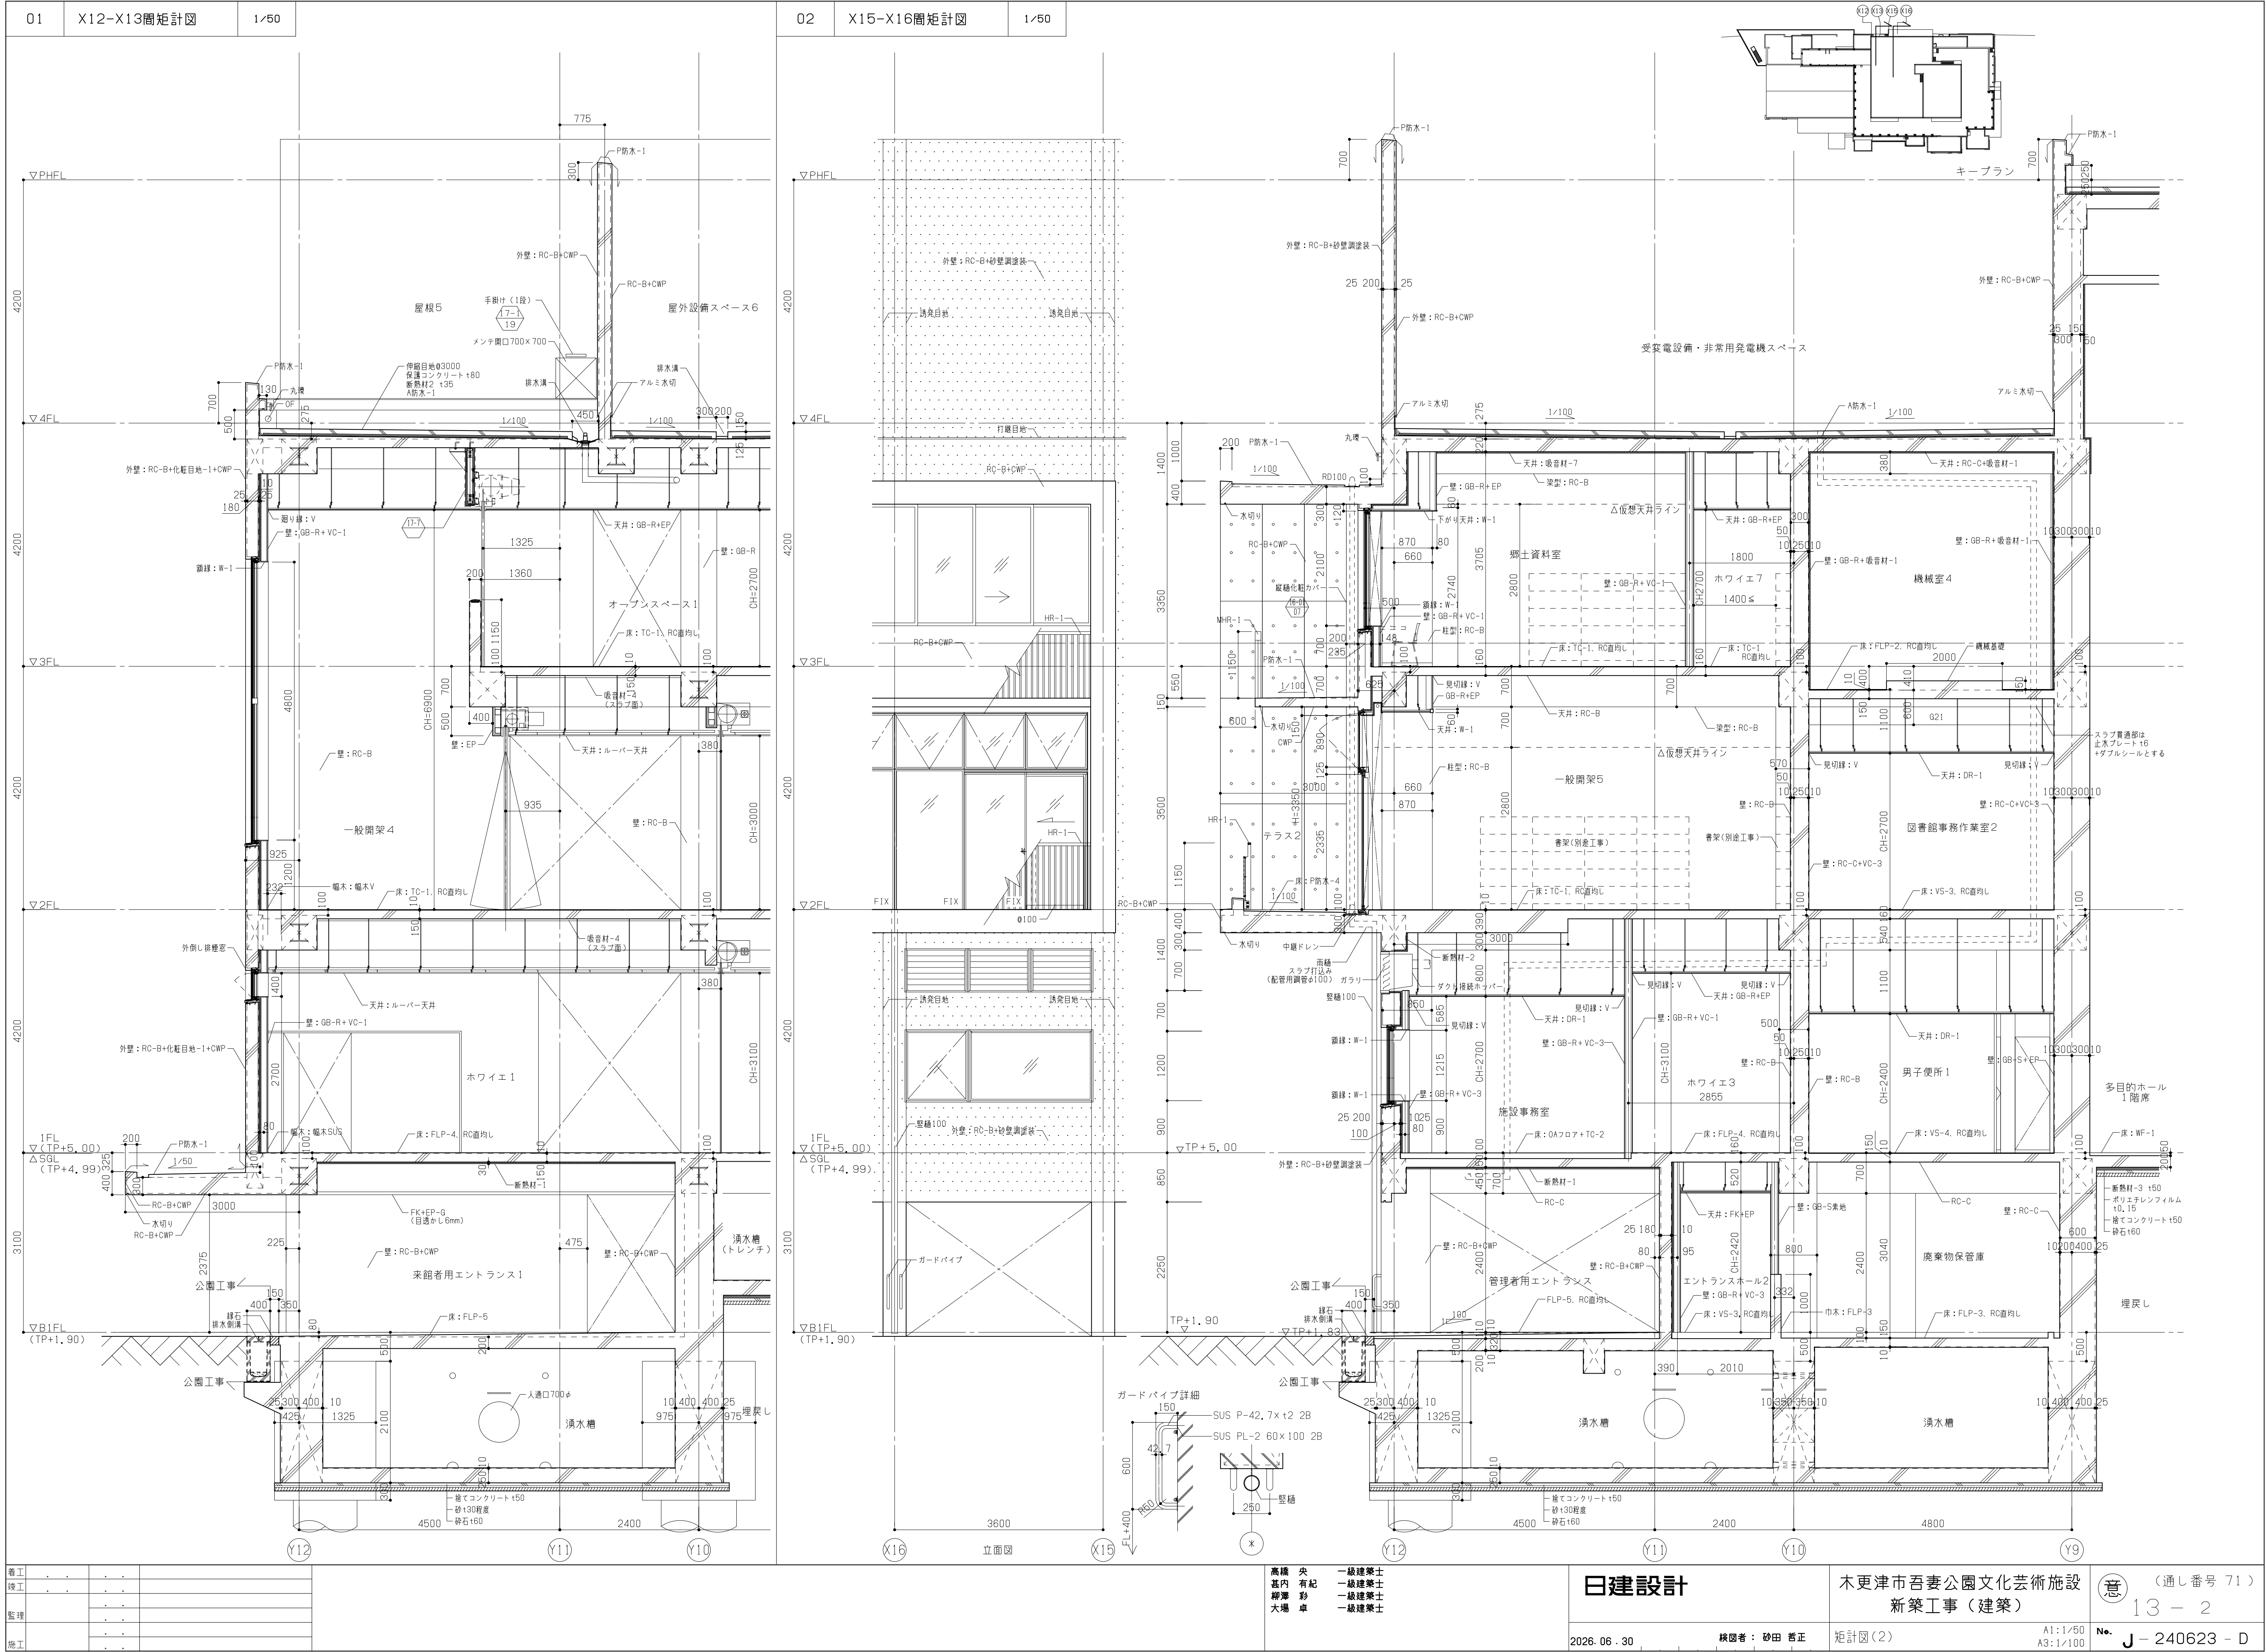

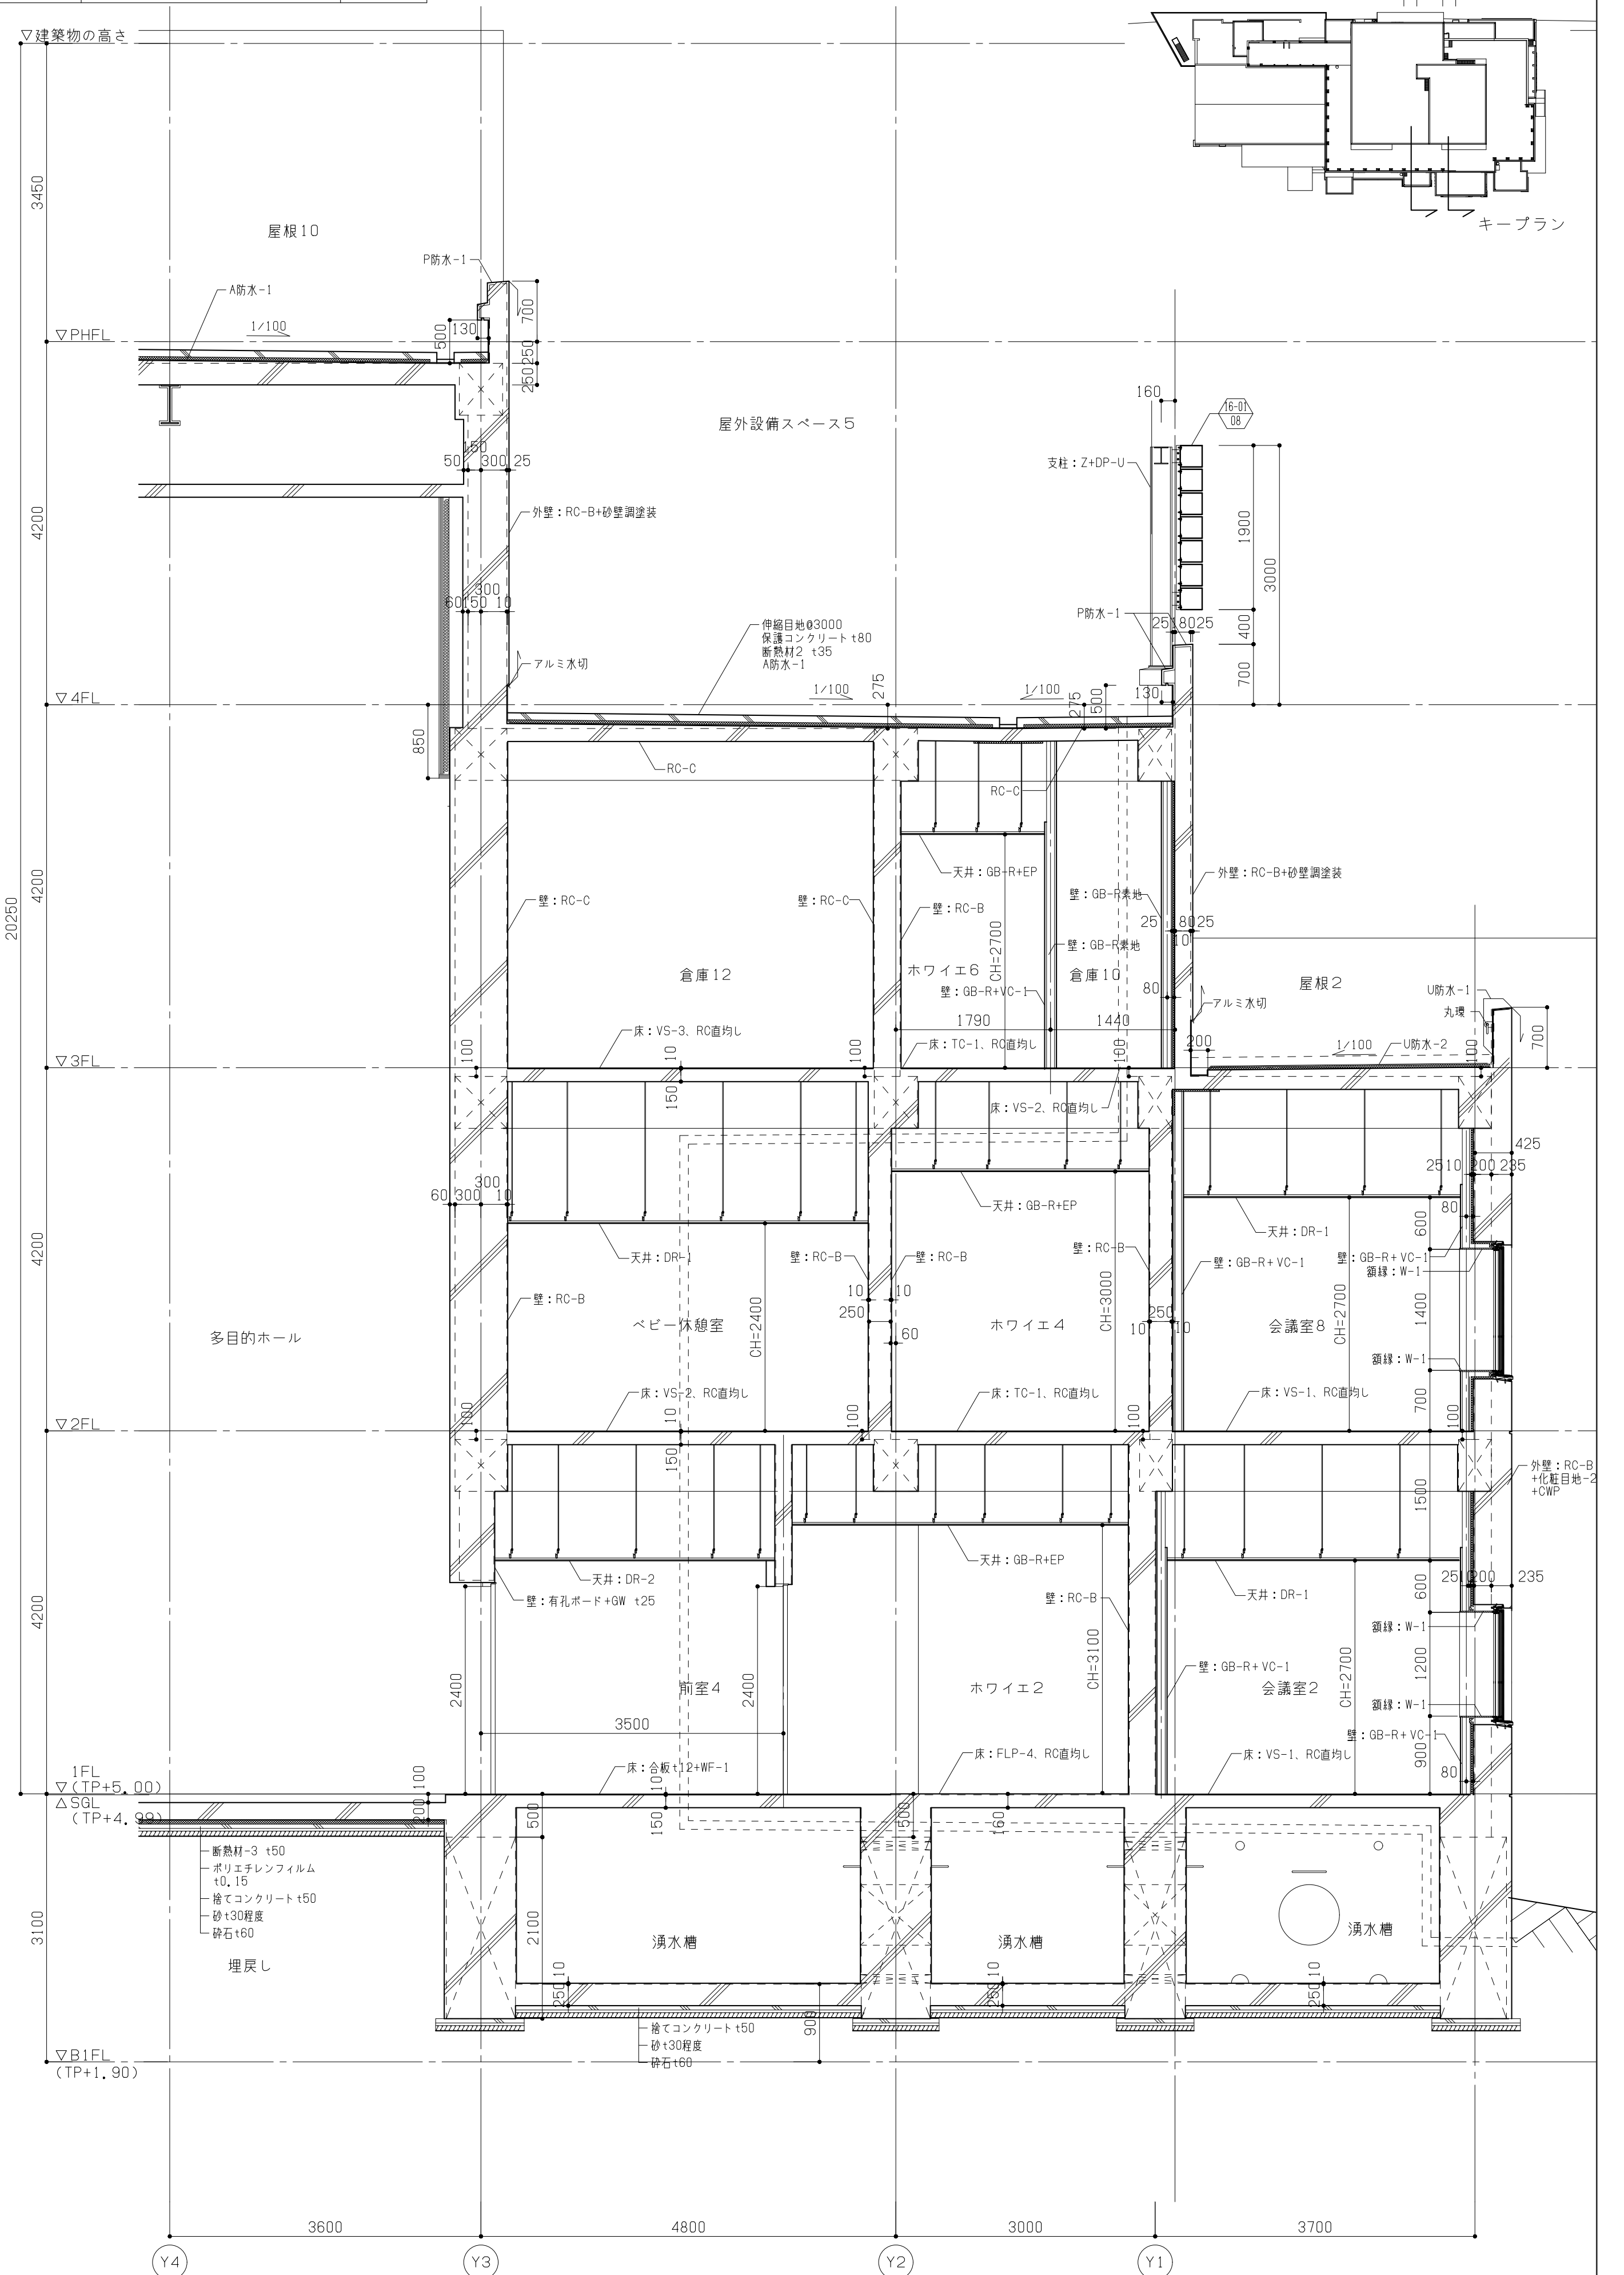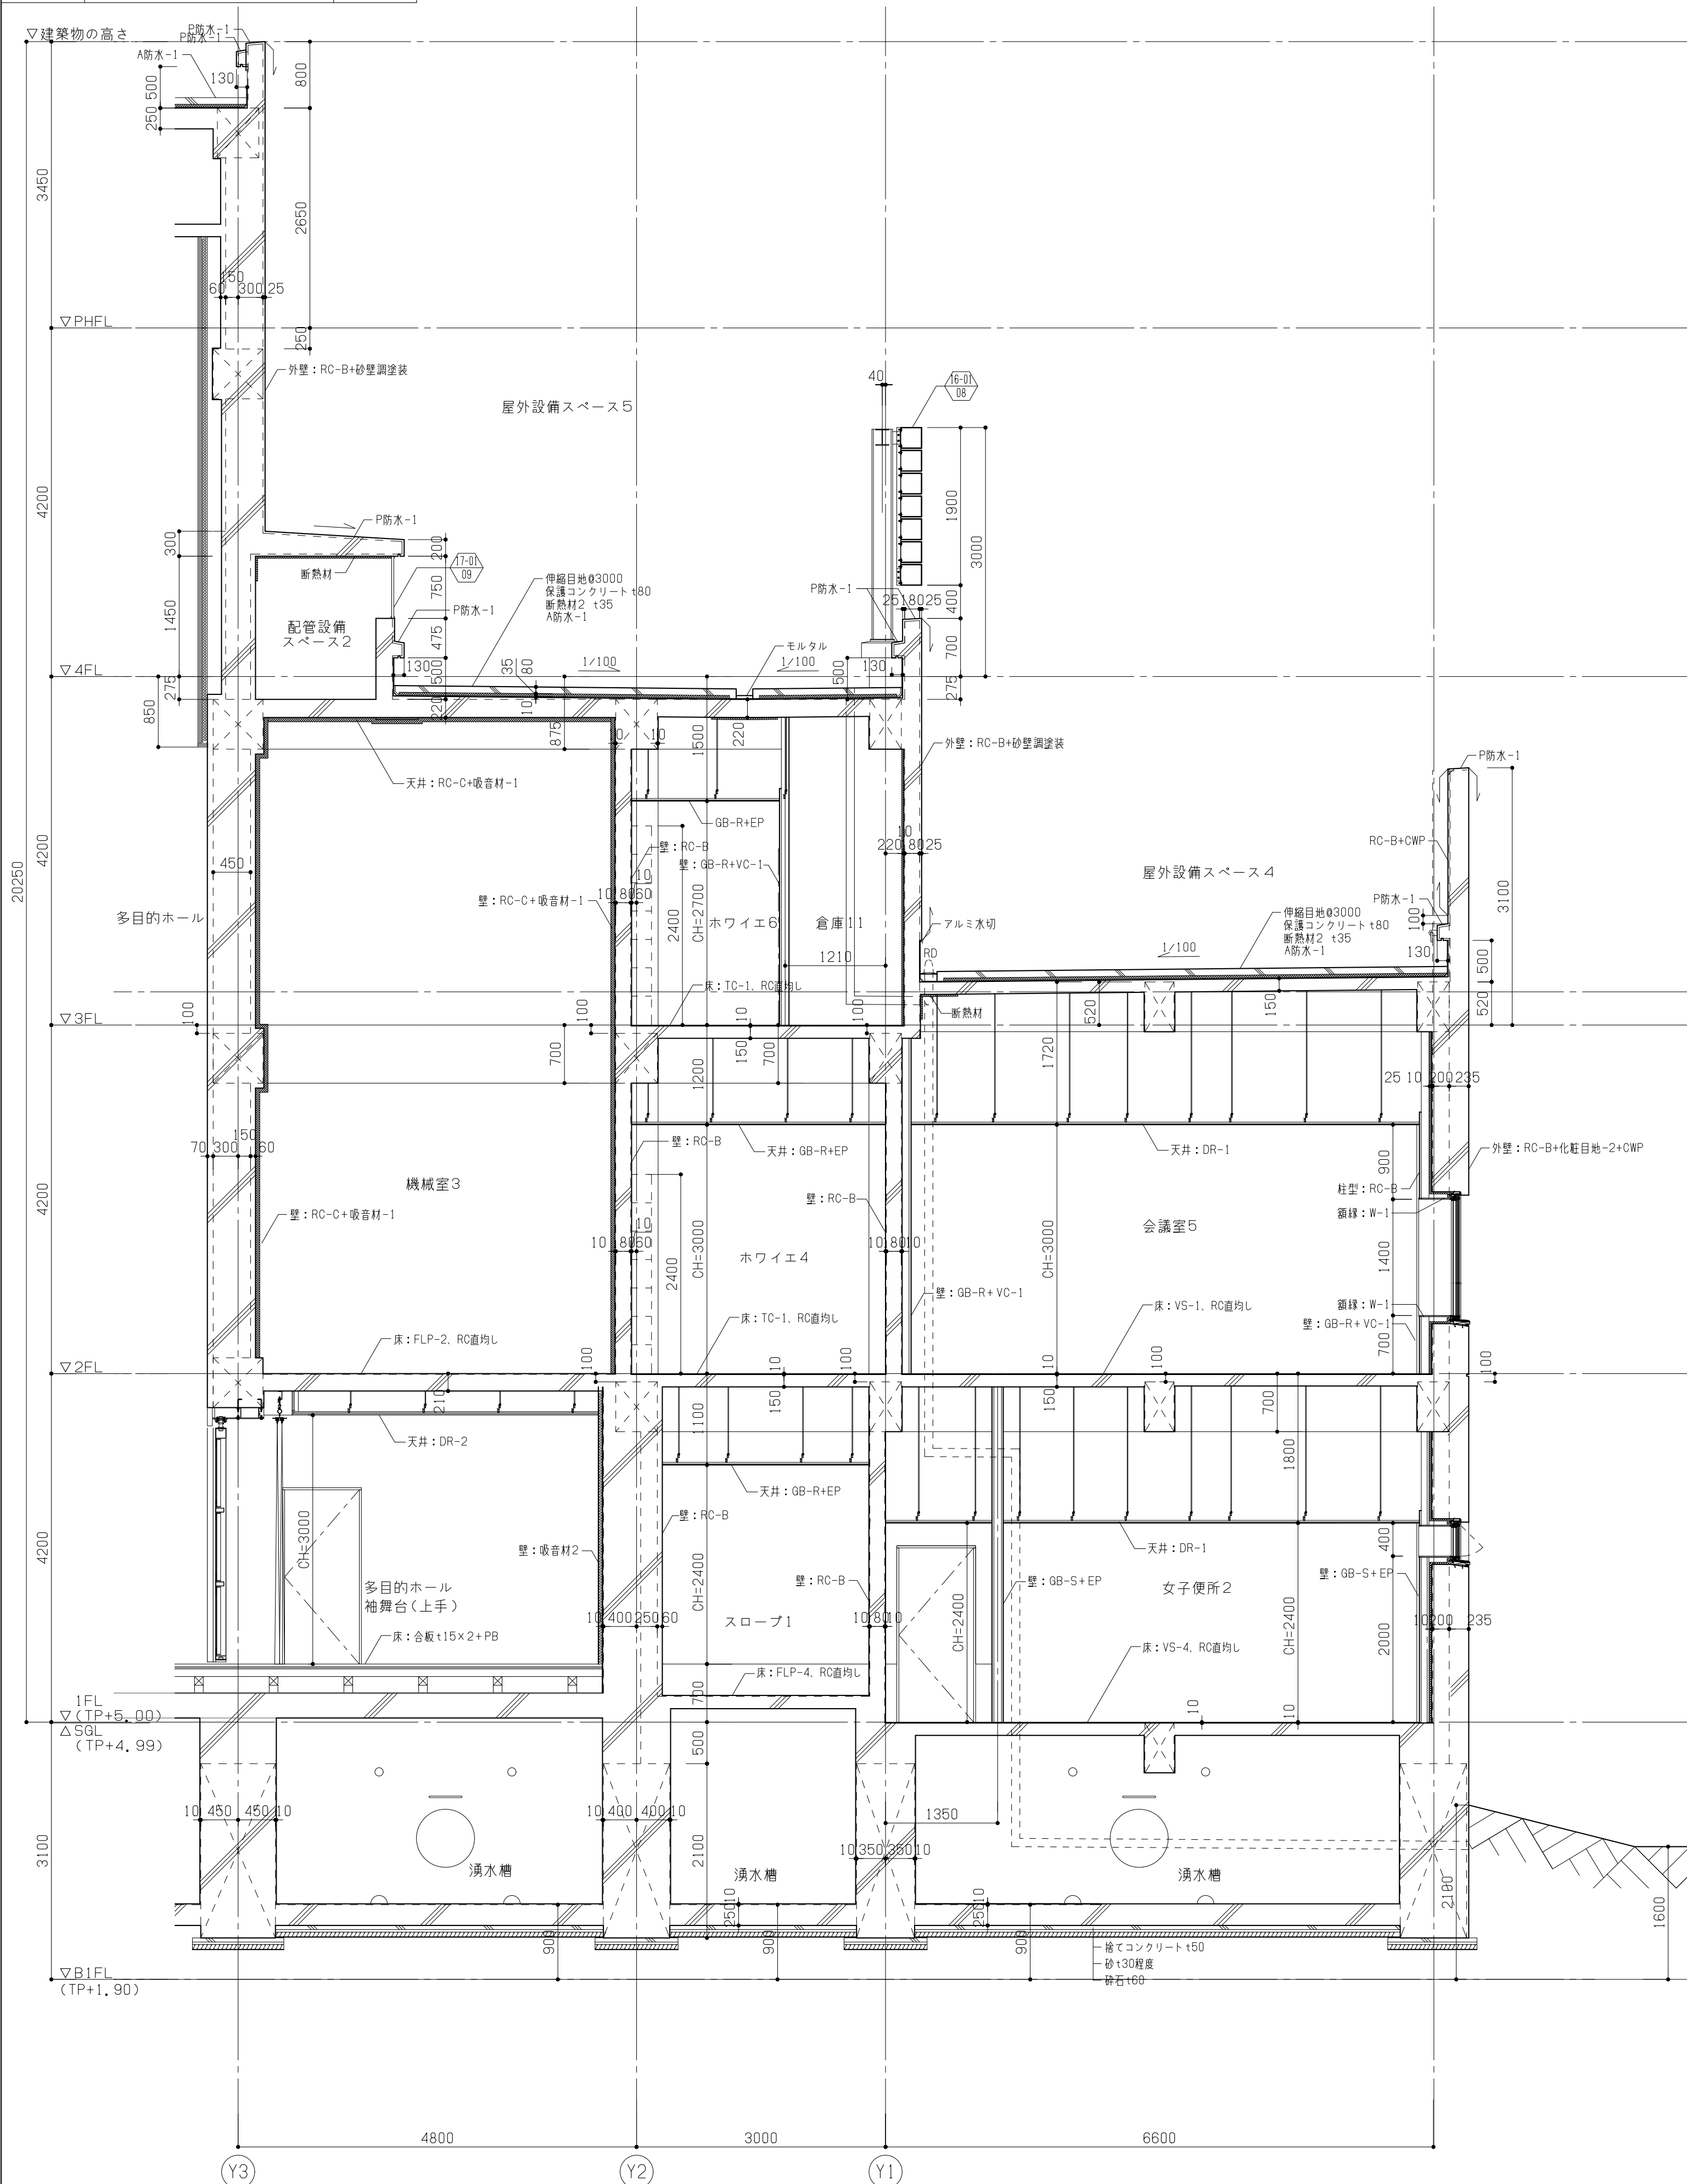

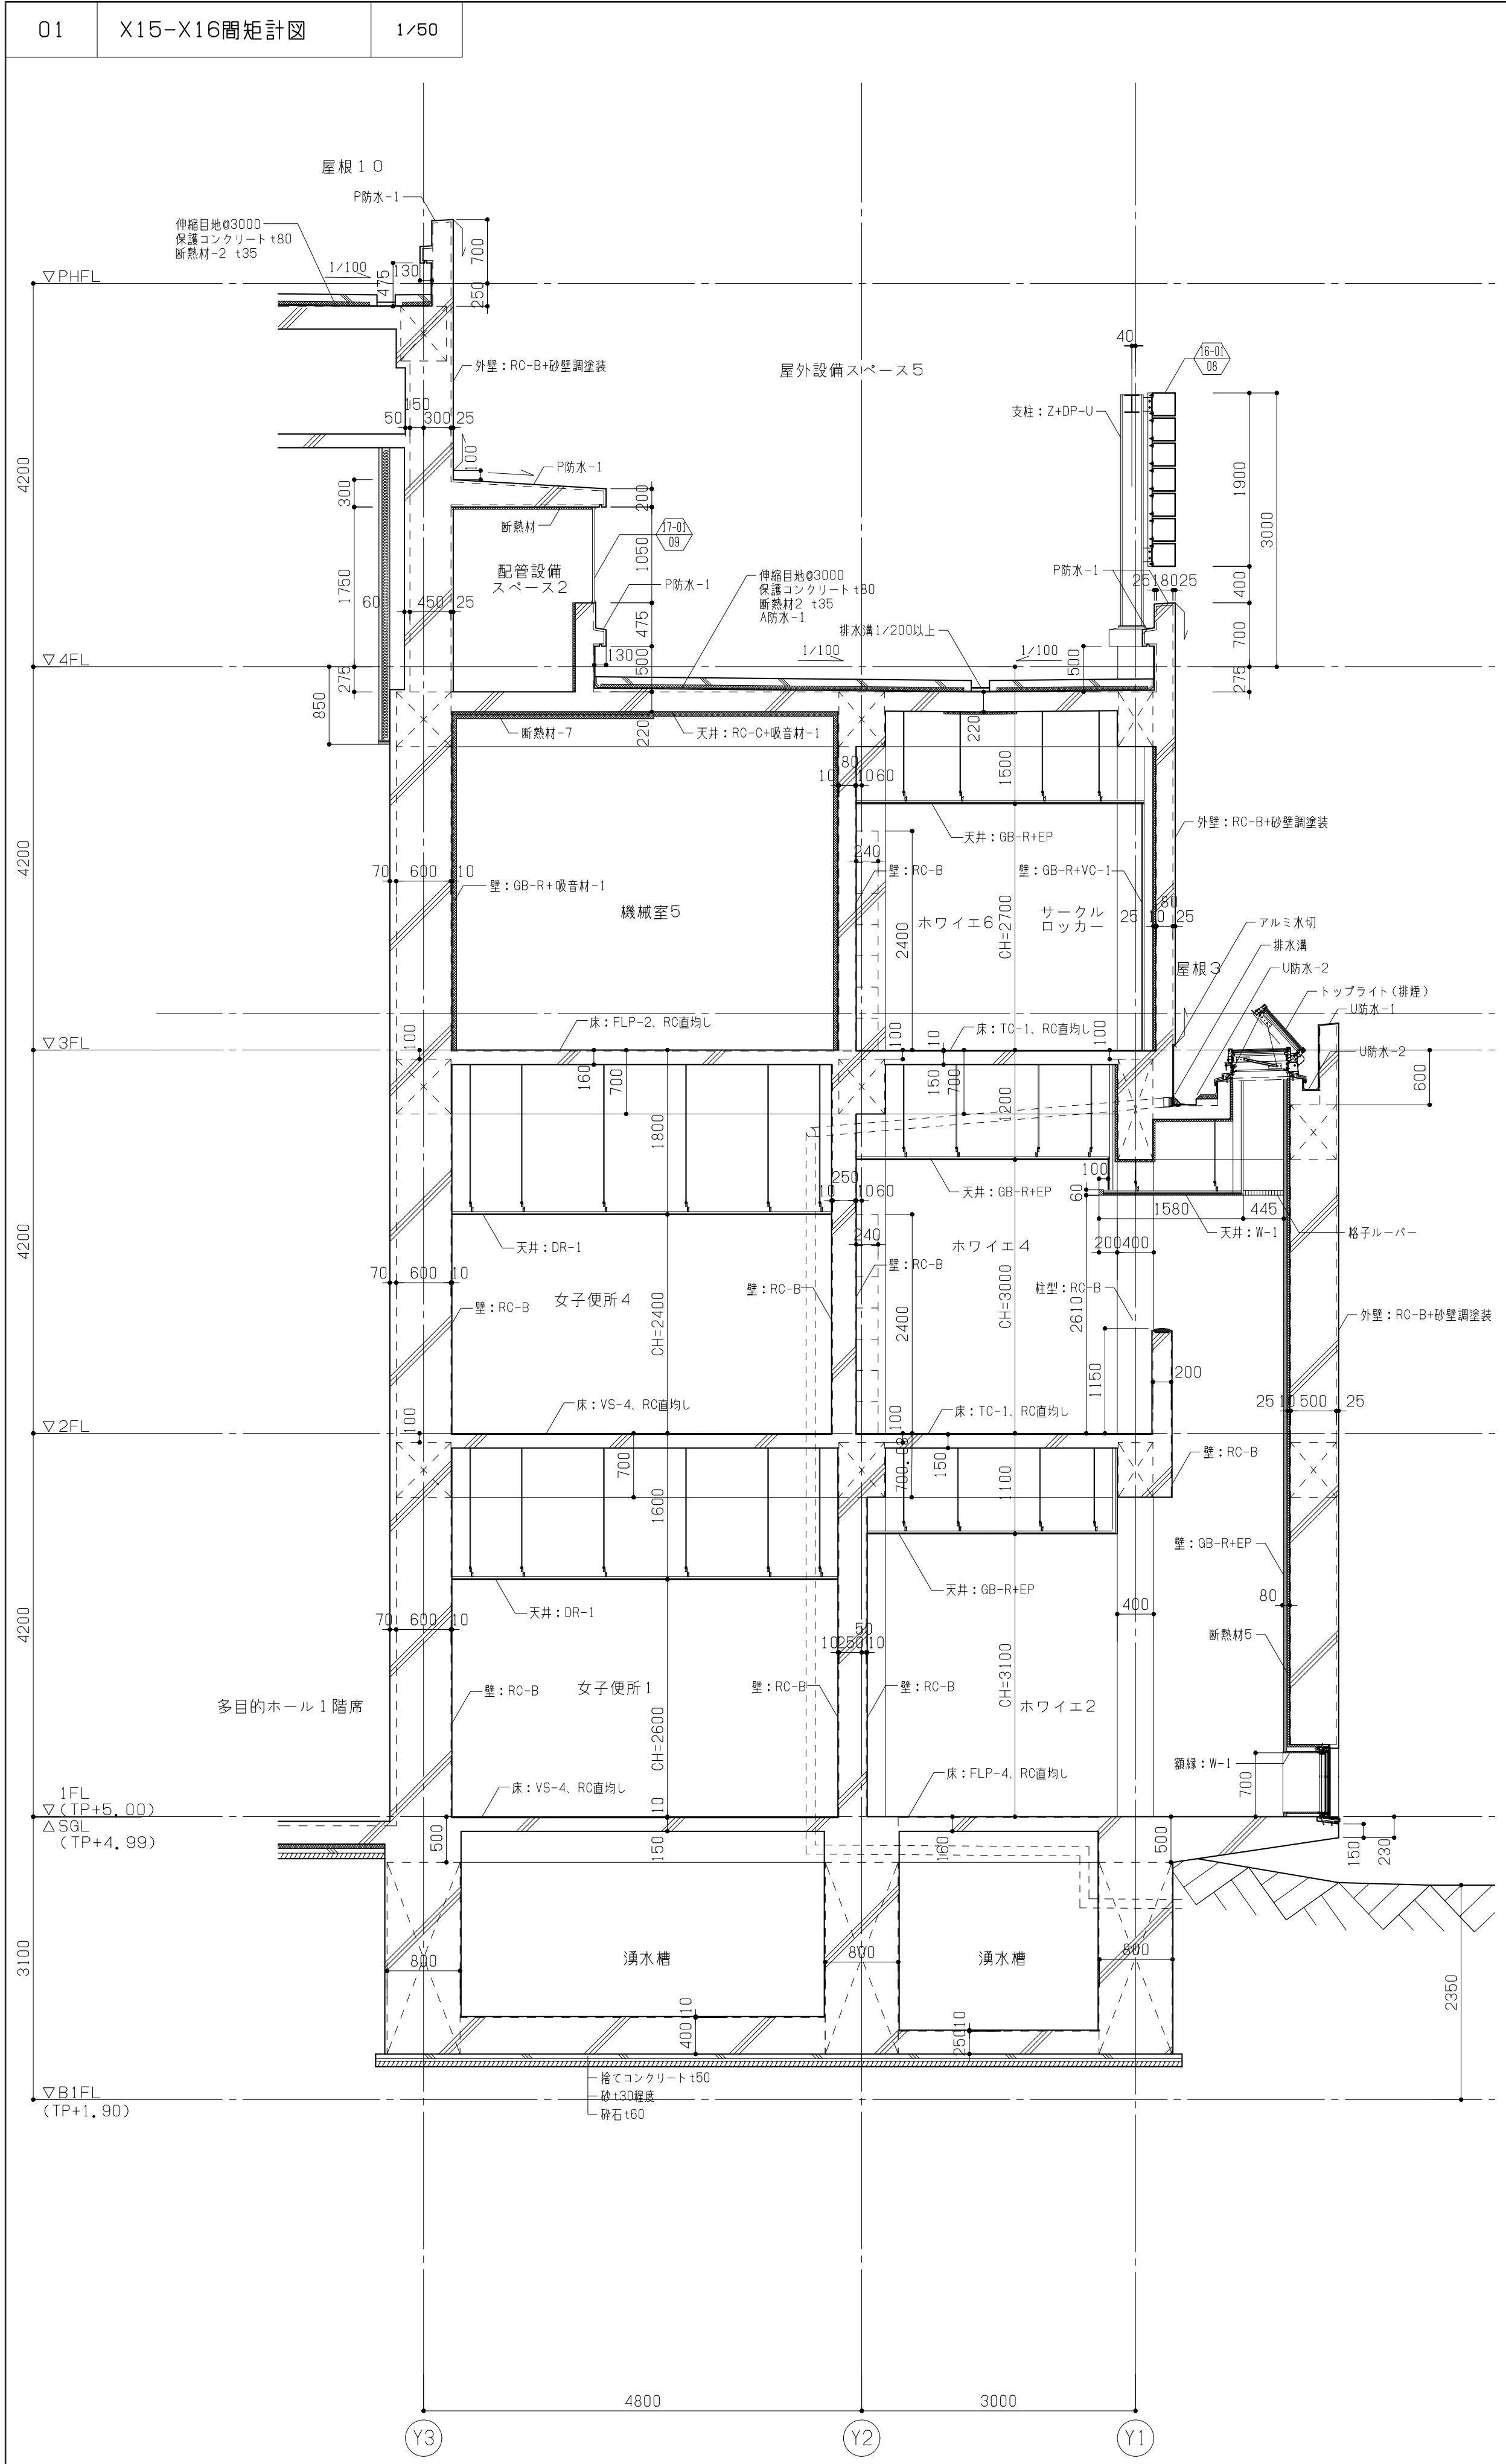

構工	..	..	..
竣工	..	..	..
監理	..	..	..
施工	..	..	..

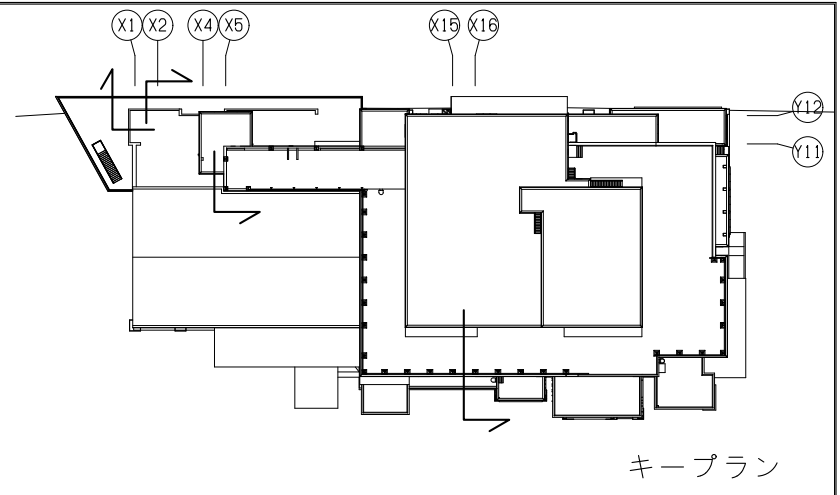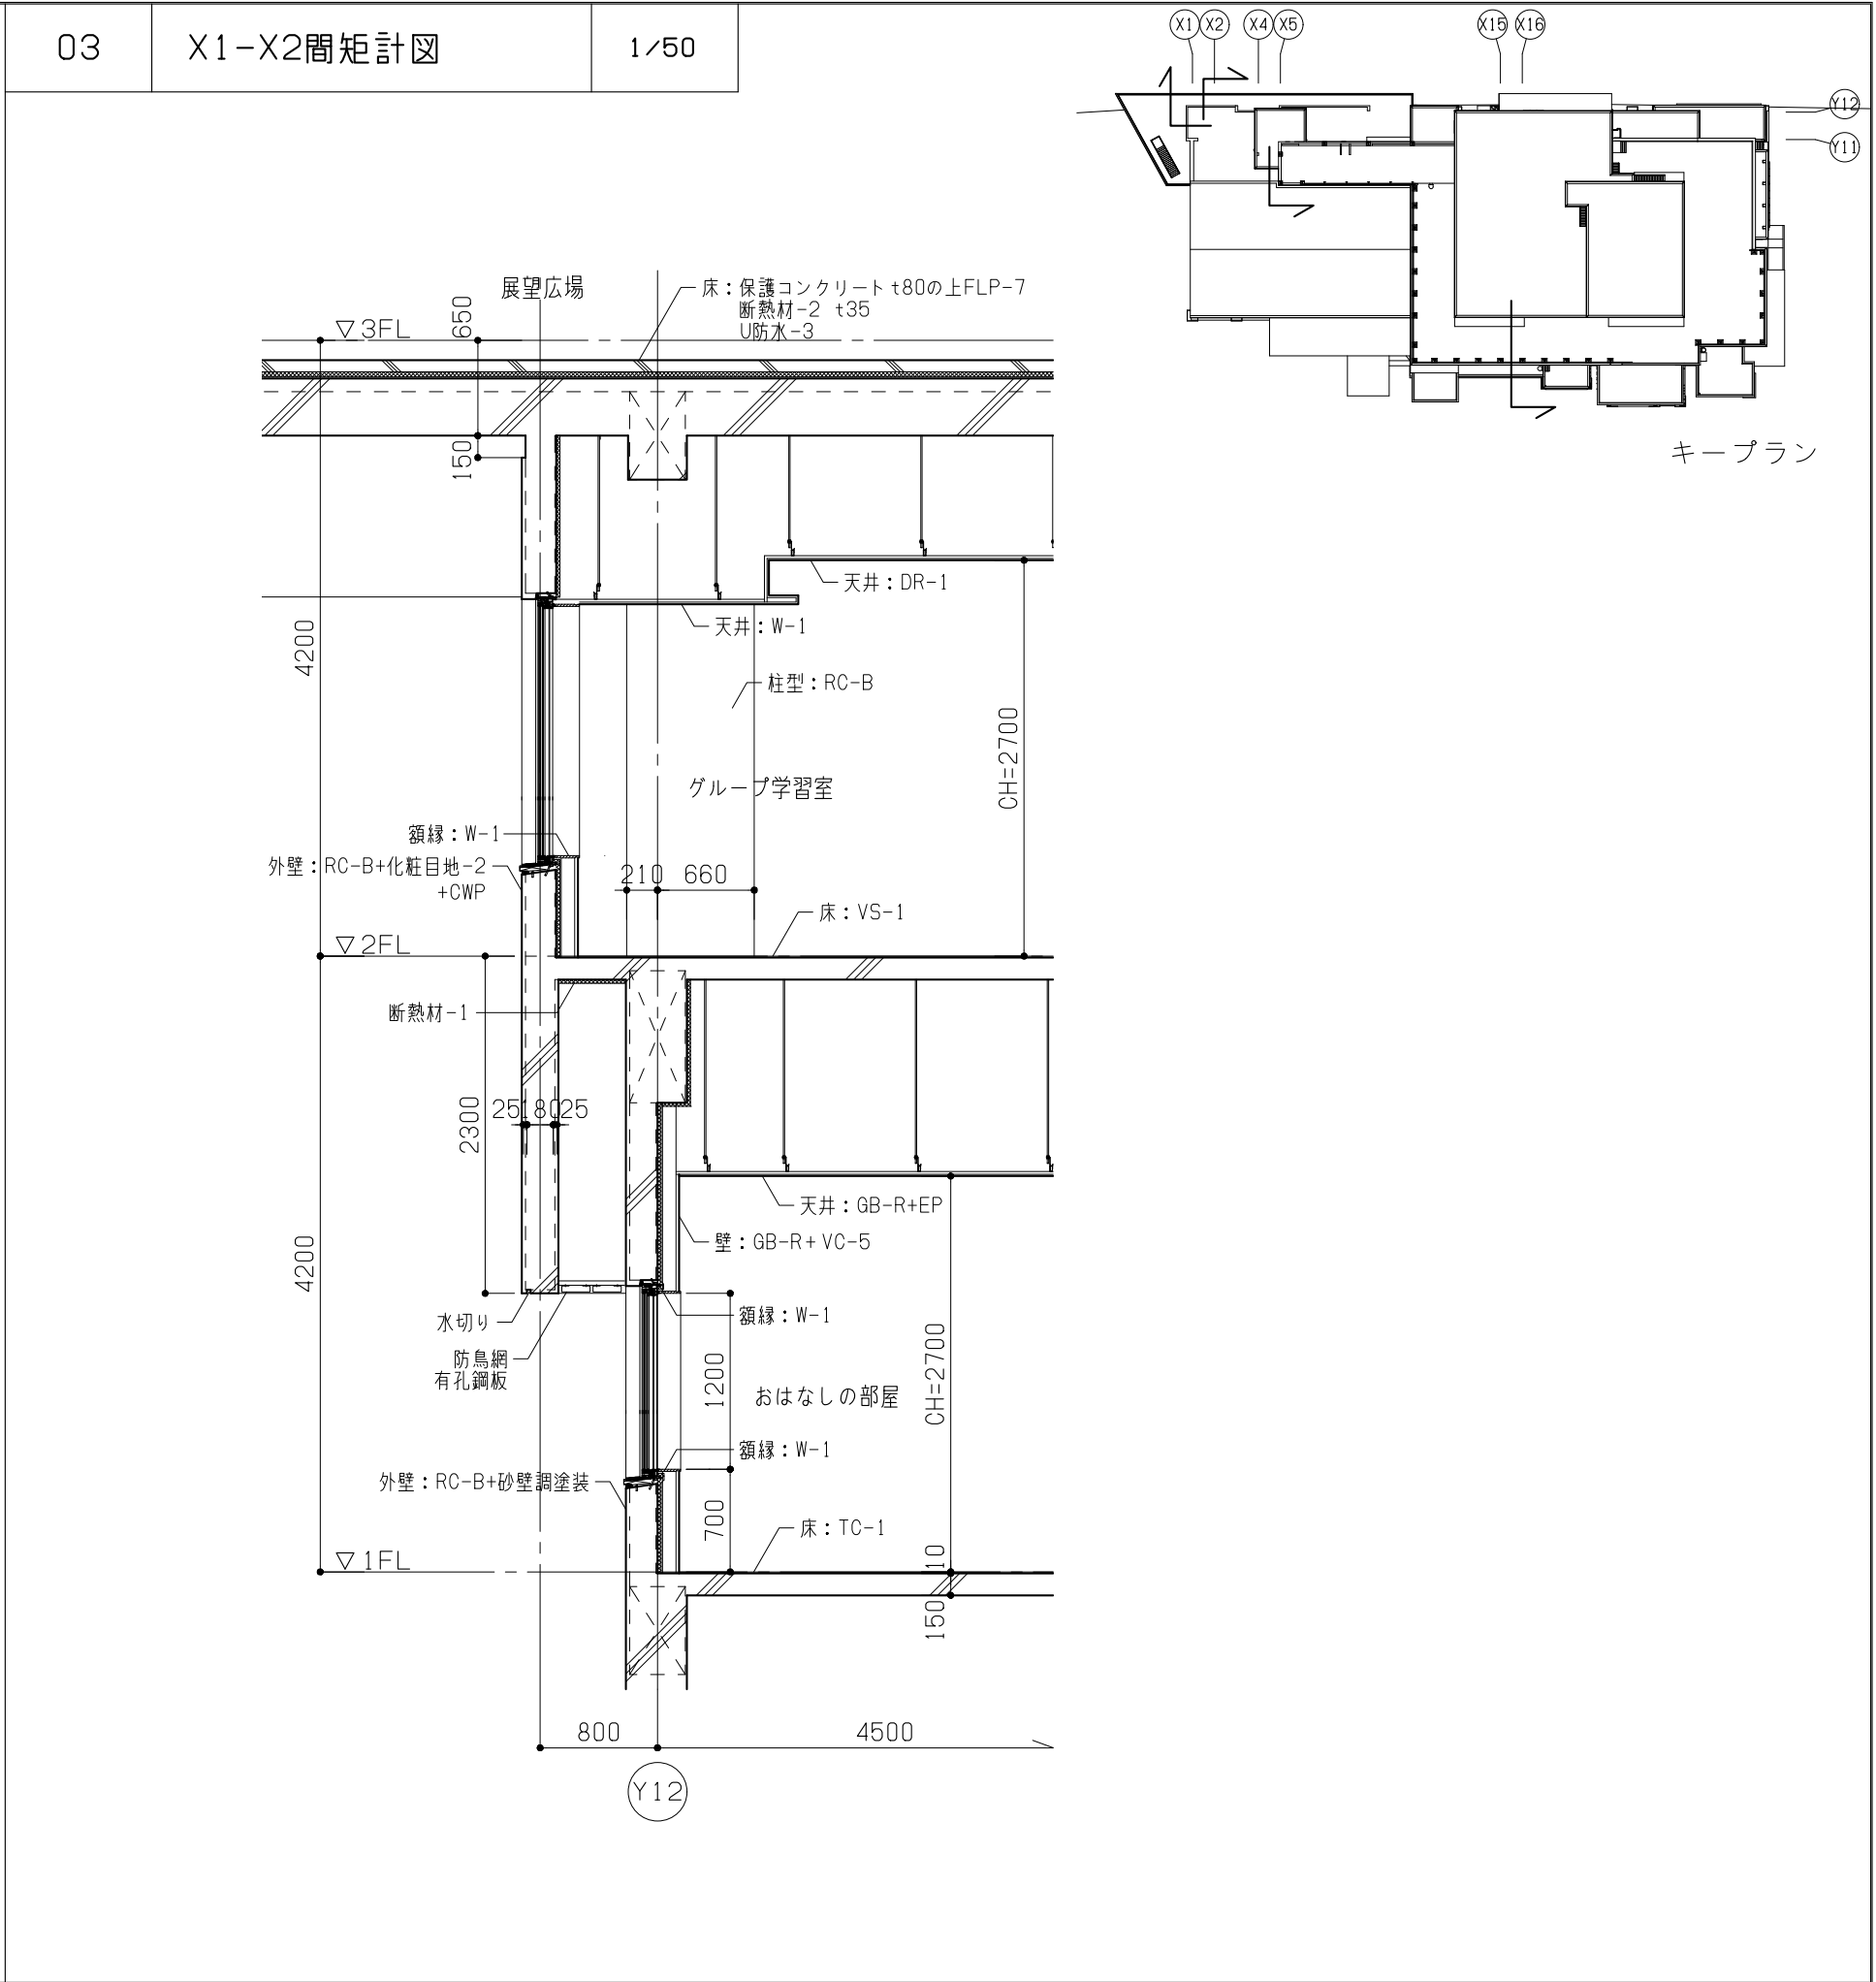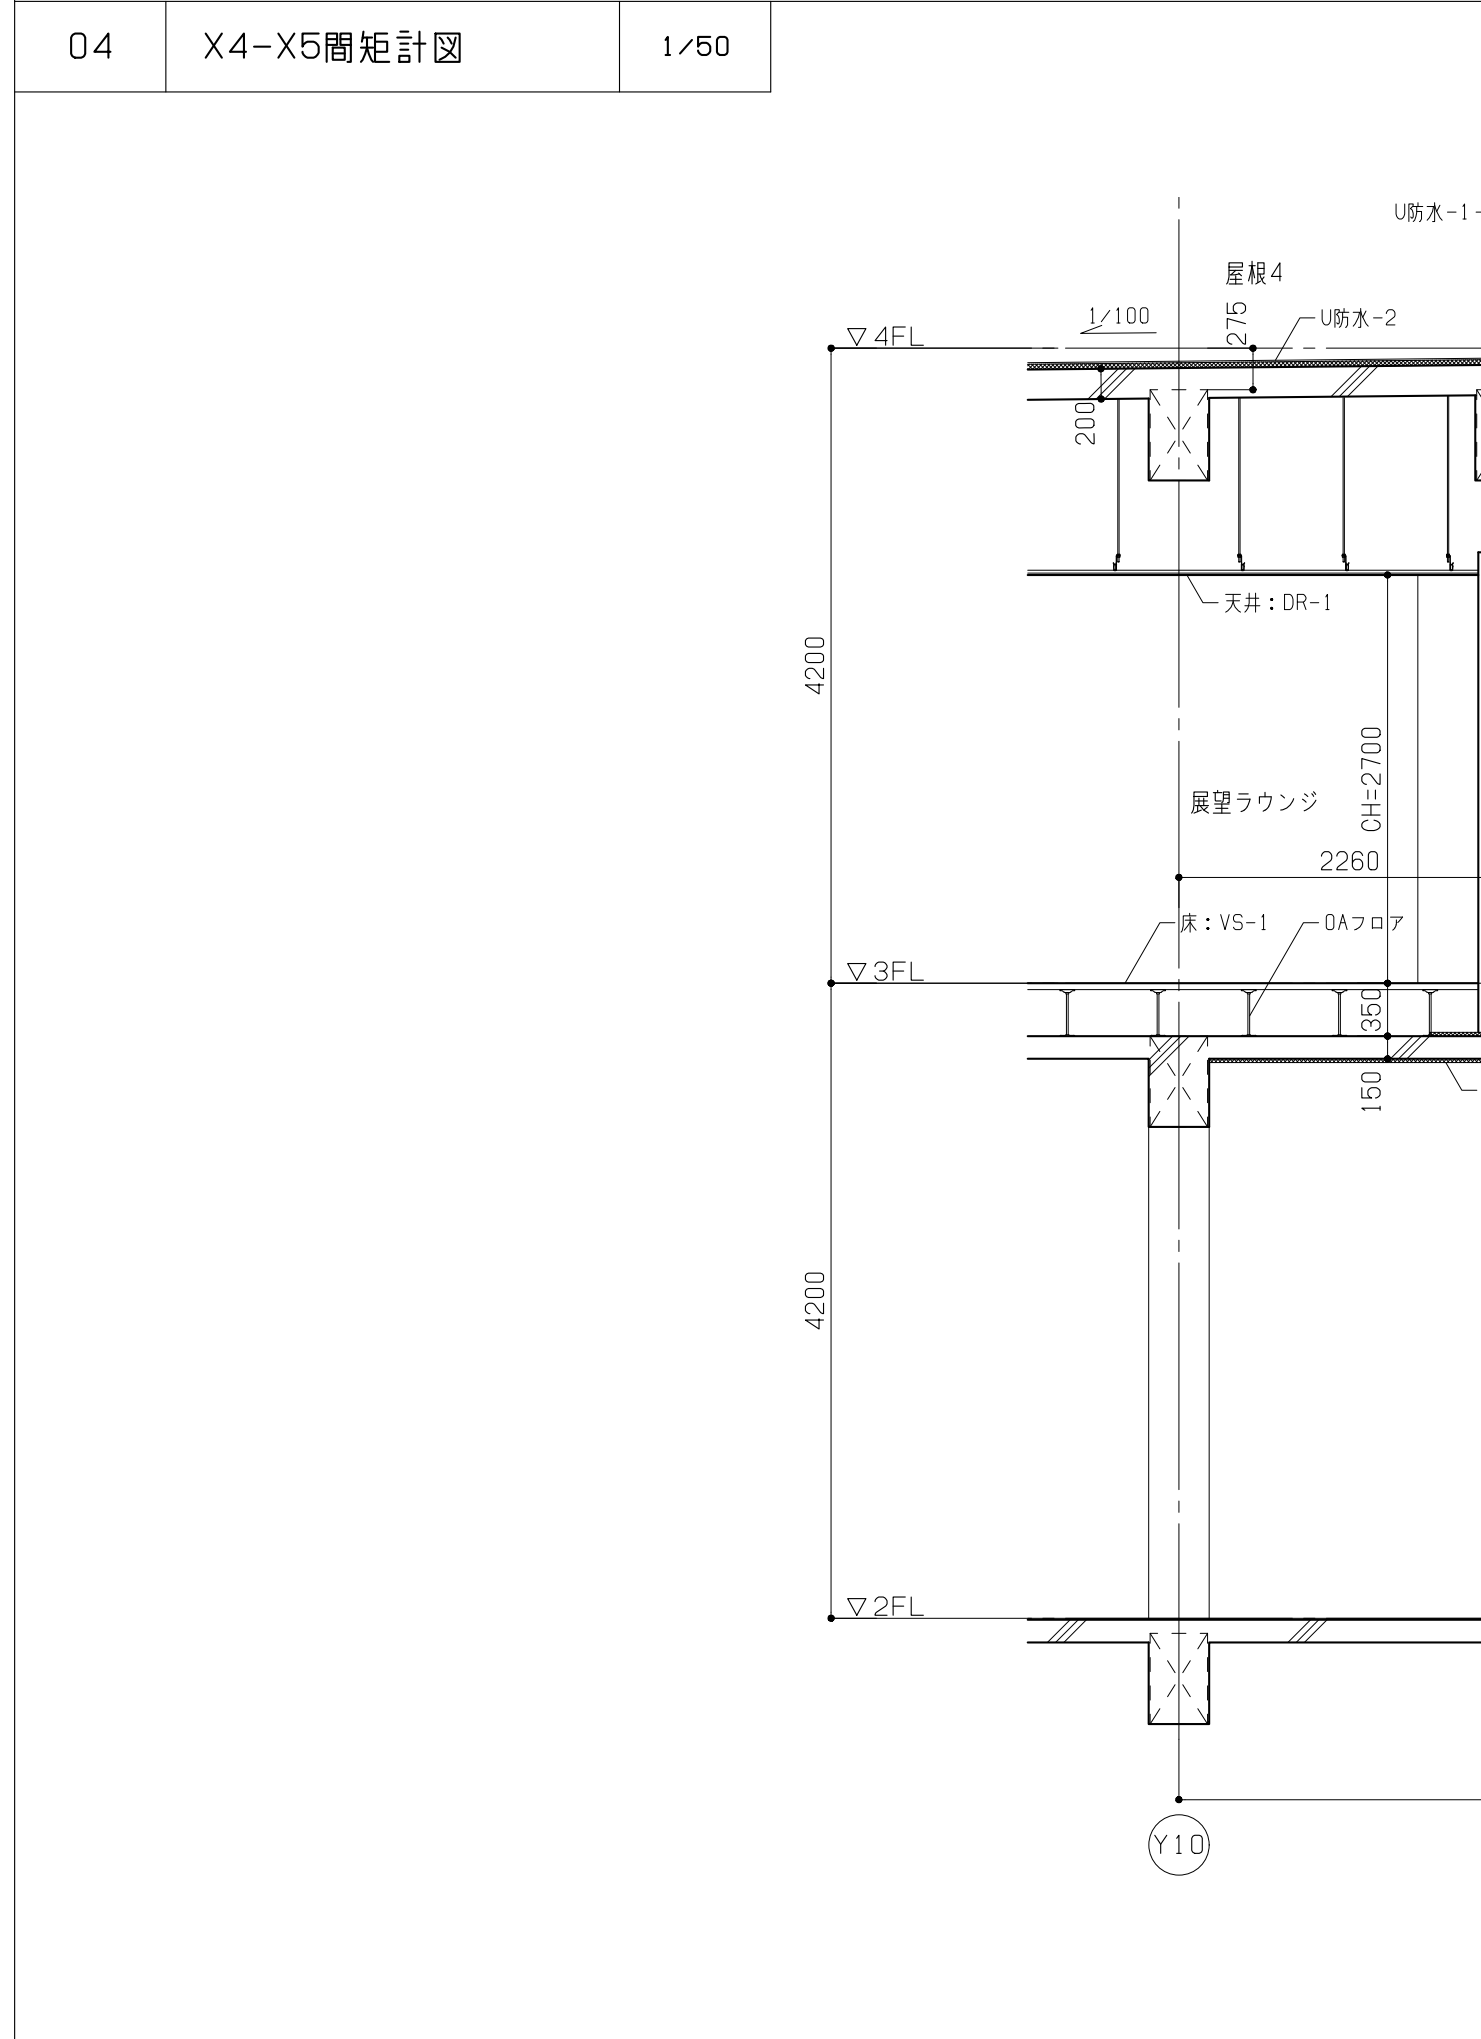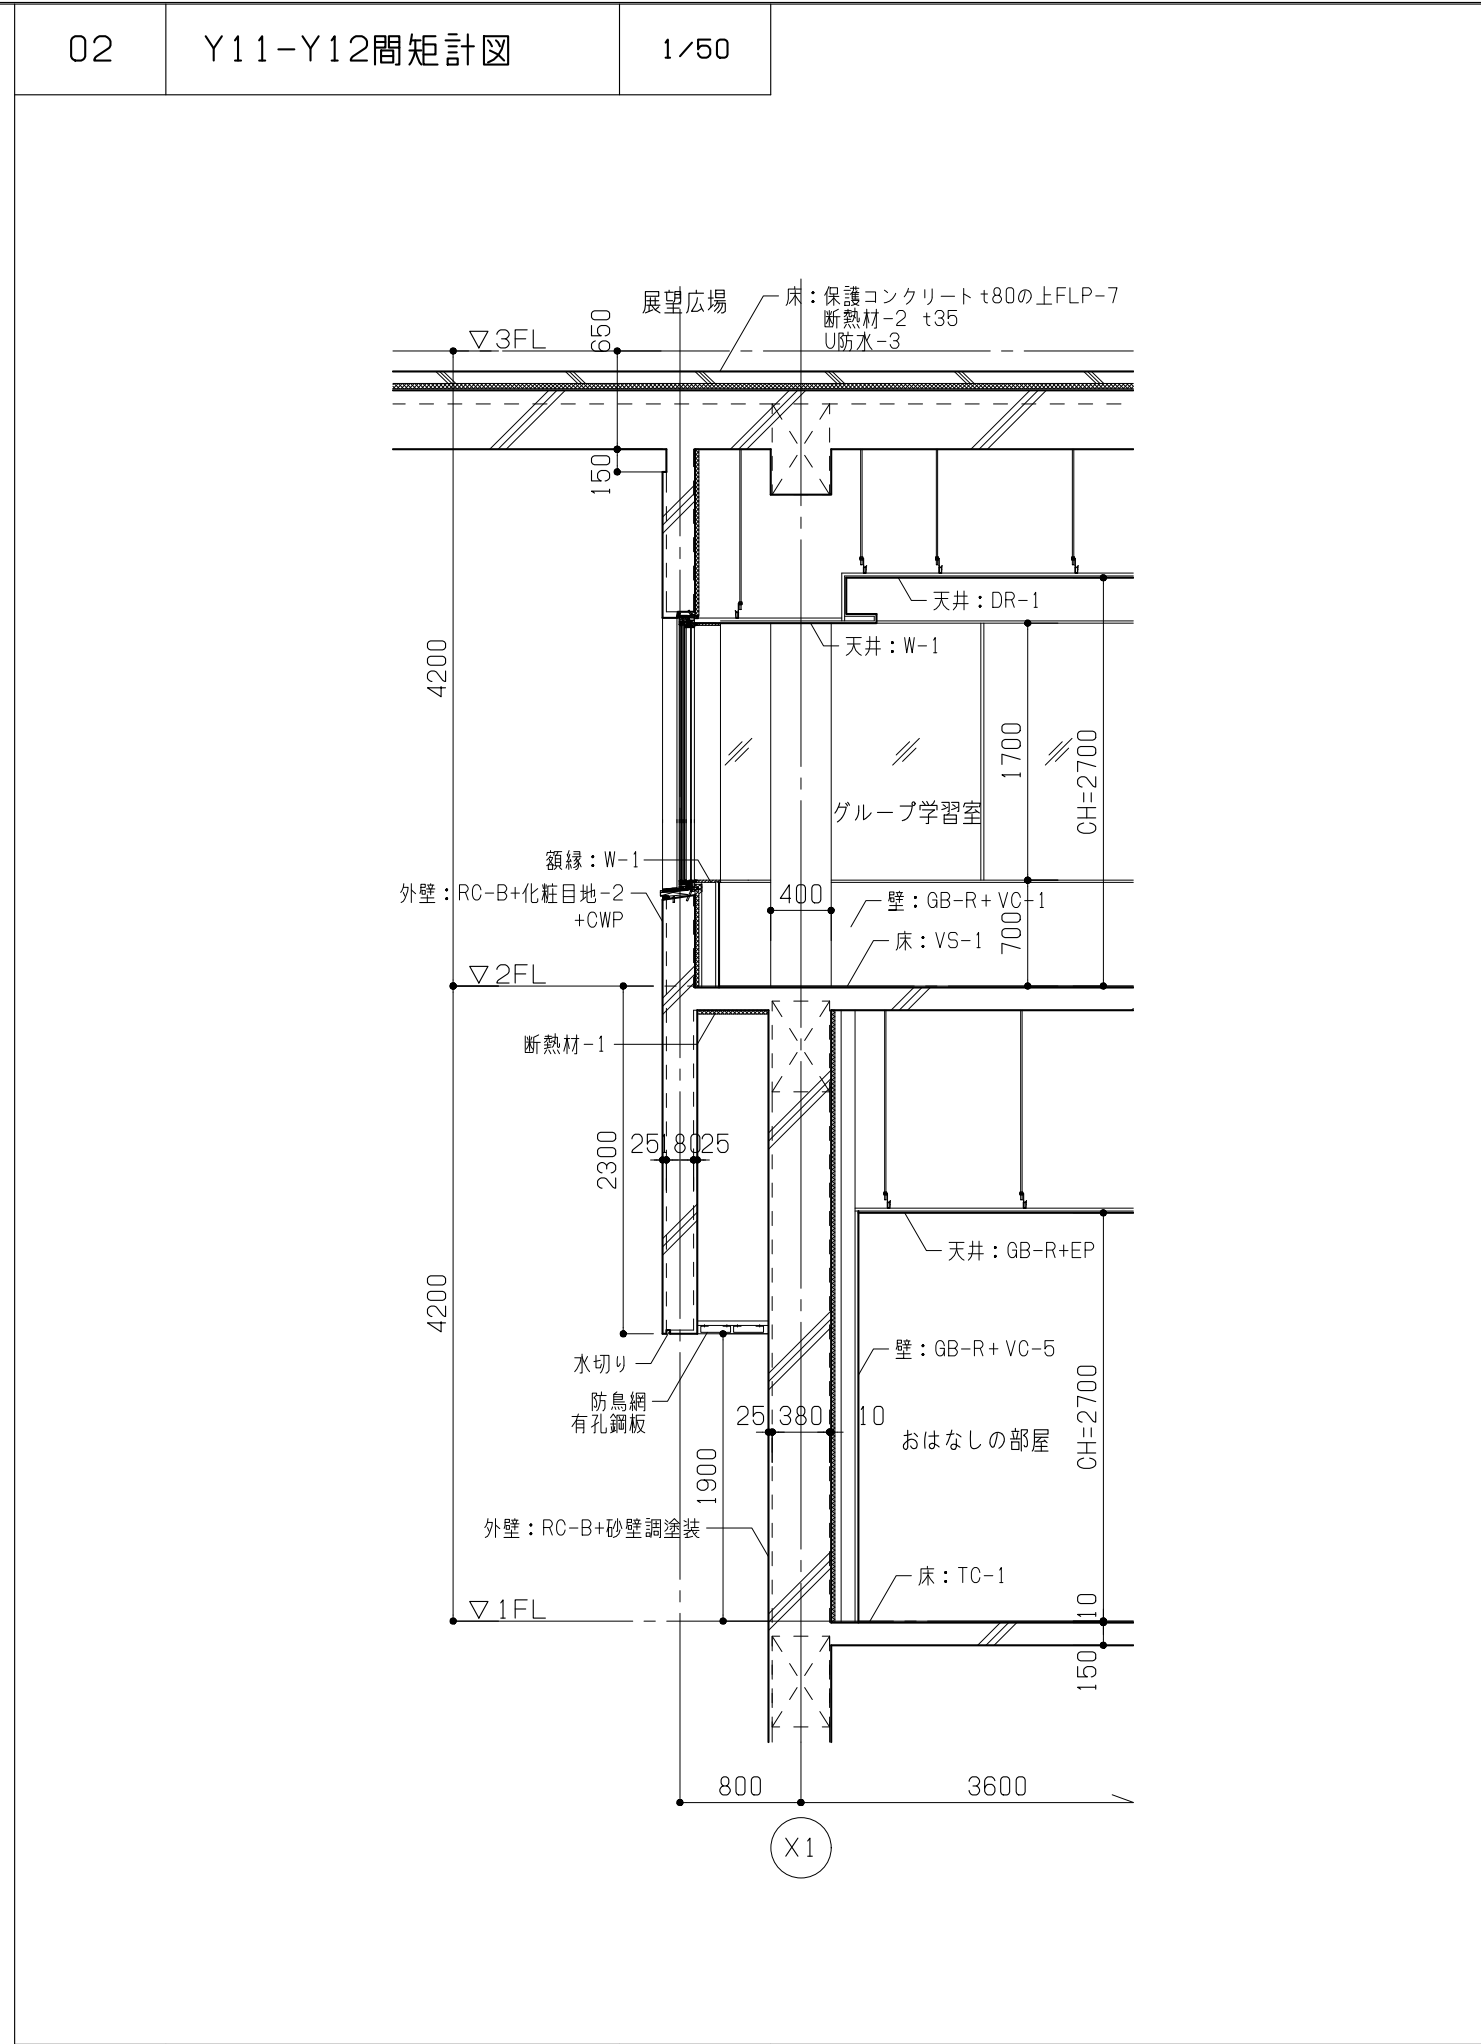

高橋 央 一級建築士
森内 有紀 一級建築士
柳澤 彩 一級建築士
大場 卓 一級建築士