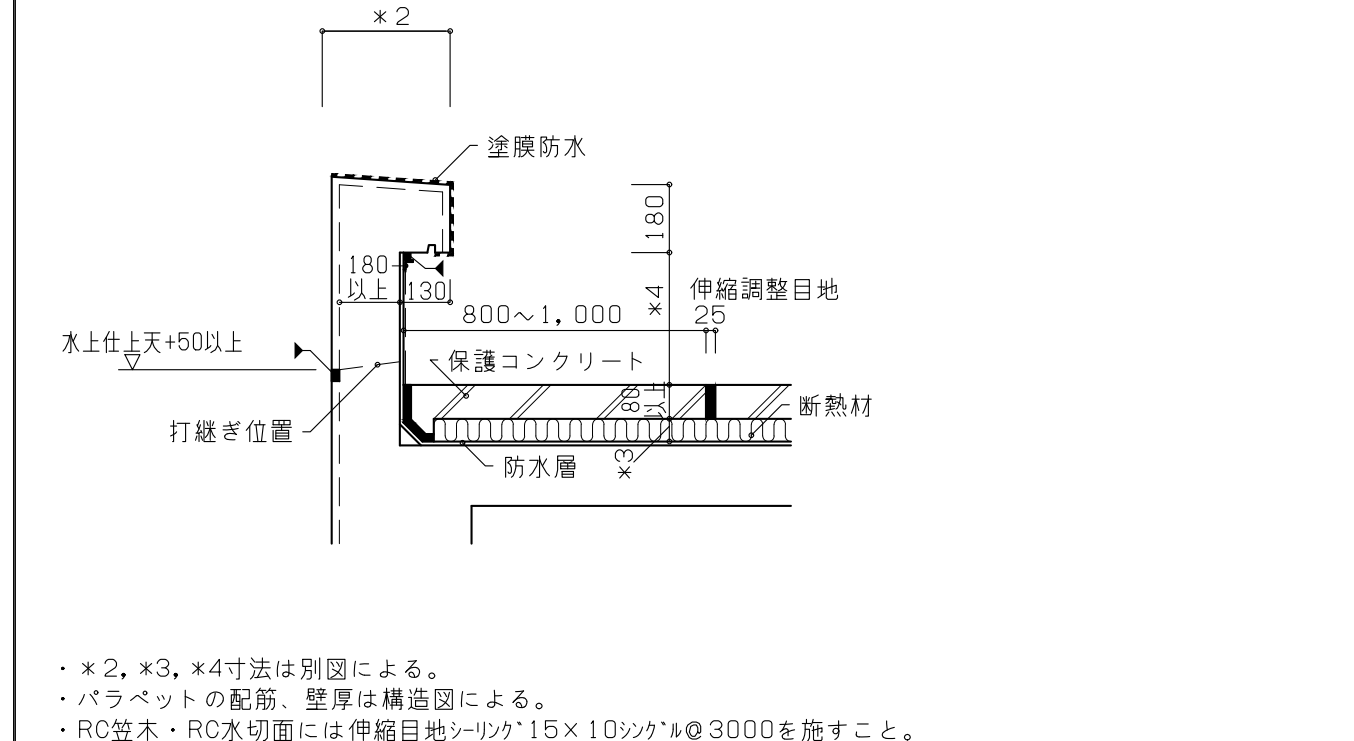
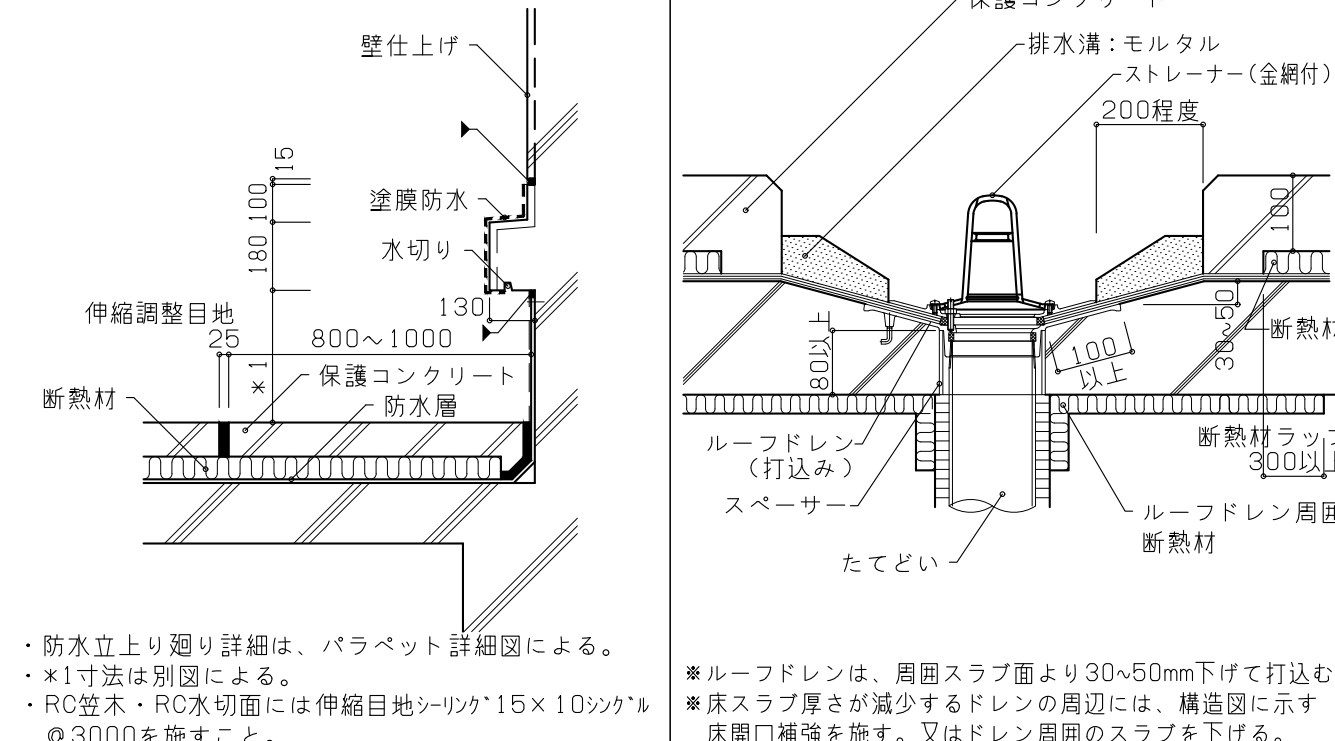
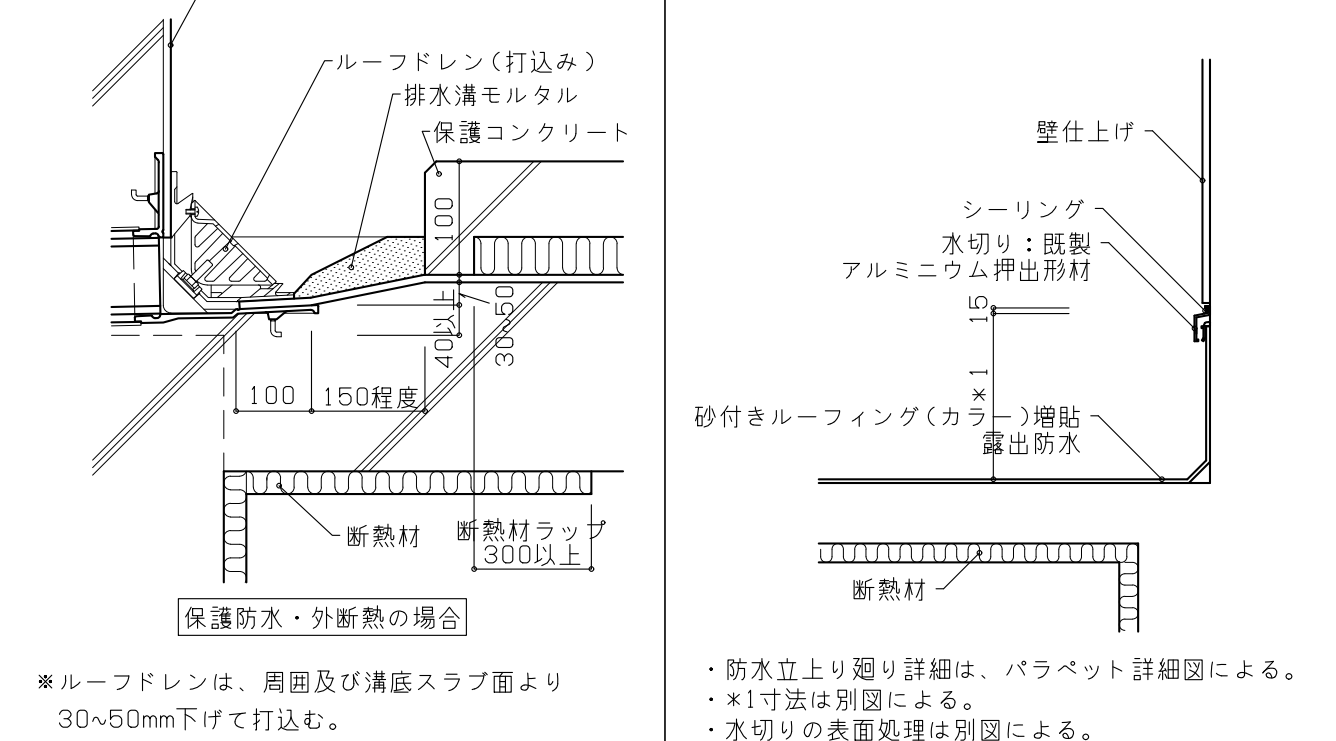
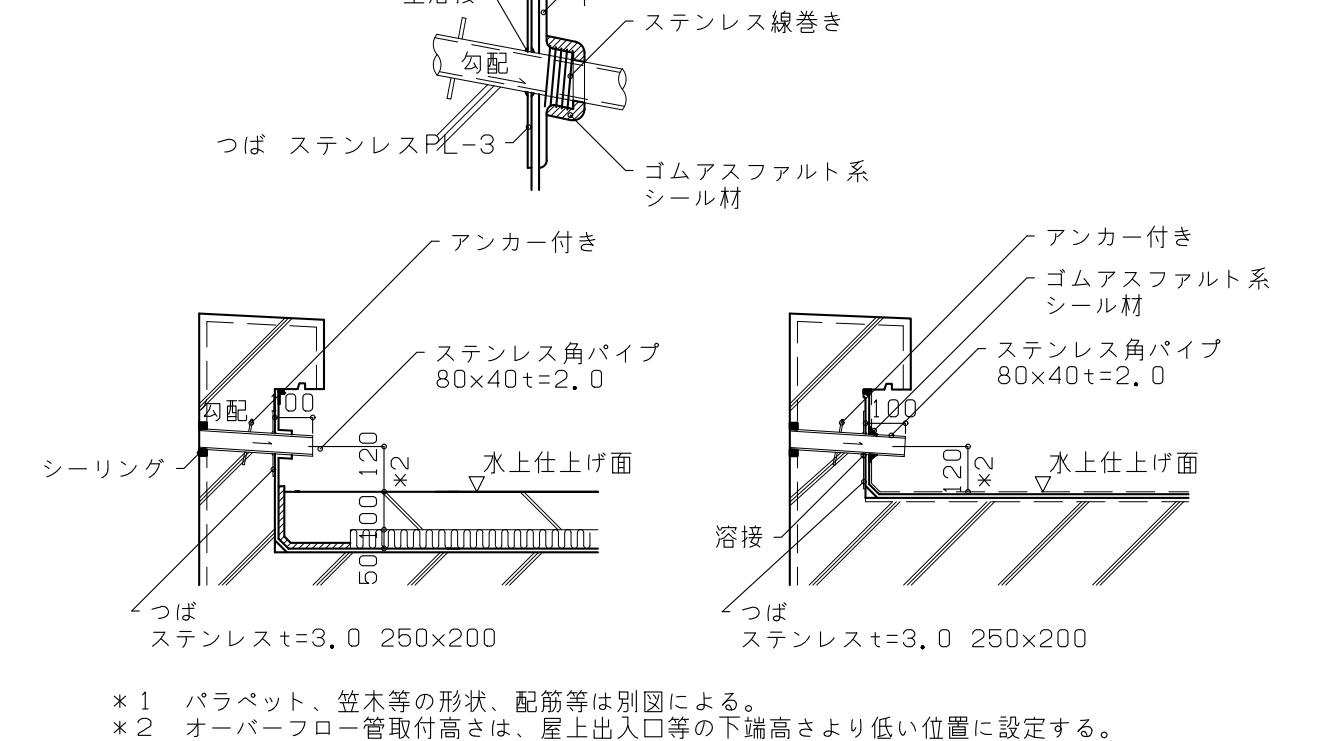
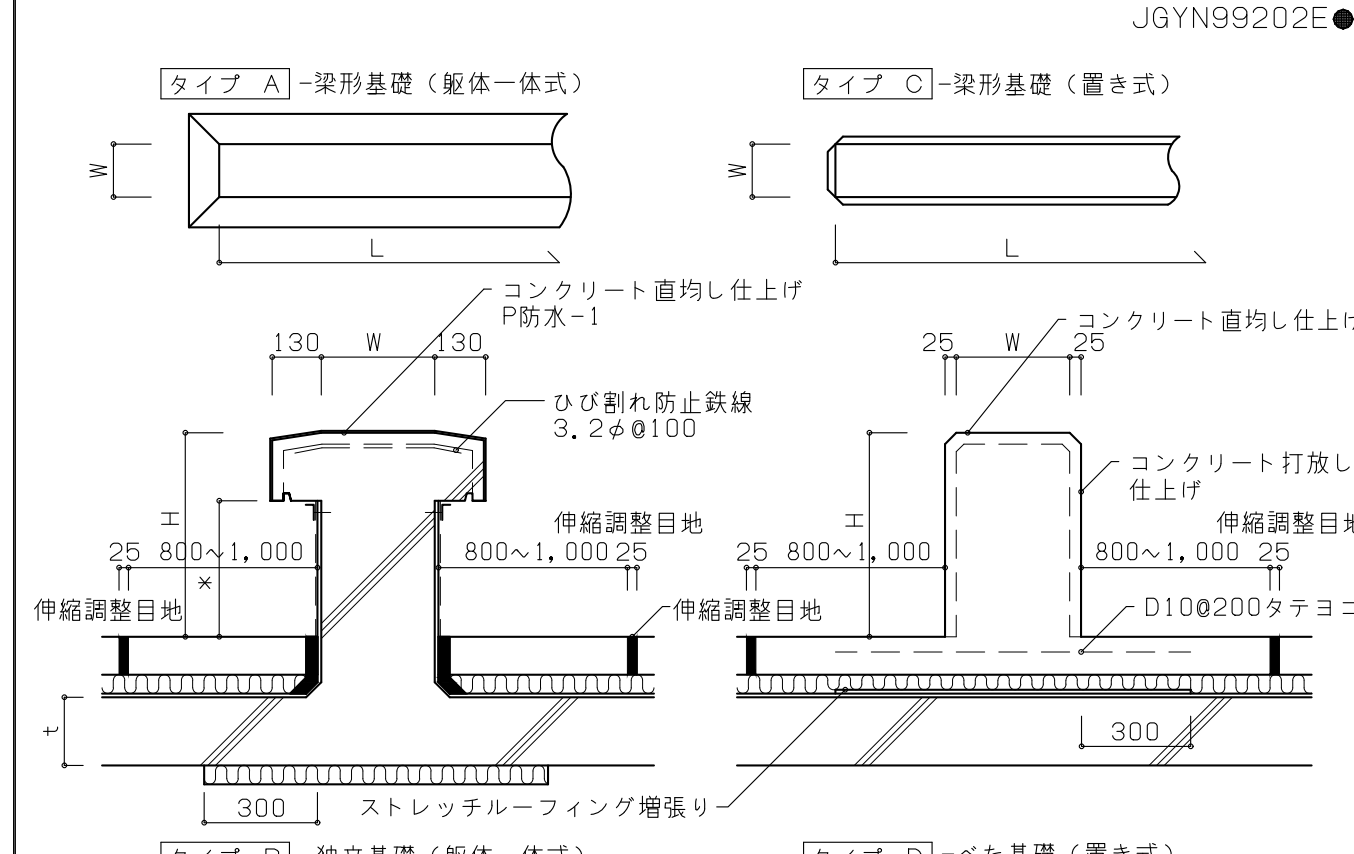
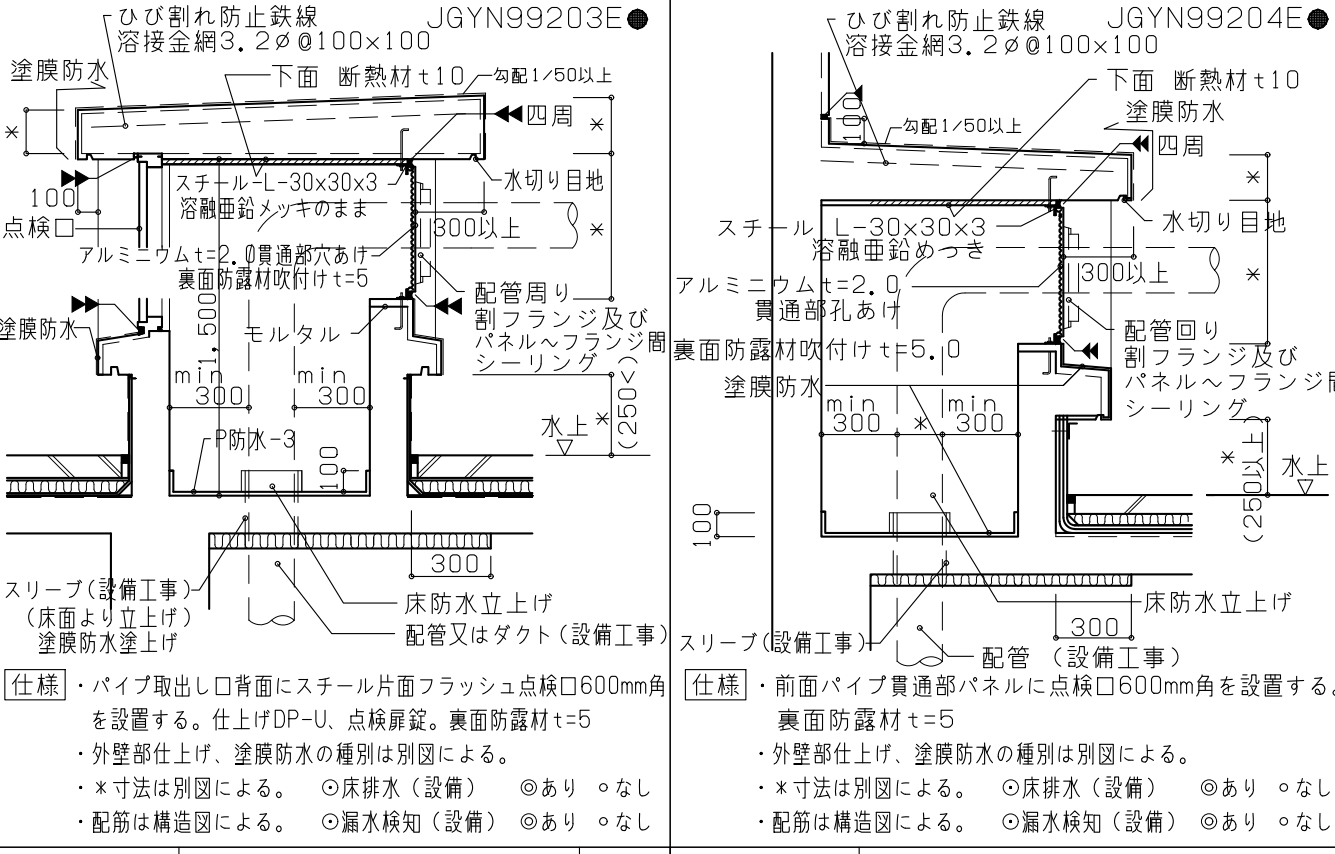
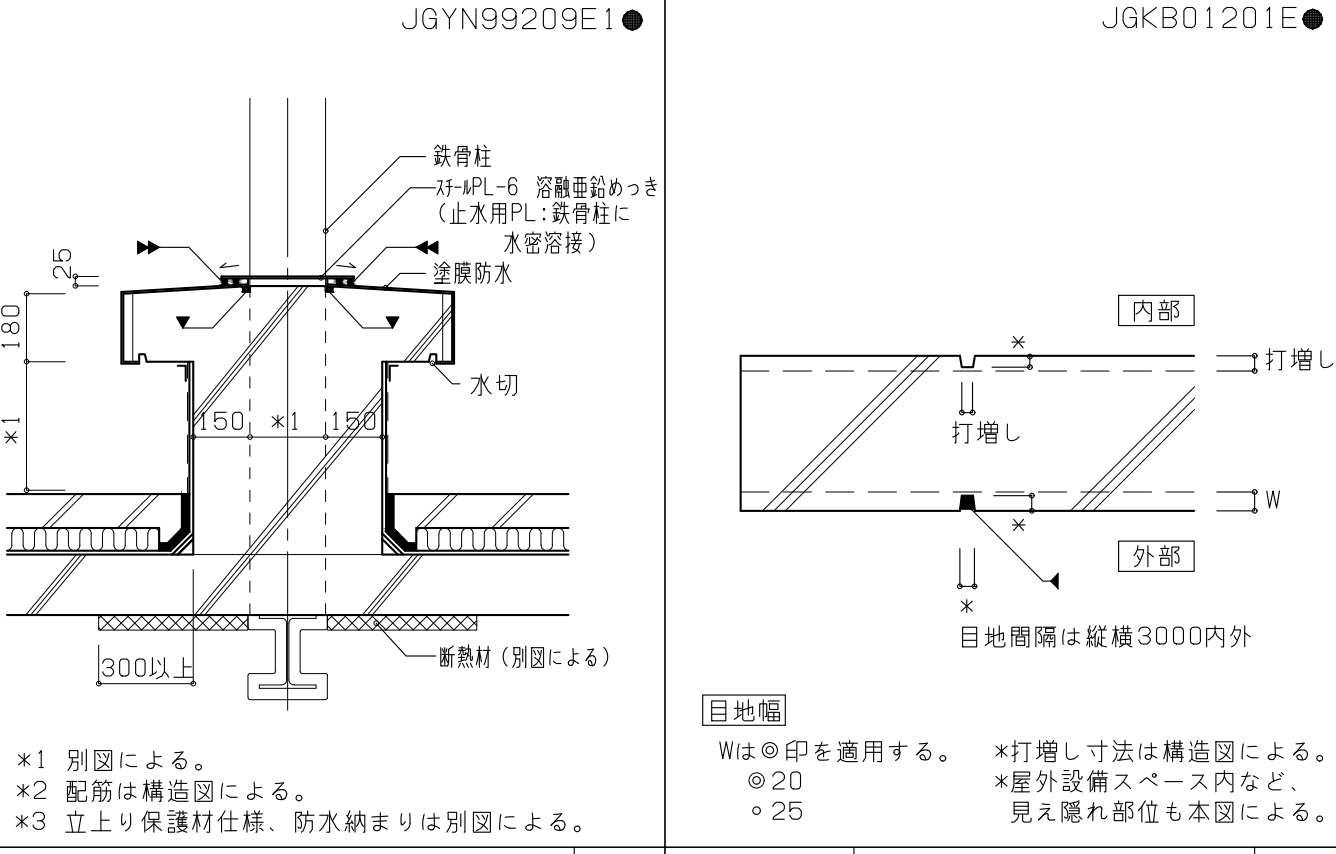
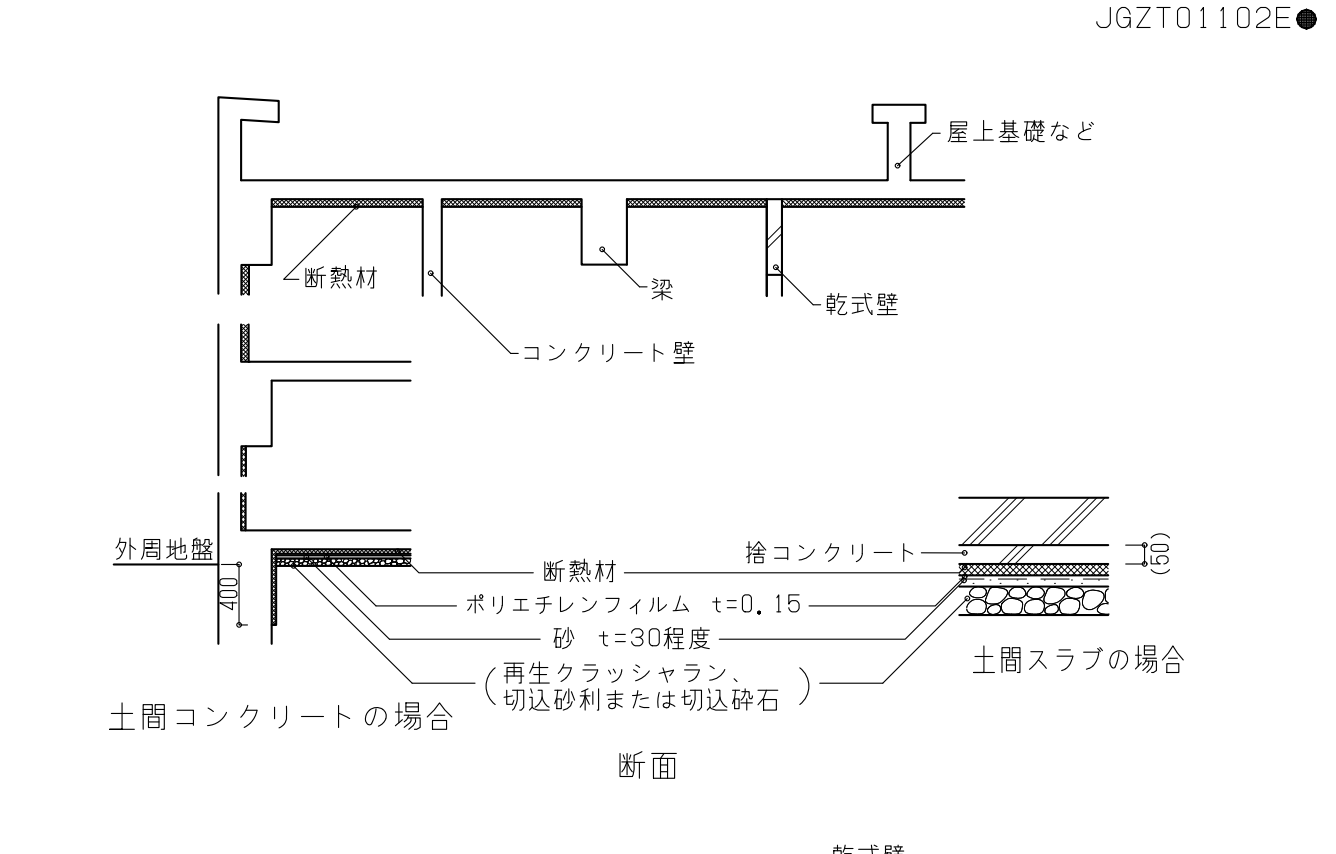
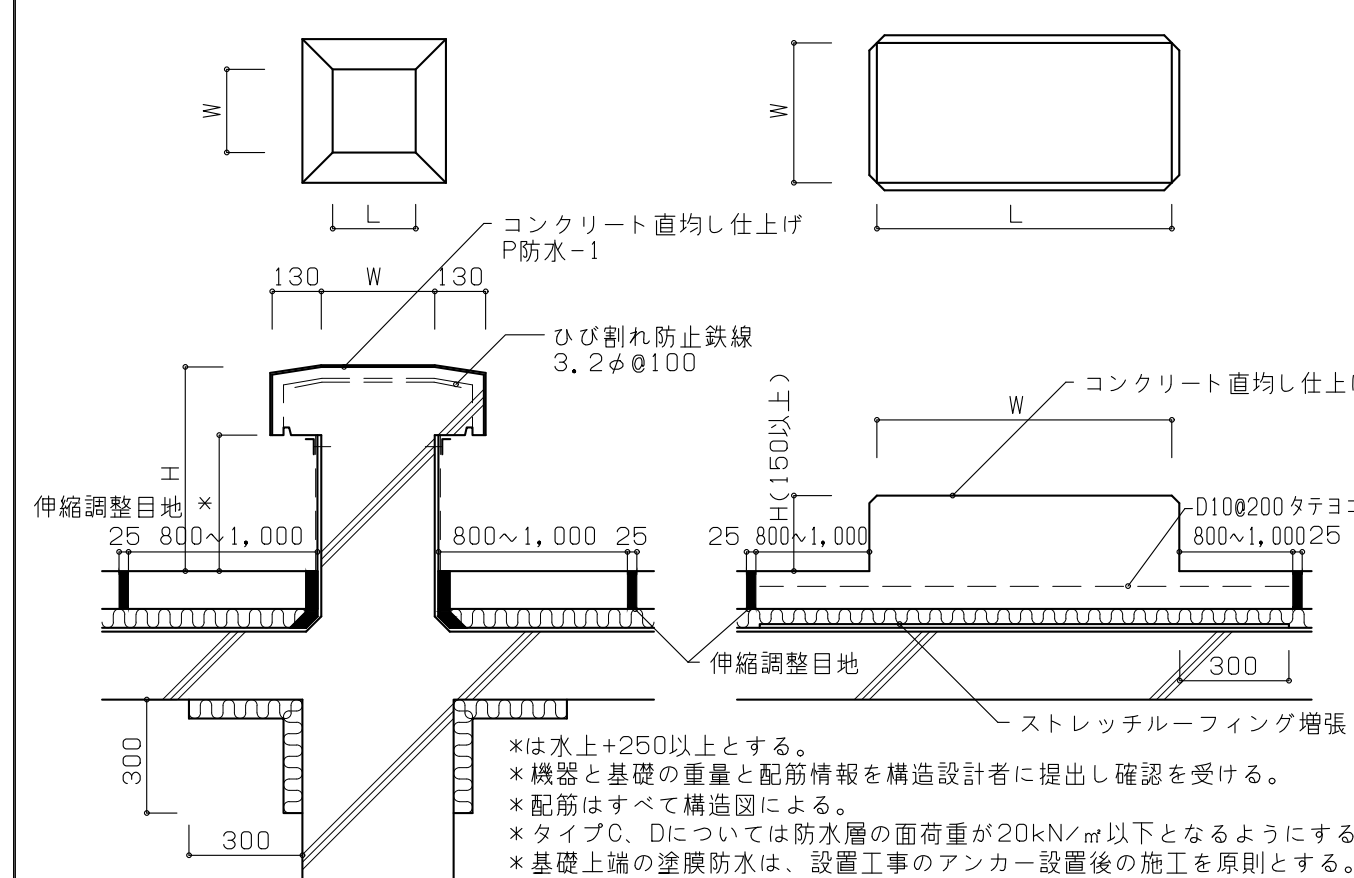
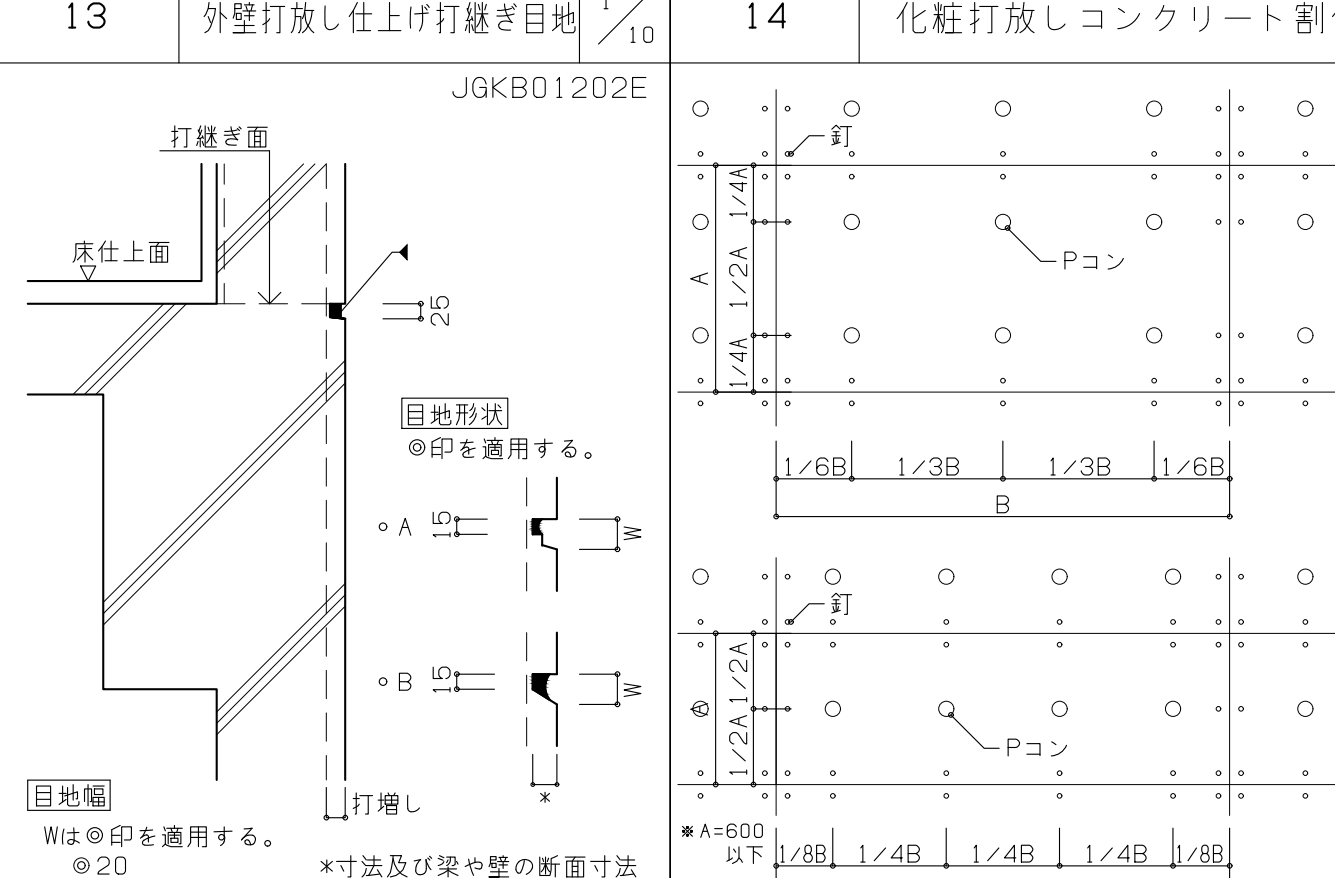
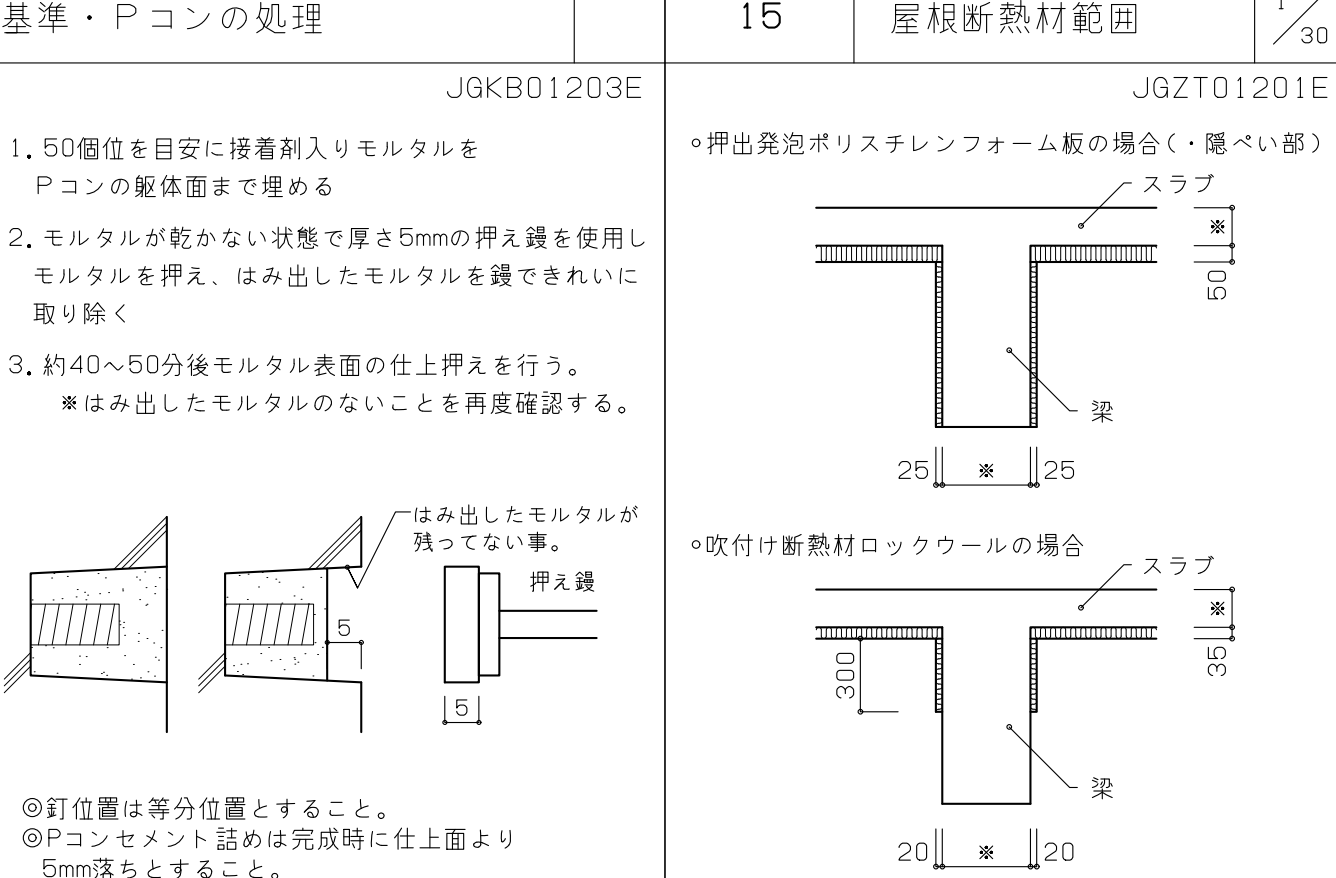
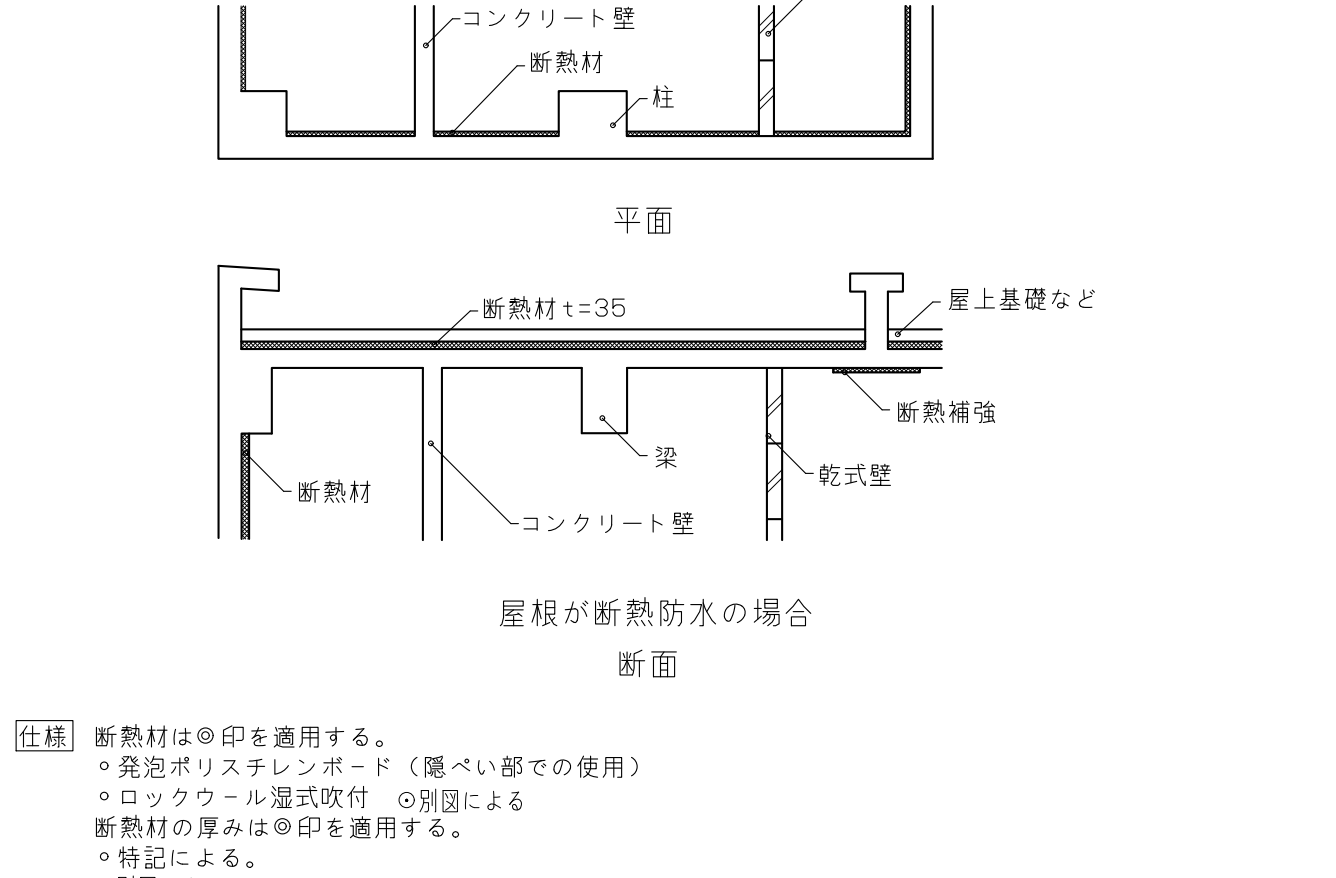
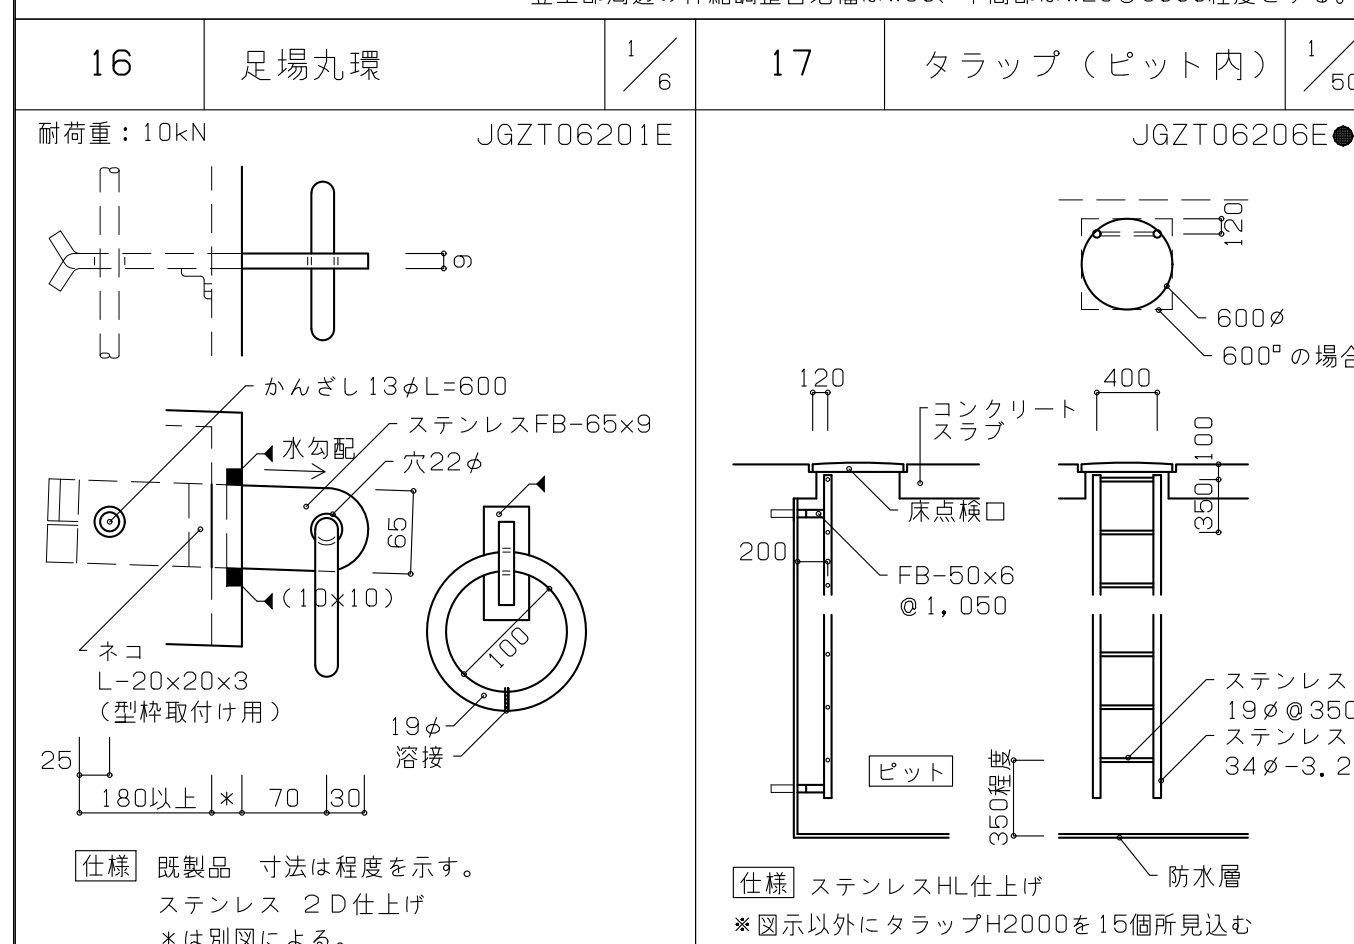
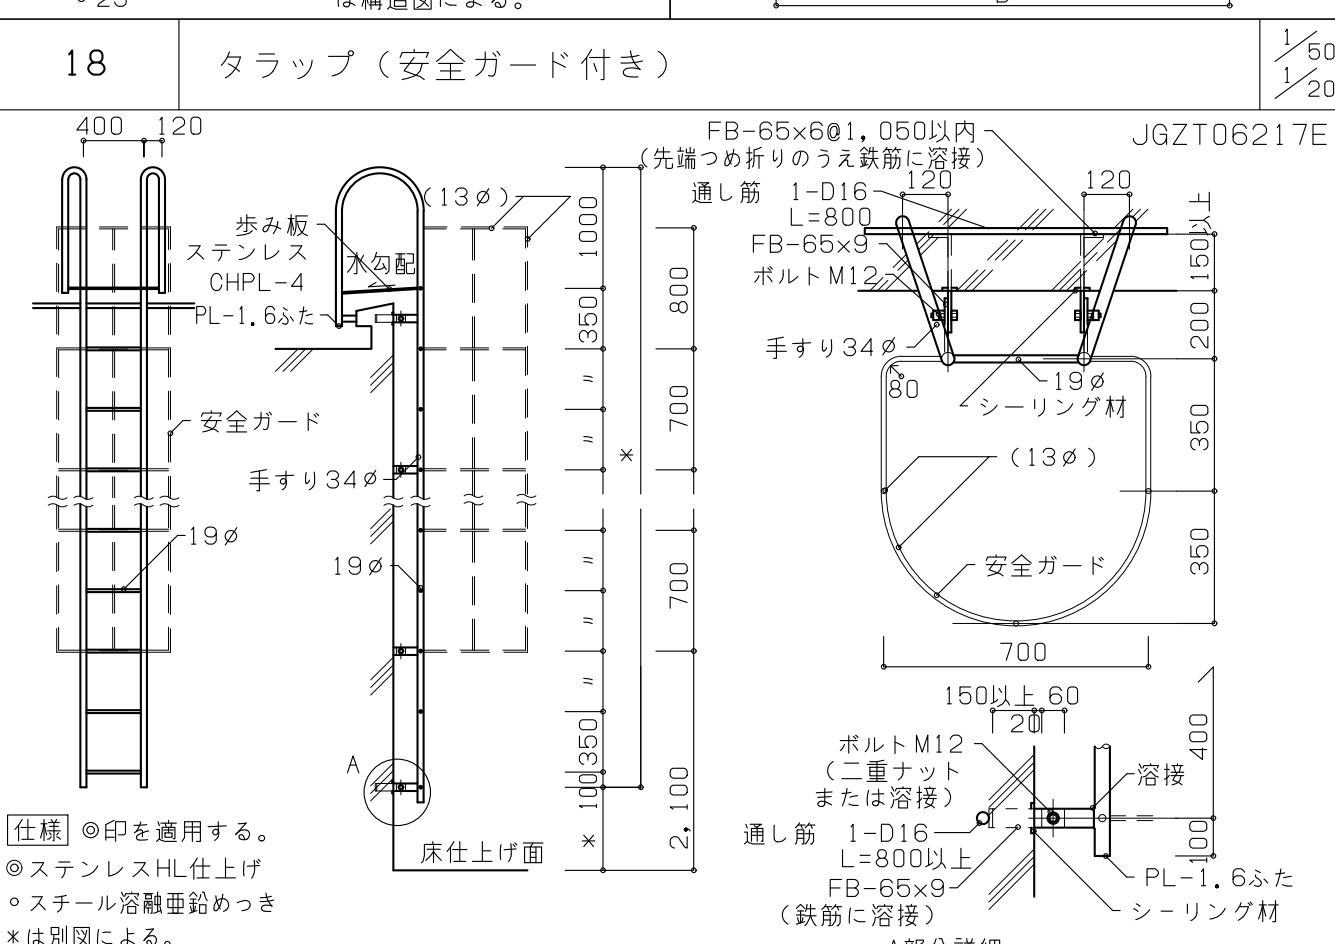
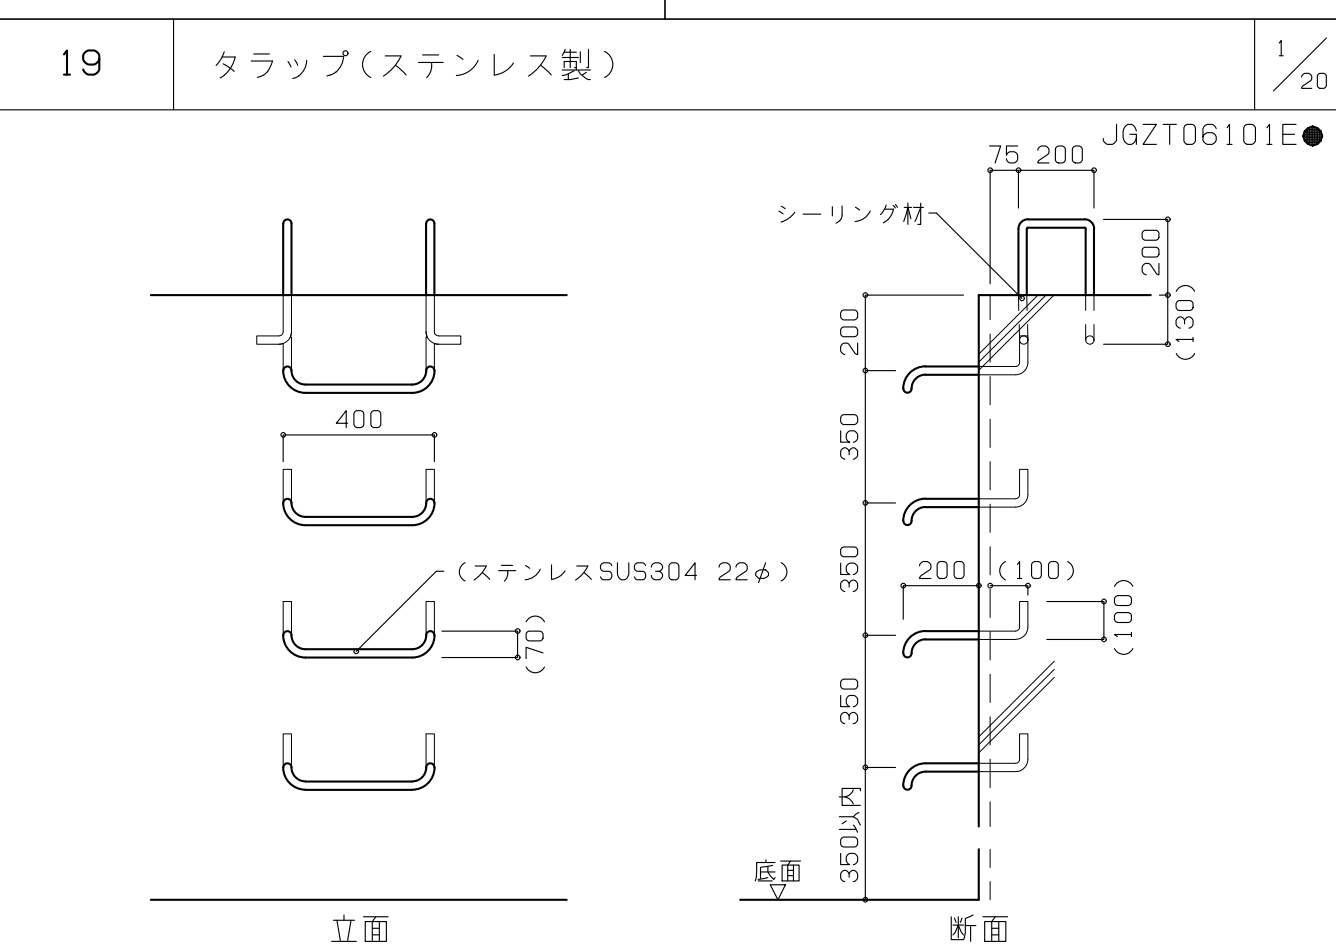
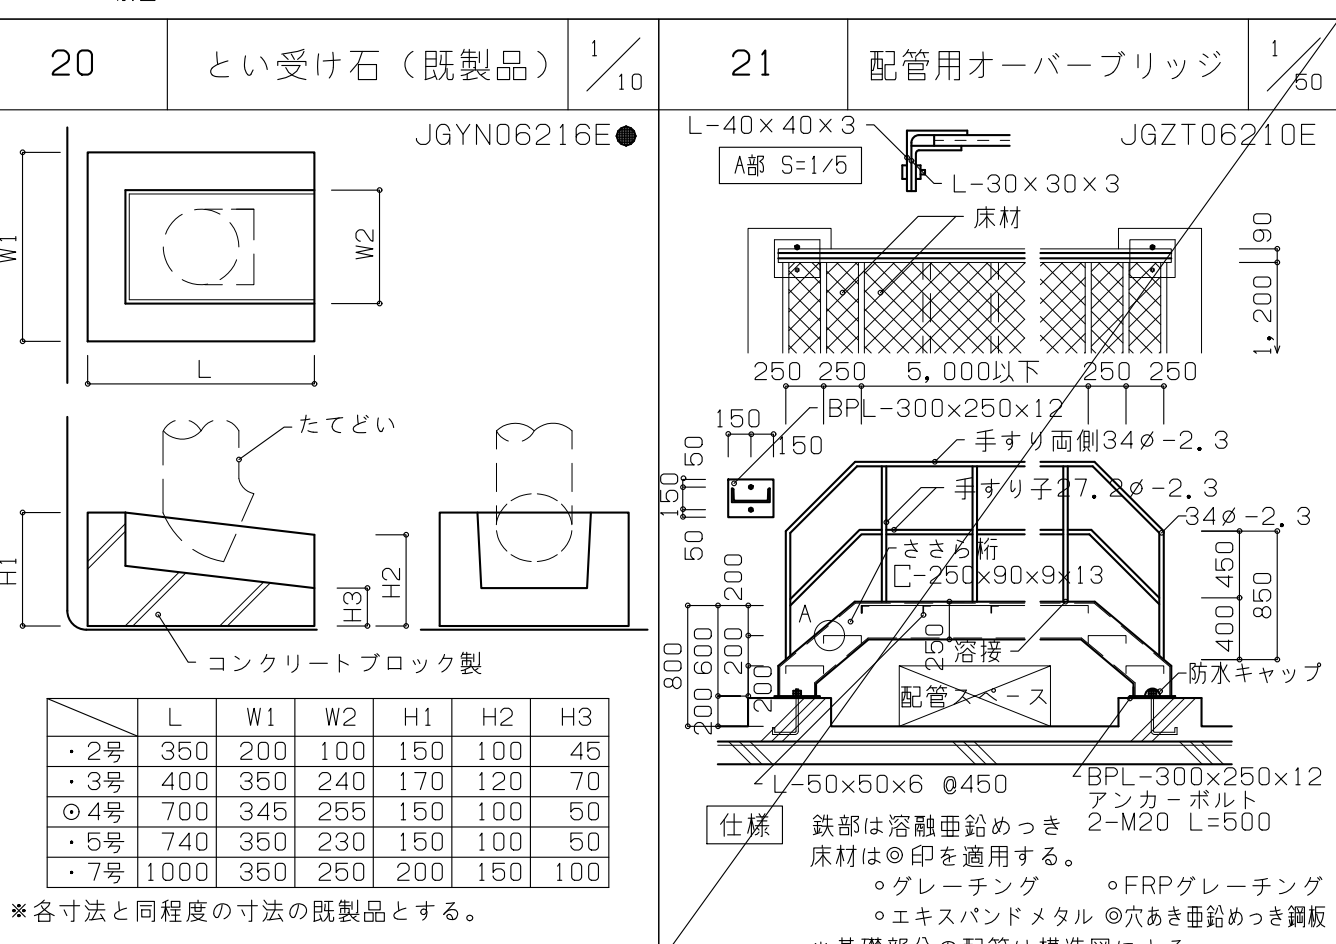
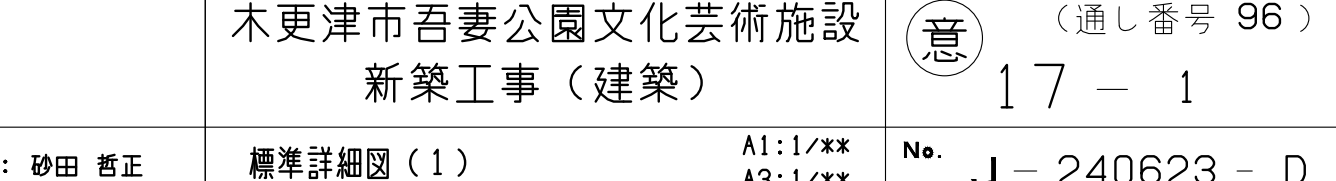
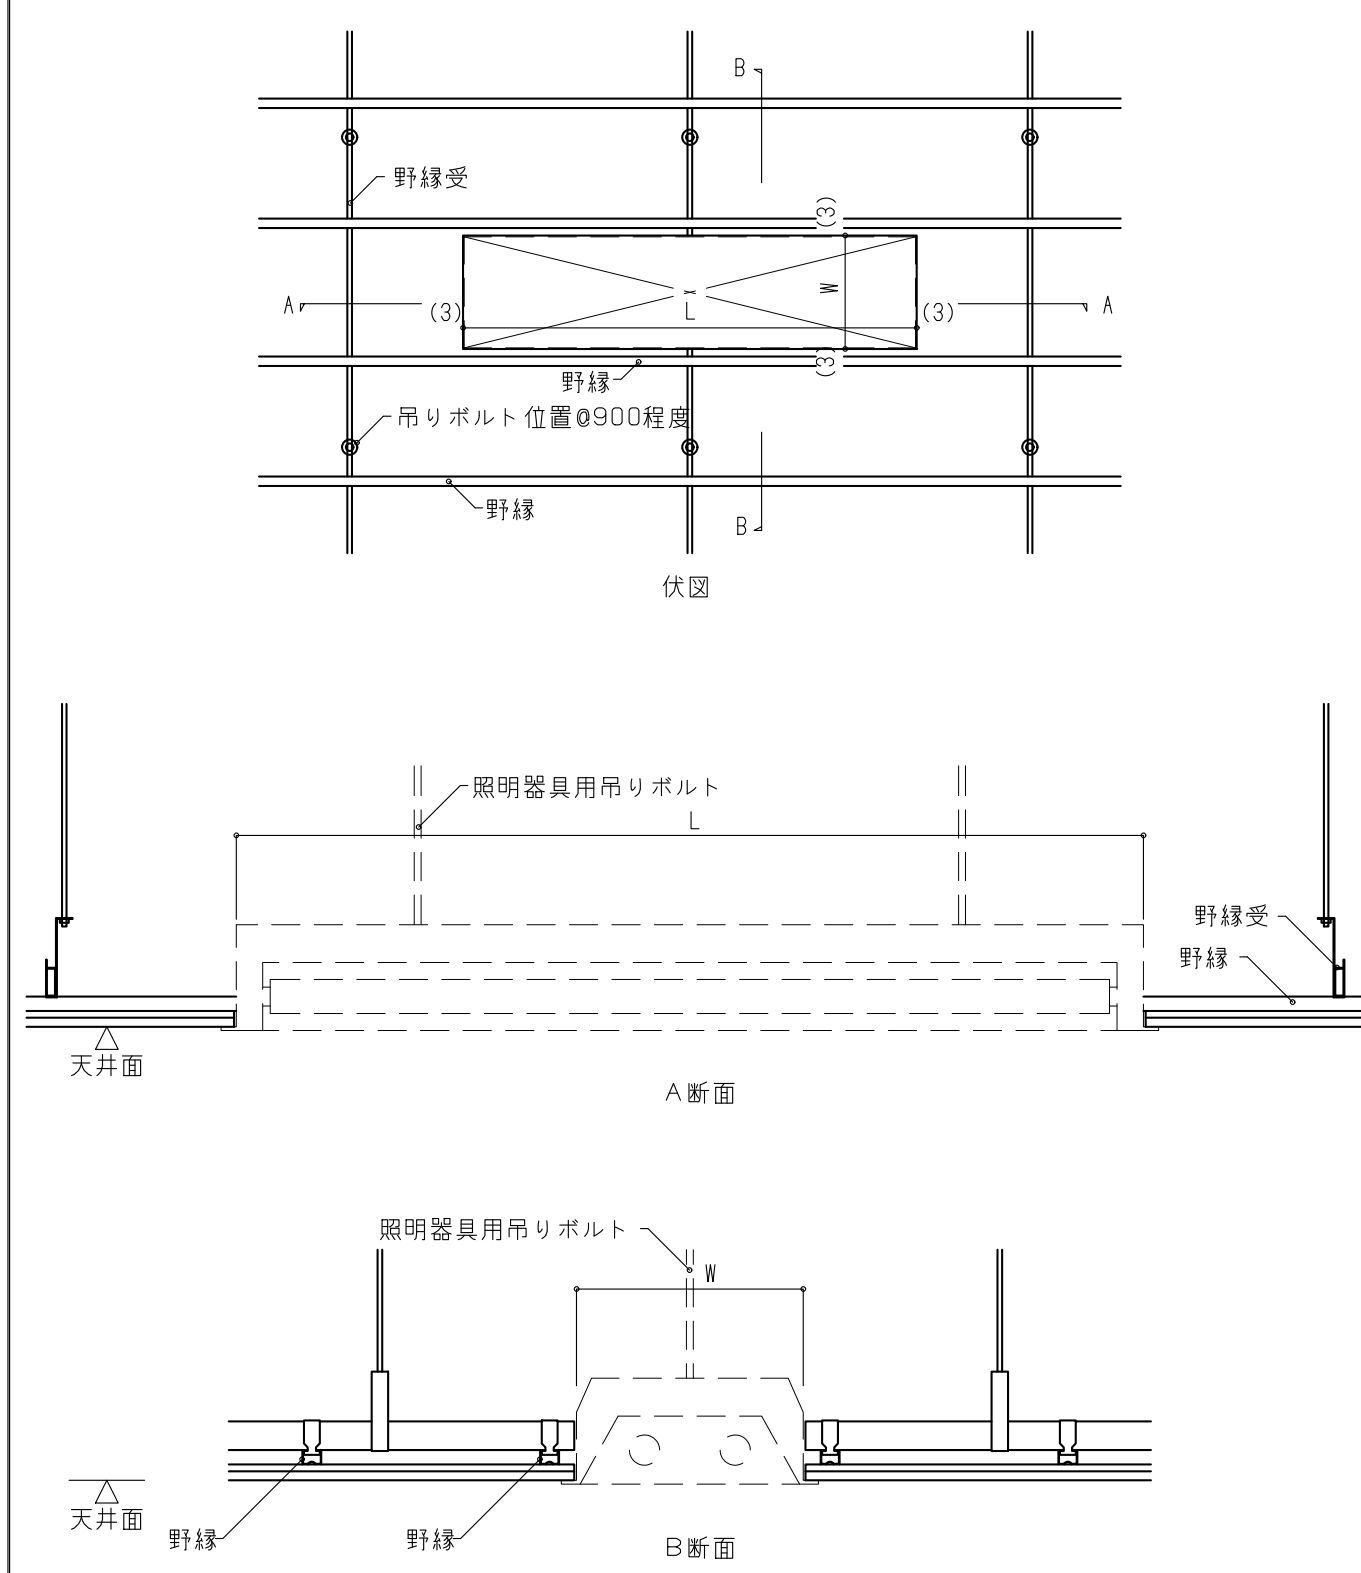
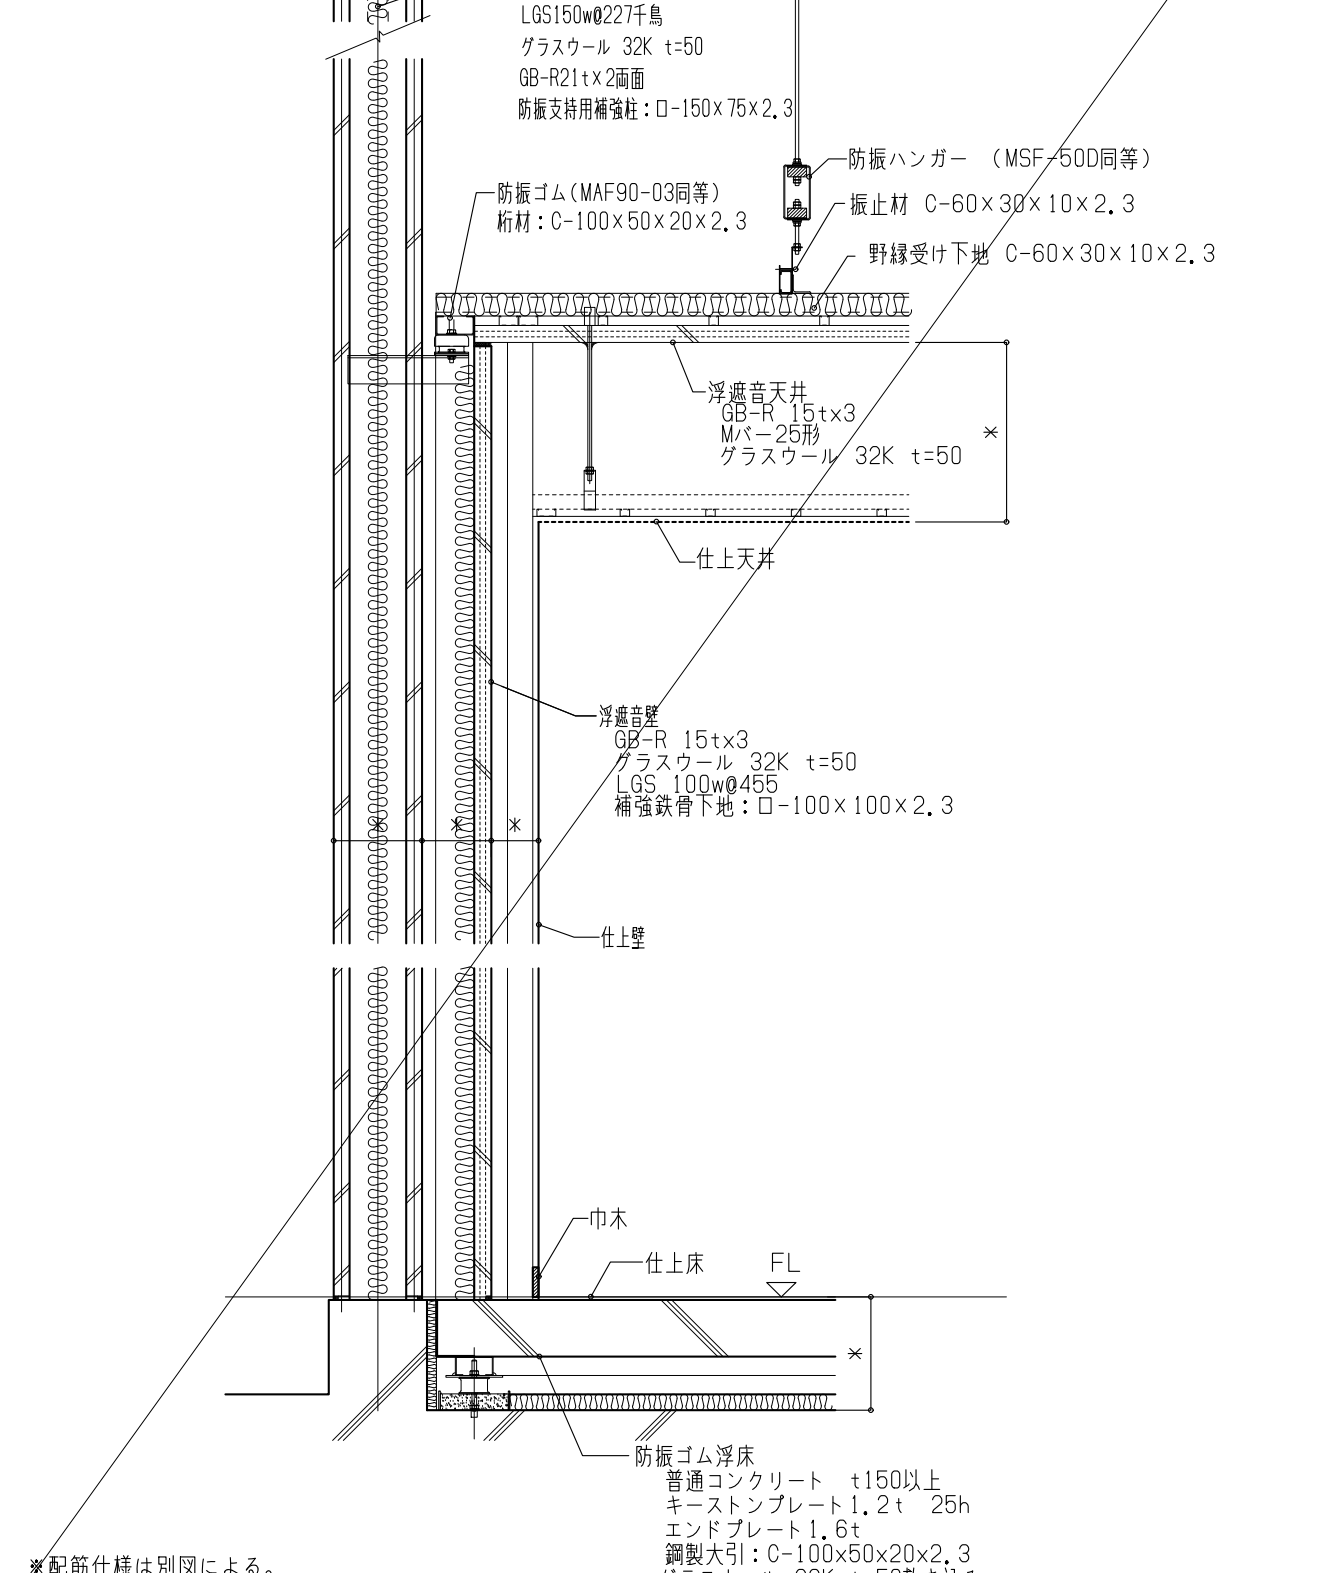
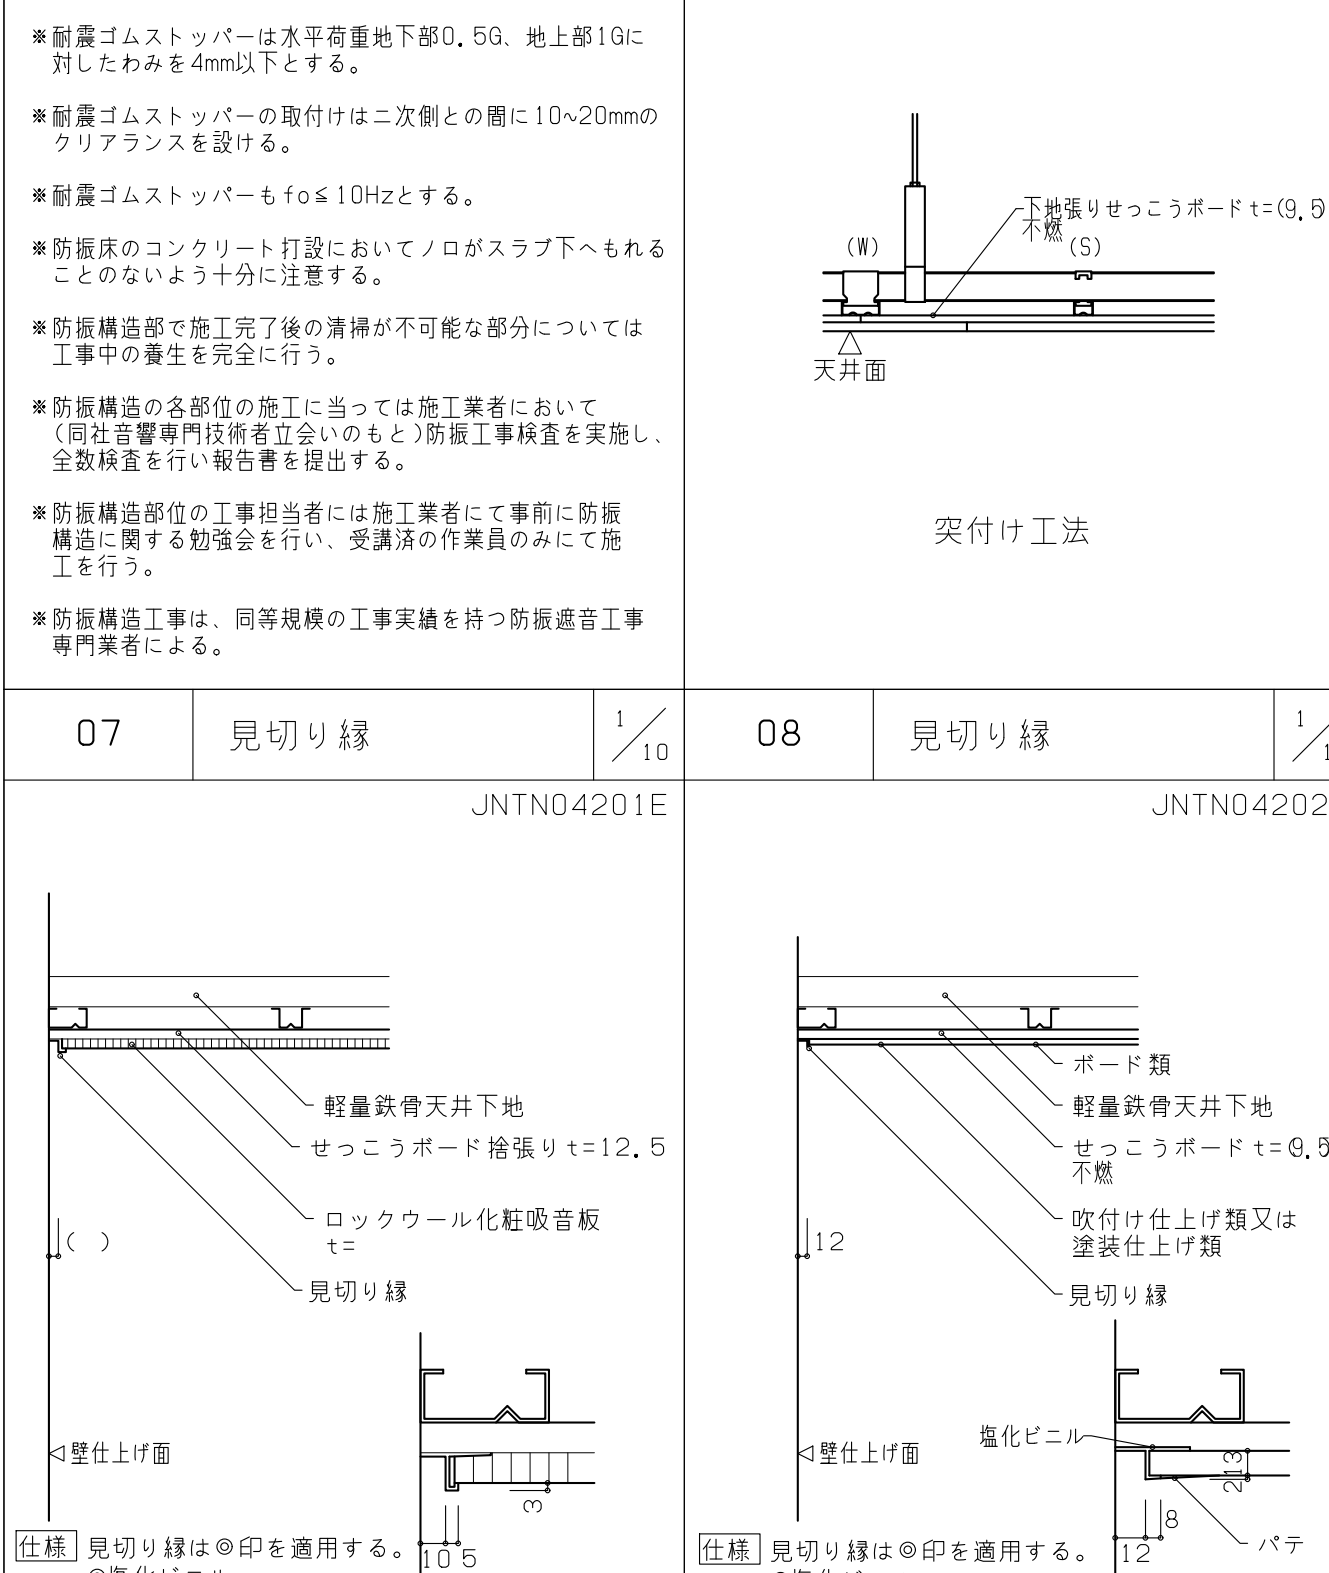
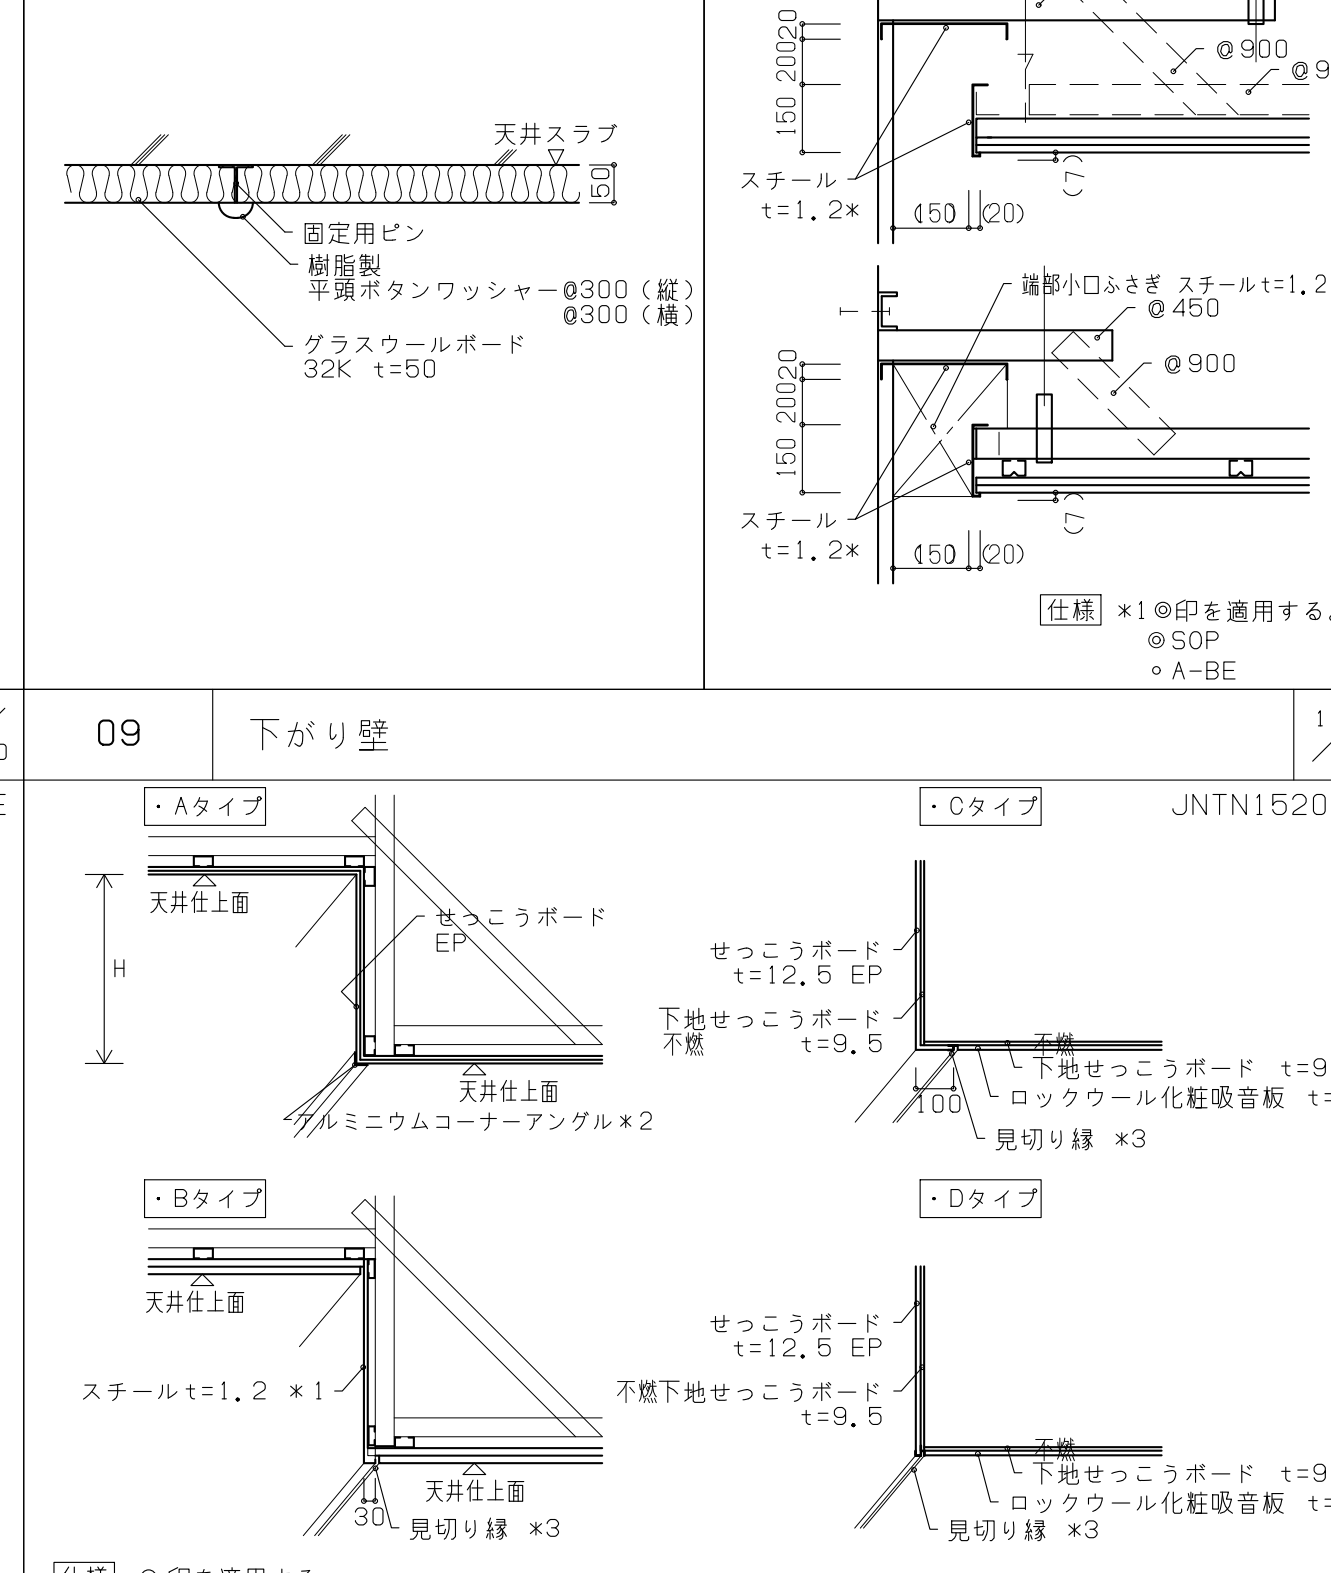
 
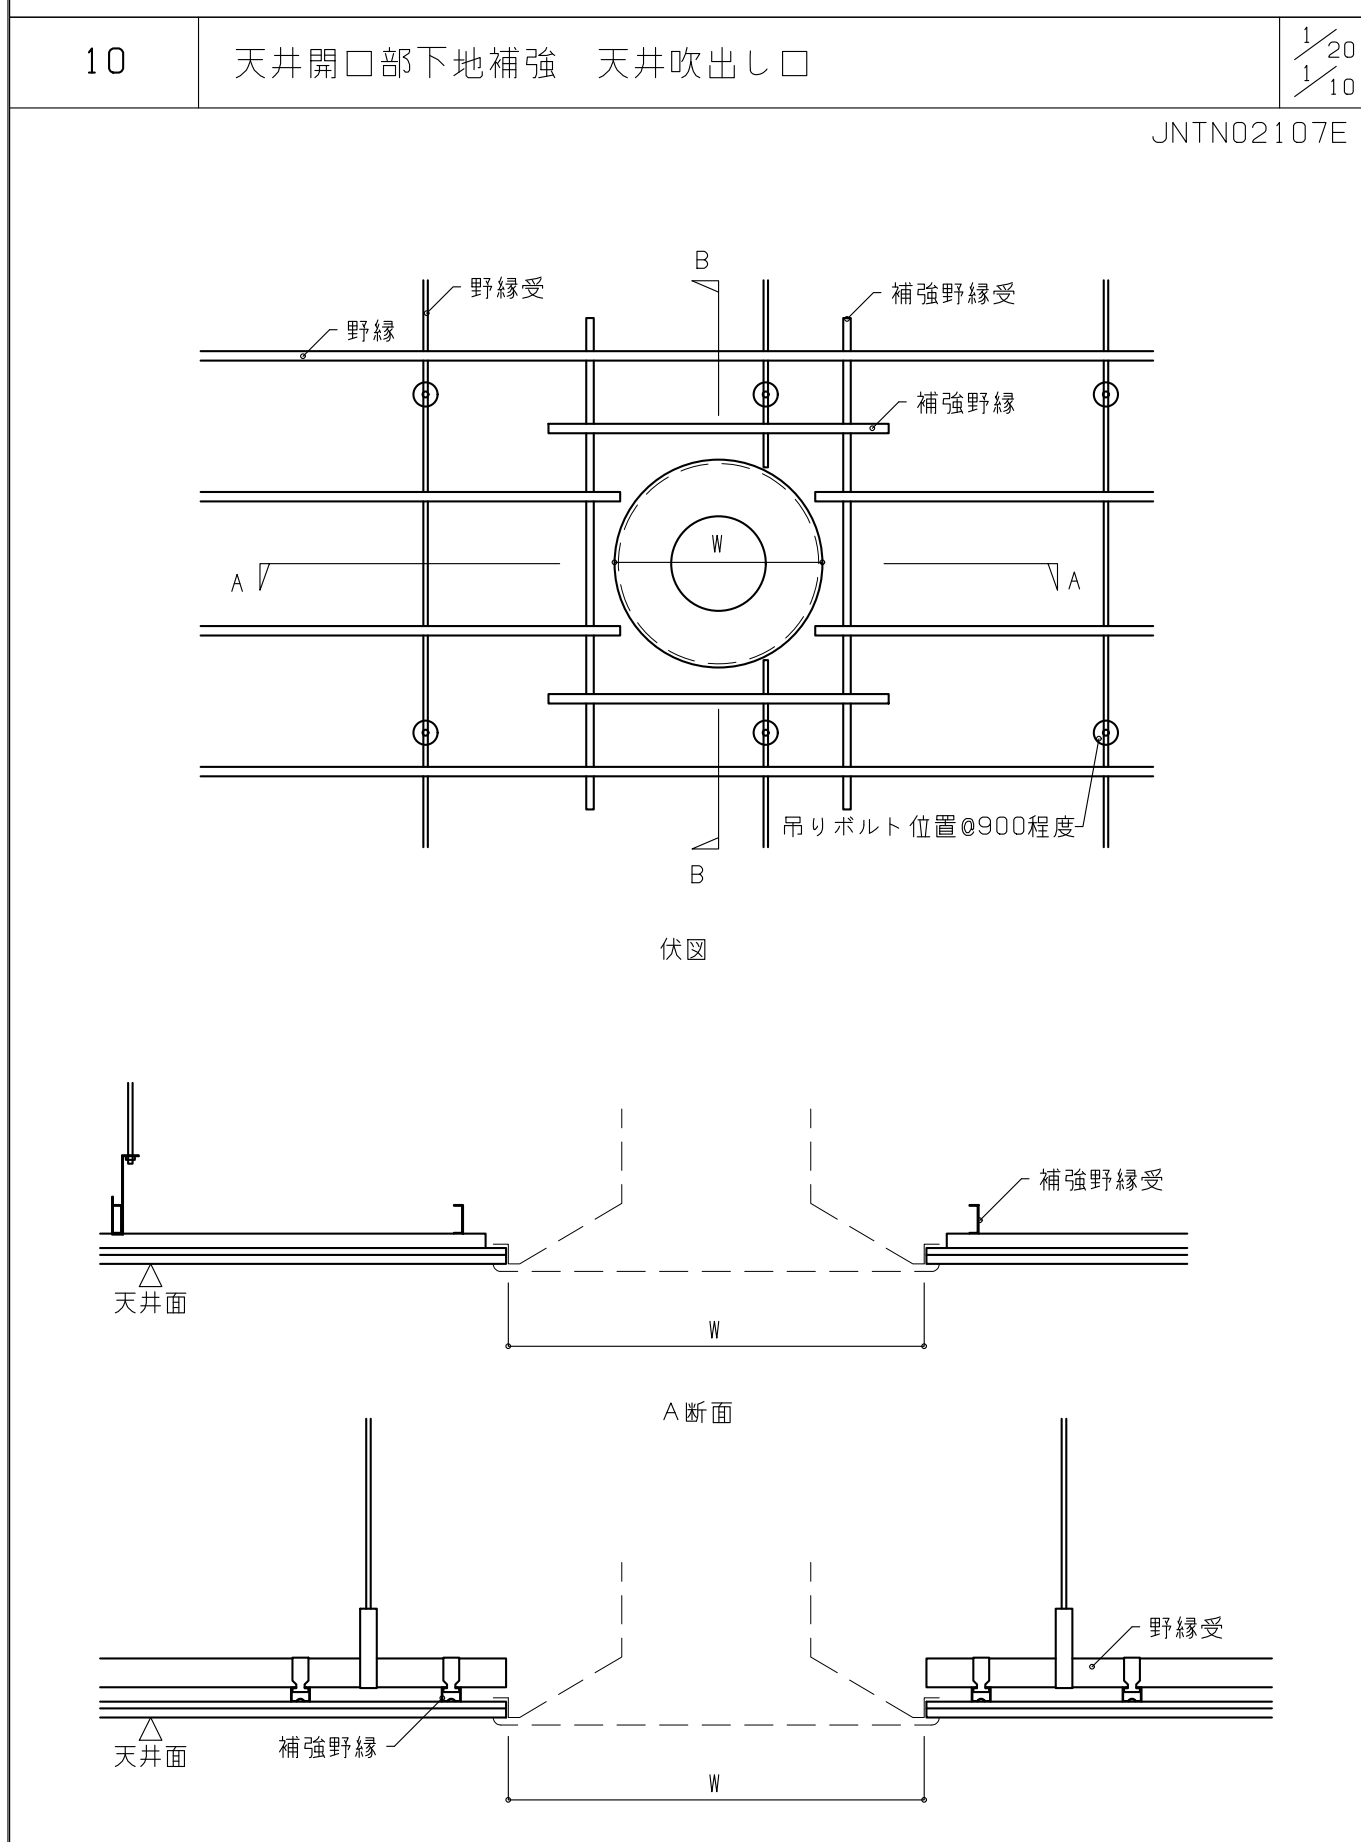
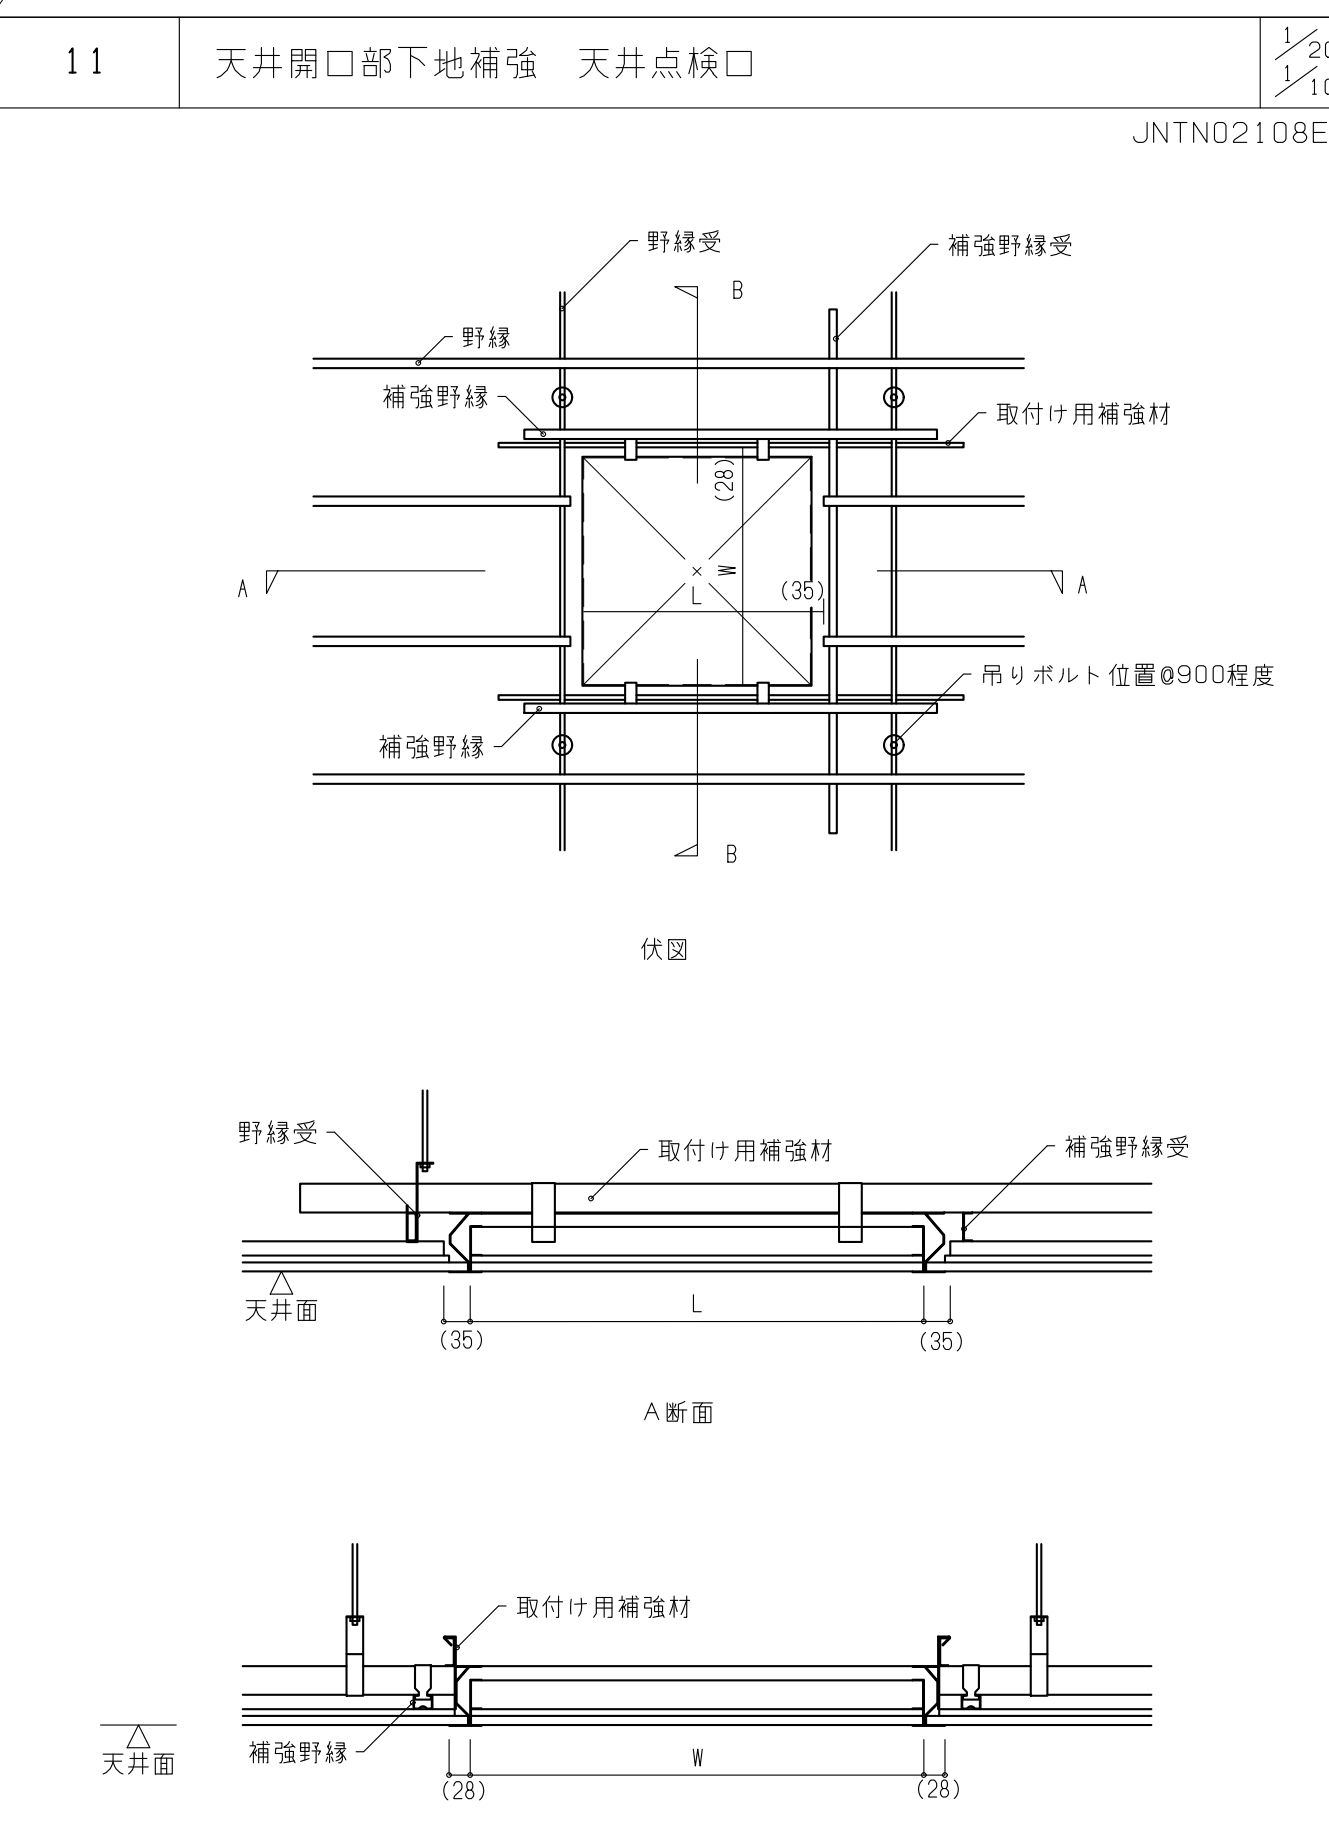
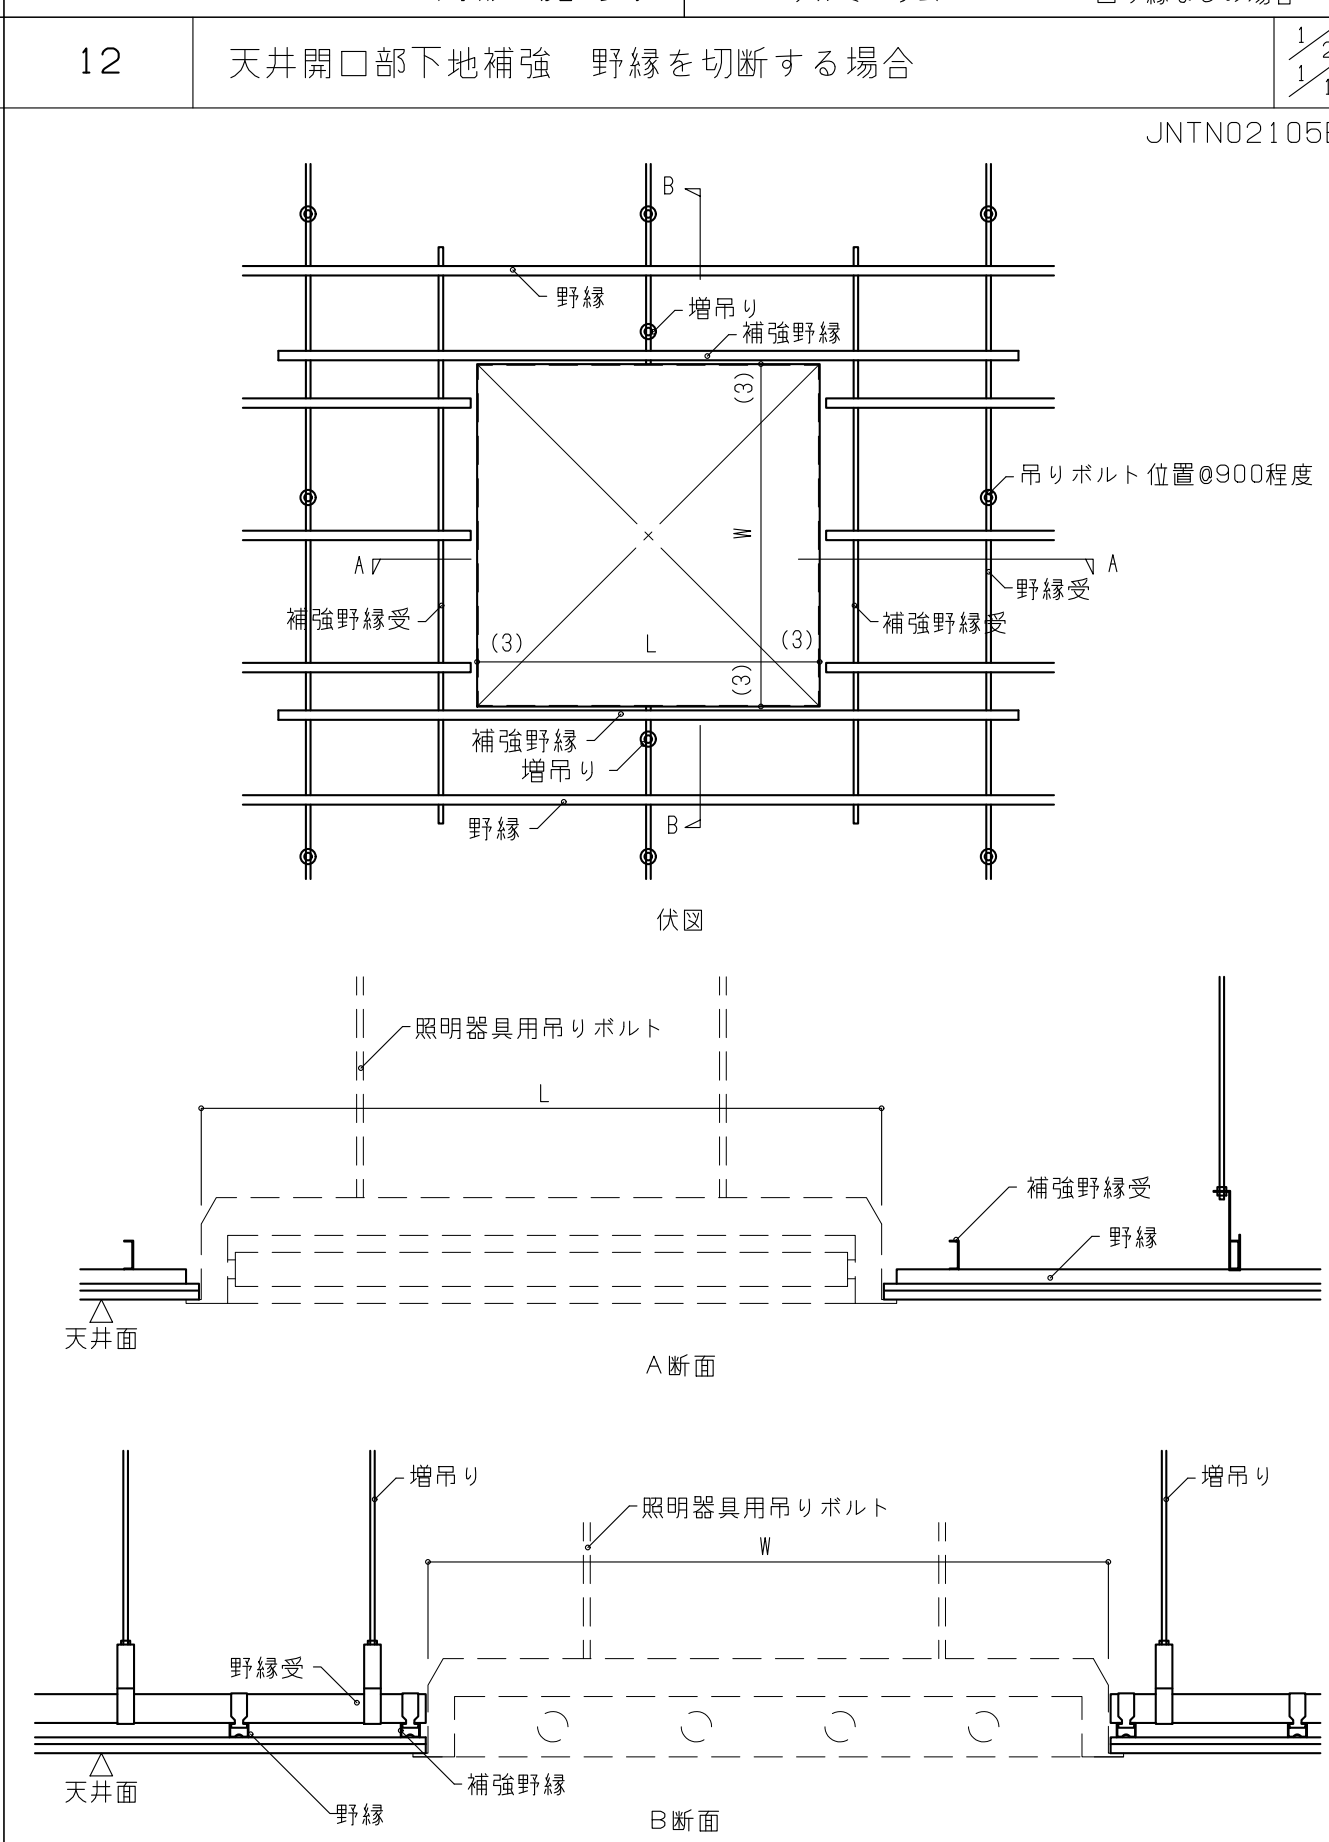
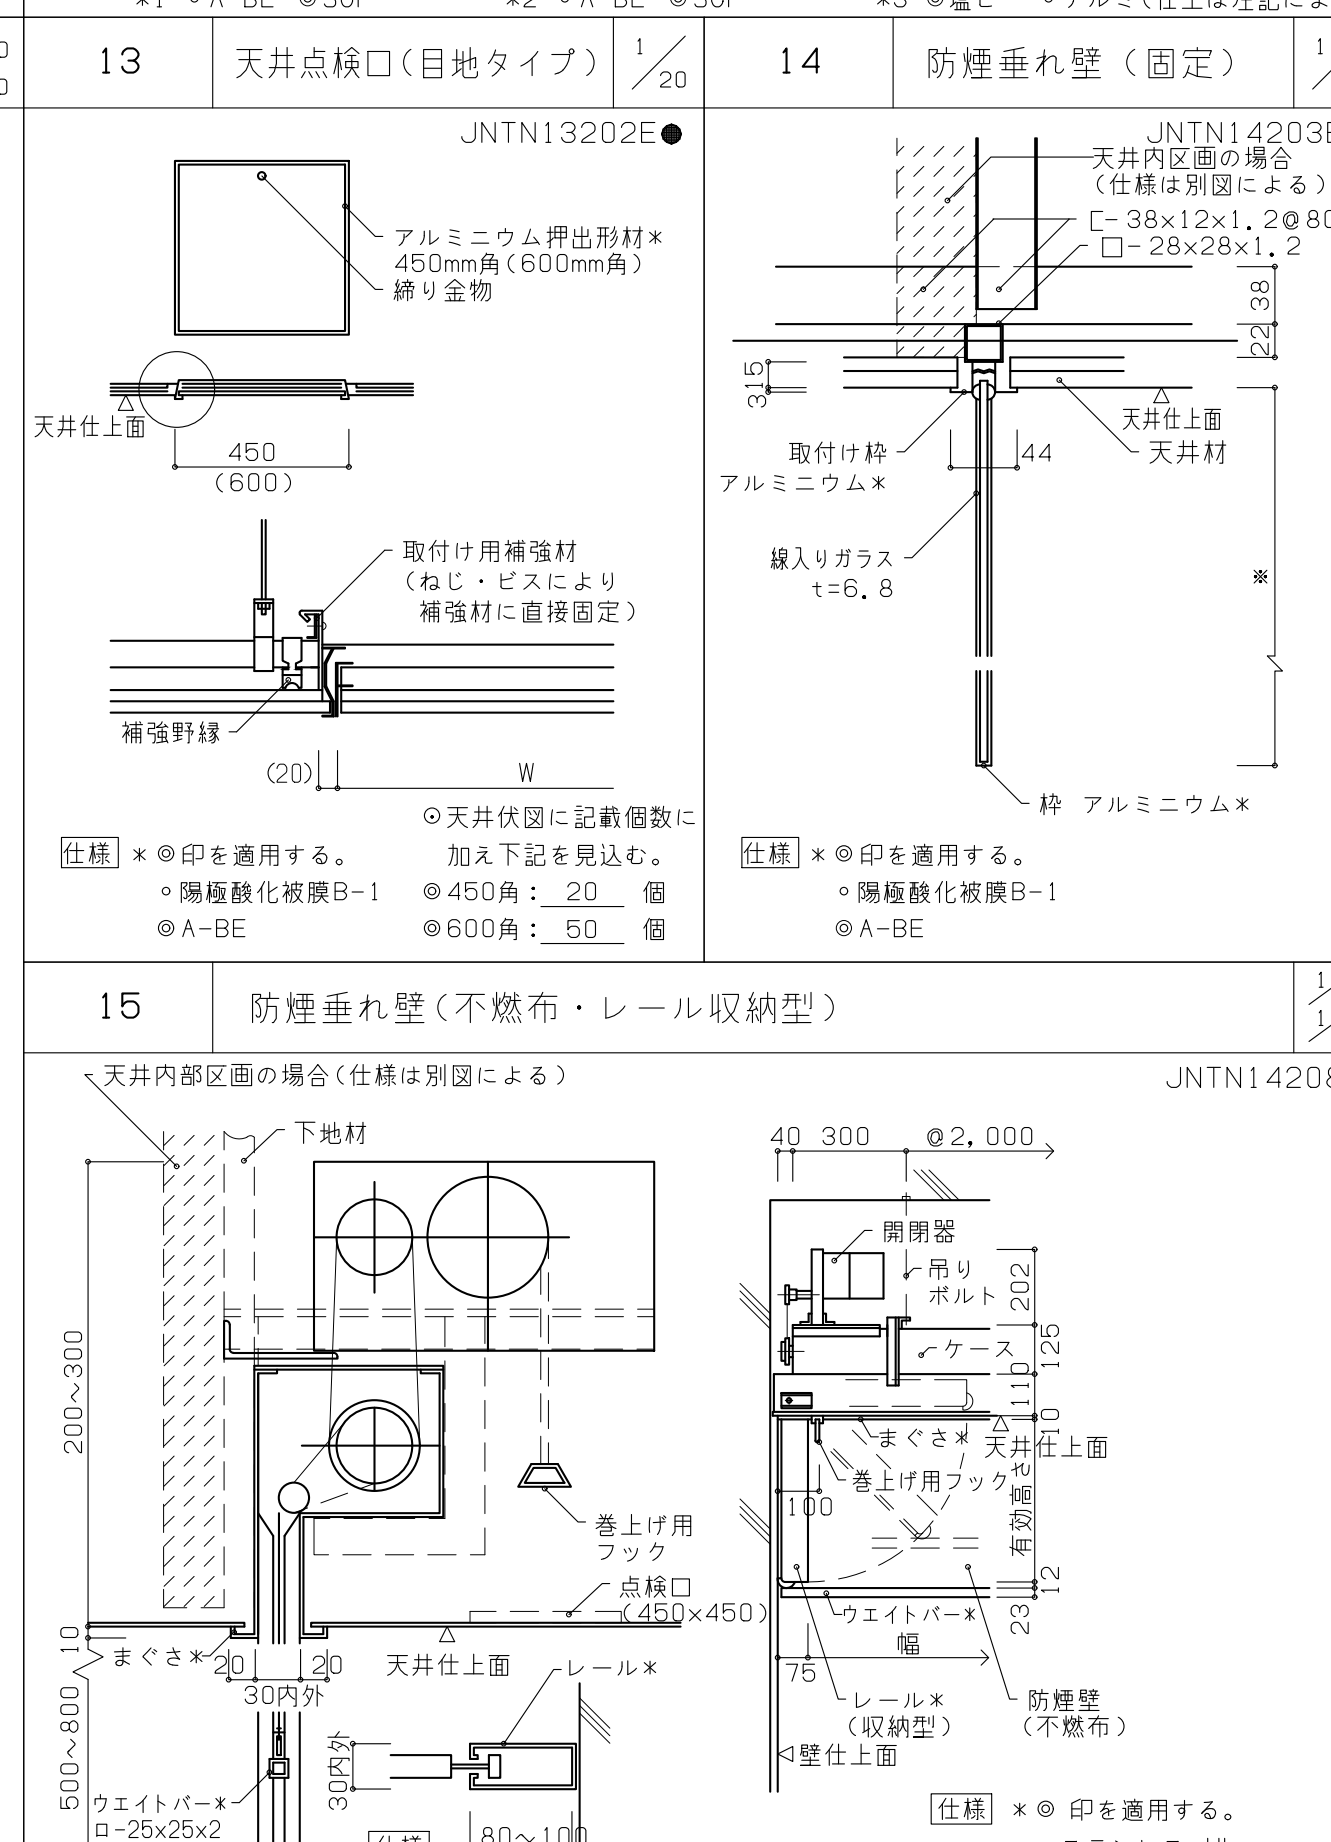
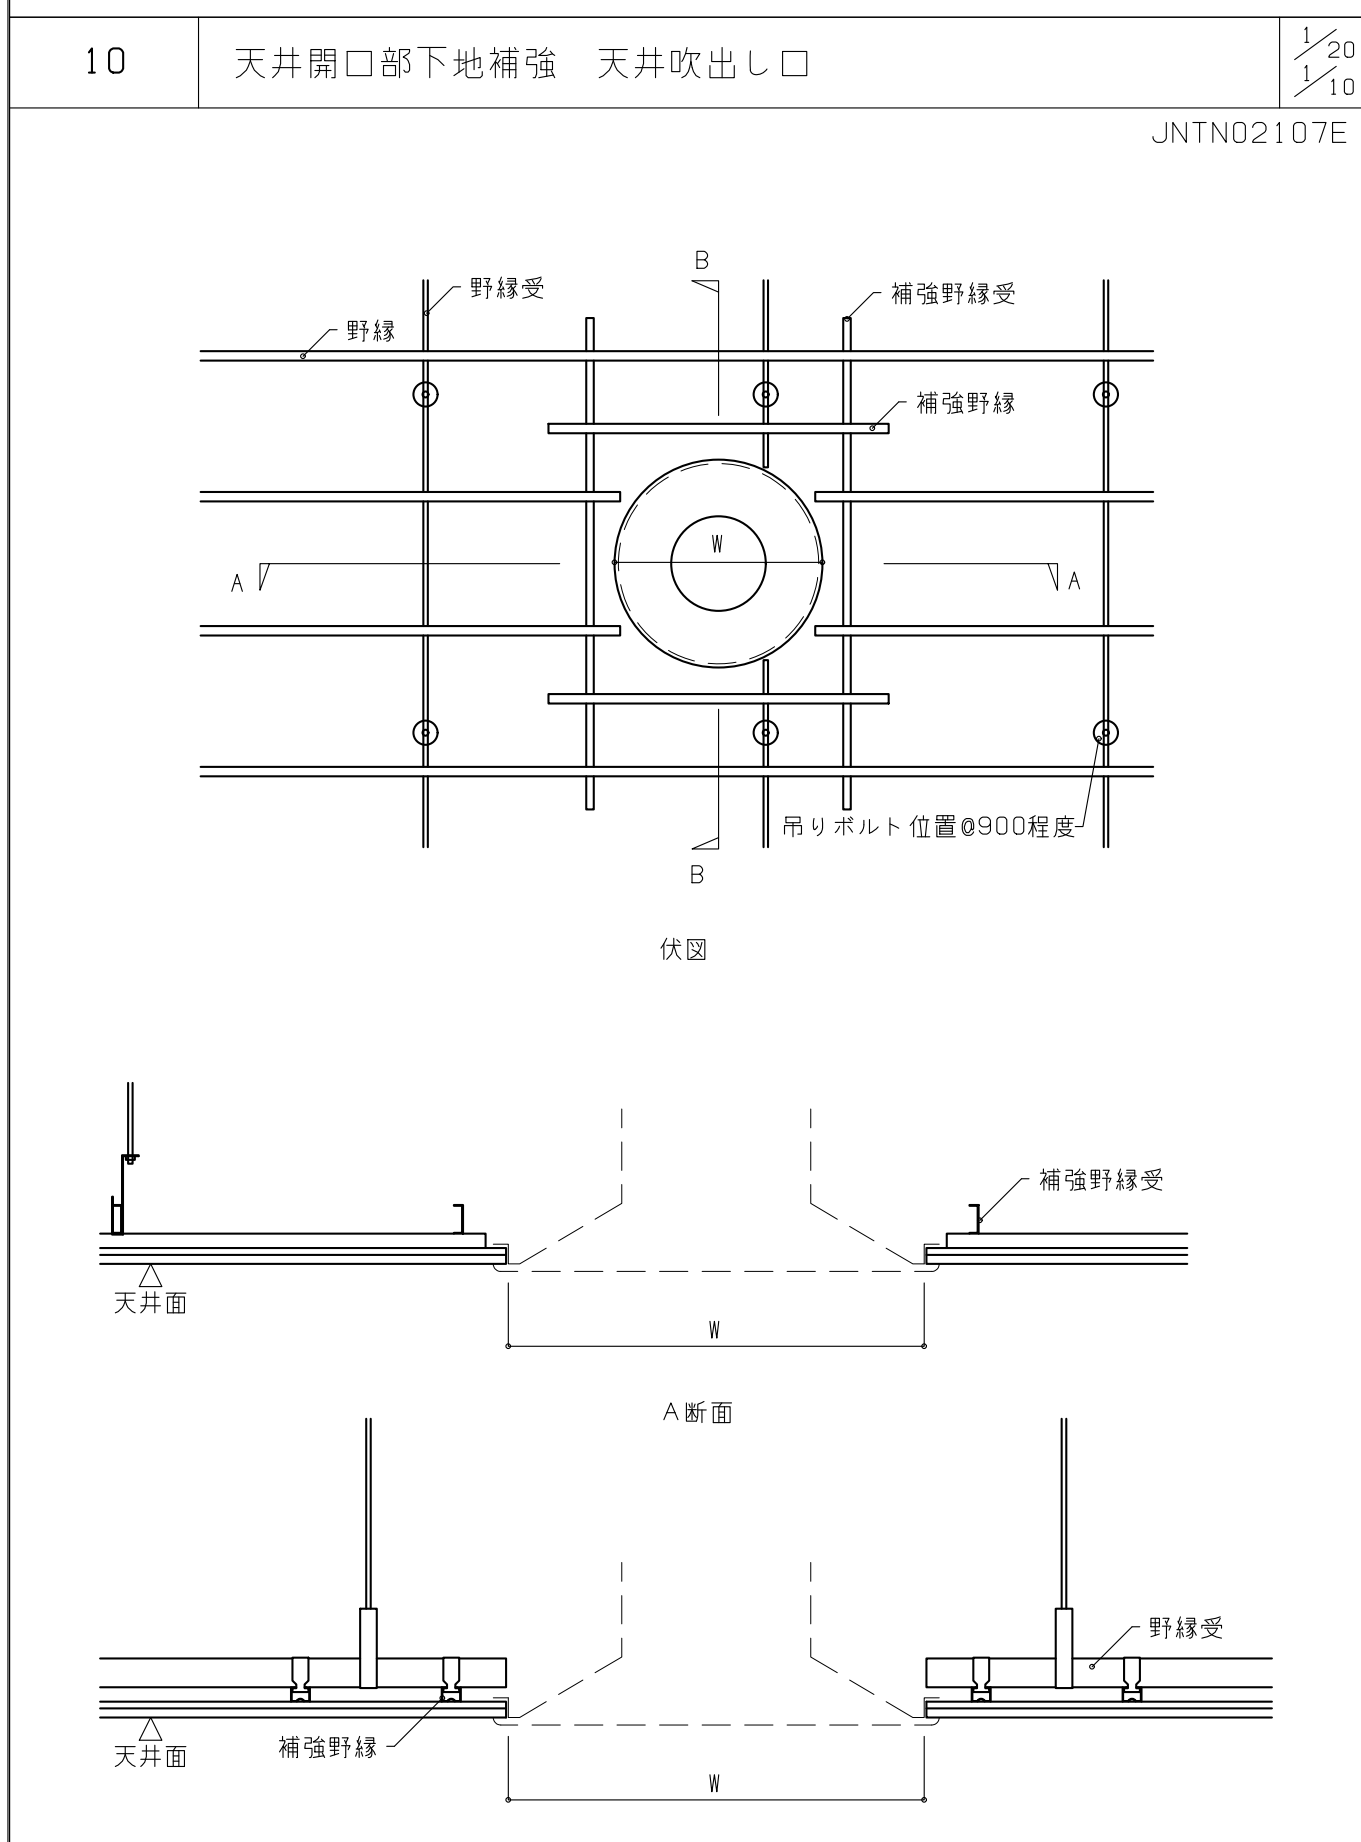
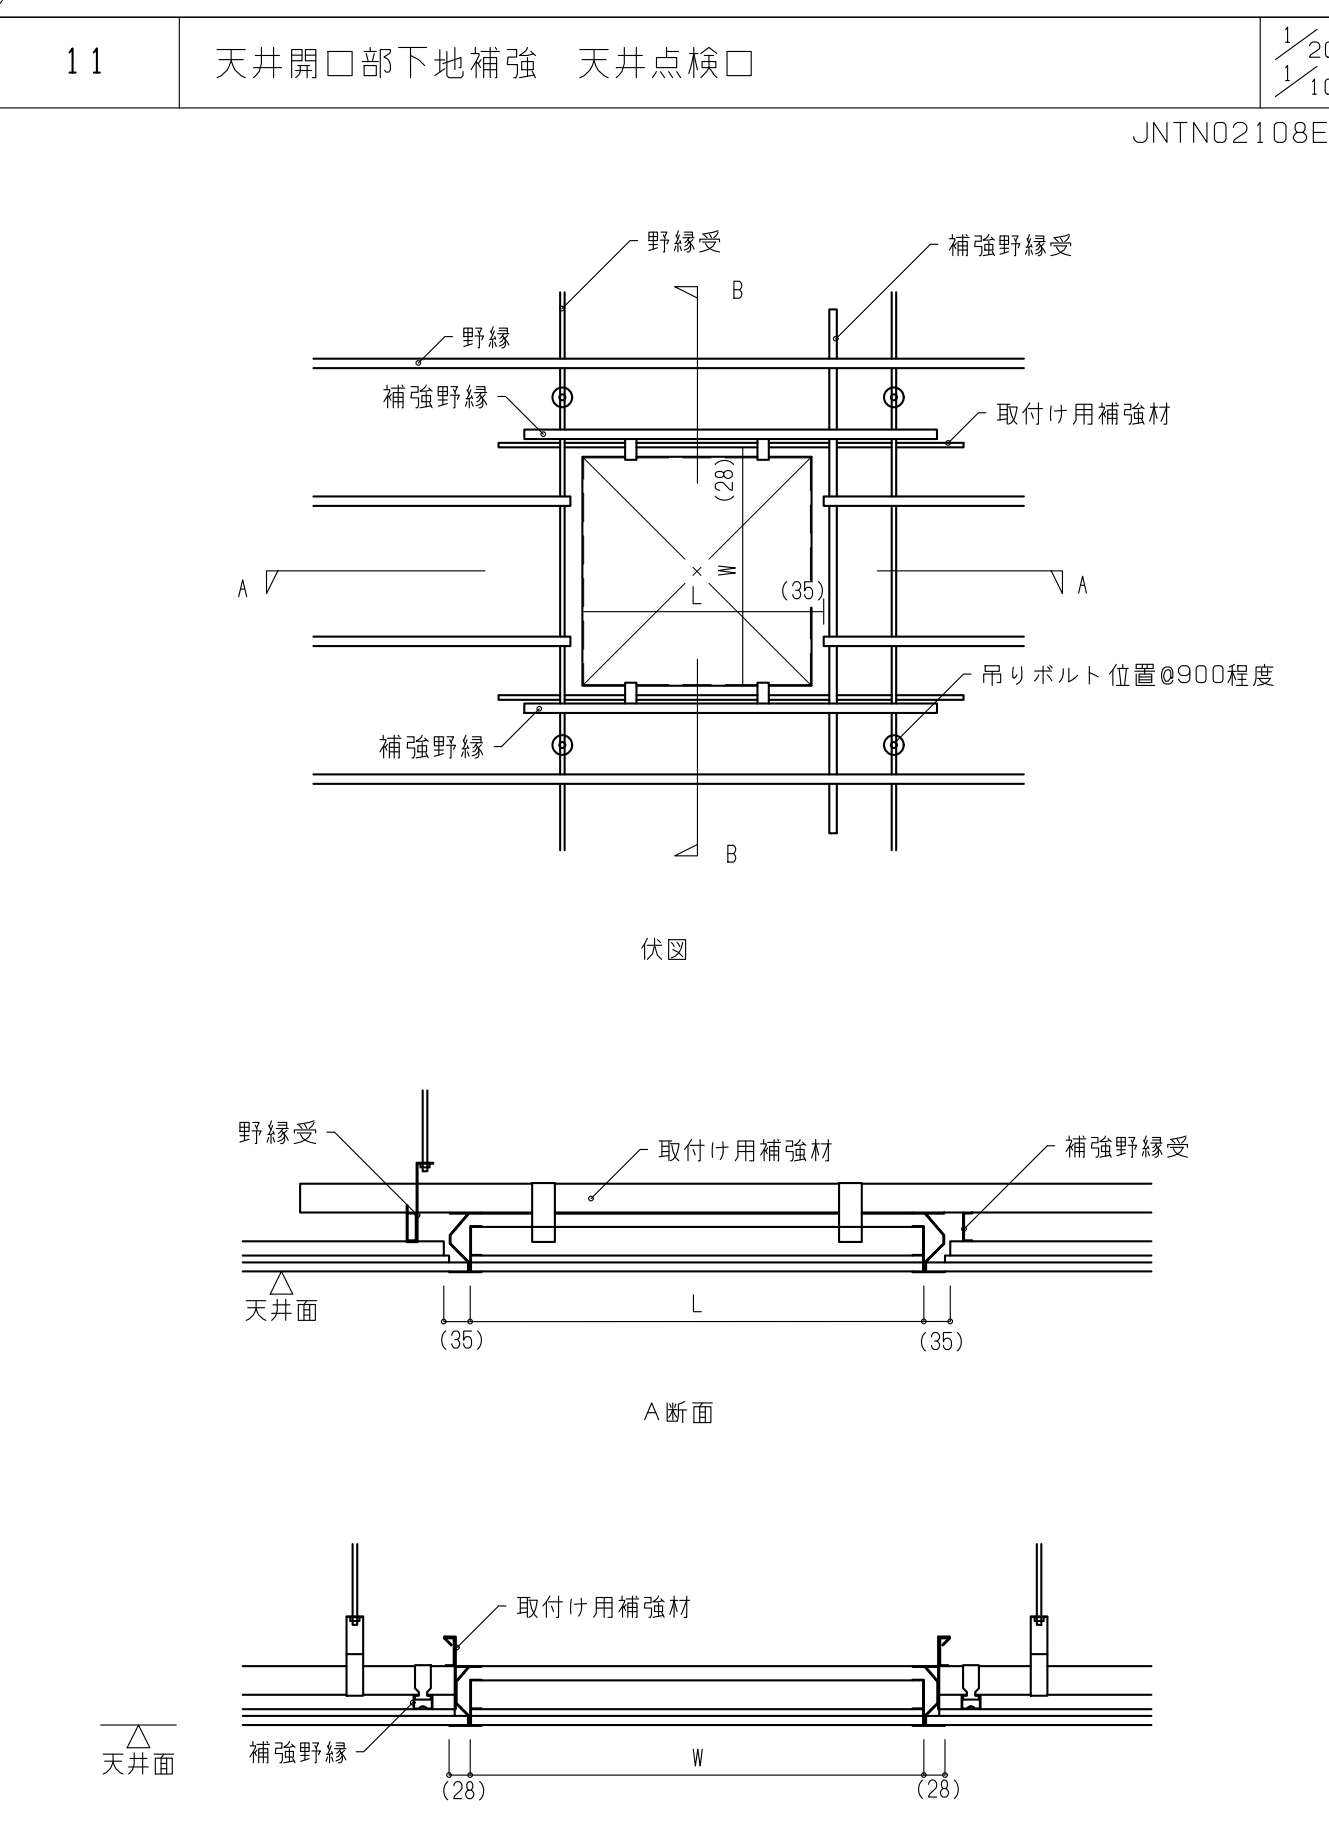
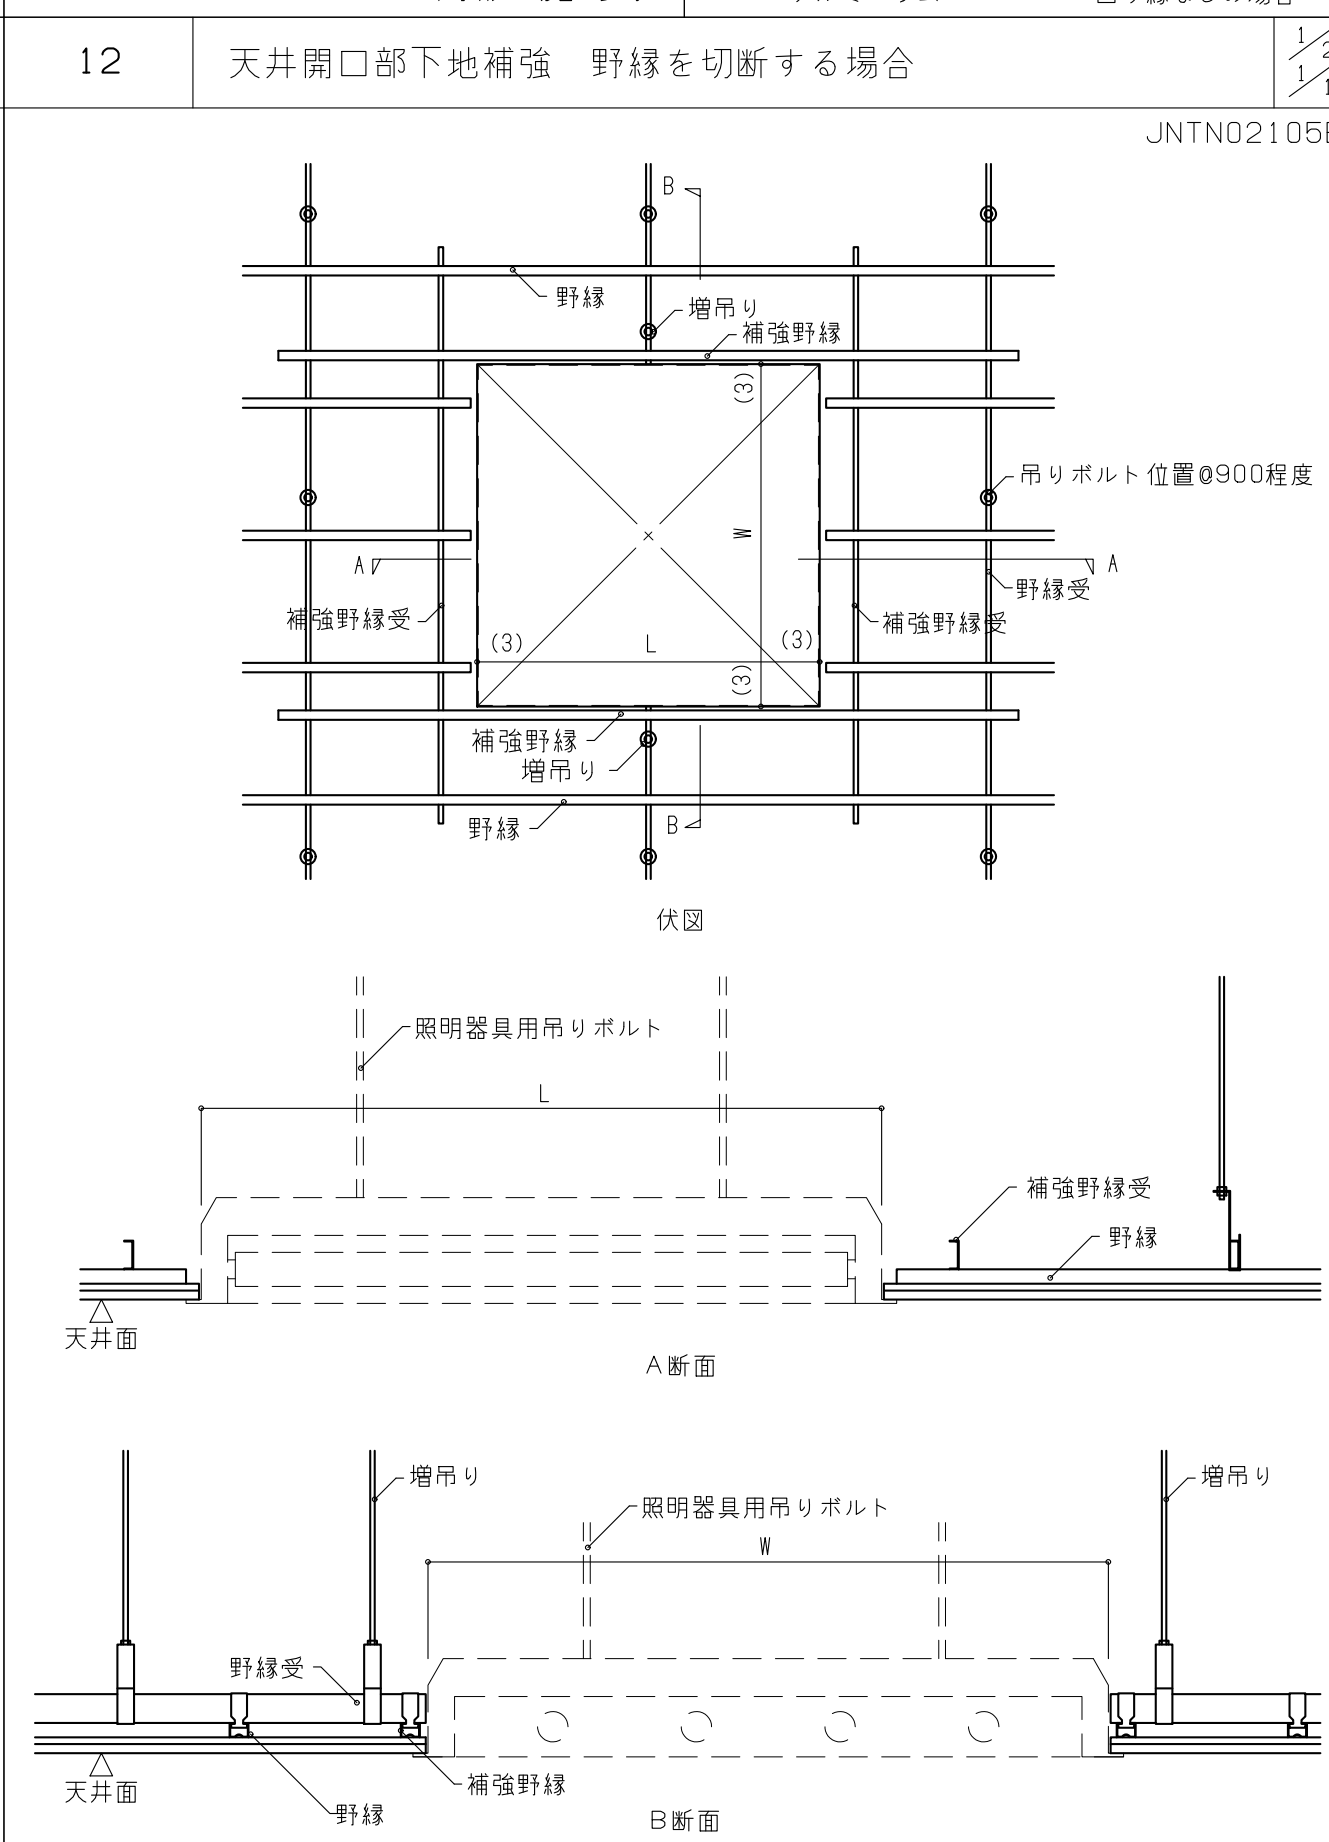
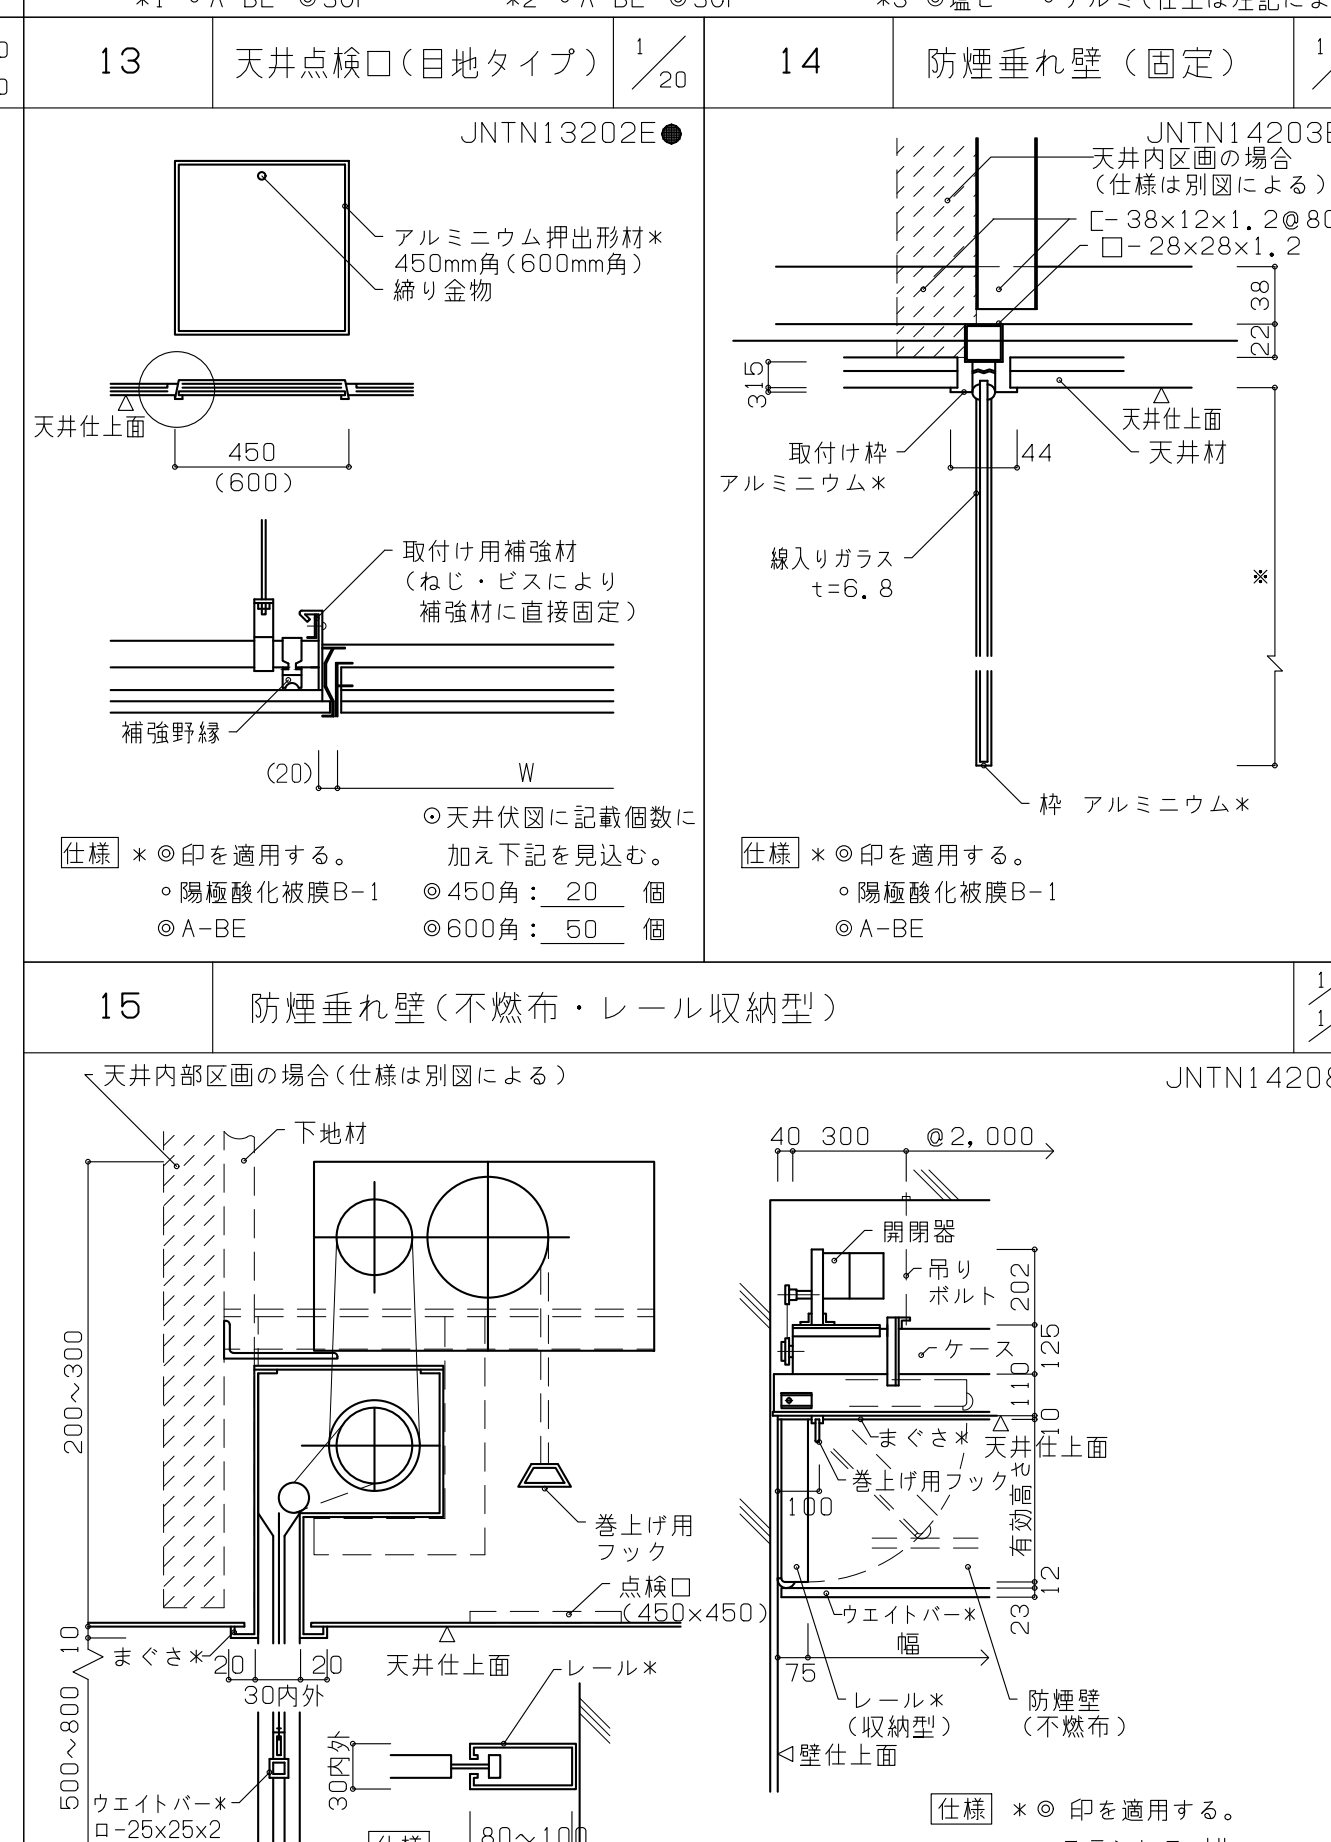
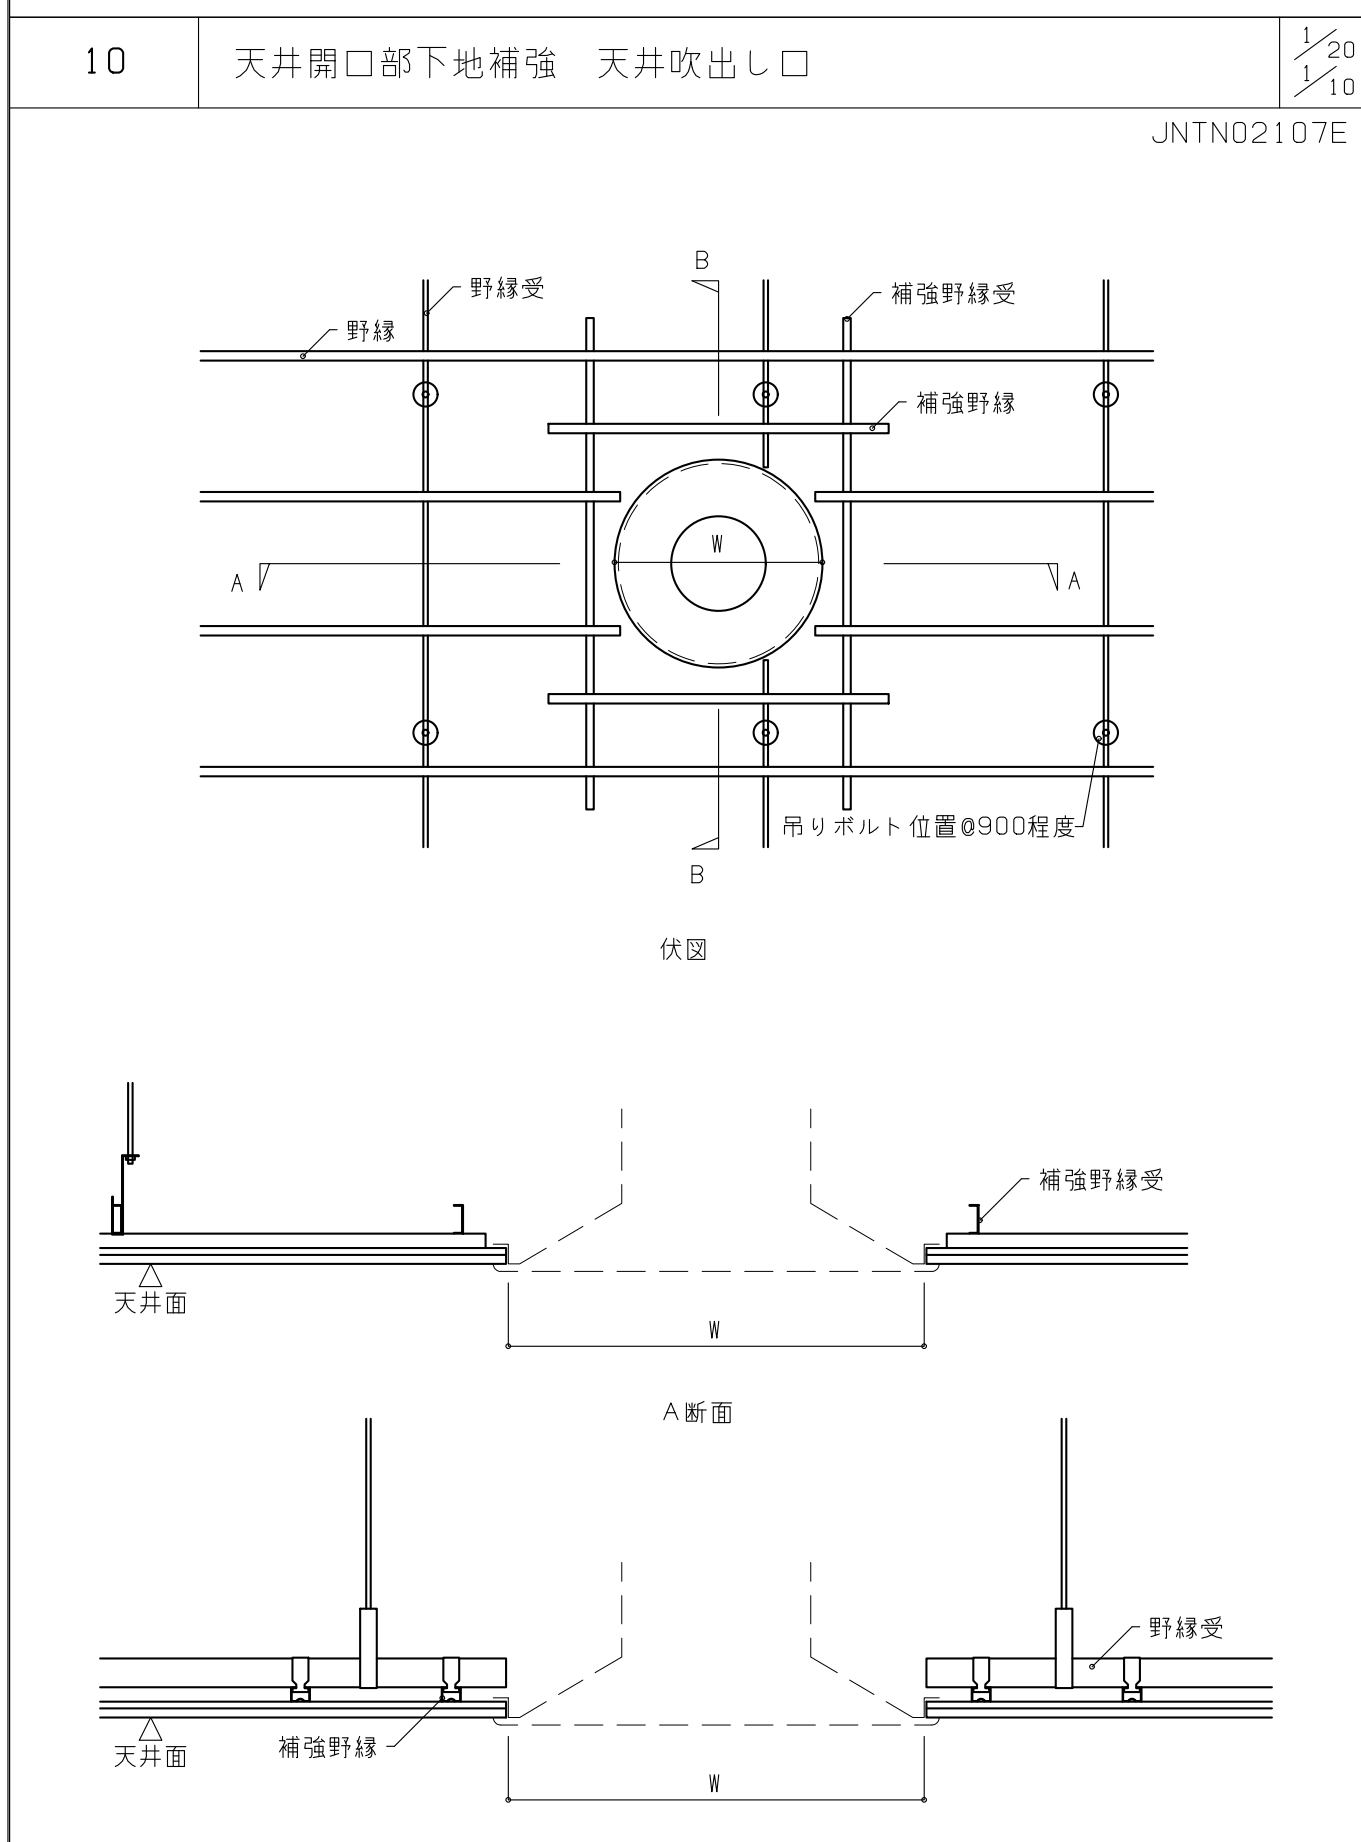
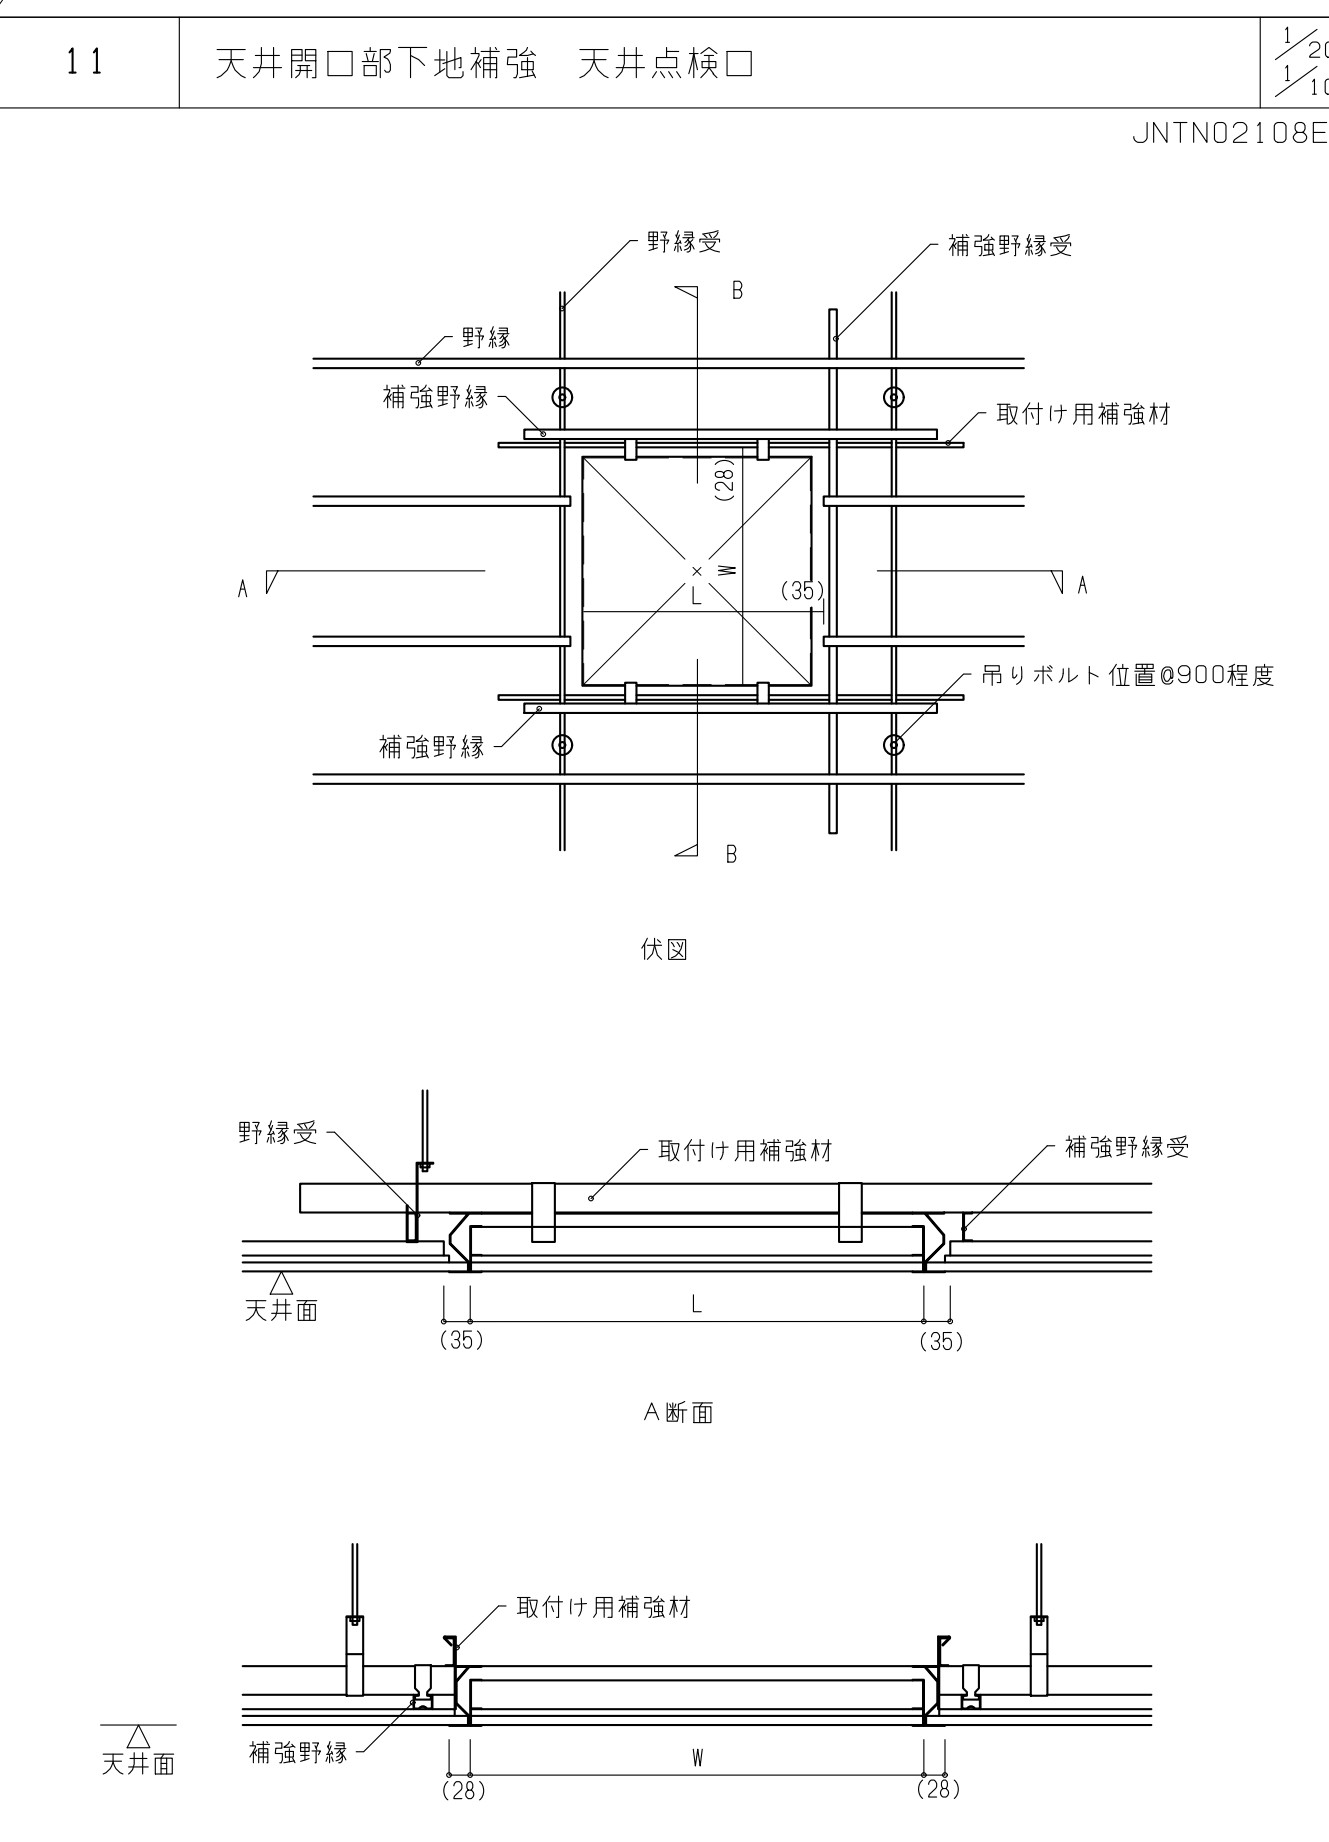
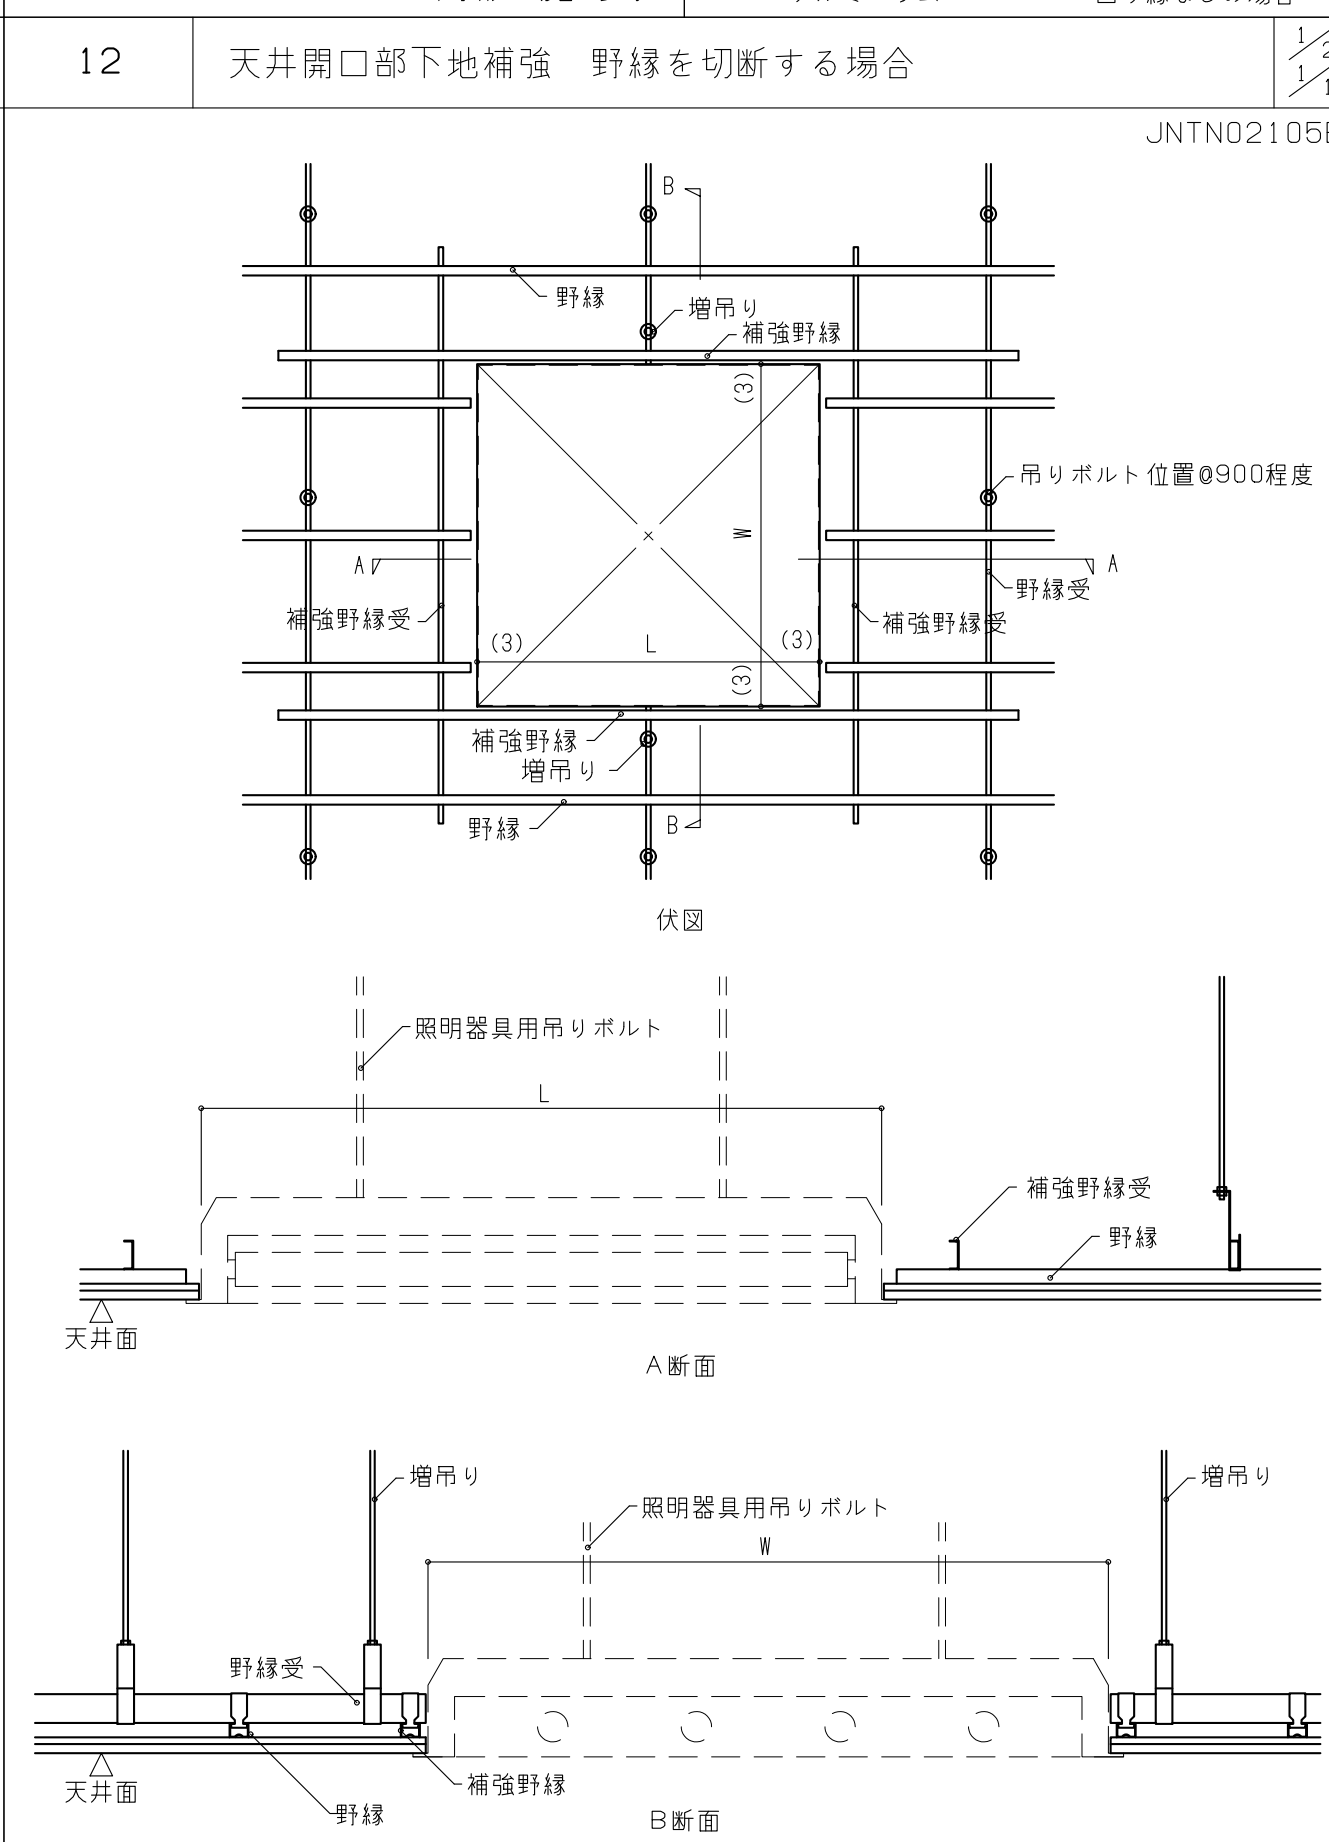
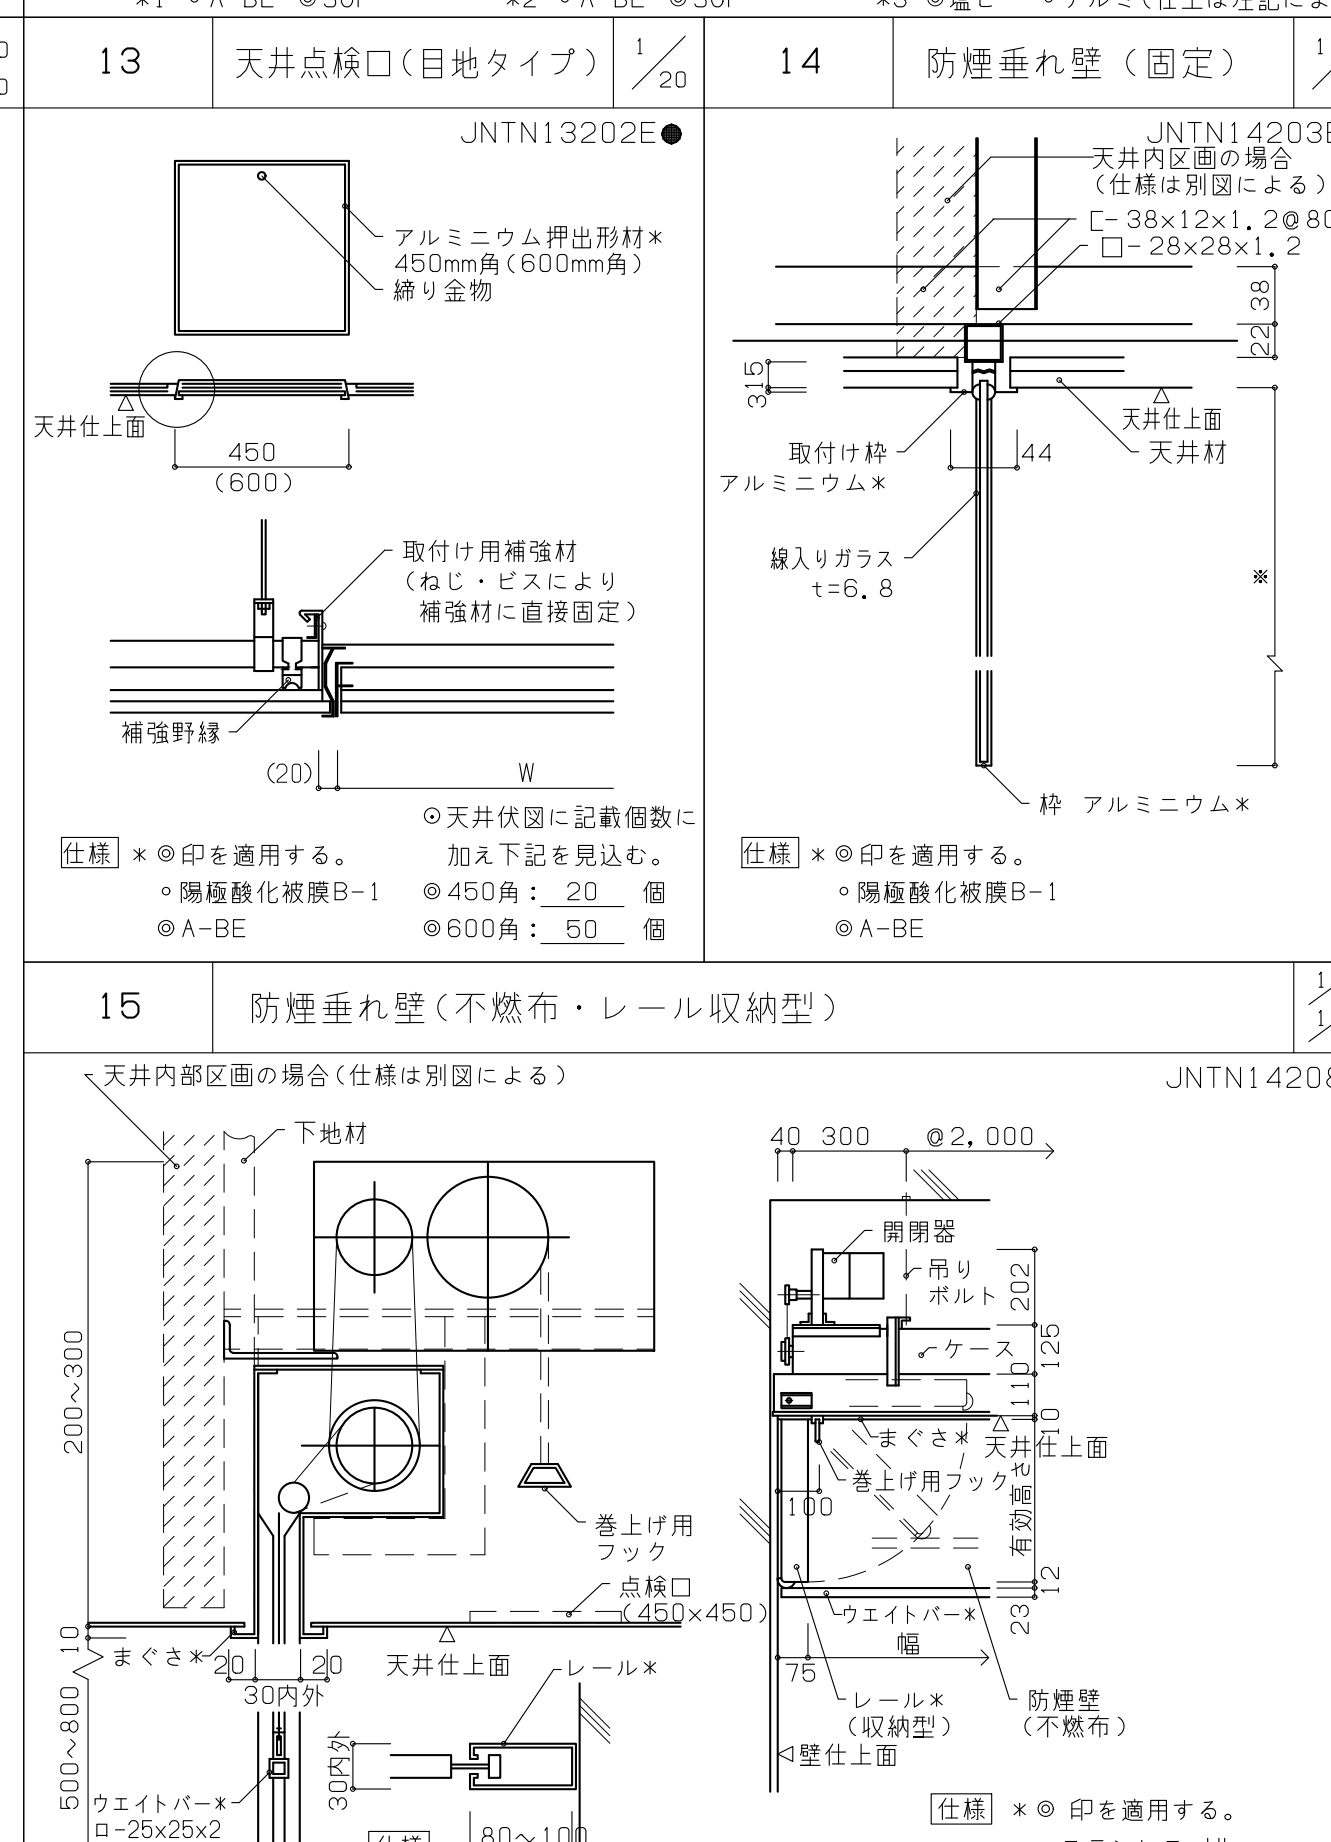
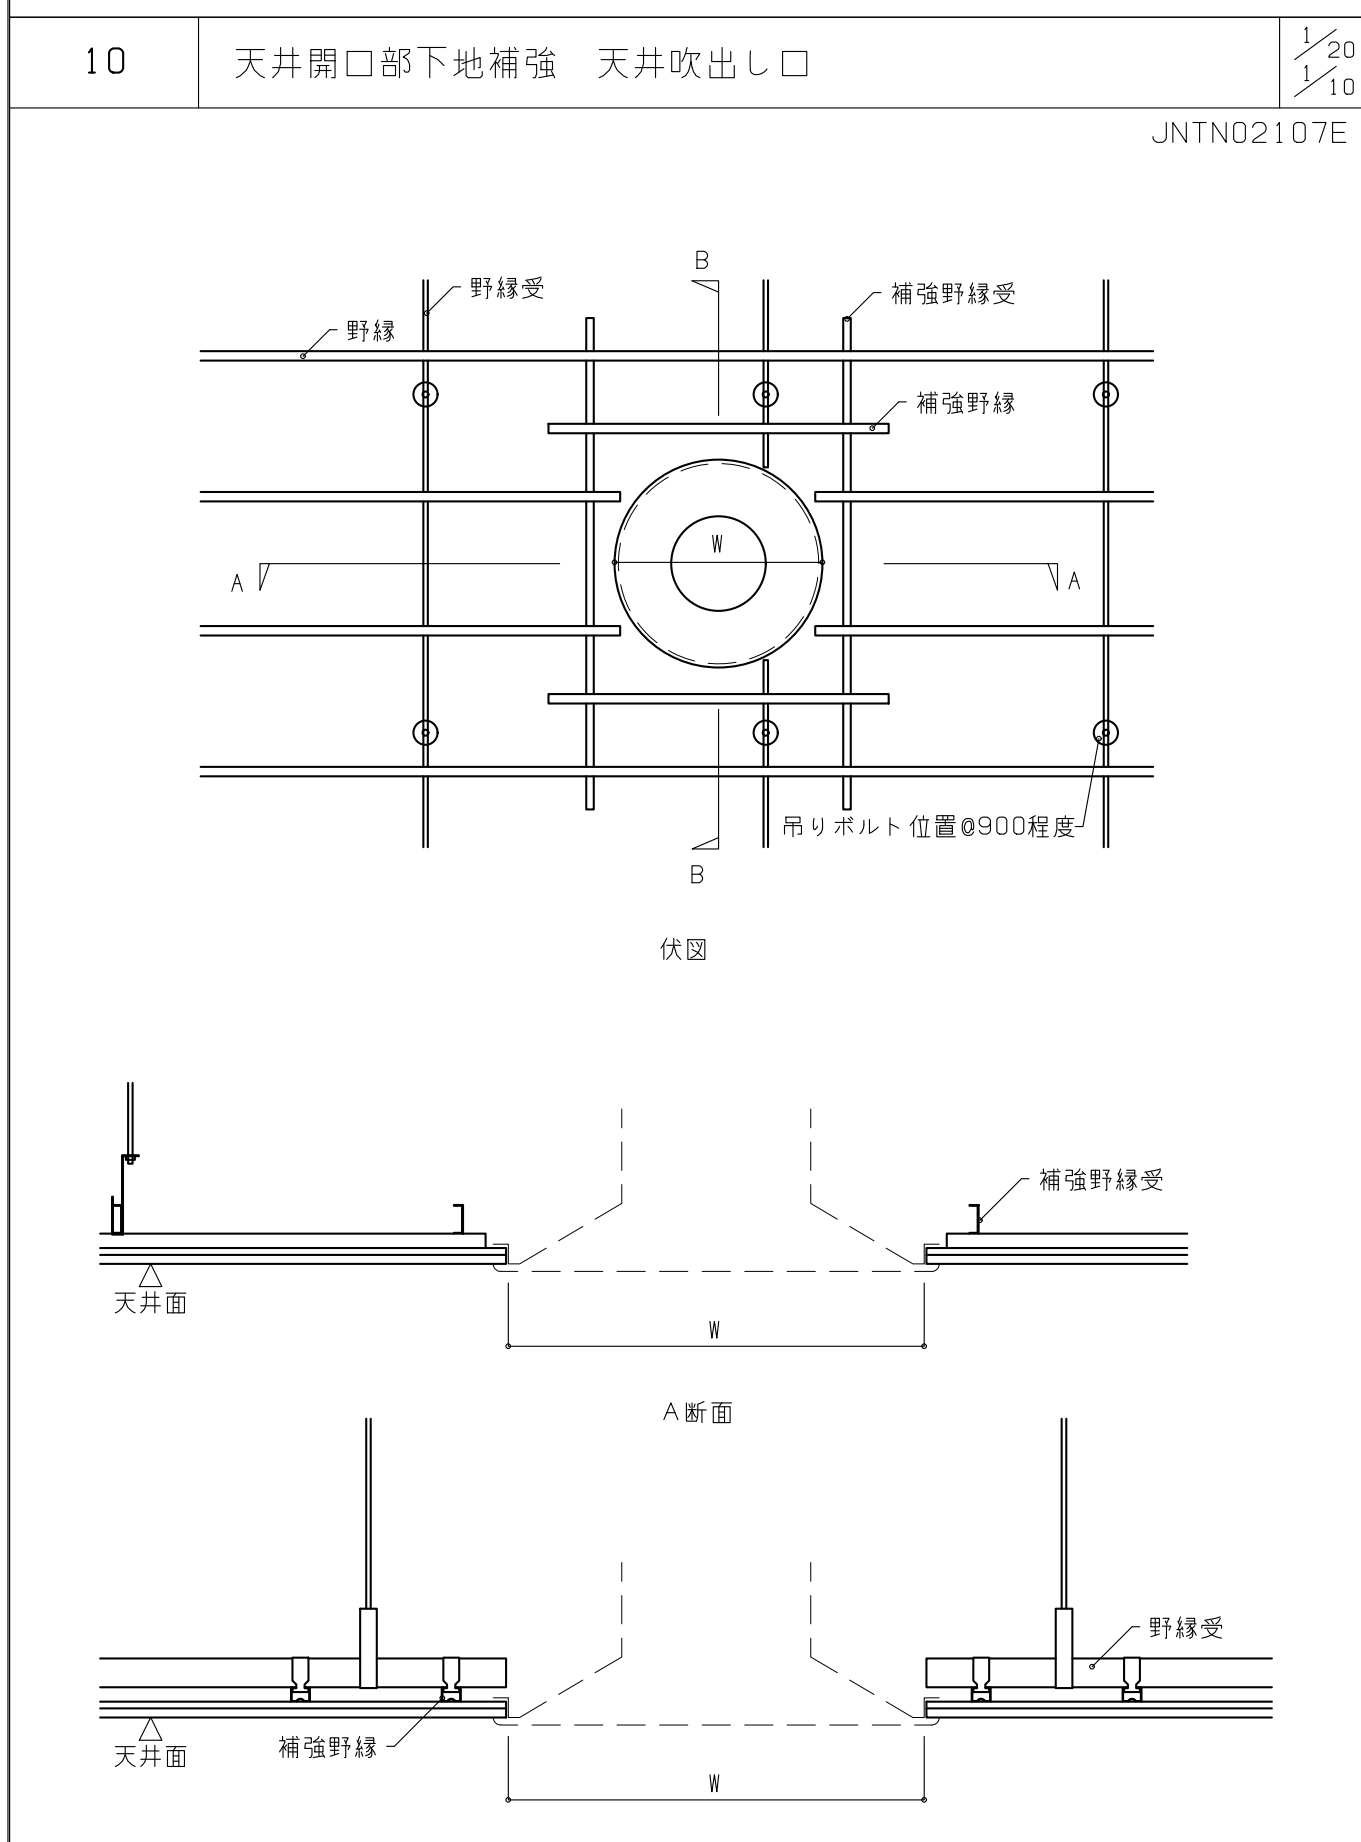
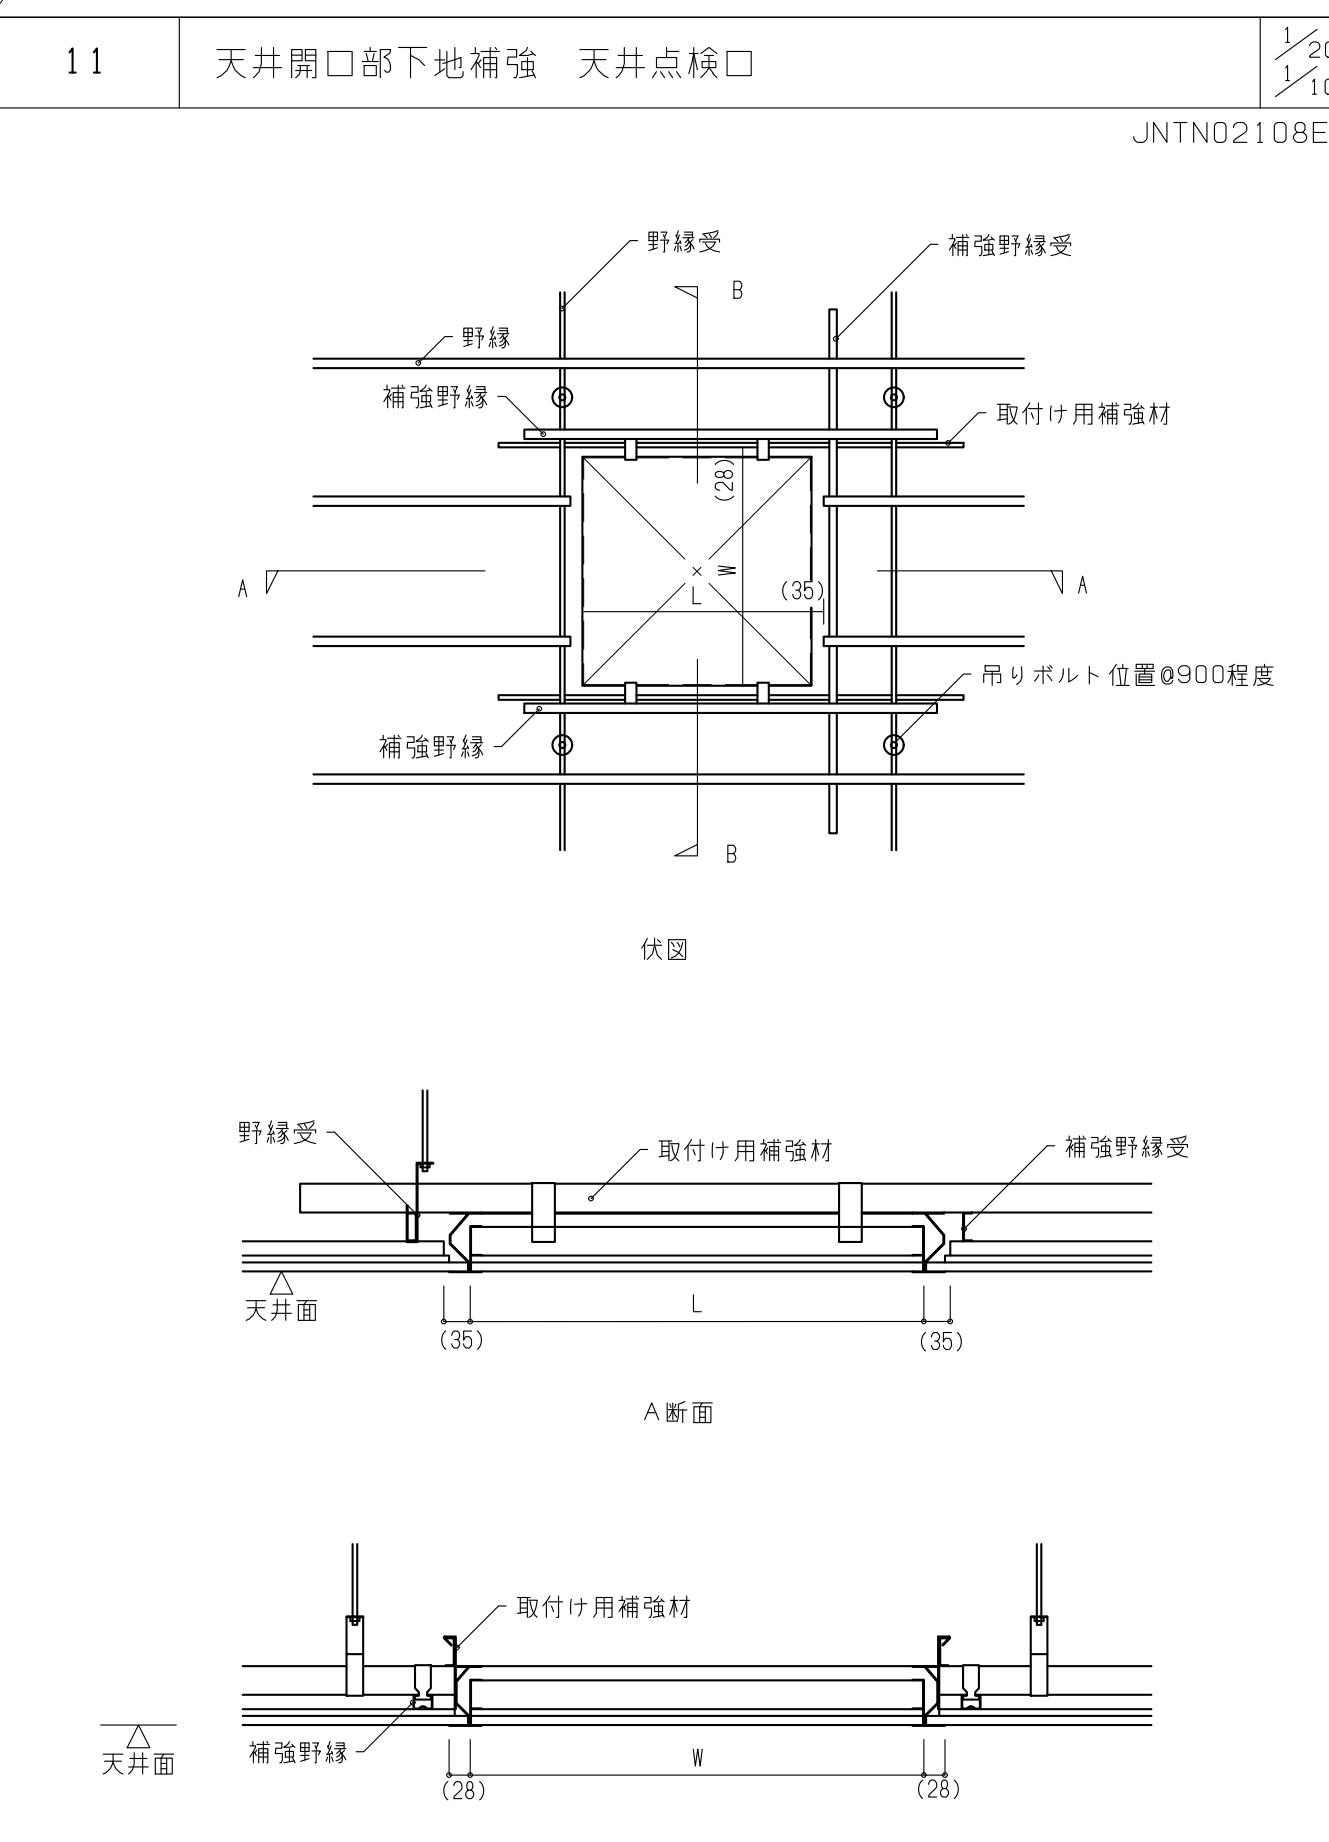
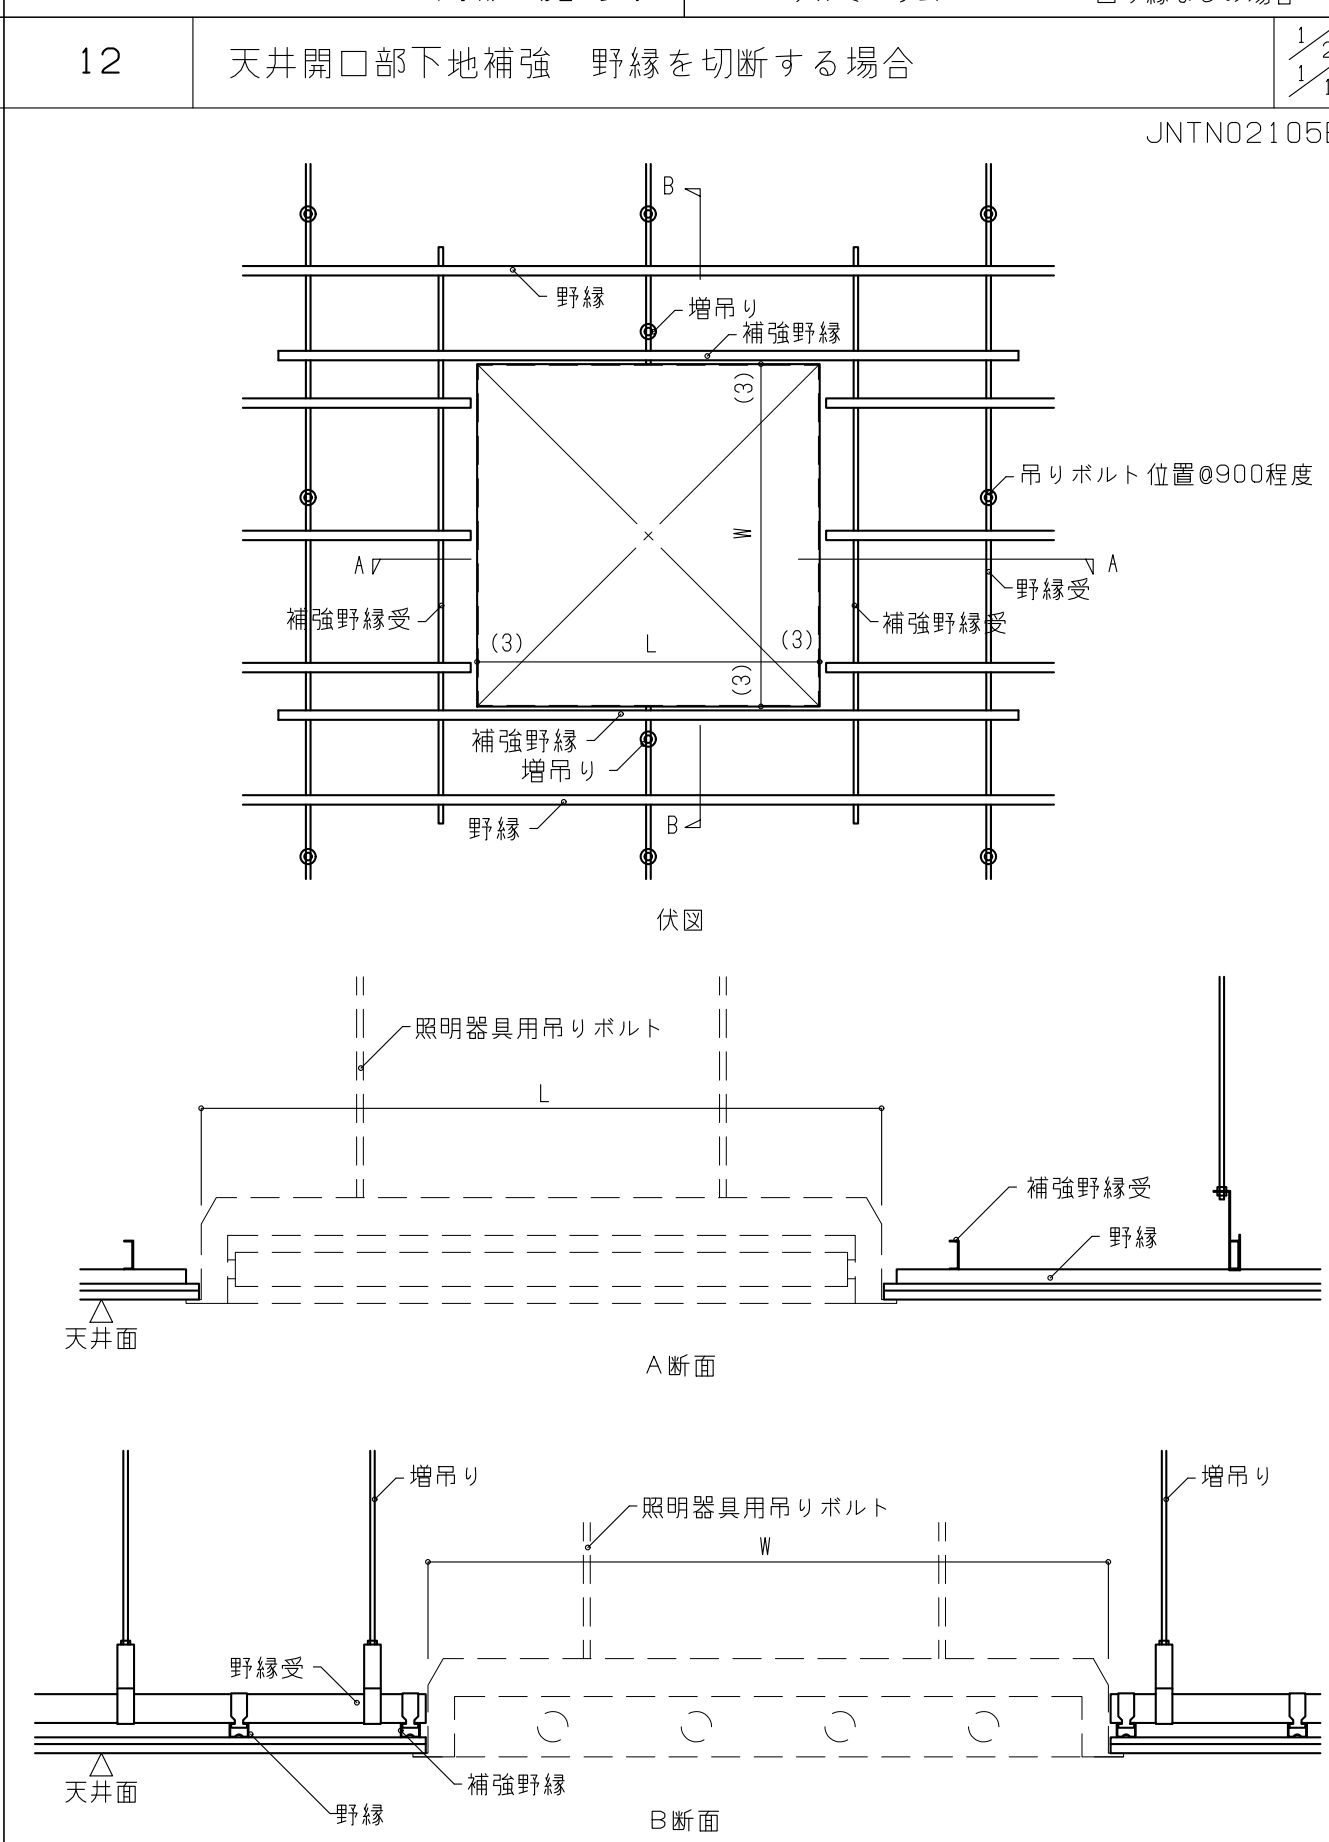
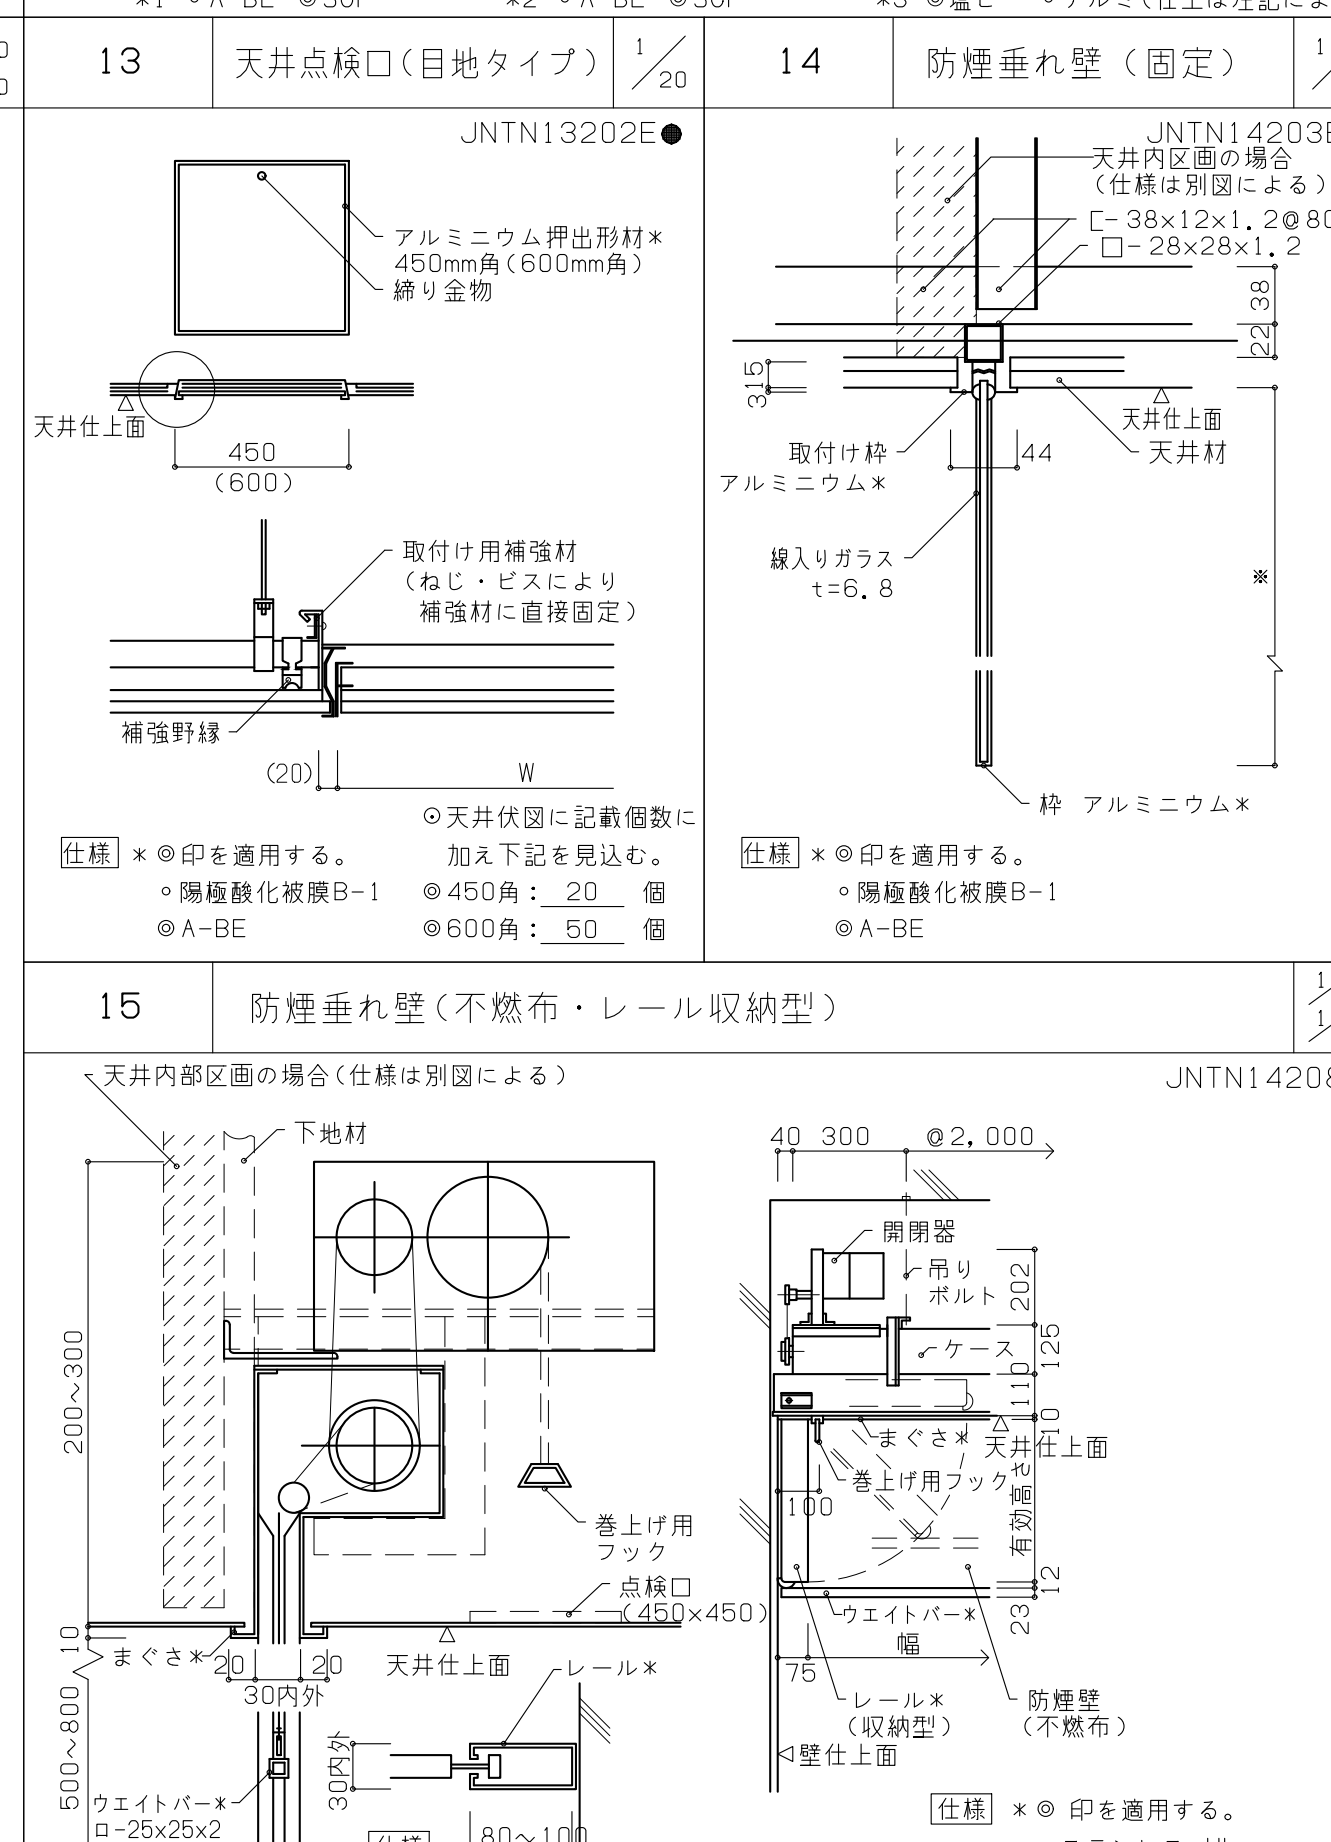
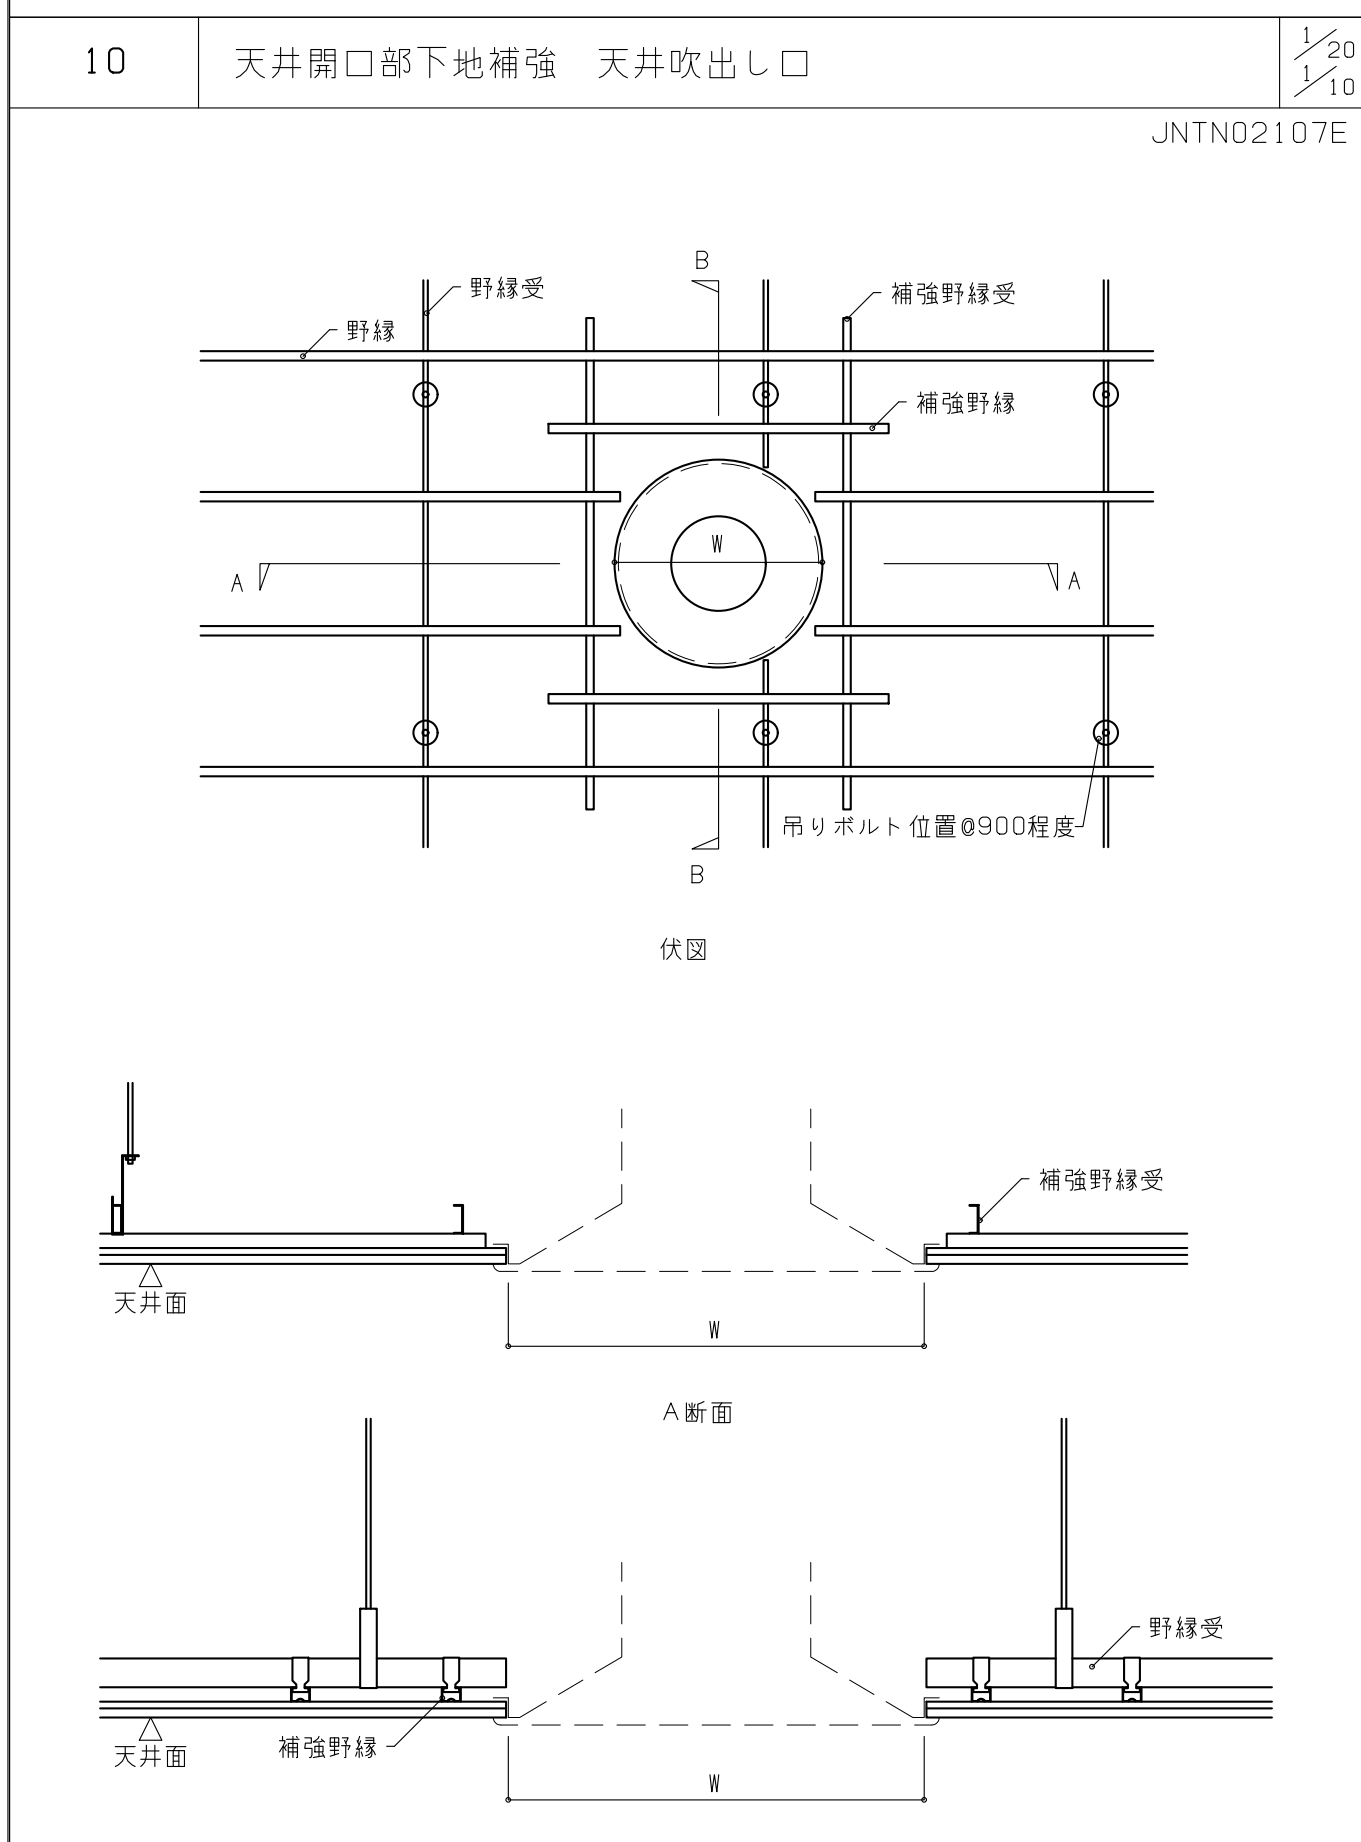
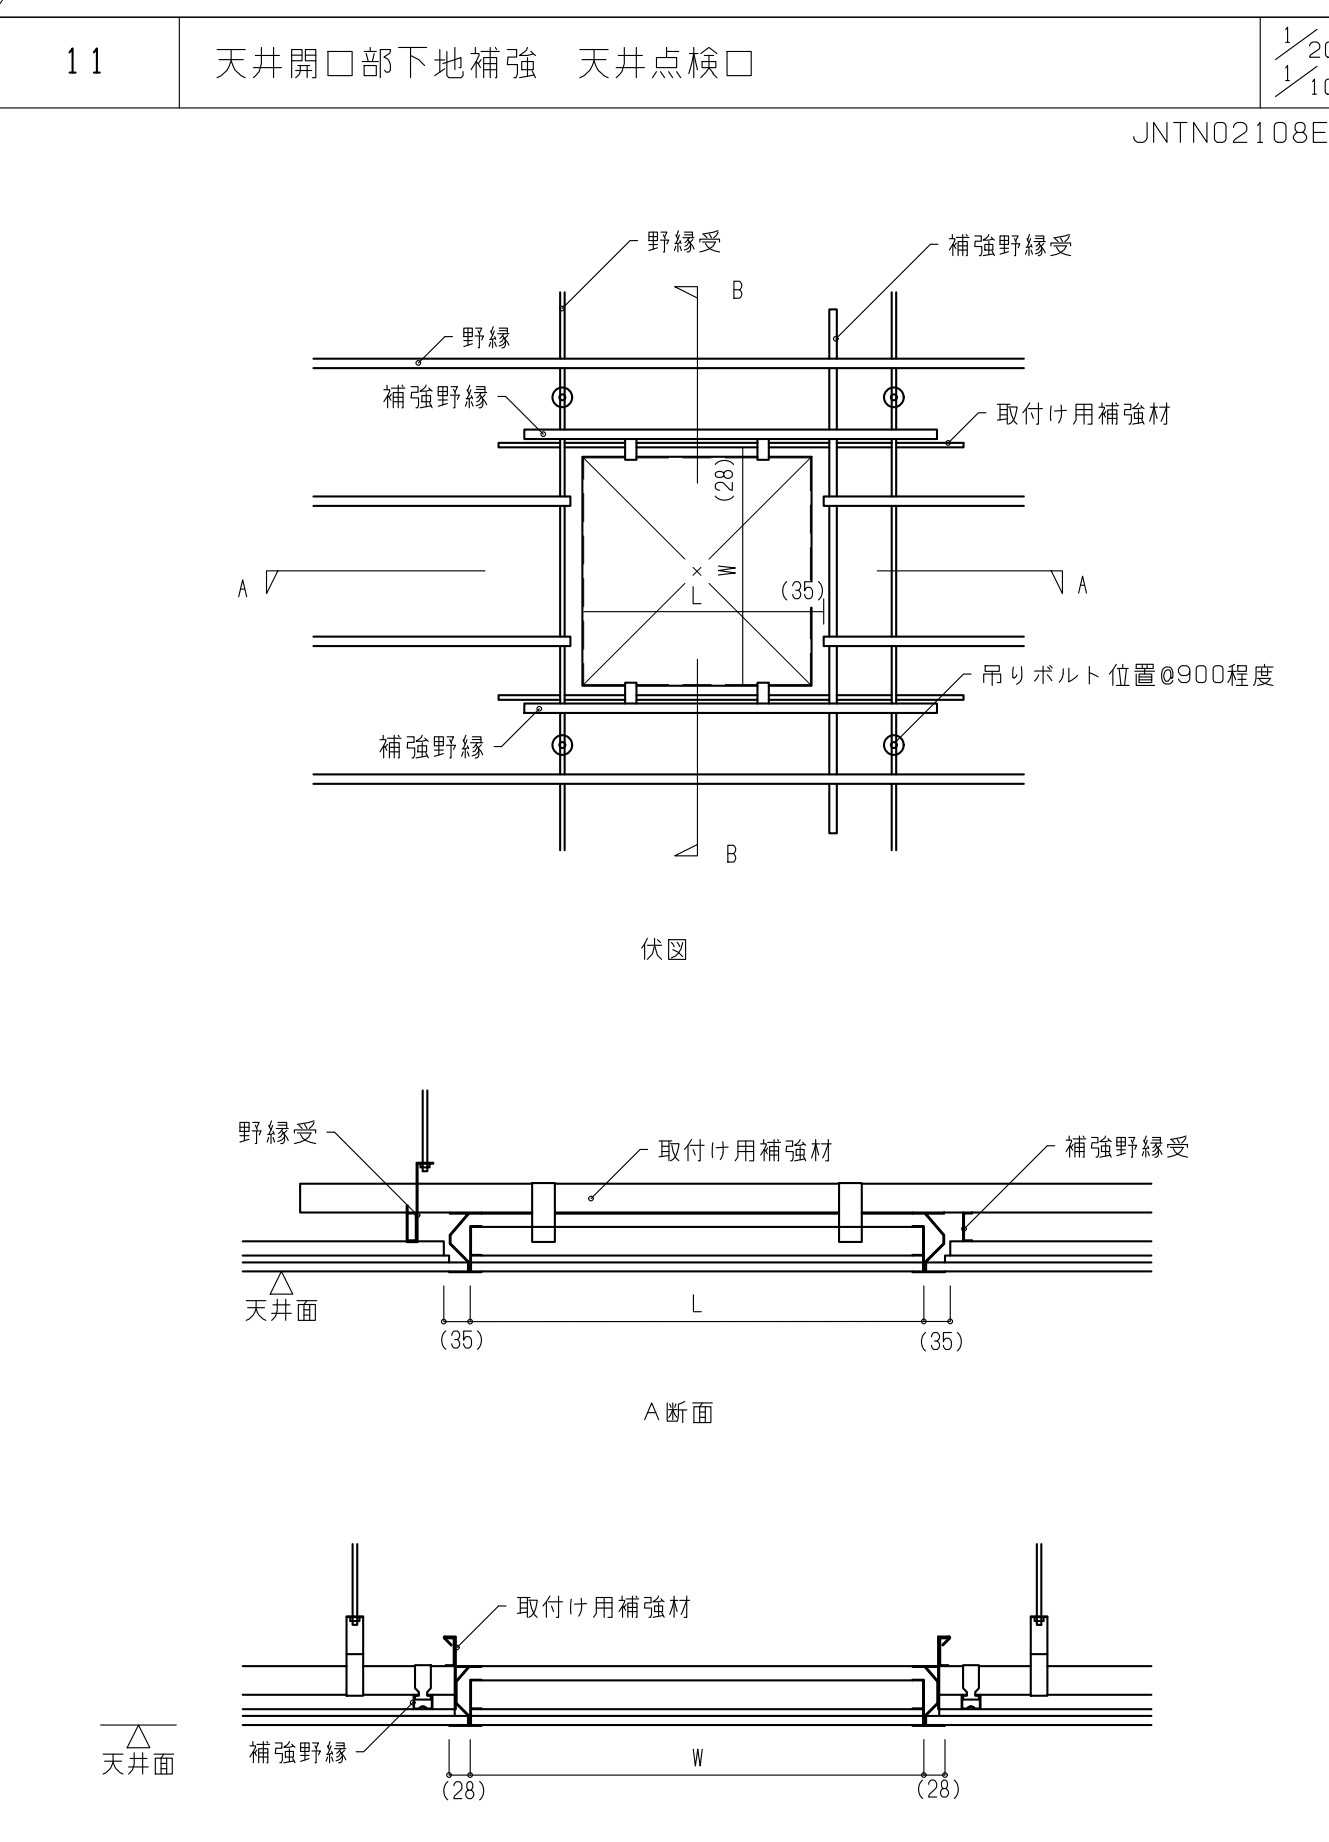
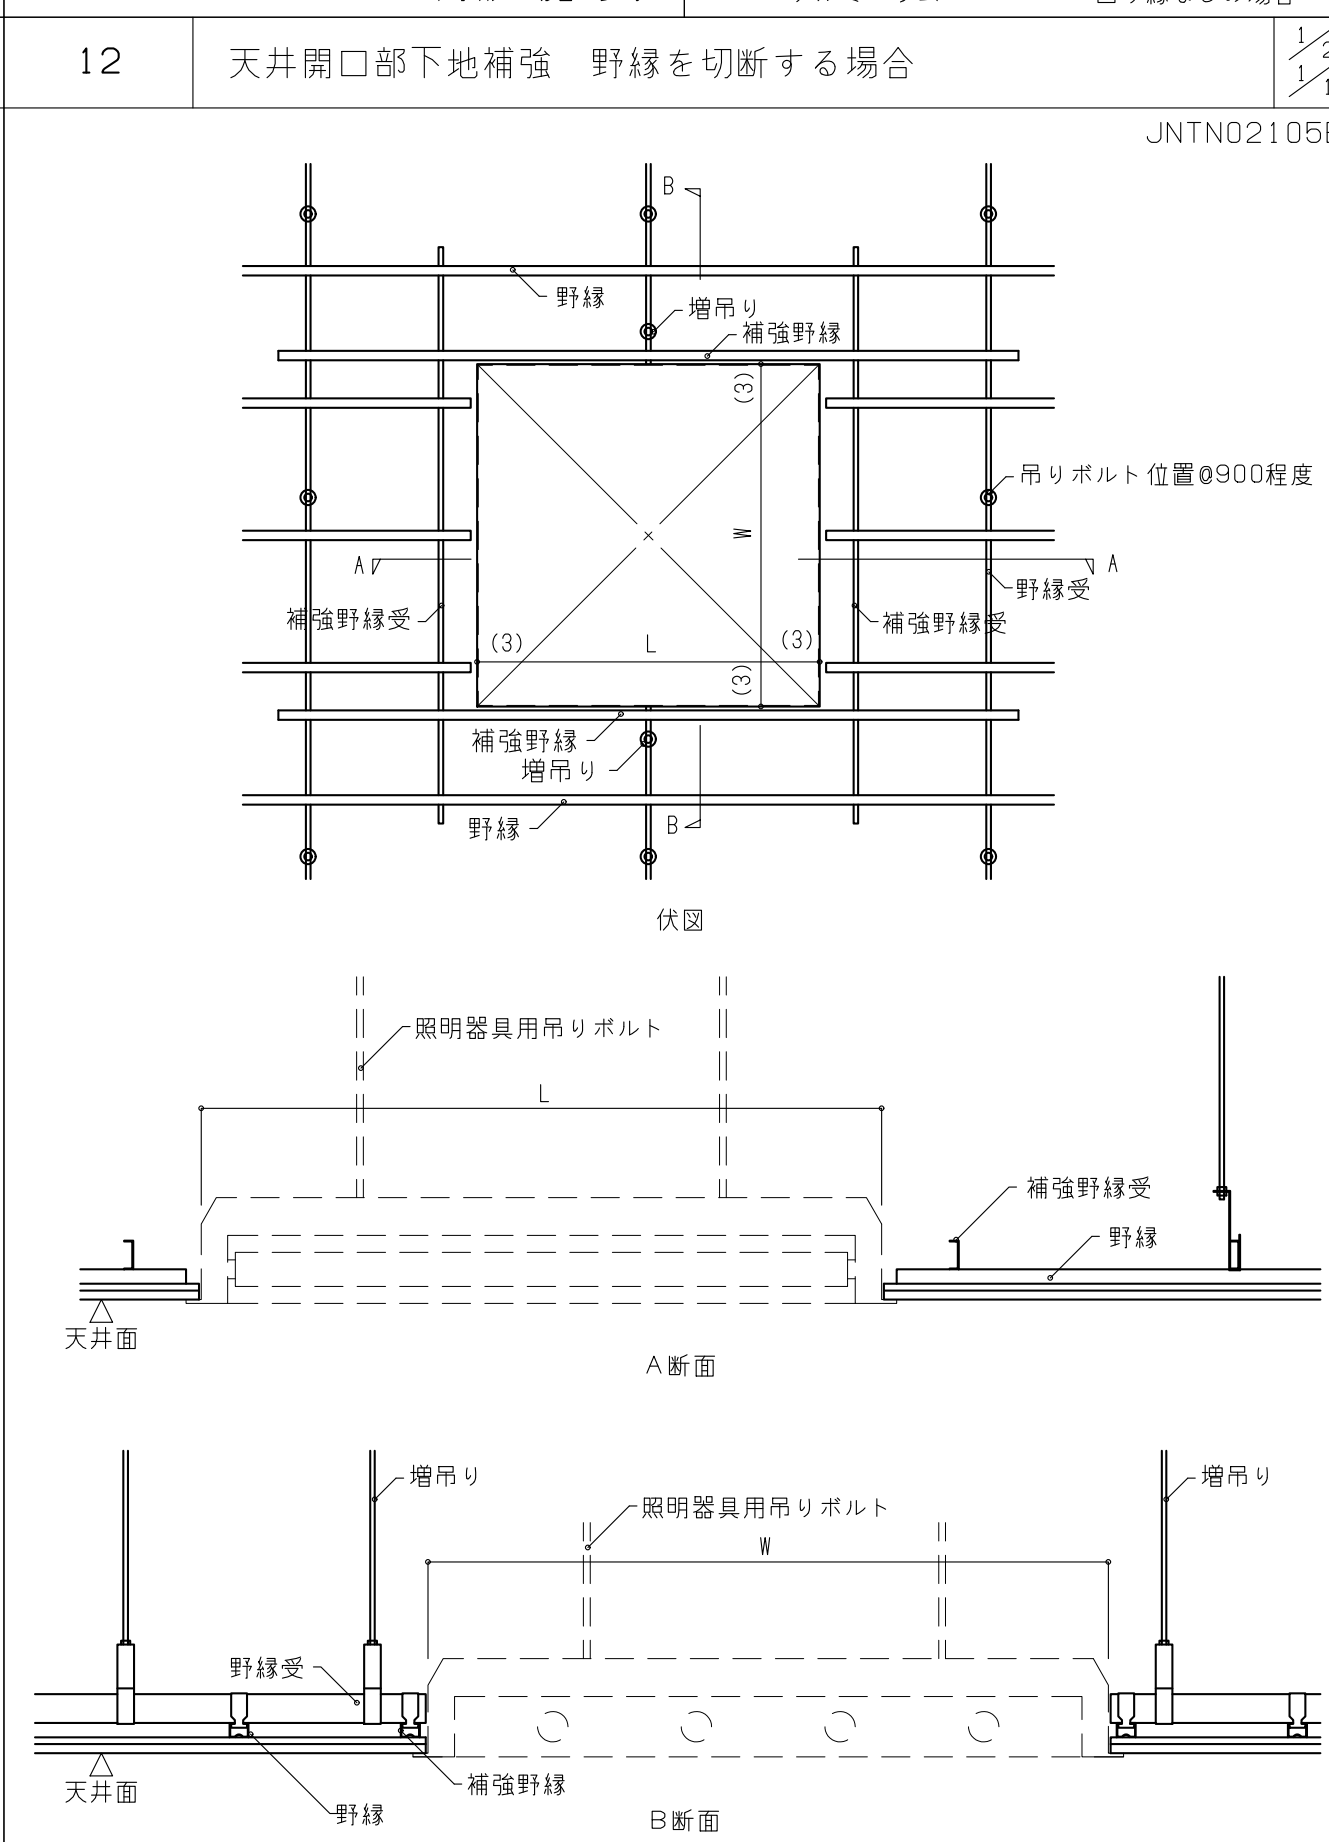
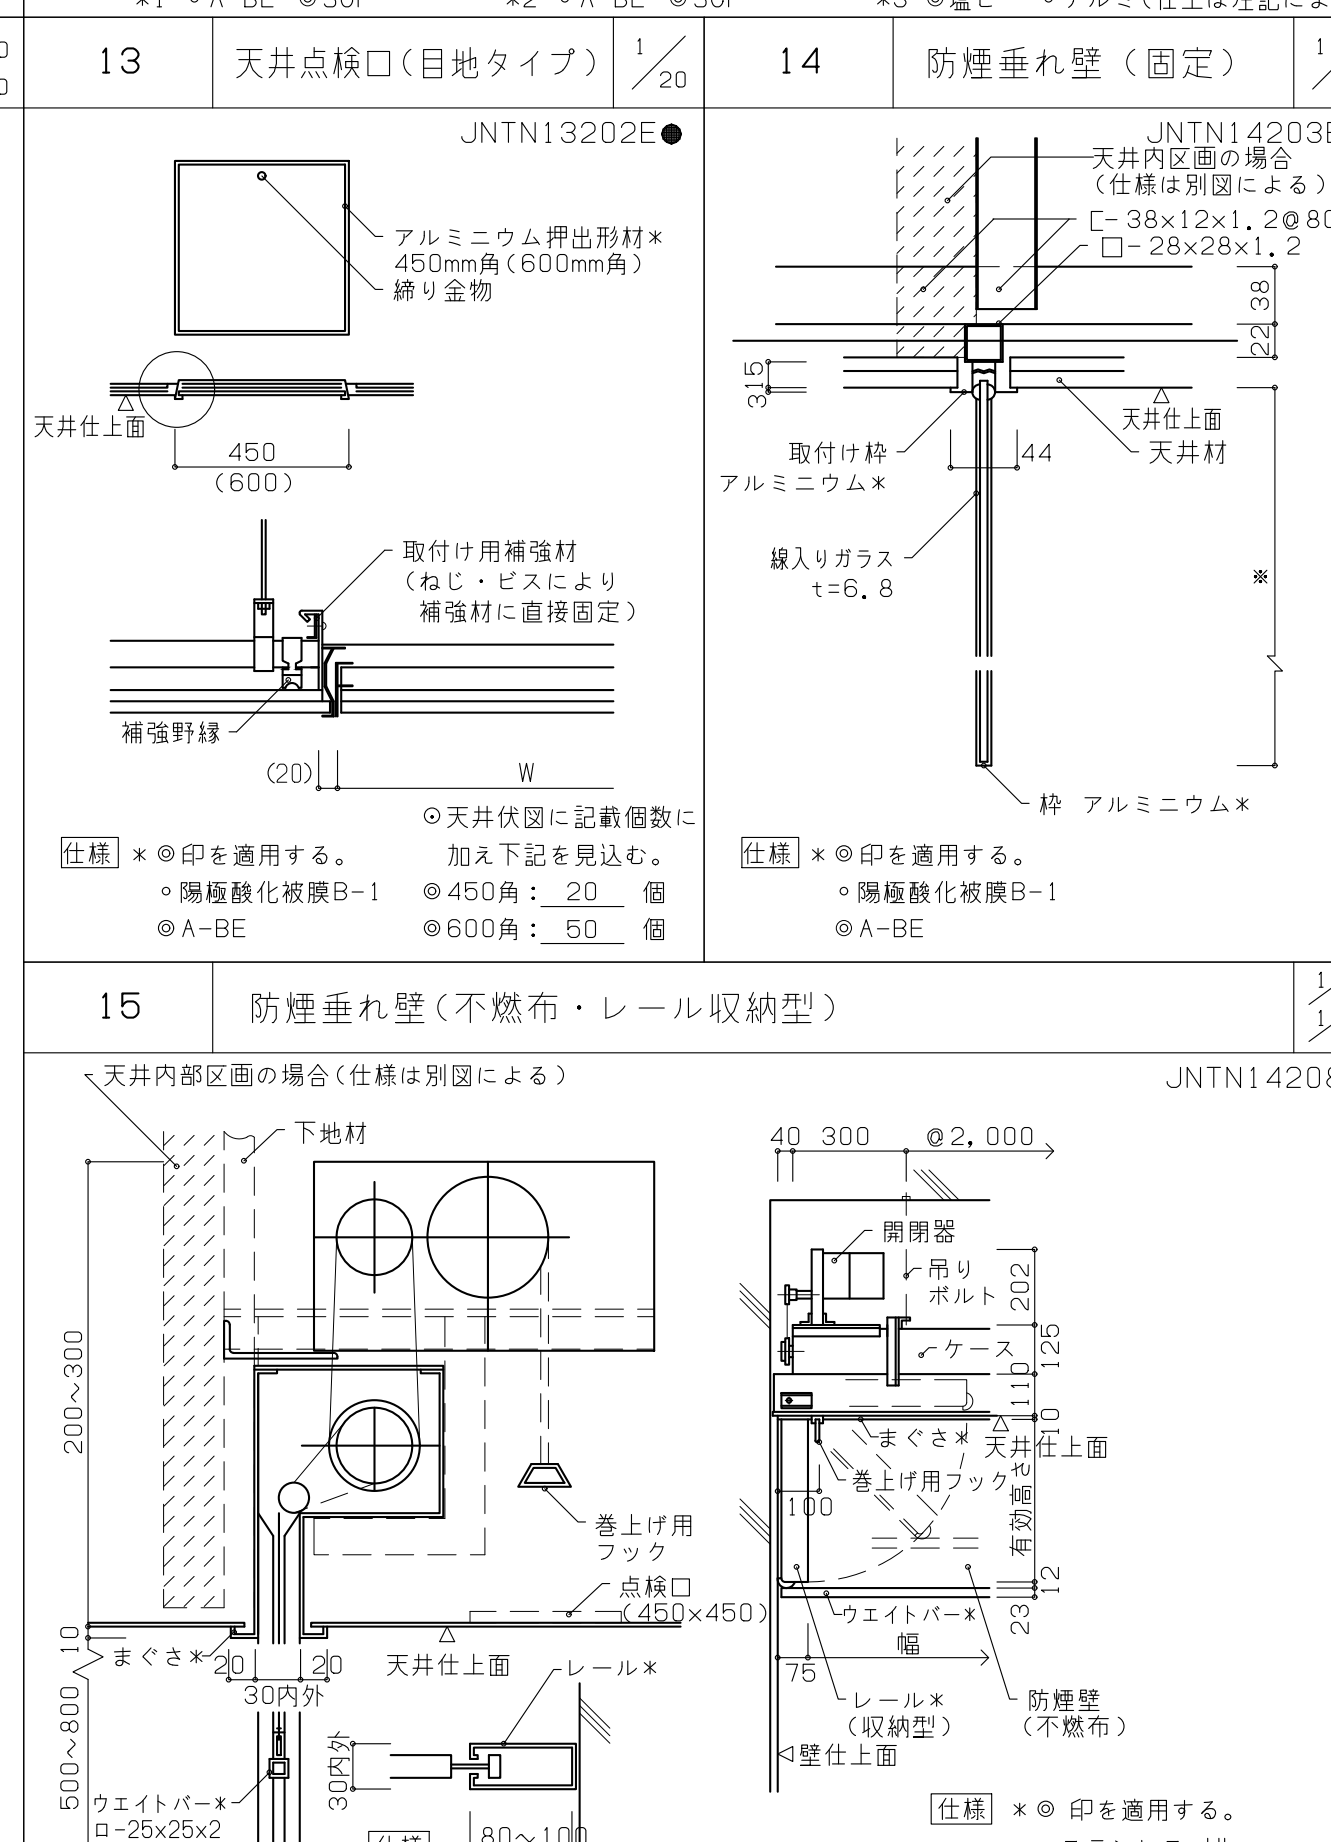
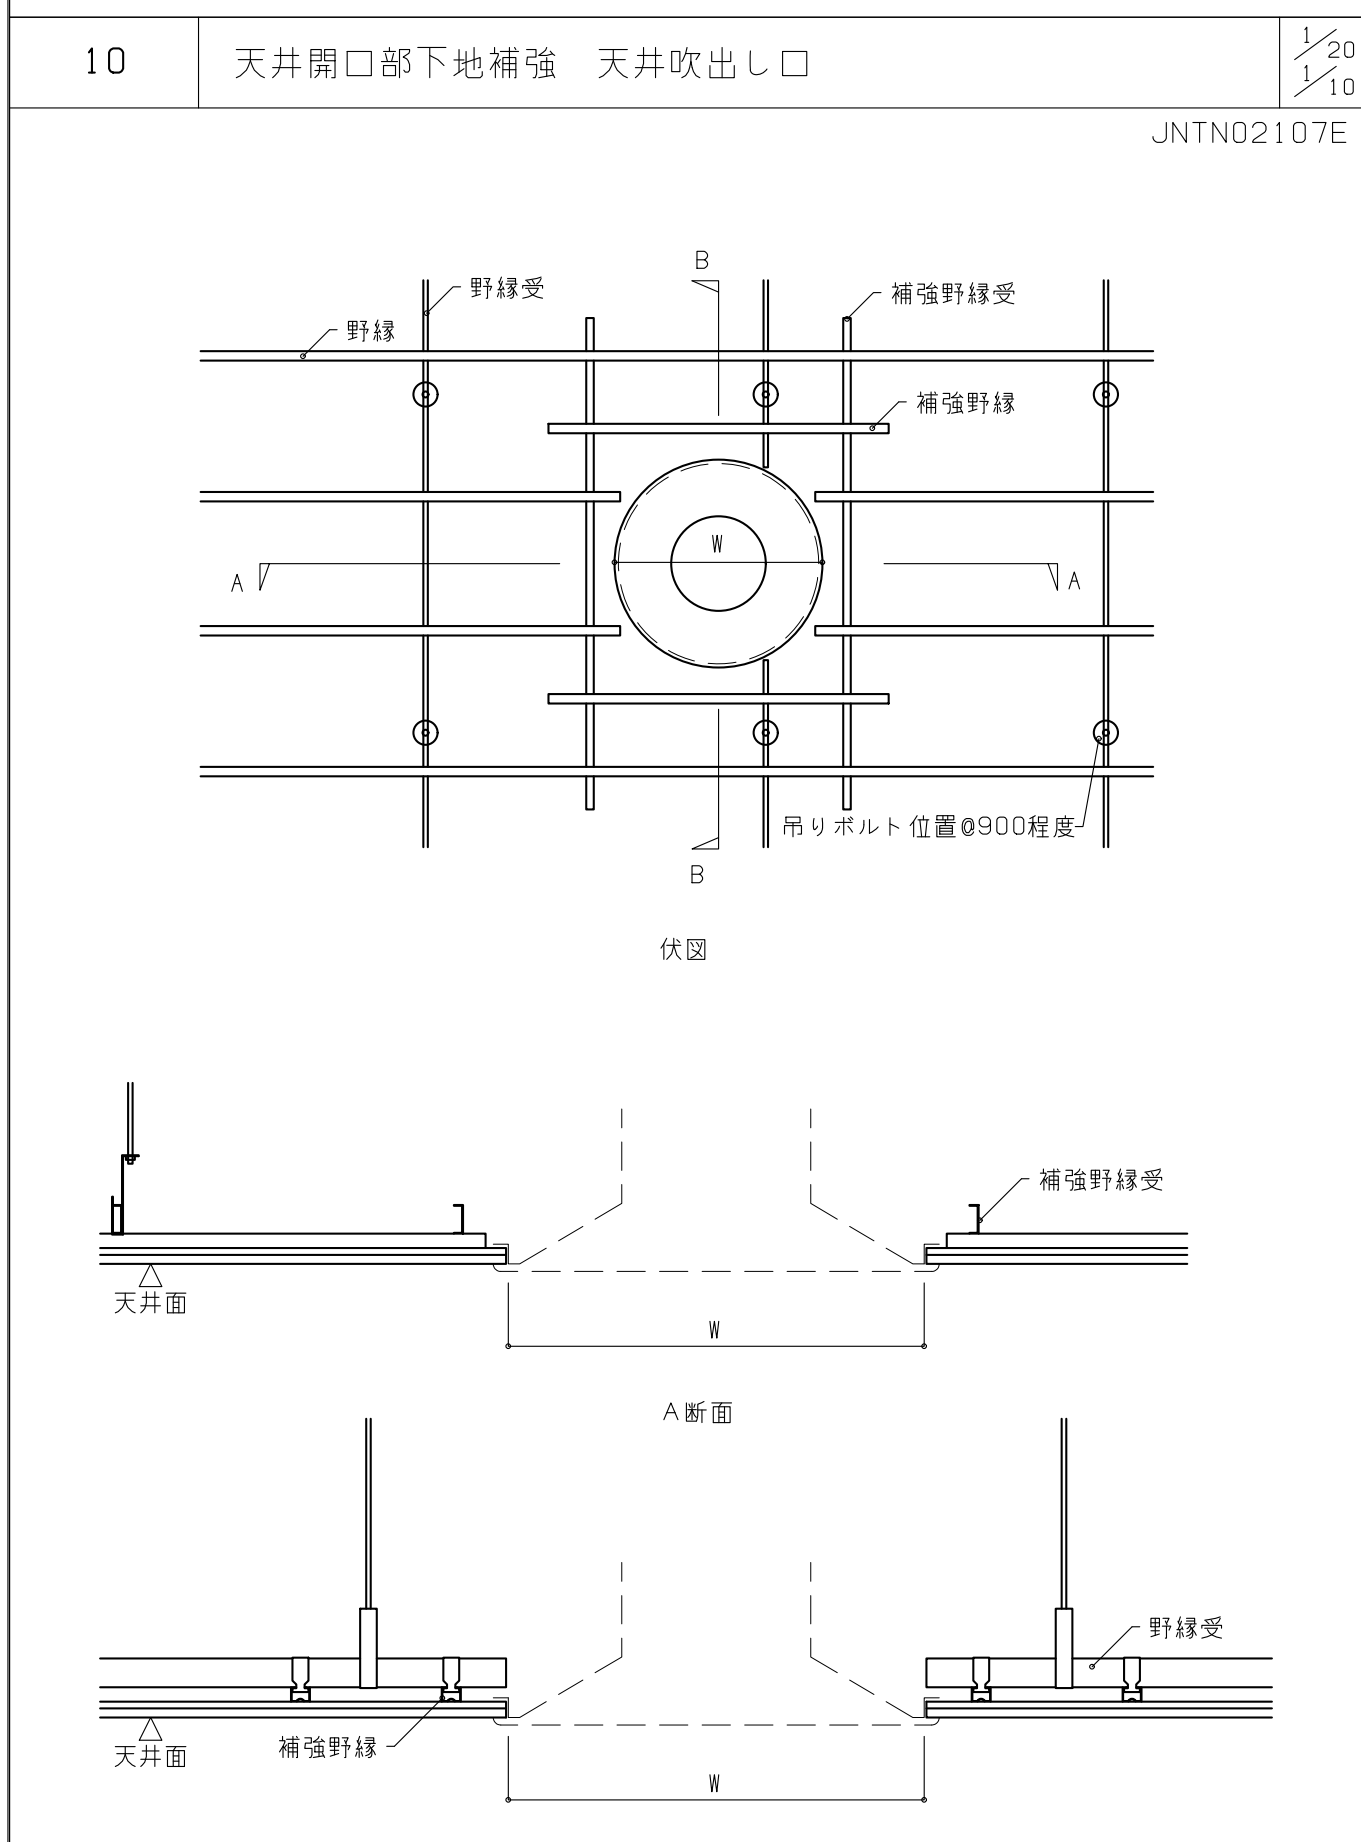
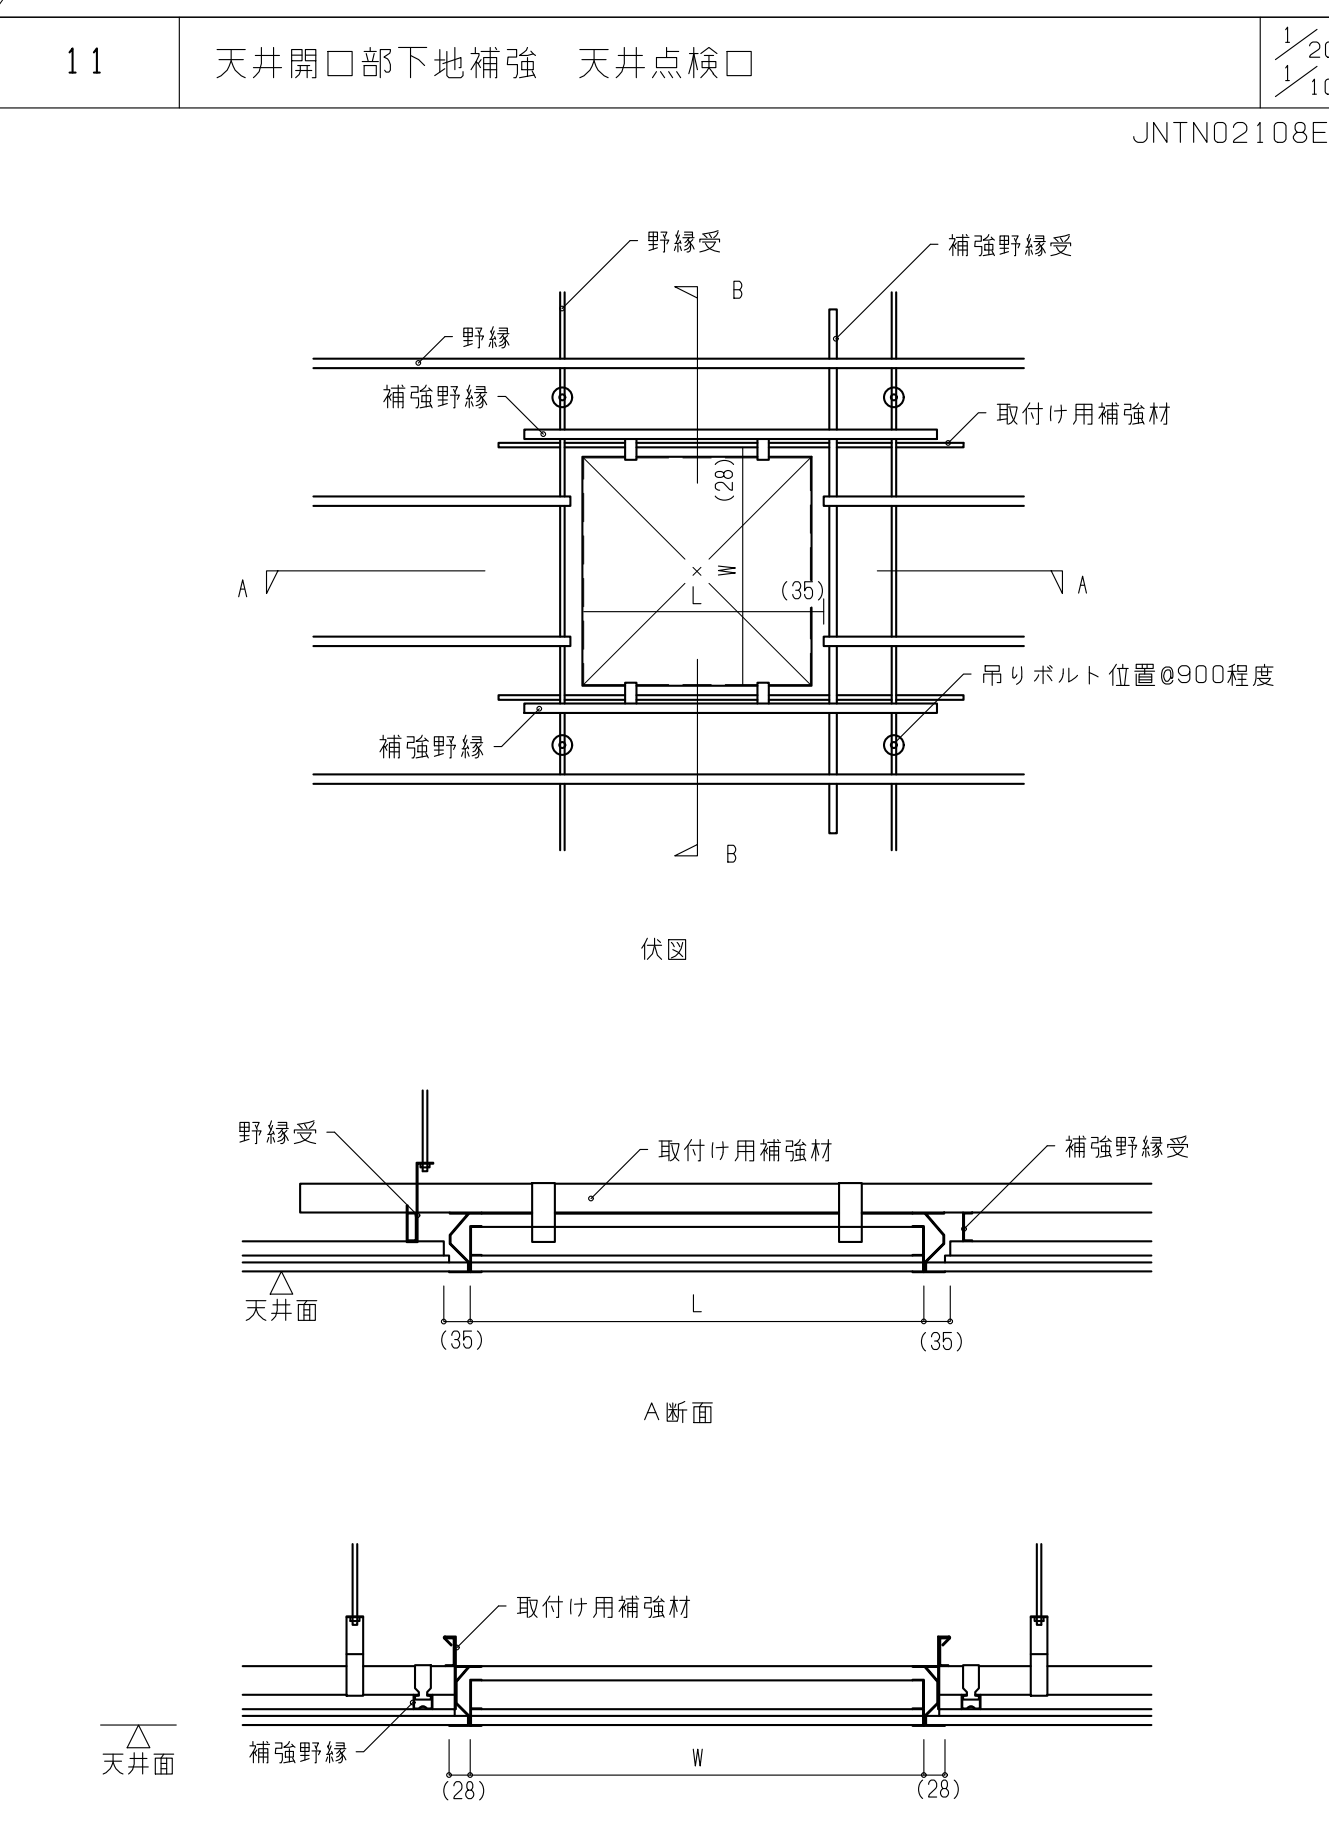
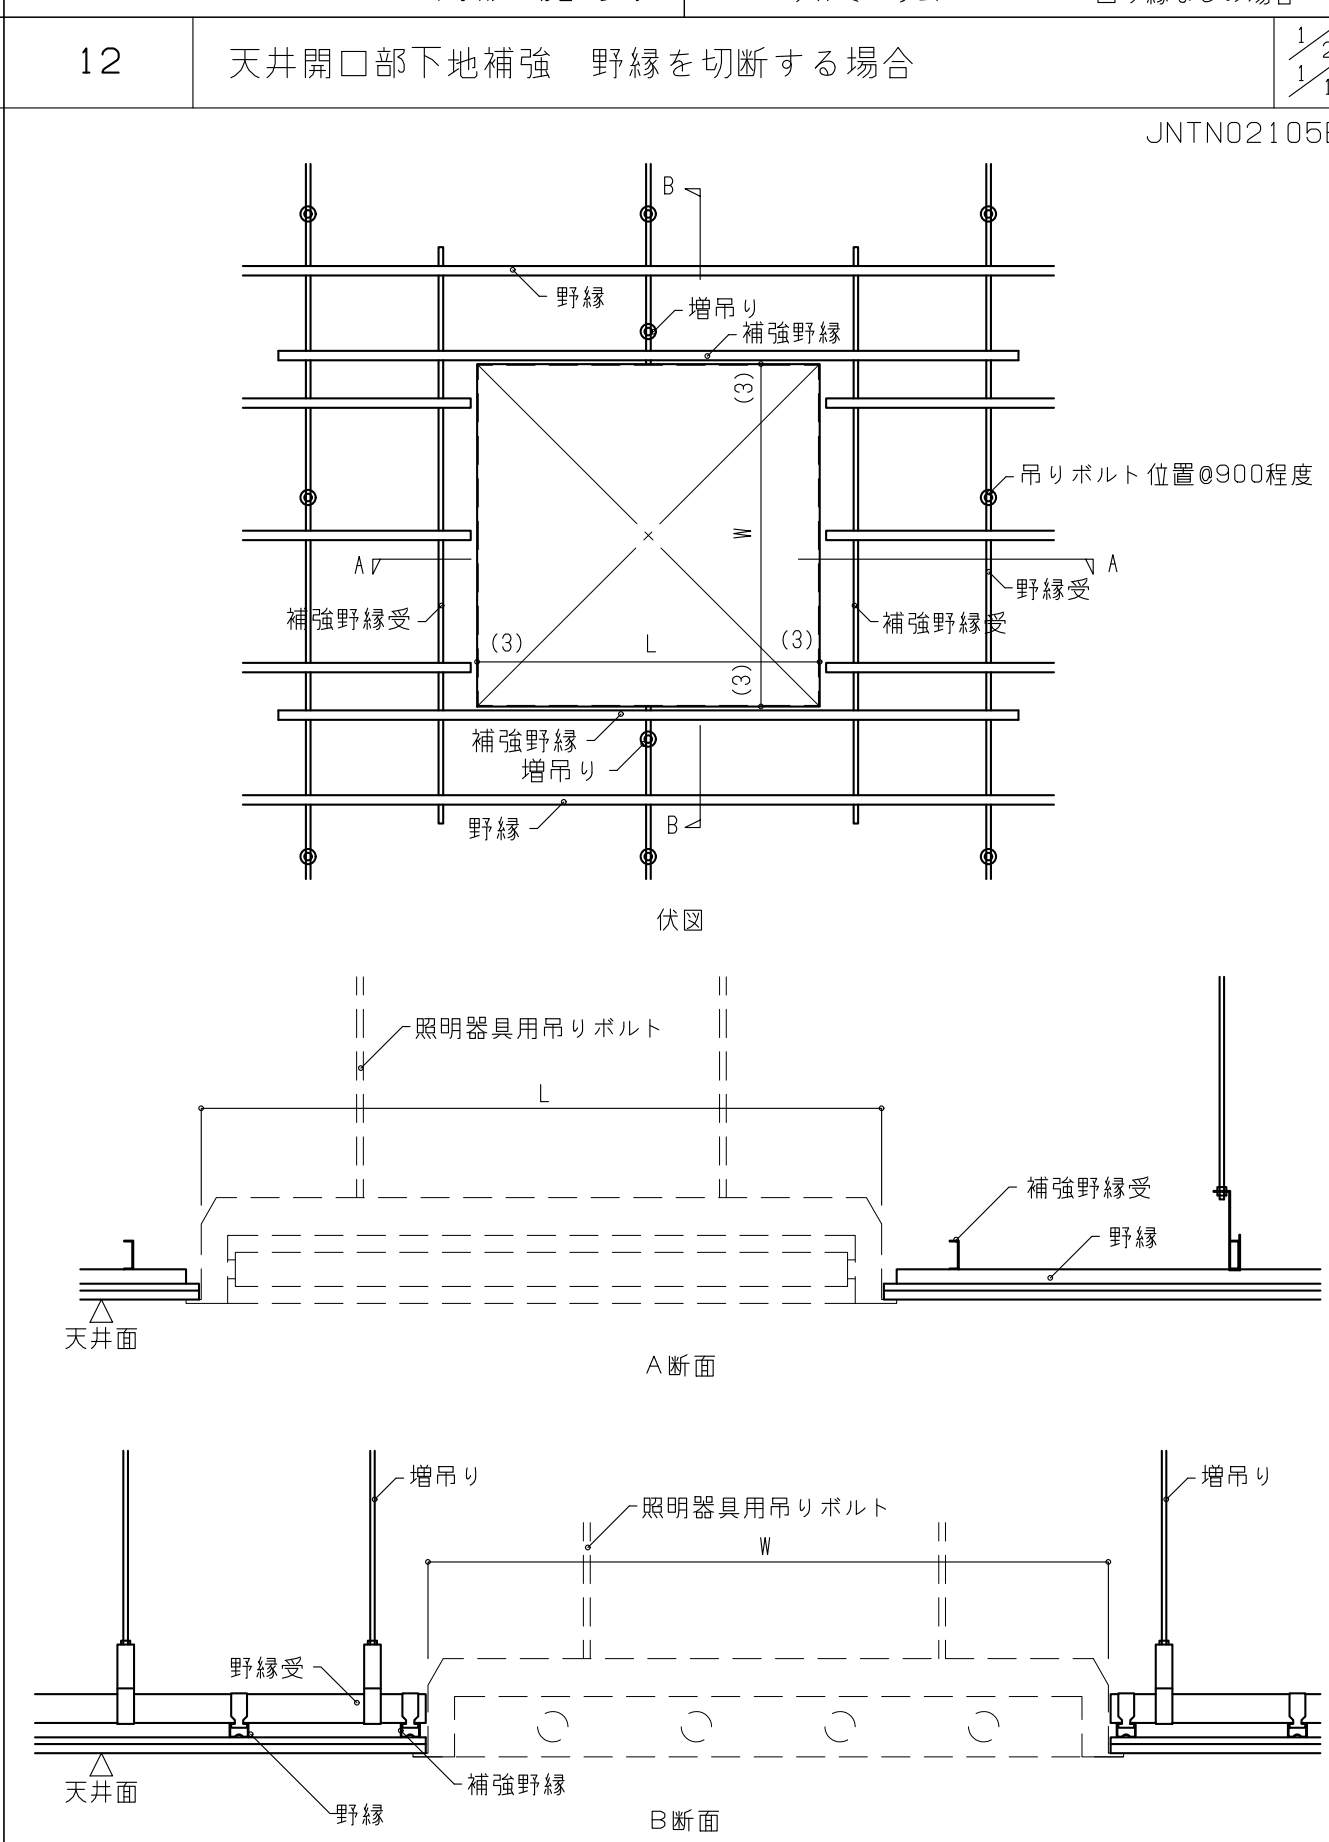
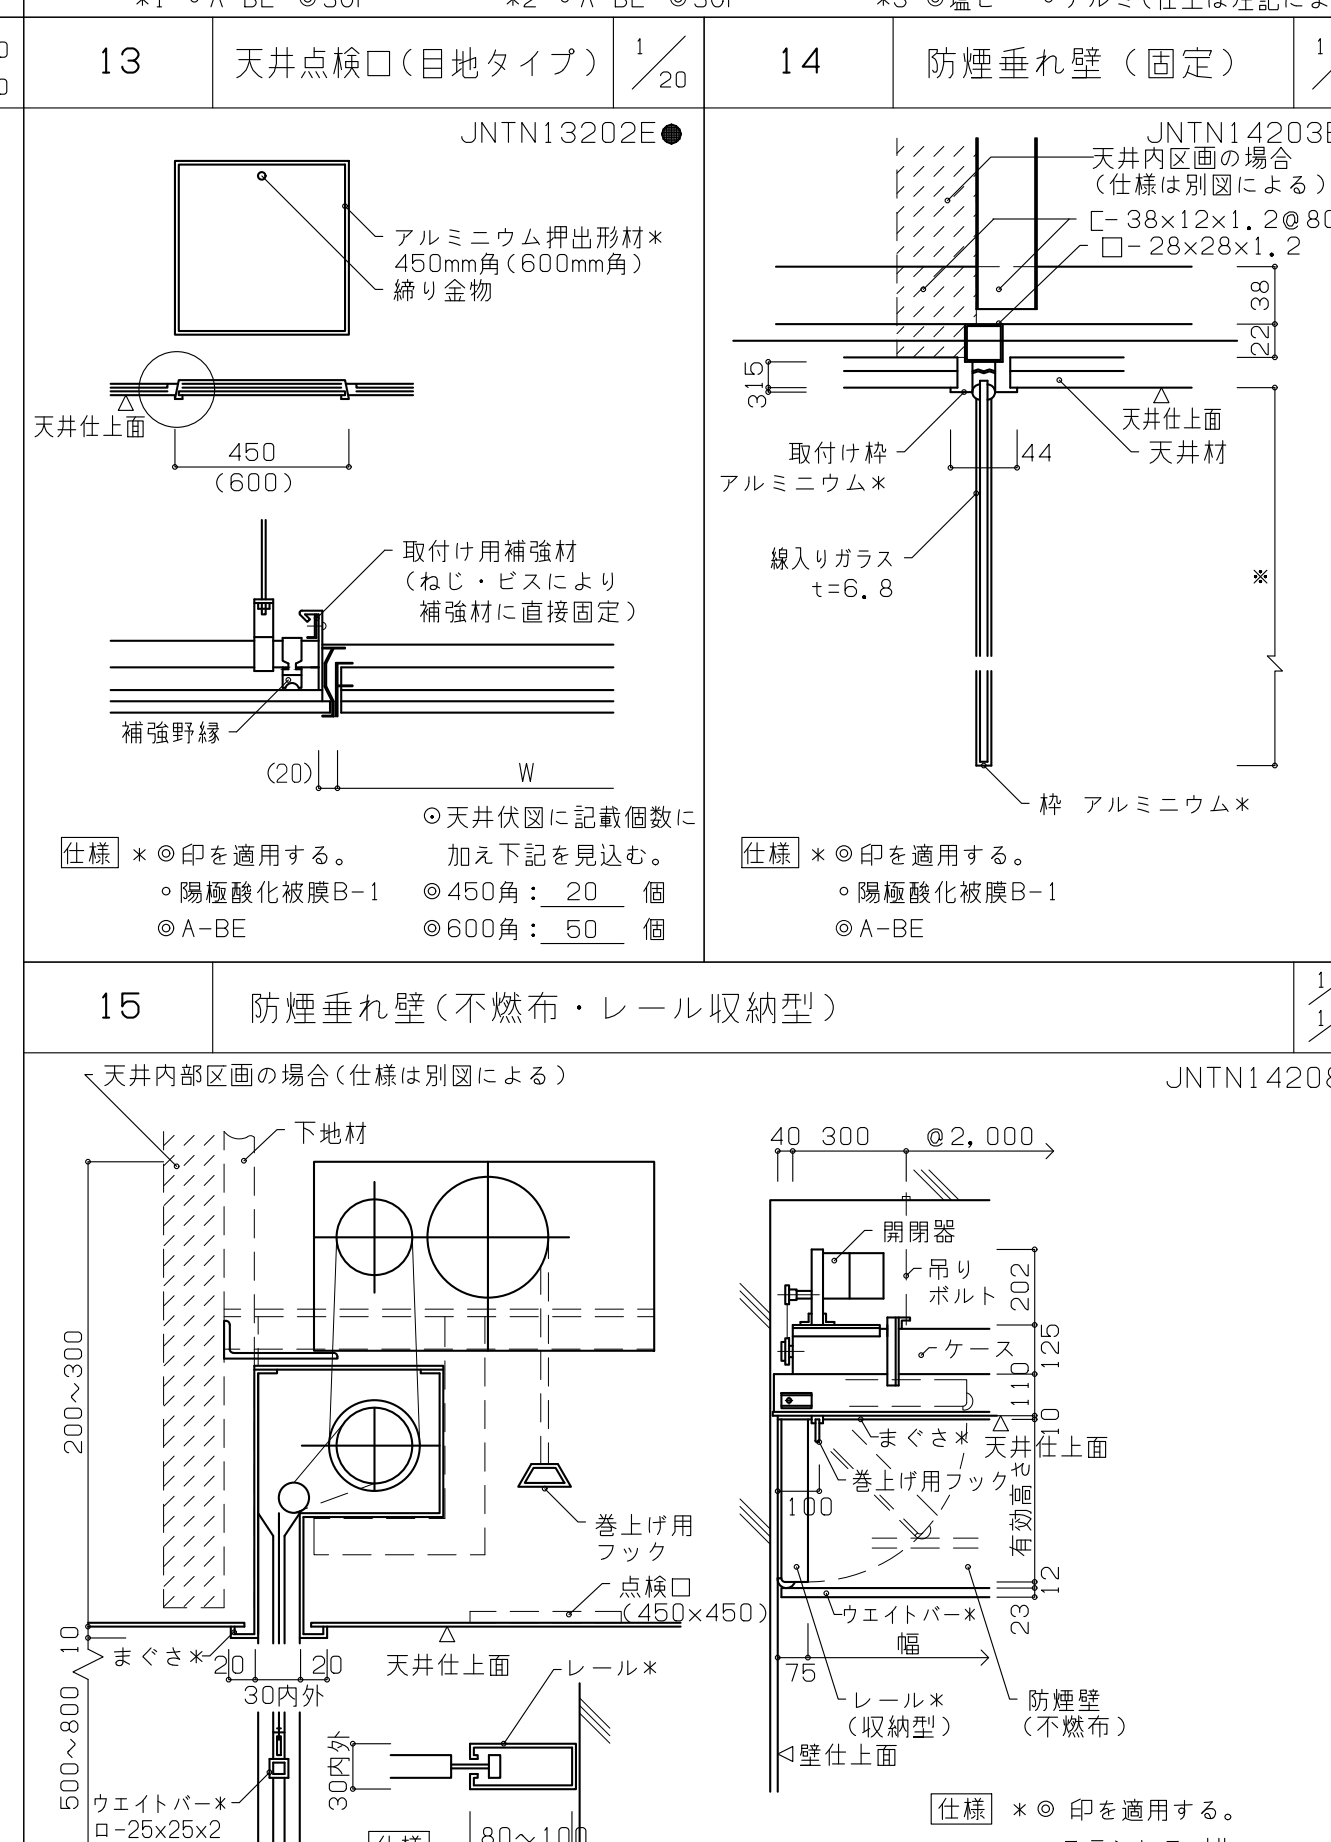
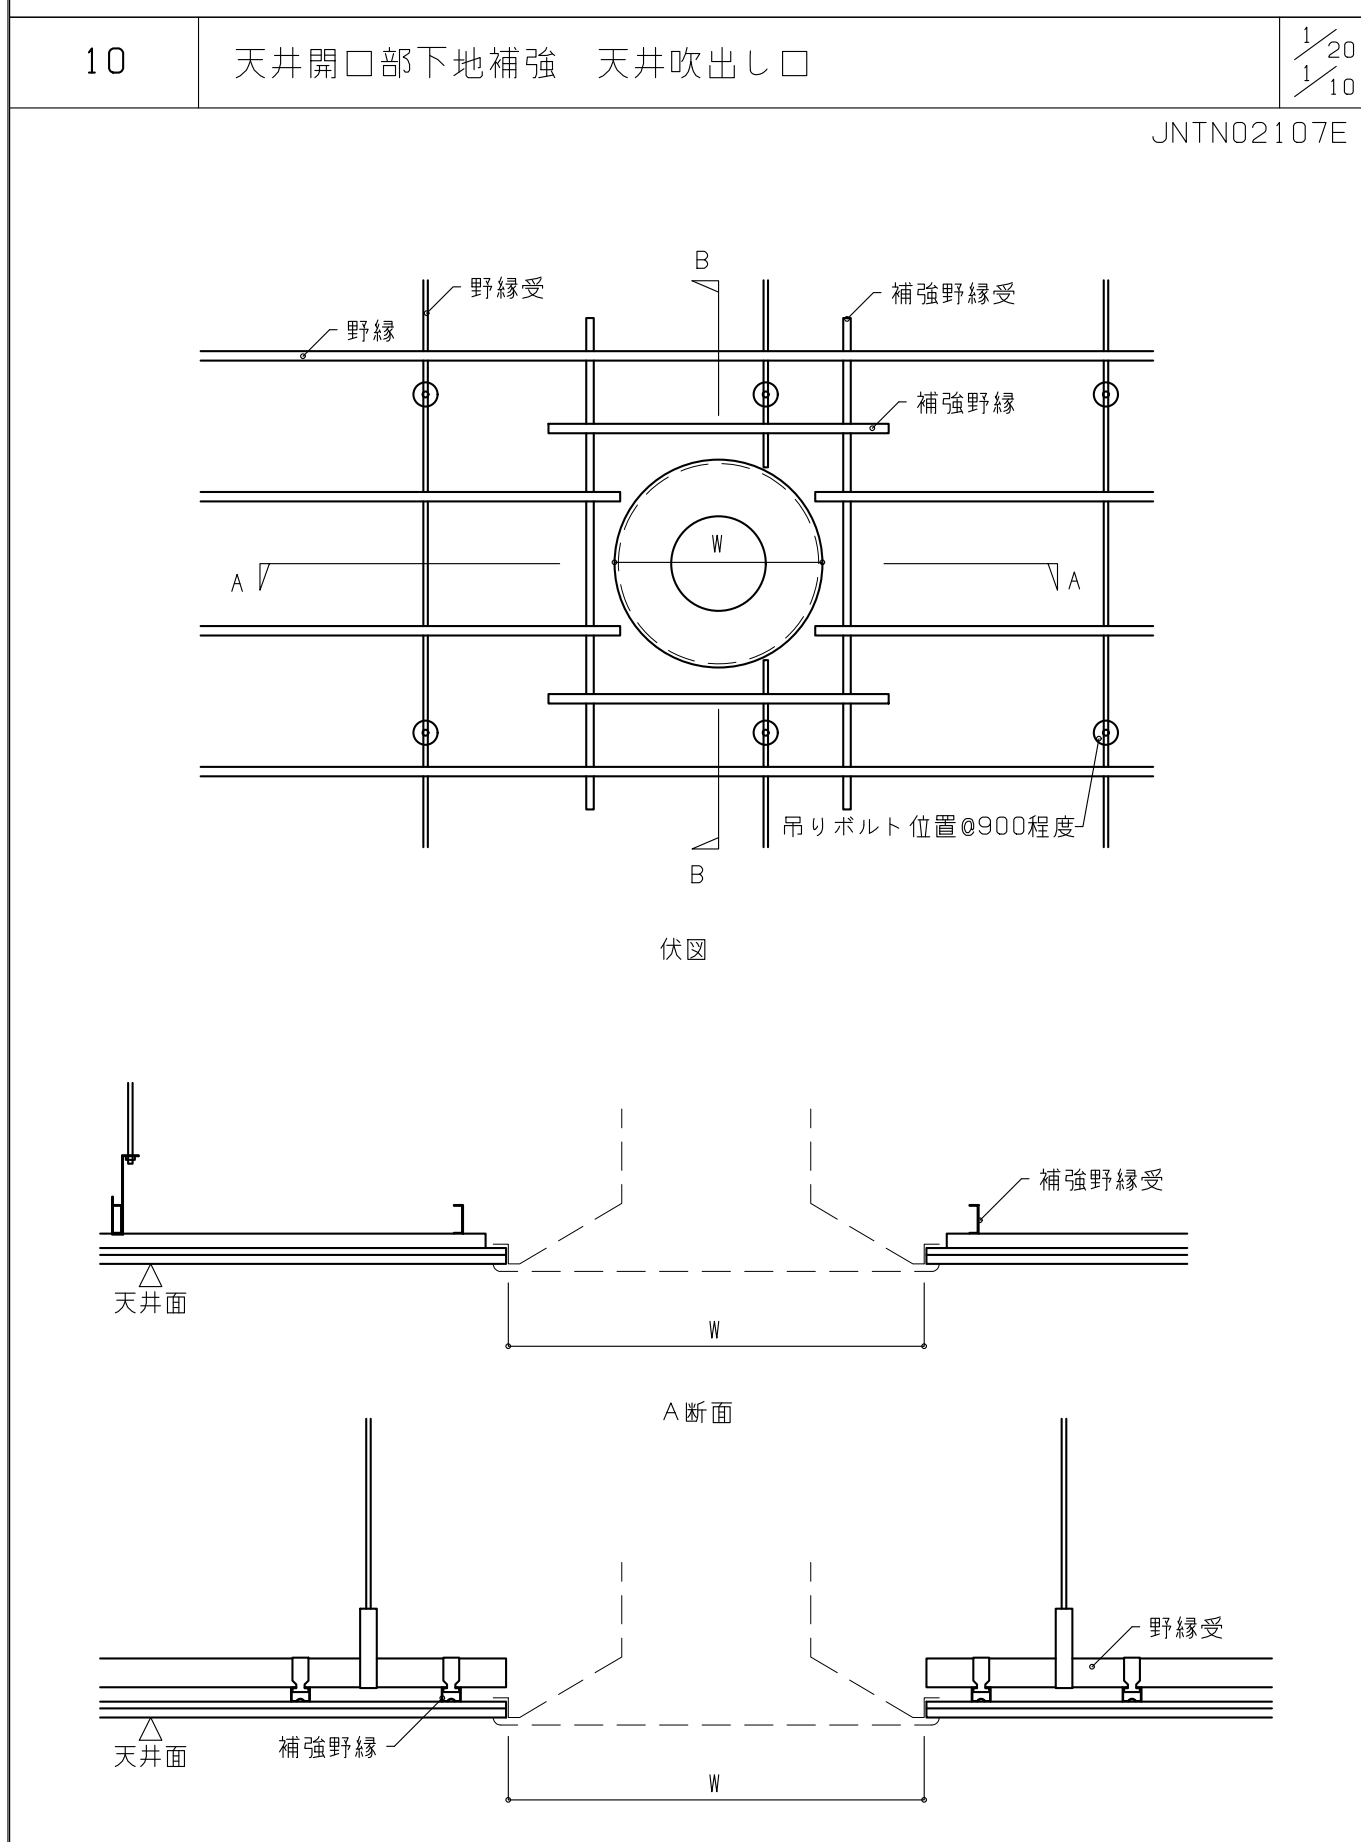
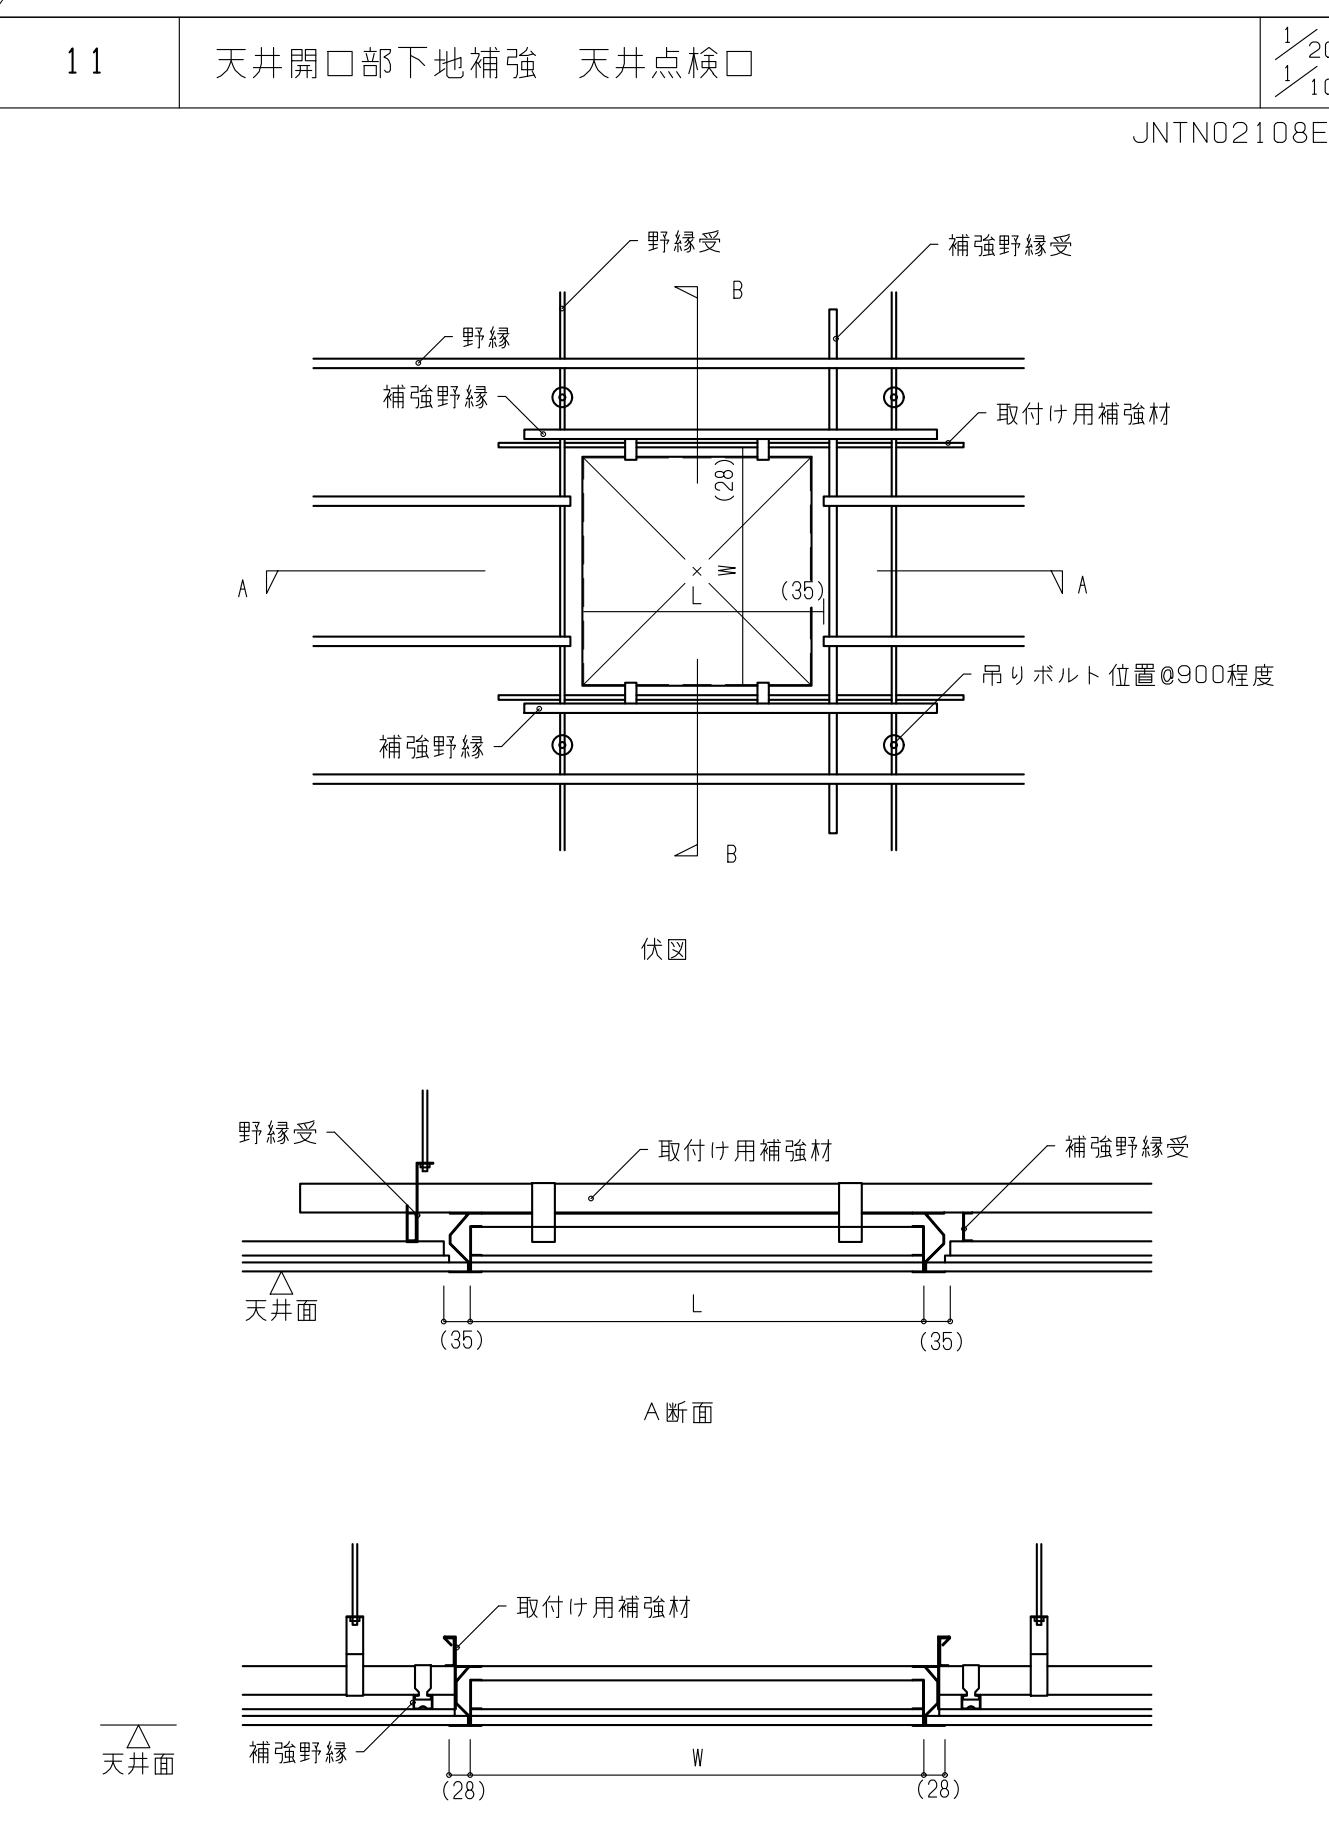
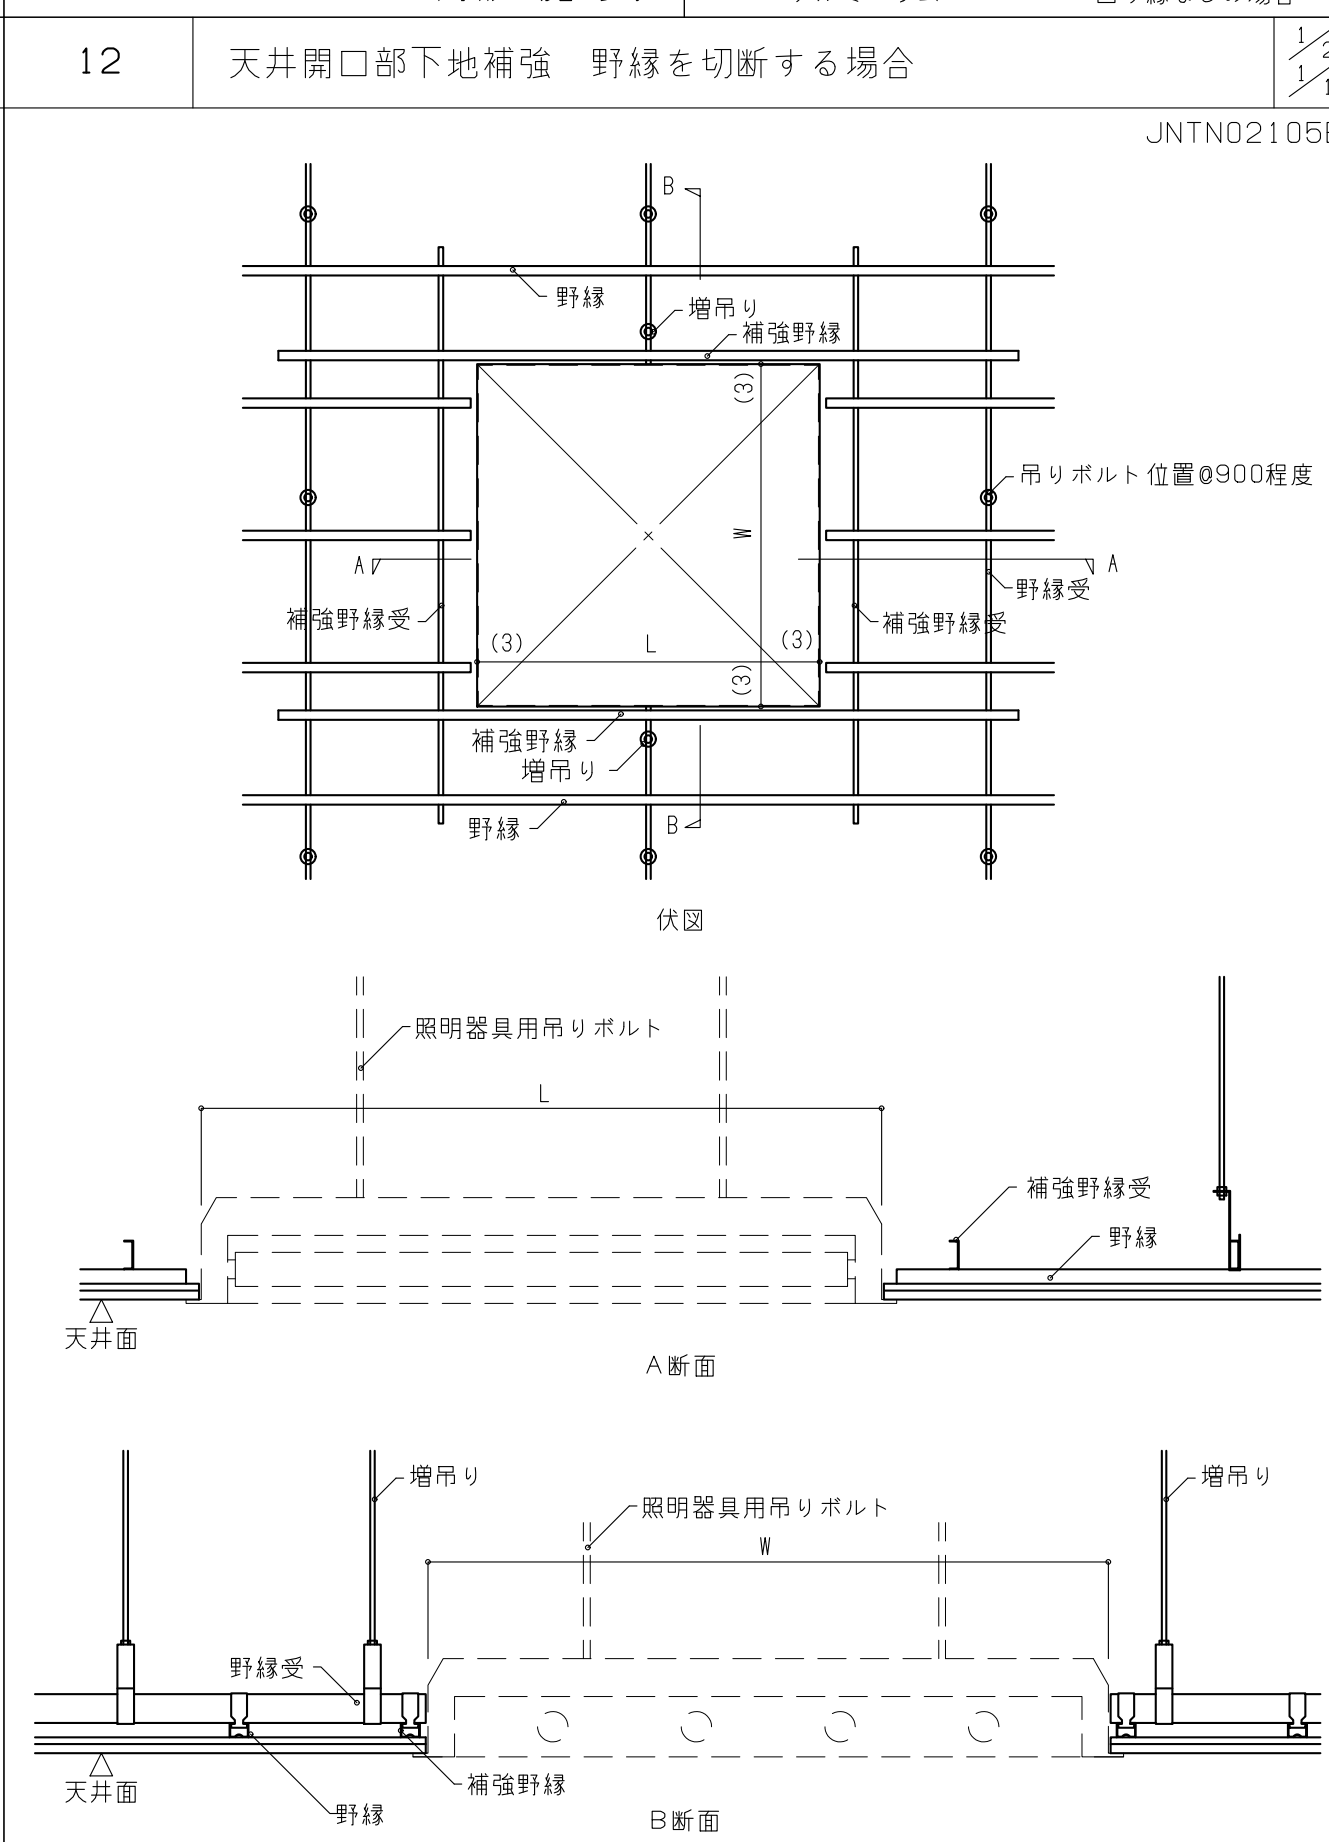
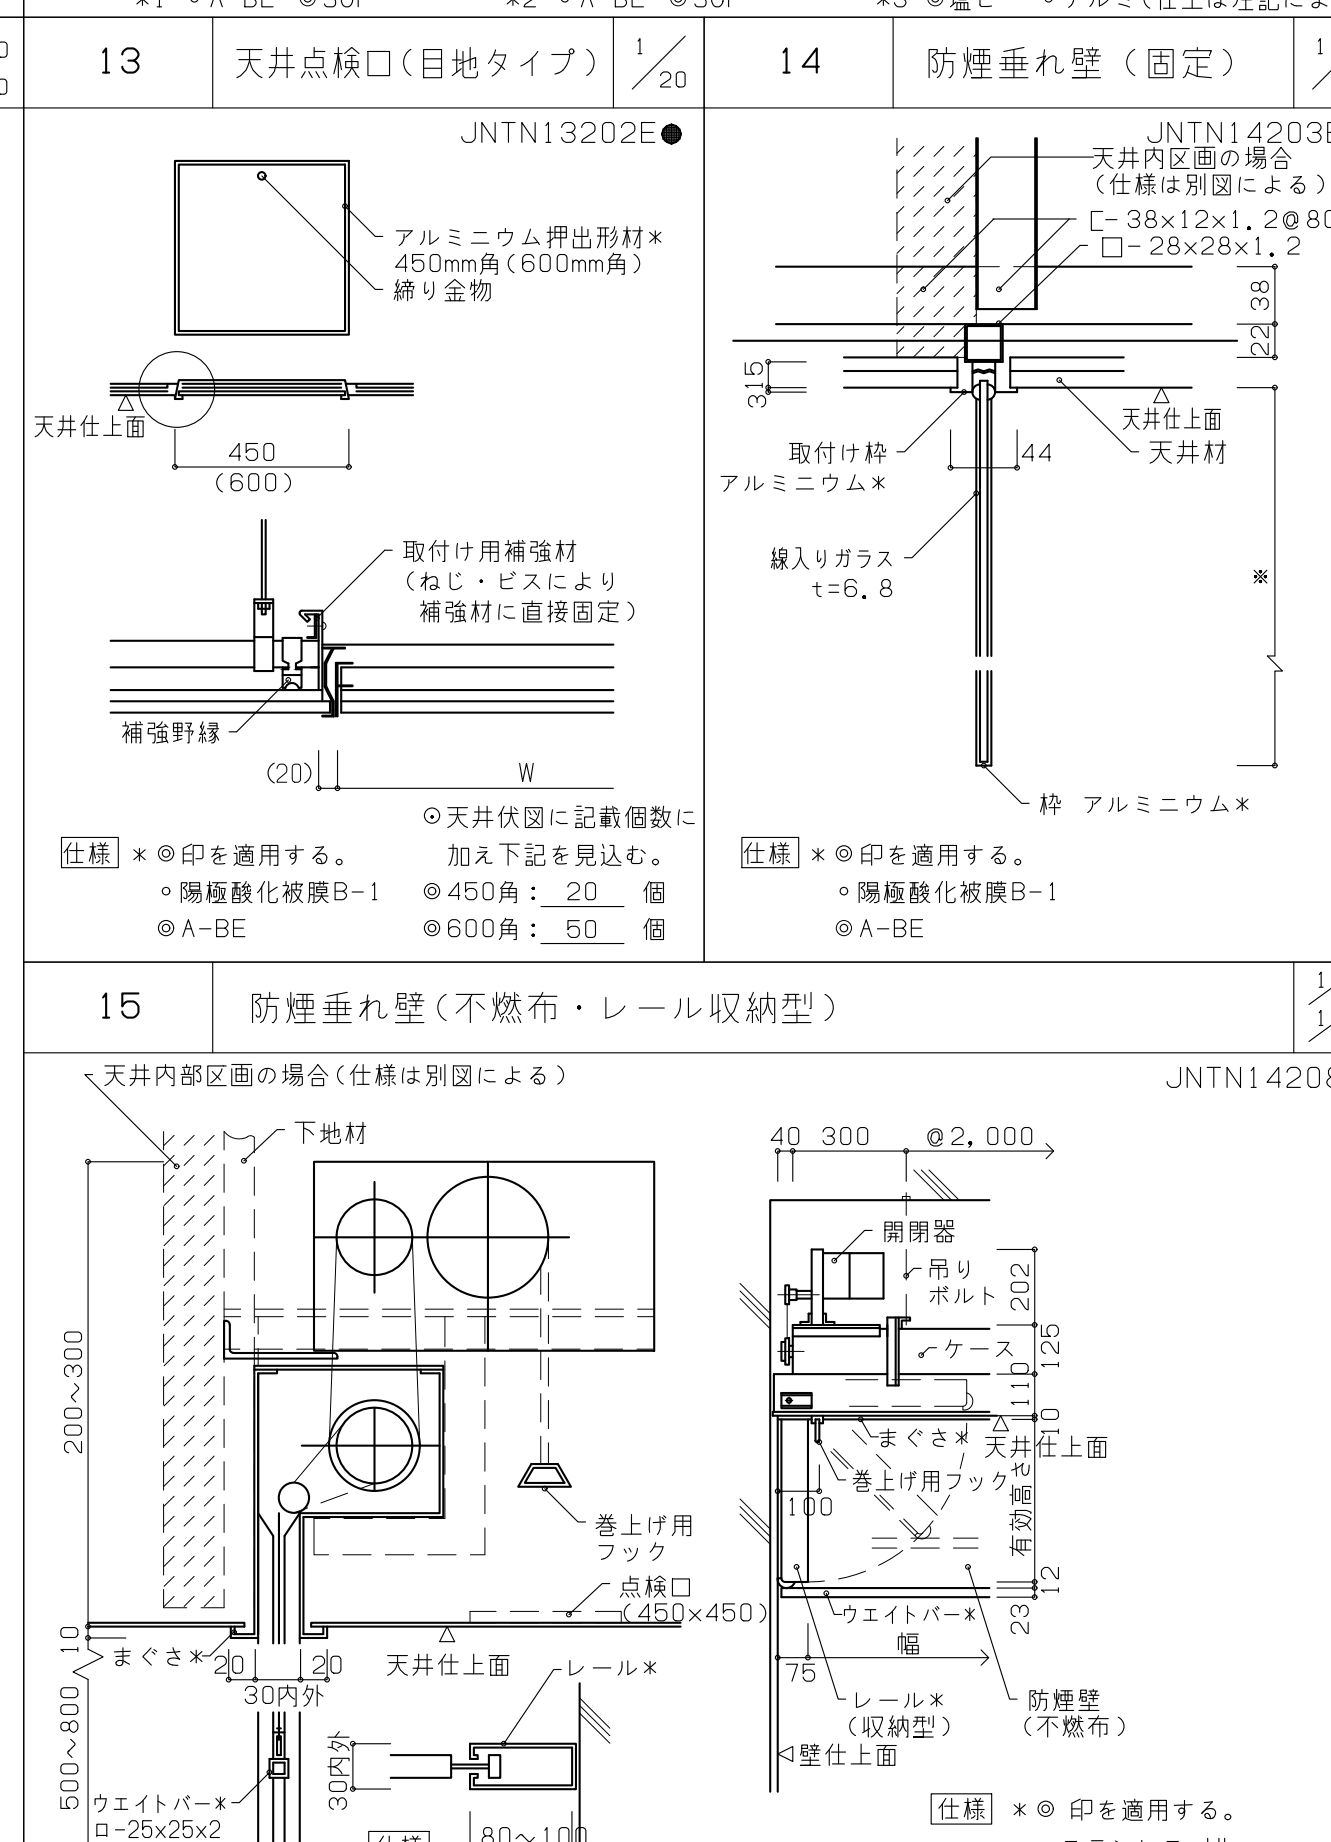
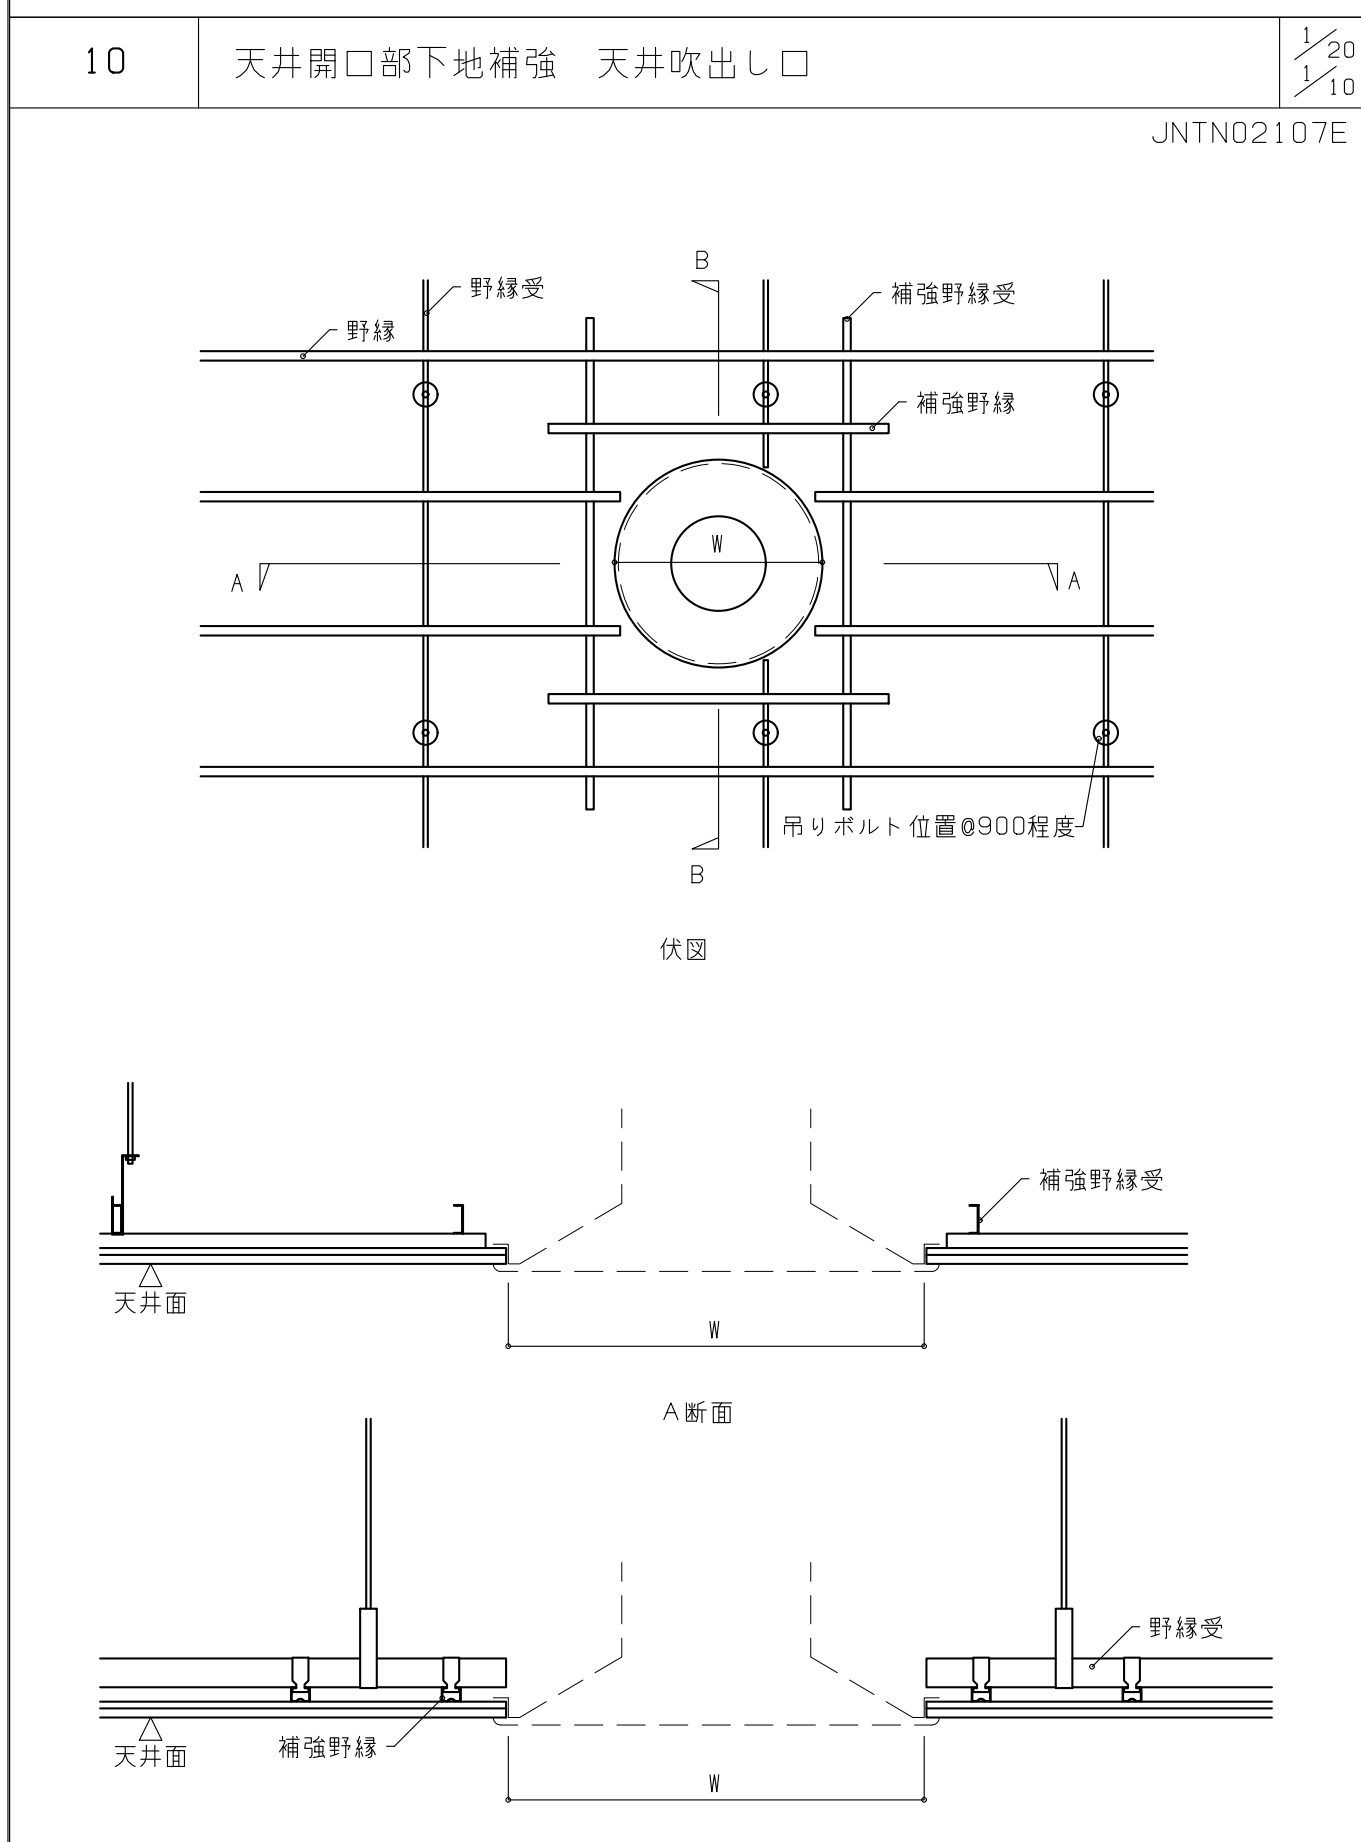
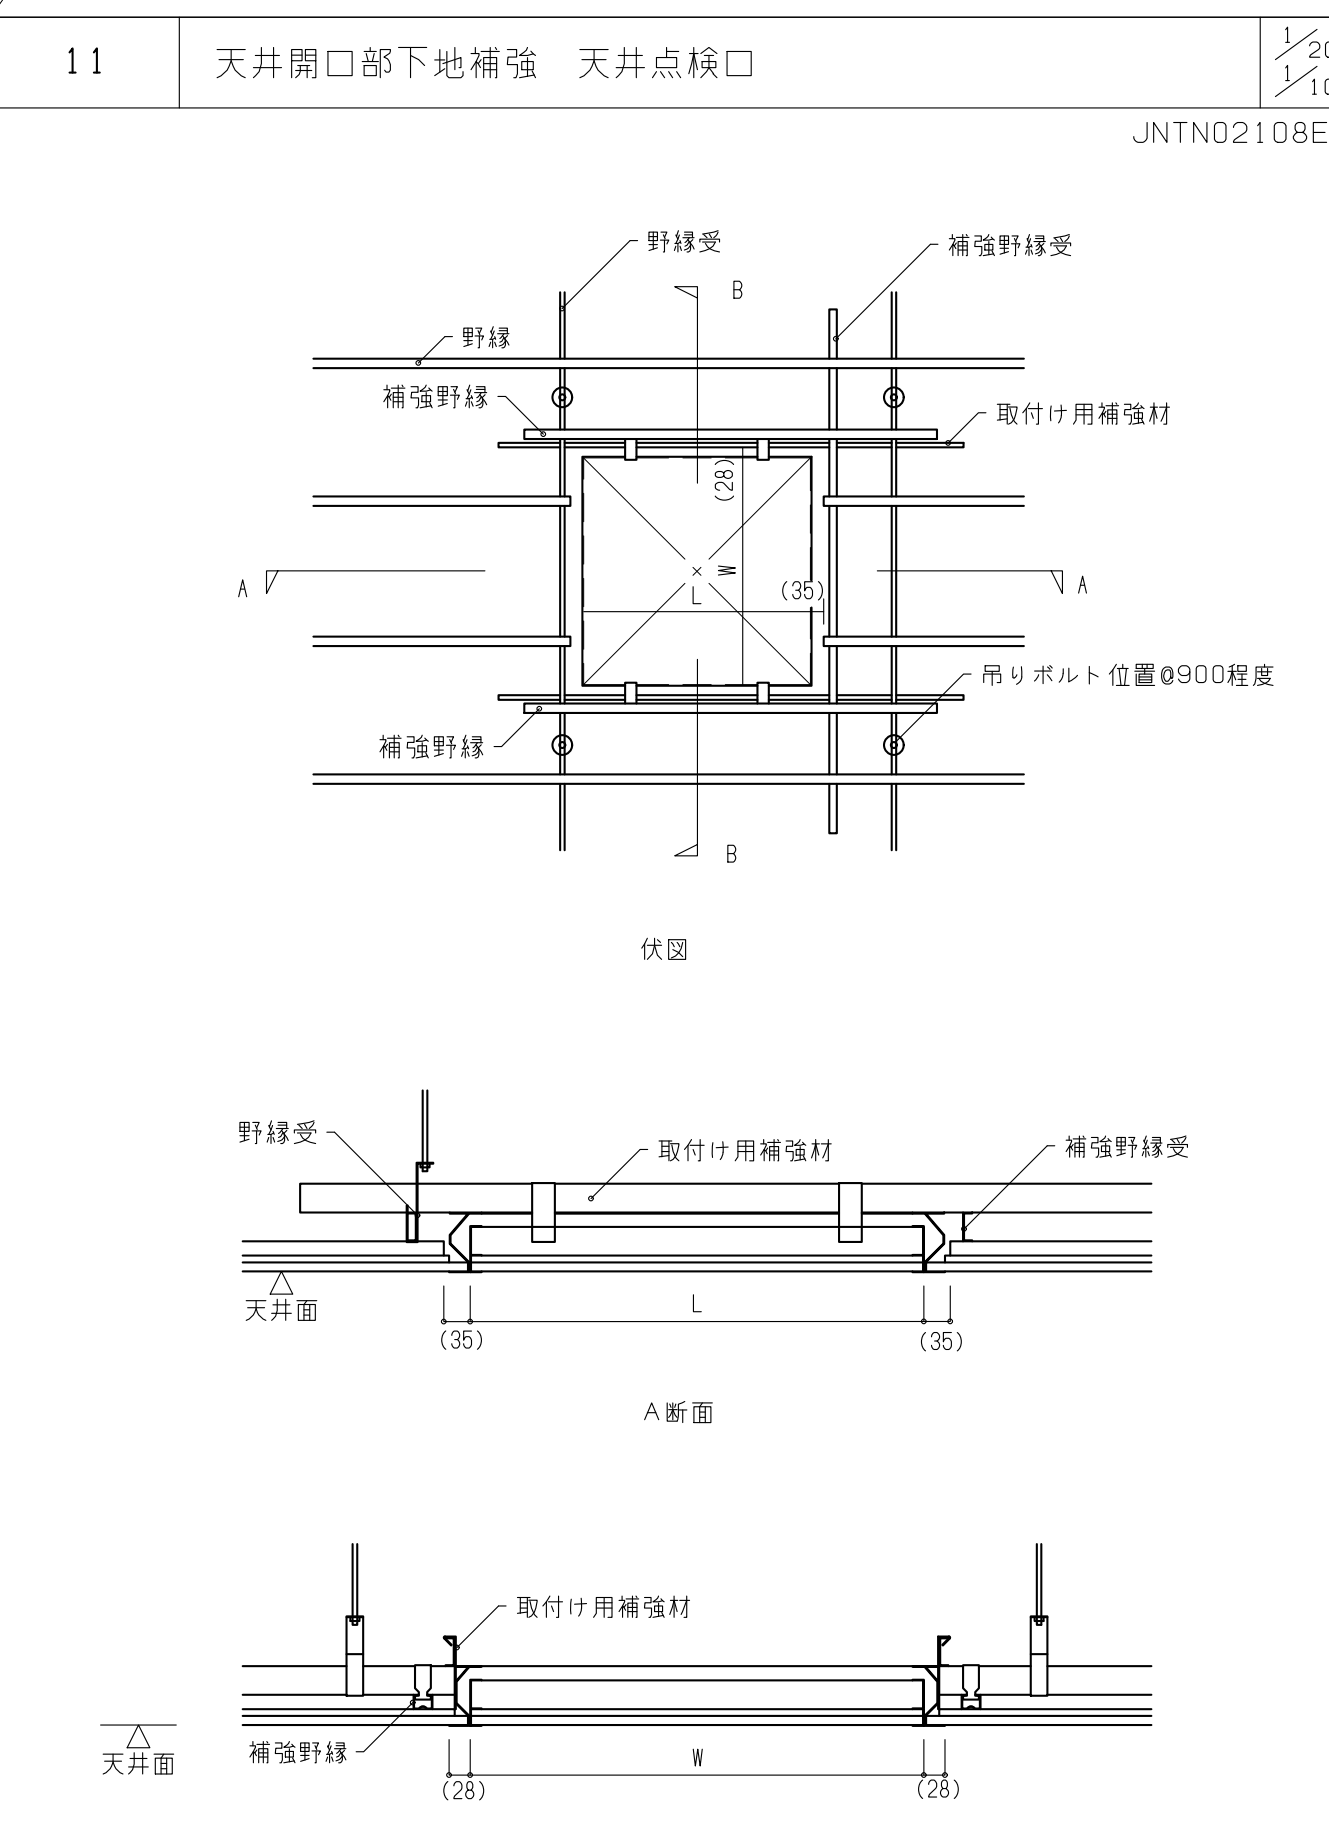
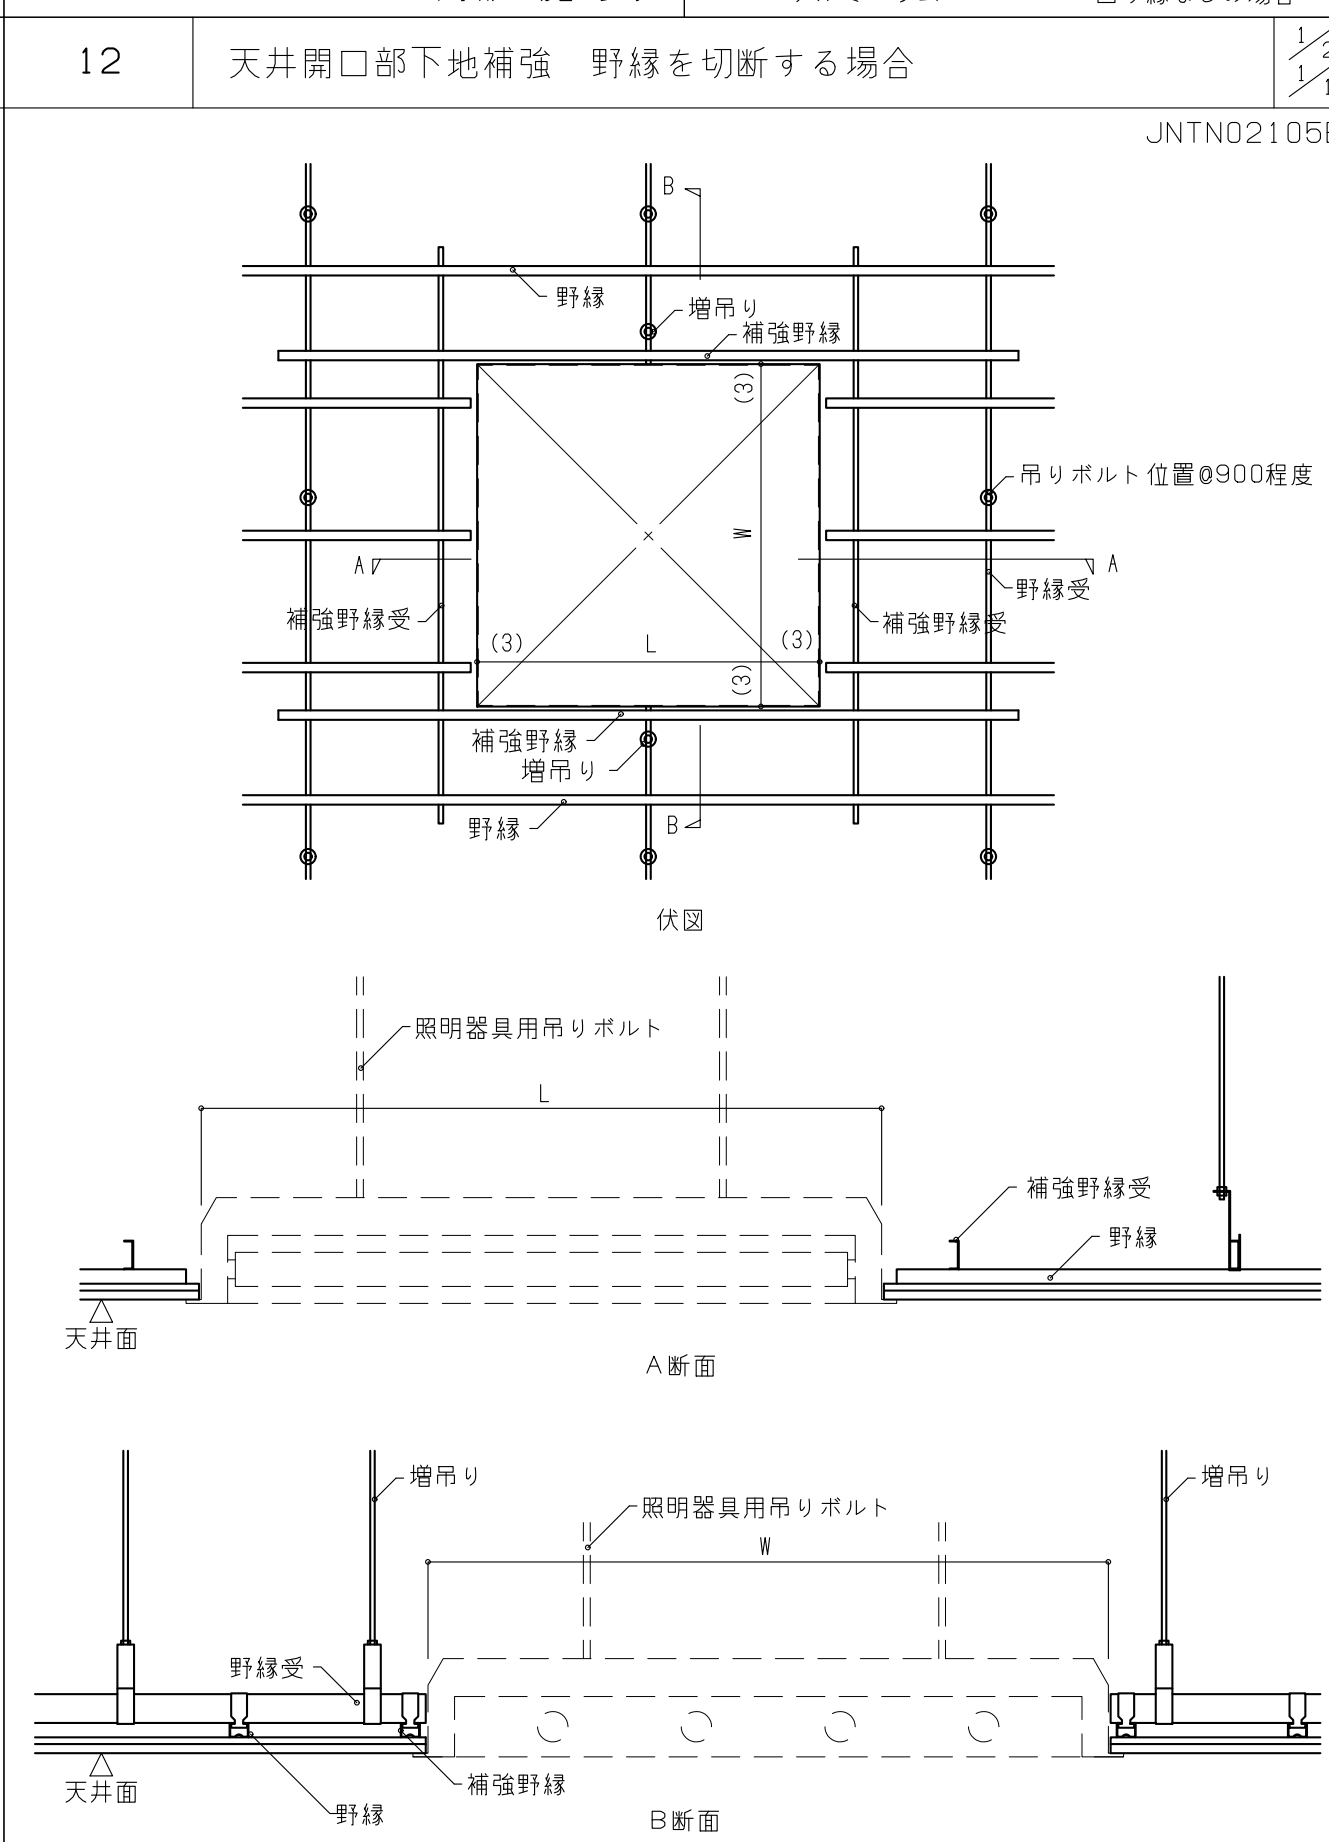
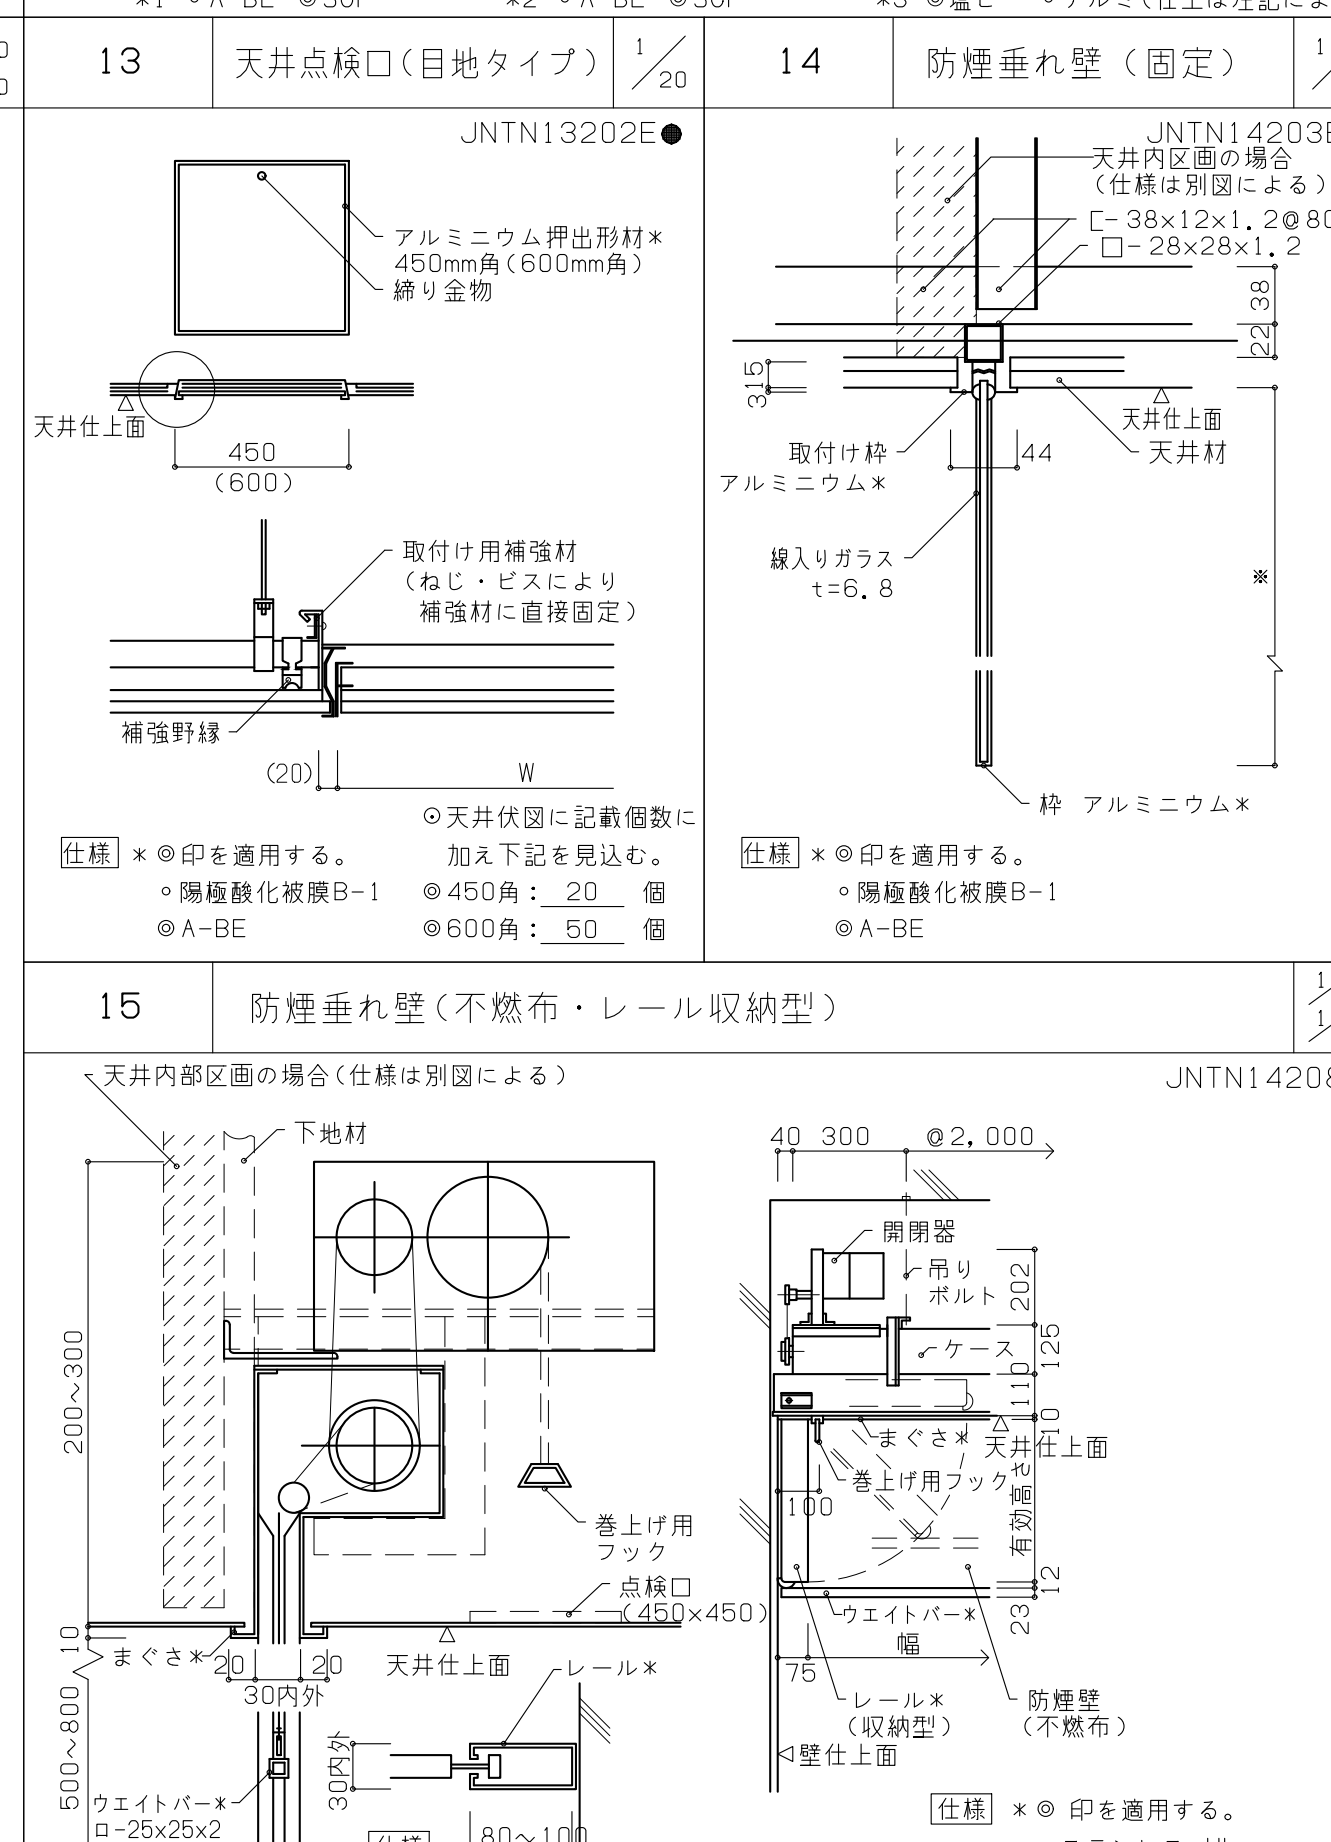
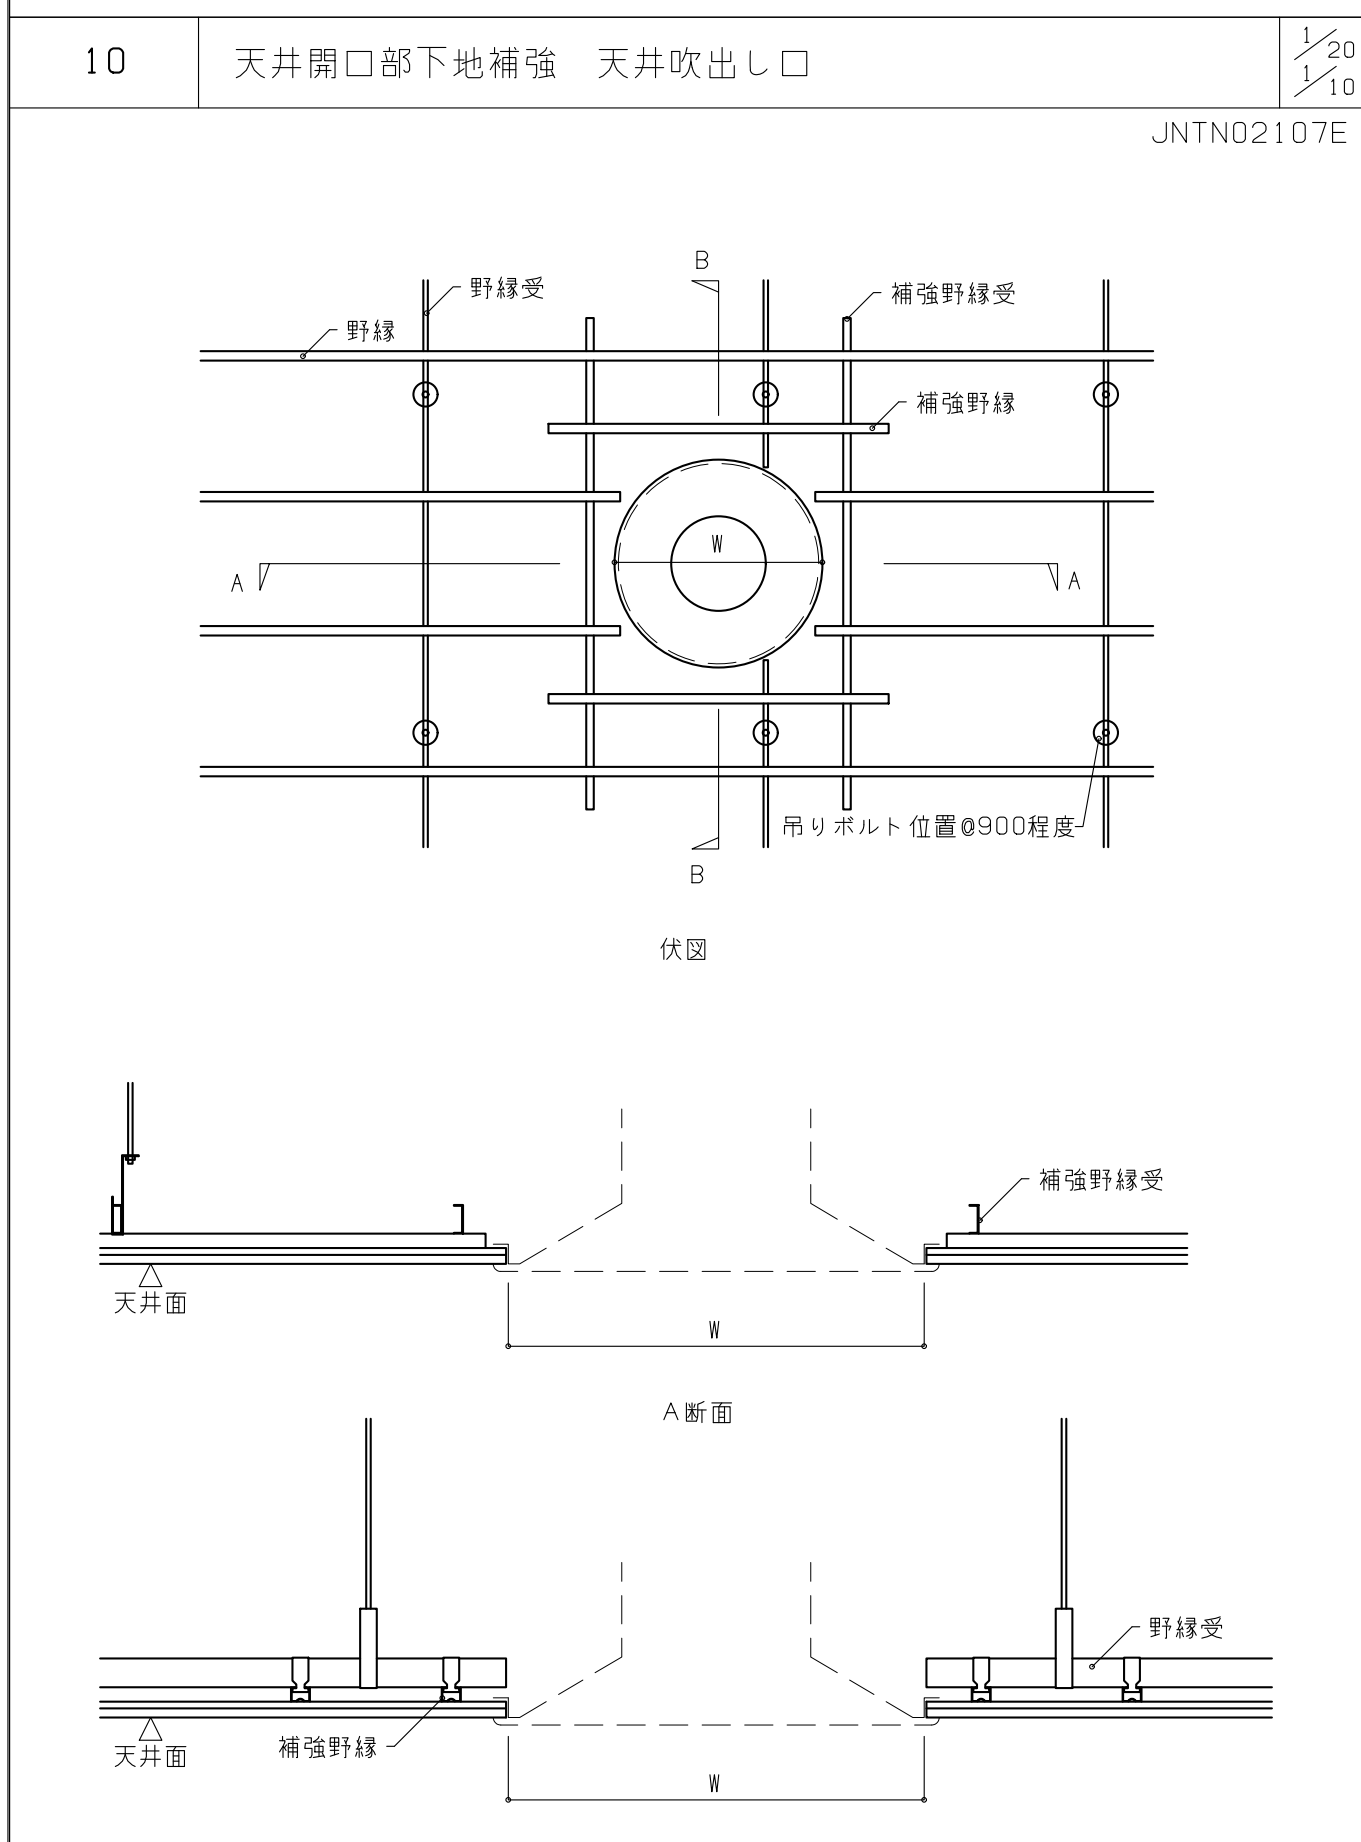
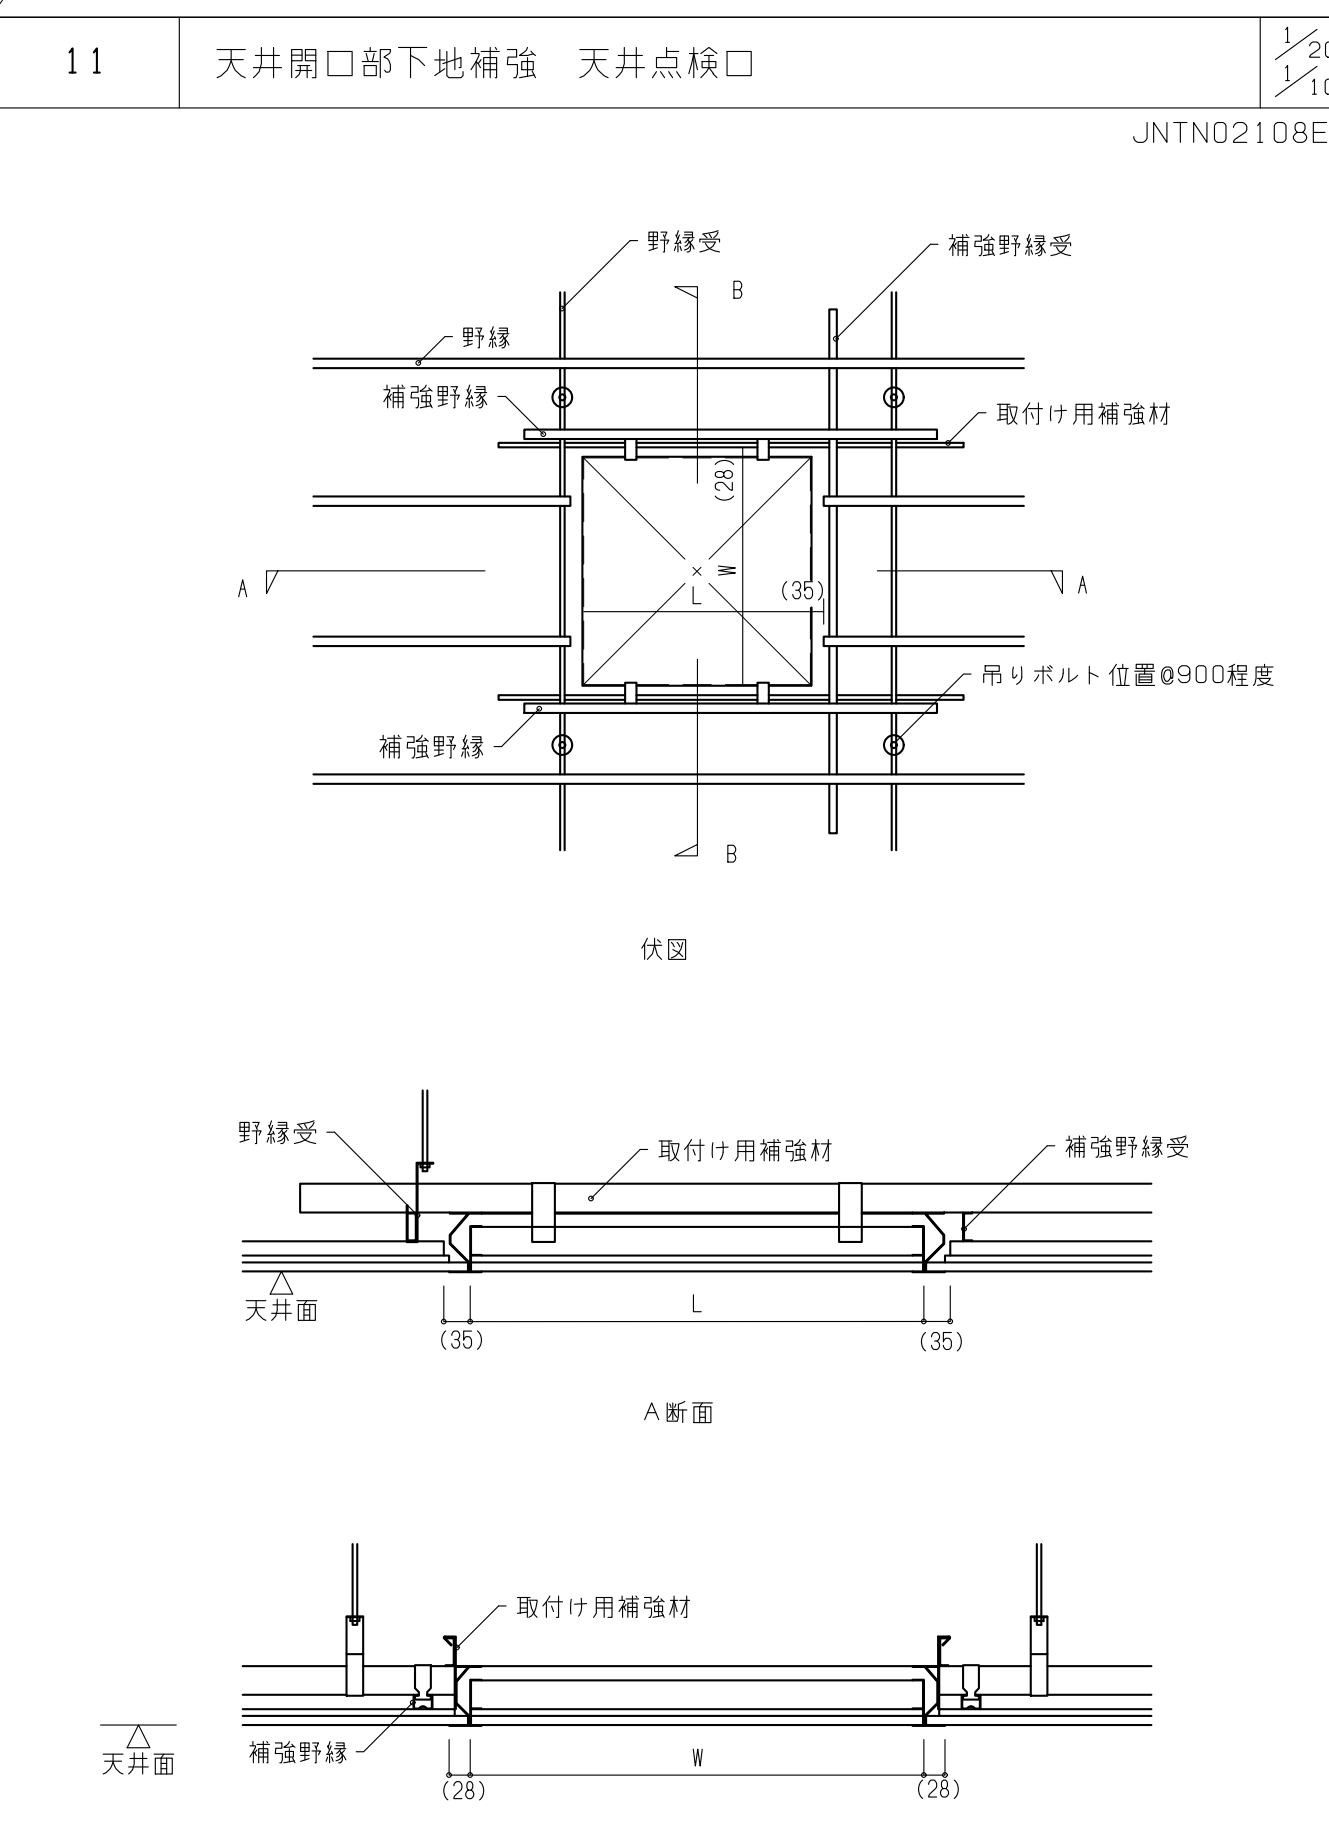
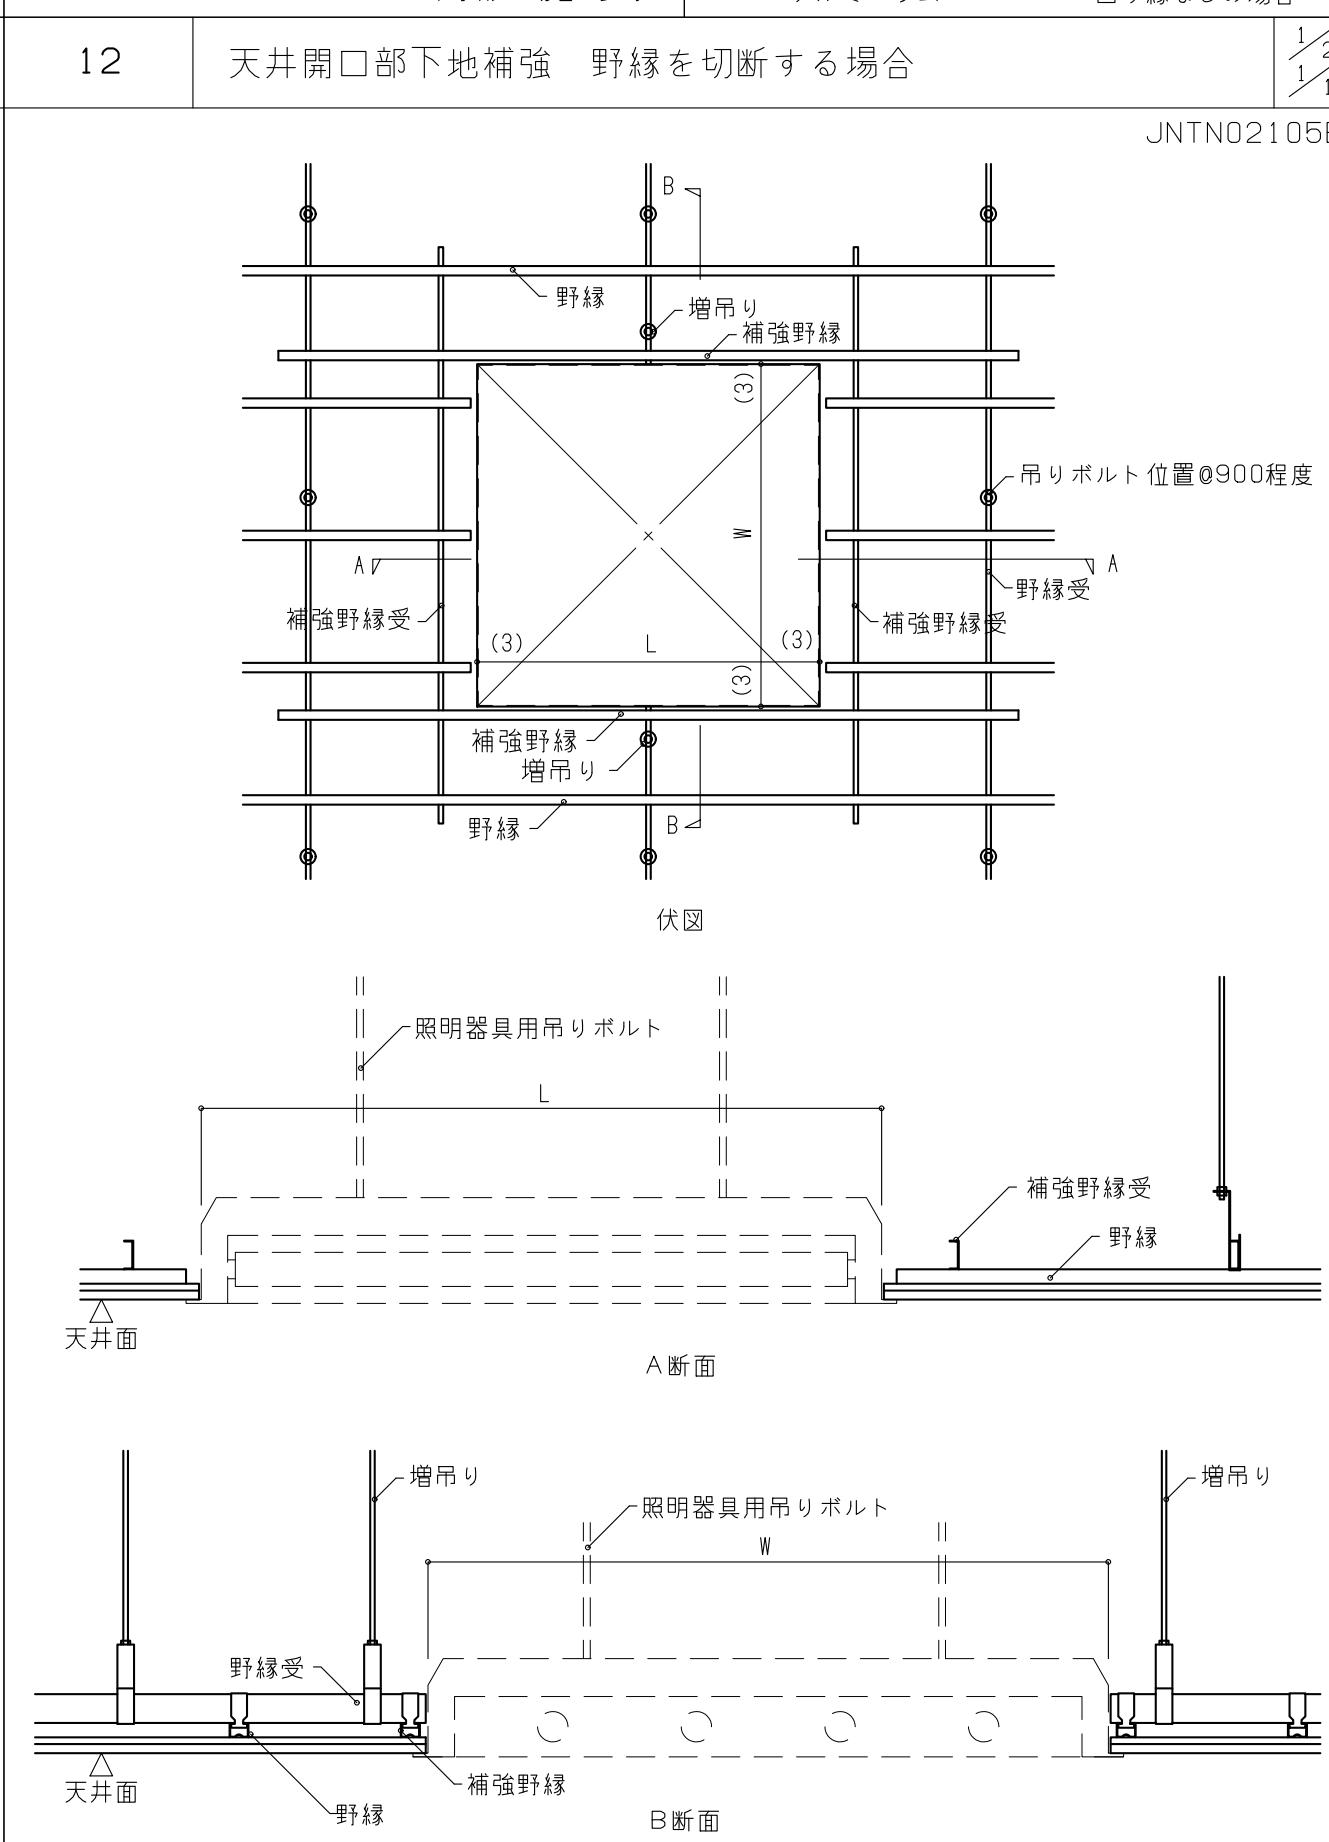
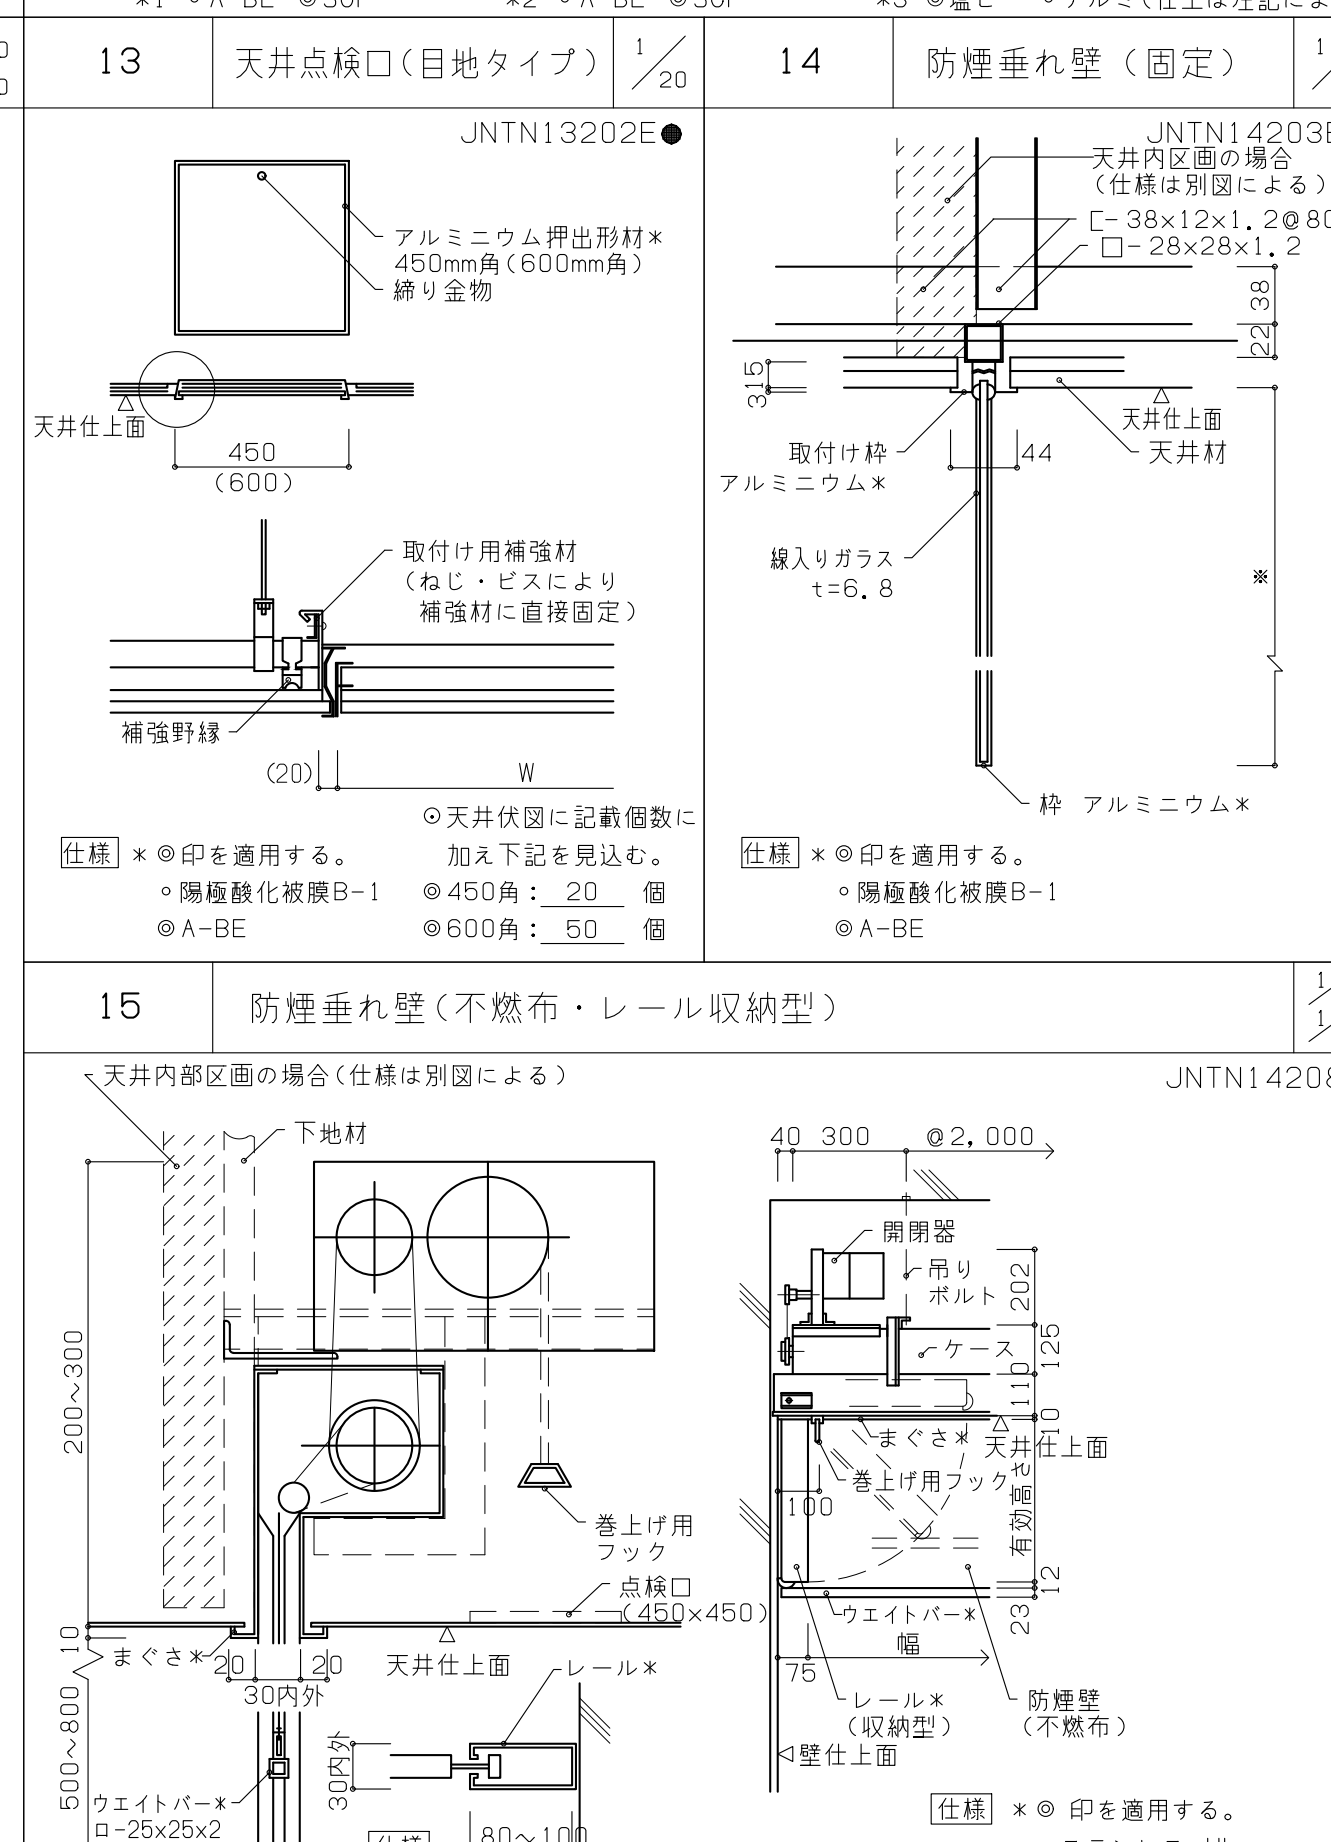
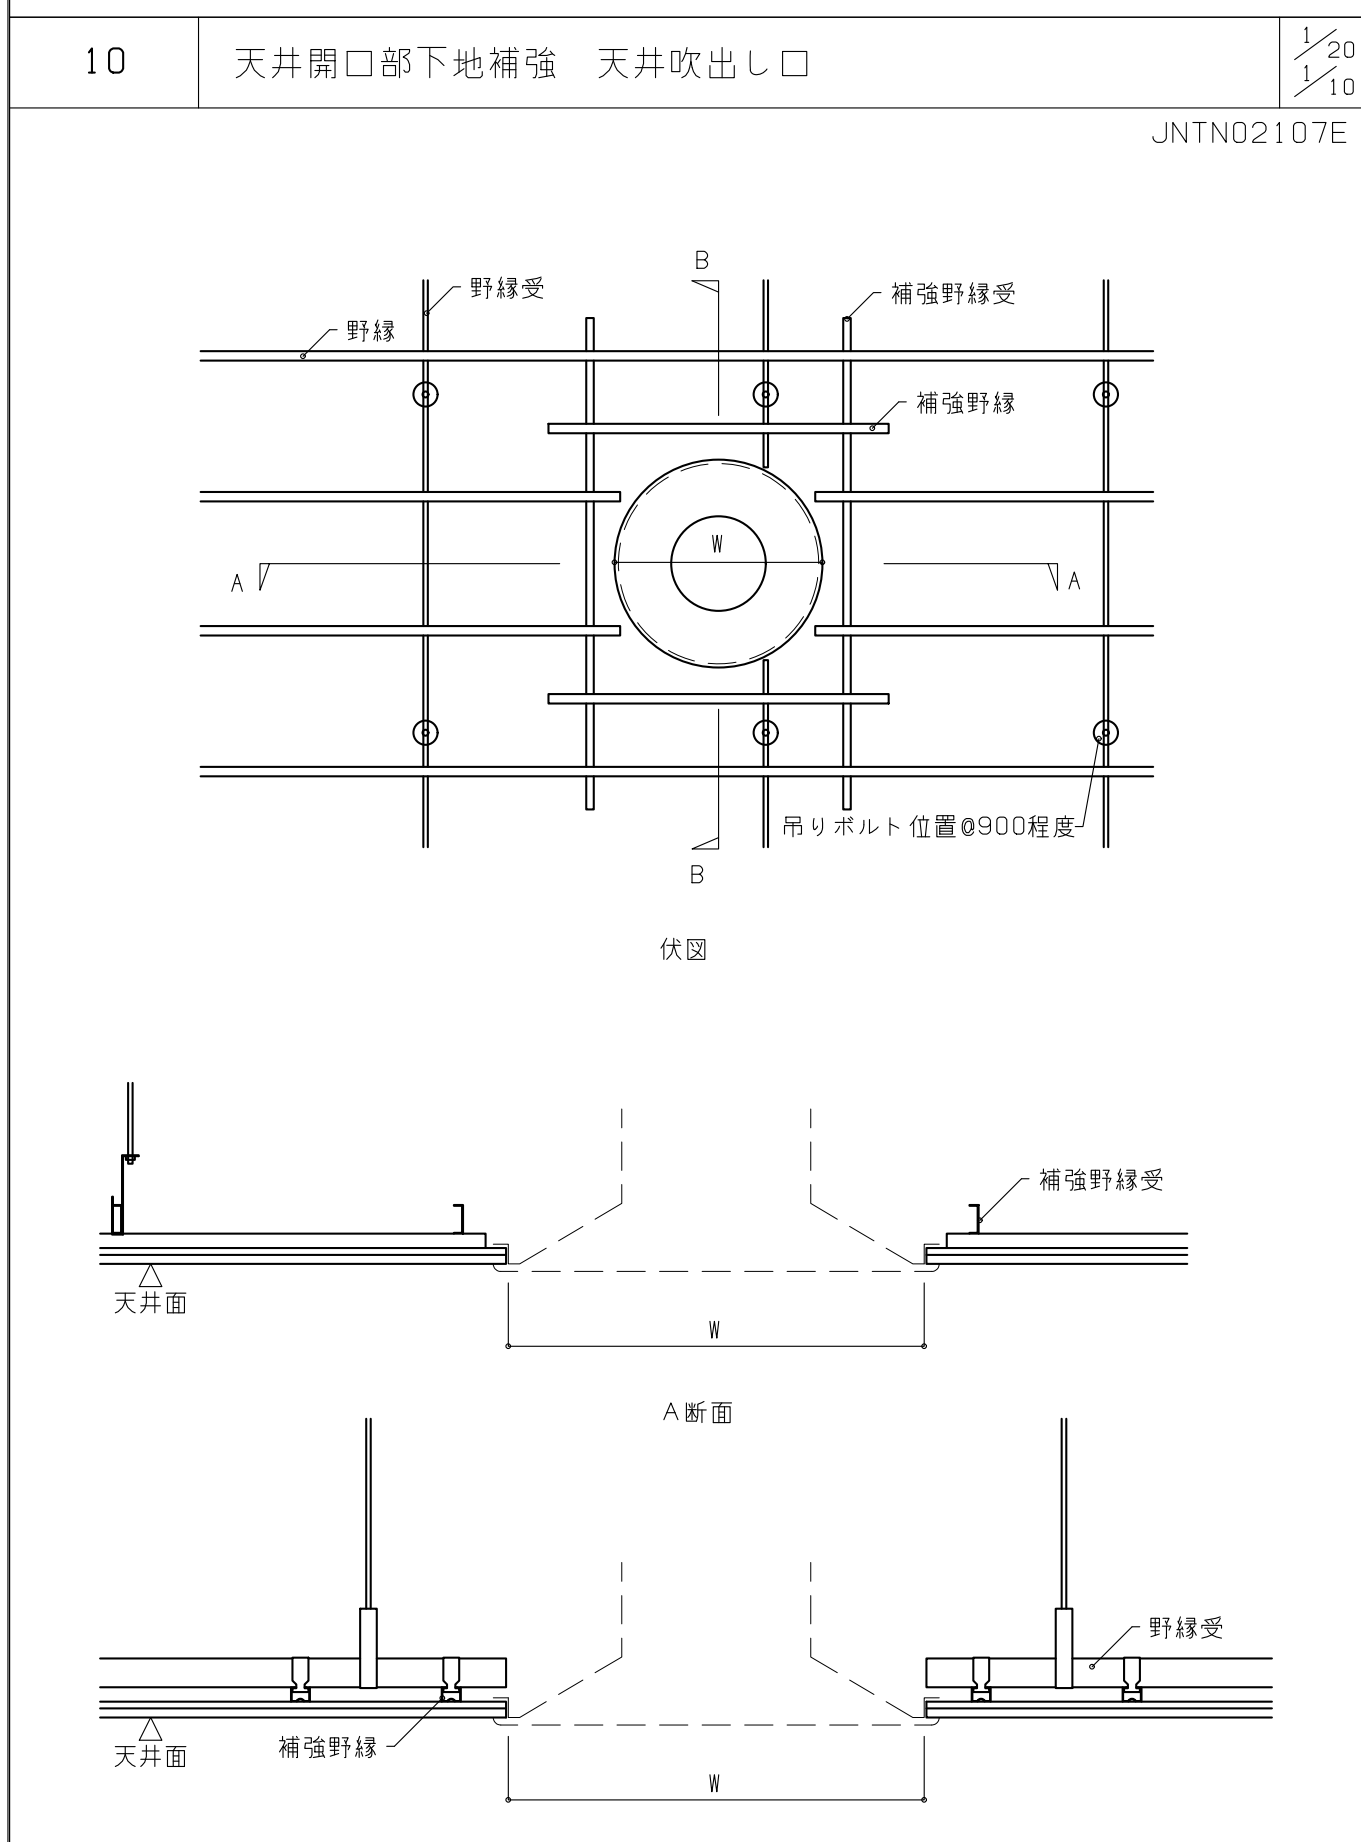
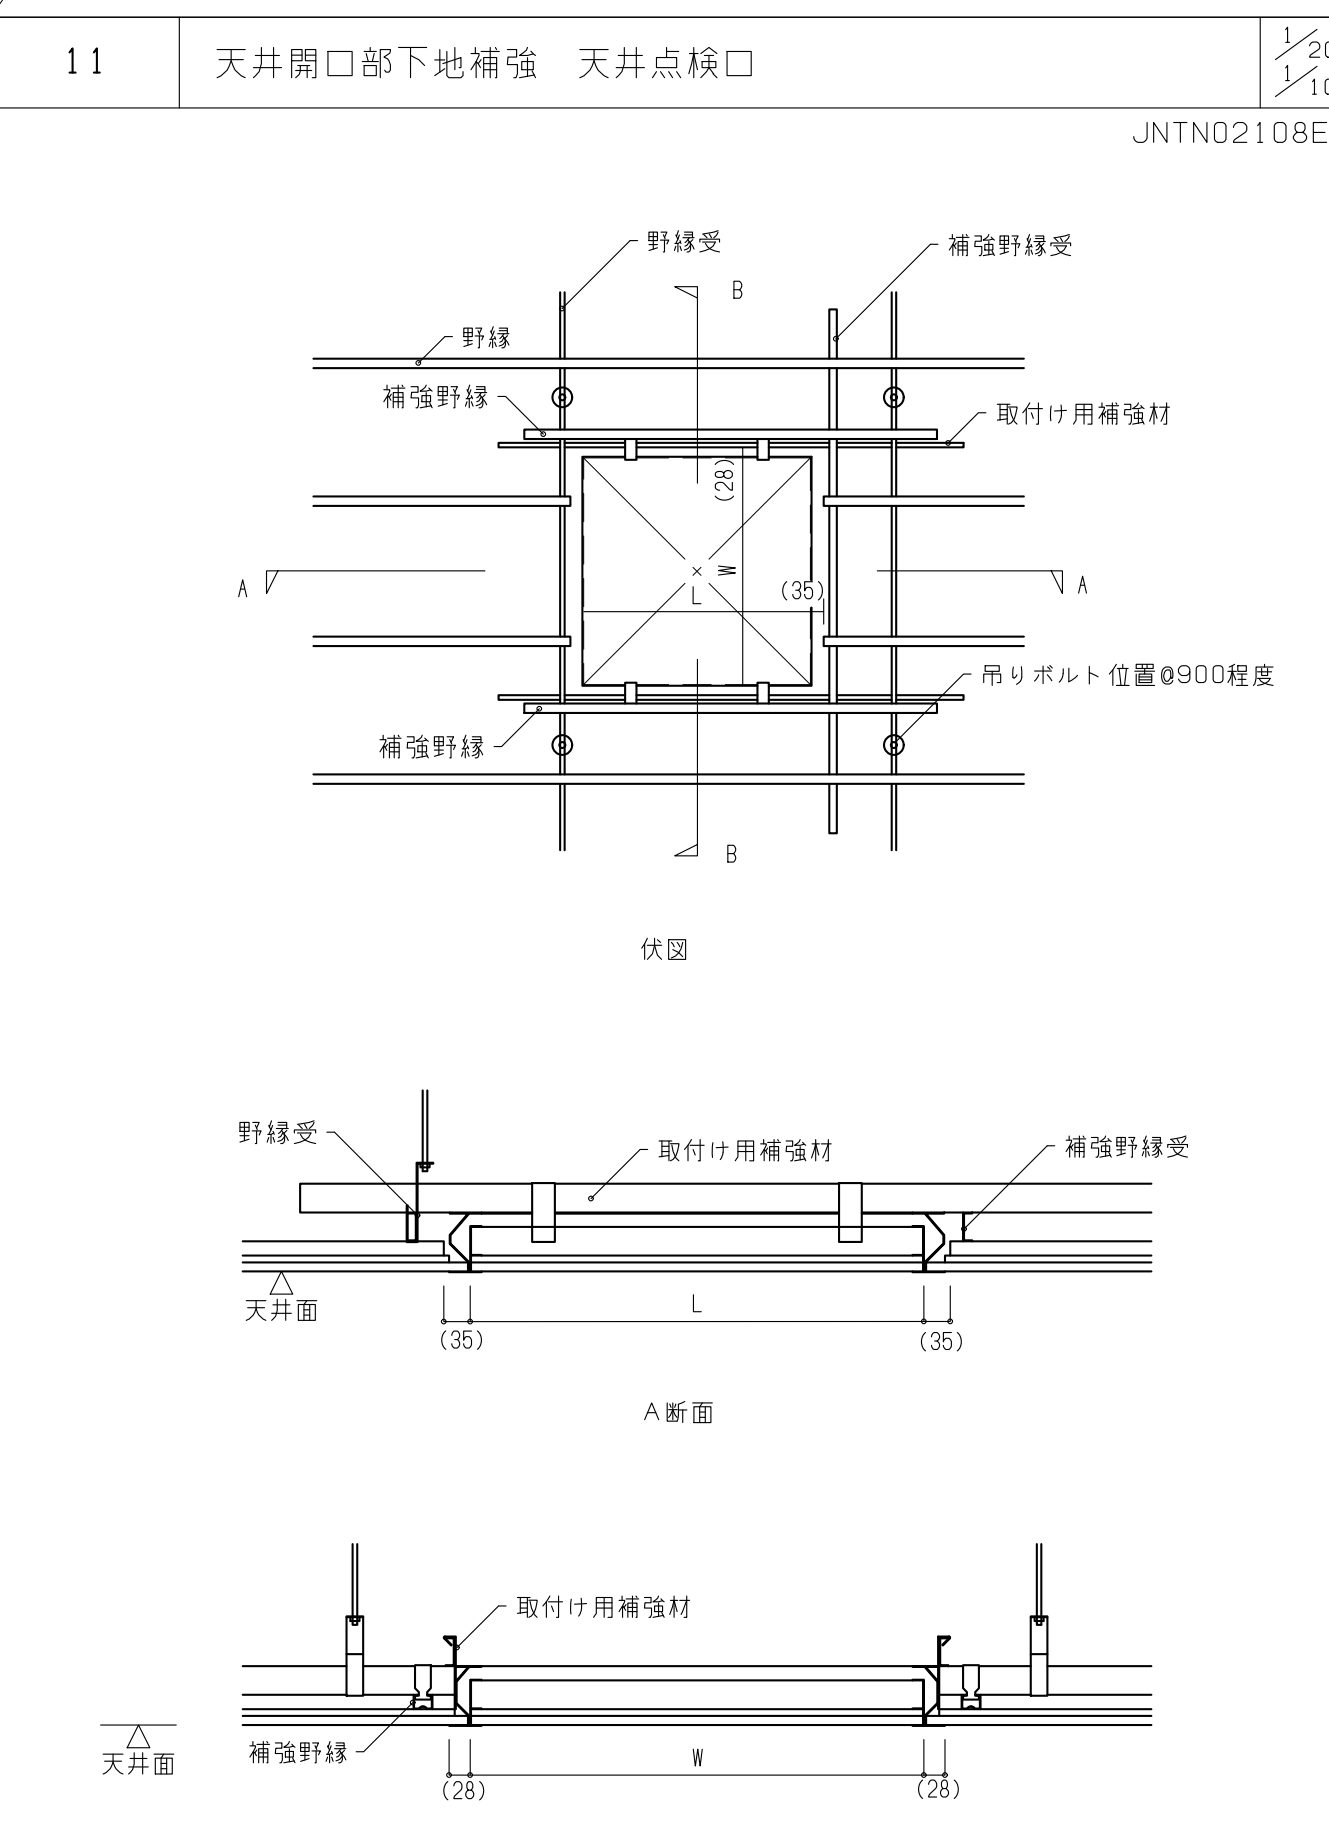
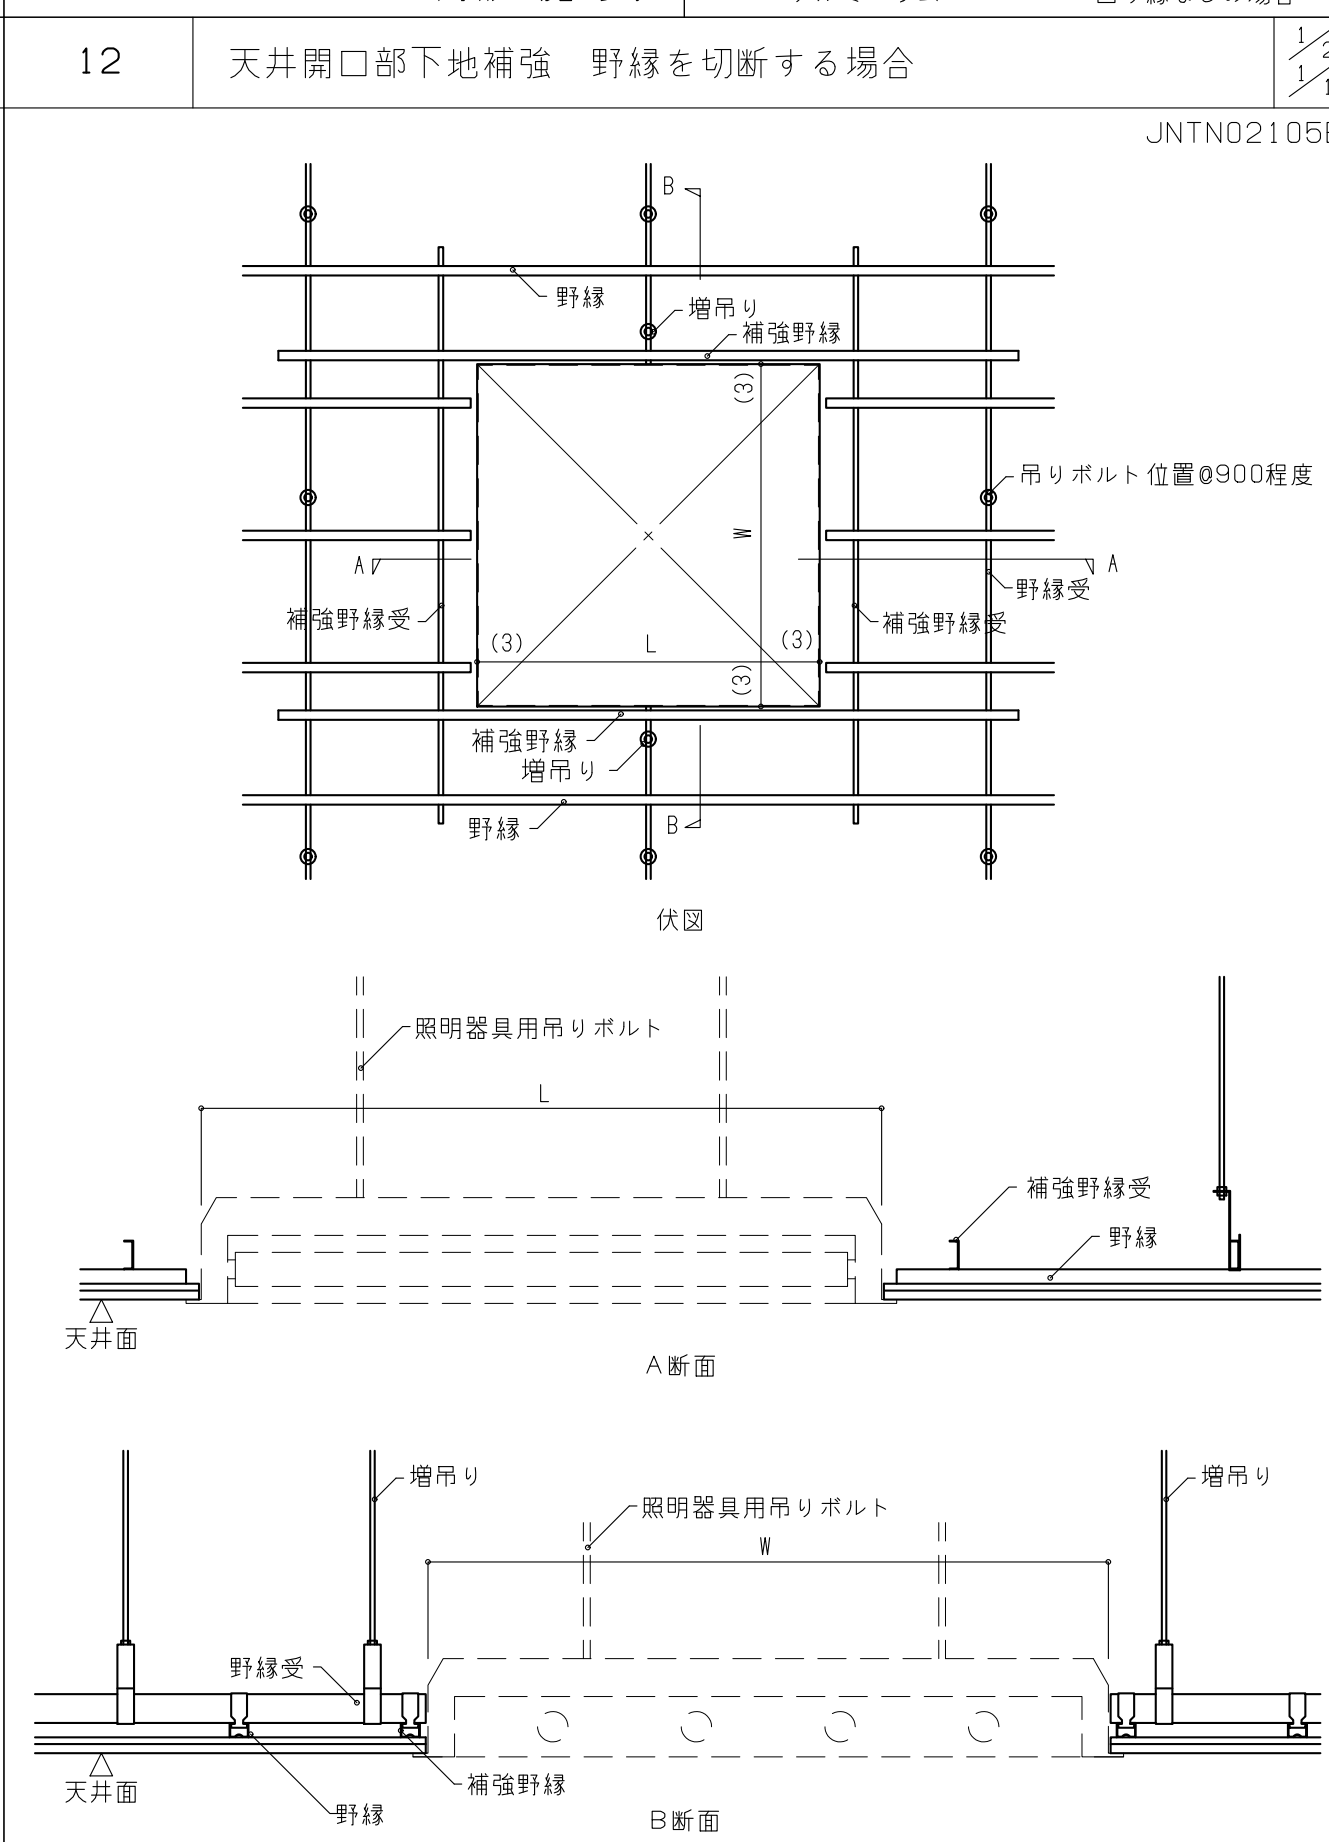
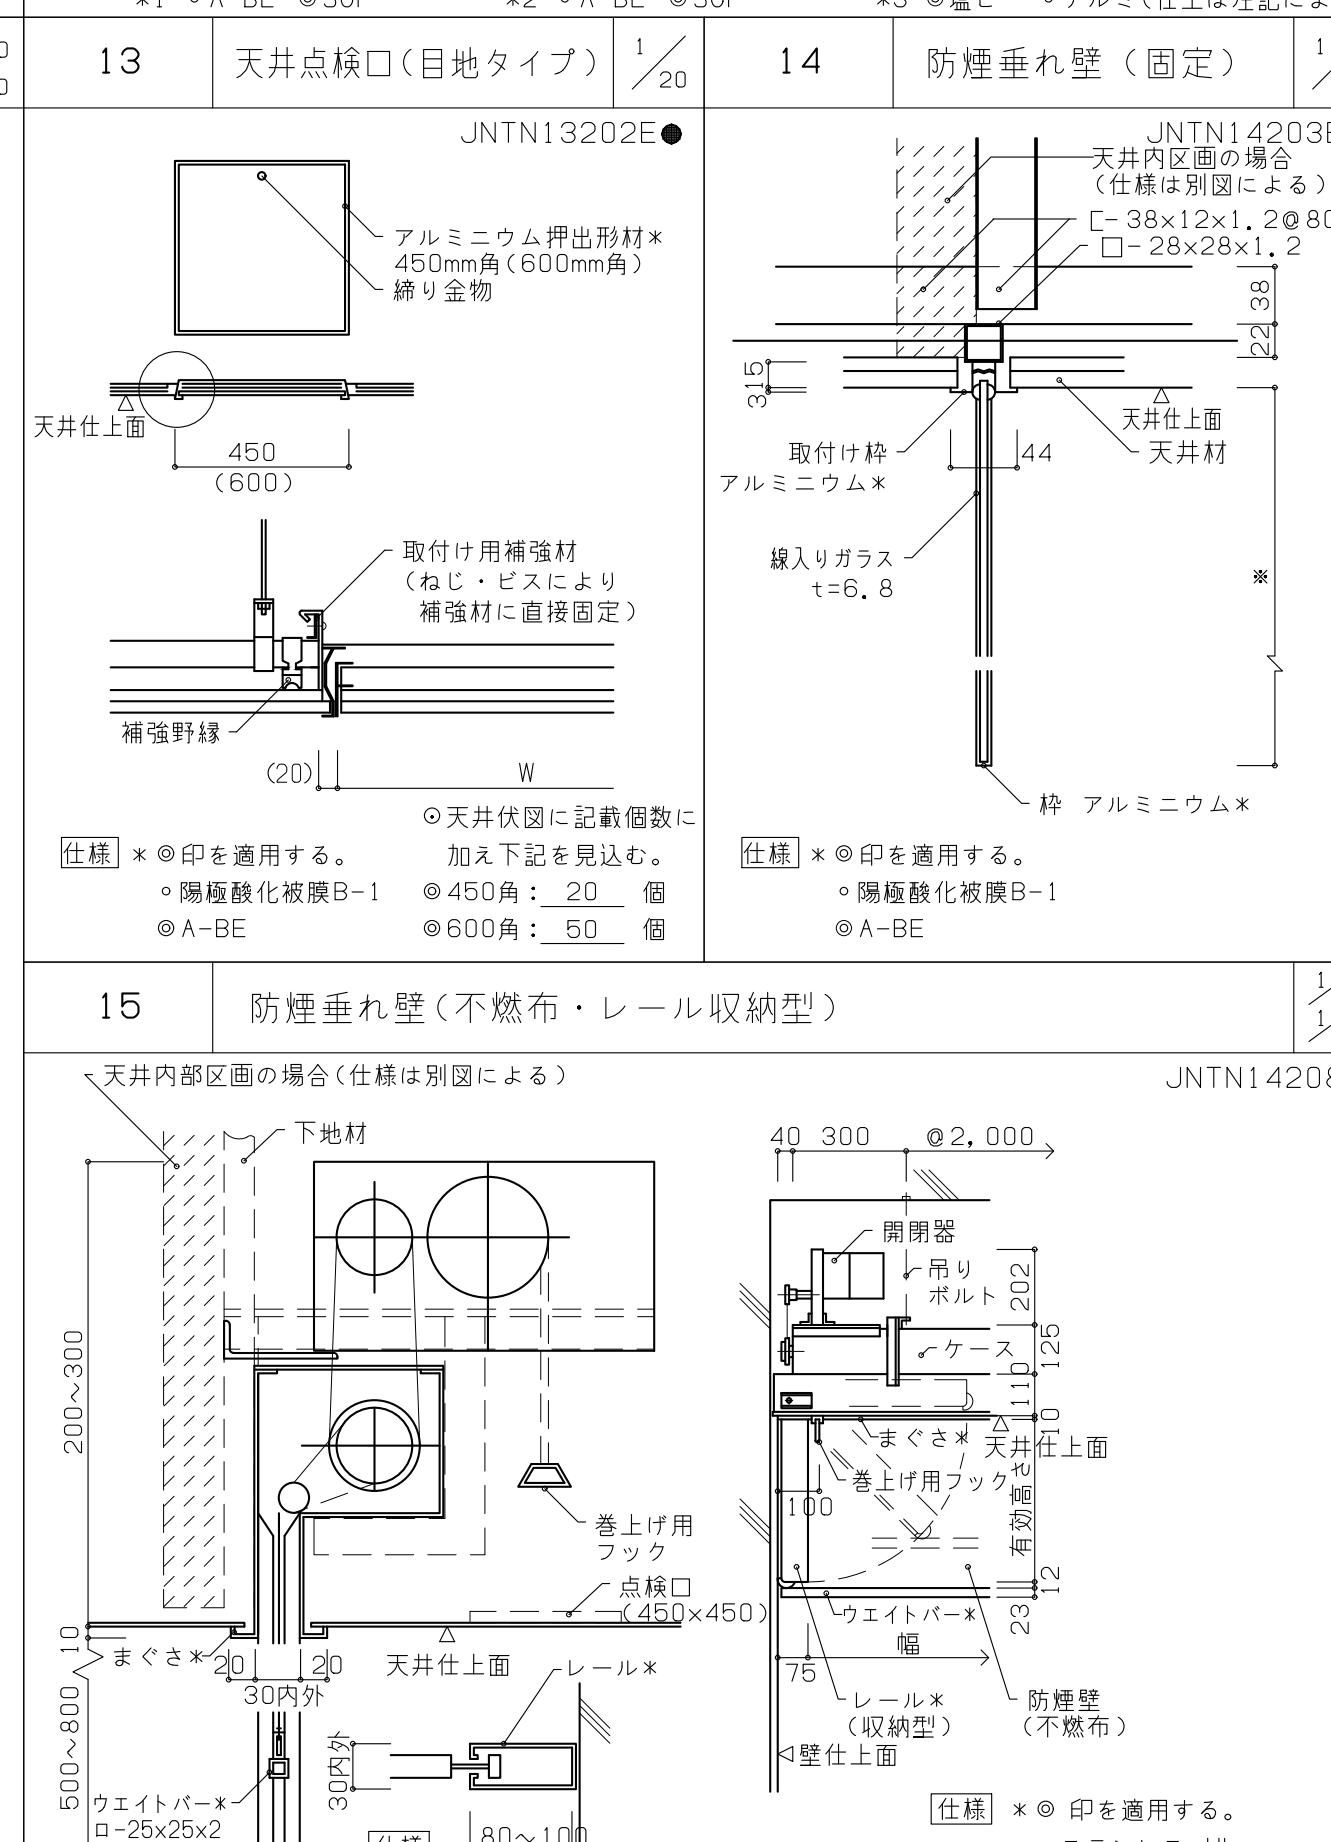
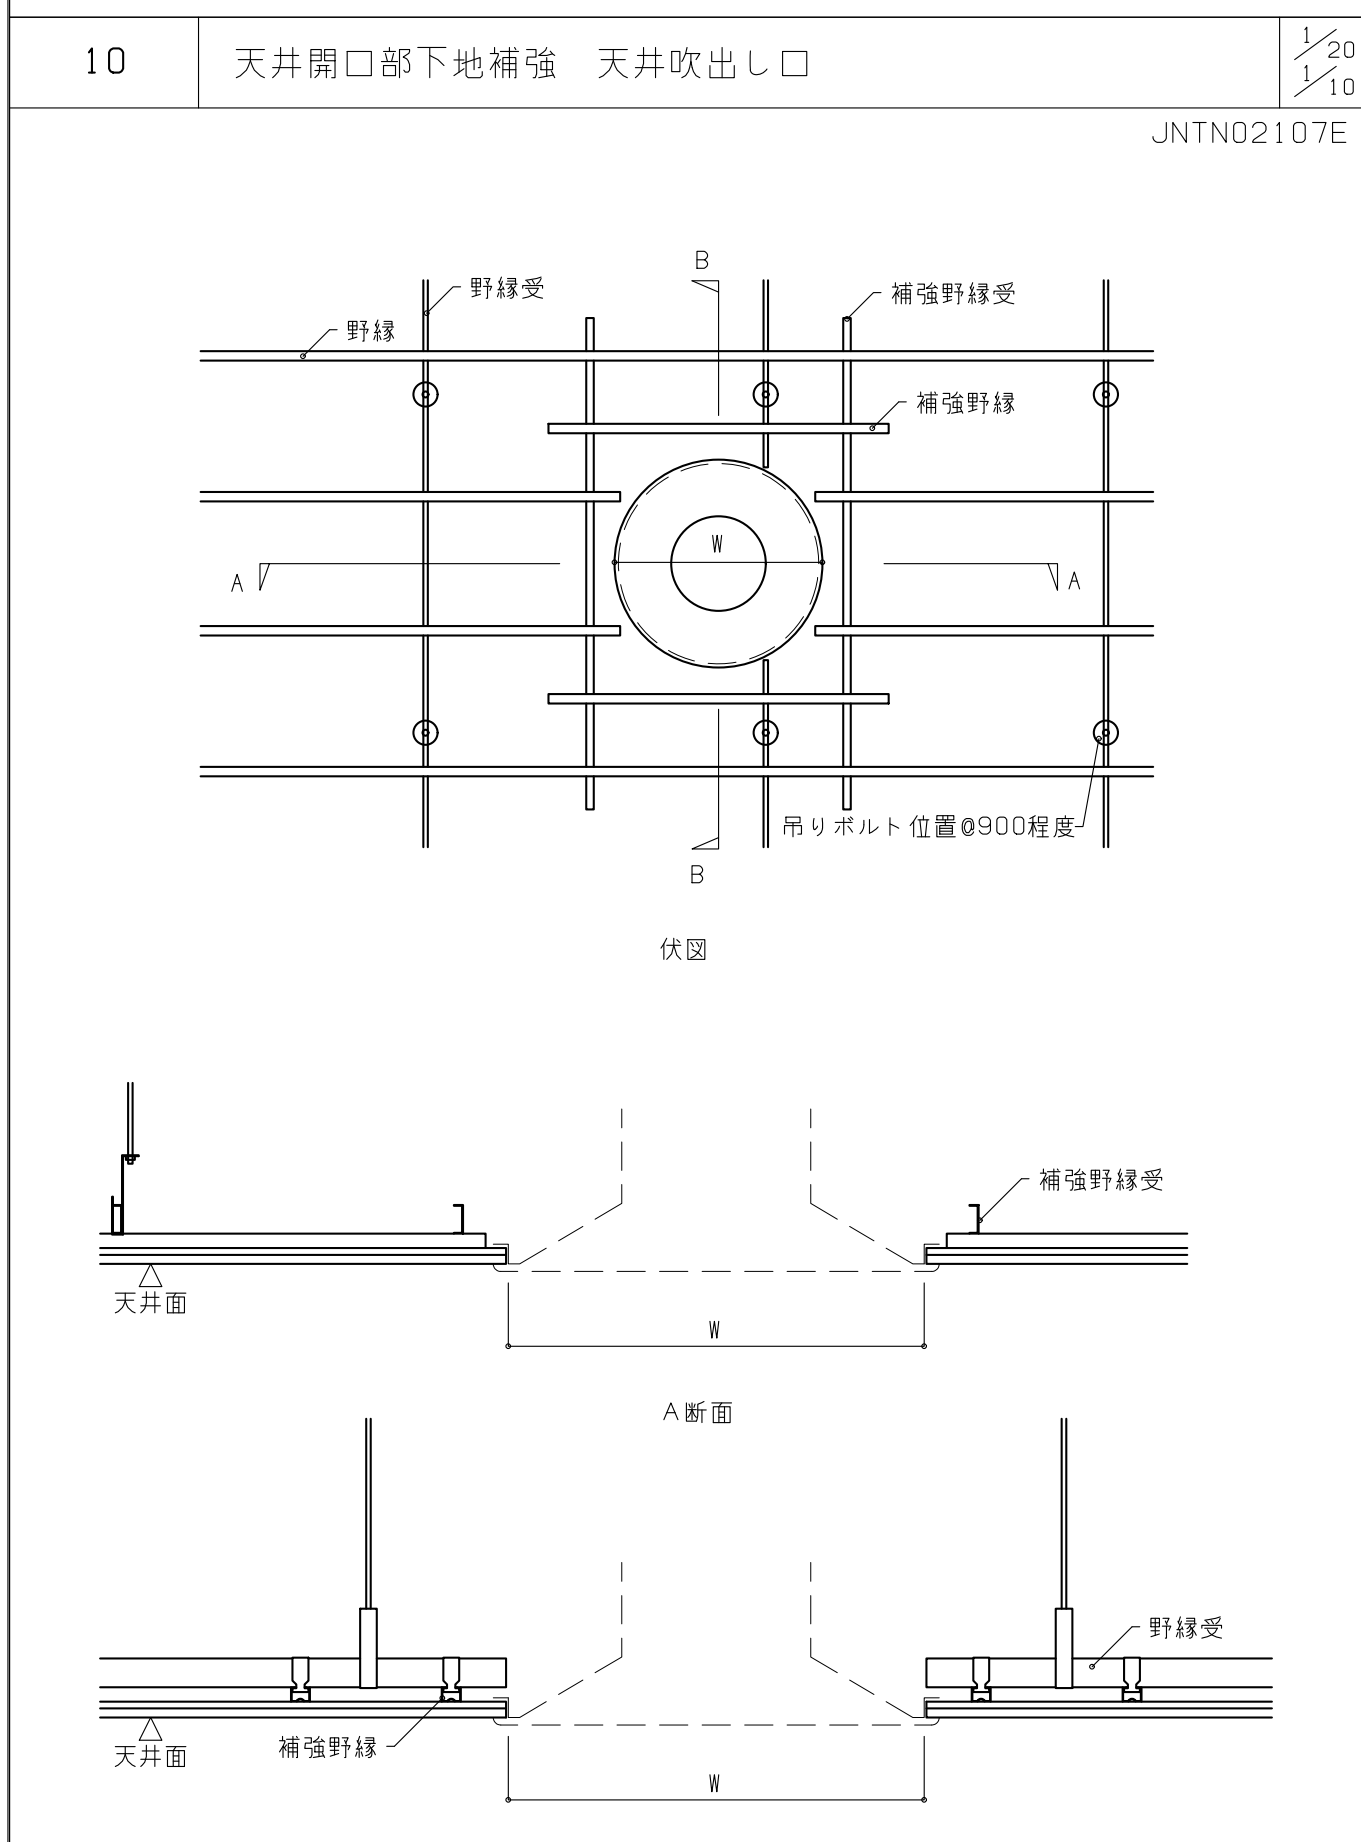
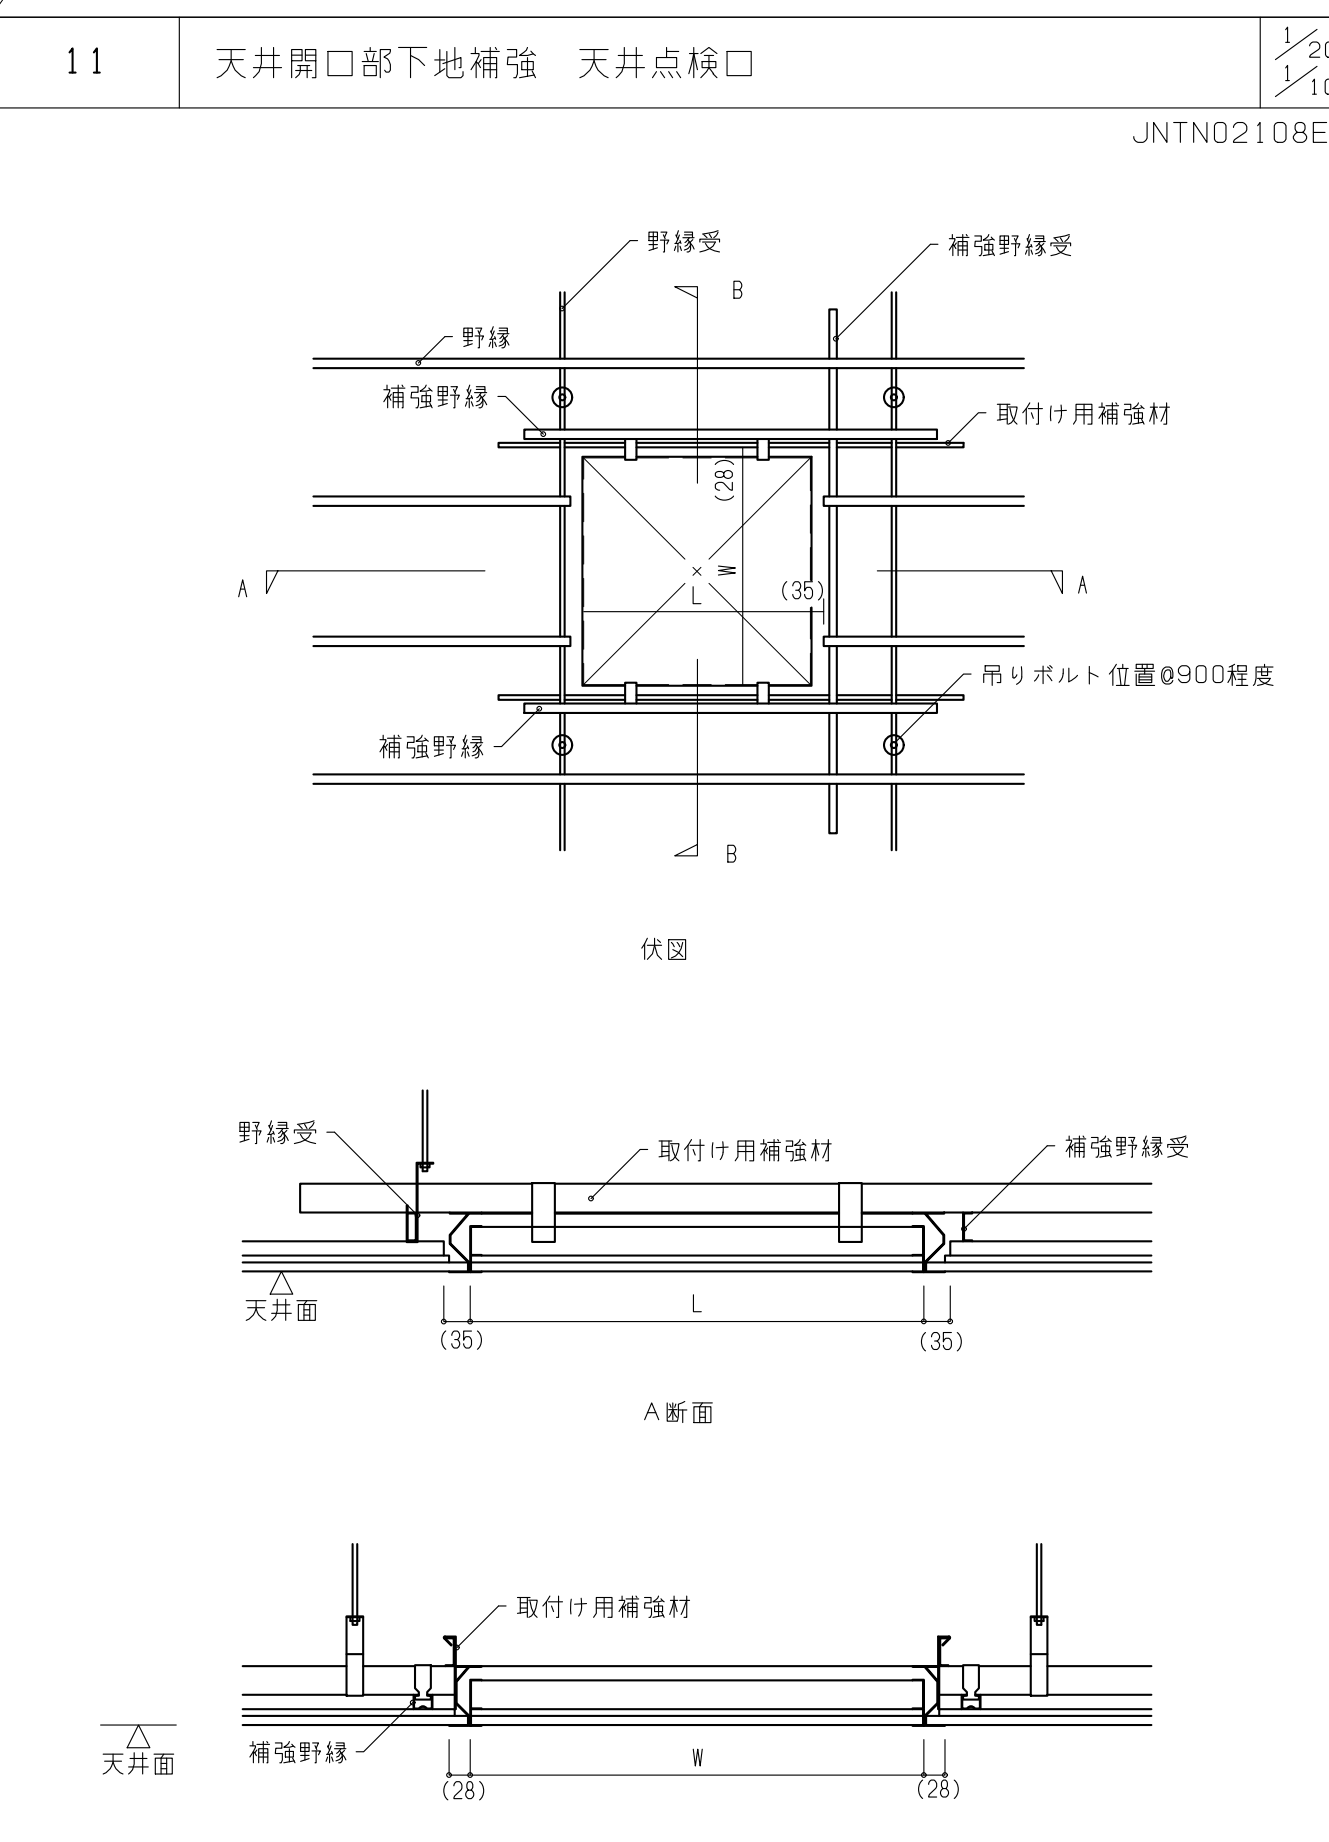
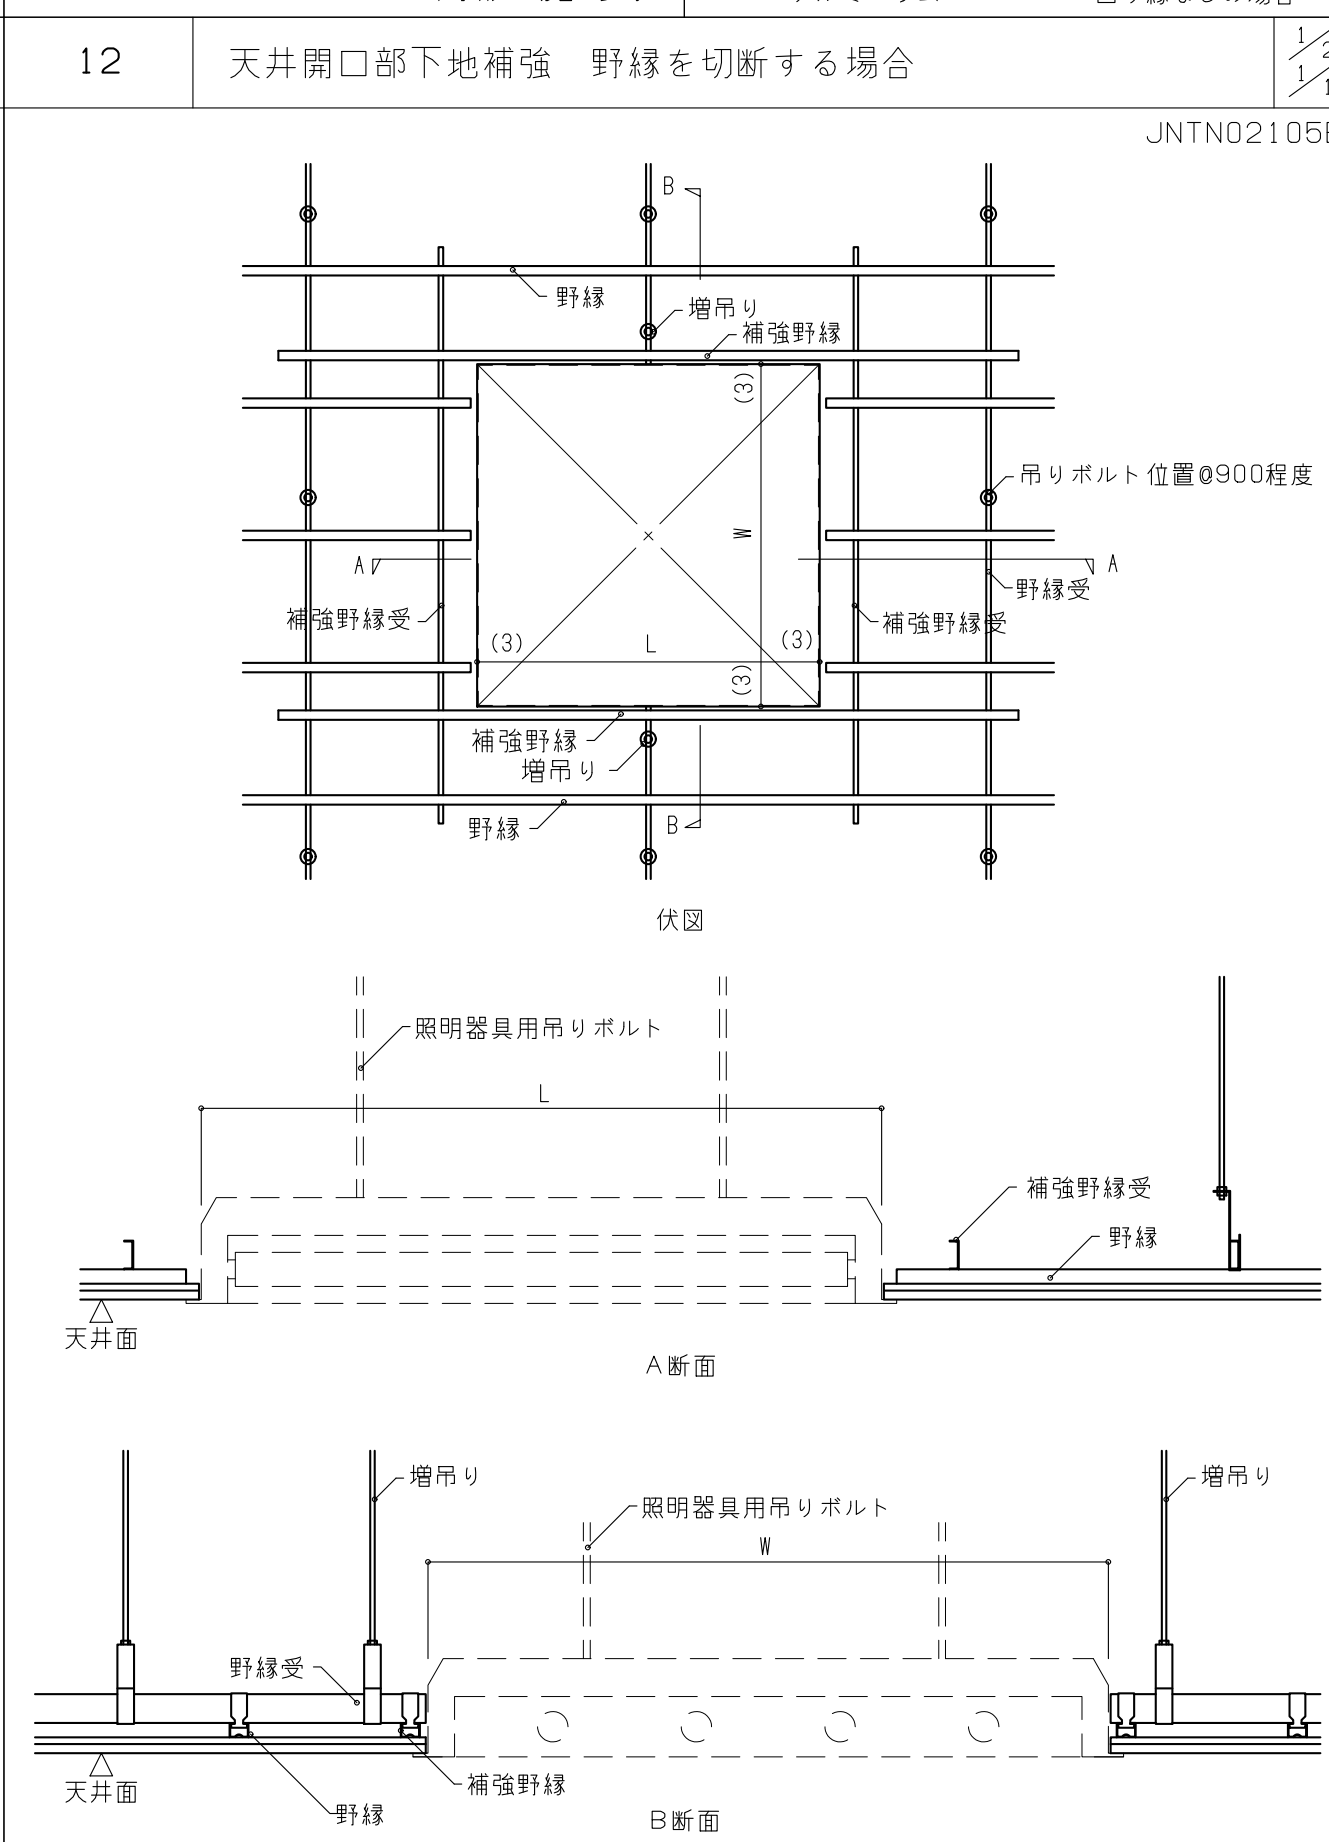
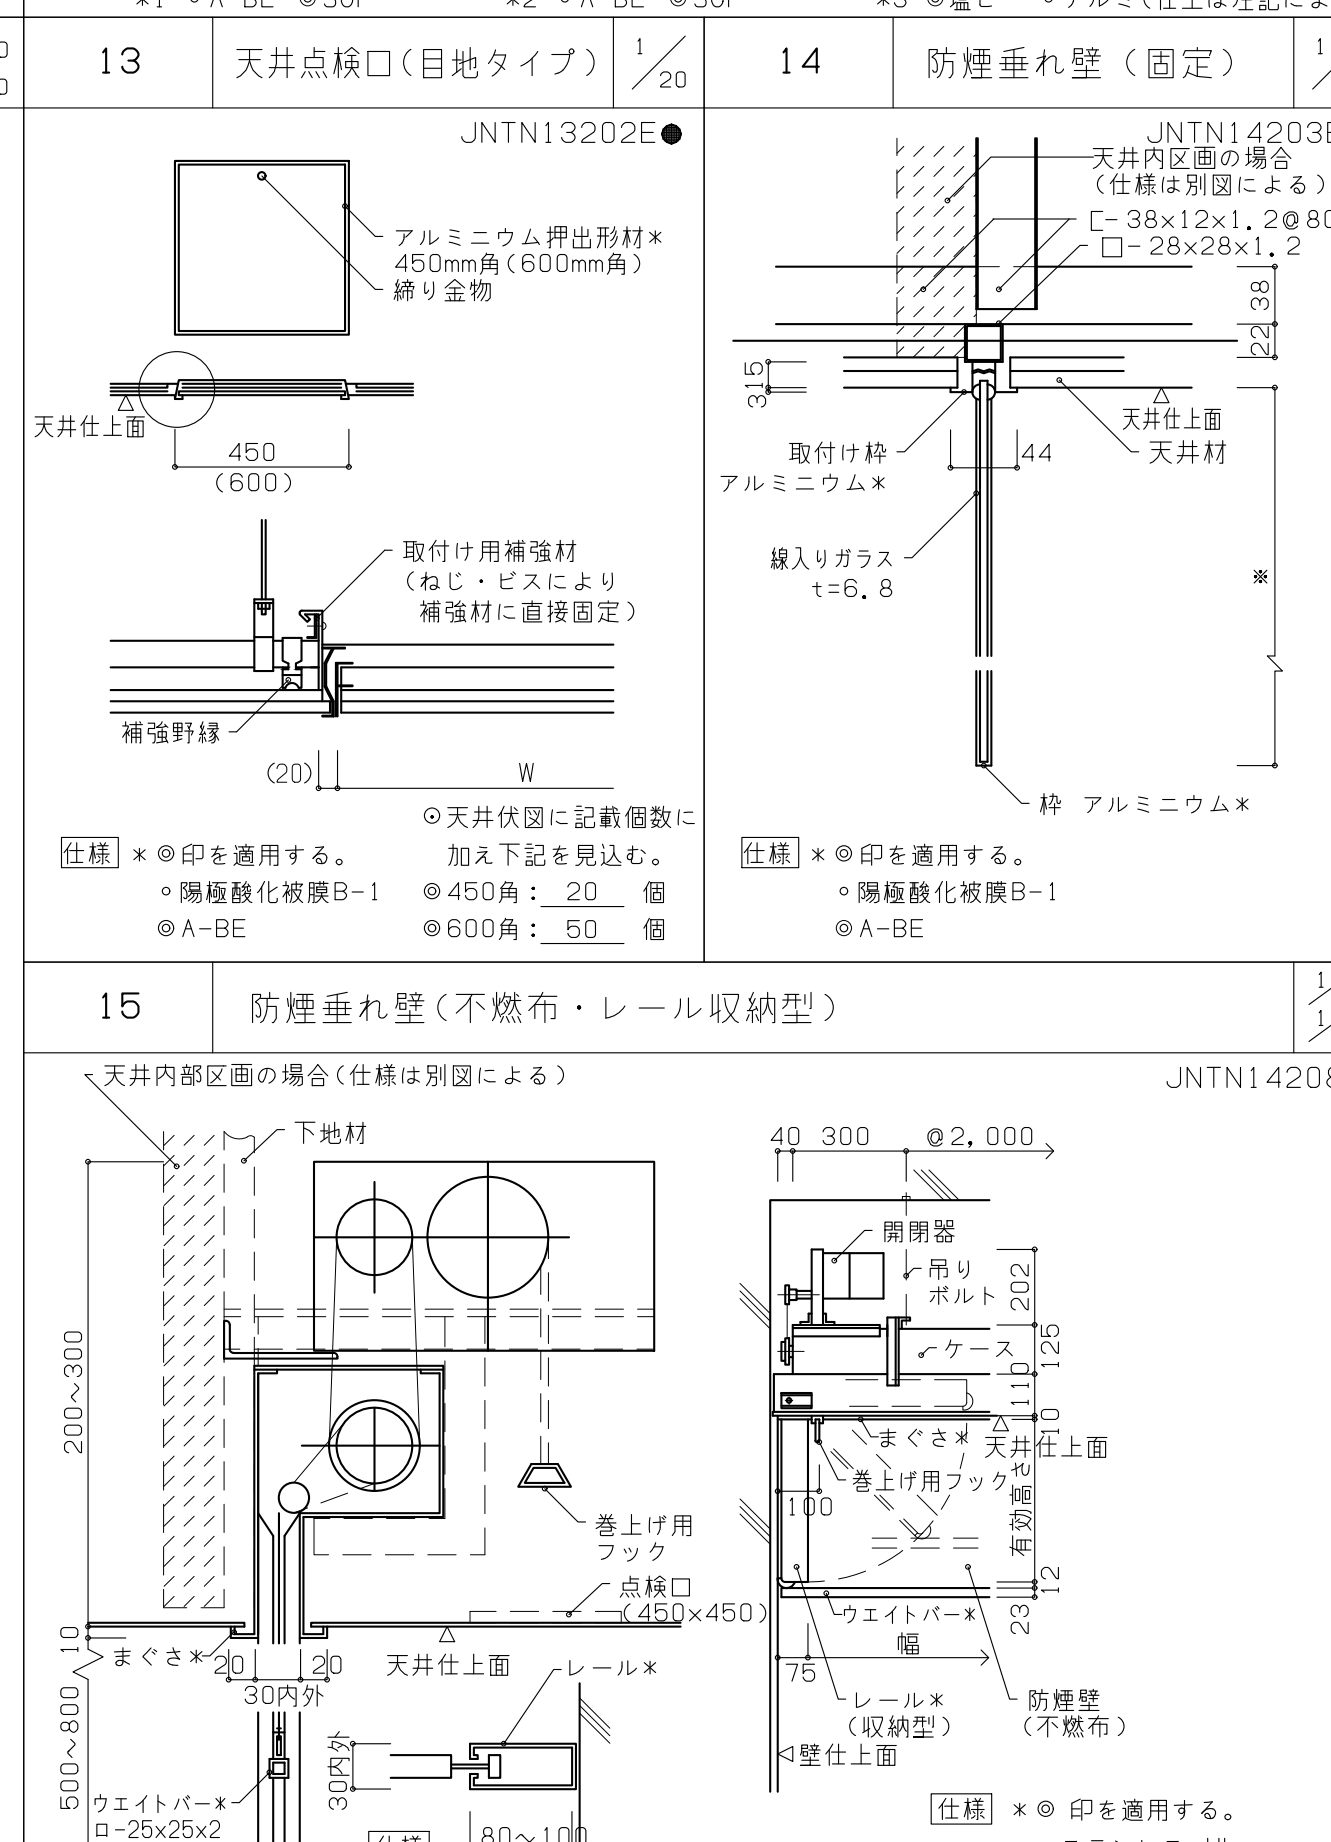
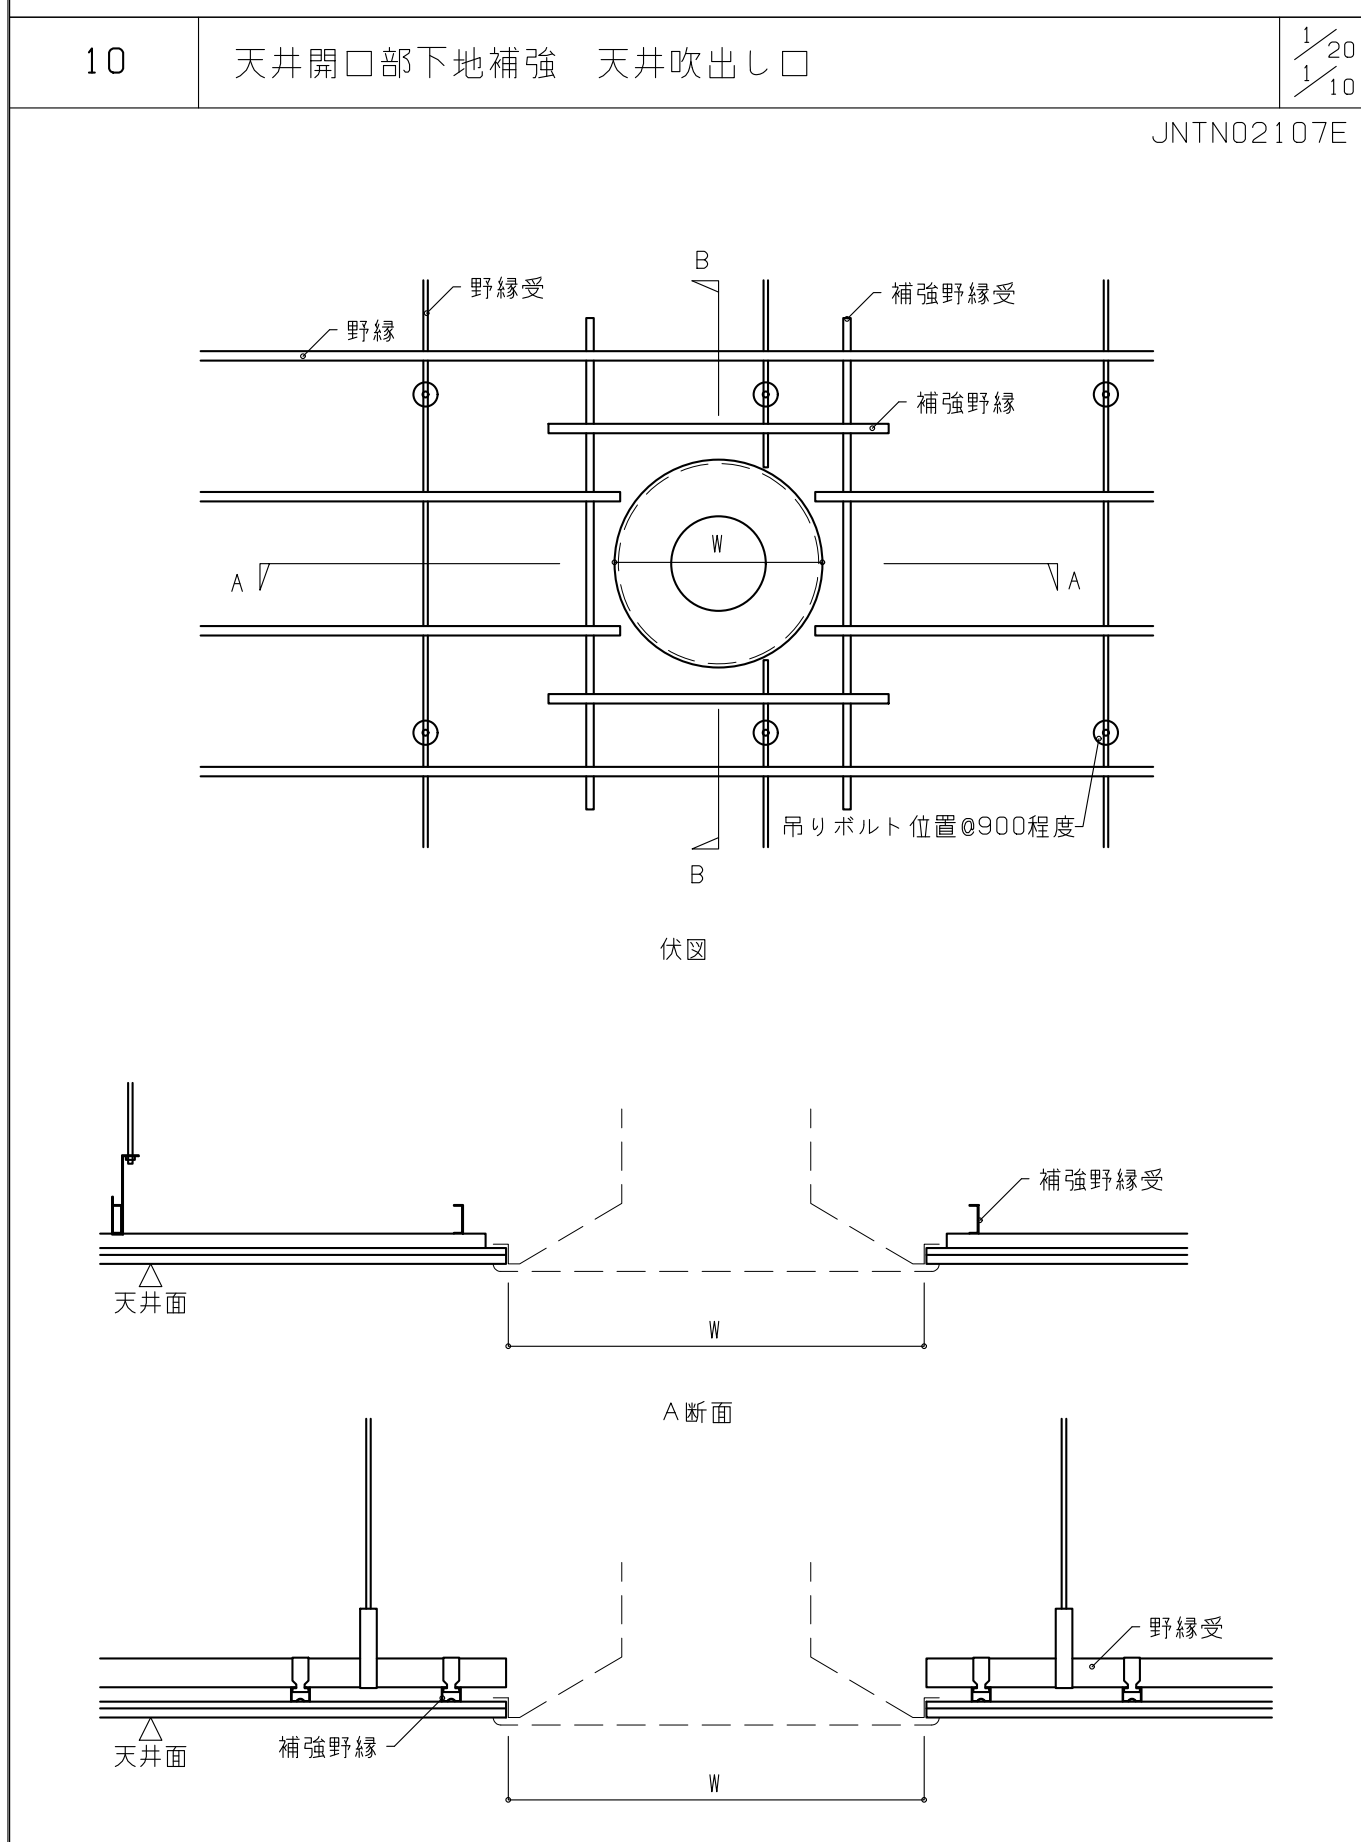
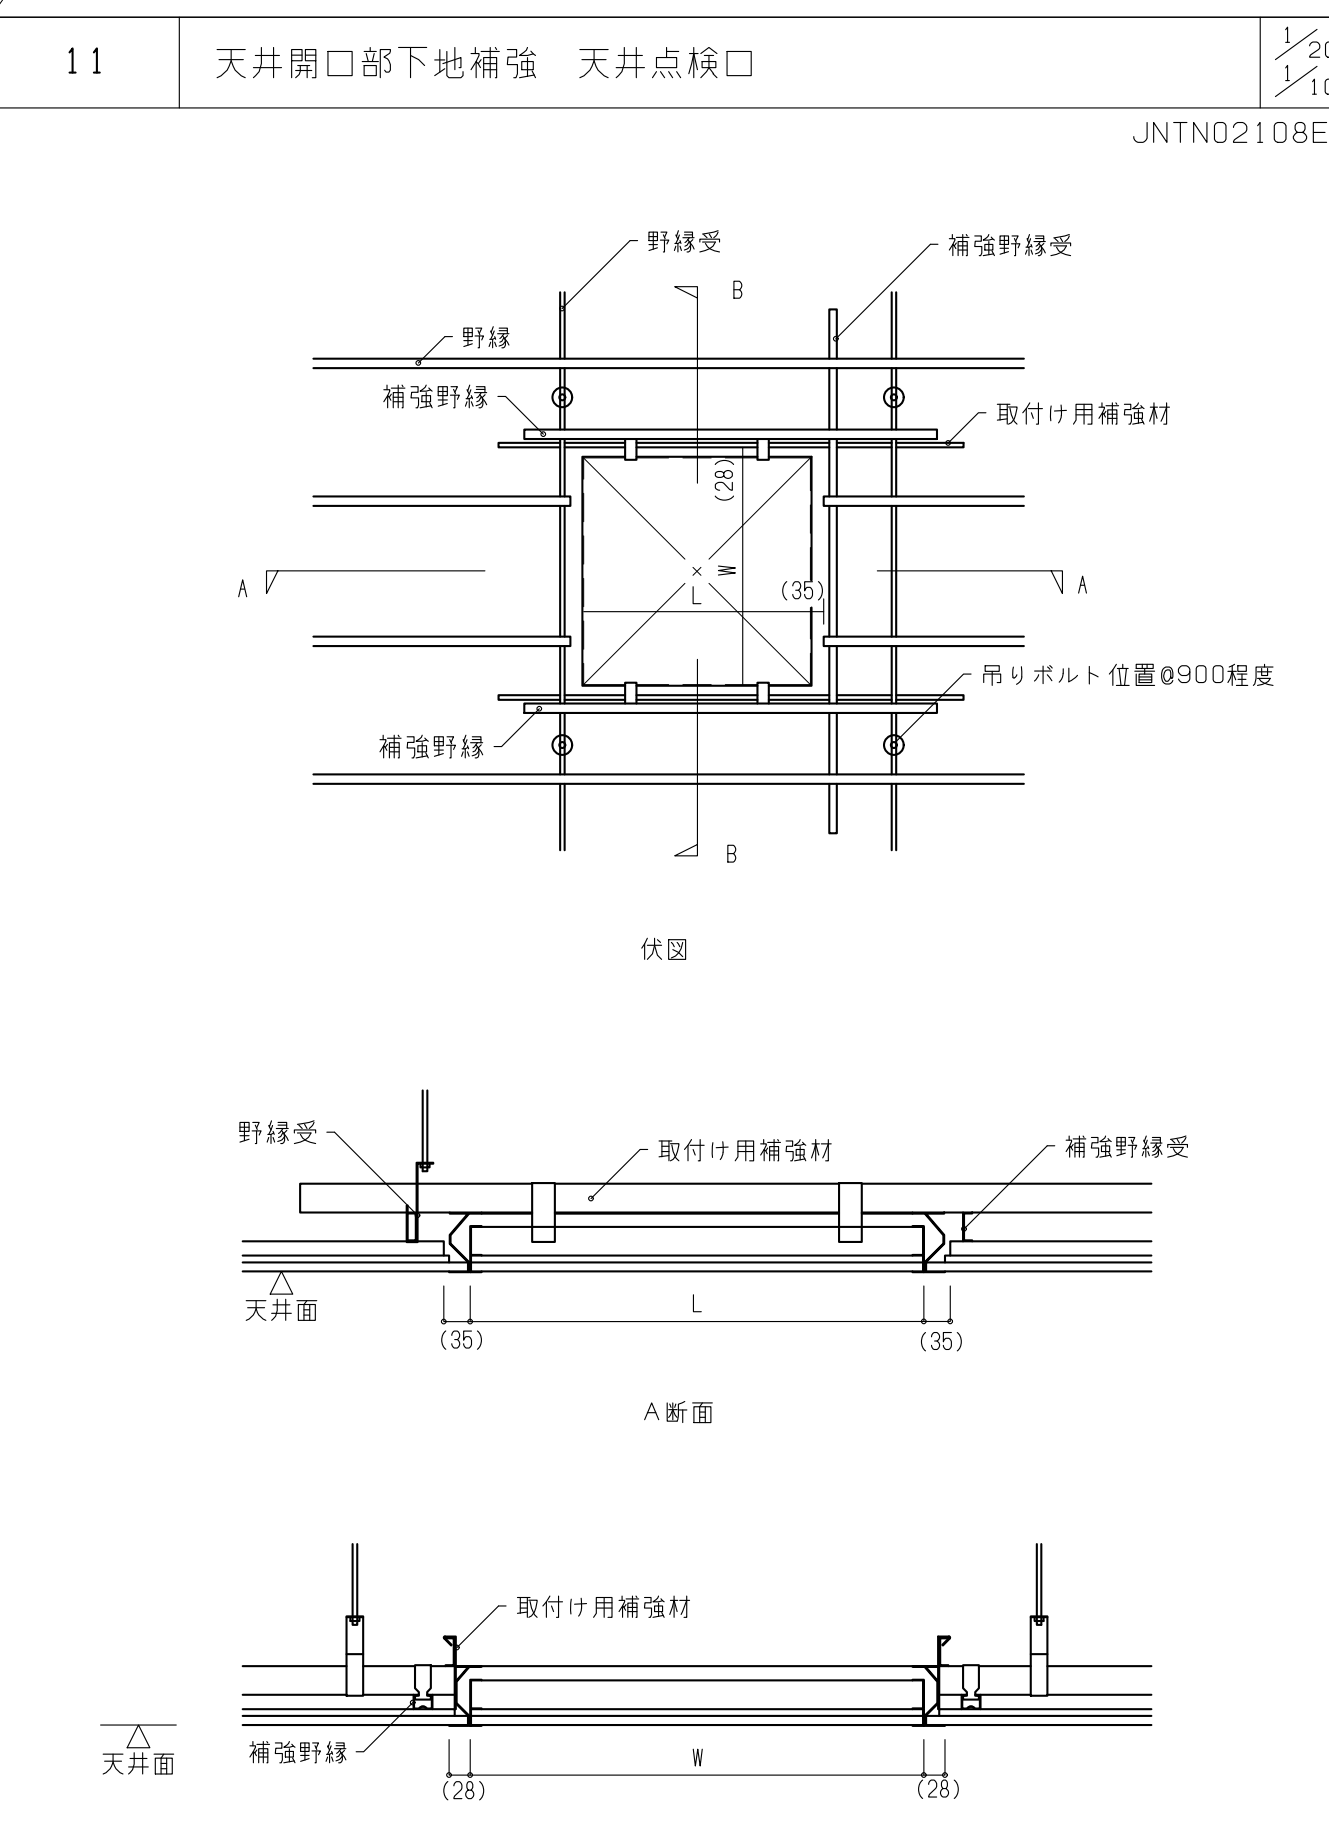
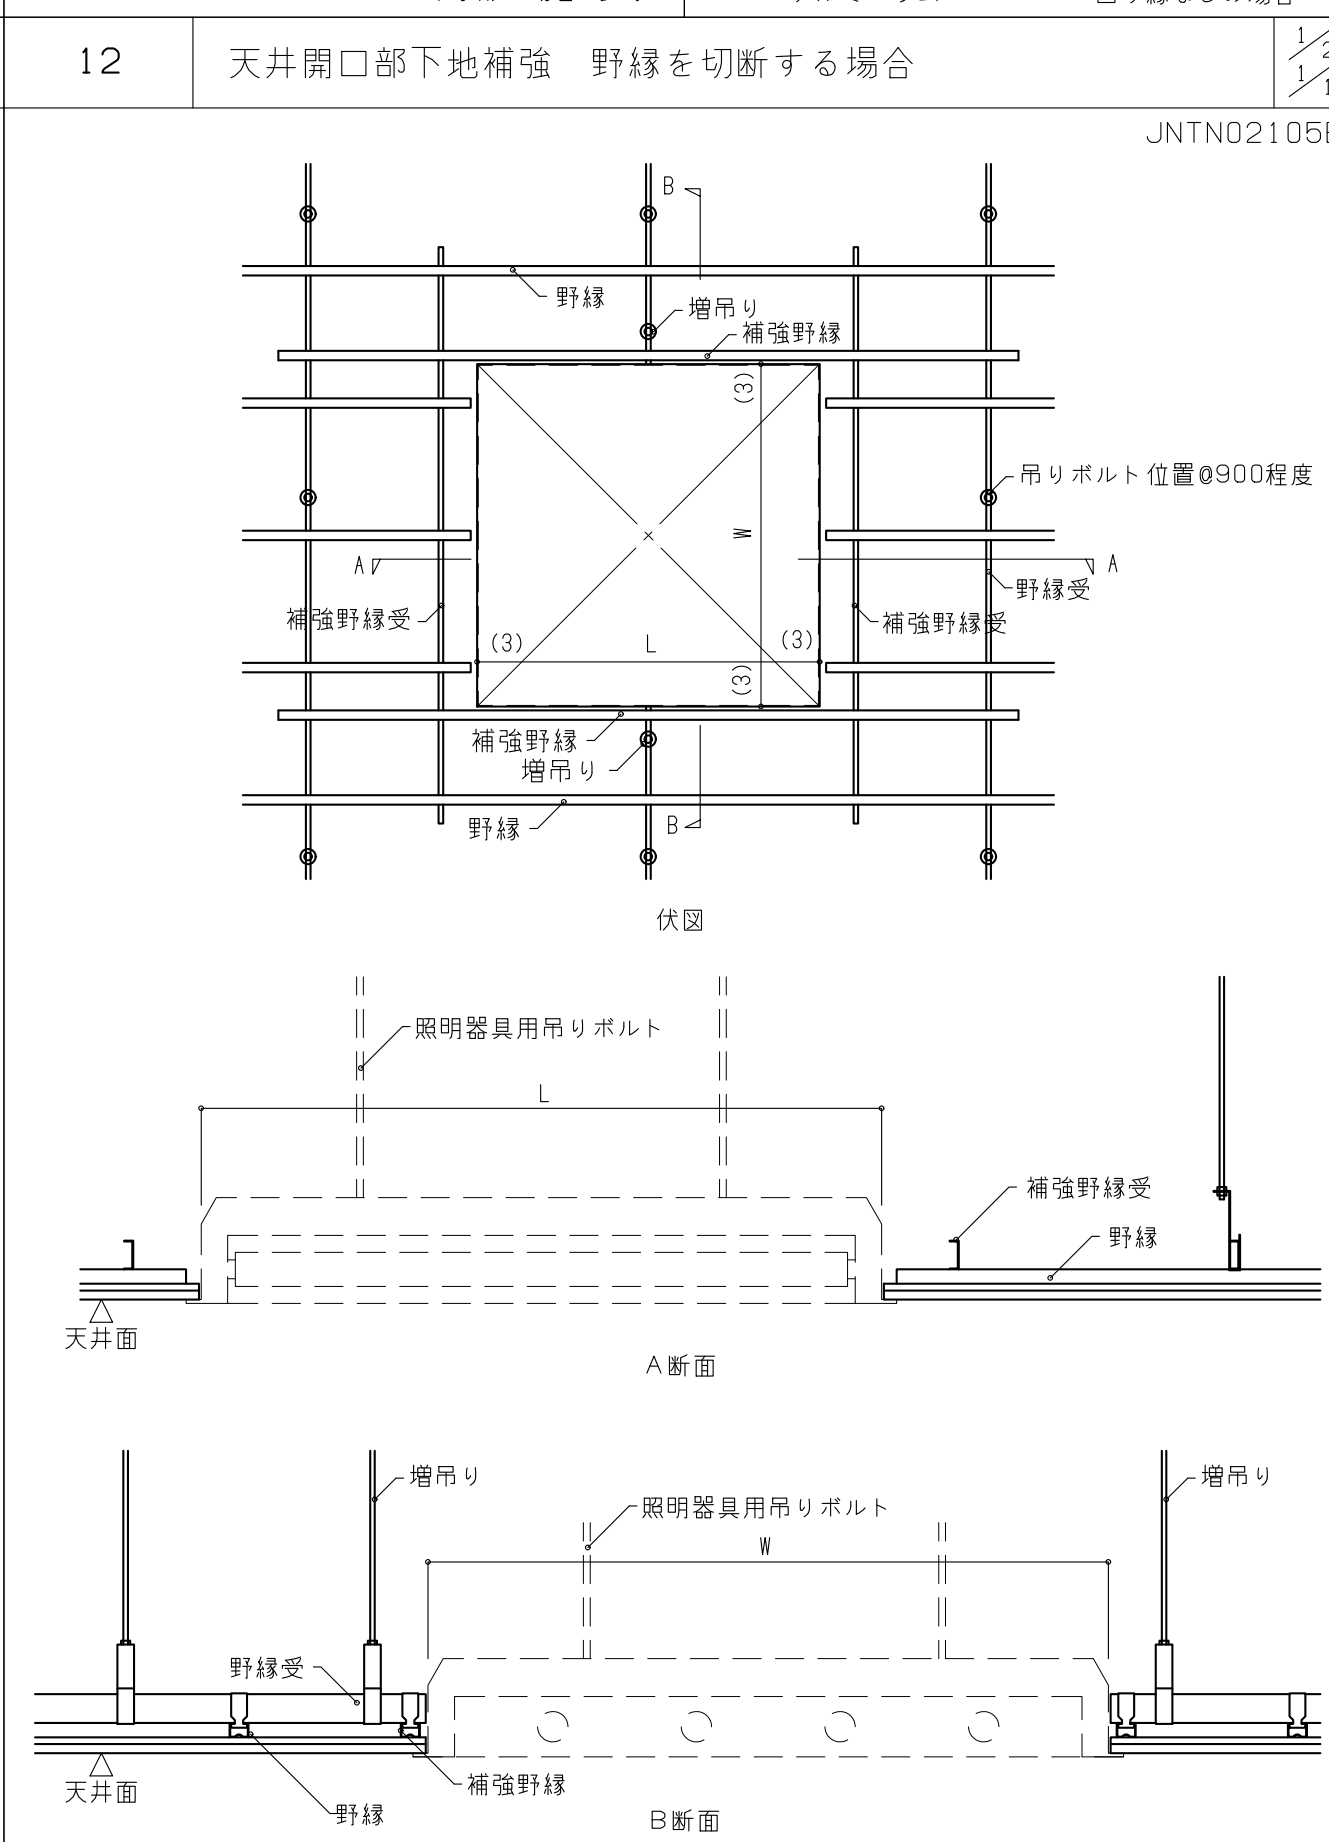
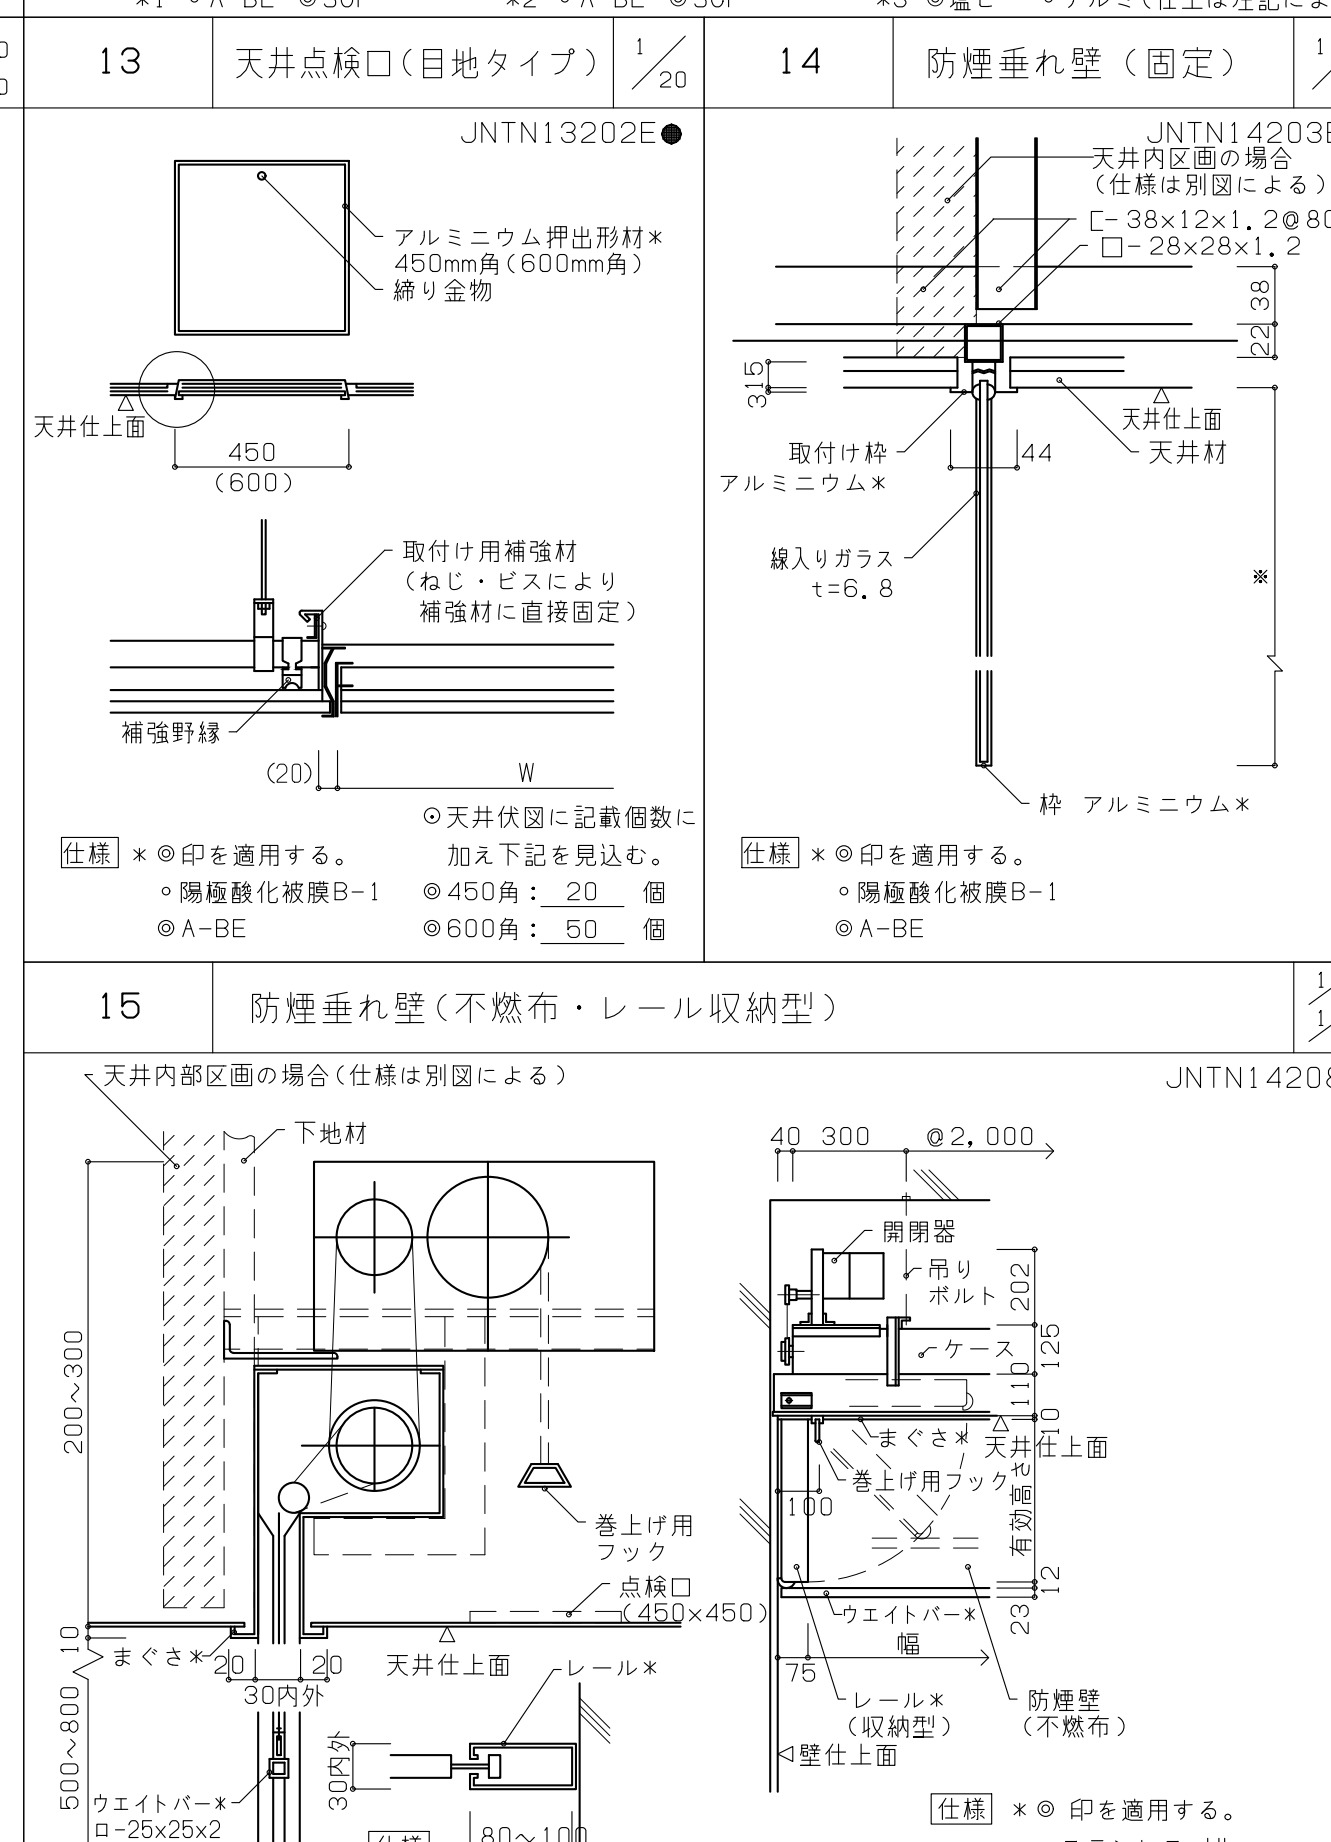
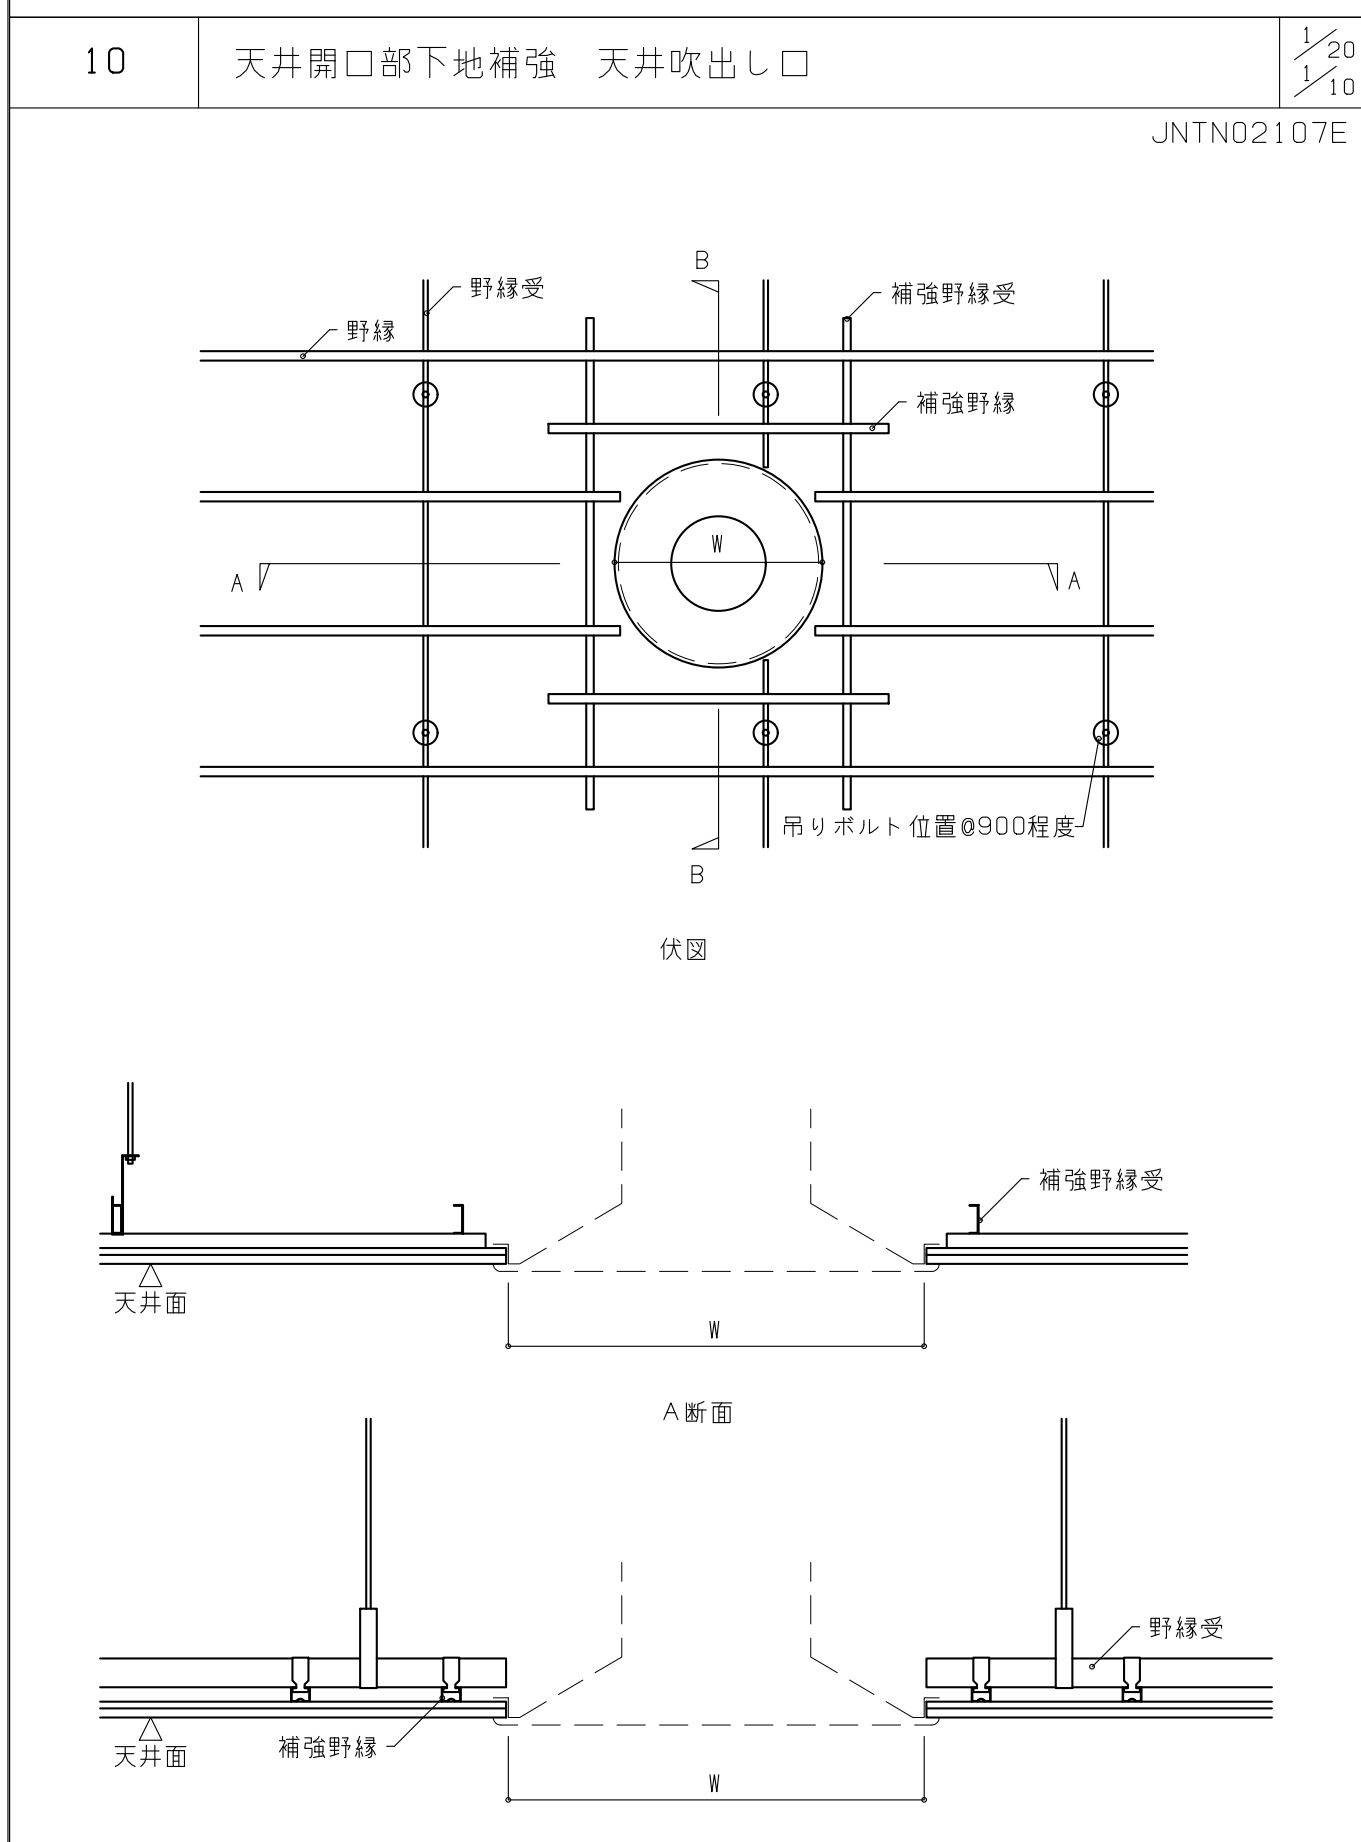
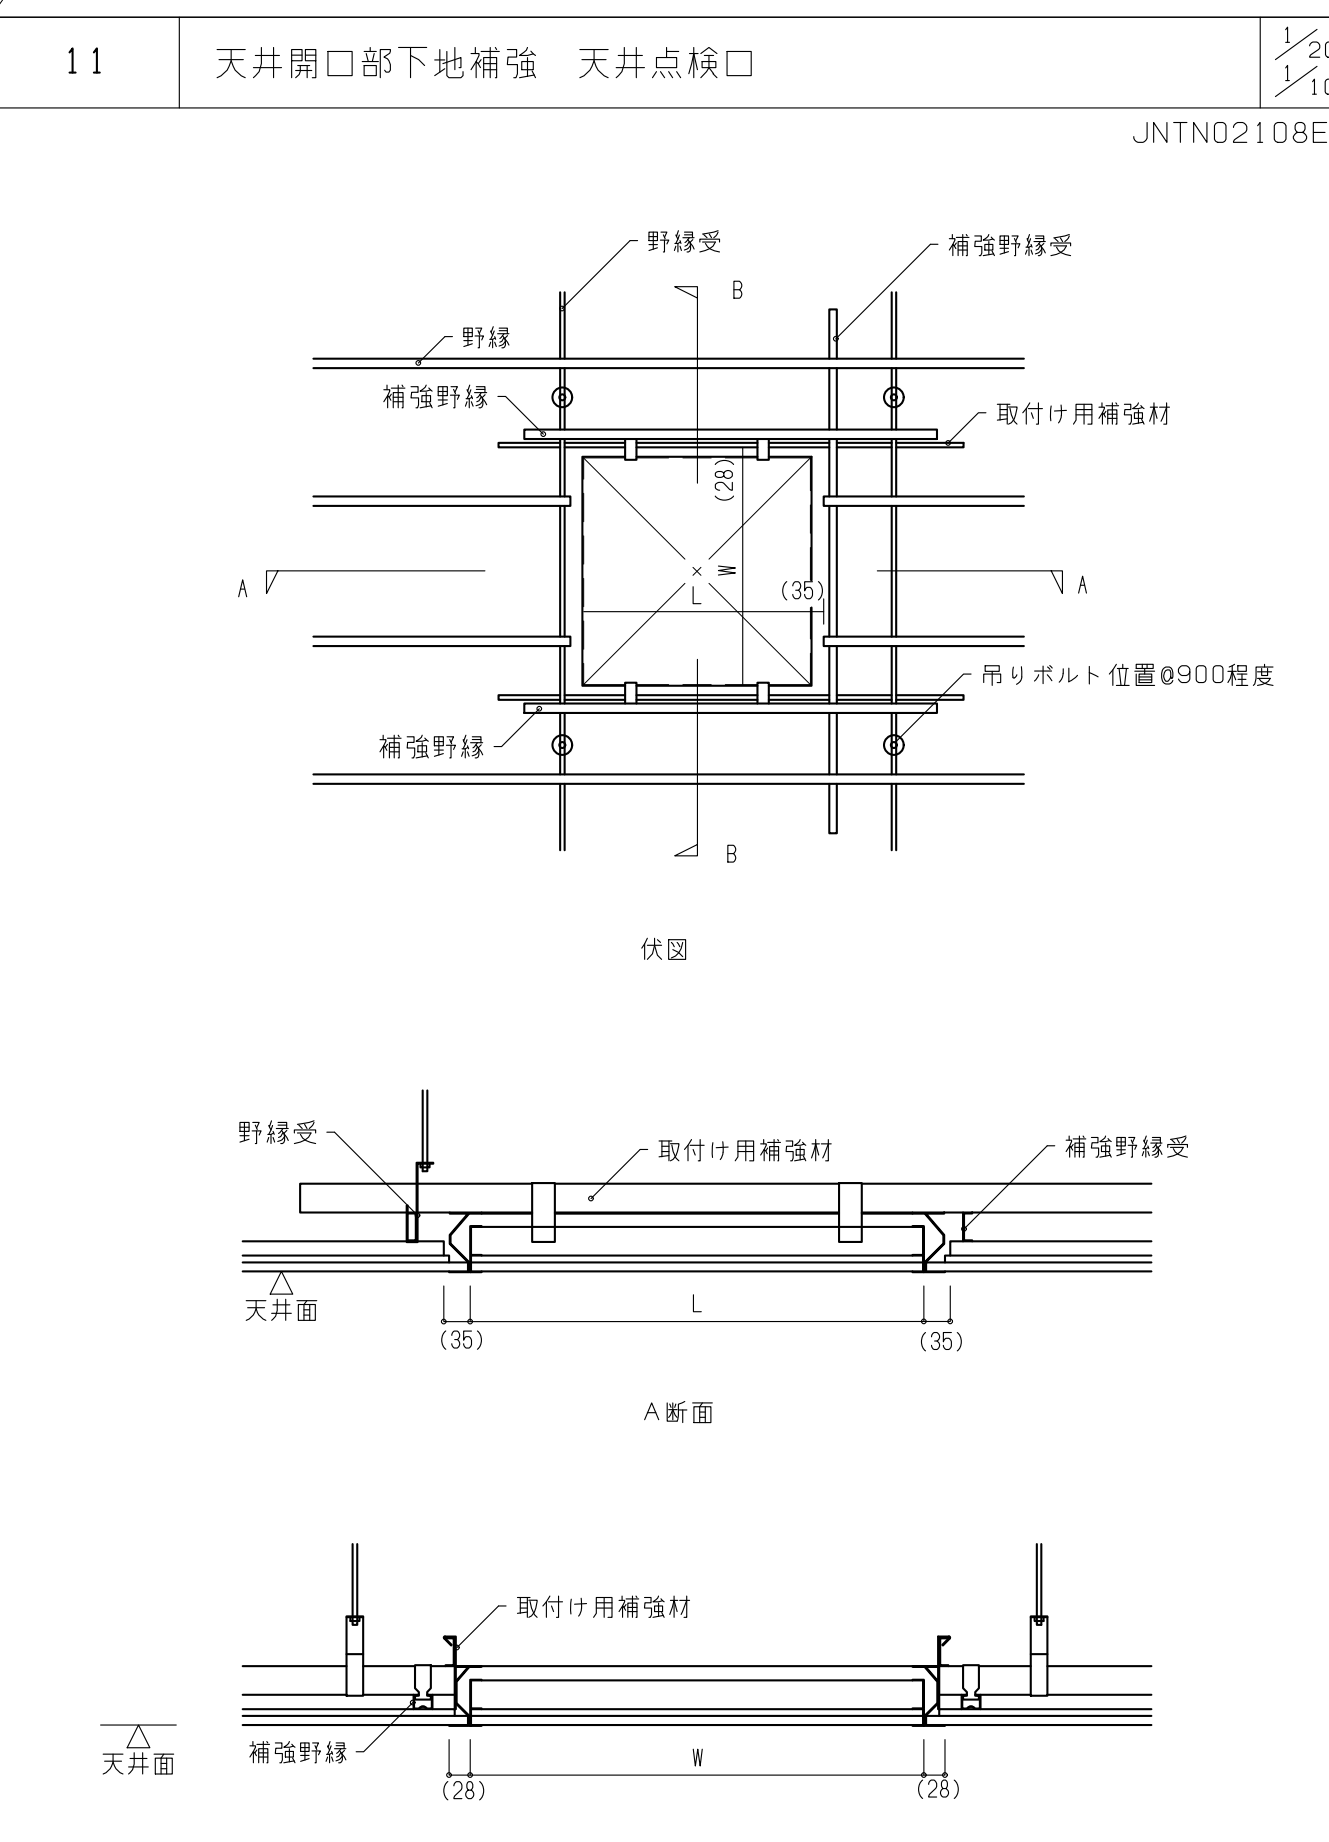
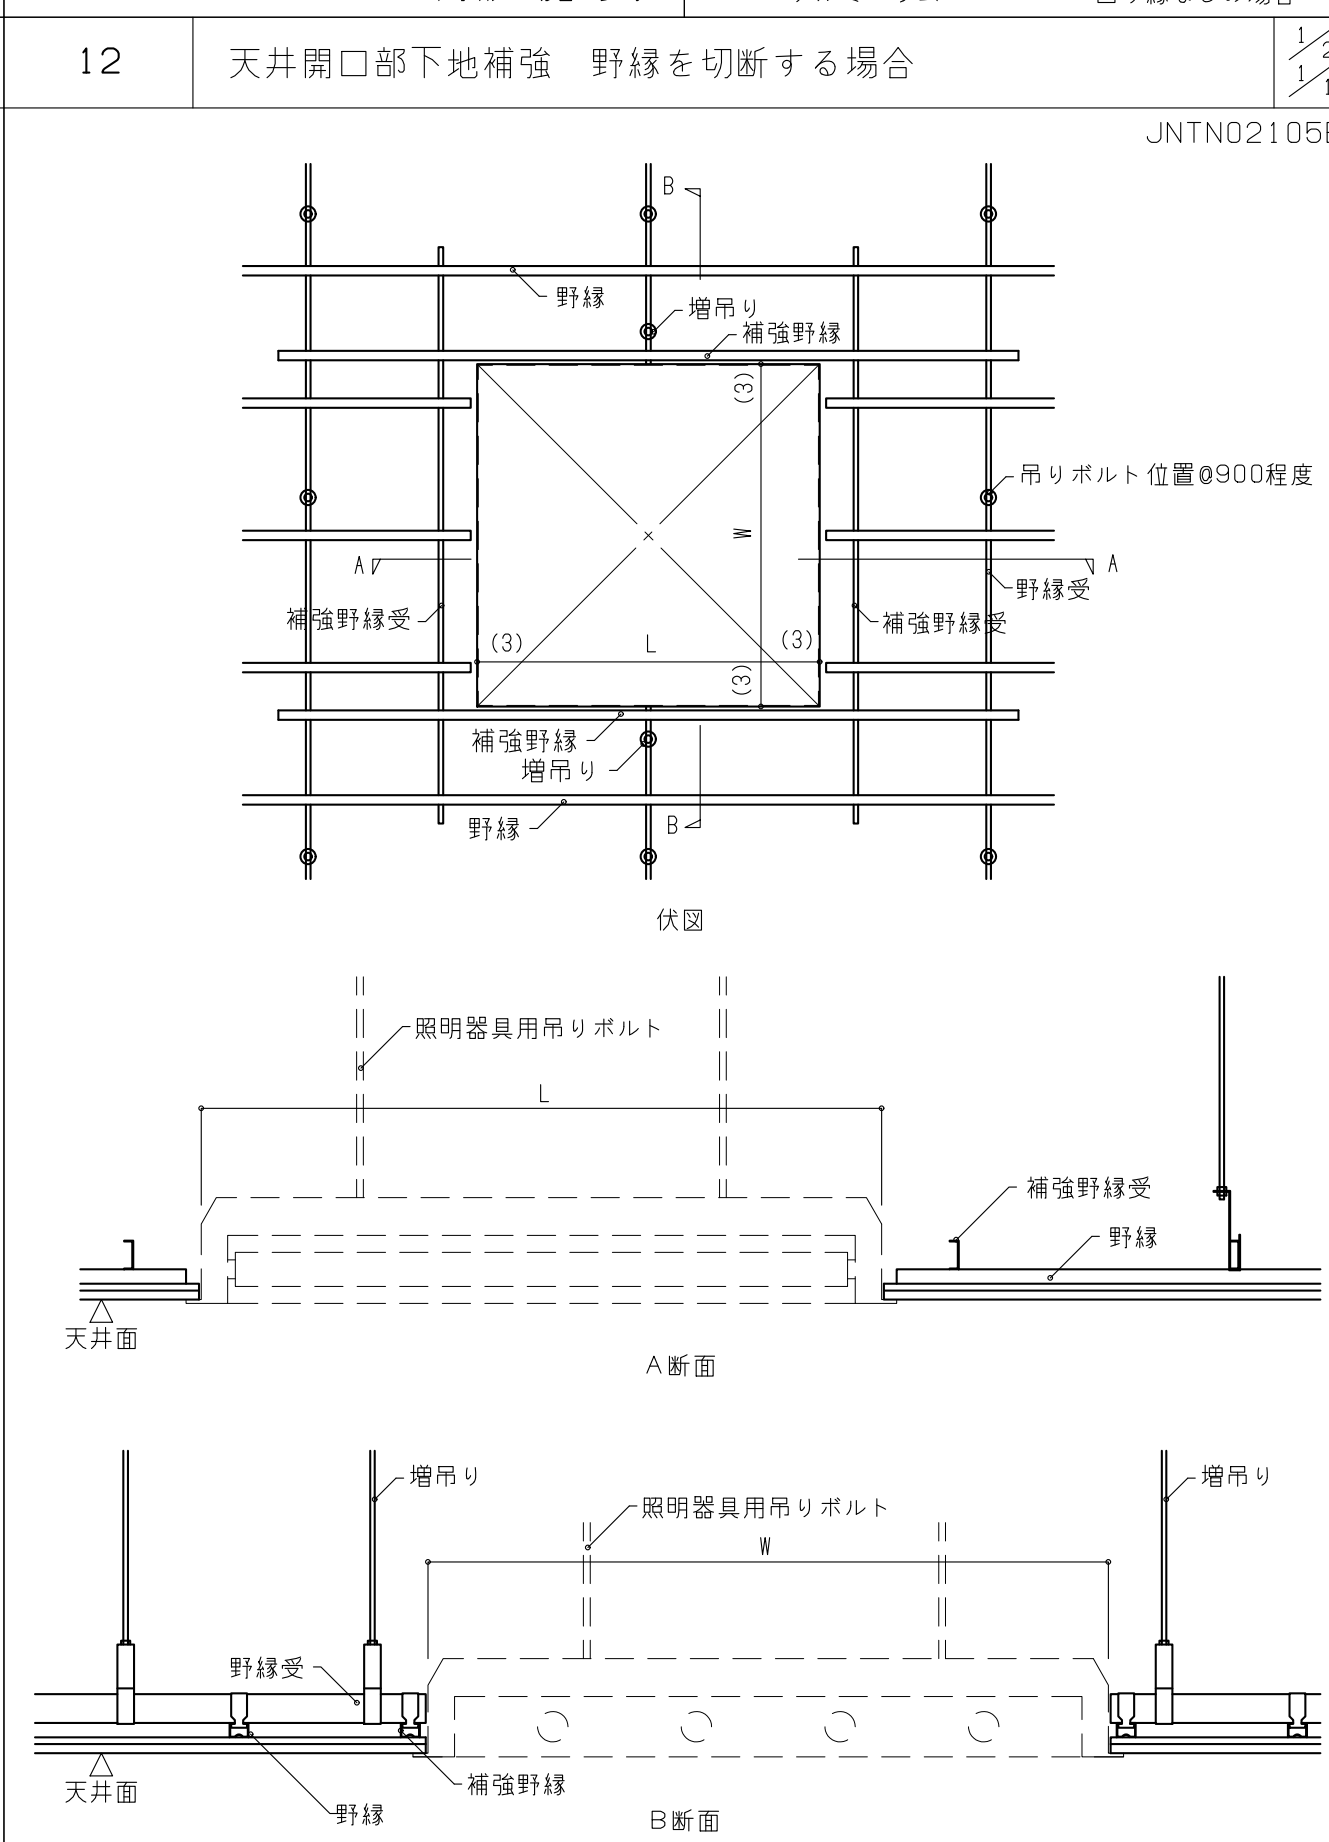
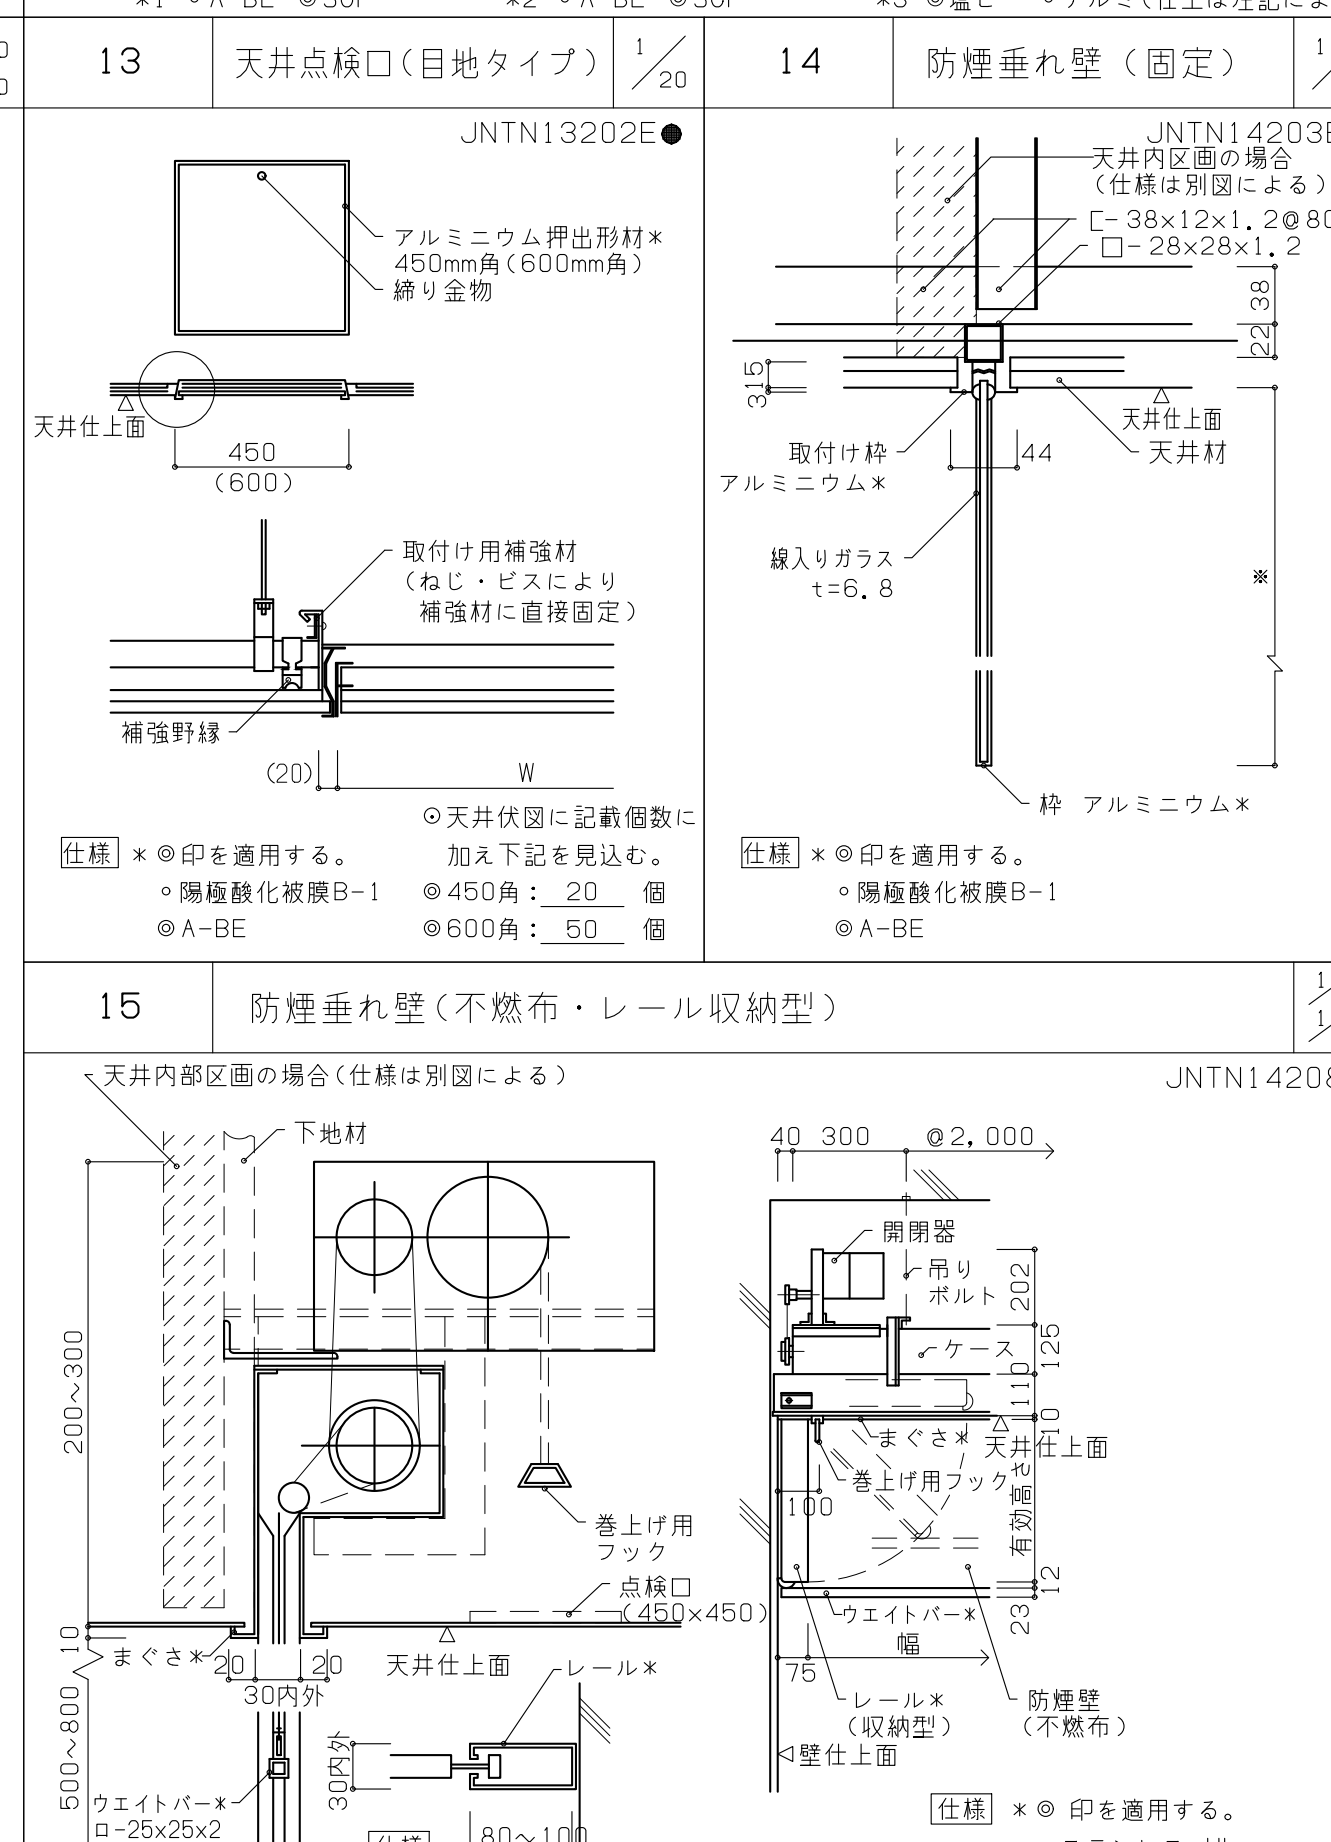
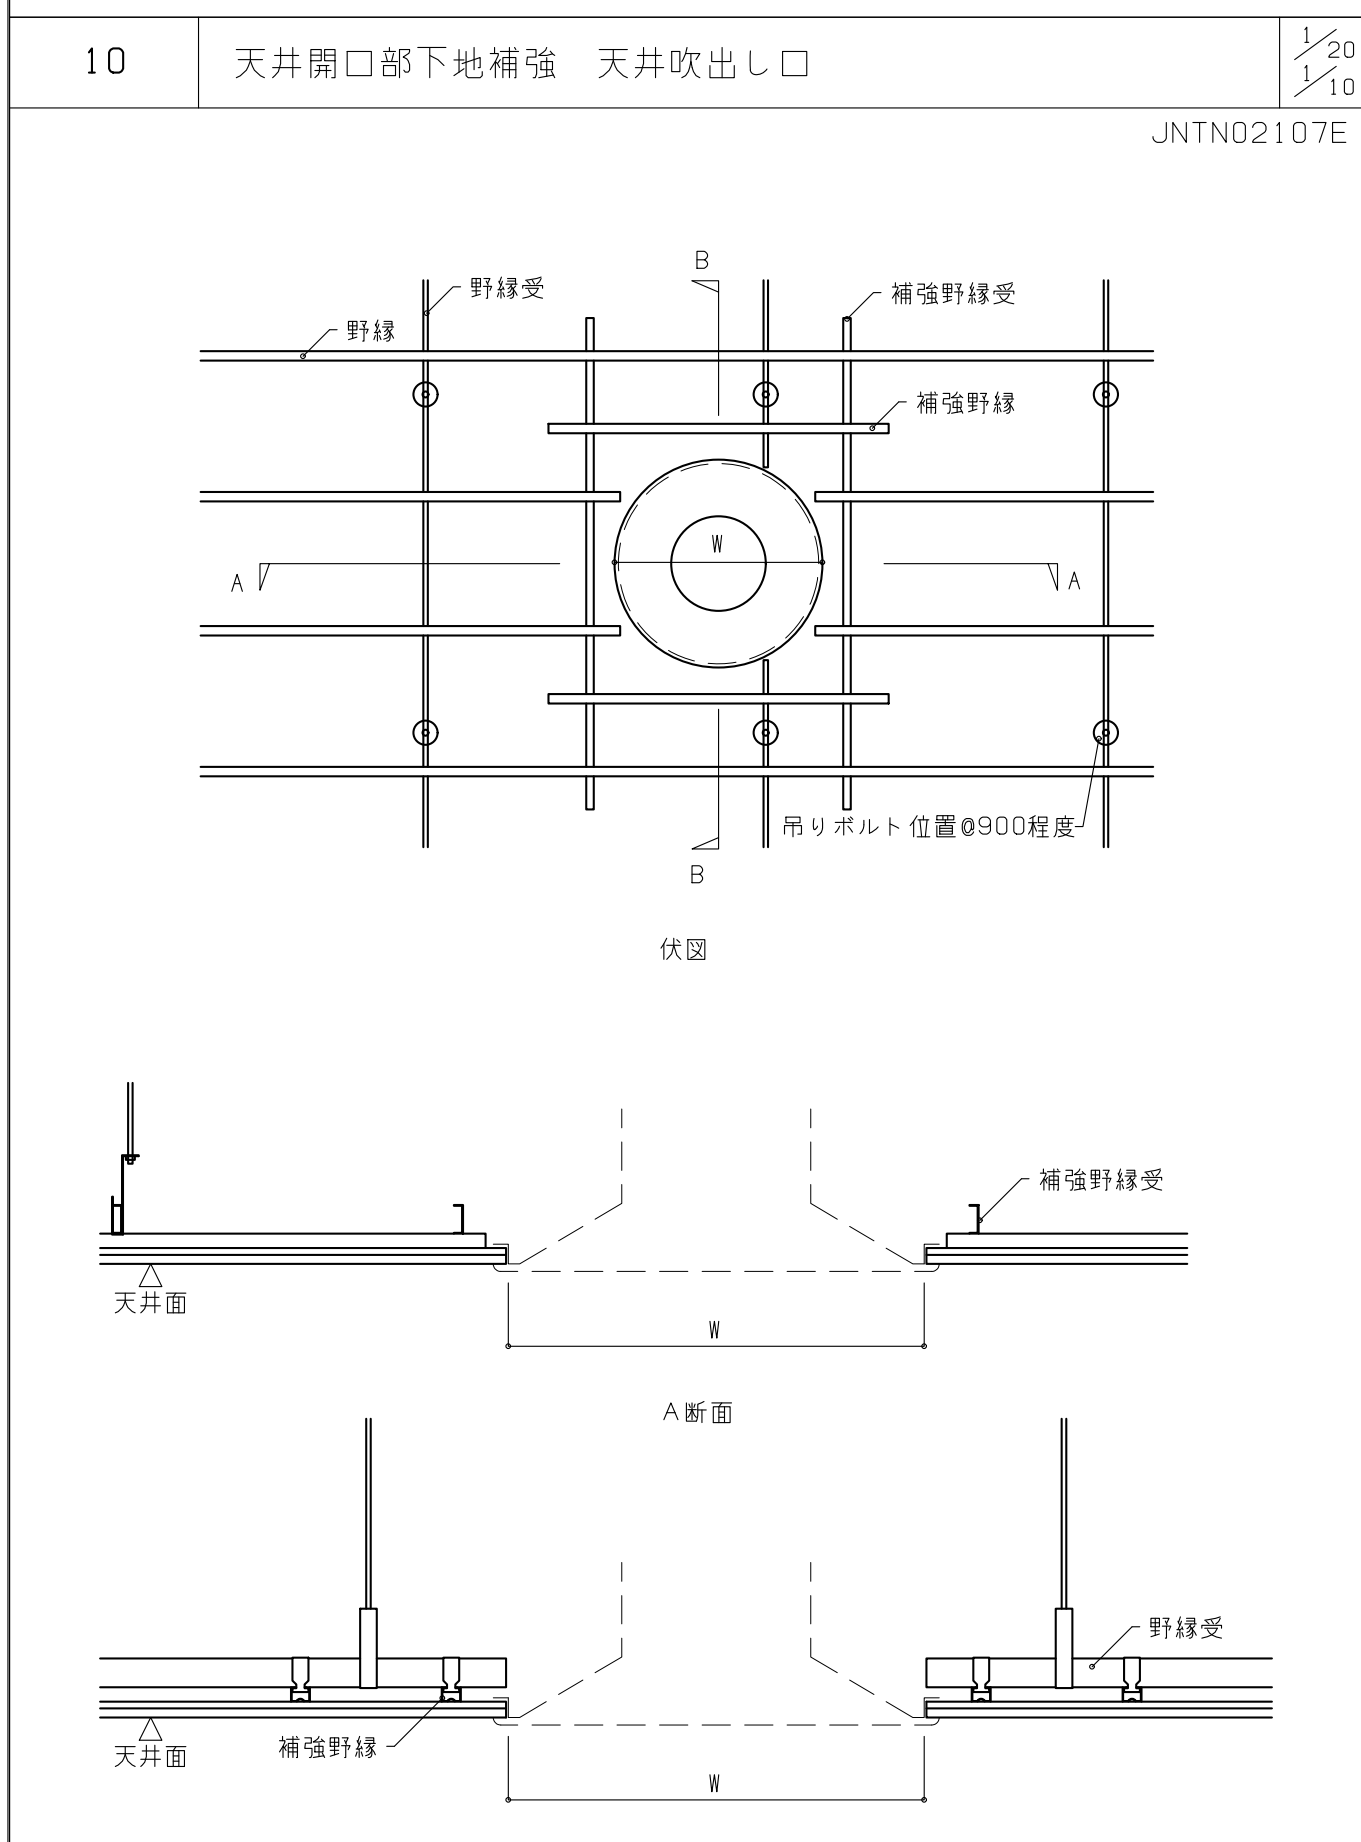
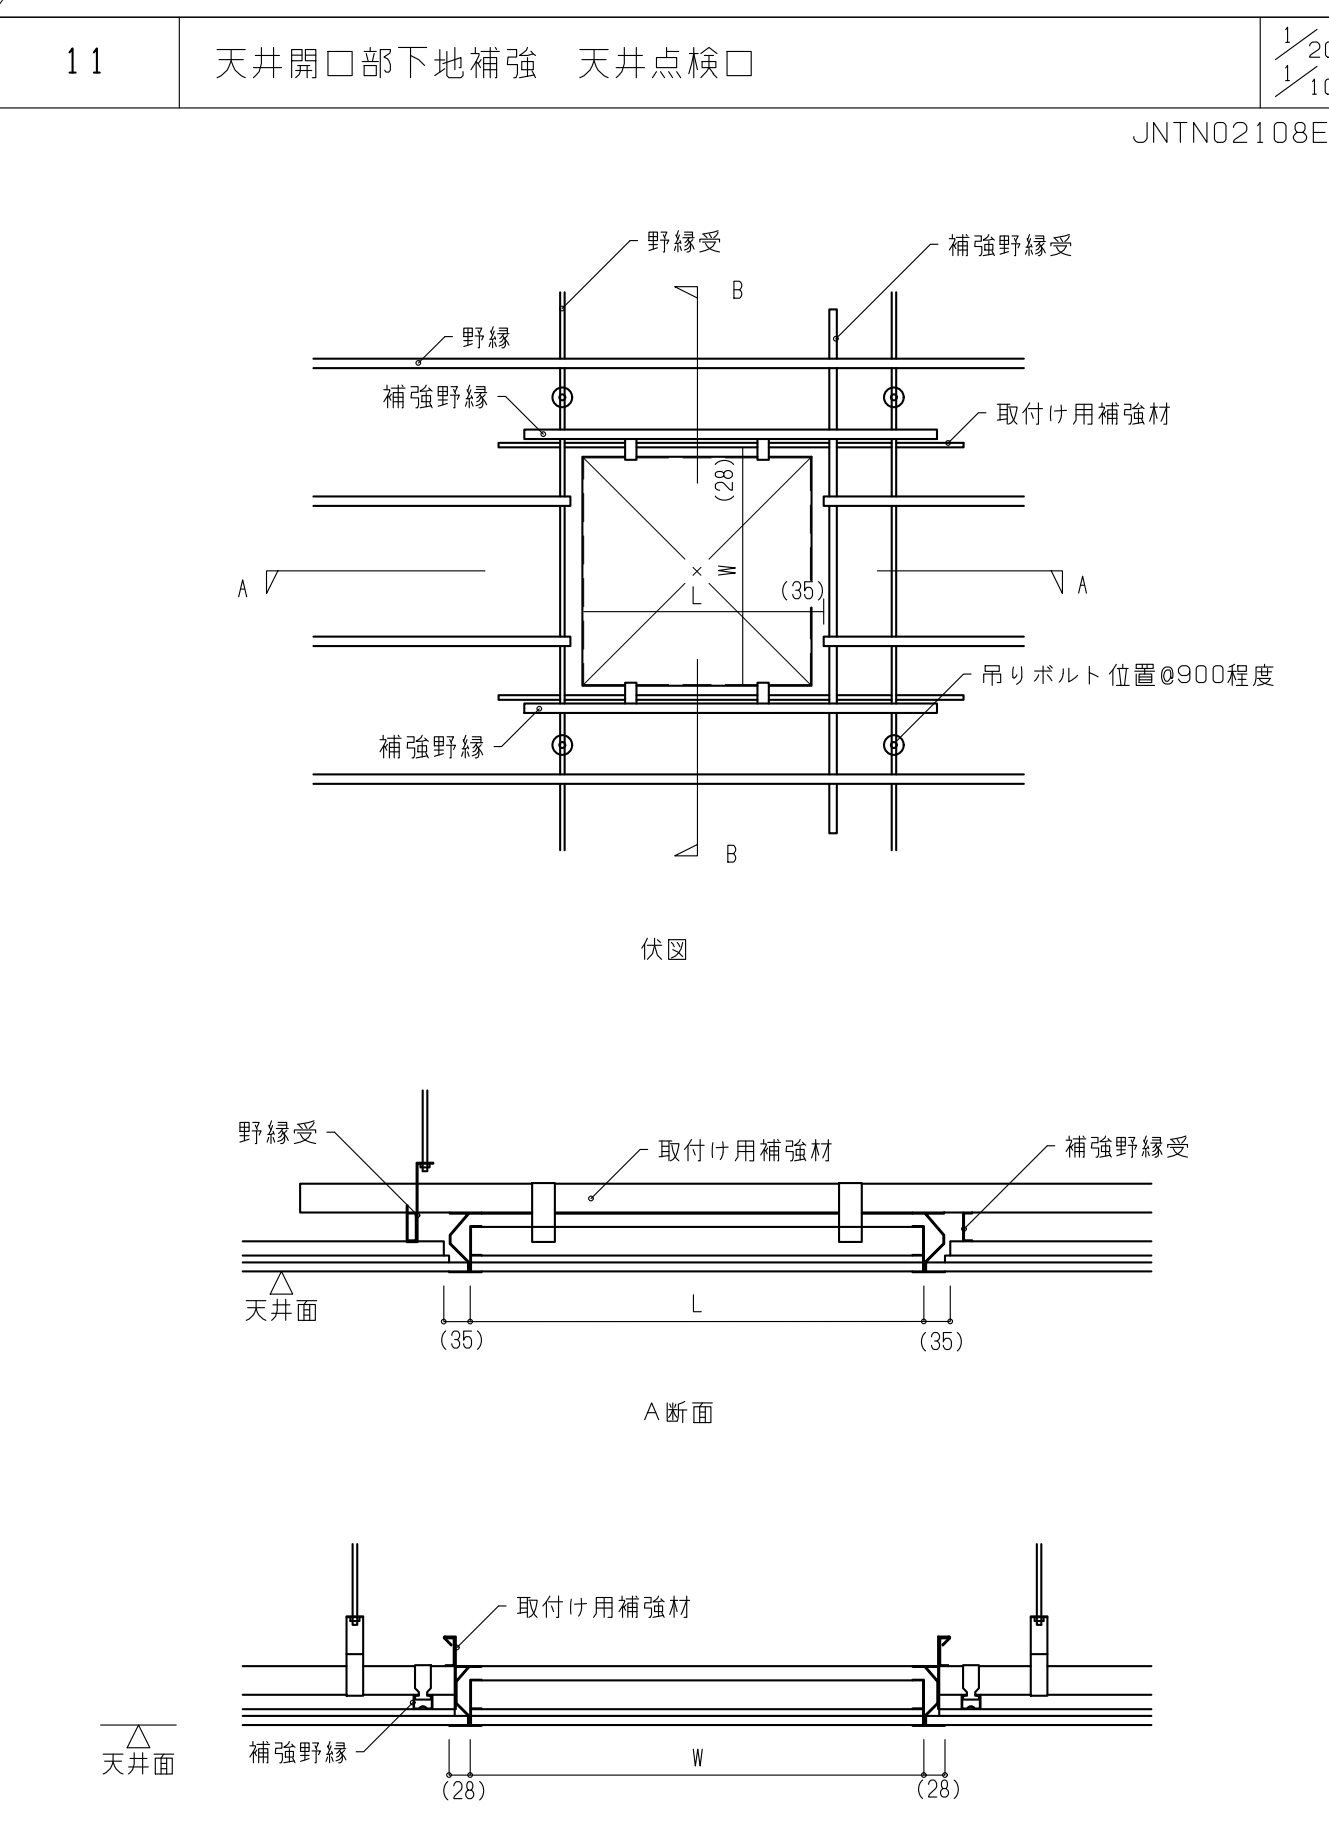
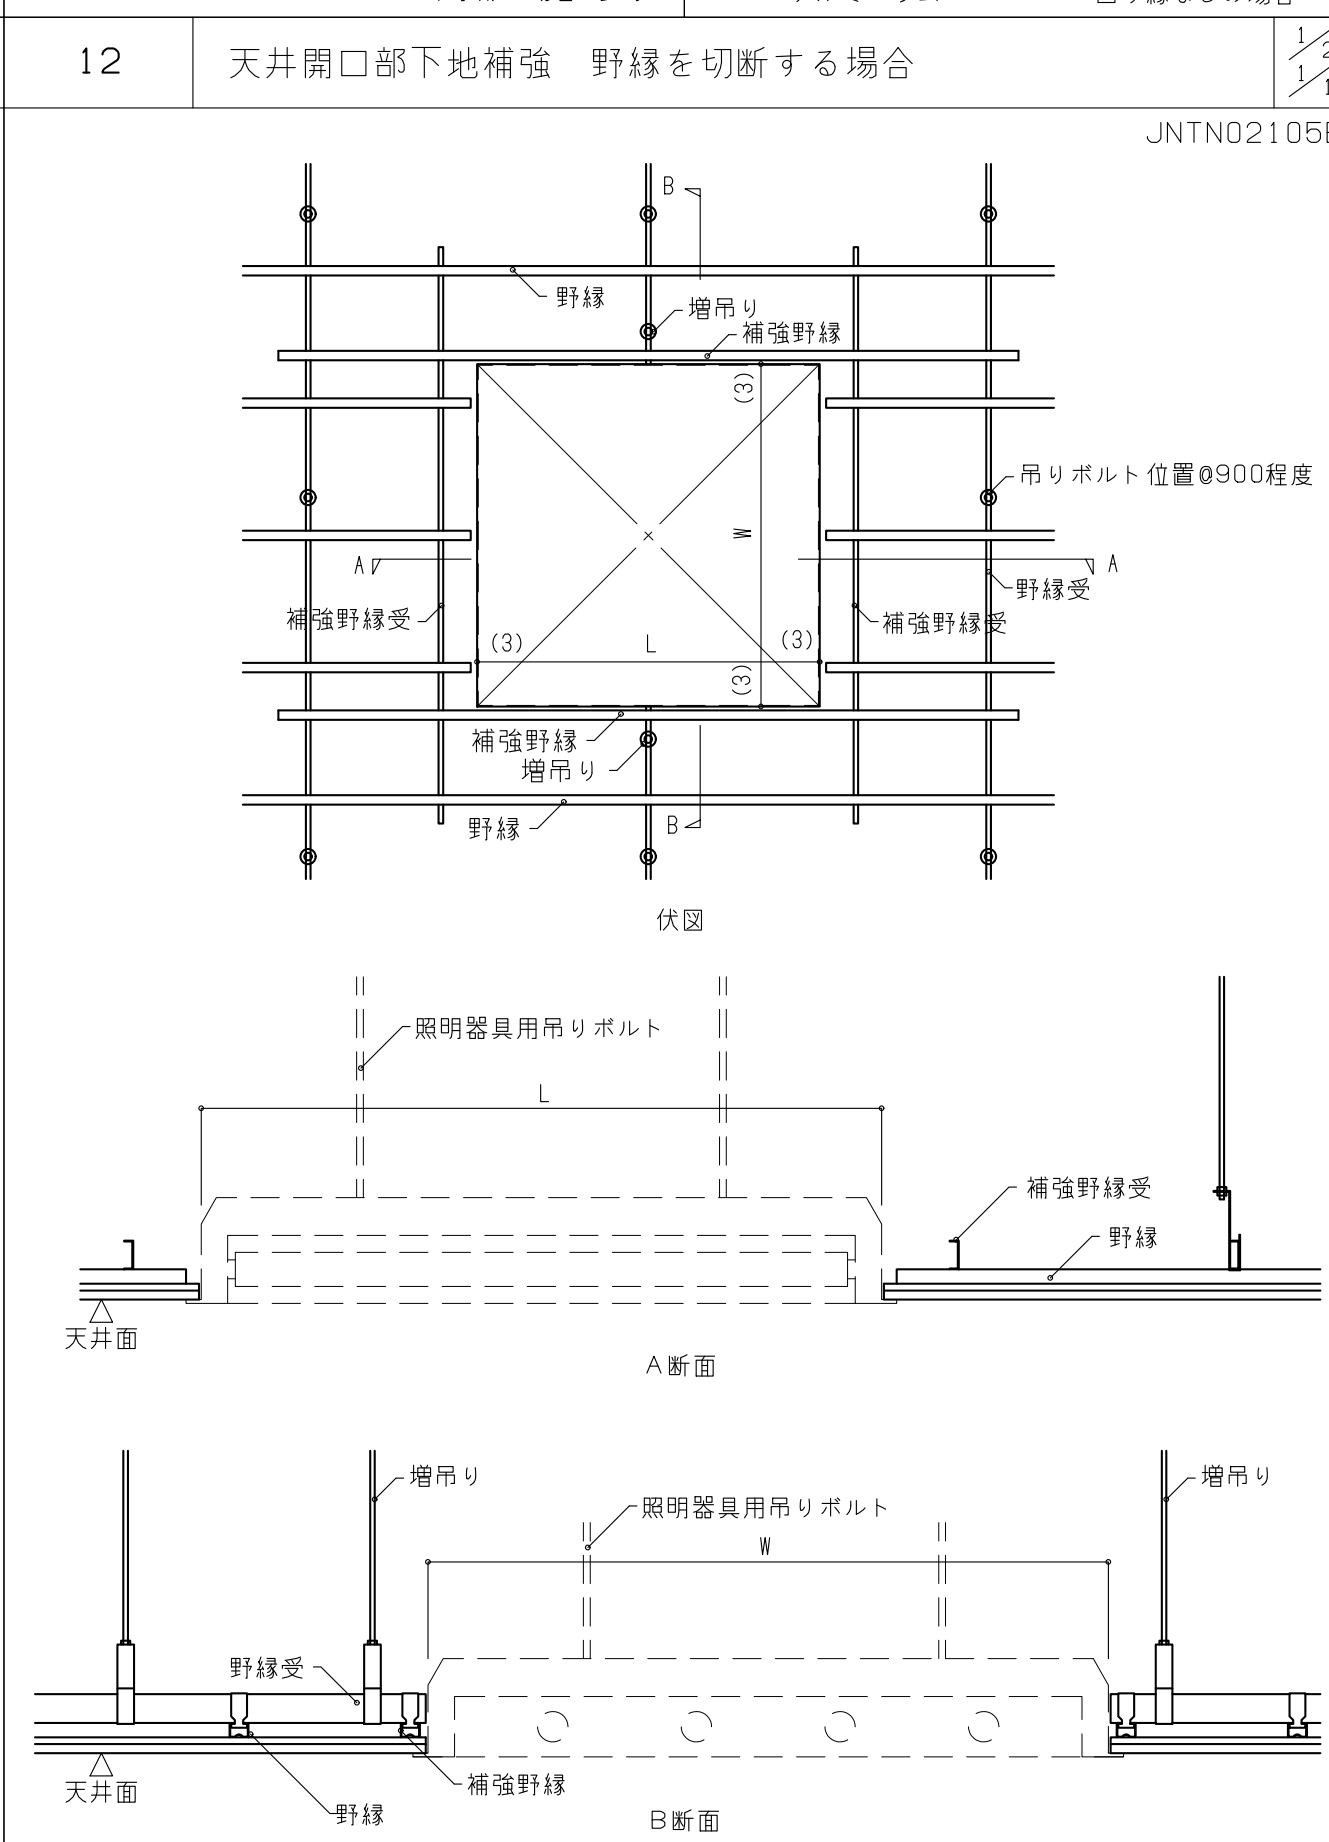
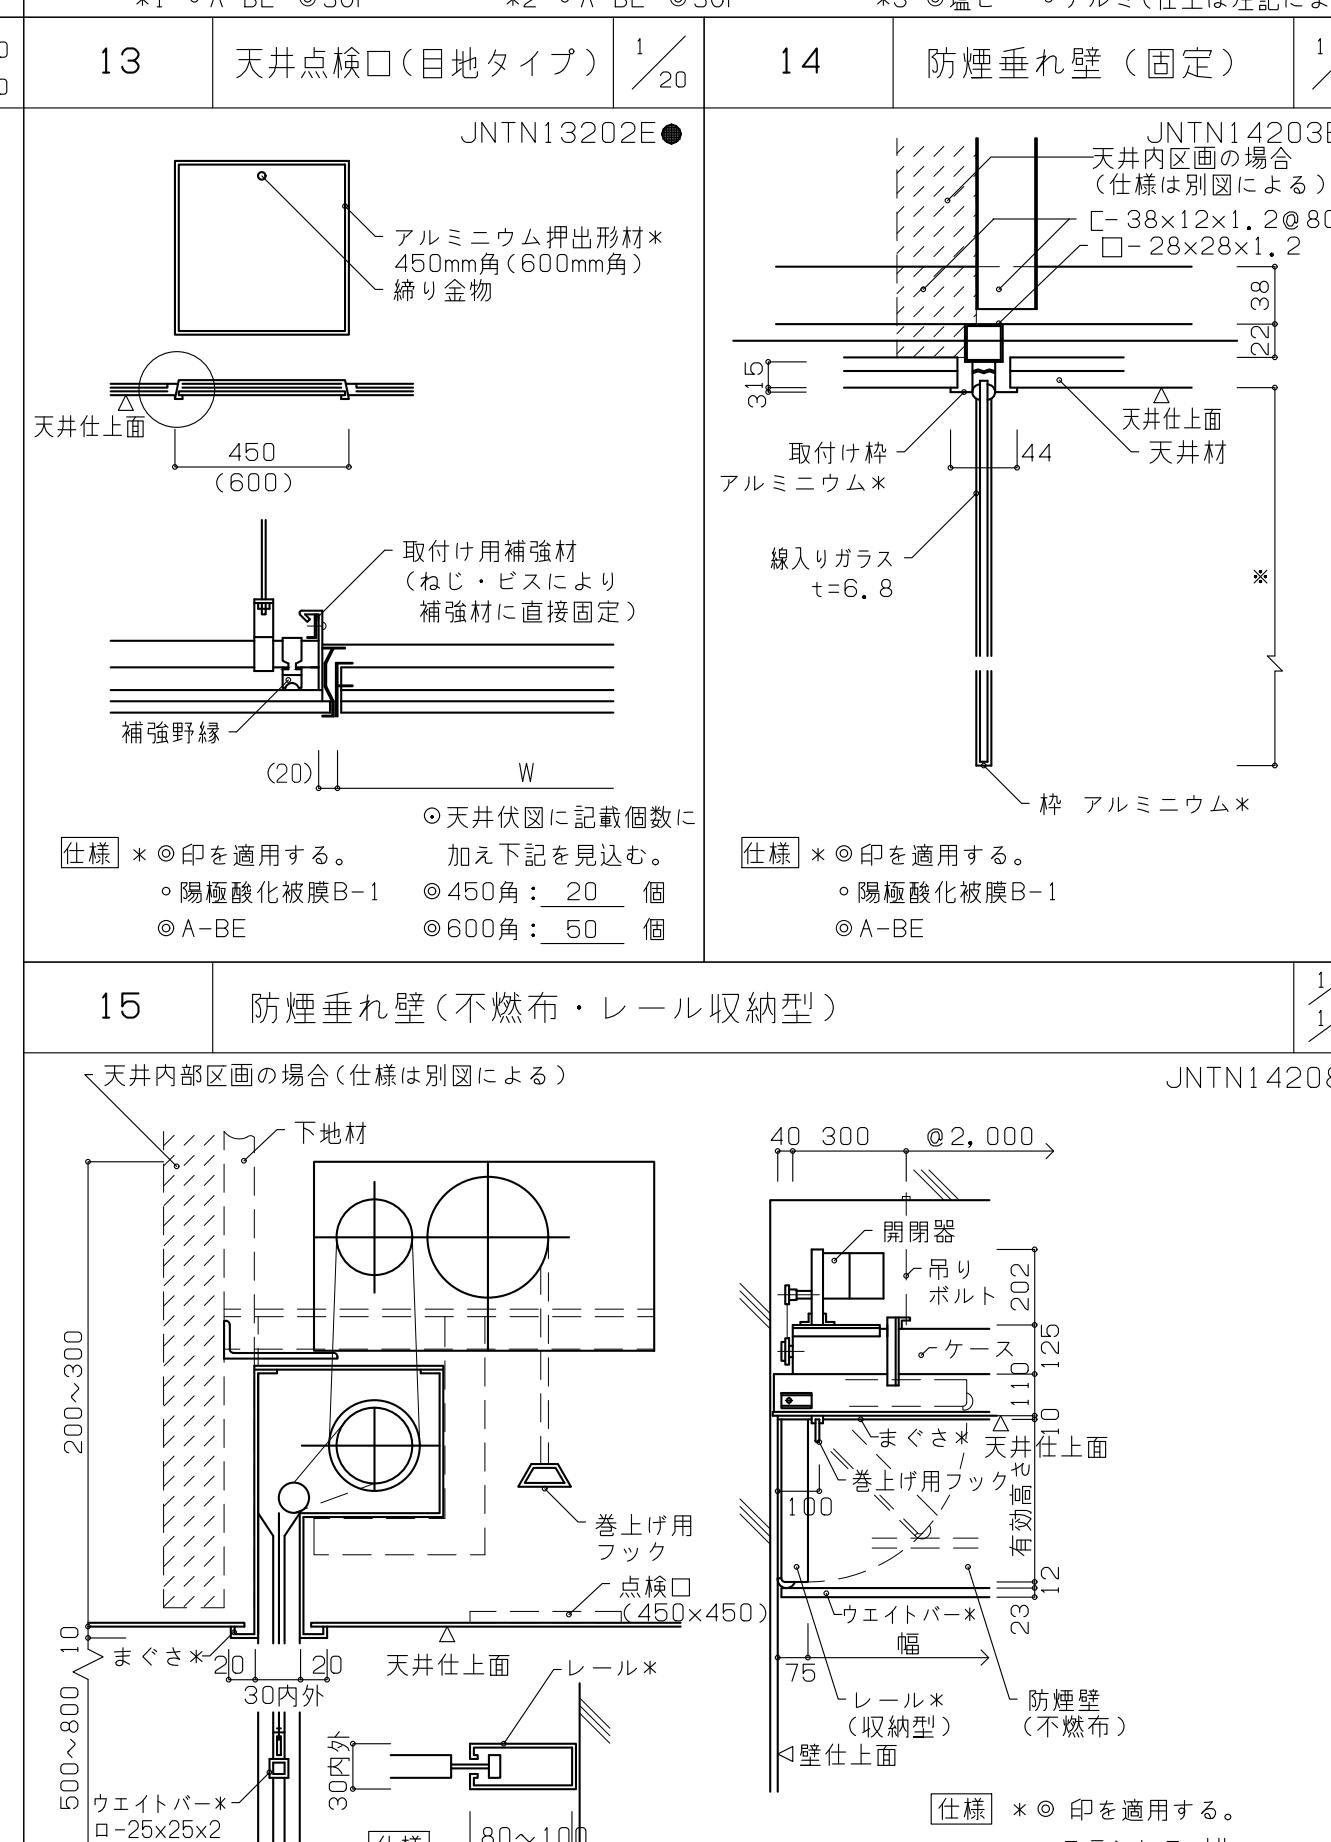
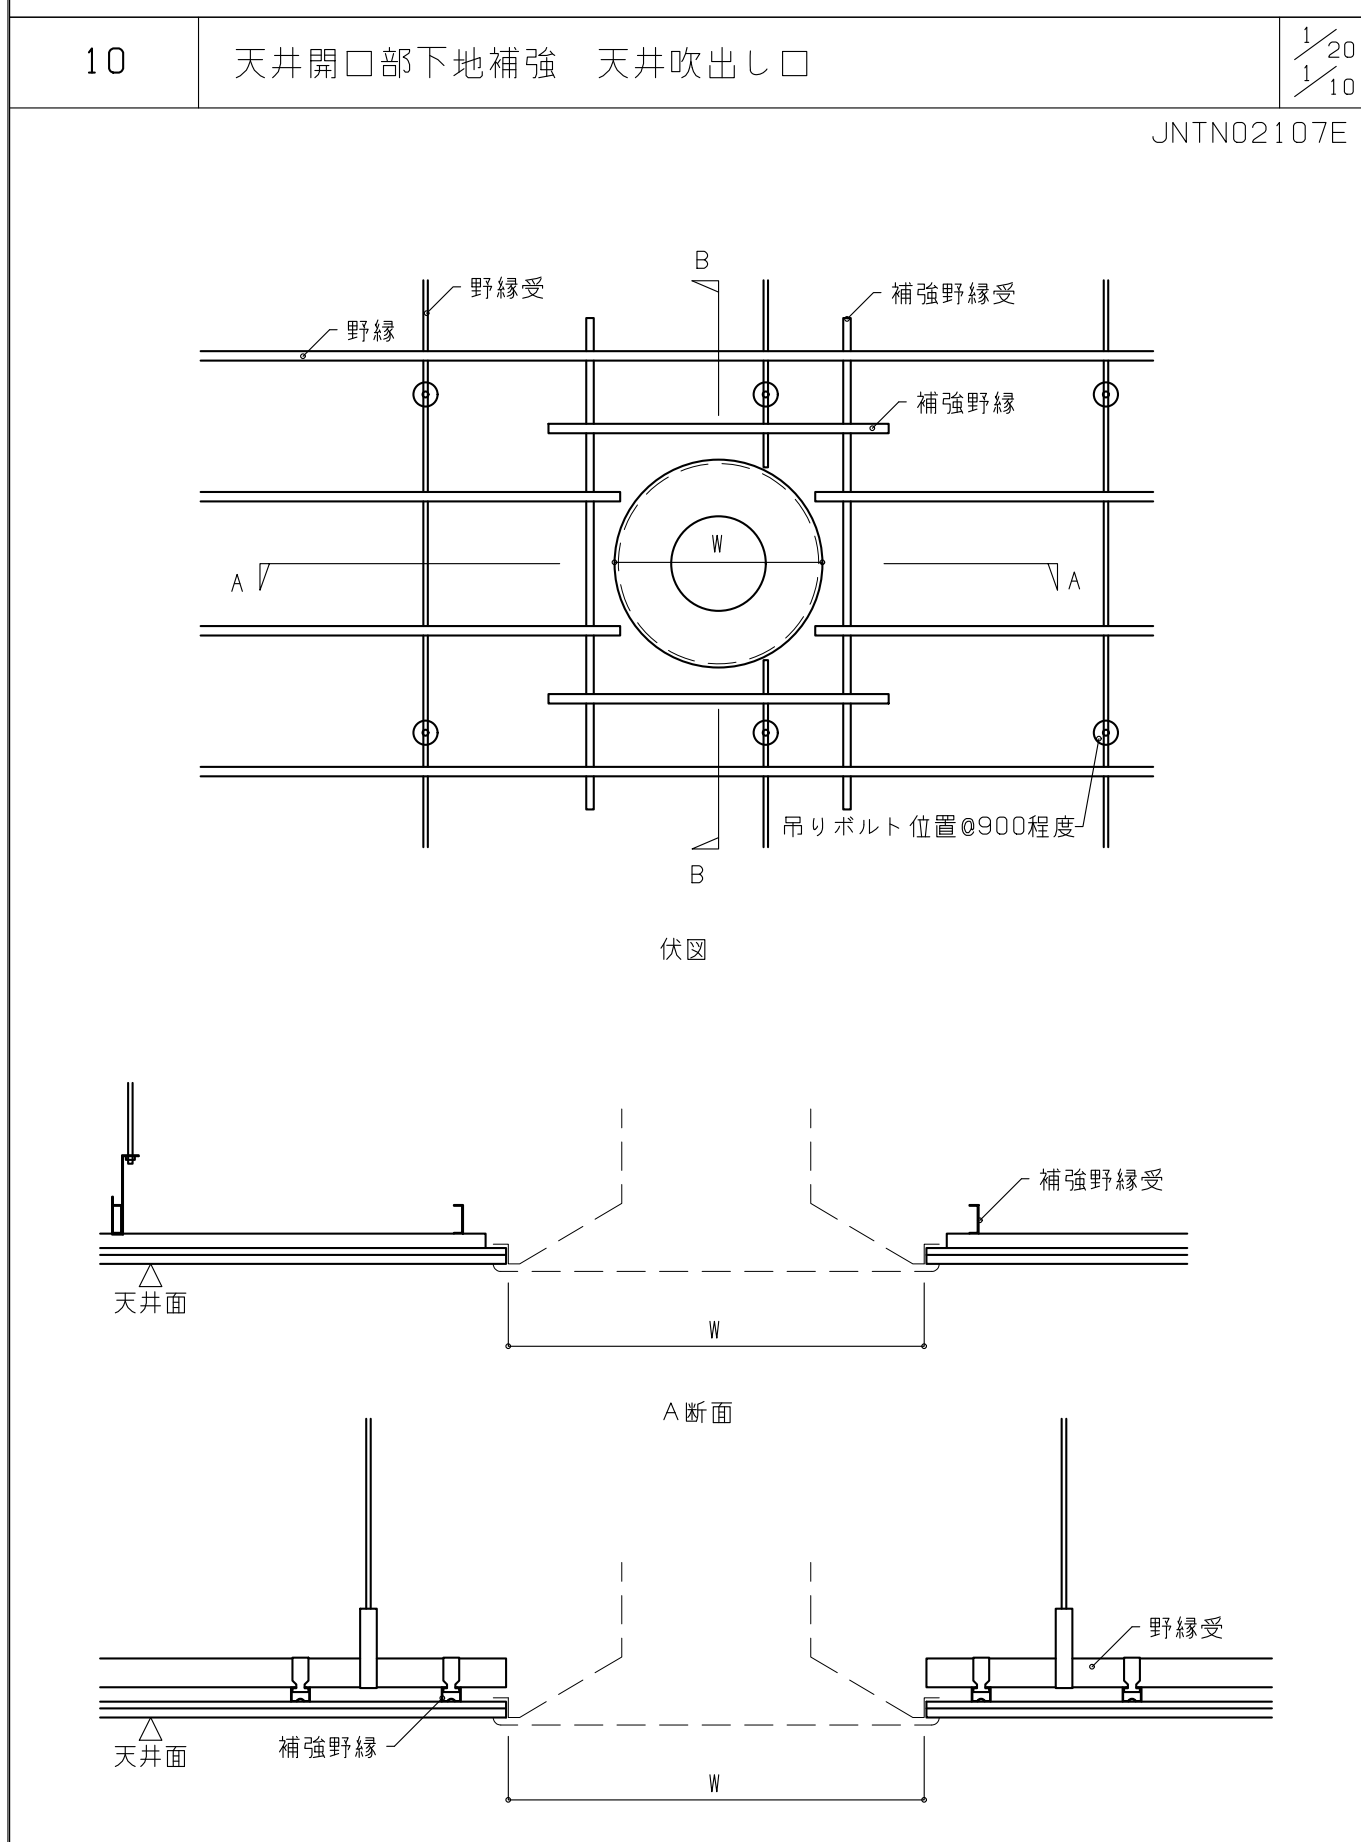
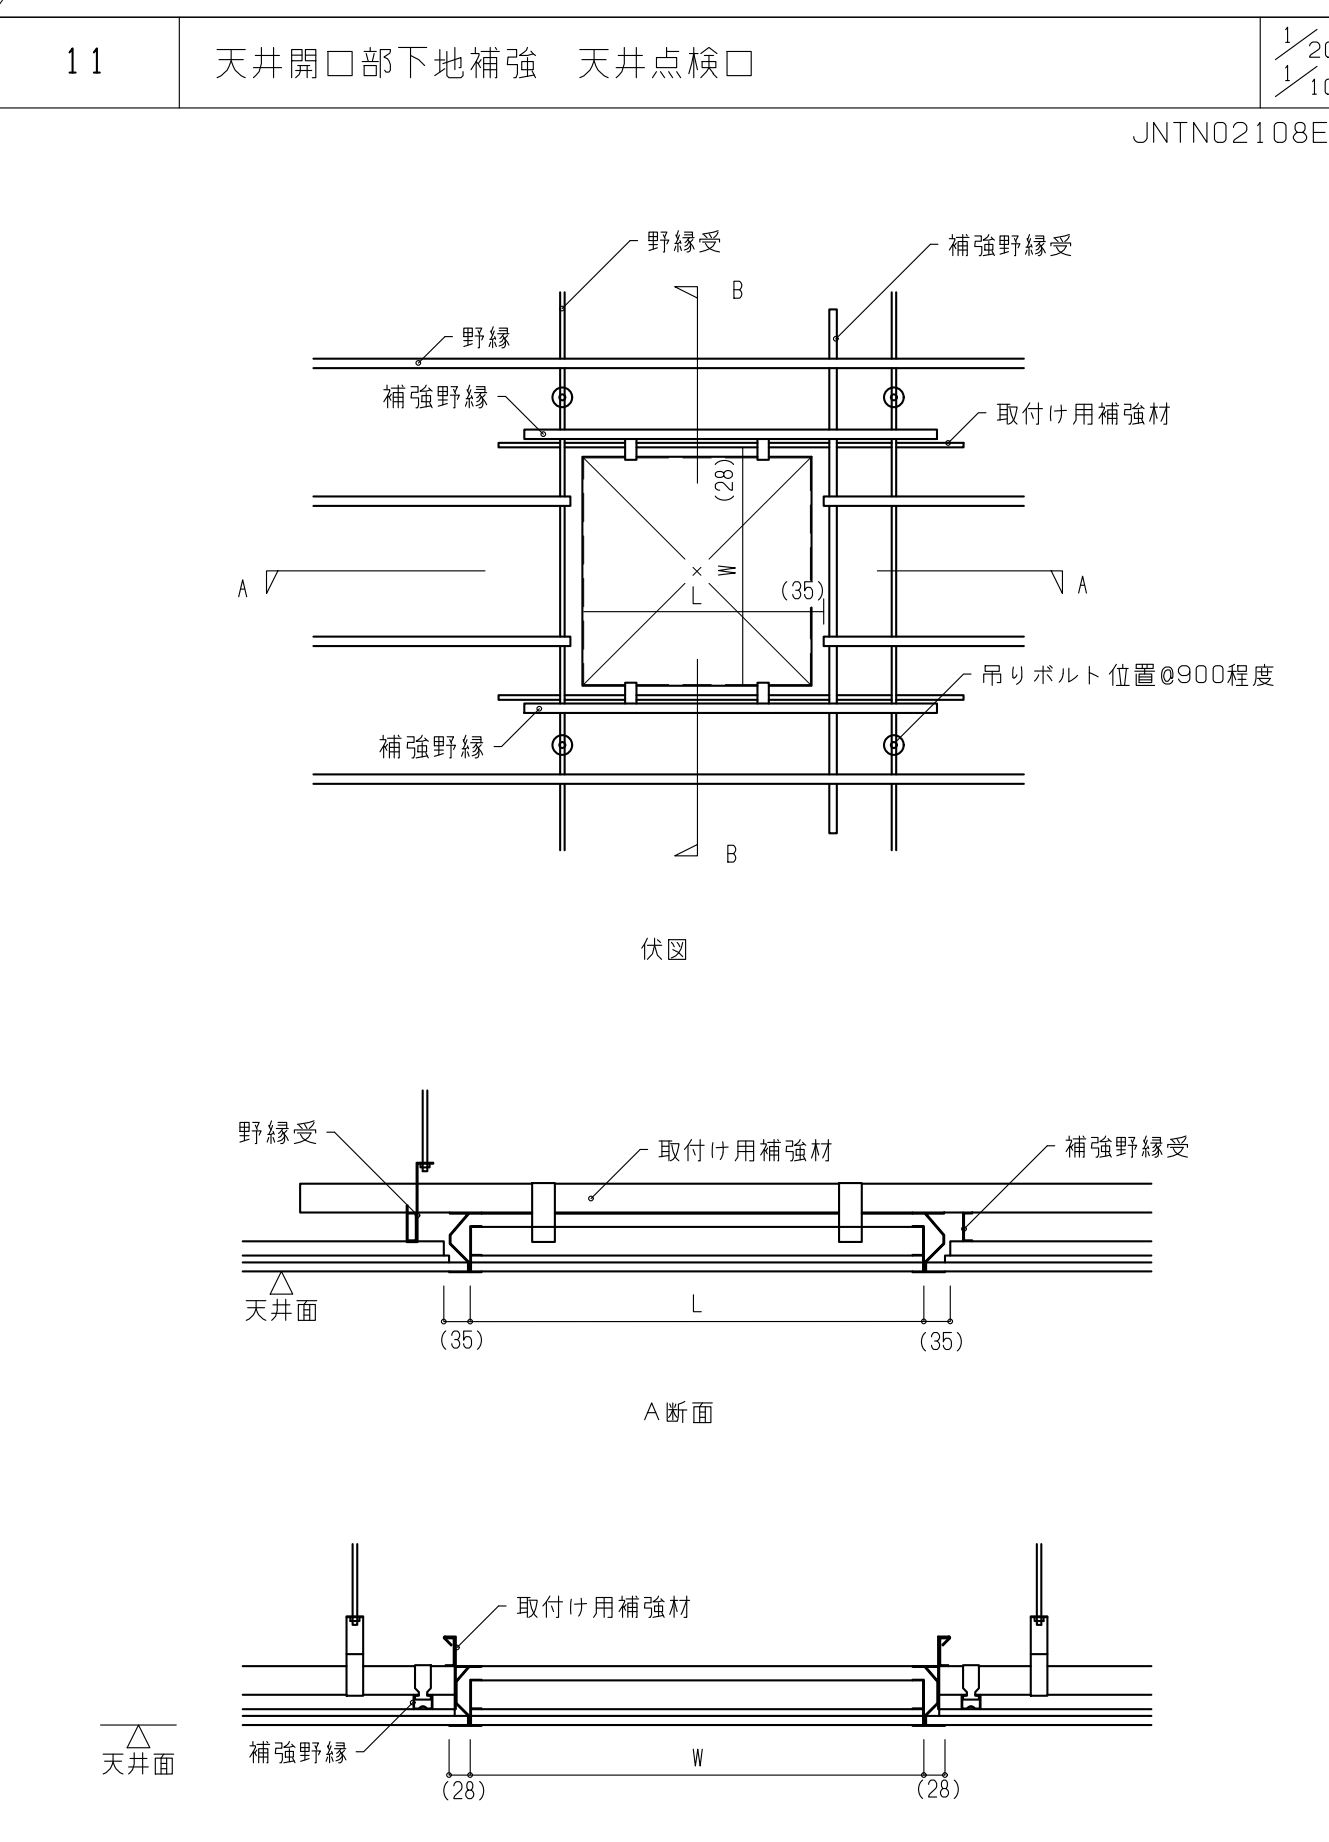
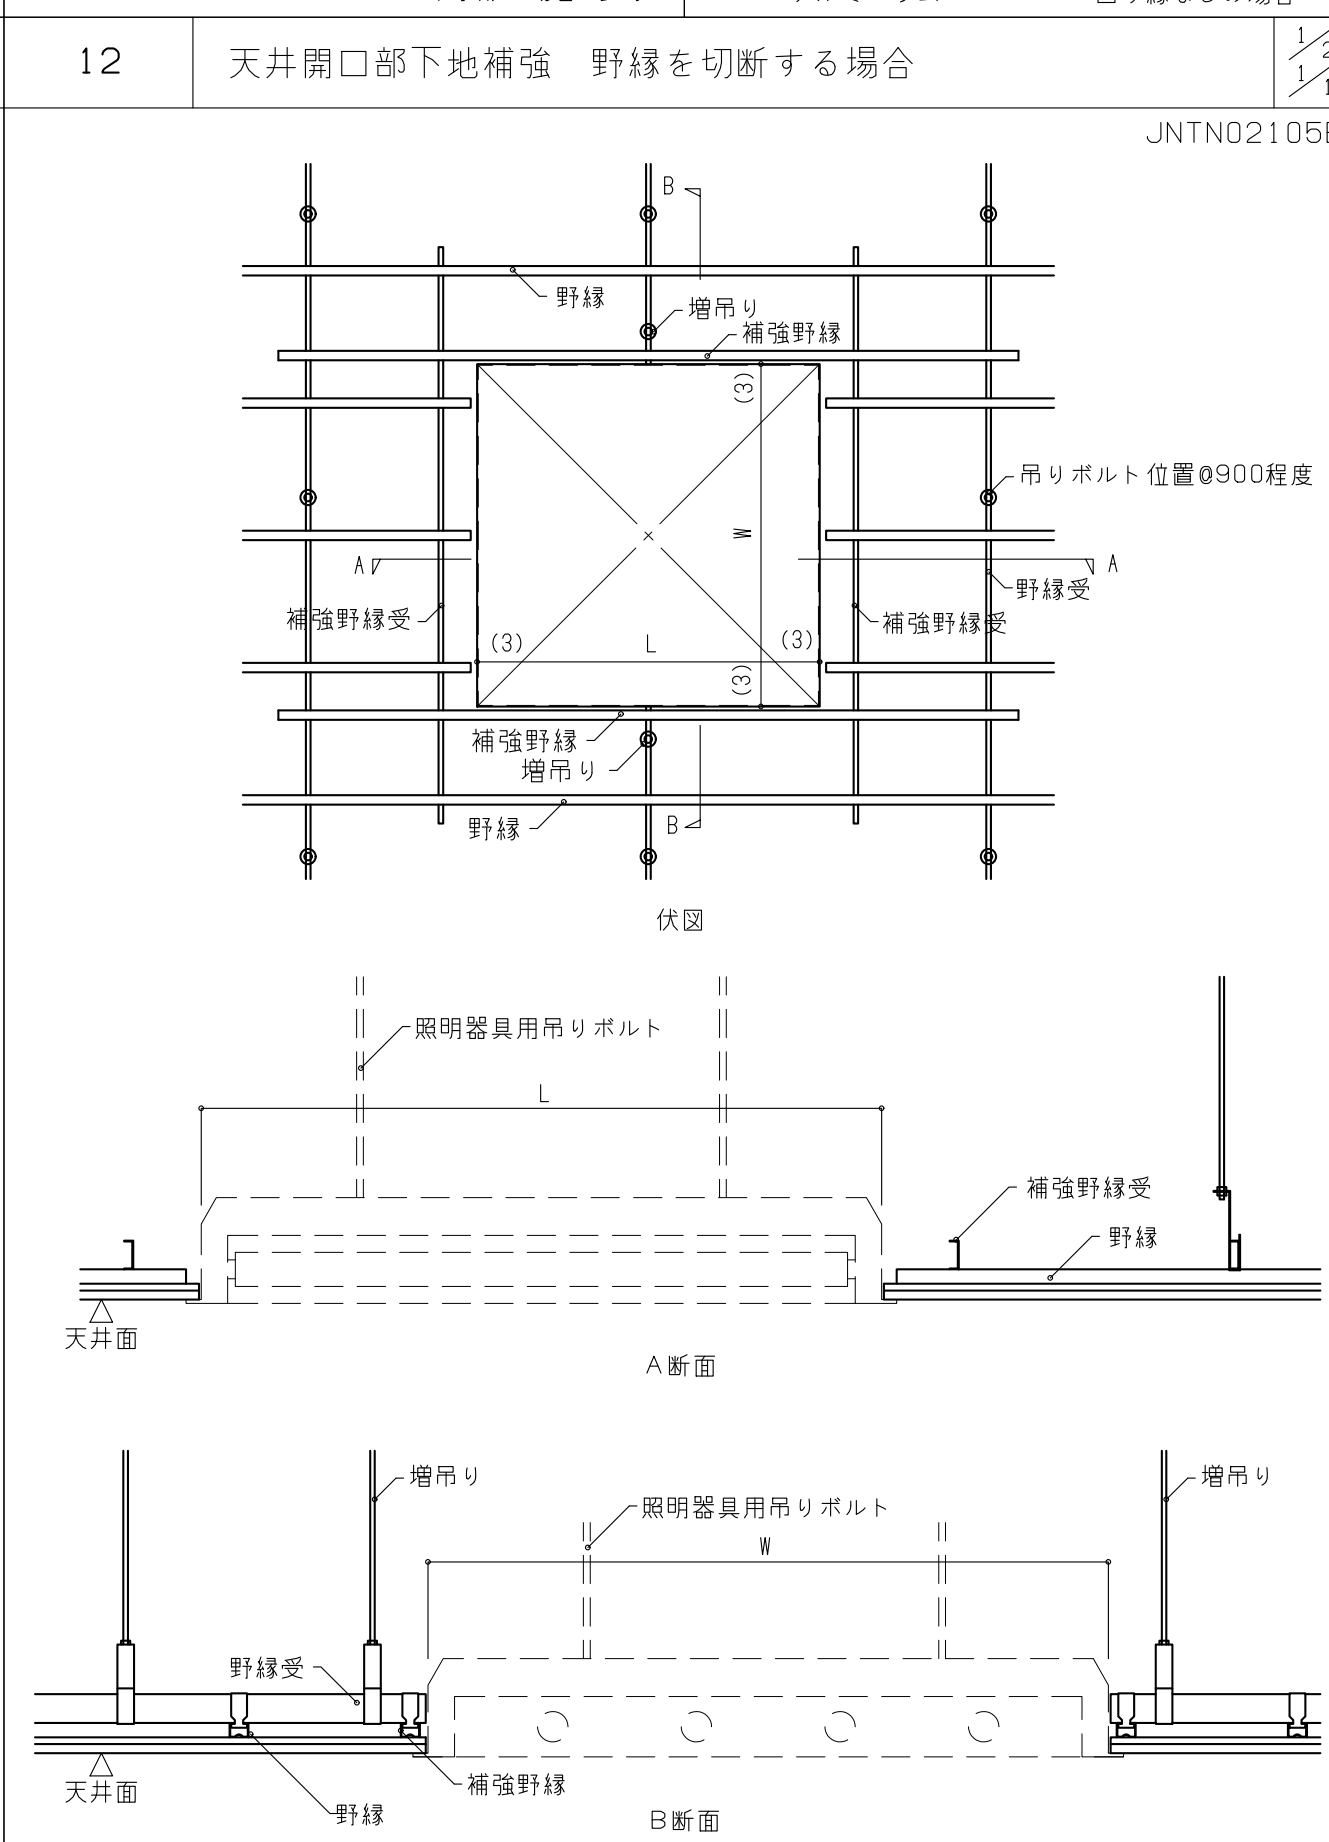
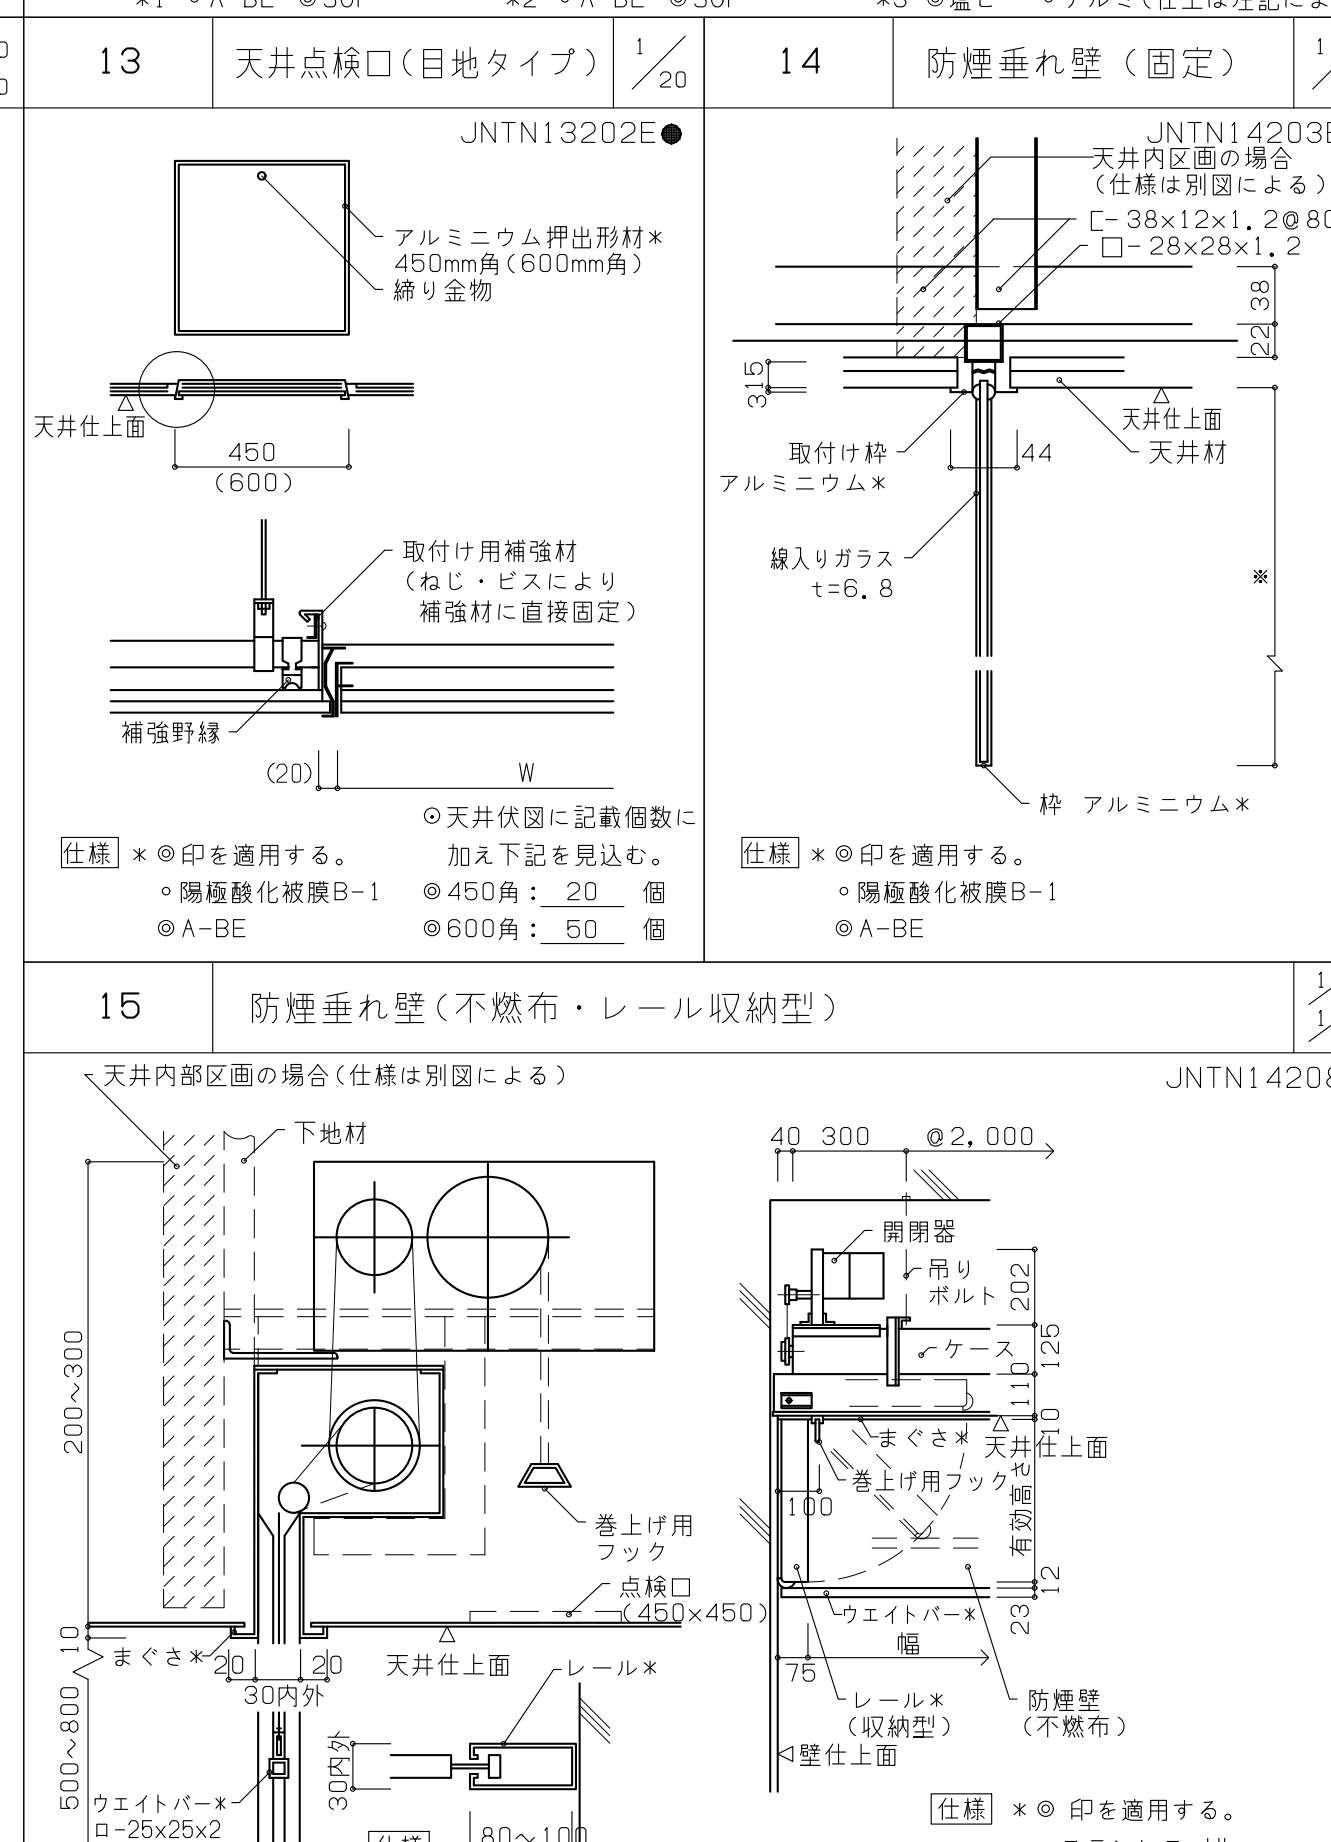
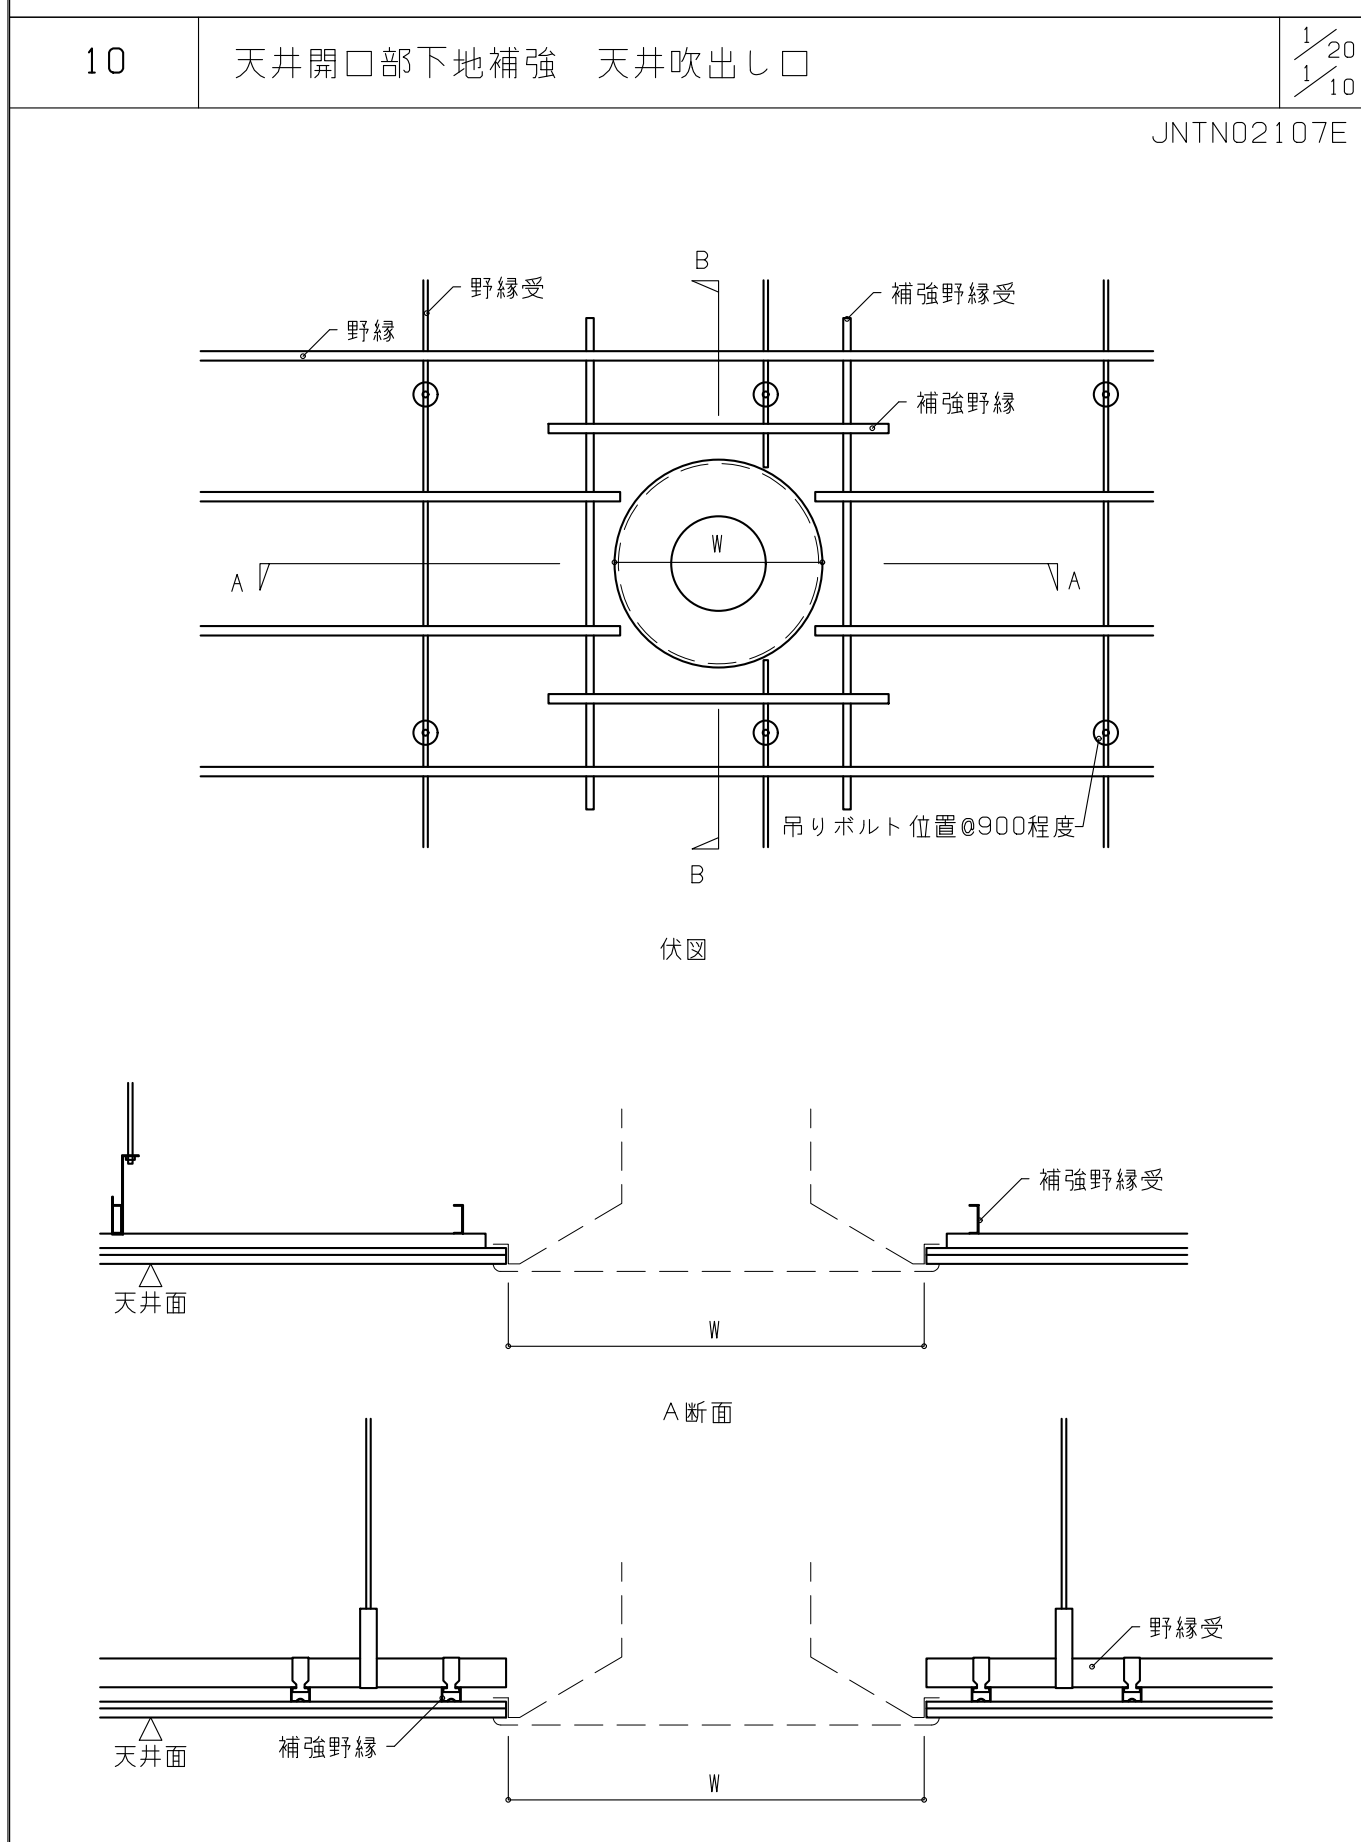
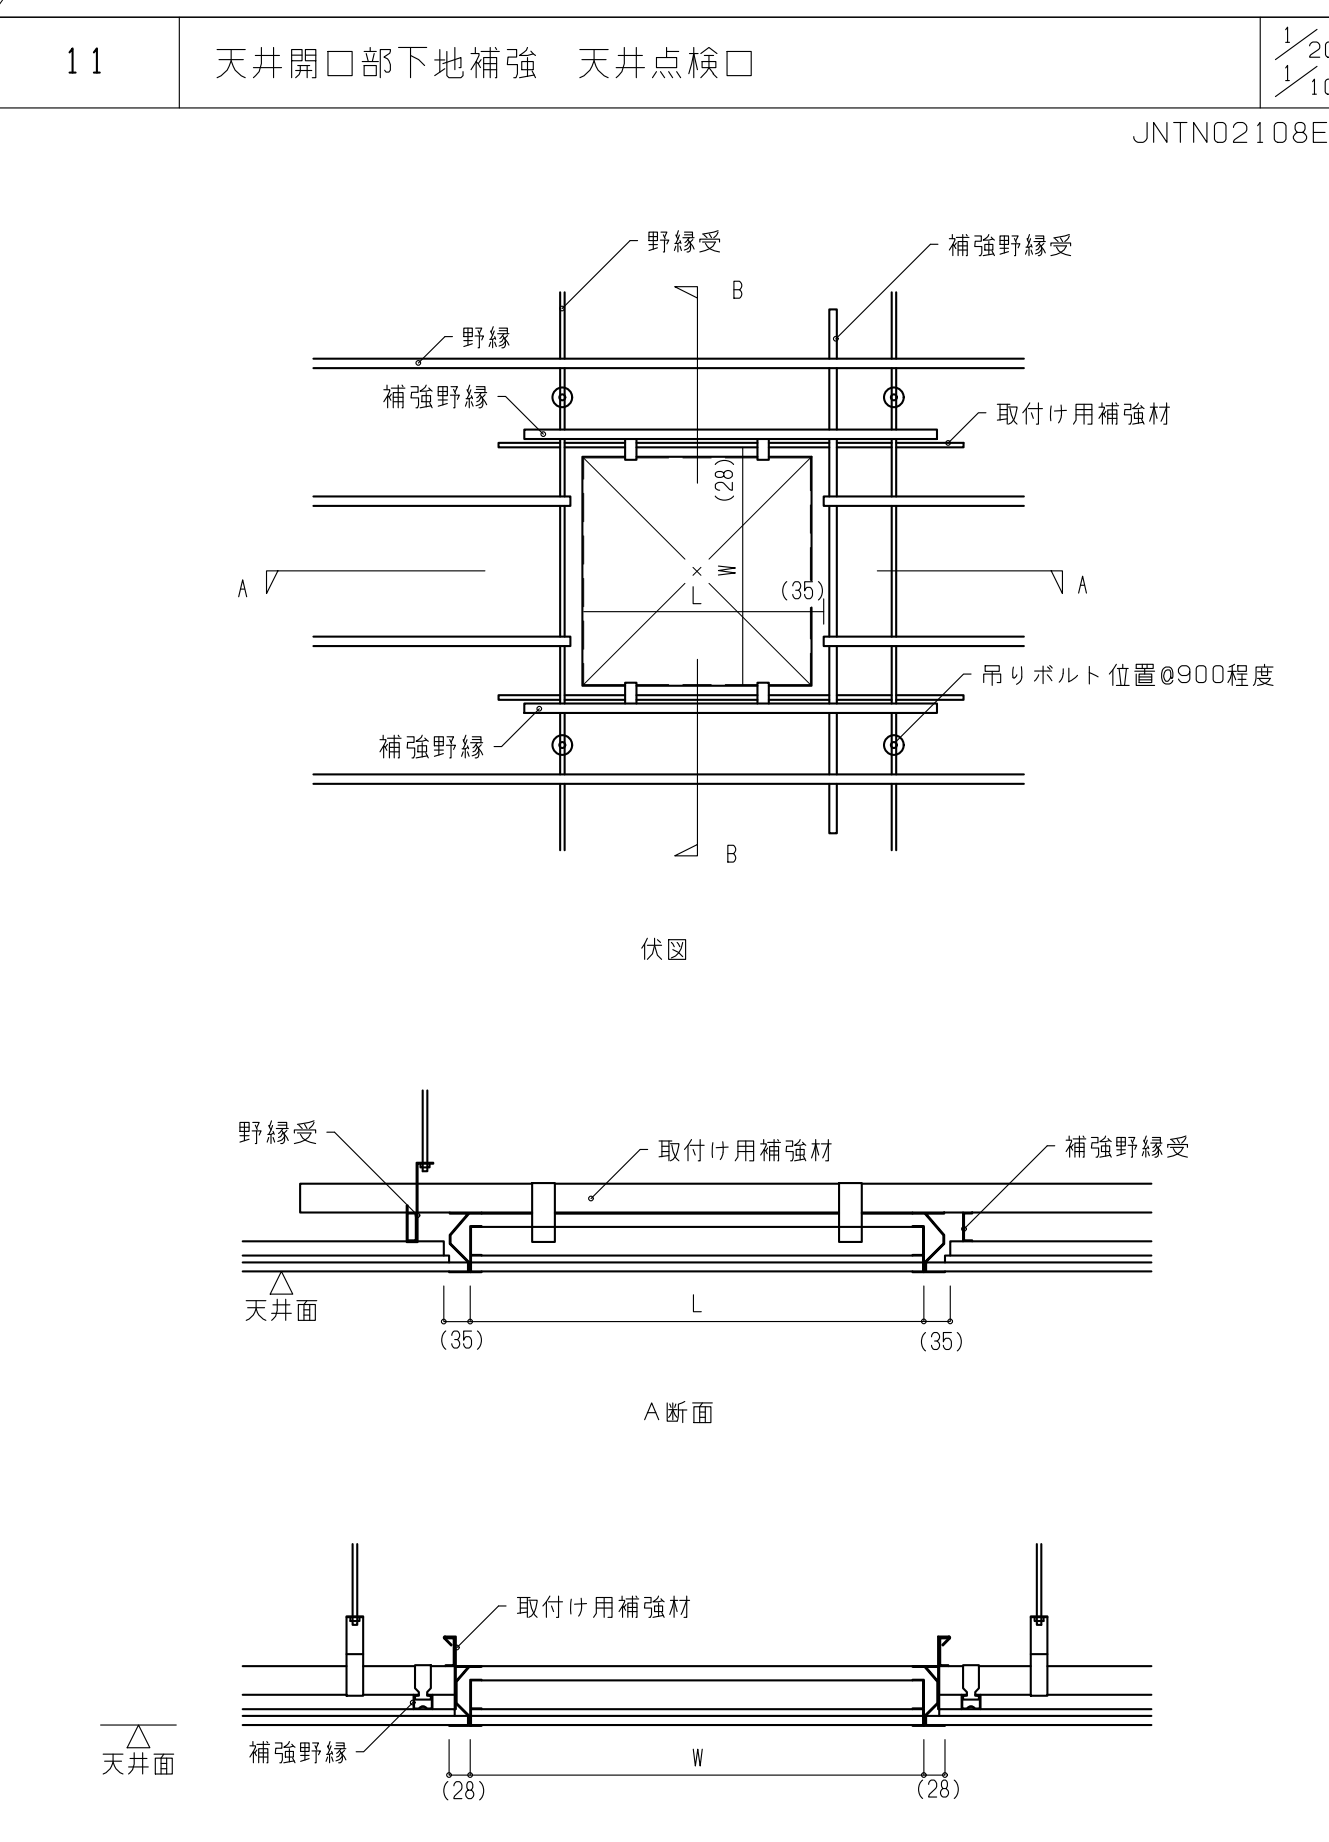
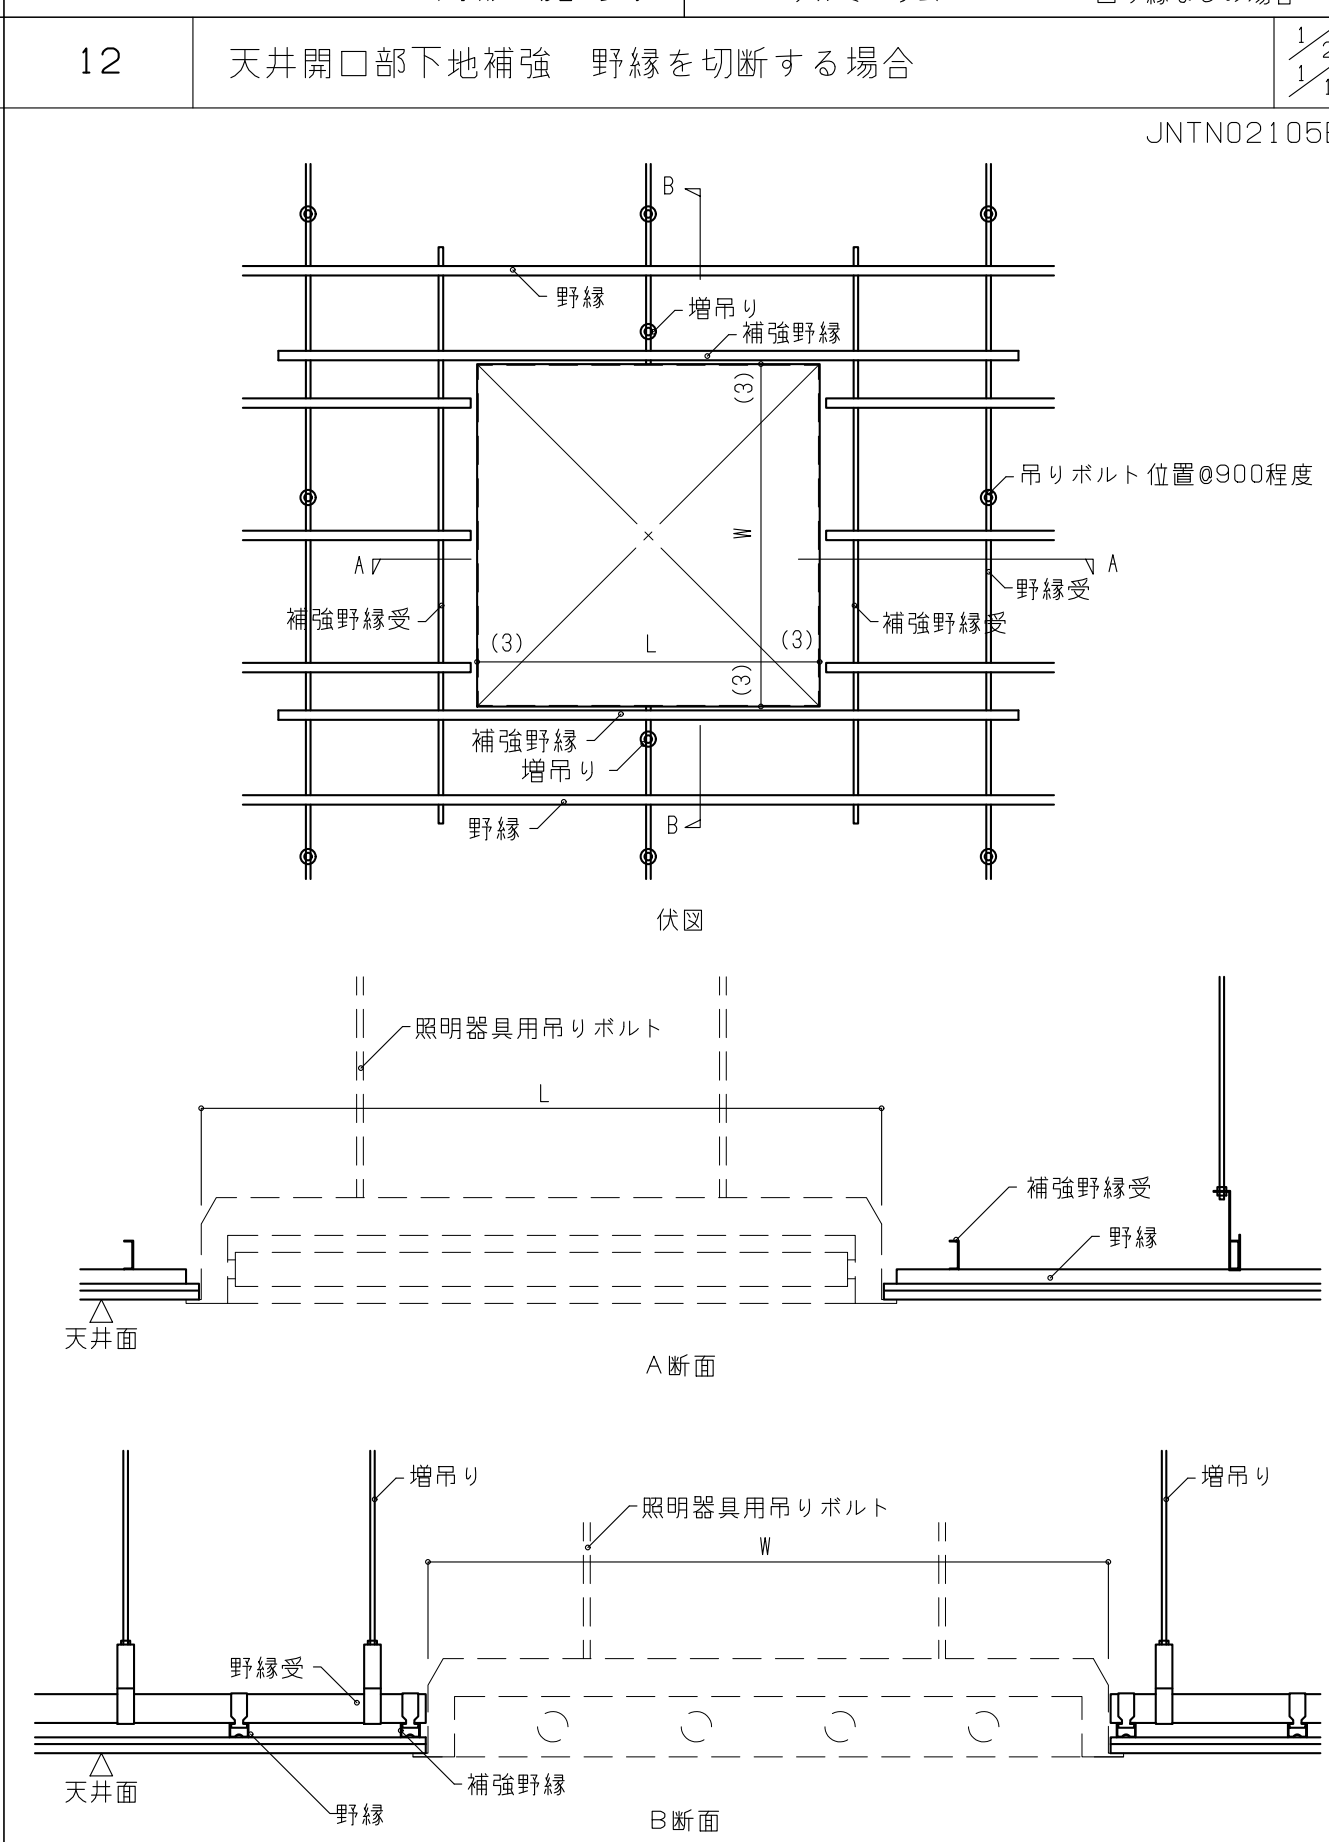
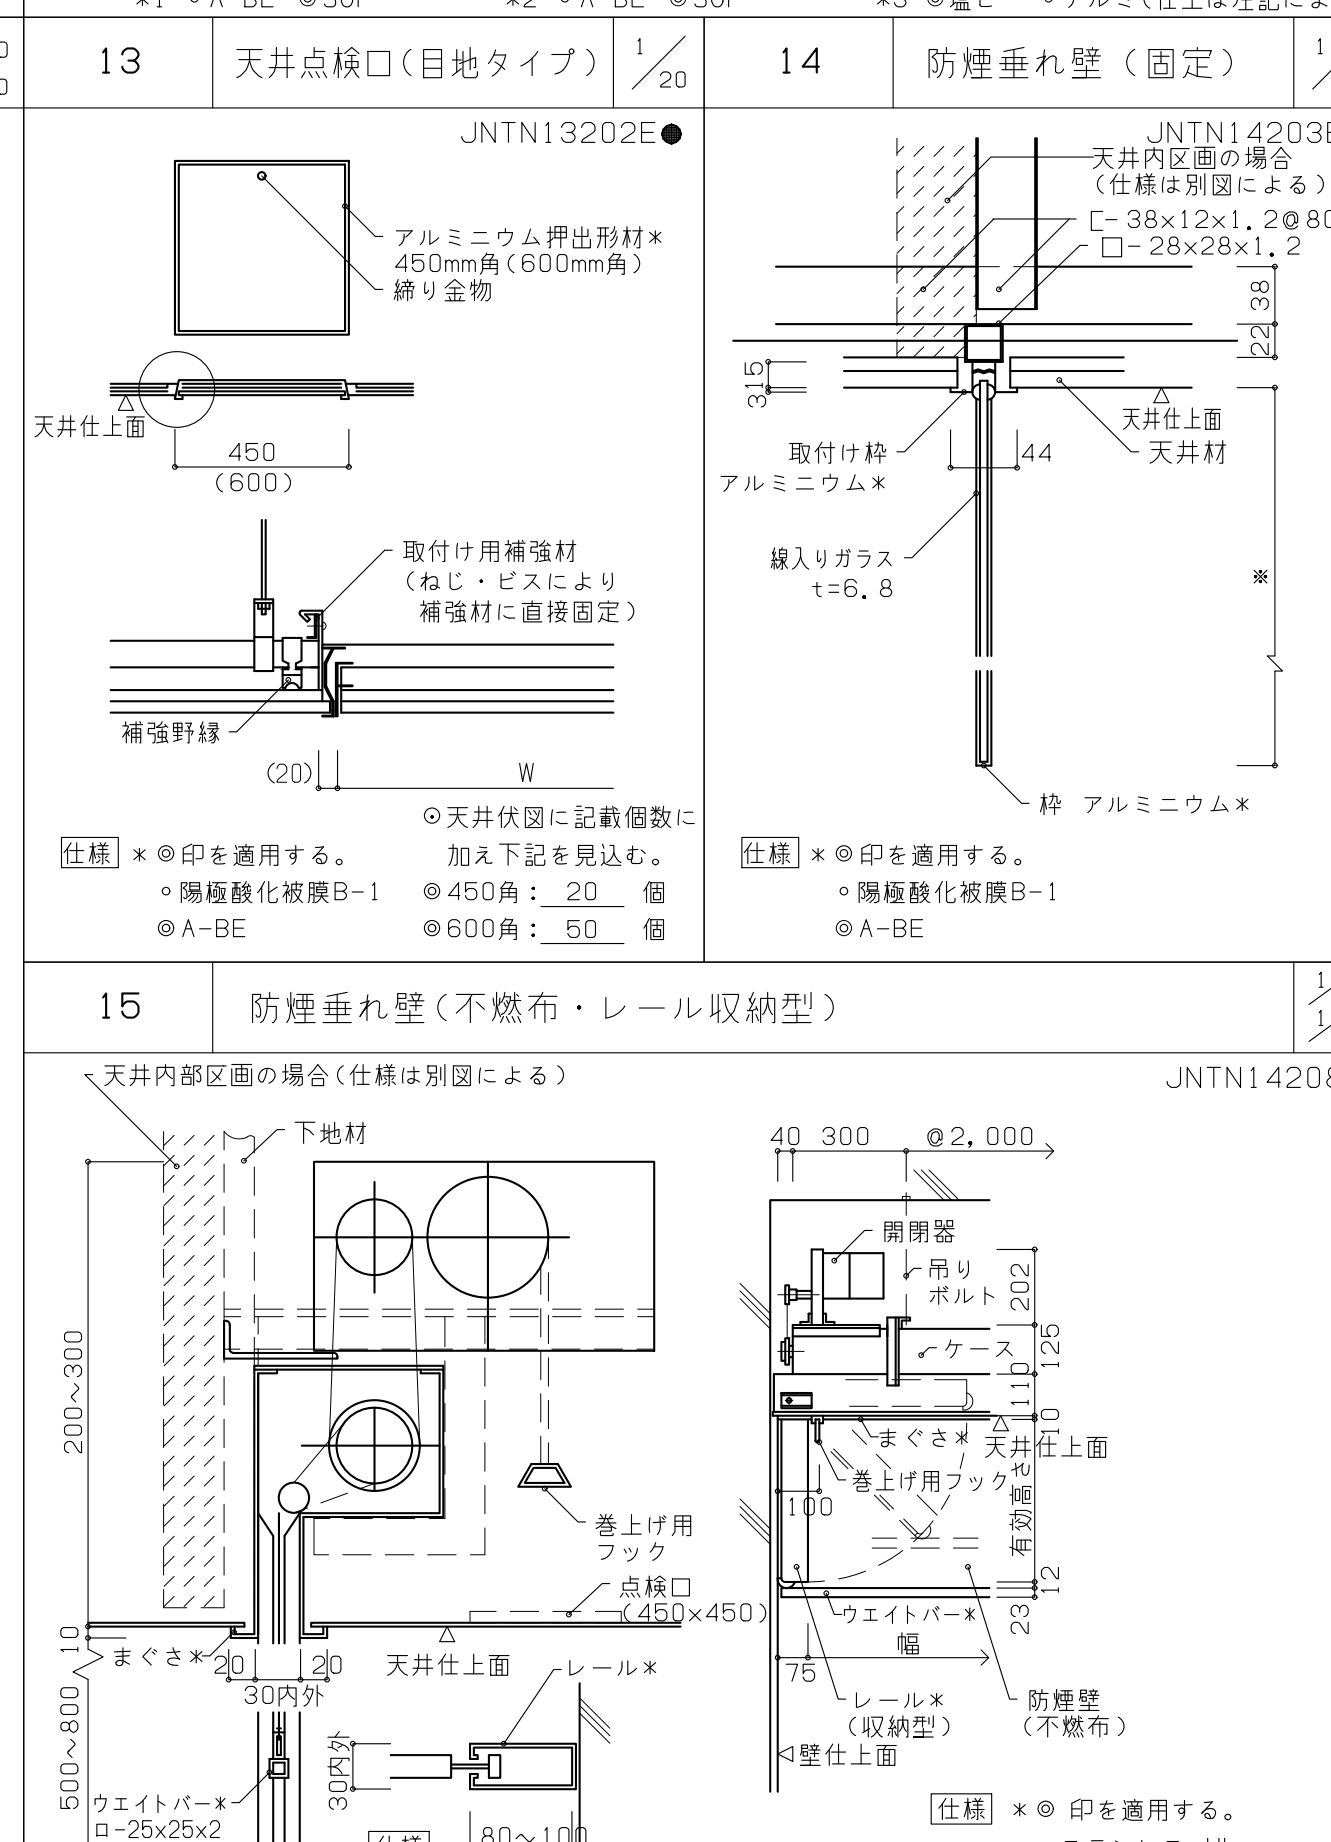
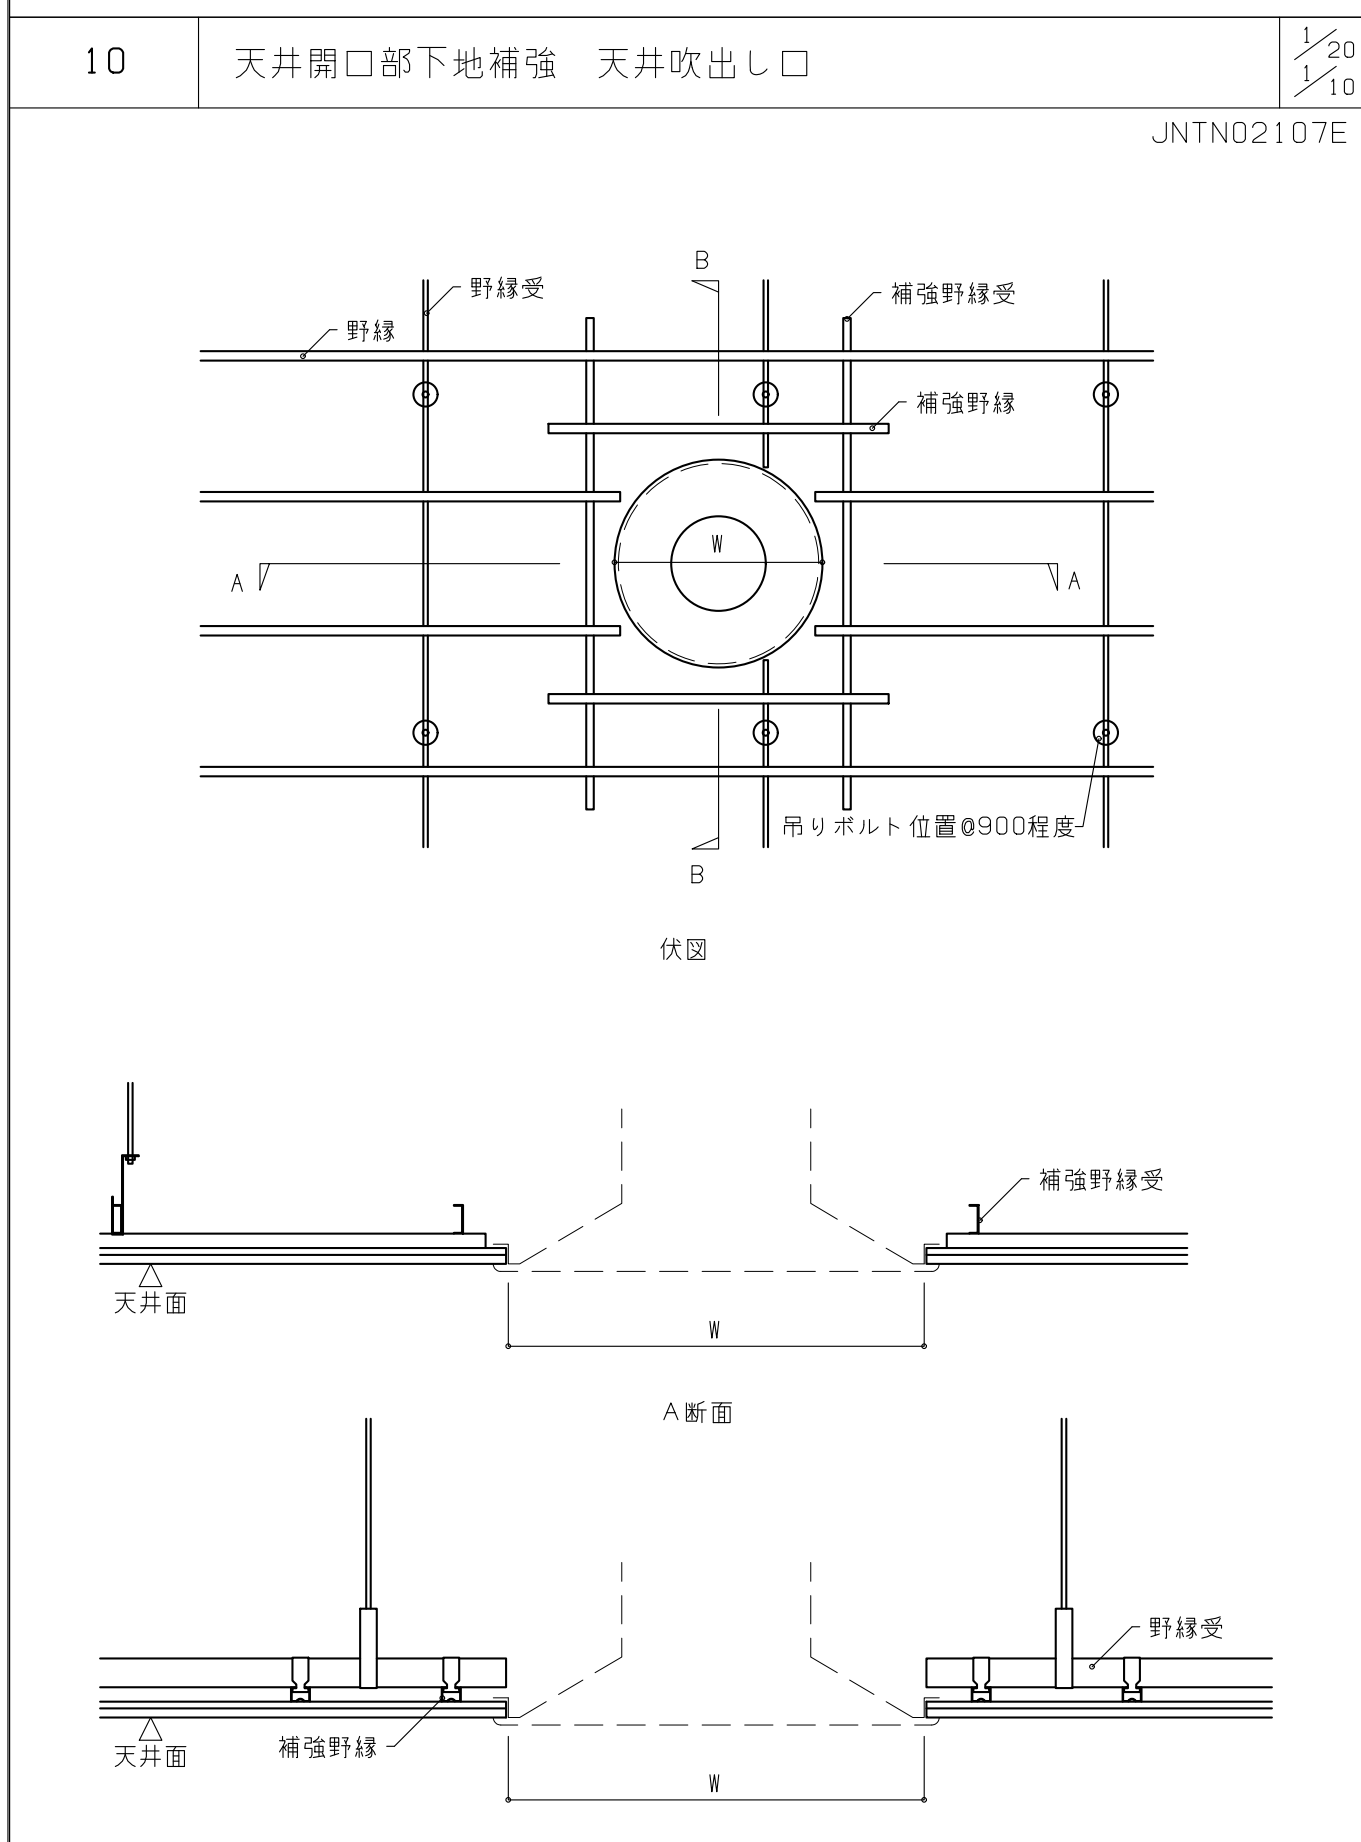
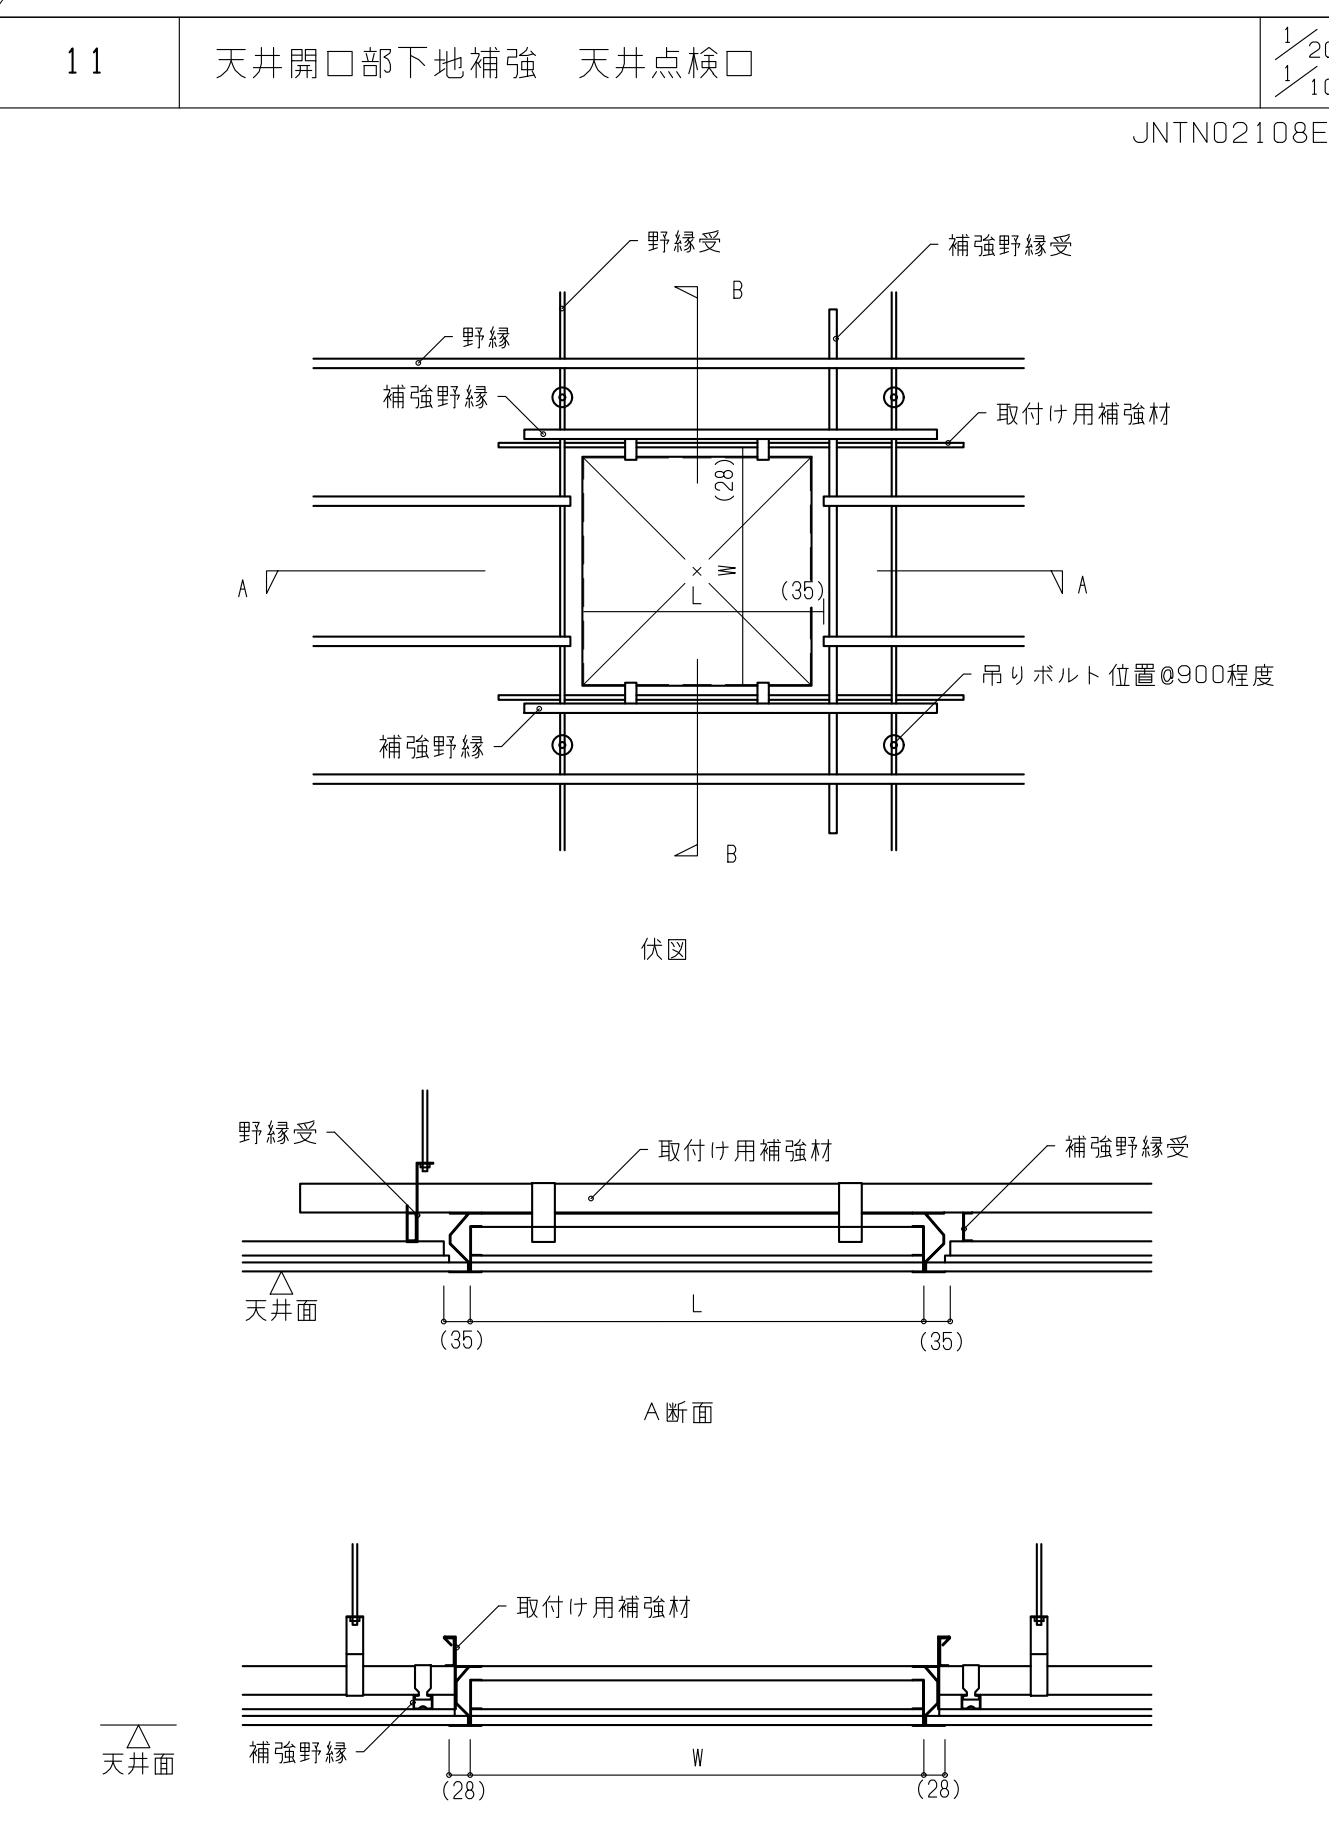
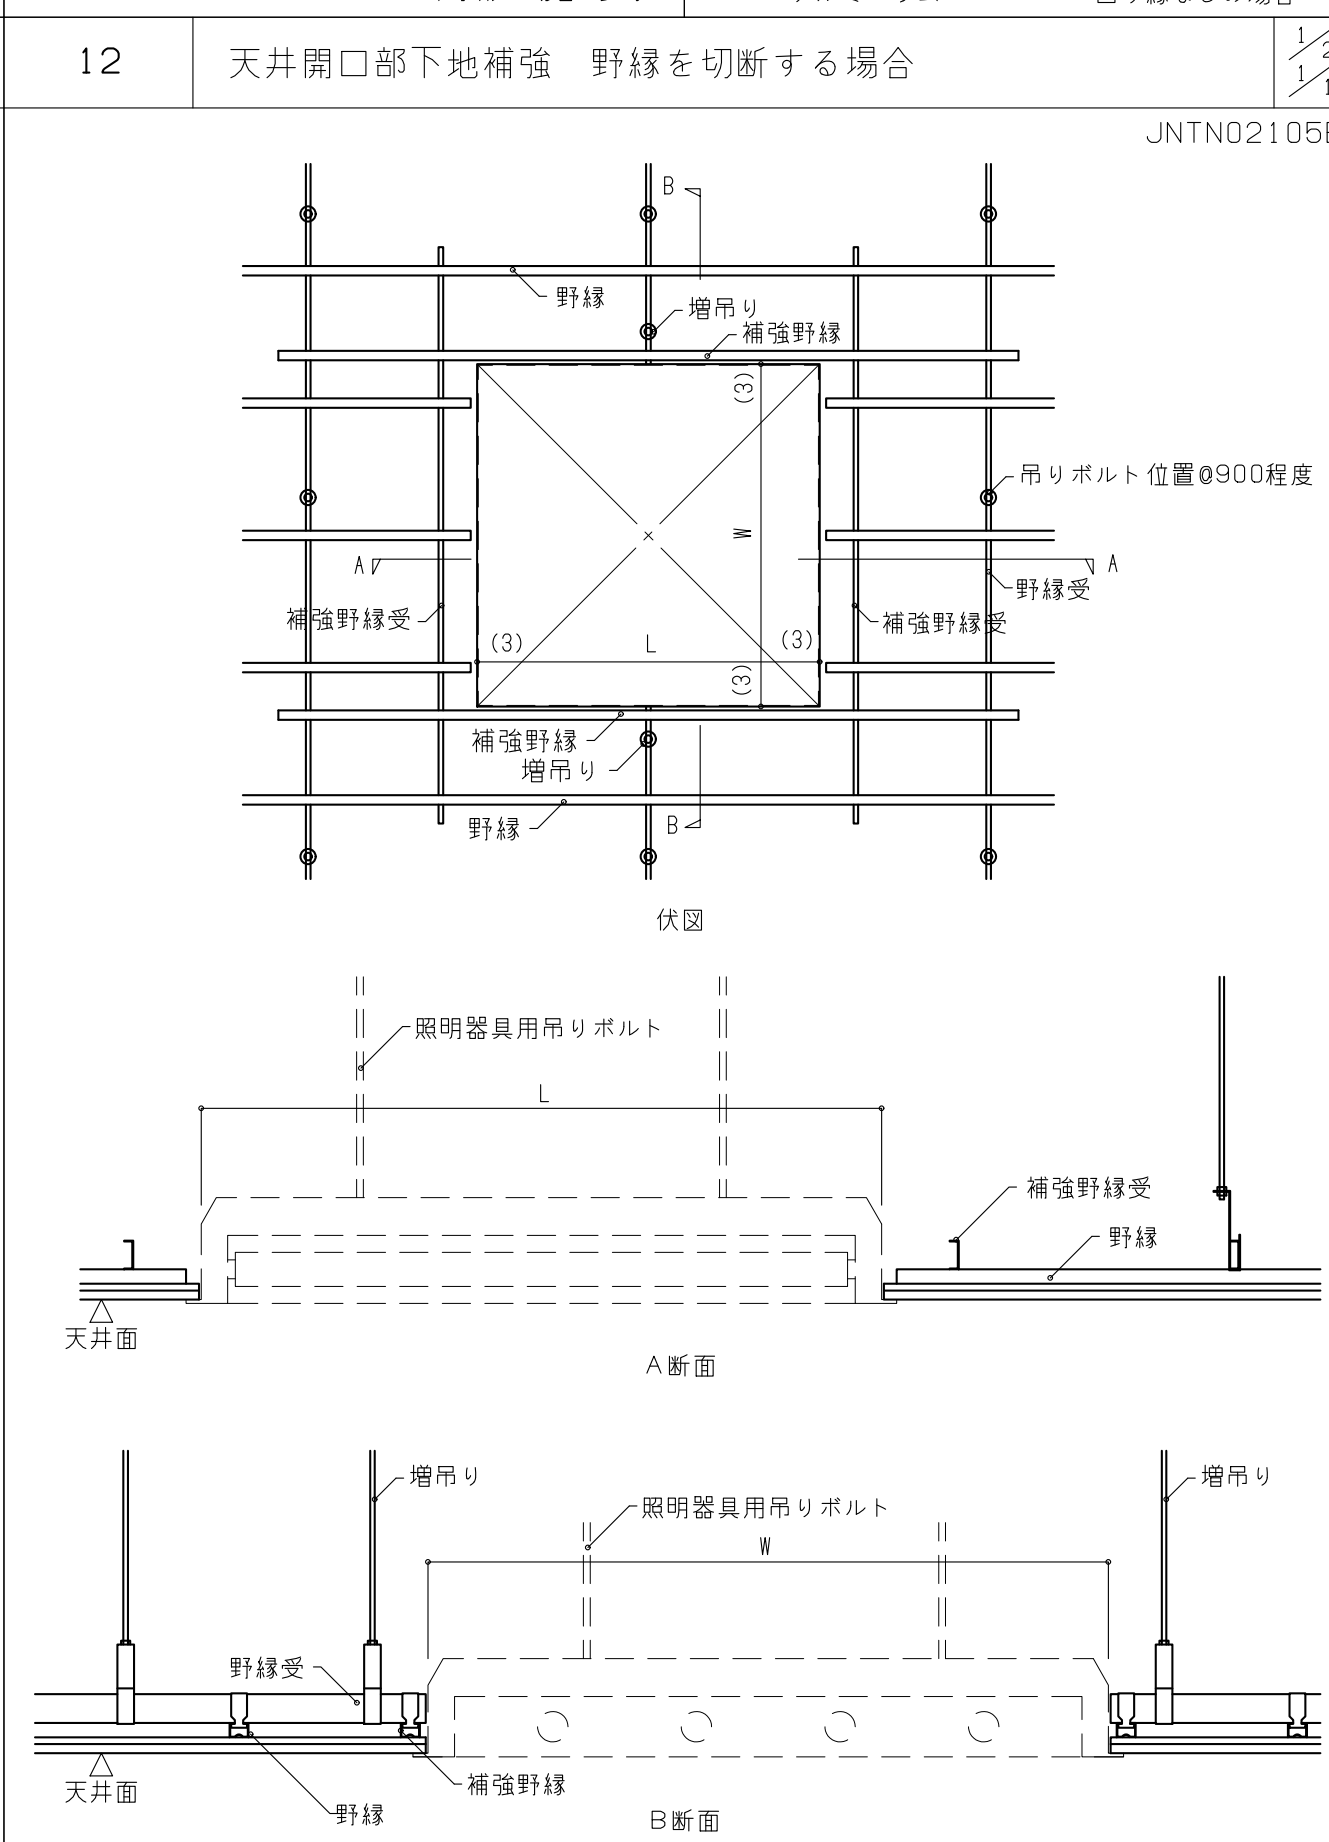
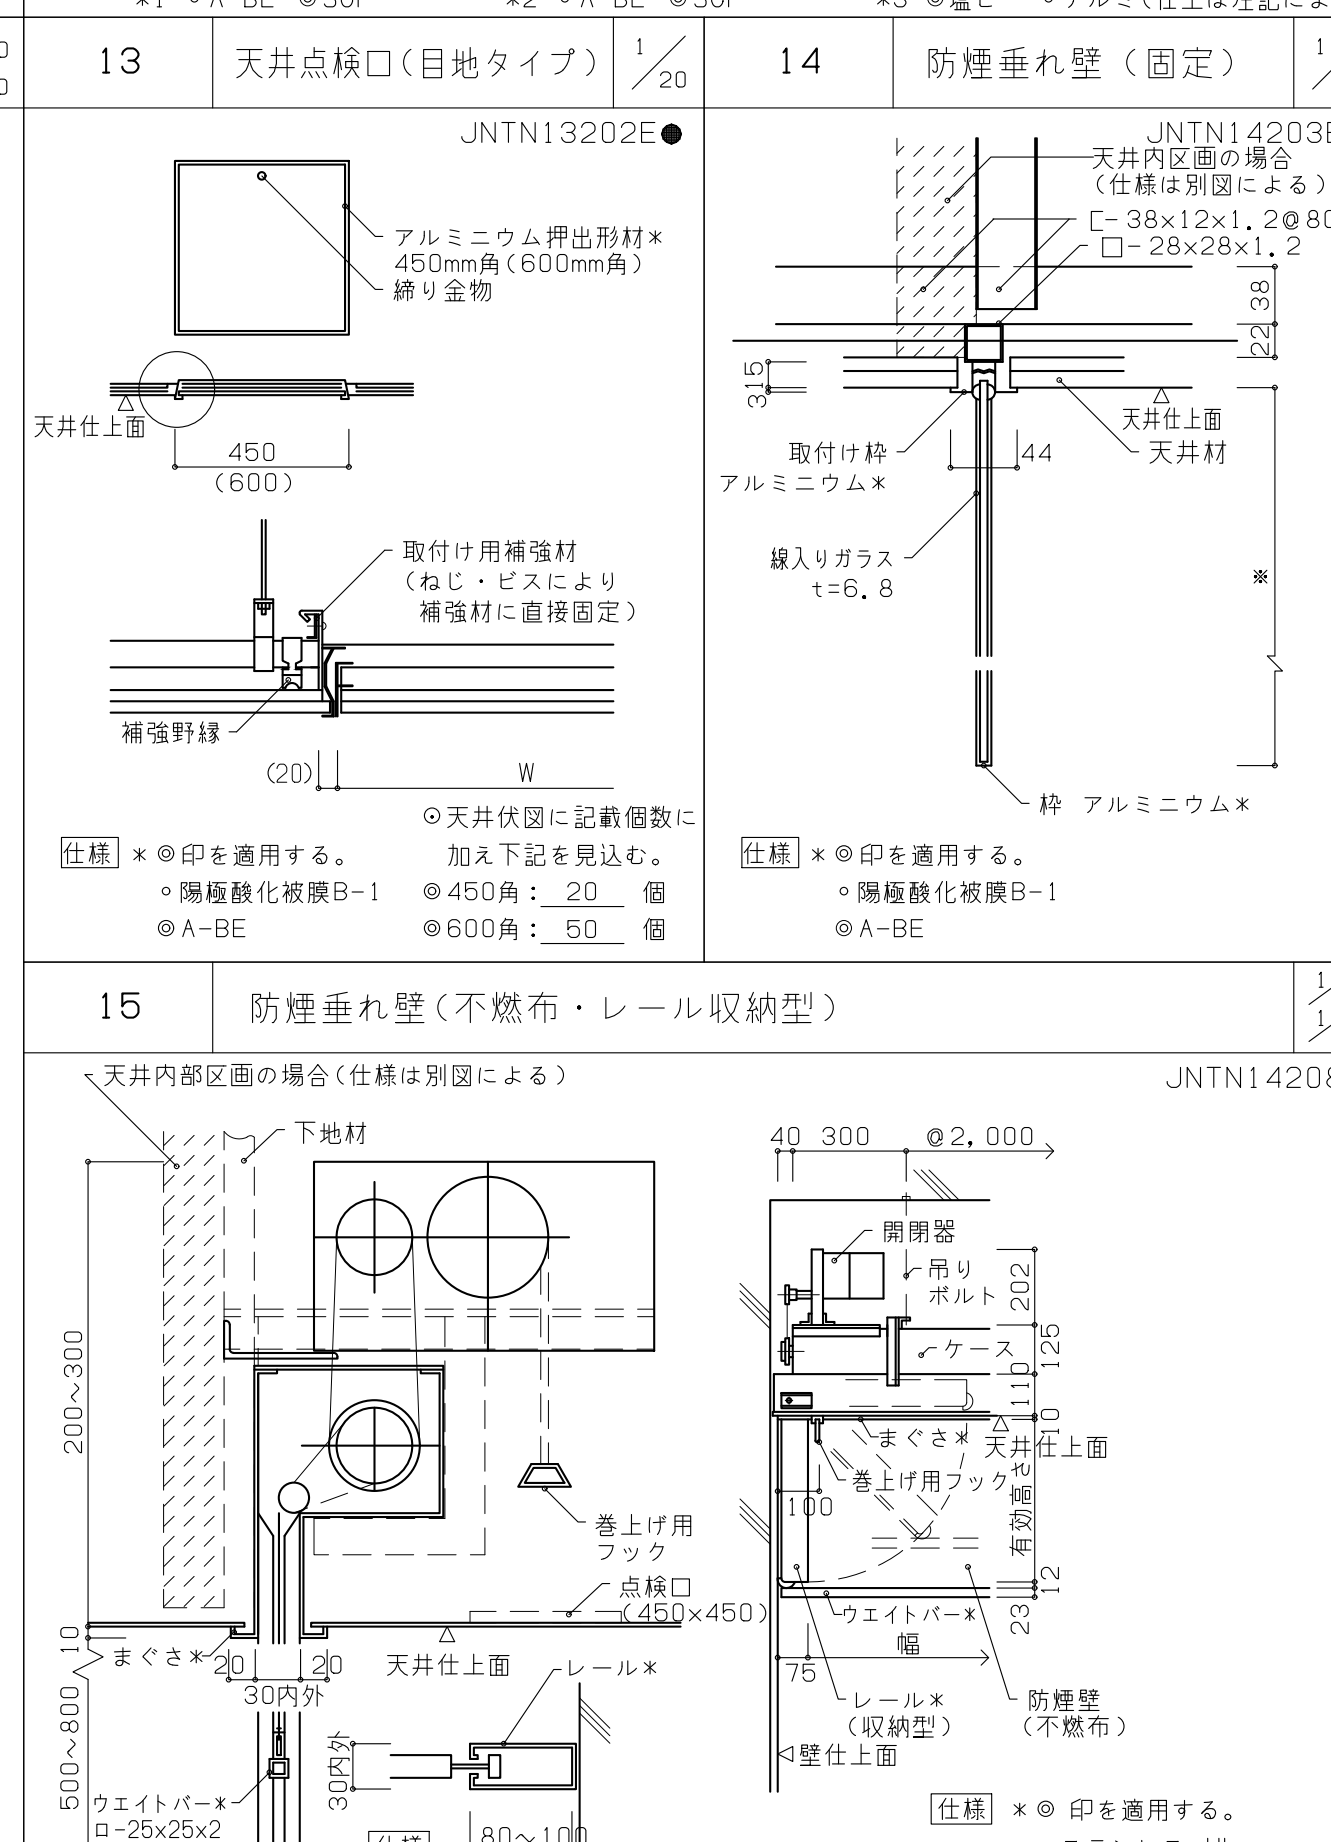
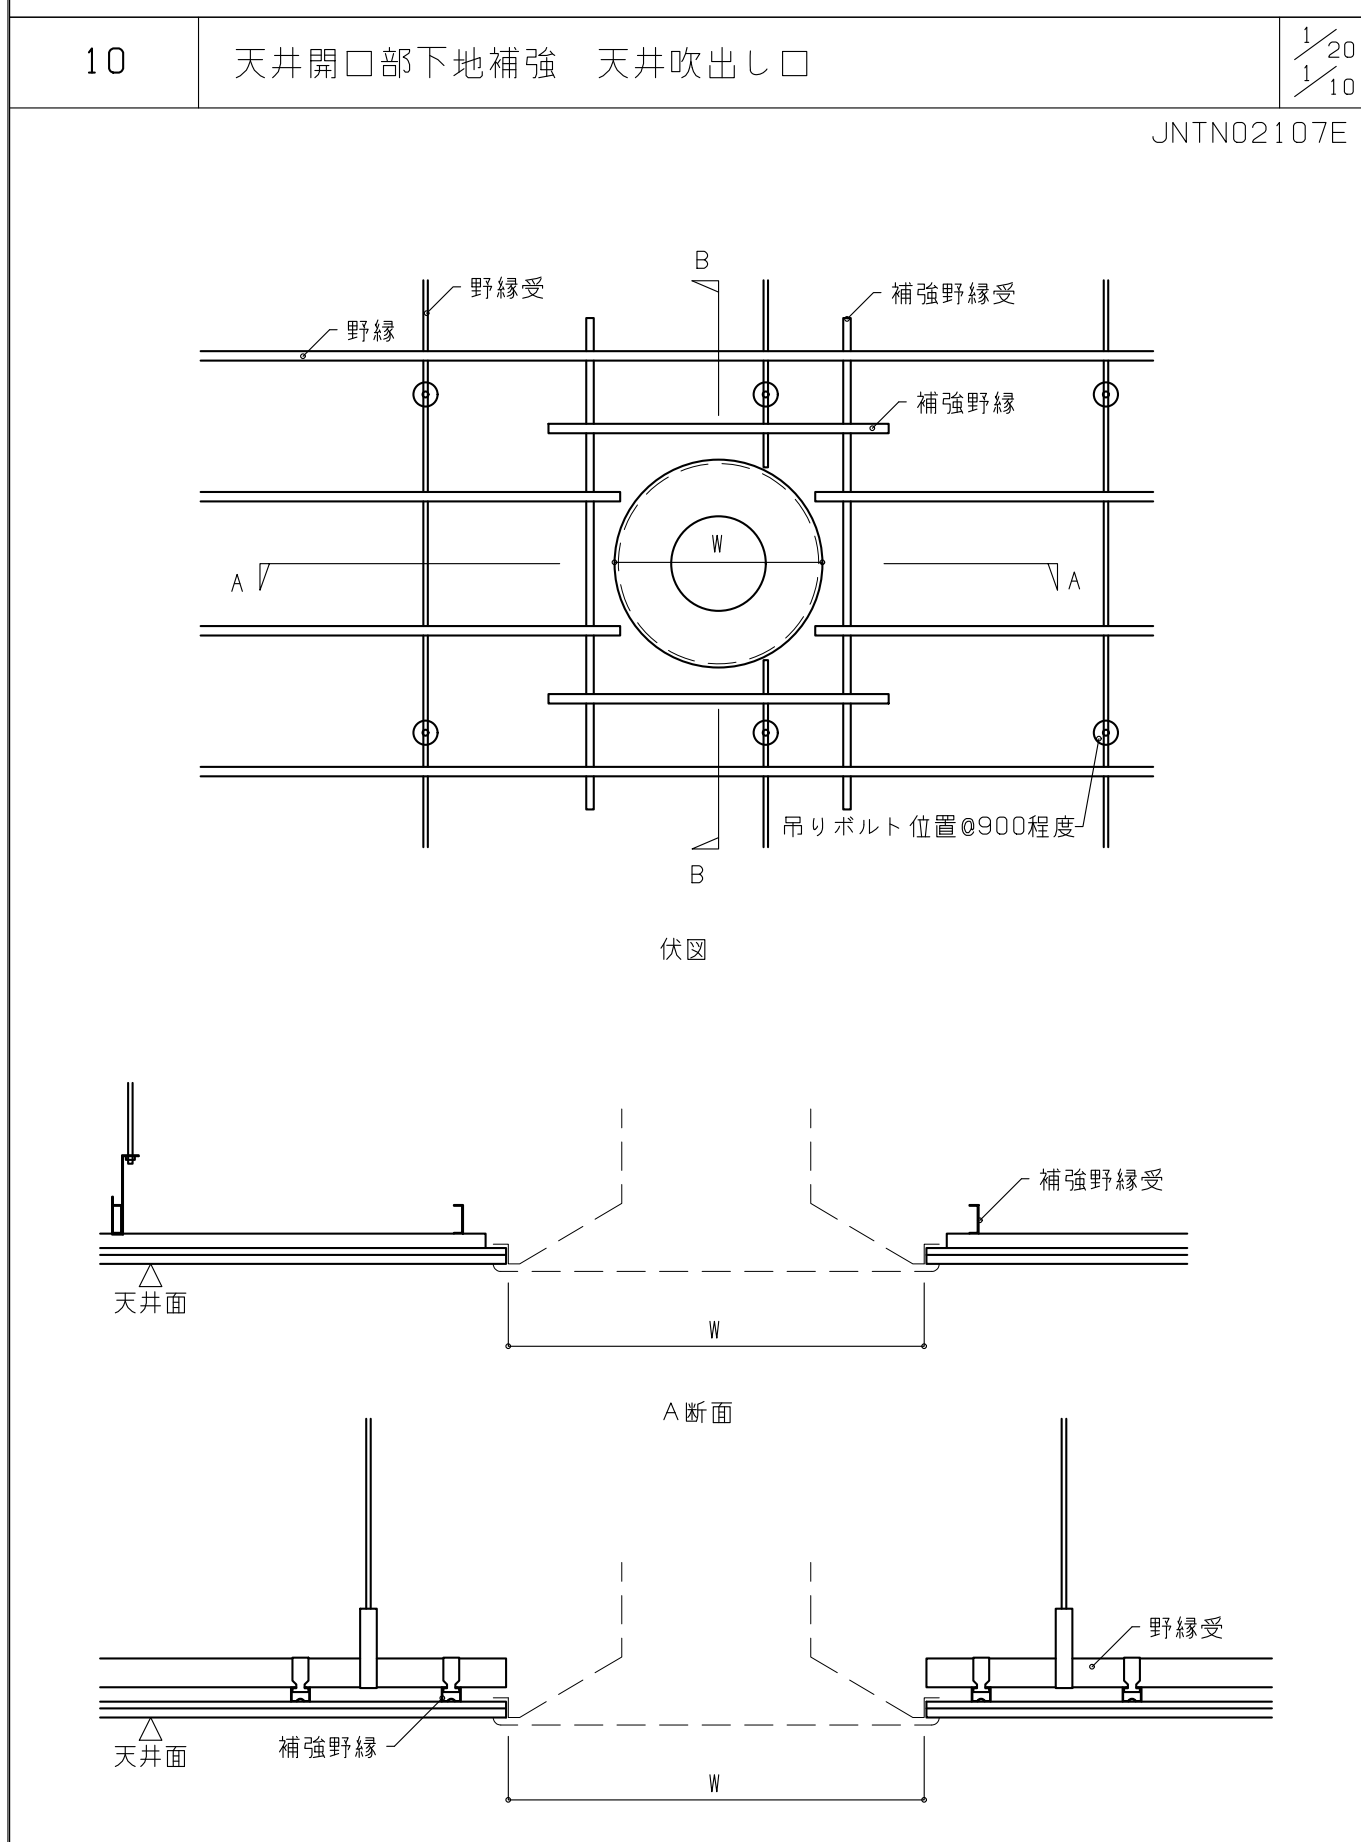
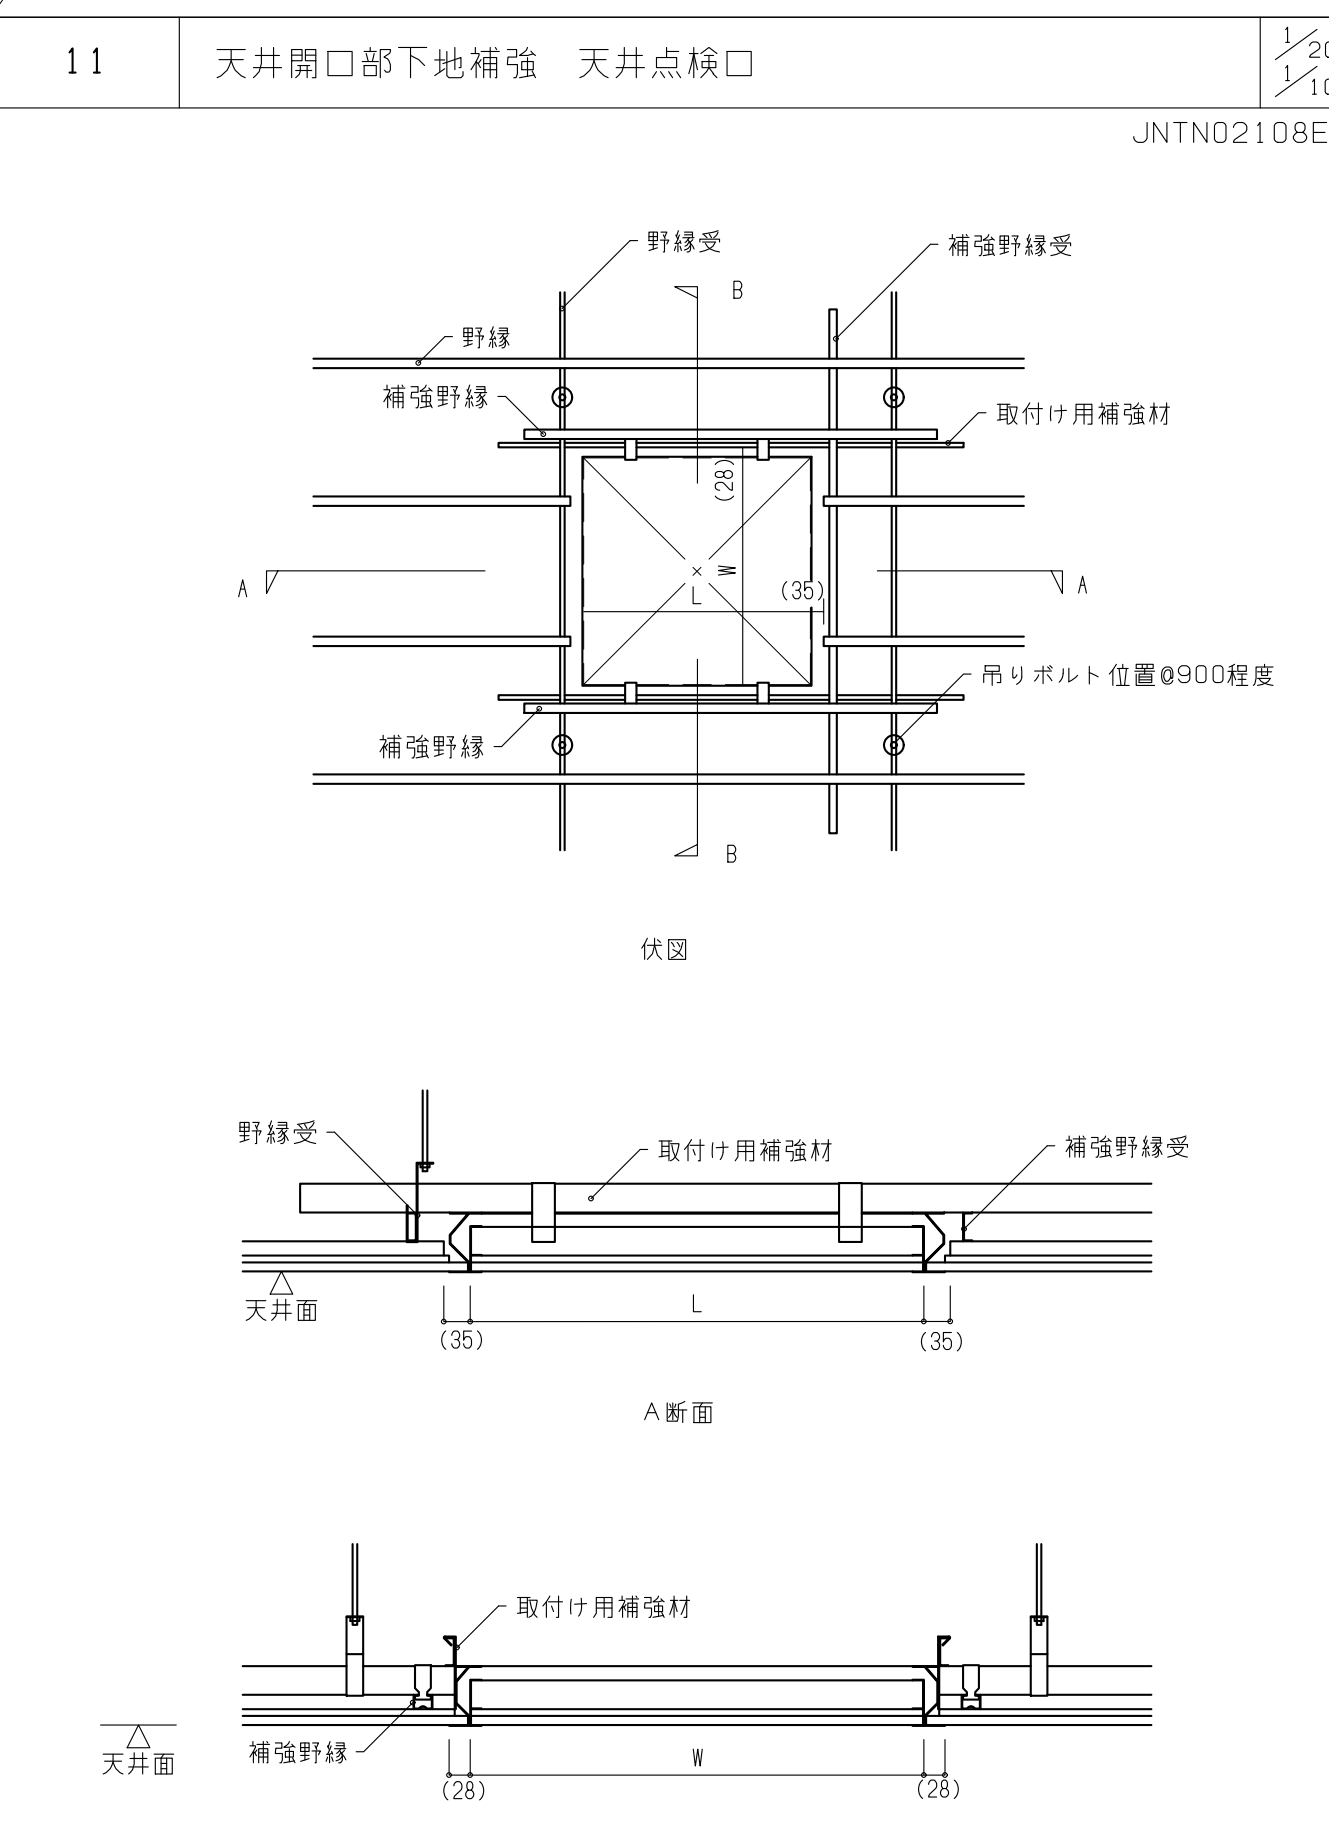
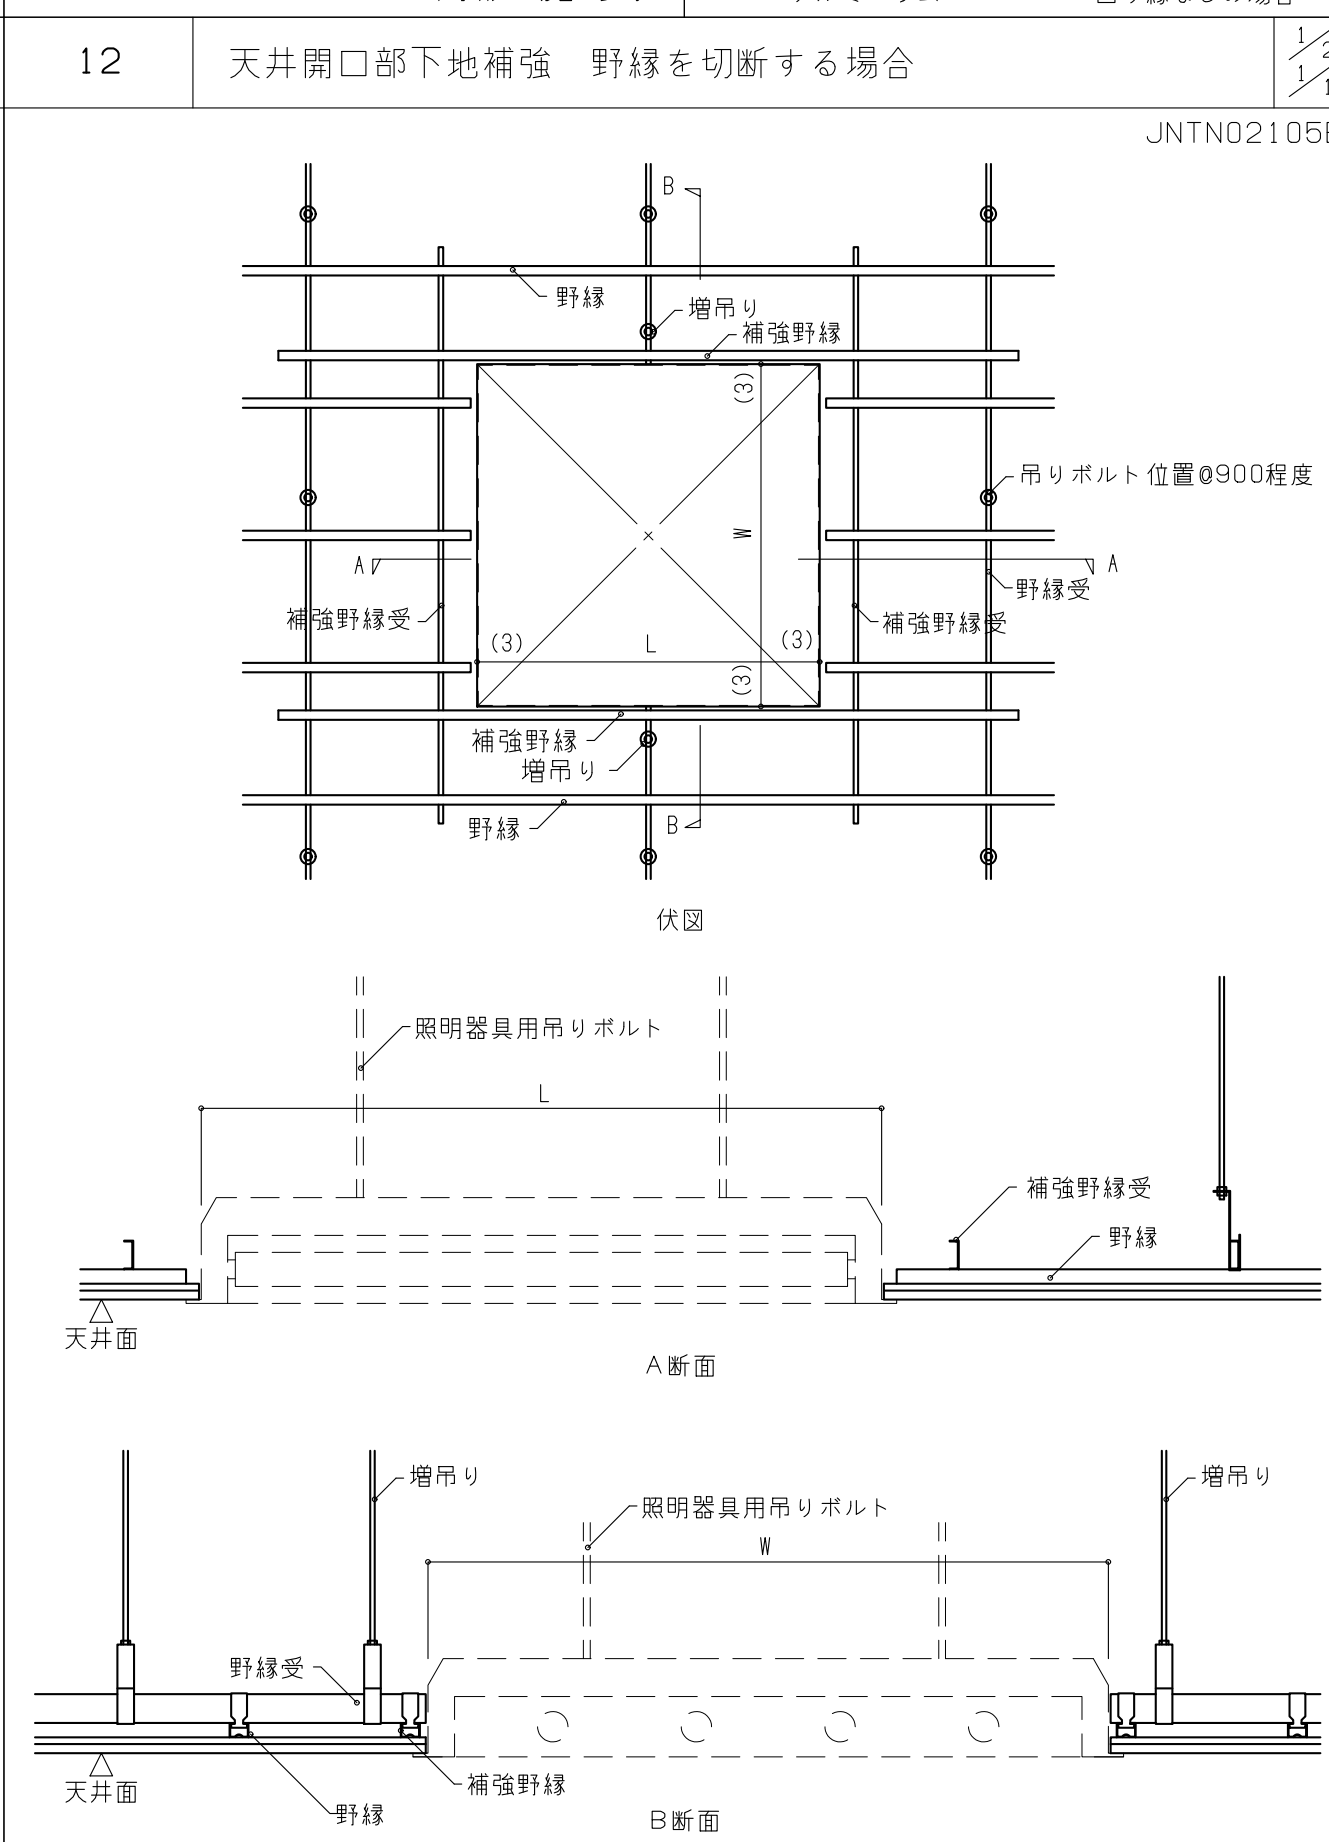
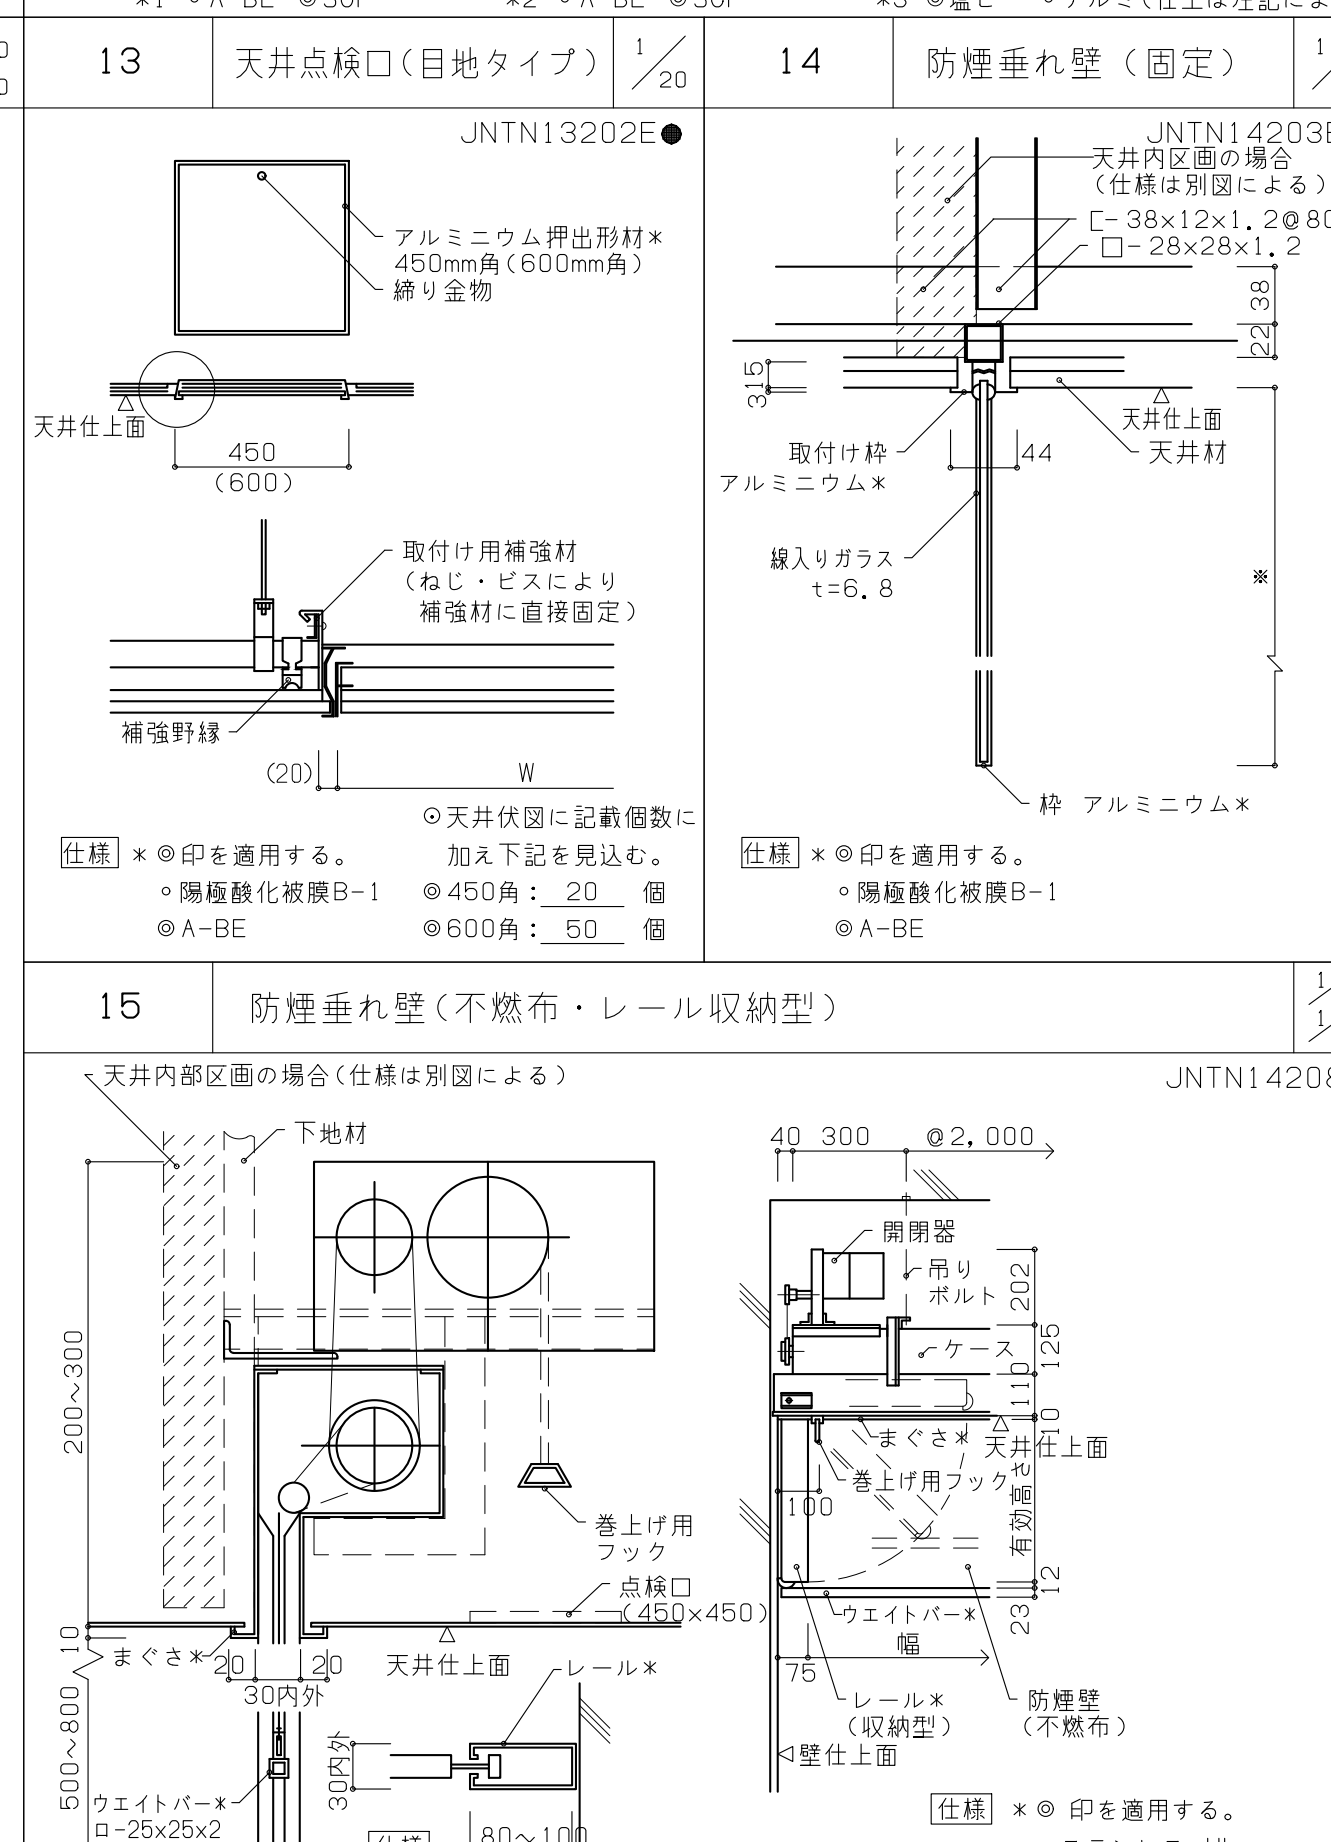
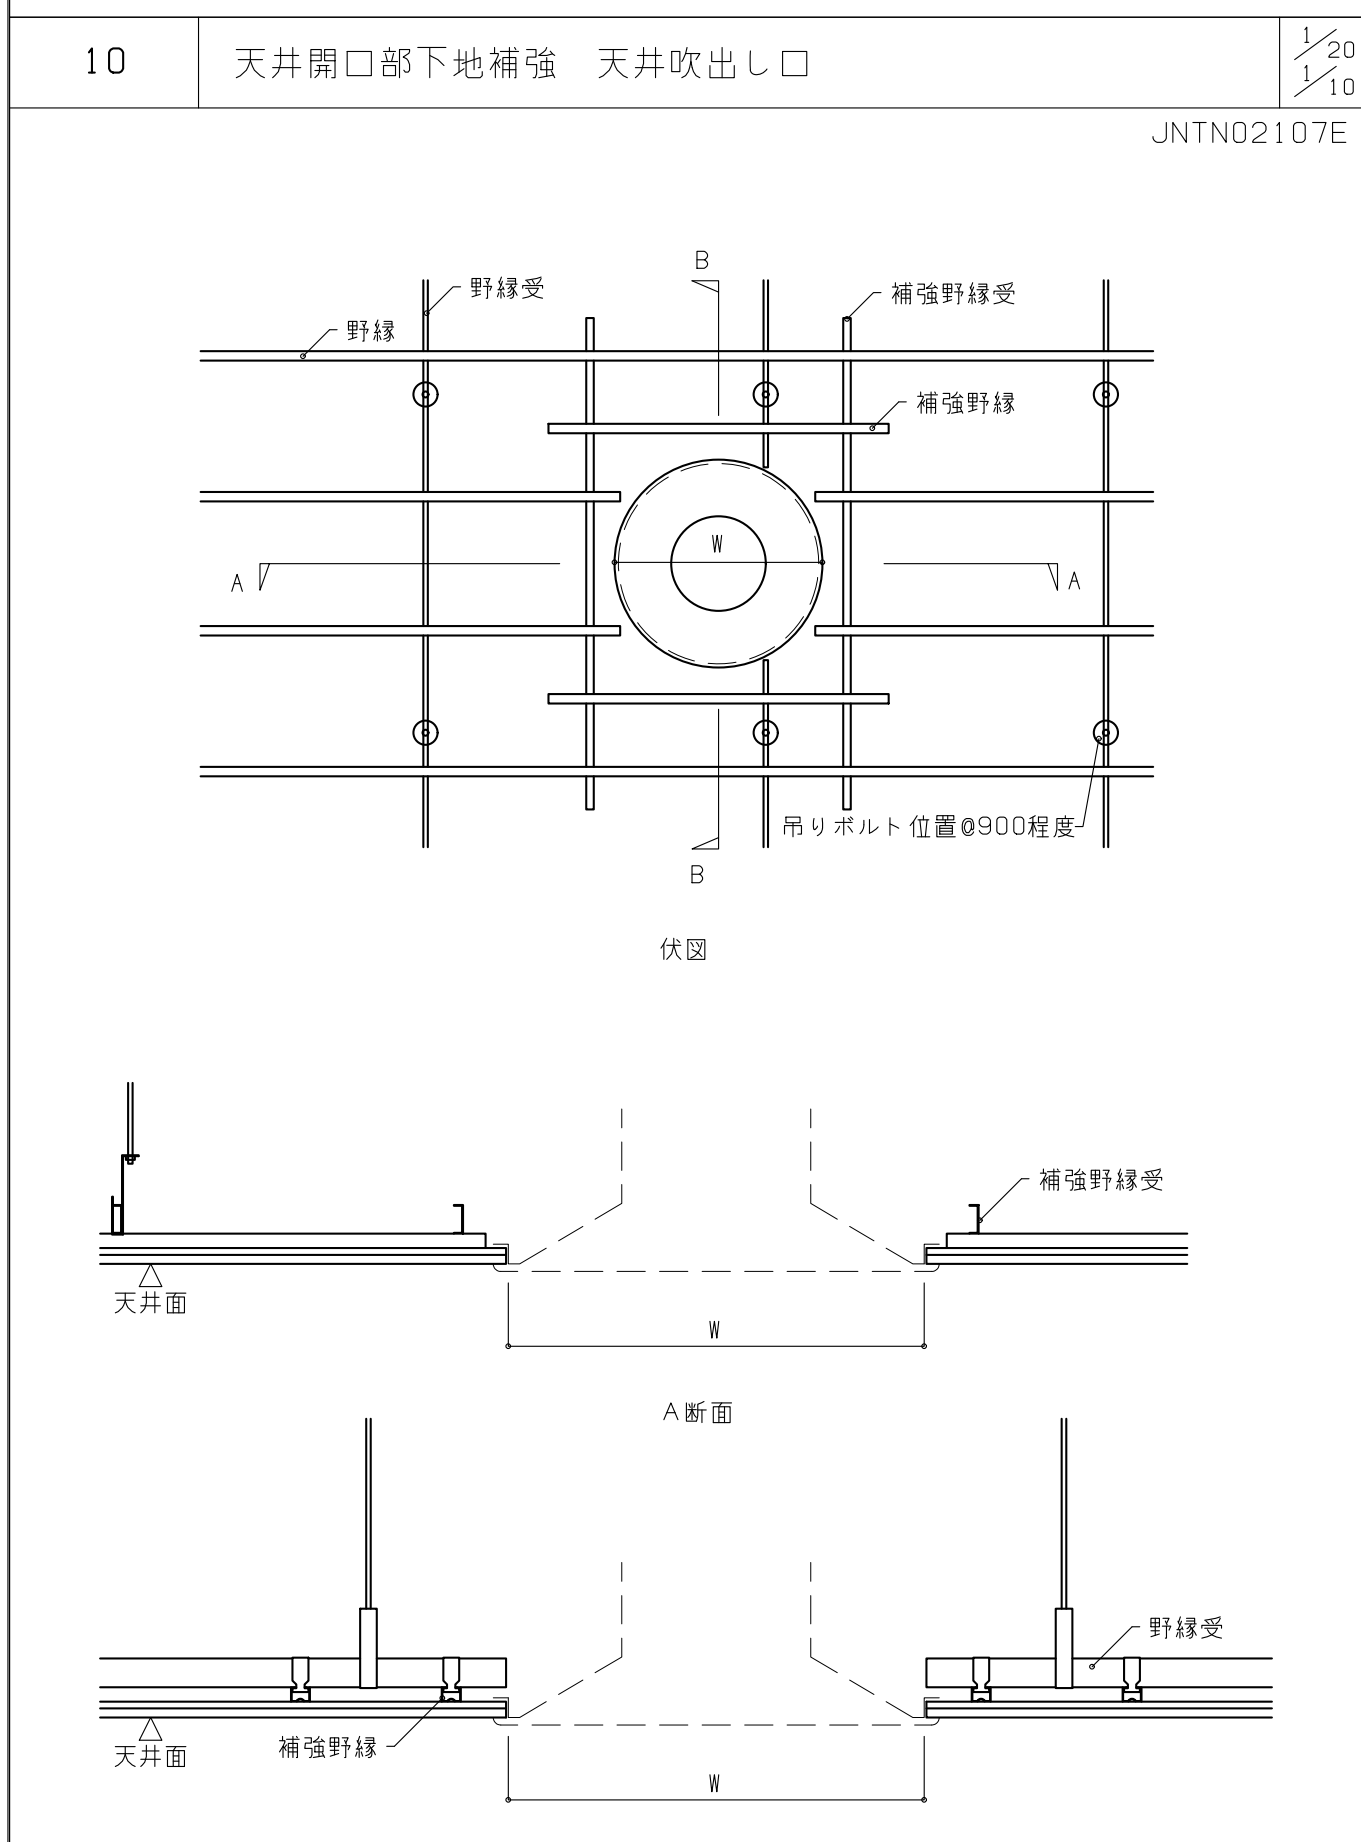
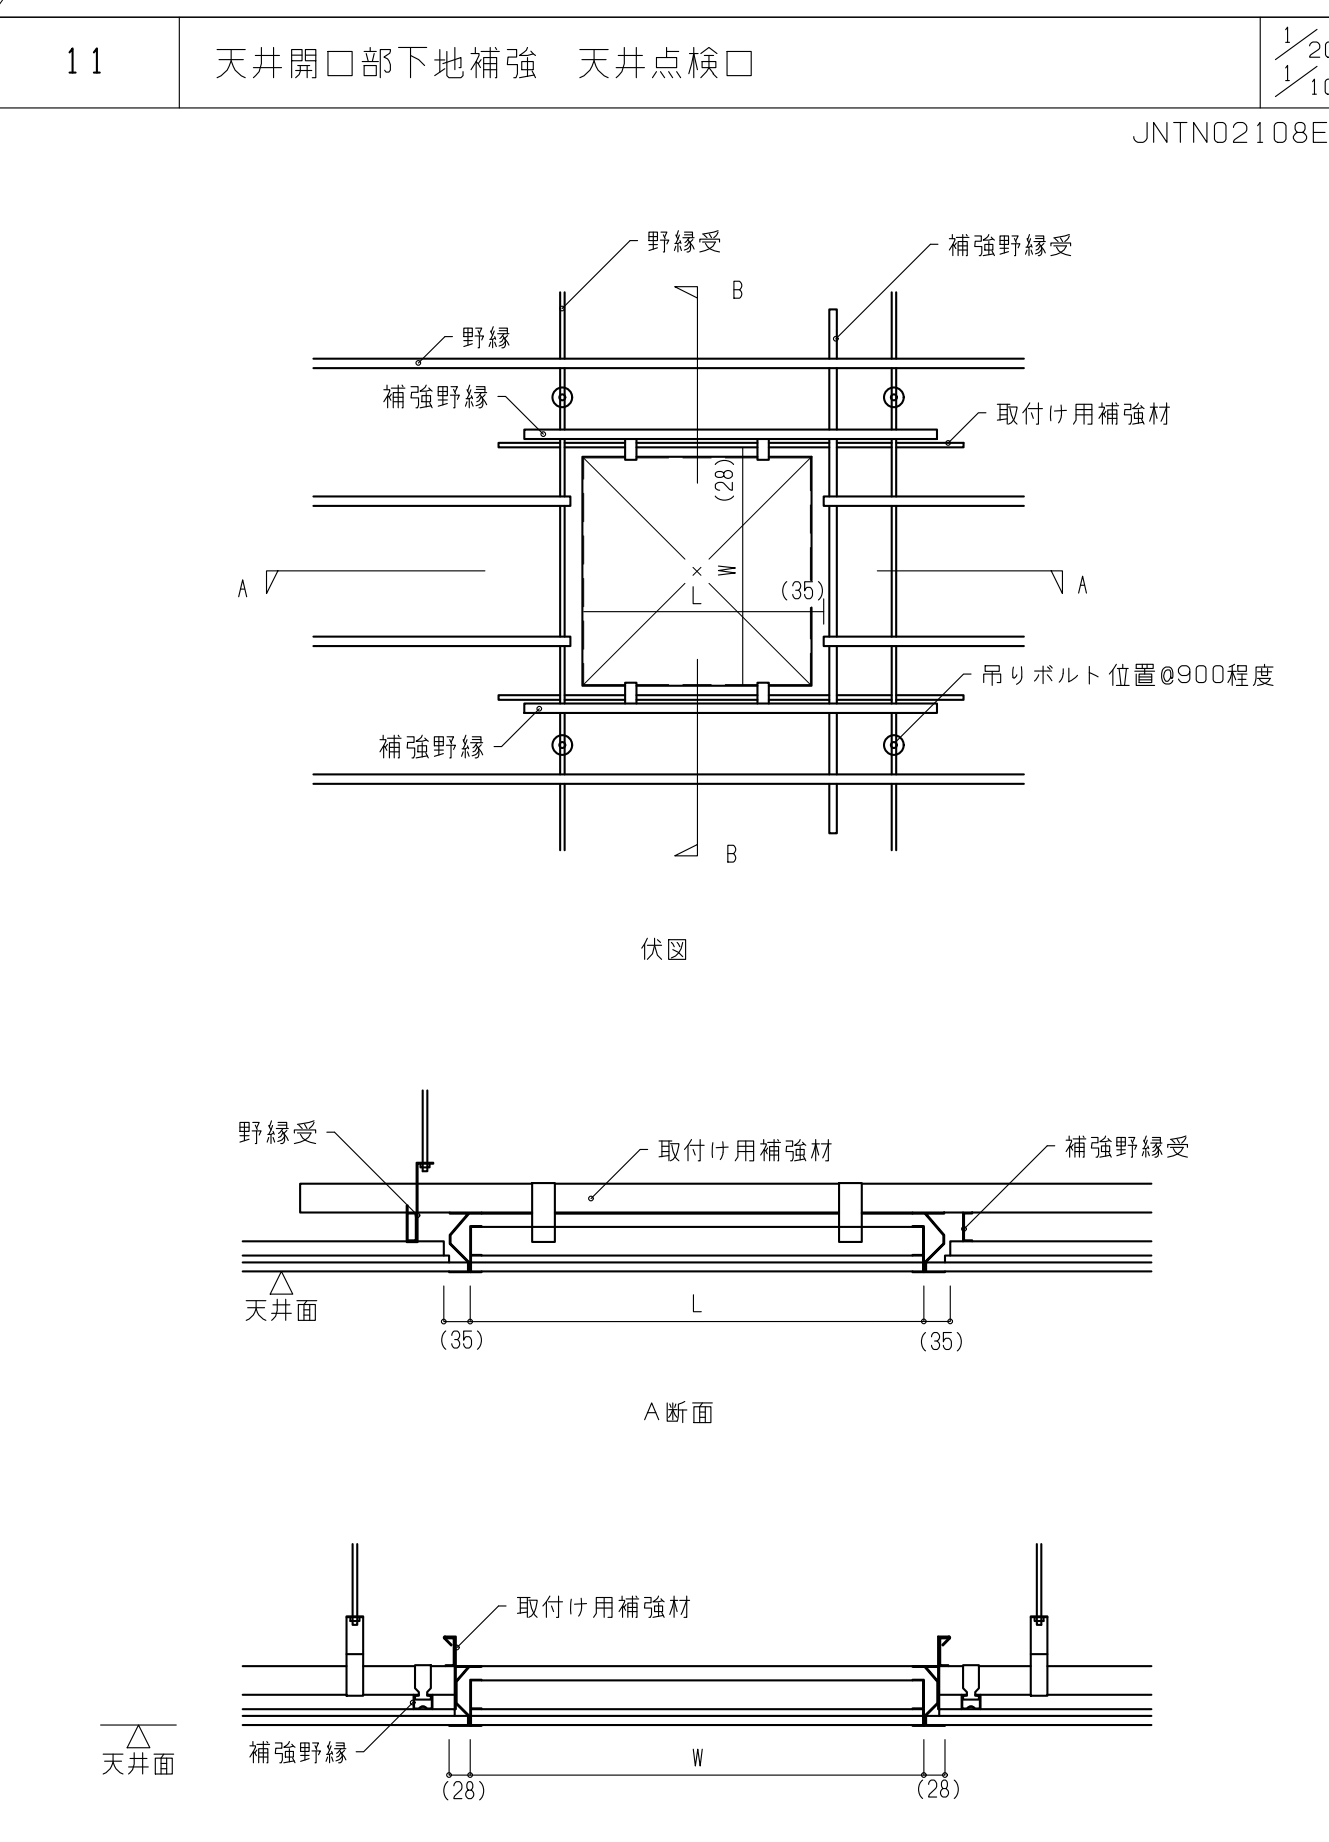
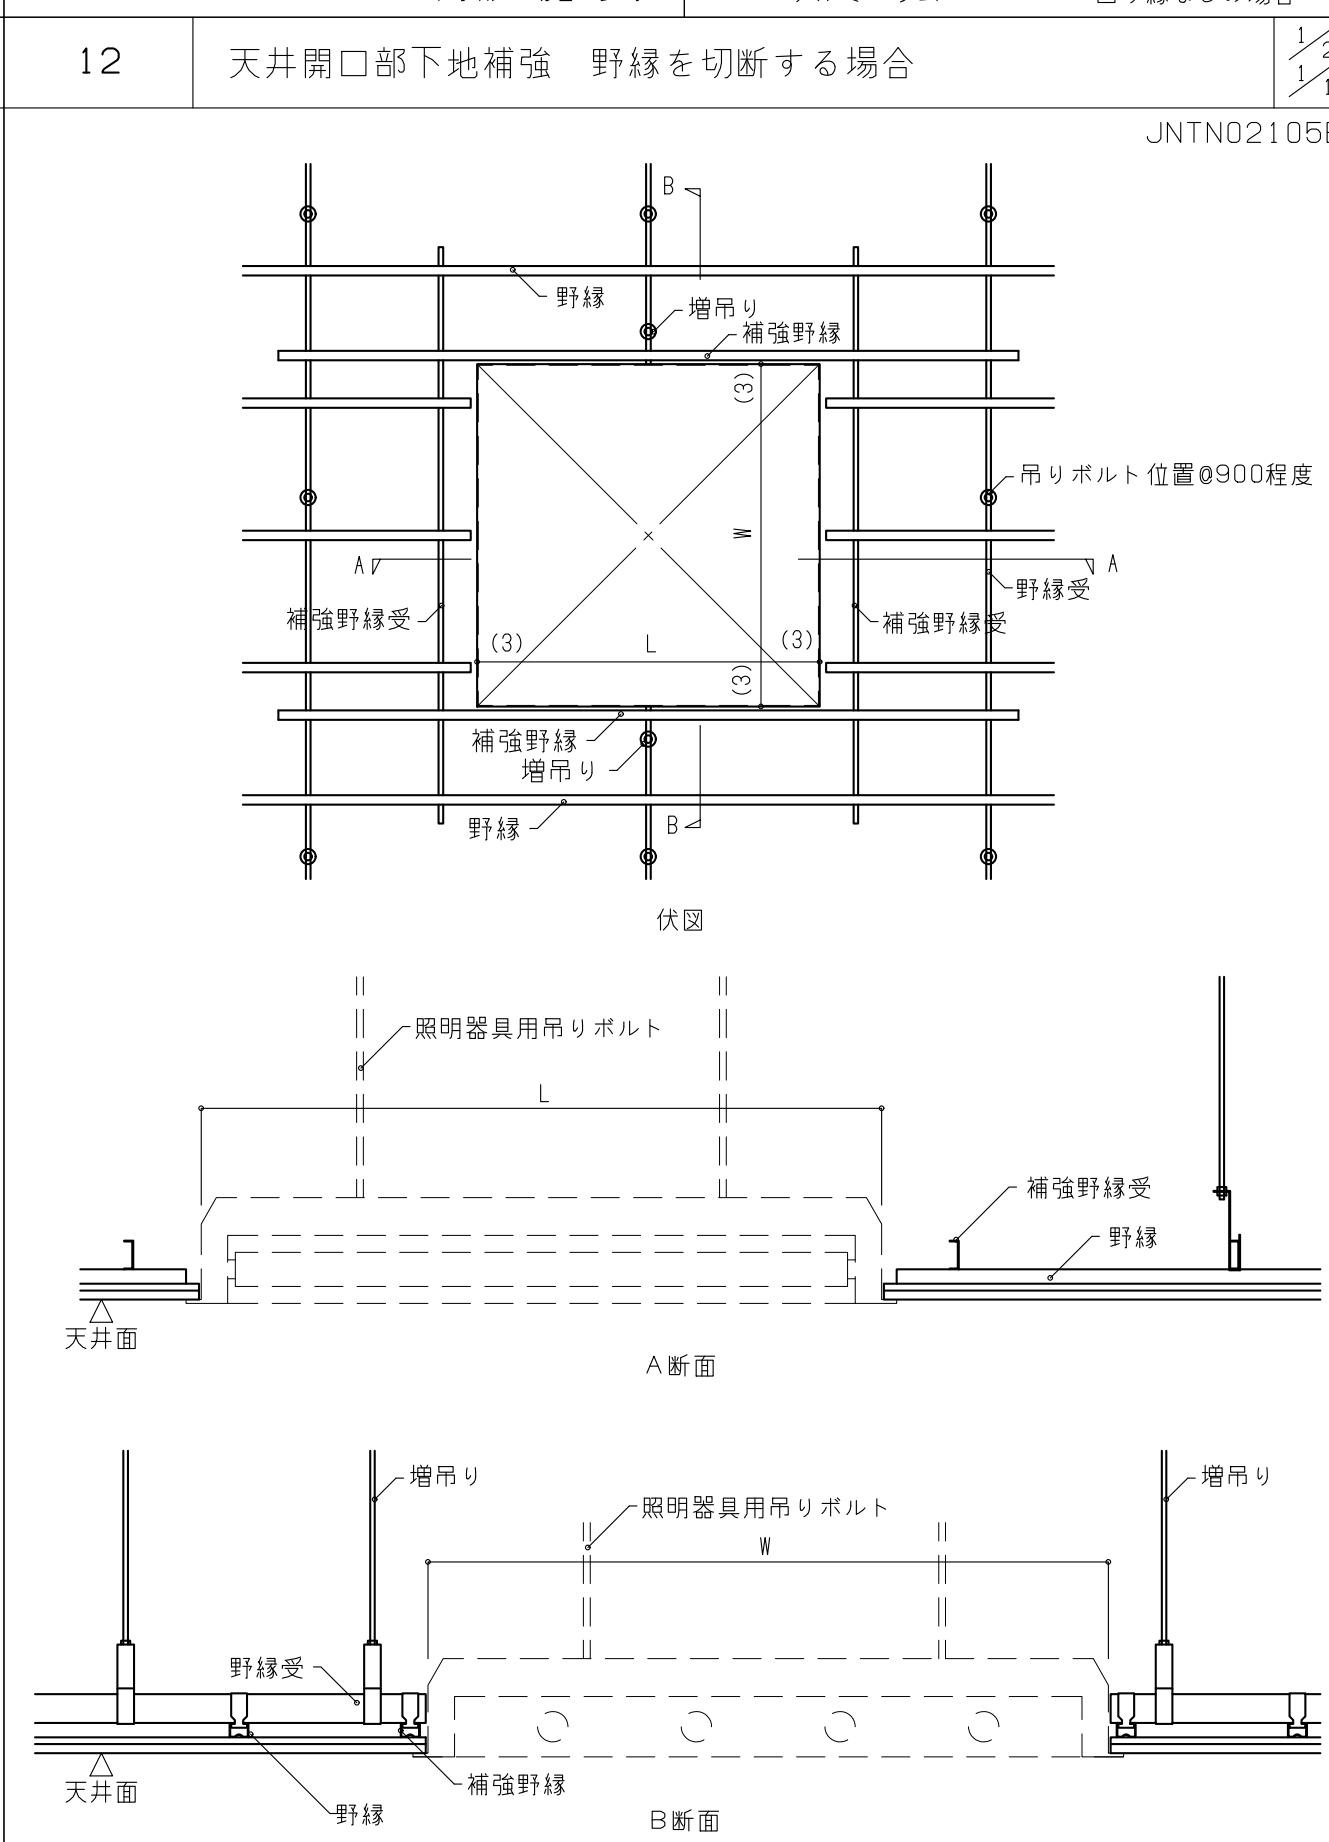
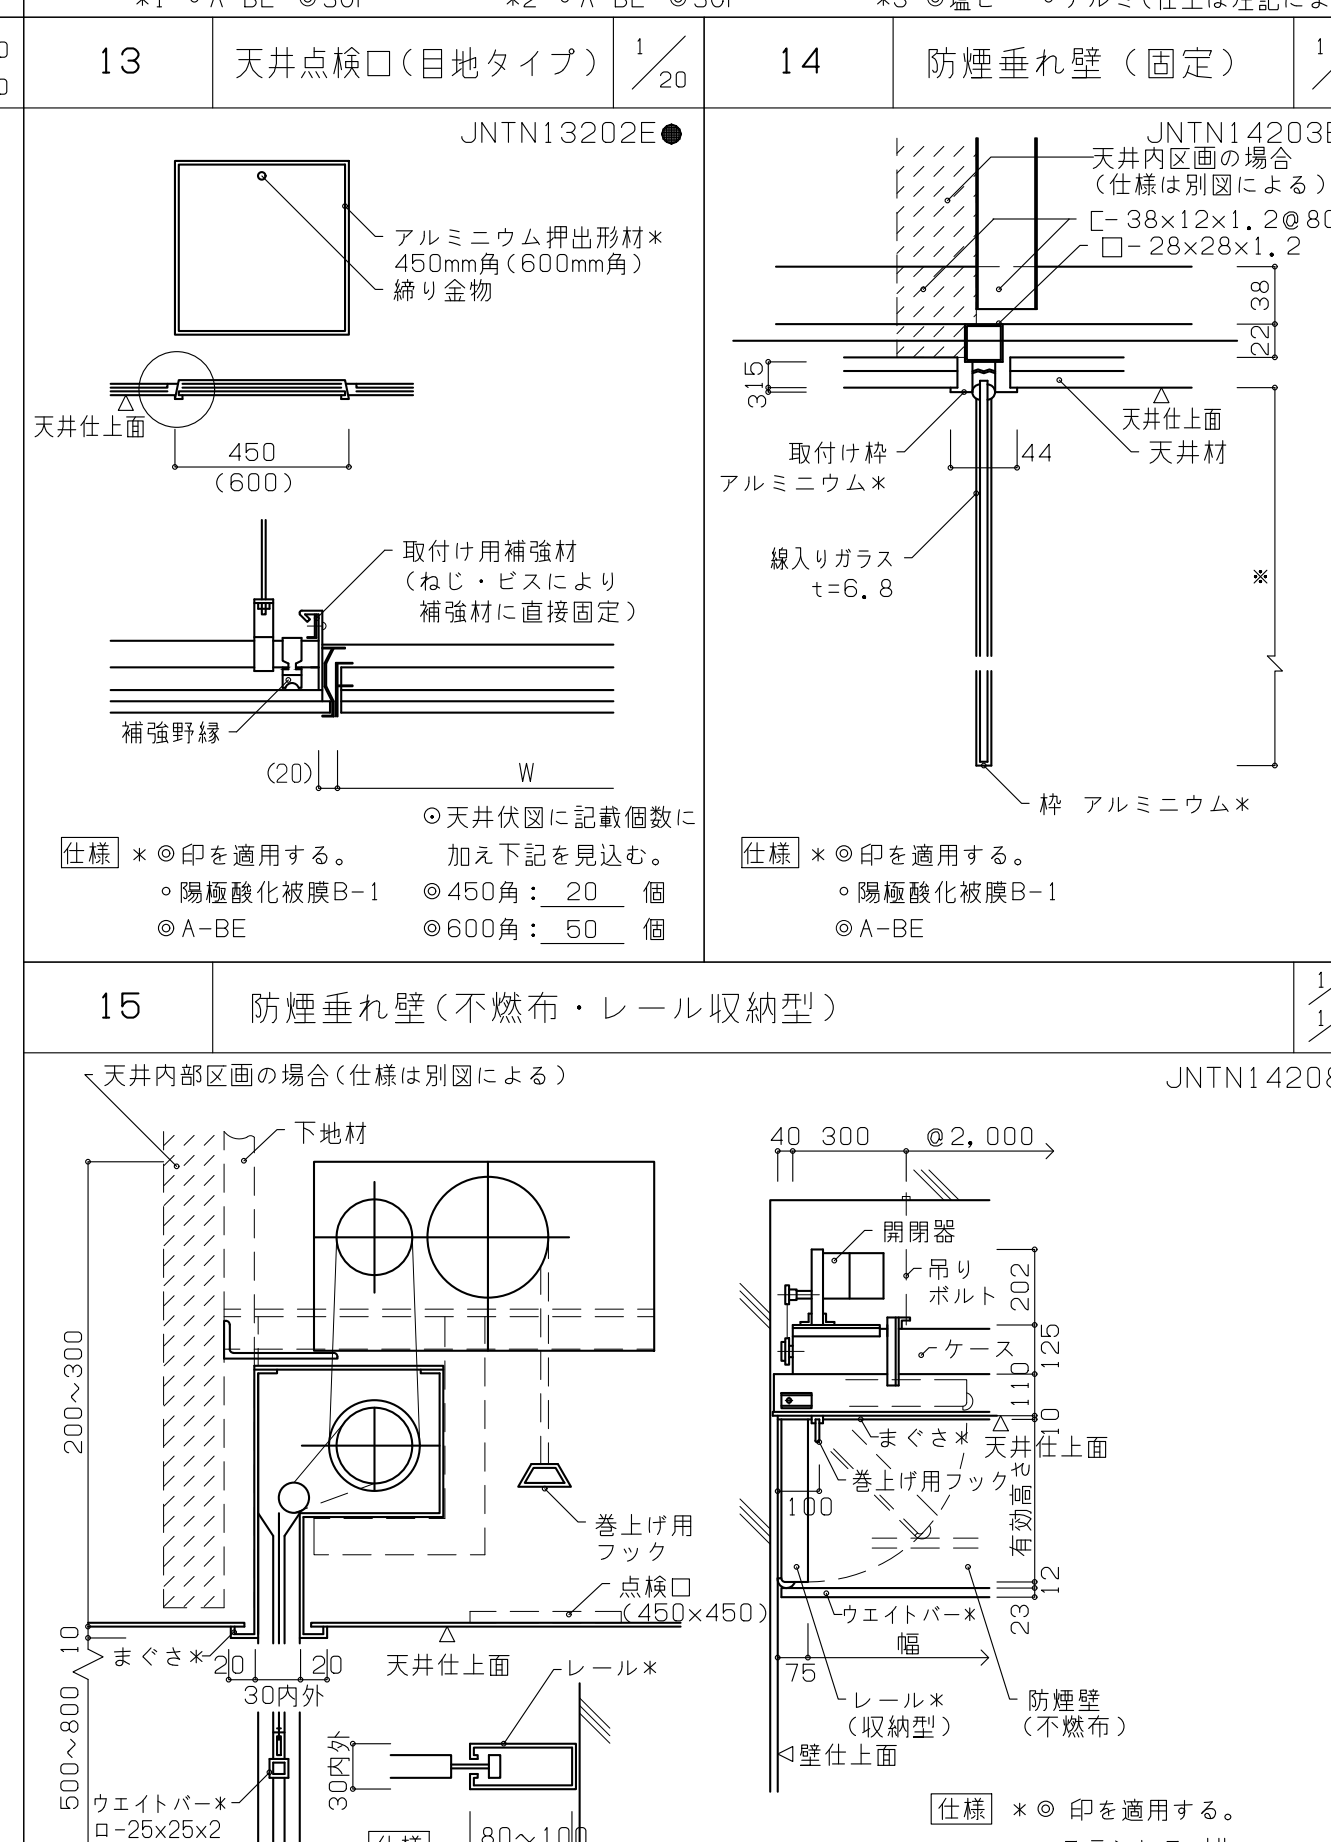
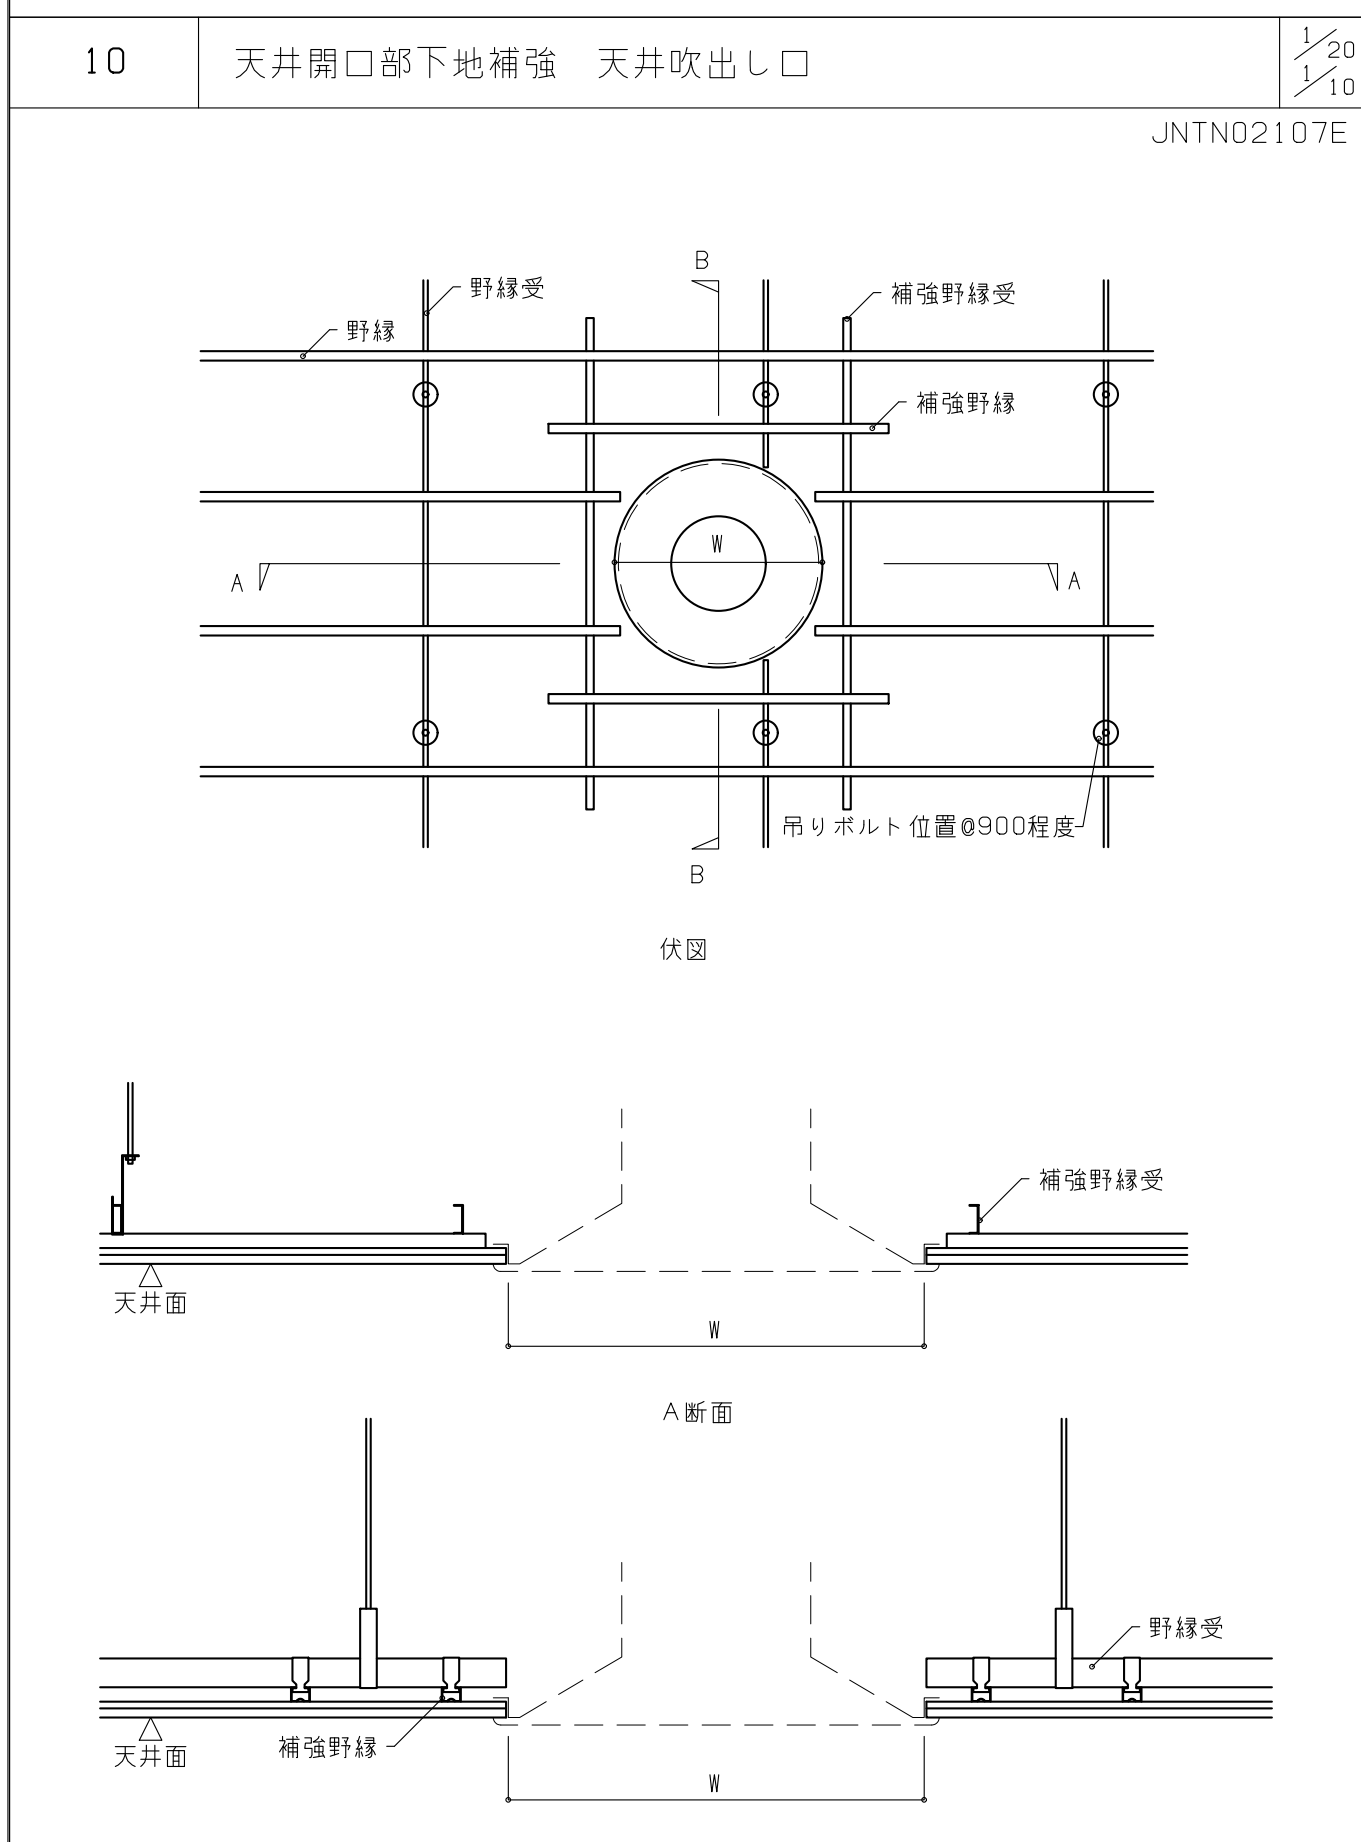
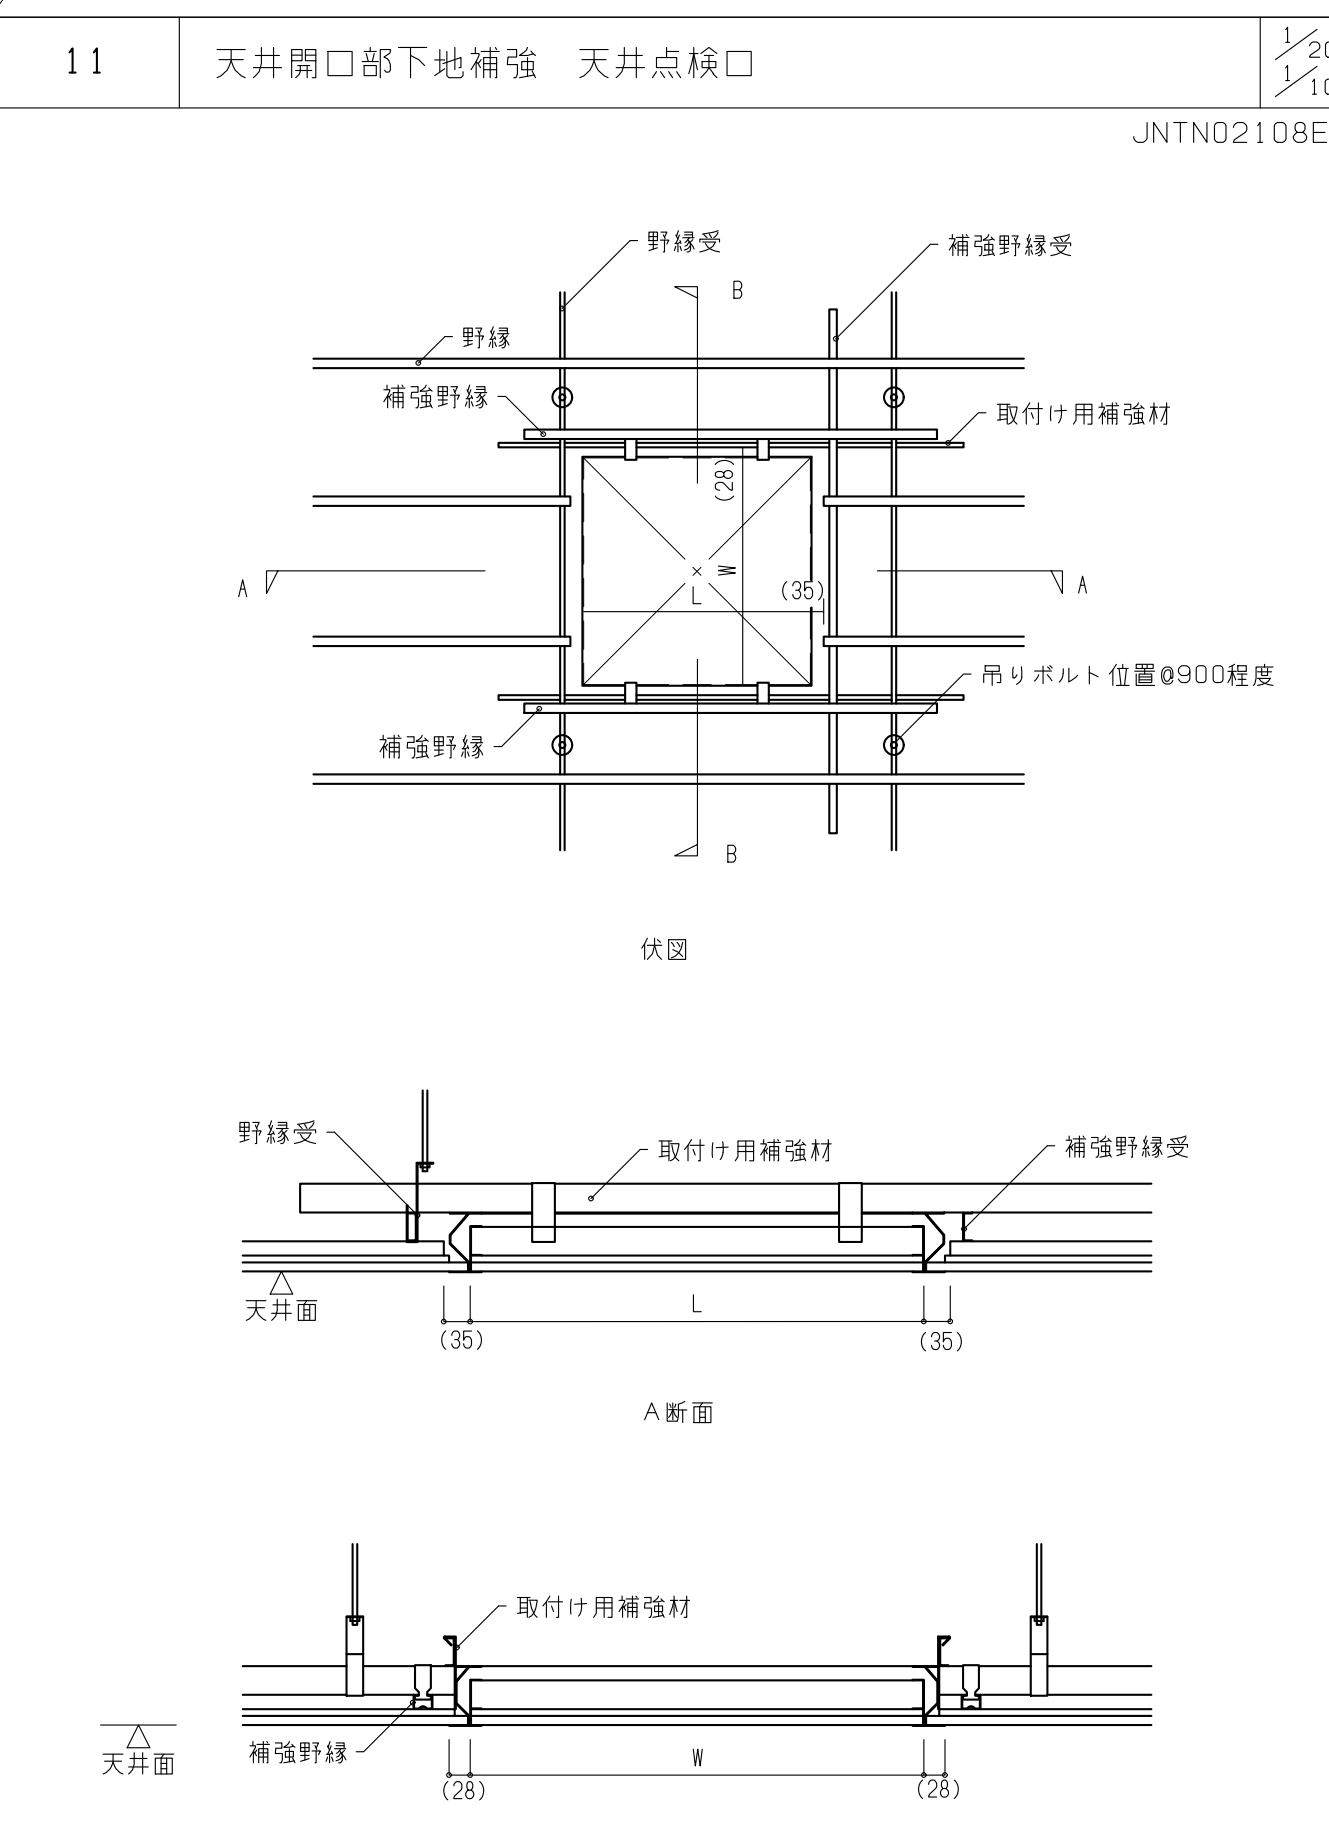
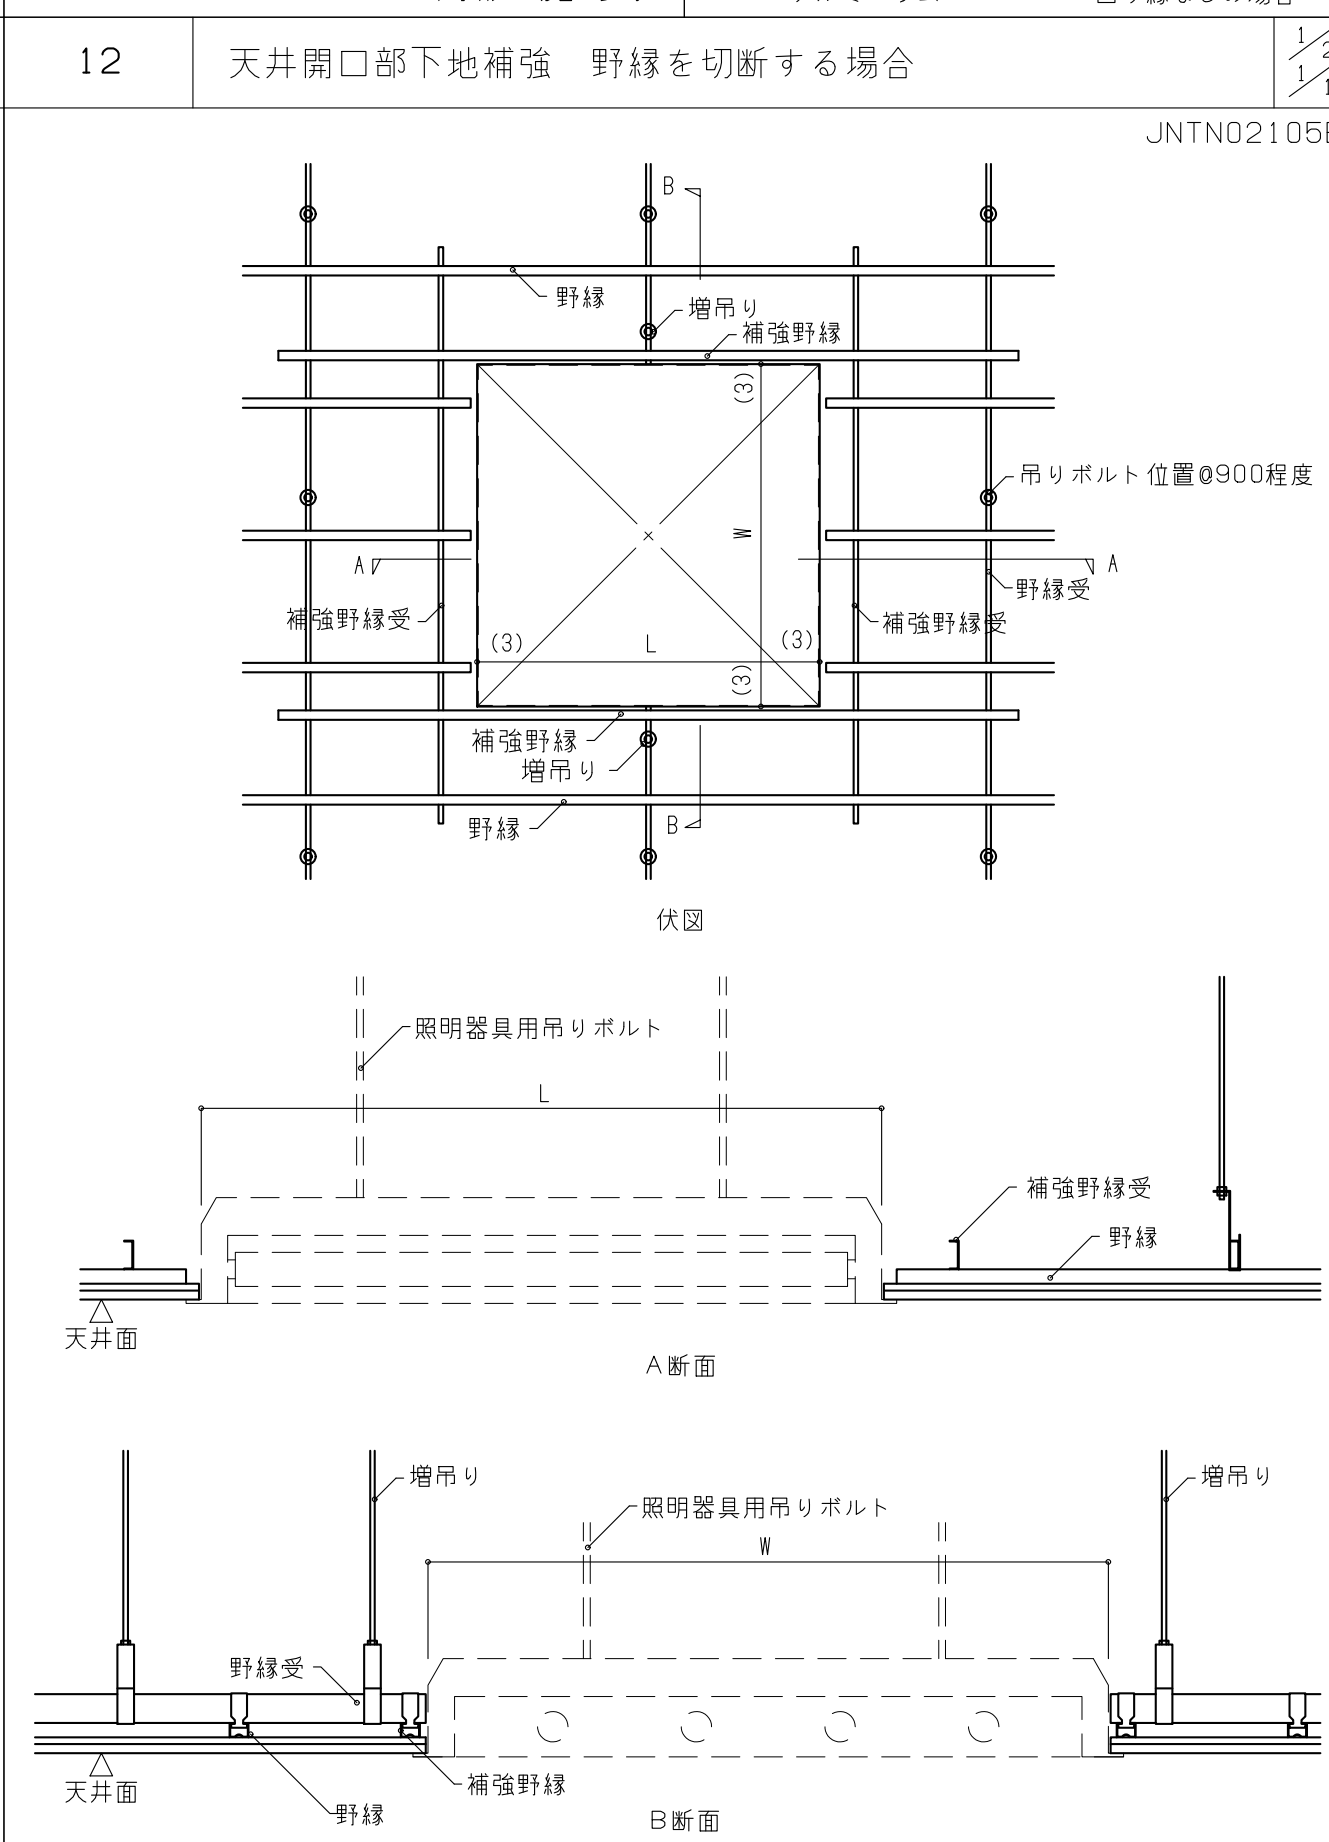
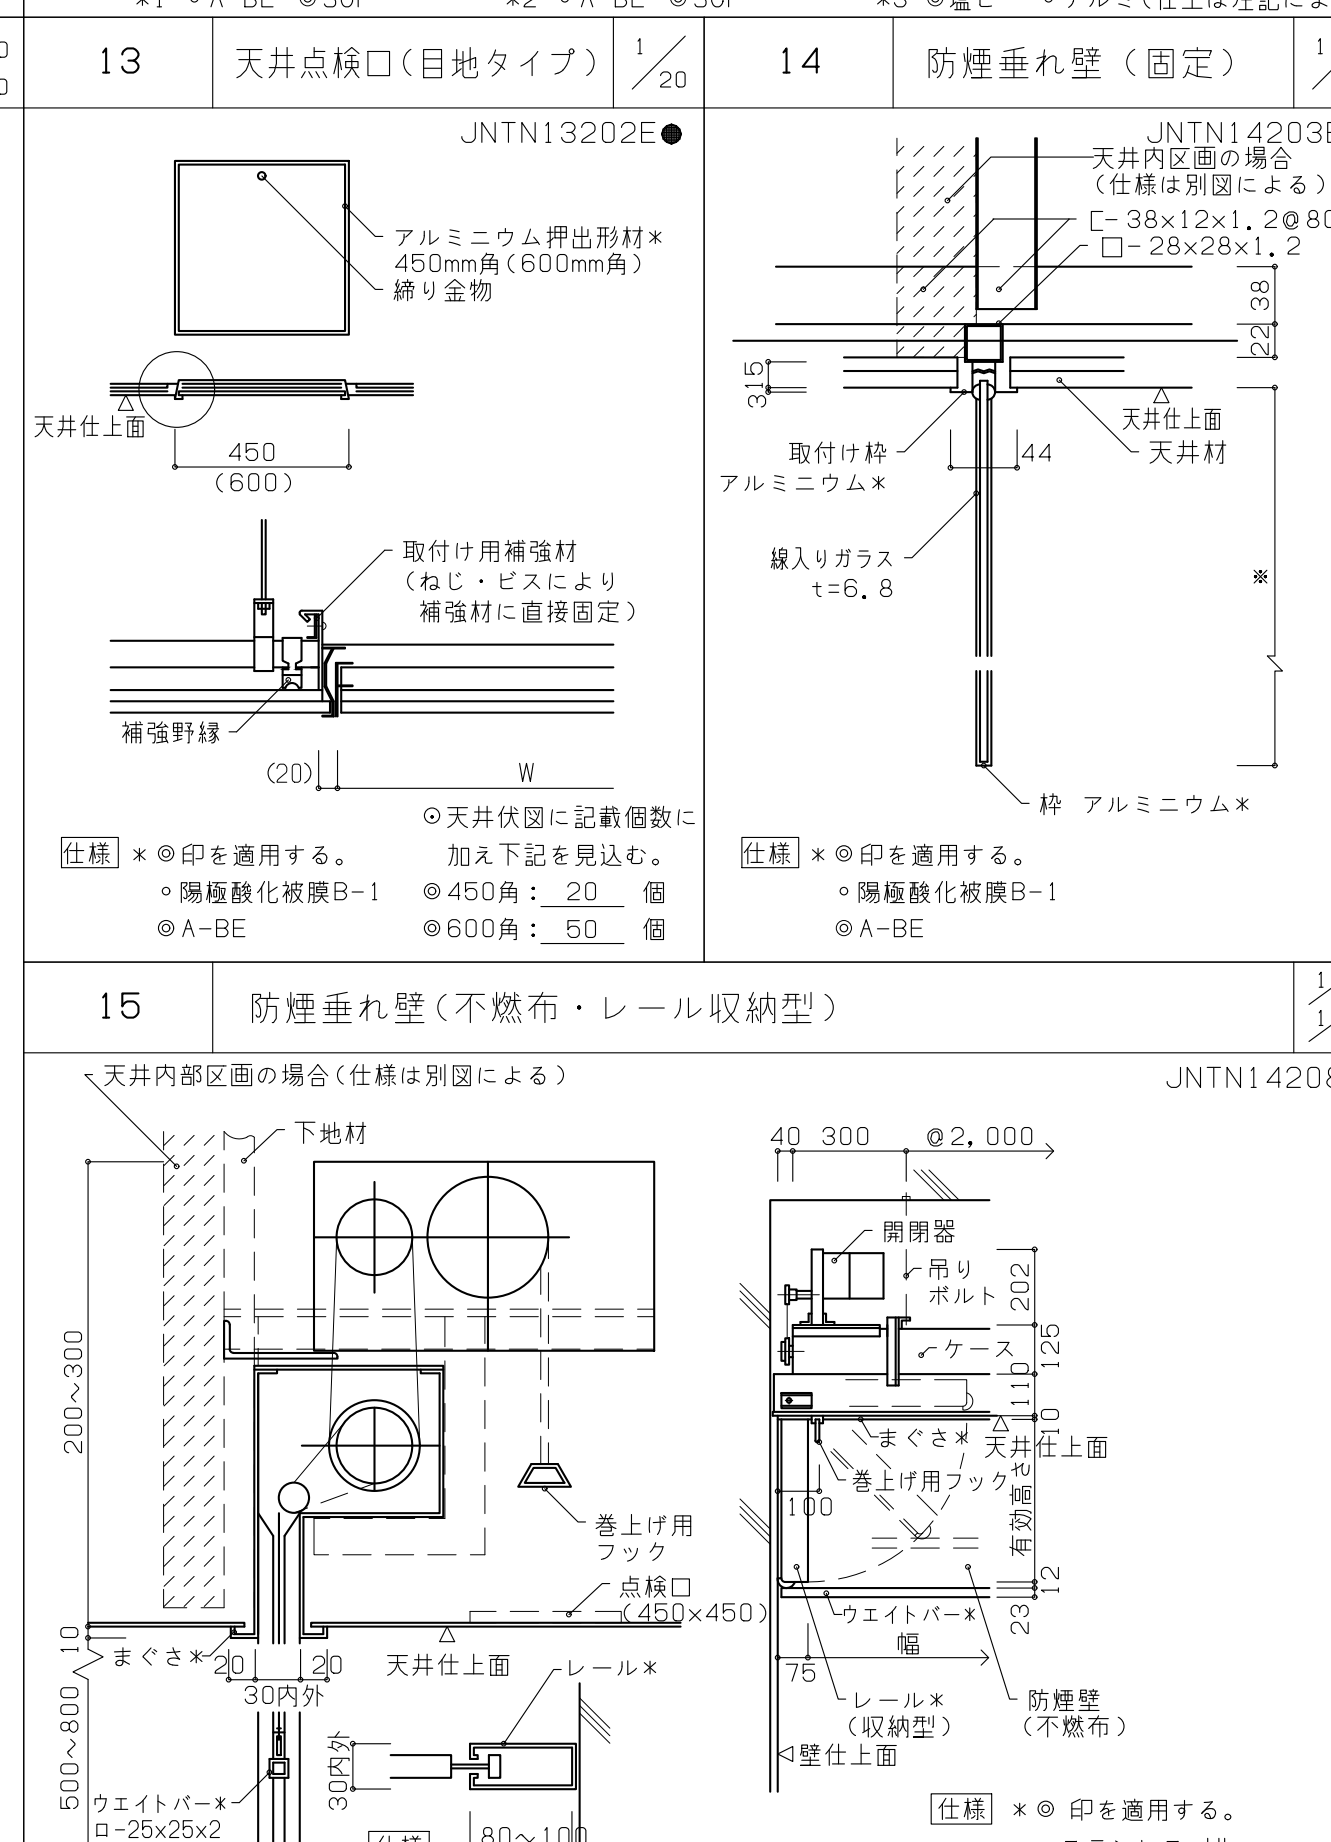
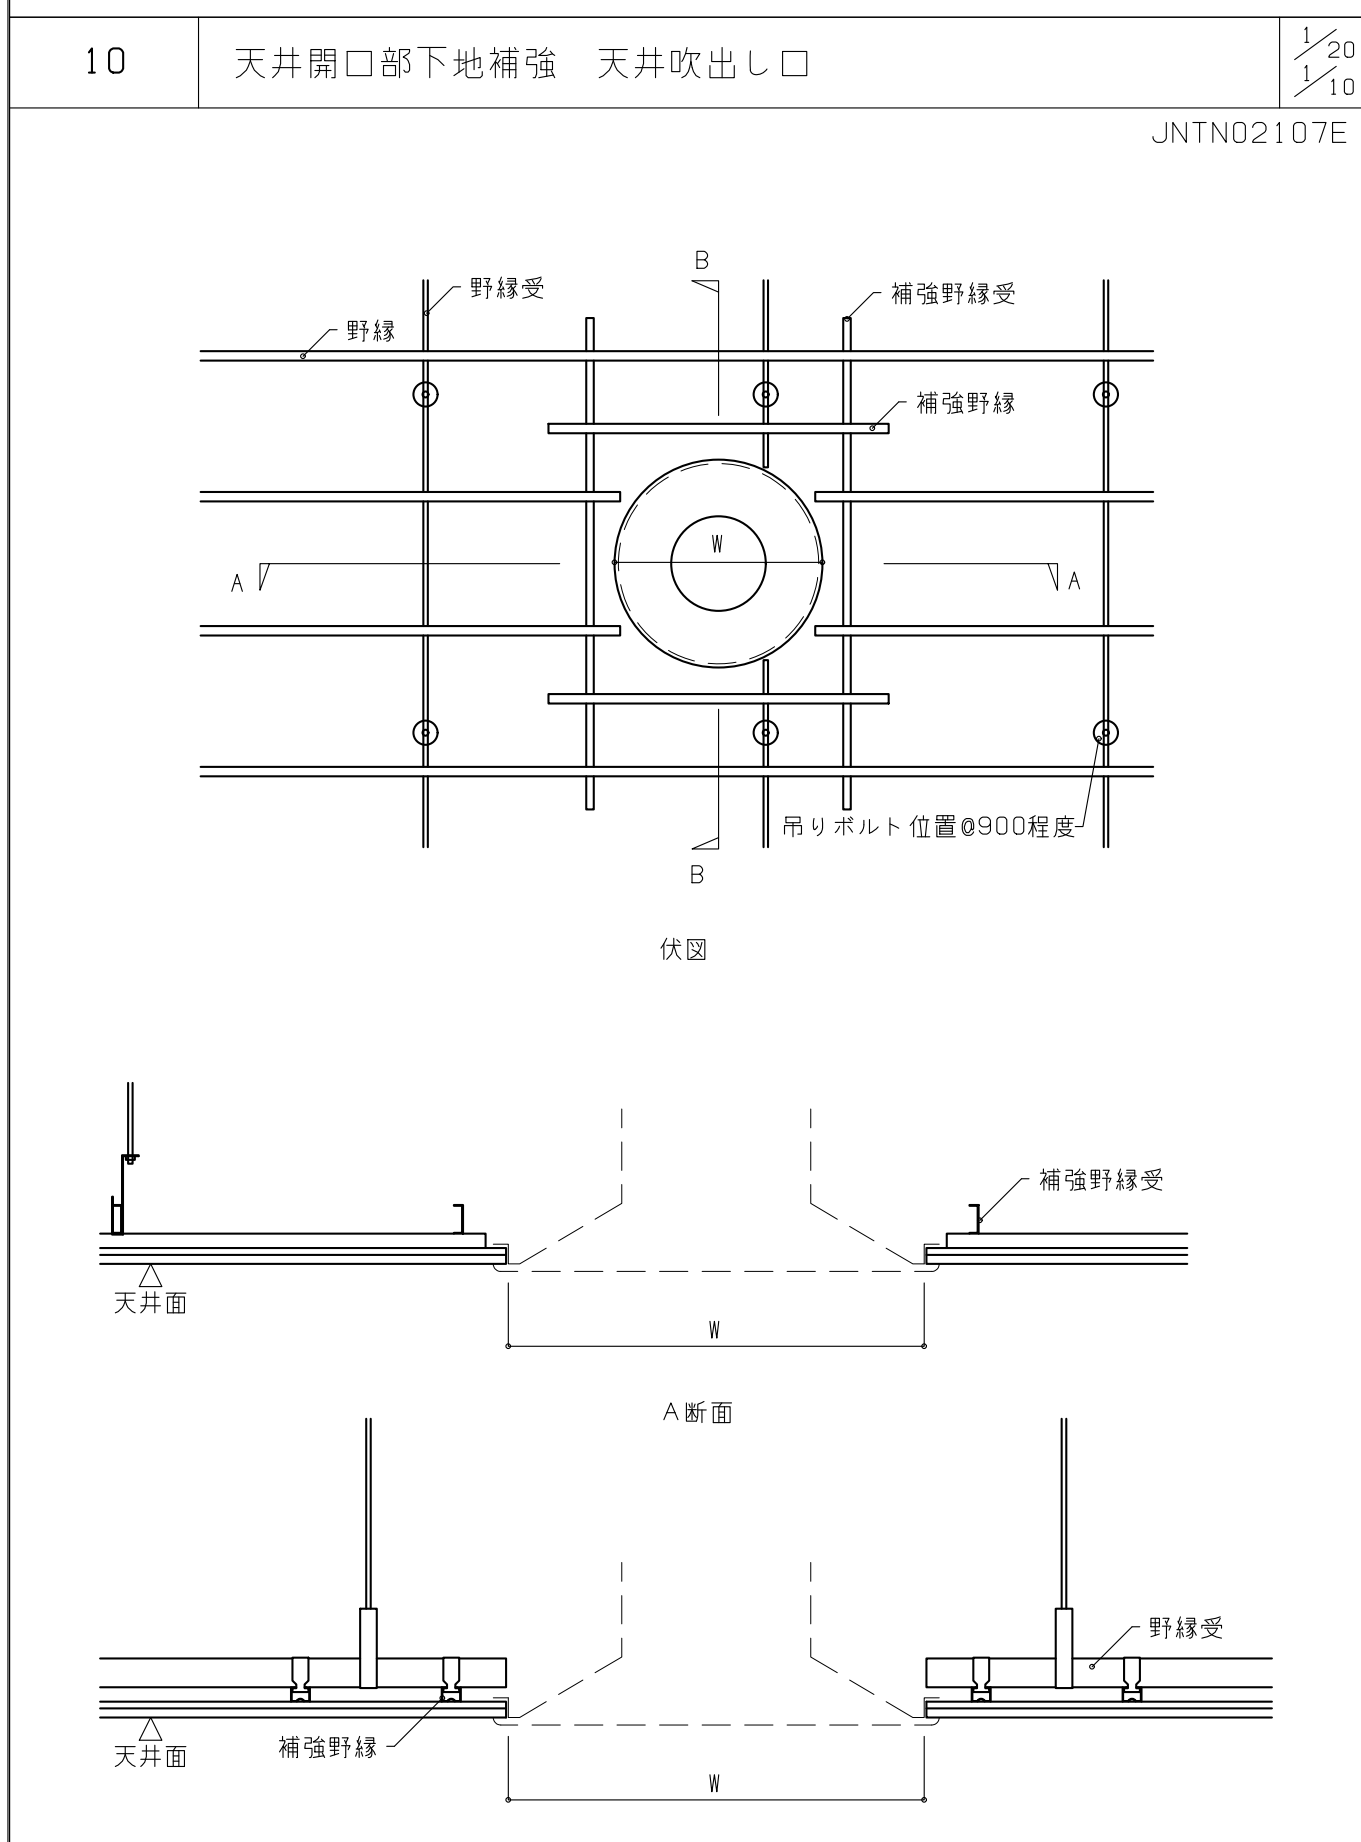
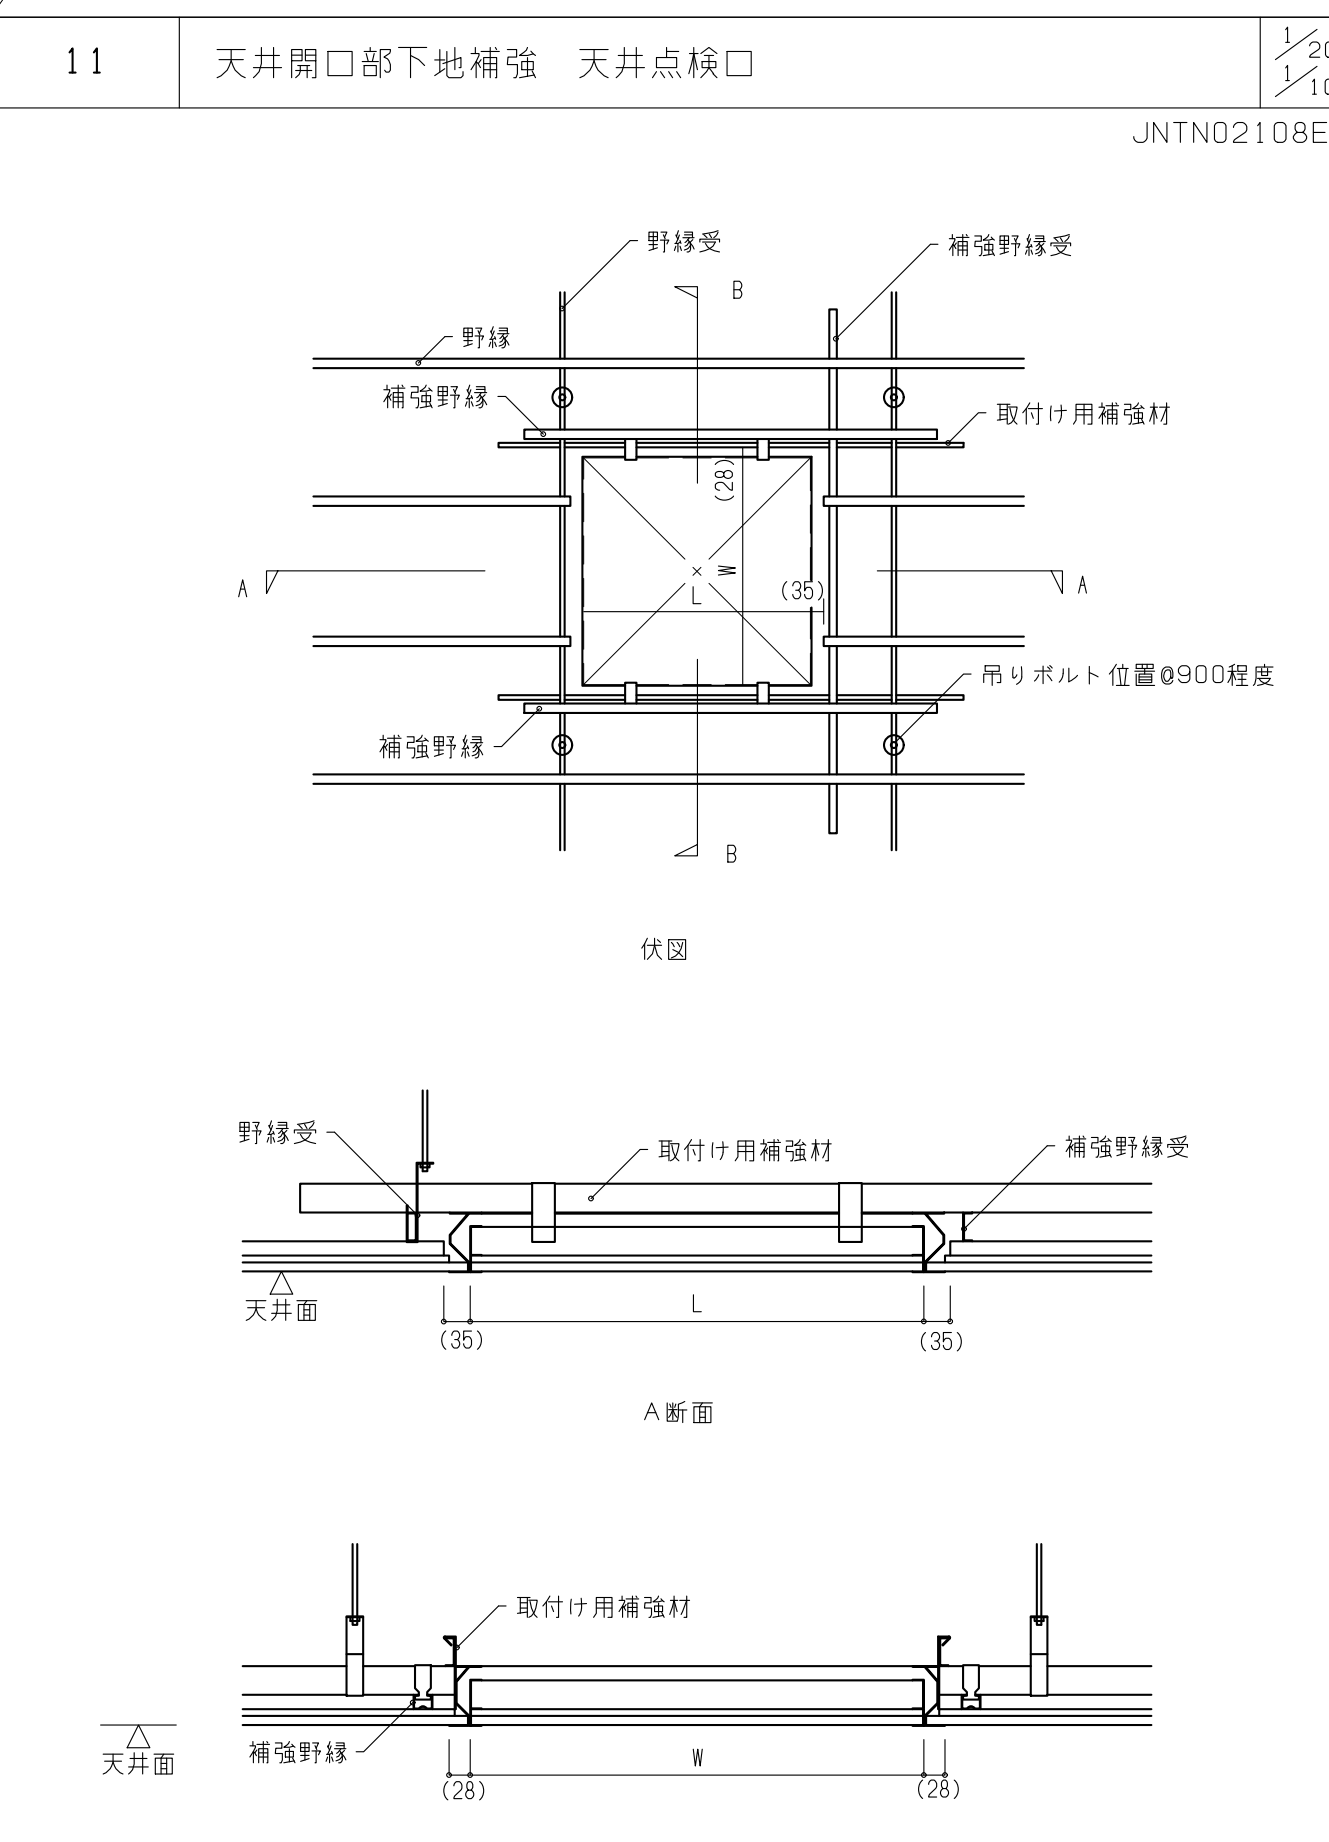
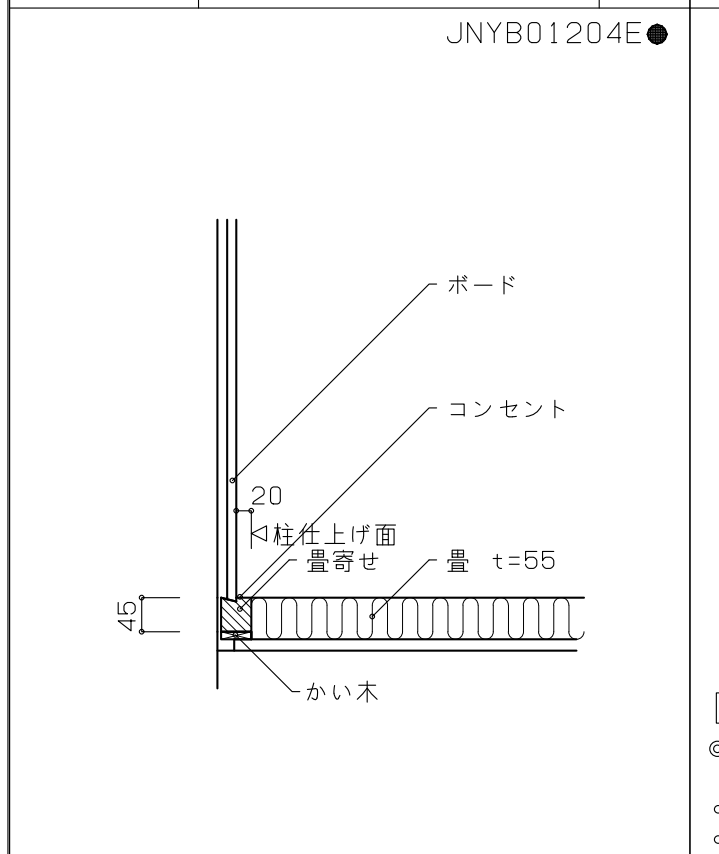
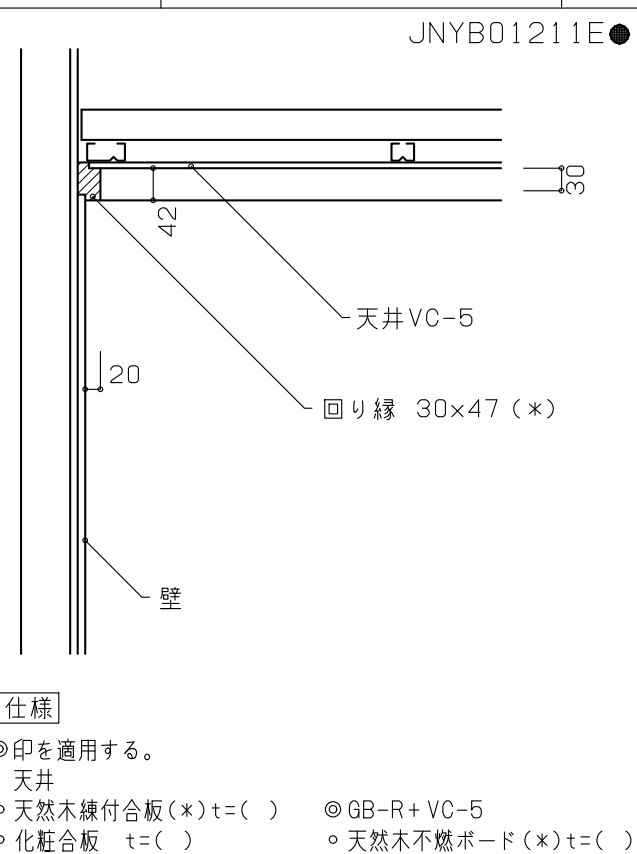
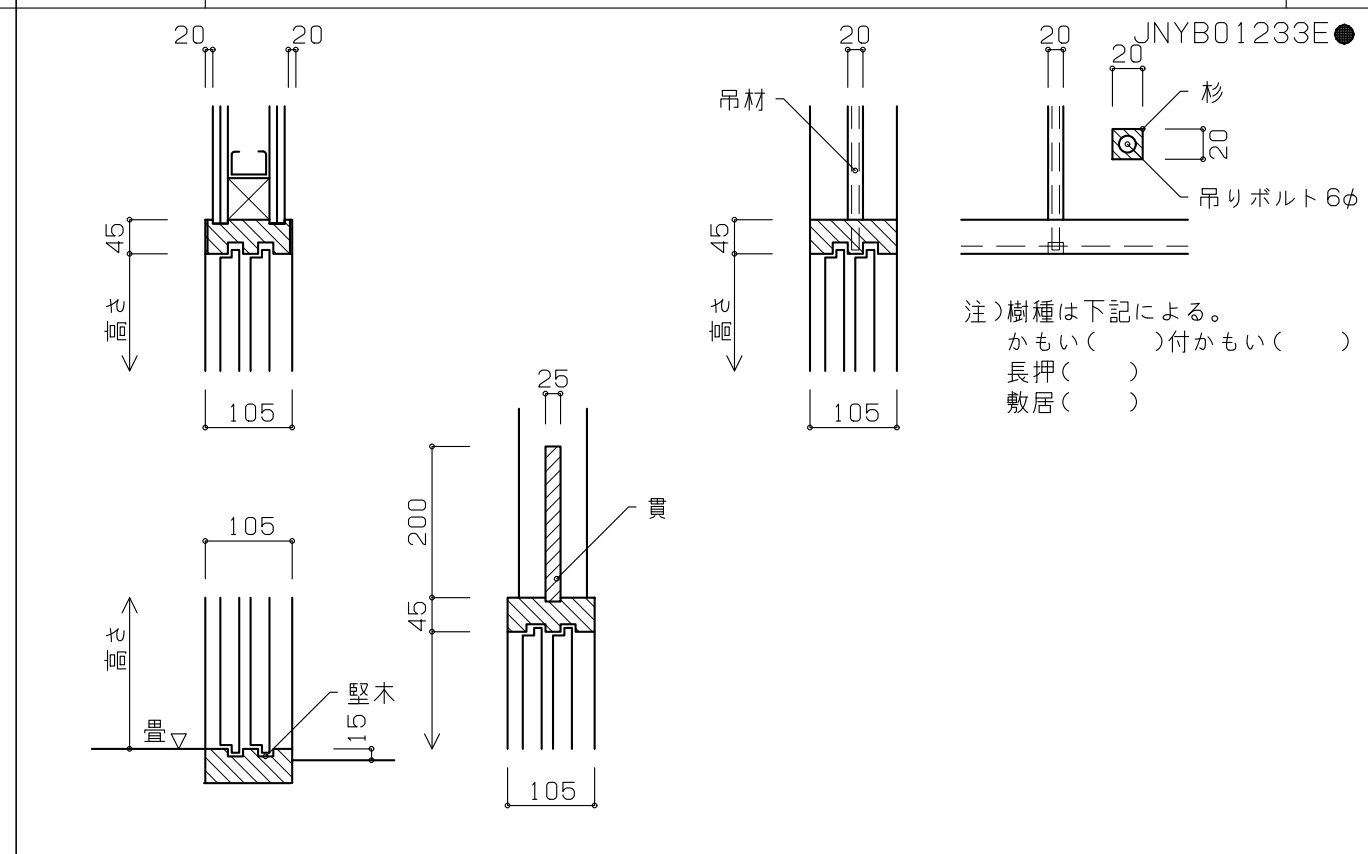
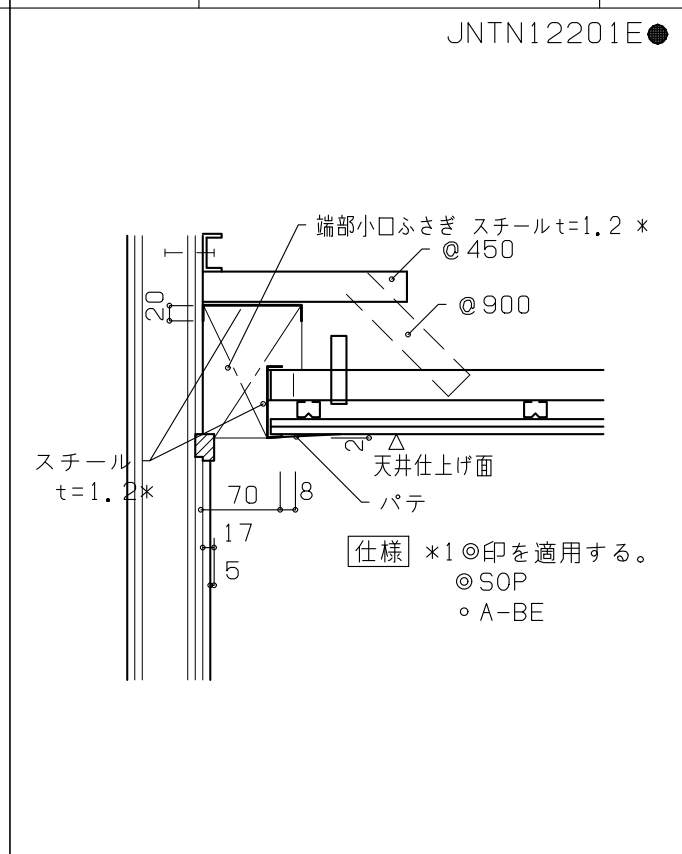
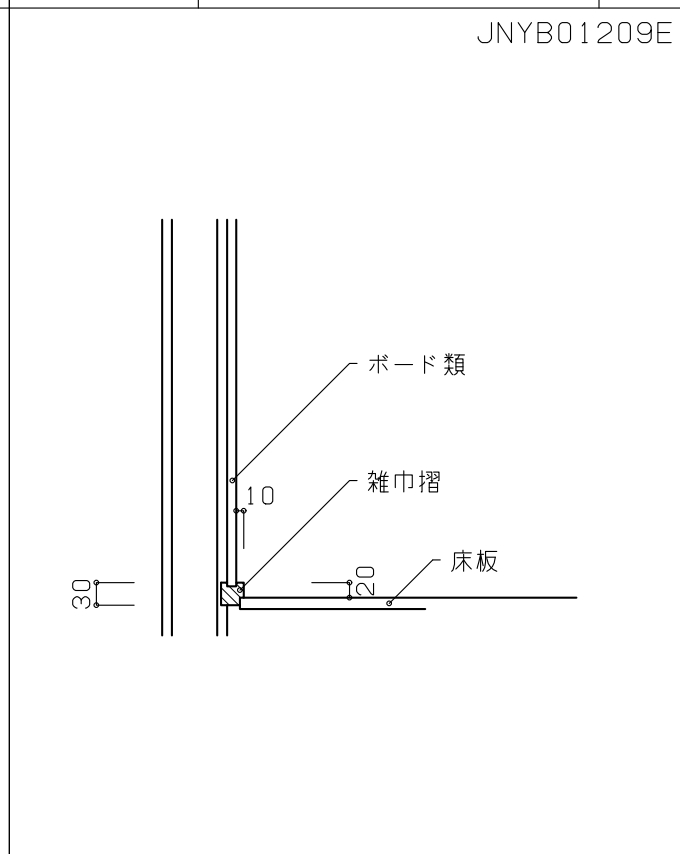
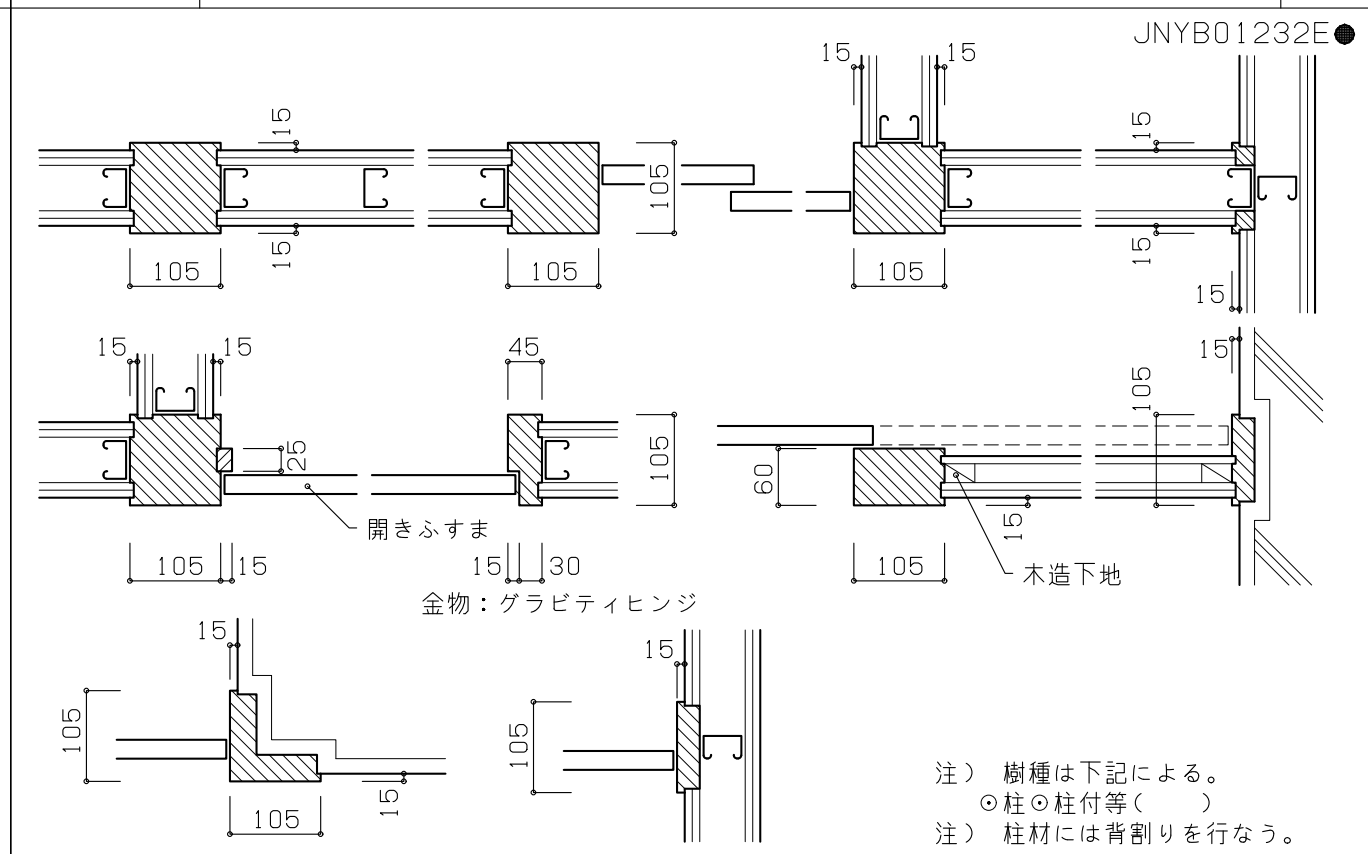
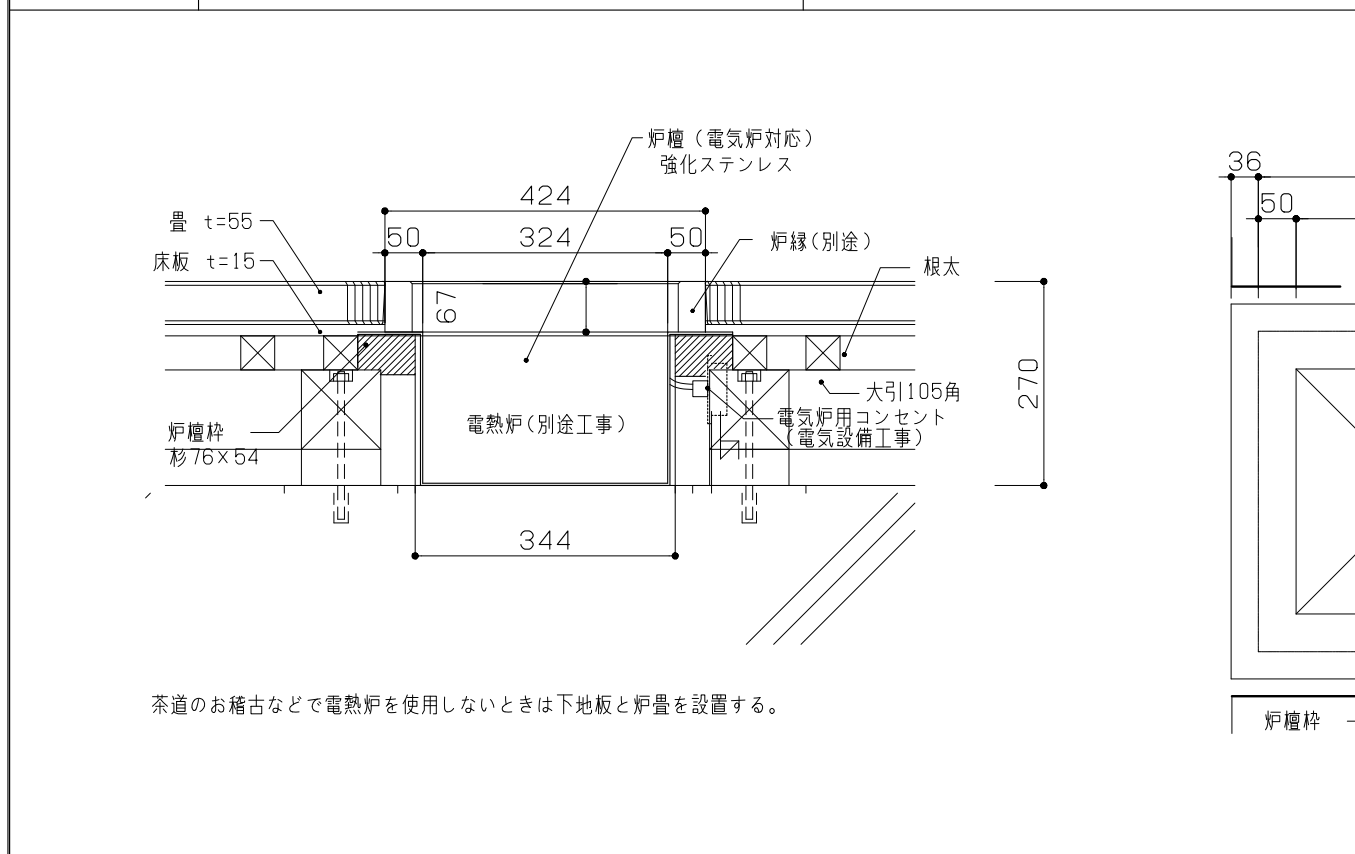
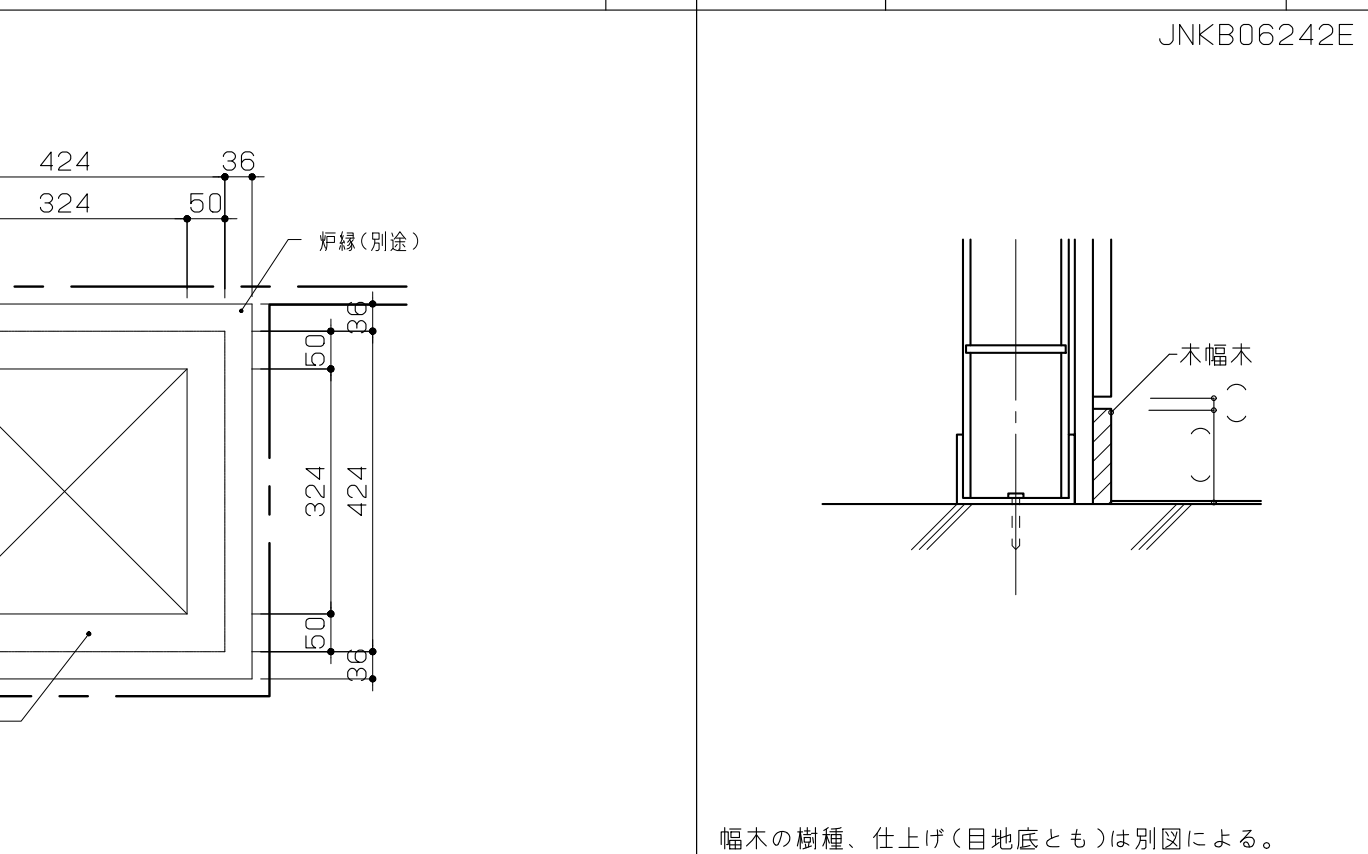
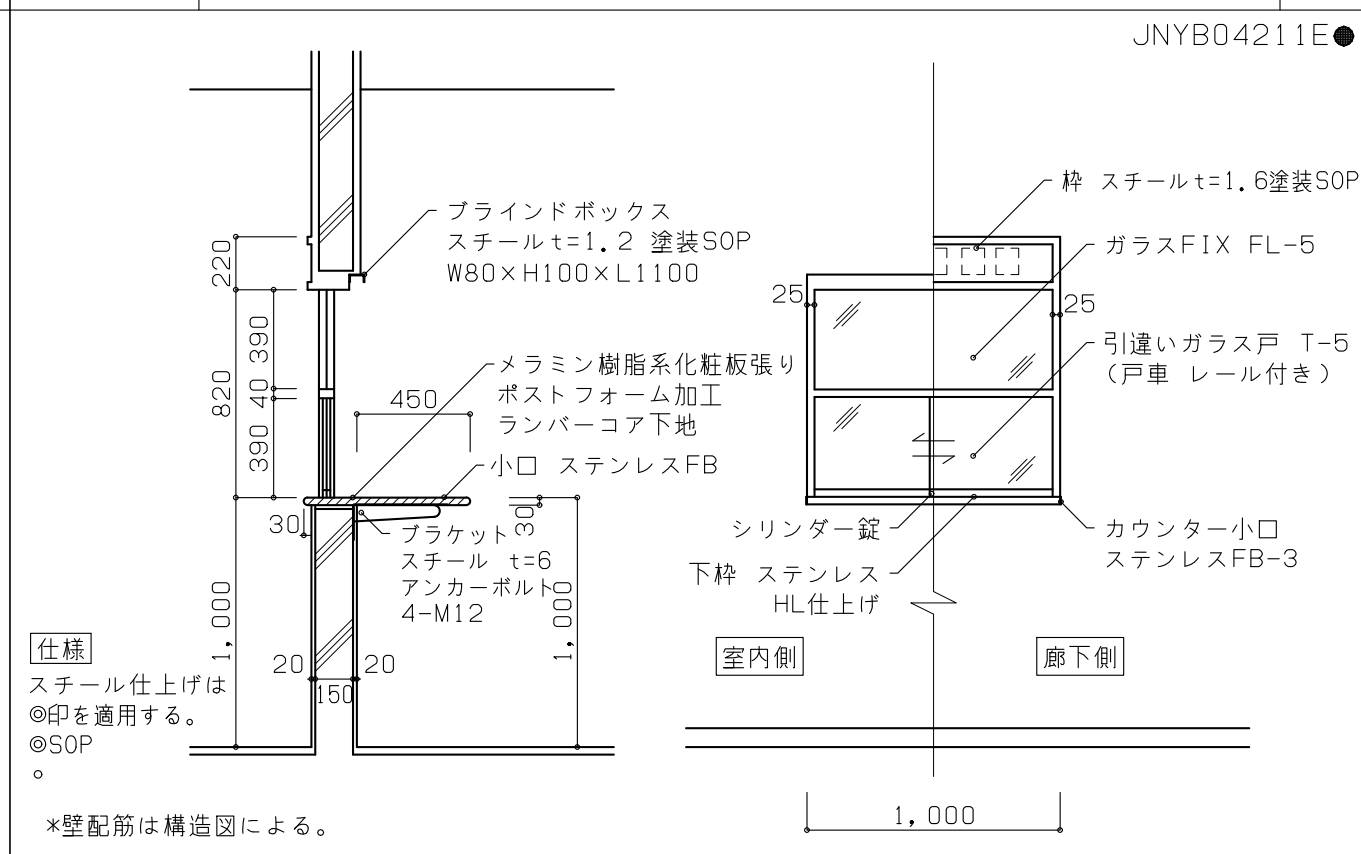
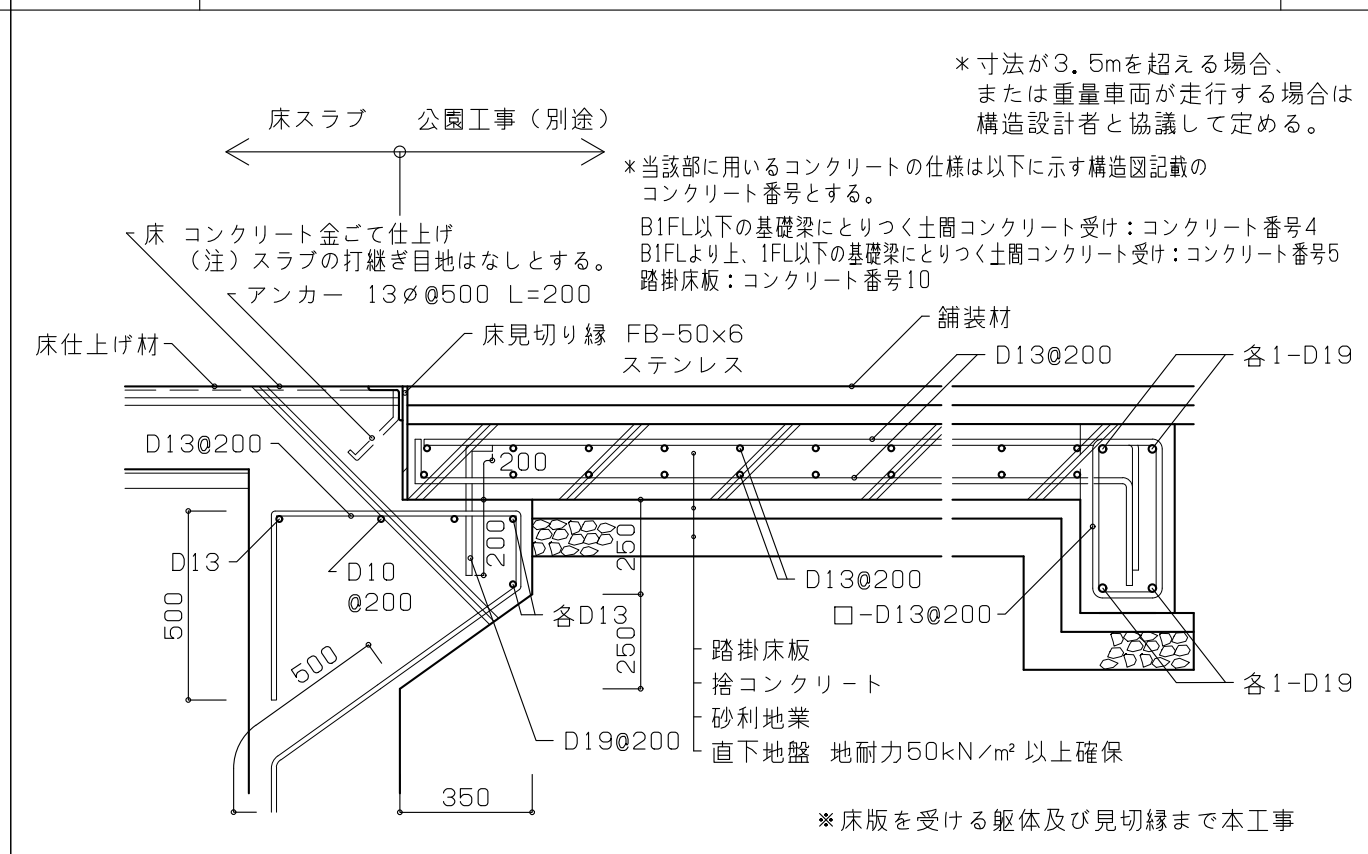
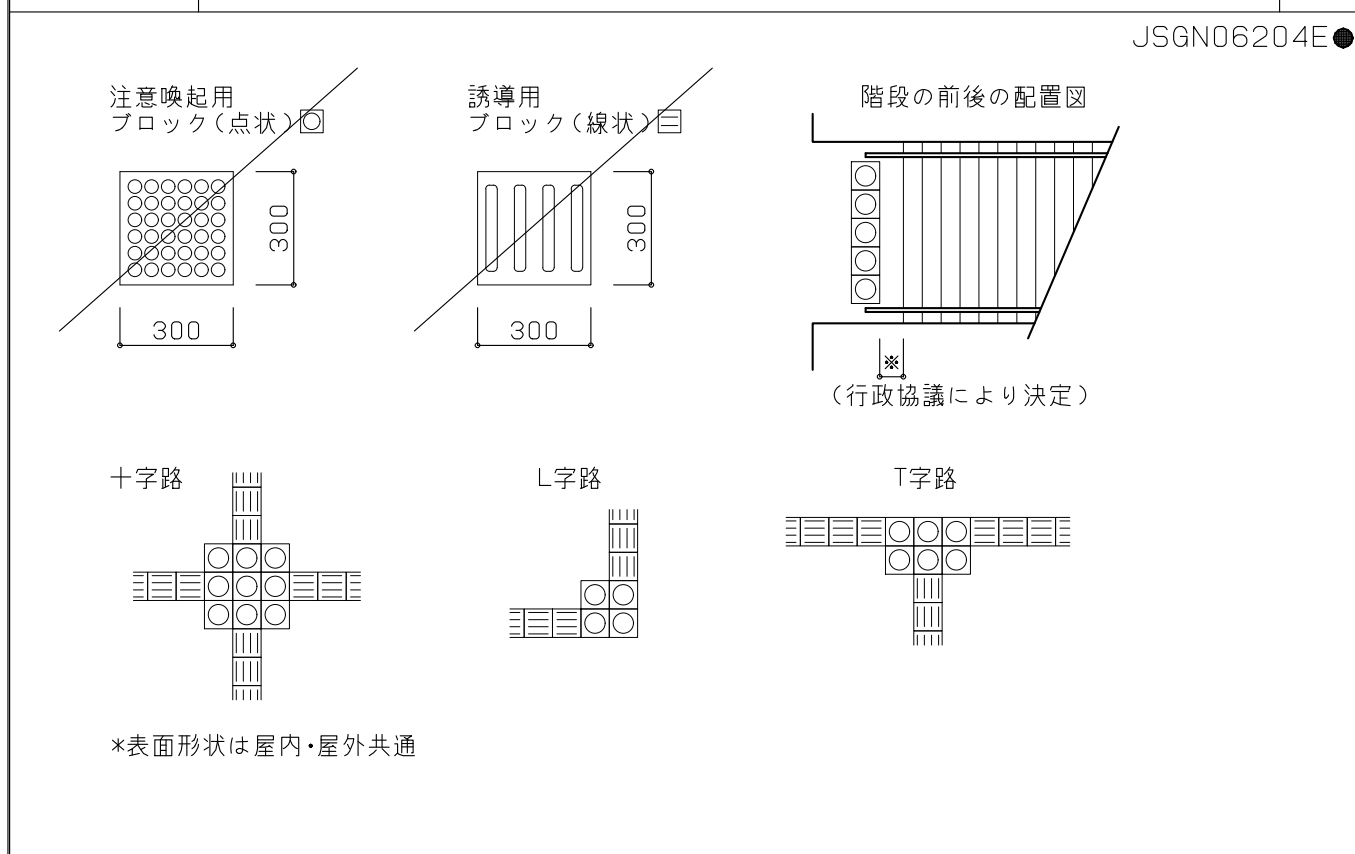
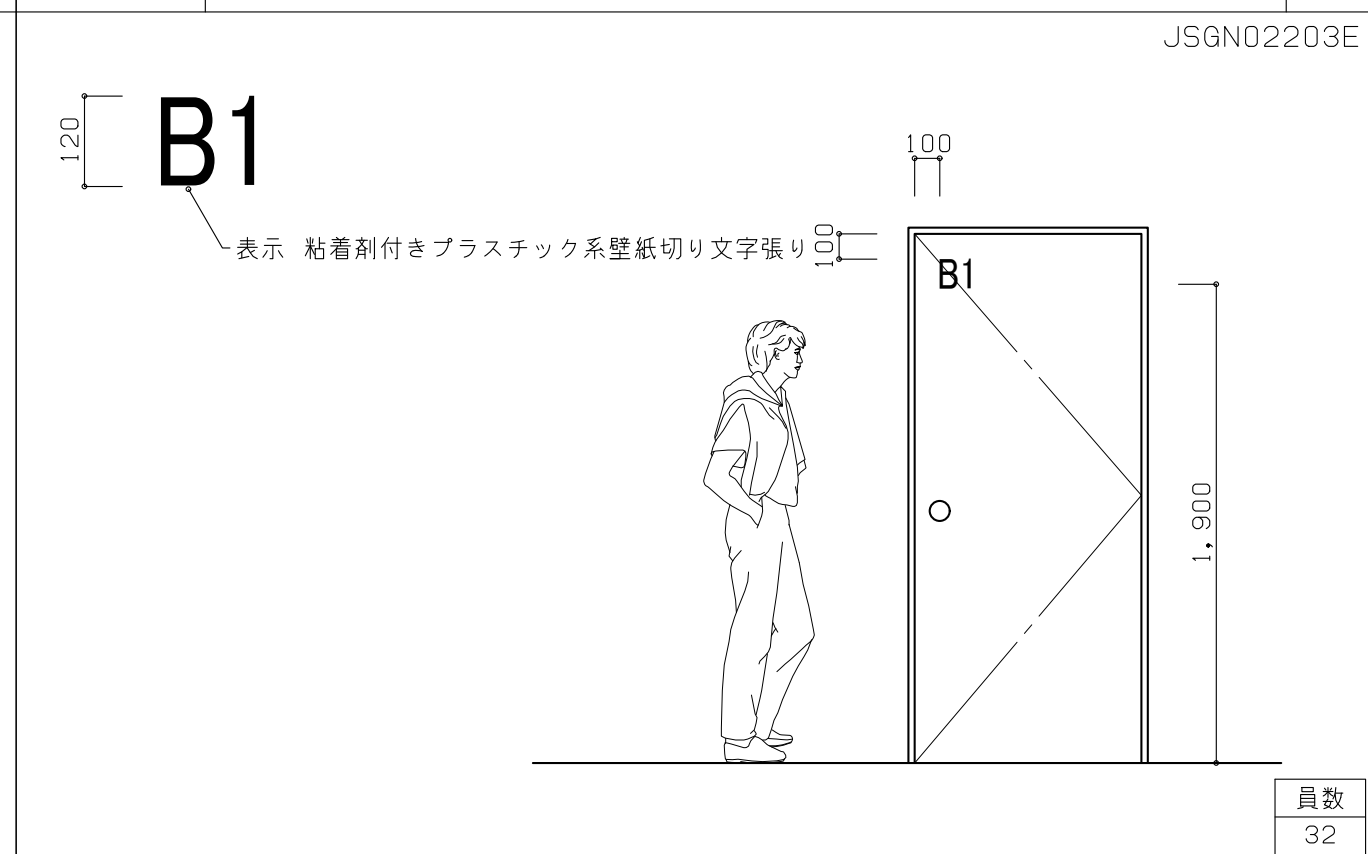
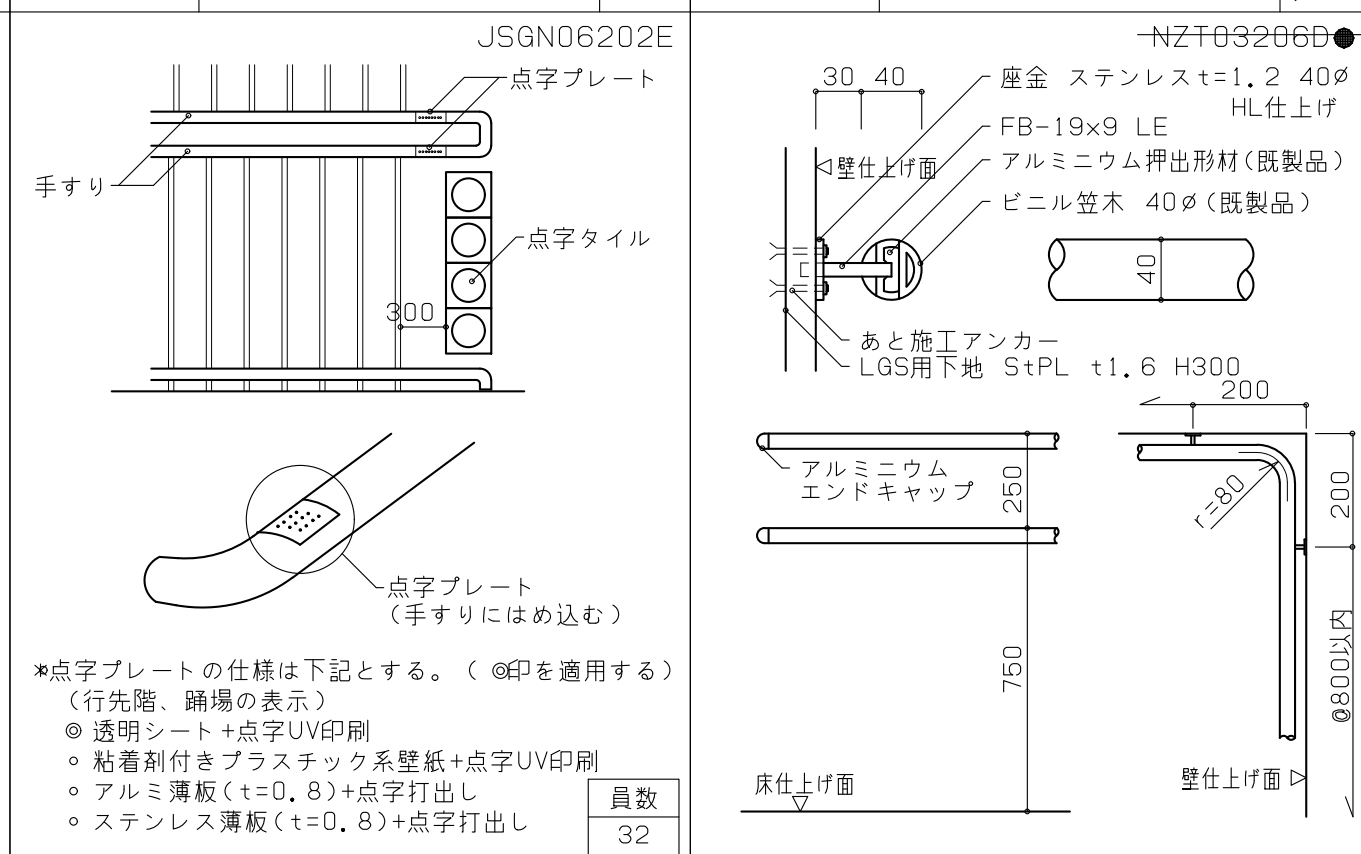
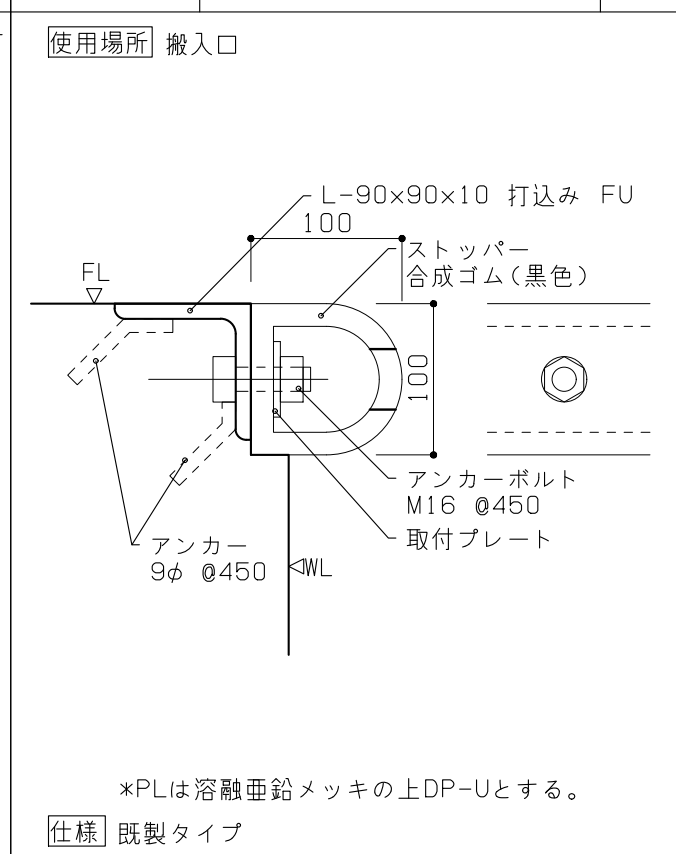
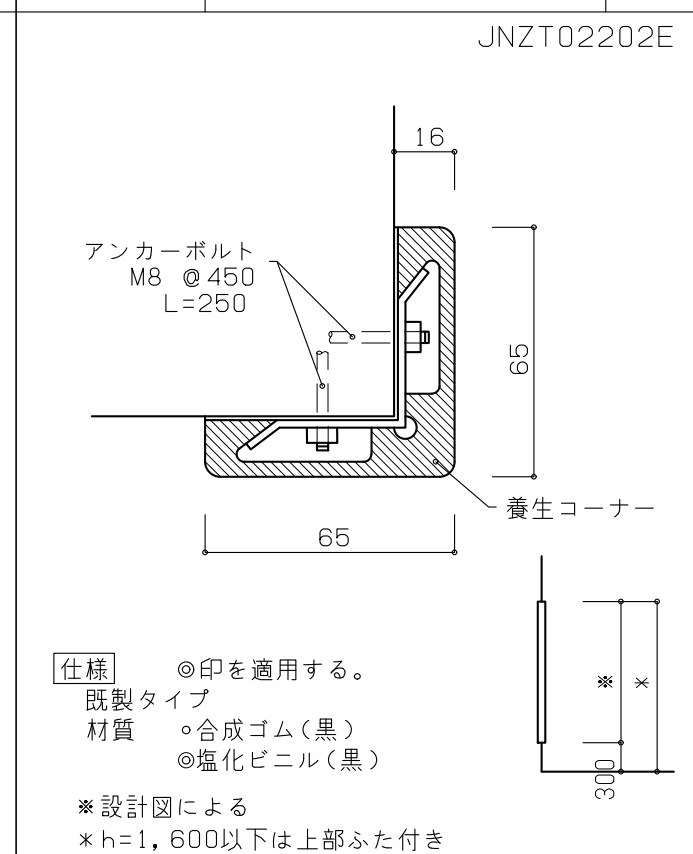
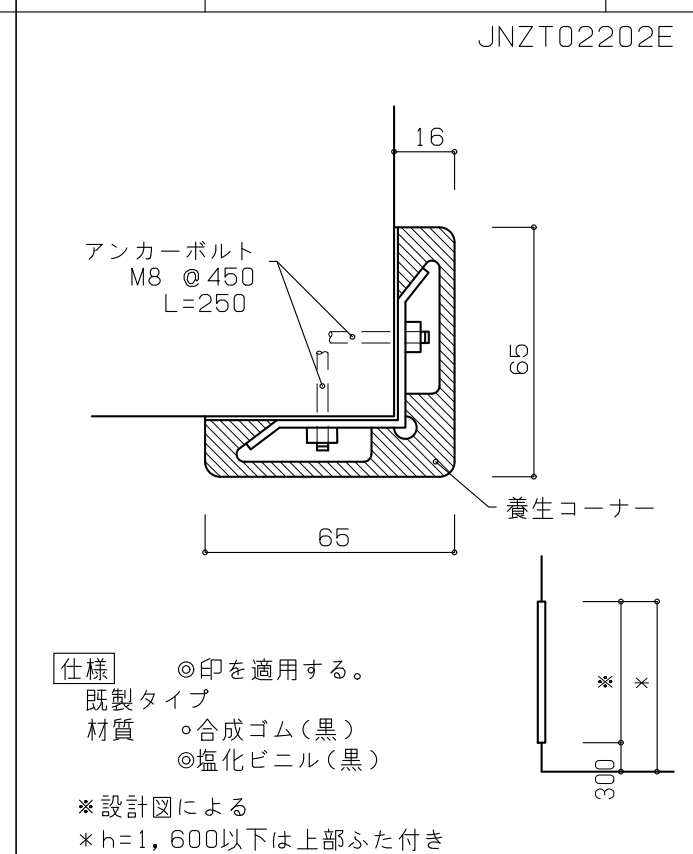
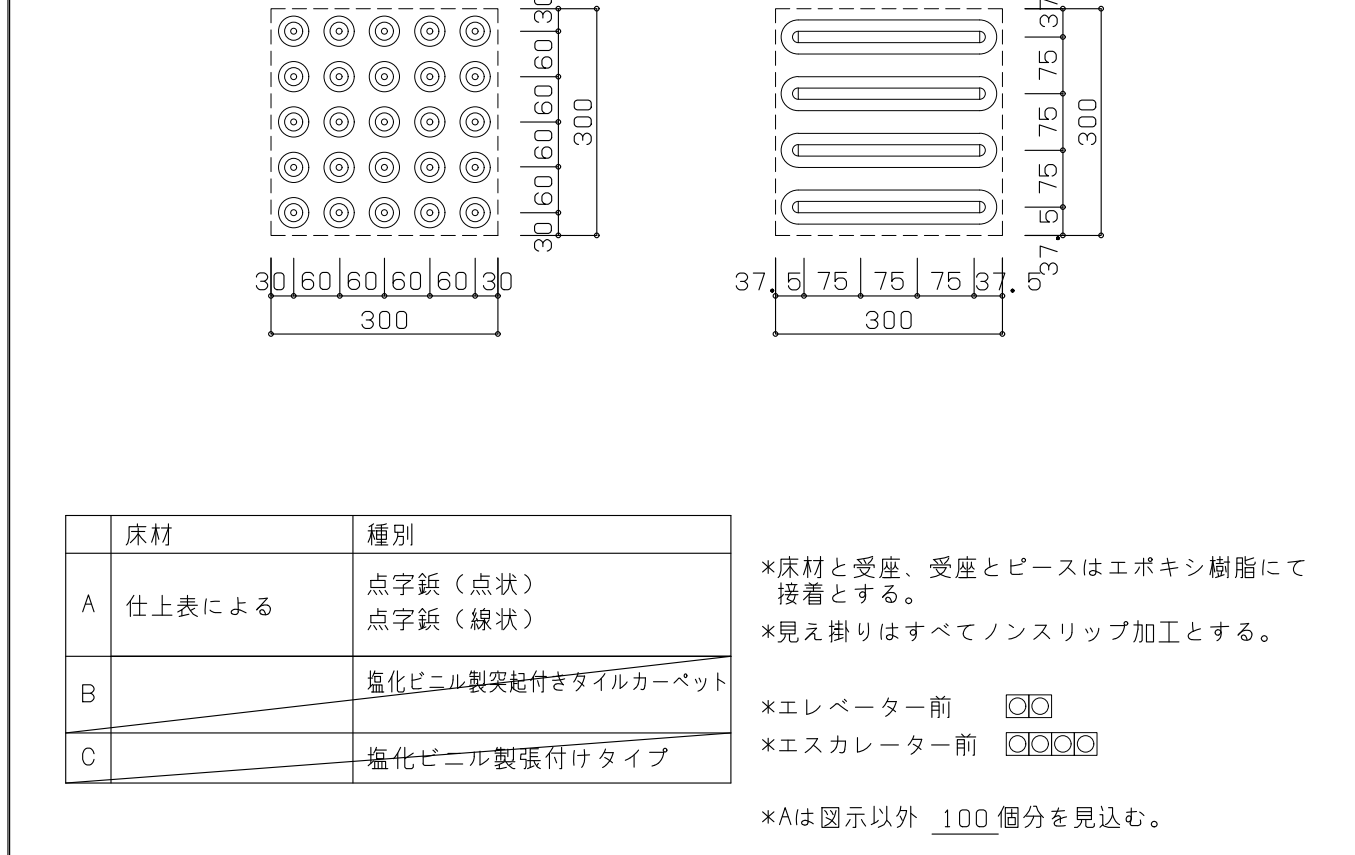
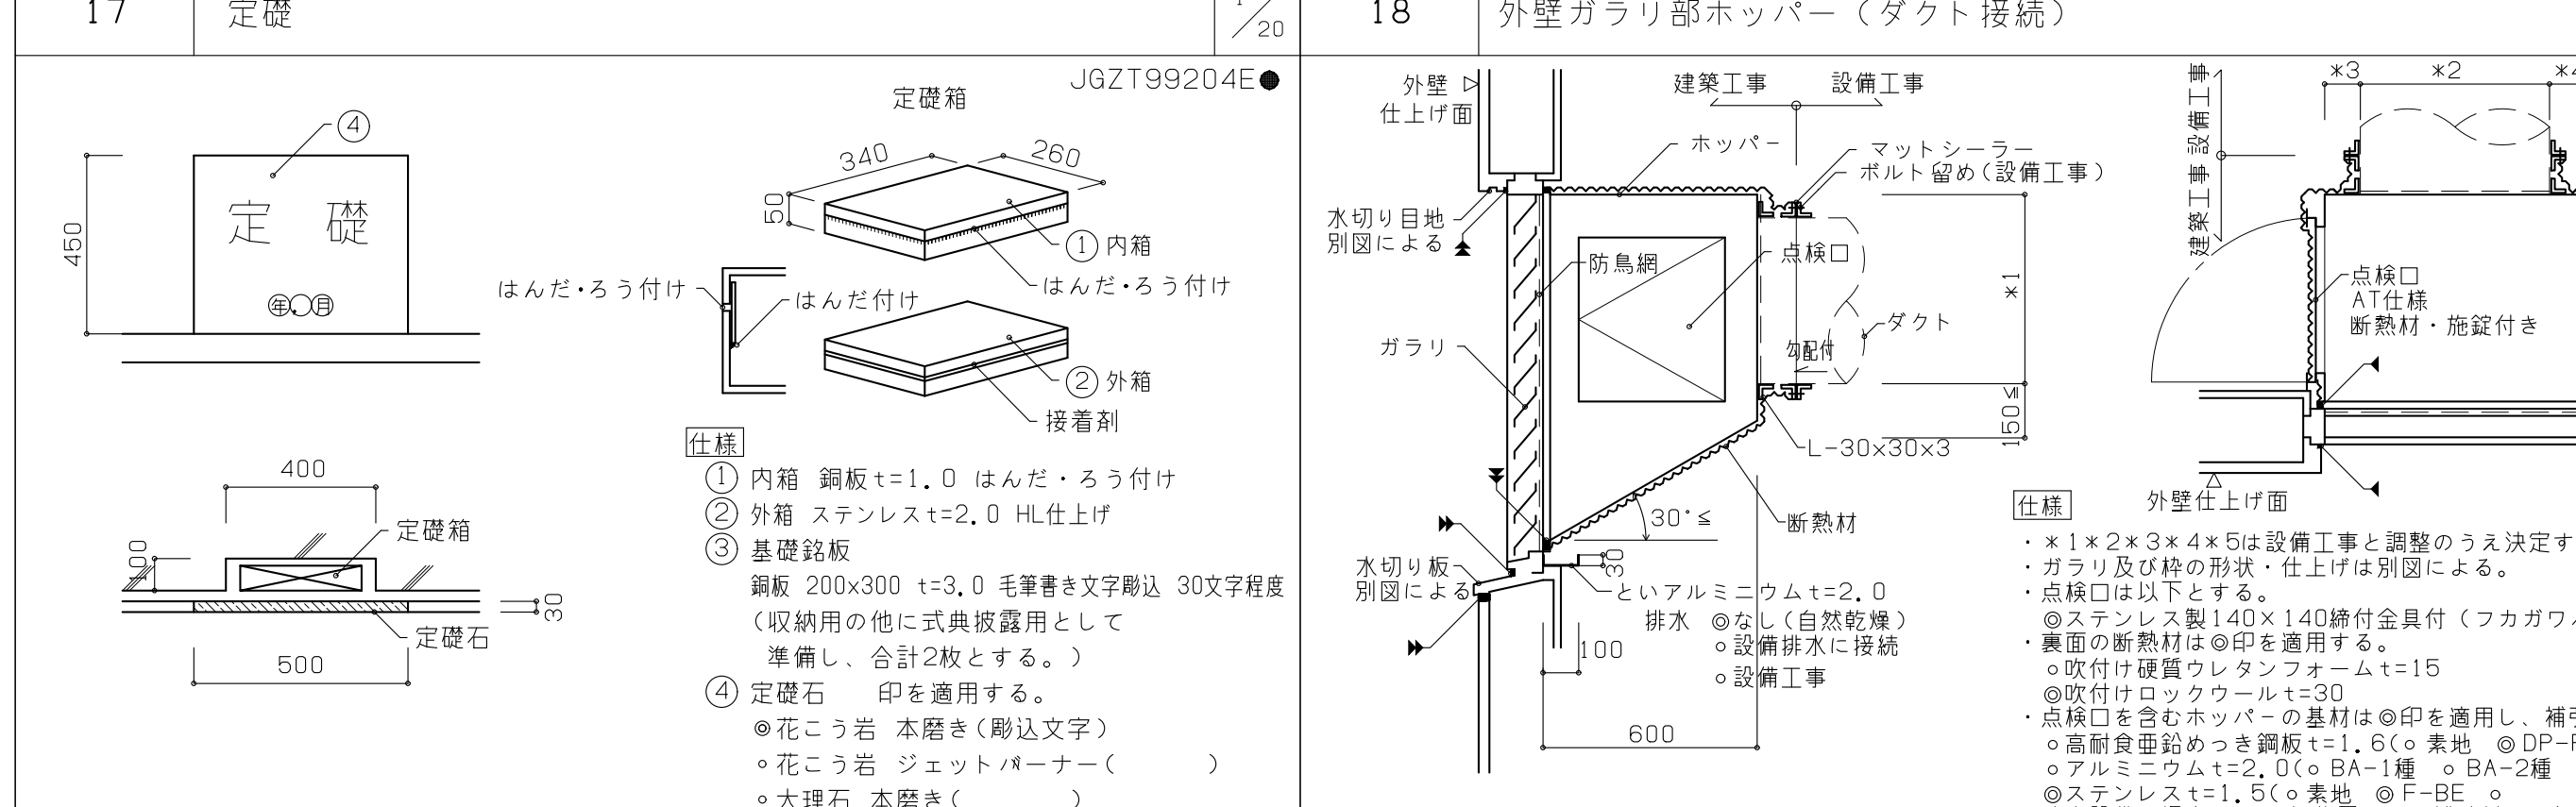
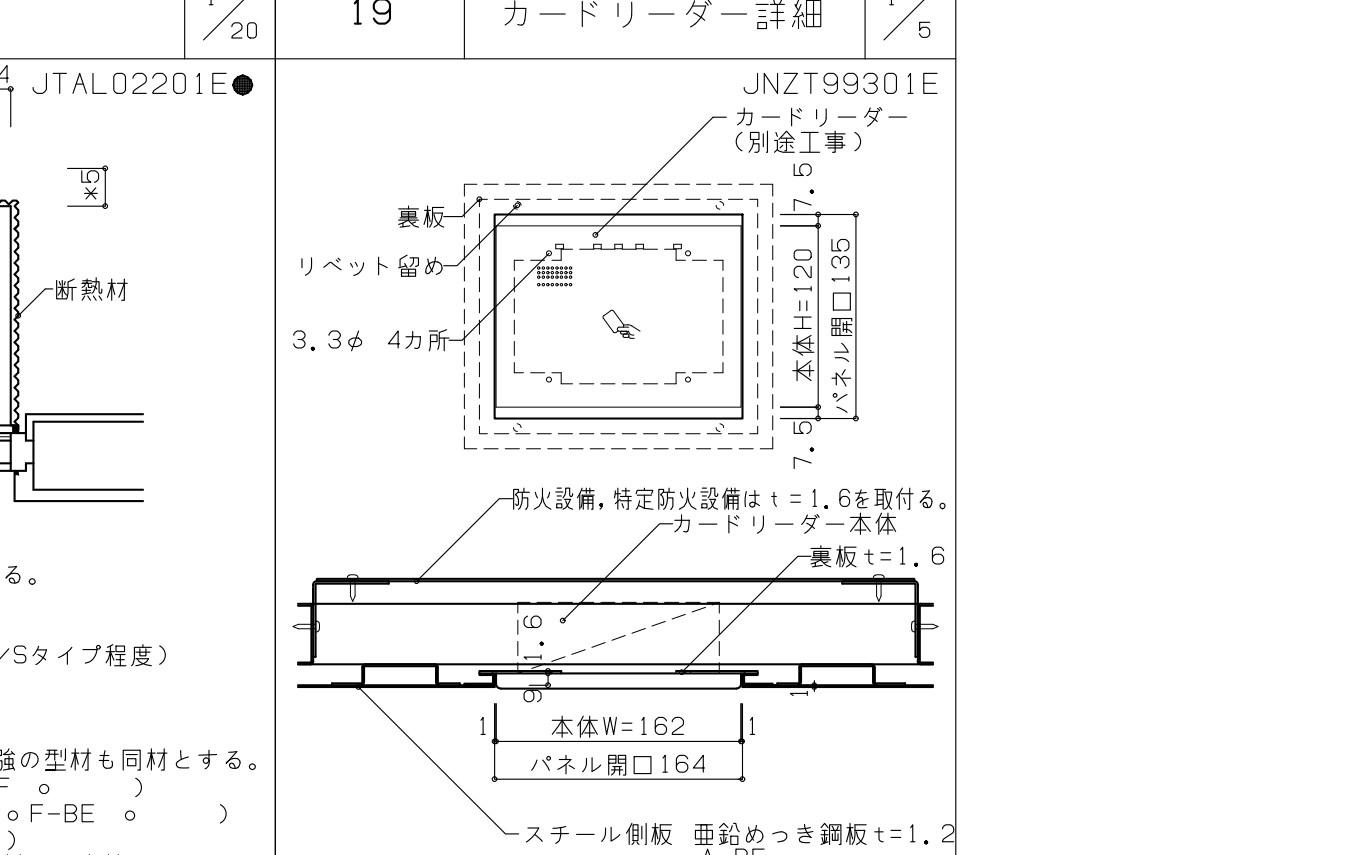


01	屋上パラペット（アスファルト保護防水）	1/20 1/10	02	屋上防水立上り （各種保護防水）	1/20	03	ルーフドレン廻り （保護防水・外断熱）		04	横引き型ルーフドレン（保護防水）	1/10	05	屋上防水立上り （各種露出防水・アルミニウム水切り）	1/20	06	オーバーフロー管	1/20 1/10
JGYN01203E●			JGYN01208E●			JGYN06201E			JGYN06207E●			JGYN01210E			JGYN06213E●		
 ・※2, ※3, ※4寸法は別図による。 ・パラペットの配筋、壁厚は構造図による。 ・RC柱木・RC水切面には伸縮目地シリカ[®]15×10シタ[®]1.6@3000を施すこと。			 ・防水立上り廻り詳細は、パラペット詳細図による。 ・※1寸法は別図による。 ・RC柱木・RC水切面には伸縮目地シリカ[®]15×10シタ[®]1.6@3000を施すこと。			 ※ルーフドレンは、周囲スラブ面より30～50mm下げて打込む。 ※床スラブ厚さが減少するドレンの周辺には、構造図に示す床開口補強を施す。又はドレン周囲のスラブを下げる。			 ※ルーフドレンは、周囲及び溝底スラブ面より30～50mm下げて打込む。			・防水立上り廻り詳細は、パラペット詳細図による。 ・※1寸法は別図による。 ・水切りの表面処理は別図による。			※1 パラペット、柱木の形状、配筋等は別図による。 ※2 オーバーフロー管取付高さは、屋上出入口等の下端高さより低い位置に設定する。		
07	機械基礎（屋上）	1/60 1/20	08	パイプスペース立上り （外断熱）	1/30	09	パイプスペース立上り （外断熱）	1/30	10	屋上鉄骨柱防水貫通処理 （笠木なし）	1/20	11	外壁打放し仕上げひび割れ誘発目地	1/10	12	断熱材打込み（標準地の場合）範囲	1/50 1/20
JGYN99202E●			JGYN99203E●			JGYN99204E●			JGYN99209E1●			JGKB01201E●			JGZT01102E●		
 タイプA：梁形基礎（躯体一体式） タイプB：独立基礎（躯体一体式） タイプC：梁形基礎（置き式） タイプD：べた基礎（置き式）			 ※外壁部仕上げ、塗膜防水の種類は別図による。 ・※寸法は別図による。○床排水（設備）○あり○なし ・配筋は構造図による。○留水検知（設備）○あり○なし			 ※外壁部仕上げ、塗膜防水の種類は別図による。 ・※寸法は別図による。○床排水（設備）○あり○なし ・配筋は構造図による。○留水検知（設備）○あり○なし			 ※1 別図による。 ※2 配筋は構造図による。 ※3 立上り保護材仕様、防水納まりは別図による。			※打増し寸法は構造図による。 ※屋外設備スペース内など、見え隠れ部位も本図による。			※断熱材は◎印を適用する。 ○発泡ポリスチレンボード（隠ぺい部での使用） ○ロックウール湿式吹付 ○別図による 断熱材の厚みは◎印を適用する。 ○特記による。 ○別図による		
JGKB01202E			JGKB01203E			JGKB01201E			JGZT01203E			JGZT01201E			JGZT01201E		

16	足場丸環	1/6	17	タラップ（ピット内）	1/60	18	タラップ（安全ガード付き）	1/60 1/20	19	タラップ（ステンレス製）	1/20	20	とい受け石（既製品）	1/10	21	配管用オーバーブリッジ	1/60
JGZT06201E			JGZT06206E●			JGZT06217E			JGZT06101E●			JGYN06216E●			JGZT06210E		
 ※既製品 寸法は程度を示す。 ステンレス 2D仕上げ ※は別図による。			 ※ステンレスHL仕上げ ○スチール溶融亜鉛めっき ※は別図による。			 ※ステンレスHL仕上げ ○スチール溶融亜鉛めっき ※は別図による。			 ※ステンレスHL仕上げ ○スチール溶融亜鉛めっき ※は別図による。			※ステンレスHL仕上げ ○スチール溶融亜鉛めっき ※は別図による。			※ステンレスHL仕上げ ○スチール溶融亜鉛めっき ※は別図による。		
高橋 央 一級建築士 菅内 有紀 一級建築士 柳澤 彩 一級建築士 大場 卓 一級建築士 日建設計 2026.06.30 棟図者：砂田 哲正 標準詳細図（1） 木更津市吾妻公園文化芸術施設 新築工事（建築） （通し番号 96） 17 - 1 No. J - 240623 - D																	

01	壁貫通部の処理の例 JGZT99210E 	02	床コンクリート直均し仕上げ 床コンクリート直均し仕上げのうえ塗床など JNYK01101E 	03	ビニル床シート・ビニル床タイル ゴム床タイル張り(コンクリート下地) JNYK04102E 	04	カーペット敷き(コンクリート下地) JNYK06102E 	05	幅木RC JNKB06211E● 	06	ビニル幅木 JNKB06221E● 	07	壁 コンクリート打増し JNKB01201E 	08	床見切り縁 ※床仕上げが異なる場合に見切り縁を設ける。JNYK13201E (a) 見切り縁 ステンレス 見切り縁 ステンレス目地幅 25×6 (b) 見切り縁 ステンレス目地幅 25×6 (c) 室内木床組の場合の立上りコンクリート ステンレスt=2.0 (d) 見切り縁 ステンレスt=2.0 防水押え ステンレス加工 防水層がある場合 ジョイントコンパウンド LGS 縦目処理工法(ベベルエッジ) ※は別図による。
09	化粧マンホール(二重ふた) JNYK99211E 	10	床点検口(簡易密閉型) JNYK14203E 	11 消火栓ボックス JNZT04202E 			12 消火器置場(軽量鉄骨壁・スチール扉) JNZT04204E● 		13 ボード類(下地張りのある場合) ボード類のうえ塗装・壁紙張りなど JNMJ01107E 						
14 各室器具取付け標準図 JNZT99201E 		15 機械基礎(屋内) JNZT99230E 			16 機械室・EPS・PS 幅木廻り NYB09203D 		17 EPS及びMDF床・幅木廻り 		18 軽量鉄骨間仕切壁 設備埋込ボックス JNMJ01241E 						
19 排水溝(ステンレス製側溝蓋 横目) JNYK16212E● 		20 一方枠 JNMJ99201E● 		21 壁紙見切り材を用いたクラック防止 JNKB04206E 											
・ 印はシール箇所を示し、特記なき限り外部廻りはダブルシールとする。 ・ 露出仕様のアスファルト防水立上り部は、砂付ルーフィング(カラー)増張りとする。		※は水上+250以上とする。配筋は構造図による。		※は別図による。		※は別図による。									
高橋 央 一級建築士 基内 有紀 一級建築士 柳澤 彩 一級建築士 大場 卓 一級建築士		日建設計		木更津市吾妻公園文化芸術施設 新築工事(建築)		(意) (通し番号 97) 17 - 2									
2026.06.30		校図者: 砂田 哲正		標準詳細図(2)		A1:1/xx A3:1/xx No. J-240623-D									

01	天井開口部下地補強 野縁を切断しない場合	1/20 1/10	02	防振遮音構造	1/20 1/10	03	防振構造仕様		04	一般天井 ボード類 (下地張りのある場合)	1/10	05	吸音天井	1/10	06	天井スリット	1/10
JNTN02106E			JNMJ01406E			JNMJ01407E			JNTN01104E			JNTN07401E			JNTN12201E●		
																	
JNTN02107E			JNTN02108E			JNTN02105E			JNTN13202E●			JNTN14203E●			JNTN14208E●		
																	
																	


01	会議室6 畳寄せ(ボード壁)	1/10	02	会議室6 回り縁	1/10	03	会議室6 敷居かもし回り	1/10	04	会議室6 天井タンスリット	1/10	05	雑巾摺(ボード壁)	1/10	06	会議室6 柱回り	1/10		
																			
07	電熱炉 詳細図	1/10	08	木製幅木	1/5	09	受付カウンター	1/30	10	踏掛床板	1/20								
																			
11	誘導用床材・注意喚起用床材	1/20	12	階数表示(粘着剥付きプラスチック系壁紙切り文字)	1/30	13	階段(視覚障害者対応)	1/10	14	ピアノストッパー	1/20	15	カーストッパー	1/5	16	コーナーガード	1/2		
																			
17	定礎	1/20	18	外壁ガラリ部ホッパー(ダクト接続)	1/20	19	カードリーダー詳細	1/5											
																			
<table><tr><th>床材</th><th>種別</th></tr><tr><td>A</td><td>仕上表による 点字鋇(点状) 点字鋇(線状)</td></tr><tr><td>B</td><td>塩化ビニル製突起付きタイルカーベット</td></tr><tr><td>C</td><td>塩化ビニル製張付けタイプ</td></tr></table>		床材	種別	A	仕上表による 点字鋇(点状) 点字鋇(線状)	B	塩化ビニル製突起付きタイルカーベット	C	塩化ビニル製張付けタイプ	・印はシール箇所を示し、特記なき限り外部廻りはダブルシールとする。 ・露出仕様のアスファルト防水立上り部は、砂付ルーフィング(カラー)増張りとする。		高橋 央 一級建築士 基内 有紀 一級建築士 柳澤 彩 一級建築士 大場 卓 一級建築士		日建設 2026.06.30 練図者: 砂田 哲正		木更津市吾妻公園文化芸術施設 新築工事(建築) 標準詳細図(5) A1:1/xx A3:1/xx		(通し番号 100) 17 - 5 No. J - 240623 - D	
床材	種別																		
A	仕上表による 点字鋇(点状) 点字鋇(線状)																		
B	塩化ビニル製突起付きタイルカーベット																		
C	塩化ビニル製張付けタイプ																		




01 軽量鉄骨間仕切壁（遮音・耐火仕様）デッキプレート取合 1/10	02 遮音壁鉄骨梁取合（Dr-50） 1/20	03 防振遮音天井 1/10	04 防振二重遮音天井 ※スタジオに適用 1/20
05 防振吊り遮音天井、貫通部処理詳細図 ※スタジオに適用 1/10	06 軽量鉄骨間仕切壁四周取合 1/5	07 遮音壁鉄骨梁取合 1/10	08 軽量鉄骨間仕切壁（遮音・耐火仕様）デッキプレート取合 1/10
09 移動間仕切レール防振 1/40 1/20	10 非常用発電設備 地下タンク詳細図 1/50	11 防振床 1/10	12 オイルポンプ基礎 1/60

01	メンテナンス用鉄骨階段（躯体固定）	1/5	02	天井内シャッター受下り壁 2,000≧H≧1,100	1/15	03	天井内シャッター受下り壁 H≦1,100	1/15	04	シャッターガイドレール（FB型）	1/5	05	シャッターまぐさ（FB型）	1/5			
（仕様）SOP 錆止め塗料塗り			（仕様）鋼材はSS400とし錆止め塗装とする。 * 防火区画となる天井内下り壁は下記とする。 * 耐火被覆材（ボード・半湿式吹付けロックウール）の材種は別図による。 * 耐火被覆材を施す場合は吊束中層部に軽量鉄骨壁下地材を組み入れる。 * 半湿式吹付けロックウールはリプラス下地の認定仕様による。 * 鉄骨部材と詳細、アンカーボルトについては構造設計者の確認を要する。			（仕様）鋼材はSS400とし錆止め塗装とする。 * 防火区画となる天井内下り壁は下記とする。 * 耐火被覆材（ボード・半湿式吹付けロックウール）の材種は別図による。 * 耐火被覆材を施す場合は吊束中層部に軽量鉄骨壁下地材を組み入れる。 * 半湿式吹付けロックウールはリプラス下地の認定仕様による。 * 鉄骨部材と詳細、アンカーボルトについては構造設計者の確認を要する。			（仕様）FBの材質・仕上は◎を適用する。 ○ ステンレス HL ◎ スチール SOP * 防火シャッターの場合の板厚は実厚で1.5mm以上とする。 * ガイドレールの形状・寸法は、製造者の仕様による。			（仕様）スチール バイブφ34 手摺子 スチール バイブφ27.2 φ1000 FB-5×60（工場溶接止め） CPL-4.5（穴アケφ20 φ100 タテ・ヨコ共） L-60×60×5 C-150×75×9×12.5					
06	屋内消火栓ボックス（ブラットバー枠タイプ）	1/30	07	安全柵	1/30	08	太陽光パネル基礎（上部鉄骨機械基礎）	1/20	09	メンテナンス歩廊	1/20						
（仕様）モルタル充填 φ450 スチール t=1.6 屋内消火栓ボックス（設備工事） F-SR スチール PL-1.6 曲げ材 パンチング加工 表示灯（設備工事） 消火器置き場付き 手掛け スリット （手すりのない所）			（仕様）◎印を適用する。 ステンレス部仕上 ○ HL仕上 ○ PHL仕上 ○ ピースプラス仕上 ガラス小口保護材 ○ ステンレスFB t=1 ◎ ステンレス t=1.5加工 ○ 硬質樹脂エッジガード t=1			（仕様）主筋 8-D19柱頭固着フック 帯筋 φ-D10φ100 * 受梁・アンカーボルト座金：防錆処理 溶融亜鉛メッキ * 無収縮モルタルの平面寸法は上部鉄骨に合わせ調整すること * 水勾配による基礎天端レベル調整を行うこと * 特記なき限り機械基礎（屋上）のタイプBを参照すること * 部材が通して基礎と接合される箇所は H-300、H-200、H-150とも共通で4-M20とする			（仕様）* 鉄部は全て溶融亜鉛メッキとする。 ・H・W及び基礎寸法は平面図による。 ・柱・梁は構造図による。								
10	防火戸消防用ホース口	1/60	11	楽屋まわり姿見鏡	1/60	12	のれん用フック	1/5	13	メンテナンスパイプB	1/6	14	ピクチャーレール	1/5	15	間接照明BOX（図中：LB）	1/10
（仕様）JTST05213E● 消防用ホース口付き			（仕様）a部 1/5 * 建築工事は中層部に各2ヶ所下地補強のみ見込む			（仕様）スチールFB-120×6 塗装（建具枠へ取付け）2個ペア 員数 5			（仕様）寸法は程度を示す。 ステンレス 2仕上げ			（仕様）*1◎印を適用する。 ○ 隔板酸化被膜B-1 ◎ A-BE ○ U-BE			（仕様）*◎印を適用する。 ◎ SOP ○ A-BE		
16	オープン側溝	1/5	17	和室 上がりがまち（換気口付き）	1/10	18	袖スクリーン（NST）	1/30	19	縁石	1/20						
（仕様）JNYB01220E *側溝内の防水はP防水-1（3面塗布）とする。			（仕様）JNYB01220E 注）木部（下部）は防腐・防蟻処理を施す。			（仕様）JNWC04301E （歩道面）（舗装面） （1000）（1000） （200）（200） （250）（250） （100）（100） （1											

02 地下1階防水範囲図

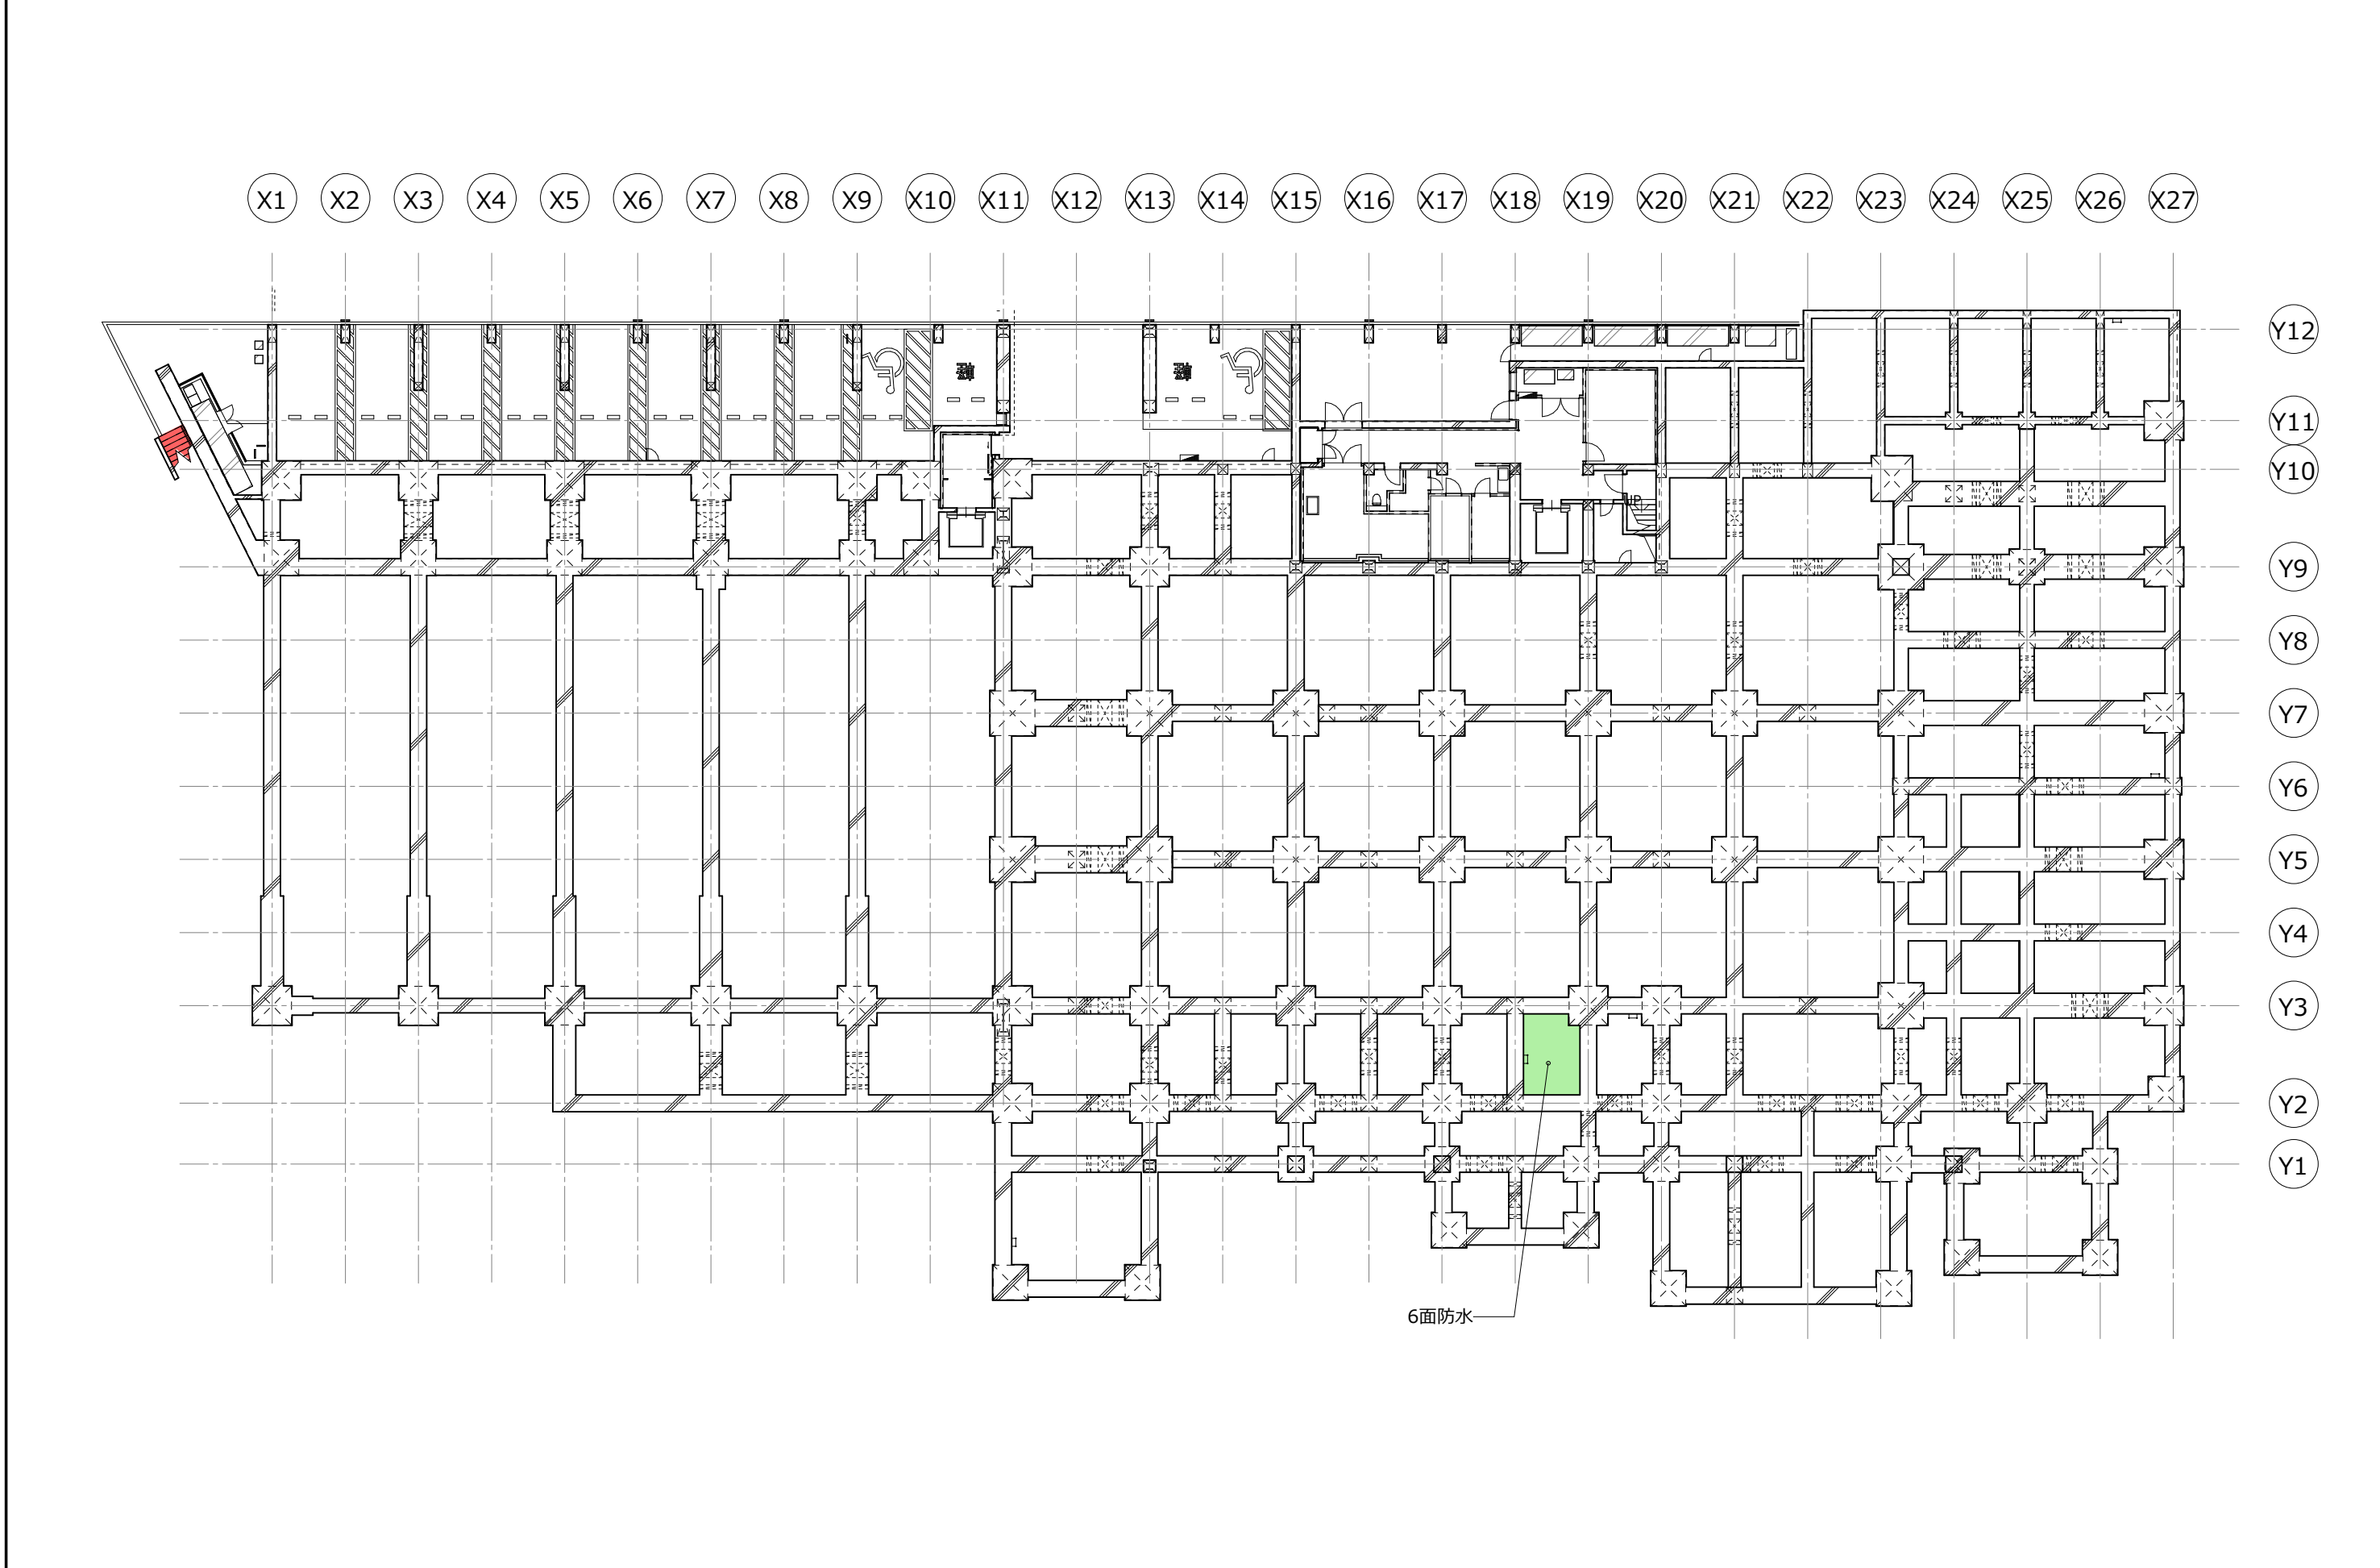


01 ビット階防水範囲図

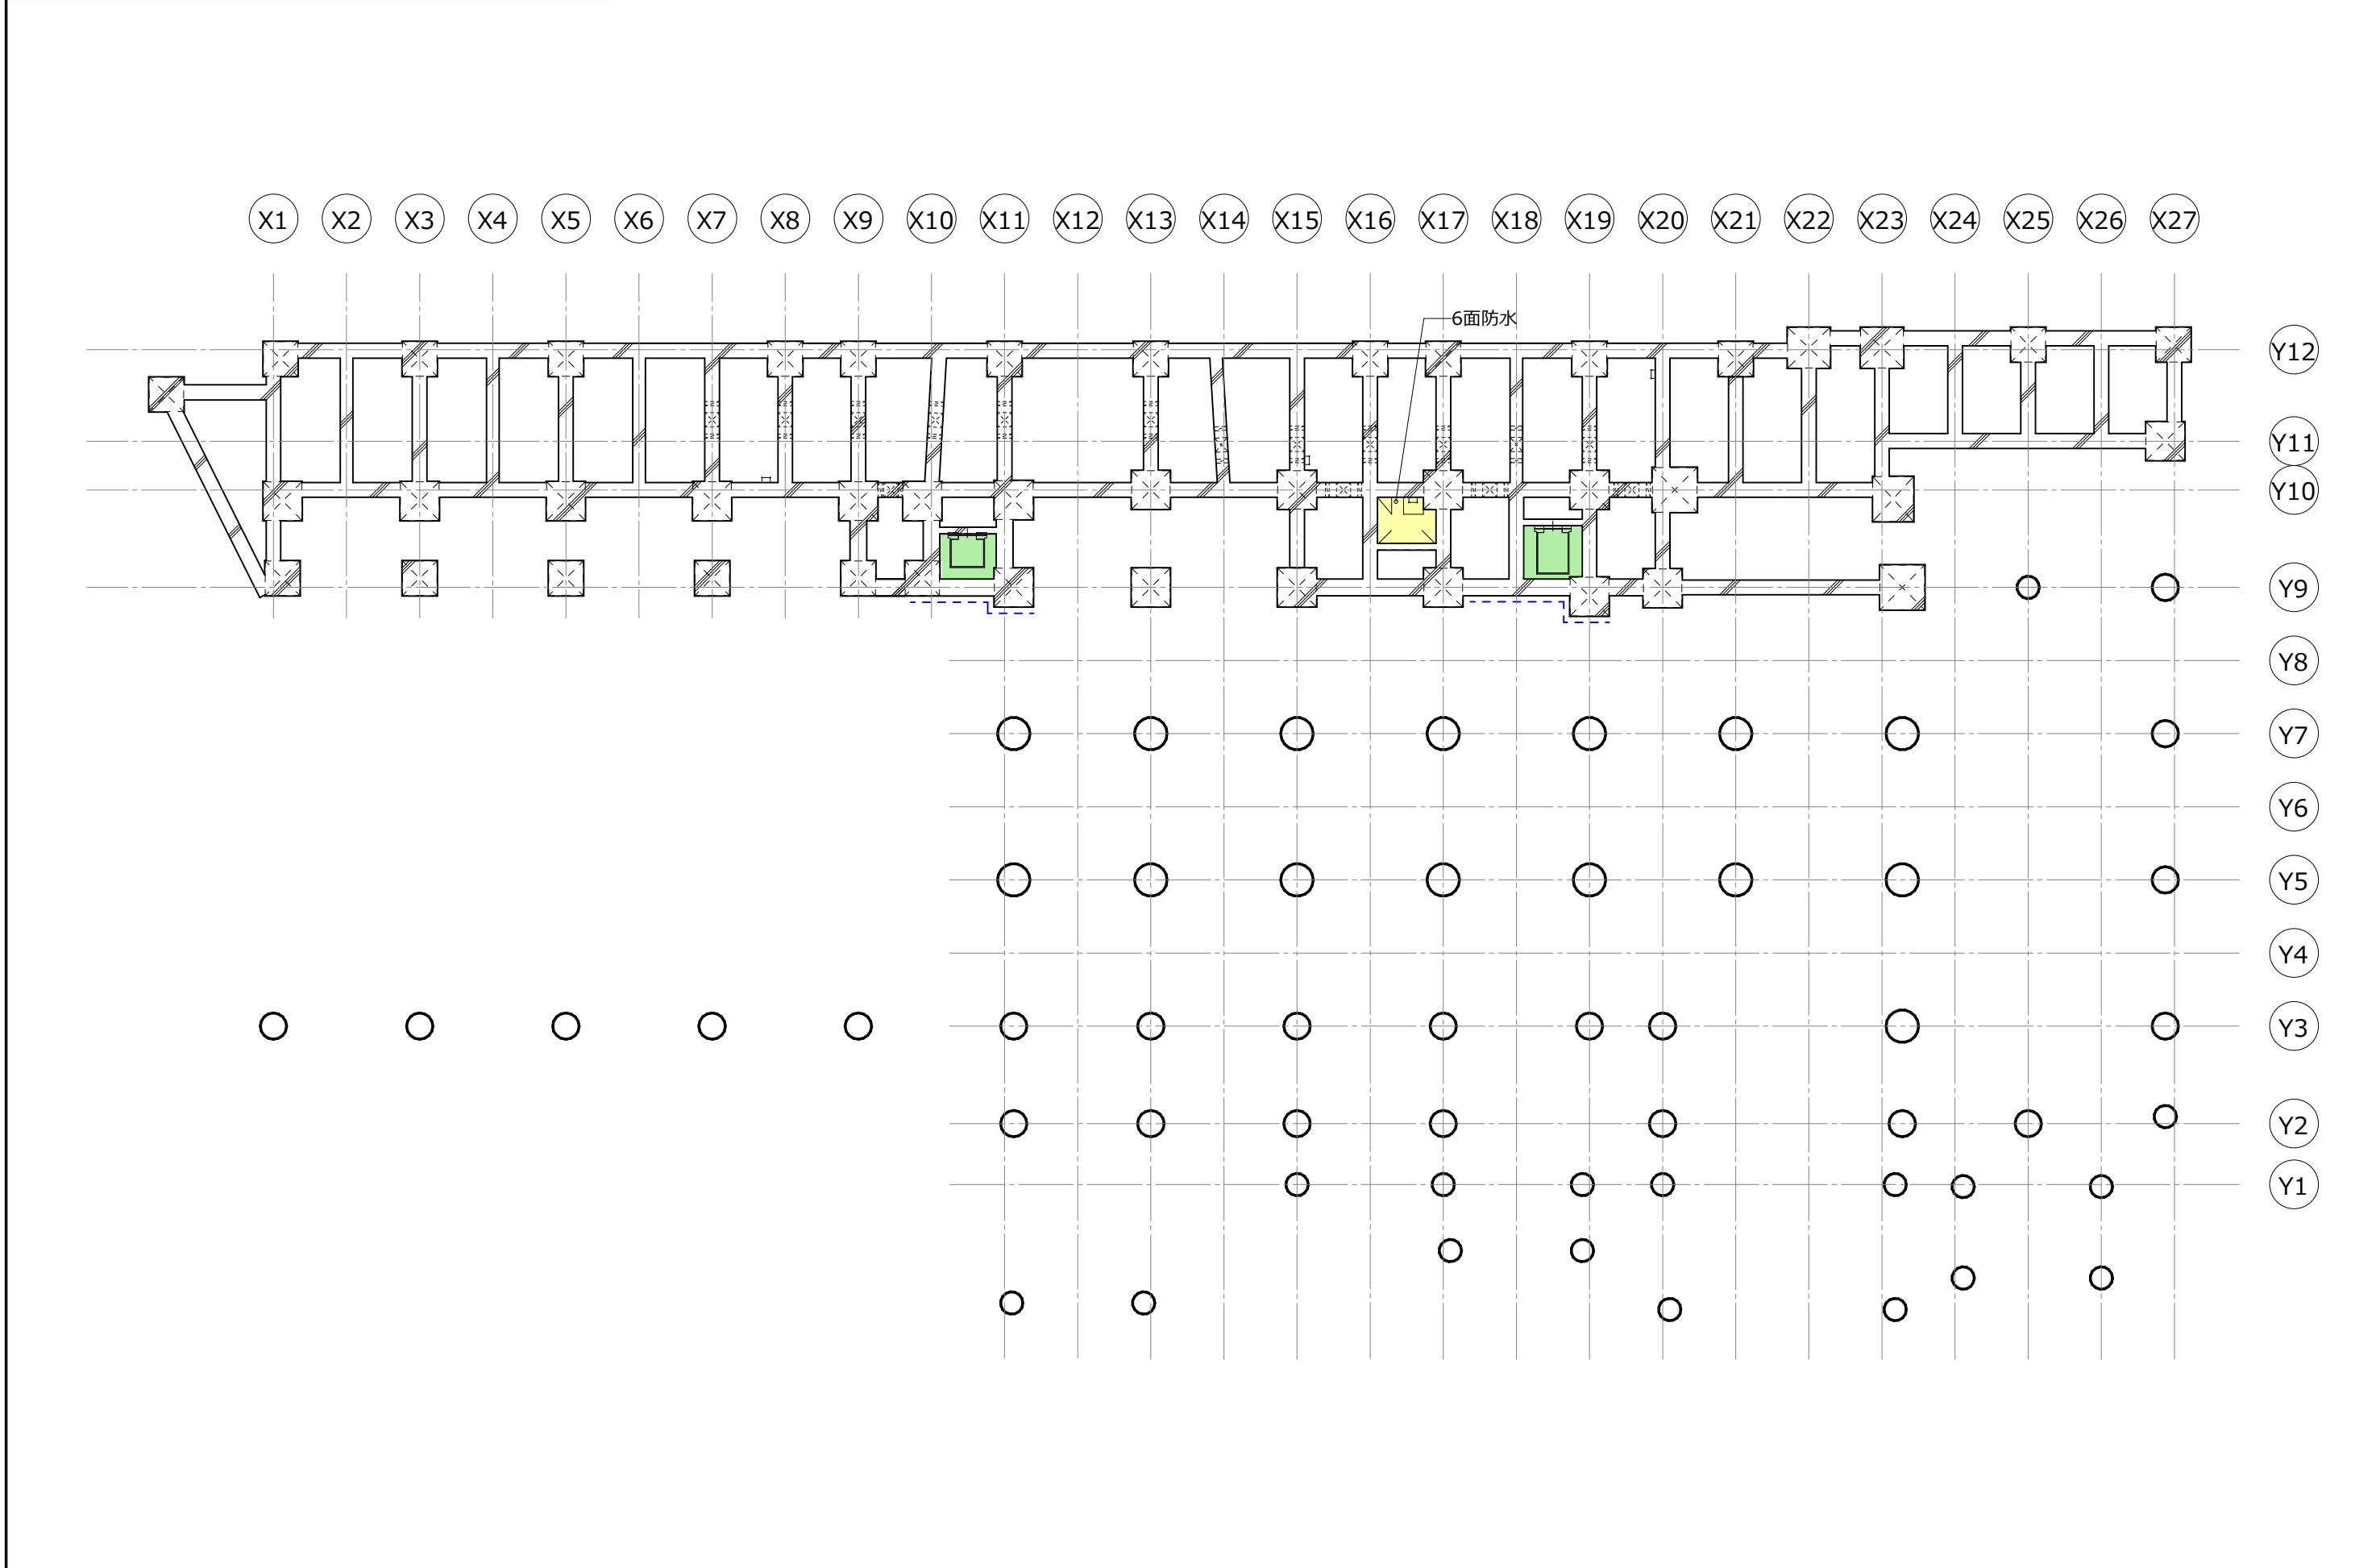


概工	..	..		A防水-1 アスファルト防水 保護断熱工法 AI-1	U防水-1 超速硬化ウレタン防水 露出仕様 (軽歩行対応)
竣工	..	..		改A防水-1 改質アスファルト系塗膜防水 (地下外壁)	U防水-2 超速硬化ウレタン防水 外断熱仕様 (軽歩行対応)
				P防水-1 ポリマーセメント系塗膜防水 (バラベットの)	U防水-3 超速硬化ウレタン防水 保護断熱工法
配理				P防水-2 ポリマーセメント系塗膜防水 (工所キシ防食材仕上げ (汚水槽等)	
				P防水-3 ポリマーセメント系塗膜防水 (EVビッド、消火水槽)	
施工				P防水-4 ポリマーセメント系塗膜防水 歩行用ノンスリップ仕上げ	

・特記なき限り見下げ図とする。
・バラベットの天端：P防水-1

04 2階防水範囲図

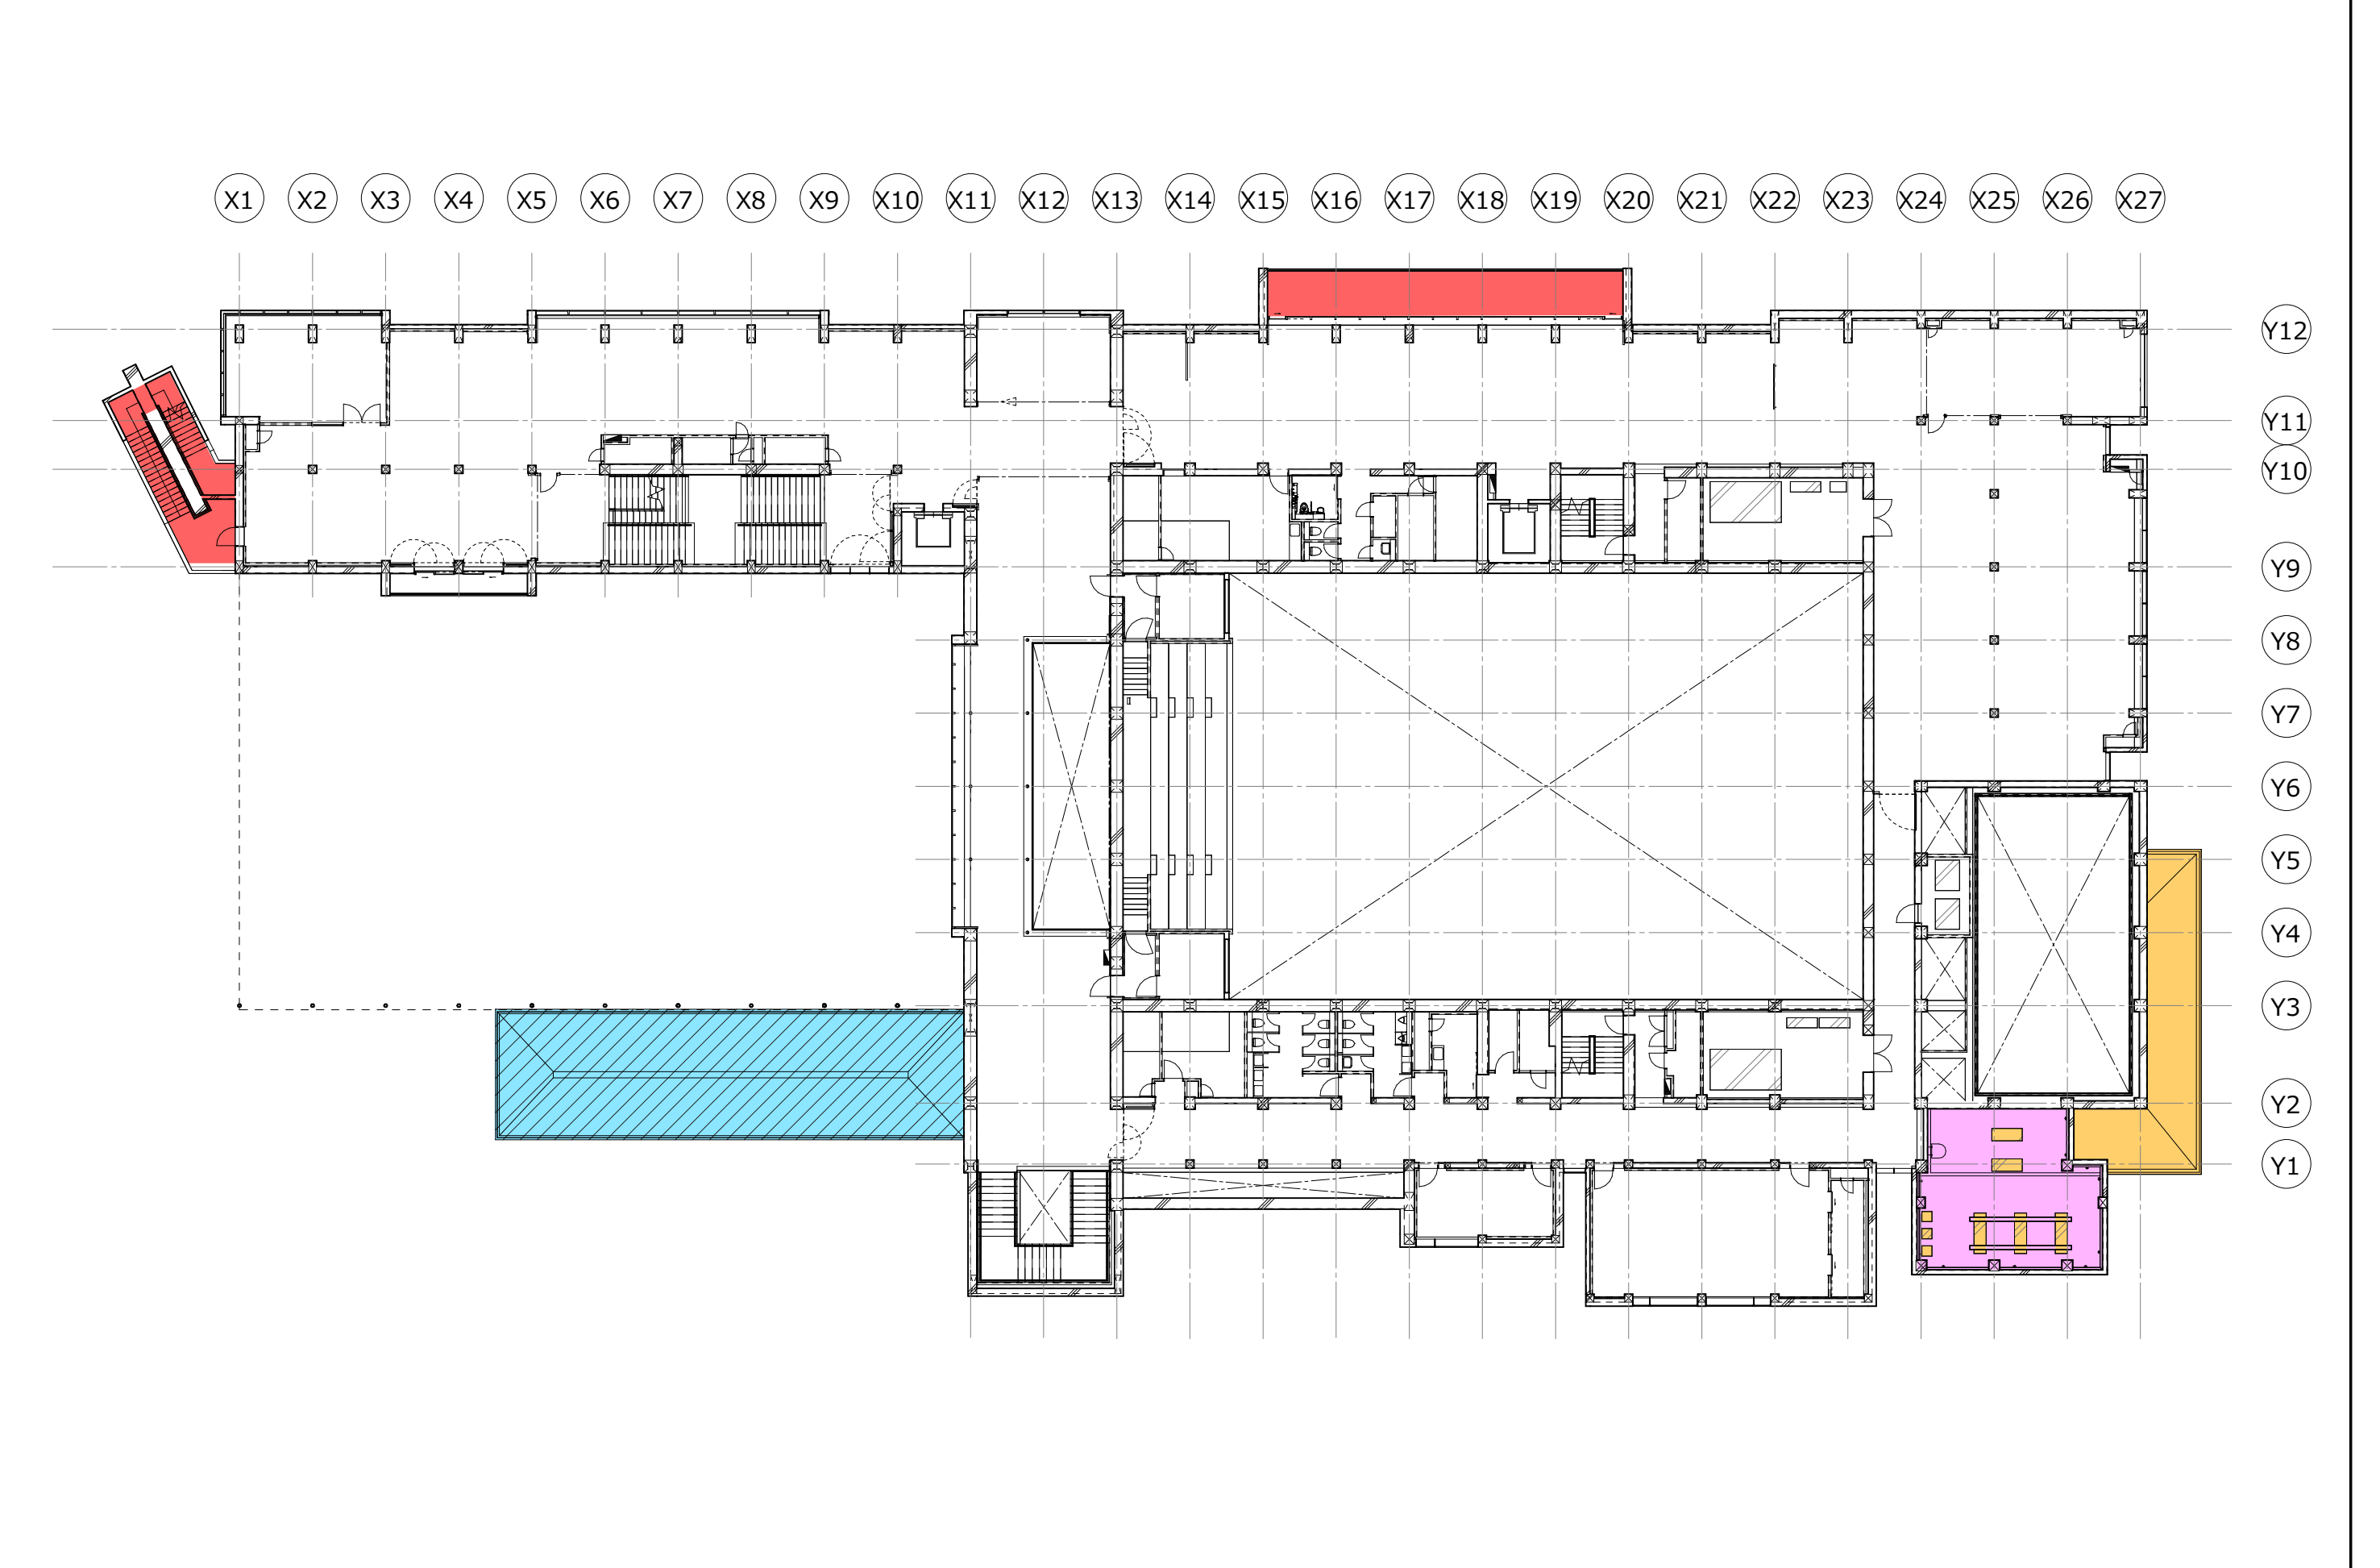


03 1階防水範囲図

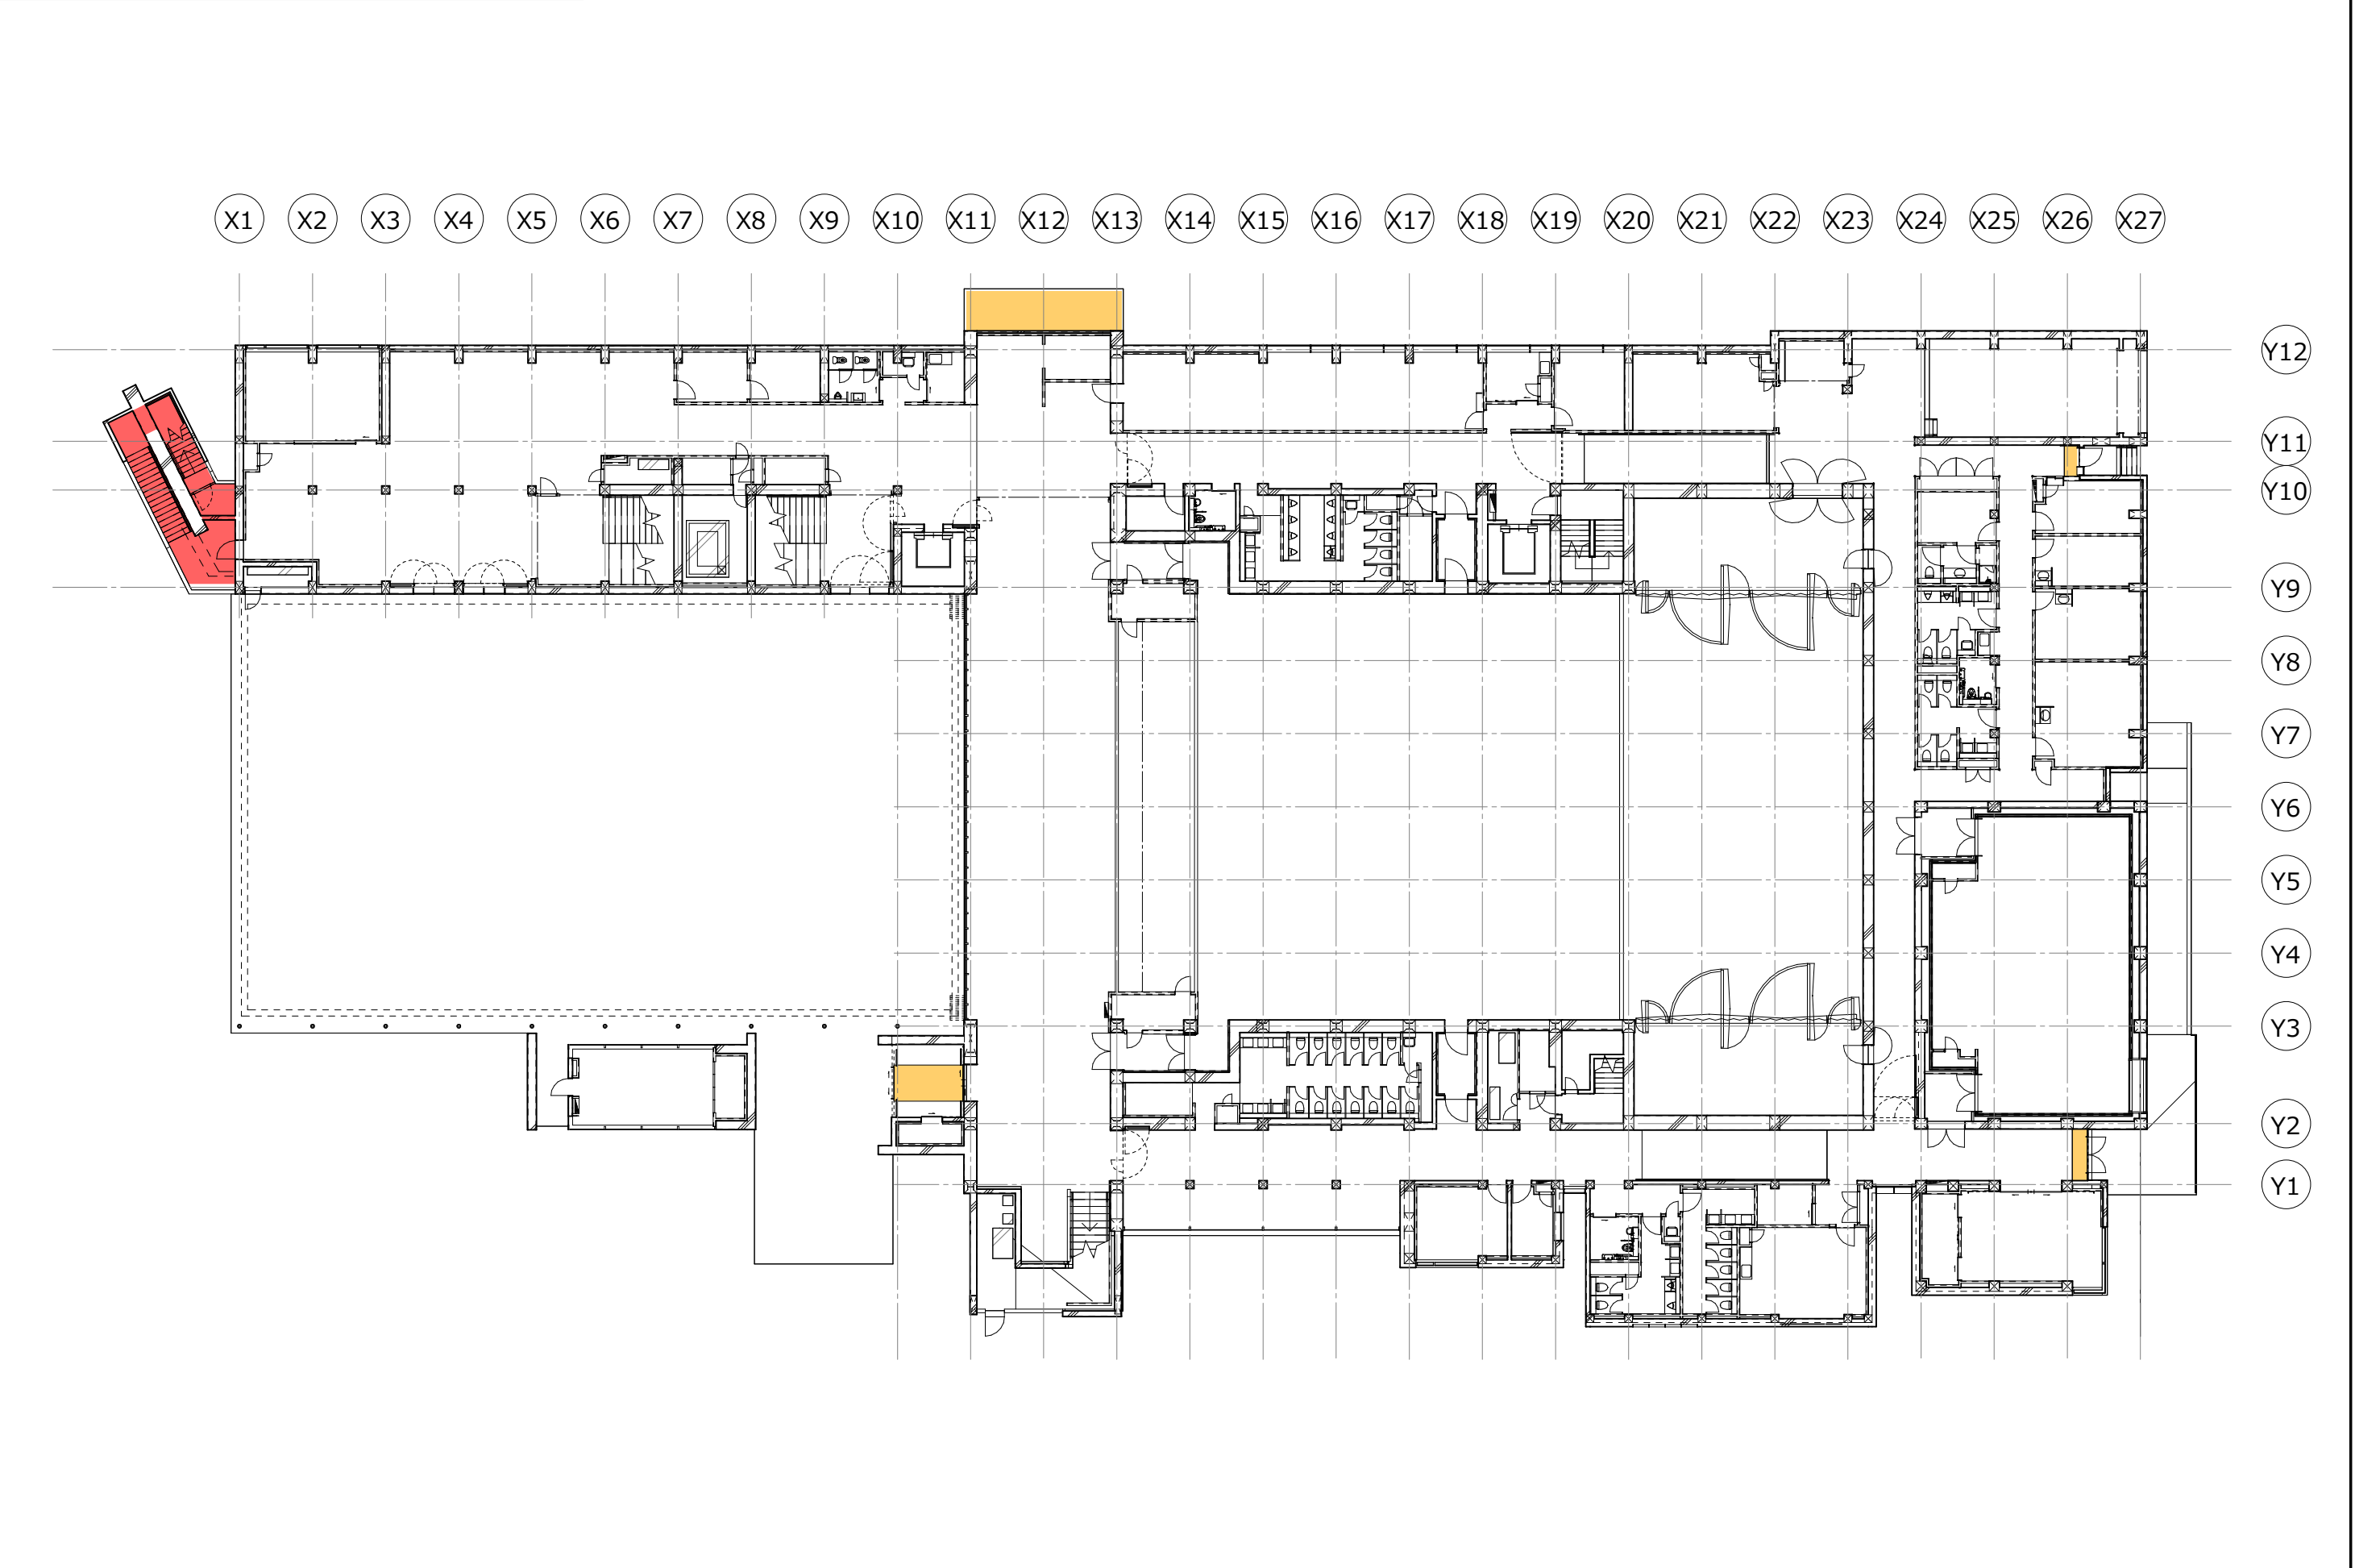


高橋 央 一級建築士
基内 有紀 一級建築士
柳澤 彩 一級建築士
大場 卓 一級建築士


02 4階防水範囲図

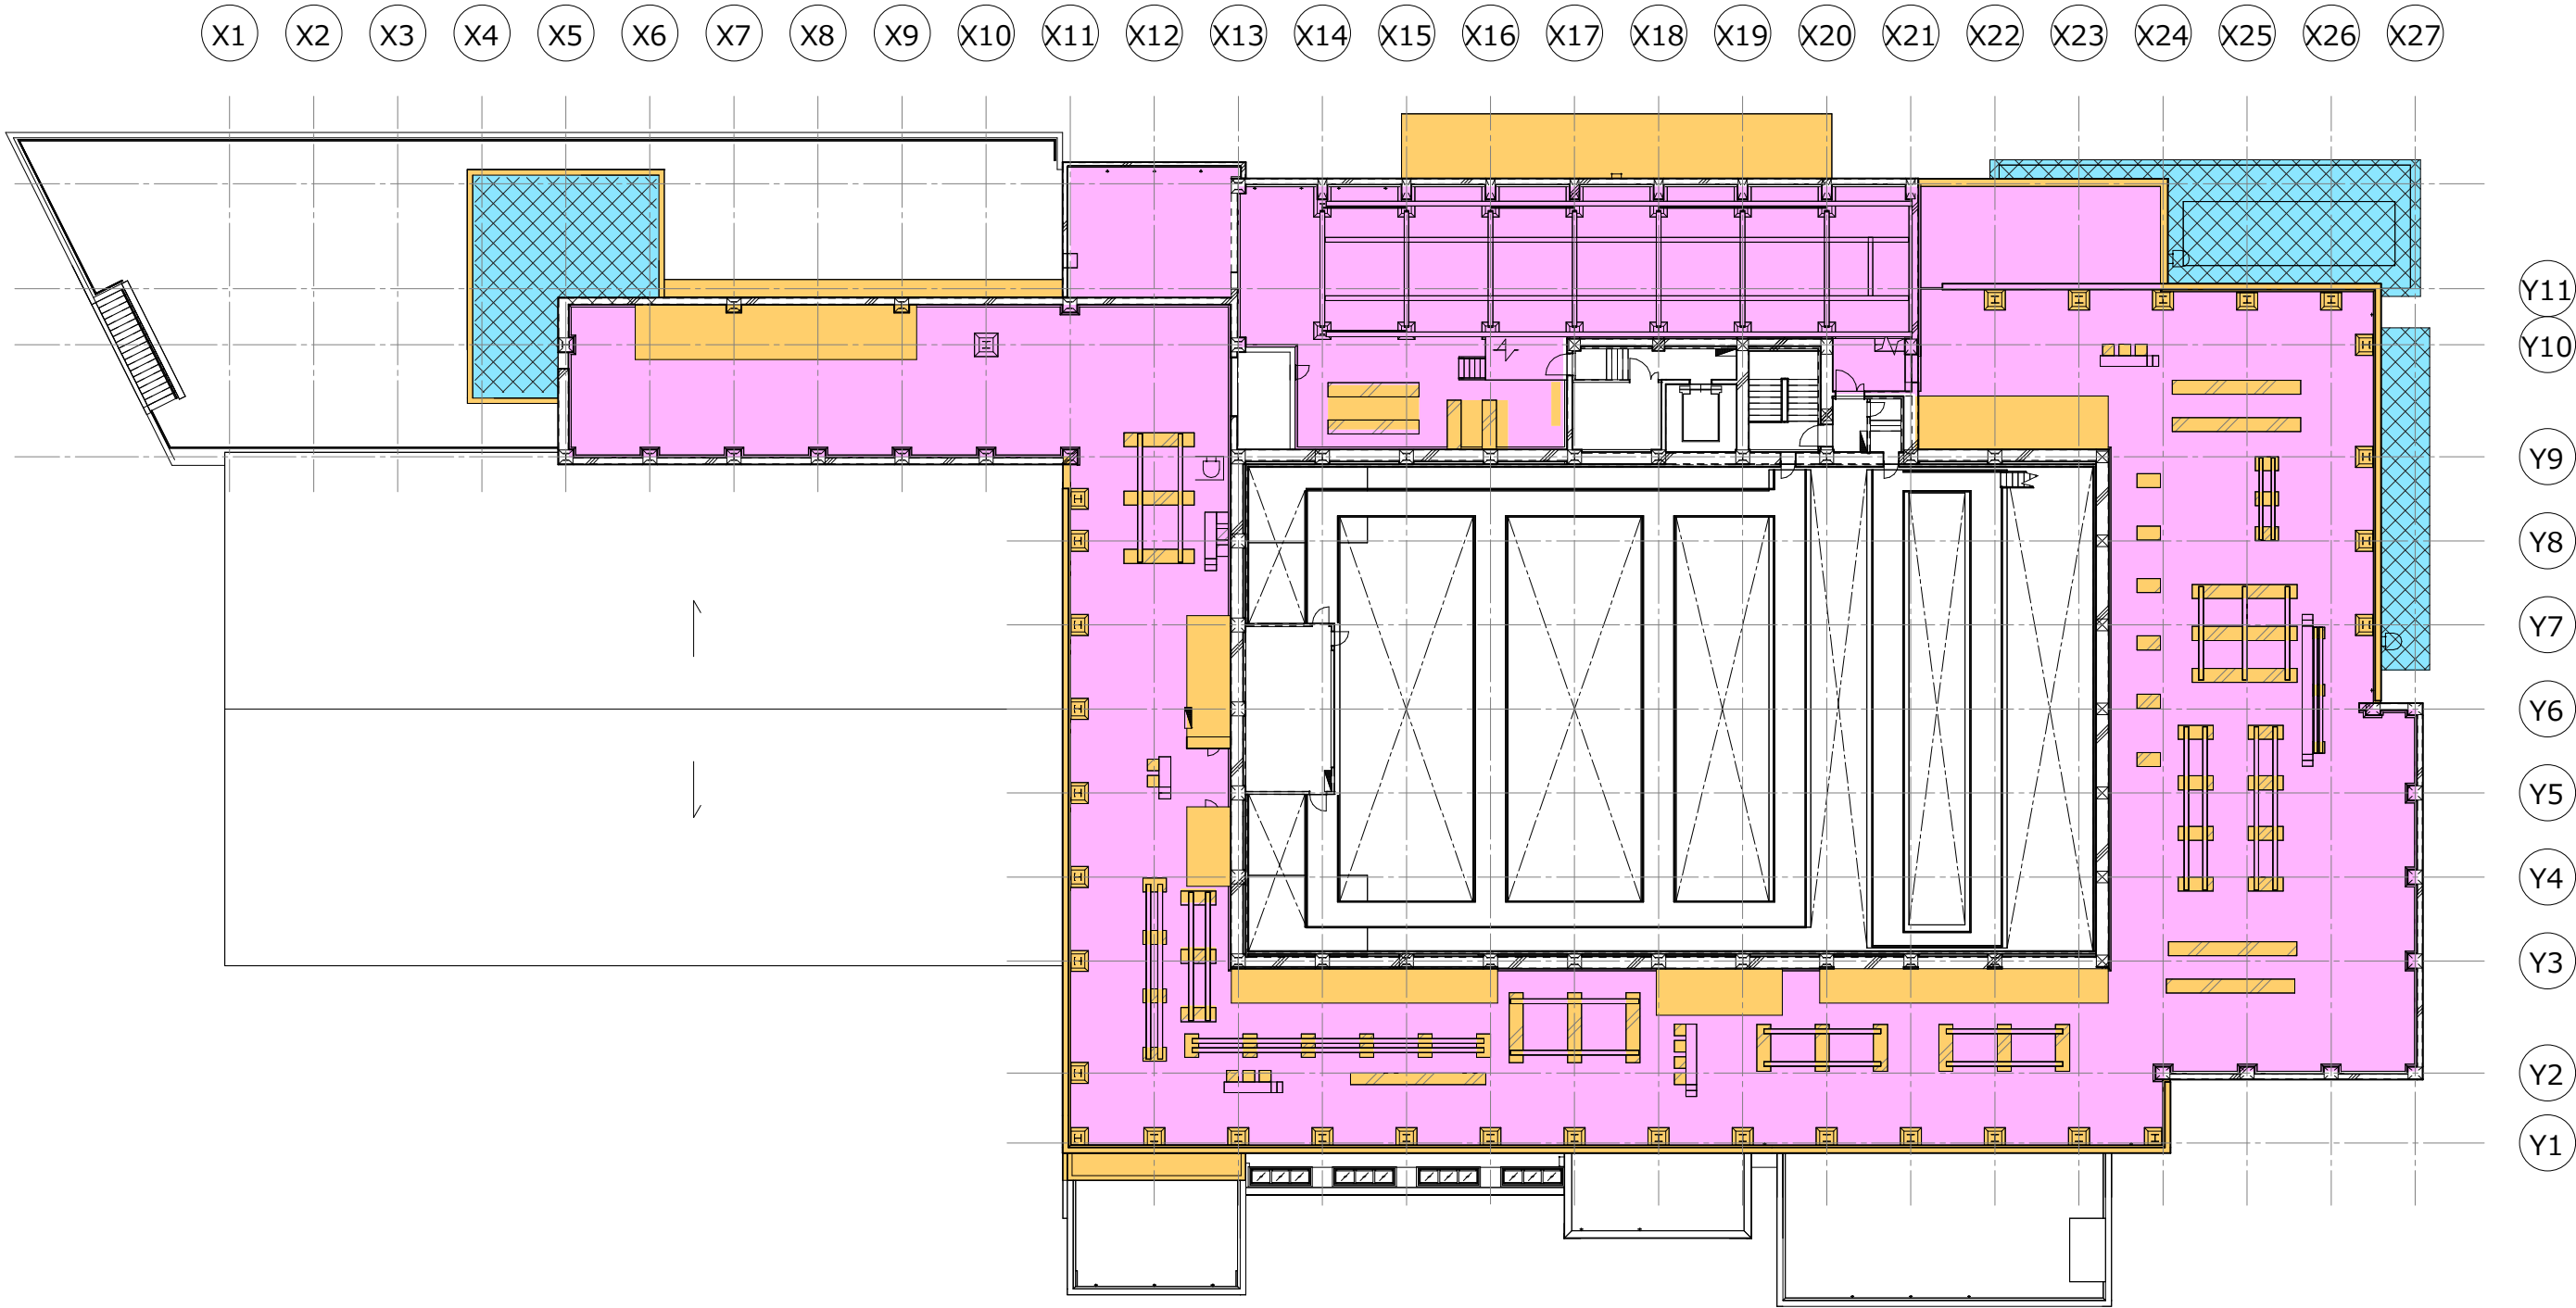


01 3階防水範囲図

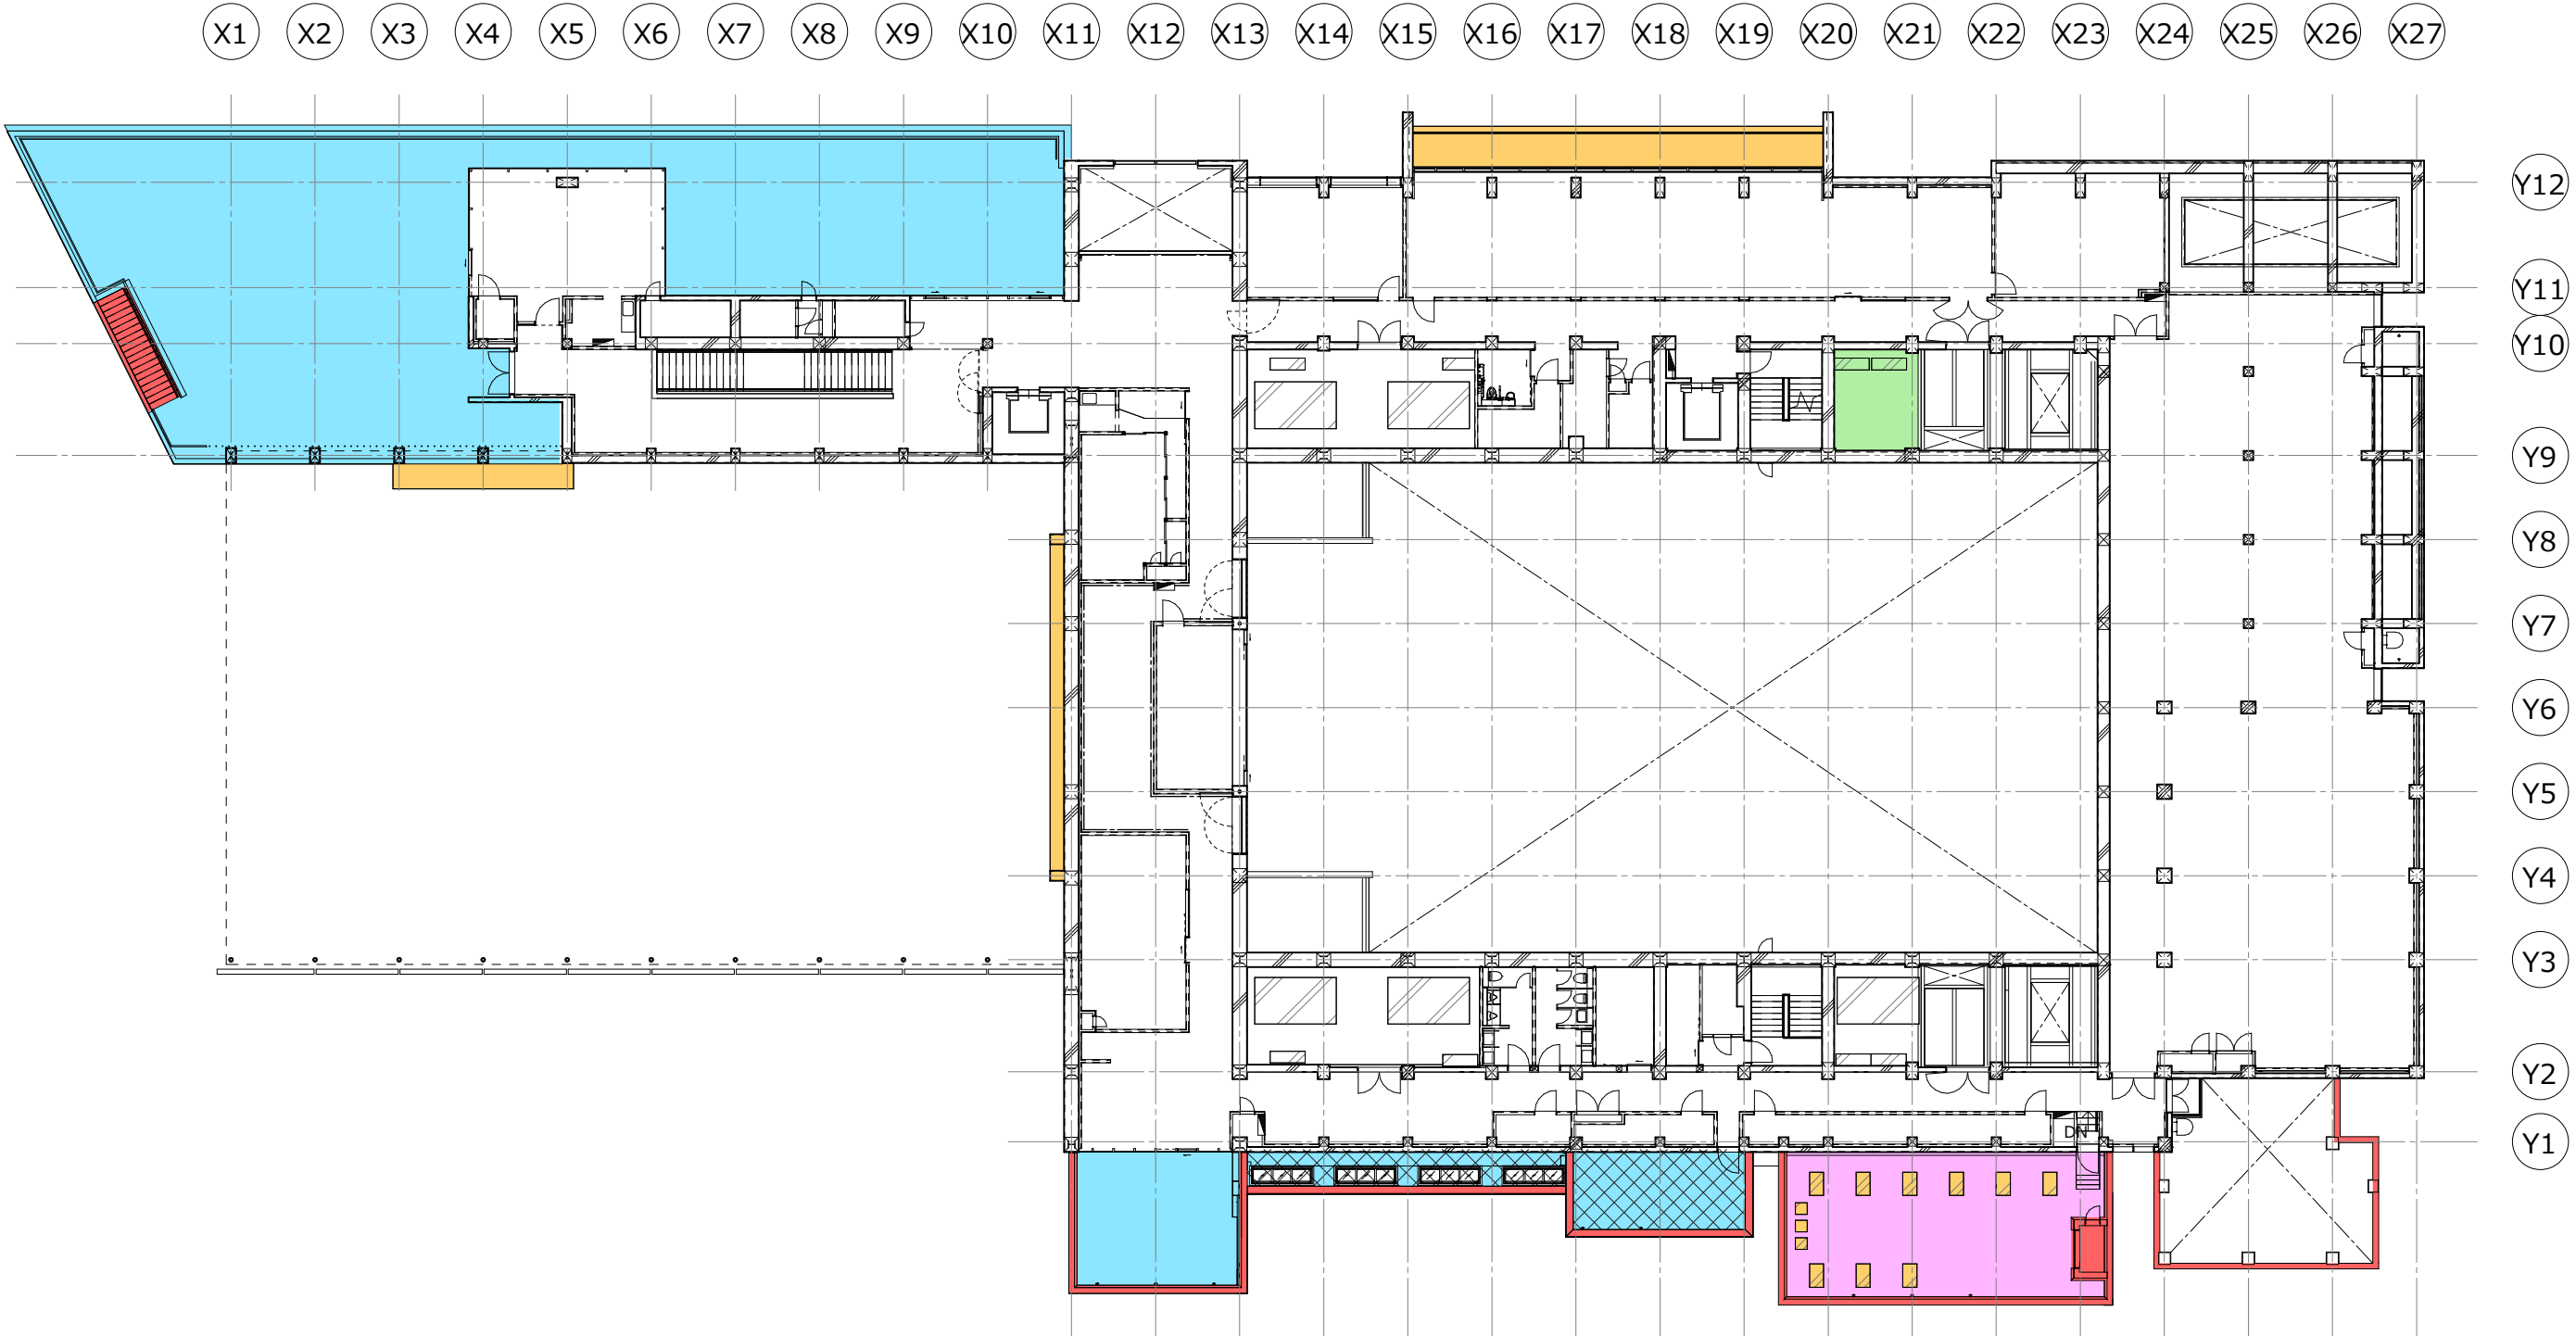

04 屋根伏防水範囲図

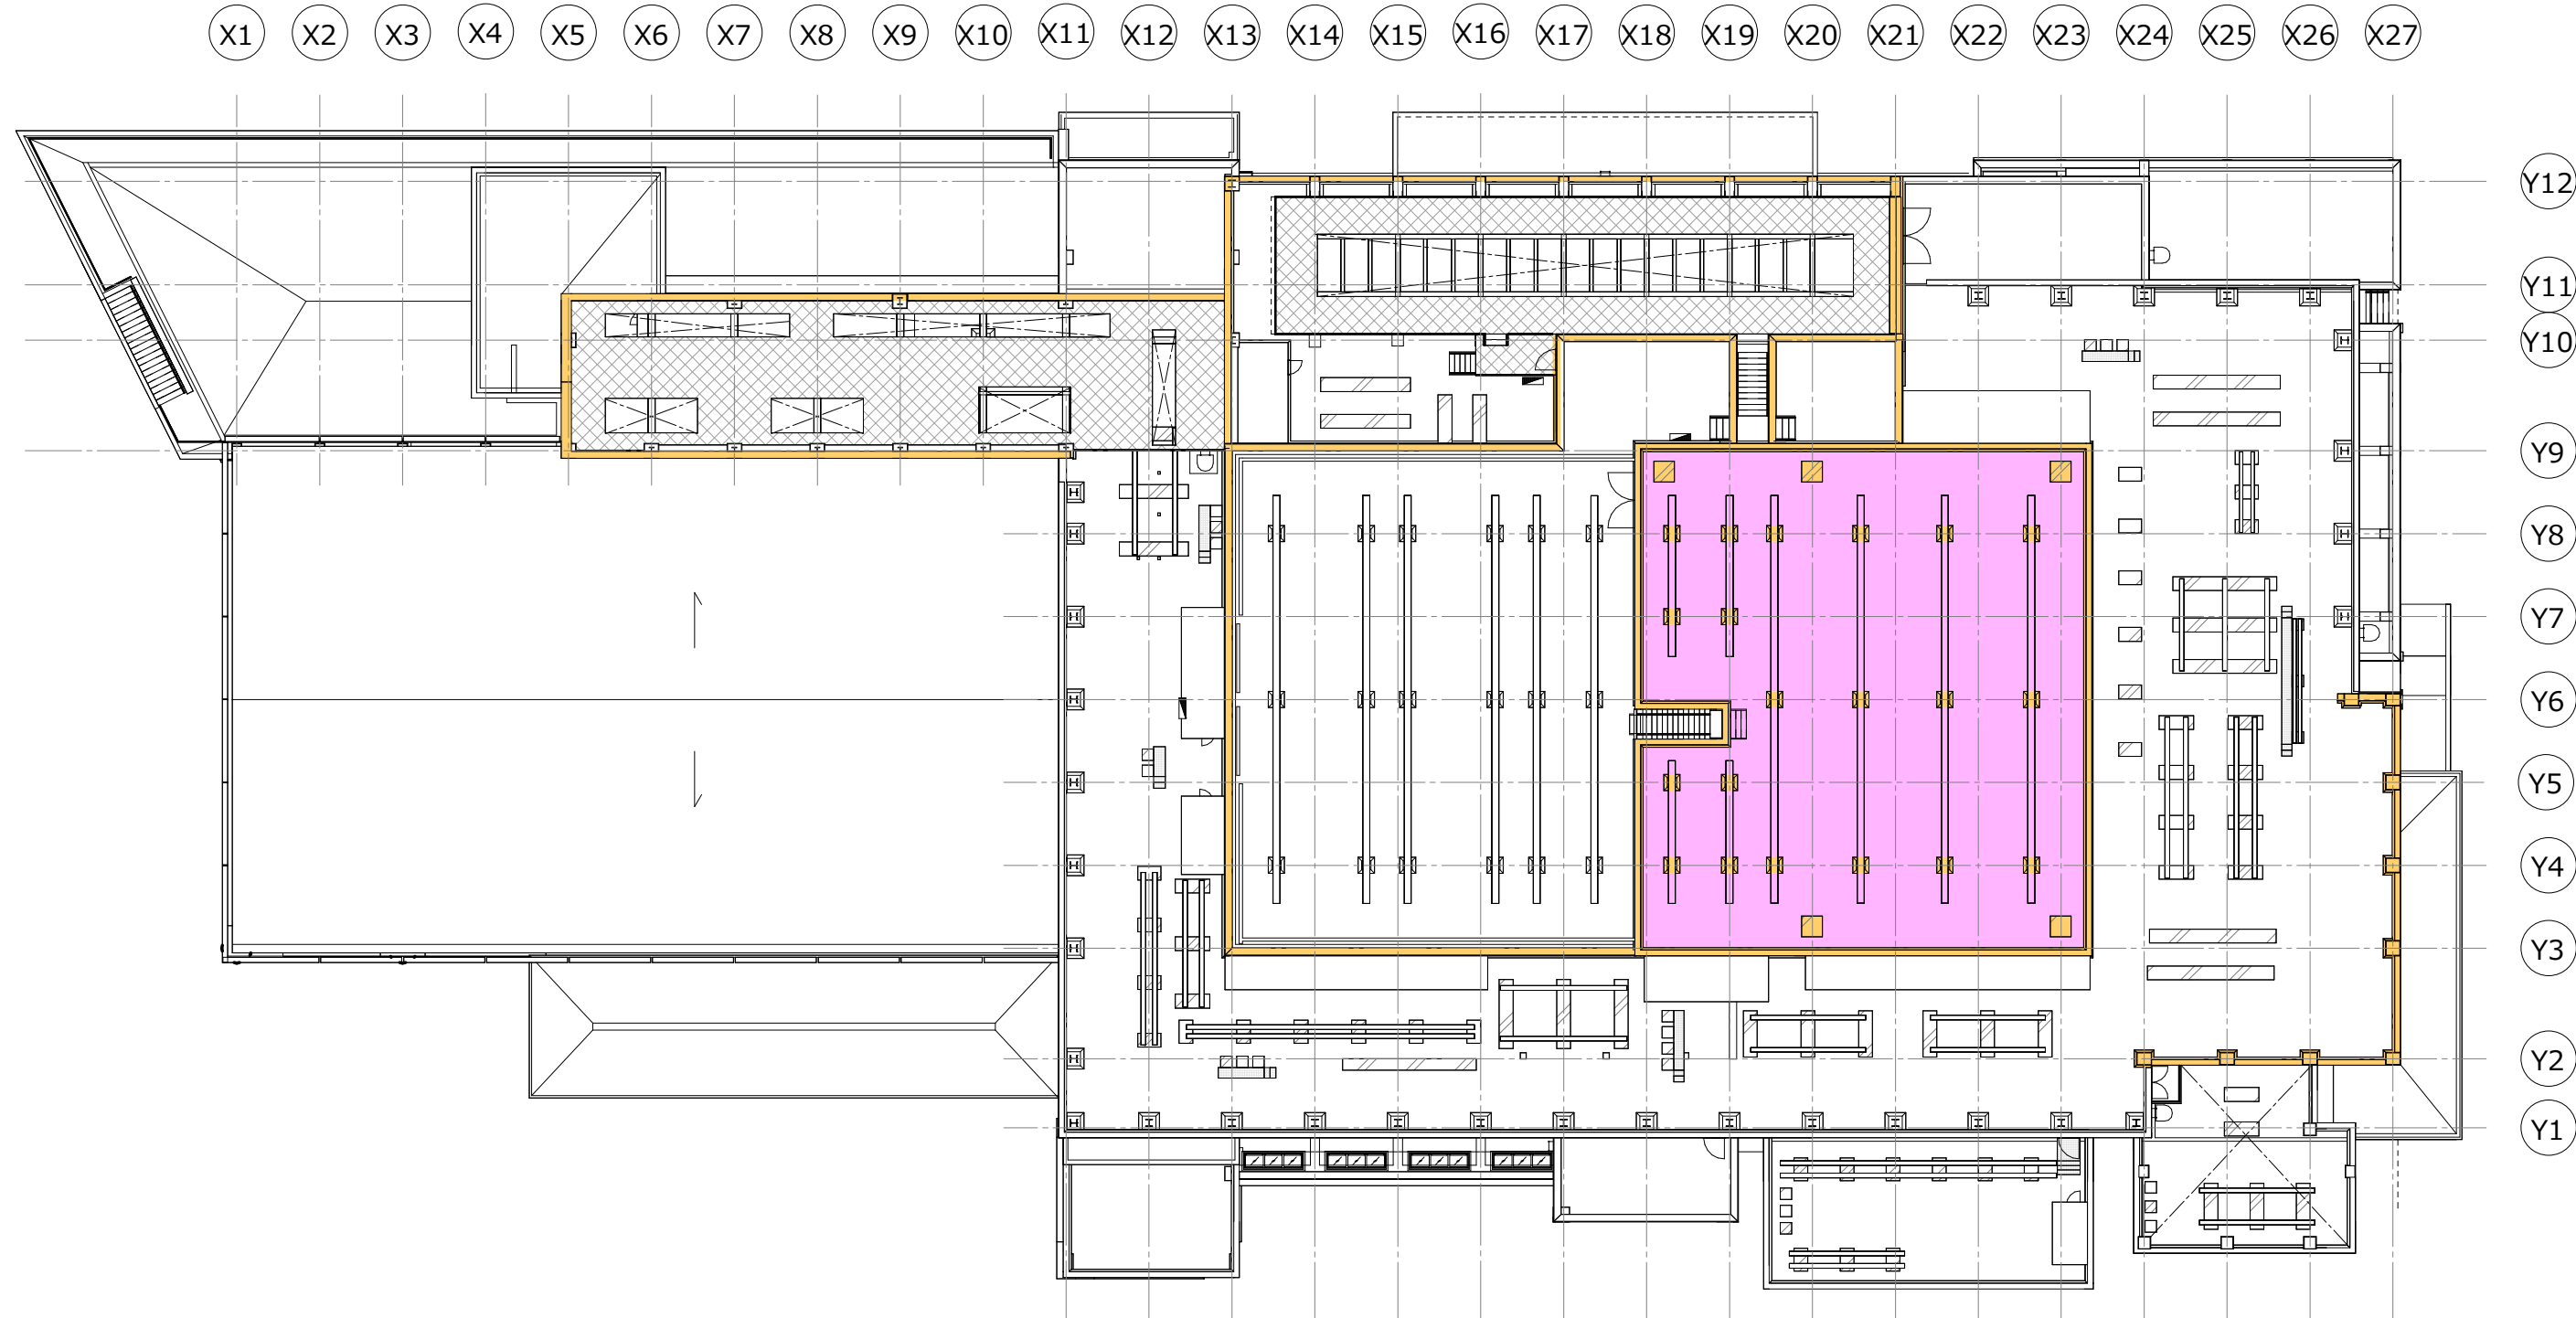

03 PH階防水範囲図

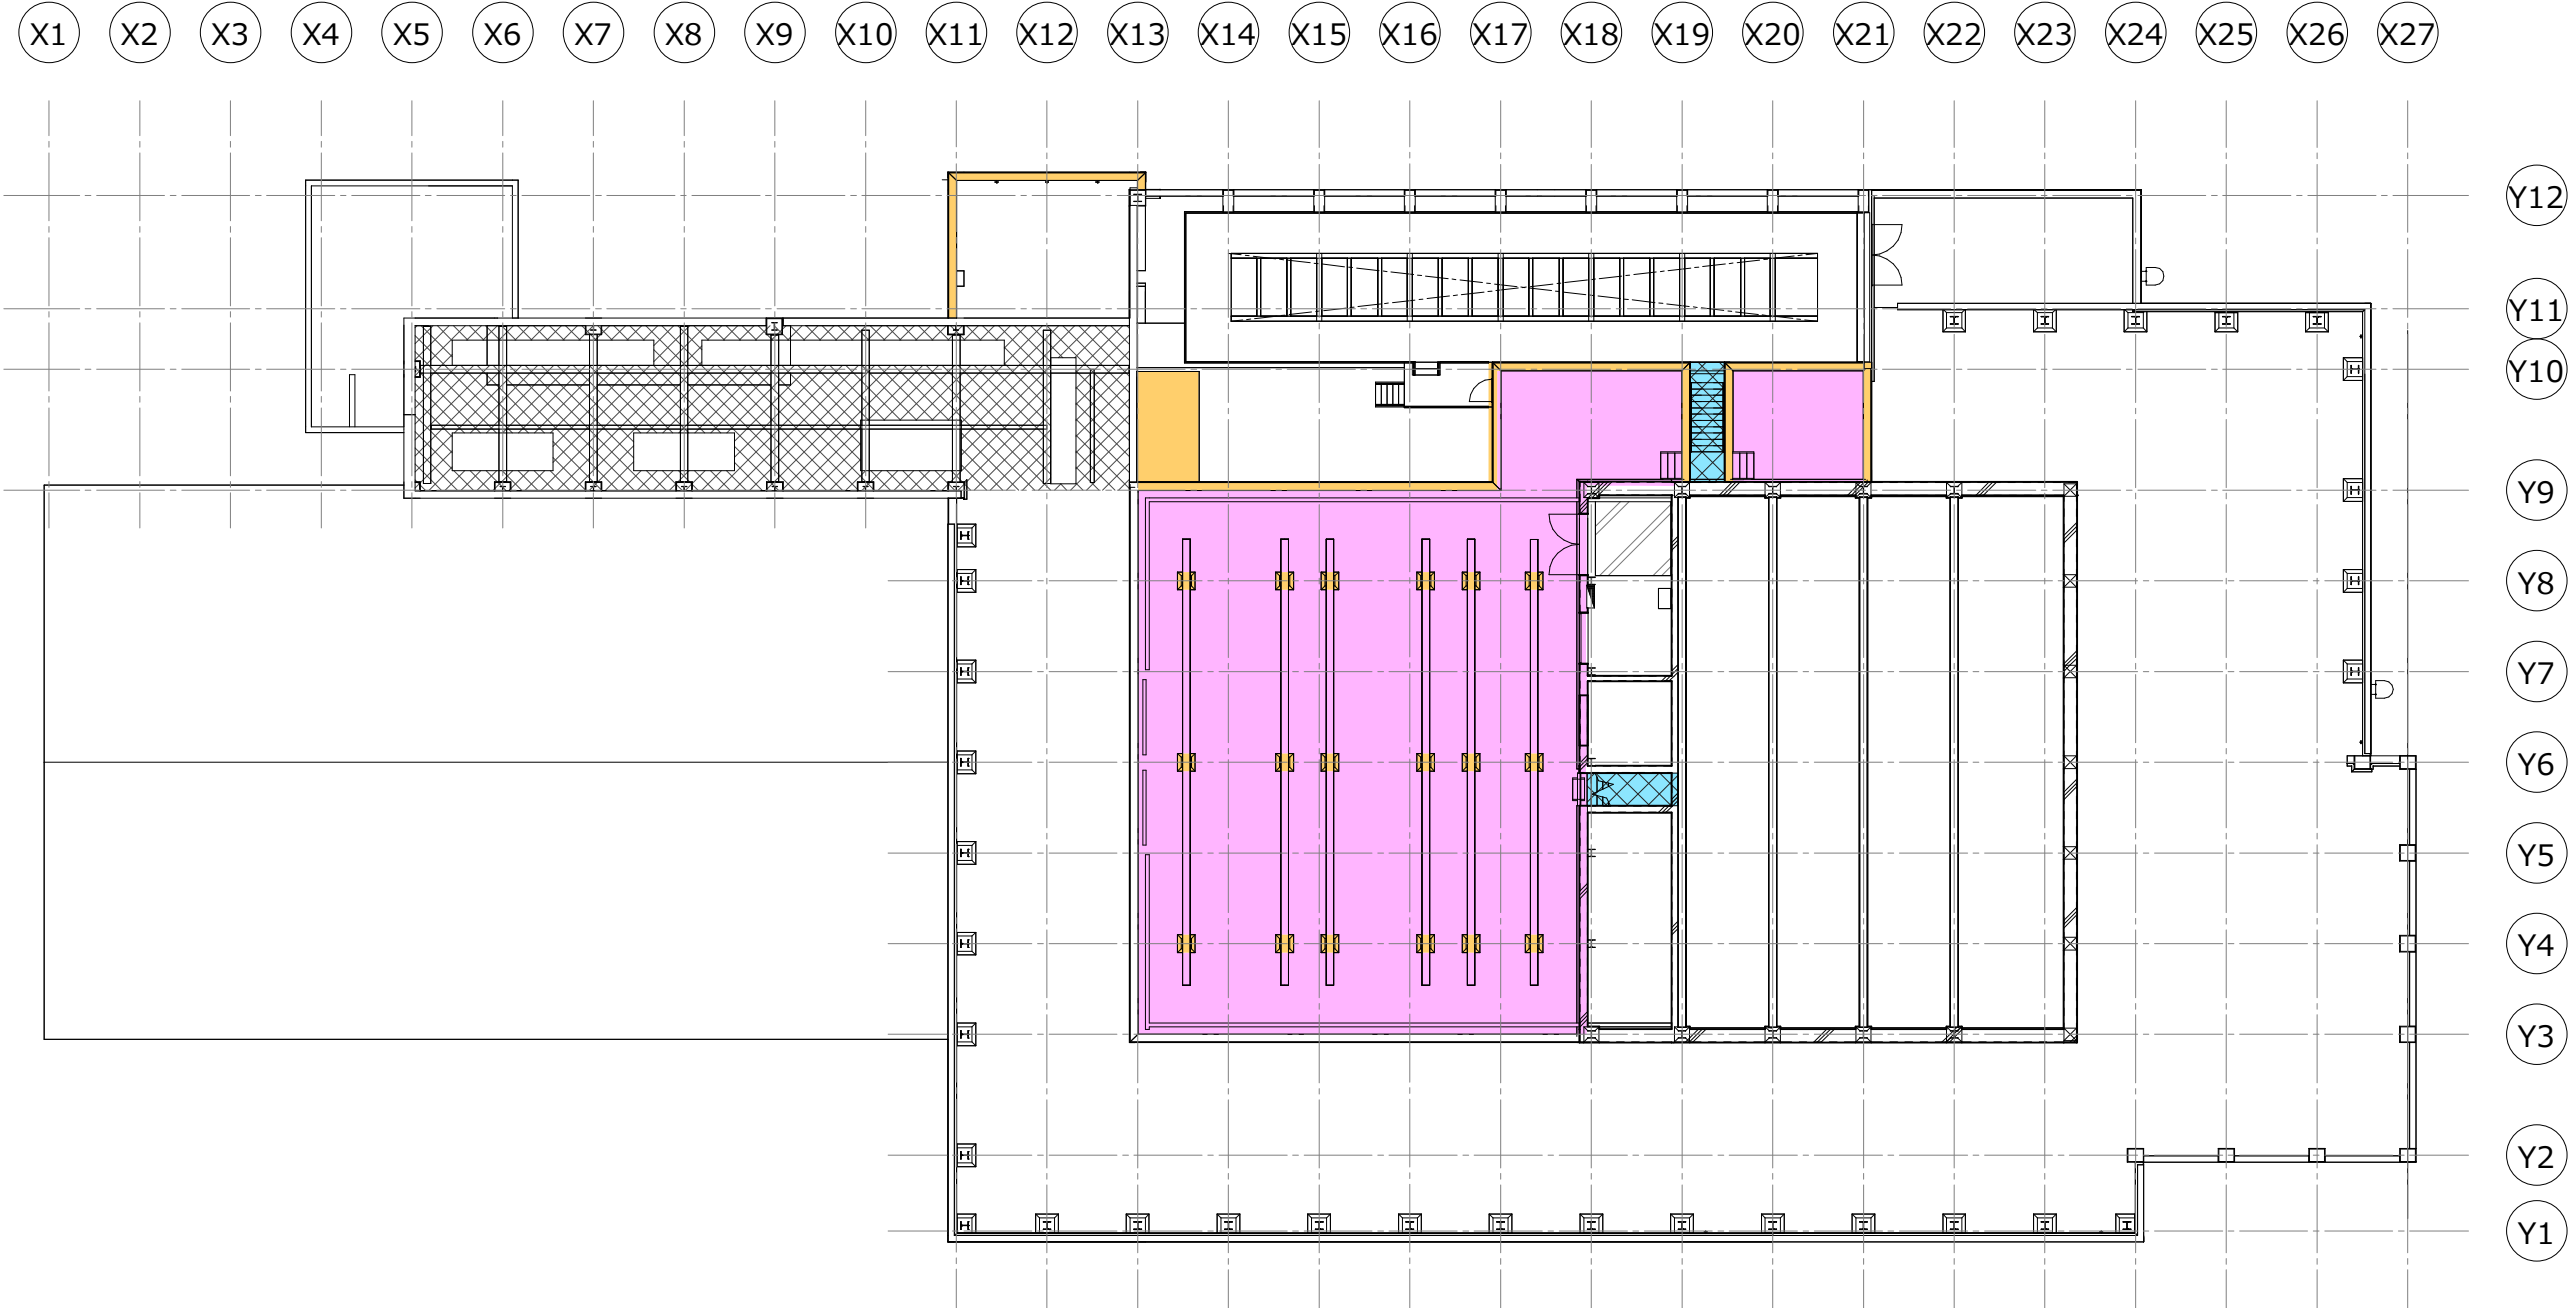

概工	..	..		A防水-1 アスファルト防水 保護断熱工法 AI-1	U防水-1 超速硬化ウレタン防水 露出仕様 (軽歩行対応)	・特記なき限り見下げ図とする。 ・バラベットの天端：P防水-1
竣工	..	..		改A防水-1 改質アスファルト系塗膜防水 (地下外壁)	U防水-2 超速硬化ウレタン防水 外断熱仕様 (軽歩行対応)	
				P防水-1 ポリマーセメント系塗膜防水 (バラベットの等)	U防水-3 超速硬化ウレタン防水 保護断熱工法	
配理				P防水-2 ポリマーセメント系塗膜防水 (工所キシ防食材仕上げ (汚水槽等))		
				P防水-3 ポリマーセメント系塗膜防水 (EVビッド、消火水槽)		
施工				P防水-4 ポリマーセメント系塗膜防水 歩行用ノンスリップ仕上げ		

高橋 央 一級建築士
基内 有紀 一級建築士
柳澤 彩 一級建築士
大場 卓 一級建築士

日建設計

2026.06.30.

検図者: 砂田 哲正

木更津市吾妻公園文化芸術施設
新築工事(建築)

防水範囲図(2)


A1:1/300
A3:1/600

意 (通し番号 105)
18 - 2

No. J - 240623 - D



地下 1 階平面図

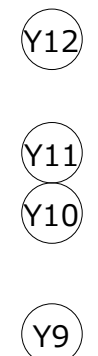

PIT階平面図

	断熱材-5 吹付け硬質ウレタンフォーム断熱材A種1H t=25 (巻面)
	断熱材-6 吹付け硬質ウレタンフォーム断熱材A種1H t=25+不燃コート (巻面)
	断熱材-7 吹付け硬質ウレタンフォーム断熱材A種1H t=25 (スラブ面)
	断熱材-8 吹付けロックウール t=25 (屋外設備スペース)

- ・特記なき限り見上げ図とする。
- ・梁下面および側面の断熱は不要とする。
- ・機械基礎下スラブ裏側及び側溝スラブ裏には断熱材-7を施す。

高橋 央	一級建築士
甚内 有紀	一級建築士
柳澤 彩	一級建築士
大場 卓	一級建築士

日建設計



2026.06.30.	
-------------	--

検図者:砂田 哲正


木更津市吾妻公園文化芸術施設
新築工事(建築)

意 (通し番号 106)
19 - 1

No. 1 - 240623 - D

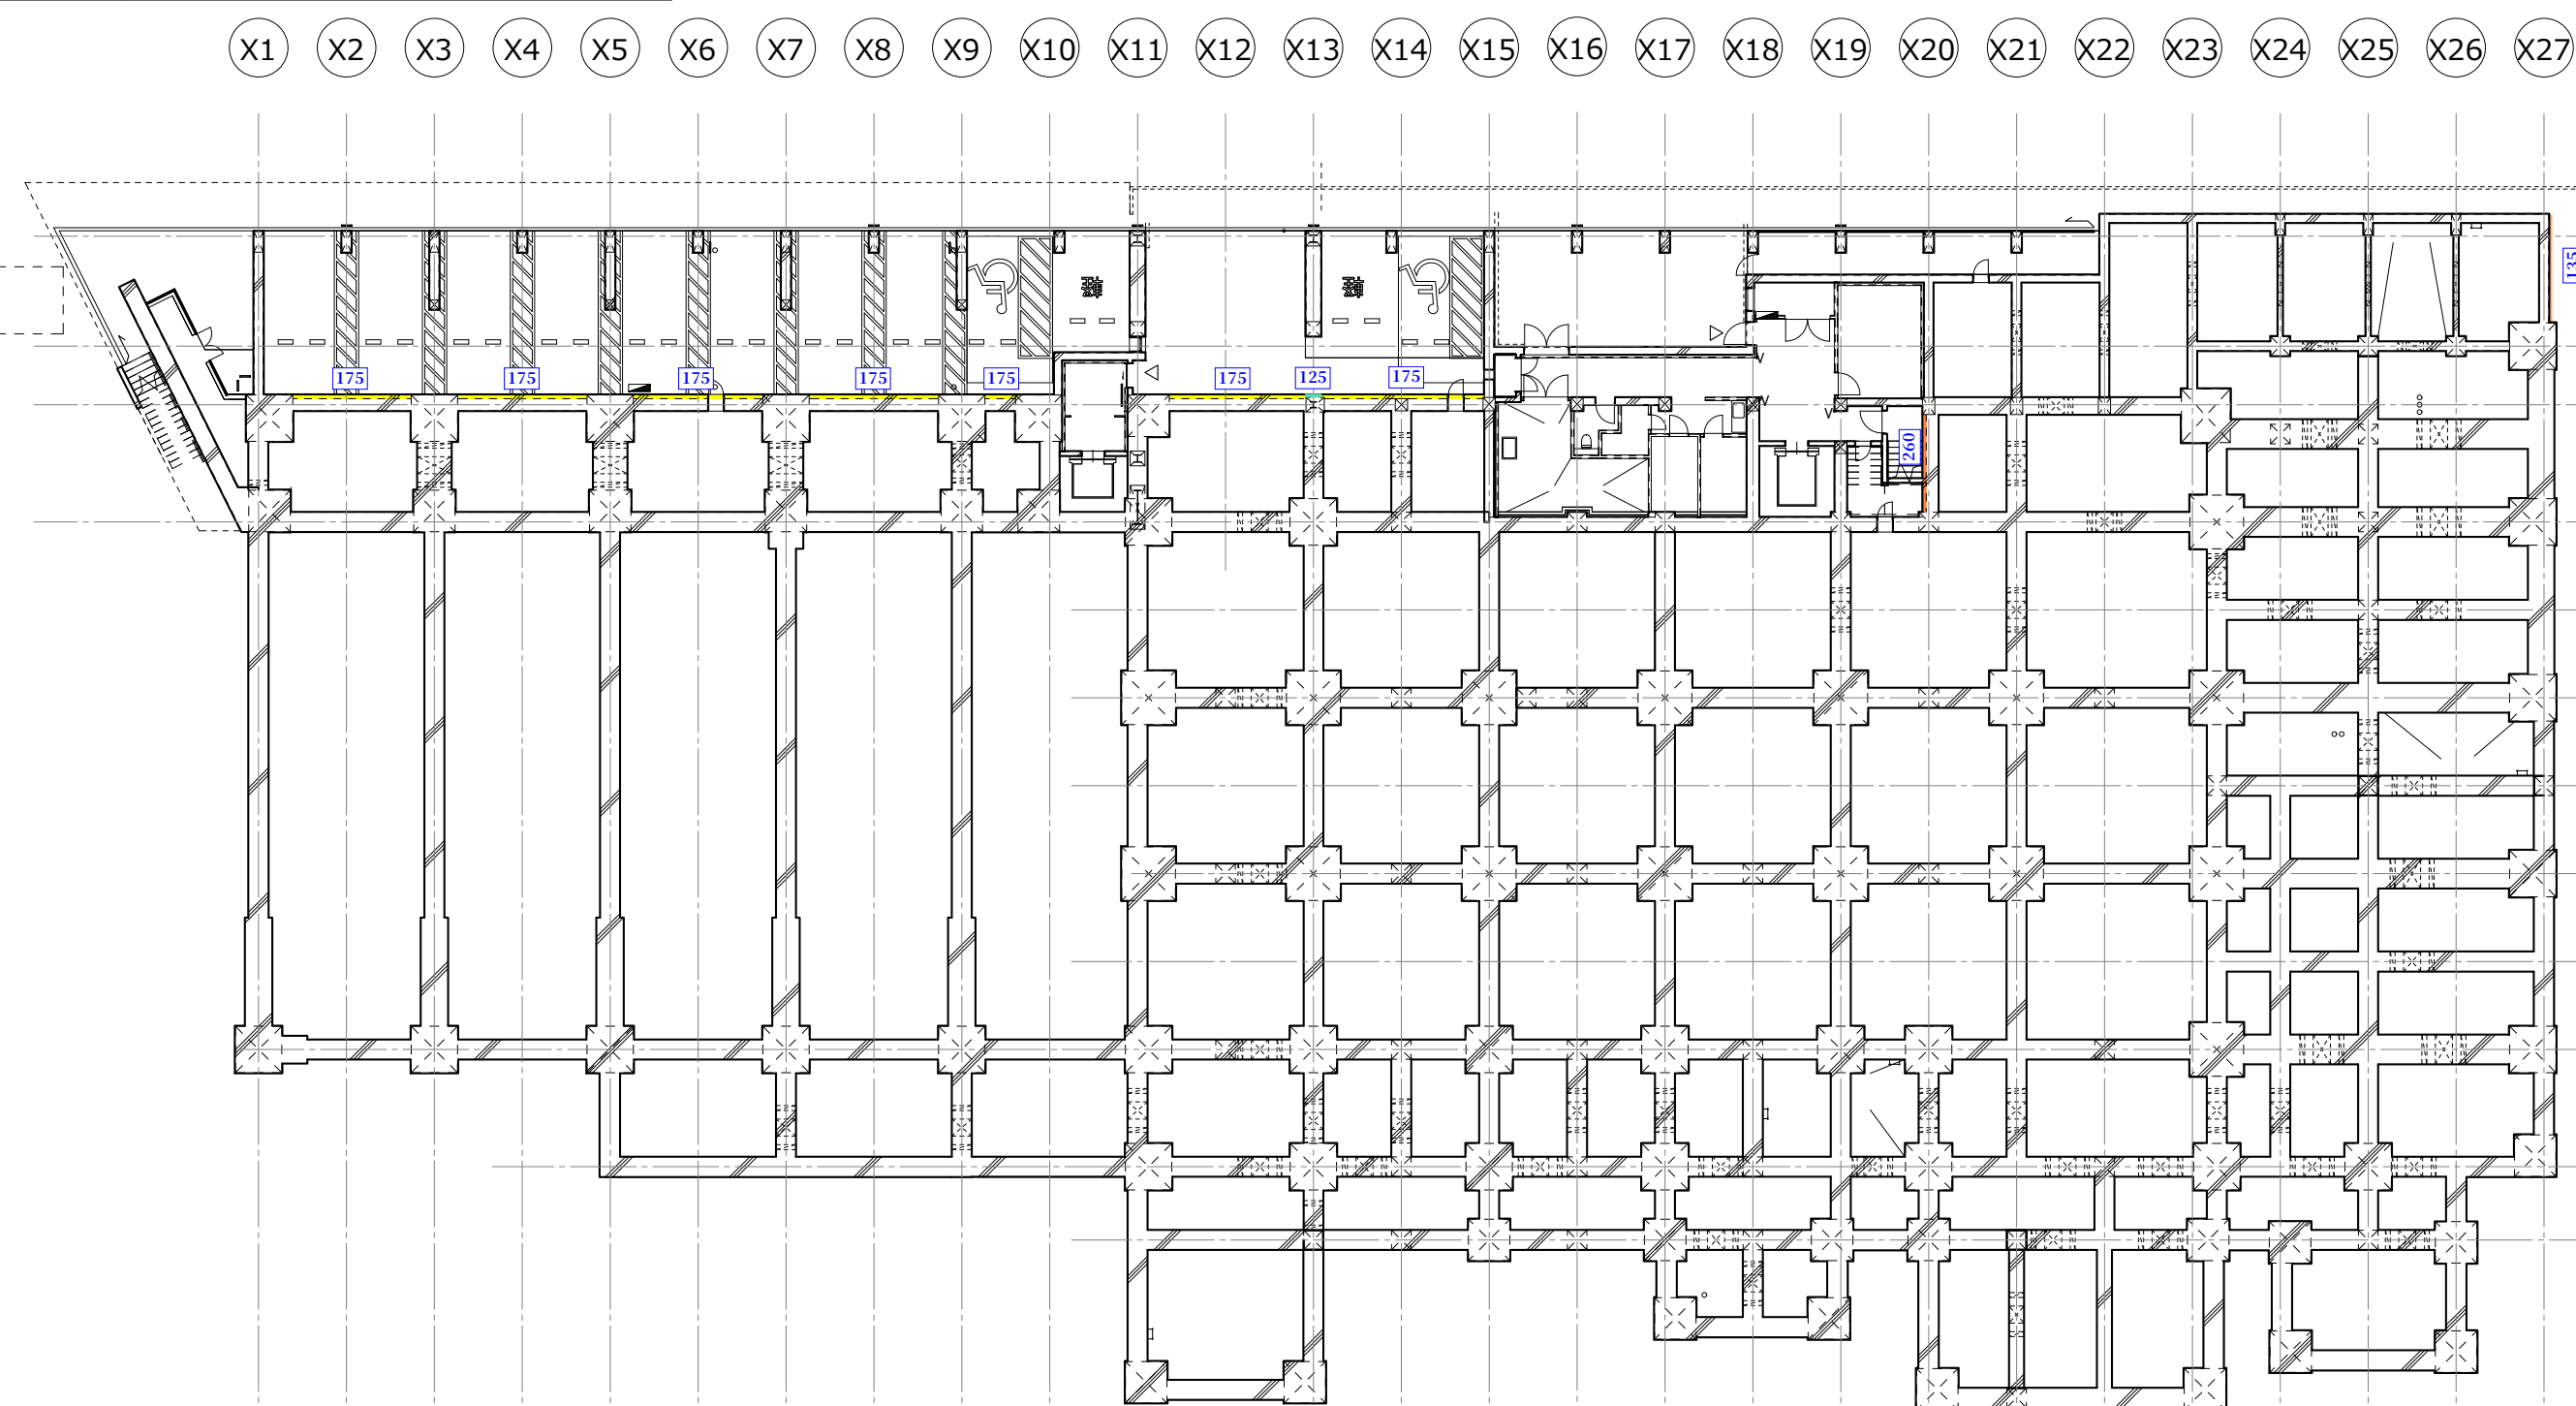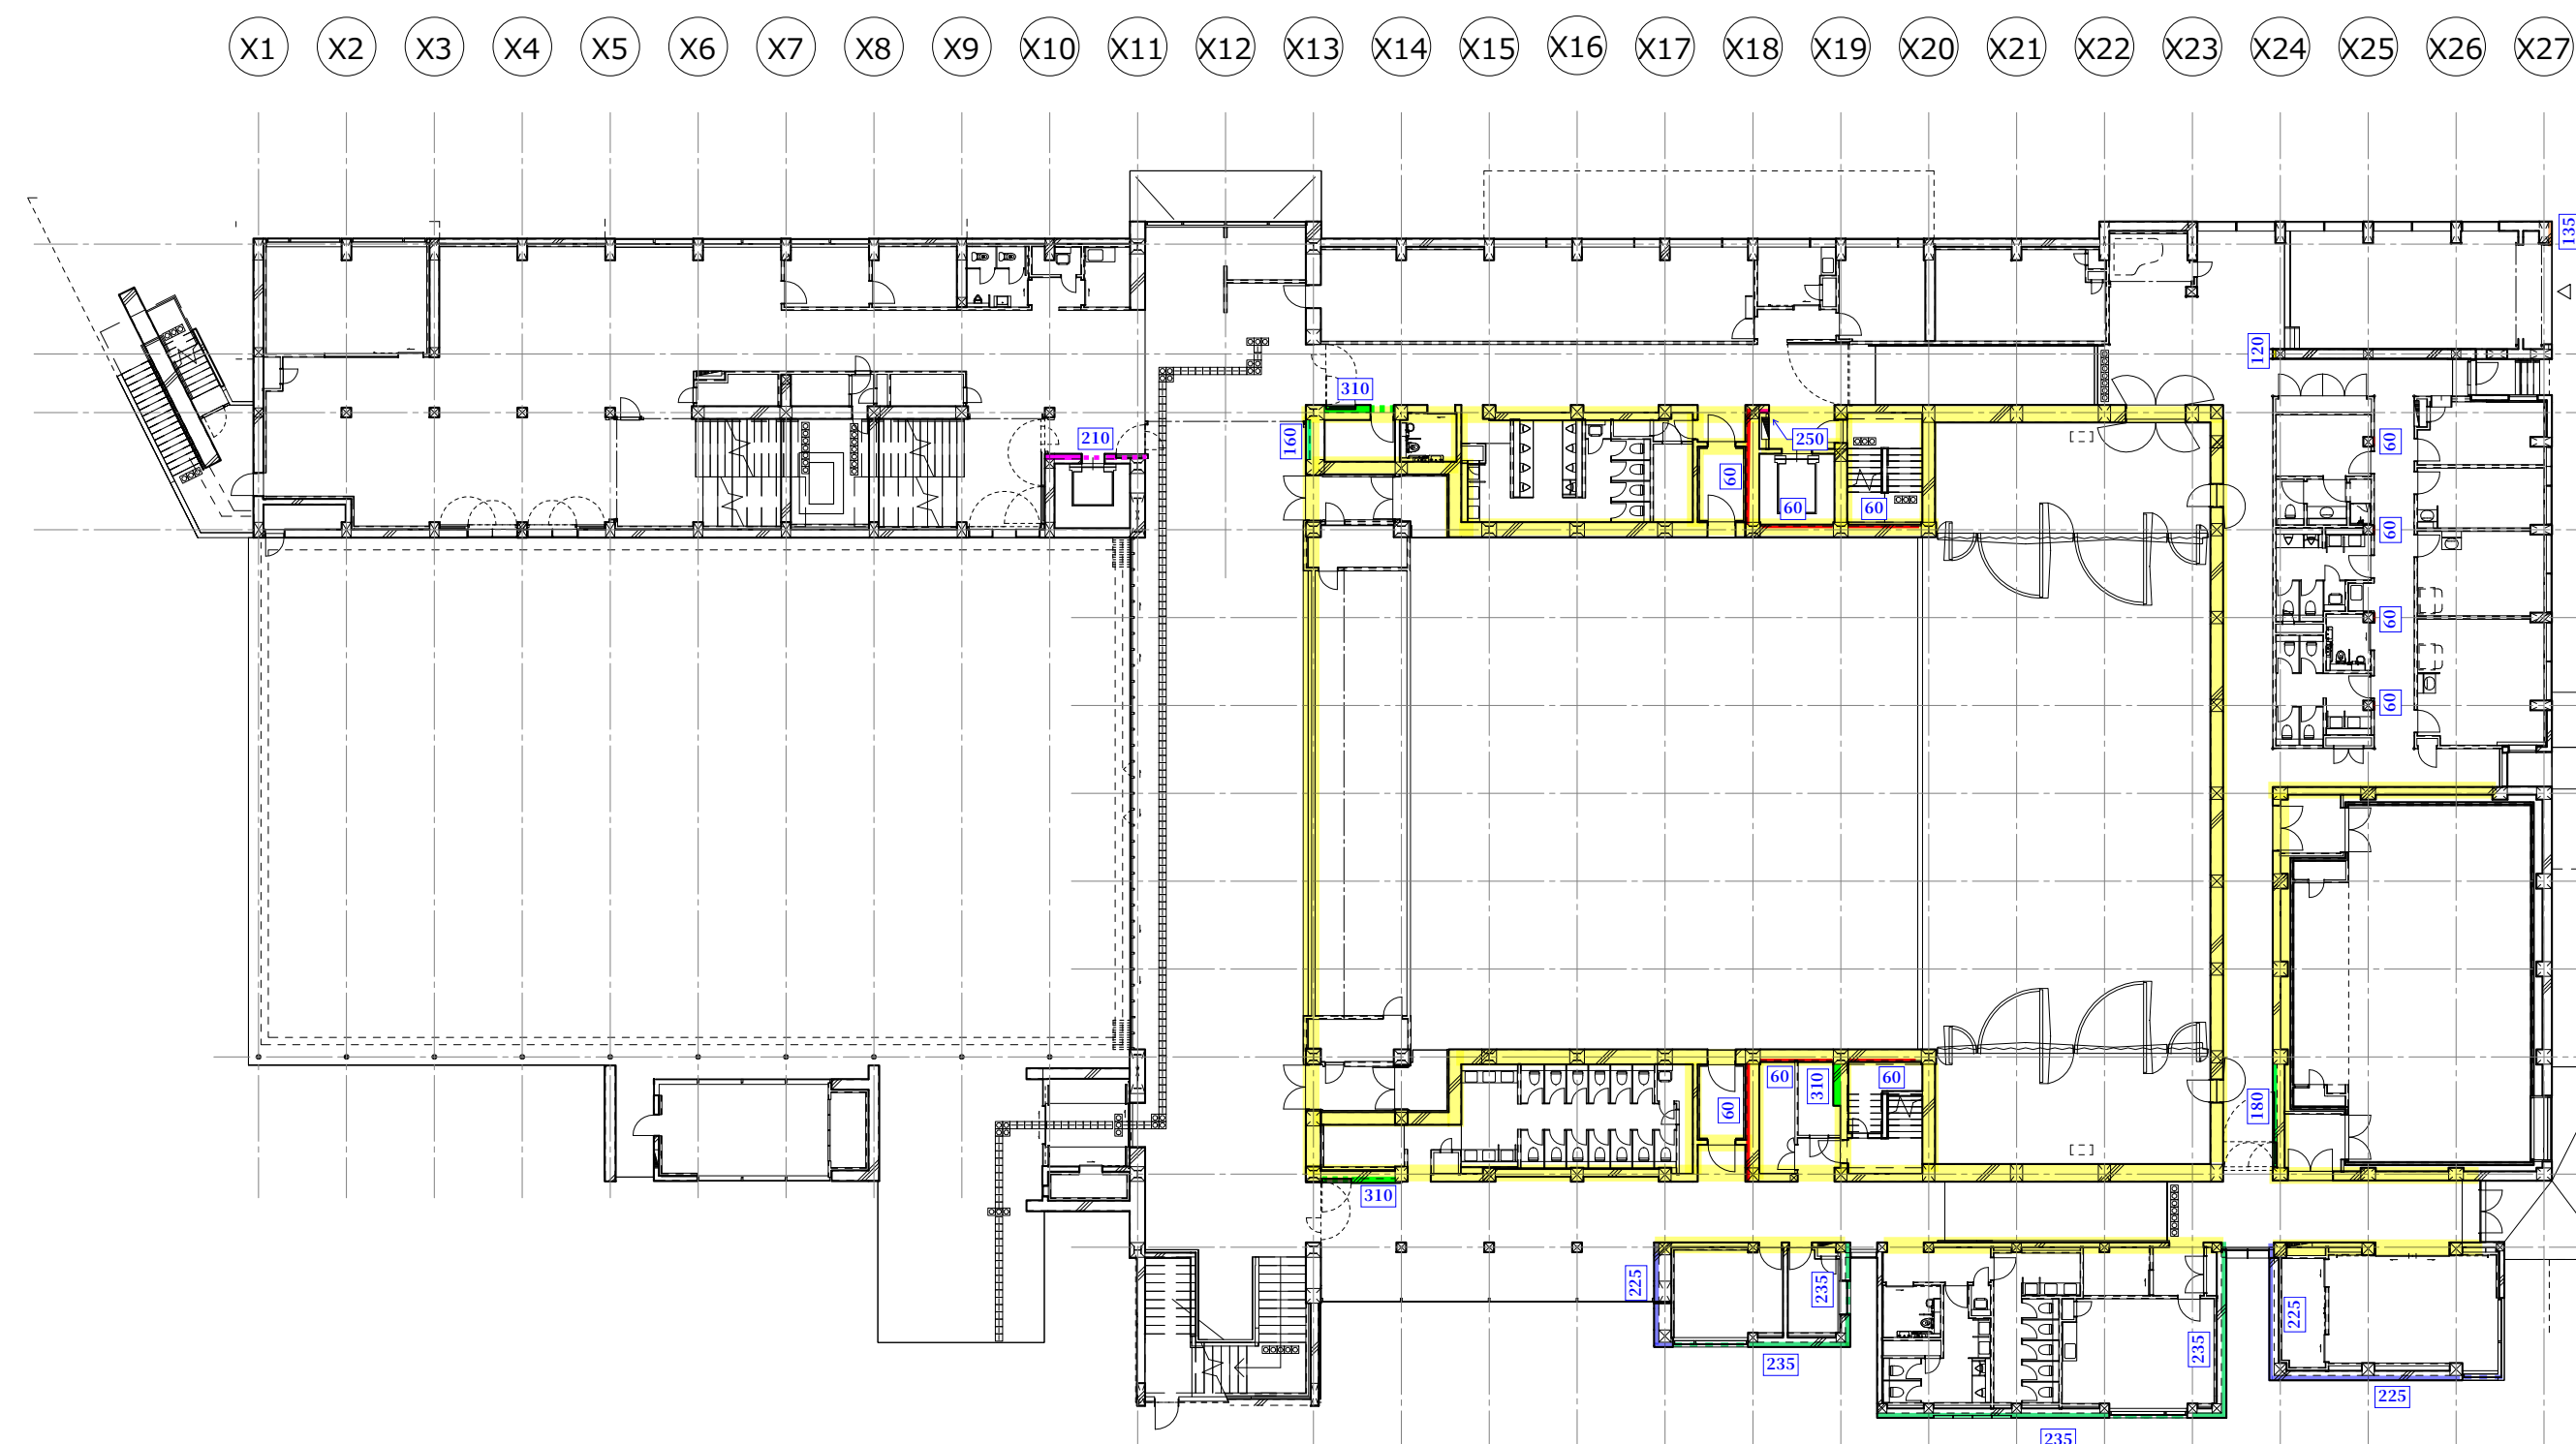




地下1階平面図

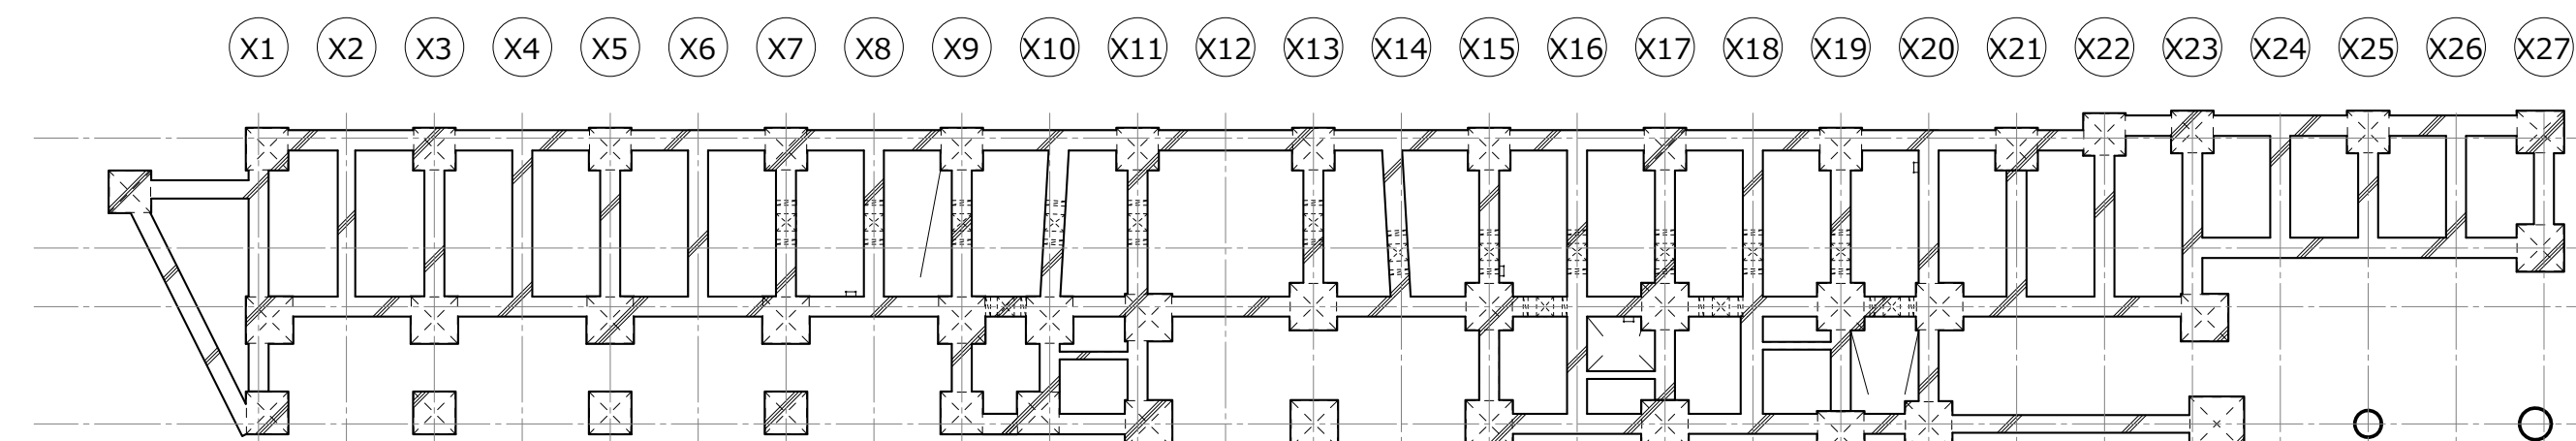

PIT階平面図

竣工	• •	• •	
竣工	• •	• •	
監理		• •	
		• •	
施工		• •	

- ・ : w600型枠範囲
- ・ 多目的ホール内部の打増しについては15-3 詳細図(3)～15-6 詳細図(6)参照

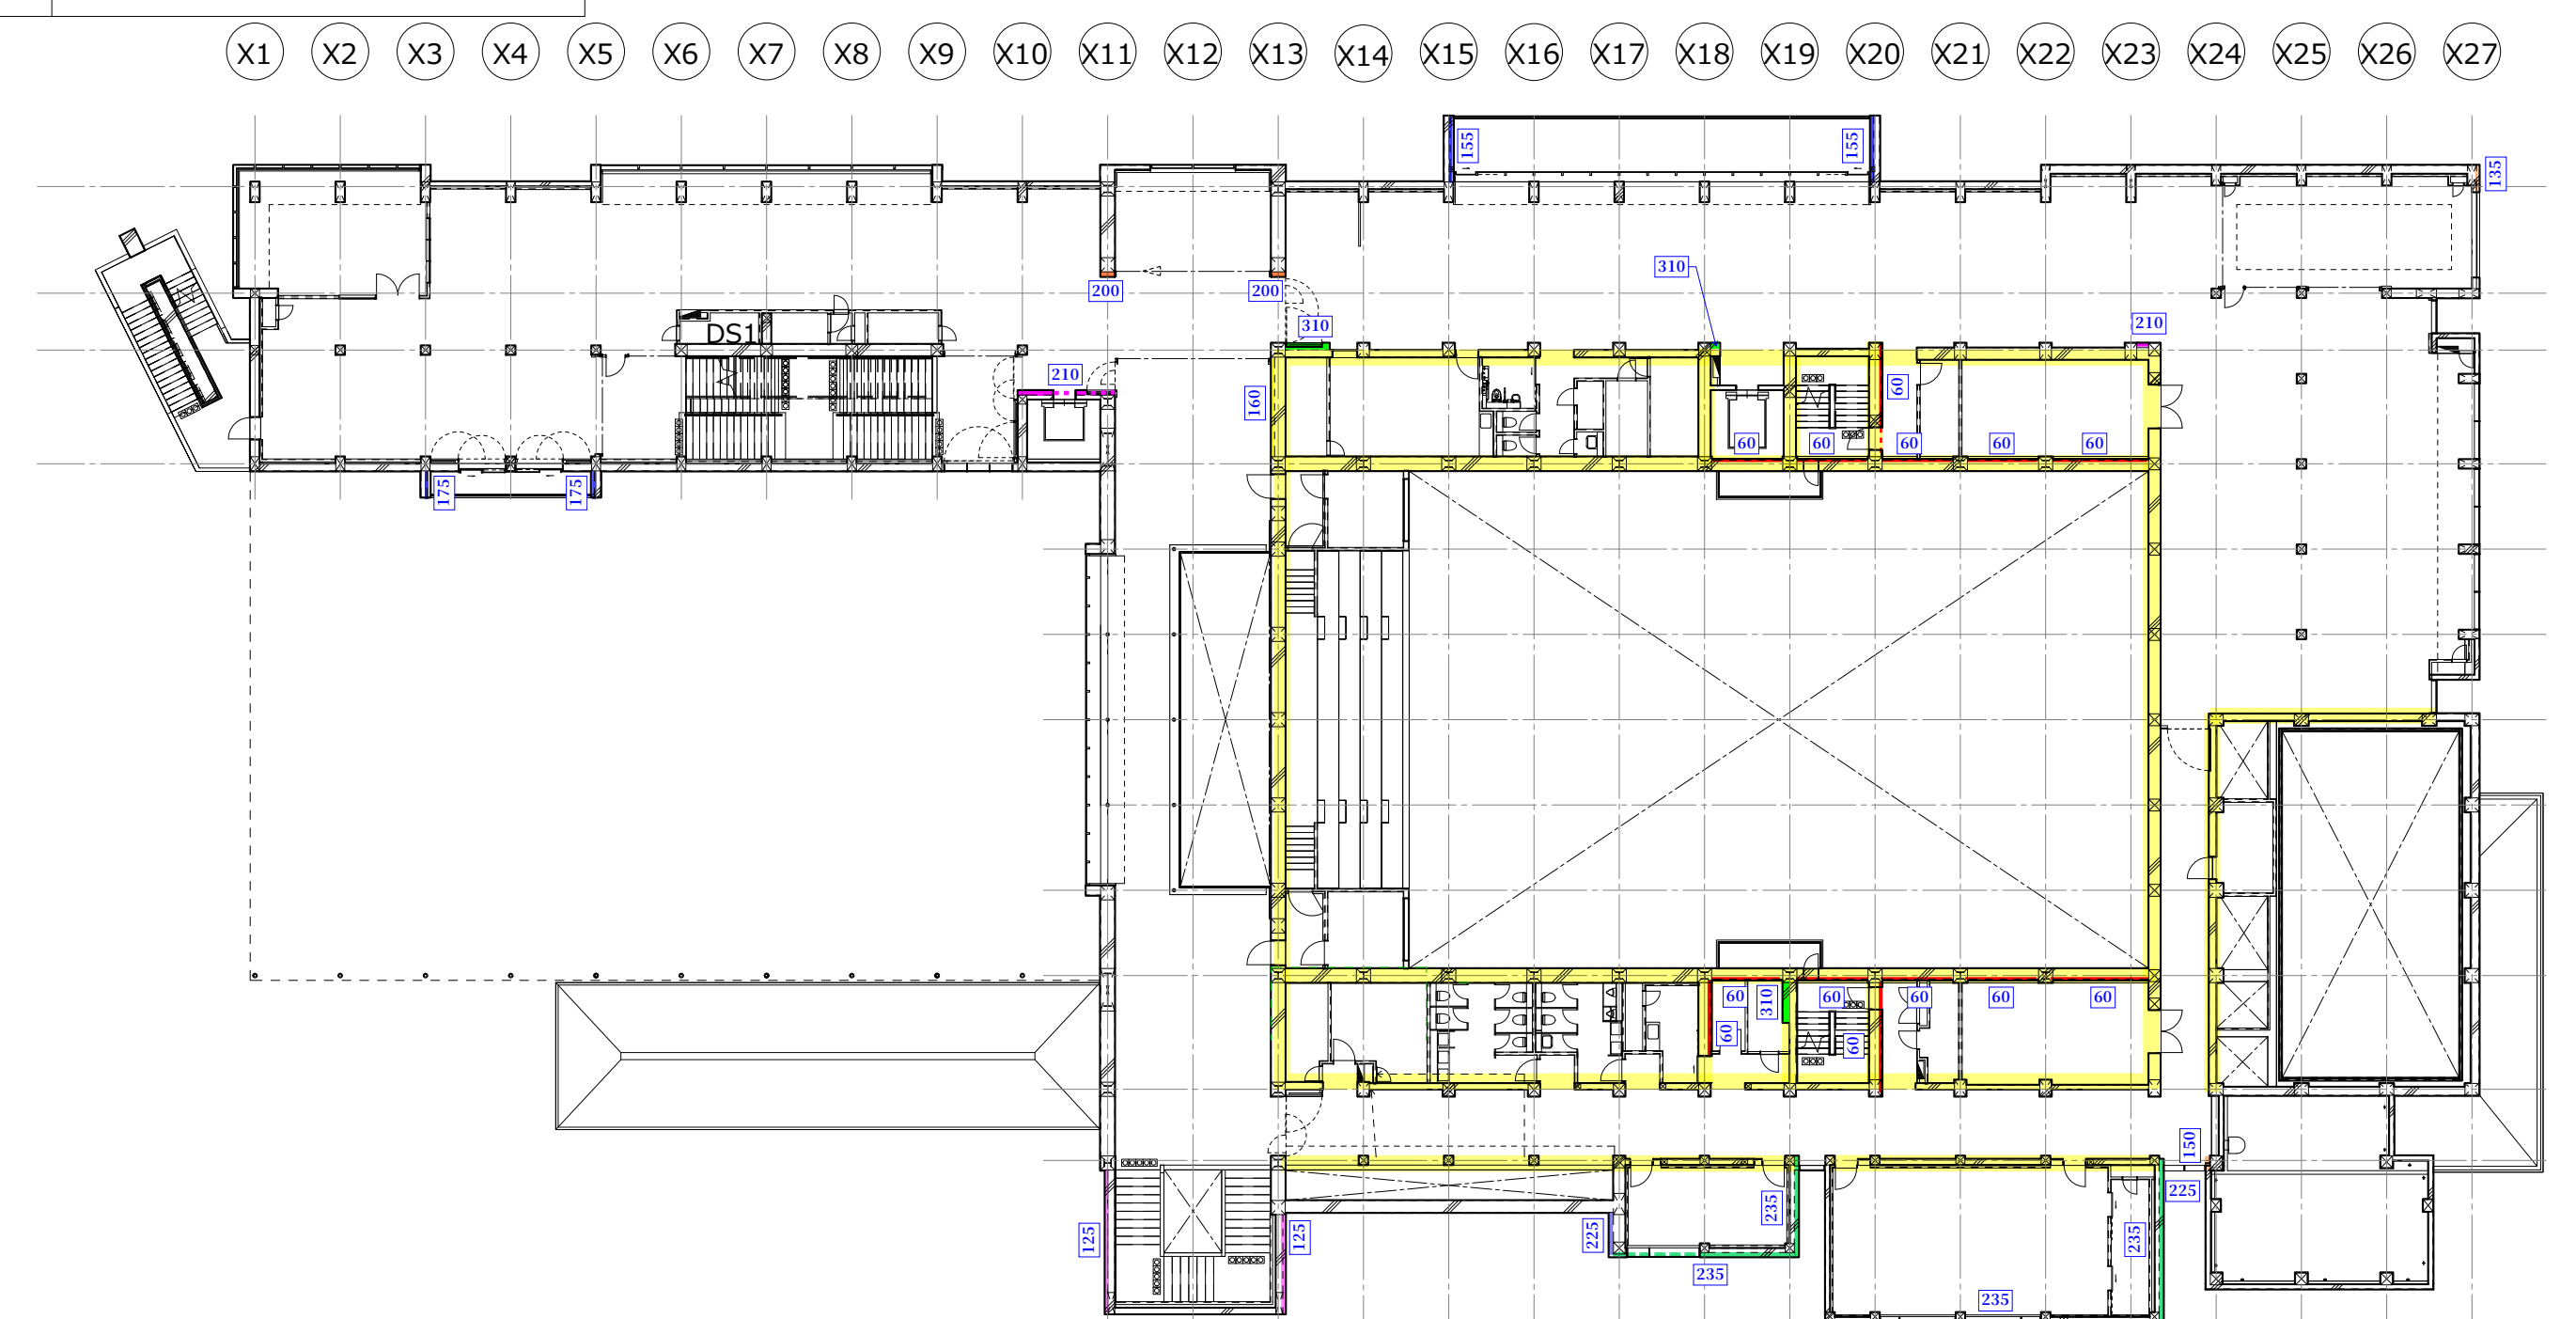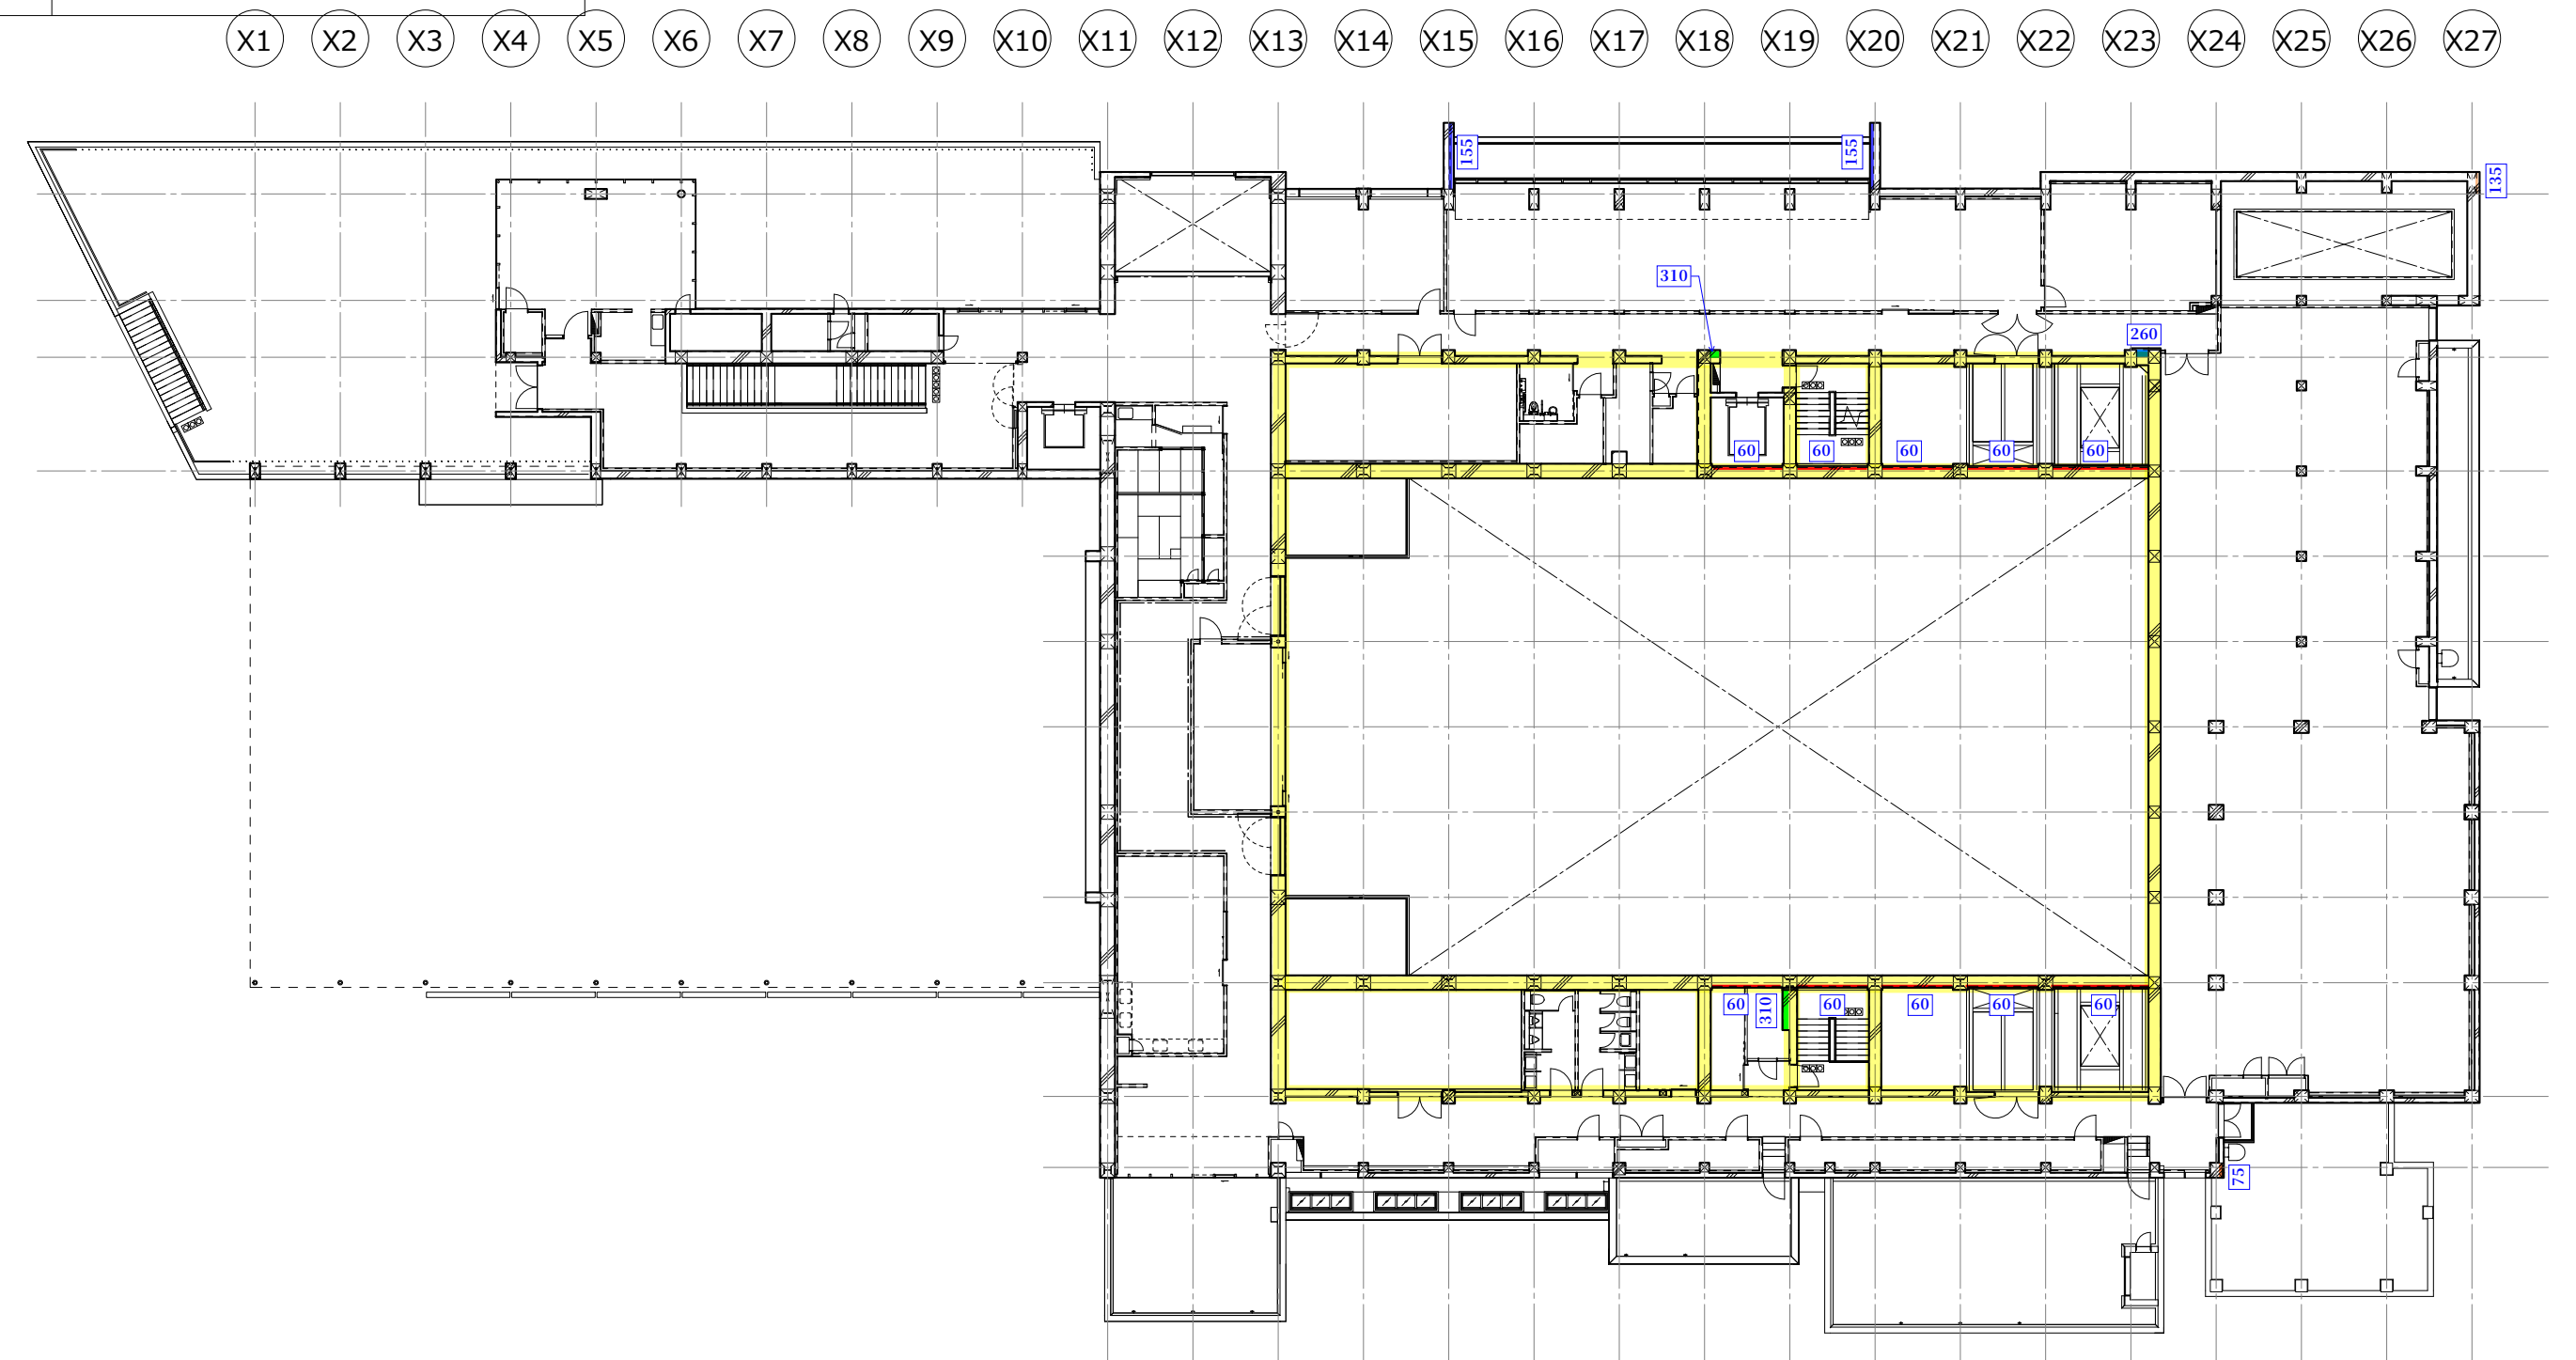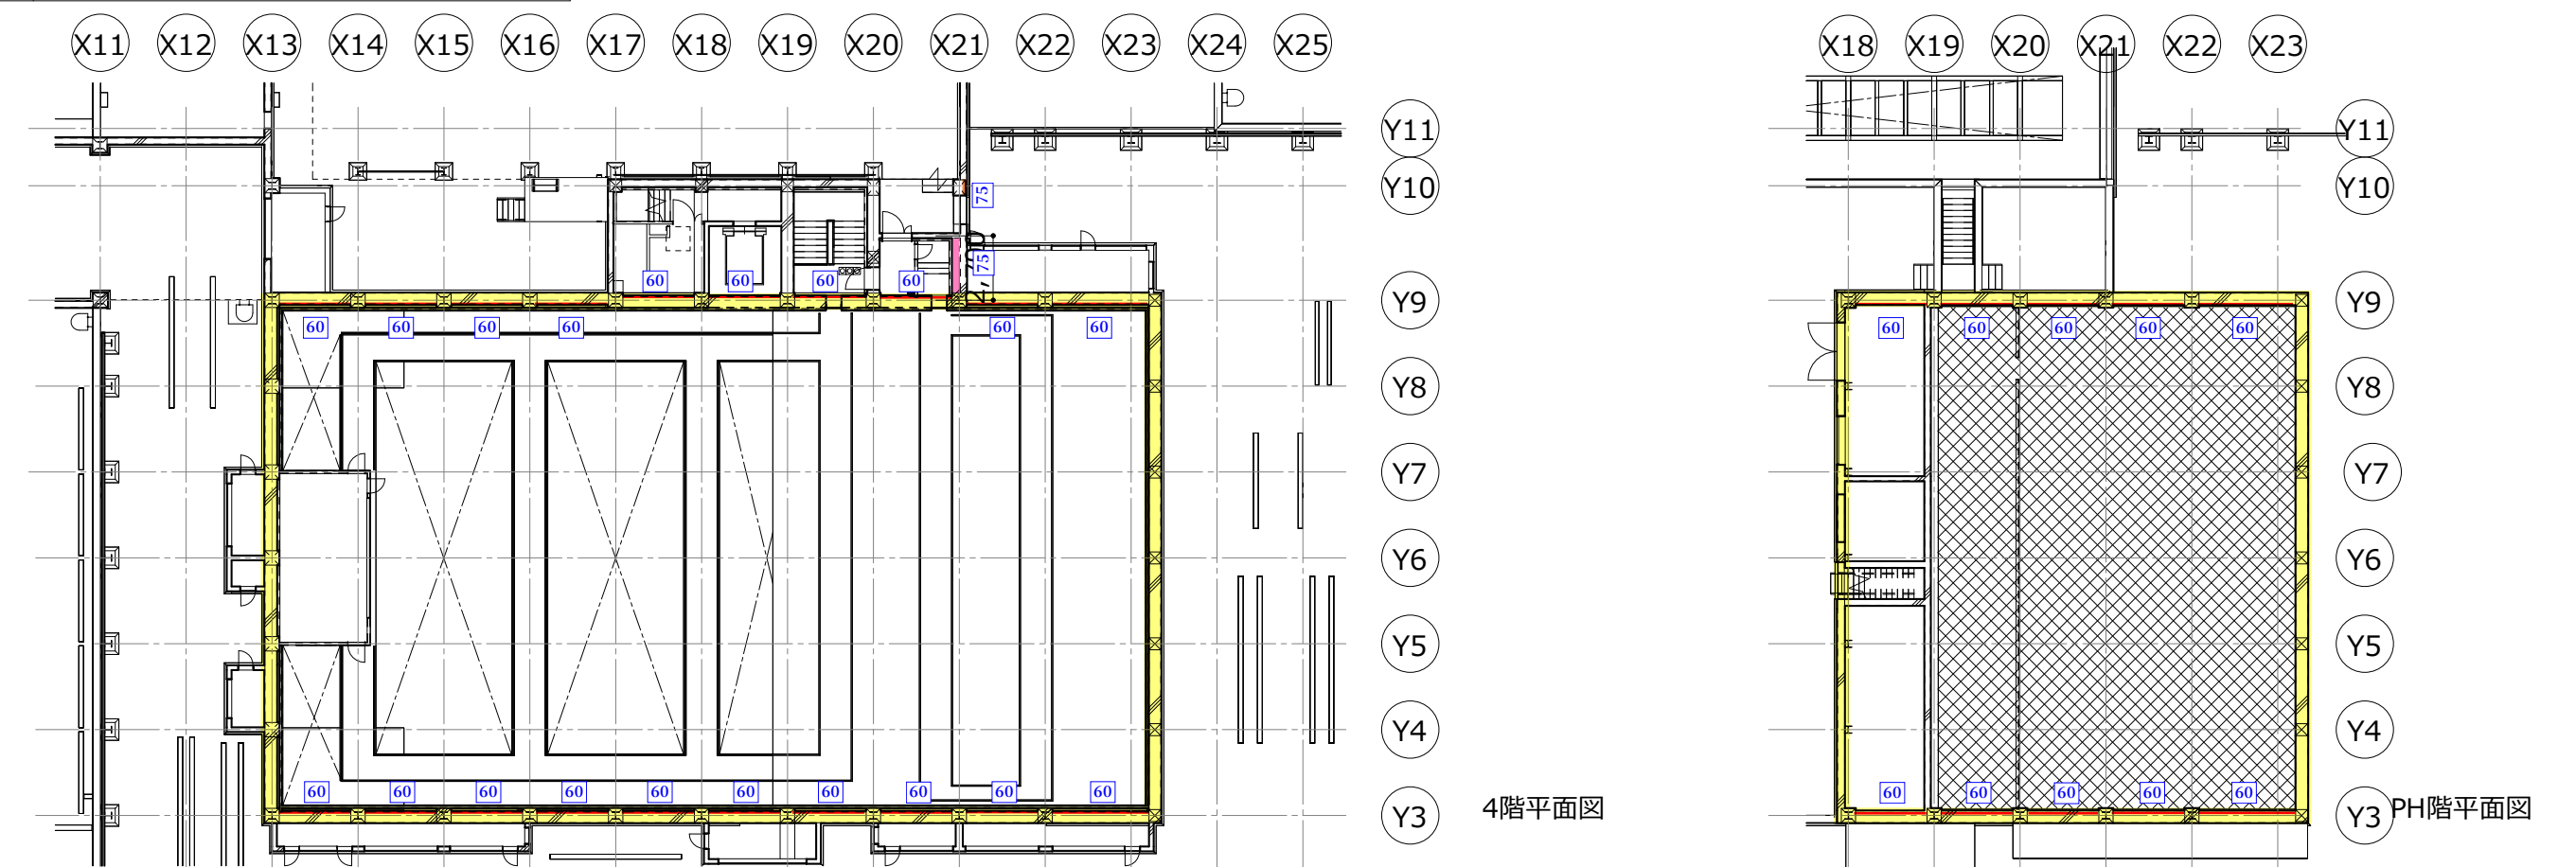

高橋 央	一級建築士
甚内有紀	一級建築士
柳澤 彩	一級建築士
大場 卓	一級建築士

日建設計

2026.06.30.	
-------------	--

検図者:砂田哲正

木更津市吾妻公園文化芸術施設
新築工事（建築）

RC打增範圍圖

A1:1/300
A3:1/600



(通し番号 107)

20 - 1


No. J - 240623 - D

01		エレベータ仕様	
基本仕様	号機名	NO. 1	
	用途	乗用兼車いす用(ギアレス)	
	定格積載質量/定員	1000kg/15人乗	
	定格速度	60m/min	
	運転方式	乗合全自動方式(乗り捨て方式)	
	制御方式	インバータ制御方式(マイコン制御、アナウンス付)	
	停止階	4箇所(B1, 1～3 階)	
	かご寸法	開口1600mm 奥行1500mm 天井高さ2250mm	
	出入口寸法	幅900mm 高さ2100mm	
	戸型式	2枚戸中央開き	
電動機	電動機	AC 6.2kW	
	動力用電源	AC 3φ 200V 50Hz	
	照明用電源	AC 1φ 100V 50Hz	
	連絡装置	同時通話式インターホン	
設置場所	設置場所	施設事務室	
	監視装置	リモートメンテナンスインターフェース付	
	地震	有り(P波およびS波感知)(リスタート機能付)	
	火災	有り(火報と連動した接点による自動式)	
管制運転	停電	有り	
	自家発	無し	
		乗場側利用者検知機能付	
建物用途別標準装備仕様			
乗場仕様	三方枠	B1,1～3階 小枠(枠幅:20mm) 化粧鋼板	
	乗場戸	B1,1～3階 化粧鋼板	
	幕板	B1,1～3階 無し	
	敷居	B1,1～3階 硬質アルミ	
ホールランタン	B1,1～3階 無し		
インジケータ	B1,1～3階 縦型デジタル表示 カバー:樹脂成型品		
ホールボタン	B1,1～3階 抗菌凸文字ボタン(φ45)(S I A A 認証) インジケータに組込		
天井	ダウンライトタイプ(天井照明色:電球色)		
前側板	化粧鋼板		
側板	化粧鋼板		
戸	化粧鋼板		
出入口上部	化粧鋼板		
床	樹脂タイル(2T)		
幅木	化粧鋼板		
敷居	硬質アルミ		
操作盤	ボタン 抗菌凸文字ボタン(φ33)(S I A A 認証) カバー 樹脂成型品(標準色)		
インジケータ	カラー液晶表示(背景色:白) 操作盤に組込		
車いす用ボタン	抗菌凸文字ボタン(φ33)(S I A A 認証)		
操作盤カバー	樹脂成型品(標準色)		
気くばりボタン	無し		
操作盤カバー	無し		
鏡	ステンレス製(フルハイトミラー)		
ハンドレール	角形ハンドレール:アルミアルマイト仕上		
監視盤	無し		
耐震クラス	A14		
特記仕様	昇降機技術基準の解説 2016年版対応	昇降機技術基準の解説 2016年版対応	
	音声案内装置(福祉のまちづくり条例対応)付	250kg超台車搬出入対応(500kg以下/回)	
	ドアシグナル付マルチビームドアセンサー付	音声案内装置(福祉のまちづくり条例対応)付	
	遮煙性能付乗場戸B1, 1～3階	ドアシグナル付マルチビームドアセンサー付	
	点字注意銘板付(横型)	遮煙性能付乗場戸B1, 1～4階	
	車いす仕様付	点字注意銘板付(横型)	
	視覚障がい者仕様付(全ての操作盤と乗場ボタンに点字銘板付)	車いす仕様付	
	運転休止スイッチ(1階に取付)	視覚障がい者仕様付(全ての操作盤と乗場ボタンに点字銘板付)	
	インターホン応答表示灯付	運転休止スイッチ(1階に取付)	
	フェッシャプレート付	インターホン応答表示灯付	
昇降路内同軸ケーブル付(昇降路外は電気工事)	フェッシャプレート付		
かが内防犯カメラ付(記録装置は別途工事)	昇降路内同軸ケーブル付(昇降路外は電気工事)		
車いす呼び戸開き時間延長	かが内防犯カメラ付(記録装置は別途工事)		
一般呼び戸開き時間延長	車いす呼び戸開き時間延長		
発音式ボタン(かが)	一般呼び戸開き時間延長		
かご上下に着床予報電子チャイム付	発音式ボタン(かが)		
出入口上部に着床予報電子音階チャイム付(B1, 1～3階)	かご上下に着床予報電子チャイム付		
非常放送用スピーカー付(かが天井上)	出入口上部に着床予報電子音階チャイム付(B1, 1～4階)		
かが内クーラー付	非常放送用スピーカー付(かが天井上)		
かご戸袋引き込まれ低減機能付	かが内クーラー付		
高調波抑制リアクトル付	かご戸袋引き込まれ低減機能付		
警報ブザーをかが上に取付	かご床強度増し対応		
非常ボタン連動 無電圧接点支給	高調波抑制リアクトル付		
ステンレス材一式:SUS304	警報ブザーをかが上に取付		
ビット冠水退避運転(基本仕様)	かが内操作盤スイッチボックス内の仮型スイッチによるサービス切離(各階個別)		
	かが内設置顧客支給品かが内行先階ボタン一時解除(各階個別)		
	行先階呼びおよび乗場呼びを強制的に解除する無電圧接点支給		
	かが内カードリーダー組込(機器別途工事)		
	非常ボタン連動 無電圧接点支給		
	ステンレス材一式:SUS304		
	ビット冠水退避運転(基本仕様)		

外構計画平面図

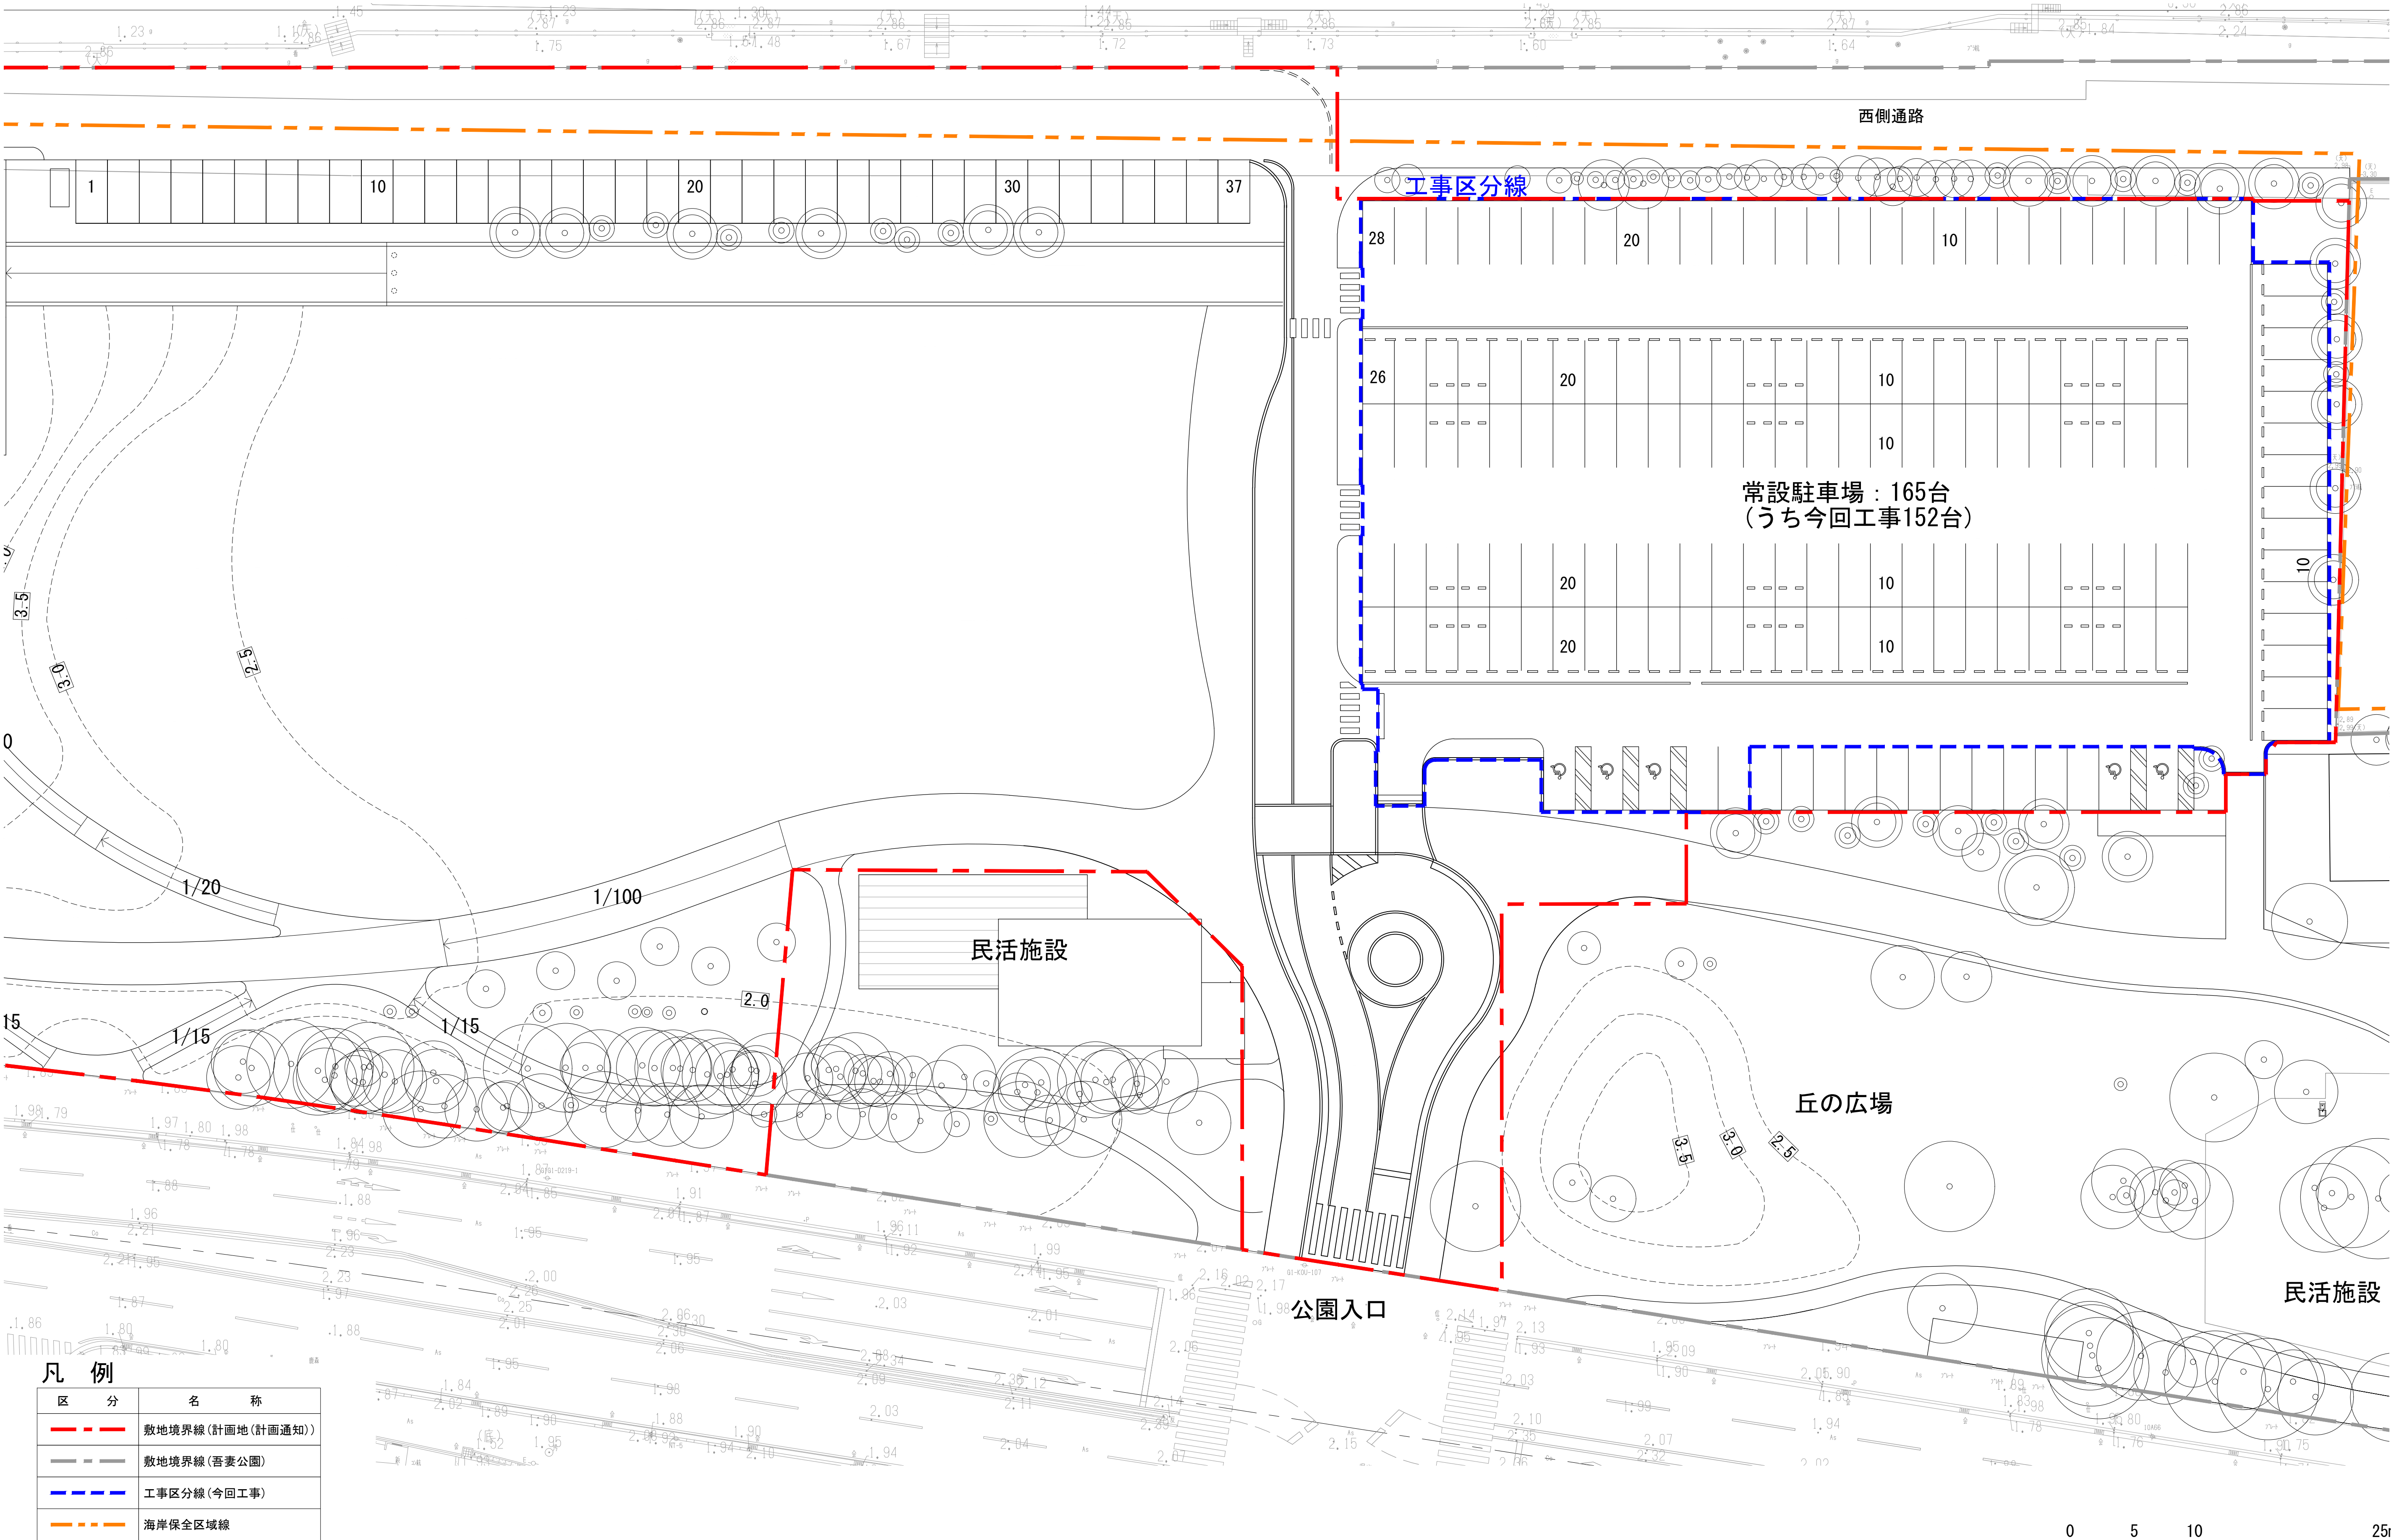
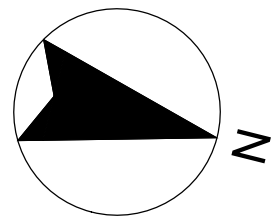


凡 例	
区 分	名 称
---	敷地境界線(計画地(計画通知))
---	敷地境界線(吾妻公園)
---	工事区分線(今回工事)
---	海岸保全区域線

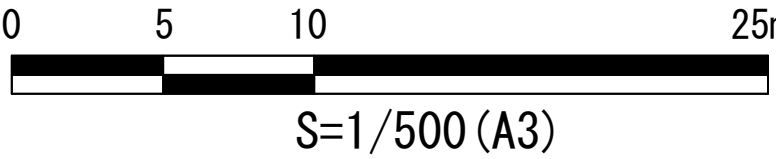


審 工 監 施				* 図中の民活施設は、民間活力導入による収益施設のことを指す。 * 図中の工事区分線は、今回工事範囲を示す。	高橋 央 大塚 紀和	一級建築士 一級建築士	日建設計	木更津市吾妻公園文化芸術施設 新築工事（建築）	⑨ (通し番号 111) 23-1
							2026.06.30	検図者：松村 大吉	外構計画平面図

割付平面図

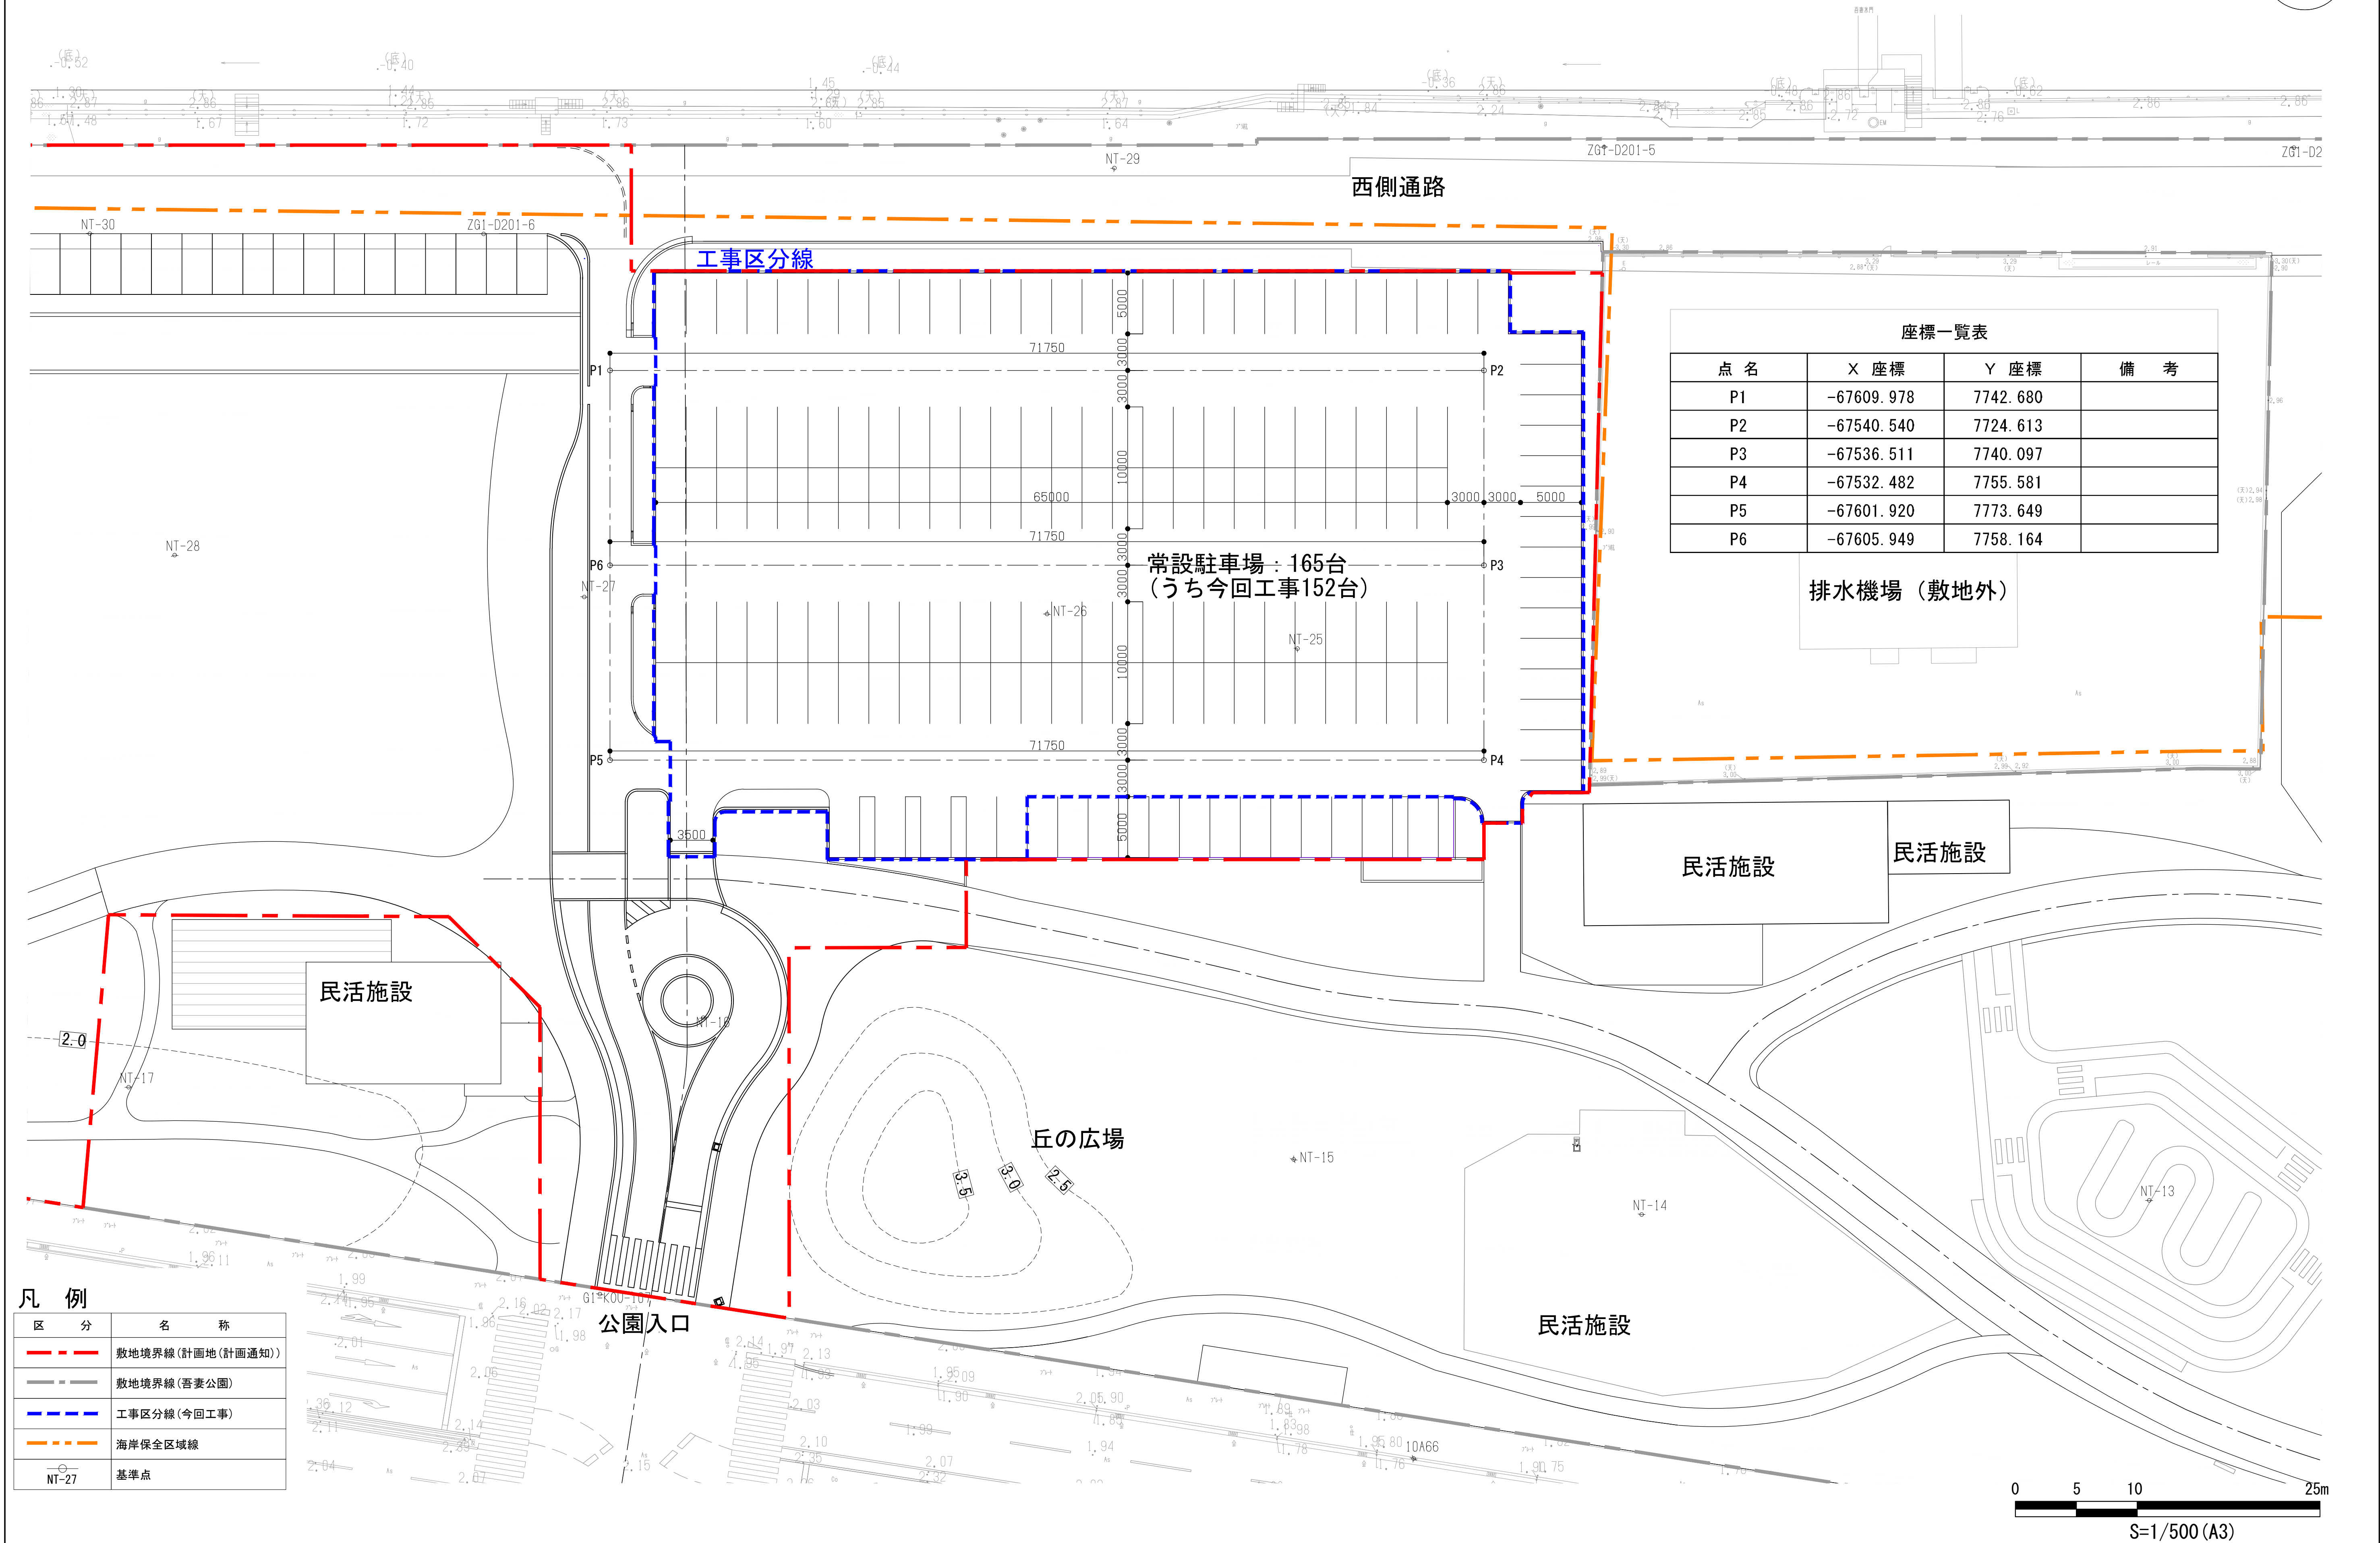
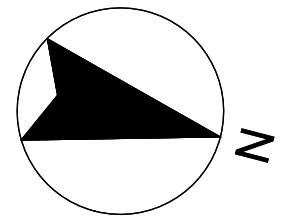


凡 例	
区 分	名 称
---	敷地境界線（計画地（計画通知））
---	敷地境界線（吾妻公園）
---	工事区分線（今回工事）
---	海岸保全区域線
	基準点

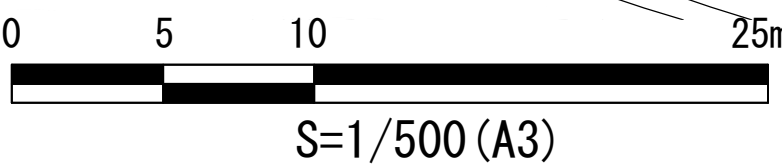

審工 竣工 監理 施工			* 座標は現況平面図に記載の基準点より算出している。 * 図中の工事区分線は、今回工事範囲を示す。	高橋 央 大塚 紀和	一般建築士 一般建築士	日建設計	木更津市吾妻公園文化芸術施設 新築工事（建築）	S=1: 250 (A1) S=1: 500 (A3)	No. J - 240623 - D	(通し番号 112) 23-2
						2026. 06 - 30	校図者：松村 大吉	割付平面図		

整地計画平面図

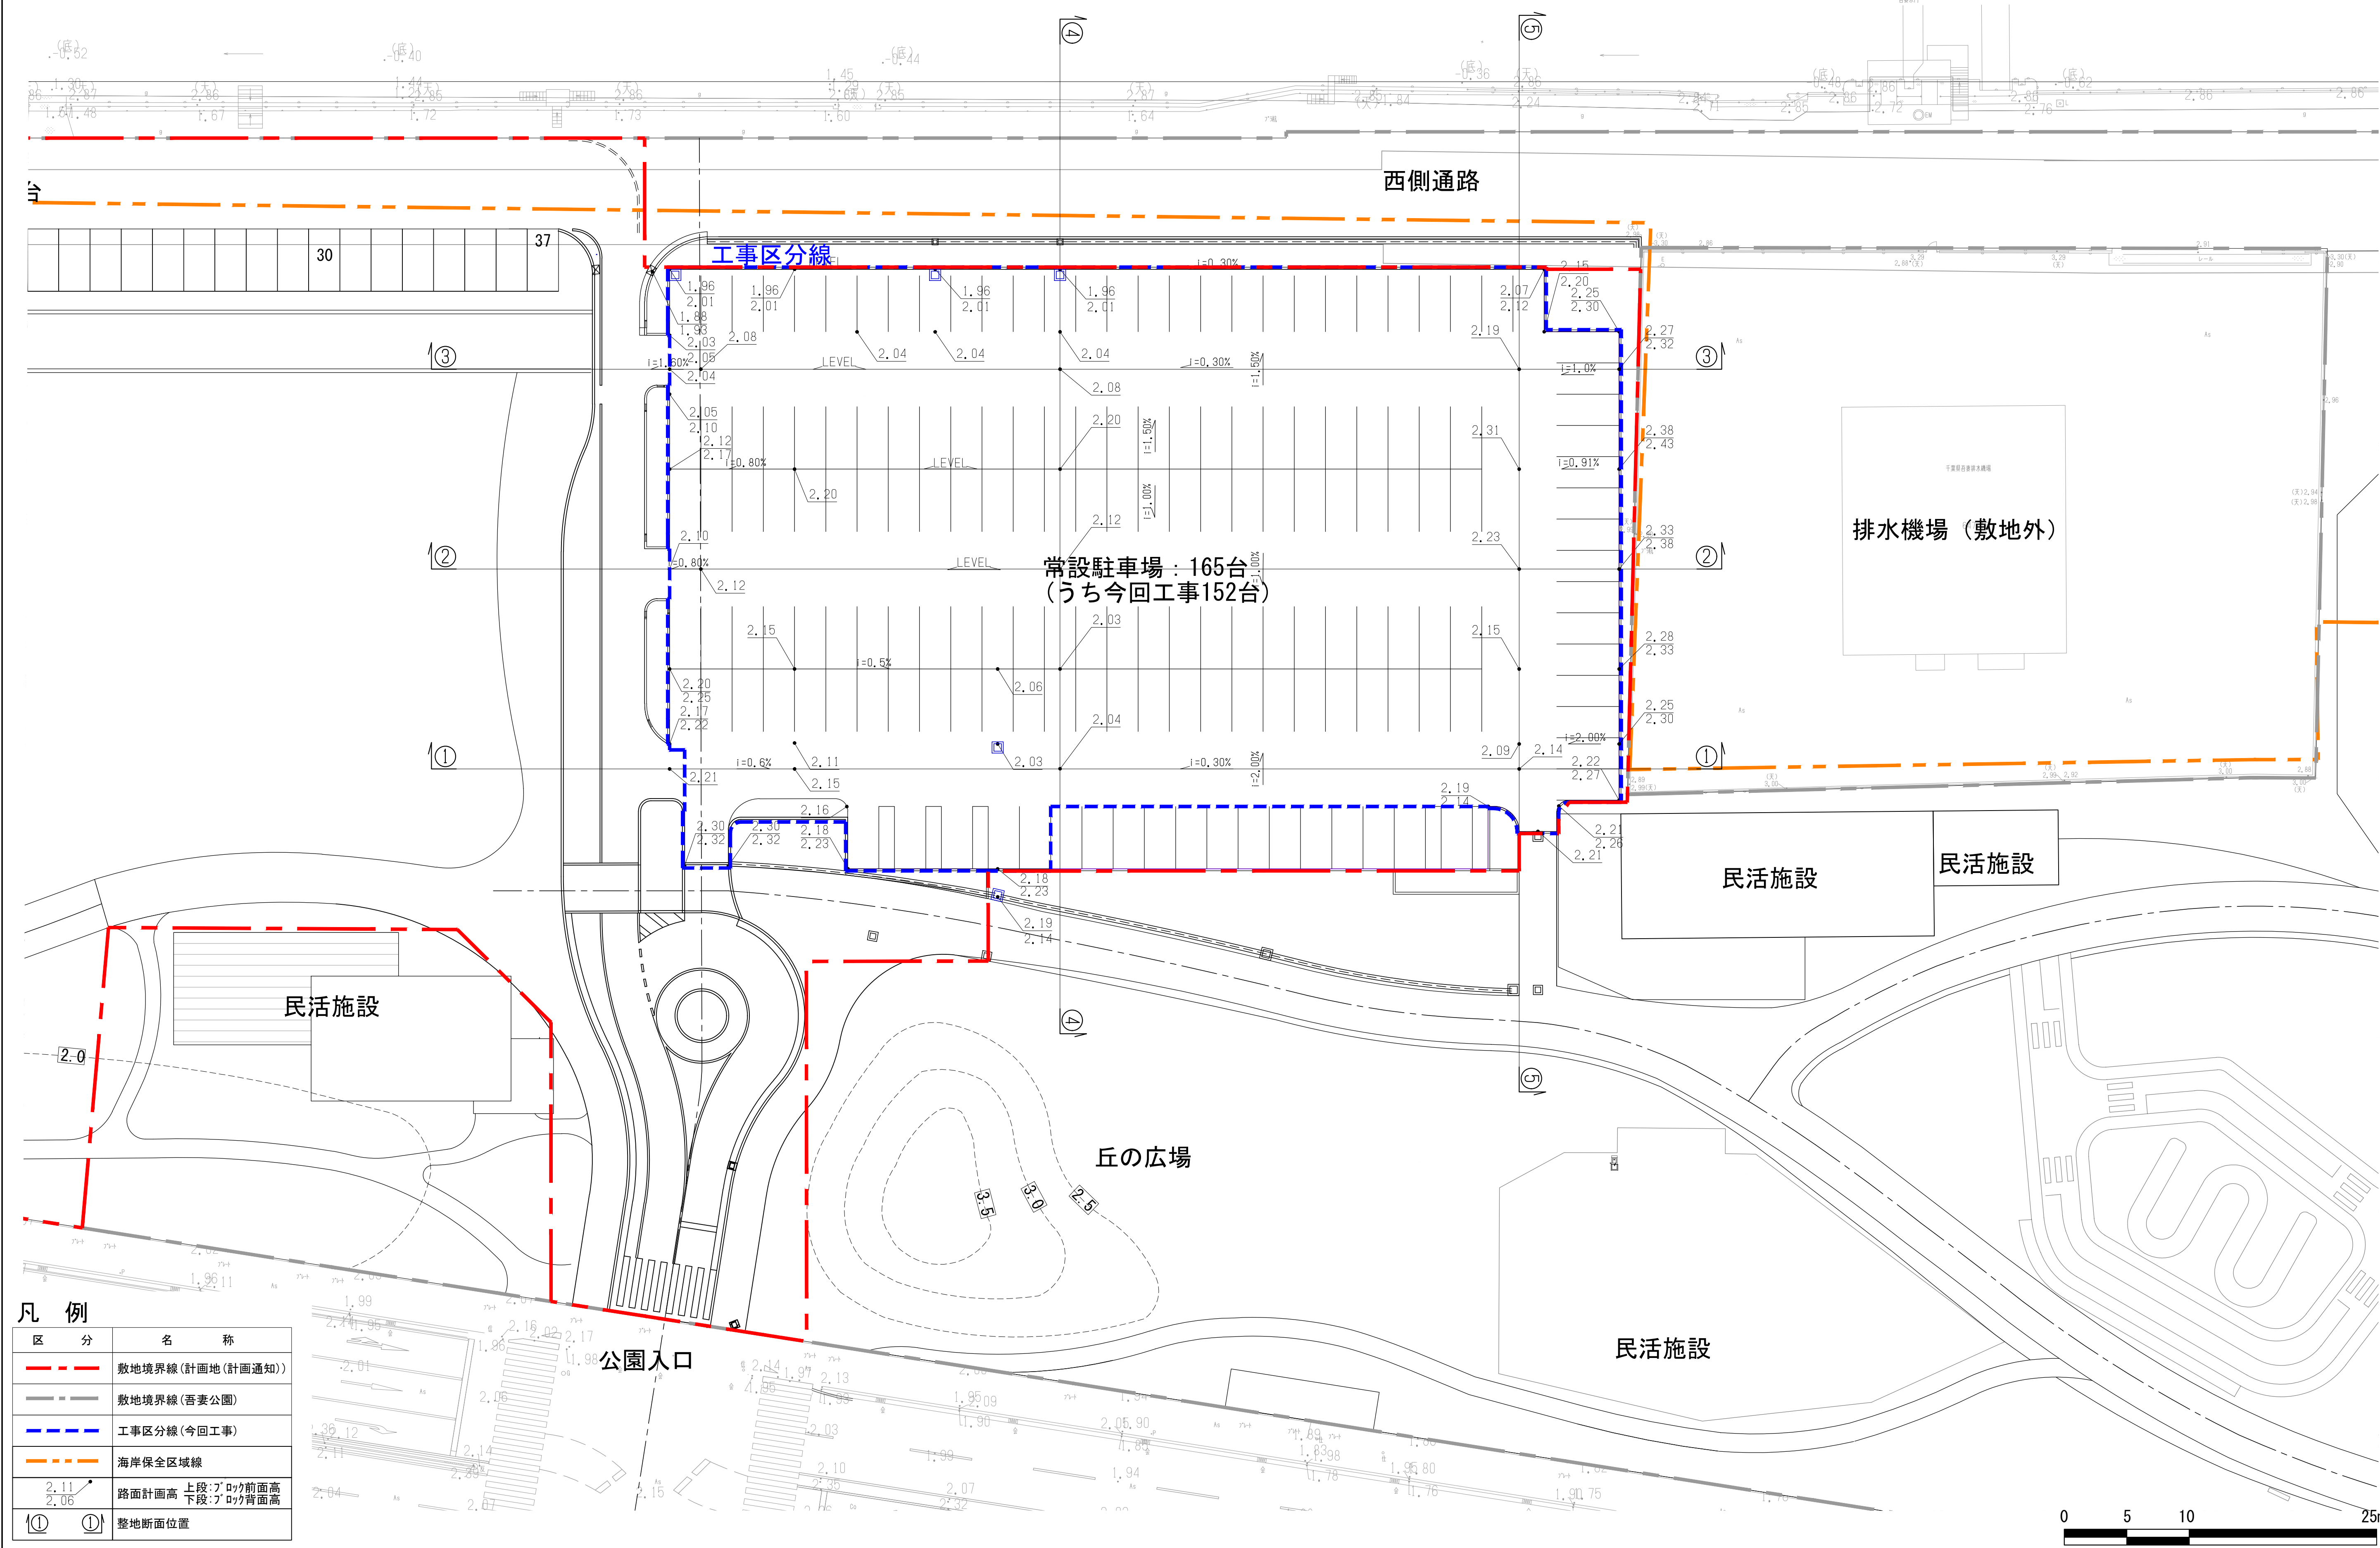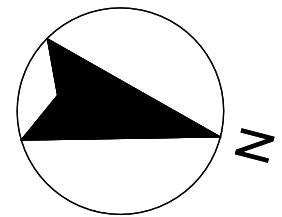

凡 例	
区 分	名 称
---	敷地境界線(計画地(計画通知))
---	敷地境界線(吾妻公園)
---	工事区分線(今回工事)
---	海岸保全区域線
① ①	整地断面位置

着工	...	...	...
竣工	...	...	...
監理	...	...	...
施工	...	...	...

* 図中の工事区分線は、今回工事範囲を示す。

高橋 央 一般建築士
大塚 紀和 一般建築士

日建設計

2026.06.30

検図者：松村 大吉






木更津市吾妻公園文化芸術施設
新築工事（建築）

整地計画平面図

S=1: 250 (A1)
S=1: 500 (A3)

No. J - 240623 - D



（通し番号 113）
23-3

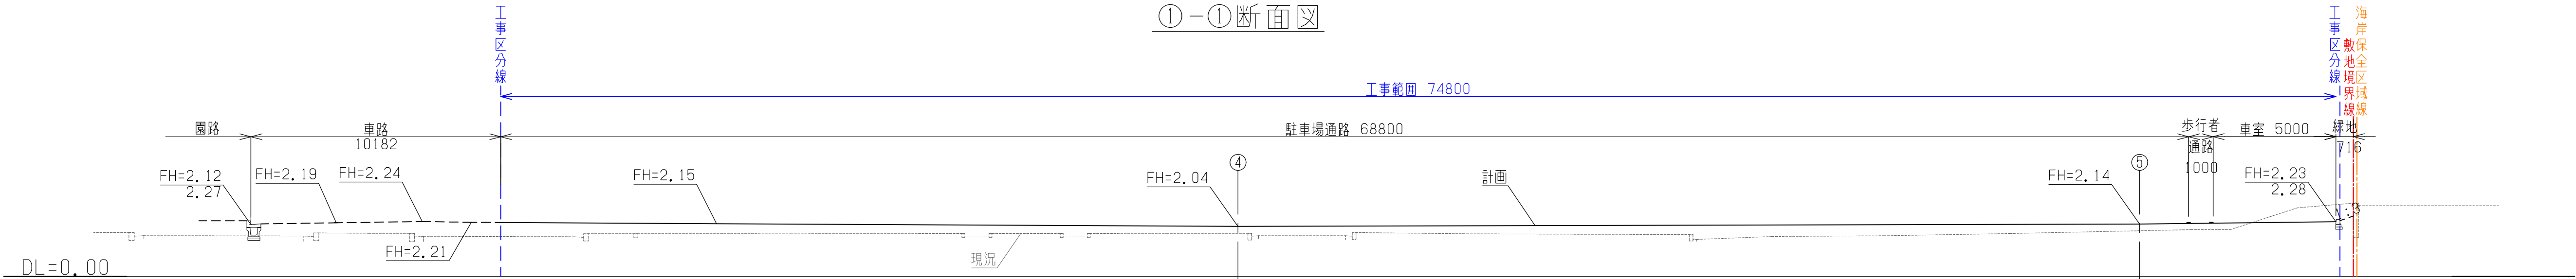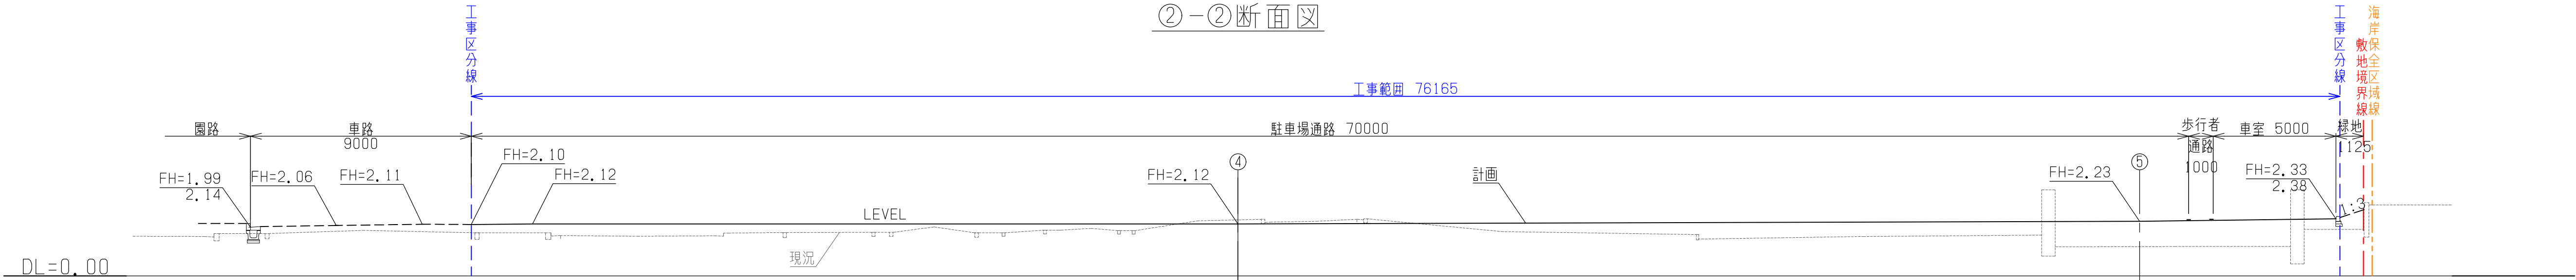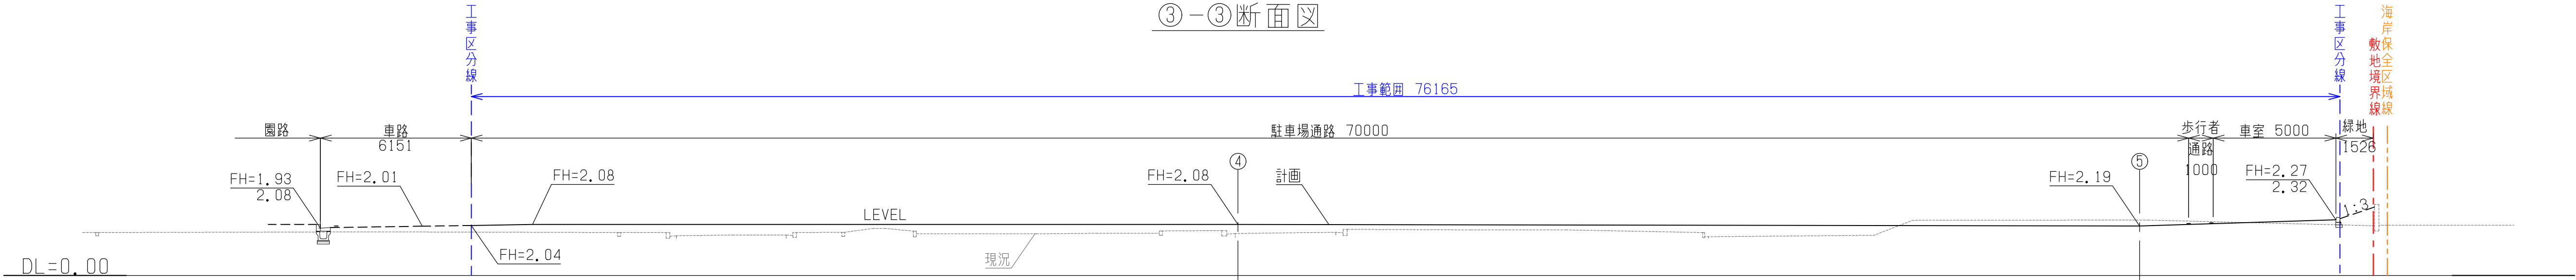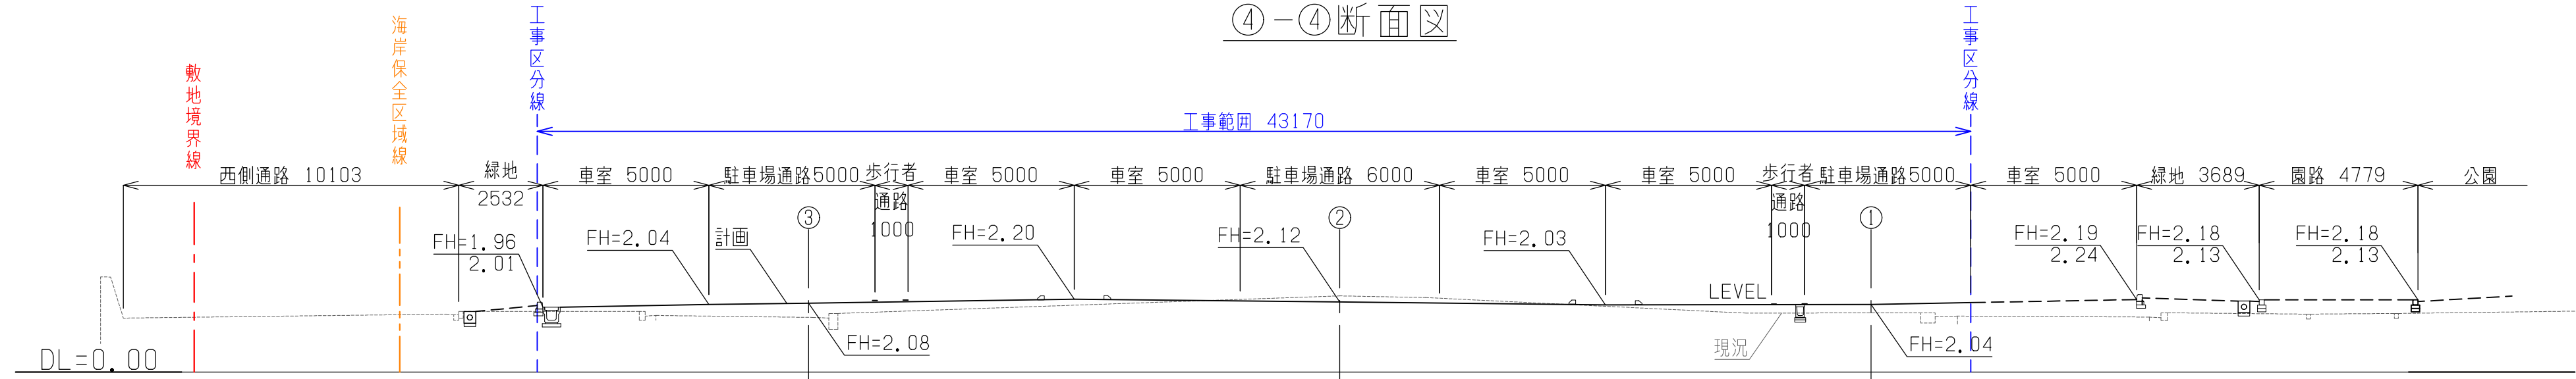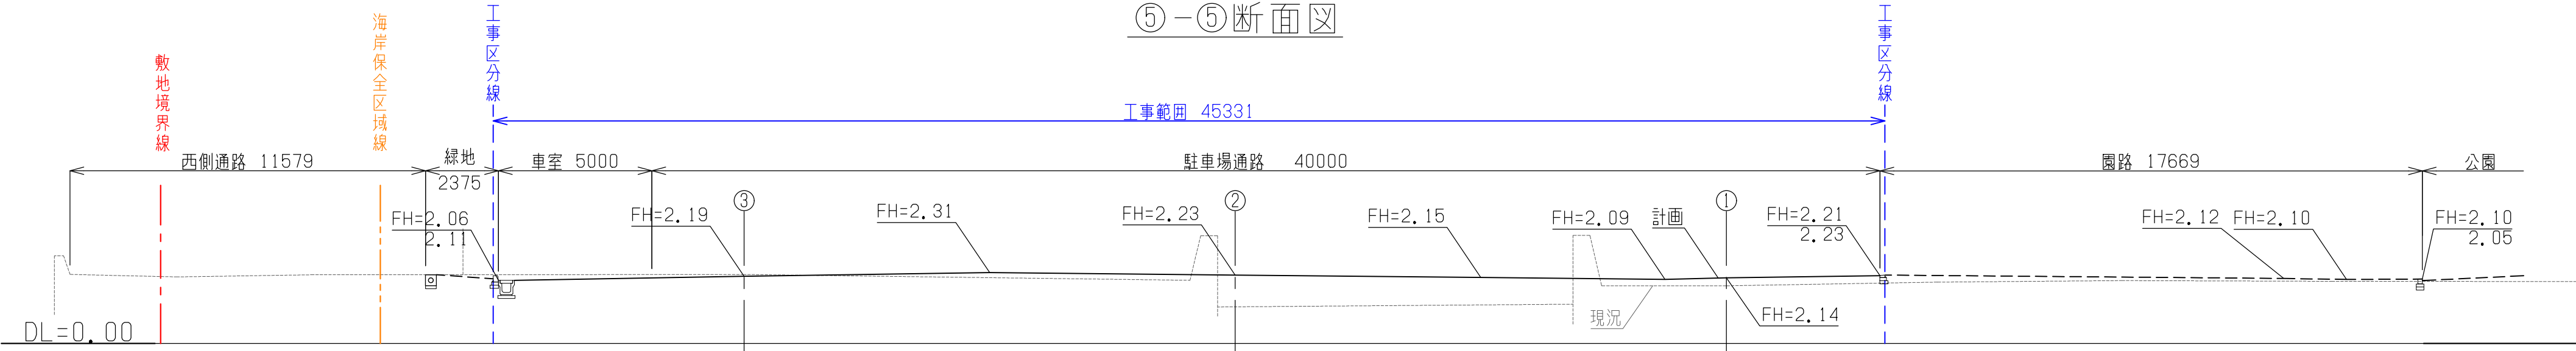


凡例

区分	名称
——	計画線
-----	現況線


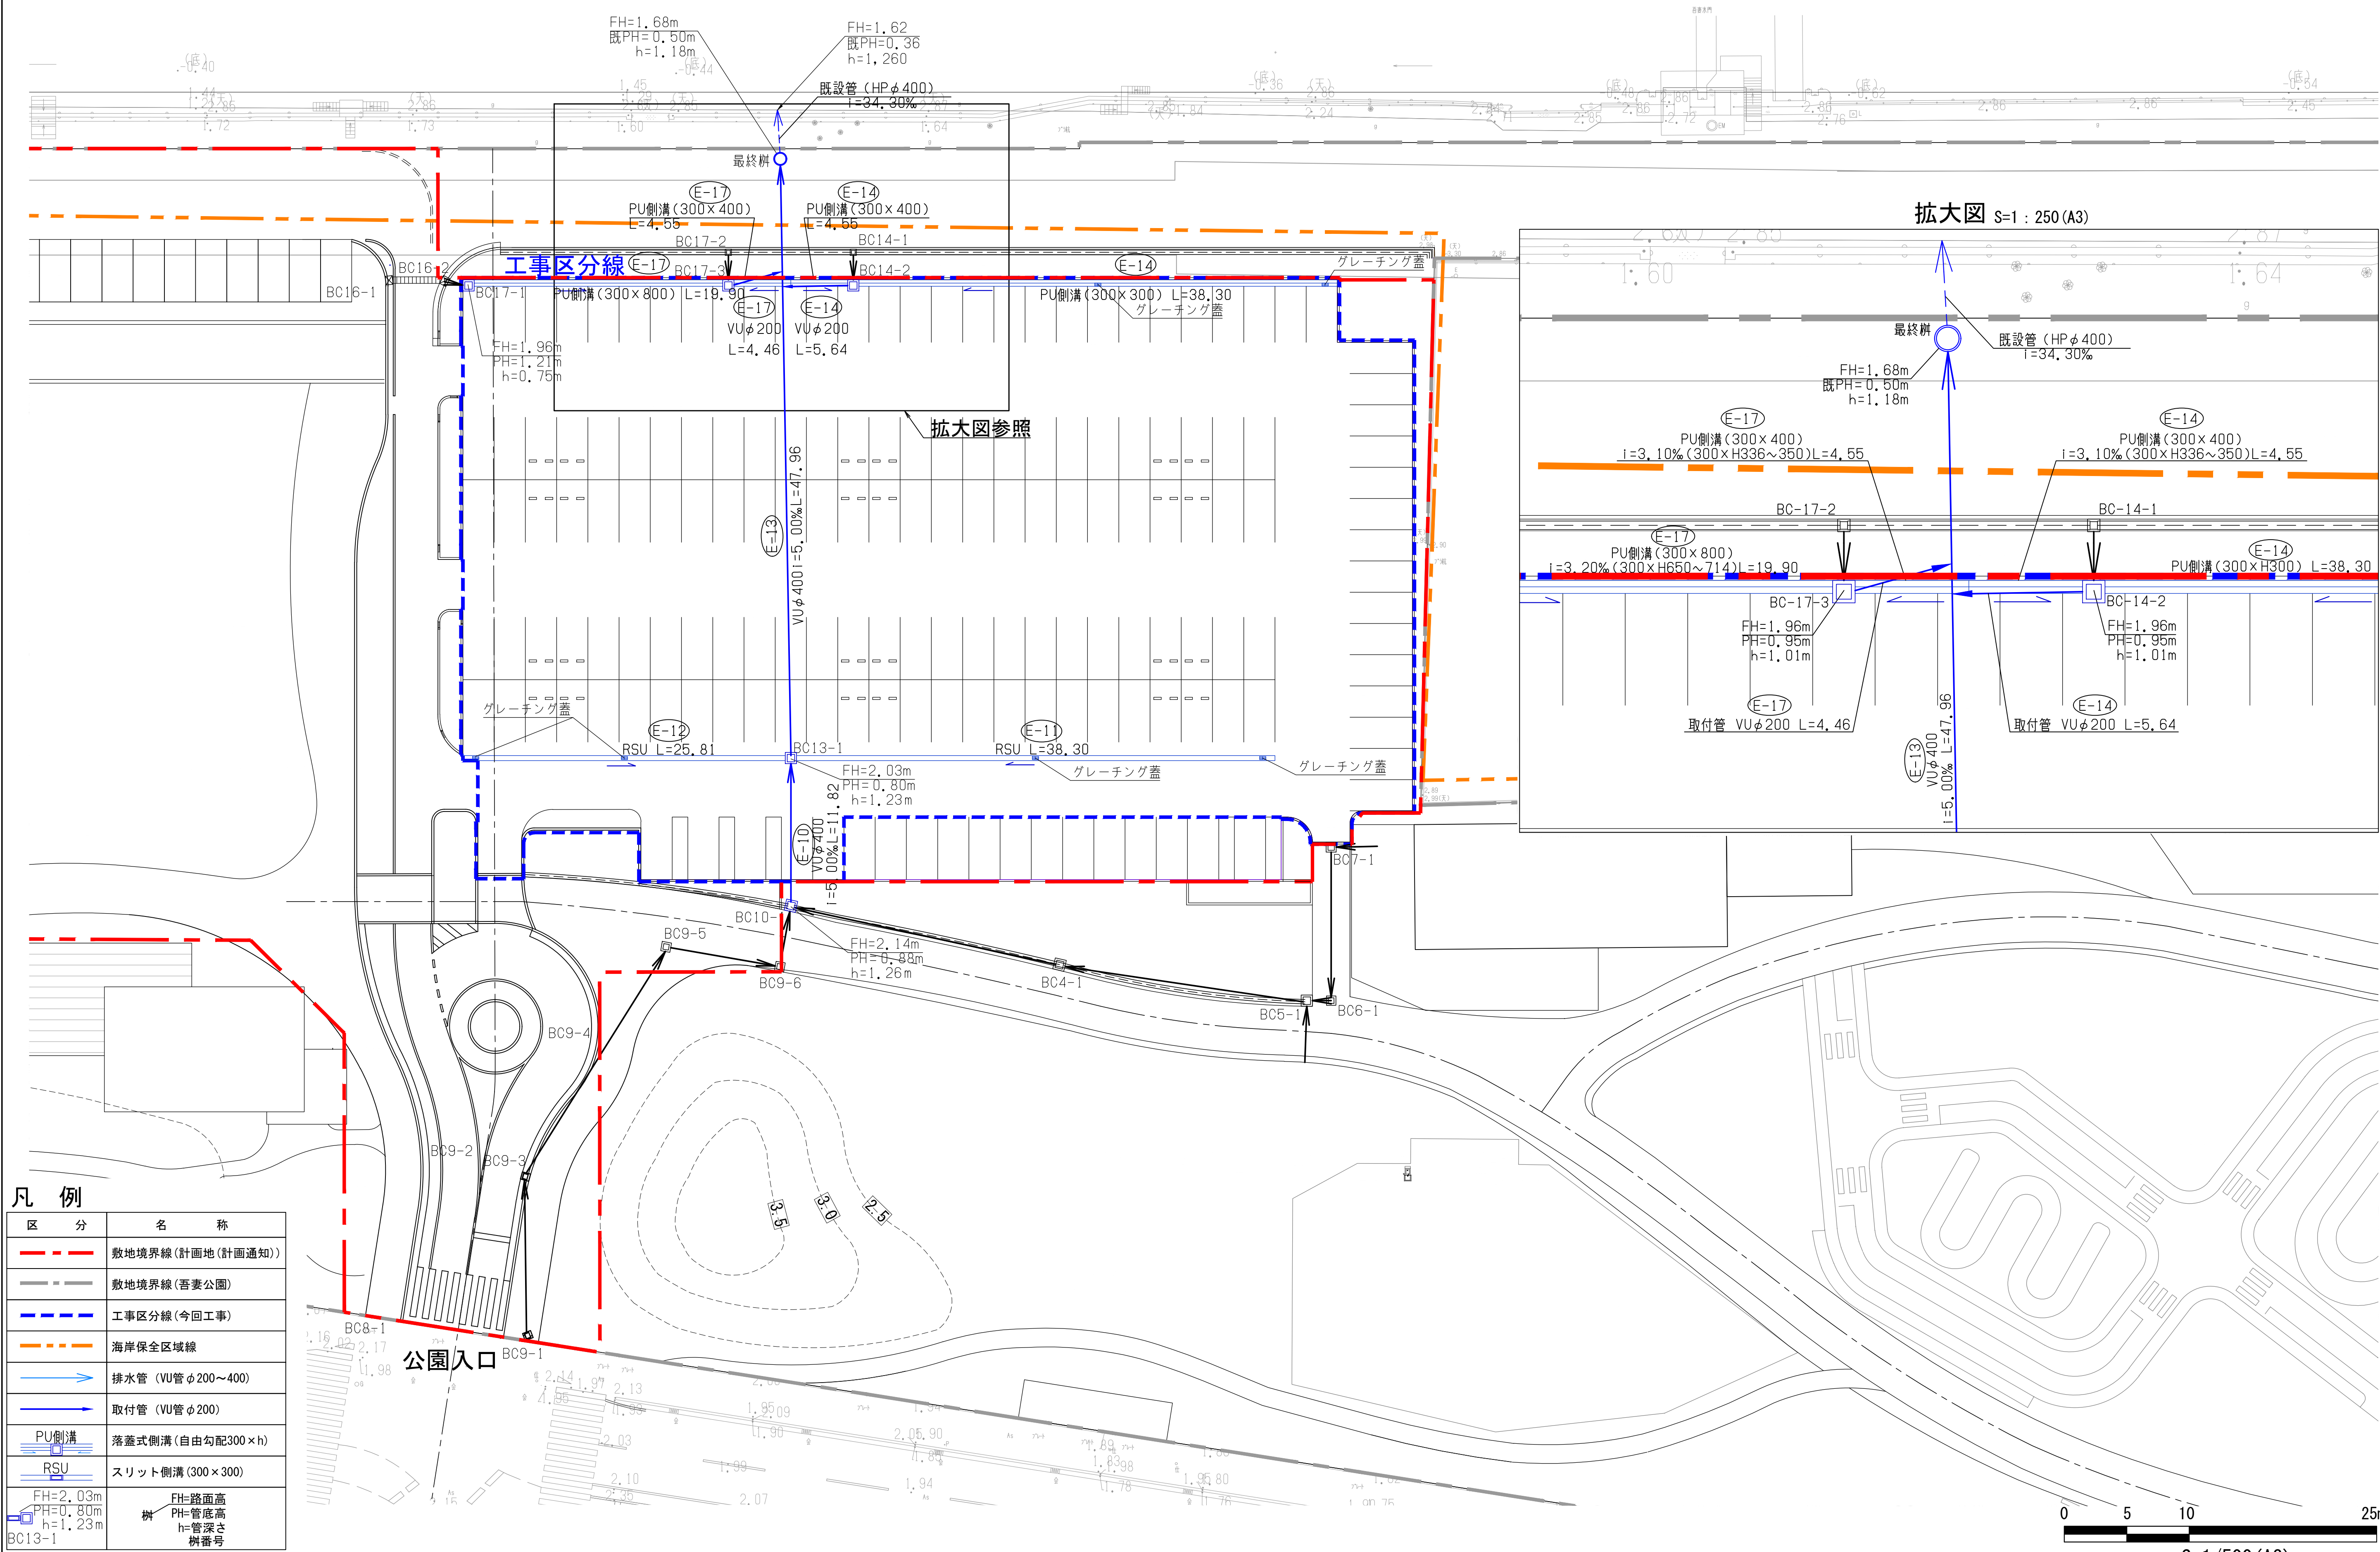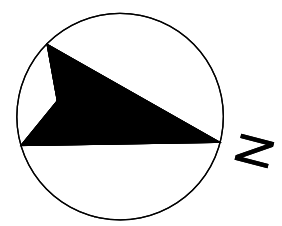

凡 例	
区 分	名 称
---	敷地境界線(計画地(計画通知))
---	敷地境界線(吾妻公園)
---	工事区分線(今回工事)
---	海岸保全区域線
→	排水管 (VU管 φ200~400)
→	取付管 (VU管 φ200)
[]	PU側溝
[]	RSU
[]	樹


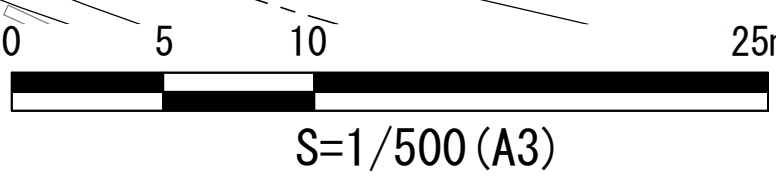



施工	...	...	...
竣工	...	...	...
監理	...	...	...
施工	...	...	...

* 図中の工事区分線は、今回工事範囲を示す。

高橋 央	一級建築士
基内 有紀	一級建築士
柳澤 彩	一級建築士
大場 卓	一級建築士
小坂雄 裕一	一級建築士・構造設計一級建築士(法適合確認)
長谷川 巖	設備設計一級建築士(法適合確認)

日建設計	木更田市吾妻公園文化芸術施設 新築工事(建築)		No. J-240623-D
	2026.06.30	校図者: 砂田 哲正	

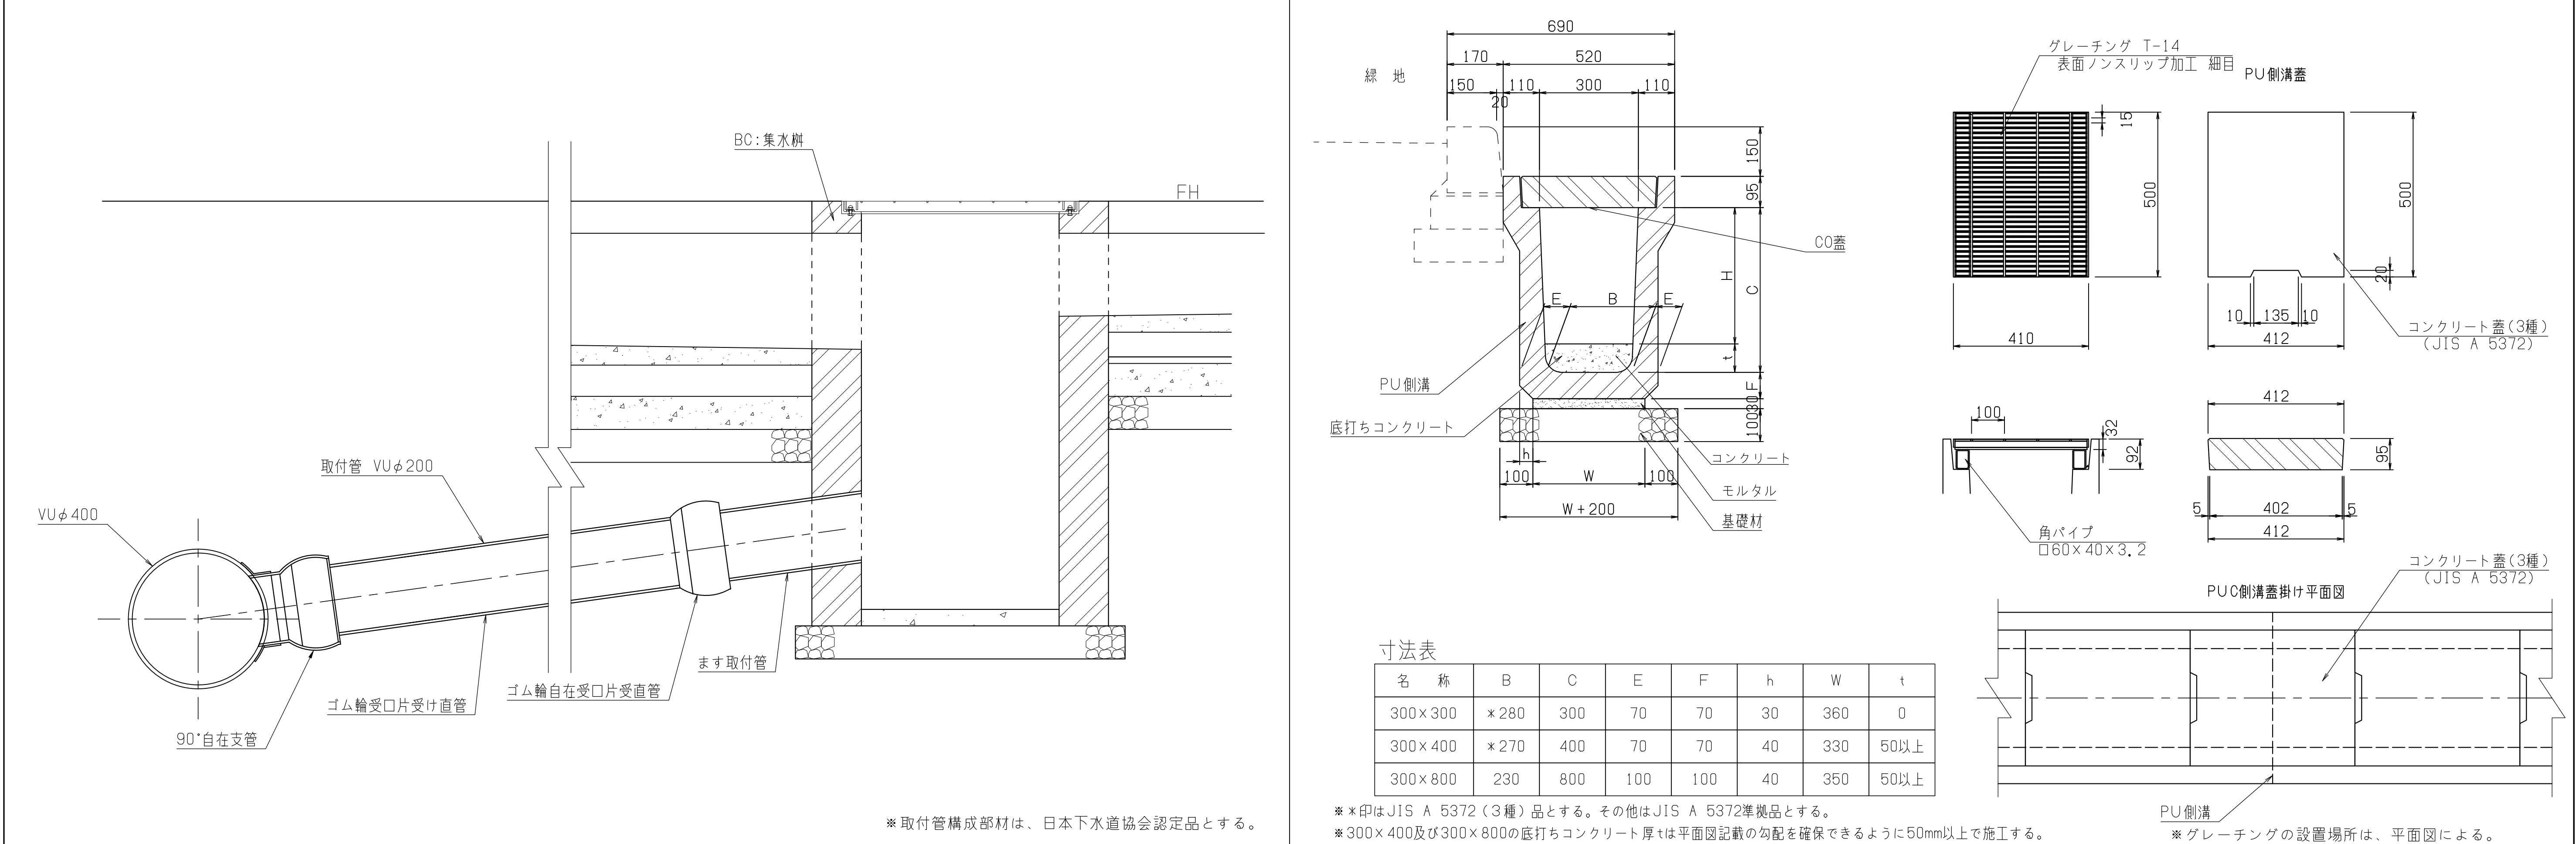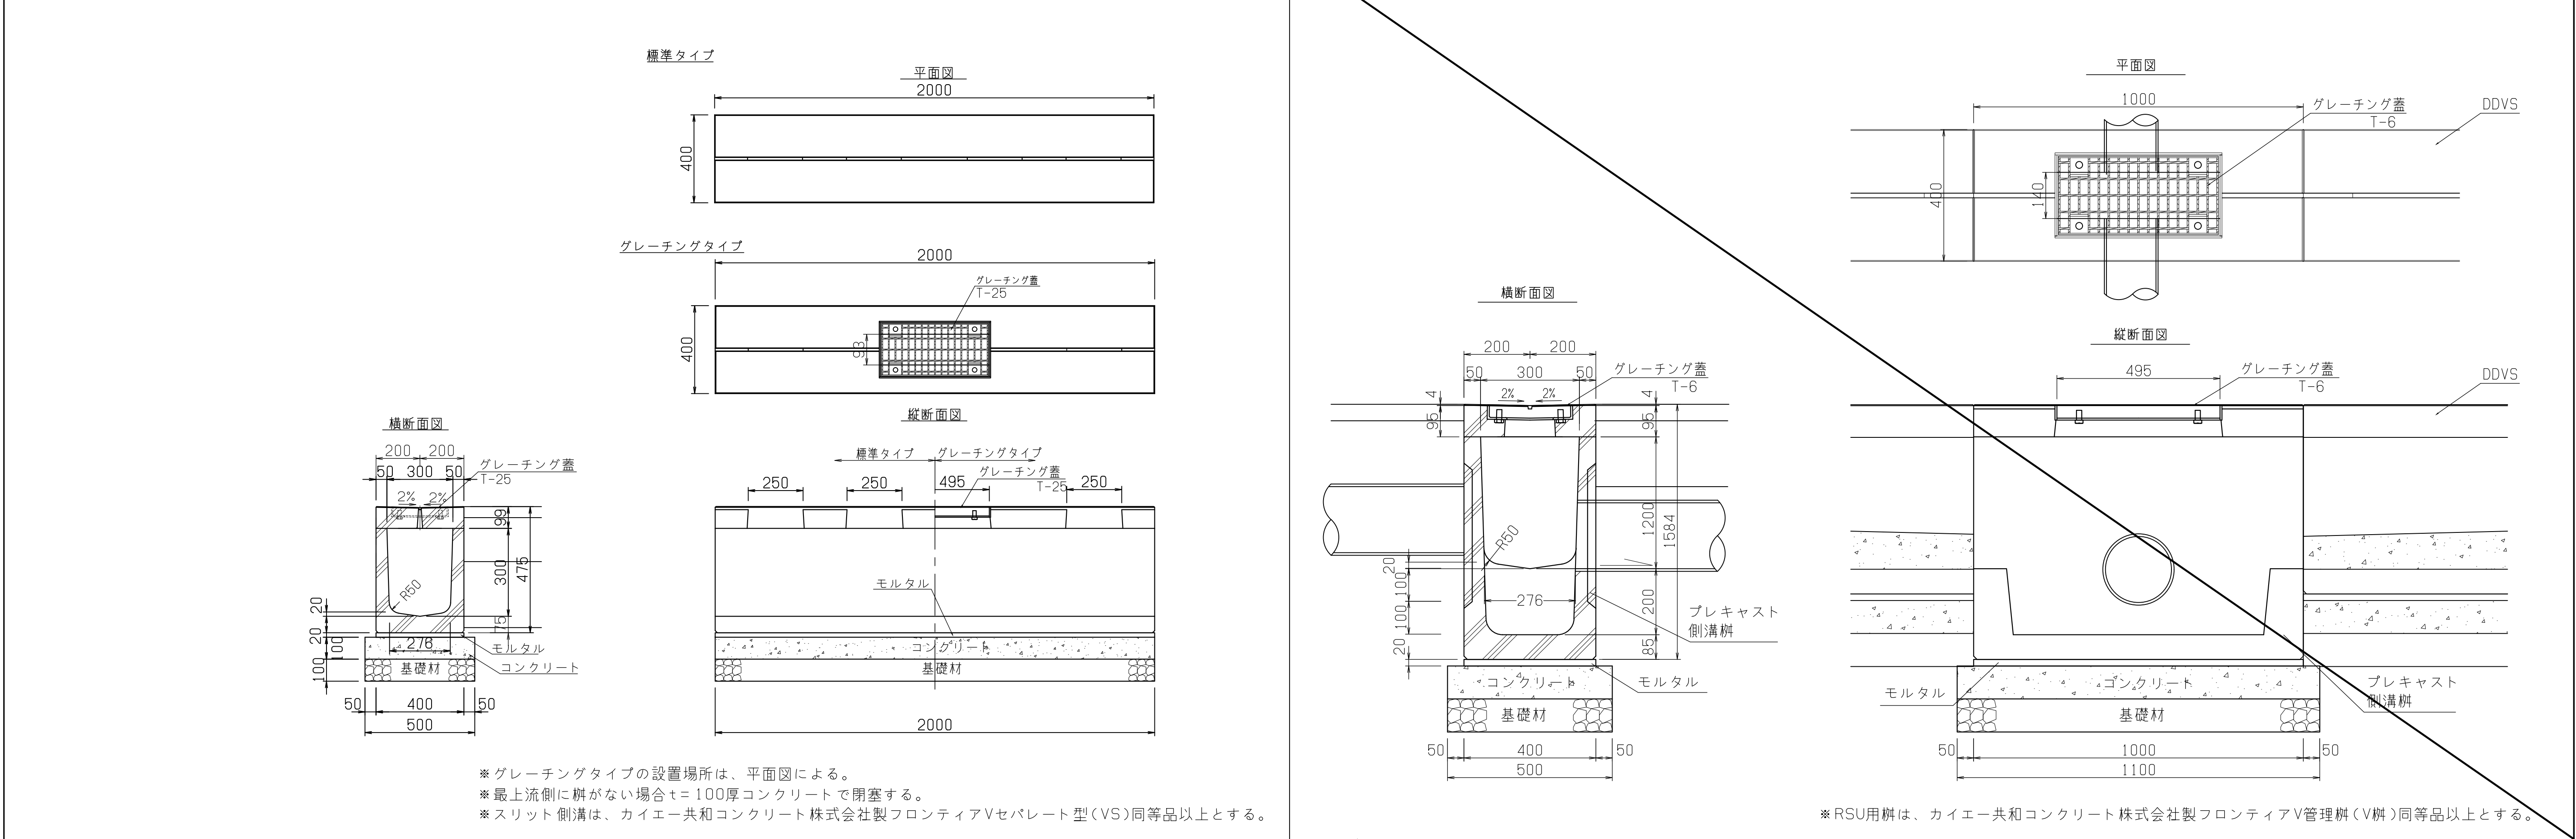

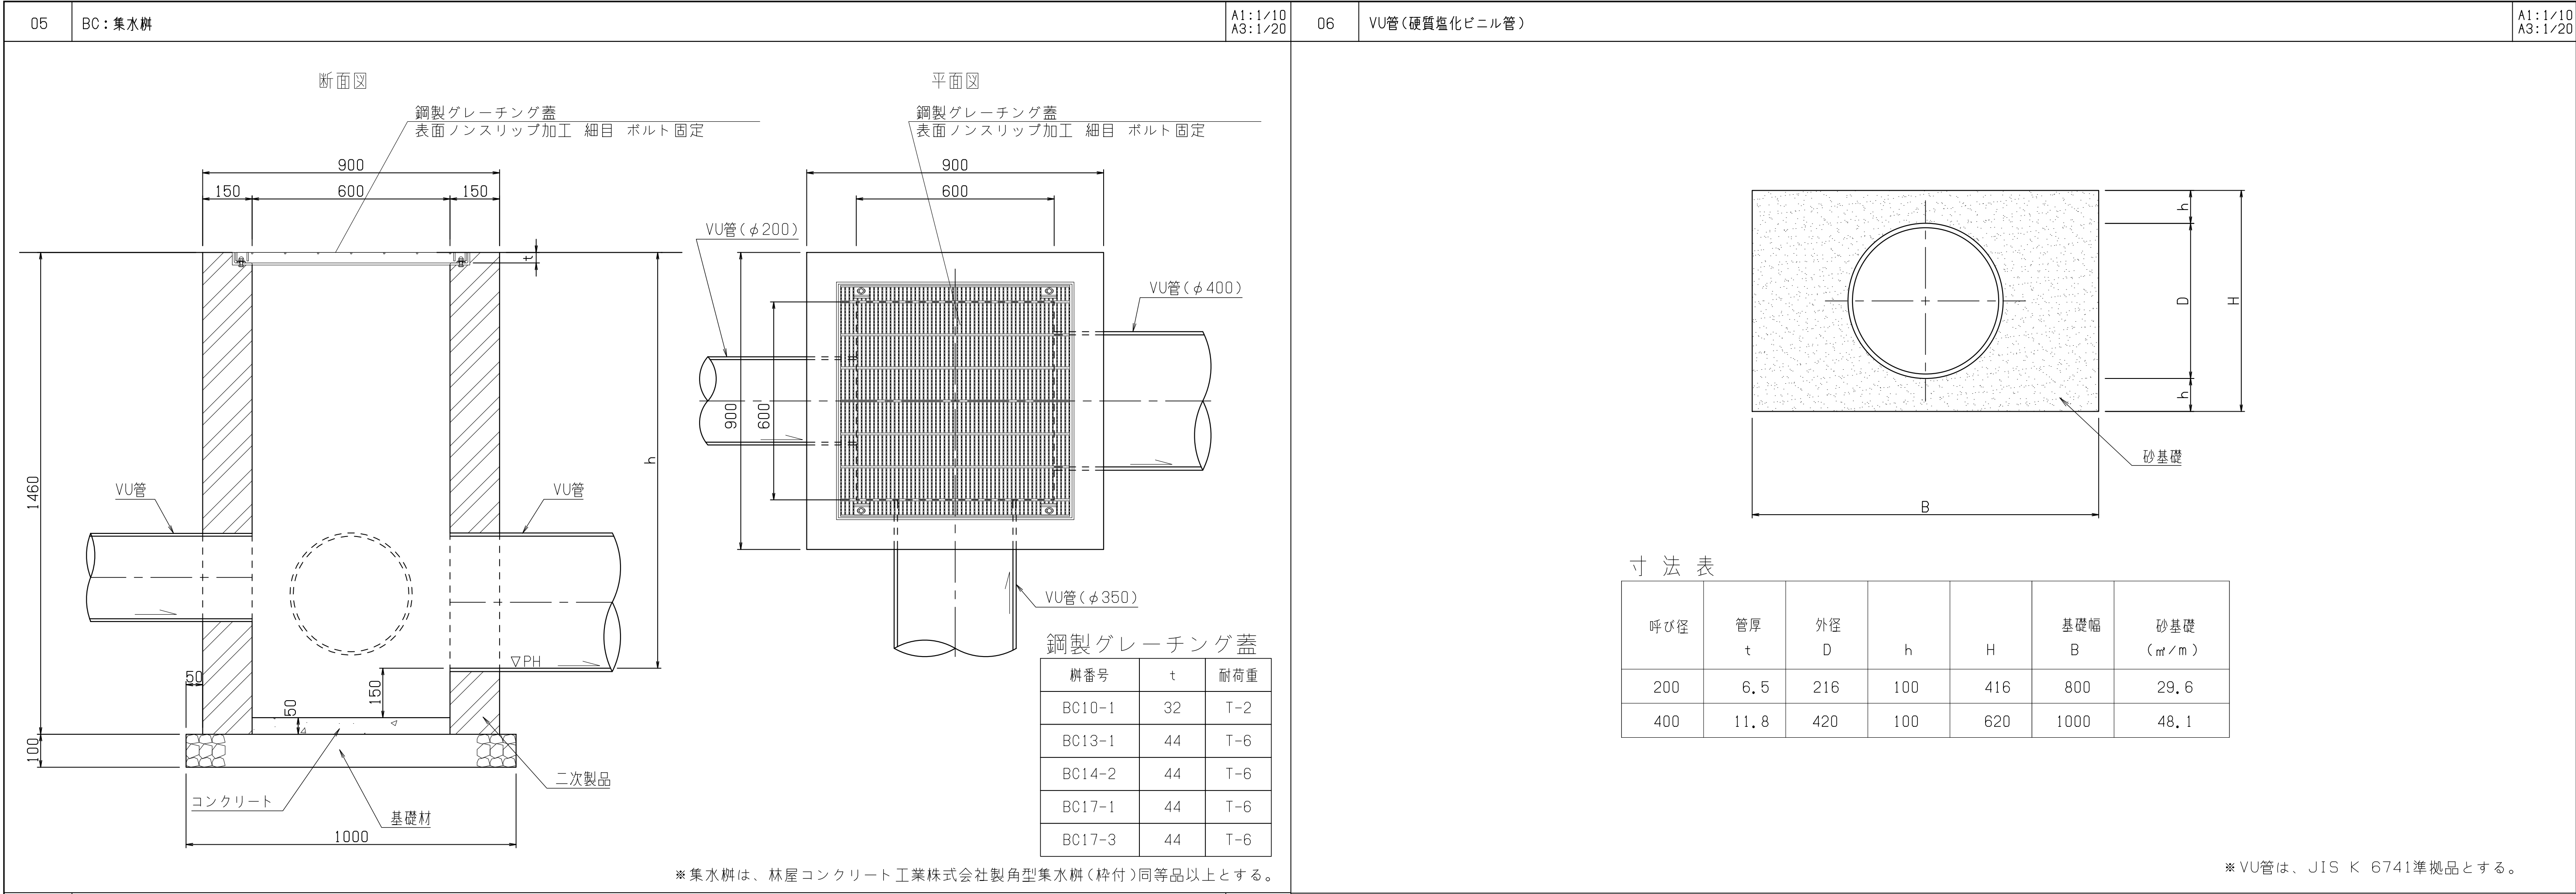

番工

竣工

監理

施工

...

...

...

...

...

...

...

...

...

...

...

...

※材料の規格は図面に特記なき限り以下のとおりとする。
モルタル1:3、コンクリート18-12-20、基礎材RC-40

高橋 央 一級建築士
森内 有紀 一級建築士
柳澤 彩 一級建築士
大場 卓 一級建築士
小坂 雄一 一級建築士
長谷川 肇 設備設計一級建築士 (法適合確認)

日建設計

2026.06.30

校閲者：砂田 哲正

木更津市吾妻公園文化芸術施設
新築工事 (建築)

雨水排水施設構造図 (2)

S=図示 (A1)
S=図示 (A3)

No. J-240623-D

(通し番号 117)
23-7