
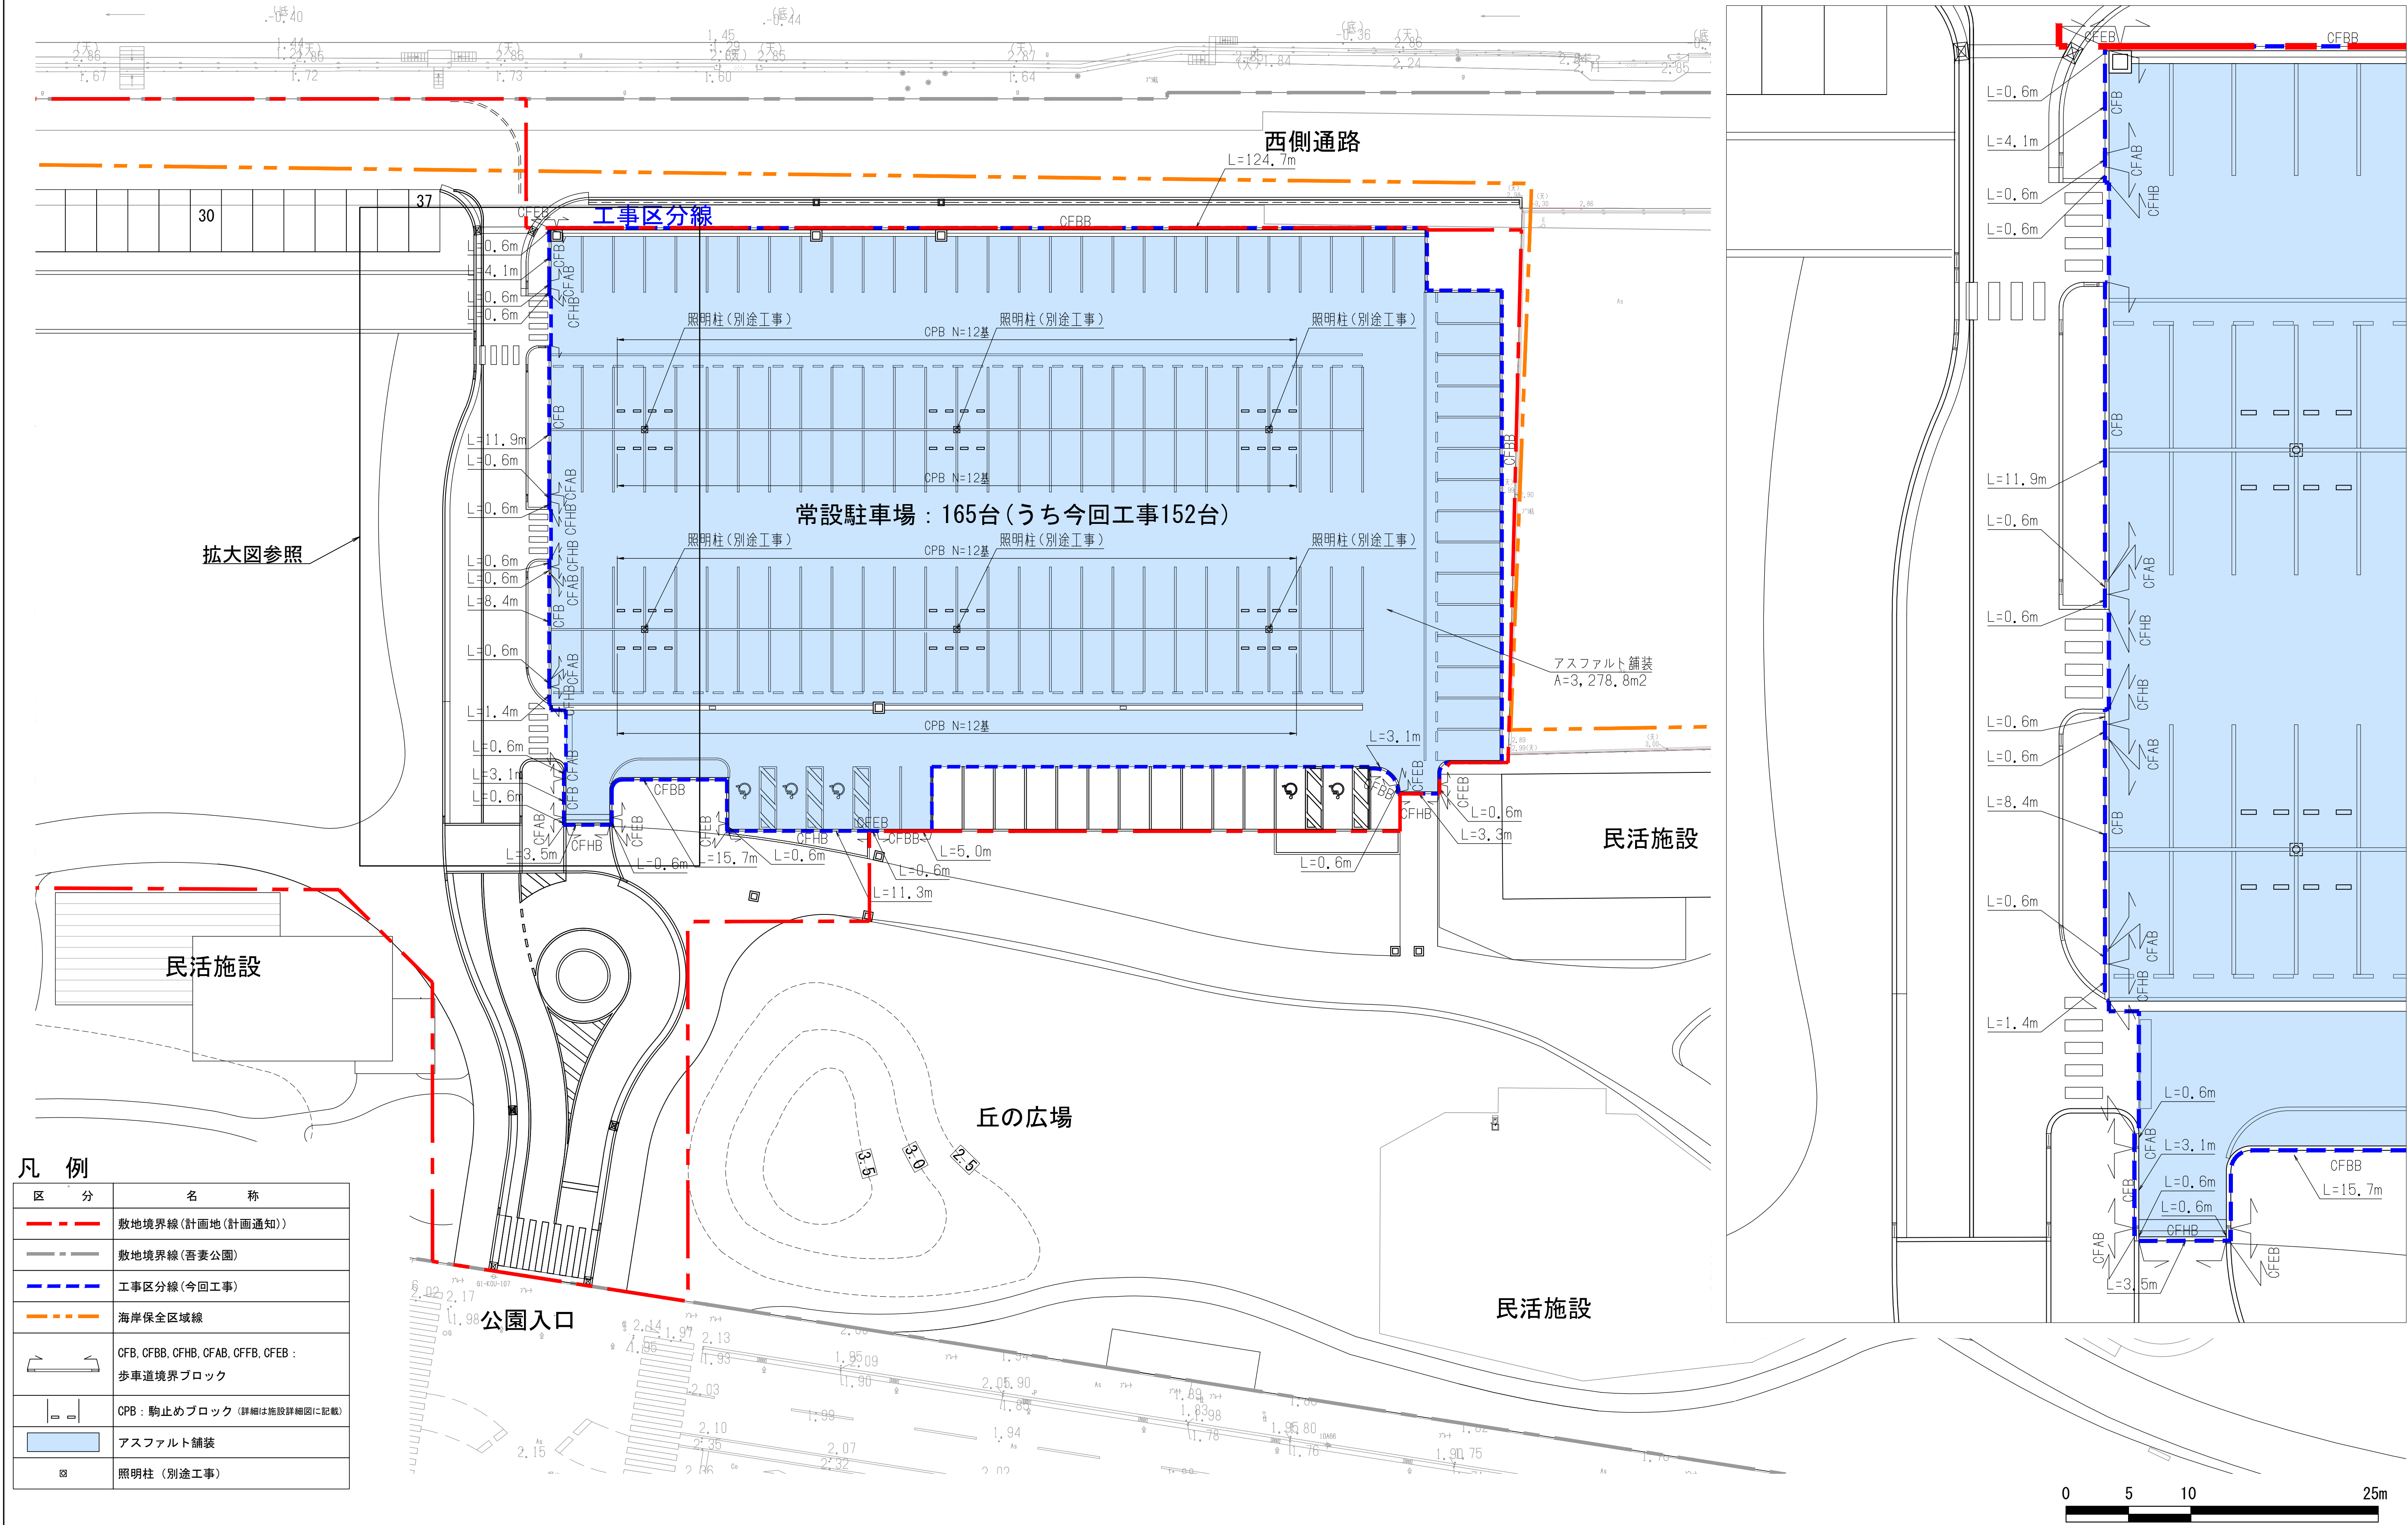



舗装平面図

拡大図 S=1/250 (A3)











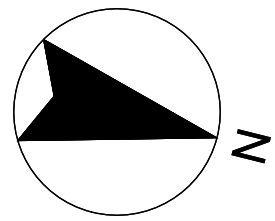


拡大図参照

| 凡 例                                                                                        |                                                  |
|--------------------------------------------------------------------------------------------|--------------------------------------------------|
| 区 分                                                                                        | 名 称                                              |
| <span style="color: red;">---</span>                                                       | 敷地境界線 (計画地 (計画通知))                               |
| <span style="color: gray;">---</span>                                                      | 敷地境界線 (吾妻公園)                                     |
| <span style="color: blue;">---</span>                                                      | 工事区分線 (今回工事)                                     |
| <span style="color: orange;">---</span>                                                    | 海岸保全区域線                                          |
| <span style="color: black;">---</span>                                                     | CFB, CFBB, CFHB, CFAB, CFEB, CFEB :<br>歩車道境界ブロック |
| <span style="border: 1px solid black; padding: 2px;"> </span>                              | CPB : 駒止めブロック (詳細は施設詳細図に記載)                      |
| <span style="background-color: lightblue; border: 1px solid black; padding: 2px;"> </span> | アスファルト舗装                                         |
| <span style="border: 1px solid black; padding: 2px;"> </span>                              | 照明柱 (別途工事)                                       |

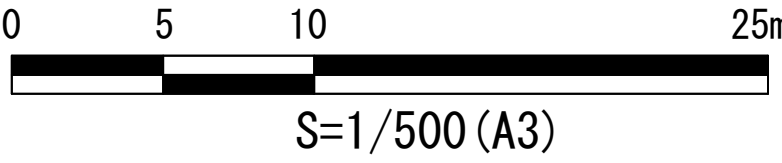


|              |       |       |                                                    |               |                |                                |                            |                        |
|--------------|-------|-------|----------------------------------------------------|---------------|----------------|--------------------------------|----------------------------|------------------------|
| 着工           | ..... | ..... | ※照明柱及び照明柱へ至る配線・配管は別途工事とする。<br>※図中の工事区分線は今回工事範囲を示す。 | 高橋 央<br>犬塚 紀和 | 一級建築士<br>一級建築士 | 日建設計                           | 木更津市吾妻公園文化芸術施設<br>新築工事（建築） | (外) (通し番号 118)<br>23-8 |
| 竣工           | ..... | ..... |                                                    |               |                |                                |                            |                        |
|              | ..... | ..... |                                                    |               |                |                                |                            |                        |
| 監理           | ..... | ..... |                                                    |               |                |                                |                            |                        |
| 施工           | ..... | ..... |                                                    |               |                |                                |                            |                        |
| 2026. 06. 30 |       |       | 検図者： 松村 大吉                                         | 舗装平面図         |                | S=1: 250 (A1)<br>S=1: 500 (A3) | No. J-240623-D             |                        |

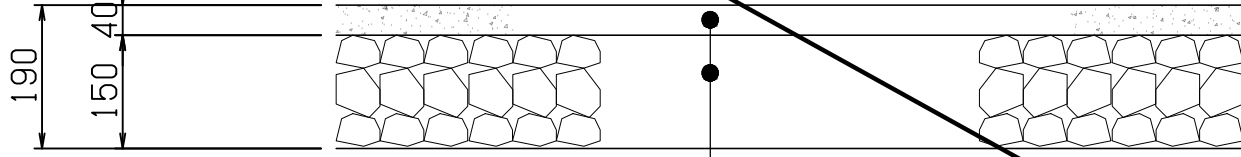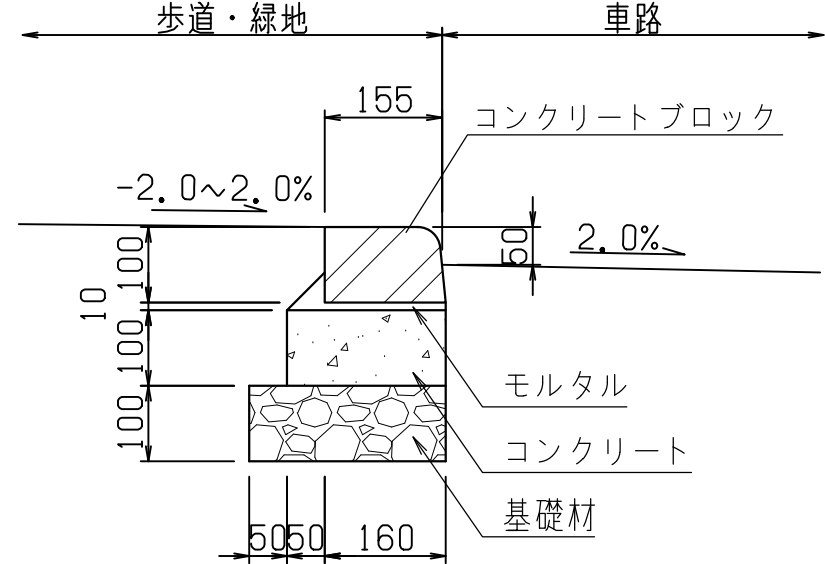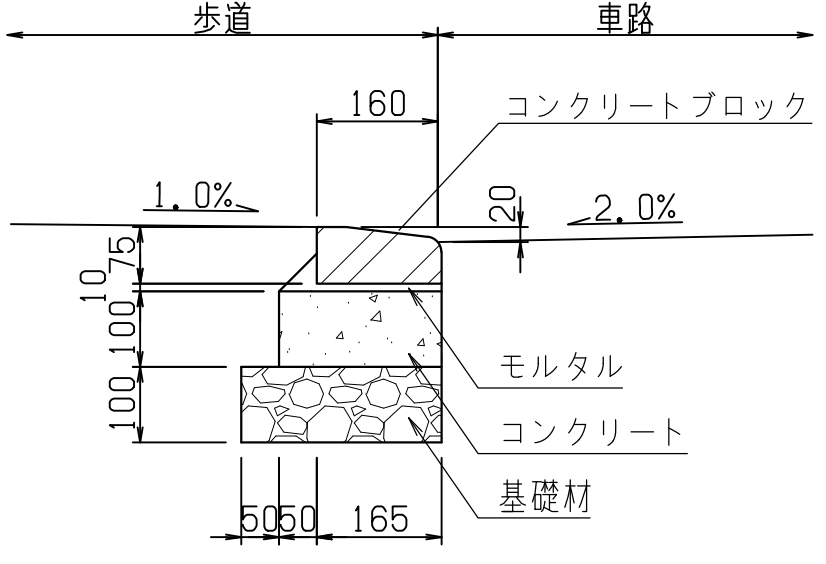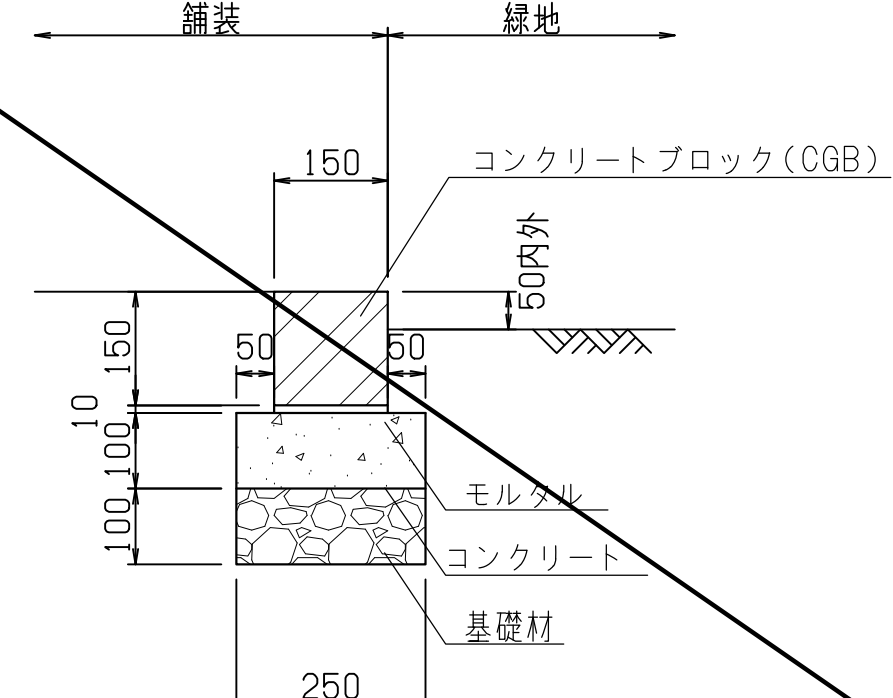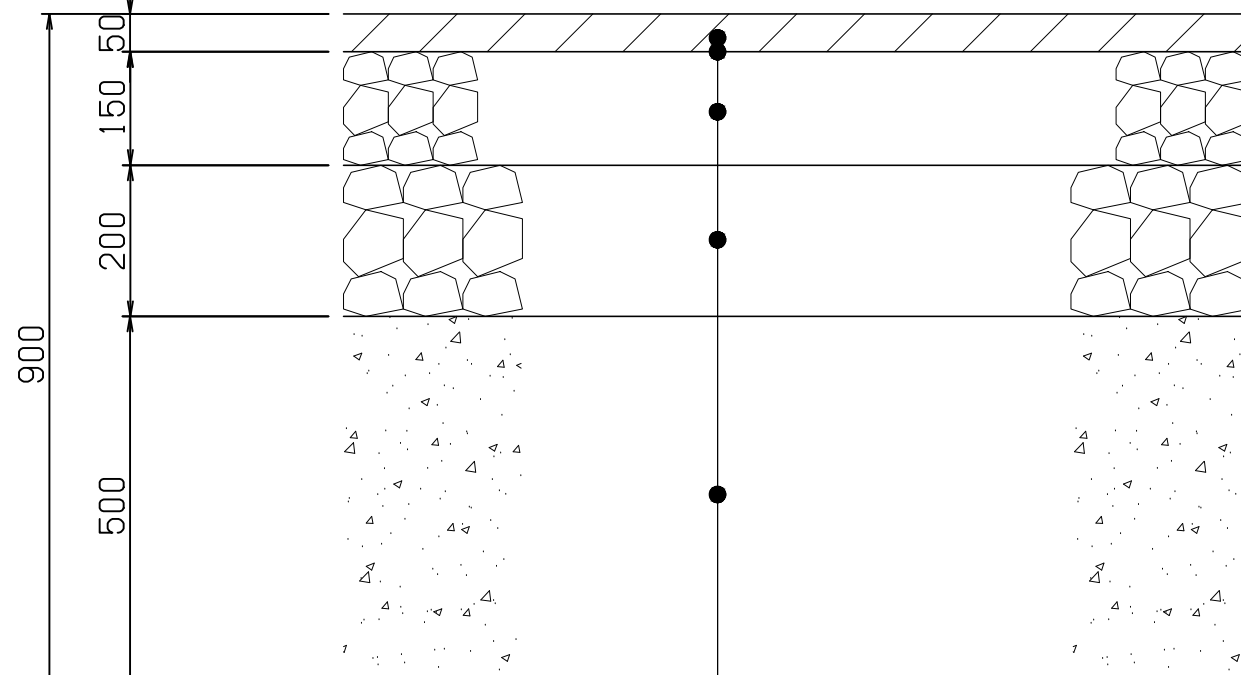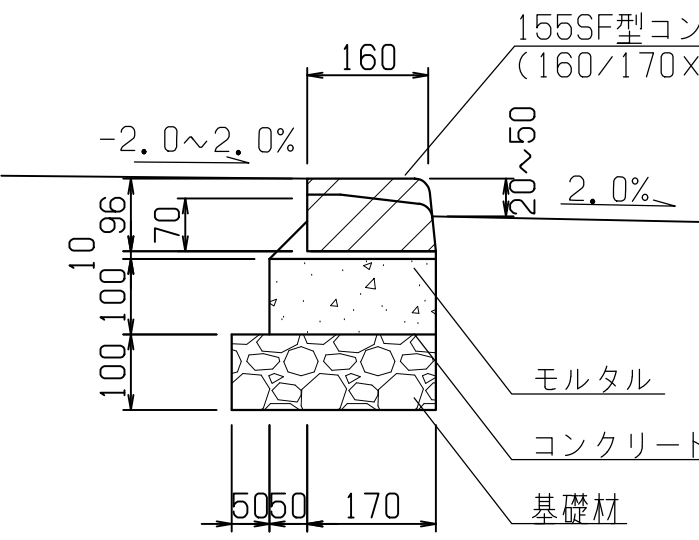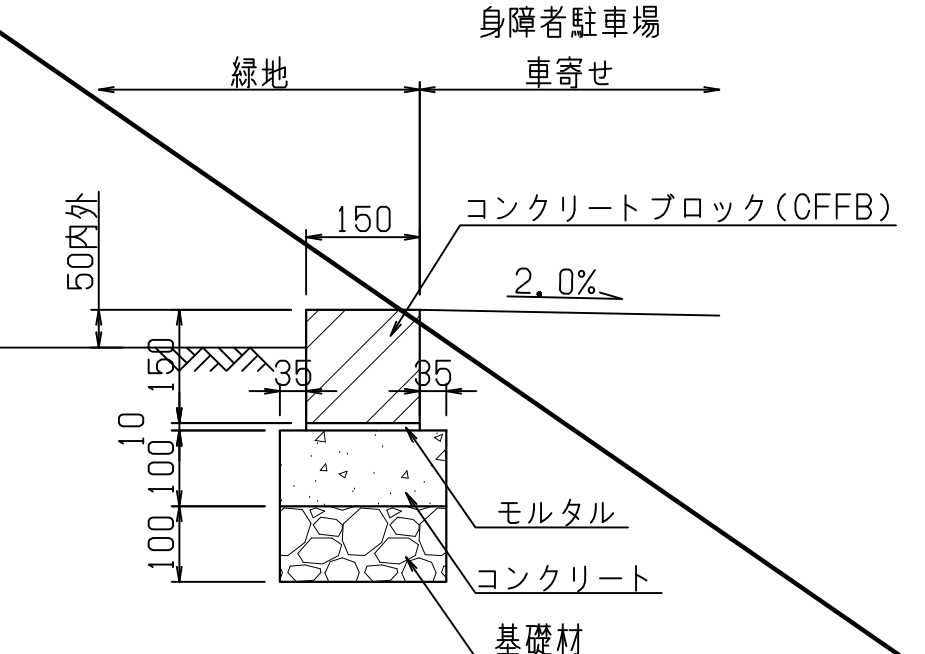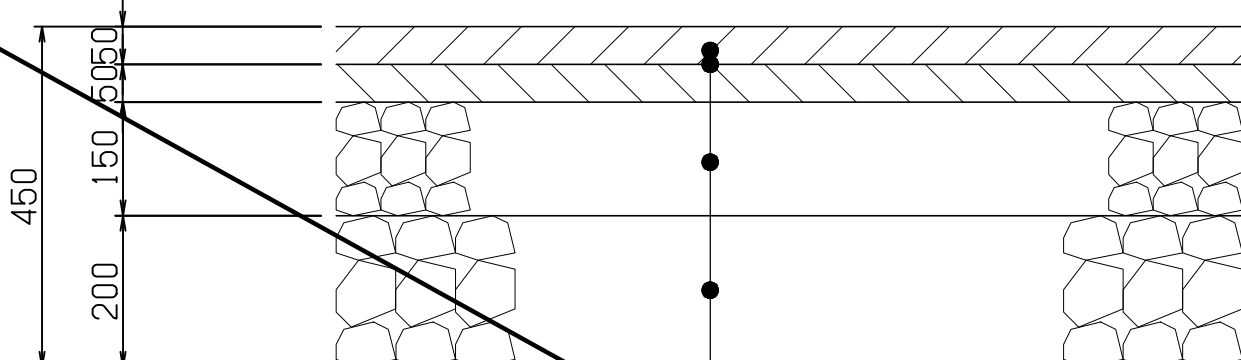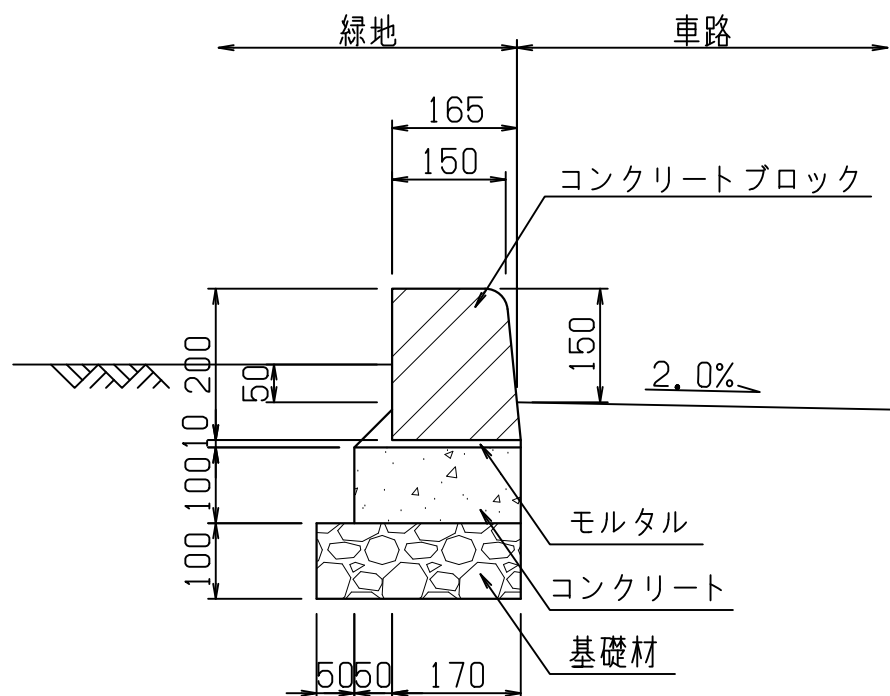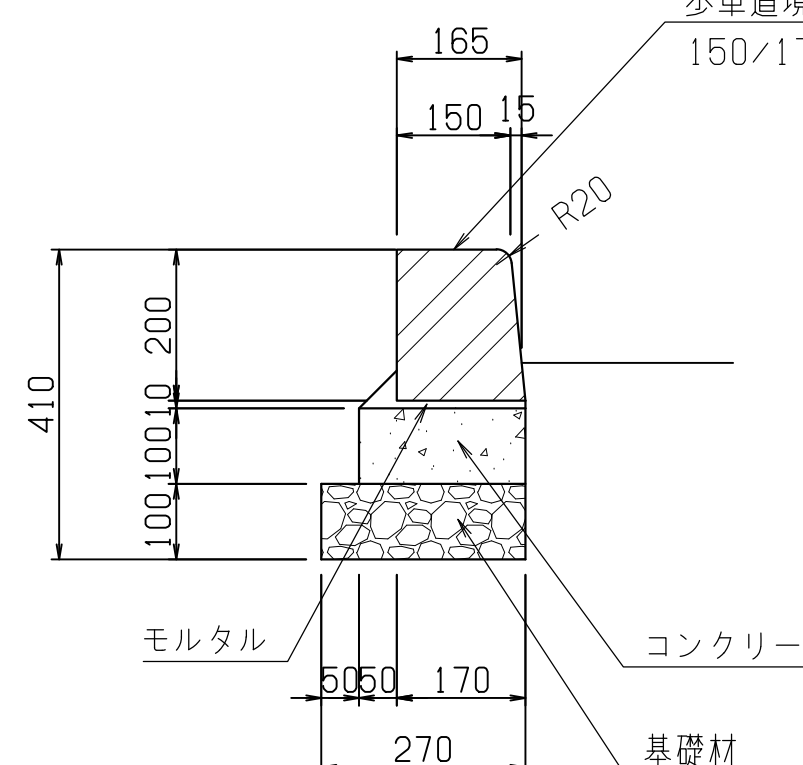
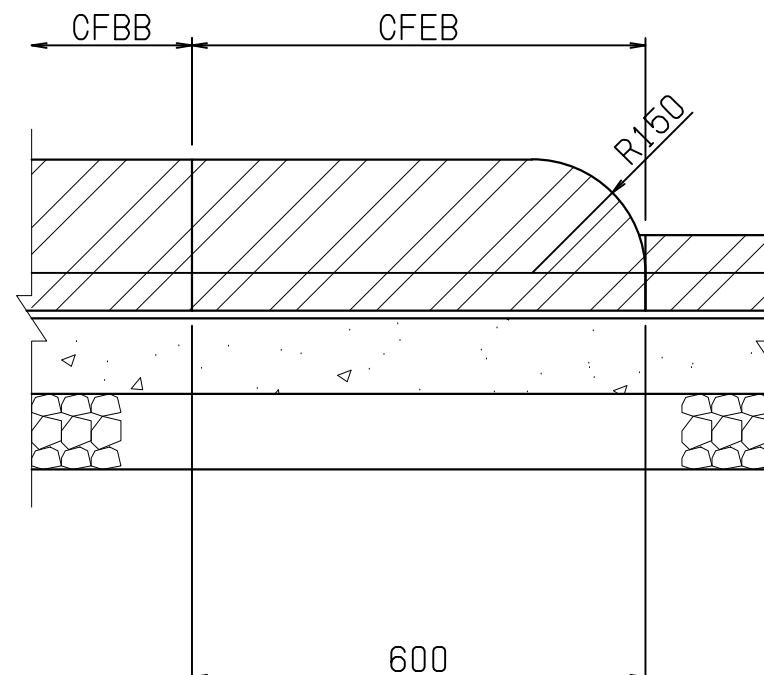
|                                                                                     |  
|-------------------------------------------------------------------------------------|--|---------------------|--|--------------------|---------------------------------------------------------------------------------------|--|-----------------|--|--------------------|---------------------------------------------------------------------------------------|--|---------------|--|--------------------|-------------------------------------------------------------------------------------|--|------------|--|--------------------|
| 01                                                                                  |  | 自然色アスファルト舗装(歩道部)    |  | A1:1/10<br>A3:1/20 | 04                                                                                    |  | CFB:縁石工         |  | A1:1/10<br>A3:1/20 | 05                                                                                    |  | CFHB:縁石工(乗入部) |  | A1:1/10<br>A3:1/20 | 08                                                                                  |  | CGB:舗装止め-1 |  | A1:1/10<br>A3:1/20 |
|    |  
| 表層:自然色系アスファルト                                                                       |  |                     |  |                    | 下層路盤:再生クラッシャーラン(RC-40)                                                                |  |                 |  |                    |                                                                                       |  |               |  |                    |                                                                                     |  |            |  |                    |
| 02                                                                                  |  | アスファルト舗装(車路部)(N3交通) |  | A1:1/10<br>A3:1/20 | 06                                                                                    |  | CFAB:縁石工(すりつけ部) |  | A1:1/10<br>A3:1/20 | 09                                                                                    |  | CFFB:舗装止め-2   |  | A1:1/10<br>A3:1/20 |                                                                                     |  |            |  |                    |
|   |  
| 表層:密粒度アスファルト混合物                                                                     |  |                     |  |                    | プライムコート                                                                               |  |                 |  |                    |                                                                                       |  |               |  |                    |                                                                                     |  |            |  |                    |
| 上層路盤:粒度調整鉄鋼スラグ(MS-25)                                                               |  |                     |  |                    | 下層路盤:再生切込碎石(RC-40)                                                                    |  |                 |  |                    |                                                                                       |  |               |  |                    |                                                                                     |  |            |  |                    |
| 路床改良:高炉セメントB種(70kg/㎡)                                                               |  |                     |  |                    |                                                                                       |  |                 |  |                    |                                                                                       |  |               |  |                    |                                                                                     |  |            |  |                    |
| 03                                                                                  |  | 半たわみ性舗装(車路部)        |  | A1:1/10<br>A3:1/20 | 07                                                                                    |  | CFBB:縁石工        |  | A1:1/10<br>A3:1/20 |                                                                                       |  |               |  |                    |                                                                                     |  |            |  |                    |
|  |  
| 表層:半たわみ性舗装                                                                          |  |                     |  |                    | タックコート                                                                                |  |                 |  |                    |                                                                                       |  |               |  |                    |                                                                                     |  |            |  |                    |
| 基層:粗粒度アスファルト混合物                                                                     |  |                     |  |                    | プライムコート                                                                               |  |                 |  |                    |                                                                                       |  |               |  |                    |                                                                                     |  |            |  |                    |
| 上層路盤:再生粒調碎石(RM-30)                                                                  |  |                     |  |                    | 下層路盤:再生切込碎石(RC-40)                                                                    |  |                 |  |                    |                                                                                       |  |               |  |                    |                                                                                     |  |            |  |                    |
|                                                                                     |  |                     |  |                    | 10                                                                                    |  | CFEB:縁石工(端末部)   |  | A1:1/10<br>A3:1/20 |                                                                                       |  |               |  |                    |                                                                                     |  |            |  |                    |
|                                                                                     |  
|                                                                                     |  




|    |     |     |     |   |               |                |      |                            |       |                      |                |
|----|-----|-----|-----|---|---------------|----------------|------|----------------------------|-------|----------------------|----------------|
| 巻工 | ... | ... | ... | *材料の規格は図面に特記なき限り以下のとおりとする。<br>モルタル1:3、コンクリート18-12-20、基礎材RC-40<br>*曲線部は曲線部用ブロックを使用すること。<br>但し半径10m以上の曲線部については、直線ブロックとすること。<br>*各ブロックの間には、目地モルタルを施すこと。<br>*コンクリートブロックはJIS規格品とする。 | 高橋 央<br>犬塚 紀和 | 一級建築士<br>一級建築士 | 日建設計 | 木更津市吾妻公園文化芸術施設<br>新築工事(建築) | 舗装構造図 | S=図示(A1)<br>S=図示(A3) | No. J-240623-D |
| 竣工 | ... | ... | ... |   | 2026.06.30    | 検図者: 松村 大吉     |      |                            |       |                      |                |

A diagram showing a circle with a shaded sector. The sector is formed by two radii and an arc. The label  $N$  is placed to the right of the circle.




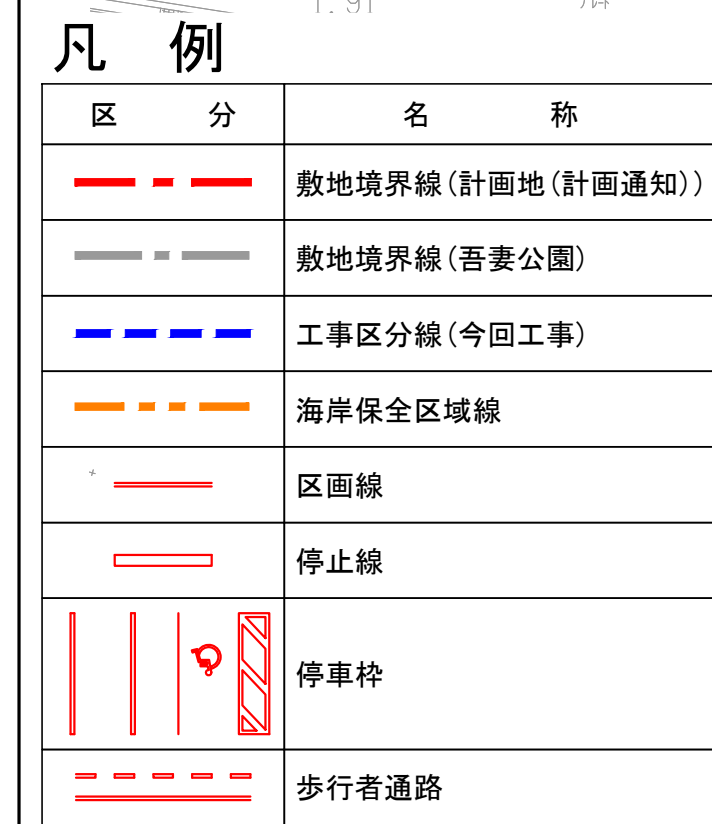


No. **J - 240623 - D**

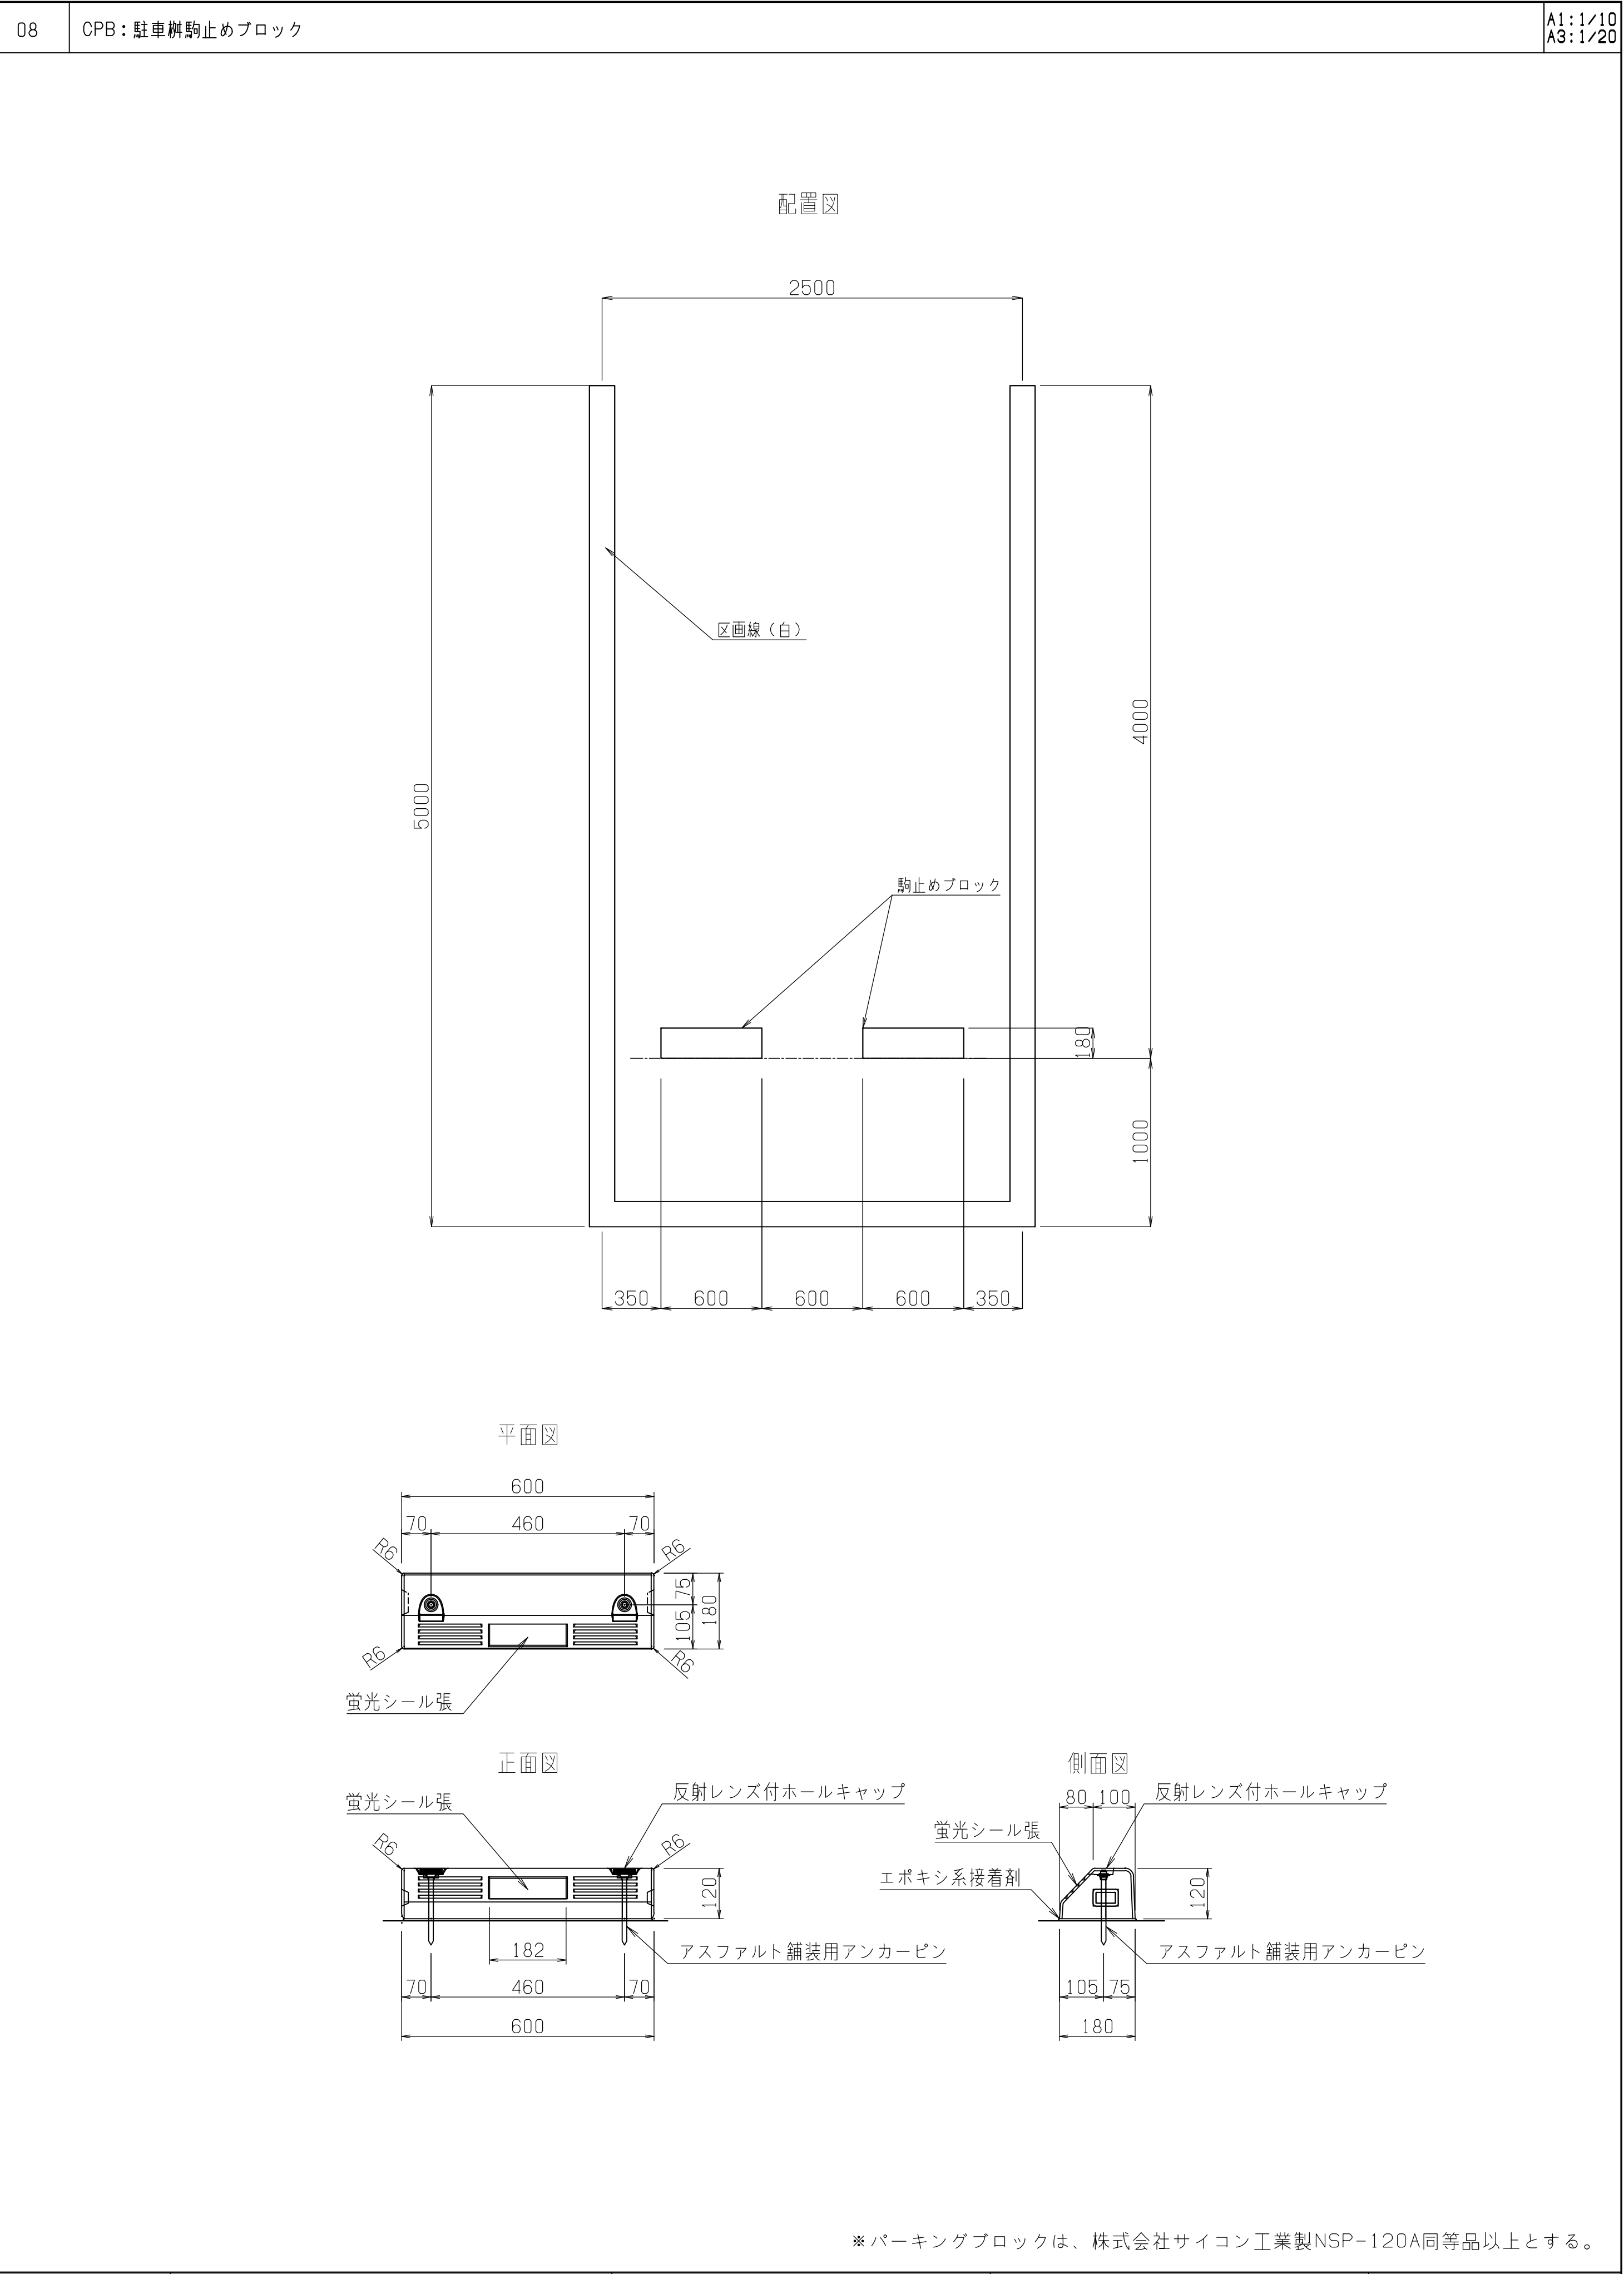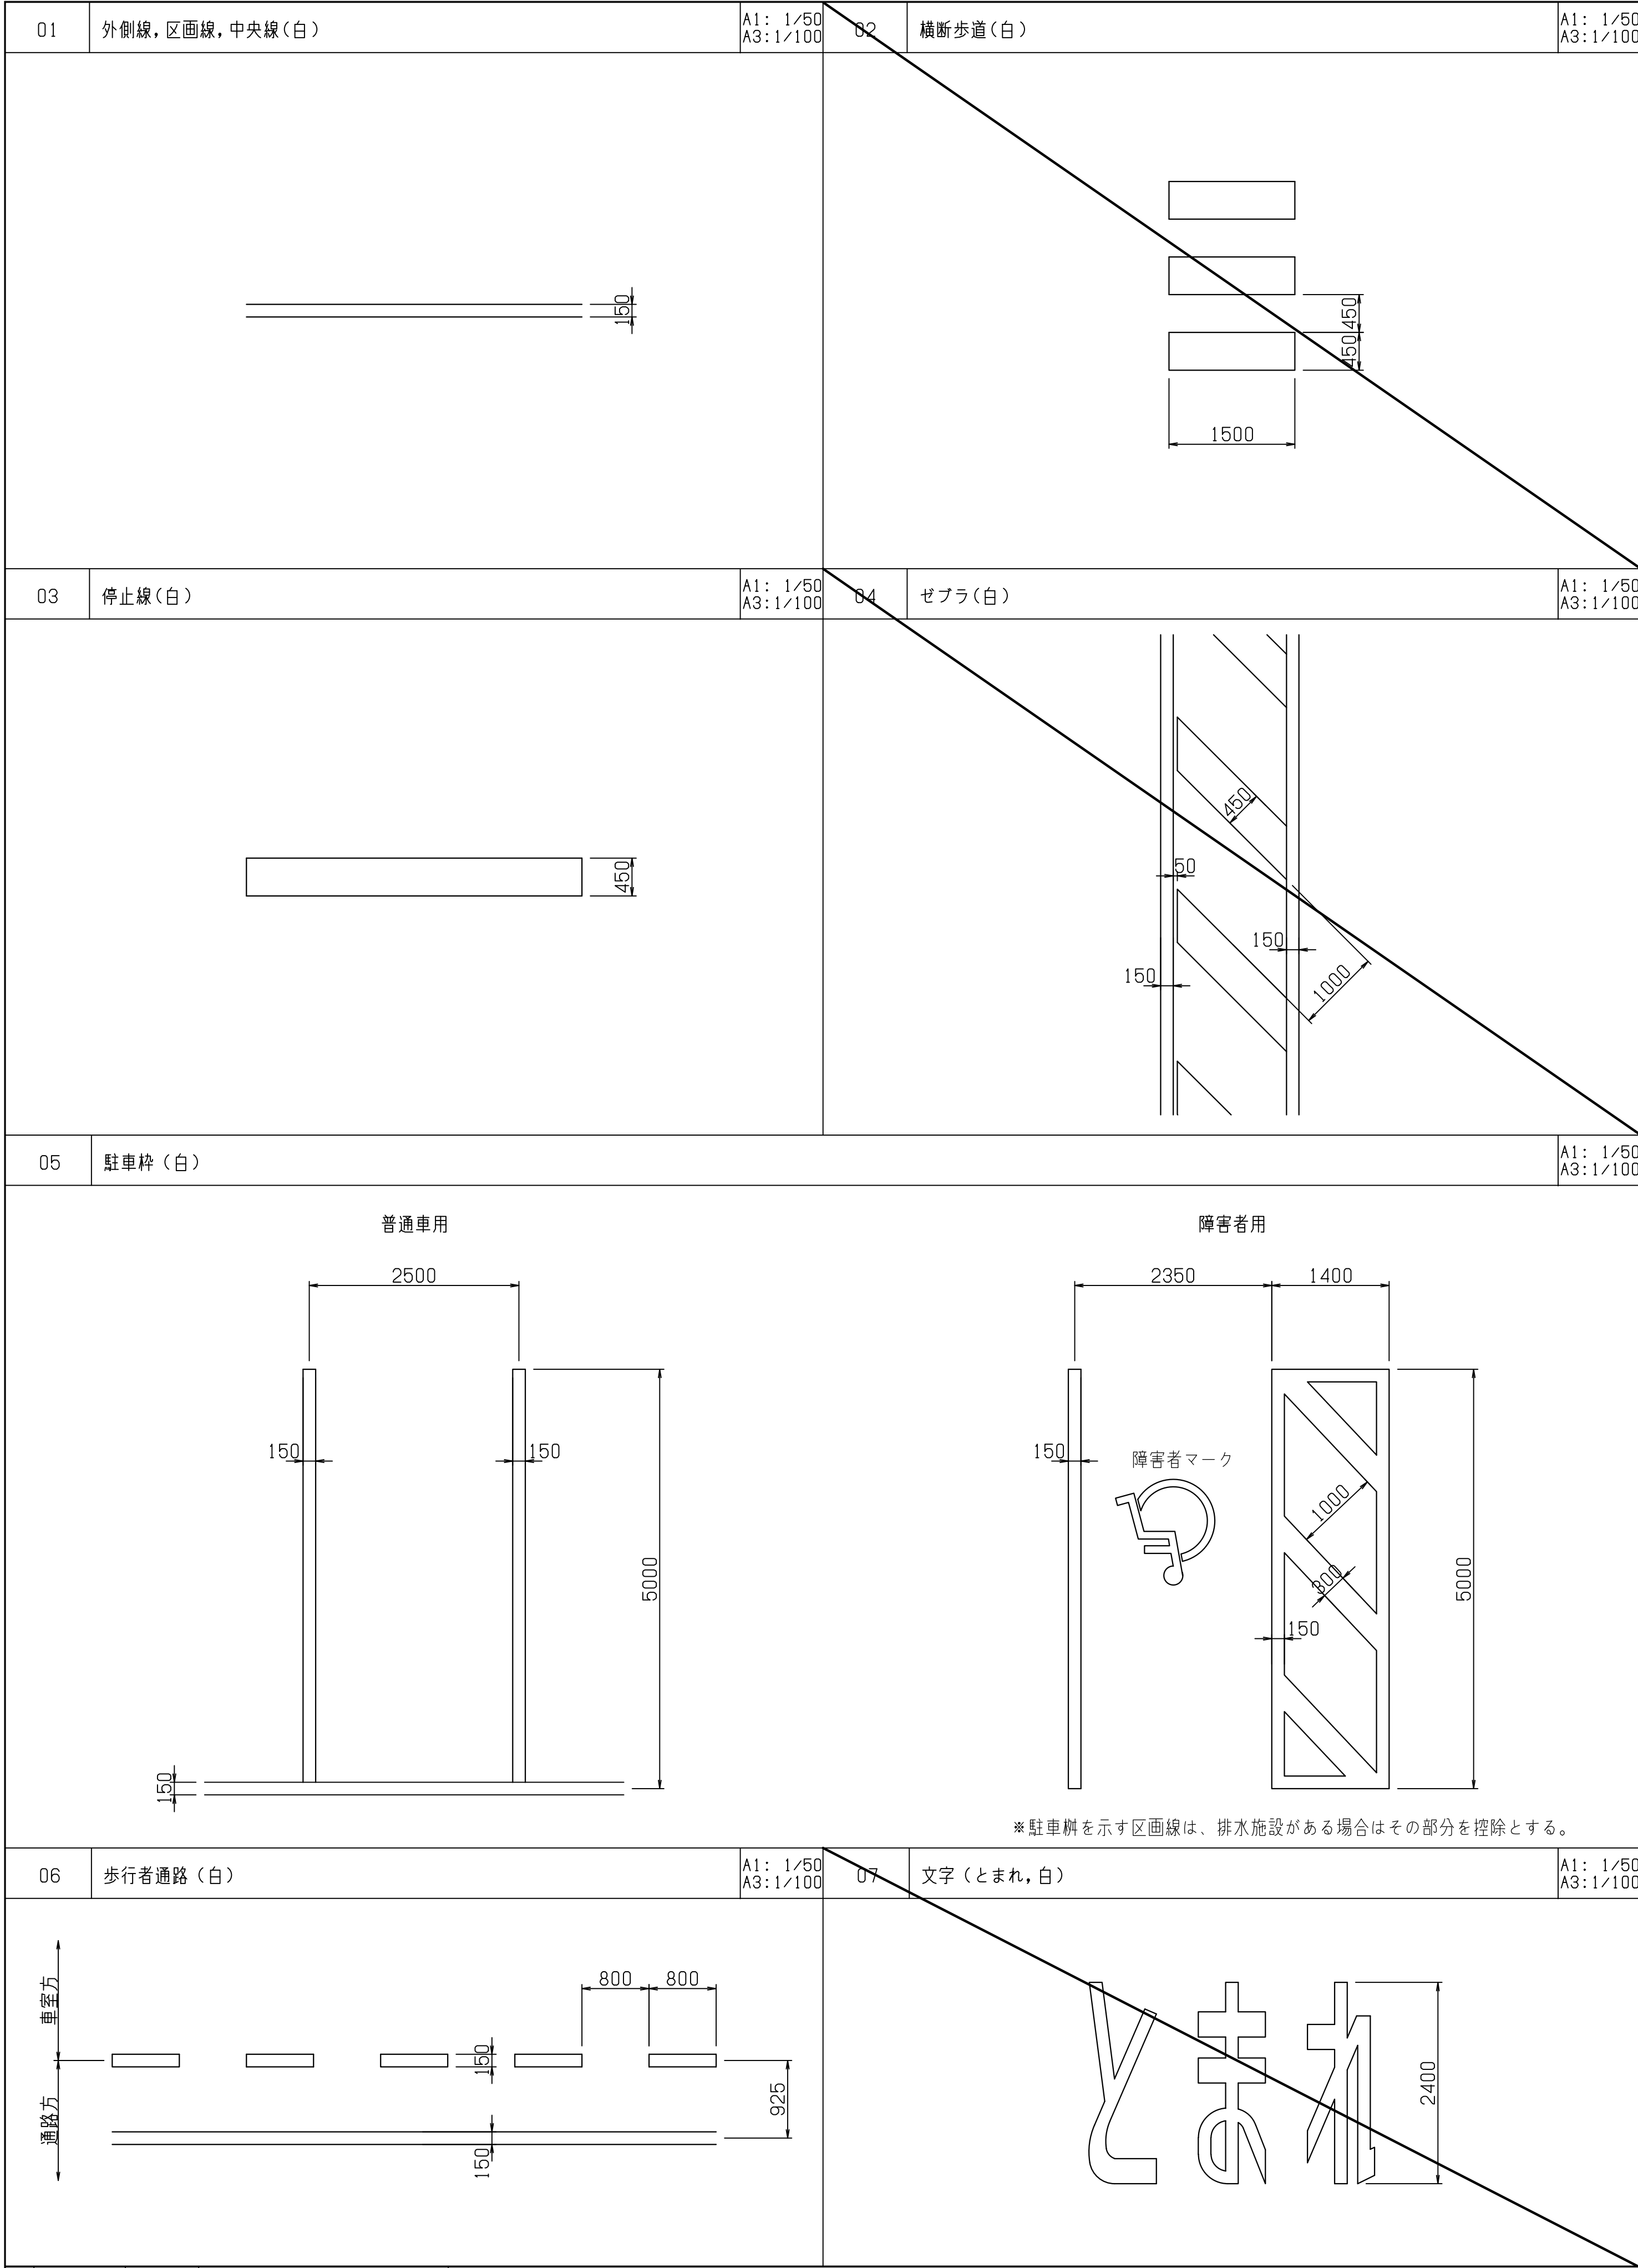

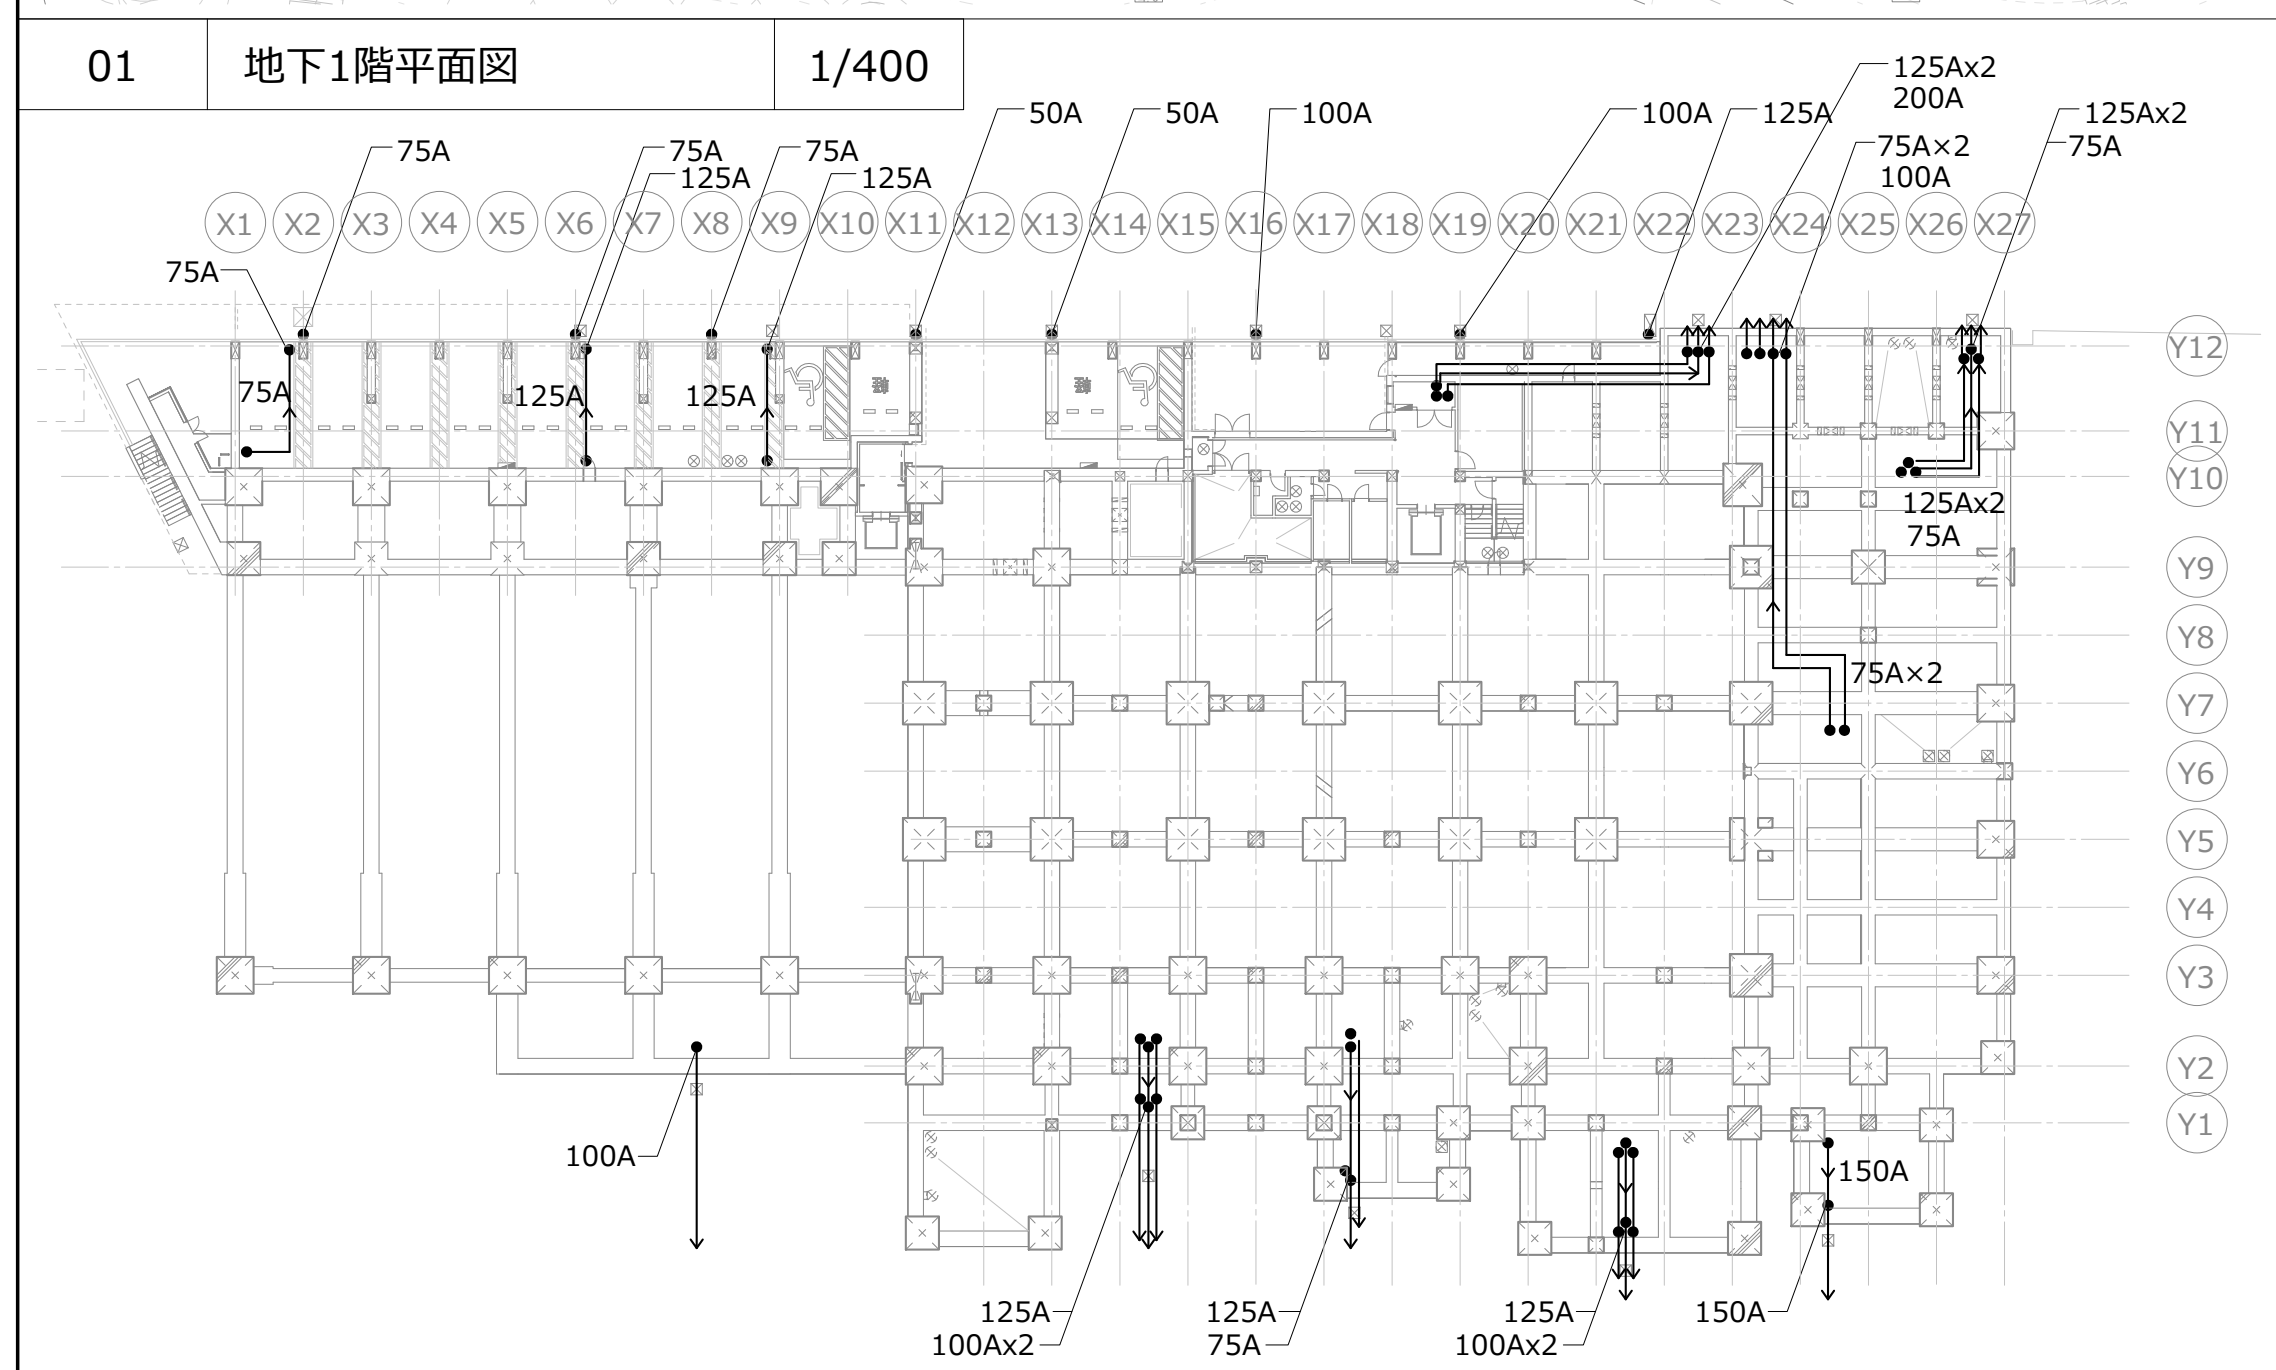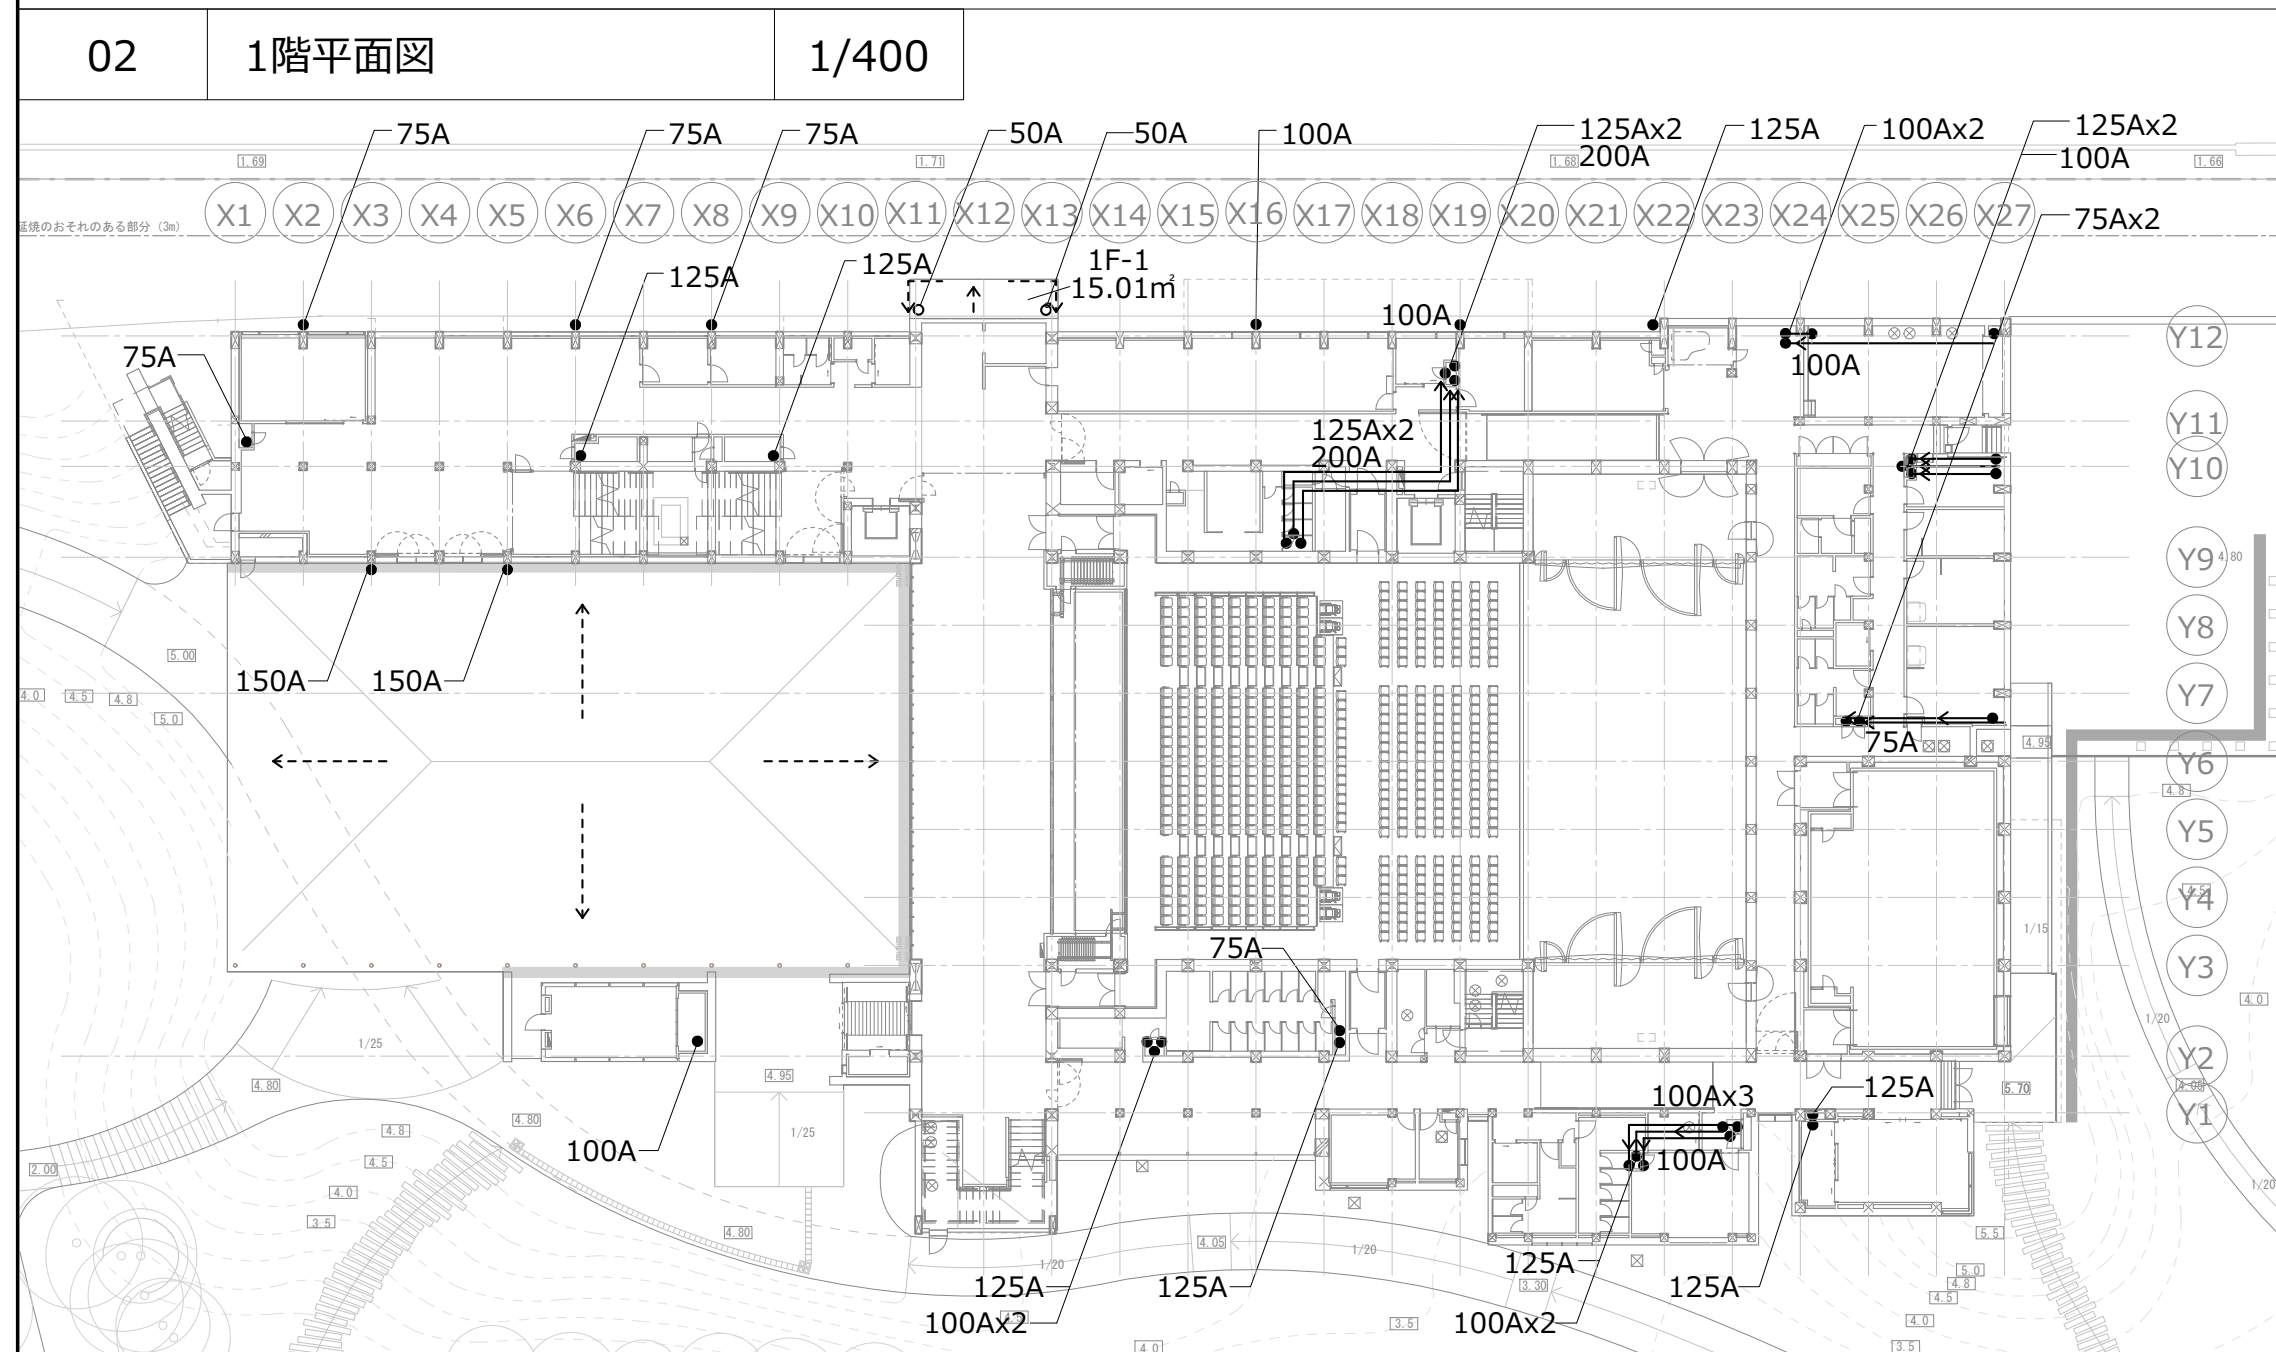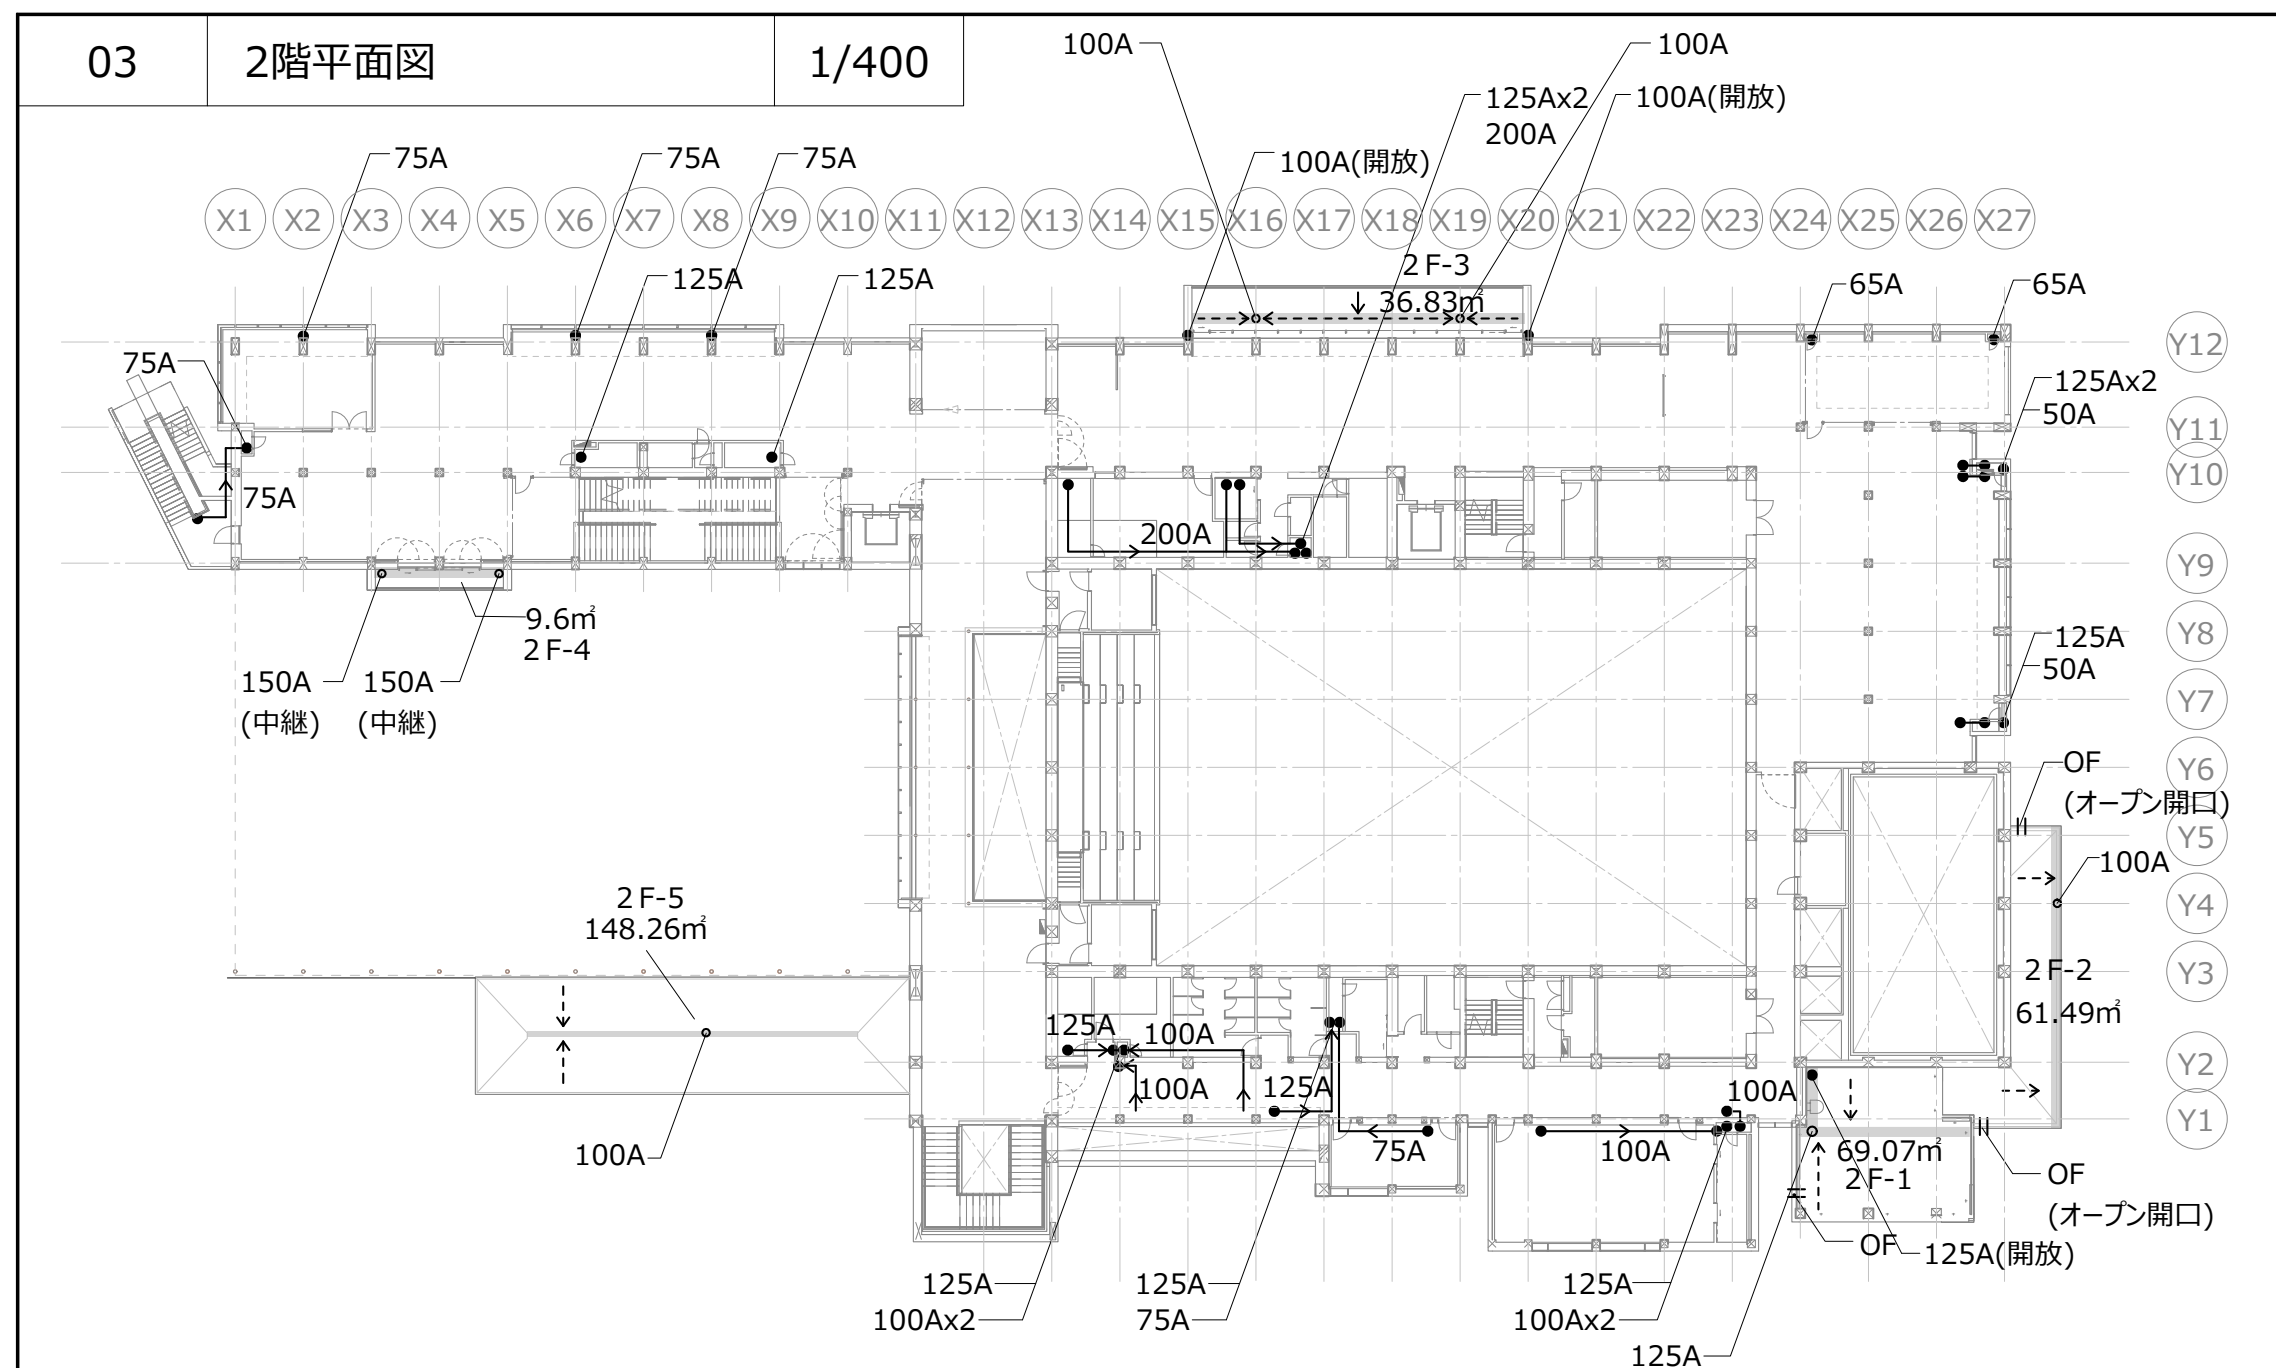



|    |    |    |                     |                                                     |                                     |
|----|----|----|---------------------|-----------------------------------------------------|-------------------------------------|
| 新工 | .. | .. | 凡                   | ●125A 壁種/窓管 :数値は径を示す                                | ・壁種の開放箇所下部にはい受け石を設けること（17-1-20号図参照） |
| 竣工 | .. | .. |                     | ○125A ルーフドレイン :数値は径を示す                              |                                     |
|    |    |    | ←- 水勾配              |                                                     |                                     |
| 監理 |    | .. | ←125A 横引配管 :数値は径を示す |                                                     |                                     |
|    |    | .. | 側溝                  |                                                     |                                     |
| 施工 | .. | .. | 例                   | <input checked="" type="checkbox"/> 雨水第1井（公園工事（別途）） |                                     |

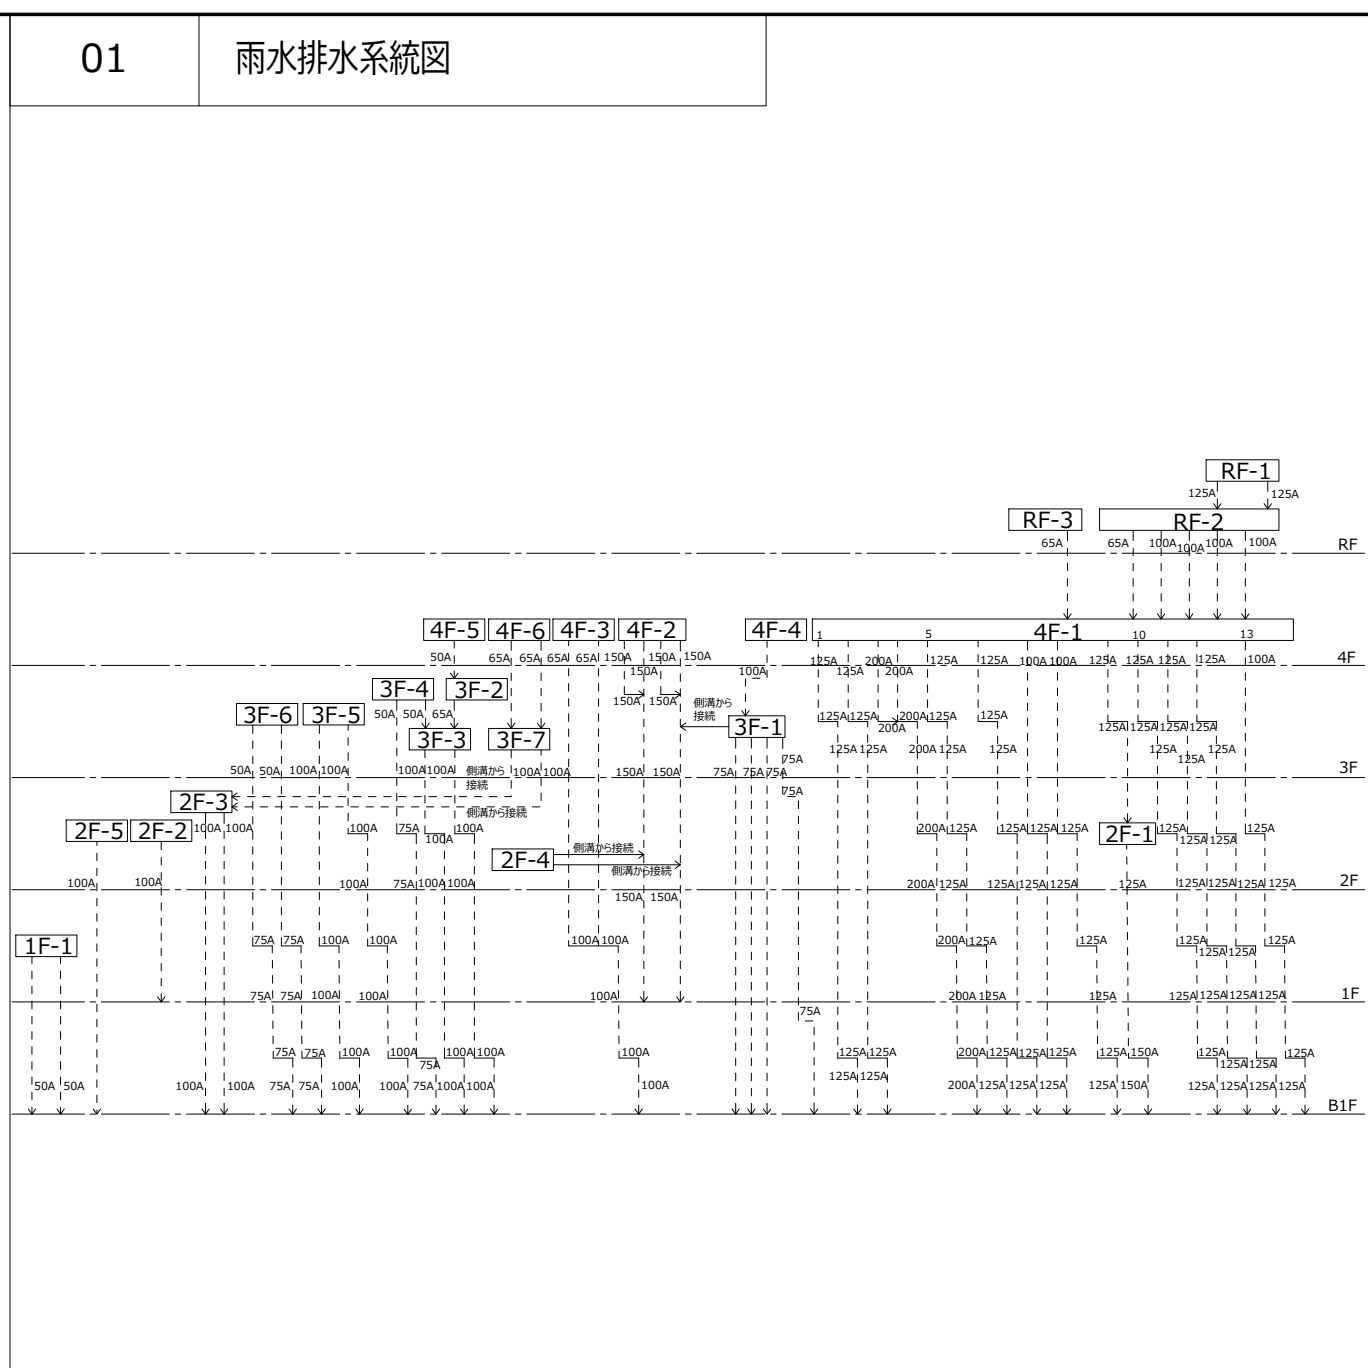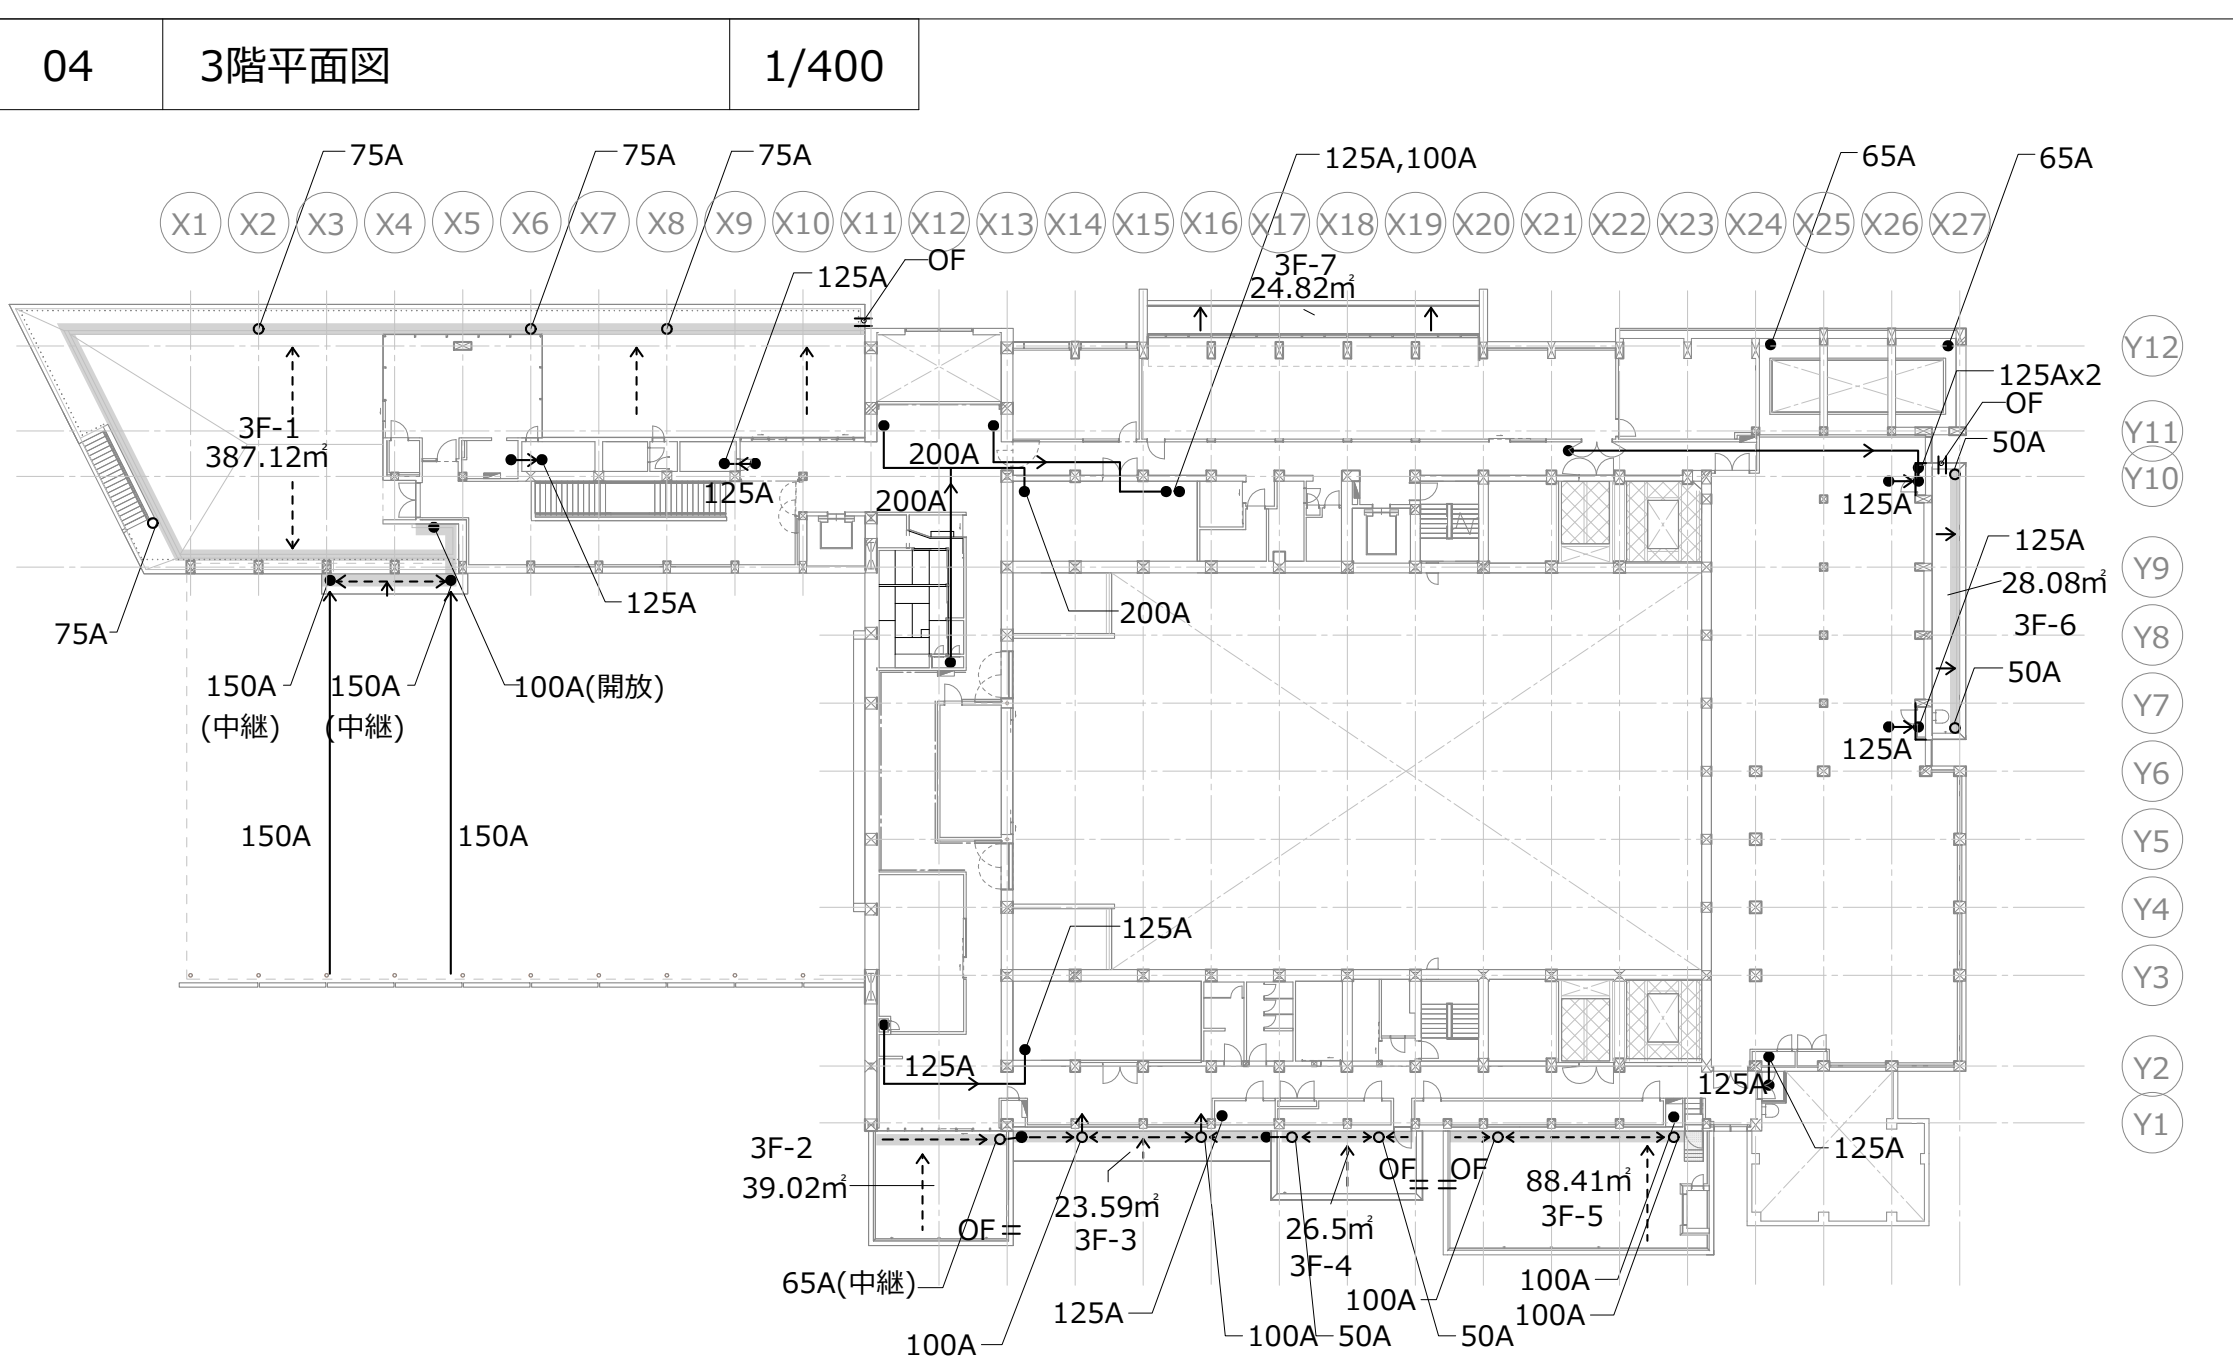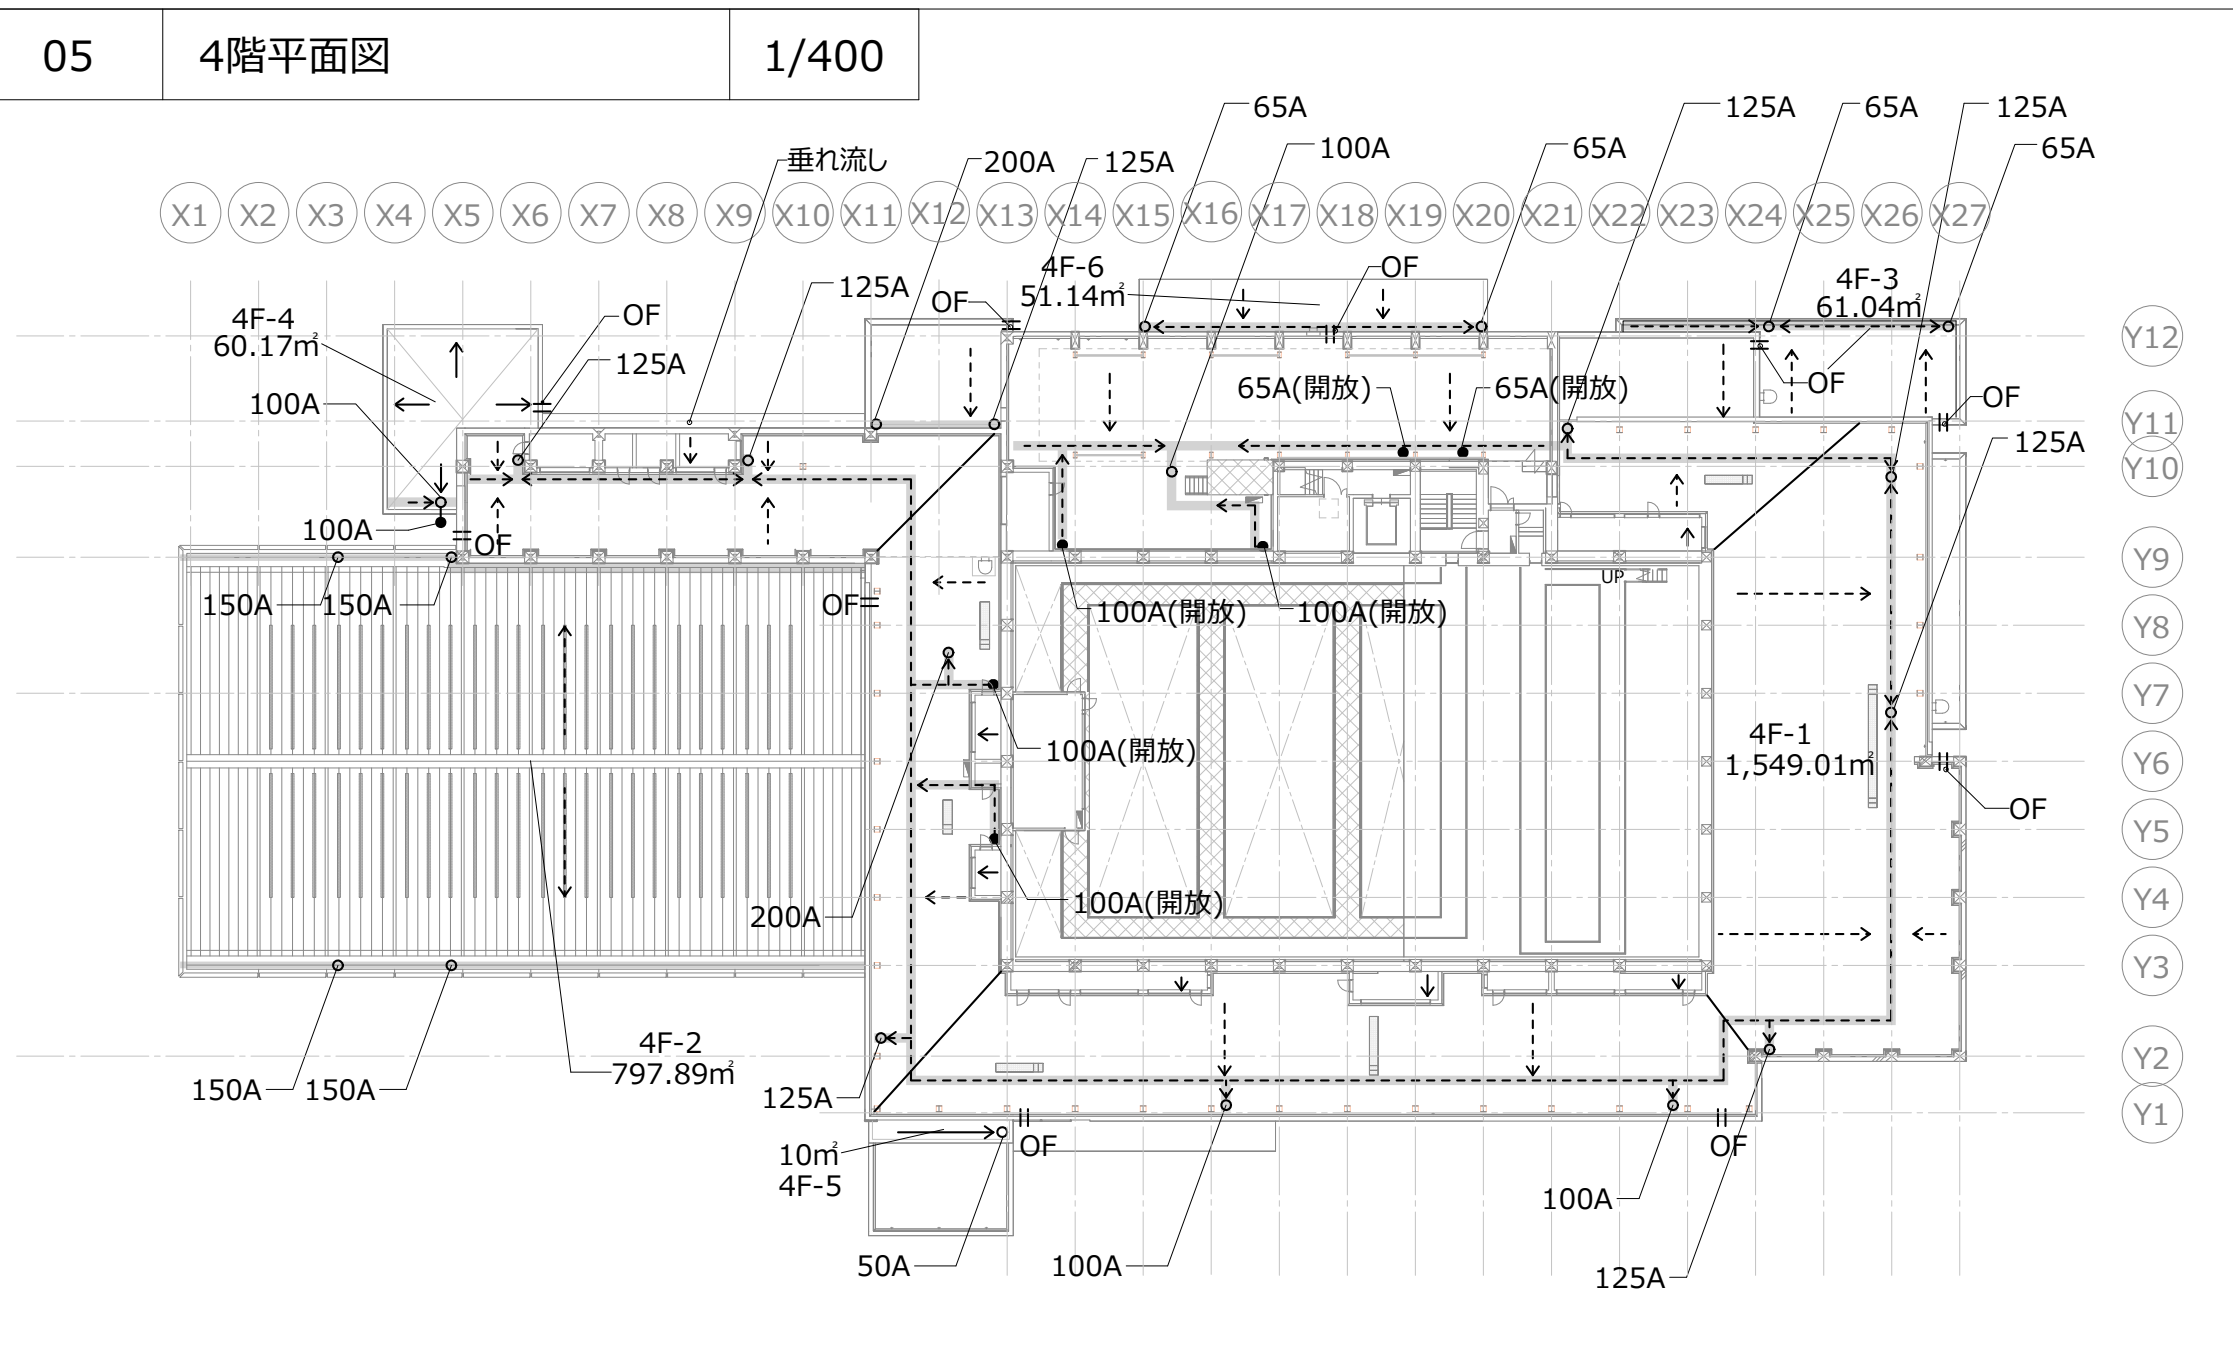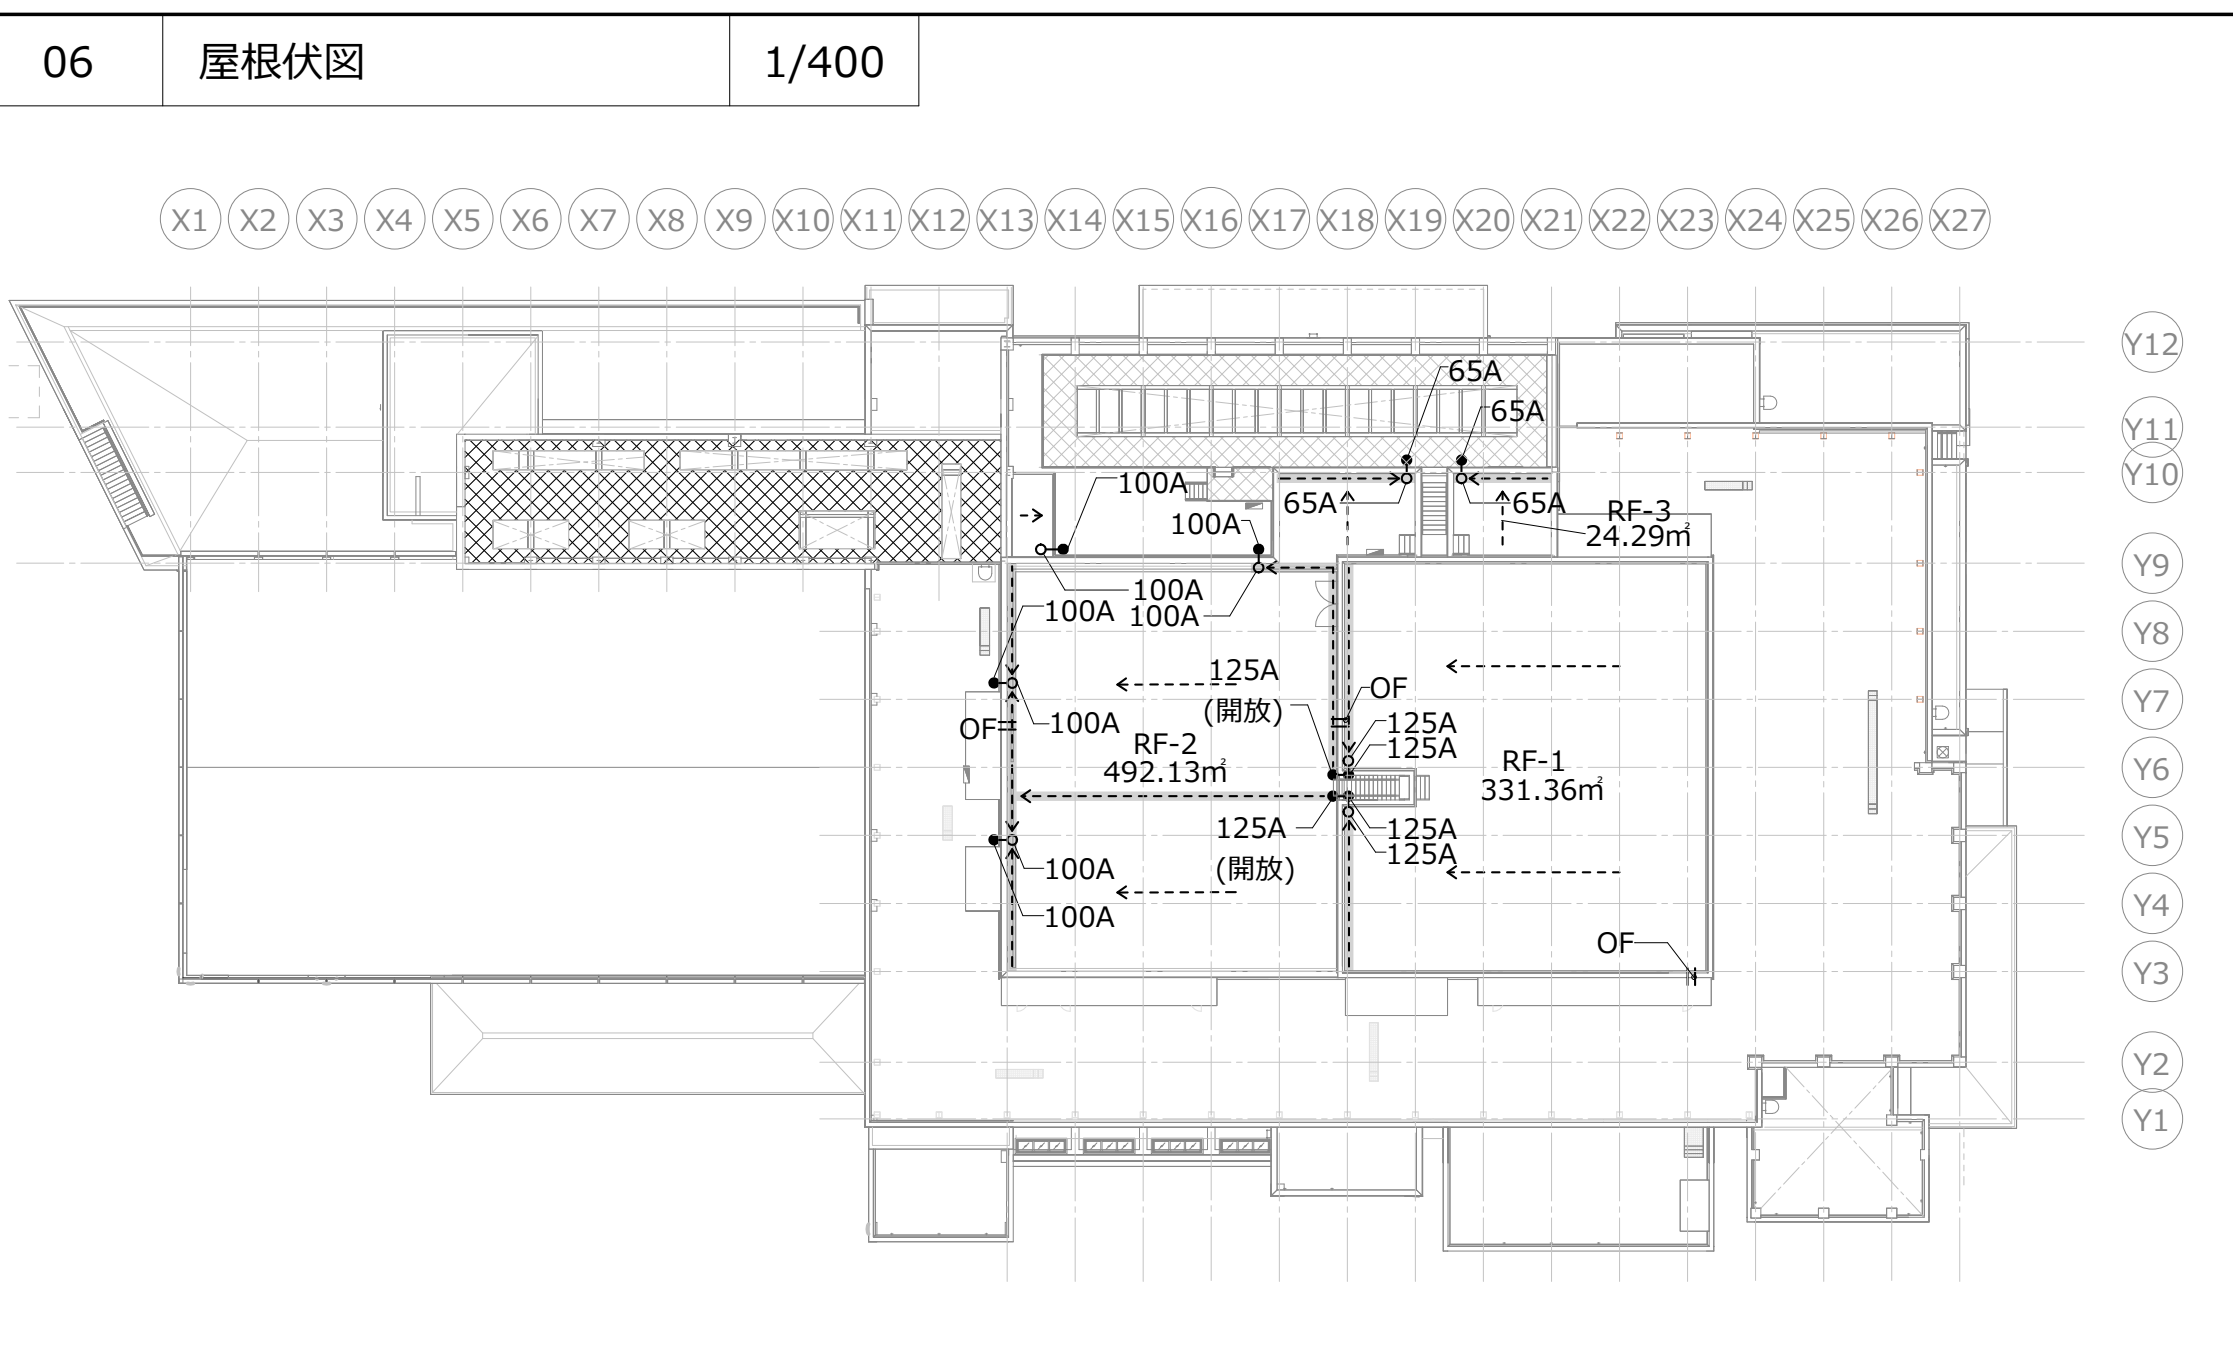

| 屋根符号 | 降雨面積                                       | RD・壁樋管径                       | 横走り管径                | 横走り管の勾配        |
|------|--------------------------------------------|-------------------------------|----------------------|----------------|
| RF-1 | 331.36㎡                                    | 125A×2本                       | 125A                 | 1/100          |
| RF-2 | 526.83+125.53/2(壁面)+(RF-1)=920.95㎡         | 100A×6本                       | -                    | -              |
| 4F-1 | 1549.01+884.42/2(壁面)+(RF-2)=2,912.17㎡      | 200A×2本<br>125A×8本<br>100A×2本 | 125A×11本、<br>200A×1本 | 1/100<br>1/100 |
| 4F-2 | 797.89+152.31/2(壁面)=874.05㎡                | 150A×4本                       | 150A×2本              | 1/200          |
| 4F-3 | 61.04+85.71/2(壁面)=103.90㎡                  | 65A×2本                        | 75A×2本               | 1/100          |
| 4F-4 | 60.17+39.83/2(壁面)=80.09㎡                   | 100A×1本                       | 100A×1本              | 1/100          |
| 4F-5 | 10.00+38.60/2(壁面)=29.30㎡                   | 50A×1本                        | -                    | -              |
| 4F-6 | 51.14+108.74/2(壁面)=105.51㎡                 | 65A×2本                        | -                    | 1/100          |
| 3F-1 | 387.12+342.6/2(壁面)+(4F-4)/2=598.47㎡        | 75A×4本+<br>接続x2               | 75A×2本               | 1/100          |
| 3F-2 | 39.02+20.56/2(壁面)+(4F-5)=78.60㎡            | 65A×1本                        | -                    | -              |
| 3F-3 | 23.59+129.97/2(壁面)+(3F-2)+(3F-4)/2=195.65㎡ | 100A×2本                       | 100A×2本              | 1/100          |
| 3F-4 | 26.50+60.89/2(壁面)=56.95㎡                   | 50A×2本                        | 75A×1本(他に1本合流)       | 1/100          |
| 3F-5 | 88.41+106.07/2(壁面)=141.45㎡                 | 100A×2本                       | 100A×2本              | 1/100          |
| 3F-6 | 28.08+95.74/2(壁面)=75.95㎡                   | 50A×2本                        | 75A×2本               | 1/100          |
| 3F-7 | 24.82+58.86/2(壁面)=54.25㎡                   | 接続x2                          | -                    | -              |
| 2F-1 | 69.07+109.59/2(壁面)+(4F-1)/13=347.88㎡       | 125A×1本                       | 150A×1本              | 1/100          |
| 2F-2 | 61.49+227.32/2(壁面)=175.15㎡                 | 100A                          | -                    | -              |
| 2F-3 | 36.83+61.5/2(壁面)+(3F-7)=121.83㎡            | 接続×2                          | -                    | -              |
| 2F-4 | 9.60+21.93/2(壁面)=20.57㎡                    | 接続×2                          | -                    | -              |
| 2F-5 | 148.26+77.81/2(壁面)=187.17㎡                 | 100A×1本                       | -                    | -              |
| 1F-1 | 15.01+102.60/2(壁面)=66.31㎡                  | 50A×2本                        | -                    | -              |








| 雨水配管の管径・横走り管の管径 |                               |                           |        |       |       |       |       |
|-----------------|-------------------------------|---------------------------|--------|-------|-------|-------|-------|
| 管径[A]           | 許容最大<br>屋根面積[m <sup>2</sup> ] | 許容最大屋根面積[m <sup>2</sup> ] |        |       |       |       |       |
|                 |                               | 配管勾配                      |        |       |       |       |       |
|                 |                               | 1/50                      | 1/75   | 1/100 | 1/125 | 1/150 | 1/200 |
| 50              | 44.7                          | —                         | —      | —     | —     | —     | —     |
| 65              | 90.0                          | 64.7                      | 52.7   | —     | —     | —     | —     |
| 75              | 131.3                         | 94.0                      | 77.3   | 66.7  | —     | —     | —     |
| 100             | 283.3                         | 204.0                     | 166.7  | 144.0 | 128.7 | 117.3 | —     |
| 125             | 513.3                         | 369.3                     | 302.7  | 261.3 | 234.0 | 213.3 | 185.3 |
| 150             | 833.3                         | 602.7                     | 492.0  | 424.7 | 381.3 | 368.0 | 300.0 |
| 200             | 1800.0                        | —                         | 1060.0 | 920.0 | 820.0 | 746.7 | 648.0 |

注) 空気調和・衛生工学会規格SHASE-S 206給排水設備基準をもとに雨水150mm/hを基礎として算出。

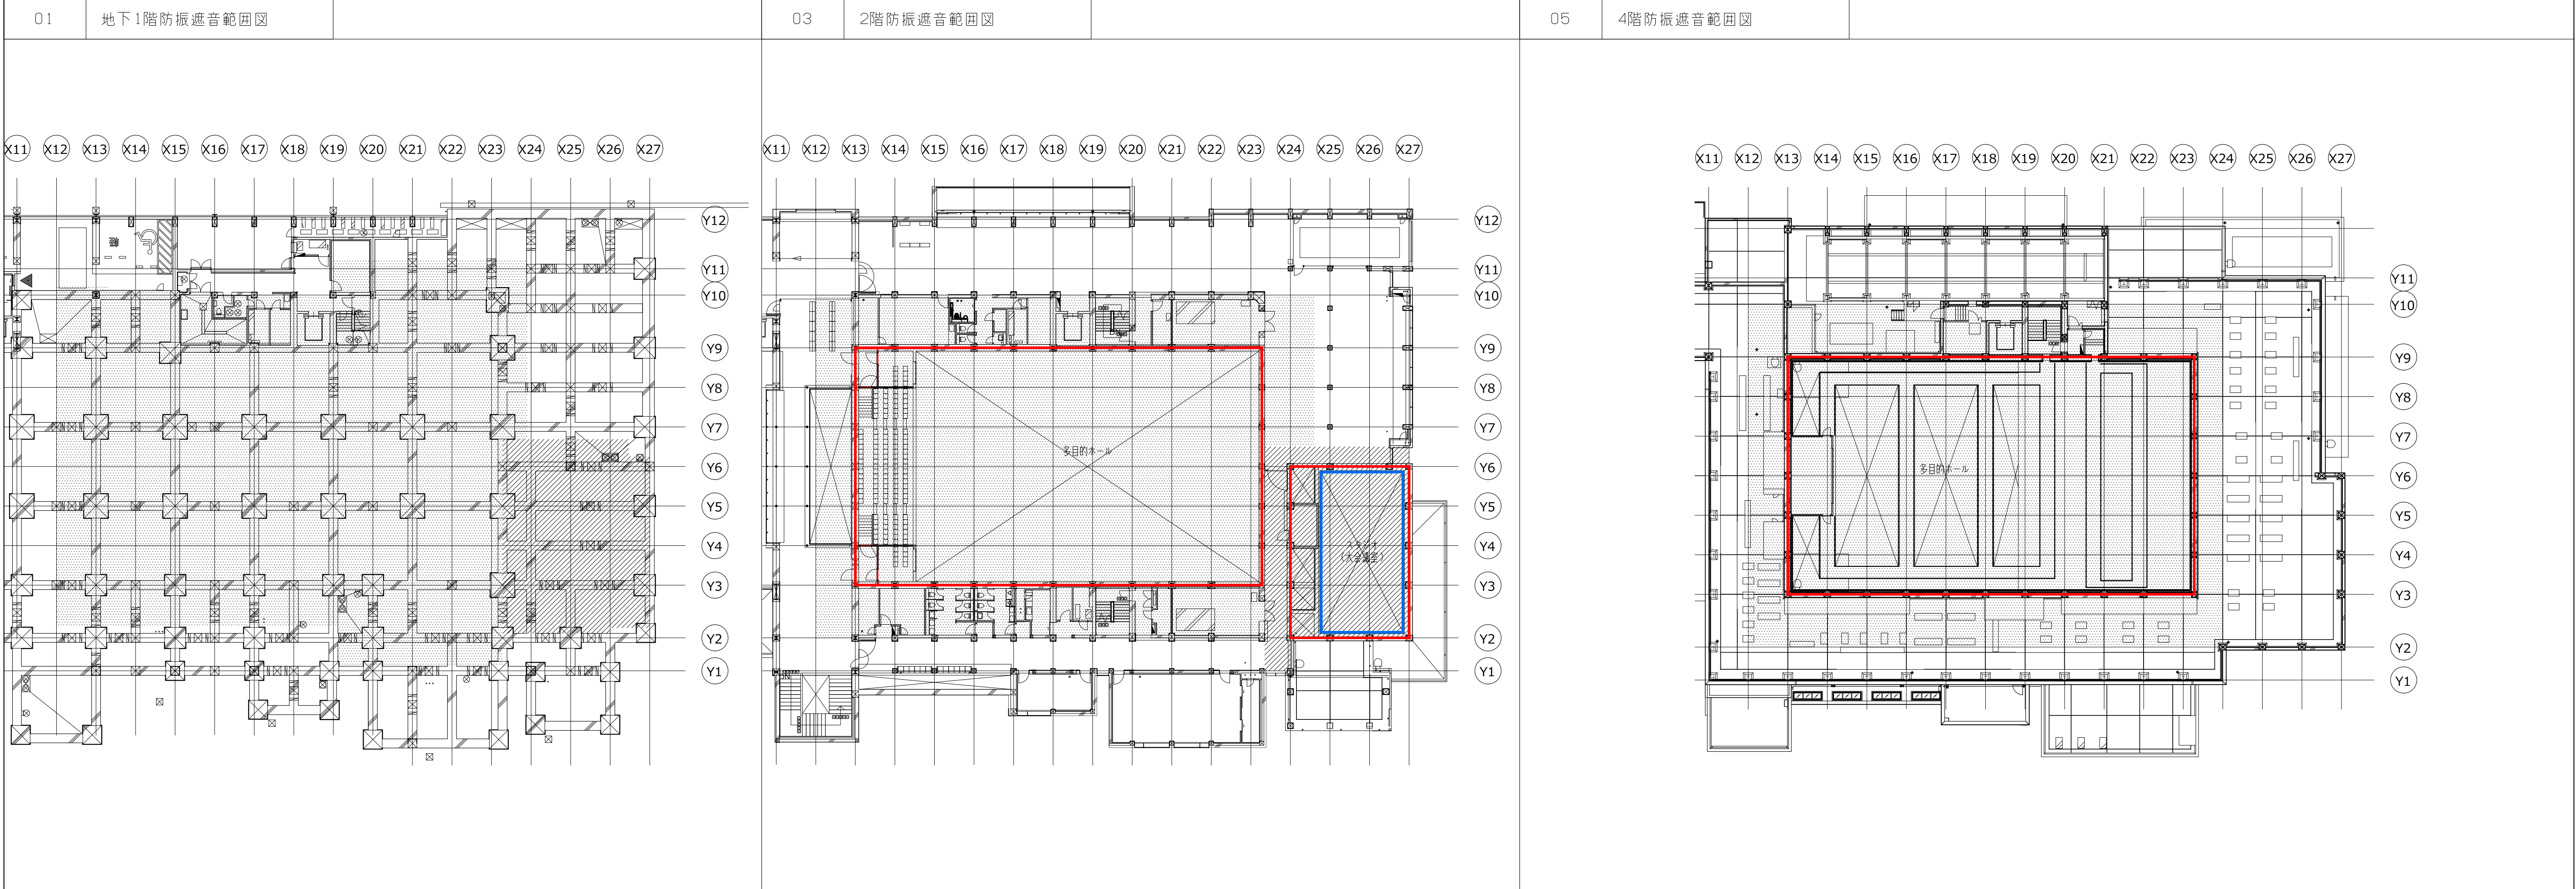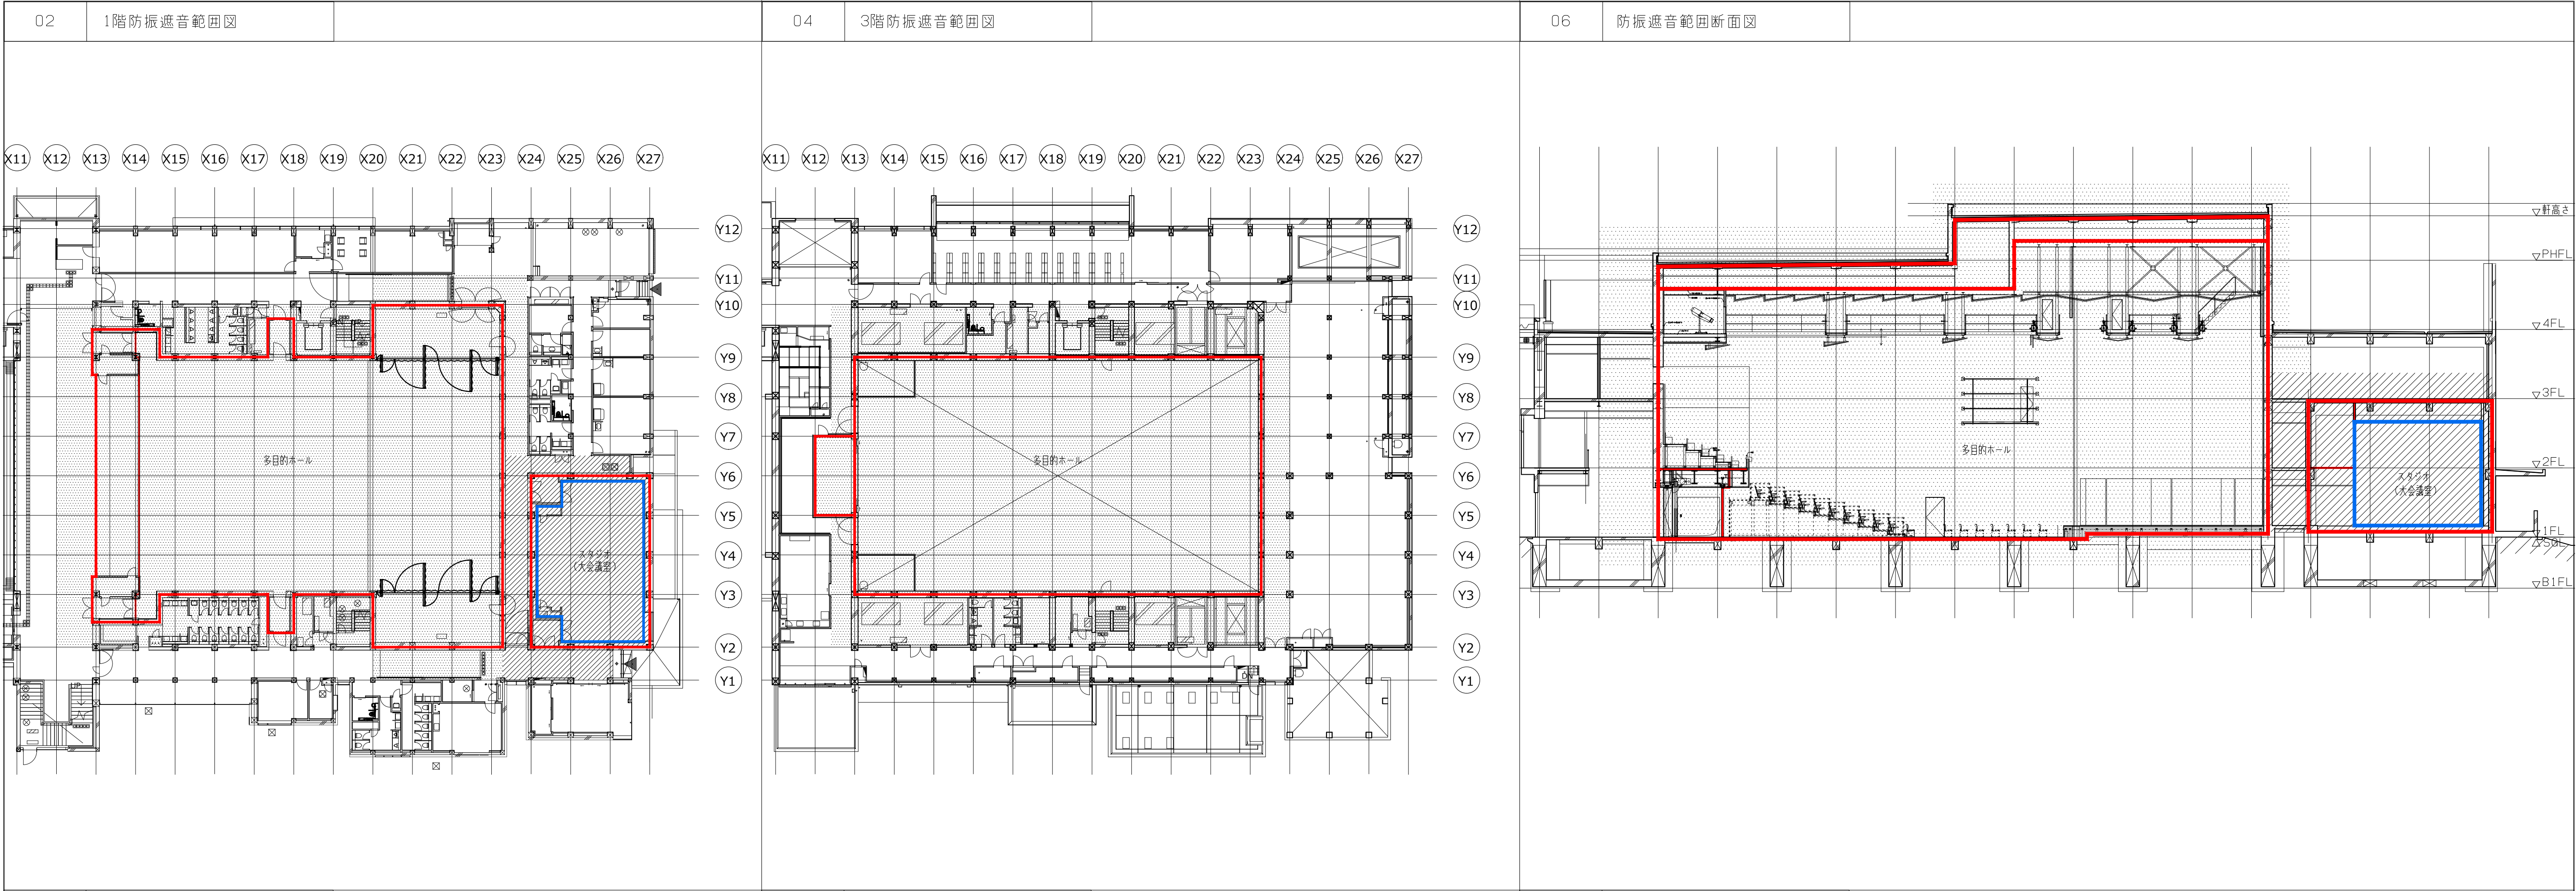



地下総合仮設計画図

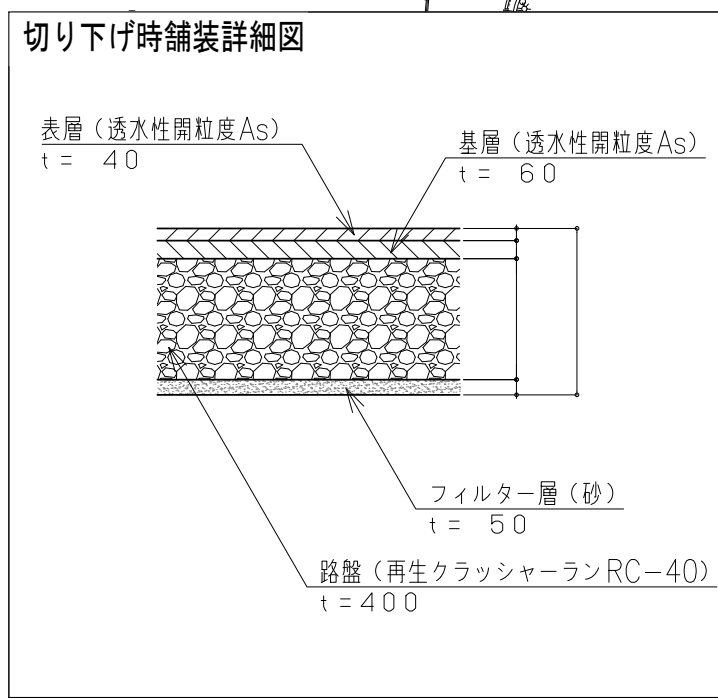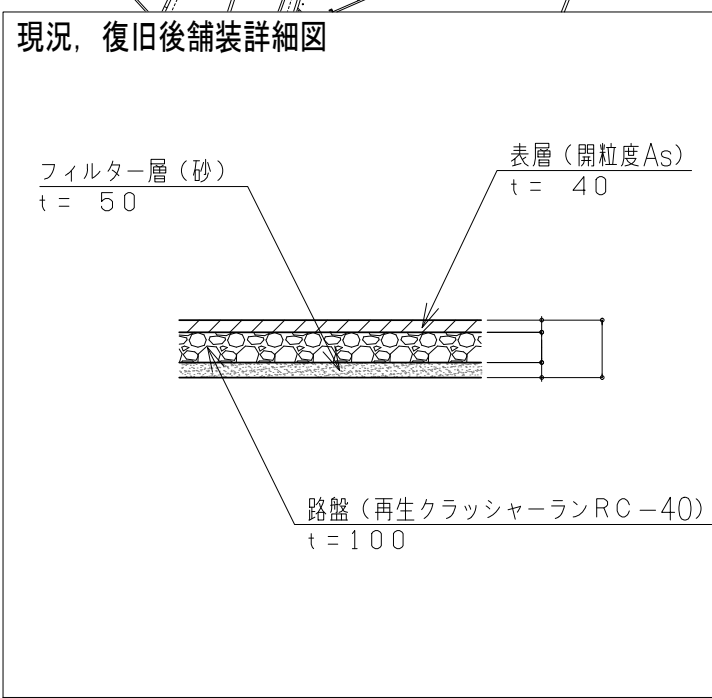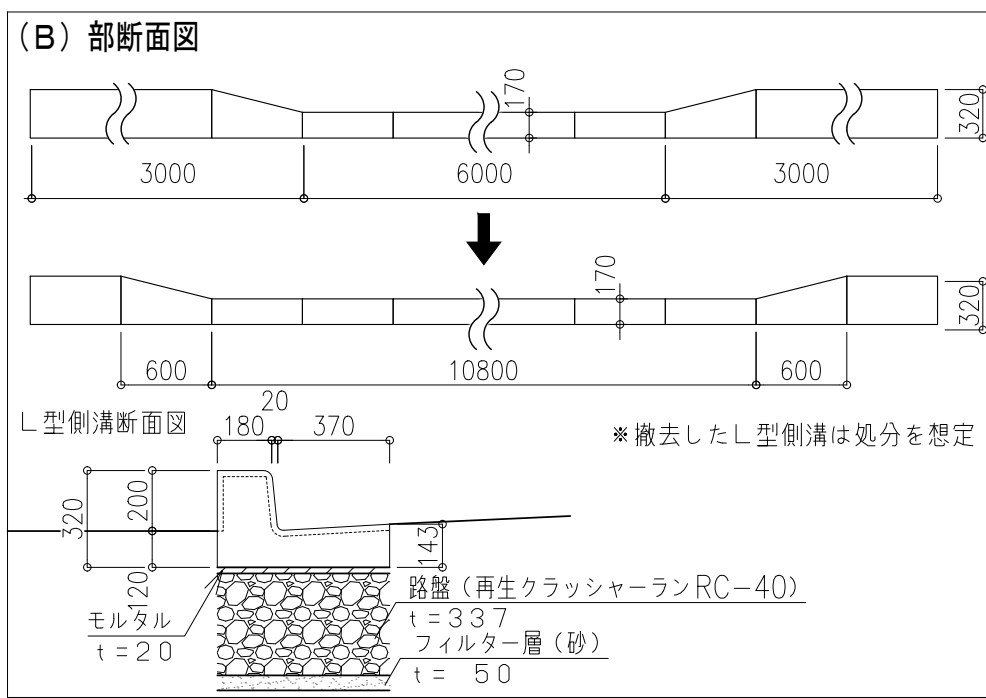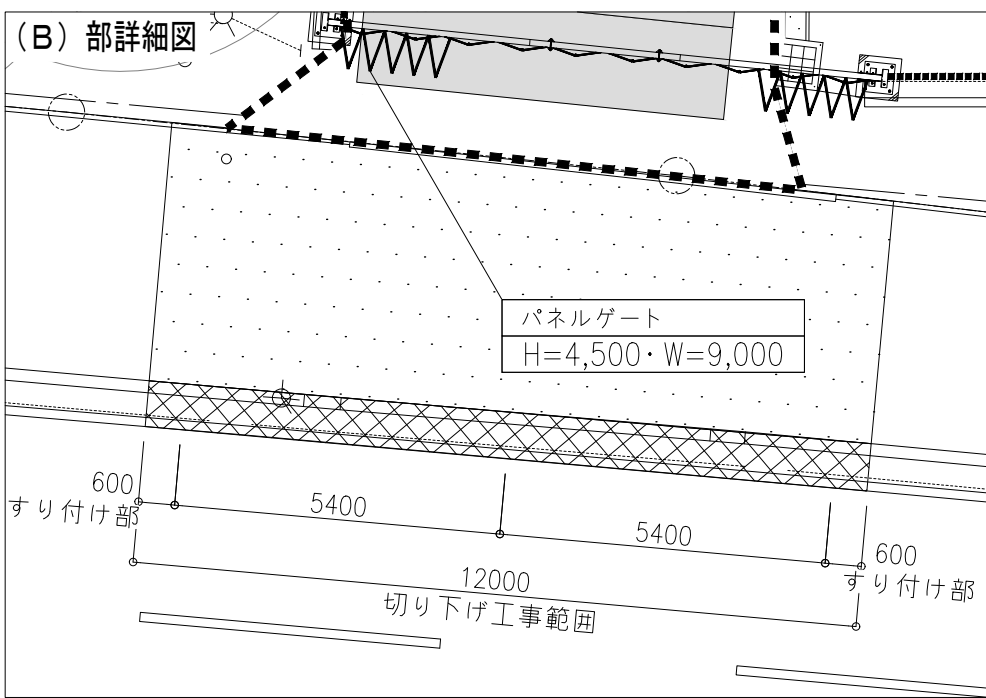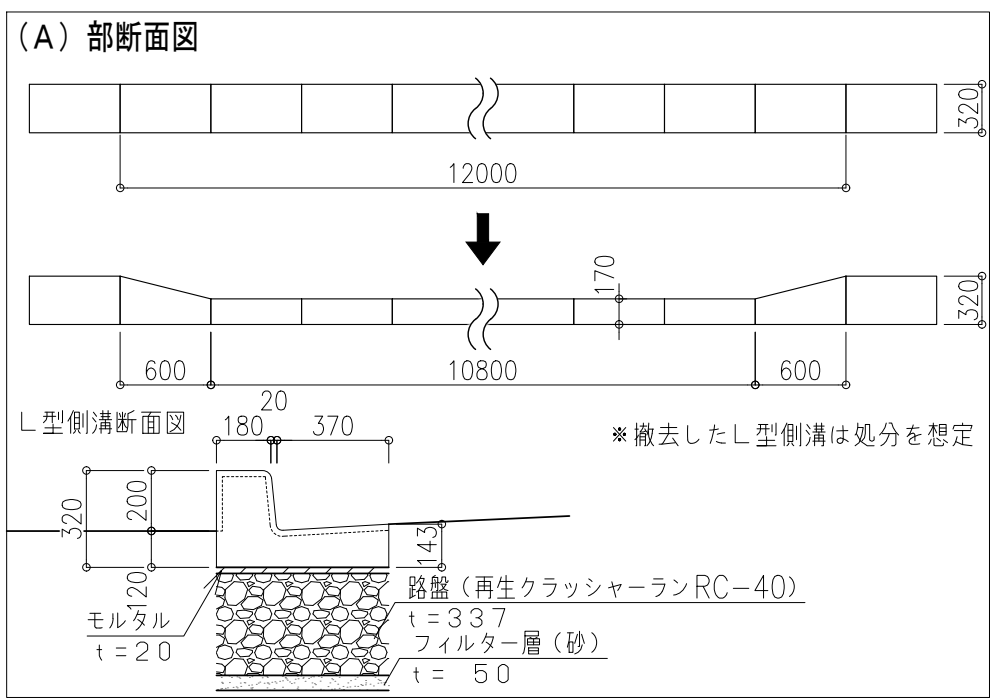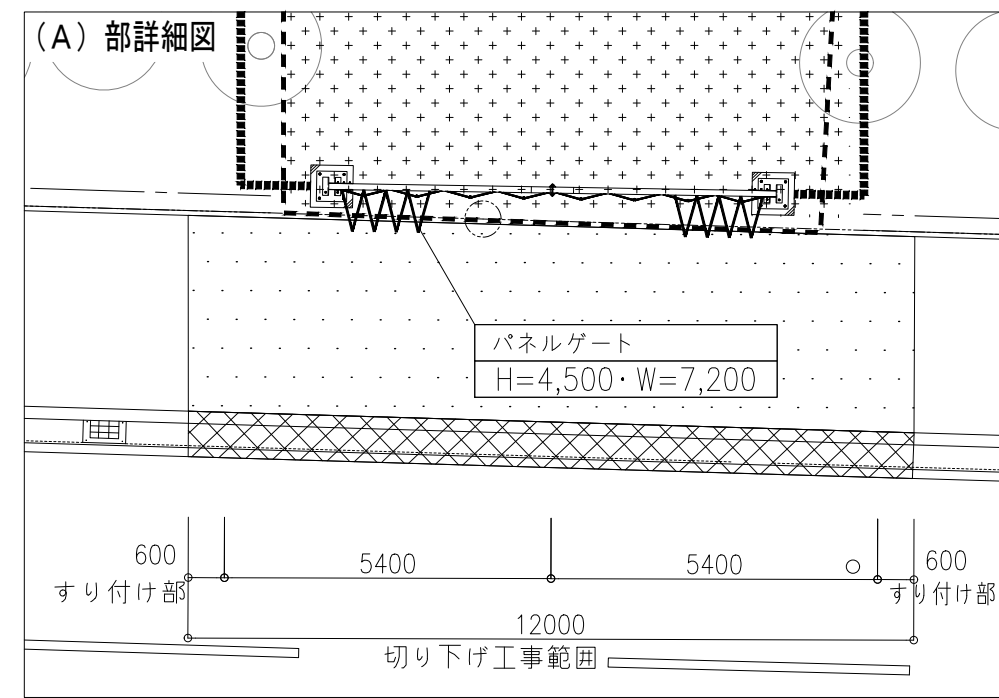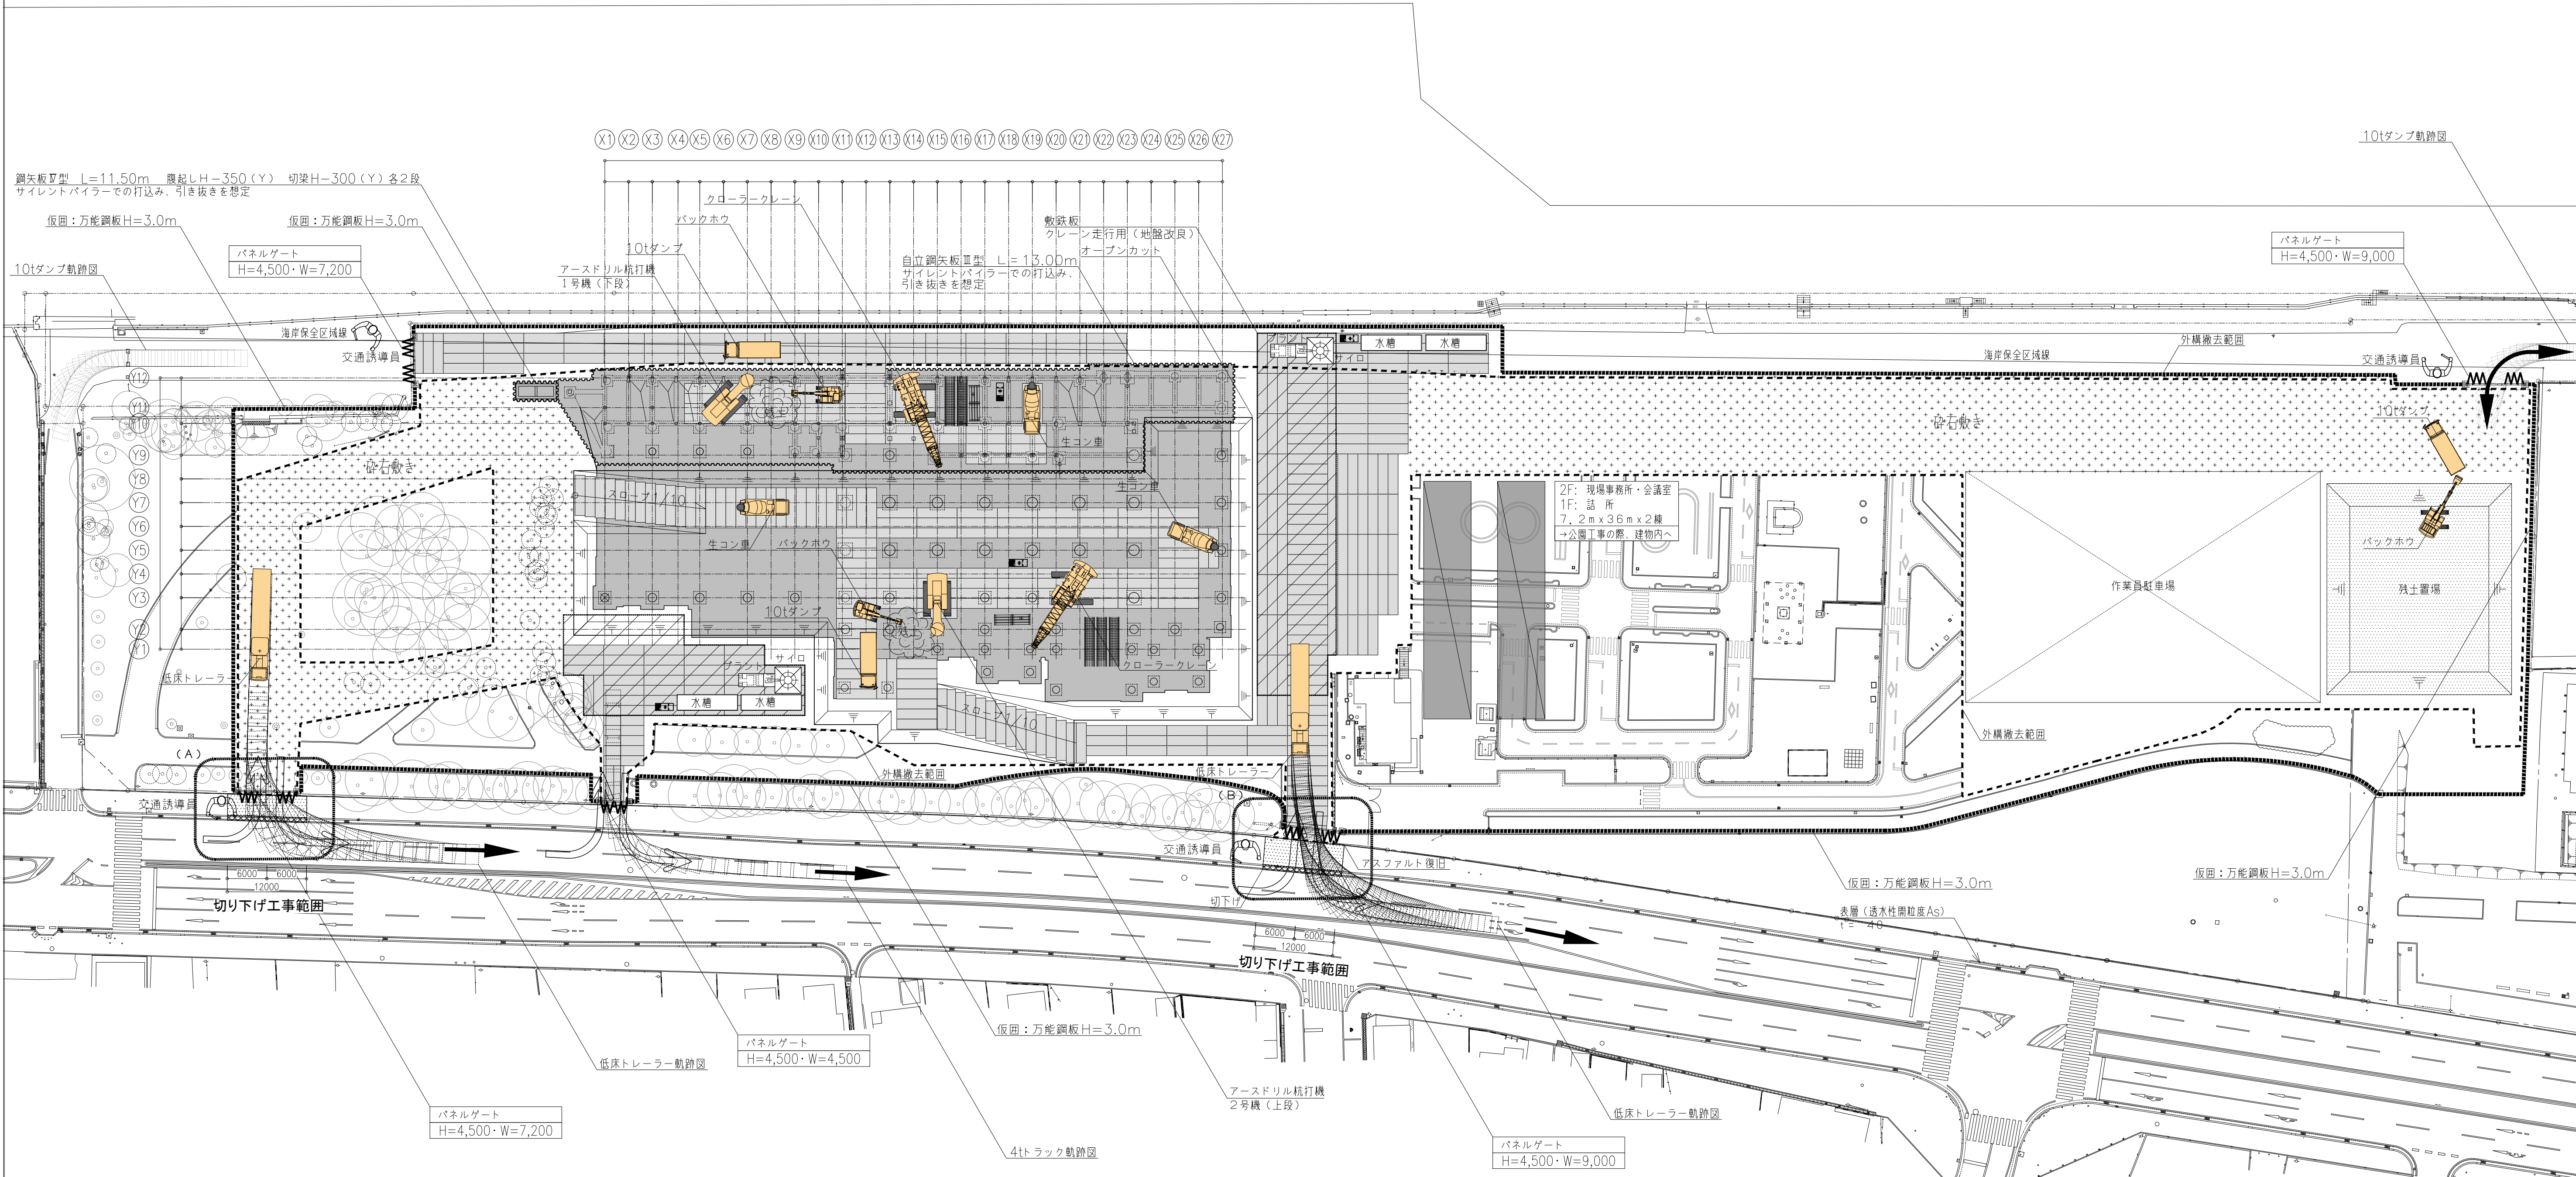

—凡例—

|  |               |  |           |  |                         |  |                 |
|--|---------------|--|-----------|--|-------------------------|--|-----------------|
|  | 仮囲：万能鋼板H=3.0m |  | 地盤改良（軟鉄板） |  | 外部足場（W=914mm）メッシュシート貼り  |  | 工事着手時<br>外構撤去範囲 |
|  | 砕石敷き（t=200）   |  | 軟鉄板       |  | 後施工足場（W=914mm）メッシュシート貼り |  |                 |

- ・新築工事期間中は24ヶ月を想定する。
- ・クローラクレーン200tを2台見込み、大屋根部に配置する1台は1階床施工後に解体組立による盛替えを想定する。
- ・場内にて工期を共にする別途工事は、協議の上統括責任者を決定する。
- ・交通誘導員Bとし、工事期間中4名を想定する。
- ・地盤改良H=1.5mセメント添付量100kg/m3を想定する。

- ・山崎計測管理はトータルステーションでの計測による監視・観察を想定する。
- ・水替えはシートバイル全面にウェルポイント工法を想定する。
- ・ライザーパイプφ4.5m、ウェルポイント0.7m、全長5.2mをφ1,600にて打設
- ・真空ポンプφ50×7.5kw 排水ポンプφ100×5.5kwを1セットとし、全体で3セットを見込む
- ・自立鋼矢板Ⅲ型・鋼矢板Ⅴ型は7.25か月の設置期間を想定する。

|    |       |       |       |
|----|-------|-------|-------|
| 着工 | ..... | ..... | ..... |
| 竣工 | ..... | ..... | ..... |
| 監理 | ..... | ..... | ..... |
| 施工 | ..... | ..... | ..... |

|       |       |
|-------|-------|
| 高橋 央  | 一級建築士 |
| 森内 有紀 | 一級建築士 |
| 柳澤 彩  | 一級建築士 |
| 大場 卓  | 一級建築士 |

日建設計

木更津市吾妻公園文化芸術施設  
新築工事（建築）

（通し番号 125）  
27 - 1

2026.06.30








検図者：砂田 哲正

《参考図》仮設計画図（1）

A1:1/500  
A3:1/1000

No. J - 240623 - D

地上総合仮設計画図

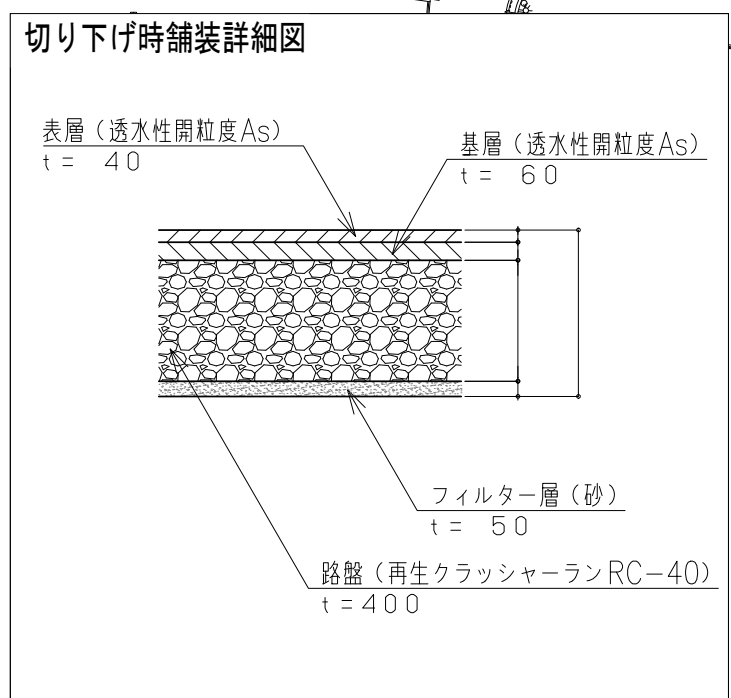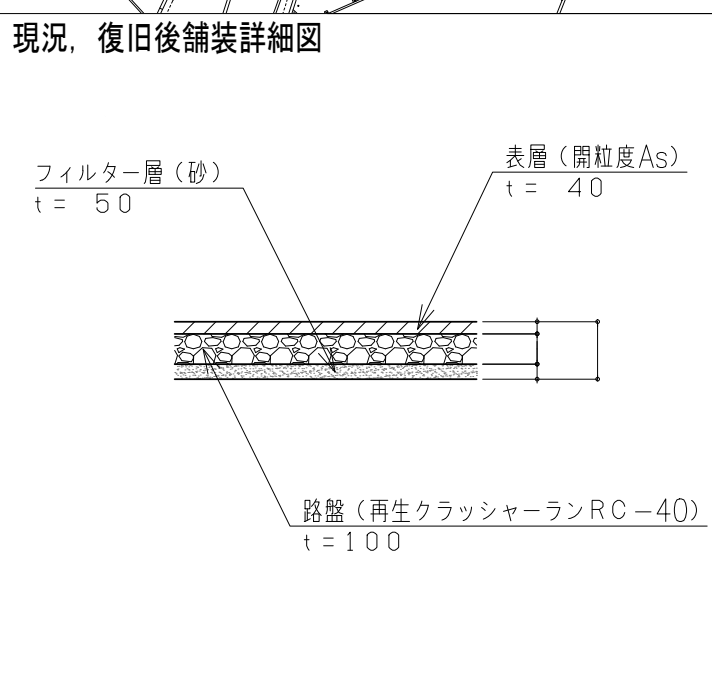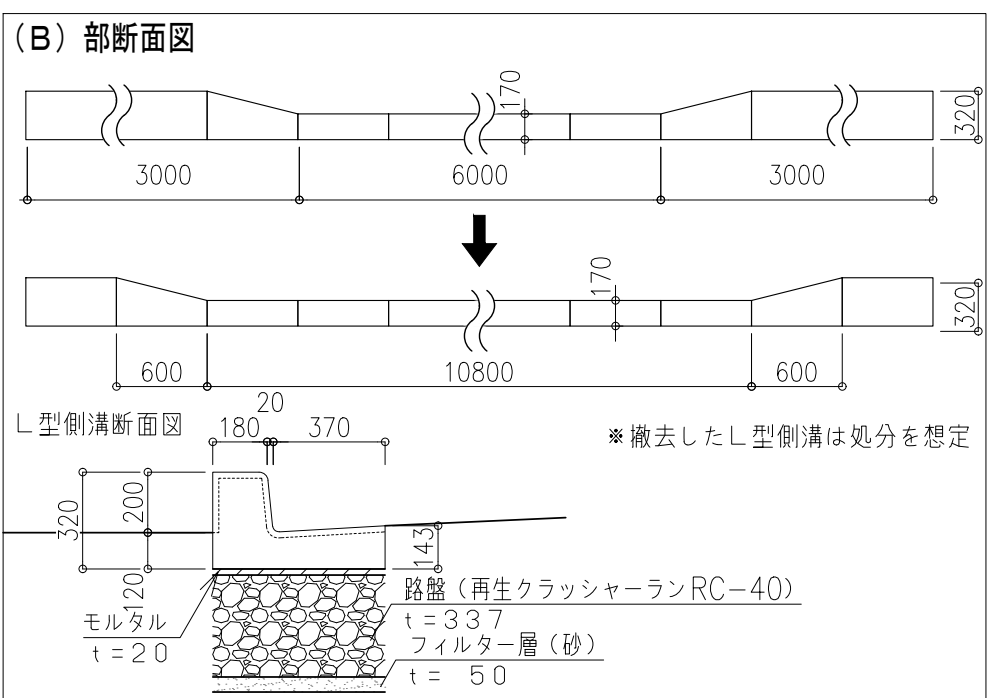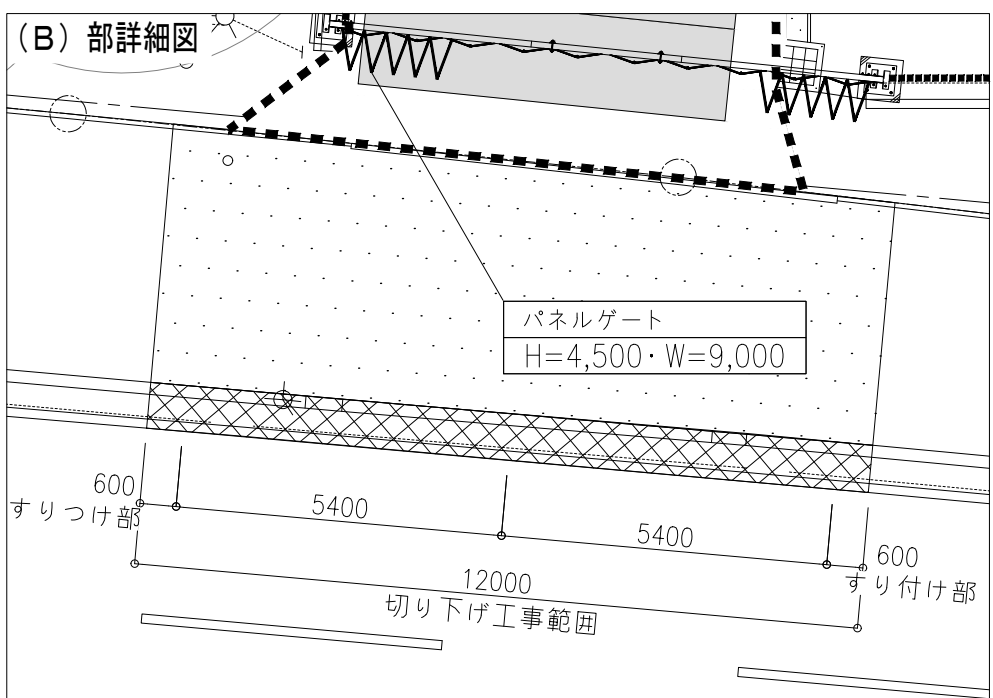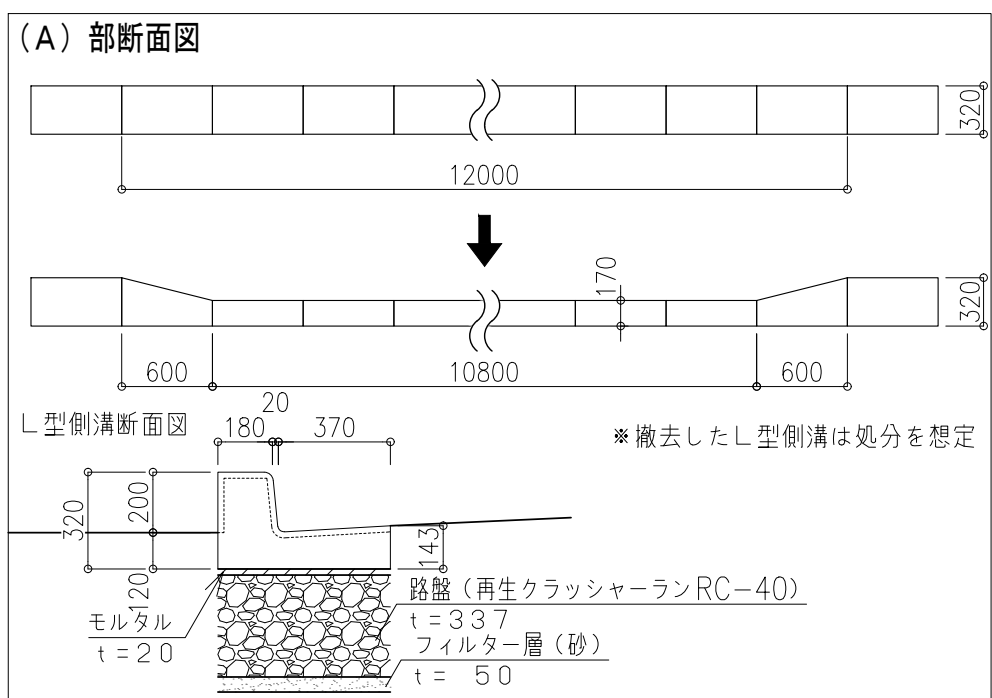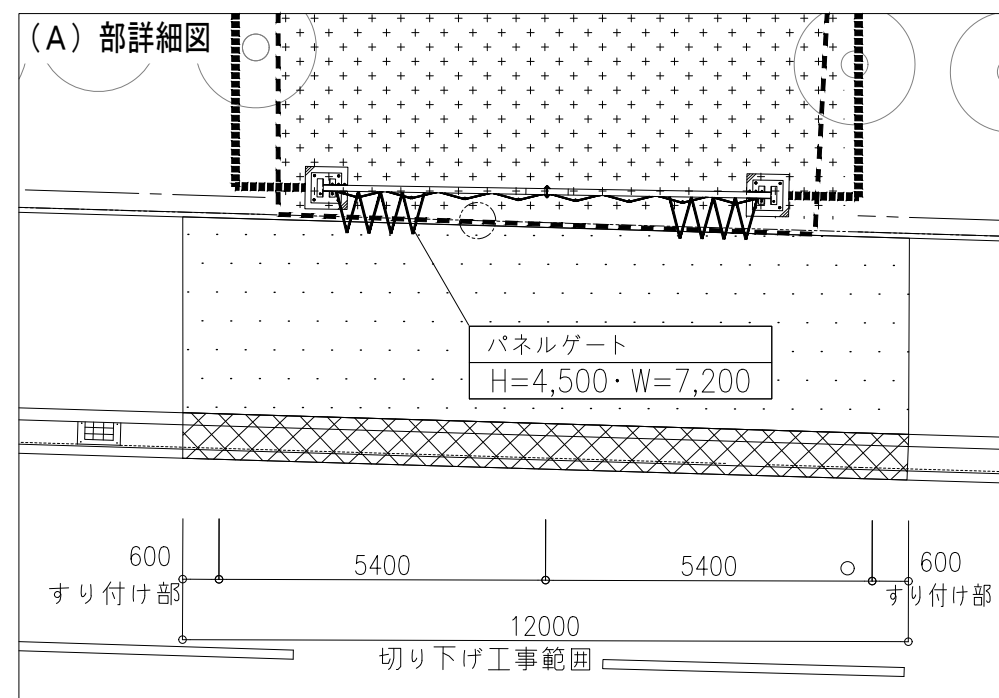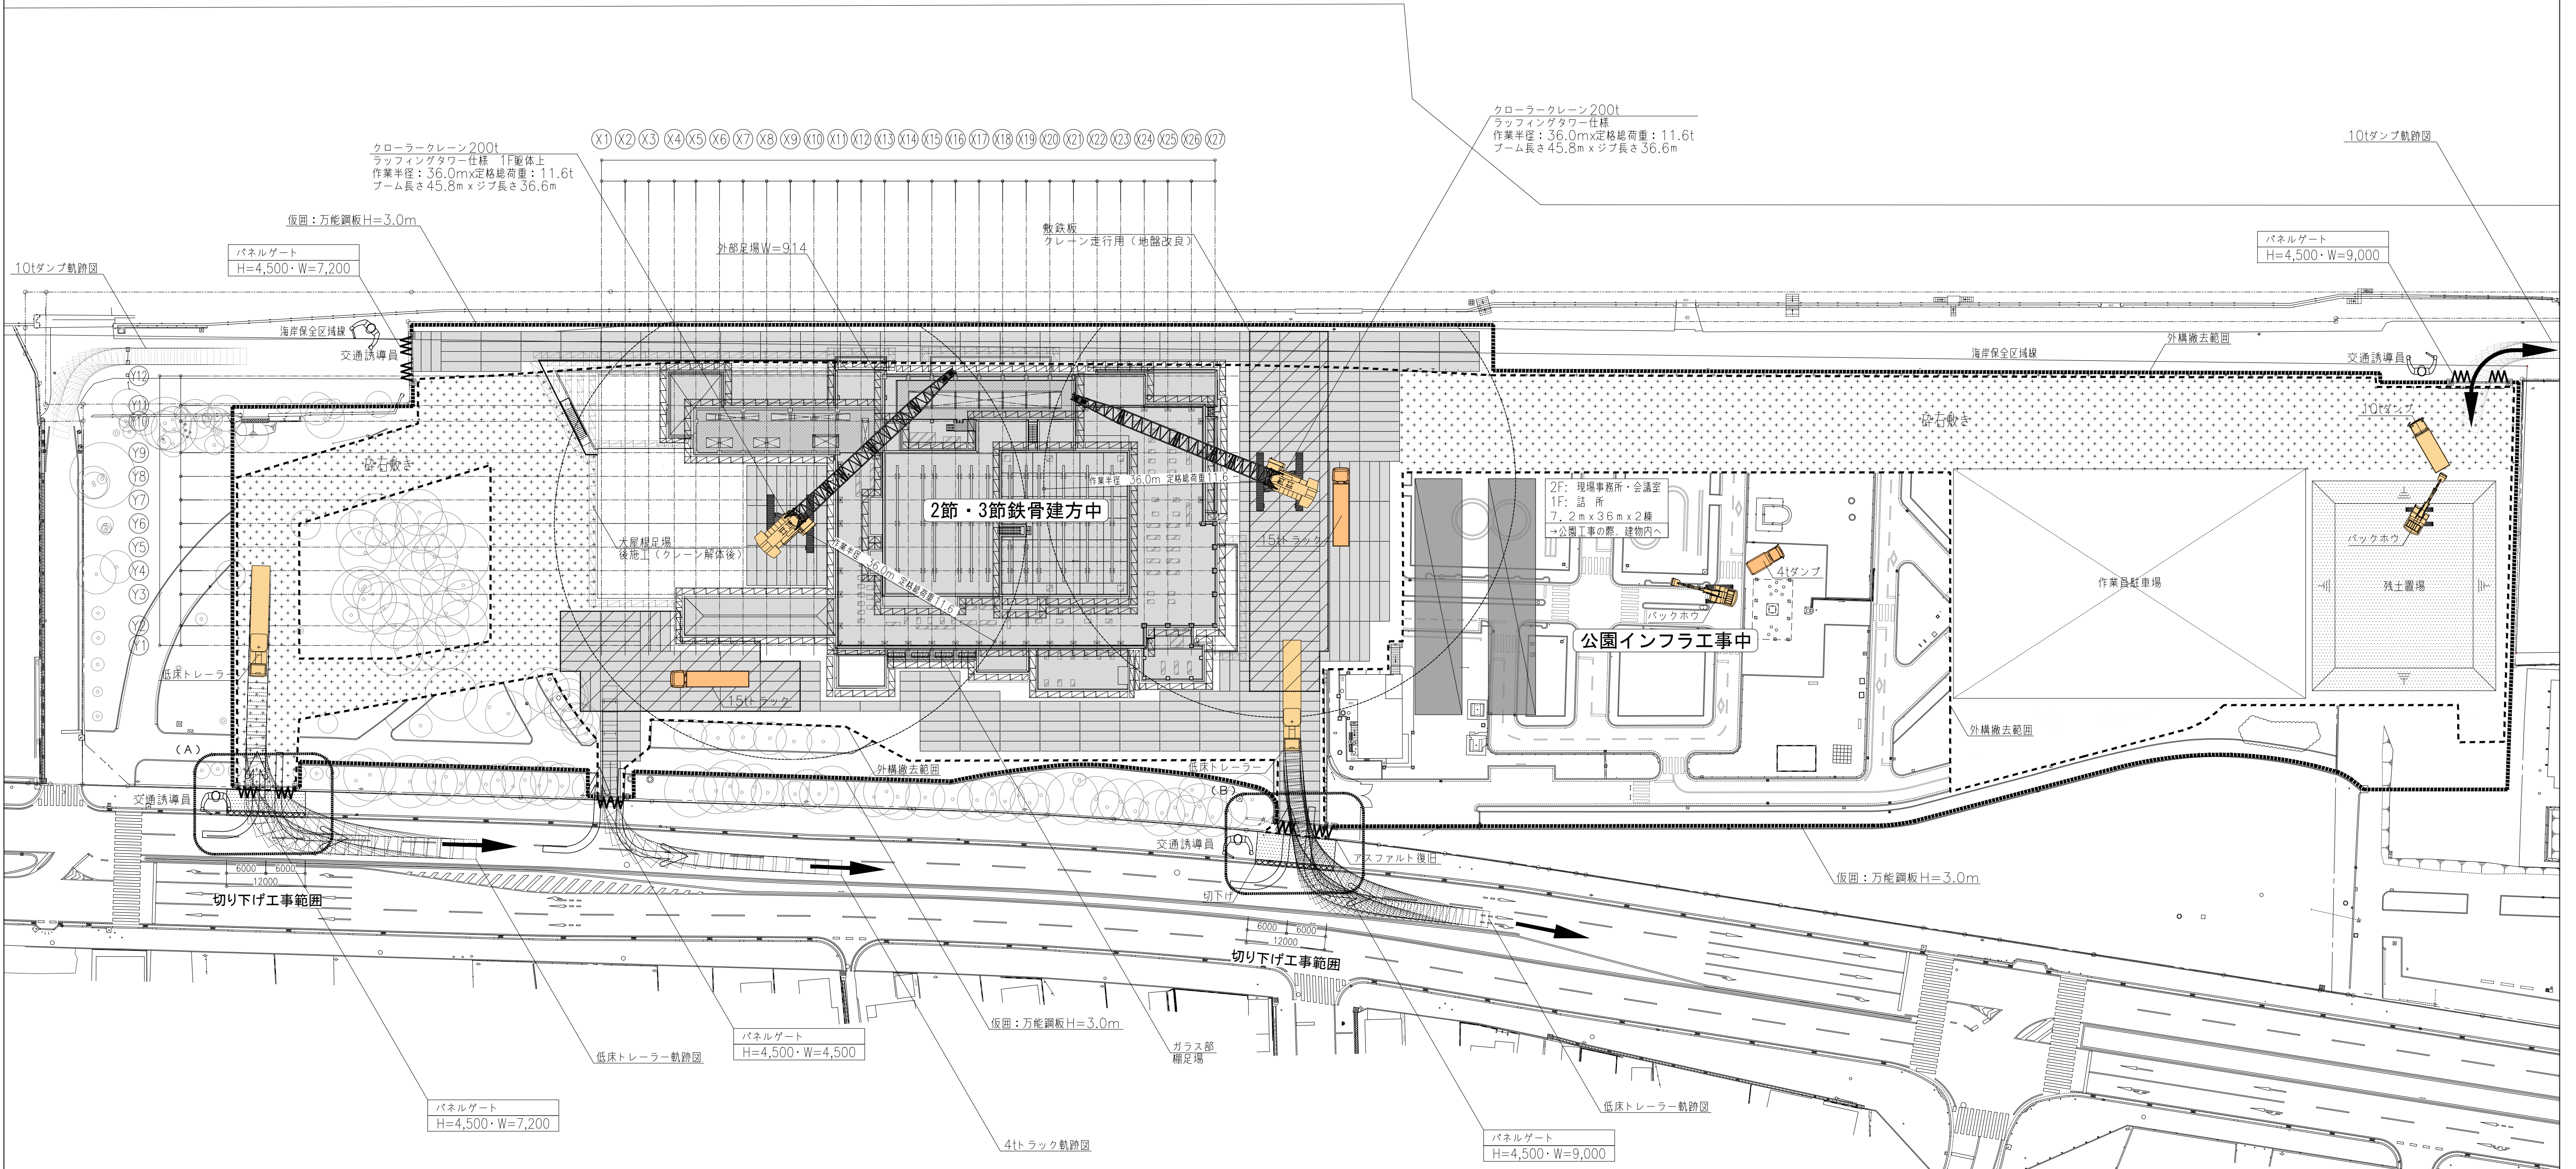


一凡例ー

|               |           |                         |             |
|---------------|-----------|-------------------------|-------------|
| 仮囲：万能鋼板H=3.0m | 地盤改良（敷鉄板） | 外部足場（W=914mm）メッシュシート貼り  | 工事着手時外構撤去範囲 |
| 砕石敷き（t=200）   | 敷鉄板       | 後施工足場（W=914mm）メッシュシート貼り |             |


・新築工事期間中は24ヶ月を想定する。  
・クローラークレーン200tを2台見込み、大屋根根部に配置する1台は1階床施工後に解体組立による盛替えを想定する。  
・場内にて工期を共にする別途工事は、協議の上統括責任者を決定する。  
・交通誘導員Bとし、工事期間中4名を想定する。  
・地盤改良H=1.5mセメント添付量100kg/m3を想定する。

・山留計測管理はトータルステーションでの計測による監視・観察を想定する。  
・水替えはシートパイル全周にウエルポイント工法を想定する。  
・ライザーパイプφ4.5m、ウエルポイントφ0.7m、全長5.2mをφ1,600にて打設  
・真空ポンプφ50×7.5kw、排水ポンプφ100×5.5kwを1セットとし、全体で3セットを見込む  
・自立鋼矢板Ⅱ型・鋼矢板Ⅱ型は7.25ヶ月の設置期間を想定する。



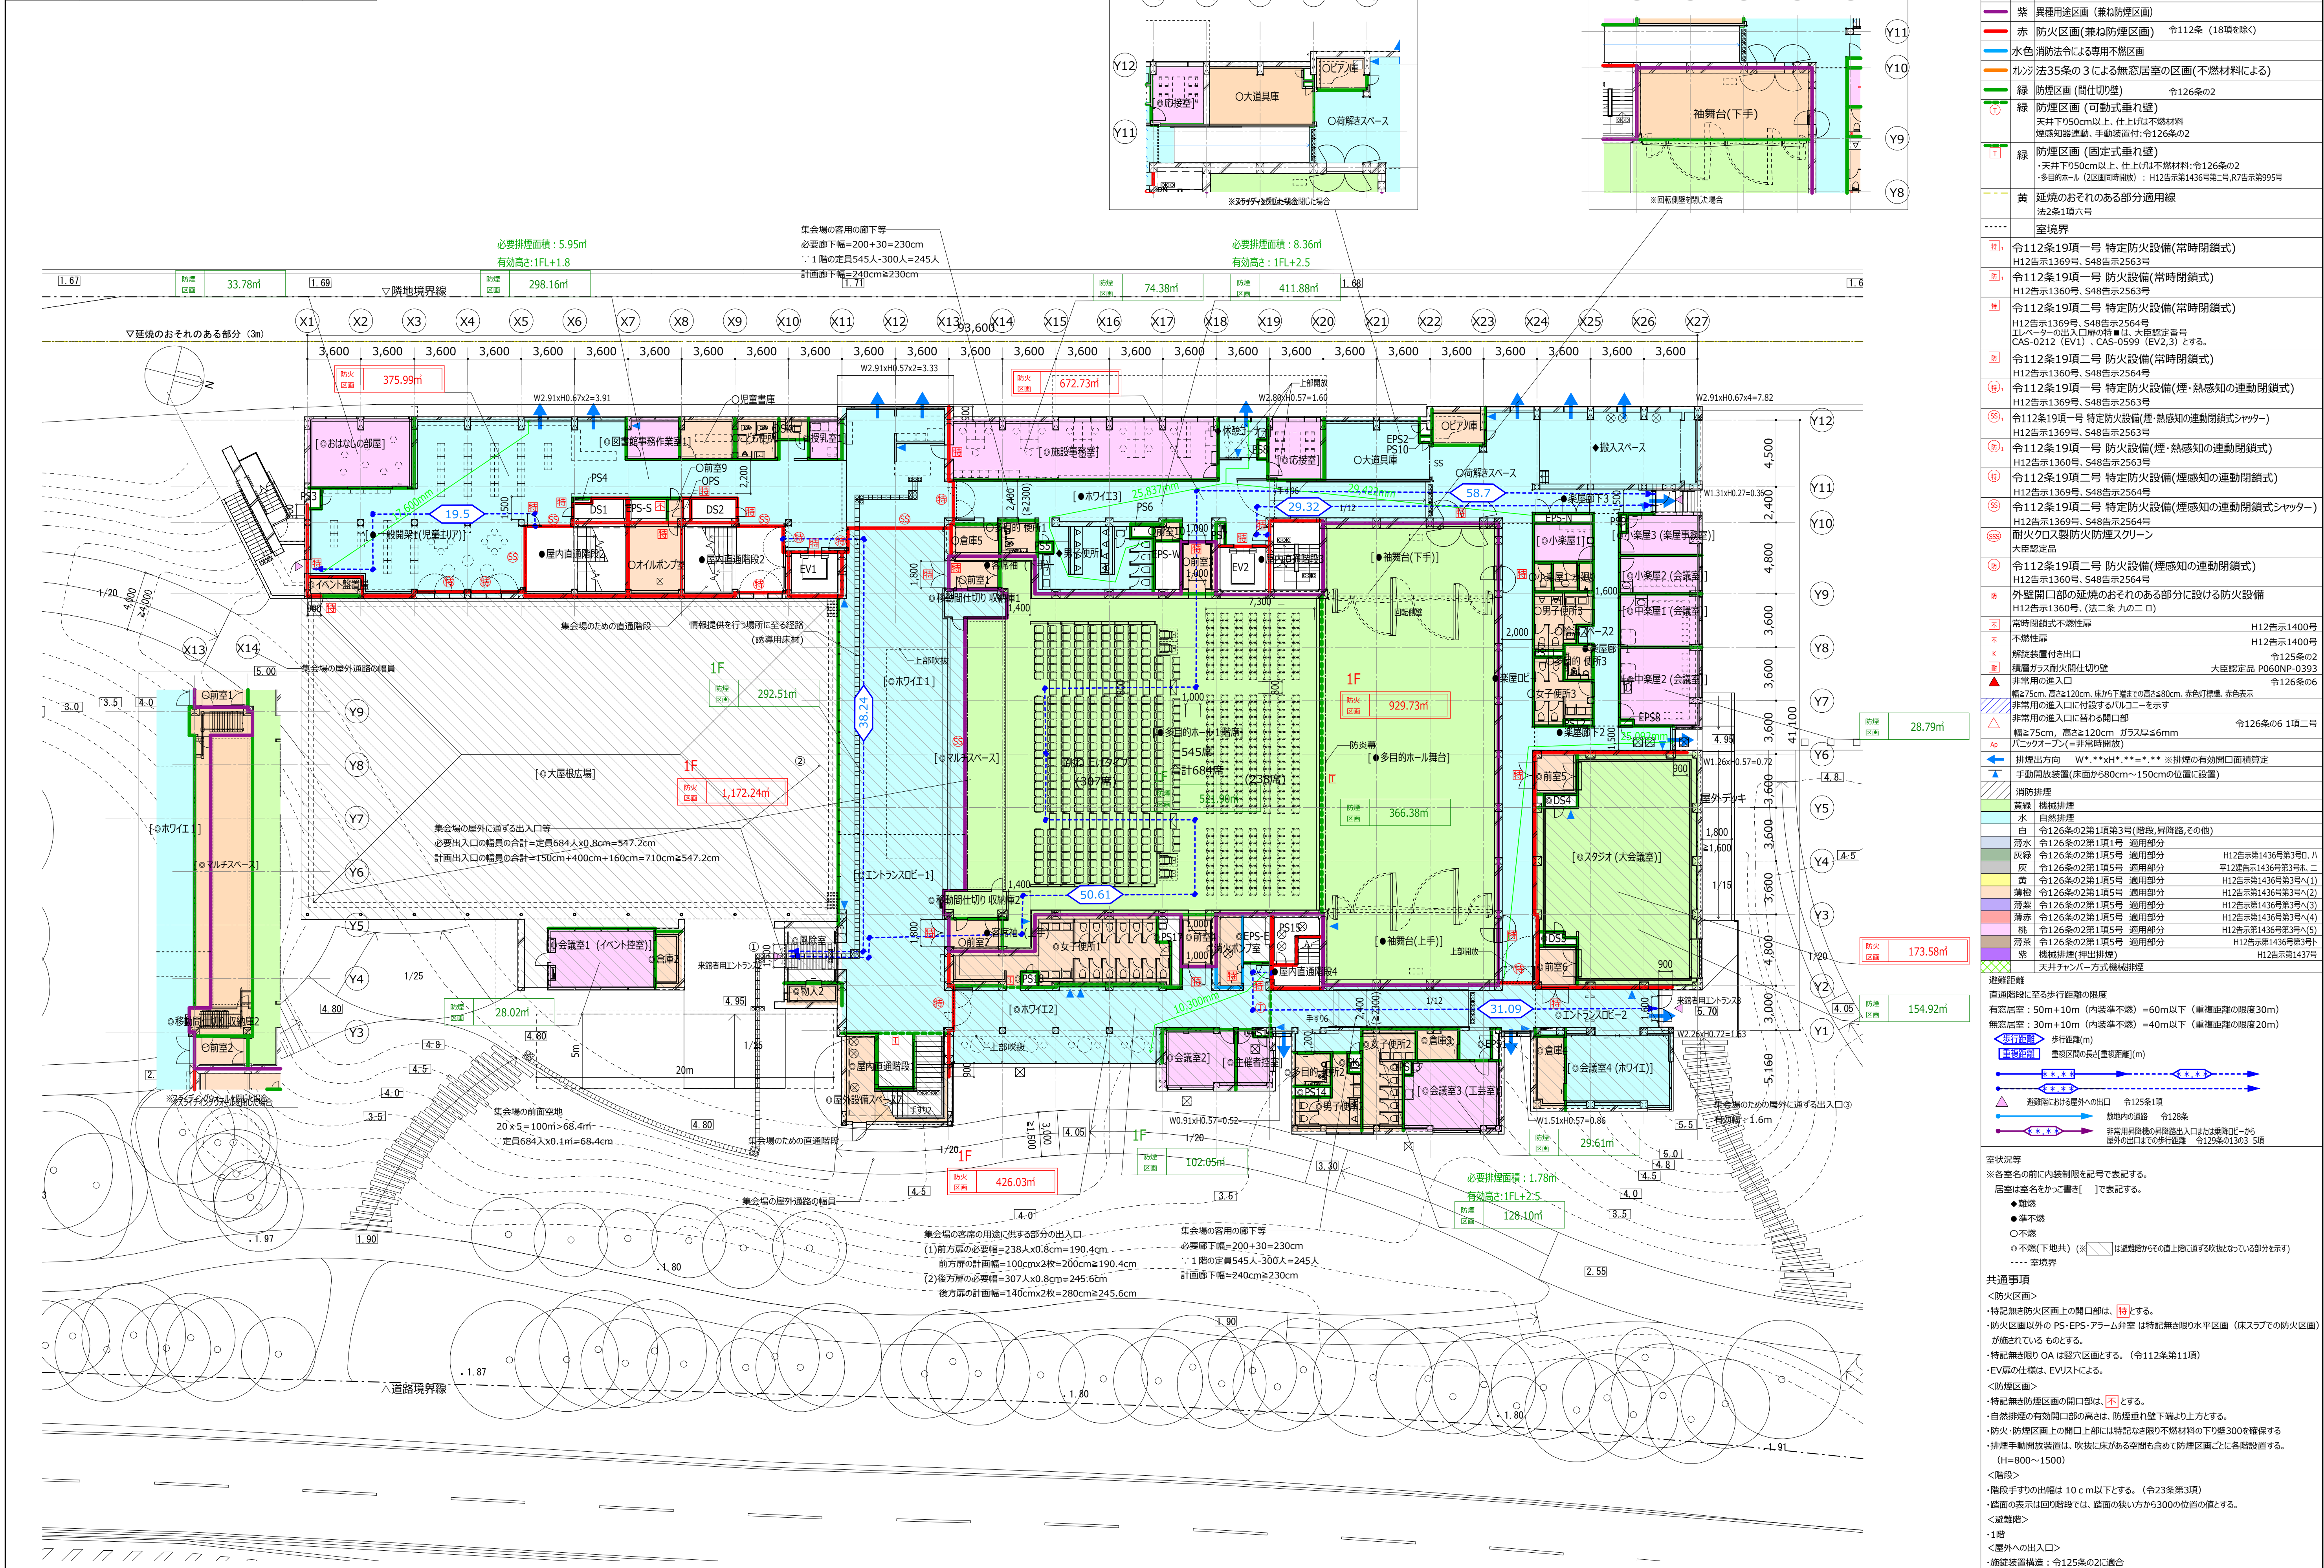



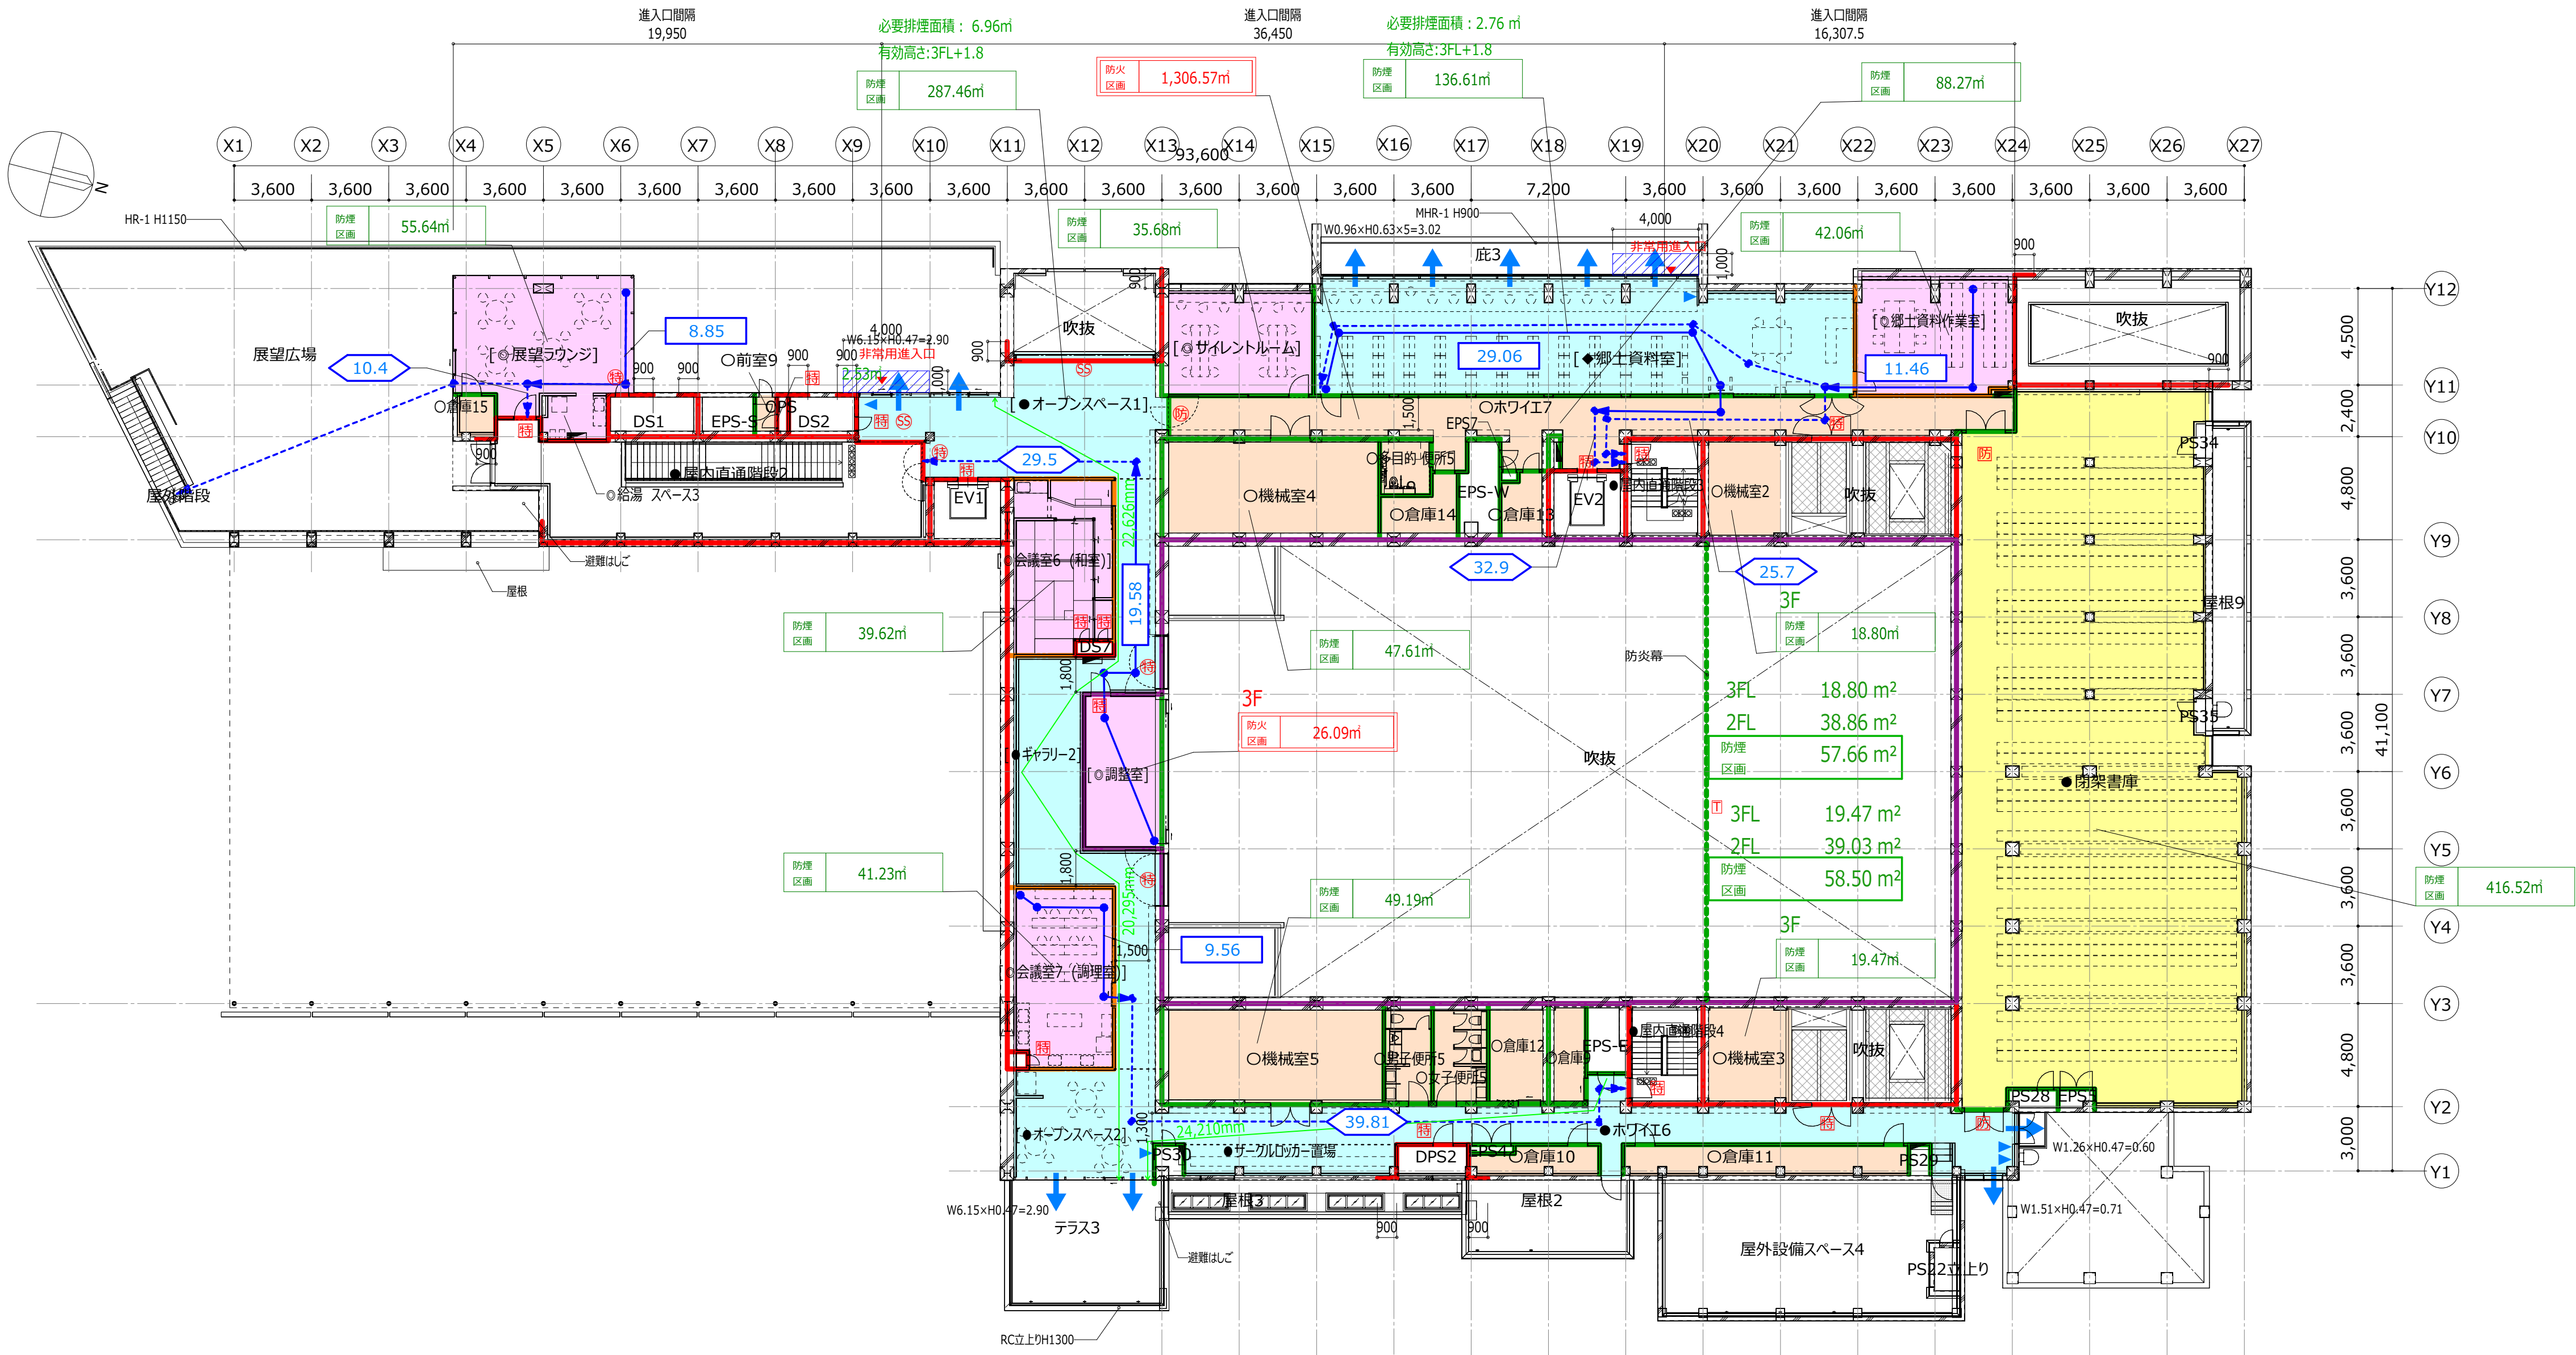

| 記号                                                            | 色                           |                                                                                 |
|---------------------------------------------------------------|-----------------------------|---------------------------------------------------------------------------------|
| 朱                                                             | 消防法施行令第8条区画                 |                                                                                 |
| 紫                                                             | 異種用途区画(兼ね防煙区画)              |                                                                                 |
| 赤                                                             | 防火区画(兼ね防煙区画)                | 令112条 (18項を除く)                                                                  |
| 水色                                                            | 消防法による専用不燃区画                |                                                                                 |
| オレンジ                                                          | ルビ法35条の3による無窓居室の区画(不燃材料による) |                                                                                 |
| 緑                                                             | 防煙区画(間仕切り壁)                 | 令126条の2                                                                         |
| 緑                                                             | 防煙区画(可動式垂れ壁)                | 天井下50cm以上、仕上げは不燃材料<br>煙感知器連動、手動装置付:令126条の2                                      |
| 緑                                                             | 防煙区画(固定式垂れ壁)                | 天井下50cm以上、仕上げは不燃材料:令126条の2<br>多目的ホール(2区画同時開放): H12告示第1436号第二号,R7告示第995号         |
| 黄                                                             | 延焼のおそれのある部分適用線              | 法2条1項六号                                                                         |
| ----                                                          | 室境界                         |                                                                                 |
| 令112条19項一号                                                    | 特定防火設備(常時閉鎖式)               | H12告示1369号、S48告示2563号                                                           |
| 令112条19項一号                                                    | 防火設備(常時閉鎖式)                 | H12告示1360号、S48告示2563号                                                           |
| 令112条19項二号                                                    | 特定防火設備(常時閉鎖式)               | H12告示1369号、S48告示2564号<br>エレベーターの出入口扉の特■は、大臣認定番号CAS-Q212(EV1)とCAS-Q99(EV1.3)とする。 |
| 令112条19項二号                                                    | 防火設備(常時閉鎖式)                 | H12告示1360号、S48告示2564号                                                           |
| 令112条19項一号                                                    | 特定防火設備(煙・熱感知の連動閉鎖式)         | H12告示1369号、S48告示2563号                                                           |
| 令112条19項一号                                                    | 特定防火設備(煙・熱感知の連動閉鎖式シャッター)    | H12告示1369号、S48告示2563号                                                           |
| 令112条19項一号                                                    | 防火設備(煙・熱感知の連動閉鎖式)           | H12告示1360号、S48告示2563号                                                           |
| 令112条19項二号                                                    | 特定防火設備(煙感知の連動閉鎖式)           | H12告示1369号、S48告示2564号                                                           |
| 令112条19項二号                                                    | 特定防火設備(煙感知の連動閉鎖式シャッター)      | H12告示1369号、S48告示2564号                                                           |
| 耐火クロス製防火防煙スクリーン                                               | 大臣認定品                       |                                                                                 |
| 令112条19項二号                                                    | 防火設備(煙感知の連動閉鎖式)             | H12告示1360号、S48告示2564号                                                           |
| 外壁開口部の延焼のおそれのある部分に設ける防火設備                                     | H12告示1360号、(法二条九の二ロ)        |                                                                                 |
| 常時閉鎖式不燃性扉                                                     | H12告示1400号                  |                                                                                 |
| 不燃性扉                                                          | H12告示1400号                  |                                                                                 |
| 解錠装置付き出口                                                      | 令125条の2                     |                                                                                 |
| 積層ガラス耐火間仕切り壁                                                  | 大臣認定品 P060NP-0393           |                                                                                 |
| 非常用の出入口                                                       | 令126条の6                     |                                                                                 |
| 幅275cm、高さ120cm、床から下端までの高さ≤80cm、赤色灯標識、赤色表示                     |                             |                                                                                 |
| 非常用の出入口に付設するVUルコーニを示す                                         |                             |                                                                                 |
| 非常用の出入口に替わる開口部                                                | 令126条の6 1項二号                |                                                                                 |
| 幅275cm、高さ120cm、ガラス厚≤6mm                                       |                             |                                                                                 |
| パニョウフレーム(非常時開放)                                               |                             |                                                                                 |
| 排煙出方向 W**xH*、**=**、** ※排煙の有効開口面積算定                            |                             |                                                                                 |
| 手動開放装置(床面から80cm~150cmの位置に設置)                                  |                             |                                                                                 |
| 消防排煙                                                          |                             |                                                                                 |
| 黄緑 機械排煙                                                       |                             |                                                                                 |
| 水 自然排煙                                                        |                             |                                                                                 |
| 白 令126条の2第1項第3号(階段、昇降路、その他)                                   |                             |                                                                                 |
| 薄水 令126条の2第1項1号 適用部分                                          | H12告示第1436号第3号ロ、ハ           |                                                                                 |
| 灰緑 令126条の2第1項5号 適用部分                                          | 平12建告示1436号第3号ハ、ニ           |                                                                                 |
| 灰 令126条の2第1項5号 適用部分                                           | H12告示第1436号第3号ハ(1)          |                                                                                 |
| 黄 令126条の2第1項5号 適用部分                                           | H12告示第1436号第3号ハ(2)          |                                                                                 |
| 薄黄 令126条の2第1項5号 適用部分                                          | H12告示第1436号第3号ハ(3)          |                                                                                 |
| 薄紫 令126条の2第1項5号 適用部分                                          | H12告示第1436号第3号ハ(4)          |                                                                                 |
| 薄赤 令126条の2第1項5号 適用部分                                          | H12告示第1436号第3号ハ(5)          |                                                                                 |
| 薄茶 令126条の2第1項5号 適用部分                                          | H12告示第1436号第3号ト             |                                                                                 |
| 紫 機械排煙(押出排煙)                                                  | H12告示第1437号                 |                                                                                 |
| 天井チャンバー方式機械排煙                                                 |                             |                                                                                 |
| 避難距離                                                          |                             |                                                                                 |
| 直通階段に至る歩行距離の限度                                                |                             |                                                                                 |
| 有窓居室: 50m+10m (内装準不燃) =60m以下 (重複距離の限度30m)                     |                             |                                                                                 |
| 無窓居室: 30m+10m (内装準不燃) =40m以下 (重複距離の限度20m)                     |                             |                                                                                 |
| 歩行距離(m)                                                       |                             |                                                                                 |
| 重複区間の長さ(重複距離)(m)                                              |                             |                                                                                 |
| 避難態における屋外への出口                                                 | 令125条1項                     |                                                                                 |
| 敷地内の通路                                                        | 令128条                       |                                                                                 |
| 非常用昇降機の昇降路出入口または乗降ビードから屋外の出口までの歩行距離                           | 令129条の13の3 5項               |                                                                                 |
| 室状況等                                                          |                             |                                                                                 |
| ※各室名の前に内装制限を記号で表記する。                                          |                             |                                                                                 |
| 居室は室名をかつて書き[ ]で表記する。                                          |                             |                                                                                 |
| ●難燃                                                           |                             |                                                                                 |
| ●準不燃                                                          |                             |                                                                                 |
| ○不燃                                                           |                             |                                                                                 |
| ○不燃(下地共) (※)は避難階からの直上階に通ずる吹抜とわっている部分を示す                       |                             |                                                                                 |
| ---- 室境界                                                      |                             |                                                                                 |
| 共通事項                                                          |                             |                                                                                 |
| <防火区画>                                                        |                             |                                                                                 |
| ・特記無き防火区画上の開口部は、(H)とする。                                       |                             |                                                                                 |
| ・防火区画以外の PS・EPS・アラム弁室 は特記無き限り水平区画 (床スラブでの防火区画) が施されている ものとする。 |                             |                                                                                 |
| ・特記無き限り OA は壁穴区画とする。(令112条第11項)                               |                             |                                                                                 |
| ・EV扉の仕様は、EVリストによる。                                            |                             |                                                                                 |
| <防煙区画>                                                        |                             |                                                                                 |
| ・特記無き防煙区画の開口部は、(F)とする。                                        |                             |                                                                                 |
| ・自然排煙の有効開口部の高さは、防煙垂れ壁下端より上方とする。                               |                             |                                                                                 |
| ・防火・防煙区画上の開口上部には特記なき限り不燃材料の下り壁300を確保する。                       |                             |                                                                                 |
| ・排煙手動開放装置は、吹抜にある空間も含めて防煙区画ごとに各階設置する。(H=800~1500)              |                             |                                                                                 |
| <階段>                                                          |                             |                                                                                 |
| ・階段手すりの出幅は 10 cm以下とする。(令23条第3項)                               |                             |                                                                                 |
| ・踏面の表示は回り階段では、踏面の狭い方から300の位置の値とする。                            |                             |                                                                                 |
| <避難階>                                                         |                             |                                                                                 |
| ・1階                                                           |                             |                                                                                 |
| <屋外への出入口>                                                     |                             |                                                                                 |
| ・施設設置構造: 令125条の2に適合                                           |                             |                                                                                 |

02

PH階防火防煙区画図

A1:1/200  
A3:1/400

01

4階防火防煙区画図

A1:1/200  
A3:1/400

高橋 央  
基内 有紀  
柳澤 彩  
大場 卓  
長谷川 巖

一級建築士  
一級建築士  
一級建築士  
一級建築士  
設備設計1級建築士（法適合確認）

日建設計

検図者: 砂田 哲正

木更津市吾妻公園文化芸術施設  
新築工事(建築)

A1:1/200  
A3:1/400

意 (通し番号 131)

28 - 5

No. J - 240623 - D

記 色

朱 消防法施行令第8条区画

紫 異種用途区画(兼ね防煙区画)

赤 防火区画(兼ね防煙区画) 令112条(18項を除く)

水色 消防法令による専用不燃区画

オレンジ 法35条の3による無窓居室の区画(不燃材料による)

緑 防煙区画(間仕切り壁) 令126条の2

緑 T 防煙区画(可動式垂れ壁) 天井下050cm以上、仕上は不燃材料 煙感知器連動、手動装置付:令126条の2

緑 T 防煙区画(固定式垂れ壁) 天井下050cm以上、仕上は不燃材料:令126条の2 ・天井下050cm以上、仕上は不燃材料:令126条の2 ・多目的ホール(2区画同時開放): H12告示第1436号第2号、第7告示第995号

黄 延焼のおそれのある部分適用線 法2条1項六号

----- 室境界

令112条19項一 特定防火設備(常時閉鎖式) H12告示1369号、S48告示2563号

令112条19項一 防火設備(常時閉鎖式) H12告示1360号、S48告示2563号

令112条19項二 特定防火設備(常時閉鎖式) H12告示1369号、S48告示2564号 エレベーターの出入口扉の背■大臣認定番号 CAS-0212 (EV1)、CAS-0599 (EV2,3) とする。

令112条19項二 防火設備(常時閉鎖式) H12告示1360号、S48告示2564号

令112条19項一 特定防火設備(煙・熱感知の連動閉鎖式) H12告示1369号、S48告示2563号

令112条19項一 特定防火設備(煙・熱感知の連動閉鎖式シャッター) H12告示1369号、S48告示2563号

令112条19項一 防火設備(煙・熱感知の連動閉鎖式) H12告示1360号、S48告示2563号

令112条19項二 特定防火設備(煙感知の連動閉鎖式) H12告示1369号、S48告示2564号

令112条19項二 特定防火設備(煙感知の連動閉鎖式シャッター) H12告示1369号、S48告示2564号

耐火クロス製防火防煙スクリーン 大臣認定品

令112条19項二 防火設備(煙感知の連動閉鎖式) H12告示1360号、S48告示2564号

外壁開口部の延焼のおそれのある部分に設ける防火設備 H12告示1360号、(法二条 九の二)ロ

常時閉鎖式不燃性扉 H12告示1400号

不燃性扉 H12告示1400号

K 解錠装置付き出口 令125条の2

植付ガス耐火仕切り壁 大臣認定品 P060NP-0393 令126条の6

非常用の進入口 令126条の6

幅≧75cm、高さ≧120cm、床から下までの高さは80cm、赤色灯標識、赤色表示 令126条の6 二 号

非常用の進入口に付設するV/Lコーンを示す

幅≧75cm、高さ≧120cm ガラス厚≧6mm 令126条の6 二 号

非常用の進入口に替わる開口部

パニックオープン(=非常時開放)

排煙出方向 W\*.\*xH\*.\*.\*.\* 排煙の有効開口面積算定

手動開放装置(床面から80cm~150cmの位置に設置)

消防排煙

自然排煙

機械排煙

水 自然排煙

白 令126条の2第1項第3号(階段、昇降路、その他)

清水 令126条の2第1項第3号 適用部分 H12告示第1436号第3号ロ、ハ

灰緑 令126条の2第1項第5号 適用部分 平12建告示第1436号第3号ホ、ニ

灰 令126条の2第1項第5号 適用部分 H12告示第1436号第3号ヘ(1)

薄緑 令126条の2第1項第5号 適用部分 H12告示第1436号第3号ヘ(2)

薄紫 令126条の2第1項第5号 適用部分 H12告示第1436号第3号ヘ(3)

薄赤 令126条の2第1項第5号 適用部分 H12告示第1436号第3号ヘ(4)

桃 令126条の2第1項第5号 適用部分 H12告示第1436号第3号ヘ(5)

薄紫 令126条の2第1項第5号 適用部分 H12告示第1436号第3号ヘ(6)

紫 機械排煙(排出排煙) H12告示第1436号第3号ヘ(7)

天井チャンバー方式機械排煙 H12告示第1437号

避難距離

直通階段に至る歩行距離の限度

有窓居室: 50m+10m (内装準不燃) =60m以下 (重複距離の限度30m)

無窓居室: 30m+10m (内装準不燃) =40m以下 (重複距離の限度20m)

歩行距離(m)

重複距離の長さ(重複距離)(m)

避難距離における屋外への出口 令125条1項

敷地内の道路 令128条

非常用昇降機の昇降路出入口または避難階ロビーから屋外への出口までの歩行距離 令125条の13の3 5項

室状況等

※各室名の前に内装制限を記号で表記する。

居室は室名をかつて書き [ ] で表記する。

難燃

準不燃

不燃

不燃(下地共) (※) は避難階がその直上階に連なる吹抜けとなっている部分を示す

室境界

共通事項

防火区画

特記無き防火区画上の開口部は、(特)とする。

防火区画以外の PS-EPS-アラム弁室 (は特記無き限り水平区画 (床スラブでの防火区画) が施されているものとする。

特記無き限り OA は壁区画とする。(令112条第11項)

EV扉の仕様は、EVリストによる。

防煙区画

特記無き防煙区画の開口部は、(防)とする。

自然排煙の有効開口部の高さは、防煙垂れ壁下端より上方とする。

防火・防煙区画上の開口上部には特記無き限り不燃材料の下り壁300を確保する。

排煙手動開放装置は、吹抜けに床がある空間も含めて防煙区画ごとに各層設置する。(H=800~1500)

階段

階段手すりの出幅は10cm以下とする。(令23条第3項)

踏面の表示は回り階段では、踏面の狭い方が300の位置の値とする。

避難階

1階

屋外への出入口

施設表裏構造: 令125条の2に適合

|    |   |   |  |                                                                                                |      |                |                |                                            |
|----|---|---|--|------------------------------------------------------------------------------------------------|------|----------------|----------------|--------------------------------------------|
| 補工 | ・ | ・ |  | 高橋 央<br>一級建築士<br>碓内 有紀<br>一級建築士<br>柳澤 彩<br>一級建築士<br>大場 卓<br>一級建築士<br>長谷川 巖<br>設備設計1級建築士（法適合確認） | 日建設計 | 木更津市吾妻公園文化芸術施設 |                | 意<br>(通し番号 131 )<br>28 - 5                 |
| 竣工 | ・ | ・ |  |                                                                                                |      | 新築工事(建築)       |                |                                            |
|    |   |   |  |                                                                                                |      |                |                |                                            |
| 監理 |   | ・ |  |                                                                                                |      |                |                |                                            |
|    |   | ・ |  |                                                                                                |      |                |                |                                            |
| 施工 |   | ・ |  |                                                                                                |      | 検図者:砂田 哲正      | 4階、PH階 防火防煙区画図 | A1:1/200<br>A3:1/400<br>No. J - 240623 - D |